


Proiectant general: s.c. Cone Landcape Studio s.r.l. Sediul: Mun. Odorheiu Secuiesc, bd. Independentei 5/20 jud. Harghita Nr. Reg. Com. J19/103/2021			Beneficiar: Primaria mun. Sfântu Gheorghe, str. 1 Decembrie 1918, nr.2, jud. Covasna Amplasament: str. 1 Decembrie 1918, mun. Sfântu Gheorghe, jud. Covasna		Nr. Pr. 42.5/2022
			Titlu proiect: Amenajare locuri de joaca - str. 1 Decembrie 1918		Faza: SF.
	Numele	Semnatura	Scara: 1:2000	Plan de incadrare	
Sef proiect:	arh. peis. Szabó Botond		Data: 05.2022		
Proiectat:	arh. peis. Szabó Botond				
Desenat:	arh. peis. Mánya Kincső			Nr. Pl. P-01	




Legendă:

	Asfalt		punct de statie		balansoar
	Bordură beton		gura de vizitare canalizare		cos de gunoi
	Gard de eliminat		stalp de iluminat		leagan
	Se elimină		gager		tobogan
	Gazon de eliminat		curbe de nivel		barna
	Limită teren		banca		
	Arbori				



Proiectant general: s.c. Cone Landcape Studio s.r.l. Sediul: Mun. Odorheiu Secuiesc, bd. Independentei 5/20 jud. Harghita Nr. Reg. Com. J19/103/2021			Beneficiar: Primaria mun. Sfantu Gheorghe, str. 1 Decembrie 1918, nr.2, jud. Covasna Amplasament: str.1 Decembrie 1918, mun.Sfantu Gheorghe, jud. Covasna		Nr. Pr. 42.5/2022
Sef proiect:	arh. peis. Szabó Botond		Titlu proiect: Amenajare locuri de joaca - str. 1 Decembrie 1918		Faza: SF.
Proiectat:	arh. peis. Szabó Botond	Semnatura	Scara: 1:250	Plan de situatie existenta si de interventii	Nr. Pl. P-02
Desenat:	arh. peis. Mánya Kincső		Data: 03.2022		

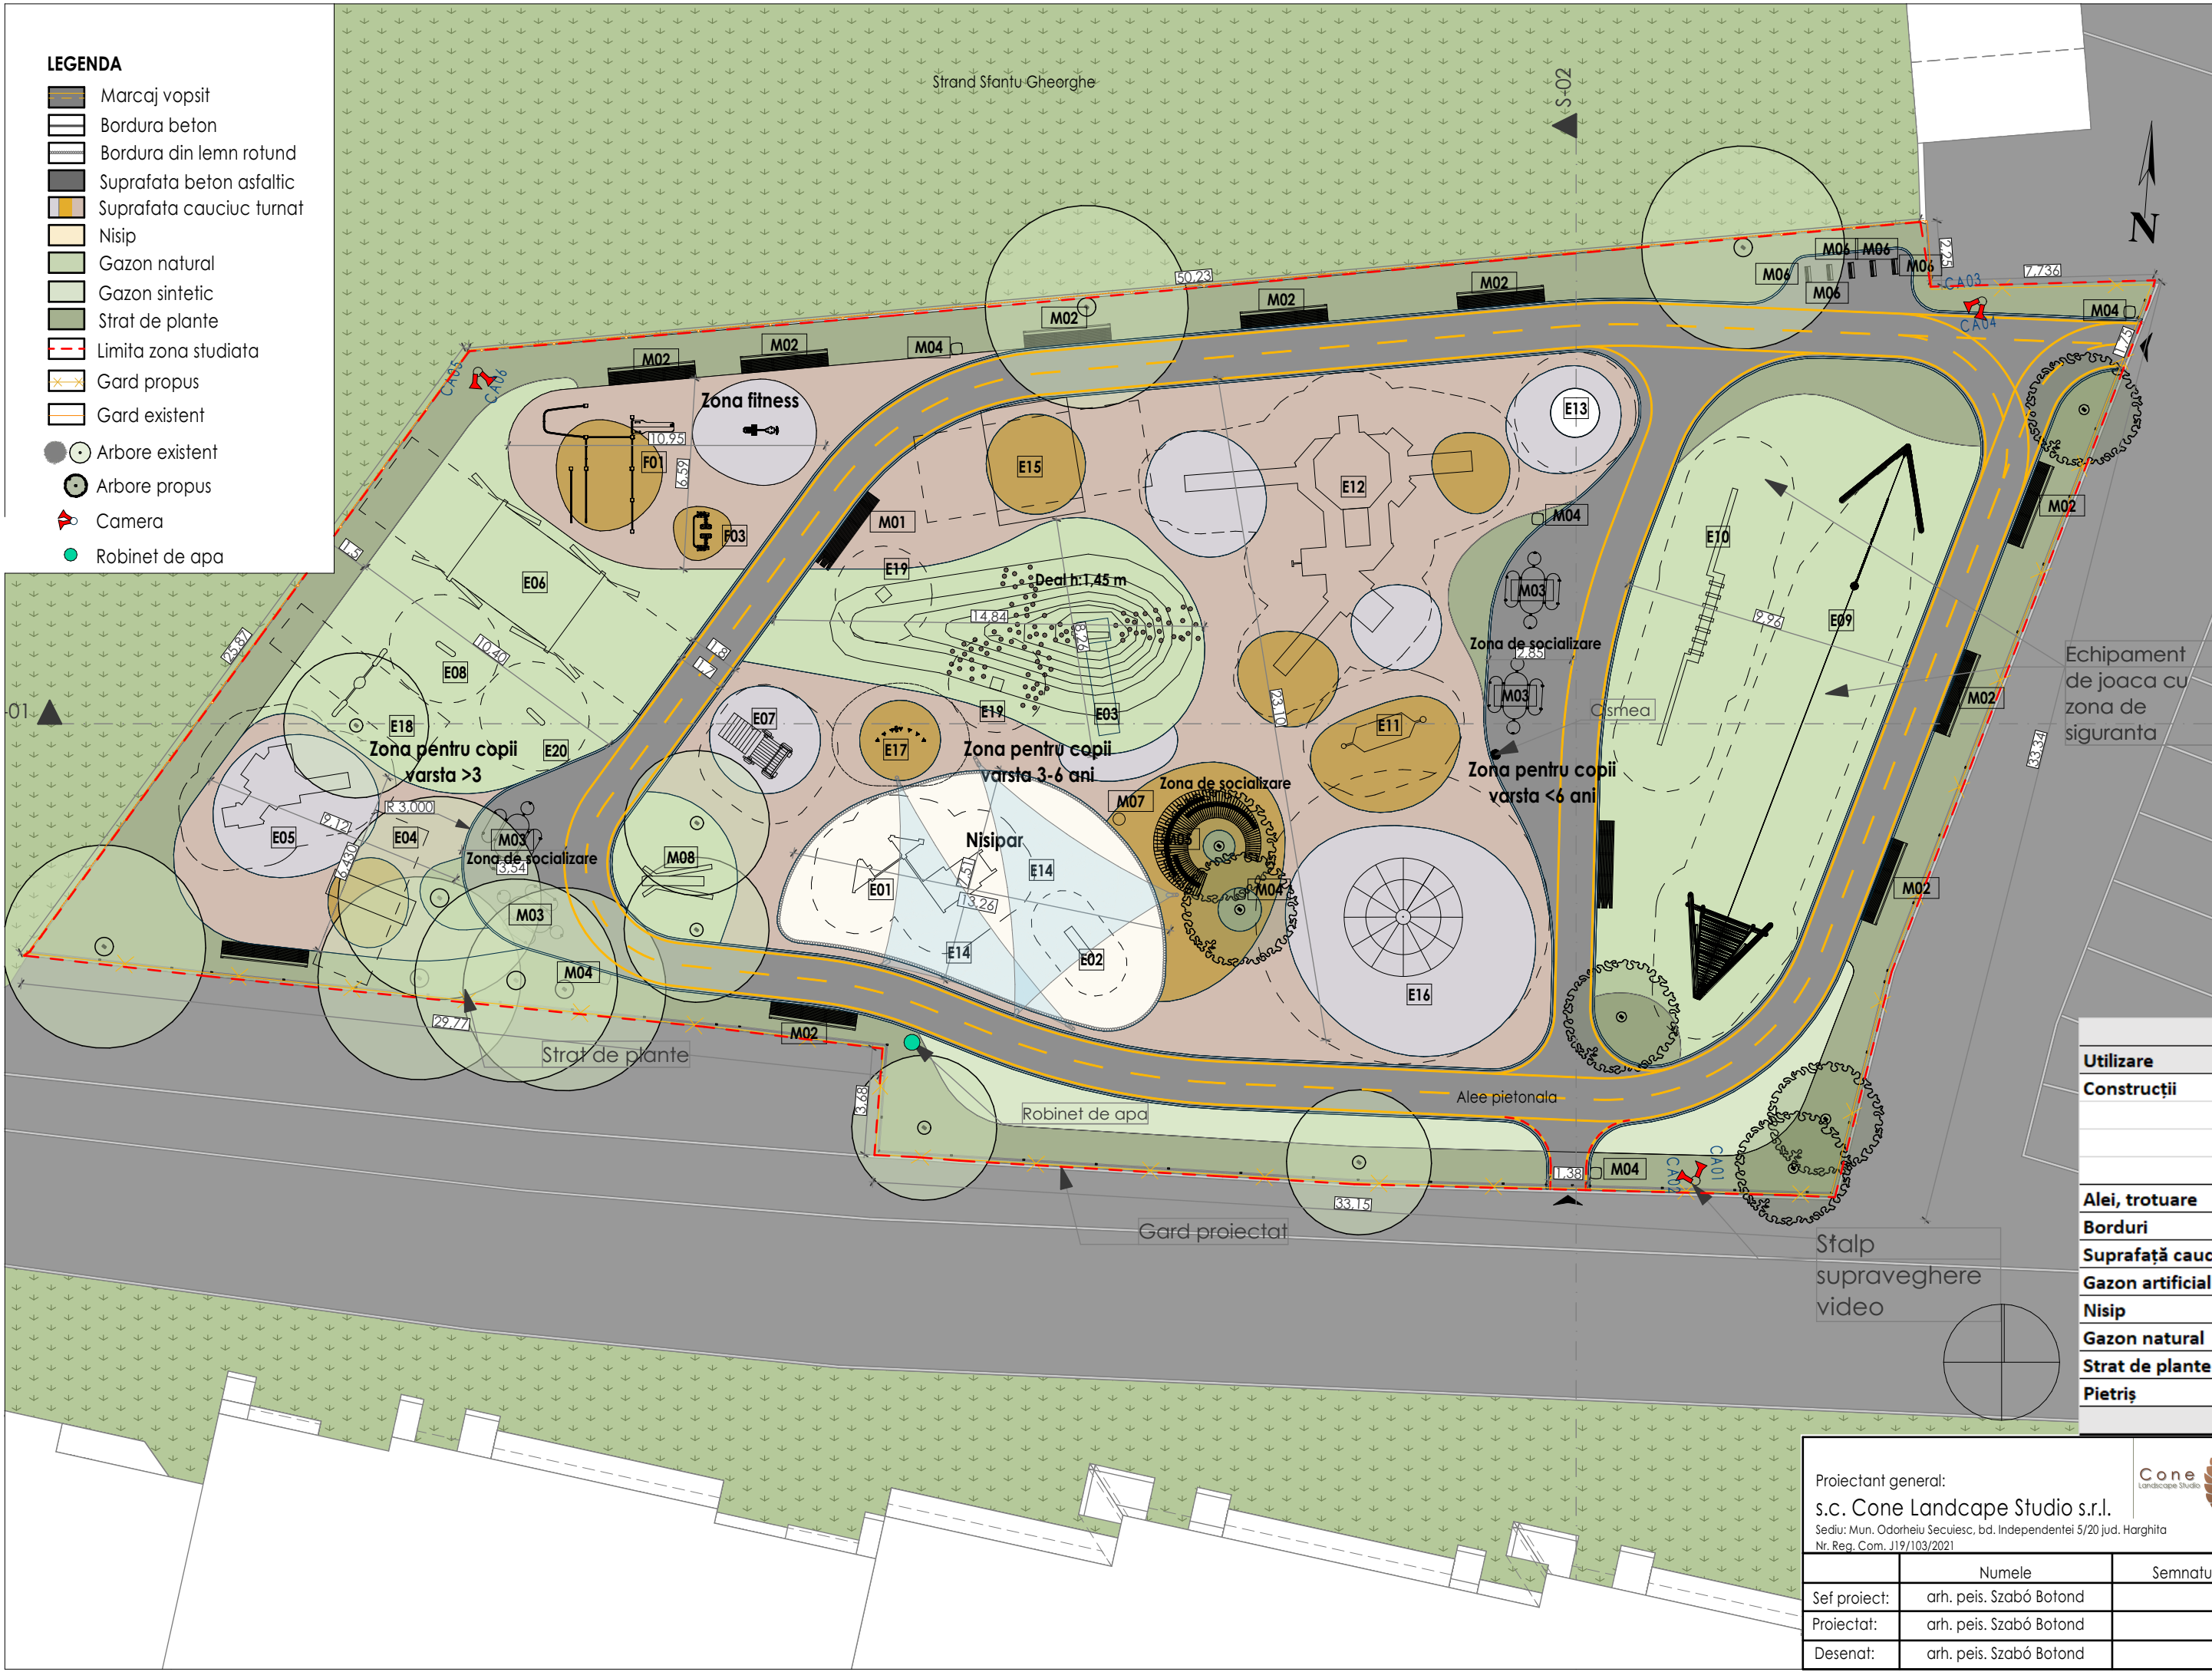

- LEGENDA**
- Marcaj vopsit
 - Bordura beton
 - Bordura din lemn rotund
 - Suprafata beton asfaltic
 - Suprafata cauciuc turnat
 - Nisip
 - Gazon natural
 - Gazon sintetic
 - Strat de plante
 - Limita zona studiata
 - Gard propus
 - Gard existent
 - Arbore existent
 - Arbore propus
 - Camera
 - Robinet de apa

Cod	Denumire echipament de joacă	Cantitate
E01	Element de joacă complex pt. nisip	1 buc
E02	Excavator mini pt. nisip	1 buc
E03	Tobogan deal	1 buc
E04	Leagăn cuib	1 buc
E05	Complex mini cu tobogan	1 buc
E06	Leagăn frânghie	1 buc
E07	Element de joacă tractor pe arc	1 buc
E08	Element de joacă gândac pe arc	1 buc
E09	Tiroliană	1 buc
E10	Traseu cățărare	1 buc
E11	Leagăn hamac	1 buc
E12	Complex mare cu tobogan	1 buc
E13	Trambulină	1 buc
E14	Parasolar nisipar	2 buc
E15	Leagăn dublu	1 buc
E16	Cărusel	1 buc
E17	Instrument muzică	1 buc
E18	Leagăn simplu bebeluș	1 buc
E19	Aparat sunete	1 buc
E20	Element de joacă gândac pe arc 2.	1 buc.

F01	Echipament fitness 1	1 buc
F02	Echipament fitness 2	1 buc
F03	Echipament fitness 3	1 buc
M01	Bancă fără spătar	2 buc
M02	Bancă cu spătar	10 buc
M03	Masă picnic	4 buc
M04	Coș de gunoi	6 buc
M05	Bancă rotundă	1 buc
M06	Suport bicicletă	5 buc
M07	Cisnea de apă	1 buc
M08	Figurină lăcustă	1 buc

		Suprafață existentă		Suprafață propusă	
Utilizare		mp	% din total	mp	% din total
Construcții	Existente păstrate	-	-	-	-
	Existente desființate	-	-	-	-
	Propuse	-	-	-	-
	Total construcții	-	-	-	-
Alei, trotuare		-	-	216,8	13,81%
Borduri		-	-	29	1,84%
Suprafață cauciuc		-	-	548	34,92
Gazon artificial		-	-	376	23,96%
Nisip		9,6	0,61%	82,6	5,26%
Gazon natural		900	57,36%	40,5	2,50%
Strat de plante		-	-	276	17,59%
Pietriș		668,91	42,63%	-	-
TOTAL		1568,91	100%	1568,91	100%

Proiectant general:
s.c. Cone Landcape Studio s.r.l.
Sediu: Mun. Odorheiu Secuiesc, bd. Independentei 5/20 jud. Harghita
Nr. Reg. Com. J19/103/2021

Beneficiar: Primaria mun. Sfantu Gheorghe, str. 1 Decembrie 1918, nr.2, jud. Covasna

Titlu proiect: Amenajare locuri de joaca - str. 1 Decembrie 1918

Nr. Pr. 42.5/2022

Sef proiect: arh. peis. Szabó Botond

Proiectat: arh. peis. Szabó Botond

Desenat: arh. peis. Szabó Botond

Semnatura

Scara: 1:200

Data: 2022.05


Plan de situatie propusa

Nr. Pl. P-03




Proiectant general: s.c. Cone Landcape Studio s.r.l. <small>Sediu: Mun. Odorheiu Secuiesc, bd. Independentei 5/20 jud. Harghita Nr. Reg. Com. J19/103/2021</small>			<div>Cone Landscape Studio</div>		Beneficiar: Primaria mun. Sfântu Gheorghe, str. 1 Decembrie 1918, nr.2, jud. Covasna	Nr. Pr. 42.5/2022
					Titlu proiect: Amenajare locuri de joaca - str. 1 Decembrie 1918	Faza: SF.
	Numele	Semnatura	Scara: 1:150	Sectiune S1		Nr. Pl.
Sef proiect:	arh. peis. Szabó Botond		Data:			P-04
Proiectat:	arh. peis. Szabó Botond		2022.05			
Desenat:	arh. peis. Szabó Botond					



Proiectant general: s.c. Cone Landcape Studio s.r.l. <small>Sediu: Mun. Odorheiu Secuiesc, bd. Independentei 5/20 jud. Harghita Nr. Reg. Com. J19/103/2021</small>					Beneficiar: Primaria mun. Sfantu Gheorghe, str. 1 Decembrie 1918, nr.2, jud. Covasna	Nr. Pr. 42.5/2022
					Titlu proiect: Amenajare locuri de joaca - str. 1 Decembrie 1918	Faza: SF.
	Numele	Semnatura	Scara: 1:100	Sectiune S2		Nr. Pl.
Sef proiect:	arh. peis. Szabó Botond		Data:			P-05
Proiectat:	arh. peis. Szabó Botond		2022.05			
Desenat:	arh. peis. Szabó Botond					

Tip-01 Beton asfaltic Sc 1:50


- Bordura de beton prefab. - 50x20x6 cm
- Fundatie de beton C12/15 20x16 cm
- Teren de fundare

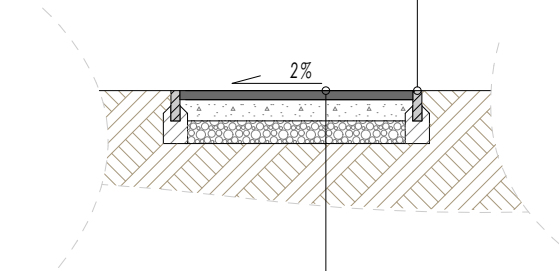

- Strat beton asfaltic BA8 - 6cm
- Strat de piatra sparta - 15cm
- Strat de fundatie balast - 15cm
- Teren de fundare

Tip-02 Pavaj de cauciuc turnat Sc 1:50

- Bordura de beton pefab. - 50x20x6 cm
- Fundatie de beton C12/15 20x16 cm
- Teren de fundare

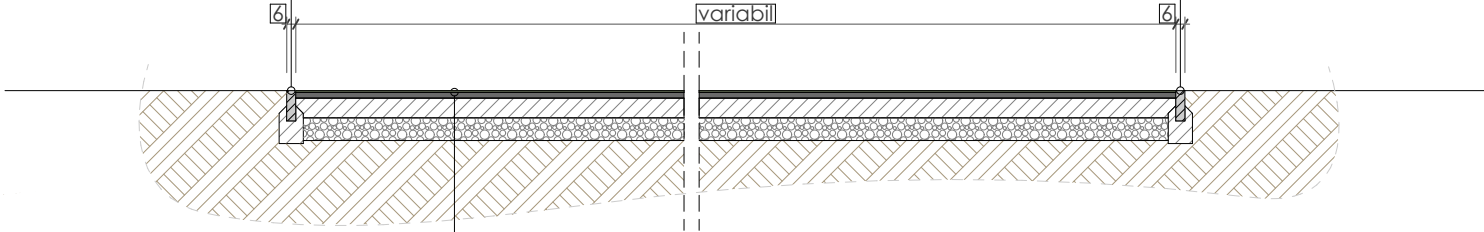


- Bordura de beton pefab. - 50x20x6 cm
- Fundatie de beton C12/15 20x16 cm
- Teren de fundare

- Pavaj din cauciuc turnat- strat de colorat EPDM-10mm
- Strat de granule cauciuc reciclate - 30mm
- Strat de beton armat C16/20 - 13cm
- Strat de fundatie balast - 20cm
- Teren de fundare

Tip-03 Gazon Sintetic Sc 1:50


- Bordura din beton prefab. - 50x20x6 cm
- Fundatie de beton C12/15 20x16 cm
- Fundatie de balast 8cm
- Teren de fundare

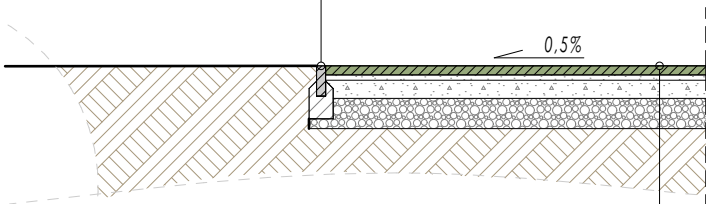

- Gazon sintetic (granule cauciuc,nisip cuartos)
- Strat de piatra sparta 0/8mm - 3,5cm
- Strat de piatra sparta 0/63mm - 12cm
- Strat de fundatie balast - 15cm
- Teren de fundare


Tip-04 Nisipar Sc 1:50

- Bordura din beton prefab. - 50x20x6 cm
- Fundatie de beton C12/15 20x16 cm
- Teren de fundare
- Bordura din lemn de stejar rotunda - 40x Ø10 cm
- Fundatie de beton C12/15 20x30 cm
- Teren de fundare

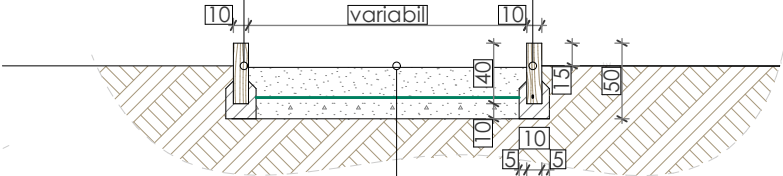


- Strat de nisip 0-1mm- 20cm
- Geotextil
- Strat de piatra sparta - 15cm
- Teren de fundare


Tip-05 Deal din gazon sintetic Sc 1:50

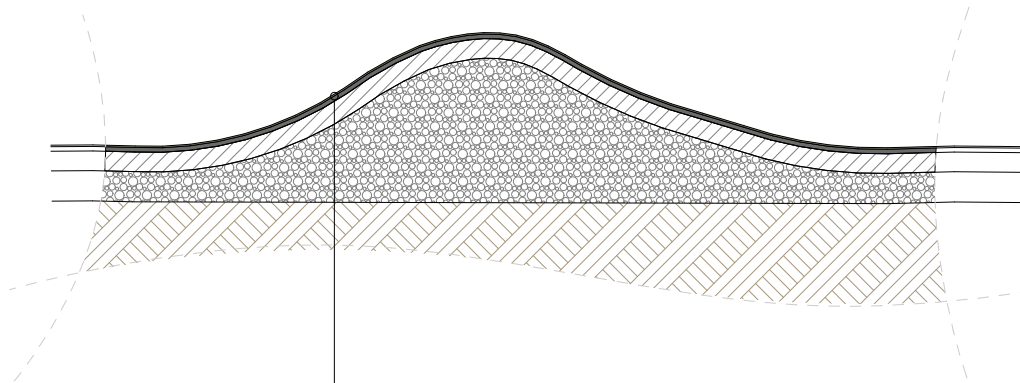


- Gazon sintetic
- Strat de granule cauciuc reciclate - 30mm
- Strat de beton armat C16/20 - 13cm
- Strat de fundatie balast - variabil 20 - 100cm
- Teren de fundare


Proiectant general: s.c. Cone Landcape Studio s.r.l. Sediu: Mun. Odorheiu Secuiesc, bd. Independentei 5/20 jud. Harghita Nr. Reg. Com. J19/103/2021			 Beneficiar: Primaria mun. Sfantu Gheorghe, str. 1 Decembrie 1918, nr.2, jud. Covasna		Nr. Pr. 42.5/2022
			Titlu proiect: Amenajare locuri de joaca - str. 1 Decembrie 1918		Faza: SF.
	Numele	Semnatura	Scara: 1:50	Profile transversale tip	Nr. Pl. P-06
Sef proiect:	arh. peis. Szabó Botond		Data: 2022.05		
Proiectat:	arh. peis. Szabó Botond				
Desenat:	arh. peis. Szabó Botond				

Gard - vedere din spate

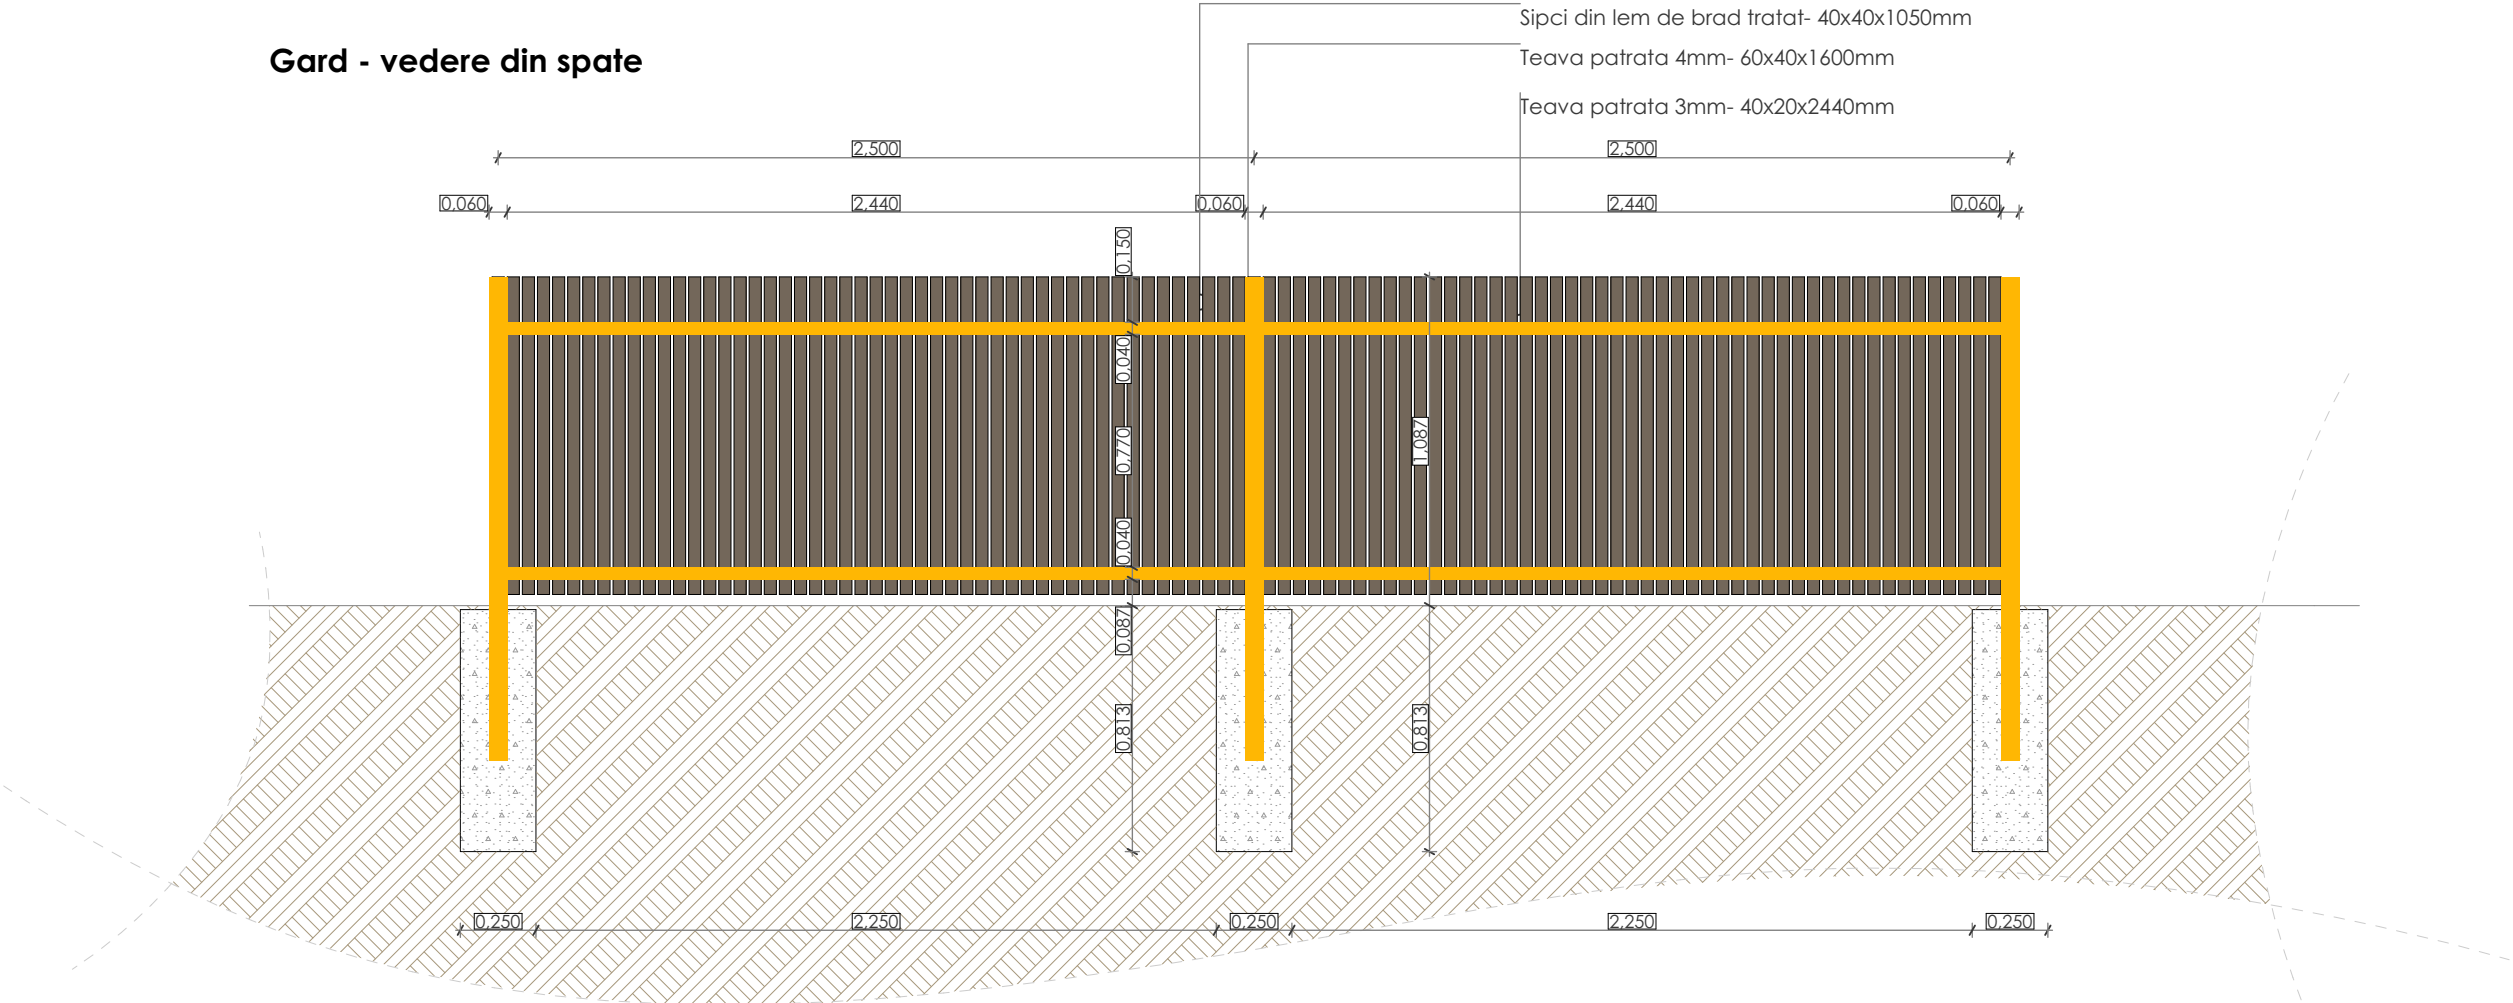


Gard - vedere frontala

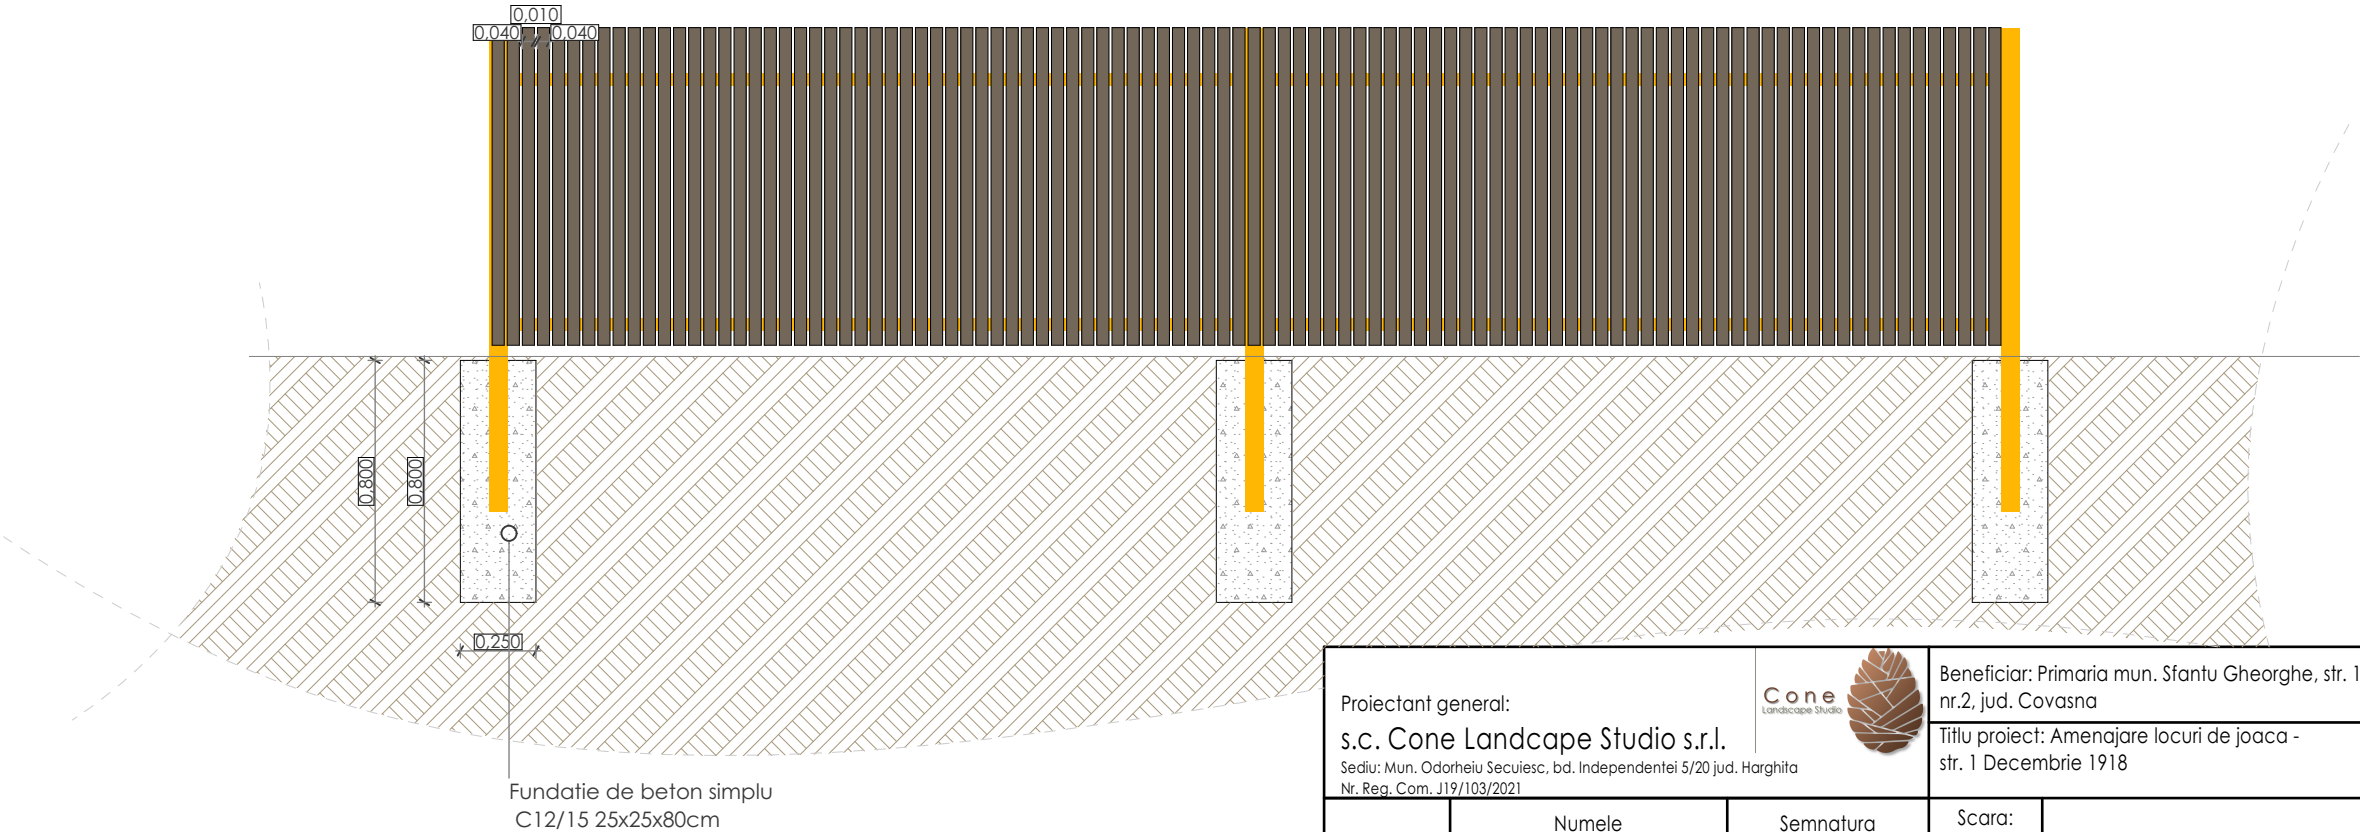


Proiectant general: s.c. Cone Landcape Studio s.r.l. Sediu: Mun. Odorheiu Secuiesc, bd. Independentei 5/20 jud. Harghita Nr. Reg. Com. J19/103/2021			 Beneficiar: Primaria mun. Sfantu Gheorghe, str. 1 Decembrie 1918, nr.2, jud. Covasna		Nr. Pr. 42.5/2022
			Titlu proiect: Amenajare locuri de joaca - str. 1 Decembrie 1918		Faza: SF.
	Numele	Semnatura	Scara: 1:25	Detaliu gard	Nr. Pl. P-07
Sef proiect:	arh. peis. Szabó Botond				
Proiectat:	arh. peis. Szabó Botond		Data: 2022.05		
Desenat:	arh. peis. Szabó Botond				



Proiectant general: s.c. Cone Landcape Studio s.r.l. <small>Sediu: Mun. Odorheiu Secuiesc, bd. Independentei 5/20 jud. Harghita Nr. Reg. Com. J19/103/2021</small>					Beneficiar: Primaria mun. Sfantu Gheorghe, str. 1 Decembrie 1918, nr.2, jud. Covasna	Nr. Pr. 42.5/2022
					Titlu proiect: Amenajare locuri de joaca - str. 1 Decembrie 1918	Faza: SF.
	Numele	Semnatura	Scara:	Vizualizare 3D		Nr. Pl.
Sef proiect:	arh. peis. Szabó Botond		Data:			P-08
Proiectat:	arh. peis. Szabó Botond		2022.05			
Desenat:	arh. peis. Szabó Botond					



Proiectant general: s.c. Cone Landcape Studio s.r.l. <small>Sediu: Mun. Odorheiu Secuiesc, bd. Independentei 5/20 jud. Harghita Nr. Reg. Com. J19/103/2021</small>					Beneficiar: Primaria mun. Sfantu Gheorghe, str. 1 Decembrie 1918, nr.2, jud. Covasna	Nr. Pr. 42.5/2022
					Titlu proiect: Amenajare locuri de joaca - str. 1 Decembrie 1918	Faza: SF.
	Numele	Semnatura	Scara:	Vizualizare 3D		Nr. Pl.
Sef proiect:	arh. peis. Szabó Botond		Data:			P-09
Proiectat:	arh. peis. Szabó Botond		2022.05			
Desenat:	arh. peis. Szabó Botond					