

Proiectant general:

s.c. Cone Landcape Studio s.r.l.

Sediu: Mun. Odorheiu Secuiesc, bd. Independentei 5/20 jud. Harghita
Nr. Reg. Com. J19/103/2021

Cone
Landscape Studio



Beneficiar: Primaria mun. Sfântu Gheorghe, str. 1 Decembrie 1918, nr.2,
jud. Covasna
Amplasament: str. Tineretului, mun. Sfântu Gheorghe, jud. Covasna


Titlu proiect: Amenajare locuri de joacă - str. Tineretului

Nr. Pr.

42.2/2022

Faza:
SF.

	Numele	Semnatura	Scara:	Plan de incadrare	Nr. Pl.
Sef proiect:	arh. peis. Szabó Botond		1:3000		P-01
Proiectat:	arh. peis. Szabó Botond		Data:		
Desenat:	arh. peis. Mánya Kincső		05.2022		

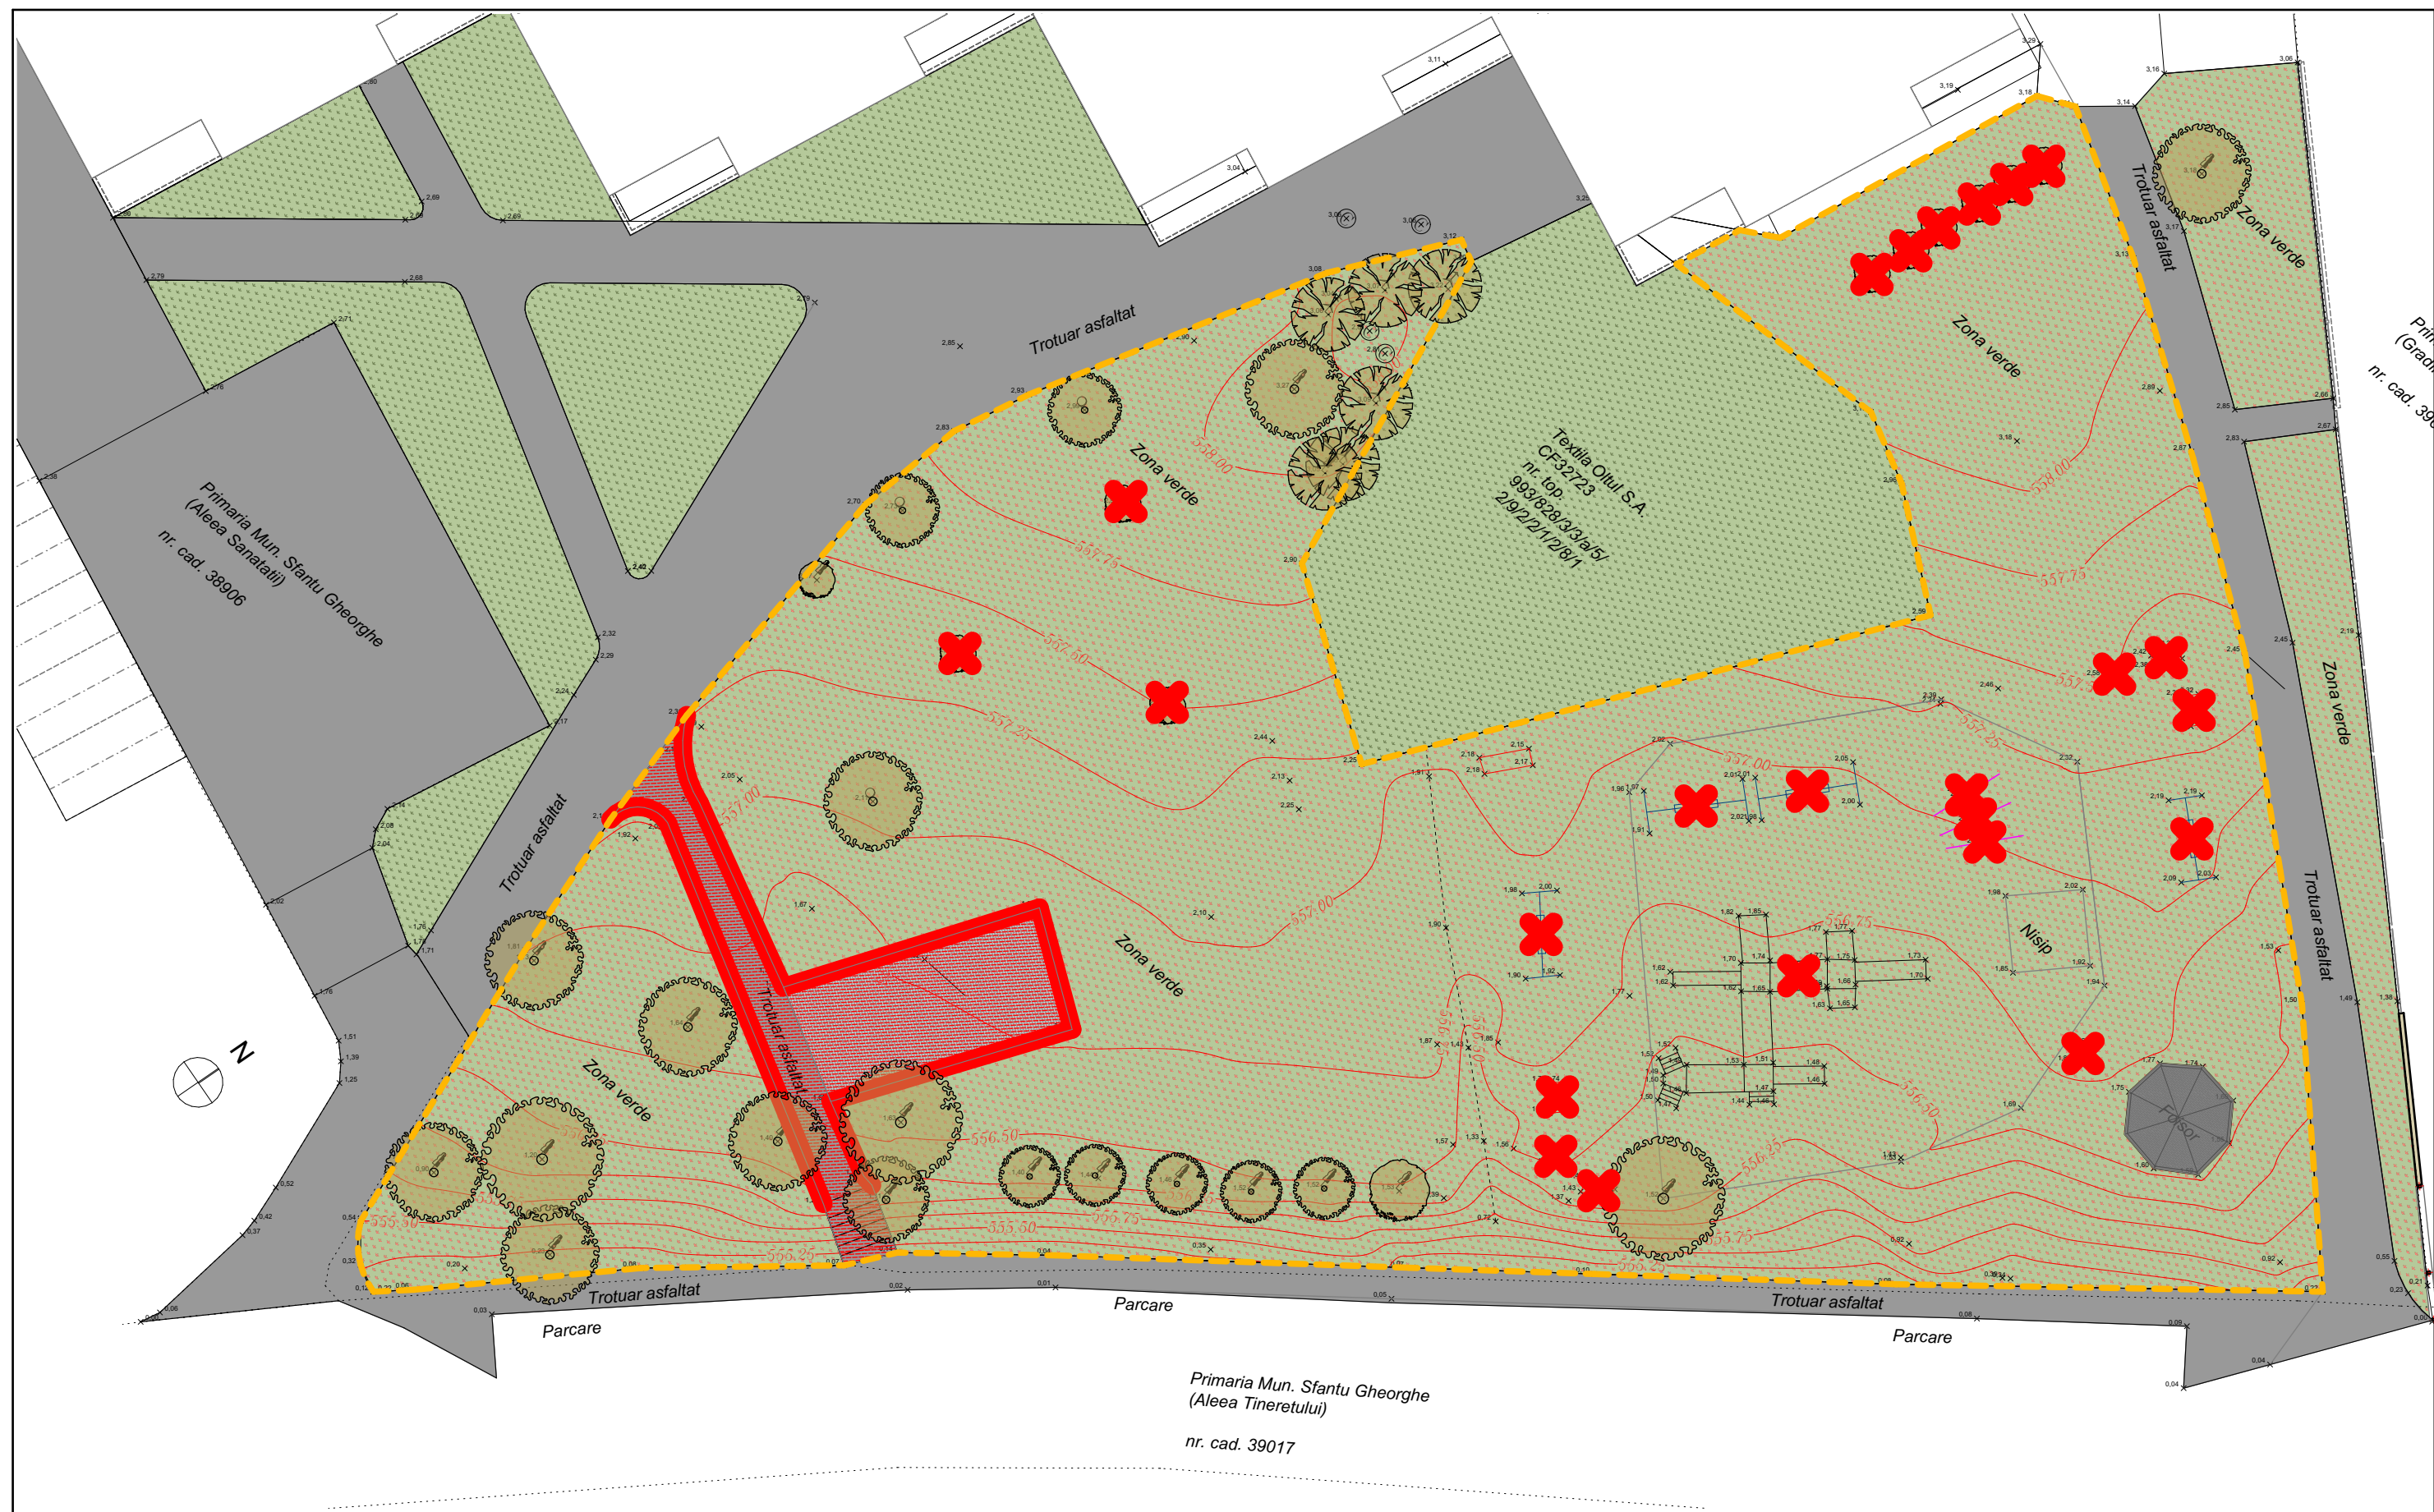

Legendă:

- Asfalt
- Pavaj ecologic
- Bordură beton
- Gazon de eliminat
- Pavaj de eliminat
- Bordură de eliminat
- Se elimină
- Limită teren st



<div>Proiectant general: s.c. Cone Landcape Studio s.r.l. Sediul: Mun. Odorheiu Secuiesc, bd. Independentei 5/20 jud. Harghita Nr. Reg. Com. J19/103/2021</div>			<div>Cone Landscape Studio</div>	<div>Beneficiar: Primaria mun. Sfantu Gheorghe, str. 1 Decembrie 1918, nr.2, jud. Covasna Amplasament: str. Tineretului, mun. Sfantu Gheorghe, jud. Covasna</div>		<div>Nr. Pr. 42.2/2022</div>
			<div>Titlu proiect: Amenajare locuri de joaca - str. Tineretului</div>			<div>Faza: SF.</div>
	<div>Numele</div>	<div>Semnatura</div>	<div>Scara: 1:250</div>	<div>Plan de situatie existenta si de interventii</div>		<div>Nr. Pl. P-02</div>
<div>Sef proiect:</div>	<div>arh. peis. Szabó Botond</div>		<div>Data: 03.2022</div>			
<div>Proiectat:</div>	<div>arh. peis. Szabó Botond</div>					
<div>Desenat:</div>	<div>arh. peis. Mánya Kincső</div>					

Bilant teritorial					
		Suprafață existentă		Suprafață propusă	
Utilizare		mp	% din total	mp	% din total
Construcții	Existente păstrate	-	-	-	-
	Existente desființate	-	-	-	-
	Propuse	-	-	-	-
	Total construcții	-	-	-	-
Alei, trotuare		93,5	4,1 %	395,3	17,4 %
Borduri		11,5	0,5%	26	1,14 %
Suprafață cauciuc		-	-	600,5	26,4 %
Gazon artificial		-	-	99,4	4,38 %
Nisip		9,6	0,42 %	82	3,61 %
Asfalt Pump track		-	-	42	1,84 %
Trepte		9,8	0,43 %	9,8	0,43 %
Zid de sprijin		-	-	3	0,13 %
Gazon natural		746,1	32,85%	719,56	31,7 %
Strat de plante		-	-	293	12,9 %
Pietriș		1400	61,65%	-	-
TOTAL		2270,56	100%	2270,56	100%

Tineretului		
Cod	Denumire echipament de joacă	Cantitate
E01	Leagăn cuib triplu	1 buc
E02	Hamac	1 buc
E03	Tunel	1 buc
E04	Complex de joacă pentru copii mici	1 buc
E05	Complex de joacă pentru copii mari cu 3 tobogane	1 buc
E06	Leagăn pentru copii cu dizabilitati	1 buc
E07	Leagăn dublu	2 buc
E08	Aparate echo, o pereche	1 buc
E09	Căsuță de joacă	1 buc
E10	Parasolar nisipar	2 buc
E11	Trambulină	1 buc
E12	Tobogan tip 1	1 buc
E13	Tobogan tip 2	1 buc
E14	Balansoar pe arc tip 1	1 buc
E15	Balansoar pe arc tip 2	1 buc
E16	Cățărător piramidal	1 buc
E17	Complex de joacă pentru nisip	1 buc
E18	Aparat sunete	1 buc
Cod	Denumire echipament fitness	Cantitate
F01	Echipament fitness 1	1 buc
F02	Echipament fitness 2	1 buc
F03	Echipament fitness 3	1 buc
F04	Echipament fitness 4	1 buc
Cod	Denumire mobilier urban	Cantitate
M01	Bancă fără spătar	3 buc
M02	Bancă cu spătar	5 buc
M03	Bancă unică	1 buc
M04	Masă picnic	2 buc
M05	Coș de gunoi	6 buc
M06	Cîșmea de apa	1 buc
M07	Șuport bicicletă	5 buc

LEGENDA

- Marcaj vopsit
- Bordura beton
- Suprafata beton asfaltic
- Suprafata cauciuc turnat
- Nisip
- Gazon natural
- Gazon sintetic
- Strat de plante
- Limita zona studiata
- Gard propus
- Arbore existent
- Arbore propus



Proiectant general:

s.c. Cone Landscape Studio s.r.l.

Sediu: Mun. Odorheiu Secuiesc, bd. Independentei 5/20 jud. Harghita
Nr. Reg. Com. J19/103/2021



Beneficiar: Primaria mun. Santu Gheorghe, str. 1 Decembrie 1918, nr.2, jud. Covasna
Amplasament: str. Tineretului, mun. Santu Gheorghe, jud. Covasna

Nr. Pr.
42.2/2022

Titlu proiect: Amenajare locuri de joaca - str. Tineretului

Faza:
SF.

Sef proiect:

arh. peis. Szabó Botond

Semnatura

Szabó Botond

Scara:

1:200

Proiectat:

arh. peis. Szabó Botond

Data:

05.2022

Desenat:

arh. peis. Szabó Botond





Szabó Botond

Plan de situatie propusa




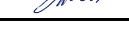
Nr. Pl.

P-03




Proiectant general: s.c. Cone Landcape Studio s.r.l. Sediu: Mun. Odorheiu Secuiesc, bd. Independentei 5/20 jud. Harghita Nr. Reg. Com. J19/103/2021					Beneficiar: Primaria mun. Sfantu Gheorghe, str. 1 Decembrie 1918, nr.2, jud. Covasna Amplasament: str. Tineretului, mun. Sfantu Gheorghe, jud. Covasna		Nr. Pr. 42.2/2022			
					Titlu proiect: Amenajare locuri de joaca - str. Tineretului		Faza: SF.			
	Numele		Semnatura		Scara: 1:100		Sectiune S1		Nr. Pl.	
Sef proiect:	arh. peis. Szabó Botond				Data: 03.2022				P-04	
Proiectat:	arh. peis. Szabó Botond									
Desenat:	arh. peis. Szabó Botond									




Proiectant general: s.c. Cone Landcape Studio s.r.l. <small>Sediu: Mun. Odorheiu Secuiesc, bd. Independentei 5/20 jud. Harghita Nr. Reg. Com. J19/103/2021</small>					Beneficiar: Primaria mun. Sfantu Gheorghe, str. 1 Decembrie 1918, nr.2, jud. Covasna Amplasament: str. Tineretului, mun. Sfantu Gheorghe, jud. Covasna	Nr. Pr. 42.2/2022
			Titlu proiect: Amenajare locuri de joaca - str. Tineretului		Faza: SF.	Nr. Pl.
	Numele	Semnatura	Scara: 1:100	Sectiune S2		P-05
Sef proiect:	arh. peis. Szabó Botond		Data:			
Proiectat:	arh. peis. Szabó Botond		03.2022			
Desenat:	arh. peis. Szabó Botond					


Tip-01 Beton asfaltic

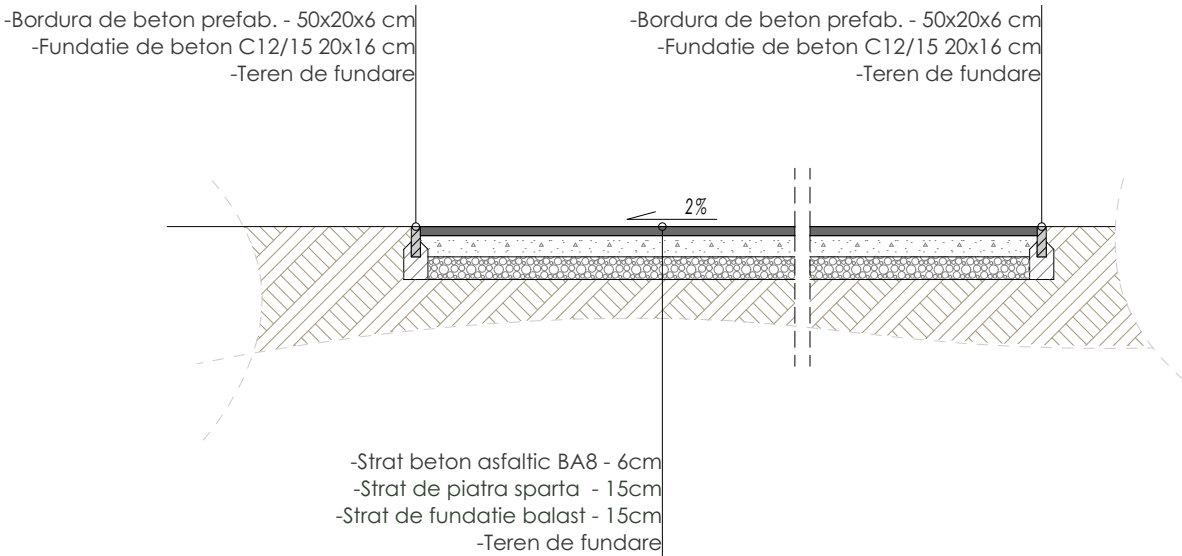


Tip-02 Pavaj de cauciuc turnat

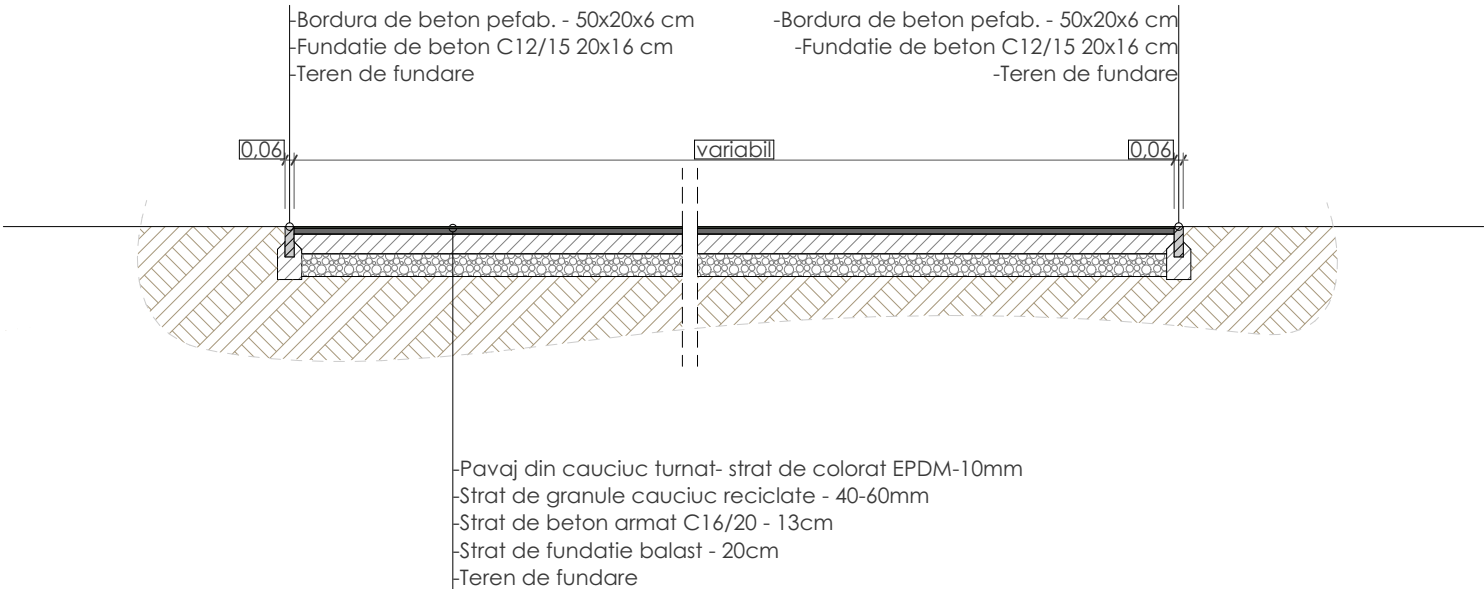



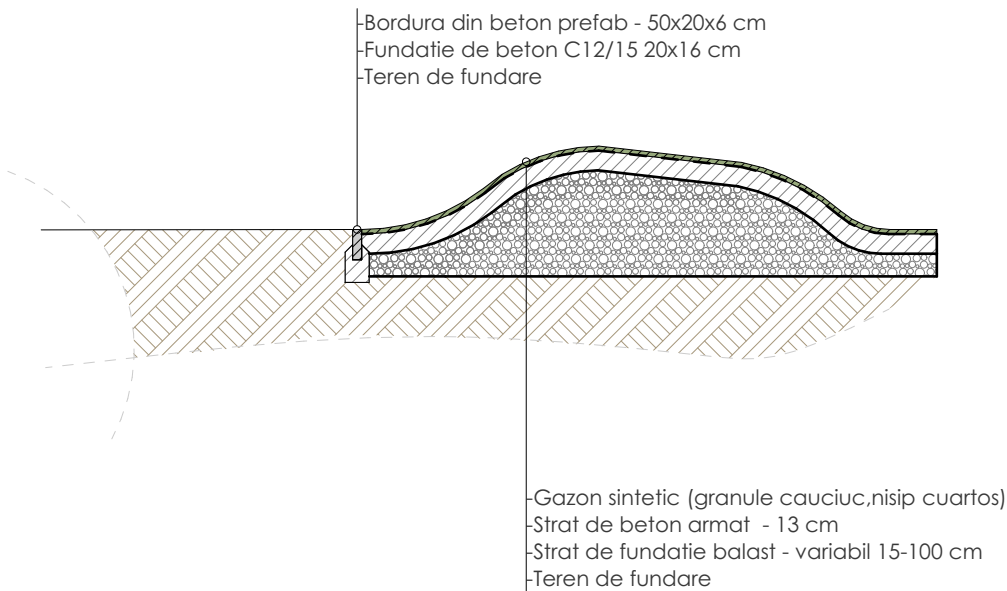

Tip-03 Gazon sintetic

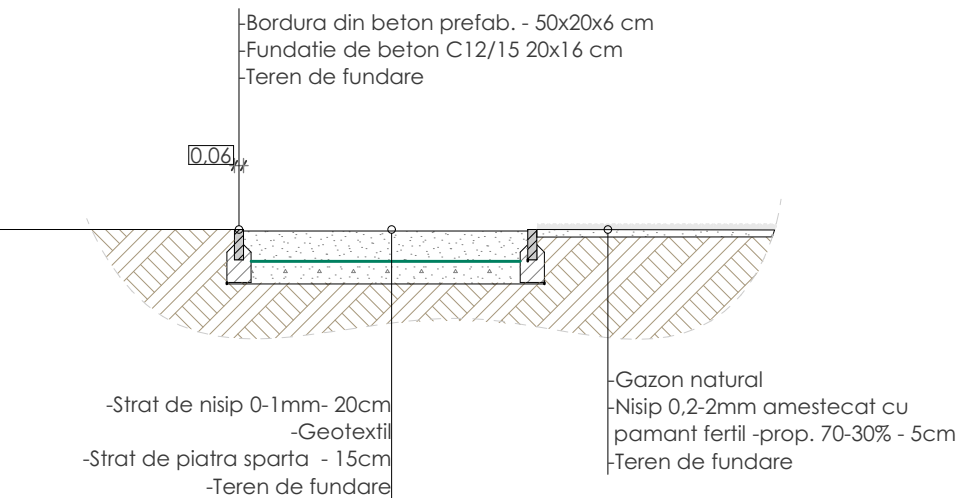


Tip-04, 05 Nisipar și gazon natural




Proiectant general: s.c. Cone Landcape Studio s.r.l. Sediul: Mun. Odorheiu Secuiesc, bd. Independentei 5/20 jud. Harghita Nr. Reg. Com. J19/103/2021			<div>Cone landscape studio</div> 		Beneficiar: Primaria mun. Sfantu Gheorghe, str. 1 Decembrie 1918, nr.2, jud. Covasna Amplasament: str. Tineretului, mun. Sfantu Gheorghe, jud. Covasna		Nr. Pr. 42.2/2022	
			Titlu proiect: Amenajare locuri de joaca - str. Tineretului			Faza: SF.		
	Numele	Semnatura	Scara: 1:50	Profile transversale tip			Nr. Pl. P-06	
Sef proiect:	arh. peis. Szabó Botond							
Proiectat:	arh. peis. Szabó Botond							
Desenat:	arh. peis. Szabó Botond							

Sectione TR01

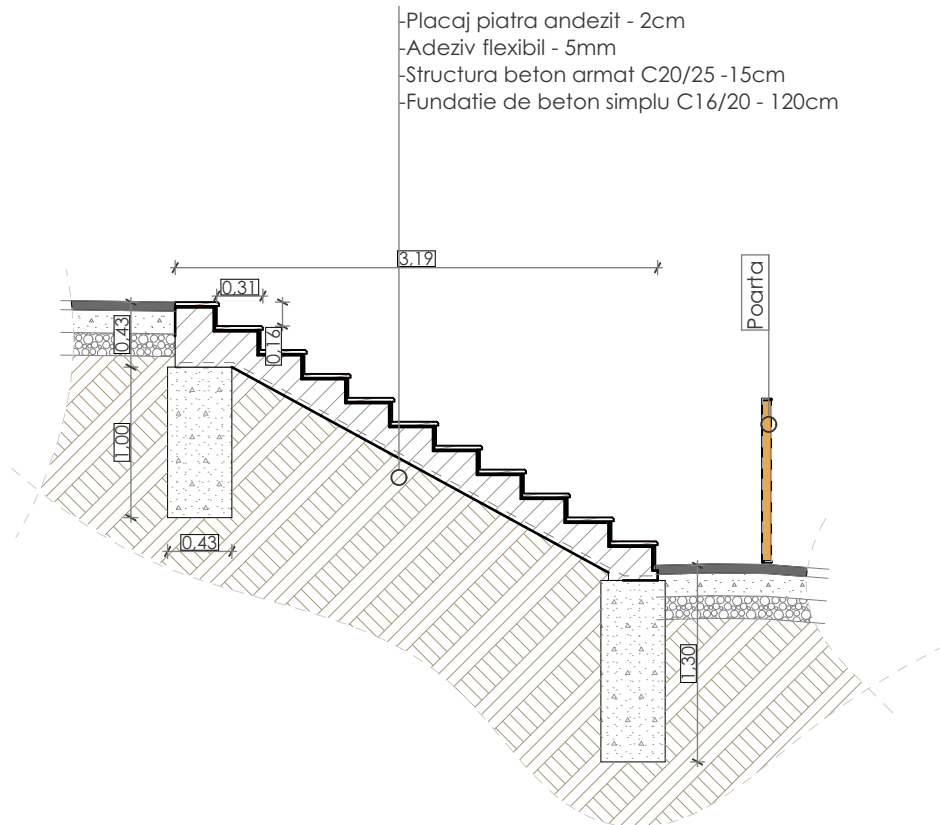

Sectione TR02

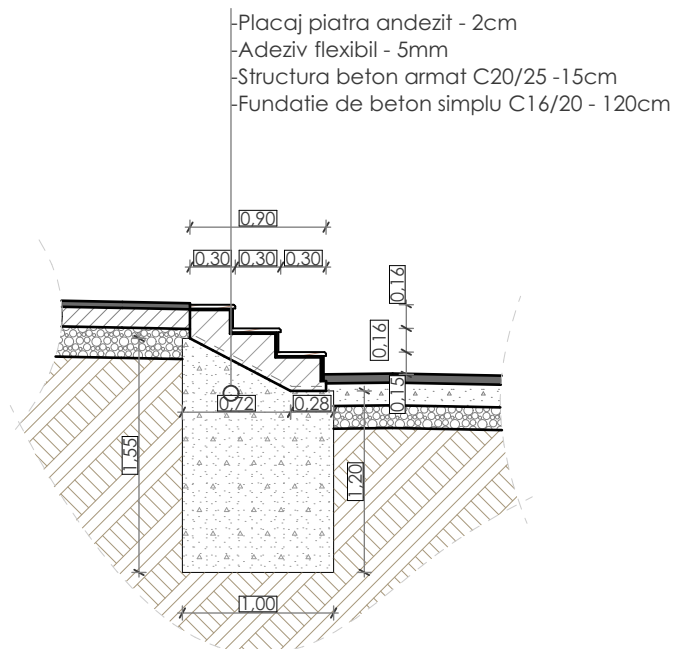

Proiectant general:

s.c. Cone Landcape Studio s.r.l.

Sediu: Mun. Odorheiu Secuiesc, bd. Independentei 5/20 jud. Harghita
Nr. Reg. Com. J19/103/2021

Cone
Landscape Studio



Beneficiar: Primaria mun. Sfantu Gheorghe, str. 1 Decembrie 1918, nr.2,
jud. Covasna
Amplasament: str. Tineretului, mun. Sfantu Gheorghe, jud. Covasna

Nr. Pr.
42.2/2022


Titlu proiect: Amenajare locuri de joaca - str. Tineretului

Faza:
SF.


	Numele	Semnatura	Scara:	Detaliu Trepte	Nr. Pl.
Sef proiect:	arh. peis. Szabó Botond	<i>Szabó Botond</i>	1:50		Nr. Pl.
Proiectat:	arh. peis. Szabó Botond	<i>Szabó Botond</i>	Data:		P-07
Desenat:	arh. peis. Szabó Botond	<i>Szabó Botond</i>	03.2022		



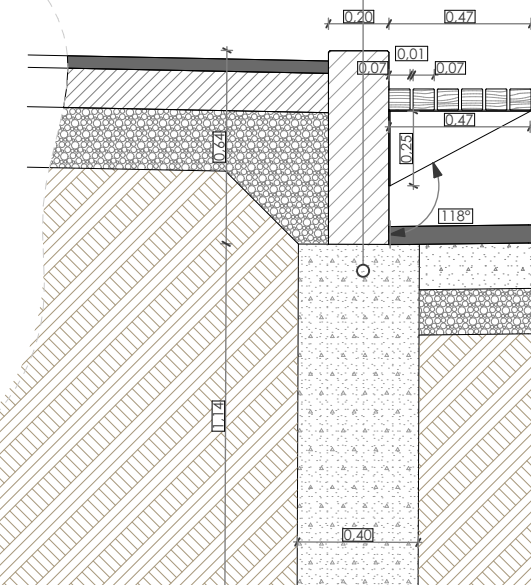

Sectione ZS02

- Spici din lemn de stejar tratat 7x7cm
- Suport din tabla de otel
- Zid din beton armat C25/30- 20cm h:64cm
- Fundatie de beton simplu C16/20 - 40cm

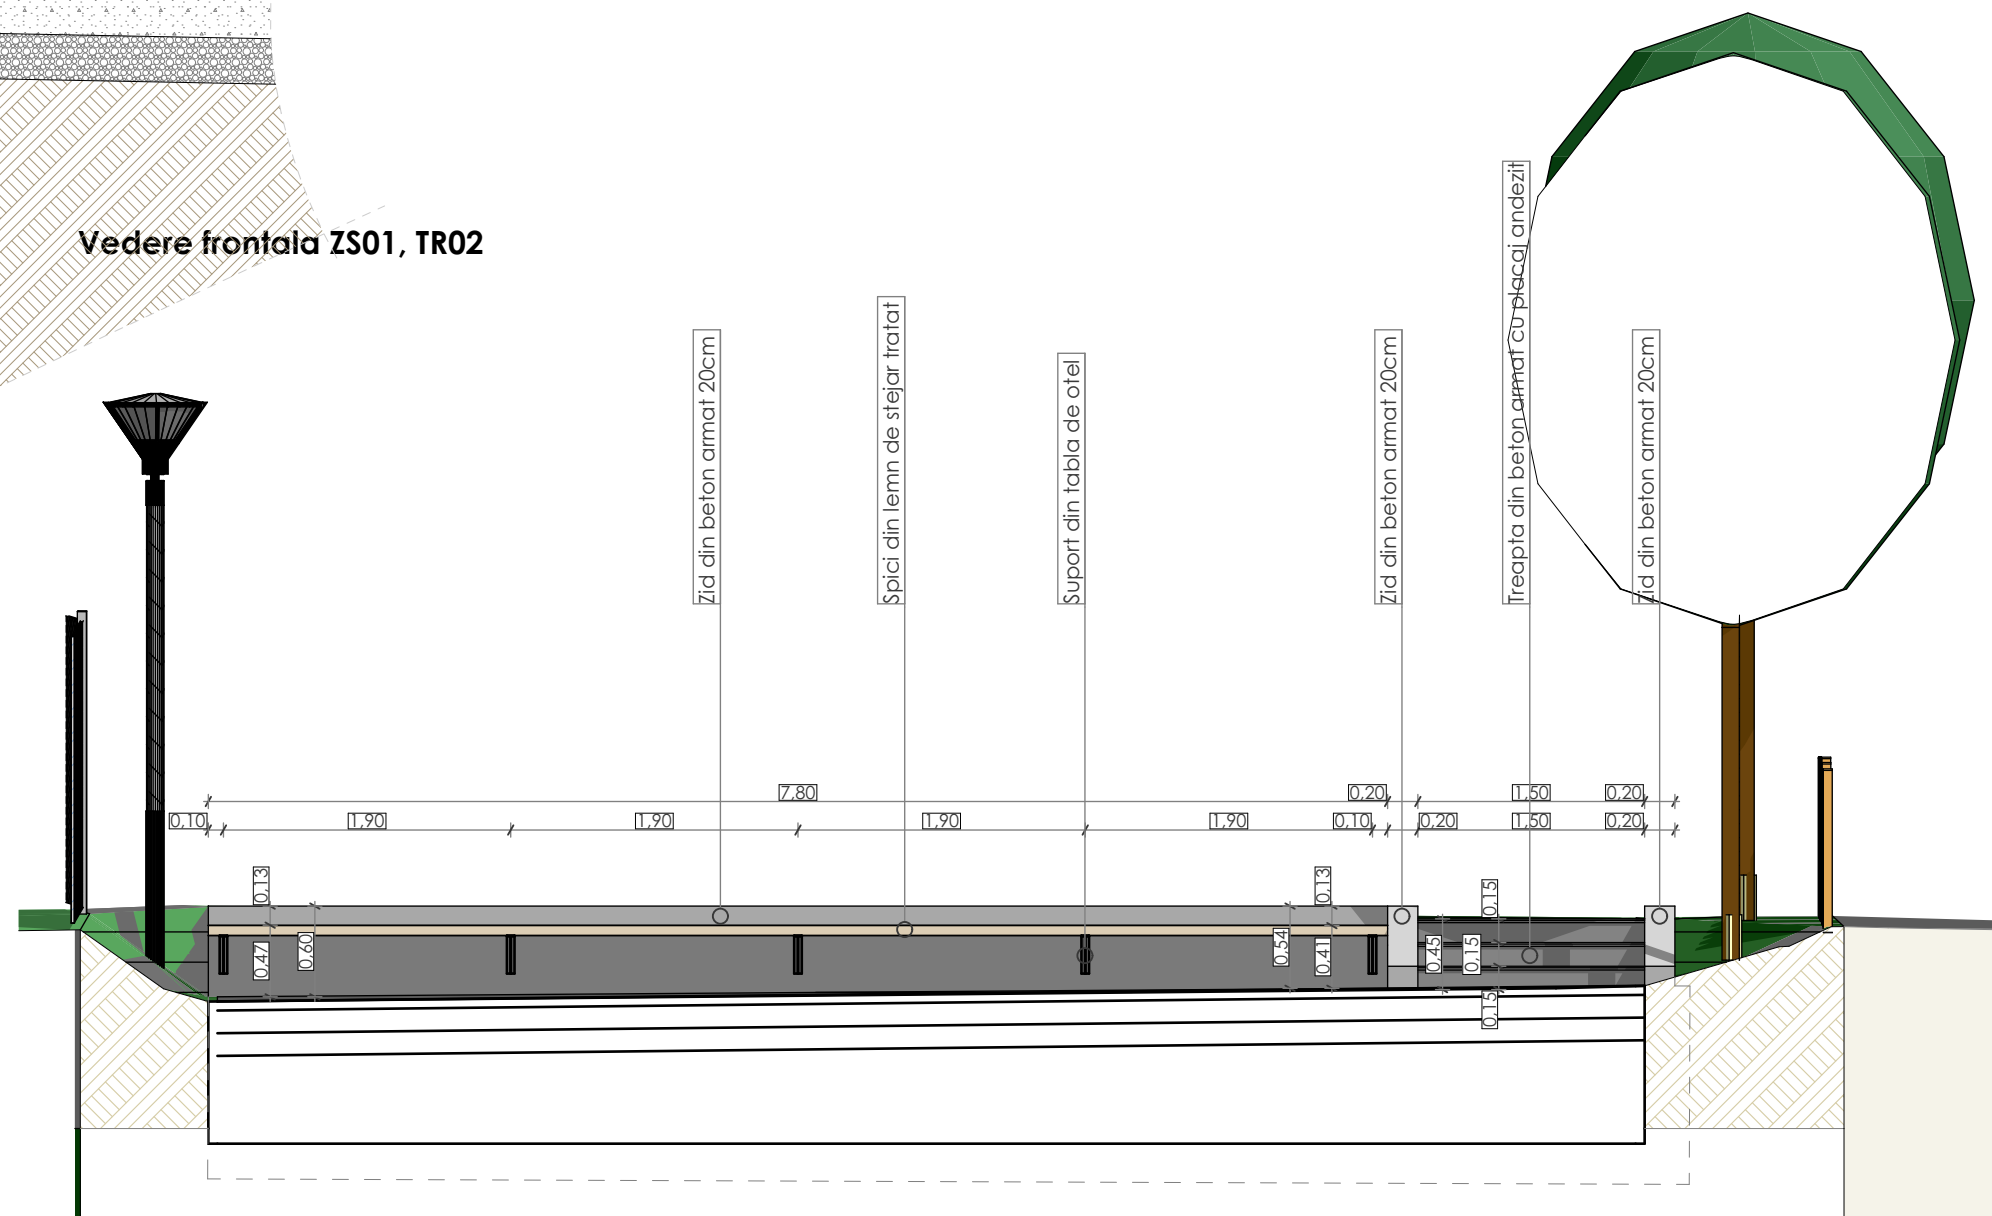


Vedere frontala ZS01, TR02




Proiectant general: s.c. Cone Landscape Studio s.r.l. Sediul: Mun. Odorheiu Secuiesc, bd. Independentei 5/20 jud. Harghita Nr. Reg. Com. J19/103/2021			 Beneficiar: Primaria mun. Sfantu Gheorghe, str. 1 Decembrie 1918, nr.2, jud. Covasna Amplasament: str. Tineretului, mun. Sfantu Gheorghe, jud. Covasna		Nr. Pr. 42.2/2022
			Titlu proiect: Amenajare locuri de joaca - str. Tineretului		Faza: SF.
	Numele	Semnatura	Scara:	Detaliu Zid de sprijin Zs01, Zs02	Nr. Pl. P-08
Sef proiect:	arh. peis. Szabó Botond		1:50, 1:25		
Proiectat:	arh. peis. Szabó Botond		Data:		
Desenat:	arh. peis. Szabó Botond		03.2022		

Gard - vedere din spate

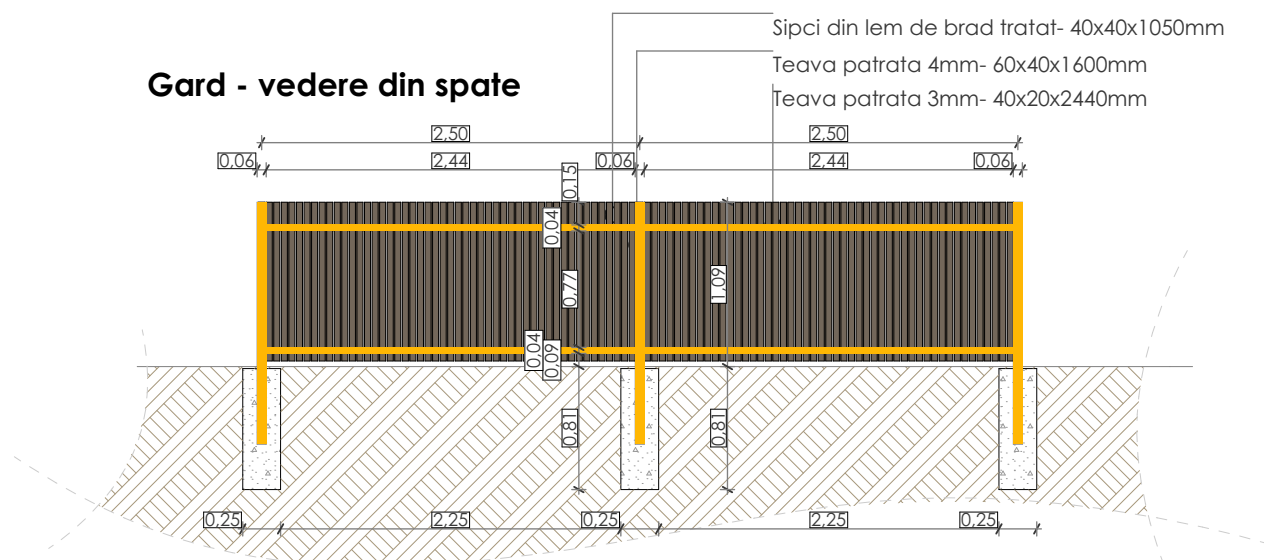

Gard - vedere frontala

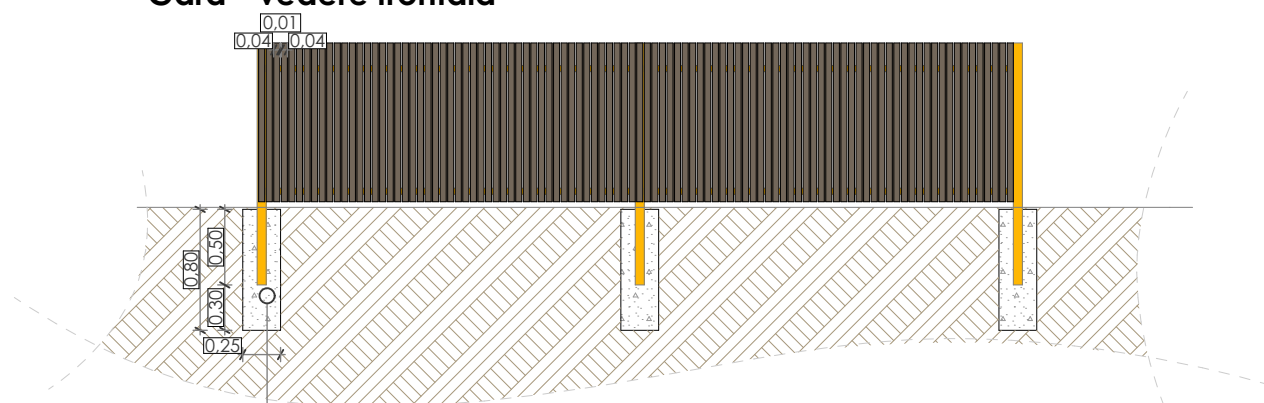

Fundatie de beton simplu
C12/15 25x25x80cm

Proiectant general:

s.c. Cone Landcape Studio s.r.l.

Sediu: Mun. Odorheiu Secuiesc, bd. Independentei 5/20 jud. Harghita
Nr. Reg. Com. J19/103/2021

Cone

Landcape Studio



Beneficiar: Primaria mun. Sfantu Gheorghe, str. 1 Decembrie 1918, nr.2,
jud. Covasna
Amplasament: str. Tineretului, mun. Sfantu Gheorghe, jud. Covasna


Nr. Pr.
42.2/2022

Titlu proiect: Amenajare locuri de joaca - str. Tineretului


Faza:
SF.

	Numele	Semnatura	Scara:	Detaliu gard	Nr. Pl.
Sef proiect:	arh. peis. Szabó Botond	<i>Szabó Botond</i>	1:50		Nr. Pl.
Proiectat:	arh. peis. Szabó Botond	<i>Szabó Botond</i>	Data:		P-09
Desenat:	arh. peis. Szabó Botond	<i>Szabó Botond</i>	03.2022		



Sectiune PT-01

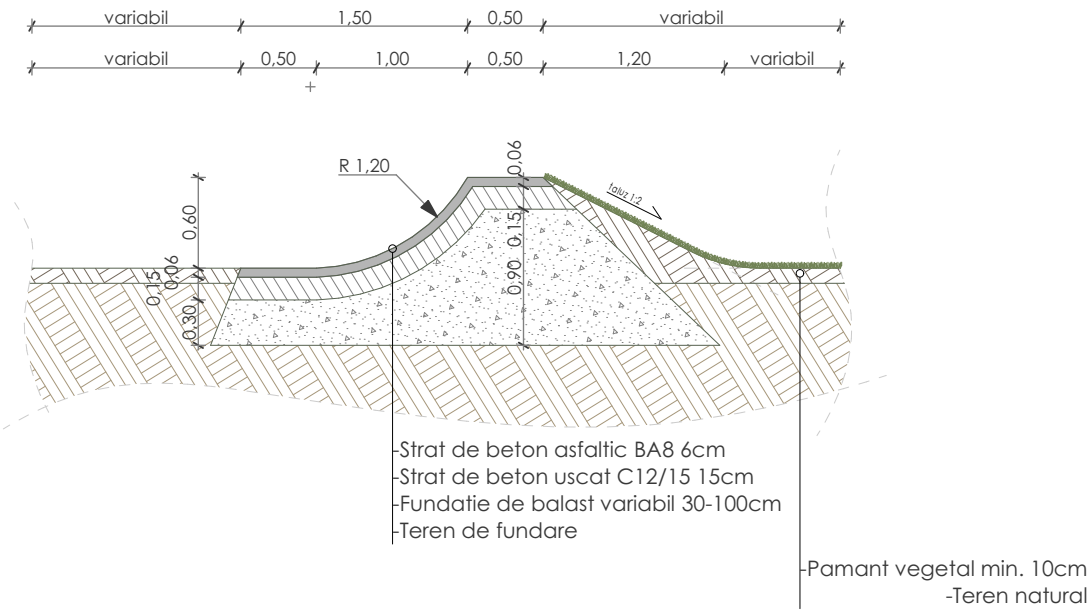

Sectiune PT-02

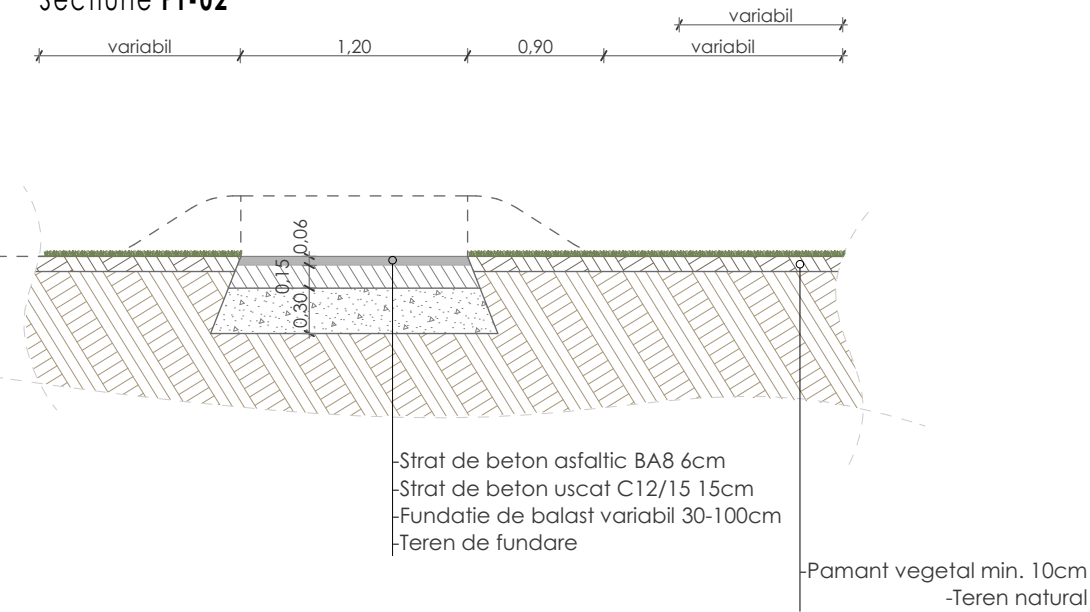
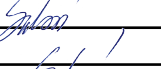


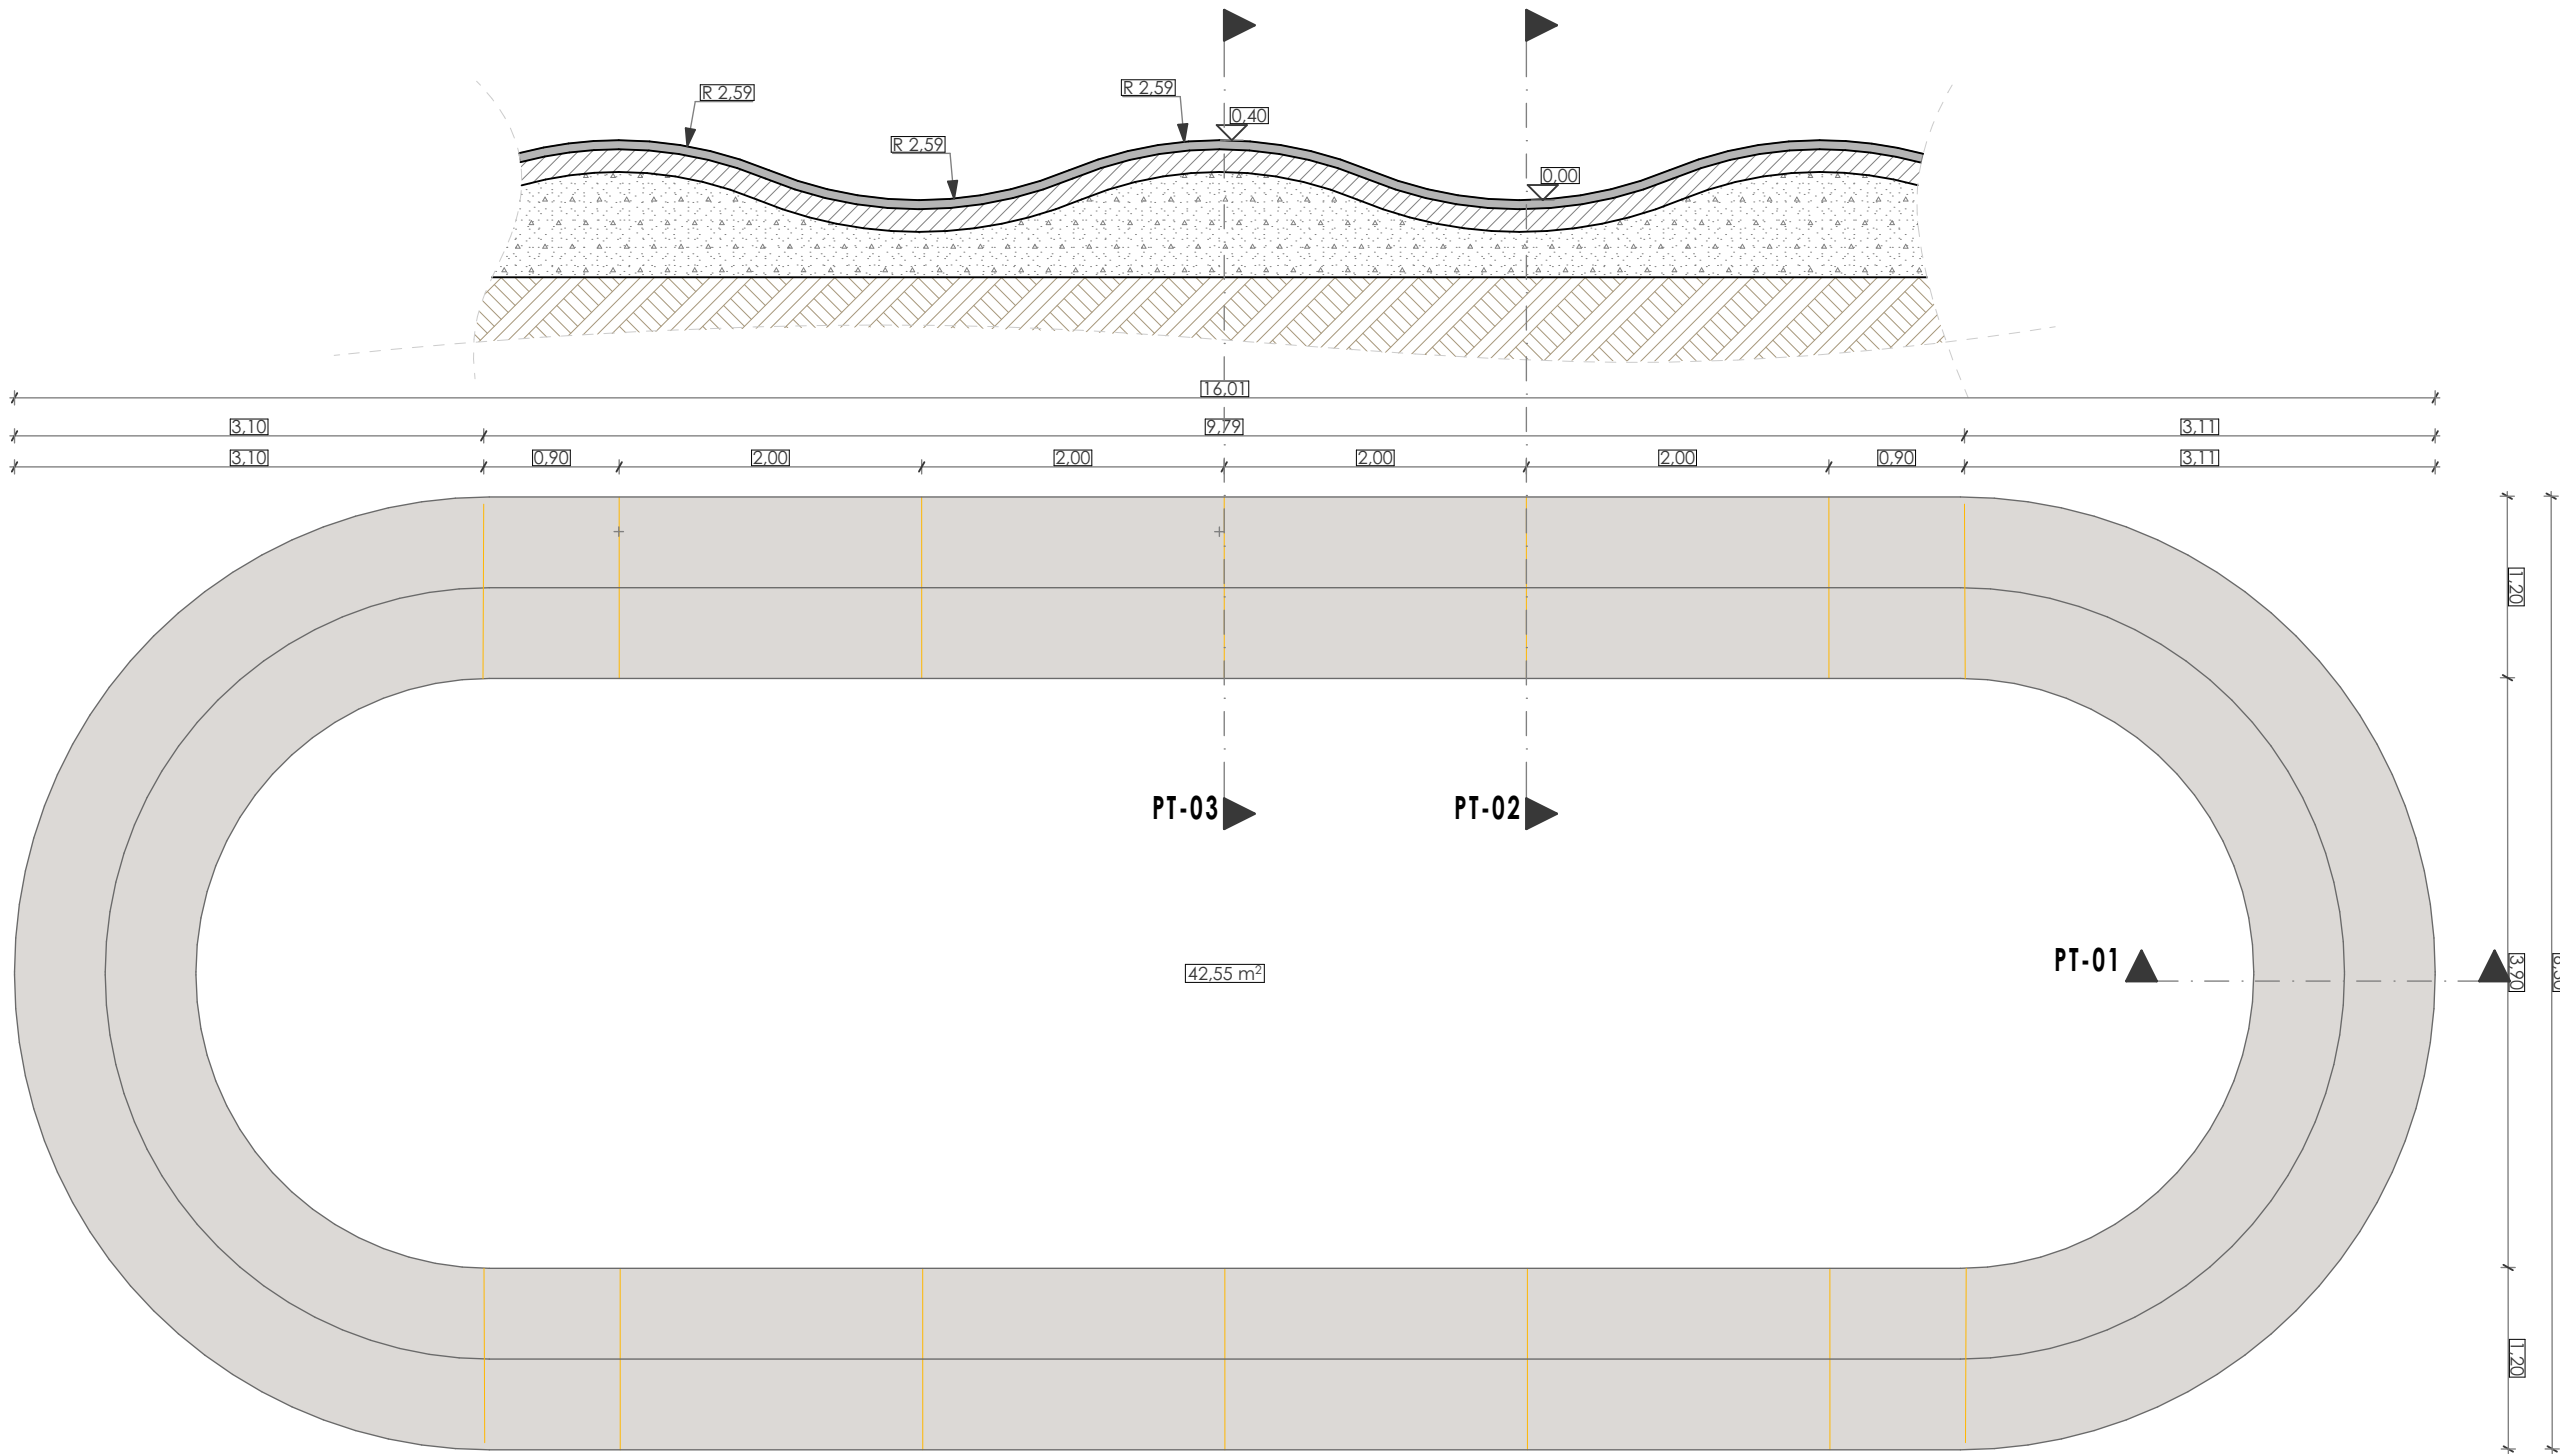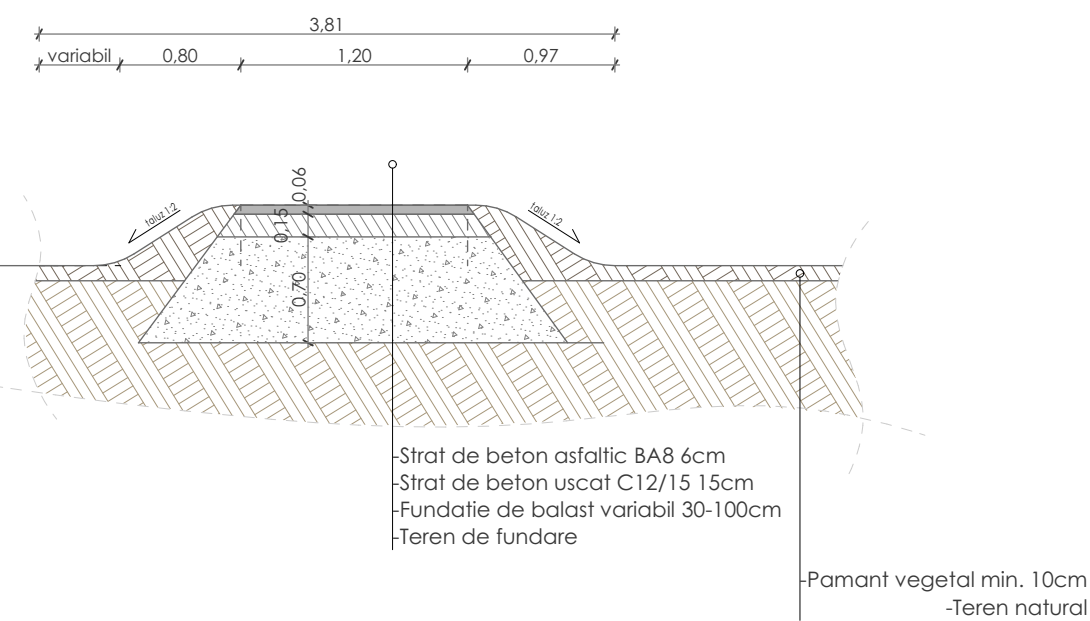

Sectiune PT-03


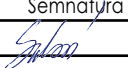

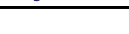


Proiectant general: s.c. Cone Landscape Studio s.r.l. Sediu: Mun. Odorheiu Seculesc, bd. Independentei 5/20 jud. Harghita Nr. Reg. Com. J19/103/2021			Beneficiar: Primaria mun. Sfantu Gheorghe, str. 1 Decembrie 1918, nr.2, jud. Covasna Amplasament: str. Tineretului, mun. Sfantu Gheorghe, jud. Covasna		Nr. Pr. 42.2/2022
Titlu proiect: Amenajare locuri de joaca - str. Tineretului			Faza: SF.		Nr. Pl. P-10
Sef proiect:	arh. peis. Szabó Botond	Semnatura	Scara: 1:50	Detaliu pump track	
Proiectat:	arh. peis. Szabó Botond		Data: 03.2022		
Desenat:	arh. peis. Szabó Botond				






Proiectant general: s.c. Cone Landscape Studio s.r.l. <small>Sediu: Mun. Odorheiu Secuiesc, bd. Independentei 5/20 jud. Harghita Nr. Reg. Com. J19/103/2021</small>					Beneficiar: Primaria mun. Sfantu Gheorghe, str. 1 Decembrie 1918, nr.2, jud. Covasna	Nr. Pr. 42.2/2022
					Amplasament: str. Tineretului, mun. Sfantu Gheorghe, jud. Covasna	Faza: SF.
					Titlu proiect: Amenajare locuri de joaca - str. Tineretului	Nr. Pl. P-11
	Numele	Semnatura	Scara:	Vizualizare 3D		
Sef proiect:	arh. peis. Szabó Botond		Data:			
Proiectat:	arh. peis. Szabó Botond		03.2022			
Desenat:	arh. peis. Szabó Botond					



Proiectant general: s.c. Cone Landcape Studio s.r.l. <small>Sediu: Mun. Odorheiu Secuiesc, bd. Independentei 5/20 jud. Harghita Nr. Reg. Com. J19/103/2021</small>					Beneficiar: Primaria mun. Sfantu Gheorghe, str. 1 Decembrie 1918, nr.2, jud. Covasna Amplasament: str. Tineretului, mun. Sfantu Gheorghe, jud. Covasna	Nr. Pr. 42.2/2022
			Titlu proiect: Amenajare locuri de joaca - str. Tineretului		Faza: SF.	
	Numele	Semnatura	Scara:	Vizualizare 3D		Nr. Pl.
Sef proiect:	arh. peis. Szabó Botond					
Proiectat:	arh. peis. Szabó Botond		Data: 03.2022			P-12
Desenat:	arh. peis. Szabó Botond					



Proiectant general: s.c. Cone Landcape Studio s.r.l. <small>Sediu: Mun. Odorheiu Secuiesc, bd. Independentei 5/20 jud. Harghita Nr. Reg. Com. J19/103/2021</small>					Beneficiar: Primaria mun. Sfantu Gheorghe, str. 1 Decembrie 1918, nr.2, jud. Covasna Amplasament: str. Tineretului, mun. Sfantu Gheorghe, jud. Covasna	Nr. Pr. 42.2/2022
			Titlu proiect: Amenajare locuri de joaca - str. Tineretului		Faza: SF.	Nr. Pl.
	Numele	Semnatura	Scara:	Vizualizare 3D		P-13
Sef proiect:	arh. peis. Szabó Botond		Data:			
Proiectat:	arh. peis. Szabó Botond		03.2022			
Desenat:	arh. peis. Szabó Botond	