

## 2075



LEGENDA:

- 6869  
Zoltan


Architect

aduce la cunosțința proiecta

-Clasa de importanta: III

Scars:	1:100
--------	-------

PLAN PARTER

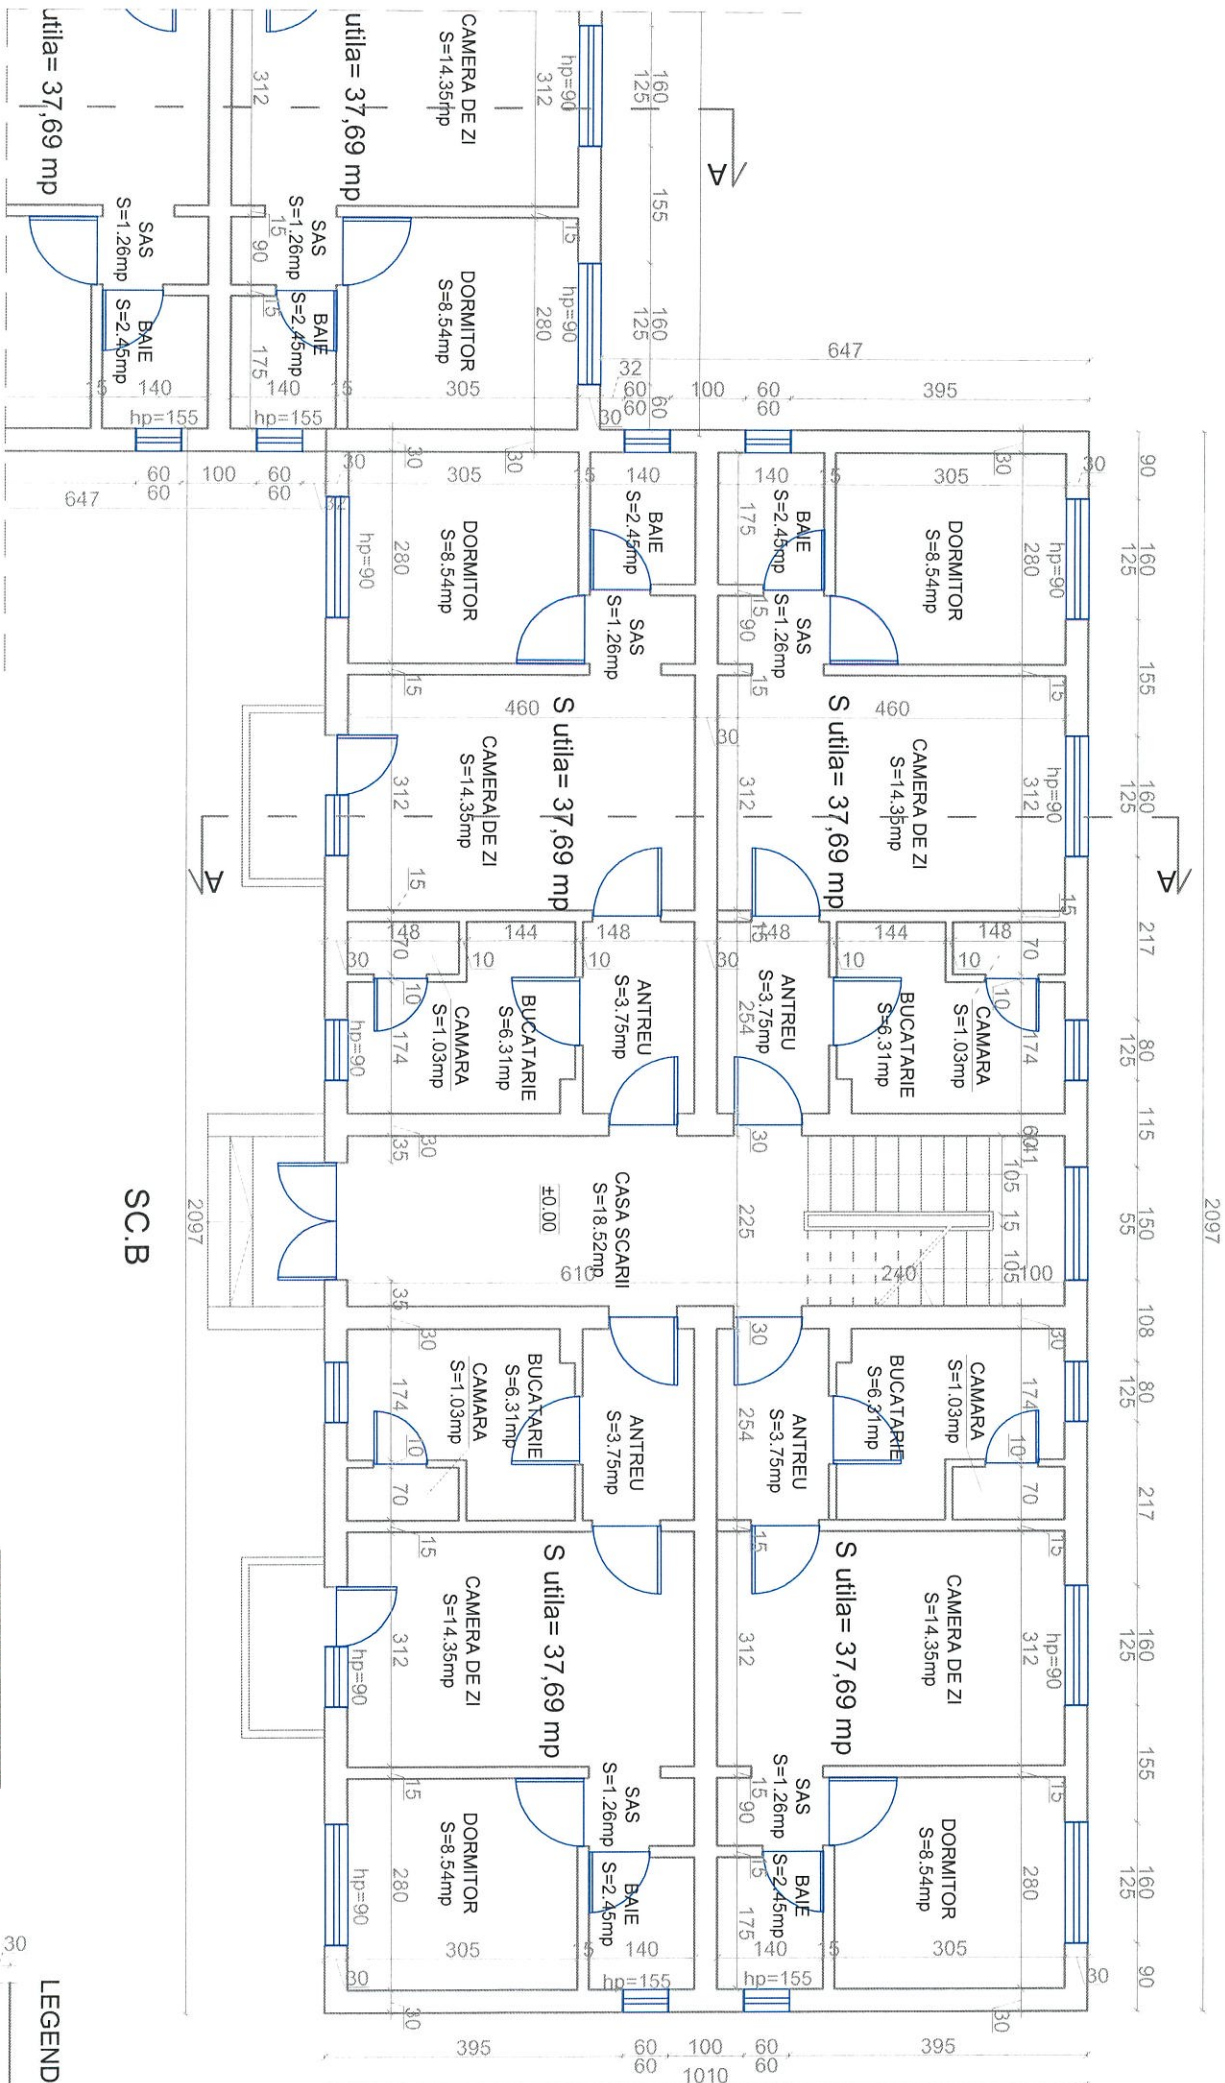

SC.B

LEGENDA:

- Pereti prefabricati exteriori din beton armat
- Pereti despartitori din beton armat
- Pereti despartitori din caramida

Nota:  
- Orice modificare a prezentei planse se face numai cu acordul scris al proiectantului.  
- Orice neconcordanță cu prevederile prezentei planse, se va aduce la cunoștință proiectantului.  
- Categoria de importanță: C  
- Clasa de importanță: III

Proiectant General:  
S.C. CONSULTANT TEHNIC FORTUNA S.R.L.  
Str. Vardel Jozsef 3C  
Parter Comercial  
Str. Gheorghe  
Jud. Covasna

Logo of Consultant Tehnic Fortuna

Consultant Tehnic FORTUNA  
Atelier de Proiectare

Proiectant de Specialitate:  
S.C. PILLER STUDIO S.R.L.  
Arhitectură  
Str. Independenței nr. 13  
Tg. Secuiesc, Iud. Covasna

Logo of Piller Studio

PILLER STUDIO

SC.A,B, STRADA CRINULUI NR.1, BL.13, SF. GHEORGHE, JUD. COVASNA

SCARA B

SCARA A

SCARA B

6869

Zoltan GAL

Arhitect

07-13/2023

09.2023

DALI

Ing. Benedek Levente

am. Gal Zoltan

am. Gal Zoltan

th. Balazs Iolico

PLAN PARTER

SCARA B

SITUATIA EXISTENTA

Nr. pr.: 07-13/2023

Nr. Plan: A-03

Revizie: 00

Scara: 1:100


## 2067



### Pereti prefabricati exteriori din beton armat

### Pereti despartitori din beton armat

### Pereti despartitori din caramida

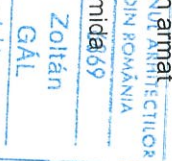

- Orică modificare a prezentei planse se face numai cu acordul

- Orice neconcordanta cu

prevederile prezentei planse, se va

aduce la cunosțința proiecta

- Categoría de importante: C
- Clase de importante: III

TEHNIC FORTUNA S.R.L.

S.C. CONSULTANT TEHNIC FORTUNA S.R.L.

str. Varadi Jozsef 3C  
Budaörs Csomai

St. George's,

jud. Covasna

S.C. CONTINUED

Proiectant de Specialitate:

S.C. PILLER STUDIO S.R.L.

Arhitectură

str. Independenței nr

Tg Secuiesc jud

Covasna


0	0	0
1	1	1
2	2	2
3	3	3
4	4	4
5	5	5
6	6	6
7	7	7
8	8	8
9	9	9


Nr. proiect:	07-13/2023
--------------	------------

Date: 09/20/23

DATE	DESCRIPTION	AMOUNT	BALANCE
1970			
1	Balance		100.00
2	Deposited	50.00	150.00
3	Withdrawal	25.00	125.00
4	Deposited	75.00	200.00
5	Withdrawal	100.00	100.00
6	Deposited	50.00	150.00
7	Withdrawal	25.00	125.00
8	Deposited	75.00	200.00
9	Withdrawal	100.00	100.00
86	Deposited	50.00	150.00
87			

Fada.	DALI
-------	------

Set Project:	ing. Benedek Lev
--------------	------------------

Șef Proiect Specialitate:	art. Gál Zoltán
---------------------------	-----------------

Proiectant:	arh. Gai Zoltan
-------------	-----------------

Desenat:	th. Balázs Illdiko
----------	--------------------

[illegible]

LUCRĂRI DE REABILITARE TERMICĂ LA BI. 13

LUCRĂRI DE REABILITARE TERMICĂ LA B-13

SC.A.B, STRADA CRINULUI NR.1

AMPIASAMENT.

STRADA CRINI III NR 1 BI 13 SE GHEORGHE JUD COVA

[illegible]

BENEFICIAR: MUNICIPIUL ȘANU GHEORGHE	
--------------------------------------	--

TITLU PLANSA:


Nr. Pian:	PLAN ETAJ 1,2,3,4
-----------	-------------------

SCARA A	
Revizia:	

SITUATIA EXISTENTA	NOVELA
--------------------	--------

Score	1
-------	---

PLAN ETAJ 1,2,3,4

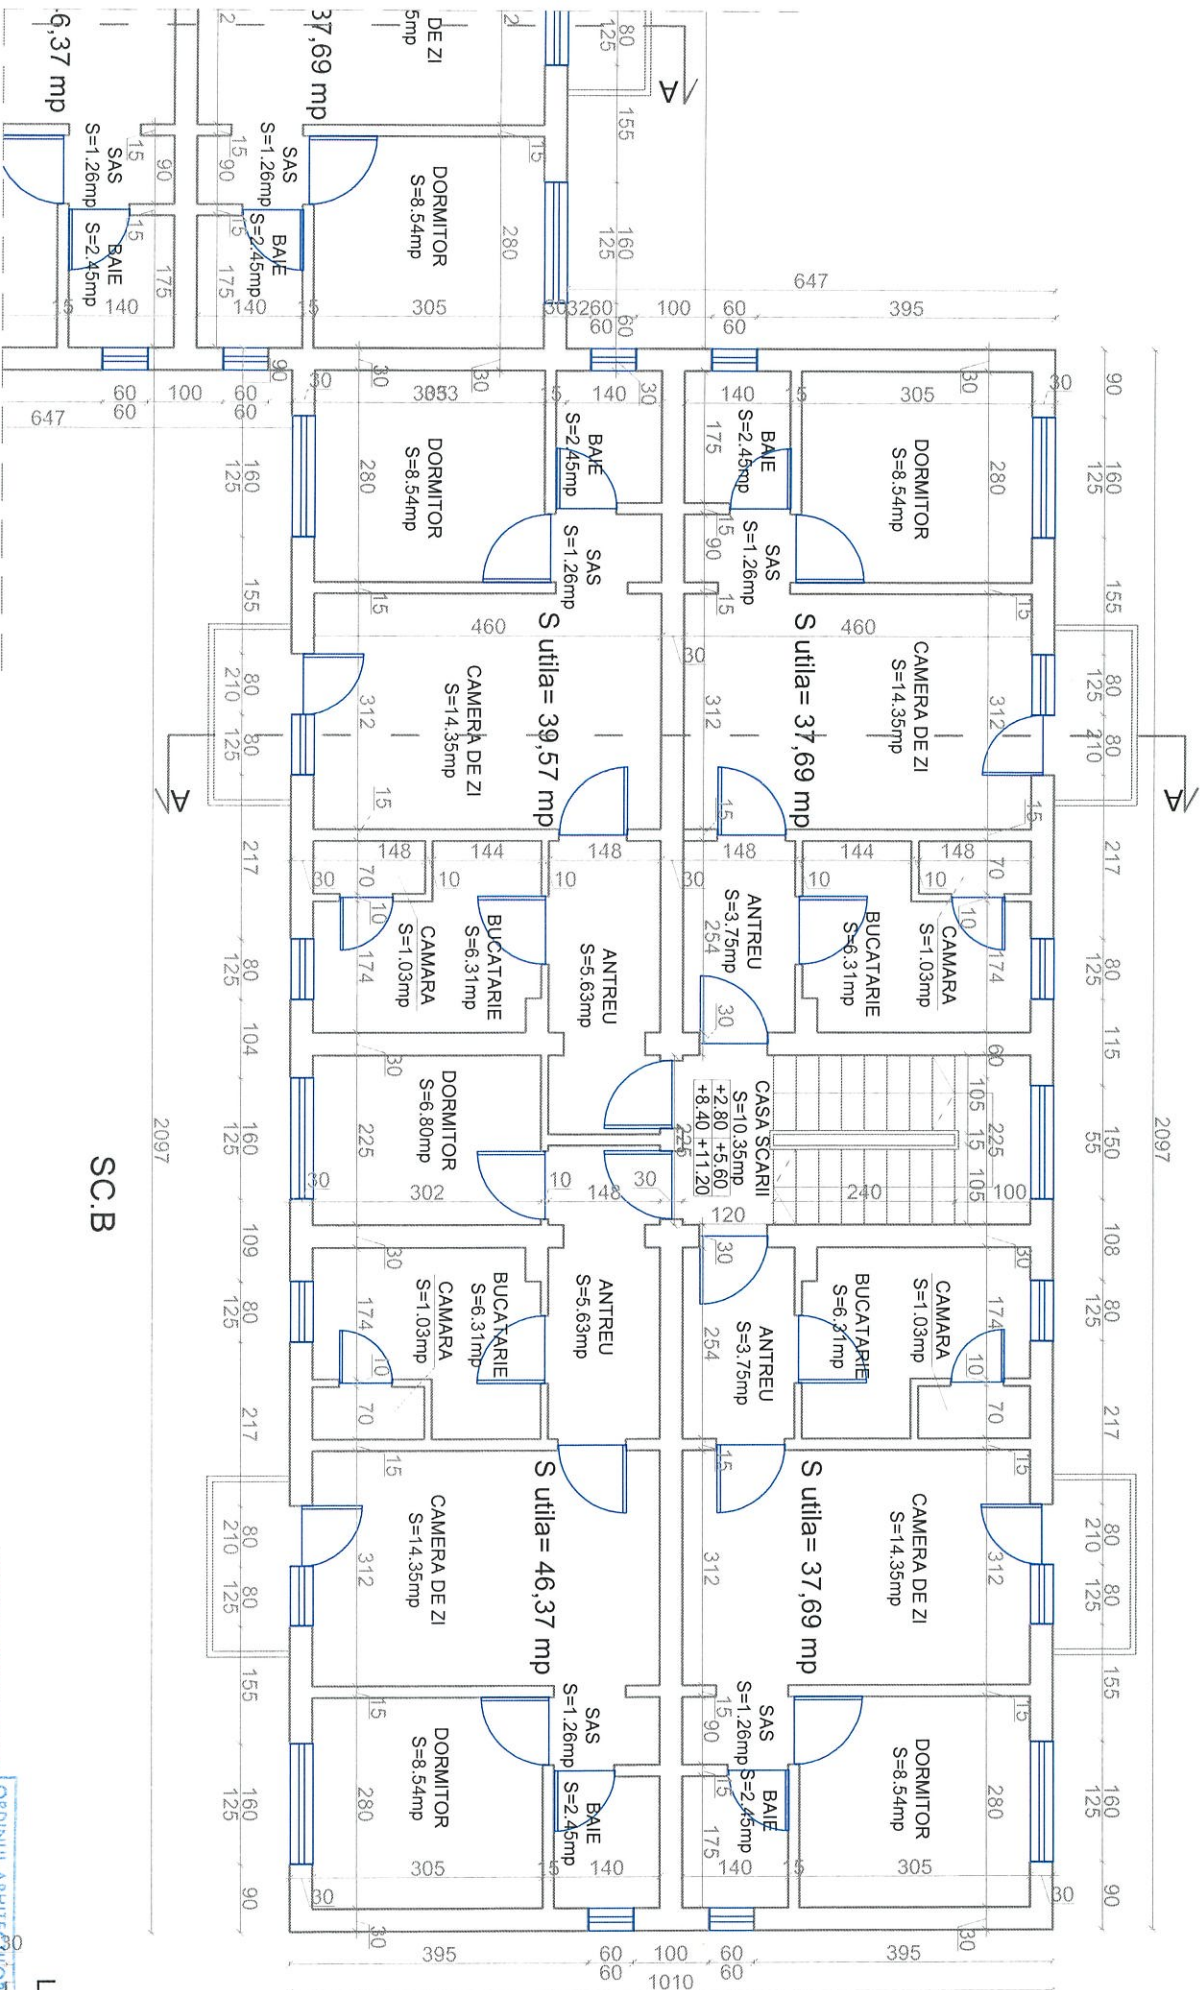

SC.B

LEGENDA:

ORDINUL ARHITECTUR  
DIN ROMANIA  
6869  
Zoltan  
GAL  
Arhitect  
cu drept de semnatura

Pereti prefabricati exteriori din beton armat

Pereti despartitori din beton armat

Pereti despartitori din caramida

SCARA A.


SCARA B.



Nota:

- Orice modificare a prezentei planse se face numai cu acordul scris al proiectantului.
- Orice neconcordanța cu prevederile prezentei planse, se va aduce la cunoștința proiectantului.
- Categoria de importanță: C
- Clasa de importanță: III

<b>Proiectant General:</b> S.C. CONSULTANT TEHNIC FORTUNA S.R.L. str. Varad Jozsef 3C Partir Comercial St. Gheorghe, Jud. Covasna		<b>Proiectant de Specialitate:</b> S.C. PILLER STUDIO S.R.L. Arhitectură str. Independenței nr. 13 Tg. Secuiesc, Jud. Covasna		<b>Proiectant de Specialitate:</b> S.C. CONSULTANT TEHNIC FORTUNA S.R.L. Atelier de Proiectare	
Cernita Nr. Exp. / Ref.		Expert / Verificator		Semnatura	
Nr. proiect:		07-13/2023		Data:	
Faza:		DALI		Ing. Benedek Levente	
Sef Proiect:		art. Gai Zoltan		Proiectant:	
Desena:		th. Balazs Ildiko		Titlu Planșa:	
Denumire Proiect:		LUCRARI DE REABILITARE TERMICA LA BL.13, SC.A.B, STRADA CRINULUI NR.1		Beneficiar:	
Amplasament:		STRADA CRINULUI NR.1, BL.13, SF. GHEORGHE, JUD. COVASNA		Nr. pr.:	
Situatia Existenta:		PLAN ETAJ 1,2,3,4 SCARA B		Nr. Plant:	
				Revizie:	
				Scara:	

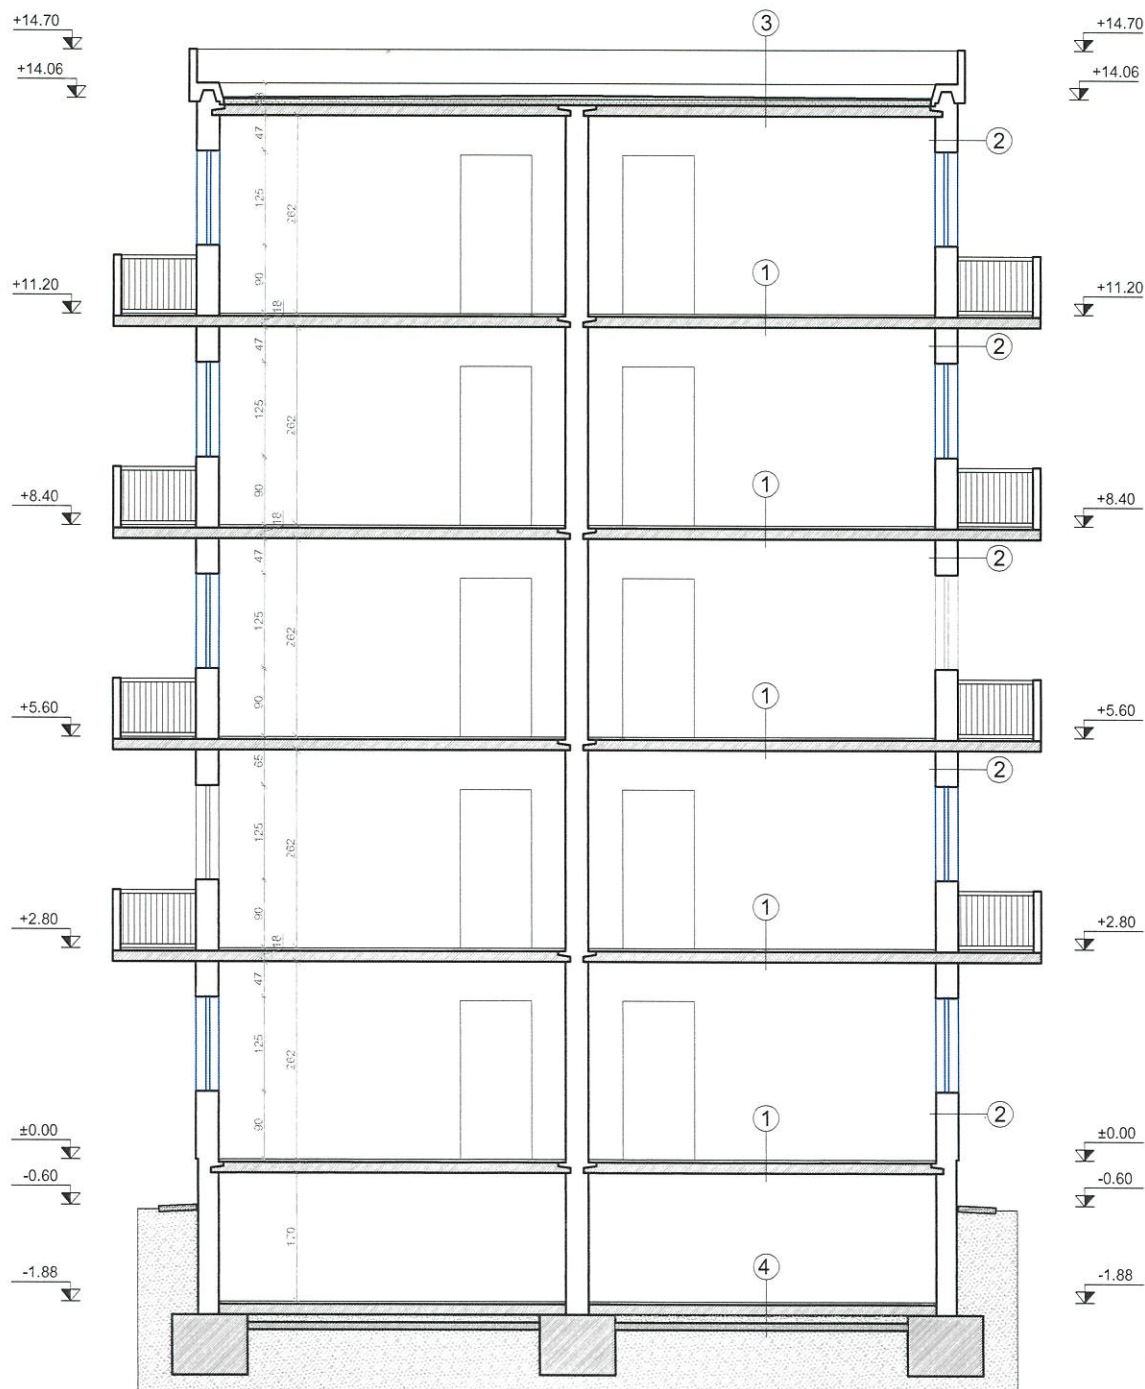

#### LEGENDA:

- ① - PARDOSEALA FINITA  
- SAPA DE EGALIZARE  
- PLANSEU DIN BETON ARMAT  
- FINISAJ INTERIOR

- ② - FINISAJ INTERIOR  
- PERETI PREFABRICATI EXTERIORI  
DIN DE BETON ARMAT  
- TENCUIALA EXTERIOARA

- ③ - STAT DE PROTECTIE A HIDROIZOLATIEI  
- HIDROIZOLATIE  
- SAPA DE MORTAR DE CIMENT  
- TERMOIZOLATIE PLACI C.A.  
- PLANSEU DIN BETON ARMAT  
- FINISAJ INTERIOR

- ④ - PARDOSEALA BETON SERVIST  
- PLACA BETON ARMAT  
- UMLUTURA DIN BALAST  
- UMLUTURA DIN PAMANT

#### Nota:

- Orice modificare a prezentei planse se face numai cu acordul scris al proiectantului.
- Orice neconcordanța cu prevederile prezentei planse, se va aduce la cunoștința proiectantului.
- Categoria de importanță: C
- Clasa de importanță: III

**Proiectant General:**  
S.C. CONSULTANT TEHNIC FORTUNA S.R.L.

str. Varadi Jozsef 3C  
Parter Comercial  
Sf. Gheorghe,  
jud. Covasna



MARCA INREGISTRATA A  
S.C. CONSULTANT TEHNIC FORTUNA S.R.L.

**Proiectant de Specialitate:**  
S.C. PILLER STUDIO S.R.L.

Arhitectură  
str. Independenței nr. 13  
Tg. Secuiesc, jud.  
Covasna



Cerinta Nr. Exp. / Ref. Expert / Verificator

Semnătura

Nr. proiect: 07-13/2023

Data: 09.2023

Faza: DALI

Sef Proiect: ing. Benedek Levente

Sef Proiect Specialitate: arh. Gál Zoltán

Proiectant: arh. Gál Zoltán

Desenat: th. Balázs Ildikó

DENUMIRE PROIECT:

LUCRĂRI DE REABILITARE TERMICĂ LA BL.13,  
SC.A,B, STRADA CRINULUI NR.1

AMPLASAMENT:

STRADA CRINULUI NR.1, BL.13, SF.GHEORGHE, JUD.COVASNA

BENEFICIAR: MUNICIPIUL SFÂNTU GHEORGHE

TITLU PLANSA:


SECTIUNEA A-A  
SCARA A,B  
SITUATIA EXISTENTA

Nr. pr.: 07-13/2023

Nr. Plan: A-06


Revizie: 00

Scara: 1:100

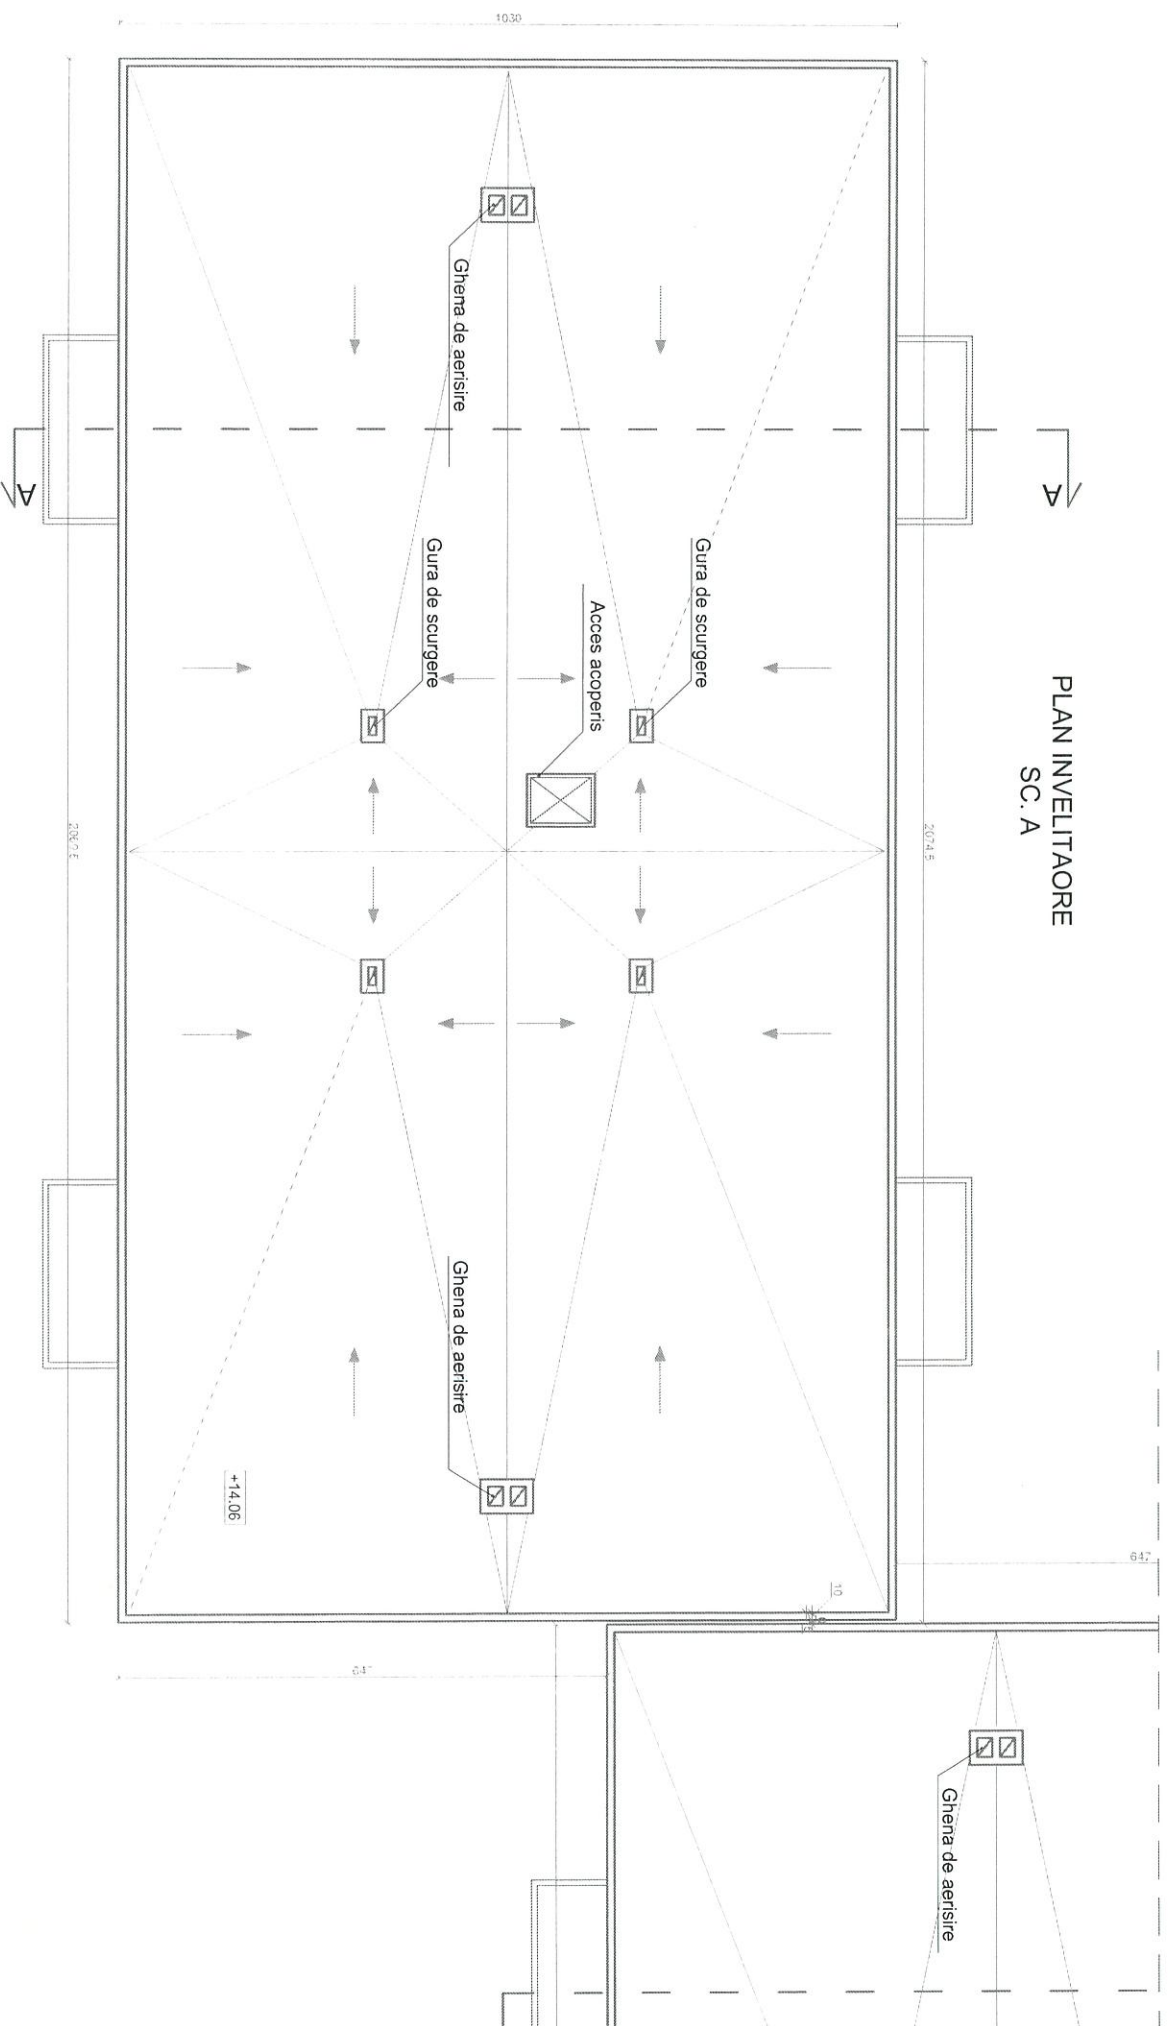

Nota:

- Orice modificare a prezentei planse se face numai cu acordul scris al proiectantului.
- Orice neconcordanța cu prevederile prezentei planse, se va aduce la cunoștința proiectantului.
- Categoria de importanță: C
- Clasa de importanță: III

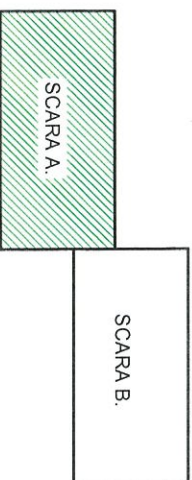

LEGENDA:

-ATIC PREFABRICAT DIN BETON ARMAT EXISTENT

ORDINUL ARHITECTUR  
DIN ROMANIA

6869

Zoltan

Gai

cu drept de semnatura

Arhitect

Arhitect

Arhitect

Arhitect

Arhitect

Arhitect

Arhitect

Arhitect

Arhitect

Arhitect

Arhitect

DENUMIRE PROIECT:  
LUCRARI DE REABILITARE TERMICA LA BL.13,  
SC.A,B, STRADA CRINULUI NR.1

AMPLASAMENT:  
STRADA CRINULUI NR.1, BL.13, SF. GHEORGHE, JUD. COVASNA

BENEFICIAR: MUNICIPIUL SFANTU GHEORGHE

TITLU PLANSA:

PLAN INVELITOARE  
SCARA A  
SITUATIA EXISTENTA

Nr. pr.: 07-13/2023

Nr. Plan: A-07

Revizie: 00

Scara: 1/100



Proiectant General:  
S.C. CONSULTANT TEHNIC FORTUNA S.R.L.  
str. Varad Jozsef 3C  
Parti Comercial  
St. Gheorghe,  
jud. Covasna

Proiectant de Specialitate:  
S.C. CONSULTANT TEHNIC FORTUNA S.R.L.

Arhitectură  
str. Independenței nr. 13  
Tg. Secușc, jud.  
Covasna

Arhitectură  
str. Independenței nr. 13  
Tg. Secușc, jud.  
Covasna

PLAN INVELITOARE  
SC. B

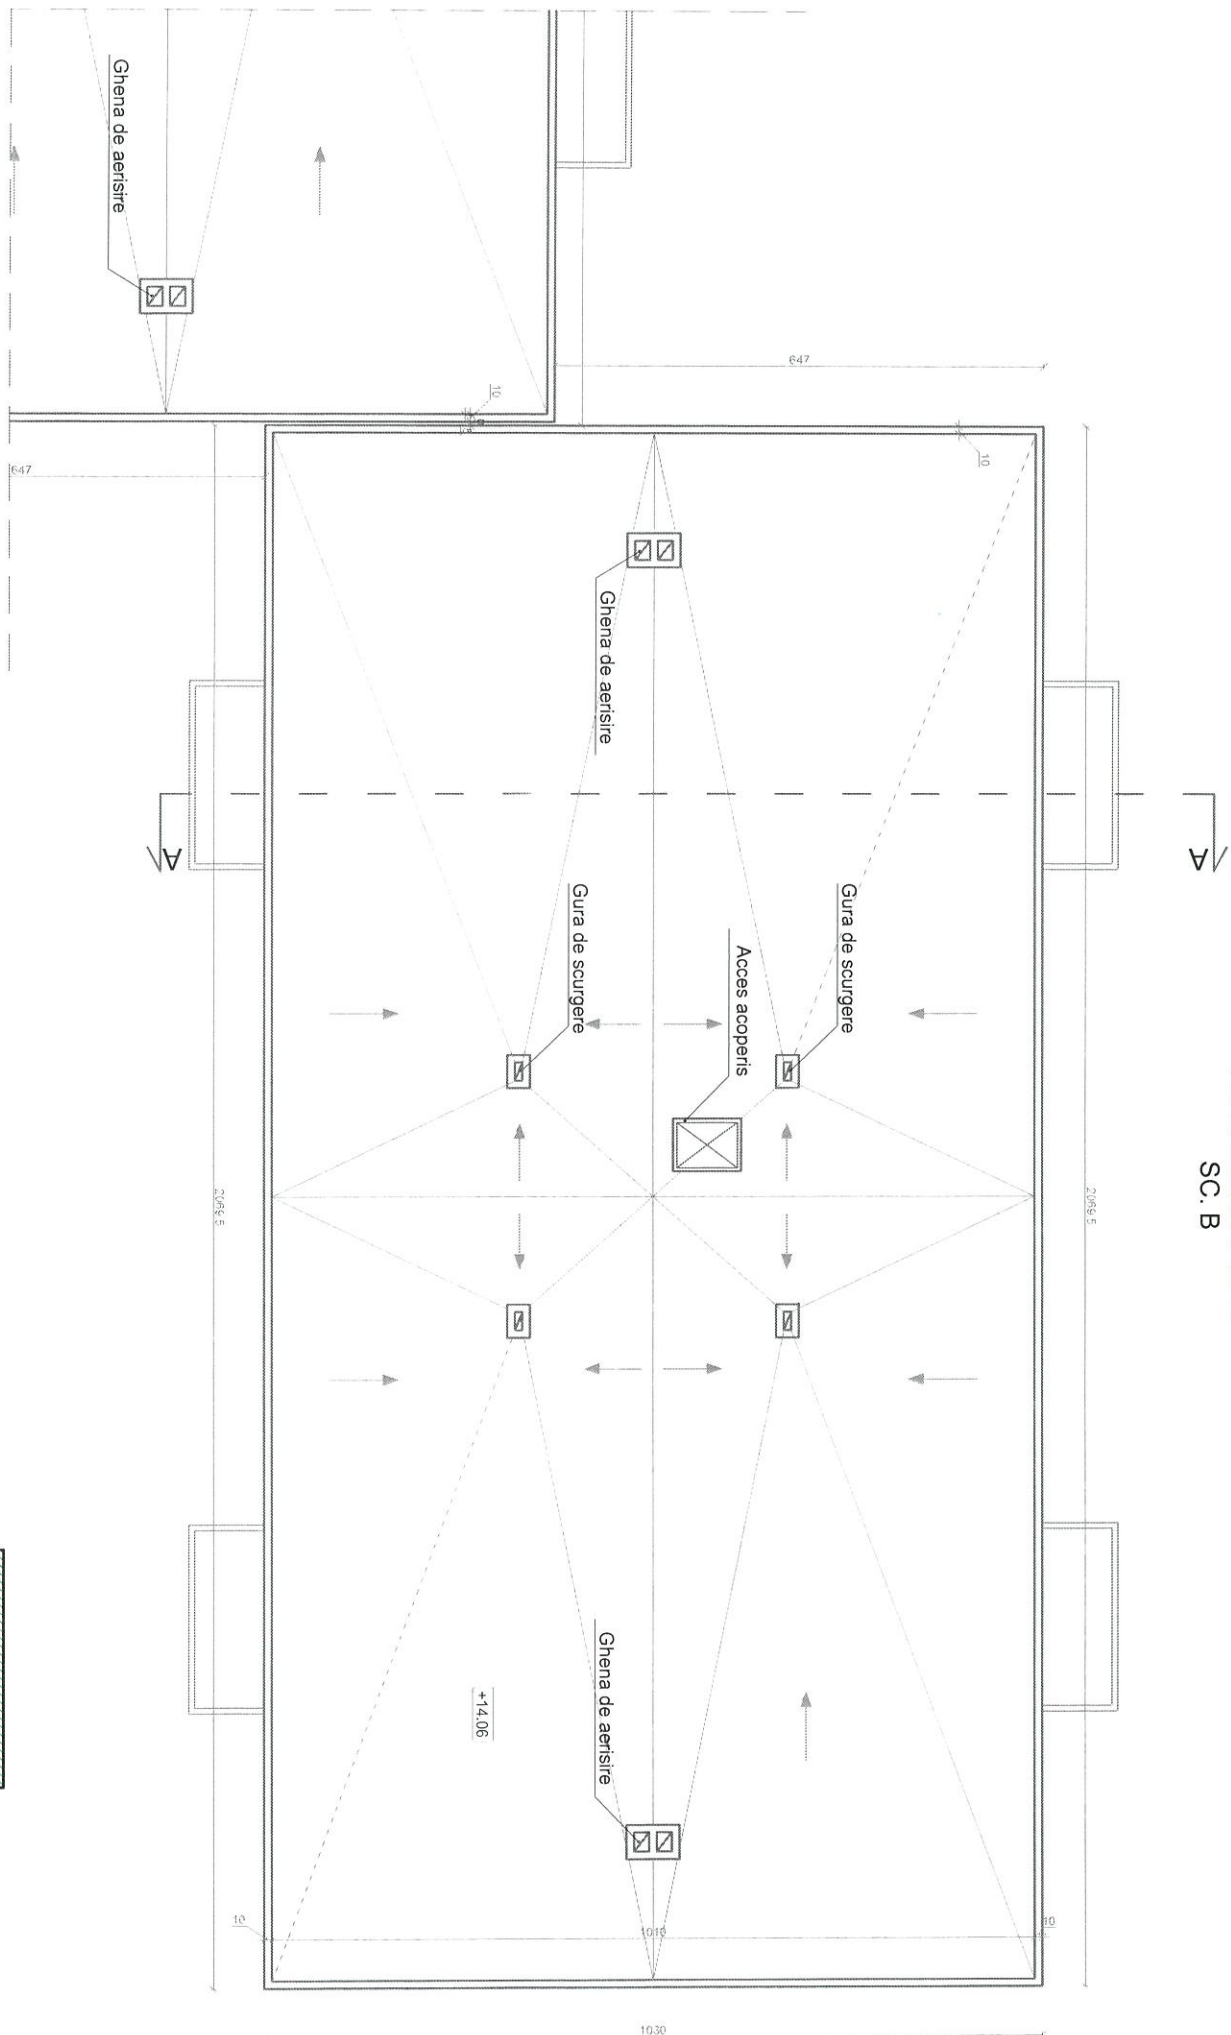


Nota:  
- Orice modificare a prezentei planse se face numai cu acordul scris al proiectantului.  
- Orice neconcordanță cu prevederile prezentei planse, se va aduce la cunoștință proiectantului.  
- Categoria de importanță: C  
- Clasa de importanță: III

Proiectant General:  
S.C. CONSULTANT TEHNIC FORTUNA S.R.L.  
Str. Varad Jozsef 3C  
Piața Comercială  
Str. Gheorghe  
Jud. Covasna



Proiectant de Specialitate:  
S.C. PILLER STUDIO S.R.L.

Arhitectură  
Str. Independenței nr. 13  
Tg. Secuș, Jud. Covasna

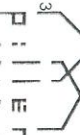

SCARA A.

SCARA B.

LEGENDA:

ORDINUL ARHITECTUR  
-ATITC PREFABRICAT DIN BETON ARMAT EXISTENT  
6869  
Zoltán  
GÁL  
Arhitect



DENUMIRE PROIECT:  
LUCRĂRI DE REABILITARE TERMICĂ LA BL. 13,  
SC.A,B, STRADA CRINULUI NR.1

AMPLASAMENT:  
STRADA CRINULUI NR.1, BL. 13, SF. GHEORGHE, JUD. COVASNA


BENEFICIAR: MUNICIPIUL SFÂNTU GHEORGHE

TITLU PLANSA:  
PLAN INVELITOARE  
SCARA B  
SITUATIA EXISTENTA

Nr. pr.:	07-13/2023
Nr. Plan	A-08
Revizie:	00
Scara	1-100

FATADA EST  
SCARA A

FATADA EST  
SCARA B

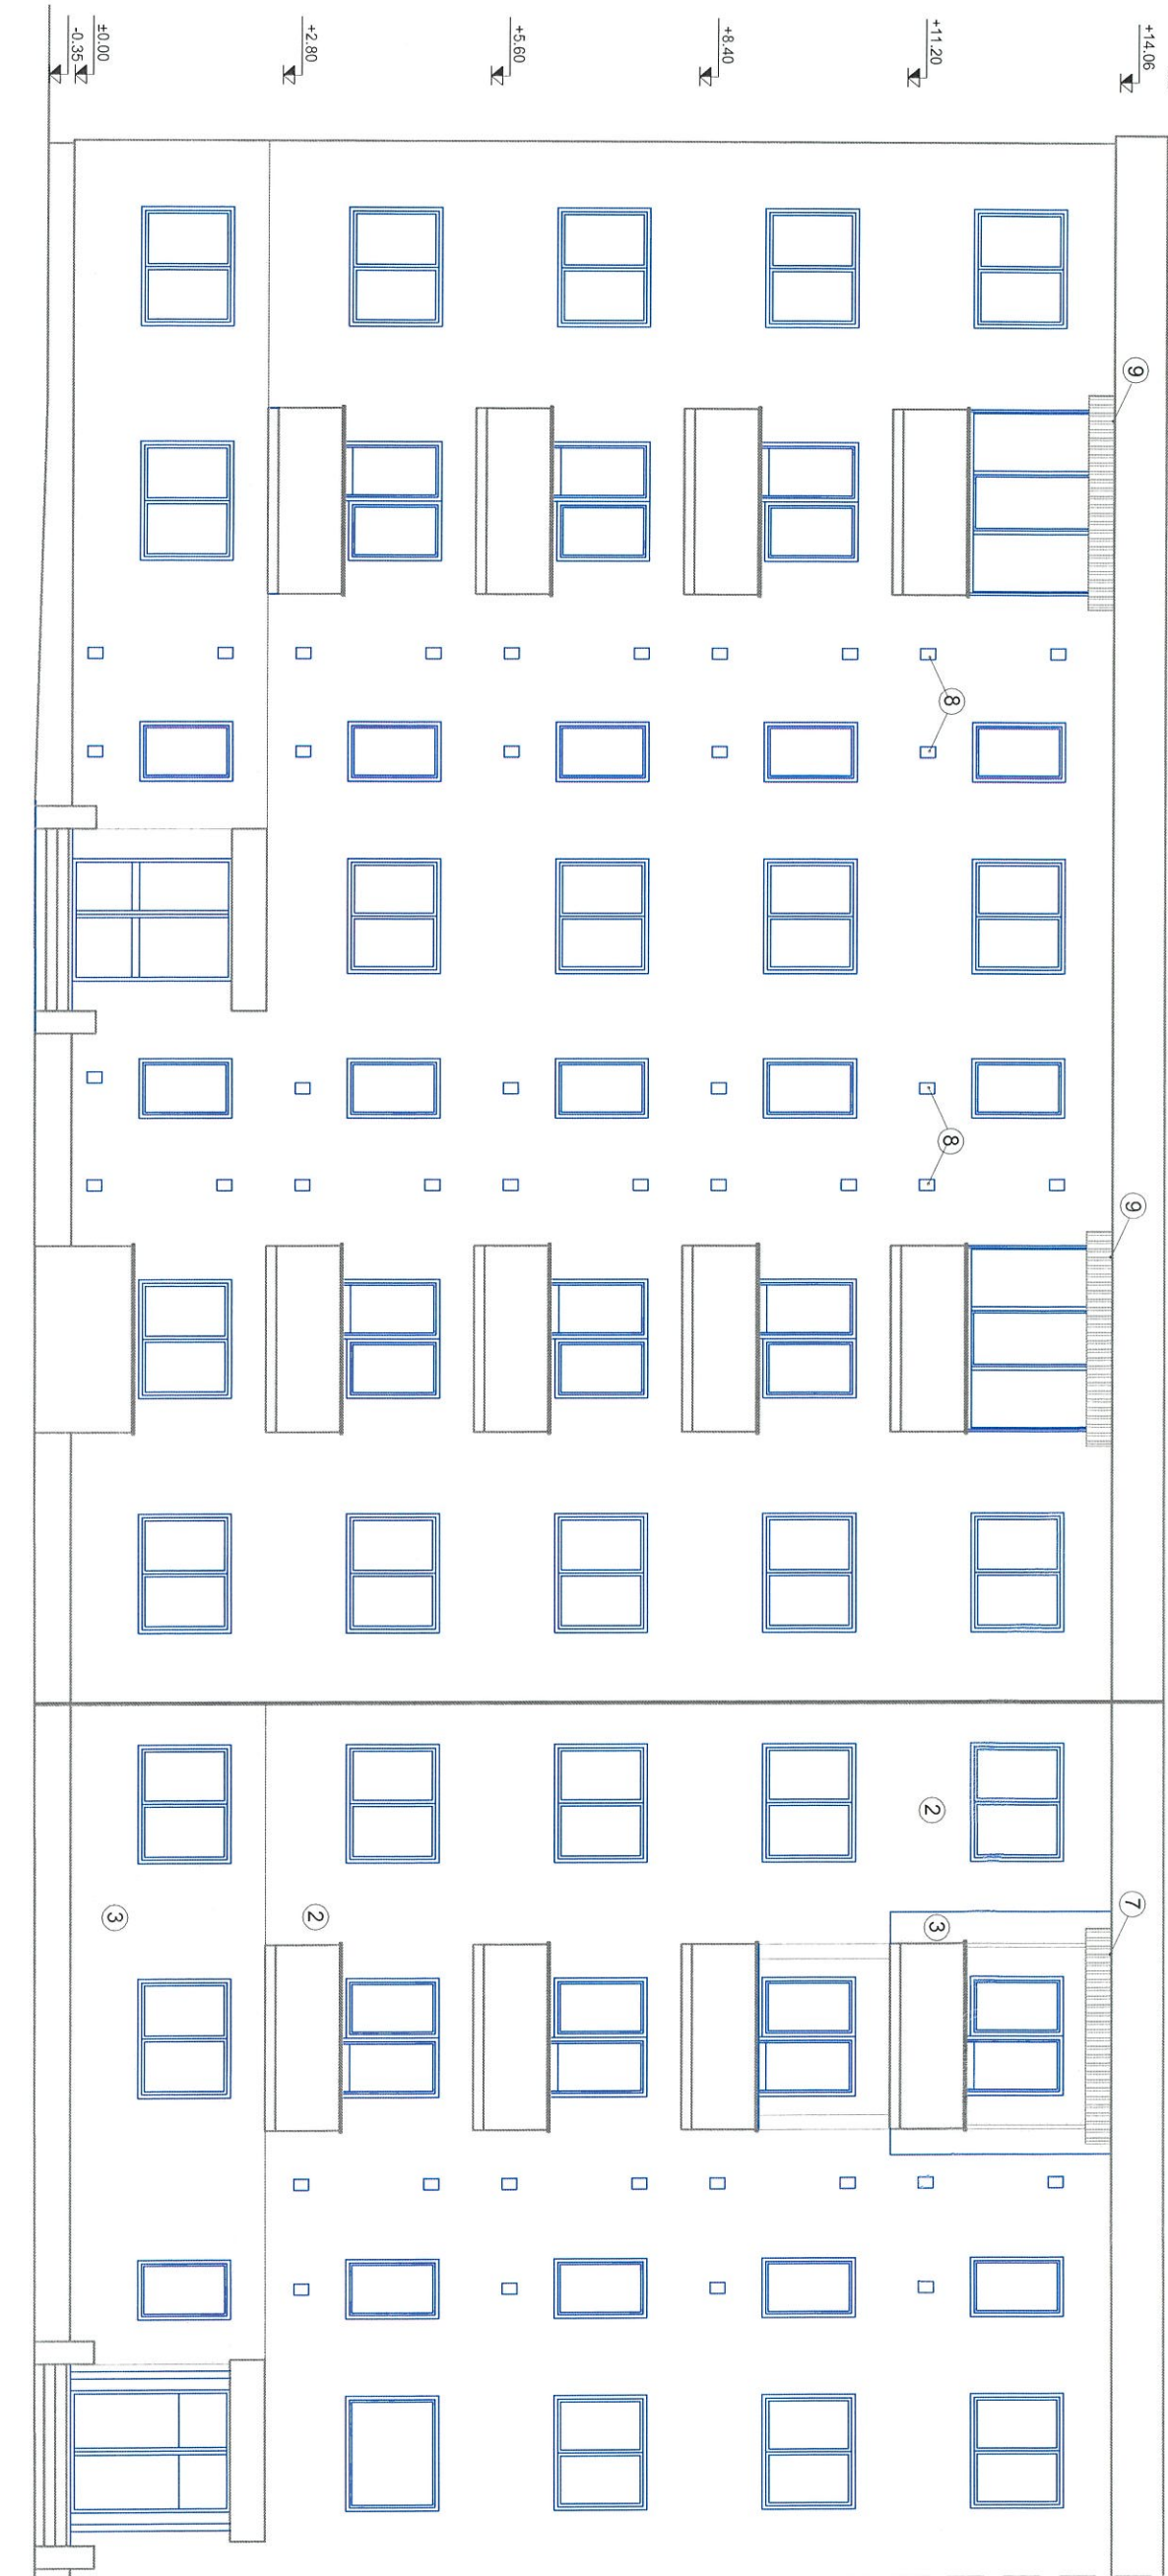

LEGENDA:

- 1 SOCLU BETON
- 2 TENCUALA DRISCUIT FIN
- 3 TENCUALA PE TERMOSISTEM
- 4 GRATAR METALIC
- 5 BALUSTRADA DRISCUITA
- 6 ACOPERIS DIN TABLA ONDULATA
- 7 ACOPERIS DIN POLICARBONAT
- 8 GAURA DE AERISIRE CU GRATAR METALIC
- 9 ACOPERIS DIN TABLA CU TERMOSISTEM
- 10 BALUSTRADA METALICA

ORDINUL ARHITECTILOR  
DIN ROMANIA  
6869  
Zoltan  
GAL  
Arhitect  
cu drept de semnatura




SCARA A

SCARA B

<b>Proiectant General:</b> S.C. CONSULTANT TEHNIC FORTUNA S.R.L. str. Varad Jozsef 3C Partea Comerciala St. Gheorghe, jud. Covasna		<b>Proiectant de Specialitate:</b> S.C. PILLER STUDIO S.R.L. Arhitectură str. Independentei nr. 13 Tg. Secusiu, jud. Covasna	
<b>Cerinta Nr. Exp. / Ref. Expert / Verificator</b>		<b>Secheta</b>	
Nr. proiect: 07-13/2023		Data: 09.2023	
Faza: DALI		Ing. Benedek Levente	
Seif Proiect: h		Seif Proiect Specialitate: art. Gal Zoltan	
Proiectant: art. Gal Zoltan		Desenat: th. Balazs Ildiko	
Denumire Proiect: LUCRARI DE REABILITARE TERMICA LA BL.13, SCA.B, STRADA CRINULUI NR.1		Beneficiar: MUNICIPIUL SFANTU GHEORGHE	
Titlu Planşa: FATADA EST SCARA A SITUATIA EXISTENTA		Nr. pr.: 07-13/2023 Nr. Plan: A-09 Revizie: 00 Scara: 1:100	

Nota:  
- Orice modificare a prezentei planse se face numai cu acordul scris al proiectantului.  
- Orice neconcordanță cu prevederile prezentei planse, se va aduce la cunoștință proiectantului.  
- Categoria de importanță: C  
- Clasa de importanță: III

FATADA EST  
SCARA B

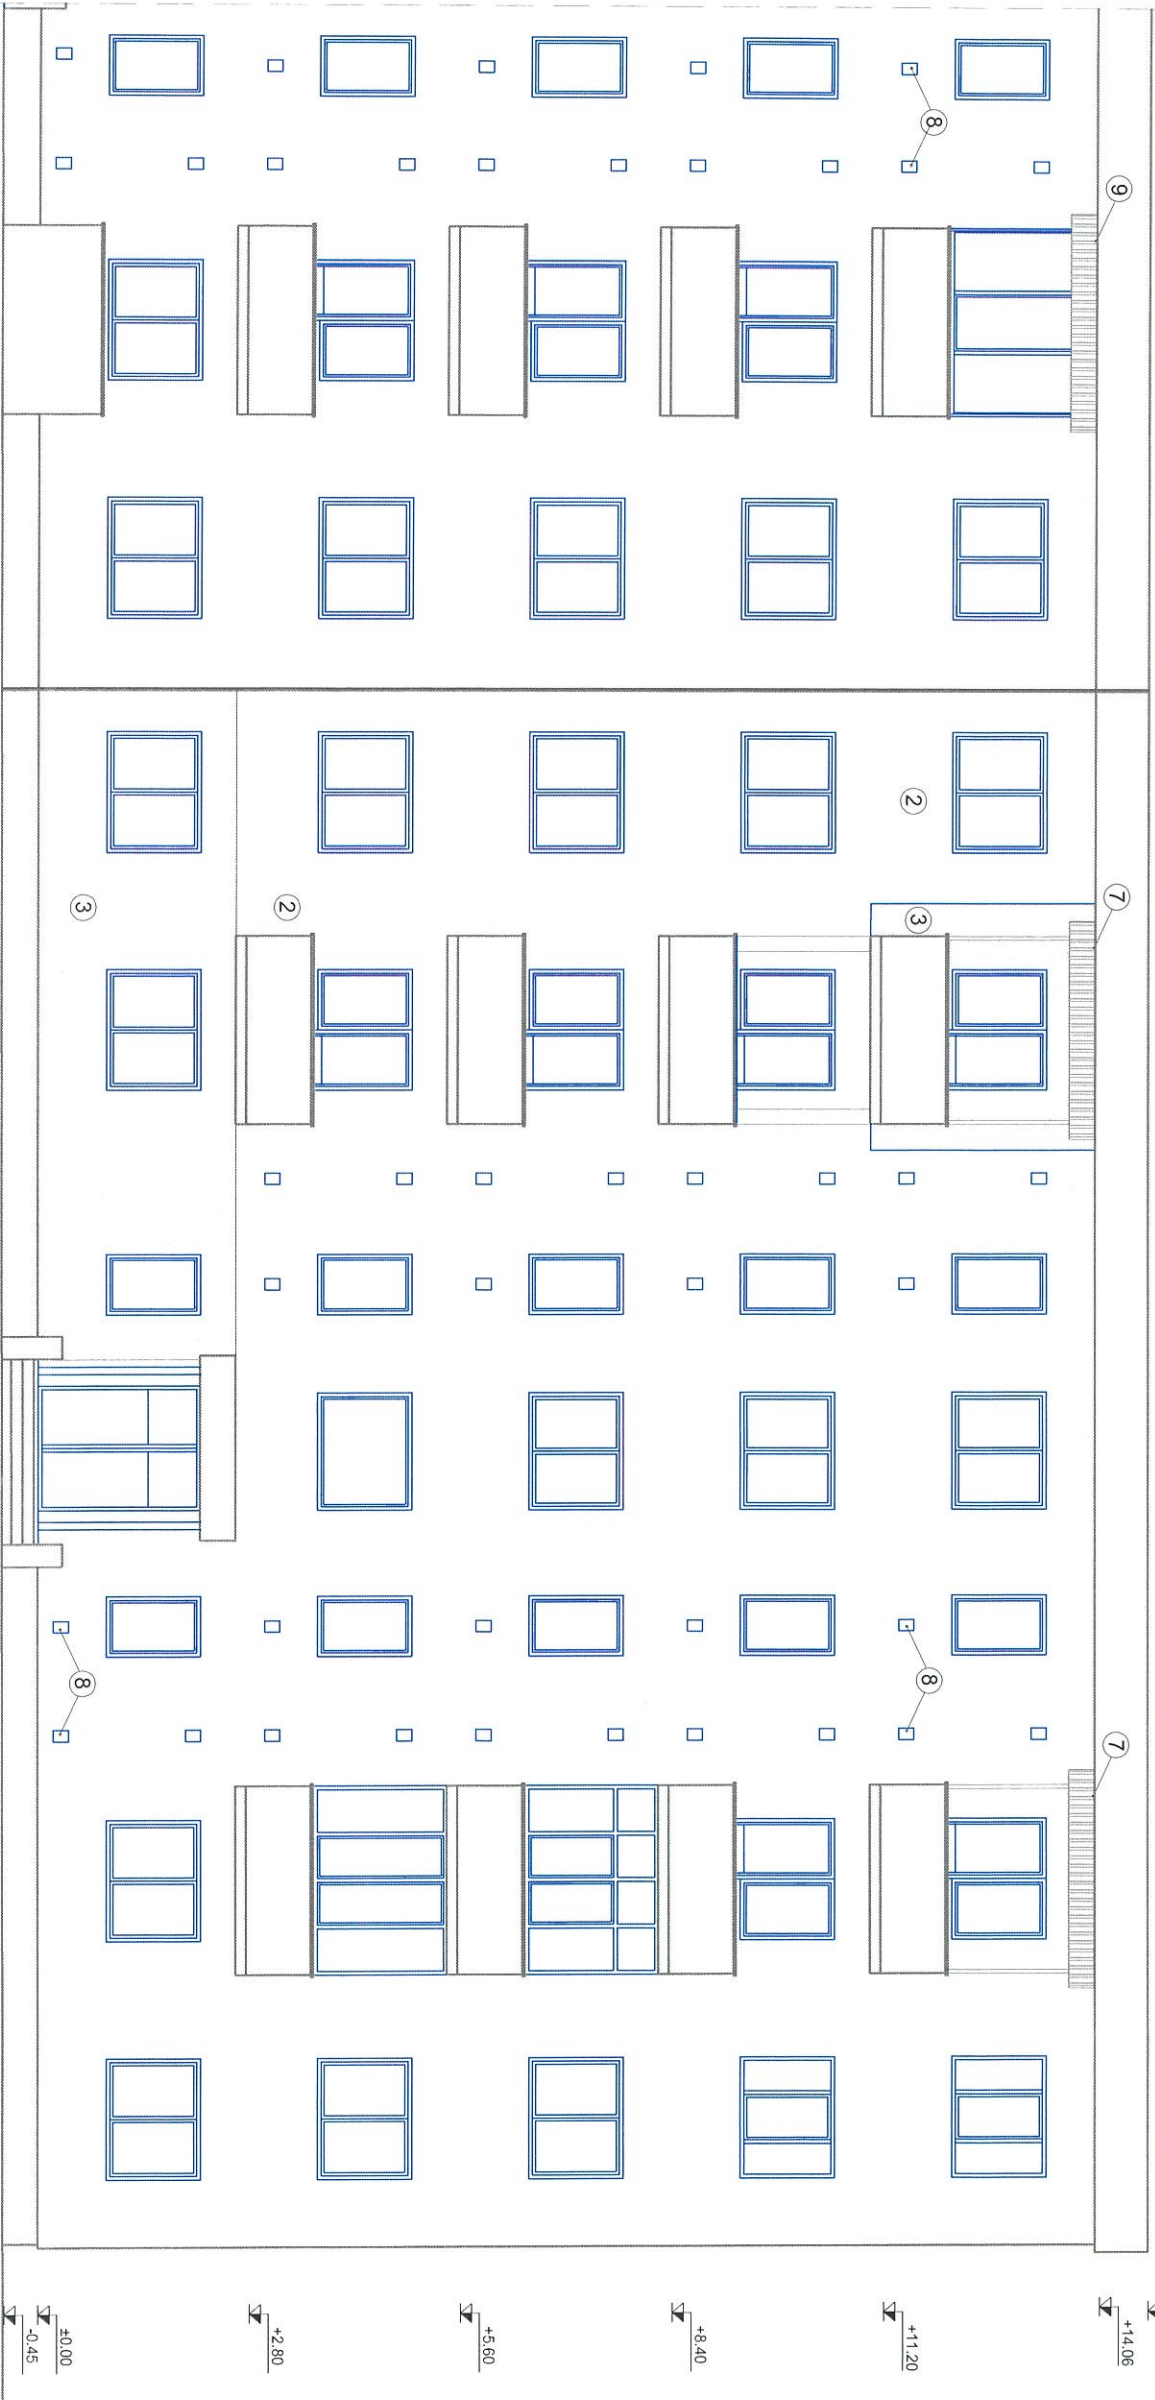

LEGENDA:

- 1 SOCLU BETON
- 2 TENCUIALA DRISCUIT FIN
- 3 TENCUIALA PE TERMOSISTEM
- 4 GRATAR METALIC
- 5 BALUSTRADA DRISCUITA
- 6 ACOPERIS DIN TABLA ONDULATA
- 7 ACOPERIS DIN POLICARBONAT
- 8 GAURA DE AERISIRE CU GRATAR METALIC
- 9 ACOPERIS DIN TABLA CU TERMOSISTEM
- 10 BALUSTRADA METALICA

ORDINUL ARHITECTUR  
DIN ROMANIA  
6869  
Zoltan  
GAL  
Arhitect  
cu dreptul de semnatura




Proiectant General: S.C. CONSULTANT TEHNIC FORTUNA S.R.L. Str. Varadi Jozsef 3C Pateu Corneliu Str. Gheorghe Jud. Covasna		Nr. proiect: 07-13/2023 Data: 09.2023		Denumire Proiect: LUCRARI DE REABILITARE TERMICA LA BL.13, SC.A,B, STRADA CRINULUI NR.1	
Proiectant de Specialitate: S.C. PILLER STUDIO S.R.L. Arhitectura Str. Independentei nr. 13 Tg. Secusesc, jud. Covasna		Faza: DALI		Beneficiar: MUNICIPIUL SFANTU GHEORGHE	
Sef Proiect: Inq. Benedek Levente		Titlu Plansa: FATADA EST SCARA B SITUATIA EXISTENTA		Nr. pr.: 07-13/2023 Nr. Plant: A-10 Revizie: 00 Scara: 1:100	
Proiectant: am. Gal Zoltan					
Desenat: th. Balazs Ildiko					

Nota:  
- Orice modificare a prezentei planse se face numai cu acordul scris al proiectantului.  
- Orice neconcordanta cu prevederile prezentei planse, se va aduce la cunostinta proiectantului.  
- Categoria de importanta: C  
- Clasa de importanta: III


FATADA VEST  
SCARA B

FATADA VEST  
SCARA A

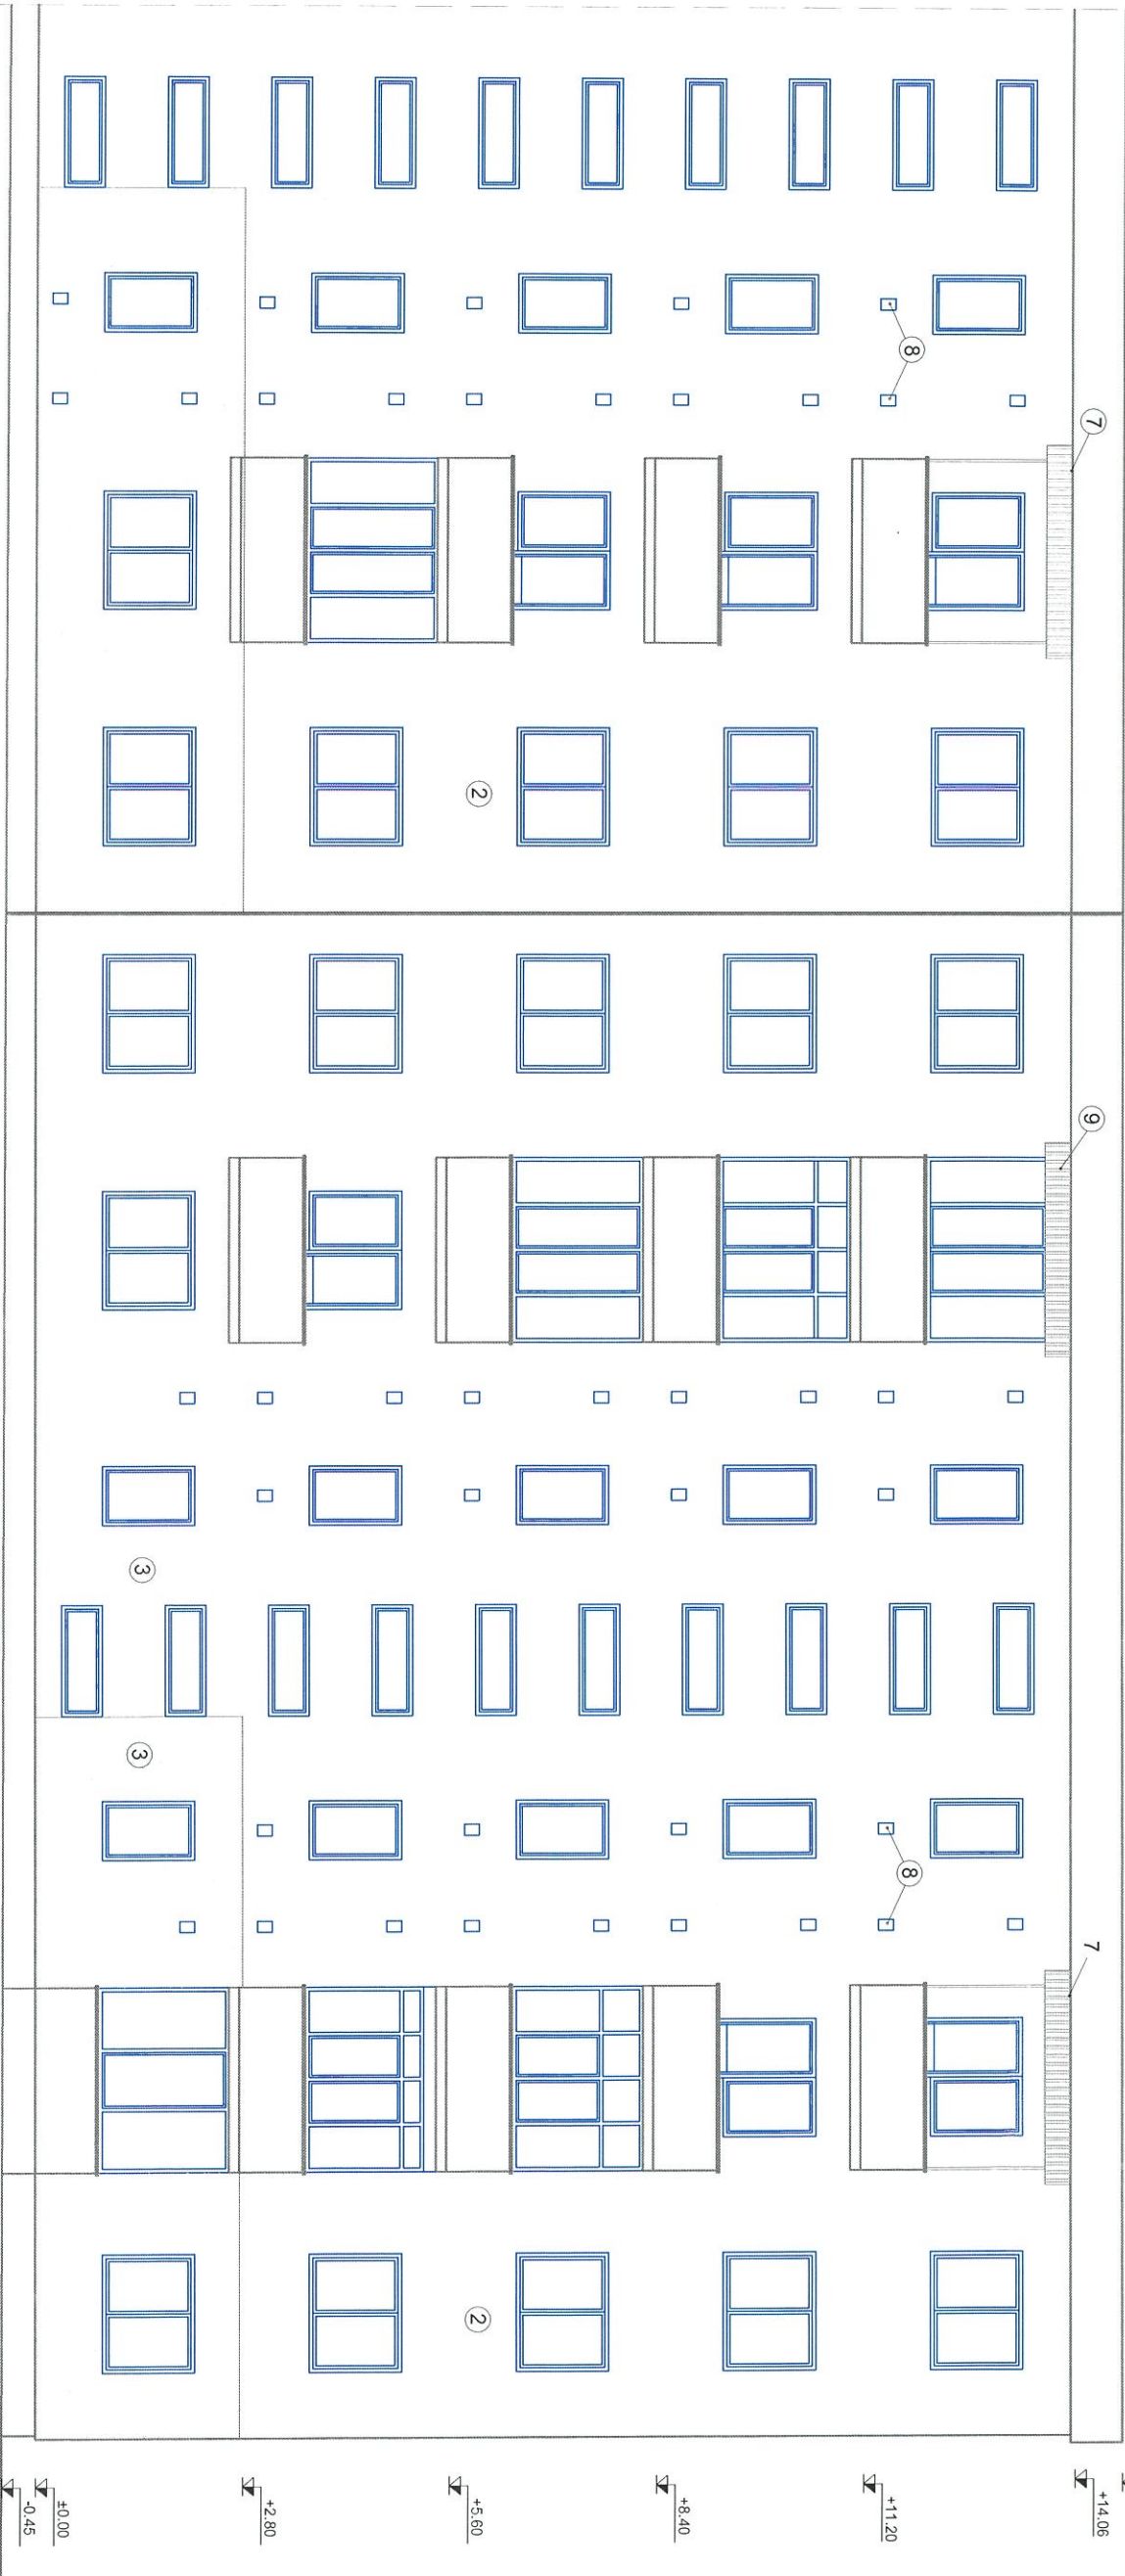

LEGENDA:

- 1 SOCIU BETON
- 2 TENCUIALA DRISCUIT FIN
- 3 TENCUIALA PE TERMOSISTEM
- 4 GRATAR METALIC
- 5 BALUSTRADA DRISCUITA
- 6 ACOPERIS DIN TABLA ONDULATA
- 7 ACOPERIS DIN POLICARBONAT
- 8 GAURA DE AERISIRE CU GRATAR METALIC
- 9 ACOPERIS DIN TABLA CU TERMOSISTEM
- 10 BALUSTRADA METALICA

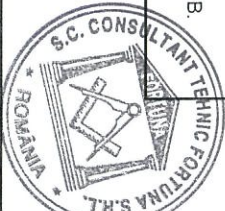

SCARA A.

SCARA B.

Proiectant General:  
S.C. CONSULTANT TEHNIC FORTUNA S.R.L.  
Str. Vazul Jozsef 3C  
Piața Comercială  
Str. Gheorghe  
Jud. Covasna



Proiectant de Specialitate:  
S.C. PILLER STUDIO S.R.L.  
Arhitectură  
Str. Independenței nr. 13  
Tg. Secuș, Iud. Covasna

Cerinta Nr. Exp. / Ref. Expert / Verificator Semnatura

Nr. proiect: 07-13/2023  
Data: 09.2023  
Faza: DALI

DENUMIRE PROIECT:  
LUCRĂRI DE REABILITARE TERMICĂ LA BL.13,  
SC.A.B, STRADA CRINULUI NR.1

AMPLASAMENT:  
STRADA CRINULUI NR.1, BL.13, SF. GHEORGHE, JUD. COVASNA


BENEFICIAR: MUNICIPIUL SFÂNTU GHEORGHE

TITLU PLANSA:		Nr. pr.: 07-13/2023
FATADA VEST		Nr. Plan: A-11
SCARA A		Revizie: 00
SITUATIA EXISTENTA		Scara: 1:100

Nota:  
- Orice modificare a prezentei planse se face numai cu acordul scris al proiectantului.  
- Orice neconcordanta cu prevederile prezentei planse, se va aduce la cunostinta proiectantului.  
- Categoria de importanta: C  
- Clasa de importanta: III

FATADA VEST  
SCARA B

FATADA VEST  
SCARA A

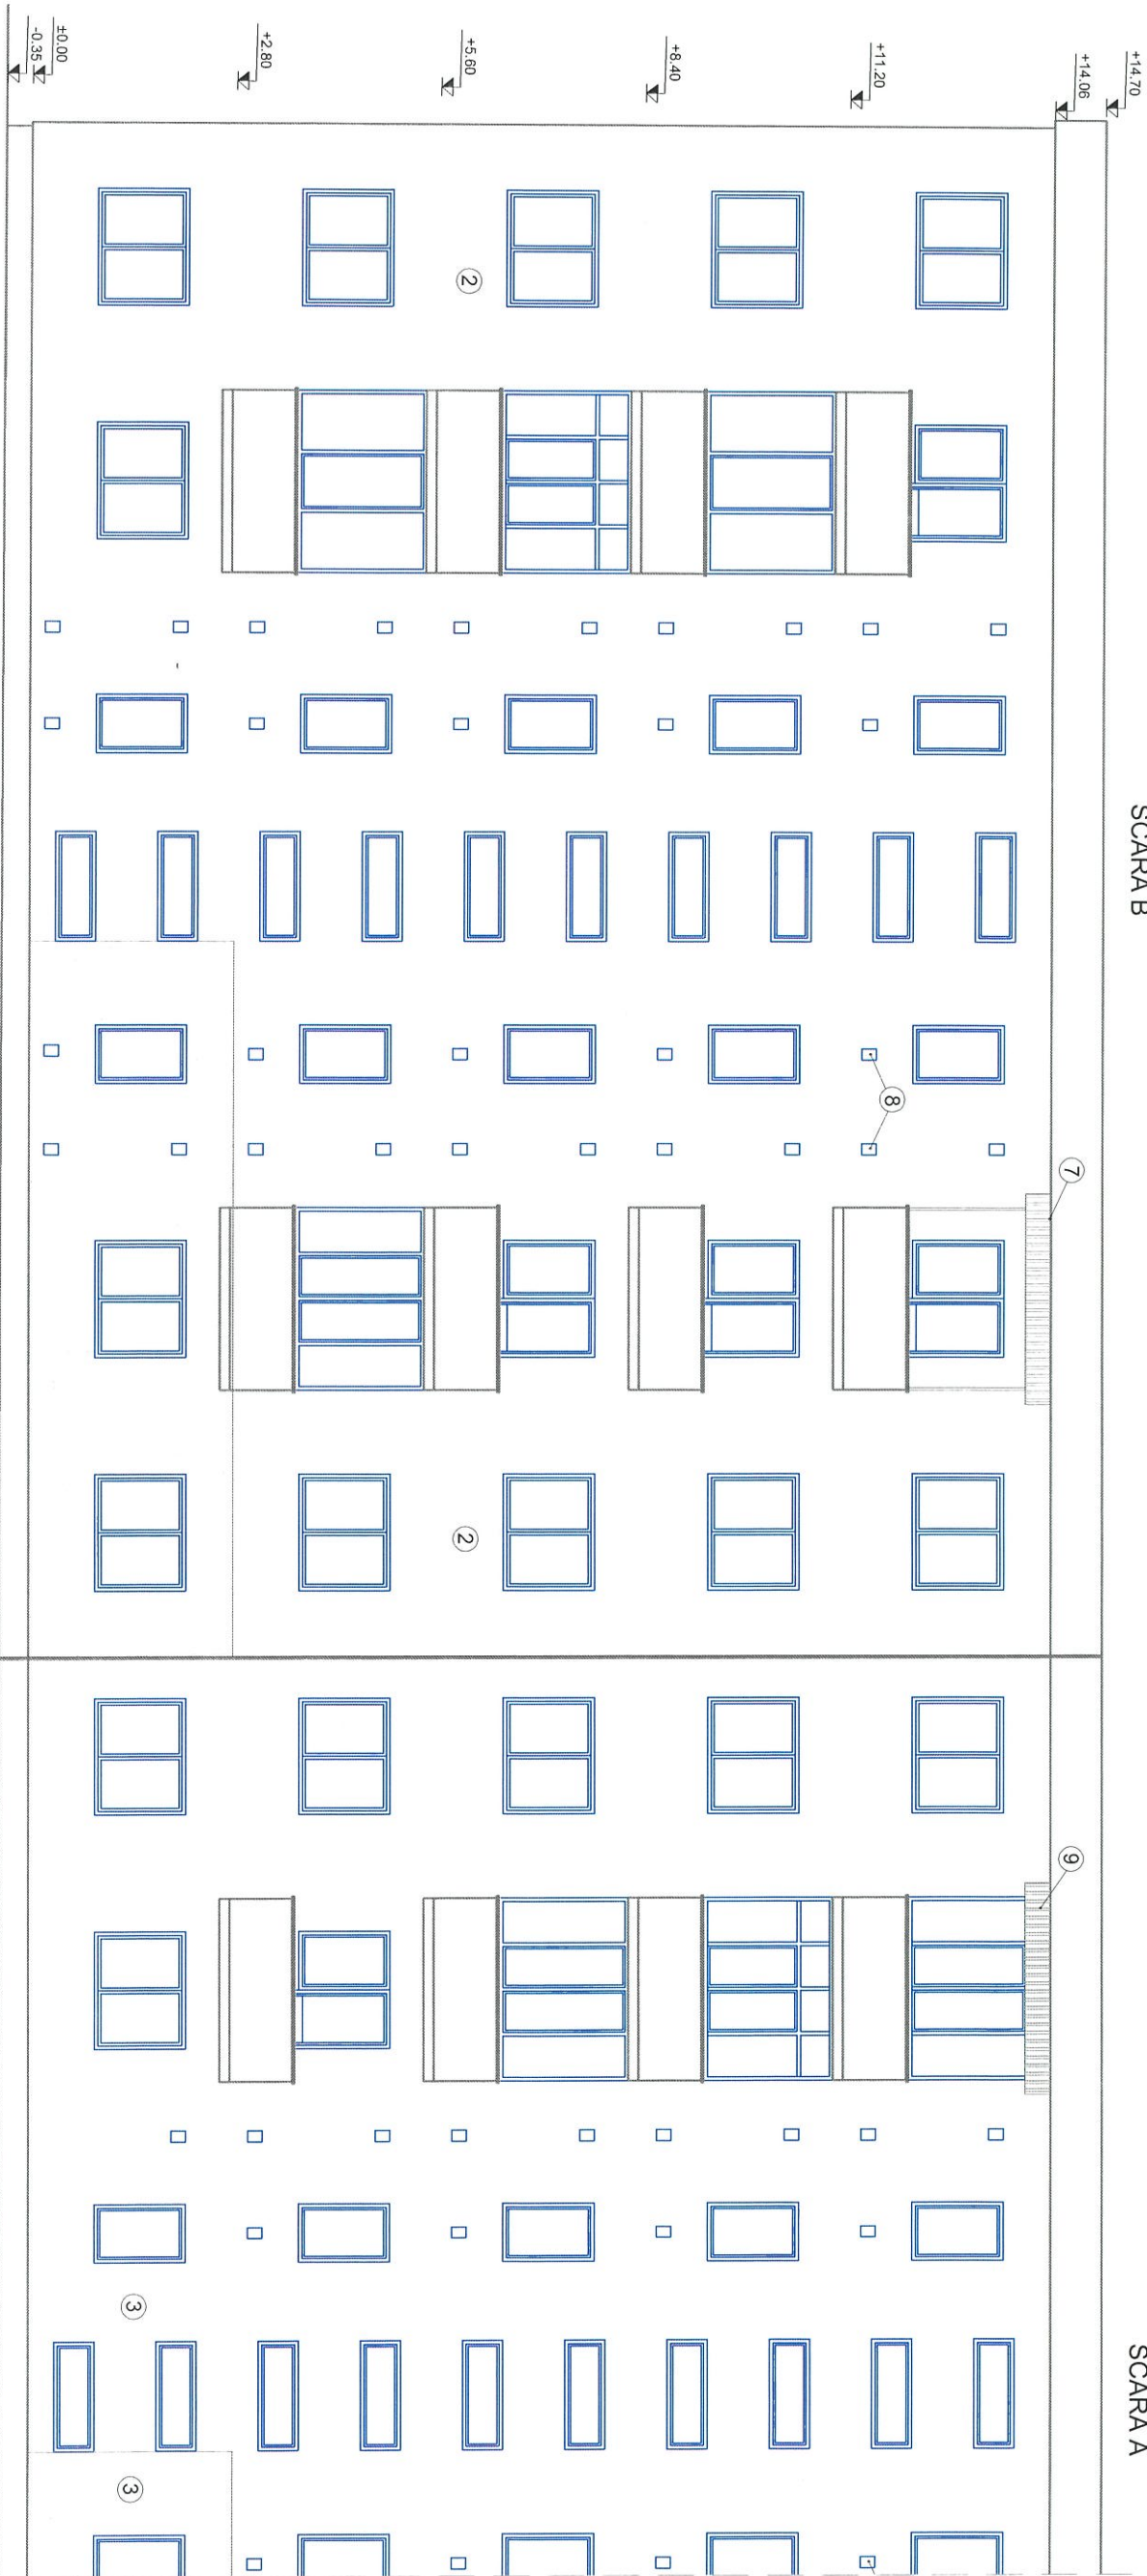

ORDINUL ARHITECTURIC  
DIN ROMANIA  
6869  
Zoltan  
GAL  
Arhitect  
Atelier de semnatură



SCARA A.

SCARA B.

Proiectant General:  
S.C. CONSULTANT TEHNIC FORTUNA S.R.L.  
str. Varadi Jozsef 30  
Parter Comercial  
St. Gheorghe,  
jud. Covasna



Proiectant de Specialitate:  
S.C. CONSULTANT TEHNIC FORTUNA S.R.L.  
MARCA INREGISTRATA A  
Atelier de proiectare

Arhitectură  
str. Independenței nr. 13  
Tg. Secuiesc, jud.  
Covasna



Certificat Nr. Exp. / Ref. Expert / Verificator / Semnatura \*

Nr. proiect: 07-13/2023  
Data: 09.2023  
Faza: DALI

Ing. Benedek Levente  
Ing. Gai Zoltan  
Ing. Balazs Ildiko

Set Proiect: arh. Gai Zoltan  
Proiectant: arh. Gai Zoltan  
Desenat: in. Balazs Ildiko

DENUMIRE PROIECT:  
LUCRARI DE REABILITARE TERMICA LA BL.13,  
SC.A.B. STRADA CRINULUI NR.1

AMPLASAMENT:  
STRADA CRINULUI NR.1, BL.13, SF. GHEORGHE, JUD. COVASNA

BENEFICIAR: MUNICIPIUL SFANTU GHEORGHE

TITLU PLANSA:  
FATADA VEST  
SCARA B  
SITUATIA EXISTENTA

Nr. pr.: 07-13/2023  
Nr. Plan: A-12  
Revizie: 00  
Scara: 1:100

LEGENDA:

- 1 SOCLU BETON
- 2 TENCUIALA DRISCUIT FIN
- 3 TENCUIALA PE TERMOSISTEM
- 4 GRATAR METALIC
- 5 BALUSTRADA DRISCUITA
- 6 ACOPERIS DIN TABLA ONDULATA
- 7 ACOPERIS DIN POLICARBONAT
- 8 GAURA DE AERISIRE CU GRATAR METALIC
- 9 ACOPERIS DIN TABLA CU TERMOSISTEM
- 10 BALUSTRADA METALICA

Nota:  
- Orice modificare a prezentei planse se face numai cu acordul scris al proiectantului.  
- Orice neconcordanță cu prevederile prezentei planse, se va aduce la cunoștință proiectantului.  
- Categoria de importanță: C  
- Clasa de importanță: III





- LEGENDA:
- 1 SOCU BETON
  - 2 TENCUJALA DRISCUIT FIN
  - 3 TENCUJALA PE TERMOSISTEM
  - 4 GRATAR METALIC
  - 5 BALUSTRADA DRISCUITA
  - 6 AOPERIS DIN TABLA ONDULATA
  - 7 AOPERIS DIN POLICARBONAT
  - 8 GAURA DE AERISIRE CU GRATAR METALIC
  - 9 AOPERIS DIN TABLA CU TERMOSISTEM
  - 10 BALUSTRADA METALICA

Nota:

- Orice modificare a prezentei planse se face numai cu acordul scris al proiectantului.
- Orice neconcordanță cu prevederile prezentei planse, se va aduce la cunoștința proiectantului.
- Categoria de importanță: C
- Clasa de importanță: III

<b>Proiectant General:</b> S.C. CONSULTANT TEHNIC FORTUNA S.R.L. str. Varad Jozsef 3C Pater Cornaci St. Gheorghe jud. Covasna		<b>Proiectant de Specialitate:</b> S.C. PILLER STUDIO S.R.L. Arhitectură str. Independenței nr. 13 Tg. Secușc, jud. Covasna	
Cerinta	Nr. Exp. / Ref.	Expert / Verificator	Semnatura
Nr. proiect:		07-13/2023	
Data:		09.2023	
Faza:		DALI	
Sef Proiect:	ing. Benedek Levente		
Sef Proiect Specialitate:	arn. Gai Zoltan		
Proiectant:	arn. Gai Zoltan		
Desenat:	th. Balázs Ildiko		
BENEFICIAR: MUNICIPIUL SFÂNTU GHEORGHE		TITLU PLANSA:	
AMPLASAMENT: STRADA CRINULUI NR.1, BL.13, SF. GHEORGHE, JUD. COVASNA		FATADA NORD SCARA A,B SITUATIA EXISTENTA	
Nr. pr.:		07-13/2023	
Nr. Plan:		A-14	
Revizie:		00	
Scara:		1-100	



ING. ARHITECT  
DIN ROMANIA  
6869  
Zoltan  
GAI  
Arhitect  
Inceput de semnatura