


PLAN URBANISTIC ZONAL ZONA CONSTRUCTII DE SANATATE SPITALUL JUDETEAN DE URGENTA "DR. FOGOLYÁN KRISTÓF"

situat în strada Stadionului nr. 1
municipiul Sfântu Gheorghe, judetul Covasna

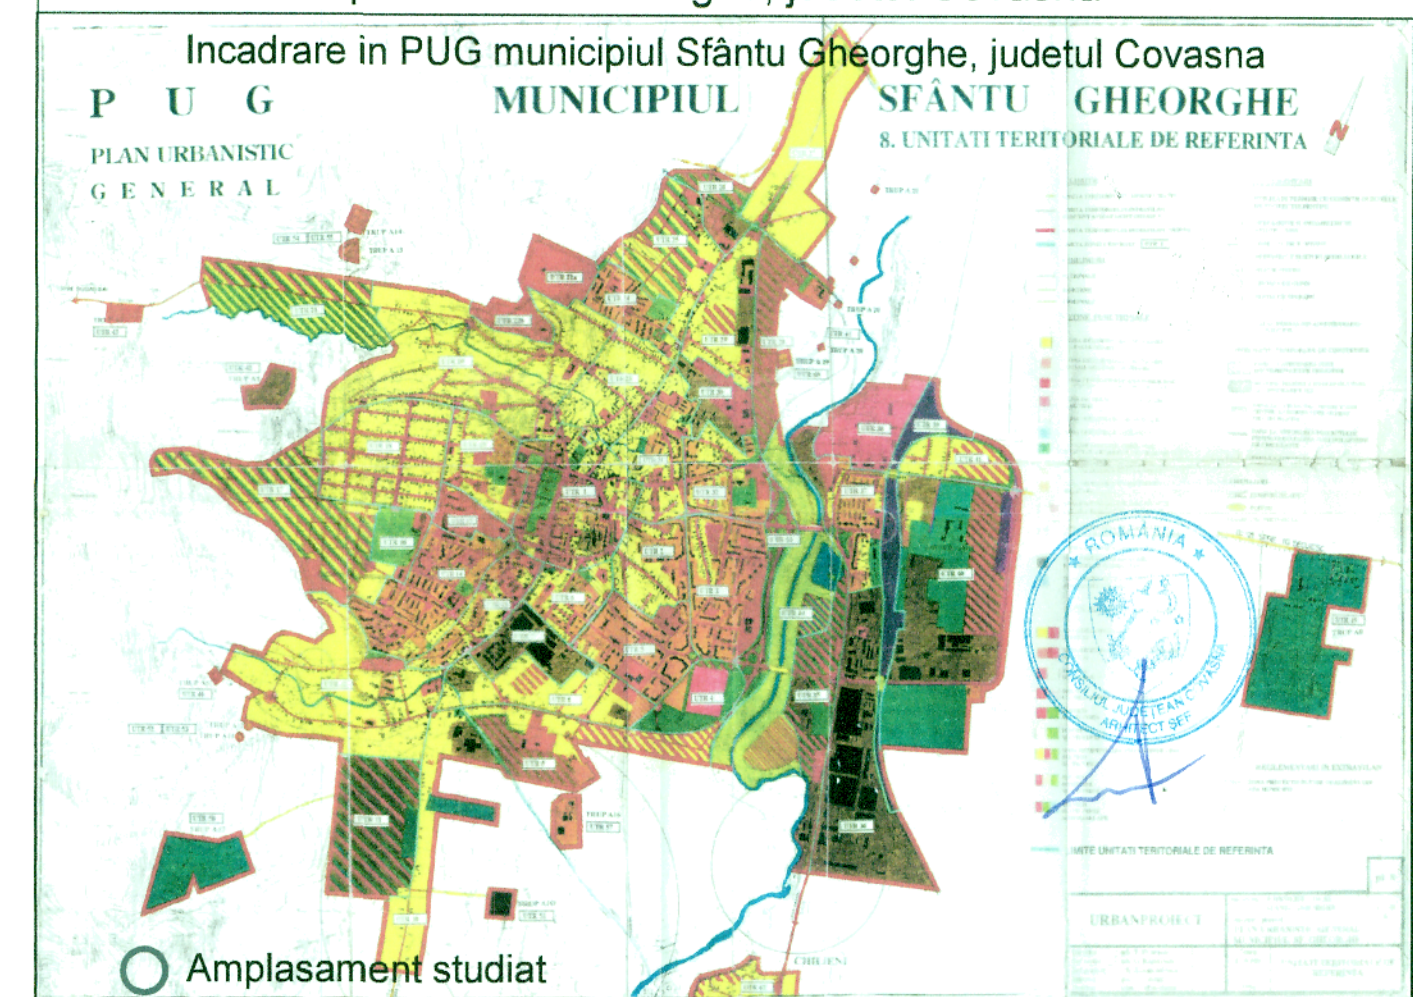

Scara 1:1.000
10m 0 10 50 100m

- LEGENDA**
- LIMITE**
- Limita P.U.Z.
 - Limita terenului care a generat P.U.Z.
 - Limita UTR
 - Limita Ansamblu urban „Zona Centrala”
 - Limita Zona de protectie monument istoric
 - Limite vecinătăți - CF existente
 - Limite fizice imobile în teren - din zona studiată
- ZONIFICARE FUNCȚIONALĂ**
- Zona instituii publice si servicii - zona constructii de sanatate, administrative si locuinte de servicii existente
 - Zona instituii publice si servicii - exclusiv constructii de sanatate
 - Zona locuinte individuale S+P+2E
 - Zona locuinte colective S+P+10E si servicii la parter situata in limita PUZ
 - Locuinte colective S+P+10E
 - Locuinte colective S+P+4E
 - Zona spatii verzi - de aliniament, scuaruri, parcuri in interiorul parcelei studiate
 - Zona echipare editilara
 - Zona circulatii existente
 - Trotuare existente
 - Monumente istorice
 - Constructii propuse spre clasare ca Monumente istorice conform HCJ nr. 13 / 2001 - pozitia 84 - "Cladirea fostului spital si morga"
 - Constructii existente
 - Zid de sprijin
 - Curbe de nivel

PROIECTANT	BENEFICIAR	OBIECTIV DE INVESTITII / OBIECT LUCRARE	Contract nr. 15 / 2019
ASOCIAREA	JUDETUL COVASNA SPITALUL JUDETEAN DE URGENTA "DR. FOGOLYÁN KRISTÓF" S.C. VOLK AUTOMOBILE S.R.L. municipiul Sfântu Gheorghe, judetul Covasna	PLAN URBANISTIC ZONAL ZONA CONSTRUCTII DE SANATATE (CF 39293 - NC 39293, CF 39293 - NC 39293, CF 40708 - NC 40708, CF 33448 - NC 33448, CF 33449 - NC 33449) municipiul Sfântu Gheorghe, judetul Covasna	DATA: ian. 2021 SCARA 1:1.000 PLANSĂ NR.
Coord. urb. arh. A. VASILCA Proiectat arh. A. VASILCA Intocmit arh. A. VASILCA Sef proiect Cdor R.E. LUPU Proiectat ing. C. TUDOSE Proiectat ing. R. ZUS		FAZA: PLAN URBANISTIC ZONAL	
Coordonator urbanism: BROU INDIVIDUAL DE ARHITECTURA "Andreea Gabriela VASILCA" C.I.F. 20418540, Bucuresti Proiectant aeronaucic S.C. ABC DEVELOPMENT AVIATION S.R.L. C.U.I. RO 22424546, Bucuresti J.40 / 17426 / 2007, Bucuresti		SITUATIA EXISTENTA	1