

PIESE DESENATE




 PLANSHOW S.R.L.	SF. GHEORGHE, 520023, str. GÖDRI FERENC, nr. 19, bl. 5, sc. A, et. 3, ap. 7, jud. COVASNA, cui. RO 33168397, nr. reg. com. J14/125/2014, tel: +40 741 919 671, e-mail: office@planshow.ro	MUNICIPIUL SFÂNTU GHEORGHE	Pr. nr. 09 / 2024
Titlu proiect:	AMENAJARE CLĂDIRE EDUCAȚIONALĂ ȘI EXPOZIȚIONALĂ	Beneficiar: Localitate: jud. CV, Mun. SFÂNTU GHEORGHE, str. KÓS KÁROLY, nr. 21-25	Faza: D.A.L.I.

scara 1:500

Monument istoric "Împreimuire"

- CV-II-m-A-13107.09


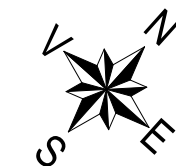


- LIMITA PARCELA STUDIATA - ANSAMBLUL "FABRICA DE TUTUJUN" - conf. CF 43672 (28725 m²)
- LIMITA ZONA STUDIATA
- ACCES CLADIRE
- ACCES AUTO
- EXTINDERII PROPUSE
- CONSTRUCTII PROPUSE PT. DEMOLARE
- CONSTRUCTII VECINE
- CONSTRUCTII RECENT DEMOLATE
- PAVAJ DIN ASFALT / BETON / PIETRIȘ
- DRUM CAROSABIL ASFALTAT
- IMPREJMUIRE EXISTENTA
- IMPREJMUIRE PROPUISA
- VEGETATIE ÎNALTĂ EXISTENTĂ (CONFIERE ȘI FOIOASE)

Suprafete	
A.C. EXISTENT TOTAL	8.434 m ²
A.D. EXISTENT TOTAL	27.088 m ²
A.C. PROPUS TOTAL	8.433,69 m ²
A.D. PROPUS TOTAL	27.182,87 m ²
POT EXISTENT	29,36 %
CUT EXISTENT	0,943
POT PROPUS	29,36 %
CUT PROPUS	0,943
A.C. EXISTENT CLADIRE C14	586,00 m ²
A.D. EXISTENT CLADIRE C14	938,00 m ²
A.C. PROPUS CLADIRE C14	586,31 m ²
A.D. PROPUS CLADIRE C14	1032,87 m ²
A.U. PROPUS CLADIRE C14	435,49 m ²

$$\pm 0,00 = 524,91 \text{ R.M.N}$$

Categoria de importante	B
Clasa de importante	II

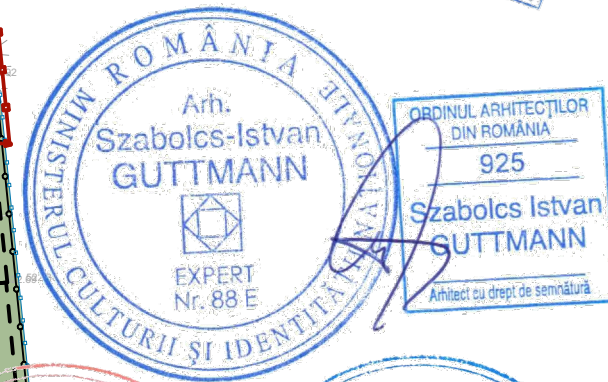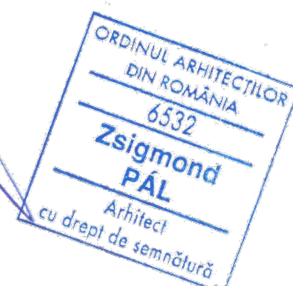


NOTĂ:

- toate dimensiunile trebuie verificate pe șantier
- planurile de arhitectură trebuie citite împreună cu celelalte planuri de specialitate (rezistență, instalații), orice nesincronizare între acestea trebuie raportată proiectanților
- modificările aduse a datelor de pe planșe se vor face doar cu acordul prealabil al proiectanților
- aplicarea culorilor, al finisajelor interioare/exterioro și comandarea produselor (corpuri de iluminat, tâmplării etc.) poate să aibă loc numai după prezentarea monei, cu aprobarea beneficiarului și al proiectanților
- se vor respecta toate prescripțiile tehnice de execuție ale producătorilor de materiale
- folosirea proiectului de către terți este posibil doar cu acordul proiectanților, drepturile de autor asupra creației aparțin proiectanților
- executarea termo- și hidroizolațiilor elementelor structurale, respectiv montare tâmplării se va efectua conform detaliilor atașate documentației aferente.

Acest document este proprietatea intelectuală a PLANSHOW S.R.L., respectiv arh. Zsuzsanna Pál și intra sub incidența legii 8/1996 privind drepturile de autor. Utilizarea sa trebuie să se conformeze celui pentru care a fost elaborat, fiind interzisă reproducerea și difuzarea fără autorizarea expresă a autorului.				
Verificator	Ing.	Semnatura	A1	Referat/Expertiza nr./Data

 Proiectant specialitate arhitectură PLANSHOW S.R.L.		SF. GHEORGHE, 520023, str. GÖDRI FERENC, nr. 19 bl. 5, sc. A, et. 3, ap. 7, jud. COVASNA, cui: RO 33163897, nr. rep. com. 214/02/20214, tel: +40 741 919 671, e-mail: office@planshow.ro		Beneficiar: MUNICIPIUL SFÂNTU GHEORGHE Pr. nr. 09 / 2024	
Specificație Sef proiect complex expert M. Crăciun Sef proiect arhitectură Proiectat Proiectat Proiectat Intocmit	Nume arh. Guttman Sz. arh. ZSIGMOND P. arh. AMBRUS-H. ZS. arh. SIMON N. arh. BOGDAN E. stud. arh. CSÖRTÁN D.	Semnatura      	Scara: 1:500 Data: MART. 2025	Localitate: jud. CV. Mun. SFÂNTU GHEORGHE, str. KÖS KÁROLY, nr. 21-25 Titlu proiect: AMENAJARE CLĂDIRE EDUCAȚIONALĂ ȘI EXPOZIȚIONALĂ Titlu planșă: PLAN DE SITUAȚIE - EXISTENT	Fața: D.A.L.I. Planșă nr. A.01

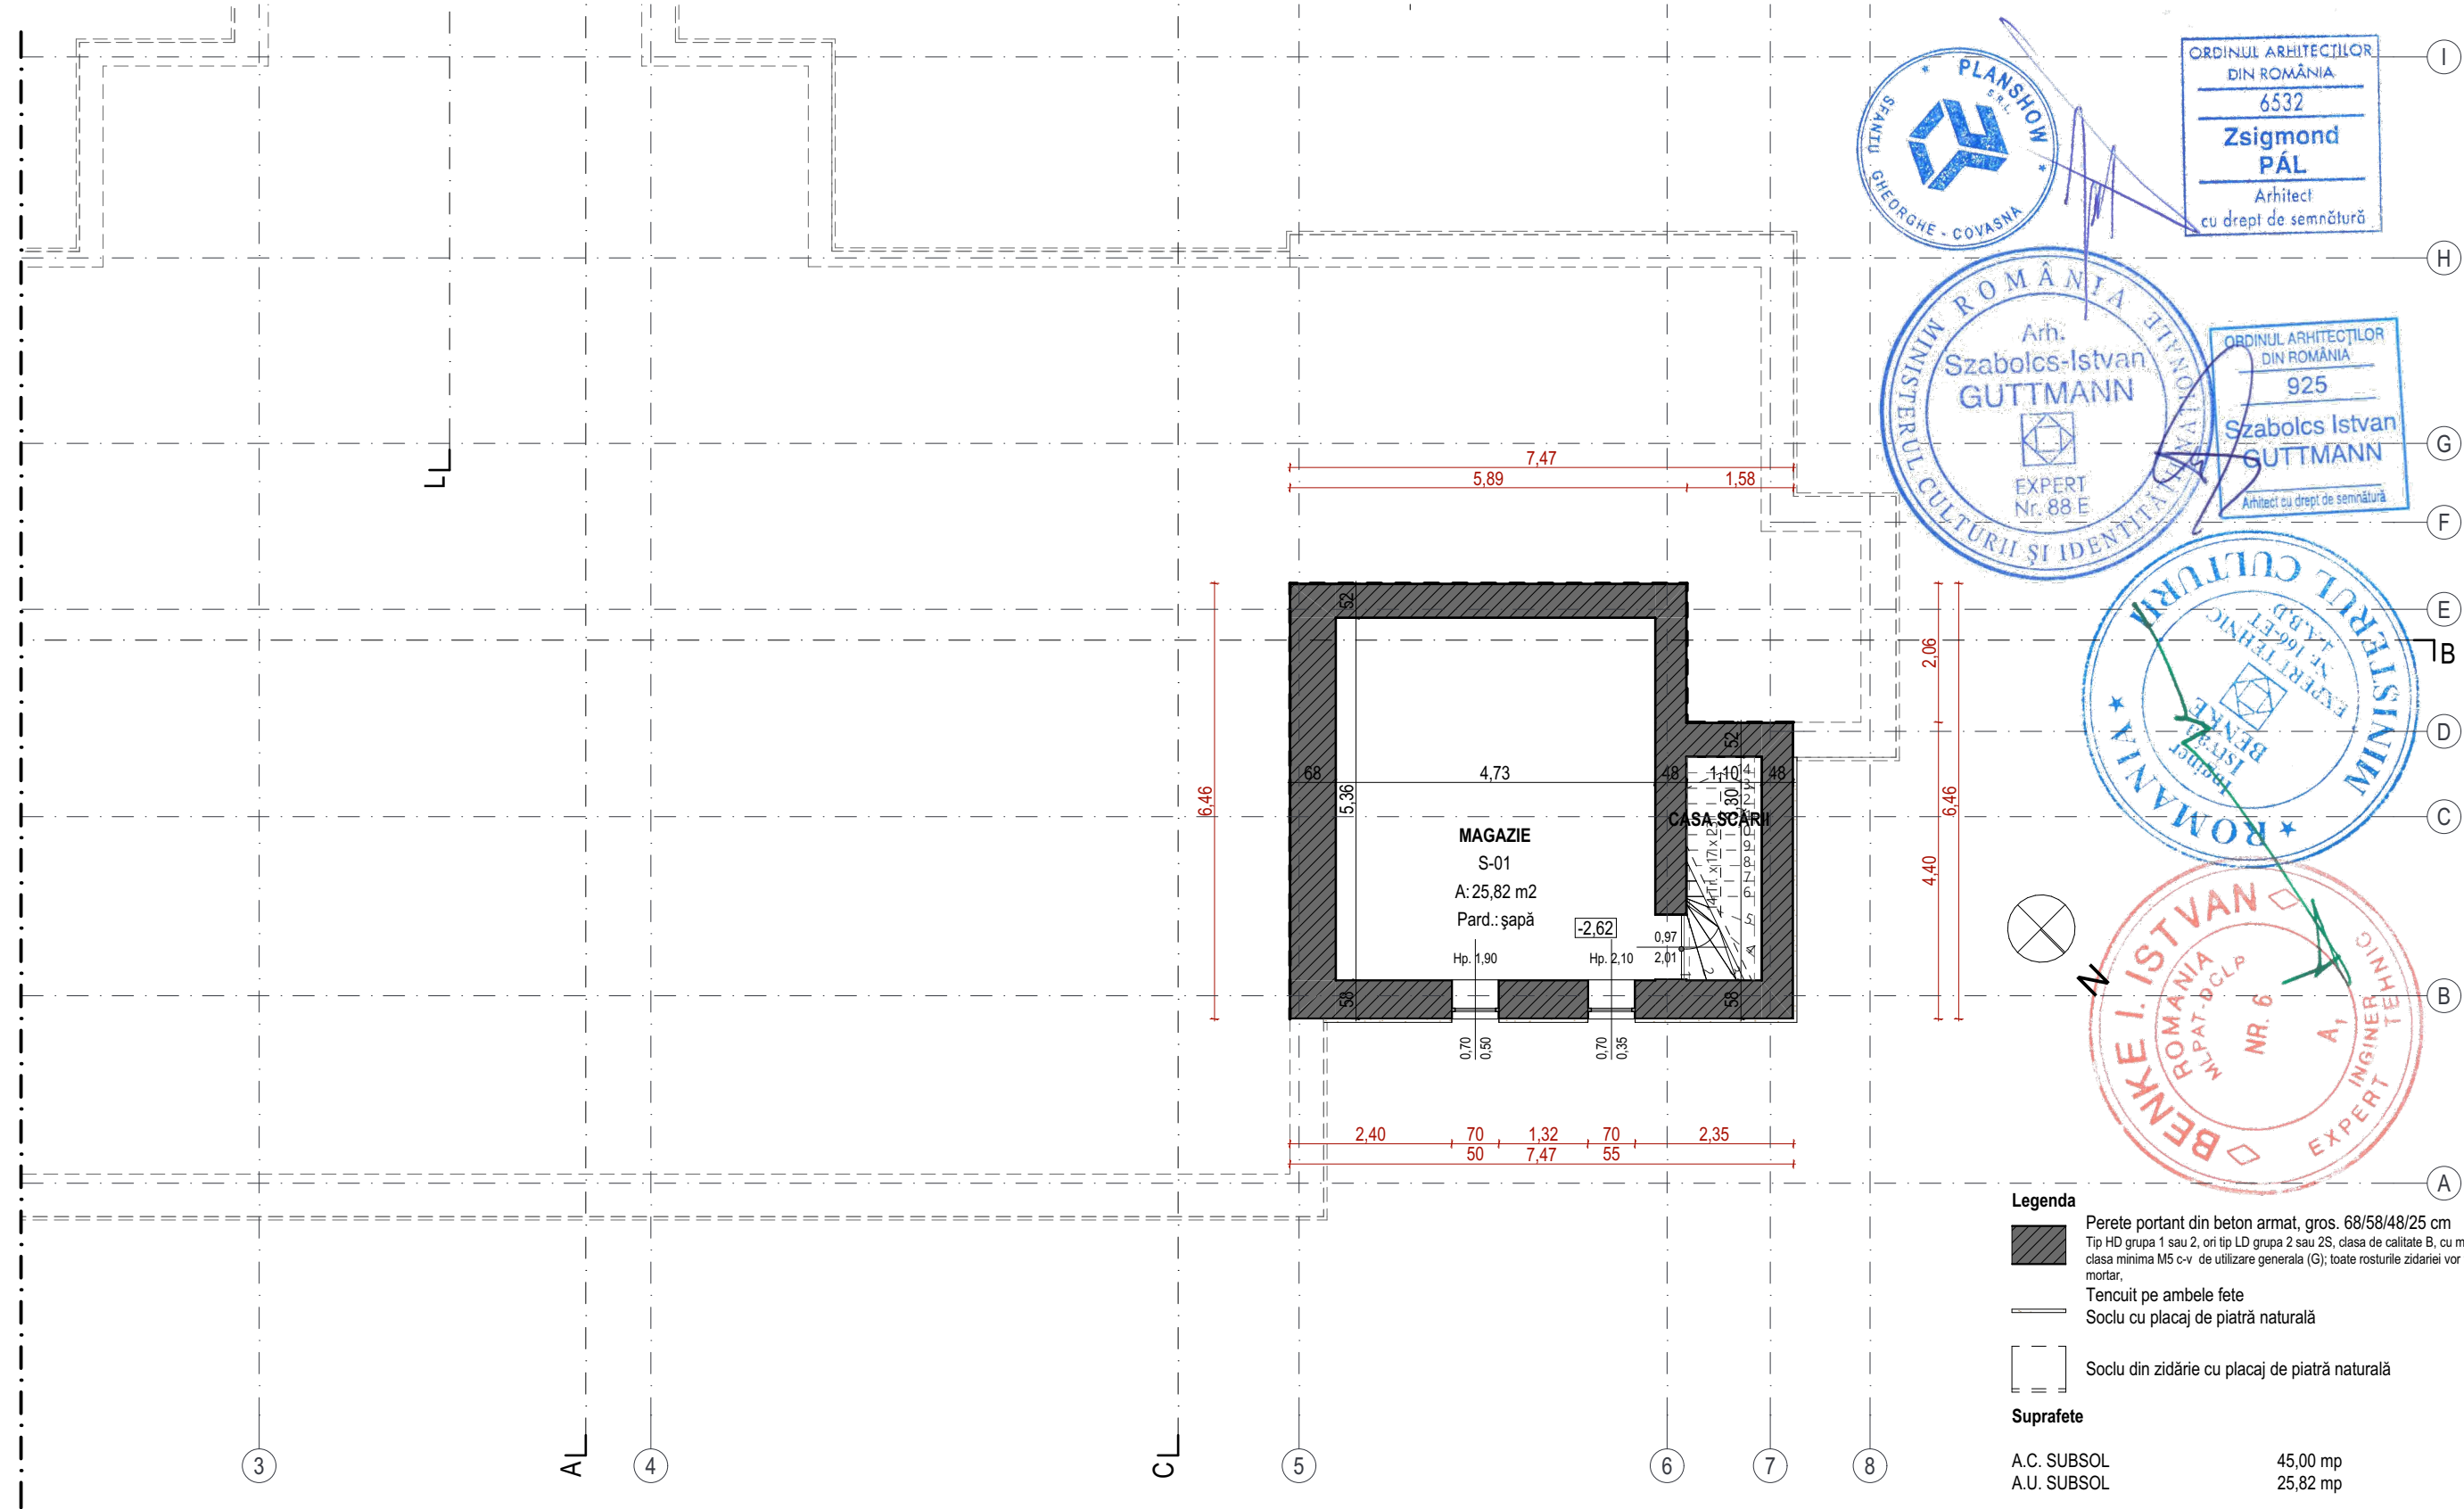

- Legenda**
- Perete portant din beton armat, gros. 68/58/48/25 cm
 - Tip HD grupa 1 sau 2, ori tip LD grupa 2 sau 2S, clasa de calitate B, cu mortar ciment-var, clasa minima M5 c-v de utilizare generala (G); toate rosturile zidariei vor fi umplute cu mortar,
 - Tencuit pe ambele fete
 - Soclu cu placaj de piatră naturală
 - Soclu din zidărie cu placaj de piatră naturală

Suprafete

A.C. SUBSOL	45,00 mp
A.U. SUBSOL	25,82 mp


Categoria de importanta **B**
Clasa de importanta **II**

Acest document este proprietatea intelectuala a PLANSHOW S.R.L., respectiv arh. Zsigmond Pál si intra sub incidenta legii 8/1996 privind drepturile de autor. Utilizarea sa trebuie sa fie conforma celei pentru care a fost elaborat, fiind interzisa reproducerea si difuzarea fara autorizarea expresa a autorului.

	Ing.		A1	
Verificator	Nume	Semnatura	Cerinta	Referat/Expertiza nr./Data

- NOTĂ:**
- toate dimensiunile trebuie verificate pe șantier
 - planurile de arhitectură trebuie citite împreună cu celelalte planuri de specialitate (rezistență, instalații), orice nesincronizare între acestea trebuie raportată proiectanților
 - modificările aduse a datelor de pe planșe se vor face doar cu acordul prealabil al proiectanților
 - aplicarea culorilor, al finisajelor interioare/exterioare și comandarea produselor (corpuri de iluminat, tâmplărie etc.) poate să aibă loc numai după prezentarea monstreii, cu aprobarea beneficiarului și al proiectantului
 - se vor respecta toate prescripțiile tehnice de execuție ale producătorilor de materiale
 - folosirea proiectului de către terți este posibil doar cu acordul proiectanților, drepturile de autor asupra creației aparțin proiectanților
 - executarea termo- și hidroizolării elementelor structurale, respectiv montare tâmplăriei se va efectua conform detaliilor atașate documentației aferente.

 Proiectant specialitate arhitectura: PLANSHOW S. R. L.			SF. GHEORGHE, 520023, str. GÖDRI FERENC, nr. 19, bl. 5, sc. A, et. 3, ap. 7, jud. COVASNA, cul. RO 33168397, nr. reg. com. J14/125/2014, tel: +40 741 919 671, e-mail: office@planshow.ro			Beneficiar: MUNICIPIUL SFÂNTU GHEORGHE		Pr. nr.
Specificatie		Nume	Semnatura	Scara: 1:100	Localitate: jud. CV, Mun. SFÂNTU GHEORGHE, str. KÓS KÁROLY, nr. 21-25		09 / 2024	
Sef proiect complex expert M.C.nr.88E		arh. Guttman Sz.						
Sef proiect arhitectura		arh. ZSIGMOND P.		Data: MART. 2025	Titlu proiect: AMENAJARE CLĂDIRE EDUCAȚIONALĂ ȘI EXPOZIȚIONALĂ		Faza: D.A.L.I.	
Proiectat		arh. AMBRUS-H. ZS.						
Proiectat		arh. SIMON N.						
Proiectat		arh. BOGDAN E.						
Intocmit		stud. arh. CSORTÁN D.				Titlu plansa: PLAN SUBSOL - EXISTENT	Plansa nr. A.02	

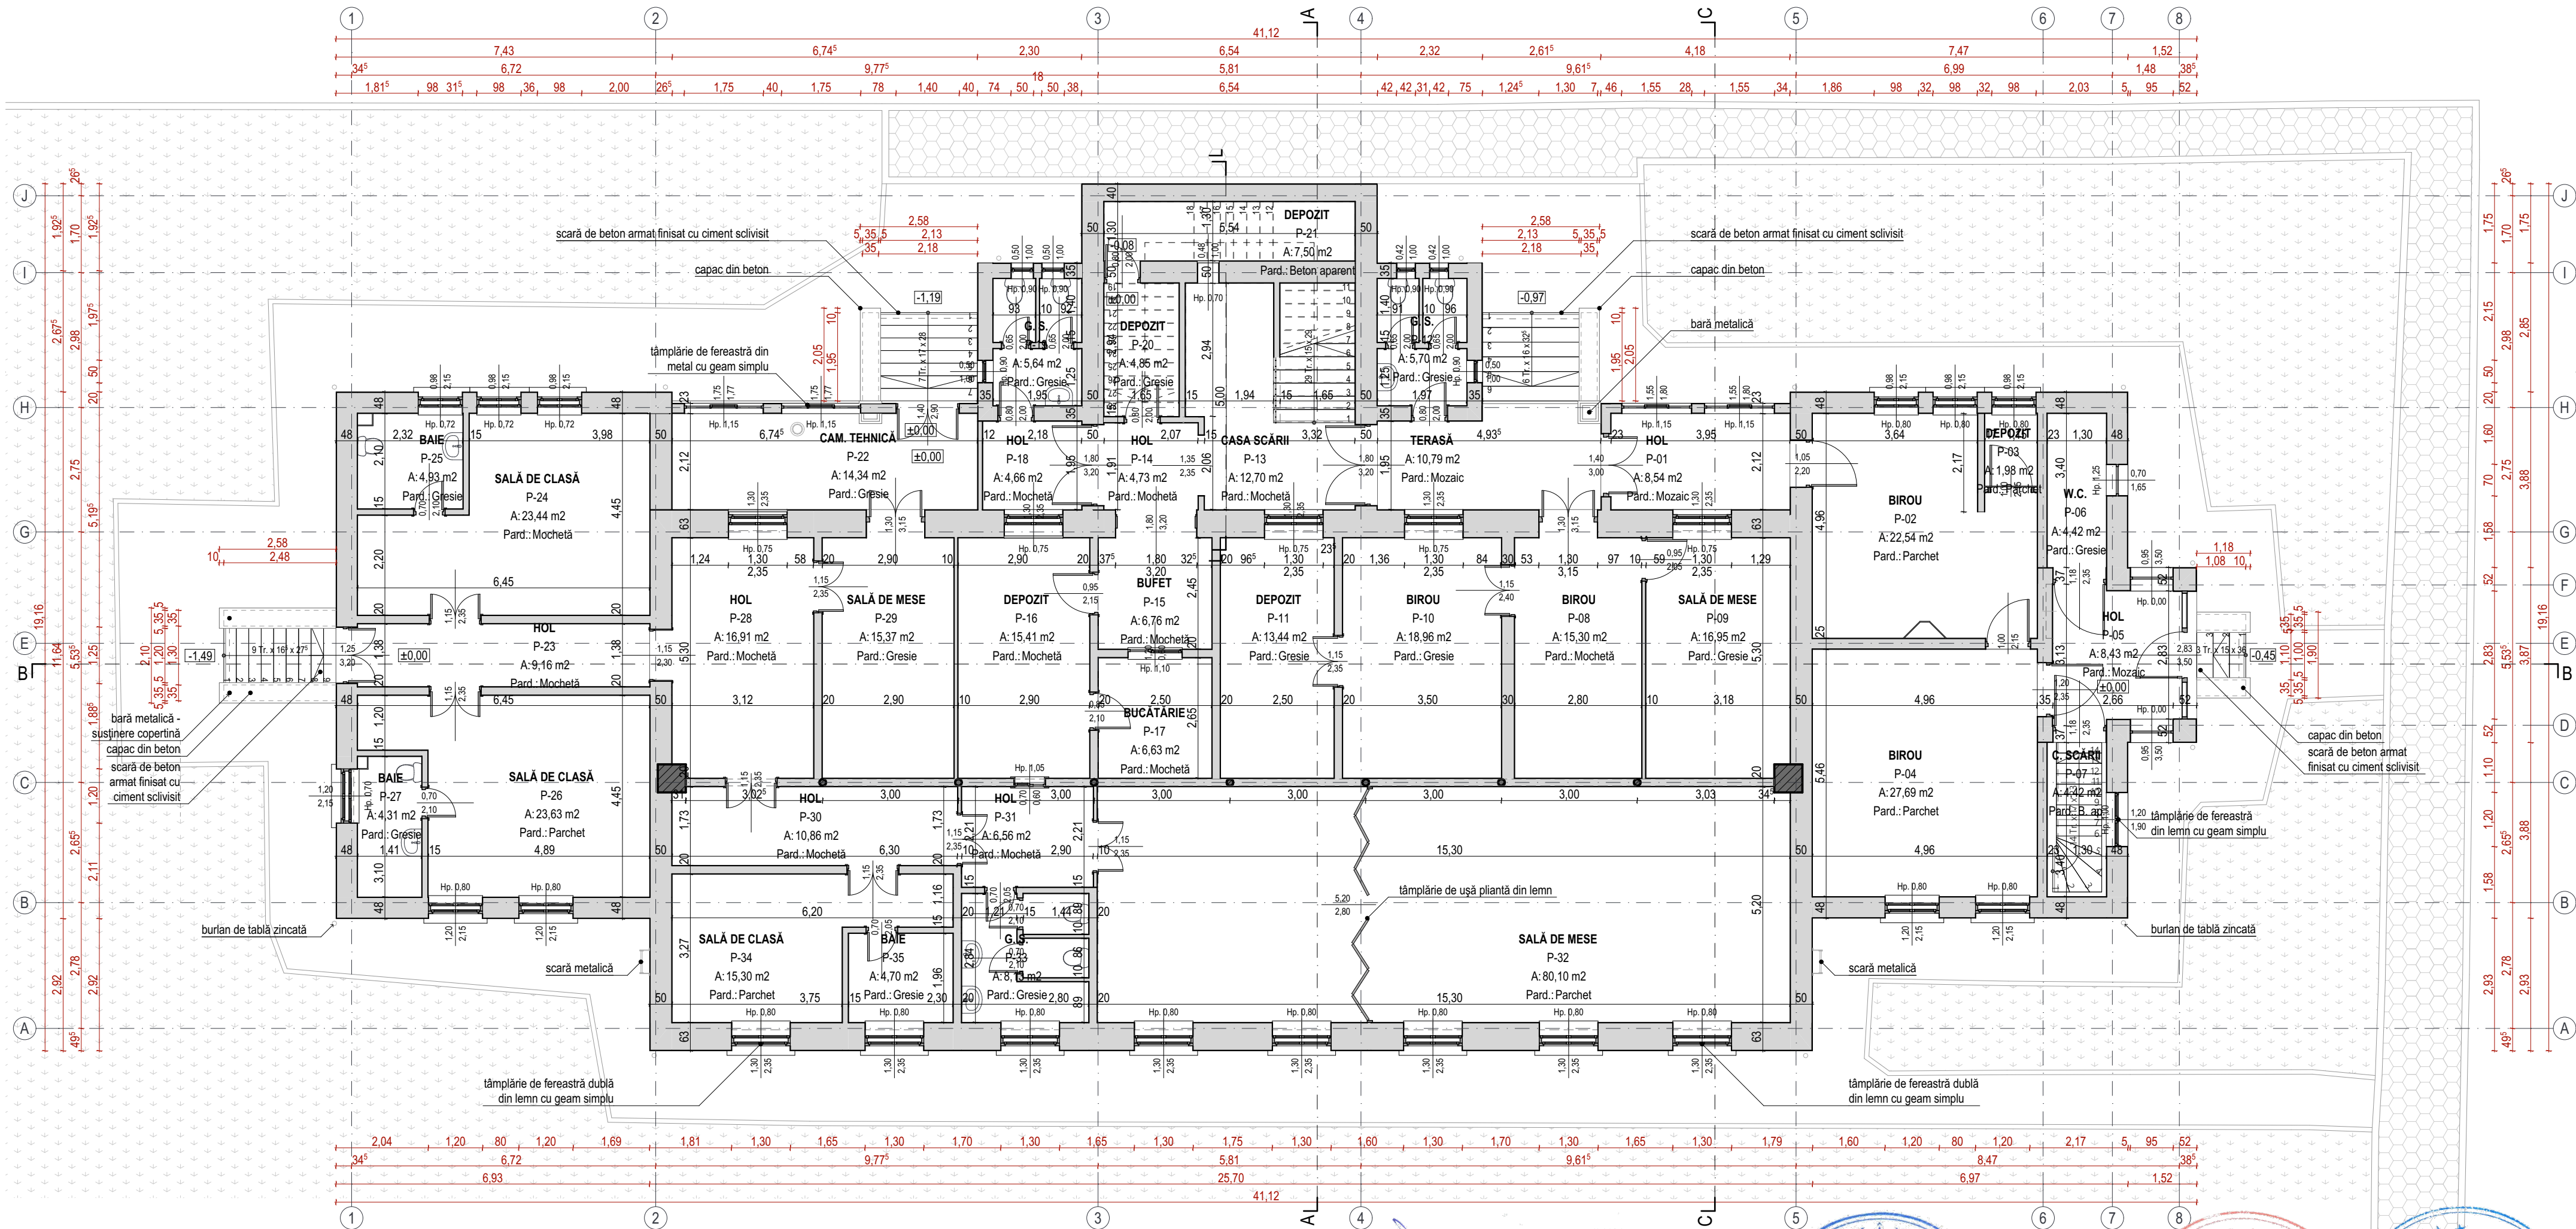

NOTĂ:

- toate dimensiunile trebuie verificate pe șantier
- planurile de arhitectură trebuie citite împreună cu celelalte planuri de specialitate (rezistență, instalații), orice nesincronizări între acestea trebuie raportate proiectanților
- modificările aduse a datelor de pe planșe se vor face doar cu acordul prealabil al proiectanților
- aplicarea culorilor, al finisajelor interioare/exterioră și comandarea produselor (corpuri de iluminat, tâmplărie etc.) poate să aibă loc numai după prezentarea monstrei, cu aprobarea beneficiarului și al proiectantului
- se vor respecta toate prescripțiile tehnice de execuție ale producătorilor de materiale
- folosirea proiectului de către terți este posibil doar cu acordul proiectanților, drepturile de autor asupra creației aparțin proiectanților
- executarea termo- și hidroizolațiilor elementelor structurale, respectiv montare tâmplăriei se va efectua conform detaliilor atașate documentației aferente.

Legenda

Perete portant din zidărie de caramida plină, gros.
63/60/50/48/40/37/35/30/25/23/20/15/12/10 cm
Tip HD grupa 1 sau 2, ori tip LD grupa 2 sau 2S, clasa de calitate B, cu mortar ciment-var, clasa minimă M5 c-v de utilizare generală (G); toate rosturile zidăriei vor fi umplute cu mortar,
Tencuit pe ambele fețe

Stâlp 62 x 62 cm din beton armat

Stâlp metalic diametru 15 cm

Suprafete

A.C. PARTER 587,30 mp
A.U. PARTER 454,99 mp
A.D. CLĂDIRE 986,76 mp


Categoria de importanta B
Clasa de importanta II



ORDINUL ARHITECTILOR DIN ROMANIA
6532
Zsigmond PÁL
Arhitect
cu drept de semnătură




ORDINUL ARHITECTILOR DIN ROMANIA
925
Szabolcs Istvan GUTTMANN
Arhitect cu drept de semnătură

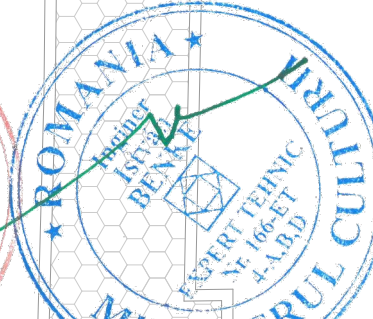

Ing.	A1
Verificator	Nume
Semnatura	Cerinta
Referat/Expertiza nr./Data	

Proiectant specialitate arhitectură:	SF. GHEORGHE 520023, str. GÖDRI FERENC, nr. 19, bl. 5, sc. A, et. 3, ap. 7, jud. COVASNA, cui RO 33168397, nr. reg. com. J14192/2014, tel: +40 741 919 871, e-mail: office@planshow.ro	Beneficiar:	MUNICIPIUL SFÂNTU GHEORGHE	Pr. nr.	09 / 2024
Specificatie	Nume	Semnatura	Scara:	Localitate:	jud. CV, Mun. SFÂNTU GHEORGHE, str. KÖS KÁROLY, nr. 21-25
Sef proiect complex expert M.C.nr.88E	arh. Guttman Sz.		1:100	Titlu proiect:	AMENAJARE CLĂDIRE EDUCAȚIONALĂ ȘI EXPOZIȚIONALĂ
Sef proiect arhitectură	arh. ZSIGMOND P.			Titlu planșă:	PLAN PARTER - EXISTENT
Proiectat	arh. AMBRUS-H. ZS.		Data:		Faza: D.A.L.I.
Proiectat	arh. SIMON N.		MART. 2025		Planșă nr. A.03
Proiectat	arh. BOGDAN E.				
Intocmit	stud. arh. CSORTĂN D.				

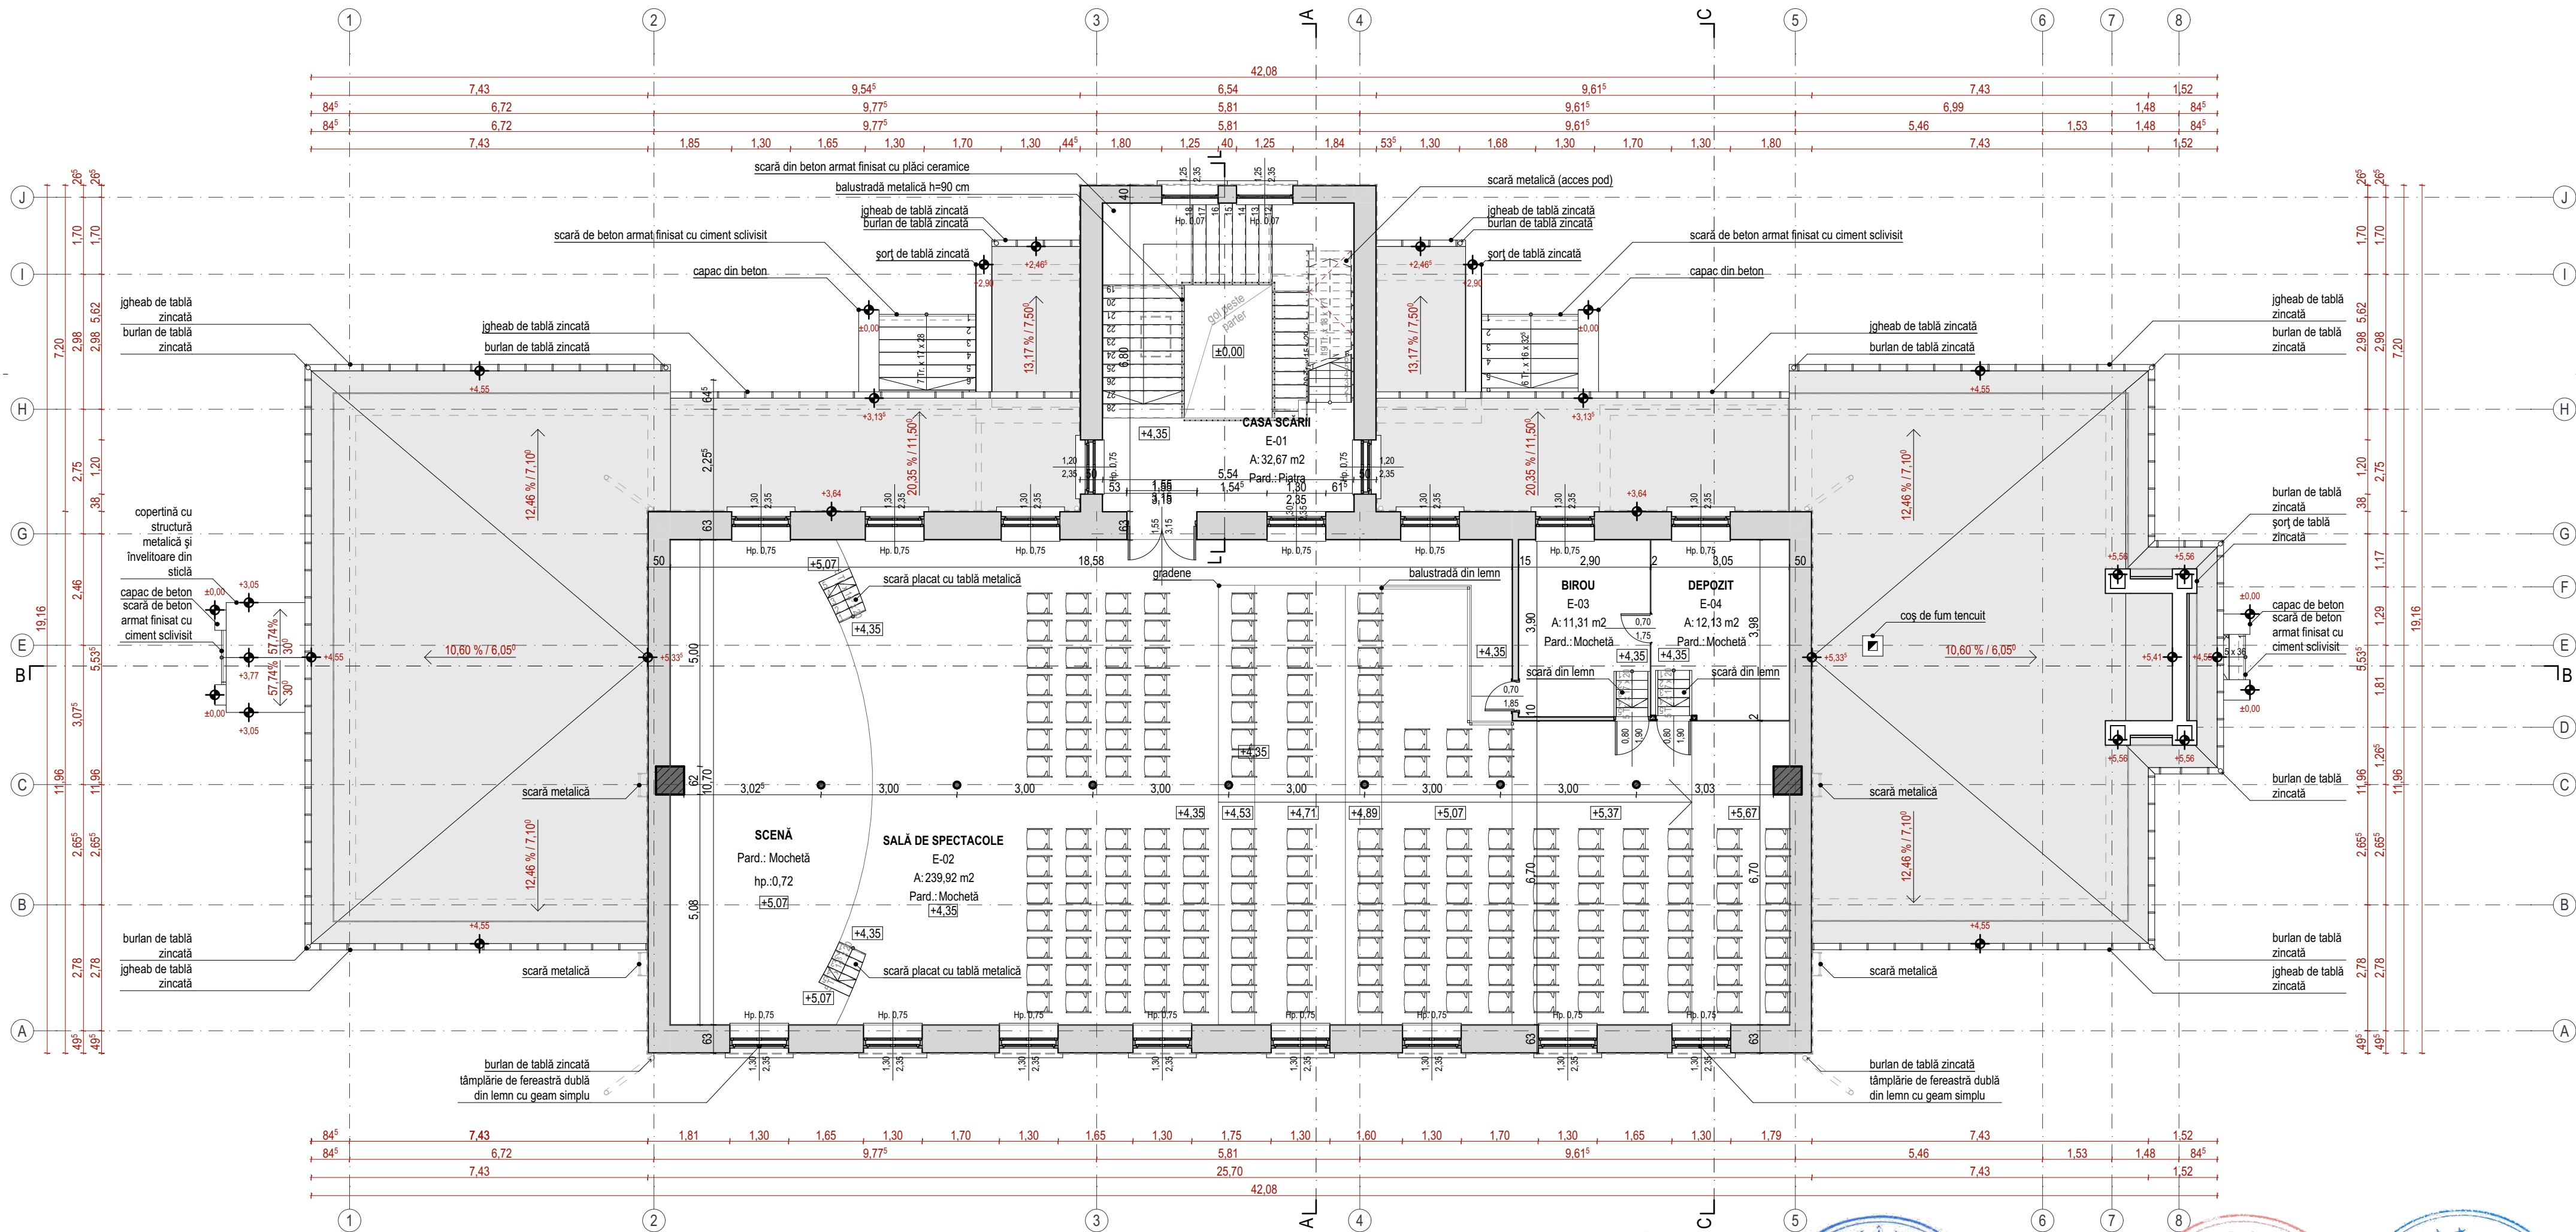

NOTĂ:

- toate dimensiunile trebuie verificate pe șantier
- planurile de arhitectură trebuie citite împreună cu celelalte planuri de specialitate (rezistență, instalații), orice nesincronizare între acestea trebuie raportată proiectanților
- modificările aduse a datelor de pe planșe se vor face doar cu acordul prealabil al proiectanților
- aplicarea culorilor, al finisajelor interioare/exterioro și comandarea produselor (corpuri de iluminat, tâmplărie etc.) poate să aibă loc numai după prezentarea monstrei, cu aprobarea beneficiarului și al proiectantului
- se vor respecta toate prescripțiile tehnice de execuție ale producătorilor de materiale
- folosirea proiectului de către terț este posibil doar cu acordul proiectanților, drepturile de autor asupra creației aparțin proiectanților
- executarea termo- și hidroizolațiilor elementelor structurale, respectiv montare tâmplărie se va efectua conform detaliilor atașate documentației aferente.

Legenda

- Perete portant din zidărie de caramida plină, gros. 63/50/40/10 cm
- Tip HD grupa 1 sau 2, ori tip LD grupa 2 sau 2S, clasa de calitate B, cu mortar ciment-var, clasa minimă M5 c-v de utilizare generală (G); toate rosturile zidăriei vor fi umplute cu mortar.
- Tencuit pe ambele fețe
- Stâlpi 62 x 62 cm din beton armat
- Perete neportant din structura de lemn, placat cu scanduri de lemn pe o față
- Membrană bituminoasă



Tinicherie din tablă zincată

- Jgheab și burlan de tablă zincată, culoare gri deschis
- Stâlp metallic diametru 15 cm

Suprafețe



A.C. ETAJ 1 354,46 mp
A.U. ETAJ 1 296,03 mp
A.D. CLĂDIRE 986,76 mp

Categoria de importanta B
Clasa de importanta II

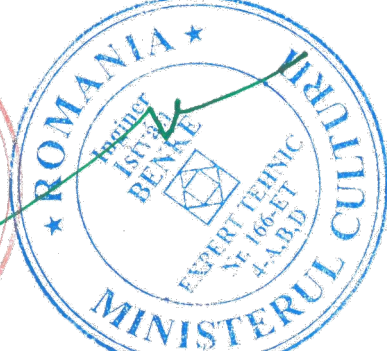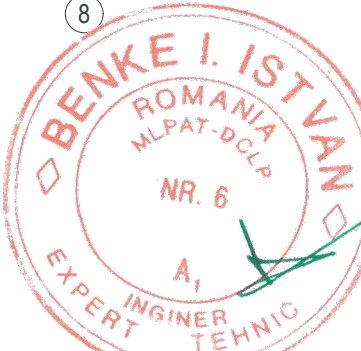


Ing.	A1
Verificator	Nume
Semnatura	Cerinta
Referat/Expertiza nr./Data	

Proiectant specialitate arhitectură:	S.F. GHEORGHE, 520023, str. GÖDRI FERENC, nr. 18, bl. S, sc. A, et. 3, ap. 7, jud. COVASNA, cui. RO 33168397, nr. reg. com. J16172/2014, tel: +40 741 919 871, e-mail: office@planshow.ro	Beneficiar:	MUNICIPIUL SFÂNTU GHEORGHE	Pr. nr.	09 / 2024
Specificatie	Nume	Semnatura	Scara:	Localitate:	jud. CV, Mun. SFÂNTU GHEORGHE, str. KÖS KÁROLY, nr. 21-25
Sef proiect complex expert M.C.nr.88E	arh. GUTTMANN SZ.		1:100	Titlu proiect:	AMENAJARE CLĂDIRE EDUCAȚIONALĂ ȘI EXPOZIȚIONALĂ
Sef proiect arhitectură	arh. ZSIGMOND P.			Titlu planșă:	PLAN ETAJ I - EXISTENT
Proiectat	arh. AMBRUS-H. ZS.		Data:		Faza: D.A.L.I.
Proiectat	arh. SIMON N.		MART. 2025		Planșă nr. A.04
Proiectat	arh. BOGDAN E.				
Intocmit	stud. arh. CSORTĂN D.				

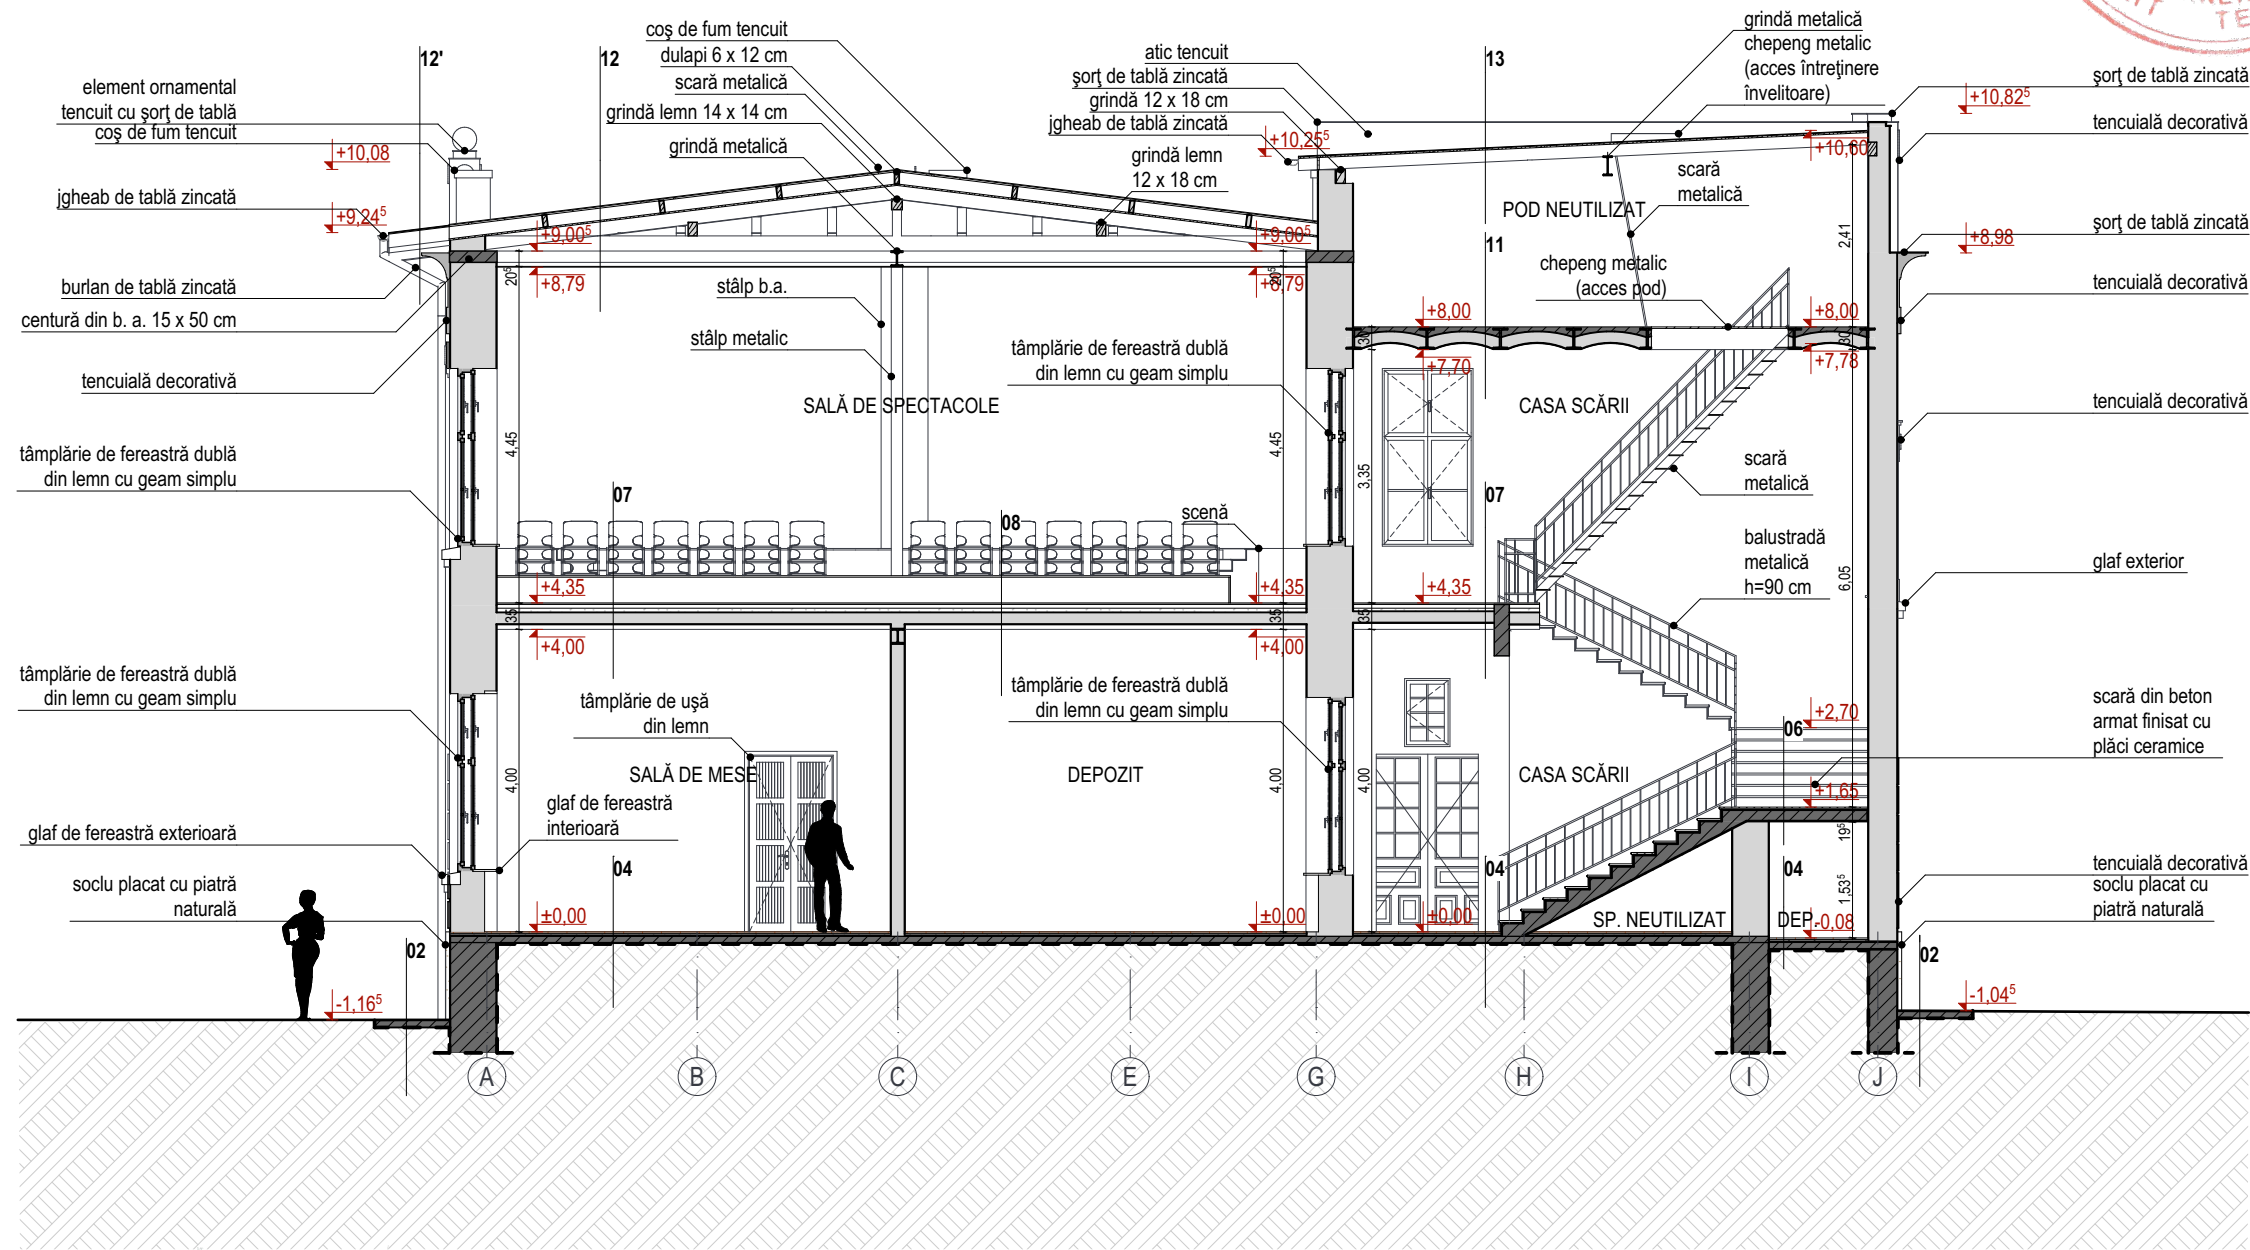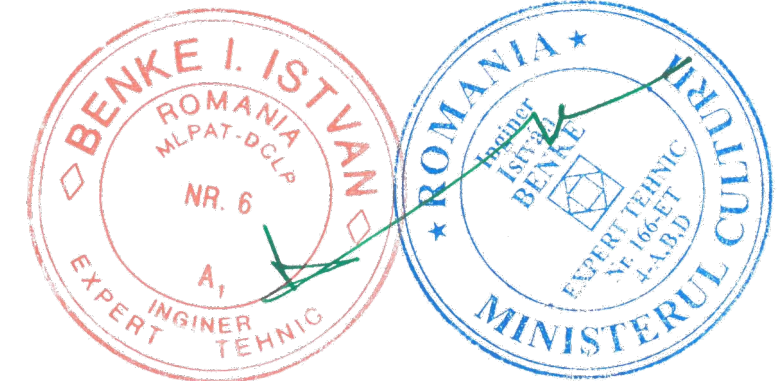

- 02**
Trotuar de gard - Asfalt
Substraturi existente
- 04**
Plăci ceramice - gresie
Șapă de ciment
Placă din beton armat
- 06**
Finisaj: plăci ceramice
Scară din beton armat
- 07**
Parchet laminat 2 cm
Contrașipci 5 cm
Umplutură din nisip compactat 15 cm
Bolțsoare de cărămidă cu grinzi din profil metalic
Tencuială interioară 1 cm
- 11**
Beton
Bolțsoare din cărămidă cu grinzi din profil metalic
Tencuială interioară
- 12**
Tablă galvanizată
Astereală
Căptușeală scânduri
Căpriori 12 x 18 cm
Grindă tavan 12 x 20 cm
Grindă metalică
Tavan fals
- 12'**
Tablă galvanizată
Astereală
Consolă din lemn 12 x 18 cm
- 13**
Tablă galvanizată
Astereală
Căpriori 12 x 16 cm

Categoria de importanta **B**
Clasa de importanta **II**

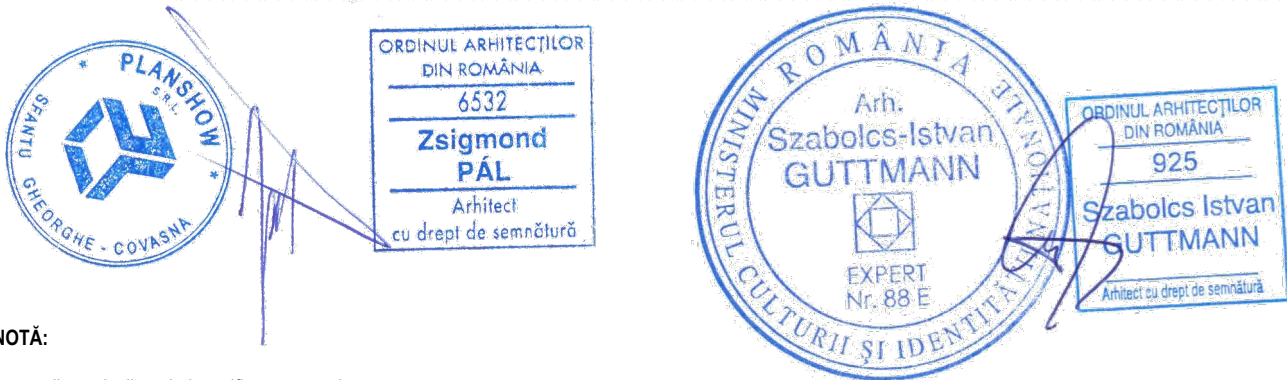


NOTĂ:

- toate dimensiunile trebuie verificate pe șantier
- planurile de arhitectură trebuie citite împreună cu celelalte planuri de specialitate (rezistență, instalații), orice nesincronizare între acestea trebuie raportată proiectanților
- modificările aduse a datelor de pe planșe se vor face doar cu acordul prealabil al proiectanților
- aplicarea culorilor, al finisajelor interioare/exterioare și comandarea produselor (corpuri de iluminat, tâmplărie etc.) poate să aibă loc numai după prezentarea monstrei, cu aprobarea beneficiarului și al proiectantului
- se vor respecta toate prescripțiile tehnice de execuție ale producătorilor de materiale
- folosirea proiectului de către terți este posibil doar cu acordul proiectanților, drepturile de autor asupra creației aparțin proiectanților
- executarea termo- și hidroizolării elementelor structurale, respectiv montare tâmplăriei se va efectua conform detaliilor atașate documentației aferente.

Acest document este proprietatea intelectuală a PLANSHOW S.R.L., respectiv arh. Zsigmond Pál și intra sub incidența legii 8/1996 privind drepturile de autor. Utilizarea sa trebuie să fie conforma celei pentru care a fost elaborat, fiind interzisă reproducerea și difuzarea fără autorizarea expresă a autorului.				
	Ing.		A1	
Verificator	Nume	Semnatura	Cerinta	Referat/Expertiza nr./Data

Proiectant specialitate arhitectură: P L A N S H O W S . R . L . SF. GHEORGHE, 520023, str. GÖDRI FERENC, nr. 19, bl. 5, sc. A, et. 3, ap. 7, jud. COVASNA, cui. RO 33168397, nr. reg. com. J14/125/2014, tel: +40 741 919 671, e-mail: office@planshow.ro			Beneficiar:	MUNICIPIUL SFÂNTU GHEORGHE	Pr. nr.	
Specificatie	Nume	Semnatura	Scara:	Localitate:	jud. CV, Mun. SFÂNTU GHEORGHE, str. KÖS KÁROLY, nr. 21-25	09 / 2024
Sef proiect complex expert M.C.nr.88E	arh. Guttman Sz.					
Sef proiect arhitectura	arh. ZSIGMOND P.		Data:	Titlu proiect:	AMENAJARE CLĂDIRE EDUCAȚIONALĂ ȘI EXPOZIȚIONALĂ	Faza: D.A.L.I.
Proiectat	arh. AMBRUS-H. ZS.					
Proiectat	arh. SIMON N.					
Proiectat	arh. BOGDAN E.					
Intocmit	stud. arh. CSORTÁN D.		MART. 2025	Titlu plansa:	SECȚIUNE A - EXISTENT	Plansa nr. A.06

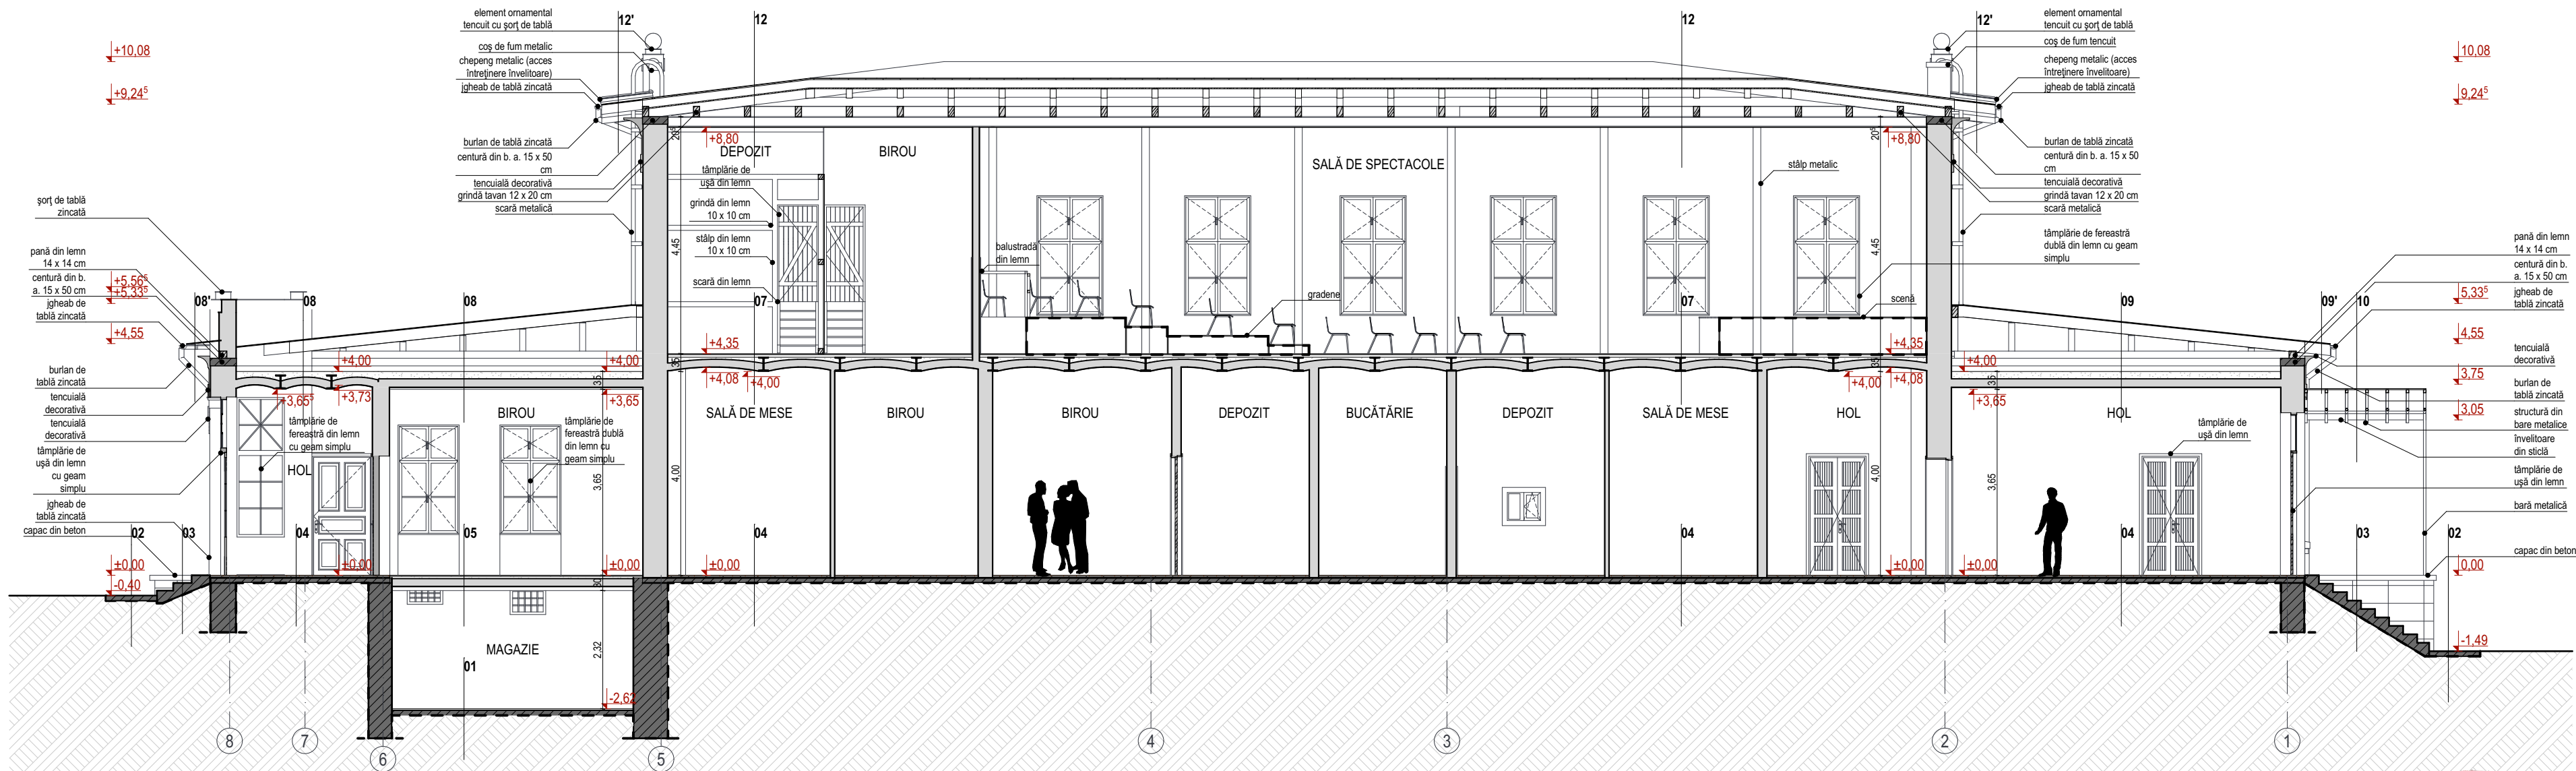

01
Șapă de ciment
Placă din beton armat
Folie PE, 1 strat
Umplutură din nisip compactat
Umplutură balast compactat

02
Placă din beton armat

03
Scară din beton armat

04
Plăci ceramice - gresie
Șapă de ciment
Placă din beton armat
Folie PE, 1 strat
Umplutură din nisip compactat
Umplutură balast compactat

05
Parchet laminat
Umplutură din nisip compactat
Bolțșoare de cărămidă cu grinzi din profil metallic
Tencuială interioară

2 cm
15 cm
5 cm
1 cm

07
Parchet laminat
Contragrâd
Umplutură din nisip compactat
Bolțșoare de cărămidă cu grinzi din profil metallic
Tencuială interioară

2 cm
5 cm
15 cm
1 cm

08
Tablă galvanizată
Astereală
Căptârii 12 x 22 cm
Nisip compactat
Bolțșoare de cărămidă cu grinzi din profil metallic
Tencuială interioară

2 cm
5 cm
15 cm
1 cm

08'
Tablă galvanizată
Astereală
Căptârii 12 x 22 cm

09
Tablă galvanizată
Astereală
Căptârii 12 x 22 cm
Nisip compactat
Bolțșoare de cărămidă cu grinzi din profil metallic
Tencuială interioară

2 cm
5 cm
15 cm
1 cm

09'
Tablă galvanizată
Astereală
Căptârii 12 x 22 cm



10
Structură metalică copertină
Înveliș din sticlă

12
Tablă galvanizată
Astereală
Căptârii 12 x 18 cm
Grindă lăvan 12 x 20 cm
Grindă metalică
Tavan fals

12'
Tablă galvanizată
Astereală
Căptârii 12 x 22 cm

Categoria de importanță
Clasa de importanță

B
II

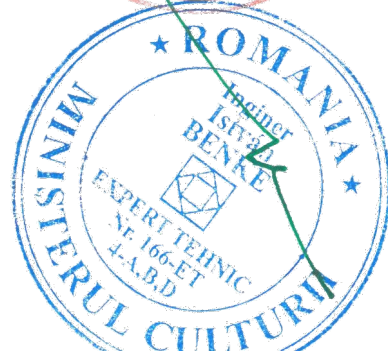
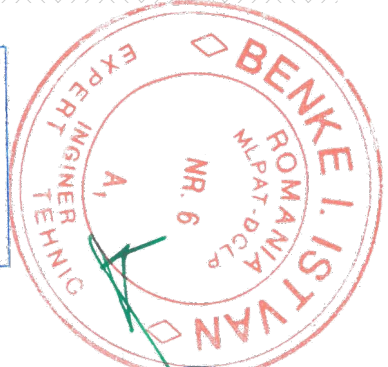


NOTĂ:

- toate dimensiunile trebuie verificate pe șantier
- planurile de arhitectură trebuie citite împreună cu celelalte planuri de specialitate (rezistență, instalații), orice nesincronizare între acestea trebuie raportată proiectanților
- modificările aduse a datelor de pe planșe se vor face doar cu acordul prealabil al proiectanților
- aplicarea culorilor, al finisajelor interioare/exterioare și comandarea produselor (corpuri de iluminat, tâmplărie etc.) poate să aibă loc numai după prezentarea monstrei, cu aprobarea beneficiarului și al proiectanților
- se vor respecta toate prescripțiile tehnice de execuție ale producătorilor de materiale
- folosirea proiectului de către terți este posibil doar cu acordul proiectanților, drepturile de autor asupra creației aparțin proiectanților
- executarea termo- și hidroizolațiilor elementelor structurale, respectiv montare tâmplăriei se va efectua conform detaliilor atașate documentației aferente.

	Ing.	A1	
Verificator	Nume	Semnatura	Cerinta
			Referat/Expertiza nr./Data

Proiectant specialitate arhitectură: PLANSHOW S. R. L.			SF. GHEORGHE, 520023, str. GÖDRI FERENC, nr. 19, bl. S, sc. A, et. 3, ap. 7, jud. COVASNA, cui. R.C. 33168397, nr. reg. com. J141725/2014, tel.: +40 741 919 871, e-mail: office@planshow.ro		Beneficiar:	MUNICIPIUL SFÂNTU GHEORGHE	Pr. nr.
Specificatie	Nume	Semnatura	Scara:		Localitate:	jud. CV, Mun. SFÂNTU GHEORGHE, str. KÖS KÁROLY, nr. 21-25	09 / 2024
Sef proiect complex expert M.C.nr.88E	arh. Guttman Sz.		1:100				
Sef proiect arhitectura	arh. ZSIGMOND P.				Titlu proiect:	AMENAJARE CLĂDIRE EDUCAȚIONALĂ ȘI EXPOZIȚIONALĂ	Faza: D.A.L.I.
Proiectat	arh. AMBRUS-H. ZS.		Data:				
Proiectat	arh. SIMON N.				Titlu planșă:		Planșă nr.
Proiectat	arh. BOGDAN E.		MART. 2025				
Intocmit	stud. arh. CSORTÁN D.					SECȚIUNE B - EXISTENT	A.07

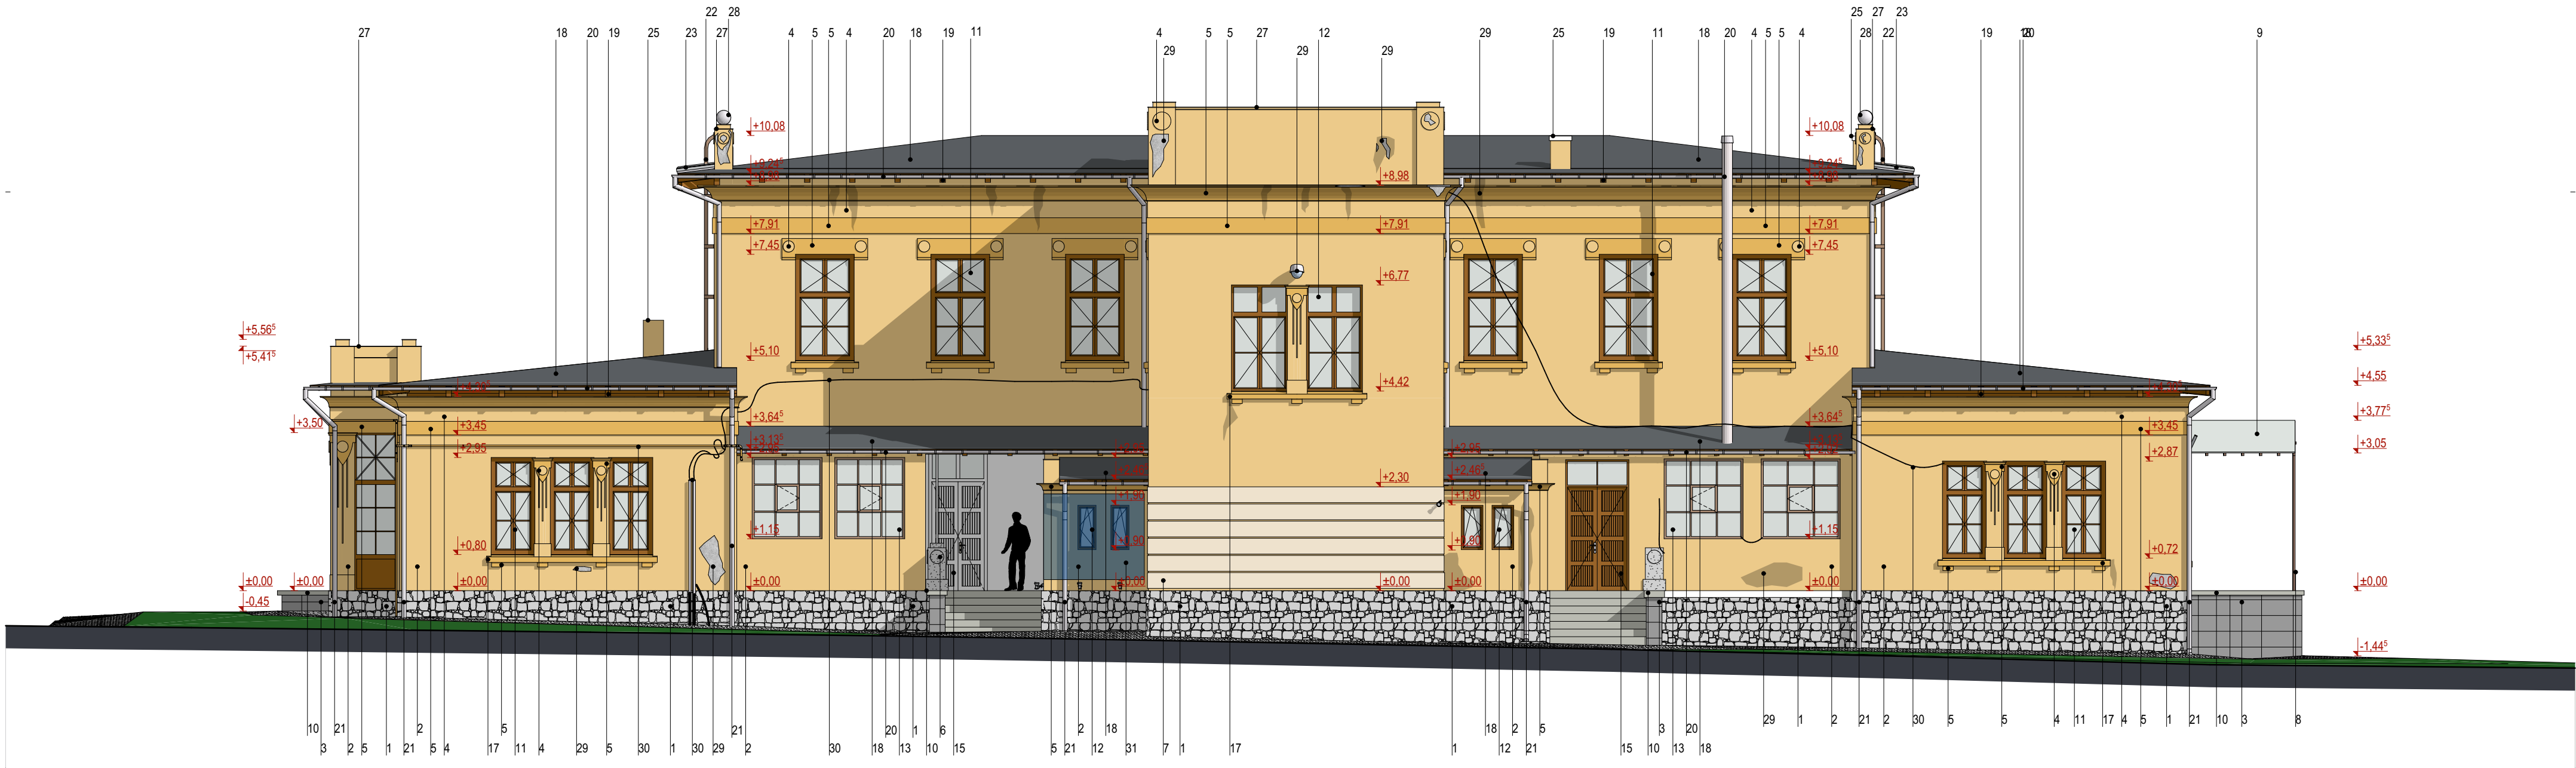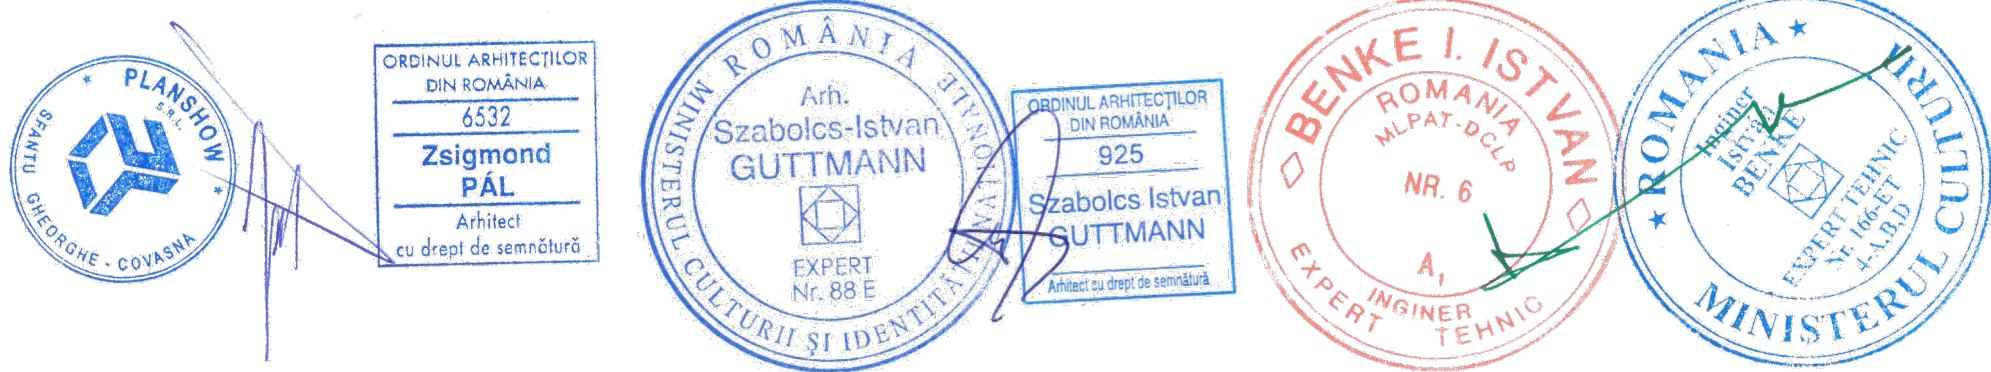


- Legenda**
- 1. SOCLU - PLACAT CU PIATRĂ NATURALĂ - CULOARE GRI ÎNCHIS
 - 2. TENCUIALĂ EXTERIOARĂ - CULOARE GALBEN DESCHIS
 - 3. TENCUIALĂ EXTERIOARĂ - CULOARE GRI DESCHIS
 - 4. TENCUIALĂ DECORATIVĂ - CULOARE GALBEN DESCHIS
 - 5. TENCUIALĂ DECORATIVĂ - CULOARE GALBEN ÎNCHIS
 - 6. TENCUIALĂ DECORATIVĂ - CULOARE GRI DESCHIS
 - 7. TENCUIALĂ DECORATIVĂ - CULOARE BEJ DESCHIS
 - 8. STRUCTURĂ METALICĂ PENTRU COPERTINĂ - CULOARE MARO ÎNCHIS
 - 9. ÎNVELITOARE DE COPERTINĂ DIN STICLĂ
 - 10. CAPAC DE BETON - CULOARE GRI DESCHIS
 - 11. TÂMLĂRIE DE FEREASTRĂ DUBLĂ DIN LEMN - CULOARE MARO ÎNCHIS - CU GEAM SIMPLU
 - 12. TÂMLĂRIE DE FEREASTRĂ DIN LEMN - CULOARE MARO ÎNCHIS - CU GEAM SIMPLU
 - 13. TÂMLĂRIE DE FEREASTRĂ DIN METAL - CULOARE MARO ÎNCHIS - CU GEAM SIMPLU
 - 14. TÂMLĂRIE DE FEREASTRĂ DIN LEMN CU GRILAJ METALIC - CULOARE MARO ÎNCHIS - CU GEAM SIMPLU
 - 15. TÂMLĂRIE DE UȘĂ DIN LEMN - CULOARE MARO ÎNCHIS - CU GEAM SIMPLU
 - 16. TÂMLĂRIE DE UȘĂ DIN LEMN - CULOARE ALB - CU GEAM SIMPLU
 - 17. GLAF DE FEREASTRĂ EXTERIOARĂ TENCUIT - CULOARE GALBEN ÎNCHIS
 - 18. TABLĂ GALVANIZATĂ - CULOARE GRI ÎNCHIS
 - 19. ELEMENTE STRUCTURALE AL ȘARPANTEI DE LEMN APARENTE - CULOARE MARO ÎNCHIS
 - 20. JGHEAB DIN TABLĂ ZINCATĂ - CULOARE GRI DESCHIS
 - 21. BURLAN DIN TABLĂ ZINCATĂ - CULOARE GRI DESCHIS
 - 22. SCARĂ METALICĂ - CULOARE MARO ÎNCHIS
 - 23. CHEPENG METALIC (ACCES ÎNȚREȚINERE ÎNVELITOARE) - CULOARE GRI DESCHIS
 - 24. ATIC TENCUIT - CULOARE GALBEN DESCHIS - CU ȘOȚ DE TABLĂ - CULOARE GRI DESCHIS
 - 25. COȘ DE FUM TENCUIT - CULOARE GALBEN DESCHIS
 - 26. COȘ DE FUM METALIC - CULOARE GRI DESCHIS
 - 27. TINICHINGERIE DIN TABLĂ ZINCATĂ - CULOARE GRI DESCHIS
 - 28. ORNAMENT DIN TABLĂ ZINCATĂ - CULOARE GRI DESCHIS
 - 29. TENCUIALA EXISTENTA DETERIOARATA / URME DE IGRASIE
 - 30. ELEMENTE PARAZITALE MONTATE PE FAȚADA (APARAT DE AER CONDITIONAT, CABLURI, TUBULATURI, LAMPI, ETC..)
 - 31. BANNER MONTAT PE PERETI

	Ing.	A1	
Verificator	Nume	Semnatura	Cerinta
			Referat/Expertiza nr./Data



NOTĂ:

- toate dimensiunile trebuie verificate pe șantier
- planurile de arhitectură trebuie citite împreună cu celelalte planuri de specialitate (rezistență, instalații), orice nesincronizare între acestea trebuie raportată proiectanților
- modificările aduse a datelor de pe planșe se vor face doar cu acordul prealabil al proiectanților
- aplicarea culorilor, al finisajelor interioare/exteroare și comandarea produselor (corpuri de iluminat, tâmplărie etc.) poate să aibă loc numai după prezentarea monstrei, cu aprobarea beneficiarului și al proiectantului
- se vor respecta toate prescripțiile tehnice de execuție ale producătorilor de materiale
- folosirea proiectului de către terți este posibil doar cu acordul proiectanților, drepturile de autor asupra creației aparțin proiectanților
- executarea termo- și hidroizolației elementelor structurale, respectiv montare tâmplăriei se va efectua conform detaliilor atașate documentației aferente.

Proiectant specialitate arhitectură: PLANSHOW S. R. L.			SF. GHEORGHE, 520023, str. GÖDRI FERENC, nr. 19, bl. S, sc. A, et. 3, ap. 7, jud. COVASNA, cui. RO 33168397, nr. reg. com. J16172/2014, tel: +40 741 919 871, e-mail: office@planshow.ro		
Beneficiar:	MUNICIPIUL SFÂNTU GHEORGHE				Pr. nr.
Localitate:	jud. CV, Mun. SFÂNTU GHEORGHE, str. KÖS KÁROLY, nr. 21-25				09 / 2024
Titlu proiect:	AMENAJARE CLĂDIRE EDUCAȚIONALĂ ȘI EXPOZIȚIONALĂ				Faza: D.A.L.I.
Titlu planșă:	FAȚADA SUD - VEST - EXISTENT				Planșa nr. A.08

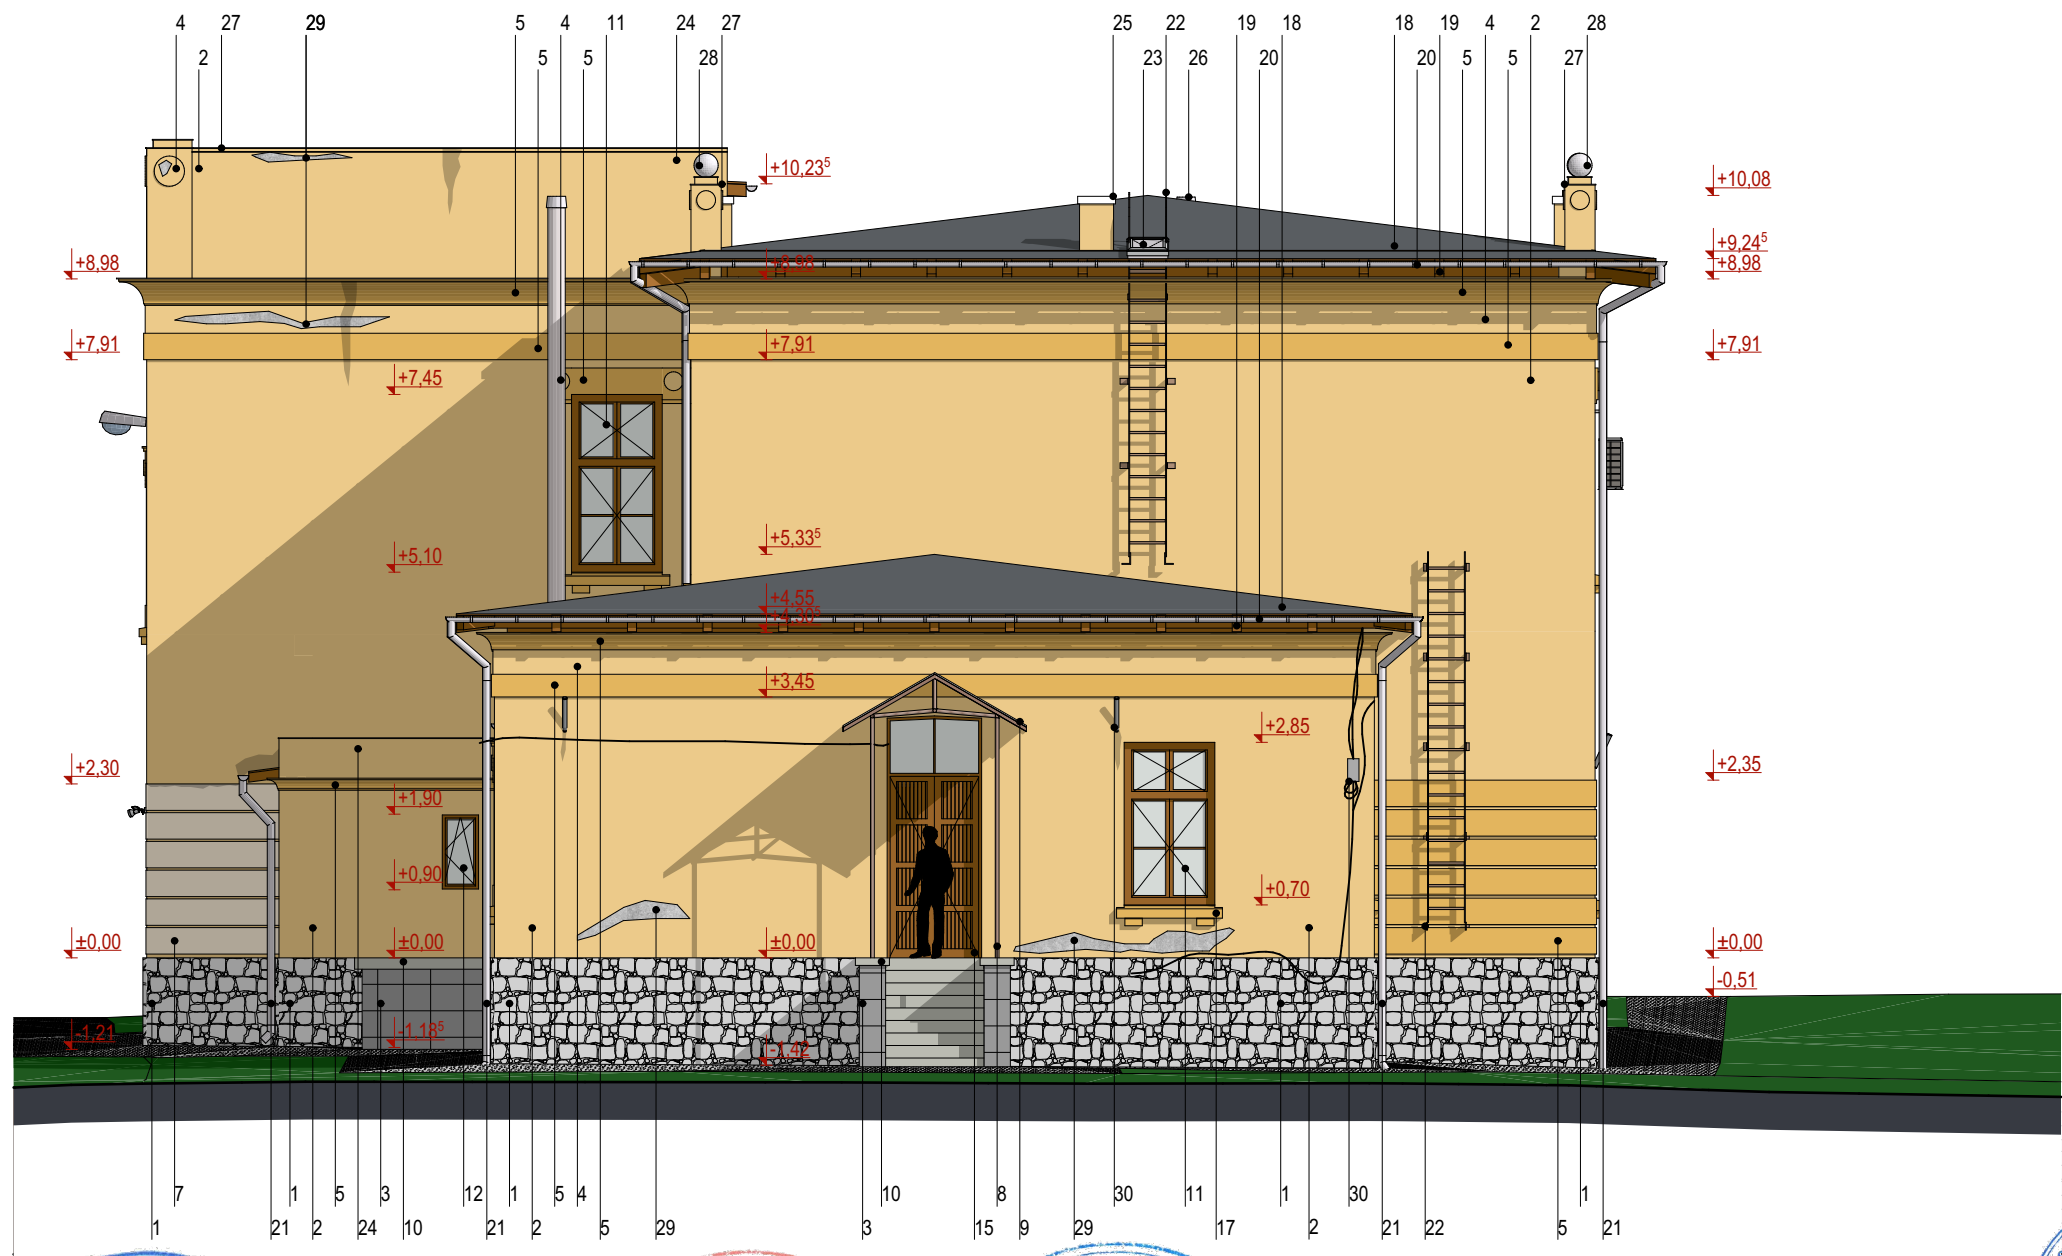

- Legenda**
- 1. SOCLU - PLACAT CU PIATRĂ NATURALĂ - CULOARE GRI ÎNCHIS
 - 2. TENCUIALĂ EXTERIOARĂ - CULOARE GALBEN DESCHIS
 - 3. TENCUIALĂ EXTERIOARĂ - CULOARE GRI DESCHIS
 - 4. TENCUIALĂ DECORATIVĂ - CULOARE GALBEN DESCHIS
 - 5. TENCUIALĂ DECORATIVĂ - CULOARE GALBEN ÎNCHIS
 - 6. TENCUIALĂ DECORATIVĂ - CULOARE GRI DESCHIS
 - 7. TENCUIALĂ DECORATIVĂ - CULOARE BEJ DESCHIS
 - 8. STRUCTURĂ METALICĂ PENTRU COPERTINĂ - CULOARE MARO ÎNCHIS
 - 9. ÎNVELITOARE DE COPERTINĂ DIN STICLĂ
 - 10. CAPAC DE BETON - CULOARE GRI DESCHIS
 - 11. TÂMLĂRIE DE FEREĂSTRĂ DUBLĂ DIN LEMN - CULOARE MARO ÎNCHIS - CU GEAM SIMPLU
 - 12. TÂMLĂRIE DE FEREĂSTRĂ DIN LEMN - CULOARE MARO ÎNCHIS - CU GEAM SIMPLU
 - 13. TÂMLĂRIE DE FEREĂSTRĂ DIN METAL - CULOARE MARO ÎNCHIS - CU GEAM SIMPLU
 - 14. TÂMLĂRIE DE FEREĂSTRĂ DIN LEMN CU GRILAJ METALIC - CULOARE MARO ÎNCHIS - CU GEAM SIMPLU
 - 15. TÂMLĂRIE DE UȘĂ DIN LEMN - CULOARE MARO ÎNCHIS - CU GEAM SIMPLU
 - 16. TÂMLĂRIE DE UȘĂ DIN LEMN - CULOARE ALB - CU GEAM SIMPLU
 - 17. GLAF DE FEREĂSTRĂ EXTERIOARĂ TENCUIT - CULOARE GALBEN ÎNCHIS
 - 18. TABLĂ GALVANIZATĂ - CULOARE GRI ÎNCHIS
 - 19. ELEMENTE STRUCTURALE AL ȘARPANTEI DE LEMN APARENTE - CULOARE MARO ÎNCHIS
 - 20. JGHEAB DIN TABLĂ ZINCATĂ - CULOARE GRI DESCHIS
 - 21. BURLAN DIN TABLĂ ZINCATĂ - CULOARE GRI DESCHIS
 - 22. SCARĂ METALICĂ - CULOARE MARO ÎNCHIS
 - 23. CHEPENG METALIC (ACCES ÎNTREȚINERE ÎNVELITOARE) - CULOARE GRI DESCHIS
 - 24. ATIC TENCUIT - CULOARE GALBEN DESCHIS - CU ȘORT DE TABLĂ - CULOARE GRI DESCHIS
 - 25. COȘ DE FUM TENCUIT - CULOARE GALBEN DESCHIS
 - 26. COȘ DE FUM METALIC - CULOARE GRI DESCHIS
 - 27. TINICHINGERIE DIN TABLĂ ZINCATĂ - CULOARE GRI DESCHIS
 - 28. ORNAMENT DIN TABLĂ ZINCATĂ - CULOARE GRI DESCHIS
 - 29. TENCIALA EXISTENTA DETERIOARATA / URME DE IGRASIE
 - 30. ELEMENTE PARAZITALE MONTATE PE FAȚADA (APARAT DE AER CONDIȚIONAT, CABLURI, TUBULATURI, LAMPI, ETC...)

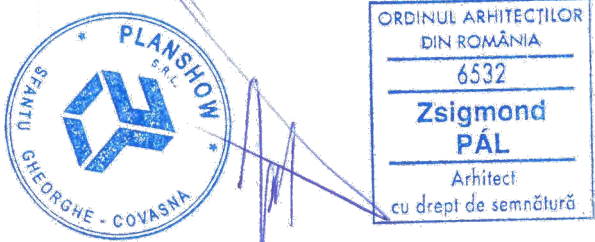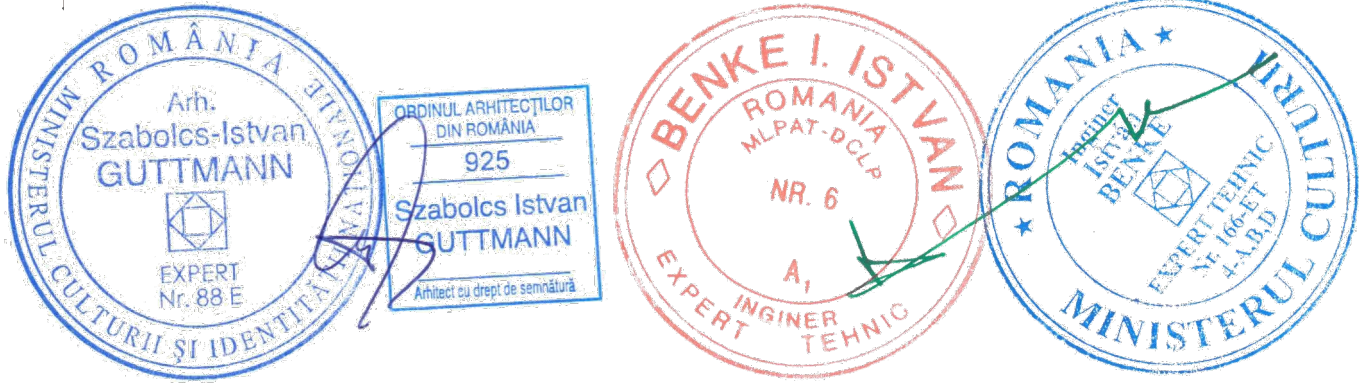


Acest document este proprietatea intelectuală a PLANSHOW S.R.L., respectiv arh. Zsigmond Pál și intra sub incidența legii 8/1996 privind drepturile de autor. Utilizarea sa trebuie să fie conforma celei pentru care a fost elaborat, fiind interzisă reproducerea și difuzarea fără autorizarea expresă a autorului.

	Ing.		A1	
Verificator	Nume	Semnatura	Cerinta	Referat/Expertiza nr./Data



 Proiectant specialitate arhitectura: PLANSHOW S. R. L.			SF. GHEORGHE, 520023, str. GÖDRI FERENC, nr. 19, bl. 5, sc. A, et. 3, ap. 7, jud. COVASNA, cul. RO 33168397, nr. reg. com. J14/125/2014, tel: +40 741 919 671, e-mail: office@planshow.ro			Beneficiar: MUNICIPIUL SFÂNTU GHEORGHE		Pr. nr.
Specificatie	Nume	Semnatura	Scara: 1:100	Localitate:	jud. CV, Mun. SFÂNTU GHEORGHE, str. KÓS KÁROLY, nr. 21-25		09 / 2024	
Sef proiect complex expert M.C.nr.88E	arh. Guttman Sz.			Titlu proiect:	AMENAJARE CLĂDIRE EDUCAȚIONALĂ ȘI EXPOZIȚIONALĂ		Faza: D.A.L.I.	
Sef proiect arhitectura	arh. ZSIGMOND P.		Data: MART. 2025	Titlu plansa:	FAȚADA SUD - EST - EXISTENT		Plansa nr. A.09	
Proiectat	arh. AMBRUS-H. ZS.							
Proiectat	arh. SIMON N.							
Proiectat	arh. BOGDAN E.							
Intocmit	stud. arh. CSORTÁN D.							

NOTĂ:

- toate dimensiunile trebuie verificate pe șantier
- planurile de arhitectură trebuie citite împreună cu celelalte planuri de specialitate (rezistență, instalații), orice nesincronizare între acestea trebuie raportată proiectanților
- modificările aduse a datelor de pe planșe se vor face doar cu acordul prealabil al proiectanților
- aplicarea culorilor, al finisajelor interioare/exterioare și comandarea produselor (corpuri de iluminat, tâmplărie etc.) poate să aibă loc numai după prezentarea monstreii, cu aprobarea beneficiarului și al proiectantului
- se vor respecta toate prescripțiile tehnice de execuție ale producătorilor de materiale
- folosirea proiectului de către terți este posibil doar cu acordul proiectanților, drepturile de autor asupra creației aparțin proiectanților
- executarea termo- și hidroizolării elementelor structurale, respectiv montare tâmplăriei se va efectua conform detaliilor atașate documentației aferente.

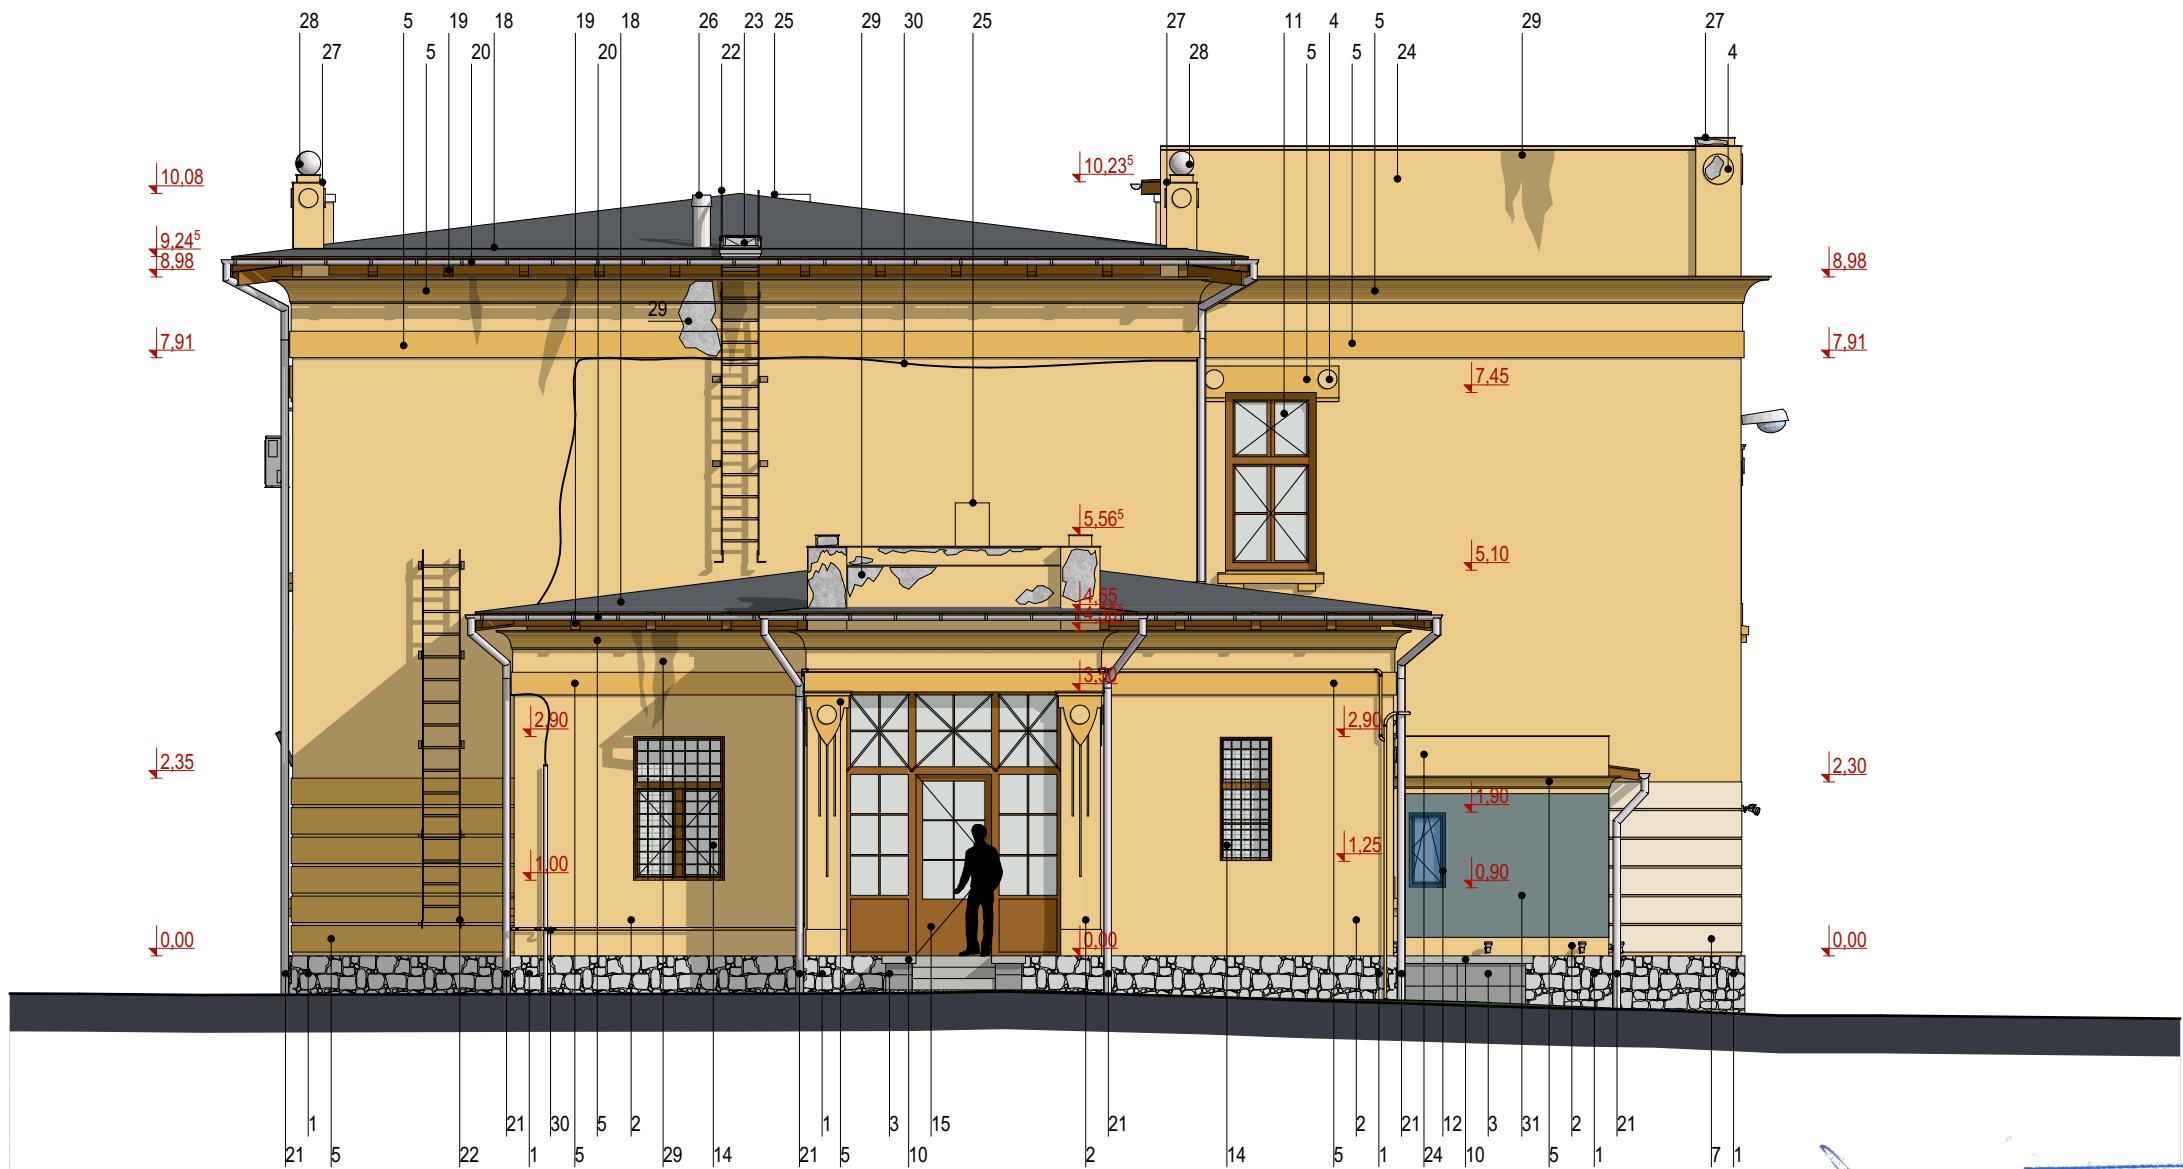

- Legenda**
1. SOCLU - PLACAT CU PIATRĂ NATURALĂ - CULOARE GRI ÎNCHIS
 2. TENCUIALĂ EXTERIOARĂ - CULOARE GALBEN DESCHIS
 3. TENCUIALĂ EXTERIOARĂ - CULOARE GRI DESCHIS
 4. TENCUIALĂ DECORATIVĂ - CULOARE GALBEN DESCHIS
 5. TENCUIALĂ DECORATIVĂ - CULOARE GALBEN ÎNCHIS
 6. TENCUIALĂ DECORATIVĂ - CULOARE GRI DESCHIS
 7. TENCUIALĂ DECORATIVĂ - CULOARE BEJ DESCHIS
 8. STRUCTURĂ METALICĂ PENTRU COPERTINĂ - CULOARE MARO ÎNCHIS
 9. ÎNVELITOARE DE COPERTINĂ DIN STICLĂ
 10. CAPAC DE BETON - CULOARE GRI DESCHIS
 11. TÂMLĂRIE DE FEREASTRĂ DUBLĂ DIN LEMN - CULOARE MARO ÎNCHIS - CU GEAM SIMPLU
 12. TÂMLĂRIE DE FEREASTRĂ DIN LEMN - CULOARE MARO ÎNCHIS - CU GEAM SIMPLU
 13. TÂMLĂRIE DE FEREASTRĂ DIN METAL - CULOARE MARO ÎNCHIS - CU GEAM SIMPLU
 14. TÂMLĂRIE DE FEREASTRĂ DIN LEMN CU GRILAJ METALIC - CULOARE MARO ÎNCHIS - CU GEAM SIMPLU
 15. TÂMLĂRIE DE UȘĂ DIN LEMN - CULOARE MARO ÎNCHIS - CU GEAM SIMPLU
 16. TÂMLĂRIE DE UȘĂ DIN LEMN - CULOARE ALB - CU GEAM SIMPLU
 17. GLAF DE FEREASTRĂ EXTERIOARĂ TENCUIT - CULOARE GALBEN ÎNCHIS
 18. TABLĂ GALVANIZATĂ - CULOARE GRI ÎNCHIS
 19. ELEMENTE STRUCTURALE AL ȘARPANTEI DE LEMN APARENTE - CULOARE MARO ÎNCHIS
 20. JGHEAB DIN TABLĂ ZINCATĂ - CULOARE GRI DESCHIS
 21. BURLAN DIN TABLĂ ZINCATĂ - CULOARE GRI DESCHIS
 22. SCARĂ METALICĂ - CULOARE MARO ÎNCHIS
 23. CHEPENG METALIC (ACCES ÎNTREȚINERE ÎNVELITOARE) - CULOARE GRI DESCHIS
 24. ATIC TENCUIT - CULOARE GALBEN DESCHIS - CU ȘORT DE TABLĂ - CULOARE GRI DESCHIS
 25. COȘ DE FUM TENCUIT - CULOARE GALBEN DESCHIS
 26. COȘ DE FUM METALIC - CULOARE GRI DESCHIS
 27. TINICHINGERIE DIN TABLĂ ZINCATĂ - CULOARE GRI DESCHIS
 28. ORNAMENT DIN TABLĂ ZINCATĂ - CULOARE GRI DESCHIS
 29. TENCIALA EXISTENTA DETERIOARATA / URME DE IGRASIE
 30. ELEMENTE PARAZITALE MONTATE PE FATADA (APARAT DE AER CONDITIONAT, CABLURI, TUBULATURI, LAMPI, ETC...
 31. BANNER MONTAT PE PERETI

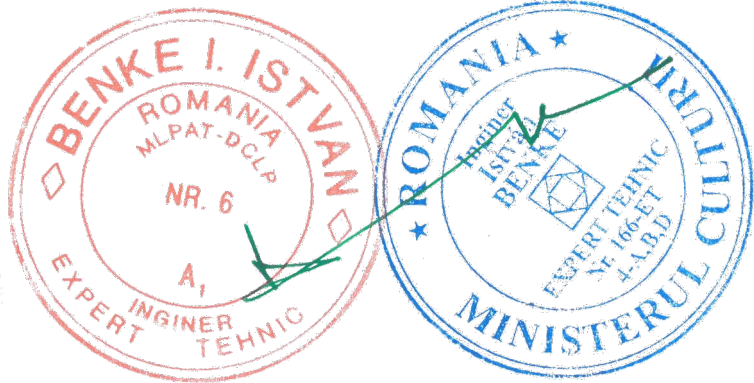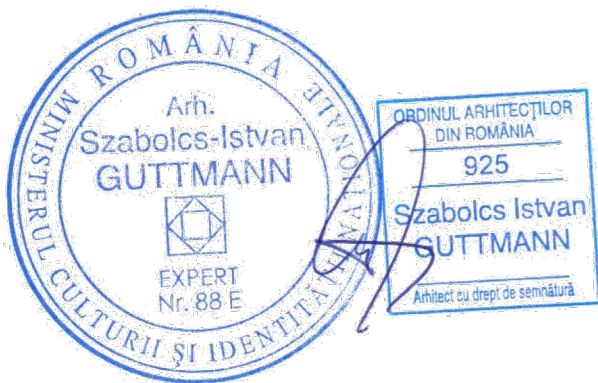

Acest document este proprietatea intelectuală a PLANSHOW S.R.L., respectiv arh. Zsigmond Pál și intra sub incidența legii 8/1996 privind drepturile de autor. Utilizarea sa trebuie să fie conformă celei pentru care a fost elaborat, fiind interzisă reproducerea și difuzarea fără autorizarea expresă a autorului.

	Ing.		A1	
Verificator	Nume	Semnatura	Cerinta	Referat/Expertiza nr./Data


 Proiectant specialitate arhitectura: PLANSHOW S. R. L.			SF. GHEORGHE, 520023, str. GÖDRI FERENC, nr. 19, bl. 5, sc. A, et. 3, ap. 7, jud. COVASNA, cul. RO 33168397, nr. reg. com. J14/125/2014, tel: +40 741 919 671, e-mail: office@planshow.ro			Beneficiar: MUNICIPIUL SFÂNTU GHEORGHE		Pr. nr.
Specificatie	Nume	Semnatura	Scara: 1:100	Localitate:	jud. CV, Mun. SFÂNTU GHEORGHE, str. KÓS KÁROLY, nr. 21-25	09 / 2024		
Sef proiect complex expert M.C.nr.88E	arh. Guttman Sz.							
Sef proiect arhitectura	arh. ZSIGMOND P.		Data: MART. 2025	Titlu proiect:	AMENAJARE CLĂDIRI EDUCAȚIONALĂ ȘI EXPOZIȚIONALĂ	Faza: D.A.L.I.		
Proiectat	arh. AMBRUS-H. ZS.			Titlu plansa:	FAȚADA NORD - VEST - EXISTENT	Plansa nr. A.10		
Proiectat	arh. SIMON N.							
Proiectat	arh. BOGDAN E.							
Intocmit	stud. arh. CSORTÁN D.							

NOTĂ:



- toate dimensiunile trebuie verificate pe șantier
- planurile de arhitectură trebuie citite împreună cu celelalte planuri de specialitate (rezistență, instalații), orice nesincronizare între acestea trebuie raportată proiectanților
- modificările aduse a datelor de pe planșe se vor face doar cu acordul prealabil al proiectanților
- aplicarea culorilor, al finisajelor interioare/exterioare și comandarea produselor (corpuri de iluminat, tâmplărie etc.) poate să aibă loc numai după prezentarea monstrei, cu aprobarea beneficiarului și al proiectantului
- se vor respecta toate prescripțiile tehnice de execuție ale producătorilor de materiale
- folosirea proiectului de către terți este posibil doar cu acordul proiectanților, drepturile de autor asupra creației aparțin proiectanților
- executarea termo- și hidroizolării elementelor structurale, respectiv montare tâmplăriei se va efectua conform detaliilor atașate documentației aferente.



ORDINUL ARHITECȚILOR
DIN ROMÂNIA
6532
**Zsigmond
PÁL**
Arhitect
cu drept de semnătură

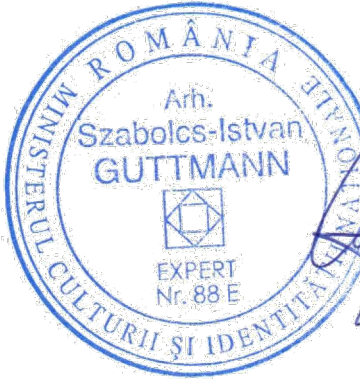

ORDINUL ARHITECȚILOR
DIN ROMÂNIA
925
**Szabolcs Istvan
GUTTMANN**
Arhitect cu drept de semnătură

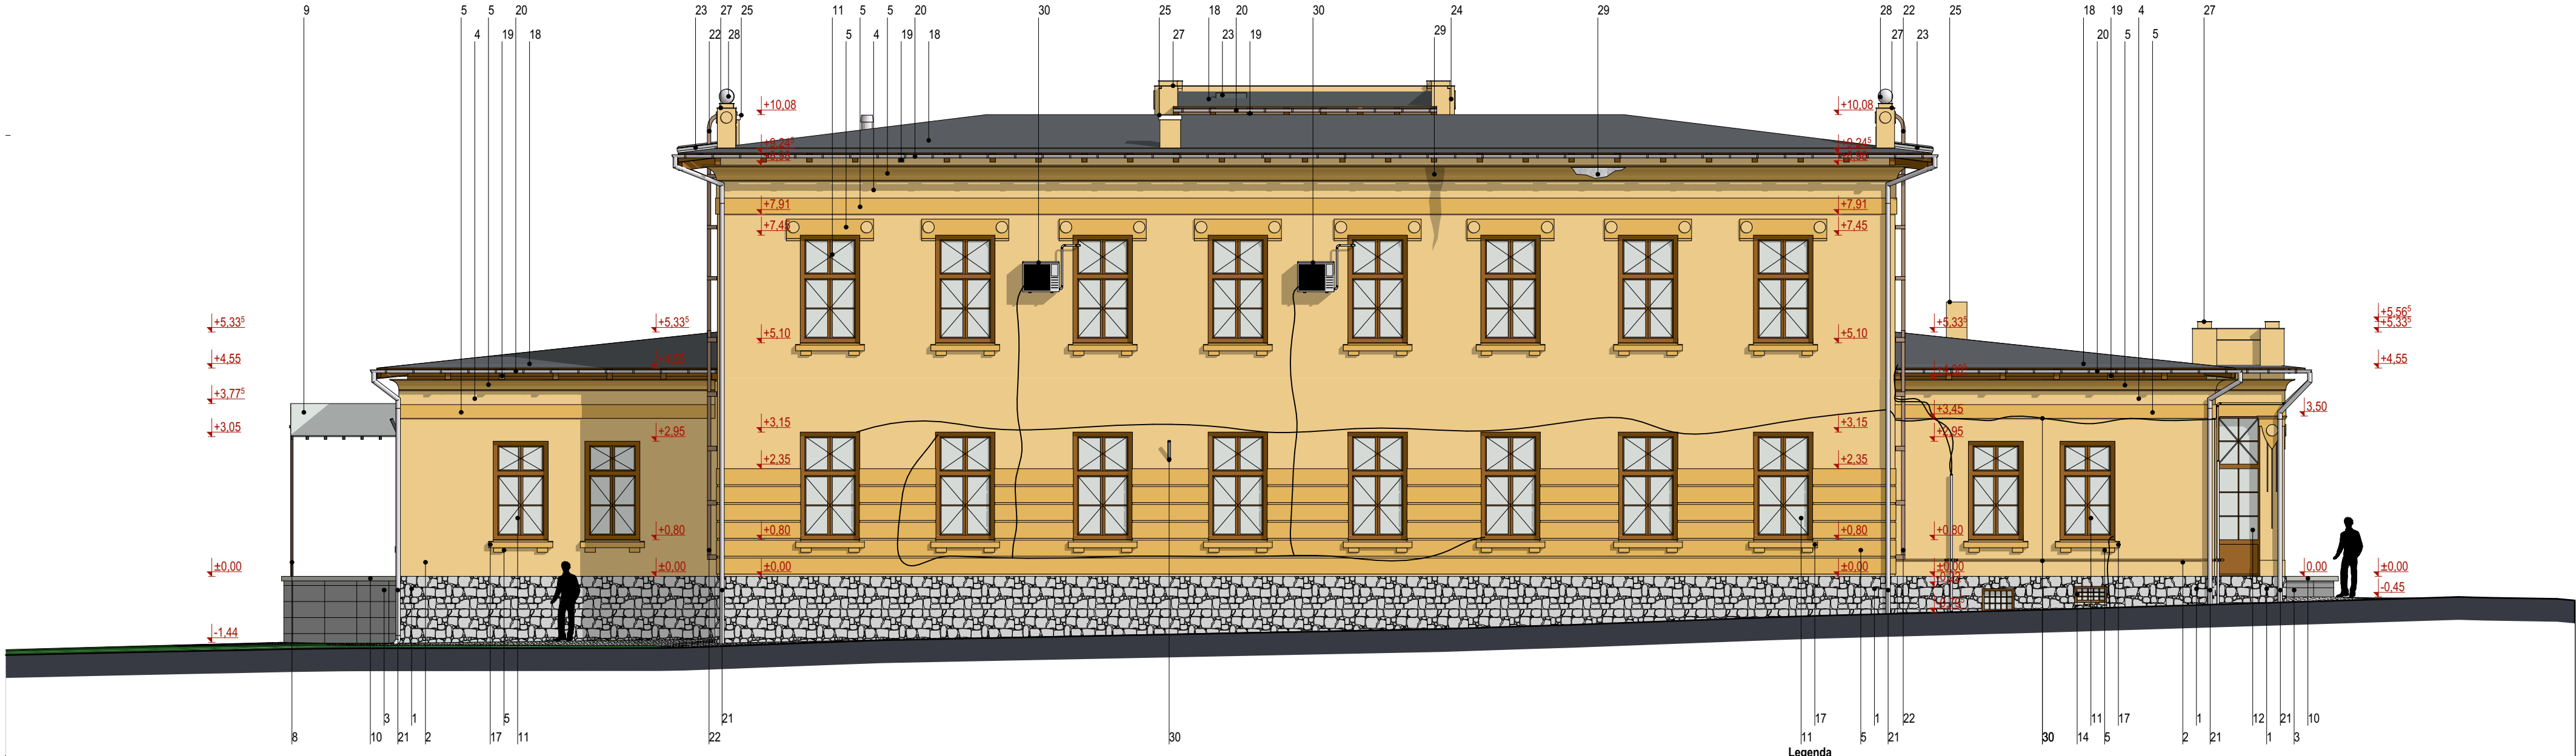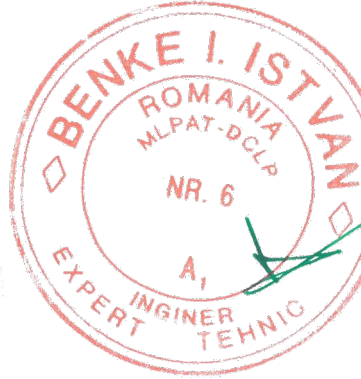


- Legenda**
1. SOCLU - PLACAT CU PIATRĂ NATURALĂ - CULOARE GRI ÎNCHIS
 2. TENCUIALĂ EXTERIOARĂ - CULOARE GALBEN DESCHIS
 3. TENCUIALĂ EXTERIOARĂ - CULOARE GRI DESCHIS
 4. TENCUIALĂ DECORATIVĂ - CULOARE GALBEN DESCHIS
 5. TENCUIALĂ DECORATIVĂ - CULOARE GALBEN ÎNCHIS
 6. TENCUIALĂ DECORATIVĂ - CULOARE GRI DESCHIS
 7. TENCUIALĂ DECORATIVĂ - CULOARE BEJ DESCHIS
 8. STRUCTURĂ METALICĂ PENTRU COPERTINĂ - CULOARE MARO ÎNCHIS
 9. ÎNVELITOARE DE COPERTINĂ DIN STICLĂ
 10. CAPAC DE BETON - CULOARE GRI DESCHIS
 11. TÂMLĂRIE DE FEREASTRĂ DUBLĂ DIN LEMN - CULOARE MARO ÎNCHIS - CU GEAM SIMPLU
 12. TÂMLĂRIE DE FEREASTRĂ DIN LEMN - CULOARE MARO ÎNCHIS - CU GEAM SIMPLU
 13. TÂMLĂRIE DE FEREASTRĂ DIN METAL - CULOARE MARO ÎNCHIS - CU GEAM SIMPLU
 14. TÂMLĂRIE DE FEREASTRĂ DIN LEMN CU GRILAJ METALIC - CULOARE MARO ÎNCHIS - CU GEAM SIMPLU
 15. TÂMLĂRIE DE UȘĂ DIN LEMN - CULOARE MARO ÎNCHIS - CU GEAM SIMPLU
 16. TÂMLĂRIE DE UȘĂ DIN LEMN - CULOARE ALB - CU GEAM SIMPLU
 17. GLAF DE FEREASTRĂ EXTERIOARĂ TENCUIT - CULOARE GALBEN ÎNCHIS
 18. TABLĂ GALVANIZATĂ - CULOARE GRI ÎNCHIS
 19. ELEMENTE STRUCTURALE AL ȘARPANTEI DE LEMN APARENTE - CULOARE MARO ÎNCHIS
 20. JGHEAB DIN TABLĂ ZINCATĂ - CULOARE GRI DESCHIS
 21. BURLAN DIN TABLĂ ZINCATĂ - CULOARE GRI DESCHIS
 22. SCARĂ METALICĂ - CULOARE MARO ÎNCHIS
 23. CHEPENGL METALIC (ACCES ÎNȚRETINERE ÎNVELITOARE) - CULOARE GRI DESCHIS
 24. ATIC TENCUIT - CULOARE GALBEN DESCHIS - CU ȘORT DE TABLĂ - CULOARE GRI DESCHIS
 25. COȘ DE FUM TENCUIT - CULOARE GALBEN DESCHIS
 26. COȘ DE FUM METALIC - CULOARE GRI DESCHIS
 27. TINICHINGIERIE DIN TABLĂ ZINCATĂ - CULOARE GRI DESCHIS
 28. ORNAMENT DIN TABLĂ ZINCATĂ - CULOARE GRI DESCHIS
 29. TENCUIALĂ EXISTENTĂ DETERIOARATĂ / URME DE IGRASIE
 30. ELEMENTE PARAZITALE MONTATE PE FAȚADA (APARAT DE AER CONDITIONAT, CABLURI, TUBULATURI, LAMPI, ETC...)

	Ing.	A1	
Verificator	Nume	Semnatura	Referat/Expertiza nr./Data

NOTĂ:

- toate dimensiunile trebuie verificate pe șantier
- planurile de arhitectură trebuie citite împreună cu celelalte planuri de specialitate (rezistență, instalații), orice nesincronizare între acestea trebuie raportată proiectanților
- modificările aduse a datelor de pe planșe se vor face doar cu acordul prealabil al proiectanților
- aplicarea culorilor, al finisajelor interioare/exteroare și comandarea produselor (corpuri de iluminat, tâmplărie etc.) poate să aibă loc numai după prezentarea monstei, cu aprobarea beneficiarului și al proiectantului
- se vor respecta toate prescripțiile tehnice de execuție ale producătorilor de materiale
- folosirea proiectului de către terți este posibil doar cu acordul proiectanților, drepturile de autor asupra creației aparțin proiectanților
- executarea termo- și hidroizolării elementelor structurale, respectiv montare tâmplăriei se va efectua conform detaliilor atașate documentației aferente.

Proiectant specialitate arhitectură: PLANSHOW S.R.L. S. R. L.			SF. GHEORGHE 520023, str. GÖDRI FERENC, nr. 19, bl. 5, sc. A, et. 3, ap. 7, jud. COVASNA, cui. RO 33168397, nr. reg. com. J141725/2014, tel: +40 741 919 671, e-mail: office@planshow.ro		
Beneficiar:	MUNICIPIUL SFÂNTU GHEORGHE		Pr. nr.	09 / 2024	
Localitate:	jud. CV, Mun. SFÂNTU GHEORGHE, str. KÖS KÁROLY, nr. 21-25		Scara:	1:100	
Titlu proiect:	AMENAJARE CLĂDIRE EDUCAȚIONALĂ ȘI EXPOZIȚIONALĂ		Data:	MART. 2025	
Titlu planșă:	FAȚADA NORD - EST - EXISTENT		Faza:	D.A.L.I.	
			Planșa nr.	A.11	

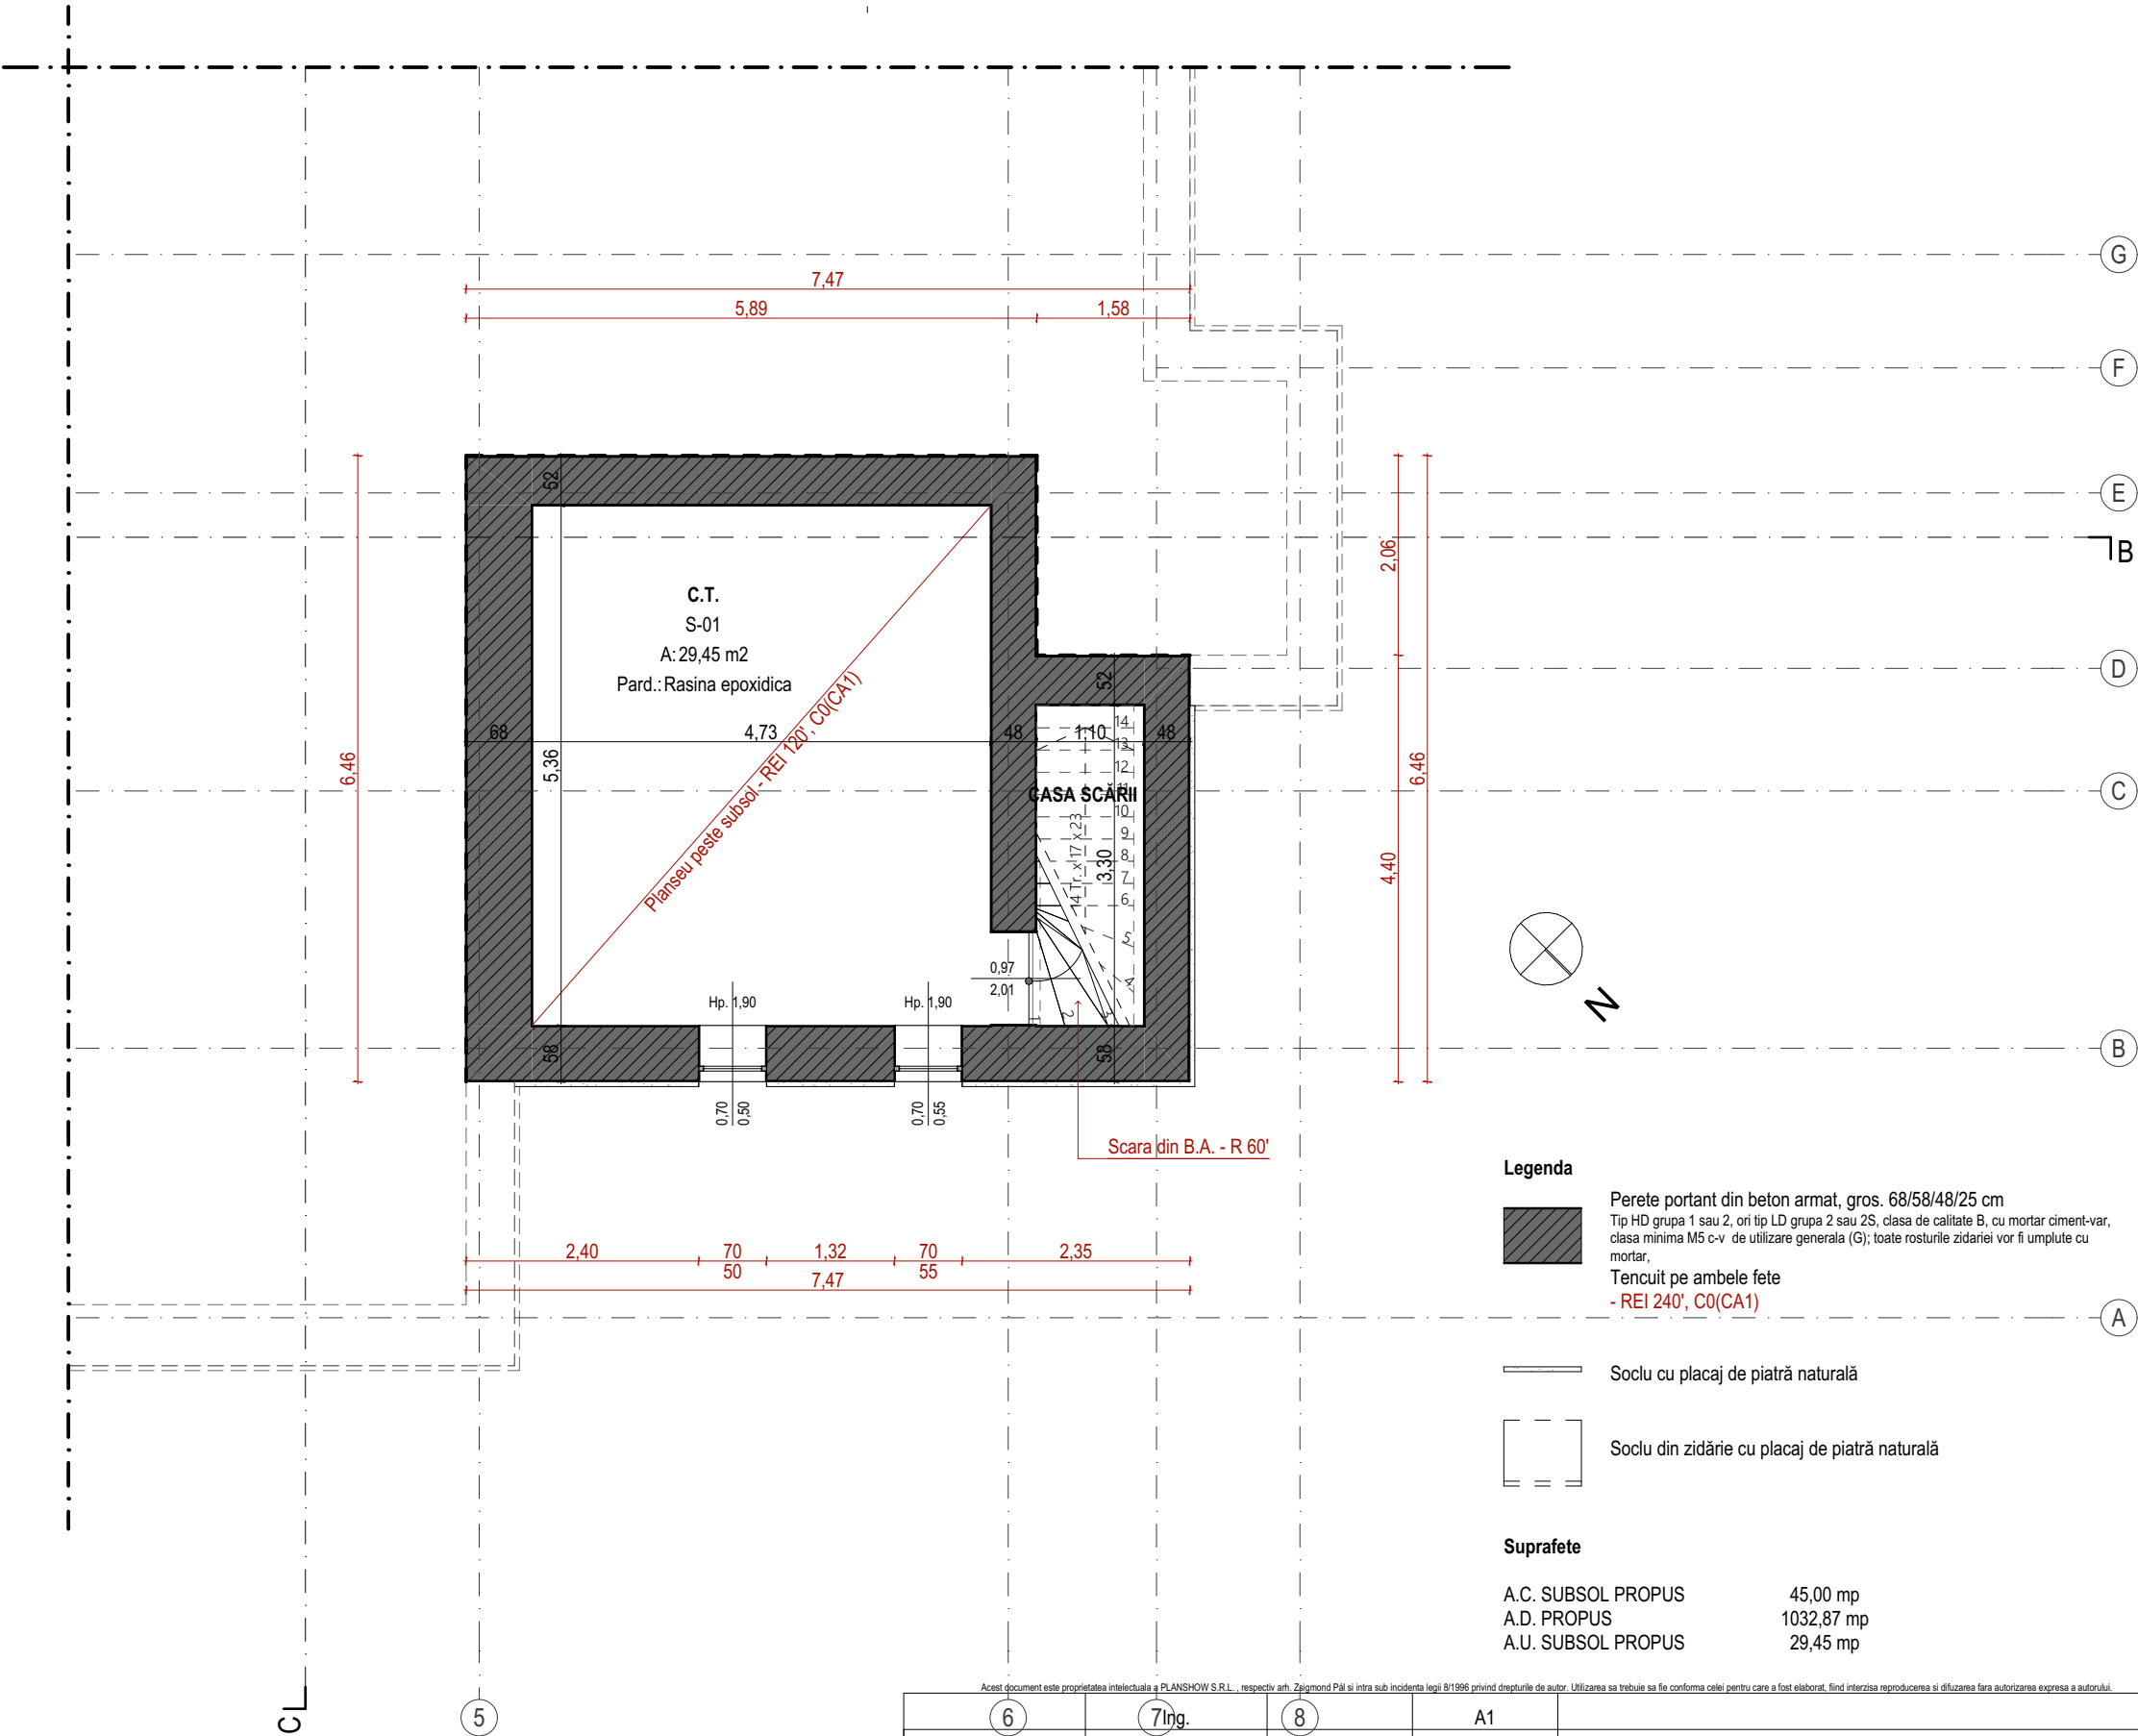


NOTĂ:

- toate dimensiunile trebuie verificate pe șantier
- planurile de arhitectură trebuie citite împreună cu celelalte planuri de specialitate (rezistență, instalații), orice nesincronizare între acestea trebuie raportată proiectanților
- modificările aduse a datelor de pe planșe se vor face doar cu acordul prealabil al proiectanților
- aplicarea culorilor, al finisajelor interioare/exterioare și comandarea produselor (corpuri de iluminat, tâmplărie etc.) poate să aibă loc numai după prezentarea monstreii, cu aprobarea beneficiarului și al proiectantului
- se vor respecta toate prescripțiile tehnice de execuție ale producătorilor de materiale
- folosirea proiectului de către terți este posibil doar cu acordul proiectanților, drepturile de autor asupra creației aparțin proiectanților
- executarea termo- și hidroizolării elementelor structurale, respectiv montare tâmplăriei se va efectua conform detaliilor atașate documentației aferente.

6	7Ing.	8	A1	
Verificator	Nume	Semnatura	Cerinta	Referat/Expertiza nr./Data

Proiectant specialitate arhitectura: PLANSHOW S . R . L .			SF. GHEORGHE, 520023, str. GÖDRI FERENC, nr. 19, bl. 5, sc. A, et. 3, ap. 7, jud. COVASNA, cul. RO 33168397, nr. reg. com. J14/125/2014, tel: +40 741 919 671, e-mail: office@planshow.ro		Beneficiar:	MUNICIPIUL SFÂNTU GHEORGHE	Pr. nr.
Specificatie	Nume	Semnatura	Scara:	1:75	Localitate:	jud. CV, Mun. SFÂNTU GHEORGHE, str. KÓS KÁROLY, nr. 21-25	09 / 2024
Sef proiect complex expert M.C.nr.88E	arh. Guttman Sz.						
Sef proiect arhitectura	arh. ZSIGMOND P.		Data:	MART. 2025	Titlu proiect:	AMENAJARE CLĂDIRE EDUCAȚIONALĂ ȘI EXPOZIȚIONALĂ	Faza:
Proiectat	arh. AMBRUS-H. ZS.						D.A.L.I.
Proiectat	arh. SIMON N.				Titlu plansa:		Plansa nr.
Proiectat	arh. BOGDAN E.						A.13
Intocmit	stud. arh. CSORTÁN D.					PLAN SUBSOL - PROPUS	

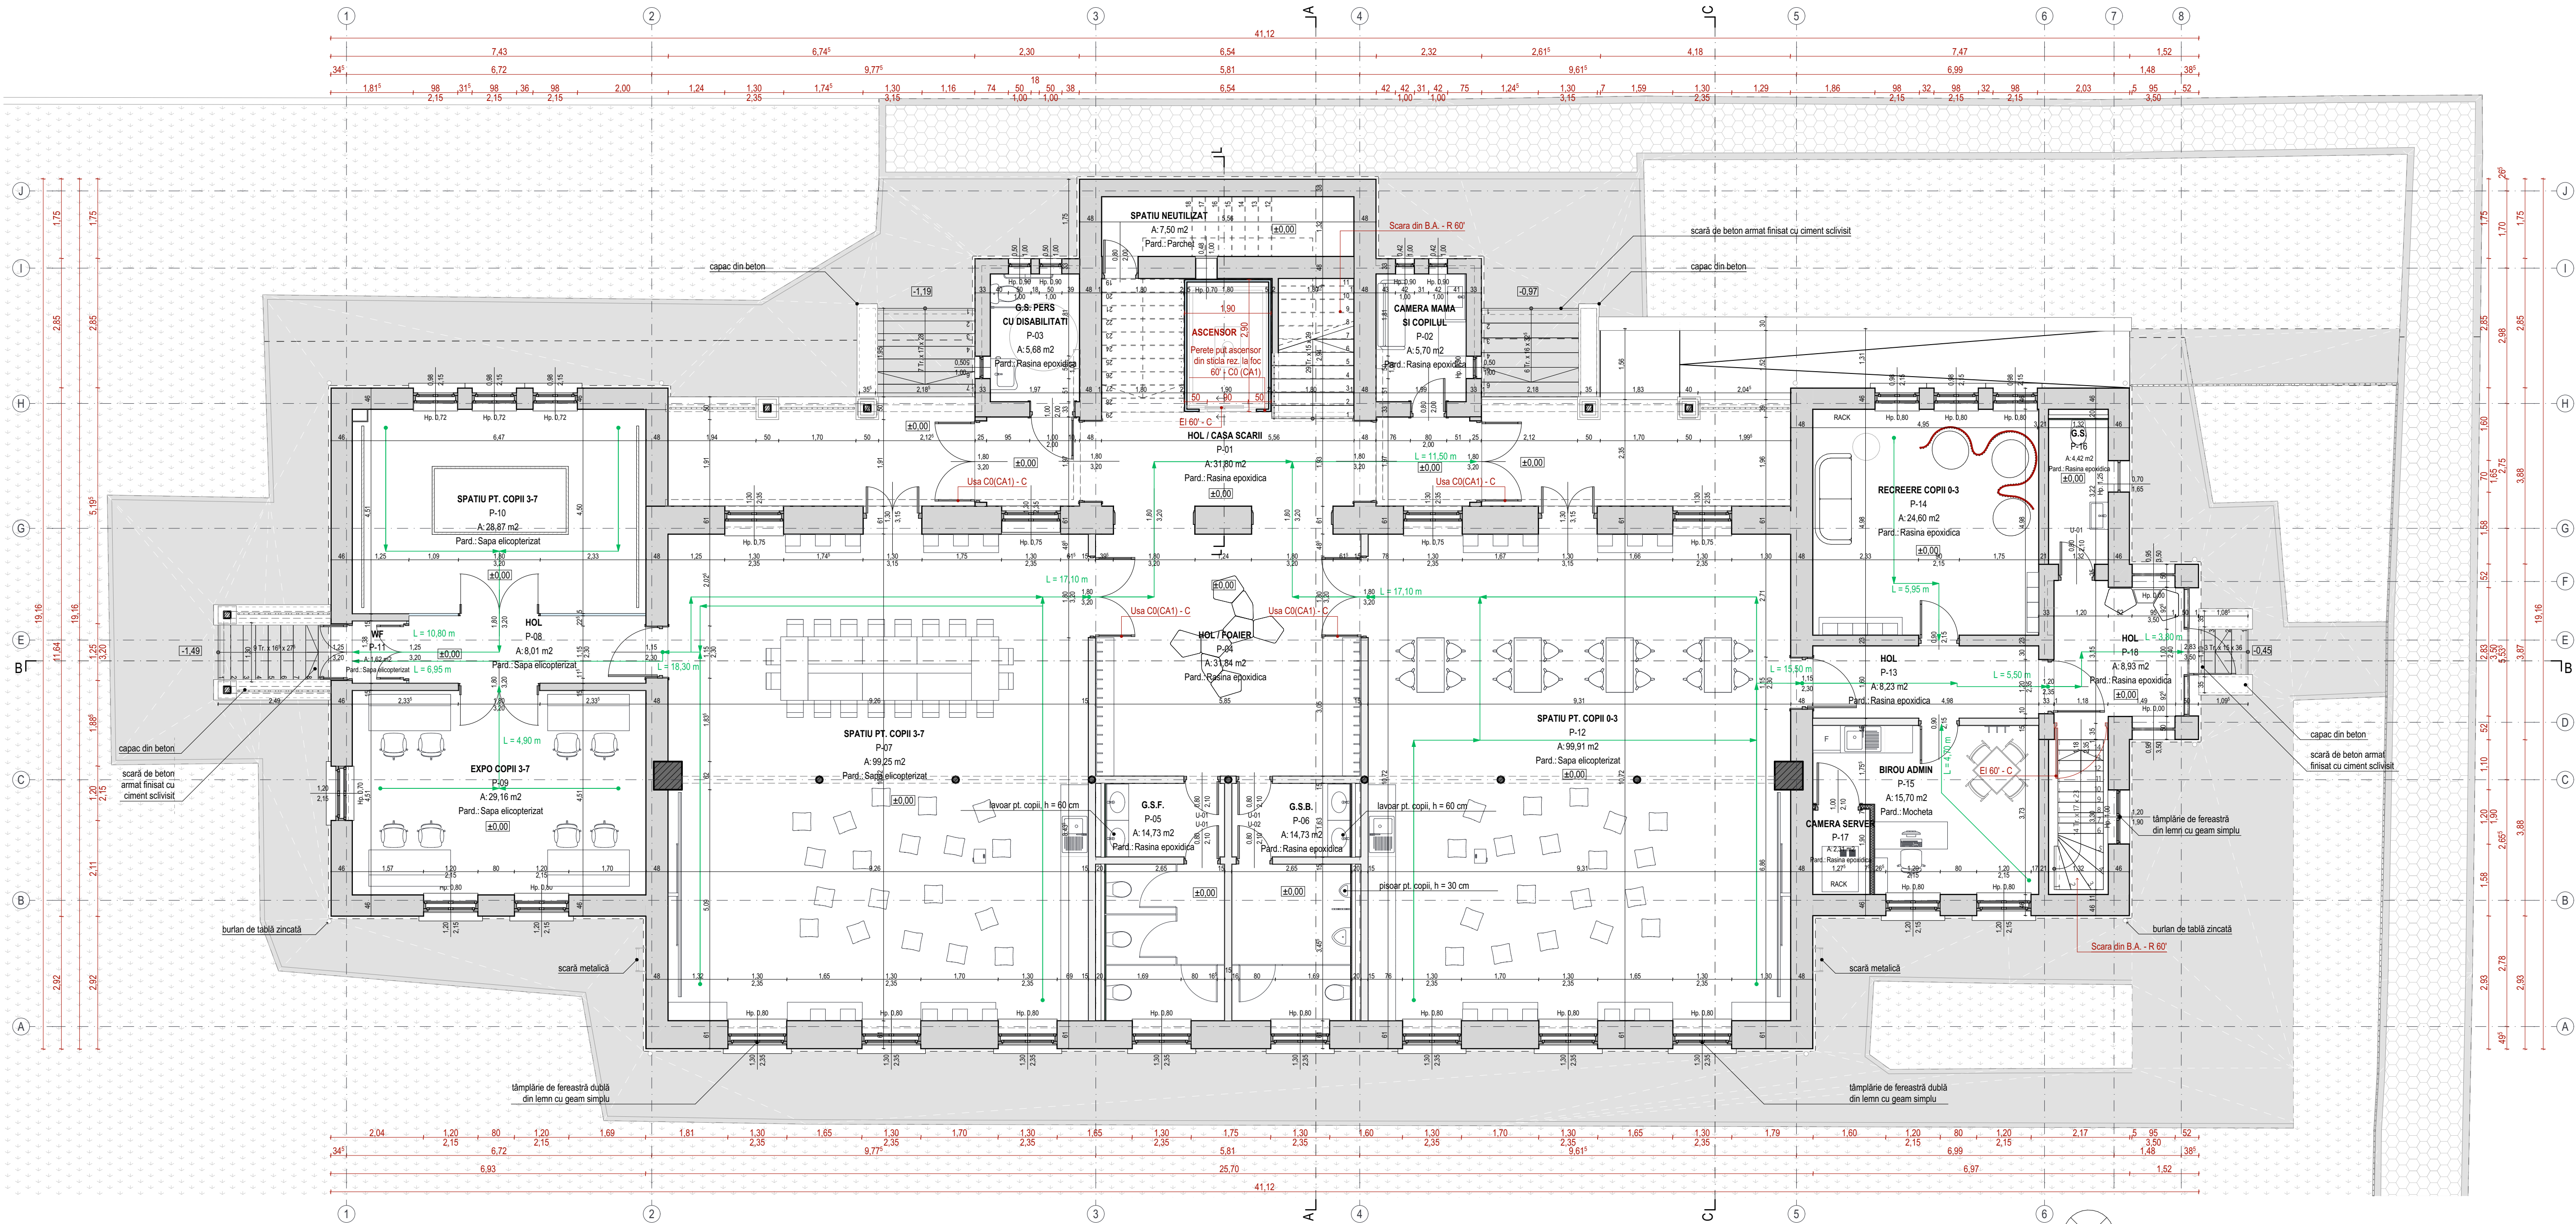

Legenda

- Perete portant din zidarie de caramida plina, gros. 63/60/50/48/40/37/35/30/25/23/20/15/12/10 cm
Tip HD grup 1 sau 2, cu tip LD grup 2 sau JS, clasa de calitate B, cu mortar ciment-vari, clasa minima M5 cu v. de utilizare generala (G), toate materialele citate vor fi simple cu mortar.
Tencuit pe ambele fete
- REI 240', CO(CA1)
- Perete neportant din zidarie BCA, gros. 15 cm
Tencuit pe ambele fete
- EI 180', CO(CA1)
- Perete neportant cu structura din schelet metalic cu termoizolatie vata minerala
printre profile, placat pe ambele fete in doua randuri cu placaj de gips carton,
- EI 60', CO(CA1)
- Perete interior din sticlă securizată - fara rol de limitare a incendiului
- Stalpi 62 x 62 cm din beton armat
- R 120', CO(CA1)
- Stalpi metalic termoprotectat - ø 15 cm
- R 120', CO(CA1)
- Traseu cale de evacuare

Suprafete

A.C. PARTER PROPUS 586.31 mp
A.U. PARTER PROPUS 435.49 mp
A.D. CLADIRE PROPUS 1032.87 mp


Categoria de importanta B
Clasa de importanta II

NOTA:

- toate dimensiunile trebuie verificate pe gantier
- planurile de arhitectură trebuie citite împreună cu celelalte planuri de specialitate (rezistență, instalații), orice nesincronizare între acestea trebuie raportată proiectanților
- modificările aduse a datelor de pe planșe se vor face doar cu acordul prealabil al proiectanților
- aplicarea culorilor, al finisajelor interioare/exterioare și comandarea produselor (corpuri de iluminat, tâmplărie etc.) poate să aibă loc numai după prezentarea monștrii, cu aprobarea beneficiarului și al proiectanților
- se vor respecta toate prescripțiile tehnice de execuție ale producătorilor de materiale
- folosirea proiectului de către terți este posibil doar cu acordul proiectanților, drepturile de autor asupra creației aparțin proiectanților
- executarea termo- și hidroizolațiilor elementelor structurale, respectiv montare tâmplăriei se va efectua conform detaliilor atașate documentației aferente.

Verificator		Ing.	Semnatura	A1	Cerinta	Referat/Expertiza nr./Data
-------------	--	------	-----------	----	---------	----------------------------

Proiectant proiectant arhitect			Sf. GHEORGHE 12023, nr. 0001 PERBU nr. 10, 10.2, 10.3, 10.4,180.3, 180.4
--------------------------------	--	--	---

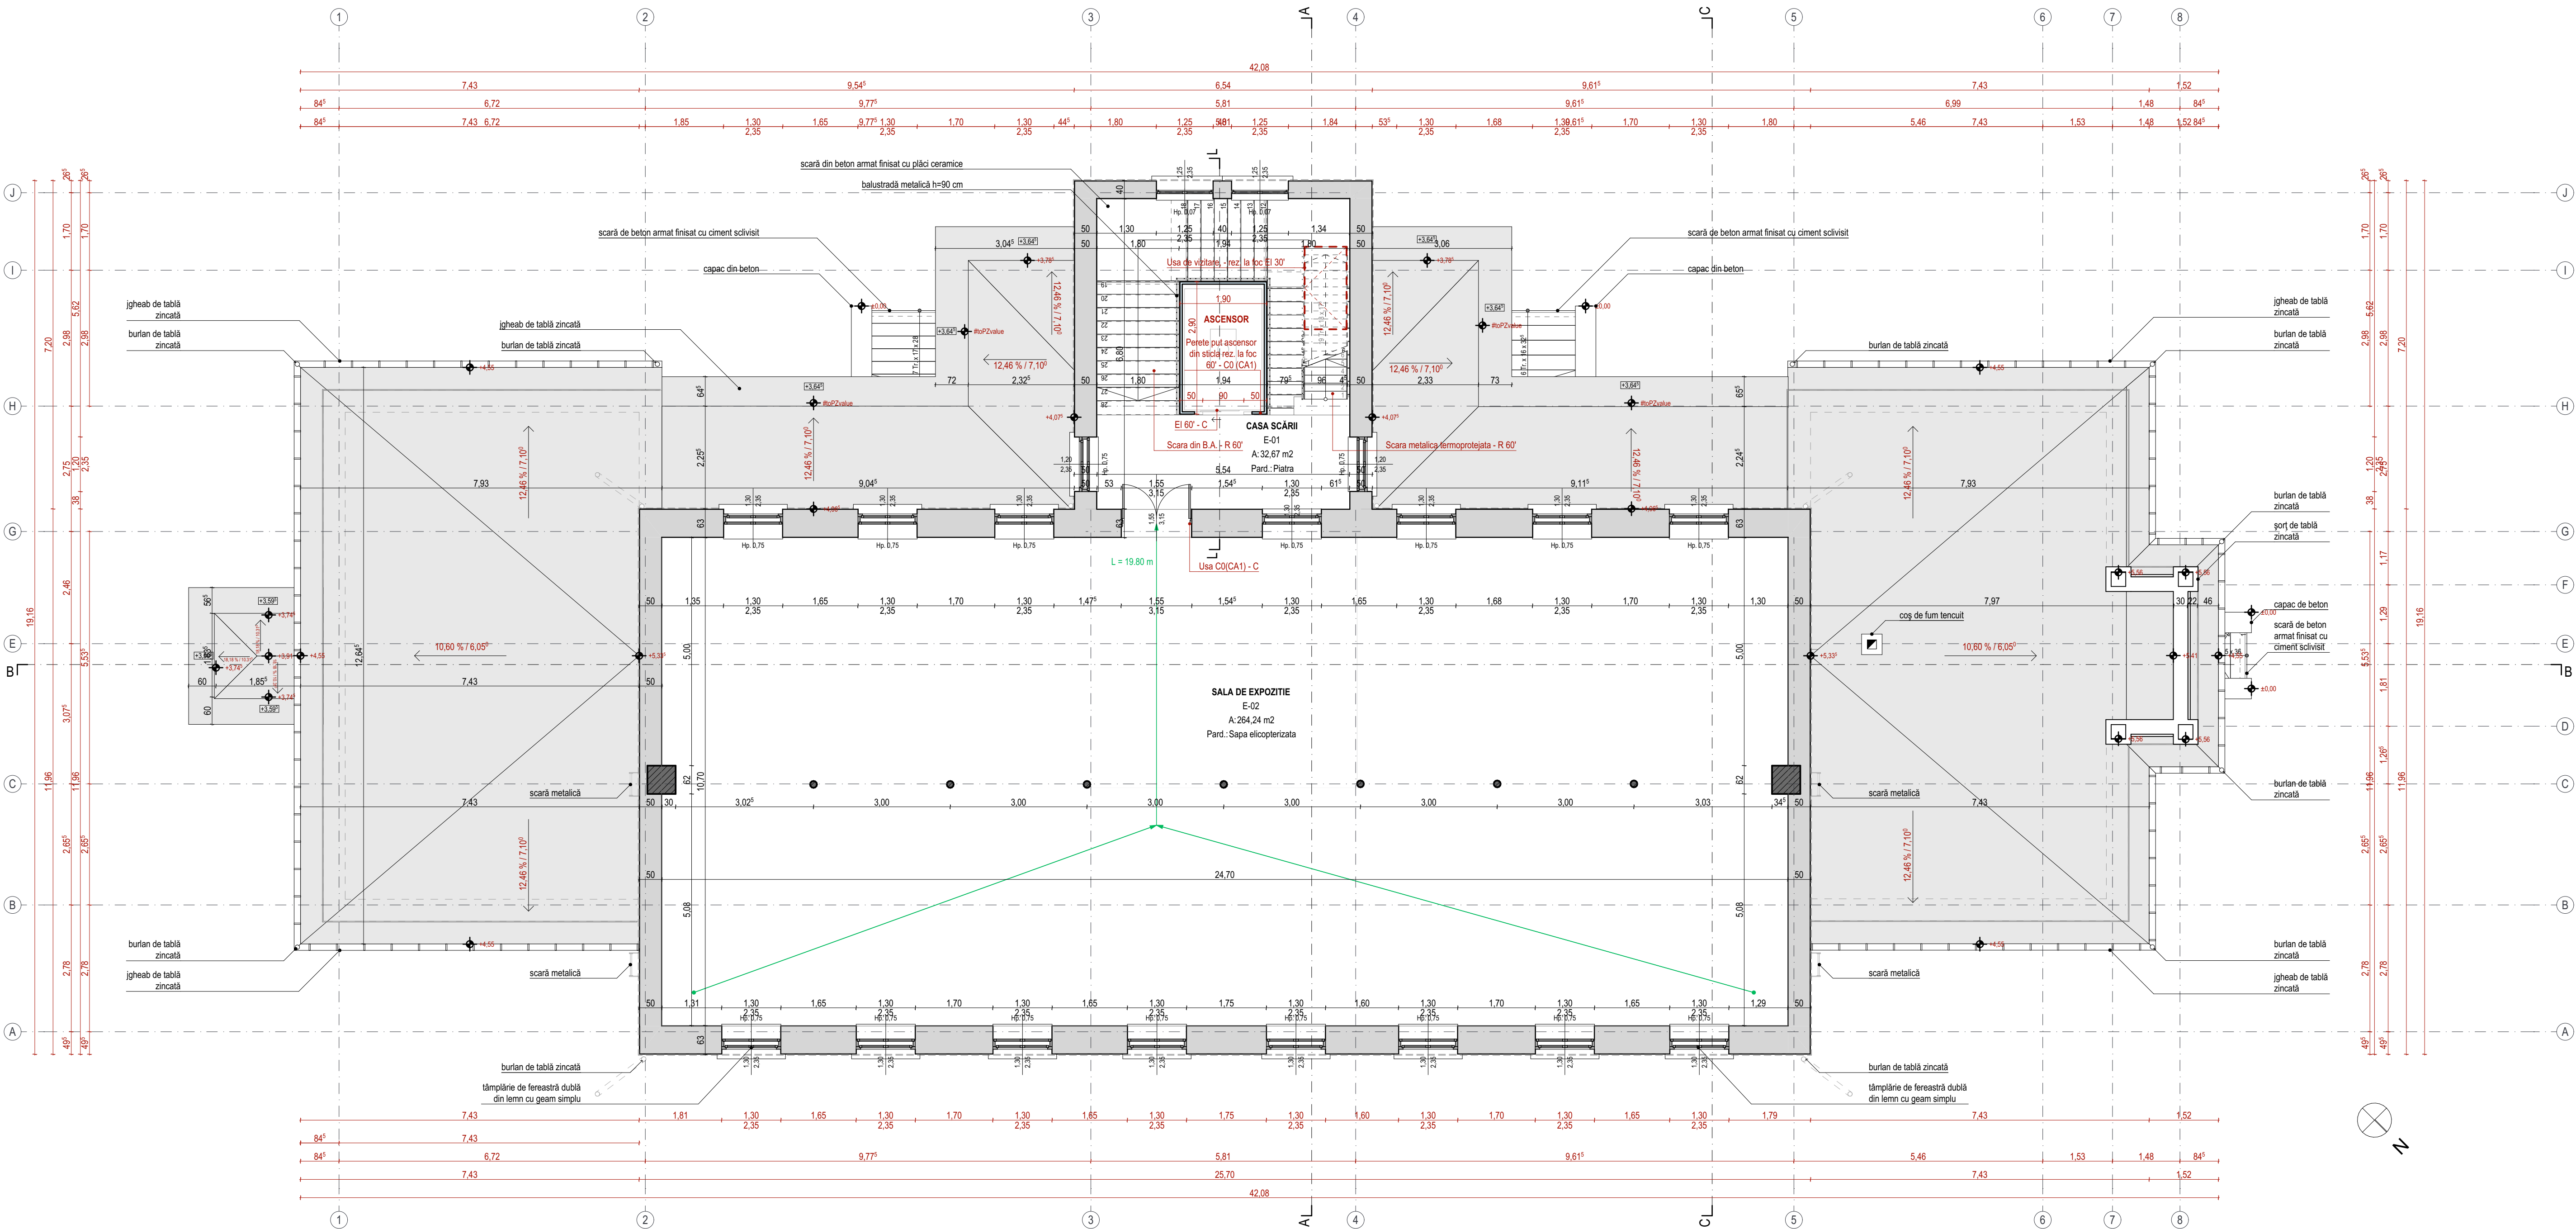

Legenda

- Perete portant din zidărie de caramida plina, gros.
63/60/50/48/40/37/35/30/25/23/20/15/12/10 cm
Tip HD grupa 1 sau 2, ori tip LD grupa 2 sau 2S, clasa de calitate B, cu mortar ciment-vari, clasa minima M5 cu v de
utilizare generala (C0), toate nodurile zidăriei vor fi umplute cu mortar.
Tencuit pe ambele fele
- REI 240', C0(CA1)
- Stâlpi 62 x 62 cm din beton armat
- R 120', C0(CA1)
- Stâlpi metalic termoprotejati - ø15 cm
- R 120', C0(CA1)
- Tabla metalica fatluta
- Tinchingerie din tablă zincată
- Igheab și burian prefabricat din cupru
- Traseu cale de evacuare

Suprafete

A.C. ETAJ 1 PROPUS	353.56 mp
A.U. ETAJ 1 PROPUS	296.91 mp
A.C. POD PROPUS	48.00 mp
A.U. POD PROPUS	37.67 mp
A.D. CLĂDIRE PROPUS	1032.87 mp

Anexa documentului este prezentată în continuare în formatul PDF, însoțită de un fișier de proiectare în formatul DWG. Utilizarea sau modificarea acestor fișiere este interzisă fără acordul scris al proiectantului. Fișierul este disponibil în formatul PDF în anexa la documentul de proiectare.			
Verificator	Ing.	A1	Referat/Expertiza nr./Data

Proiectant proiectant proiectant PLAN SHOW			SF. GHEORGHE, 121622, nr. 0300, FASE: PROIECT PROIECT COMPLEX, PROIECT ARHITECTURAL, PROIECT PROIECT ARHITECTURAL, PROIECT ARHITECTURAL NO 2024/07/01, nr. 01, nr. 1, nr. 2, nr. 3,--	--	--	---	--	--

NOTĂ:

- toate dimensiunile trebuie verificate pe gantier
- planurile de arhitectură trebuie citite împreună cu celelalte planuri de specialitate (rezistență, instalații), orice nesincronizare între acestea trebuie raportată proiectanților
- modificările aduse a datelor de pe planșe se vor face doar cu acordul prealabil al proiectanților
- aplicarea culorilor, al finisajelor interioare/exteriorare și comandarea produselor (corpuri de iluminat, tâmplărie etc.) poate să aibă loc numai după prezentarea monștrii, cu aprobarea beneficiarului și al proiectanților
- se vor respecta toate prescripțiile tehnice de execuție ale producătorilor de materiale
- folosirea proiectului de către terți este posibil doar cu acordul proiectanților, drepturile de autor asupra creației aparțin proiectanților
- executarea termo- și hidroizolațiilor elementelor structurale, respectiv montare tâmplăriei se va efectua conform detaliilor atașate documentației aferente.

NOTĂ:


- toate dimensiunile trebuie verificate pe gantier
- planurile de arhitectură trebuie citite împreună cu celelalte planuri de specialitate (rezistență, instalații), orice nesincronizare între acestea trebuie raportată proiectanților
- modificările aduse a datelor de pe planșe se vor face doar cu acordul prealabil al proiectanților
- aplicarea culorilor, al finisajelor interioare/exteriorare și comandarea produselor (corpuri de iluminat, tâmplărie etc.) poate să aibă loc numai după prezentarea monștrii, cu aprobarea beneficiarului și al proiectanților
- se vor respecta toate prescripțiile tehnice de execuție ale producătorilor de materiale
- folosirea proiectului de către terți este posibil doar cu acordul proiectanților, drepturile de autor asupra creației aparțin proiectanților
- executarea termo- și hidroizolațiilor elementelor structurale, respectiv montare tâmplăriei se va efectua conform detaliilor atașate documentației aferente.

Legenda

- Perete portant din zădărie de ceramici plină, gros.
63/60/50/48/40/37/35/30/25/23/20/15/12/10 cm
Tip HD grup 1 sau 2 ori tip LD grup 2 sau 2S, clasa de calitate B, cu mortar ciment-var, clasa minimă M8 cu v. de utilizare generală (G), toate nodurile zădăriei vor fi umplute cu mortar.
Tencuit pe ambele fețe
- REI 240', C0(CA1)
- Membrană bituminosă
- Tinichingerie din tablă zincată
- Igheab și burian de tablă zincată, culoare gri deschis

Verificator	Ing.	Semnatura	A1	Referat/Expertiza nr./Data

Proiectant coordonator arhitectură			Beneficiar:		Pr. nr.
P L A N S H O W			MUNICIPIUL SFÂNTU GHEORGHE		09 / 2024
Sf. proiect complex			Localitate:		jud. CV, Mun. SFÂNTU GHEORGHE, str. KŐS KÁROLY, nr. 21-25
Sf. proiect arhitectură			Titlu proiect:		AMENAJARE CLĂDIRI EDUCATIONALE ȘI EXPOZITIONALE
Proiectat			Titlu planșă:		PLAN INVELITOARE - PROPUS
Proiectat			Data:		MART. 2025
Intocmit			Faza:		D.A.L.I.
					Planșă nr. A.16

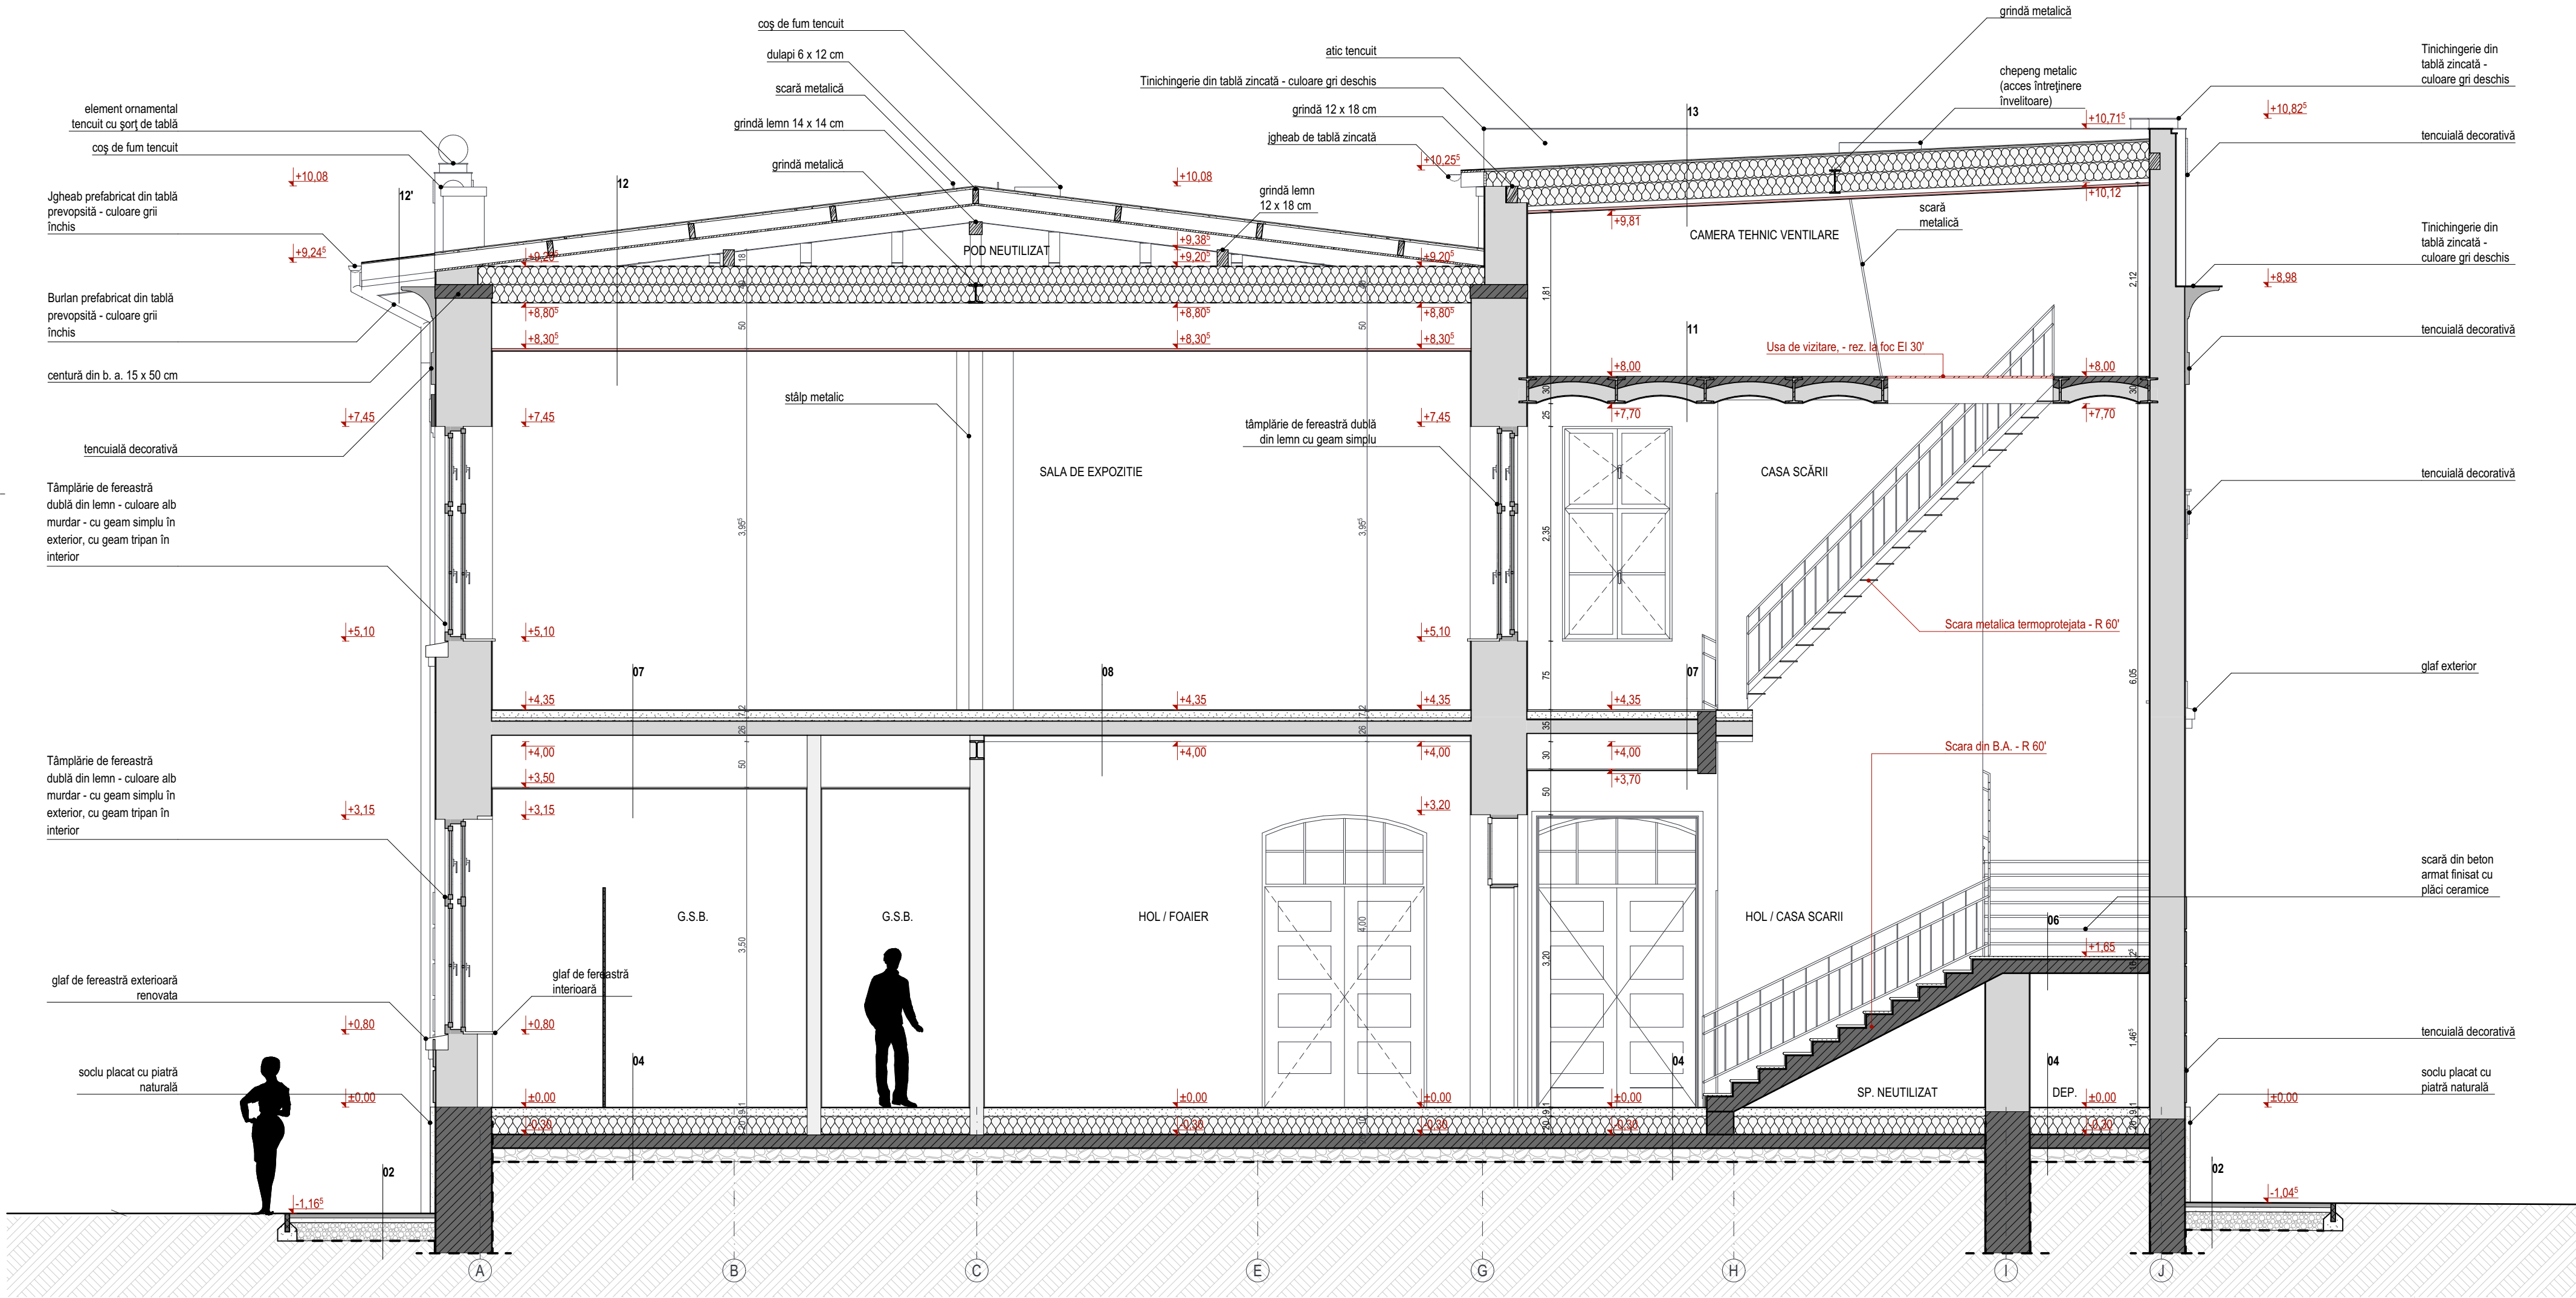

02
Pavaj din piatra naturala 5 cm
Umplutura din nisip compactat 5 cm
Umplutura balast compactat 15 cm
Geotextil 1 strat

04
Rasina epoxidica 0,5 cm
Sapa autonivelanta 0,5 cm
Sapa de ciment cu incalzire de pardoseala - conf. proi. instalatii 9 cm
Termoizolatie polistiren extrudat XPS 20 cm
Placa din beton armat 15 cm
Folie PE, 1 strat 0 cm
Umplutura din piatra sparta 15 cm

06
Finisaj: plăci ceramice
Scară din beton armat

07
Rasina epoxidica 0,5 cm
Sapa autonivelanta 0,5 cm
Sapa armata 8 cm
Perlit stabilizat - conf. proi. rezistenta 16 cm
Bolișoare din cărămidă cu grinzii din profil metalice înglobate, termoprotejate pe partea inferioara 0 cm
Strat de aer / Suport tavan fals 60 cm
Gipscarton 1,3 cm
Glet 0,8 cm

08
PLANSEU PESTE PARTER - REI 30', C0 (CA1)
Rasina epoxidica 0,5 cm
Sapa autonivelanta 0,5 cm
Sapa armata 8 cm
Perlit stabilizat - conf. proi. rezistenta 16 cm
Bolișoare din cărămidă cu grinzii din profil metalice înglobate, termoprotejate pe partea inferioara
Tencuială interioară

11
PLANSEU PESTE ETAJ - REI 30', C0 (CA1)
Suprabetonare 0,5 cm
Bolișoare din cărămidă cu grinzii din profil metalice înglobate, termoprotejate pe partea inferioara
Tencuială interioară

12
Tablă falțuită
Astereală
Căptușeală scânduri
Căpriori 12 x 18 cm
Strat de difuzie, 1 strat 0 cm
Termoizolatie vata minerala printre str. de lemn 20 cm
Termoizolatie vata minerala printre profile metalice 20 cm
Bariera de vapori, 1 strat 0 cm
Strat de aer / Suport tavan fals 50 cm
Gipscarton rezistent la foc - EI 60', C0 (CA1) 2,5 cm
Glet 0,8 cm

12'
Tablă falțuită
Astereală
Consolă din lemn 12 x 18 cm
Strat de difuzie, 1 strat 0 cm
Termoizolatie vata minerala printre str. de lemn 20 cm
Termoizolatie vata minerala printre profile metalice 20 cm
Bariera de vapori, 1 strat 0 cm
Strat de aer / Suport tavan fals 50 cm
Gipscarton rezistent la foc - EI 60', C0 (CA1) 2,5 cm
Glet 0,8 cm


13
Aluminiu 1 cm
Placaj OSB 2 cm
Termoizolatie vata minerala printre str. de lemn 20 cm
Termoizolatie vata minerala printre profile metalice 20 cm
Strat de aer + structura 5 cm
Gipscarton rezistent la foc - EI 60', C0 (CA1) 2,5 cm
Glet 0,8 cm

NOTĂ:

- toate dimensiunile trebuie verificate pe șantier
- planurile de arhitectură trebuie citite împreună cu celelalte planuri de specialitate (rezistență, instalații), orice nesincronizare între acestea trebuie raportată proiectanților
- modificările aduse a datelor de pe planșe se vor face doar cu acordul prealabil al proiectanților
- aplicarea culorilor, al finisajelor interioare/exteroare și comandarea produselor (corpuri de iluminat, tâmplărie etc.) poate să aibă loc numai după prezentarea monstei, cu aprobarea beneficiarului și al proiectantului
- se vor respecta toate descrierile tehnice de execuție ale producătorilor de materiale
- folosirea proiectului de către terți este posibil doar cu acordul proiectanților, drepturile de autor asupra creației aparțin proiectanților
- executarea termo- și hidroizolării elementelor structurale, respectiv montare tâmplăriei se va efectua conform detaliilor atașate documentației aferente.

Acest document este proprietatea intelectuală a PLANSHOW S.R.L., respectiv arh. Zoltan Păi și intra sub incidența legii 84/1996 privind drepturile de autor. Utilizarea sa trebuie să fie conformă celei pentru care a fost elaborat. Fără interzicere, reproducerea și difuzarea fără autorizația expresă a autorului.			
Verificator	Ing.	Semnatura	Referat/Expertiza nr./Data

 Proiectant specialitate arhitectură PLANSHOW S.R.L.		SF. GHEORGHE, 520023, str. GÖDRİ FERENC, nr. 19, bl. S, sc. A, et. 3, ap. 7, jud. COVASNA, cui. RO 33168397, nr. reg. com. J141726/2014, tel.: +40 741 919 871, e-mail: office@planshow.ro		Beneficiar: MUNICIPIUL SFÂNTU GHEORGHE		Pr. nr. 09 / 2024	
Specificatie	Nume	Semnatura	Scara: 1:50	Localitate:	jud. CV, Mun. SFÂNTU GHEORGHE, str. KÖS KÁROLY, nr. 21-25	Faza: D.A.L.I.	
Sef proiect complex expert M.C.nr.88E	arh. Guttman Sz.		Data: MART. 2025	Titlu proiect:	AMENAJARE CLĂDIRE EDUCAȚIONALĂ ȘI EXPOZIȚIONALĂ		
Sef proiect arhitectura	arh. ZSIGMOND P.			Titlu planșa:	SECTIUNE A - PROPOS		
Proiectat	arh. AMBRUS-H. ZS.			A.17			
Proiectat	arh. SIMON N.						
Proiectat	arh. BOGDAN E.						
Intocmit	stud. arh. CSORTÁN D.						

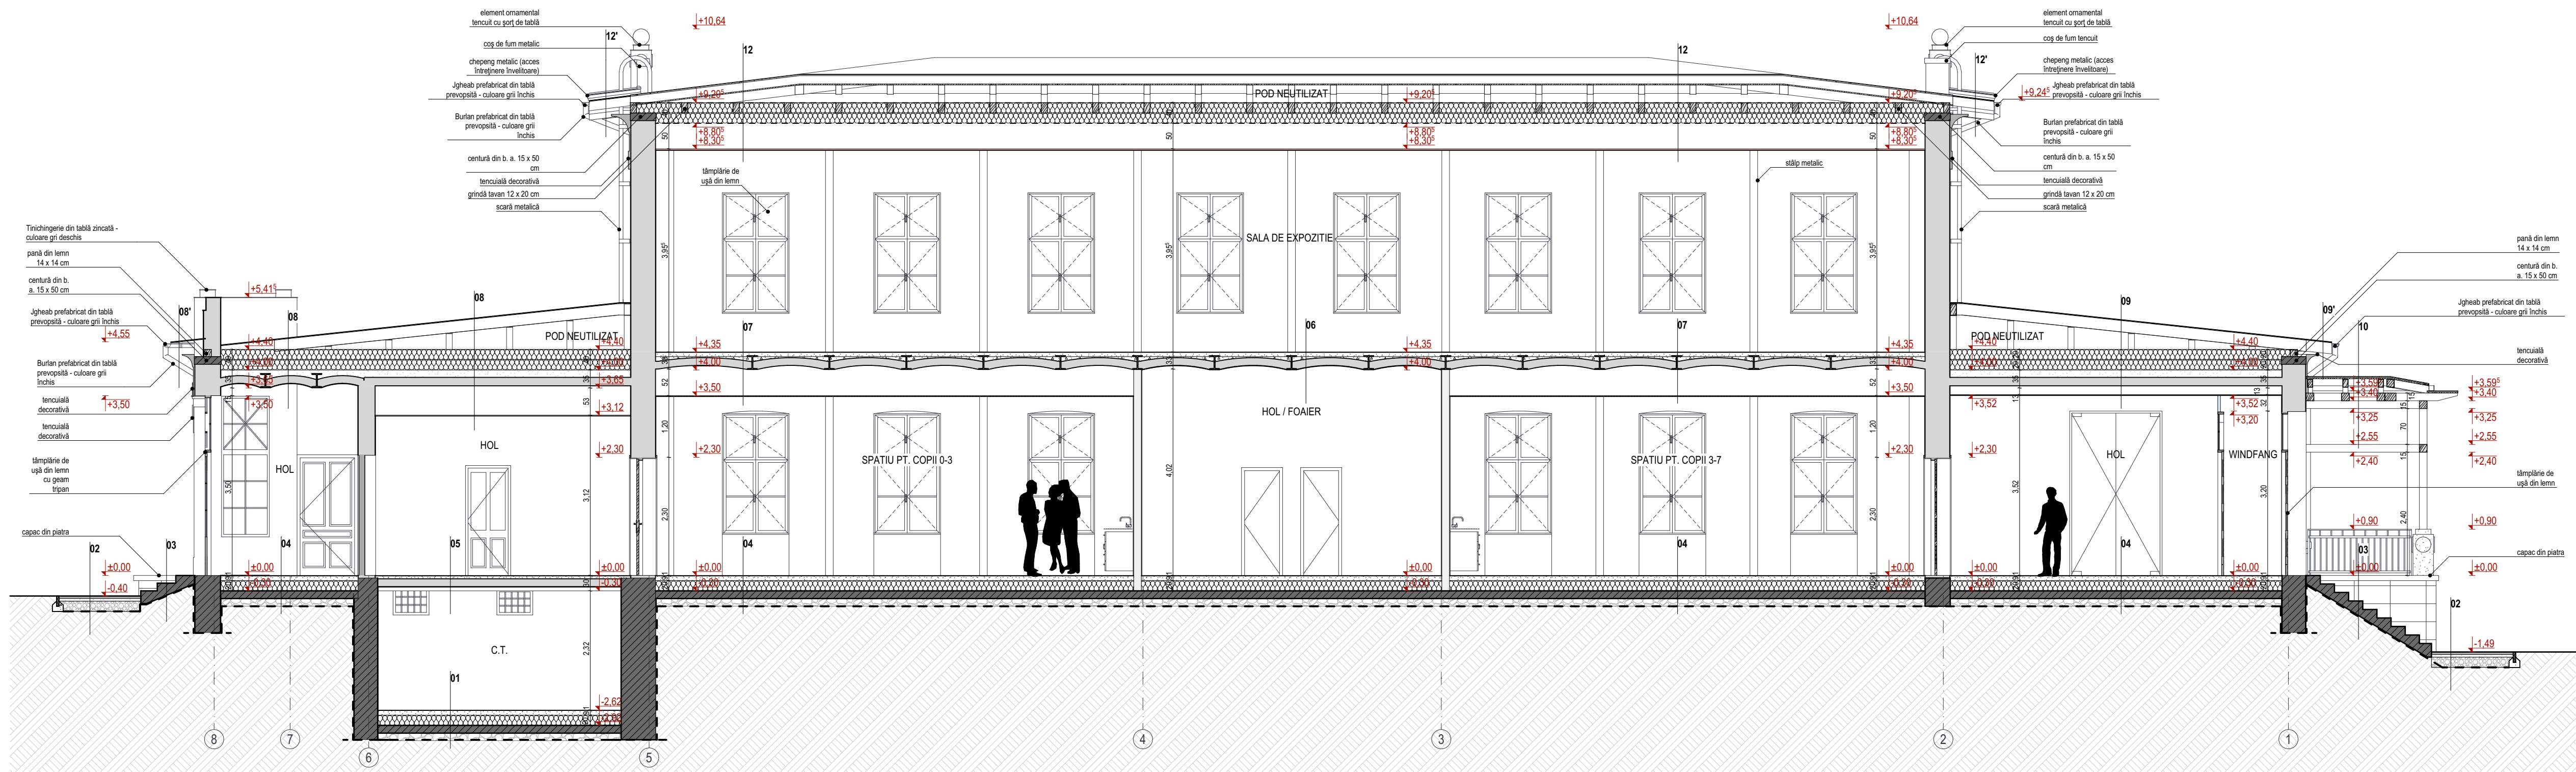

01
 Rasina epoxidica
 Sapa autonivelanta
 Sapa de ciment cu incalzire de pardoseala - conf. proi. instalatii
 Termoizolatie polistiren extrudat XPS
 Placa din beton armat
 Folie PE, 1 strat
 Umplutura din piatra sparta

02
 Pavaj din piatra naturala 5 cm
 Umplutura din nisip compactat 5 cm
 Umplutura balast compactat 15 cm
 Geotextil 1 strat

03	Scară din elemente de piatră	
04	Rasina epoxidică Sapa autovivăntă Sapa de ciment cu încălzire de pardoseală - conf. proj. instalații Termozolizată polistiren extrudat XPS Placă din beton armat Folie PE, 1 strat Umplutura din piatră spartă	
05	Rasina epoxidică Sapa autovivăntă Sapa de ciment cu încălzire de pardoseală - conf. proj. instalații Umplutura din nisip compact Bolțșoare de cărămidă cu grinzii din profil metalic Tencuială interioră	1 cm

06	
PLANȘEU PESTE PARTER - REI 30', C0 (CA1)	
Rasina epoxidica	0,5 cm
Sapa autonivelanta	0,5 cm
Sapa armata	8 cm
Perit stabilizat - conf. proi. rezistenta	16 cm
Bolișoare din cărămidă cu grinzii din profile metalice înglobate, termoprotejate pe partea inferioara	
Tencuiala interioră	

07
 Rasina epoxidica
 Sapa autonivelanta
 Sapa armata
 Perlit stabilizat - conf. proi. rezistenta
 Bolșoare din cărămidă cu grinzii din profil metalice înglobate, termoprotejate pe partea inferioara
 Strat de aer / Suport lavan fals
 Gipscarton
 Glet

PLANȘUL PESTE PARTER - REI 30', C0 (CA1)
 Tablă furtună
 Astereală
 Căpriori 12 x 22 cm
 Strat de difuzie, 1 strat
 Termoizolație vată minerală acoperis
 Termoizolație vată minerală acoperis
 Barieră de vapor, 1 strat
 Umplutura din nisip compactat
 Bolțare din cărămidă cu grinzii din profile metalice înglobate, termoprotejate pe partea inferioară
 Strat de aer
 Gipscarton
 Glet

08'
Tablă faltuită
Astereală
Căpriori 12 x 22 cm

PLANȘEU PESTE PARTER - REI 30', C0 (CA1)
 Tablă futilată
 Astereală
 Căpriori 12 x 22 cm
 Strat de diluzie, 1 strat
 Termoizolație vată minerală acoperis
 Termoizolație vată minerală acoperis
 Barieră de vapori, 1 strat
 Umplutură din nisip compact
 Bolșoare din cărămidă cu grinzii din profil metalice înglobate, termoprotejate pe partea inferioară
 Strat de aer
 Gipscarton
 Glet

Tablă faltuită
Astereală
Căpriori 12 x 22 cm

10
Tabla faltuita
Placaj OSB 1.5 cm
Lambriu de lemn 2 cm
Structura de sustinere acoperis din lemn

Tablă falțuită	
Astereală	
Căptușeală scânduri	
Strat de difuzie, 1 strat	0 cm
Termoizolație vată minerală printre str. de lemn	20 cm
Termoizolație vată minerală printre profile metalice	20 cm
Bariera de vapori, 1 strat	0 cm
Strat de aer / Suport tavan fals	50 cm
Gipscarton rezistent la foc - EI 60', C0 (CA1)	2,5 cm
Glet	0,8 cm


12'
Tablă falțuită
Astereală
Consolă din lemn 12 x 18 cm

NOTĂ:

- planule dimensionale trebuie verificate pe șantier
- planurile de arhitectură trebuie citite împreună cu celelalte planuri de specialitate (rezistență, instalații), orice neînțelegere trebuie raportată proiectanților
- modificările aduse a datelor de pe planșe se vor face doar cu acordul prealabil al proiectanților
- aplicarea culorilor, a înșelăciunilor interdicționale și comanda produselor (corpuri de iluminat, tâmplărie etc.) poate să aibă loc numai după prezentarea mostrelor, cu aprobarea beneficiarului și al proiectanților
- se vor respecta toate prescripțiile tehnice de execuție ale producătorilor de materiale
- folosirea proiectului de către terți este posibilă doar cu acordul proiectanților, drepturile de autor asupra creației aparțin proiectanților
- executarea temei și hidroizolațiile elementelor structurale, respectarea măsurilor de siguranță se va efectua conform detaliilor așezate documentației aferente.

Acest document este proprietate intelectuală a PLASPOH2M S.R.L. respectiv al/ alor Zălogorici Păi și intra sub incidența legii 8/1996 privind drepturile de autor. Utilizarea sa trebuie să fie conformă celei permise, care a fost elaborată, fiind interzisă reproducerea și alțurarea fără autorizarea expresă a autorului.				
	Ing.		A1	
Verificator	Nume	Semnatura	Cerinta	Referat/Expertiza nr./Data

		ST. GHEORGHE 20202, str. G.D.D. FERAR, nr. 10 TEL. 0238 510 100 FAX 0238 510 101 E-MAIL: info@stgheorghe.ro, web: www.stgheorghe.ro Nr. 102/2019, art. 10, pct. 10, art. 14/2017-2018 Nr. 102/2019, art. 10, pct. 10, art. 14/2017-2018		Beneficiar: MUNICIPIUL SFÂNTU GHEORGHE	
Specificare Se referă la proiectul al proiectului nr. 001/2018 Sub proiect: arhitectură Protecție Protecție Protecție Informații	Nume arh. GUTMAN Ș. Z. arh. ZSI/GROND P. arh. AMBRUS H. ZS. arh. SIMON N. arh. BOGDAN E. arh. CSORTAN D.	Semnatura 	Scara: 1/75	Localitate: jud. CV. Sfântu Gheorghe, str. KOS KÁROLY, nr. 21/25	Pr. nr. 09 / 2024
Data: MART. 2025			Titlu proiect: AMENAJARE CLADIRE EDUCATIONALA SI EXPLOATARE	Faza: D.A.I.I.	
			Titlu plansa: SECTIUNE B - PROPUS	Plansa nr. A.18	

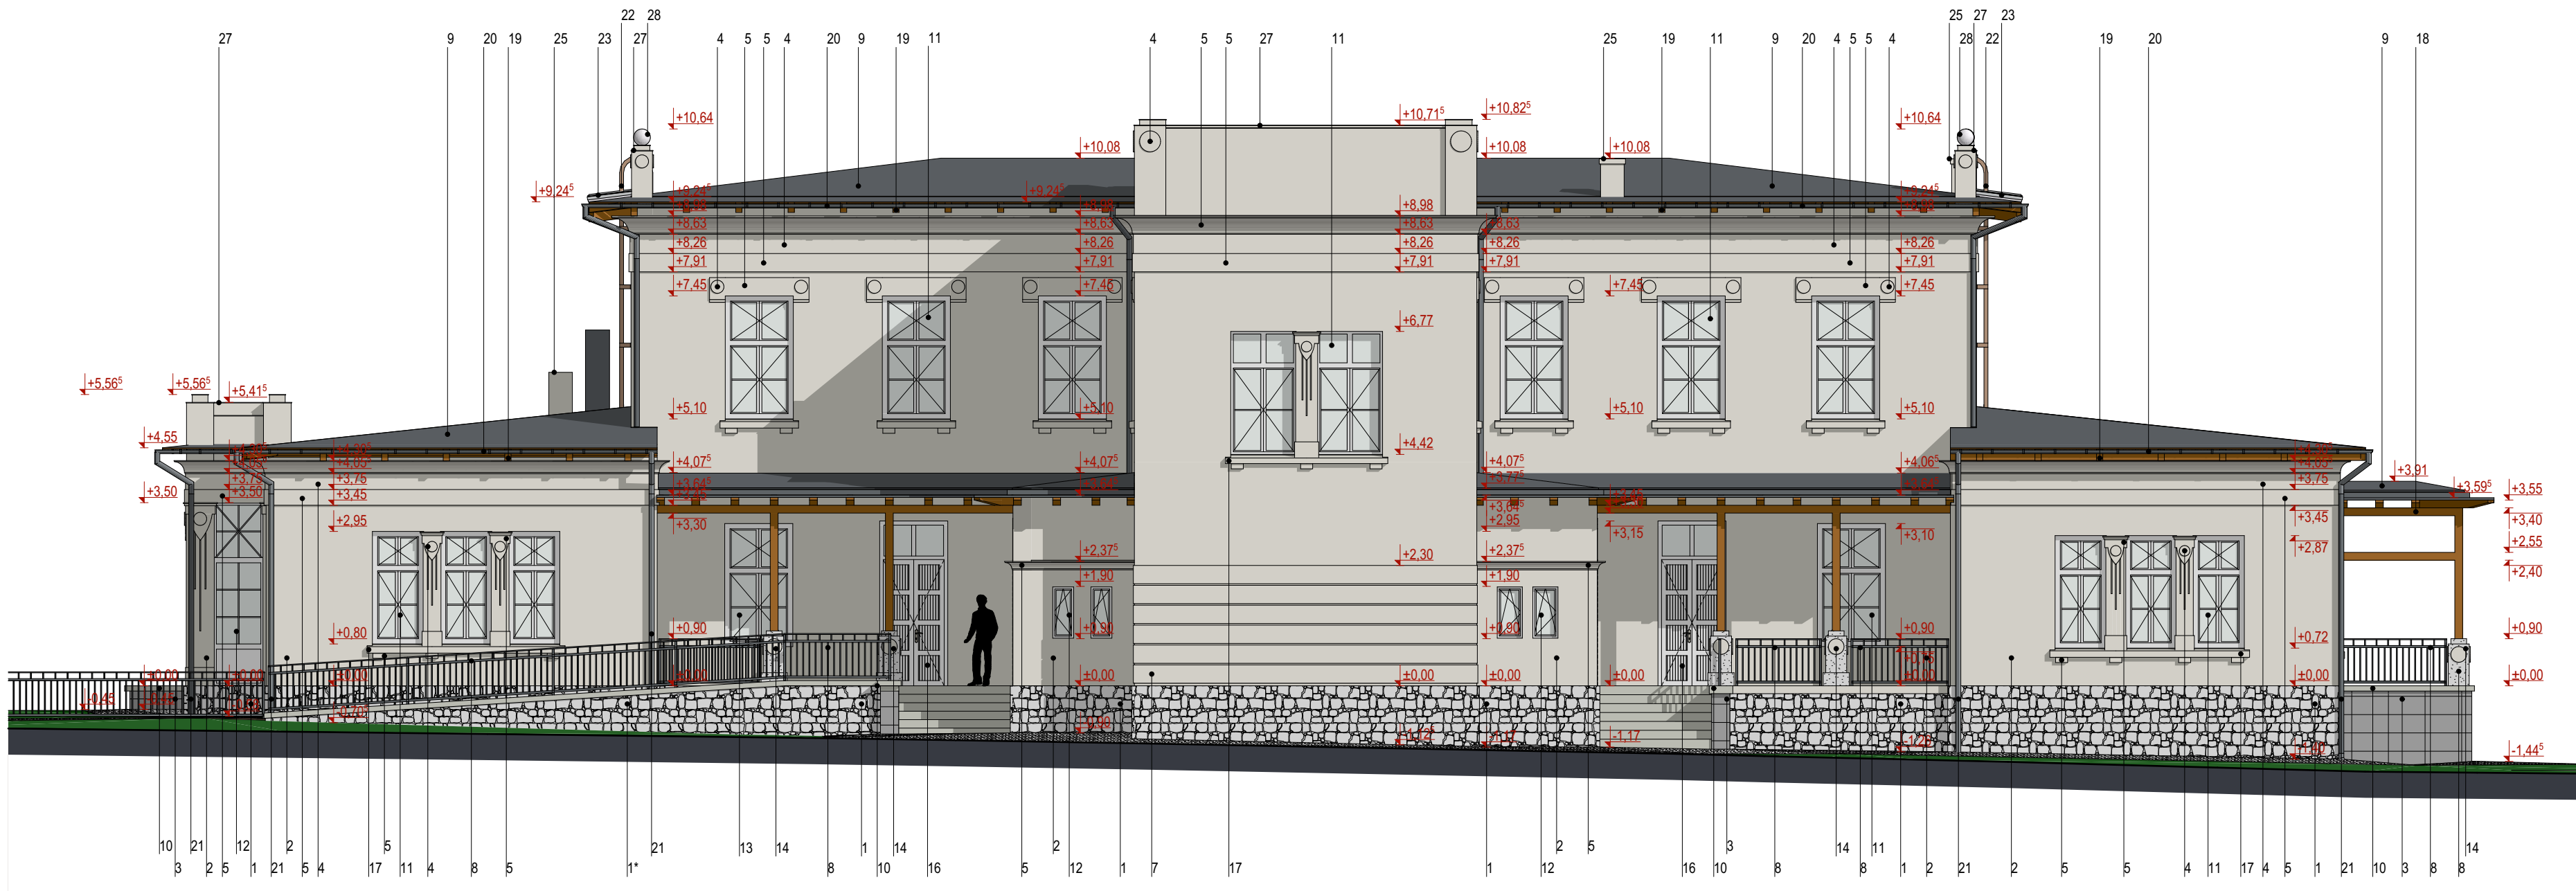


- Legenda**
1. SOCLU EXISTENT - PLACAT CU PIATRĂ NATURALĂ PROPUȘĂ PT. CURĂȚARE ȘI REROSTUIRE- CULOARE GRI ÎNCHIS
 - 1*. SOCLU PROPUS - PLACAT CU PIATRĂ NATURALĂ SIMILAR CU CEA EXISTENTĂ - CULOARE GRI ÎNCHIS
 2. SOCLU, ELEVATIE EXISTENTĂ - ZIDĂRIE DE PIATRĂ NATURALĂ CIOPLITĂ PROPUȘĂ PT. CURĂȚARE ȘI REROSTUIRE- CULOARE GRI ÎNCHIS
 3. TENCUIALĂ EXTERIOARĂ DE CÂMP EXISTENTĂ REABILITATĂ / TENCUIALĂ NOUĂ PE BAZĂ DE VAR VOPSITĂ CU VOPSELE DISPERSICITE PE BAZĂ DE SILICAT - CULOARE VERDE DESCHIS
 4. ELEMENT DECORATIV - TENCUIALĂ EXTERIOARĂ REABILITATĂ VOPSITĂ CU VOPSELE DISPERSICITE PE BAZĂ DE SILICAT - CULOARE VERDE DESCHIS
 5. ELEMENT DECORATIV - PROFILATURĂ TRASĂ REABILITATĂ - VOPSITĂ CU VOPSELE DISPERSICITE PE BAZĂ DE SILICAT - CULOARE VERDE DESCHIS
 8. BALUSTRADĂ DIN FIER FORJAT - CULOARE GRI ÎNCHIS
 9. ÎNVELITOARE DIN TABLĂ METALICĂ FĂLTUITĂ - CULOARE GRI ÎNCHIS
 10. CAPAC DIN PIATRĂ - CULOARE GRI DESCHIS
 11. TÂMLĂRIE DE FEREASTRĂ DUBLĂ DIN LEMN - CULOARE ALB MURDAR - CU GEAM SIMPLU ÎN EXTERIOR, CU GEAM TRIPAN ÎN INTERIOR
 12. TÂMLĂRIE DE FEREASTRĂ DIN LEMN - CULOARE ALB MURDAR - CU GEAM TRIPAN
 14. ELEVATIE STĂLP DIN PIATRĂ CIOPLITĂ - CUL. GRII DESCHIS
 16. TÂMLĂRIE DE UȘĂ DIN LEMN REABILITAT / NOU DIN LEMN STRATIFICAT - CULOARE ALB MURDAR - CU GEAM TRIPAN
 17. GLAF DE FEREASTRĂ EXTERIOARĂ DE TABLĂ PREVOPSITĂ - CULOARE GRI ÎNCHIS
 18. ELEMENTE STRUCTURALE ALE COPERȚINEI DE LEMN APARENTE - CULOARE MARO ÎNCHIS
 19. ELEMENTE STRUCTURALE ALE ȘARPANTEI DE LEMN APARENTE - CULOARE MARO ÎNCHIS
 20. JGHEAB PREFABRICAT DIN TABLĂ PREVOPSITĂ - CULOARE GRI ÎNCHIS
 21. BURLAN PREFABRICAT DIN TABLĂ PREVOPSITĂ - CULOARE GRI ÎNCHIS
 22. SCARĂ METALICĂ - CULOARE GRI ÎNCHIS
 23. CHEPENG METALIC (ACCES ÎNȚREȚINERE ÎNVELITOARE) - CULOARE GRI DESCHIS
 24. ATIC TENCUIT - CULOARE VERDE DESCHIS - CU ȘORȚ DE TABLĂ - CULOARE GRI ÎNCHIS
 25. COȘ DE FUM TENCUIT - CULOARE VERDE DESCHIS
 27. TINICHINGERIE DIN TABLĂ ZINCATĂ - CULOARE GRI DESCHIS
 28. ORNAMENT DIN TABLĂ ZINCATĂ - CULOARE GRI DESCHIS

NOTĂ:

- toate dimensiunile trebuie verificate pe șantier
- planurile de arhitectură trebuie citite împreună cu celelalte planuri de specialitate (rezistență, instalații), orice nesincronizare între acestea trebuie raportată proiectanților
- modificările aduse a datelor de pe planșe se vor face doar cu acordul prealabil al proiectanților
- aplicarea culorilor, al finisajelor interioare/exteroare și comandarea produselor (corpuri de iluminat, tâmplărie etc.) poate să aibă loc numai după prezentarea monstrei, cu aprobarea beneficiarului și al proiectantului
- se vor respecta toate prescripțiile tehnice de execuție ale producătorilor de materiale
- folosirea proiectului de către terți este posibil doar cu acordul proiectanților, drepturile de autor asupra creației aparțin proiectanților
- executarea termo- și hidroizolării elementelor structurale, respectiv montare tâmplăriei se va efectua conform detaliilor atașate documentației aferente.

Acest document este proprietatea intelectuală a PLANSHOW S.R.L., respectiv arh. Zsigmond Pál și intra sub incidența legii 84/1996 privind drepturile de autor. Utilizarea sa trebuie să fie conformă celei pentru care a fost elaborat. Fără reproducerea și difuzarea fără autorizația expresă a autorului.			
	Ing.	A1	
Verificator	Nume	Semnatura	Cerinta
			Referat/Expertiza nr./Data

Proiectant specialitate arhitectură:		SF. GHEORGHE, 520023, str. GÖDRI FERENC, nr. 19, bl. S, sc. A, et. 3, ap. 7, jud. COVASNA, cui. RO 35168297, nr. reg. com. J161725/2014, tel: +40 741 919 871, e-mail: office@planshow.ro		Beneficiar:		MUNICIPIUL SFÂNTU GHEORGHE		Pr. nr.	
Specificatie		Nume		Scara:		Localitate:		09 / 2024	
Sef proiect complex expert M.C.nr.88E		arh. Guttmann Sz.		1:100		jud. CV, Mun. SFÂNTU GHEORGHE, str. KÖS KÁROLY, nr. 21-25			
Sef proiect arhitectura		arh. ZSIGMOND P.				Titlu proiect:		Faza:	
Proiectat		arh. AMBRUS-H. ZS.				AMENAJARE CLĂDIRE EDUCAȚIONALĂ ȘI EXPOZIȚIONALĂ		D.A.L.I.	
Proiectat		arh. SIMON N.		Data:		Titlu planșa:		Plansa nr.	
Proiectat		arh. BOGDAN E.		MART. 2025					
Intocmit		stud. arh. CSORTÁN D.				FATADA SUD - VEST - PROPUS		A.19	

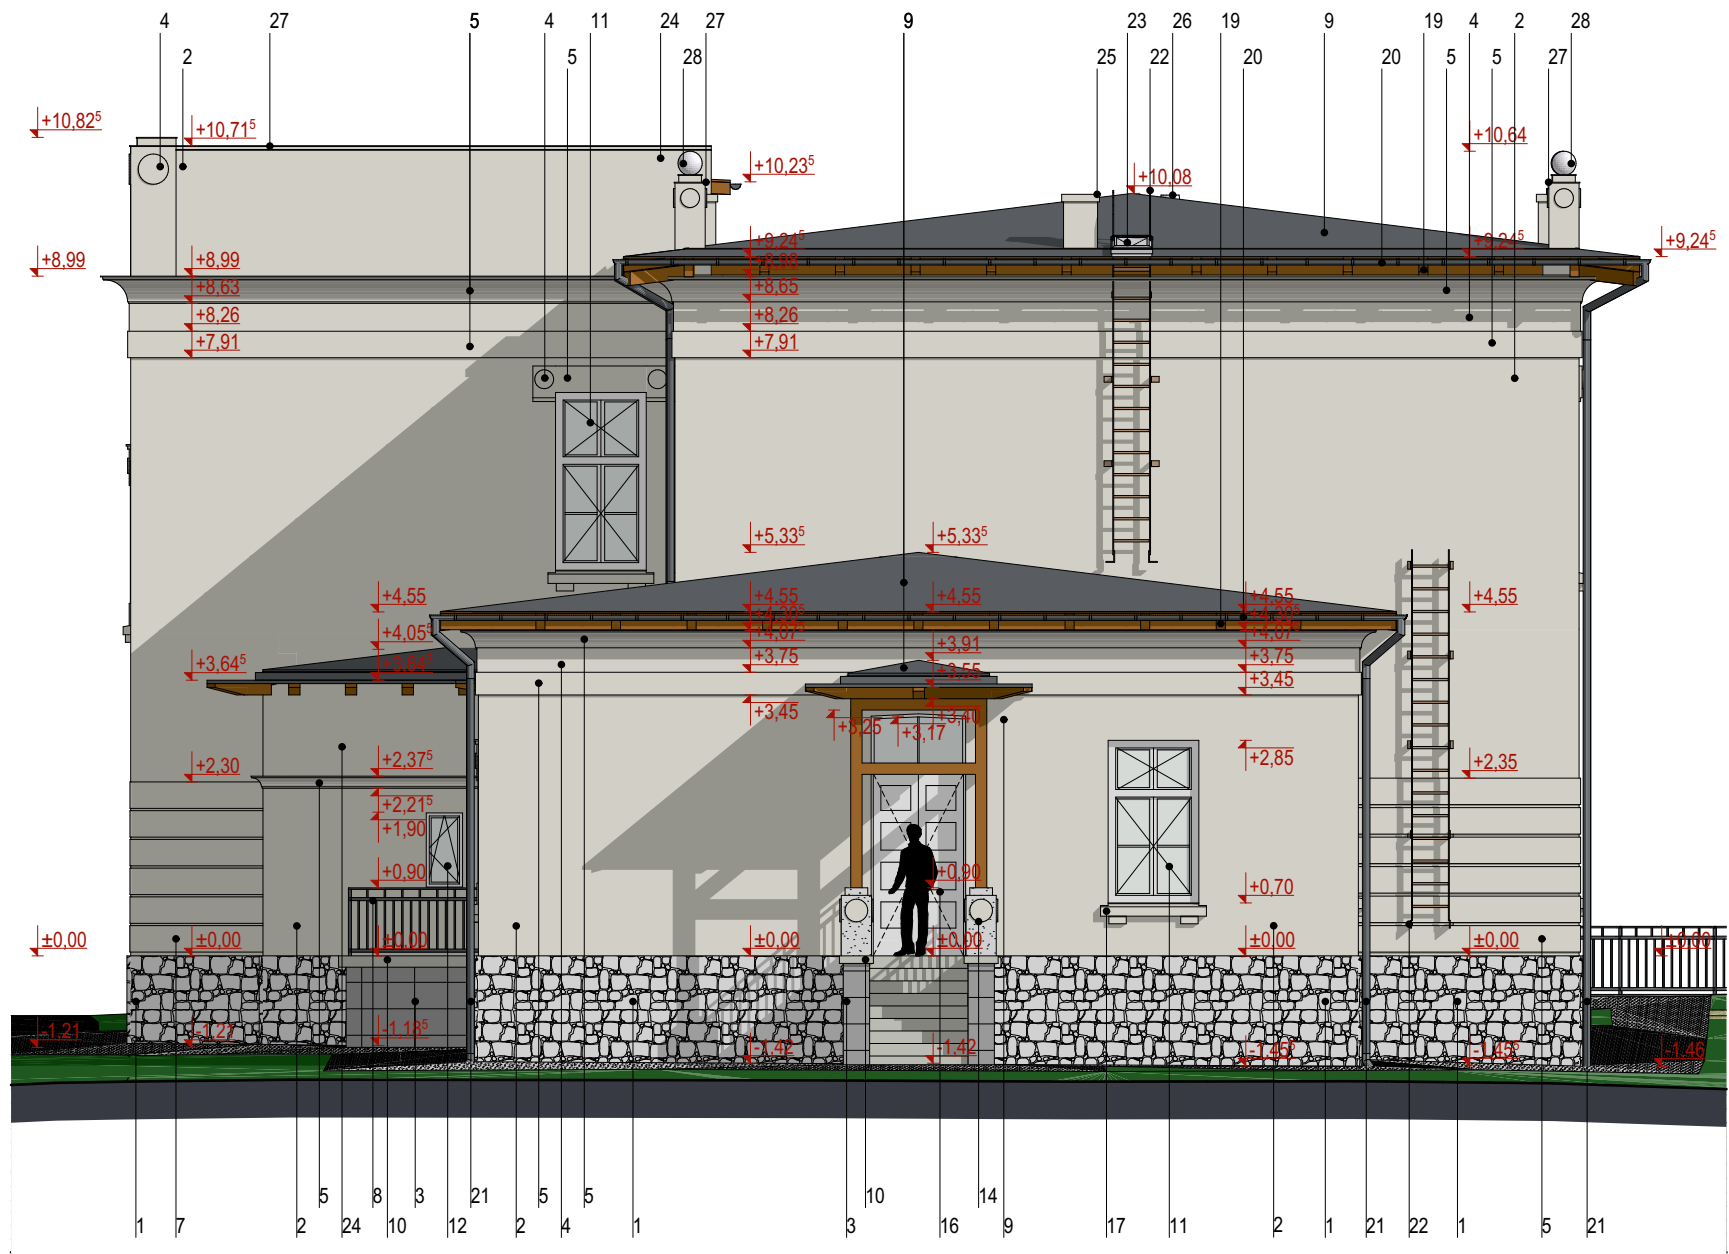

- Legenda**
- 1. SOCLU EXISTENT - PLACAT CU PIATRĂ NATURALĂ PROPUȘĂ PT. CURĂȚARE ȘI REROSTUIRE- CULOARE GRI ÎNCHIS
 - 1*. SOCLU PROPUȘ - PLACAT CU PIATRĂ NATURALĂ SIMILAR CU CEA EXISTENTĂ - CULOARE GRI ÎNCHIS
 - 2. SOCLU, ELEVATIE EXISTENTĂ - ZIDĂRIE DE PIATRĂ NATURALĂ CIOPLITĂ PROPUȘĂ PT. CURĂȚARE ȘI REROSTUIRE- CULOARE GRI ÎNCHIS
 - 3. TENCUIALĂ EXTERIOARĂ DE CÂMP EXISTENTĂ REABILITATĂ / TENCUIALĂ NOUĂ PE BAZĂ DE VAR VOPSITĂ CU VOPSELE DISPERSICITE PE BAZĂ DE SILICAT - CULOARE VERDE DESCHIS
 - 4. ELEMENT DECORATIV - TENCUIALĂ EXTERIOARĂ REABILITATĂ VOPSITĂ CU VOPSELE DISPERSICITE PE BAZĂ DE SILICAT - CULOARE VERDE DESCHIS
 - 5. ELEMENT DECORATIV - PROFILATURĂ TRASĂ REABILITATĂ - VOPSITĂ CU VOPSELE DISPERSICITE PE BAZĂ DE SILICAT - CULOARE VERDE DESCHIS
 - 8. BALUSTRADĂ DIN FIER FORJAT - CULOARE GRI ÎNCHIS
 - 9. ÎNVELITOARE DIN TABLĂ METALICĂ FĂLTUITĂ - CULOARE GRI ÎNCHIS
 - 10. CAPAC DIN PIATRĂ - CULOARE GRI DESCHIS
 - 11. TÂMLĂRIE DE FEREASTRĂ DUBLĂ DIN LEMN - CULOARE ALB MURDAR - CU GEAM SIMPLU ÎN EXTERIOR, CU GEAM TRIPAN ÎN INTERIOR
 - 12. TÂMLĂRIE DE FEREASTRĂ DIN LEMN - CULOARE ALB MURDAR - CU GEAM TRIPAN
 - 14. ELEVATIE STÂLP DIN PIATRĂ CIOPLITĂ - CUL. GRI DESCHIS
 - 16. TÂMLĂRIE DE UȘĂ DIN LEMN REABILITAT / NOU DIN LEMN STRATIFICAT - CULOARE ALB MURDAR - CU GEAM TRIPAN
 - 17. GLAF DE FEREASTRĂ EXTERIOARĂ DE TABLĂ PREVOPSITĂ - CULOARE GRI ÎNCHIS
 - 18. ELEMENTE STRUCTURALE ALE COPERTINEI DE LEMN APARENTE - CULOARE MARO ÎNCHIS
 - 19. ELEMENTE STRUCTURALE ALE ȘARPANTEI DE LEMN APARENTE - CULOARE MARO ÎNCHIS
 - 20. JGHEAB PREFABRICAT DIN TABLĂ PREVOPSITĂ - CULOARE GRI ÎNCHIS
 - 21. BURLAN PREFABRICAT DIN TABLĂ PREVOPSITĂ - CULOARE GRI ÎNCHIS
 - 22. SCARĂ METALICĂ - CULOARE GRI ÎNCHIS
 - 23. CHEPENG METALIC (ACCES ÎNTREȚINERE ÎNVELITOARE) - CULOARE GRI DESCHIS
 - 24. ATIC TENCUIT - CULOARE VERDE DESCHIS - CU ȘORȚ DE TABLĂ - CULOARE GRI ÎNCHIS
 - 25. COȘ DE FUM TENCUIT - CULOARE VERDE DESCHIS
 - 27. TINICHINGERIE DIN TABLĂ ZINCATĂ - CULOARE GRI DESCHIS
 - 28. ORNAMENT DIN TABLĂ ZINCATĂ - CULOARE GRI DESCHIS


Acest document este proprietatea intelectuală a PLANSHOW S.R.L., respectiv arh. Zsigmond Pál și intra sub incidența legii 8/1996 privind drepturile de autor. Utilizarea sa trebuie să fie conforma celei pentru care a fost elaborat, fiind interzisă reproducerea și difuzarea fără autorizarea expresă a autorului.

	Ing.		A1	
Verificator	Nume	Semnatura	Cerinta	Referat/Expertiza nr./Data

NOTĂ:

- toate dimensiunile trebuie verificate pe șantier
- planurile de arhitectură trebuie citite împreună cu celelalte planuri de specialitate (rezistență, instalații), orice nesincronizare între acestea trebuie raportată proiectanților
- modificările aduse a datelor de pe planșe se vor face doar cu acordul prealabil al proiectanților
- aplicarea culorilor, al finisajelor interioare/exterioare și comandarea produselor (corpuri de iluminat, tâmplărie etc.) poate să aibă loc numai după prezentarea monstrei, cu aprobarea beneficiarului și al proiectantului
- se vor respecta toate prescripțiile tehnice de execuție ale producătorilor de materiale
- folosirea proiectului de către terți este posibil doar cu acordul proiectanților, drepturile de autor asupra creației aparțin proiectanților
- executarea termo- și hidroizolației elementelor structurale, respectiv montare tâmplăriei se va efectua conform detaliilor atașate documentației aferente.

 Proiectant specialitate arhitectura: PLANSHOW S . R . L . SF. GHEORGHE, 520023, str. GÖDRI FERENC, nr. 19, bl. 5, sc. A, et. 3, ap. 7, jud. COVASNA, cui. RO 33168397, nr. reg. com. J14/125/2014, tel: +40 741 919 671, e-mail: office@planshow.ro			Beneficiar: MUNICIPIUL SFÂNTU GHEORGHE		Pr. nr. 09 / 2024	
Specificatie	Nume	Semnatura	Scara: 1:100	Localitate: jud. CV, Mun. SFÂNTU GHEORGHE, str. KÓS KÁROLY, nr. 21-25		
Sef proiect complex expert M.C.nr.88E	arh. Guttman Sz.			Data: MART. 2025	Titlu proiect: AMENAJARE CLĂDIRI EDUCAȚIONALĂ ȘI EXPOZIȚIONALĂ	Faza: D.A.L.I.
Sef proiect arhitectura	arh. ZSIGMOND P.					
Proiectat	arh. AMBRUS-H. ZS.		Titlu plansa:		FATADA SUD - EST - PROPUȘ	Plansa nr. A.20
Proiectat	arh. SIMON N.					
Proiectat	arh. BOGDAN E.					
Intocmit	stud. arh. CSORTÁN D.					

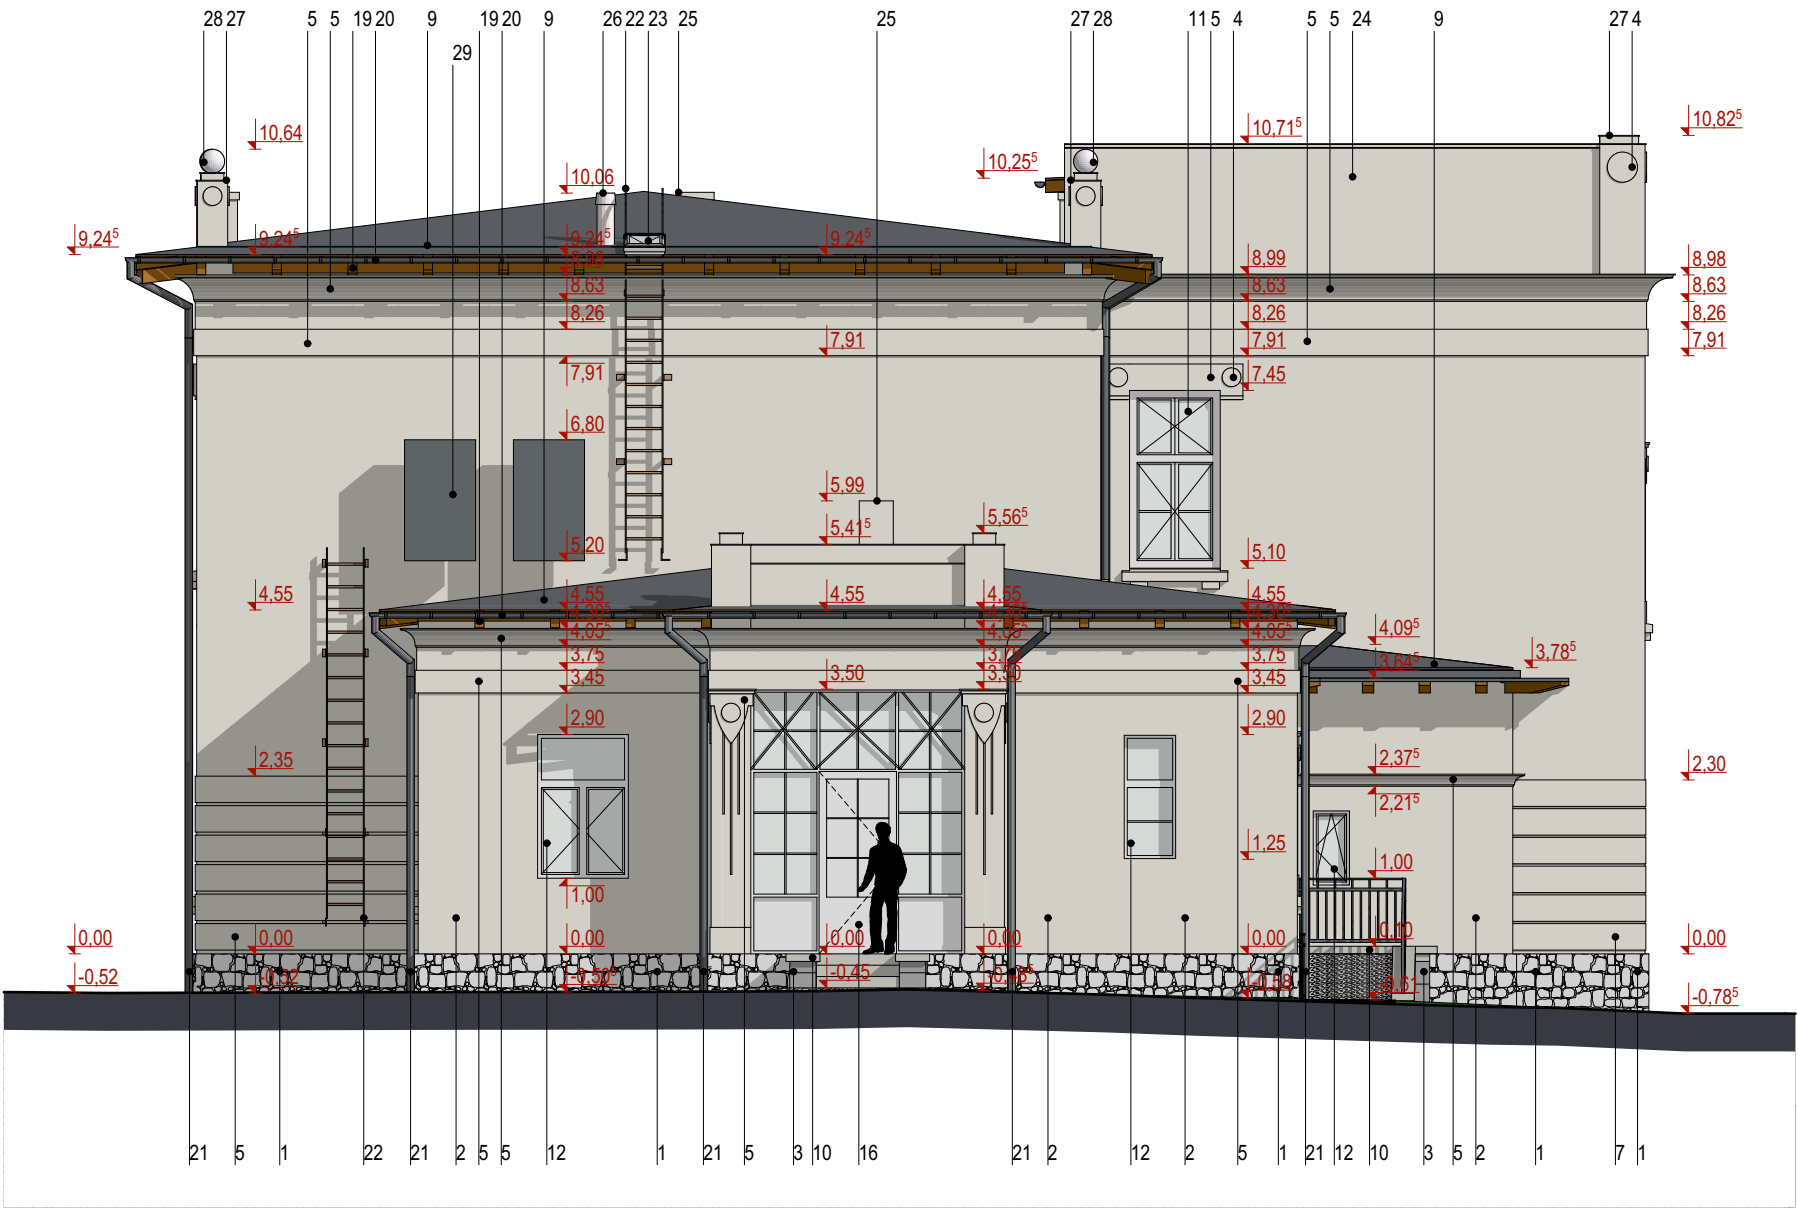

- Legenda**
- 1. SOCLU EXISTENT - PLACAT CU PIATRĂ NATURALĂ PROPUȘĂ PT. CURĂȚARE ȘI REROSTUIRE- CULOARE GRI ÎNCHIS
 - 1*. SOCLU PROPUȘ - PLACAT CU PIATRĂ NATURALĂ SIMILAR CU CEA EXISTENTĂ - CULOARE GRI ÎNCHIS
 - 2. SOCLU, ELEVATIE EXISTENTĂ - ZIDĂRIE DE PIATRĂ NATURALĂ CIOPLITĂ PROPUȘĂ PT. CURĂȚARE ȘI REROSTUIRE- CULOARE GRI ÎNCHIS
 - 3. TENCUIALĂ EXTERIOARĂ DE CÂMP EXISTENTĂ REABILITATĂ / TENCUIALĂ NOUĂ PE BAZĂ DE VAR VOPSITĂ CU VOPSELE DISPERSICITE PE BAZĂ DE SILICAT - CULOARE VERDE DESCHIS
 - 4. ELEMENT DECORATIV - TENCUIALĂ EXTERIOARĂ REABILITATĂ VOPSITĂ CU VOPSELE DISPERSICITE PE BAZĂ DE SILICAT - CULOARE VERDE DESCHIS
 - 5. ELEMENT DECORATIV - PROFILATURĂ TRASĂ REABILITATĂ - VOPSITĂ CU VOPSELE DISPERSICITE PE BAZĂ DE SILICAT - CULOARE VERDE DESCHIS
 - 8. BALUSTRADĂ DIN FIER FORJAT - CULOARE GRI ÎNCHIS
 - 9. ÎNVELITOARE DIN TABLĂ METALICĂ FĂLȚUITĂ - CULOARE GRI ÎNCHIS
 - 10. CAPAC DIN PIATRA - CULOARE GRI DESCHIS
 - 11. TÂMLĂRIE DE FEREASTRĂ DUBLĂ DIN LEMN - CULOARE ALB MURDAR - CU GEAM SIMPLU ÎN EXTERIOR, CU GEAM TRIPAN ÎN INTERIOR
 - 12. TÂMLĂRIE DE FEREASTRĂ DIN LEMN - CULOARE ALB MURDAR - CU GEAM TRIPAN
 - 14. ELEVATIE STÂLP DIN PIATRĂ CIOPLITĂ - CUL. GRI DESCHIS
 - 16. TÂMLĂRIE DE UȘĂ DIN LEMN REABILITAT / NOU DIN LEMN STRATIFICAT - CULOARE ALB MURDAR - CU GEAM TRIPAN
 - 17. GLAF DE FEREASTRĂ EXTERIOARĂ DE TABLĂ PREVOPSITĂ - CULOARE GRI ÎNCHIS
 - 18. ELEMENTE STRUCTURALE ALE COPERTINEI DE LEMN APARENTE - CULOARE MARO ÎNCHIS
 - 19. ELEMENTE STRUCTURALE ALE ȘARPANTEI DE LEMN APARENTE - CULOARE MARO ÎNCHIS
 - 20. JGHEAB PREFABRICAT DIN TABLĂ PREVOPSITĂ - CULOARE GRI ÎNCHIS
 - 21. BURLAN PREFABRICAT DIN TABLĂ PREVOPSITĂ - CULOARE GRI ÎNCHIS
 - 22. SCARĂ METALICĂ - CULOARE GRI ÎNCHIS
 - 23. CHEPENG METALIC (ACCES ÎNTREȚINERE ÎNVELITOARE) - CULOARE GRI DESCHIS
 - 24. ATIC TENCUIT - CULOARE VERDE DESCHIS - CU ȘORT DE TABLĂ - CULOARE GRI ÎNCHIS
 - 25. COȘ DE FUM TENCUIT - CULOARE VERDE DESCHIS
 - 27. TINICHINGERIE DIN TABLĂ ZINCATĂ - CULOARE GRI DESCHIS
 - 28. ORNAMENT DIN TABLĂ ZINCATĂ - CULOARE GRI DESCHIS


Acest document este proprietatea intelectuală a PLANSHOW S.R.L., respectiv arh. Zsigmond Pál și intra sub incidența legii 8/1996 privind drepturile de autor. Utilizarea sa trebuie să fie conformă celei pentru care a fost elaborat, fiind interzisă reproducerea și difuzarea fără autorizarea expresă a autorului.

	Ing.		A1	
Verificator	Nume	Semnatura	Cerinta	Referat/Expertiza nr./Data

NOTĂ:

- toate dimensiunile trebuie verificate pe șantier
- planurile de arhitectură trebuie citite împreună cu celelalte planuri de specialitate (rezistență, instalații), orice nesincronizare între acestea trebuie raportată proiectanților
- modificările aduse a datelor de pe planșe se vor face doar cu acordul prealabil al proiectanților
- aplicarea culorilor, al finisajelor interioare/exterioare și comandarea produselor (corpuri de iluminat, tâmplărie etc.) poate să aibă loc numai după prezentarea monstreii, cu aprobarea beneficiarului și al proiectantului
- se vor respecta toate prescripțiile tehnice de execuție ale producătorilor de materiale
- folosirea proiectului de către terți este posibil doar cu acordul proiectanților, drepturile de autor asupra creației aparțin proiectanților
- executarea termo- și hidroizolării elementelor structurale, respectiv montare tâmplăriei se va efectua conform detaliilor atașate documentației aferente.

Proiectant specialitate arhitectura: PLANSHOW S . R . L . SF. GHEORGHE, 520023, str. GÖDRI FERENC, nr. 19, bl. 5, sc. A, et. 3, ap. 7, jud. COVASNA, cul. RO 33168397, nr. reg. com. J14/125/2014, tel: +40 741 919 671, e-mail: office@planshow.ro			Beneficiar: MUNICIPIUL SFÂNTU GHEORGHE		Pr. nr.
Specificatie	Nume	Semnatura	Scara: 1:100	Localitate: jud. CV, Mun. SFÂNTU GHEORGHE, str. KÓS KÁROLY, nr. 21-25	09 / 2024
Sef proiect complex expert M.C.nr.88E	arh. Guttman Sz.			Data: MART. 2025	Titlu proiect: AMENAJARE CLĂDIRI EDUCAȚIONALĂ ȘI EXPOZIȚIONALĂ
Sef proiect arhitectura	arh. ZSIGMOND P.		Titlu plansa:		Plansa nr.
Proiectat	arh. AMBRUS-H. ZS.		FATADA NORD-VEST - PROPUȘ		A.21
Proiectat	arh. SIMON N.				
Proiectat	arh. BOGDAN E.				
Intocmit	stud. arh. CSORTÁN D.				

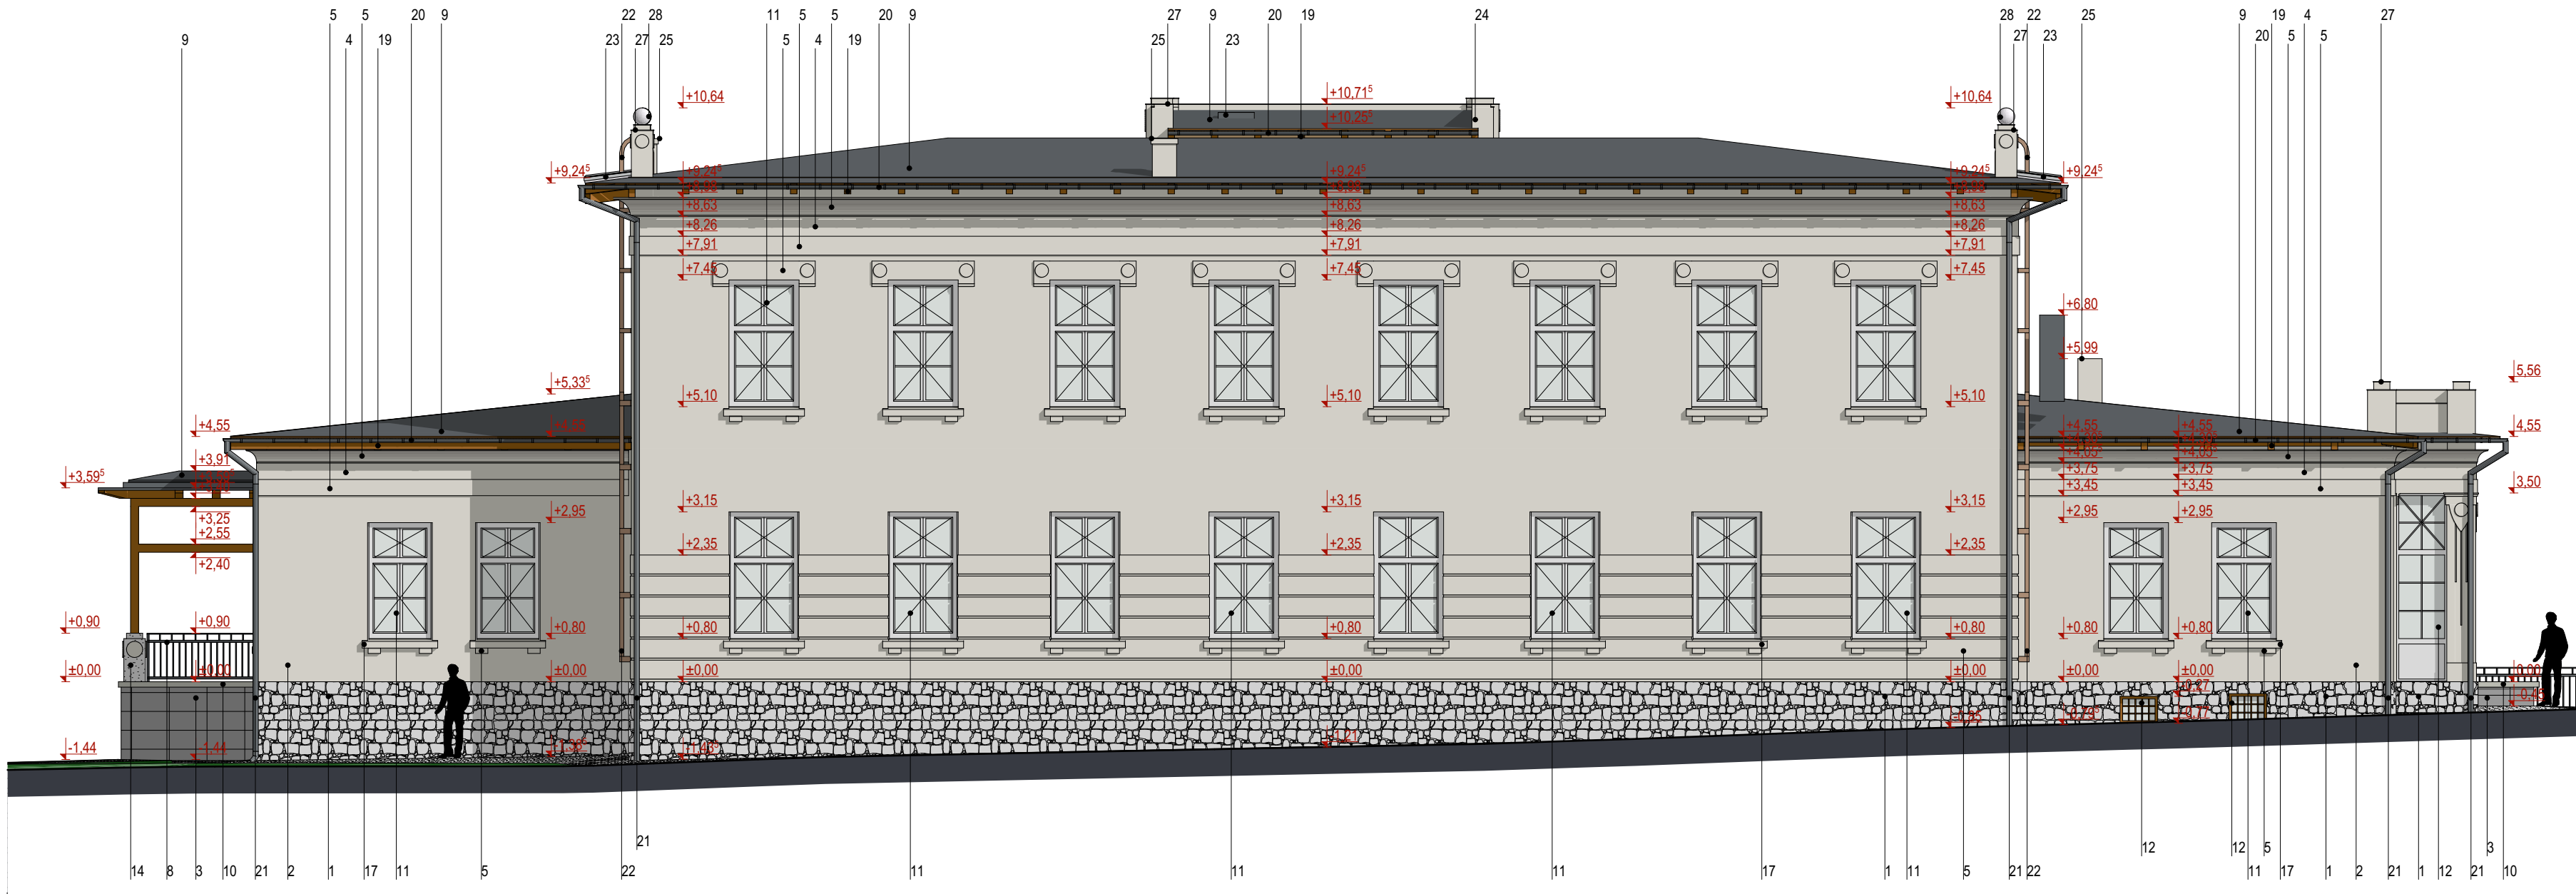

Legenda

- 1. SOCLU EXISTENT - PLACAT CU PIATRĂ NATURALĂ PROPUȘĂ PT. CURĂȚARE ȘI REROSTUIRE- CULOARE GRI ÎNCHIS
- 1*. SOCLU PROPUS - PLACAT CU PIATRĂ NATURALĂ SIMILAR CU CEA EXISTENTĂ - CULOARE GRI ÎNCHIS
- 2. SOCLU, ELEVATIE EXISTENTĂ - ZIDĂRIE DE PIATRĂ NATURALĂ CIOPLITĂ PROPUȘĂ PT. CURĂȚARE ȘI REROSTUIRE- CULOARE GRI ÎNCHIS
- 3. TENCUIALĂ EXTERIOARĂ DE CÂMP EXISTENTĂ REABILITATĂ / TENCUIALĂ NOUĂ PE BAZĂ DE VAR VOPSITĂ CU VOPSELE DISPERSICITE PE BAZĂ DE SILICAT - CULOARE VERDE DESCHIS
- 4. ELEMENT DECORATIV - TENCUIALĂ EXTERIOARĂ REABILITATĂ VOPSITĂ CU VOPSELE DISPERSICITE PE BAZĂ DE SILICAT - CULOARE VERDE DESCHIS
- 5. ELEMENT DECORATIV - PROFILATURĂ TRASĂ REABILITATĂ - VOPSITĂ CU VOPSELE DISPERSICITE PE BAZĂ DE SILICAT - CULOARE VERDE DESCHIS
- 8. BALUSTRADĂ DIN FIER FORJAT - CULOARE GRI ÎNCHIS
- 9. ÎNVELITOARE DIN TABLĂ METALICĂ FĂLTUITĂ - CULOARE GRI ÎNCHIS
- 10. CAPAC DIN PIATRĂ - CULOARE GRI DESCHIS
- 11. TÂMLĂRIE DE FEREĂSTRĂ DUBLĂ DIN LEMN - CULOARE ALB MURDAR - CU GEAM SIMPLU ÎN EXTERIOR, CU GEAM TRIPAN ÎN INTERIOR
- 12. TÂMLĂRIE DE FEREĂSTRĂ DIN LEMN - CULOARE ALB MURDAR - CU GEAM TRIPAN
- 14. ELEVATIE STĂLP DIN PIATRĂ CIOPLITĂ - CUL. GRII DESCHIS
- 16. TÂMLĂRIE DE UȘĂ DIN LEMN REABILITAT / NOU DIN LEMN STRATIFICAT - CULOARE ALB MURDAR - CU GEAM TRIPAN
- 17. GLAF DE FEREĂSTRĂ EXTERIOARĂ DE TABLĂ PREVOPSITĂ - CULOARE GRII ÎNCHIS
- 18. ELEMENTE STRUCTURALE ALE COPERTINEI DE LEMN APARENTE - CULOARE MARO ÎNCHIS
- 19. ELEMENTE STRUCTURALE ALE ȘARPANTEI DE LEMN APARENTE - CULOARE MARO ÎNCHIS
- 20. JGHEAB PREFABRICAT DIN TABLĂ PREVOPSITĂ - CULOARE GRII ÎNCHIS
- 21. BURLAN PREFABRICAT DIN TABLĂ PREVOPSITĂ - CULOARE GRII ÎNCHIS
- 22. SCARĂ METALICĂ - CULOARE GRII ÎNCHIS
- 23. CHEPENG METALIC (ACCES ÎNTREȚINERE ÎNVELITOARE) - CULOARE GRII DESCHIS
- 24. ATIC TENCUIT - CULOARE VERDE DESCHIS - CU ȘORT DE TABLĂ - CULOARE GRII ÎNCHIS
- 25. COȘ DE FUM TENCUIT - CULOARE VERDE DESCHIS
- 27. TINICHINGERIE DIN TABLĂ ZINCATĂ - CULOARE GRI DESCHIS
- 28. ORNAMENT DIN TABLĂ ZINCATĂ - CULOARE GRI DESCHIS

Acest document este proprietatea intelectuală a PLANSHOW S.R.L., respectiv arh. Zsigmond Pál și este sub incidența legii 84/1996 privind drepturile de autor. Utilizarea sa trebuie să se facă conform celei pentru care a fost elaborat. Fără interzicere reproducerea și difuzarea fără autorizația expresă a autorului.			
	Ing.	A1	
Verificator	Nume	Semnatura	Cerinta
			Referat/Expertiza nr./Data

NOTĂ:

- toate dimensiunile trebuie verificate pe șantier
- planurile de arhitectură trebuie citite împreună cu celelalte planuri de specialitate (rezistență, instalații), orice nesincronizare între acestea trebuie raportată proiectanților
- modificările aduse a datelor de pe planșe se vor face doar cu acordul prealabil al proiectanților
- aplicarea culorilor, al finisajelor interioare/exteroare și comandarea produselor (corpuri de iluminat, tâmplărie etc.) poate să aibă loc numai după prezentarea monestri, cu aprobarea beneficiarului și al proiectantului
- se vor respecta toate prescripțiile tehnice de execuție ale producătorilor de materiale
- folosirea proiectului de către terți este posibil doar cu acordul proiectanților, drepturile de autor asupra creației aparțin proiectanților
- executarea termo- și hidroizolării elementelor structurale, respectiv montare tâmplăriei se va efectua conform detaliilor atașate documentației aferente.



Proiectant specialitate arhitectură:		SF. GHEORGHE, 520023, str. GÖDRI FERENC, nr. 19, bl. S, sc. A, et. 3 - ap. 7, jud. COVASNA, cui. RO 33168297, nr. reg. com. J161725/2014, tel: +40 741 919 671, e-mail: office@planshow.ro		Beneficiar:	MUNICIPIUL SFÂNTU GHEORGHE	Pr. nr.	09 / 2024
Specificatie	Nume	Semnatura	Scara:	Localitate:	jud. CV, Mun. SFÂNTU GHEORGHE, str. KÖS KÁROLY, nr. 21-25	Faza:	D.A.L.I.
Sef proiect complex expert M.C.nr.88E	arh. Guttmann Sz.		1:100	Titlu proiect:	AMENAJARE CLĂDIRE EDUCAȚIONALĂ ȘI EXPOZIȚIONALĂ		
Sef proiect arhitectură	arh. ZSIGMOND P.		Data:	Titlu planșă:	FATADA NORD-EST - PROPUS	Planșă nr.	A.22
Proiectat	arh. AMBRUS-H. ZS.		MART. 2025				
Proiectat	arh. SIMON N.						
Proiectat	arh. BOGDAN E.						
Intocmit	stud. arh. CSORTÁN D.						

PLAN INTERVENȚII STRUCTURALE SUBSOL


Sc. 1:50

LEGENDĂ:


- PERETE DIN ZIDĂRIE DE PIATRĂ
EXISTENT MENȚINUT
- FANTE DE AERISIRE LÂNGĂ PERETE
UMPLUT CU PIETRIȘ

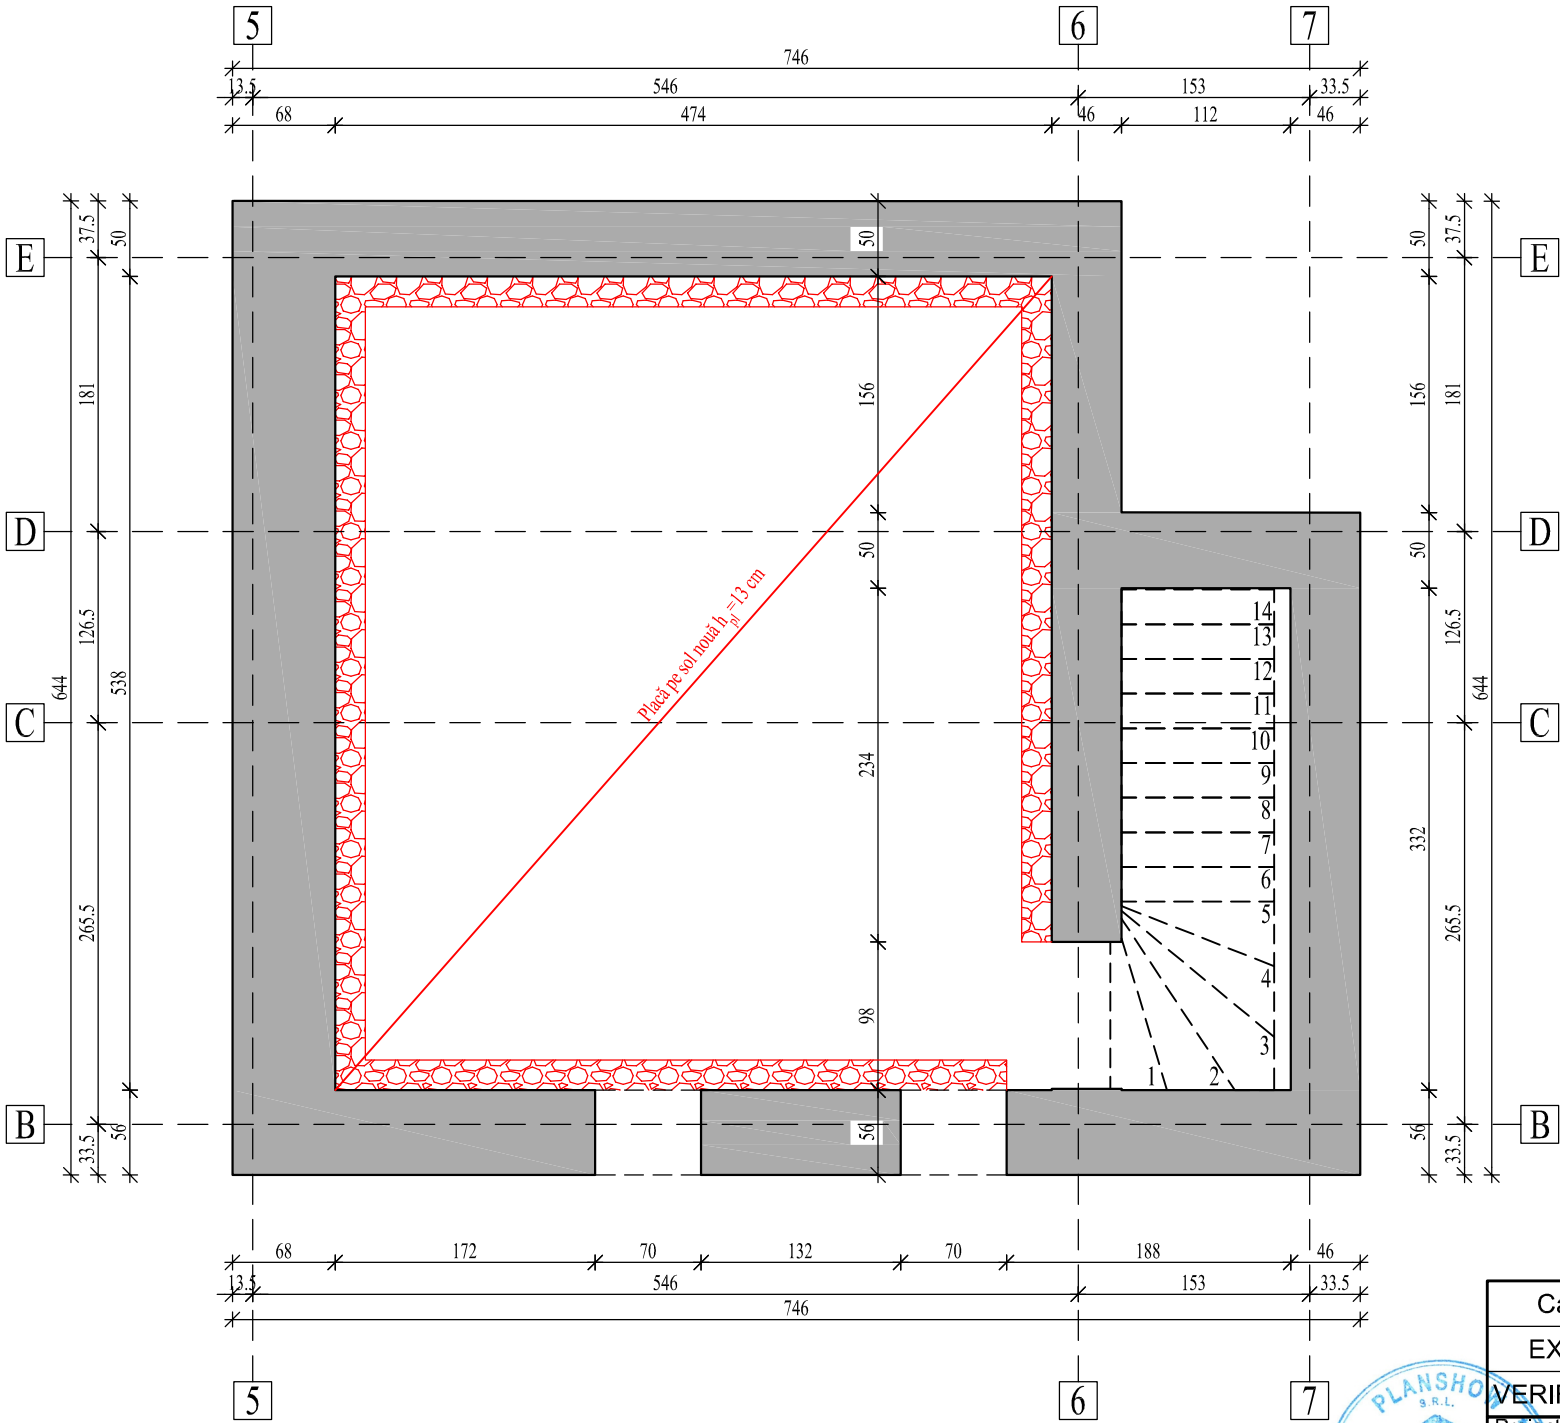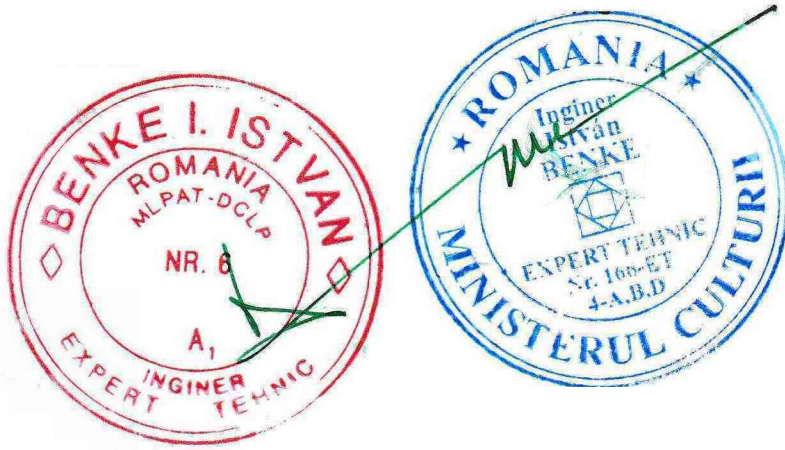

Calitate	Nume	Semnătură	Cerință	Referat, Număr, Data	
EXPERT			A1		
VERIFICATOR			A1		
Proiectant general: PLANSHOW S.R.L. str. Gödri Ferenc, nr.19, bl.5, sc.A, et.3, ap.7 mun. Sfântu Gheorghe, jud. Covasna NR. ORC/an: J14/125/2014, CUI: RO33168397 tel: +40-741-919-671			Beneficiar: MUNICIPIUL SFÂNTU GHEORGHE		Nr. Proiect proiectant general: 09/2025
Proiectant de specialitate rezistență: MOEBIUS ONLINE S.R.L. str. Horea, nr. 53, ap. 3A, Cluj-Napoca, Cluj NR. ORC/an: J12/642/2011 CUI: RO28194900 tel: +40-723-053-820			Investiție: AMENAJARE CLĂDIRE EDUCAȚIONALĂ ȘI EXPOZIȚIONALĂ		Nr. Proiect proiectant de spec.: 587/2025
Calitate	Nume	Semnătură	Scara:	Amplasament:	Faza
ȘEF PROIECT COMPLEX	arh. Guttman Szabolcs-István		1:50	str. Kós Károly, nr. 21-25, mun. Sfântu Gheorghe , jud.Covasna	D.A.L.I.
ȘEF PROIECT DE REZISTENȚĂ	ing. Hadi Szabolcs specialist M.C. nr. 764S		Data:	PLAN INTERVENȚII STRUCTURALE - NIVEL DEMISOL	Planșa nr. R-01
PROIECTAT			06/2025		297x420
DESENAT	ing. Tittesz Csongor				

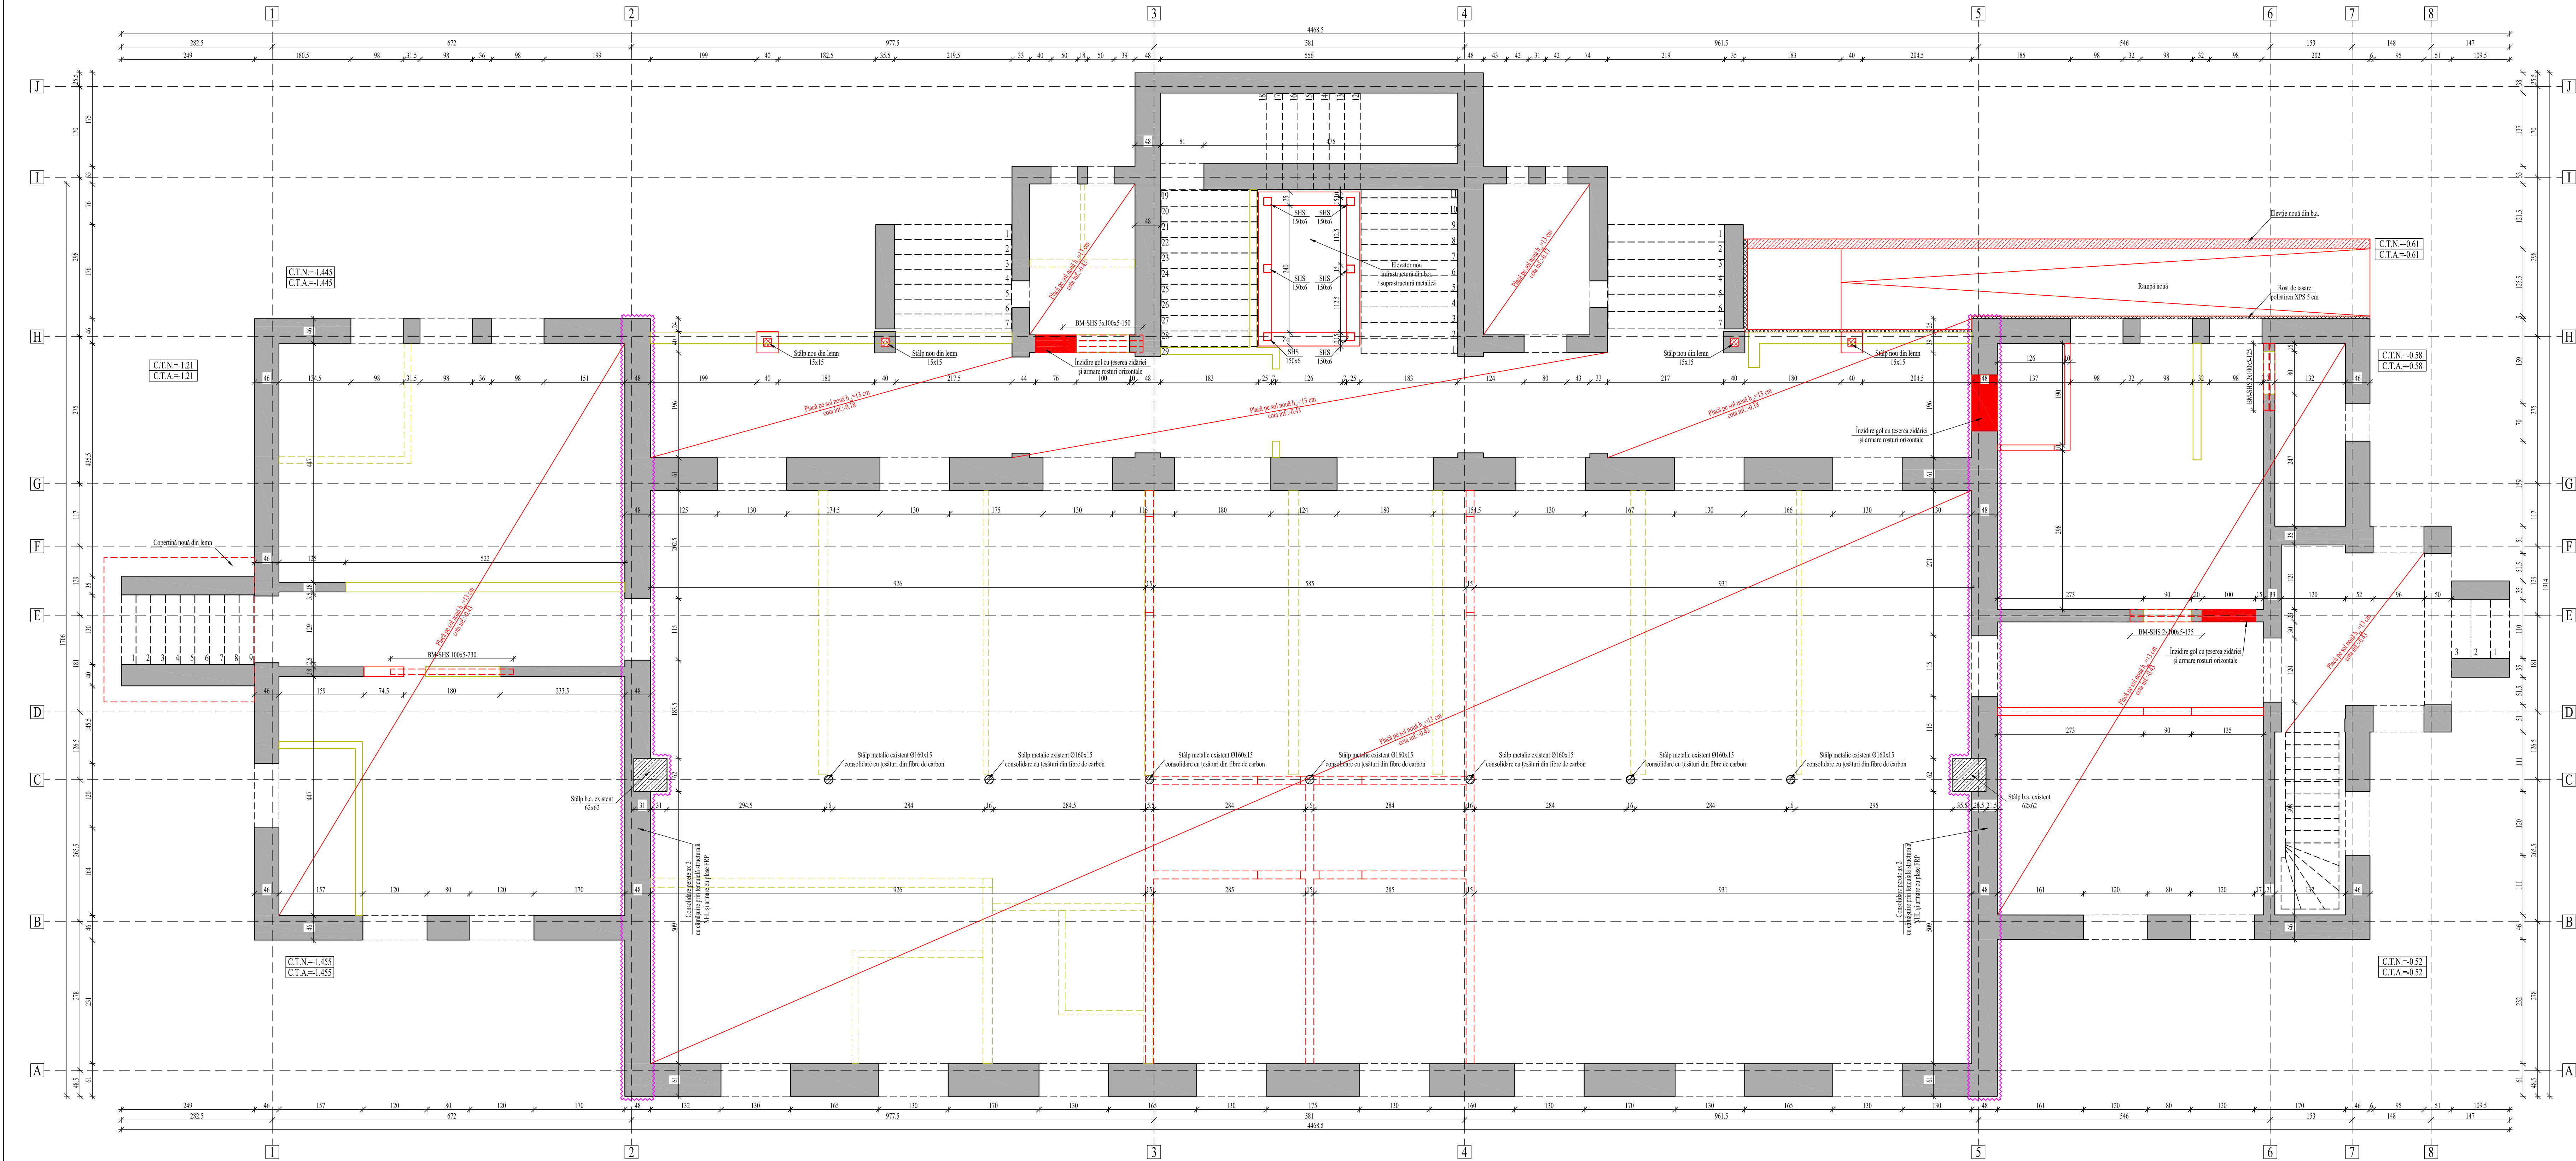

LEGENDĂ:

 - | | |
|---|--|
|  | PERETE DE ZIDĂRIE MIXTĂ PIATRĂ-CĂRĂMIDĂ SAU
DE CĂRĂMIDĂ EXISTENT MENȚINUT |
|  | ZIDĂRIE PROPUȘĂ SPRE DESFĂCERE |
|  | ZIDĂRIE DE CĂRĂMIDĂ PLINĂ PROPUȘĂ
SPRE CONSTRUIRE |
|  | BUIANDRUGI NOI DE BETON ARMAT
SAU DIN PROFILE LAMINATE DE OȚEL |
|  | CĂMĂȘUIRE PERETE DE ZIDĂRIE DE CĂRĂMIDĂ CU
TENCUIALĂ STRUCTURALĂ NHL ȘI ARMARE CU PLASE FRP |


CATEGORIA DE IMPORTANȚĂ: C (conf. HG766/1997, anexa 3)
CLASA DE IMPORTANȚĂ: III (conf. P100-1/2013)
CLASA DE IMPORTANȚĂ: III (conf. CR0-2012)
ZONA SEISMICĂ: $a_g=0.20g$, $T_g=0.7s$ (conf. P100-1/2013)
ZONA DE ZĂPADĂ: $s_g=2.0 \text{ kN/m}^2$ (conf. CR1-1-3/2012)
ZONA DE VÂNT: $q_0=0.6 \text{ kN/m}^2$ (conf. CR1-1-4/2012)


MATERIALE:

- BETON ÎN PLACI PE SOL ȘI BUIANDRUGI:
 - C20,5, XC1 (RO), CEM II/A-LL 42,5R, C1 0,2%, S_{max} = 16mm;
- ARMĂTURĂ: B500C, SPBB;
- ACOPERIREA CU BETON A ARMĂTURII:
 - Cnom = 3,5 cm - bare longitudinale stâlpi, buiandrugi, centuri, grinzi;
 - Cnom = 2 cm - în scări și planșee;
- OTEL LAMINAT S235JR - VOPSIT ȘI TRATAT ANTICOROZIV;
- ȘURUBURI: 10.9 - ZINCAT;
- ELECTROZE SUPRAZAT;
- LEMURI: PE TOATĂ SUPRAFAȚA DE ÎMBINARE, a=0.7xtnim;
- LEMURI-BRAD CLASA C24 (SR EN 338), ÎNGNIFATE, ANTIPENTIZAT;
- ELEMENTE METALICE DE ÎMBINARE: TUE FILETATE- GRUPE 8.8 - ZINCAT;

ATTENTIE:

2. Axele, respectiv distanța dintre ele au caracter orientativ.

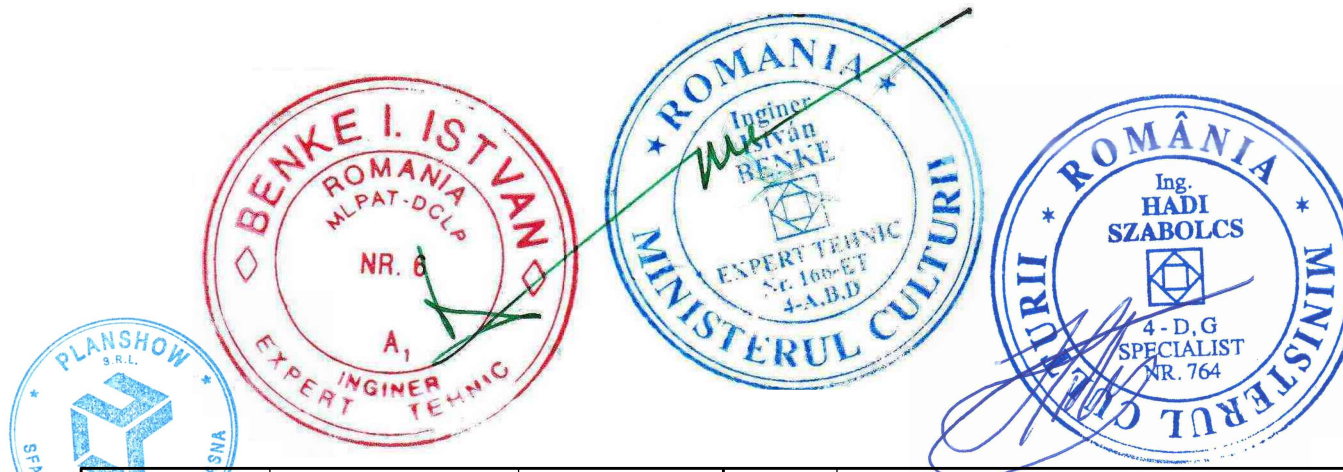

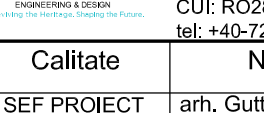Callat	Nume	Semnătură	Corință	Referat, Număr, Data
MEASUR EXPERT			A1	
VERIFICATOR			A1	
Proiectant general:	PLANSHOW S.R.L. str. Gdăi Ferenc, nr.19, bl.5, sc.A, et.3, ap.7 nr. Sântu Gheorghe, jud. Covasna NR. CRONAN, nr.1/25/2014, CUI: RO201819000 tel.: +40.741.919-9171			Beneficiar:
Proiectant de specialitate:	MOEBUS ONLINE S.R.L. nr. Horea, nr. 53, ap. 3A, Cluj Napoca NR. CRONAN, nr.1/25/2014, CUI: RO218164900 tel.: +40.745.653-900			Beneficiar:
				MUNICIPIUL SFÂNTU GHEORGHE AMENAJARE CLĂDIRE EDUCAȚIONALĂ ȘI EXPOZIȚIONALĂ Nr. Proiect proiectant general: 09/2025 Nr. Proiect proiectant de spec.: 8R2/2025
Callat	Nume	Semnătură	Scara:	Amplasament:
SEF PROIECT COMPLEX	ing. Gutman Szabolcs-István		1:50	str. Kós Károly, nr. 21-25, nr. Sântu Gheorghe, jud. Covasna
SEF PROIECT DE REZISTENȚĂ	ing. Hidi Szabolcs specialist M.C. nr. 7643		1:50	
PROIECTAT	ing. Titteser Csongor		06/2025	PLAN INTERVENȚII STRUCTURALE - NIVEL PARTER
DESENAT				Faza D.A.L.I. R-02 54x120

Sc. 1:50



1. Orice neconcordanță între proiect și situația existentă se va aduce în scris la cunoștința proiectantului de specialitate și expertului tehnic în vederea analizării situației și prezentarea unei soluții adecvate.
2. Axele, respectiv distanța dintre ele au caracter orientativ.
3. Toate distanțele și dimensiunile se vor verifica la fața locului, premegător confecționării elementelor metalice din oțel laminat sau a elementelor de armare.


	PERETE DE ZIDĂRIE MIXTĂ PIATRĂ-CĂRĂMIDĂ SAU DE CĂRĂMIDĂ EXISTENT MENȚINUT
	ZIDĂRIE PROPUȘĂ SPRE DESFACERE
	ZIDĂRIE DE CĂRĂMIDĂ PLINĂ PROPUȘĂ SPRE CONSTRUIRE

CATEGORIA DE IMPORTANȚĂ: C (conf. HG766/1997, anexa 3)
CLASA DE IMPORTANȚĂ: III (conf. P100-1/2013)
CLASA DE IMPORTANȚĂ: III (conf. CR0-2012)
ZONA SEISMICĂ: $a_g=0.20g$, $T_c=0.7s$ (conf. P100-1/2013)
ZONA DE ZĂPADĂ: $s_g=2.0 \text{ kN/m}^2$ (conf. CR1-1-3/2012)
ZONA DE VÂNT: $q_0=0.6 \text{ kN/m}^2$ (conf. CR1-1-4/2012)

MATERIALE:


- BETON ÎN BUIANDRUGI, STĂLPI, SCĂRI ȘI PLANȘE:
 - C20/25, XC1 (RO), CEM II/A-42,5 R, C1,0 2%, S3, Dmax=16mm;
- ARMĂTURĂ: B500C, SPBB;
- ACOPERIREA CU BETON A ARMĂTURII:
 - Cnom = 3,5 cm - înseamnă longitudinal stâlpi, buiandrugi, centuri, grinzi;
 - Cnom = 2 cm - în scări și plăci;
- OTEL LAMINAT S235 JR - VOPSIT ȘI TRATAT ANTICOROZIV;
- ȘURUBURI: 10.9 - ZINCAT;
- ELECTROZI: SUPERBAZ;
- LEMNI: PE TOATĂ SUPRAFAȚA DE ÎMBINARE, a=0,7xtnim;
- SUDURI-BRAD CLASA C24 (SR EN 338), IGNIFUGAT, ANTISIEZITAT;
- ELEMENTE METALICE DE ÎMBINARE: TIFE FILETATE-GRUPA 8.8 - ZINCAT;

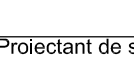

Calitate	Nume	Semnătură	Cerință	Referat, Număr, Data
EXPERT			A1	
VERIFICATOR			A1	
Proiectant general:			Beneficiar:	
 PLANSHOW S.R.L. str. Sădiu Ferenc, nr.19, b.15, sc.A, et.3, ap.7 mun. Sfântu Gheorghe, jud. Covasna NR. ORCAn: J14/125/2014, CUI: C301388397 tel: +40-741-919-871			MUNICIPIUL SFÂNTU GHEORGHE Nr. Proiect proiectant general: 09/2025	
Proiectant de specialitate rezistență:			Investiție:	
 MOEBIUS ONLINE S.R.L. str. Horea, nr. 53, ap. 3A, Cluj Napoca, RO NR. ORCAn: J126/242/2011 CUI: RO28154800 tel: +40-723-053-820			AMENAJARE CLĂDIRE EDUCĂȚIONALĂ ȘI EXPOZITIVĂ Nr. Proiect proiectant de spec.: 587/2025	
Calitate	Nume	Semnătură	Scara:	Amplasament:
SEF PROIECT COMPLEX	arh. Guttman Szabolcs-István		1:50	str. Kós Károly, nr. 21-25, mun. Sfântu Gheorghe , jud.Covasna
SEF PROIECT DE REZISTENȚA	ing. Hadi Szabolcs subscrie M.C. nr. 7645		Data:	Faza D.A.L.I.
PROIECTAT			06/2025	PLAN INTERVENȚII STRUCTURALE - NIVEL ETAJ
DESENAT	ing. Tiltseș Csongor			Planșa nr. R-03 594x84



PLAN FUNDATII PETRU ASCENSOR

Sc. 1:50

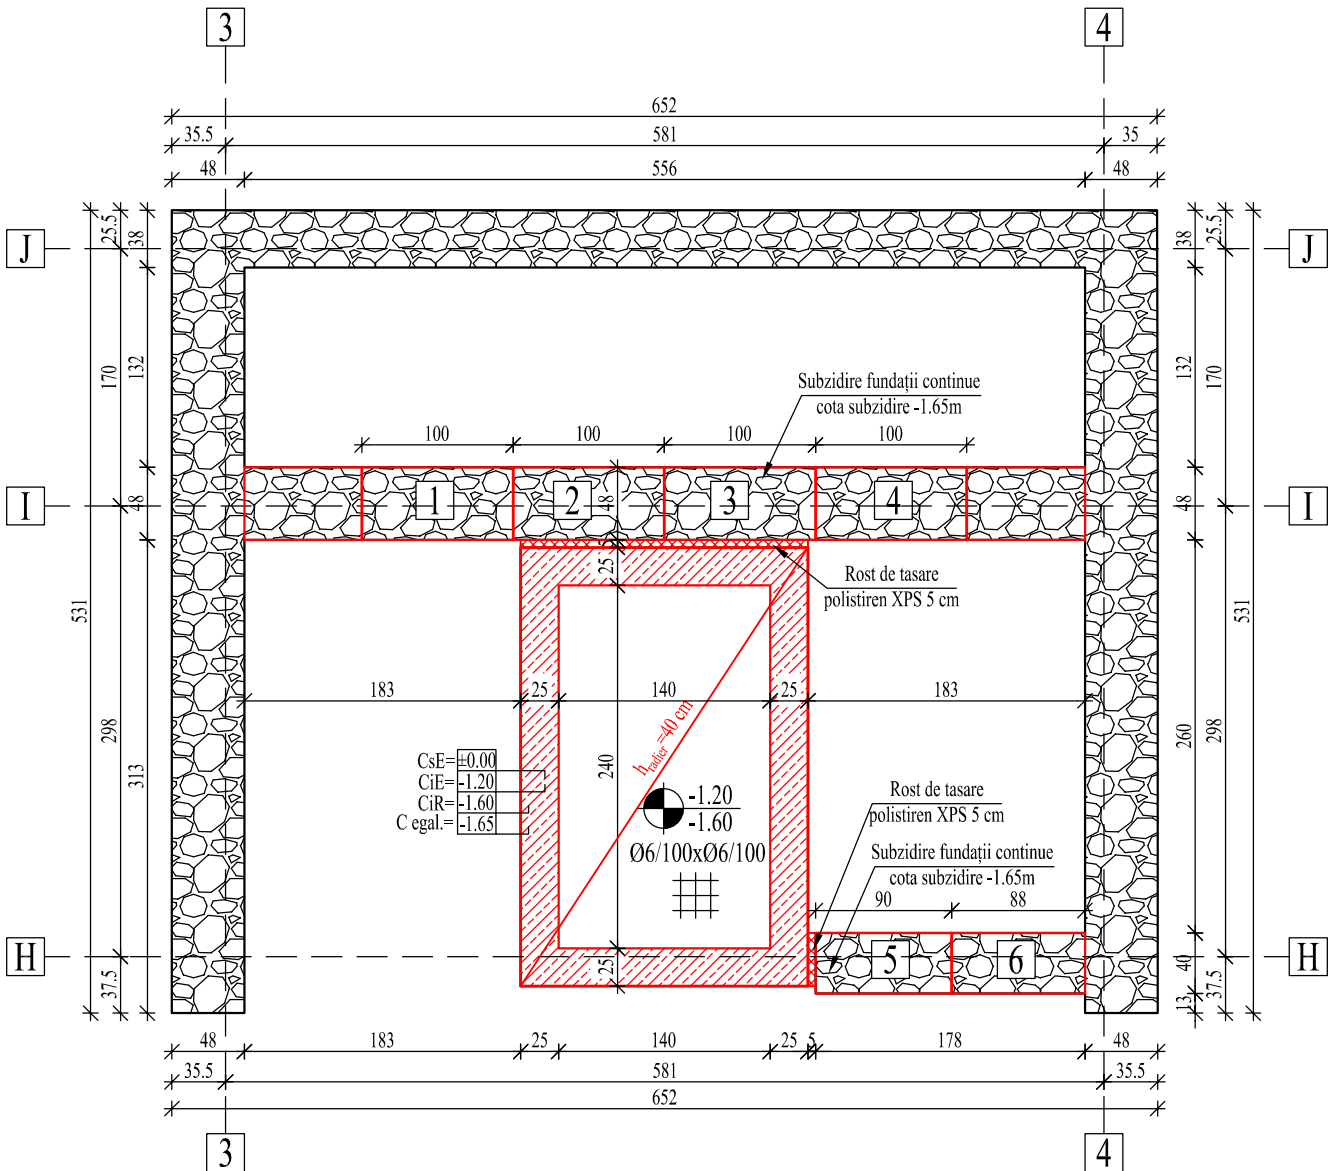

SECȚIUNEA A-A

Sc. 1:20

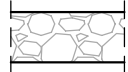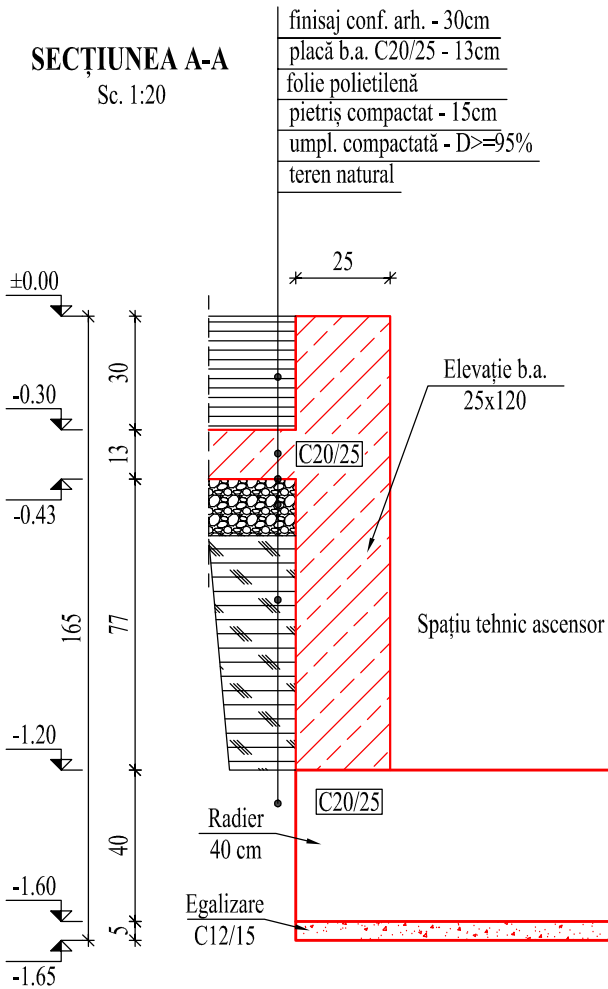

FUNDAȚIA EXISTENTĂ MENȚINUTĂ



FUNDAȚII CARE NECESITE SUBZIDIRI

CsE= -x.xx

COTĂ SUPERIOARĂ ELEVATIE

CiE/R= -x.xx

COTĂ INFERIOARĂ ELEVATIE /
FUNDAȚIE RADIER

C.egal= -x.xx

COTĂ INFERIOARĂ BETON DE EGALIZARE


-x.xx

COTĂ DE NIVEL

-x.xx

COTĂ INFERIOARĂ/SUPERIOARĂ
PLACĂ PE S'OL

-x.xx

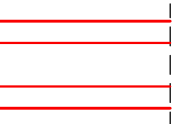


RADIER ȘI ELEVATIE DE BETON ARMAT

CATEGORIA DE IMPORTANȚĂ: C (conf. HG766/1997, anexa 3)
CLASA DE IMPORTANȚĂ: III (conf. P100-1/2013)
CLASA DE IMPORTANȚĂ: III (conf. CR0-2012)
ZONA SEISMICĂ: $a_g=0.20g$, $T_c=0.7s$ (conf. P100-1/2013)
ZONA DE ZĂPADĂ: $s_k=2.0 \text{ kN/m}^2$ (conf. CR1-1-3/2012)
ZONA DE VÂNT: $q_b=0.6 \text{ kN/m}^2$ (conf. CR1-1-4/2012)

MATERIALE:


- BETON ÎN EGALIZĂRI:
C12/15, X0 (RO), CEM II/A-LL 42.5R, C1 0.2%, S3, $D_{max}=31\text{mm}$;
- BETON ÎN RADIER ȘI ELEVATII:
C20/25, XC1 (RO), CEM II/A-LL 42.5R, C1 0.2%, S3, $D_{max}=16\text{mm}$;
- ARMĂTURĂ: B500C, SPPB;
- ACOPERIREA CU BETON A ARMĂTURII:
 $C_{nom} = 5 \text{ cm}$ - radier;
 $C_{nom} = 2.5 \text{ cm}$ - în elevații;

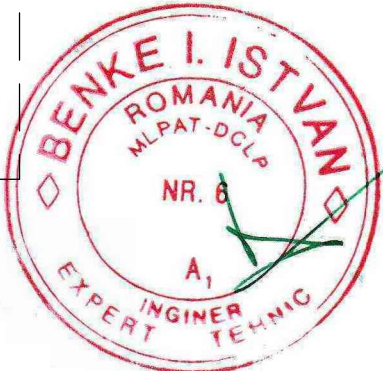

Calitate	Nume	Semnătură	Cerință	Referat, Număr, Data	
EXPERT			A1		
VERIFICATOR			A1		
Proiectant general:			Beneficiar:		Nr. Proiect proiectant general:
PLANSHOW S.R.L. str. Gödri Ferenc, nr.19, bl.5, sc.A, et.3, ap.7 mun. Sfântu Gheorghe, jud. Covasna NR. ORC/an: J14/125/2014, CUI: RO33168397 tel: +40-741-919-671			MUNICIPIUL SFÂNTU GHEORGHE		09/2025
Proiectant de specialitate rezistență:			Investiție:		Nr. Proiect proiectant de spec.:
MOEBIUS ONLINE S.R.L. str. Horea, nr. 53, ap. 3A, Cluj-Napoca, Cluj NR. ORC/an: J12/642/2011 CUI: RO28194900 tel: +40-723-053-820			AMENAJARE CLĂDIRE EDUCAȚIONALĂ ȘI EXPOZIȚIONALĂ		587/2025
Calitate	Nume	Semnătură	Scara:	Amplasament:	Faza
SEE PROIECT COMPLEX	arh. Guttman Szabolcs-István		1:50	str. Kós Károly, nr. 21-25, mun. Sfântu Gheorghe , jud.Covasna	D.A.L.I.
SEE PROIECT DE REZISTENȚĂ	ing. Hadi Szabolcs specialist M.C. nr. 764S		Data:	PLAN FUNDAȚII ASCENSOR	Planșa nr.
PROIECTAT			06/2025		R-04
DESENAT	ing. Tittesz Csongor				297x420



DETALIU DE REALIZARE SUPRABETONARE
PLANȘEU PESTE ETAJ ZONA AX A..G/2..5

Sc. 1:10

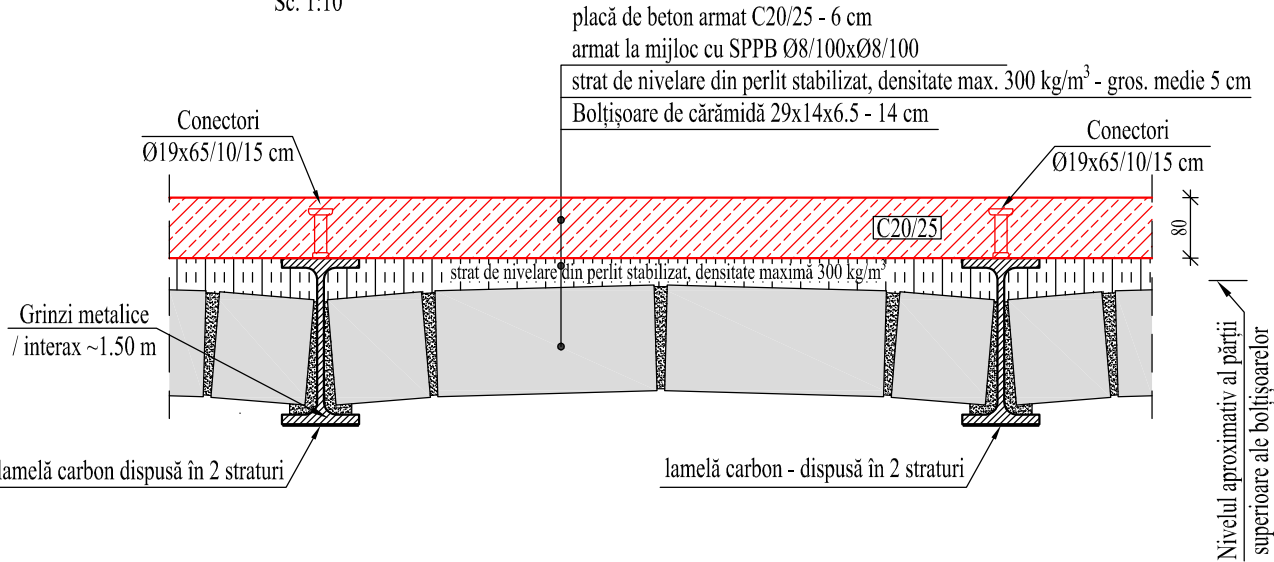

DETALIU DE DISPUNERE CONECTORI DE FORFECARE PE GRINZILE METALICE EXISTENTE

Sc. 1:10

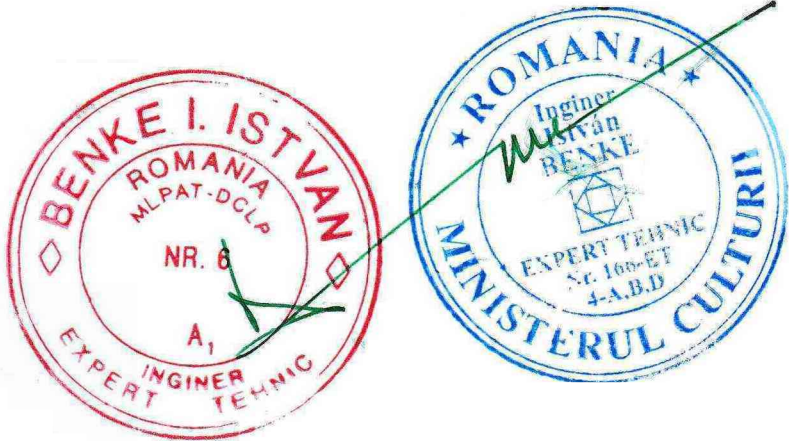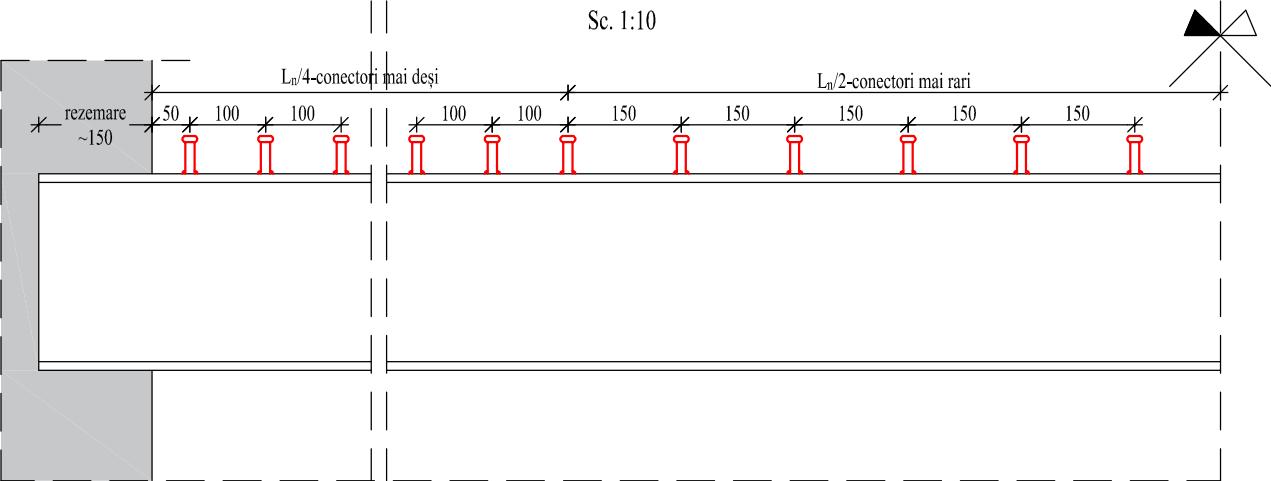


Calitate	Nume	Semnătură	Cerință	Referat, Număr, Data	
EXPERT			A1		
VERIFICATOR			A1		
Proiectant general:			Beneficiar:		Nr. Proiect proiectant general:
PLANSHOW S.R.L. str. Gödri Ferenc, nr.19, bl.5, sc.A, et.3, ap.7 mun. Sfântu Gheorghe, jud. Covasna NR. ORC/an: J14/125/2014, CUI: RO33168397 tel: +40-741-919-671			MUNICIPIUL SFÂNTU GHEORGHE		09/2025
Proiectant de specialitate rezistență:			Investiție:		Nr. Proiect proiectant de spec.:
MOEBIUS ONLINE S.R.L. str. Horea, nr. 53, ap. 3A, Cluj-Napoca, Cluj NR. ORC/an: J12/642/2011 CUI: RO28194900 tel: +40-723-053-820			AMENAJARE CLĂDIRE EDUCAȚIONALĂ ȘI EXPOZIȚIONALĂ		587/2025
Calitate	Nume	Semnătură	Scara:	Amplasament:	Faza
ȘEF PROIECT COMPLEX	arh. Guttman Szabolcs-István		1:10	str. Kós Károly, nr. 21-25, mun. Sfântu Gheorghe , jud.Covasna	D.A.L.I.
ȘEF PROIECT DE REZISTENȚĂ	ing. Hadi Szabolcs specialist M.C. nr. 764S		Data:		Planșa nr.
PROIECTAT			06/2025	DETALIU DE SUPRABETONRE PLANȘEU PESTE PARTER	R-05
DESENAT	ing. Tittesz Csongor				297x420

CONSOLIDARE STÂLP METALIC

etapa 1 - fașii verticale


Sc. 1:10

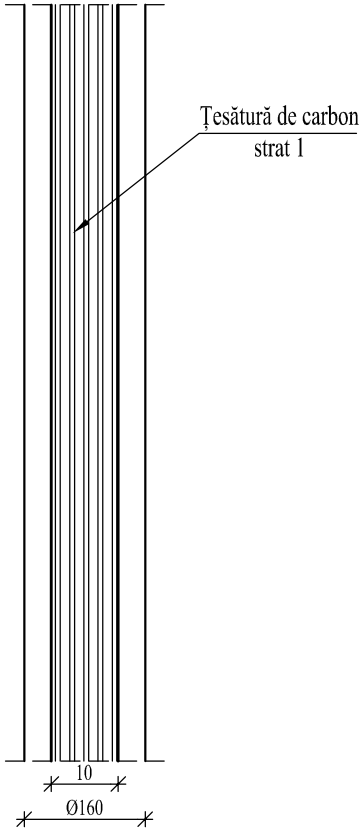

CONSOLIDARE STÂLP METALIC

etapa 2 - primul strat de confinare

Sc. 1:10

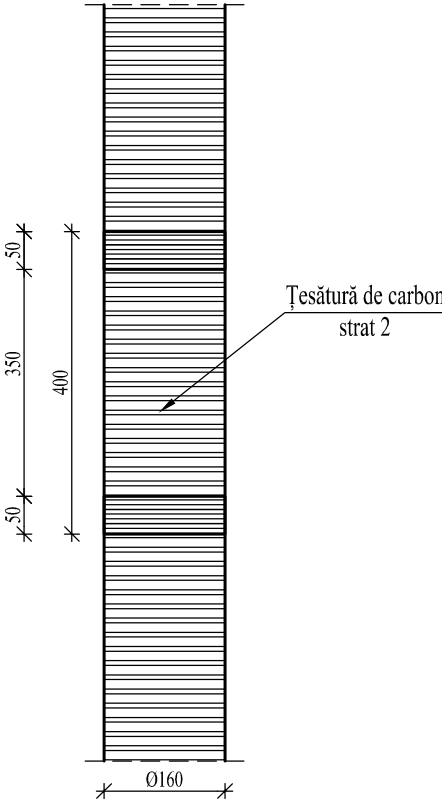

MATERIALE:


1. Țesătură:

- tip material: carbon de înaltă rezistență;
- greutate: 300 g/m²
- densitate: 1800 kg/m³;
- suprafață portantă pe unit. lățime: 164.3 mm²/m;
- grosime: 0.164 mm;
- rezistența la întindere: >4900N/mm²;
- modul de elasticitate la întindere: 252 000 N/mm²;
- alungire la rupere: >2 %;

2. Adeziv epoxidic:

- rășină epoxidică bicomponentă ;
- culoare: galben deschis;
- rețetă: 4 părți componentă A + 1 parte componentă B ;
- consistența amestec: lichidă;
- greutatea volumică: 1100 kg/m³ - proaspătă;
- temperatura de aplicare: +10 .. +35 °C;
- rezistența la compresie: 65 MPa ;
- rezistența la întindere din încovoiere: > 55 MPa ;
- modul de elasticitate la compresie: 2000 N/mm²;
- modul de elasticitate la întindere: 2500 N/mm²;
- aderență : > 3 N/mm²;

Calitate	Nume	Semnătură	Cerință	Referat, Număr, Data	
EXPERT			A1		
VERIFICATOR			A1		
Proiectant general:			Beneficiar:		Nr. Proiect proiectant general:
PLANSHOW S.R.L. str. Gödri Ferenc, nr.19, bl.5, sc.A, et.3, ap.7 mun. Sfântu Gheorghe, jud. Covasna NR. ORC/an: J14/125/2014, CUI: RO33168397 tel: +40-741-919-671			MUNICIPIUL SFÂNTU GHEORGHE		09/2025
Proiectant de specialitate rezistență:			Investiție:		Nr. Proiect proiectant de spec.:
MOEBIUS ONLINE S.R.L. str. Horea, nr. 53, ap. 3A, Cluj-Napoca, Cluj NR. ORC/an: J12/642/2011, CUI: RO28194900 tel: +40-723-053-820			AMENAJARE CLĂDIRE EDUCAȚIONALĂ ȘI EXPOZIȚIONALĂ		587/2025
Calitate	Nume	Semnătură	Scara:	Amplasament:	Faza
ȘEF PROIECT COMPLEX	arh. Guttman Szabolcs-István		1:10	str. Kós Károly, nr. 21-25, mun. Sfântu Gheorghe , jud.Covasna	D.A.L.I.
ȘEF PROIECT DE REZISTENȚĂ	ing. Hadi Szabolcs specialist M.C. nr. 764S		Data:	DETALIU DE CONSOLIDARE STÂLP METALIC	Planșa nr.
PROIECTAT			06/2025		R-06
DESENAT	ing. Tittesz Csongor				297x420

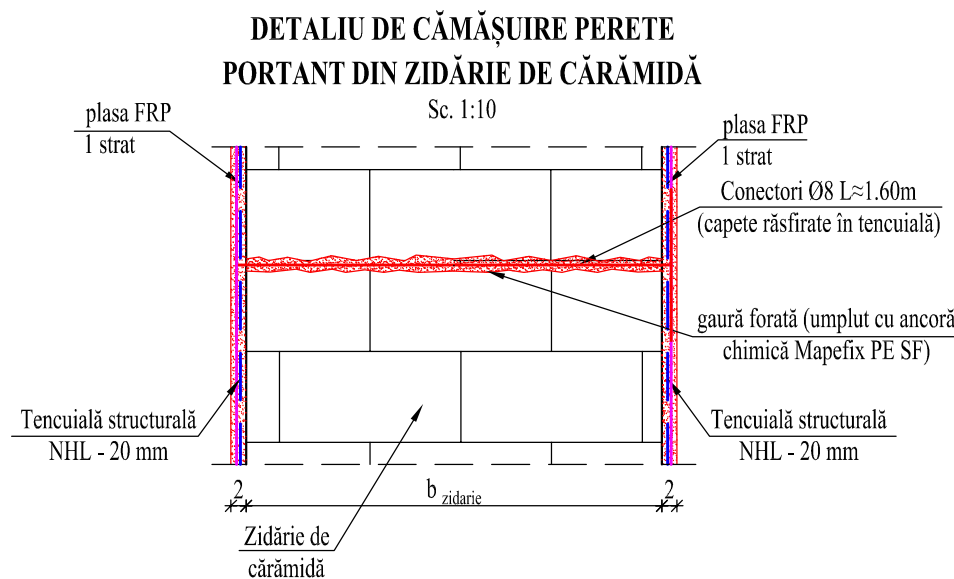

MATERIALE:

1. PLASA:


- tip material: bazalt de înaltă rezistență;
- greutate: ~ 250 g/m²;
- ochiurile plasei: 6 x 6 mm;
- masa volumică: 2.75 g/cm³;
- rezistența la întindere: 60 kN/m;
- modul de elasticitate la întindere: 89000 MPa;
- aria netă: 38.91 mm²/m;
- alungire la rupere: 1.8 %;

2. CONECTORI:

- tipul material: sticlă tip E;
- aspect: "coardă" constituită din fibre unidirecționale învelite de o pânză protectoare;
- masa volumică: 2.62 g/cm³;
- rezistența la întindere: 2560 MPa;
- modul de elasticitate la întindere: 80700 MPa;
- alungire la rupere: 3 %;
- aria echivalentă a conectorului:
 - Ø8 - 21.45 mm²;

3. TENCUIALA STRUCTURALĂ:

- mortar de înaltă rezistență pe bază de var hidrolic (NHL) și Eco-Pozzolan, monocomponent, utilizat pentru consolidarea armată a zidărilor;
- culoare: maroniu deschis;
- rețetă: 25 kg pulbere + 4-4.25 l apa;
- dimensiune maximă agregat: 2.5 mm;
- greutatea volumică: 2000 kg/m³ - stare udă, proaspătă;
- temperatura de aplicare: +5 .. +35 °C;
- rezistența la compresiune: ≥ 15 MPa (la 28 zile) clasa M15;
- coeficient de permeabilitate la avapori de apă (μ) 60;
- modulul de elasticitate la compresiune: 10000 MPa (la 28 zile);
- aderență cu zidărie: ≥ 0.7 MPa (la 28 zile);
- rezistența inițială la forfecare: 0.15 MPa;

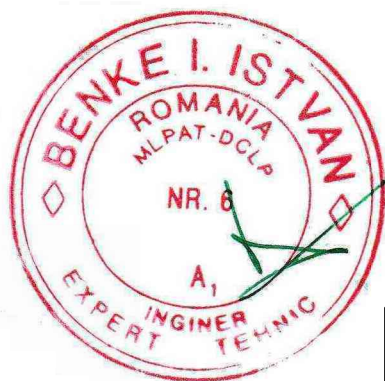

Calitate	Nume	Semnătură	Cerință	Referat, Număr, Data	
EXPERT			A1		
VERIFICATOR			A1		
Proiectant general: PLANSHOW S.R.L. str. Gödri Ferenc, nr.19, bl.5, sc.A, et.3, ap.7 mun. Sfântu Gheorghe, jud. Covasna NR. ORC/an: J14/125/2014, CUI: RO33168397 tel: +40-741-919-671			Beneficiar: MUNICIPIUL SFÂNTU GHEORGHE		Nr. Proiect proiectant general: 09/2025
Proiectant de specialitate rezistență: MOEBIUS ONLINE S.R.L. str. Horea, nr. 53, ap. 3A, Cluj-Napoca, Cluj NR. ORC/an: J12/642/2011 CUI: RO28194900 tel: +40-723-053-820			Investiție: AMENAJARE CLĂDIRE EDUCAȚIONALĂ ȘI EXPOZIȚIONALĂ		Nr. Proiect proiectant de spec.: 587/2025
Calitate	Nume	Semnătură	Scara:	Amplasament:	Faza
ȘEF PROIECT COMPLEX	arh. Guttman Szabolcs-István		1:10	str. Kós Károly, nr. 21-25, mun. Sfântu Gheorghe , jud.Covasna	D.A.L.I.
ȘEF PROIECT DE REZISTENȚĂ	ing. Hadi Szabolcs specialist M.C. nr. 764S		Data:	DETALIU DE CĂMĂȘUIRE PERETE PORTANT DIN ZIDĂRIE DE CĂRĂMIDĂ	Planșa nr.
PROIECTAT			06/2025		R-07
DESENAT	ing. Tittesz Csongor				297x420