



- LEGENDA**
- Limita zonei studiate
 - Limita aferenta P.U.Z.C.P. "Modificare partiala PUZ Zona Centrala" ("PUZ Zona Centru Sfantu Gheorghe" pr. nr. 1211/2001 elaborat de "V&K" S.R.L. si "PUZ si RLU Zona Centrala Sfantu Gheorghe" pr. nr. 125/2010 elaborat de "Quattro Design" S.R.L.)
 - Limite delimitare Unitati teritoriale de referinta UTR 8/1 si UTR 8/2
 - Limita delimitare ZIR - zona istorica de referinta - 8/2/ZIR1, 8/2/ZIR2 si 8/2/ZIR3
 - Limita zonei protejate a monumentelor /ansamblurilor istorice - propunere conform Studiu Istoric intocmit de "Atelier M" pr.nr. 801/2008 (a se citi zona protejata in directia sagetii)
 - Cai de comunicatie rutiere si pietonale existente si propuse pentru modernizare
 - Spatii verzi existente si propuse
 - Zone dalate existente
 - Zone dalate propuse (extindere zone dalate existente)
 - Constructii existente
 - Constructii propuse pentru desfiintare
 - Constructii anexe propuse pentru desfiintare
 - Monumente istorice - pozitia in LMI 2015

- 185 - CV-II-m-B-13110 Cladirea bazarului - azi spatii comerciale (parter) si galerie de arta (etai)
154 - CV-II-m-B-13091 Casa Nagy Gyorgy
145 - CV-II-m-B-21104 Primaria Mun. Sfantu Gheorghe - Corp A


PROFILE PROPUSE STRAZI

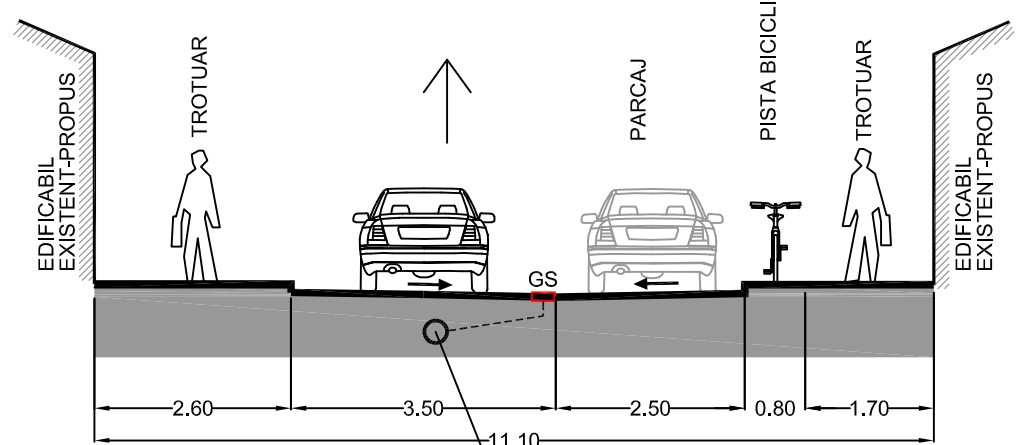


STRADA DE CATEGORIA A III-A - STR. CIUCULUI
PROFIL TRANSVERSAL P1-P1, CU 1 BANDA DE CIRCULATIE

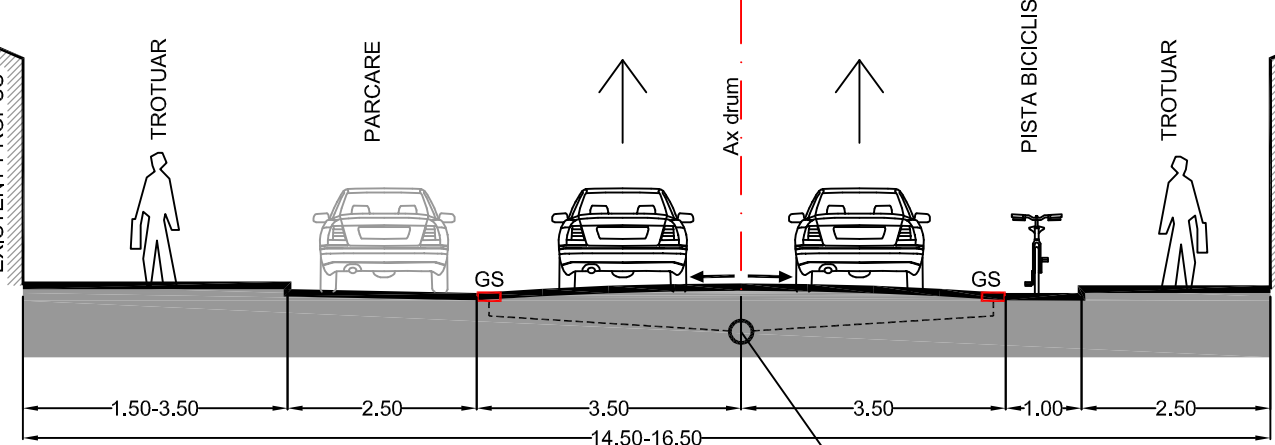


STRADA DE CATEGORIA A III-A - STRADA 1 DECEMBRIE 1918 - ZONA PRIMARIE
PROFIL TRANSVERSAL P2-P2, CU 2 BENZI DE CIRCULATIE

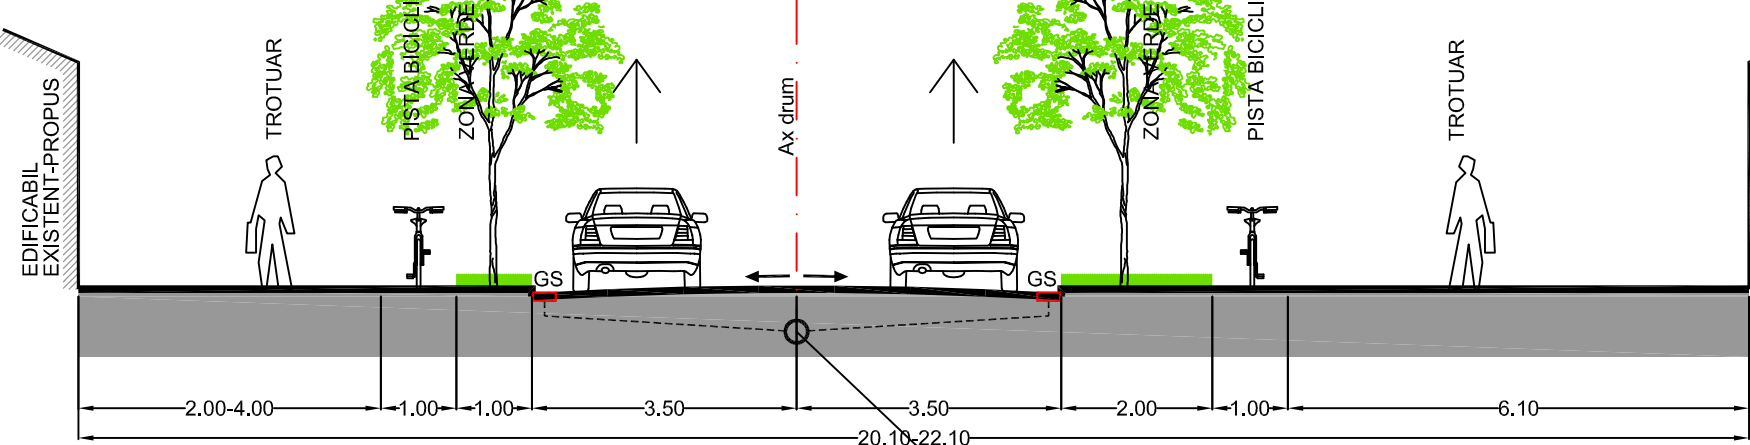

STRADA DE CATEGORIA A III-A - STRADA KOSSUTH LAJOS
PROFIL TRANSVERSAL P3-P3, CU 2 BENZI DE CIRCULATIE

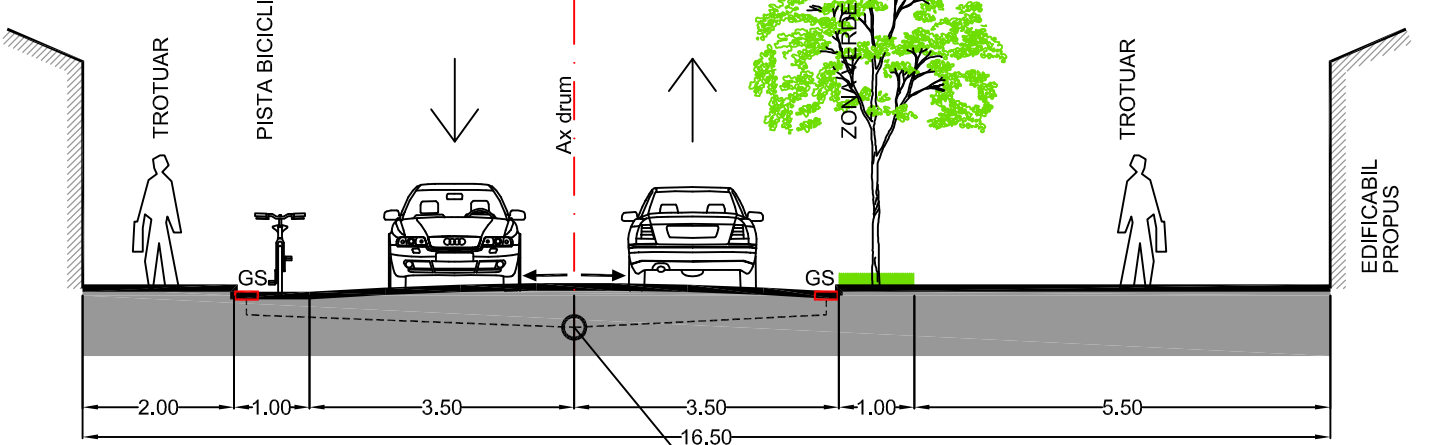

STRADA DE CATEGORIA A III-A - STRADA KOROSI CSOMA SANDOR
PROFIL TRANSVERSAL P4-P4, CU 2 BENZI DE CIRCULATIE

	SOCIETATE COMERCIALA MIXTA ROMANO-GERMANA DE PROIECTARE SI PROIECTIE "V&K" S.R.L. 520009 SFANTU GHEORGHE, ROMANIA, STR. KOROSI CSOMA SANDOR NR.24, TEL: FAX: +4037352203, Email: office@v&k.ro J14/763/1992		BENEFICIAR: PRIMARIA MUNICIPIULUI SFANTU GHEORGHE		PROIECT NR.: 1549/2019
	NUME		SEMANTURA	SCARA: 1:500	FAZA: P.U.Z.C.P.
	DATA:		OCT. 2021		
	TITLU PROIECT: P.U.Z.C.P. "MODIFICARE PARTIALA P.U.Z. ZONA CENTRALA"		TITLU PLANSA: PLAN DE CIRCULATIE		
SEF DE PROIECT PROIECTANT DESIGNAT		ARH. VIVIANE GHEORGHIU ARH. VIVIANE GHEORGHIU ARH. MONICA RACOVITA		PLANSA NR.: A-04	
DREPTURILE DE AUTOR APARTIN S.C."V&K" S.R.L.-ROMANIA, DOCUMENTATIA NU POATE FI COPIATA, REPRODUSA FARA ACORDUL "V&K" PROTEJAT PRIN "MARCA INREGISTRATA"					