
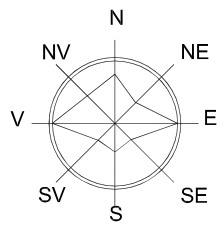


P.U.Z. "REGENERARE URBANA A ZONEI SIMERIA"

Proprietatea asupra terenurilor

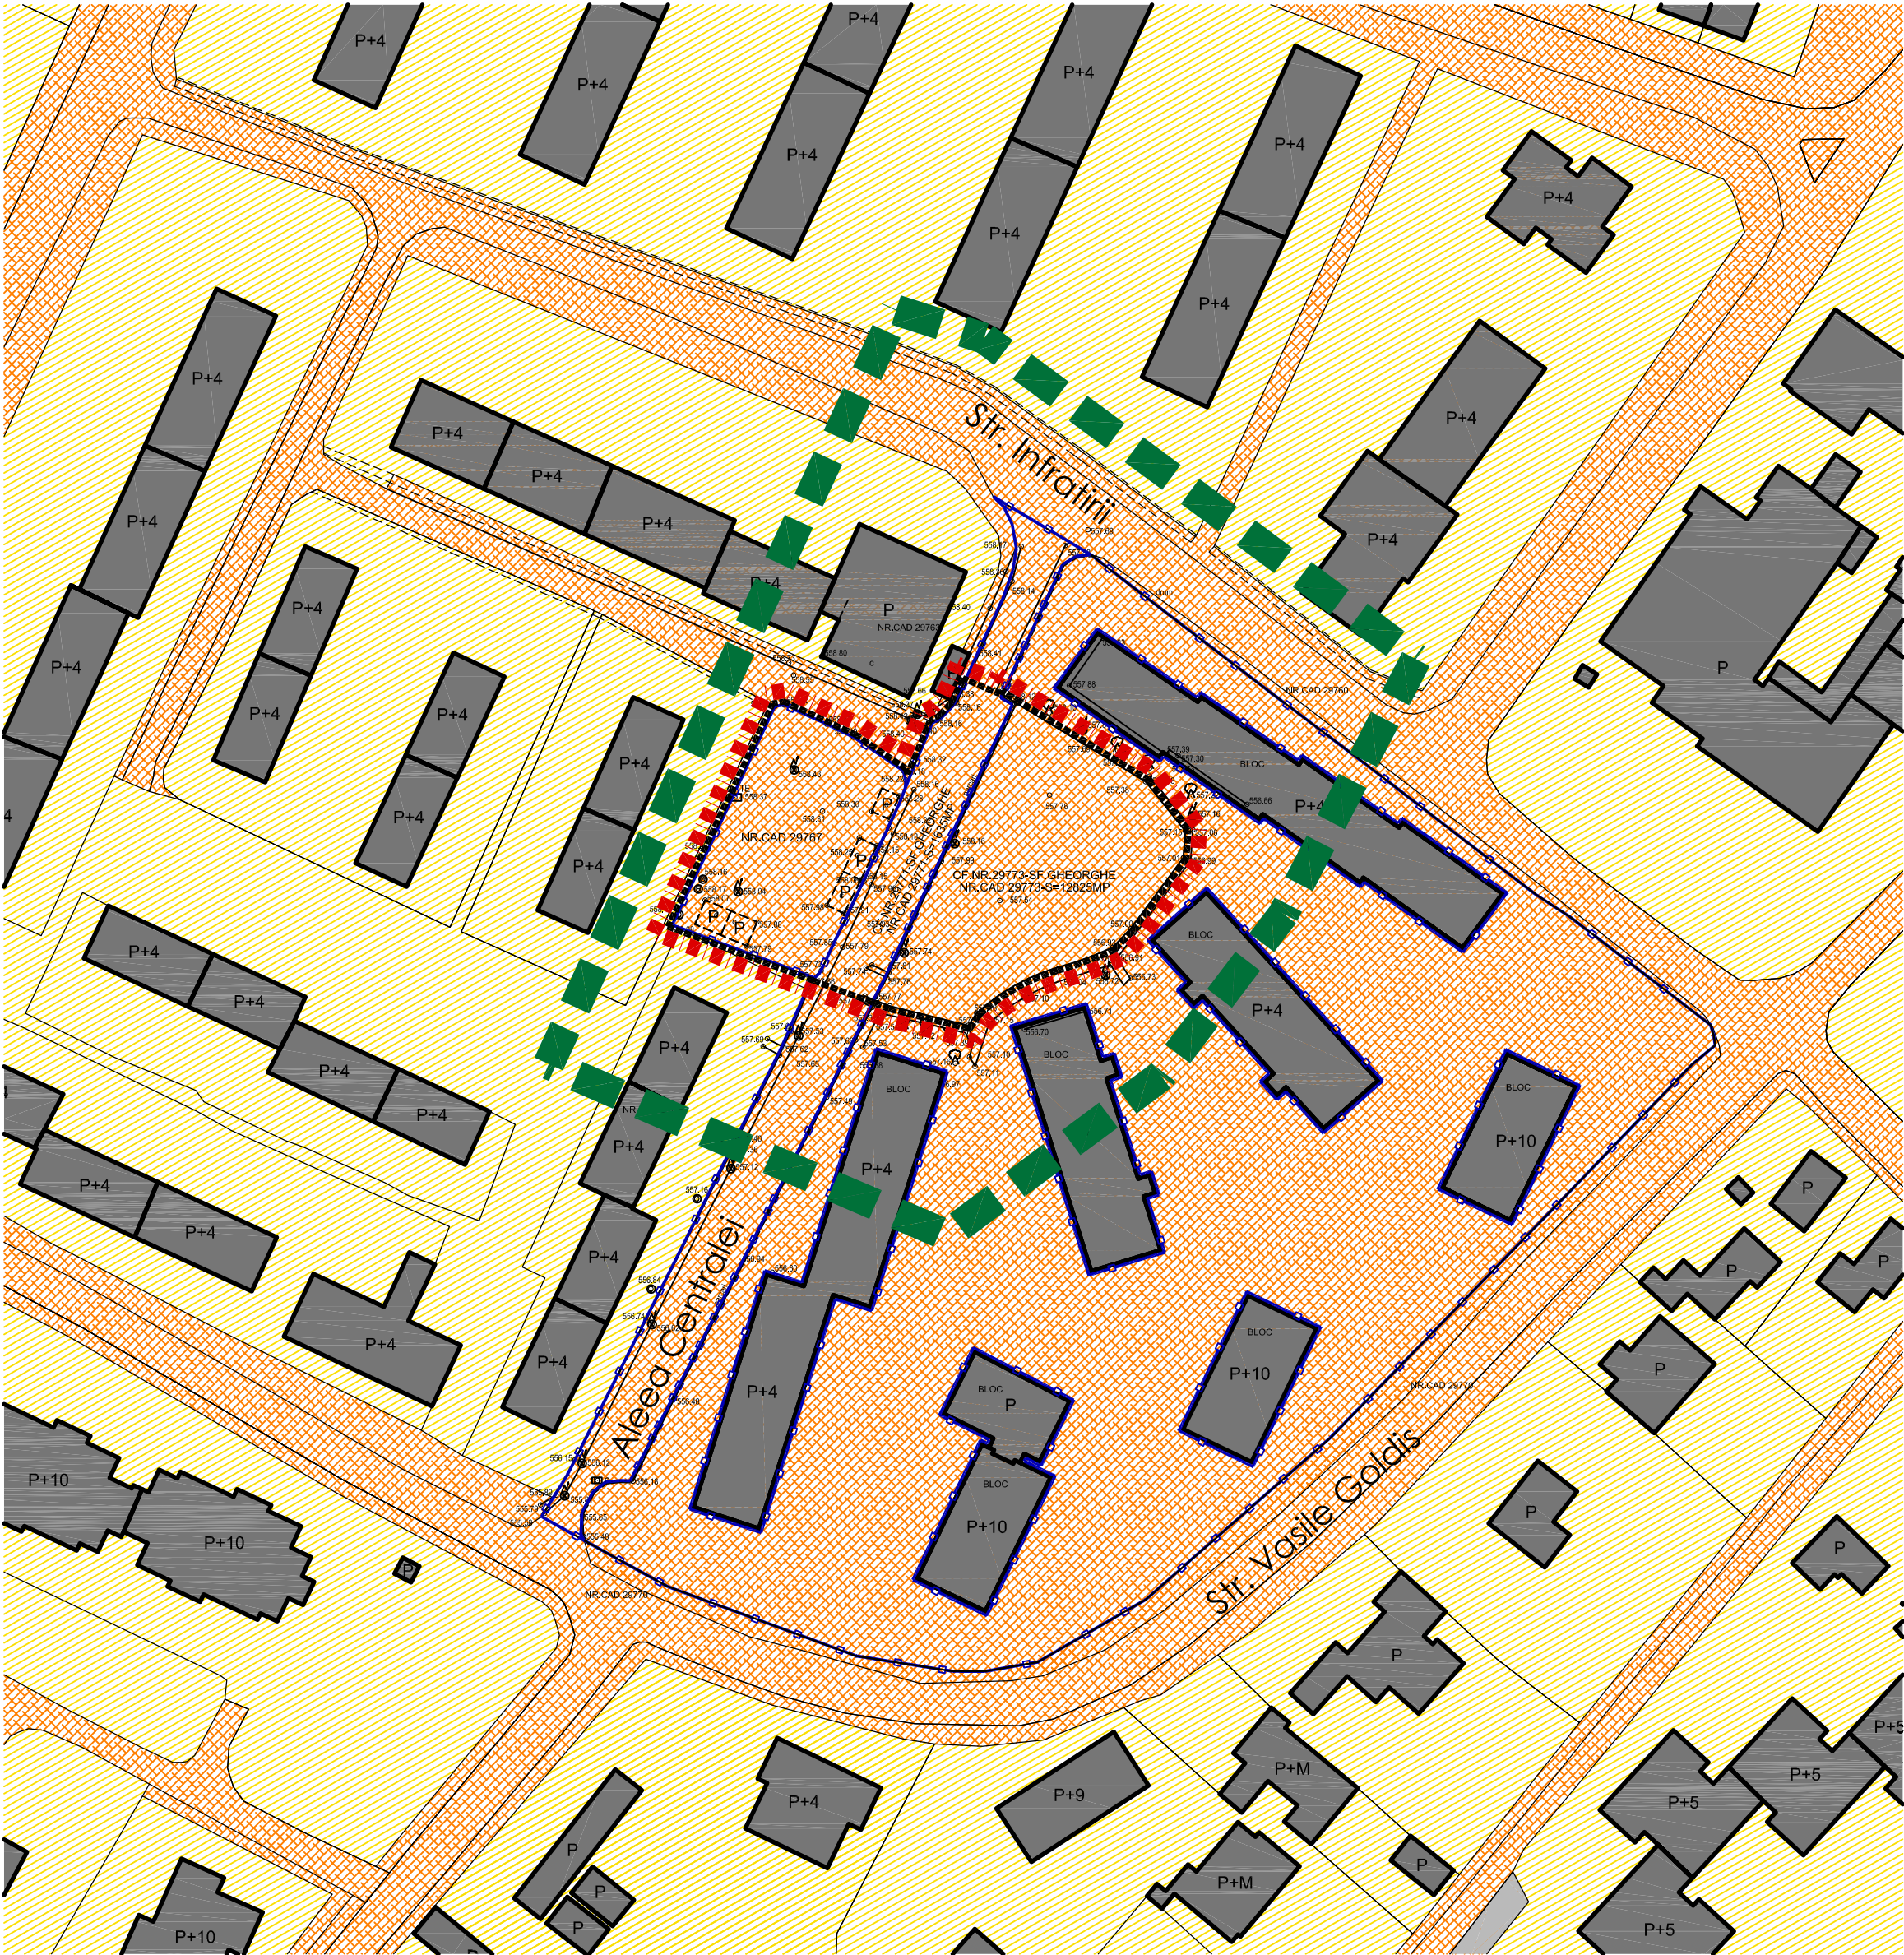

**LEGENDA**

- Limita zona studiata
- Limita aferenta P.U.Z.
- Limita proprietatii ce a generat prezentul P.U.Z.
- Limita teren reglementat prin prezentul P.U.Z. - limita UTR 14/A
- Strazi existente
- Strazi propuse pentru modernizare
- Constructii existente
- Constructii (garaje, anexe) propuse pentru desfiintare
- Regim de inaltime
- Terenuri proprietate privata
- Terenuri proprietate publica aflate in administrarea Primariei Municipiului Sfantu Gheorghe

 (®)	SOCIETATE COMERCIALA MIXTA ROMANO-GERMANA DE PROIECTARE SI PRODUCTIE "V&K" S.R.L.  520009 SFANTU GHEORGHE, ROMANIA, STR KOROSI CSOMA SANDOR NR.24, TEL-FAX: +40267352303, +40367408577, Email: v&k@honoris.ro J14/763/1992			BENEFICIAR :	PROIECT NR.:
				PRIMARIA MUNICIPIULUI SFANTU GHEORGHE	1580/69139/2021
				TITLU PROIECT: <b>PLAN URBANISTIC ZONAL "REGENERARE URBAN A ZONEI SIMERIA"</b> Adresa: Aleea Centralei – municipiul Sfantu Gheorghe	FAZA:  P.U.Z.
				TITLU PLANSA: <b>PROPRIETATEA ASUPRA TERENURILOR</b>	PLANSA NR.:  A-04
DREPTURILE DE AUTOR APARTIN S.C.V&K S.R.L.-ROMANIA, DOCUMENTATIA NU POATE FI COPIATA, REPRODUSA FARA ACORDUL "V&K" PROTEJAT PRIN "MARCA INREGISTRATA"					