



1. F1 - Modernizare străzi existente (ex. Str. Fermei și Str. Nucului)

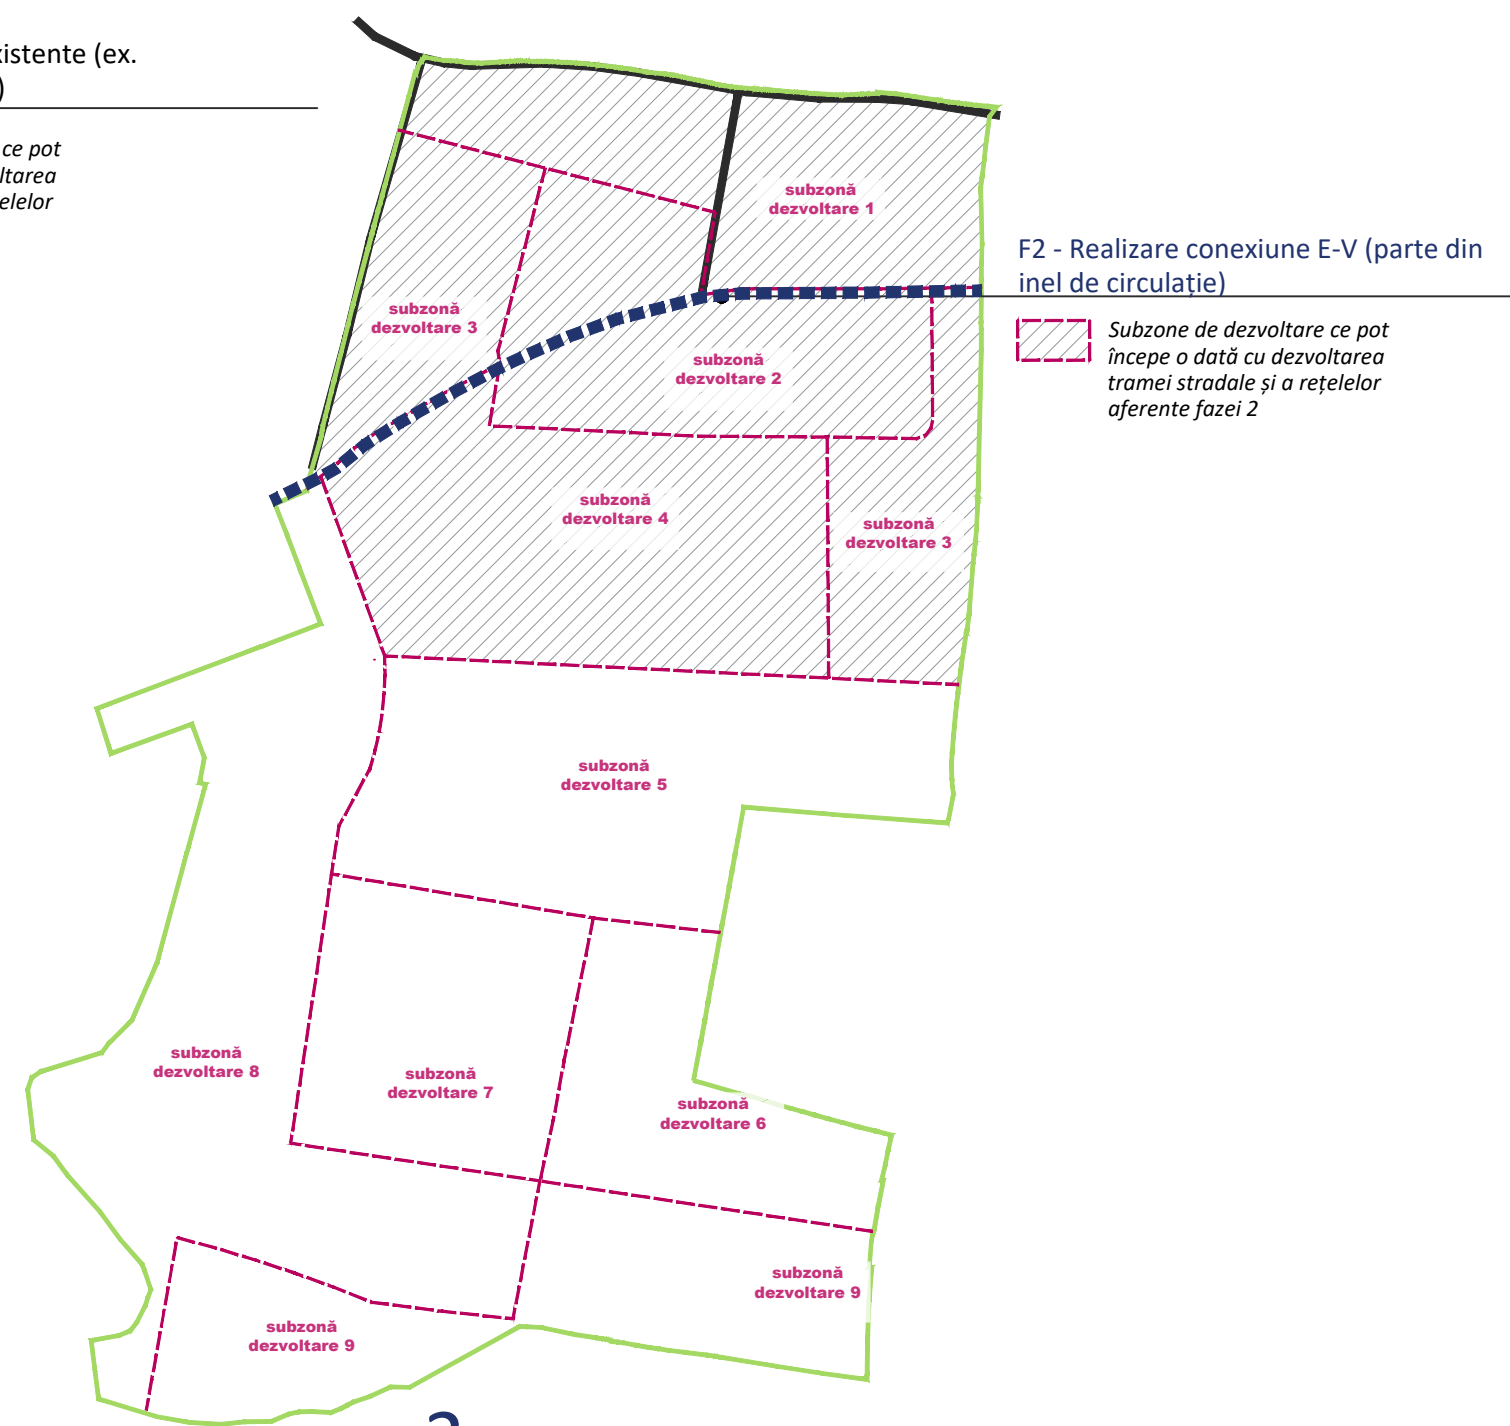


2. F2 - Realizare conexiune E-V (parte din inel de circulație)

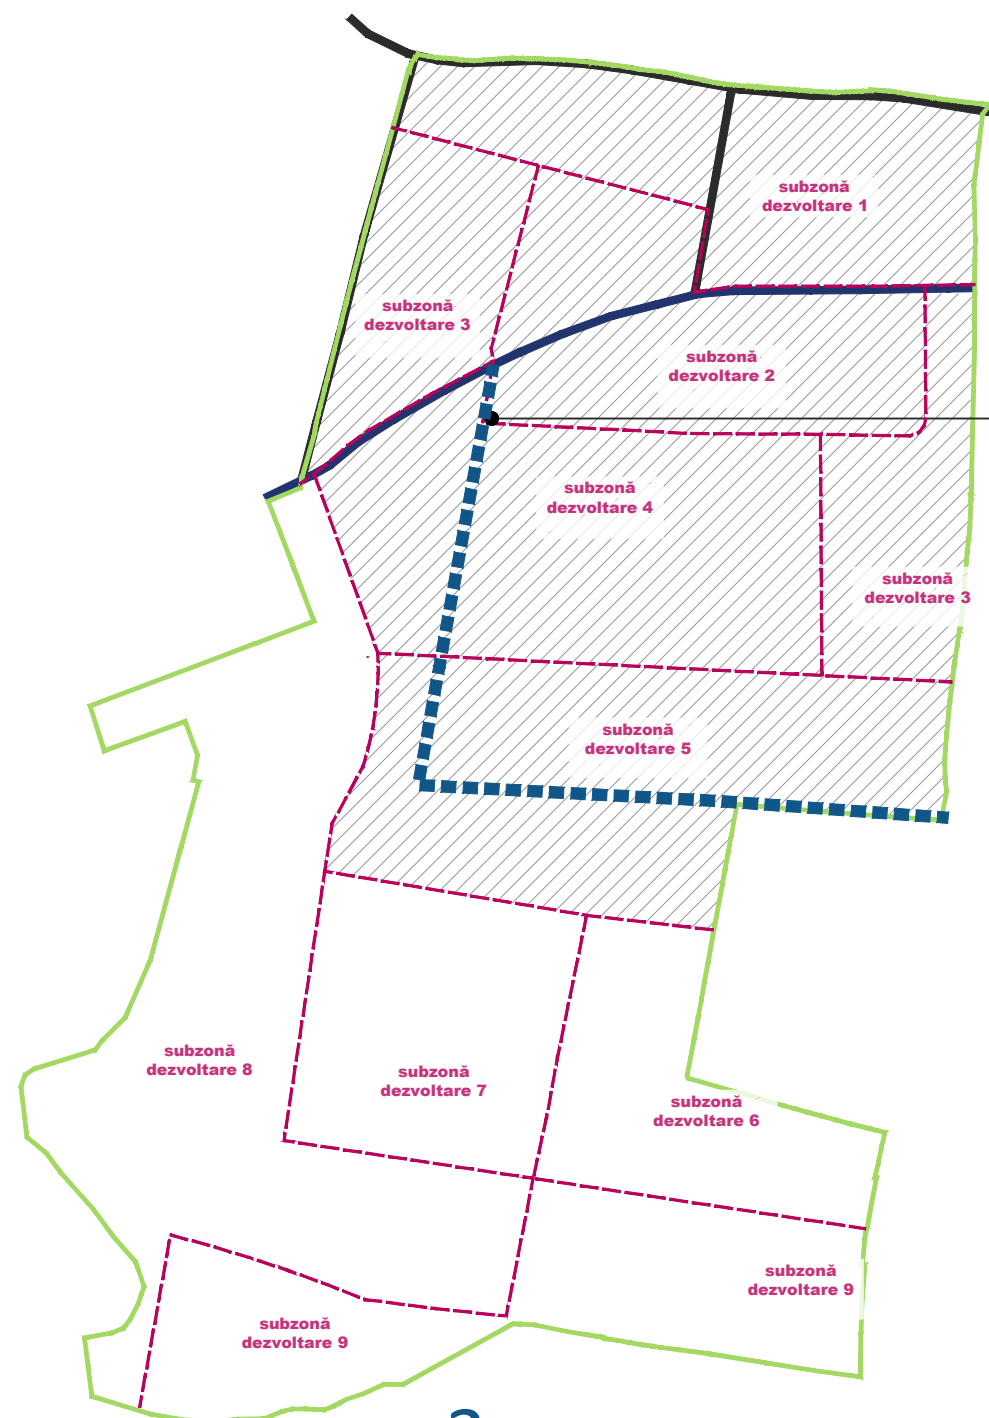

3. F3 - Realizare conexiune E-V și N-S (parte din inel de circulație) și conectarea zonei de centru de cartier

F3 - Realizare conexiune E-V și N-S (parte din inel de circulație) și conectarea zonei de centru de cartier

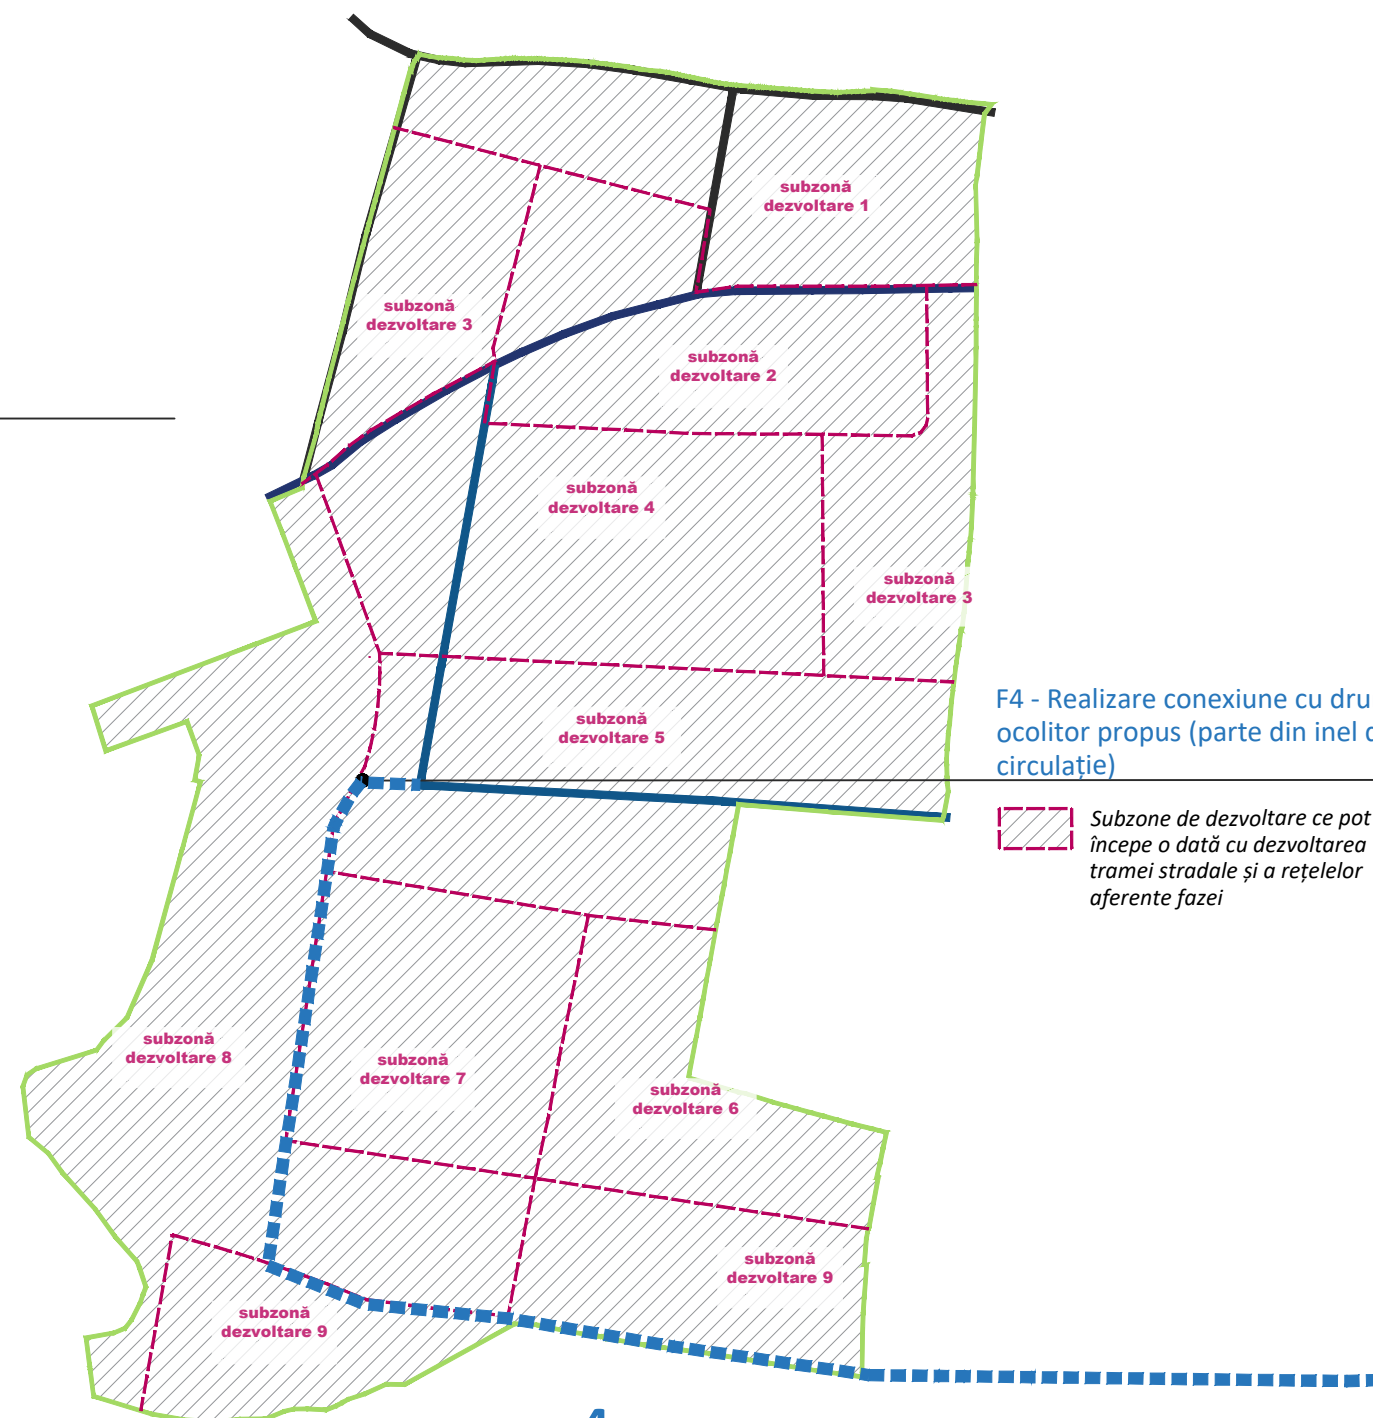

4. F4 - Realizare conexiune cu drum ocolitor propus (parte din inel de circulație)

F4 - Realizare conexiune cu drum ocolitor propus (parte din inel de circulație)



5. F5 - Modernizare Str. Jokai Mor (posibilitate ocolire în timpul lucrărilor prin circulațiile dezvoltate în incinta PUZ)




6. F6 - Închidere inel perimetral de circulație din incinta PUZ



7. F7 - Realizare arteră centrală de parcurgere a sitului



8. F8 - Realizare artere de legătură în țesutul de locuințe

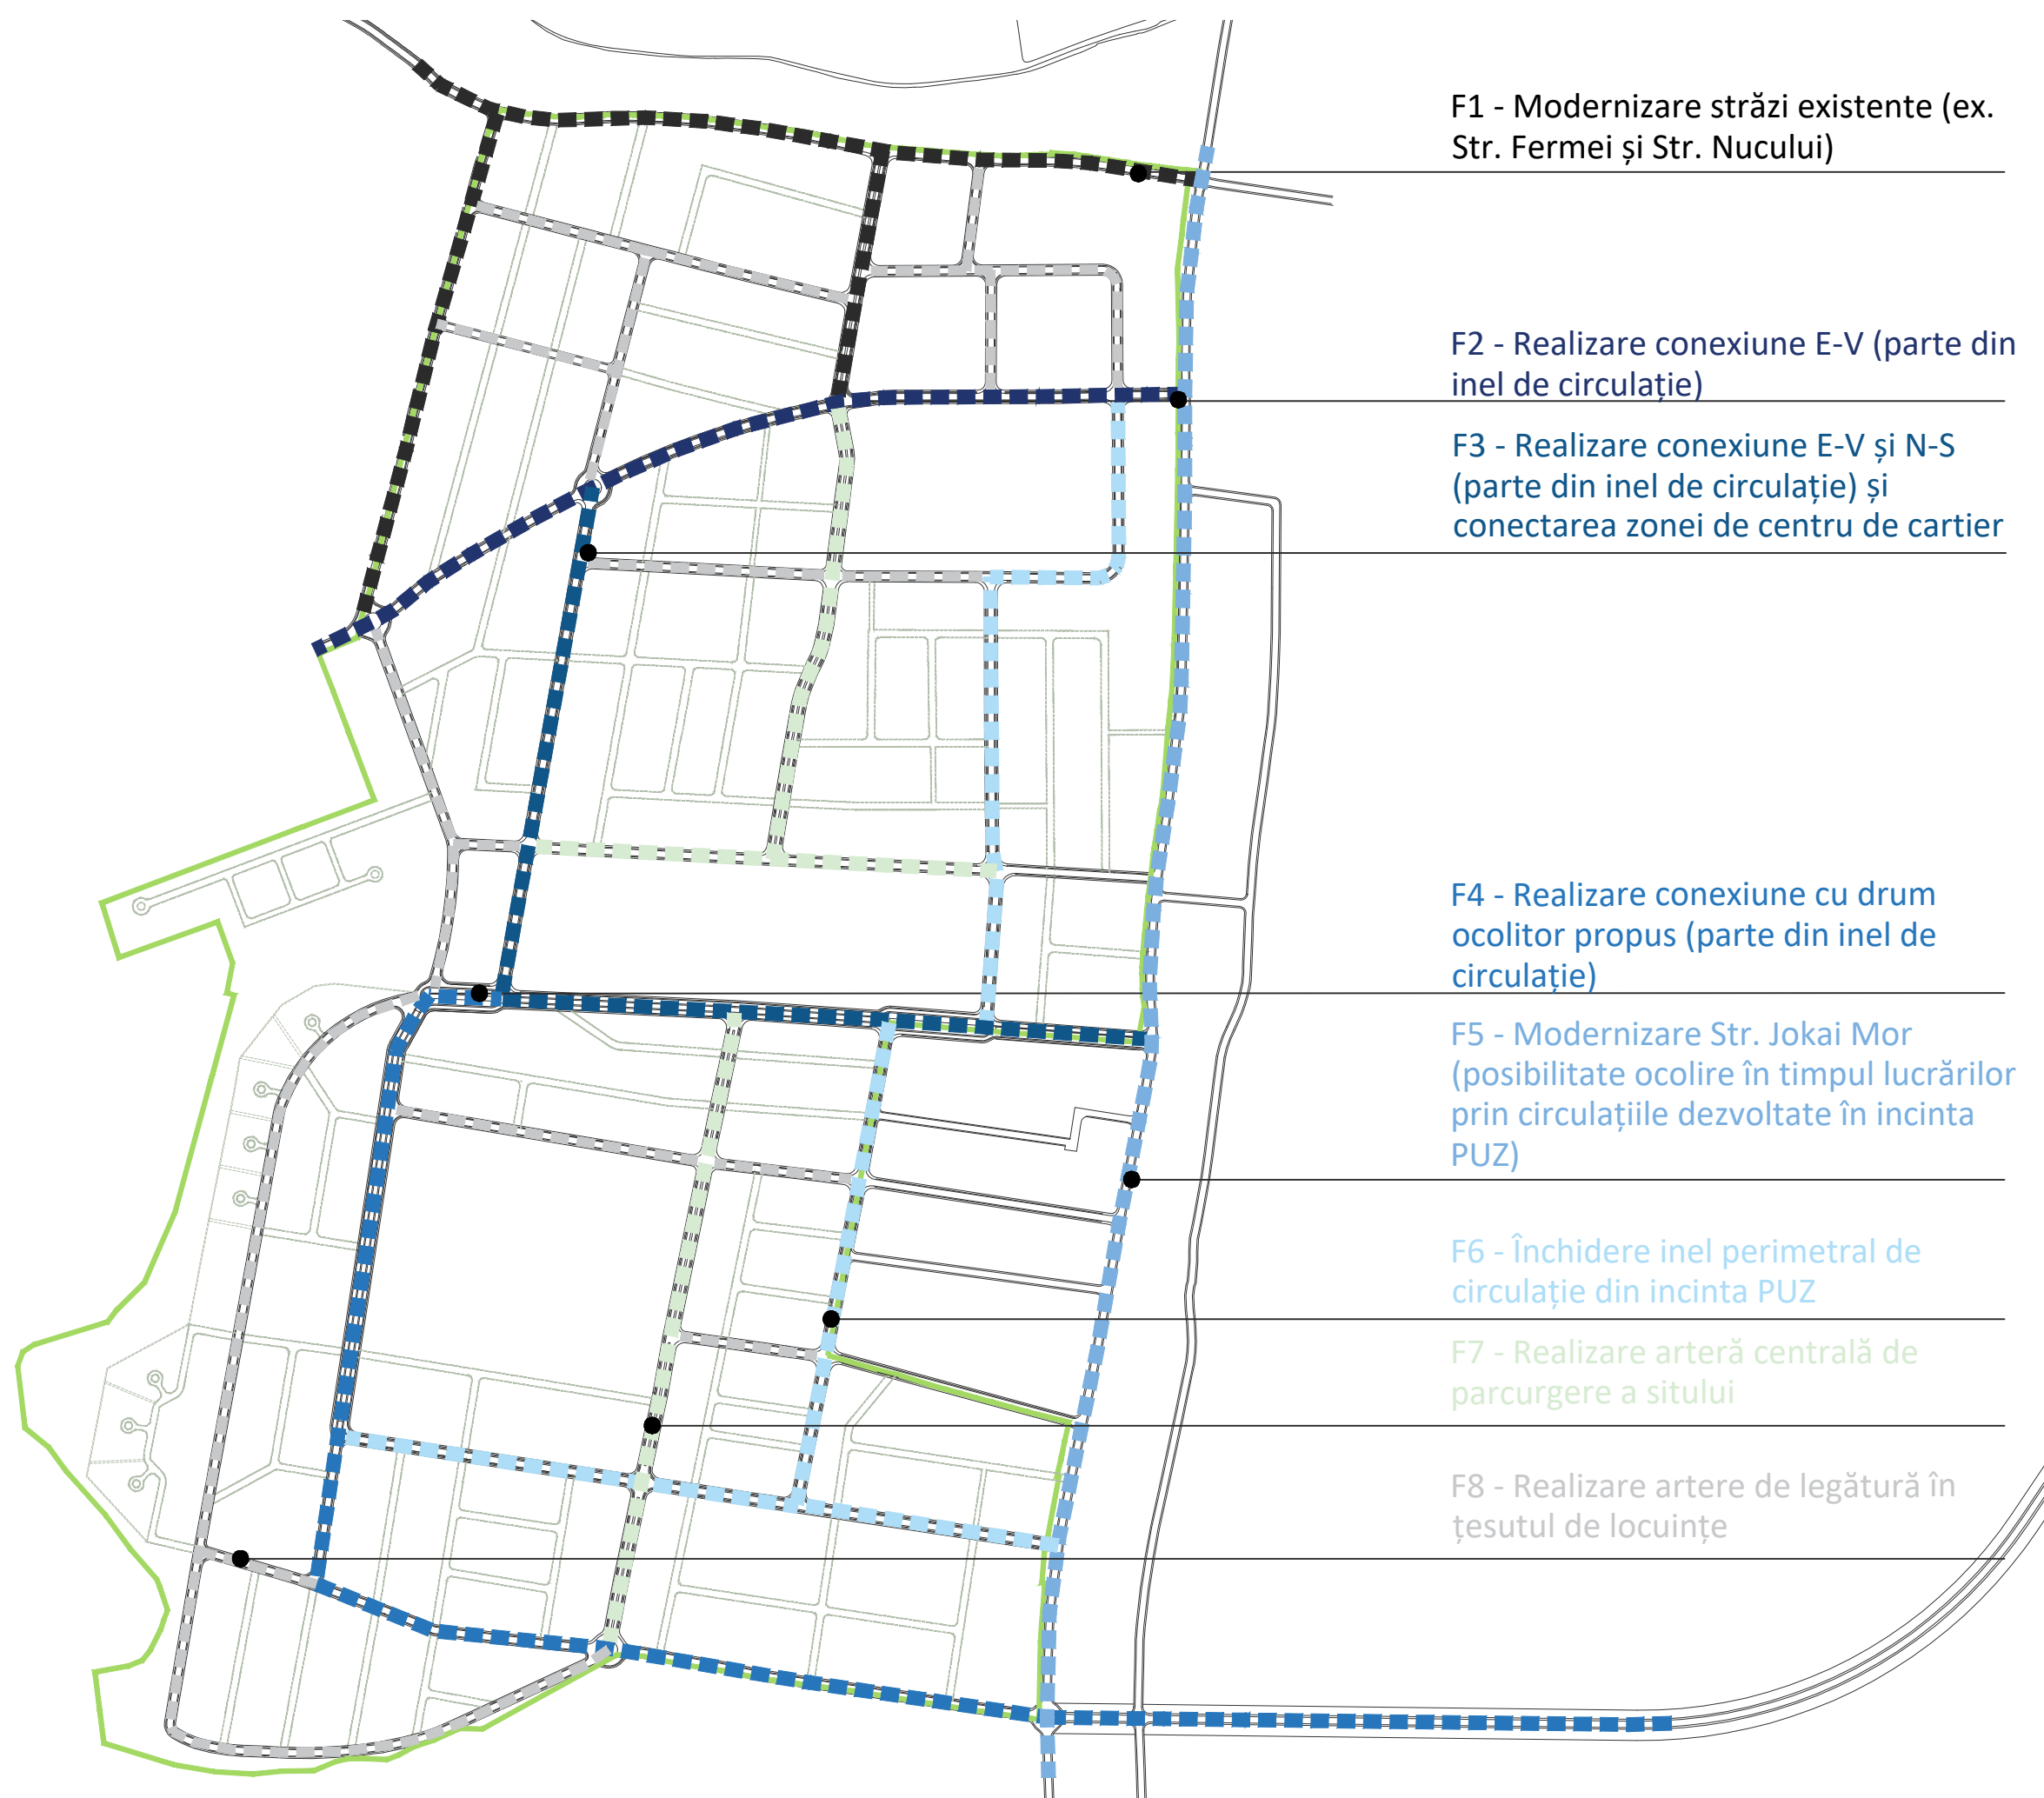

F1 - Modernizare străzi existente (ex. Str. Fermei și Str. Nucului)

F2 - Realizare conexiune E-V (parte din inel de circulație)

F3 - Realizare conexiune E-V și N-S (parte din inel de circulație) și conectarea zonei de centru de cartier

F4 - Realizare conexiune cu drum ocolitor propus (parte din inel de circulație)

F5 - Modernizare Str. Jokai Mor (posibilitate ocolire în timpul lucrărilor prin circulațiile dezvoltate în incinta PUZ)

F6 - Închidere inel perimetral de circulație din incinta PUZ

F7 - Realizare arteră centrală de parcurgere a sitului

F8 - Realizare artere de legătură în țesutul de locuințe