

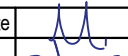


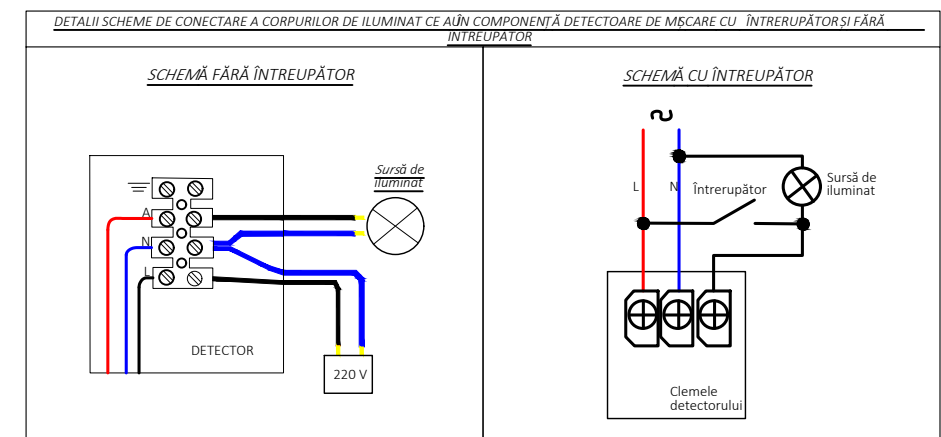

#### LEGENDĂ

	Planfoieră de tip LED, dotată cu senzor de mișcare, 16 W, 1200 lm.
	Unitate interfon exterioară, montată în apropierea ușii de acces în bloc, propus spre înlocuire.
	Unitate interfon interioară, montată în apropierea ușii de acces, propus spre înlocuire.
	Tablou electric pentru iluminat casa sării.
	Cutie DC panouri fotovoltaice (colectare curent continuu.)
	Invertor monofazat 1 kW.




<div>Proiectant de specialitate:</div> <div>S.C. CONSULTANT TEHNIC FORTUNA S.R.L.</div> <div>str. Varadi Jozsef 3C Parter Comercial</div> <div>Sf. Gheorghe, jud. Covasna</div> <div></div> <div>MARCA INREGISTRATA A S.C. CONSULTANT TEHNIC FORTUNA S.R.L.</div>	Cerinta	Nr. Exp. / Ref.	Expert / Verificator	Semnătura	Denumire proiect: LUCRĂRI DE REABILITARE TERMICĂ LA BL2, SC.A,B, str Laszlo Ferenc, nr.1			
					Amplasament: Strada Laszlo Ferenc, nr.1 Municipiul Sfântu Gheroghe, județ Covasna			
	Nr. proiect:		07-16/2023		Beneficiar: Municipiul Sfântu Gheorghe			
	Data:		08.2023		<div>Titlu planșă:</div> <div>PLAN PARTER</div> <div>SCARA A</div> <div>INSTALAȚII ELECTRICE</div> <div>ILUMINAT + CONTROL ACCES</div>			
	Faza:		DALI					
Șef Proiect:		ing. Benedek Levente				Nr. pr.:	07-16/2023	
Șef Proiect Specialitate:		ing. Denis Banciu				Nr. Plan:	IE-01	
Proiectant:		ing. Denis Banciu				Revizie:	00	
Desenat:		ing. Denis Banciu				Scara:	1:100	
<small>Reproducerea, împrumutarea sau expunerea acestui document, precum și transmiterea informațiilor conținute este permisă numai în contract. Utilizarea extracontractuală necesită acordul scris al S.C. CONSULTANT TEHNIC FORTUNA S.R.L.</small>								



LEGENDĂ

	Plafonieră de tip LED, dotată cu senzor de mișcare, 16 W, 1200 lm.
	Unitate interfon exterioară, montată în apropierea ușii de acces în bloc, propus spre înlocuire.
	Unitate interfon interioară, montată în apropierea ușii de acces, propus spre înlocuire.
	Tablou electric pentru iluminat casa sării.
	Cutie DC panouri fotovoltaice ( colectare curent continuu.)
	Invertor monofazat 1 kW.

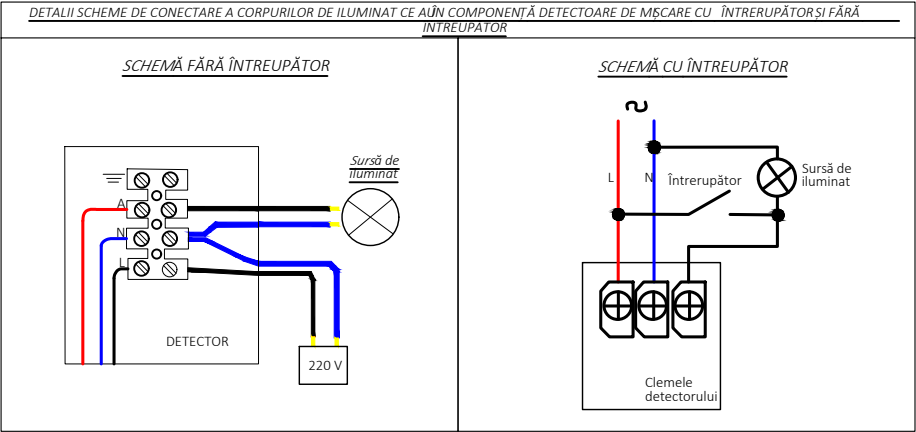

Proiectant de specialitate:  
S.C. CONSULTANT TEHNIC FORTUNA  
S.R.L.

str. Varadi Jozsef 3C Parter  
Comercial  
Sf. Gheorghe, jud. Covasna



MARCA INREGISTRATA A  
S.C. CONSULTANT TEHNIC FORTUNA S.R.L

Cerinta	Nr. Exp. / Ref.	Expert / Verificator	Semnătura

Nr. proiect:	07-16/2023
Data:	08.2023
Faza:	DALI

Șef Proiect:	ing. Benedek Levente
Șef Proiect Specialitate:	ing. Denis Banciu
Proiectant:	ing. Denis Banciu
Desenat:	ing. Denis Banciu

Denumire proiect:  
LUCRĂRI DE REABILITARE TERMICĂ LA BL2,  
SC.A,B, str Laszlo Ferenc, nr.1

Amplasament:  
Strada Laszlo Ferenc, nr.1 Municipiul Sfântu Gheroghe,  
judet Covasna

Beneficiar: Municipiul Sfântu Gheorghe


Titlu planșă:  
**PLAN PARTER**  
**SCARA B**  
**INSTALAȚII ELECTRICE**  
**ILUMINAT + CONTROL ACCES**

Nr. pr.:	07-16/2023
Nr. Plan:	IE-02
Revizie:	00
Scala:	1:100



#### LEGENDĂ

	Planfoieră de tip LED, dotată cu senzor de mișcare, 16 W, 1200 lm.
	Unitate interfon interioară, montată în apropierea ușii de acces, propus spre înlocuire.

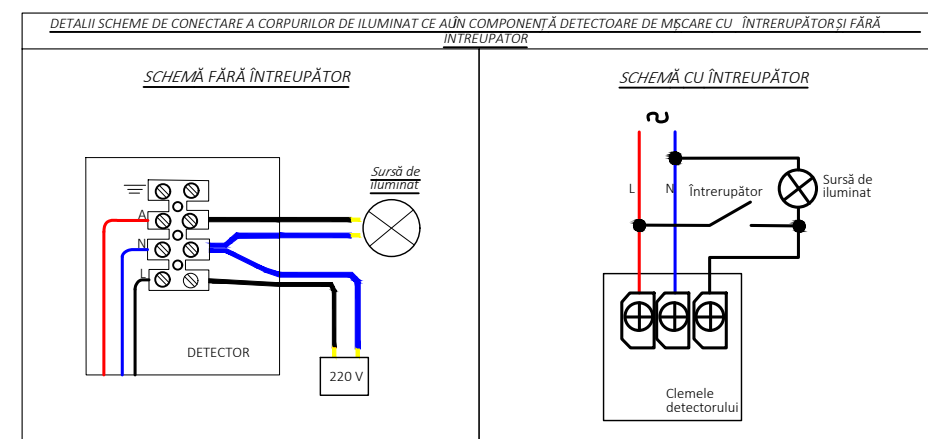



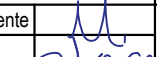
<b>Proiectant de specialitate:</b> <b>S.C. CONSULTANT TEHNIC FORTUNA S.R.L.</b>  str. Varadi Jozsef 3C Parter Comercial Sf. Gheorghe, jud. Covasna    MARCA INREGISTRATA A S.C. CONSULTANT TEHNIC FORTUNA S.R.L.	Cerinta	Nr. Exp. / Ref.	Expert / Verificator	Semnătura	Denumire proiect: LUCRĂRI DE REABILITARE TERMICĂ LA BL2, SC.A,B, str Laszlo Ferenc, nr.1		
					Amplasament: Strada Laszlo Ferenc, nr.1 Municipiul Sfântu Gheroghe, judet Covasna		
	Nr. proiect: 07-16/2023 Data: 08.2023 Faza: DALI				Beneficiar: Municipiul Sfântu Gheorghe		
	Şef Proiect:	ing. Benedek Levente			<b>Titlu planşă:</b> <b>PLAN ETAJ 1</b> <b>SCARA A</b> <b>INSTALAȚII ELECTRICE</b> <b>ILUMINAT + CONTROL ACCES</b>	Nr. pr.:	07-16/2023
Şef Proiect Specialitate:	ing. Denis Banciu					Nr. Plan:	IE-03
Proiectant:	ing. Denis Banciu					Revizie:	00
Desenat:	ing. Denis Banciu					Scara:	1:100



LEGENDĂ

	Planfoieră de tip LED, dotată cu senzor de mișcare, 16 W, 1200 lm.
	Unitate interfon interioară, montată în apropierea ușii de acces, propus spre înlocuire.

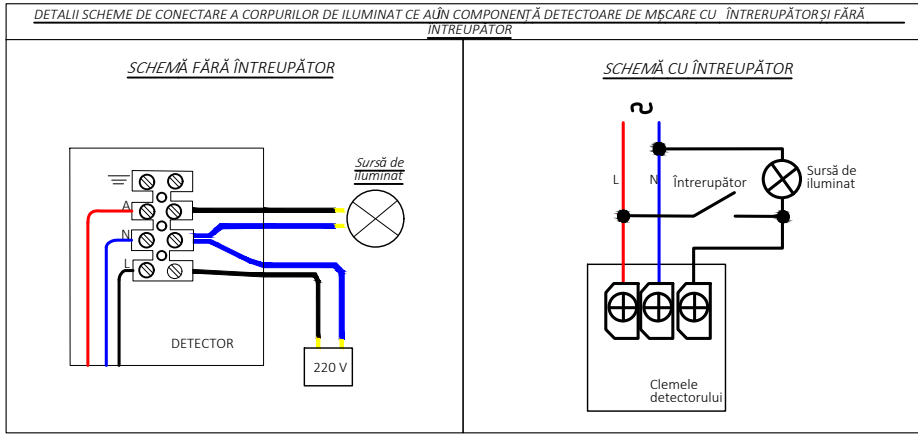


<div>Proiectant de specialitate:</div> <div>S.C. CONSULTANT TEHNIC FORTUNA S.R.L.</div> <div>str. Varadi Jozsef 3C Parter Comercial</div> <div>Sf. Gheorghe, jud. Covasna</div> <div></div> <div>MARCA INREGISTRATA A</div> <div>S.C. CONSULTANT TEHNIC FORTUNA S.R.L.</div>	Cerinta	Nr. Exp. / Ref.	Expert / Verificator	Semnătura	Denumire proiect: LUCRĂRI DE REABILITARE TERMICĂ LA BL2, SC.A,B, str Laszlo Ferenc, nr.1				
					Amplasament: Strada Laszlo Ferenc, nr.1 Municipiul Sfântu Gheroghe, județ Covasna				
	Nr. proiect: 07-16/2023				Beneficiar: Municipiul Sfântu Gheorghe				
	Data: 08.2023								
	Faza: DALI								
	Şef Proiect:	ing. Benedek Levente				Titlu planşă: <b>PLAN ETAJ 1</b> <b>SCARA B</b> <b>INSTALAȚII ELECTRICE</b> <b>ILUMINAT + CONTROL ACCES</b>		Nr. pr.:	07-16/2023
	Şef Proiect Specialitate:	ing. Denis Banciu						Nr. Plan:	IE-04
Proiectant:	ing. Denis Banciu			Revizie:				00	
Desenat:	ing. Denis Banciu			Scara:				1:100	
<small>Reproducerea, imprimeriarea sau expunerea acestui document, precum si transmiterea informatiilor continute este permisa numai in contact. Utilizarea extraneacredituala necesita acordul scris al S.C. CONSULTANT TEHNIC FORTUNA S.R.L.</small>									



LEGENDĂ


	Planfoieră de tip LED, dotată cu senzor de mișcare, 16 W, 1200 lm.
	Unitate interfon interioară, montată în apropierea ușii de acces, propus spre înlocuire.

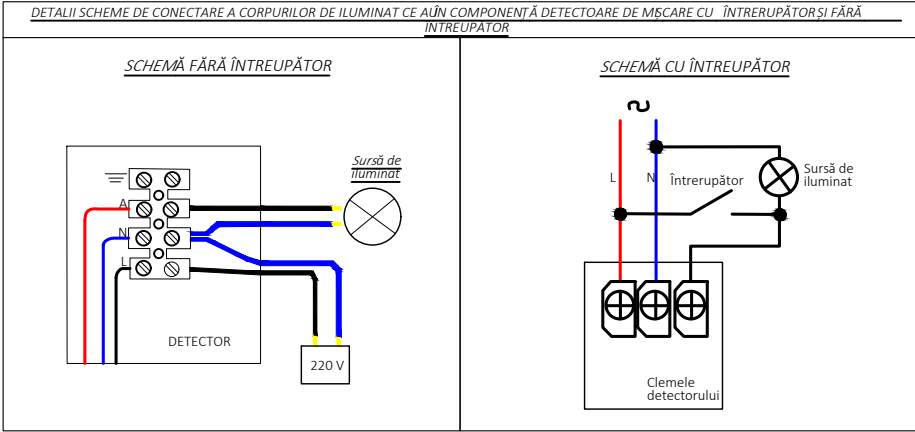

<b>Proiectant de specialitate:</b> <b>S.C. CONSULTANT TEHNIC FORTUNA S.R.L.</b>  str. Varadi Jozsef 3C Parter Comercial Sf. Gheorghe, jud. Covasna  MARCA INREGISTRATA A S.C. CONSULTANT TEHNIC FORTUNA S.R.L.	Cerinta	Nr. Exp. / Ref.	Expert / Verificator	Semnătura	Denumire proiect: LUCRĂRI DE REABILITARE TERMICĂ LA BL2, SC.A,B, str Laszlo Ferenc, nr.1		
					Amplasament: Strada Laszlo Ferenc, nr.1 Munincipiul Sfântu Gheroghe, județ Covasna		
	Nr. proiect: 07-16/2023 Data: 08.2023 Faza: DALI				Beneficiar: Municipiul Sfântu Gheorghe		
	Șef Proiect:	ing. Benedek Levente			Titlu planșă: <b>PLAN ETAJ 2,3,4</b> <b>SCARA A</b> <b>INSTALAȚII ELECTRICE</b> <b>ILUMINAT + CONTROL ACCES</b>		
	Șef Proiect Specialitate:	ing. Denis Banciu			Nr. pr.:	07-16/2023	
	Proiectant:	ing. Denis Banciu			Nr. Plan:	IE-05	
	Desenat:	ing. Denis Banciu			Revizie:	00	
					Scara:	1:100	






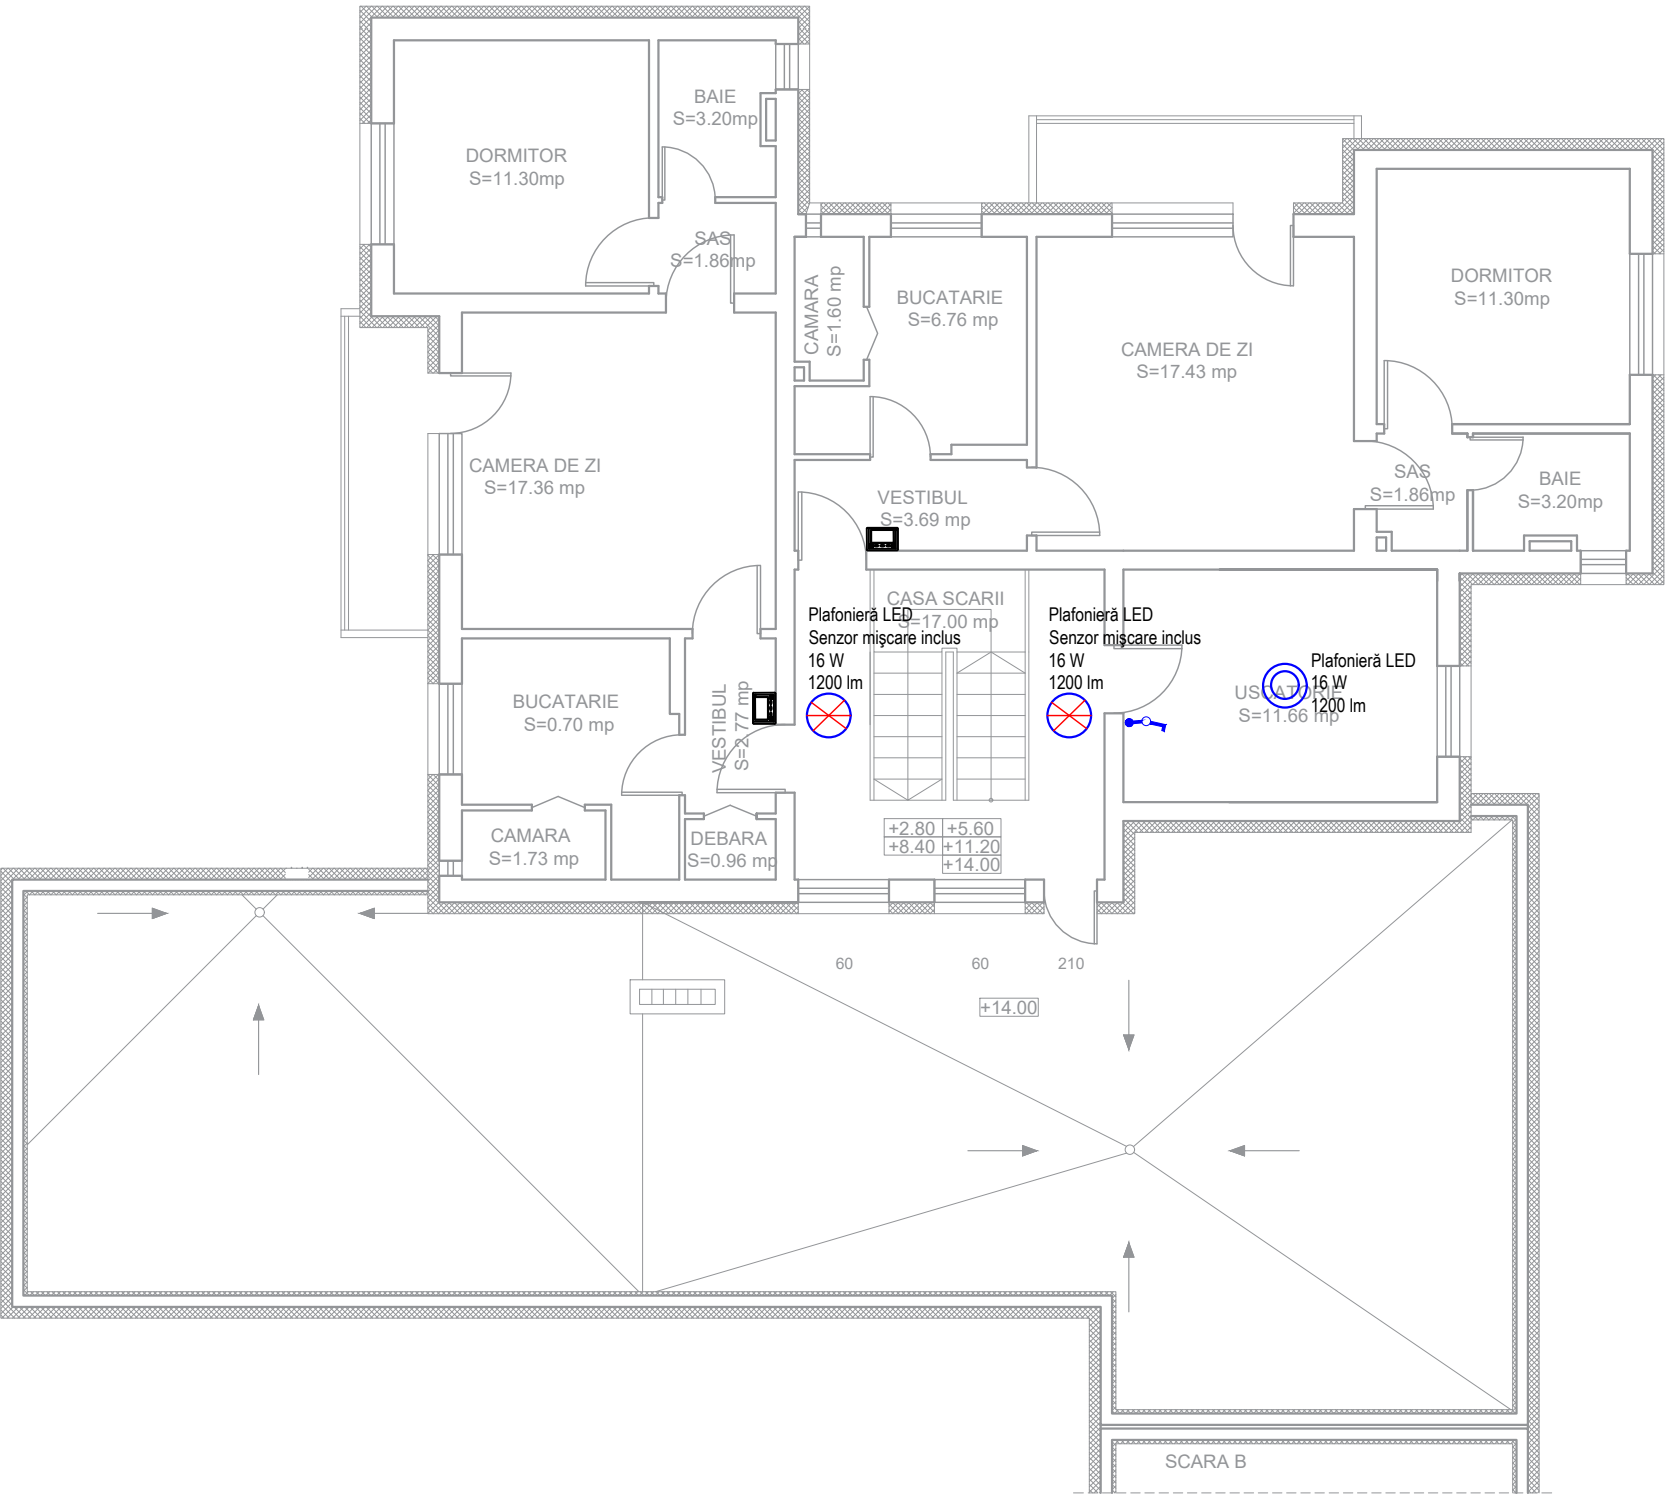

LEGENDĂ

	Planfoieră de tip LED, dotată cu senzor de mișcare, 16 W, 1200 lm.
	Planfoieră de tip LED, 16 W, 1200 lm.
	Doză de derivație + întrerupător simplu. 10 A
	Unitate interfon interioară, montată în apropierea ușii de acces, propus spre înlocuire.

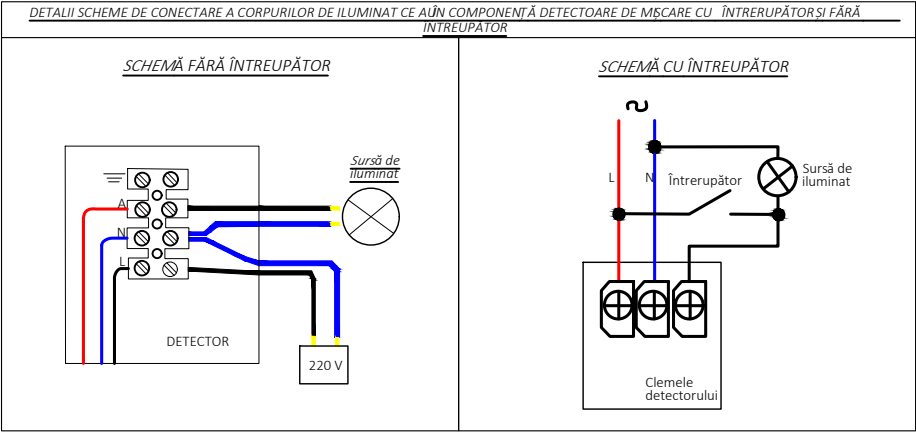



Proiectant de specialitate:  
S.C. CONSULTANT TEHNIC FORTUNA S.R.L.


str. Varadi Jozsef 3C Parter  
Comercial  
Sf. Gheorghe, jud. Covasna



MARCA ÎNREGISTRATĂ A  
S.C. CONSULTANT TEHNIC FORTUNA S.R.L.


Cerinta	Nr. Exp. / Ref.	Expert / Verificator	Semnătura	Denumire proiect: LUCRĂRI DE REABILITARE TERMICĂ LA BL2, SC.A,B, str Laszlo Ferenc, nr.1		
				Amplasament: Strada Laszlo Ferenc, nr.1 Municipiul Sfântu Gheroghe, judet Covasna		
Nr. proiect: 07-16/2023				Beneficiar: Municipiul Sfântu Gheorghe		
Data: 08.2023						
Faza: DALI				<b>Titlu planșă:</b> <b>PLAN ETAJ RETRAS</b> <b>SCARA A</b> <b>INSTALAȚII ELECTRICE</b> <b>ILUMINAT + CONTROL ACCES</b>		
Șef Proiect:	ing. Benedek Levente					
Șef Proiect Specialitate:	ing. Denis Banciu					
Proiectant:	ing. Denis Banciu					
Desenat:	ing. Denis Banciu					
<small>Registrare, imprimare sau expediere acestui document, precum si transmiterea informatiilor continute este permisa numai in contract. Utilizarea electronica fara necesitatea acordului scris al S.C. CONSULTANT TEHNIC FORTUNA S.R.L.</small>				Nr. pr.:	07-16/2023	
				Nr. Plan:	IE-07	
				Revizie:	00	
				Scara:	1:100	


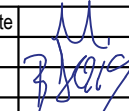
Reproducerea, imprumutarea sau expunerea acestui document, precum și transmiterea informațiilor conținute este permisă numai în contract. Utilizarea extracontractuală necesită acordul scris al S.C. CONSULTANT TEHNIC FORTUNA S.R.L.

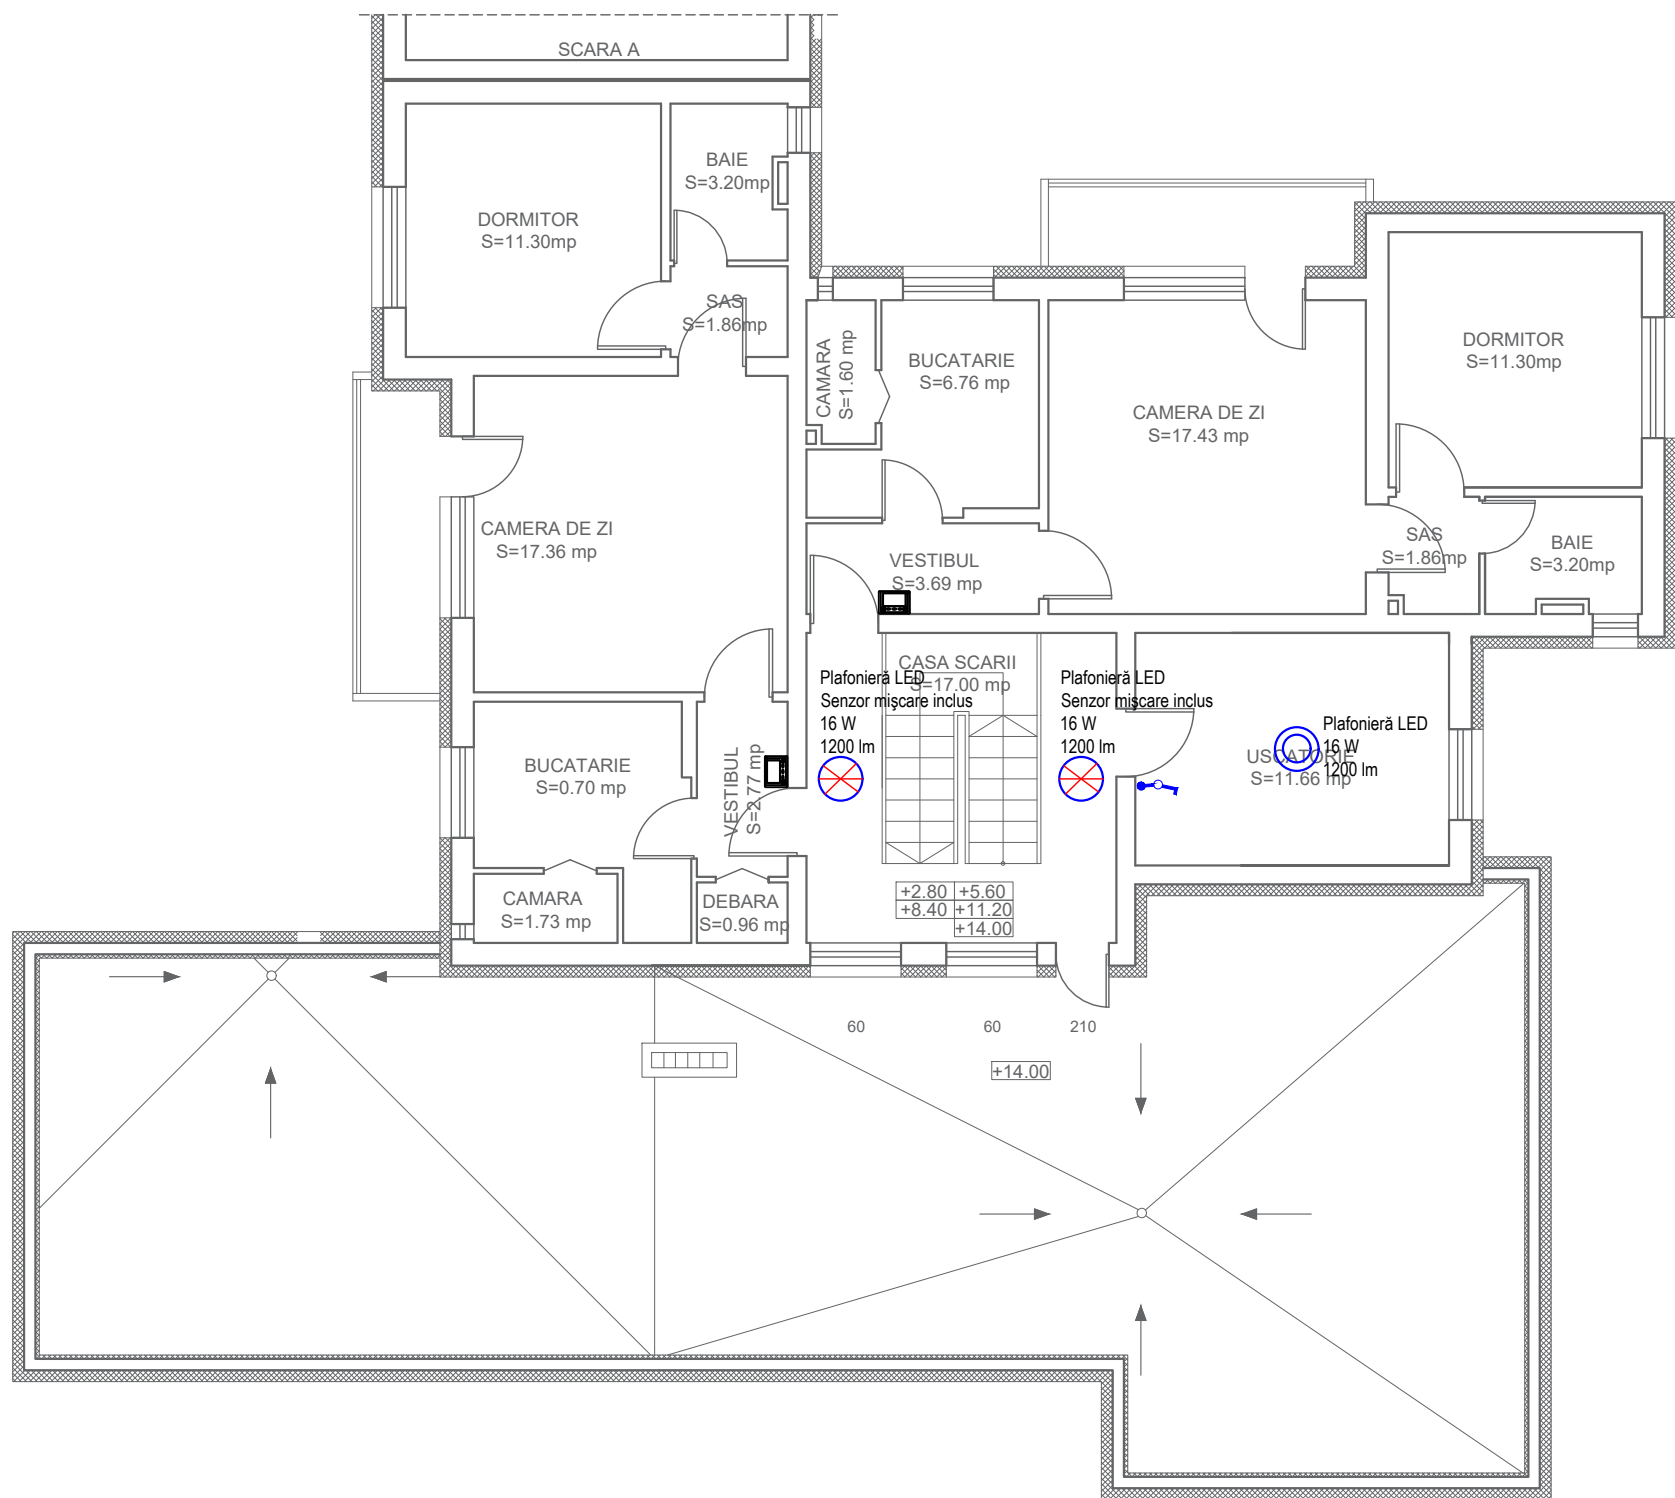


#### LEGENDĂ

	Planfoieră de tip LED, dotată cu senzor de mișcare, 16 W, 1200 lm.
	Planfoieră de tip LED, 16 W, 1200 lm.
	Doză de derivație + întrerupător simplu. 10 A
	Unitate interfon interioară, montată în apropierea ușii de acces, propus spre înlocuire.

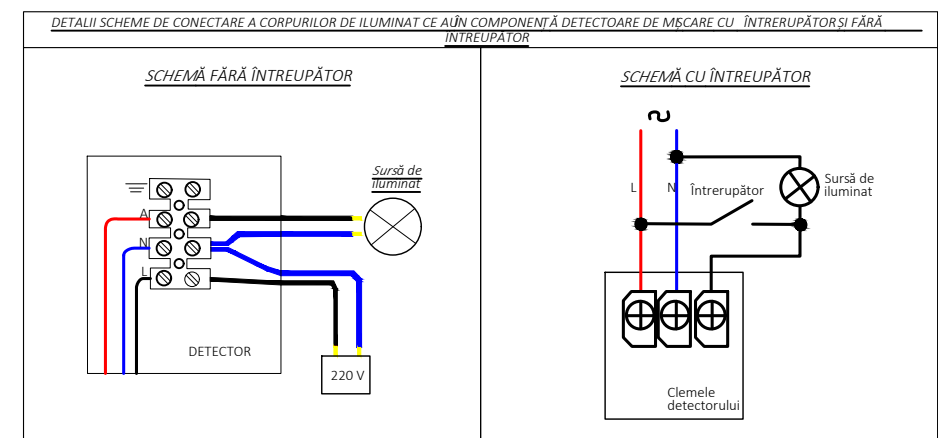

<div>Proiectant de specialitate:</div> <div>S.C. CONSULTANT TEHNIC FORTUNA S.R.L.</div> <div>str. Varadi Jozsef 3C Parter Comercial</div> <div>Sf. Gheorghe, jud. Covasna</div> <div></div> <div>MARCA ÎNREGISTRATĂ A S.C. CONSULTANT TEHNIC FORTUNA S.R.L.</div>	Cerinta	Nr. Exp. / Ref.	Expert / Verificator	Semnătura	Denumire proiect: LUCRĂRI DE REABILITARE TERMICĂ LA BL2, SC.A,B, str Laszlo Ferenc, nr.1			
						Amplasament: Strada Laszlo Ferenc, nr.1 Munincipiul Sfântu Gheroghe, județ Covasna		
	Nr. proiect: 07-16/2023				Beneficiar: Municipiul Sfântu Gheorghe			
	Data: 08.2023				<div>Titlu planșă:</div> <div>PLAN ETAJ RETRAS</div> <div>SCARA B</div> <div>INSTALAȚII ELECTRICE</div> <div>ILUMINAT + CONTROL ACCES</div>			
	Faza: DALI							
Șef Proiect:		ing. Benedek Levente			Nr. pr.:	07-16/2023		
Șef Proiect Specialitate:		ing. Denis Banciu			Nr. Plan:	IE-08		
Proiectant:		ing. Denis Banciu			Revizie:	00		
Desenat:		ing. Denis Banciu			Scala:	1:100		



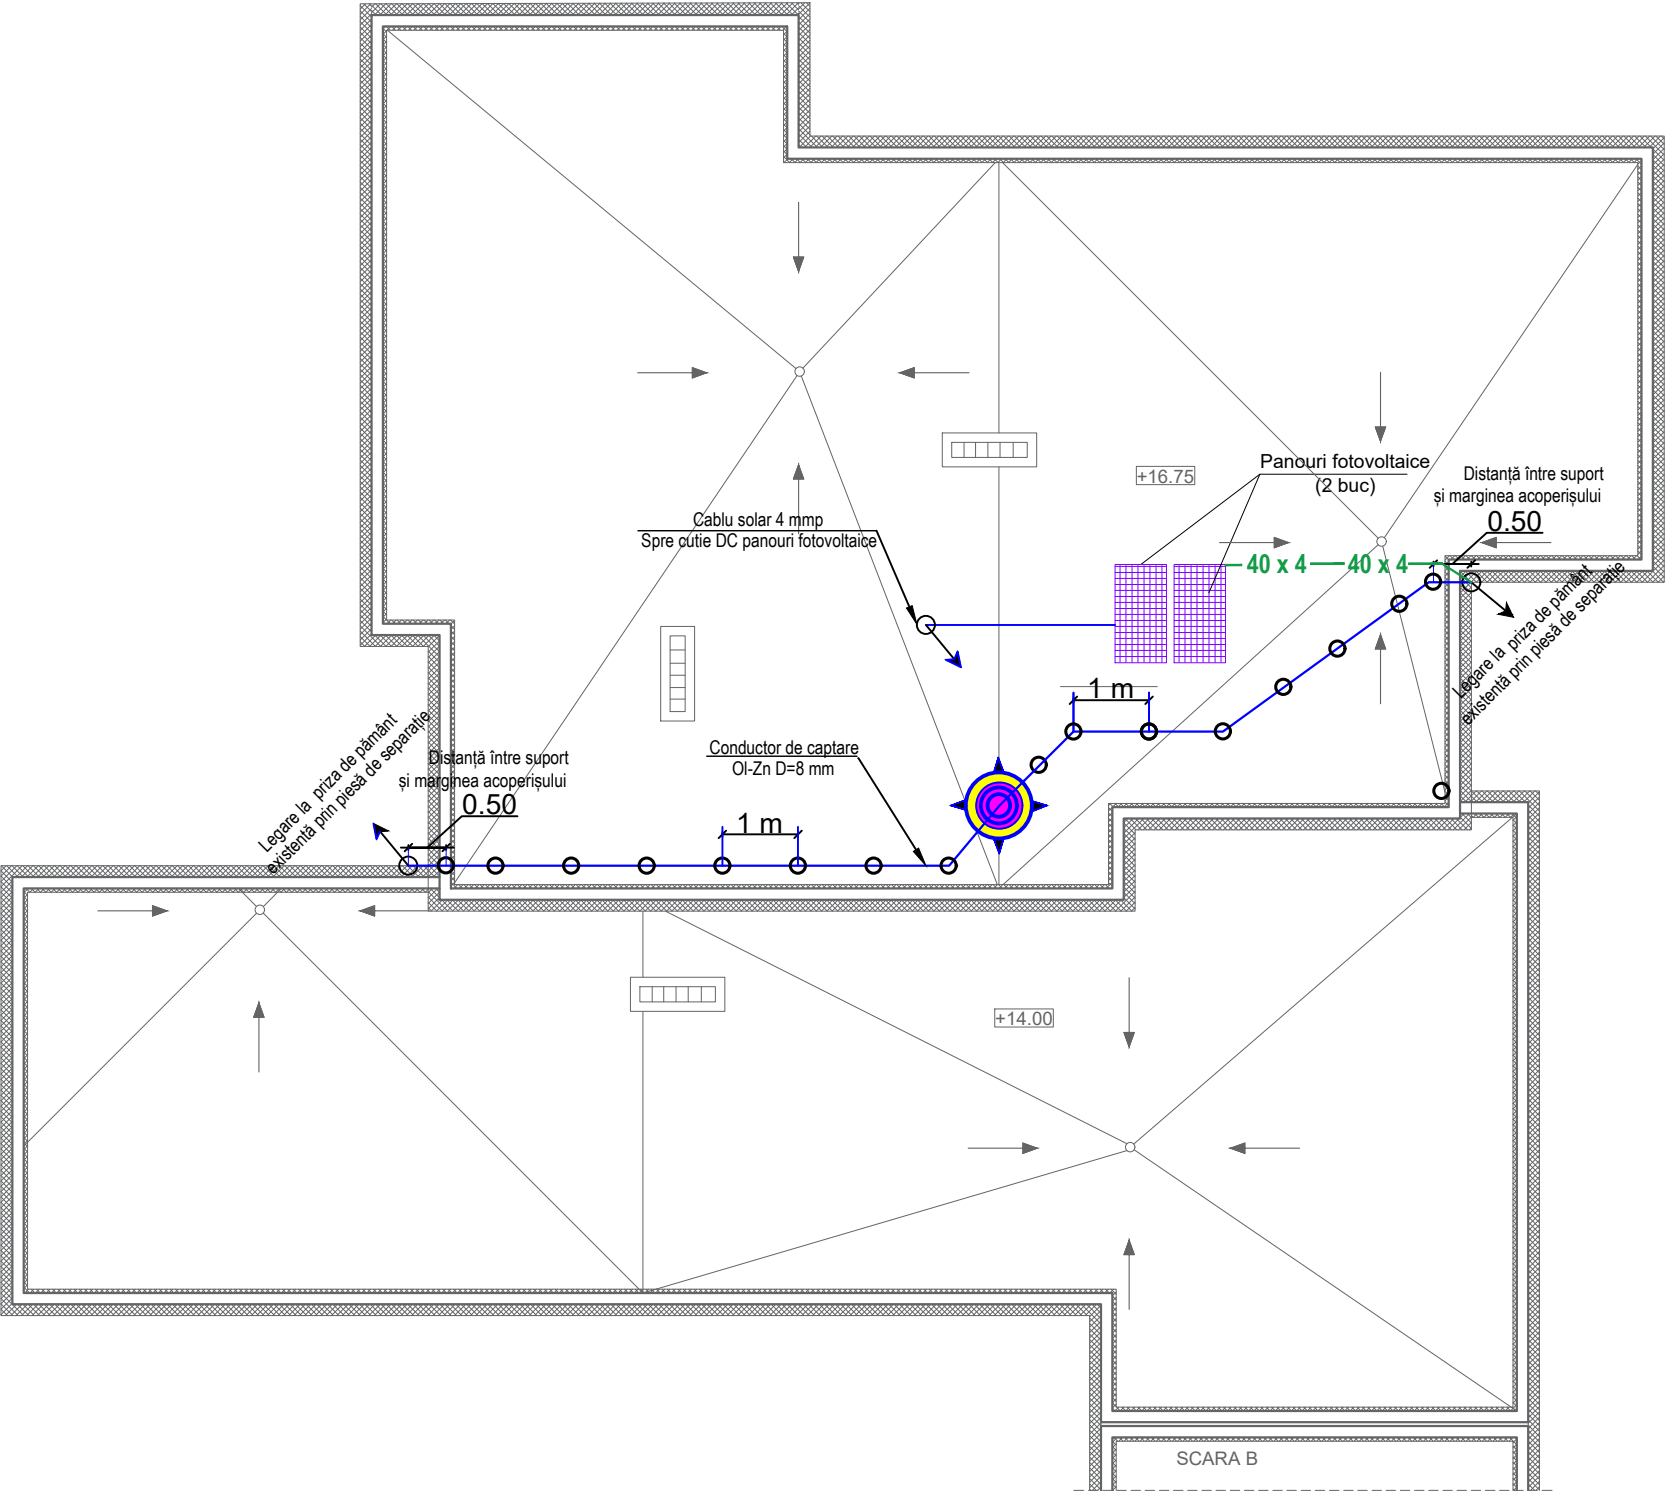

LEGENDA

	Conductor de captare OI-Zn rotund D=8mm pozat pe acoperiși pe perete prin intermediul suporturilor.
	Suport conductor pe acoperișObo-Betterman.
	Platbandă din oțel zincat 40 x4, legată la suportul panourilor fotovoltaice.
	Cablu electric solar 4 mmp, alimentare panouri solare
	2x panouri fotovoltaice 150 W/buc.
	Sensul de parcurgere al coloanei



Proiectant de specialitate:  
S.C. CONSULTANT TEHNIC FORTUNA  
S.R.L.


str. Varadi Jozsef 3C Parter  
Comercial  
Sf. Gheorghe, jud. Covasna



MARCA INREGISTRATA A  
S.C. CONSULTANT TEHNIC FORTUNA S.R.L

Cerinta	Nr. Exp. / Ref.	Expert / Verificator	Semnătura	Denumire proiect: LUCRĂRI DE REABILITARE TERMICĂ LA BL2, SC.A,B, str Laszlo Ferenc, nr.1	
				Amplasament: Strada Laszlo Ferenc, nr.1 Municipiul Sfântu Gheroghe, judet Covasna	
Nr. proiect: 07-16/2023				Beneficiar: Municipiul Sfântu Gheorghe	
Data: 08.2023				Titlu planșă: <b>INSTALAȚII ELECTRICE PARATRĂSNET+PANOURI FOTOVOLATIAICE SCARA A</b>	
Faza: DALI				Nr. pr.: 07-16/2023	
Șef Proiect:	ing. Benedek Levente			Nr. Plan: IE-09	
Șef Proiect Specialitate:	ing. Denis Banciu			Revizie: 00	
Proiectant:	ing. Denis Banciu			Scara: 1:100	
Desenat:	ing. Denis Banciu				

Reproducerea, imprimarea sau expunerea acestui document, precum și transmiterea informațiilor conținute este permisă numai în contract. Utilizarea extracontractuală necesită acordul scris al S.C. CONSULTANT TEHNIC FORTUNA S.R.L.

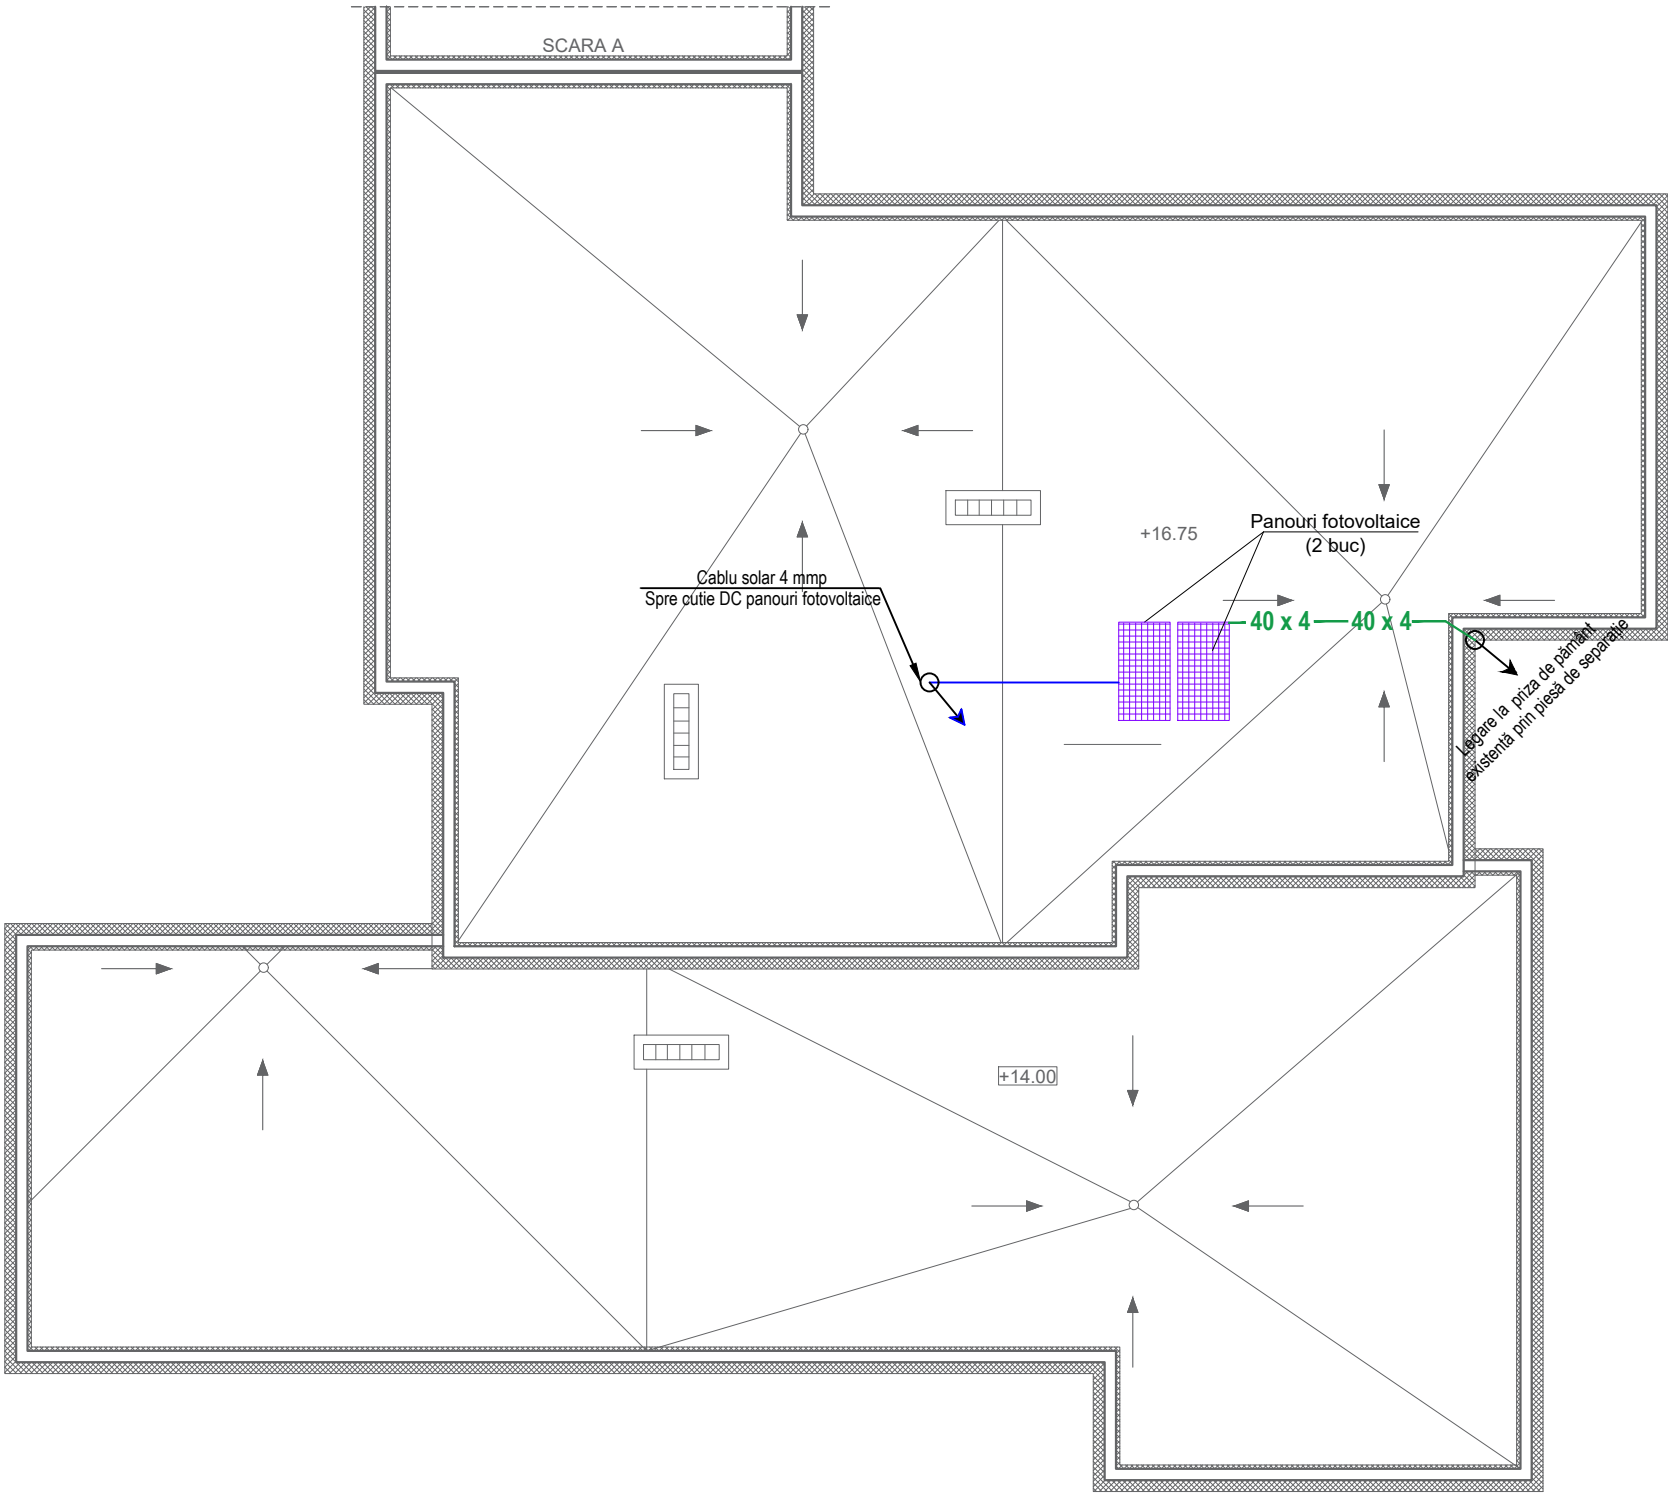

LEGENDA

40 x 4	Platbandă din oțel zincat 40 x4, legată la suportul panourilor fotovoltaice.
Cablul solar 4 mmp	Cablul electric solar 4 mmp, alimentare panouri solare
2x panouri fotovoltaice 150 W/buc.	2x panouri fotovoltaice 150 W/buc.
Sensul de parcurgere al coloanei	Sensul de parcurgere al coloanei



Proiectant de specialitate:  
S.C. CONSULTANT TEHNIC FORTUNA  
S.R.L.

str. Varadi Jozsef 3C Parter  
Comercial  
Sf. Gheorghe, jud. Covasna



MARCA INREGISTRATA A  
S.C. CONSULTANT TEHNIC FORTUNA S.R.L.

Cerinta	Nr. Exp. / Ref.	Expert / Verificator	Semnatura

Nr. proiect:	07-16/2023
Data:	08.2023
Faza:	DALI

Şef Proiect:	ing. Benedek Levente
Şef Proiect Specialitate:	ing. Denis Banciu
Proiectant:	ing. Denis Banciu
Desenat:	ing. Denis Banciu

Denumire proiect:  
LUCRĂRI DE REABILITARE TERMICĂ LA BL2,  
SC.A,B, str Laszlo Ferenc, nr.1


Amplasament:  
Strada Laszlo Ferenc, nr.1 Munincipiul Sfântu Gheroghe,  
judet Covasna

Beneficiar: Municipiul Sfântu Gheorghe

Titlu planşă:  
**INSTALAȚII ELECTRICE  
PANOURI  
FOTOVOLATIAICE  
SCARA B**

Nr. pr.:	07-16/2023
Nr. Plan:	IE-10
Revizie:	00
Scara:	1:100

**TABLOU ELECTRIC CASA SCĂRII**  
**SCARA A,B - LASZLO FERENC**  
**Bloc 2, NR.1**

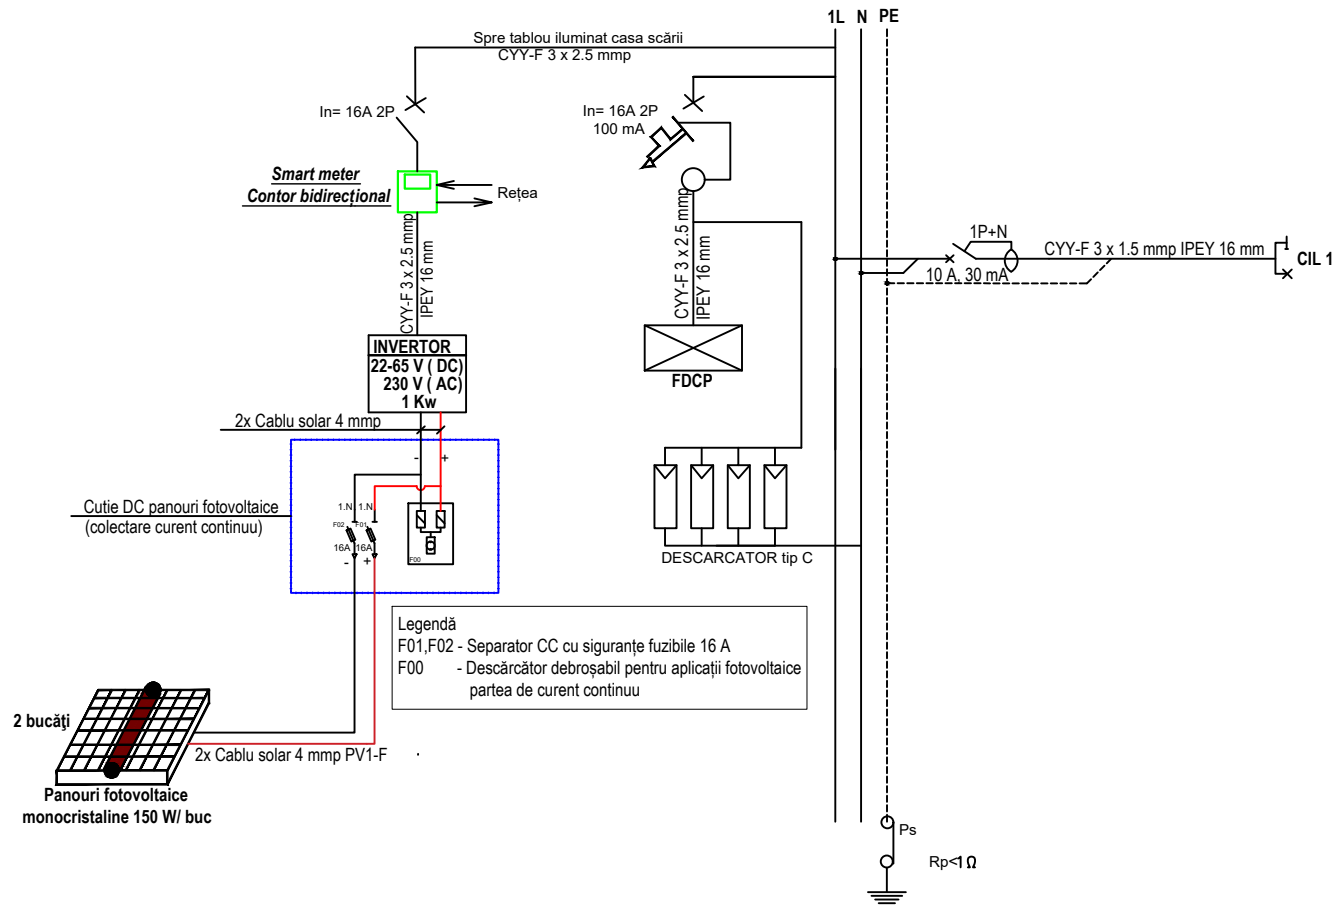

Număr circuit	Număr receptoare	Putere pe circuit [W]	REPARTIȚIE PE FAZĂ		
			L1	-	-
CIL 1	14	224	224	-	-
TOTAL	-	224	224		





**Proiectant de specialitate:**  
**S.C. CONSULTANT TEHNIC FORTUNA**  
**S.R.L.**

str. Varadi Jozsef 3C Parter  
Comercial  
Sf. Gheorghe, jud. Covasna



MARCA INREGISTRATA A  
S.C. CONSULTANT TEHNIC FORTUNA S.R.L.

Cerinta	Nr. Exp. / Ref.	Expert / Verificator	Semnătura
Nr. proiect:		07-16/2023	
Data:		08.2023	
Faza:		DALI	

Şef Proiect:	ing. Benedek Levente	 
Şef Proiect Specialitate:	ing. Denis Banciu	
Proiectant:	ing. Denis Banciu	
Desenat:	ing. Denis Banciu	

Reproducerea, imprumutarea sau expunerea acestui document, precum si transmiterea informatiilor continute este permisa numai in contextul JER-ului extenderenregistratului necesita acordul expres al SC CONSIIL TANT TEJINC FORTUNA S R L

Denumire proiect:  
LUCRĂRI DE REABILITARE TERMICĂ LA BL2,  
SC.A,B, str Laszlo Ferenc, nr.1

Amplasament:  
Strada Laszlo Ferenc, nr.1 Munincipiul Sfântu Gheroghe,  
judet Covasna

Beneficiar: Municipiul Sfântu Gheorghe

Titlu planșă:

**INSTALAȚII ELECTRICE**  
**SCHEMA MONOFILARĂ**  
**SCARA A.B**

Nr. pr.:	07-16/2023
Nr. Plan:	IE-11
Revizie:	00
Scara:	FS