PLAN DE SITUATIE
scara 1:500

In scopul " LUCRARI DE REABILITARE TERMICA LA BLOCURI DE LOCUIT BL. 2, SC. A, B, STR. LASZLO FERENC"

situate in Mun. Sfantu Gheorghe, Str. Laszlo Ferenc, nr. 1, jud. Covasna,

inscrise in CF Sfantu Gheorghe, loc. Sfantu Gheorghe CF nr. 26703, nr. cad 26703, curti constructii in suprafata de 341 mp, CF nr. 23847, nr. cad 23847, curti constructii in suprafata de 341 mp.

Beneficiar: Municipiul Sfantu Gheorghe cu sediul in Mun. Sf. Gheorghe, str. 1 DECEMBRIE 1918 NR. 2, jud. Covasna.

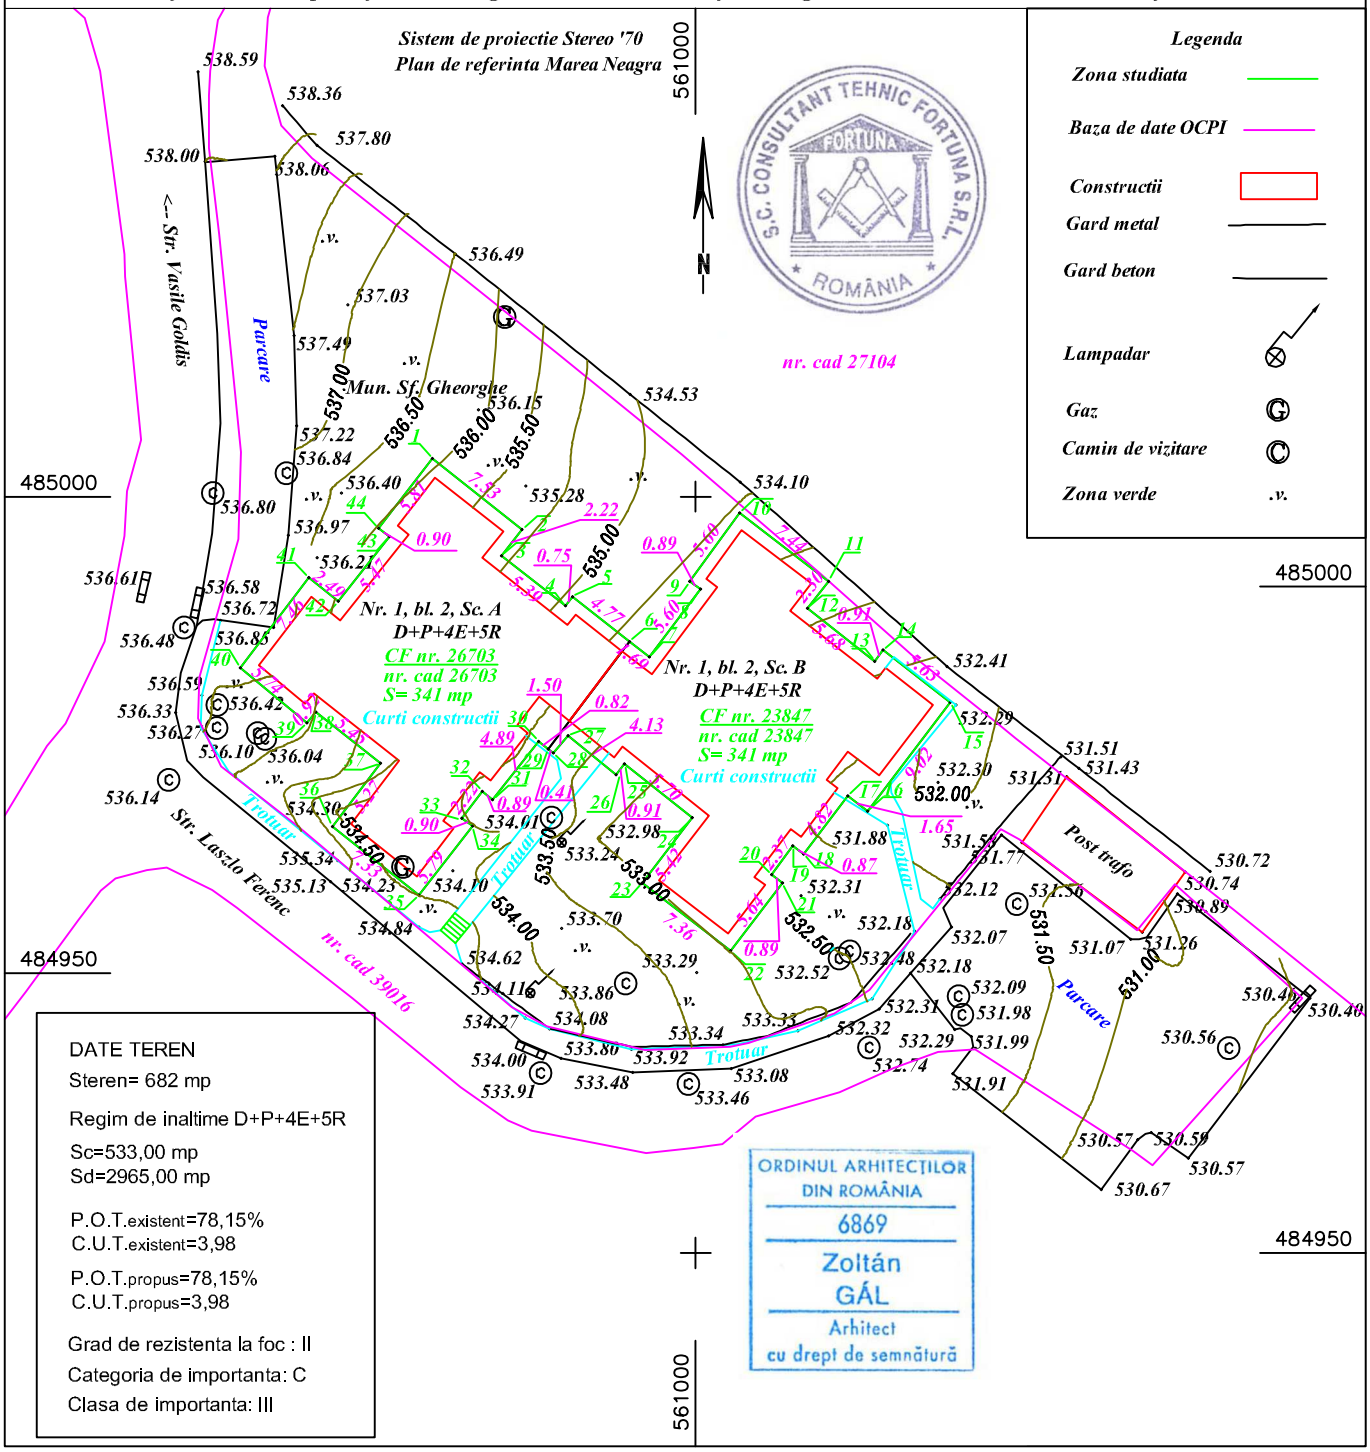

DATE TEREN

Steren= 682 mp

Regim de inaltime D+P+4E+5R

Sc=533,00 mp
Sd=2965,00 mp

P.O.T.existent=78,15%
C.U.T.existent=3,98

P.O.T.propus=78,15%
C.U.T.propus=3,98

Grad de rezistenta la foc : II
Categoria de importanta: C
Clasa de importanta: III

ORDINUL ARHITECȚILOR DIN ROMÂNIA
6869
Zoltán GÁL
Arhitect
cu drept de semnătură

Cerinta	Nr. Exp. / Ref.	Expert / Verificator	Semnătura

Nr. proiect: 07-16/2023
Data: 09.2023
Faza: DALI

Șef Proiect:	ing. Benedek Levente	
Șef Proiect Specialitate:	arh. Gál Zoltán	
Proiectant:	arh. Gál Zoltán	
Desenat:	th. Balázs Ildikó	

Reproducerea, împrumutarea sau expunerea acestui document, precum și transmiterea informațiilor conținute este permisă numai în contract. Utilizarea extracontractuală necesită acordul scris al S.C. CONSULTANT TEHNIC FORTUNA S.R.L.

Proiectant General:
S.C. CONSULTANT TEHNIC FORTUNA S.R.L.
str. Varadi Jozsef 3C
Parter Comercial
Sf. Gheorghe,
jud. Covasna
Consultant Tehnic FORTUNA Atelier de Proiectare
MARCA INREGISTRATA A S.C. CONSULTANT TEHNIC FORTUNA S.R.L.

Proiectant de Specialitate:
S.C. PILLER STUDIO S.R.L.
Arhitectură
str. Independenței nr. 13
Tg. Secuiesc, jud.
Covasna
PILLER STUDIO

DENUMIRE PROIECT:
LUCRĂRI DE REABILITARE TERMICĂ LA BL. 2, SC. A, B
STRADA LÁSZLÓ FERENC, NR. 1

AMPLASAMENT: STRADA LASZLO FERENC NR.1, BL.2, SF.GHEORGHE, JUD.COVASNA

BENEFICIAR: MUNICIPIUL SFÂNTU GHEORGHE

TITLU PLANSA:

PLAN DE SITUAȚIE

Nr. pr.:	07-16/2023
Nr. Plan:	A-01
Revizie:	00
Scara:	1:500