


Sistem de proiectie Stereo '70
Plan de referinta Marea Neagra

561650

561700

486250

486250

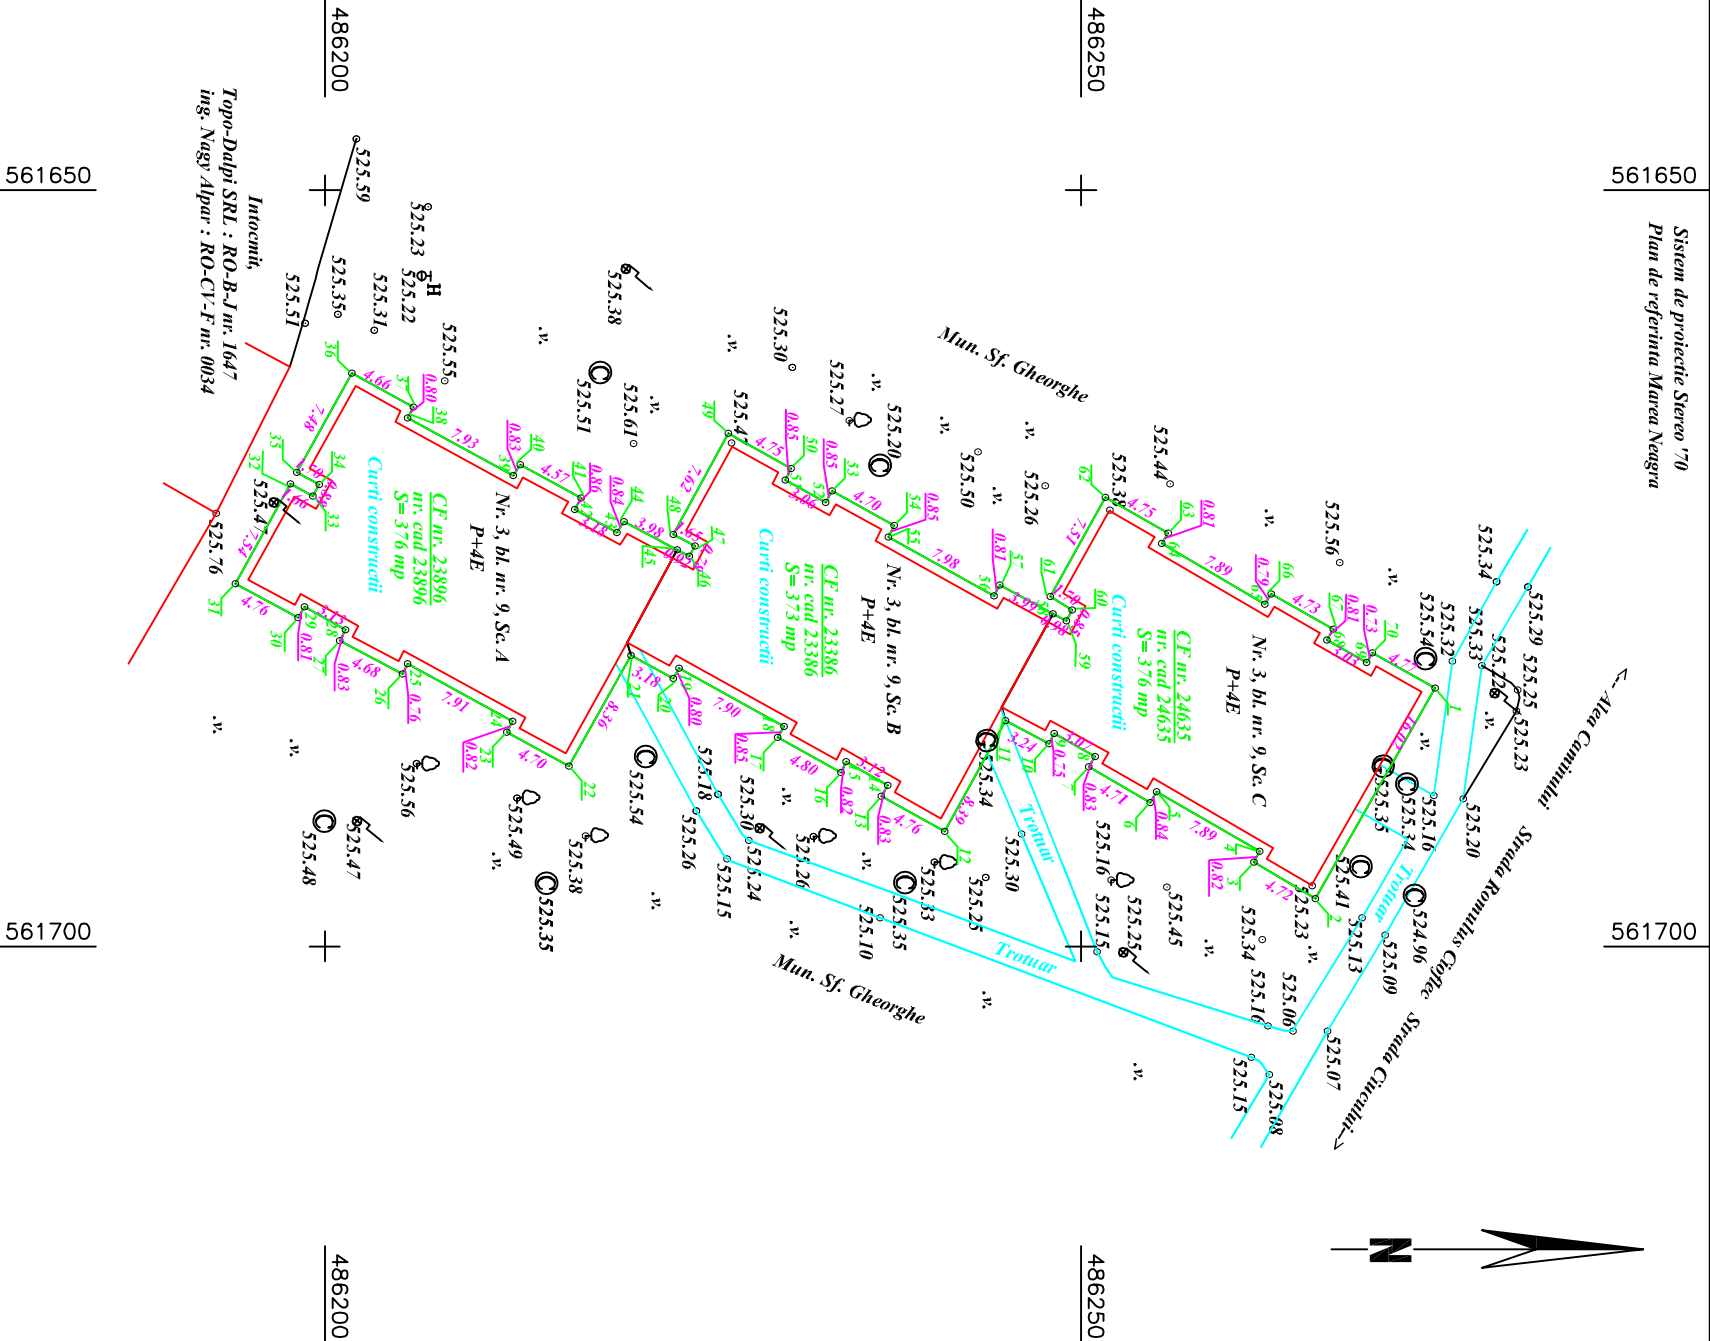

PLAN DE SITUATIE

scara 1:500

In scopul "LUCRARI DE REABILITARE TERMICA LA BL. 9, SC. A, B, C, STR. ROMULUS CIOFLEC NR. 3" situate in Mun. Sfantu Gheorghe, Str. Romulus Cioflec, nr. 3, jud. Covasna, inscrise in CF Sfantu Gheorghe, loc. Sfantu Gheorghe CF nr. 24635, nr. cad 24635, curti constructii in suprafata de 376 mp,

CF nr. 23386, nr. cad 23386, curti constructii in suprafata de 373 mp si

CF nr. 23896, nr. cad 23896, curti constructii in suprafata de 376 mp.

Beneficiar: Municipiul Sfantu Gheorghe cu sediul in Mun. Sf. Gheorghe, str. 1 DECEMBRIE 1918 NR. 2, jud. Covasna.

DATE TEREN

str. ROMULUS CIOFLEC, nr.3, bl.9, sc.A,B,C
Nr. CF. 23896, 23896-C1, 23386, 23386-C1, 24635, 24635-C1
Nr. top. 23896, 23896-C1, 1292/2/2/2, 23386, 23386-C1, 1290/2, 24635, 24635-C1, 1287/2, 1289/2

Steren= 1125,00 mp

Regim de inaltime Sth+P+4E

Sc=974,00 mp

Sd=4870,00 mp

P.O.T. extiem=86,50%

C.U.T. extiem=4,32

P.O.T. propus=86,50%

C.U.T. propus=4,32

Grad de rezistenta la foc.: II

Categoria de importanta: C

Clasa de importanta: III



Legenda

- Zona studiuca
- Imobile aflate in
- baza de date OCPI
- Constructii
- Grad lenn
- Grad beton
- Lampadar
- Gaz
- Canin de vizitare
- Zona verde


Proiectant General:
S.C. CONSULTANT TEHNIC FORTUNA S.R.L.
str. Varadi Jozsef 3C
Parter Comercial
St. Gheorghe,
Jud. Covasna



S.C. CONSULTANT TEHNIC FORTUNA S.R.L.

Proiectant de Specialitate:
S.C. PILLER STUDIO S.R.L.

Arhitectura
str. Independentei nr. 13
Tg. Secutesc, jud.
Covasna

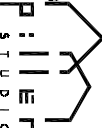

Cerinta Nr. Exp. / Ref	Expert / Verificator	Semnatura	DENUMIRE PROIECT:	
			LUCRARI DE REABILITARE TERMICA LA BL.9, SC. A,B,C, STRADA ROMULUS CIOFLEC NR.3	
Nr. proiect: 07-10/2023			AMPLASAMENT: strada Romulus Cioflec, nr.3, bl.9, Sf.Gheorghe jud. Covasna	
Data: 09.2023			BENEFICIAR: MUNICIPIUL SFANTU GHEORGHE	
Faza: DALI			TITLU PLANSA:	
Seif Proiect:	Ing. Benedek Levente		PLAN DE SITUATIE	
Seif Proiect Specialitate:	artn. Gal Zoltan			
Proiectant:	artn. Gal Zoltan			
Desenat:	Ing. Balazs Ildiko			
Faza: DALI			Nr. p.c.:	07-10/2023
			Nr. Plan:	A-01
			Revizie:	00
			Scara:	1:500