




## VEDERE ÎMPREJMUIRE TEREN MINIFOTBAL LATURA EST SI VEST

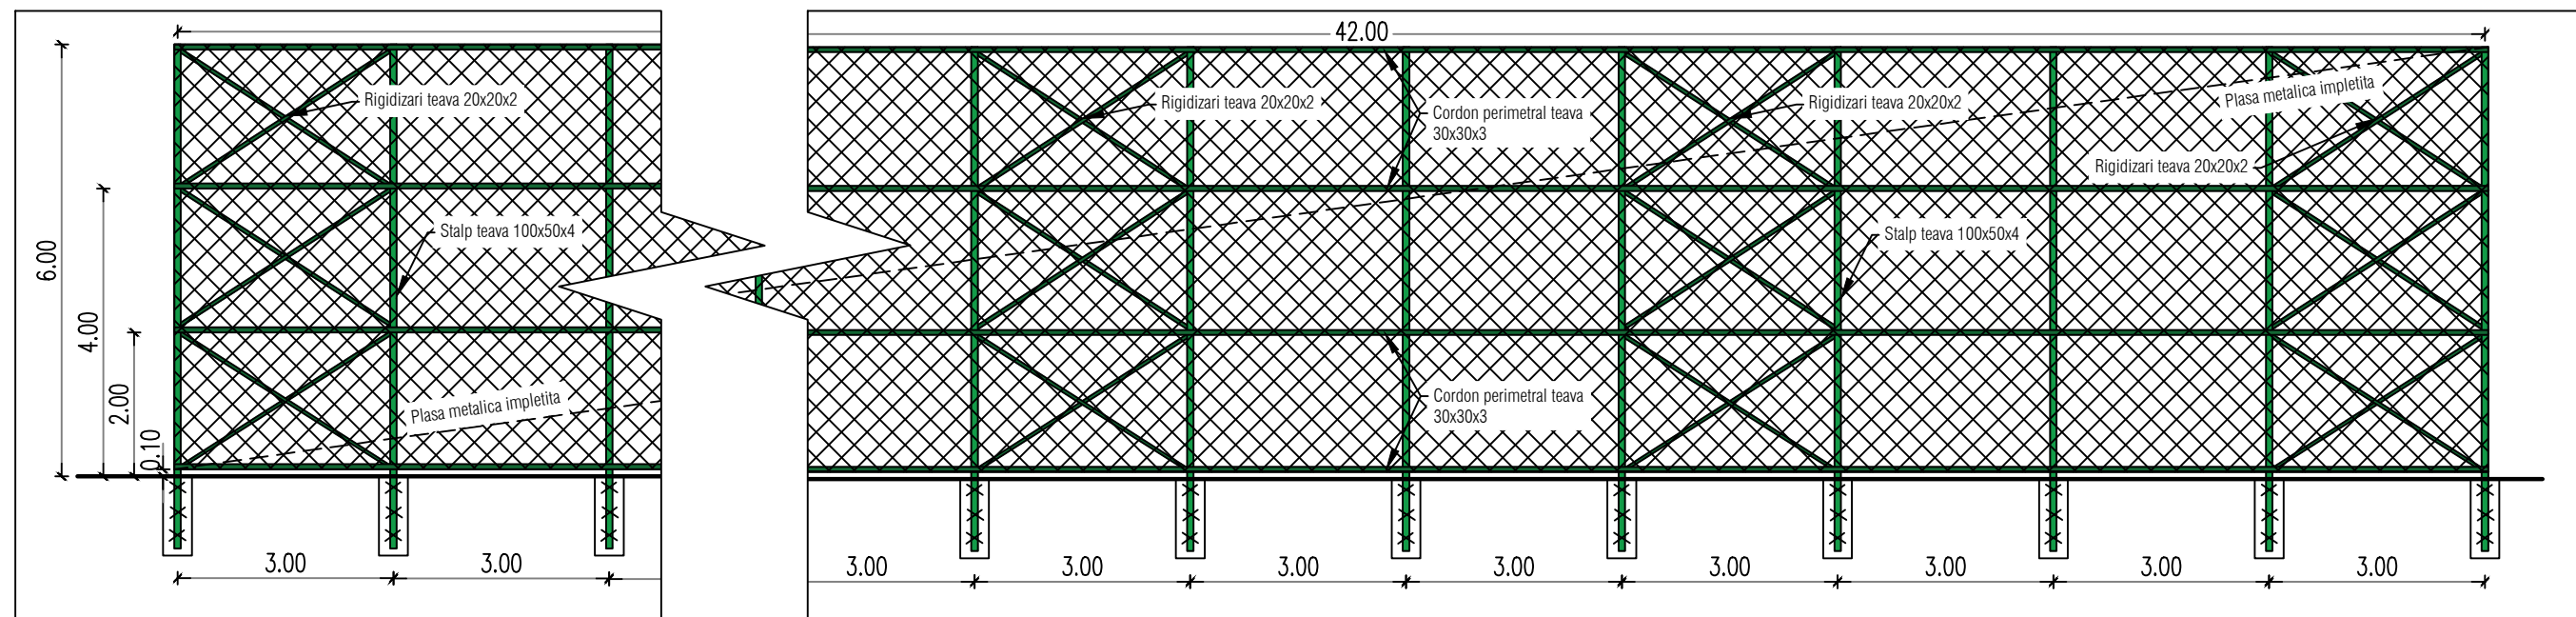


## VEDERE ÎMPREJMUIRE TEREN MINIFOTBAL LATURA SUD

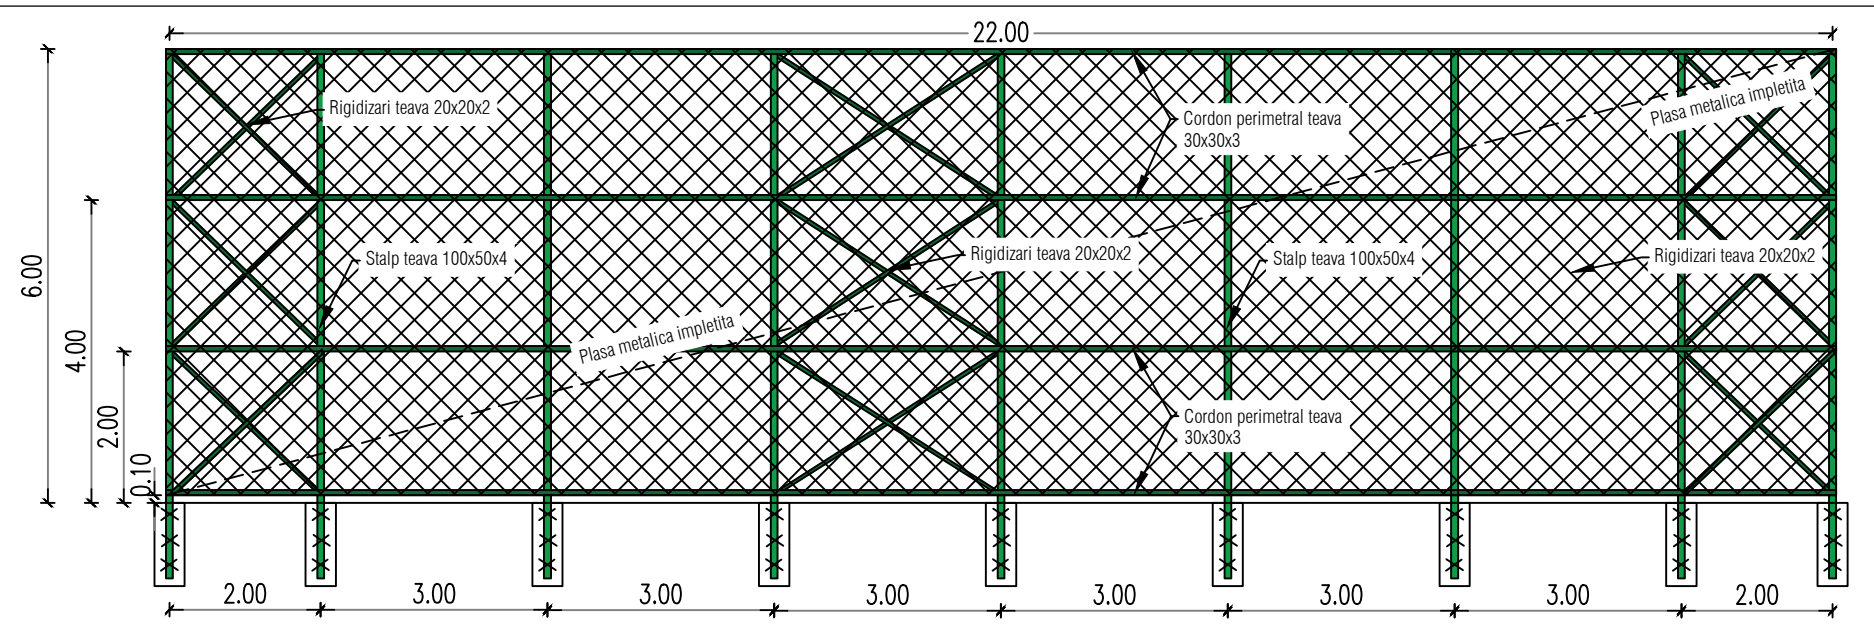

## DETALIU FUNDARE STALP ÎMPREJMUIRE TERENURI DE SPORT

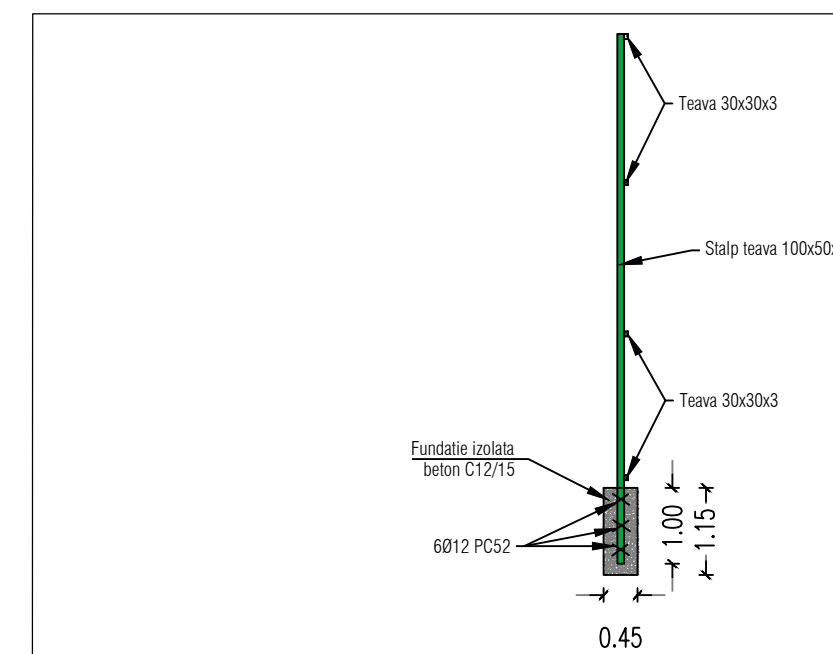

## VEDERE ÎMPREJMUIRE TEREN MINIFOTBAL LATURA NORD

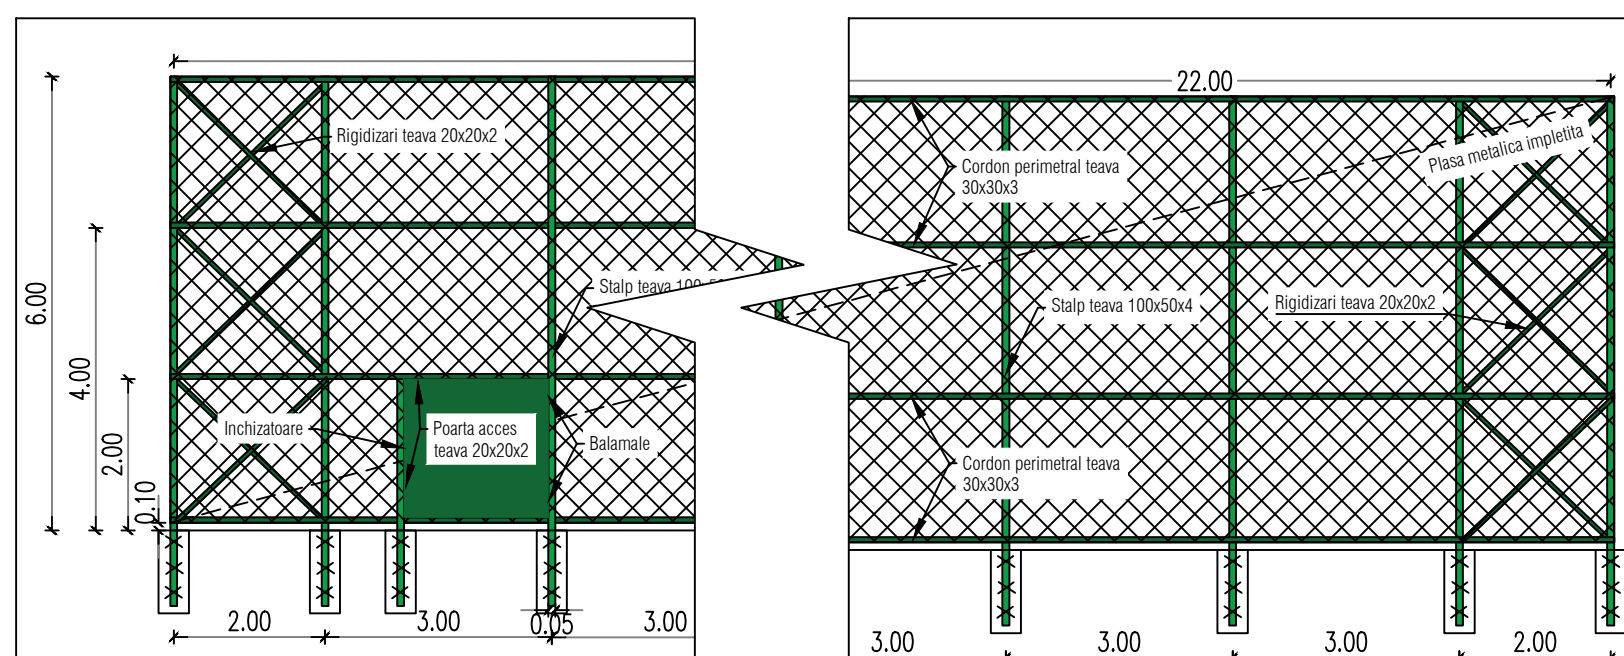

Titlu proiect: <b>"Amenajare terenuri de sport - Câmpul Frumos"</b>		Sef proiect: Arh. Radu Nica		Număr contract: 50427/18.09.2020	
Beneficiar: <b>Mun. Sf. Gheorghe</b> CUI:4404605, Nr. 2, Str. 1 Decembrie 1918 Jud. Covasna, Cod postal 520008 tel: 0267 316 957		Proiectant specialitate: Arh. Radu Nica		Data elaborare: <b>ian-feb 2021</b>	
Proiectant general: sc <b>BENEFIC DINAMIC BUSINESS</b> srl CUI:35615092 J14/57/2016 CP 507190 TEL: 0733 008 109		Desenat: Ing. peisagist Mihaela Dologa		Număr proiect: <b>4/2020</b> <b>A3 1:100</b>	
CONCEPT REALIZAT DE Proiectant specialitatea peisagistică: Ing. peisagist <b>Mihaela Dologa</b> TEL: 0727 719 831 e-mail: mihaela_silvas@yahoo.com		Obiect: <b>01</b>	Specialitate: <b>ARH</b>	Număr planșă: <b>02</b>	Fază proiect: <b>DTAC/PT</b>
				Index: <b>00</b>	DevizOferta.ro Nu din secretul profesional