

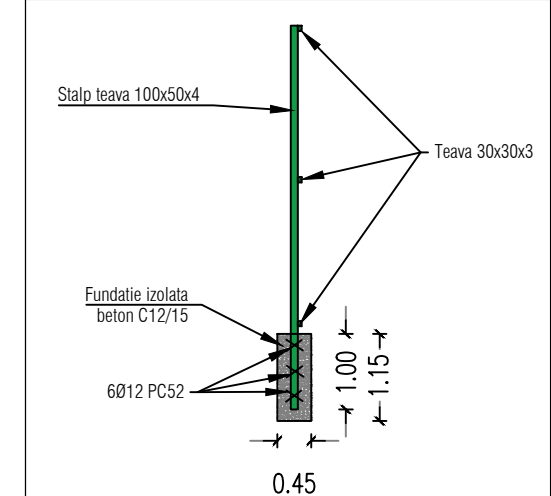
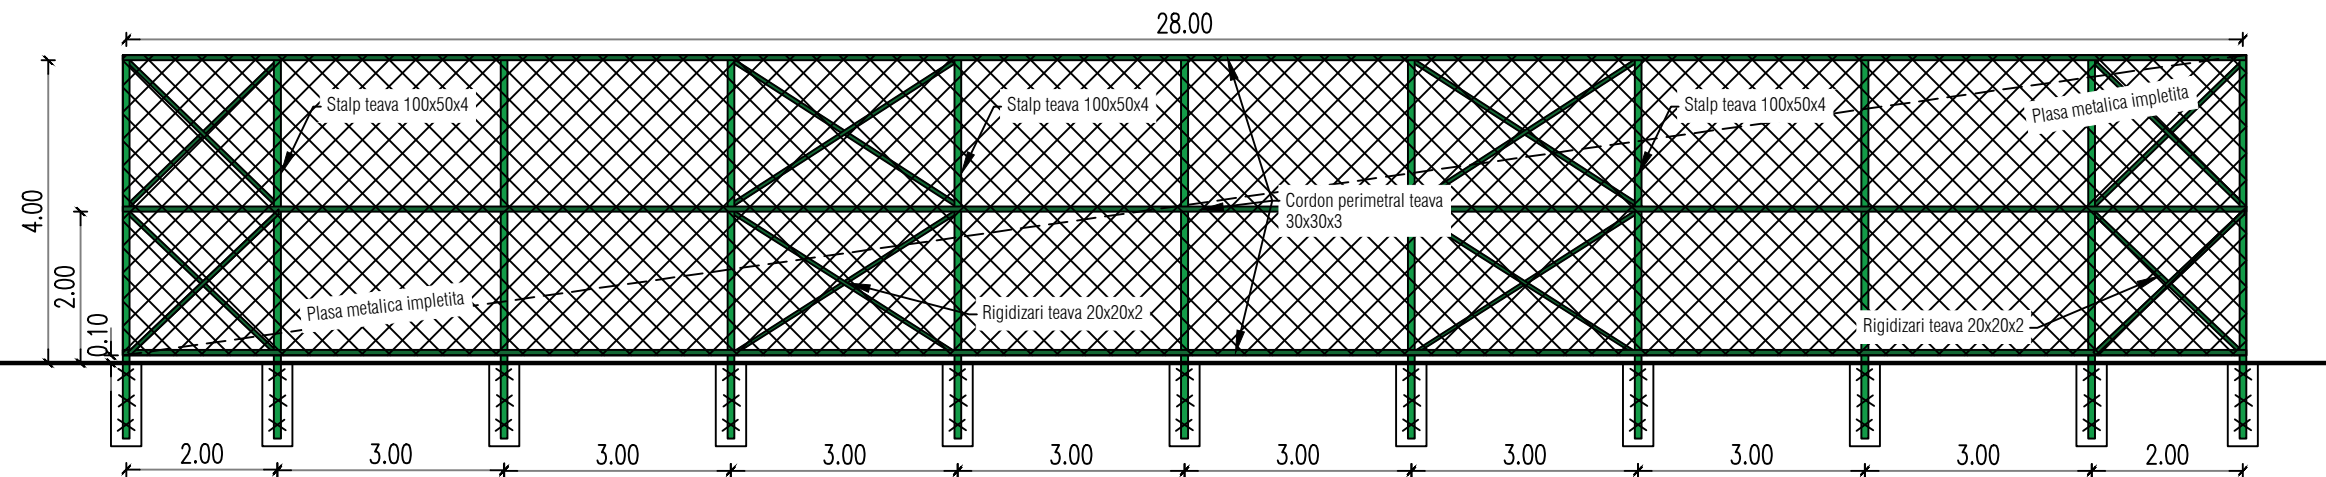




DETALIU FUNDARE
STALP IMPREJMUIRE

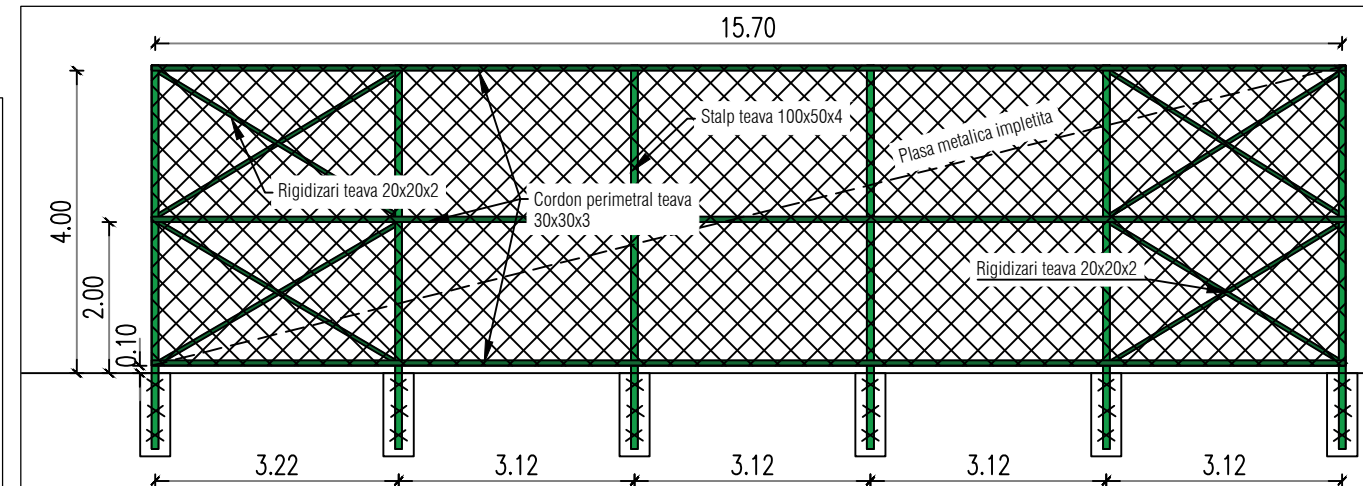


VEDERE IMPREJMUIRE TEREN TENIS CU PICIDORUL- EST

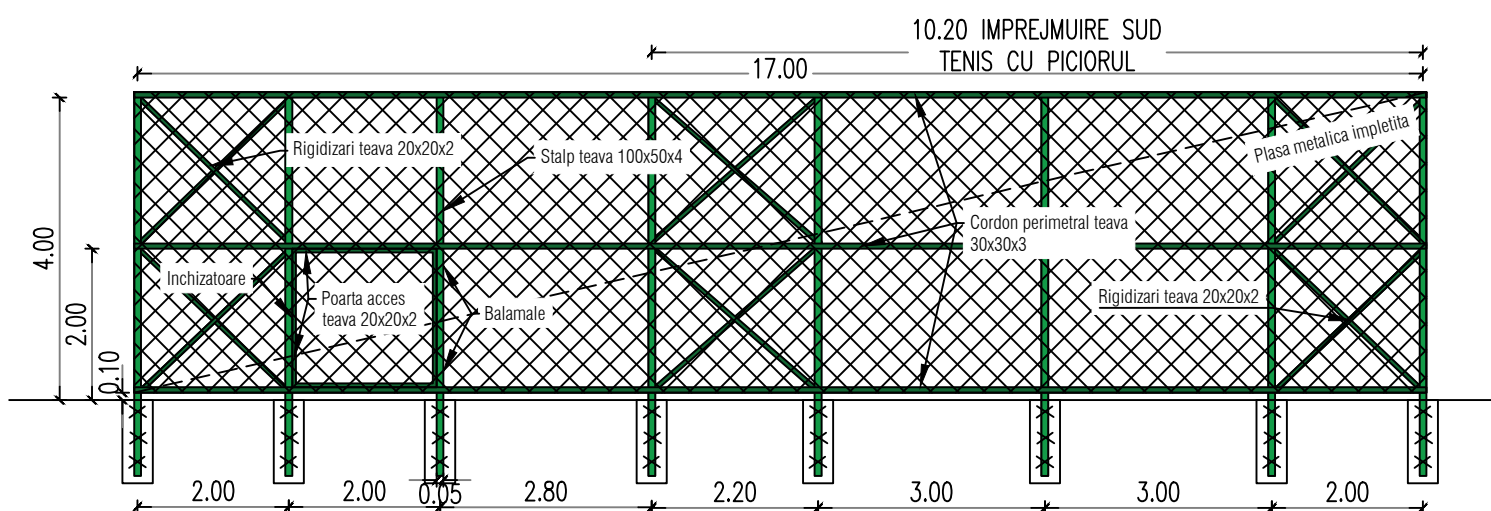

VEDERE IMPREJMUIRE TEREN TENIS CU PICIORUL-VEST

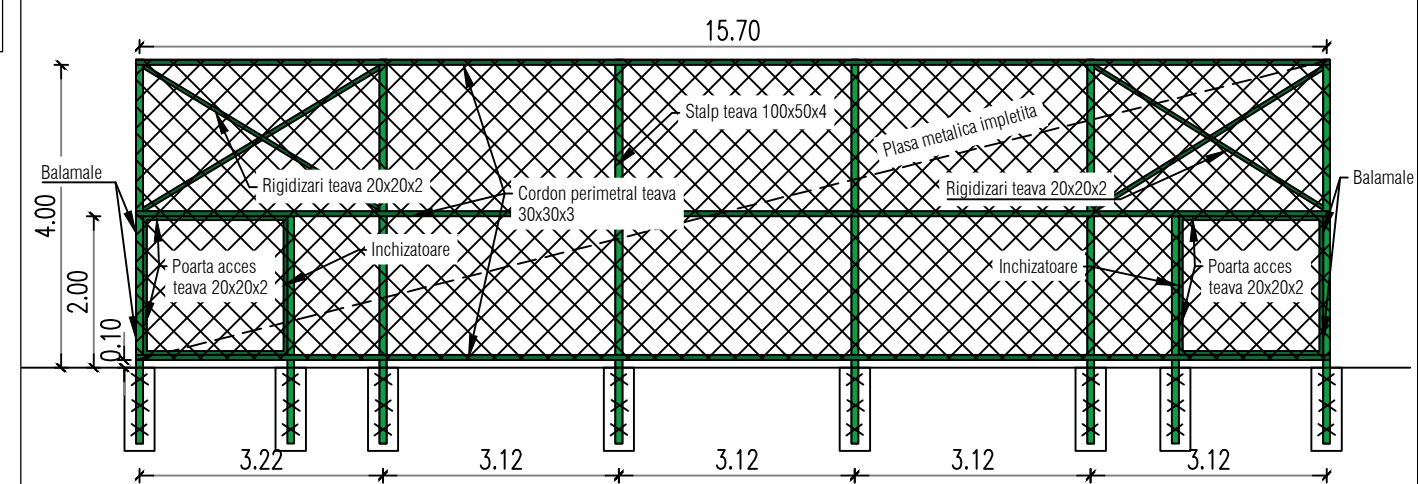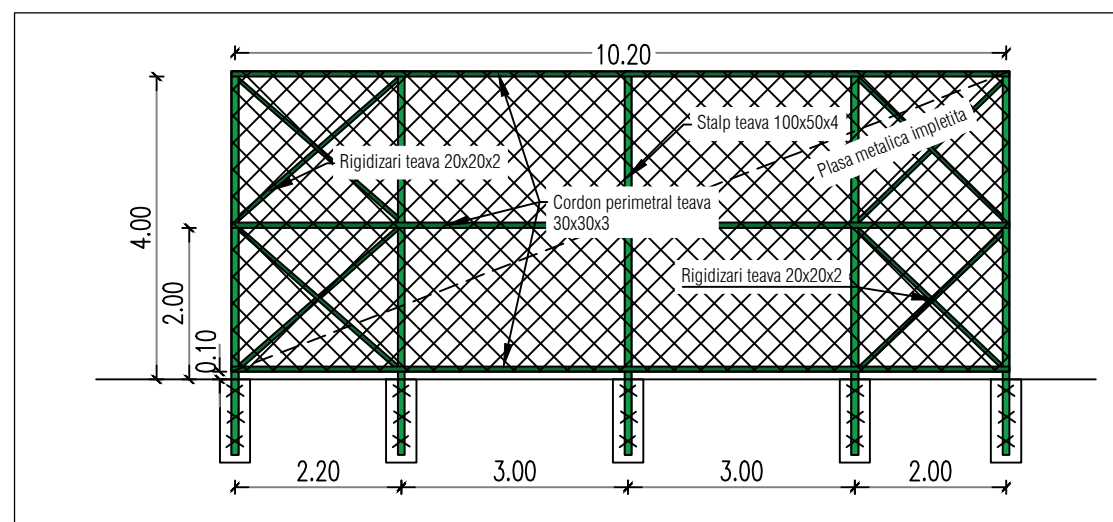

Titlu proiect: "Amenajare terenuri de sport - Câmpul Frumos"		Sef proiect: Arh. Radu Nica		Număr contract: 50427/18.09.2020		
Beneficiar: Mun. Sf. Gheorghe CUI:4404605, Nr. 2, Str. 1 Decembrie 1918 Jud. Covasna, <u>Cod postal 520008 tel: 0267 316 957</u>		Proiectant specialitate: Arh. Radu Nica		Data elaborare: ian-feb 2021		
		Desenat: Ing. peisagist Mihaela Dologa				
Proiectant general: sc BENEFIC DINAMIC BUSINESS srl CUI:35615092 J14/57/2016 CP 507190 TEL: 0733 008 109		Obiect: -		Nume planșă: Vedere împrejurimi teren baschet și tenis cu piciorul;detaliu fundare stâlpi		
CONCEPT REALIZAT DE Proiectant specialitatea peisagistică: Ing. peisagist Mihaela Dologa TEF : 0727 719 831 e-mail: mihaela_silvas@yahoo.com		Obiect: 01	Specialitate: ARH	Număr planșă: 04	Index: 00	Fază proiect: DTAC/PT
				 DevizOferta.ro <small>Nu este necesară autentificarea</small>		