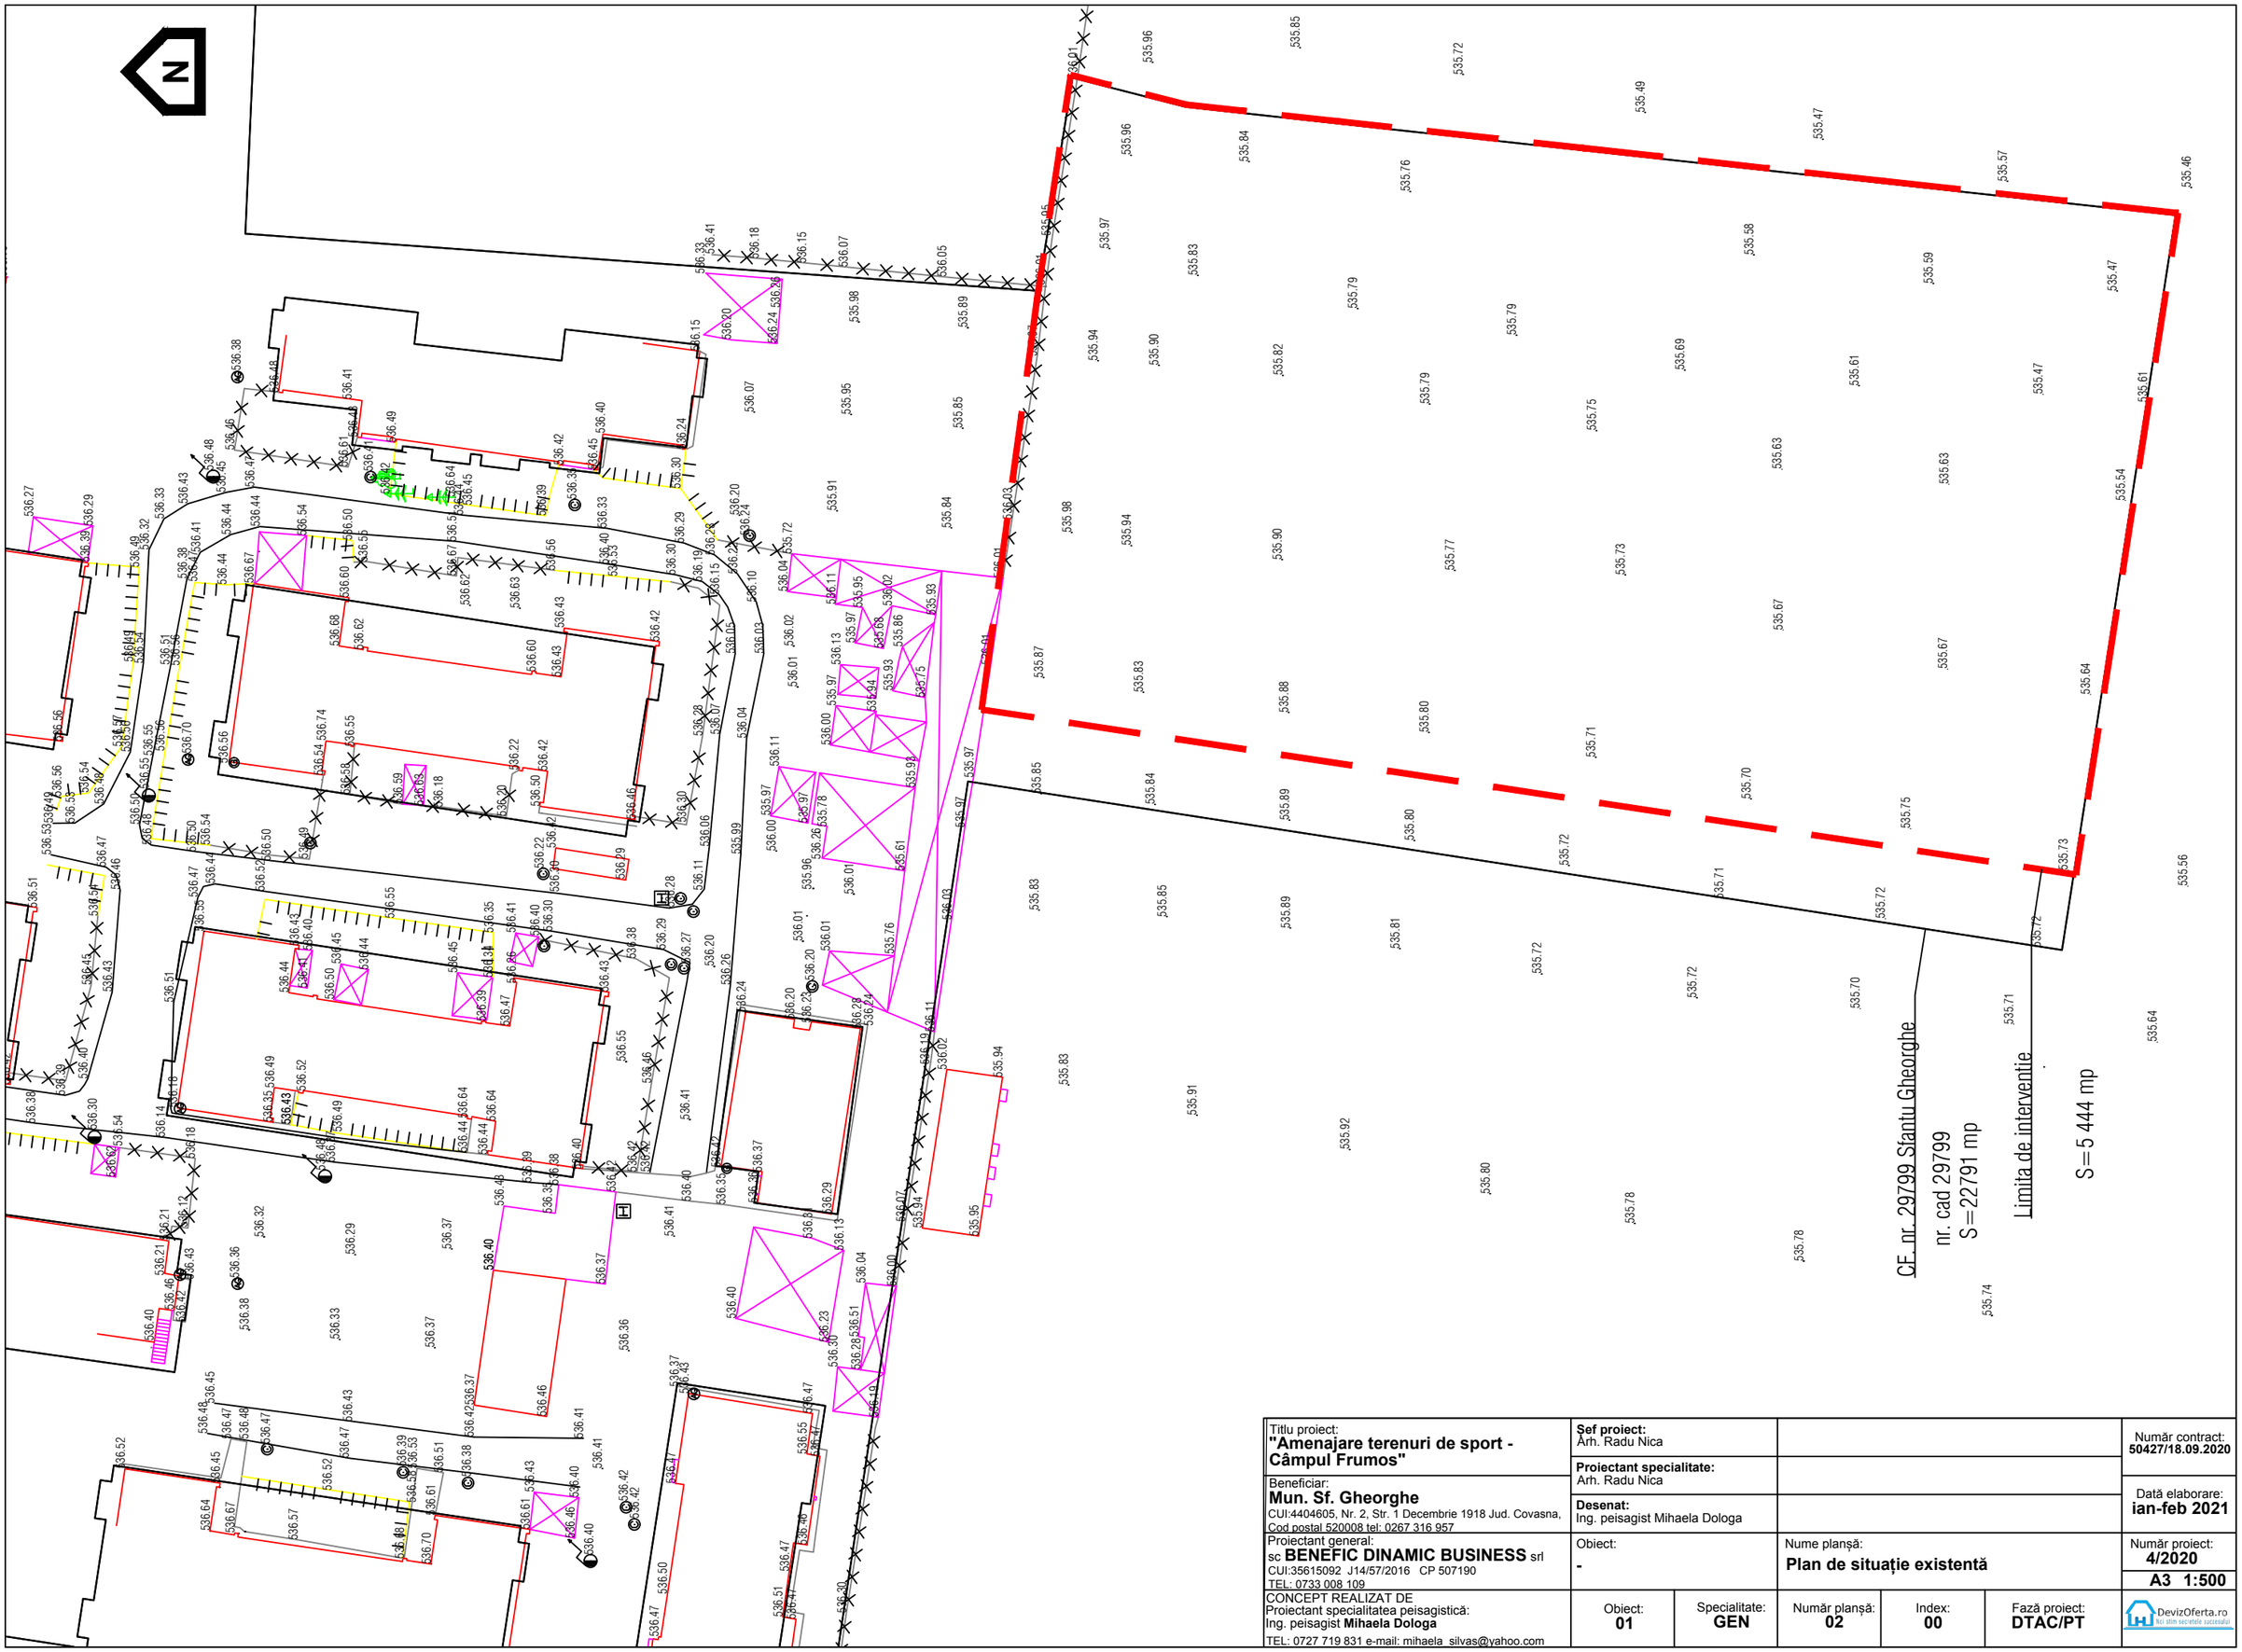

Titlu proiect: **"Amenajare terenuri de sport - Câmpul Frumos"**	**Sef proiect:** Arh. Radu Nica					Număr contract: **50427/18.09.2020**
Beneficiar: **Mun. Sf. Gheorghe** CUI:4404605, Nr. 2, Str. 1 Decembrie 1918 Jud. Covasna, Cod postal 520008 tel: 0267 316 957	**Proiectant specialitate:** Arh. Radu Nica					Dată elaborare: **ian-feb 2021**
	Desenat: Ing. peisagist Mihaela Dologa					
Proiectant general: sc **BENEFIC DINAMIC BUSINESS** srl CUI:35615092 J14/57/2016 CP 507190 TEL: 0733 008 109	Obiect: **-**		Nume planșă: **Plan de situație existentă**			Număr proiect: **4/2020** **A3 1:500**
CONCEPT REALIZAT DE Proiectant specialitatea peisagistică: Ing. peisagist **Mihaela Dologa** TEL: 0727 719 831 e-mail: mihaela_silvas@yahoo.com	Obiect: **01**	Specialitate: **GEN**	Număr planșă: **02**	Index: **00**	Fază proiect: **DTAC/PT**	DevizOferta.ro