

# PLAN DE SITUATIE SC. 1:500

## DATE TEREN

Nr. CF.24186-C1-U11;  
24186-C1-U12, 24186

Nr. top cad. 2496/2/2/C/2/XLII C;  
2496/2/2/c/2/XLIII C;  
2496/2/2/c/2


Centru comunitar cartierul Ciucului  
Regim de inaltime zona studiata: P

Sc=236,35 mp  
Sd=236,35 mp


Grad de rezistenta la foc : I

Categoria de importanta: C

Clasa de importanta: III

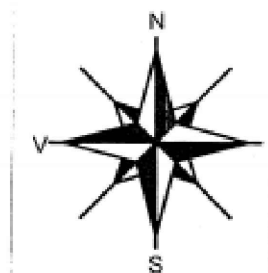

| Legenda                  |   |
|--------------------------|---|
| Camin de vizitare        | ⊙ |
| Gaz                      | ⊗ |
| Hidrant                  | ⊕ |
| Gratar                   | ⊞ |
| Rampa pers. dizabilitati | ▤ |
| Zona studiata            | ▨ |

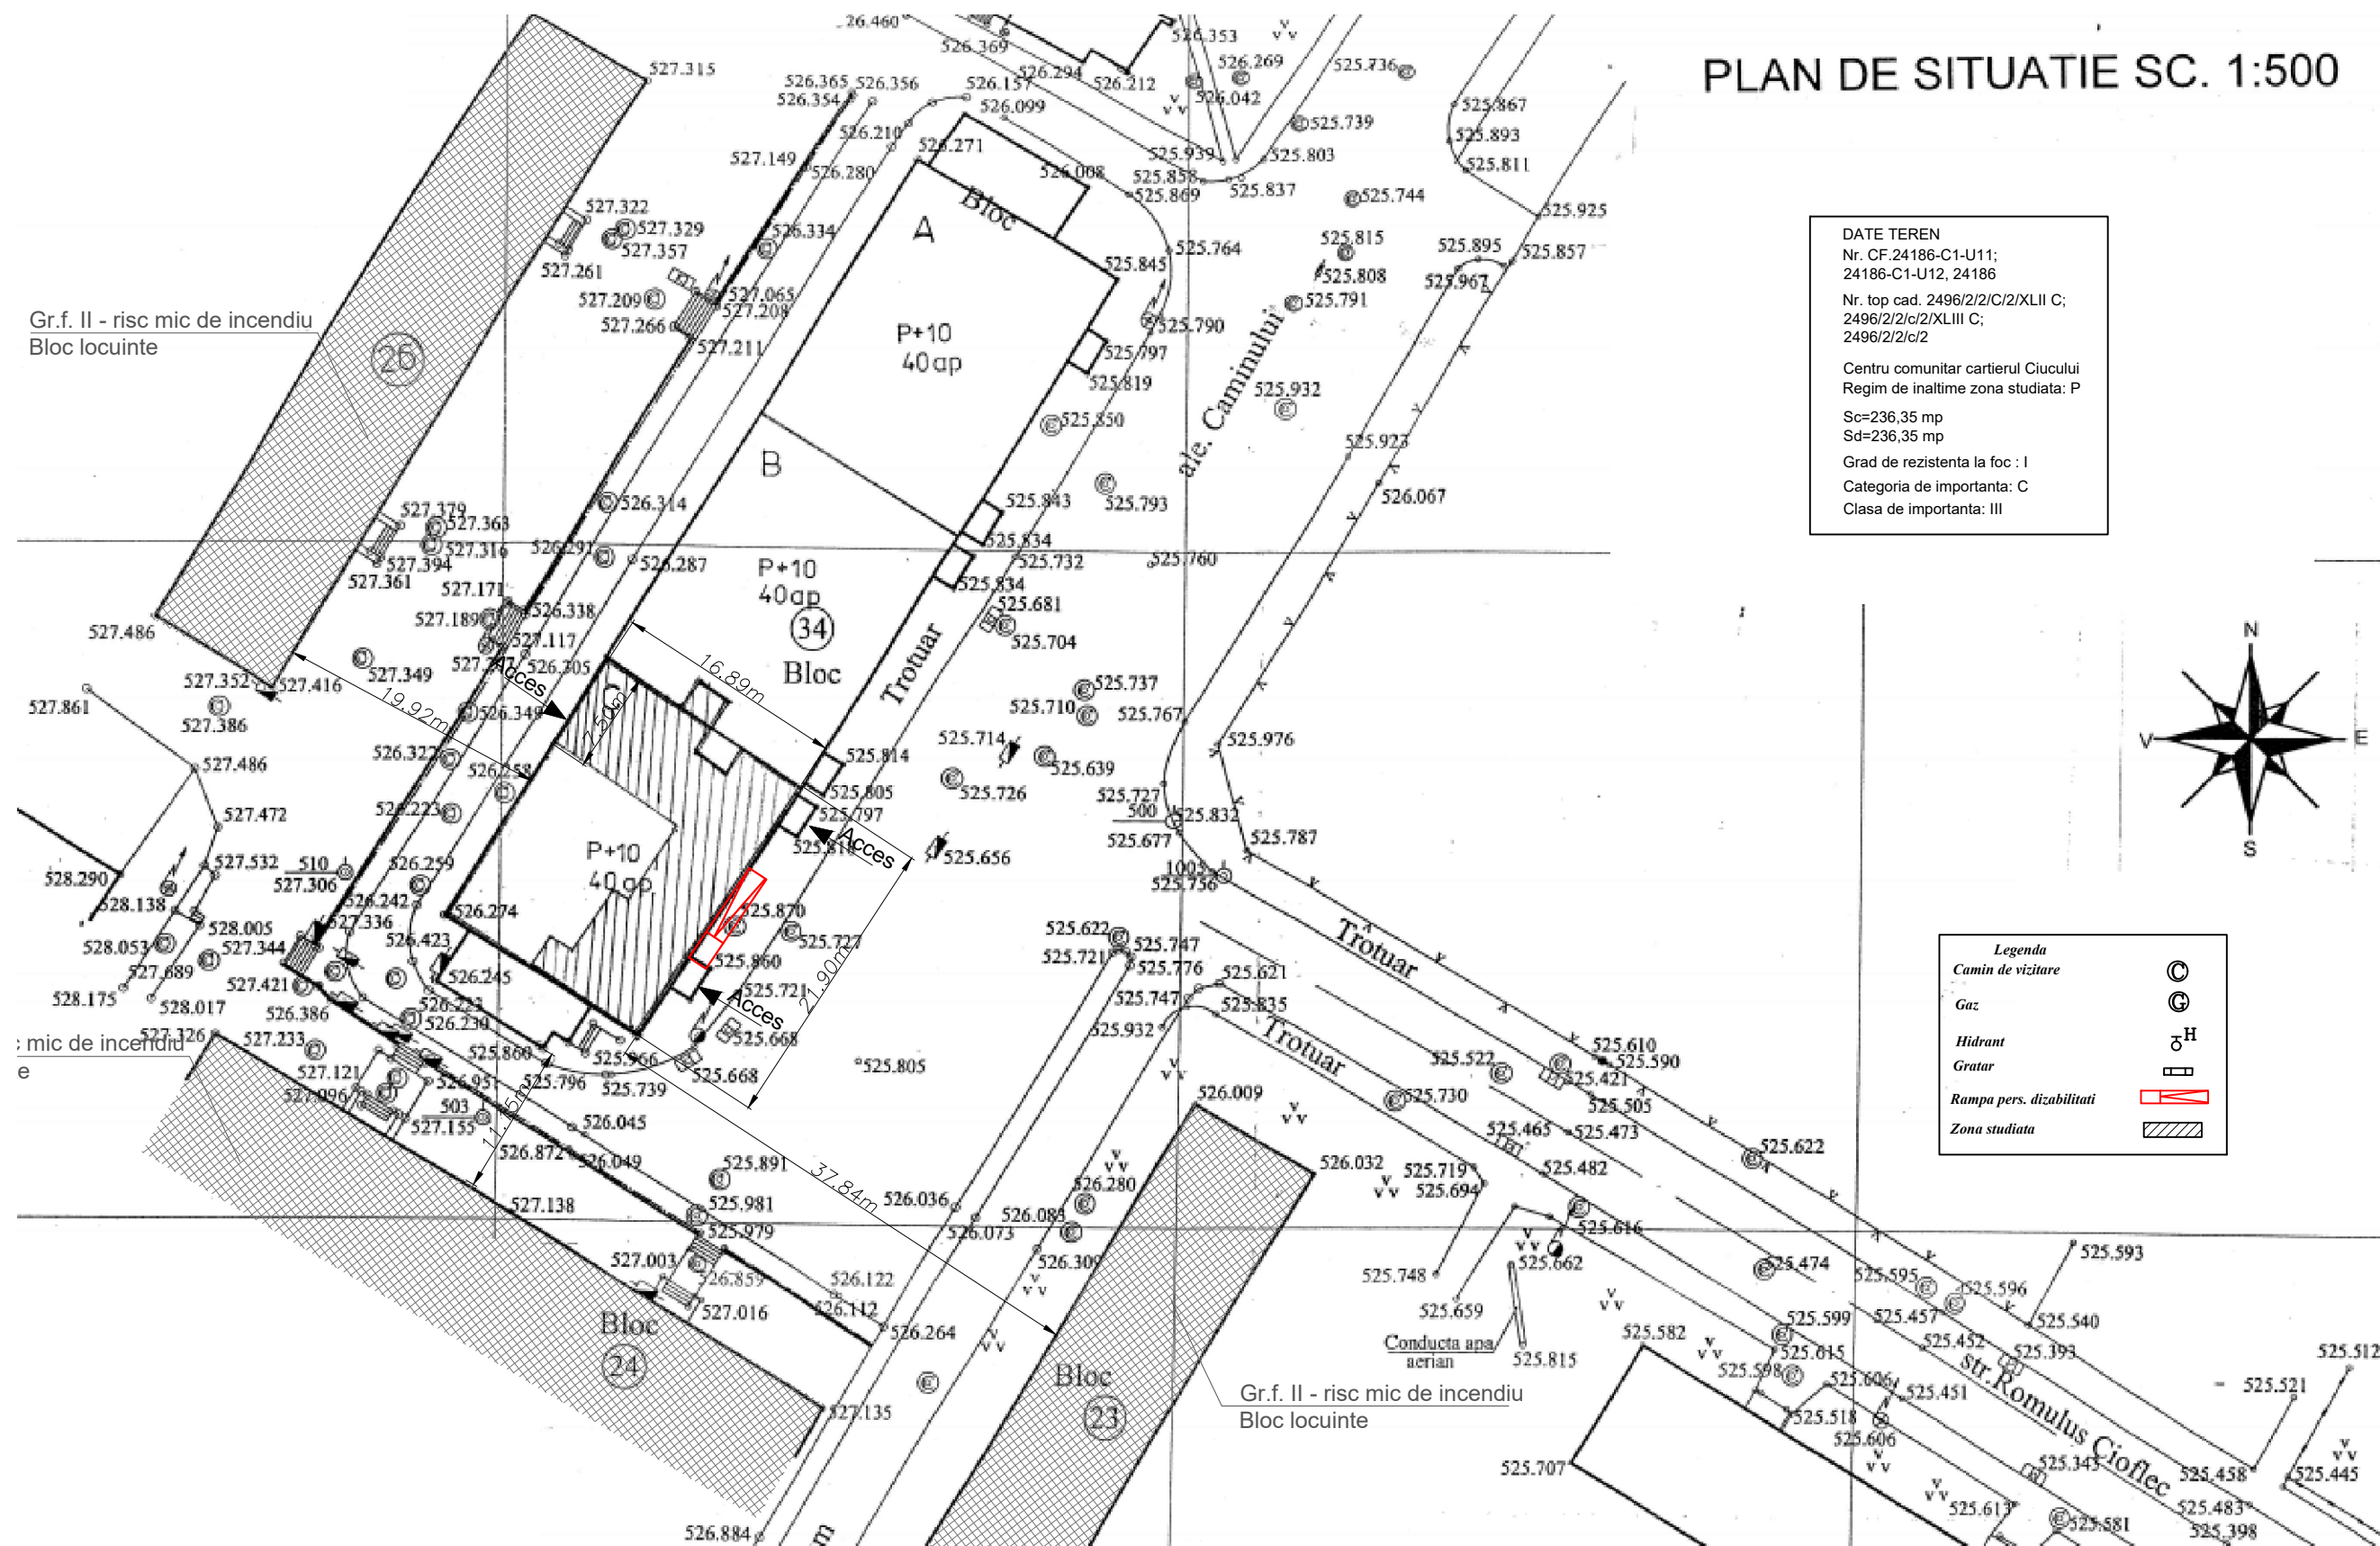

Proiectant General:  
S.C. CONSULTANT TEHNIC FORTUNA S.R.L.

str. Varadi Jozsef 3C  
Parter Comercial  
Sf. Gheorghe,  
jud. Covasna



Proiectant de Specialitate:  
S.C. PILLER STUDIO S.R.L.

Arhitectură  
str. Independenței nr. 13  
Tg. Secuiesc, jud.  
Covasna



Cerinta Nr. Exp. / Ref. Expert / Verificator Semnatura

Nr. proiect: 02/2021  
Data: 01.2021  
Faza: DTAC

Șef Proiect: ing. Benedek Levente  
Șef Proiect Specialitate: arh. Gál Zoltán  
Proiectant: arh. Gál Zoltán  
Desenat: th. Balázs Ildikó

Denumire proiect:

**Amenajare centru comunitar  
cartierul Ciucului**

Amplasament: str.Căminului, Bl.34, Sc.C, Sf.Gheorghe, jud.Covasna

Beneficiar: Municipiul Sfântu Gheorghe

Titlu planșă:

**PLAN DE SITUATIE**

Nr. pr.: 02/2021

Nr. Plan: A-01

Revizie: 00

Scara: 1:500