+3.65

1/2

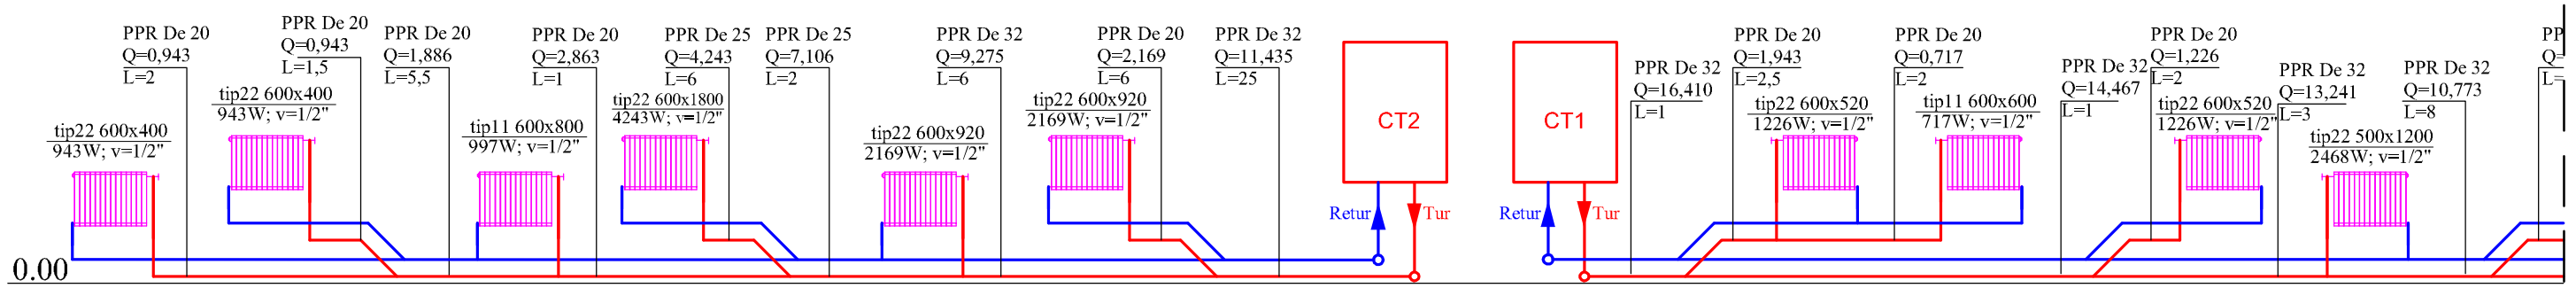

2/2

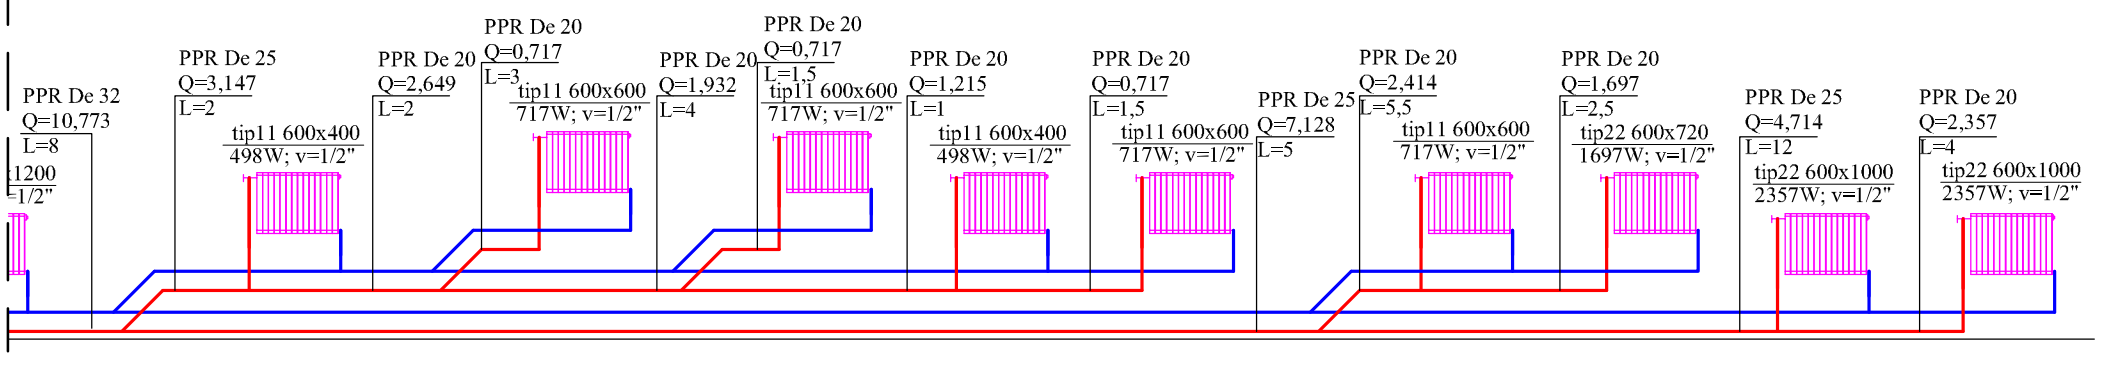

LEGENDA

tip22 600x800 1680W; v=1/2"	Tip/lungime/inaltime/nr.elementelor putere radiator
	Conducta tur
	Conducta retur
	Radiatoare
CT	Centrala termica murala in condensare 24 kW

Proiectant General:
S.C. CONSULTANT TEHNIC FORTUNA S.R.L.
str. Varadi Jozsef 3C
Parter Comercial
Sf. Gheorghe,
jud. Covasna

CASALUX CONSTRUCȚII
ATELIER DE PROIECTARE
MARCA INREGISTRATA A
S.C. CONSULTANT TEHNIC FORTUNA S.R.L.

Cerinta	Nr. Exp. / Ref.	Expert / Verificator	Semnătura

Nr. proiect: 02/2021
Data: 01.2021
Faza: DTAC

Sef Proiect:	ing. Benedek Levente	
Sef Proiect Specialitate:	ing. Rakosi Zsigmond	
Proiectant:	ing. Rakosi Zsigmond	
Desenat:	ing. Rakosi Zsigmond	

Reproducerea, imprumutarea sau expunerea acestui document, precum si transmiterea informatiilor continute este permisa numai in contract, utilizarea extracontractuala necesita acordul scris al S.C. CONSULTANT TEHNIC FORTUNA S.R.L.

Denumire proiect:
Amenajare centru comunitar cartierul Ciucului

Amplasament: str.Căminului, Bl.34, Sc.C, Sf.Gheorghe, jud.Covasna
Beneficiar: Municipiul Sfântu Gheorghe

Titlu planșă:
INSTALATII TERMICE
SCHEMA COLOANELOR
SITUAȚIA PROPUSĂ

Nr. pr.:	02/2021
Nr. Plan:	IT-02
Revizie:	00
Scara:	%