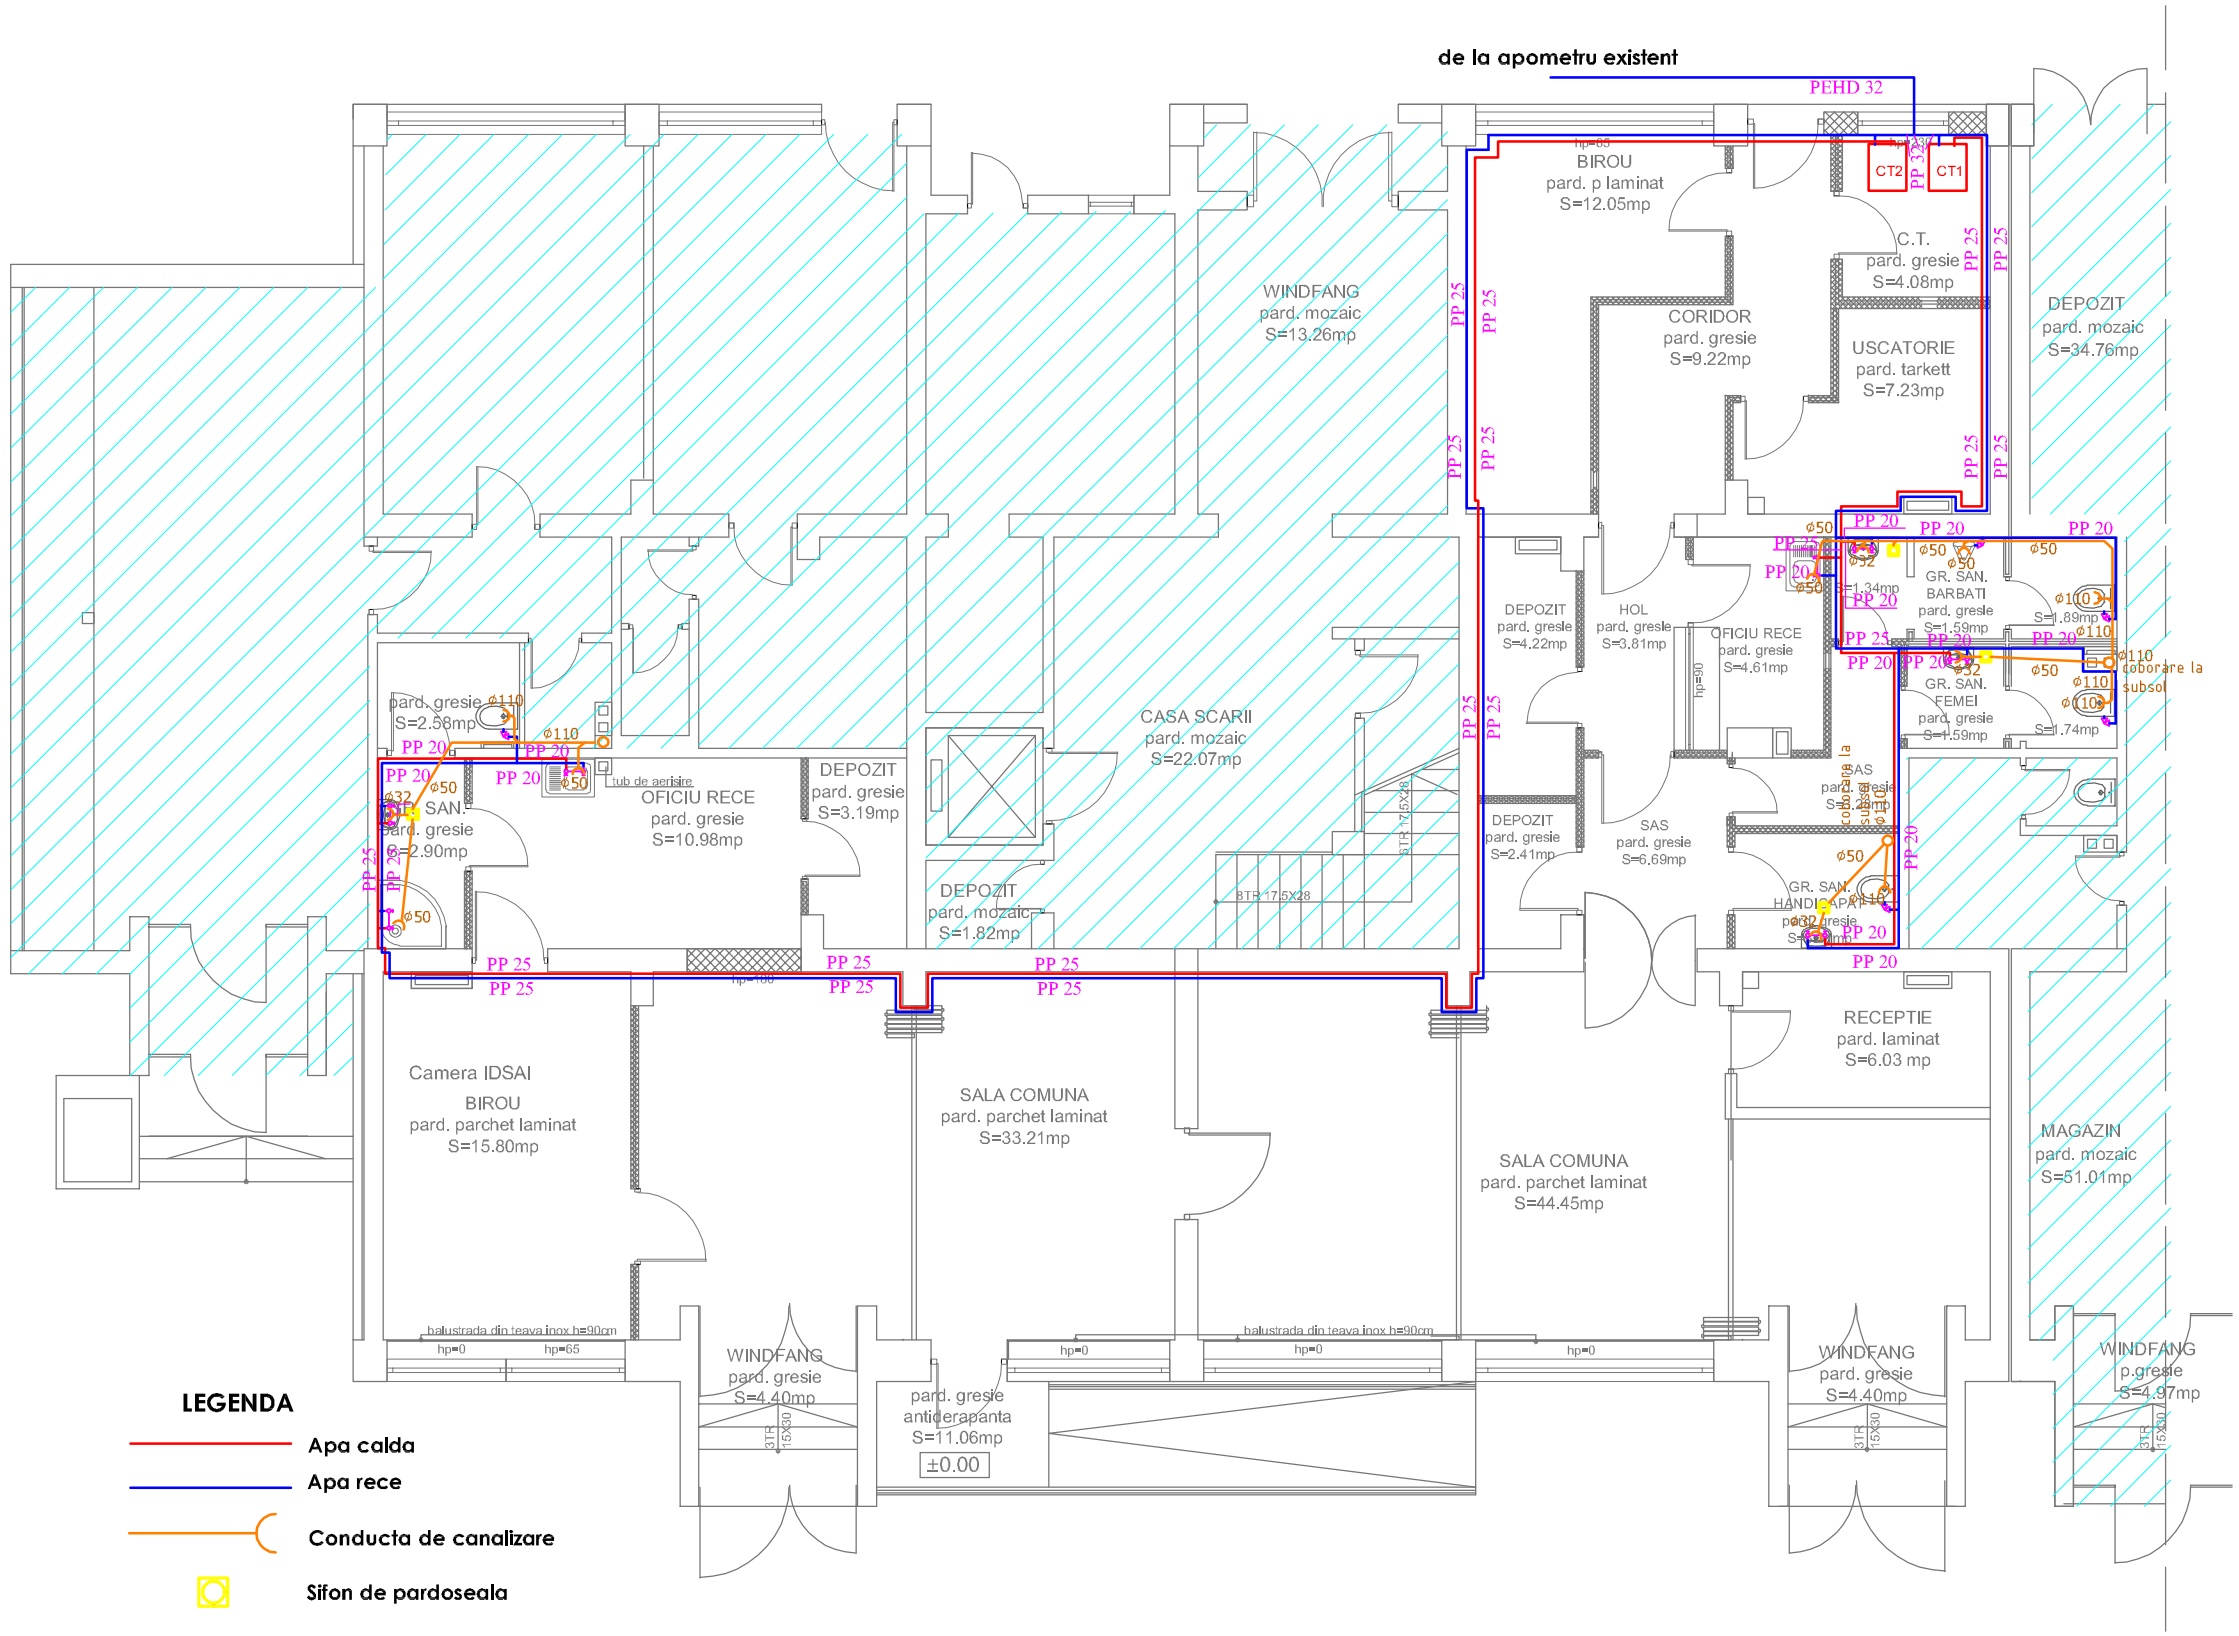

LEGENDA

- Apa calda
- Apa rece
- Conducta de canalizare
- Sifon de pardoseala
- Coloana menajera
- CT — Centrala termica murala in condensare 24 kW

Proiectant General:	Cerinta	Nr. Exp. / Ref.	Expert / Verificator	Semnătura
S.C. CONSULTANT TEHNIC FORTUNA S.R.L. str. Varadi Jozsef 3C Parter Comercial Sf. Gheorghe, jud. Covasna CASALUX CONSTRUCȚII ATELIER DE PROIECTARE MARCA INREGISTRATA A S.C. CONSULTANT TEHNIC FORTUNA S.R.L.				
	Nr. proiect: 02/2021			
	Data: 01.2021			
	Faza: PT+DE			
Sef Proiect:		ing. Benedek Levente		
Sef Proiect Specialitate:		ing. Rakosi Zsigmond		
Proiectant:		ing. Rakosi Zsigmond		
Desenat:		ing. Rakosi Zsigmond		

Reproducerea, imprumutarea sau expunerea acestui document, precum si transmiterea informatiilor continute este permisa numai in contract, utilizarea extracontractuala necesita acordul scris al S.C. CONSULTANT TEHNIC FORTUNA S.R.L.

Denumire proiect:

Amenajare centru comunitar cartierul Ciucului

Amplasament: str.Căminului, Bl.34, Sc.C, Sf.Gheorghe, jud.Covasna

Beneficiar: Municipiul Sfântu Gheorghe

Titlu planșă:

INSTALATII SANITARE
PLAN PARTER
SITUAȚIA PROPUSĂ

Nr. pr.:	02/2021
Nr. Plan:	IS-01
Revizie:	00
Scara:	1:100