



+3.65

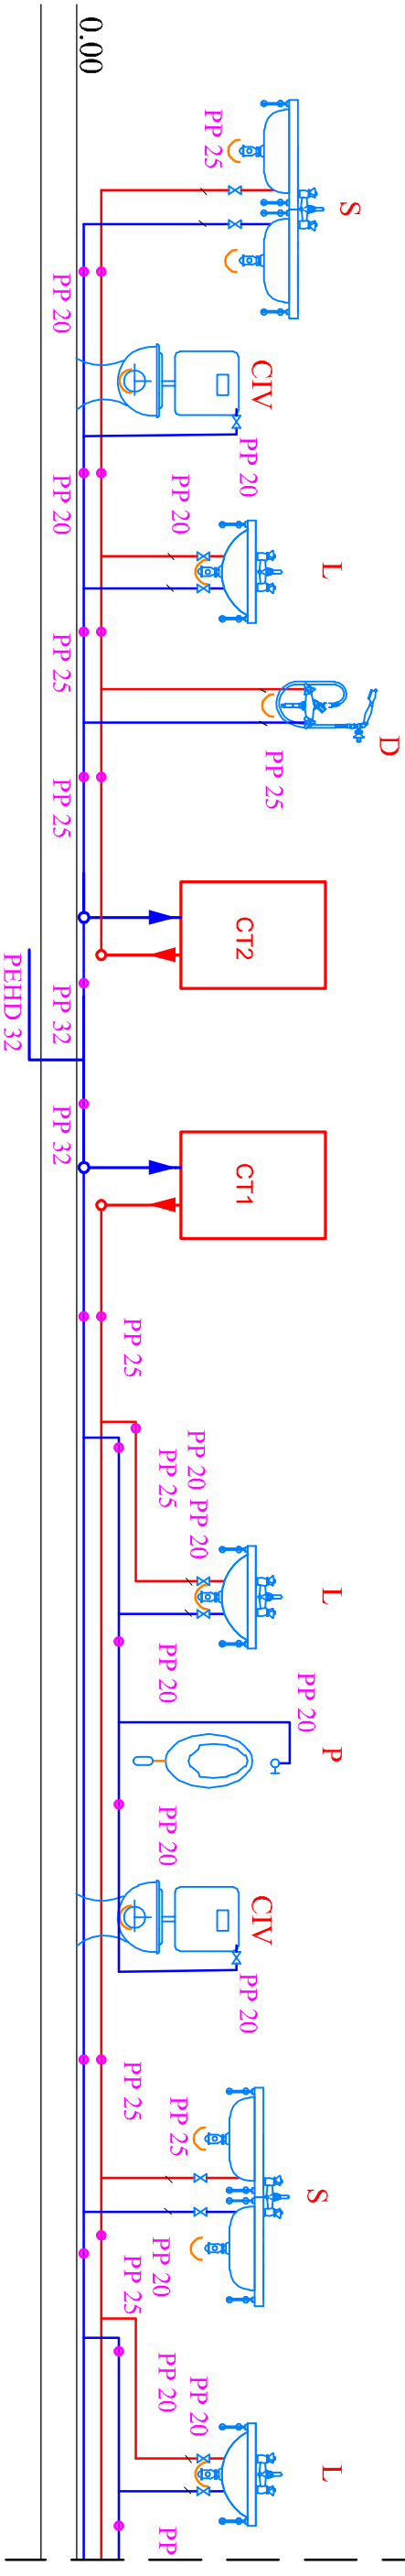

## LEGENDA

- Conducta apa calda  
Conducta apa rece  
Lavoar  
Vas de closet cu iesire verticala  
Dus  
Spalator  
Centrala termica murala in condensare 24 kW

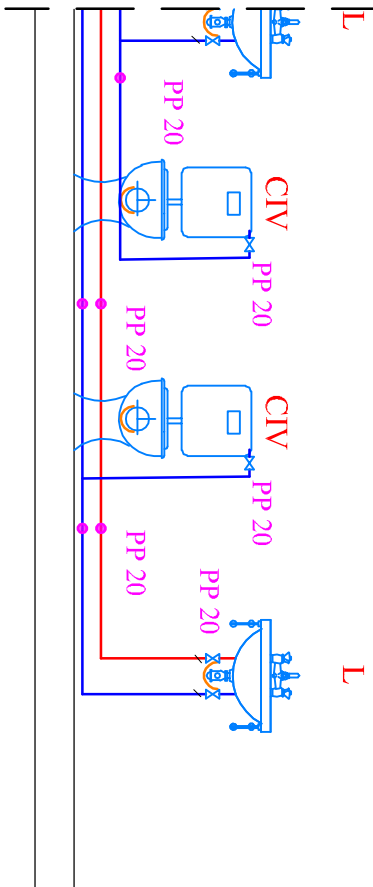

Protectant General:		Cerința		Nr. Exp. / Ref.		Expert / Verificator		Semnătura		Denumire proiect	
S.C. CONSULTANT TEHNIC FORTUNA S.R.L.										<b>Amenajare centru comunitar cartierul Ciucului</b>	
str. Vărad Jozsef 3C Parter Comercial St. Gheorghe, jud. Covasna											
		Nr. proiect:		02/2021						<b>Amplasement str. Căminului, Bl.34, Sc.C, Sf.Gheorghe, jud.Covasna</b>	
		Data:		01.2021							
		Faza:		PT-DE							
ATLASE DE PROIECTARE		Sef Proiect:		Ing. Benedek Levente						<b>Titlu planșă:</b> <b>INSTALATIILE SANITARE</b> <b>SCHEMA COLOANELOR</b> <b>ALIMENTARE CU APA RECE SI APA CALDA</b> <b>SITUATIJA PROPUȘA</b>	
MARCA REGISTRATA		Sef Proiect Specialitate:		Ing. Rakosi Zsigmond							
S.C. CONSULTANT TEHNIC FORTUNA S.R.L.		Protectant:		Ing. Rakosi Zsigmond							
		Desenat:		Ing. Rakosi Zsigmond						Nr. p.c.: 02/2021	
										Nr. Planș: IS-02	
										Revizie: 00	
										Scara: %	
<small>Reproducerea, reproducerea sau utilizarea în orice formă a conținutului prezentei planșă este interzisă fără acordul scris al S.C. CONSULTANT TEHNIC FORTUNA S.R.L. În cazul în care este necesară reproducerea sau utilizarea conținutului prezentei planșă, trebuie să se acorde acordul scris al S.C. CONSULTANT TEHNIC FORTUNA S.R.L.</small>											