

2/2


LEGENDA


tip22 600x800 T680W; v=1/2"	Tip/lungime/inaltime/nr.elementelor putere radiator
--------------------------------	--

Conducta retur

Radiatoare

Centrale termica murale in condensare 24 kW

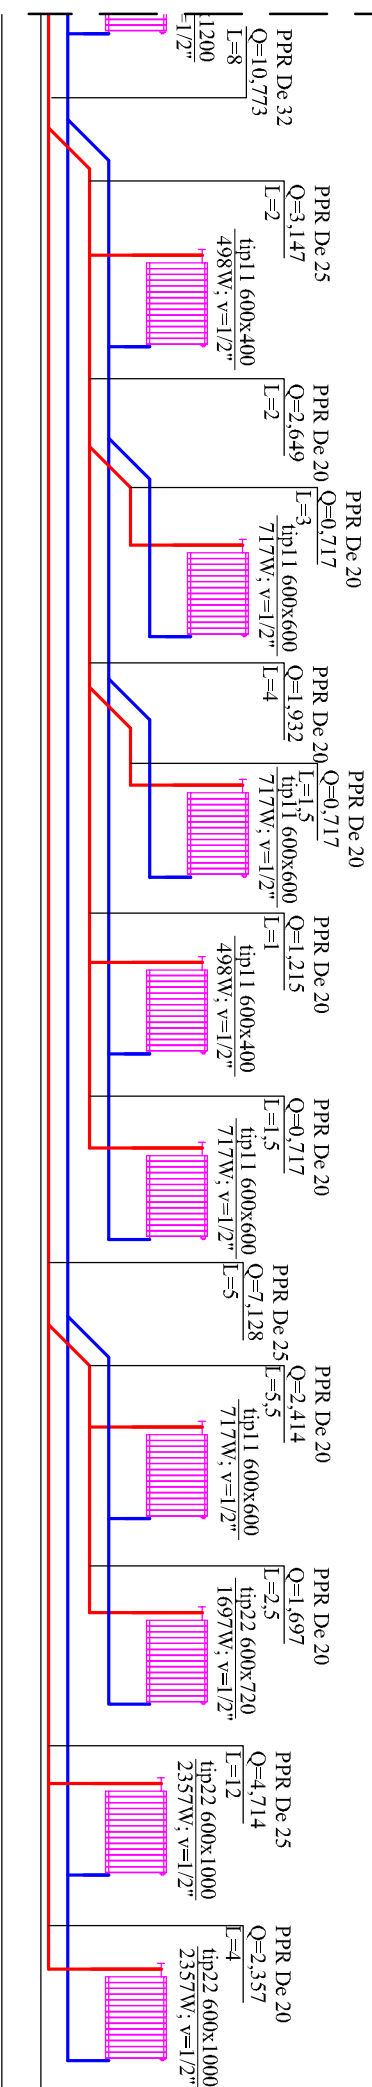

<div>Proiectant General: S.C. CONSUL.TANT TERMIC FORIUNIA S.R.L. str. V. Varad Jozsef 3C Parter Comercial Sf. Gheorghe, jud. Covasna</div> <div><div>ATLURI DE PROIECTARE CASALUX CONSTRUCȚII LUCRU ÎNCERCAȚIVĂ S.C. CONSUL.TANT TERMIC FORIUNIA SRL</div></div>							
Certifica	Nr. Exp. / Ref.	Expert / Verificator	Semnătura				
Nr. proiect:	02/2021						
Data:	01.2021						
Faza:	PT+DE						
Sei Proiect:	ing. Benedek Levente						
Sei Proiect Specialitate:	ing. Rakosi Zsigmond						
Proiectant:	ing. Rakosi Zsigmond						
Desenat:	ing. Rakosi Zsigmond						
<small>Responsabilitate: Informațiile din acest proiect sunt corecte și complete, proiectul este realizat în conformitate cu normele în vigoare și nu necesită modificări. Autoritatea proiectantului este S.C. CONSUL.TANT TERMIC FORIUNIA SRL.</small>							
Denumire proiect:				Amenajare centru comunitar cateriei Ciucului			
Beneficiar: Municipiul Sfântu Gheorghe				Amplasament: str.Căminului, Bl.34, Sc.C, Sf.Gheorghe, jud.Covasna			
Titlu planșă:							
Nr. pr.:	02/2021						
Nr. Planș:	IT-02						
Revizie:	00						
Scara:	%						