


PLAN DE SITUATIE SC. 1:500

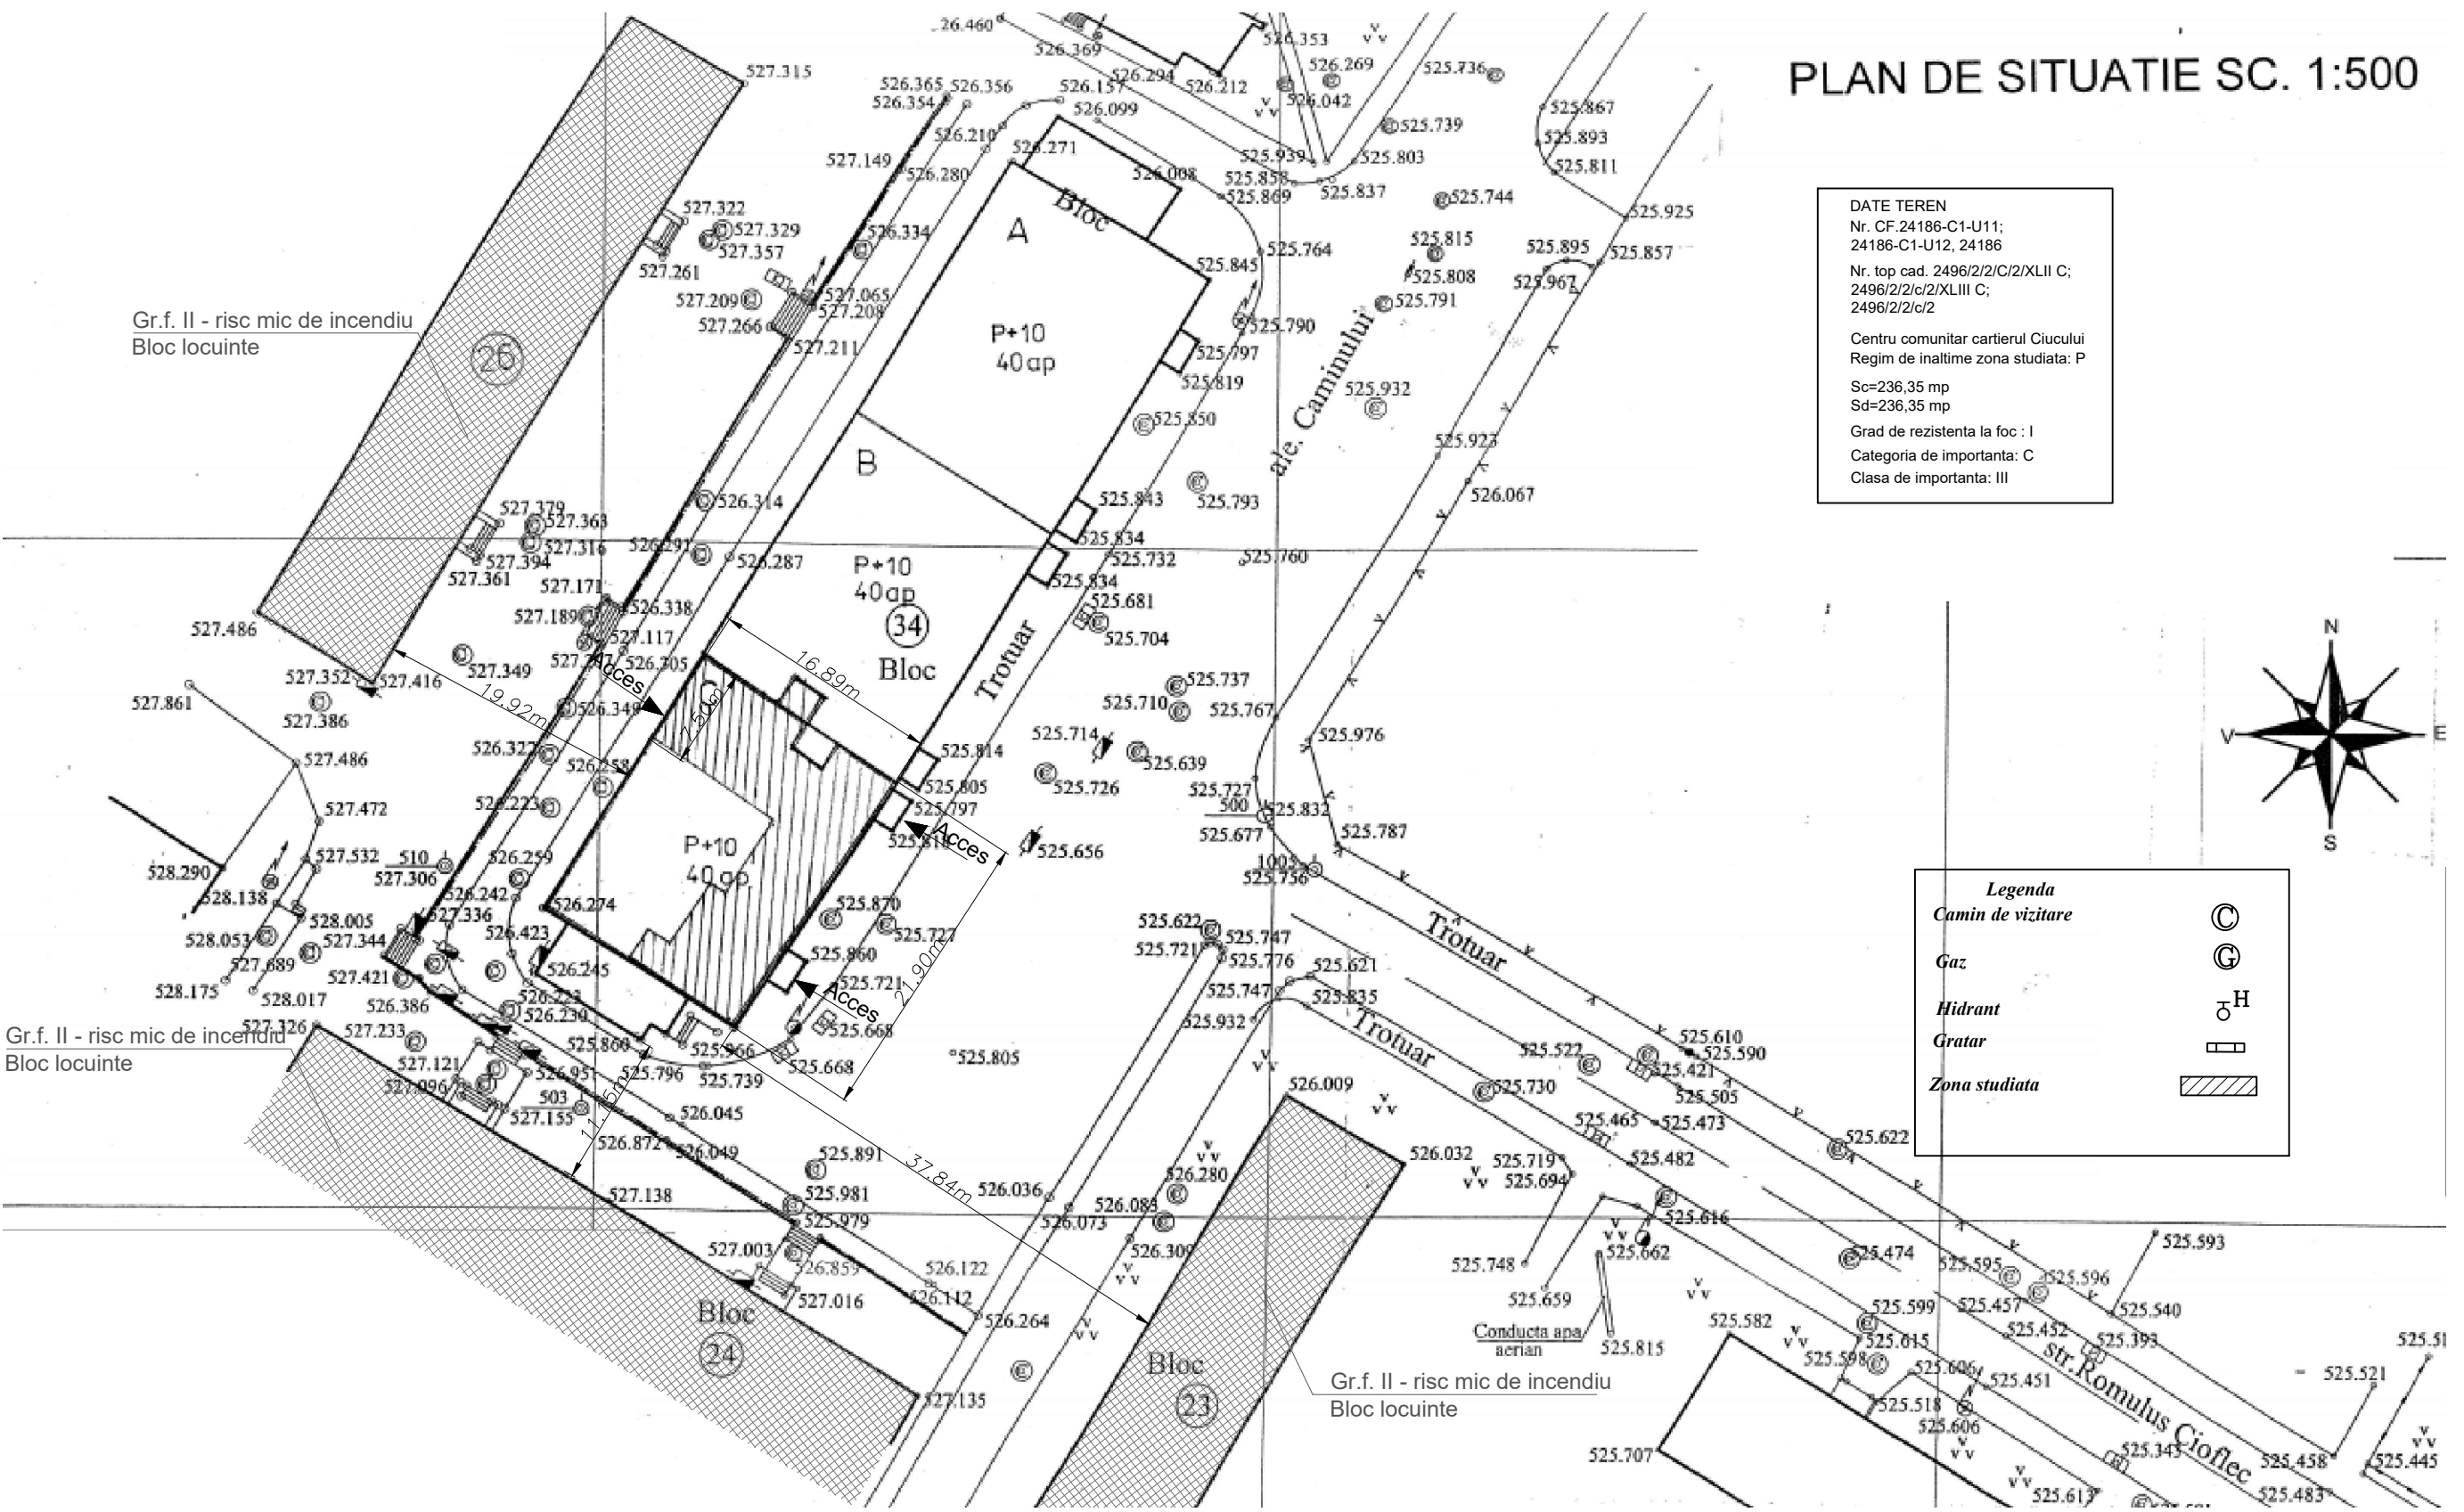

DATE TEREN
Nr. CF.24186-C1-U11;
24186-C1-U12, 24186
Nr. top cad. 2496/2/2/C/2/XLII C;
2496/2/2/c/2/XLIII C;
2496/2/2/c/2
Centru comunitar cartierul Ciucului
Regim de inaltime zona studiata: P
Sc=236,35 mp
Sd=236,35 mp
Grad de rezistenta la foc : I
Categorica de importanta: C
Clasa de importanta: III

Legenda

Camin de vizitare (C)

Gaz (G)

Hidrant (H)

Gratar (G)

Zona studiata (hatched box)

Proiectant General: S.C. CONSULTANT TEHNIC FORTUNA S.R.L. str. Varadi Jozsef 3C Parter Comercial Sf. Gheorghe, jud. Covasna		Cerinta	Nr. Exp. / Ref.	Expert / Verificator	Semnatura	Denumire proiect: Amenajare centru comunitar cartierul Ciucului	
Proiectant de Specialitate: S.C. PILLER STUDIO S.R.L. Arhitectură str. Independenței nr. 13 Tg. Secuiesc, jud. Covasna		Nr. proiect: 02/2021		Data: 01.2021		Amplasament: str.Căminului, Bl.34, Sc.C, Sf.Gheorghe, jud.Covasna	
		Faza: Relevu		Sef Proiect: ing. Benedek Levente		Beneficiar: Municipiul Sfântu Gheorghe	
		Sef Proiect Specialitate: arh. Gál Zoltán		Proiectant: arh. Gál Zoltán		Titlu planșă:	
		Desenat: th. Balázs Ildikó				Nr. pr.: 02/2021	
						Nr. Plan: A-01	
						Revizie: 00	
						Scara: 1:500	

Gr.f. II - risc mic de incendiu
Bloc locuinte

Gr.f. II - risc mic de incendiu
Bloc locuinte

Gr.f. II - risc mic de incendiu
Bloc locuinte