



SECTIUNEA A-A

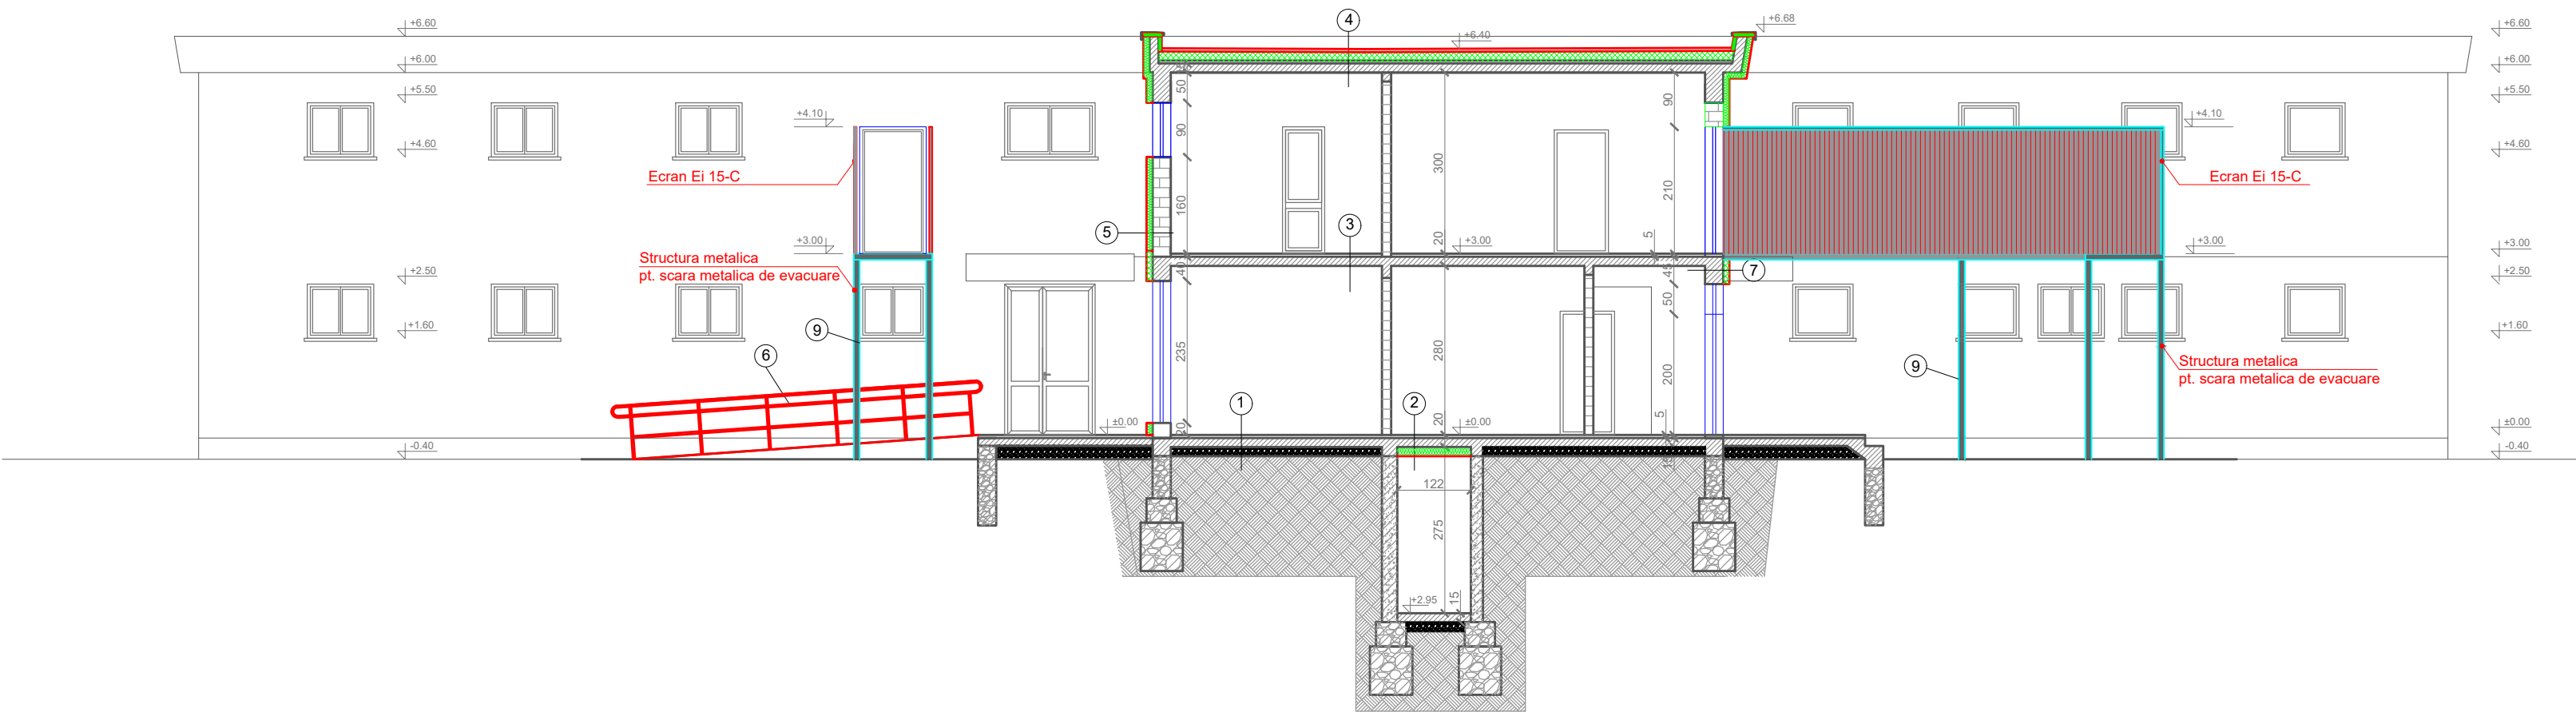

LEGENDA:

- 1 -finisaj
-sapa de egalizare
-placa beton slab armat
-strat de balast
-teren natural
- 2 -finisaj interior
-planseu beton armat
-fix adeziv lipire
-polistiren expandat ignifugat EPS80 cu conductivitatea termica valoarea efectiva 0,038 W/mK, avand grosimea de 15 cm
-fix masa spaclu
-plasa din fibra de sticla, de min. 145/160gr/mp, tratat alcalin
-masa spaclu
- 3 -finisaj
-sapa de egalizare
-placa beton armat
-tencuiala
- 4 -hidroizolatie strat 2
-hidroizolatie strat 1
-sapa armata de protectie
-termoizolatie polistiren extrudat ignifugat de 16 cm
-bariera contra vaporilor
-strat de difuzie
-beton simplu de panta
-planseu de beton armat
- 5 -perete exterior existent
-fix adeziv lipire
-Polistiren expandat ignifugat eps 80 cu conductivitatea termica, valoarea efectiva 0.038 w/mk,avand grosimea de 10 cm, rezistenta la tractiune 120kPa,CS (10 min) 80kPa
-masa spaclu
-plasa din fibra de sticla, de min.145/160gr/mp, tratat alcalin
-ancora cu taler pt. fixarea placilor termoizolante
-masa de armare minerala
-grund de amorsare
-tencuiala decorativa
- 6 -rampa persoane cu dizabilitati de 7% cu bare protectoare de 90 cm inaltime
- 7 -perete exterior existent
-fix adeziv lipire
-Termoizolatie exteriora din vata minerala bazaltica, 10cm grosime
-masa spaclu
-plasa din fibra de sticla, de min.145/160gr/mp, tratat alcalin
-masa de armare minerala
-grund de amorsare
-tencuiala decorativa
- 8 -soclu existent
-fix adeziv lipire
-termoizolatie exteriora polistiren extrudat de 5 cm grosime
-masa spaclu
-plasa din fibra de sticla, de min.145/160gr/mp
-masa de armare minerala
-grund de amorsare
-tencuiala la soclu
- 9 Scara de incendiu pe structura metalica

SECTIUNEA B-B

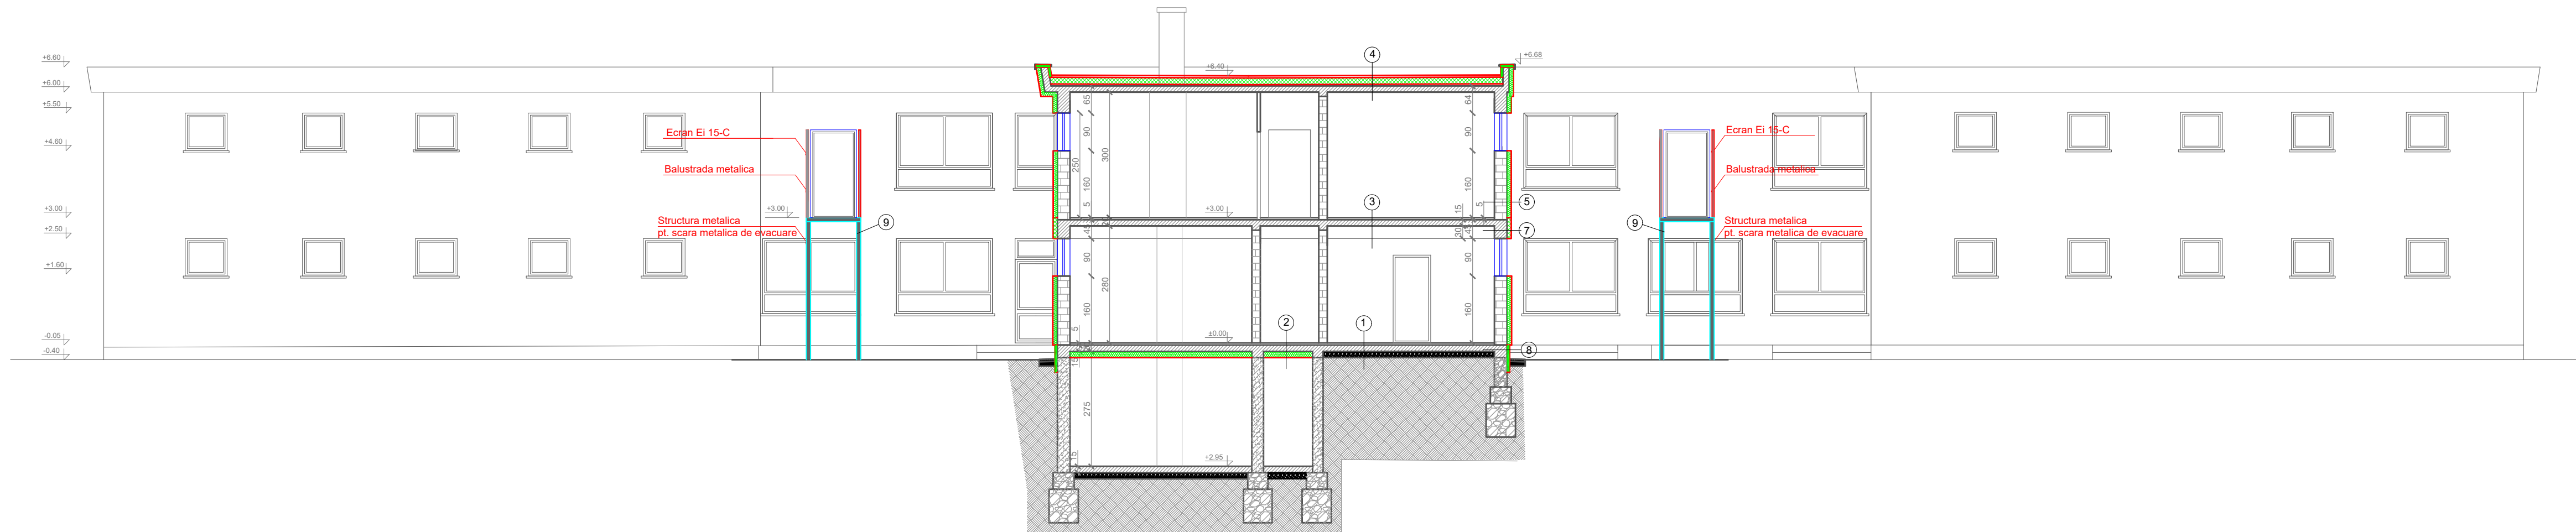

Proiectant General: S.C. CONSULTANT TEHNIC FORTUNA S.R.L. str. Vasile Jozsef 3C Piața Comercială Sf. Gheorghe, jud. Covasna	Cerinta/Nr. Exp. / Ref./ Expert / Verificator / Semnatura	Denumire proiect: Creșterea calității arhitectural-ambientale, reabilitare termică Grădinița "Arvăsca"	Amplasament: str. Romulus Ciolfec nr.14, Sf.Gheorghe, jud.Covasna Beneficiar: Municipiul Sfântu Gheorghe
Proiectant de Specialitate: S.C. PILLER STUDIO S.R.L. Arhitectură str. Independenței nr. 13 Tg. Secuiesc, jud. Covasna	Nr. proiect: 34/2020 Data: 12.2020 Faza: DTAC	Titlu planșă: SECTIUNEA A-A SI B-B SITUATIA PROPUSA	Nr. pr.: 34/2020 Nr. Plan: A-13 Revizie: 00 Scara: 1:100