




FATADA NORD-EST

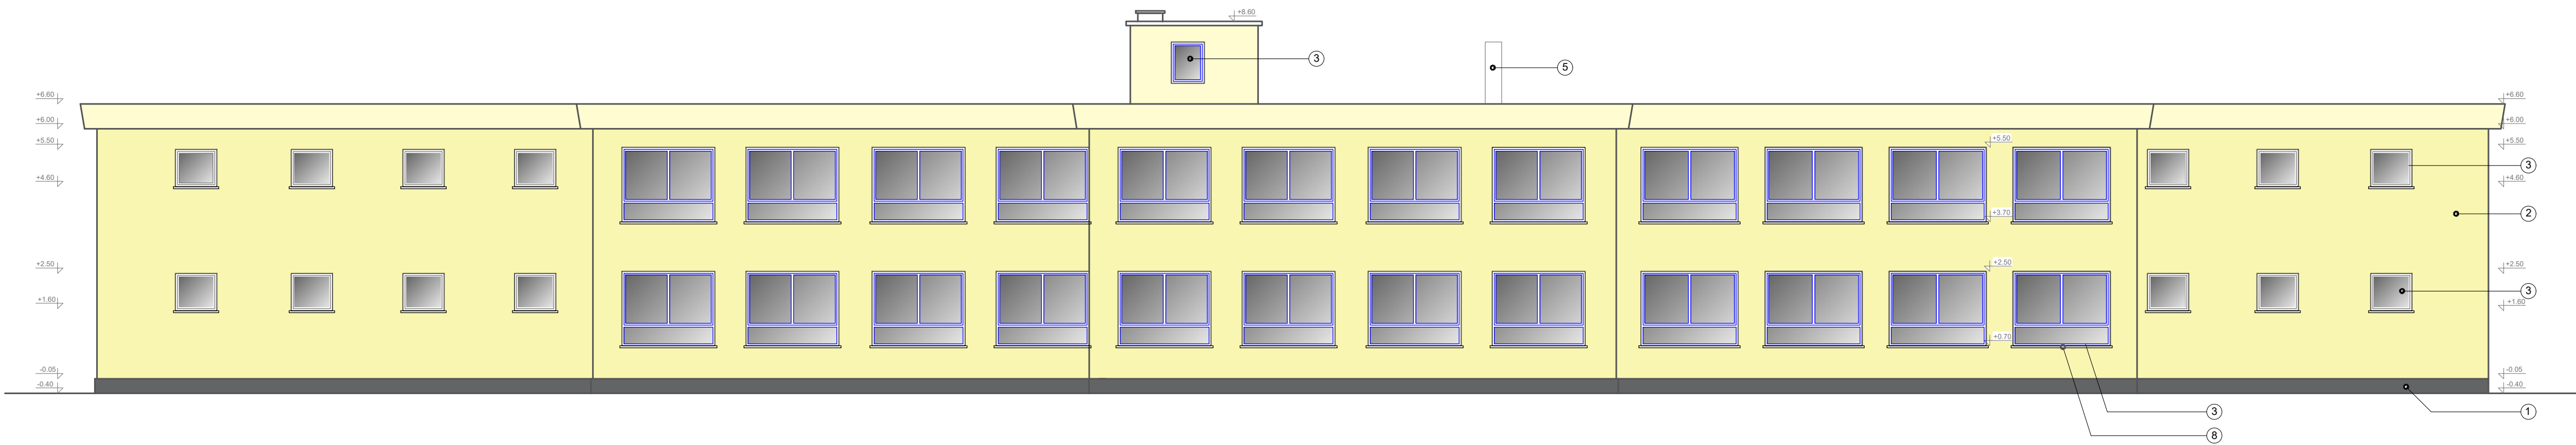


FATADA SUD-VEST

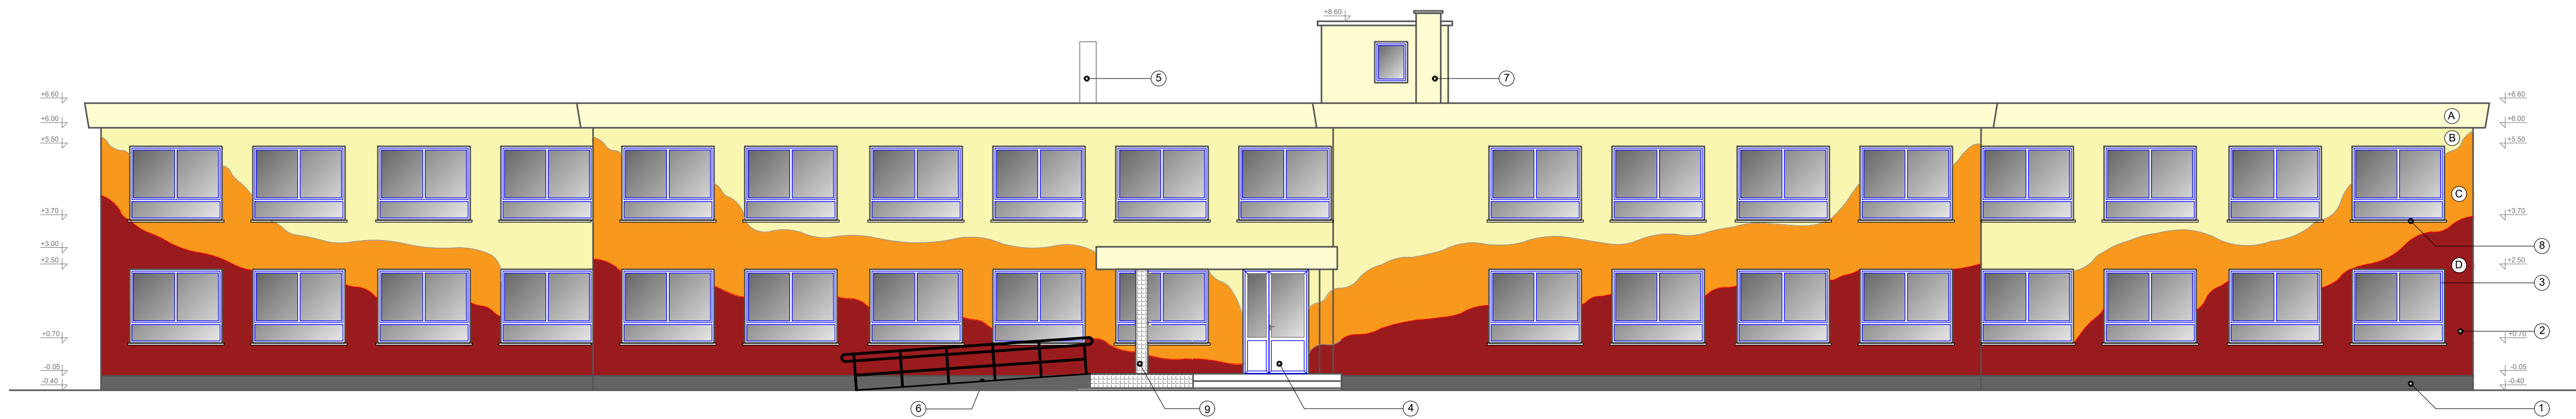

FATADA NORD-VEST

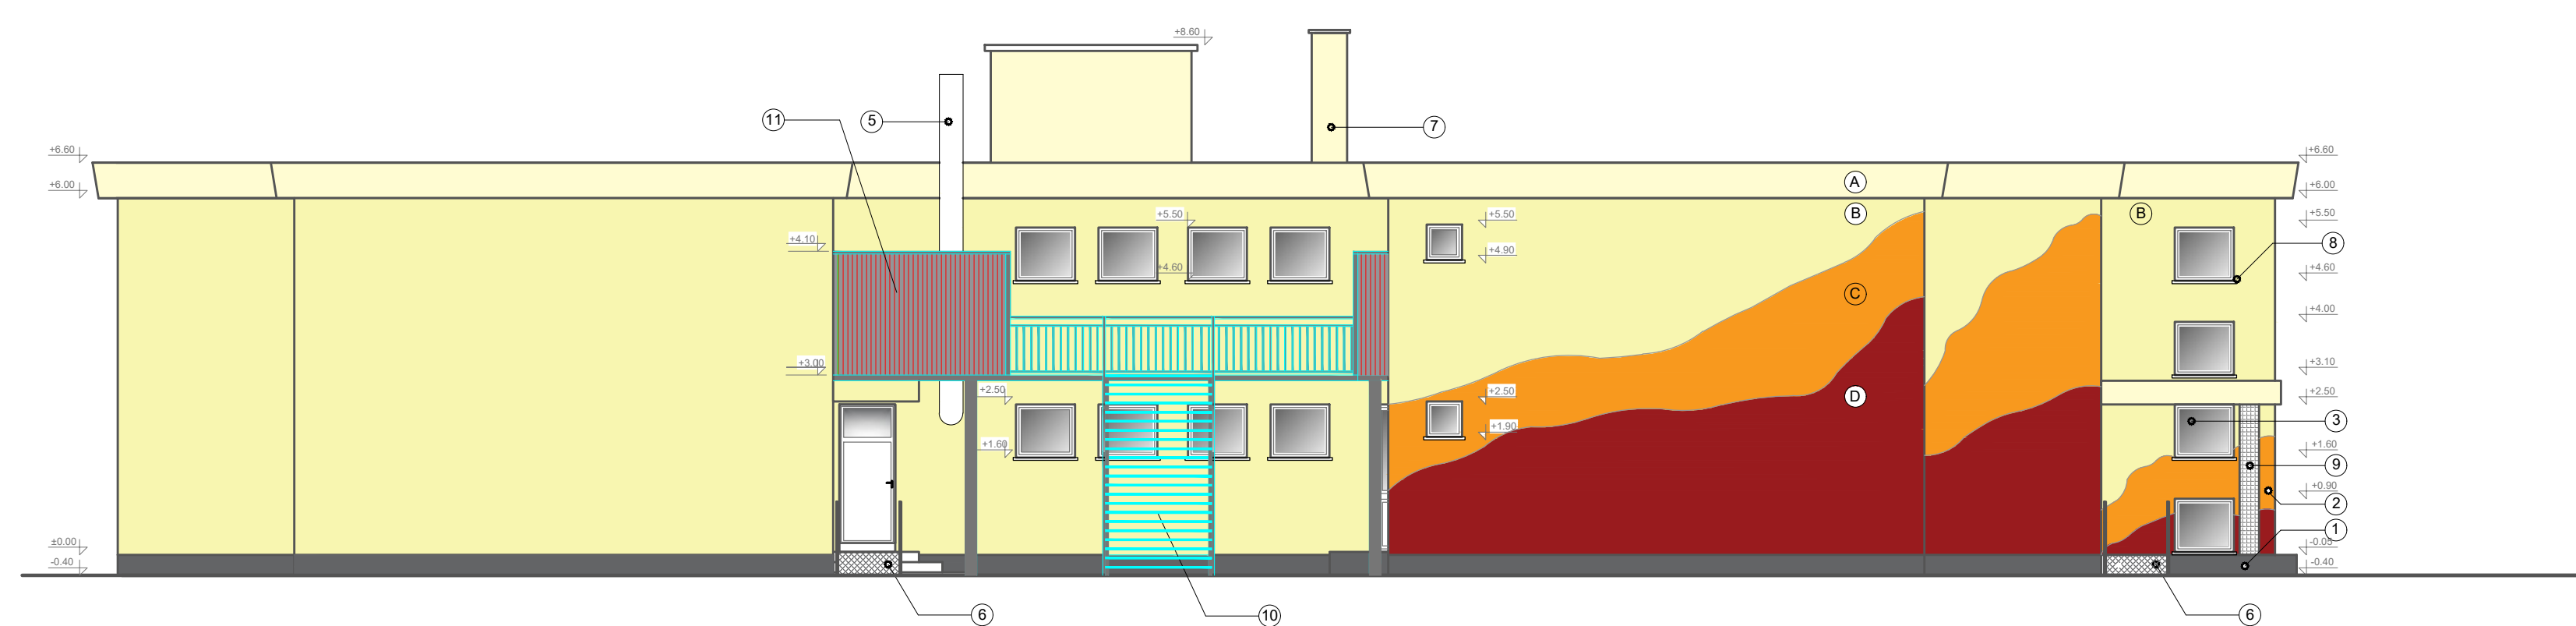

FATADA SUD-EST

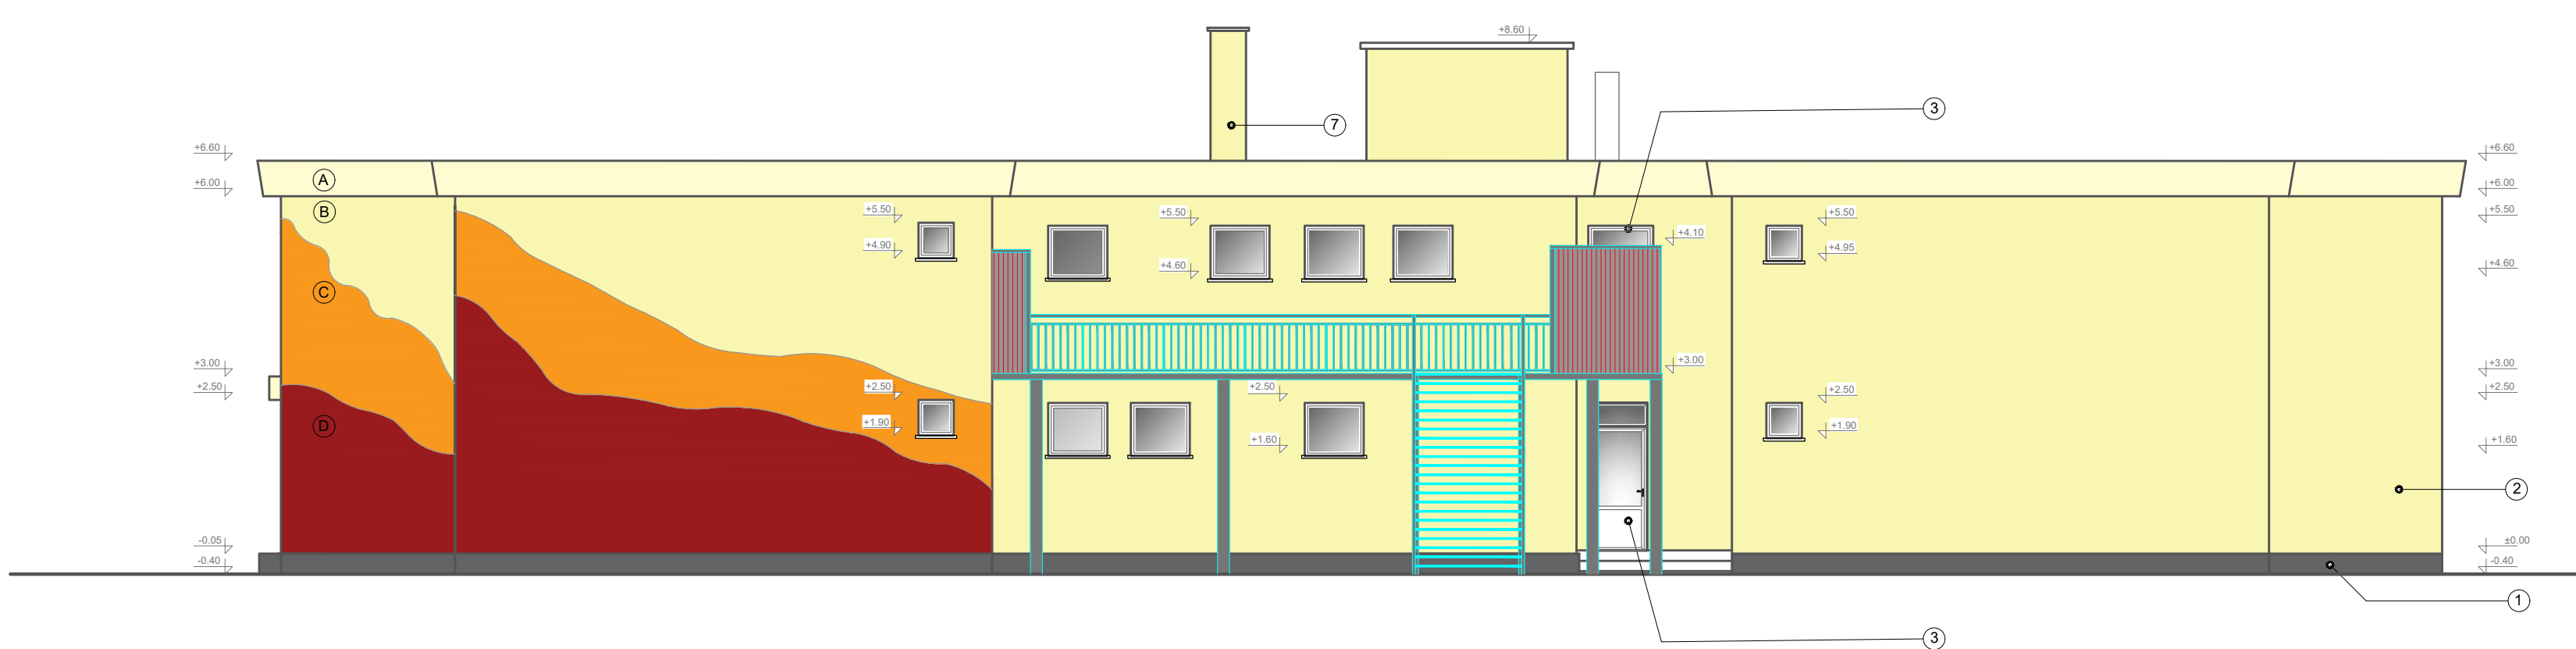

LEGENDA:

- 1 Tencuiala la soclu, culoarea gri deschis  
2 Tencuiala decorativa  
A cul RAL 9010 alb  
B cul RAL 1013 crem  
C cul RAL 1017 galben  
D cul RAL 2001 rosu  
3 Ferestra PVC CU geam termopan  
4 Usa PVC cu geam termopan  
5 Cos de fum din inox-evacuare fum C.T.  
6 Rampa metalica pt. persoane cu dizabilitati  
7 Cos de fum nefolosita  
8 Glaf din PVC  
9 Placaj din gresie culoarea gri  
10 Scara de incendiu pe structura metalica cu balustrada metalica  
11 Ecran Ei-15C

NOTA:

Executantul este obligat să se consulte cu proiectantul in privința alegerii culorilor.

Proiectant General: S.C. CONSULTANT TEHNIC FORTUNA S.R.L. str. Vasile Jozsef 3C Piața Comercială Sf. Gheorghe, Jud. Covasna	Cerinta/Nr. Exp. / Ref./ Expert / Verificator / Semnatura	Denumire proiect: Creșterea calității arhitectural-ambientale, reabilitare termică Grădinița "Arvăsca"	Nr. pr.: 34/2020
Proiectant de Specialitate: S.C. PILLER STUDIO S.R.L. Arhitectură str. Independenței nr. 13 Tg. Secușeni, Jud. Covasna	Data: 34/2020 12/2020 Faza: DTAC	Amplasament: str. Romulus Ciocilec nr.14, Sf.Gheorghe, jud.Covasna Beneficiar: Municipiul Sfântu Gheorghe	Nr. Plan: A-14
S.C. PILLER STUDIO S.R.L. Arhitectură str. Independenței nr. 13 Tg. Secușeni, Jud. Covasna	Sef Proiect: ing. Benedek Levente Sef Proiect Specialitate: arh. Gali Zoltan Proiectant: arh. Gali Zoltan Desenat: In. Balázs Istikó	Titlu planșă: FATADE SITUATIA PROPUȘA	Revizie: 00 Scara: 1:100