



Proiectant de specialitate: S.C. CONSULTANT TEHNIC FORTUNA S.R.L. str. Varadi Jozsef 3C Parter Comercial Sf. Gheorghe, jud. Covasna MARCA INREGISTRATA A S.C. CONSULTANT TEHNIC FORTUNA S.R.L.	Cerinta	Nr. Exp. / Ref.	Expert / Verificator	Semnătura	Denumire proiect: LUCRĂRI DE REABILITARE TERMICĂ LA BL.18, SC.C-JB, str 1, Decembrie 1918			
					Amplasament: Strada 1 Decembrie, Municipiul Sfântu Gheroghe, judet Covasna			
		Nr. proiect: Data: Faza:	07-15/2023 08.2023 DALI		Beneficiar: Municipiul Sfântu Gheorghe			
	Şef Proiect: Şef Proiect Specialitate: Proiectant: Desenat:	ing. Benedek Levente ing. Denis Banciu ing. Denis Banciu ing. Denis Banciu			Titlu planşă: PLAN PARTER SCARA C INSTALAȚII ELECTRICE ILUMINAT + CONTROL ACCES		Nr. pr.: Nr. Plan: Revizie: Scara:	07-15/2023 IE-01 00 1:100

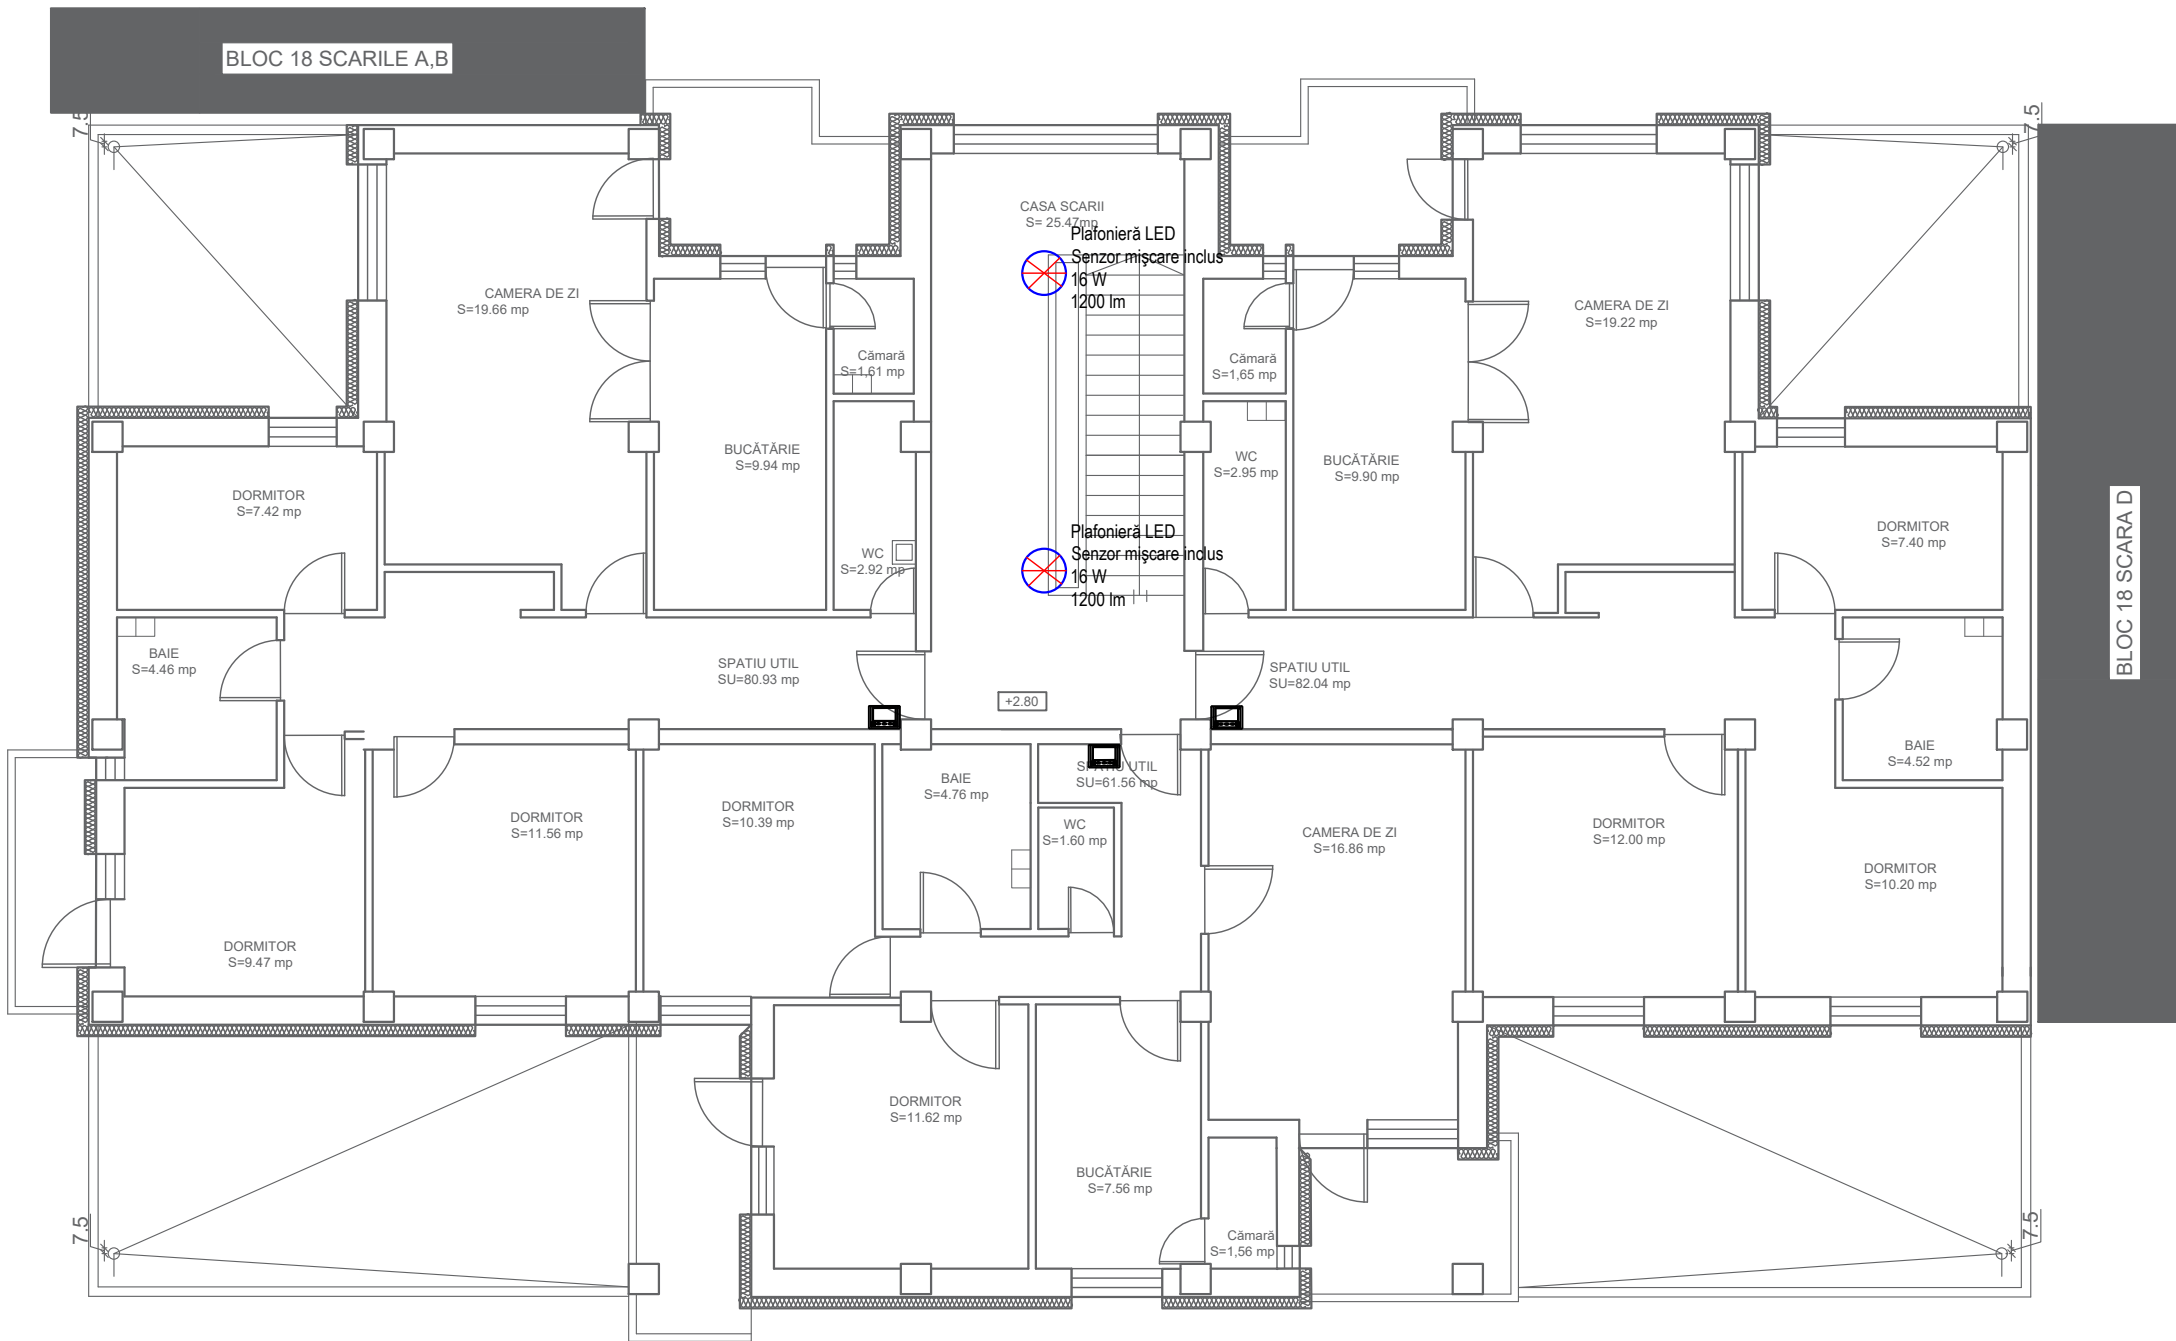


	Plafonieră de tip LED, dotată cu senzor de mișcare, 16 W, 1200 lm.
	Unitate interfon interioară, montată în apropierea ușii de acces, propus spre înlocuire.

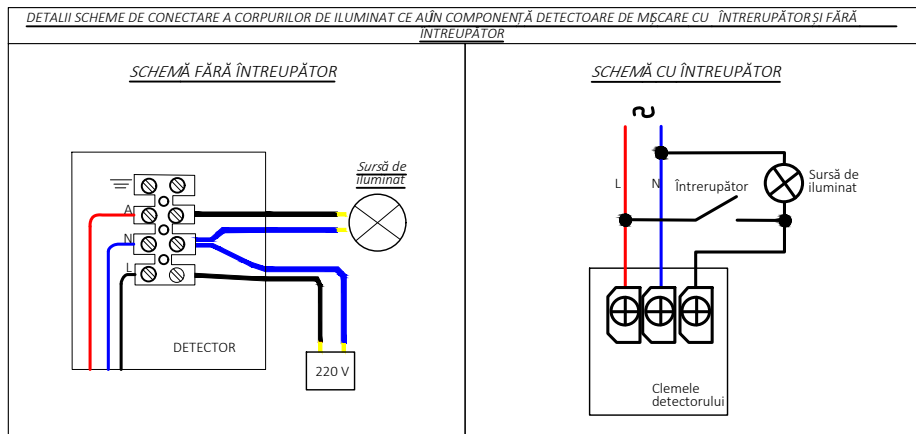


Proiectant de specialitate: S.C. CONSULTANT TEHNIC FORTUNA S.R.L. str. Varadi Jozsef 3C Parter Comercial Sf. Gheorghe, jud. Covasna MARCA INREGISTRATA A S.C. CONSULTANT TEHNIC FORTUNA S.R.L.	Cerinta	Nr. Exp. / Ref.	Expert / Vericator	Semnătura	Denumire proiect: LUCRĂRI DE REABILITARE TERMICĂ LA BL.18, SC.C-JB, str 1, Decembrie 1918		
					Amplasament: Strada 1 Decembrie, Municipiul Sfântu Gheroghe, judet Covasna		
		Nr. proiect:	07-15/2023		Beneficiar: Municipiul Sfântu Gheorghe		
		Data:	08.2023		Titlu planșă: PLAN ETAJ 1 SCARA C INSTALAȚII ELECTRICE ILUMINAT + CONTROL ACCES		
		Faza:	DALI				
	Șef Proiect:	ing. Benedek Levente			Nr. pr.:	07-15/2023	
	Șef Proiect Specialitate:	ing. Denis Banciu			Nr. Plan:	IE-02	
	Proiectant:	ing. Denis Banciu			Revizie:	00	
	Desenat:	ing. Denis Banciu			Scara:	1:100	


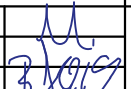
BLOC 18 SCARILE A,B

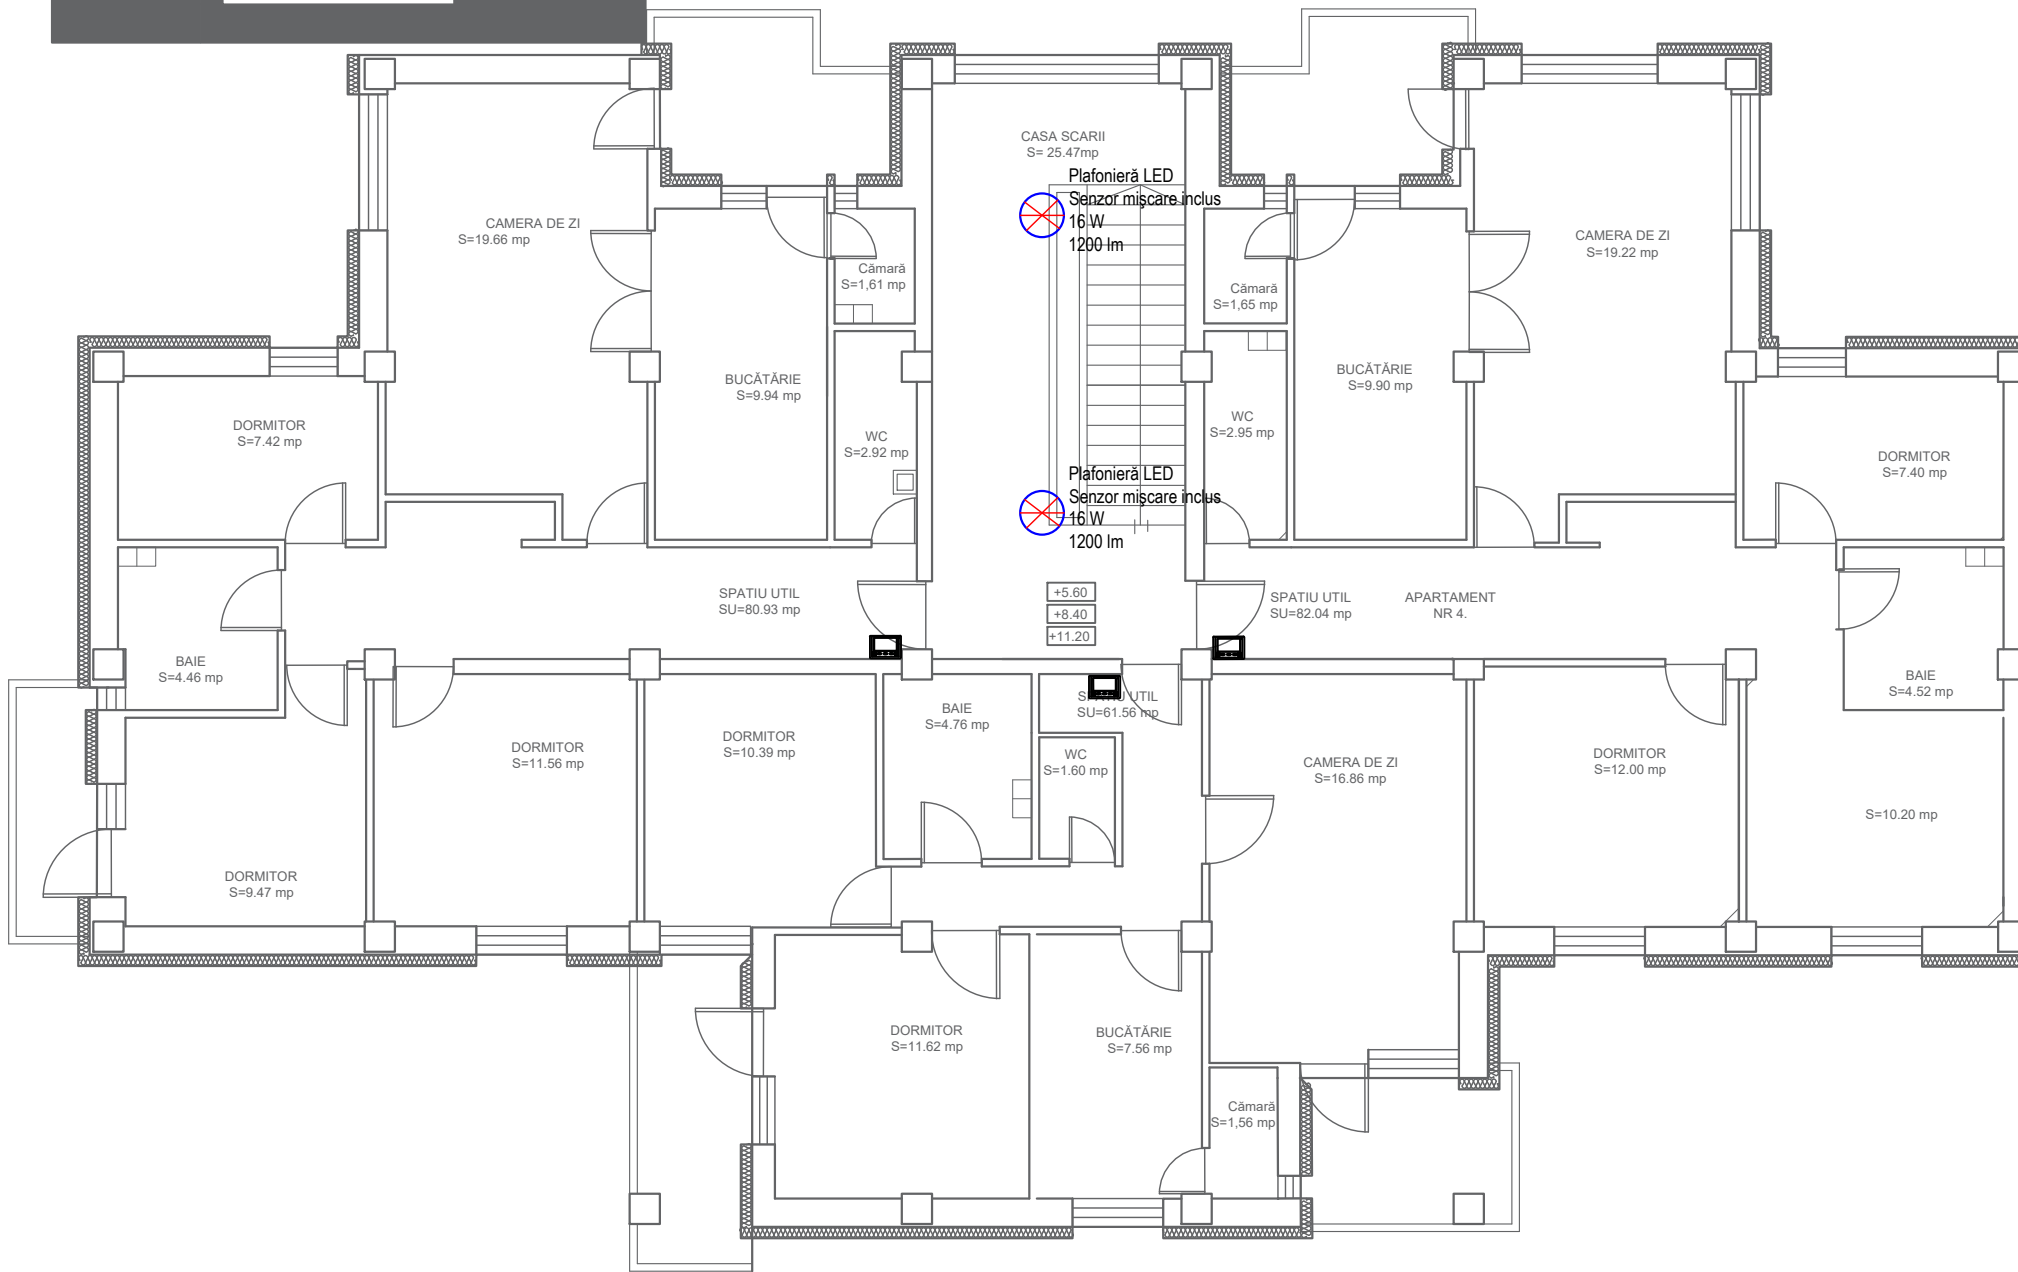


BLOC 18 SCARA D

	Planfoieră de tip LED, dotată cu senzor de mișcare, 16 W, 1200 lm.
	Unitate interfon interioară, montată în apropierea ușii de acces, propus spre înlocuire.

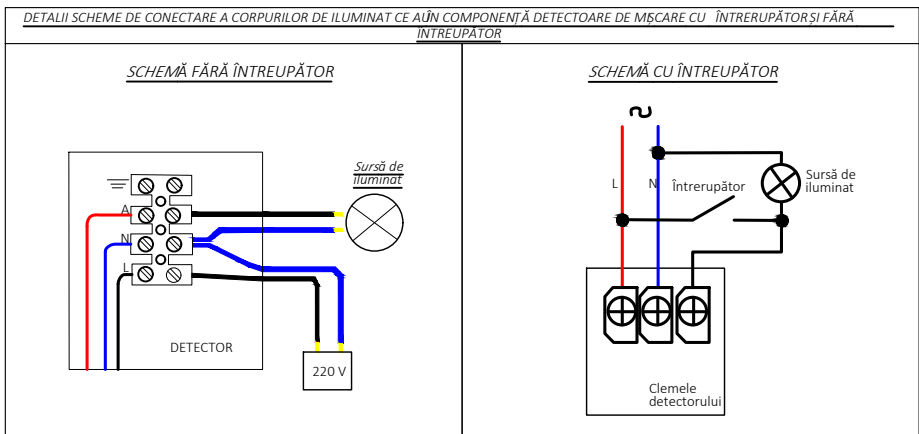


<div>Proiectant de specialitate:</div> <div>S.C. CONSULTANT TEHNIC FORTUNA S.R.L.</div> <div>str. Varadi Jozsef 3C Parter Comercial Sf. Gheorghe, jud. Covasna</div> <div><div>MARCA INREGISTRATA A S.C. CONSULTANT TEHNIC FORTUNA S.R.L.</div></div>	Cerinta	Nr. Exp. / Ref.	Expert / Verificator	Semnătura	Denumire proiect: LUCRĂRI DE REABILITARE TERMICĂ LA BL.18, SC.C-JB, str 1, Decembrie 1918				
	Nr. proiect:				07-15/2023				
	Data:				08.2023				
	Faza:				DALI				
Șef Proiect:		ing. Benedek Levente				Titlu planșă:		Nr. pr.:	07-15/2023
Șef Proiect Specialitate:		ing. Denis Banciu				PLAN ETAJ 2-4 SCARA C INSTALAȚII ELECTRICE ILUMINAT + CONTROL ACCES		Nr. Plan:	IE-03
Proiectant:		ing. Denis Banciu				Revizie:	00		
Desenat:		ing. Denis Banciu				Scara:	1:100		
<small>Responsabilitate, integritate sau incalcare acestor documente, precum si transmiterea informatiilor continute este permisa numai in contract. Utilizarea extraccontractuala necesita acordul scris al S.C. CONSULTANT TEHNIC FORTUNA S.R.L.</small>									

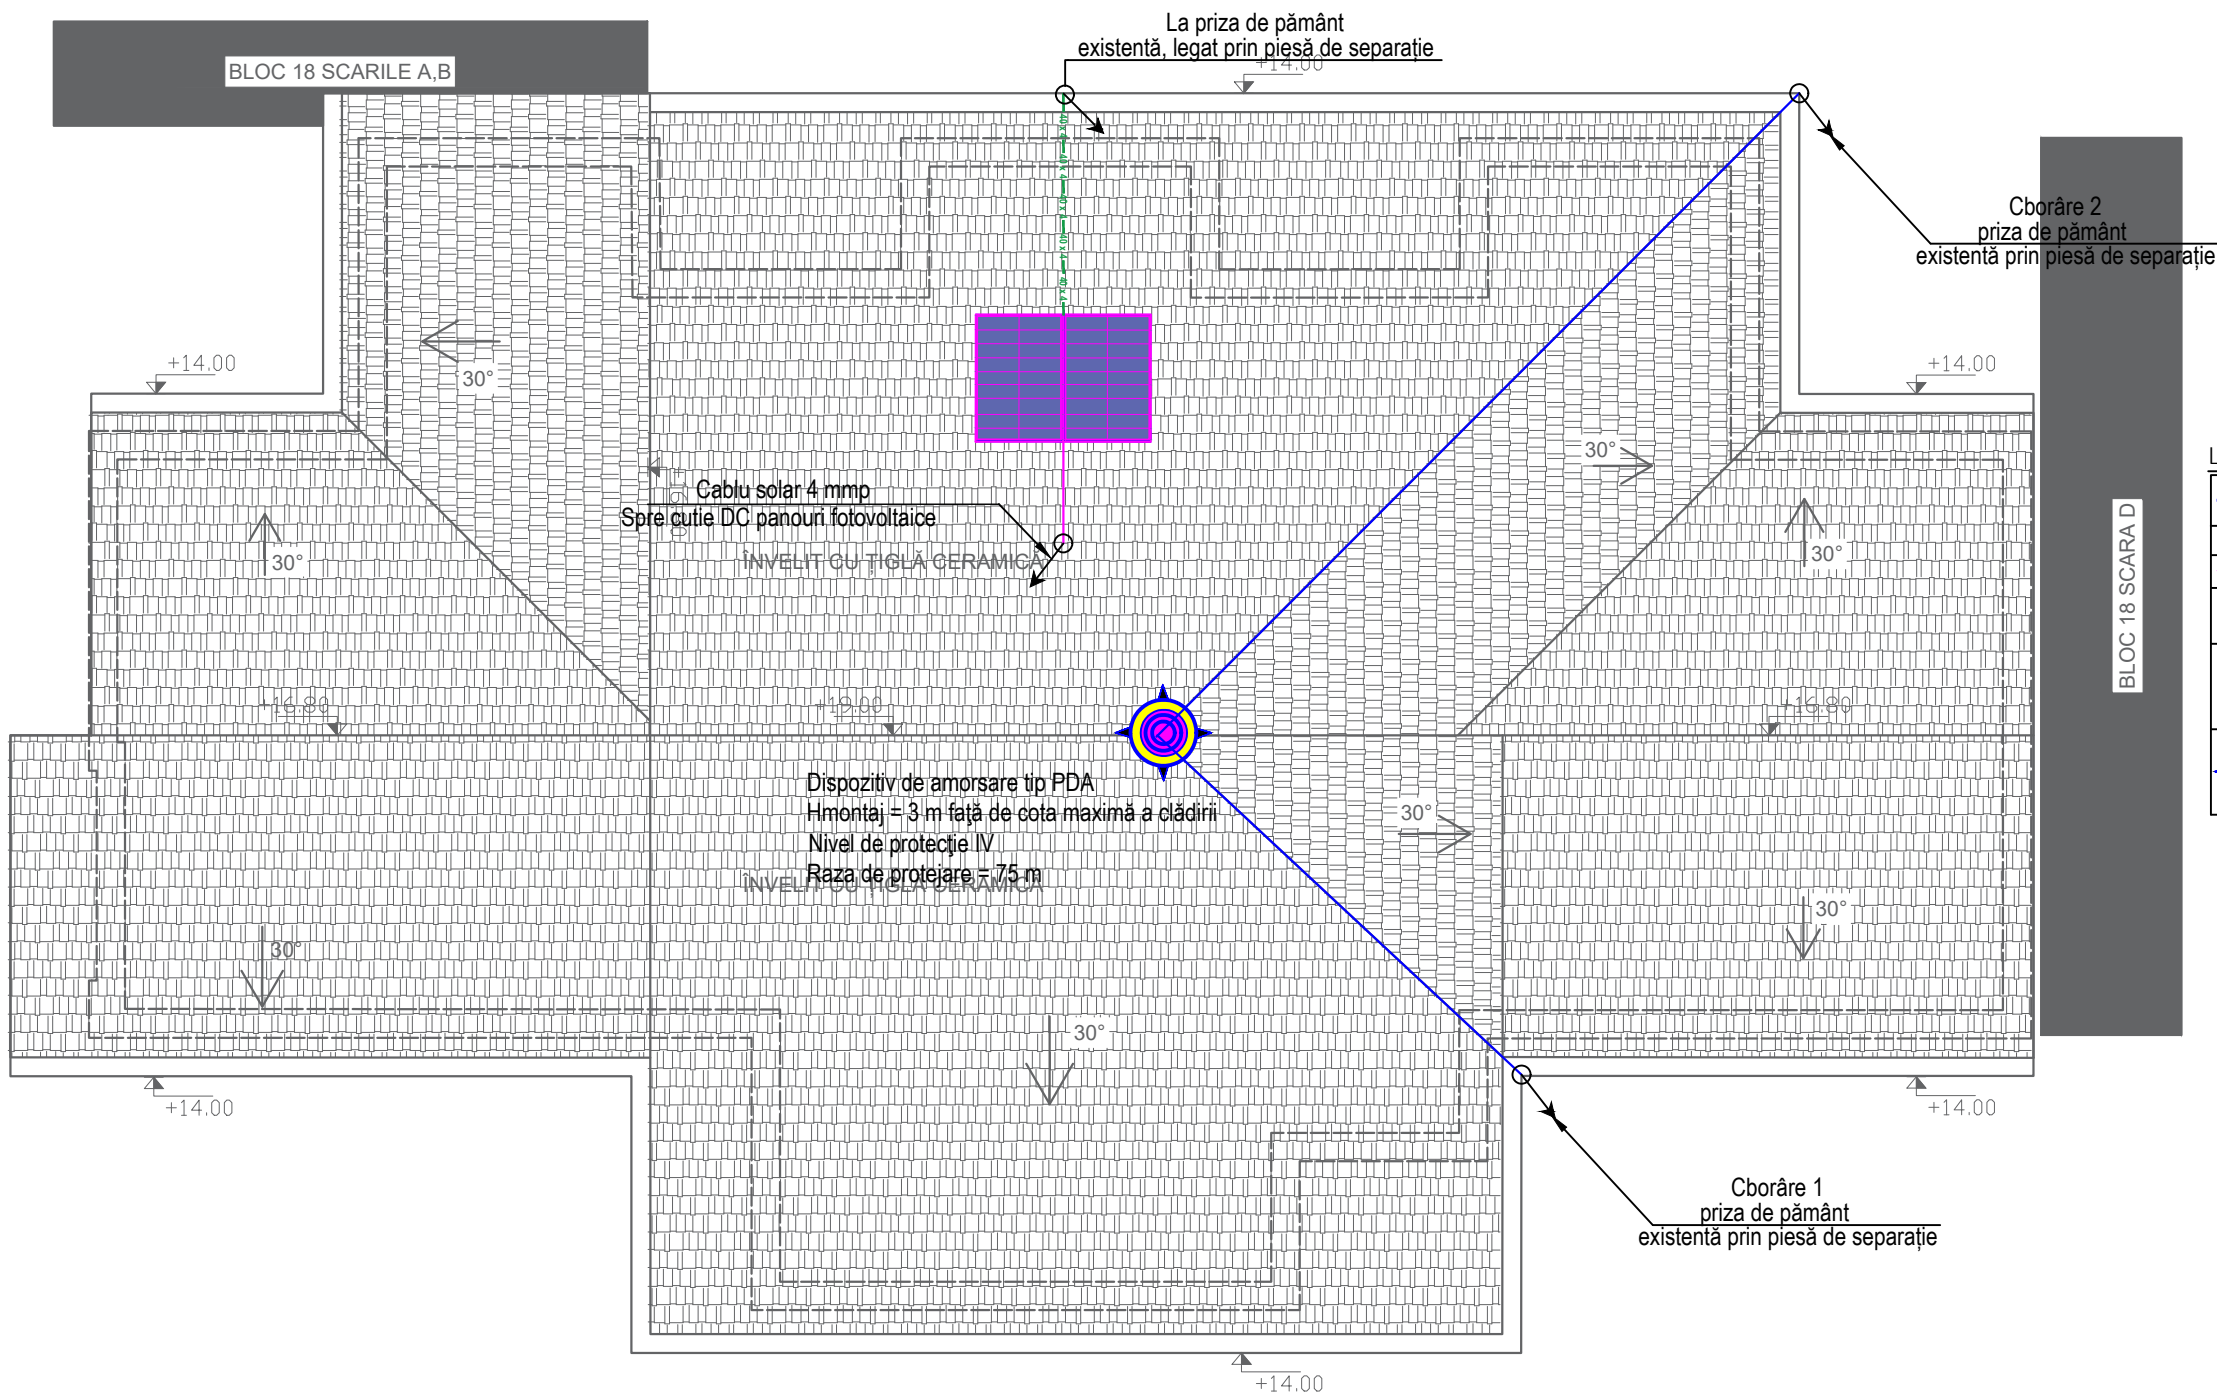


LEGENDĂ

	Conductor de captare OI-Zn rotund D=8mm pozat pe acoperiși pe perete prin intermediul suportilor.
	Platbandă din oțel zincat 40 x4, legată la suportul panourilor fotovoltaice.
	Cablu electric solar 4 mmp panouri solare
	2x panouri fotovoltaice 150 W/buc , orinetare SUD
	Sensul de parcurgere al coloanei
	Dispozitiv de amorsare tip PDA, Hmontaj = 3 m față de cota maximă a clădirii, nivel de protecție IV, rază de protecție = 75 m.

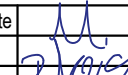

<div>Proiectant de specialitate:</div> <div>S.C. CONSULTANT TEHNIC FORTUNA S.R.L.</div> <div>str. Varadi Jozsef 3C Parter Comercial</div> <div>Sf. Gheorghe, jud. Covasna</div> <div><div><div><div></div><div>Consultant Tehnic</div><div>FORTUNA</div><div>Atelier de Proiectare</div></div></div><div>MARCA INREGISTRATA A S.C. CONSULTANT TEHNIC FORTUNA S.R.L.</div></div>	Cerinta				Nr. Exp. / Ref.	Expert / Verificator	Semnătura	Denumire proiect:				
								LUCRĂRI DE REABILITARE TERMICĂ LA BL.18, SC.C-JB, str 1, Decembrie 1918				
					Nr. proiect:	07-15/2023		Amplasament:				
					Data:	08.2023		Strada 1 Decembrie, Munincipiul Sfântu Gheroghe, județ Covasna				
					Faza:	DALI		Beneficiar: Municipiul Sfântu Gheorghe				
	Șef Proiect:				ing. Benedek Levente				Titlu planșă:		Nr. pr.:	07-15/2023
	Șef Proiect Specialitate:				ing. Denis Banciu						Nr. Plan:	IE-04
	Proiectant:				ing. Denis Banciu						Revizie:	00
	Desenat:				ing. Denis Banciu						Scara:	1:100
	<small>Reproducerea, imprumutarea sau expunerea acestui document, precum si transmiterea informatiilor continute este permisa numai in cadrul. Utilizarea nefotocopiata necesita acordul scris al S.C. CONSULTANT TEHNIC FORTUNA S.R.L.</small>											


TABLOU ELECTRIC CASA SCĂRII
SCARA C - 1 Decembrie
Bloc 18

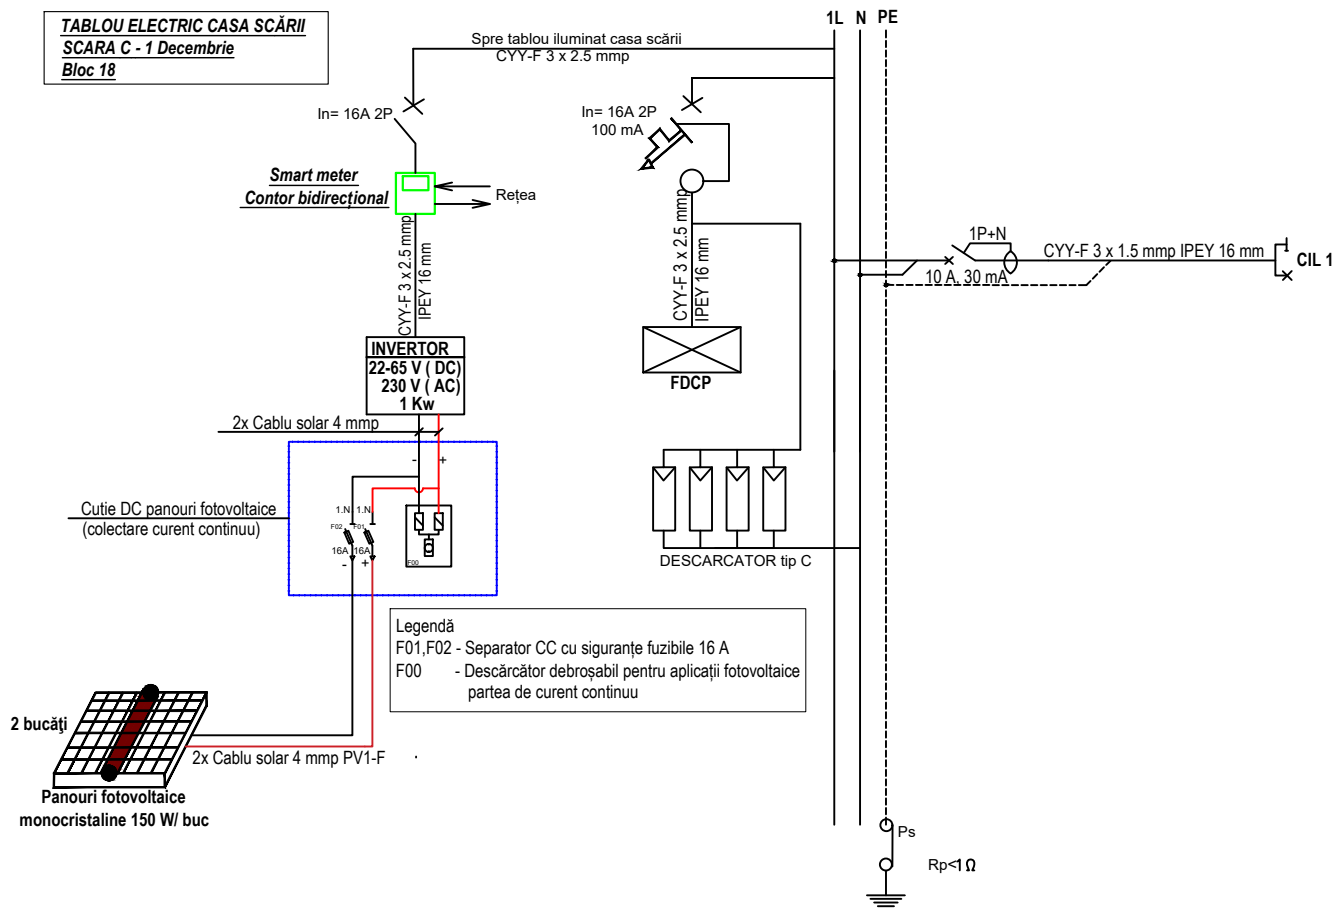

Număr circuit	Număr receptoare	Putere pe circuit [W]	REPARTIȚIE PE FAZĂ		
			L1	-	-
CIL 1	11	176	176	-	-
TOTAL	-	176	176		





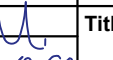
<div>Proiectant de specialitate:</div> <div>S.C. CONSULTANT TEHNIC FORTUNA S.R.L.</div> <div>str. Varadi Jozsef 3C Parter Comercial Sf. Gheorghe, jud. Covasna</div> <div><div><div><div></div><div>Consultant Tehnic</div><div>FORTUNA</div><div>Atelier de Proiectare</div></div></div><div>MARCA INREGISTRATA A S.C. CONSULTANT TEHNIC FORTUNA S.R.L.</div></div>	Cerinta	Nr. Exp. / Ref.	Expert / Verificator	Semnătura	Denumire proiect: LUCRĂRI DE REABILITARE TERMICĂ LA BL.18, SC.C-JB, str 1, Decembrie 1918			
	Nr. proiect:		07-15/2023		Amplasament: Strada 1 Decembrie, Municipiul Sfântu Gheroghe, județ Covasna			
	Data:		08.2023					
	Faza:		DALI		Beneficiar: Municipiul Sfântu Gheorghe			
	Șef Proiect:		ing. Benedek Levente		Titlu planșă: INSTALAȚII ELECTRICE SCHEMA MONOFILARĂ SCARA C		Nr. pr.:	07-15/2023
	Șef Proiect Specialitate:		ing. Denis Banciu				Nr. Plan:	IE-05
	Proiectant:		ing. Denis Banciu				Revizie:	00
Desenat:		ing. Denis Banciu		Scara:			FS	
<div>Reproducerea, imprimarea sau expunerea acestui document, precum și transmiterea informațiilor conținute este permisă numai în cadrul. Utilizarea extracontractuală necesită acordul scris al S.C. CONSULTANT TEHNIC FORTUNA S.R.L.</div>								

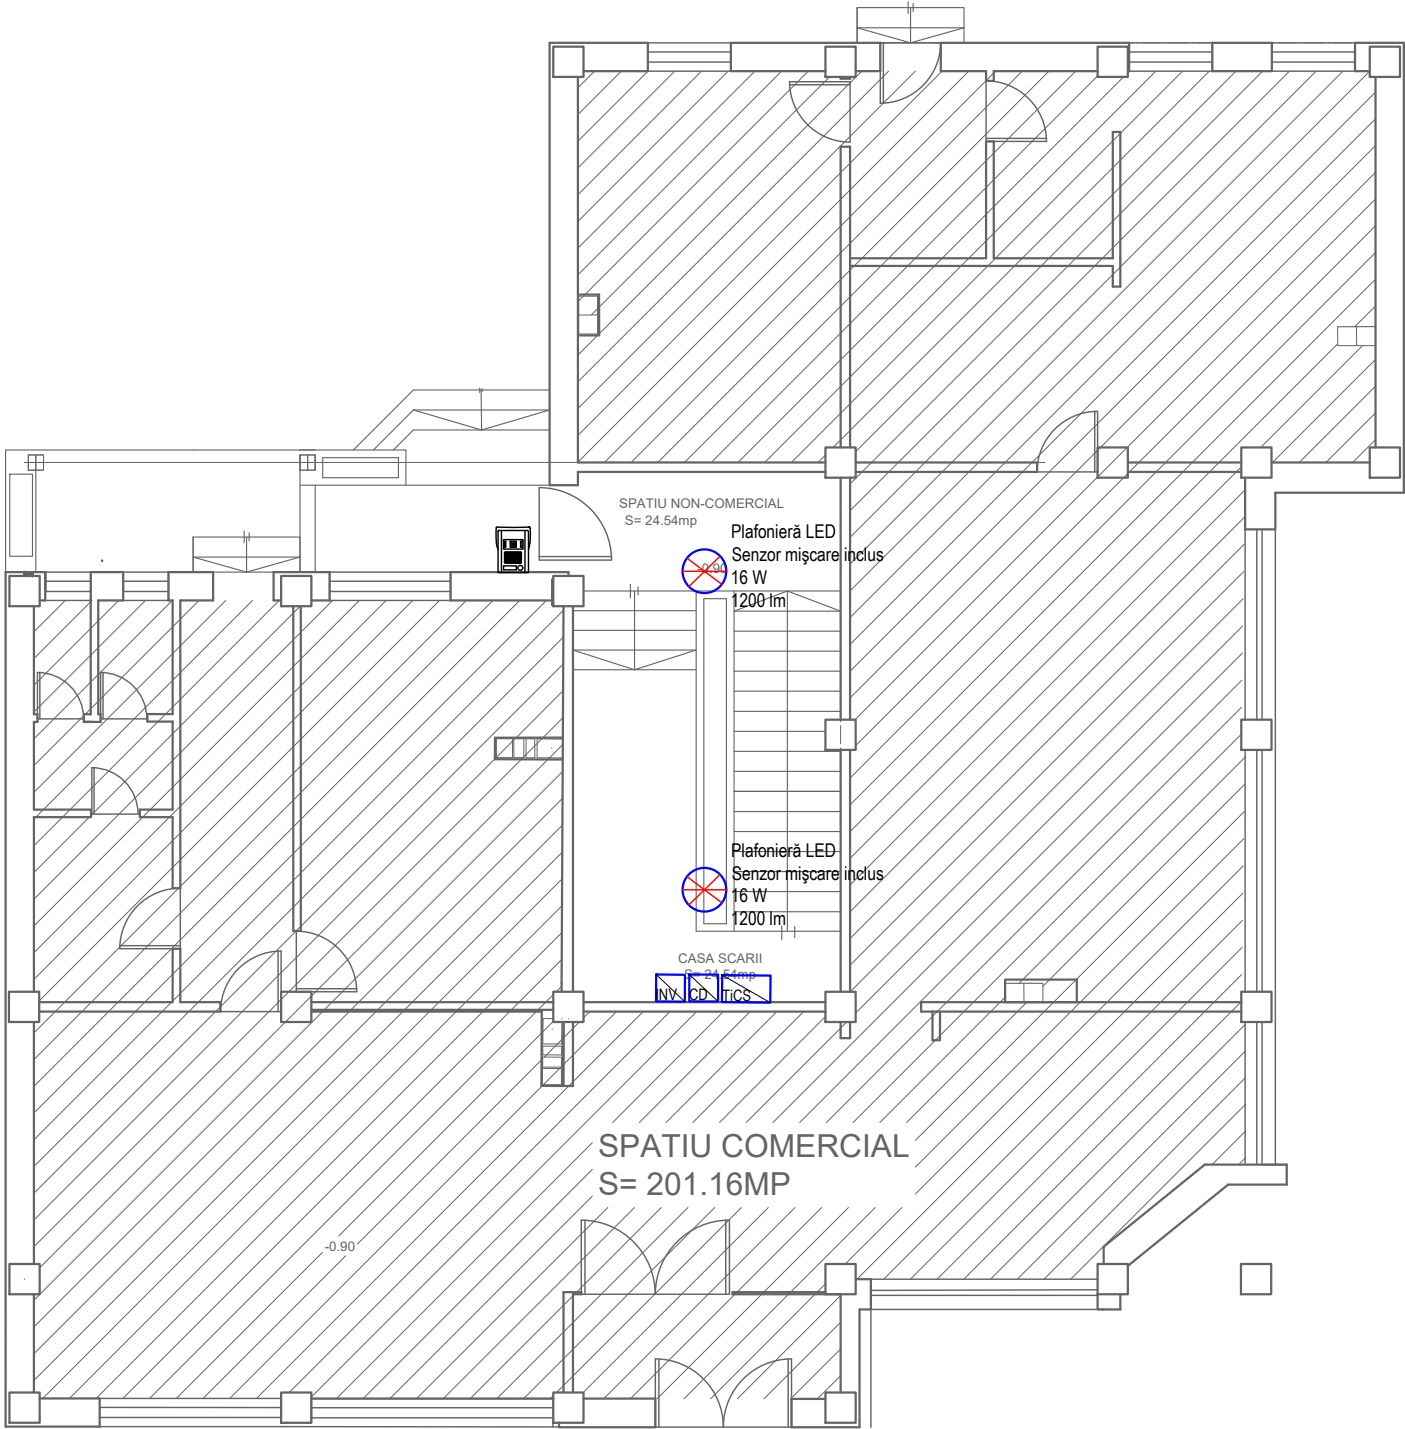


LEGENDĂ


	Plafonieră de tip LED, dotată cu senzor de mișcare, 16 W, 1200 lm.
	Unitate interfon exterioră, montată în apropierea ușii de acces în bloc, propus spre înlocuire.
	Tablou electric pentru iluminat casa sării.
	Cutie DC panouri fotovoltaice (colectare curent continuu.)
	Invertor monofazat 1 kW.

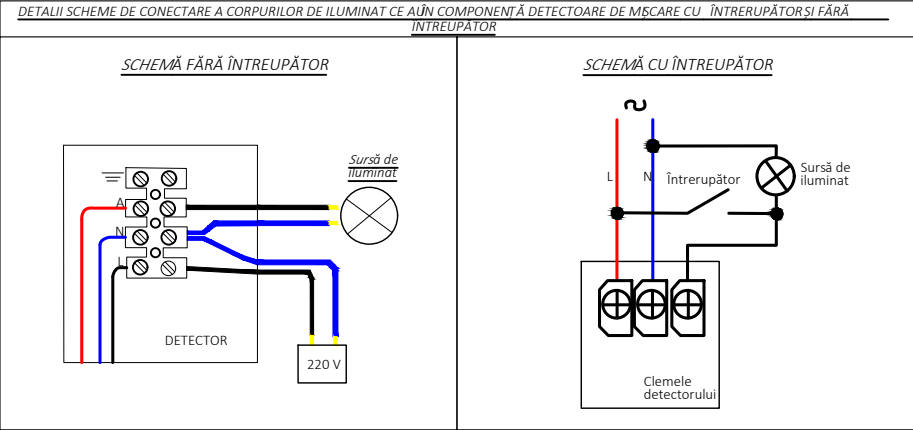


<div>Proiectant de specialitate:</div> <div>S.C. CONSULTANT TEHNIC FORTUNA S.R.L.</div> <div>str. Varadi Jozsef 3C Parter Comercial</div> <div>Sf. Gheorghe, jud. Covasna</div> <div></div> <div>MARCA ÎNREGISTRATĂ A S.C. CONSULTANT TEHNIC FORTUNA S.R.L.</div>	Cerinta	Nr. Exp. / Ref.	Expert / Verificator	Semnătura	Denumire proiect: LUCRĂRI DE REABILITARE TERMICĂ LA BL.18, SC.C-JB, str 1, Decembrie 1918				
					Amplasament: Strada 1 Decembrie, Municipiul Sfântu Gheroghe, judet Covasna				
	Nr. proiect: 07-15/2023 Data: 08.2023 Faza: DALI				Beneficiar: Municipiul Sfântu Gheorghe				
	Șef Proiect:	ing. Benedek Levente				Titlu planșă: PLAN PARTER SCARA D INSTALAȚII ELECTRICE ILUMINAT + CONTROL ACCES		Nr. pr.:	07-15/2023
	Șef Proiect Specialitate:	ing. Denis Banciu						Nr. Plan:	IE-01
Proiectant:	ing. Denis Banciu			Revizie:				00	
Desenat:	ing. Denis Banciu			Scara:				1:100	
<small>Reproducerea, imprumutarea sau expunerea acestui document, precum si transmiterea informatiilor continute este permisa numai in contract. Utilizarea extracontractuala necesita acordul scris al S.C. CONSULTANT TEHNIC FORTUNA S.R.L.</small>									

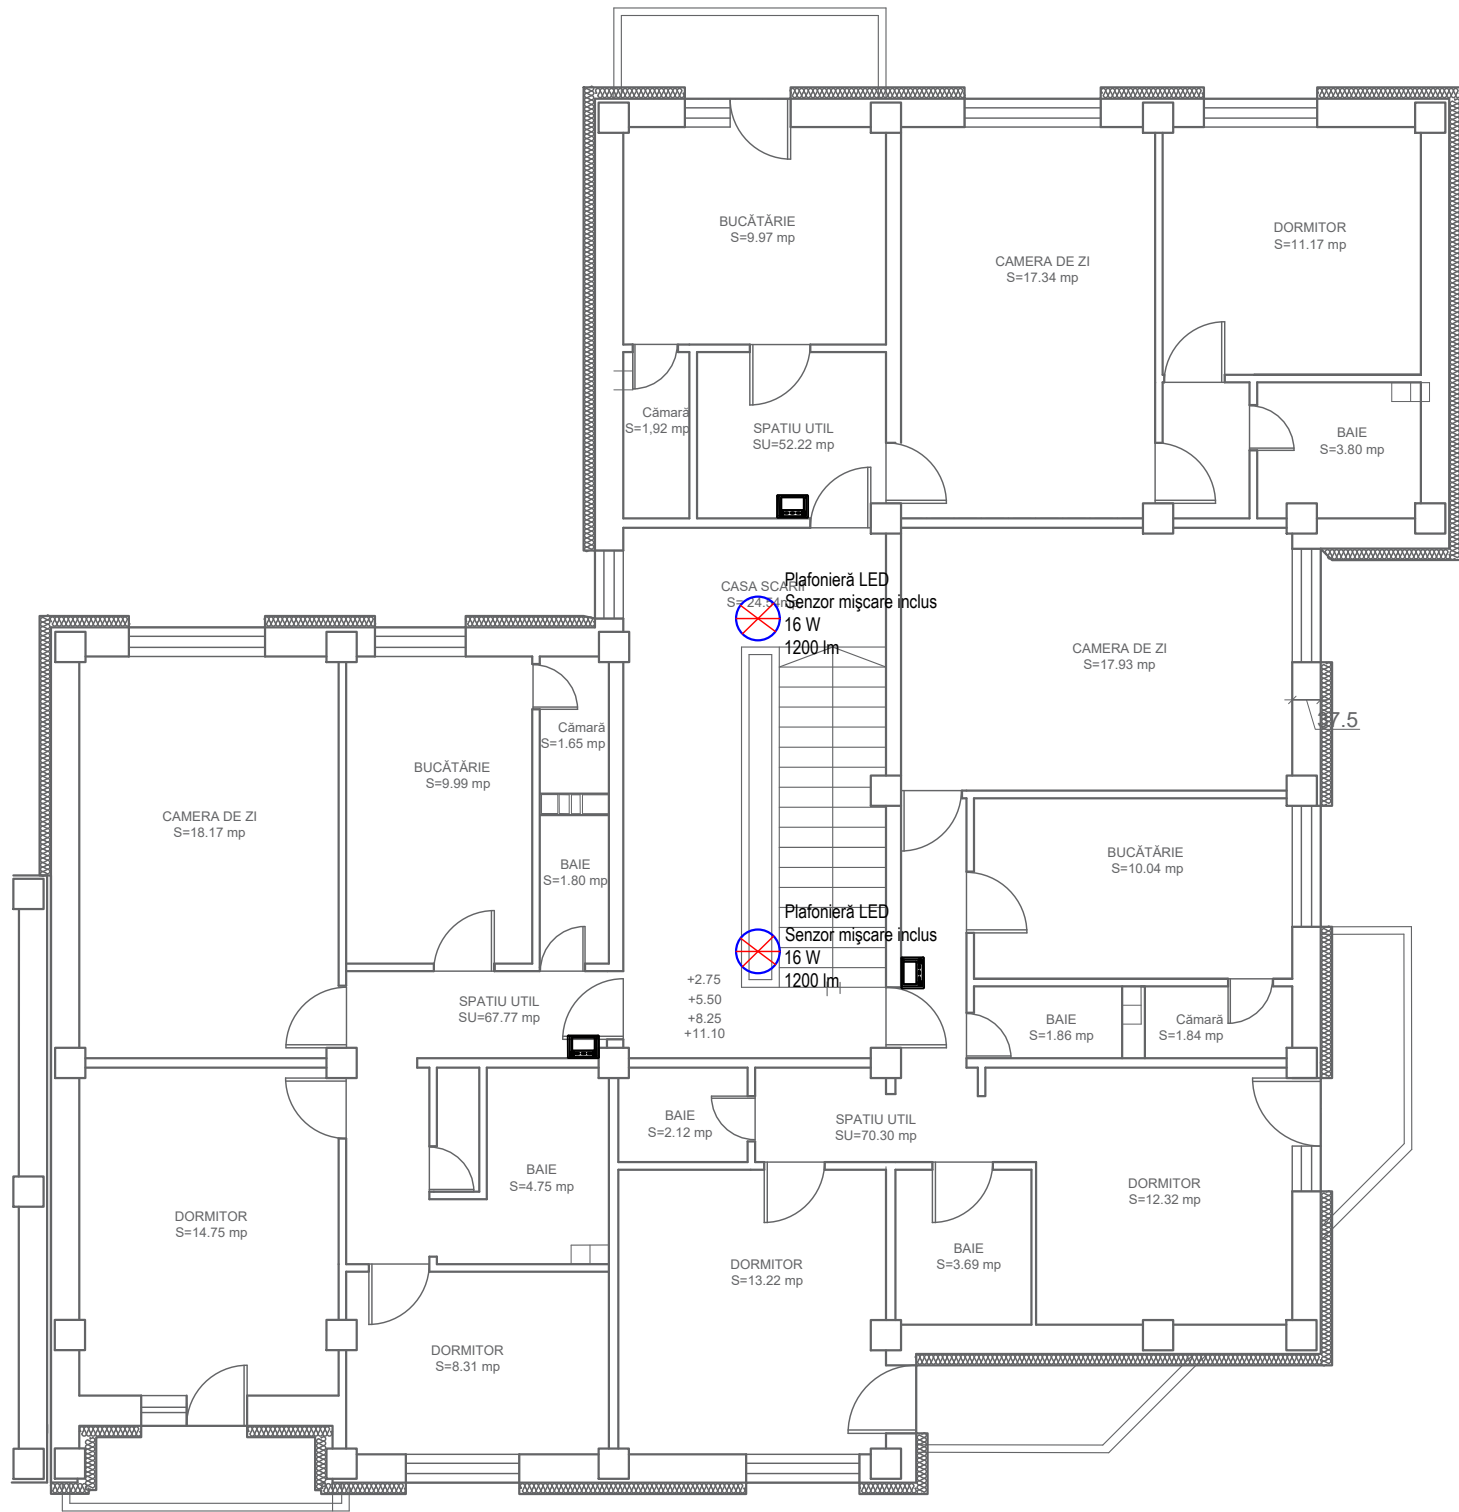

	Planfoieră de tip LED, dotată cu senzor de mișcare, 16 W, 1200 lm.
	Unitate interfon interioară, montată în apropierea ușii de acces, propus spre înlocuire.

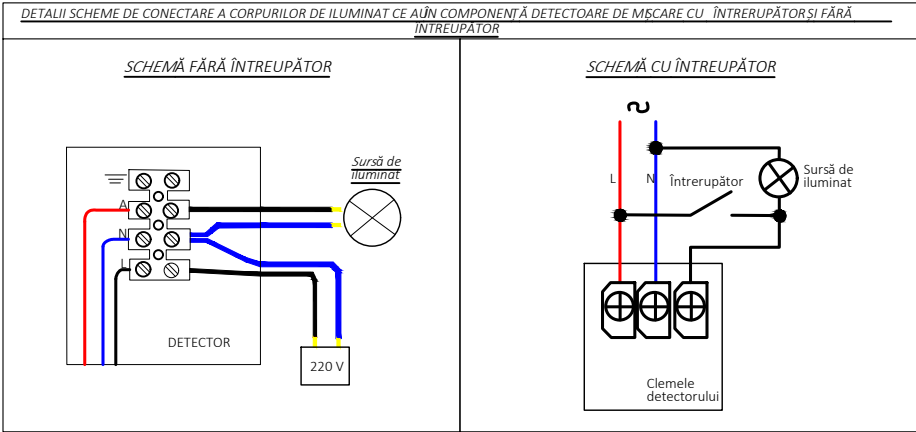


Proiectant de specialitate: S.C. CONSULTANT TEHNIC FORTUNA S.R.L. str. Varadi Jozsef 3C Parter Comercial Sf. Gheorghe, jud. Covasna MARCA INREGISTRATA A S.C. CONSULTANT TEHNIC FORTUNA S.R.L.	Cerinta	Nr. Exp. / Ref.	Expert / Verificator	Semnătura	Denumire proiect: LUCRĂRI DE REABILITARE TERMICĂ LA BL.18, SC.C-JB, str 1, Decembrie 1918		
					Amplasament: Strada 1 Decembrie, Municipiul Sfântu Gheorghe, judet Covasna		
	Nr. proiect: 07-15/2023 Data: 08.2023 Faza: DALI				Beneficiar: Municipiul Sfântu Gheorghe		
	Șef Proiect:	ing. Benedek Levente			Titlu planșă: PLAN ETAJ 1-4 SCARA D INSTALAȚII ELECTRICE ILUMINAT + CONTROL ACCES		
Șef Proiect Specialitate: ing. Denis Banciu					Nr. Plan:	IE-02	
Proiectant: ing. Denis Banciu					Revizie:	00	
Desenat: ing. Denis Banciu					Scara:	1:100	

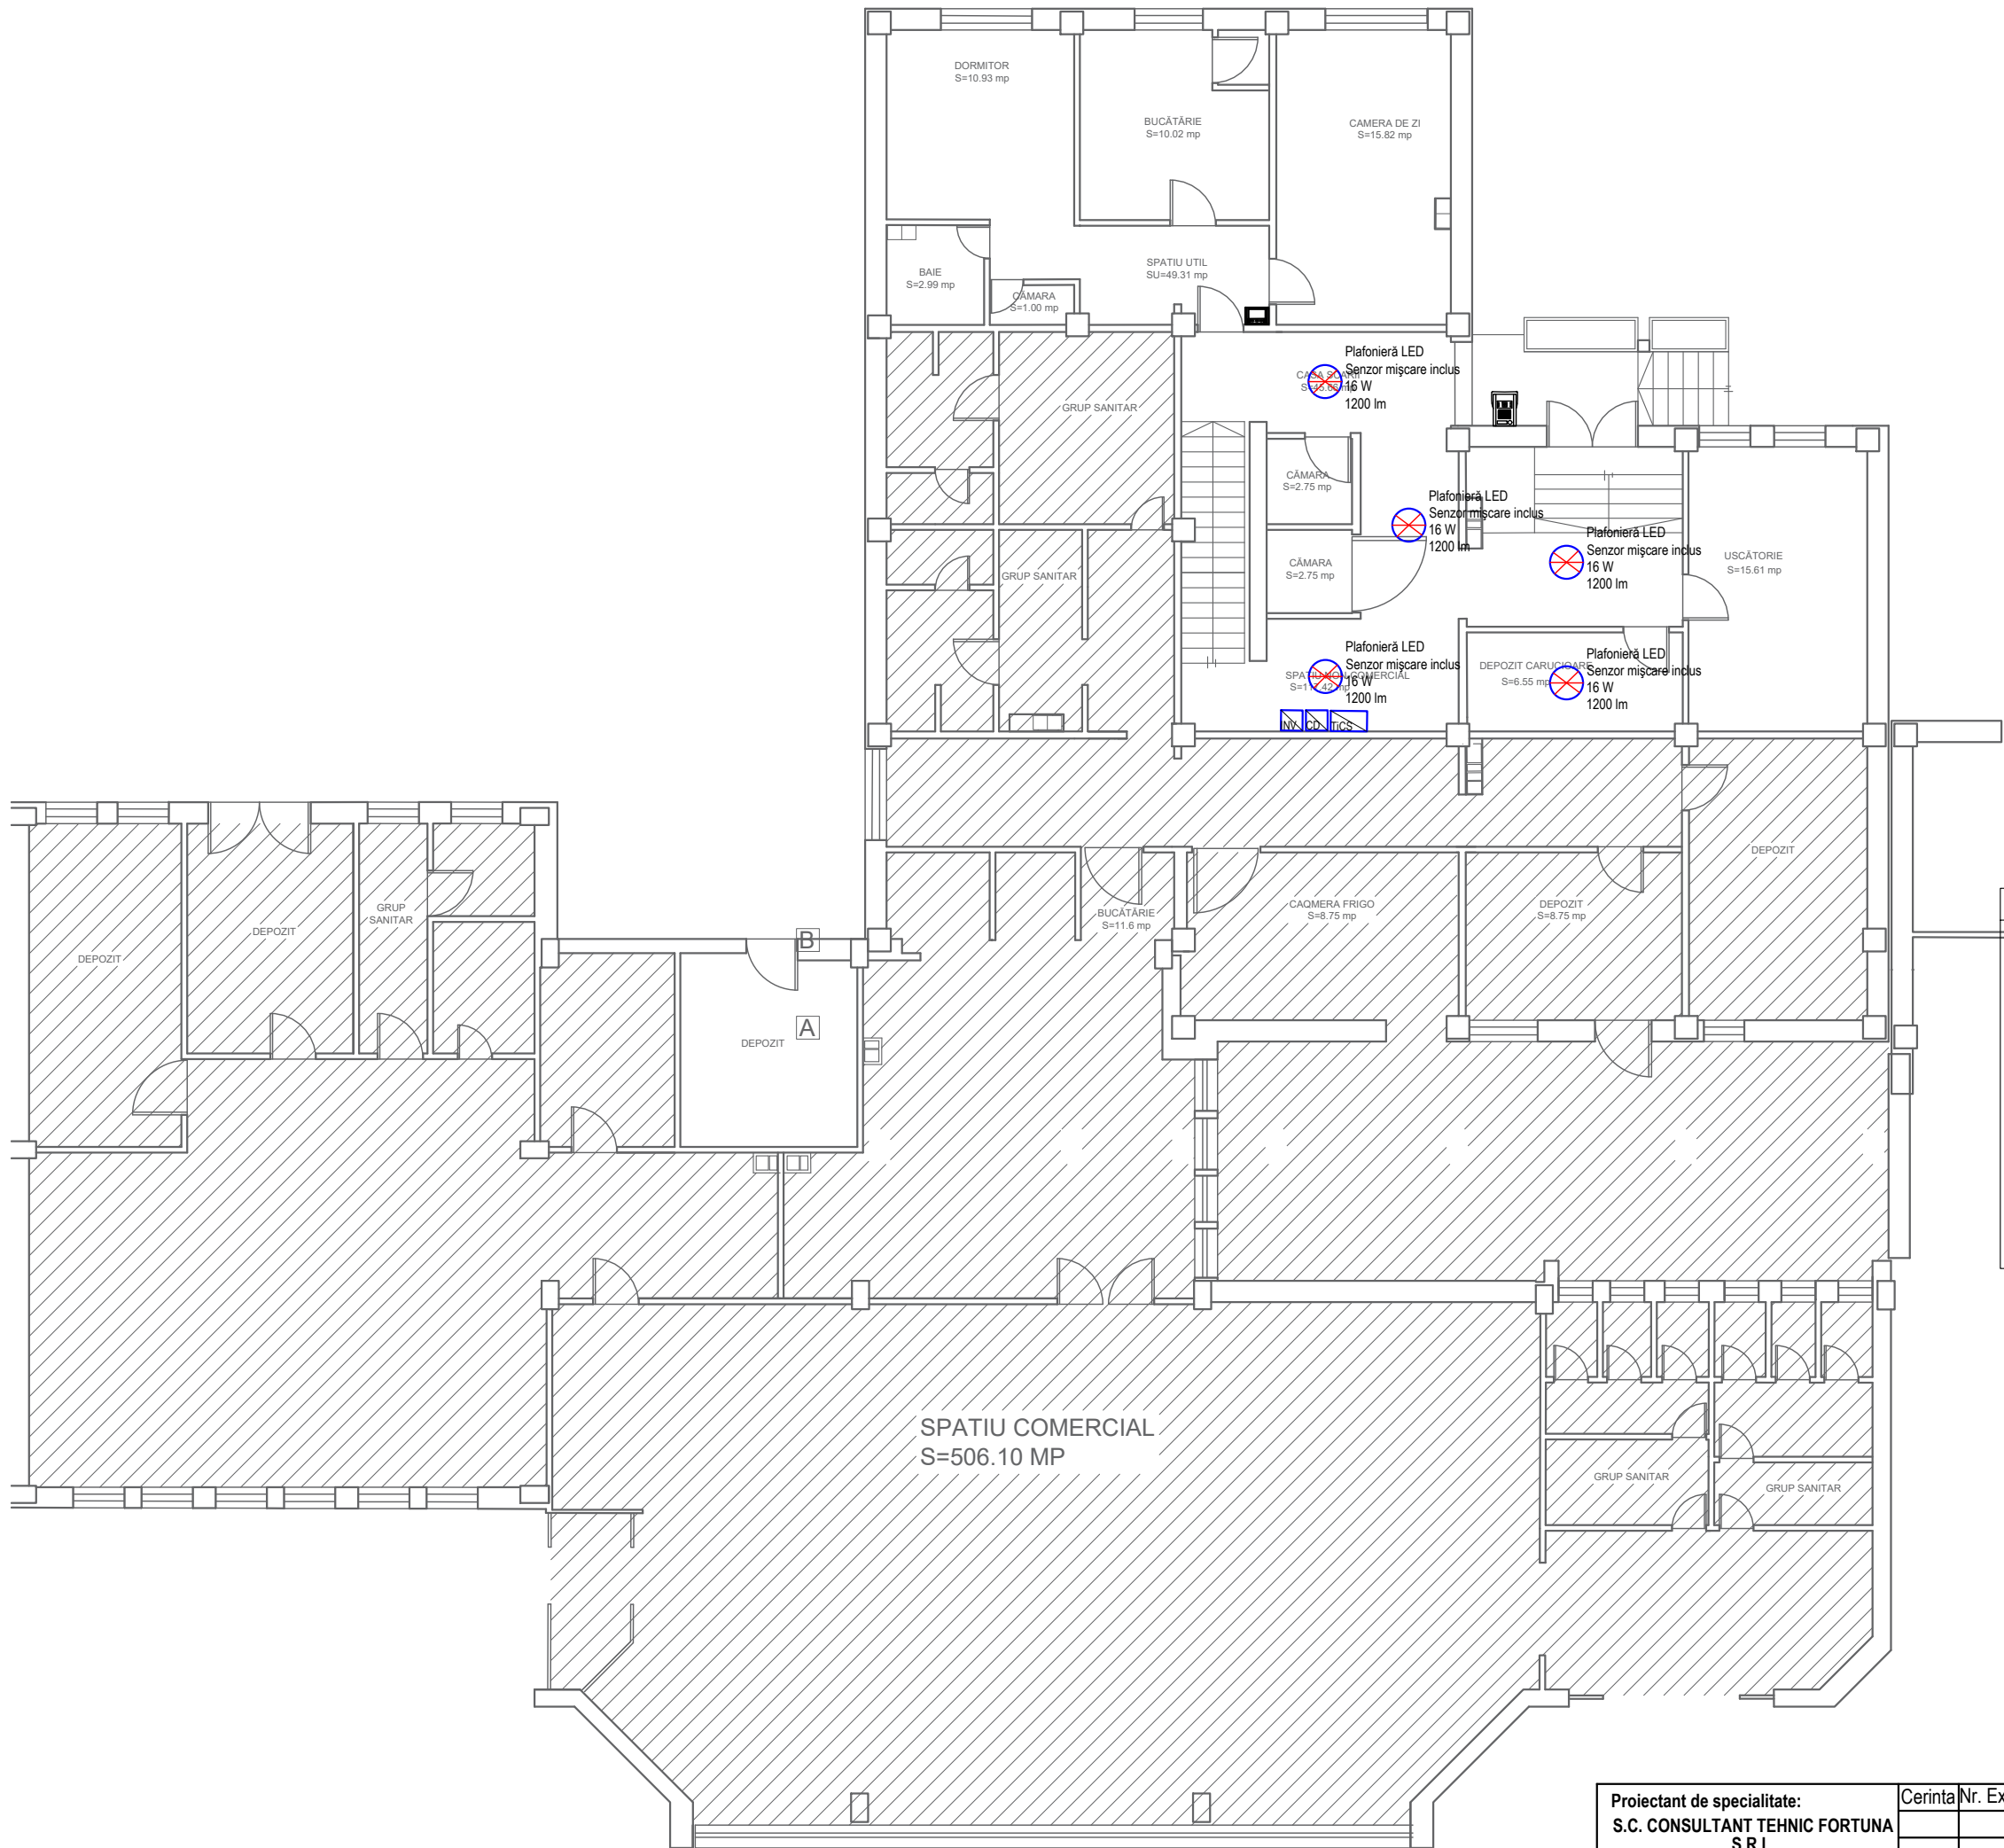


LEGENDĂ


	Plafonieră de tip LED, dotată cu senzor de mișcare, 16 W, 1200 lm.
	Unitate interfon exterioră, montată în apropierea ușii de acces în bloc, propus spre înlocuire.
	Unitate interfon interioară, montată în apropierea ușii de acces, propus spre înlocuire.
	Tablou electric pentru iluminat casa sării.
	Cutie DC panouri fotovoltaice (colectare curent continuu.)
	Invertor monofazat 1 kW.

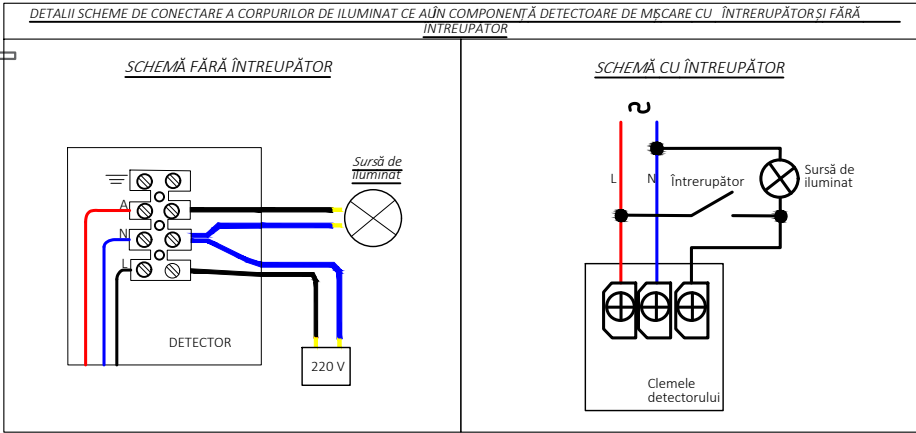

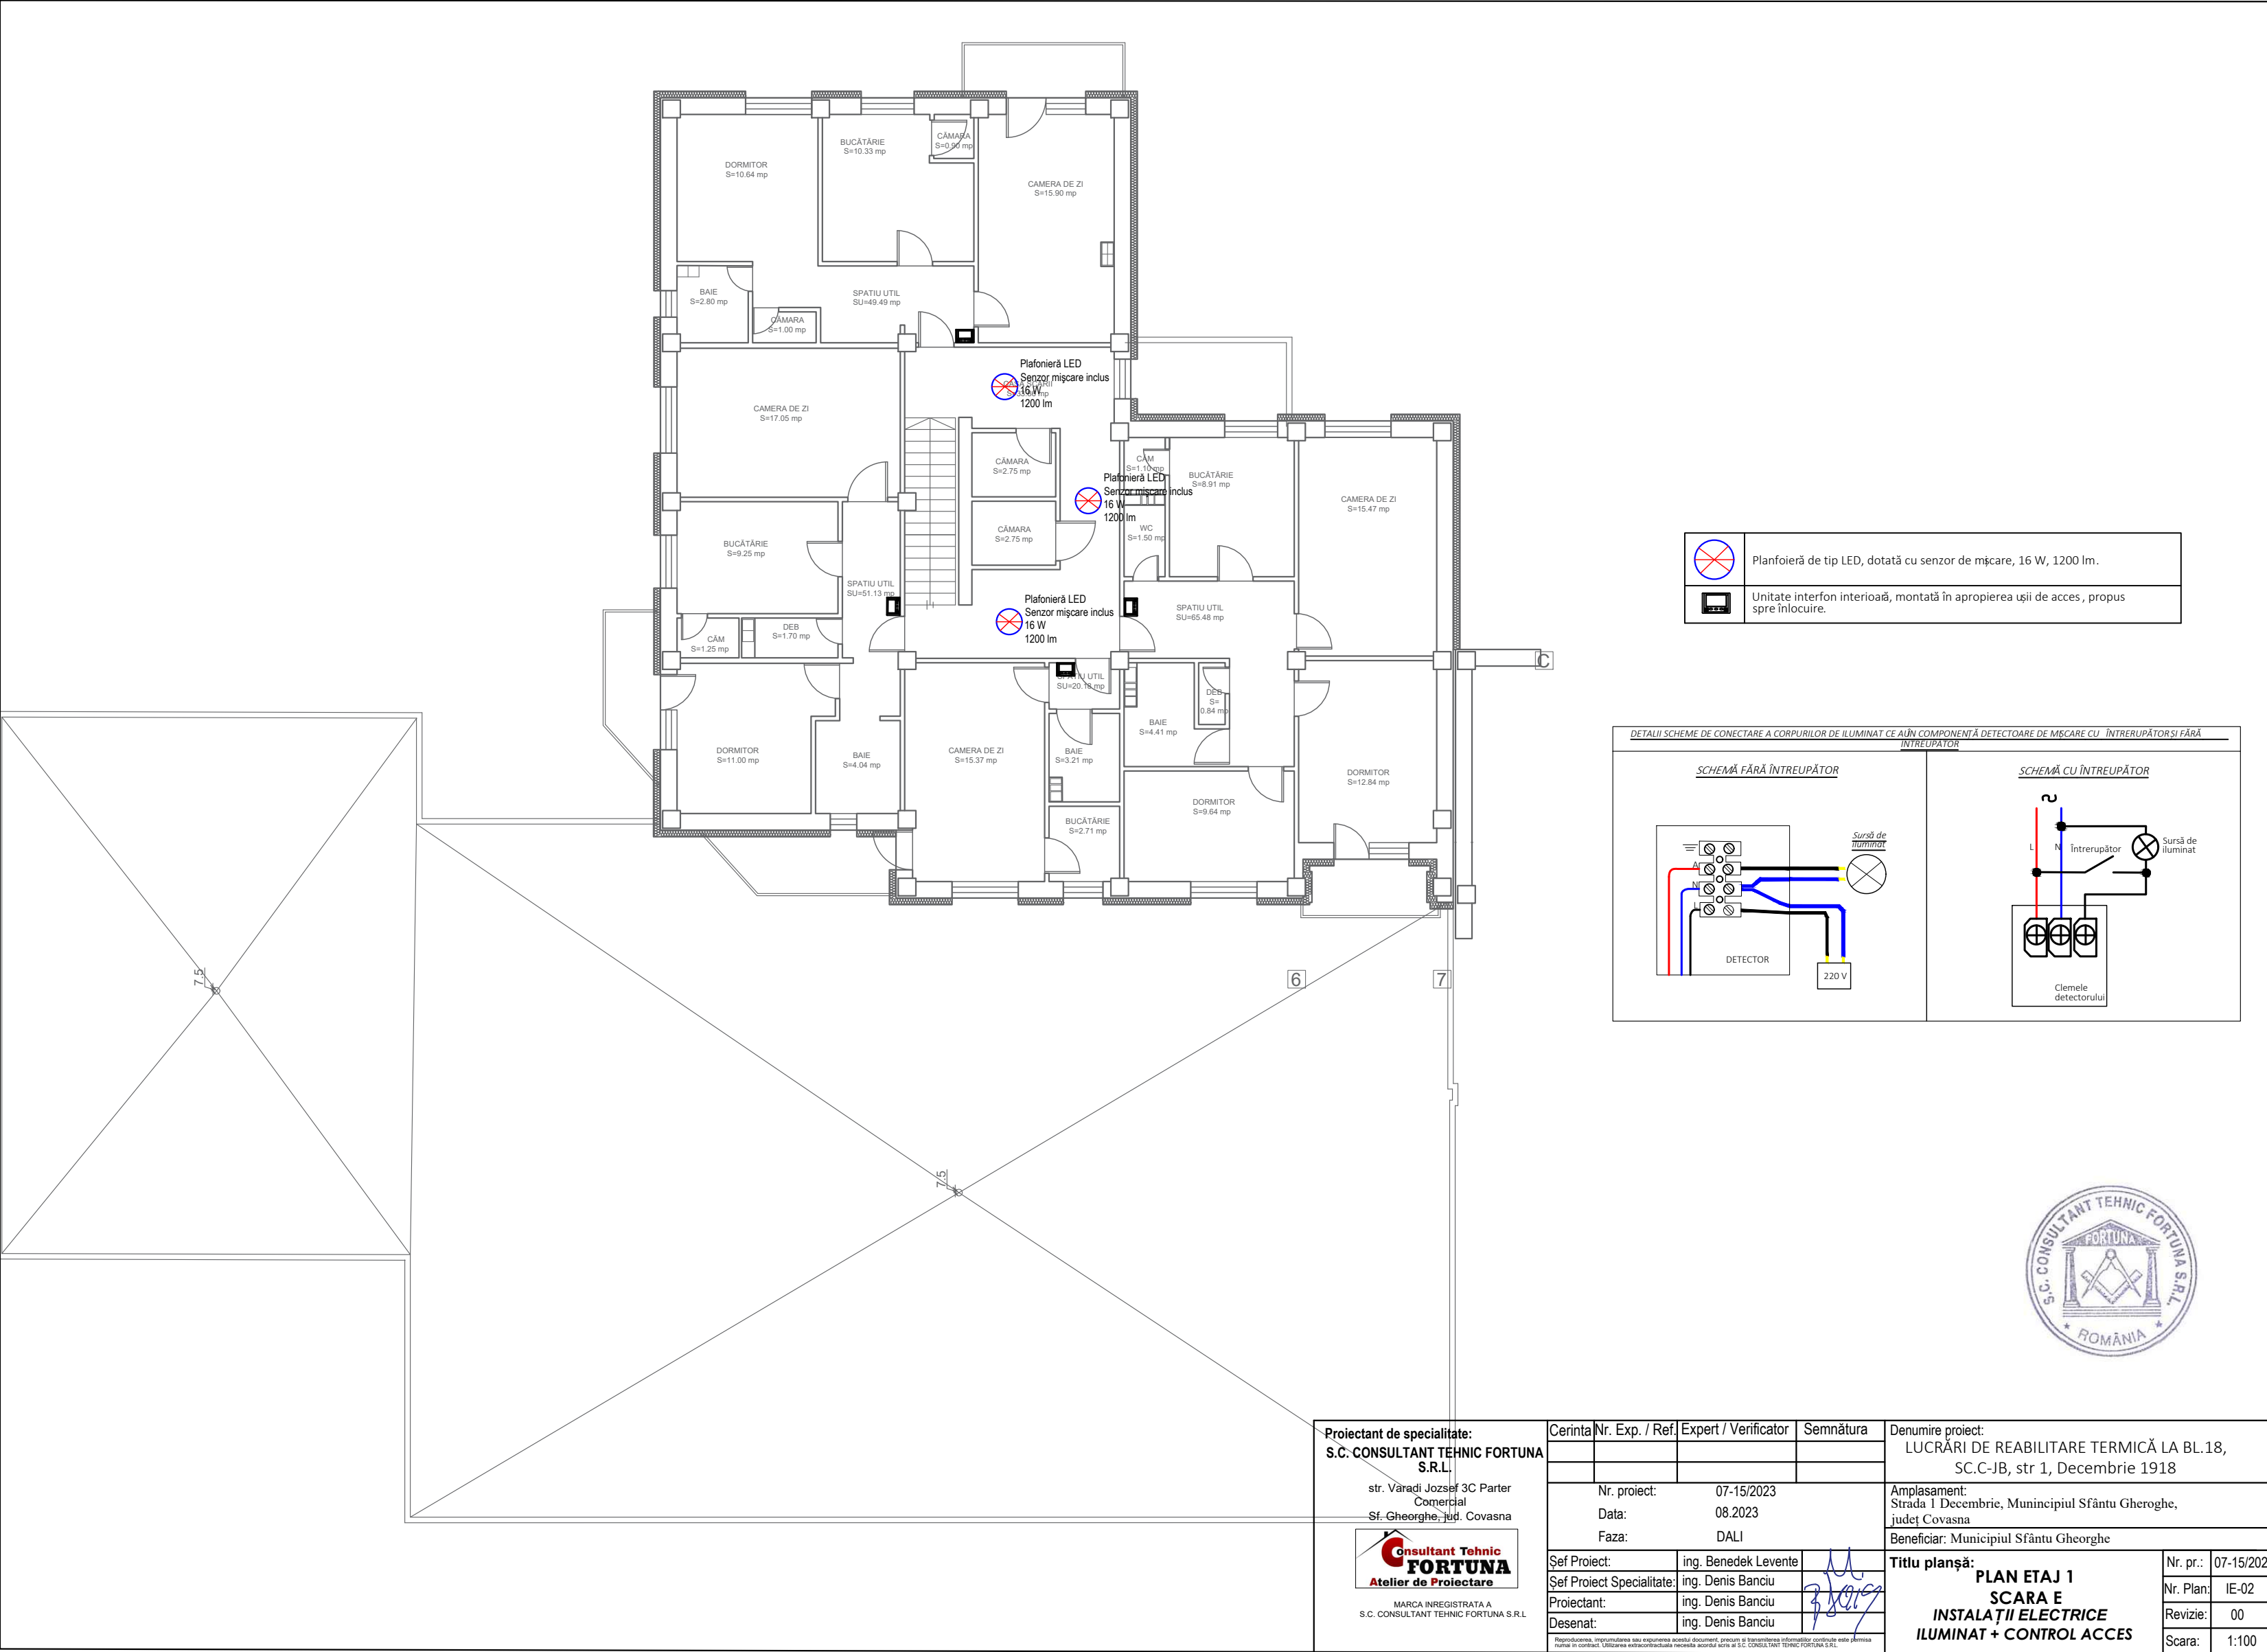


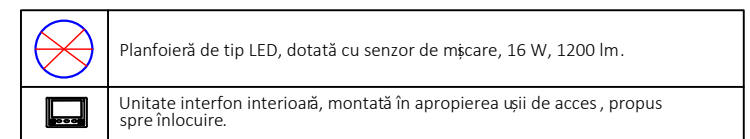
Proiectant de specialitate: S.C. CONSULTANT TEHNIC FORTUNA S.R.L. str. Varadi Jozsef 3C Parter Comercial Sf. Gheorghe, jud. Covasna MARCA INREGISTRATA A S.C. CONSULTANT TEHNIC FORTUNA S.R.L.	Cerinta	Nr. Exp. / Ref	Expert / Verificator	Semnătura	Denumire proiect: LUCRĂRI DE REABILITARE TERMICĂ LA BL.18, SC.C-JB, str 1, Decembrie 1918		
					Amplasament: Strada 1 Decembrie, Municipiul Sfântu Gheroghe, judet Covasna		
		Nr. proiect: Data: Faza:	07-15/2023 08.2023 DALI		Beneficiar: Municipiul Sfântu Gheroghe		
	Șef Proiect:	ing. Benedek Levente			Titlu planșă: PLAN PARTER SCARA E INSTALAȚII ELECTRICE ILUMINAT + CONTROL ACCES		
	Proiectant:	ing. Denis Banciu					
Desenat: ing. Denis Banciu					Nr. pr.: 07-15/2023		
					Nr. Plan: IE-01		
					Revizie: 00		
					Scara: 1:100		

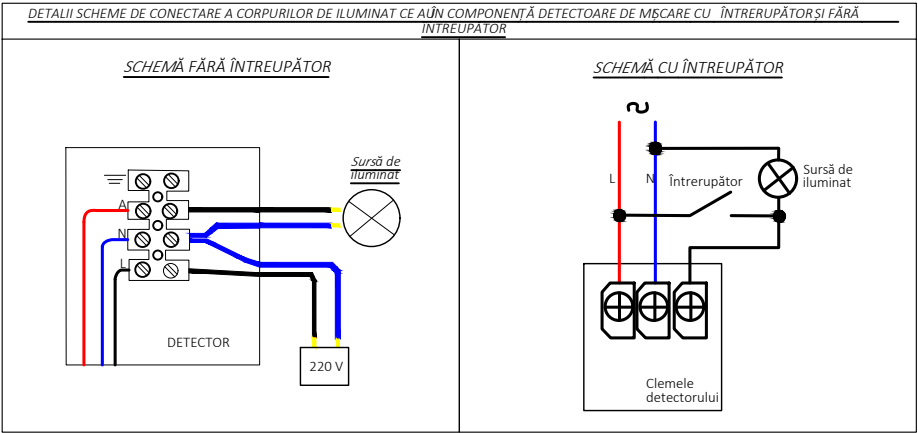

	Plafonieră de tip LED, dotată cu senzor de mișcare, 16 W, 1200 lm.
	Unitate interfon interioară, montată în apropierea ușii de acces, propus spre înlocuire.



Proiectant de specialitate: S.C. CONSULTANT TEHNIC FORTUNA S.R.L. str. Varadi Jozsef 3C Parter Comercial Sf. Gheorghe, Jud. Covasna <div> MARCA ÎNREGISTRATĂ A S.C. CONSULTANT TEHNIC FORTUNA S.R.L.</div>		Cerinta	Nr. Exp. / Ref.	Expert / Verificator	Semnătura	Denumire proiect: LUCRĂRI DE REABILITARE TERMICĂ LA BL.18, SC.C-JB, str 1, Decembrie 1918		
						Amplasament: Strada 1 Decembrie, Municipiul Sfântu Gheroghe, judet Covasna		
		Nr. proiect:	07-15/2023			Beneficiar: Municipiul Sfântu Gheorghe		
		Data:	08.2023					
		Faza:	DALI					
		Șef Proiect:	ing. Benedek Levente			Titlu planșă: PLAN ETAJ 1 SCARA E INSTALAȚII ELECTRICE ILUMINAT + CONTROL ACCES	Nr. pr.:	07-15/2023
		Șef Proiect Specialitate:	ing. Denis Banciu				Nr. Plan:	IE-02
		Proiectant:	ing. Denis Banciu				Revizie:	00
		Desenat:	ing. Denis Banciu				Scara:	1:100
		Reproducerea, imprimarea sau expunerea acestui document, precum și transmiterea informațiilor conținute este permisă numai în context. Utilizarea extracontractuală necesită acordul scris al S.C. CONSULTANT TEHNIC FORTUNA S.R.L.						




Proiectant de specialitate:
S.C. CONSULTANT TEHNIC FORTUNA S.R.L.

str. Varadi Jozsef 3C Parter
Comercial
Sf. Gheorghe, jud. Covasna

Consultant Tehnic
FORTUNA

Atelier de Proiectare

MARCA INREGISTRATA A
S.C. CONSULTANT TEHNIC FORTUNA S.R.L.

Cerinta	Nr. Exp. / Ref	Expert / Vericator	Semnatura
Nr. proiect:		07-15/2023	
Data:		08.2023	
Faza:		DALI	
Șef Proiect:	ing. Benedek Levente		
Șef Proiect Specialitate:	ing. Denis Banciu		
Proiectant:	ing. Denis Banciu		
Desenat:	ing. Denis Banciu		

Responsabilitate, importanța și/sau exiguența acestui document, precum și fiabilitatea informațiilor conținute este primară numai în contract. Utilizarea extracontractuală necesită acordul scris al S.C. CONSULTANT TEHNIC FORTUNA S.R.L.

Denumire proiect:
LUCRĂRI DE REABILITARE TERMICĂ LA BL.18,
SC.C-JB, str 1, Decembrie 1918


Amplasament:
Strada 1 Decembrie, Municipiul Sfântu Gheroghe,
județ Covasna

Beneficiar: Municipiul Sfântu Gheorghe

Titlu planșă:
PLAN ETAJ 2-7
SCARA E
INSTALAȚII ELECTRICE
ILUMINAT + CONTROL ACCES


Nr. pr.:	07-15/2023
Nr. Plan:	IE-03
Revizie:	00
Scala:	1:100


TABLOU ELECTRIC CASA SCĂRII
SCARA E - 1 Decembrie
Bloc 18

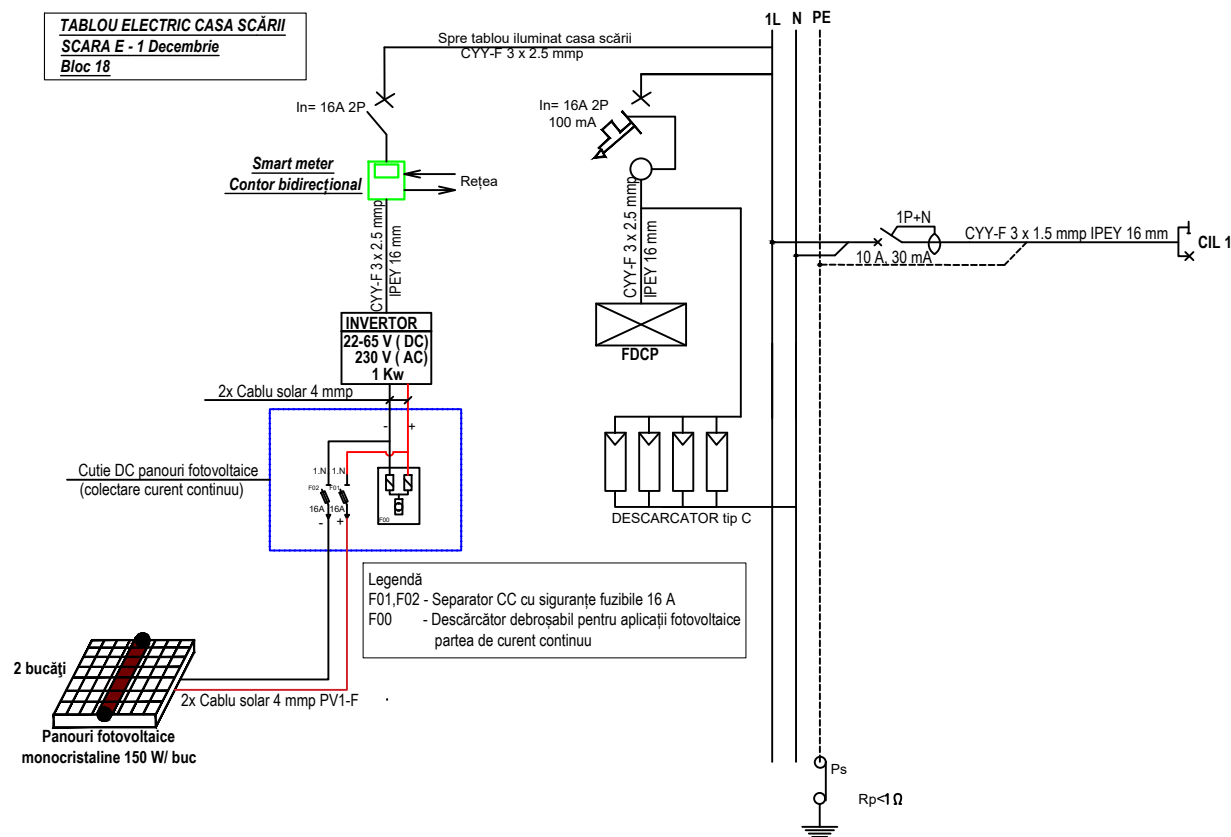

Număr circuit	Număr receptoare	Putere pe circuit [W]	REPARTIȚIE PE FAZĂ		
			L1	-	-
CIL 1	26	416	416	-	-
TOTAL	-	416	416		




<div>Proiectant de specialitate:</div> <div>S.C. CONSULTANT TEHNIC FORTUNA S.R.L.</div> <div>str. Varadi Jozsef 3C Parter Comercial Sf. Gheorghe, jud. Covasna</div> <div><div></div><div>MARCA INREGISTRATA A S.C. CONSULTANT TEHNIC FORTUNA S.R.L.</div></div>	Cerinta	Nr. Exp. / Ref.	Expert / Verificator	Semnătura	Denumire proiect: LUCRĂRI DE REABILITARE TERMICĂ LA BL.18, SC.C-JB, str 1, Decembrie 1918			
	Nr. proiect:		07-15/2023		Amplasament: Strada 1 Decembrie, Municipiul Sfântu Gheroghe, județ Covasna			
	Data:		08.2023					
	Faza:		DALI		Beneficiar: Municipiul Sfântu Gheorghe			
	Șef Proiect:		ing. Benedek Levente		<div>Titlu planșă:</div> <div>INSTALAȚII ELECTRICE SCHEMA MONOFILARĂ SCARA E</div>		Nr. pr.:	07-15/2023
	Șef Proiect Specialitate:		ing. Denis Banciu				Nr. Plan:	IE-05
Proiectant:		ing. Denis Banciu		Revizie:			00	
Desenat:		ing. Denis Banciu		Scara:			F.S	
<div>Reproducerea, imprimarea sau expunerea acestui document, precum si transmiterea informatiilor continute este permisa numai in contract. Utilizarea extracontractuala necesita acordul scris al S.C. CONSULTANT TEHNIC FORTUNA S.R.L.</div>								

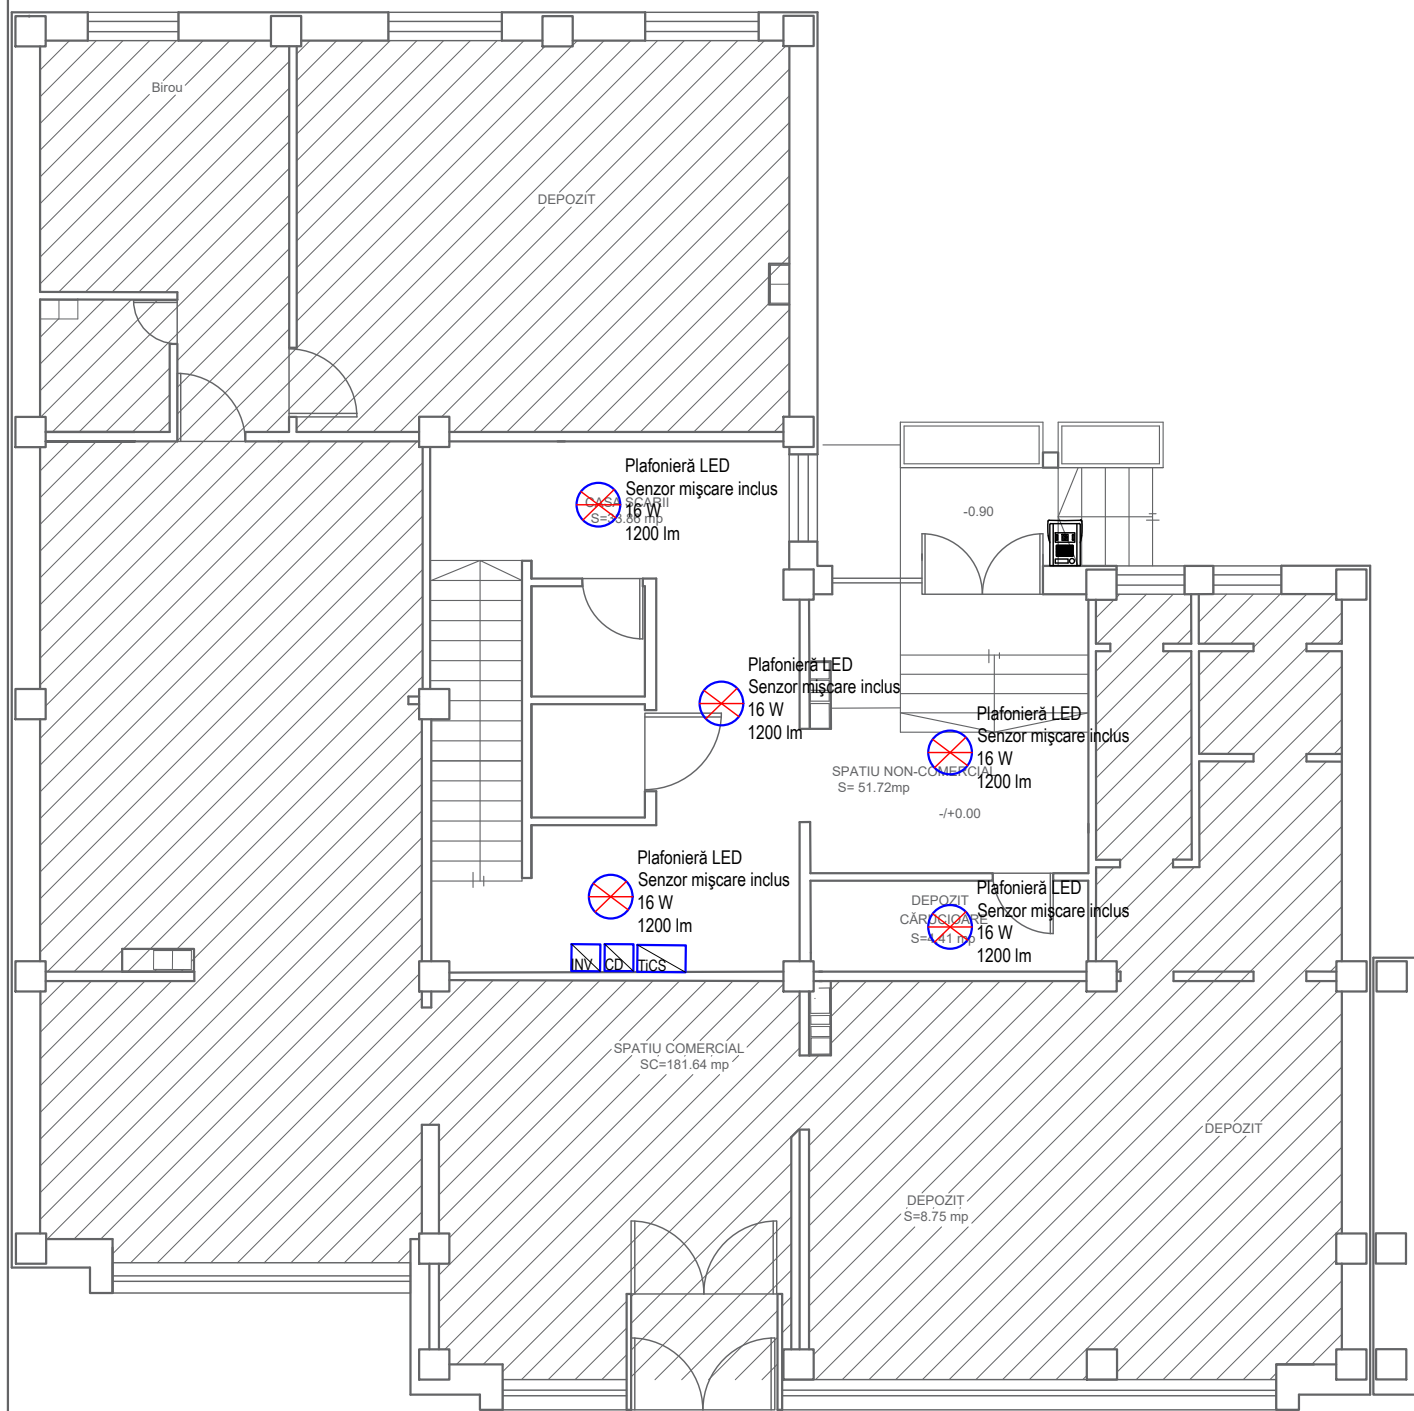

LEGENDĂ

	Plafonieră de tip LED, dotată cu senzor de mișcare, 16 W, 1200 lm.
	Unitate interfon exterioră, montată în apropierea ușii de acces în bloc, propus spre înlocuire.
	Tablou electric pentru iluminat casa sării.
	Cutie DC panouri fotovoltaice (colectare curent continuu.)
	Invertor monofazat 1 kW.

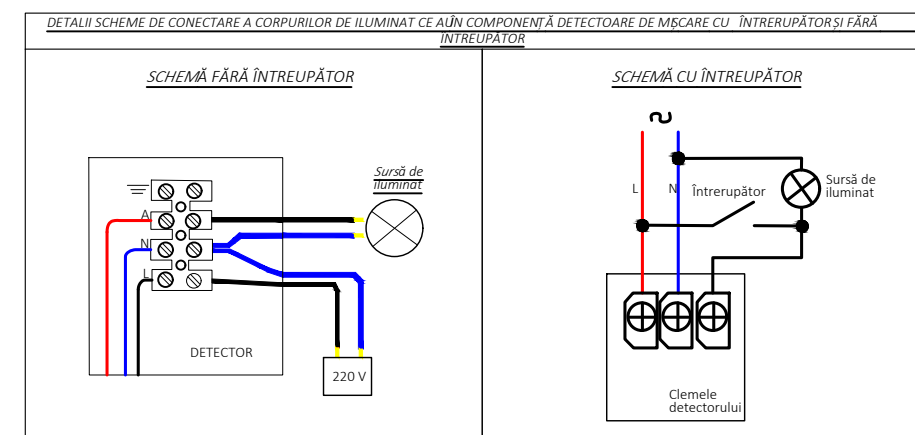



Proiectant de specialitate: S.C. CONSULTANT TEHNIC FORTUNA S.R.L. str. Varadi Jozsef 3C Parter Comercial Sf. Gheorghe, jud. Covasna MARCA INREGISTRATA A S.C. CONSULTANT TEHNIC FORTUNA S.R.L.	Cerinta	Nr. Exp. / Ref.	Expert / Verificator	Semnătura	Denumire proiect: LUCRĂRI DE REABILITARE TERMICĂ LA BL.18, SC.C-JB, str 1, Decembrie 1918		
					Amplasament: Strada 1 Decembrie, Municipiul Sfântu Gheroghe, judet Covasna		
					Beneficiar: Municipiul Sfântu Gheorghe		
					Titlu planșă: PLAN PARTER SCARA F INSTALAȚII ELECTRICE ILUMINAT + CONTROL ACCES		
					Nr. pr.:	07-15/2023	
	Nr. proiect:	07-15/2023			Nr. Plan:	IE-01	
	Data:	08.2023			Revizie:	00	
	Faza:	DALI			Scara:	1:100	
	Șef Proiect:	ing. Benedek Levente					
	Șef Proiect Specialitate:	ing. Denis Banciu					
	Proiectant:	ing. Denis Banciu					
	Desenat:	ing. Denis Banciu					




LEGENDĂ


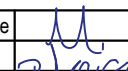
	Plafonieră de tip LED, dotată cu senzor de mișcare, 16 W, 1200 lm.
	Unitate interfon interioară, montată în apropierea ușii de acces, propus spre înlocuire.

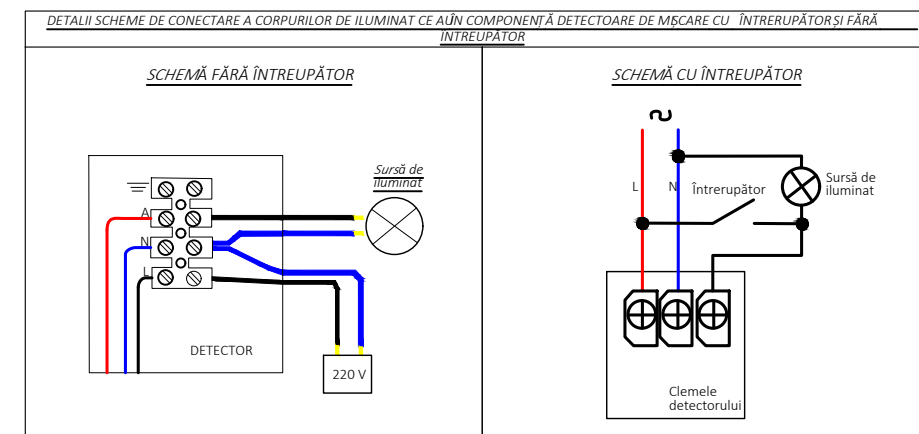


<div>Proiectant de specialitate: S.C. CONSULTANT TEHNIC FORTUNA S.R.L.</div> <div>str. Varadi Jozsef 3C Parter Comercial Sf. Gheorghe, jud. Covasna</div> <div><div>MARCA INREGISTRATA A S.C. CONSULTANT TEHNIC FORTUNA S.R.L.</div></div>	<div>Cerinta</div> <div>Nr. Exp. / Ref.</div> <div>Expert / Verificator</div> <div>Semnătura</div>				<div>Denumire proiect:</div> <div>LUCRĂRI DE REABILITARE TERMICĂ LA BL.18, SC.C-JB, str 1, Decembrie 1918</div>			
	<div>Nr. proiect:</div> <div>07-15/2023</div> <div>Data:</div> <div>08.2023</div> <div>Faza:</div> <div>DALI</div>				<div>Amplasament:</div> <div>Strada 1 Decembrie, Municipiul Sfântu Gheroghe, judet Covasna</div>			
					<div>Beneficiar:</div> <div>Municipiul Sfântu Gheorghe</div>			
	<div>Şef Proiect:</div>		<div>ing. Benedek Levente</div>		<div>Titlu planşă:</div> <div>PLAN ETAJ 1-6</div> <div>SCARA F</div> <div>INSTALAȚII ELECTRICE</div> <div>ILUMINAT + CONTROL ACCES</div>		<div>Nr. pr.:</div>	<div>07-15/2023</div>
	<div>Şef Proiect Specialitate:</div>		<div>ing. Denis Banciu</div>				<div>Nr. Plan:</div>	<div>IE-02</div>
<div>Proiectant:</div>		<div>ing. Denis Banciu</div>		<div>Revizie:</div>			<div>00</div>	
<div>Desenat:</div>		<div>ing. Denis Banciu</div>		<div>Scara:</div>			<div>1:100</div>	
<div>Reproducerea, împrumutarea sau expunerea acestor document, precum și transmiterea informațiilor conținute este permisă numai în contract. Utilizarea extracontractuală necesită acordul scris al S.C. CONSULTANT TEHNIC FORTUNA S.R.L.</div>								

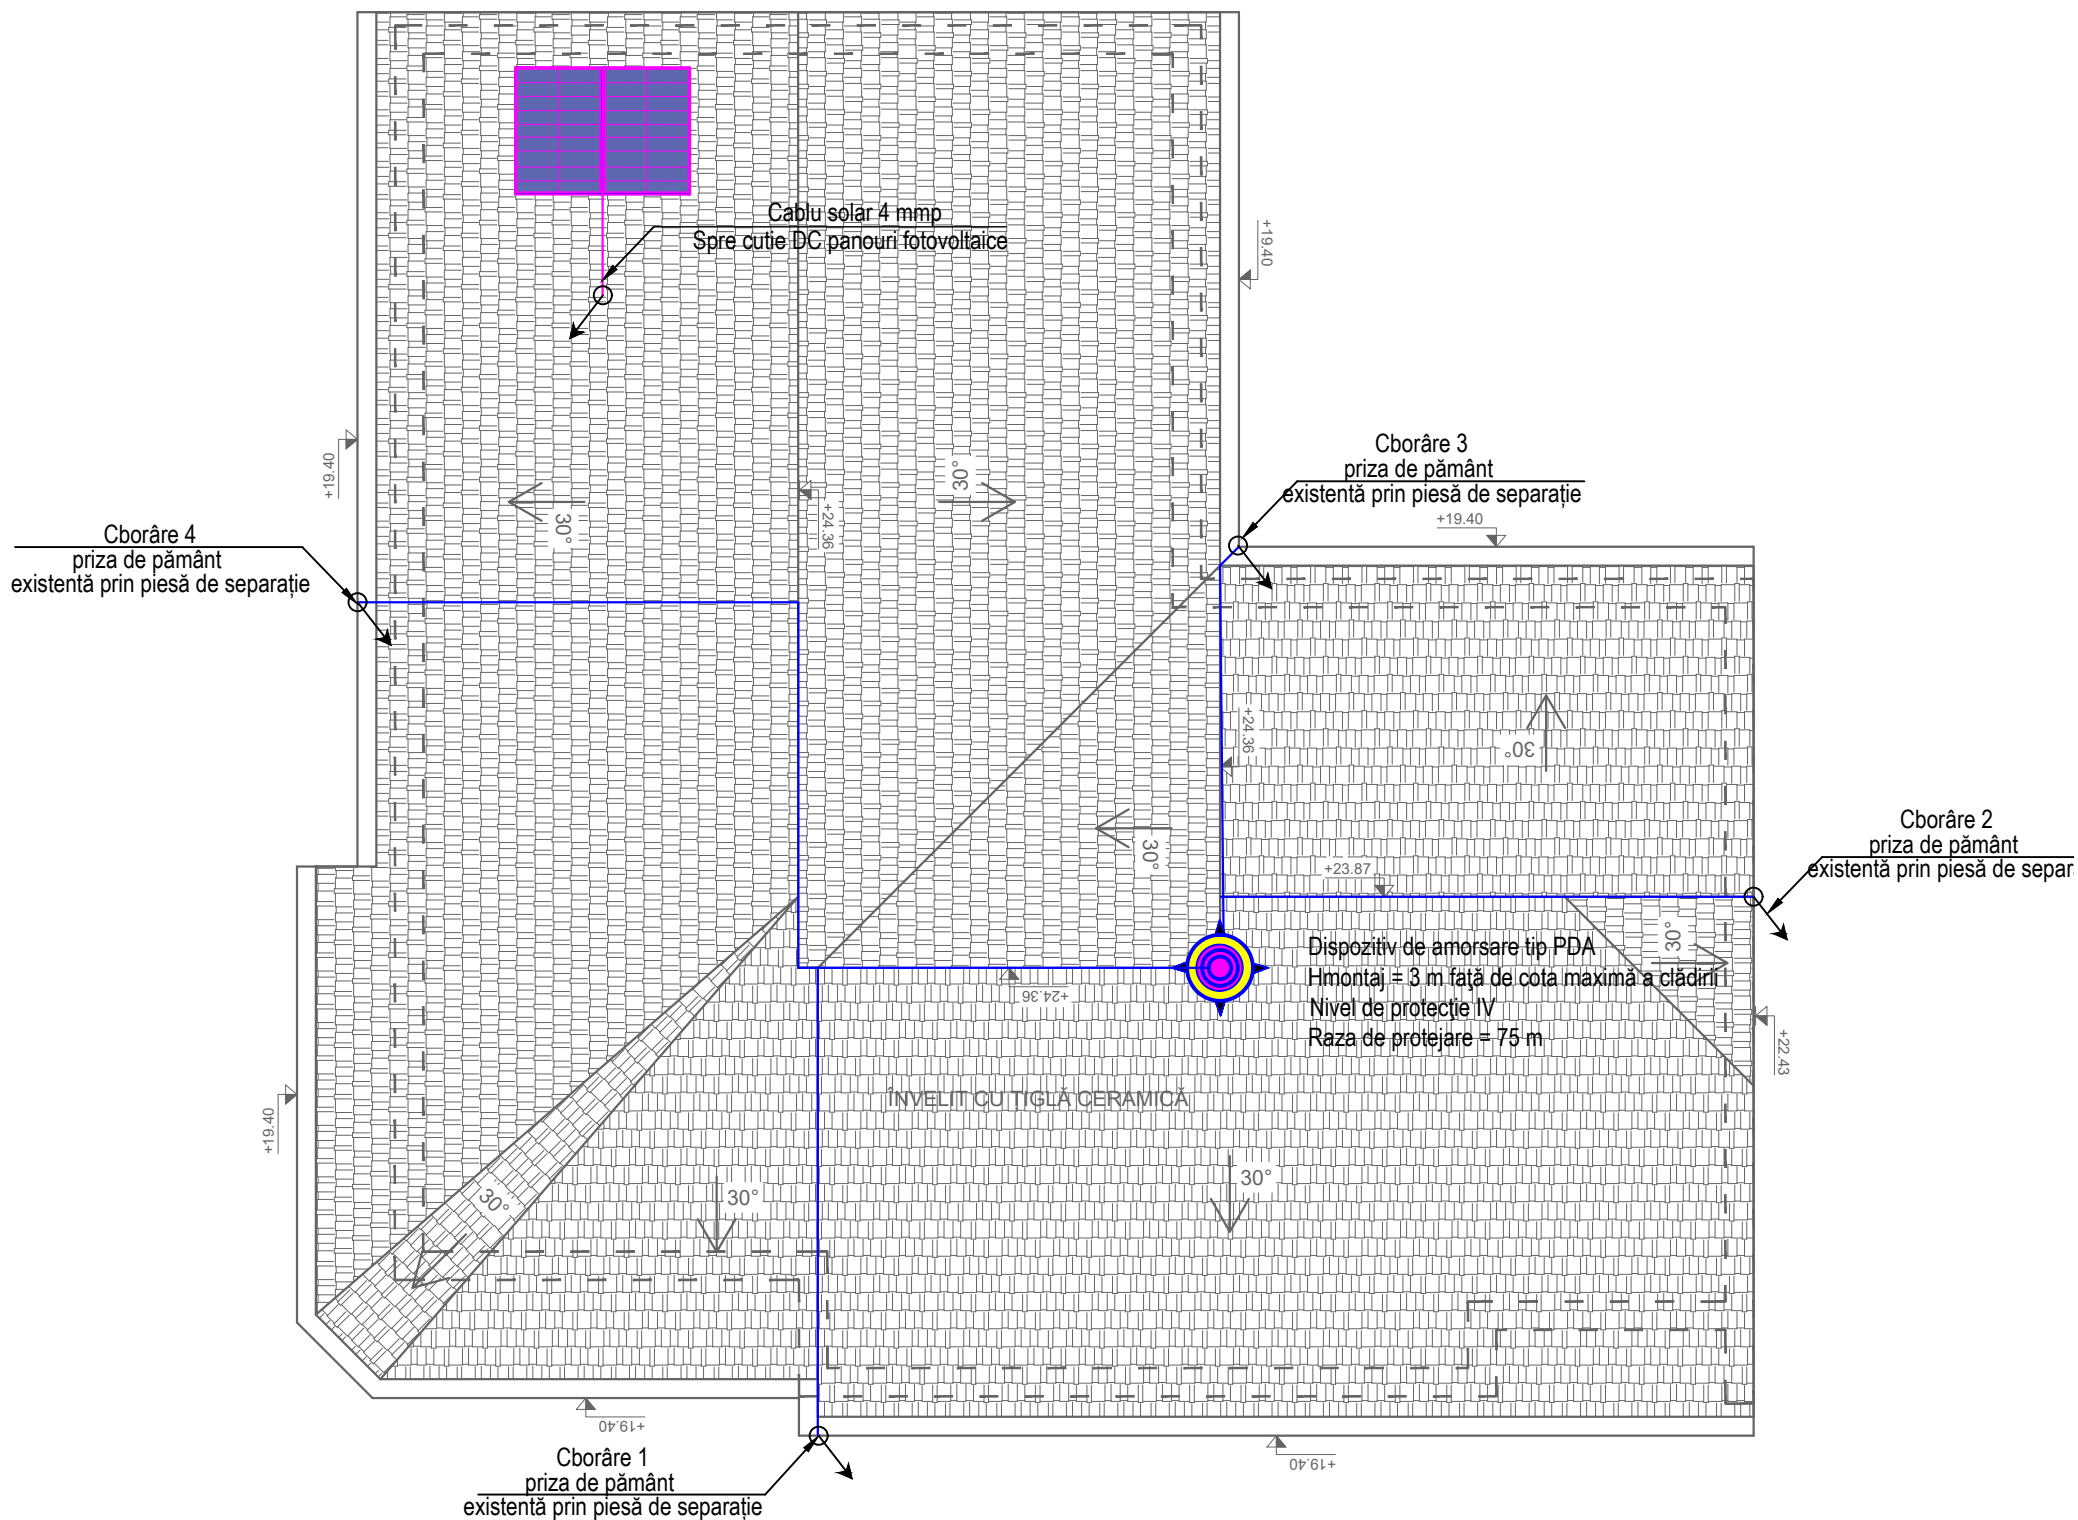

LEGENDĂ	
	Conductor de captare OI-Zn rotund D=8mm pozat pe acoperiși pe perete prin intermediul suportilor.
	Platbandă din oțel zincat 40 x4, legată la suportul panourilor fotovoltaice.
	Cablul electric solar 4 mmp panouri solare
	2x panouri fotovoltaice 150 W/buc , orinetaie SUD
	Sensul de parcurgere al coloanei
	Dispozitiv de amorsare tip PDA, Hmontaj = 3 m fața de cota maximă a clădirii, nivel de protecție IV, rază de protejare = 75 m.

<div>Proiectant de specialitate:</div> <div>S.C. CONSULTANT TEHNIC FORTUNA S.R.L.</div> <div>str. Varadi Jozsef 3C Parter Comercial</div> <div>Sf. Gheorghe, jud. Covasna</div> <div></div> <div>MARCA INREGISTRATA A S.C. CONSULTANT TEHNIC FORTUNA S.R.L.</div>	Cerinta	Nr. Exp. / Ref.	Expert / Verificator	Semnătura	Denumire proiect: LUCRĂRI DE REABILITARE TERMICĂ LA BL.18, SC.C-JB, str 1, Decembrie 1918				
					Amplasament: Strada 1 Decembrie, Municipiul Sfântu Gheroghe, judet Covasna				
	Nr. proiect:		07-15/2023		Beneficiar: Municipiul Sfântu Gheorghe				
	Data:		08.2023						
	Faza:		DALI						
	Şef Proiect:		ing. Benedek Levente			Titlu planşă: INSTALAȚII ELECTRICE PARATRĂȘNET + PANOURI FOTOVOLTAICE SCARA F		Nr. pr.:	07-15/2023
Şef Proiect Specialitate:		ing. Denis Banciu		Nr. Plan:				IE-03	
Proiectant:		ing. Denis Banciu		Revizie:				00	
Desenat:		ing. Denis Banciu		Scara:				1:100	
Reproducerea, împrumutarea sau expunerea acestui document, precum și transmiterea informațiilor conținute este permisă numai în contract. Utilizarea extracontractuală necesită acordul scris al S.C. CONSULTANT TEHNIC FORTUNA S.R.L.									

TABLOU ELECTRIC CASA SCĂRII
SCARA F - 1 Decembrie
Bloc 18

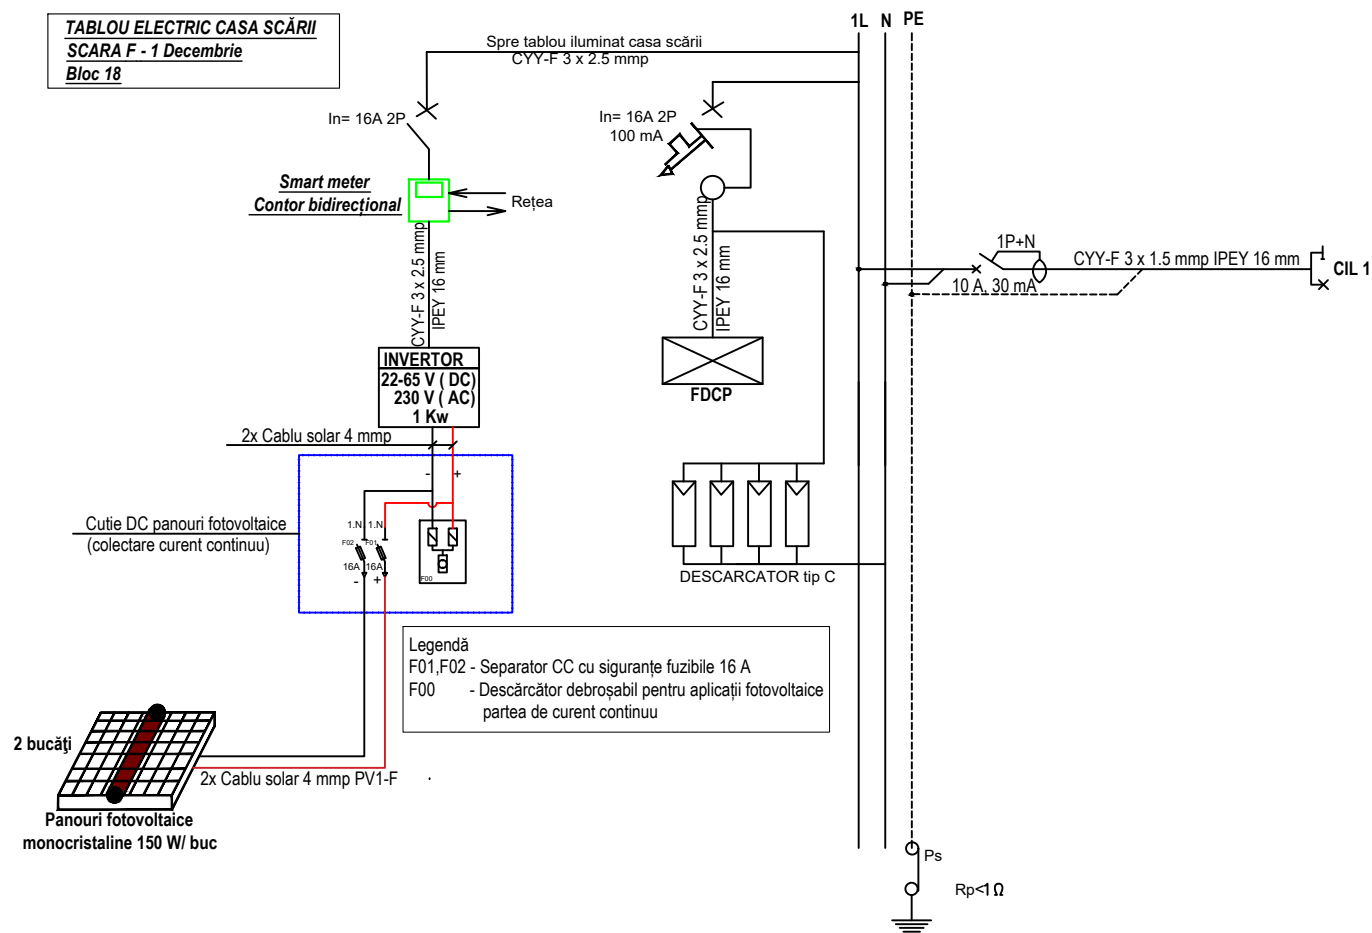


Număr circuit	Număr receptoare	Putere pe circuit [W]	REPARTIȚIE PE FAZĂ		
			L1	-	-
CIL 1	23	368	368	-	-
TOTAL	-	176	368		




Proiectant de specialitate: S.C. CONSULTANT TEHNIC FORTUNA S.R.L. str. Varadi Jozsef 3C Parter Comercial Sf. Gheorghe, jud. Covasna MARCA INREGISTRATA A S.C. CONSULTANT TEHNIC FORTUNA S.R.L.	Cerinta	Nr. Exp. / Ref.	Expert / Verificator	Semnătura	Denumire proiect:	
					LUCRĂRI DE REABILITARE TERMICĂ LA BL.18, SC.C-JB, str 1, Decembrie 1918	
	Nr. proiect:	07-15/2023			Amplasament:	
	Data:	08.2023			Strada 1 Decembrie, Municipiul Sfântu Gheroghe, judet Covasna	
	Faza:	DALI			Beneficiar: Municipiul Sfântu Gheorghe	
	Șef Proiect:	ing. Benedek Levente			Titlu planșă: INSTALAȚII ELECTRICE SCHEMA MONOFILARĂ SCARA F	Nr. pr.: 07-15/2023
	Șef Proiect Specialitate:	ing. Denis Banciu				Nr. Plan: IE-04
	Proiectant:	ing. Denis Banciu				Revizie: 00
	Desenat:	ing. Denis Banciu				Scara: F.S


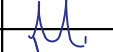
Reproducerea, împrumutarea sau expunerea acestui document, precum și transmiterea informațiilor conținute este permisă numai în contract. Utilizarea extraccontractuală necesită acordul scris al S.C. CONSULTANT TEHNIC FORTUNA S.R.L.

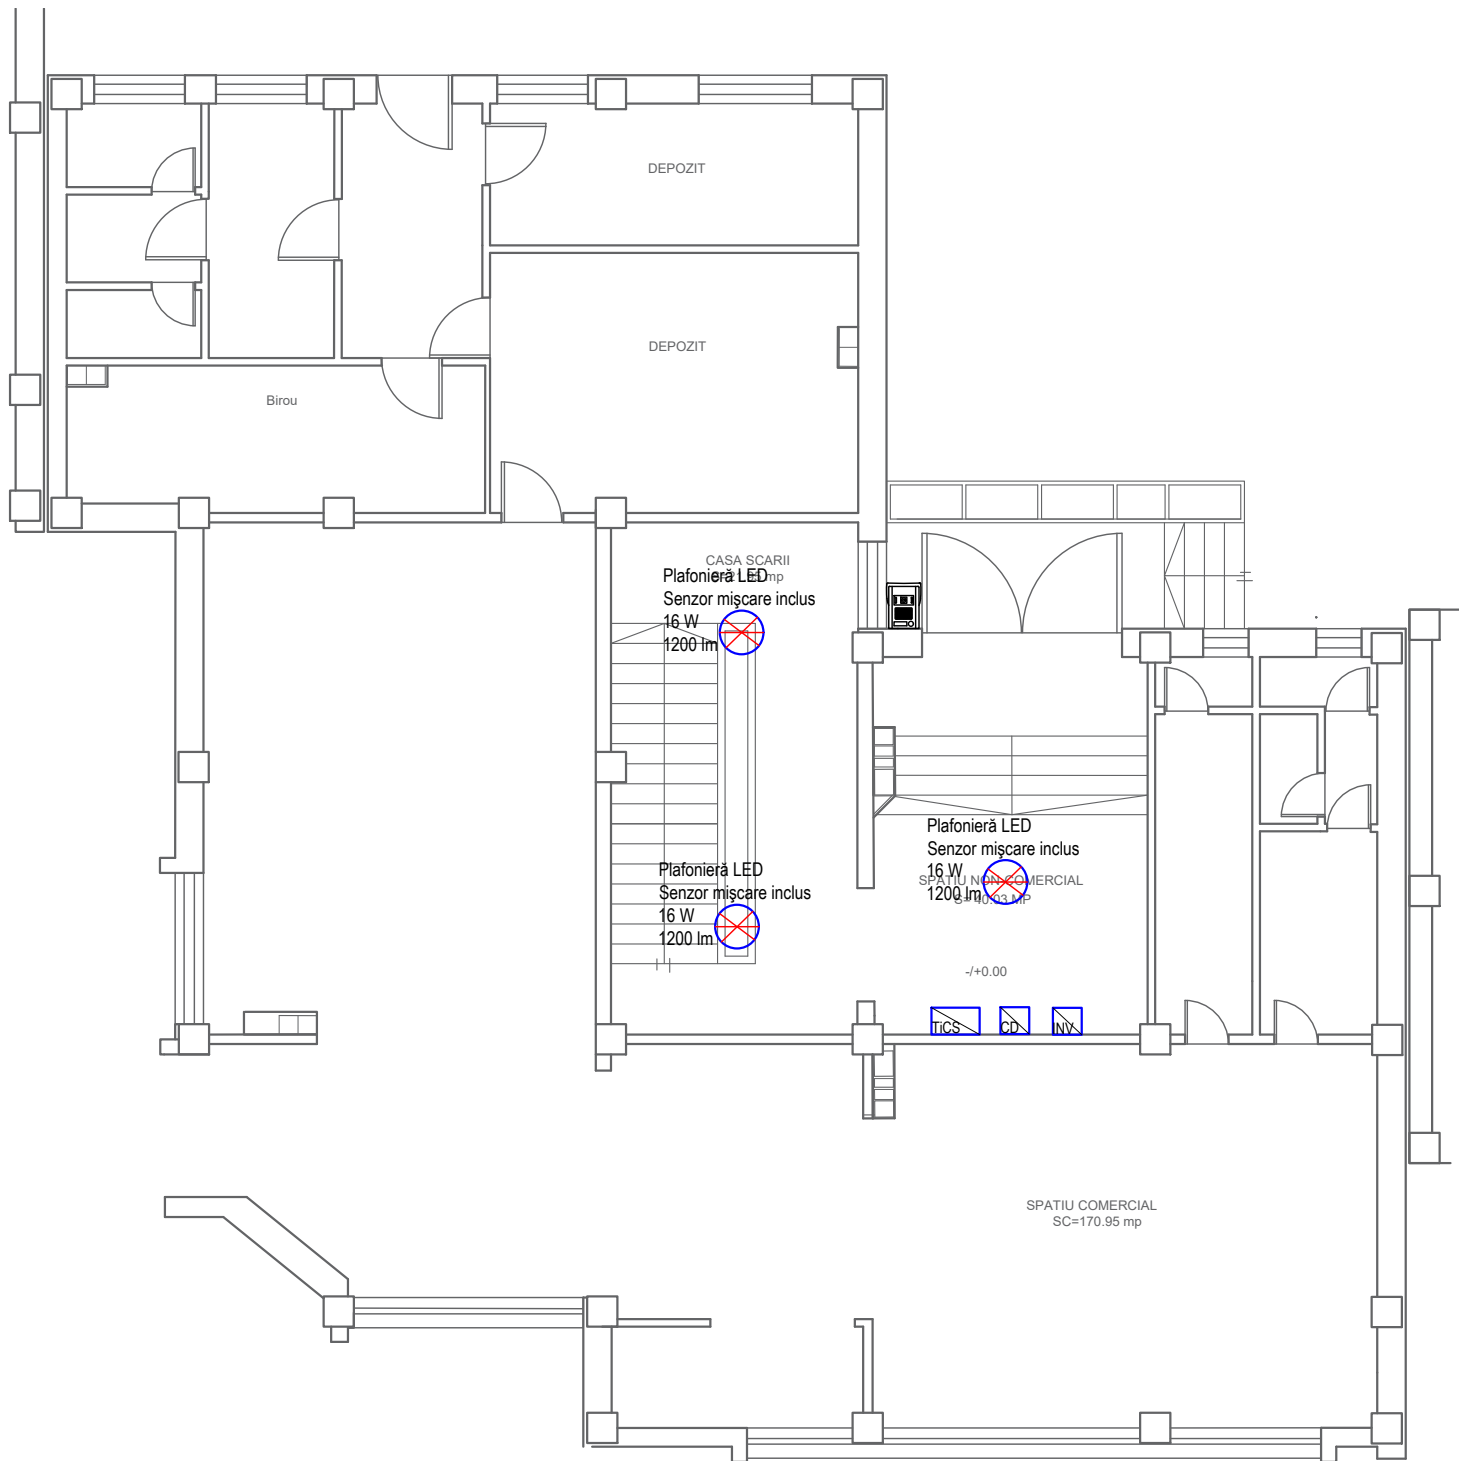


LEGENDA

	Planfoieră de tip LED, dotată cu senzor de mișcare, 16 W, 1200 lm.
	Unitate interfon exterioară, montată în apropierea ușii de acces în bloc, propus spre înlocuire.
	Tablou electric pentru iluminat casa sării.
	Cutie DC panouri fotovoltaice (colectare curent continuu.)
	Invertor monofazat 1 kW.

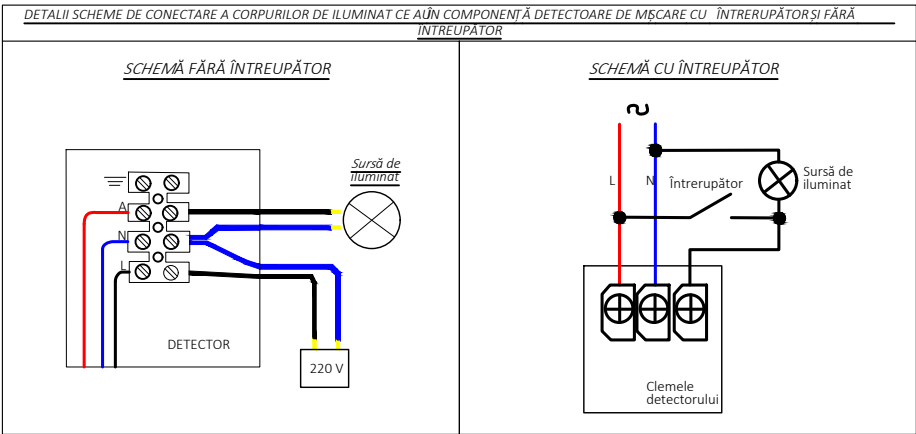



<div>Proiectant de specialitate:</div> <div>S.C. CONSULTANT TEHNIC FORTUNA S.R.L.</div> <div>str. Varadi Jozsef 3C Parter Comercial</div> <div>Sf. Gheorghe, jud. Covasna</div> <div></div> <div>MARCA INREGISTRATA A</div> <div>S.C. CONSULTANT TEHNIC FORTUNA S.R.L.</div>	Cerinta	Nr. Exp. / Ref.	Expert / Verificator	Semnătura	Denumire proiect: LUCRĂRI DE REABILITARE TERMICĂ LA BL.18, SC.C-JB, str 1, Decembrie 1918		
					Amplasament: Strada 1 Decembrie, Municipiul Sfântu Gheroghe, judet Covasna		
	Nr. proiect:		07-15/2023		Beneficiar: Municipiul Sfântu Gheorghe		
	Data:		08.2023		<div>Titlu planșă:</div> <div>PLAN PARTER</div> <div>SCARA G</div> <div>INSTALAȚII ELECTRICE</div> <div>ILUMINAT + CONTROL ACCES</div>		
	Faza:		DALI				
Șef Proiect:		ing. Benedek Levente			Nr. pr.:	07-15/2023	
Șef Proiect Specialitate:		ing. Denis Banciu			Nr. Plan:	IE-01	
Proiectant:		ing. Denis Banciu			Revizie:	00	
Desenat:		ing. Denis Banciu			Scara:	1:100	
<div>Reproducerea, imprimeriarea sau expunerea acestui document, precum si transmiterea informatiilor continute este permisa numai in contract. Utilizarea extracraftuata la necesita acordul scris al S.C. CONSULTANT TEHNIC FORTUNA S.R.L.</div>							

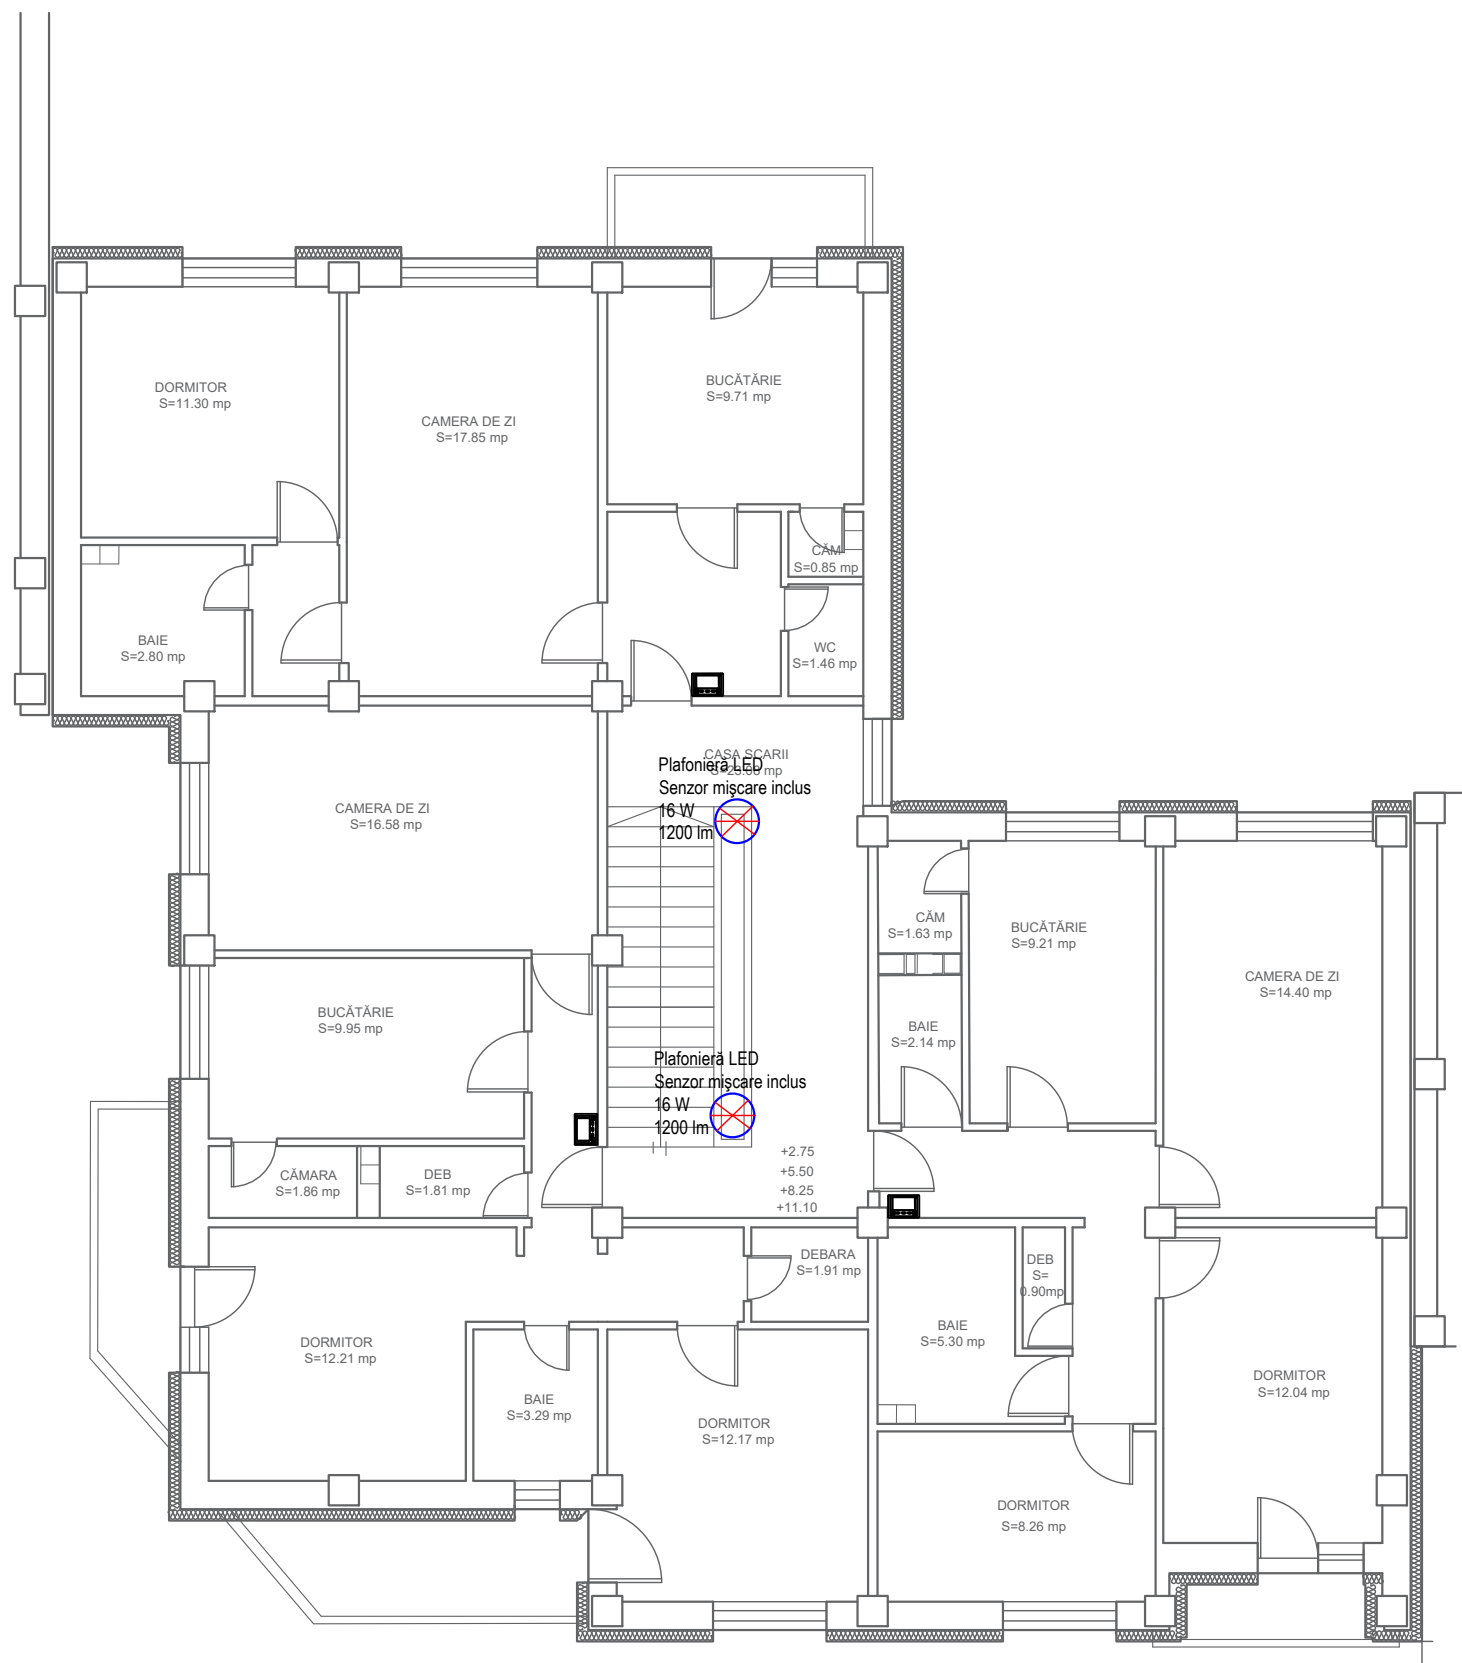


LEGENDA

	Planfoieră de tip LED, dotată cu senzor de mișcare, 16 W, 1200 lm.
	Unitate interfon interioara, montă în apropierea ușii de acces , propus spre înlocuire.

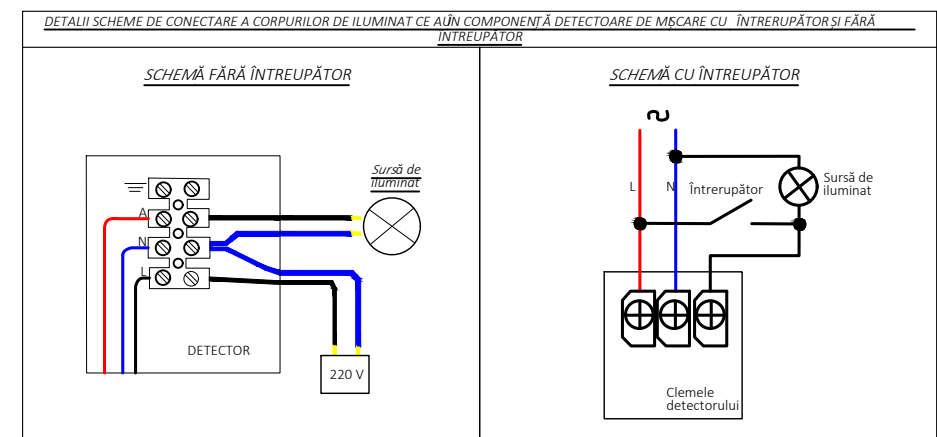

<div>Proiectant de specialitate:</div> <div>S.C. CONSULTANT TEHNIC FORTUNA S.R.L.</div> <div>str. Varadi Jozsef 3C Parter Comercial</div> <div>Sf. Gheorghe, jud. Covasna</div> <div></div> <div>MARCA INREGISTRATA A</div> <div>S.C. CONSULTANT TEHNIC FORTUNA S.R.L.</div>	<div>Cerinta</div> <div>Nr. Exp. / Ref.</div> <div>Expert / Verificator</div> <div>Semnătura</div>				<div>Denumire proiect:</div> <div>LUCRĂRI DE REABILITARE TERMICĂ LA BL.18,</div> <div>SC.C-JB, str 1, Decembrie 1918</div>							
	<div>Nr. proiect:</div> <div>07-15/2023</div>				<div>Amplasament:</div> <div>Strada 1 Decembrie, Municipiul Sfântu Gheroghe,</div> <div>judet Covasna</div>							
	<div>Data:</div> <div>08.2023</div>											
	<div>Faza:</div> <div>DALI</div>				<div>Beneficiar: Municipiul Sfântu Gheorghe</div>							
	<div>Şef Proiect:</div>		<div>ing. Benedek Levente</div>						<div>Titlu planşă:</div> <div>PLAN ETAJ 1-4</div> <div>SCARA G</div> <div>INSTALAȚII ELECTRICE</div> <div>ILUMINAT + CONTROL ACCES</div>			
	<div>Şef Proiect Specialitate:</div>		<div>ing. Denis Banciu</div>									
<div>Proiectant:</div>		<div>ing. Denis Banciu</div>										
<div>Desenat:</div>		<div>ing. Denis Banciu</div>										
<div>Reproducerea, împrumutarea sau expunerea acestui document, precum și transmiterea informațiilor conținute este permisă numai în contract. Utilizarea extracontractuală necesită acordul scris al S.C. CONSULTANT TEHNIC FORTUNA S.R.L.</div>												
				<div>Nr. pr.:</div> <div>07-15/2023</div>								
				<div>Nr. Plan:</div> <div>IE-02</div>								
				<div>Revizie:</div> <div>00</div>								
				<div>Scara:</div> <div>1:100</div>								

TABLOU ELECTRIC CASA SCĂRII
SCARA G - 1 Decembrie
Bloc 18

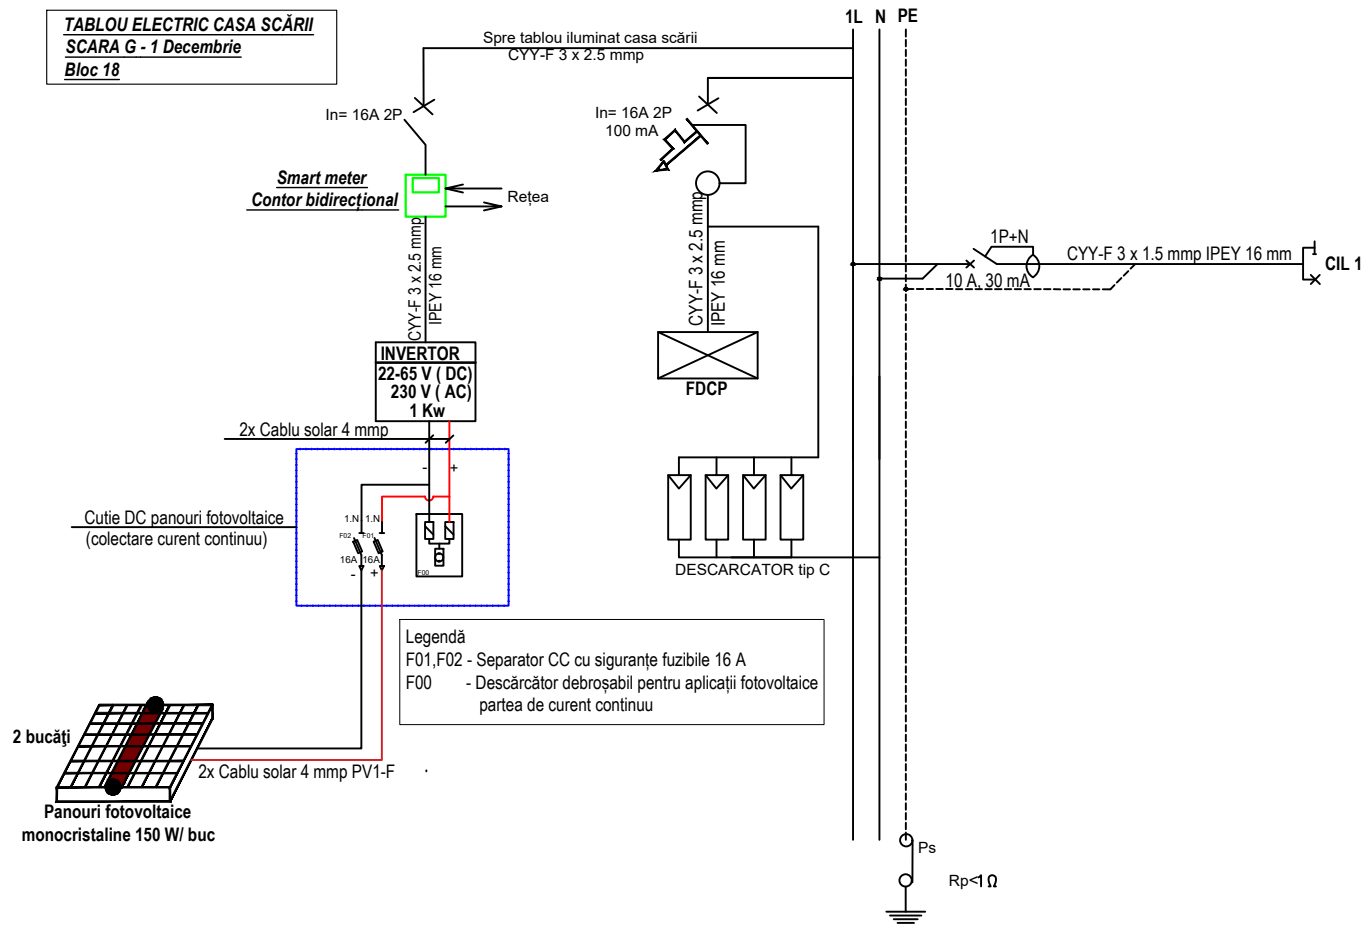

Număr circuit	Număr receptoare	Putere pe circuit [W]	REPARTIȚIE PE FAZĂ		
			L1	-	-
CIL 1	11	176	176	-	-
TOTAL	-	176	176		







Proiectant de specialitate:
S.C. CONSULTANT TEHNIC FORTUNA
S.R.L.

str. Varadi Jozsef 3C Parter
Comercial
Sf. Gheorghe, jud. Covasna



MARCA INREGISTRATA A
S.C. CONSULTANT TEHNIC FORTUNA S.R.L.

Cerinta	Nr. Exp. / Ref.	Expert / Verificator	Semnătura
Nr. proiect:		07-15/2023	
Data:		08.2023	
Faza:		DALI	

Şef Proiect:	ing. Benedek Levente	
Şef Proiect Specialitate:	ing. Denis Banciu	
Proiectant:	ing. Denis Banciu	
Desenat:	ing. Denis Banciu	

Denumire proiect:
LUCRĂRI DE REABILITARE TERMICĂ LA BL.18,
SC.C-JB, str 1, Decembrie 1918

Amplasament: Strada 1 Decembrie, Munincipiul Sfântu Gheroghe, judet Covasna


Beneficiar: Municipiul Sfântu Gheorghe

Titlu planșă:

INSTALAȚII ELECTRICE
SCHEMA MONOFILARĂ
SCARA G

Nr. pr.:	07-15/2023
Nr. Plan:	IE-04
Revizie:	00
Scara:	FS


Reproducerea, imprumutarea sau expunerea acestui document, precum si transmiterea informatiilor continute este permisa numai in contract. Utilizarea extracontractuala necesita acordul scris al S.C. CONSULTANT TEHNIC FORTUNA S.R.L.

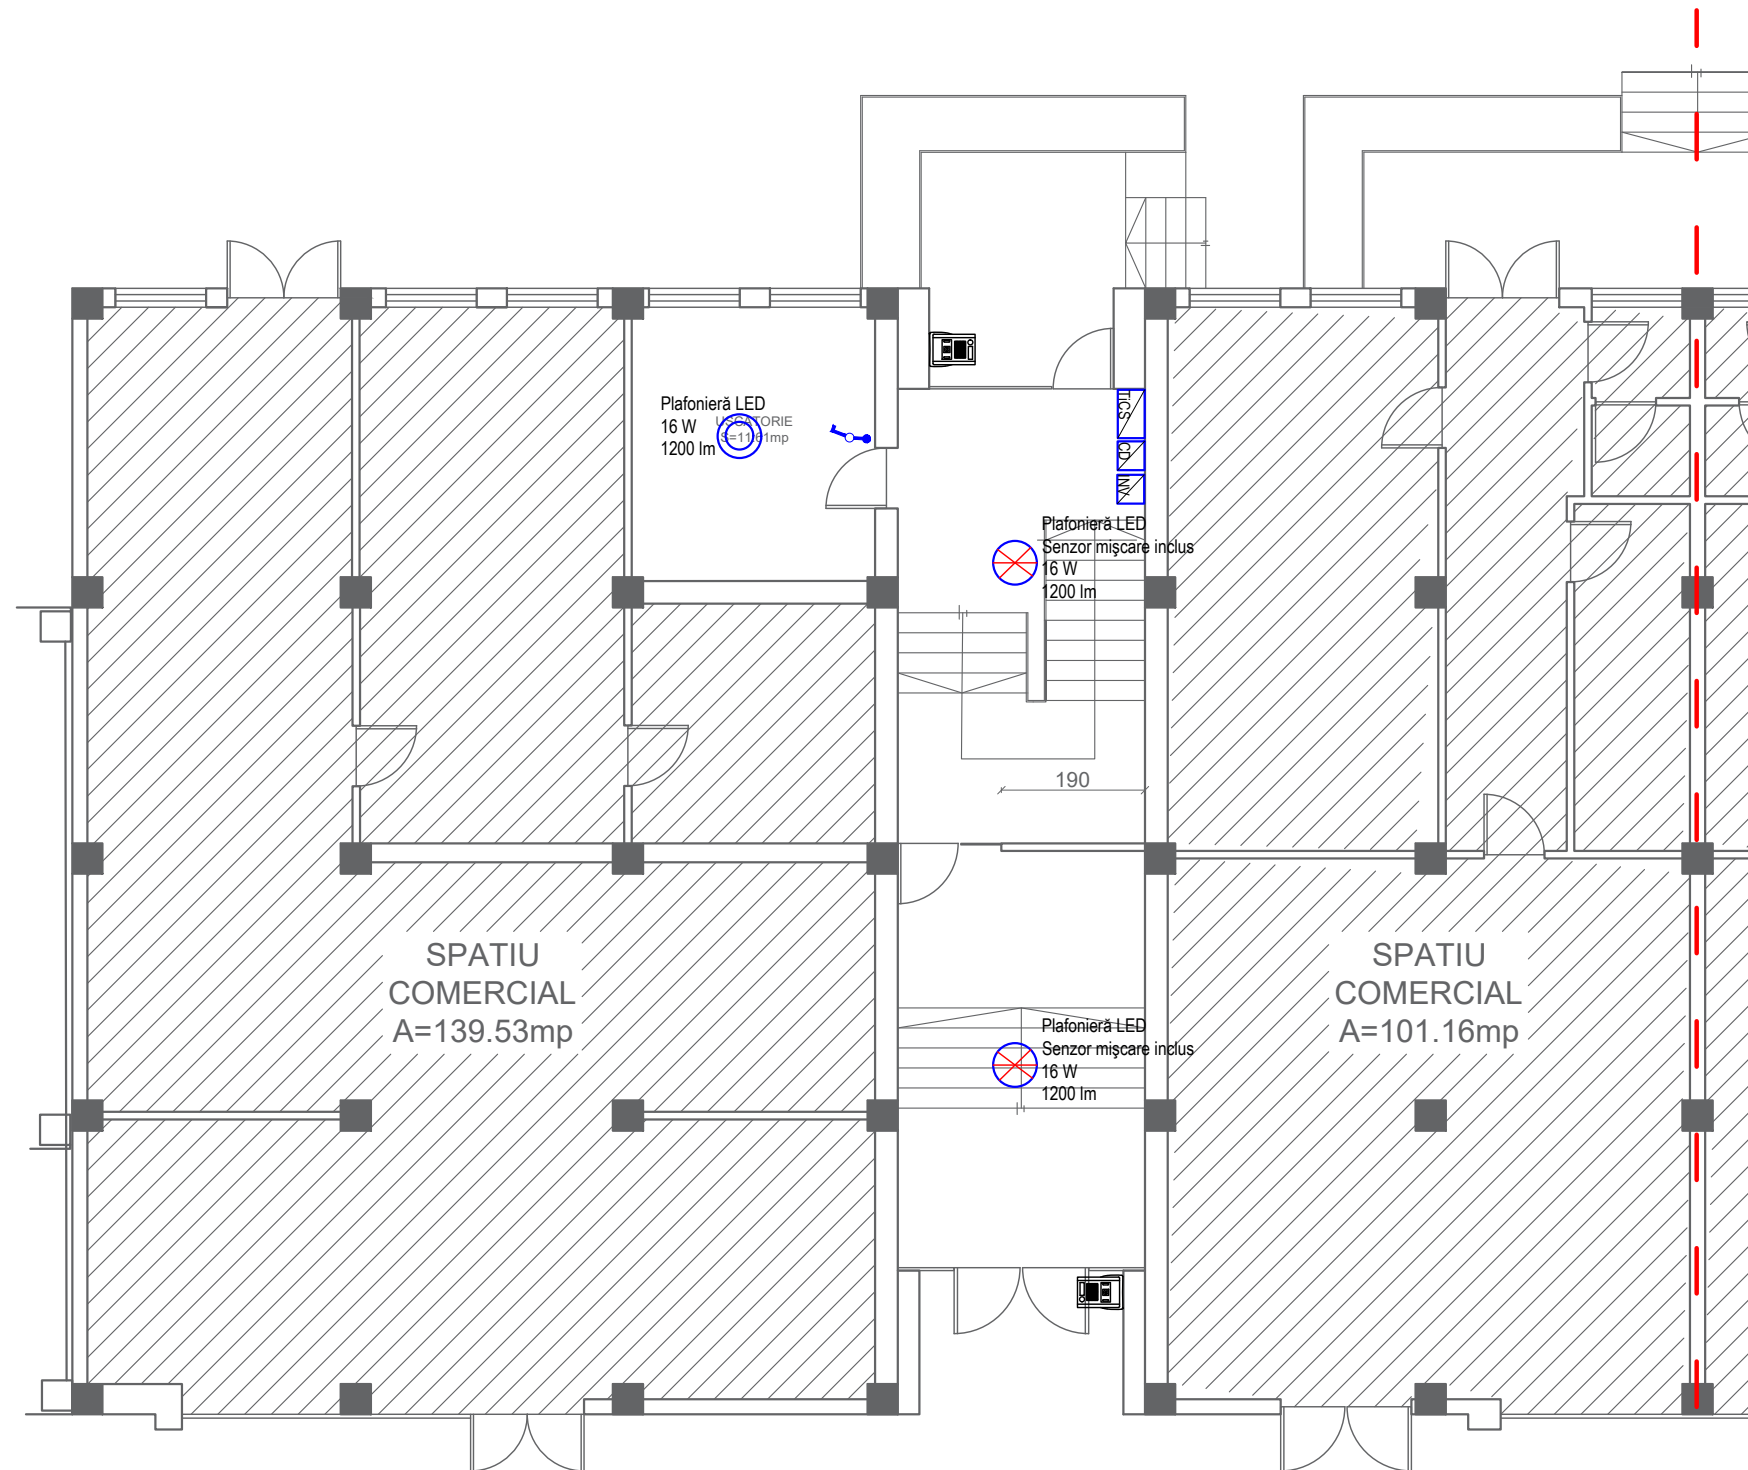


Bloc 18, sc.H

LEGENDA

	Planfoieră de tip LED, dotată cu senzor de mișcare, 16 W, 1200 lm.
	Planfoieră de tip LED, 16 W, 1200 lm.
	Doză de derivație + întrerupător simplu. 10 A
	Unitate interfon exterioară, montată în apropierea ușii de acces în bloc, propus spre înlocuire.
	Tablou electric pentru iluminat casa sării.
	Cutie DC panouri fotovoltaice (colectare curent continuu.)
	Invertor monofazat 1 kW.

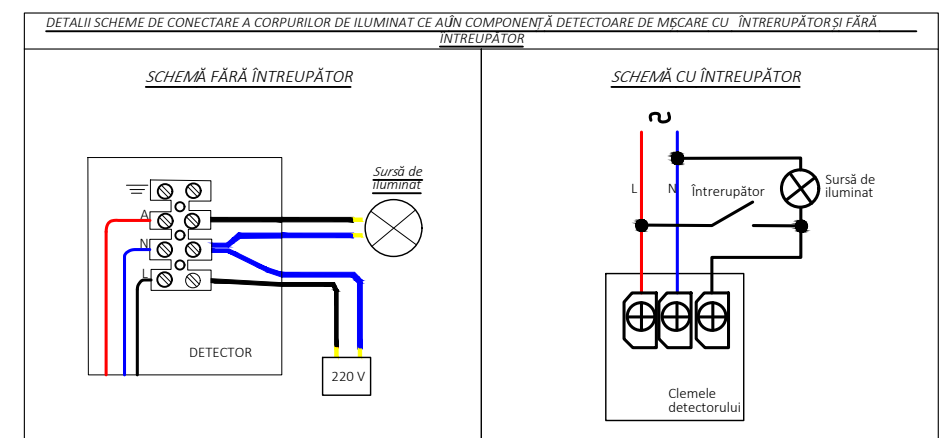


Proiectant de specialitate: S.C. CONSULTANT TEHNIC FORTUNA S.R.L. str. Varadi Jozsef 3C Parter Comercial Sf. Gheorghe, jud. Covasna MARCA INREGISTRATA A S.C. CONSULTANT TEHNIC FORTUNA S.R.L.	Cerinta	Nr. Exp. / Ref.	Expert / Verificator	Semnătura	Denumire proiect: LUCRĂRI DE REABILITARE TERMICĂ LA BL.18, SC.C-JB, str 1, Decembrie 1918	
					Amplasament: Strada 1 Decembrie, Municipiul Sfântu Gheorghe, judet Covasna	
					Beneficiar: Municipiul Sfântu Gheorghe	
					Titlu planșă: PLAN PARTER SCARA H INSTALAȚII ELECTRICE ILUMINAT + CONTROL ACCES	
	Nr. proiect:	07-15/2023			Nr. pr.:	07-15/2023
	Data:	08.2023			Nr. Plan:	IE-01
	Faza:	DALI			Revizie:	00
	Șef Proiect:	ing. Benedek Levente			Scara:	1:100
	Șef Proiect Specialitate:	ing. Denis Banciu				
	Proiectant:	ing. Denis Banciu				
	Desenat:	ing. Denis Banciu				

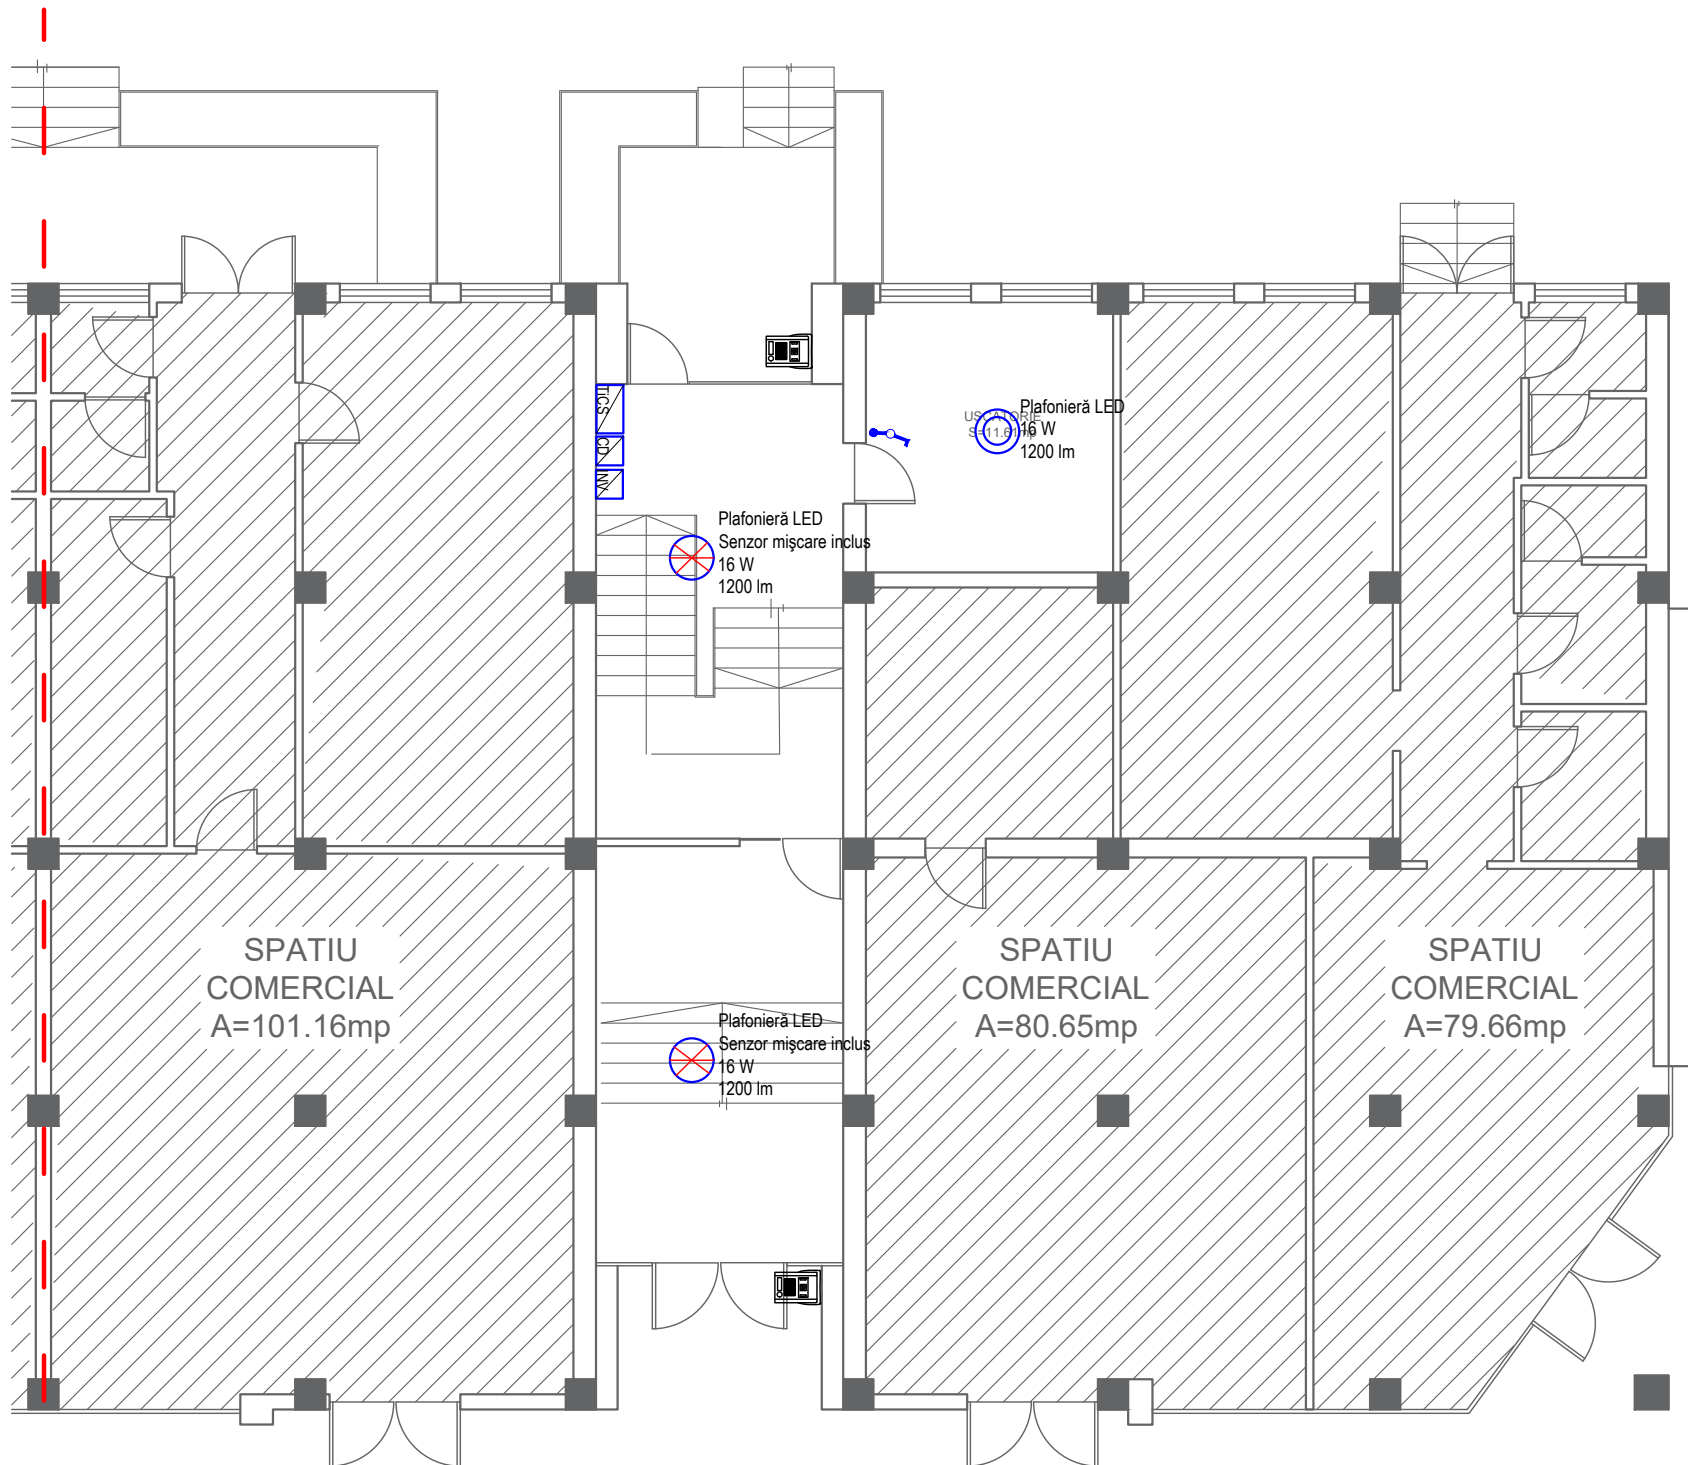


Bloc 18, sc. I

LEGENDA

	Planfoieră de tip LED, dotată cu senzor de mișcare, 16 W, 1200 lm.
	Planfoieră de tip LED, 16 W, 1200 lm.
	Doză de derivație + întrerupător simplu. 10 A
	Unitate interfon exterioară, montată în apropierea ușii de acces în bloc, propus spre înlocuire.
	Tablou electric pentru iluminat casa sării.
	Cutie DC panouri fotovoltaice (colectare curent continuu.)
	Invertor monofazat 1 kW.

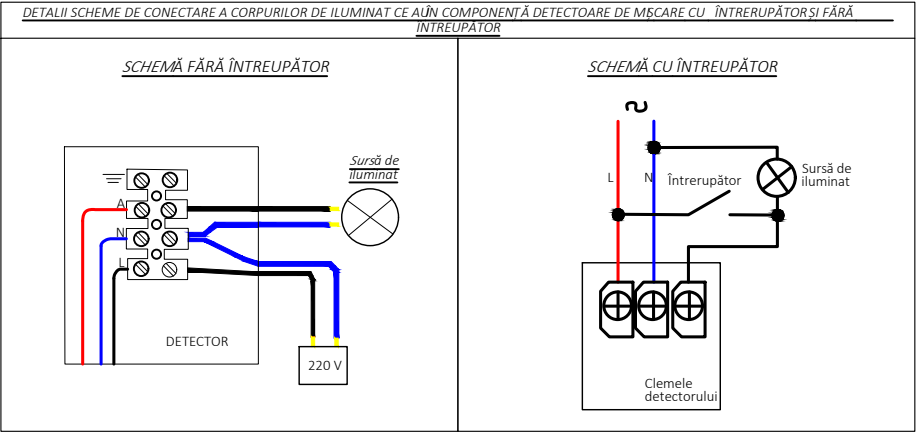


Proiectant de specialitate: S.C. CONSULTANT TEHNIC FORTUNA S.R.L. str. Varadi Jozsef 3C Parter Comercial Sf. Gheorghe, jud. Covasna MARCA INREGISTRATA A S.C. CONSULTANT TEHNIC FORTUNA S.R.L.	Cerinta	Nr. Exp. / Ref.	Expert / Verificator	Semnătura	Denumire proiect: LUCRĂRI DE REABILITARE TERMICĂ LA BL.18, SC.C-JB, str 1, Decembrie 1918			
					Amplasament: Strada 1 Decembrie, Municipiul Sfântu Gheroghe, judet Covasna			
					Beneficiar: Municipiul Sfântu Gheorghe			
					Titlu planșă: PLAN PARTER SCARA I INSTALAȚII ELECTRICE ILUMINAT + CONTROL ACCES			
					Nr. pr.:	07-15/2023	Nr. Plan:	IE-02
					Revizie:	00	Scara:	1:100

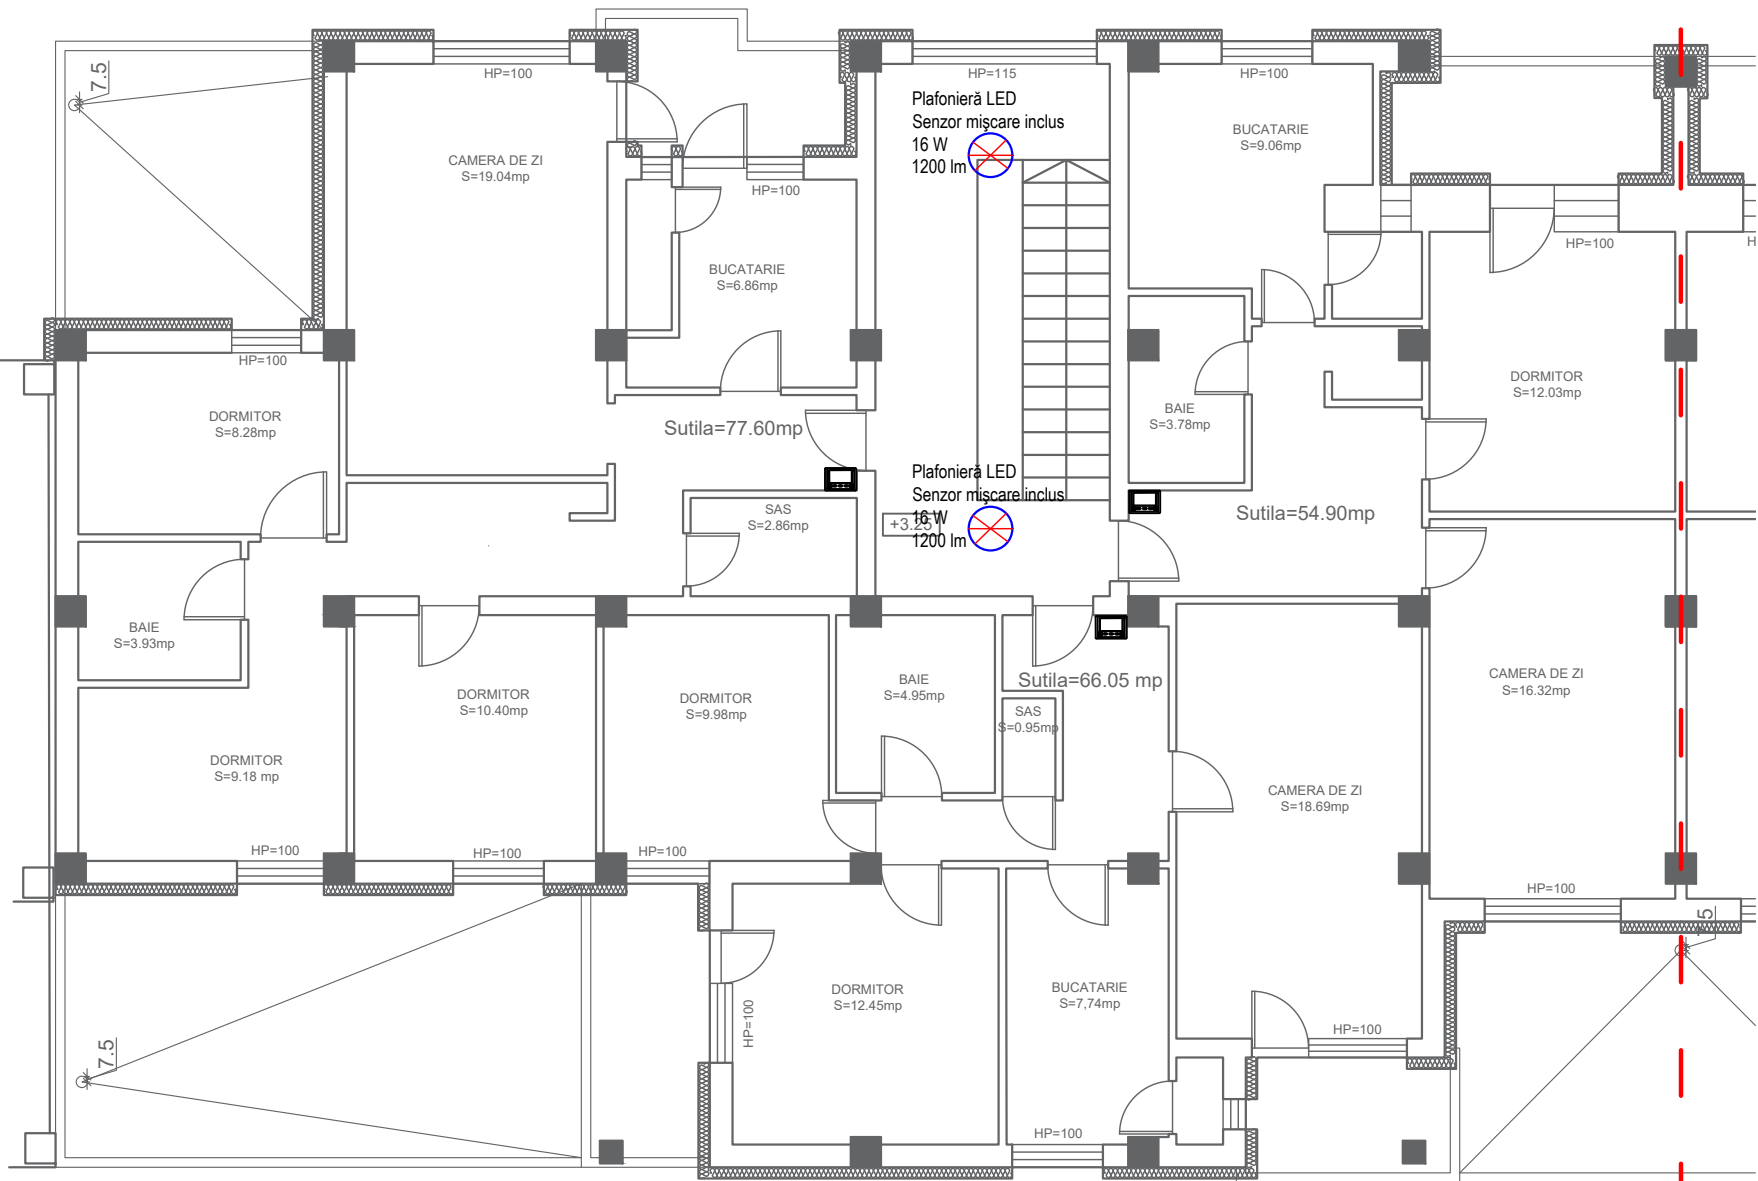


Bloc 18, sc.H

LEGENDA

	Plafonieră de tip LED, dotată cu senzor de mișcare, 16 W, 1200 lm.
	Unitate interfon interioară, montată în apropierea ușii de acces, propus spre înlocuire.

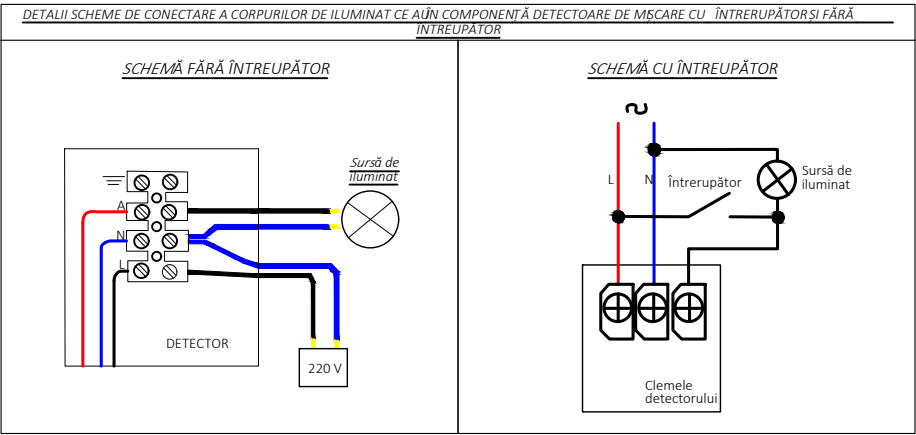


Proiectant de specialitate: S.C. CONSULTANT TEHNIC FORTUNA S.R.L. str. Varadi Jozsef 3C Parter Comercial Sf. Gheorghe, jud. Covasna MARCA INREGISTRATA A S.C. CONSULTANT TEHNIC FORTUNA S.R.L.	Cerinta	Nr. Exp. / Ref.	Expert / Verificator	Semnatura	Denumire proiect: LUCRĂRI DE REABILITARE TERMICĂ LA BL.18, SC.C-JB, str 1, Decembrie 1918		
					Amplasament: Strada 1 Decembrie, Municipiul Sfântu Gheroghe, judet Covasna		
					Beneficiar: Municipiul Sfântu Gheorghe		
					Titlu planșă: PLAN ETAJ 1 SCARA H INSTALAȚII ELECTRICE ILUMINAT + CONTROL ACCES		
	Nr. proiect:	07-15/2023			Nr. pr.:	07-15/2023	
	Data:	08.2023			Nr. Plan:	IE-03	
	Faza:	DALI			Revizie:	00	
	Șef Proiect:	ing. Benedek Levente			Scara:	1:100	
	Șef Proiect Specialitate:	ing. Denis Banciu					
	Proiectant:	ing. Denis Banciu					
	Desenat:	ing. Denis Banciu					

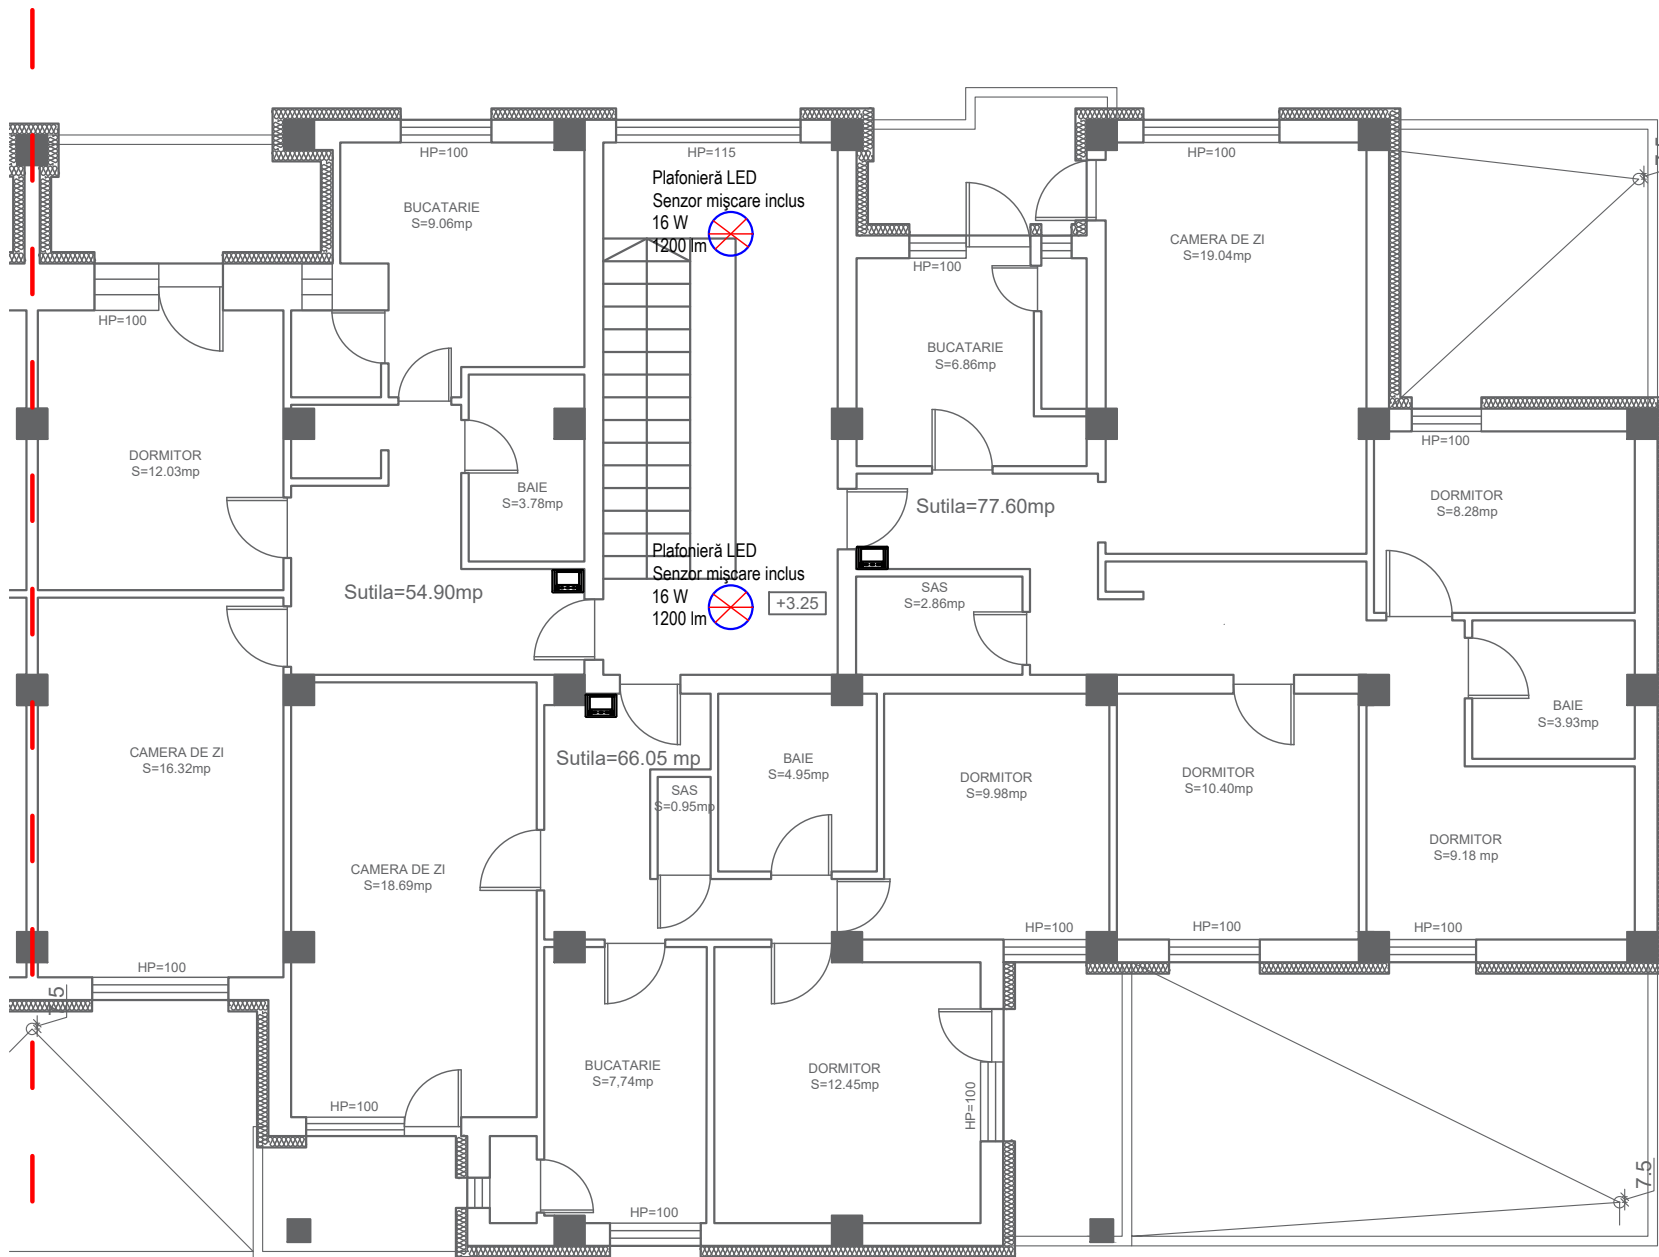


Bloc 18, sc. I

LEGENDA

	Planfoieră de tip LED, dotată cu senzor de mișcare, 16 W, 1200 lm.
	Unitate interfon interioară, montată în apropierea ușii de acces, propus spre înlocuire.

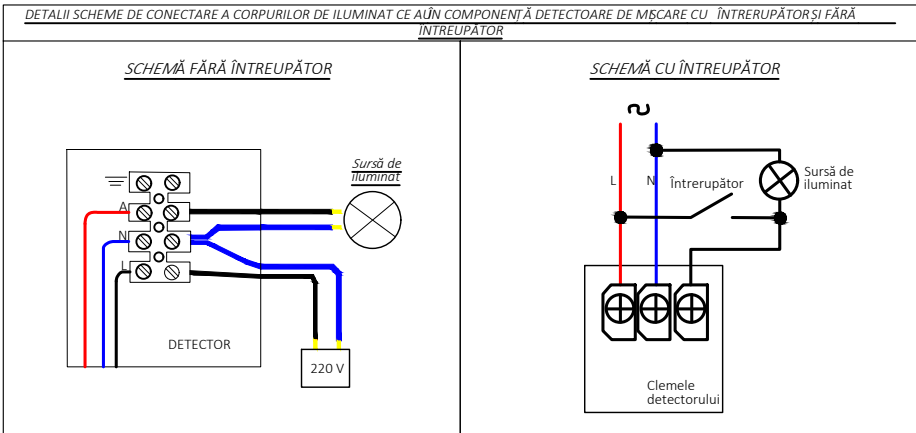


<div>Proiectant de specialitate:</div> <div>S.C. CONSULTANT TEHNIC FORTUNA S.R.L.</div> <div>str. Varadi Jozsef 3C Parter Comercial</div> <div>Sf. Gheorghe, jud. Covasna</div> <div><div><div><div></div><div>Consultant Tehnic</div><div>FORTUNA</div><div>Atelier de Proiectare</div></div></div><div>MARCA INREGISTRATA A</div><div>S.C. CONSULTANT TEHNIC FORTUNA S.R.L.</div></div>	Cerinta			Nr. Exp. / Ref.	Expert / Verificator	Semnătura	Denumire proiect:		
							LUCRĂRI DE REABILITARE TERMICĂ LA BL.18,		
							SC.C-JB, str 1, Decembrie 1918		
	Nr. proiect:			07-15/2023			Amplasament:		
	Data:			08.2023			Strada 1 Decembrie, Municipiul Sfântu Gheroghe,		
	Faza:			DALI			judet Covasna		
Șef Proiect:			ing. Benedek Levente			Beneficiar: Municipiul Sfântu Gheorghe			
Șef Proiect Specialitate:			ing. Denis Banciu			Titlu planșă:			
Proiectant:			ing. Denis Banciu			PLAN ETAJ 1			
Desenat:			ing. Denis Banciu			SCARA I			
						INSTALAȚII ELECTRICE			
						ILUMINAT + CONTROL ACCES			
						Nr. pr.:			
						Nr. Plan:			
						Revizie:			
						Scara:			
						07-15/2023			
						IE-04			
						00			
						1:100			

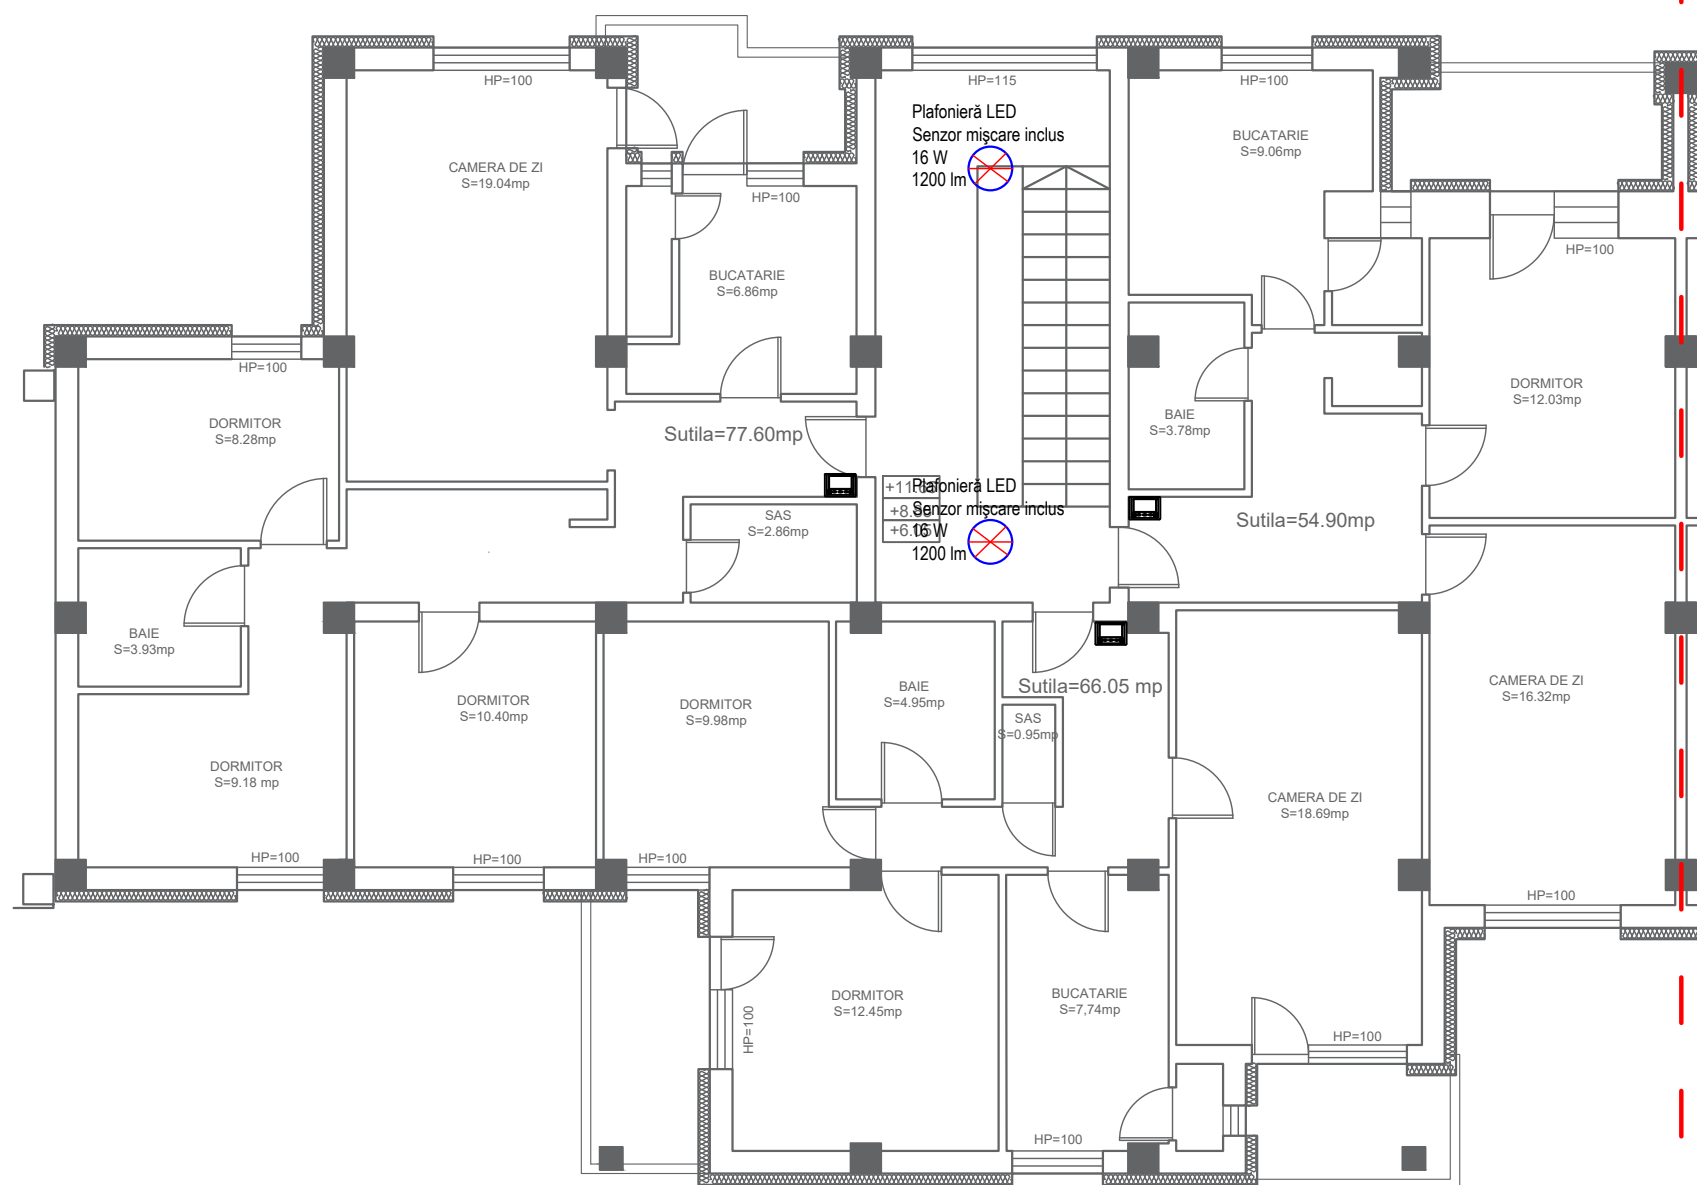


Bloc 18, sc.H

LEGENDA

	Plafonieră de tip LED, dotată cu senzor de mișcare, 16 W, 1200 lm.
	Unitate interfon interioară, montată în apropierea ușii de acces, propus spre înlocuire.

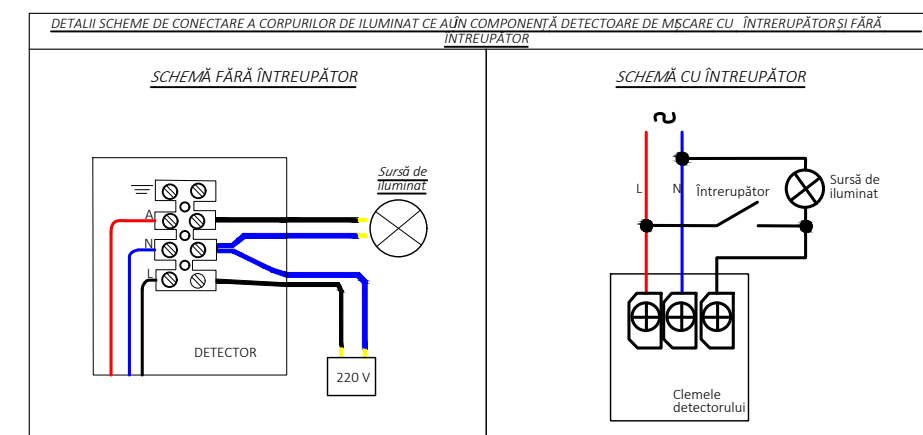


Proiectant de specialitate: S.C. CONSULTANT TEHNIC FORTUNA S.R.L. str. Varadi Jozsef 3C Parter Comercial Sf. Gheorghe, jud. Covasna MARCA INREGISTRATA A S.C. CONSULTANT TEHNIC FORTUNA S.R.L.	Nr. Exp. / Ref.	Expert / Verificator	Semnătura	Denumire proiect: LUCRĂRI DE REABILITARE TERMICĂ LA BL.18, SC.C-JB, str 1, Decembrie 1918	
	Nr. proiect: Data: Faza:	07-15/2023 08.2023 DALI		Amplasament: Strada 1 Decembrie, Municipiul Sfântu Gheorghe, județ Covasna Beneficiar: Municipiul Sfântu Gheorghe	
Șef Proiect:	ing. Benedek Levente			Titlu planșă: PLAN ETAJ 2,3,4 SCARA H INSTALAȚII ELECTRICE ILUMINAT + CONTROL ACCES	
Șef Proiect Specialitate:	ing. Denis Banciu			Nr. pr.:	07-15/2023
Proiectant:	ing. Denis Banciu			Nr. Plan:	IE-05
Desenat:	ing. Denis Banciu			Revizie:	00
<small>Reproducerea, împrumutarea sau expunerea acestui document, precum și transmiterea informațiilor conținute este permisă numai în contract. Utilizarea extracontractuală necesită acordul scris al S.C. CONSULTANT TEHNIC FORTUNA S.R.L.</small>				Scara:	1:100

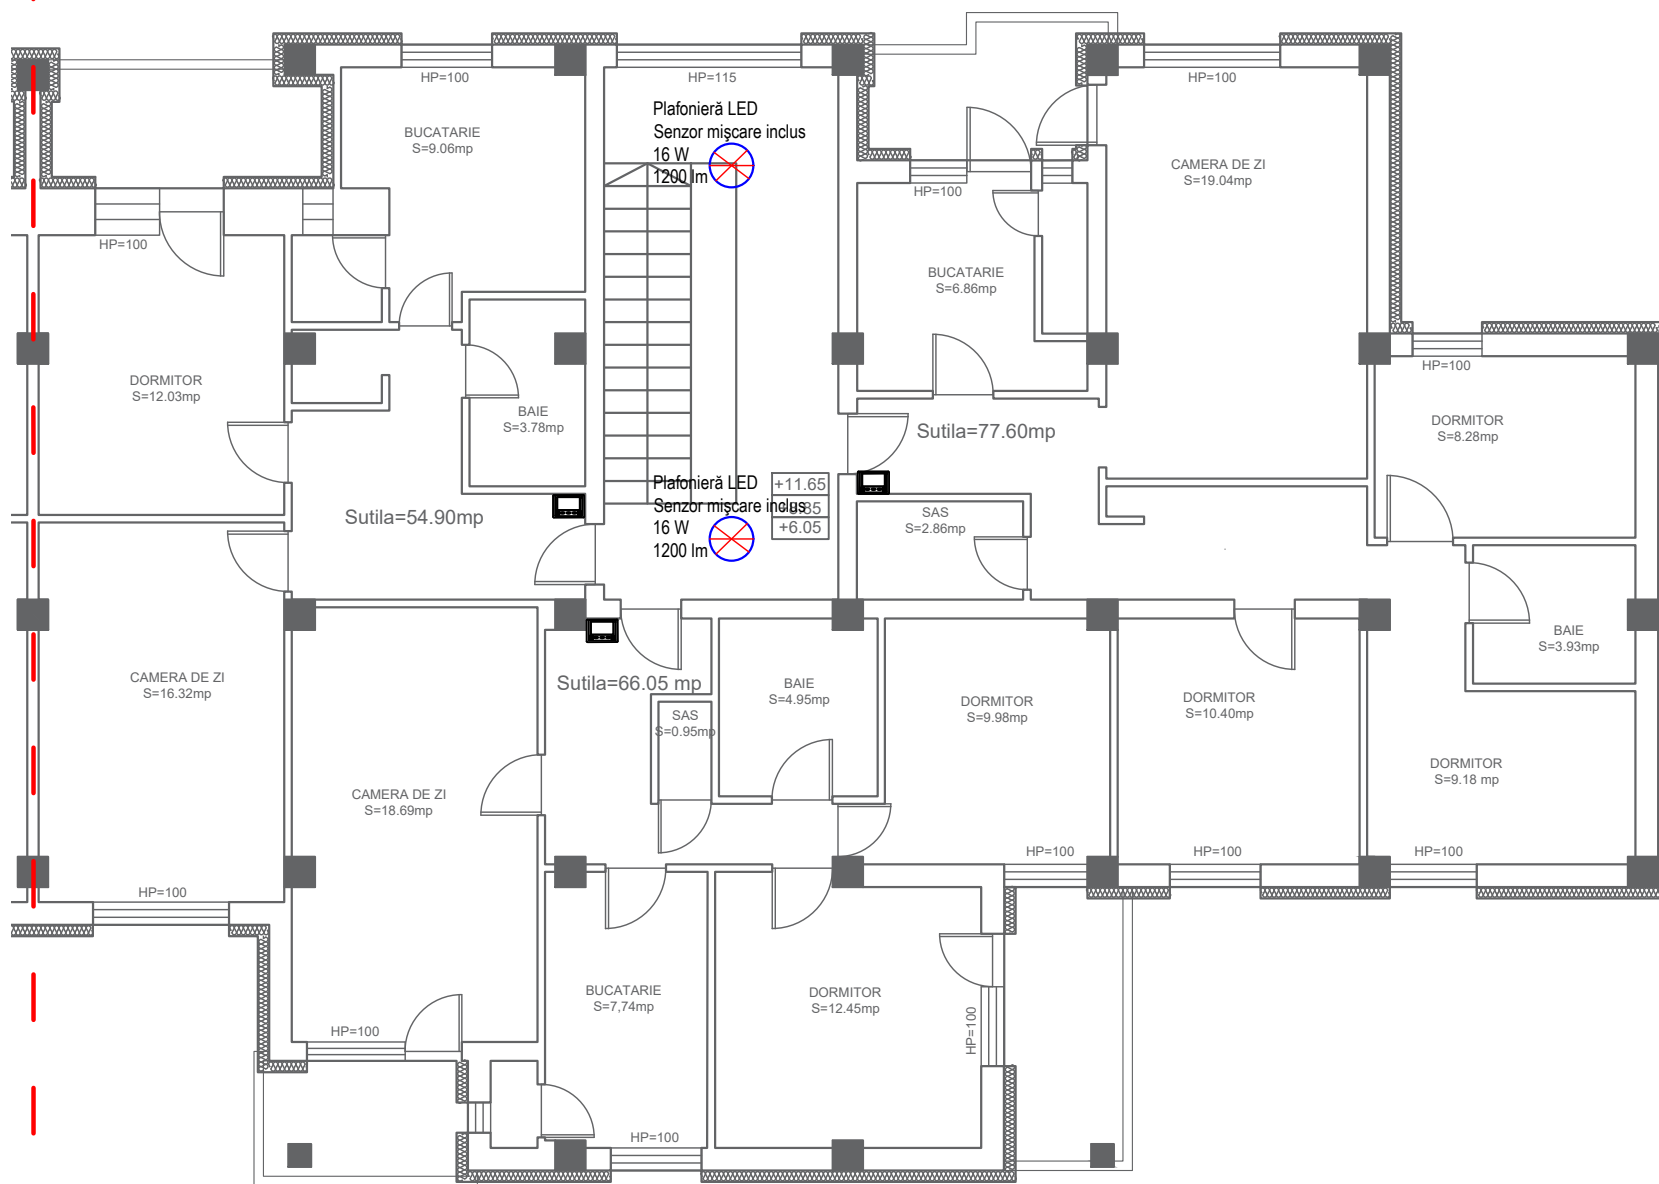


Bloc 18, sc. I

LEGENDA

	Plafonieră de tip LED, dotată cu senzor de mișcare, 16 W, 1200 lm.
	Unitate interfon interioară, montată în apropierea ușii de acces, propus spre înlocuire.

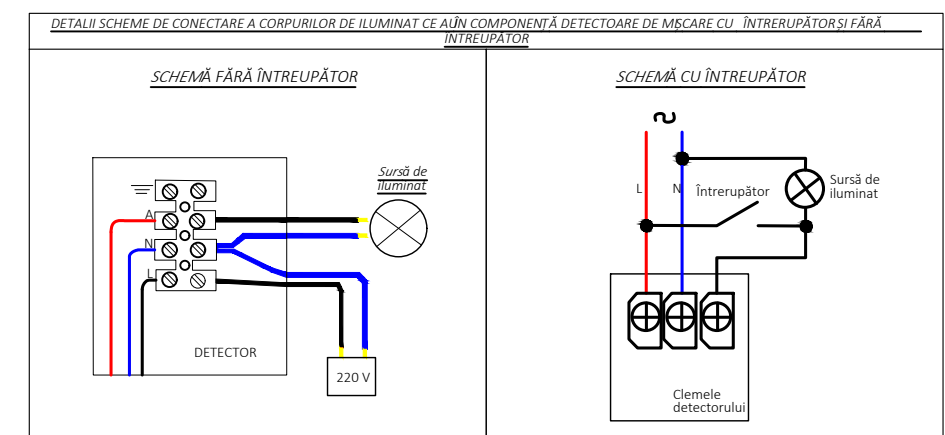

Proiectant de specialitate: S.C. CONSULTANT TEHNIC FORTUNA S.R.L. str. Varadi Jozsef 3C Parter Comercial Sf. Gheorghe, jud. Covasna MARCA INREGISTRATA A S.C. CONSULTANT TEHNIC FORTUNA S.R.L.	Cerinta	Nr. Exp. / Ref.	Expert / Verificator	Semnătura	Denumire proiect: LUCRĂRI DE REABILITARE TERMICĂ LA BL.18, SC.C-JB, str 1, Decembrie 1918		
	Nr. proiect:	07-15/2023			Amplasament: Strada 1 Decembrie, Municipiul Sfântu Gheorghe, județ Covasna		
	Data:	08.2023			Beneficiar: Municipiul Sfântu Gheorghe		
	Faza:	DALI			Beneficiar: Municipiul Sfântu Gheorghe		
	Șef Proiect:	ing. Benedek Levente			Titlu planșă: PLAN ETAJ 2,3,4 SCARA I INSTALAȚII ELECTRICE ILUMINAT + CONTROL ACCES		
	Șef Proiect Specialitate:	ing. Denis Banciu			Nr. pr.: 07-15/2023		
	Proiectant:	ing. Denis Banciu			Nr. Plan: IE-06		
	Desenat:	ing. Denis Banciu			Revizie: 00		
<small>Reproducerea, împrumutarea sau expunerea acestui document, precum și transmiterea informațiilor conținute este permisă numai în contract. Utilizarea extracontractuală necesită acordul scris al S.C. CONSULTANT TEHNIC FORTUNA S.R.L.</small>					Scara: 1:100		

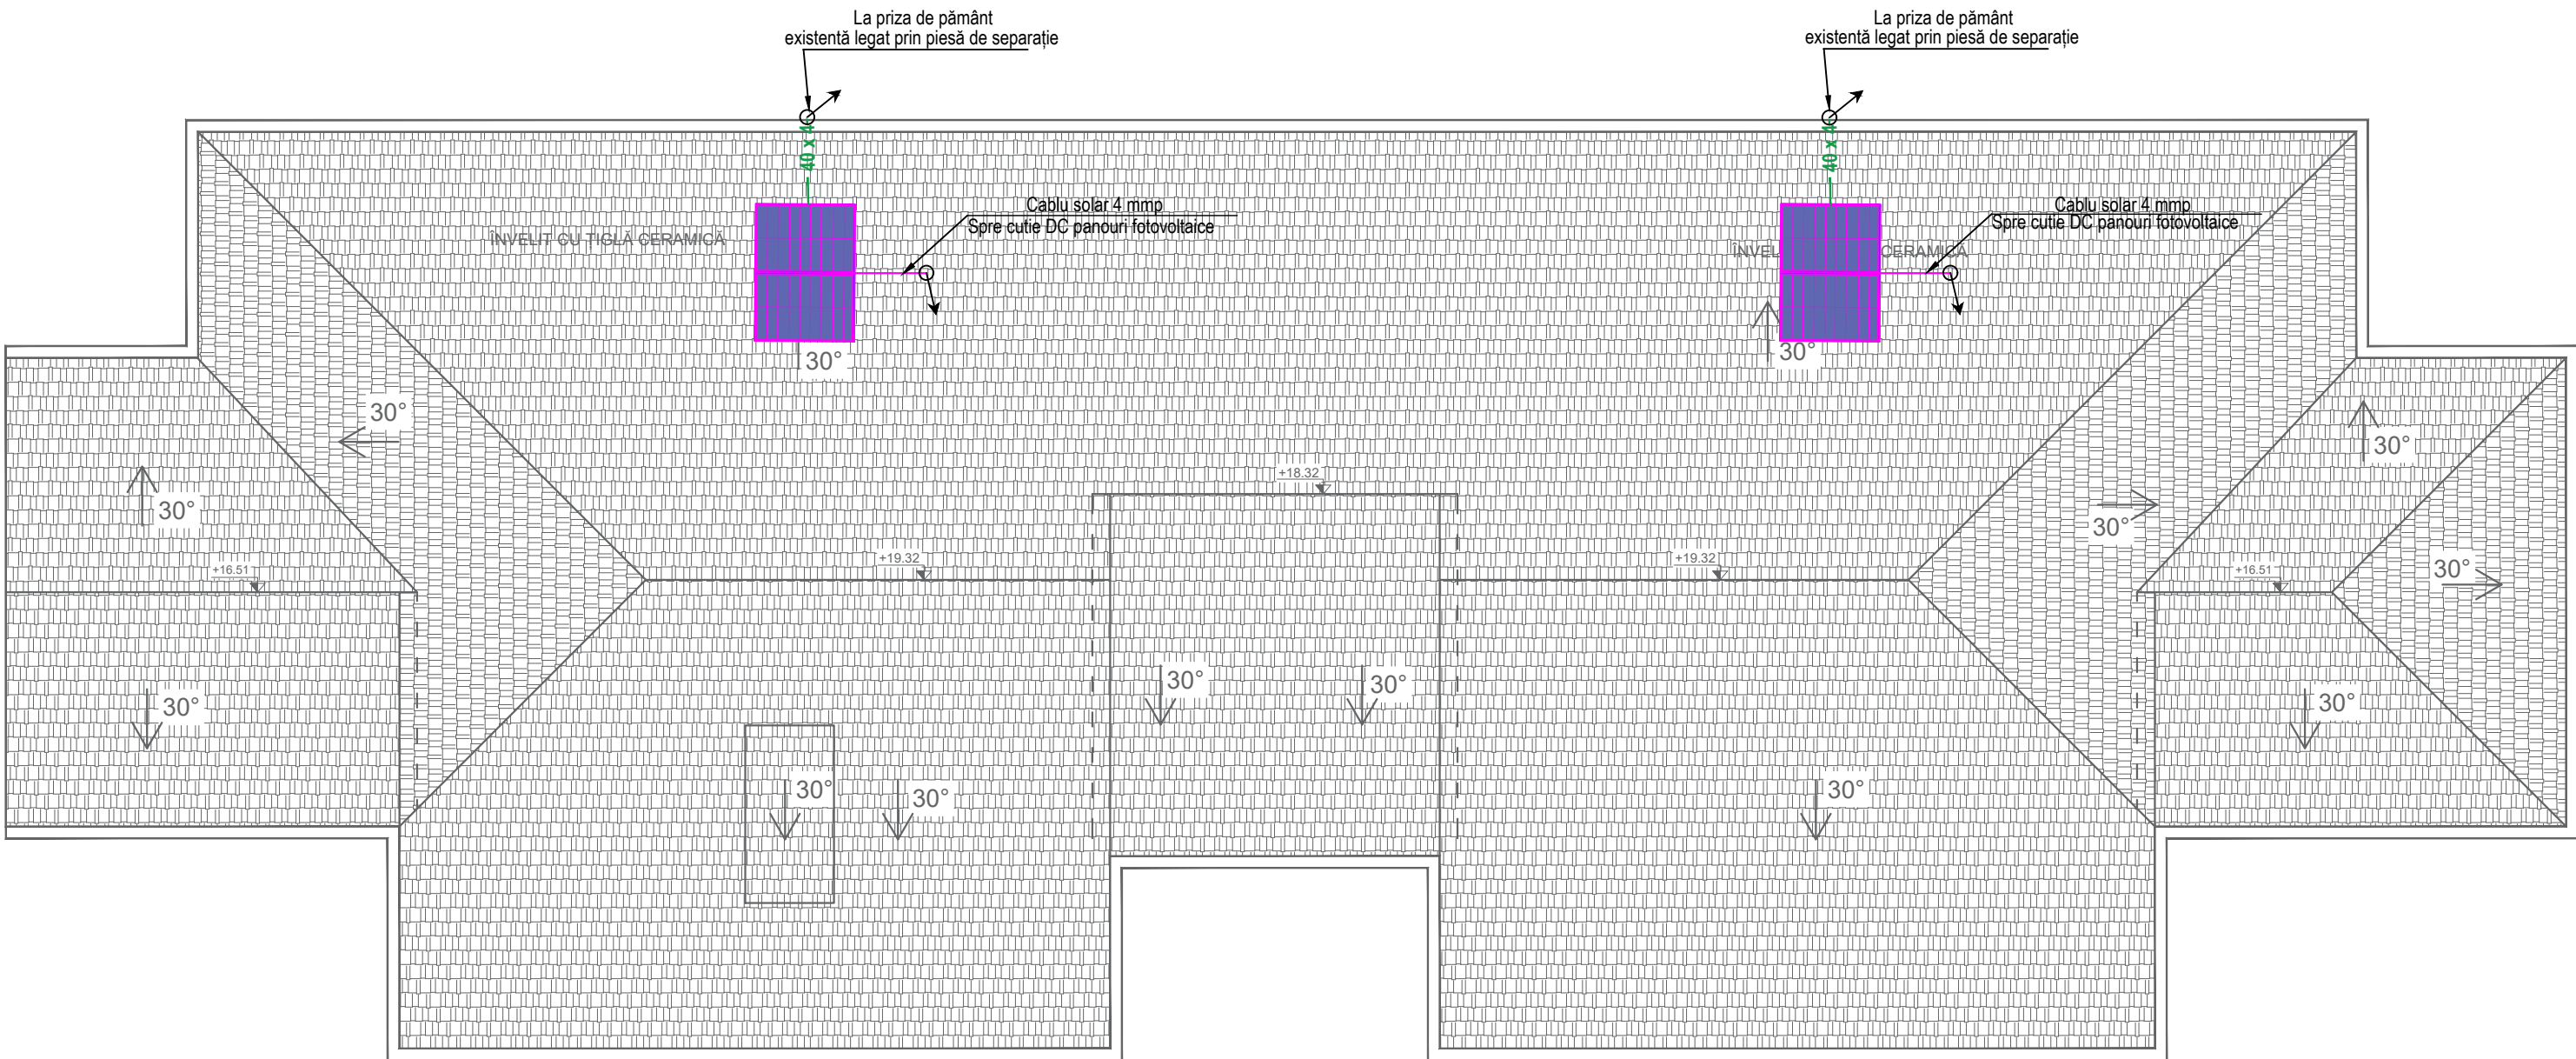

Bloc 18, sc.H

Bloc 18, sc. I



LEGENDĂ

	Platbandă din oțel zincat 40 x4, legată la suportul panourilor fotovoltaice.
	Cablul electric solar 4 mmp panouri solare
	2x panouri fotovoltaice 150 W/buc , orinetaie SUD
	Sensul de parcurgere al coloanei

Proiectant de specialitate:
S.C. CONSULTANT TEHNIC FORTUNA
S.R.L.

str. Varadi Jozsef 3C Parter
Comercial
Sf. Gheorghe, jud. Covasna



MARCA INREGISTRATA A
S.C. CONSULTANT TEHNIC FORTUNA S.R.L.

CerintaNr. Exp. / Ref. Expert / Verificator Semnătura

Nr. proiect: 07-15/2023
Data: 08.2023
Faza: DALI

Şef Proiect: ing. Benedek Levente
Şef Proiect Specialitate: ing. Denis Banciu
Proiectant: ing. Denis Banciu
Desenat: ing. Denis Banciu

Denumire proiect:
LUCRĂRI DE REABILITARE TERMICĂ LA BL.18,
SC.C-JB, str 1, Decembrie 1918

Amplasament:
Strada 1 Decembrie, Municipiul Sfântu Gheroghe,
judeţ Covasna

Beneficiar: Municipiul Sfântu Gheorghe

Titlu planşă:
INSTALAȚII ELECTRICE
PANOURI
FOTOVOLTAICE
SCARA H-I


Nr. pr.: 07-15/2023

Nr. Plan: IE-07

Revizie: 00


Scara: 1:100

TABLOU ELECTRIC CASA SCĂRII
SCARA H-I - 1 Decembrie
Bloc 18

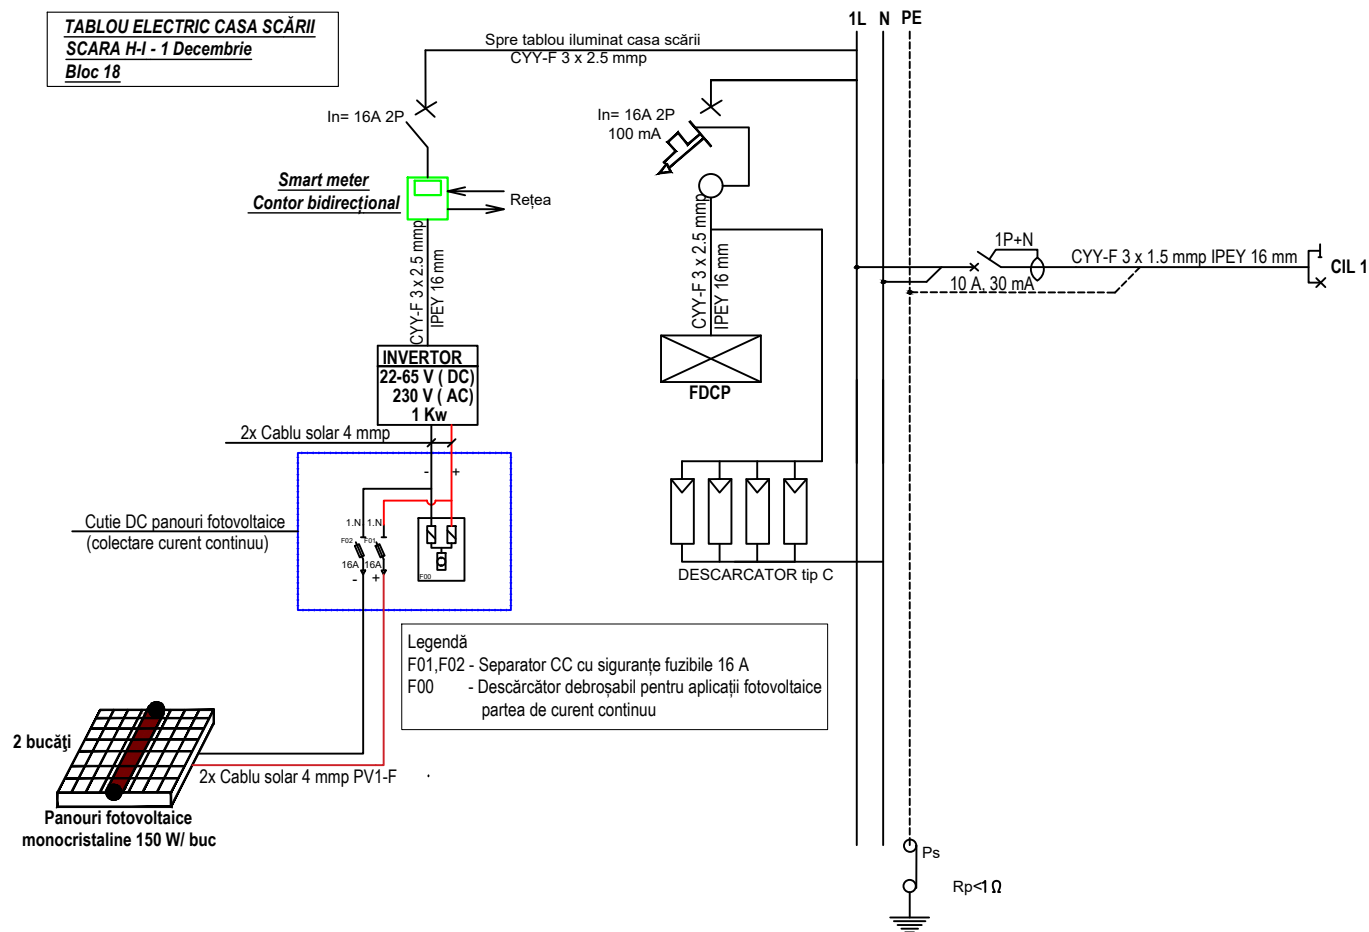

Număr circuit	Număr receptoare	Putere pe circuit [W]	REPARTIȚIE PE FAZĂ		
			L1	-	-
CIL 1	11	176	176	-	-
TOTAL	-	176	176		



Proiectant de specialitate: S.C. CONSULTANT TEHNIC FORTUNA S.R.L. str. Varadi Jozsef 3C Parter Comercial Sf. Gheorghe, jud. Covasna  MARCA INREGISTRATA A S.C. CONSULTANT TEHNIC FORTUNA S.R.L.	Cerinta Nr. Exp. / Ref. Expert / Verificator Semnătura	Denumire proiect: LUCRĂRI DE REABILITARE TERMICĂ LA BL.18, SC.C-JB, str 1, Decembrie 1918	
	Nr. proiect: Data: Faza:	07-15/2023 08.2023 DALI	Amplasament: Strada 1 Decembrie, Municipiul Sfântu Gheroghe, județ Covasna Beneficiar: Municipiul Sfântu Gheorghe
	Șef Proiect: Șef Proiect Specialitate: Proiectant: Desenat:	ing. Benedek Levente ing. Denis Banciu ing. Denis Banciu ing. Denis Banciu	Titlu planșă: INSTALAȚII ELECTRICE SCHEMA MONOFILARA SCARA H-I
			Nr. pr.: 07-15/2023 Nr. Plan: IE-08 Revizie: 00 Scara: F.S

U
IAL
mp

SPATIU
COMERCIAL
A=38.96 mp

Plafonieră LED
Senzor mișcare inclus
16 W
1200 lm
SPATIU NON-COMERCIAL
A=45.44mp

SPATIU
COMERCIAL
A=51.95 mp

SPATIU
COMERCIAL
A=116.10 mp

Plafonieră LED
Senzor mișcare inclus
16 W
1200 lm
SPATIU NON-COMERCIAL
A=45.44mp

SPATIU
COMERCIAL
A=131.12 mp


S+P+8
Bloc 18, sc. JA

S+P+8
Bloc 18, sc. JB


Rav

DETALII SCHEME DE CONECTARE A CORPURILOR DE ILUMINAT CE AUŃ COMPONENTĂ DETECTOARE DE MIȘCARE CU ÎNȚRUPĂTORȘI FĂRĂ ÎNȚRUPĂTOR

SCHEMĂ FĂRĂ ÎNȚRUPĂTOR

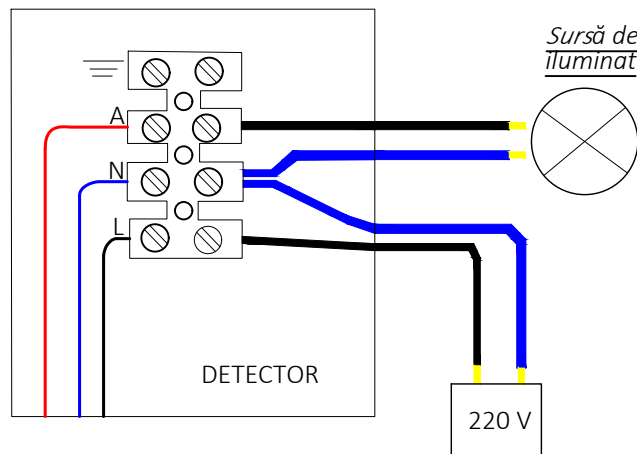

SCHEMĂ CU ÎNȚRUPĂTOR

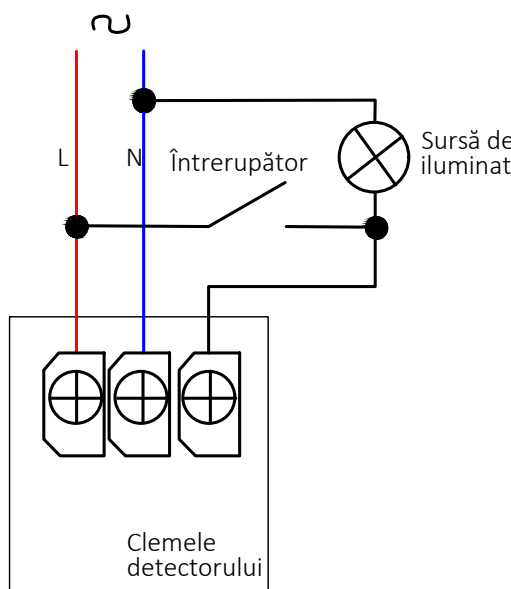


LEGENDA

	Planfoieră de tip LED, dotată cu senzor de mișcare, 16 W, 1200 lm.
	Planfoieră de tip LED, 16 W, 1200 lm.
	Doză de derivație + întrerupător simplu. 10 A
	Unitate interfon exterioară, montată în apropierea ușii de acces în bloc, propus spre înlocuire.
	Tablou electric pentru iluminat casa scării.
	Cutie DC panouri fotovoltaice (colectare curent continuu.)
	Invertor monofazat 1 kW




Proiectant de specialitate: S.C. CONSULTANT TEHNIC FORTUNA S.R.L. str. Văradă Jozsef 3C Parter Comercial Sf. Gheorghe, Jud. Covasna	Cerinta		Nr. Exp. / Ref	Expert / Verificator	Semnătura	Denumire proiect: LUCRĂRI DE REABILITARE TERMICĂ LA BL.18, SC.C-JB, str 1, Decembrie 1918	
	Nr. proiect:		07-15/2023	Data:		Amplasament: Strada 1 Decembrie, Municipiul Sfântu Gheorghe, Judet Covasna	
 MARCA ÎNREGISTRATĂ A S.C. CONSULTANT TEHNIC FORTUNA S.R.L.	Faza:		DALI	Beneficiar: Municipiul Sfântu Gheorghe		Titlu planșă: PLAN PARTER SCARA JA-JB INSTALAȚII ELECTRICE ILUMINAT + CONTROL ACCES	
	Sef Proiect:		Ing. Benedek Levente	Sef Proiect Specialitate:		Nr. Plan:	
Proiectant:		Ing. Denis Banciu		Revizor:		00	
Desenat:		Ing. Denis Banciu		Scara:		1:50	

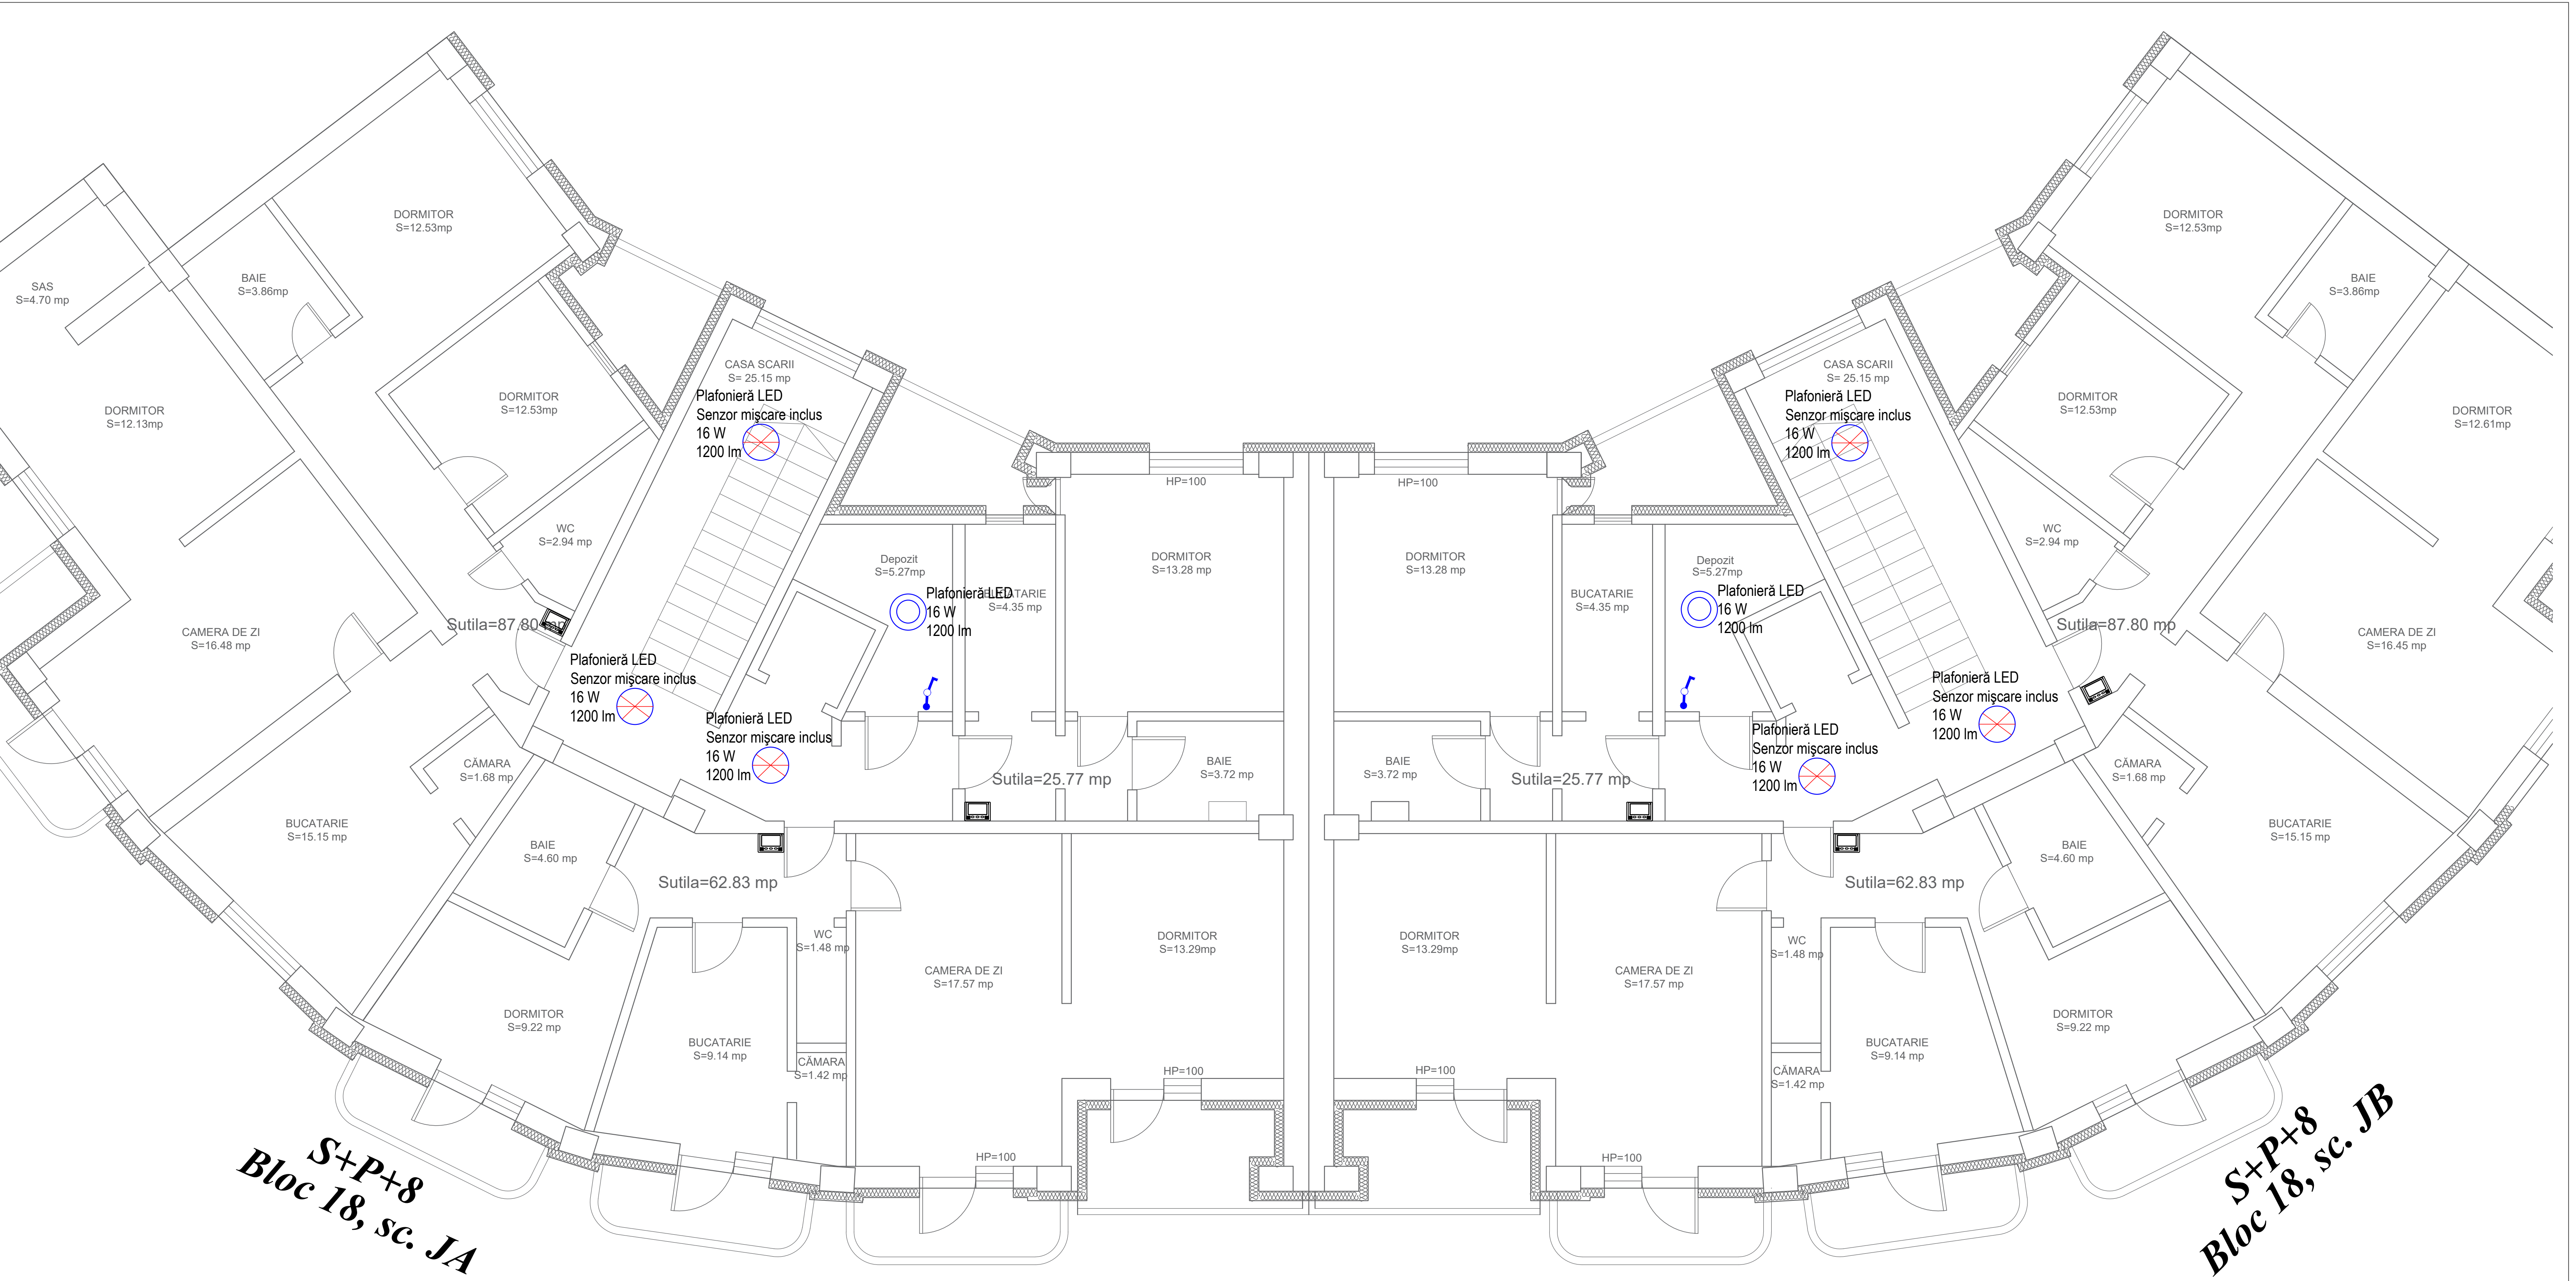

LEGENDA


	Planfoieră de tip LED, dotată cu senzor de mșcare, 16 W, 1200 lm.
	Planfoieră de tip LED, 16 W, 1200 lm.
	Doză de derivație + întrerupător simplu. 10 A
	Unitate interfon interioară, montată în apropierea ușii de acces , propus spre înlocuire.

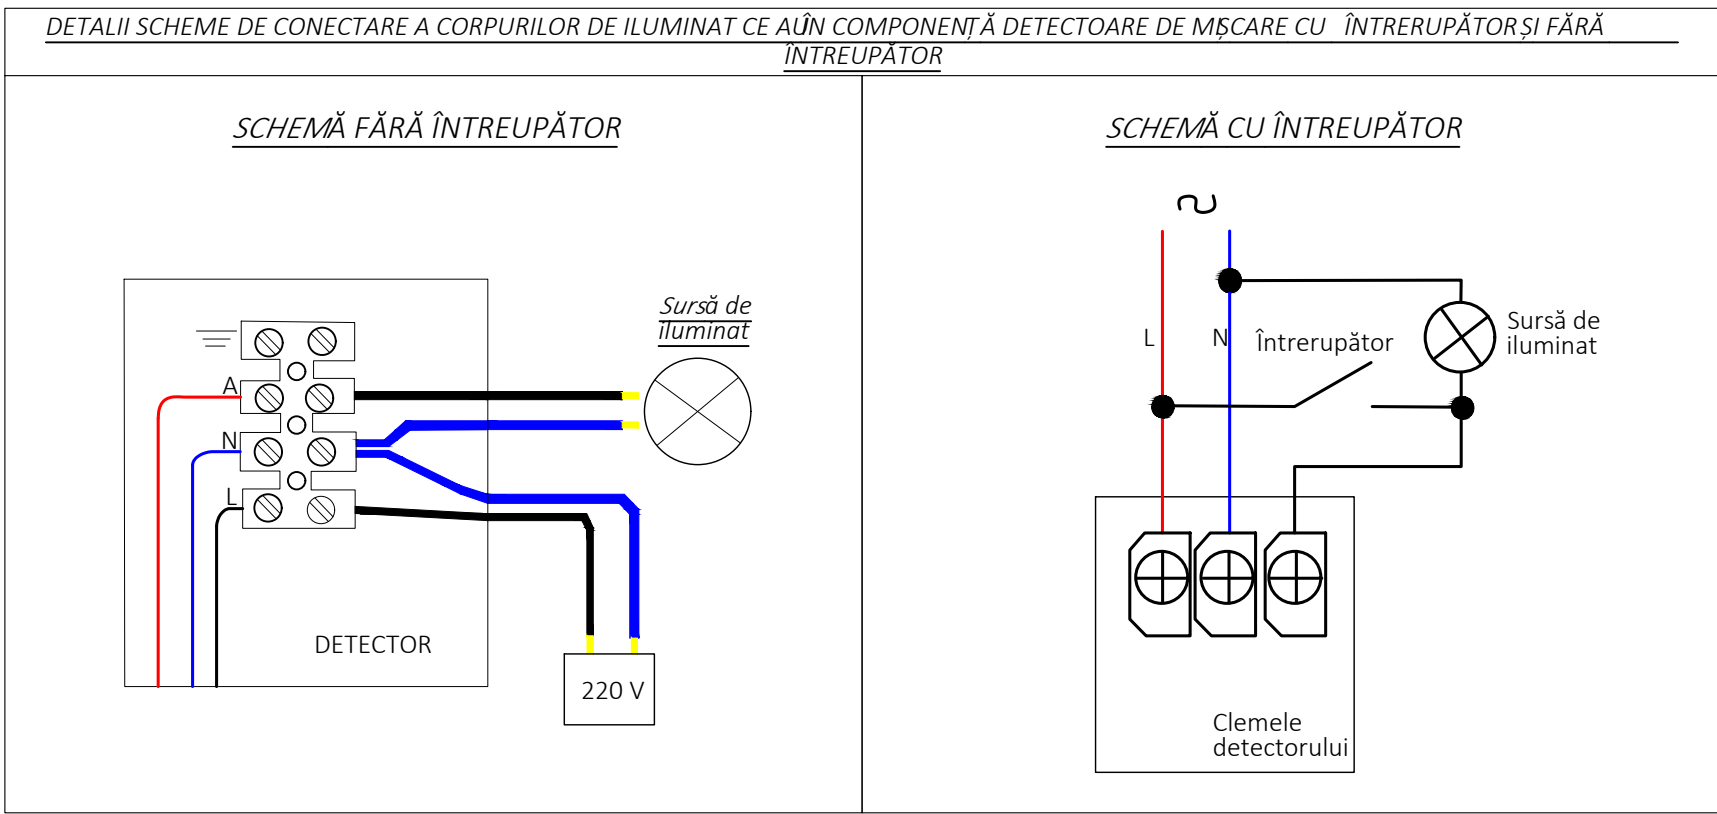

Proiectant de specialitate: S.C. CONSULTANT TEHNIC FORTUNA S.R.L. str. Vărad, Jozsef 3C Parter Comercial Sf. Gheorghe, Jud. Covasna	Cerinta Nr. Exp. / Ref.	Expert / Verificator	Semnătura	Denumire proiect: LUCRĂRI DE REABILITARE TERMICĂ LA BL.18, SC.C-JB, str 1, Decembrie 1918
 Consultant Tehnic Atelier de proiectare MARCA ÎNREGISTRATĂ A S.C. CONSULTANT TEHNIC FORTUNA S.R.L.	Nr. proiect: 07-15/2023 Data: 08.2023 Faza: DALI	Sef Proiect: Ing. Benedek Levente Sef Proiect Specialitate: Ing. Denis Banciu Proiectant: Ing. Denis Banciu Desenat: Ing. Denis Banciu	Nr. Plan: IE-02 Revizie: 00 Scara: 1:50	Amplasament: Strada 1 Decembrie, Municipial Sfântu Gheorghe, Judet Covasna Beneficiar: Municipal Sfântu Gheorghe
Titlu planșă: ET AJ 1-2 SCARA JA-JB INSTALATII ELECTRICE ILUMINAT + CONTROL ACCES				

S+P+8
Bloc 18, sc. JA


S+P+8
Bloc 18, sc. JB

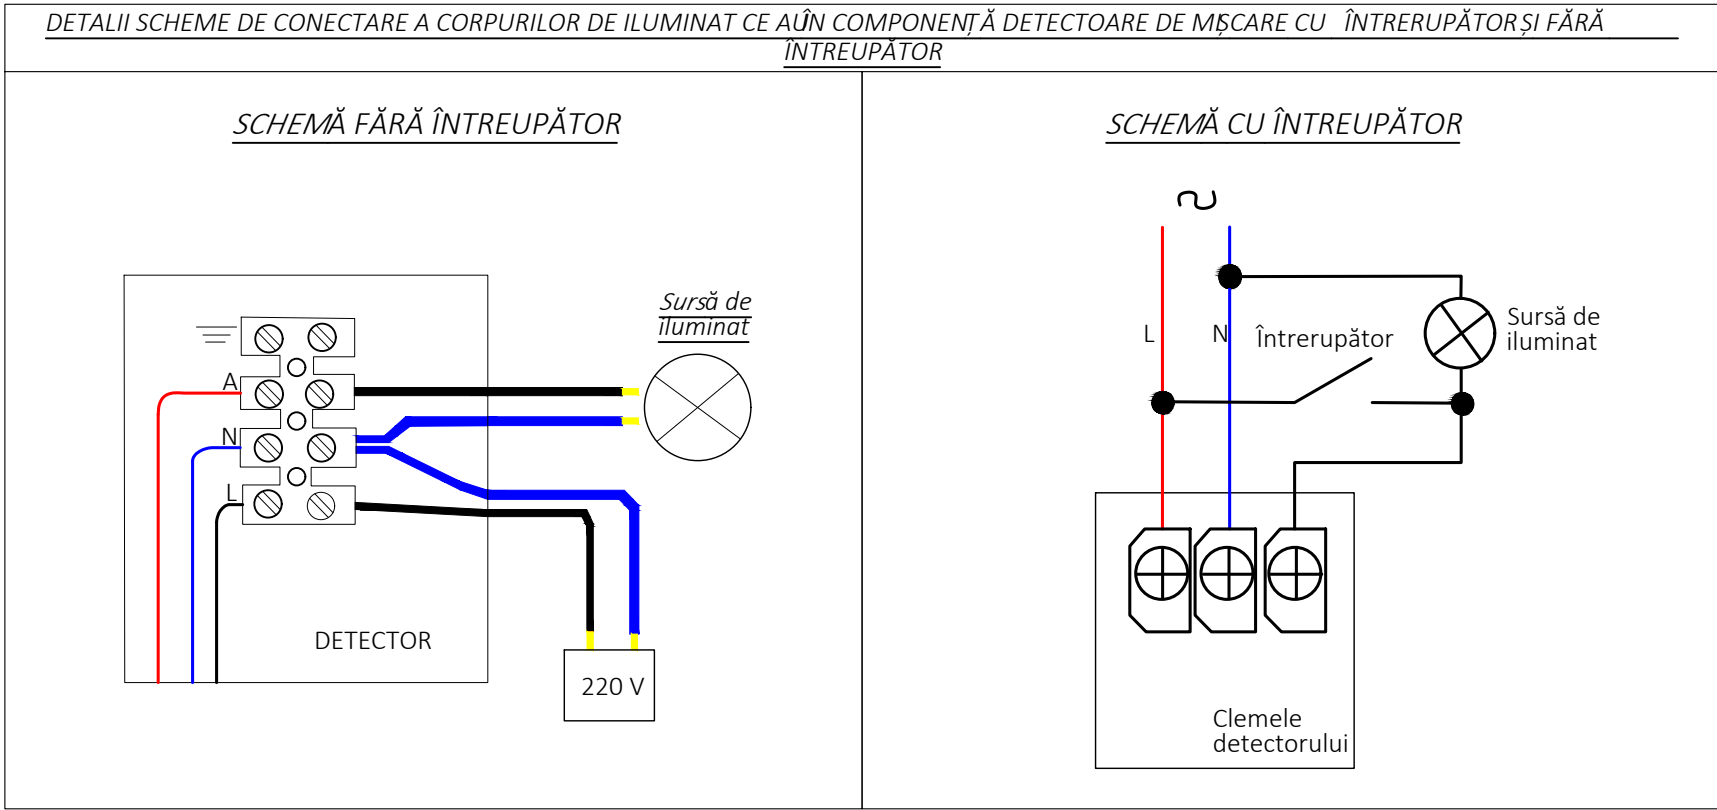

LEGENDA


	Planfoieră de tip LED, dotată cu senzor de mîșcare, 16 W, 1200 lm.
	Planfoieră de tip LED, 16 W, 1200 lm.
	Doză de derivație + întreupător simplu. 10 A
	Unitate interfon interioară, montată în apropierea ușii de acces , propus spre înlocuire.

Proiectant de specialitate: S.C. CONSULTANT TEHNIC FORTUNA S.R.L. str. Varadi Jozsef 3C Parter Comercial Sf. Gheorghe, Jud. Covasna MARCA ÎNREGISTRATĂ A S.C. CONSULTANT TEHNIC FORTUNA S.R.L.	Cerinta	Nr. Exp. / Ref.	Expert / Verificator	Semnătura	Denumire proiect: LUCRĂRI DE REABILITARE TERMICĂ LA BL.18, SC.C-JB, str 1, Decembrie 1918	
	Nr. proiect:	07-15/2023			Amplasament: Strada 1 Decembrie, Municipial Sfântu Gheorghe, Judet Covasna	
	Data:	08.2023			Beneficiar: Municipial Sfântu Gheorghe	
	Faza:	DALI				
	Seî Project:	ing. Benedek Levente				
	Seî Project Specialitate:	ing. Denis Bancou				
	Proiectant:	ing. Denis Bancou				
	Desenat:	ing. Denis Bancou				
Titlu planșă: SCARA JA-JB INSTALAȚII ELECTRICE ILUMINAT + CONTROL ACCES					Nr. pr.:	07-15/2023
					Nr. Plan:	IE-03
					Revizie:	00
					Scara:	1:50

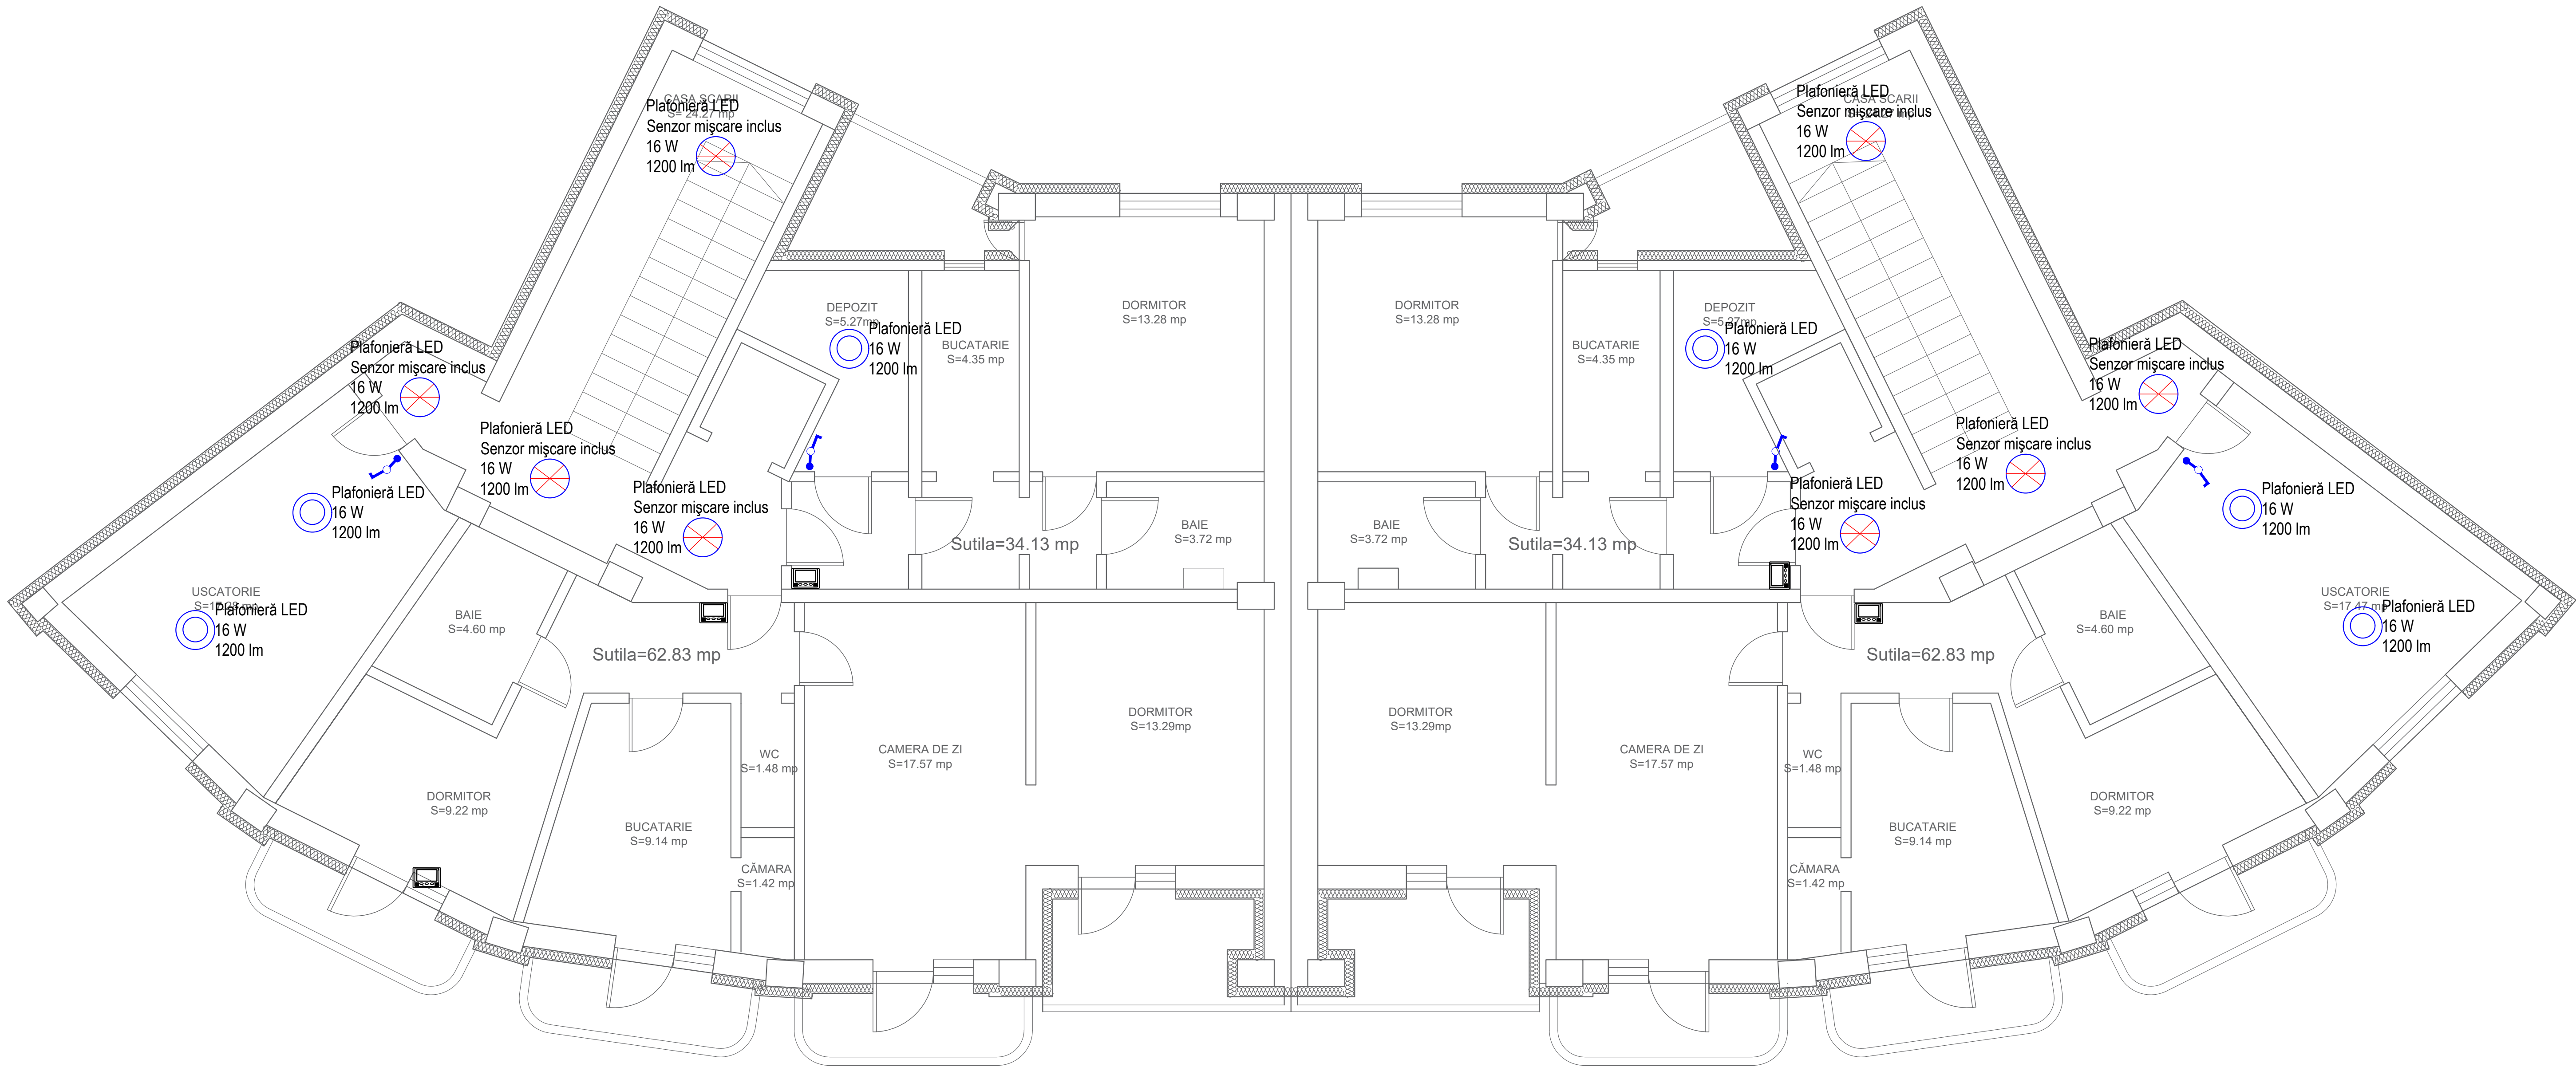

S+P+8
Bloc 18, sc. JA

S+P+8
Bloc 18, sc. JB

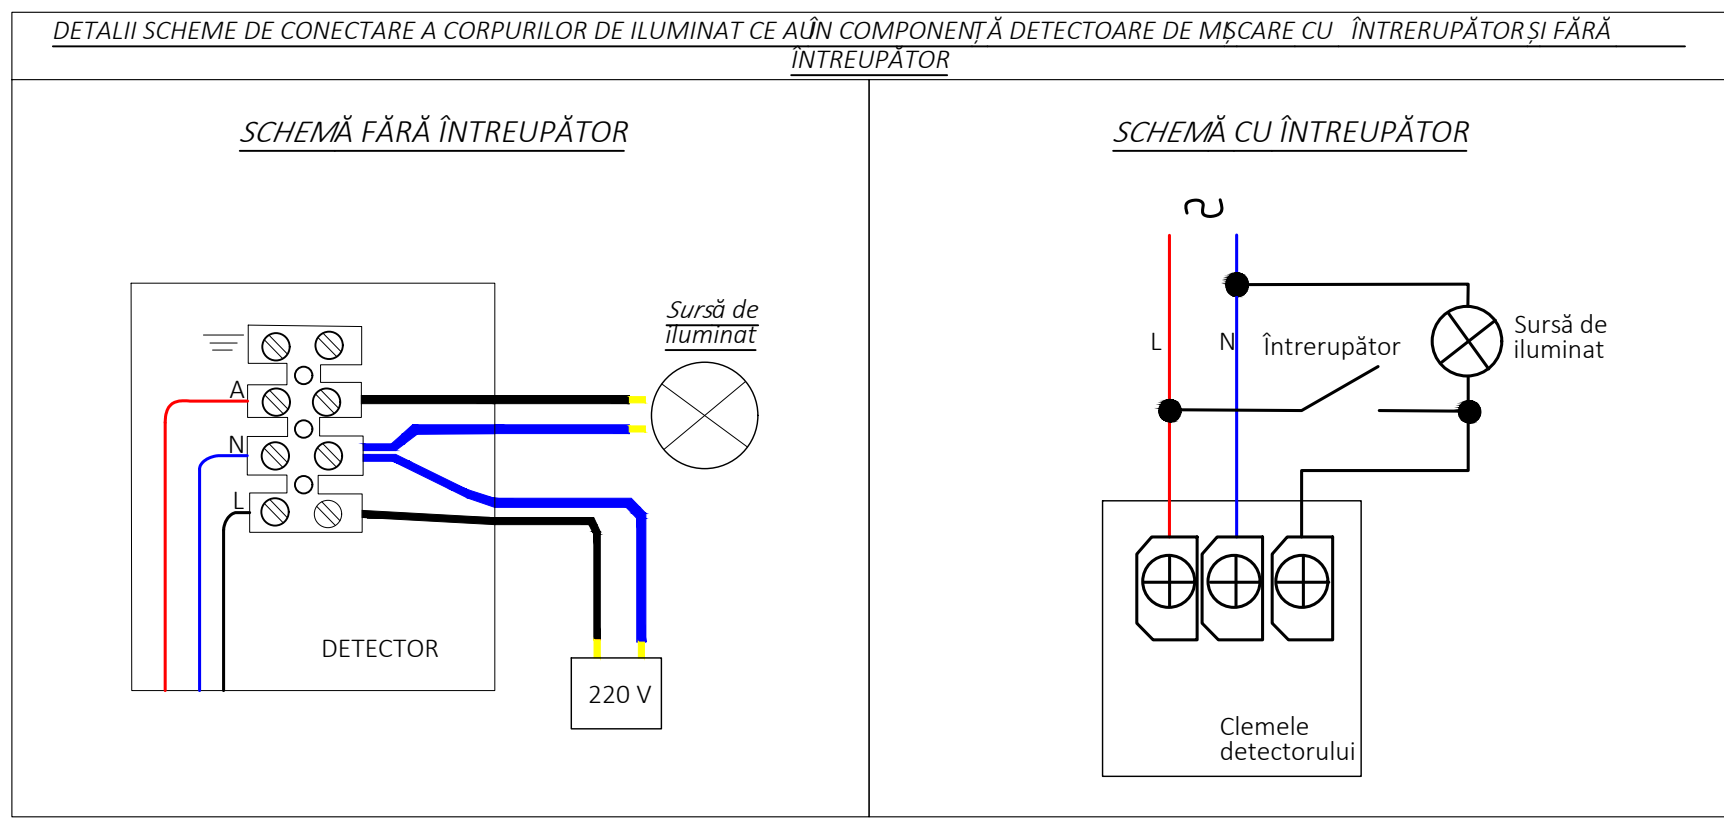


LEGENDA

	Planfoieră de tip LED, dotată cu senzor de mișcare, 16 W, 1200 lm.
	Planfoieră de tip LED, 16 W, 1200 lm.
	Doză de derivație + întrerupător simplu. 10 A
	Unitate interfon interioară, montată în apropierea ușii de acces, propus spre înlocuire.



Proiectant de specialitate: S.C. CONSULTANT TEHNIC FORTUNA S.R.L. str. Văradă Jozsef 3C Parter Comercial Sf. Gheorghe, Jud. Covasna	Cerinta Nr. proiect: 07-15/2023 Data: 08.2023 Faza: DALI	Expert / Verificator Semnatura	Denumire proiect: LUCRĂRI DE REABILITARE TERMICĂ LA BL.18, SC.C-JB, str 1, Decembrie 1918
 S.C. CONSULTANT TEHNIC FORTUNA S.R.L.	Sef Proiect: ing. Benedek Levente Sef Proiect Specialitate: ing. Denis Bancu Proiectant: ing. Denis Bancu Desenat: ing. Denis Bancu		Amplasament: Strada 1 Decembrie, Municipiul Sfântu Gheorghe, Judet Covasna Beneficiar: Municipiul Sfântu Gheorghe
			Titlu planșă: ET AJ 7 SCARA JA-JB INSTALAȚII ELECTRICE ILUMINAT + CONTROL ACCES
			Nr. pr.: 07-15/2023 Nr. Plan: IE-04 Revizii: 00 Scara: 1:50

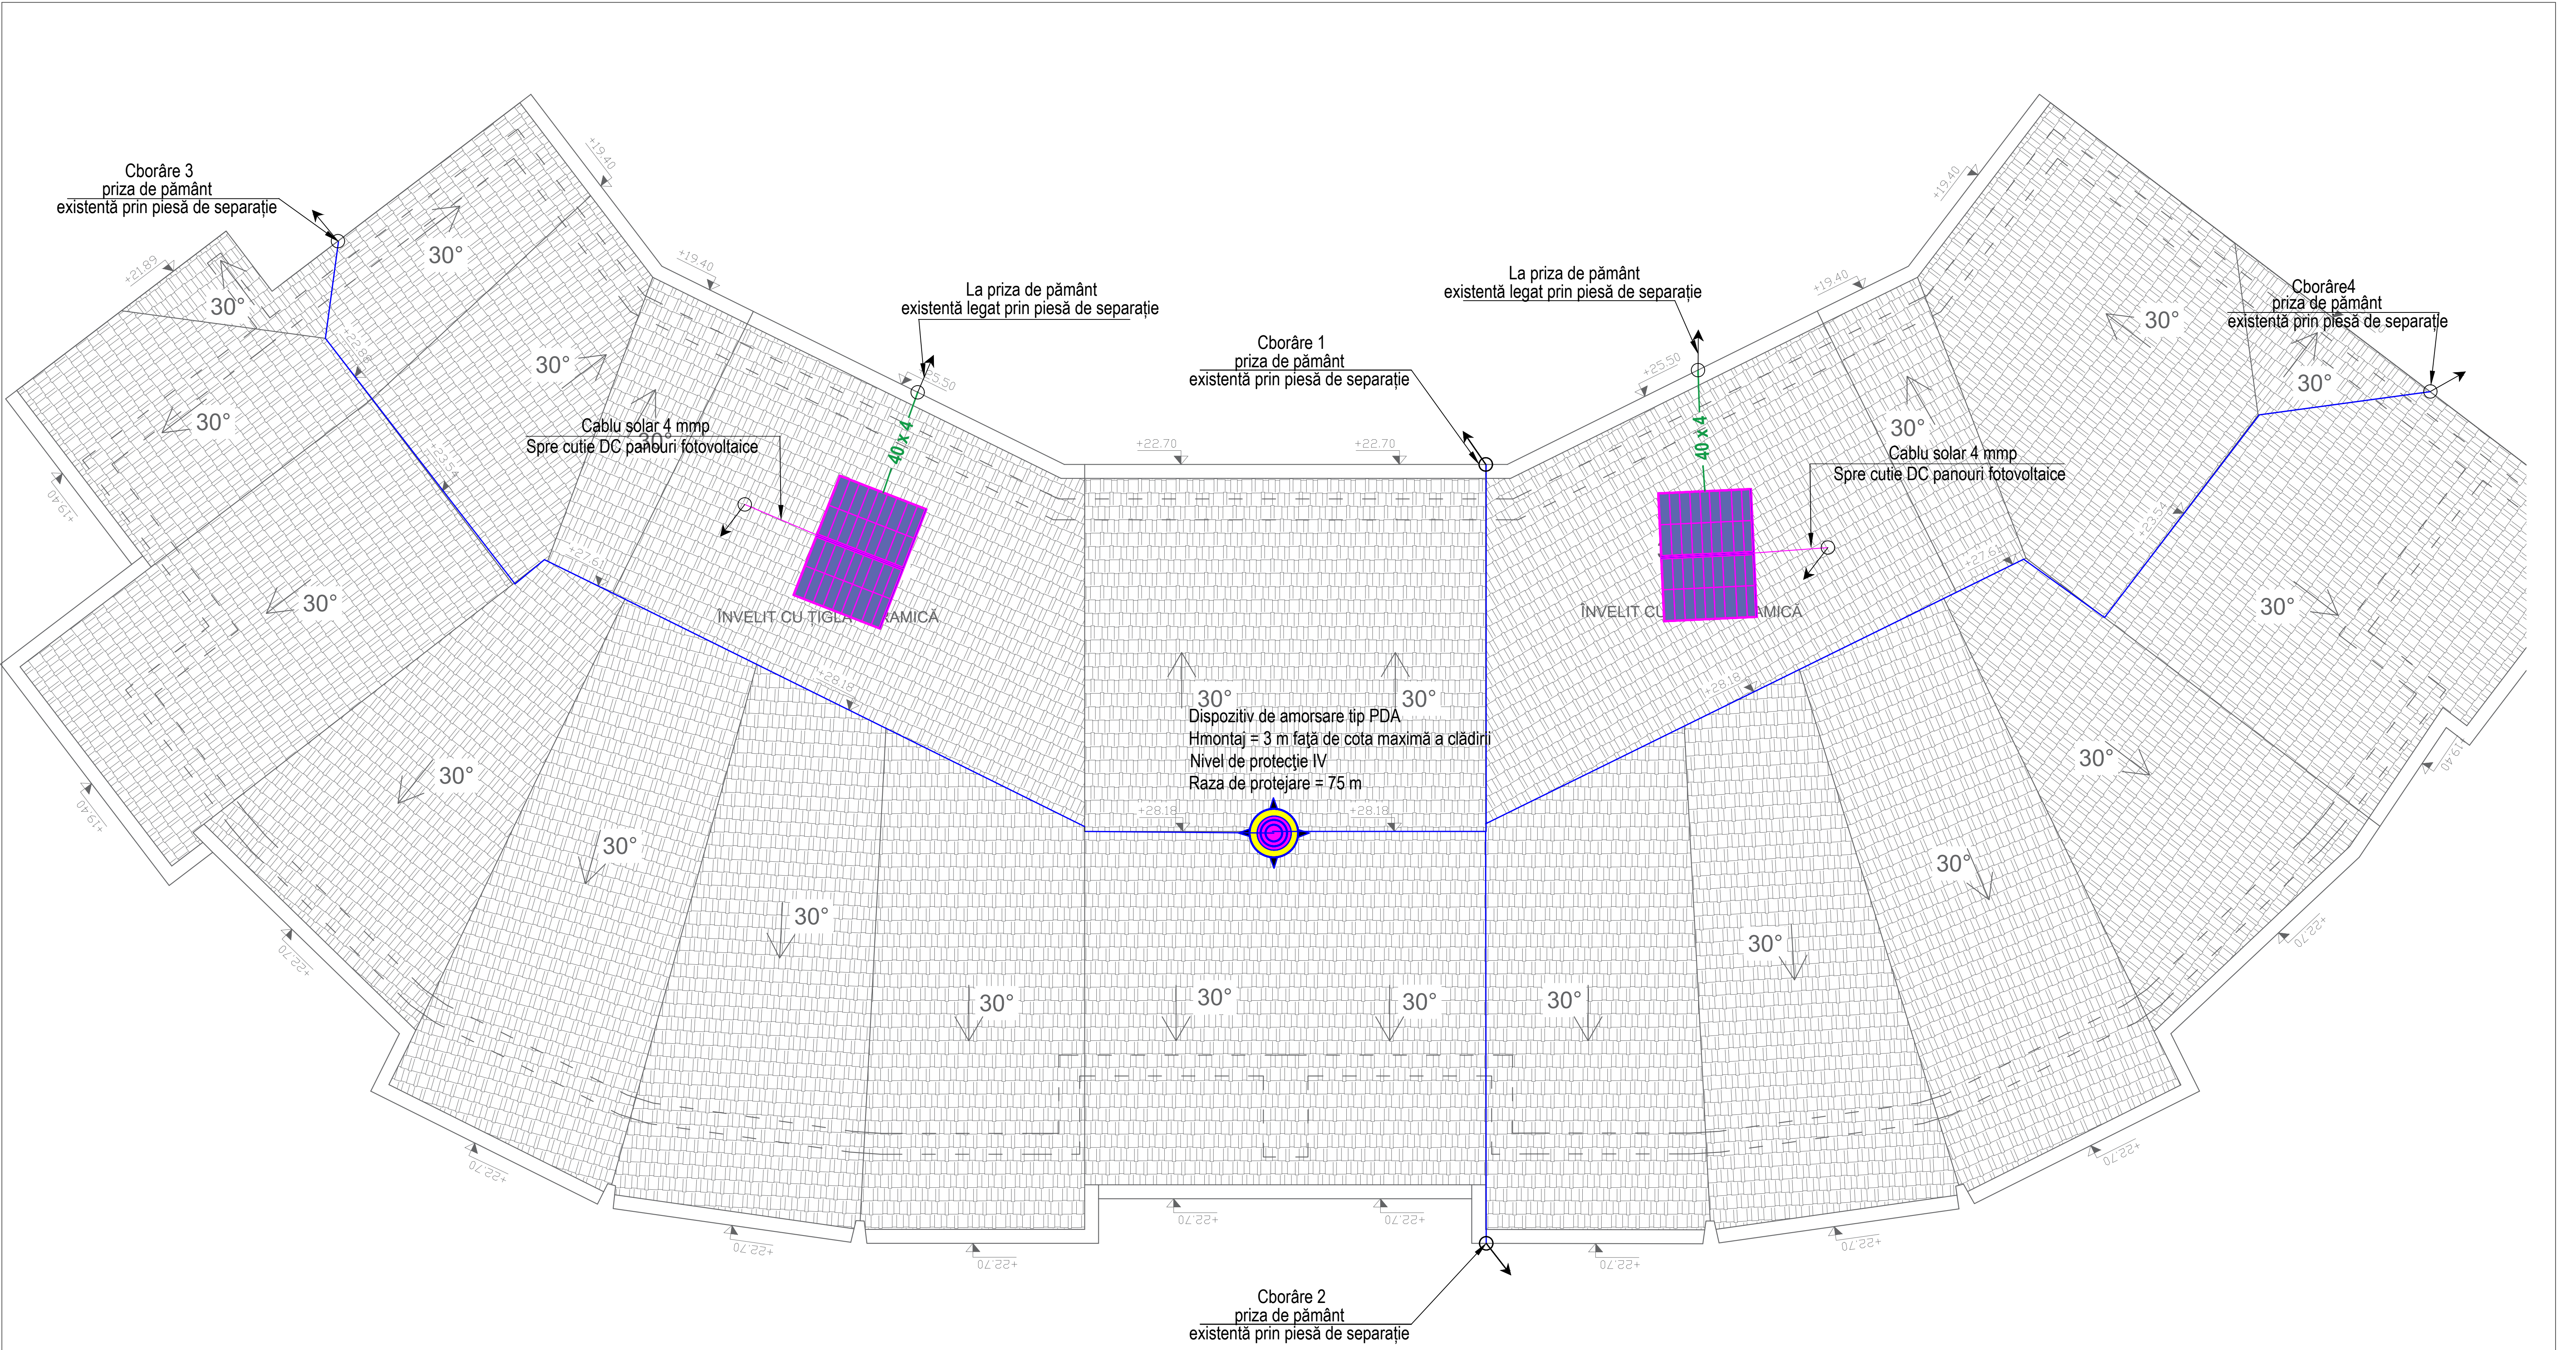


LEGENDĂ				
	Conductor de captare Ol-Zn rotund D=8mm pozat pe acoperiși pe perete prin intermediul suportilor.			
	Platbandă din oțel zincat 40 x 4, legată la suportul panourilor fotovoltaice.			
	Cablul electric solar 4 mmp panouri solare			
	2x panouri fotovoltaice 150 W/buc , orinetare SUD			
	Sensul de parcurgere al coloanei			
	Dispozitiv de amorsare tip PDA, Hmontaj = 3 m față de cota maximă a clădirii, nivel de protecție IV, rază de protecție = 75 m.			

<div>Proiectant de specialitate: S.C. CONSULTANT TEHNIC FORTUNA S.R.L. <div>str. Vărad Jozsef 3C Parter Comercial Sf. Gheorghe, Jud. Covasna</div><div>Fortuna Atelier de proiectare</div><div>MARCA INREGISTRATA A S.C. CONSULTANT TEHNIC FORTUNA S.R.L.</div></div>	Cerinta		Nr. Exp. / Ref	Expert / Verificator	Semnătura	Denumire proiect: LUCRĂRI DE REABILITARE TERMICĂ LA BL.18, SC.C-JB, str 1, Decembrie 1918		
	Nr. proiect:		07-15/2023			Amplasament: Strada 1 Decembrie, Municipiul Sfântu Gheorghe, Judet Covasna		
	Data:		08.2023			Beneficiar: Municipiul Sfântu Gheorghe		
	Faza:		DALI					
	Sef Proiect:		Ing. Benedek Levente			Titlu planșă: INSTALAȚII ELECTRICE PARATRĂSNET + PANOURI FOTOVOLTAICE SCARA JA-JB		
Sef Proiect Specialitate:		Ing. Denis Banciu				Nr. Plan:	IE-05	
Proiectant:		Ing. Denis Banciu				Revizie:	00	
Desenat:		Ing. Denis Banciu				Scara:	1:50	



TABLOU ELECTRIC CASA SCĂRII
SCARA JA-JB - 1 Decembrie
Bloc 18

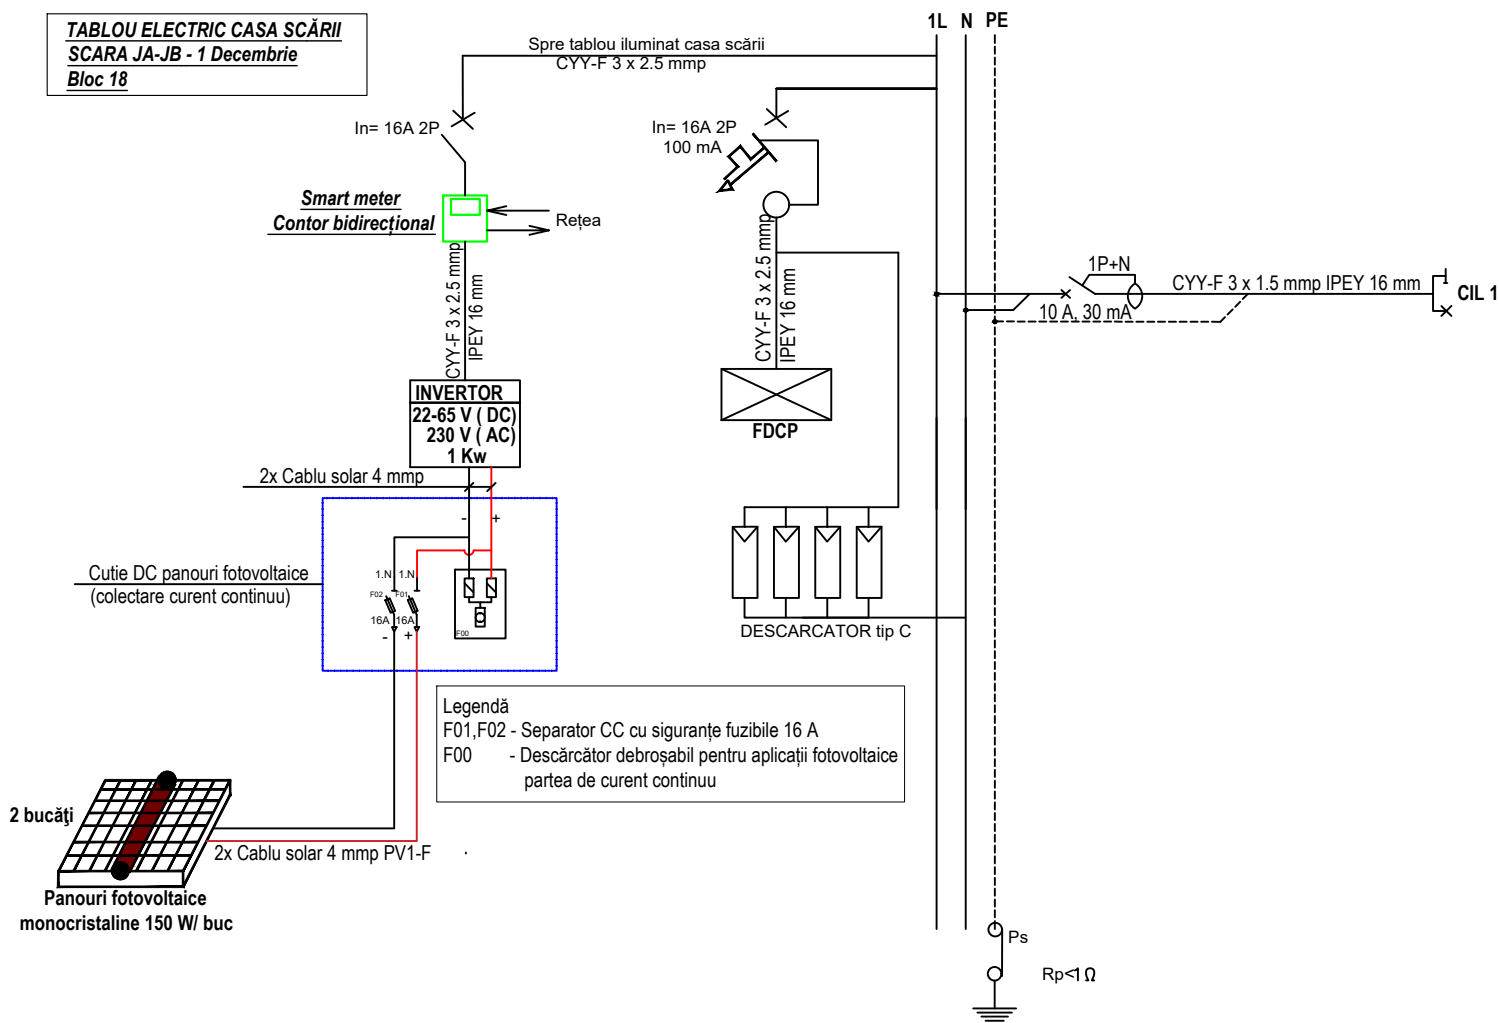

Număr circuit	Număr receptoare	Putere pe circuit [W]	REPARTIȚIE PE FAZĂ		
			L1	-	-
CIL 1	33	528	528	-	-
TOTAL	-	528	528		



<div>Proiectant de specialitate:</div> <div>S.C. CONSULTANT TEHNIC FORTUNA S.R.L.</div> <div>str. Varadi Jozsef 3C Parter Comercial</div> <div>Sf. Gheorghe, jud. Covasna</div> <div><div><div><div></div><div>Consultant Tehnic</div><div>FORTUNA</div><div>Atelier de Proiectare</div></div></div><div>MARCA INREGISTRATA A S.C. CONSULTANT TEHNIC FORTUNA S.R.L.</div></div>	Cerinta	Nr. Exp. / Ref.	Expert / Verificator	Semnătura	Denumire proiect: LUCRĂRI DE REABILITARE TERMICĂ LA BL.18, SC.C-JB, str 1, Decembrie 1918			
	Nr. proiect:		07-15/2023		Amplasament: Strada 1 Decembrie, Municipiul Sfântu Gheroghe, judet Covasna			
	Data:		08.2023					
	Faza:		DALI		Beneficiar: Municipiul Sfântu Gheorghe			
	Șef Proiect:		ing. Benedek Levente		Titlu planșă: INSTALAȚII ELECTRICE SCHEMA MONOFILARĂ SCARA JA-JB		Nr. pr.:	07-15/2023
	Șef Proiect Specialitate:		ing. Denis Banciu				Nr. Plan:	IE-06
	Proiectant:		ing. Denis Banciu				Revizie:	00
	Desenat:		ing. Denis Banciu				Scara:	F.S
<div>Reproducerea, împrumutarea sau expunerea acestui document, precum și transmiterea informațiilor conținute este permisă numai în contract. Utilizarea extracontractuală necesită acordul scris al S.C. CONSULTANT TEHNIC FORTUNA S.R.L.</div>								