


PLAN SUBSOL
SCARA C
SITUATIA EXISTENTA

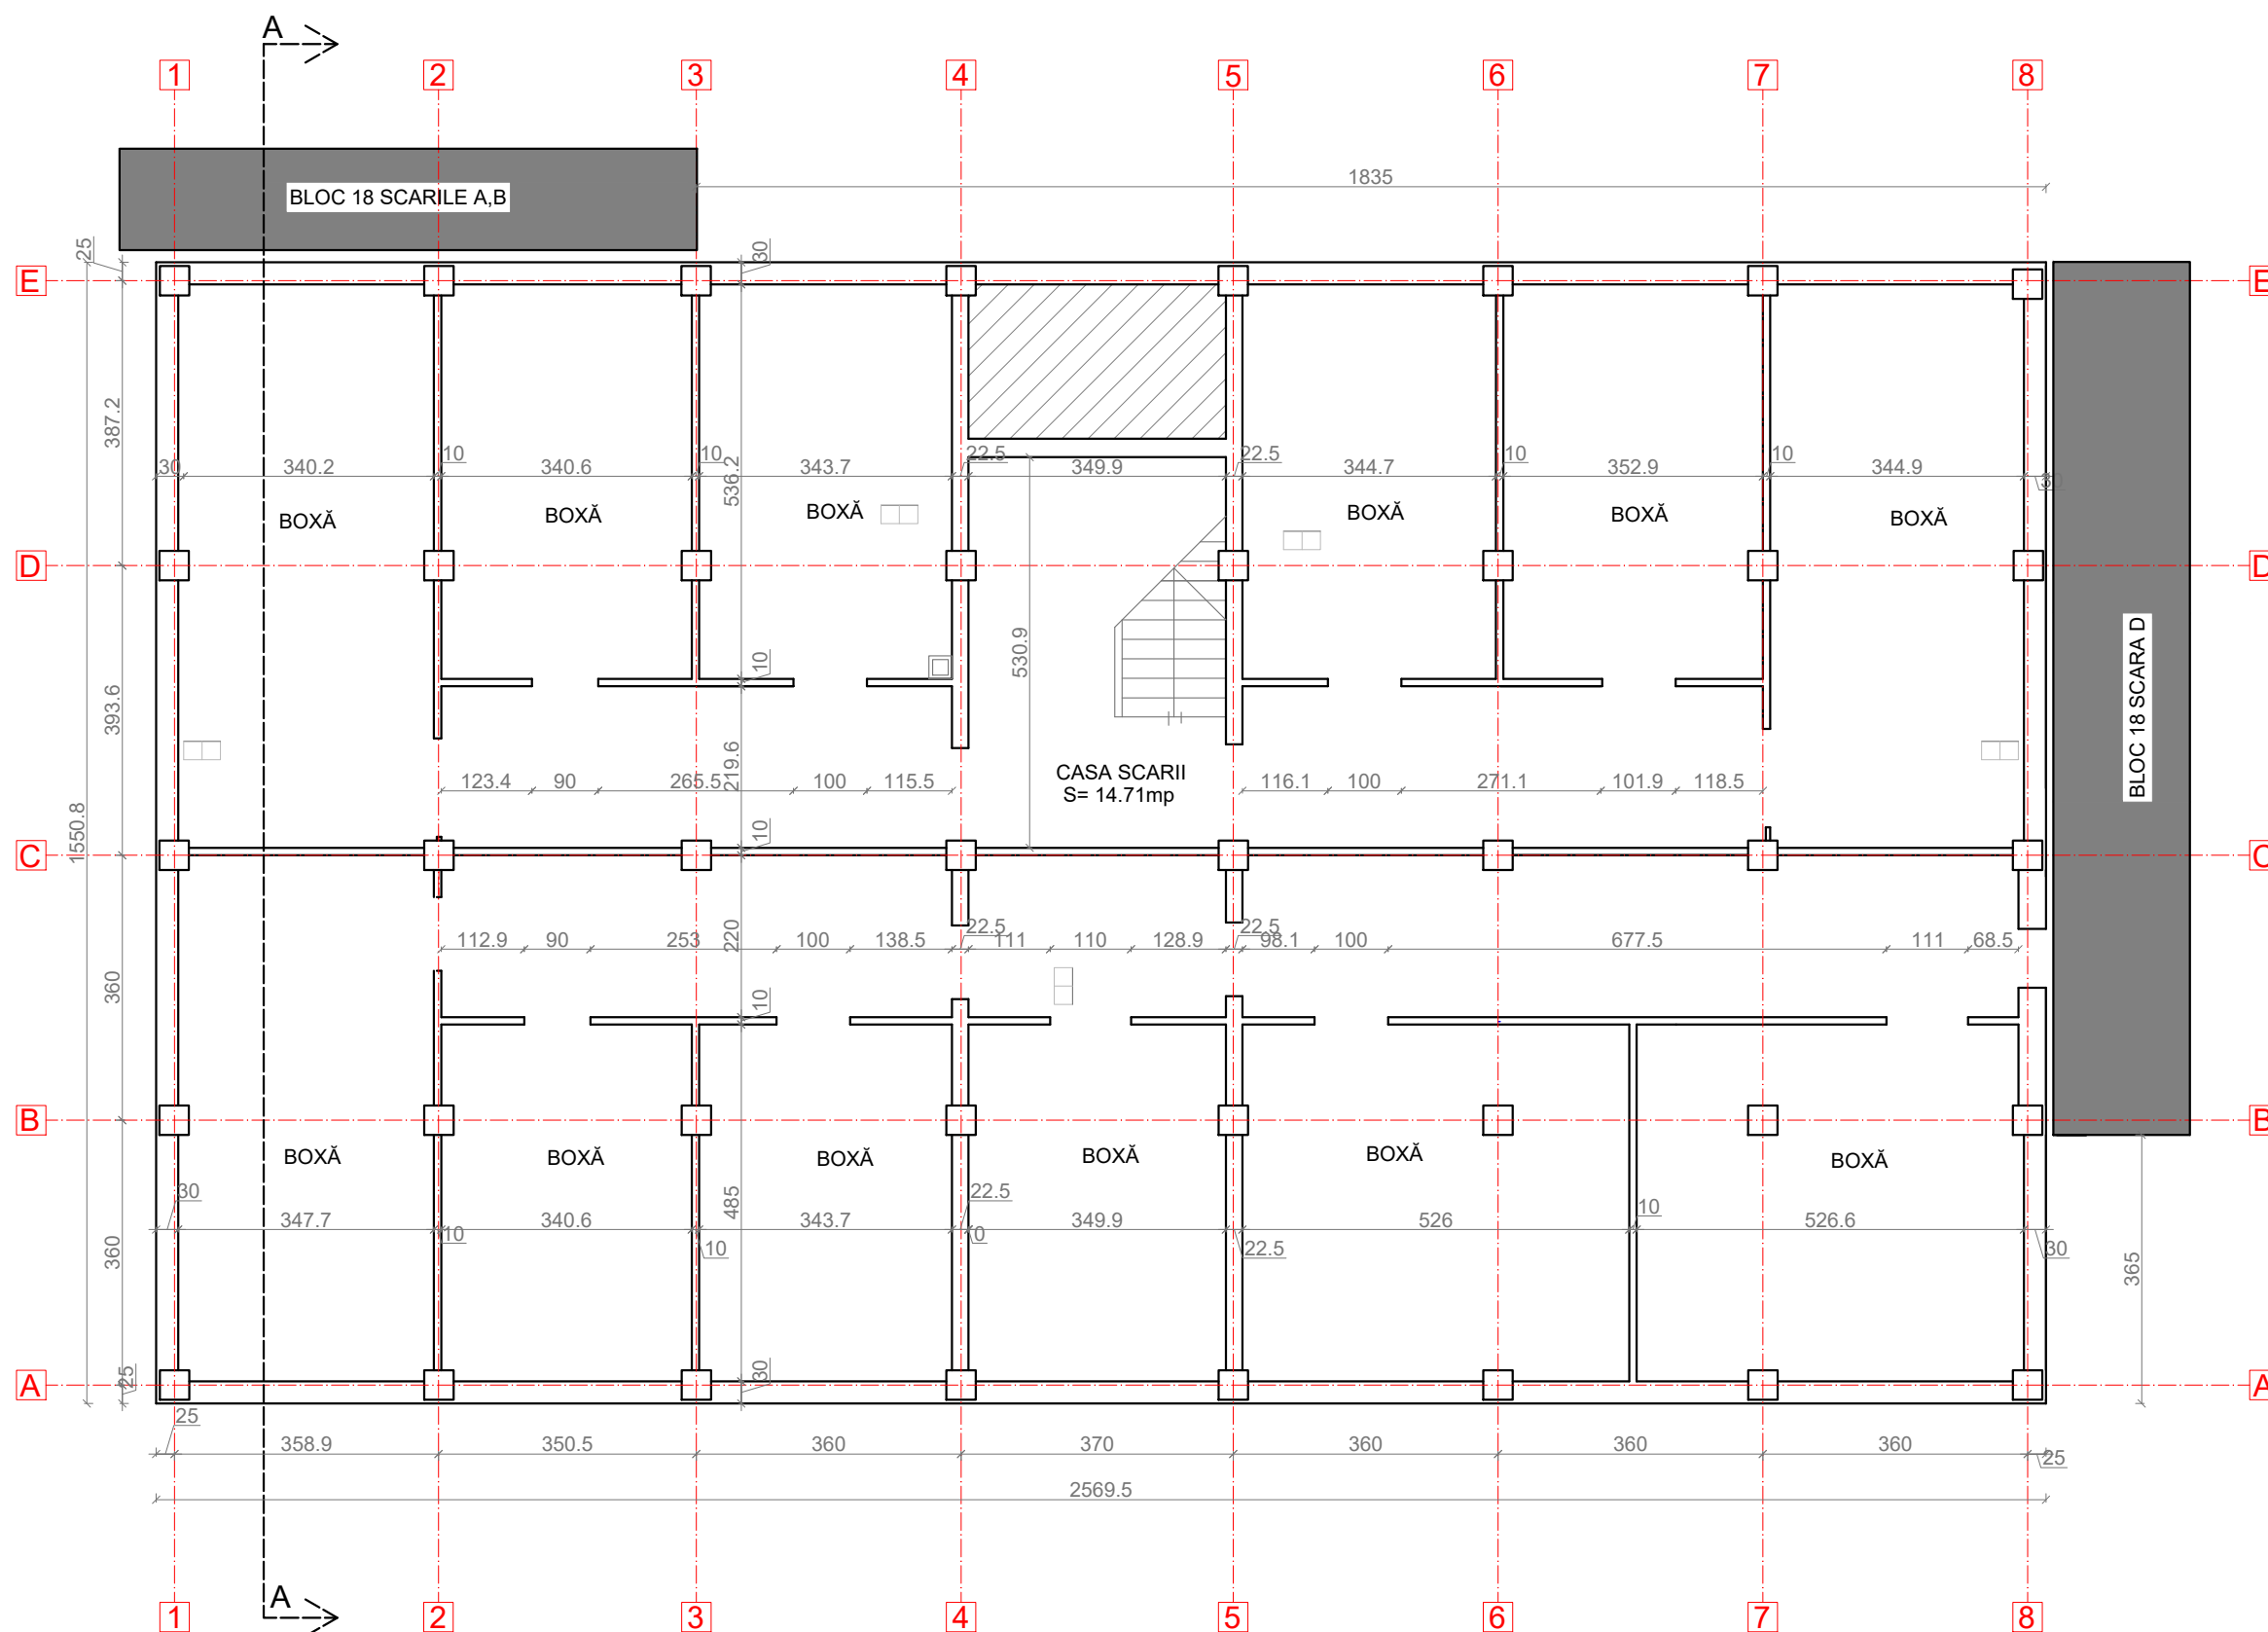

ORDINUL ARHITECTILOR
DIN ROMÂNIA
6869
Zoltán
GÁL
Arhitect
cu drept de semnătură




LEGENDA:

- 30
20
22.5
10
40
- Pereti exteriori portanti din beton armat de 30 cm grosime
- Pereti interioarbin BCA de 22.5 cm grosime
- Perete despartitor din zidarie de caramida de 10 cm grosime
- Stalp de beton armat

Proiectant General: S.C. CONSULTANT TEHNIC FORTUNA S.R.L. str. Varadi Jozsef 3C Parter Commercial Sf. Gheorghe, jud. Covasna		Cerinta	Nr. Exp. / Ref.	Expert / Verificator	Semnătura	DENUMIRE PROIECT: LUCRĂRI DE REABILITARE TERMICĂ LA BL.18, SC.C-JB, STR. 1 DECEMBRIE 1918	
Proiectant de Specialitate: S.C. PILLER STUDIO S.R.L. Arhitectură str. Independenței nr. 13 Tg. Secuiesc, jud. Covasna						AMPLASAMENT: STR. 1 DECEMBRIE 1918, BL.18, SF.GHEORGHE, JUD.COVASNA	
						BENEFICIAR: MUNICIPIUL SFÂNTU GHEORGHE	
						TITLU PLANSA:	Nr. pr.: 07-15/2023
						PLAN SUBSOL SCARA C SITUATIA EXISTENTA	Nr. Plan: A-05
							Revizie: 00
							Scara: 1:100

PLAN PARTER
SCARA C
SITUATIA EXISTENTA

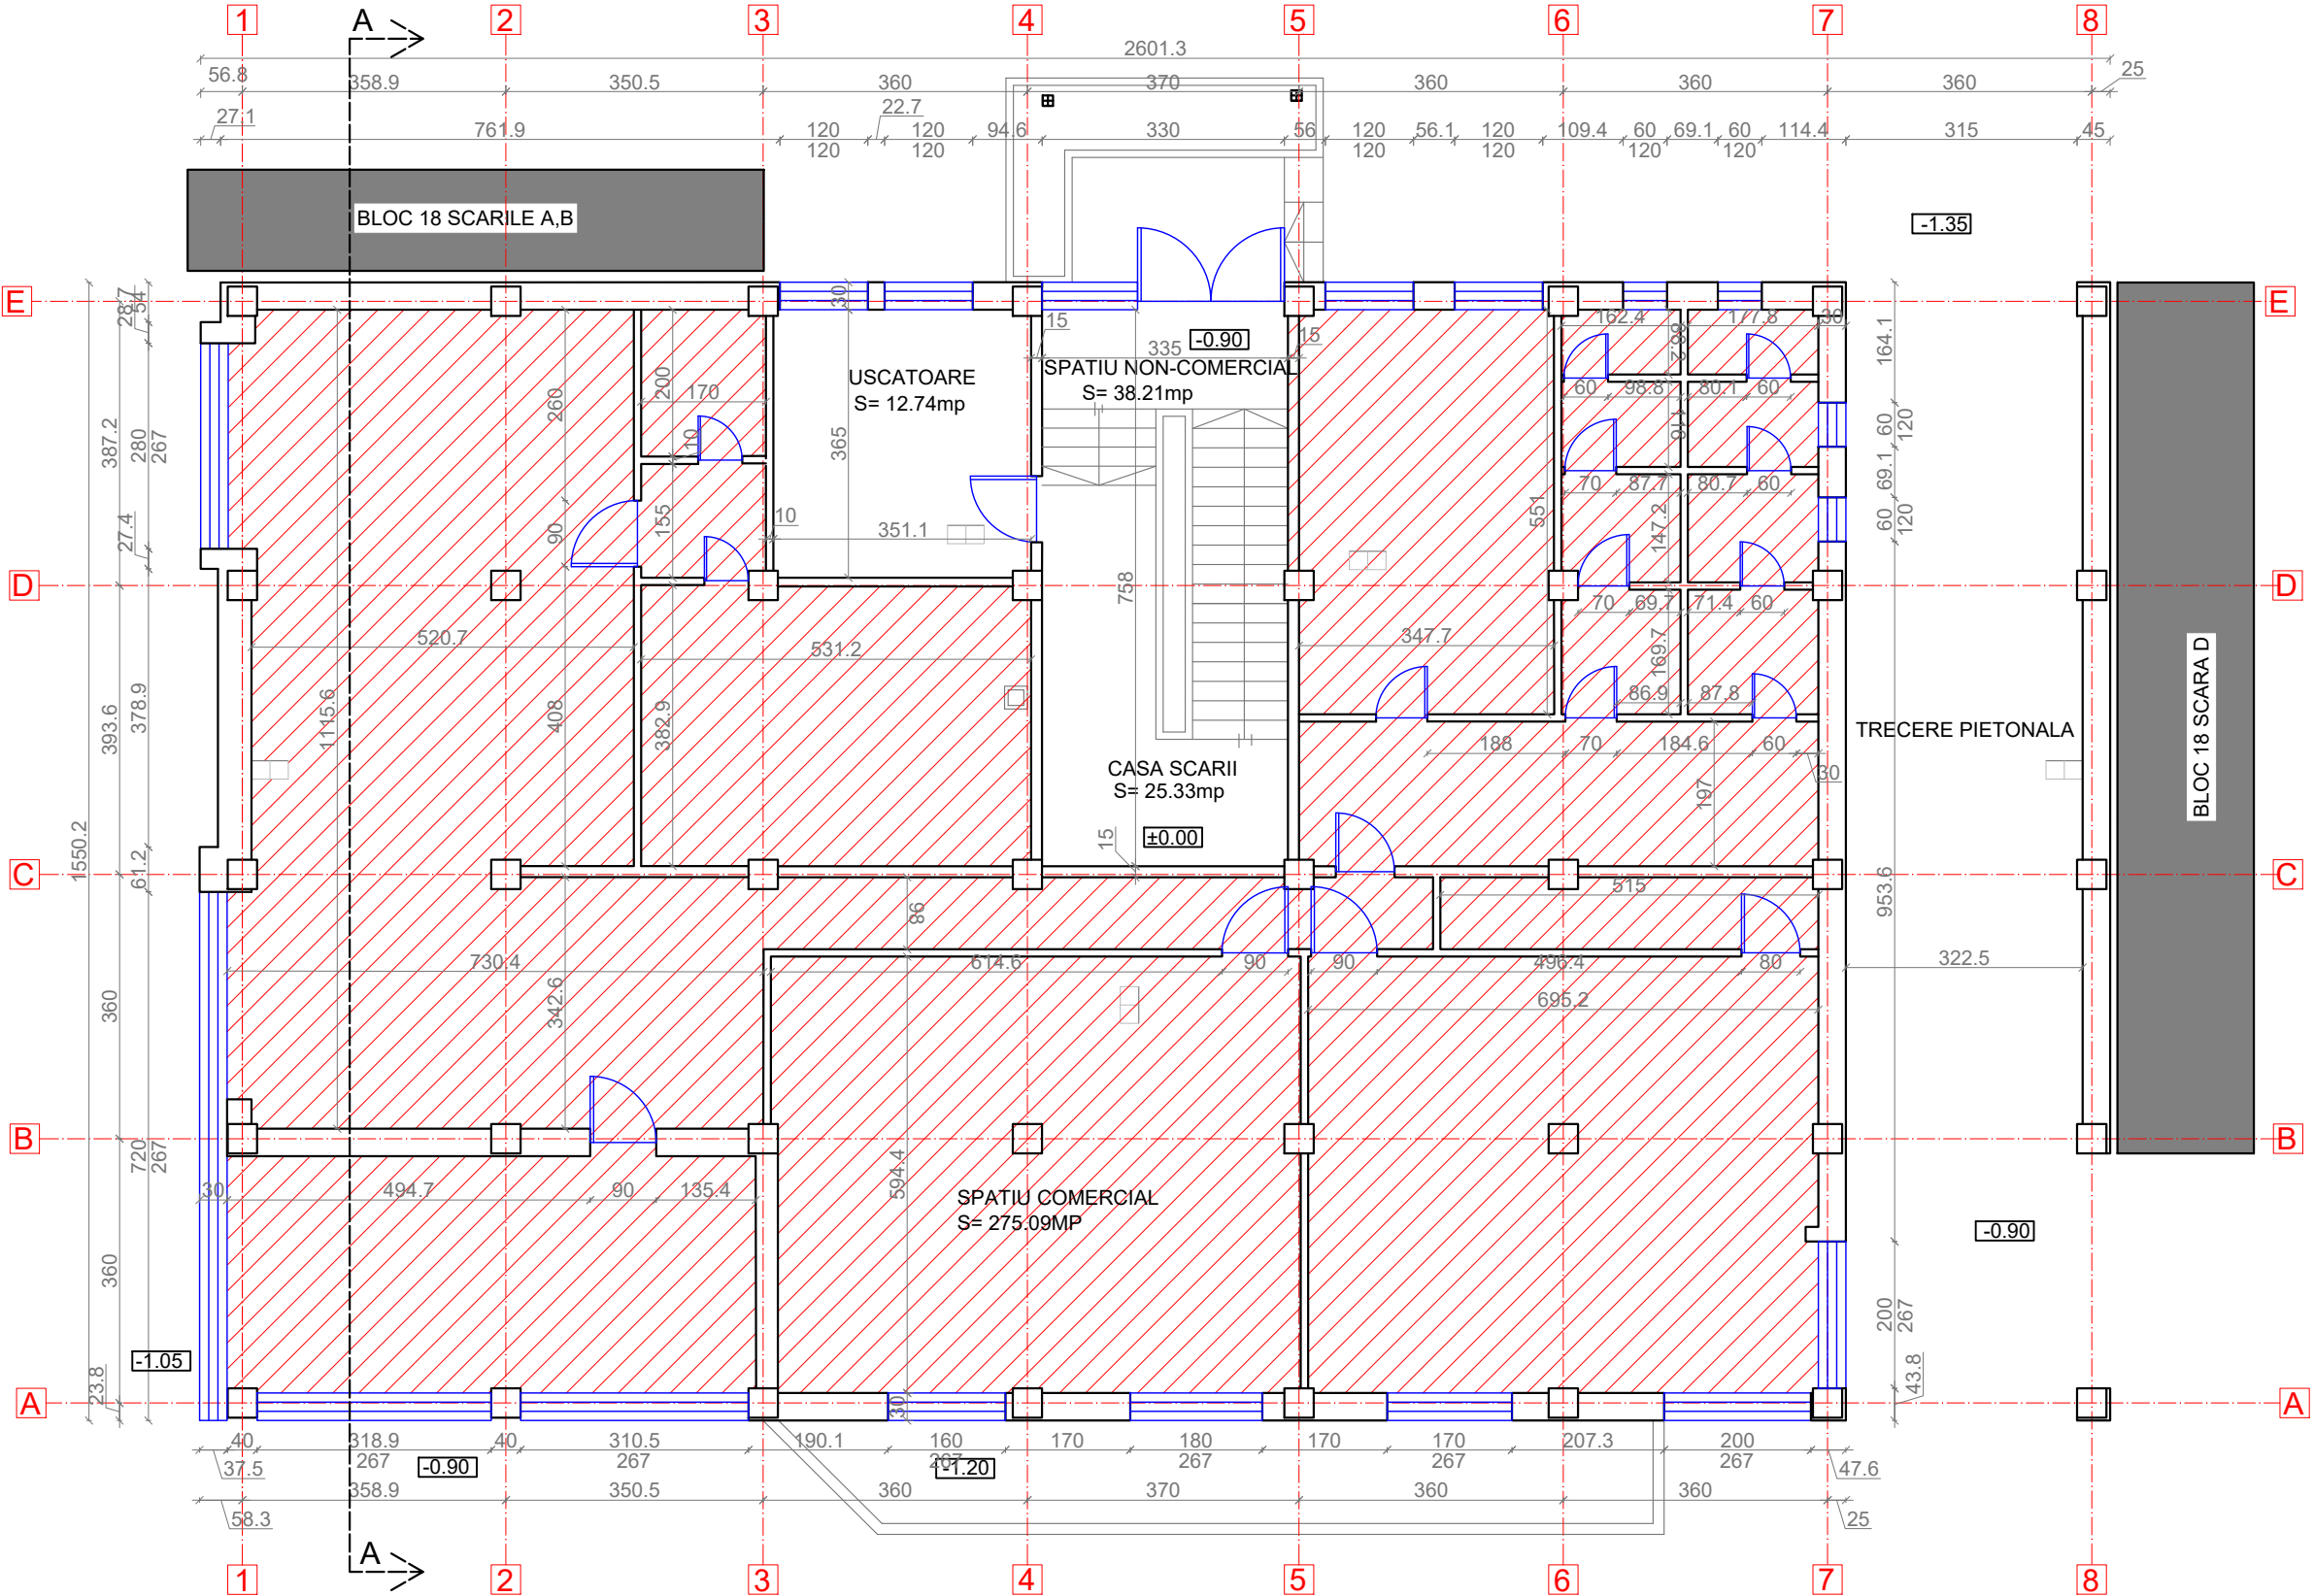

ORDINUL ARHITECTILOR
DIN ROMANIA
6869
Zoltan
GAL
Arhitect
cu drept de semnatura




LEGENDA:

- 20 Pereti exteriori neportanti din BCA de 30 cm grosime
- 20 Pereti exteriori neportanti din BCA de 20 cm grosime
- 10 Perete despartitor din zidarie de caramida de 10 cm grosime
- 40 Stalp de beton armat

Proiectant General: S.C. CONSULTANT TEHNIC FORTUNA S.R.L. str. Varadi Jozsef 3C Parter Comercial Sf. Gheorghe, jud. Covasna		Cerinta	Nr. Exp. / Ref.	Expert / Verificator	Semnatura	DENUMIRE PROIECT: LUCRARI DE REABILITARE TERMICA LA BL.18, SC.C-JB, STR. 1 DECEMBRIE 1918	
Proiectant de Specialitate: S.C. PILLER STUDIO S.R.L. Arhitectură str. Independenței nr. 13 Tg. Secuiesc, jud. Covasna		Nr. proiect: 07-15/2023		Data: 08.2023		AMPLASAMENT: STR. 1 DECEMBRIE 1918, BL.18, SF.GHEORGHE, JUD.COVASNA	
		Faza: DALI		Șef Proiect: ing. Benedek Levente		BENEFICIAR: MUNICIPIUL SFÂNTU GHEORGHE	
		Șef Proiect Specialitate: arh. Gál Zoltán		Proiectant: arh. Gál Zoltán		TITLU PLANSA:	
		Desenat: th. Kocsis Réka				PLAN PARTER SCARA C SITUATIA EXISTENTA	
						Nr. pr.: 07-15/2023	
						Nr. Plan: A-06	
						Revizie: 00	
						Scala: 1:100	

PLAN ETAJ 1
SCARA C
SITUATIA EXISTENTA

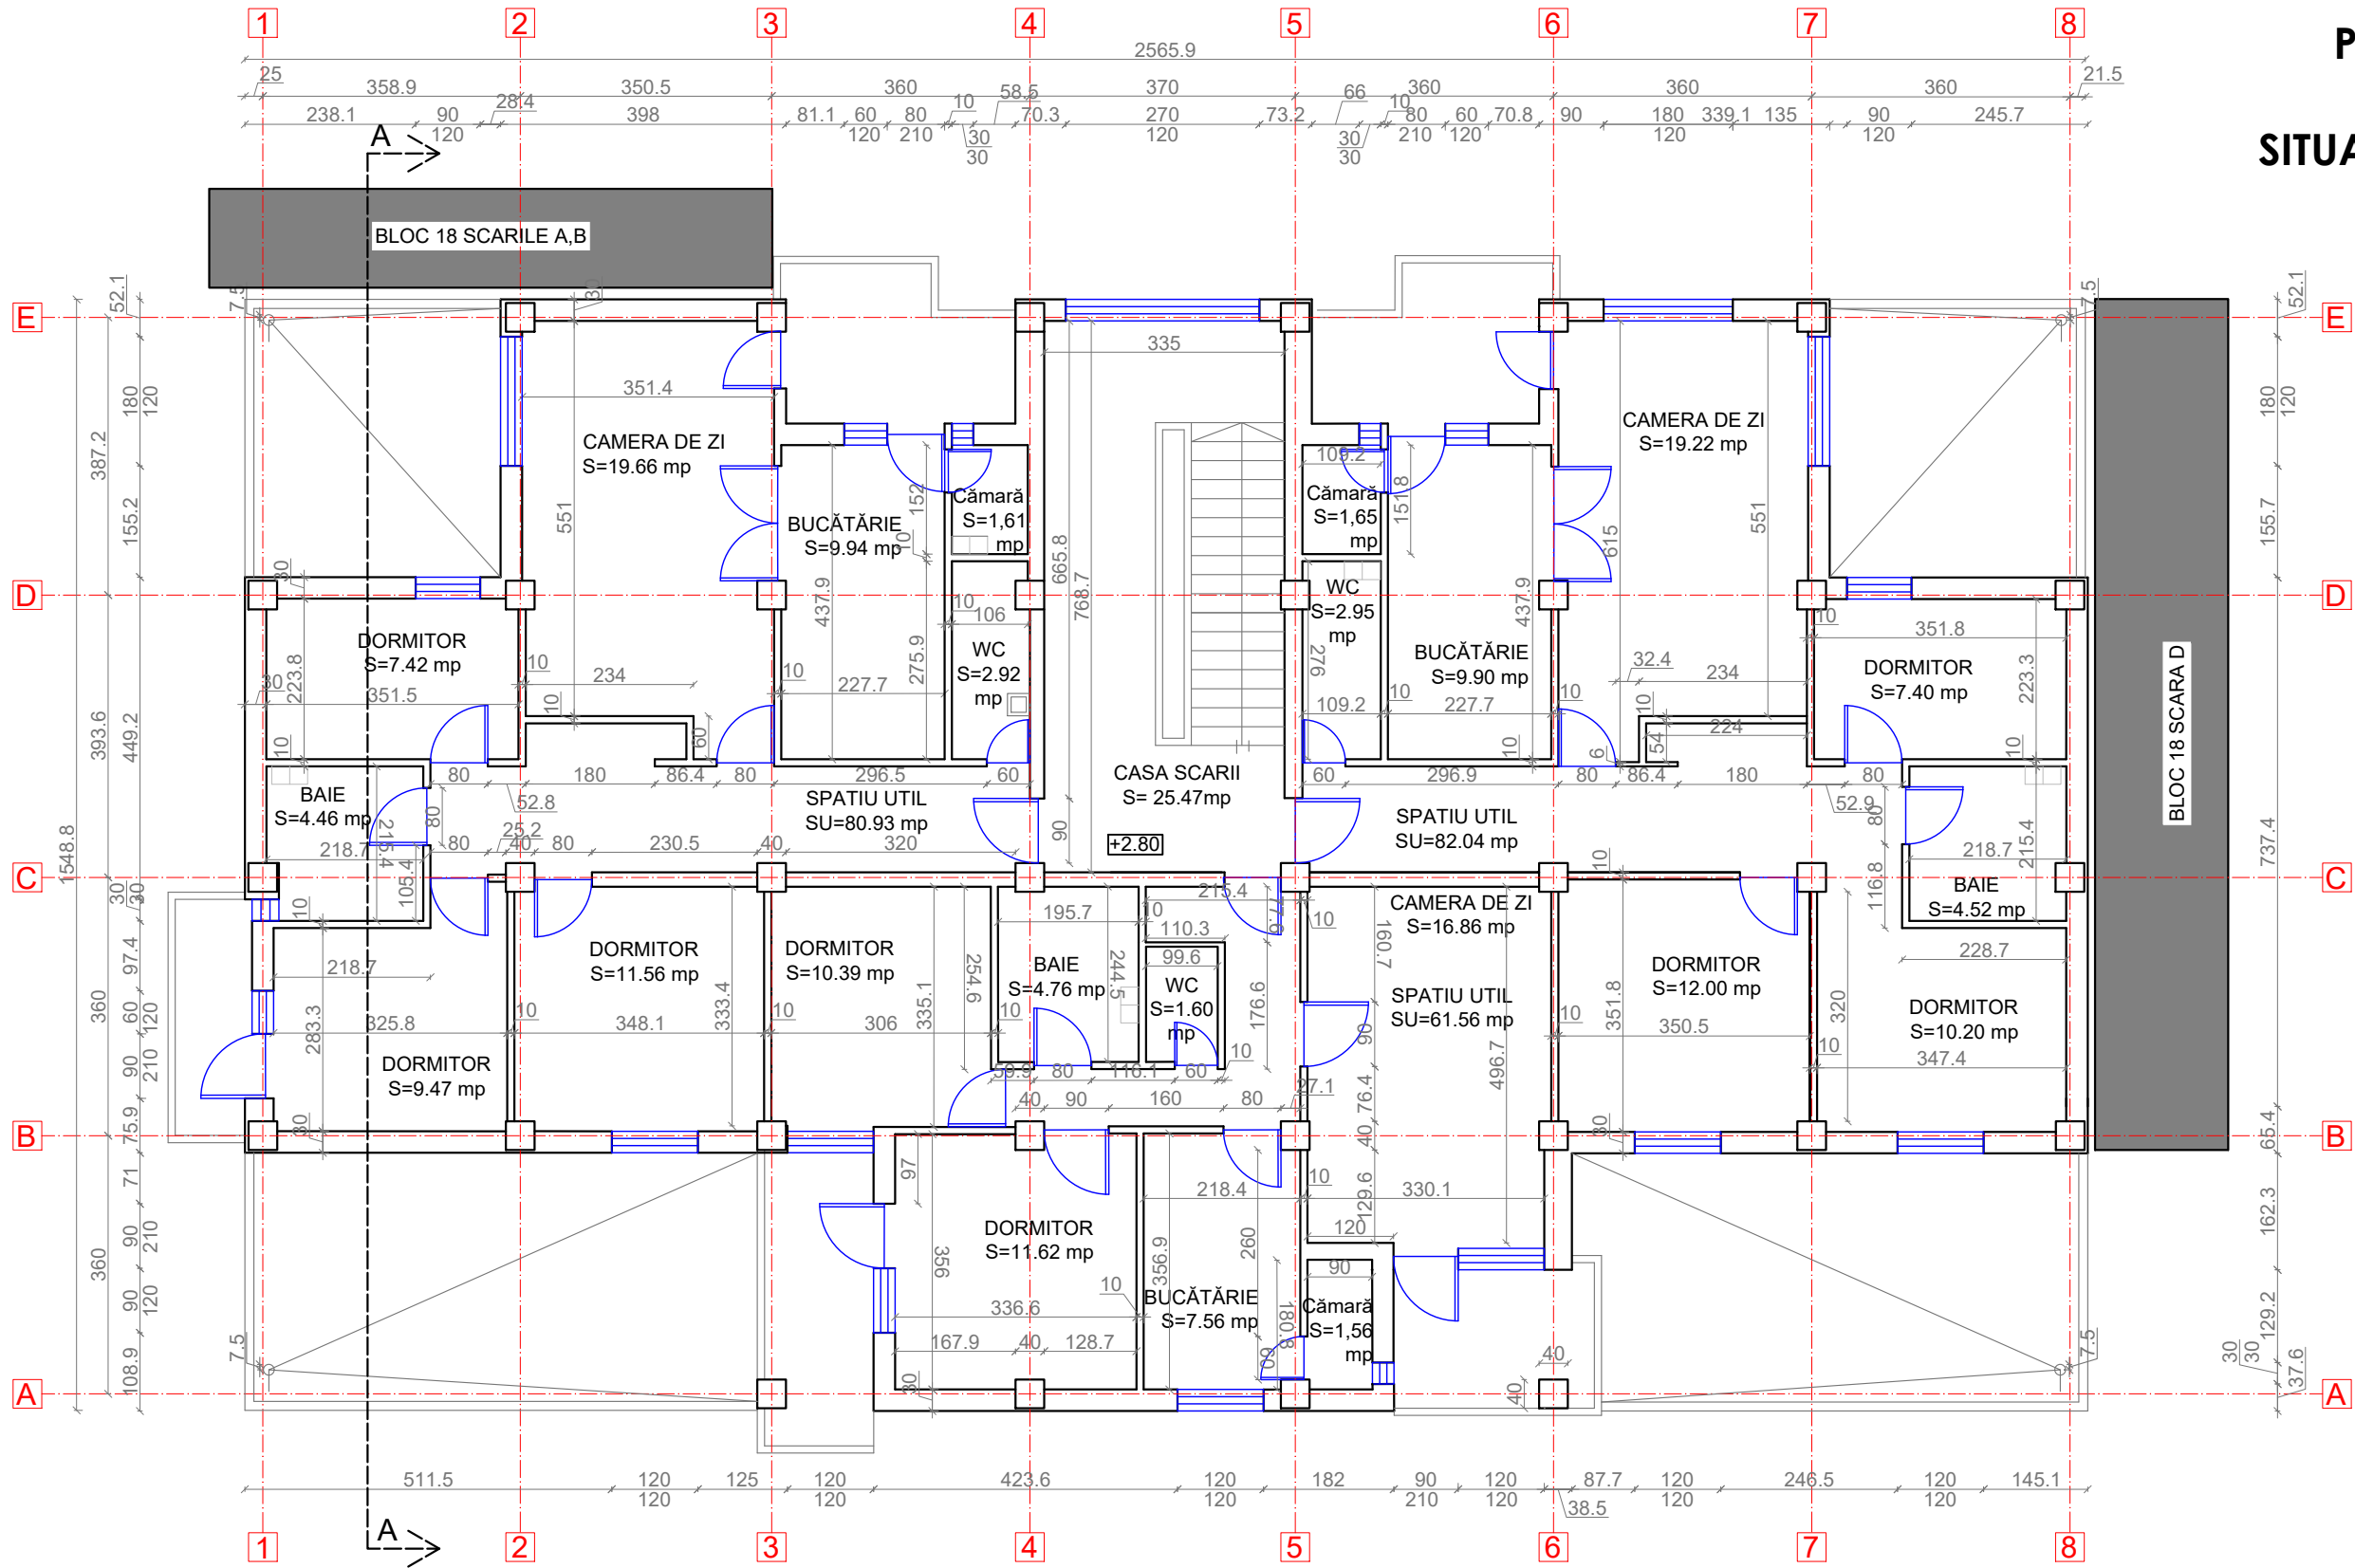





ORDINUL ARHITECTILOR
DIN ROMÂNIA
6869
Zoltán
GÁL
Arhitect
cu drept de semnătură




LEGENDA:

- Pereti exteriori neportanti din BCA de 30 cm grosime
- Pereti interiori din BCA de 25 cm grosime
- Perete despartitor din zidarie de caramida de 10 cm grosime
- Stalp de beton armat

Proiectant General: S.C. CONSULTANT TEHNIC FORTUNA S.R.L. str. Varadi Jozsef 3C Parter Comercial Sf. Gheorghe, jud. Covasna		Cerinta		Nr. Exp. / Ref.	Expert / Verificator	Semnătura	DENUMIRE PROIECT: LUCRĂRI DE REABILITARE TERMICĂ LA BL.18, SC.C-JB, STR. 1 DECEMBRIE 1918		
 MARCA INREGISTRATA A S.C. CONSULTANT TEHNIC FORTUNA S.R.L.		Nr. proiect:		07-15/2023		AMPLASAMENT: STR. 1 DECEMBRIE 1918, BL.18, SF.GHEORGHE, JUD.COVASNA			
		Data:		08.2023					
		Faza:		DALI		BENEFICIAR: MUNICIPIUL SFÂNTU GHEORGHE			
Proiectant de Specialitate: S.C. PILLER STUDIO S.R.L. Arhitectură str. Independenței nr. 13 Tg. Secuiesc, jud. Covasna		Șef Proiect:		ing. Benedek Levente				TITLU PLANSA: PLAN ETAJ 1 SCARA C SITUATIA EXISTENTA	
		Șef Proiect Specialitate:		arh. Gál Zoltán					
		Proiectant:		arh. Gál Zoltán					
		Desenat:		th. Kocsis Réka					
		Reproducerea, imprimarea sau expunerea acestui document, precum si transmiterea informatiilor continute este permisa numai in contract. Utilizarea extracontractuala necesita acordul scris al S.C. CONSULTANT TEHNIC FORTUNA S.R.L.							
								Nr. pr.:	07-15/2023
								Nr. Plan:	A-07
								Revizie:	00
								Scara:	1:100


**PLAN ETAJ 2-3-4
SCARA C
SITUATIA EXISTENTA**

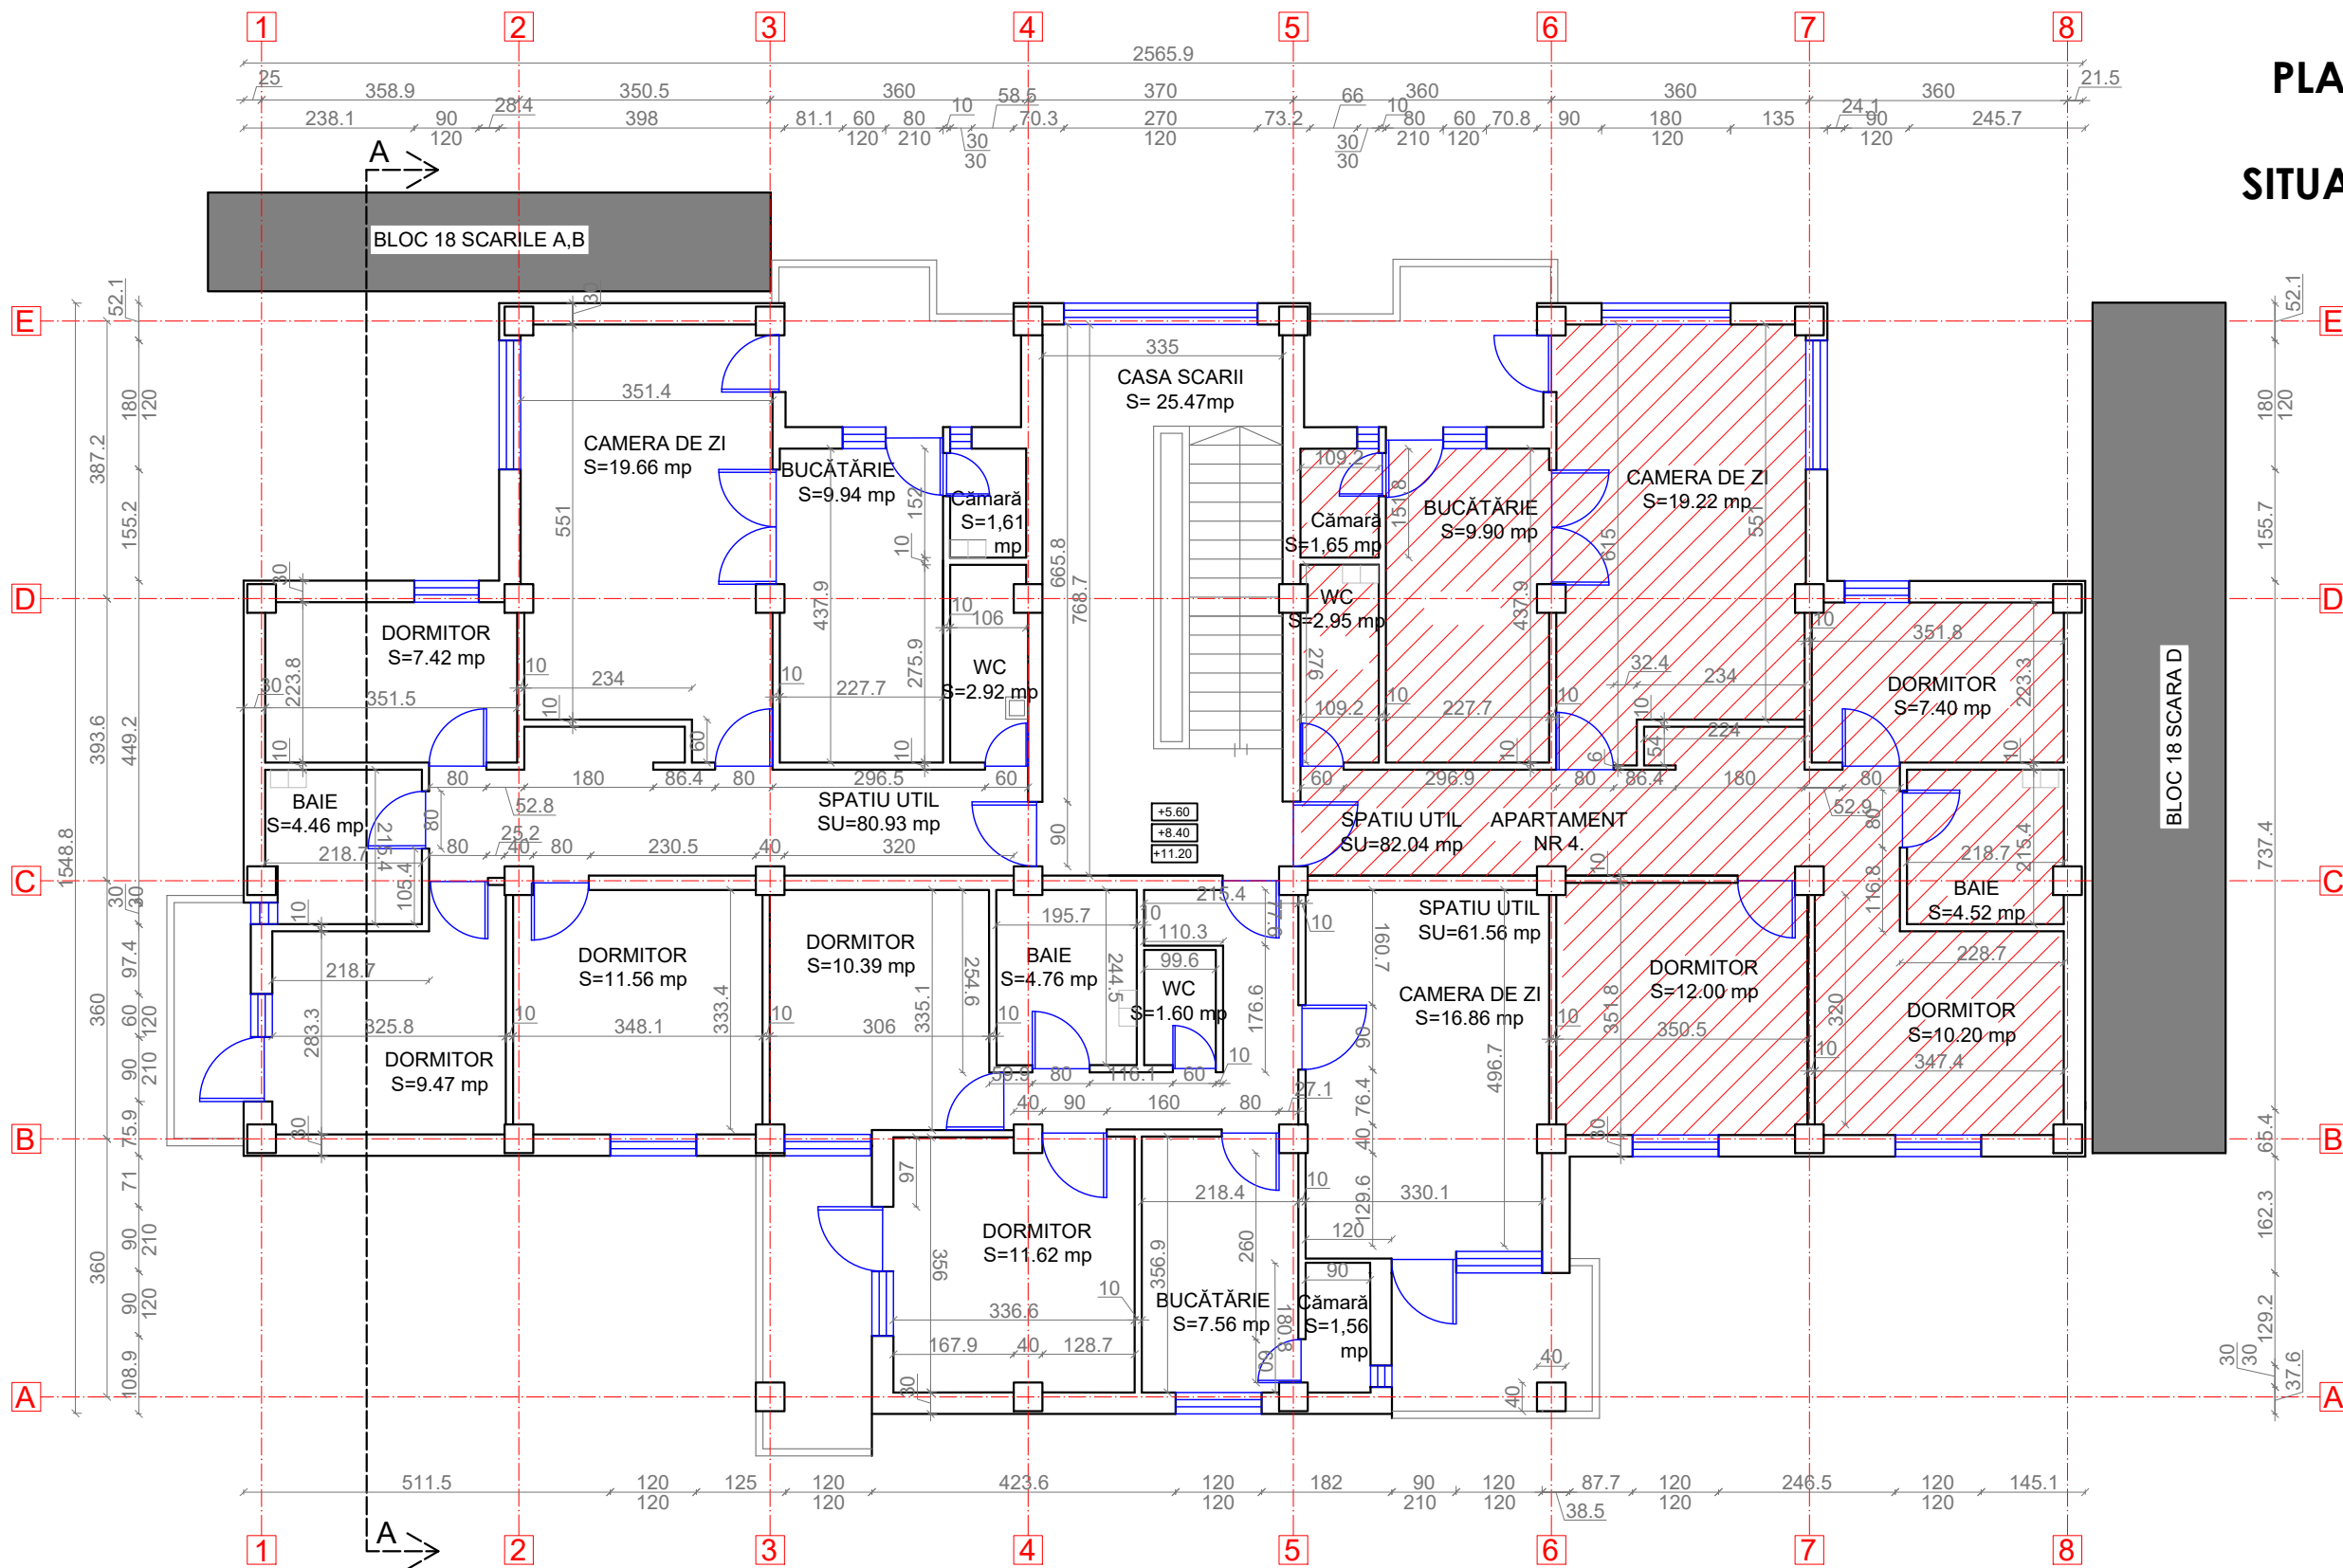






ORDINUL ARHITECȚILOR
DIN ROMÂNIA
6869
Zoltán
GÁL
Arhitect
cu drept de semnătură

 


LEGENDA:

- 
- Pereti exteriori neportanti din BCA de 30 cm grosime
 - Pereti interiori din BCA de 25 cm grosime
 - Perete despartitor din zidarie de caramida de 10 cm grosime
 - Stalp de beton armat

Proiectant General: S.C. CONSULTANT TEHNIC FORTUNA S.R.L. str. Varadi Jozsef 3C Parter Comercial Sf. Gheorghe, jud. Covasna		 MARCA INREGISTRATA A S.C. CONSULTANT TEHNIC FORTUNA S.R.L.		DENUMIRE PROIECT: LUCRĂRI DE REABILITARE TERMICĂ LA BL.18, SC.C-JB, STR. 1 DECEMBRIE 1918															
Proiectant de Specialitate: S.C. PILLER STUDIO S.R.L. Arhitectură str. Independenței nr. 13 Tg. Secuiesc, jud. Covasna				AMPLASAMENT: STR. 1 DECEMBRIE 1918, BL.18, SF.GHEORGHE, JUD.COVASNA BENEFICIAR: MUNICIPIUL SFÂNTU GHEORGHE															
		<table><tr><td>Cerinta</td><td>Nr. Exp. / Ref.</td><td>Expert / Vericator</td><td>Semnătura</td></tr><tr><td></td><td></td><td></td><td></td></tr><tr><td></td><td></td><td></td><td></td></tr></table>		Cerinta	Nr. Exp. / Ref.	Expert / Vericator	Semnătura									TITLU PLANSA: PLAN ETAJ 2-3-4 SCARA C SITUAȚIA EXISTENTA			
Cerinta	Nr. Exp. / Ref.	Expert / Vericator	Semnătura																
		<table><tr><td>Nr. proiect:</td><td>07-15/2023</td></tr><tr><td>Data:</td><td>08.2023</td></tr><tr><td>Faza:</td><td>DALI</td></tr></table>		Nr. proiect:	07-15/2023	Data:	08.2023	Faza:	DALI	<table><tr><td>Nr. pr.:</td><td>07-15/2023</td></tr><tr><td>Nr. Plan:</td><td>A-08</td></tr><tr><td>Revizie:</td><td>00</td></tr><tr><td>Scara:</td><td>1:100</td></tr></table>		Nr. pr.:	07-15/2023	Nr. Plan:	A-08	Revizie:	00	Scara:	1:100
Nr. proiect:	07-15/2023																		
Data:	08.2023																		
Faza:	DALI																		
Nr. pr.:	07-15/2023																		
Nr. Plan:	A-08																		
Revizie:	00																		
Scara:	1:100																		
		<table><tr><td>Șef Proiect:</td><td>ing. Benedek Levente</td><td rowspan="4"></td></tr><tr><td>Șef Proiect Specialitate:</td><td>arh. Gál Zoltán</td></tr><tr><td>Proiectant:</td><td>arh. Gál Zoltán</td></tr><tr><td>Desenat:</td><td>th. Kocsis Réka</td></tr></table>		Șef Proiect:	ing. Benedek Levente		Șef Proiect Specialitate:	arh. Gál Zoltán	Proiectant:	arh. Gál Zoltán	Desenat:	th. Kocsis Réka							
Șef Proiect:	ing. Benedek Levente																		
Șef Proiect Specialitate:	arh. Gál Zoltán																		
Proiectant:	arh. Gál Zoltán																		
Desenat:	th. Kocsis Réka																		
<small>Reducerea, imprimarea sau expunerea acestui document, precum și transmiterea informațiilor conținute este permisă numai în contract. Utilizarea extraccontractuală necesită acordul scris al S.C. CONSULTANT TEHNIC FORTUNA S.R.L.</small>																			

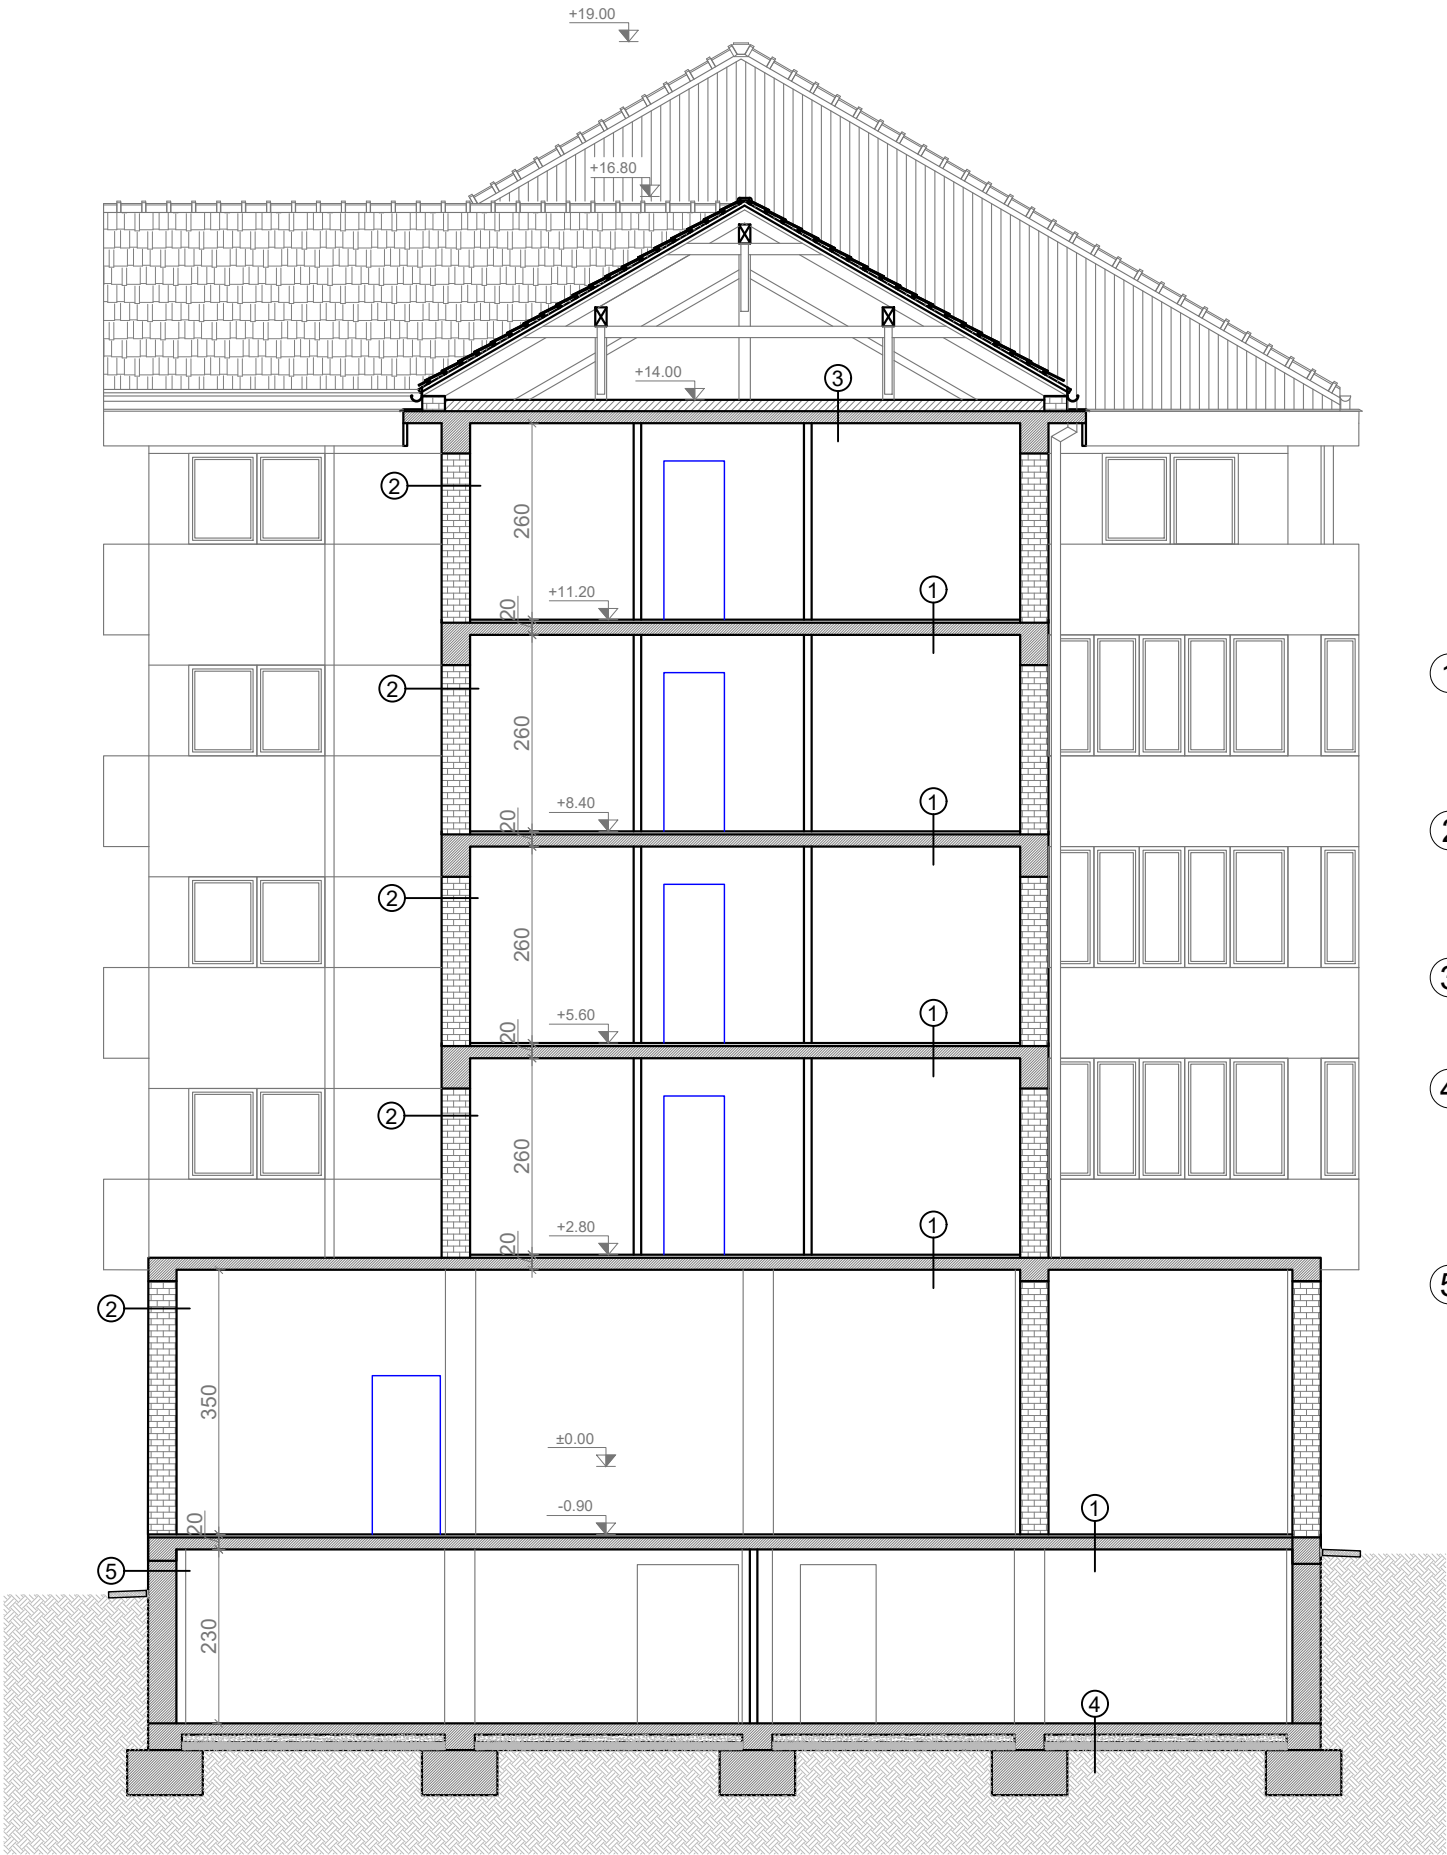

SECTIUNEA A-A




LEGENDA:

- ① -PARDOSEALA FINITA
-SAPA DE EGALIZARE
-PLANSEU DIN BETON ARMAT
-FINISAJ INTERIOR
- ② -FINISAJ INTERIOR
-PERETI EXTERIOR DIN BCA
-TENCUIALA EXTERIOARA
- ③ -PLANSEU DIN BETON ARMAT
-FINISAJ INTERIOR
- ④ -PARDOSEALA FINITA
-SAPA DE EGALIZARE
-PLACA BETON ARMAT
-UMPLUTURA DIN BALAST
-UMPLUTURA DIN PAMANT
- ⑤ -TENCUIALA SOCLU
-PANOUL BETON ARMAT
-TENCUIALA INTERIOARA



Proiectant General: S.C. CONSULTANT TEHNIC FORTUNA S.R.L. str. Varadi Jozsef 3C Parter Comercial Sf. Gheorghe, jud. Covasna  MARCA INREGISTRATA A S.C. CONSULTANT TEHNIC FORTUNA S.R.L.	Cerinta	Nr. Exp. / Ref.	Expert / Verificator	Semnătura	DENUMIRE PROIECT:	
					LUCRĂRI DE REABILITARE TERMICĂ LA BL.18, SC.C-JB, STR. 1 DECEMBRIE 1918	
	Nr. proiect: 07-15/2023		Data: 08.2023		AMPLASAMENT:	
	Faza: DALI				STR. 1 DECEMBRIE 1918, BL.18, SF.GHEORGHE, JUD.COVASNA	
Proiectant de Specialitate: S.C. PILLER STUDIO S.R.L. Arhitectură str. Independenței nr. 13 Tg. Secuiesc, jud. Covasna 	Șef Proiect:	ing. Benedek Levente			TITLU PLANSA:	Nr. pr.: 07-15/2023
	Șef Proiect Specialitate:	arh. Gál Zoltán				Nr. Plan: A-09
	Proiectant:	arh. Gál Zoltán				Revizie: 00
	Desenat:	th. Kocsis Réka				Scara: 1:100
Reproducerea, imprimarea sau expunerea acestui document, precum și transmiterea informațiilor conținute este permisă numai în contract. Utilizarea extracontractuală necesită acordul scris al S.C. CONSULTANT TEHNIC FORTUNA S.R.L.					SECTIUNEA A-A SCARA C SITUATIA EXISTENTA	

PLAN ÎNVELITOR
SCARA C
SITUATIA EXISTENTA

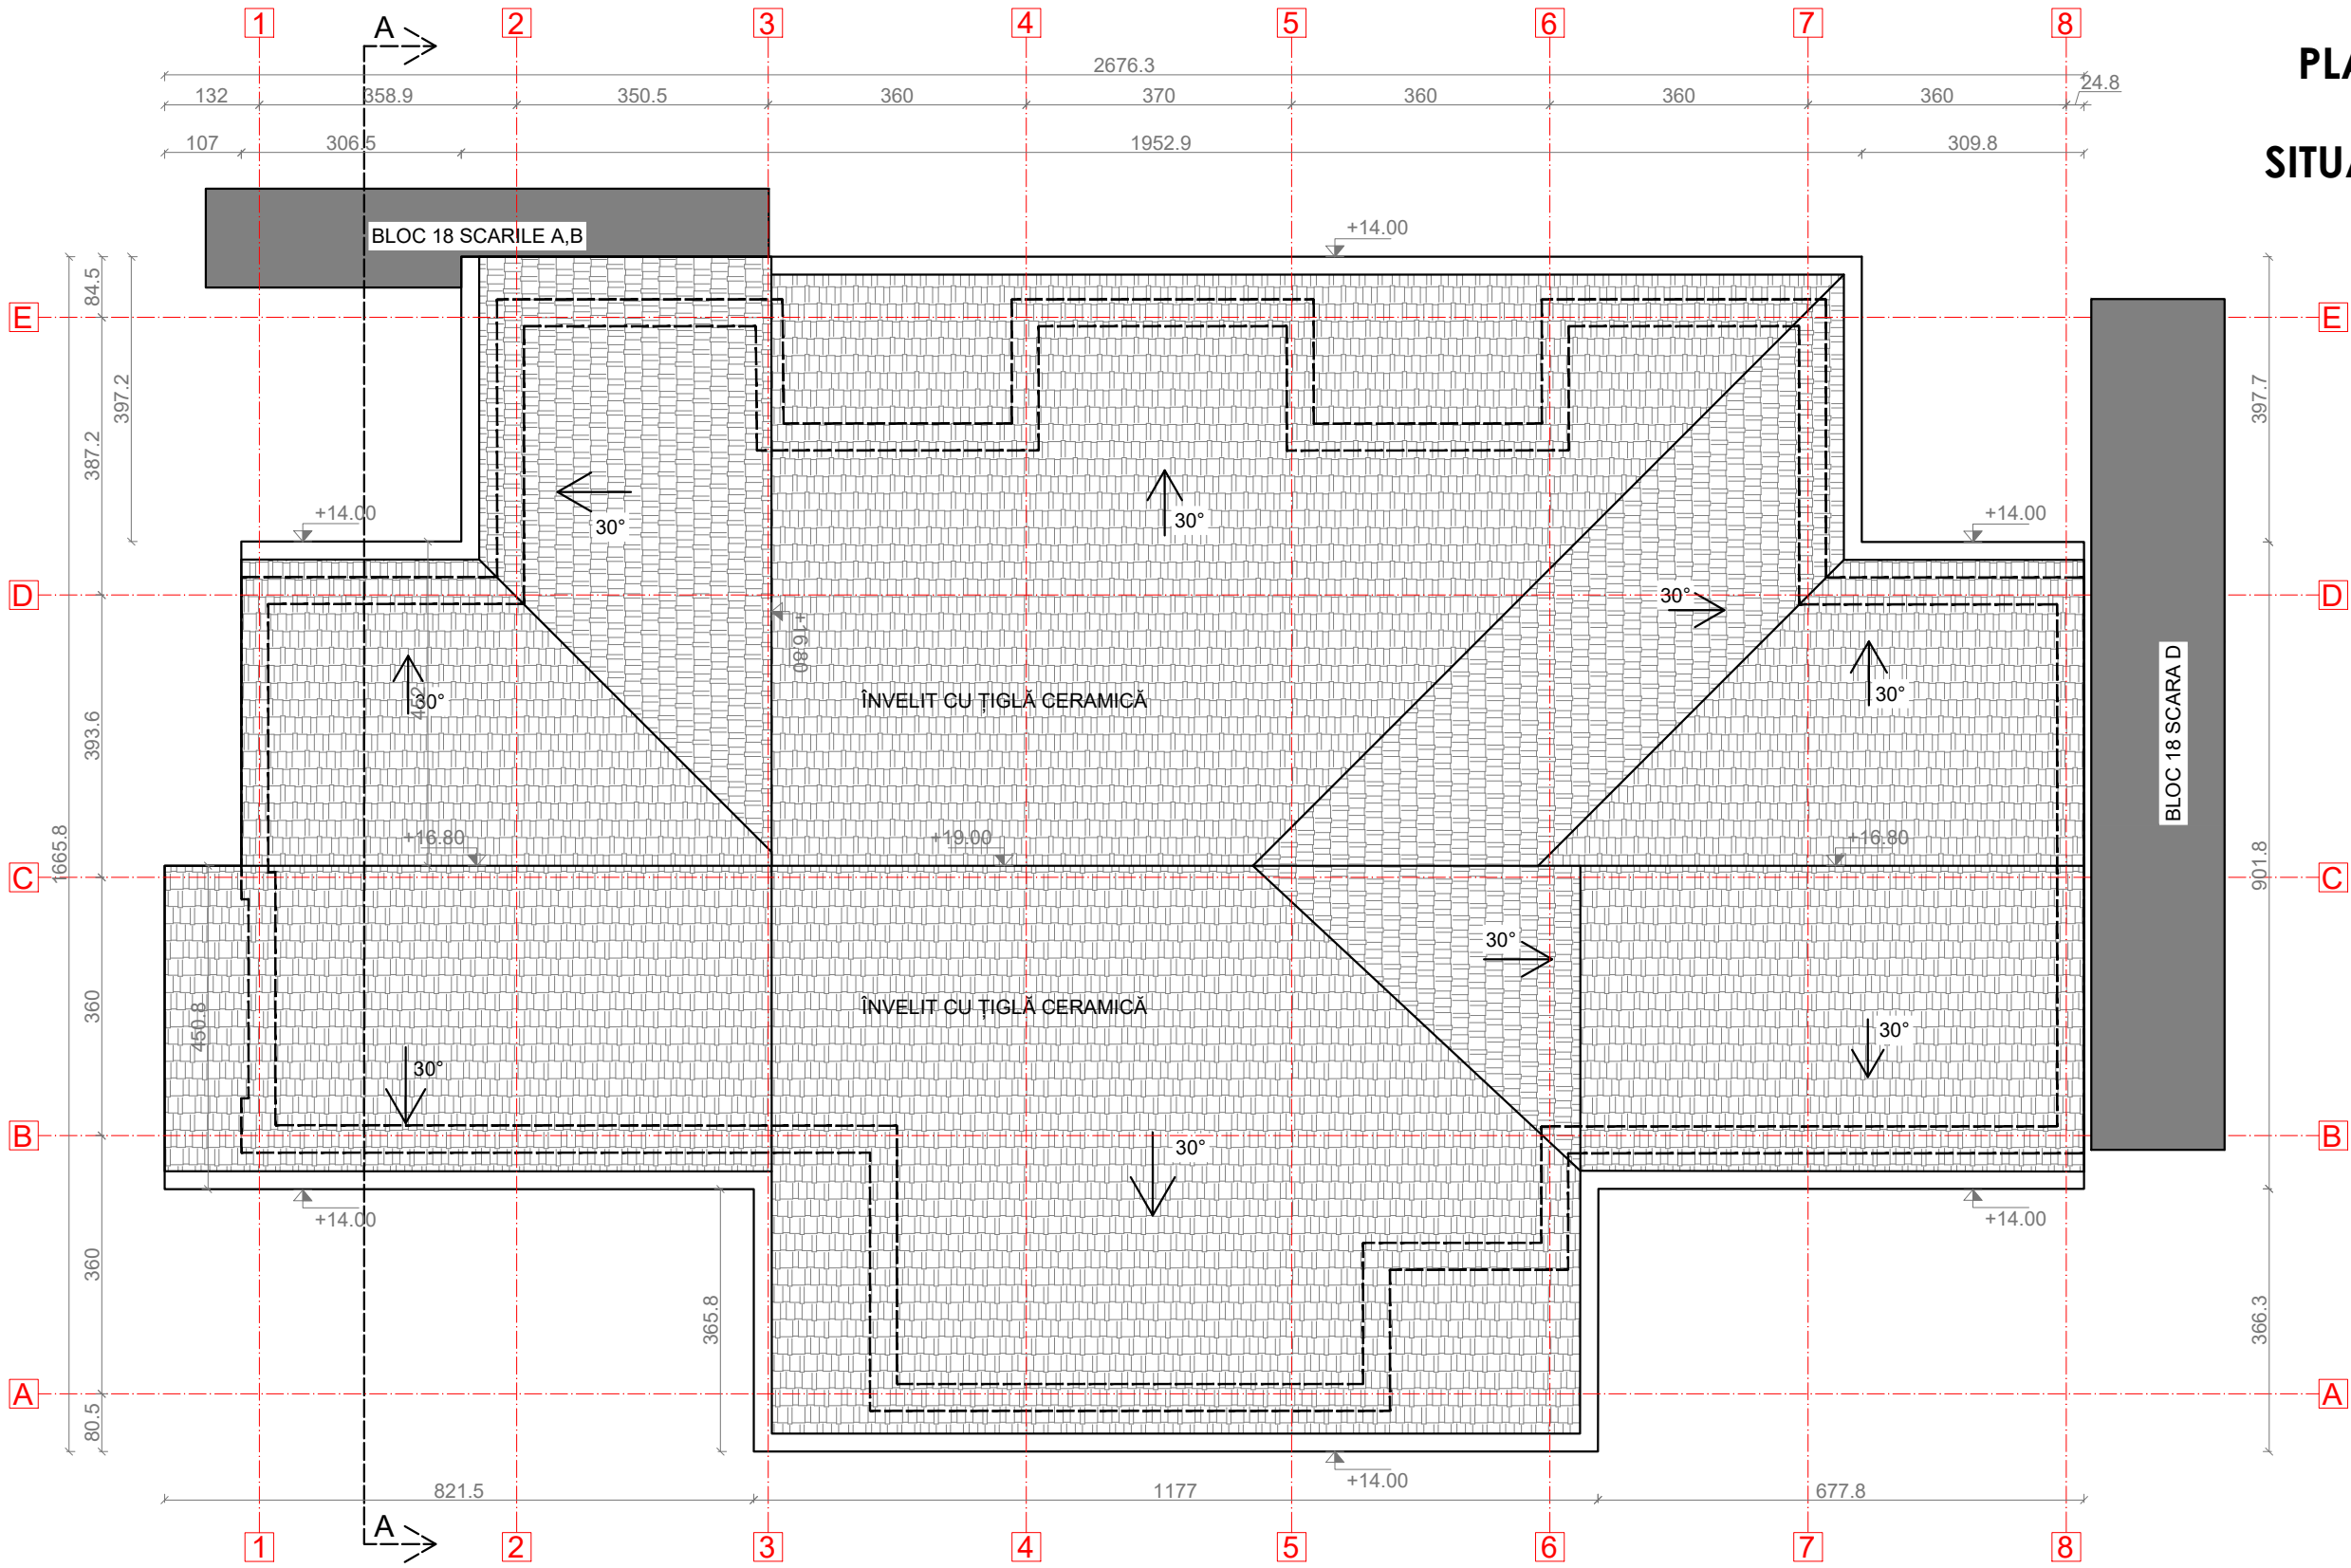

ORDINUL ARHITECȚILOR
DIN ROMÂNIA
6869
Zoltán
GÁL
Arhitect
cu drept de semnătură



Proiectant General: S.C. CONSULTANT TEHNIC FORTUNA S.R.L. str. Varadi Jozsef 3C Parter Comercial Sf. Gheorghe, jud. Covasna				DENUMIRE PROIECT: LUCRĂRI DE REABILITARE TERMICĂ LA BL.18, SC.C-JB, STR. 1 DECEMBRIE 1918			
Proiectant de Specialitate: S.C. PILLER STUDIO S.R.L. Arhitectură str. Independenței nr. 13 Tg. Secuiesc, jud. Covasna				AMPLASAMENT: STR. 1 DECEMBRIE 1918, BL.18, SF.GHEORGHE, JUD.COVASNA			
MARCA INREGISTRATA A S.C. CONSULTANT TEHNIC FORTUNA S.R.L.				BENEFICIAR: MUNICIPIUL SFÂNTU GHEORGHE			
Piller STUDIO				TITLU PLANSA:		Nr. pr.:	07-15/2023
Reproducerea, imprimarea sau expunerea acestui document, precum și transmiterea informațiilor conținute este permisă numai în contract. Utilizarea extracontractuală necesită acordul scris al S.C. CONSULTANT TEHNIC FORTUNA S.R.L.				PLAN ÎNVELITOR SCARA C SITUATIA EXISTENTA		Nr. Plan:	A-10
						Revizie:	00
						Scala:	1:100

FATADA NORD









ORDINUL ARHITECTILOR
DIN ROMANIA
6869
Zoltan
GAL
Arhitect
cu drept de semnatura



LEGENDA:

- 1 SOCLU BETON
- 2 TENCUIALA DRISCUIT FIN
- 3 TENCUIALA DRISCUIT FIN PESTE TERMOIZOLATIE
- 4 ELEMENT DECORATIV PE PERETE DIN CARAMIDA
- 5 GAURA DE AERISIRE CU GRATAR METALIC
- 6 INVELITOARE DIN TIGLA CERAMICA
- 7 BURLAN DIN TABLA ZINCATA
- 8 JGHEAB DIN TABLA ZINCATA
- 9 UNITATE DE ARE CONDITIONAT

Proiectant General: S.C. CONSULTANT TEHNIC FORTUNA S.R.L. str. Varadi Jozsef 3C Parter Comercial Sf. Gheorghe, jud. Covasna		Cerinta		Nr. Exp. / Ref.	Expert / Verificator	Semnătura	DENUMIRE PROIECT: LUCRĂRI DE REABILITARE TERMICĂ LA BL.18, SC.C-JB, STR. 1 DECEMBRIE 1918	
							AMPLASAMENT: STR. 1 DECEMBRIE 1918, BL.18, SF.GHEORGHE, JUD.COVASNA	
MARCA INREGISTRATA A S.C. CONSULTANT TEHNIC FORTUNA S.R.L.		Nr. proiect:		07-15/2023				
		Data:		08.2023				
		Faza:		DALI		BENEFICIAR: MUNICIPIUL SFÂNTU GHEORGHE		
Proiectant de Specialitate: S.C. PILLER STUDIO S.R.L. Arhitectură str. Independenței nr. 13 Tg. Secuiesc, jud. Covasna		Şef Proiect:		ing. Benedek Levente				Nr. pr.: 07-15/2023
		Şef Proiect Specialitate:		arh. Gál Zoltán				Nr. Plan: A-11
		Proiectant:		arh. Gál Zoltán				Revizie: 00
		Desenat:		th. Kocsis Réka				Scara: 1:100
		<small>Reproducerea, imprimarea sau expunerea acestui document, precum si transmiterea informatiilor continute este permisa numai in contract. Utilizarea extracontractuala necesita acordul scris al S.C. CONSULTANT TEHNIC FORTUNA S.R.L.</small>						






FATADA VEST



LEGENDA:

- ① SOCLU BETON
- ② TENCUIALA DRISCUIT FIN
- ③ TENCUIALA DRISCUIT FIN PESTE TERMOIZOLATIE
- ④ ELEMENT DECORATIV PE PERETE DIN CARAMIDA
- ⑤ GAURA DE AERISIRE CU GRATAR METALIC
- ⑥ INVELITOARE DIN TIGLA CERAMICA
- ⑦ BURLAN DIN TABLA ZINCATA
- ⑧ JGHEAB DIN TABLA ZINCATA
- ⑨ UNITATE DE ARE CONDITIONAT

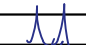

Proiectant General: S.C. CONSULTANT TEHNIC FORTUNA S.R.L. str. Varadi Jozsef 3C Parter Comercial Sf. Gheorghe, jud. Covasna  MARCA INREGISTRATA A S.C. CONSULTANT TEHNIC FORTUNA S.R.L.	Cerinta		Nr. Exp. / Ref.	Expert / Verificator	Semnătura	DENUMIRE PROIECT:			
						LUCRĂRI DE REABILITARE TERMICĂ LA BL.18, SC.C-JB, STR. 1 DECEMBRIE 1918			
			Nr. proiect:	07-15/2023		AMPLASAMENT:			
			Data:	08.2023		STR. 1 DECEMBRIE 1918, BL.18, SF.GHEORGHE, JUD.COVASNA			
Proiectant de Specialitate: S.C. PILLER STUDIO S.R.L. Arhitectură str. Independenței nr. 13 Tg. Secuiesc, jud. Covasna 			Faza:	DALI		BENEFICIAR: MUNICIPIUL SFÂNTU GHEORGHE			
	Șef Proiect:		ing. Benedek Levente			TITLU PLANSA:		Nr. pr.:	07-15/2023
	Șef Proiect Specialitate:		arh. Gál Zoltán					Nr. Plan:	A-12
	Proiectant:		arh. Gál Zoltán			FATADA VEST SCARA C SITUATIA EXISTENTA		Revizie:	00
	Desenat:		th. Kocsis Réka					Scara:	1:100

FATADA SUD



ORDINUL ARHITECTILOR
DIN ROMÂNIA
6869
Zoltán
GÁL
Arhitect
cu drept de semnătură



LEGENDA:

- ① SOCLU BETON
- ② TENCUIALA DRISCUIT FIN
- ③ TENCUIALA DRISCUIT FIN PESTE TERMOIZOLATIE
- ④ ELEMENT DECORATIV PE PERETE DIN CARAMIDA
- ⑤ GAURA DE AERISIRE CU GRATAR METALIC
- ⑥ INVELITOARE DIN TIGLA CERAMICA
- ⑦ BURLAN DIN TABLA ZINCATA
- ⑧ JGHEAB DIN TABLA ZINCATA
- ⑨ UNITATE DE ARE CONDITIONAT

Proiectant General:
S.C. CONSULTANT TEHNIC FORTUNA S.R.L.
str. Varadi Jozsef 3C
Partener Commercial
Sf. Gheorghe,
jud. Covasna




 


MARCA INREGISTRATA A
S.C. CONSULTANT TEHNIC FORTUNA S.R.L.

Proiectant de Specialitate:
S.C. PILLER STUDIO S.R.L.

Arhitectură
str. Independenței nr. 13
Tg. Secuiesc, jud.
Covasna



Cerinta	Nr. Exp. / Ref.	Expert / Verificator	Semnatura
Nr. proiect:		07-15/2023	
Data:		08.2023	
Faza:		DALI	
Şef Proiect:	ing. Benedek Levente		
Şef Proiect Specialitate:	arh. Gál Zoltán		
Proiectant:	arh. Gál Zoltán		
Desenat:	th. Kocsis Réka		

Reproducerea, imprimarea sau expunerea acestui document, precum si transmiterea informatiilor continute este permisa numai in scopul de a fi prezentat la Tribunalul Arad.

DENUMIRE PROIECT:		
LUCRĂRI DE REABILITARE TERMICĂ LA BL.18, SC.C-JB, STR. 1 DECEMBRIE 1918		
AMPLASAMENT:		
STR. 1 DECEMBRIE 1918, BL.18, SF.GHEORGHE, JUD.COVASNA		
BENEFICIAR: MUNICIPIUL SFÂNTU GHEORGHE		
TITLU PLANSA:	Nr. pr.:	07-15/2023
	Nr. Plan:	A-13
	Revizie:	00
	Scala:	1:100
	FATADA SUD SCARA C SITUATIA EXISTENTA	

FATADA EST



LEGENDA:

- SOCLU BETON
- TENCUIALA DRISCUIT FIN
- TENCUIALA DRISCUIT FIN PESTE TERMOIZOLATIE
- ELEMENT DECORATIV PE PERETE DIN CARAMIDA
- GAURA DE AERISIRE CU GRATAR METALIC
- INVELITOARE DIN TIGLA CERAMICA
- BURLAN DIN TABLA ZINCATA
- JGHEAB DIN TABLA ZINCATA
- UNITATE DE ARE CONDITIONAT


Proiectant General:
S.C. CONSULTANT TEHNIC FORTUNA S.R.L.
str. Varadi Jozsef 3C
Parter Comercial
Sf. Gheorghe,
jud. Covasna

Proiectant de Specialitate:
S.C. PILLER STUDIO S.R.L.
Arhitectură
str. Independenței nr. 13
Tg. Secuiesc, jud.
Covasna

Cerinta	Nr. Exp. / Ref.	Expert / Verificator	Semnatura
Nr. proiect:		07-15/2023	
Data:		08.2023	
Faza:		DALI	
Șef Proiect:		ing. Benedek Levente	
Șef Proiect Specialitate:		arh. Gál Zoltán	
Proiectant:		arh. Gál Zoltán	
Desenat:		th. Kocsis Réka	

DENUMIRE PROIECT:		LUCRĂRI DE REABILITARE TERMICĂ LA BL.18, SC.C-JB, STR. 1 DECEMBRIE 1918	
AMPLASAMENT:		STR. 1 DECEMBRIE 1918, BL.18, SF.GHEORGHE, JUD.COVASNA	
BENEFICIAR:		MUNICIPIUL SFÂNTU GHEORGHE	
TITLU PLANSA:		FATADA EST SCARA C SITUATIA EXISTENTA	
Nr. pr.:		07-15/2023	
Nr. Plan:		A-14	
Revizie:		00	
Scara:		1:100	

PLAN SUBSOL
SCARA D
SITUATIA EXISTENTA

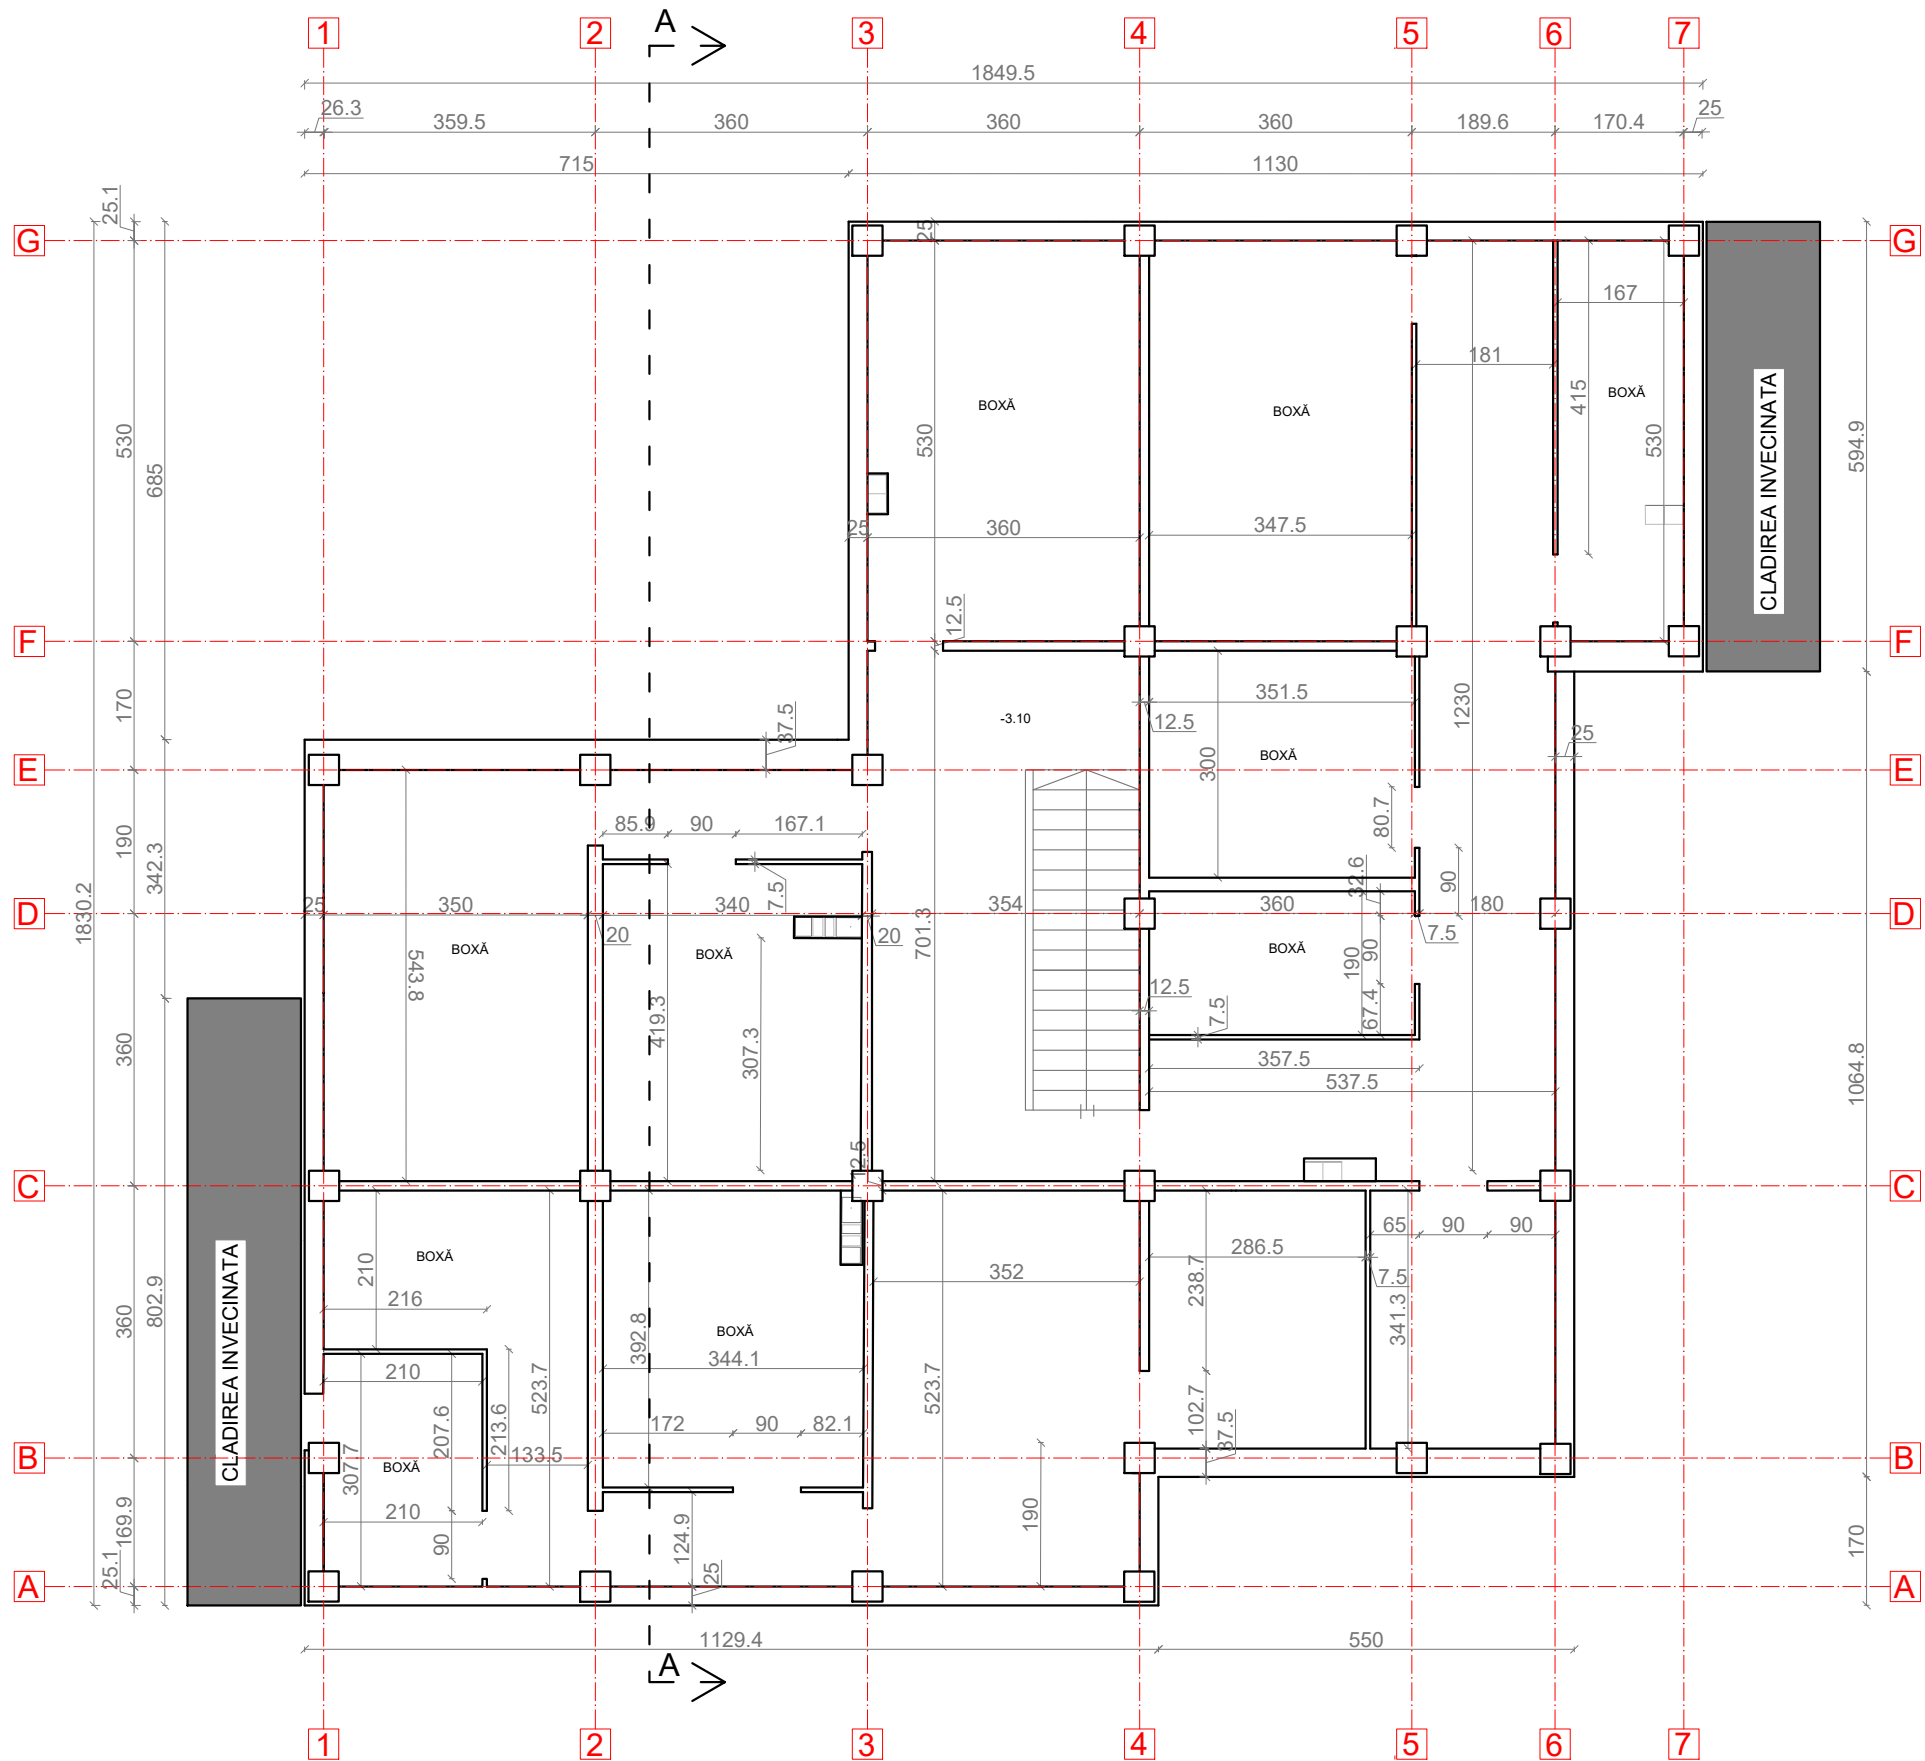

LEGENDA:


- Pereti exteriori din beton armat de 37.5 cm grosime,
- Pereti exteriori din beton armat de 25 cm grosime
- Pereti despartitor neportanti din BCA de 20 cm grosime
- Perete despartitor din caramida de 7.5, 12.5 cm grosime
- Stalp de beton armat

ORDINUL ARHITECTILOR
DIN ROMANIA
6869
Zoltan
GAL
Arhitect
cu drept de semnatura



Proiectant General: S.C. CONSULTANT TEHNIC FORTUNA S.R.L. str. Varadi Jozsef 3C Parter Comercial Sf. Gheorghe, jud. Covasna		Cerinta	Nr. Exp. / Ref.	Expert / Verificator	Semnatura	DENUMIRE PROIECT: LUCRARI DE REABILITARE TERMICA LA BL.18, SC.C-JB, STR. 1 DECEMBRIE 1918	
Proiectant de Specialitate: S.C. PILLER STUDIO S.R.L. Arhitectură str. Independenței nr. 13 Tg. Secuiesc, jud. Covasna		Nr. proiect:	07-15/2023			AMPLASAMENT: STR. 1 DECEMBRIE 1918, BL.18, SF.GHEORGHE, JUD.COVASNA	
		Data:	08.2023			BENEFICIAR: MUNICIPIUL SFANTU GHEORGHE	
		Faza:	DALI			TITLU PLANSA:	Nr. pr.: 07-15/2023
		Şef Proiect:	ing. Benedek Levente			PLAN SUBSOL SCARA D SITUATIA EXISTENTA	Nr. Plan: A-25
		Şef Proiect Specialitate:	arh. Gál Zoltán				Revizie: 00
		Proiectant:	arh. Gál Zoltán				Scara: 1:100
		Desenat:	th. Kocsis Réka				

PLAN PARTER
SCARA D
SITUATIA EXISTENTA

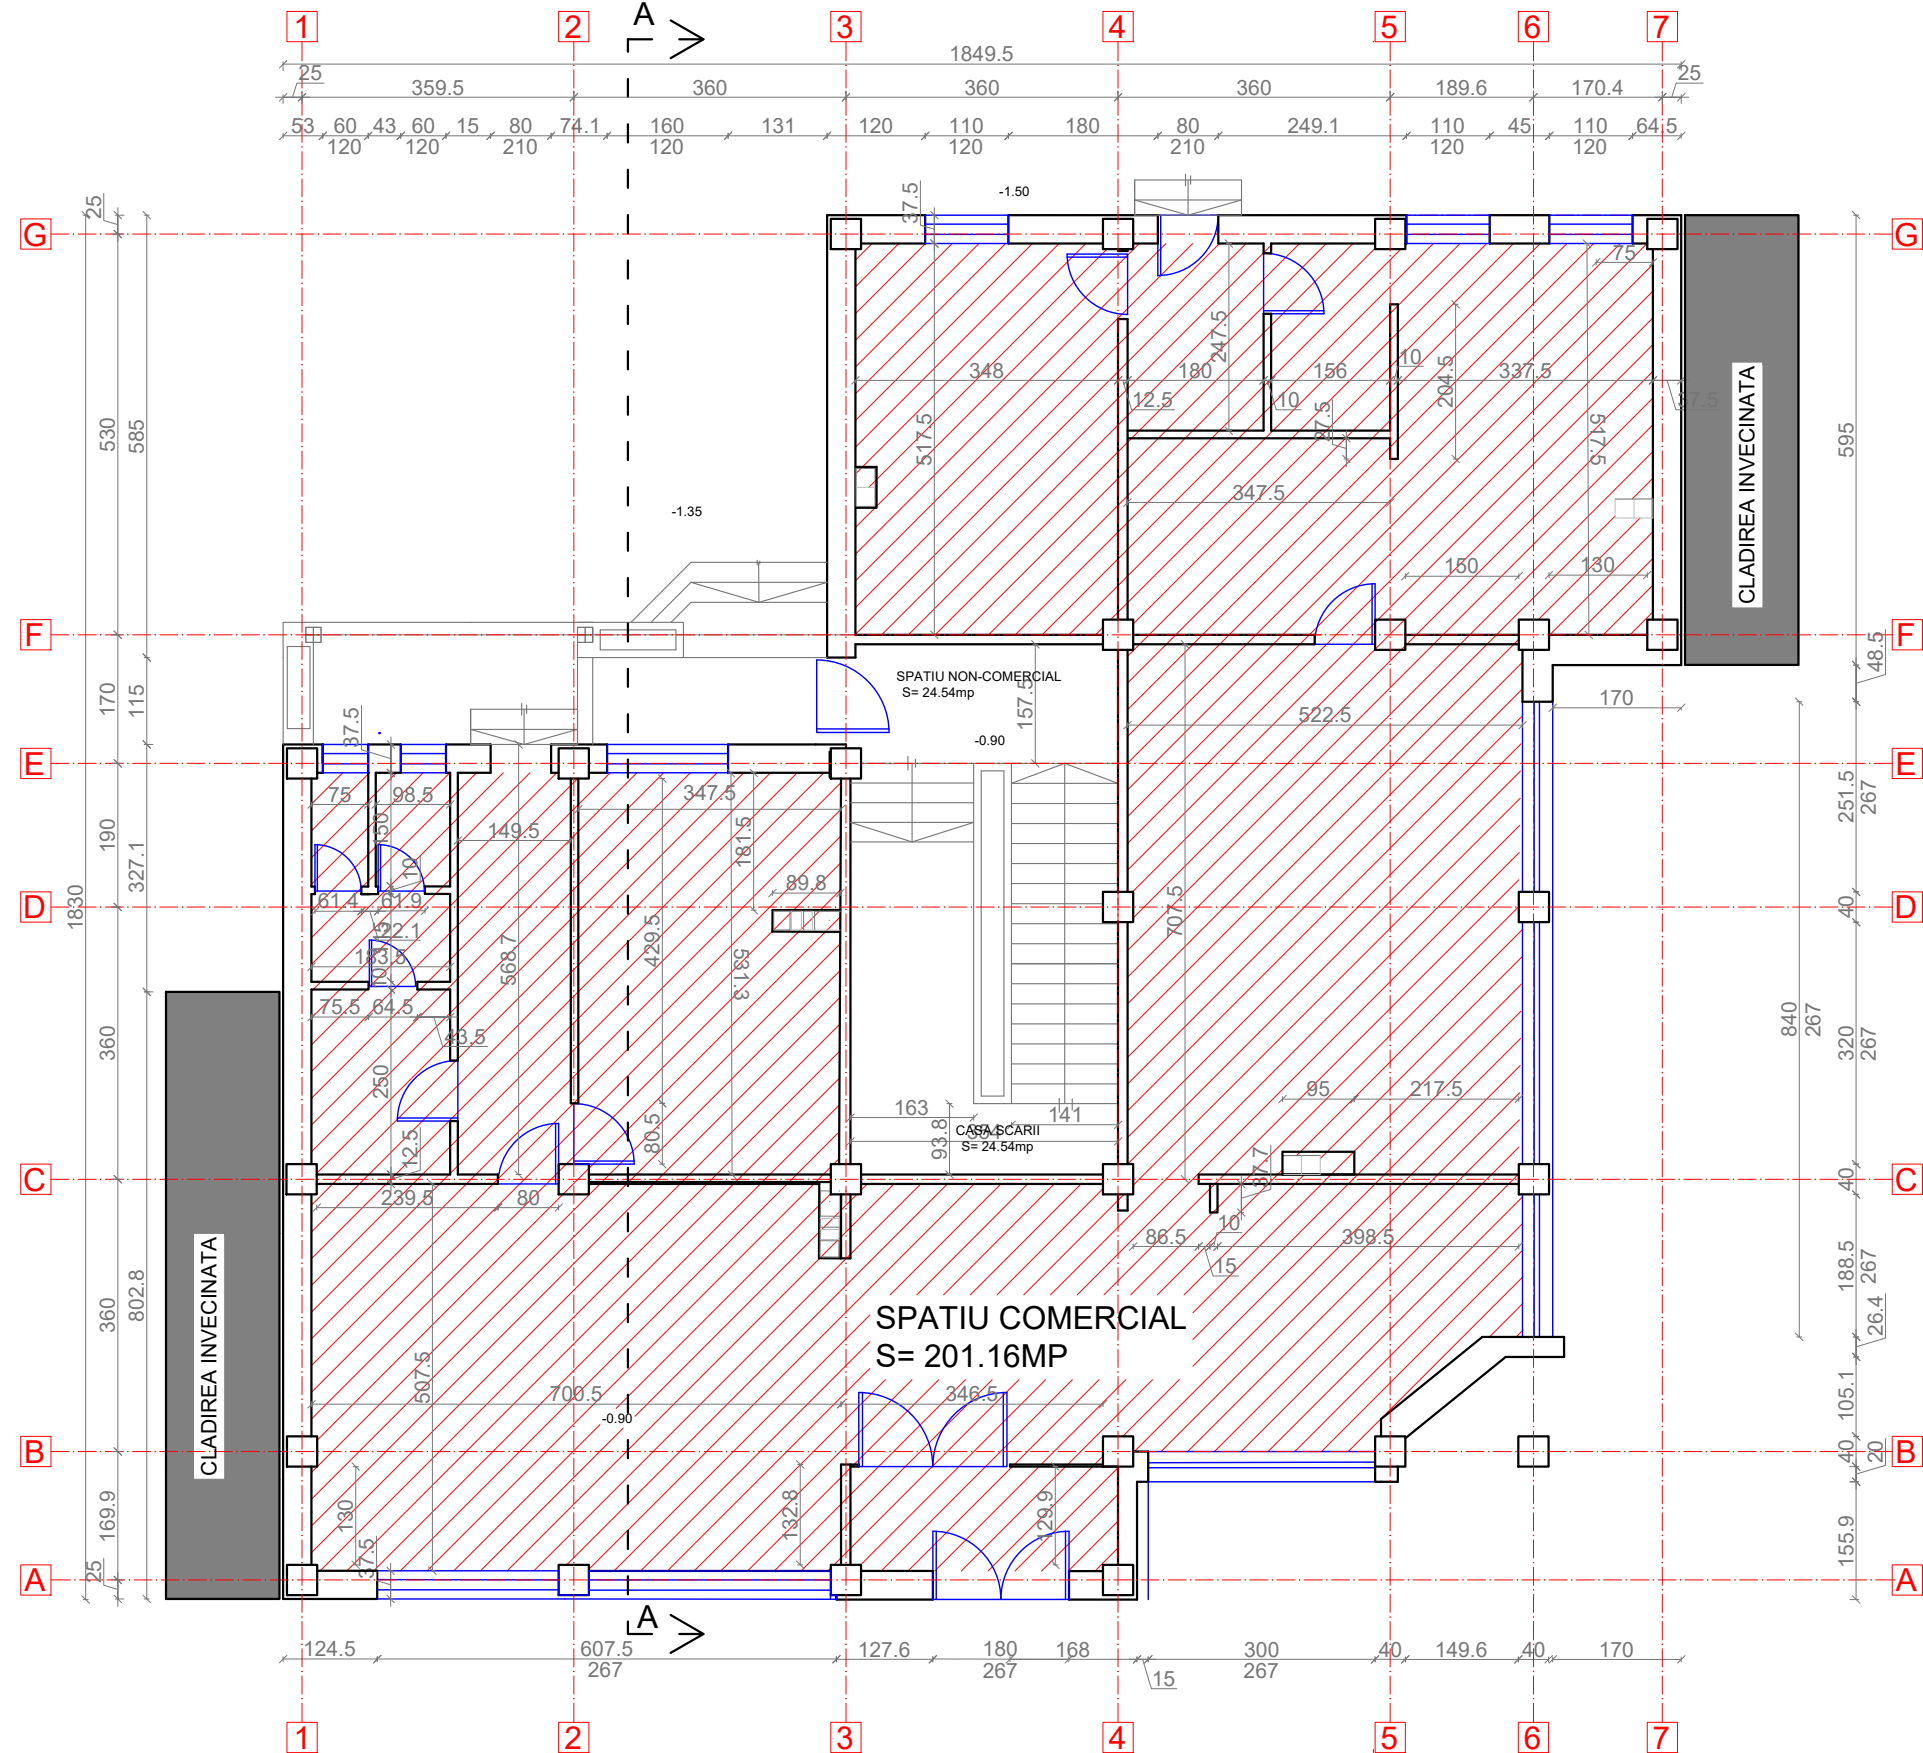

LEGENDA:


- Pereti exteriori neportanti din BCA de 30, 37,5 cm grosime
- Pereti exteriori neportanti din BCA de 20 cm grosime
- Perete despartitor din caramida de 10 cm grosime
- Stalp de beton armat

ORDINUL ARHITECTILOR
DIN ROMANIA
6869
Zoltan
GAL
Arhitect
cu drept de semnatura



Proiectant General: S.C. CONSULTANT TEHNIC FORTUNA S.R.L. str. Varadi Jozsef 3C Parter Comercial Sf. Gheorghe, jud. Covasna		Cerinta	Nr. Exp. / Ref.	Expert / Verificator	Semnatura	DENUMIRE PROIECT: LUCRARI DE REABILITARE TERMICA LA BL.18, SC.C-JB, STR. 1 DECEMBRIE 1918	
Proiectant de Specialitate: S.C. PILLER STUDIO S.R.L. Arhitectură str. Independenței nr. 13 Tg. Secuiesc, jud. Covasna		Nr. proiect: 07-15/2023 Data: 08.2023 Faza: DALI		Șef Proiect: ing. Benedek Levente Șef Proiect Specialitate: arh. Gál Zoltán Proiectant: arh. Gál Zoltán Desenat: th. Kocsis Réka		AMPLASAMENT: STR. 1 DECEMBRIE 1918, BL.18, SF.GHEORGHE, JUD.COVASNA BENEFICIAR: MUNICIPIUL SFÂNTU GHEORGHE	
						TITLU PLANSA:	Nr. pr.: 07-15/2023
						PLAN PARTER SCARA D SITUATIA EXISTENTA	Nr. Plan: A-26
							Revizie: 00
							Scala: 1:100

PLAN ETAJ 1-4
SCARA D
SITUATIA EXISTENTA

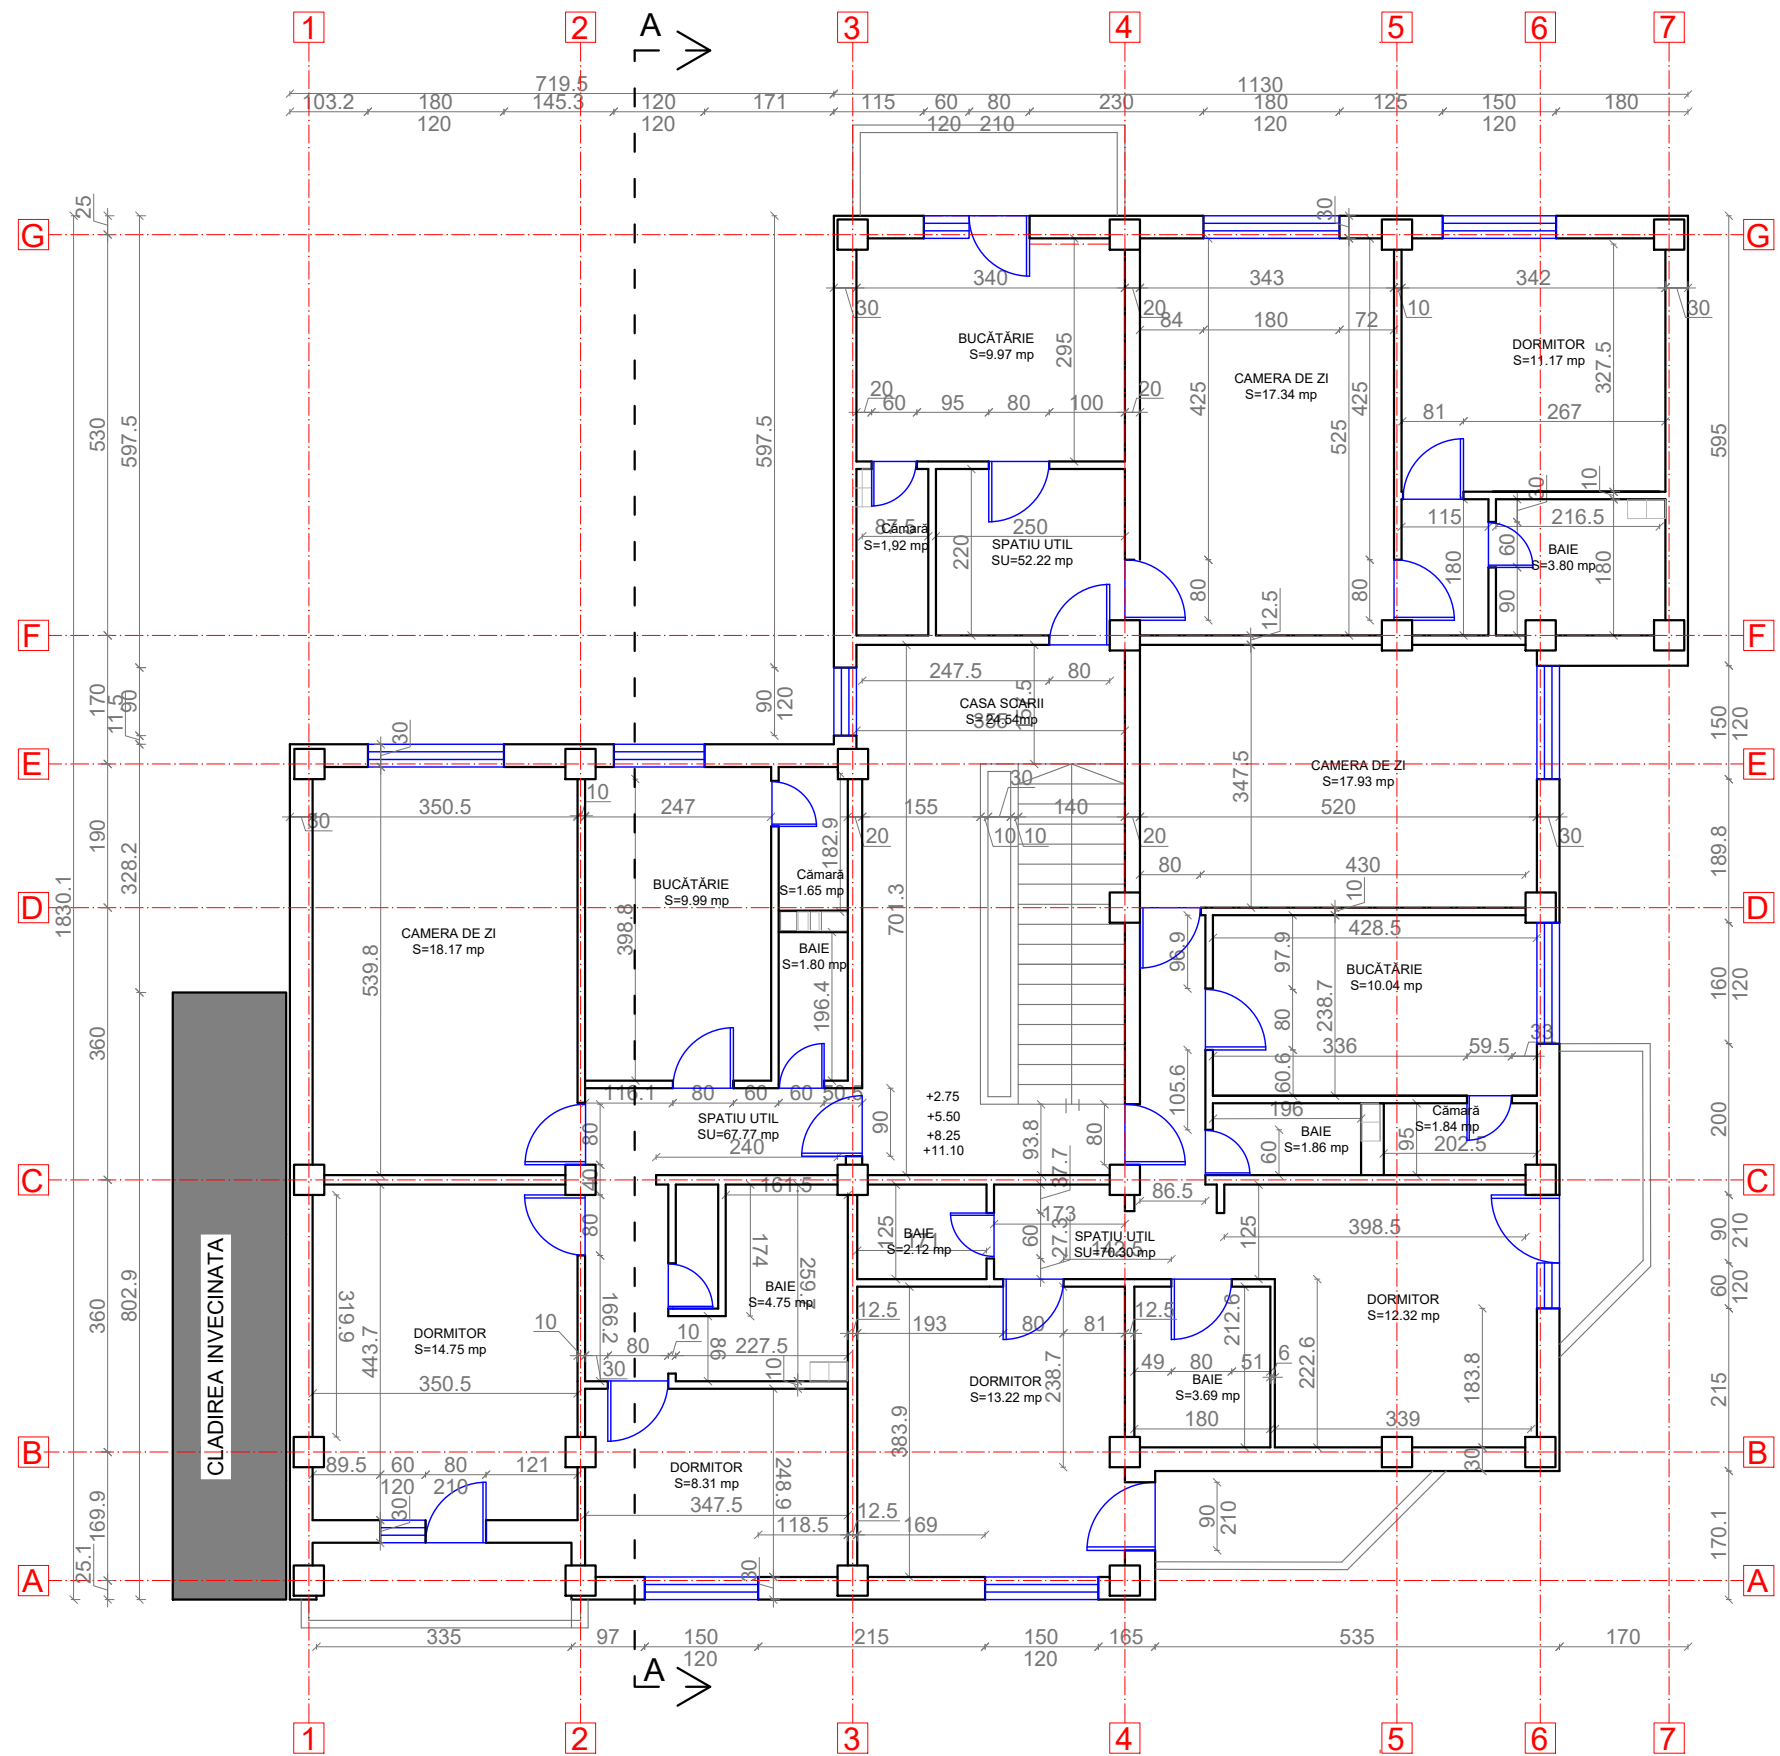


LEGENDA:

- Pereti exteriori neportanti din BCA de 30 cm grosime
- Pereti despartitor din BCA de 20 cm grosime
- Perete despartitor din caramida de 10 cm grosime
- Perete despartitor din caramida de 12.5 cm grosime
- Stalp de beton armat



Proiectant General: S.C. CONSULTANT TEHNIC FORTUNA S.R.L. str. Varadi Jozsef 3C Parter Comercial Sf. Gheorghe, jud. Covasna	Cerinta	Nr. Exp. / Ref.	Expert / Verificator	Semnătura	DENUMIRE PROIECT:	
					LUCRĂRI DE REABILITARE TERMICĂ LA BL.18, SC.C-JB, STR. 1 DECEMBRIE 1918	
Proiectant de Specialitate: S.C. PILLER STUDIO S.R.L. Arhitectură str. Independenței nr. 13 Tg. Secuiesc, jud. Covasna	Nr. proiect:		07-15/2023		AMPLASAMENT:	
	Data:		08.2023		STR. 1 DECEMBRIE 1918, BL.18, SF.GHEORGHE, JUD.COVASNA	
	Faza:		DALI		BENEFICIAR: MUNICIPIUL SFÂNTU GHEORGHE	
	Șef Proiect:	ing. Benedek Levente			TITLU PLANSA:	
	Șef Proiect Specialitate:	arh. Gál Zoltán			PLAN ETAJ 1-4	
	Proiectant:	arh. Gál Zoltán			SCARA D	
	Desenat:	th. Kocsis Réka			SITUATIA EXISTENTA	
	Reproducerea, imprimarea sau expunerea acestui document, precum și transmiterea informațiilor conținute este permisă numai în contract. Utilizarea extracontractuală necesită acordul scris al S.C. CONSULTANT TEHNIC FORTUNA S.R.L.				Nr. pr.:	07-15/2023
					Nr. Plan:	A-27
					Revizie:	00
					Scara:	1:100




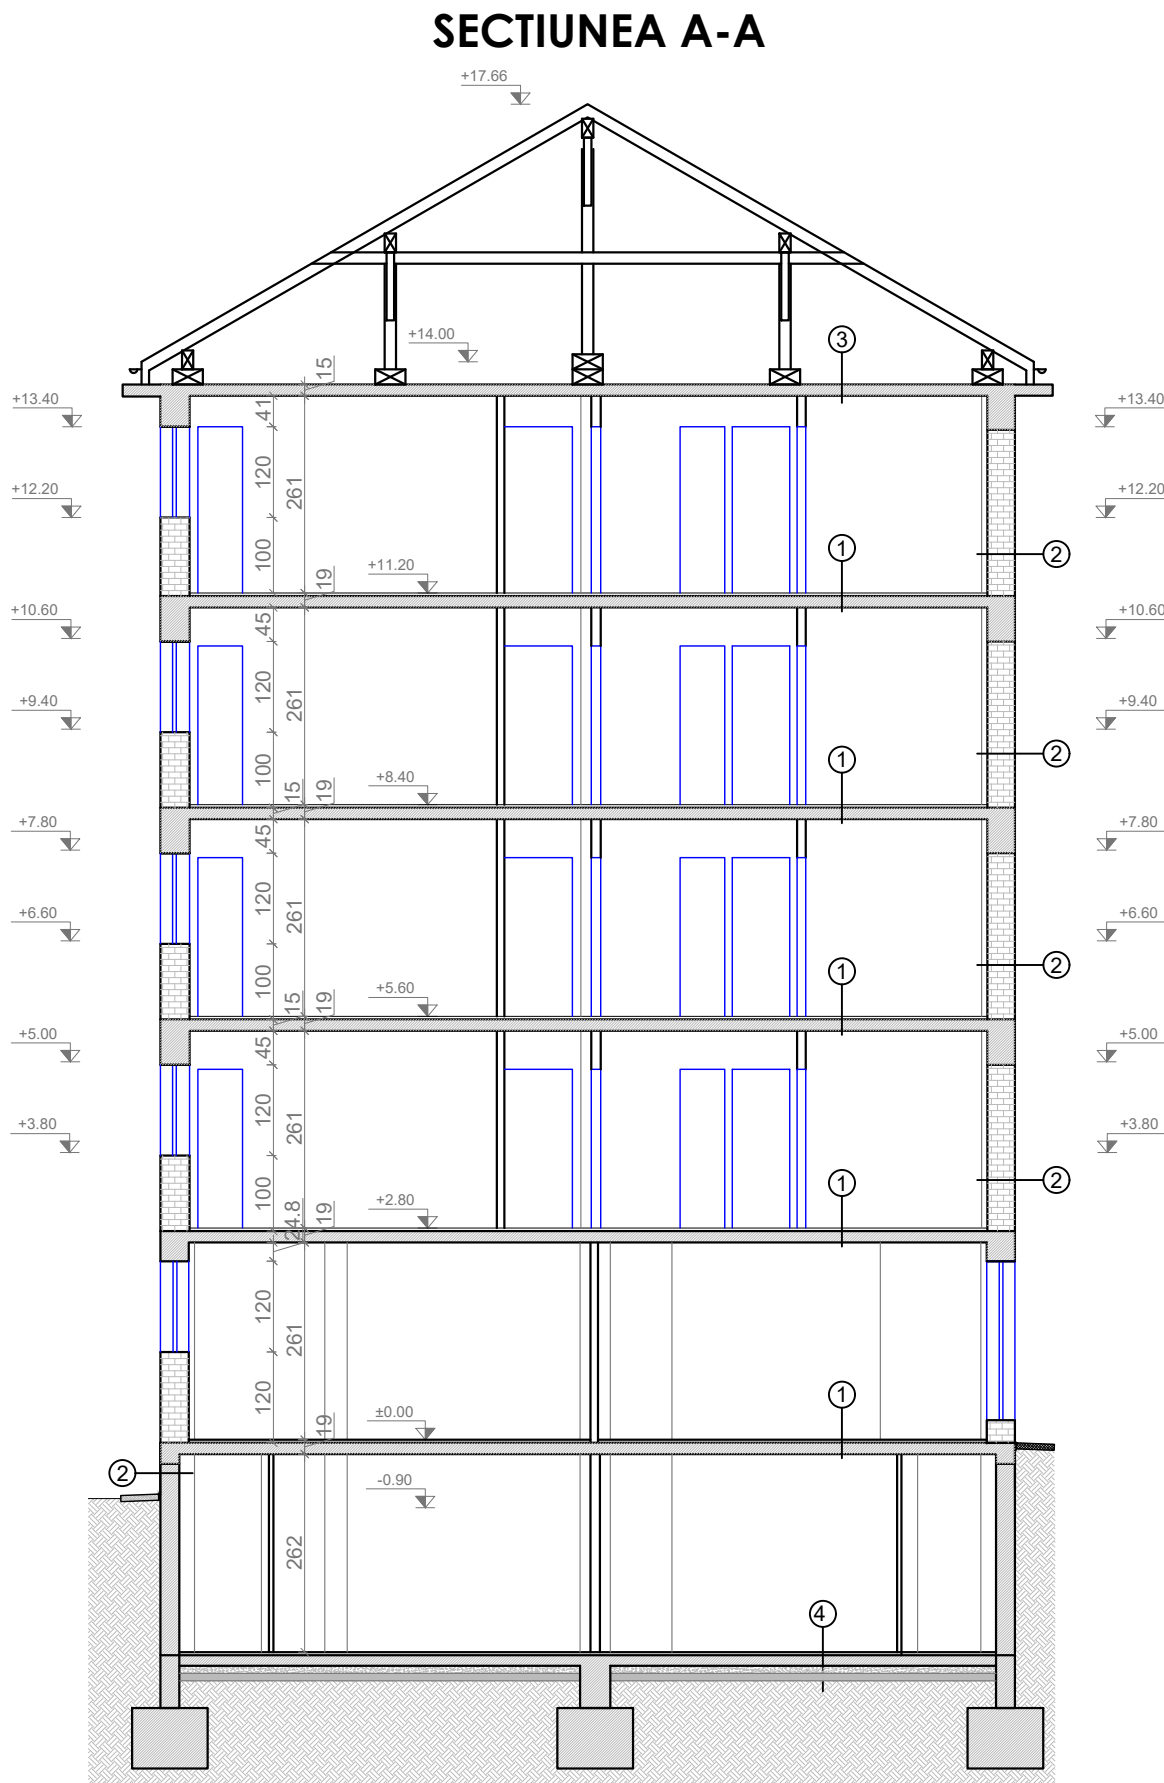


SECTIUNEA A-A
SCARA D
SITUATIA EXISTENTA




LEGENDA:



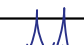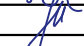


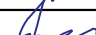
- ① -PARDOSEALA FINITA
-SAPA DE EGALIZARE
-PLANSEU DIN BETON ARMAT
-FINISAJ INTERIOR
- ② -FINISAJ INTERIOR
-SOCLU DIN BETON ARMAT
-TENCUIALA EXTERIOARA
- ③ -PLANSEU DIN BETON ARMAT
-FINISAJ INTERIOR
- ④ -PARDOSEALA FINITA
-SAPA DE EGALIZARE
-PLACA BETON ARMAT
-UMPLUTURA DIN BALAST
-UMPLUTURA DIN PAMANT

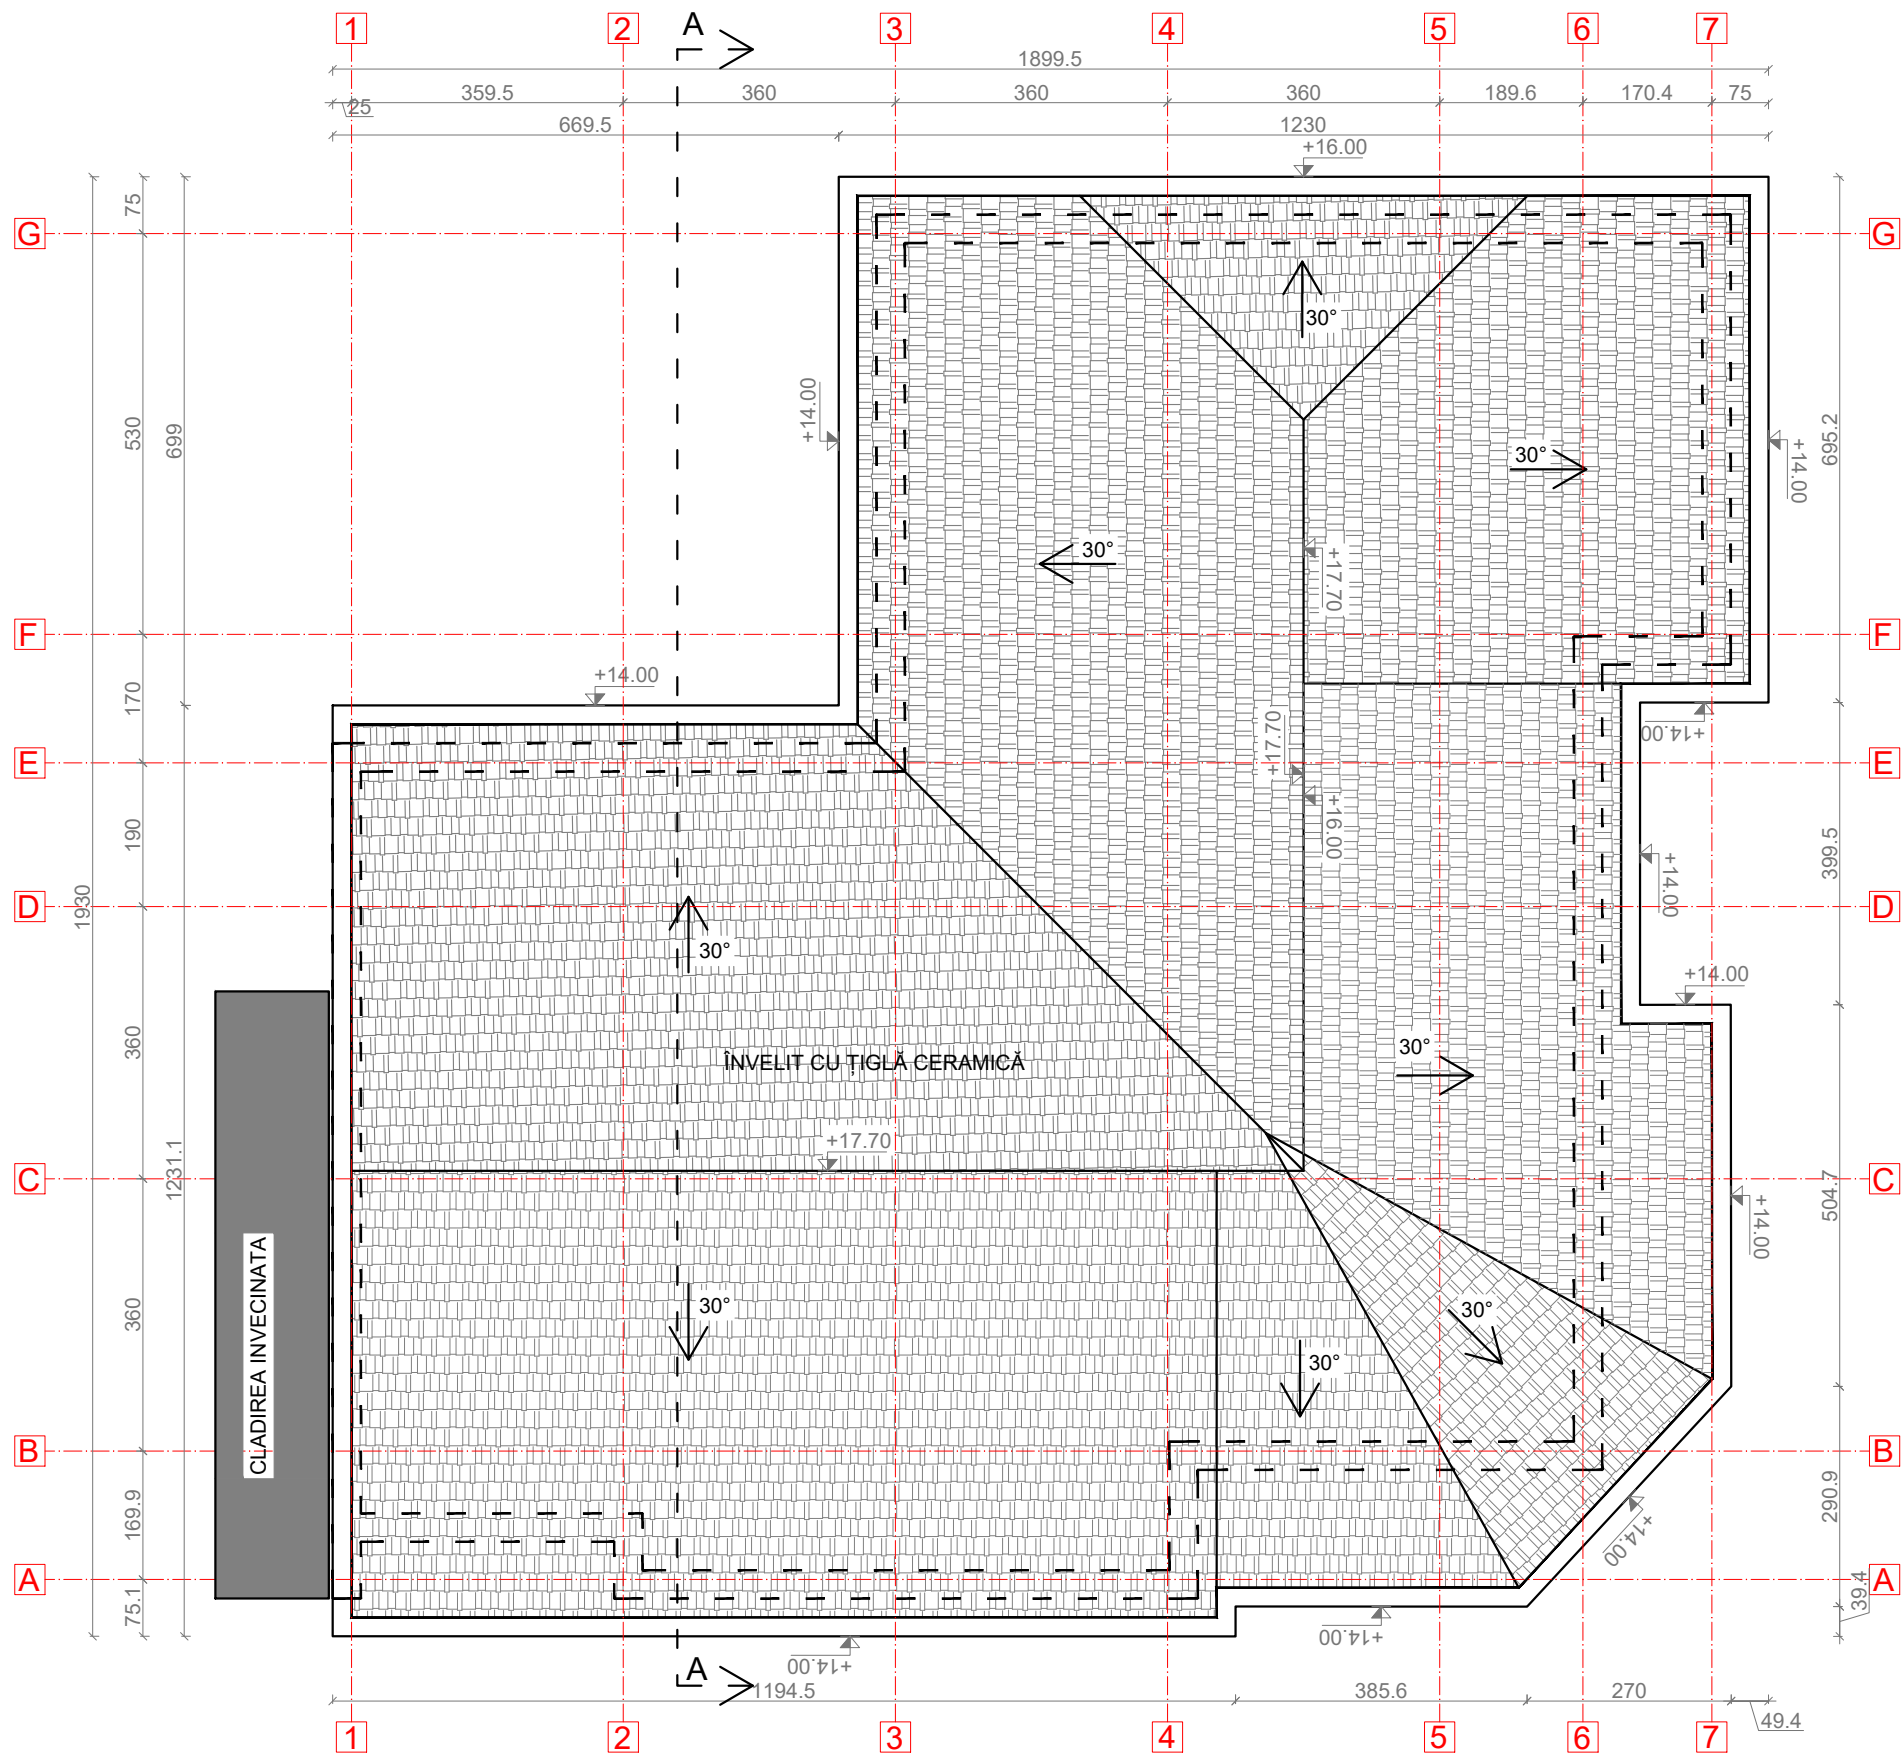

Proiectant General: S.C. CONSULTANT TEHNIC FORTUNA S.R.L. str. Varadi Jozsef 3C Parter Comercial Sf. Gheorghe, jud. Covasna  MARCA INREGISTRATA A S.C. CONSULTANT TEHNIC FORTUNA S.R.L.	Cerinta			Nr. Exp. / Ref.	Expert / Verificator	Semnătura	DENUMIRE PROIECT:		
							LUCRĂRI DE REABILITARE TERMICĂ LA BL.18, SC.C-JB, STR. 1 DECEMBRIE 1918		
				Nr. proiect:	07-15/2023		AMPLASAMENT:		
				Data:	08.2023		STR. 1 DECEMBRIE 1918, BL.18, SF.GHEORGHE, JUD.COVASNA		
Proiectant de Specialitate: S.C. PILLER STUDIO S.R.L. Arhitectură str. Independenței nr. 13 Tg. Secuiesc, jud. Covasna 				Faza:	DALI		BENEFICIAR: MUNICIPIUL SFÂNTU GHEORGHE		
	Șef Proiect:			ing. Benedek Levente				TITLU PLANSA:	
	Șef Proiect Specialitate:			arh. Gál Zoltán				Nr. pr.: 07-15/2023	
	Proiectant:			arh. Gál Zoltán				Nr. Plan: A-28	
	Desenat:			th. Kocsis Réka				Revizie: 00	
	Reproducerea, împrumutarea sau expunerea acestui document, precum și transmiterea informațiilor conținute este permisă numai în contract. Utilizarea extracontractuală necesită acordul scris al S.C. CONSULTANT TEHNIC FORTUNA S.R.L.						Scara: 1:100		

PLAN ÎNVELITOARE
SCARA D
SITUATIA EXISTENTA



Proiectant General: S.C. CONSULTANT TEHNIC FORTUNA S.R.L. str. Varadi Jozsef 3C Parter Comercial Sf. Gheorghe, jud. Covasna  MARCA INREGISTRATA A S.C. CONSULTANT TEHNIC FORTUNA S.R.L.		Cerinta	Nr. Exp. / Ref.	Expert / Verificator	Semnătura	DENUMIRE PROIECT: LUCRĂRI DE REABILITARE TERMICĂ LA BL.18, SC.C-JB, STR. 1 DECEMBRIE 1918				
Proiectant de Specialitate: S.C. PILLER STUDIO S.R.L. Arhitectură str. Independenței nr. 13 Tg. Secuiesc, jud. Covasna 		Nr. proiect:		07-15/2023		AMPLASAMENT: STR. 1 DECEMBRIE 1918, BL.18, SF.GHEORGHE, JUD.COVASNA				
		Data:		08.2023		BENEFICIAR: MUNICIPIUL SFÂNTU GHEORGHE				
		Faza:		DALI						
Proiectant de Specialitate: S.C. PILLER STUDIO S.R.L. Arhitectură str. Independenței nr. 13 Tg. Secuiesc, jud. Covasna 		Șef Proiect:	ing. Benedek Levente			TITLU PLANSA: PLAN ÎNVELITOARE SCARA D SITUATIA EXISTENTA		Nr. pr.:	07-15/2023	
		Șef Proiect Specialitate:	arh. Gál Zoltán					Nr. Plan:	A-29	
		Proiectant:	arh. Gál Zoltán					Revizie:	00	
		Desenat:	th. Kocsis Réka						Scara:	1:100
		<small>Reproducerea, imprimarea sau expunerea acestui document, precum si transmiterea informatiilor continute este permisa numai in contract. Utilizarea extracontractuala necesita acordul scris al S.C. CONSULTANT TEHNIC FORTUNA S.R.L.</small>								





FATADA NORD
SCARA D
SITUATIA EXISTENTA



LEGENDA:

- 1 SOCLU BETON
- 2 TENCUIALA DRISCUIT FIN
- 3 TENCUIALA DRISCUIT FIN PESTE TERMOIZOLATIE
- 4 ELEMENT DECORATIV PE PERETE DIN CARAMIDA
- 5 GAURA DE AERISIRE CU GRATAR METALIC
- 6 INVELITOARE DIN TIGLA CERAMICA
- 7 BURLAN DIN TABLA ZINCATA
- 8 JGHEAB DIN TABLA ZINCATA

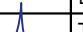 

Proiectant General: S.C. CONSULTANT TEHNIC FORTUNA S.R.L. str. Varadi Jozsef 3C Parter Comercial Sf. Gheorghe, jud. Covasna		 MARCA INREGISTRATA A S.C. CONSULTANT TEHNIC FORTUNA S.R.L.		Cerinta	Nr. Exp. / Ref.	Expert / Verificator	Semnătura	DENUMIRE PROIECT: LUCRĂRI DE REABILITARE TERMICĂ LA BL.18, SC.C-JB, STR. 1 DECEMBRIE 1918	
Proiectant de Specialitate: S.C. PILLER STUDIO S.R.L. Arhitectură str. Independenței nr. 13 Tg. Secuiesc, jud. Covasna				Nr. proiect:		07-15/2023		AMPLASAMENT: STR. 1 DECEMBRIE 1918, BL.18, SF.GHEORGHE, JUD.COVASNA	
				Data:		08.2023		BENEFICIAR: MUNICIPIUL SFÂNTU GHEORGHE	
				Faza:		DALI		TITLU PLANSA:	
				Șef Proiect:		ing. Benedek Levente			
				Șef Proiect Specialitate:		arh. Gál Zoltán			
				Proiectant:		arh. Gál Zoltán			
				Desenat:		th. Kocsis Réka			
						FATADA NORD SCARA D SITUATIA EXISTENTA		Nr. pr.:	07-15/2023
								Nr. Plan:	A-30
								Revizie:	00
								Scara:	1:100
<small>Reproducerea, imprimarea sau expunerea acestui document, precum si transmiterea informatiilor continute este permisa numai in contract. Utilizarea extracontractuala necesita acordul scris al S.C. CONSULTANT TEHNIC FORTUNA S.R.L.</small>									



FATADA VEST
SCARA D
SITUATIA EXISTENTA



LEGENDA:

- ① SOCLU BETON
- ② TENCUIALA DRISCUIT FIN
- ③ TENCUIALA DRISCUIT FIN PESTE TERMOIZOLATIE
- ④ ELEMENT DECORATIV PE PERETE DIN CARAMIDA
- ⑤ GAURA DE AERISIRE CU GRATAR METALIC
- ⑥ INVELITOARE DIN TIGLA CERAMICA
- ⑦ BURLAN DIN TABLA ZINCATA
- ⑧ JGHEAB DIN TABLA ZINCATA



Proiectant General: S.C. CONSULTANT TEHNIC FORTUNA S.R.L. str. Varadi Jozsef 3C Parter Comercial Sf. Gheorghe, jud. Covasna  MARCA INREGISTRATA A S.C. CONSULTANT TEHNIC FORTUNA S.R.L.	Cerinta	Nr. Exp. / Ref.	Expert / Verificator	Semnătura	DENUMIRE PROIECT: LUCRĂRI DE REABILITARE TERMICĂ LA BL.18, SC.C-JB, STR. 1 DECEMBRIE 1918	
					AMPLASAMENT: STR. 1 DECEMBRIE 1918, BL.18, SF.GHEORGHE, JUD.COVASNA	
Proiectant de Specialitate: S.C. PILLER STUDIO S.R.L. Arhitectură str. Independenței nr. 13 Tg. Secuiesc, jud. Covasna 	Nr. proiect: 07-15/2023		Data: 08.2023		BENEFICIAR: MUNICIPIUL SFÂNTU GHEORGHE	
	Faza: DALI		Șef Proiect: ing. Benedek Levente		TITLU PLANSA:	
Șef Proiect Specialitate: arh. Gál Zoltán		Proiectant: arh. Gál Zoltán		Desenat: th. Kocsis Réka		Nr. pr.: 07-15/2023
						Nr. Plan: A-31
						Revizie: 00
						Scara: 1:100

**FATADA SUD
SCARA D
SITUATIA EXISTENTA**




LEGENDA:

- ① SOCLU BETON
- ② TENCUIALA DRISCUIT FIN
- ③ TENCUIALA DRISCUIT FIN PESTE TERMOIZOLATIE
- ④ ELEMENT DECORATIV PE PERETE DIN CARAMIDA
- ⑤ GAURA DE AERISIRE CU GRATAR METALIC
- ⑥ INVELITOARE DIN TIGLA CERAMICA
- ⑦ BURLAN DIN TABLA ZINCATA
- ⑧ JGHEAB DIN TABLA ZINCATA
- ⑨ UNITATE DE ARE CONDITIONAT



<



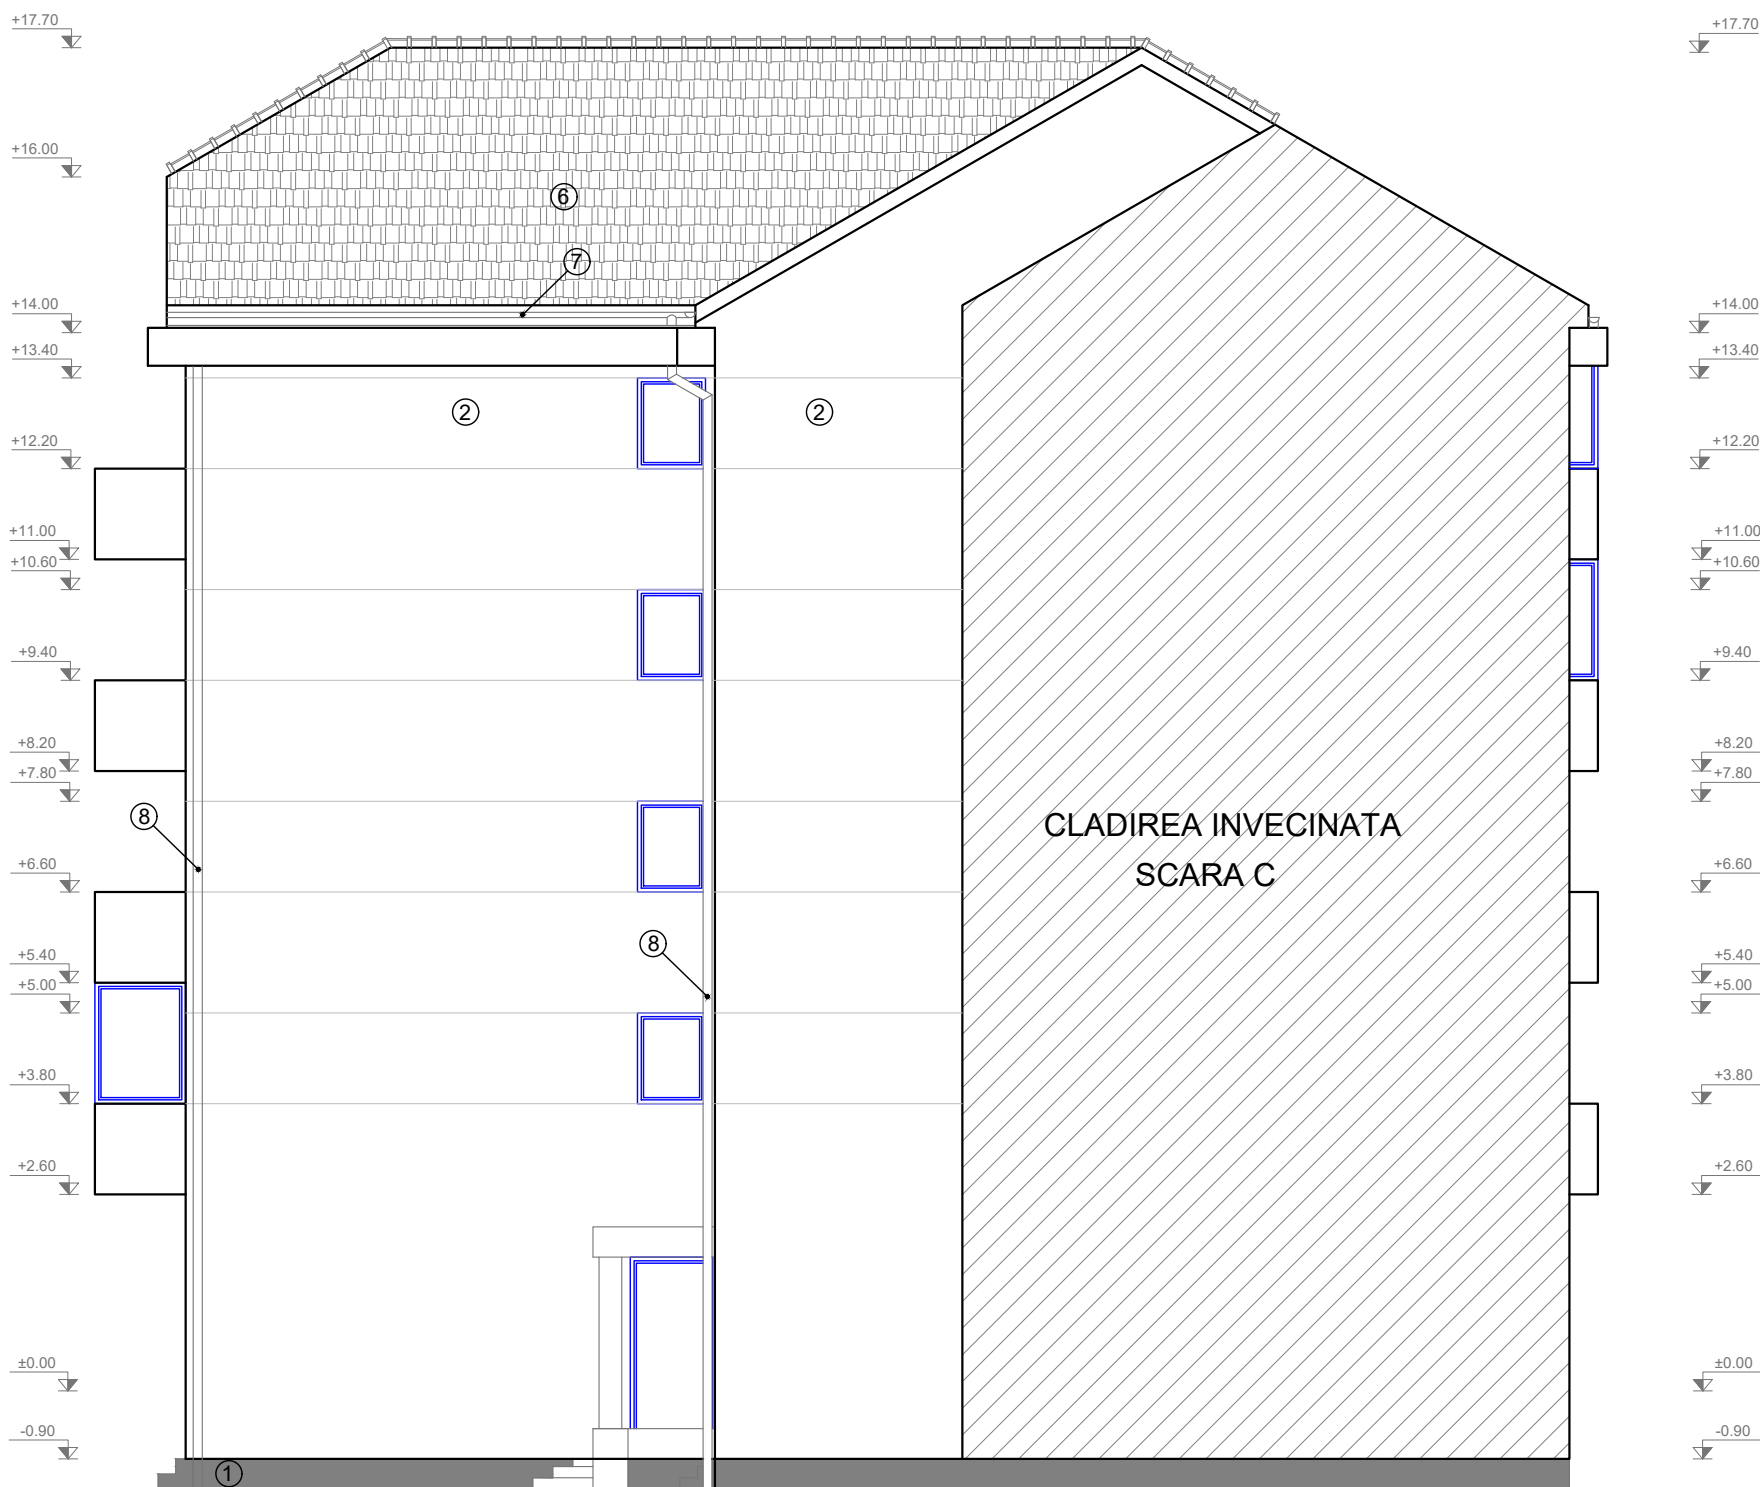



FATADA EST
SCARA D
SITUATIA EXISTENTA




LEGENDA:

- 1 SOCLU BETON
- 2 TENCUIALA DRISCUIT FIN
- 3 TENCUIALA DRISCUIT FIN PESTE TERMOIZOLATIE
- 4 ELEMENT DECORATIV PE PERETE DIN CARAMIDA
- 5 GAURA DE AERISIRE CU GRATAR METALIC
- 6 INVELITOARE DIN TIGLA CERAMICA
- 7 BURLAN DIN TABLA ZINCATA
- 8 JGHEAB DIN TABLA ZINCATA



Proiectant General: S.C. CONSULTANT TEHNIC FORTUNA S.R.L. str. Varadi Jozsef 3C Parter Comercial Sf. Gheorghe, jud. Covasna <div> MARCA INREGISTRATA A S.C. CONSULTANT TEHNIC FORTUNA S.R.L.</div>	Cerinta			Nr. Exp. / Ref.	Expert / Verificator	Semnătura	DENUMIRE PROIECT: LUCRĂRI DE REABILITARE TERMICĂ LA BL.18, SC.C-JB, STR. 1 DECEMBRIE 1918				
Proiectant de Specialitate: S.C. PILLER STUDIO S.R.L. Arhitectură str. Independenței nr. 13 Tg. Secuiesc, jud. Covasna <div></div>	Nr. proiect:			07-15/2023			AMPLASAMENT: STR. 1 DECEMBRIE 1918, BL.18, SF.GHEORGHE, JUD.COVASNA				
	Data:			08.2023							
	Faza:			DALI			BENEFICIAR: MUNICIPIUL SFÂNTU GHEORGHE				
	Șef Proiect:			ing. Benedek Levente				TITLU PLANSA:		Nr. pr.:	07-15/2023
	Șef Proiect Specialitate:			arh. Gál Zoltán				FATADA EST SCARA D SITUATIA EXISTENTA		Nr. Plan:	A-33
Proiectant:			arh. Gál Zoltán				Revizie:			00	
Desenat:			th. Kocsis Réka				Scara:			1:100	
<small>Reproducerea, imprimarea sau expunerea acestui document, precum si transmiterea informatiilor continute este permisa numai in contract. Utilizarea extracontractuala necesita acordul scris al S.C. CONSULTANT TEHNIC FORTUNA S.R.L.</small>											

PLAN SUBSOL
SCARA E
SITUATIA EXISTENTA

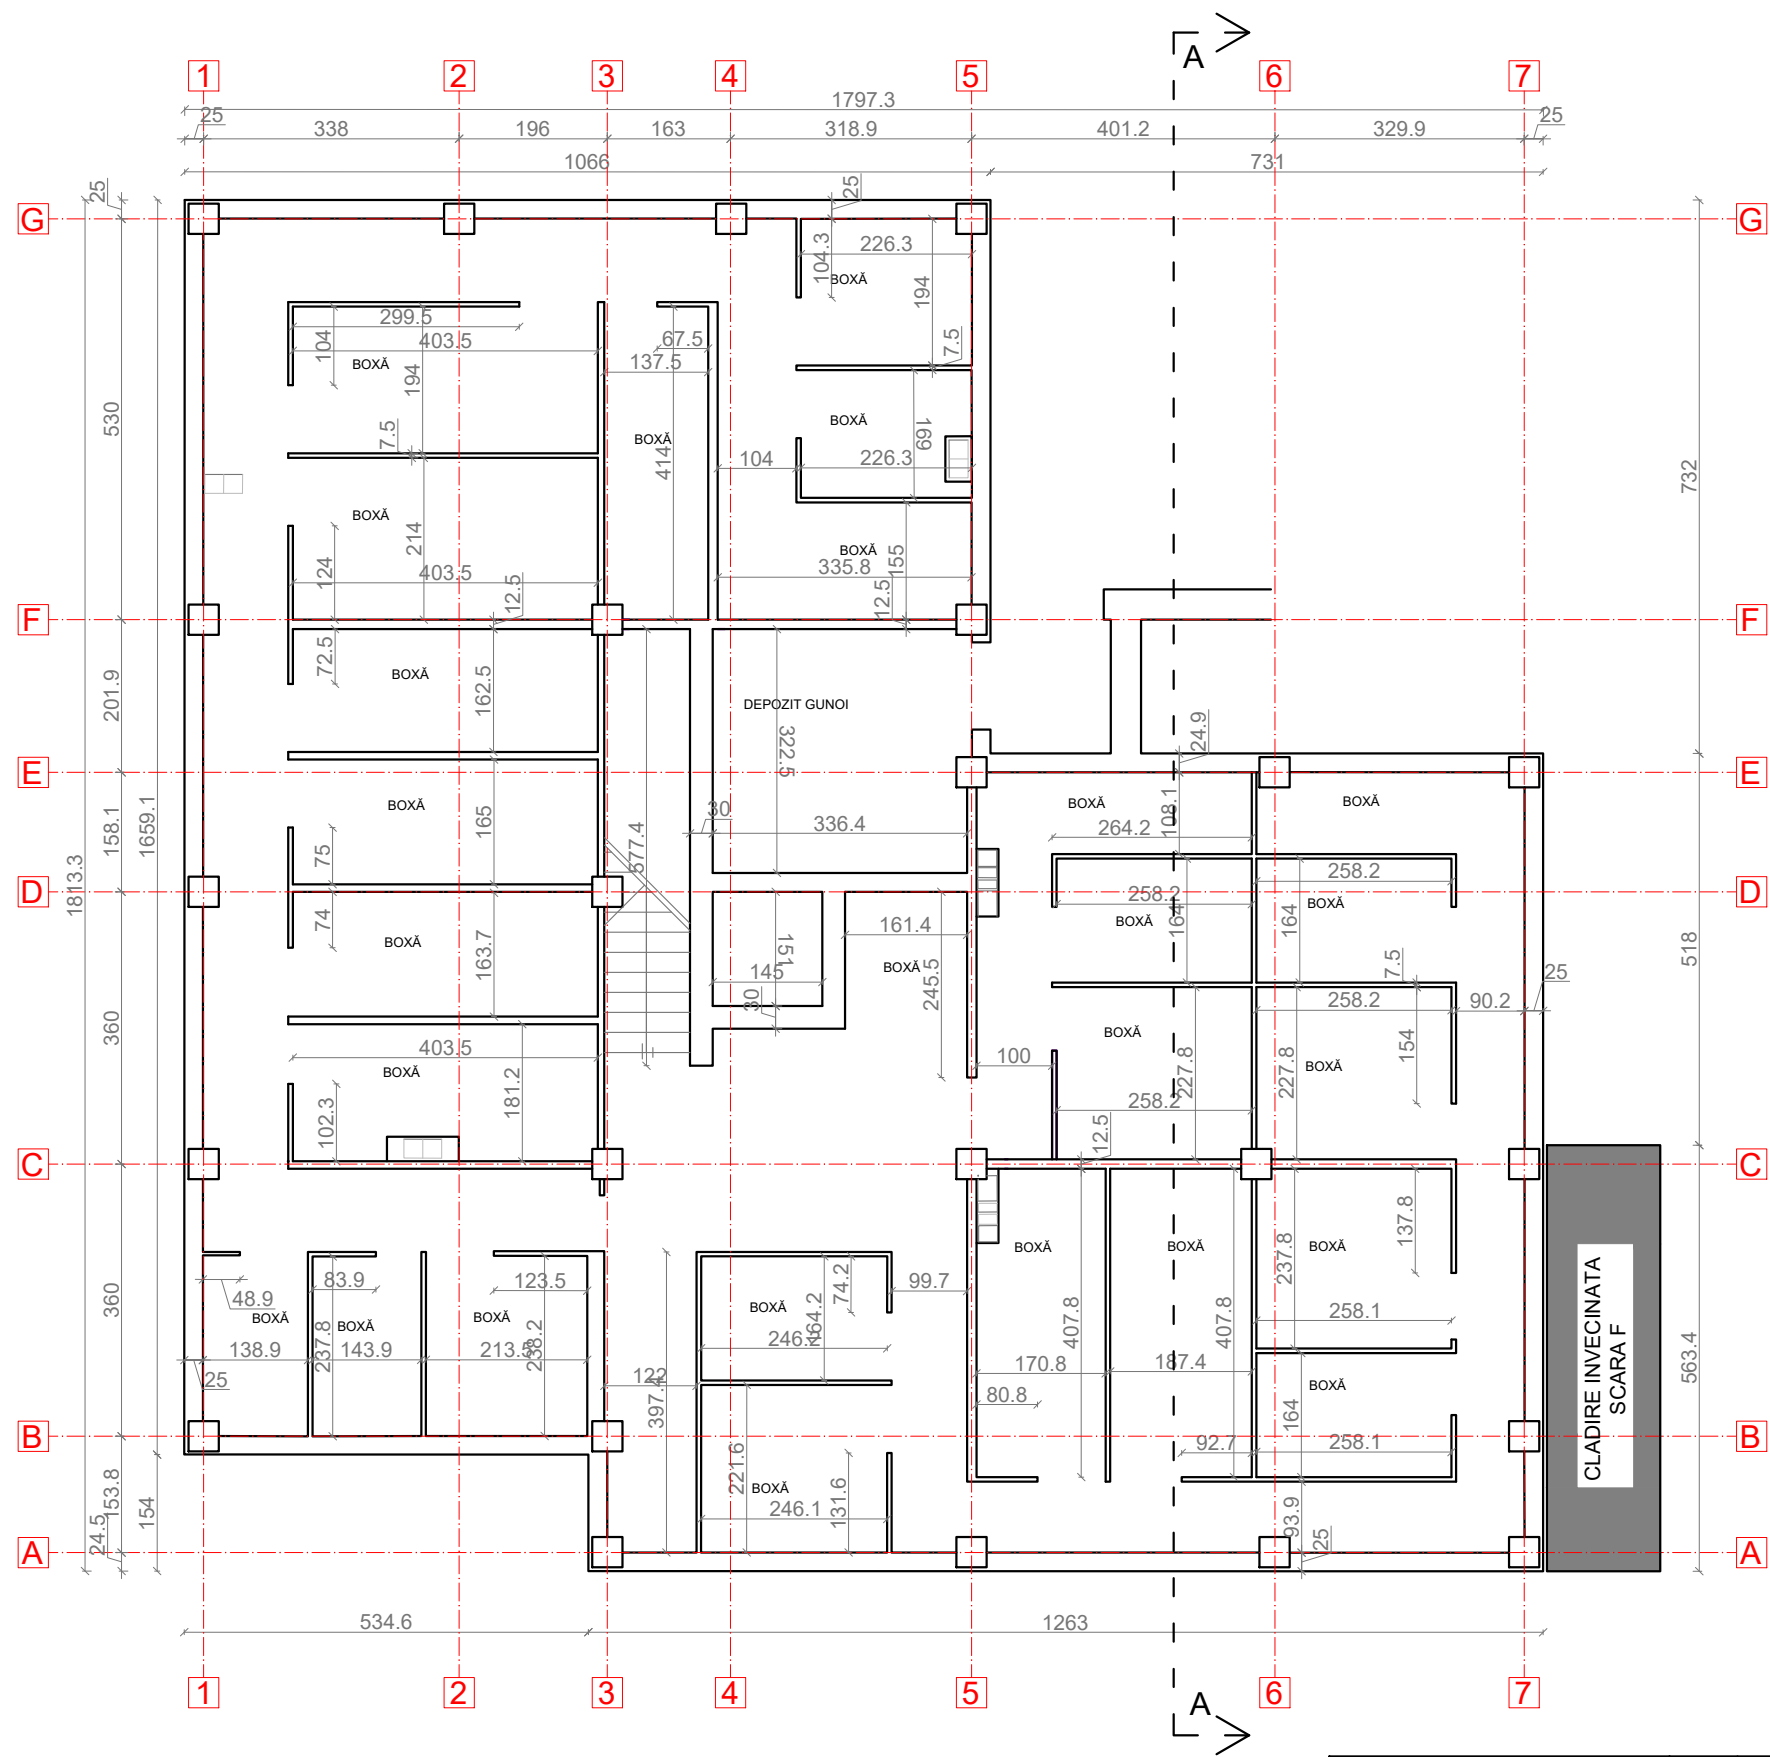


LEGENDA:

- Pereti exteriori din beton armat de 25 cm grosime
- Pereti interiori neportanti din BCA de 30 cm grosime
- Perete despartitor din zidarie de caramida de 7.5 si 12.5 cm grosime
- Stalp de beton armat



Proiectant General: S.C. CONSULTANT TEHNIC FORTUNA S.R.L. str. Varadi Jozsef 3C Parter Comercial Sf. Gheorghe, jud. Covasna		Cerinta	Nr. Exp. / Ref.	Expert / Verificator	Semnătura	DENUMIRE PROIECT: LUCRĂRI DE REABILITARE TERMICĂ LA BL.18, SC.C-JB, STR. 1 DECEMBRIE 1918	
Proiectant de Specialitate: S.C. PILLER STUDIO S.R.L. Arhitectură str. Independenței nr. 13 Tg. Secuiesc, jud. Covasna		Nr. proiect: 07-15/2023 Data: 08.2023 Faza: DALI		Ing. Benedek Levente Arh. Gál Zoltán Arh. Gál Zoltán Th. Kocsis Réka		AMPLASAMENT: STR. 1 DECEMBRIE 1918, BL.18, SF.GHEORGHE, JUD.COVASNA BENEFICIAR: MUNICIPIUL SFÂNTU GHEORGHE	
		Șef Proiect: arh. Gál Zoltán Proiectant: arh. Gál Zoltán Desenat: th. Kocsis Réka		TITLU PLANSA: PLAN SUBSOL SCARA E SITUATIA EXISTENTA		Nr. pr.: 07-15/2023 Nr. Plan: A-43 Revizie: 00 Scara: 1:100	

PLAN PARTER
SCARA E
SITUATIA EXISTENTA

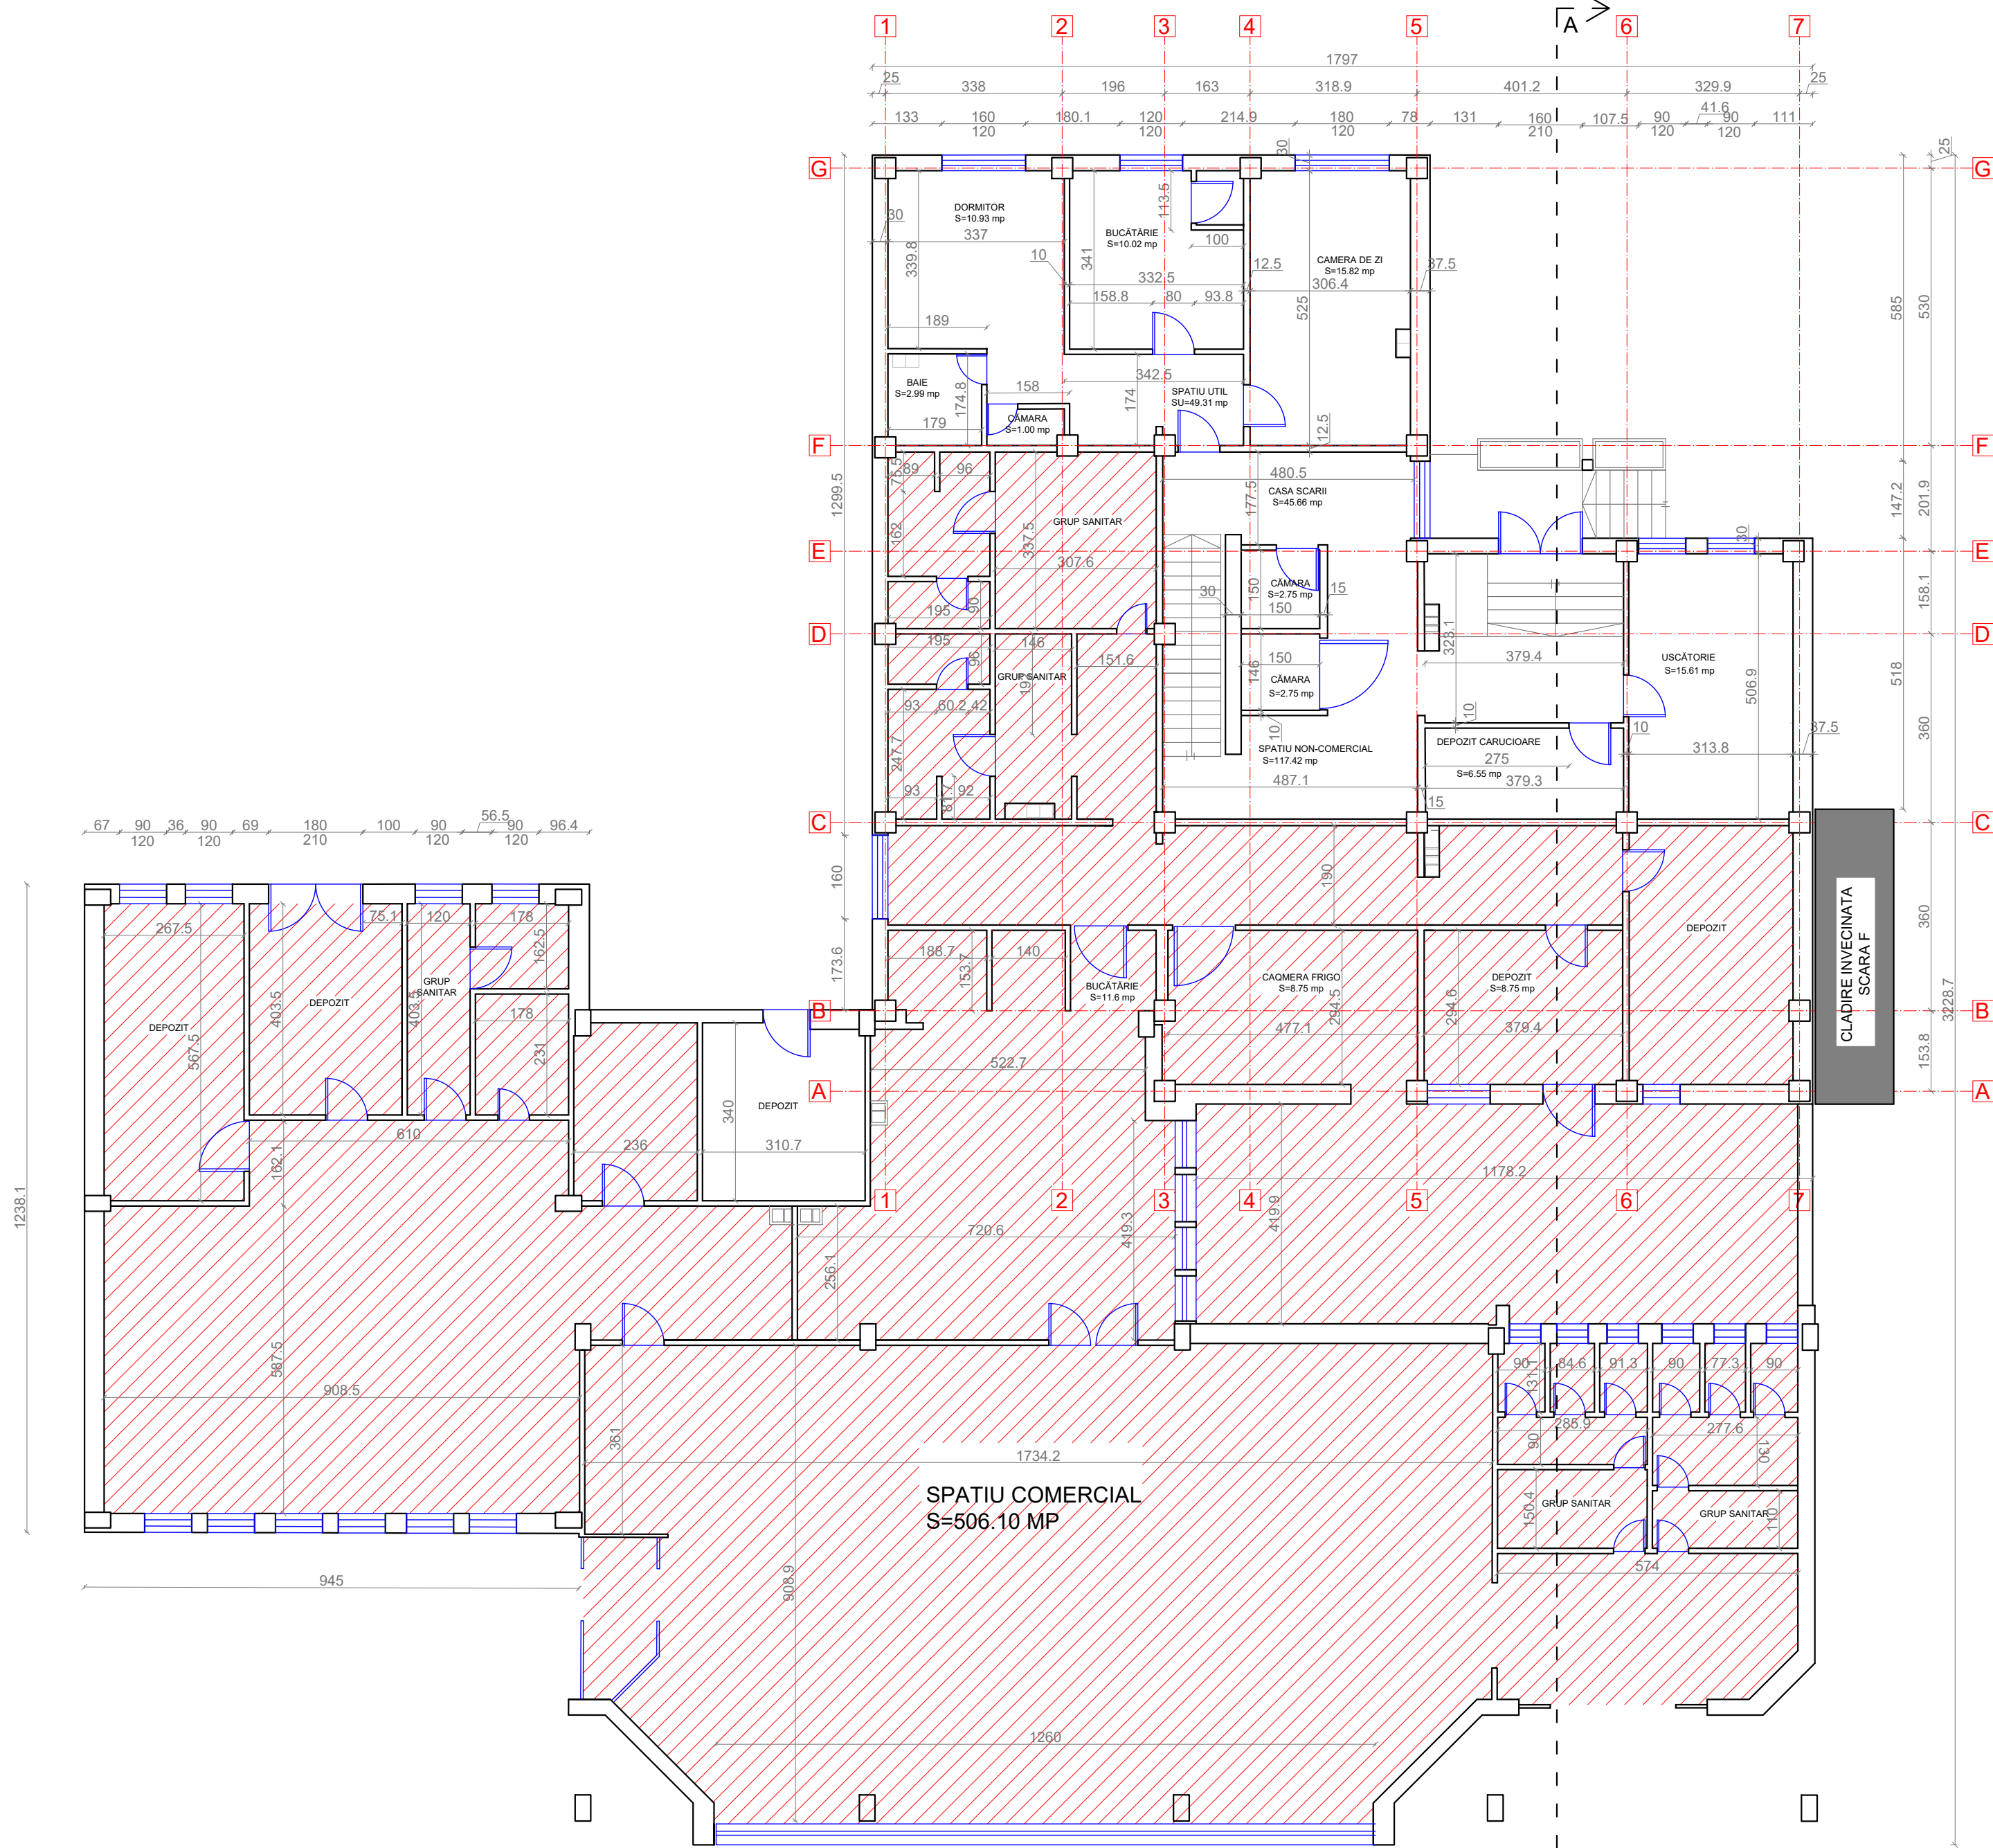


LEGENDA:

- Pereti exteriori neportanti din BCA de 30 cm grosime
Pereti exteriori neportanti din BCA de 20 cm grosime
Perete despartitor din zidarie de caramida de 10 cm grosime
Stalp de beton armat



Proiectant General: S.C. CONSULTANT TEHNIC FORTUNA S.R.L. str. Vezadi, Josef 3C Parter Comercial Sf. Gheorghe, jud. Covasna		Cerinta	Nr. Exp. / Ref.	Expert / Verificator	Semnătura	DENUMIRE PROIECT: LUCRĂRI DE REABILITARE TERMICĂ LA BL.18, SC.C-JB, STR. 1 DECEMBRIE 1918	
Proiectant de Specialitate: S.C. PILLER STUDIO S.R.L. Arhitectură str. Independenței nr. 13 Tg. Secuiesc, jud. Covasna		Nr. proiect: 07-15/2023 Data: 08.2023 Faza: DALI		Sef Proiect: ing. Benedek Levente Sef Proiect Specialitate: arh. Gál Zoltán Proiectant: arh. Gál Zoltán Desenat: th. Kocsis Réka		AMPLASAMENT: STR. 1 DECEMBRIE 1918, BL.18, SF.GHEORGHE, JUD.COVASNA BENEFICIAR: MUNICIPIUL SFÂNTU GHEORGHE	
TITLU PLANSA:		PLAN PARTER SCARA E SITUATIA EXISTENTA		Nr. pr.: 07-15/2023 Nr. Plan: A-44 Revizie: 00 Scara: 1:100			

PLAN ETAJ 1
SCARA E
SITUATIA EXISTENTA

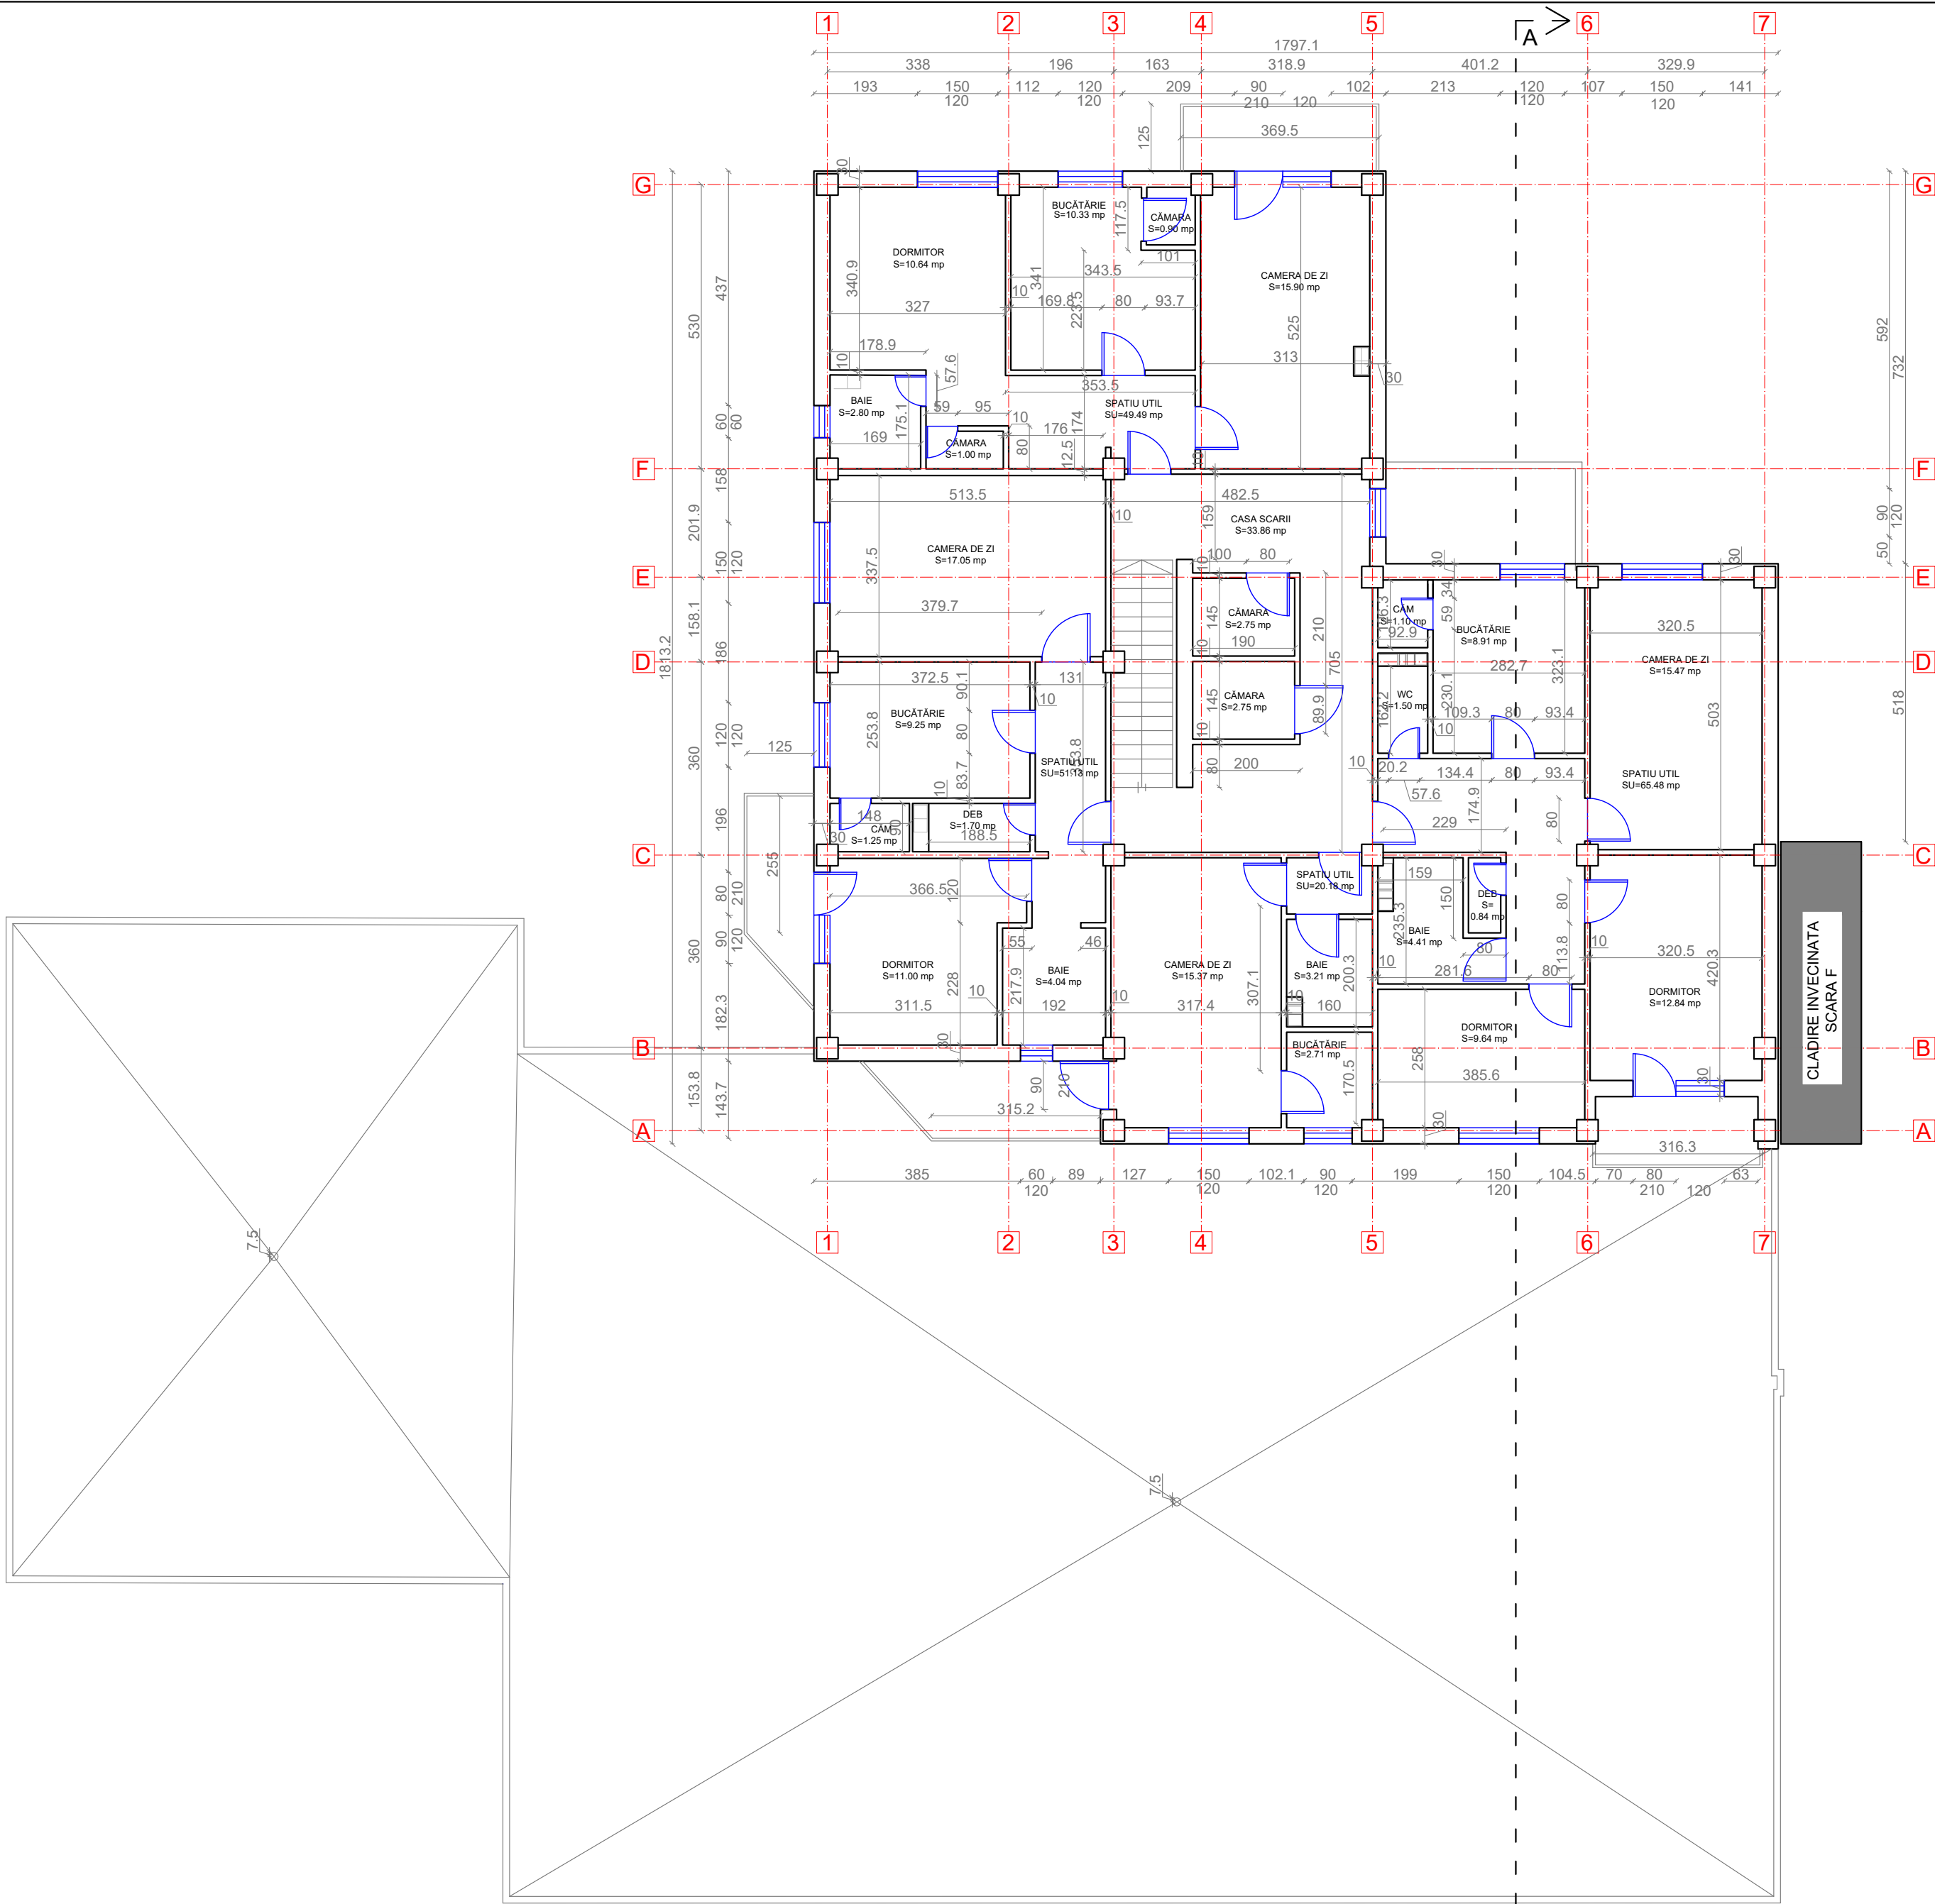


LEGENDA:

- Pereti exteriori neportanti din BCA de 30 cm grosime
- Pereti exteriori neportanti din BCA de 20 cm grosime
- Perete despartitor din zidarie de caramida de 10 cm grosime
- Stalp de beton armat



Proiectant General: S.C. CONSULTANT TEHNIC FORTUNA S.R.L. str. Vasile Jozsef 3C Parter Comercial Sf. Gheorghe, jud. Covasna		Cerinta Nr. Exp. / Ref. Expert / Verificator Semnatura		DENUMIRE PROIECT: LUCRARI DE REABILITARE TERMICA LA BL.18, SC.C-JB, STR. 1 DECEMBRIE 1918	
Proiectant de Specialitate: S.C. PILLER STUDIO S.R.L. Arhitectură str. Independenței nr. 13 Tg. Secuiesc, jud. Covasna		Nr. proiect: 07-15/2023 Data: 08.2023 Faza: DALI		AMPLASAMENT: STR. 1 DECEMBRIE 1918, BL.18, SF.GHEORGHE, JUD.COVASNA BENEFICIAR: MUNICIPIUL SFANTU GHEORGHE	
Sef Proiect: ing. Benedek Levente Sef Proiect Specialitate: arh. Gál Zoltán Proiectant: arh. Gál Zoltán Desenat: th. Kocsis Réka		TITLU PLANSA: PLAN ETAJ 1 SCARA E SITUATIA EXISTENTA		Nr. pr.: 07-15/2023 Nr. Plan: A-45 Revizie: 00 Scara: 1:100	

PLAN ETAJ 2-7
SCARA E
SITUATIA EXISTENTA

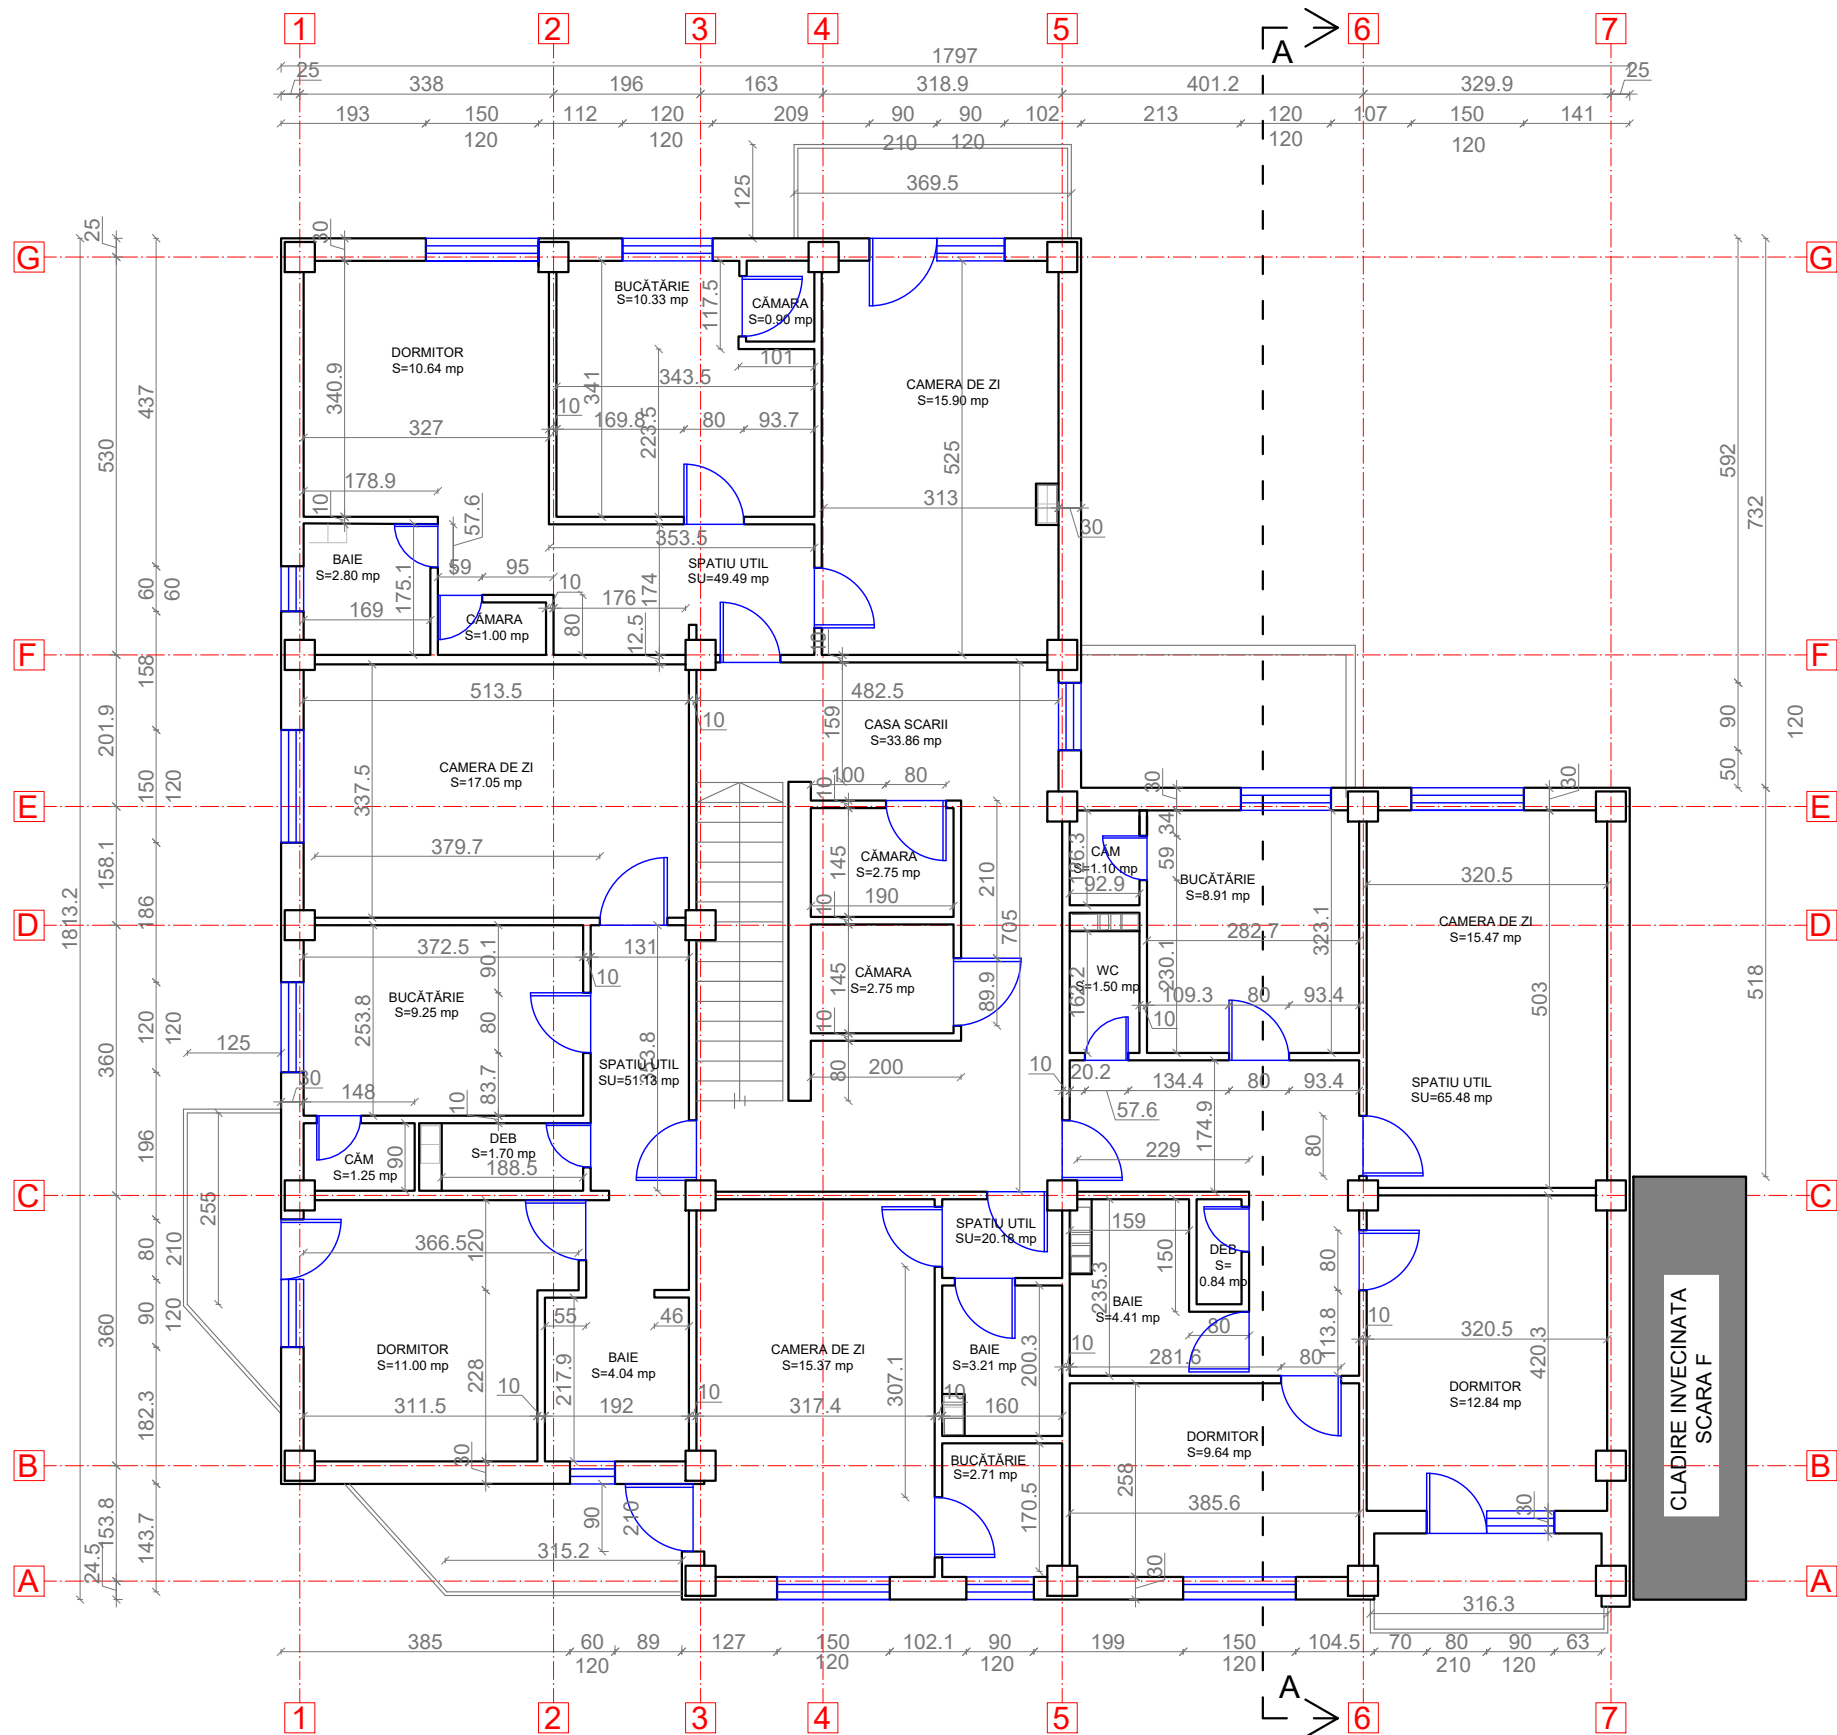

ORDINUL ARHITECTILOR
DIN ROMANIA
6869
Zoltán
GÁL
Arhitect
cu drept de semnătură










LEGENDA:

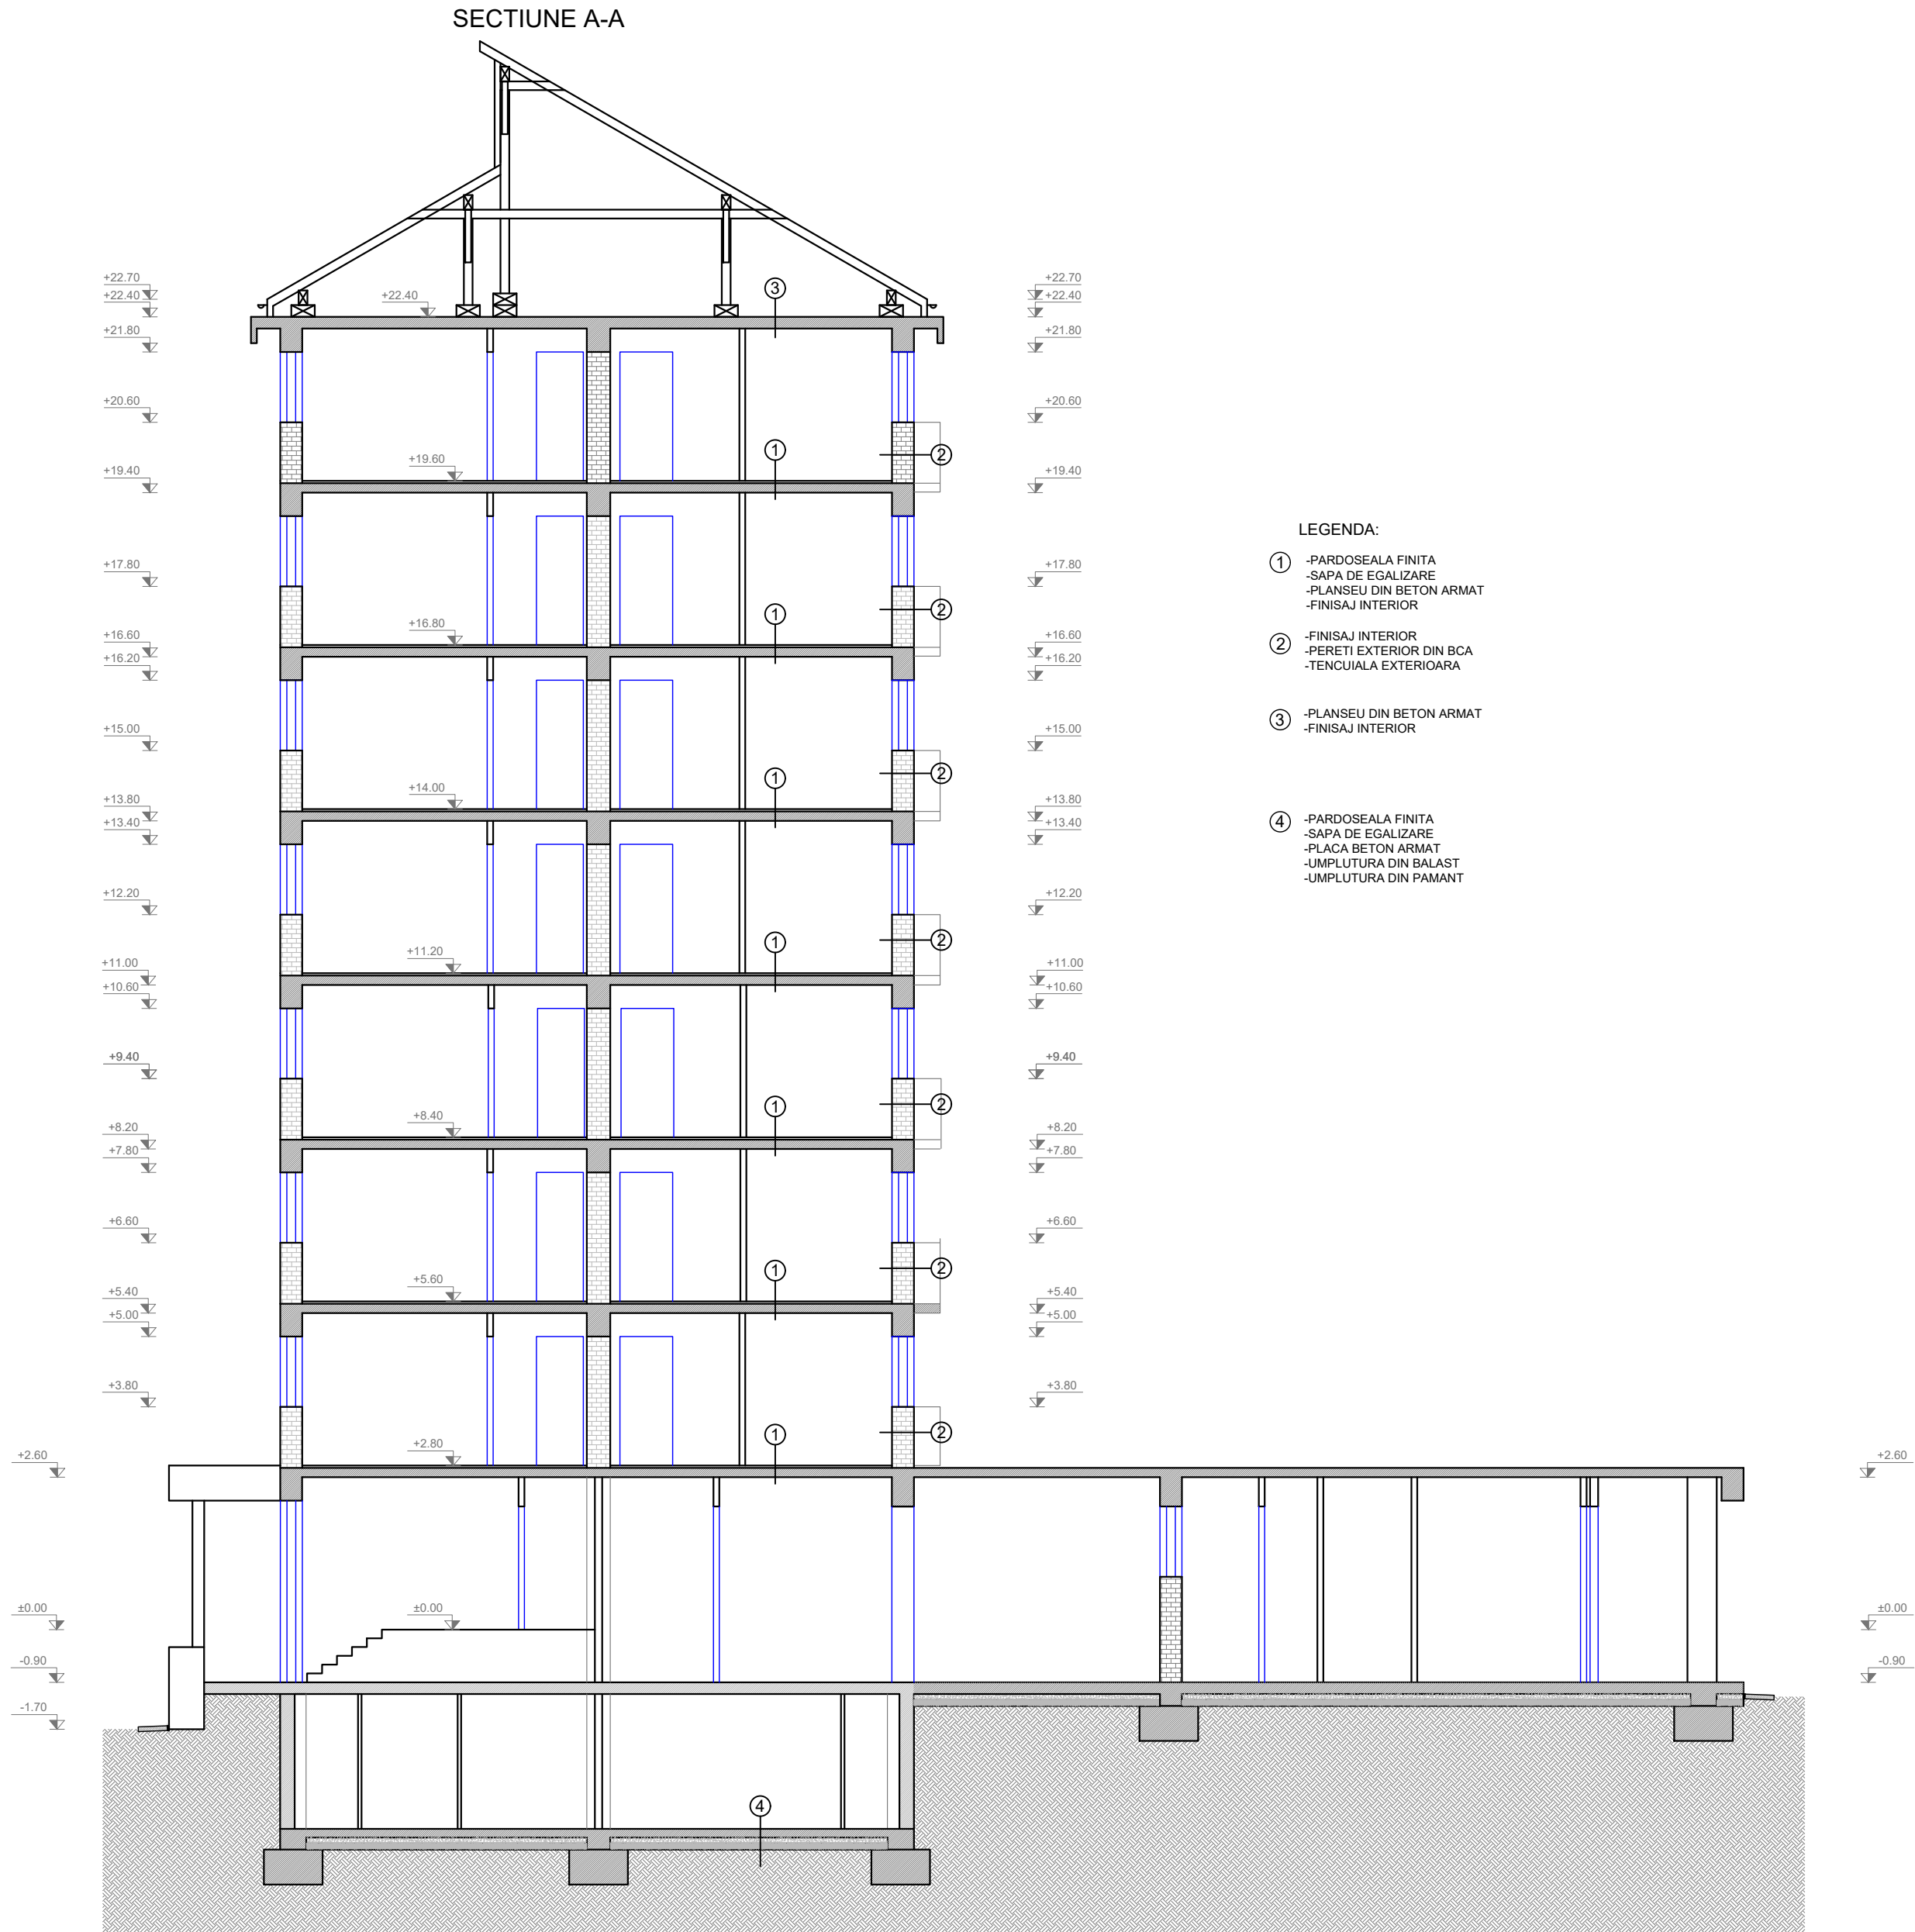- 30
25
10
40
40
- Pereti exteriori neportanti din BCA de 30 cm grosime
- Pereti interiori din BCA de 25 cm grosime
- Perete despartitor din zidarie de caramida de 10 cm grosime
- Stalp de beton armat


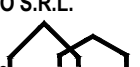




Proiectant General: S.C. CONSULTANT TEHNIC FORTUNA S.R.L. str. Varadi Jozsef 3C Parter Commercial Sf. Gheorghe, jud. Covasna				Cerinta	Nr. Exp. / Ref.	Expert / Verificator	Semnătura	DENUMIRE PROIECT: LUCRĂRI DE REABILITARE TERMICĂ LA BL.18, SC.C-JB, STR. 1 DECEMBRIE 1918	
Proiectant de Specialitate: S.C. PILLER STUDIO S.R.L. Arhitectură str. Independenței nr. 13 Tg. Secuiesc, jud. Covasna				Nr. proiect: 07-15/2023		Data: 08.2023		AMPLASAMENT: STR. 1 DECEMBRIE 1918, BL.18, SF.GHEORGHE, JUD.COVASNA	
				Faza: DALI				BENEFICIAR: MUNICIPIUL SFÂNTU GHEORGHE	
				Șef Proiect:	ing. Benedek Levente			TITLU PLANSA:	
				Șef Proiect Specialitate:	arh. Gál Zoltán			Nr. pr.: 07-15/2023	
				Proiectant:	arh. Gál Zoltán			Nr. Plan: A-46	
				Desenat:	th. Kocsis Réka			Revizie: 00	
				Reproducerea, imprimarea sau expunerea acestui document, precum și transmiterea informațiilor conținute este permisă numai în contract. Utilizarea extracontractuală necesită acordul scris al S.C. CONSULTANT TEHNIC FORTUNA S.R.L.				Scara: 1:100	

SECTIUNEA A-A
SCARA E
SITUATIA EXISTENTA



Proiectant General: S.C. CONSULTANT TEHNIC FORTUNA S.R.L. str. Varadi Jozsef 3C Parter Comercial Sf. Gheorghe, jud. Covasna		 MARCA INREGISTRATA A S.C. CONSULTANT TEHNIC FORTUNA S.R.L.		CerintaNr. Exp. / Ref. Expert / VerificatorSemnatura		DENUMIRE PROIECT: LUCRARI DE REABILITARE TERMICA LA BL.18, SC.C-JB, STR. 1 DECEMBRIE 1918	
Proiectant de Specialitate: S.C. PILLER STUDIO S.R.L. Arhitectură str. Independenței nr. 13 Tg. Seculesc, jud. Covasna				Nr. proiect: 07-15/2023		AMPLASAMENT: STR. 1 DECEMBRIE 1918, BL.18, SF.GHEORGHE, JUD.COVASNA	
				Data: 08.2023		BENEFICIAR: MUNICIPIUL SFÂNTU GHEORGHE	
				Faza: DALI			
				Sef Proiect: ing. Benedek Levente		TITLU PLANSA:	Nr. pr.: 07-15/2023
				Sef Proiect Specialitate: arh. Gal Zoltan		SECTIUNEA A-A SCARA E SITUATIA EXISTENTA	Nr. Plan: A-47
				Proiectant: arh. Gal Zoltan			Revizie: 00
				Desenat: th. Kocsis Réka			Scara: 1:100
<small>Responsabilitate, înregistrare în baza de date a proiectului, precum și înregistrare în evidența proiectelor este posesorul proiectului. Utilizarea necorespunzătoare a proiectului este interzisă. Conținutul proiectului este proprietate intelectuală a S.C. CONSULTANT TEHNIC FORTUNA S.R.L.</small>							



<div>Proiectant General:</div> <div>S.C. CONSULTANT TEHNIC FORTUNA S.R.L.</div> <div>str. Varadi Jozsef 3C</div> <div>Parter Comercial</div> <div>Sf. Gheorghe,</div> <div>jud. Covasna</div> <div></div> <div>MARCA INREGISTRATA A</div> <div>S.C. CONSULTANT TEHNIC FORTUNA S.R.L.</div>	Cerinta			Nr. Exp. / Ref.		Expert / Verificator		Semnatura		DENUMIRE PROIECT:				
										LUCRĂRI DE REABILITARE TERMICĂ LA BL.18,				
										SC.C-JB, STR. 1 DECEMBRIE 1918				
	Nr. proiect:									07-15/2023		AMPLASAMENT:		
Data:									08.2023		STR. 1 DECEMBRIE 1918, BL.18, SF.GHEORGHE, JUD.COVASNA			
Faza:									DALI		BENEFICIAR: MUNICIPIUL SFÂNTU GHEORGHE			
<div>Proiectant de Specialitate:</div> <div>S.C. PILLER STUDIO S.R.L.</div> <div>Arhitectură</div> <div>str. Independenței nr. 13</div> <div>Tg. Secuiesc, jud.</div> <div>Covasna</div> <div></div>	Șef Proiect:		ing. Benedek Levente				TITLU PLANSA:				Nr. pr.:	07-15/202		
	Șef Proiect Specialitate:		arh. Gál Zoltán				PLAN ÎNVELITOR				Nr. Plan:	A-48		
	Proiectant:		arh. Gál Zoltán				SCARA E				Revizie:	00		
	Desenat:		th. Kocsis Réka				SITUATIA EXISTENTA				Scara:	1:100		
<div>Reproducerea, împrumutarea sau expunerea acestui document, precum și transmiterea informațiilor conținute este permisă numai în cadrul. Utilizarea neautorizată constituie încălcarea drepturilor de autor a S.C. CONSULTANT TEHNIC FORTUNA S.R.L.</div>														

FATADA NORD
SCARA E
SITUATIA EXISTENTA



ORDINUL ARHITECTILOR
DIN ROMANIA
6869
Zoltan
GAL
Arhitect
cu drept de semnatura



LEGENDA:

- ① SOCLU BETON
- ② TENCUIALA DRISCUIT FIN
- ③ TENCUIALA DRISCUIT FIN PESTE TERMOIZOLATIE
- ④ ELEMENT DECORATIV PE PERETE DIN CARAMIDA
- ⑤ GAURA DE AERISIRE CU GRATAR METALIC
- ⑥ INVELITOARE DIN TIGLA CERAMICA
- ⑦ BURLAN DIN TABLA ZINCATA
- ⑧ JGHEAB DIN TABLA ZINCATA

Proiectant General: S.C. CONSULTANT TEHNIC FORTUNA S.R.L. str. Varadi Jozsef 3C Parter Comercial Sf. Gheorghe, jud. Covasna		Cerinta	Nr. Exp. / Ref.	Expert / Verificator	Semnatura	DENUMIRE PROIECT: LUCRARI DE REABILITARE TERMICA LA BL.18, SC.C-JB, STR. 1 DECEMBRIE 1918	
Proiectant de Specialitate: S.C. PILLER STUDIO S.R.L. Arhitectură str. Independentei nr. 13 Tg. Seculesc, jud. Covasna		Nr. proiect: 07-15/2023 Data: 08.2023 Faza: DALI		Ing. Benedek Levente arh. Gál Zoltán arh. Gál Zoltán th. Kocsis Réka		AMPLASAMENT: STR. 1 DECEMBRIE 1918, BL.18, SF.GHEORGHE, JUD.COVASNA BENEFICIAR: MUNICIPIUL SFANTU GHEORGHE	
						TITLU PLANSA:	Nr. pr.: 07-15/2023
						FATADA NORD SCARA E SITUATIA EXISTENTA	Nr. Plan: A-49
							Revizie: 00
							Scara: 1:100

FATADA VEST
SCARA E
SITUATIA EXISTENTA



LEGENDA:

- ① SOCLU BETON
- ② TENCUIALA DRISCUIT FIN
- ③ TENCUIALA DRISCUIT FIN PESTE TERMOIZOLATIE
- ④ ELEMENT DECORATIV PE PERETE DIN CARAMIDA
- ⑤ GAURA DE AERISIRE CU GRATAR METALIC
- ⑥ INVELITOARE DIN TIGLA CERAMICA
- ⑦ BURLAN DIN TABLA ZINCATA
- ⑧ JGHEAB DIN TABLA ZINCATA
- ⑨ UNITATE DE ARE CONDITIONAT

ORDINUL ARHITECTILOR
DIN ROMANIA
6869
Zoltan
GAL
Arhitect
cu drept de semnatura



Proiectant General: S.C. CONSULTANT TEHNIC FORTUNA S.R.L. str. Varadil Jozsef 30 Parter Comercial Sf. Gheorghe, jud. Covasna		Cerinta		Nr. Exp. / Ref.	Expert / Verificator	Semnatura	DENUMIRE PROIECT: LUCRARI DE REABILITARE TERMICA LA BL.18, SC.C-JB, STR. 1 DECEMBRIE 1918	
Proiectant de Specialitate: S.C. PILLER STUDIO S.R.L. Arhitectură str. Independentei nr. 13 Tg. Seculesc, jud. Covasna		Nr. proiect: Data: Faza:		07-15/2023 08.2023 DALI		Sef Proiect: Sef Proiect Specialitate: Proiectant: Desenat:		ing. Benedek Levente arh. Gal Zoltan arh. Gal Zoltan th. Kocsis Reka
MARCA INREGISTRATA A S.C. CONSULTANT TEHNIC FORTUNA S.R.L.		Reproducerea, imprimarea sau expunerea dintr-un document, sau orice altă formă de reproducere sau utilizare a acestui document, este strict interzisă.		AMPLASAMENT: STR. 1 DECEMBRIE 1918, BL.18, SF.GHEORGHE, JUD.COVASNA		BENEFICIAR: MUNICIPIUL SFANTU GHEORGHE		TITLU PLANSA:
FATADA VEST SCARA E SITUATIA EXISTENTA		Nr. pr.: Nr. Plan: Revizie: Scara:		07-15/2023 A-50 00 1:100				

FATADA SUD
SCARA E
SITUATIA EXISTENTA




LEGENDA:

- ① SOCLU BETON
② TENCUIALA DRISCUIT FIN
③ TENCUIALA DRISCUIT FIN PESTE TERMOIZOLATIE
④ ELEMENT DECORATIV PE PERETE DIN CARAMIDA
⑤ GAURA DE AERISIRE CU GRATAR METALIC
⑥ INVELITOARE DIN TIGLA CERAMICA
⑦ BURLAN DIN TABLA ZINCATA
⑧ JGHEAB DIN TABLA ZINCATA






Proiectant General: S.C. CONSULTANT TEHNIC FORTUNA S.R.L. str. Varadi Jozsef 3C Parter Comercial Sf. Gheorghe, jud. Covasna		Cerinta Nr. Exp. / Ref. Expert / Verificator		Semnătura		DENUMIRE PROIECT:	
Proiectant de Specialitate: S.C. PILLER STUDIO S.R.L. Arhitectură str. Independenței nr. 13 Tg. Secuiesc, jud. Covasna		Nr. proiect: 07-15/2023 Data: 08.2023 Faza: DALI		ing. Benedek Levente arh. Gál Zoltán th. Kocsis Réka		LUCRĂRI DE REABILITARE TERMICĂ LA BL.18, SC.C-JB, STR. 1 DECEMBRIE 1918	
						AMPLASAMENT: STR. 1 DECEMBRIE 1918, BL.18, SF.GHEORGHE, JUD.COVASNA	
						BENEFICIAR: MUNICIPIUL SFÂNTU GHEORGHE	
						TITLU PLANSA:	
						FATADA SUD SCARA E SITUATIA EXISTENTA	
						Nr. pr.: 07-15/2023	
						Nr. Plan: A-51	
						Revizie: 00	
						Scara: 1:100	

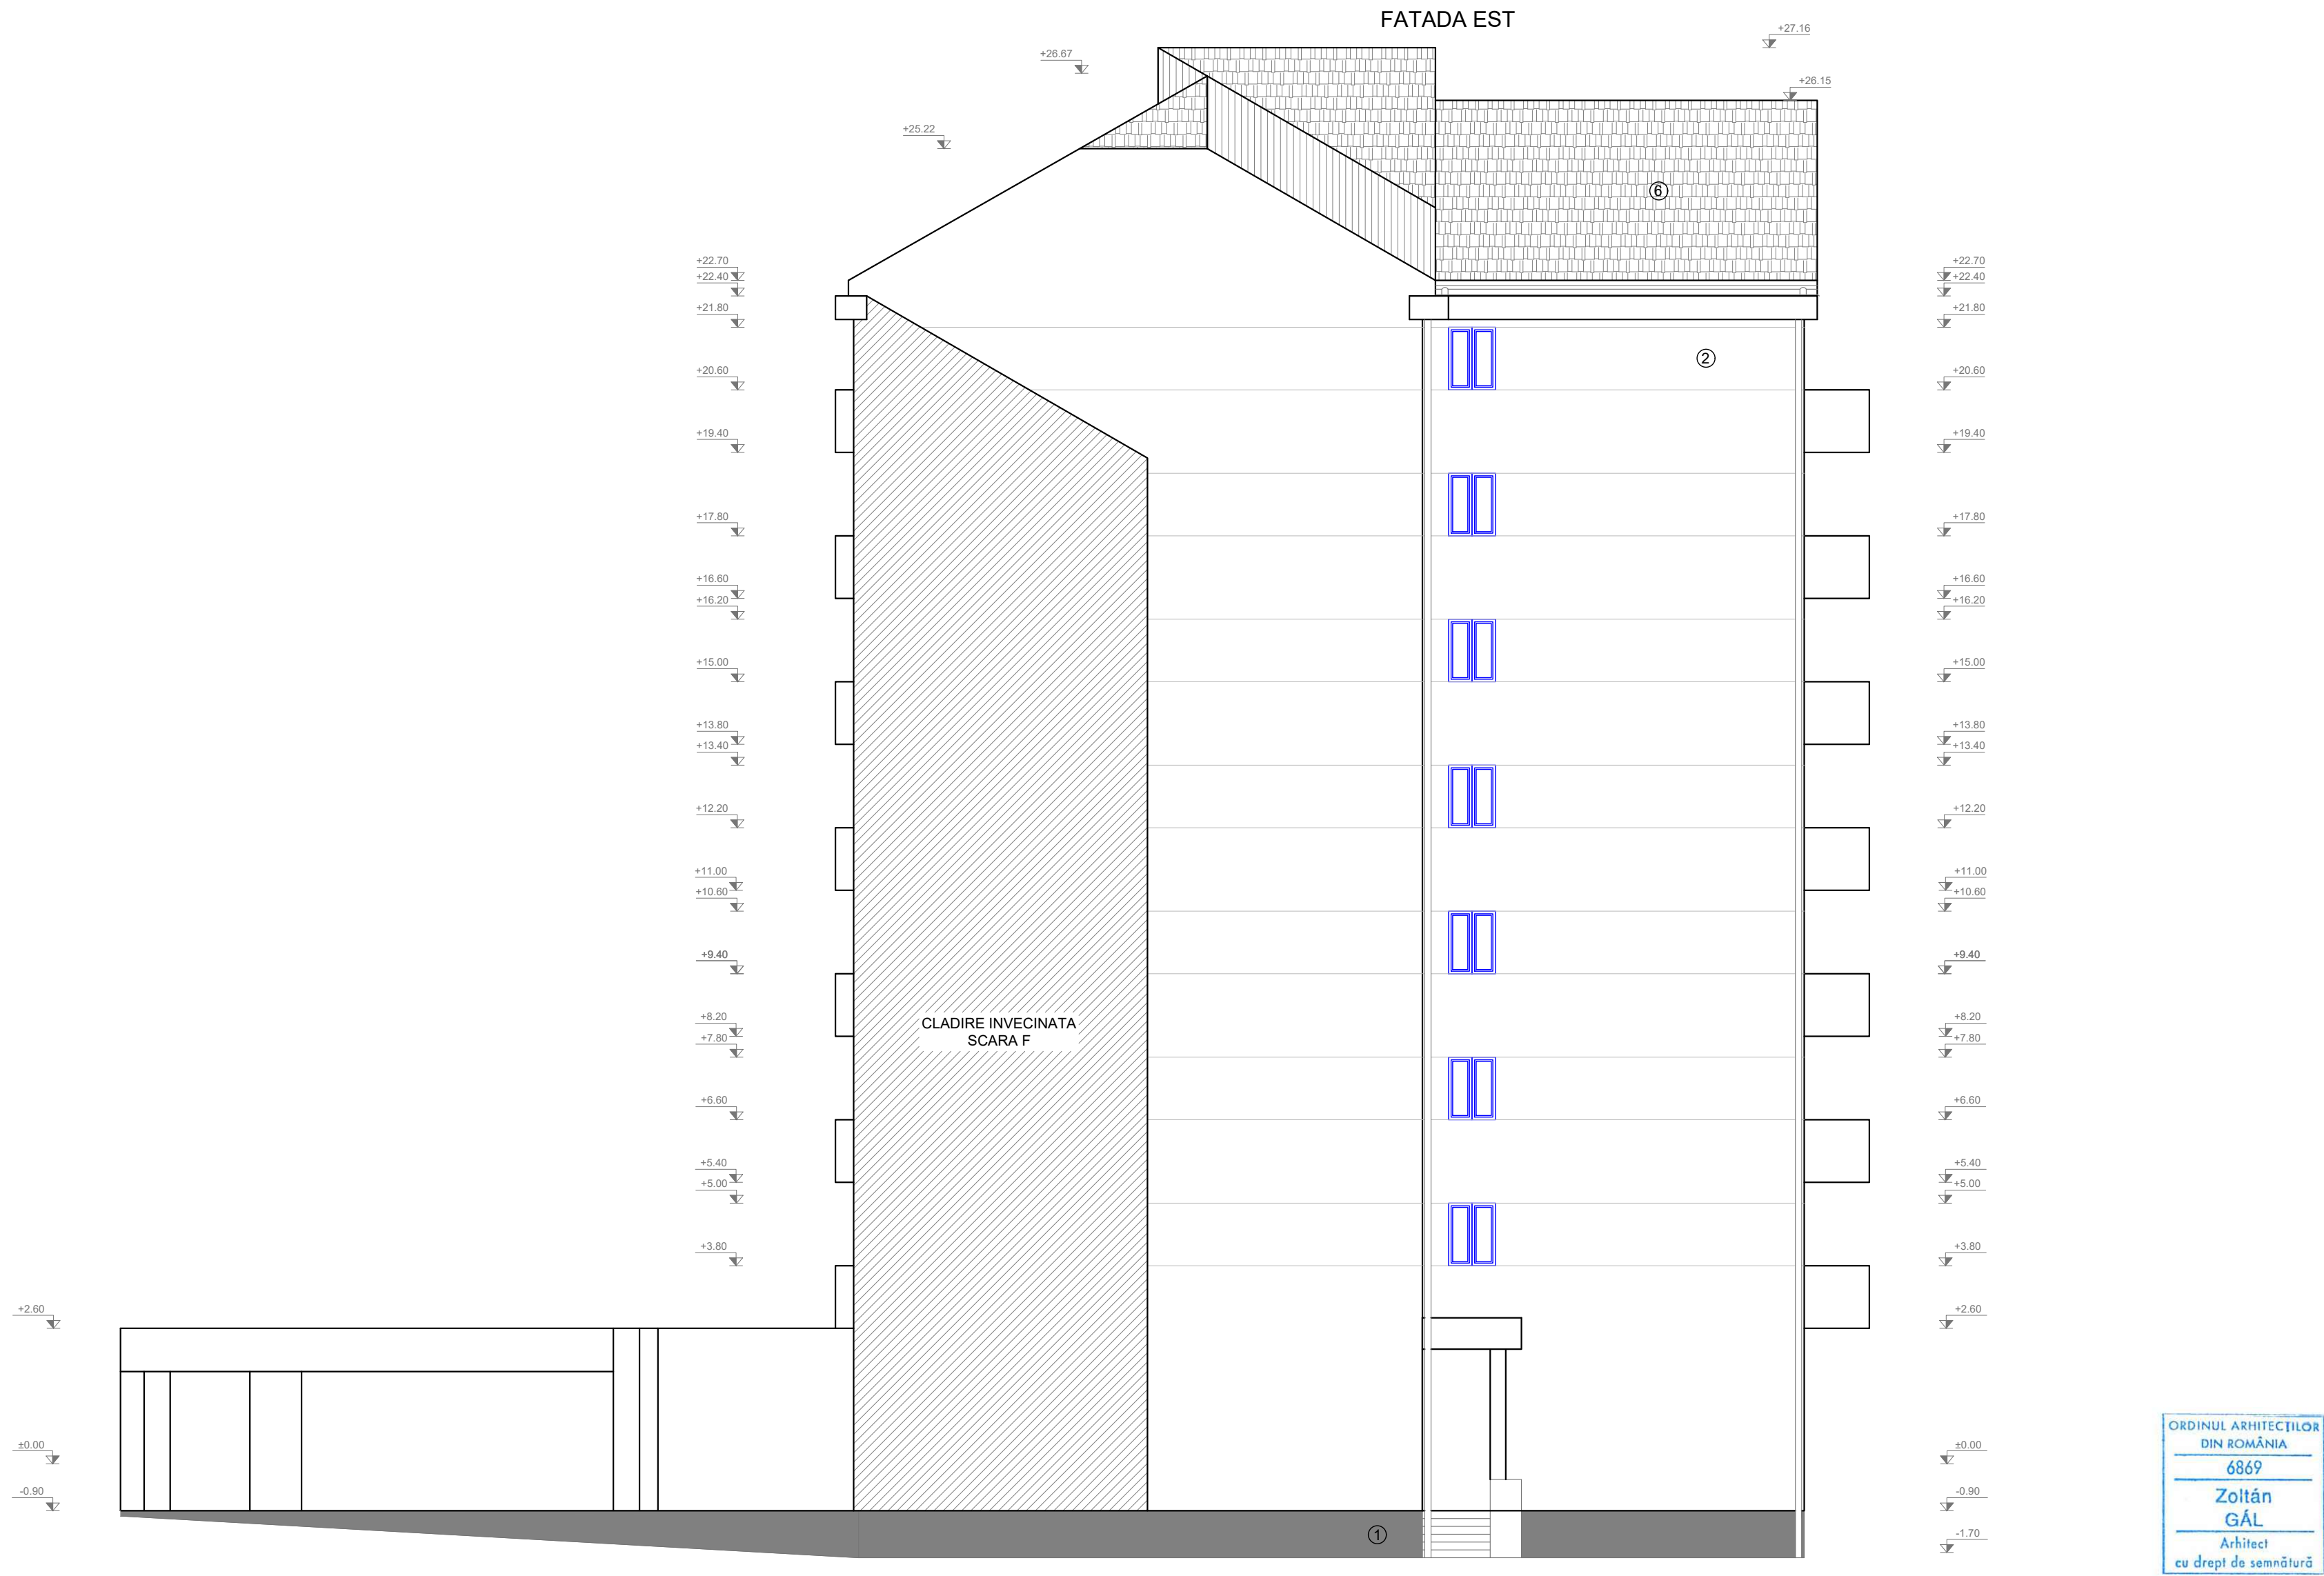FATADA EST
SCARA E
SITUATIA EXISTENTA




LEGENDA:

- ① SOCLU BETON
② TENCUIALA DRISCUIT FIN
③ TENCUIALA DRISCUIT FIN PESTE TERMOIZOLATIE
④ ELEMENT DECORATIV PE PERETE DIN CARAMIDA
⑤ GAURA DE AERISIRE CU GRATAR METALIC
⑥ INVELITOARE DIN TIGLA CERAMICA
⑦ BURLAN DIN TABLA ZINCATA
⑧ JGHEAB DIN TABLA ZINCATA

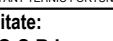Proiectant General: S.C. CONSULTANT TEHNIC FORTUNA S.R.L.		Cerinta Nr. Exp. / Ref.		Expert / Verificator	Semnătura	DENUMIRE PROIECT:	
str. Varadi Jozsef 3C Parter Comercial St. Gheorghe, jud. Covasna						LUCRĂRI DE REABILITARE TERMICĂ LA BL.18, SC.C-JB, STR. 1 DECEMBRIE 1918	
MARCA INREGISTRATA S.C. CONSULTANT TEHNIC FORTUNA S.R.L.		Nr. proiect:		07-15/2023		AMPLASAMENT:	
		Data:		08.2023		STR. 1 DECEMBRIE 1918, BL.18, SF.GHEORGHE, JUD.COVASNA	
		Faza:		DALI		BENEFICIAR: MUNICIPIUL SFÂNTU GHEORGHE	
Proiectant de Specialitate: S.C. PILLER STUDIO S.R.L.		Sef Project:		ing. Benedek Levente		TITLU PLANSA:	
Arhitectură str. Independenței nr. 13 Tg. Secuiesc, jud. Covasna				Sef Project Specialitate:	arh. Gál Zoltán	Nr. pr.: 07-15/2023	
				Proiectant:	arh. Gál Zoltán	Nr. Plan: A-52	
				Desenator:	th. Kocsis Réka	Revizie: 00	
				Responsabilitate, întreprinderea sau reprezentantul documentului, proiectant și reprezentantul informatorilor coordonate este permisă numai în scris. Utilizarea neautorizată este considerată ilegală după art. 17 C.D.P.C. (art. 1708 alin. 1 C.O.A.L.).			Scara: 1:100
				FATADA EST SCARA E SITUATIA EXISTENTA			

PLAN SUBSOL
SCARA F
SITUATIA EXISTENTA

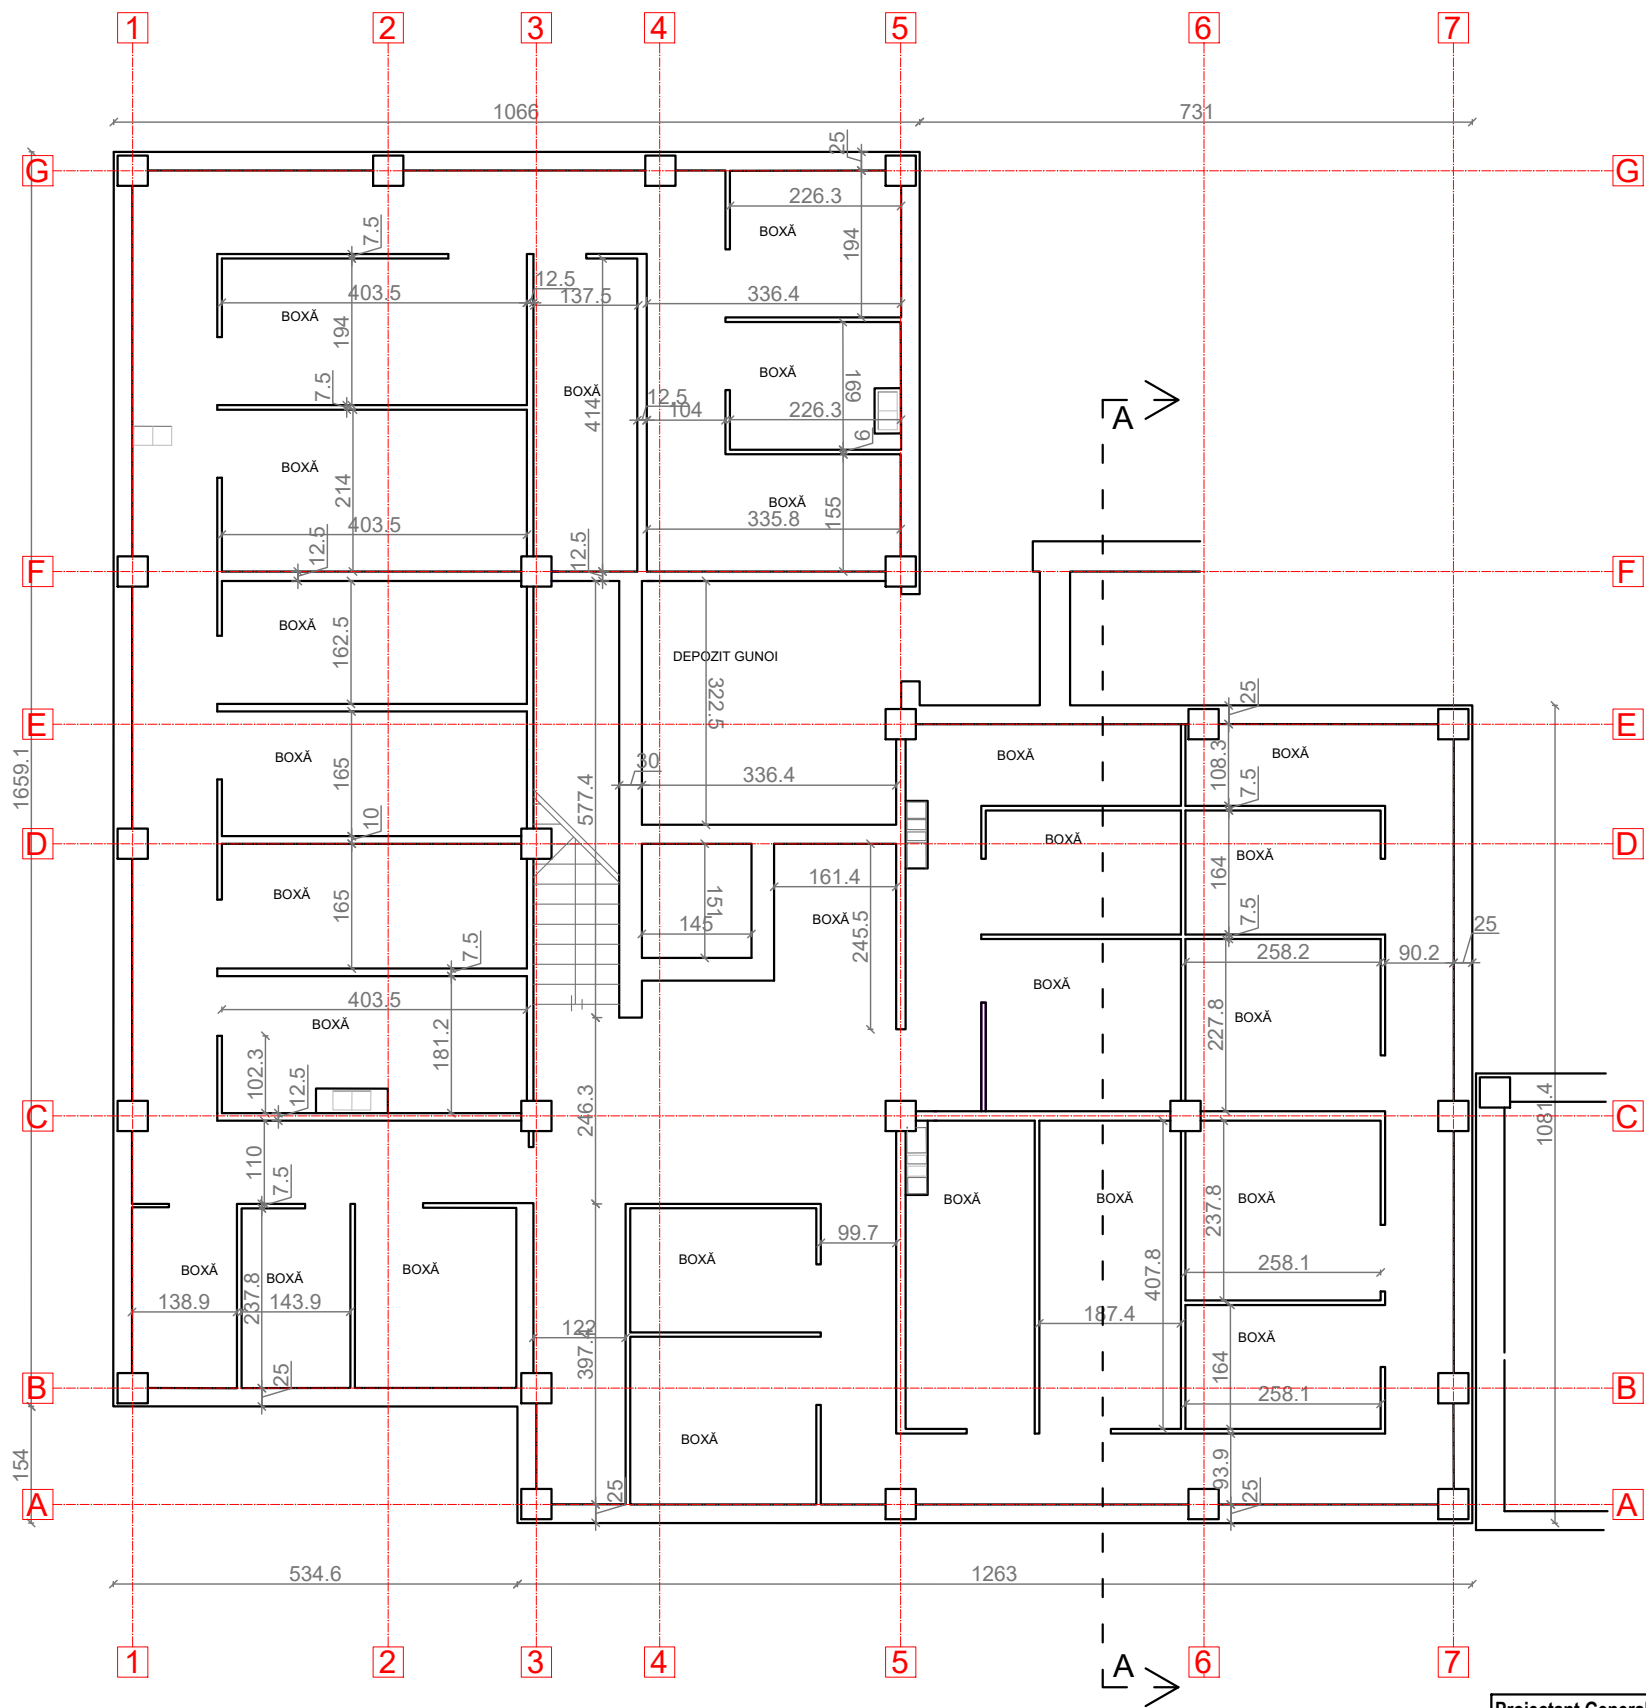


LEGENDA:

- Pereti exteriori din beton armat de 25 cm grosime
- Pereti despartitor neportanti din BCA de 30 cm grosime
- Perete despartitor din zidarie de caramida de 7.5 si 12,5 cm grosime
- Stalp de beton armat



Proiectant General: S.C. CONSULTANT TEHNIC FORTUNA S.R.L. str. Varadi Jozsef 3C Parter Comercial Sf. Gheorghe, jud. Covasna		Cerinta	Nr. Exp. / Ref.	Expert / Verificator	Semnătura	DENUMIRE PROIECT: LUCRĂRI DE REABILITARE TERMICĂ LA BL.18, SC.C-JB, STR. 1 DECEMBRIE 1918	
Proiectant de Specialitate: S.C. PILLER STUDIO S.R.L. Arhitectură str. Independenței nr. 13 Tg. Secuiesc, jud. Covasna						AMPLASAMENT: STR. 1 DECEMBRIE 1918, BL.18, SF.GHEORGHE, JUD.COVASNA	
						BENEFICIAR: MUNICIPIUL SFÂNTU GHEORGHE	
						TITLU PLANSA:	Nr. pr.: 07-15/2023
						PLAN SUBSOL SCARA F SITUATIA EXISTENTA	Nr. Plan: A-63
							Revizie: 00
							Scara: 1:100

PLAN PARTER
SCARA F
SITUATIA EXISTENTA

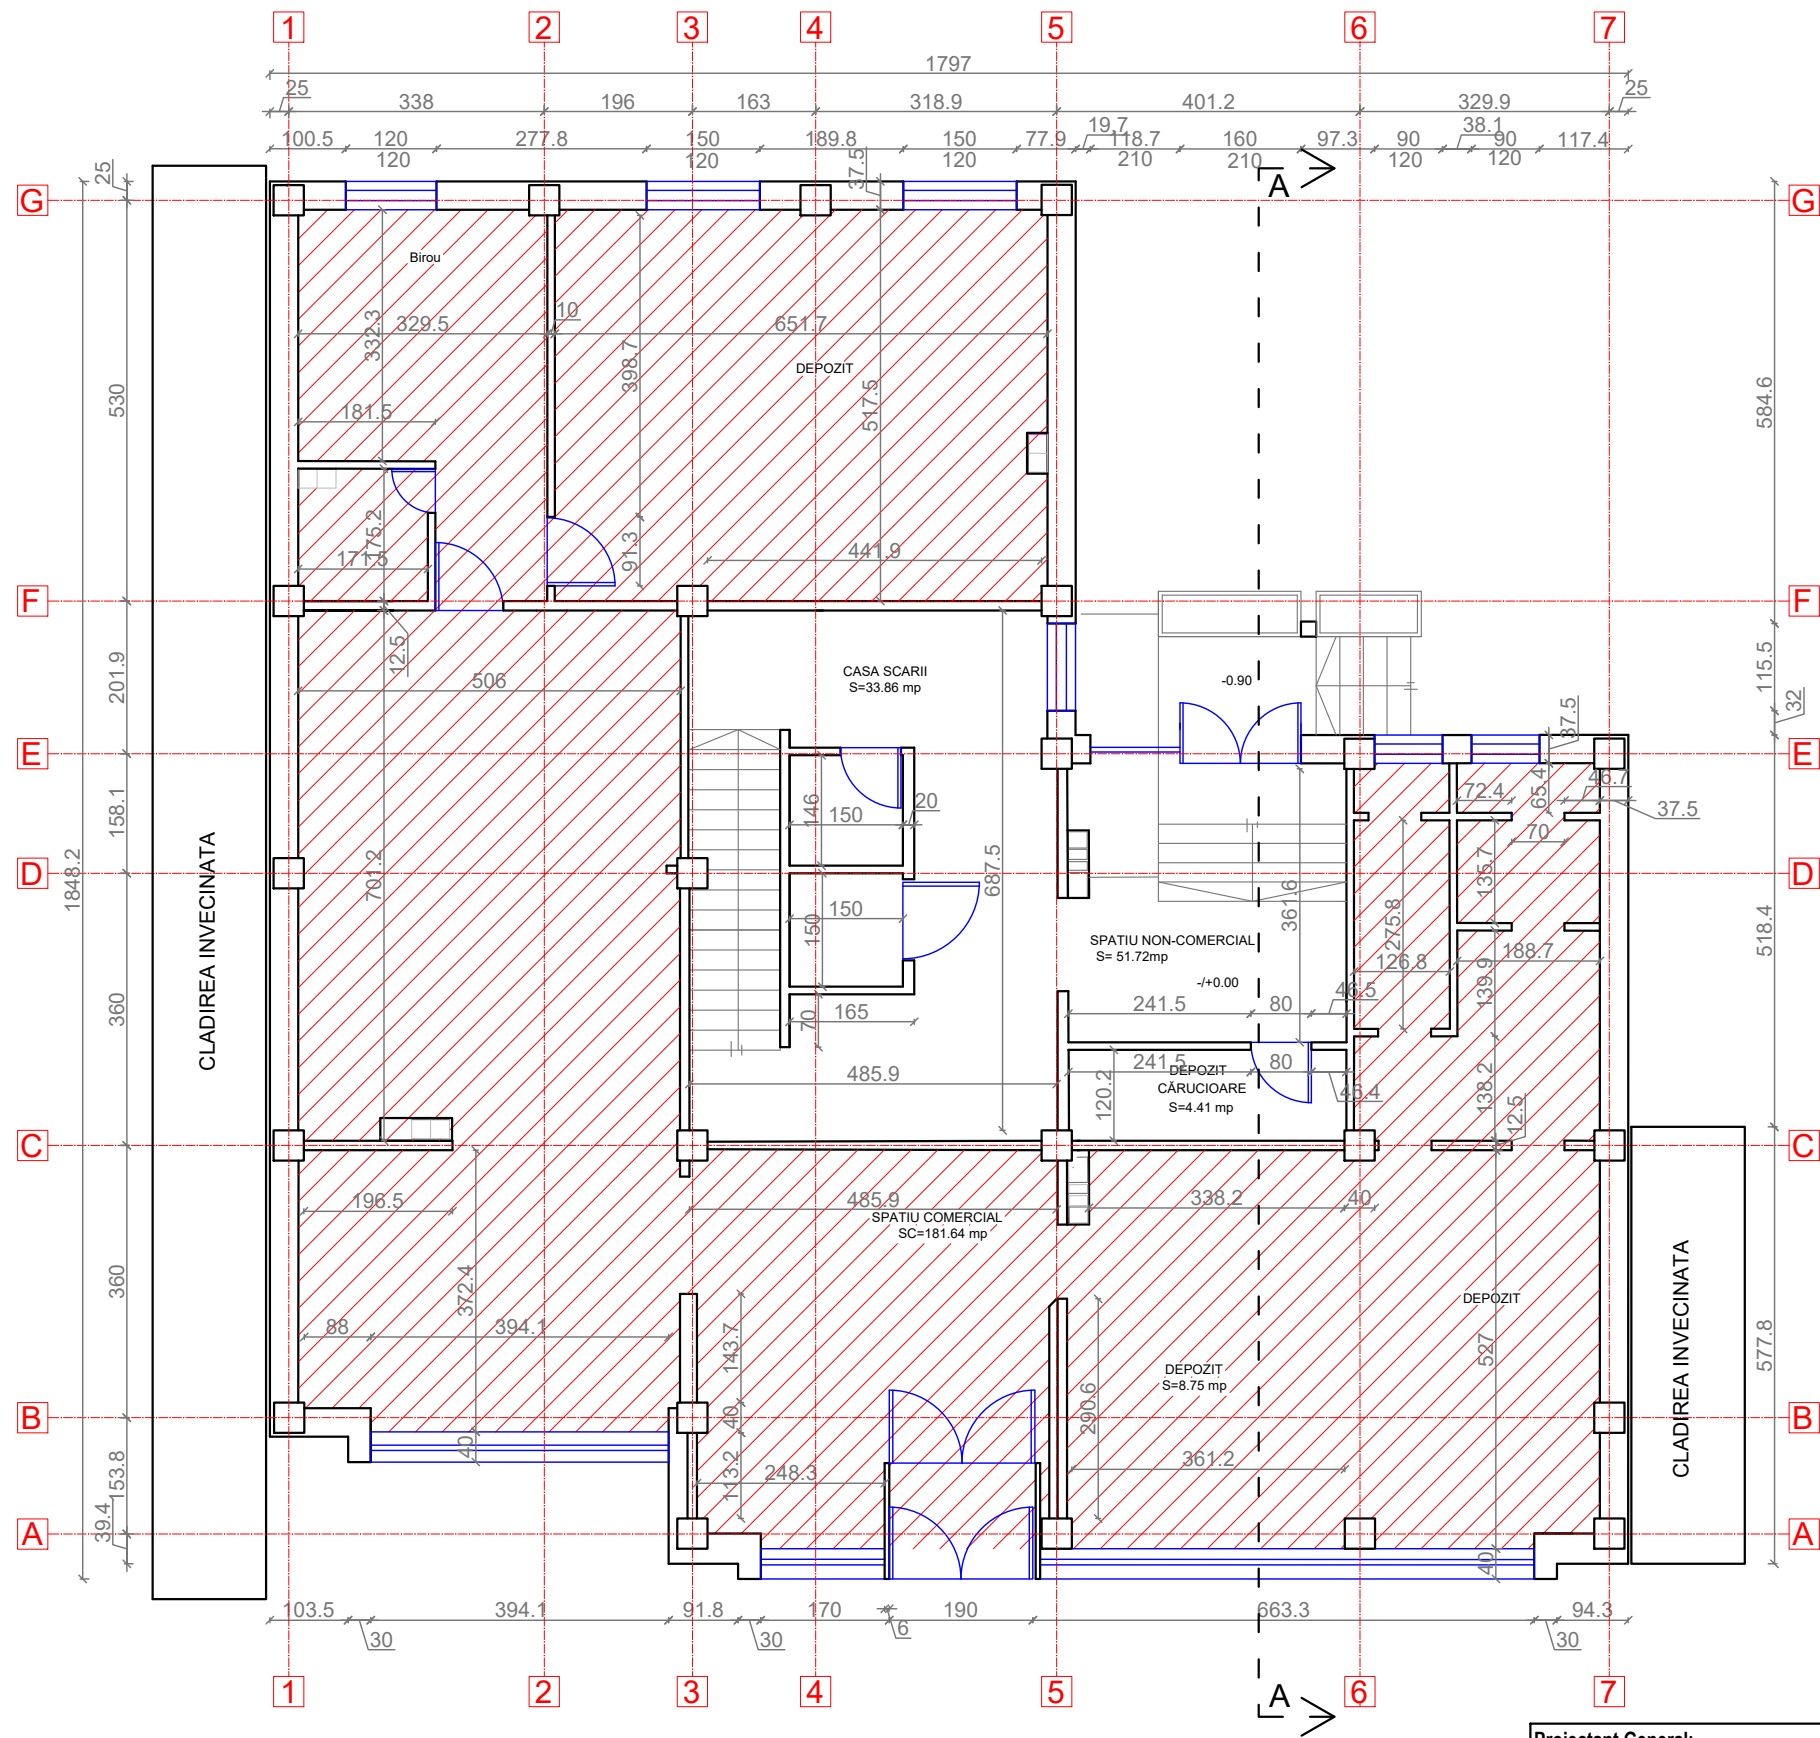


LEGENDA:

- Pereti exteriori neportanti din BCA de 30 cm grosime
- Pereti despartitor neportanti din BCA de 20 cm grosime
- Perete despartitor din caramida de 10;12,5 cm grosime
- Stalp de beton armat



Proiectant General: S.C. CONSULTANT TEHNIC FORTUNA S.R.L. str. Varadi Jozsef 3C Parter Comercial Sf. Gheorghe, jud. Covasna				Cerinta		Nr. Exp. / Ref.		Expert / Vericator		Semnatura		DENUMIRE PROIECT:	
Proiectant de Specialitate: S.C. PILLER STUDIO S.R.L. Arhitectură str. Independenței nr. 13 Tg. Secuiesc, jud. Covasna						Nr. proiect:		07-15/2023				LUCRĂRI DE REABILITARE TERMICĂ LA BL.18, SC.C-JB, STR. 1 DECEMBRIE 1918	
						Data:		08.2023				AMPLASAMENT:	
						Faza:		DALI				STR. 1 DECEMBRIE 1918, BL.18, SF.GHEORGHE, JUD.COVASNA	
						Sef Proiect:		ing. Benedek Levente				BENEFICIAR: MUNICIPIUL SFÂNTU GHEORGHE	
						Sef Proiect Specialitate:		arh. Gál Zoltán				TITLU PLANSA:	
						Proiectant:		arh. Gál Zoltán				PLAN PARTER	
						Desenat:		th. Kocsis Réka				SCARA F	
												SITUATIA EXISTENTA	
												Nr. pr.:	
												07-15/2023	
												Nr. Plan:	
												A-64	
												Revizie:	
												00	
												Scara:	
												1:100	

PLAN ETAJ 1-6
SCARA F
SITUATIA EXISTENTA

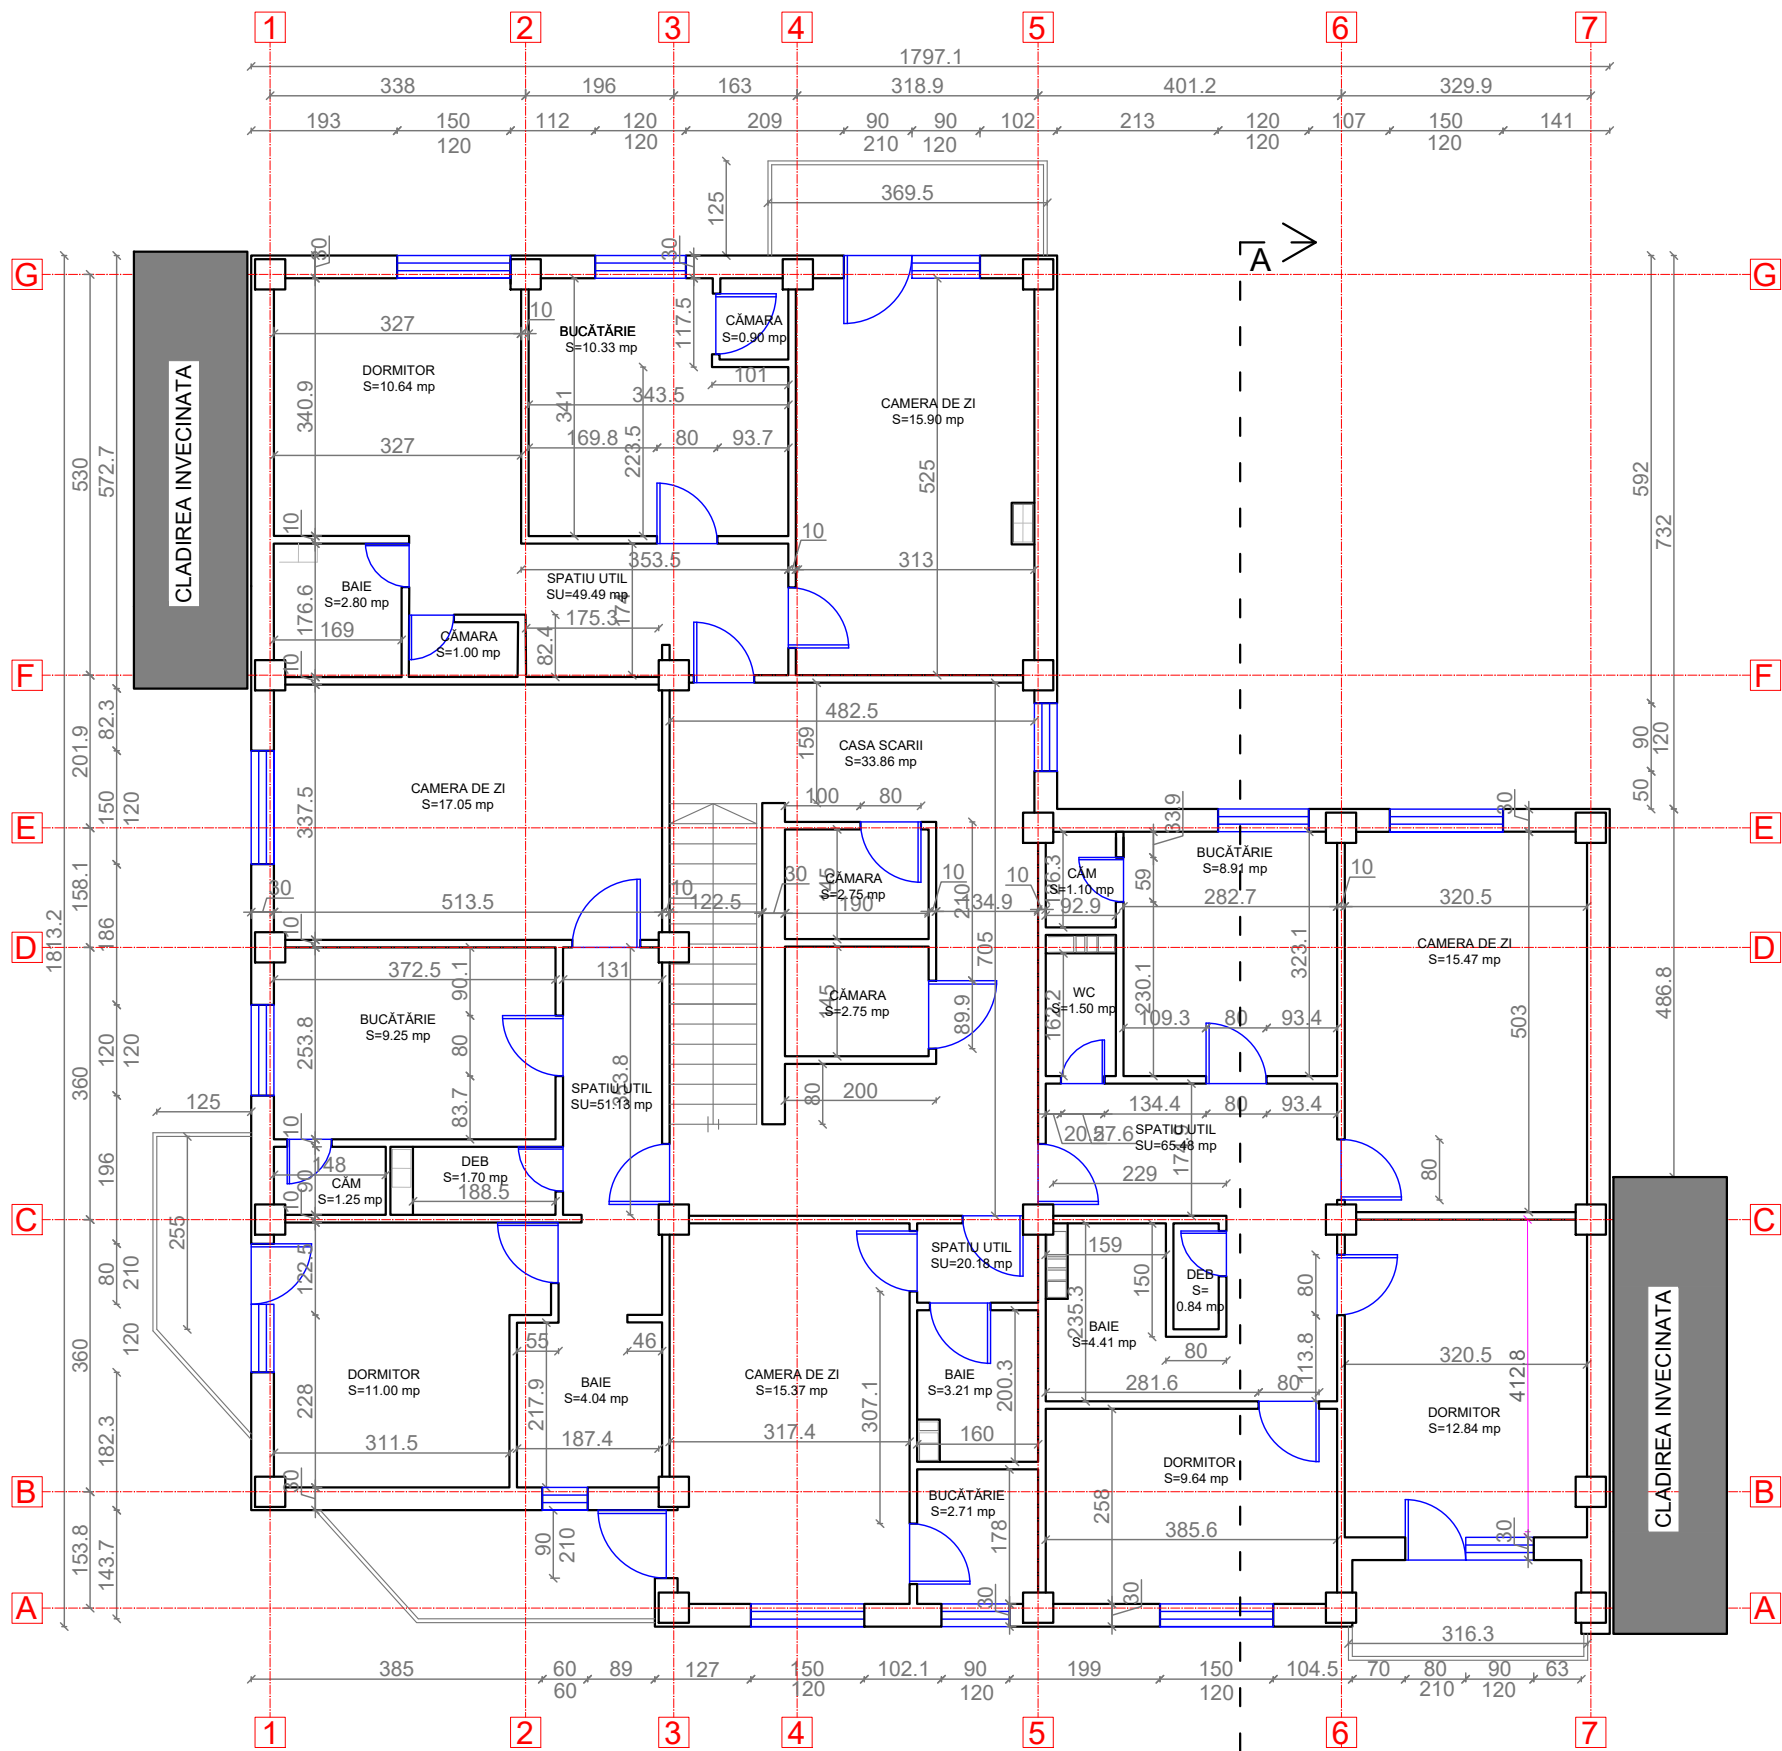

LEGENDA:


- Pereti exteriori neportanti din BCA de 30 cm grosime
- Pereti despartitor neportanti din BCA de 25 cm grosime
- Perete despartitor din caramida de 10 cm grosime
- Stalp de beton armat



Proiectant General: S.C. CONSULTANT TEHNIC FORTUNA S.R.L. str. Varadi Jozsef 3C Parter Comercial Sf. Gheorghe, jud. Covasna				DENUMIRE PROIECT: LUCRĂRI DE REABILITARE TERMICĂ LA BL.18, SC.C-JB, STR. 1 DECEMBRIE 1918			
Proiectant de Specialitate: S.C. PILLER STUDIO S.R.L. Arhitectură str. Independenței nr. 13 Tg. Secuiesc, jud. Covasna				AMPLASAMENT: STR. 1 DECEMBRIE 1918, BL.18, SF.GHEORGHE, JUD.COVASNA			
				BENEFICIAR: MUNICIPIUL SFÂNTU GHEORGHE			
				TITLU PLANSA:		Nr. pr.: 07-15/2023	
				PLAN ETAJ 1-6 SCARA F SITUATIA EXISTENTA		Nr. Plan: A-65	
						Revizie: 00	
						Scara: 1:100	

SECTIUNEA A-A
SCARA F
SITUATIA EXISTENTA

SECTIUNEA A-A

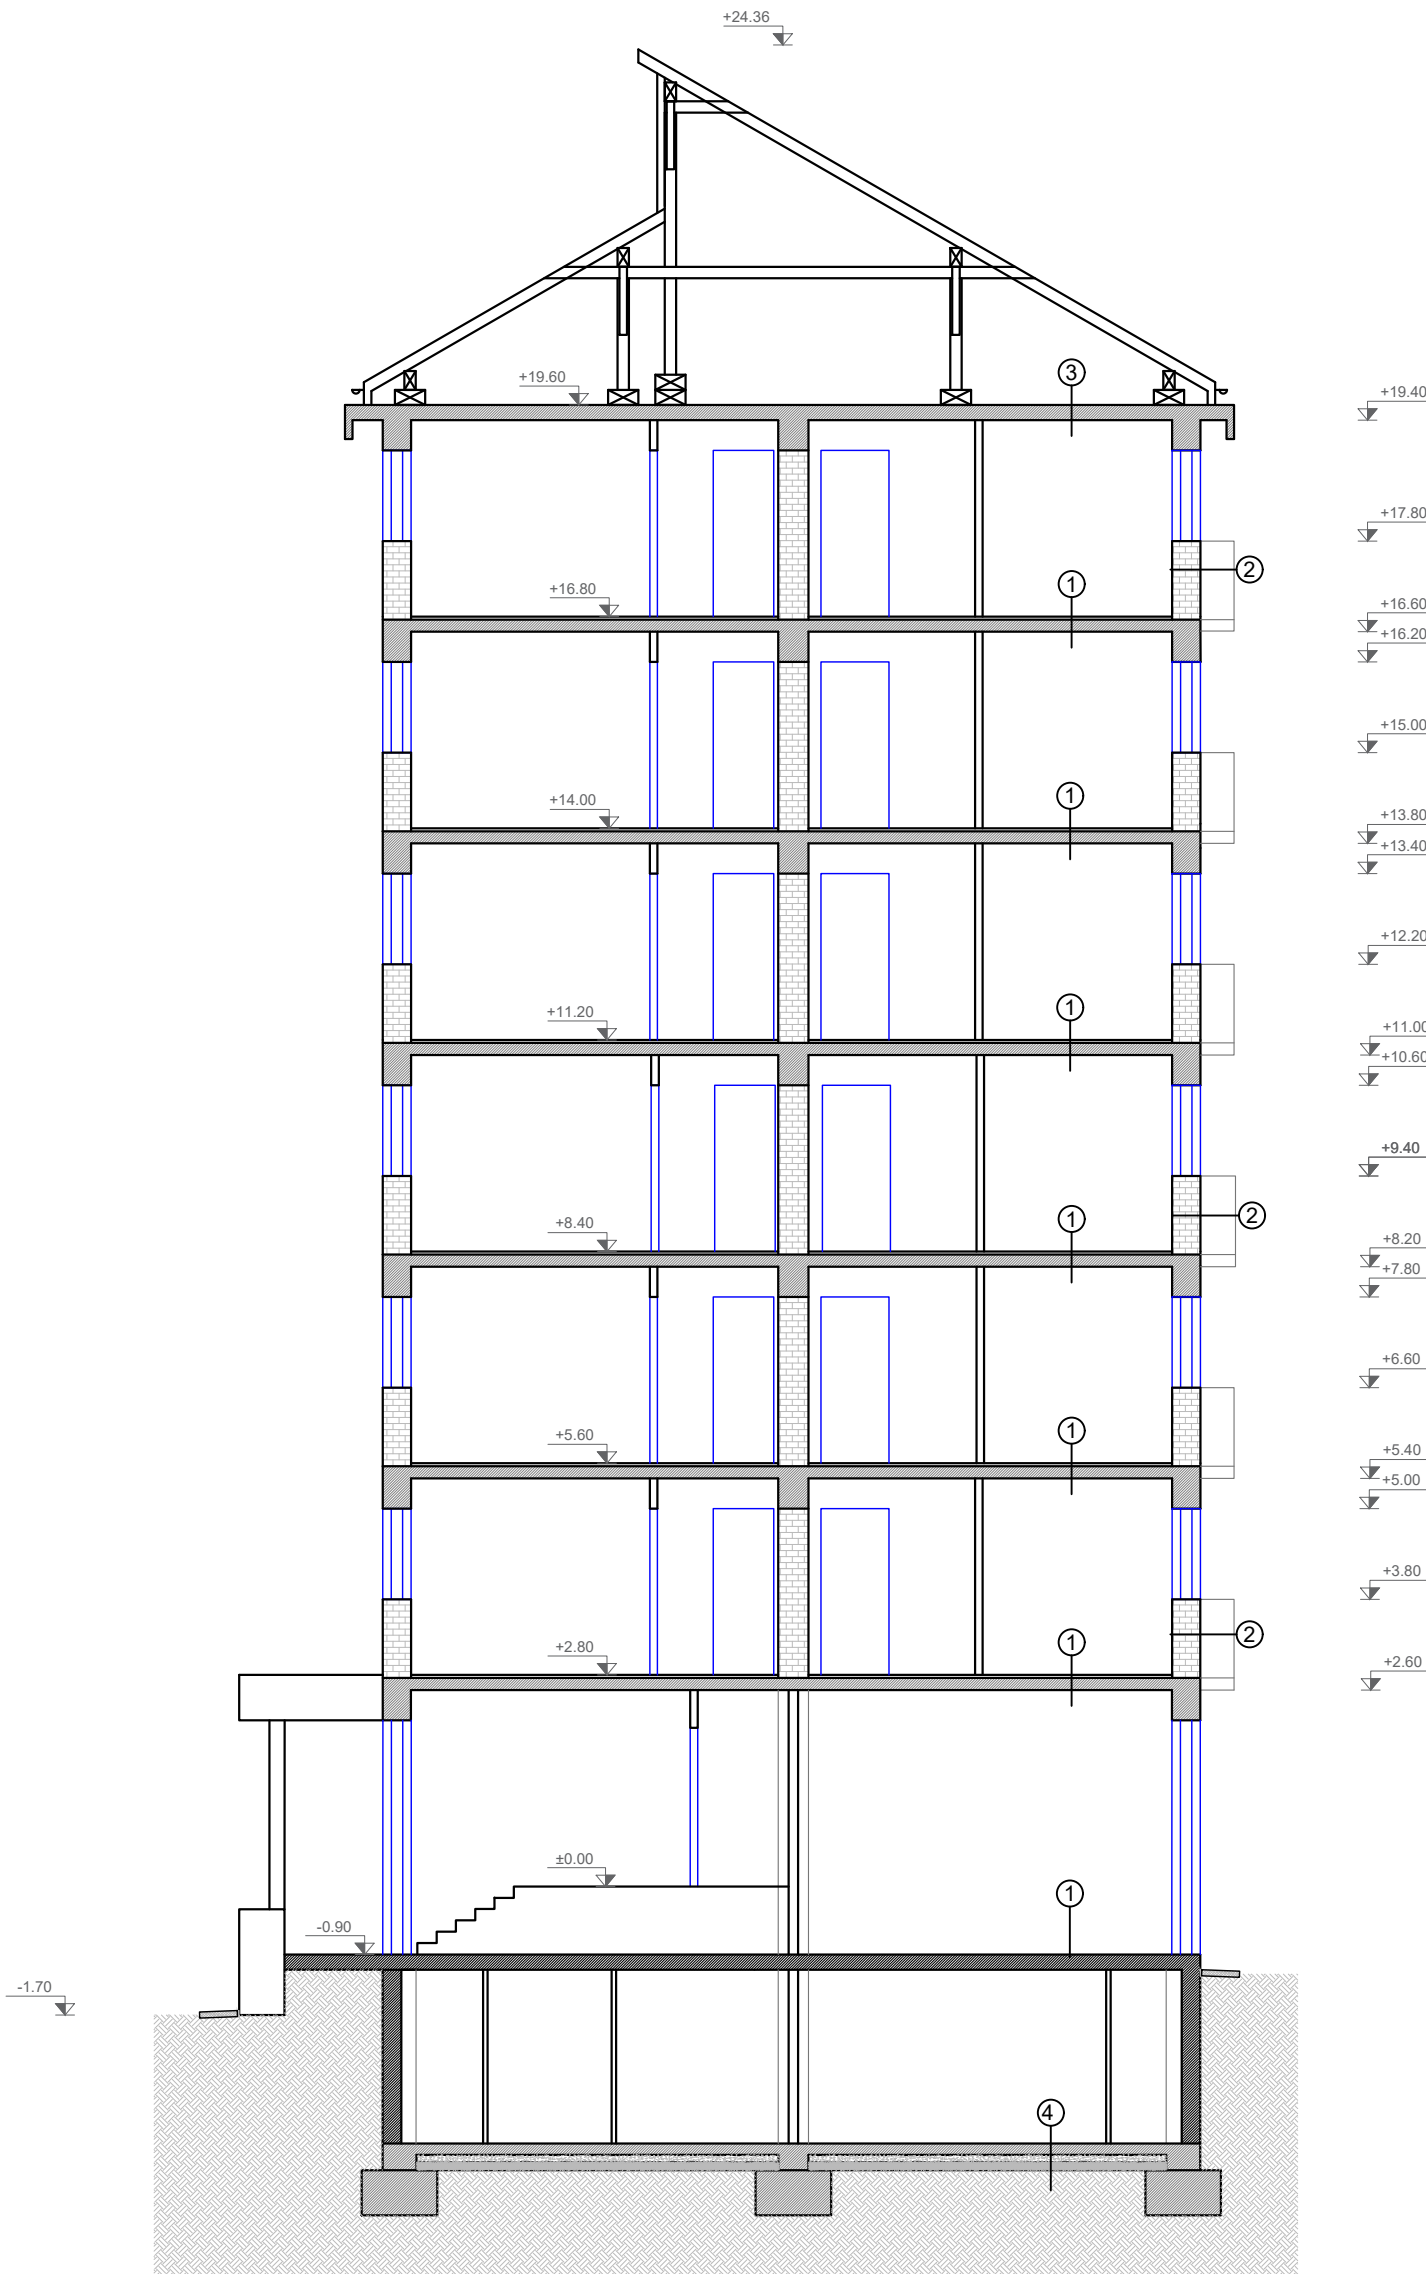

LEGENDA:

- ① -PARDOSEALA FINITA
-SAPA DE EGALIZARE
-PLANSEU DIN BETON ARMAT
-FINISAJ INTERIOR
- ② -FINISAJ INTERIOR
-PERETI EXTERIOR DIN BCA
-TENCUIALA EXTERIOARA
- ③ -PLANSEU DIN BETON ARMAT
-FINISAJ INTERIOR
- ④ -PARDOSEALA FINITA
-SAPA DE EGALIZARE
-PLACA BETON ARMAT
-UMPLUTURA DIN BALAST
-UMPLUTURA DIN PAMANT




Proiectant General:
S.C. CONSULTANT TEHNIC FORTUNA S.R.L.
str. Varadi Jozsef 3C
Parter Comercial
Sf. Gheorghe,
jud. Covasna

Proiectant de Specialitate:
S.C. PILLER STUDIO S.R.L.
Arhitectură
str. Independenței nr. 13
Tg. Secuiesc, jud.
Covasna

Cerinta	Nr. Exp. / Ref.	Expert / Verificator	Semnătura
Nr. proiect:	07-15/2023		
Data:	08.2023		
Faza:	DALI		
Şef Proiect:	ing. Benedek Levente		
Şef Proiect Specialitate:	arh. Gál Zoltán		
Proiectant:	arh. Gál Zoltán		
Desenat:	th. Kocsis Réka		

DENUMIRE PROIECT: LUCRĂRI DE REABILITARE TERMICĂ LA BL.18, SC.C-JB, STR. 1 DECEMBRIE 1918	
AMPLASAMENT: STR. 1 DECEMBRIE 1918, BL.18, SF.GHEORGHE, JUD.COVASNA	
BENEFICIAR: MUNICIPIUL SFÂNTU GHEORGHE	
TITLU PLANSA:	Nr. pr.: 07-15/2023
SECTIUNEA A-A SCARA F SITUATIA EXISTENTA	Nr. Plan: A-66
	Revizie: 00
	Scara: 1:100

PLAN ÎNVELITOARE
SCARA F
SITUATIA EXISTENTA

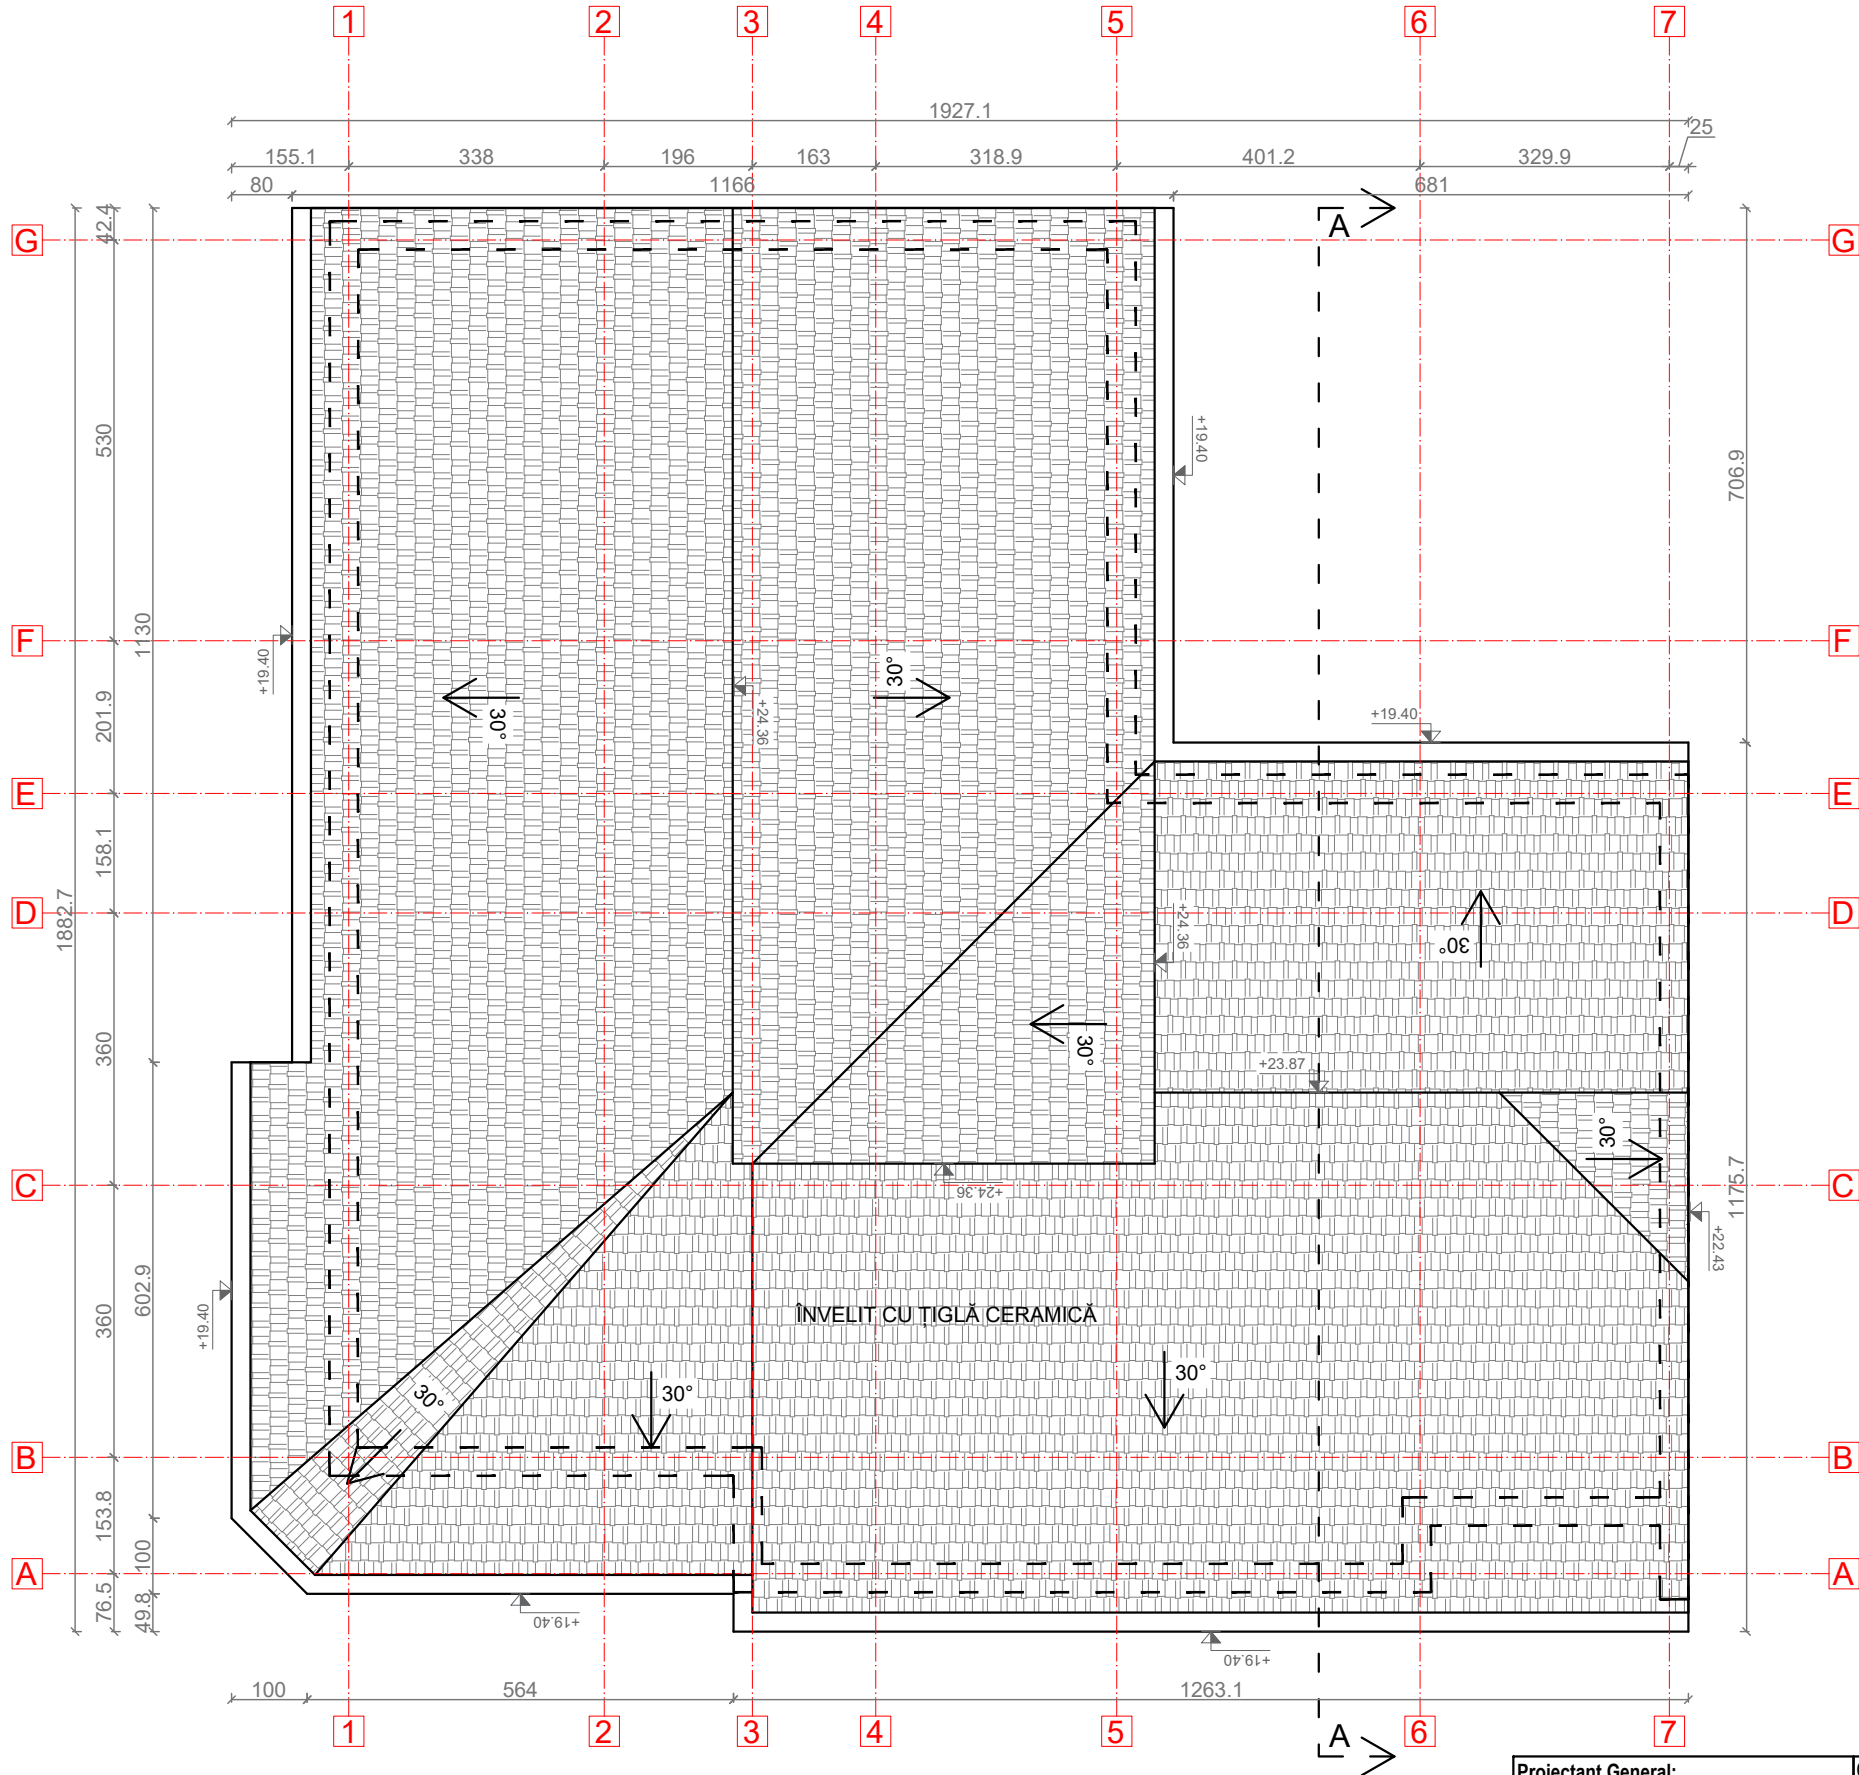

ORDINUL ARHITECTILOR
DIN ROMANIA
6869
Zoltan
GAL
Arhitect
cu drept de semnatura



Proiectant General: S.C. CONSULTANT TEHNIC FORTUNA S.R.L. str. Varadi Jozsef 3C Parter Comercial Sf. Gheorghe, jud. Covasna				Cerinta	Nr. Exp. / Ref.	Expert / Verificator	Semnatura	DENUMIRE PROIECT: LUCRARI DE REABILITARE TERMICA LA BL.18, SC.C-JB, STR. 1 DECEMBRIE 1918	
Proiectant de Specialitate: S.C. PILLER STUDIO S.R.L. Arhitectură str. Independenței nr. 13 Tg. Secuiesc, jud. Covasna								AMPLASAMENT: STR. 1 DECEMBRIE 1918, BL.18, SF.GHEORGHE, JUD.COVASNA	
								BENEFICIAR: MUNICIPIUL SFANTU GHEORGHE	
								TITLU PLANSA:	Nr. pr.: 07-15/2023
								PLAN ÎNVELITOARE SCARA F SITUATIA EXISTENTA	Nr. Plan: A-67
									Revizie: 00
									Scara: 1:100

FATADA NORD
SCARA F
SITUATIA EXISTENTA



LEGENDA:

- ① SOCLU BETON
- ② TENCUIALA DRISCUIT FIN
- ③ TENCUIALA DRISCUIT FIN PESTE TERMOIZOLATIE
- ④ ELEMENT DECORATIV PE PERETE DIN CARAMIDA
- ⑤ GAURA DE AERISIRE CU GRATAR METALIC
- ⑥ INVELITOARE DIN TIGLA CERAMICA
- ⑦ BURLAN DIN TABLA ZINCATA
- ⑧ JGHEAB DIN TABLA ZINCATA

Proiectant General:
S.C. CONSULTANT TEHNIC FORTUNA S.R.L.
str. Varadi Jozsef 3C
Parter Comercial
Sf. Gheorghe,
jud. Covasna

Proiectant de Specialitate:
S.C. PILLER STUDIO S.R.L.
Arhitectură
str. Independenței nr. 13
Tg. Secuiesc, jud.
Covasna

Cerinta	Nr. Exp. / Ref.	Expert / Verificator	Semnătura
Nr. proiect:		07-15/2023	
Data:		08.2023	
Faza:		DALI	
Şef Proiect:	ing. Benedek Levente		
Şef Proiect Specialitate:	arh. Gál Zoltán		
Proiectant:	arh. Gál Zoltán		
Desenat:	th. Kocsis Réka		

DENUMIRE PROIECT:		LUCRĂRI DE REABILITARE TERMICĂ LA BL.18, SC.C-JB, STR. 1 DECEMBRIE 1918	
AMPLASAMENT:		STR. 1 DECEMBRIE 1918, BL.18, SF.GHEORGHE, JUD.COVASNA	
BENEFICIAR:		MUNICIPIUL SFÂNTU GHEORGHE	
TITLU PLANSA:		Nr. pr.:	07-15/2023
FATADA NORD SCARA F SITUATIA EXISTENTA		Nr. Plan:	A-68
		Revizie:	00
		Scara:	1:100

FATADA VEST
SCARA F
SITUATIA EXISTENTA



LEGENDA:

- ① SOCLU BETON
② TENCUIALA DRISCUIT FIN
③ TENCUIALA DRISCUIT FIN PESTE TERMOIZOLATIE
④ ELEMENT DECORATIV PE PERETE DIN CARAMIDA
⑤ GAURA DE AERISIRE CU GRATAR METALIC
⑥ INVELITOARE DIN TIGLA CERAMICA
⑦ BURLAN DIN TABLA ZINCATA
⑧ JGHEAB DIN TABLA ZINCATA

Proiectant General:
S.C. CONSULTANT TEHNIC FORTUNA S.R.L.
str. Varadi Jozsef 3C
Parter Comercial
Sf. Gheorghe,
jud. Covasna

Proiectant de Specialitate:
S.C. PILLER STUDIO S.R.L.
Arhitectură
str. Independenței nr. 13
Tg. Secuiesc, jud.
Covasna

Cerinta	Nr. Exp. / Ref.	Expert / Verificator	Semnătura
Nr. proiect:	07-15/2023		
Data:	08.2023		
Faza:	DALI		
Șef Proiect:	ing. Benedek Levente		
Șef Proiect Specialitate:	arh. Gál Zoltán		
Proiectant:	arh. Gál Zoltán		
Desenat:	th. Kocsis Réka		




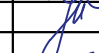

DENUMIRE PROIECT: LUCRĂRI DE REABILITARE TERMICĂ LA BL.18, SC.C-JB, STR. 1 DECEMBRIE 1918			
AMPLASAMENT: STR. 1 DECEMBRIE 1918, BL.18, SF.GHEORGHE, JUD.COVASNA			
BENEFICIAR: MUNICIPIUL SFÂNTU GHEORGHE			
TITLU PLANSA:		Nr. pr.:	07-15/2023
FATADA VEST SCARA F SITUATIA EXISTENTA		Nr. Plan:	A-69
		Revizie:	00
		Scara:	1:100

FATADA SUD
SCARA F
SITUATIA EXISTENTA



LEGENDA:

- 1 SOCLU BETON
- 2 TENCUIALA DRISCUIT FIN
- 3 TENCUIALA DRISCUIT FIN PESTE TERMOIZOLATIE
- 4 ELEMENT DECORATIV PE PERETE DIN CARAMIDA
- 5 GAURA DE AERISIRE CU GRATAR METALIC
- 6 INVELITOARE DIN TIGLA CERAMICA
- 7 BURLAN DIN TABLA ZINCATA
- 8 JGHEAB DIN TABLA ZINCATA

Proiectant General: S.C. CONSULTANT TEHNIC FORTUNA S.R.L. str. Varadi Jozsef 3C Parter Comercial Sf. Gheorghe, jud. Covasna <div><div>MARCA INREGISTRATA A S.C. CONSULTANT TEHNIC FORTUNA S.R.L.</div></div>		Cerinta	Nr. Exp. / Ref.	Expert / Verificator	Semnătura	DENUMIRE PROIECT: LUCRĂRI DE REABILITARE TERMICĂ LA BL.18, SC.C-JB, STR. 1 DECEMBRIE 1918		
		Nr. proiect:		07-15/2023		AMPLASAMENT: STR. 1 DECEMBRIE 1918, BL.18, SF.GHEORGHE, JUD.COVASNA		
		Data:		08.2023				
		Faza:		DALI		BENEFICIAR: MUNICIPIUL SFÂNTU GHEORGHE		
Proiectant de Specialitate: S.C. PILLER STUDIO S.R.L. Arhitectură str. Independenței nr. 13 Tg. Secuiesc, jud. Covasna 		Șef Proiect:	ing. Benedek Levente				TITLU PLANSA: FATADA SUD SCARA F SITUATIA EXISTENTA	
		Șef Proiect Specialitate:	arh. Gál Zoltán					
		Proiectant:	arh. Gál Zoltán					
		Desenat:	th. Kocsis Réka					
		<small>Reproducerea, imprimarea sau expunerea acestui document, precum și transmiterea informațiilor conținute este permisă numai în context. Utilizarea neautorizată a acestuia este interzisă și poate fi sancționată.</small>						
						Nr. pr.:		07-15/2023
						Nr. Plan:		A-70
						Revizie:		00
						Scara:		1:100

FATADA EST
SCARA F
SITUATIA EXISTENTA



LEGENDA:

- ① SOCLU BETON
- ② TENCUIALA DRISCUIT FIN
- ③ TENCUIALA DRISCUIT FIN PESTE TERMOIZOLATIE
- ④ ELEMENT DECORATIV PE PERETE DIN CARAMIDA
- ⑤ GAURA DE AERISIRE CU GRATAR METALIC
- ⑥ INVELITOARE DIN TIGLA CERAMICA
- ⑦ BURLAN DIN TABLA ZINCATA
- ⑧ JGHEAB DIN TABLA ZINCATA


Proiectant General:
S.C. CONSULTANT TEHNIC FORTUNA S.R.L.
str. Varadi Jozsef 3C
Parter Comercial
Sf. Gheorghe,
jud. Covasna

Proiectant de Specialitate:
S.C. PILLER STUDIO S.R.L.
Arhitectură
str. Independenței nr. 13
Tg. Secuiesc, jud.
Covasna

Cerinta	Nr. Exp. / Ref.	Expert / Verificator	Semnătura
	Nr. proiect:	07-15/2023	
	Data:	08.2023	
	Faza:	DALI	
	Șef Proiect:	ing. Benedek Levente	
	Șef Proiect Specialitate:	arh. Gál Zoltán	
	Proiectant:	arh. Gál Zoltán	
	Desenat:	th. Kocsis Réka	



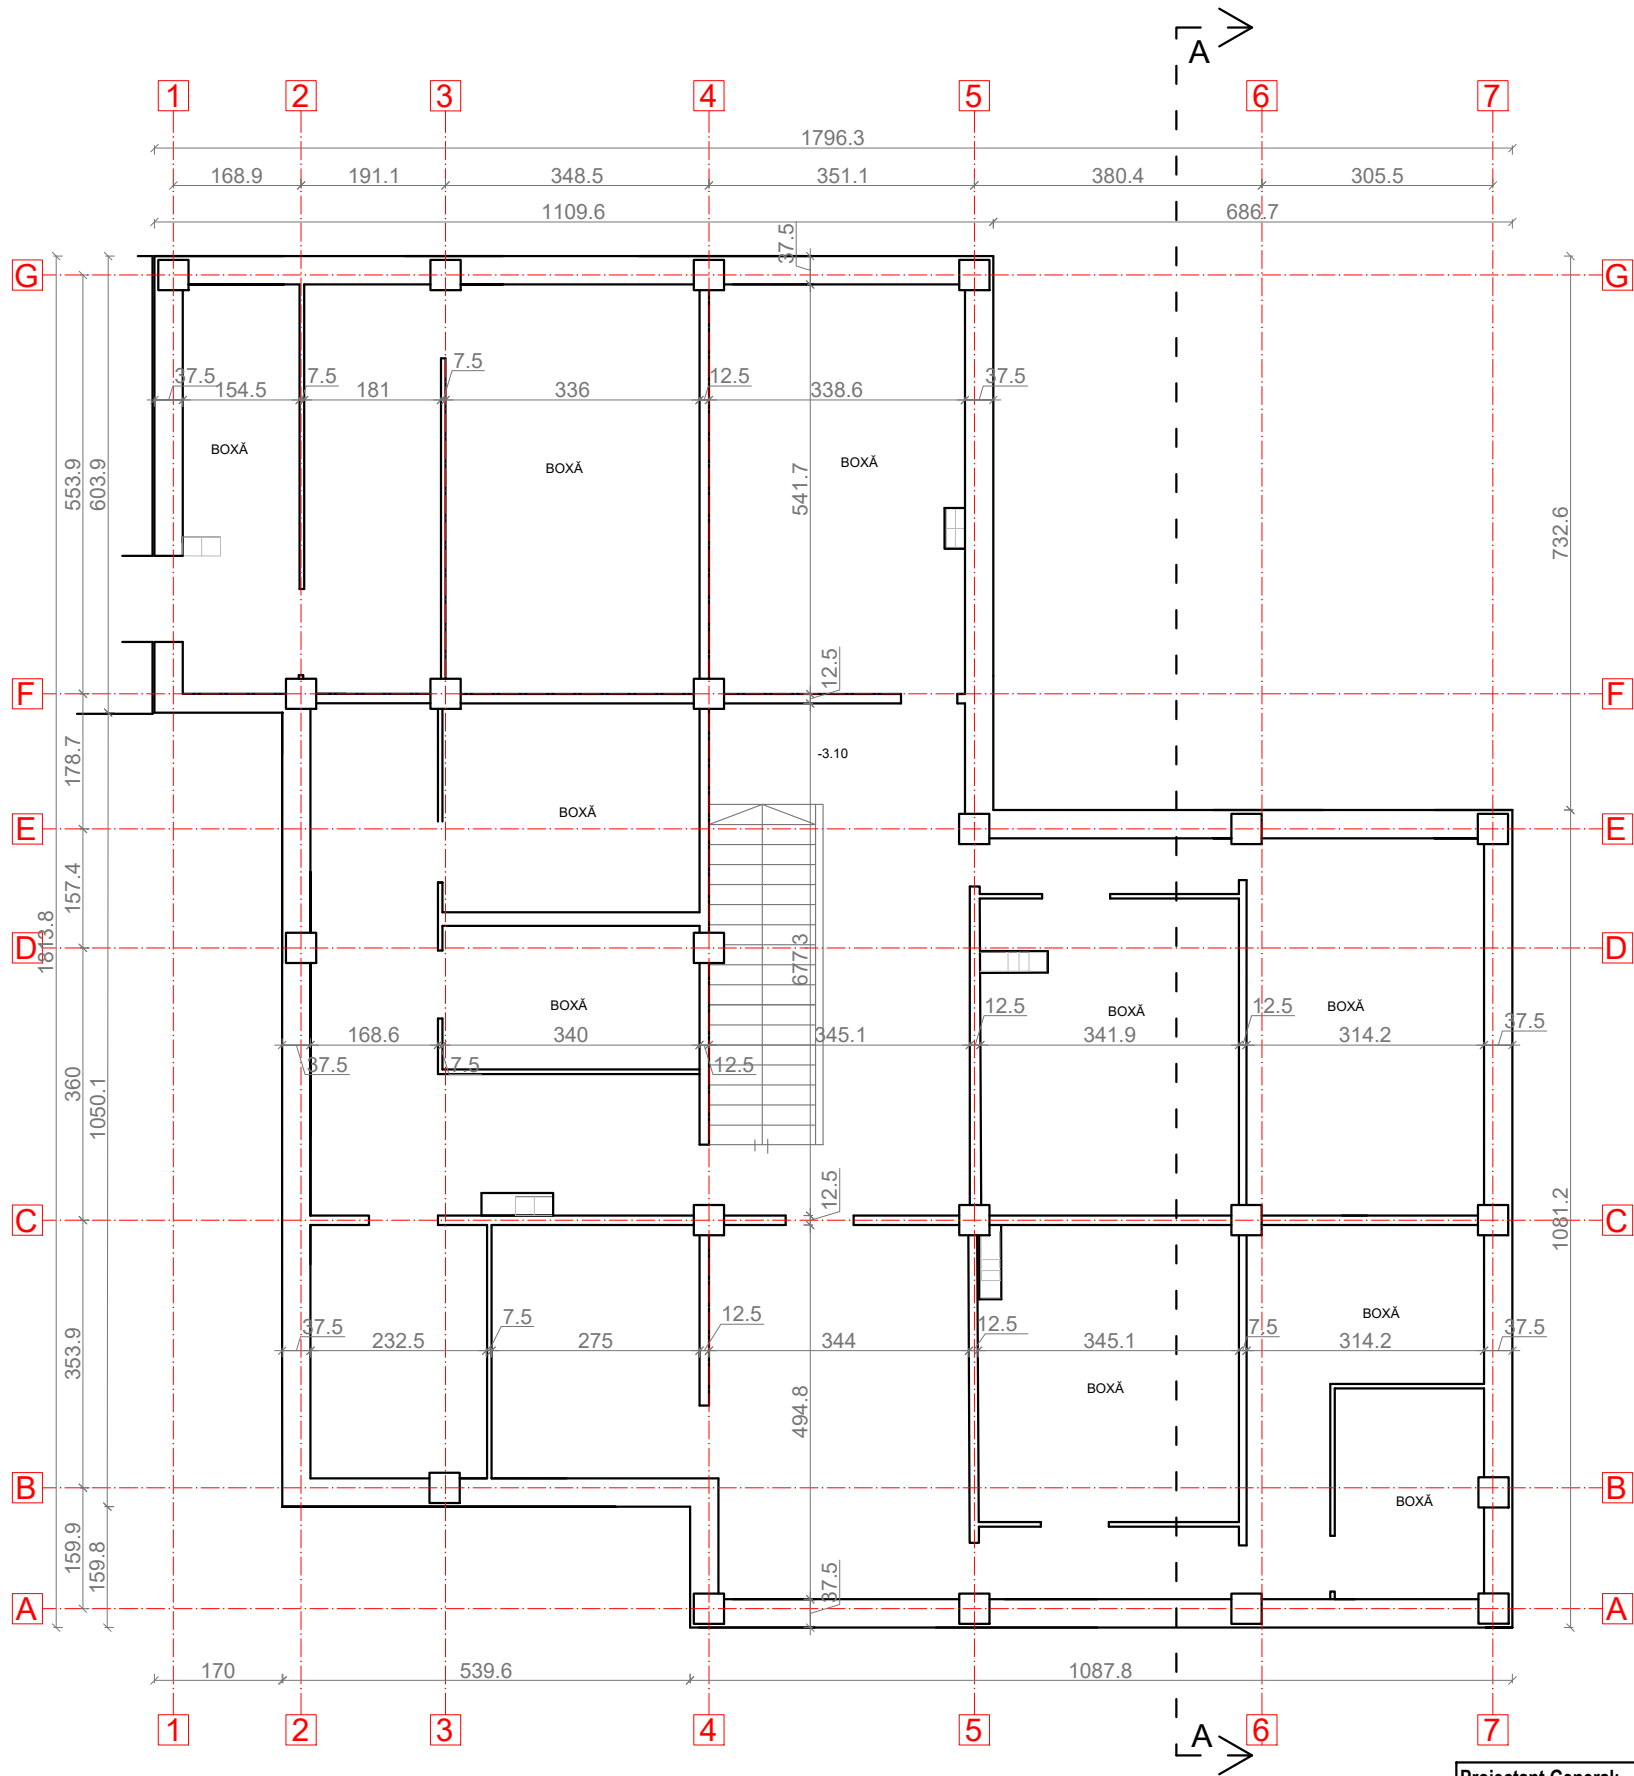

DENUMIRE PROIECT:		LUCRĂRI DE REABILITARE TERMICĂ LA BL.18, SC.C-JB, STR. 1 DECEMBRIE 1918	
AMPLASAMENT:		STR. 1 DECEMBRIE 1918, BL.18, SF.GHEORGHE, JUD.COVASNA	
BENEFICIAR:		MUNICIPIUL SFÂNTU GHEORGHE	
TITLU PLANSA:		Nr. pr.:	07-15/2023
FATADA EST SCARA F SITUATIA EXISTENTA		Nr. Plan:	A-71
		Revizie:	00
		Scara:	1:100

PLAN SUBSOL
SCARA G
SITUATIA EXISTENTA




LEGENDA:

- Pereti exteriori portanti din beton armat de 37.5 cm grosime
- Perete despartitor din zidarie de caramida de 7.5 si 12.5 cm grosime
- Stalp de beton armat

Proiectant General: S.C. CONSULTANT TEHNIC FORTUNA S.R.L. str. Varadi Jozsef 3C Parter Comercial Sf. Gheorghe, jud. Covasna  MARCA INREGISTRATA A S.C. CONSULTANT TEHNIC FORTUNA S.R.L.	Cerinta	Nr. Exp. / Ref.	Expert / Verificator	Semnătura	DENUMIRE PROIECT: LUCRĂRI DE REABILITARE TERMICĂ LA BL.18, SC.C-JB, STR. 1 DECEMBRIE 1918		
	Nr. proiect:		07-15/2023		AMPLASAMENT: STR. 1 DECEMBRIE 1918, BL.18, SF.GHEORGHE, JUD.COVASNA		
	Data:		08.2023				
Proiectant de Specialitate: S.C. PILLER STUDIO S.R.L. Arhitectură str. Independenței nr. 13 Tg. Secuiesc, jud. Covasna 	Faza:		DALI		BENEFICIAR: MUNICIPIUL SFÂNTU GHEORGHE		
	Șef Proiect:	ing. Benedek Levente			TITLU PLANSA:		
	Șef Proiect Specialitate:	arh. Gál Zoltán			Nr. pr.: 07-15/2023		
	Proiectant:	arh. Gál Zoltán			Nr. Plan: A-81		
	Desenat:	th. Kocsis Réka			Revizie: 00		
<small>Reproducerea, imprimarea sau expunerea acestui document, precum si transmiterea informatiilor continute este permisa numai in contract. Utilizarea extracontractuala necesita acordul scris al S.C. CONSULTANT TEHNIC FORTUNA S.R.L.</small>					Scara: 1:100		
					PLAN SUBSOL SCARA G SITUATIA EXISTENTA		

PLAN PARTER
SCARA G
SITUATIA EXISTENTA

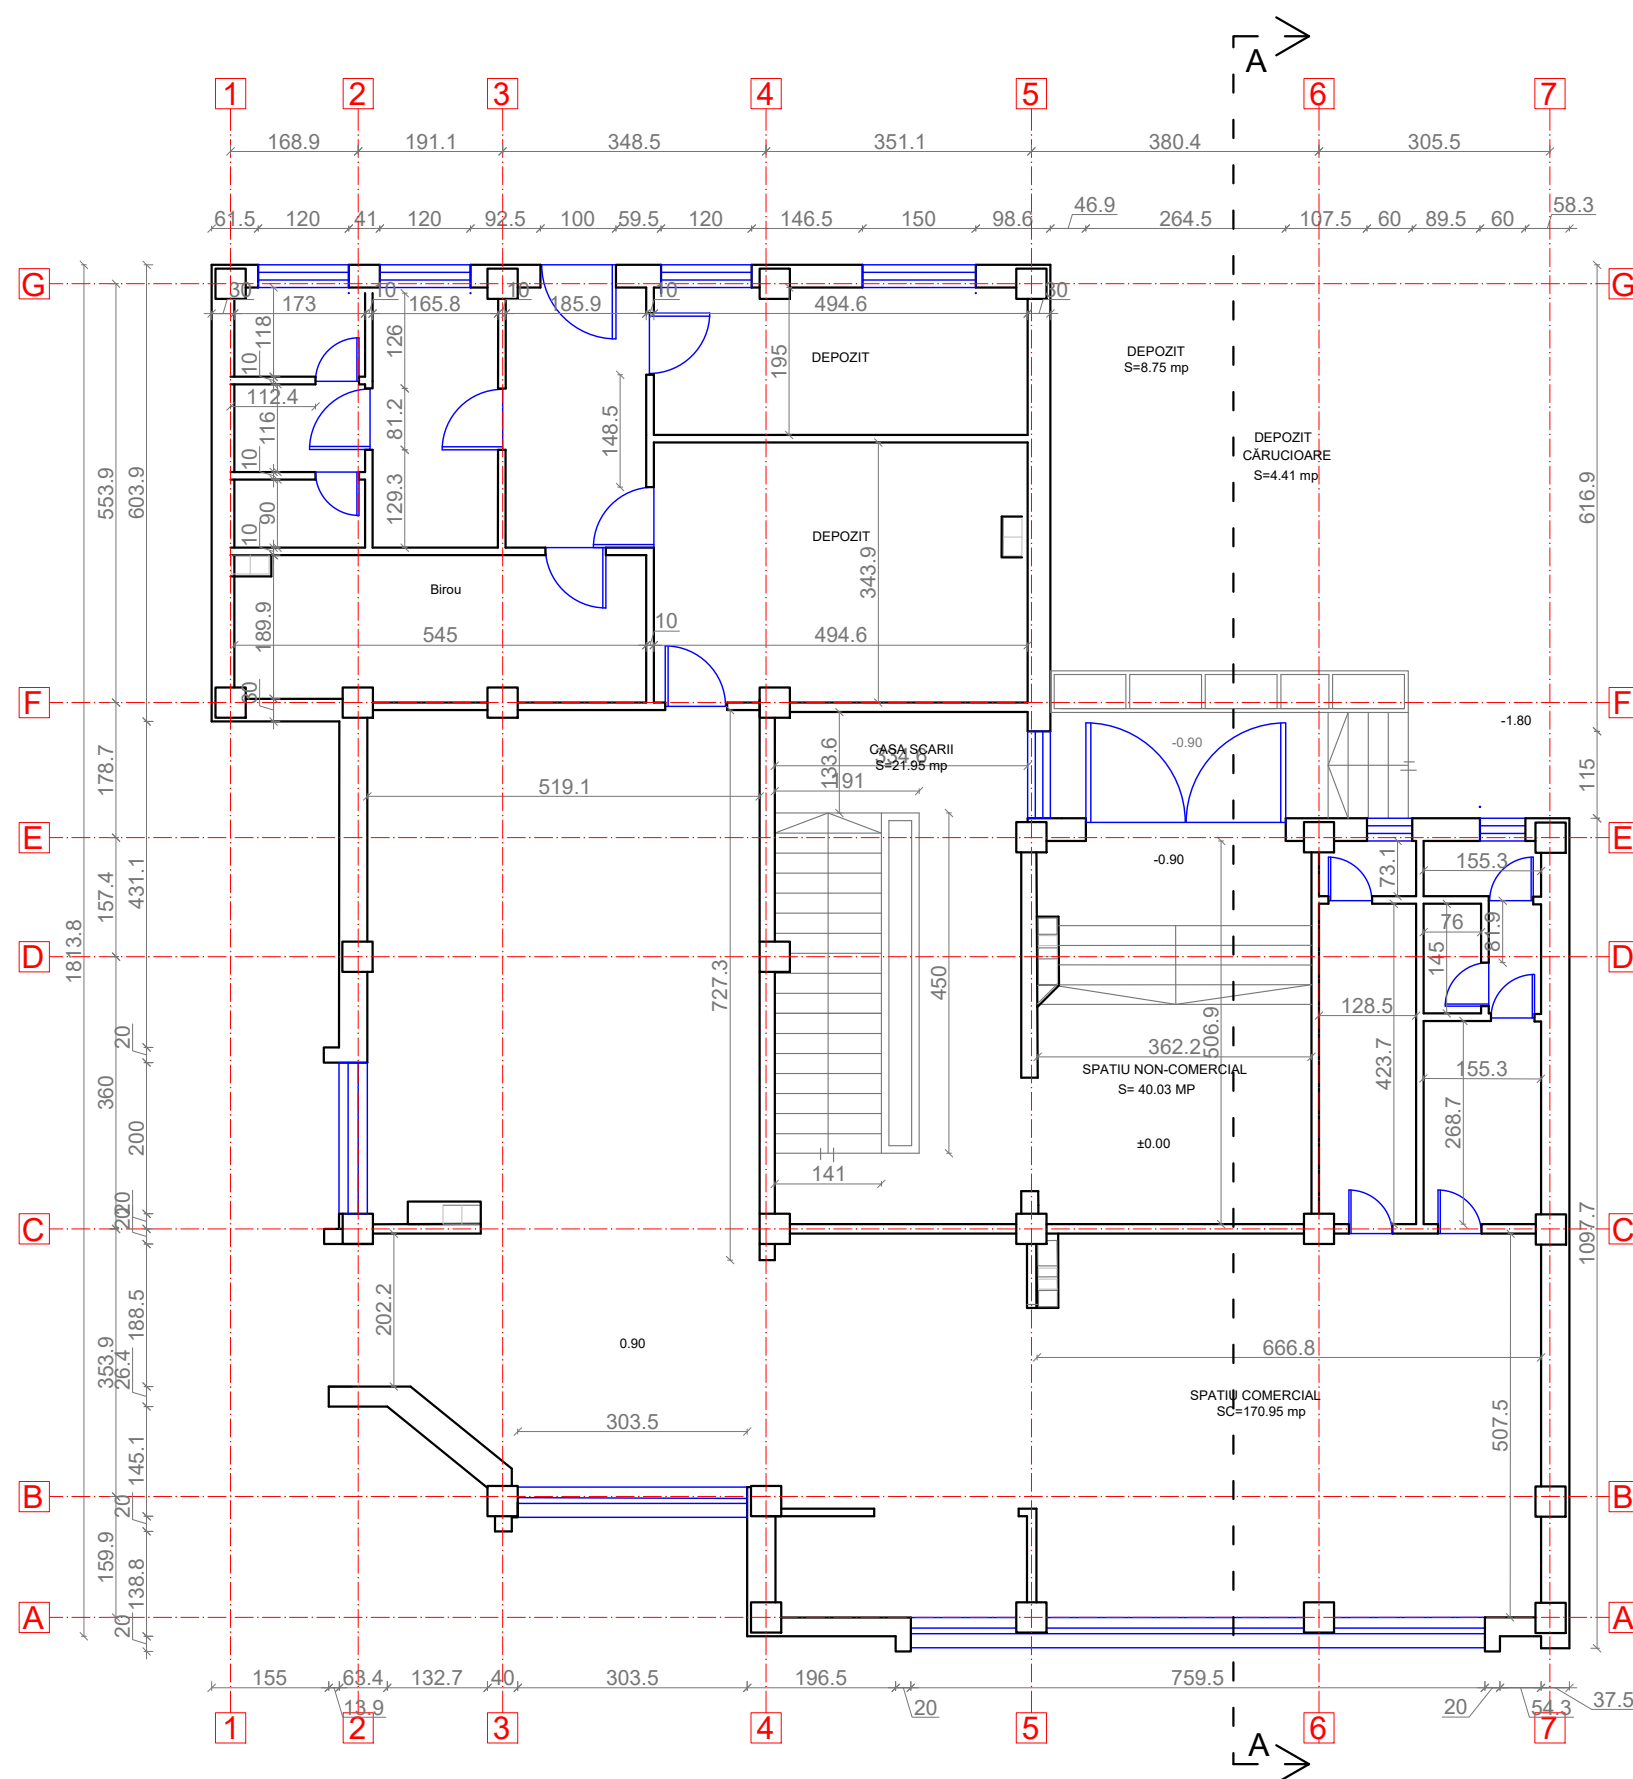


LEGENDA:

- 20 Pereti exteriori neportanti din BCA de 30 cm grosime
- 20 Pereti exteriori neportanti din BCA de 20 cm grosime
- 10 Perete despartitor din zidarie de caramida de 10 cm grosime
- 40 Stalp de beton armat


Proiectant General: S.C. CONSULTANT TEHNIC FORTUNA S.R.L. str. Varadi Jozsef 3C Parter Comercial Sf. Gheorghe, jud. Covasna				Cerinta		Nr. Exp. / Ref.		Expert / Verificator		Semnatura		DENUMIRE PROIECT:	
Proiectant de Specialitate: S.C. PILLER STUDIO S.R.L. Arhitectură str. Independenței nr. 13 Tg. Secuiesc, jud. Covasna				Nr. proiect:		07-15/2023		Data:		08.2023		AMPLASAMENT:	
				Faza:		DALI						STR. 1 DECEMBRIE 1918, BL.18, SF.GHEORGHE, JUD.COVASNA	
				Sef Proiect:		ing. Benedek Levente		Sef Proiect Specialitate:		arh. Gál Zoltán		BENEFICIAR: MUNICIPIUL SFÂNTU GHEORGHE	
				Proiectant:		arh. Gál Zoltán		Desenat:		th. Kocsis Réka		TITLU PLANSA:	
												PLAN PARTER SCARA G SITUATIA EXISTENTA	
												Nr. pr.: 07-15/2023	
												Nr. Plan: A-82	
												Revizie: 00	
												Scara: 1:100	

PLAN ETAJ 1-4
SCARA G
SITUATIA EXISTENTA

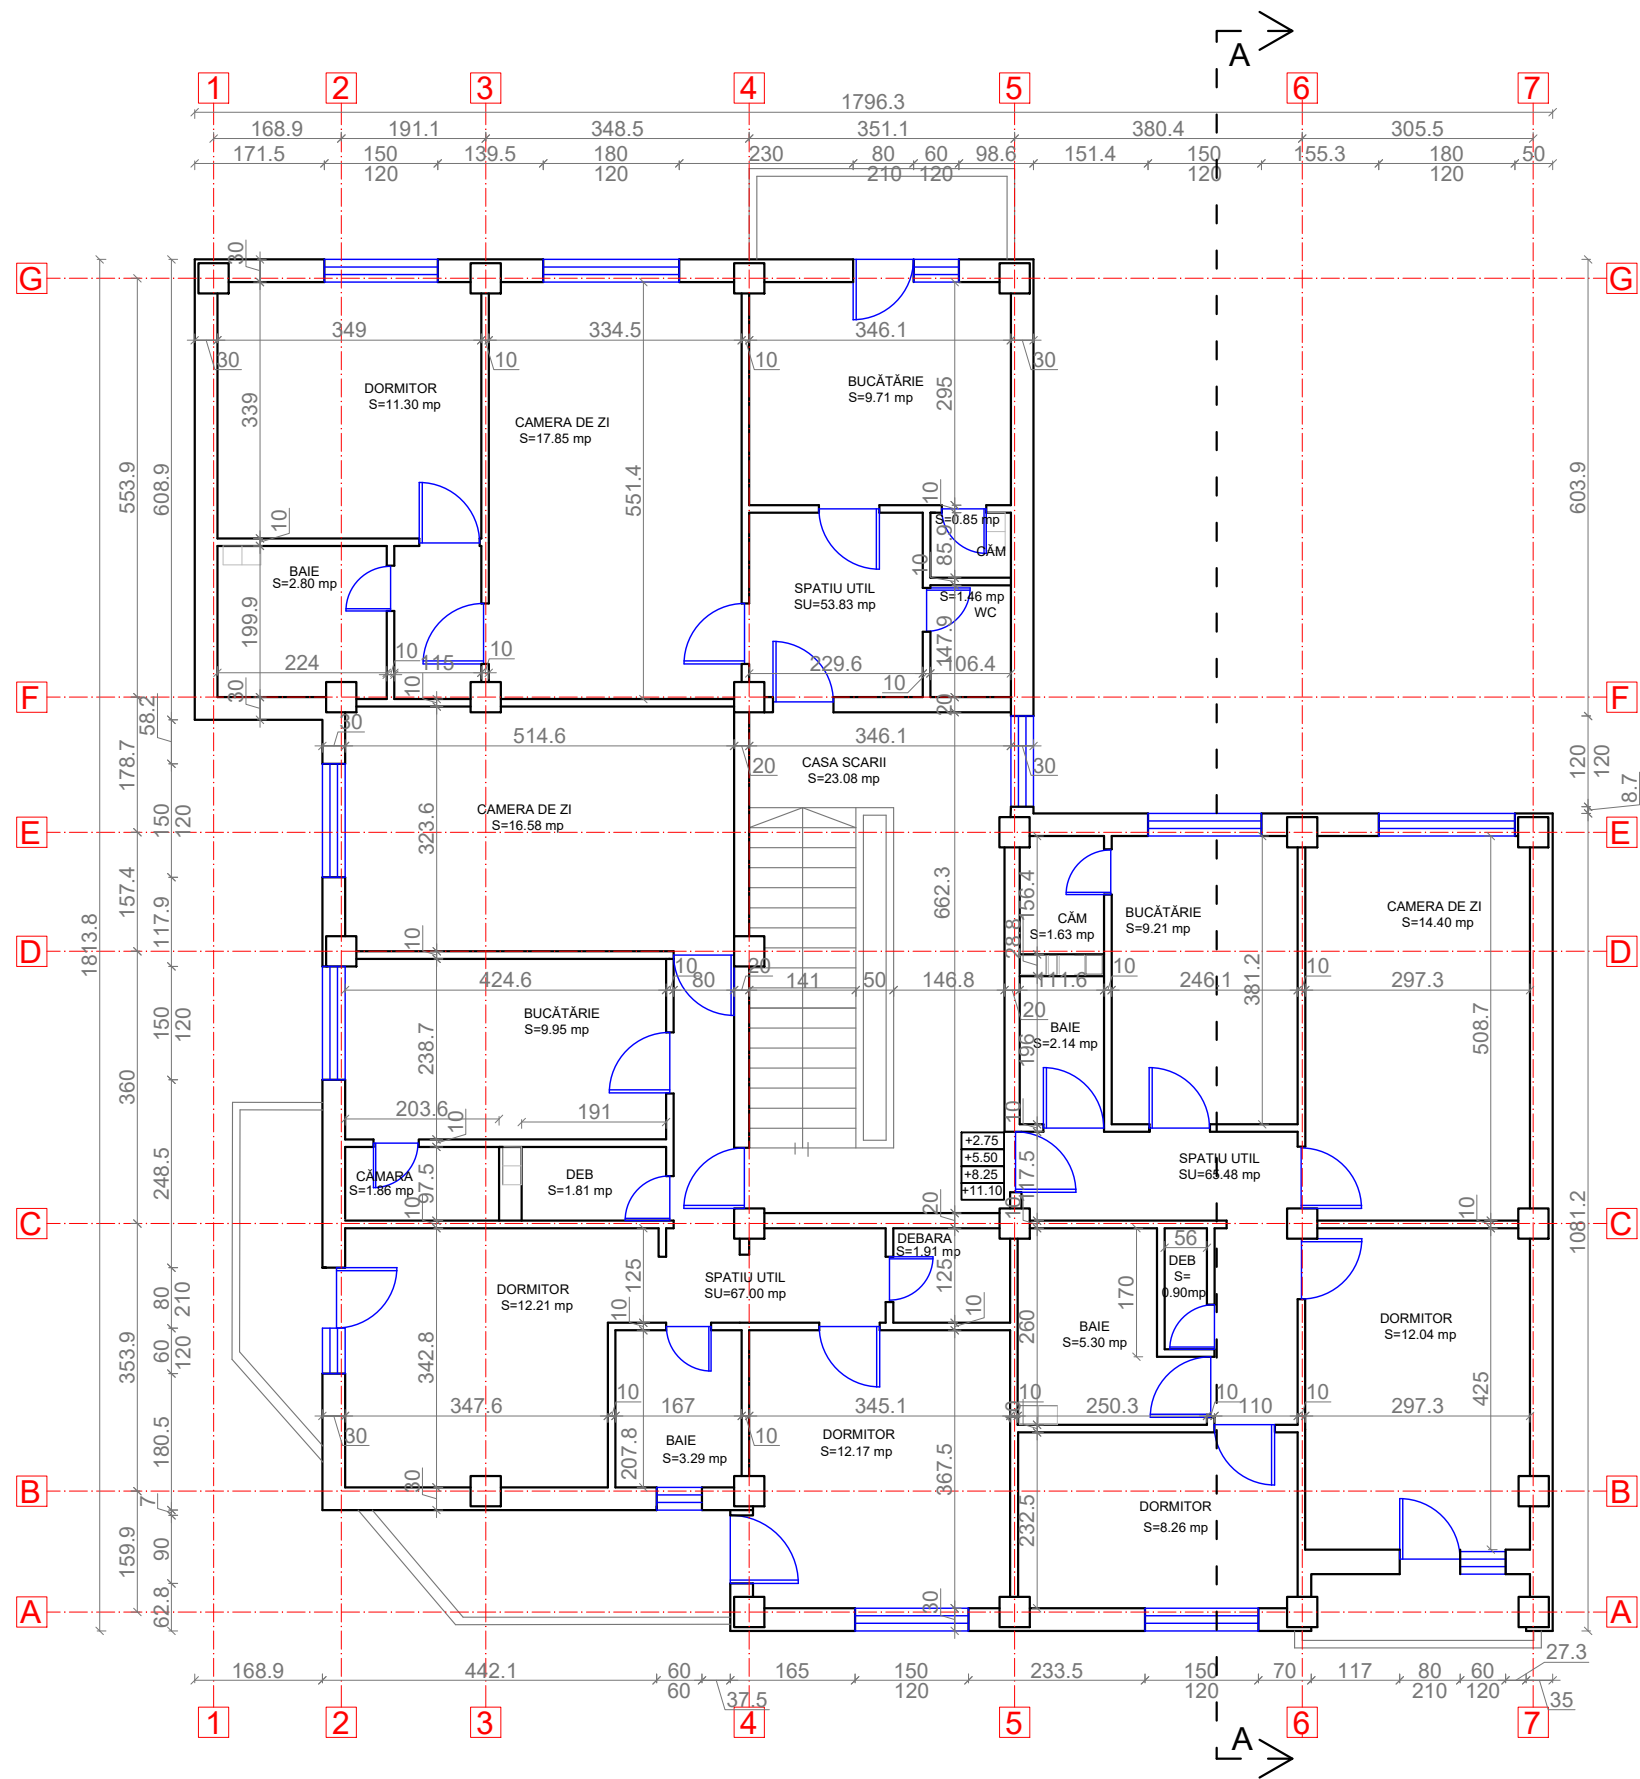

LEGENDA:

- Pereti exteriori neportanti din BCA de 30 cm grosime
- Pereti exteriori neportanti din BCA de 20 cm grosime
- Perete despartitor din zidarie de caramida de 10 cm grosime
- Stalp de beton armat


Proiectant General: S.C. CONSULTANT TEHNIC FORTUNA S.R.L. str. Varadi Jozsef 3C Parter Comercial Sf. Gheorghe, jud. Covasna				Cerinta		Nr. Exp. / Ref.		Expert / Vericator		Semnătura		DENUMIRE PROIECT:	
 MARCA INREGISTRATA A S.C. CONSULTANT TEHNIC FORTUNA S.R.L.				Nr. proiect:		07-15/2023						LUCRĂRI DE REABILITARE TERMICĂ LA BL.18, SC.C-JB, STR. 1 DECEMBRIE 1918	
				Data:		08.2023						AMPLASAMENT:	
				Faza:		DALI						STR. 1 DECEMBRIE 1918, BL.18, SF.GHEORGHE, JUD.COVASNA	
Proiectant de Specialitate: S.C. PILLER STUDIO S.R.L. Arhitectură str. Independenței nr. 13 Tg. Secuiesc, jud. Covasna				Șef Proiect:		ing. Benedek Levente						BENEFICIAR: MUNICIPIUL SFÂNTU GHEORGHE	
				Șef Proiect Specialitate:		arh. Gál Zoltán						TITLU PLANSA:	
				Proiectant:		arh. Gál Zoltán						PLAN ETAJ 1-4 SCARA G SITUATIA EXISTENTA	
				Desenat:		th. Kocsis Réka						Nr. pr.: 07-15/2023	
												Nr. Plan: A-83	
												Revizie: 00	
												Scara: 1:100	



SECTIUNEA A-A
SCARA G
SITUATIA EXISTENTA

SECTIUNE A-A


LEGENDA:

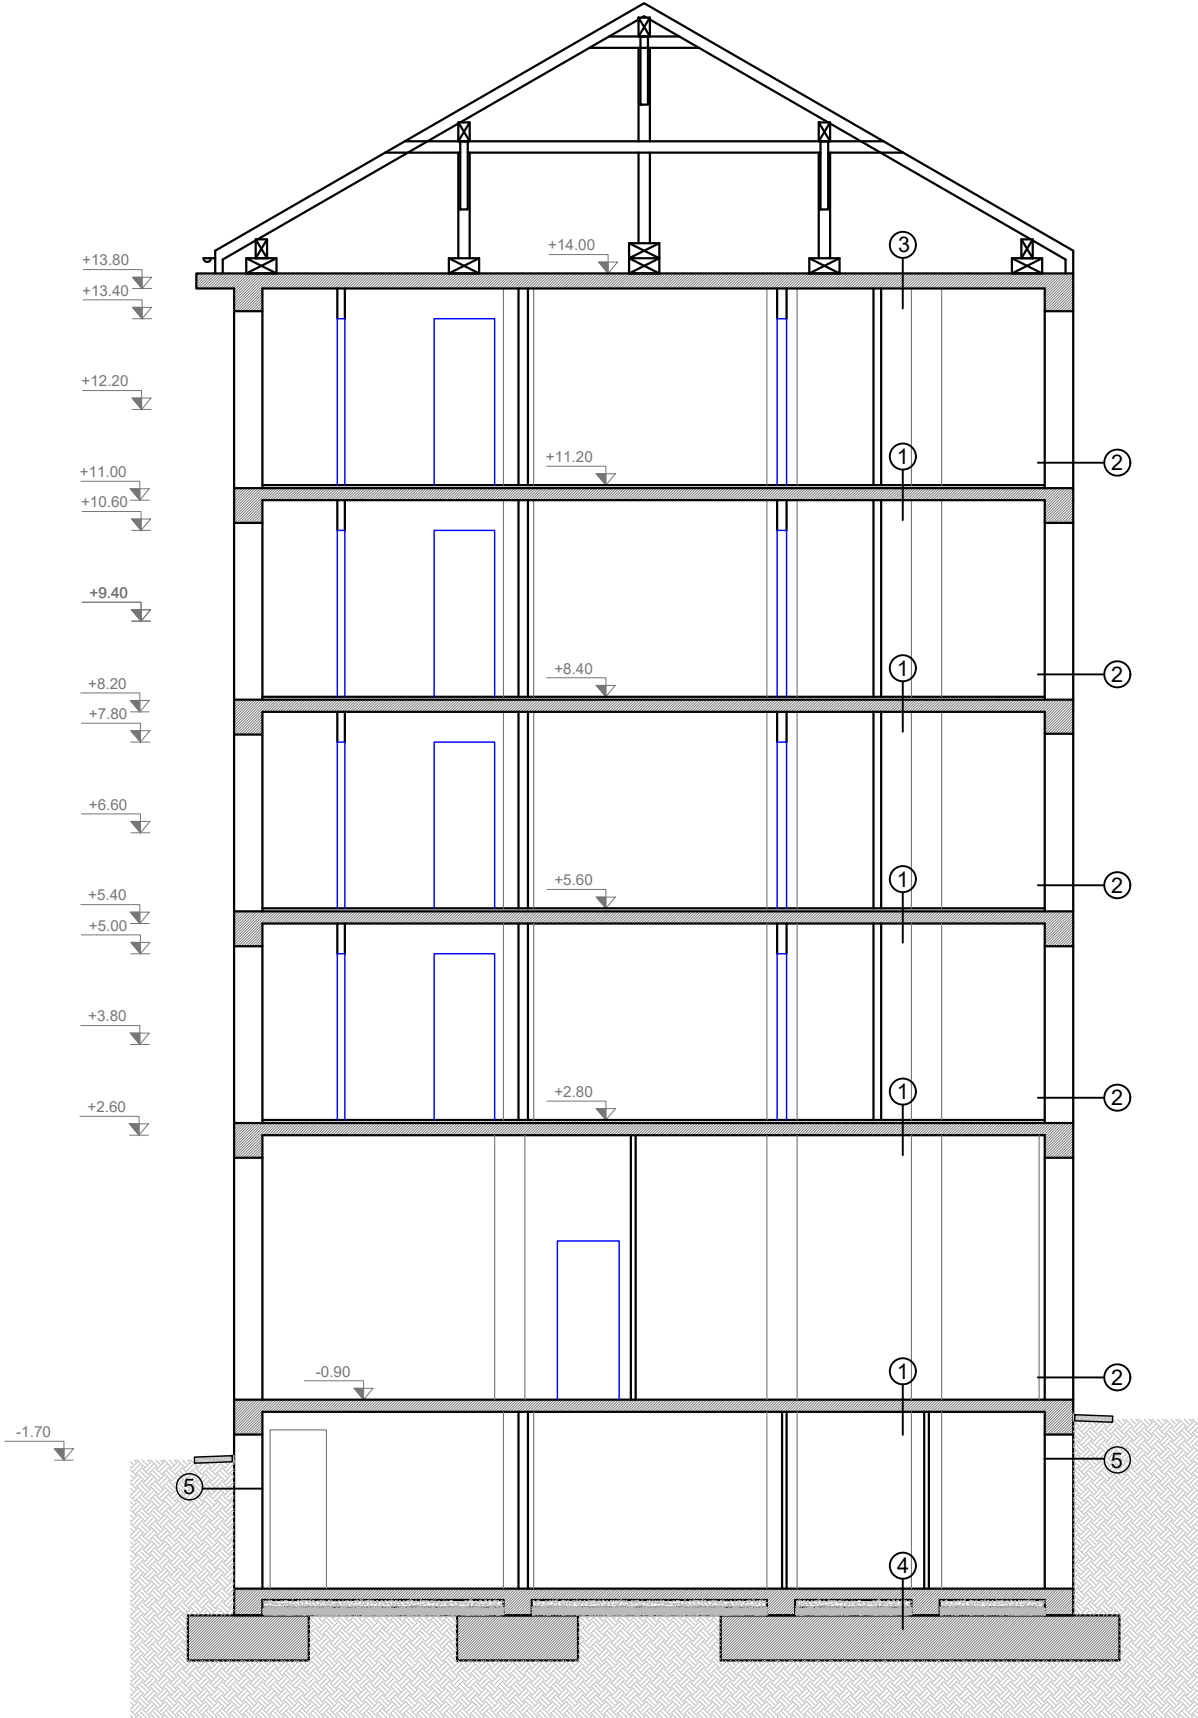- ① -PARDOSEALA FINITA
-SAPA DE EGALIZARE
-PLANSEU DIN BETON ARMAT
-FINISAJ INTERIOR
- ② -FINISAJ INTERIOR
-PERETI EXTERIOR DIN BCA
-TENCUIALA EXTERIOARA
- ③ -PLANSEU DIN BETON ARMAT
-FINISAJ INTERIOR
- ④ -PARDOSEALA FINITA
-SAPA DE EGALIZARE
-PLACA BETON ARMAT
-UMPLUTURA DIN BALAST
-UMPLUTURA DIN PAMANT
- ⑤ -FINISAJ INTERIOR
-SOCLU DIN BETON ARMAT
-TENCUIALA EXTERIOARA



Proiectant General: S.C. CONSULTANT TEHNIC FORTUNA S.R.L. str. Varadi Jozsef 3C Parter Comercial Sf. Gheorghe, jud. Covasna		Proiectant de Specialitate: S.C. PILLER STUDIO S.R.L. Arhitectură str. Independenței nr. 13 Tg. Secuiesc, jud. Covasna		Cerinta Nr. Exp. / Ref. Expert / Verificator Semnătura		DENUMIRE PROIECT: LUCRĂRI DE REABILITARE TERMICĂ LA BL.18, SC.C-JB, STR. 1 DECEMBRIE 1918	
				Nr. proiect: 07-15/2023 Data: 08.2023 Faza: DALI		AMPLASAMENT: STR. 1 DECEMBRIE 1918, BL.18, SF.GHEORGHE, JUD.COVASNA BENEFICIAR: MUNICIPIUL SFÂNTU GHEORGHE	
				Șef Proiect: ing. Benedek Levente Șef Proiect Specialitate: arh. Gál Zoltán Proiectant: arh. Gál Zoltán Desenat: th. Kocsis Réka		TITLU PLANSA: SECTIUNEA A-A SCARA G SITUATIA EXISTENTA	
				Reproducerea, împrumutarea sau expunerea acestui document, precum și transmiterea informațiilor conținute este permisă numai în contract. Utilizarea extraccontractuală necesită acordul scris al S.C. CONSULTANT TEHNIC FORTUNA S.R.L.		Nr. pr.: 07-15/2023 Nr. Plan: A-84 Revizie: 00 Scara: 1:100	

PLAN ÎNVELITOARE
SCARA G
SITUATIA EXISTENTA

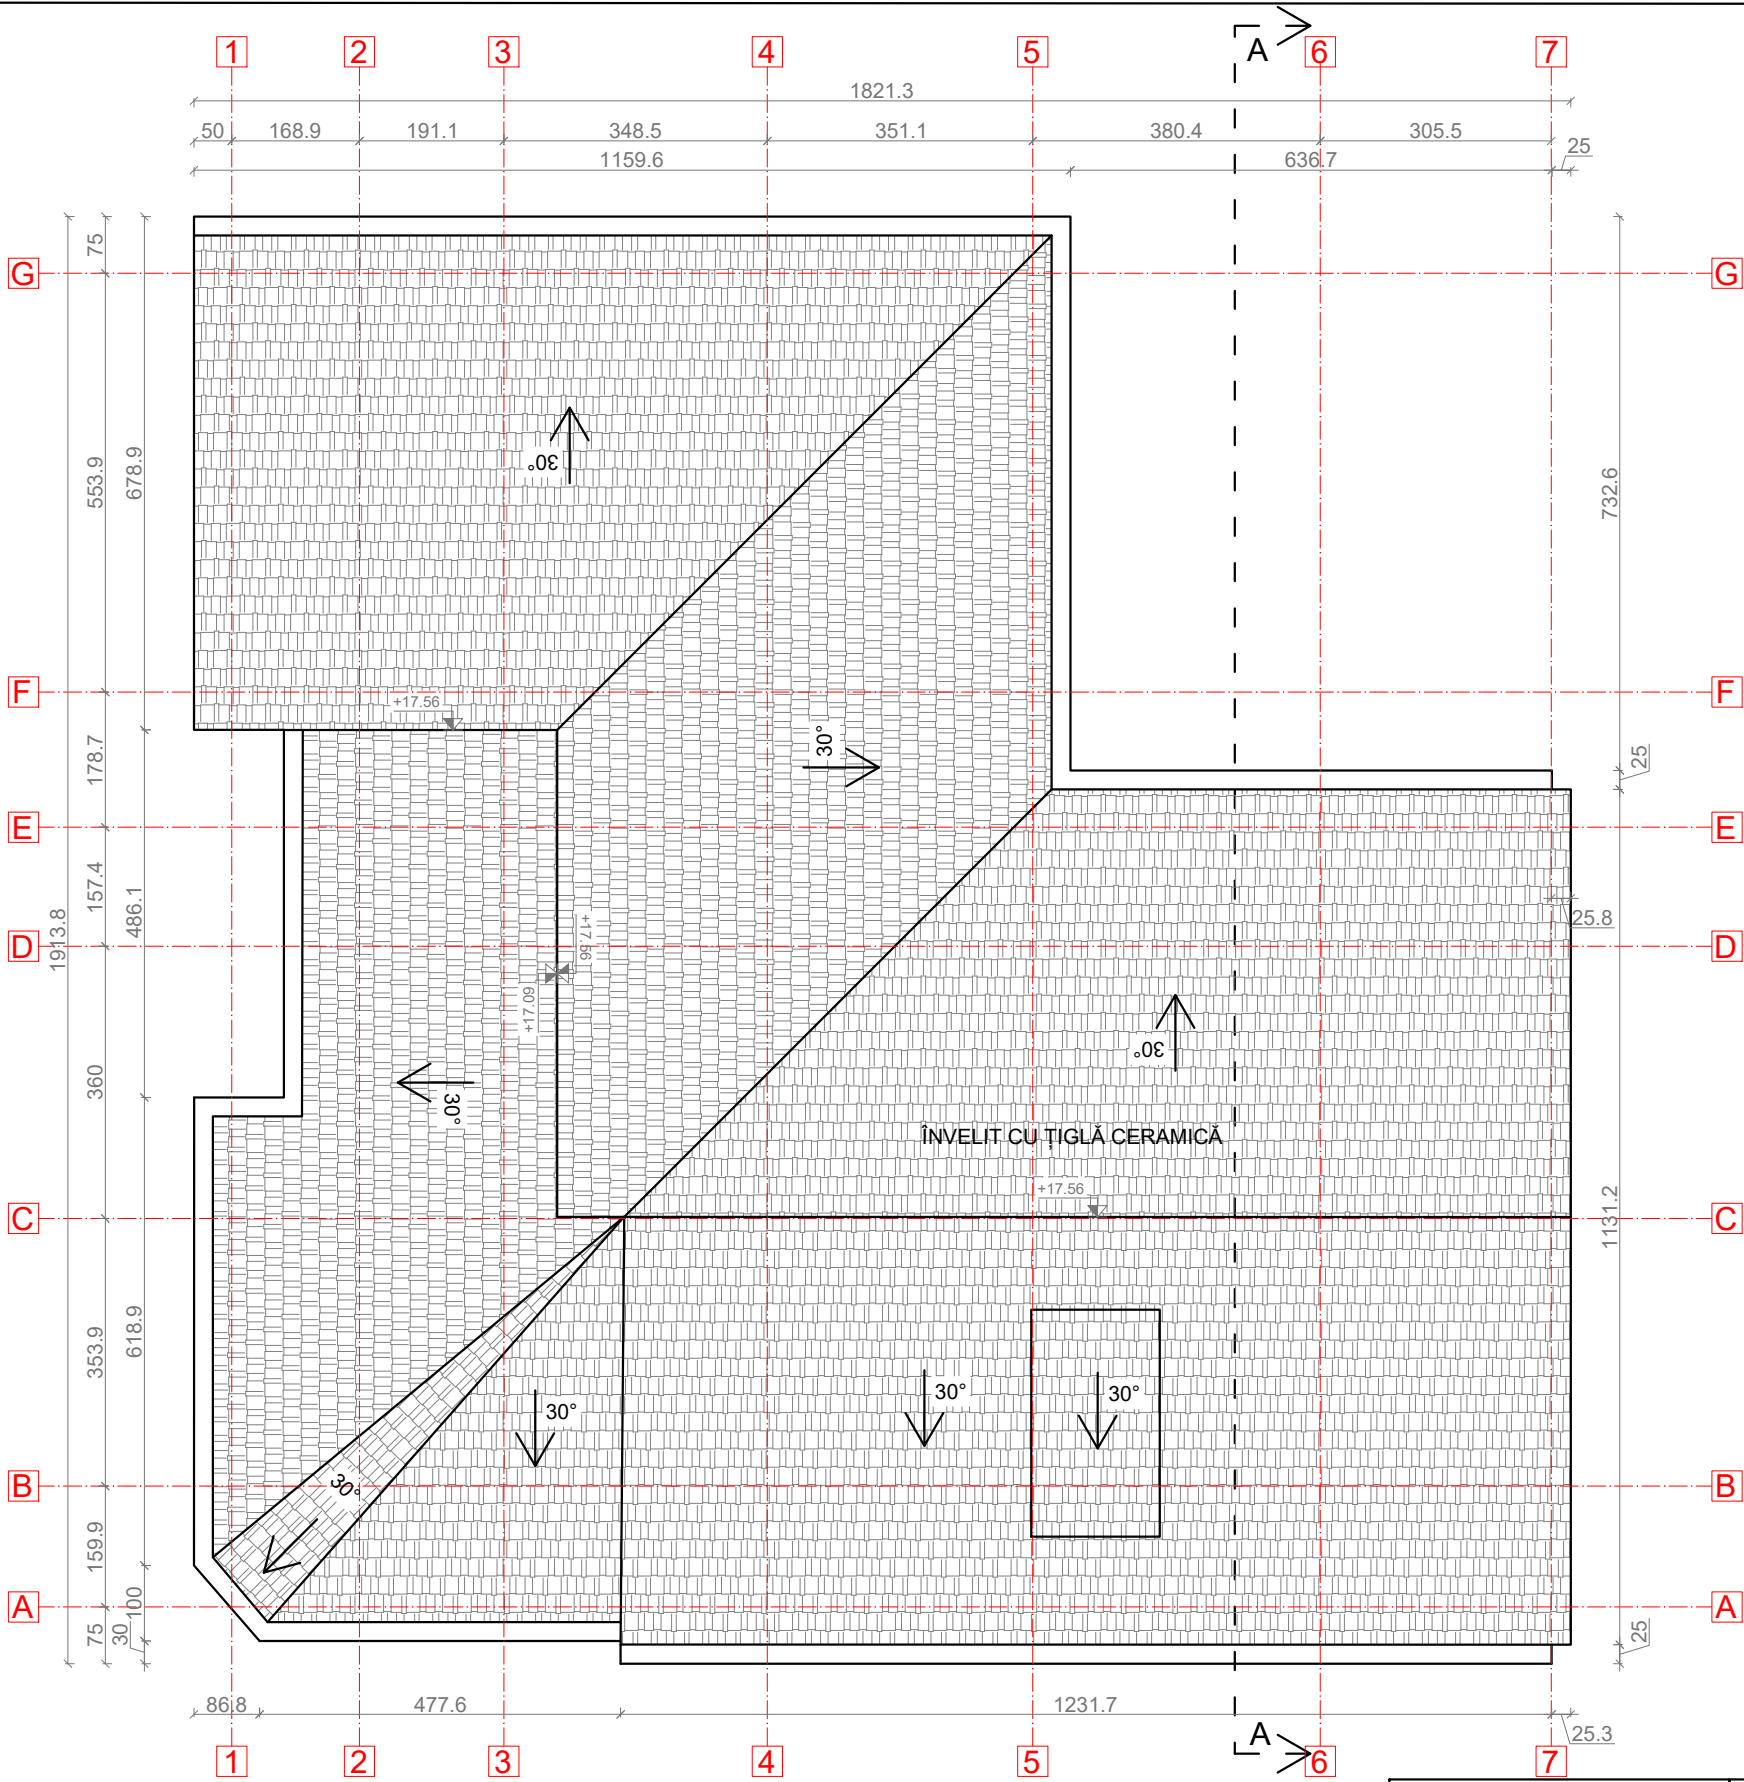

Proiectant General: S.C. CONSULTANT TEHNIC FORTUNA S.R.L. str. Varadi Jozsef 3C Parter Comercial Sf. Gheorghe, jud. Covasna				DENUMIRE PROIECT: LUCRĂRI DE REABILITARE TERMICĂ LA BL.18, SC.C-JB, STR. 1 DECEMBRIE 1918			
Proiectant de Specialitate: S.C. PILLER STUDIO S.R.L. Arhitectură str. Independenței nr. 13 Tg. Secuiesc, jud. Covasna				AMPLASAMENT: STR. 1 DECEMBRIE 1918, BL.18, SF.GHEORGHE, JUD.COVASNA			
				BENEFICIAR: MUNICIPIUL SFÂNTU GHEORGHE			
				TITLU PLANSA:		Nr. pr.:	07-15/2023
				PLAN ÎNVELITOR SCARA G SITUATIA EXISTENTA		Nr. Plan:	A-85
						Revizie:	00
						Scara:	1:100

FATADA NORD
SCARA G
SITUATIA EXISTENTA



LEGENDA:

- 1 SOCLU BETON
- 2 TENCUIALA DRISCUIT FIN
- 3 TENCUIALA DRISCUIT FIN PESTE TERMOIZOLATIE
- 4 ELEMENT DECORATIV PE PERETE DIN CARAMIDA
- 5 GAURA DE AERISIRE CU GRATAR METALIC
- 6 INVELITOARE DIN TIGLA CERAMICA
- 7 BURLAN DIN TABLA ZINCATA
- 8 JGHEAB DIN TABLA ZINCATA

Proiectant General:
S.C. CONSULTANT TEHNIC FORTUNA S.R.L.
str. Varadi Jozsef 3C
Parter Comercial
Sf. Gheorghe,
jud. Covasna

MARCA INREGISTRATA A
S.C. CONSULTANT TEHNIC FORTUNA S.R.L.

Proiectant de Specialitate:
S.C. PILLER STUDIO S.R.L.
Arhitectură
str. Independenței nr. 13
Tg. Secuiesc, jud.
Covasna


Cerinta	Nr. Exp. / Ref.	Expert / Verificator	Semnătura
Nr. proiect:		07-15/2023	
Data:		08.2023	
Faza:		DALI	
Şef Proiect:		ing. Benedek Levente	
Şef Proiect Specialitate:		arh. Gál Zoltán	
Proiectant:		arh. Gál Zoltán	
Desenat:		th. Kocsis Réka	

DENUMIRE PROIECT: LUCRĂRI DE REABILITARE TERMICĂ LA BL.18, SC.C-JB, STR. 1 DECEMBRIE 1918			
AMPLASAMENT: STR. 1 DECEMBRIE 1918, BL.18, SF.GHEORGHE, JUD.COVASNA			
BENEFICIAR: MUNICIPIUL SFÂNTU GHEORGHE			
TITLU PLANSA:		Nr. pr.:	07-15/2023
FATADA NORD SCARA G SITUATIA EXISTENTA		Nr. Plan:	A-86
		Revizie:	00
		Scara:	1:100



Reproducerea, imprimarea sau expunerea acestui document, precum si transmiterea informatiilor continute este permisa numai in context. Utilizarea nelicentziata a necorectei acorda si S.C. CONSULTANT TEHNIC FORTUNA S.R.L.

FATADA VEST
SCARA G
SITUATIA EXISTENTA

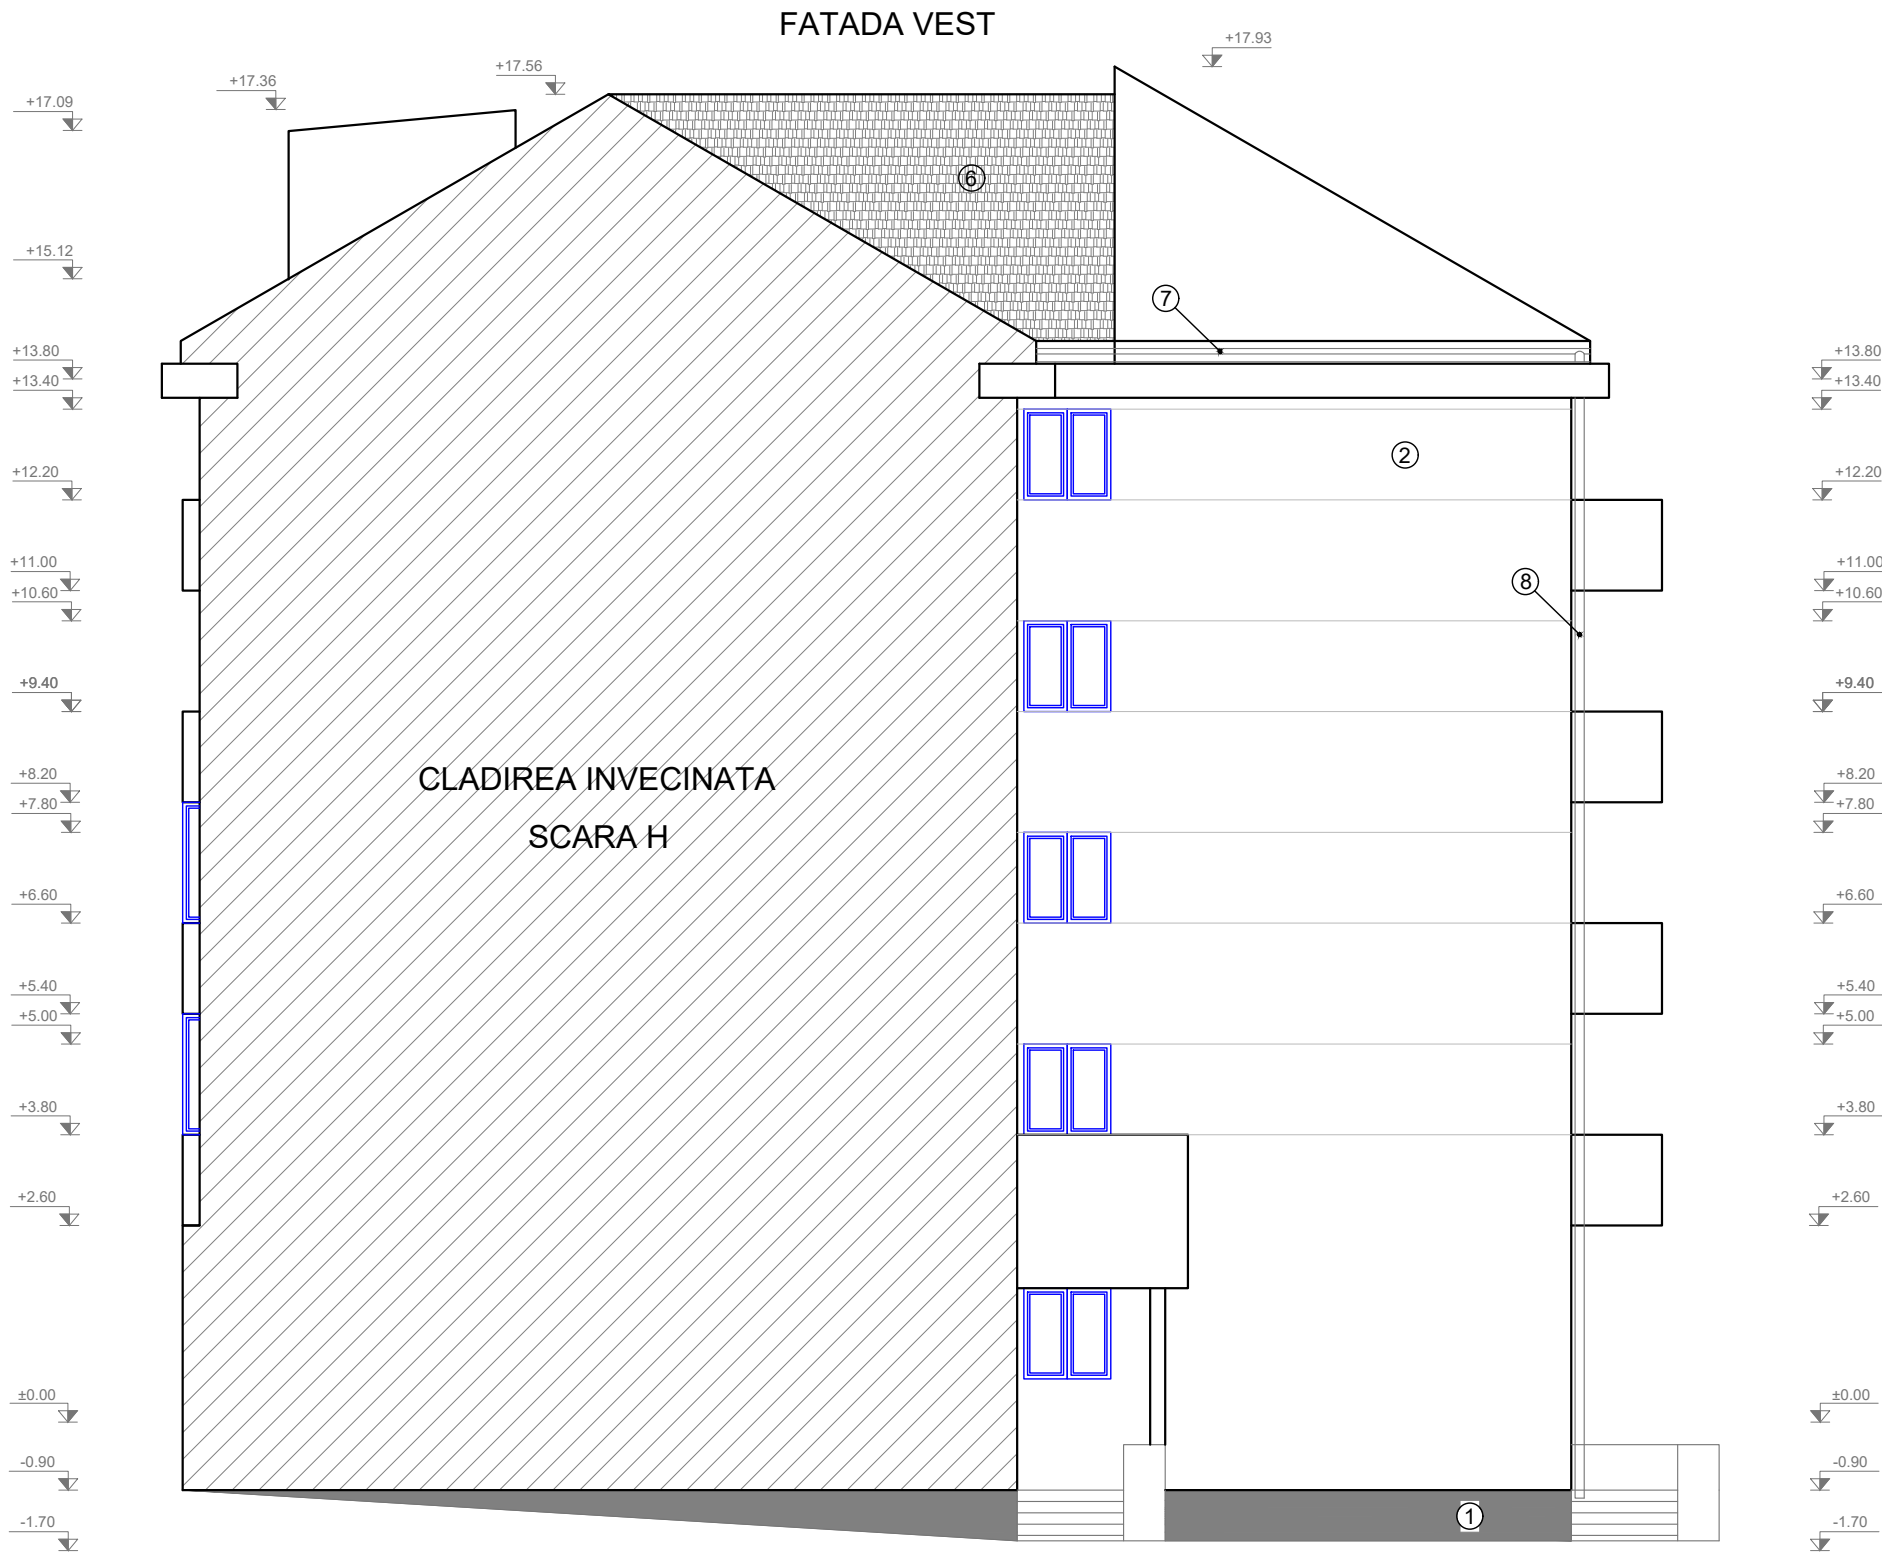

LEGENDA:

- ① SOCLU BETON
- ② TENCUIALA DRISCUIT FIN
- ③ TENCUIALA DRISCUIT FIN PESTE TERMOIZOLATIE
- ④ ELEMENT DECORATIV PE PERETE DIN CARAMIDA
- ⑤ GAURA DE AERISIRE CU GRATAR METALIC
- ⑥ INVELITOARE DIN TIGLA CERAMICA
- ⑦ BURLAN DIN TABLA ZINCATA
- ⑧ JGHEAB DIN TABLA ZINCATA




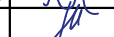


Proiectant General: S.C. CONSULTANT TEHNIC FORTUNA S.R.L. str. Varadi Jozsef 3C Parter Commercial Sf. Gheorghe, jud. Covasna		Cerinta	Nr. Exp. / Ref.	Expert / Verificator	Semnătura	DENUMIRE PROIECT: LUCRĂRI DE REABILITARE TERMICĂ LA BL.18, SC.C-JB, STR. 1 DECEMBRIE 1918	
Proiectant de Specialitate: S.C. PILLER STUDIO S.R.L. Arhitectură str. Independenței nr. 13 Tg. Secuiesc, jud. Covasna			Nr. proiect: Data: Faza:	07-15/2023 08.2023 DALI		AMPLASAMENT: STR. 1 DECEMBRIE 1918, BL.18, SF.GHEORGHE, JUD.COVASNA	
			Șef Proiect:	ing. Benedek Levente		BENEFICIAR: MUNICIPIUL SFÂNTU GHEORGHE	
			Șef Proiect Specialitate:	arh. Gál Zoltán		TITLU PLANSA:	Nr. pr.: 07-15/2023
			Proiectant:	arh. Gál Zoltán		FATADA VEST SCARA G SITUATIA EXISTENTA	Nr. Plan: A-87
			Desenat:	th. Kocsis Réka			Revizie: 00
							Scara: 1:100

FATADA SUD
SCARA G
SITUATIA EXISTENTA




LEGENDA:

- ① SOCLU BETON
② TENCUIALA DRISCUIT FIN
③ TENCUIALA DRISCUIT FIN PESTE TERMOIZOLATIE
④ ELEMENT DECORATIV PE PERETE DIN CARAMIDA
⑤ GAURA DE AERISIRE CU GRATAR METALIC
⑥ INVELITOARE DIN TIGLA CERAMICA
⑦ BURLAN DIN TABLA ZINCATA
⑧ JGHEAB DIN TABLA ZINCATA




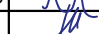


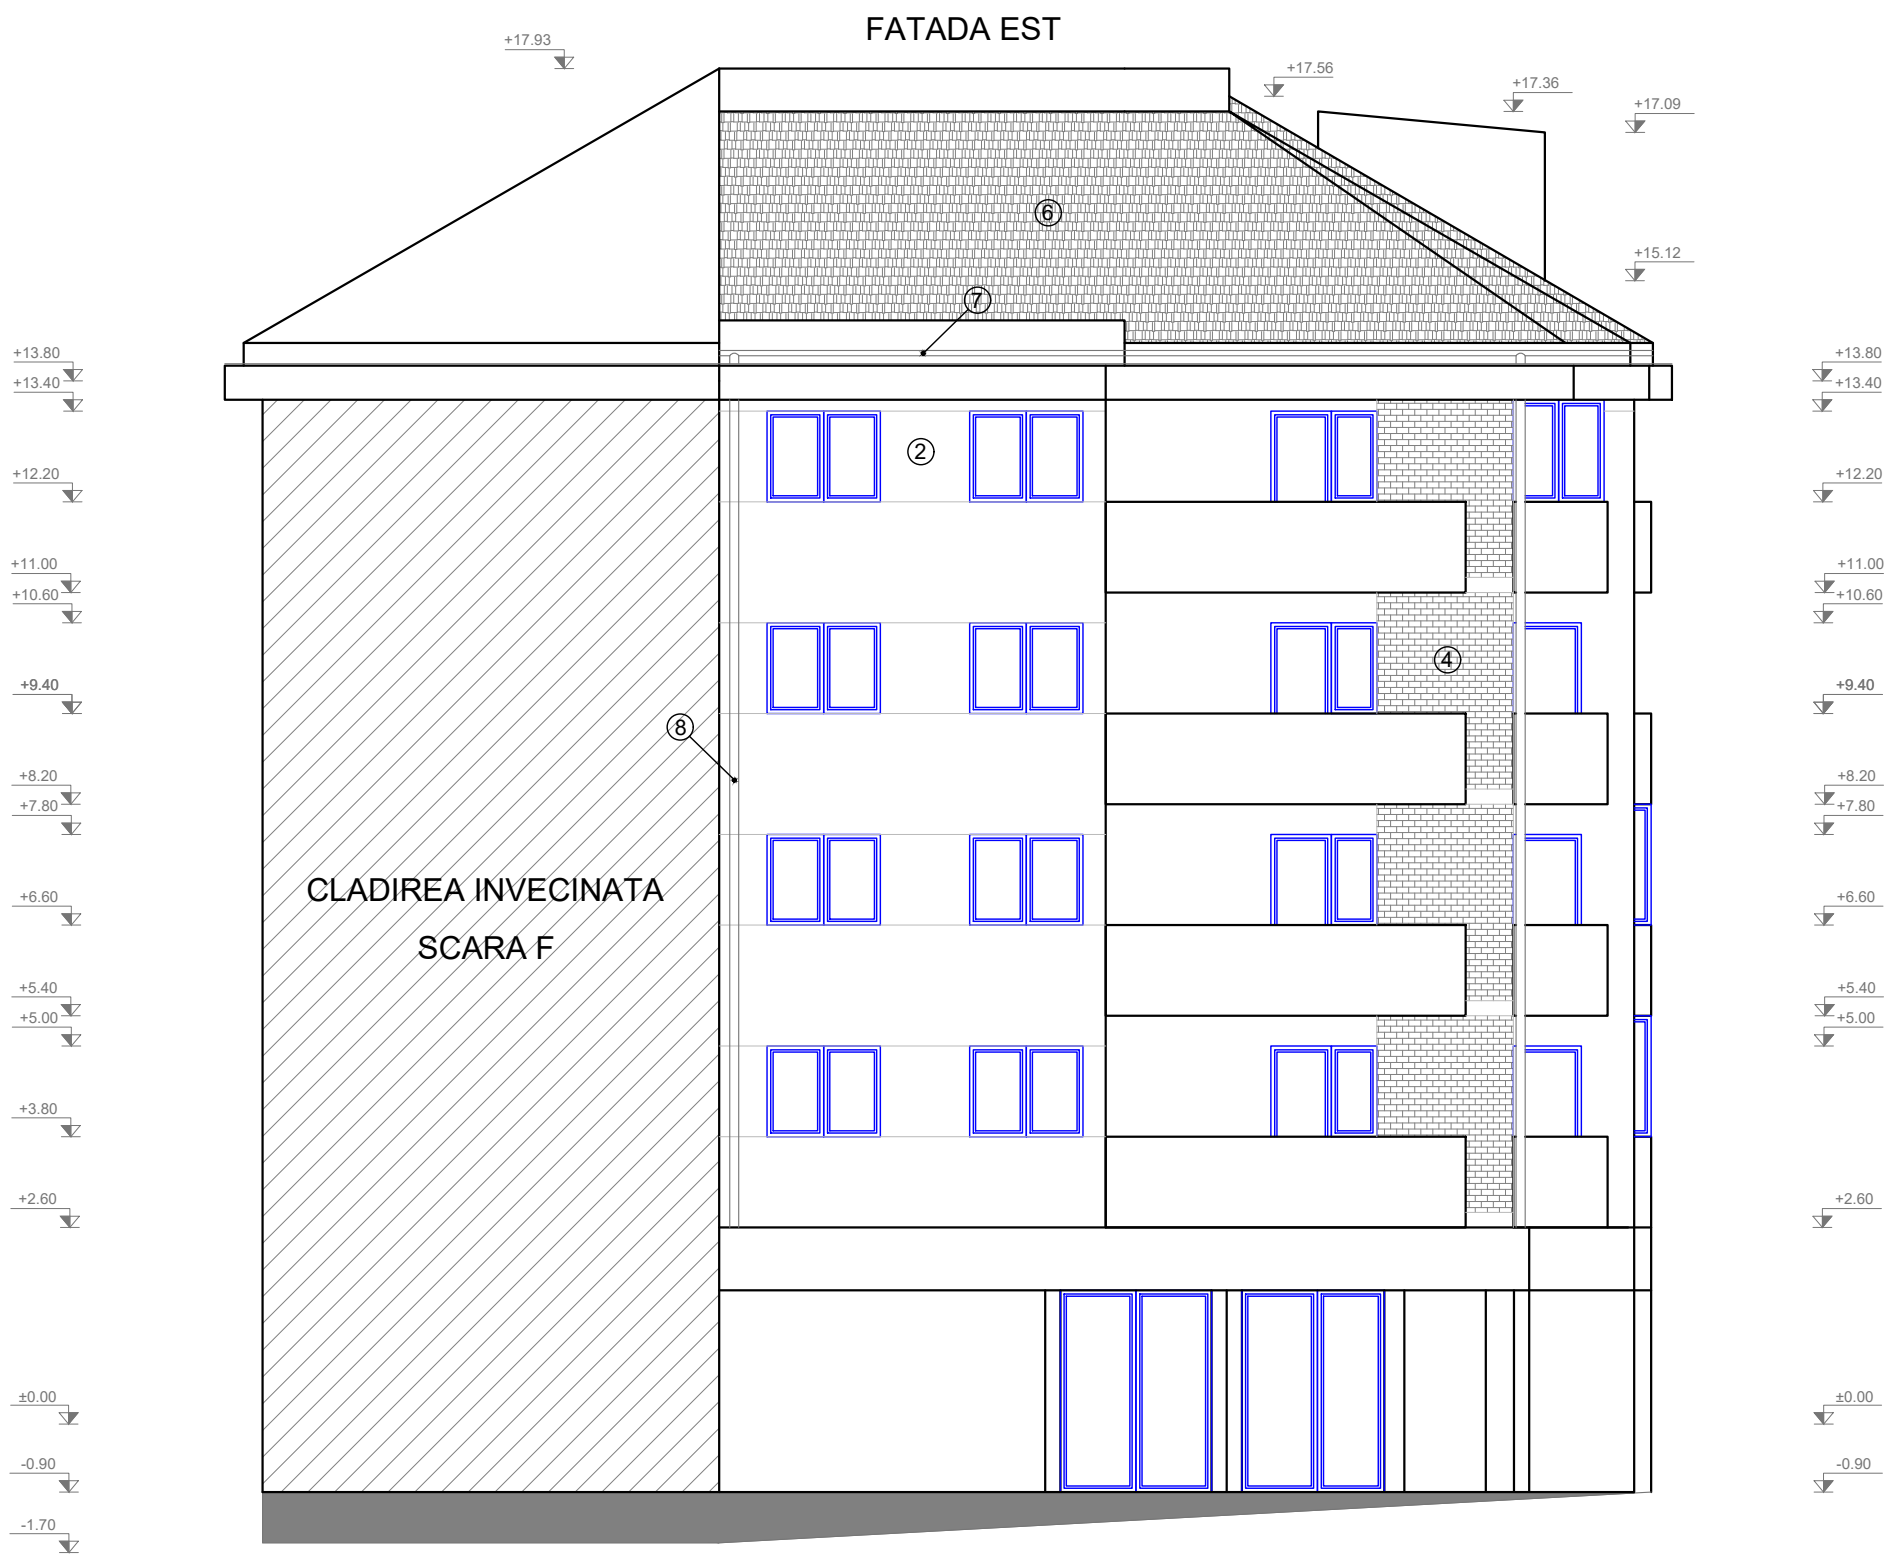Proiectant General: S.C. CONSULTANT TEHNIC FORTUNA S.R.L. str. Varadi Jozsef 3C Parter Comercial Sf. Gheorghe, jud. Covasna		 MARCA INREGISTRATA A S.C. CONSULTANT TEHNIC FORTUNA S.R.L.		Proiectant de Specialitate: S.C. PILLER STUDIO S.R.L. Arhitectură str. Independenței nr. 13 Tg. Secuiesc, jud. Covasna			
Cerinta	Nr. Exp. / Ref.	Expert / Verificator	Semnătura	DENUMIRE PROIECT: LUCRĂRI DE REABILITARE TERMICĂ LA BL.18, SC.C-JB, STR. 1 DECEMBRIE 1918			
Nr. proiect:		07-15/2023		AMPLASAMENT: STR. 1 DECEMBRIE 1918, BL.18, SF.GHEORGHE, JUD.COVASNA			
Data:		08.2023		BENEFICIAR: MUNICIPIUL SFÂNTU GHEORGHE			
Faza:		DALI		TITLU PLANSA: FATADA SUD SCARA G SITUATIA EXISTENTA			
Șef Proiect:		ing. Benedek Levente				Nr. pr.:	07-15/2023
Șef Proiect Specialitate:		arh. Gál Zoltán				Nr. Plan:	A-88
Proiectant:		arh. Gál Zoltán				Revizie:	00
Desenat:		th. Kocsis Réka				Scara:	1:100
<small>Reproducerea, imprimarea sau expunerea acestui document, precum si transmiterea informatiilor continute este permisa numai in context. Utilizarea extracontractuala necesita acordul scris al S.C. CONSULTANT TEHNIC FORTUNA S.R.L.</small>							

FATADA EST
SCARA G
SITUATIA EXISTENTA





LEGENDA:

- 1 SOCLU BETON
- 2 TENCUIALA DRISCUIT FIN
- 3 TENCUIALA DRISCUIT FIN PESTE TERMOIZOLATIE
- 4 ELEMENT DECORATIV PE PERETE DIN CARAMIDA
- 5 GAURA DE AERISIRE CU GRATAR METALIC
- 6 INVELITOARE DIN TIGLA CERAMICA
- 7 BURLAN DIN TABLA ZINCATA
- 8 JGHEAB DIN TABLA ZINCATA

Proiectant General: S.C. CONSULTANT TEHNIC FORTUNA S.R.L. str. Varadi Jozsef 3C Parter Comercial Sf. Gheorghe, jud. Covasna  MARCA INREGISTRATA A S.C. CONSULTANT TEHNIC FORTUNA S.R.L.		Cerinta		Nr. Exp. / Ref.	Expert / Verificator	Semnătura	DENUMIRE PROIECT: LUCRĂRI DE REABILITARE TERMICĂ LA BL.18, SC.C-JB, STR. 1 DECEMBRIE 1918				
Proiectant de Specialitate: S.C. PILLER STUDIO S.R.L. Arhitectură str. Independenței nr. 13 Tg. Secuiesc, jud. Covasna 		Nr. proiect:		07-15/2023		AMPLASAMENT: STR. 1 DECEMBRIE 1918, BL.18, SF.GHEORGHE, JUD.COVASNA BENEFICIAR: MUNICIPIUL SFÂNTU GHEORGHE					
		Data:		08.2023							
		Faza:		DALI		TITLU PLANSA: FATADA EST SCARA G SITUATIA EXISTENTA					
Șef Proiect:		ing. Benedek Levente									
Șef Proiect Specialitate:		arh. Gál Zoltán									
Proiectant:		arh. Gál Zoltán									
		Desenat:		th. Kocsis Réka				Nr. pr.:		07-15/2023	
								Nr. Plan:		A-89	
								Revizie:		00	
								Scara:		1:100	
<small>Reproducerea, imprimarea sau expunerea acestui document, precum și transmiterea informațiilor conținute este permisă numai în context. Utilizarea extracontractuală necesită acordul scris al S.C. CONSULTANT TEHNIC FORTUNA S.R.L.</small>											

PLAN SUBSOL
SCARA H
SITUATIA EXISTENTA

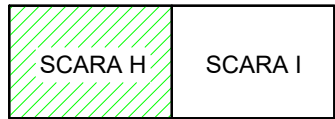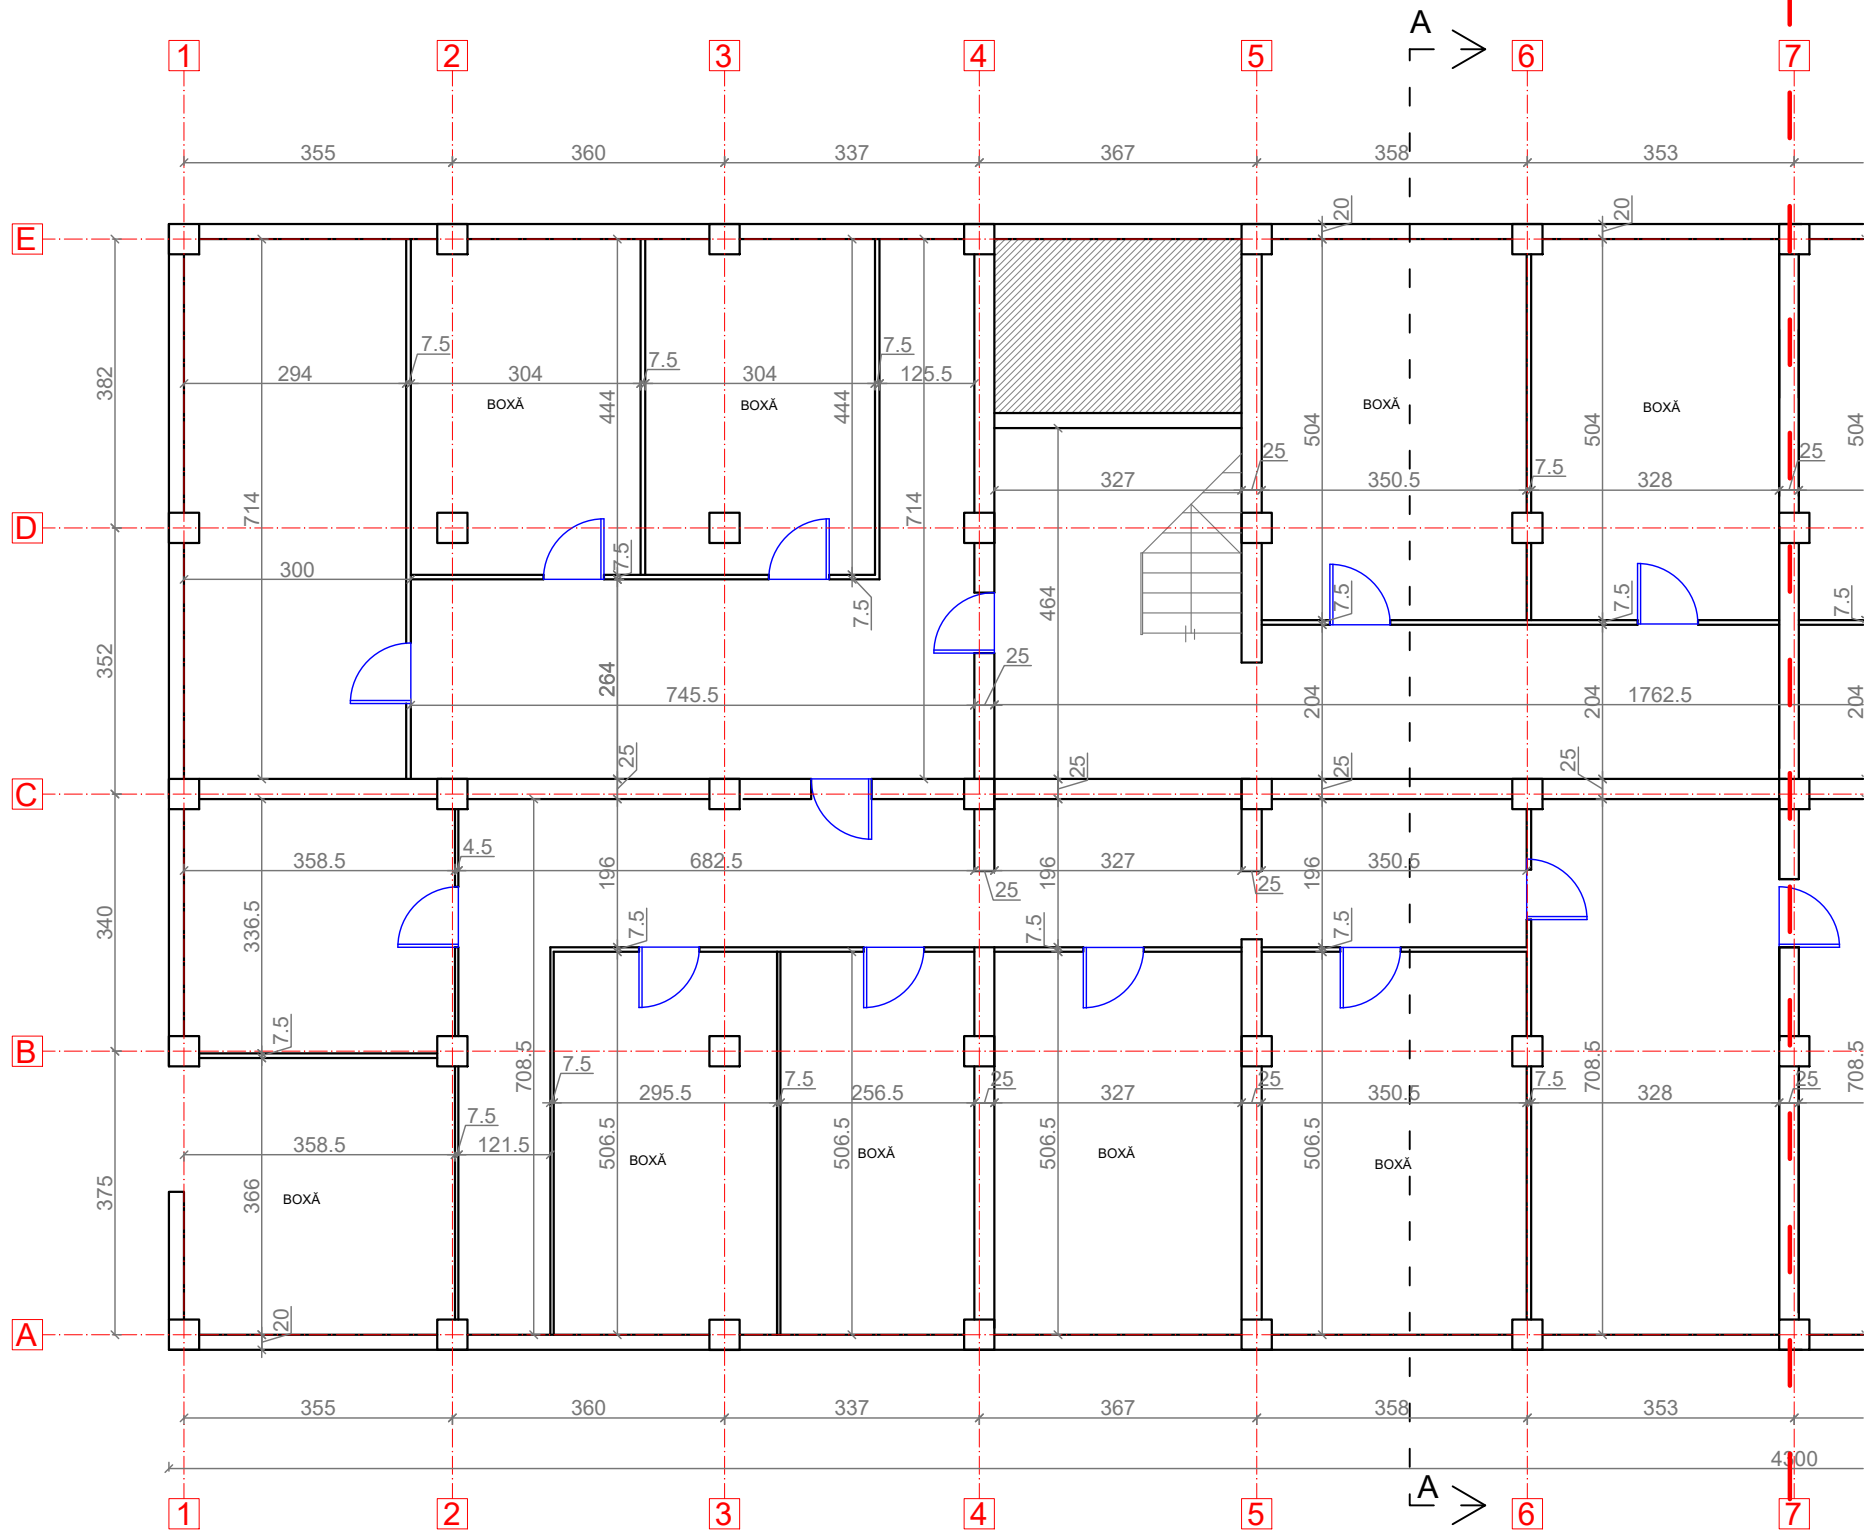



LEGENDA:

- 20 Pereti exteriori portanti din beton armat de 20 cm grosime
- 25 Perete despartitor din caramida de 25 cm grosime
- 7 Perete despartitor din caramida de 7 cm grosime
- 40 Stalp de beton armat



Proiectant General: S.C. CONSULTANT TEHNIC FORTUNA S.R.L. str. Varadi Jozsef 3C Parter Commercial Sf. Gheorghe, jud. Covasna				DENUMIRE PROIECT: LUCRĂRI DE REABILITARE TERMICĂ LA BL.18, SC.C-JB, STR. 1 DECEMBRIE 1918			
Proiectant de Specialitate: S.C. PILLER STUDIO S.R.L. Arhitectură str. Independenței nr. 13 Tg. Secuiesc, jud. Covasna				AMPLASAMENT: STR. 1 DECEMBRIE 1918, BL.18, SF.GHEORGHE, JUD.COVASNA			
				BENEFICIAR: MUNICIPIUL SFÂNTU GHEORGHE			
				TITLU PLANSA: PLAN SUBSOL SCARA H SITUATIA EXISTENTA		Nr. pr.:	07-15/2023
						Nr. Plan:	A-99
						Revizie:	00
						Scala:	1:100

PLAN PARTER
SCARA H
SITUATIA EXISTENTA

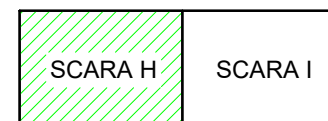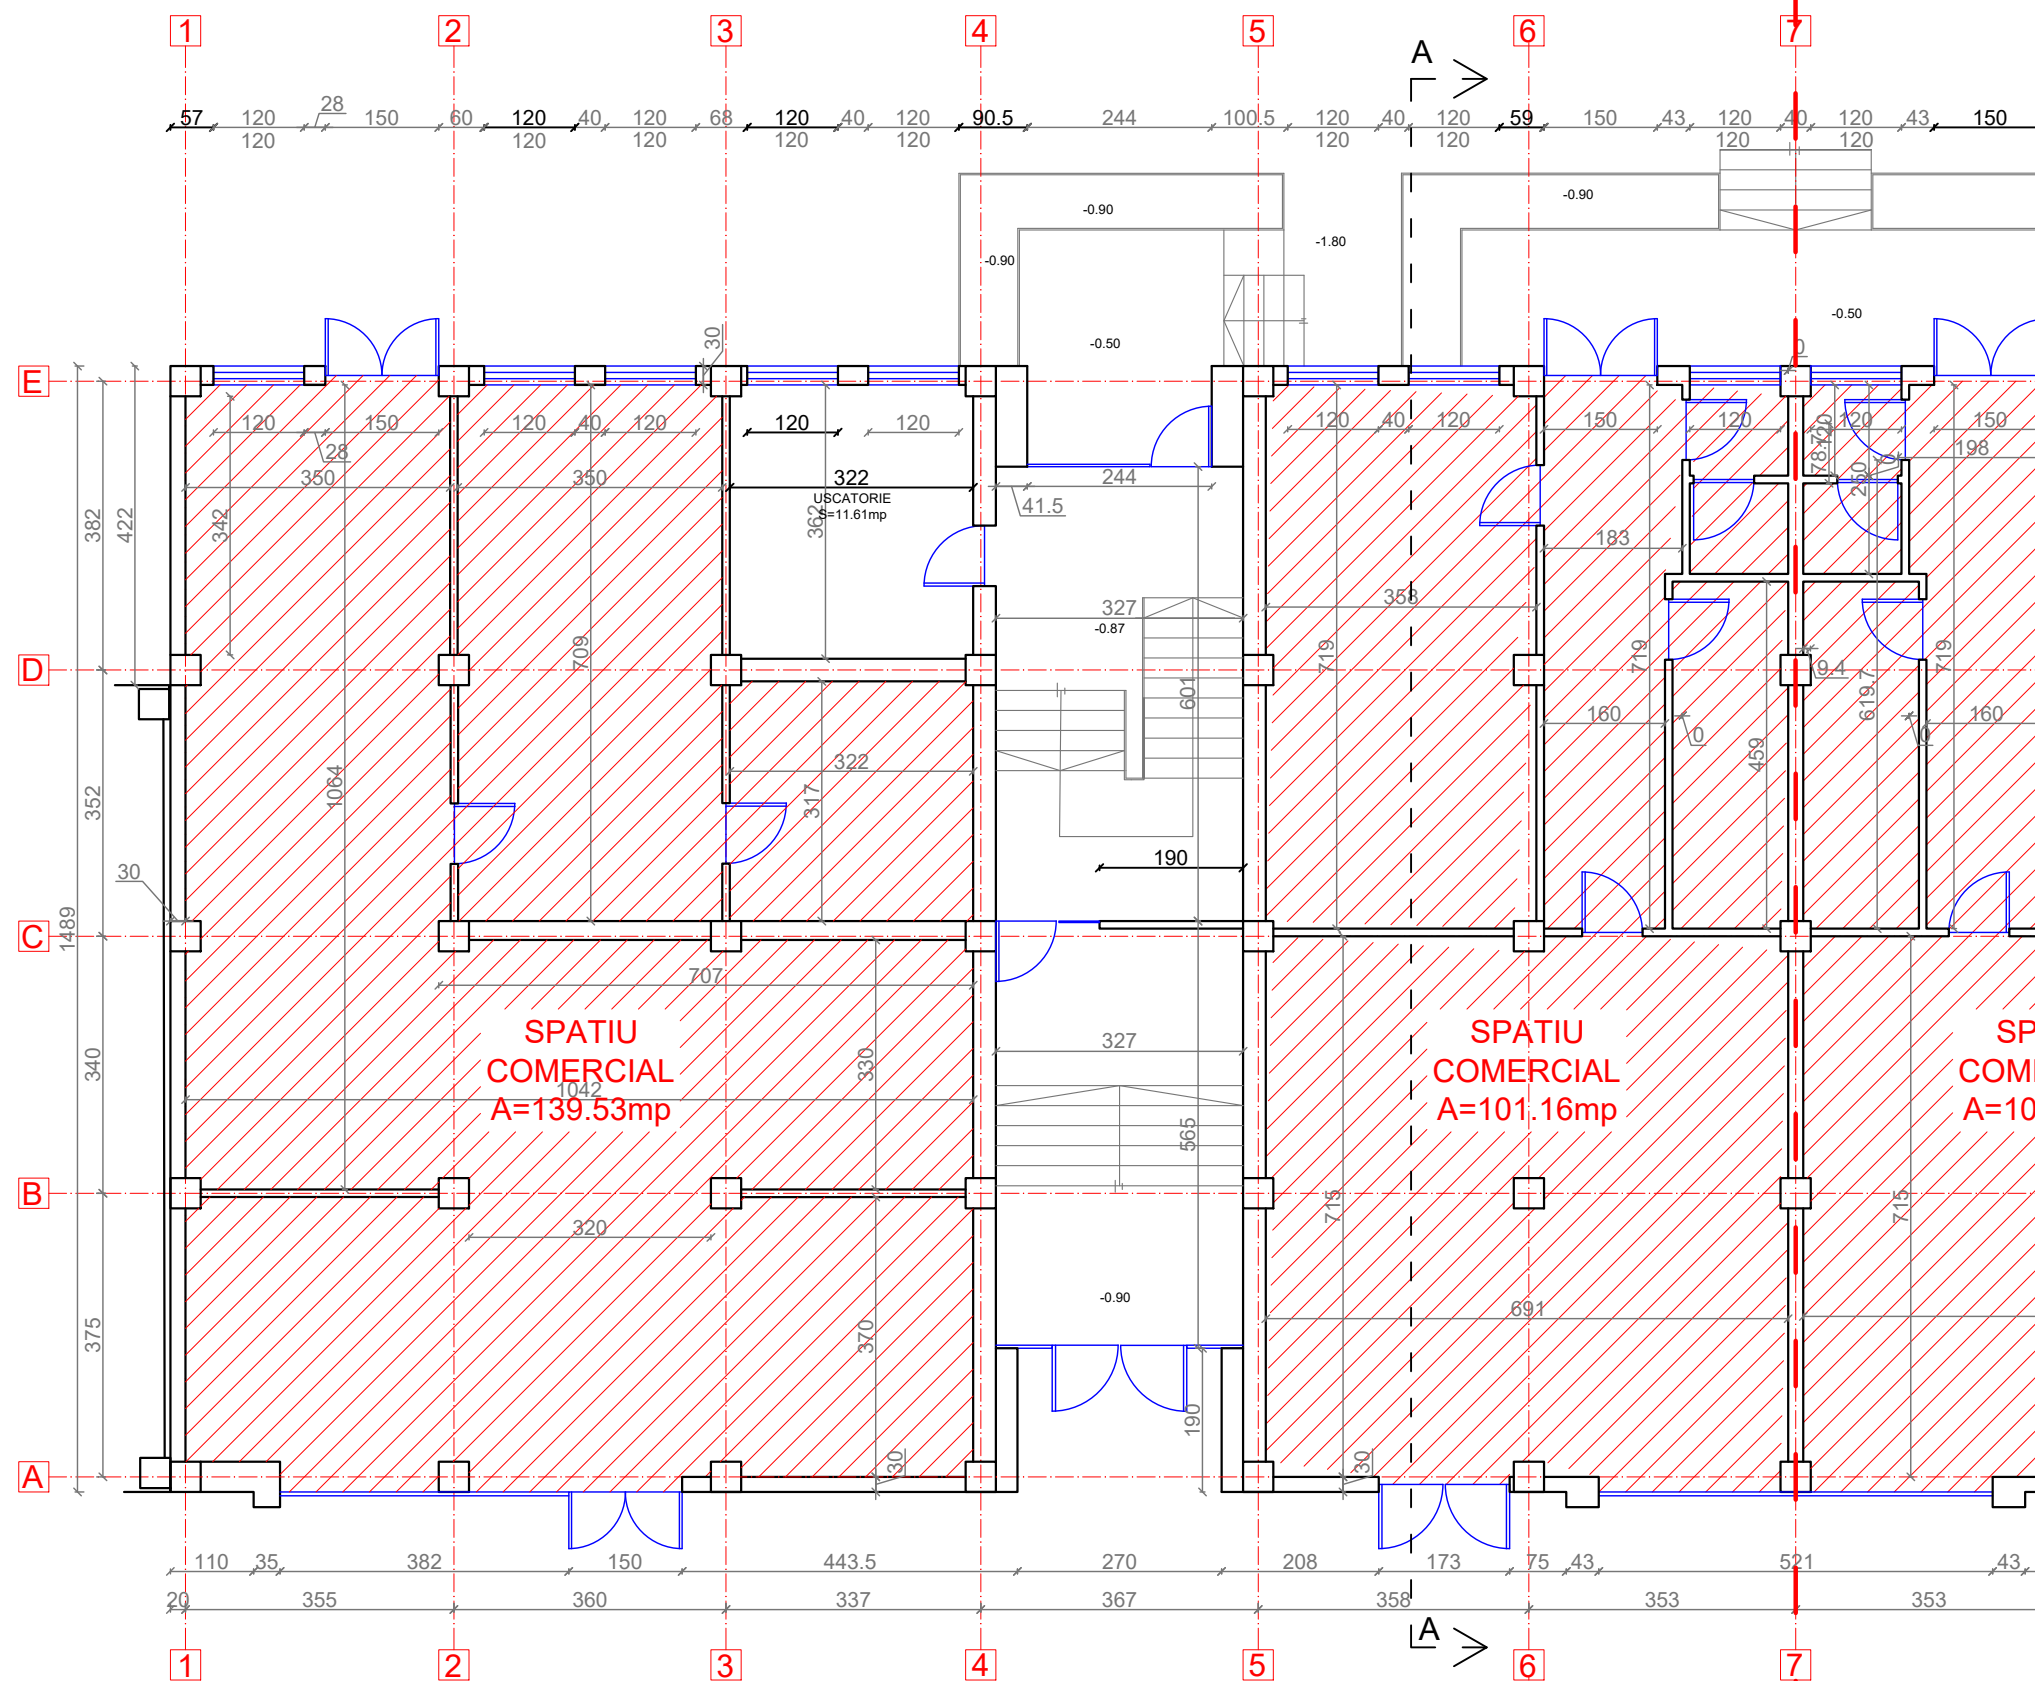

LEGENDA:



- 20 Pereti exteriori neportanti din BCA de 30 cm grosime
20 Pereti exteriori neportanti din BCA de 20 cm grosime
10 Perete despartitor din caramida de 10 cm grosime
40 Stalp de beton armat



NOTA: PARTERUL COMERCIAL NU FACE PARTE DIN PROIECT

Proiectant General: S.C. CONSULTANT TEHNIC FORTUNA S.R.L. str. Varadi Jozsef 3C Parter Comercial Sf. Gheorghe, jud. Covasna	Cerinta	Nr. Exp. / Ref.	Expert / Verificator	Semnatura	DENUMIRE PROIECT: LUCRARI DE REABILITARE TERMICA LA BL.18, SC.C-JB, STR. 1 DECEMBRIE 1918	
					AMPLASAMENT: STR. 1 DECEMBRIE 1918, BL.18, SF.GHEORGHE, JUD.COVASNA	
Proiectant de Specialitate: S.C. PILLER STUDIO S.R.L. Arhitectură str. Independenței nr. 13 Tg. Secuiesc, jud. Covasna	Nr. proiect:	Data:	Faza:	Ing. Benedek Levente	BENEFICIAR: MUNICIPIUL SFÂNTU GHEORGHE	
					TITLU PLANSA:	
MARCA INREGISTRATA A S.C. CONSULTANT TEHNIC FORTUNA S.R.L.	Șef Proiect:	Șef Proiect Specialitate:	Proiectant:	Desenat:	PLAN PARTER SCARA H SITUATIA EXISTENTA	
					Nr. pr.: 07-15/2023 Nr. Plan: A-100 Revizie: 00 Scala: 1:100	

PLAN ETAJ 1
SCARA H
SITUATIA EXISTENTA

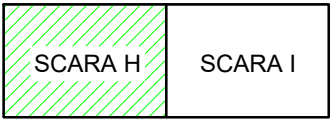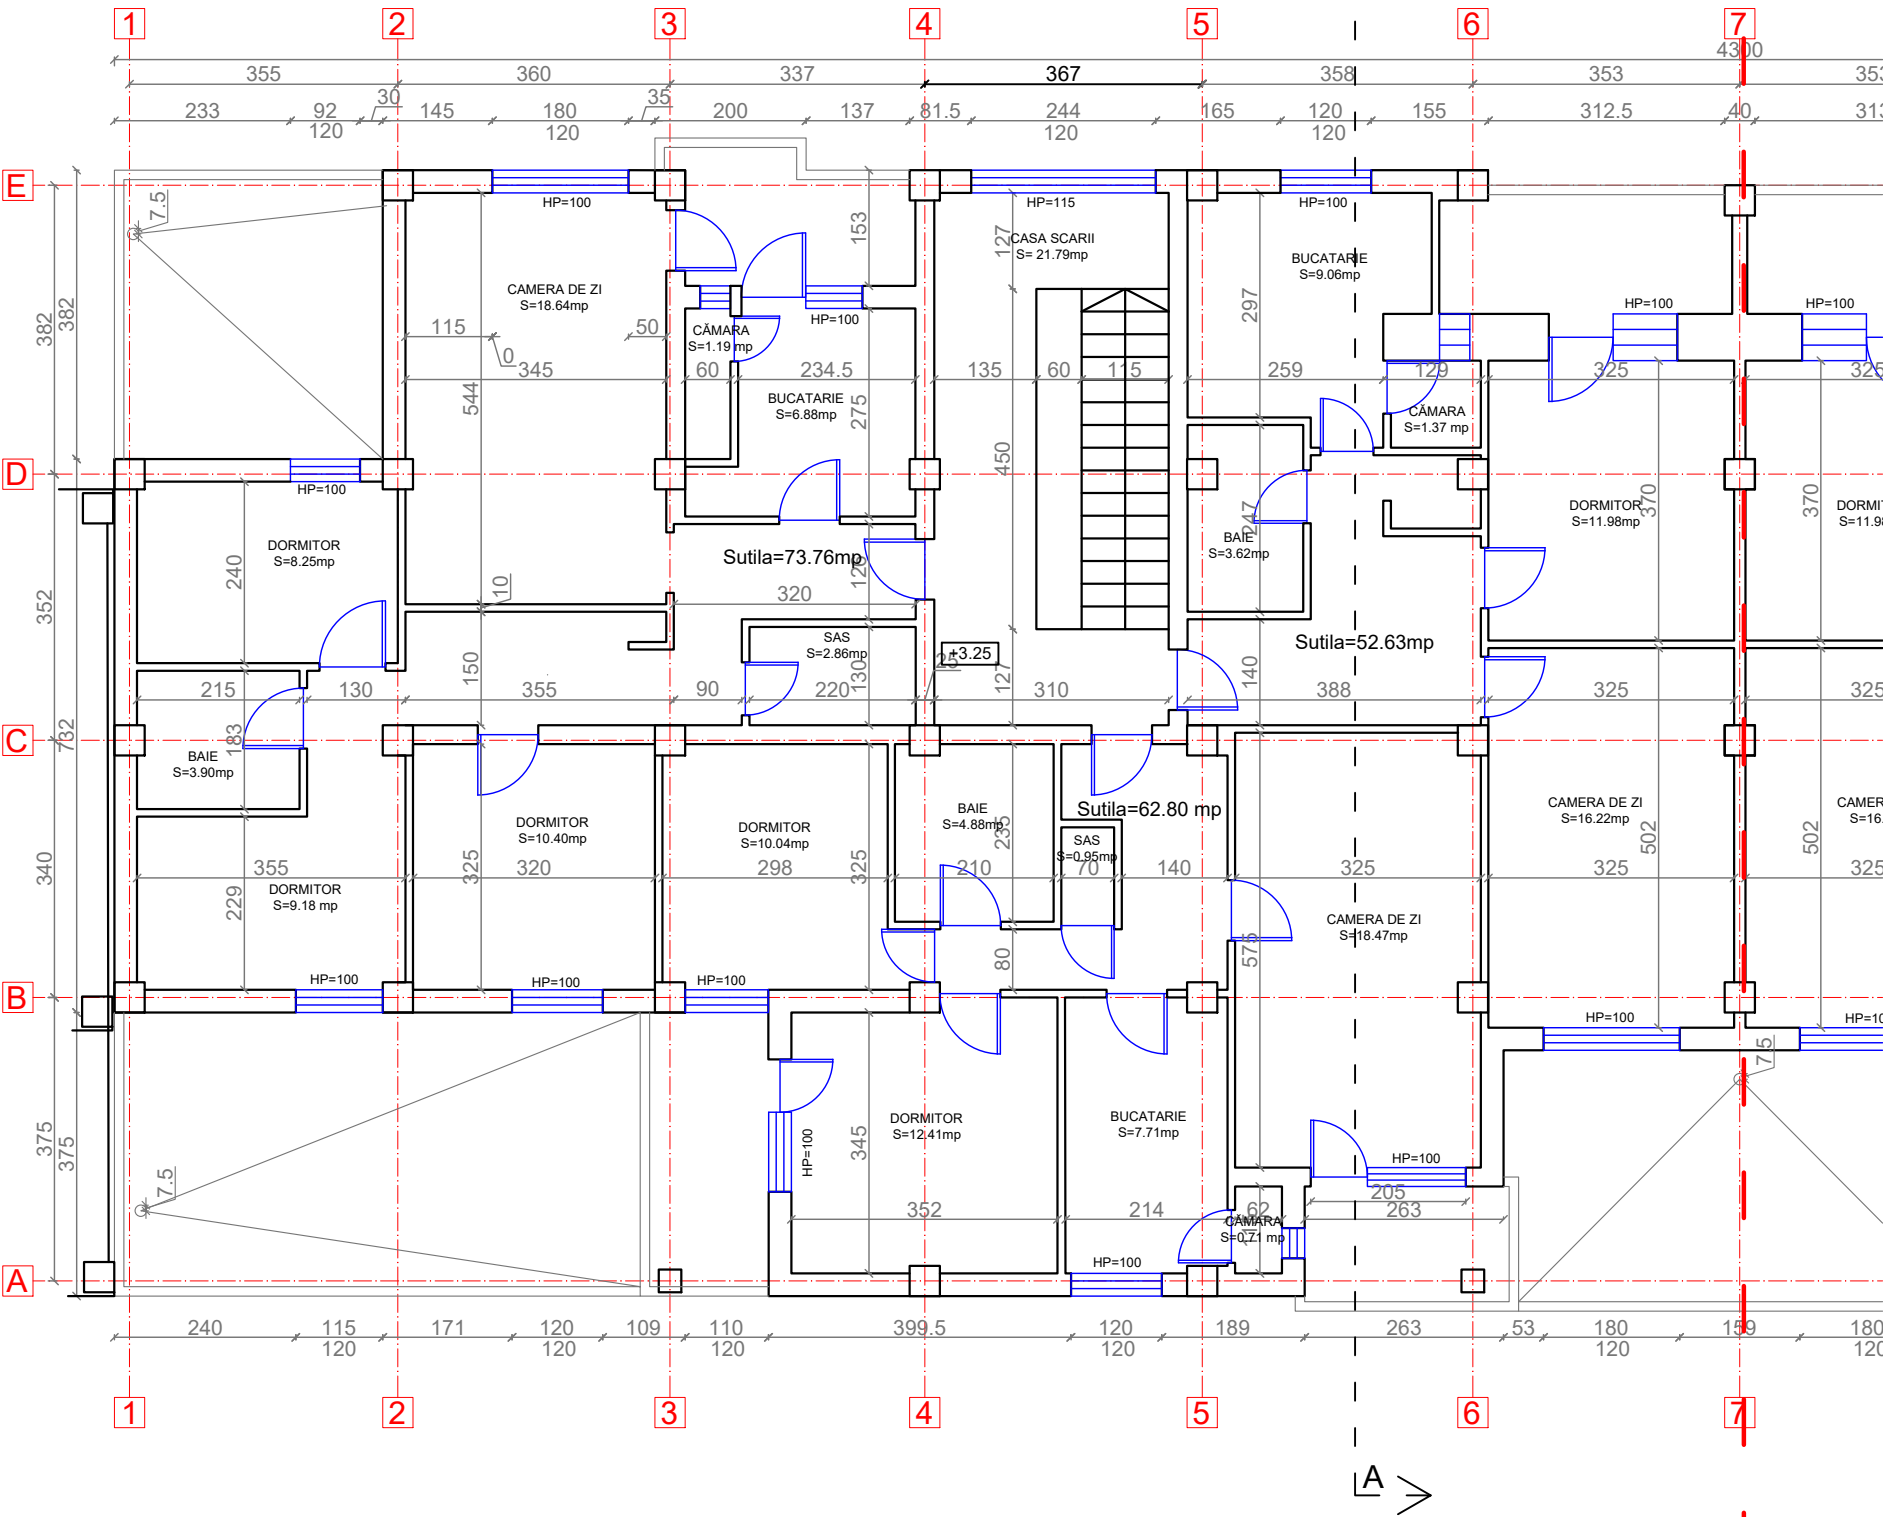



LEGENDA:

- Pereti exteriori neportanti din BCA de 30 cm grosime
- Pereti interiori din BCA de 25 cm grosime
- Perete despartitor din cărămidă de 10 cm grosime
- Stalp de beton armat



Proiectant General: S.C. CONSULTANT TEHNIC FORTUNA S.R.L. str. Varadi Jozsef 3C Parter Comercial Sf. Gheorghe, jud. Covasna		Cerinta	Nr. Exp. / Ref.	Expert / Verificator	Semnătura	DENUMIRE PROIECT: LUCRĂRI DE REABILITARE TERMICĂ LA BL.18, SC.C-JB, STR. 1 DECEMBRIE 1918	
Proiectant de Specialitate: S.C. PILLER STUDIO S.R.L. Arhitectură str. Independenței nr. 13 Tg. Secuiesc, jud. Covasna		Nr. proiect: 07-15/2023		Data: 08.2023		AMPLASAMENT: STR. 1 DECEMBRIE 1918, BL.18, SF.GHEORGHE, JUD.COVASNA	
		Faza: DALI				BENEFICIAR: MUNICIPIUL SFÂNTU GHEORGHE	
		Șef Proiect:	ing. Benedek Levente			TITLU PLANSA:	
		Șef Proiect Specialitate:	arh. Gál Zoltán			PLAN ETAJ 1 SCARA H SITUATIA EXISTENTA	
		Proiectant:	arh. Gál Zoltán			Nr. pr.: 07-15/2023	
		Desenat:	th. Kocsis Réka			Nr. Plan: A-101	
						Revizie: 00	
						Scala: 1:100	



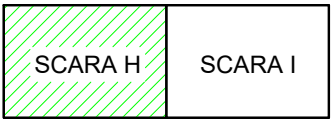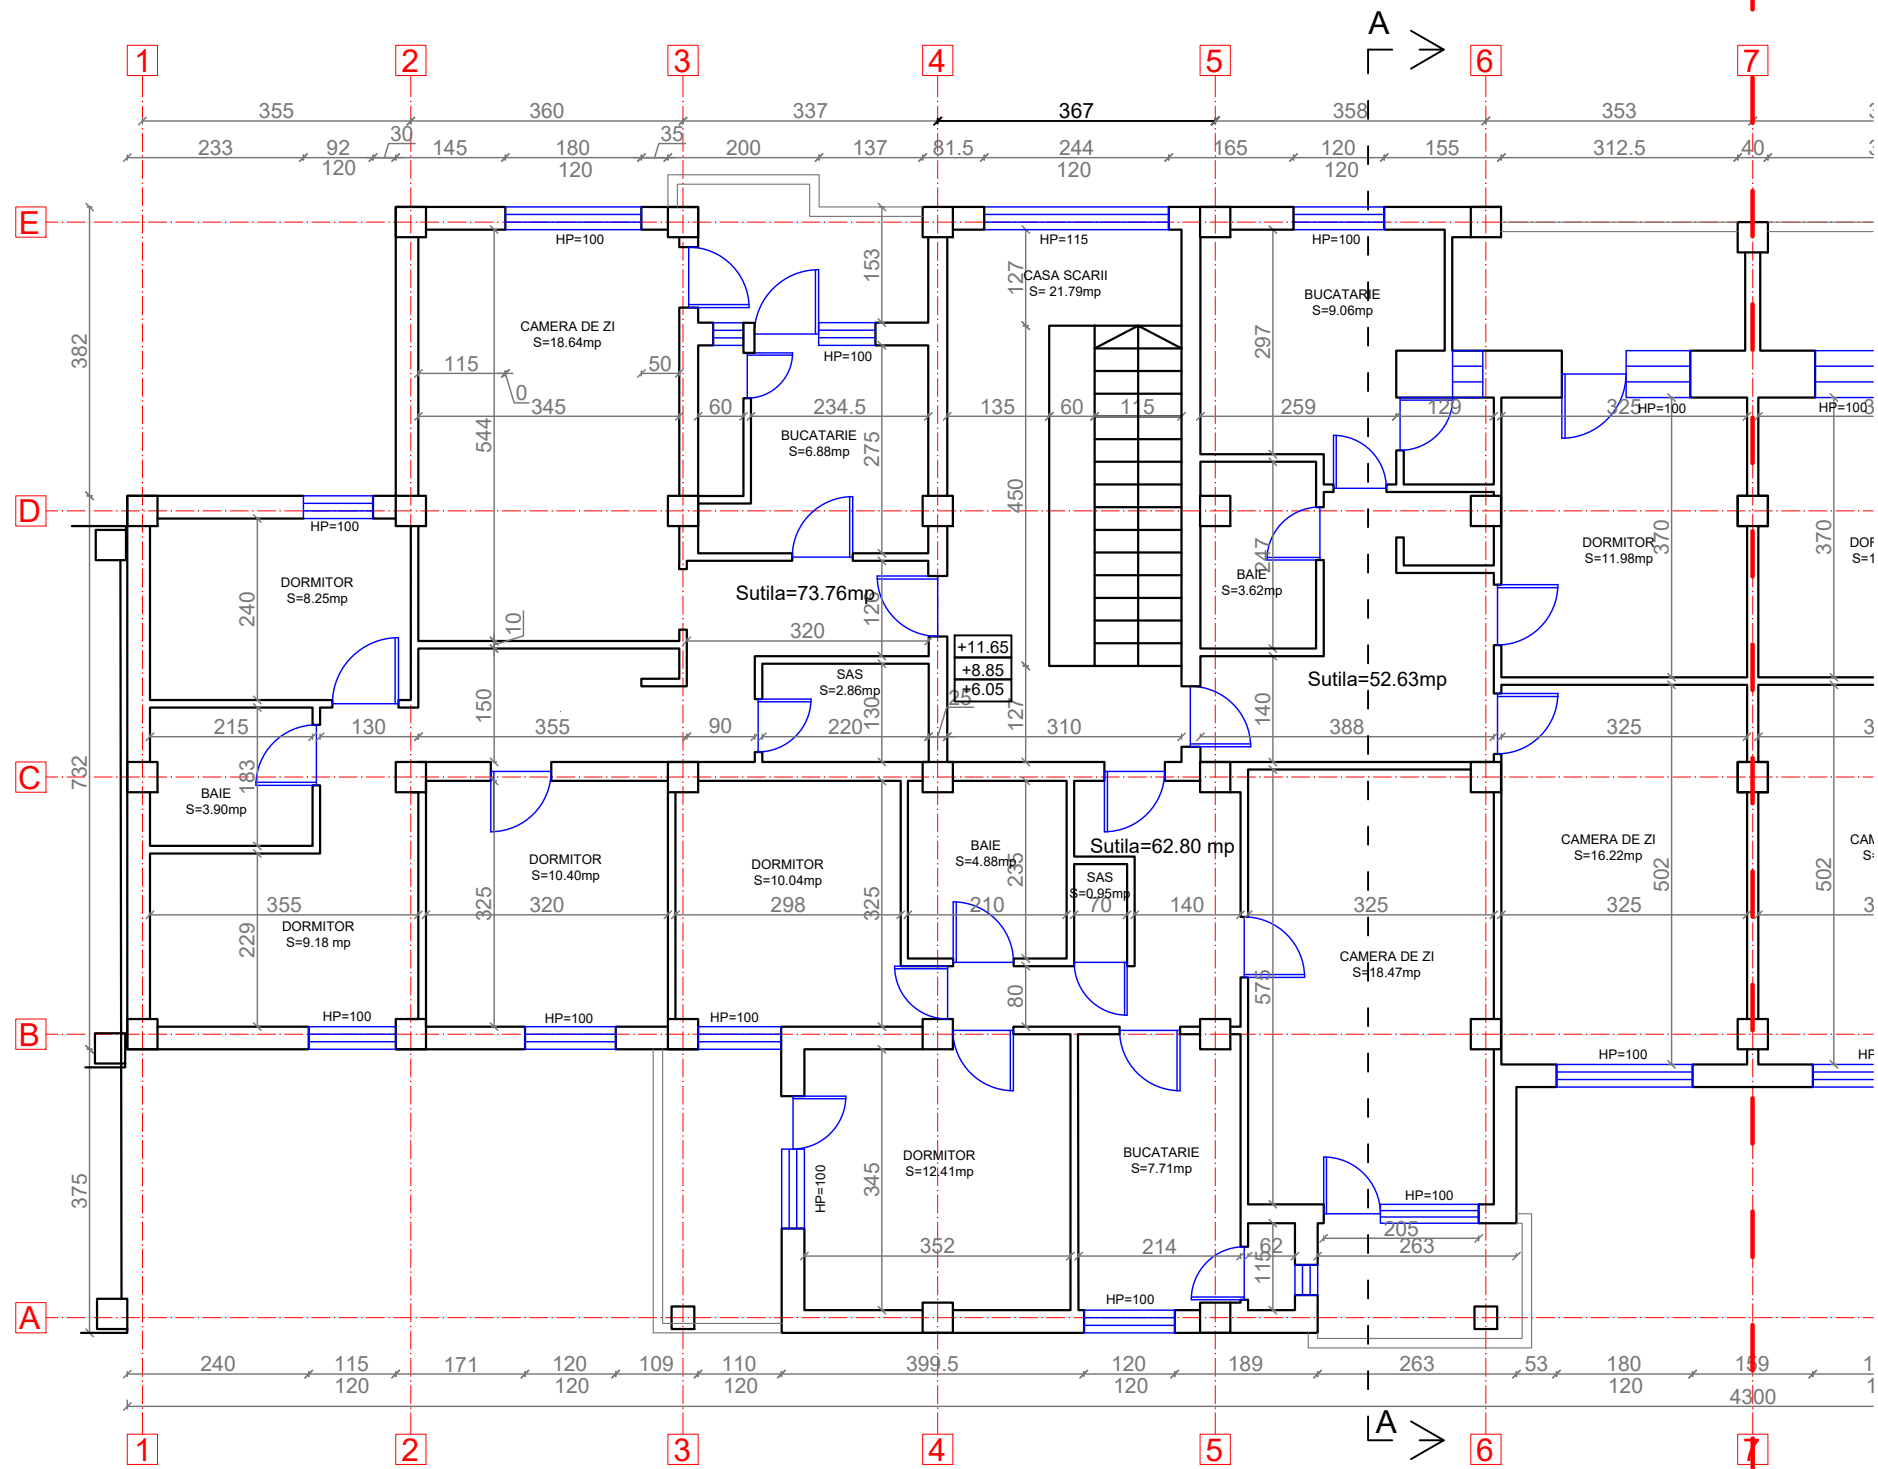



PLAN ETAJ 2-3-4
SCARA H
SITUATIA EXISTENTA




LEGENDA:

- 30 Pereti exteriori neportanti din BCA de 30 cm grosime
25 Pereti interiori din BCA de 25 cm grosime
10 Perete despartitor din cărămidă de 10 cm grosime
40 Stalp de beton armat



Proiectant General: S.C. CONSULTANT TEHNIC FORTUNA S.R.L. str. Varadi Jozsef 3C Parter Comercial Sf. Gheorghe, jud. Covasna  MARCA INREGISTRATA A S.C. CONSULTANT TEHNIC FORTUNA S.R.L.	Cerinta	Nr. Exp. / Ref.	Expert / Verificator	Semnătura	DENUMIRE PROIECT: LUCRĂRI DE REABILITARE TERMICĂ LA BL.18, SC.C-JB, STR. 1 DECEMBRIE 1918		
					AMPLASAMENT: STR. 1 DECEMBRIE 1918, BL.18, SF.GHEORGHE, JUD.COVASNA		
	Nr. proiect: 07-15/2023 Data: 08.2023 Faza: DALI				BENEFICIAR: MUNICIPIUL SFÂNTU GHEORGHE		
					TITLU PLANSA:		
Proiectant de Specialitate: S.C. PILLER STUDIO S.R.L. Arhitectură str. Independenței nr. 13 Tg. Secuiesc, jud. Covasna 	Șef Proiect:	ing. Benedek Levente			Nr. pr.: 07-15/2023		
	Șef Proiect Specialitate:	arh. Gál Zoltán			Nr. Plan: A-102		
	Proiectant:	arh. Gál Zoltán			Revizie: 00		
	Desenat:	th. Kocsis Réka			Scala: 1:100		
<small>Reproducerea, imprimarea sau expunerea acestui document, precum si transmiterea informatiilor continute este permisa numai in contract. Utilizarea extracontractuala necesita acordul scris al S.C. CONSULTANT TEHNIC FORTUNA S.R.L.</small>							

SECTIUNEA A-A
SCARA H
SITUATIA EXISTENTA

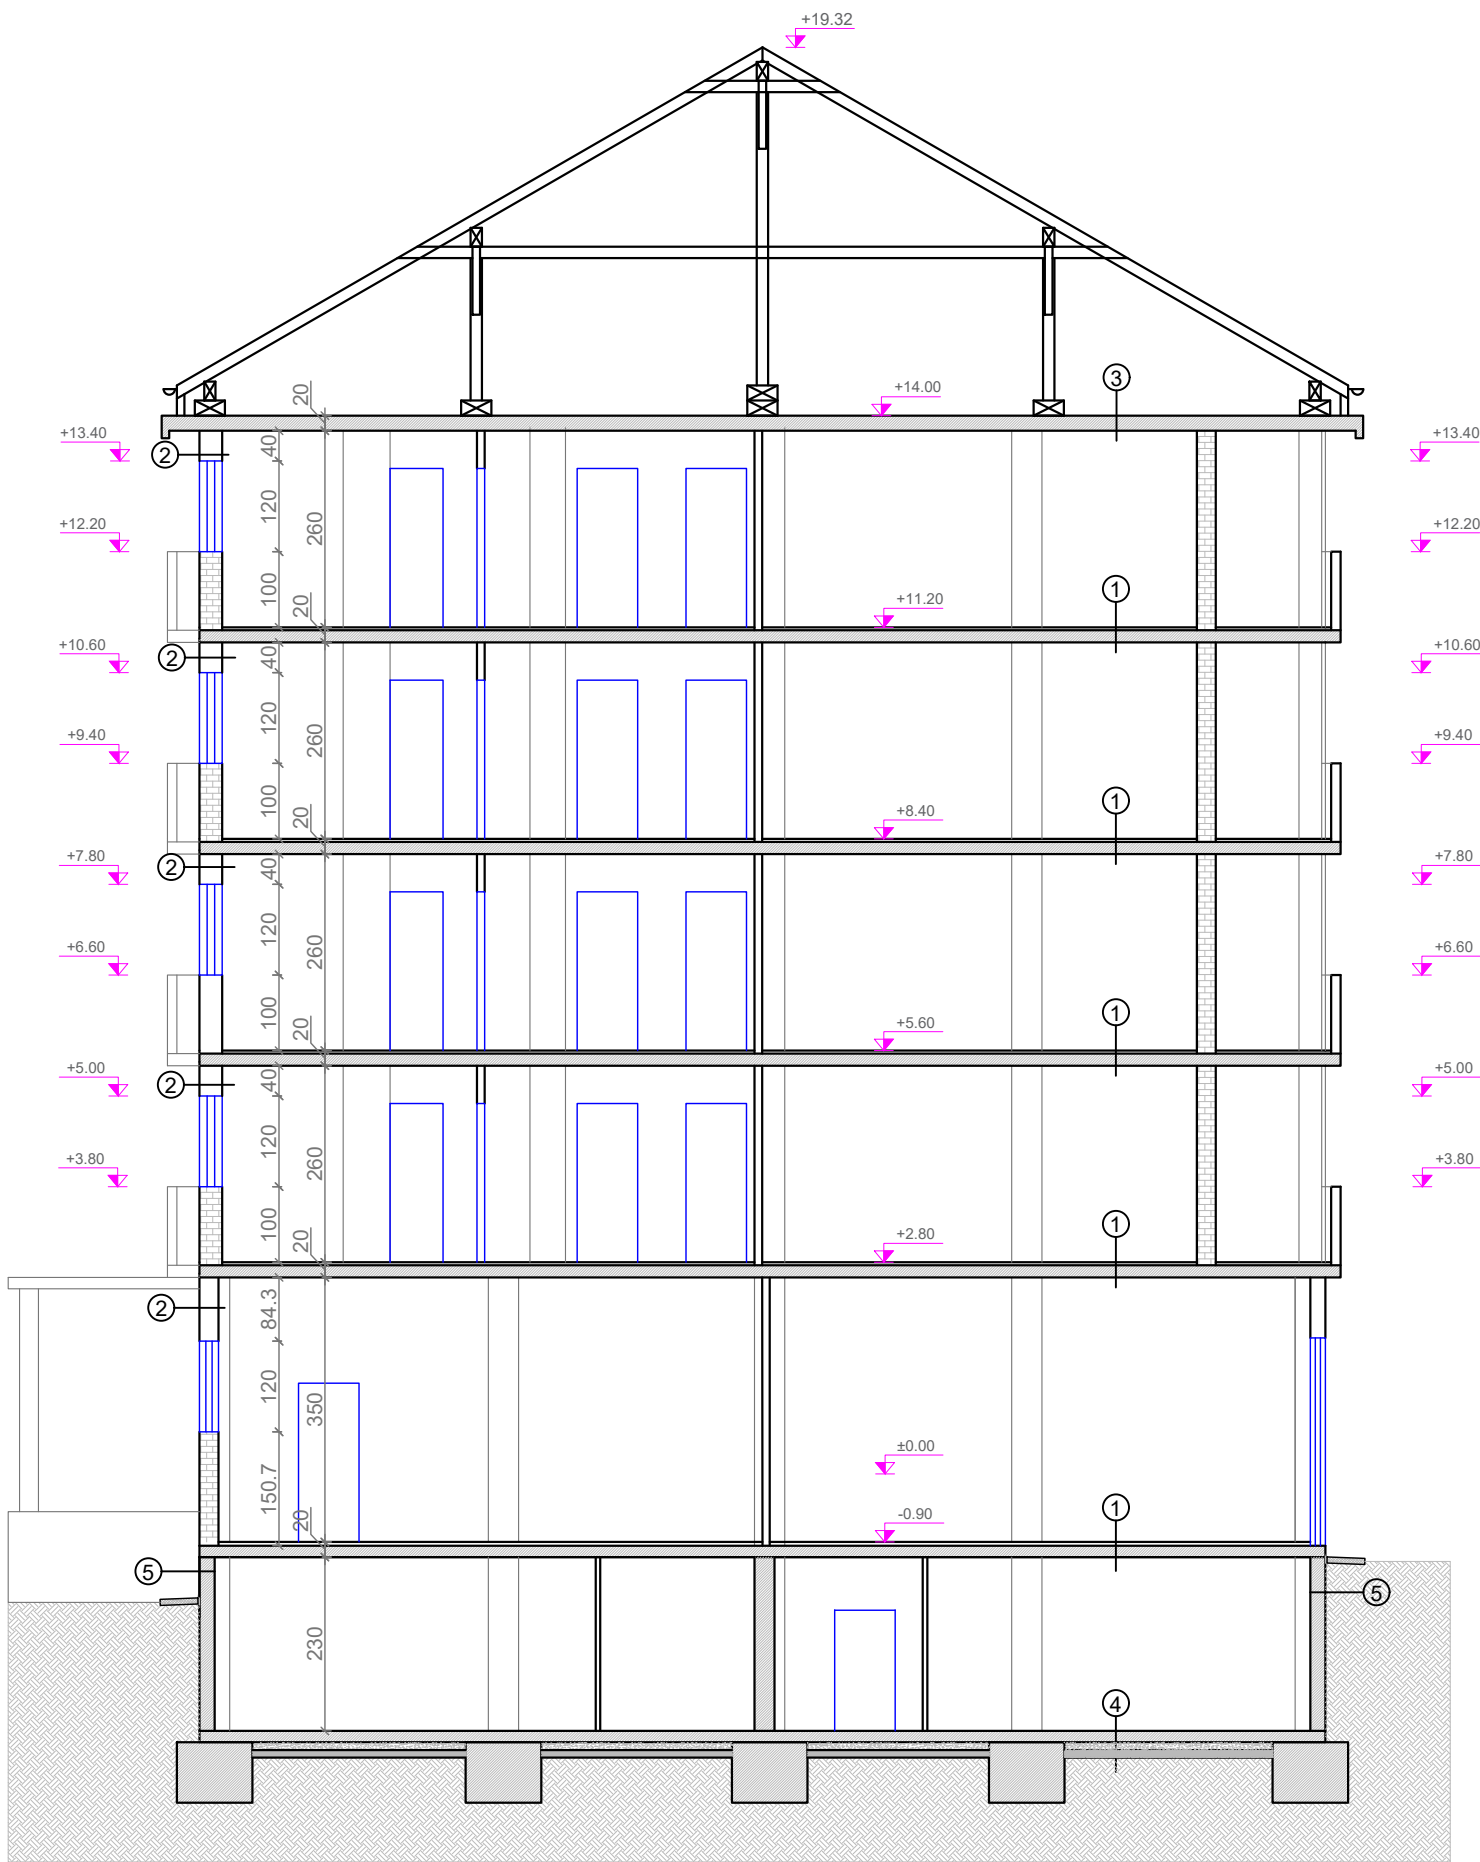







LEGENDA:



- ① -PARDOSEALA FINITA
-SAPA DE EGALIZARE
-PLANSEU DIN BETON ARMAT
-FINISAJ INTERIOR
- ② -FINISAJ INTERIOR
-PERETI EXTERIOR DIN BCA
-TENCUIALA EXTERIOARA
- ③ -PLANSEU DIN BETON ARMAT
-FINISAJ INTERIOR
- ④ -PARDOSEALA FINITA
-SAPA DE EGALIZARE
-PLACA BETON ARMAT
-UMPLUTURA DIN BALAST
-UMPLUTURA DIN PAMANT
- ⑤ -FINISAJ INTERIOR
-SOCLU DIN BETON ARMAT
-TENCUIALA EXTERIOARA






 


NOTA: PARTERUL COMERCIAL NU FACE PARTE DIN PROIECT


Proiectant General: S.C. CONSULTANT TEHNIC FORTUNA S.R.L. str. Varadi Jozsef 3C Parter Comercial Sf. Gheorghe, jud. Covasna  MARCA INREGISTRATA A S.C. CONSULTANT TEHNIC FORTUNA S.R.L.	Cerinta		Nr. Exp. / Ref.	Expert / Verificator	Semnatura	DENUMIRE PROIECT: LUCRARI DE REABILITARE TERMICA LA BL.18, SC.C-JB, STR. 1 DECEMBRIE 1918		
	Nr. proiect:		07-15/2023					
	Data:		08.2023		AMPLASAMENT: STR. 1 DECEMBRIE 1918, BL.18, SF.GHEORGHE, JUD.COVASNA			
Proiectant de Specialitate: S.C. PILLER STUDIO S.R.L. Arhitectură str. Independenței nr. 13 Tg. Secuiesc, jud. Covasna 	Faza:		DALI		BENEFICIAR: MUNICIPIUL SFANTU GHEORGHE			
	Sef Proiect:		ing. Benedek Levente				TITLU PLANSA:	
	Sef Proiect Specialitate:		arh. Gál Zoltán				Nr. pr.: 07-15/2023	
	Proiectant:		arh. Gál Zoltán				Nr. Plan: A-103	
	Desenat:		th. Kocsis Réka				Revizie: 00	
							Scara: 1:100	
<small>Reproducerea, imprumutarea sau expunerea acestui document, precum si transmiterea informatiilor continute este permisa numai in contract. Utilizarea extraccontractuala necesita acordul scris al S.C. CONSULTANT TEHNIC FORTUNA S.R.L.</small>								

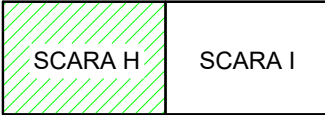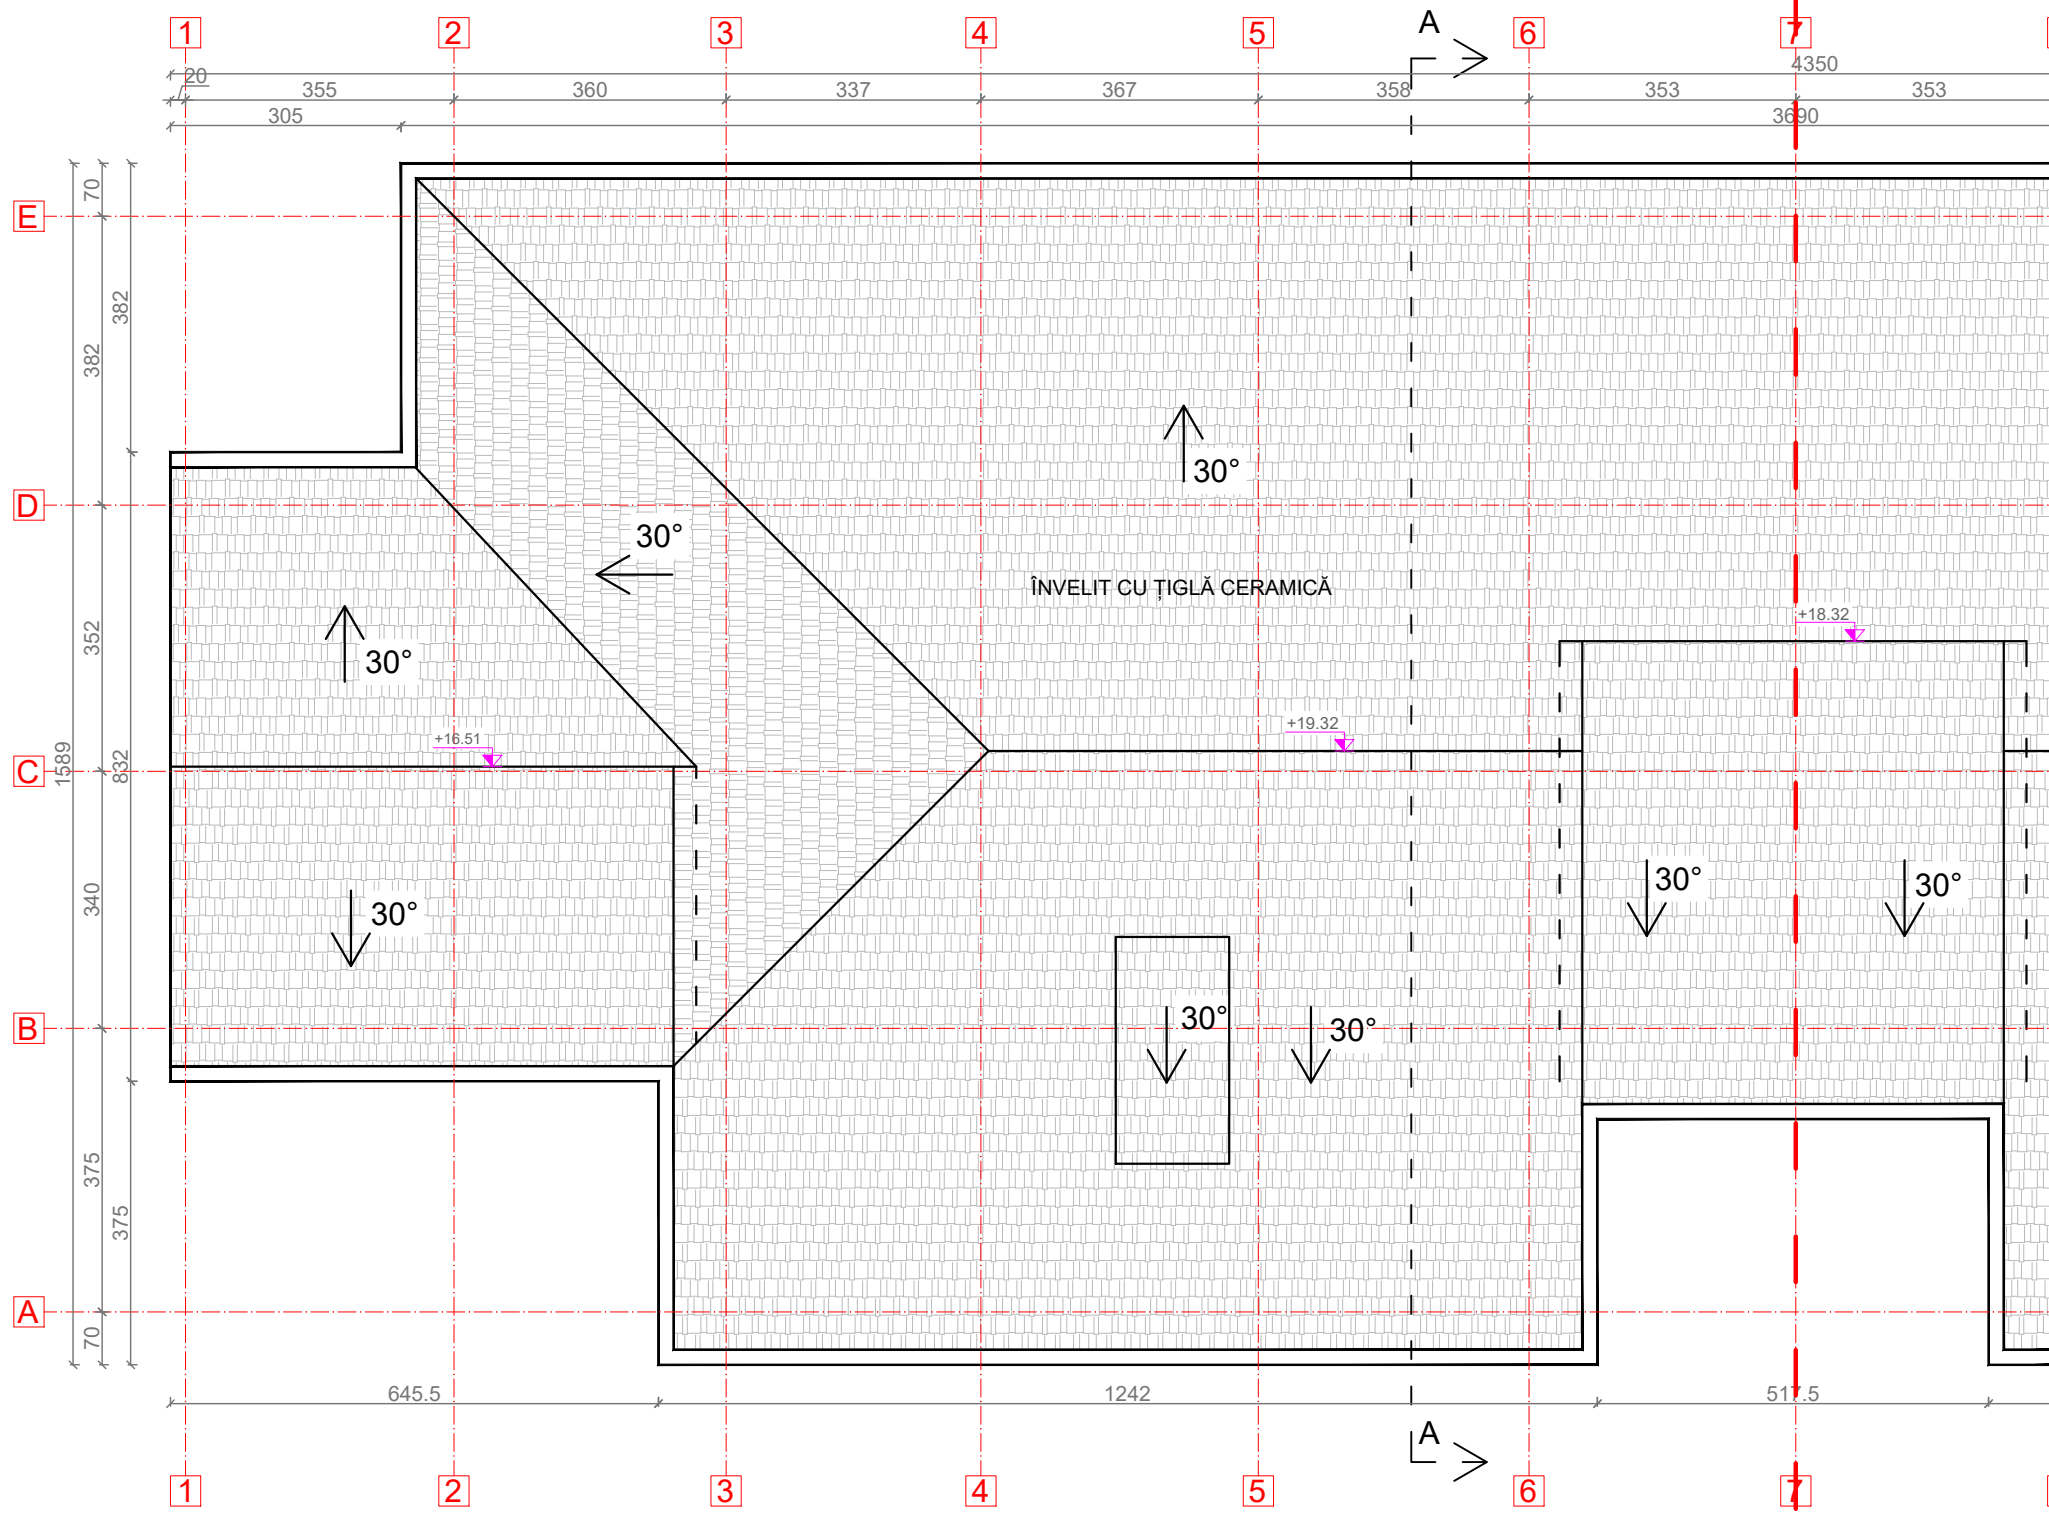PLAN ÎNVELITOARE
SCARA H
SITUATIA EXISTENTA

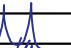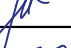

Proiectant General: S.C. CONSULTANT TEHNIC FORTUNA S.R.L. str. Varadi Jozsef 3C Parter Comercial Sf. Gheorghe, jud. Covasna  MARCA INREGISTRATA A S.C. CONSULTANT TEHNIC FORTUNA S.R.L.		Cerinta	Nr. Exp. / Ref.	Expert / Verificator	Semnătura	DENUMIRE PROIECT: LUCRĂRI DE REABILITARE TERMICĂ LA BL.18, SC.C-JB, STR. 1 DECEMBRIE 1918	
Proiectant de Specialitate: S.C. PILLER STUDIO S.R.L. Arhitectură str. Independenței nr. 13 Tg. Secuiesc, jud. Covasna 		Nr. proiect:		07-15/2023		AMPLASAMENT: STR. 1 DECEMBRIE 1918, BL.18, SF.GHEORGHE, JUD.COVASNA	
		Data:		08.2023		BENEFICIAR: MUNICIPIUL SFÂNTU GHEORGHE	
		Faza:		DALI			
		Șef Proiect:	ing. Benedek Levente			PLAN ÎNVELITOR SCARA H SITUATIA EXISTENTA	
		Șef Proiect Specialitate:	arh. Gál Zoltán				
		Proiectant:	arh. Gál Zoltán				
		Desenat:	th. Kocsis Réka				
		<small>Reproducerea, imprimarea sau expunerea acestui document, precum si transmiterea informatiilor continute este permisa numai in contract. Utilizarea extracontractuala necesita acordul scris al S.C. CONSULTANT TEHNIC FORTUNA S.R.L.</small>					
						Nr. pr.:	07-15/2023
						Nr. Plan:	A-104
						Revizie:	00
						Scara:	1:100

FATADA NORD
SCARA H
SITUATIA EXISTENTA

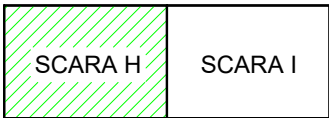


LEGENDA:

- ① SOCLU BETON
- ② TENCUIALA DRISCUIT FIN
- ③ TENCUIALA DRISCUIT FIN PESTE TERMOIZOLAȚIE
- ④ ELEMENT DECORATIV PE PERETE DIN CARAMIDA
- ⑤ AERISIRE CU GRATAR METALIC
- ⑥ INVELITOARE DIN TIGLA CERAMICA
- ⑦ BURLAN DIN TABLA ZINCATA
- ⑧ JGHEAB DIN TABLA ZINCATA

NOTA: PARTERUL COMERCIAL NU FACE PARTE DIN PROIECT

Proiectant General: S.C. CONSULTANT TEHNIC FORTUNA S.R.L. str. Varadi Jozsef 3C Parter Comercial Sf. Gheorghe, jud. Covasna		Cerinta	Nr. Exp. / Ref.	Expert / Verificator	Semnătura	DENUMIRE PROIECT: LUCRĂRI DE REABILITARE TERMICĂ LA BL.18, SC.C-JB, STR. 1 DECEMBRIE 1918	
Proiectant de Specialitate: S.C. PILLER STUDIO S.R.L. Arhitectură str. Independenței nr. 13 Tg. Secuiesc, jud. Covasna						AMPLASAMENT: STR. 1 DECEMBRIE 1918, BL.18, SF.GHEORGHE, JUD.COVASNA	
						BENEFICIAR: MUNICIPIUL SFÂNTU GHEORGHE	
						TITLU PLANSA: FATADA NORD SCARA H SITUATIA EXISTENTA	Nr. pr.: 07-15/2023 Nr. Plan: A-105 Revizie: 00 Scara: 1:100

FATADA EST
SCARA H
SITUATIA EXISTENTA

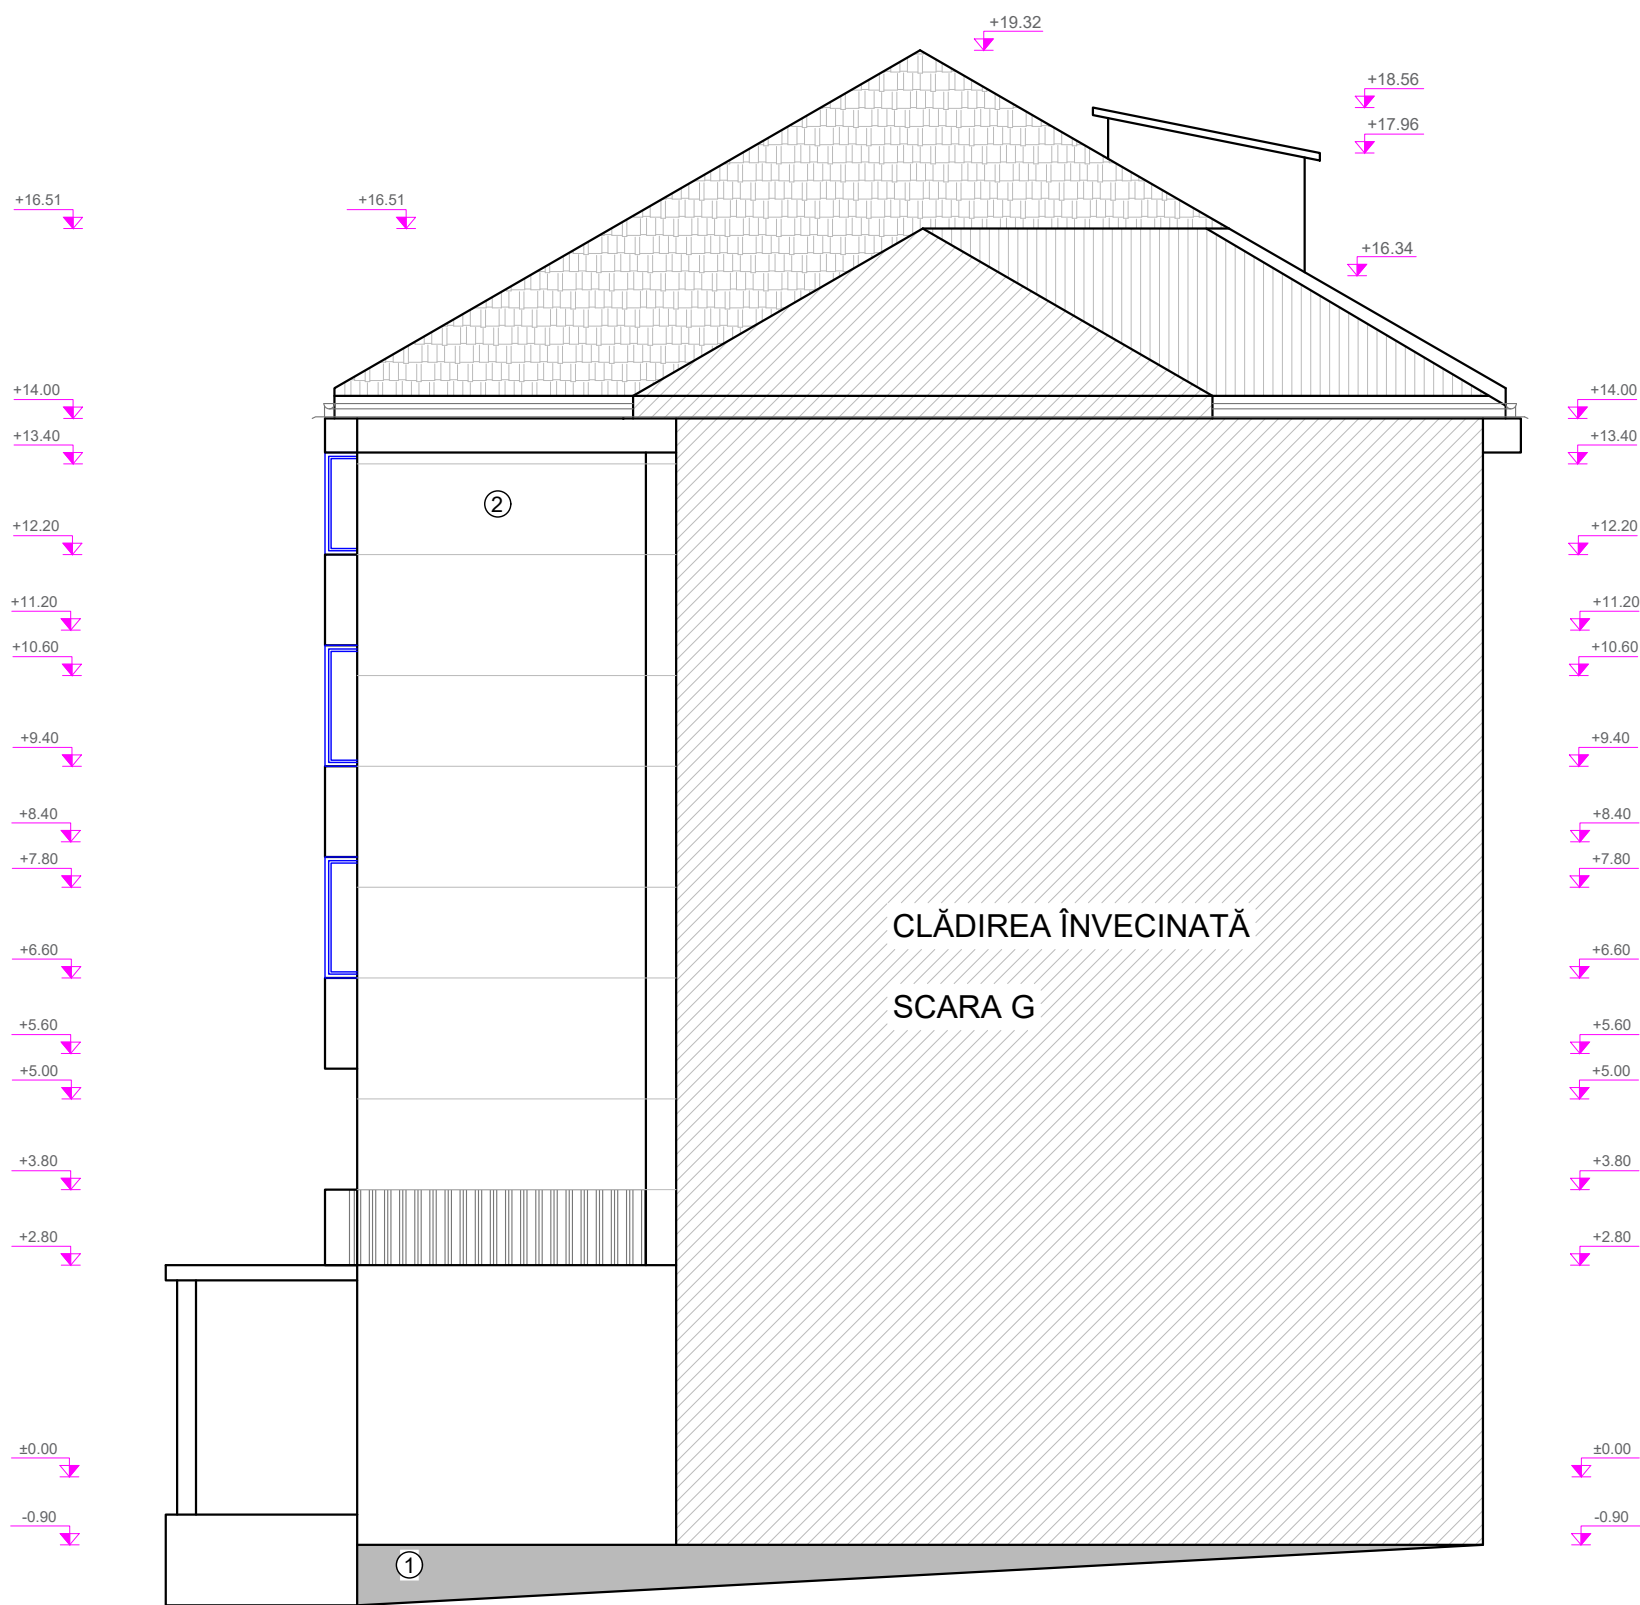

SCARA H	SCARA I
---------	---------




LEGENDA:

- SOCLU BETON
- TENCUIALA DRISCUIT FIN
- TENCUIALA DRISCUIT FIN PESTE TERMOIZOLAȚIE
- ELEMENT DECORATIV PE PERETE DIN CARAMIDA
- AERISIRE CU GRATAR METALIC
- INVELITOARE DIN TIGLA CERAMICA
- BURLAN DIN TABLA ZINCATA
- JGHEAB DIN TABLA ZINCATA

NOTA: PARTERUL COMERCIAL NU FACE PARTE DIN PROIECT

Proiectant General: S.C. CONSULTANT TEHNIC FORTUNA S.R.L. str. Varadi Jozsef 3C Parter Comercial Sf. Gheorghe, jud. Covasna		Cerinta	Nr. Exp. / Ref.	Expert / Verificator	Semnătura	DENUMIRE PROIECT: LUCRĂRI DE REABILITARE TERMICĂ LA BL.18, SC.C-JB, STR. 1 DECEMBRIE 1918	
Proiectant de Specialitate: S.C. PILLER STUDIO S.R.L. Arhitectură str. Independenței nr. 13 Tg. Secuiesc, jud. Covasna		Nr. proiect: 07-15/2023 Data: 08.2023 Faza: DALI		Șef Proiect: ing. Benedek Levente Șef Proiect Specialitate: arh. Gál Zoltán Proiectant: arh. Gál Zoltán Desenat: th. Kocsis Réka		AMPLASAMENT: STR. 1 DECEMBRIE 1918, BL.18, SF.GHEORGHE, JUD.COVASNA BENEFICIAR: MUNICIPIUL SFÂNTU GHEORGHE	
						TITLU PLANSA: FATADA EST SCARA H SITUATIA EXISTENTA	Nr. pr.: 07-15/2023 Nr. Plan: A-106 Revizie: 00 Scara: 1:100

FATADA SUD
SCARA H
SITUATIA EXISTENTA

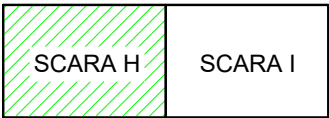



LEGENDA:

- SOCLU BETON
- TENCUIALA DRISCUIT FIN
- TENCUIALA DRISCUIT FIN PESTE TERMOIZOLAȚIE
- ELEMENT DECORATIV PE PERETE DIN CARAMIDA
- AERISIRE CU GRATAR METALIC
- INVELITOARE DIN TIGLA CERAMICA
- BURLAN DIN TABLA ZINCATA
- JGHEAB DIN TABLA ZINCATA

NOTA: PARTERUL COMERCIAL NU FACE PARTE DIN PROIECT





 
Proiectant General: S.C. CONSULTANT TEHNIC FORTUNA S.R.L. str. Varadi Jozsef 3C Parter Comercial Sf. Gheorghe, jud. Covasna		Cerinta	Nr. Exp. / Ref.	Expert / Verificator	Semnătura	DENUMIRE PROIECT: LUCRĂRI DE REABILITARE TERMICĂ LA BL.18, SC.C-JB, STR. 1 DECEMBRIE 1918	
Proiectant de Specialitate: S.C. PILLER STUDIO S.R.L. Arhitectură str. Independenței nr. 13 Tg. Secuiesc, jud. Covasna						AMPLASAMENT: STR. 1 DECEMBRIE 1918, BL.18, SF.GHEORGHE, JUD.COVASNA	
						BENEFICIAR: MUNICIPIUL SFÂNTU GHEORGHE	
						TITLU PLANSA:	Nr. pr.: 07-15/2023
						FATADA SUD SCARA H SITUATIA EXISTENTA	Nr. Plan: A-107
							Revizie: 00
							Scara: 1:100

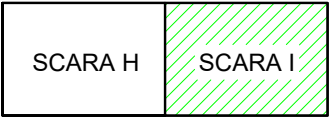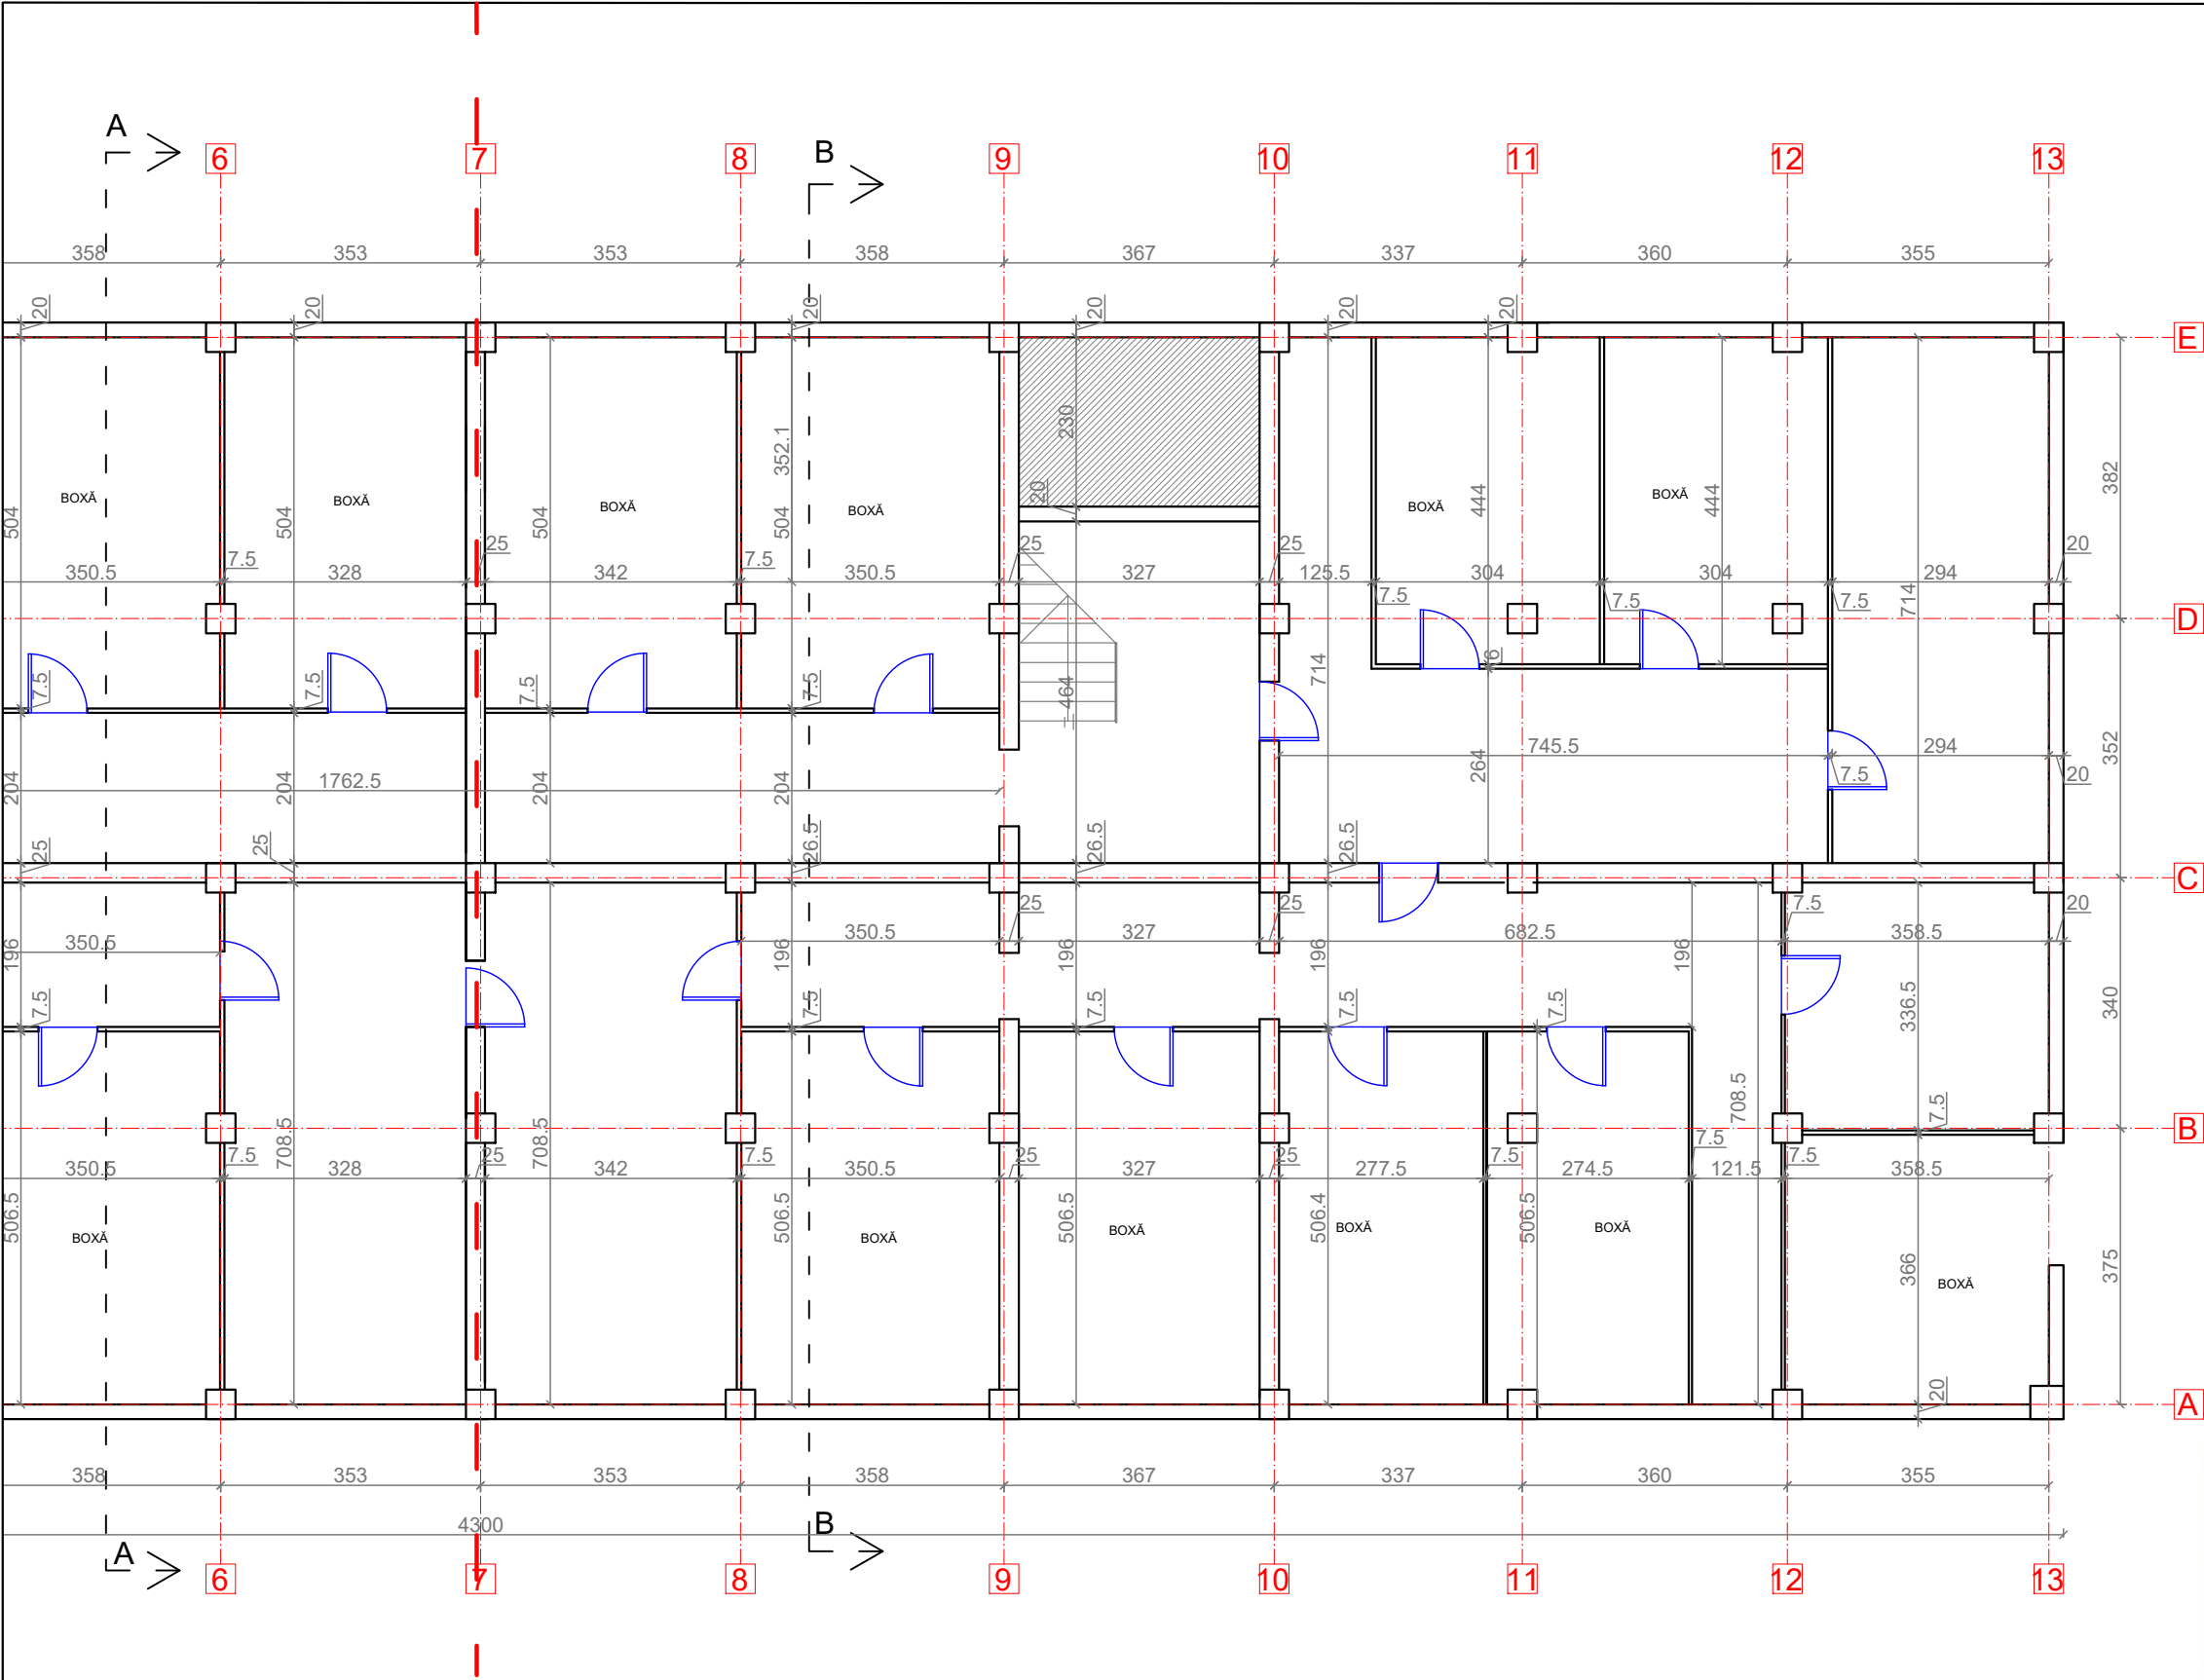PLAN SUBSOL
SCARA I
SITUATIA EXISTENTA





LEGENDA:

- 20 Pereti exteriori portanti din beton armat de 20 cm grosime
25 Perete despartitor din caramida de 25 cm grosime
7 Perete despartitor din caramida de 7 cm grosime
40 Stalp de beton armat

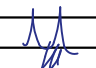Proiectant General: S.C. CONSULTANT TEHNIC FORTUNA S.R.L. str. Varadi Jozsef 3C Parter Comercial Sf. Gheorghe, jud. Covasna  MARCA INREGISTRATA A S.C. CONSULTANT TEHNIC FORTUNA S.R.L.		Cerinta	Nr. Exp. / Ref.	Expert / Verificator	Semnătura	DENUMIRE PROIECT: LUCRĂRI DE REABILITARE TERMICĂ LA BL.18, SC.C-JB, STR. 1 DECEMBRIE 1918		
Proiectant de Specialitate: S.C. PILLER STUDIO S.R.L. Arhitectură str. Independenței nr. 13 Tg. Secuiesc, jud. Covasna 		Nr. proiect: 07-15/2023			AMPLASAMENT: STR. 1 DECEMBRIE 1918, BL.18, SF.GHEORGHE, JUD.COVASNA			
		Data: 08.2023						
		Faza: DALI			BENEFICIAR: MUNICIPIUL SFÂNTU GHEORGHE			
		Șef Proiect:	ing. Benedek Levente		TITLU PLANSA:		Nr. pr.:	07-15/2023
		Șef Proiect Specialitate:	arh. Gál Zoltán				Nr. Plan:	A-117
		Proiectant:	arh. Gál Zoltán				Revizie:	00
		Desenat:	th. Kocsis Réka		PLAN SUBSOL SCARA I SITUATIA EXISTENTA		Scala:	1:100
		<small>Reproducerea, imprumutarea sau expunerea acestui document, precum si transmiterea informatiilor continute este permisa numai in contract. Utilizarea extracotractuala necesita acordul scris al S.C. CONSULTANT TEHNIC FORTUNA S.R.L.</small>						

PLAN PARTER
SCARA I
SITUATIA EXISTENTA

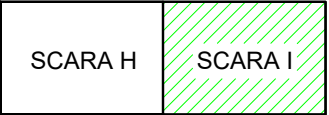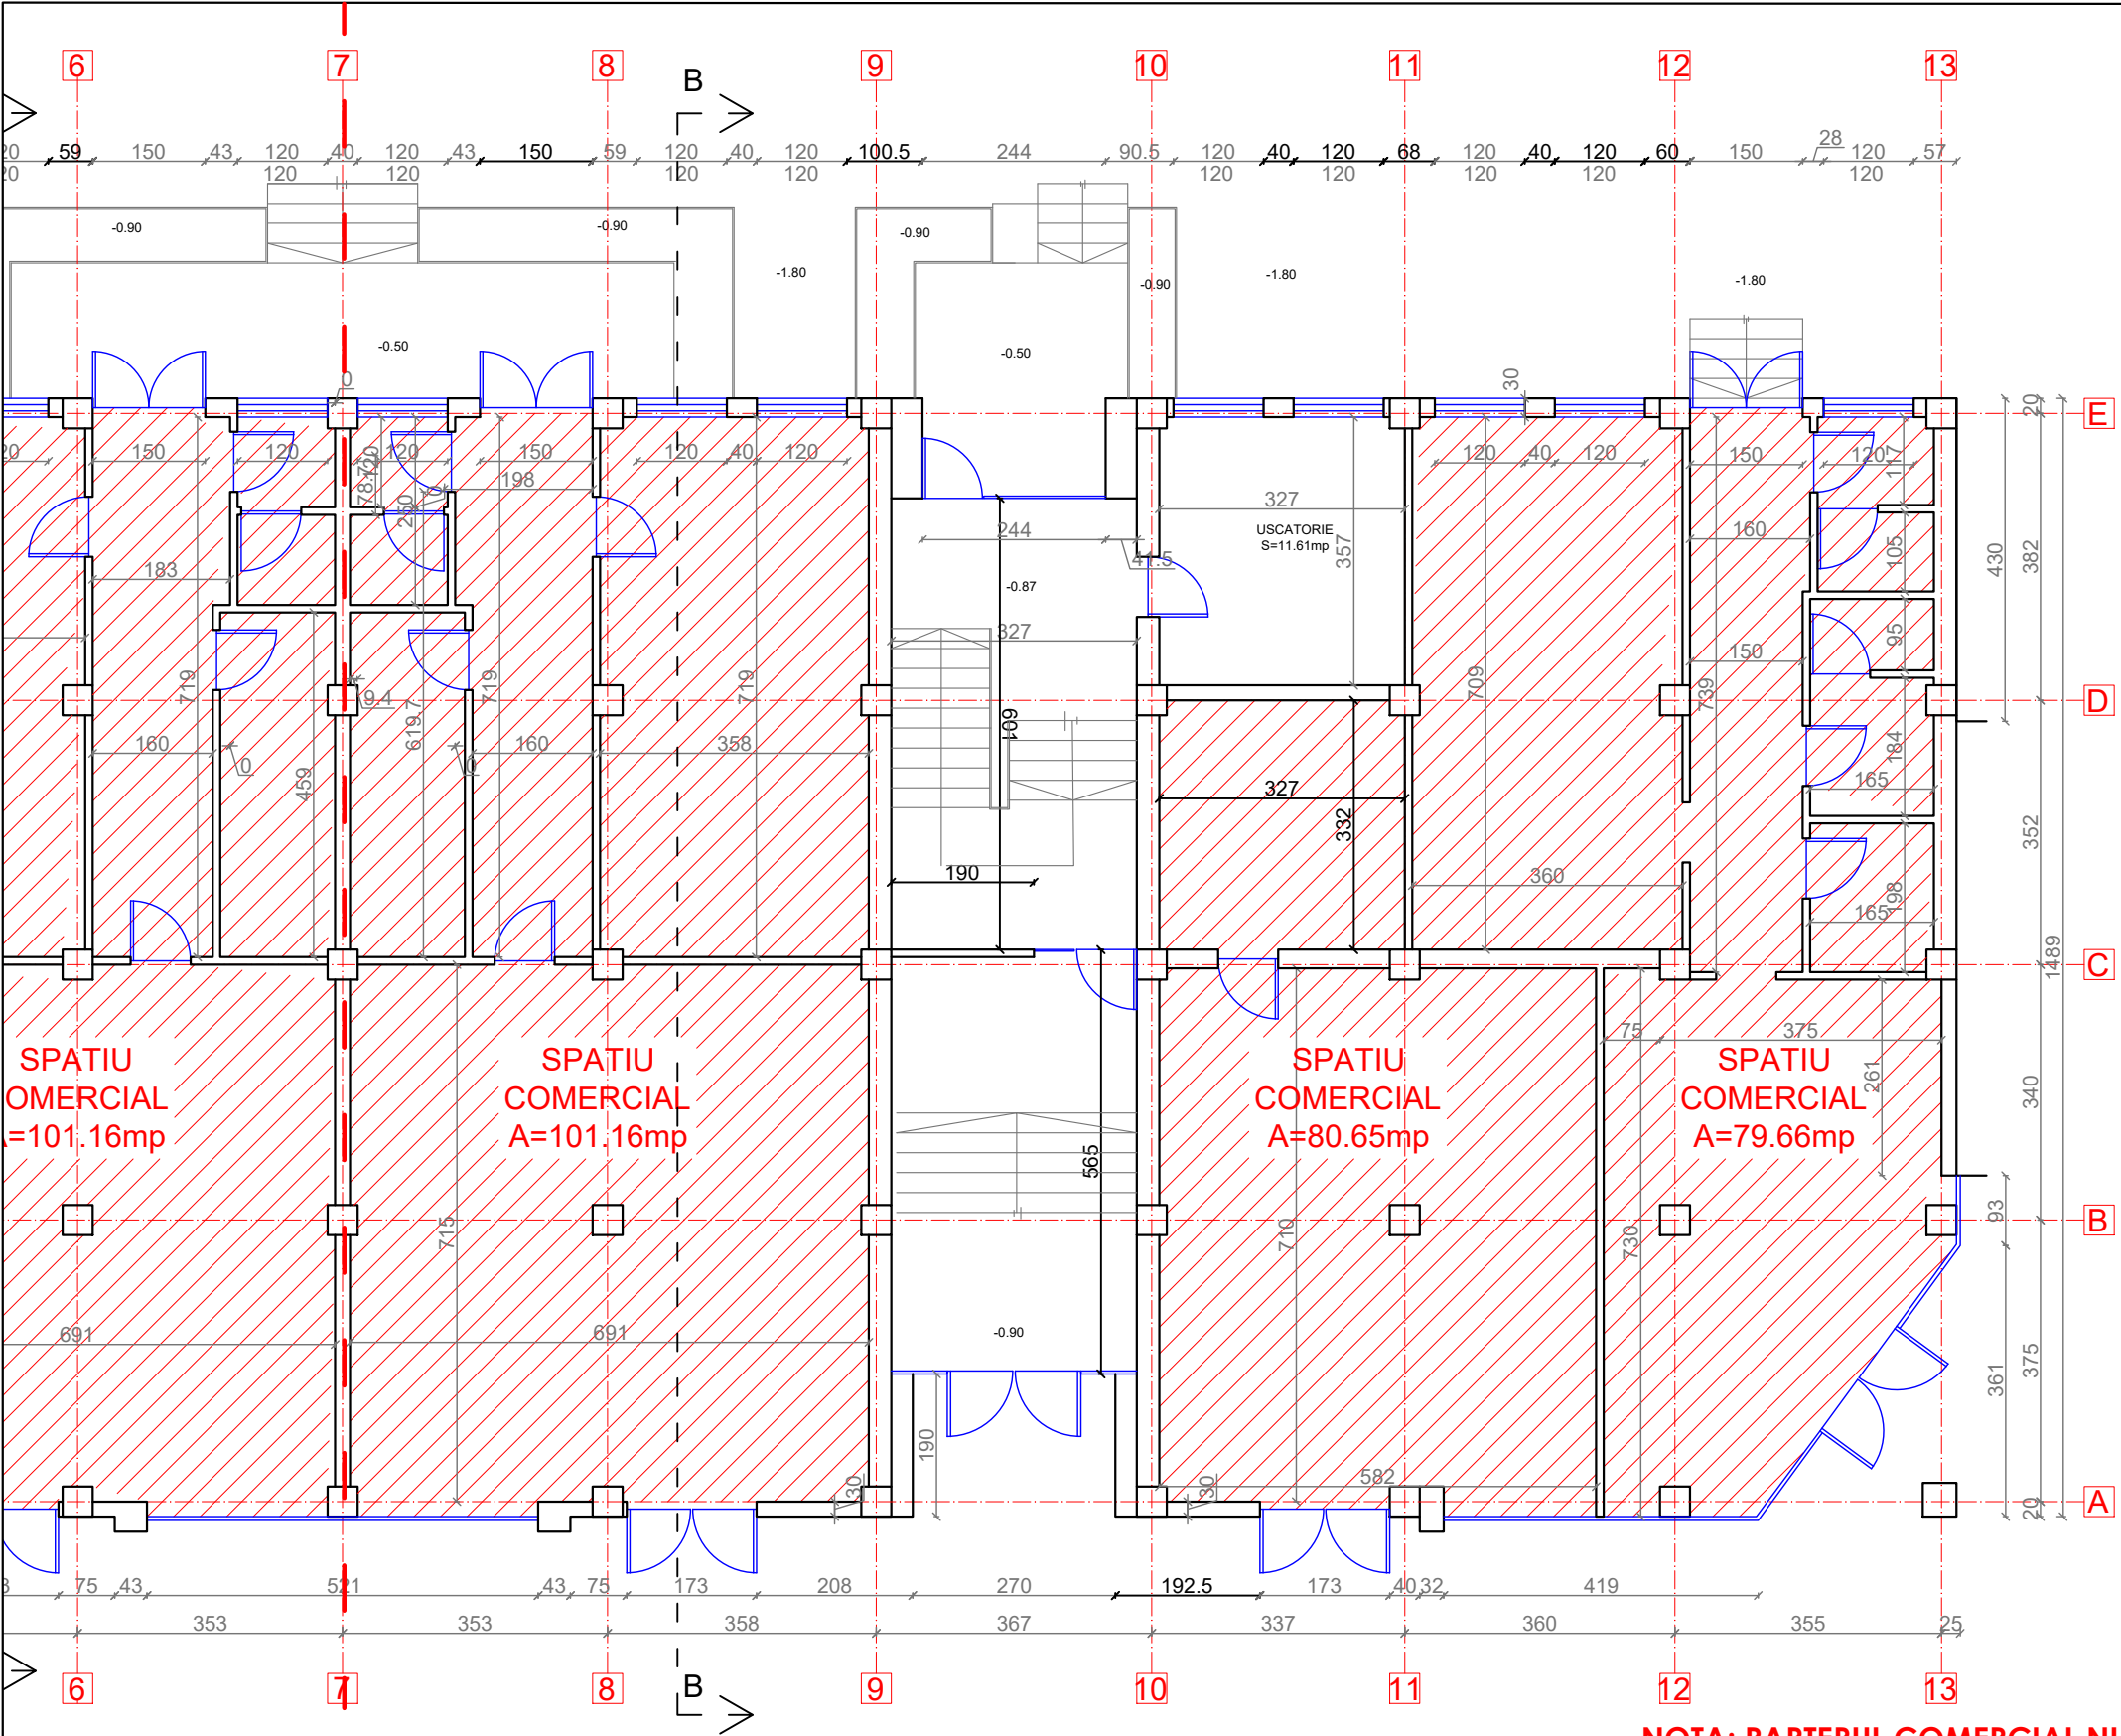





LEGENDA:



- Pereti exteriori neportanti din BCA de 30 cm grosime
Pereti exteriori neportanti din BCA de 20 cm grosime
Perete despartitor din caramida de 10 cm grosime
Stalp de beton armat



NOTA: PARTERUL COMERCIAL NU FACE PARTE DIN PROIECT

Proiectant General: S.C. CONSULTANT TEHNIC FORTUNA S.R.L. str. Varadi Jozsef 3C Parter Comercial Sf. Gheorghe, jud. Covasna  MARCA INREGISTRATA A S.C. CONSULTANT TEHNIC FORTUNA S.R.L.		Cerinta		Nr. Exp. / Ref.	Expert / Verificator	Semnătura	DENUMIRE PROIECT: LUCRĂRI DE REABILITARE TERMICĂ LA BL.18, SC.C-JB, STR. 1 DECEMBRIE 1918			
Proiectant de Specialitate: S.C. PILLER STUDIO S.R.L. Arhitectură str. Independenței nr. 13 Tg. Secuiesc, jud. Covasna 		Nr. proiect:		07-15/2023			AMPLASAMENT: STR. 1 DECEMBRIE 1918, BL.18, SF.GHEORGHE, JUD.COVASNA			
		Data:		08.2023			BENEFICIAR: MUNICIPIUL SFÂNTU GHEORGHE			
		Faza:		DALI			TITLU PLANSA:			
		Șef Proiect:		ing. Benedek Levente			PLAN PARTER SCARA I SITUATIA EXISTENTA			
		Șef Proiect Specialitate:		arh. Gál Zoltán						
		Proiectant:		arh. Gál Zoltán						
		Desenat:		th. Kocsis Réka						
		Reproducerea, imprimarea sau expunerea acestui document, precum si transmiterea informatiilor continute este permisa numai in contract. Utilizarea extracontractuala necesita acordul scris al S.C. CONSULTANT TEHNIC FORTUNA S.R.L.						Nr. pr.:		07-15/2023
								Nr. Plan:		A-118
								Revizie:		00
								Scala:		1:100

PLAN ETAJ 1
SCARA I
SITUATIA EXISTENTA

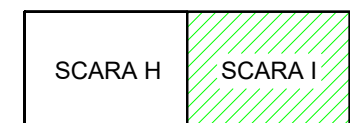
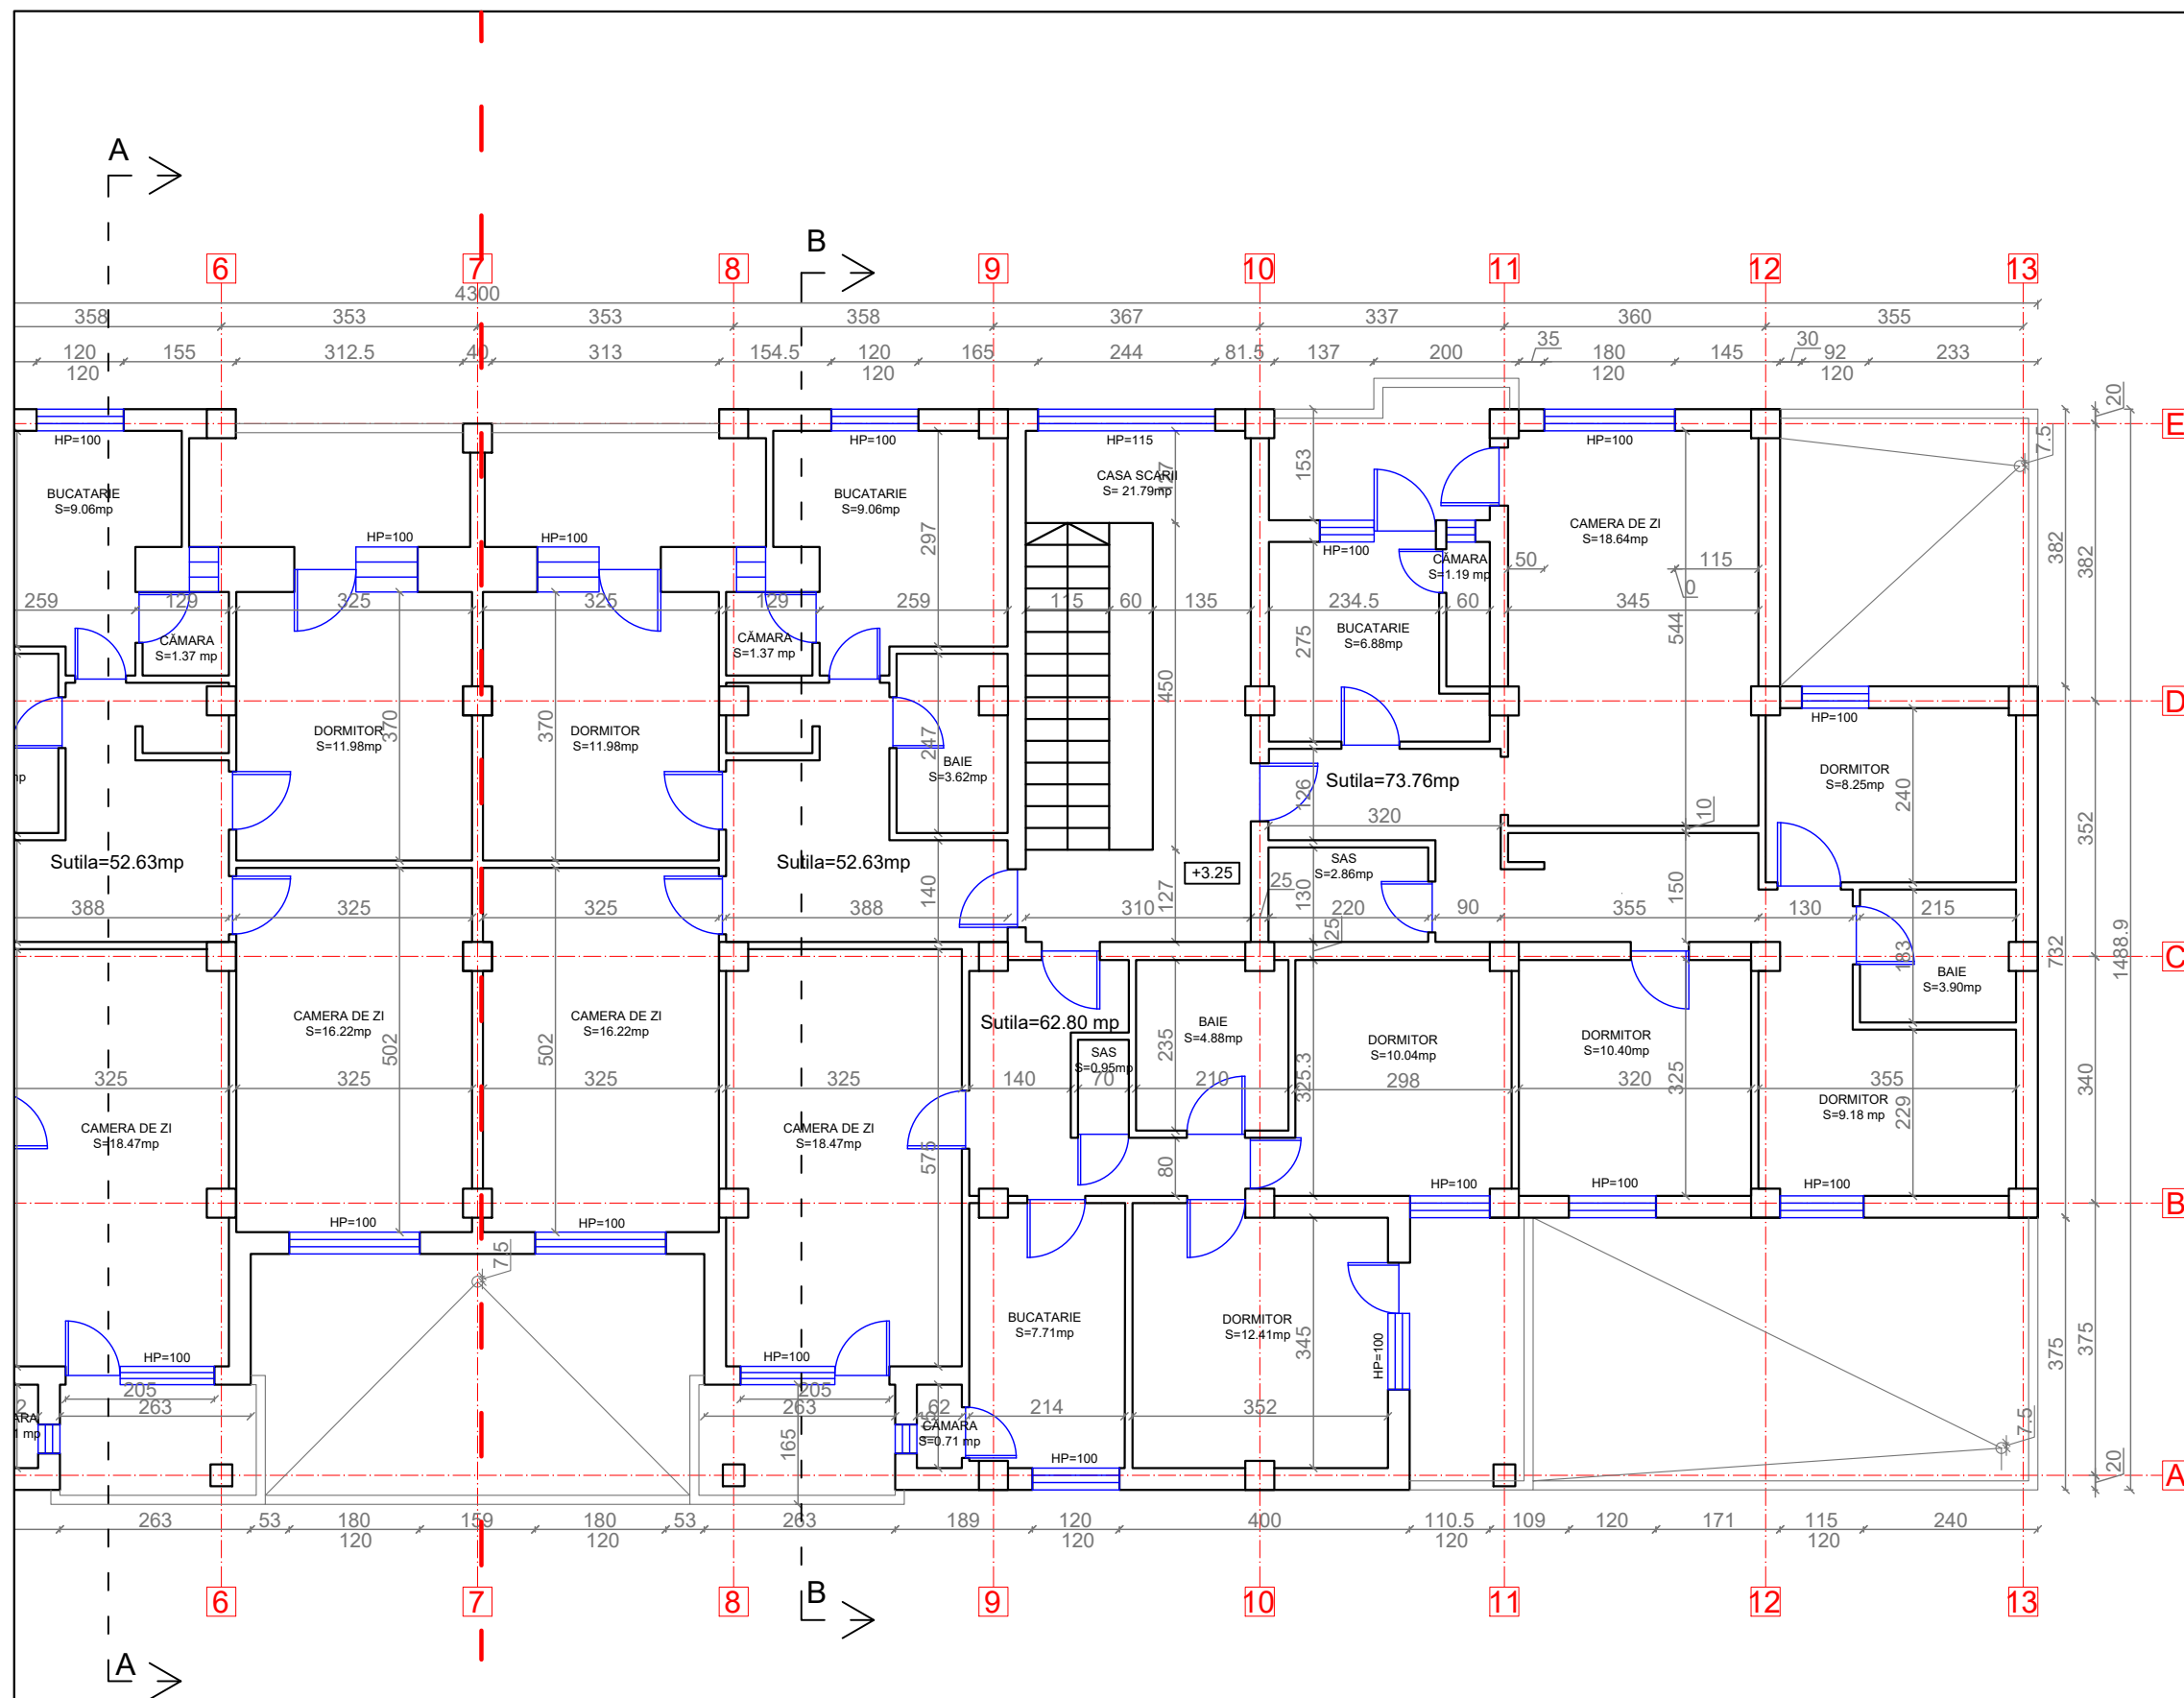


LEGENDA:

- Pereti exteriori neportanti din BCA de 30 cm grosime
- Pereti interiori din BCA de 25 cm grosime
- Perete despartitor din cărămidă de 10 cm grosime
- Stalp de beton armat

Proiectant General: S.C. CONSULTANT TEHNIC FORTUNA S.R.L. str. Varadi Jozsef 3C Parter Comercial Sf. Gheorghe, jud. Covasna				Cerinta	Nr. Exp. / Ref.	Expert / Verificator	Semnătura	DENUMIRE PROIECT: LUCRĂRI DE REABILITARE TERMICĂ LA BL.18, SC.C-JB, STR. 1 DECEMBRIE 1918	
 MARCA INREGISTRATA A S.C. CONSULTANT TEHNIC FORTUNA S.R.L.				Nr. proiect:		07-15/2023		AMPLASAMENT: STR. 1 DECEMBRIE 1918, BL.18, SF.GHEORGHE, JUD.COVASNA	
				Data:		08.2023		BENEFICIAR: MUNICIPIUL SFÂNTU GHEORGHE	
Proiectant de Specialitate: S.C. PILLER STUDIO S.R.L. Arhitectură str. Independenței nr. 13 Tg. Secuiesc, jud. Covasna				Faza:		DALI		TITLU PLANSA:	
 Reproducerea, imprimarea sau expunerea acestui document, precum și transmiterea informațiilor conținute este permisă numai în contract. Utilizarea extracontractuală necesită acordul scris al S.C. CONSULTANT TEHNIC FORTUNA S.R.L.				Șef Proiect:		ing. Benedek Levente		Nr. pr.: 07-15/2023	
				Șef Proiect Specialitate:		arh. Gál Zoltán		Nr. Plan: A-119	
				Proiectant:		arh. Gál Zoltán		Revizie: 00	
				Desenat:		th. Kocsis Réka		Scara: 1:100	
								PLAN ETAJ 1 SCARA I SITUATIA EXISTENTA	

PLAN ETAJ 2-3-4
SCARA I
SITUATIA EXISTENTA

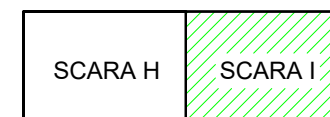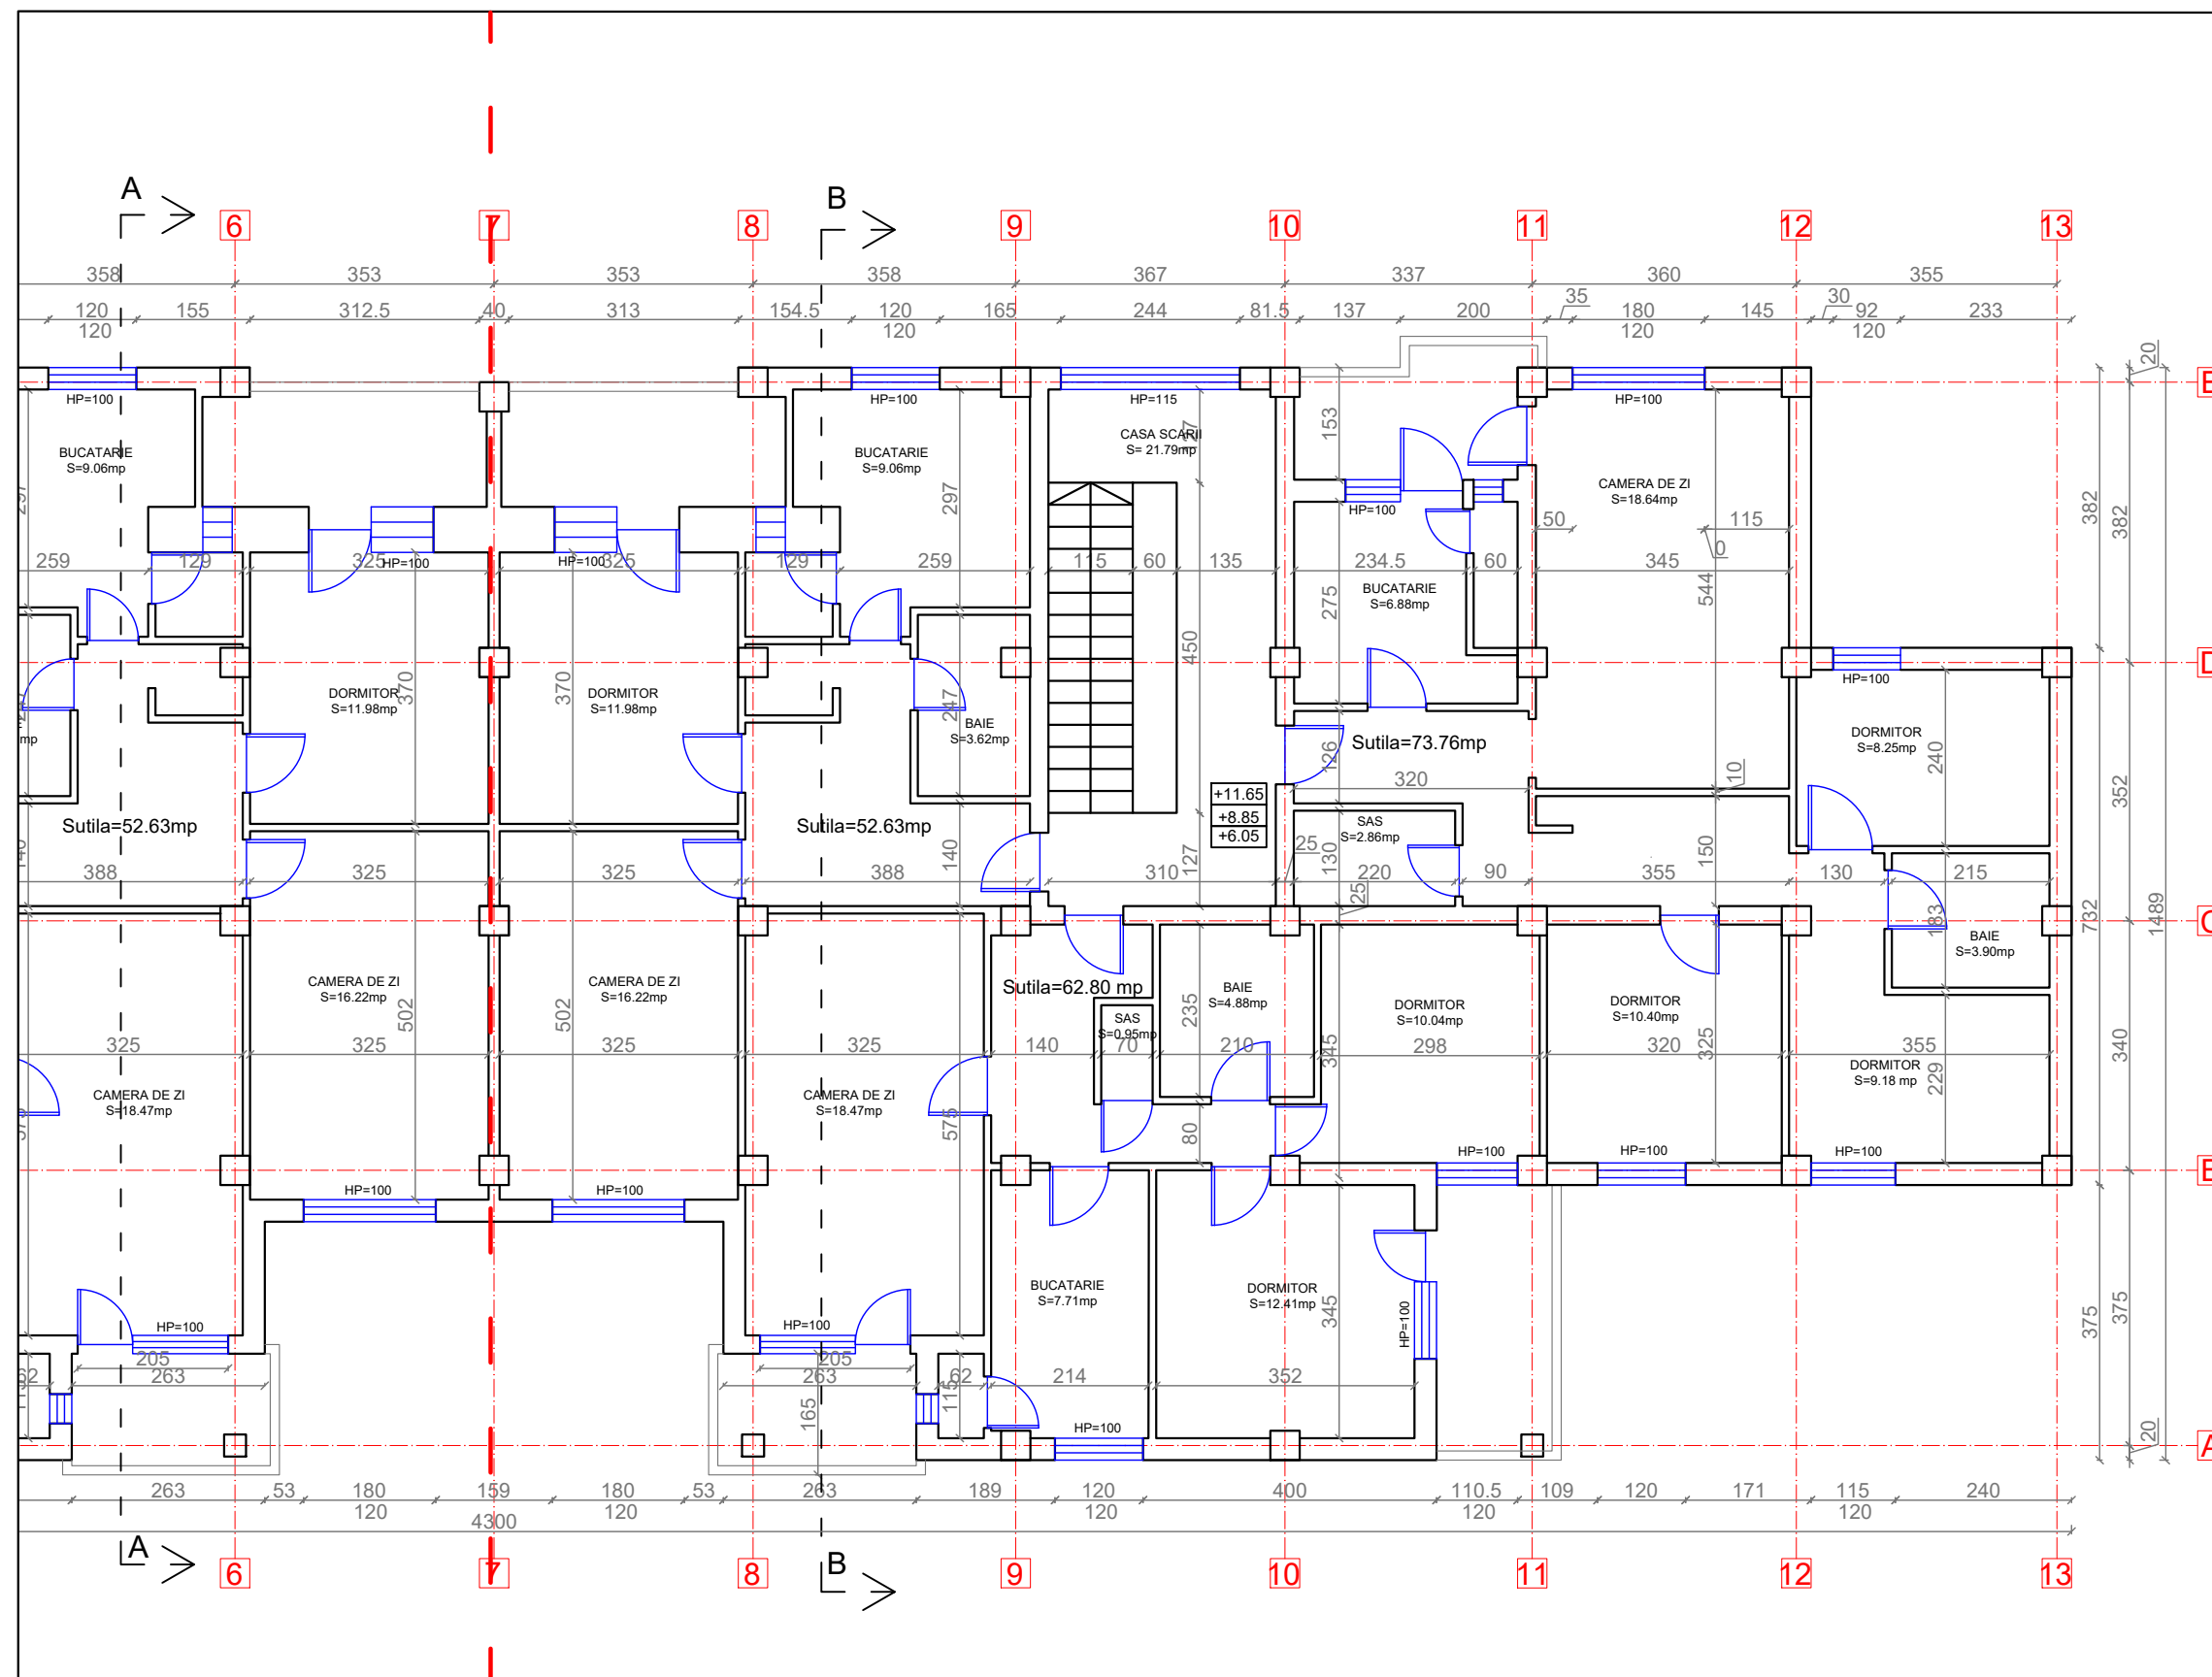



ORDINUL ARHITECTILOR
DIN ROMANIA
6869
Zoltán
GÁL
Arhitect
cu drept de semnătură




LEGENDA:

- 20 Pereti exteriori neportanti din BCA de 30 cm grosime
25 Pereti interiori din BCA de 25 cm grosime
10 Perete despartitor din cărămidă de 10 cm grosime
40 Stalp de beton armat

Proiectant General: S.C. CONSULTANT TEHNIC FORTUNA S.R.L. str. Varadi Jozsef 3C Parter Comercial Sf. Gheorghe, jud. Covasna  MARCA INREGISTRATA A S.C. CONSULTANT TEHNIC FORTUNA S.R.L.	Cerinta	Nr. Exp. / Ref.	Expert / Verificator	Semnătura	DENUMIRE PROIECT:	
					LUCRĂRI DE REABILITARE TERMICĂ LA BL.18, SC.C-JB, STR. 1 DECEMBRIE 1918	
	Nr. proiect:		07-15/2023		AMPLASAMENT:	
	Data:		08.2023		STR. 1 DECEMBRIE 1918, BL.18, SF.GHEORGHE, JUD.COVASNA	
Proiectant de Specialitate: S.C. PILLER STUDIO S.R.L. Arhitectură str. Independenței nr. 13 Tg. Secuiesc, jud. Covasna 	Faza:		DALI		BENEFICIAR: MUNICIPIUL SFÂNTU GHEORGHE	
	Șef Proiect:	ing. Benedek Levente			TITLU PLANSA:	
	Șef Proiect Specialitate:	arh. Gál Zoltán			PLAN ETAJ 2-3-4	
	Proiectant:	arh. Gál Zoltán			SCARA I	
Reproducerea, imprimarea sau expunerea acestui document, precum și transmiterea informațiilor conținute este permisă numai în contract. Utilizarea extracontractuală necesită acordul scris al S.C. CONSULTANT TEHNIC FORTUNA S.R.L.	Desenat:	th. Kocsis Réka			SITUATIA EXISTENTA	
					Nr. pr.:	07-15/2023
					Nr. Plan:	A-120
					Revizie:	00
					Scara:	1:100

SECTIUNEA B-B
SCARA I
SITUATIA EXISTENTA

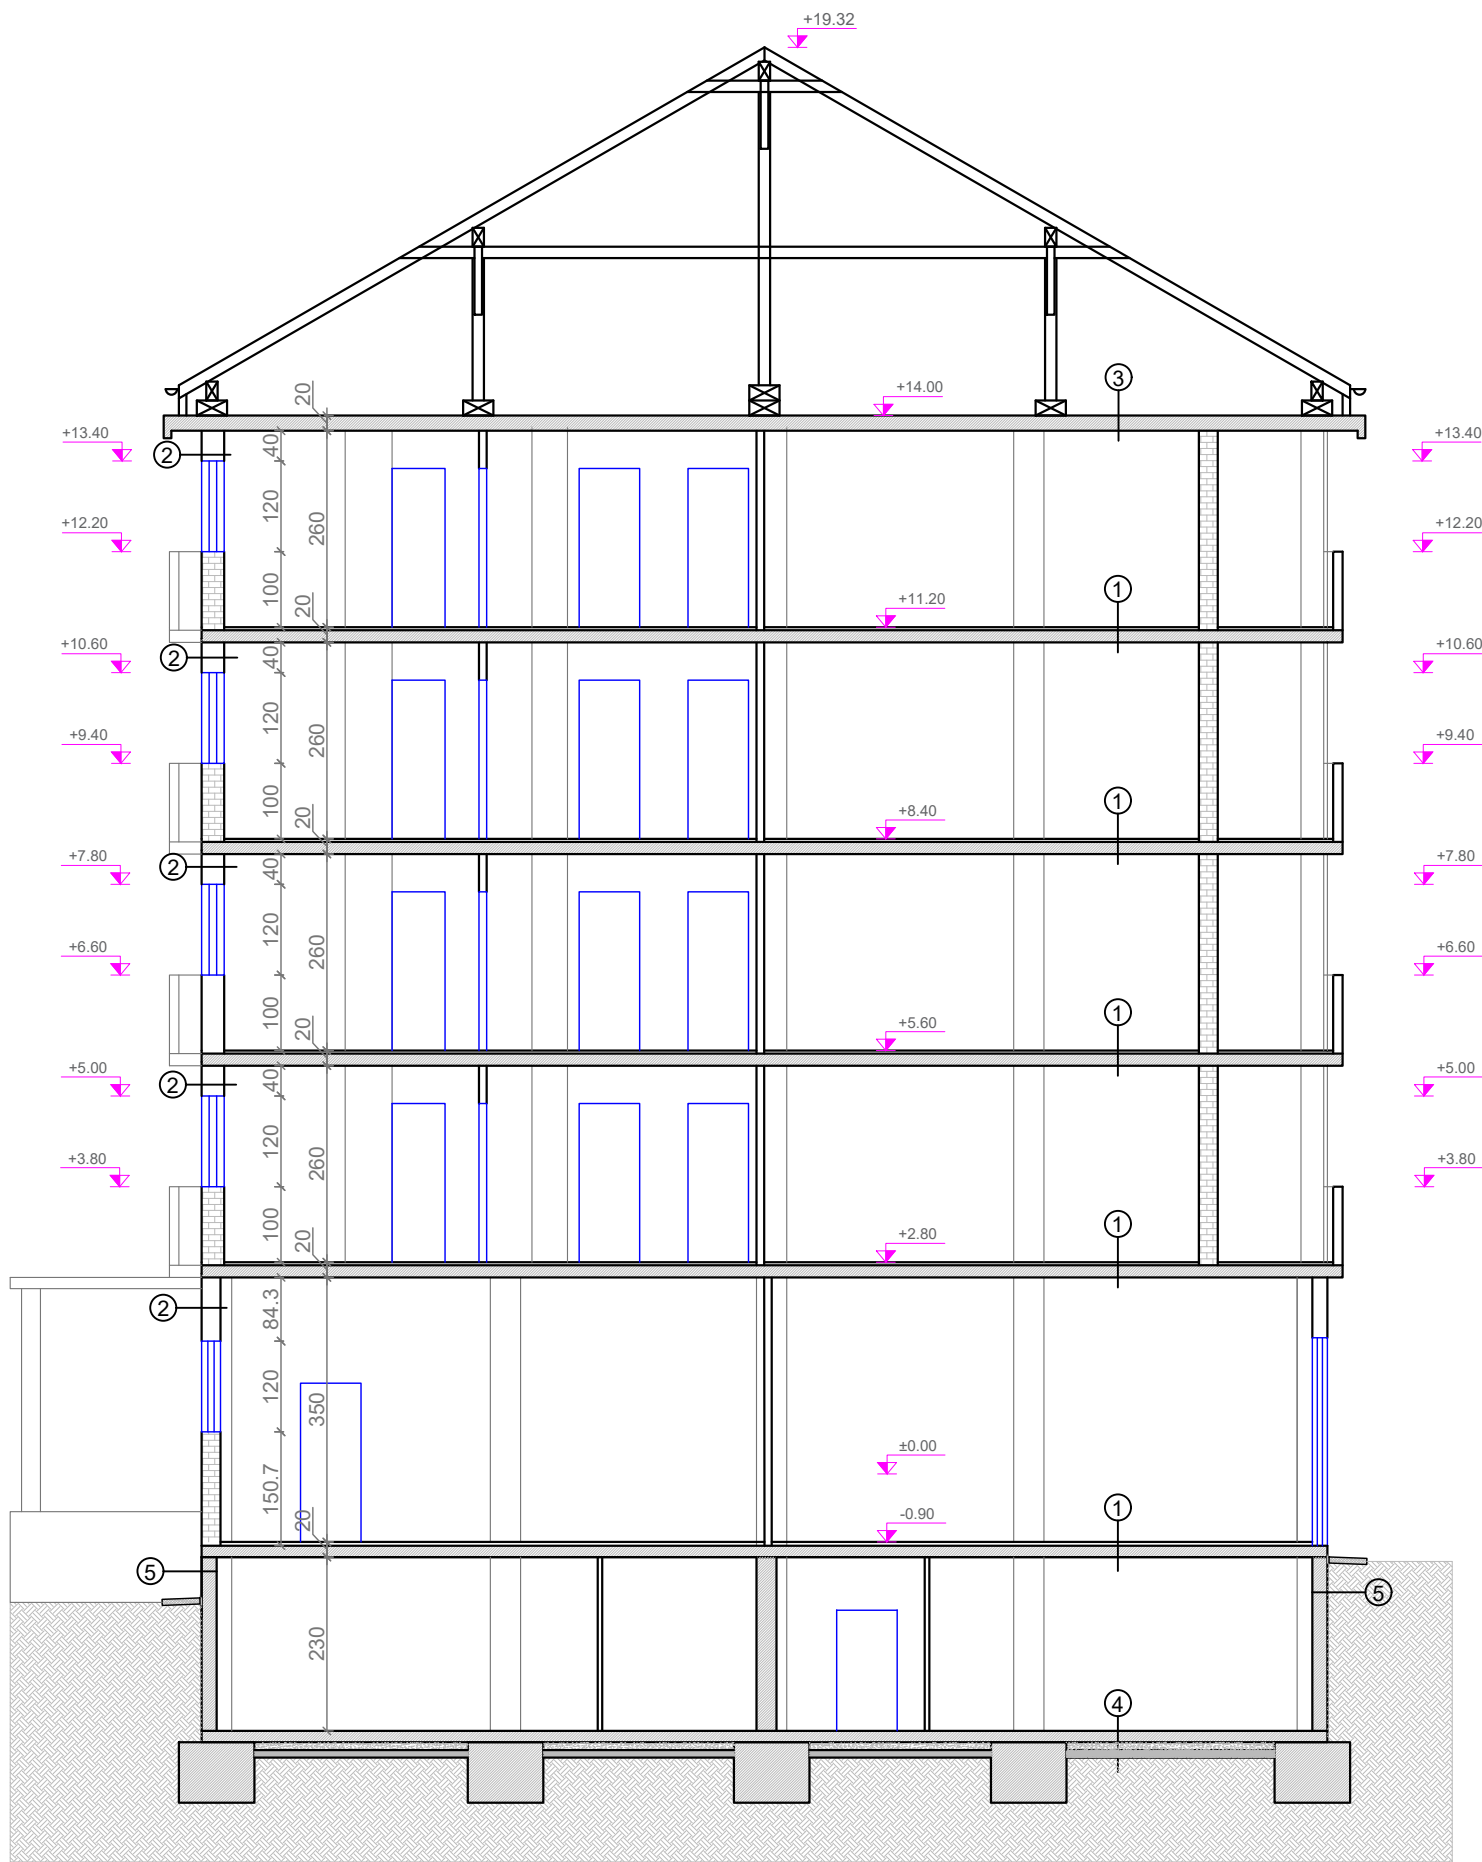






LEGENDA:


- ① -PARDOSEALA FINITA
-SAPA DE EGALIZARE
-PLANSEU DIN BETON ARMAT
-FINISAJ INTERIOR
- ② -FINISAJ INTERIOR
-PERETI EXTERIOR DIN BCA
-TENCUIALA EXTERIOARA
- ③ -PLANSEU DIN BETON ARMAT
-FINISAJ INTERIOR
- ④ -PARDOSEALA FINITA
-SAPA DE EGALIZARE
-PLACA BETON ARMAT
-UMPLUTURA DIN BALAST
-UMPLUTURA DIN PAMANT
- ⑤ -FINISAJ INTERIOR
-SOCLU DIN BETON ARMAT
-TENCUIALA EXTERIOARA



NOTA: PARTERUL COMERCIAL NU FACE PARTE DIN PROIECT



Proiectant General: S.C. CONSULTANT TEHNIC FORTUNA S.R.L. str. Varadi Jozsef 3C Parter Comercial Sf. Gheorghe, jud. Covasna  MARCA INREGISTRATA A S.C. CONSULTANT TEHNIC FORTUNA S.R.L.	Cerinta	Nr. Exp. / Ref.	Expert / Verificator	Semnatura	DENUMIRE PROIECT:			
					LUCRĂRI DE REABILITARE TERMICĂ LA BL.18, SC.C-JB, STR. 1 DECEMBRIE 1918			
		Nr. proiect:	07-15/2023			AMPLASAMENT:		
		Data:	08.2023			STR. 1 DECEMBRIE 1918, BL.18, SF.GHEORGHE, JUD.COVASNA		
Proiectant de Specialitate: S.C. PILLER STUDIO S.R.L. Arhitectură str. Independenței nr. 13 Tg. Secuiesc, jud. Covasna 		Faza:	DALI			BENEFICIAR: MUNICIPIUL SFÂNTU GHEORGHE		
	Șef Proiect:	ing. Benedek Levente			TITLU PLANSA:			
	Șef Proiect Specialitate:	arh. Gál Zoltán			Nr. pr.:			
	Proiectant:	arh. Gál Zoltán			Nr. Plan:			
	Desenat:	th. Kocsis Réka			Revizie:			
					Scara:			
Reproducerea, imprimarea sau expunerea acestui document, precum si transmiterea informatiilor continute este permisa numai in contract. Utilizarea extracontractuala necesita acordul scris al S.C. CONSULTANT TEHNIC FORTUNA S.R.L.								

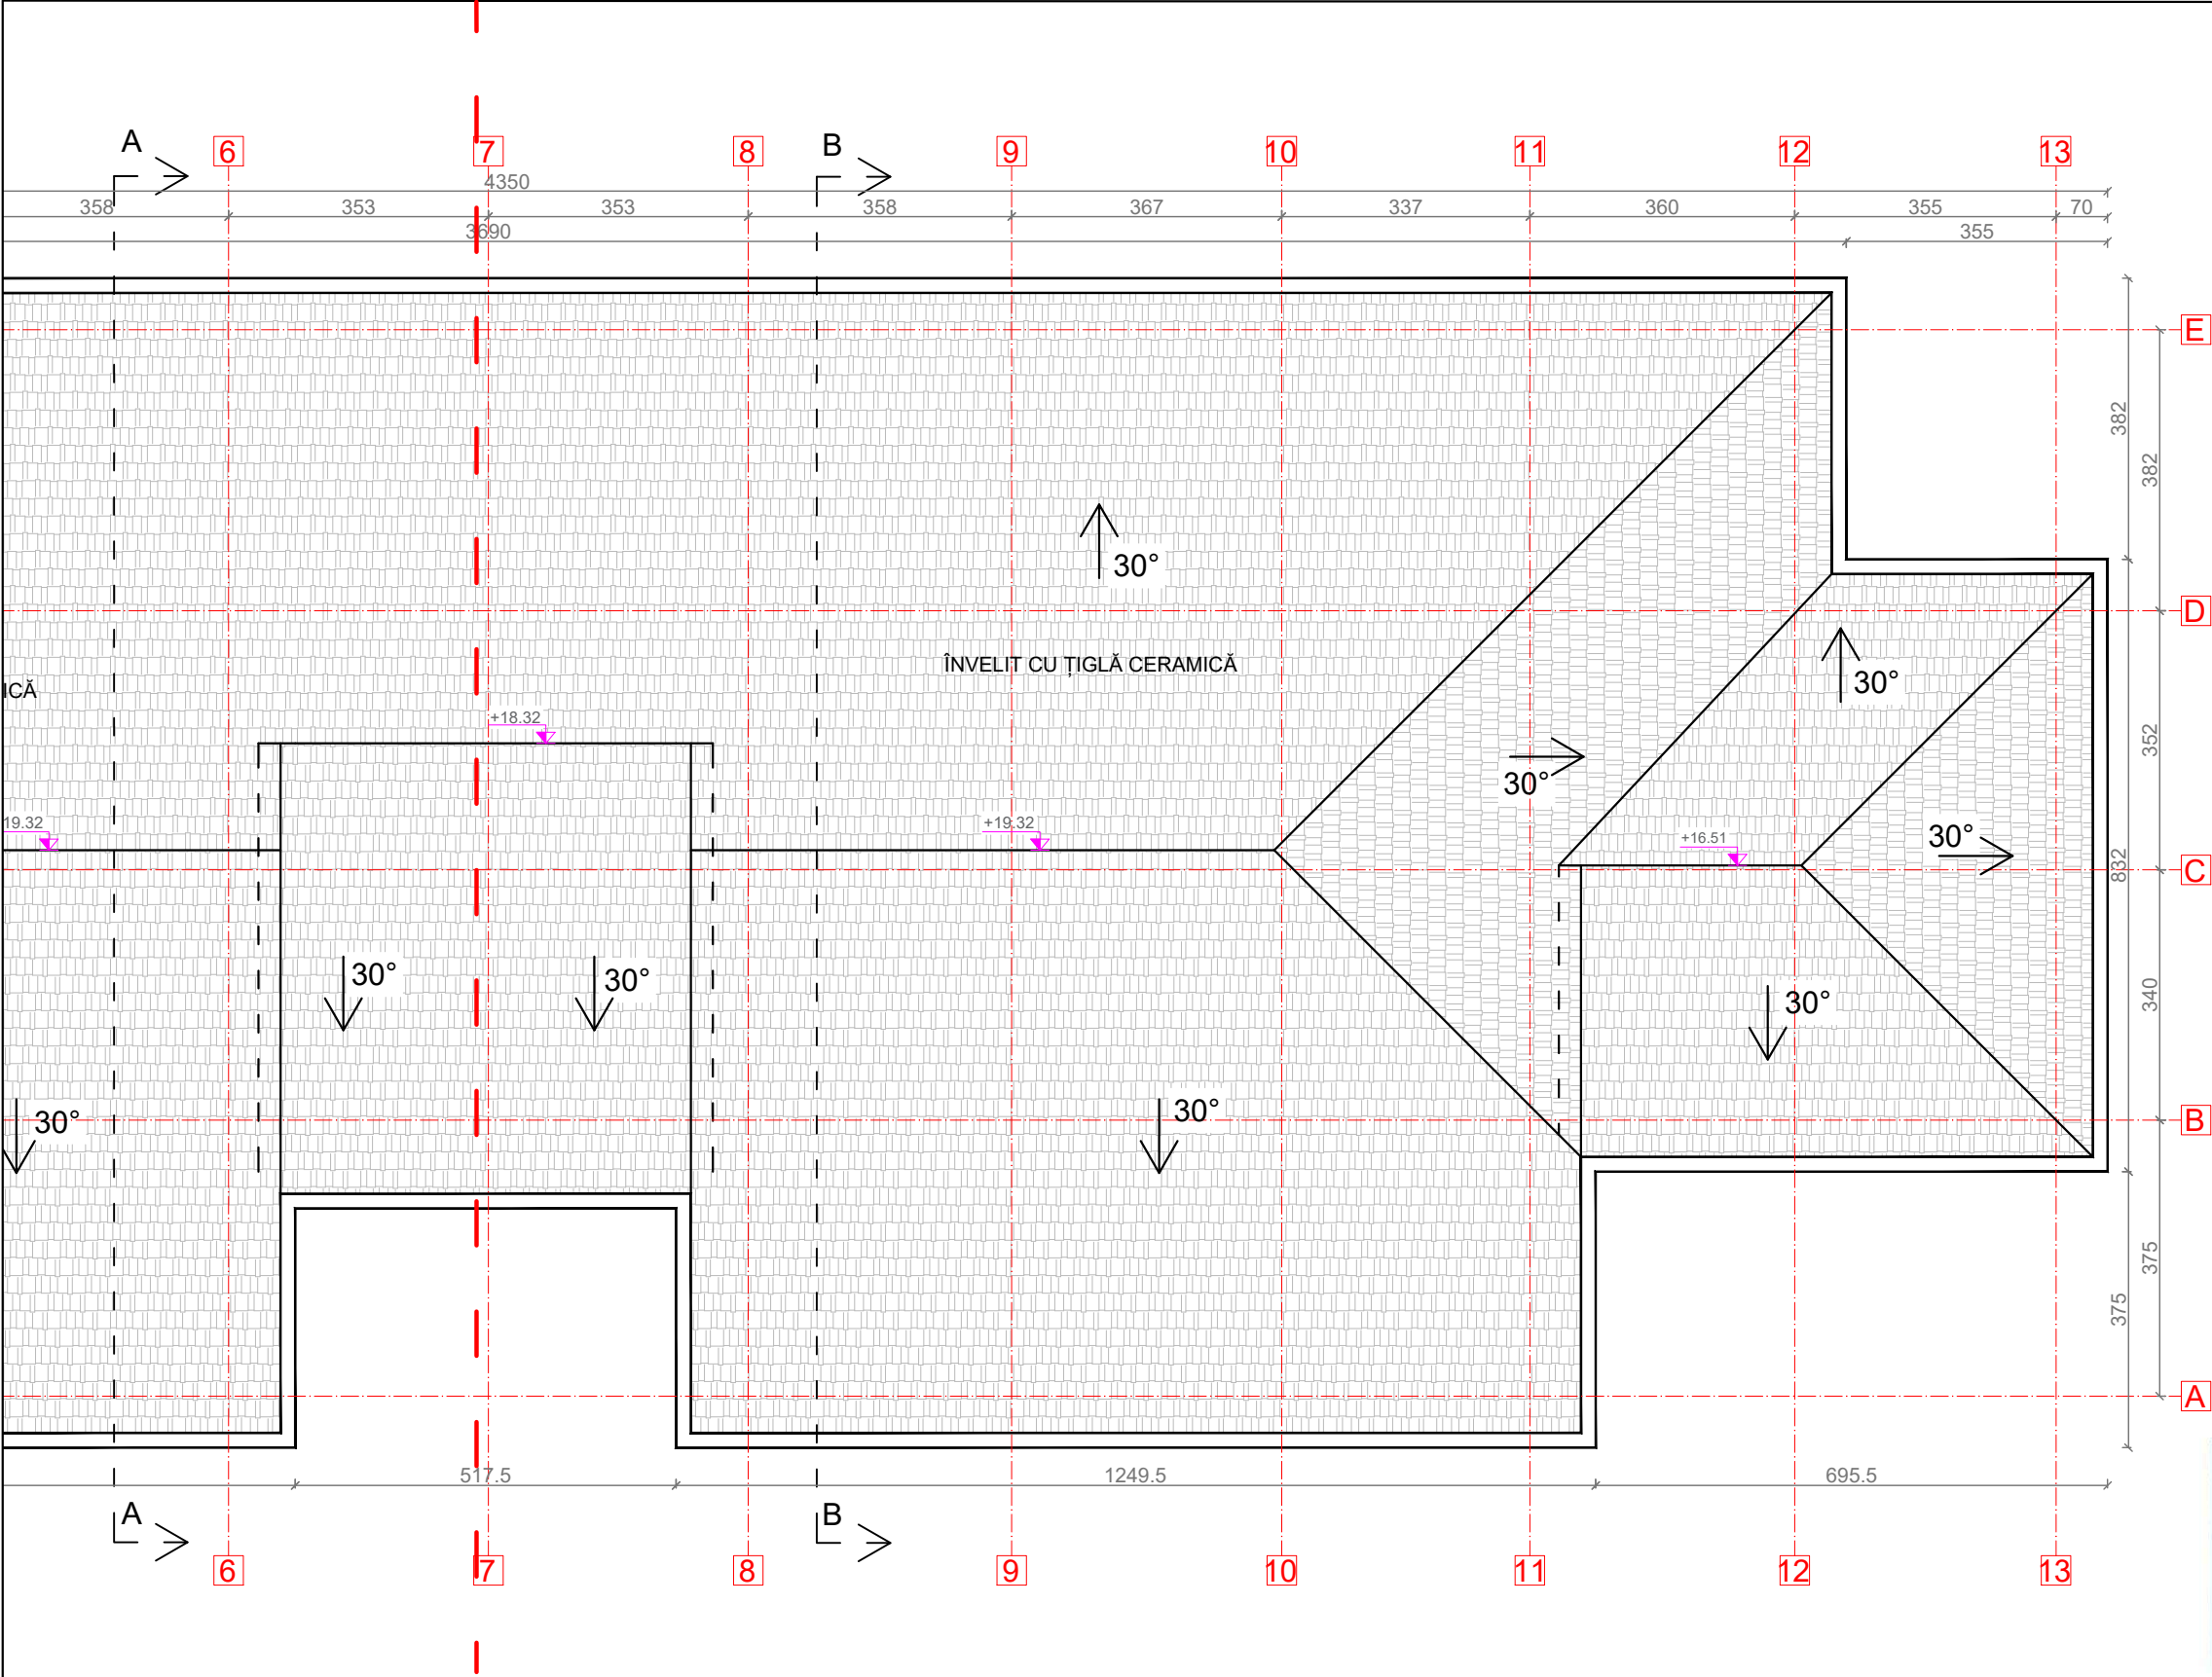PLAN ÎNVELITOARE
SCARA I
SITUATIA EXISTENTA



ORDINUL ARHITECTILOR
DIN ROMÂNIA
6869
Zoltán
GÁL
Arhitect
cu drept de semnătură



Proiectant General: S.C. CONSULTANT TEHNIC FORTUNA S.R.L. str. Varadi Jozsef 3C Parter Comercial Sf. Gheorghe, jud. Covasna  MARCA INREGISTRATA A S.C. CONSULTANT TEHNIC FORTUNA S.R.L.	Cerinta	Nr. Exp. / Ref.	Expert / Verificator	Semnătura	DENUMIRE PROIECT: LUCRĂRI DE REABILITARE TERMICĂ LA BL.18, SC.C-JB, STR. 1 DECEMBRIE 1918		
					AMPLASAMENT: STR. 1 DECEMBRIE 1918, BL.18, SF.GHEORGHE, JUD.COVASNA		
	Nr. proiect: 07-15/2023		Data: 08.2023		BENEFICIAR: MUNICIPIUL SFÂNTU GHEORGHE		
	Faza: DALI						
Proiectant de Specialitate: S.C. PILLER STUDIO S.R.L. Arhitectură str. Independenței nr. 13 Tg. Secuiesc, jud. Covasna 	Șef Proiect:	ing. Benedek Levente			TITLU PLANSA:		
	Șef Proiect Specialitate:	arh. Gál Zoltán			PLAN ÎNVELITOARE SCARA I SITUATIA EXISTENTA		
	Proiectant:	arh. Gál Zoltán					
	Desenat:	th. Kocsis Réka					
<small>Reproducerea, imprimarea sau expunerea acestui document, precum și transmiterea informațiilor conținute este permisă numai în contract. Utilizarea extracontractuală necesită acordul scris al S.C. CONSULTANT TEHNIC FORTUNA S.R.L.</small>					Nr. pr.: 07-15/2023		
					Nr. Plan: A-122		
					Revizie: 00		
					Scala: 1:100		

FATADA NORD
SCARA I
SITUATIA EXISTENTA



LEGENDA:

- 1 SOCLU BETON
- 2 TENCUIALA DRISCUIT FIN
- 3 TENCUIALA DRISCUIT FIN PESTE TERMOIZOLAȚIE
- 4 ELEMENT DECORATIV PE PERETE DIN CARAMIDA
- 5 AERISIRE CU GRATAR METALIC
- 6 INVELITOARE DIN TIGLA CERAMICA
- 7 BURLAN DIN TABLA ZINCATA
- 8 JGHEAB DIN TABLA ZINCATA

NOTA: PARTERUL COMERCIAL NU FACE PARTE DIN PROIECT

Proiectant General: S.C. CONSULTANT TEHNIC FORTUNA S.R.L. str. Varadi Jozsef 3C Parter Comercial Sf. Gheorghe, jud. Covasna		Cerinta	Nr. Exp. / Ref.	Expert / Verificator	Semnătura	DENUMIRE PROIECT: LUCRĂRI DE REABILITARE TERMICĂ LA BL.18, SC.C-JB, STR. 1 DECEMBRIE 1918	
Proiectant de Specialitate: S.C. PILLER STUDIO S.R.L. Arhitectură str. Independenței nr. 13 Tg. Secuiesc, jud. Covasna			Nr. proiect: Data: Faza:	07-15/2023 08.2023 DALI		AMPLASAMENT: STR. 1 DECEMBRIE 1918, BL.18, SF.GHEORGHE, JUD.COVASNA BENEFICIAR: MUNICIPIUL SFÂNTU GHEORGHE	
		Șef Proiect:	ing. Benedek Levente			TITLU PLANSA: FATADA NORD SCARA I SITUATIA EXISTENTA	Nr. pr.: 07-15/2023 Nr. Plan: A-123 Revizie: 00 Scara: 1:100
		Șef Proiect Specialitate:	arh. Gál Zoltán				
		Proiectant:	arh. Gál Zoltán				
		Desenat:	th. Kocsis Réka				

FATADA VEST
SCARA I
SITUATIA EXISTENTA



LEGENDA:

- SOCLU BETON
- TENCUIALA DRISCUIT FIN
- TENCUIALA DRISCUIT FIN PESTE TERMOIZOLAȚIE
- ELEMENT DECORATIV PE PERETE DIN CARAMIDA
- AERISIRE CU GRATAR METALIC
- INVELITOARE DIN TIGLA CERAMICA
- BURLAN DIN TABLA ZINCATA
- JGHEAB DIN TABLA ZINCATA

NOTA: PARTERUL COMERCIAL NU FACE PARTE DIN PROIECT

Proiectant General: S.C. CONSULTANT TEHNIC FORTUNA S.R.L. str. Varadi Jozsef 3C Parter Comercial Sf. Gheorghe, jud. Covasna		Cerinta	Nr. Exp. / Ref.	Expert / Verificator	Semnătura	DENUMIRE PROIECT: LUCRĂRI DE REABILITARE TERMICĂ LA BL.18, SC.C-JB, STR. 1 DECEMBRIE 1918	
Proiectant de Specialitate: S.C. PILLER STUDIO S.R.L. Arhitectură str. Independenței nr. 13 Tg. Secuiesc, jud. Covasna		Nr. proiect: 07-15/2023 Data: 08.2023 Faza: DALI		Șef Proiect: ing. Benedek Levente Șef Proiect Specialitate: arh. Gál Zoltán Proiectant: arh. Gál Zoltán Desenat: th. Kocsis Réka		AMPLASAMENT: STR. 1 DECEMBRIE 1918, BL.18, SF.GHEORGHE, JUD.COVASNA BENEFICIAR: MUNICIPIUL SFÂNTU GHEORGHE	
						TITLU PLANSA: FATADA VEST SCARA I SITUATIA EXISTENTA	Nr. pr.: 07-15/2023 Nr. Plan: A-124 Revizie: 00 Scala: 1:100

FATADA SUD
SCARA I
SITUATIA EXISTENTA



LEGENDA:

- ① SOCLU BETON
- ② TENCUIALA DRISCUIT FIN
- ③ TENCUIALA DRISCUIT FIN PESTE TERMOIZOLAȚIE
- ④ ELEMENT DECORATIV PE PERETE DIN CARAMIDA
- ⑤ AERISIRE CU GRATAR METALIC
- ⑥ INVELITOARE DIN TIGLA CERAMICA
- ⑦ BURLAN DIN TABLA ZINCATA
- ⑧ JGHEAB DIN TABLA ZINCATA

NOTA: PARTERUL COMERCIAL NU FACE PARTE DIN PROIECT

Proiectant General: S.C. CONSULTANT TEHNIC FORTUNA S.R.L. str. Varadi Jozsef 3C Parter Comercial Sf. Gheorghe, jud. Covasna		Cerinta	Nr. Exp. / Ref.	Expert / Verificator	Semnătura	DENUMIRE PROIECT: LUCRĂRI DE REABILITARE TERMICĂ LA BL.18, SC.C-JB, STR. 1 DECEMBRIE 1918	
Proiectant de Specialitate: S.C. PILLER STUDIO S.R.L. Arhitectură str. Independenței nr. 13 Tg. Secuiesc, jud. Covasna						AMPLASAMENT: STR. 1 DECEMBRIE 1918, BL.18, SF.GHEORGHE, JUD.COVASNA	
						BENEFICIAR: MUNICIPIUL SFÂNTU GHEORGHE	
						TITLU PLANSA:	Nr. pr.: 07-15/2023
						FATADA SUD SCARA I SITUATIA EXISTENTA	Nr. Plan: A-125
							Revizie: 00
							Scara: 1:100

S+P+8
Bloc 18, sc. JA

Pereti exteriori portanti din beton armat de 35 cm grosime

Pereti exteriori portanti din beton armat de 40 cm grosime

Pereti interiori din BCA de 35 cm grosime

Pereti interiori din BCA de 25 cm grosime

Pereti interiori din BCA de 15 cm grosime

Perete despartitor din zidarie de caramida de 10 cm grosime


Perete despartitor din zidarie de caramida de 7.5 cm grosime

Stalp de beton armat



Proiectant General: S.C. CONSULTANT TEHNIC FORTUNA S.R.L.		Cerinta		Nr. Exp. / Ref.	Expert / Verificator	Semnătura	DENUMIRE PROIECT: LUCRĂRI DE REABILITARE TERMICĂ LA BL.18, SC.C-JB, STR. 1 DECEMBRIE 1918			
str. Varadi Jozsef 3C Parter Comercial Sf. Gheorghe, jud. Covasna				Nr. proiect: 07-15/2023			AMPLASAMENT: STR. 1 DECEMBRIE 1918, BL.18, SF.GHEORGHE, JUD.COVASNA			
MARCA INREGISTRATA A S.C. CONSULTANT TEHNIC FORTUNA S.R.L.				Data: 08.2023						
				Faza: DALI			BENEFICIAR: MUNICIPIUL SFÂNTU GHEORGHE			
Proiectant de Specialitate: S.C. PILLER STUDIO S.R.L.		Şef Proiect:	ing. Benedek Levente				TITLU PLANSA: PLAN SUBSOL SCARA J-A SITUATIA EXISTENTA		Nr. pr.:	07-15/2023
Arhitectură		Şef Proiect Specialitate:	arh. Gál Zoltán						Nr. Plan:	A-135
str. Independenței nr. 13		Proiectant:	arh. Gál Zoltán						Revizie:	00
Tg. Secuiesc, jud. Covasna		Desenat:	th. Kocsis Réka						Scara:	1:100
Reproducerea, imprimarea sau eguenera acestui document, precum si transmiterea informatiilor continute este permisa numai in contextul Utilizării extracontractuale necesaria acordului scris al S.C. CONSULTANT TEHNIC FORTUNA S.R.L.										

PLAN PARTER
SCARA J-A
SITUATIA EXISTENTA

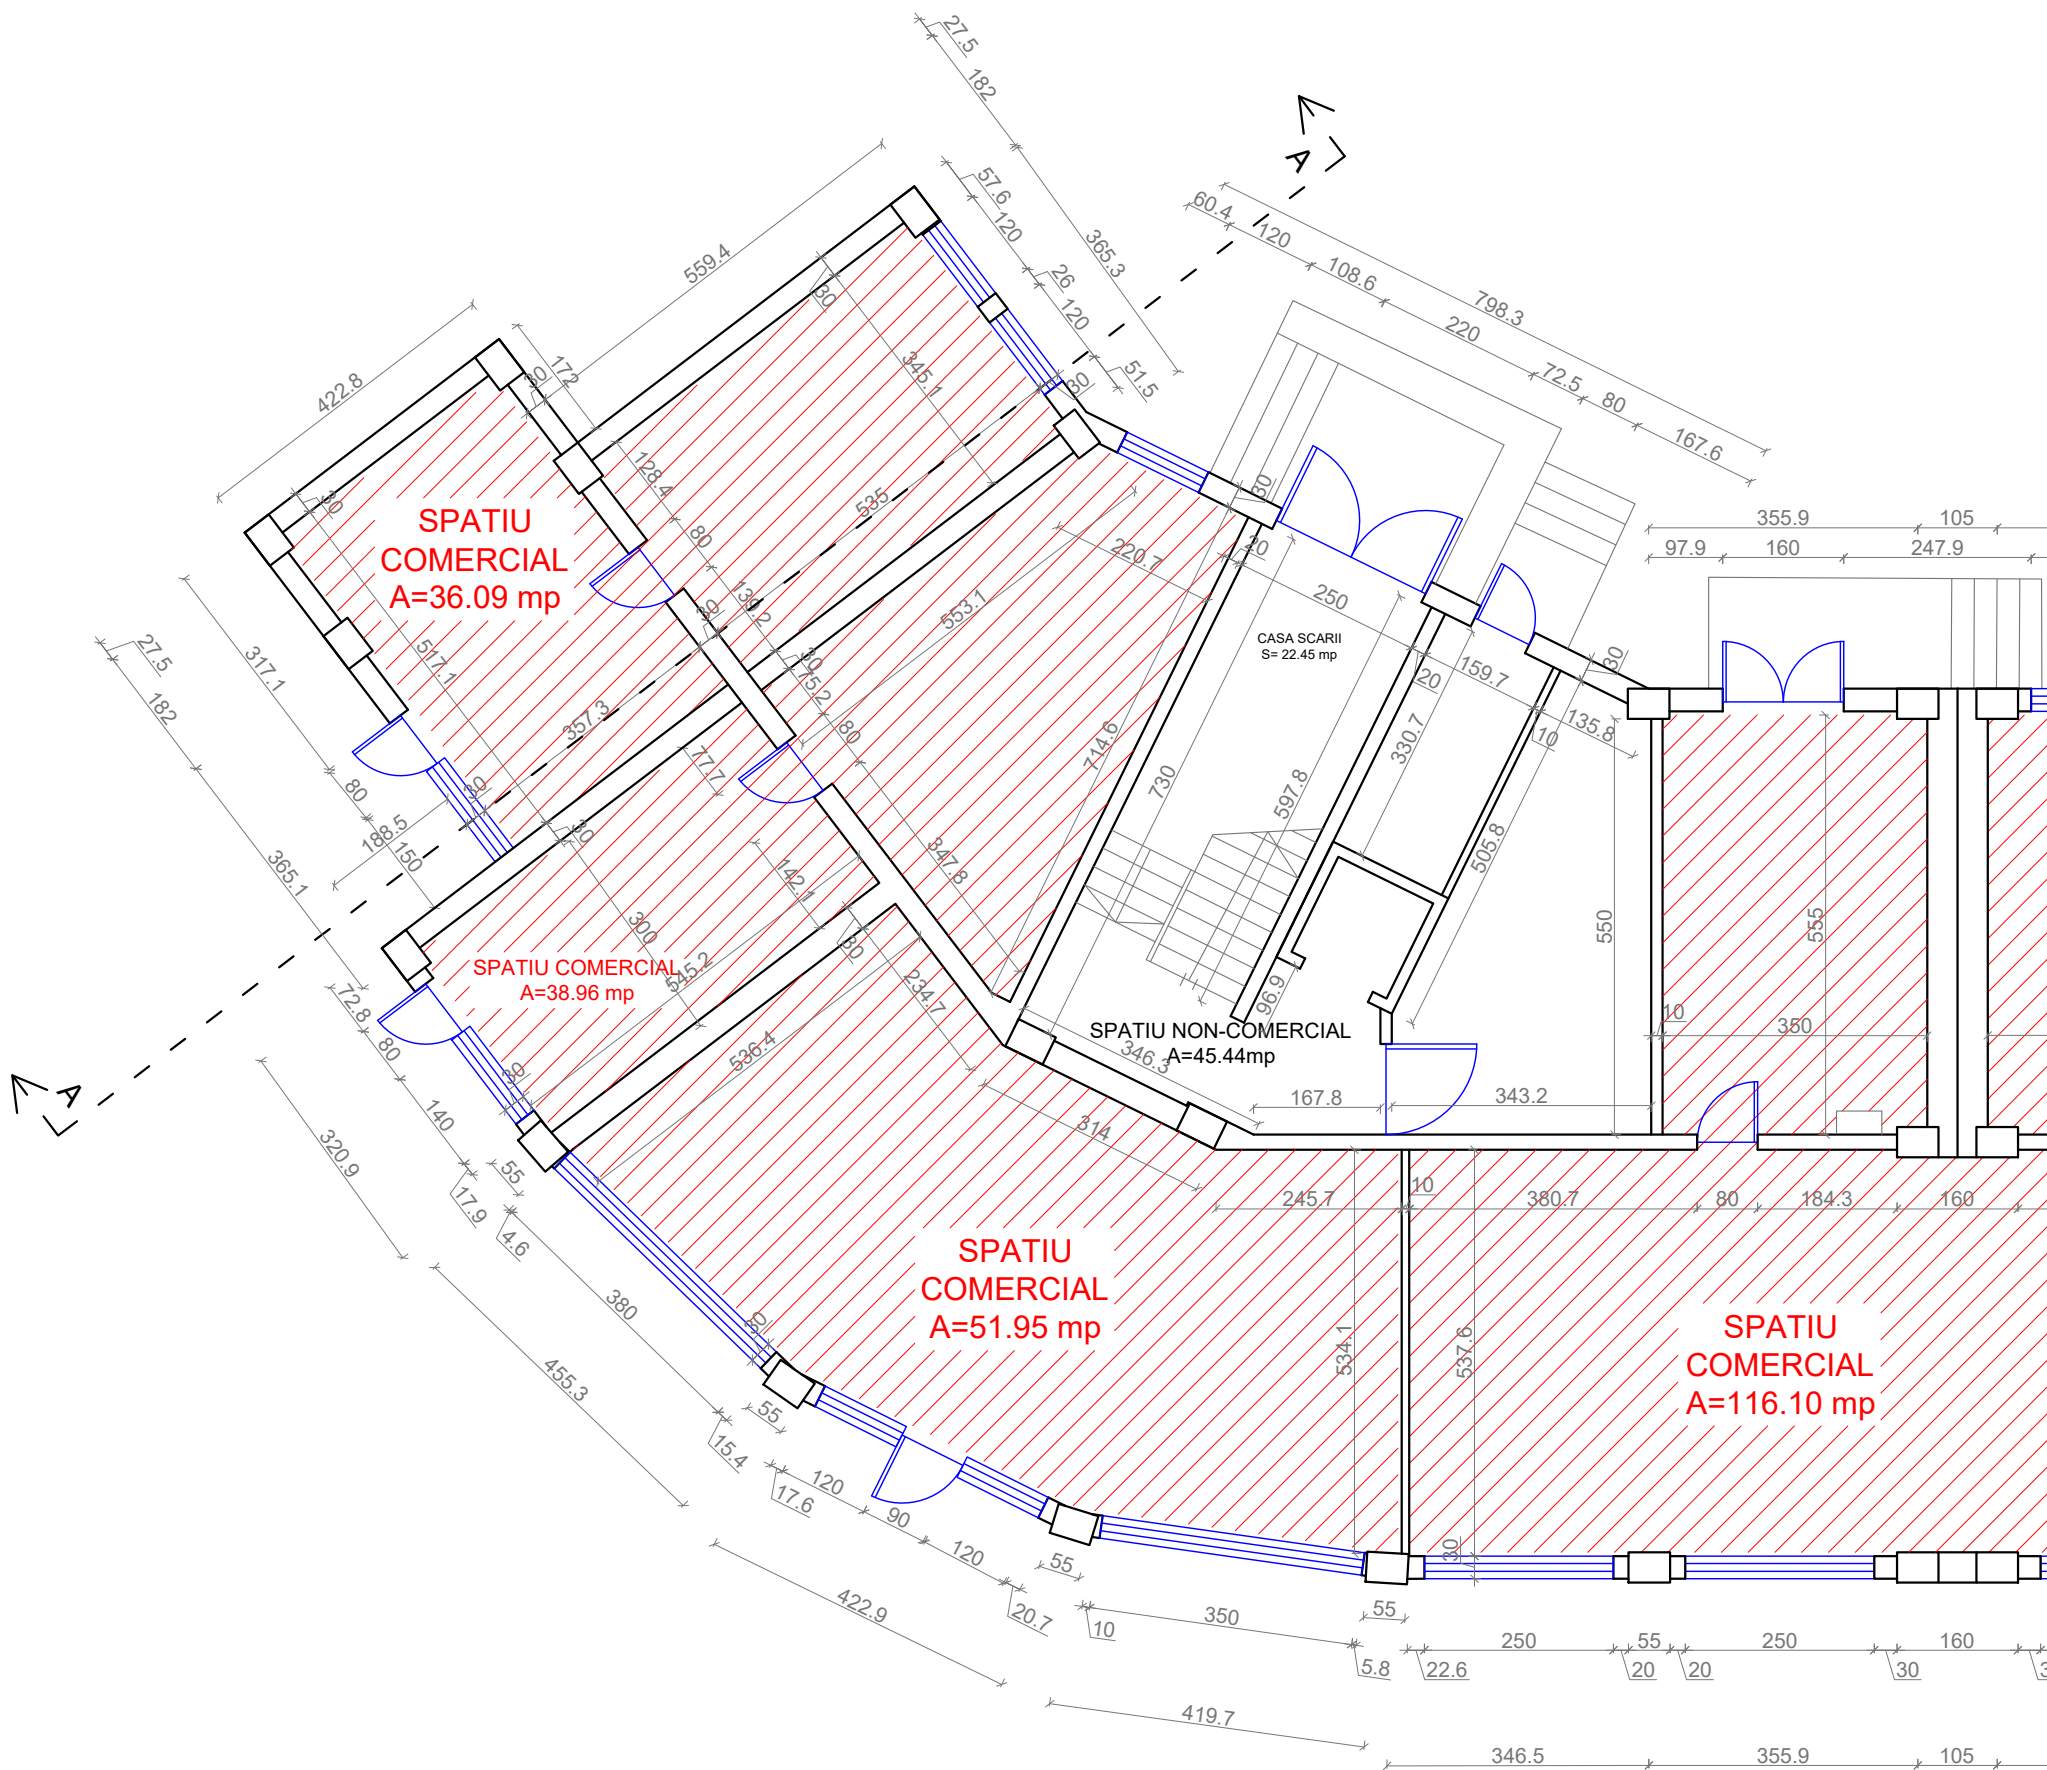


S+P+8
Bloc 18, sc. JA

LEGENDA:

- Pereti exteriori neportanti din BCA de 30 cm grosime
- Pereti exteriori neportanti din BCA de 20 cm grosime
- Perete despartitor din zidarie de caramida de 10 cm grosime
- Stalp de beton armat

ORDINUL ARHITECTILOR
DIN ROMANIA
6869
Zoltan
GAL
Arhitect
cu drept de semnatura

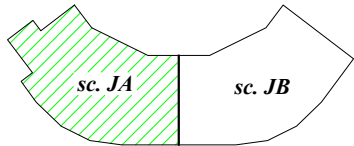


Proiectant General:
S.C. CONSULTANT TEHNIC FORTUNA S.R.L.
str. Varadi Jozsef 3C
Parter Comercial
Sf. Gheorghe,
jud. Covasna

Proiectant de Specialitate:
S.C. PILLER STUDIO S.R.L.
Arhitectură
str. Independenței nr. 13
Tg. Secuiesc, jud.
Covasna

Cerinta	Nr. Exp. / Ref.	Expert / Verificator	Semnatura
Nr. proiect:	07-15/2023		
Data:	08.2023		
Faza:	DALI		
Şef Proiect:	ing. Benedek Levente		
Şef Proiect Specialitate:	arh. Gál Zoltán		
Proiectant:	arh. Gál Zoltán		
Desenat:	th. Kocsis Réka		

DENUMIRE PROIECT:		LUCRĂRI DE REABILITARE TERMICĂ LA BL.18, SC.C-JB, STR. 1 DECEMBRIE 1918	
AMPLASAMENT:		STR. 1 DECEMBRIE 1918, BL.18, SF.GHEORGHE, JUD.COVASNA	
BENEFICIAR:		MUNICIPIUL SFÂNTU GHEORGHE	
TITLU PLANSA:		PLAN PARTER SCARA J-A SITUATIA EXISTENTA	
Nr. pr.:	07-15/2023	Nr. Plan:	A-136
Revizie:	00	Scara:	1:100

PLAN ETAJ 1-2
SCARA J-A
SITUATIA EXISTENTA

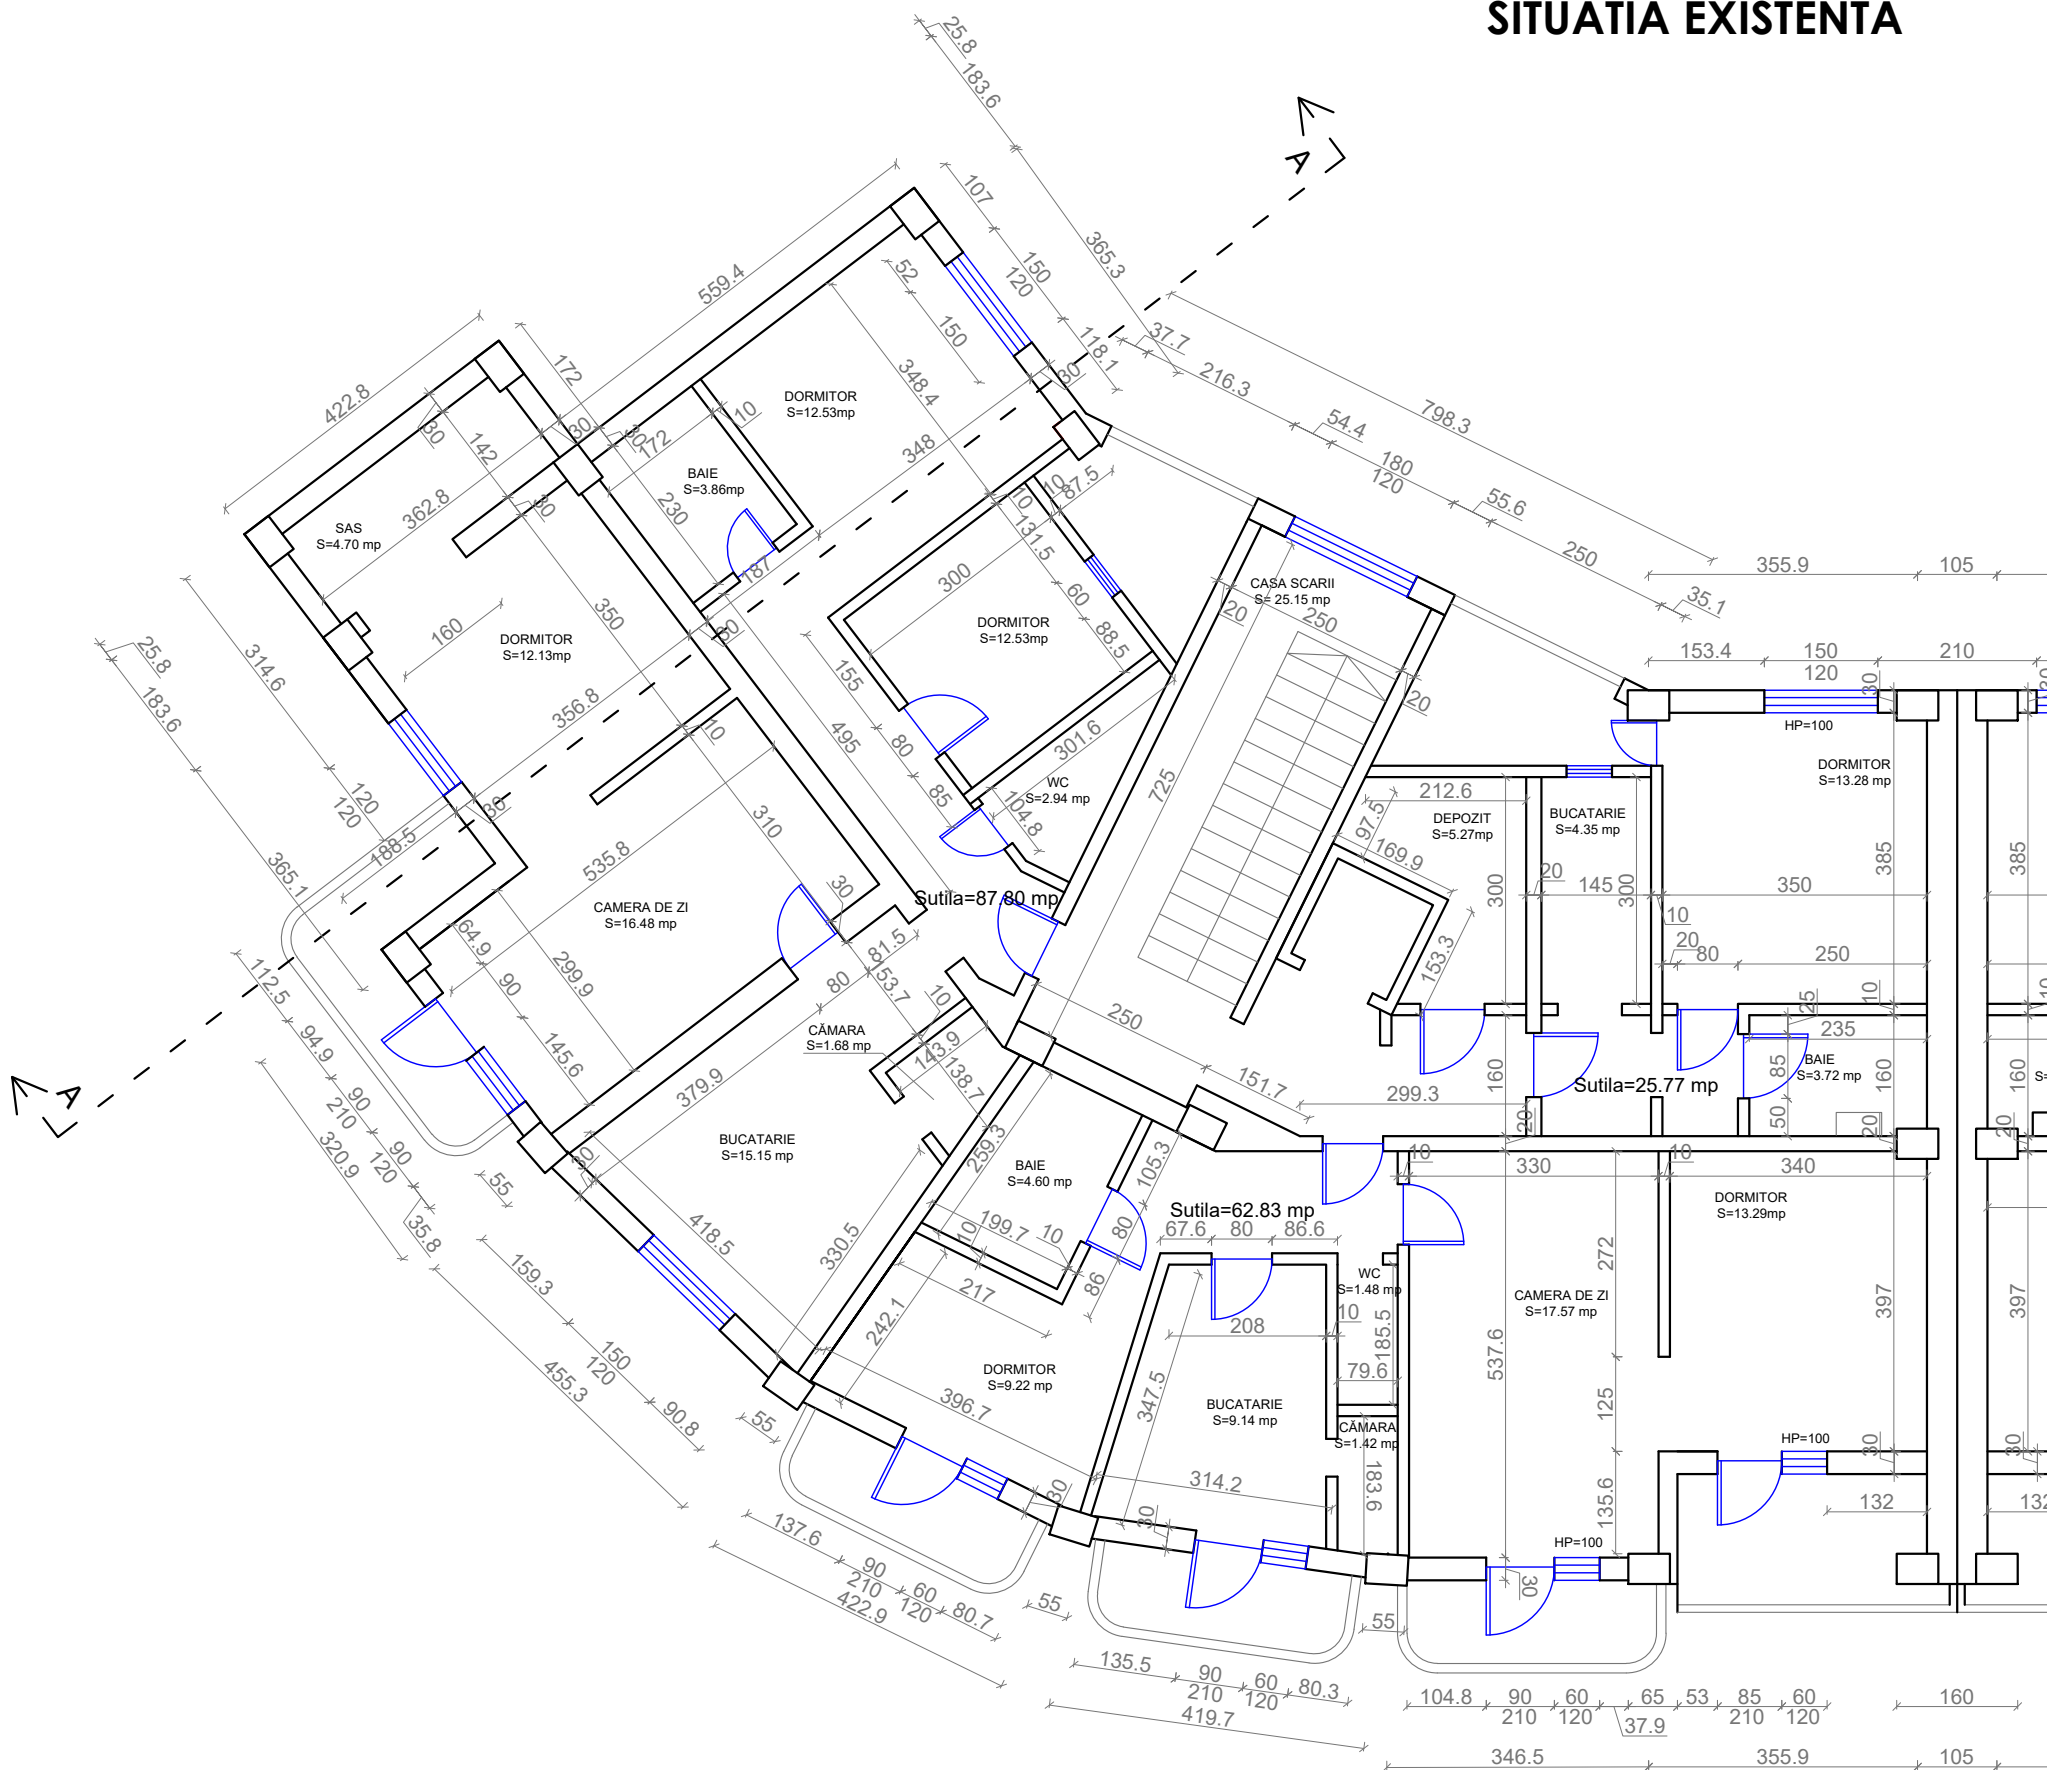


S+P+8

Bloc 18, sc. JA

LEGENDA:

- Pereti exteriori neportanti din BCA de 30 cm grosime
- Pereti exteriori neportanti din BCA de 20 cm grosime
- Perete despartitor din zidarie de caramida de 10 cm grosime
- Stalp de beton armat

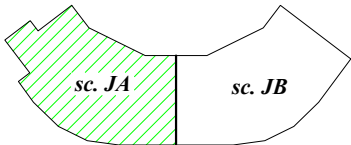

Proiectant General:

S.C. CONSULTANT TEHNIC FORTUNA S.R.L.

str. Varadi Jozsef 3C
Parter Comercial
Sf. Gheorghe,
jud. Covasna

Consultant Tehnic

FORTUNA

Atelier de Proiectare

MARCA INREGISTRATA A

S.C. CONSULTANT TEHNIC FORTUNA S.R.L.

Proiectant de Specialitate:

S.C. PILLER STUDIO S.R.L.

Arhitectură
str. Independenței nr. 13
Tg. Secuiesc, jud.
Covasna

PILLER

STUDIO

Cerinta	Nr. Exp. / Ref.	Expert / Verificator	Semnătura
Nr. proiect:	07-15/2023		
Data:	08.2023		
Faza:	DALI		
Șef Proiect:	ing. Benedek Levente		
Șef Proiect Specialitate:	arh. Gál Zoltán		
Proiectant:	arh. Gál Zoltán		
Desenat:	th. Kocsis Réka		

Reproducerea, împrumutarea sau expunerea acestui document, precum și transmiterea informațiilor conținute este permisă numai în contract. Utilizarea nedreptății este strict interzisă și este considerată infracțiune conform Legii nr. 36/2008 privind protecția drepturilor de autor și a drepturilor conexe.

DENUMIRE PROIECT:

LUCRĂRI DE REABILITARE TERMICĂ LA BL.18,
SC.C-JB, STR. 1 DECEMBRIE 1918

AMPLASAMENT:

STR. 1 DECEMBRIE 1918, BL.18, SF.GHEORGHE, JUD.COVASNA

BENEFICIAR:

MUNICIPIUL SFÂNTU GHEORGHE

TITLU PLANSA:

PLAN ETAJ 1-2
SCARA J-A
SITUATIA EXISTENTA

Nr. pr.:

07-15/2023

Nr. Plan:

A-137


Revizie:

00

Scara:

1:100

PLAN ETAJ 3-6
SCARA J-A
SITUATIA EXISTENTA

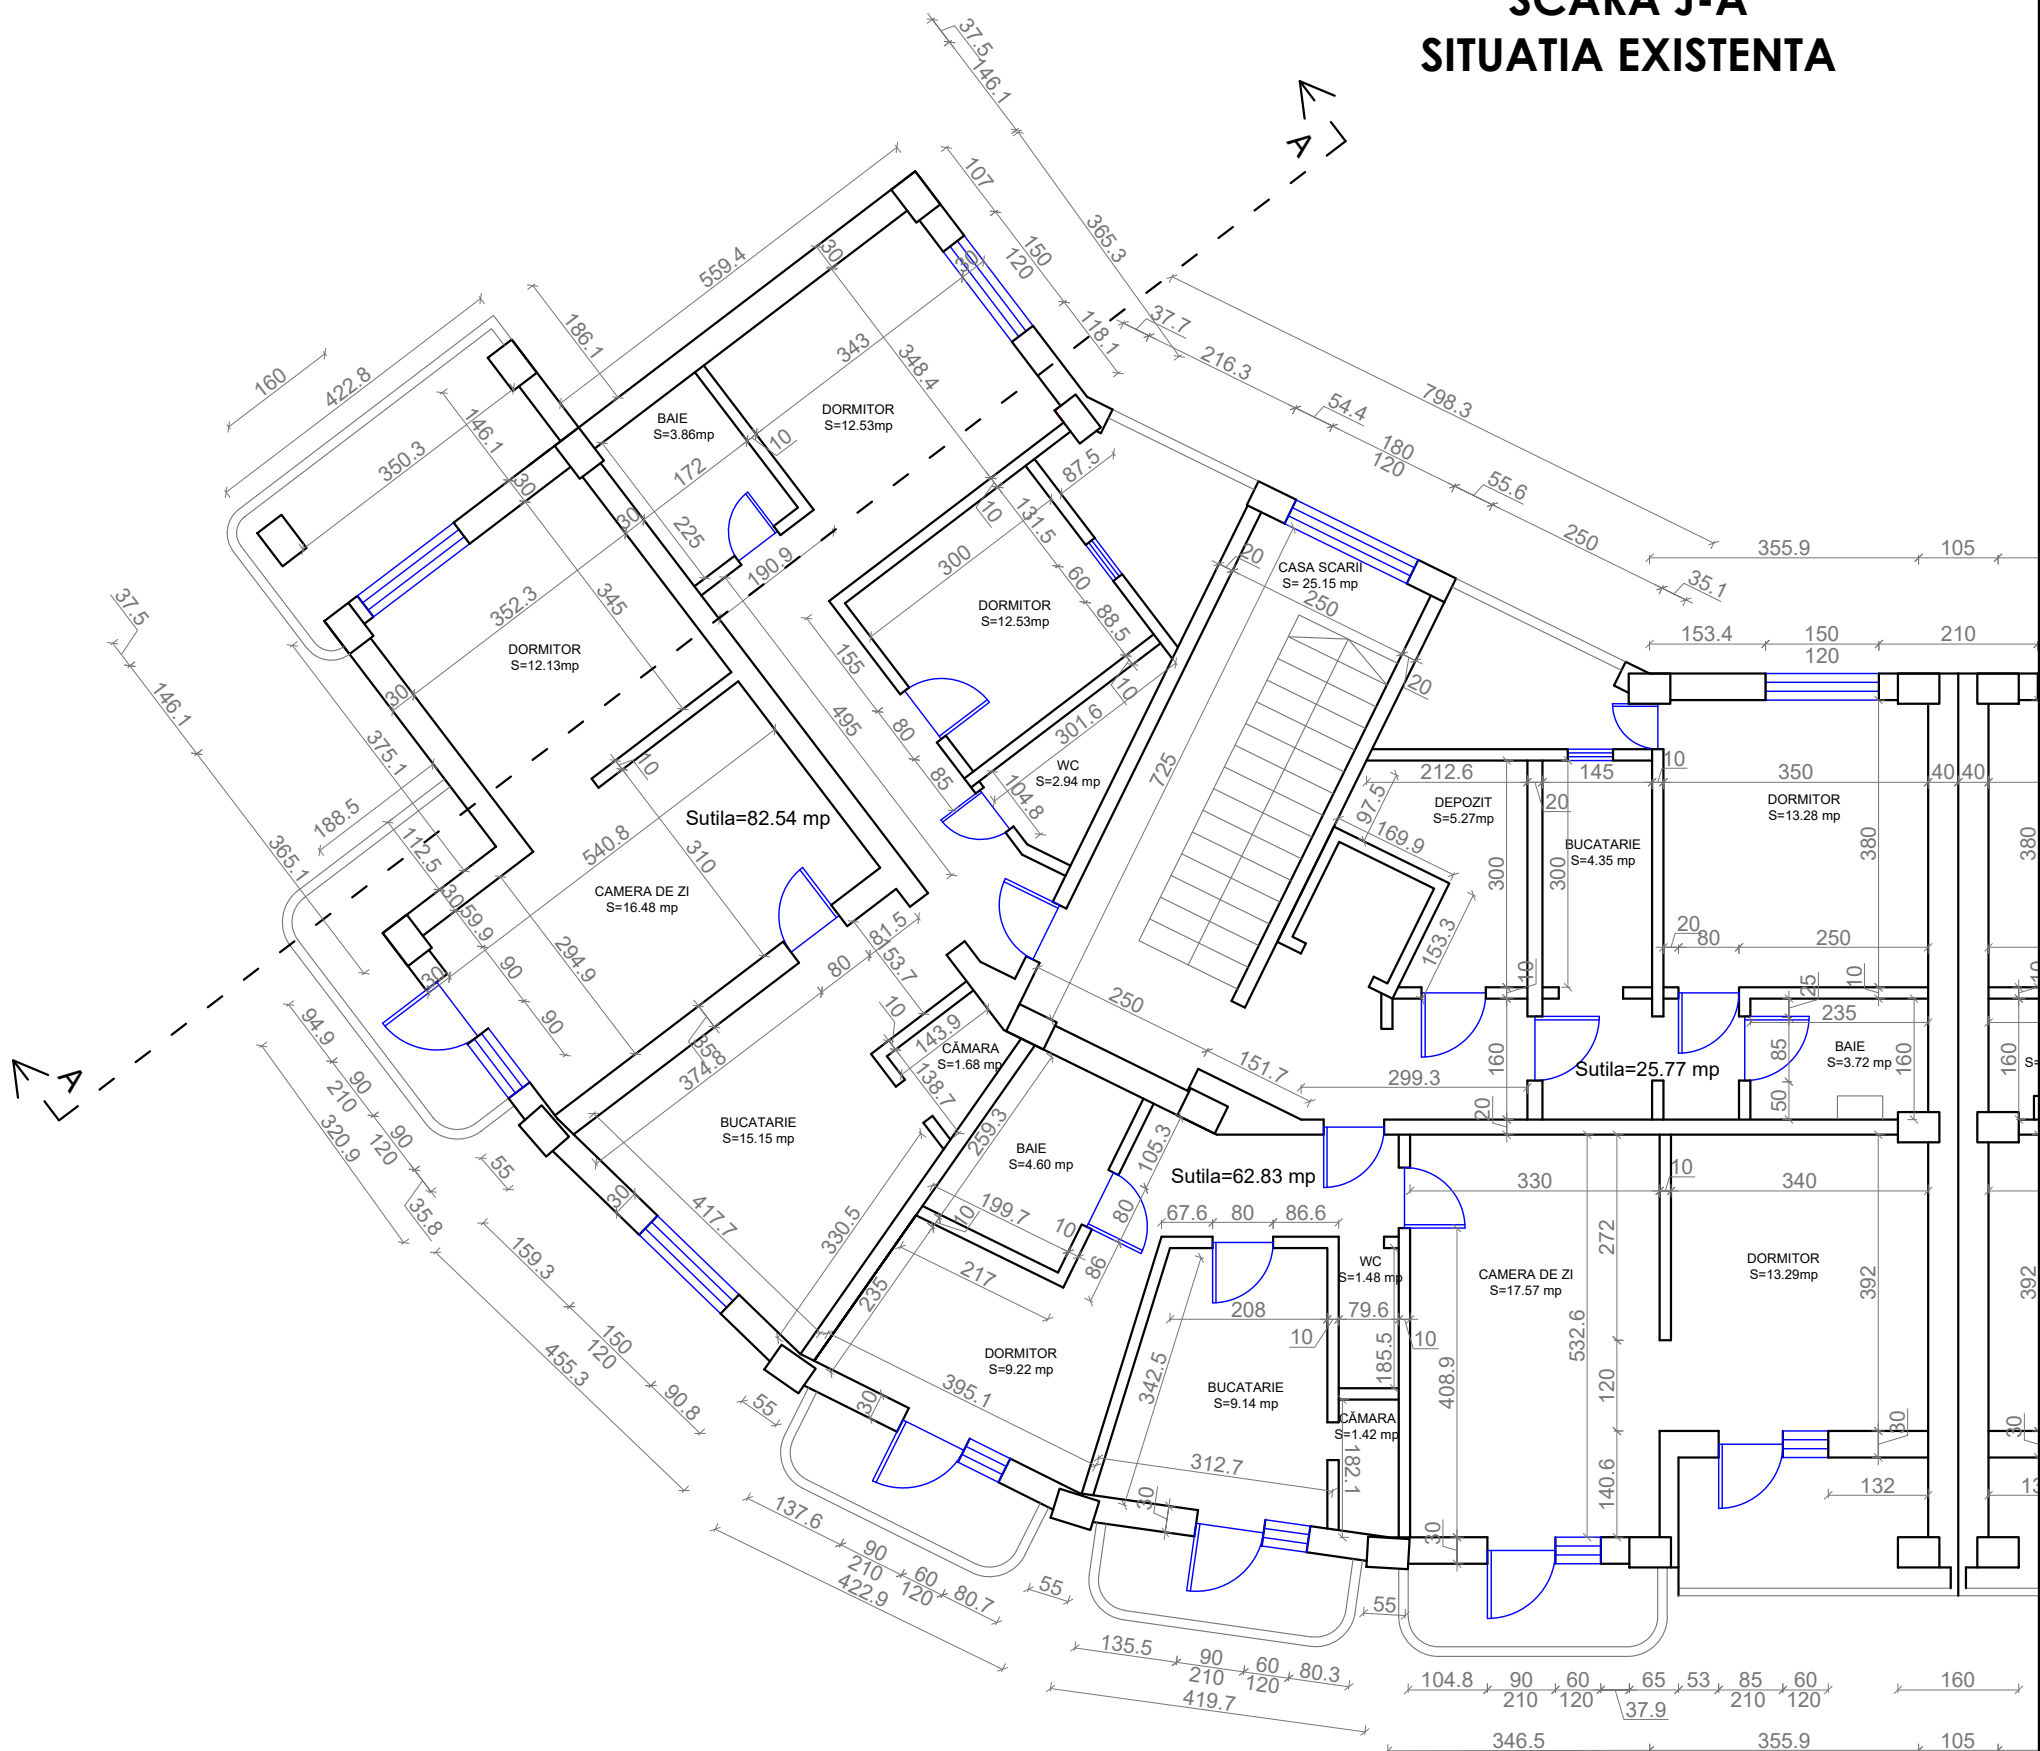

S+P+8
Bloc 18, sc. JA

LEGENDA:

- Pereti exteriori neportanti din BCA de 30 cm grosime
- Pereti exteriori neportanti din BCA de 20 cm grosime
- Perete despartitor din zidarie de caramida de 10 cm grosime
- Stalp de beton armat

ORDINUL ARHITECTILOR
DIN ROMANIA
6869
Zoltan
GAL
Arhitect
cu drept de semnatura




Proiectant General:
S.C. CONSULTANT TEHNIC FORTUNA S.R.L.
str. Varadi Jozsef 3C
Parter Comercial
Sf. Gheorghe,
jud. Covasna

Proiectant de Specialitate:
S.C. PILLER STUDIO S.R.L.
Arhitectură
str. Independenței nr. 13
Tg. Secuiesc, jud.
Covasna

Cerinta	Nr. Exp. / Ref.	Expert / Verificator	Semnatura
Nr. proiect:		07-15/2023	
Data:		08.2023	
Faza:		DALI	
Sef Proiect:	ing. Benedek Levente		
Sef Proiect Specialitate:	arh. Gál Zoltán		
Proiectant:	arh. Gál Zoltán		
Desenat:	th. Kocsis Réka		

DENUMIRE PROIECT:		LUCRARI DE REABILITARE TERMICA LA BL.18, SC.C-JB, STR. 1 DECEMBRIE 1918	
AMPLASAMENT:		STR. 1 DECEMBRIE 1918, BL.18, SF.GHEORGHE, JUD.COVASNA	
BENEFICIAR:		MUNICIPIUL SFANTU GHEORGHE	
TITLU PLANSA:		PLAN ETAJ 3-6 SCARA J-A SITUATIA EXISTENTA	
Nr. pr.:	07-15/2023	Nr. Plan:	A-138
Revizie:	00	Scara:	1:100

PLAN ETAJ 7
SCARA J-A
SITUATIA EXISTENTA

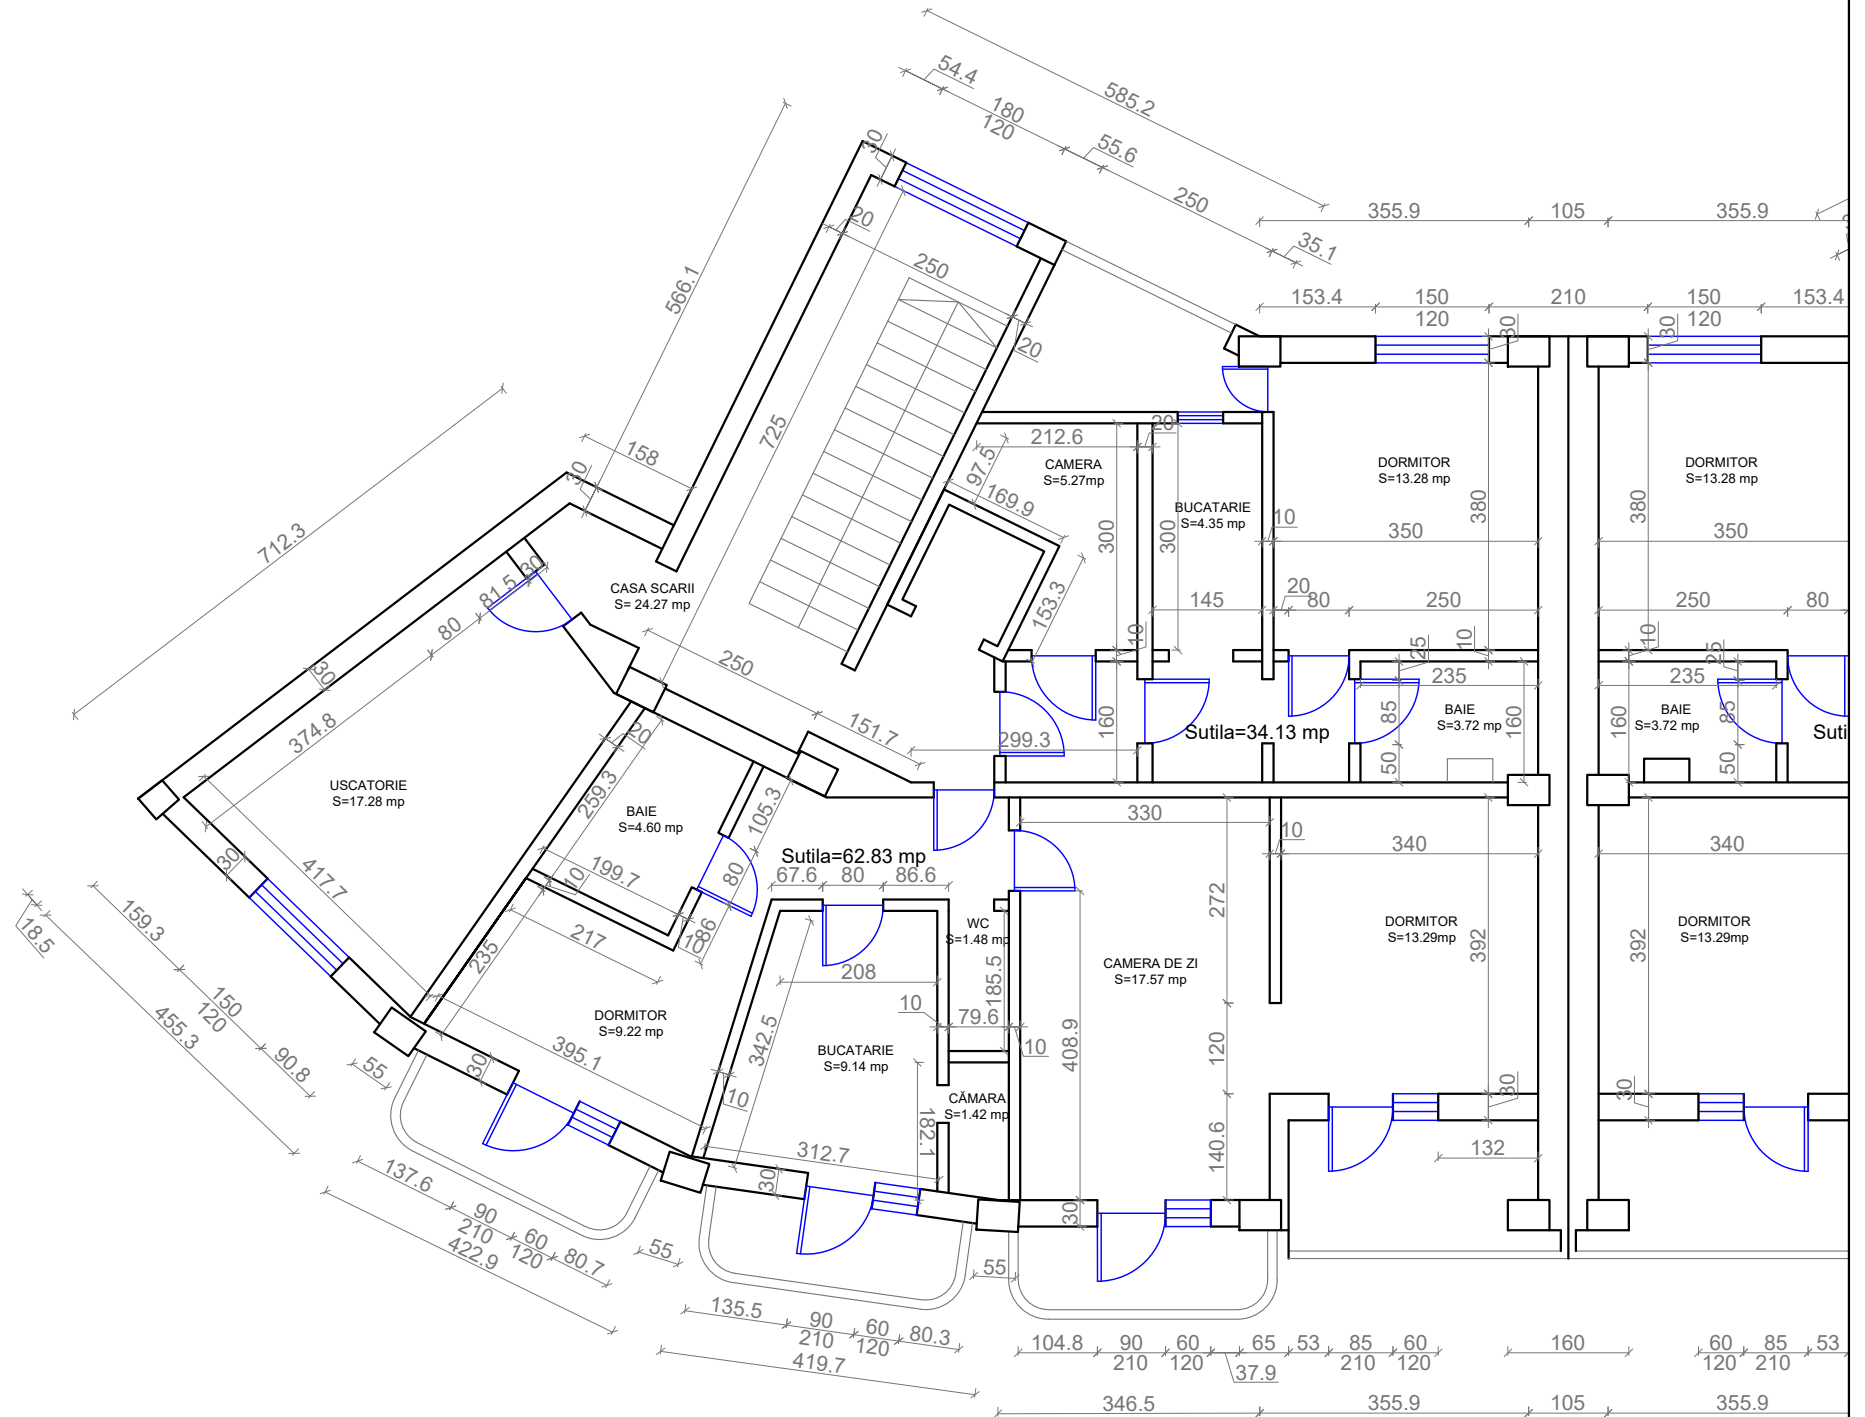




S+P+8
Bloc 18, sc. JA

LEGENDA:


- 20/ Pereti exteriori neportanti din BCA de 30 cm grosime
20/ Pereti exteriori neportanti din BCA de 20 cm grosime
10/ Perete despartitor din zidarie de caramida de 10 cm grosime
40/ Stalp de beton armat

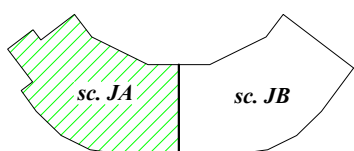ORDINUL ARHITECTILOR
DIN ROMANIA
6869
Zoltan
GAL
Arhitect
cu drept de semnatura



Proiectant General: S.C. CONSULTANT TEHNIC FORTUNA S.R.L. str. Varadi Jozsef 3C Parter Comercial Sf. Gheorghe, jud. Covasna  MARCA INREGISTRATA A S.C. CONSULTANT TEHNIC FORTUNA S.R.L.	Cerinta	Nr. Exp. / Ref.	Expert / Verificator	Semnatura	DENUMIRE PROIECT: LUCRARI DE REABILITARE TERMICA LA BL.18, SC.C-JB, STR. 1 DECEMBRIE 1918	
					AMPLASAMENT: STR. 1 DECEMBRIE 1918, BL.18, SF.GHEORGHE, JUD.COVASNA	
Proiectant de Specialitate: S.C. PILLER STUDIO S.R.L. Arhitectură str. Independenței nr. 13 Tg. Secuiesc, jud. Covasna 	Nr. proiect:	07-15/2023			BENEFICIAR: MUNICIPIUL SFÂNTU GHEORGHE	
	Data:	08.2023			TITLU PLANSA:	
	Faza:	DALI			PLAN ETAJ 7 SCARA J-A SITUATIA EXISTENTA	
	Șef Proiect:	ing. Benedek Levente			Nr. pr.: 07-15/2023	
	Șef Proiect Specialitate:	arh. Gál Zoltán			Nr. Plan: A-139	
	Proiectant:	arh. Gál Zoltán			Revizie: 00	
	Desenat:	th. Kocsis Réka			Scara: 1:100	

SECTIUNE A-A

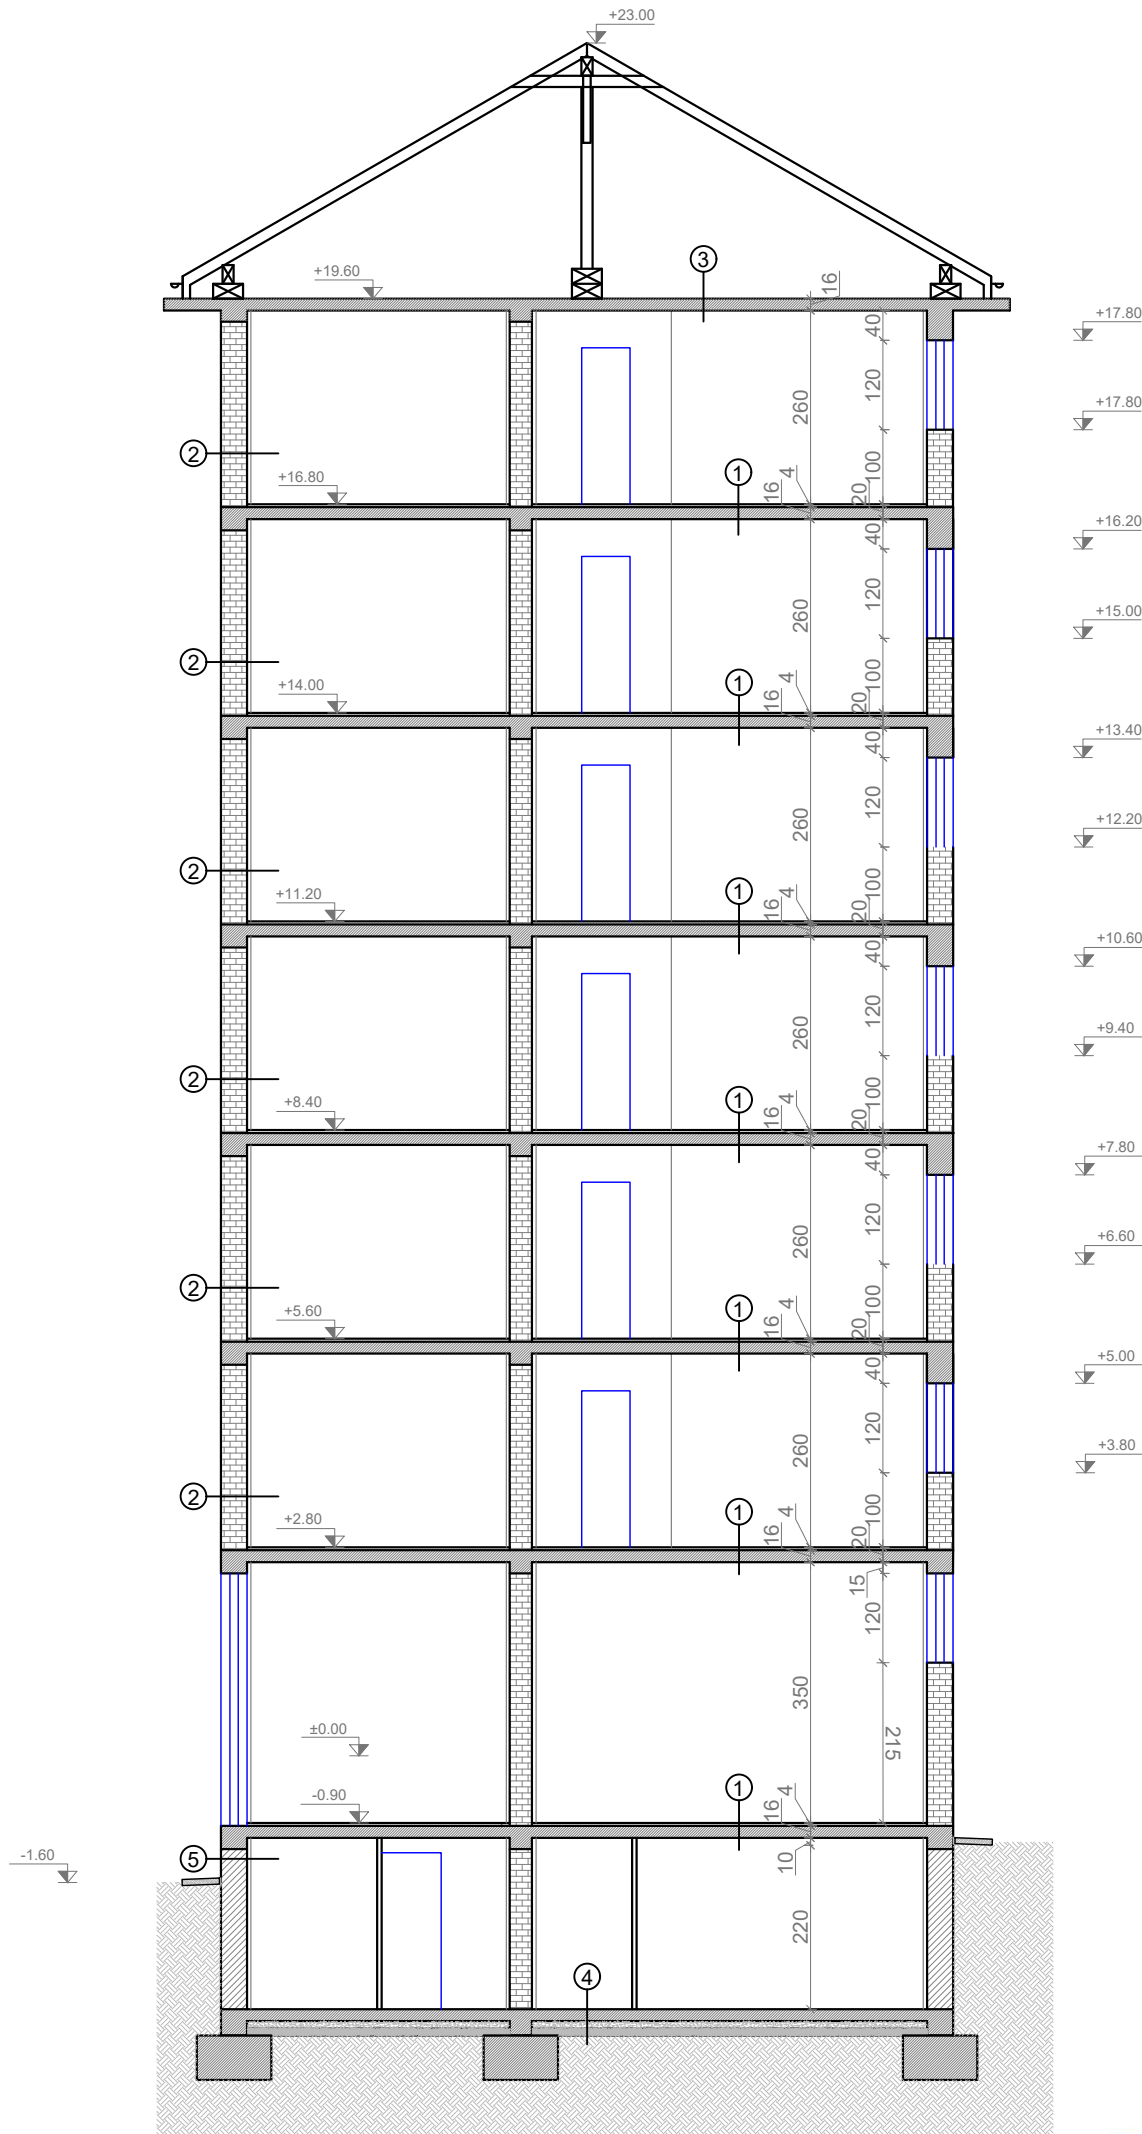



LEGENDA:


- ① -PARDOSEALA FINITA
-SAPA DE EGALIZARE
-PLANSEU DIN BETON ARMAT
-FINISAJ INTERIOR
- ② -FINISAJ INTERIOR
-PERETI EXTERIOR DIN BCA
-TENCUIALA EXTERIOARA
- ③ -PLANSEU DIN BETON ARMAT
-FINISAJ INTERIOR
- ④ -PARDOSEALA FINITA
-SAPA DE EGALIZARE
-PLACA BETON ARMAT
-UMPLUTURA DIN BALAST
-UMPLUTURA DIN PAMANT
- ⑤ -TENCUIALA PT. SOCLU -TERMOIZOLATIE
-PANOU BETON ARMAT
-TENCUIALA INTERIOARA

ORDINUL ARHITECȚILOR
DIN ROMÂNIA
6869
Zoltán
GÁL
Arhitect
cu drept de semnătură




Proiectant General: S.C. CONSULTANT TEHNIC FORTUNA S.R.L. str. Varadi Jozsef 3C Parter Comercial Sf. Gheorghe, jud. Covasna				DENUMIRE PROIECT: LUCRĂRI DE REABILITARE TERMICĂ LA BL.18, SC.C-JB, STR. 1 DECEMBRIE 1918	
Proiectant de Specialitate: S.C. PILLER STUDIO S.R.L. Arhitectură str. Independenței nr. 13 Tg. Secuiesc, jud. Covasna				AMPLASAMENT: STR. 1 DECEMBRIE 1918, BL.18, SF.GHEORGHE, JUD.COVASNA BENEFICIAR: MUNICIPIUL SFÂNTU GHEORGHE	
		Nr. proiect: 07-15/2023 Data: 08.2023 Faza: DALI		TITLU PLANSA: PLAN SECȚIUNE SCARA J-A SITUATIA EXISTENTA	
		Șef Proiect: ing. Benedek Levente Șef Proiect Specialitate: arh. Gál Zoltán Proiectant: arh. Gál Zoltán Desenat: th. Kocsis Réka		Nr. pr.: 07-15/2023 Nr. Plan: A-140 Revizie: 00 Scara: 1:100	
<small>Reproducerea, împrumutarea sau expunerea acestui document, precum și transmiterea informațiilor conținute este permisă numai în cadrul contractului de proiectare încheiat între S.C. CONSULTANT TEHNIC FORTUNA S.R.L. și beneficiarul proiectului.</small>					

PLAN INVELITOR
SCARA J-A
SITUATIA EXISTENTA

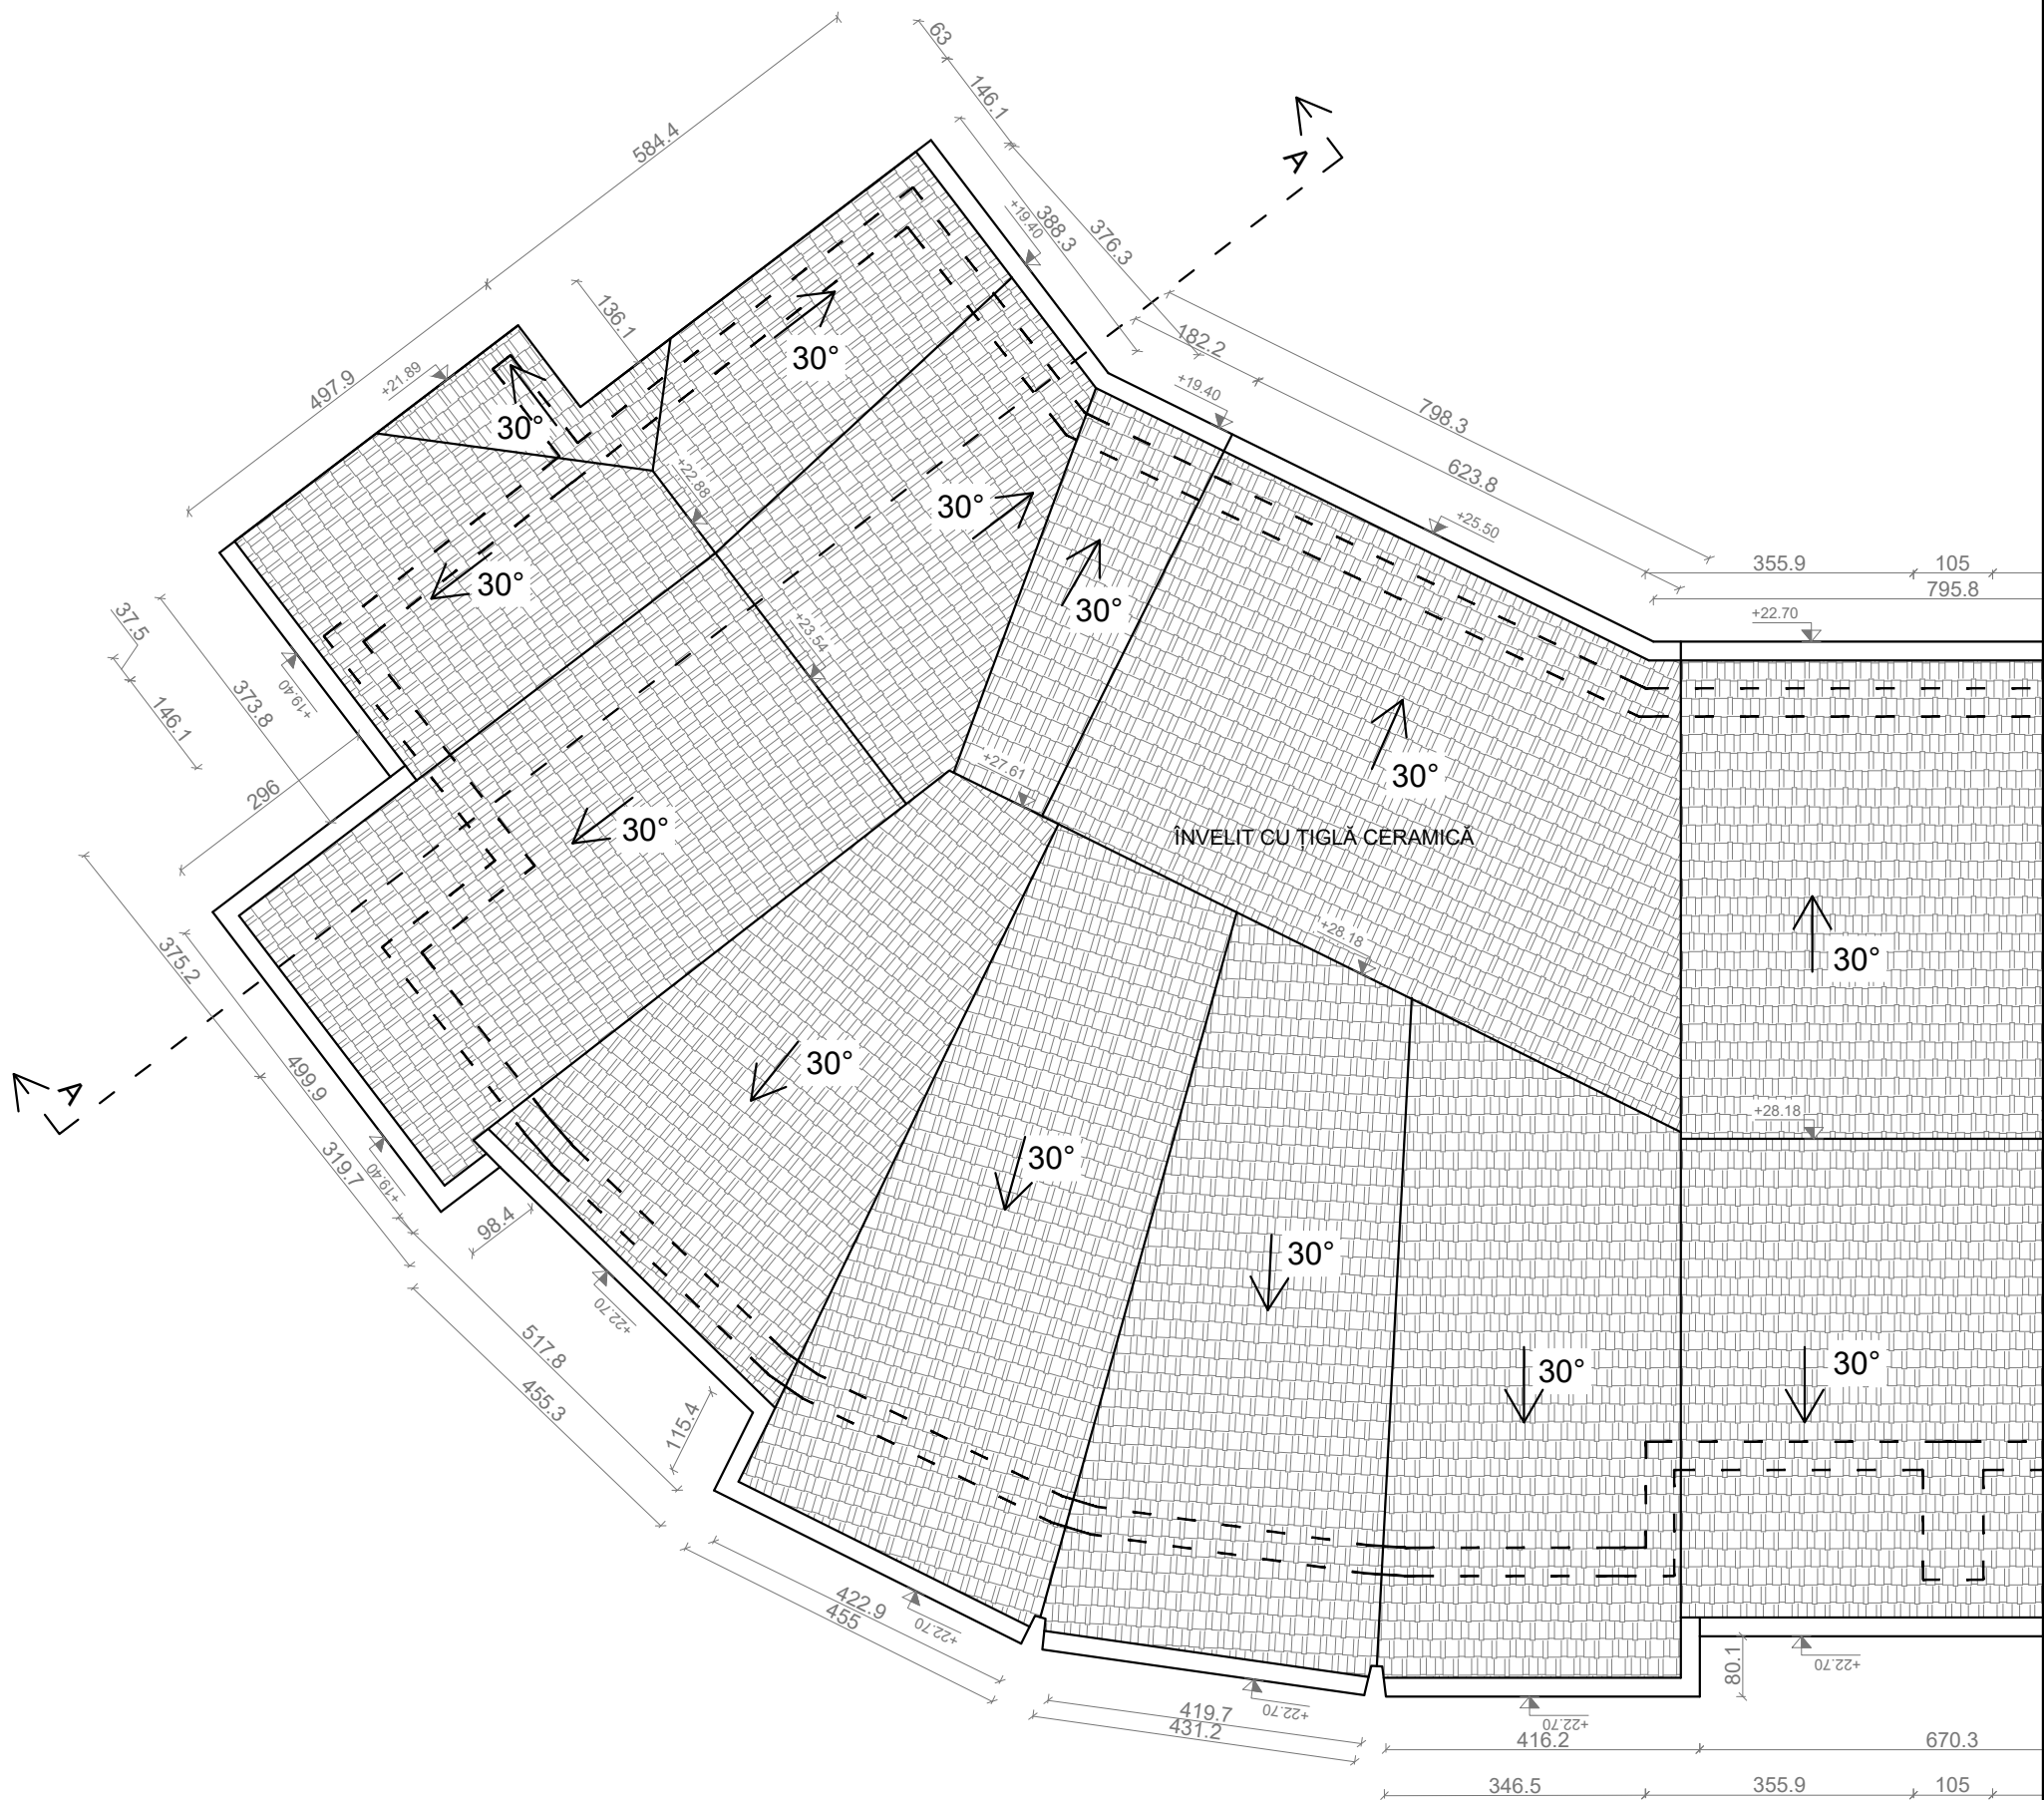

S+P+8
Bloc 18, sc. JA

ORDINUL ARHITECTILOR
DIN ROMANIA
6869
Zoltan
GAL
Arhitect
cu drept de semnatura

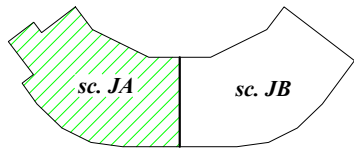

Proiectant General:
S.C. CONSULTANT TEHNIC FORTUNA S.R.L.
str. Varadi Jozsef 3C
Parter Comercial
Sf. Gheorghe,
jud. Covasna

MARCA INREGISTRATA A
S.C. CONSULTANT TEHNIC FORTUNA S.R.L.


Proiectant de Specialitate:
S.C. PILLER STUDIO S.R.L.
Arhitectură
str. Independenței nr. 13
Tg. Secuiesc, jud.
Covasna

PILLER
STUDIO

Cerinta	Nr. Exp. / Ref.	Expert / Verificator	Semnatura
Nr. proiect:		07-15/2023	
Data:		08.2023	
Faza:		DALI	
Sef Proiect:	ing. Benedek Levente		
Şef Proiect Specialitate:	arh. Gál Zoltán		
Proiectant:	arh. Gál Zoltán		
Desenat:	th. Kocsis Réka		

DENUMIRE PROIECT: LUCRĂRI DE REABILITARE TERMICĂ LA BL.18, SC.C-JB, STR. 1 DECEMBRIE 1918			
AMPLASAMENT: STR. 1 DECEMBRIE 1918, BL.18, SF.GHEORGHE, JUD.COVASNA			
BENEFICIAR: MUNICIPIUL SFÂNTU GHEORGHE			
TITLU PLANSA:		Nr. pr.:	07-15/2023
PLAN INVELITOR SCARA J-A SITUATIA EXISTENTA		Nr. Plan:	A-141
		Revizie:	00
		Scara:	1:100

FATADA NORD

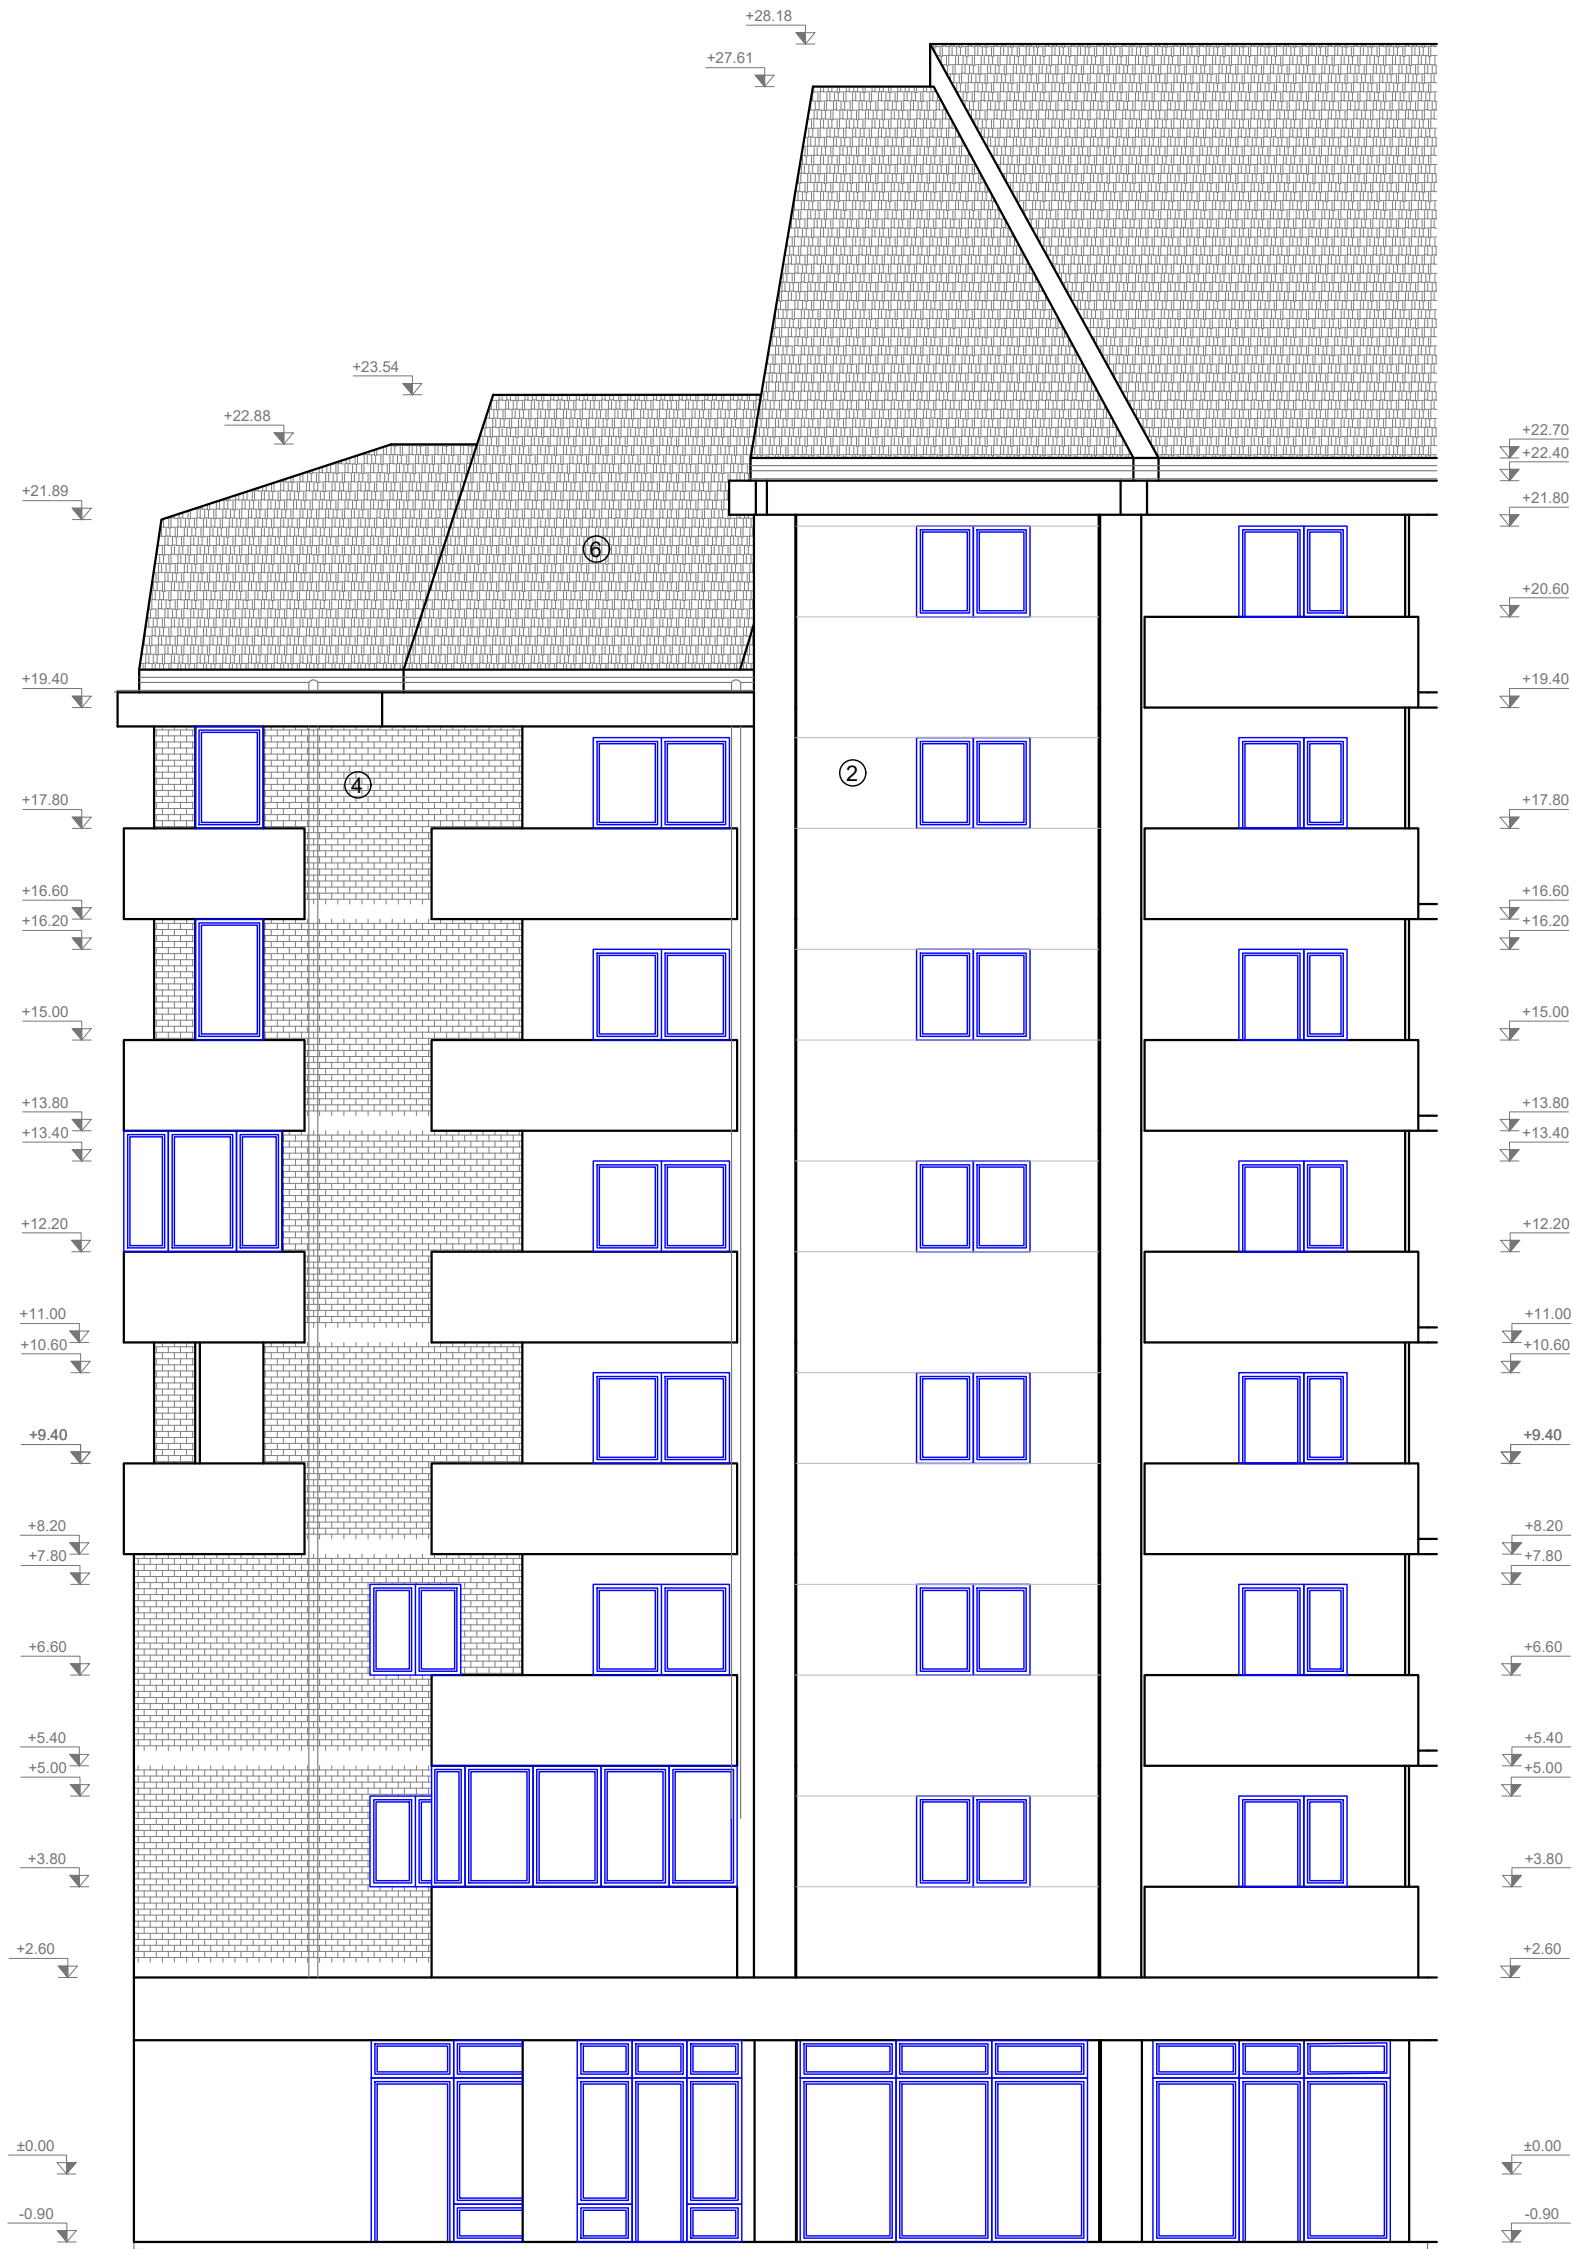

S+P+8
Bloc 18, sc. JA



LEGENDA:

- ① SOCLU BETON
- ② TENCUIALA DRISCUIT FIN
- ③ TENCUIALA DRISCUIT FIN PESTE TERMOICOLATIE
- ④ ELEMENT DECORATIV PE PERETE DIN CARAMIDA
- ⑤ GAURA DE AERISIRE CU GRATAR METALIC
- ⑥ INVELITOARE DIN TIGLA CERAMICA
- ⑦ BURLAN DIN TABLA ZINCATA
- ⑧ JGHEAB DIN TABLA ZINCATA
- ⑨ UNITATE DE ARE CONDITIONAT

Proiectant General:
S.C. CONSULTANT TEHNIC FORTUNA S.R.L.
str. Varadi Jozsef 3C
Parter Comercial
Sf. Gheorghe,
jud. Covasna

Proiectant de Specialitate:
S.C. PILLER STUDIO S.R.L.
Arhitectură
str. Independenței nr. 13
Tg. Secuiesc, jud.
Covasna

Cerinta	Nr. Exp. / Ref.	Expert / Verificator	Semnătura
Nr. proiect:		07-15/2023	
Data:		08.2023	
Faza:		DALI	
Sef Proiect:	ing. Benedek Levente		
Sef Proiect Specialitate:	arh. Gál Zoltán		
Proiectant:	arh. Gál Zoltán		
Desenat:	th. Kocsis Réka		

DENUMIRE PROIECT: LUCRĂRI DE REABILITARE TERMICĂ LA BL.18, SC.C-JB, STR. 1 DECEMBRIE 1918			
AMPLASAMENT: STR. 1 DECEMBRIE 1918, BL.18, SF.GHEORGHE, JUD.COVASNA			
BENEFICIAR: MUNICIPIUL SFÂNTU GHEORGHE			
TITLU PLANSA:		Nr. pr.:	07-15/2023
FATADA NORD SCARA J-A SITUATIA EXISTENTA		Nr. Plan:	A-142
		Revizie:	00
		Scara:	1:100

FATADA NORD-VEST



S+P+8

Bloc 18, sc. JA



S+P+8

Bloc 18, sc.



LEGENDA:


- SOCLU BETON
- TENCUIALA DRISCUIT FIN
- TENCUIALA DRISCUIT FIN PESTE TERMOICOLATIE
- ELEMENT DECORATIV PE PERETE DIN CARAMIDA
- GAURA DE AERISIRE CU GRATAR METALIC
- INVELITOARE DIN TIGLA CERAMICA
- BURLAN DIN TABLA ZINCATA
- JGHEAB DIN TABLA ZINCATA
- UNITATE DE ARE CONDITIONAT

Proiectant General:
S.C. CONSULTANT TEHNIC FORTUNA S.R.L.
str. Varadi Jozsef 3C
Parter Comercial
Sf. Gheorghe,
jud. Covasna

Proiectant de Specialitate:
S.C. PILLER STUDIO S.R.L.
Arhitectură
str. Independenței nr. 13
Tg. Secuiesc, jud.
Covasna

Cerinta	Nr. Exp. / Ref.	Expert / Verificator	Semnătura
Nr. proiect:	07-15/2023		
Data:	08.2023		
Faza:	DALI		
Șef Proiect:	ing. Benedek Levente		
Șef Proiect Specialitate:	arh. Gál Zoltán		
Proiectant:	arh. Gál Zoltán		
Desenat:	th. Kocsis Réka		

DENUMIRE PROIECT:			
LUCRĂRI DE REABILITARE TERMICĂ LA BL.18, SC.C-JB, STR. 1 DECEMBRIE 1918			
AMPLASAMENT: STR. 1 DECEMBRIE 1918, BL.18, SF.GHEORGHE, JUD.COVASNA			
BENEFICIAR: MUNICIPIUL SFÂNTU GHEORGHE			
TITLU PLANSA:		Nr. pr.:	07-15/2023
FATADA NORD-VEST SCARA J-A SITUATIA EXISTENTA		Nr. Plan:	A-143
		Revizie:	00
		Scara:	1:100

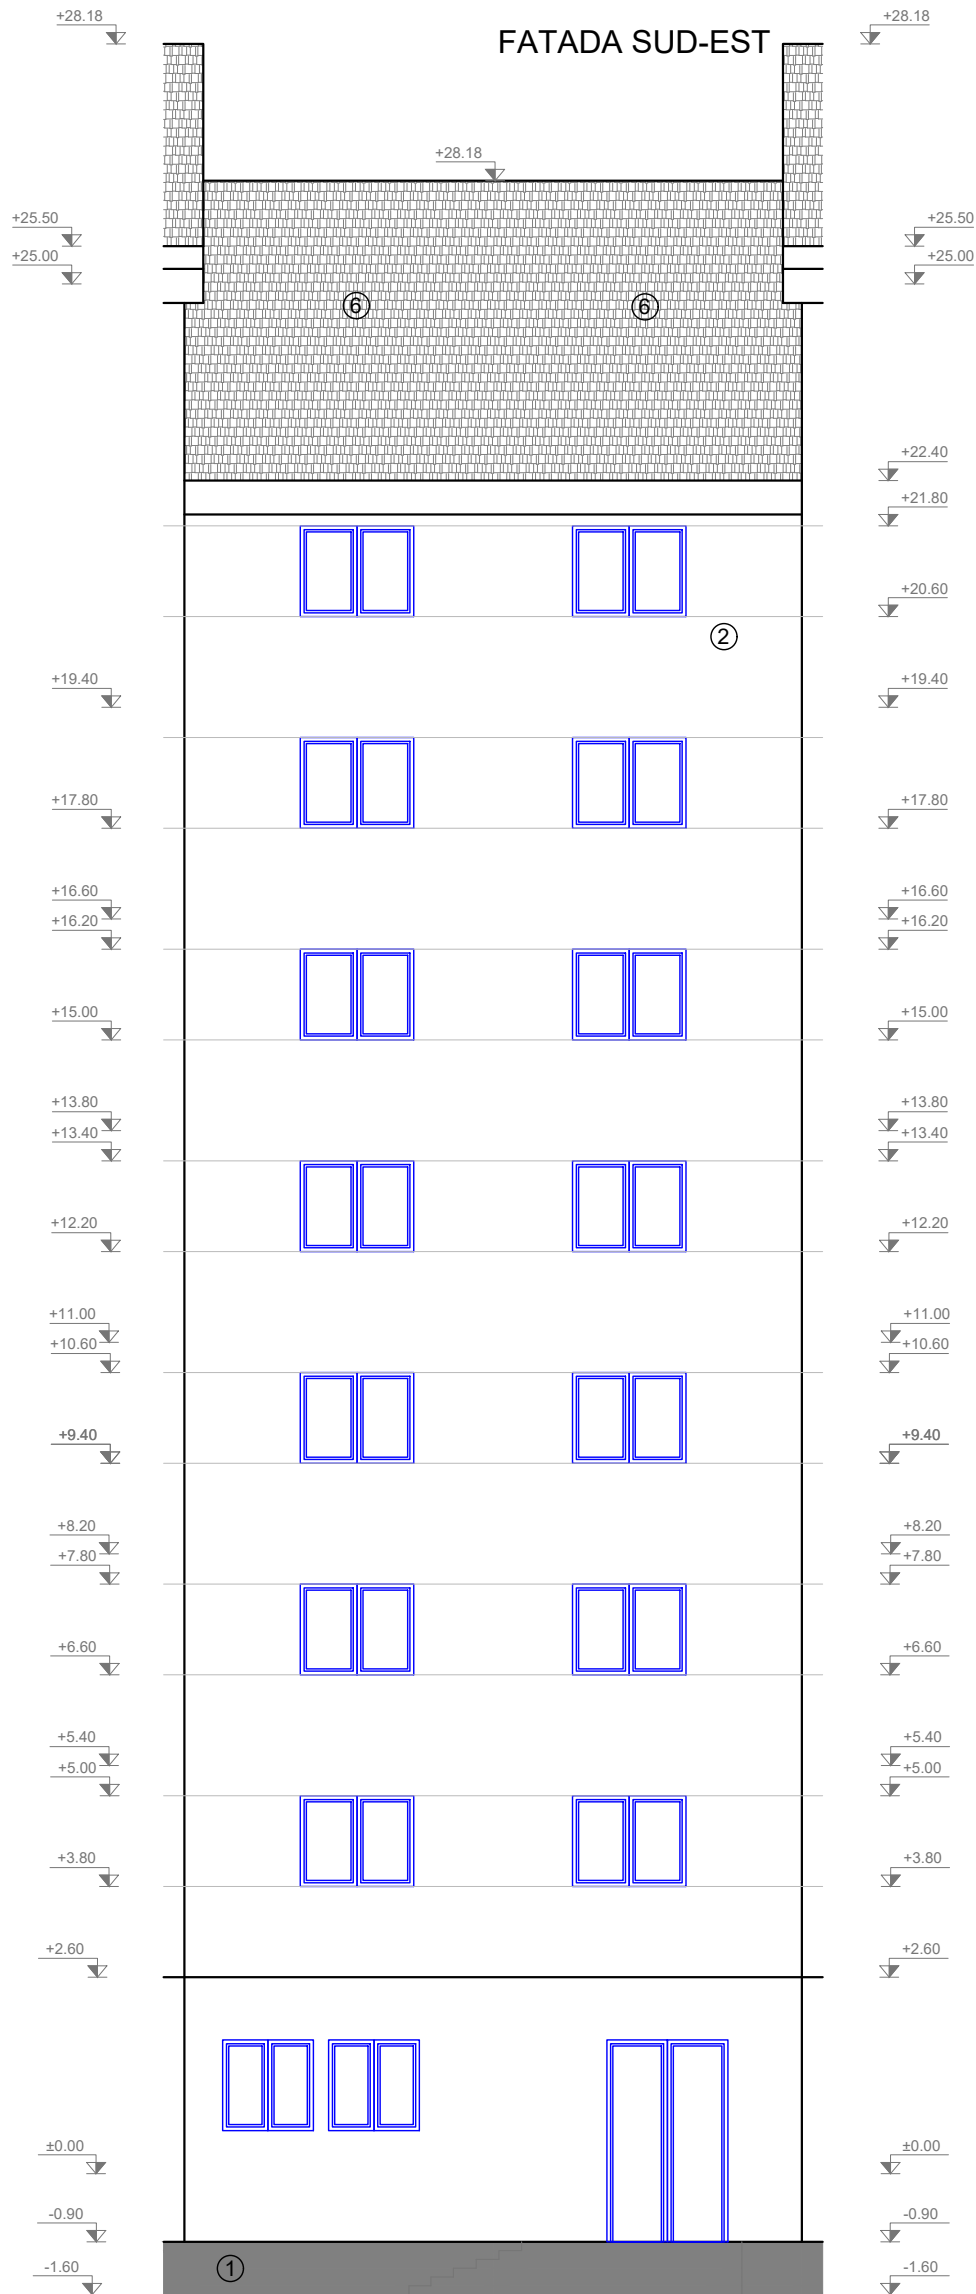



S+P+8
Bloc 18, sc. JB

S+P+8
Bloc 18, sc. JA



LEGENDA:

- SOCLU BETON
- TENCUIALA DRISCUIT FIN
- TENCUIALA DRISCUIT FIN PESTE TERMOICOLATIE
- ELEMENT DECORATIV PE PERETE DIN CARAMIDA
- GAURA DE AERISIRE CU GRATAR METALIC
- INVELITOARE DIN TIGLA CERAMICA
- BURLAN DIN TABLA ZINCATA
- JGHEAB DIN TABLA ZINCATA
- UNITATE DE ARE CONDITIONAT

Proiectant General: S.C. CONSULTANT TEHNIC FORTUNA S.R.L. str. Varadi Jozsef 3C Parter Comercial Sf. Gheorghe, jud. Covasna <div> MARCA INREGISTRATA A S.C. CONSULTANT TEHNIC FORTUNA S.R.L.</div>	Cerinta	Nr. Exp. / Ref.	Expert / Verificator	Semnatura	DENUMIRE PROIECT: LUCRĂRI DE REABILITARE TERMICĂ LA BL.18, SC.C-JB, STR. 1 DECEMBRIE 1918		
					AMPLASAMENT: STR. 1 DECEMBRIE 1918, BL.18, SF.GHEORGHE, JUD.COVASNA		
					BENEFICIAR: MUNICIPIUL SFÂNTU GHEORGHE		
Proiectant de Specialitate: S.C. PILLER STUDIO S.R.L. Arhitectură str. Independenței nr. 13 Tg. Secuiesc, jud. Covasna <div></div>	Nr. proiect:		07-15/2023		TITLU PLANSA: FATADA SUD-EST SCARA J-A SITUATIA EXISTENTA		
	Data:		08.2023				
	Faza:		DALI				
	Şef Proiect:		ing. Benedek Levente		Nr. pr.:		07-15/2023
	Şef Proiect Specialitate:		arh. Gál Zoltán		Nr. Plan:		A-144
	Proiectant:		arh. Gál Zoltán		Revizie:		00
	Desenat:		th. Kocsis Réka		Scara:		1:100
<small>Reproducerea, împrumutarea sau expunerea acestui document, precum și transmiterea informațiilor conținute este permisă numai în contract. Utilizarea nedreptății este considerată infracțiune conform art. 171 alin. (1) din Legea nr. 36/2008 privind accesul la informații.</small>							

FATADA SUD



S+P+8

Bloc 18, sc. JA






LEGENDA:

- ① SOCLU BETON
- ② TENCUIALA DRISCUIT FIN
- ③ TENCUIALA DRISCUIT FIN PESTE TERMOICOLATIE
- ④ ELEMENT DECORATIV PE PERETE DIN CARAMIDA
- ⑤ GAURA DE AERISIRE CU GRATAR METALIC
- ⑥ INVELITOARE DIN TIGLA CERAMICA
- ⑦ BURLAN DIN TABLA ZINCATA
- ⑧ JGHEAB DIN TABLA ZINCATA
- ⑨ UNITATE DE ARE CONDITIONAT


Proiectant General:
S.C. CONSULTANT TEHNIC FORTUNA S.R.L.
str. Varadi Jozsef 3C
Parter Comercial
Sf. Gheorghe,
jud. Covasna

Proiectant de Specialitate:
S.C. PILLER STUDIO S.R.L.
Arhitectură
str. Independenței nr. 13
Tg. Secuiesc, jud.
Covasna

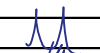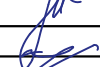Cerinta	Nr. Exp. / Ref.	Expert / Verificator	Semnătura
Nr. proiect:		07-15/2023	
Data:		08.2023	
Faza:		DALI	
Șef Proiect:	ing. Benedek Levente		
Șef Proiect Specialitate:	arh. Gál Zoltán		
Proiectant:	arh. Gál Zoltán		
Desenat:	th. Kocsis Réka		
Reproducerea, împrumutarea sau expunerea acestui document, precum și transmiterea informațiilor conținute este permisă numai în contract. Utilizarea neautorizată este considerată infracțiune conform art. 171 din Codul de Procedură Penală al Republicii România.			

DENUMIRE PROIECT:			
LUCRĂRI DE REABILITARE TERMICĂ LA BL.18, SC.C-JB, STR. 1 DECEMBRIE 1918			
AMPLASAMENT:			
STR. 1 DECEMBRIE 1918, BL.18, SF.GHEORGHE, JUD.COVASNA			
BENEFICIAR: MUNICIPIUL SFÂNTU GHEORGHE			
TITLU PLANSA:		Nr. pr.:	07-15/2023
FATADA SUD SCARA J-A SITUATIA EXISTENTA		Nr. Plan:	A-145
		Revizie:	00
		Scara:	1:100


PLAN SUBSOL
SCARA J-B
SITUATIA EXISTENTA

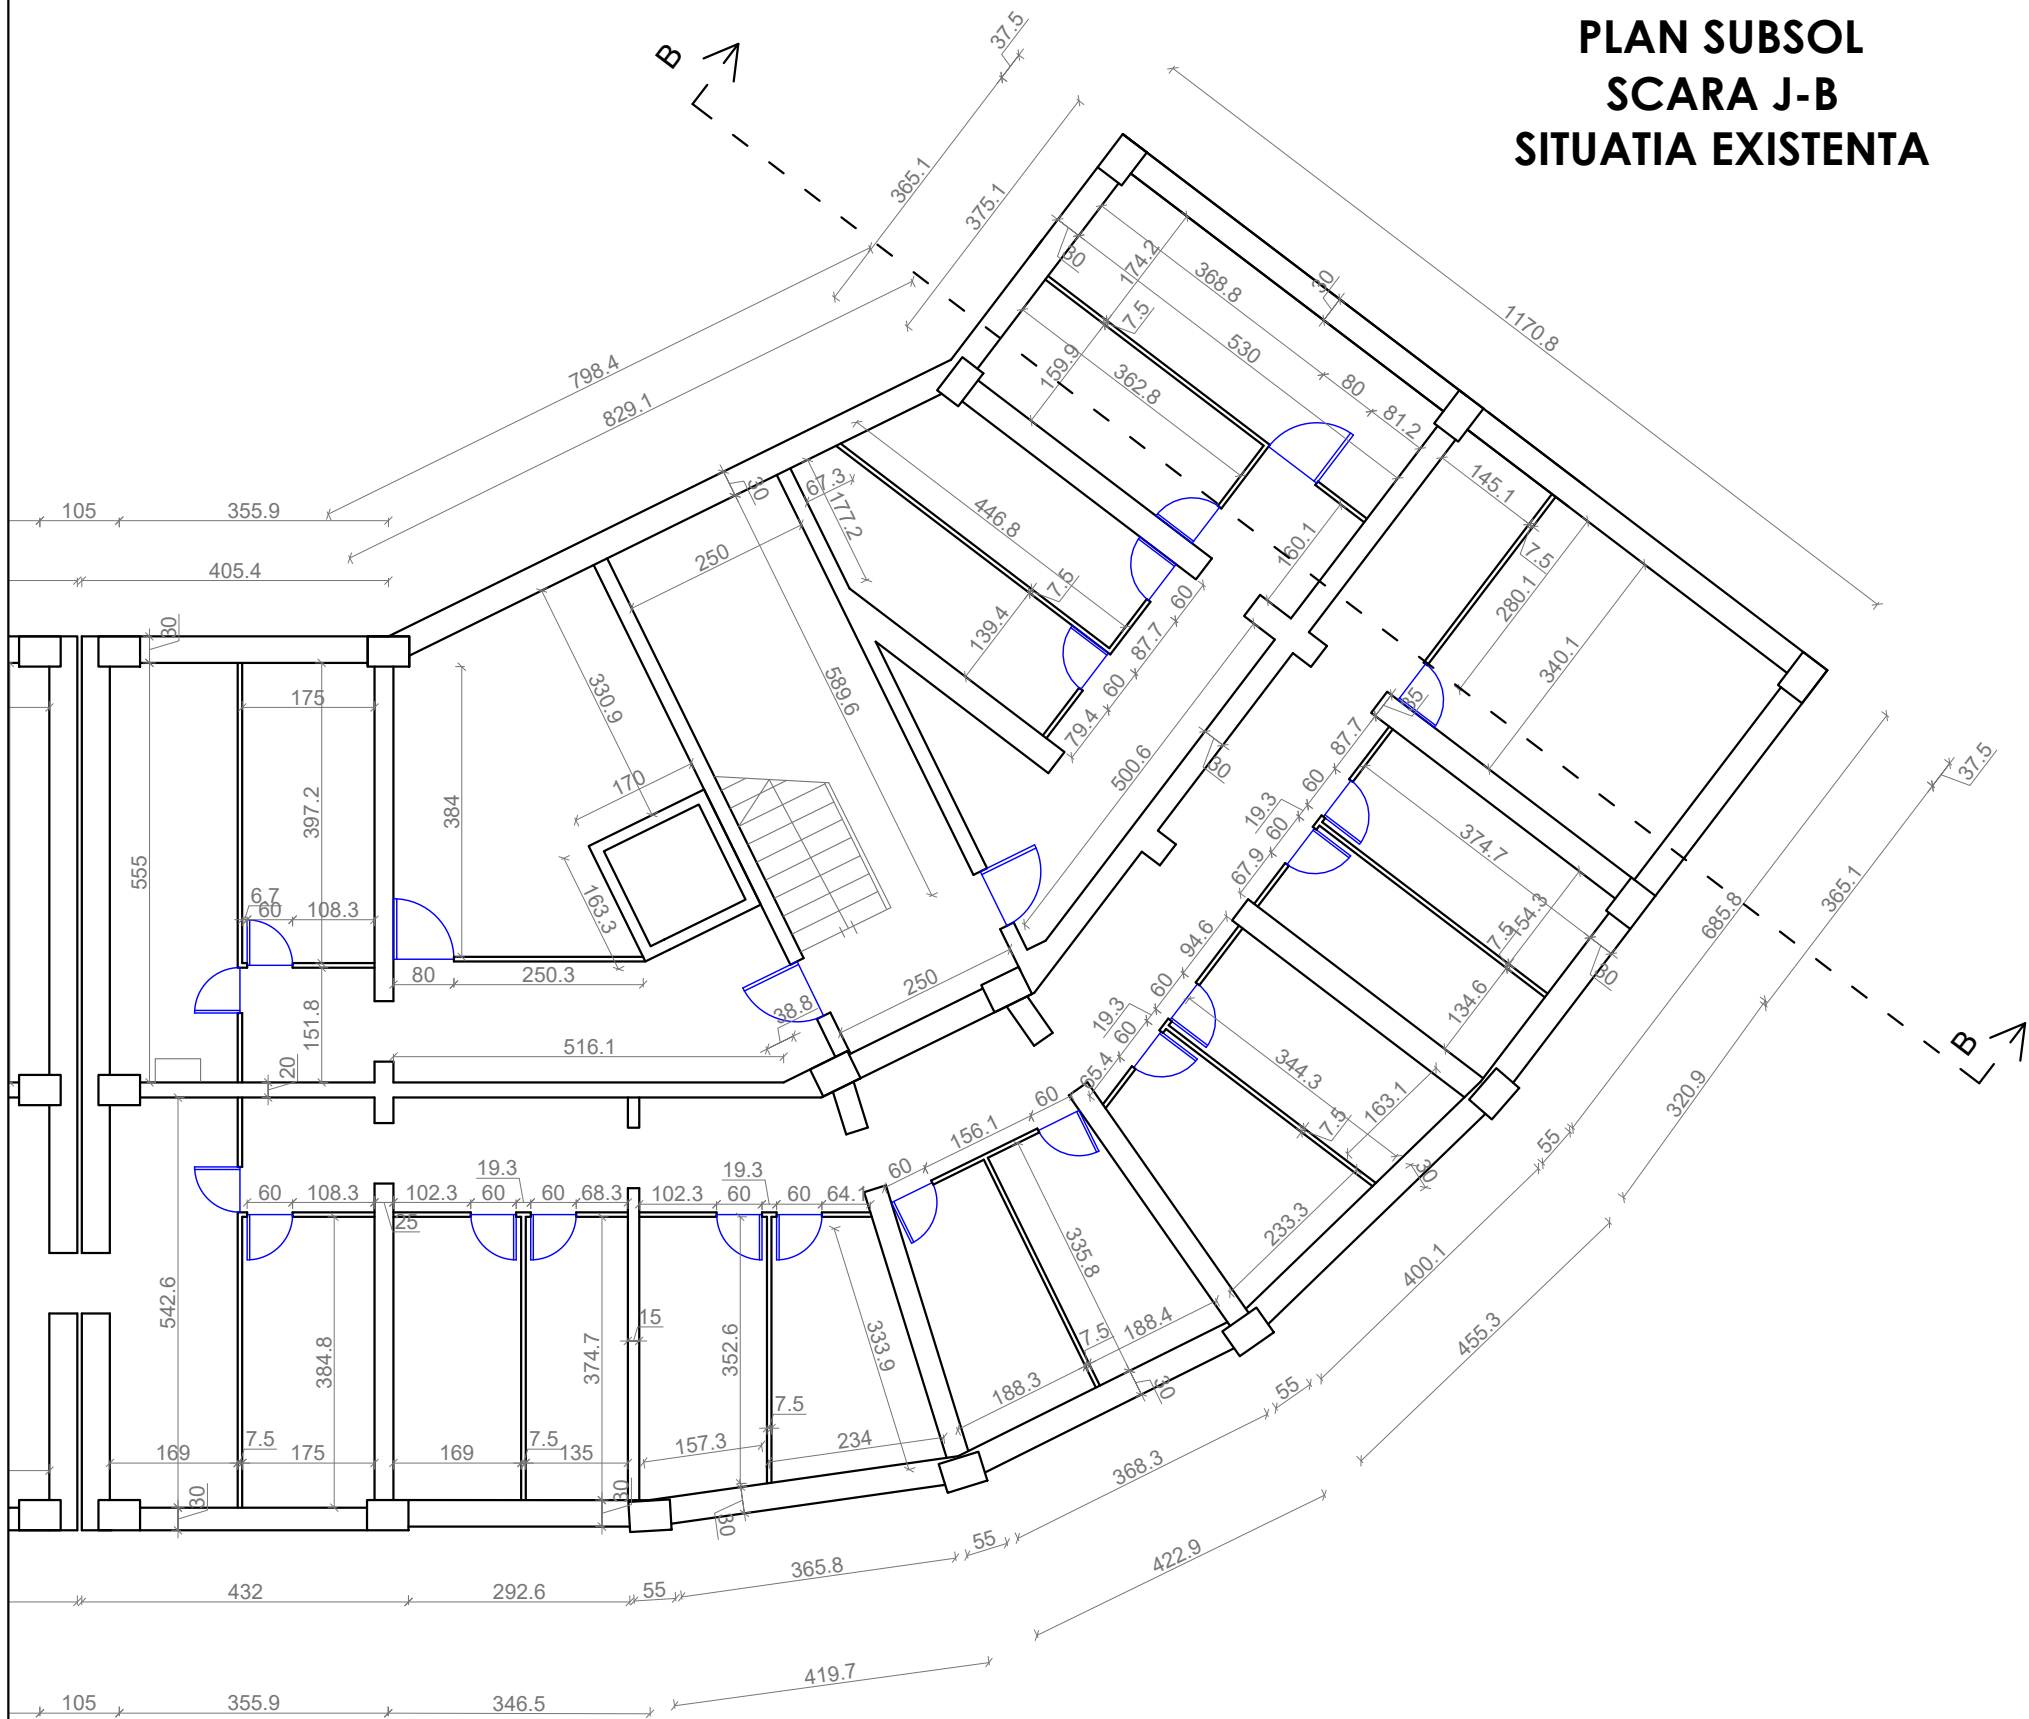

S+P+8
Bloc 18, sc. JB

LEGENDA:

- Pereti exteriori portanti din beton armat de 35 cm grosime
- Pereti exteriori portanti din beton armat de 40 cm grosime
- Pereti interiori din BCA de 35 cm grosime
- Pereti interiori din BCA de 25 cm grosime
- Pereti interiori din BCA de 15 cm grosime
- Perete despartitor din zidarie de caramida de 10 cm grosime
- Perete despartitor din zidarie de caramida de 7.5 cm grosime
- Stalp de beton armat

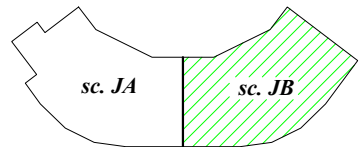

Proiectant General:
S.C. CONSULTANT TEHNIC FORTUNA S.R.L.
str. Varadi Jozsef 3C
Parter Comercial
Sf. Gheorghe,
jud. Covasna

Proiectant de Specialitate:
S.C. PILLER STUDIO S.R.L.
Arhitectură
str. Independenței nr. 13
Tg. Secuiesc, jud.
Covasna

CONSULTANT TEHNIC
FORTUNA
Atelier de Proiectare


MARCA INREGISTRATA A
S.C. CONSULTANT TEHNIC FORTUNA S.R.L.

PILLER
STUDIO

Cerinta	Nr. Exp. / Ref.	Expert / Verificator	Semnătura
Nr. proiect:		07-15/2023	
Data:		08.2023	
Faza:		DALI	
Şef Proiect:	ing. Benedek Levente		
Şef Proiect Specialitate:	arh. Gál Zoltán		
Proiectant:	arh. Gál Zoltán		
Desenat:	th. Kocsis Réka		

DENUMIRE PROIECT:		LUCRĂRI DE REABILITARE TERMICĂ LA BL.18, SC.C-JB, STR. 1 DECEMBRIE 1918	
AMPLASAMENT:		STR. 1 DECEMBRIE 1918, BL.18, SF.GHEORGHE, JUD.COVASNA	
BENEFICIAR:		MUNICIPIUL SFÂNTU GHEORGHE	
TITLU PLANSA:		PLAN SUBSOL SCARA J-B SITUATIA EXISTENTA	
Nr. pr.:		07-15/2023	
Nr. Plan:		A-157	
Revizie:		00	
Scara:		1:100	


PLAN PARTER
SCARA J-B
SITUATIA EXISTENTA

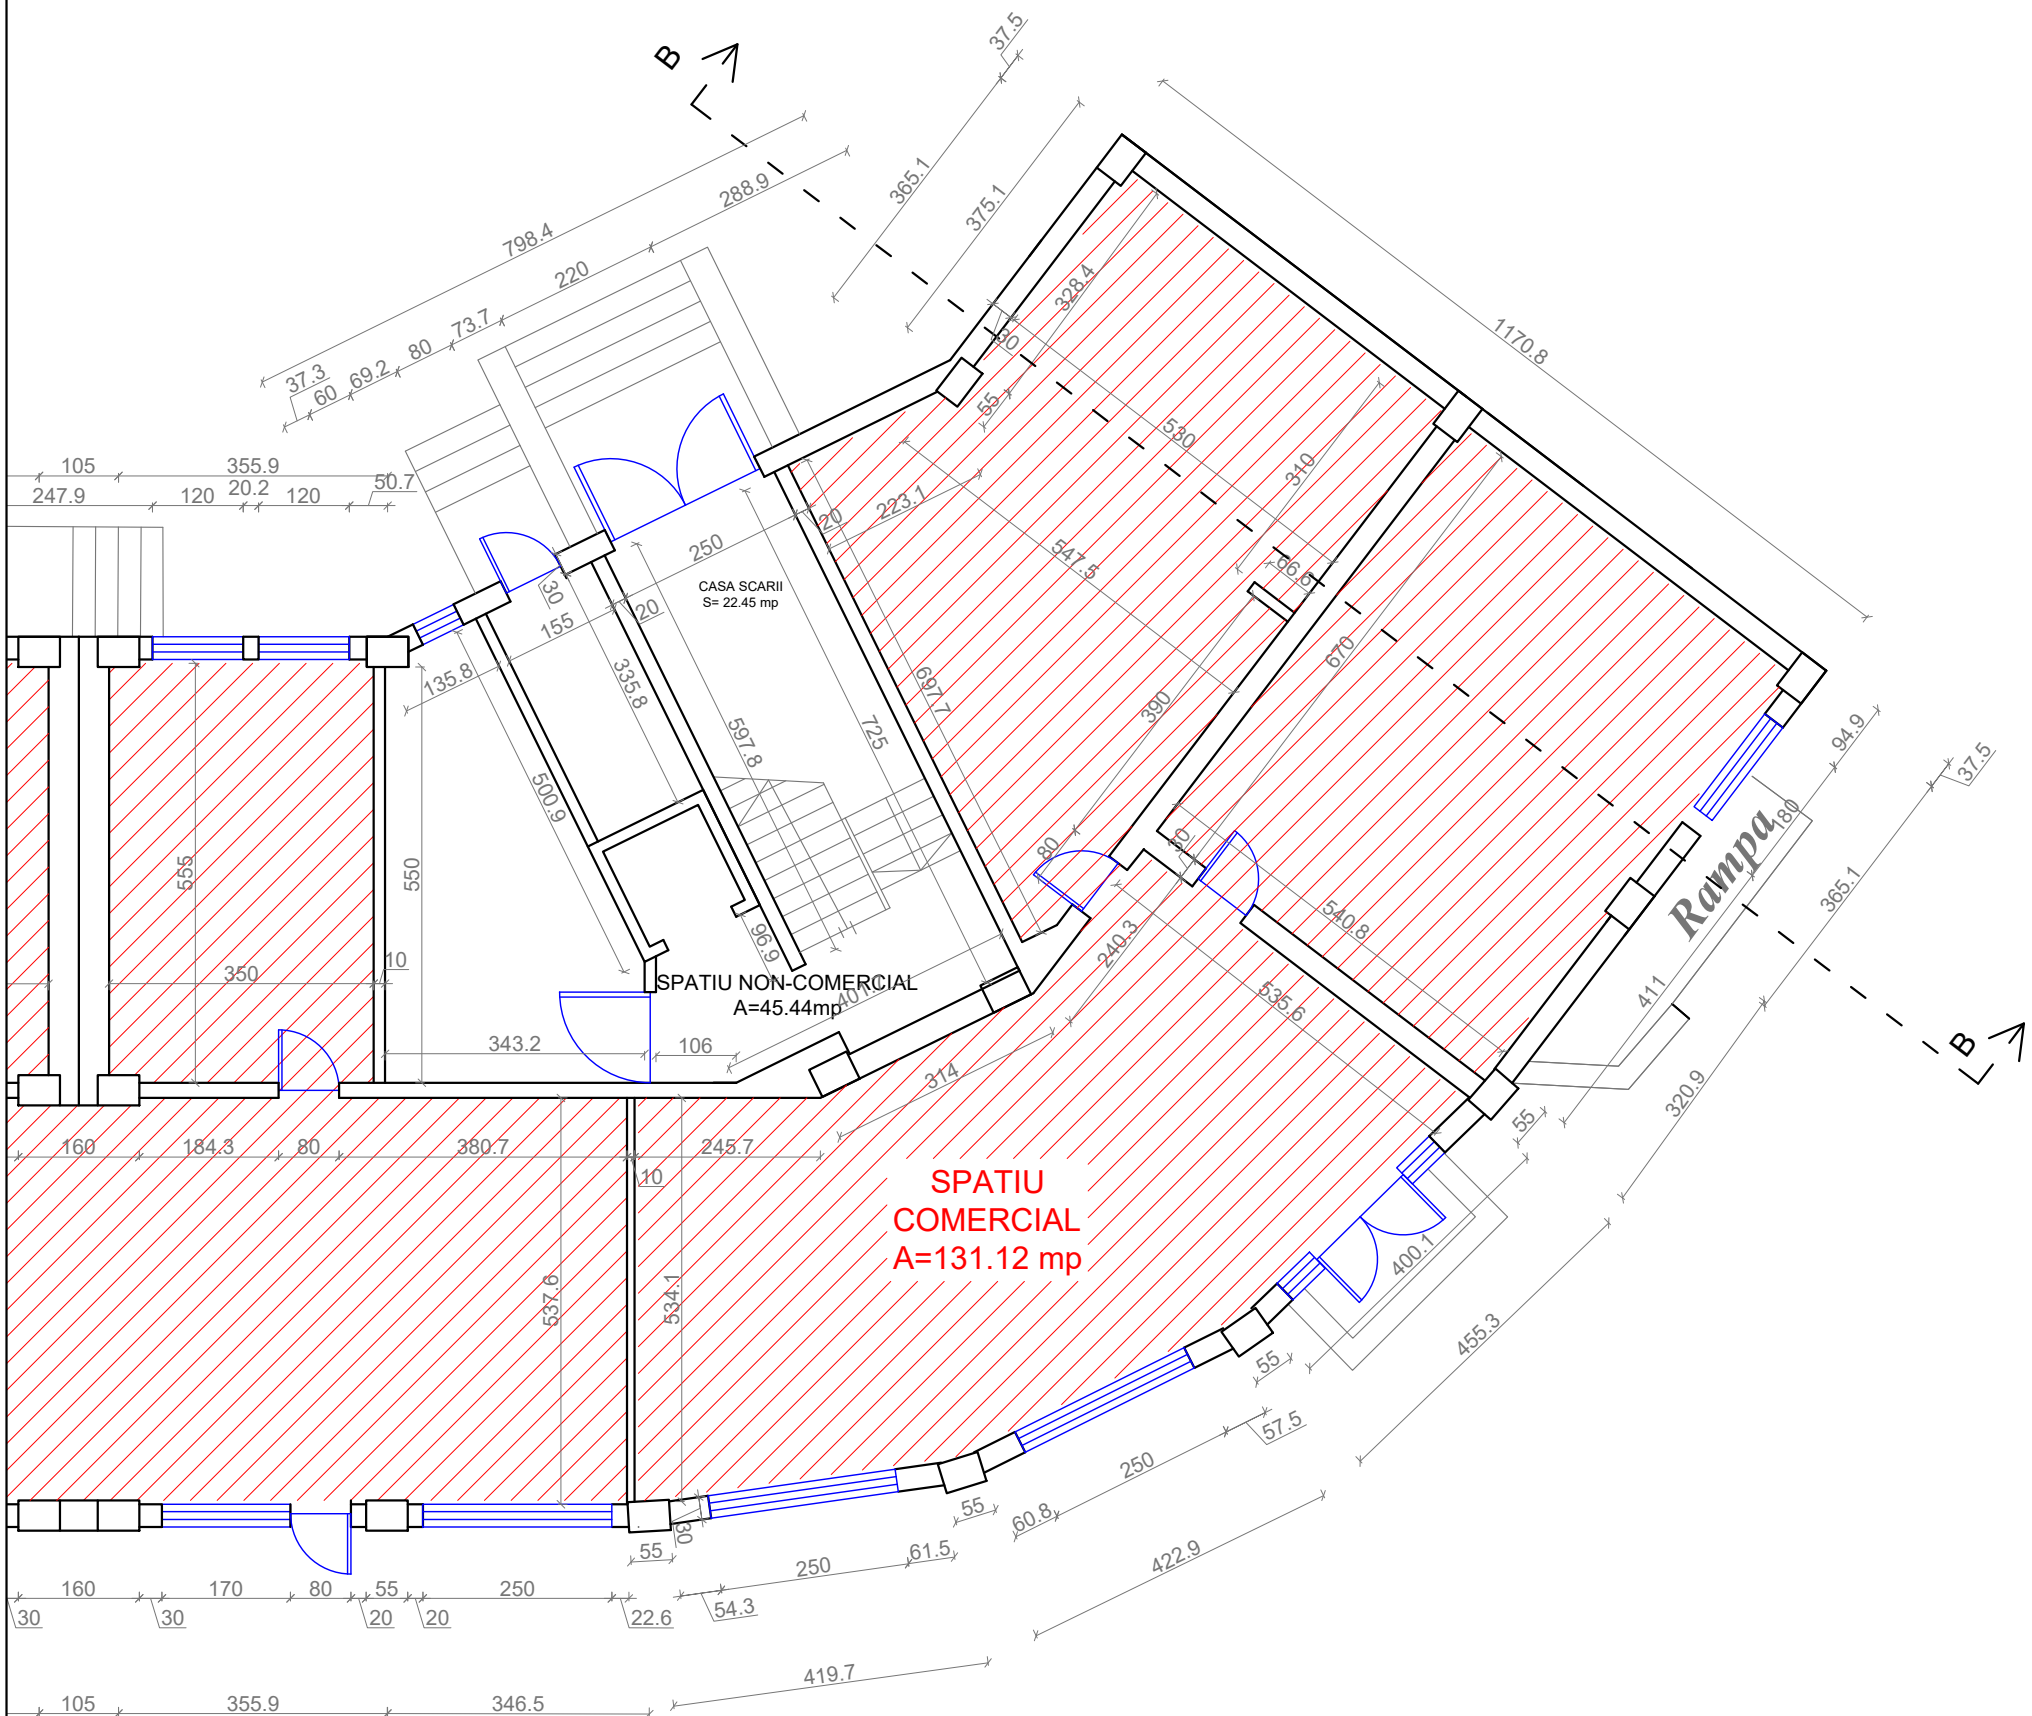

S+P+8
Bloc 18, sc. JB

LEGENDA:

- Pereti exteriori neportanti din BCA de 30 cm grosime
- Pereti exteriori neportanti din BCA de 20 cm grosime
- Perete despartitor din zidarie de caramida de 10 cm grosime
- Stalp de beton armat

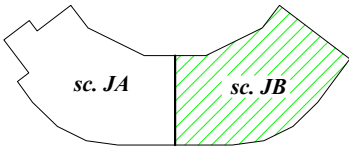


Proiectant General:
S.C. CONSULTANT TEHNIC FORTUNA S.R.L.
str. Varadi Jozsef 3C
Parter Comercial
Sf. Gheorghe,
jud. Covasna

Proiectant de Specialitate:
S.C. PILLER STUDIO S.R.L.
Arhitectură
str. Independenței nr. 13
Tg. Secuiesc, jud.
Covasna

Cerinta	Nr. Exp. / Ref.	Expert / Verificator	Semnătura
Nr. proiect:	07-15/2023		
Data:	08.2023		
Faza:	DALI		
Șef Proiect:	ing. Benedek Levente		
Șef Proiect Specialitate:	arh. Gál Zoltán		
Proiectant:	arh. Gál Zoltán		
Desenat:	th. Kocsis Réka		

DENUMIRE PROIECT:	
LUCRĂRI DE REABILITARE TERMICĂ LA BL.18, SC.C-JB, STR. 1 DECEMBRIE 1918	
AMPLASAMENT:	
STR. 1 DECEMBRIE 1918, BL.18, SF.GHEORGHE, JUD.COVASNA	
BENEFICIAR: MUNICIPIUL SFÂNTU GHEORGHE	
TITLU PLANSA:	
PLAN PARTER SCARA J-B SITUATIA EXISTENTA	
Nr. pr.:	07-15/2023
Nr. Plan:	A-158
Revizie:	00
Scara:	1:100


PLAN ETAJ 1-2
SCARA J-B
SITUATIA EXISTENTA

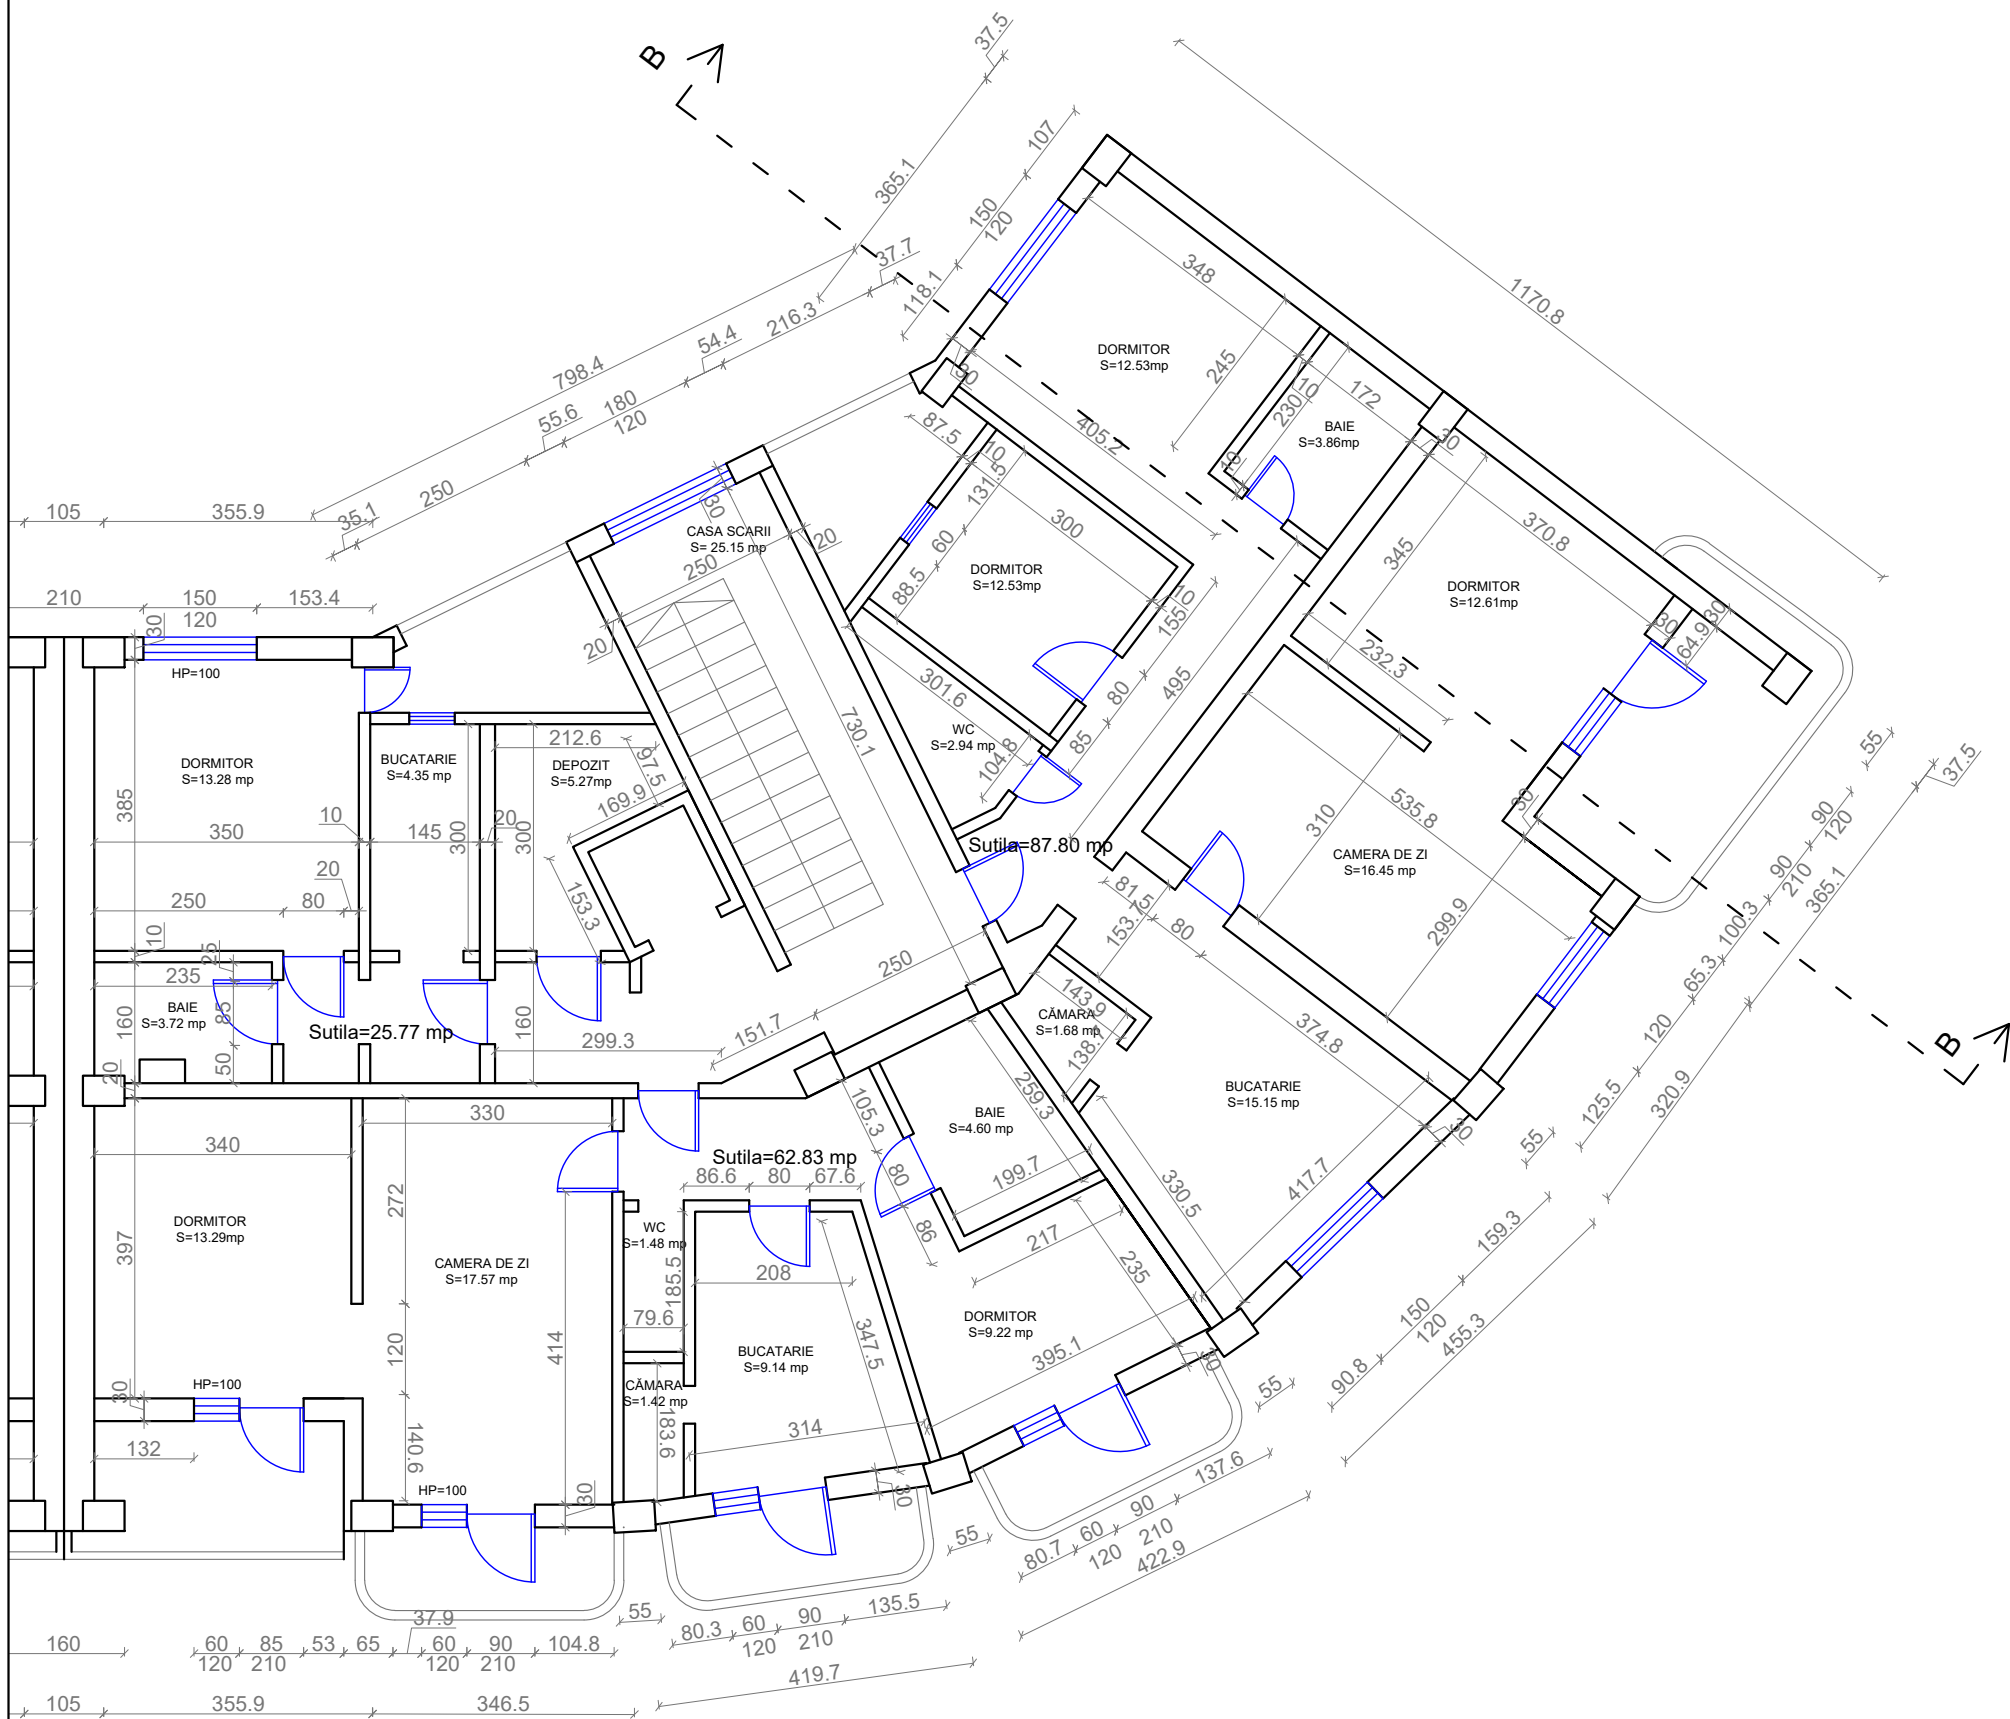

S+P+8
Bloc 18, sc. JB

LEGENDA:

- Pereti exteriori neportanti din BCA de 30 cm grosime
- Pereti exteriori neportanti din BCA de 20 cm grosime
- Perete despartitor din zidarie de caramida de 10 cm grosime
- Stalp de beton armat

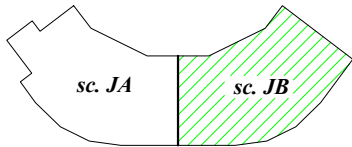


Proiectant General:
S.C. CONSULTANT TEHNIC FORTUNA S.R.L.
str. Varadi Jozsef 3C
Parter Comercial
Sf. Gheorghe,
jud. Covasna

Proiectant de Specialitate:
S.C. PILLER STUDIO S.R.L.
Arhitectură
str. Independenței nr. 13
Tg. Secuiesc, jud.
Covasna

Cerinta	Nr. Exp. / Ref.	Expert / Verificator	Semnătura
Nr. proiect:	07-15/2023		
Data:	08.2023		
Faza:	DALI		
Șef Proiect:	ing. Benedek Levente		
Șef Proiect Specialitate:	arh. Gál Zoltán		
Proiectant:	arh. Gál Zoltán		
Desenat:	th. Kocsis Réka		

DENUMIRE PROIECT: LUCRĂRI DE REABILITARE TERMICĂ LA BL.18, SC.C-JB, STR. 1 DECEMBRIE 1918			
AMPLASAMENT: STR. 1 DECEMBRIE 1918, BL.18, SF.GHEORGHE, JUD.COVASNA			
BENEFICIAR: MUNICIPIUL SFÂNTU GHEORGHE			
TITLU PLANSA:		Nr. pr.:	07-15/2023
PLAN ETAJ 1-2 SCARA J-B SITUATIA EXISTENTA		Nr. Plan:	A-159
		Revizie:	00
		Scara:	1:100


PLAN ETAJ 3-6
SCARA J-B
SITUATIA EXISTENTA

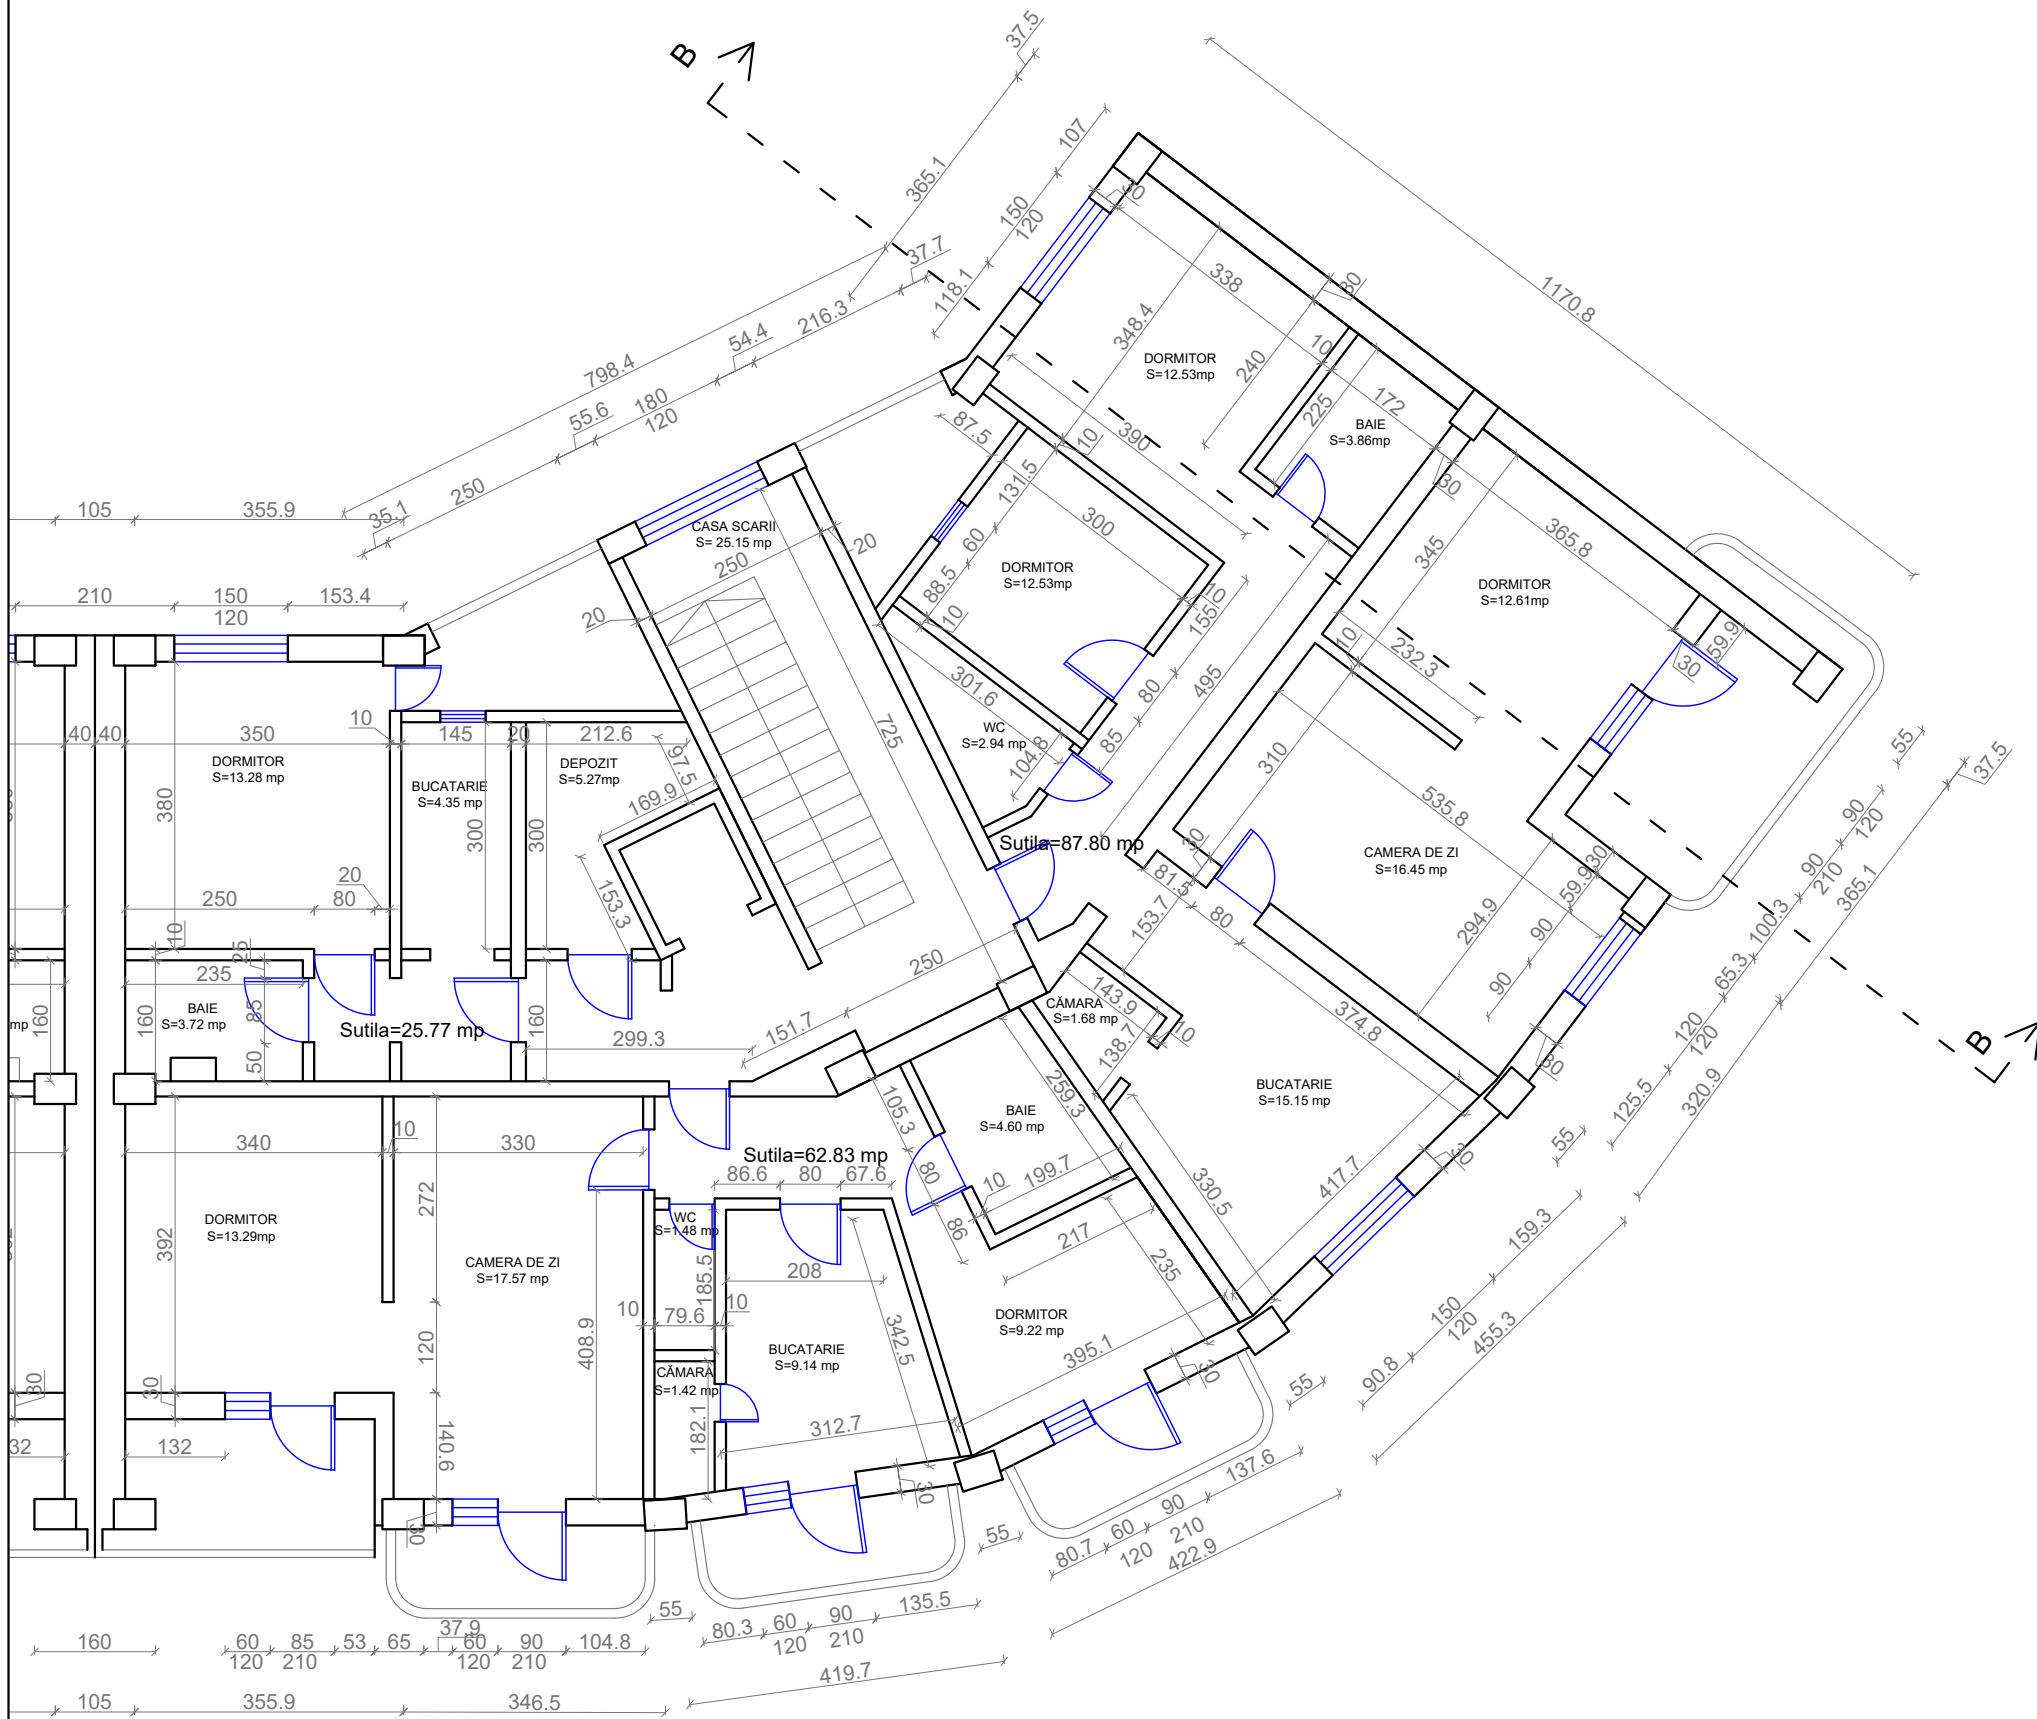

S+P+8
Bloc 18, sc. JB

LEGENDA:

- 30 Pereti exteriori neportanti din BCA de 30 cm grosime
20 Pereti exteriori neportanti din BCA de 20 cm grosime
10 Perete despartitor din zidarie de caramida de 10 cm grosime
40 Stalp de beton armat

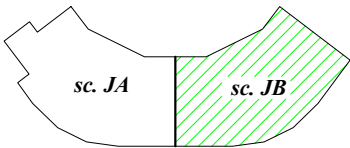


Proiectant General:
S.C. CONSULTANT TEHNIC FORTUNA S.R.L.
str. Varadi Jozsef 3C
Parter Comercial
Sf. Gheorghe,
jud. Covasna

Proiectant de Specialitate:
S.C. PILLER STUDIO S.R.L.
Arhitectură
str. Independenței nr. 13
Tg. Secuiesc, jud.
Covasna

Cerinta	Nr. Exp. / Ref.	Expert / Verificator	Semnătura
Nr. proiect:	07-15/2023		
Data:	08.2023		
Faza:	DALI		
Șef Proiect:	ing. Benedek Levente		
Șef Proiect Specialitate:	arh. Gál Zoltán		
Proiectant:	arh. Gál Zoltán		
Desenat:	th. Kocsis Réka		

DENUMIRE PROIECT:		LUCRĂRI DE REABILITARE TERMICĂ LA BL.18, SC.C-JB, STR. 1 DECEMBRIE 1918	
AMPLASAMENT:		STR. 1 DECEMBRIE 1918, BL.18, SF.GHEORGHE, JUD.COVASNA	
BENEFICIAR:		MUNICIPIUL SFÂNTU GHEORGHE	
TITLU PLANSA:		PLAN ETAJ 3-6 SCARA J-B SITUATIA EXISTENTA	
Nr. pr.:	07-15/2023	Nr. Plan:	A-160
Revizie:	00	Scara:	1:100


PLAN ETAJ 7
SCARA J-B
SITUATIA EXISTENTA

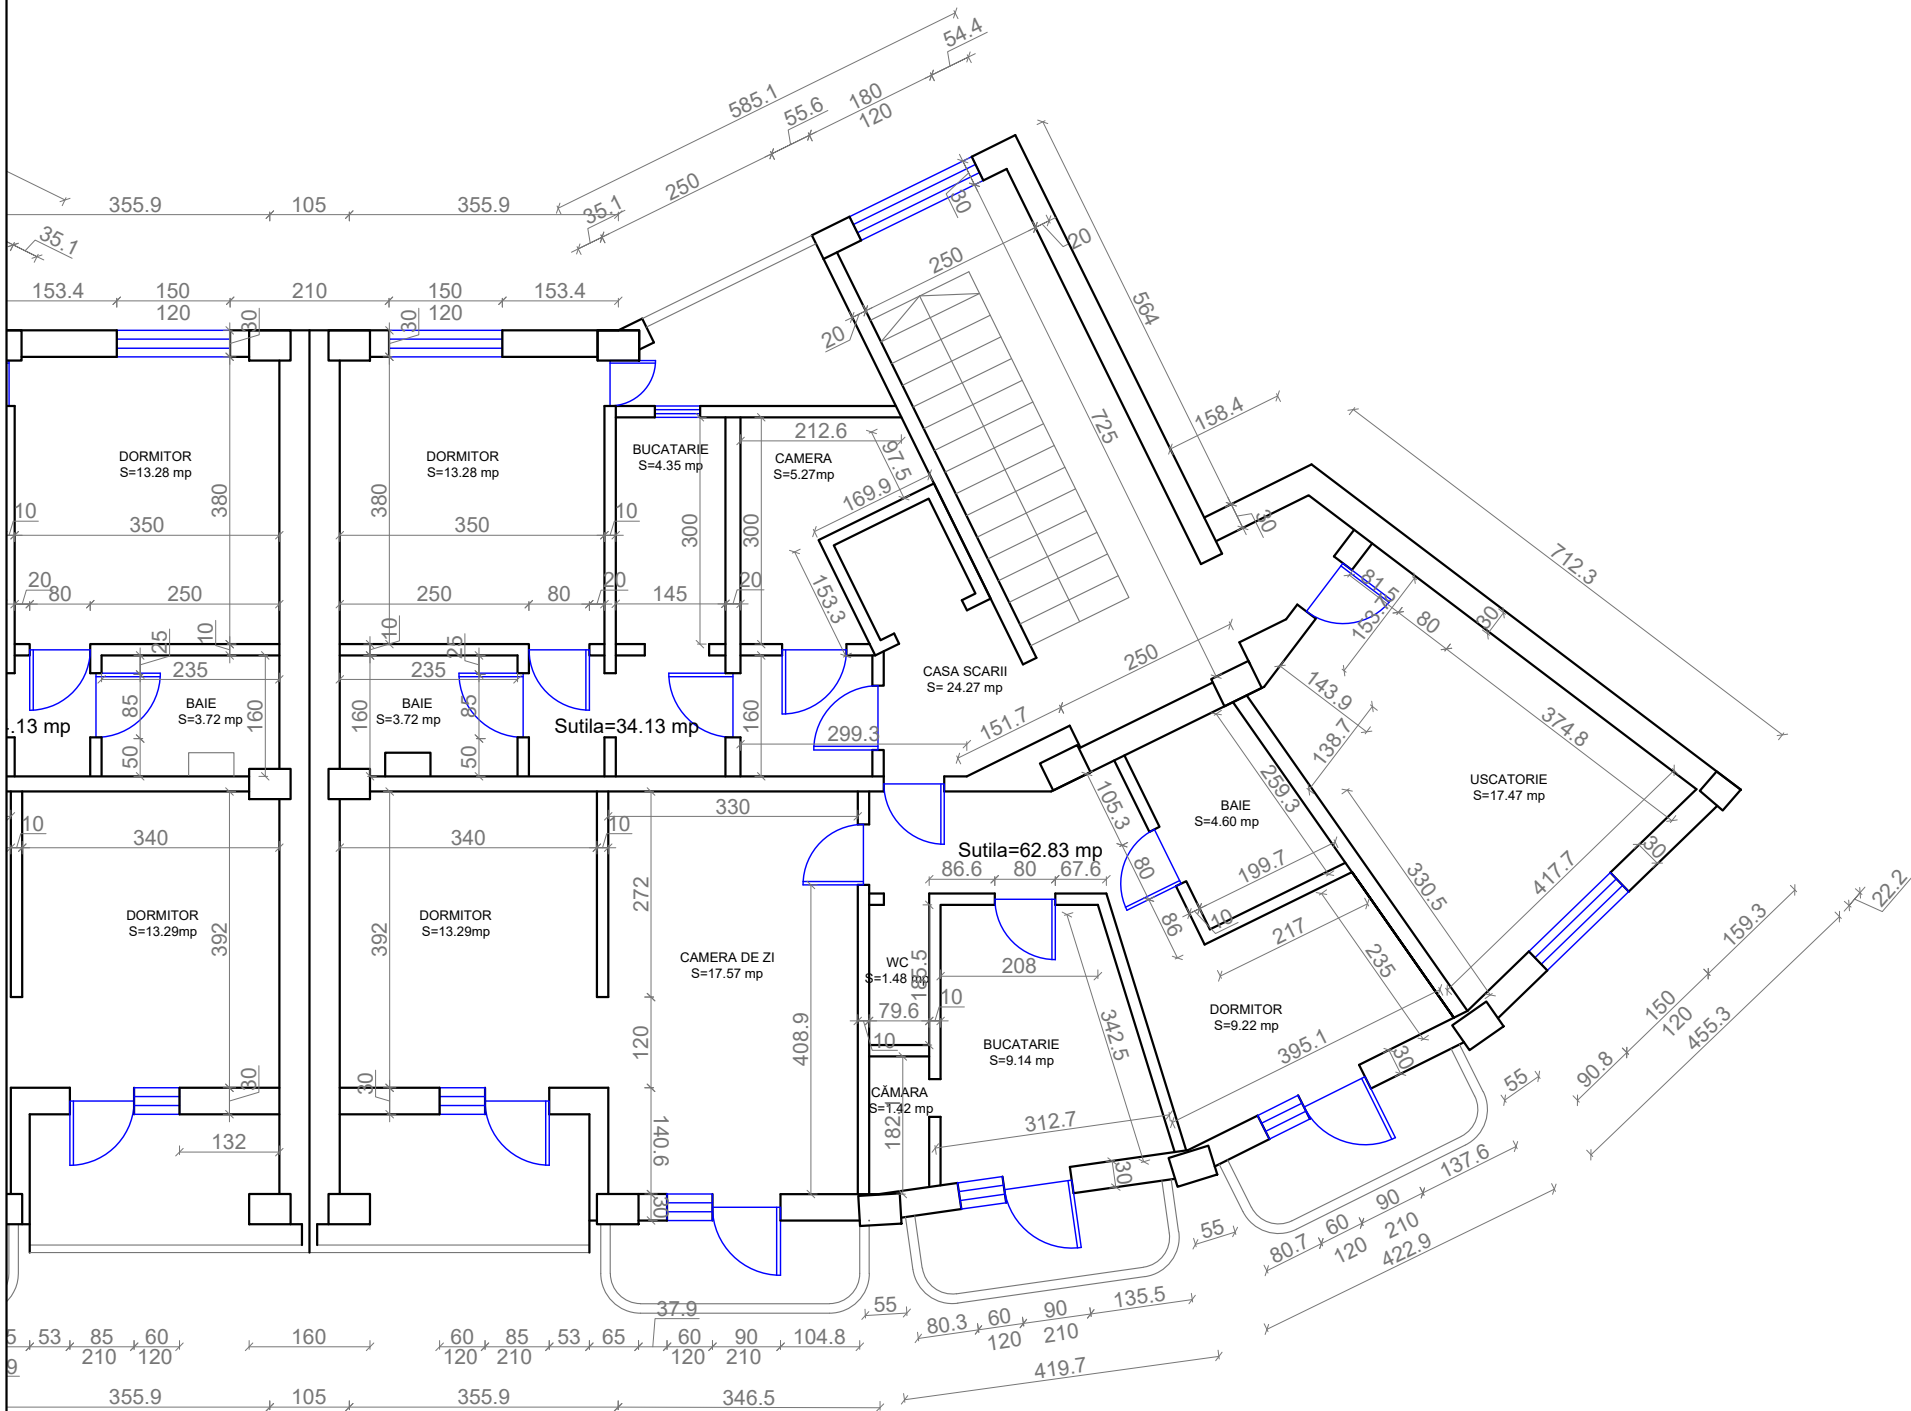

S+P+8
Bloc 18, sc. JB

LEGENDA:

- Pereti exteriori neportanti din BCA de 30 cm grosime
- Pereti exteriori neportanti din BCA de 20 cm grosime
- Perete despartitor din zidarie de caramida de 10 cm grosime
- Stalp de beton armat

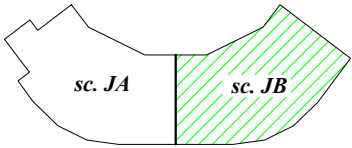


Proiectant General:
S.C. CONSULTANT TEHNIC FORTUNA S.R.L.
str. Varadi Jozsef 3C
Parter Comercial
Sf. Gheorghe,
jud. Covasna

Proiectant de Specialitate:
S.C. PILLER STUDIO S.R.L.
Arhitectură
str. Independenței nr. 13
Tg. Secuiesc, jud.
Covasna

Cerinta	Nr. Exp. / Ref.	Expert / Verificator	Semnătura
Nr. proiect:	07-15/2023		
Data:	08.2023		
Faza:	DALI		
Șef Proiect:	ing. Benedek Levente		
Șef Proiect Specialitate:	arh. Gál Zoltán		
Proiectant:	arh. Gál Zoltán		
Desenat:	th. Kocsis Réka		

DENUMIRE PROIECT: LUCRĂRI DE REABILITARE TERMICĂ LA BL.18, SC.C-JB, STR. 1 DECEMBRIE 1918			
AMPLASAMENT: STR. 1 DECEMBRIE 1918, BL.18, SF.GHEORGHE, JUD.COVASNA			
BENEFICIAR: MUNICIPIUL SFÂNTU GHEORGHE			
TITLU PLANSA:		Nr. pr.:	07-15/2023
PLAN ETAJ 7 SCARA J-B SITUATIA EXISTENTA		Nr. Plan:	A-161
		Revizie:	00
		Scara:	1:100

SECTIUNE B-B

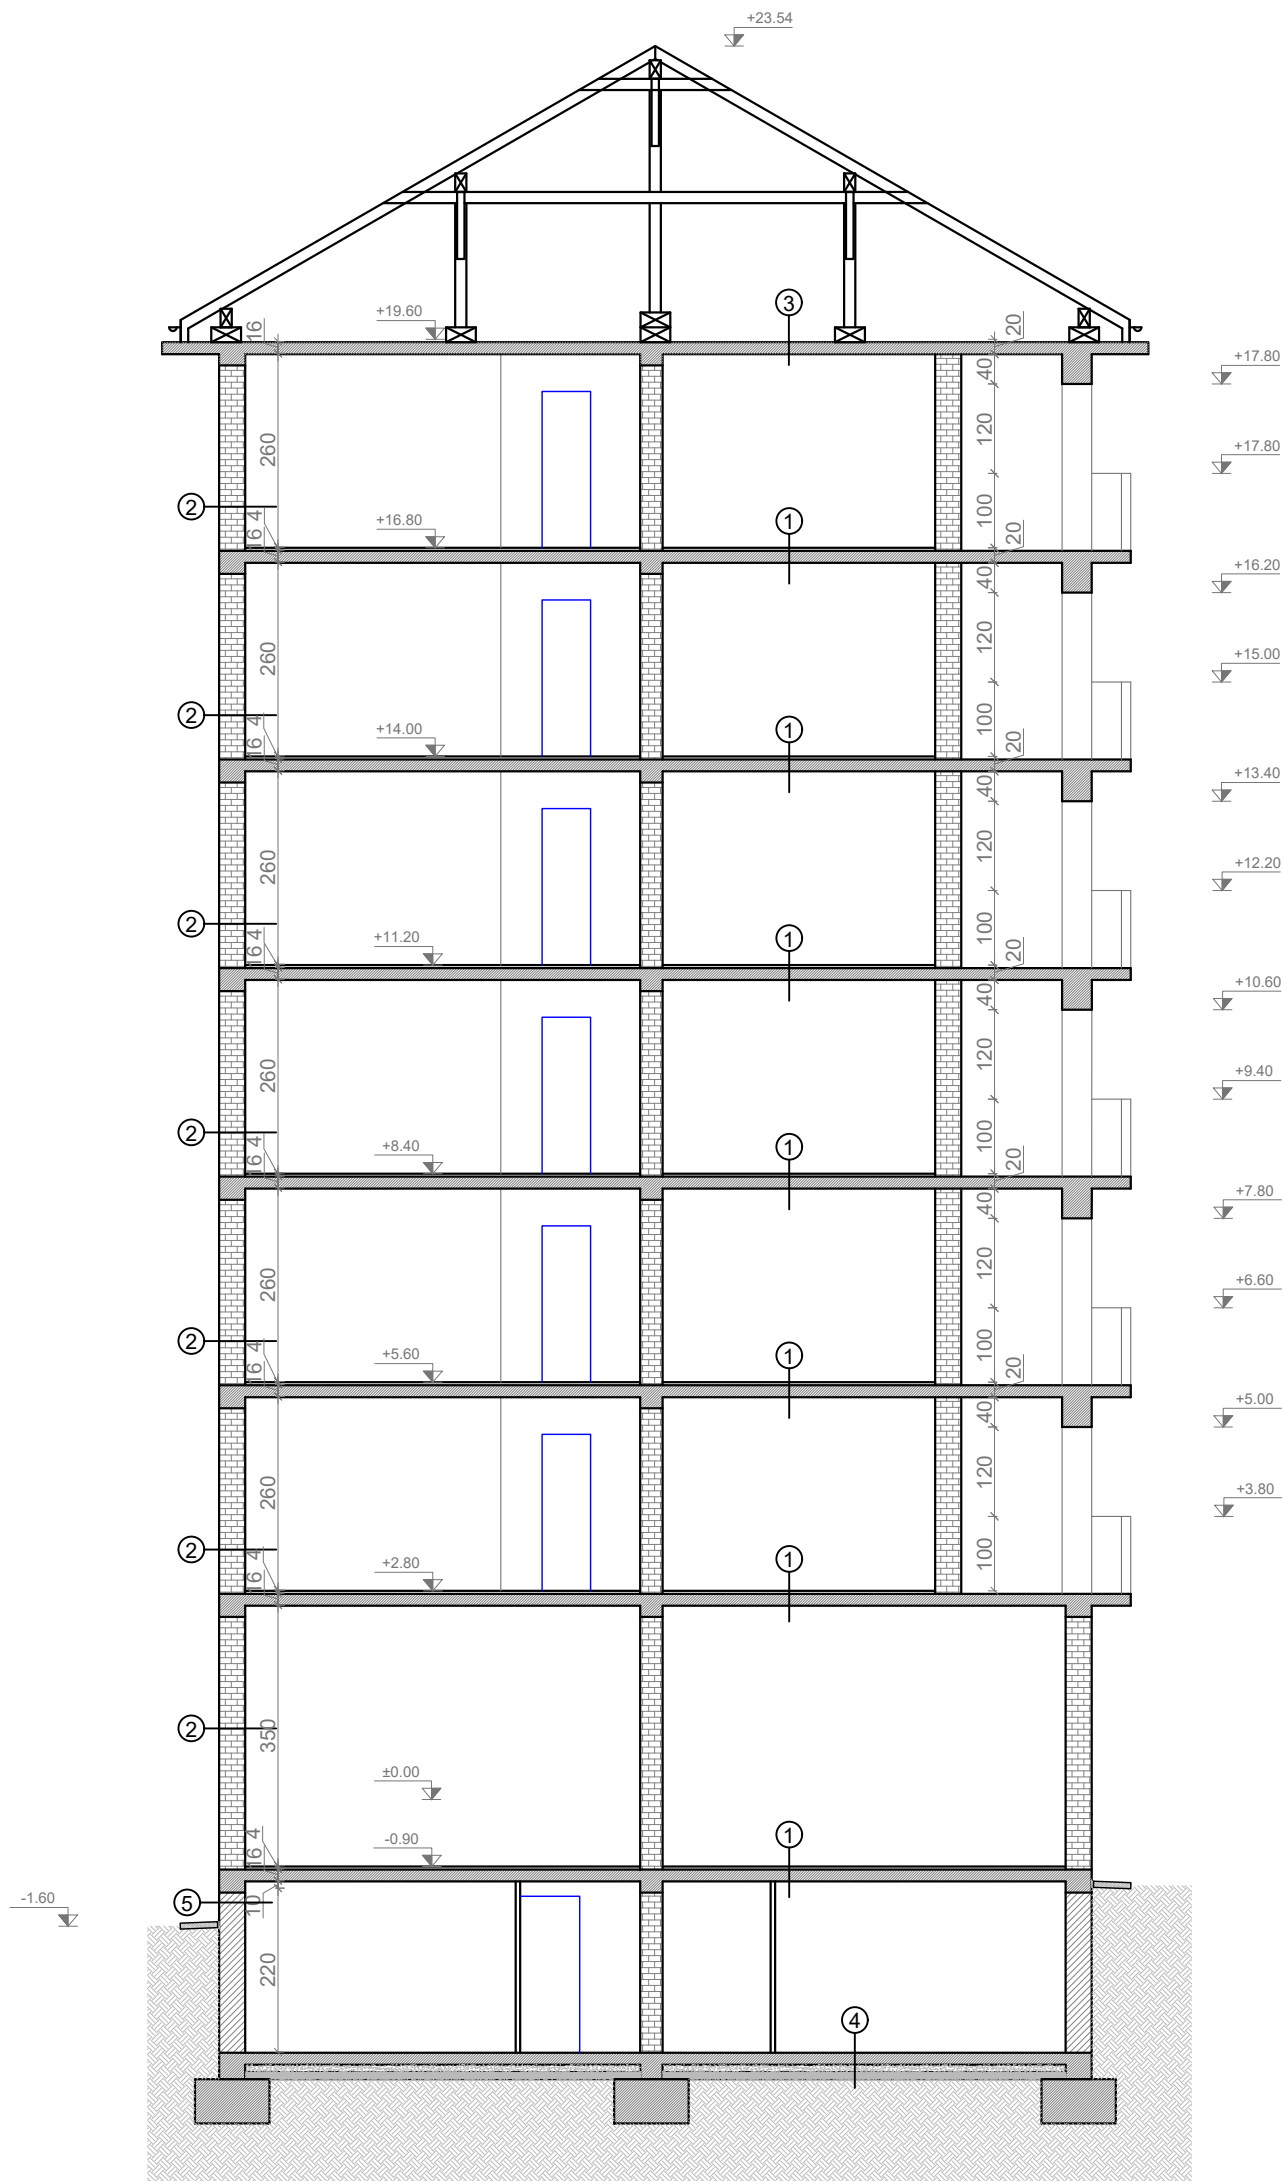


LEGENDA:

- ① -PARDOSEALA FINITA
-SAPA DE EGALIZARE
-PLANSEU DIN BETON ARMAT
-FINISAJ INTERIOR
- ② -FINISAJ INTERIOR
-PERETI EXTERIOR DIN BCA
-TENCUIALA EXTERIOARA
- ③ -PLANSEU DIN BETON ARMAT
-FINISAJ INTERIOR
- ④ -PARDOSEALA FINITA
-SAPA DE EGALIZARE
-PLACA BETON ARMAT
-UMPLUTURA DIN BALAST
-UMPLUTURA DIN PAMANT
- ⑤ -TENCUIALA PT. SOCLU -TERMOIZOLATIE
-PANOU BETON ARMAT
-TENCUIALA INTERIOARA






Proiectant General: S.C. CONSULTANT TEHNIC FORTUNA S.R.L. str. Varadi Jozsef 3C Parter Comercial Sf. Gheorghe, jud. Covasna		Cerinta	Nr. Exp. / Ref.	Expert / Verificator	Semnătura	DENUMIRE PROIECT:	
						LUCRĂRI DE REABILITARE TERMICĂ LA BL.18, SC.C-JB, STR. 1 DECEMBRIE 1918	
Proiectant de Specialitate: S.C. PILLER STUDIO S.R.L. Arhitectură str. Independenței nr. 13 Tg. Secuiesc, jud. Covasna			Nr. proiect: Data: Faza:	07-15/2023 08.2023 DALI		AMPLASAMENT: STR. 1 DECEMBRIE 1918, BL.18, SF.GHEORGHE, JUD.COVASNA	
			Sef Proiect:	ing. Benedek Levente		BENEFICIAR: MUNICIPIUL SFÂNTU GHEORGHE	
			Sef Proiect Specialitate:	arh. Gál Zoltán		TITLU PLANSA:	
			Proiectant:	arh. Gál Zoltán		PLAN SECTIUNE SCARA J-B SITUATIA EXISTENTA	
			Desenat:	th. Kocsis Réka		Nr. pr.: 07-15/2023	
		<small>Reproducerea, împrumutarea sau expunerea acestui document, precum și transmiterea informațiilor conținute este permisă numai în contract. Utilizarea nedreptății este considerată infracțiune conform art. 179 alin. 1 din Codul de Procedură Penală.</small>				Nr. Plan: A-162	
						Revizie: 00	
						Scara: 1:100	

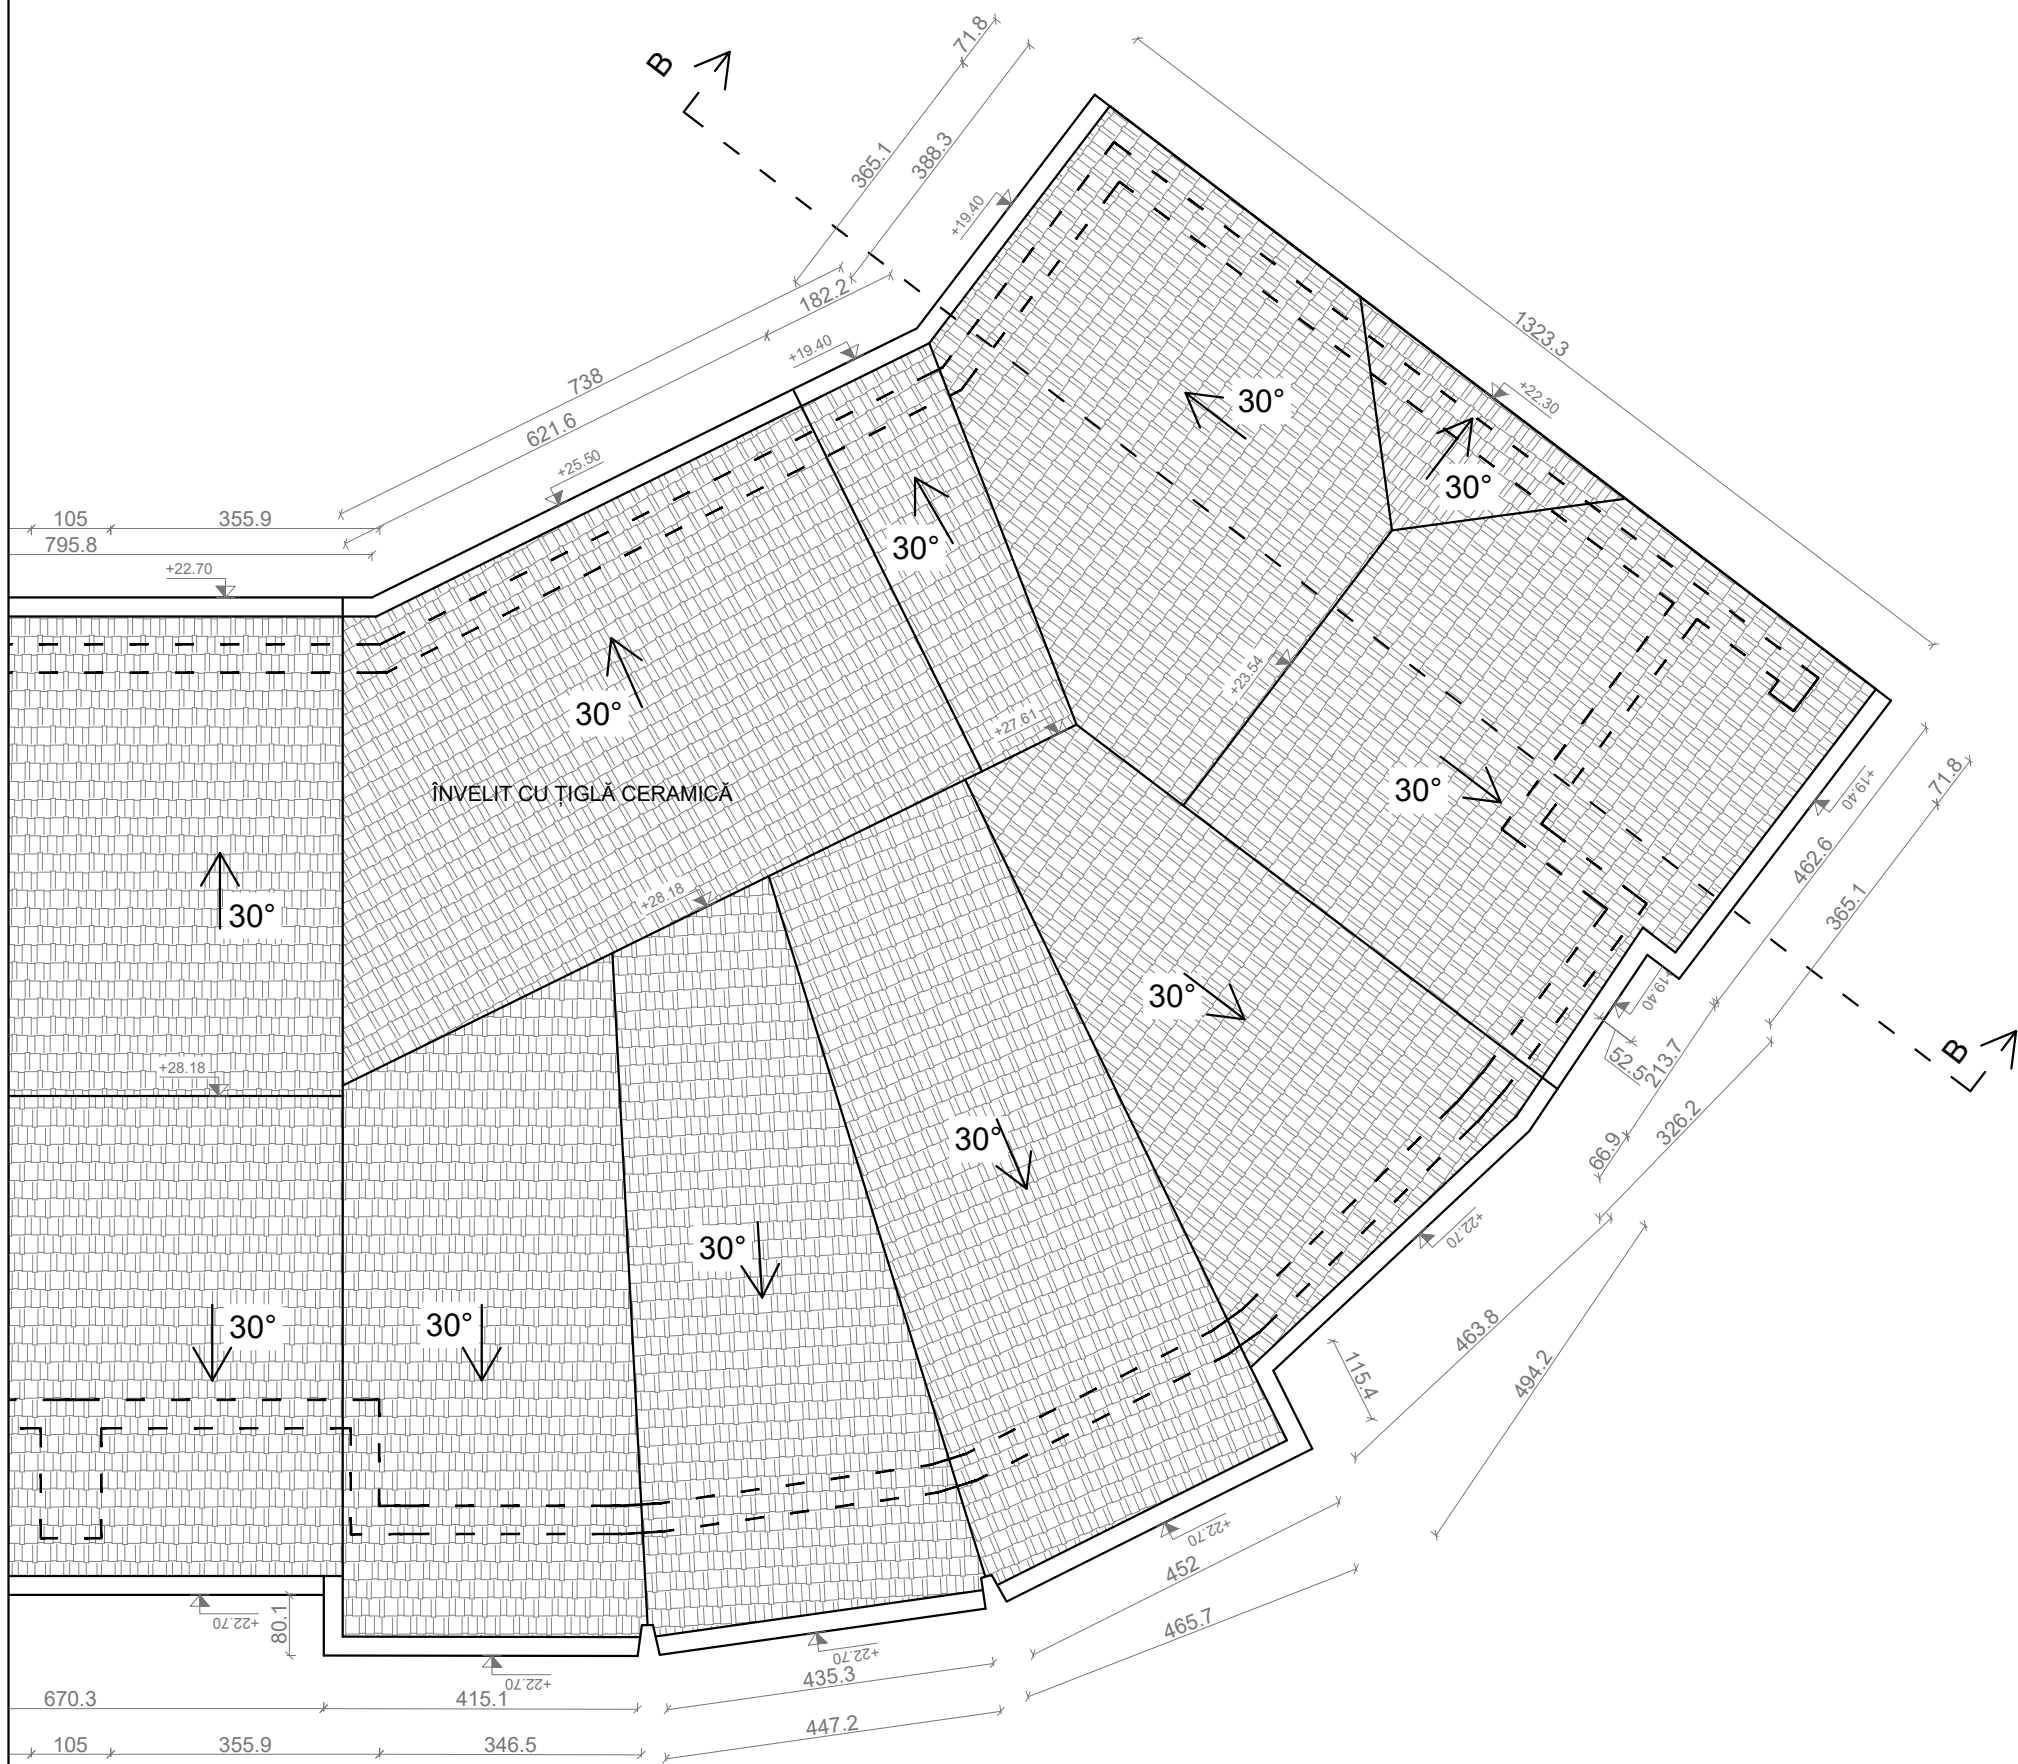PLAN INVELITOR
SCARA J-B
SITUATIA EXISTENTA

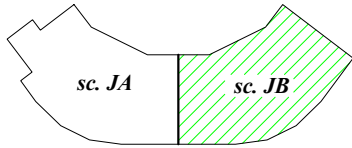

S+P+8
Bloc 18, sc. JB



Proiectant General: S.C. CONSULTANT TEHNIC FORTUNA S.R.L. str. Varadi Jozsef 3C Parter Comercial Sf. Gheorghe, jud. Covasna  MARCA INREGISTRATA A S.C. CONSULTANT TEHNIC FORTUNA S.R.L.	Cerinta	Nr. Exp. / Ref.	Expert / Verificator	Semnatura	DENUMIRE PROIECT:		
					LUCRARI DE REABILITARE TERMICA LA BL.18, SC.C-JB, STR. 1 DECEMBRIE 1918		
	Nr. proiect:		07-15/2023		AMPLASAMENT:		
	Data:		08.2023		STR. 1 DECEMBRIE 1918, BL.18, SF.GHEORGHE, JUD.COVASNA		
Proiectant de Specialitate: S.C. PILLER STUDIO S.R.L. Arhitectură str. Independenței nr. 13 Tg. Secuiesc, jud. Covasna 	Faza:		DALI		BENEFICIAR: MUNICIPIUL SFANTU GHEORGHE		
	Sef Proiect:		ing. Benedek Levente		TITLU PLANSA:		
	Sef Proiect Specialitate:		arh. Gál Zoltán		PLAN INVELITOR SCARA J-B SITUATIA EXISTENTA		
	Proiectant:		arh. Gál Zoltán				
	Desenat:		th. Kocsis Réka		Nr. pr.: 07-15/2023		
	<small>Reproducerea, imprumutarea sau expunerea acestui document, precum si transmiterea informatiilor continute este permisa numai in contract. Utilizarea nedreptatita a acestor date si a S.C. CONSULTANT TEHNIC FORTUNA S.R.L.</small>					Nr. Plan: A-163	
					Revizie: 00		
					Scara: 1:100		

FATADA NORD-VEST



S+P+8

Bloc 18, sc. JA

S+P+8

Bloc 18, sc. JB



LEGENDA:

- ① SOCLU BETON
- ② TENCUIALA DRISCUIT FIN
- ③ TENCUIALA DRISCUIT FIN PESTE TERMOICOLATIE
- ④ ELEMENT DECORATIV PE PERETE DIN CARAMIDA
- ⑤ GAURA DE AERISIRE CU GRATAR METALIC
- ⑥ INVELITOARE DIN TIGLA CERAMICA
- ⑦ BURLAN DIN TABLA ZINCATA
- ⑧ JGHEAB DIN TABLA ZINCATA
- ⑨ UNITATE DE ARE CONDITIONAT

Proiectant General:
S.C. CONSULTANT TEHNIC FORTUNA S.R.L.
str. Varadi Jozsef 3C
Parter Comercial
Sf. Gheorghe,
jud. Covasna

Proiectant de Specialitate:
S.C. PILLER STUDIO S.R.L.
Arhitectură
str. Independenței nr. 13
Tg. Secuiesc, jud.
Covasna

Cerinta	Nr. Exp. / Ref.	Expert / Verificator	Semnătura
Nr. proiect:		07-15/2023	
Data:		08.2023	
Faza:		DALI	
Șef Proiect:	ing. Benedek Levente		
Șef Proiect Specialitate:	arh. Gál Zoltán		
Proiectant:	arh. Gál Zoltán		
Desenat:	th. Kocsis Réka		

DENUMIRE PROIECT: LUCRĂRI DE REABILITARE TERMICĂ LA BL.18, SC.C-JB, STR. 1 DECEMBRIE 1918			
AMPLASAMENT: STR. 1 DECEMBRIE 1918, BL.18, SF.GHEORGHE, JUD.COVASNA			
BENEFICIAR: MUNICIPIUL SFÂNTU GHEORGHE			
TITLU PLANSA:		Nr. pr.:	07-15/2023
FATADA NORD-VEST SCARA J-B SITUATIA EXISTENTA		Nr. Plan:	A-164
		Revizie:	00
		Scara:	1:100

FATADA VEST



S+P+8

Bloc 18, sc. JB



LEGENDA:


- ① SOCLU BETON
- ② TENCUIALA DRISCUIT FIN
- ③ TENCUIALA DRISCUIT FIN PESTE TERMOICOLATIE
- ④ ELEMENT DECORATIV PE PERETE DIN CARAMIDA
- ⑤ GAURA DE AERISIRE CU GRATAR METALIC
- ⑥ INVELITOARE DIN TIGLA CERAMICA
- ⑦ BURLAN DIN TABLA ZINCATA
- ⑧ JGHEAB DIN TABLA ZINCATA
- ⑨ UNITATE DE ARE CONDITIONAT

Proiectant General:
S.C. CONSULTANT TEHNIC FORTUNA S.R.L.
str. Varadi Jozsef 3C
Parter Comercial
Sf. Gheorghe,
jud. Covasna

Proiectant de Specialitate:
S.C. PILLER STUDIO S.R.L.
Arhitectură
str. Independenței nr. 13
Tg. Secuiesc, jud.
Covasna

Cerinta	Nr. Exp. / Ref.	Expert / Verificator	Semnătura
Nr. proiect:		07-15/2023	
Data:		08.2023	
Faza:		DALI	
Sef Proiect:	ing. Benedek Levente		
Sef Proiect Specialitate:	arh. Gál Zoltán		
Proiectant:	arh. Gál Zoltán		
Desenat:	th. Kocsis Réka		

DENUMIRE PROIECT:			
LUCRĂRI DE REABILITARE TERMICĂ LA BL.18, SC.C-JB, STR. 1 DECEMBRIE 1918			
AMPLASAMENT:			
STR. 1 DECEMBRIE 1918, BL.18, SF.GHEORGHE, JUD.COVASNA			
BENEFICIAR: MUNICIPIUL SFÂNTU GHEORGHE			
TITLU PLANSA:		Nr. pr.:	07-15/2023
FATADA VEST		Nr. Plan:	A-165
SCARA J-B		Revizie:	00
SITUATIA EXISTENTA		Scara:	1:100

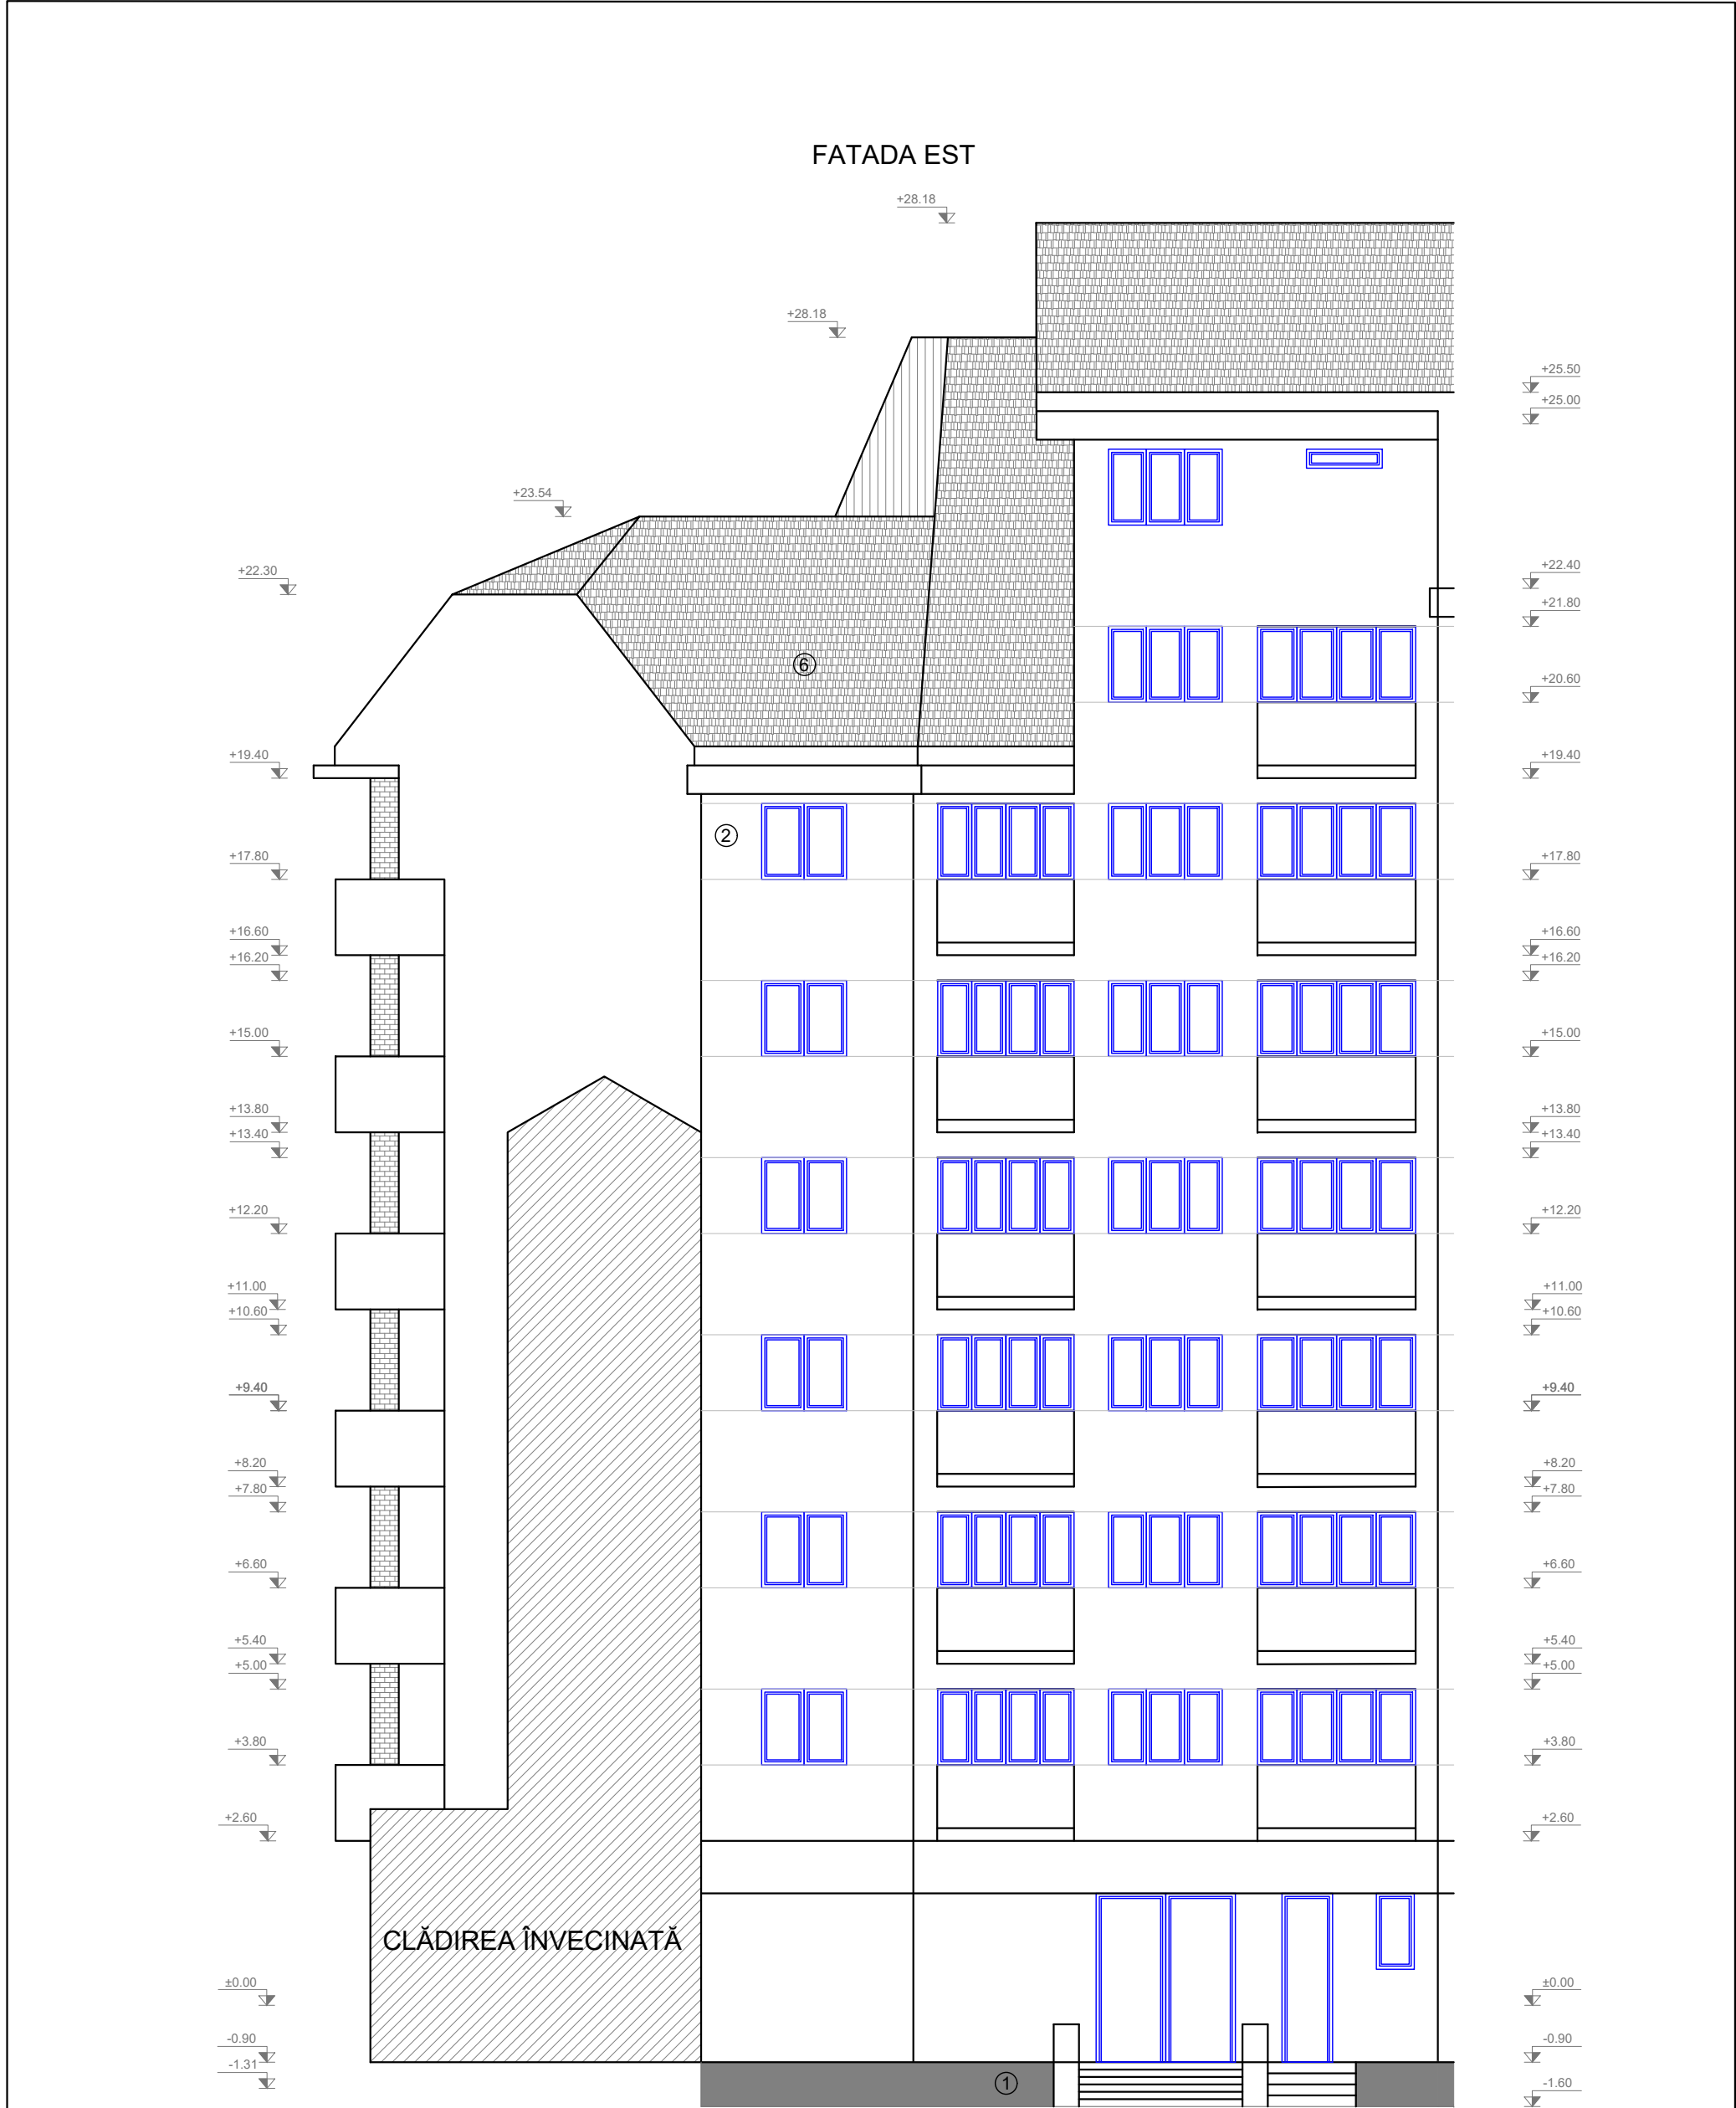

S+P+8







Bloc 18, sc. JB


ORDINUL ARHITECTILOR
DIN ROMANIA
6869
Zoltan
GAL
Arhitect
cu drept de semnatura

ROMANIA

LEGENDA:

- ① SOCLU BETON
- ② TENCUIALA DRISCUIT FIN
- ③ TENCUIALA DRISCUIT FIN PESTE TERMOICOLATIE
- ④ ELEMENT DECORATIV PE PERETE DIN CARAMIDA
- ⑤ GAURA DE AERISIRE CU GRATAR METALIC
- ⑥ INVELITOARE DIN TIGLA CERAMICA
- ⑦ BURLAN DIN TABLA ZINCATA
- ⑧ JGHEAB DIN TABLA ZINCATA
- ⑨ UNITATE DE ARE CONDITIONAT

Proiectant General: S.C. CONSULTANT TEHNIC FORTUNA S.R.L. str. Varadi Jozsef 3C Parter Comercial Sf. Gheorghe, jud. Covasna  MARCA INREGISTRATA A S.C. CONSULTANT TEHNIC FORTUNA S.R.L.	Cerinta	Nr. Exp. / Ref.	Expert / Verificator	Semnatura	DENUMIRE PROIECT: LUCRĂRI DE REABILITARE TERMICĂ LA BL.18, SC.C-JB, STR. 1 DECEMBRIE 1918			
					AMPLASAMENT: STR. 1 DECEMBRIE 1918, BL.18, SF.GHEORGHE, JUD.COVASNA			
	Nr. proiect: 07-15/2023				BENEFICIAR: MUNICIPIUL SFÂNTU GHEORGHE			
	Data: 08.2023							
Proiectant de Specialitate: S.C. PILLER STUDIO S.R.L. Arhitectură str. Independenței nr. 13 Tg. Secuiesc, jud. Covasna 	Faza: DALI							
	Șef Proiect:		ing. Benedek Levente				Nr. pr.: 07-15/2023	
	Șef Proiect Specialitate:		arh. Gál Zoltán				Nr. Plan: A-166	
	Proiectant:		arh. Gál Zoltán				Revizie: 00	
	Desenat:		th. Kocsis Réka				Scara: 1:100	
<small>Reproducerea, imprimarea sau expunerea acestui document, precum si transmiterea informatiilor continute este permisa numai in contract. Utilizarea extracocontractuala necesita acordul scris al S.C. CONSULTANT TEHNIC FORTUNA S.R.L.</small>								

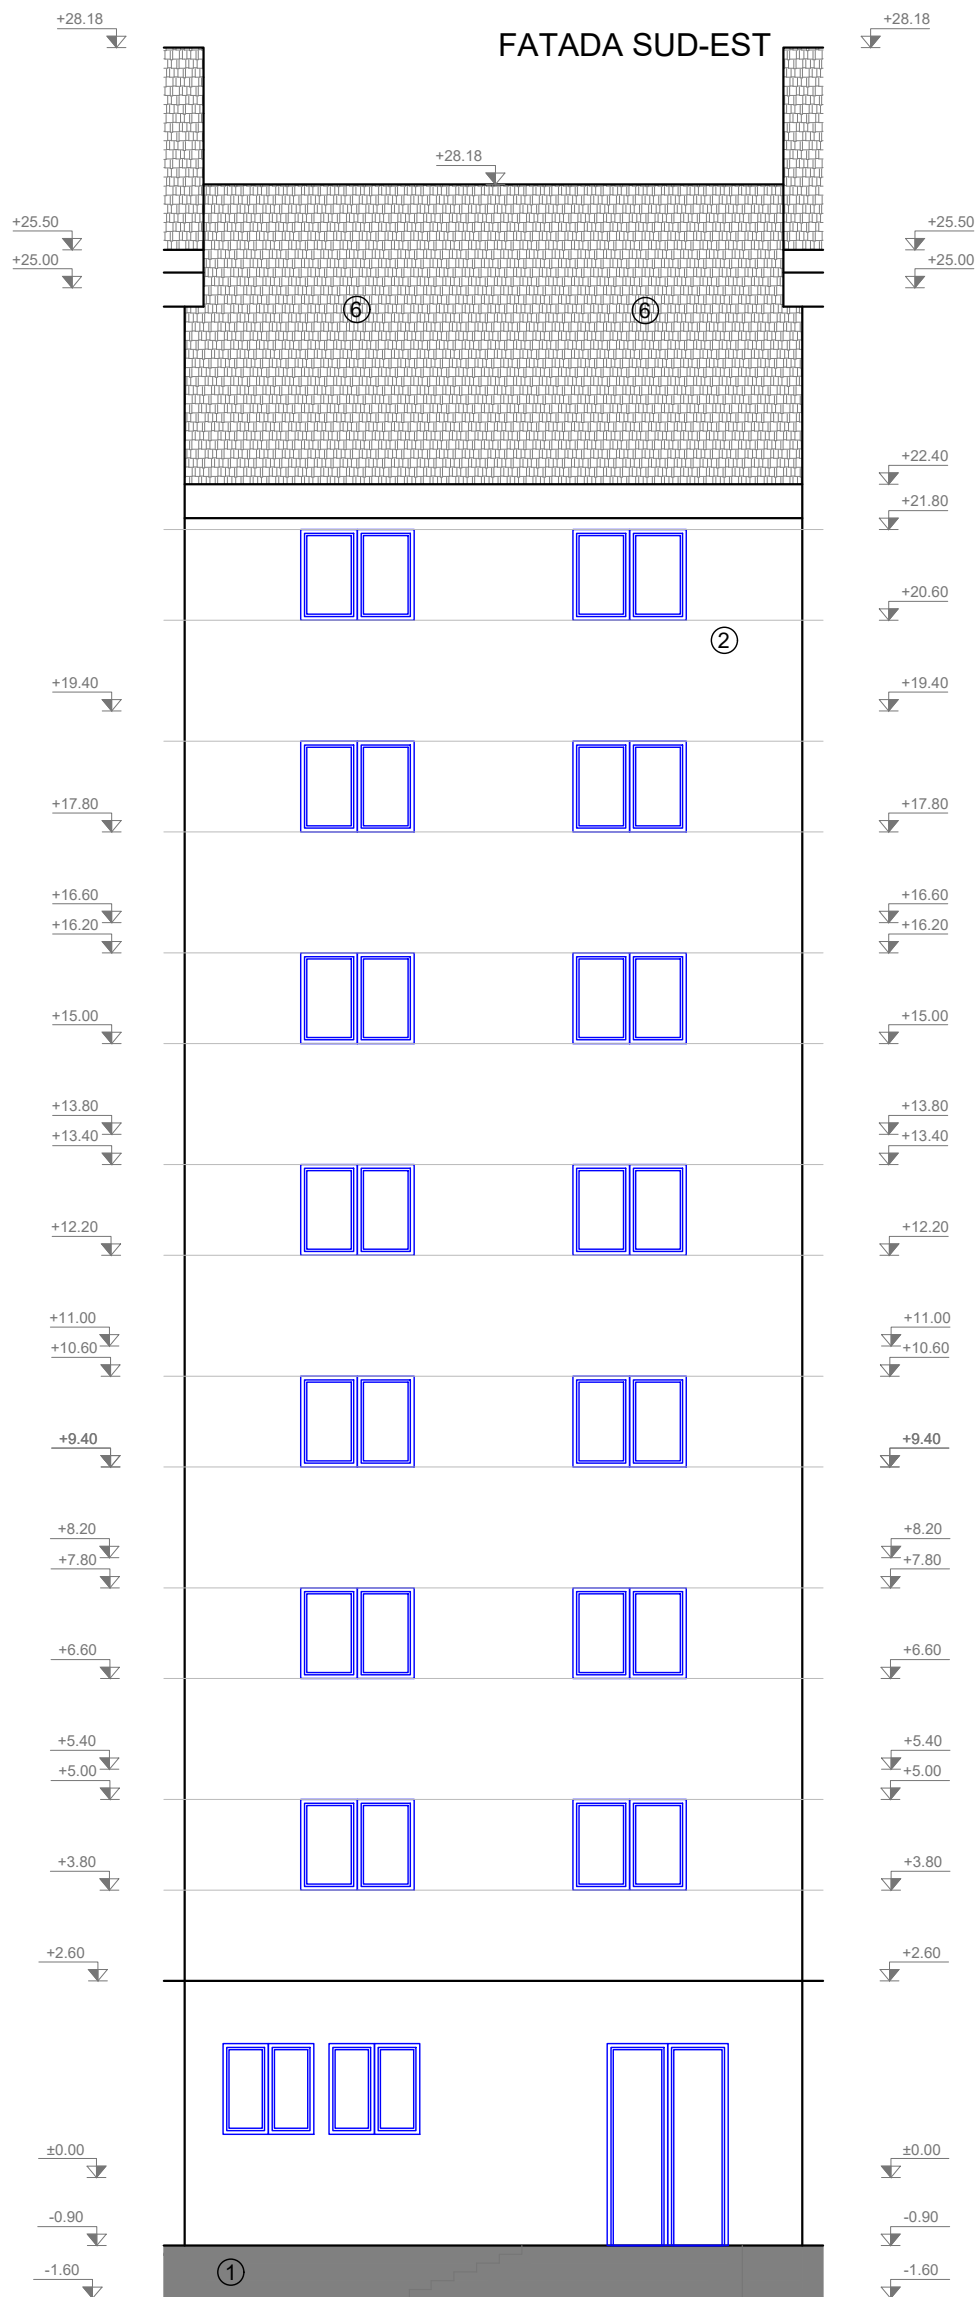

S+P+8

Bloc 18, sc. JB

S+P+8

Bloc 18, sc. JA



LEGENDA:

- ① SOCLU BETON
- ② TENCUIALA DRISCUIT FIN
- ③ TENCUIALA DRISCUIT FIN PESTE TERMOICOLATIE
- ④ ELEMENT DECORATIV PE PERETE DIN CARAMIDA
- ⑤ GAURA DE AERISIRE CU GRATAR METALIC
- ⑥ INVELITOARE DIN TIGLA CERAMICA
- ⑦ BURLAN DIN TABLA ZINCATA
- ⑧ JGHEAB DIN TABLA ZINCATA
- ⑨ UNITATE DE ARE CONDITIONAT

Proiectant General:

S.C. CONSULTANT TEHNIC FORTUNA S.R.L.

str. Varadi Jozsef 3C
Parter Comercial
Sf. Gheorghe,
jud. Covasna



Consultant Tehnic
FORTUNA
Atelier de Proiectare

MARCA INREGISTRATA A
S.C. CONSULTANT TEHNIC FORTUNA S.R.L.





Proiectant de Specialitate:

S.C. PILLER STUDIO S.R.L.

Arhitectură
str. Independenței nr. 13
Tg. Secuiesc, jud.
Covasna

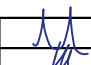

PILLER
STUDIO

 Cerinta	Nr. Exp. / Ref.	Expert / Verificator	Semnătura
Nr. proiect:		07-15/2023	
Data:		08.2023	
Faza:		DALI	
Șef Proiect:	ing. Benedek Levente		
Șef Proiect Specialitate:	arh. Gál Zoltán		
Proiectant:	arh. Gál Zoltán		
Desenat:	th. Kocsis Réka		
Reproducerea, împrumutarea sau expunerea acestui document, precum și transmiterea informațiilor conținute este permisă numai în contract. Utilizarea nedreptății este sancționată de legea nr. 36/2008 privind accesul la informații.			

DENUMIRE PROIECT:		
LUCRĂRI DE REABILITARE TERMICĂ LA BL.18, SC.C-JB, STR. 1 DECEMBRIE 1918		
AMPLASAMENT:		
STR. 1 DECEMBRIE 1918, BL.18, SF.GHEORGHE, JUD.COVASNA		
BENEFICIAR: MUNICIPIUL SFÂNTU GHEORGHE		
TITLU PLANSA:		Nr. pr.:
FATADA SUD-EST SCARA J-B SITUATIA EXISTENTA		07-15/2023
		Nr. Plan:
		A-167
		Revizie:
		00
		Scara:
		1:100