
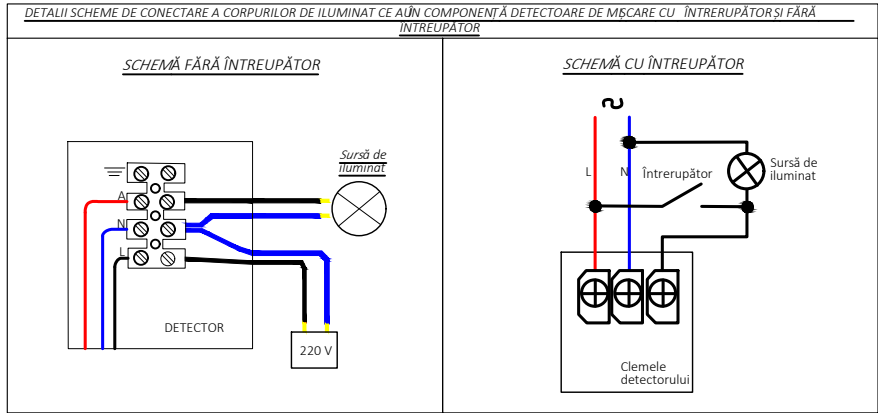


LEGENDA

	Planfoieră de tip LED, dotată cu senzor de mișcare, 16 W, 1200 lm.
	Unitate interfon exterioară, montată în apropierea ușii de acces în bloc, propus spre montare.
	Tablou electric pentru iluminat casa sării.
	Cutie DC panouri fotovoltaice (colectare curent continuu.)
	Invertor monofazat 1 kW.

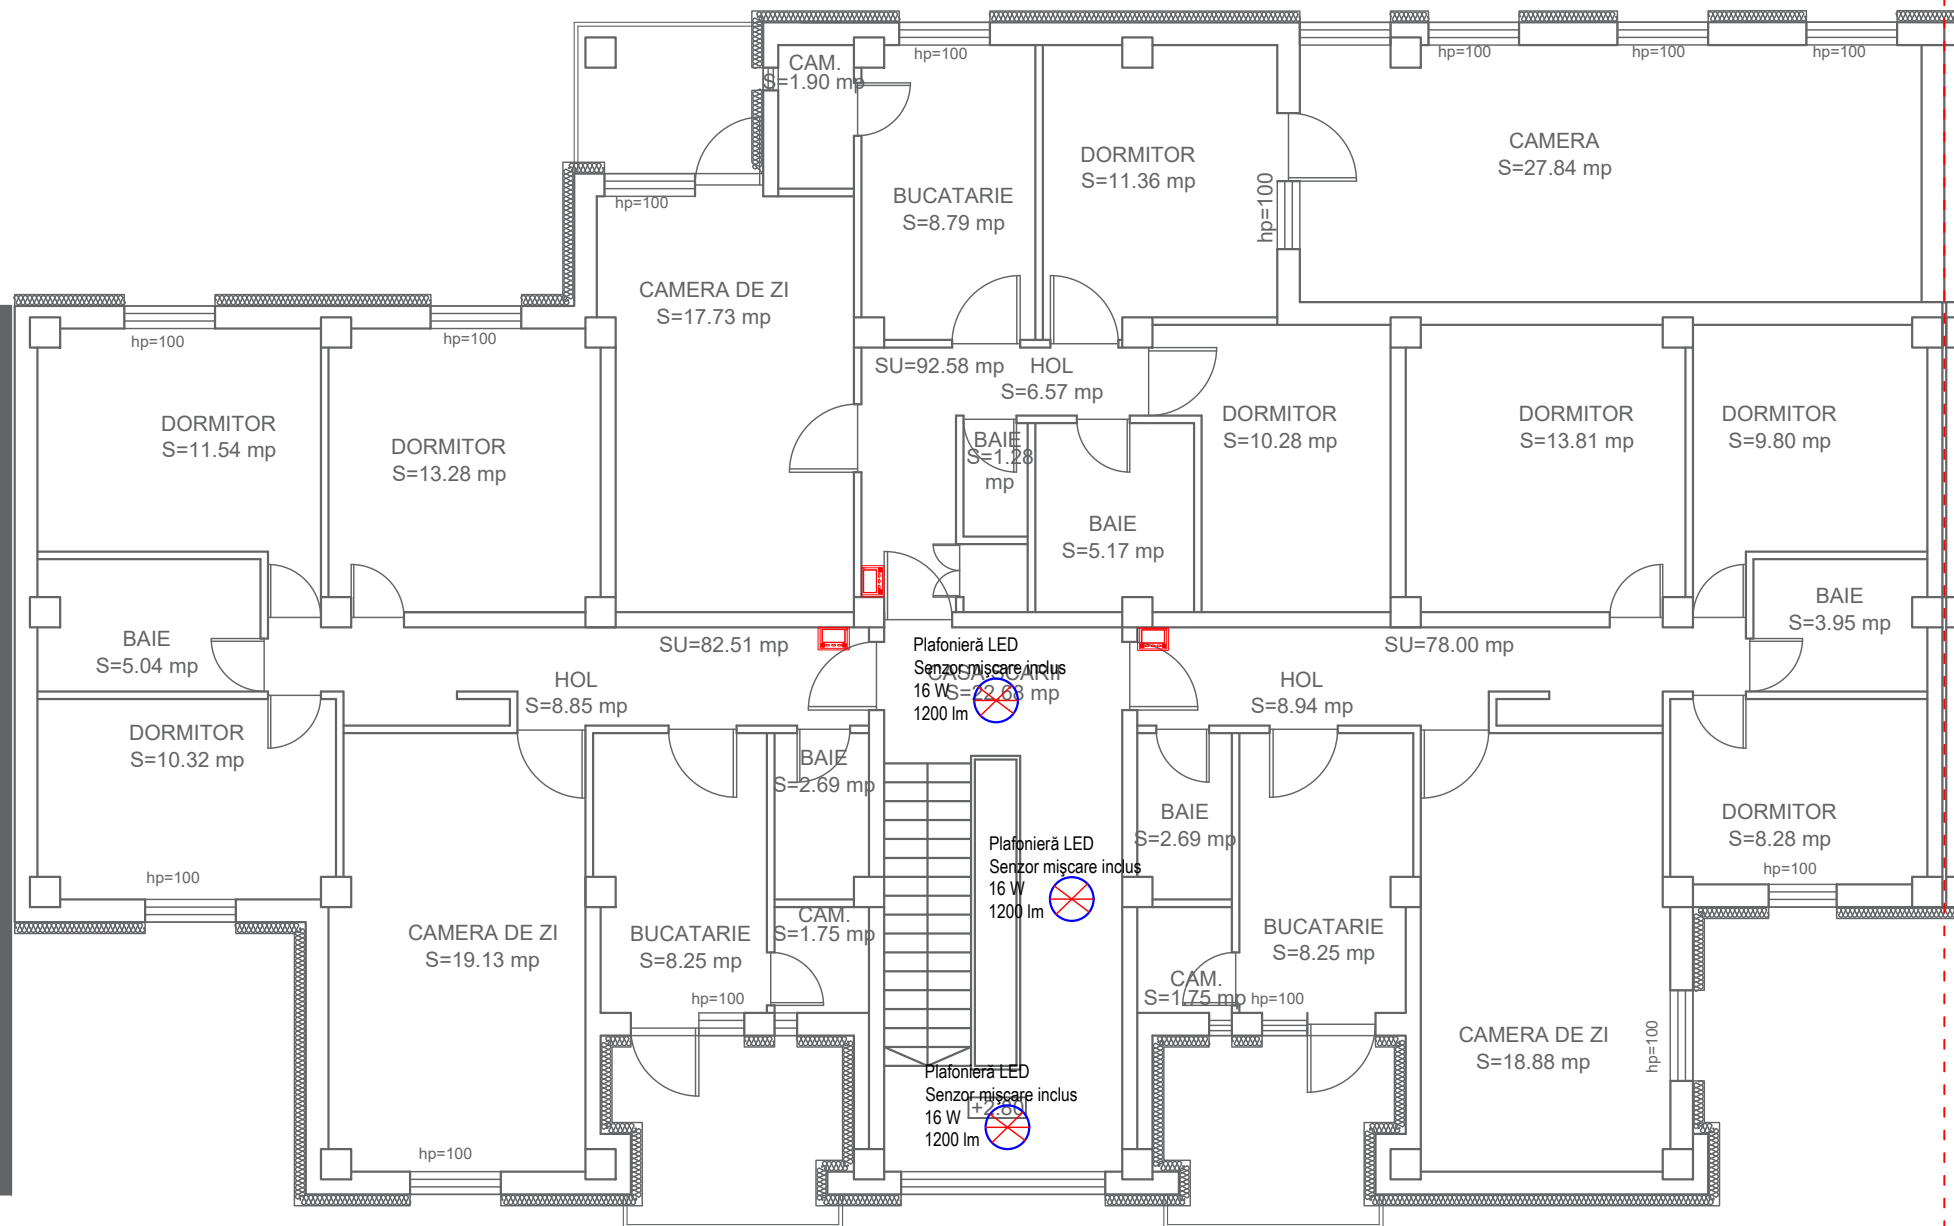


<div>Proiectant de specialitate:</div> <div>S.C. CONSULTANT TEHNIC FORTUNA S.R.L.</div> <div>str. Varadi Jozsef 3C Parter Comercial</div> <div>Sf. Gheorghe, jud. Covasna</div> <div></div> <div>MARCA INREGISTRATA A</div> <div>S.C. CONSULTANT TEHNIC FORTUNA S.R.L.</div>	Cerinta	Nr. Exp. / Ref.	Expert / Verificator	Semnătura	Denumire proiect:					
					LUCRĂRI DE REABILITARE TERMICĂ LA BL.18, SC.K-L, STR. NICOLAE BALAN					
	Nr. proiect:				Amplasament:					
	Data:				STR. NICOLAE BALAN, BL.18, SF.GHEORGHE, JUD.COVASNA					
	Faza:				Beneficiar: Municipiul Sfântu Gheorghe					
	Șef Proiect:		ing. Benedek Levente				Titlu planșă:		Nr. pr.:	07-18/2023
	Șef Proiect Specialitate:		ing. Denis Banciu				PLAN PARTER		Nr. Plan:	IE-02
	Proiectant:		ing. Denis Banciu				SCARA L		Revizie:	00
	Desenat:		ing. Denis Banciu				INSTALAȚII ELECTRICE		Scara:	1:100
							ILUMINAT + CONTROL ACCES			
<small>Reproducerea, imprimarea sau expunerea acestui document, precum și transmiterea informațiilor conținute este permisă numai în contact. Utilizarea extracontractuală necesită acordul scris al S.C. CONSULTANT TEHNIC FORTUNA S.R.L.</small>										


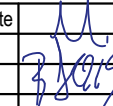


SCARA K


LEGENDA

	Planfoieră de tip LED, dotată cu senzor de mișcare, 16 W, 1200 lm.
	Unitate interfon interioară, montată în apropierea ușii de acces din apartament, propus spre montare.

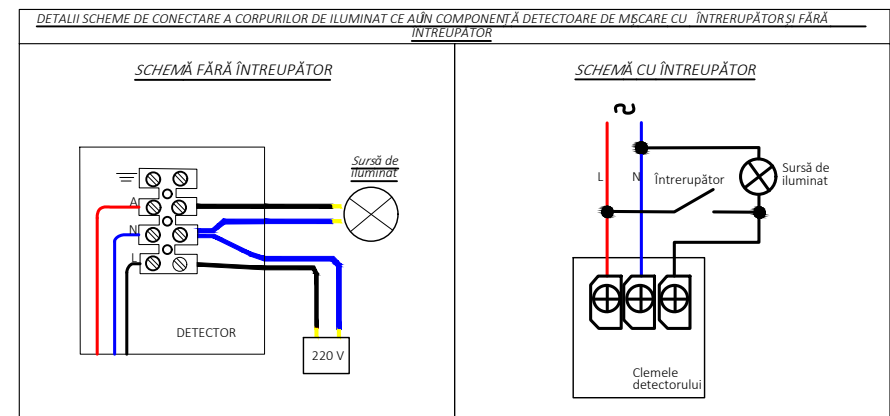


<div>Proiectant de specialitate: S.C. CONSULTANT TEHNIC FORTUNA S.R.L.</div> <div>str. Varadi Jozsef 3C Parter Comercial Sf. Gheorghe, jud. Covasna</div> <div><div>MARCA INREGISTRATA A S.C. CONSULTANT TEHNIC FORTUNA S.R.L.</div></div>	Cerinta	Nr. Exp. / Ref.	Expert / Verificator	Semnătura	Denumire proiect: LUCRĂRI DE REABILITARE TERMICĂ LA BL.18, SC.K-L, STR. NICOLAE BALAN				
					Amplasament: STR. NICOLAE BALAN, BL.18, SF.GHEORGHE, JUD.COVASNA				
	Nr. proiect: 07-18/2023 Data: 10.2023 Faza: DALI				Beneficiar: Municipiul Sfântu Gheorghe				
	Șef Proiect:	ing. Benedek Levente				Titlu planșă: PLAN ETAJ 1 SCARA K INSTALAȚII ELECTRICE ILUMINAT + CONTROL ACCES	Nr. pr.:	07-18/2023	
	Șef Proiect Specialitate:	ing. Denis Banciu					Nr. Plan:	IE-03	
Proiectant:	ing. Denis Banciu			Revizie:			00		
Desenat:	ing. Denis Banciu			Scara:			1:100		
Reproducerea, imprumutarea sau expunerea acestui document, precum si transmiterea informatiilor continute este permisa numai in contract. Utilizarea extracontractuala necesita acordul scris al S.C. CONSULTANT TEHNIC FORTUNA S.R.L.									

CLADIREA IVECINATA
SCARA JB

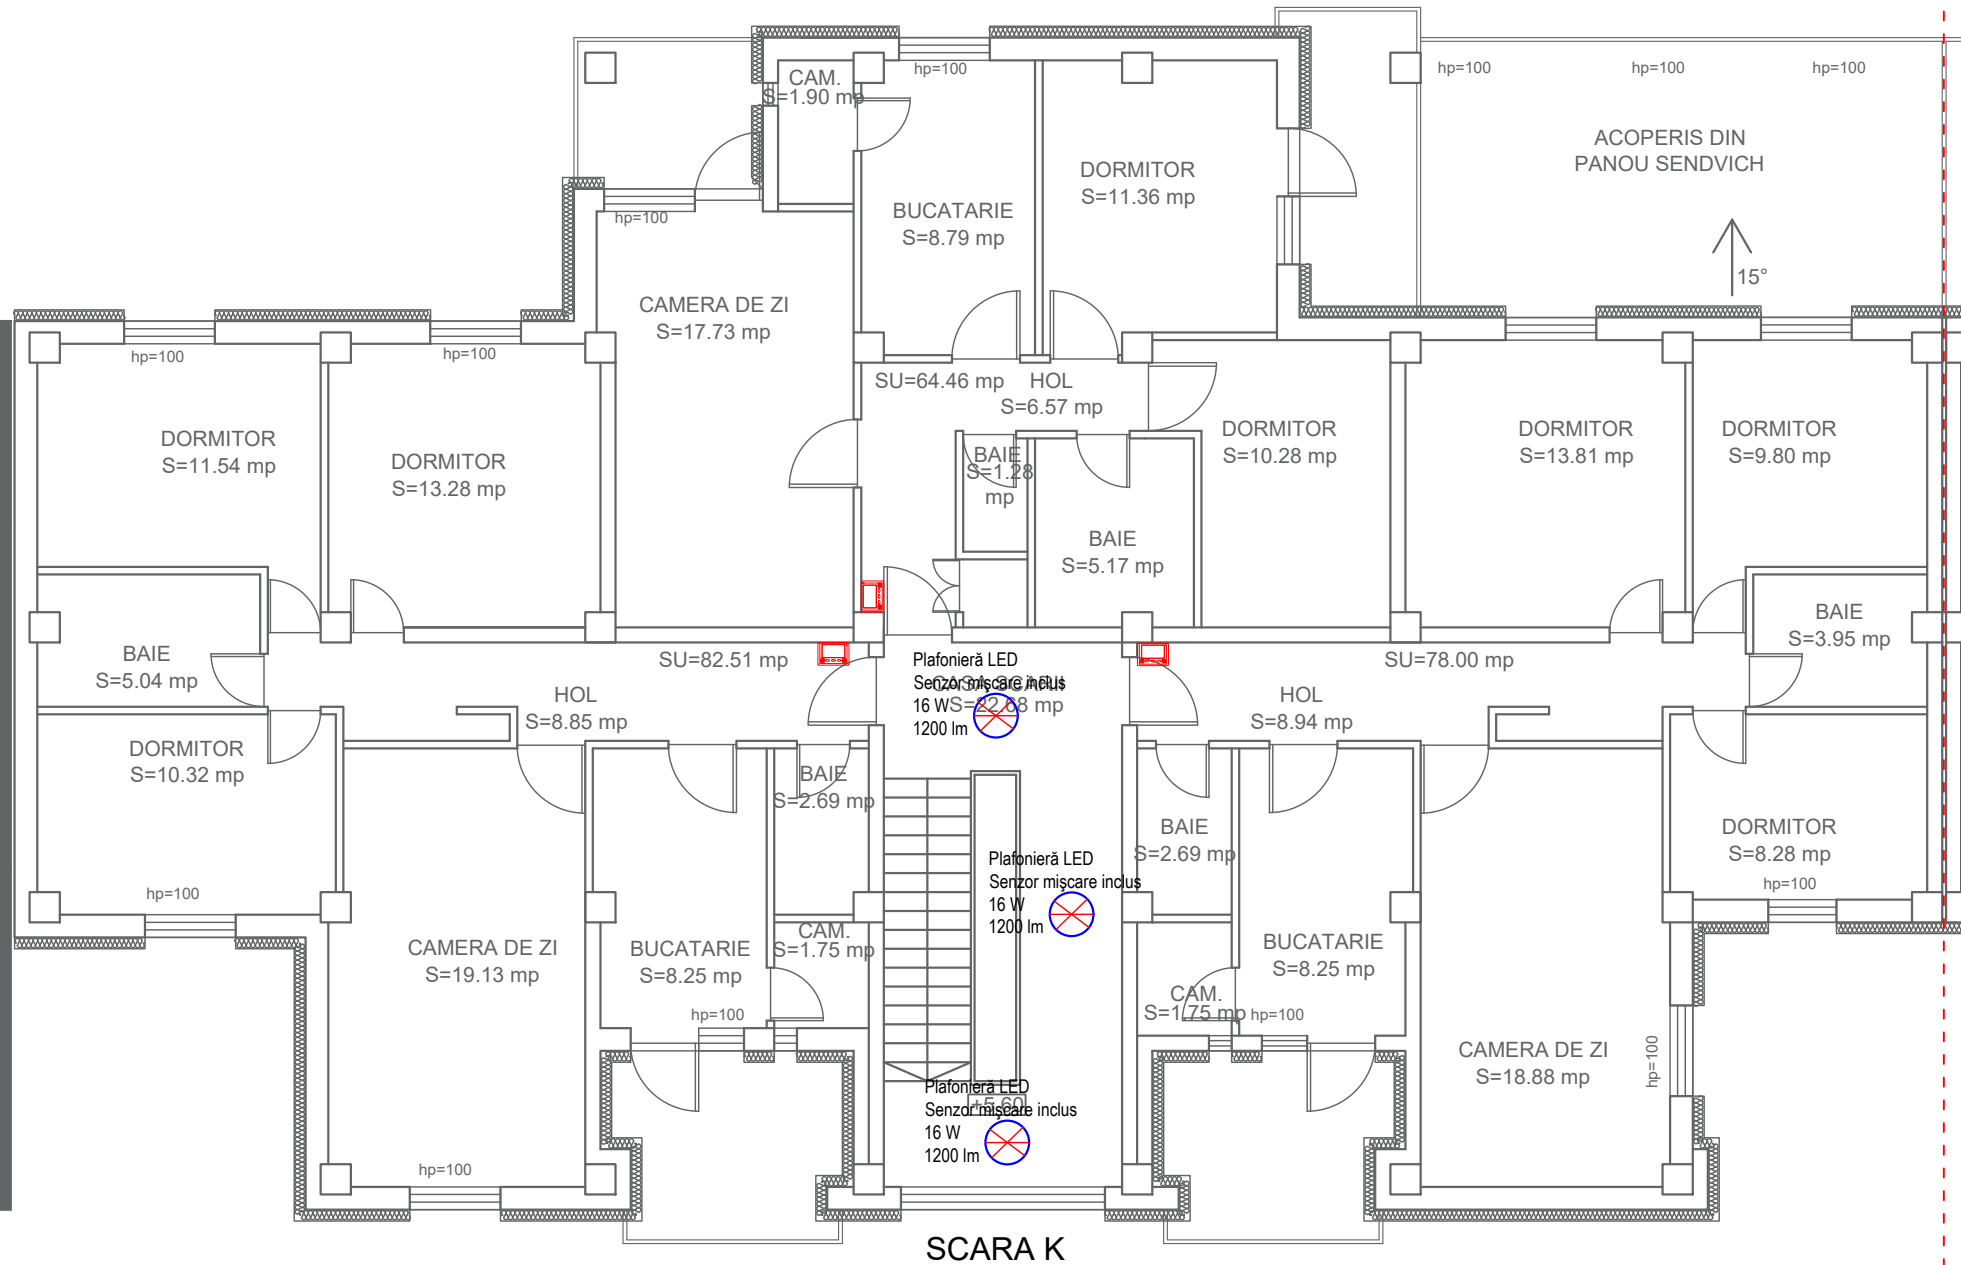

LEGENDA

	Planfoieră de tip LED, dotată cu senzor de mișcare, 16 W, 1200 lm.
	Unitate interfon interioară, montată în apropierea ușii de acces din apartament, propus spre montare.

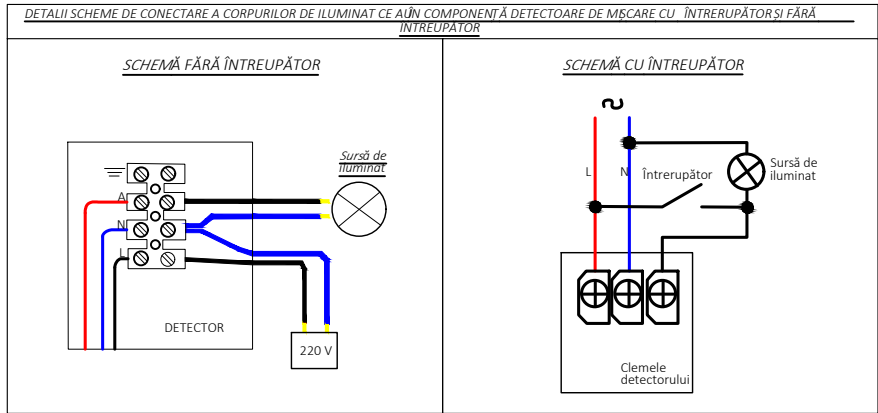

Proiectant de specialitate:
S.C. CONSULTANT TEHNIC FORTUNA
S.R.L.

str. Varadi Jozsef 3C Parter
Comercial
Sf. Gheorghe, jud. Covasna



MARCA INREGISTRATA A
S.C. CONSULTANT TEHNIC FORTUNA S.R.L.

Cerinta	Nr. Exp. / Ref.	Expert / Verificator	Semnătura

Nr. proiect:	07-18/2023
Data:	10.2023
Faza:	DALI

Șef Proiect:	ing. Benedek Levente
Șef Proiect Specialitate:	ing. Denis Banciu
Proiectant:	ing. Denis Banciu
Desenat:	ing. Denis Banciu

Reproducerea, imprumutarea sau expunerea acestui document, precum și transmiterea informațiilor conținute este permisă numai în contract. Utilizarea extracontractuală necesită acordul scris al S.C. CONSULTANT TEHNIC FORTUNA S.R.L.


Denumire proiect:
LUCRĂRI DE REABILITARE TERMICĂ LA BL.18,
SC.K-L, STR. NICOLAE BALAN

Amplasament:
STR. NICOLAE BALAN, BL.18, SF.GHEORGHE, JUD.COVASNA

Beneficiar: Municipiul Sfântu Gheorghe

Titlu planșă:	PLAN ETAJ 2 SCARA K INSTALAȚII ELECTRICE ILUMINAT + CONTROL ACCES	Nr. pr.:	07-18/2023
		Nr. Plan:	IE-05
		Revizie:	00
		Scara:	1:100


CLADIREA IVECINATĂ
SCARA JB

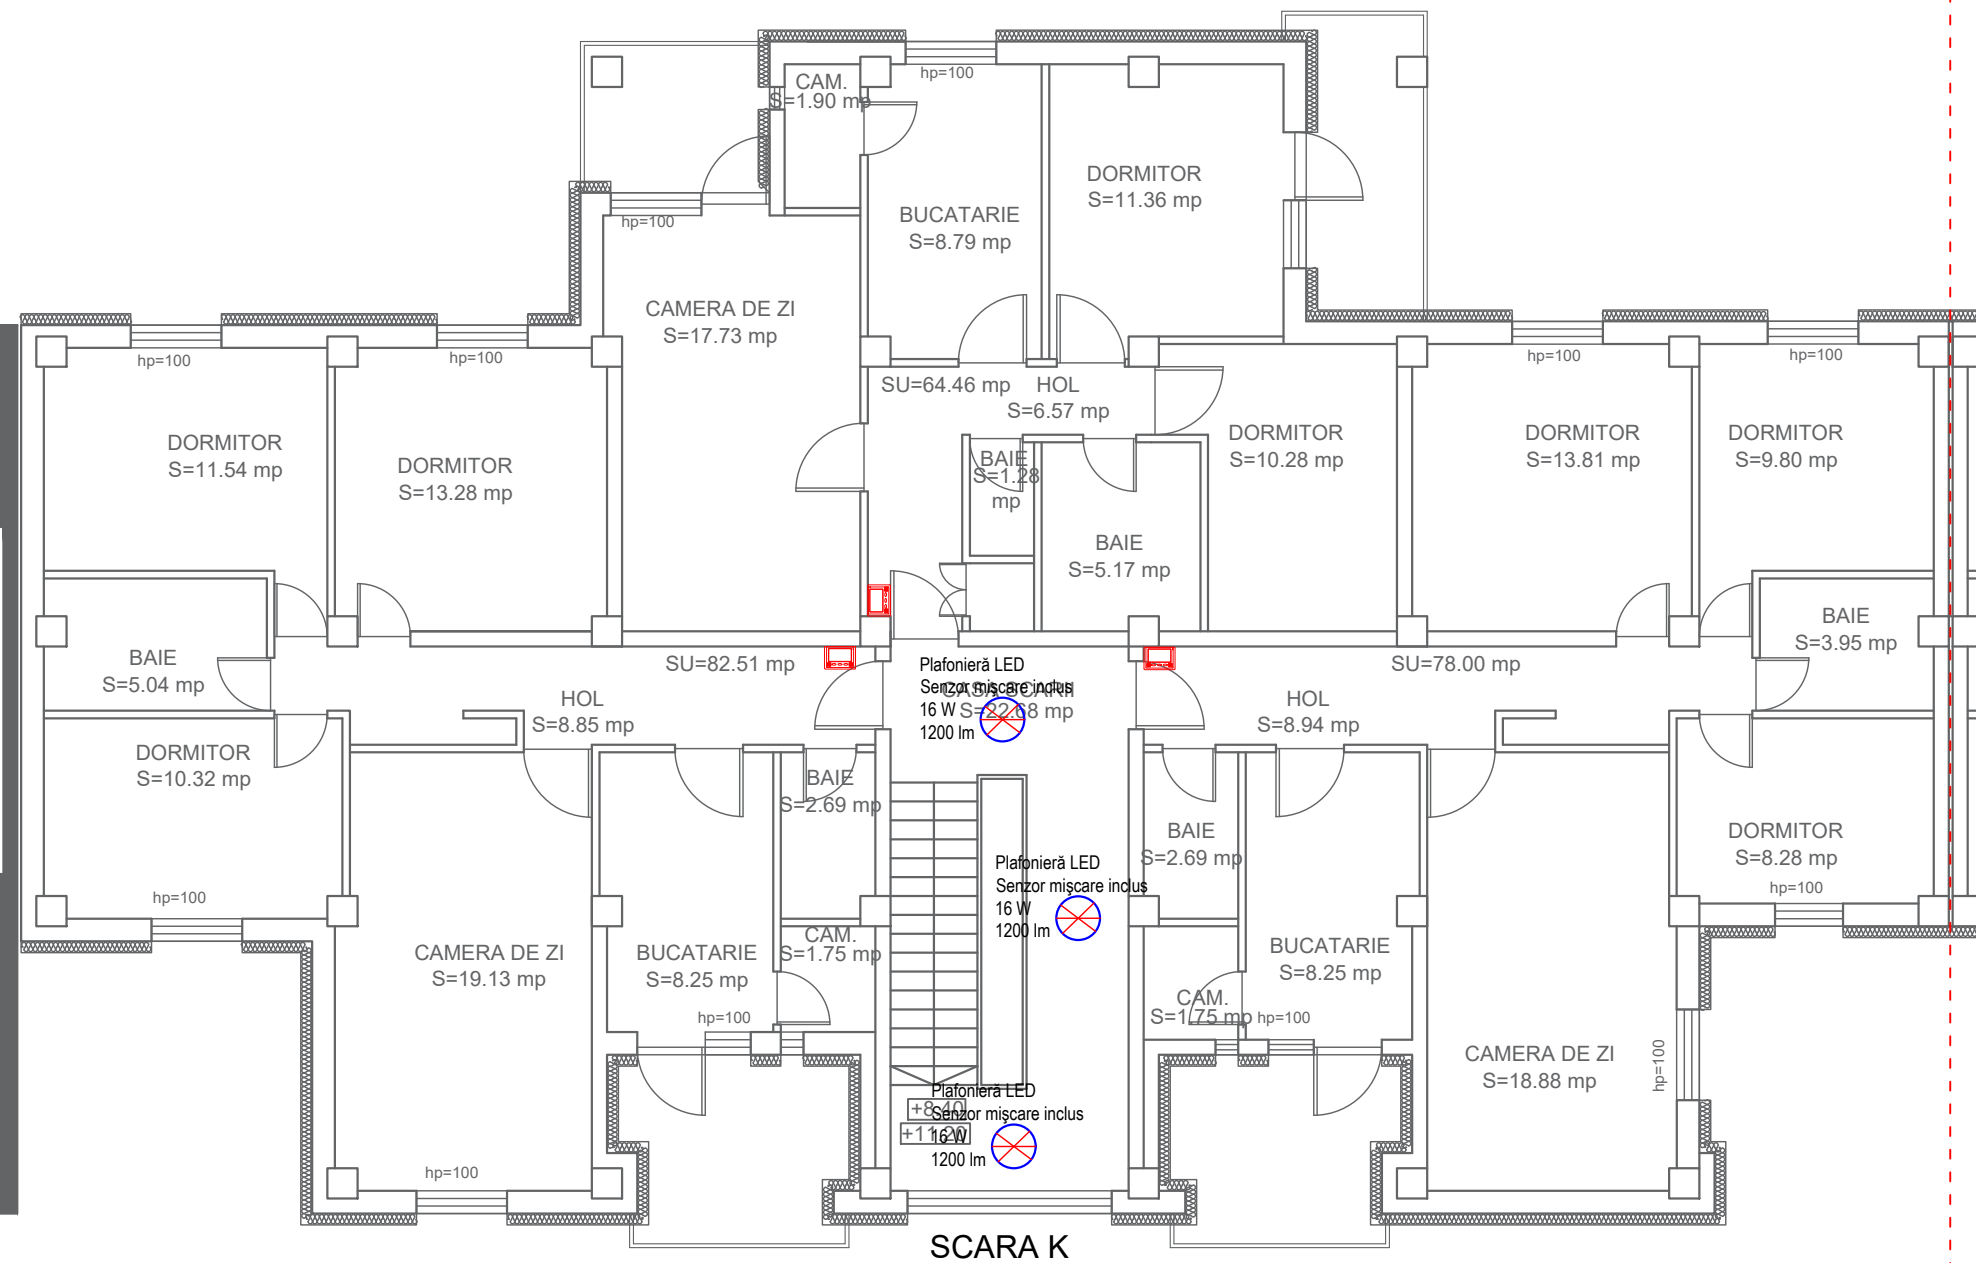


SCARA K

LEGENDA

	Plafonieră de tip LED, dotată cu senzor de mișcare, 16 W, 1200 lm.
	Unitate interfon interioară, montată în apropierea ușii de acces din apartament, propus spre montare.

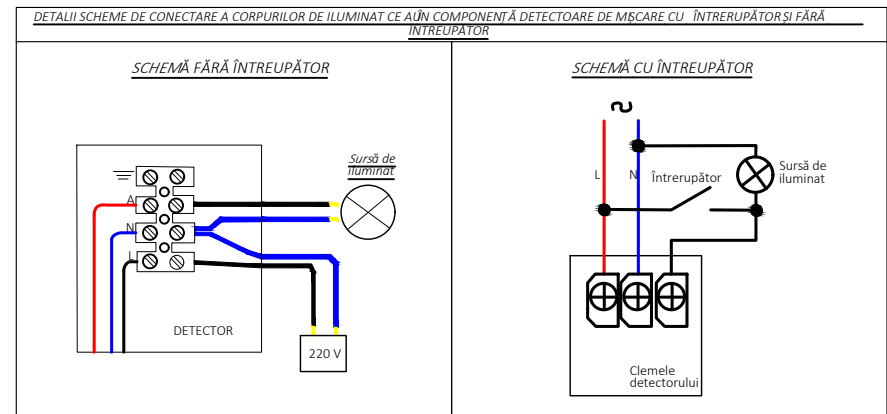



Proiectant de specialitate: S.C. CONSULTANT TEHNIC FORTUNA S.R.L. str. Varadi Jozsef 3C Parter Comercial Sf. Gheorghe, jud. Covasna MARCA INREGISTRATA A S.C. CONSULTANT TEHNIC FORTUNA S.R.L.	Cerinta	Nr. Exp. / Ref.	Expert / Verificator	Semnătura	Denumire proiect: LUCRĂRI DE REABILITARE TERMICĂ LA BL.18, SC.K-L, STR. NICOLAE BALAN		
					Amplasament: STR. NICOLAE BALAN, BL.18, SF.GHEORGHE, JUD.COVASNA		
					Beneficiar: Municipiul Sfântu Gheorghe		
					Titlu planșă: PLAN ETAJ 3,4 SCARA K INSTALAȚII ELECTRICE ILUMINAT + CONTROL ACCES		
					Nr. pr.:	07-18/2023	
	Nr. proiect:	07-18/2023			Nr. Plan:	IE-07	
	Data:	10.2023			Revizie:	00	
	Faza:	DALI			Scala:	1:100	
	Șef Proiect:	ing. Benedek Levente					
	Șef Proiect Specialitate:	ing. Denis Banciu					
	Proiectant:	ing. Denis Banciu					
	Desenat:	ing. Denis Banciu					

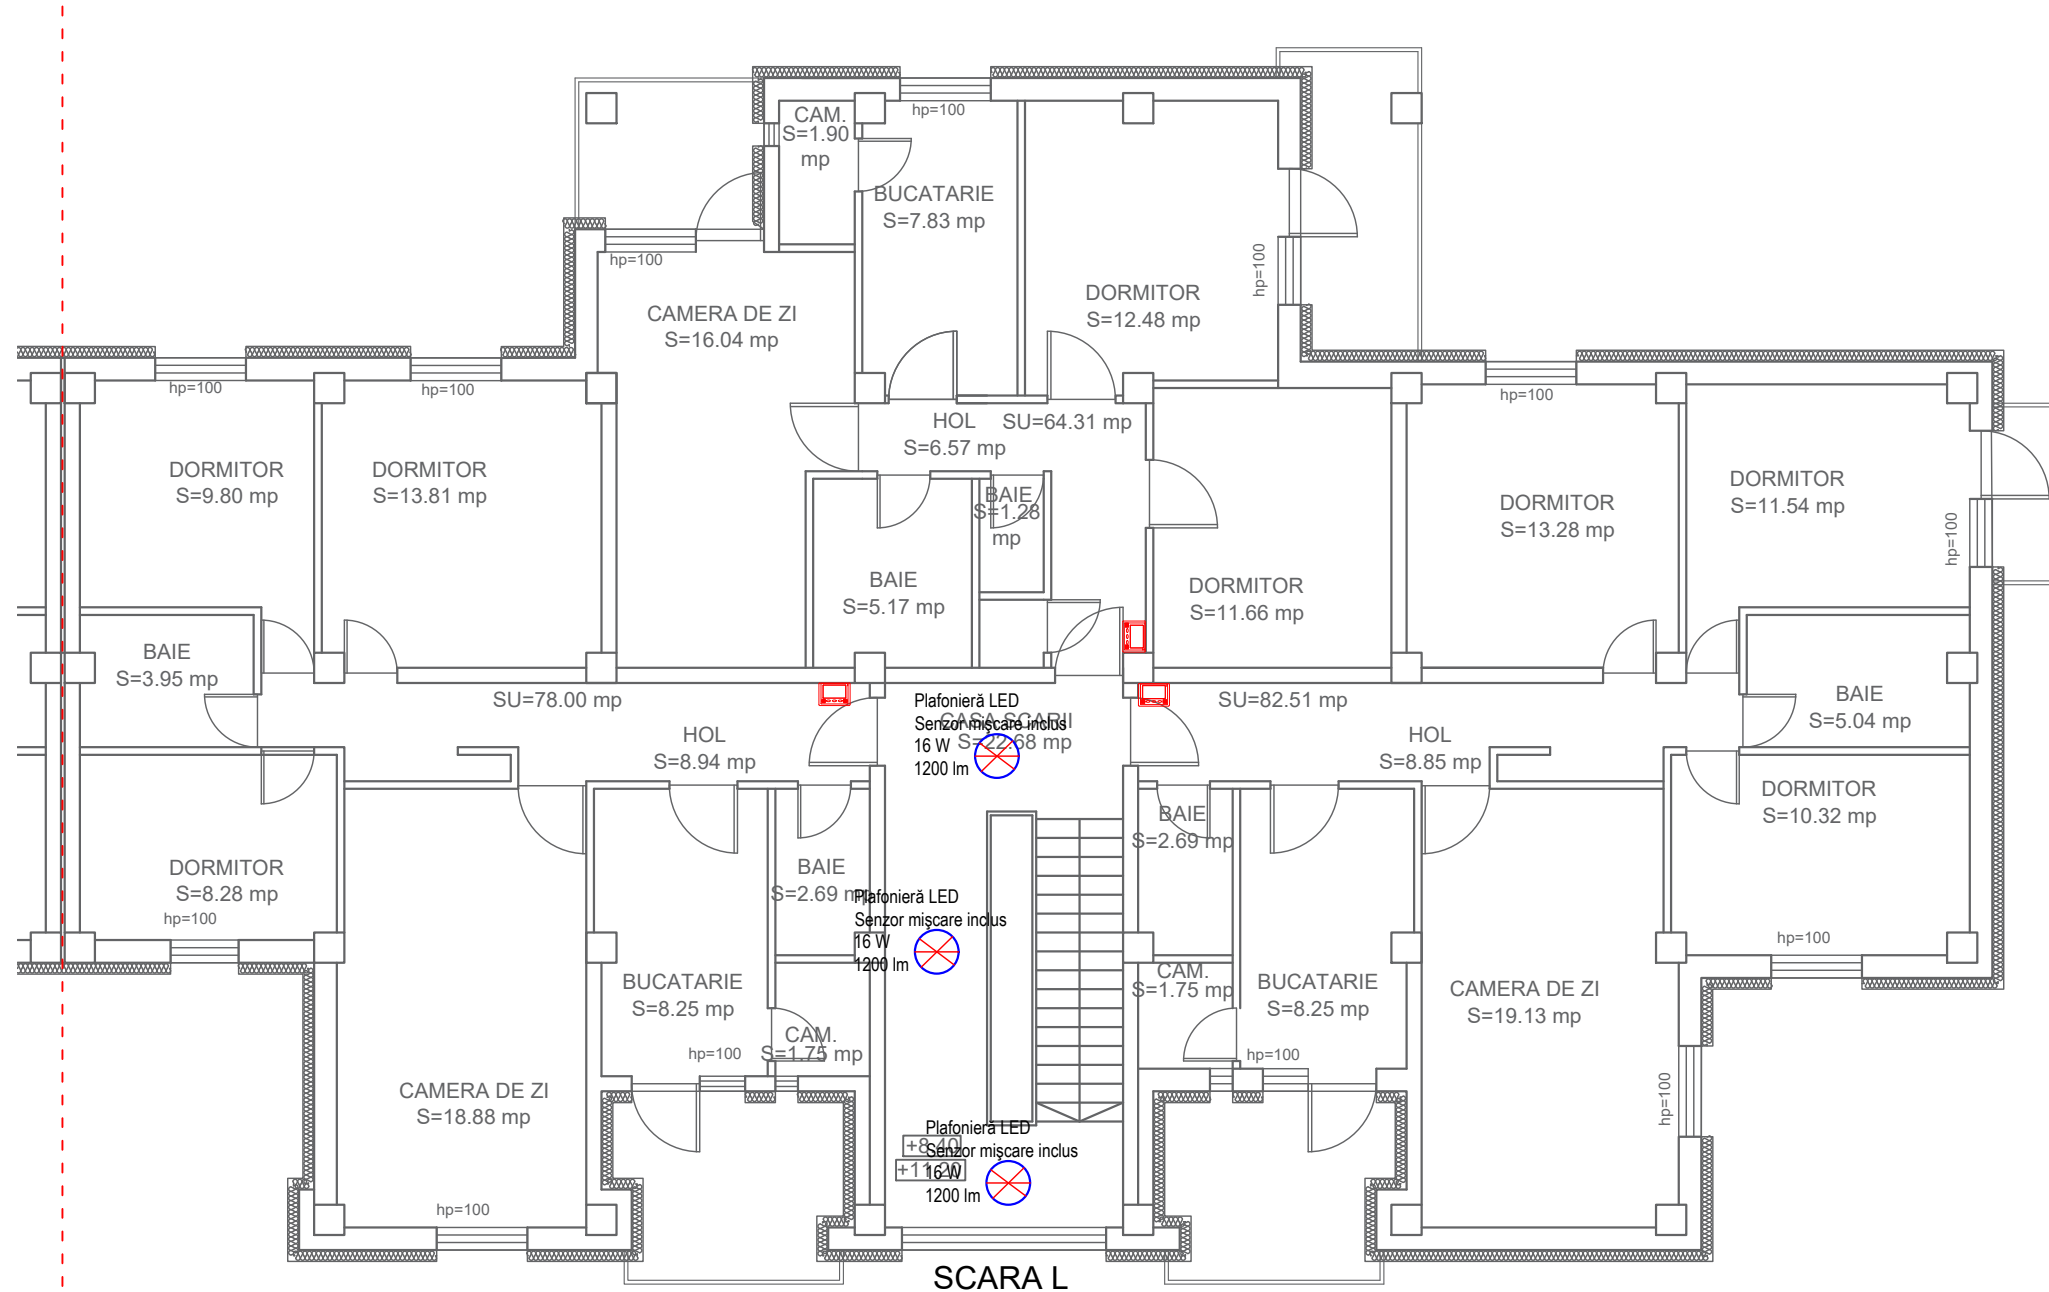




LEGENDA

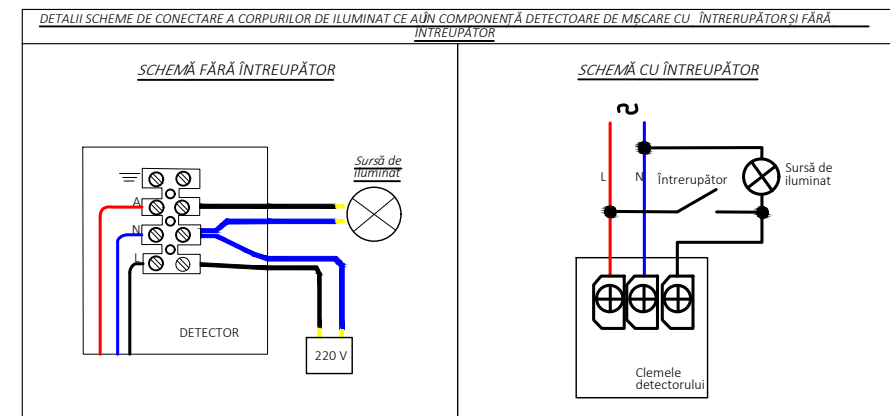	Planfoieră de tip LED, dotată cu senzor de mișcare, 16 W, 1200 lm.
	Unitate interfon interioară, montată în apropierea ușii de acces din apartament, propus spre montare.




<div>Proiectant de specialitate:</div> <div>S.C. CONSULTANT TEHNIC FORTUNA S.R.L.</div> <div>str. Varadi Jozsef 3C Parter Commercial</div> <div>Sf. Gheorghe, jud. Covasna</div> <div><div><div><div></div><div>Consultant Tehnic</div><div>FORTUNA</div><div>Atelier de Proiectare</div></div></div><div>MARCA INREGISTRATA A S.C. CONSULTANT TEHNIC FORTUNA S.R.L.</div></div>	Cerinta	Nr. Exp. / Ref.	Expert / Verificator	Semnătura	Denumire proiect: LUCRĂRI DE REABILITARE TERMICĂ LA BL.18, SC.K-L, STR. NICOLAE BALAN				
						Amplasament: STR. NICOLAE BALAN, BL.18, SF.GHEORGHE, JUD.COVASNA			
	Nr. proiect: 07-18/2023				Beneficiar: Municipiul Sfântu Gheorghe				
	Data: 10.2023				Titlu planșă: PLAN ETAJ 3,4 SCARA L INSTALAȚII ELECTRICE ILUMINAT + CONTROL ACCES				
	Faza: DALI								
Șef Proiect:		ing. Benedek Levente			Nr. pr.:	07-18/2023			
Șef Proiect Specialitate:		ing. Denis Banciu			Nr. Plan:	IE-08			
Proiectant:		ing. Denis Banciu			Revizie:	00			
Desenat:		ing. Denis Banciu			Scara:	1:100			
<small>Reproducerea, împrumutarea sau expunerea acestui document, precum și transmiterea informațiilor conținute este permisă numai în context. Utilizarea extrăconținutul necesită acordul scris al S.C. CONSULTANT TEHNIC FORTUNA S.R.L.</small>									



Proiectant de specialitate: S.C. CONSULTANT TEHNIC FORTUNA S.R.L. str. Varadi Jozsef 3C Parter Comercial SF. Gheorghe, jud. Covasna  MARCA INREGISTRATA A S.C. CONSULTANT TEHNIC FORTUNA S.R.L.	Cerinta	Nr. Exp. / Ref.	Expert / Verificator	Semnatura	Denumire proiect: Lucrări de reabilitare termică la BL.18, SC.K-L, STR. NICOLAE BALAN
	Nr. proiect:	07-18/2023			Amplasament: STR. NICOLAE BALAN, BL.18, SF.GHEORGHE, JUD.COVASNA
	Data:	10.2023			
	Faza:	DALI			Beneficiar: Municipiul Sfântu Gheorghe
	Sef Proiect:	ing. Benedek Levente			Titlu planșă: INSTALAȚII ELECTRICE PANOURI FOTOVOLTAICE+ PARATRSNET SCARA K.L
	Sef Proiect Specialitate:	ing. Denis Banciu			Nr. pr.: 07-18/2023
	Proiectant:	ing. Denis Banciu			Nr. Plan: IE-09
	Desenat:	ing. Denis Banciu			Revizie: 00
					Scara: 1:100

TABLOU ELECTRIC CASA SCĂRII
SCARA K,L - Grigore Balan
Bloc 18

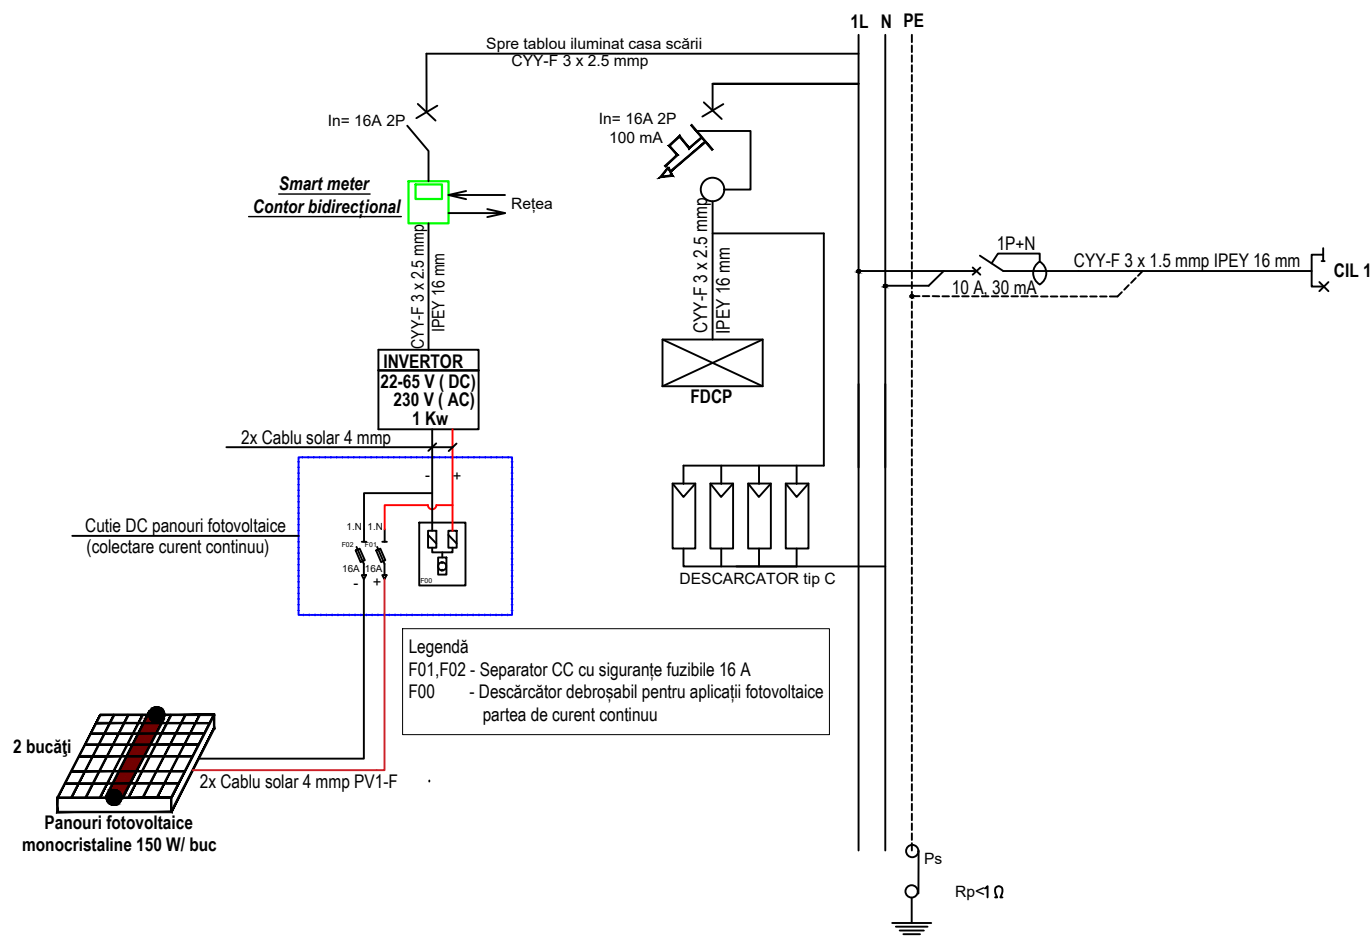

Număr circuit	Număr receptoare	Putere pe circuit [W]	REPARTIȚIE PE FAZĂ		
			L1	-	-
CIL 1	15	240	240	-	-
TOTAL	-	240	240		




Proiectant de specialitate:
S.C. CONSULTANT TEHNIC FORTUNA
S.R.L.

str. Varadi Jozsef 3C Parter
Comercial
Sf. Gheorghe, jud. Covasna



MARCA INREGISTRATA A
S.C. CONSULTANT TEHNIC FORTUNA S.R.L.

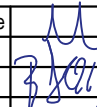Cerinta	Nr. Exp. / Ref.	Expert / Verificator	Semnătura
Nr. proiect:		07-18/2023	
Data:		10.2023	
Faza:		DALI	
Şef Proiect:	ing. Benedek Levente		
Şef Proiect Specialitate:	ing. Denis Banciu		
Proiectant:	ing. Denis Banciu		
Desenat:	ing. Denis Banciu		

Denumire proiect:

**LUCRĂRI DE REABILITARE TERMICĂ LA BL.18,
SC.K-L, STR. NICOLAE BALAN**

Amplasament:
STR. NICOLAE BALAN, BL.18, SF.GHEORGHE, JUD.COVASNA

Beneficiar: Municipiul Sfântu Gheorghe

Titlu planșă:

INSTALAȚII ELECTRICE
SCHEMA MONOFILARĂ
SCARA K,L

Nr. pr.:	07-18/2023
Nr. Plan:	IE-10
Revizie:	00
Scara:	F.N