

SCARA C

SCARA D


LEGENDA

	Plafonieră de tip LED, dotată cu senzor de mișcare, 16 W, 1200 lm.
	Unitate interfon interioară, montată în apropierea ușii de acces din apartament.
	Unitate interfon exterioră, montată în apropierea ușii de acces în bloc.
	Tablou electric pentru iluminat casa scării.
	Cutie DC panouri fotovoltaice (colectare curent continuu).
	Invertor monofazat 1 kW.




DETALII SCHEME DE CONECTARE A CORPURILOR DE ILUMINAT CE AU ÎN COMPONENTĂ DETECTOARE DE MIȘCARE CU ÎNTRERUPĂTOR ȘI FĂRĂ ÎNTRERUPĂTOR

SCHEMĂ FĂRĂ ÎNTRERUPĂTOR

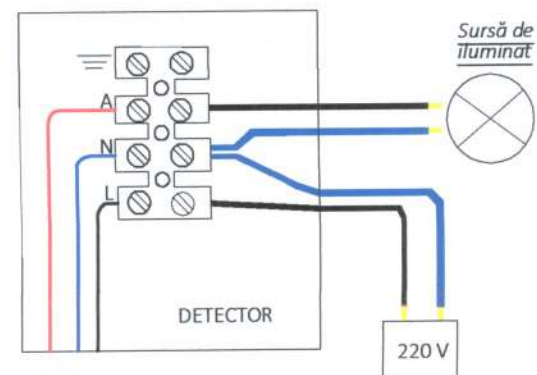

SCHEMĂ CU ÎNTRERUPĂTOR

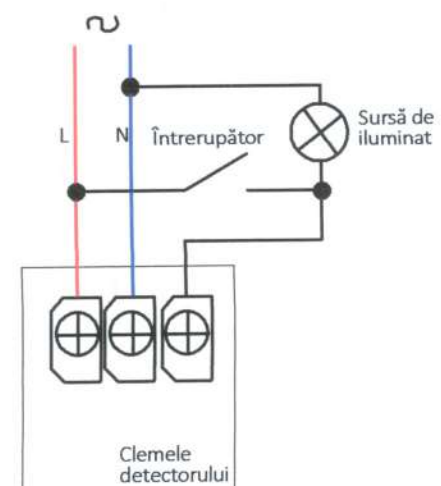


Proiectant de specialitate: S.C. CONSULTANT TEHNIC FORTUNA S.R.L. str. Varadi Jozsef 3C Parter Comercial Sf. Gheorghe, jud. Covasna MARCA ÎNREGISTRATĂ A S.C. CONSULTANT TEHNIC FORTUNA S.R.L.	Cerinta	Nr. Exp. / Ref.	Expert / Verificator	Semnătura	Denumire proiect: LUCRĂRI DE REABILITARE TERMICĂ LA BL.2, SC. A,B,C,D, STRADA VARADI JOZSEF, nr.90A	
	Nr. proiect:	07-4/2023			Amplasament: str. Varadi Jozsef nr.90A, bl. 2, sc.A,B,C,D, Sf.Gheorghe, jud. Covasna	
	Data:	03.2023			Beneficiar: Municipiul Sfântu Gheorghe	
	Faza:	D.A.L.I.			Titlu planșă: PLAN PARTER	
	Șef Proiect:	ing. Benedek Levente			str. Varadi Jozsef, Bloc 2, nr. 90A, Scara C,D	
	Șef Proiect Specialitate:	ing. Denis Banciu			INSTALAȚII ELECTRICE	
	Proiectant:	ing. Denis Banciu			Nr. pr.: 07-4/2023	
	Desenat:	ing. Denis Banciu			Nr. Plan: IE-02	
					Revizie: 00	
					Scara: 1:100	



SCARA C


SCARA D

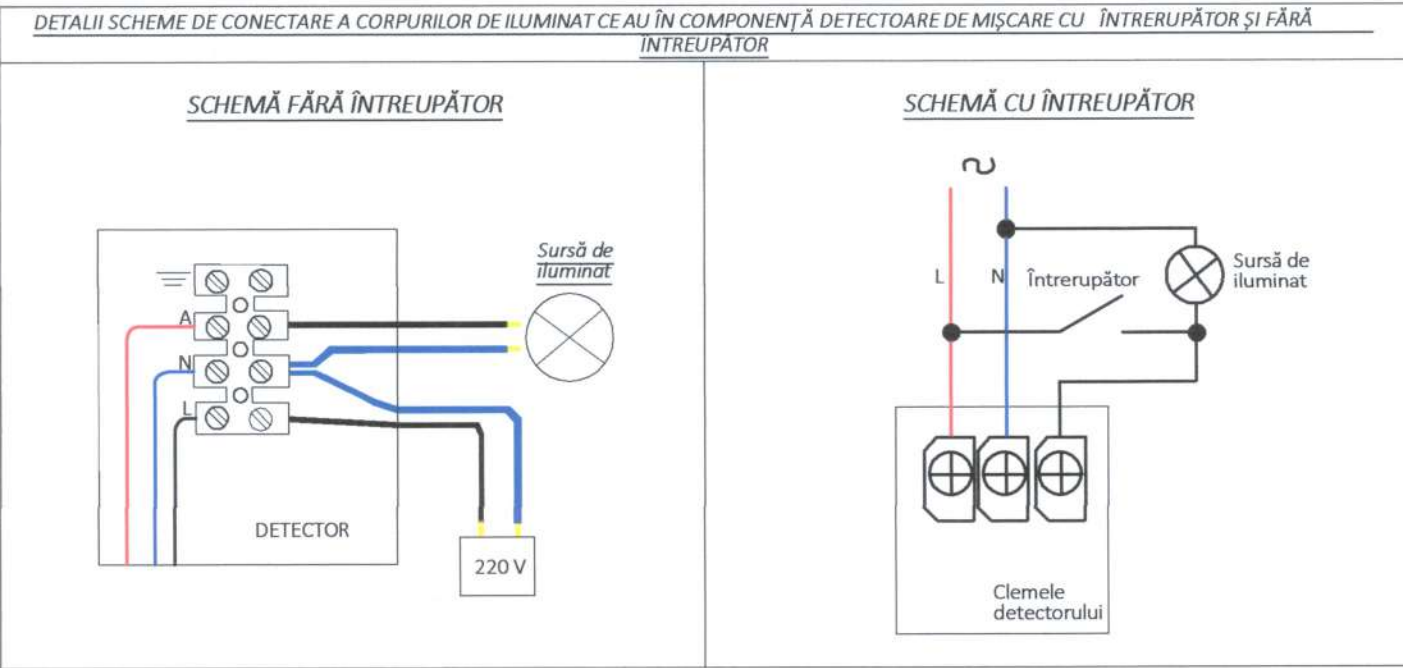

LEGENDA


	Planfoieră de tip LED, dotată cu senzor de mișcare, 16 W, 1200 lm.
	Unitate interfon interioară, montată în apropierea ușii de acces din apartament.
	Unitate interfon exterioră, montată în apropierea ușii de acces în bloc.

Proiectant de specialitate: S.C. CONSULTANT TEHNIC FORTUNA S.R.L. str. Varadi Jozsef 3C Parter Comercial Sf. Gheorghe, jud. Covasna Atelier de Proiectare MARCA ÎNREGISTRATĂ A S.C. CONSULTANT TEHNIC FORTUNA S.R.L.	Cerinta	Nr. Exp. / Ref.	Expert / Verificator	Semnătura	Denumire proiect: LUCRĂRI DE REABILITARE TERMICĂ LA BL.2, SC. A,B,C,D, STRADA VARADI JOZSEF, nr.90A		
	Nr. proiect:	07-4/2023			Amplasament: str. Varadi Jozsef nr.90A, bl. 2, sc.A,B,C,D, Sf.Gheorghe, jud. Covasna		
	Data:	03.2023			Beneficiar: Municipiul Sfântu Gheorghe		
	Faza:	D.A.L.I.			Titlu planșă: PLAN ETAJ 1,2 str. Varadi Jozsef, Bloc 2, nr. 90A , Scara C,D INSTALAȚII ELECTRICE		
Șef Proiect: ing. Benedek Levente Șef Proiect Specialitate: ing. Denis Banciu Proiectant: ing. Denis Banciu Desenat: ing. Denis Banciu					Nr. pr.: 07-4 /2023 Nr. Plan: IE-03 Revizie: 00 Scara: 1:100		

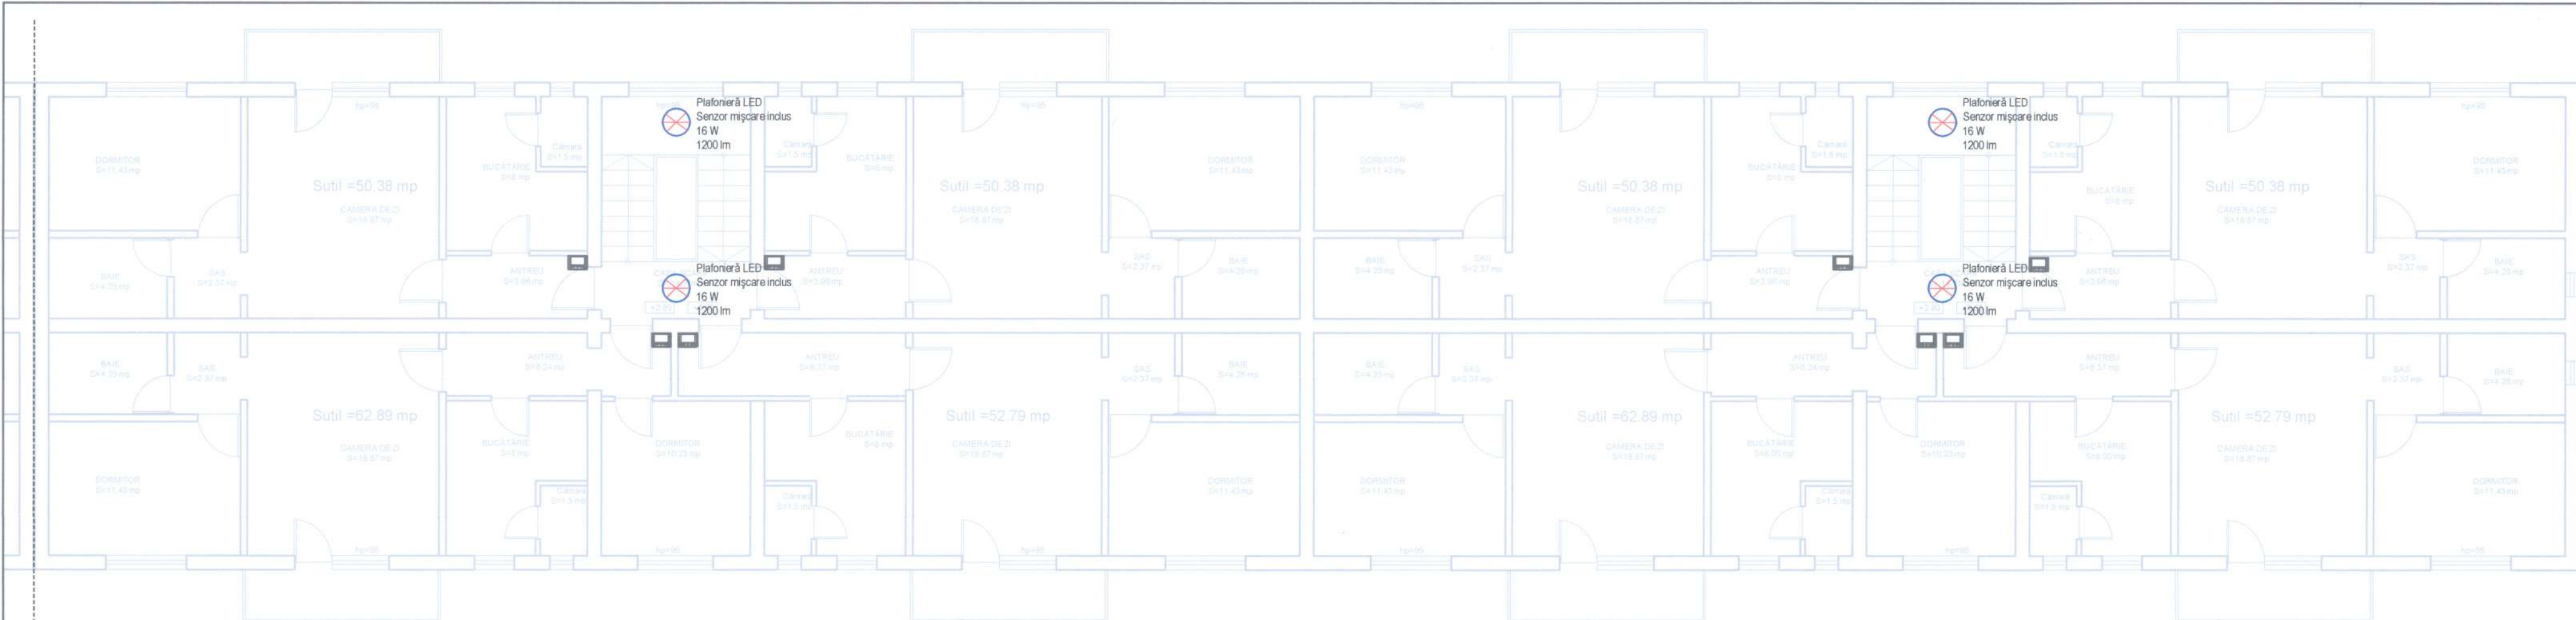

SCARA C


SCARA D

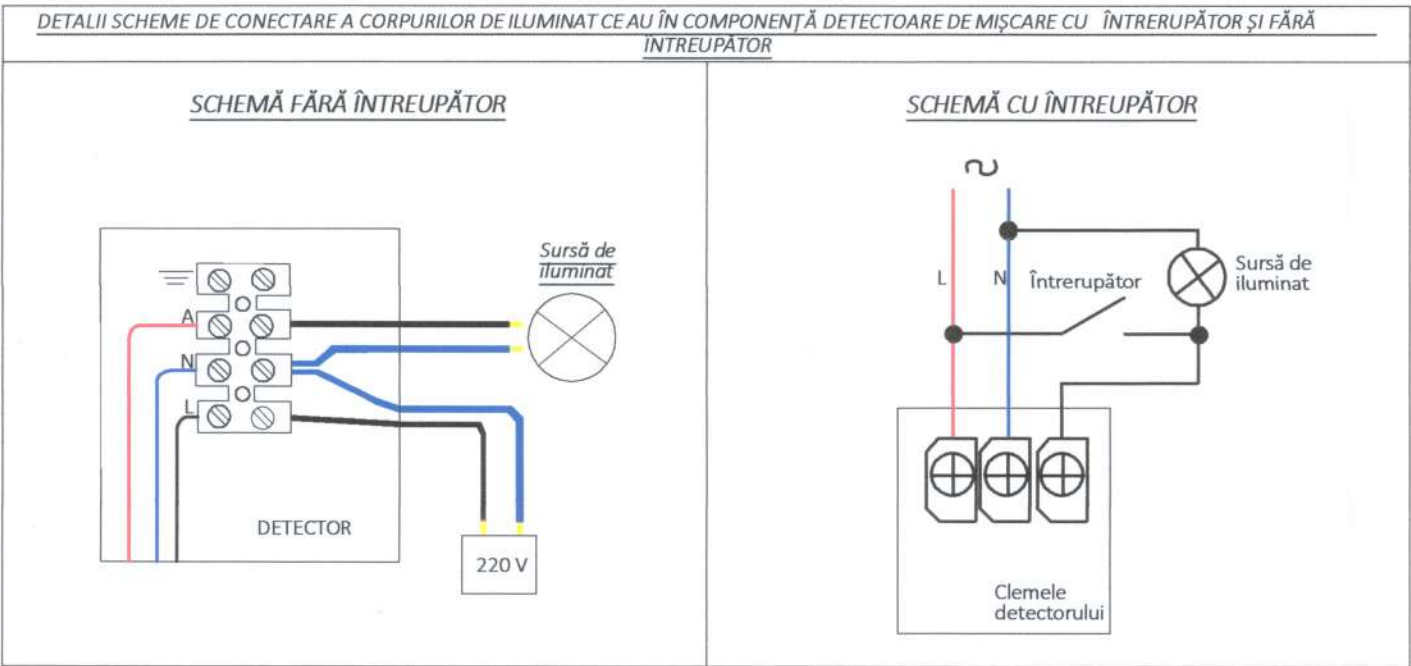

LEGENDA

	Planfoieră de tip LED, dotată cu senzor de mișcare, 16 W, 1200 lm .
	Unitate interfon interioară, montată în apropierea ușii de acces din apartament.
	Unitate interfon exterioră, montată în apropierea ușii de acces în bloc.

Proiectant de specialitate: S.C. CONSULTANT TEHNIC FORTUNA S.R.L. str. Varadi Jozsef 3C Parter Comercial Sf. Gheorghe, jud. Covasna MARCA INREGISTRATA A S.C. CONSULTANT TEHNIC FORTUNA S.R.L.	Cerinta	Nr. Exp. / Ref.	Expert / Verificator	Semnătura	Denumire proiect: LUCRĂRI DE REABILITARE TERMICĂ LA BL.2, SC. A,B,C,D, STRADA VARADI JOZSEF, nr.90A	
	Nr. proiect:	07-4/2023			Amplasament: str. Varadi Jozsef nr.90A, bl. 2, sc.A,B,C,D, Sf.Gheorghe, jud. Covasna	
	Data:	03.2023			Beneficiar: Municipiul Sfântu Gheorghe	
	Faza:	D.A.I.			Beneficiar: Municipiul Sfântu Gheorghe	
	Șef Proiect:	ing. Benedek Levente			Titlu planșă: PLAN ETAJ 1,2	
	Șef Proiect Specialitate:	ing. Denis Banciu			str. Varadi Jozsef,	
	Proiectant:	ing. Denis Banciu			Bloc 2, nr. 90A , Scara C,D	
	Desenat:	ing. Denis Banciu			INSTALAȚII ELECTRICE	
<small>Reproducerea, utilizarea sau expunerea acestui document, în orice formă și prin orice mijloc, fără acordul scris al S.C. CONSULTANT TEHNIC FORTUNA S.R.L. este strict interzisă.</small>					Nr. pr.:	07-4/2023
					Nr. Plan:	IE-04
					Revizie:	00
					Scara:	1:100

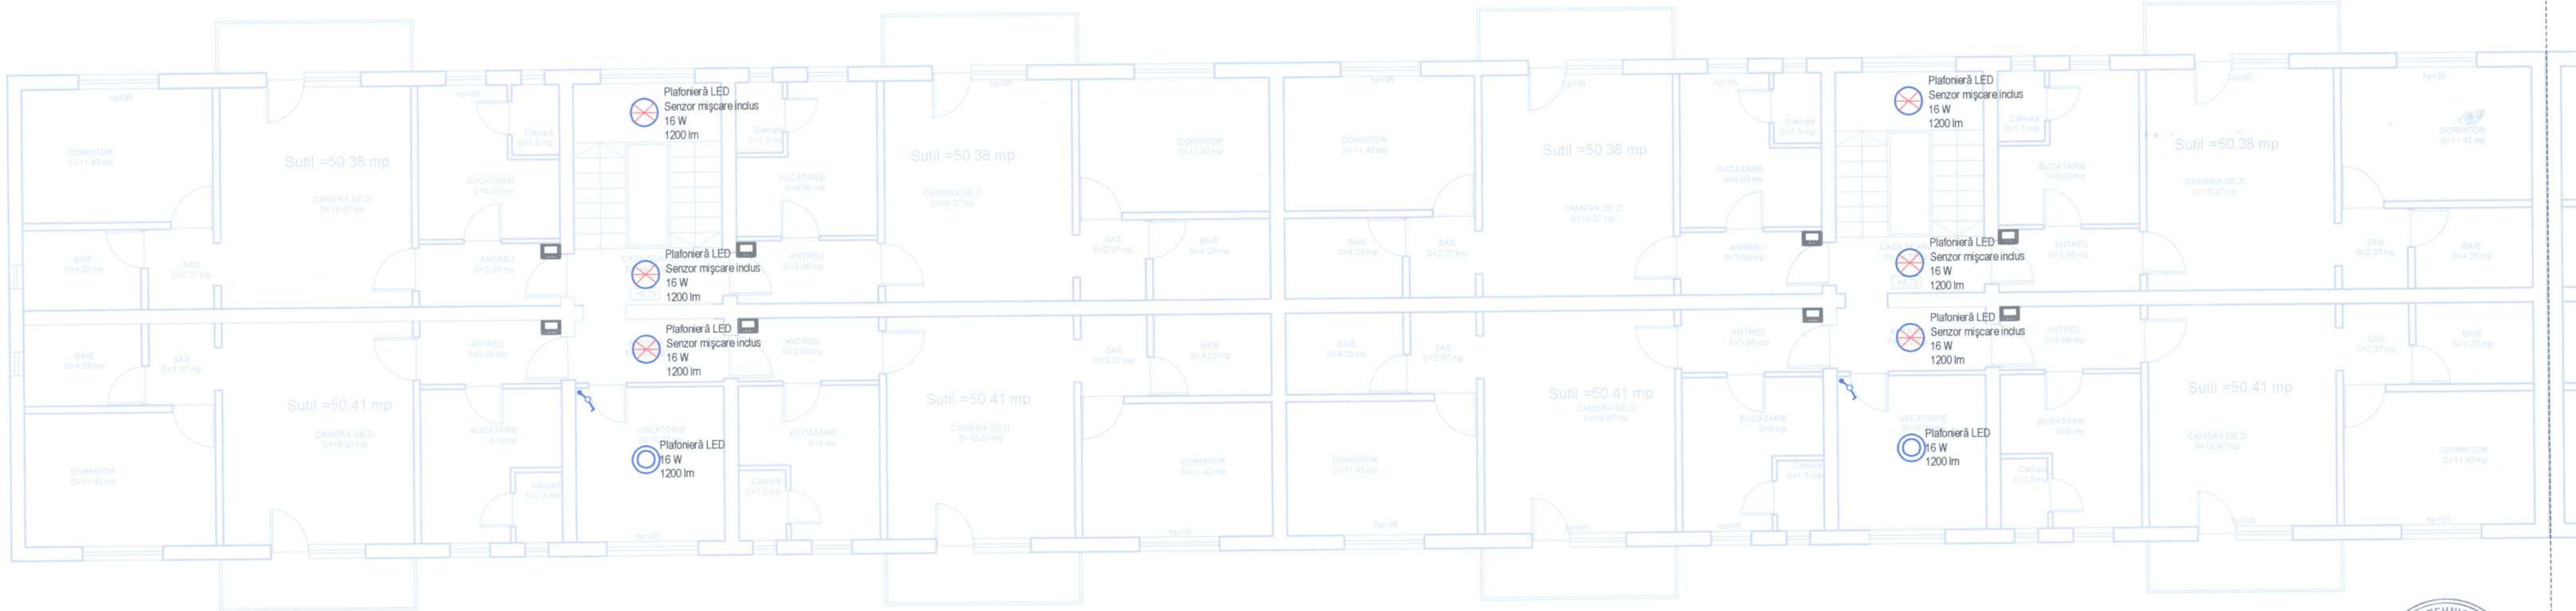


SCARA A






SCARA B

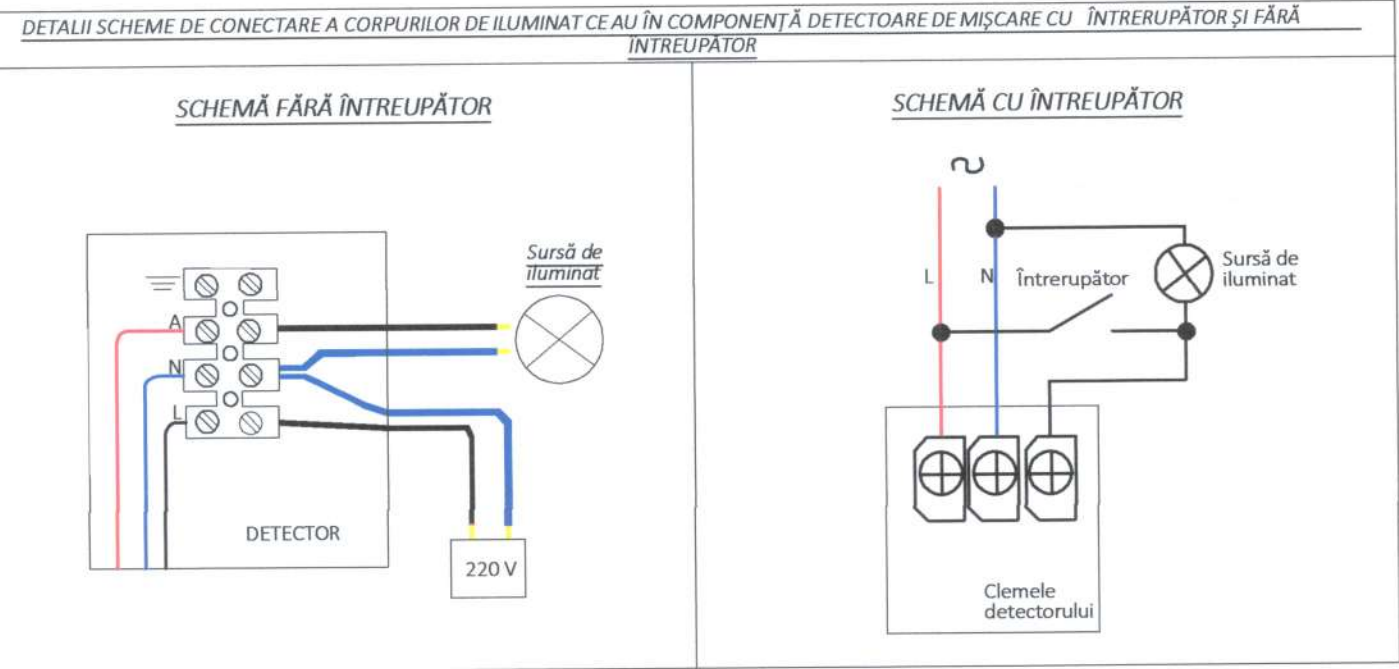


LEGENDA

	Planfoieră de tip LED, dotată cu senzor de mișcare, 16 W, 1200 lm .
	Unitate interfon interioară, montată în apropierea ușii de acces din apartament.
	Unitate interfon exterioră, montată în apropierea ușii de acces în bloc.
	Planfoieră de tip LED, 16 W, 1200 lm .
	Doză de derivație + întrerupător simplu. 10 A.



<div>Proiectant de specialitate: S.C. CONSULTANT TEHNIC FORTUNA S.R.L.</div> <div>str. Varadi Jozsef 3C Parter Comercial Sf. Gheorghe, jud. Covasna</div> <div><div>MARCA ÎNREGISTRATĂ A S.C. CONSULTANT TEHNIC FORTUNA S.R.L.</div></div>	Cerinta	Nr. Exp. / Ref.	Expert / Verificator	Semnătura	Denumire proiect: LUCRĂRI DE REABILITARE TERMICĂ LA BL.2, SC. A,B,C,D, STRADA VARADI JOZSEF, nr.90A			
						Amplasament: str. Varadi Jozsef nr.90A, bl. 2, sc.A,B,C,D, Sf.Gheorghe, jud. Covasna		
		Nr. proiect:	07-4/2023			Beneficiar: Municipiul Sfântu Gheorghe		
		Data:	03.2023			Titlu planșă: PLAN ETAJ 3 str. Varadi Jozsef, Bloc 2, nr. 90A , Scara A,B INSTALAȚII ELECTRICE		
		Faza:	D.A.L.I.					
	Șef Proiect:		ing. Benedek Levente			Nr. pr.:	07-4 /2023	
	Șef Proiect Specialitate		ing. Denis Banciu			Nr. Plan:	IE-05	
	Proiectant:		ing. Denis Banciu			Revizie:	00	
	Desenat:		ing. Denis Banciu			Scara:	1:100	
	<small>Responsabil de proiectare: ing. Benedek Levente. Proiectul este valabil pentru termenul de valabilitate indicat în tabelul de mai jos. Proiectul este valabil pentru termenul de valabilitate indicat în tabelul de mai jos. Proiectul este valabil pentru termenul de valabilitate indicat în tabelul de mai jos.</small>							

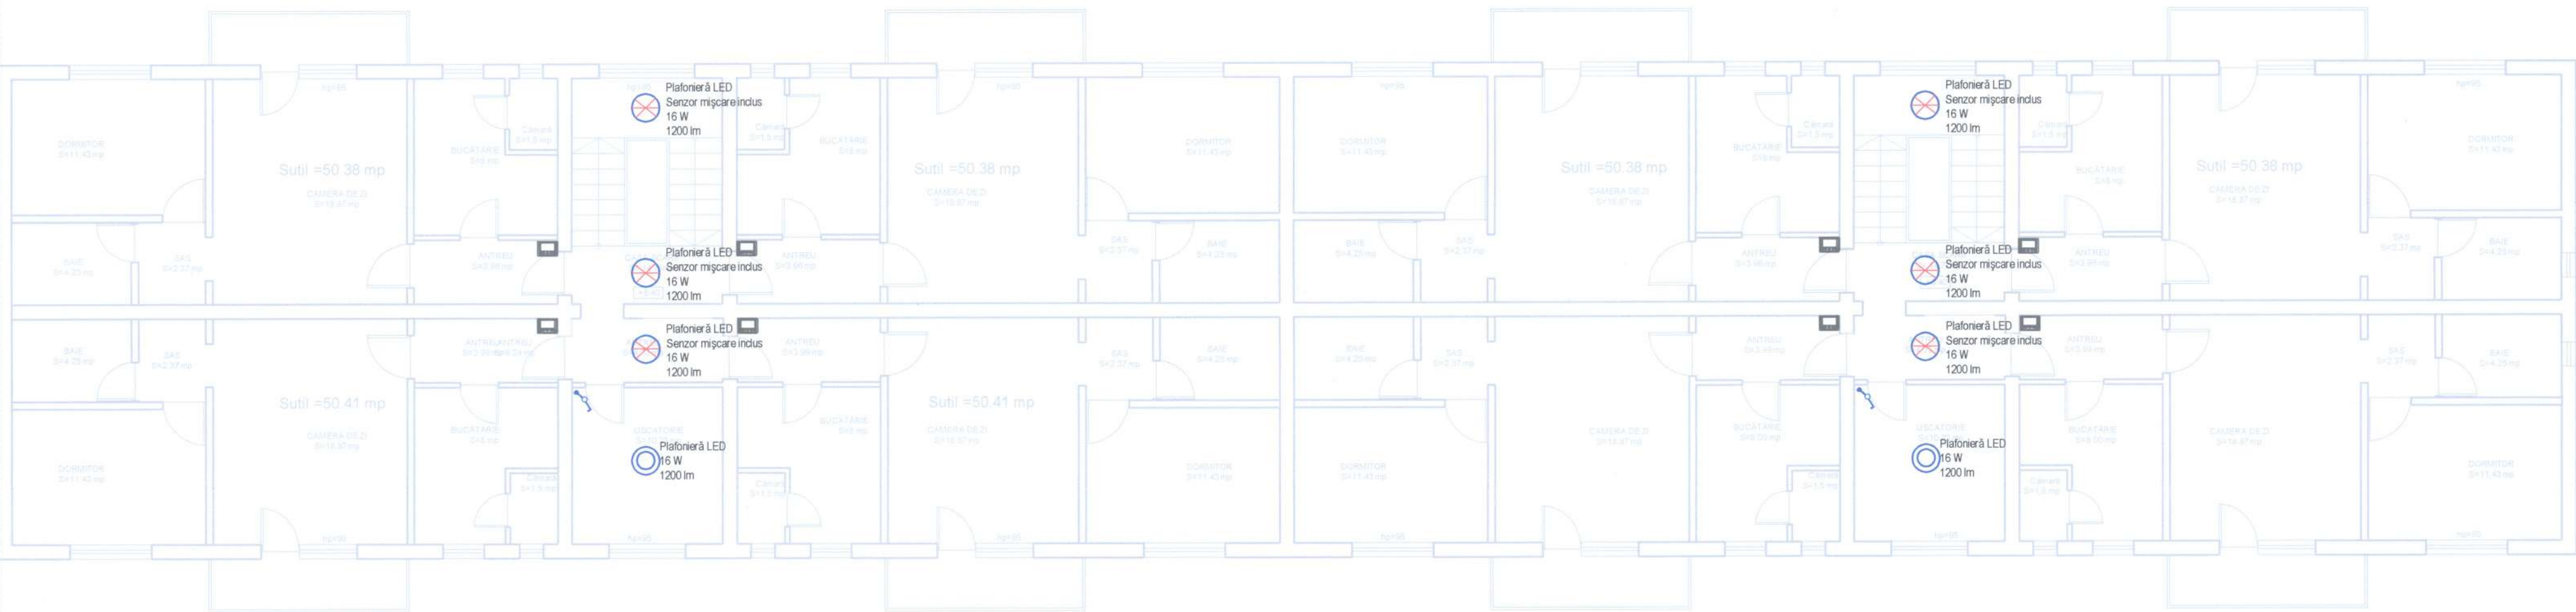

SCARA C


SCARA D




LEGENDA

	Planfoieră de tip LED, dotată cu senzor de mișcare, 16 W, 1200 lm .
	Unitate interfon interioară, montată în apropierea ușii de acces din apartament.
	Unitate interfon exterioră, montată în apropierea ușii de acces în bloc.
	Planfoieră de tip LED, 16 W, 1200 lm .
	Doză de derivație + întrerupător simplu. 10 A.


DETALII SCHEME DE CONECTARE A CORPULOR DE ILUMINAT CE AU ÎN COMPONENTĂ DETECTOARE DE MIȘCARE CU ÎNTRERUPĂTOR ȘI FĂRĂ ÎNTRERUPĂTOR

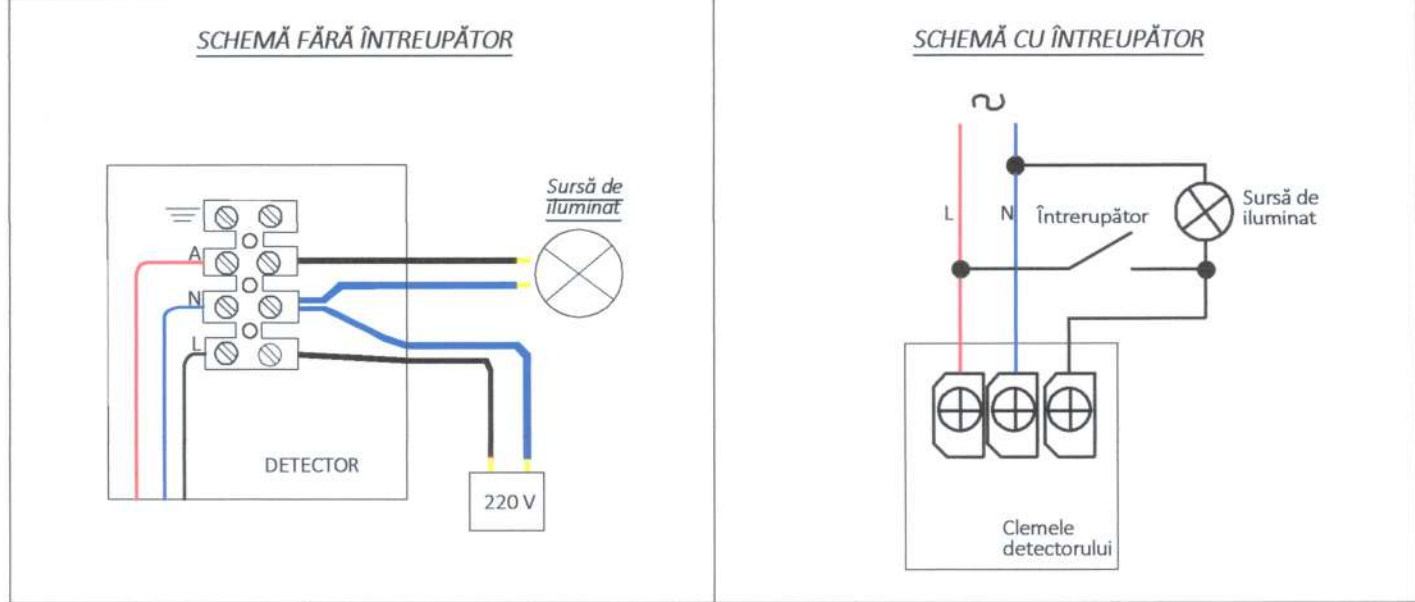

Proiectant de specialitate: S.C. CONSULTANT TEHNIC FORTUNA S.R.L. str. Varadi Jozsef 3C Parter Comercial Sf. Gheorghe, jud. Covasna MARCA ÎNREGISTRATĂ A S.C. CONSULTANT TEHNIC FORTUNA S.R.L.	Cerinta	Nr. Exp. / Ref.	Expert / Verificator	Semnătura	Denumire proiect: LUCRĂRI DE REABILITARE TERMICĂ LA BL.2, SC. A,B,C,D, STRADA VARADI JOZSEF, nr.90A	
	Nr. proiect:	07-4/2023			Amplasament: str. Varadi Jozsef nr.90A, bl. 2, sc.A,B,C,D, Sf.Gheorghe, jud. Covasna	
	Data:	03.2023			Beneficiar: Municipiul Sfântu Gheorghe	
	Faza:	D.A.L.I.			Beneficiar: Municipiul Sfântu Gheorghe	
	Șef Proiect:	ing. Benedek Levente			Titlu planșă: PLAN ETAJ 3	
	Șef Proiect Specialitate:	ing. Denis Banciu			str. Varadi Jozsef,	
	Proiectant:	ing. Denis Banciu			Bloc 2, nr. 90A , Scara C,D	
	Desenat:	ing. Denis Banciu			INSTALAȚII ELECTRICE	
					Nr. pr.:	07-4 /2023
					Nr. Plan:	IE-06
					Revizie:	00
					Scara:	1:100

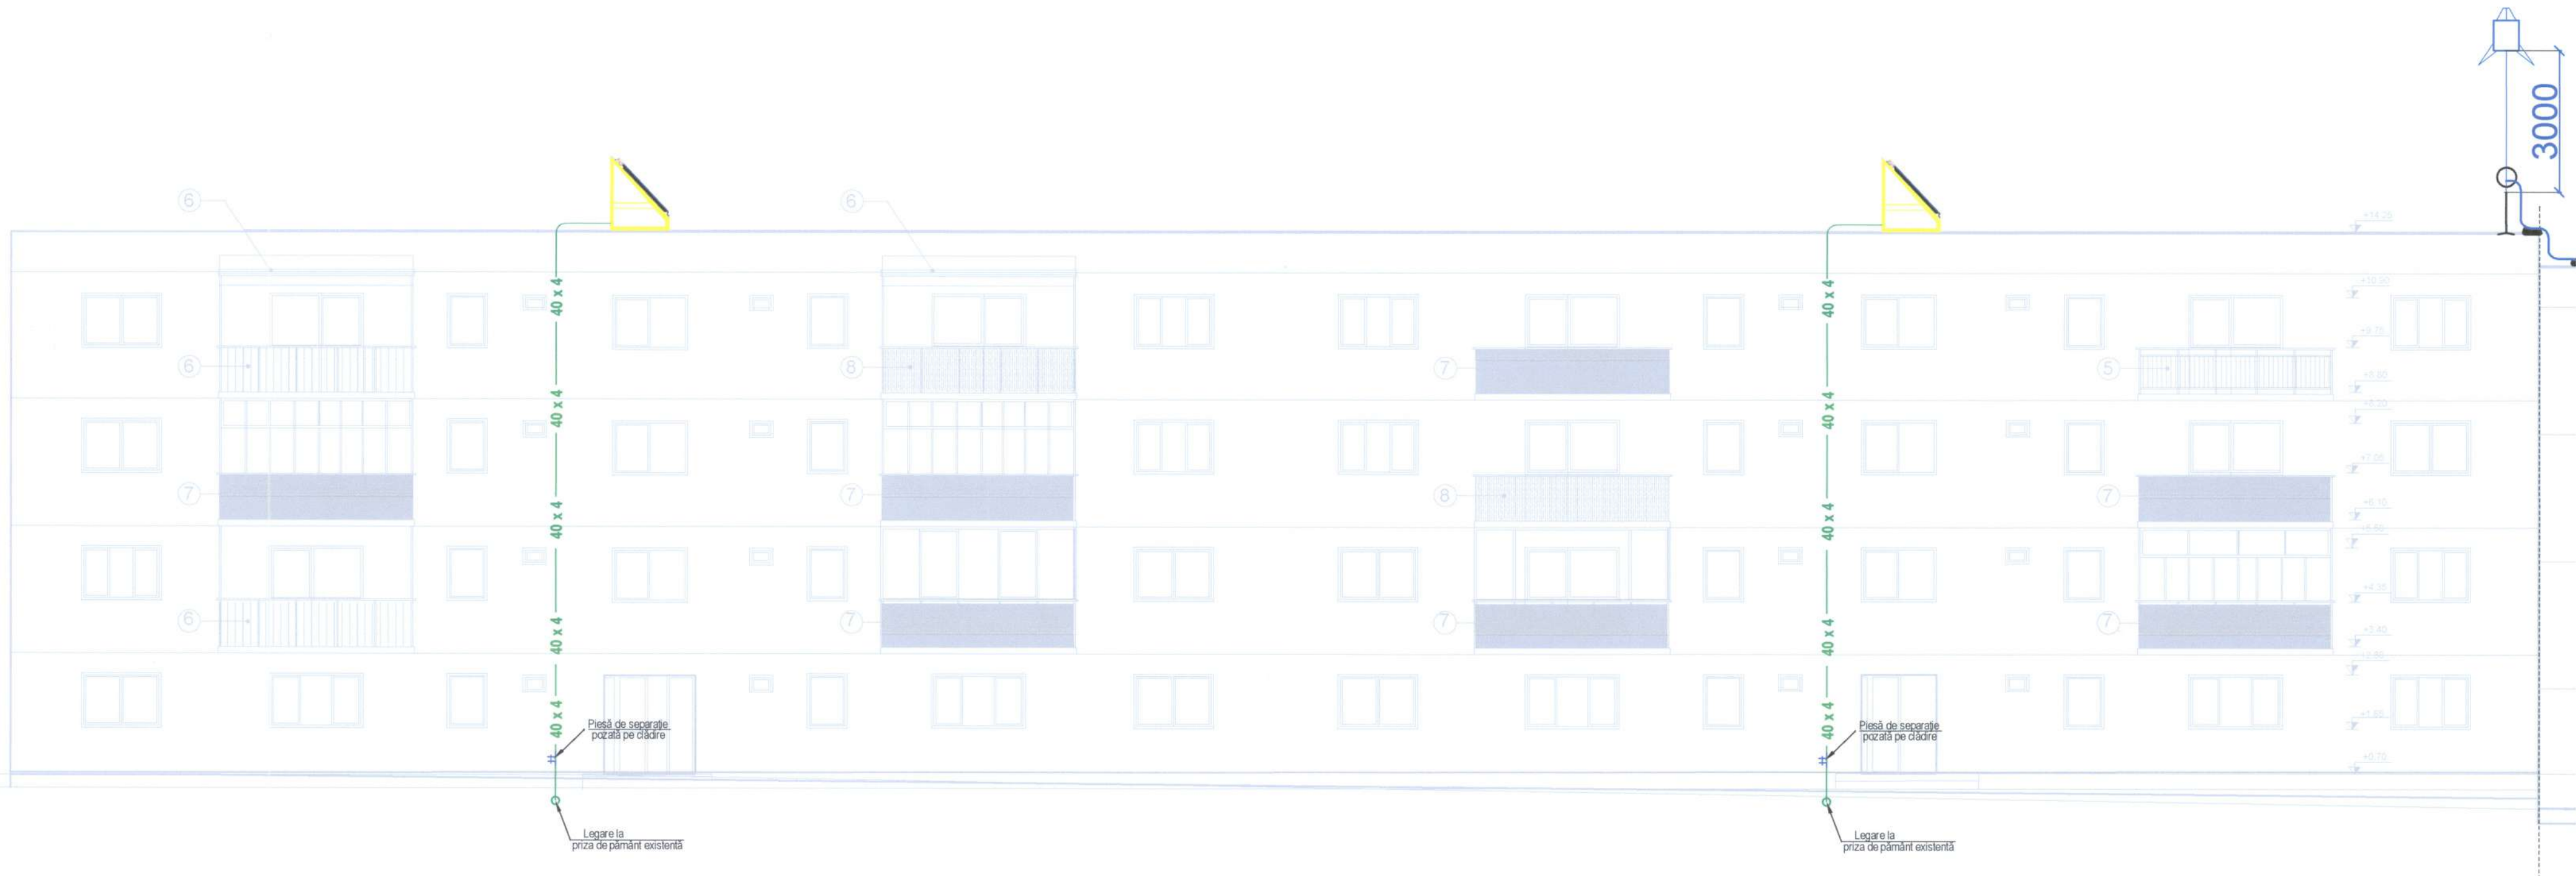

Proiectant de specialitate: S.C. CONSULTANT TEHNIC FORTUNA S.R.L. str. Varadi Jozsef 3C Parter Comercial Sf. Gheorghe, jud. Covasna		Cerinta		Nr. Exp. / Ref.	Expert / Verificator	Semnătura	Denumire proiect: LUCRĂRI DE REABILITARE TERMICĂ LA BL.2, SC. A,B,C,D, STRADA VARADI JOZSEF, nr.90A	
 MARCA INREGISTRATA A S.C. CONSULTANT TEHNIC FORTUNA S.R.L.		Nr. proiect:		07-4/2023			Amplasament: str. Varadi Jozsef nr.90A, bl. 2, sc.A,B,C,D, Sf.Gheorghe, jud. Covasna	
		Data:		03.2023			Beneficiar: Municipiul Sfântu Gheorghe	
		Faza:		D.A.I.			Titlu planșă: PLAN FATADA PARATRĂȘNET/COBORĂRI SPRE PRIZA DE PĂMÂNT, Bloc 2 ,nr. 90A Scara A,B	
Șef Proiect:		ing. Benedek Levente					Nr. pr.: 07-4/2023	
Șef Proiect Specialitate:		ing. Denis Banciu					Nr. Plan: IE-07	
Proiectant:		ing. Denis Banciu					Revizie: 00	
Desenat:		ing. Denis Banciu					Scara: 1:100	
<small>Reproducerea, reprodusarea sau folosirea acestui document, în scopul obținerii de informații confidențiale sau pentru alte scopuri, este strict interzisă. Utilizarea necorespunzătoare a acestor date este deosebit de periculoasă.</small>								
INSTALAȚII ELECTRICE								

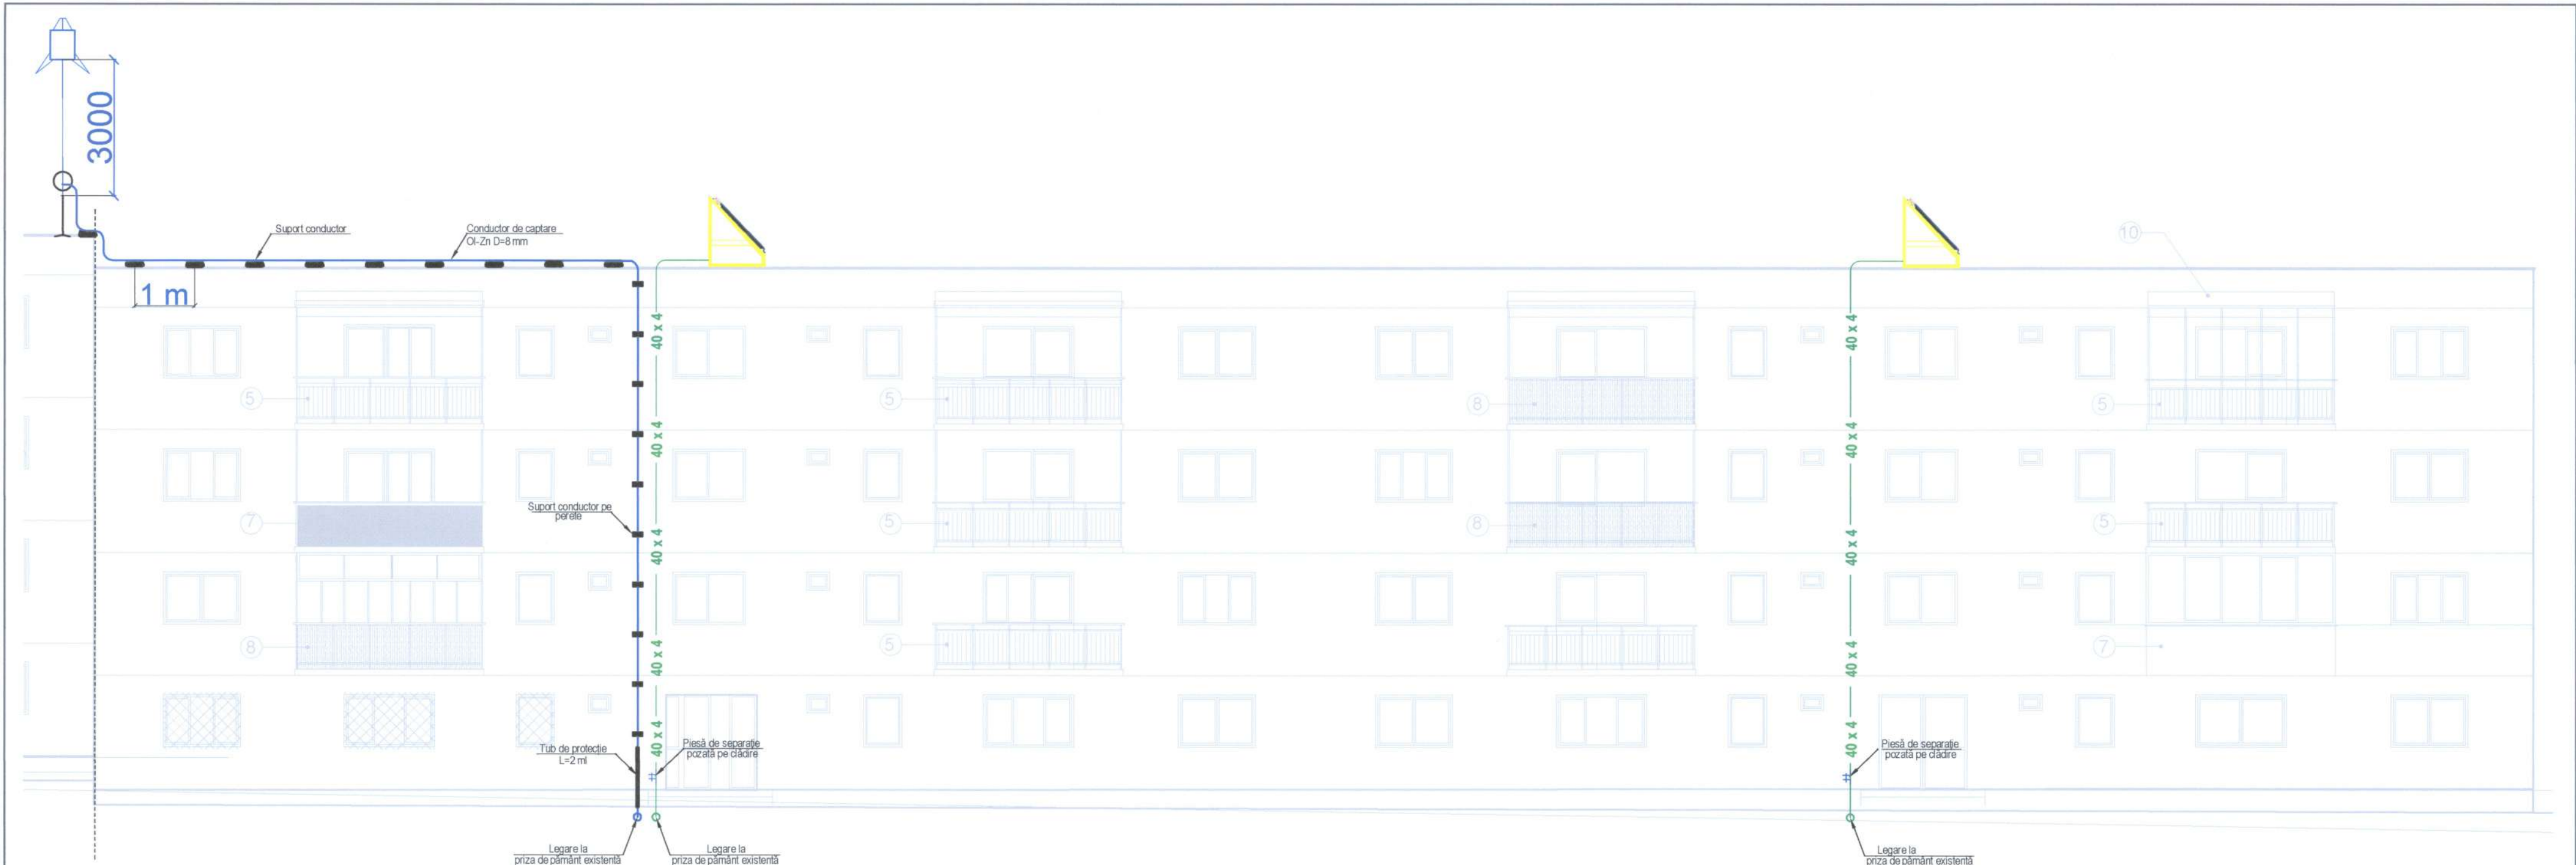

SCARA C

SCARA D



<div>Proiectant de specialitate:</div> <div>S.C. CONSULTANT TEHNIC FORTUNA S.R.L.</div> <div>str. Varadi Jozsef 3C Parter Comercial</div> <div>Sf. Gheorghe, jud. Covasna</div> <div></div> <div>MARCA INREGISTRATA A S.C. CONSULTANT TEHNIC FORTUNA S.R.L.</div>	Cerinta	Nr. Exp. / Ref.	Expert / Verificator	Semnătura	Denumire proiect:			
					LUCRĂRI DE REABILITARE TERMICĂ LA BL.2, SC. A,B,C,D, STRADA VARADI JOZSEF, nr.90A			
	Nr. proiect:		07-4/2023		Amplasament: str. Varadi Jozsef nr.90A, bl. 2, sc.A,B,C,D, Sf.Gheorghe, jud. Covasna			
	Data:		03.2023					
	Faza:		D.A.L.I.					
	Beneficiar: Municipiul Sfântu Gheorghe					Titlu planșă:		
	Șef Proiect:		ing. Benedek Levente		Nr. pr.: 07-4/2023			
Șef Proiect Specialitate		ing. Denis Banciu		Nr. Plan: IE-08				
Proiectant:		ing. Denis Banciu		Revizie: 00				
Desenat:		ing. Denis Banciu		Scara C,D		Scara: 1:100		
<small>Responsabilitate, integritate, sau inexistența acestor documente, proiecte sau planșe nu constituie răspundere juridică sau penală în cadrul contractului. Utilizarea sau circulația necorespunzătoare a acestor acte ale S.C. CONSULTANT TEHNIC FORTUNA S.R.L.</small>								



Proiectant de specialitate:
S.C. CONSULTANT TEHNIC FORTUNA S.R.L.

str. Varadi Jozsef 3C Parter
Comercial
Sf. Gheorghe, jud. Covasna

Consultant Tehnic

FORTUNA

Atelier de Proiectare

MARCA INREGISTRATA A
S.C. CONSULTANT TEHNIC FORTUNA S.R.L.

Cerinta	Nr. Exp. / Ref.	Expert / Verificator	Semnatura
Nr. proiect:		07-4/2023	
Data:		03.2023	
Faza:		D.A.L.I	
Șef Proiect:	ing. Benedek Levente		
Șef Proiect Specialitate:	ing.Denis Banciu		
Proiectant:	ing.Denis Banciu		
Desenat:	ing.Denis Banciu		

Reproducerea, imprimarea sau expunerea acestui document, precum si transmiterea informatiilor continute este permisa numai in contract. Utilizarea neautorizata a acestor date este considerata o incalcare a legii.

Denumire proiect:

LUCRĂRI DE REABILITARE TERMICĂ LA BL.2, SC. A,B,C,D, STRADA VARĂDI JOZSEF, nr.90A

Amplasament: str. Varadi Jozsef nr.90A, bl. 2, sc.A,B,C,D,
Sf.Gheorghe, jud. Covasna


Beneficiar: Municipiul Sfântu Gheorghe

Titlu planșă:

PLAN SECȚIUE PARATRĂSNET,
Bloc 2, nr. 90A, SCARA A,B,C,D
INSTALAȚII ELECTRICE

Nr. pr.:	07-4 /2023
Nr. Plan:	IE-09
Revizie:	00
Scara:	1:100

TABLOU ELECTRIC CASA SCĂRII
SCARA A,B,C,D - VARADY JOZSEF
Bloc 2 , Nr. 90 A

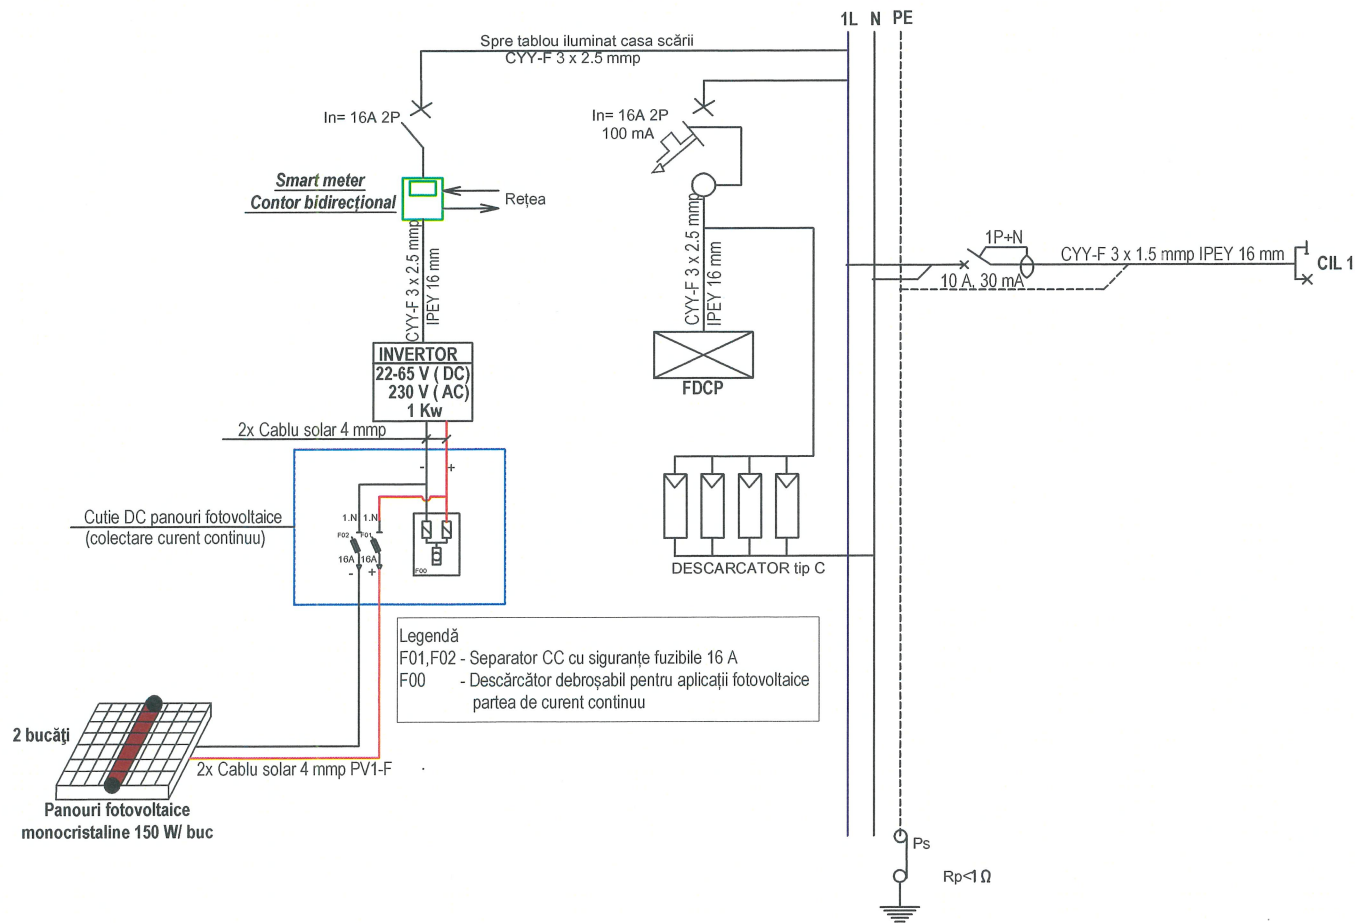

Număr circuit	Număr receptoare	Putere pe circuit [W]	REPARTIȚIE PE FAZĂ		
			L1	-	-
CIL 1	11	66	66	-	-
TOTAL	-	66	66		



Proiectant de specialitate:
S.C. CONSULTANT TEHNIC FORTUNA
S.R.L.

str. Varadi Jozsef 3C Parter
Comercial
Sf. Gheorghe, jud. Covasna



MARCA INREGISTRATA A
S.C. CONSULTANT TEHNIC FORTUNA S.R.L.

Cerinta	Nr. Exp. / Ref.	Expert / Verificator	Semnătura
---------	-----------------	----------------------	-----------

Nr. proiect:	07-4/2023
--------------	-----------

Data: 03.2023

Faza: D.A.L.I

Sef Project:	ing. Benedek Levente
--------------	----------------------

Sef Proiect Specialitate:	ing.Denis Banciu
---------------------------	------------------

Proiectant:	ing.Denis Banciu
-------------	------------------

Desenat:	ing.Denis Banciu
----------	------------------

Denumire proiect:

**LUCRĂRI DE REABILITARE TERMICĂ LA BL.2, SC.
A,B,C,D, STRADA VARADI JOZSEF, nr.90A**

Amplasament: str. Varadi Jozsef nr.90A, bl. 2, sc.A,B,C,D,
Sf.Gheorghe, jud. Covasna

Beneficiar: Municipiul Sfântu Gheorghe

Titlu planșă:
SCHEMA MONOFILARĂ TABLOU
ELECTRIC ILUMINAT CASA SCĂRII
BLOC 2, 90A, SCARA A,B,C,D
INSTALATII ELECTRICE

Nr. pr.:	07-4 /2023
Nr. Plan:	IE-10
Revizie:	00
Scara:	1:100

Reproducerea, imprumutarea sau expunerea acestui document, precum si transmiterea informatiilor continute este permisa numai in contract. Utilizarea extracontractuala necesita acordul scris al S.C. CONSULTANT TEHNIC FORTUNA S.R.L.