


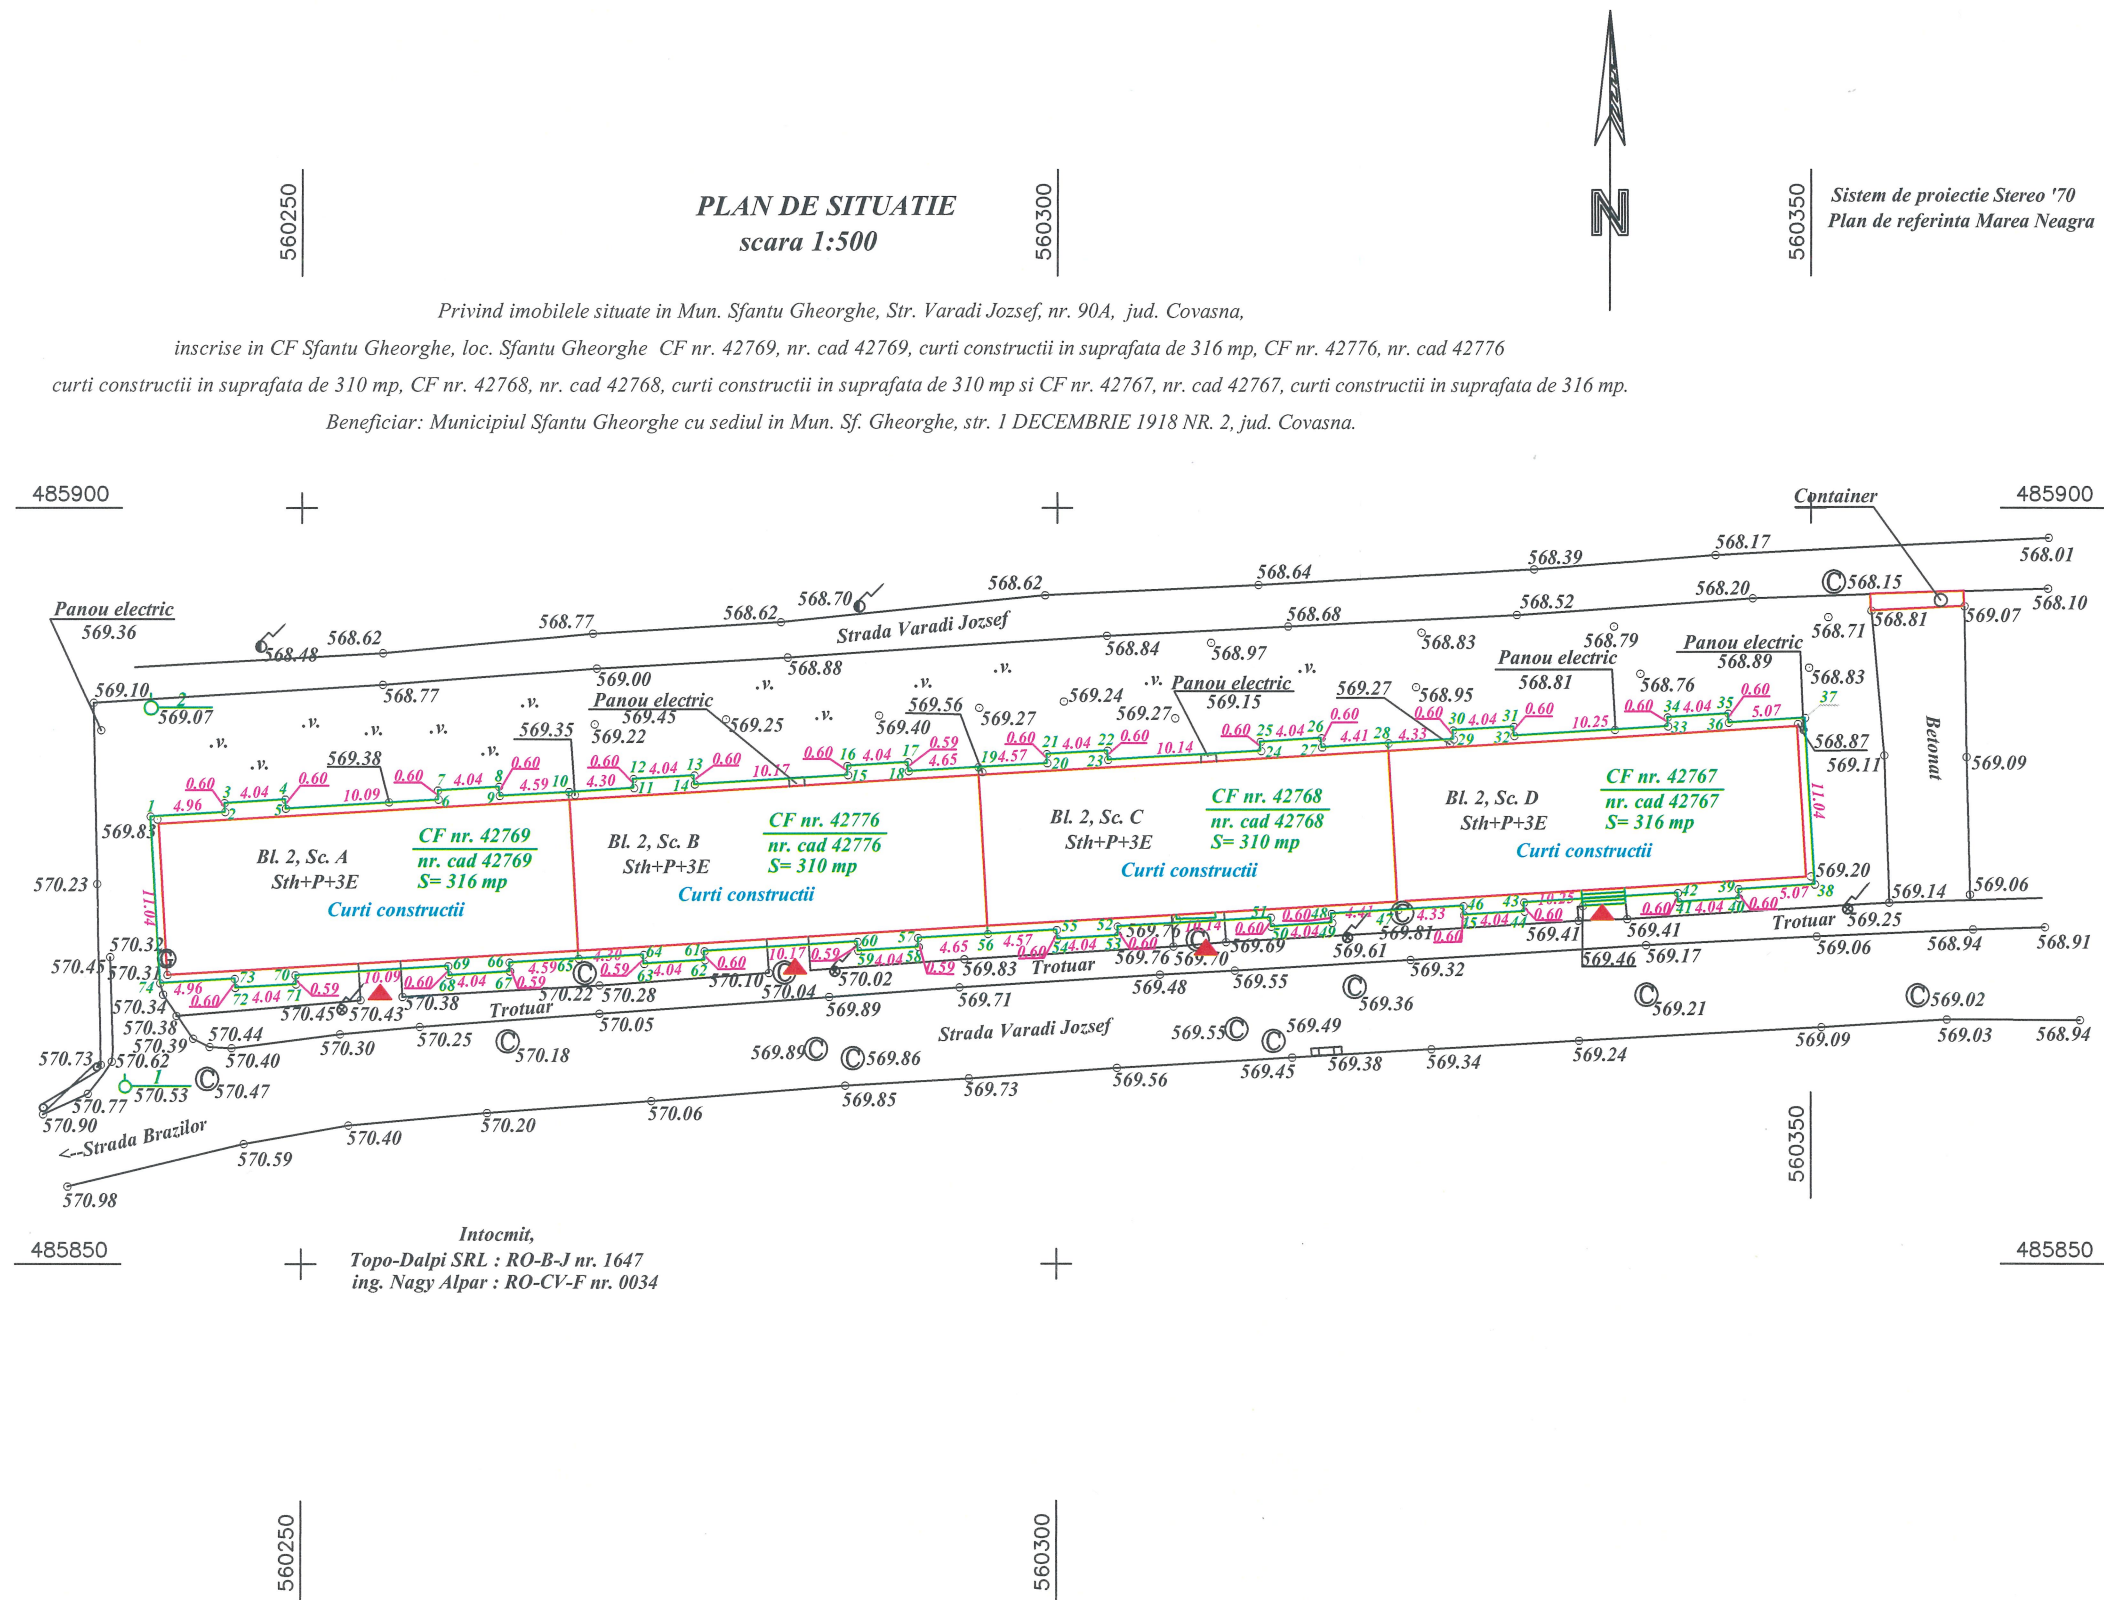


A.N.C.P.I. - J.C.P.I. COVASNA  
S.A.I. - R.G.I.  
6897 05.03.19

PENTRU CONFORMITATE  
CU ORIGINALUL









Proiectant General: S.C. CONSULTANT TEHNIC FORTUNA S.R.L.  str. Varadi Jozsef 30 Partier Comercial St. Gheorghe jud. Covasna				Cerinta		Nr. Exp. / Ref.	Expert / Verificator	Semnătura	Denumire proiect:  <b>LUCRĂRI DE REABILITARE TERMICĂ LA BL.2, SC. A,B,C,D, STRADA VARADI JOZSEF, nr.90A</b>		
Proiectant de Specialitate: S.C. PILLER STUDIO S.R.L.  Arhitectura str. Independentei nr. 13 Tp. Secleniud Covasna				Nr. proiect:		07-4/2023				Amplasament: str. Varadi Jozsef nr.90A, bl.2 sc.A,B,C,D, Sf.Gheorghe, jud. Covasna	
				Data:		03.2023					
				Faza:		DALI					
Titlu planșă:  <b>PLAN DE SITUATIE</b> <b>str. Varadi Jozsef nr.90A,</b> <b>bl. 2, Sc. A, B, C, D</b>		SeŢ Proiect:		ing. Benedek Levente		Zoltan		Nr. pr.:		07-4/2023	
		SeŢ Proiect Specialitate:		arh. Gal Zoltan		GAL		Nr. Plan:		A-01	
		Proiectant:		arh. Gal Zoltan		Arhitect		Revizie:		00	
		Desenat:		th. Balazs Liko		Arhitect de specialitate		Scara:		1:500	
		<small>Responsabilitate: Intervențiile au fost efectuate în conformitate cu documentele de proiect și aprobările necesare. Acest document este permis numai în contextul utilizării în scopurile pentru care a fost conceput. CONSULTANT TEHNIC FORTUNA S.R.L.</small>									

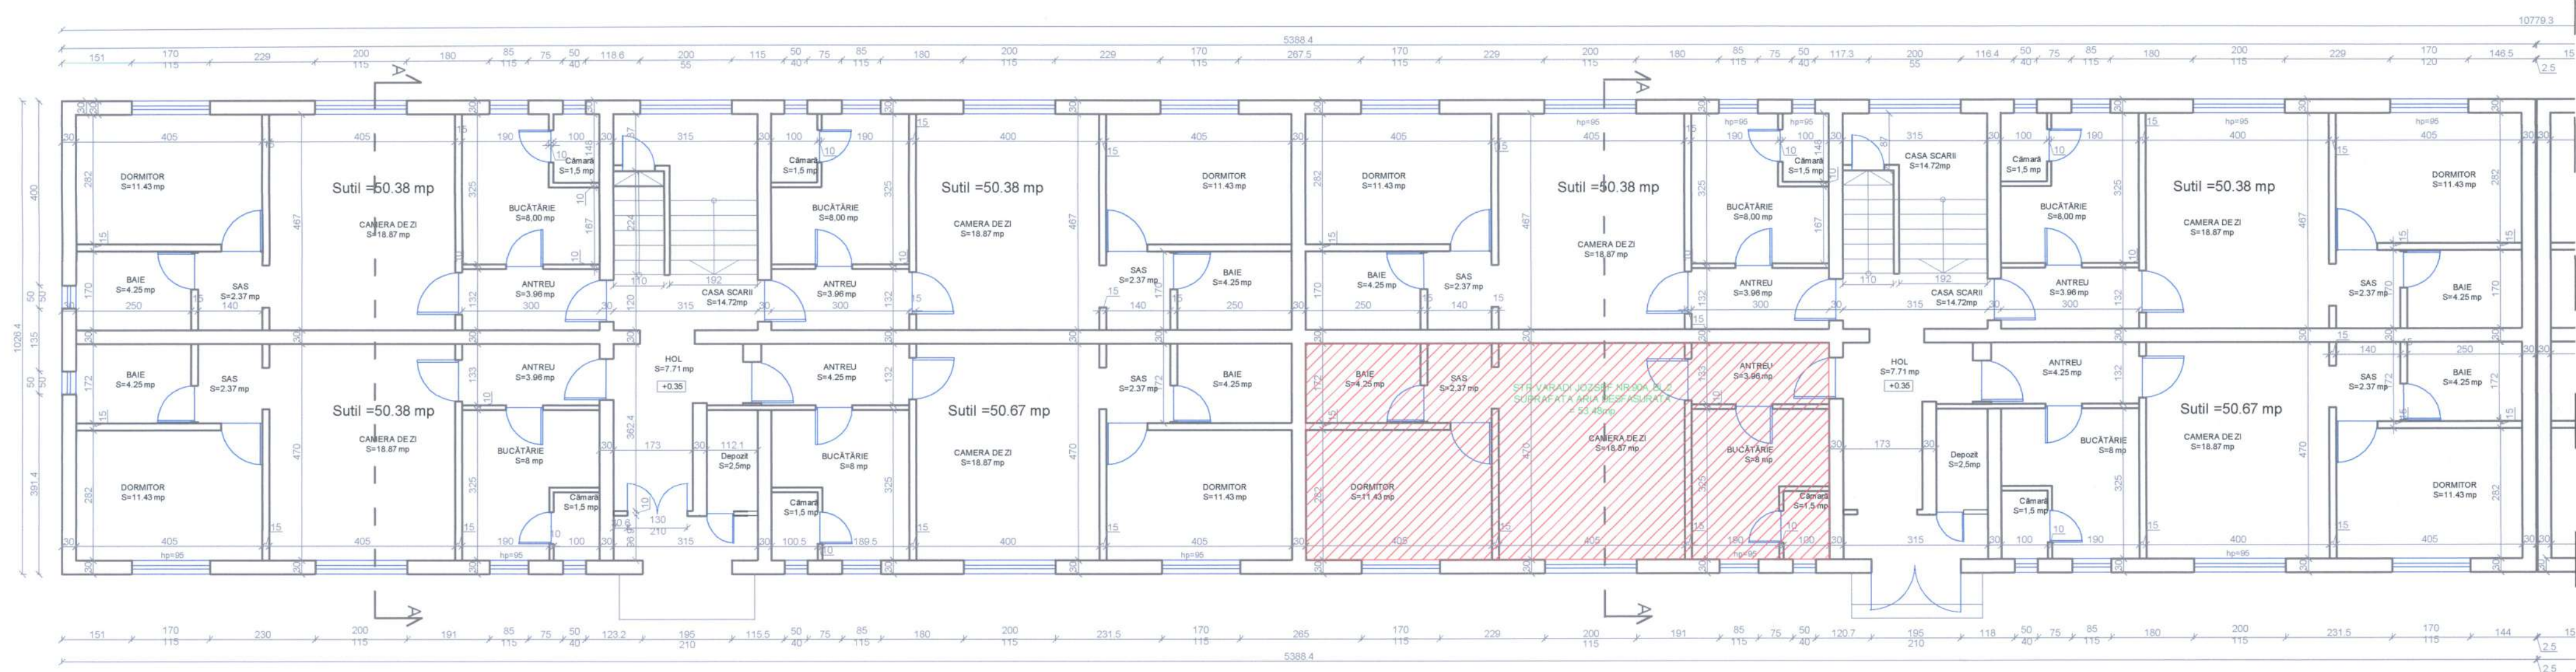

PLAN PARTER  
Varadi Jozsef Nr. 90 A, bloc:2



LEGENDA:


-  Pereti prefabricati exteriori din beton armat  
 Pereti despartitori din beton armat  
 Pereti despartitori din caramida



<b>Proiectant General:</b> S.C. CONSULTANT TEHNIC FORTUNA S.R.L. str. Varadi Jozsef 3C Parter Comercial S.T. Gheorghe, jud. Covasna  MARCA ÎNREGISTRATĂ A S.C. CONSULTANT TEHNIC FORTUNA S.R.L.		<b>Cerinta</b>	<b>Nr. Exp. / Ref.</b>	<b>Expert / Verificator</b>	<b>Semnătura</b> 	<b>Denumire proiect:</b> <b>LUCRĂRI DE REABILITARE TERMICĂ LA BL.2, SC. A,B,C,D, STRADA VARADI JOZSEF, nr.90A</b> Amplasament: str. Varadi Jozsef nr.90A, bl. 2, sc.A,B,C,D, Sf.Gheorghe, jud. Covasna Beneficiar: Municipiul Sfântu Gheorghe
<b>Proiectant de Specialitate:</b> S.C. PILLER STUDIO S.R.L. Arhitectură str. Independenței nr. 13 Tg. Secuiesc, jud. Covasna 		<b>Șef Proiect:</b>		ing. Benedek Levente		



PLAN PARTER  
Varadi Jozsef Nr. 90 A, bloc:2

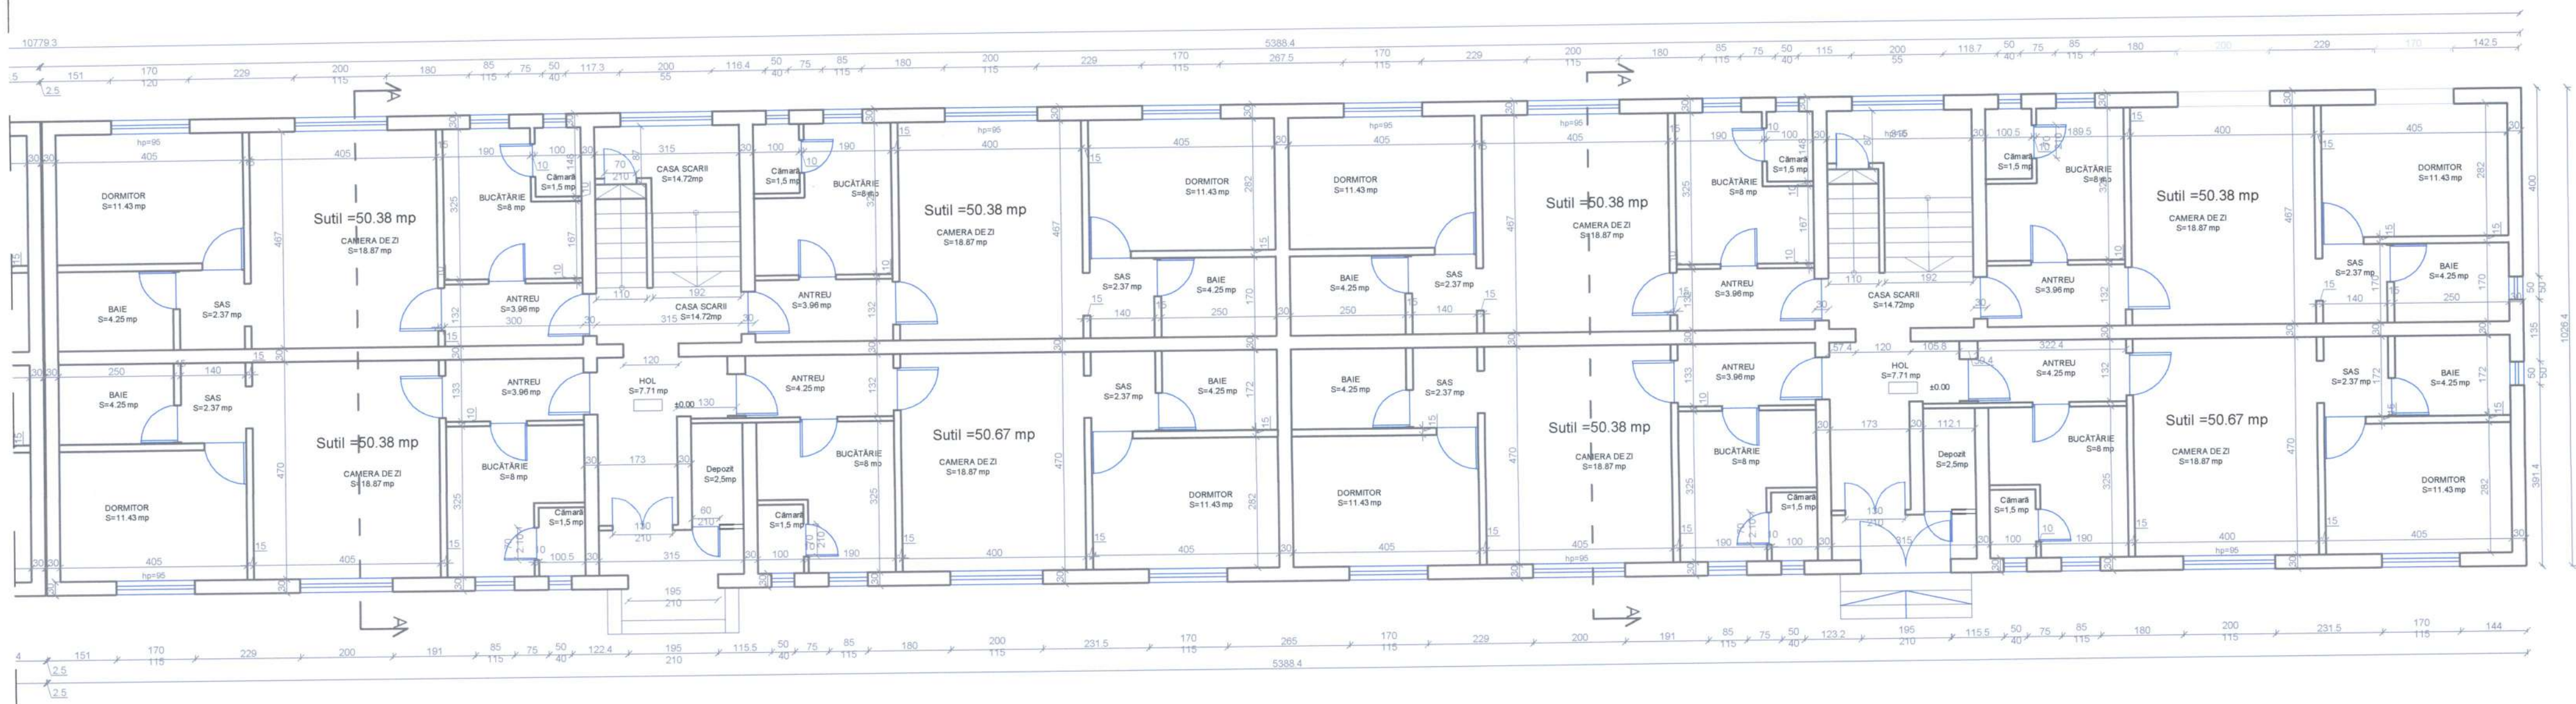

LEGENDA:

- Pereti prefabricati exteriori din beton armat
- Pereti despartitori din beton armat
- Pereti despartitori din caramida


SC. A	SC. B	SC. C	SC. D
-------	-------	-------	-------



<div>Proiectant General: S.C. CONSULTANT TEHNIC FORTUNA S.R.L. str. Varadi Jozsef 3C Parti Comercial St. Gheorghe, jud. Covasna</div> <div> MARCA INREGISTRATA A S.C. CONSULTANT TEHNIC FORTUNA S.R.L.</div>	Cerinta Nr. Exp. / Ref.		Expert / Verificator	Semnatura	Denumire proiect: <b>LUCRĂRI DE REABILITARE TERMICĂ LA BL.2, SC. A,B,C,D, STRADA VARADI JOZSEF, nr.90A</b> Amplasament: str. Varadi Jozsef nr.90A, bl. 2, sc.A,B,C,D, Sf.Gheorghe, jud. Covasna Beneficiar: Municipiul Sfântu Gheorghe
			Nr. proiect: 07-4/2023		
			Data: 03.2023		
<div>Proiectant de Specialitate: S.C. PILLER STUDIO S.R.L. Arhitectură str. Independenței nr. 13 Tg. Secuiesc, jud. Covasna</div> <div></div>	Seș Proiect:		ing. Benedek Levente	<b>Titlu planșă:</b> <b>PLAN PARTER, str. Varadi Jozsef nr.90A Bloc 2, Scara C,D SITUATIA EXISTENTA</b>	Nr. pr.: 07-4/2023
	Seș Proiect Specialitate:		arh. Gál Zoltán		Nr. Plan: A-03
	Proiectant:		arh. Gál Zoltán		Revizie: 00
Desenat:		th. Balázs Ildikó			Scara: 1:100
<small>Responsabilitate proiectantului sau expertului acreditat document, precum si aprobarea proiectului documentului este permisa numai in constructiile de tipul: Utilizarea a echipamentelor tehnice standardizate si S.C. CONSULTANT TEHNIC FORTUNA S.R.L.</small>					



PLAN ETAJ 1,2  
Varadi Jozsef Nr. 90 A, bloc:2

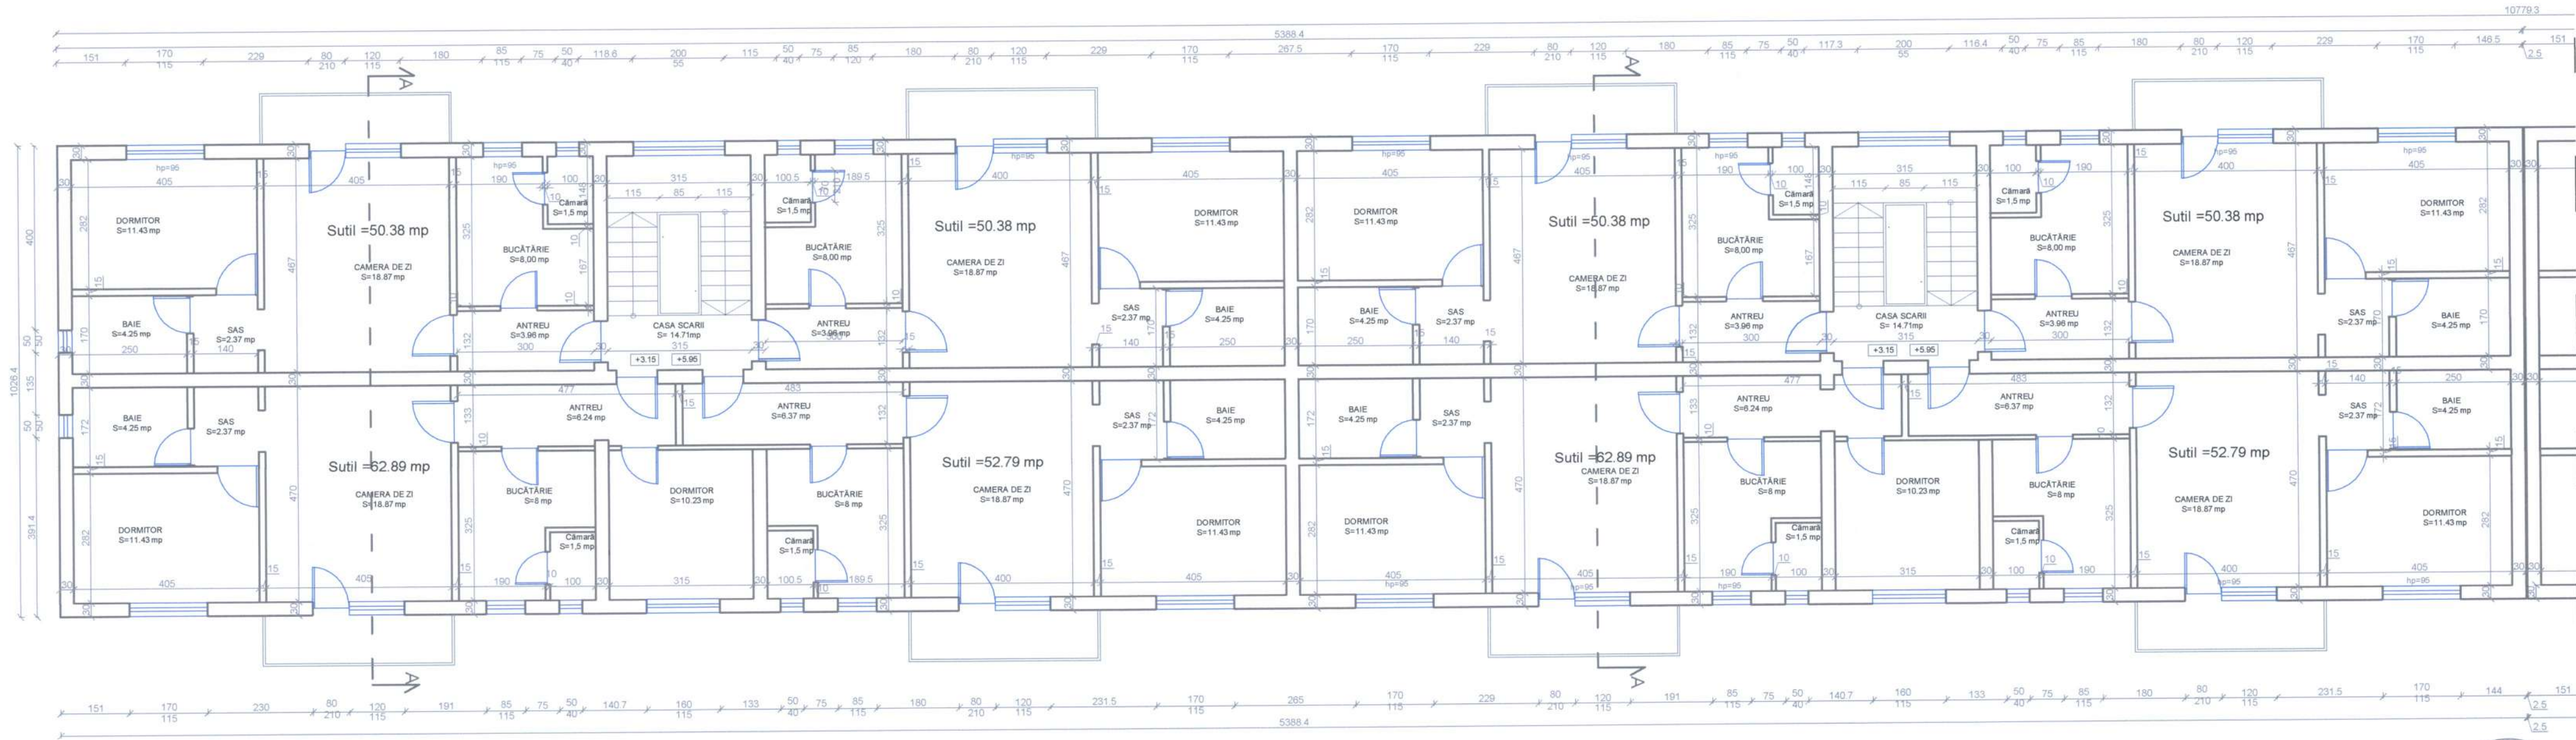

LEGENDA:

- Pereti prefabricati exteriori din beton armat
- Pereti despartitori din beton armat
- Pereti despartitori din caramida


SC. A SC. B SC. C SC. D



Proiectant General: S.C. CONSULTANT TEHNIC FORTUNA S.R.L. str. Varadi Jozsef 3C Partener Comercial St. Gheorghe, jud. Covasna		Cerinta	Nr. Exp. / Ref.	Expert / Verificator	Semnatura	Denumire proiect: <b>LUCRĂRI DE REABILITARE TERMICĂ LA BL.2, SC. A,B,C,D, STRADA VARADI JOZSEF, nr.90A</b>	
Proiectant de Specialitate: S.C. PILLER STUDIO S.R.L. Arhitectură str. Independenței nr. 13 Tg. Secuiesc, jud. Covasna		Nr. proiect:	07.4/2023	ing. Benedek Levente		Amplasament: str. Varadi Jozsef nr.90A, bl. 2, sc.A,B,C,D, St.Gheorghe, jud. Covasna	
		Data:	03.2023	6869		Beneficiar: Municipiul Sfântu Gheorghe	
		Faza:	DALI	Zoltan		Titlu planșă:	
		Șef Proiect:	ing. Benedek Levente			PLAN ETAJ 1,2	
		Șef Proiect Specialitate:	arh. Gai Zoltan			str. Varadi Jozsef nr.90A	
		Proiectant:	arh. Gai Zoltan			Bloc 2, Scara A,B	
		Desenat:	th. Balázs Ildikó			SITUAȚIA EXISTENTĂ	
		Reproducerea, imprimarea sau expunerea acestui document, sau orice altă utilizare a informațiilor conținute în acesta, fără acordul scris al S.C. CONSULTANT TEHNIC FORTUNA S.R.L. este strict interzisă.				Nr. pr.:	07-4/2023
						Nr. Plan:	A-04
						Revizie:	00
						Scara:	1:100



PLAN ETAJ 1,2  
Varadi Jozsef Nr. 90 A, bloc:2

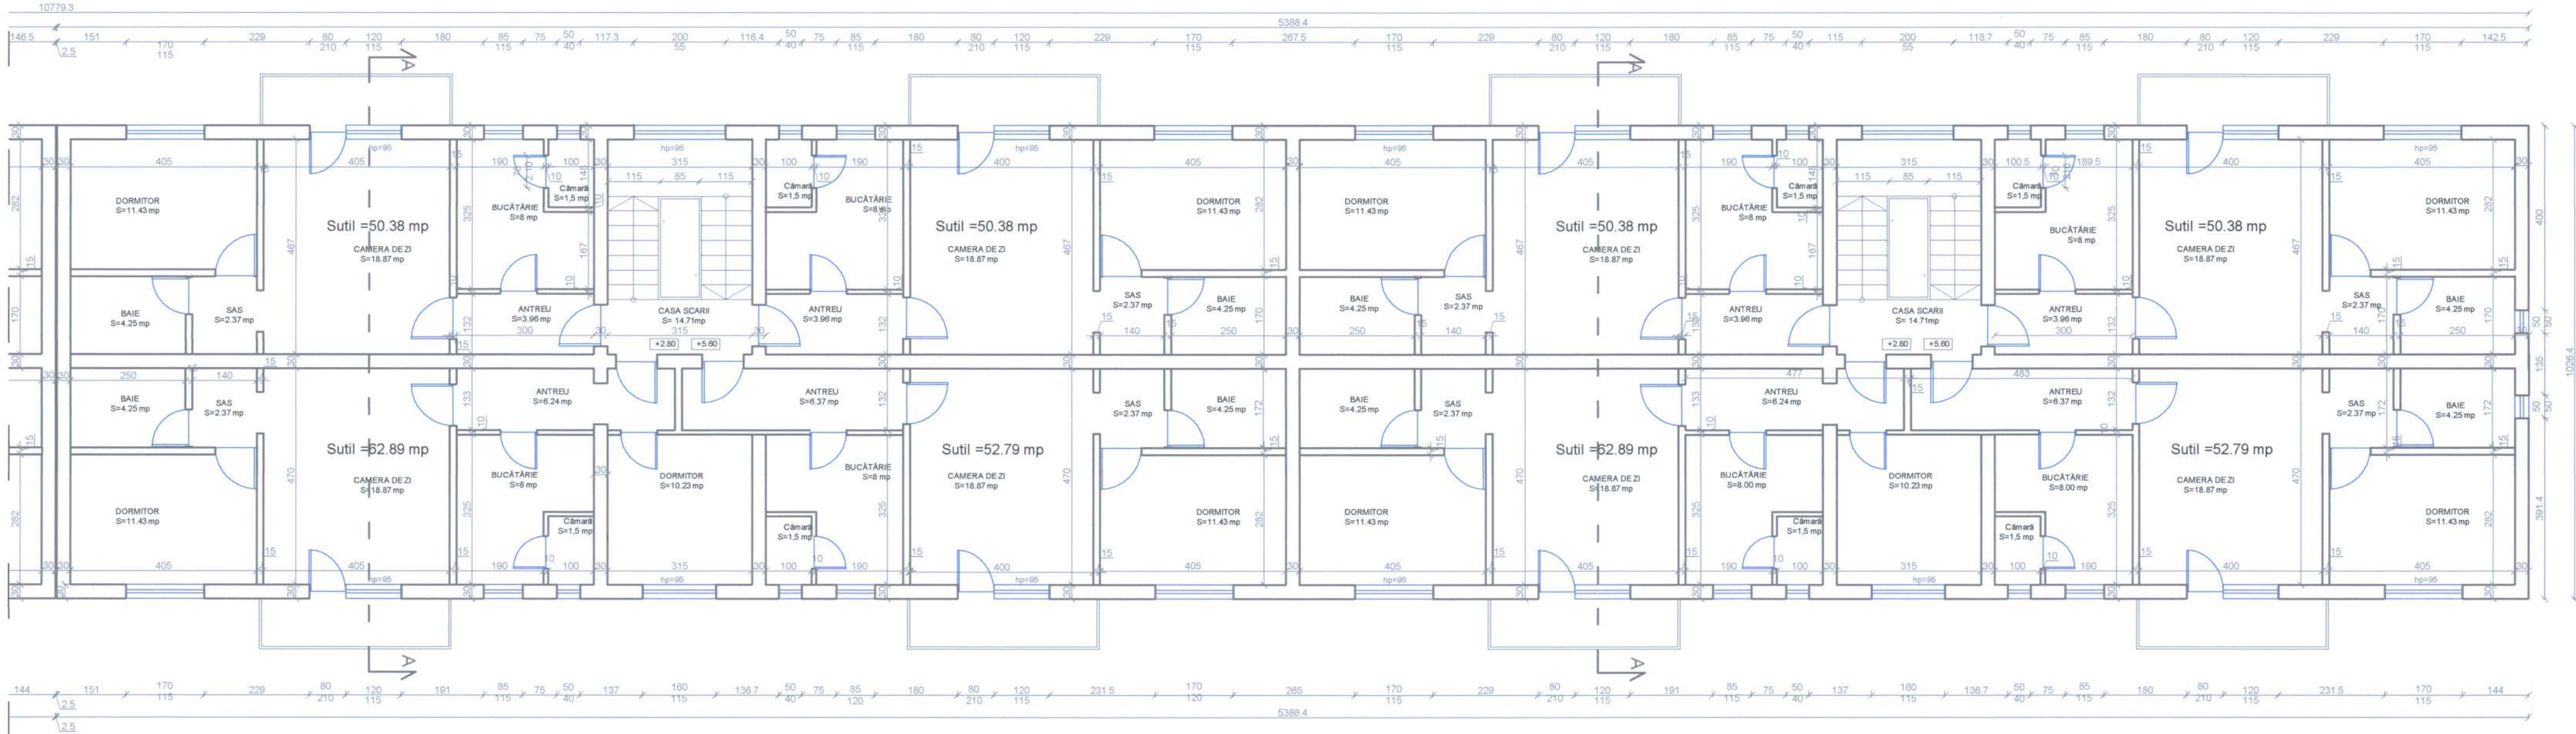

SC. A SC. B SC. C SC. D




LEGENDA:

- Pereti prefabricati exteriori din beton armat
- Pereti despartitori din beton armat
- Pereti despartitori din caramida

Proiectant General: S.C. CONSULTANT TEHNIC FORTUNA S.R.L. str. Varadi Jozsef 3C Parter Comercial St. Gheorghe, jud. Covasna		Cerinta Nr. Exp. / Ref. Expert / Verificator		Semnatura		Denumire proiect:	
Proiectant de Specialitate: S.C. PILLER STUDIO S.R.L. Arhitectură str. Independenței nr. 13 Tg. Secuiesc, jud. Covasna		Nr. proiect: 07-4/2023		Ing. Benedek Levente		LUCRĂRI DE REABILITARE TERMICĂ LA BL.2, SC. A,B,C,D, STRADA VARADI JOZSEF, nr.90A	
		Data: 03.2023		arh. Gai Zoltan		Amplasament: str. Varadi Jozsef nr.90A, bl. 2, sc.A,B,C,D, St.Gheorghe, jud. Covasna	
		Faza: DALI		th. Balazs Istvan		Beneficiar: Municipiul Sfântu Gheorghe	
						Titlu planșă: PLAN ETAJ 1,2	
						Nr. Plan: A-05	
						Revizie: 00	
						Scara: 1:100	
						BLOC 1, SCARA C,D	
						SITUATIA EXISTENTA	



PLAN ETAJ 3  
Varadi Jozsef Nr. 90 A, bloc:2

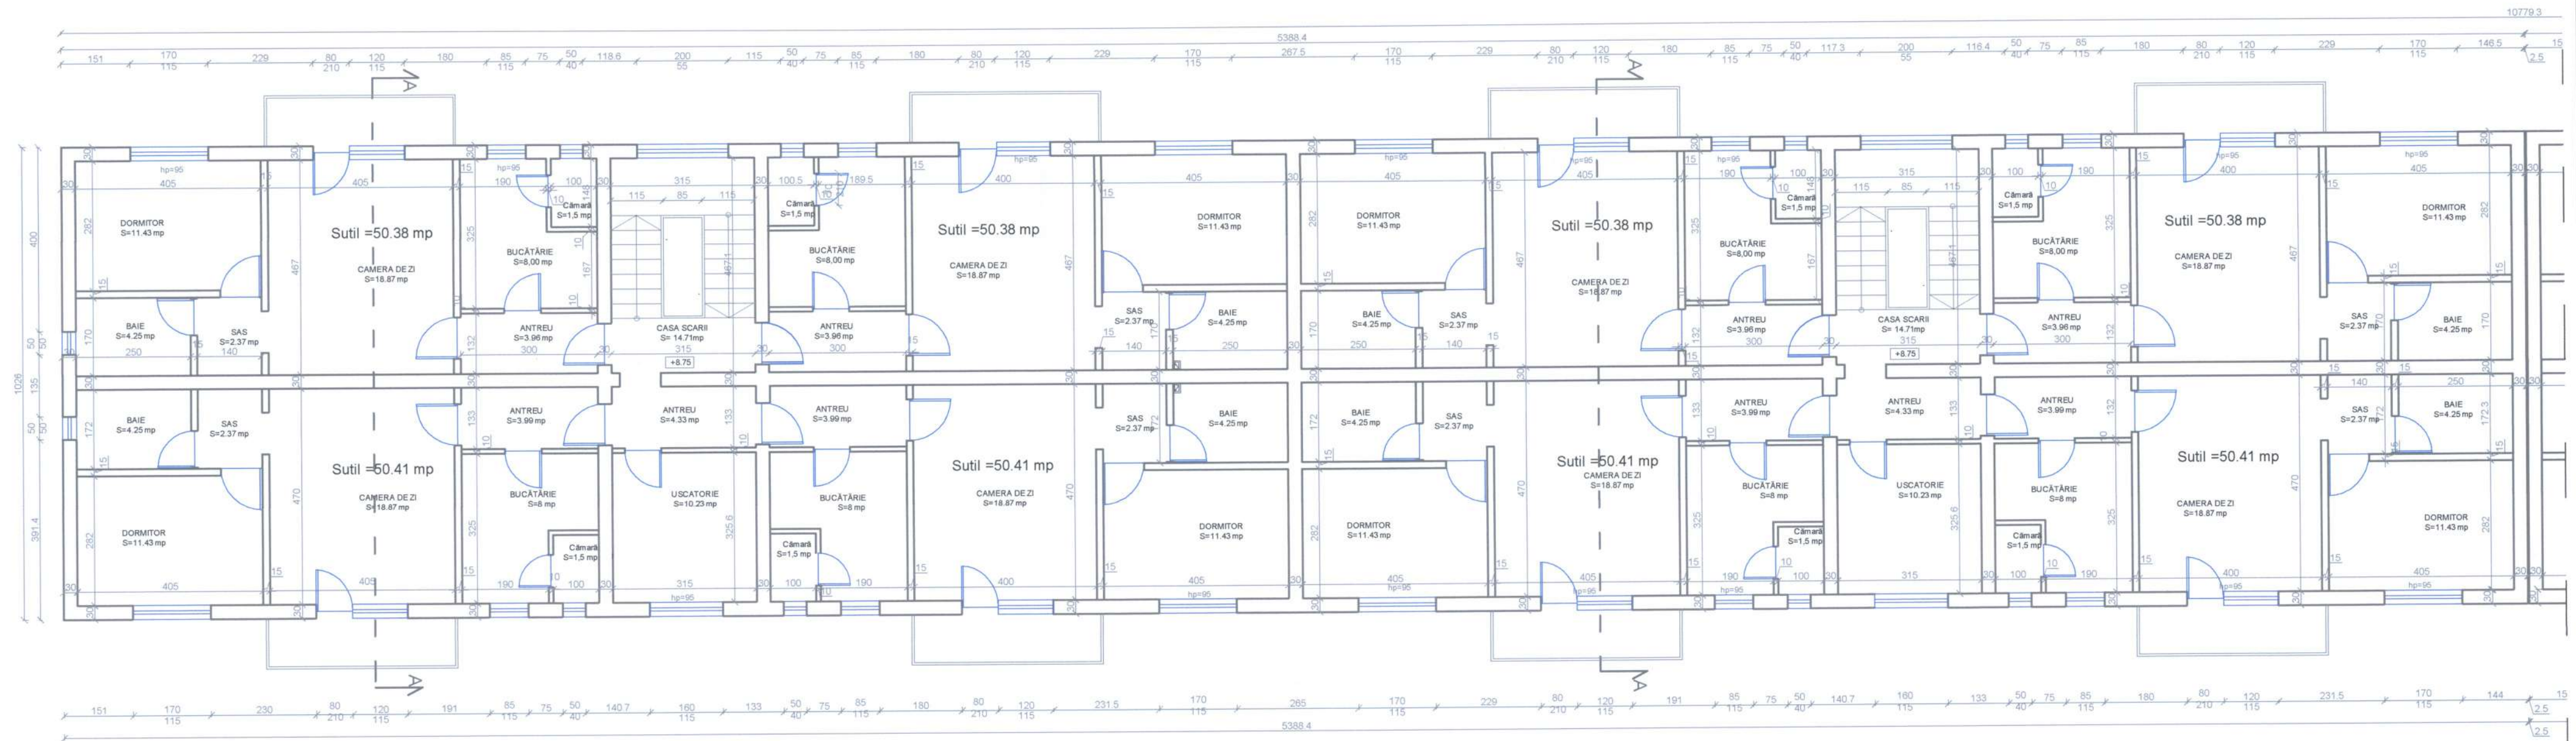

LEGENDA:

- 10 15 20 30
- Pereti prefabricati exteriori din beton armat
  - Pereti despartitori din beton armat
  - Pereti despartitori din caramida


SC. A SC. B SC. C SC. D



Proiectant General: S.C. CONSULTANT TEHNIC FORTUNA S.R.L.  str. Varadi Jozsef 3C Parter Comercial St. Gheorghe, jud. Covasna    MARCA INREGISTRATA A S.C. CONSULTANT TEHNIC FORTUNA S.R.L.	Cerinta	Nr. Exp. / Ref.	Expert / Verificator	Semnatura	Denumire proiect:  <b>LUCRĂRI DE REABILITARE TERMICĂ LA BL.2, SC. A,B,C,D, STRADA VARADI JOZSEF, nr.90A</b>		
	Nr. proiect:	07-4/2023			Amplasament:	str. Varadi Jozsef nr.90A, bl. 2, sc.A,B,C,D, SF.Gheorghe, jud. Covasna	
	Data:	03.2023					
	Faza:	DALI			Beneficiar:	Municipiul Sfântu Gheorghe	
Proiectant de Specialitate: S.C. PILLER STUDIO S.R.L.  Arhitectură str. Independenței nr. 13 Tg. Secuiesc, jud. Covasna  	Șef Proiect:	ing. Benedek Levente			Titlu planșă:	Nr. pr.: 07-4/2023	
	Șef Proiect Specialitate:	arh. Gál Zoltán			<b>PLAN ETAJ 3 str. Varadi Jozsef nr.90A Bloc 2, Scara A,B SITUATIA EXISTENTA</b>	Nr. Plan:	A-06
	Proiectant:	arh. Gál Zoltán				Revizie:	00
	Desenat:	th. Balázs Ildikó				Scara:	1:100



PLAN ETAJ 3  
Varadi Jozsef Nr. 90 A, bloc:2

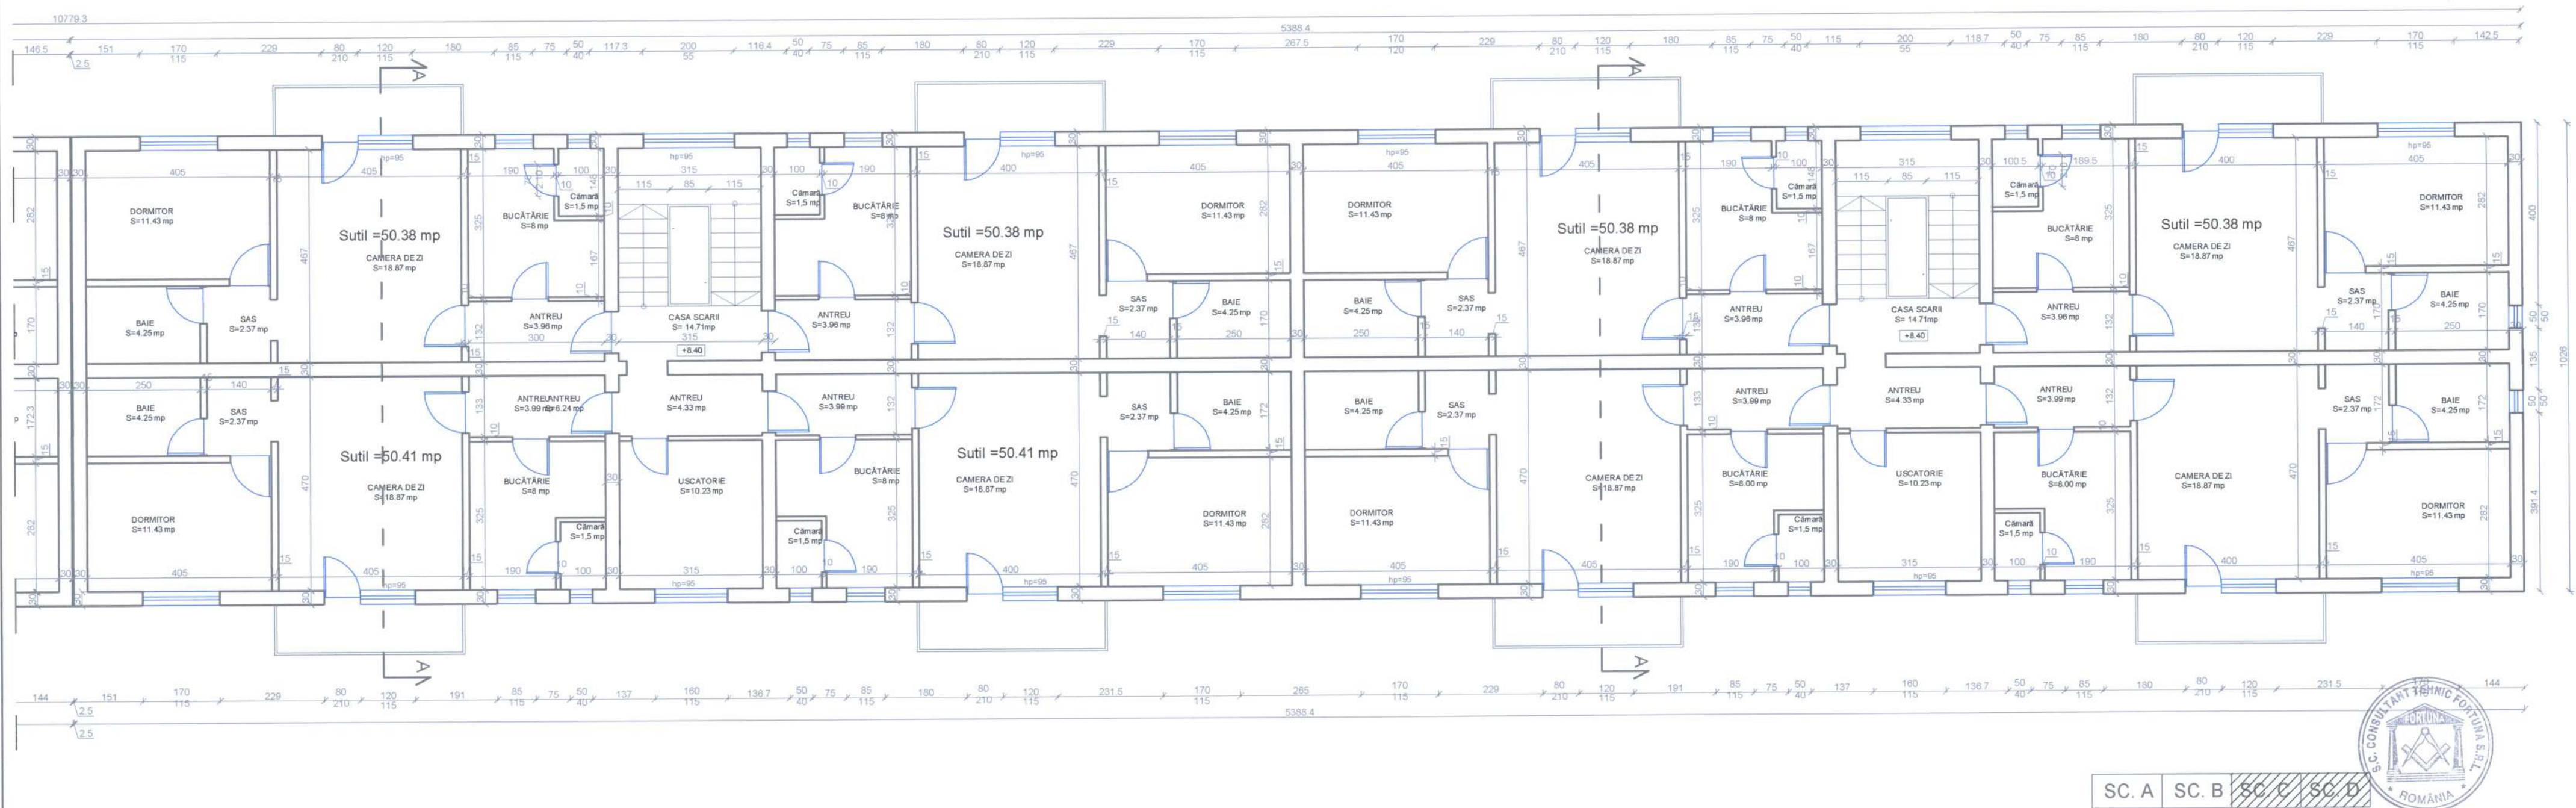


LEGENDA:

- 10 15 30
- Pereti prefabricati exteriori din beton armat
  - Pereti despartitori din beton armat
  - Pereti despartitori din caramida

Proiectant General: S.C. CONSULTANT TEHNIC FORTUNA S.R.L. str. Varadi Jozsef 3C Parter Comercial St. Gheorghe, jud. Covasna MARCA INREGISTRATA A S.C. CONSULTANT TEHNIC FORTUNA S.R.L.	Cerinta Nr. Exp. / Ref. Expert / Verificator Semnatura			Denumire proiect: <b>LUCRĂRI DE REABILITARE TERMICĂ LA BL.2, SC. A,B,C,D, STRADA VARADI JOZSEF, nr.90A</b>	
	Nr. proiect: Data: Faza:	07-4/2023 03.2023 DALI		Amplasament: str. Varadi Jozsef nr.90A, bl. 2, sc.A,B,C,D, St.Gheorghe, jud. Covasna	Beneficiar: Municipiul Sfântu Gheorghe
Proiectant de Specialitate: S.C. PILLER STUDIO S.R.L. Arhitectură str. Independentei nr. 13 Tg. Secuiesc, jud. Covasna PILLER STUDIO	Șef Proiect:	ing. Benedek Levente		Titlu planșă: <b>PLAN ETAJ 3 str. Varadi Jozsef, nr.90A Bloc 2, Scara C,D SITUATIA EXISTENTA</b>	
	Proiectant:	arh. Gal Zoltan			
Desenat:			th. Balázs Ildiko	Nr. pr.: 07-4/2023	Nr. Plan: A-07
Reproducerea, îngustarea sau echitarea acestui document, gruparea în alte publicații sau în alte scopuri, fără acordul scris al S.C. CONSULTANT TEHNIC FORTUNA S.R.L. este strict interzisă.				Revizie: 00	Scara: 1:100



PLAN INVELITOARE

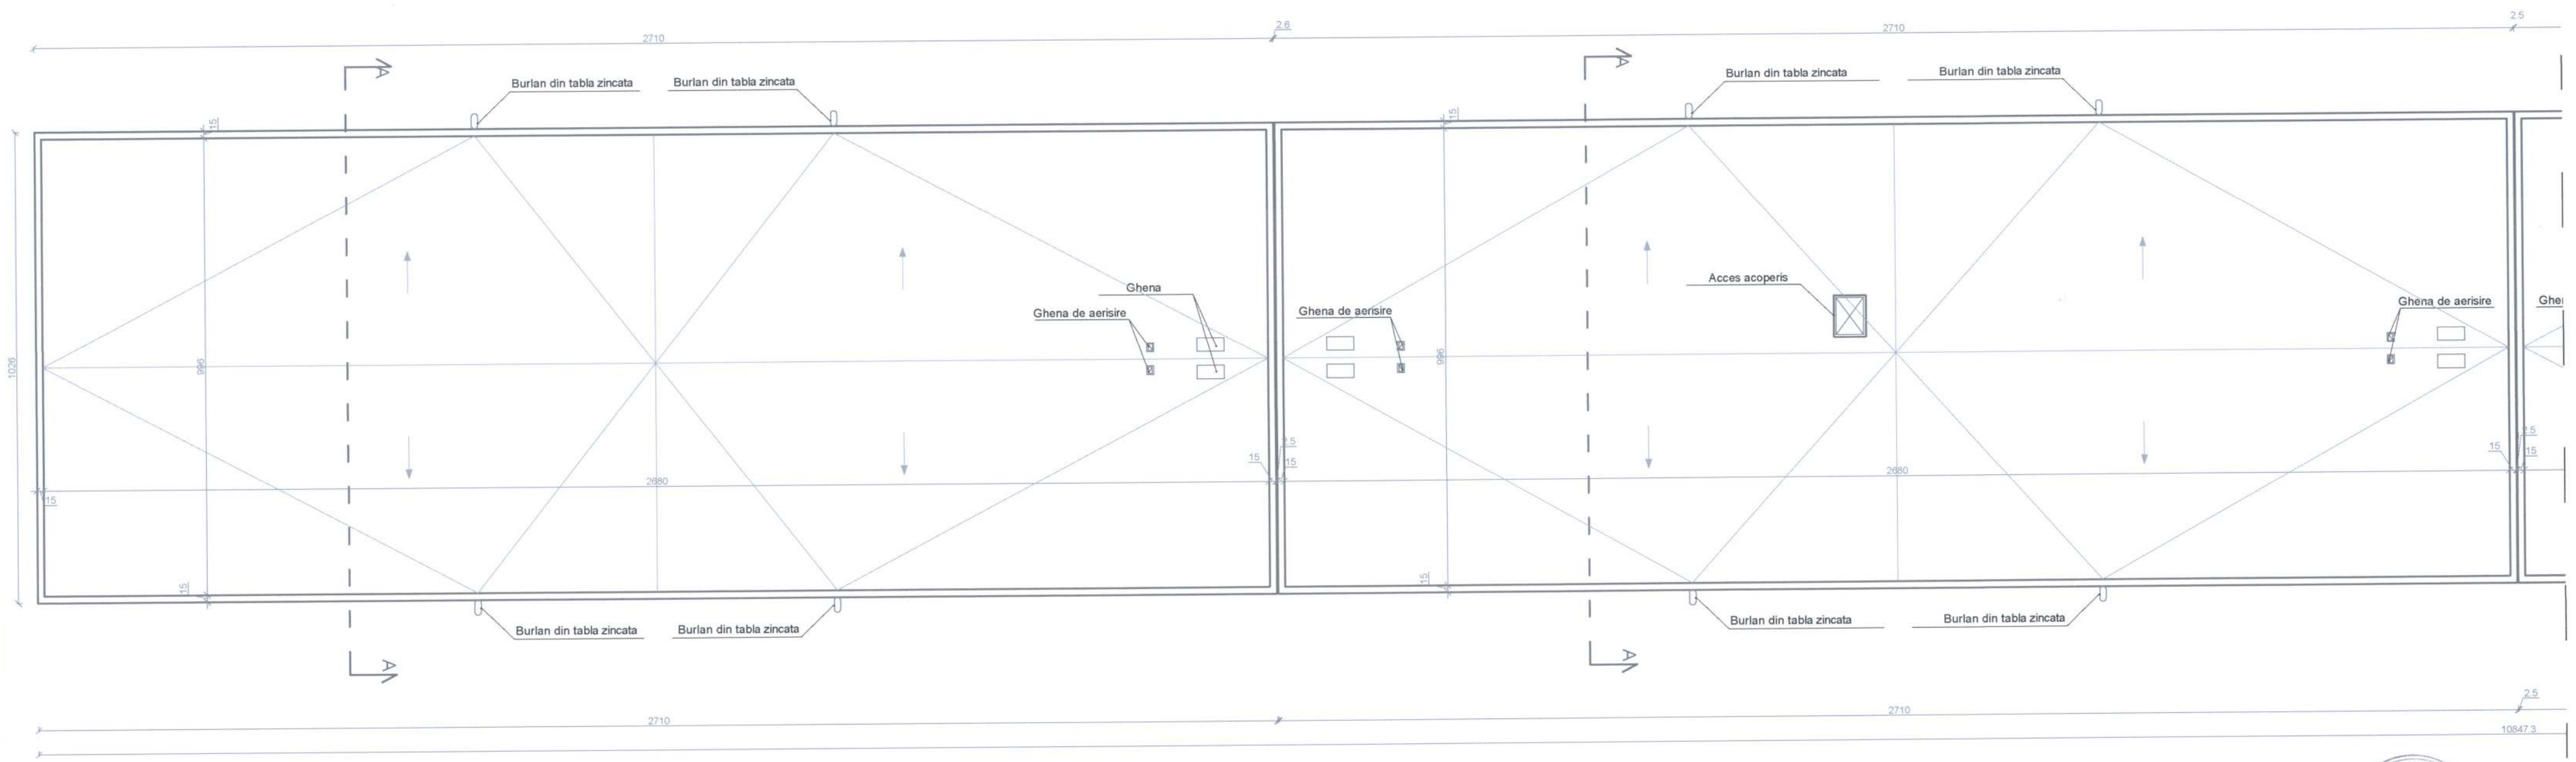


SC. A SC. B SC. C SC. D



Proiectant General: S.C. CONSULTANT TEHNIC FORTUNA S.R.L.  str. Varadi Jozsef 3C Parter Comercial ST. Gheorghe, jud. Covasna <div> MARCĂ ÎNREGISTRATĂ A S.C. CONSULTANT TEHNIC FORTUNA S.R.L.</div>	Cerinta		Nr. Exp. / Ref.	Expert / Verificator	Semnătura	Denumire proiect: <b>LUCRĂRI DE REABILITARE TERMICĂ LA BL.2, SC. A,B,C,D, STRADA VARADI JOZSEF, nr.90A</b>		
						Amplasament: str. Varadi Jozsef nr.90A, bl. 2, sc.A,B,C,D, ST.Gheorghe, jud. Covasna		
			Nr. proiect: 07-4/2023				Beneficiar: Municipiul Sfântu Gheorghe	
Proiectant de Specialitate: S.C. PILLER STUDIO S.R.L.  Arhitectură str. Independenței nr. 13 Tg. Secuiesc, jud. Covasna <div></div>			Data: 08.2023			Titlu planșă: <b>PLAN INVELITOARE</b> str. Varadi Jozsef nr.90A Bloc 2, Scara A,B <b>SITUATIA EXISTENTA</b>		
			Faza: DALI			Nr. pr.: 07-4/2023		
			Șef Proiect: ing. Benedek Levente				Nr. Plan: A-08	
		Șef Proiect Specialitate: arh. Gál Zoltán				Revizie: 00		
		Proiectant: arh. Gál Zoltán				Scara: 1:100		
		Desenat: th. Balázs Tido						
<small>Reglementări, încheierări sau angajamente ale proiectantului, precum și aprobările și încheierările autorităților competente în domeniul proiectării, precum și acordurile de proiectare, precum și acord</small>								



PLAN INVELITOARE

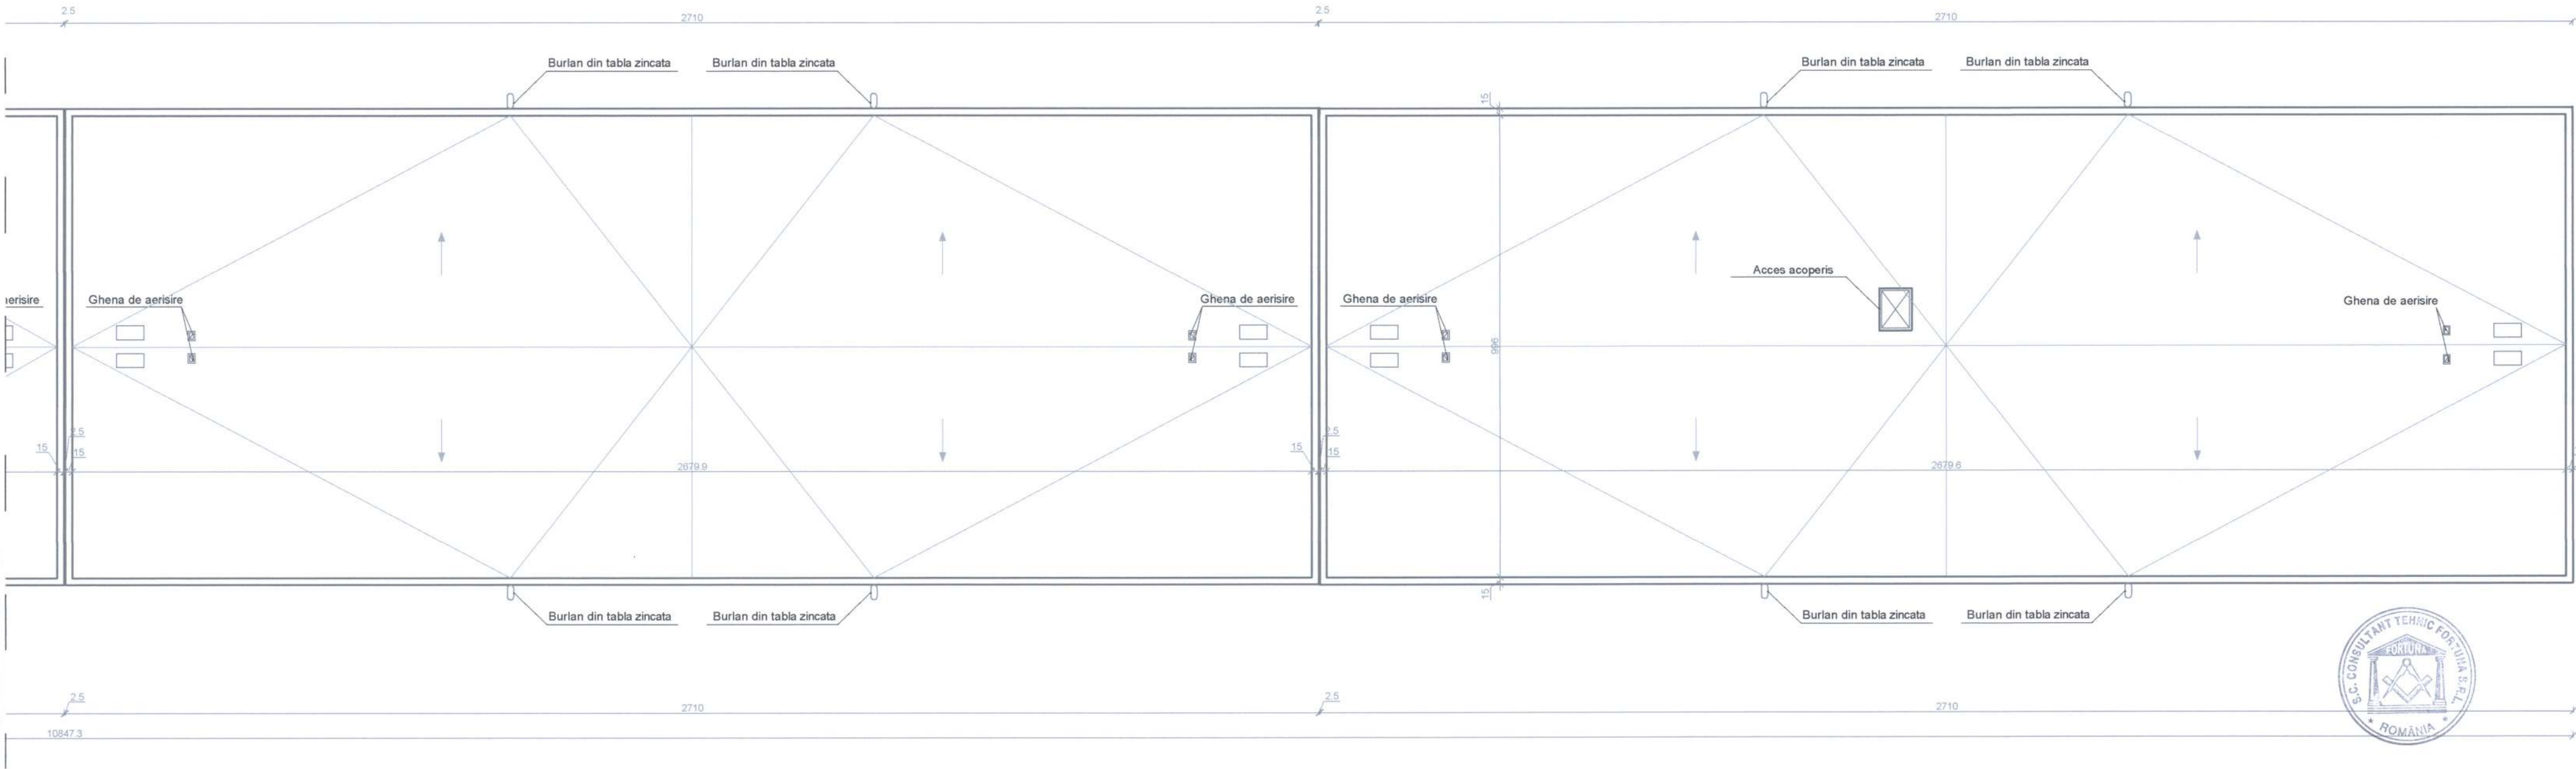


SC. A SC. B SC. C SC. D

Proiectant General: S.C. CONSULTANT TEHNIC FORTUNA S.R.L.		CerintaNr. Exp. / Ref. Expert / Verificator		Semnătura		Denumire proiect:	
str. Varadi Jozsef 3C Parter Comercial Sf. Gheorghe, jud. Covasna		<div><div>ORDINUL ARHITECTURILOR DIN ROMANIA</div><div>6869</div><div>Zoltán</div></div>				LUCRĂRI DE REABILITARE TERMICĂ LA BL.2, SC. A,B,C,D, STRADA VARADI JOZSEF, nr.90A	
<div><div>CONSULTANT TEHNIC FORTUNA</div><div>Atelier de Proiectare</div></div> <div>MARCA INREGISTRATA S.C. CONSULTANT TEHNIC FORTUNA S.R.L.</div>		Nr. proiect: Data: Faza:		07-4/2023 03.2023 DAU		Amplasament: str. Varadi Jozsef nr.90A, bl. 2, sc.A,B,C,D, Sf.Gheorghe, jud. Covasna	
Proiectant de Specialitate: S.C. PILLER STUDIO S.R.L.		Sef Proiect: Sef Proiect Specialitate: Proiectant: Desenat:		ing. Benedek Levente arh. Gál Zoltán arh. Gál Zoltán th. Balázs Ildikó		Beneficiar: Municipiul Sfântu Gheorghe	
Arhitectură str. Independenței nr. 13 Tg. Secuiesc, jud. Covasna		PILLER STUDIO		Titlu planșă: PLAN INVELITOARE str. Varadi Jozsef, nr.90A Bloc 2, Scara C,D SITUATIA EXISTENTA		Nr. pr.: 07-4/2023 Nr. Plan: A-09 Revizie: 00 Scara: 1:100	



SECTIUNEA A-A  
Varadi Jozsef Nr. 90, bloc:2

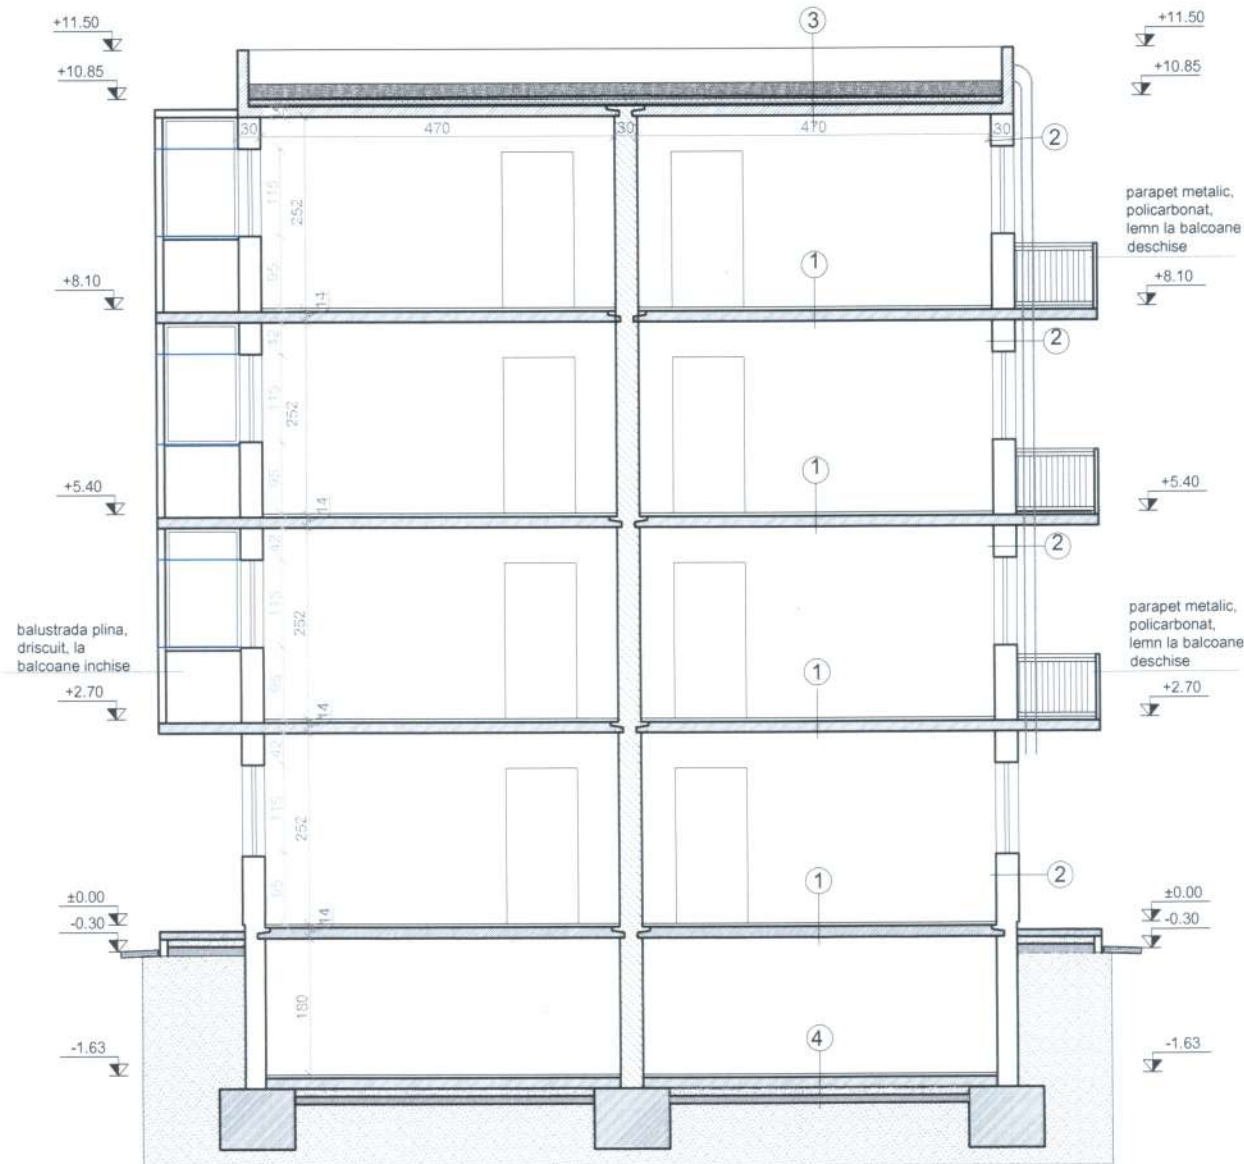

LEGENDA:


- ① -PARDOSEALA FINITA  
-SAPA DE EGALIZARE  
-PLANSEU DIN BETON ARMAT  
-FINISAJ INTERIOR
- ② -FINISAJ INTERIOR  
-PERETI PREFABRICATI  
EXTERIORI DIN DE BETON ARMAT  
-TENCUIALA EXTERIOARA
- ③ -STAT DE PROTECTIE A HIDROIZOLATIEI  
-HIDROIZOLATIE  
-SAPA DE MORTAR DE CIMENT  
-TERMOIZOLATIE PLACI B.C.A.  
-PLANSEU DIN BETON ARMAT  
-FINISAJ INTERIOR
- ④ -PARDOSEALA BETON SILVICIST  
-PLACA BETON ARMAT  
-UMPLUTURA DIN BALAST  
-UMPLUTURA DIN PAMANT



<b>Proiectant General:</b> S.C. CONSULTANT TEHNIC FORTUNA S.R.L. str. Varadi Jozsef 30 Pinter Commercial Sf. Gheorghe jud. Covasna		<b>Cerinta</b>		<b>Nr. Exp. / Ref.</b>		<b>Expert / Verificator</b>		<b>Semnătura</b>		<b>Denumire proiect:</b> <b>LUCRĂRI DE REABILITARE TERMICĂ LA BL.2, SC. A,B,C,D, STRADA VARADI JOZSEF, nr.90A</b>	
		Nr. proiect: 07-4/2023		Data: 03.2023		Faza: DALI		Amplasament: str. Varadi Jozsef nr.90A, bl. 2, sc.A,B,C,D, Sf.Gheorghe, jud. Covasna		Beneficiar: Municipiul Sfântu Gheorghe	
<b>Proiectant de Specialitate:</b> S.C. PILLER STUDIO S.R.L. Arhitectură str. Independenței nr. 13 Tr. Secușeni jud. Covasna		Șef Proiect: ing. Benedek Levente		Șef Proiect Specialitate: arh. Gál Zoltan		Proiectant: arh. Gál Zoltan		Desenat: th. Balazs Ildiko		<b>Titlu planșă:</b> <b>SECTIUNEA A-A</b> <b>str. Varadi Jozsef, nr.90A, Bloc 2</b> <b>SITUATIA EXISTENTA</b>	
		Nr. pr.: 07-4/2023		Nr. Planș: A-10		Revizie: 00		Scara: 1:100		(Note: This row contains a large blue stamp: 'ORDINUL ARHITECTILOR DIN ROMANIA 6869' and a signature 'Gál Zoltan' over the project details.)	



FATADA SUD  
Varadi Jozsef Nr. 90, bloc:2

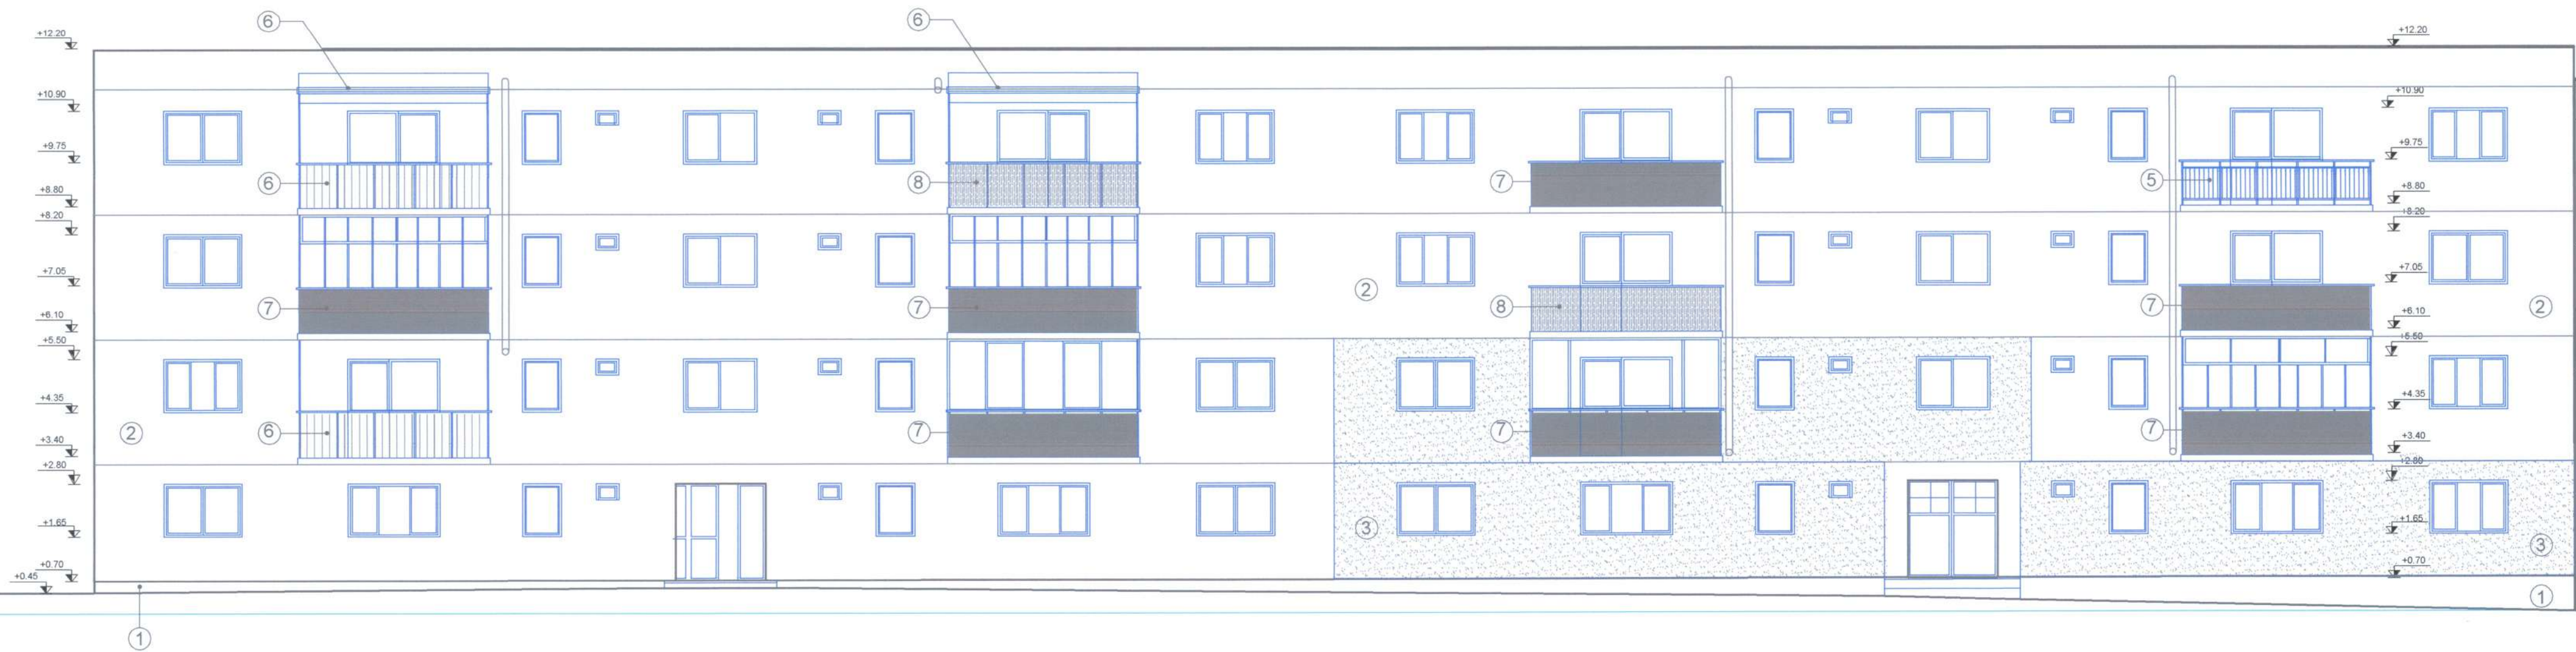

LEGENDA:

- ① SOCLU BETON
- ② TENCUIALA DRISCUIT FIN
- ③ TENCUIALA PE TERMOSISTEM
- ④ GRATAR METALIC
- ⑤ PARAPET METALIC
- ⑥ PARAPET DIN LEMN
- ⑦ PARAPET DRISCUITA
- ⑧ PARAPET DIN POLICARBONAT
- ⑨ ACOPERIS DIN TABLA ONDULATA
- ⑩ ACOPERIS DIN POLICARBONAT

SC. A SC. B SC. C SC. D



Proiectant General: S.C. CONSULTANT TEHNIC FORTUNA S.R.L. str. Varadi Jozsef 3C, Parter Comercial Sf. Gheorghe, jud. Covasna		Cerinta Nr. Exp. / Ref. Expert / Verificator		Semnatura		Denumire proiect: <b>Lucrări de reabilitare termică la Bl.2, Sc. A,B,C,D, Strada Varadi Jozsef, nr.90A</b>	
Proiectant de Specialitate: S.C. PILLER STUDIO S.R.L. Arhitectură str. Independenței nr. 13 Tg. Secuiesc, jud. Covasna		Nr. proiect: 07-4/2023 Data: 03.2023 Faza: DALI		Ing. Benedek Levente arh. Gál Zoltán arh. Gál Zoltán th. Balázs Ildikó		Amplasament: str. Varadi Jozsef nr.90A, bl. 2, sc.A,B,C,D, Sf. Gheorghe, jud. Covasna	
						Beneficiar: Municipiul Sfântu Gheorghe	
						Titlu planșă: <b>FATADA SUD str. Varadi Jozsef nr.90A Bloc 2, Scara A,B SITUATIA EXISTENTA</b>	
						Nr. pr.: 07-4/2023 Nr. Plan: A-11 Revizie: 00 Scara: 1:100	



FATADA SUD  
Varadi Jozsef Nr. 90, bloc:2



LEGENDA:

- ① SOCLU BETON
- ② TENCUIALA DRISCUIT FIN
- ③ TENCUIALA PE TERMOSISTEM
- ④ GRATAR METALIC
- ⑤ PARAPET METALIC
- ⑥ PARAPET DIN LEMN
- ⑦ PARAPET DRISCUITA
- ⑧ PARAPET DIN POLICARBONAT
- ⑨ ACOPERIS DIN TABLA ONDULATA
- ⑩ ACOPERIS DIN POLICARBONAT

Proiectant General: S.C. CONSULTANT TEHNIC FORTUNA S.R.L. str. Varadi Jozsef 3C Parter Comercial Sf. Gheorghe, jud. Covasna		Cerinta		Nr. Exp. / Ref.	Expert / Verificator	Semnatura	Denumire proiect:	
Proiectant de Specialitate: S.C. PILLER STUDIO S.R.L. Arhitectură str. Independenței nr. 13 Tg. Secuiesc, jud. Covasna		Nr. proiect:		07-4/2023	Data:		Amplasament:	
		Data:		03.2023	Faza:		str. Varadi Jozsef nr.90A, bl. 2, sc.A,B,C,D, Sf.Gheorghe, jud. Covasna	
		Faza:		DALI	Beneficiar:		Municipiul Sfântu Gheorghe	
		Sef Proiect:		ing. Benedek Levente	Sef Proiect Specialitate:		Titlu planșă:	
		Proiectant:		arh. Gai Zoltan	Denumire proiect:		LUCRĂRI DE REABILITARE TERMICĂ LA BL.2, SC. A,B,C,D, STRADA VARADI JOZSEF, nr.90A	
		Desenat:		th. Balazs Lajos	Amplasament:		str. Varadi Jozsef nr.90A, bl. 2, sc.A,B,C,D, Sf.Gheorghe, jud. Covasna	
					Beneficiar:		Municipiul Sfântu Gheorghe	
					Nr. pr.:		07-4/2023	
					Nr. Plan:		A-12	
					Revizie:		00	
					Scara:		1:100	



FATADA NORD  
Varadi Jozsef Nr. 90, bloc:2



LEGENDA:

- ① SOCLU BETON
- ② TENCUIALA DRISCUIT FIN
- ③ TENCUIALA PE TERMOSISTEM
- ④ GRATAR METALIC
- ⑤ PARAPET METALIC
- ⑥ PARAPET DIN LEMN
- ⑦ PARAPET DRISCUITA
- ⑧ PARAPET DIN POLICARBONAT
- ⑨ ACOPERIS DIN TABLA ONDULATA
- ⑩ ACOPERIS DIN POLICARBONAT

SC. A	SC. B	SC. C	SC. D
-------	-------	-------	-------



<div>Proiectant General:</div> <div>S.C. CONSULTANT TEHNIC FORTUNA S.R.L.</div> <div>str. Varadi Jozsef 3C</div> <div>Parter Comercial</div> <div>Sf Gheorghe,</div> <div>jud. Covasna</div> <div><div><div><div></div><div>Consultant Tehnic</div><div>FORTUNA</div><div>Atelier de Proiectare</div></div></div><div>Marca înregistrată a S.C. CONSULTANT TEHNIC FORTUNA S.R.L.</div></div>	<table><tr><th>Cerinta</th><th>Nr. Exp. / Ref.</th><th>Expert / Verificator</th><th>Semnătura</th></tr><tr><td></td><td></td><td></td><td></td></tr><tr><td>Nr. proiect:</td><td>07-4/2023</td><td></td><td></td></tr><tr><td>Data:</td><td>03/2023</td><td></td><td></td></tr><tr><td>Faza:</td><td>DALI</td><td></td><td></td></tr></table>	Cerinta	Nr. Exp. / Ref.	Expert / Verificator	Semnătura					Nr. proiect:	07-4/2023			Data:	03/2023			Faza:	DALI			<div>Denumire proiect:</div> <div>LUCRĂRI DE REABILITARE TERMICĂ LA BL.2, SC. A,B,C,D, STRADA VARADI JOZSEF, nr.90A</div> <div>Amplasament: str. Varadi Jozsef nr.90A, bl. 2, sc.A,B,C,D, Sf.Gheorghe, jud. Covasna</div> <div>Beneficiar: Municipiul Sfântu Gheorghe</div>				
Cerinta	Nr. Exp. / Ref.	Expert / Verificator	Semnătura																							
Nr. proiect:	07-4/2023																									
Data:	03/2023																									
Faza:	DALI																									
<div>Proiectant de Specialitate:</div> <div>S.C. PILLER STUDIO S.R.L.</div> <div>Arhitectură</div> <div>str. Independenței nr. 13</div> <div>Tg. Secuiesc, jud. Covasna</div> <div><div><div></div><div>PILLER</div><div>STUDIO</div></div></div>	<table><tr><td>Șef Proiect:</td><td>ing. Benedek Levente</td><td></td><td></td></tr><tr><td>Șef Proiect Specialitate:</td><td>arh. Gál Zoltán</td><td></td><td></td></tr><tr><td>Proiectant:</td><td>arh. Gál Zoltán</td><td></td><td></td></tr><tr><td>Desenat:</td><td>th. Balázs Ildikó</td><td></td><td></td></tr></table>	Șef Proiect:	ing. Benedek Levente			Șef Proiect Specialitate:	arh. Gál Zoltán			Proiectant:	arh. Gál Zoltán			Desenat:	th. Balázs Ildikó			<div>Titlu planșă:</div> <div>FATADA NORD</div> <div>str. Varadi Jozsef nr.90A</div> <div>Bloc 2, Scara A,B</div> <div>SITUATIA EXISTENTA</div> <table><tr><td>Nr. pr.:</td><td>07-4/2023</td></tr><tr><td>Nr. Plan:</td><td>A-13</td></tr><tr><td>Revizie:</td><td>00</td></tr><tr><td>Scara:</td><td>1:100</td></tr></table>	Nr. pr.:	07-4/2023	Nr. Plan:	A-13	Revizie:	00	Scara:	1:100
Șef Proiect:	ing. Benedek Levente																									
Șef Proiect Specialitate:	arh. Gál Zoltán																									
Proiectant:	arh. Gál Zoltán																									
Desenat:	th. Balázs Ildikó																									
Nr. pr.:	07-4/2023																									
Nr. Plan:	A-13																									
Revizie:	00																									
Scara:	1:100																									



FATADA NORD  
Varadi Jozsef Nr. 90, bloc:2



LEGENDA:

- 1 SOCLU BETON
- 2 TENCUIALA DRISCUIT FIN
- 3 TENCUIALA PE TERMOSISTEM
- 4 GRATAR METALIC
- 5 PARAPET METALIC
- 6 PARAPET DIN LEMN
- 7 PARAPET DRISCUITA
- 8 PARAPET DIN POLICARBONAT
- 9 ACOPERIS DIN TABLA ONDULATA
- 10 ACOPERIS DIN POLICARBONAT

SC. A SC. B SC. C SC. D




Proiectant General: S.C. CONSULTANT TEHNIC FORTUNA S.R.L. str. Varadi Jozsef 3C Parter Comercial Sf. Gheorghe, jud. Covasna		Cerinta	Nr. Exp. / Ref.	Expert / Verificator	Semnatura	Denumire proiect: <b>Lucrări de reabilitare termică la Bl.2, Sc. A,B,C,D, Strada Varadi Jozsef, nr.90A</b>	
Proiectant de Specialitate: S.C. PILLER STUDIO S.R.L. Arhitectură str. Independenței nr. 13 Tg. Secuiesc, jud. Covasna		Nr. proiect:	07-4/2023	arh. Gál Zoltán		Amplasament:	str. Varadi Jozsef nr.90A, bl. 2, sc.A,B,C,D, Sf.Gheorghe, jud. Covasna
		Data:	03.2023	th. Balázs Ildiko		Beneficiar:	Municipiul Sfântu Gheorghe
		Faza:	DALI			Beneficiar:	Municipiul Sfântu Gheorghe
		Șef Proiect:	ing. Benedek Levente			Titlu planșă: <b>FATADA NORD str. Varadi Jozsef nr.90A Bloc 2, Scara C,D SITUATIA EXISTENTA</b>	
		Șef Proiect Specialitate:	arh. Gál Zoltán			Nr. pr.:	07-4/2023
		Proiectant:	arh. Gál Zoltán			Nr. Plan:	A-14
		Desenat:	th. Balázs Ildiko			Revizie:	00
						Scara:	1:100




# FATADA EST

Varadi Jozsef Nr. 90, bloc:2

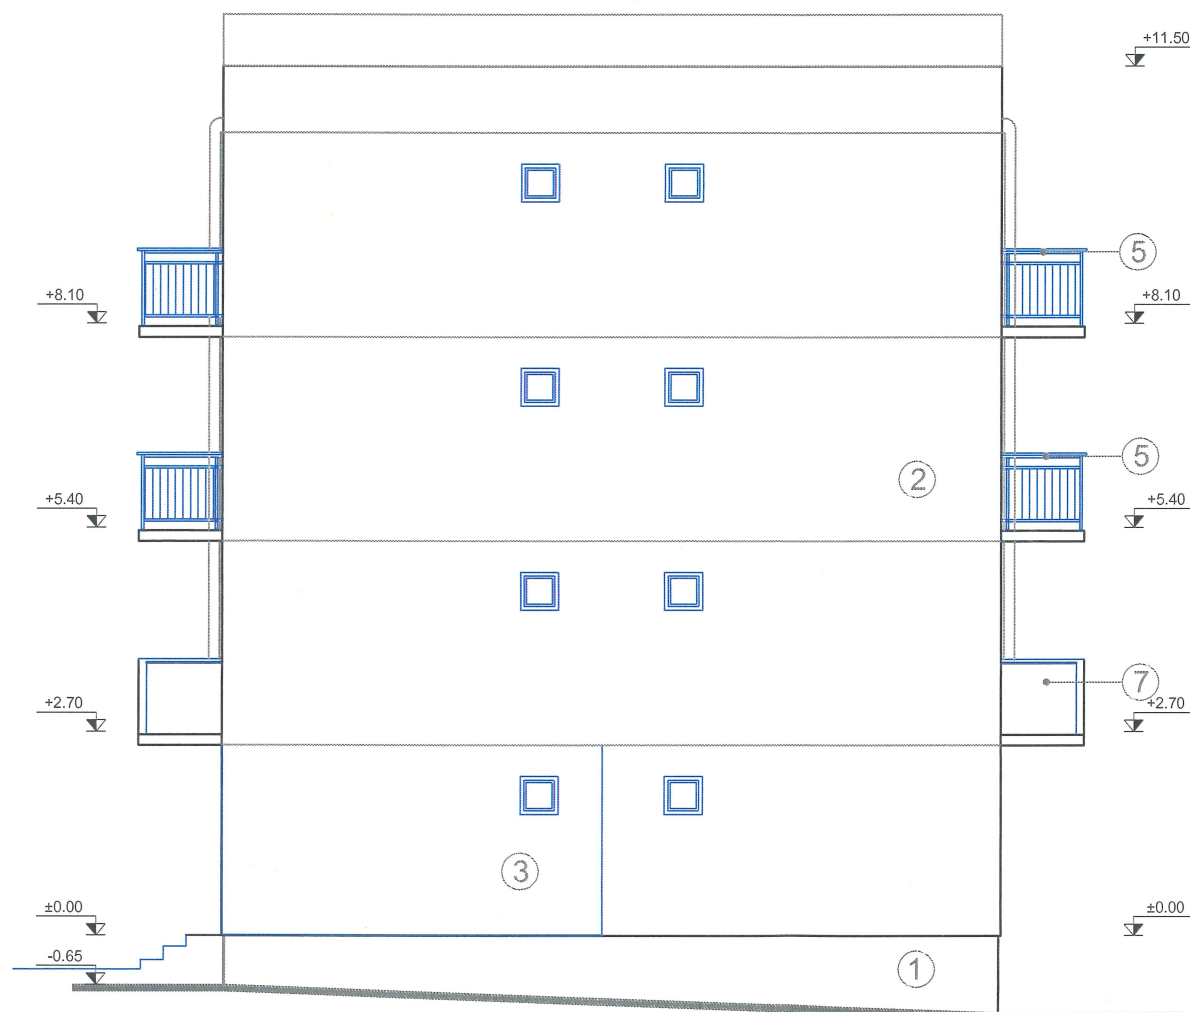

# FATADA VEST

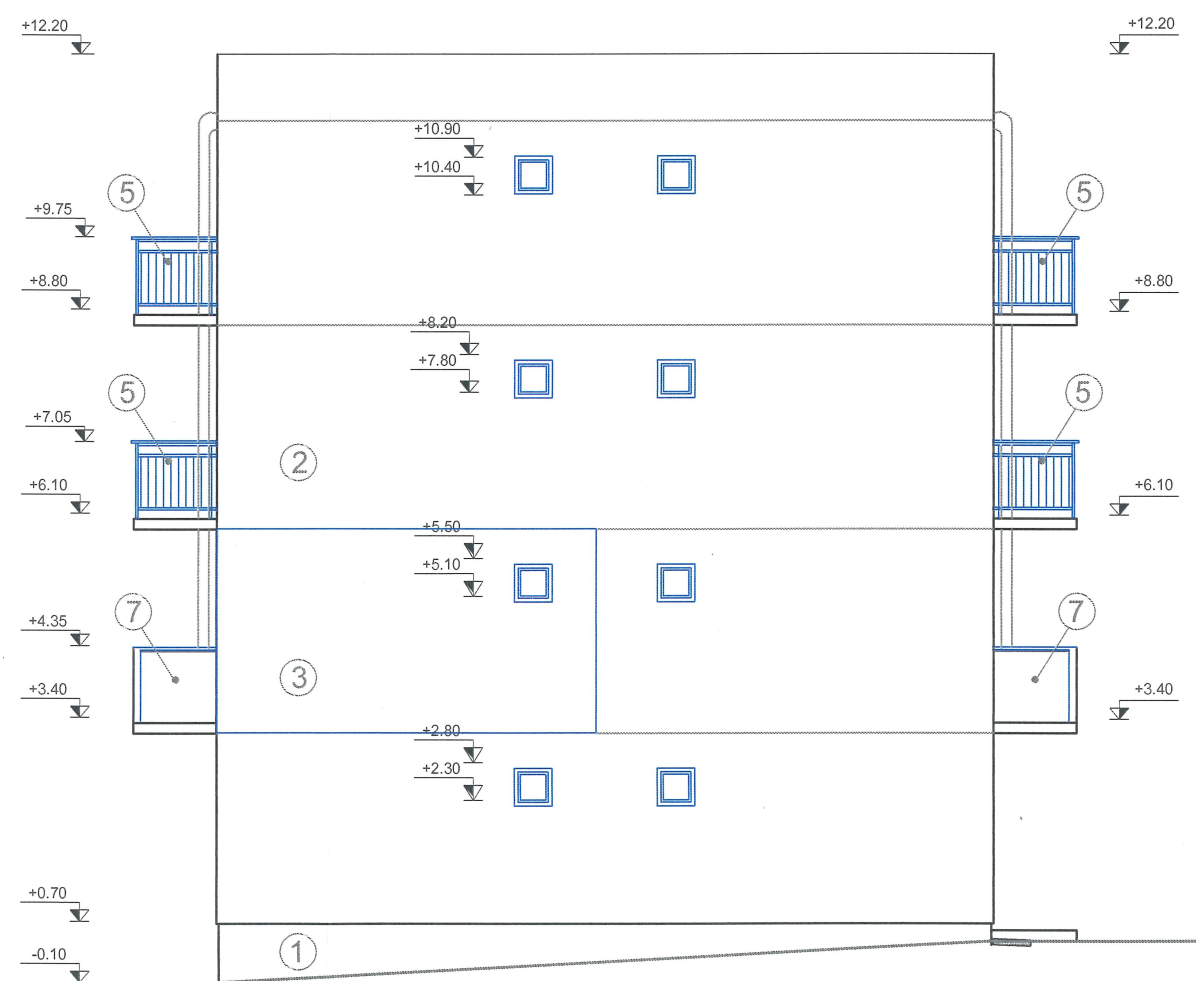



Varadi Jozsef Nr. 90, bloc:2



## LEGENDA:

- ① SOCLU BETON
- ② TENCUIALA DRISCUIT FIN
- ③ TENCUIALA PE TERMOSISTEM
- ④ GRATAR METALIC
- ⑤ PARAPET METALIC
- ⑥ PARAPET DIN LEMN
- ⑦ PARAPET DRISCUITA
- ⑧ PARAPET DIN POLICARBONAT
- ⑨ ACOPERIS DIN TABLA ONDULATA
- ⑩ ACOPERIS DIN POLICARBONAT

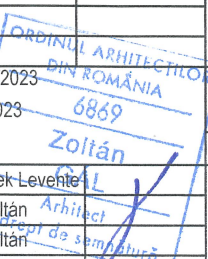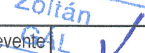

<b>Proiectant General:</b> S.C. CONSULTANT TEHNIC FORTUNA S.R.L.  str. Varadi Jozsef 90 Pentru Comercial Sf. Gheorghe jud. Covasna				Cerinta	Nr. Exp. / Ref.	Expert / Verificator	Semnatura	Denumire proiect: <b>LUCRĂRI DE REABILITARE TERMICĂ LA BL.2, SC. A,B,C,D, STRADA VARADI JOZSEF, nr.90A</b>	
<b>Proiectant de Specialitate:</b> S.C. PILLER STUDIO S.R.L.  Arhitectura str. Independenței nr.18 Tp. Gălbenești, jud. Covasna				Nr. proiect:	07-4/2023			Amplasament: str. Varadi Jozsef nr.90A, bl. 2, sc.A,B,C,D, Sf.Gheorghe, jud. Covasna	
				Data:	03.2023			Beneficiar: Municipiul Sfântu Gheorghe	
				Faza:	DALI			Titlu planșă: <b>FATADA VEST SI FATADA EST str. Varadi Jozsef, nr.90A, Bloc 2 SITUATIA EXISTENTA</b>	
				Șef Proiect:	ing. Benedek Levente			Nr. pr.:	07-4/2023
				Șef Proiect Specialitate:	arh. Gál Zoltán			Nr. Plan:	A-15
				Proiectant:	arh. Gál Zoltán			Revizie:	00
				Desenat:	th. Balázs Ildikó			Scara:	1:100
				<small>Responsabilitate, inregistrarea si eliberarea acestui document, precum si stamparea informatiilor contractuale este permisa numai in conformitate cu regulile, actiunile si procedurile de autorizare ale S.C. CONSULTANT TEHNIC FORTUNA S.R.L.</small>					