


PLAN PARTER
Varadi Jozsef Nr. 90 A, bloc:2

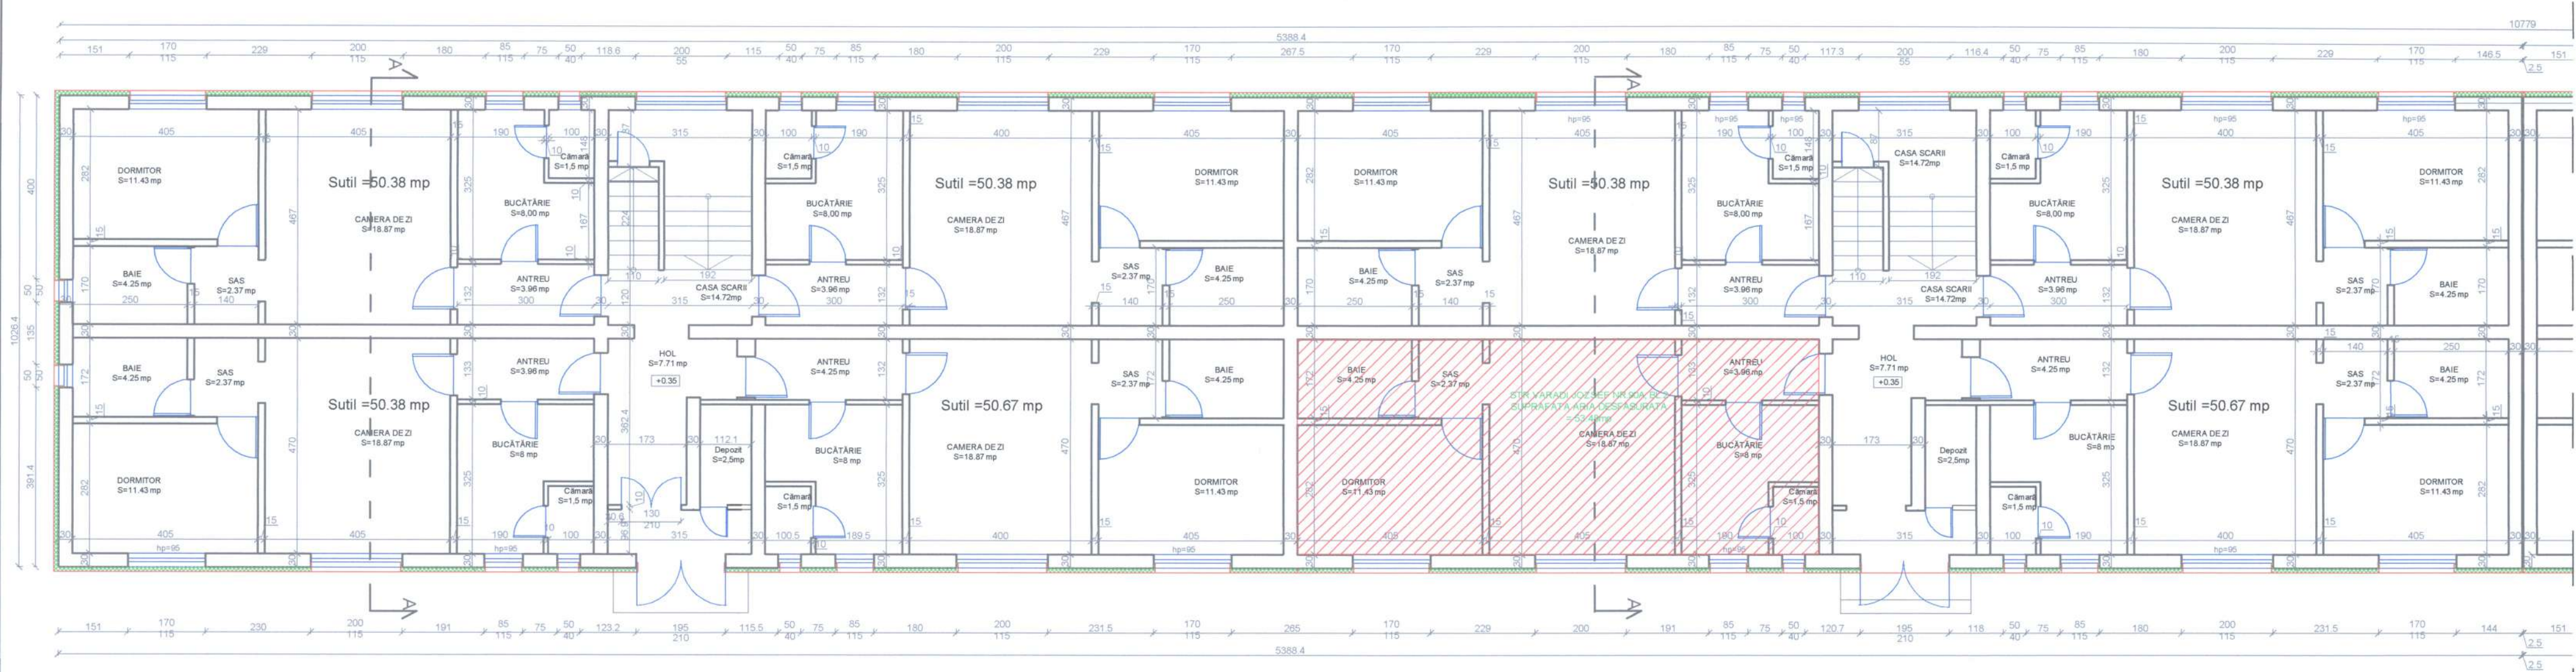

LEGENDA:


- 30 Pereti prefabricati exteriori din beton armat, termoizolat cu polistiren expandat grafitat de 10 cm grosime, tencuit
- 15 Pereti despartitori din beton armat
- 10 Pereti despartitori din caramida

SC. A SC. B SC. C SC. D



Proiectant General: S.C. CONSULTANT TEHNIC FORTUNA S.R.L. str. Varadi Jozsef 3C Parter Comercial Sf. Gheorghe, jud. Covasna		Cerinta Nr. Exp. / Ref. Expert / Verificator ORDINUL ARHITECTURII DIN ROMANIA Nr. proiect: 07-4/2023 Data: 03.2023 Faza: DALI		Denumire proiect: LUCRARI DE REABILITARE TERMICA LA BL.2, SC. A,B,C,D, STRADA VARADI JOZSEF, nr.90A Amplasament: str. Varadi Jozsef nr.90A, bl. 2, sc.A,B,C,D, Sf.Gheorghe, jud. Covasna Beneficiar: Municipiul Sfântu Gheorghe	
Proiectant de Specialitate: S.C. PILLER STUDIO S.R.L. Arhitectură str. Independenței nr. 13 Tg. Secuiesc, jud. Covasna		Sef Proiect: ing. Benedek Levente Sef Proiect Specialitate: arh. Gál Zoltán Proiectant: arh. Gál Zoltán Desenat: th. Balázs Ildikó		Titlu planșă: PLAN PARTER, str. Varadi Jozsef, nr. 90A Bloc 2, Scara A,B SITUATIA PROIECTATA	
				Nr. pr.: 07-4/2023 Nr. Plan: A-16 Revizie: 00 Scara: 1:100	

PLAN PARTER
Varadi Jozsef Nr. 90 A, bloc:2

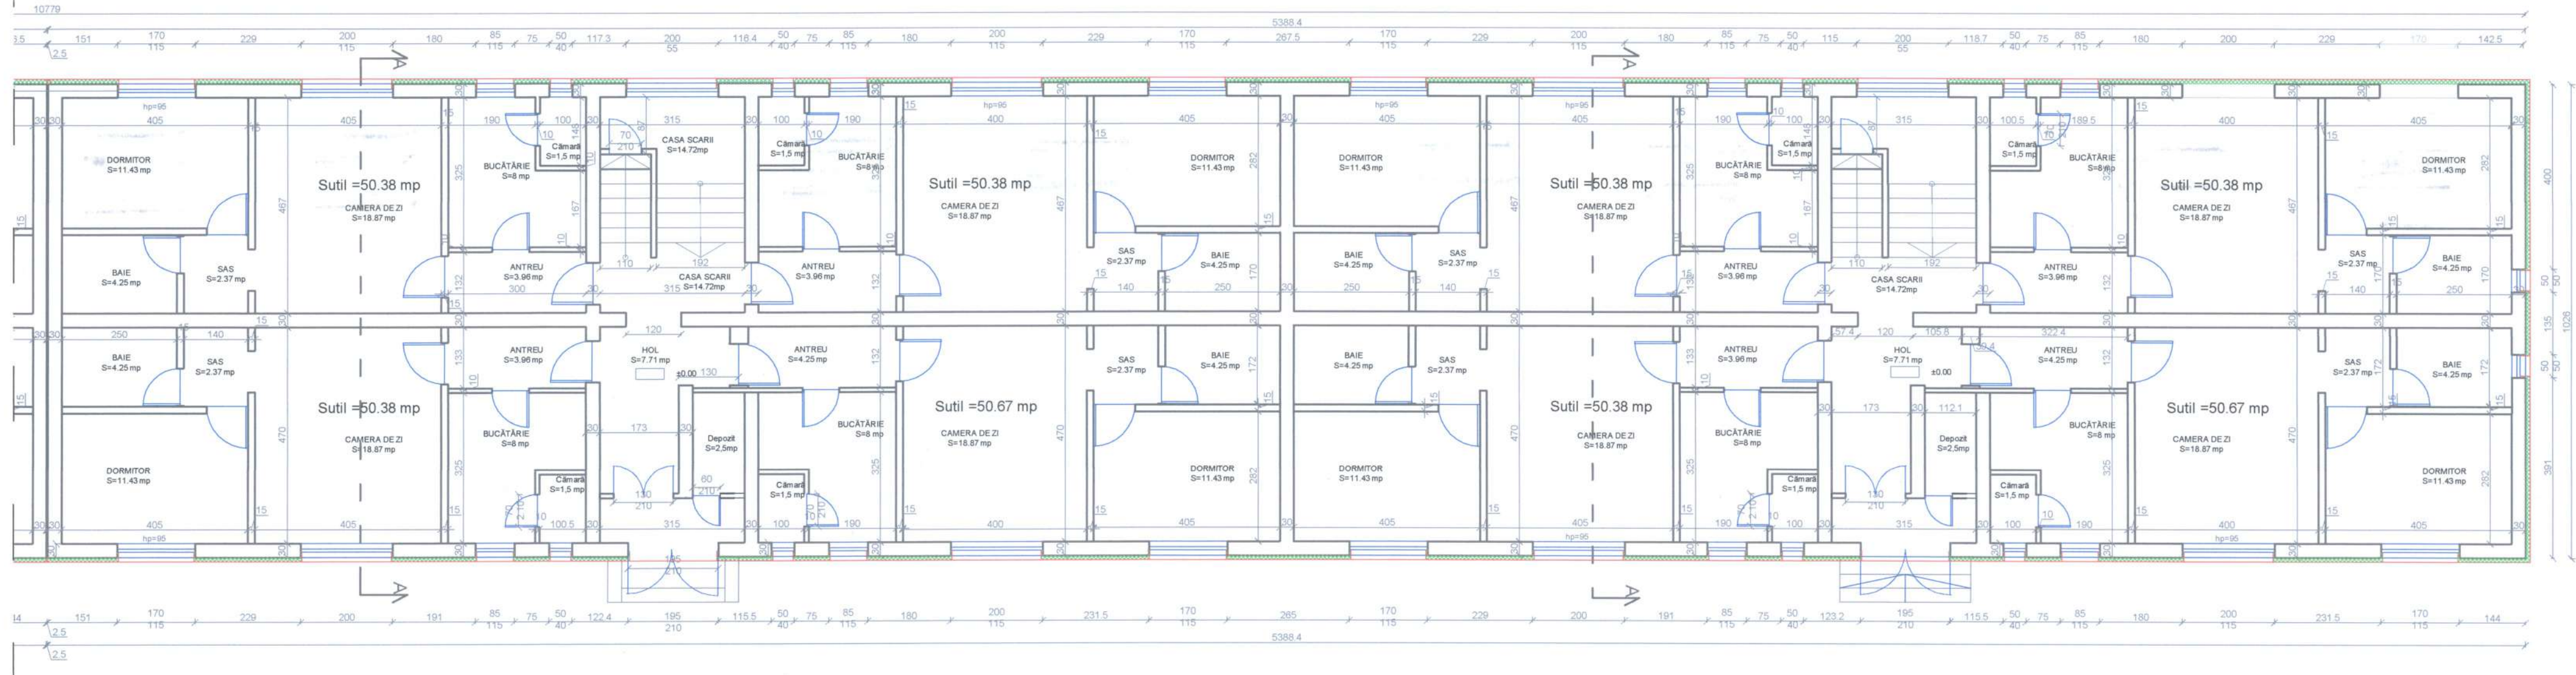

LEGENDA:


- 30 Pereti prefabricati exteriori din beton armat, termoizolat cu polistiren expandat grafitat de 10 cm grosime, tencuit
- 15 Pereti despartitori din beton armat
- 10 Pereti despartitori din caramida

SC. A SC. B SC. C SC. D



Proiectant General: S.C. CONSULTANT TEHNIC FORTUNA S.R.L. str. Varadi Jozsef 3C Parter Comercial Sf. Gheorghe, jud. Covasna		Cerinta Nr. Exp. / Ref. Expert / Verificator Semnatura		Denumire proiect: LUCRARI DE REABILITARE TERMICA LA BL.2, SC. A,B,C,D, STRADA VARADI JOZSEF, nr.90A	
Proiectant de Specialitate: S.C. PILLER STUDIO S.R.L. Arhitectură str. Independenței nr. 13 Tg. Secuiesc, jud. Covasna		Nr. proiect: 07-4/2023 Data: 07-4-2023 Faza: 03/2023 ARHITECTURĂ DALI		Amplasament: str. Varadi Jozsef nr.90A, bl. 2, sc.A,B,C,D, Sf.Gheorghe, jud. Covasna	
Sef Proiect: ing. Benedek Levente Sef Proiect Specialitate: arh. Gál Zoltán Proiectant: arh. Gál Zoltán Desenat: th. Balázs Ildikó		Beneficiar: Municipiul Sfântu Gheorghe		Titlu planșă: PLAN PARTER, str. Varadi Jozsef nr.90A Bloc 2, Scara C,D SITUATIA PROIECTATA	
				Nr. pr.: 07-4/2023 Nr. Plan: A-17 Revizie: 00 Scara: 1:100	

PLAN ETAJ 1,2
Varadi Jozsef Nr. 90 A, bloc:2

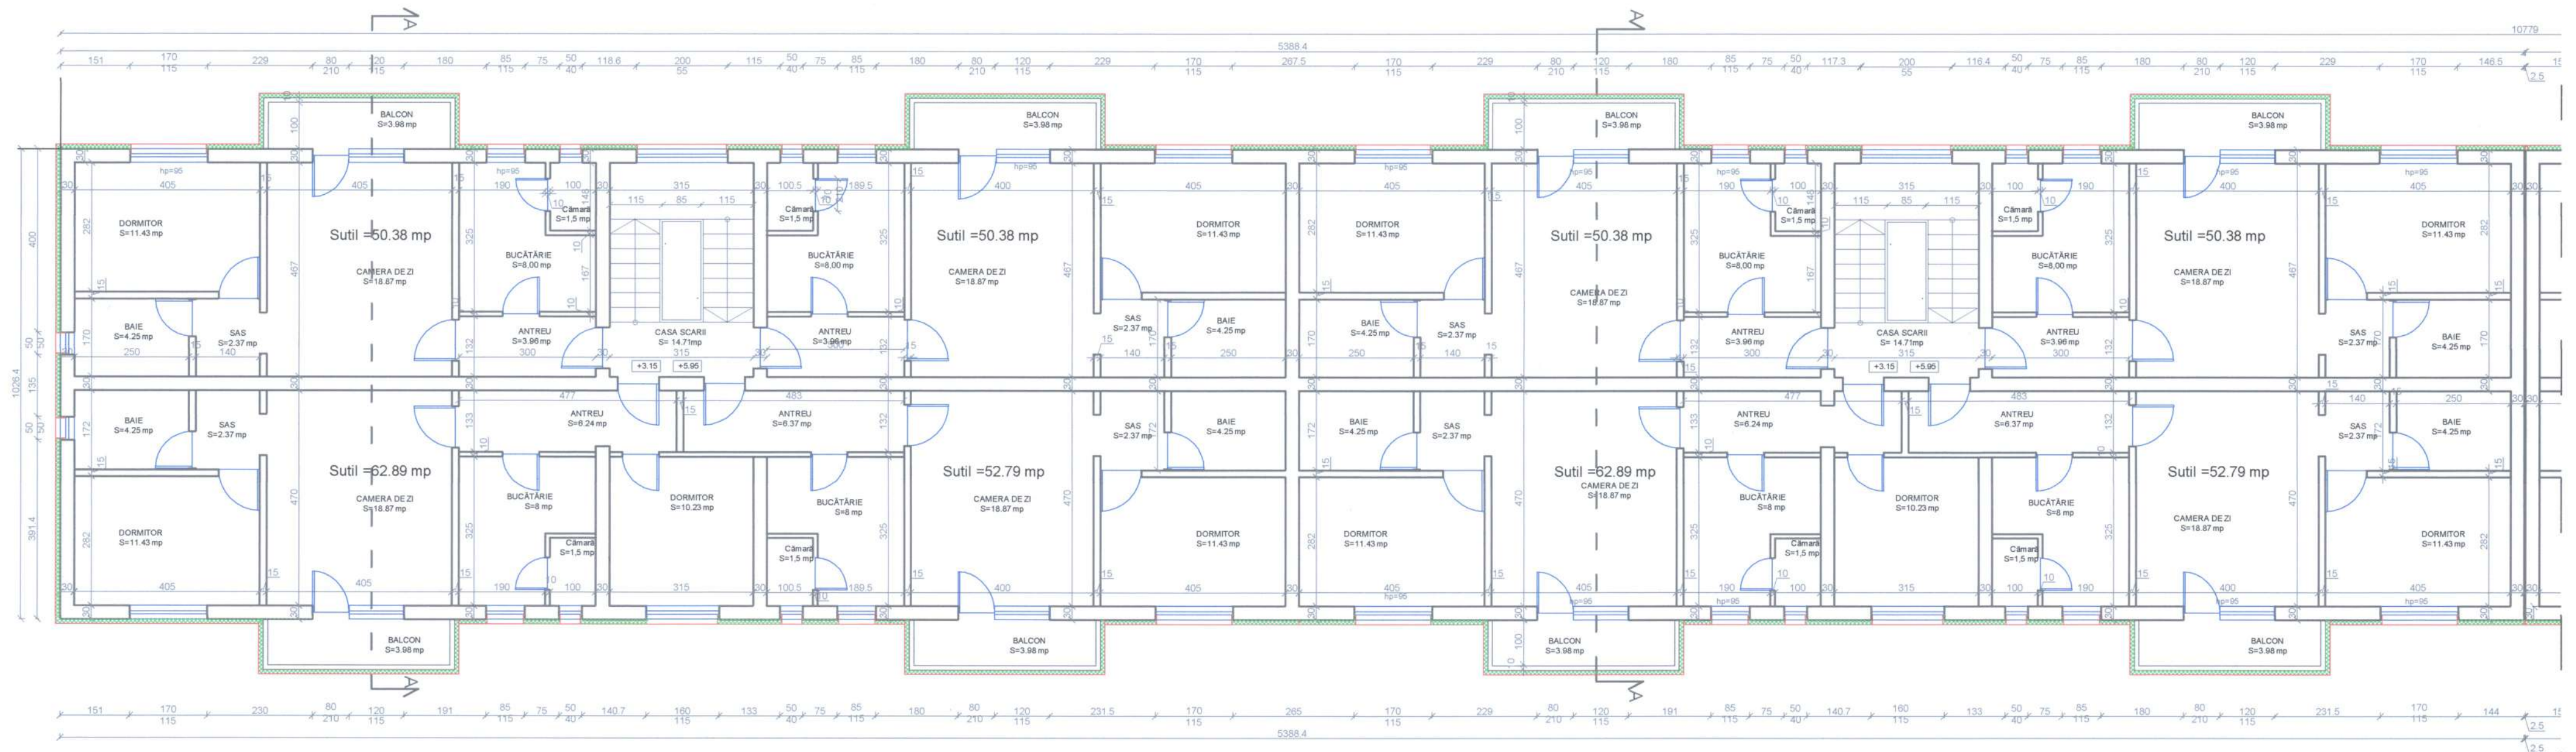

LEGENDA:


- Pereti prefabricati exteriori din beton armat, termoizolat cu polistiren expandat grafitat de 10 cm grosime, tencuit
- Pereti despartitori din beton armat
- Pereti despartitori din caramida
- Parapet din BCA, termoizolat cu polistiren expandat grafitat de 10 cm grosime, tencuit

SC. A SC. B SC. C SC. D



Proiectant General: S.C. CONSULTANT TEHNIC FORTUNA S.R.L. str. Varadi Jozsef 3C Parter Comercial Sf. Gheorghe, jud. Covasna		Cerinta Nr. Exp. / Ref. Expert / Verificator Semnatura		Denumire proiect: Lucrări de reabilitare termică la Bl. 2, Sc. A, B, C, D, Strada Varadi Jozsef, nr. 90A	
Proiectant de Specialitate: S.C. PILLER STUDIO S.R.L. Arhitectură str. Independenței nr. 13 Tg. Secuiesc, jud. Covasna		Nr. proiect: 07-4/2023 Data: 03.2023 Faza: DALI		Amplasament: str. Varadi Jozsef nr. 90A, bl. 2, sc. A, B, C, D, Sf. Gheorghe, jud. Covasna	
Beneficiar: Municipiul Sfântu Gheorghe		Titlu planșă: PLAN ETAJ 1,2 str. Varadi Jozsef nr. 90A Bloc 2, Scara A, B SITUATIA PROIECTATA		Nr. pr.: 07-4/2023 Nr. Plan: A-18 Revizie: 00 Scara: 1:100	

PLAN ETAJ 1,2
Varadi Jozsef Nr. 90 A, bloc:2

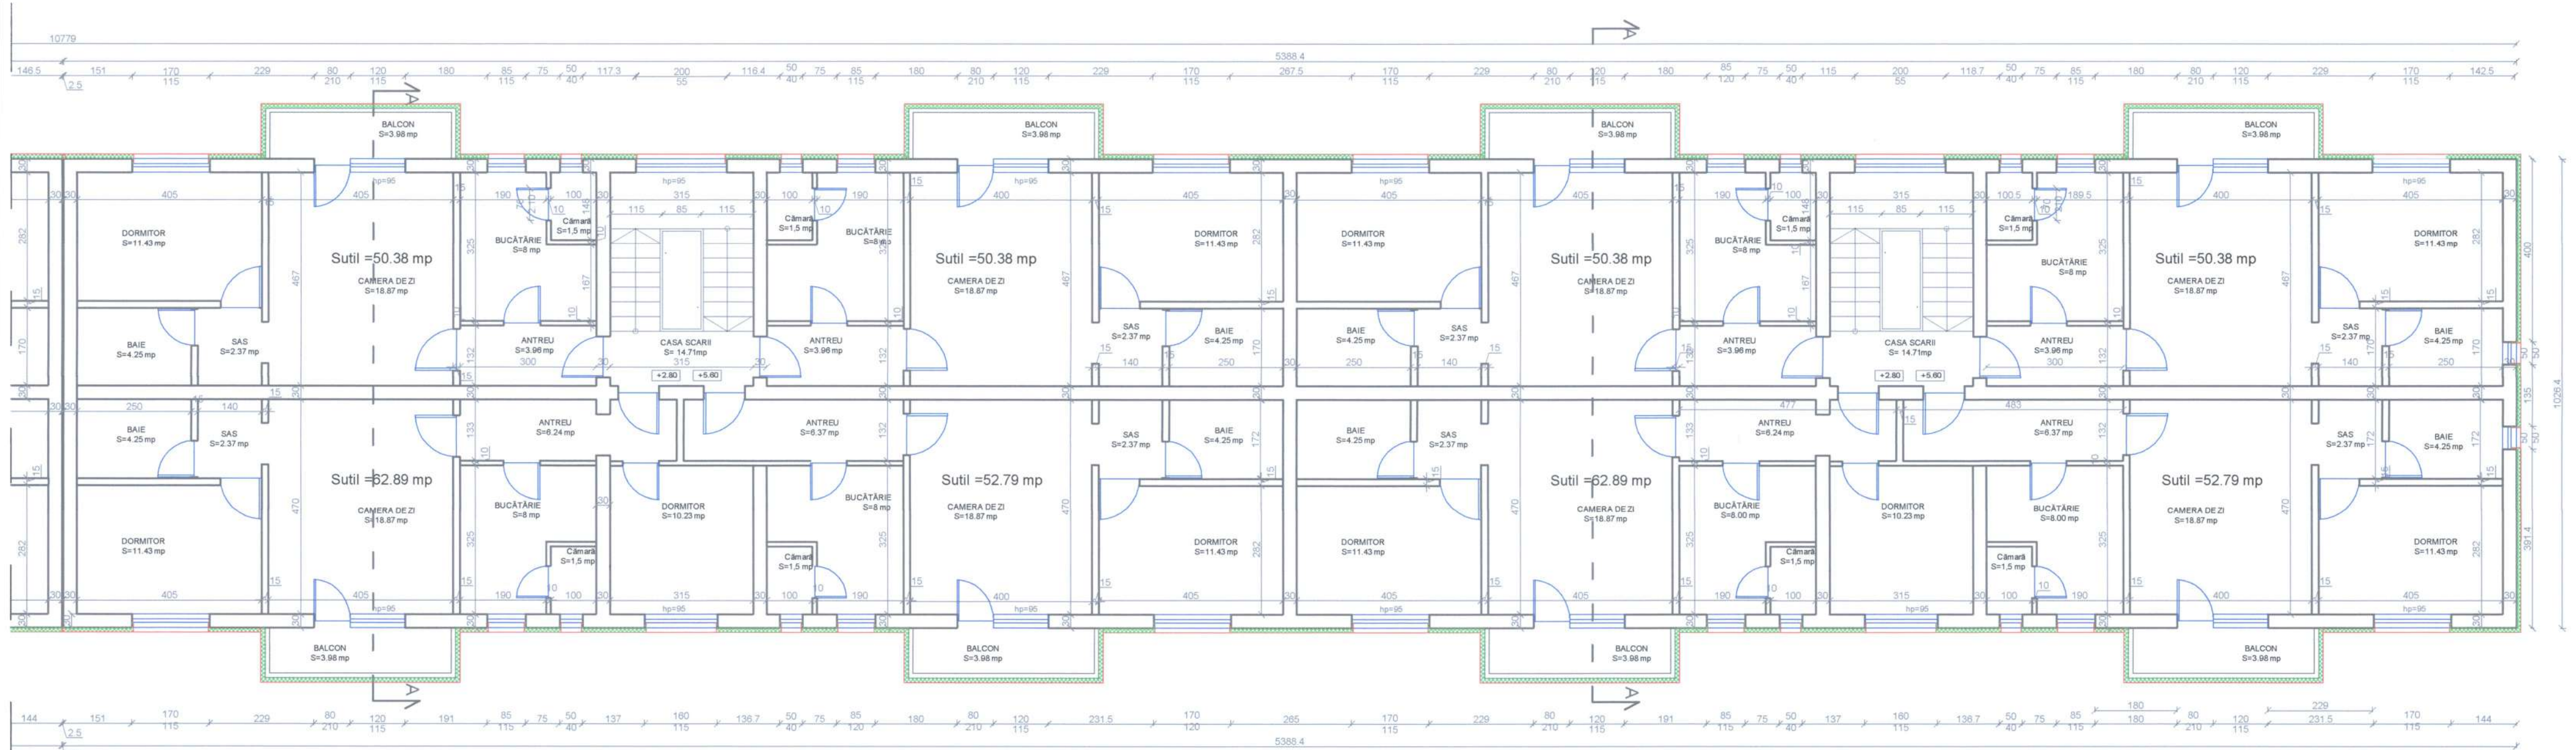

LEGENDA:


- Pereti prefabricati exteriori din beton armat, termoizolat cu polistiren expandat grafitat de 10 cm grosime, tencuit
- Pereti despartitori din beton armat
- Pereti despartitori din caramida
- Parapet din BCA, termoizolat cu polistiren expandat grafitat de 10 cm grosime, tencuit

SC. A SC. B SC. C SC. D



Proiectant General: S.C. CONSULTANT TEHNIC FORTUNA S.R.L. str. Varadi Jozsef 3C Parter Comercial Sf. Gheorghe, jud. Covasna		Cerinta Nr. Exp. / Ref. Expert / Verificator Semnatura		Denumire proiect: LUCRĂRI DE REABILITARE TERMICĂ LA BL.2, SC. A,B,C,D, STRADA VARADI JOZSEF, nr.90A	
Proiectant de Specialitate: S.C. PILLER STUDIO S.R.L. Arhitectură str. Independenței nr. 13 Tg. Secuiesc, jud. Covasna		Nr. proiect: 07-4/2023 Data: 03.2023 Faza: DALI		Amplasament: str. Varadi Jozsef nr.90A, bl. 2, sc.A,B,C,D, Sf.Gheorghe, jud. Covasna	
Sef Proiect: ing. Benedek Levente Sef Proiect Specialitate: arh. Gál Zoltán Proiectant: arh. Gál Zoltán Desenat: th. Balázs Ildikó		Beneficiar: Municipiul Sfântu Gheorghe		Titlu planșă: PLAN ETAJ 1,2 str. Varadi Jozsef, nr.90A Bloc 2, Scara C,D SITUATIA PROIECTATA	
				Nr. pr.: 07-4/2023 Nr. Plan: A-19 Revizie: 00 Scara: 1:100	

PLAN ETAJ 3
Varadi Jozsef Nr. 90 A, bloc:2

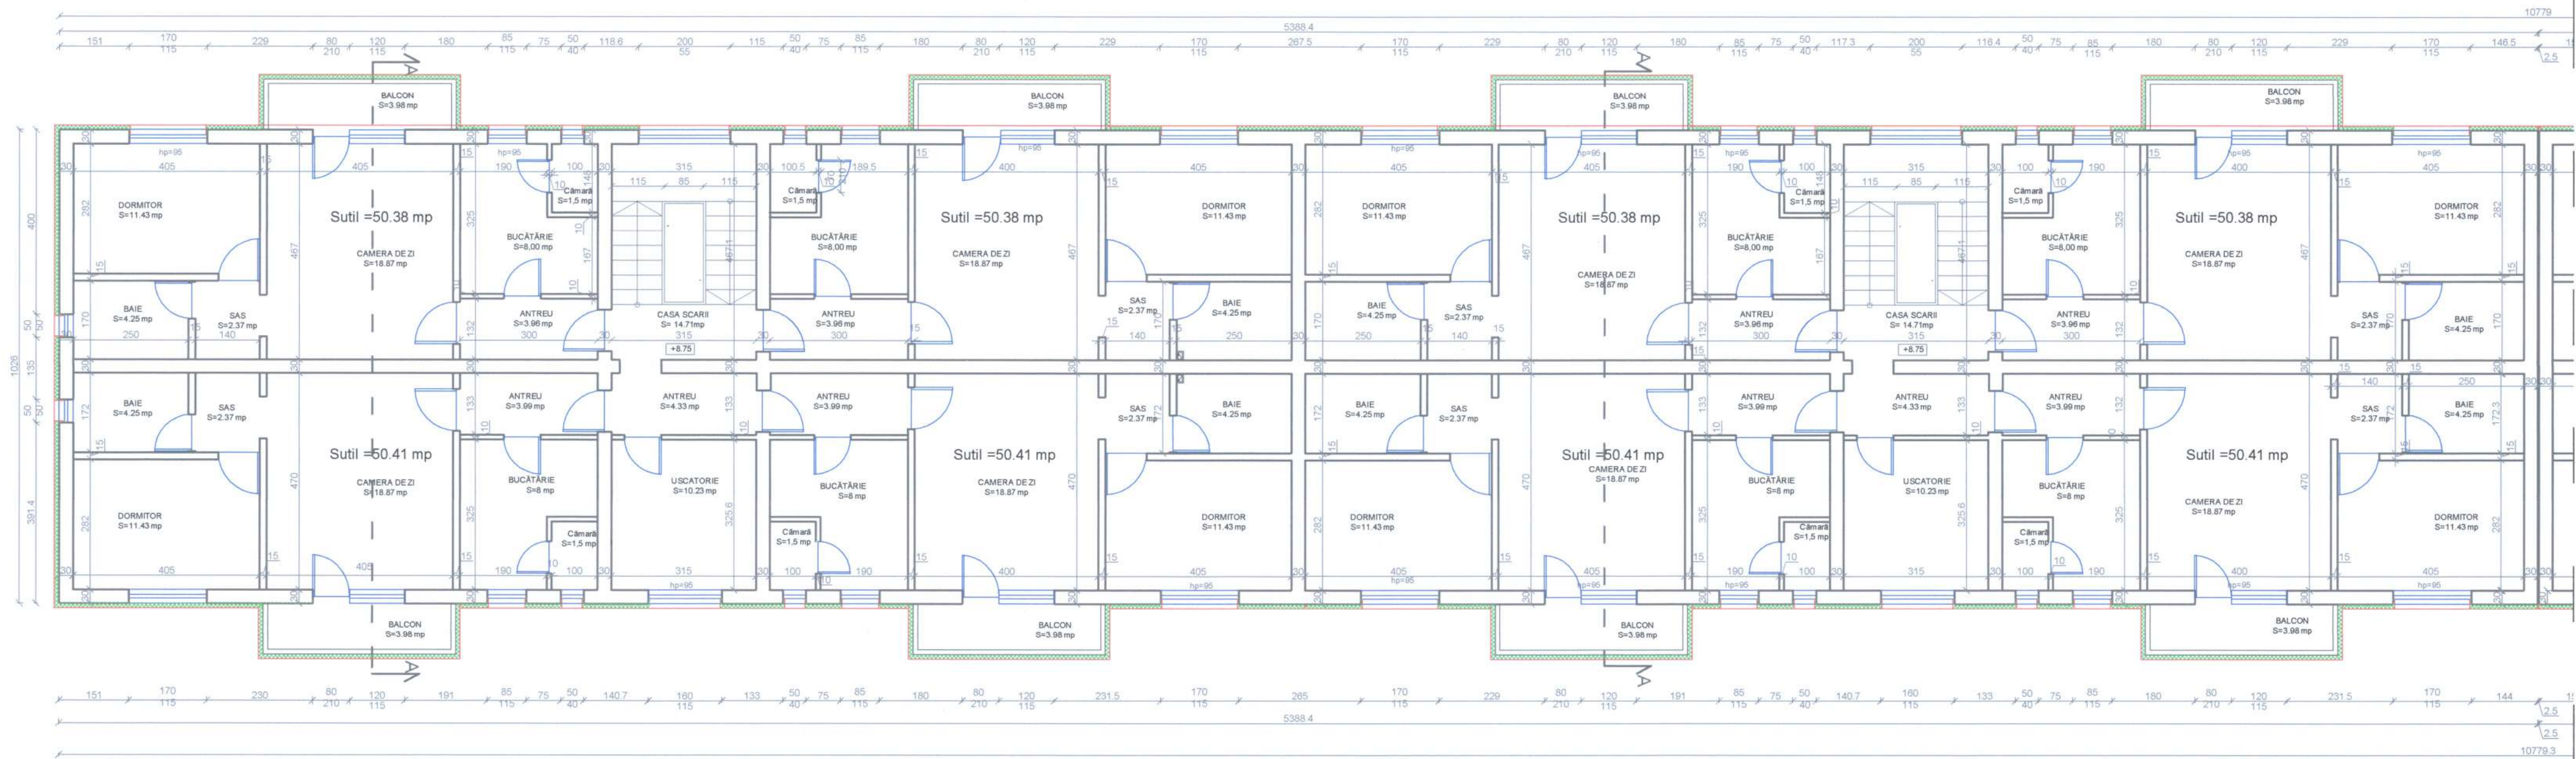

SC. A SC. B SC. C SC. D


LEGENDA:

- Pereti prefabricati exteriori din beton armat, termoizolat cu polistiren expandat grafitat de 10 cm grosime, tencuit
- Pereti despartitori din beton armat
- Pereti despartitori din caramida
- Parapet din BCA, termoizolat cu polistiren expandat grafitat de 10 cm grosime, tencuit



Proiectant General: S.C. CONSULTANT TEHNIC FORTUNA S.R.L.		Cerinta Nr. Exp. / Ref.		Expert / Verificator		Semnatura		Denumire proiect:			
str. Varadi Jozsef 3C Parter Comercial Sf. Gheorghe, jud. Covasna				ORDINUL ARHITECTURILOR DIN ROMANIA				LUCRĂRI DE REABILITARE TERMICĂ LA BL.2, SC. A,B,C,D, STRADA VARADI JOZSEF, nr.90A			
MARCA INREGISTRATA A S.C. CONSULTANT TEHNIC FORTUNA S.R.L.		Nr. proiect:		07-4/2023				Amplasament: str. Varadi Jozsef nr.90A, bl. 2, sc.A,B,C,D, Sf.Gheorghe, jud. Covasna			
		Data:		03.2023				Beneficiar: Municipiul Sfântu Gheorghe			
		Faza:		DALI							
Proiectant de Specialitate: S.C. PILLER STUDIO S.R.L.		Sef Proiect:		ing. Benedek Levente				Titlu planșă:		Nr. pr.: 07-4/2023	
Arhitectură str. Independenței nr. 13 Tg. Secuiesc, jud. Covasna 		Sef Proiect Specialitate:		arh. Gál Zoltán				PLAN ETAJ 3		Nr. Plan: A-20	
		Proiectant:		arh. Gál Zoltán				str. Varadi Jozsef nr.90A		Revizie: 00	
		Desenat:		th. Balázs Ildikó				Bloc 2, Scara A,B		Scara: 1:100	
		Regulamentul, împreună cu toate expunerile arhitecturii, prezintă o reprezentare informatică a proiectului și nu este un contract. Utilizarea sau modificarea necorespunzătoare a acestuia este considerată o încălcare a legislației în vigoare.								SITUATIA PROIECTATA	

PLAN ETAJ 3
Varadi Jozsef Nr. 90 A, bloc:2

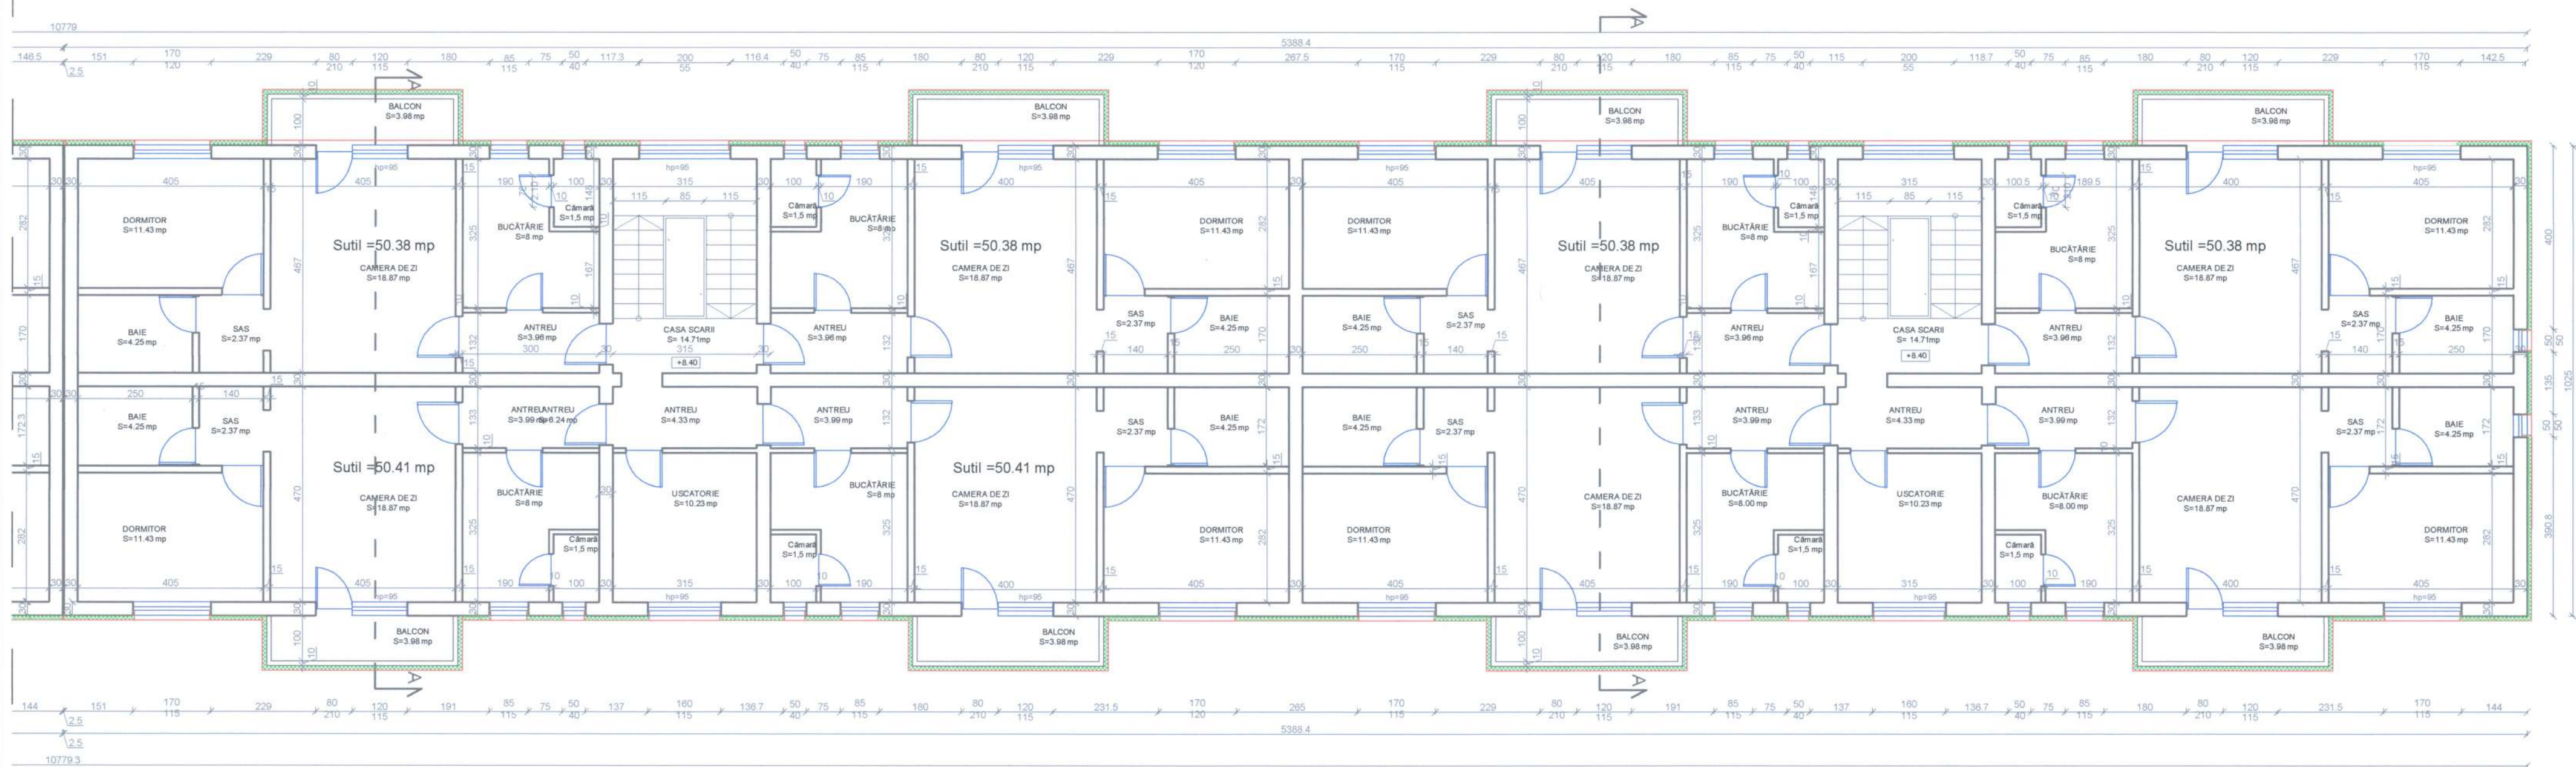


SC. A SC. B SC. C SC. D

LEGENDA:

- Pereti prefabricati exteriori din beton armat, termoizolat cu polistiren expandat grafitat de 10 cm grosime, tencuit
- Pereti despartitori din beton armat
- Pereti despartitori din caramida
- Parapet din BCA, termoizolat cu polistiren expandat grafitat de 10 cm grosime, tencuit

Proiectant General: S.C. CONSULTANT TEHNIC FORTUNA S.R.L. str. Varadi Jozsef 3C Parter Comercial St. Gheorghe, jud. Covasna		 MARICA INREGISTRATA A S.C. CONSULTANT TEHNIC FORTUNA S.R.L.		Cerinta		Nr. Exp. / Ref.	Expert / Verificator	Semnatura	Denumire proiect: LUCRĂRI DE REABILITARE TERMICĂ LA BL.2, SC. A,B,C,D, STRADA VARADI JOZSEF, nr.90A		
 Arhitectură str. Independenței nr. 13 Tg. Secuiesc, jud. Covasna		MARICA INREGISTRATA A S.C. CONSULTANT TEHNIC FORTUNA S.R.L.		Nr. proiect:		07-4/2023		 ARHITECTURA 03.2023 ROMANIA DALI 6869	Amplasament: str. Varadi Jozsef nr.90A, bl. 2, sc.A,B,C,D, St.Gheorghe, jud. Covasna		
				Data:		03.2023			Beneficiar: Municipiul Sfântu Gheorghe		
				Faza:		DALI			Beneficiar: Municipiul Sfântu Gheorghe		
Proiectant de Specialitate: S.C. PILLER STUDIO S.R.L.		Șef Proiect:		ing. Benedek Zoltan		Șef Proiect Specialitate:		arh. Gál Zoltán		Titlu planșă: PLAN ETAJ 3 str. Varadi Jozsef, nr.90A Bloc 2, Scara C,D SITUATIA PROIECTATA	
Proiectant:		arh. Gál Zoltán		Desenat:		th. Balázs Ildikó		Nr. pr.:		07-4/2023	
Revizor:		arh. Gál Zoltán		Revizor:		arh. Gál Zoltán		Nr. Plan:		A-21	
Scara:		1:100		Scara:		1:100		Revizie:		00	

PLAN INVELITOARE

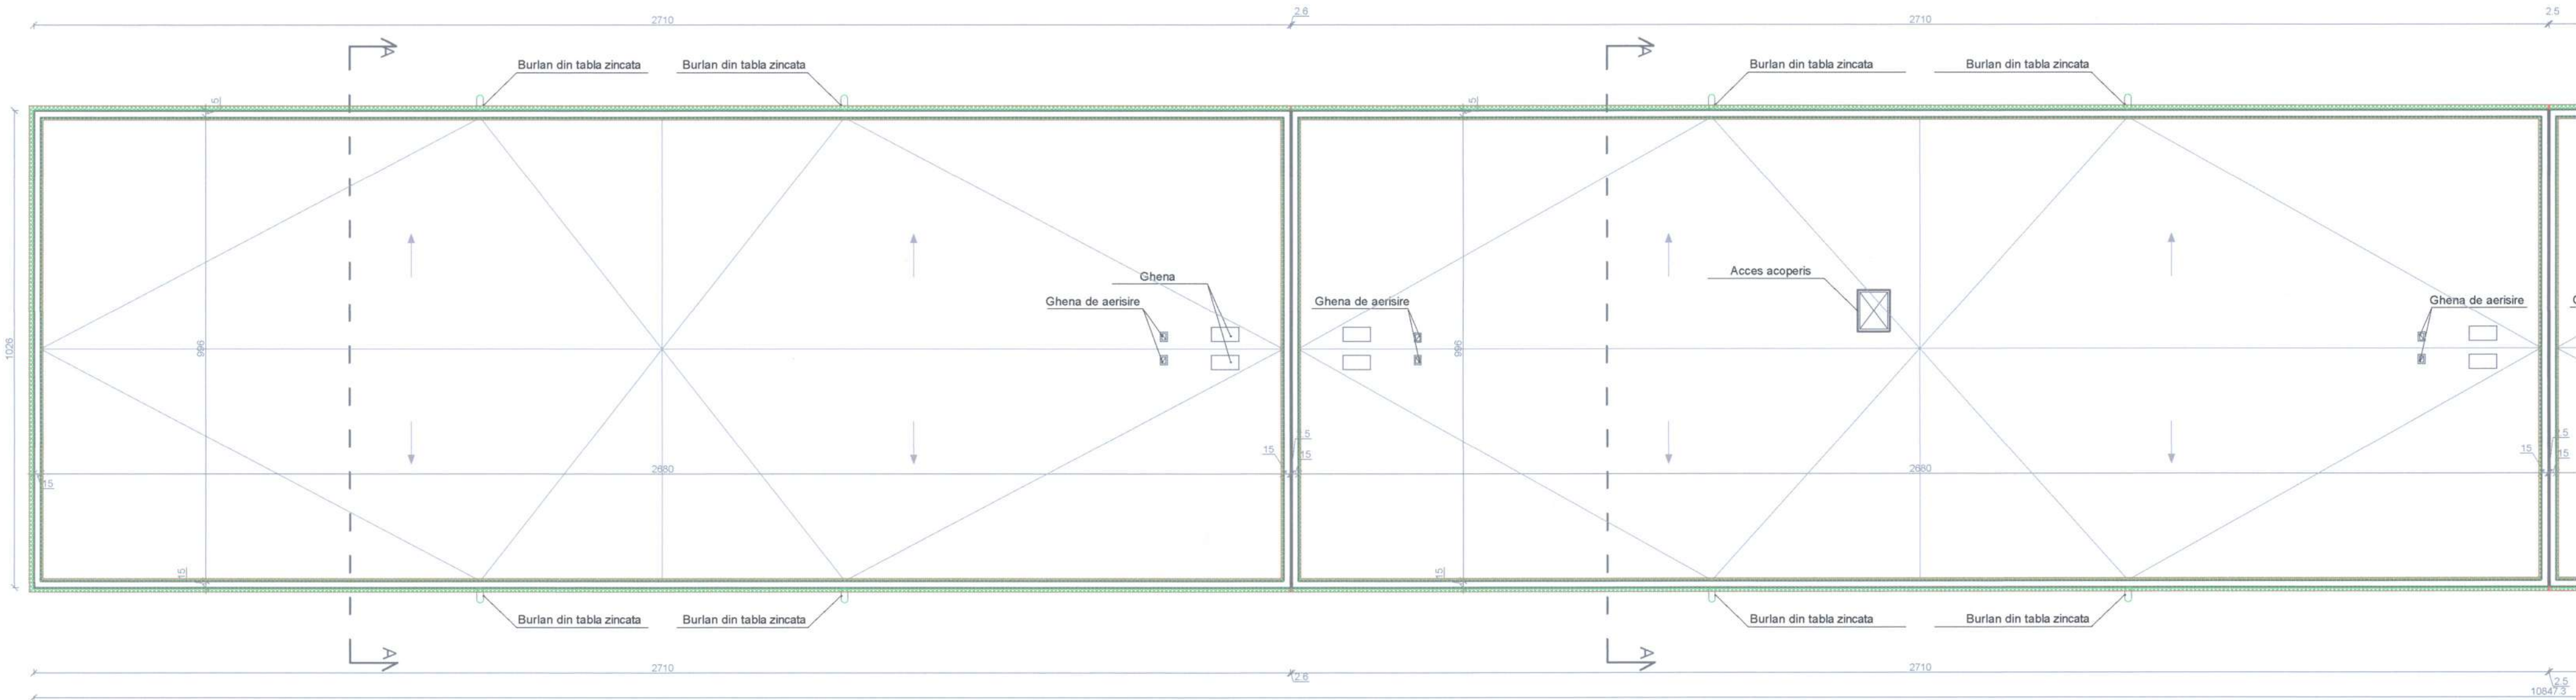


SC.A

LEGENDA:




-ATIC PREFABRICAT DIN BETON ARMAT EXISTENT, TERMOIZOLAT CU POLISTIREN EXPANDAT GRAFITAT IN GROSIME DE 5 SI 10 CM

SC.B

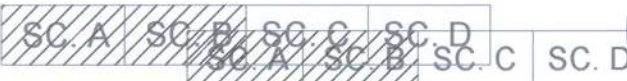

Proiectant General: S.C. CONSULTANT TEHNIC FORTUNA S.R.L.		Cerinta	Nr. Exp. / Ref.	Expert / Verificator	Semnatura	Denumire proiect: LUCRĂRI DE REABILITARE TERMICĂ LA BL.2, SC. A,B,C,D, STRADA VARADI JOZSEF, nr.90A		
str. Varadi Jozsef 3C Parter Comercial Sf. Gheorghe, jud. Covasna								
								
MARCA INREGISTRATA A S.C. CONSULTANT TEHNIC FORTUNA S.R.L.		Nr. proiect:				Amplasament: str. Varadi Jozsef nr.90A, bl. 2, sc.A,B,C,D, Sf.Gheorghe, jud. Covasna		
		Data:						
		Faza:				Beneficiar: Municipiul Sfântu Gheorghe		
Proiectant de Specialitate: S.C. PILLER STUDIO S.R.L.		Sef Proiect:		ing. Benedek Levente		Titlu planșă:		Nr. pr.: 07-4/2023
Arhitectură		Sef Proiect Specialitate:		arh. Gál Zoltán		PLAN INVELITOARE		Nr. Plan: A-22
str. Independenței nr. 13		Proiectant:		arh. Gál Zoltán		str. Varadi Jozsef nr.90A		Revizie: 00
Tg. Secuiesc, jud. Covasna		Desenat:		th. Balazs Niko		Bloc 2, Scara A,B		Scara: 1:100
		Reproducerea, imprimarea sau folosirea acestor documente, în orice scop, fără acordul scris al S.C. CONSULTANT TEHNIC FORTUNA S.R.L. este interzisă.						

PLAN INVELITOARE

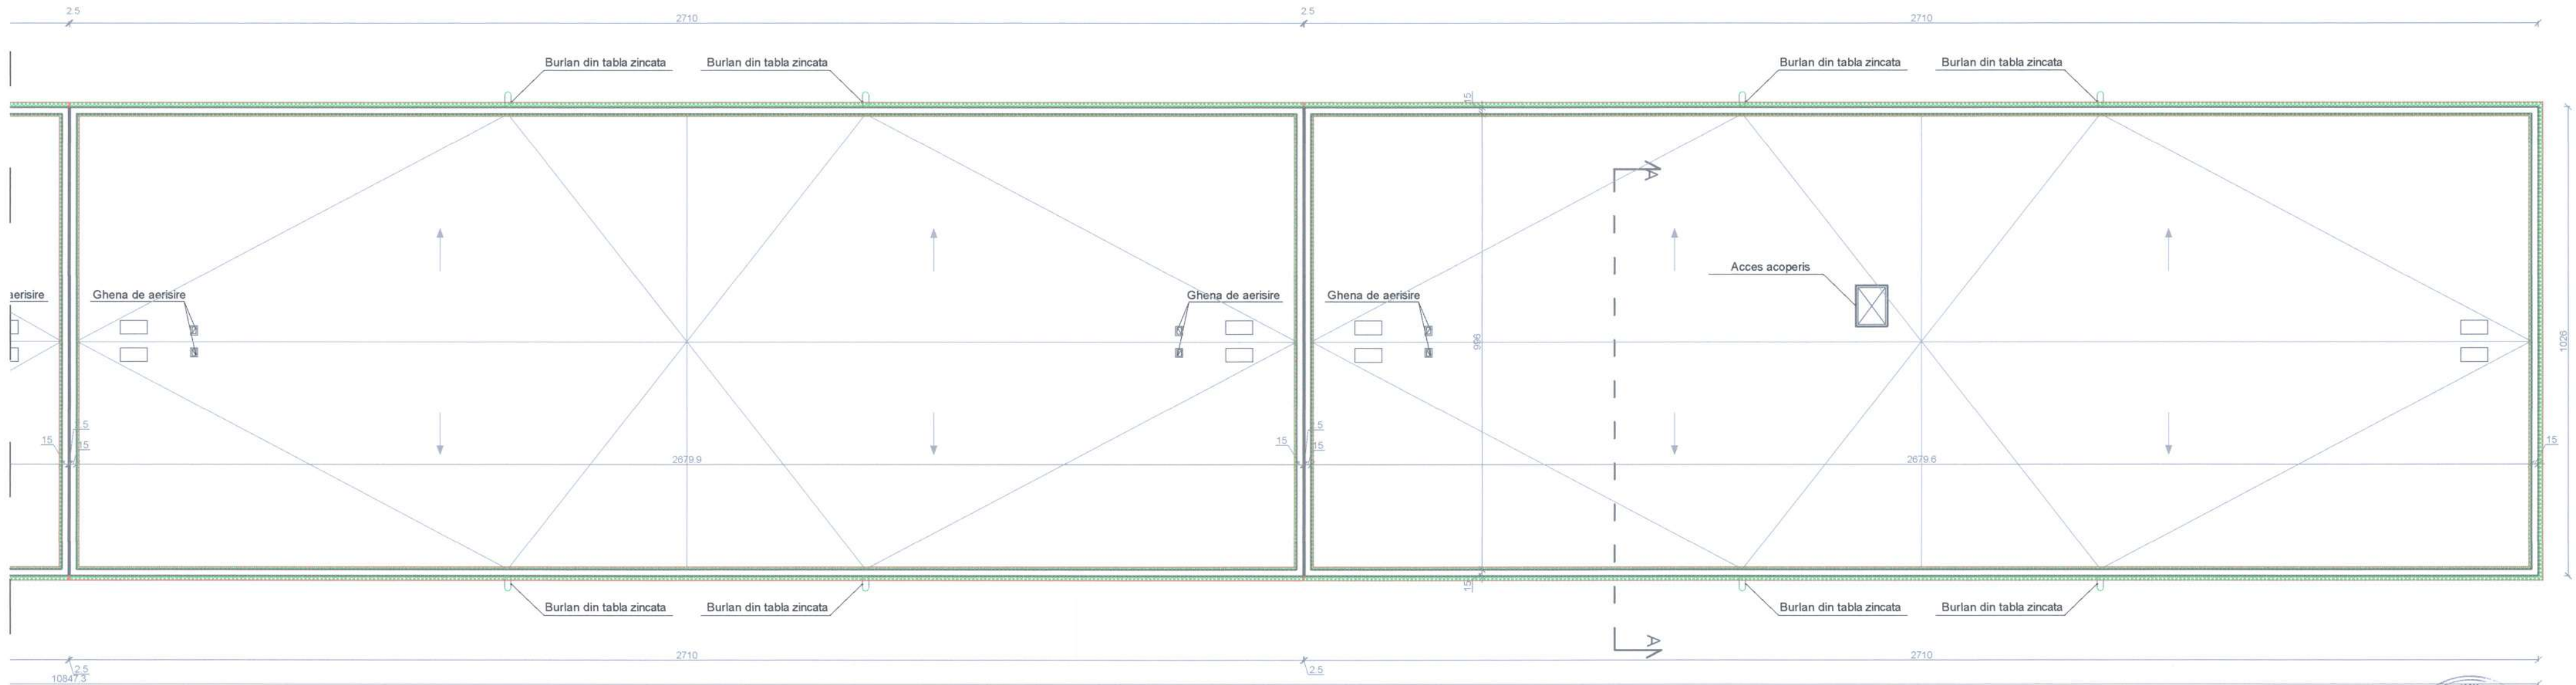

LEGENDA:




-ATIC PREFABRICAT DIN BETON ARMAT EXISTENT, TERMOIZOLAT CU POLISTIREN EXPANDAT GRAFITAT IN GROSIME DE 5 SI 10 CM

SC. A SC. B SC. C SC. D



Proiectant General: S.C. CONSULTANT TEHNIC FORTUNA S.R.L. str. Varadi Jozsef 3C Parter Comercial Sf. Gheorghe, jud. Covasna		 MARICA INDIUSTRIATAKA S.C. CONSULTANT TEHNIC FORTUNA S.R.L.		Cerinta		Nr. Exp. / Ref.	Expert / Verificator	Semnatura	Denumire proiect: LUCRĂRI DE REABILITARE TERMICĂ LA BL.2, SC. A,B,C,D, STRADA VARADI JOZSEF, nr.90A	
Proiectant de Specialitate: S.C. PILLER STUDIO S.R.L. Arhitectură str. Independenței nr. 13 Tg. Secuiesc, jud. Covasna				Nr. proiect:		07/4/2023			Amplasament: str. Varadi Jozsef nr.90A, bl. 2, sc.A,B,C,D, Sf.Gheorghe, jud. Covasna	
				Data:		03.2023			Beneficiar: Municipiul Sfântu Gheorghe	
				Faza:		DALI			Titlu planșă:	
				Șef Proiect:		ing. Benedek Levente			PLAN INVELITOARE	
				Șef Proiect Specialitate:		arh. Gai Zoltan		str. Varadi Jozsef, nr.90A		
				Proiectant:		arh. Gai Zoltan		Bloc 2, Scara C,D		
				Desenat:		th. Balazs Tibor		SITUATIA PROIECTATA		

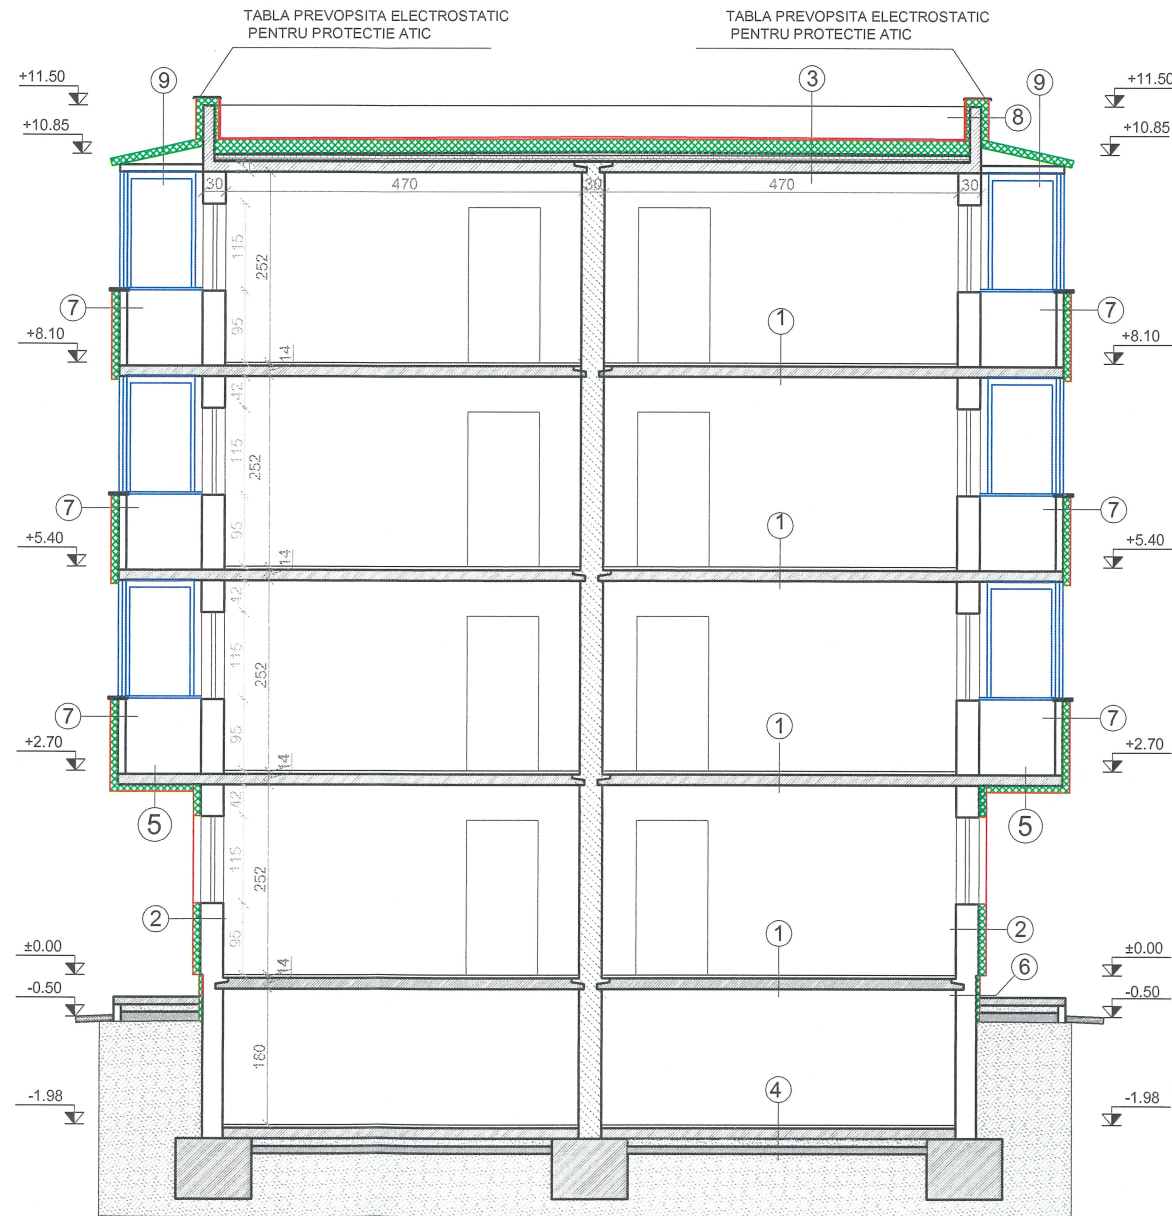

SECTIUNEA A-A
Varadi Jozsef Nr. 90, bloc:2




LEGENDA:

- ①
 - PARDOSEALA FINITA
 - SAPA DE EGALIZARE
 - PLANSEU DIN BETON ARMAT
 - FINISAJ INTERIOR
- ②
 - FINISAJ INTERIOR
 - PERETI PREFABRICATI EXTERIORI DIN BETON ARMAT
 - TENCUIALA EXTERIOARA EXISTENTA
 - TERMOIZOLATIE POLISTIREN EXPANDAT GRAFITAT IN GROSIME DE 10 CM
 - TENCUIALA EXTERIOARA PROPUSA
- ③
 - HIDROIZOLATIE CU ARDEZIE
 - MEMBRANA HIDROIZOLANTA
 - TERMOIZOLATIE POLISTIREN EXTRUDAT DE 20 CM GROSIME
 - BARIERA DE VAPORI
 - STRAT DIFUZIE
 - SAPA DE MORTAR DE CIMENT
 - PLANSEU DIN BETON ARMAT EXISTENT
 - FINISAJ INTERIOR
- ④
 - PARDOSEALA BETON SILVICIST
 - PLACA BETON ARMAT
 - UMPLUTURA DIN BALAST
 - UMPLUTURA DIN PAMANT
- ⑤
 - TENCUIALA EXTERIOARA
 - TERMOIZOLATIE POLISTIREN EXTRUDAT DE 10 CM
 - PANOU BETON PREFABRICAT
 - TENCUIALA INTERIOARA
- ⑥
 - FINISAJ INTERIOR
 - PANOU BETON PREFABRICAT
 - HIDROIZOLATIE
 - TERMOIZOLATIE POLISTIREN EXTRUDAT 5 CM
 - TENCUIALA SPAECIALA LA SOCLU
- ⑦
 - FINISAJ INTERIOR
 - PARAPETI PLINE DIN BCA
 - STRAT ADEZIV PENTRU FIZAREA TERMOIZOLATIEI
 - TERMOIZOLATIE POLISTIREN EXPANDAT GRAFITAT IN GROSIME DE 10 CM
 - TENCUIALA EXTERIOARA PROPUSA
- ⑧
 - HIDROIZOLATIE ORIZONTALA PROPUS
 - TERMOIZOLATIE POLISTIREN EXPANDAT GRAFITAT IN GROSIME DE 5 CM
 - BARIERA DE VAPORI
 - STRAT DE DIFUZIE
 - ATIC PREFABRICAT DIN BETON ARMAT EXISTENT
 - TERMOIZOLATIE POLISTIREN EXPANDAT GRAFITAT IN GROSIME DE 10 CM
 - TENCUIALA EXTERIOARA PROPUSA
- ⑨
 - INVELITOARE DIN PANOU TERMOIZOLANT
 - SUPPORT METALIC



<div>Proiectant General:</div> <div>S.C. CONSULTANT TEHNIC FORTUNA S.R.L.</div> <div>str. Varadi Jozsef 3C</div> <div>Parter, Comercial</div> <div>Sf. Gheorghe</div> <div>jud. Covasna</div> <div></div> <div>ATELIER DE PROIECTARE</div> <div>S.C. CONSULTANT TEHNIC FORTUNA S.R.L.</div>	<table><tr><td>Cerinta</td><td>Nr. Exp. / Ref.</td><td>Expert / Verificator</td><td>Semnătura</td></tr><tr><td></td><td></td><td></td><td></td></tr><tr><td>Nr. proiect:</td><td>07-4/2023</td><td></td><td></td></tr><tr><td>Data:</td><td>03.2023</td><td></td><td></td></tr><tr><td>Faza:</td><td>DAL</td><td></td><td></td></tr></table>	Cerinta	Nr. Exp. / Ref.	Expert / Verificator	Semnătura					Nr. proiect:	07-4/2023			Data:	03.2023			Faza:	DAL			<div>Denumire proiect:</div> <div>LUCRĂRI DE REABILITARE TERMICĂ LA BL.2, SC. A,B,C,D, STRADA VARADI JOZSEF, nr.90A</div> <div>Amplasament: str. Varadi Jozsef nr.90A, bl. 2, sc.A,B,C,D, Sf.Gheorghe, jud. Covasna</div> <div>Beneficiar: Municipiul Sfântu Gheorghe</div>
Cerinta	Nr. Exp. / Ref.	Expert / Verificator	Semnătura																			
Nr. proiect:	07-4/2023																					
Data:	03.2023																					
Faza:	DAL																					
<div>Proiectant de Specialitate:</div> <div>S.C. PILLER STUDIO S.R.L.</div> <div>Arhitectura</div> <div>str. Independenței nr.13</div> <div>Tg. Secușeș jud. Covasna</div> <div></div>	<table><tr><td>Șef Proiect:</td><td>ing. Benedek Levente</td></tr><tr><td>Șef Proiect Specialitate:</td><td>arh. Gál Zoltán</td></tr><tr><td>Proiectant:</td><td>arh. Gál Zoltán</td></tr><tr><td>Desenat:</td><td>th. Balazs Ildikó</td></tr></table>	Șef Proiect:	ing. Benedek Levente	Șef Proiect Specialitate:	arh. Gál Zoltán	Proiectant:	arh. Gál Zoltán	Desenat:	th. Balazs Ildikó	<div>Titlu planșă:</div> <div>SECȚIUNEA A-A</div> <div>str. Varadi Jozsef, nr.90A, Bloc 2</div> <div>SITUAȚIA PROIECTATA</div> <div>Nr. pr.: 07-4/2023</div> <div>Nr. Plan: A-24</div> <div>Revizie: 00</div> <div>Scara: 1:100</div>												
Șef Proiect:	ing. Benedek Levente																					
Șef Proiect Specialitate:	arh. Gál Zoltán																					
Proiectant:	arh. Gál Zoltán																					
Desenat:	th. Balazs Ildikó																					

FATADA SUD
Varadi Jozsef Nr. 90, bloc:2

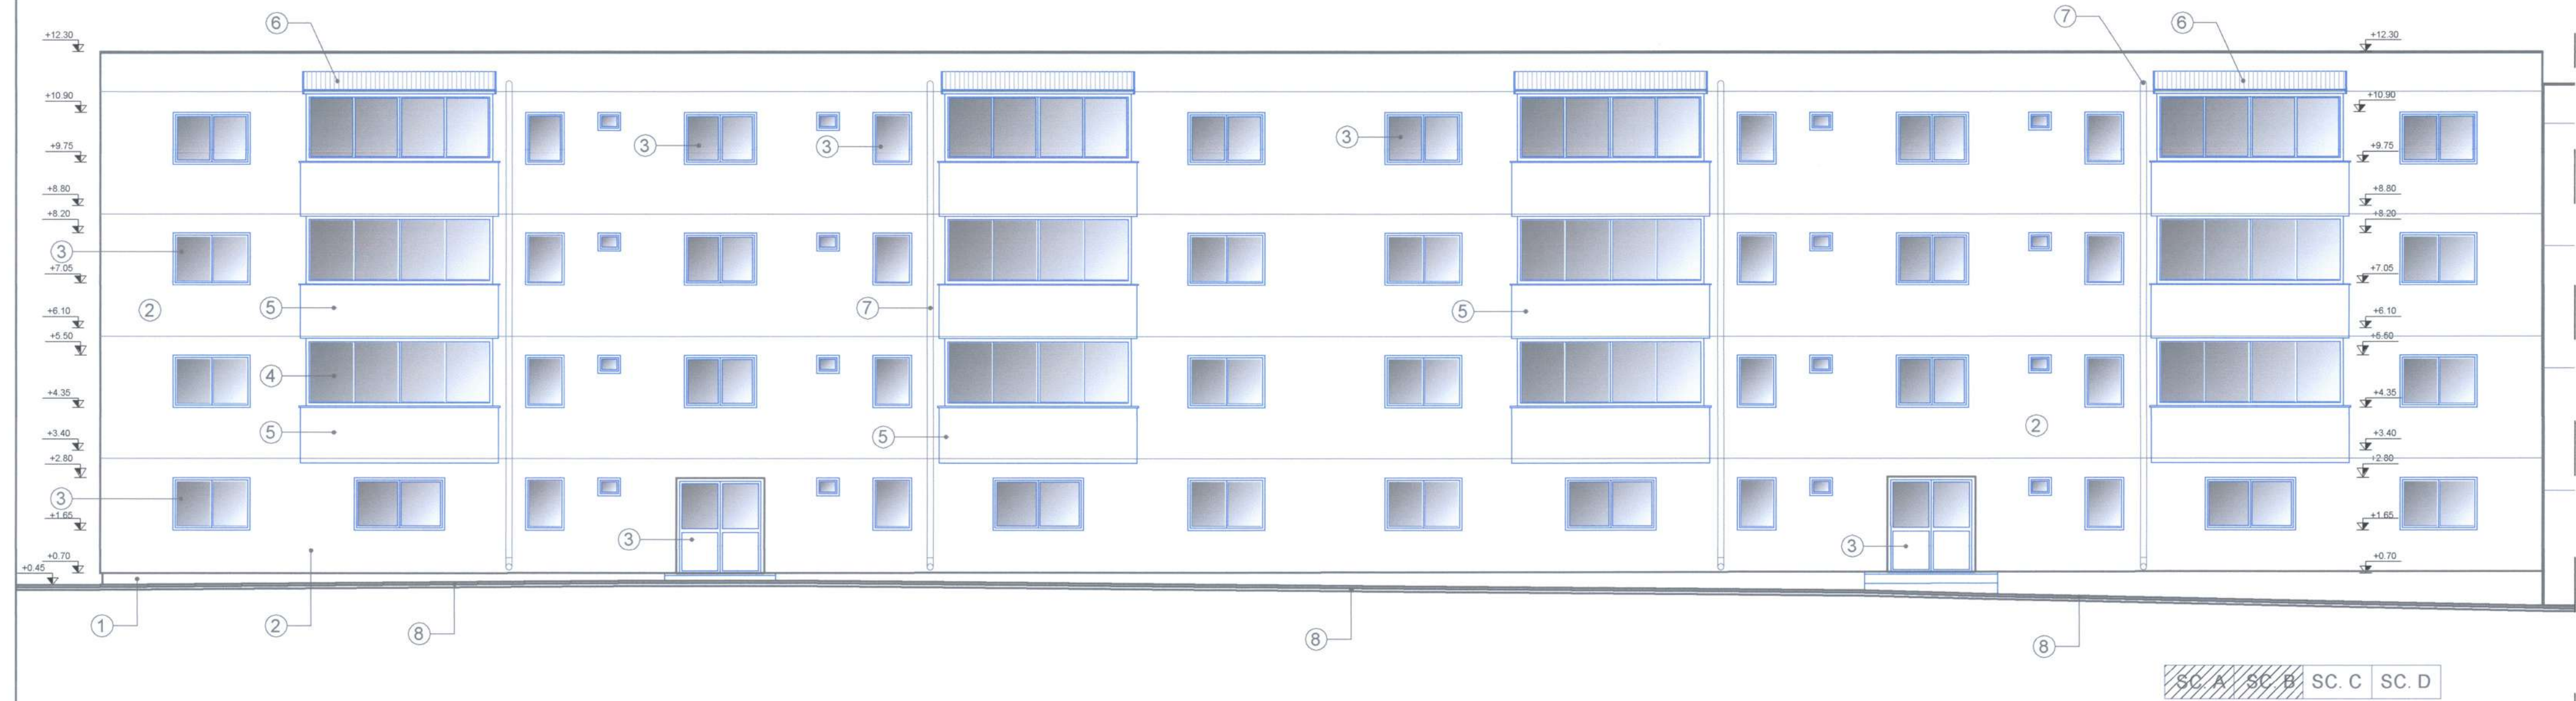


LEGENDA:

- ① TENCUIALA SPECIALA PT. SOCLU PESTE SISTEMUL TERMOIZOLANT
- ② TENCUIALA DECORATIVA PE TERMOSISTEM
- ③ TAMPLARIE PVC, CU GEAM TERMOPAN
- ④ TAMPLARIE PVC, CU GEAM TERMOPAN, CU OCHIURI GLISANTE
- ⑤ TENCUIALA DECORATIVA, PE TERMOSISTEM, PE PARAPET BCA
- ⑥ INVELITOARE DIN PANOU TERMOIZOLANT, PE SUPORT METALIC
- ⑦ BURLAN DIN TABLA ZINCATA
- ⑧ TROTUAR DE GARDĂ DIN DALE PREFABRICATE DE BETON

Proiectant General: S.C. CONSULTANT TEHNIC FORTUNA S.R.L. str. Varadi Jozsef 3C Parter Comercial Sf. Gheorghe, jud. Covasna	Cerinta	Nr. Exp. / Ref.	Expert / Verificator	Semnatura	Denumire proiect: LUCRARI DE REABILITARE TERMICA LA BL.2, SC. A,B,C,D, STRADA VARADI JOZSEF, nr.90A Amplasament: str. Varadi Jozsef nr.90A, bl. 2, sc.A,B,C,D, Sf.Gheorghe, jud. Covasna Beneficiar: Municipiul Sfântu Gheorghe
	Nr. proiect: 07-4/2023 Data: 03.2023 Faza: DAL				
	Proiectant de Specialitate: S.C. PILLER STUDIO S.R.L. Arhitectură str. Independenței nr. 13 Tg. Secuiesc, jud. Covasna				
	Șef Proiect: ing. Benedek Levente Șef Proiect Specialitate: arh. Gál Zoltán Proiectant: arh. Gál Zoltán Desenat: th. Balázs Ildikó				
Titlu planșă: FATADA SUD str. Varadi Jozsef nr.90A Bloc 2, Scara A,B SITUATIA PROIECTATA					Nr. pr.: 07-4/2023 Nr. Plan: A-25 Revizie: 00 Scara: 1:100



FATADA SUD
Varadi Jozsef Nr. 90, bloc:2

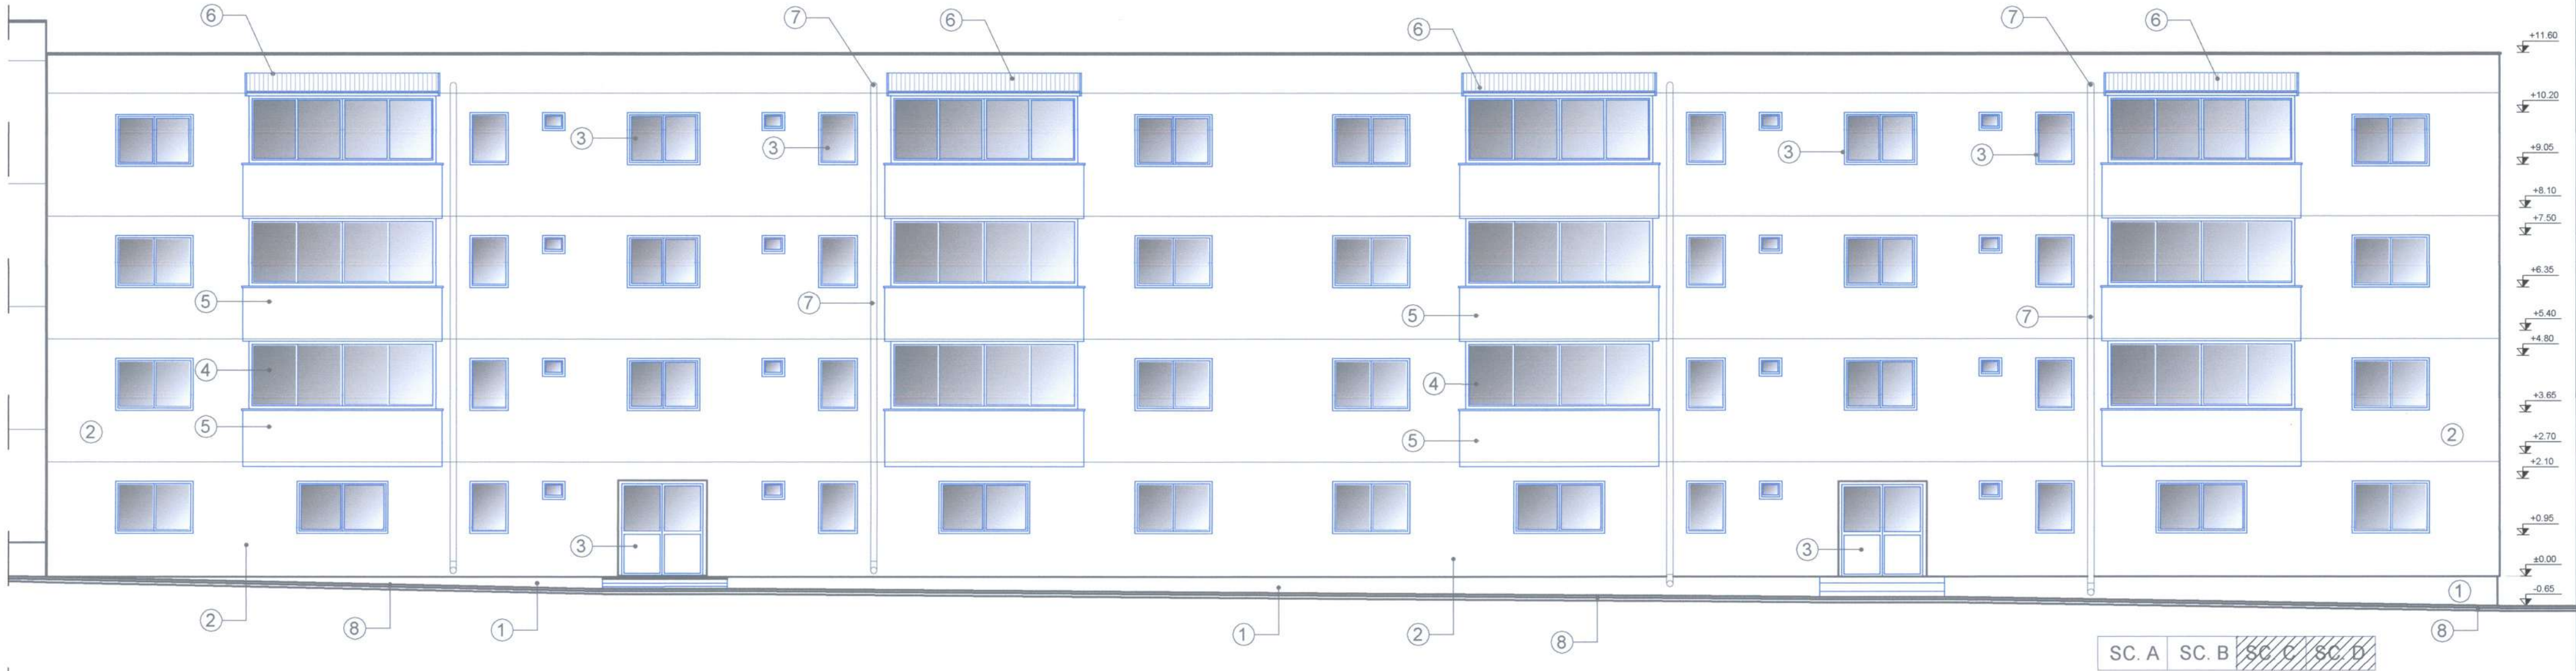


LEGENDA:

- ① TENCUIALA SPECIALA PT. SOCLU PESTE SISTEMUL TERMOIZOLANT
- ② TENCUIALA DECORATIVA PE TERMOSISTEM
- ③ TAMPLARIE PVC, CU GEAM TERMOPAN
- ④ TAMPLARIE PVC, CU GEAM TERMOPAN, CU OCHIURI GLISANTE
- ⑤ TENCUIALA DECORATIVA, PE TERMOSISTEM, PE PARAPET BCA
- ⑥ INVELITOARE DIN PANOU TERMOIZOLANT, PE SUPORT METALIC
- ⑦ BURLAN DIN TABLA ZINCATA
- ⑧ TROTUAR DE GARDA DIN DALE PREFABRICATE DE BETON



<p>Proiectant General: S.C. CONSULTANT TEHNIC FORTUNA S.R.L.</p> <p>str. Varadi Jozsef 3C Parter Comercial Sf. Gheorghe, jud. Covasna</p>  <p>MACRO INREGISTRATA A S.C. CONSULTANT TEHNIC FORTUNA S.R.L.</p>	<table border="1"> <thead> <tr> <th>Cerinta</th><th>Nr. Exp. / Ref.</th><th>Expert / Vericator</th><th>Semnatura</th></tr> </thead> <tbody> <tr> <td></td><td></td><td></td><td></td></tr> <tr> <td>Nr. proiect:</td><td>07-4/2023</td><td></td><td></td></tr> <tr> <td>Data:</td><td>03.2023</td><td></td><td></td></tr> <tr> <td>Faza:</td><td>DALI</td><td></td><td></td></tr> </tbody> </table>	Cerinta	Nr. Exp. / Ref.	Expert / Vericator	Semnatura					Nr. proiect:	07-4/2023			Data:	03.2023			Faza:	DALI			<p>Denumire proiect: Lucrări de reabilitare termică la Bl.2, Sc. A,B,C,D, Strada Varadi Jozsef, nr.90A</p> <p>Amplasament: str. Varadi Jozsef nr.90A, bl. 2, sc.A,B,C,D, Sf.Gheorghe, jud. Covasna</p> <p>Beneficiar: Municipiul Sfântu Gheorghe</p>
Cerinta	Nr. Exp. / Ref.	Expert / Vericator	Semnatura																			
Nr. proiect:	07-4/2023																					
Data:	03.2023																					
Faza:	DALI																					
<p>Proiectant de Specialitate: S.C. PILLER STUDIO S.R.L.</p> <p>Arhitectură str. Independenței nr. 13 Tg. Secușeq, jud. Covasna</p> 	<table border="1"> <tbody> <tr> <td>Șef Proiect:</td><td>ing. Benedek Levente</td></tr> <tr> <td>Șef Proiect Specialitate:</td><td>arh. Gál Zoltán</td></tr> <tr> <td>Proiectant:</td><td>arh. Gál Zoltán</td></tr> <tr> <td>Desenat:</td><td>th. Balázs Ildiko</td></tr> </tbody> </table>	Șef Proiect:	ing. Benedek Levente	Șef Proiect Specialitate:	arh. Gál Zoltán	Proiectant:	arh. Gál Zoltán	Desenat:	th. Balázs Ildiko	<p>Titlu planșă: FATADA SUD str. Varadi Jozsef nr.90A Bloc 1, Scara C,D SITUATIA PROIECTATA</p> <table border="1"> <tbody> <tr> <td>Nr. pr.:</td><td>07-4/2023</td></tr> <tr> <td>Nr. Plan:</td><td>A-26</td></tr> <tr> <td>Revizie:</td><td>00</td></tr> <tr> <td>Scara:</td><td>1:100</td></tr> </tbody> </table>	Nr. pr.:	07-4/2023	Nr. Plan:	A-26	Revizie:	00	Scara:	1:100				
Șef Proiect:	ing. Benedek Levente																					
Șef Proiect Specialitate:	arh. Gál Zoltán																					
Proiectant:	arh. Gál Zoltán																					
Desenat:	th. Balázs Ildiko																					
Nr. pr.:	07-4/2023																					
Nr. Plan:	A-26																					
Revizie:	00																					
Scara:	1:100																					

FATADA NORD
Varadi Jozsef Nr. 90, bloc:2

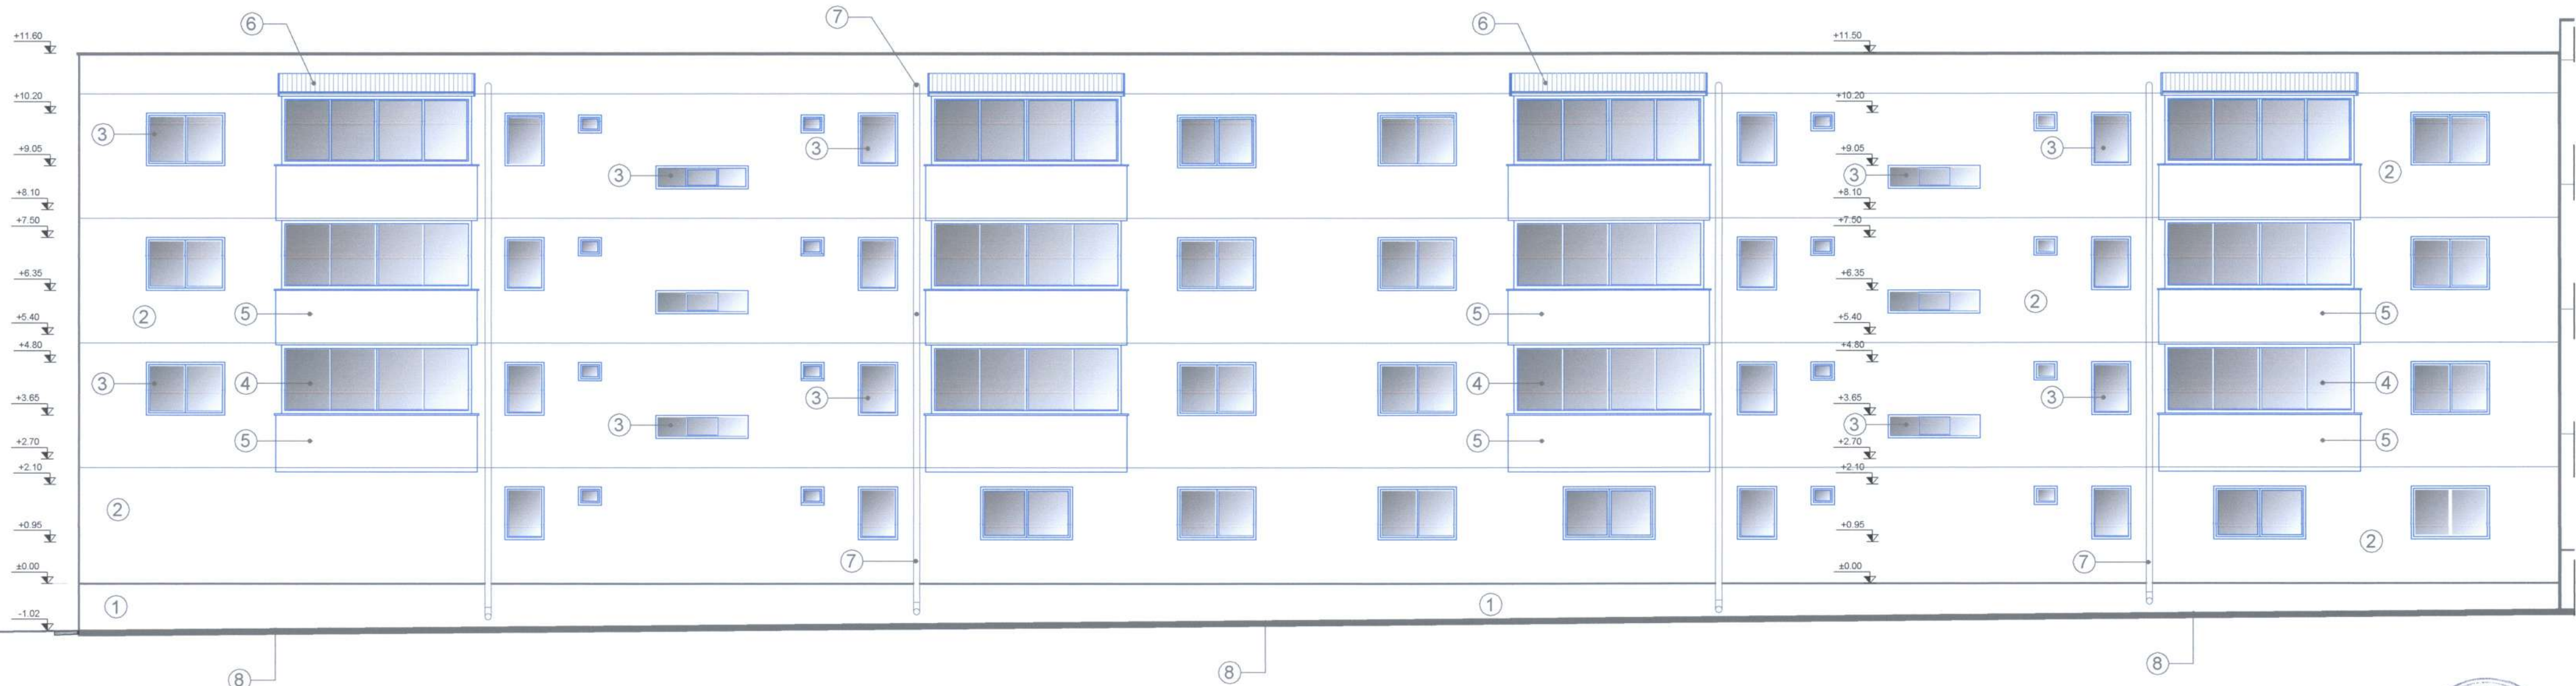

LEGENDA:


- 1 SOCLU BETON
- 2 TENCUIALA DRISCUIT FIN
- 3 TENCUIALA TENCUIALA PE TERMOSISTEM
- 5 BALUSTRADA METALICA
- 6 BALUSTRADA DIN LEMN
- 7 BALUSTRADA DRISCUITA
- 8 BALUSTRADA DIN POLICARBONAT
- 9 ACOPERIS DIN TABLA ONDULATA
- 10 ACOPERIS DIN POLICARBONAT

SC. A SC. B SC. C SC. D



Proiectant General: S.C. CONSULTANT TEHNIC FORTUNA S.R.L. str. Varadi Jozsef 3C Parter Comercial Sf. Gheorghe, jud. Covasna		Cerinta		Nr. Exp. / Ref.	Expert / Verificator	Semnătura	Denumire proiect: LUCRĂRI DE REABILITARE TERMICĂ LA BL.2, SC. A,B,C,D, STRADA VARADI JOZSEF, nr.90A	
<div>Consultant Tehnic FORTUNA Atelier de Proiectare</div> <div>MARCA ÎNREGISTRATĂ A S.C. CONSULTANT TEHNIC FORTUNA S.R.L.</div>		Nr. proiect:		07-4/2023		<div>ROBIDINUL ARHITECTILOR</div> <div>ROMANIA</div> <div>6869</div> <div>Zoltan</div>	Amplasament: str. Varadi Jozsef nr.90A, bl. 2, sc.A,B,C,D, Sf.Gheorghe, jud. Covasna	
		Data:		03.2023			Beneficiar: Municipiul Sfântu Gheorghe	
		Faza:		DALI			Titlu planșă: FATADA NORD str. Varadi Jozsef nr.90A Bloc 2, Scara A,B SITUAȚIA PROIECTATA	
		Șef Proiect:		ing. Benedek Levente			Nr. pr.: 07-4/2023	
Proiectant de Specialitate: S.C. PILLER STUDIO S.R.L. Arhitectură str. Independenței nr. 13 Tg. Secuiesc, jud. Covasna		Șef Proiect Specialitate:		arh. Gál Zoltán		Nr. Plan: A-27		
<div>PILLER STUDIO</div>		Proiectant:		arh. Gál Zoltán drep		Revizie: 00		
		Desenat:		th. Balázs Ildikó		Scara: 1:100		

FATADA NORD
Varadi Jozsef Nr. 90, bloc:2

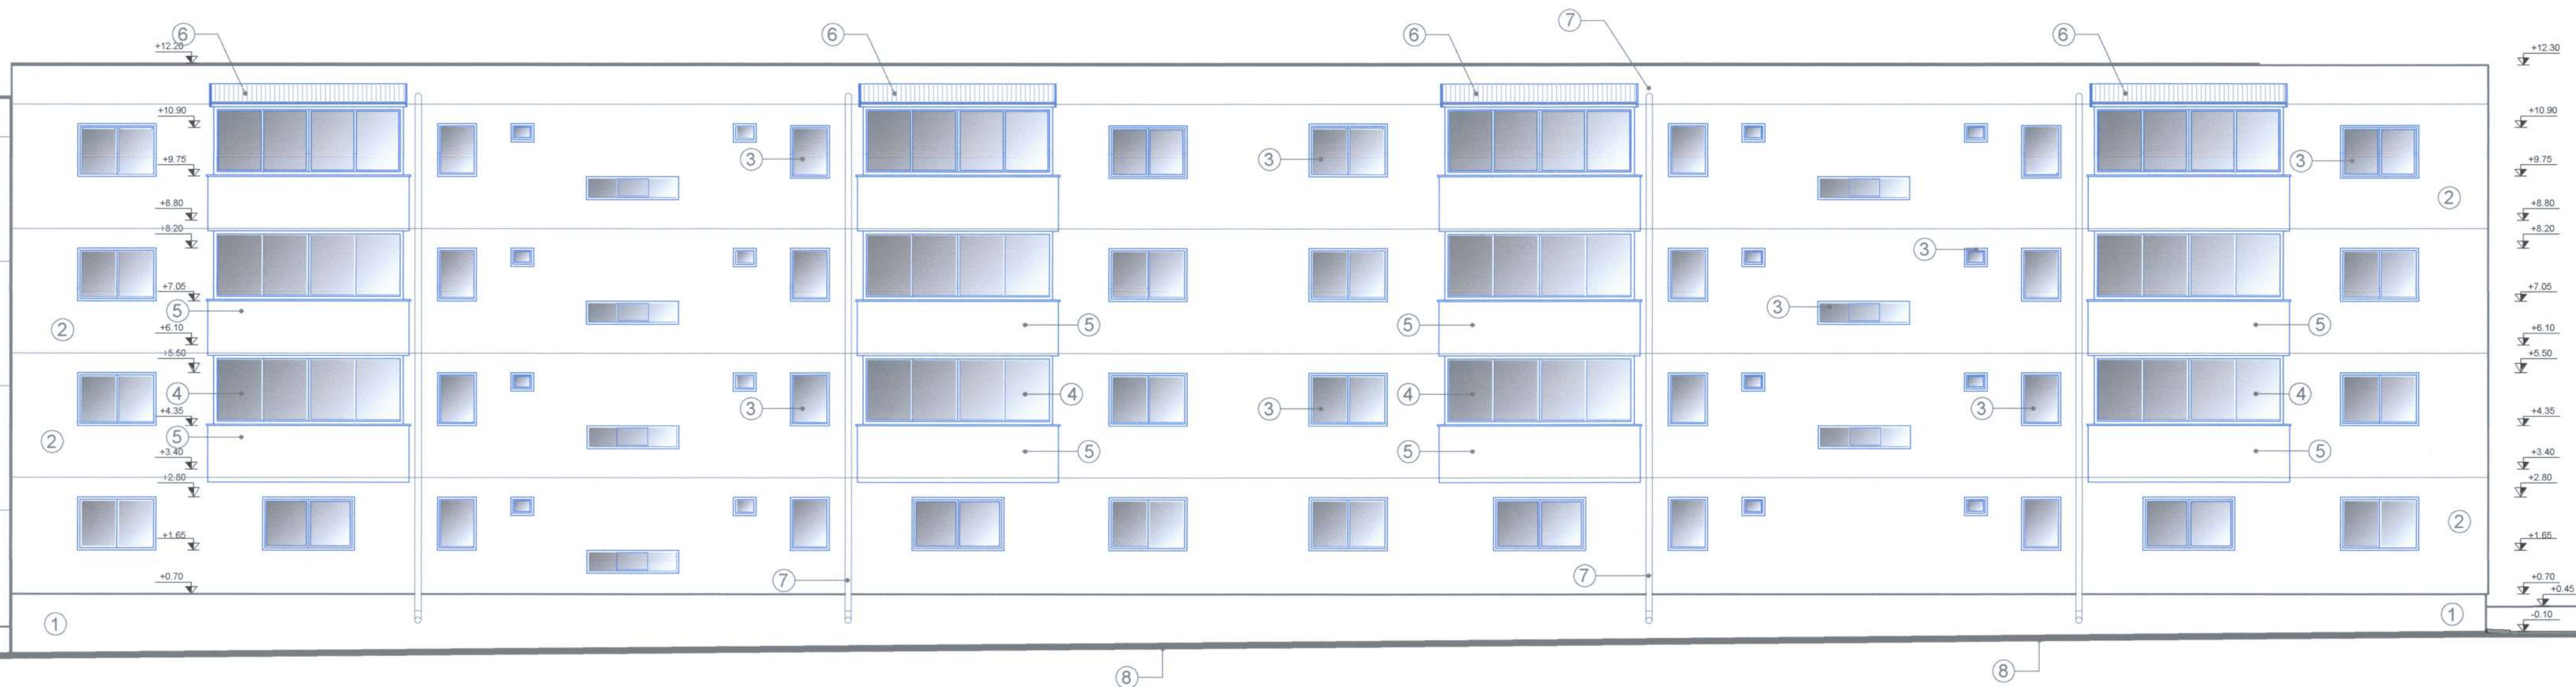

LEGENDA:

- ① TENCUIALA SPECIALA PT. SOCLU PESTE SISTEMUL TERMOIZOLANT
- ② TENCUIALA DECORATIVA PE TERMOSISTEM
- ③ TAMPLARIE PVC, CU GEAM TERMOPAN
- ④ TAMPLARIE PVC, CU GEAM TERMOPAN, CU OCHIURI GLISANTE
- ⑤ TENCUIALA DECORATIVA, PE TERMOSISTEM, PE PARAPET BCA
- ⑥ INVELITOARE DIN PANOU TERMOIZOLANT, PE SUPORT METALIC
- ⑦ BURLAN DIN TABLA ZINCATA
- ⑧ TROTUAR DE GARDĂ DIN DALE PREFABRICATE DE BETON


SC. A SC. B SC. C SC. D



Proiectant General: S.C. CONSULTANT TEHNIC FORTUNA S.R.L. str. Varadi Jozsef 3C Parter Comercial St. Gheorghe, jud. Covasna		Cerinta		Nr. Exp. / Ref.	Expert / Verificator	Semnatura	Denumire proiect: LUCRARI DE REABILITARE TERMICA LA BL.2, SC. A,B,C,D, STRADA VARADI JOZSEF, nr.90A	
Proiectant de Specialitate: S.C. PILLER STUDIO S.R.L. Arhitectură str. Independenței nr. 13 Tg. Secuiesc, jud. Covasna		Nr. proiect:		07-4/2023	ing. Benedek Levente		Amplasament: str. Varadi Jozsef nr.90A, bl. 2, sc.A,B,C,D, St.Gheorghe, jud. Covasna	
		Data:		03.2023	arh. Gai Zoltan		Beneficiar: Municipiul Sfântu Gheorghe	
		Faza:		DALI	th. Balázs Ildikó		Titlu planșă: FATADA NORD str. Varadi Jozsef nr.90A Bloc 2, Scara C,D SITUATIA PROIECTATA	
							Nr. pr.: 07-4/2023	
							Nr. Plan: A-28	
							Revizie: 00	
							Scara: 1:100	

FATADA EST

Varadi Jozsef Nr. 90, bloc:2

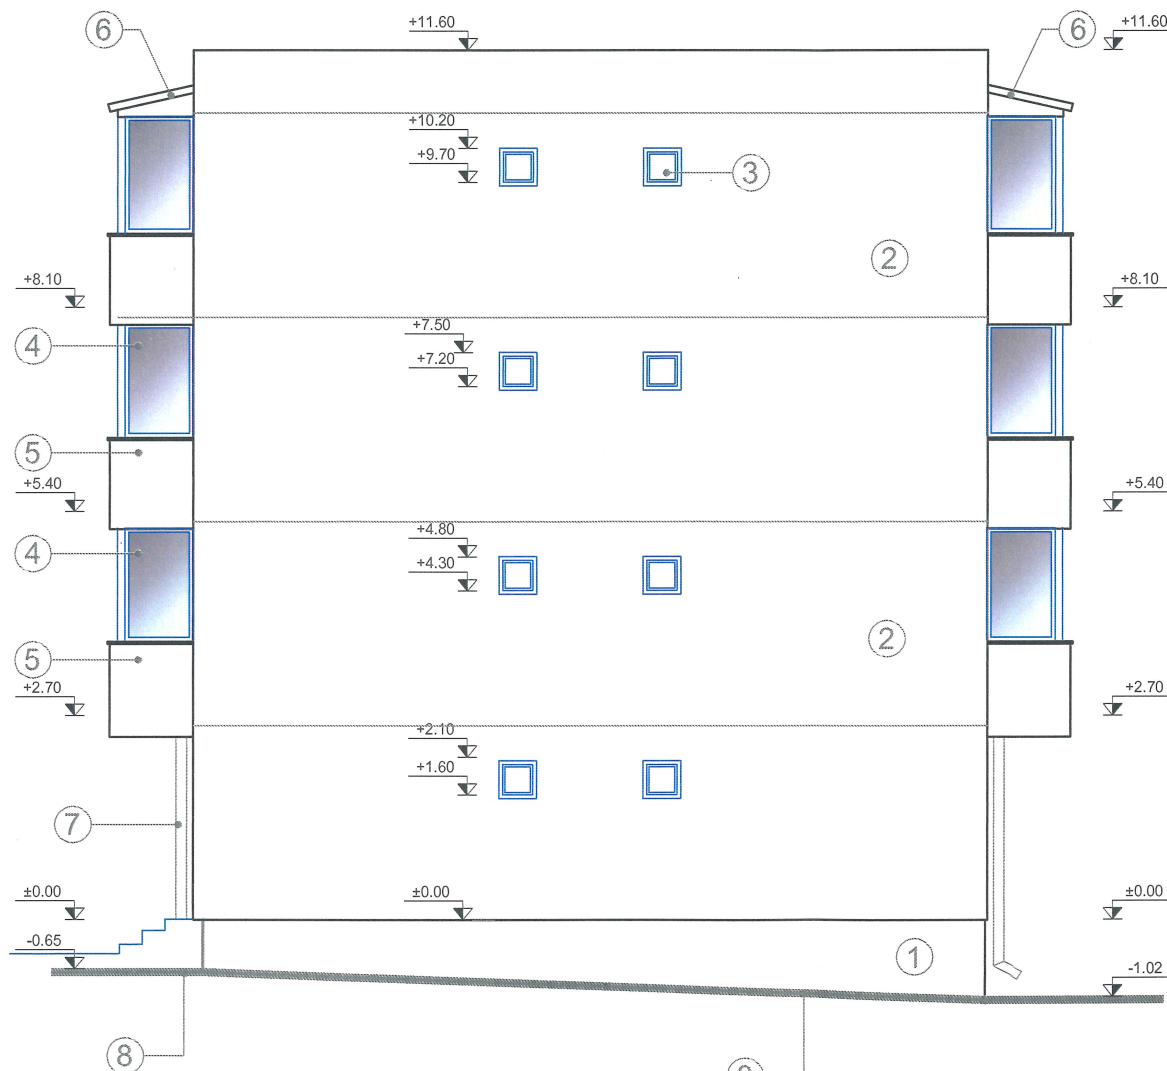


LEGENDA:

- 1 TENCUIALA SPECIALA PT. SOCLU PESTE SISTEMUL TERMOIZOLANT
- 2 TENCUIALA DECORATIVA PE TERMOSISTEM
- 3 TAMPLARIE PVC, CU GEAM TERMOPAN
- 4 TAMPLARIE PVC, CU GEAM TERMOPAN, CU OCHIURI GLISANTE
- 5 TENCUIALA DECORATIVA, PE TERMOSISTEM, PE PARAPET BCA
- 6 INVELITOARE DIN PANOU TERMOIZOLANT, PE SUPORT METALIC
- 7 BURLAN DIN TABLA ZINCATA
- 8 TROTUAR DE GARDA DIN DALE PREFABRICATE DE BETON

FATADA VEST

Varadi Jozsef Nr. 90, bloc:2

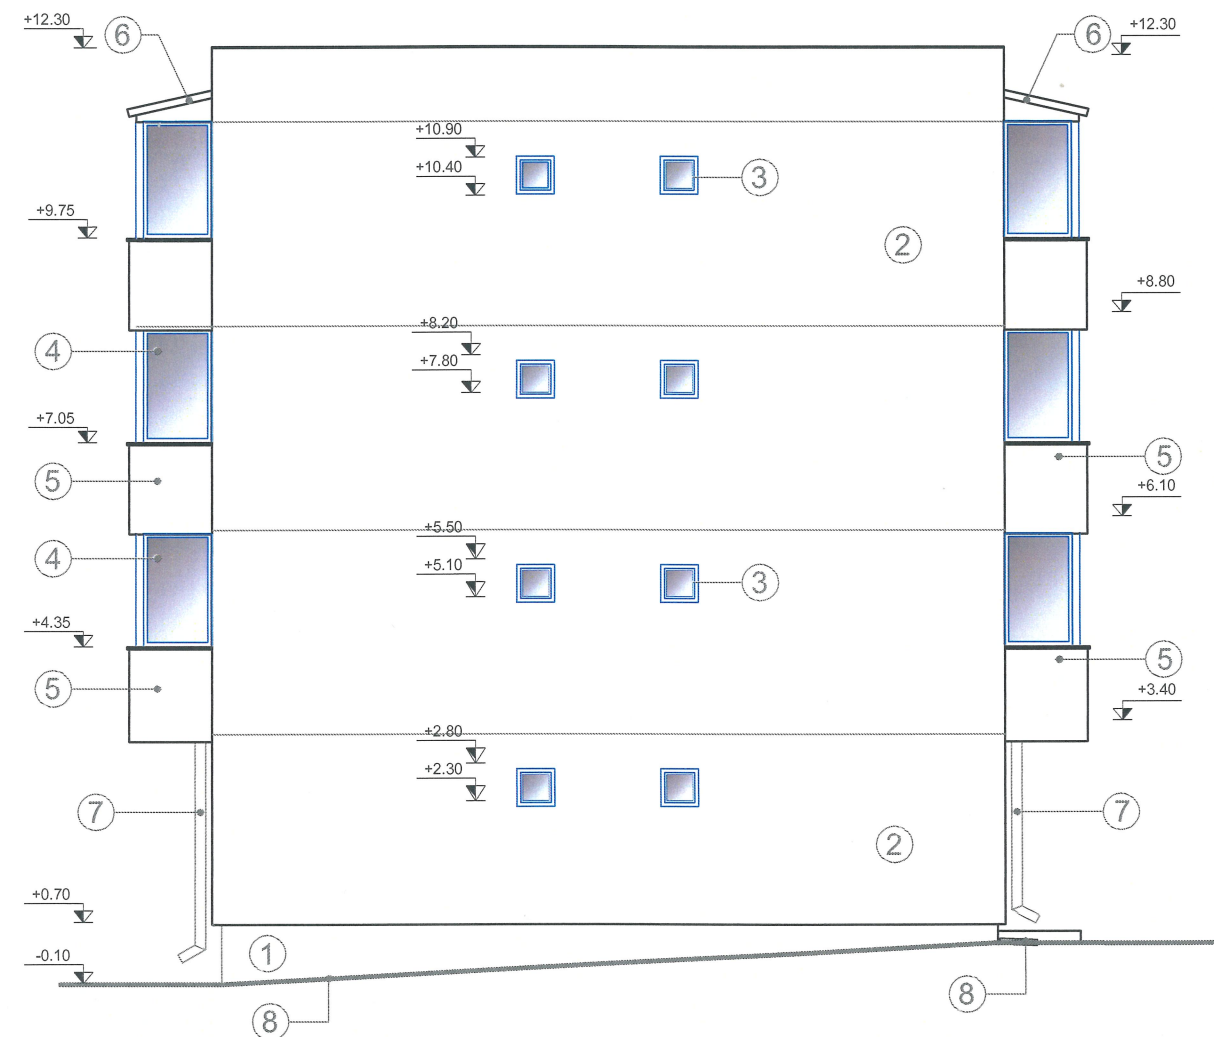

Proiectant General: S.C. CONSULTANT TEHNIC FORTUNA S.R.L. str. Varadi Jozsef 3C Partea Comerciala Sf. Gheorghe jud. Covasna		Cerinta	Nr. Exp. / Ref.	Expert / Verificator	Semnatura	Denumire proiect: LUCRARI DE REABILITARE TERMICA LA BL.2, SC. A,B,C,D, STRADA VARADI JOZSEF, nr.90A	
Proiectant de Specialitate: S.C. PILLER STUDIO S.R.L. Arhitectura str. Independentei nr. 13 Tg. Securesc jud. Covasna		Nr. proiect:	07-4/2023	ing. Benedek Levente	GAI	Amplasament:	str. Varadi Jozsef nr.90A, bl. 2, sc.A,B,C,D, Sf.Gheorghe, jud. Covasna
		Data:	03.2023	arh. Gai Zoltan	Arhitect	Beneficiar:	Municipiul Sfântu Gheorghe
		Faza:	DALI	th. Balazs Ildiko	cu drept de semnatura	Titlu planşa:	FATADA VEST SI FATADA EST str. Varadi Jozsef, nr.90A, Bloc 2 SITUATIA PROIECTATA
						Nr. pr.:	07-4/2023
						Nr. Plan:	A-29
						Revizie:	00
						Scara:	1:100