




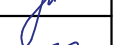


PLAN SUBSOL  
SCARA B

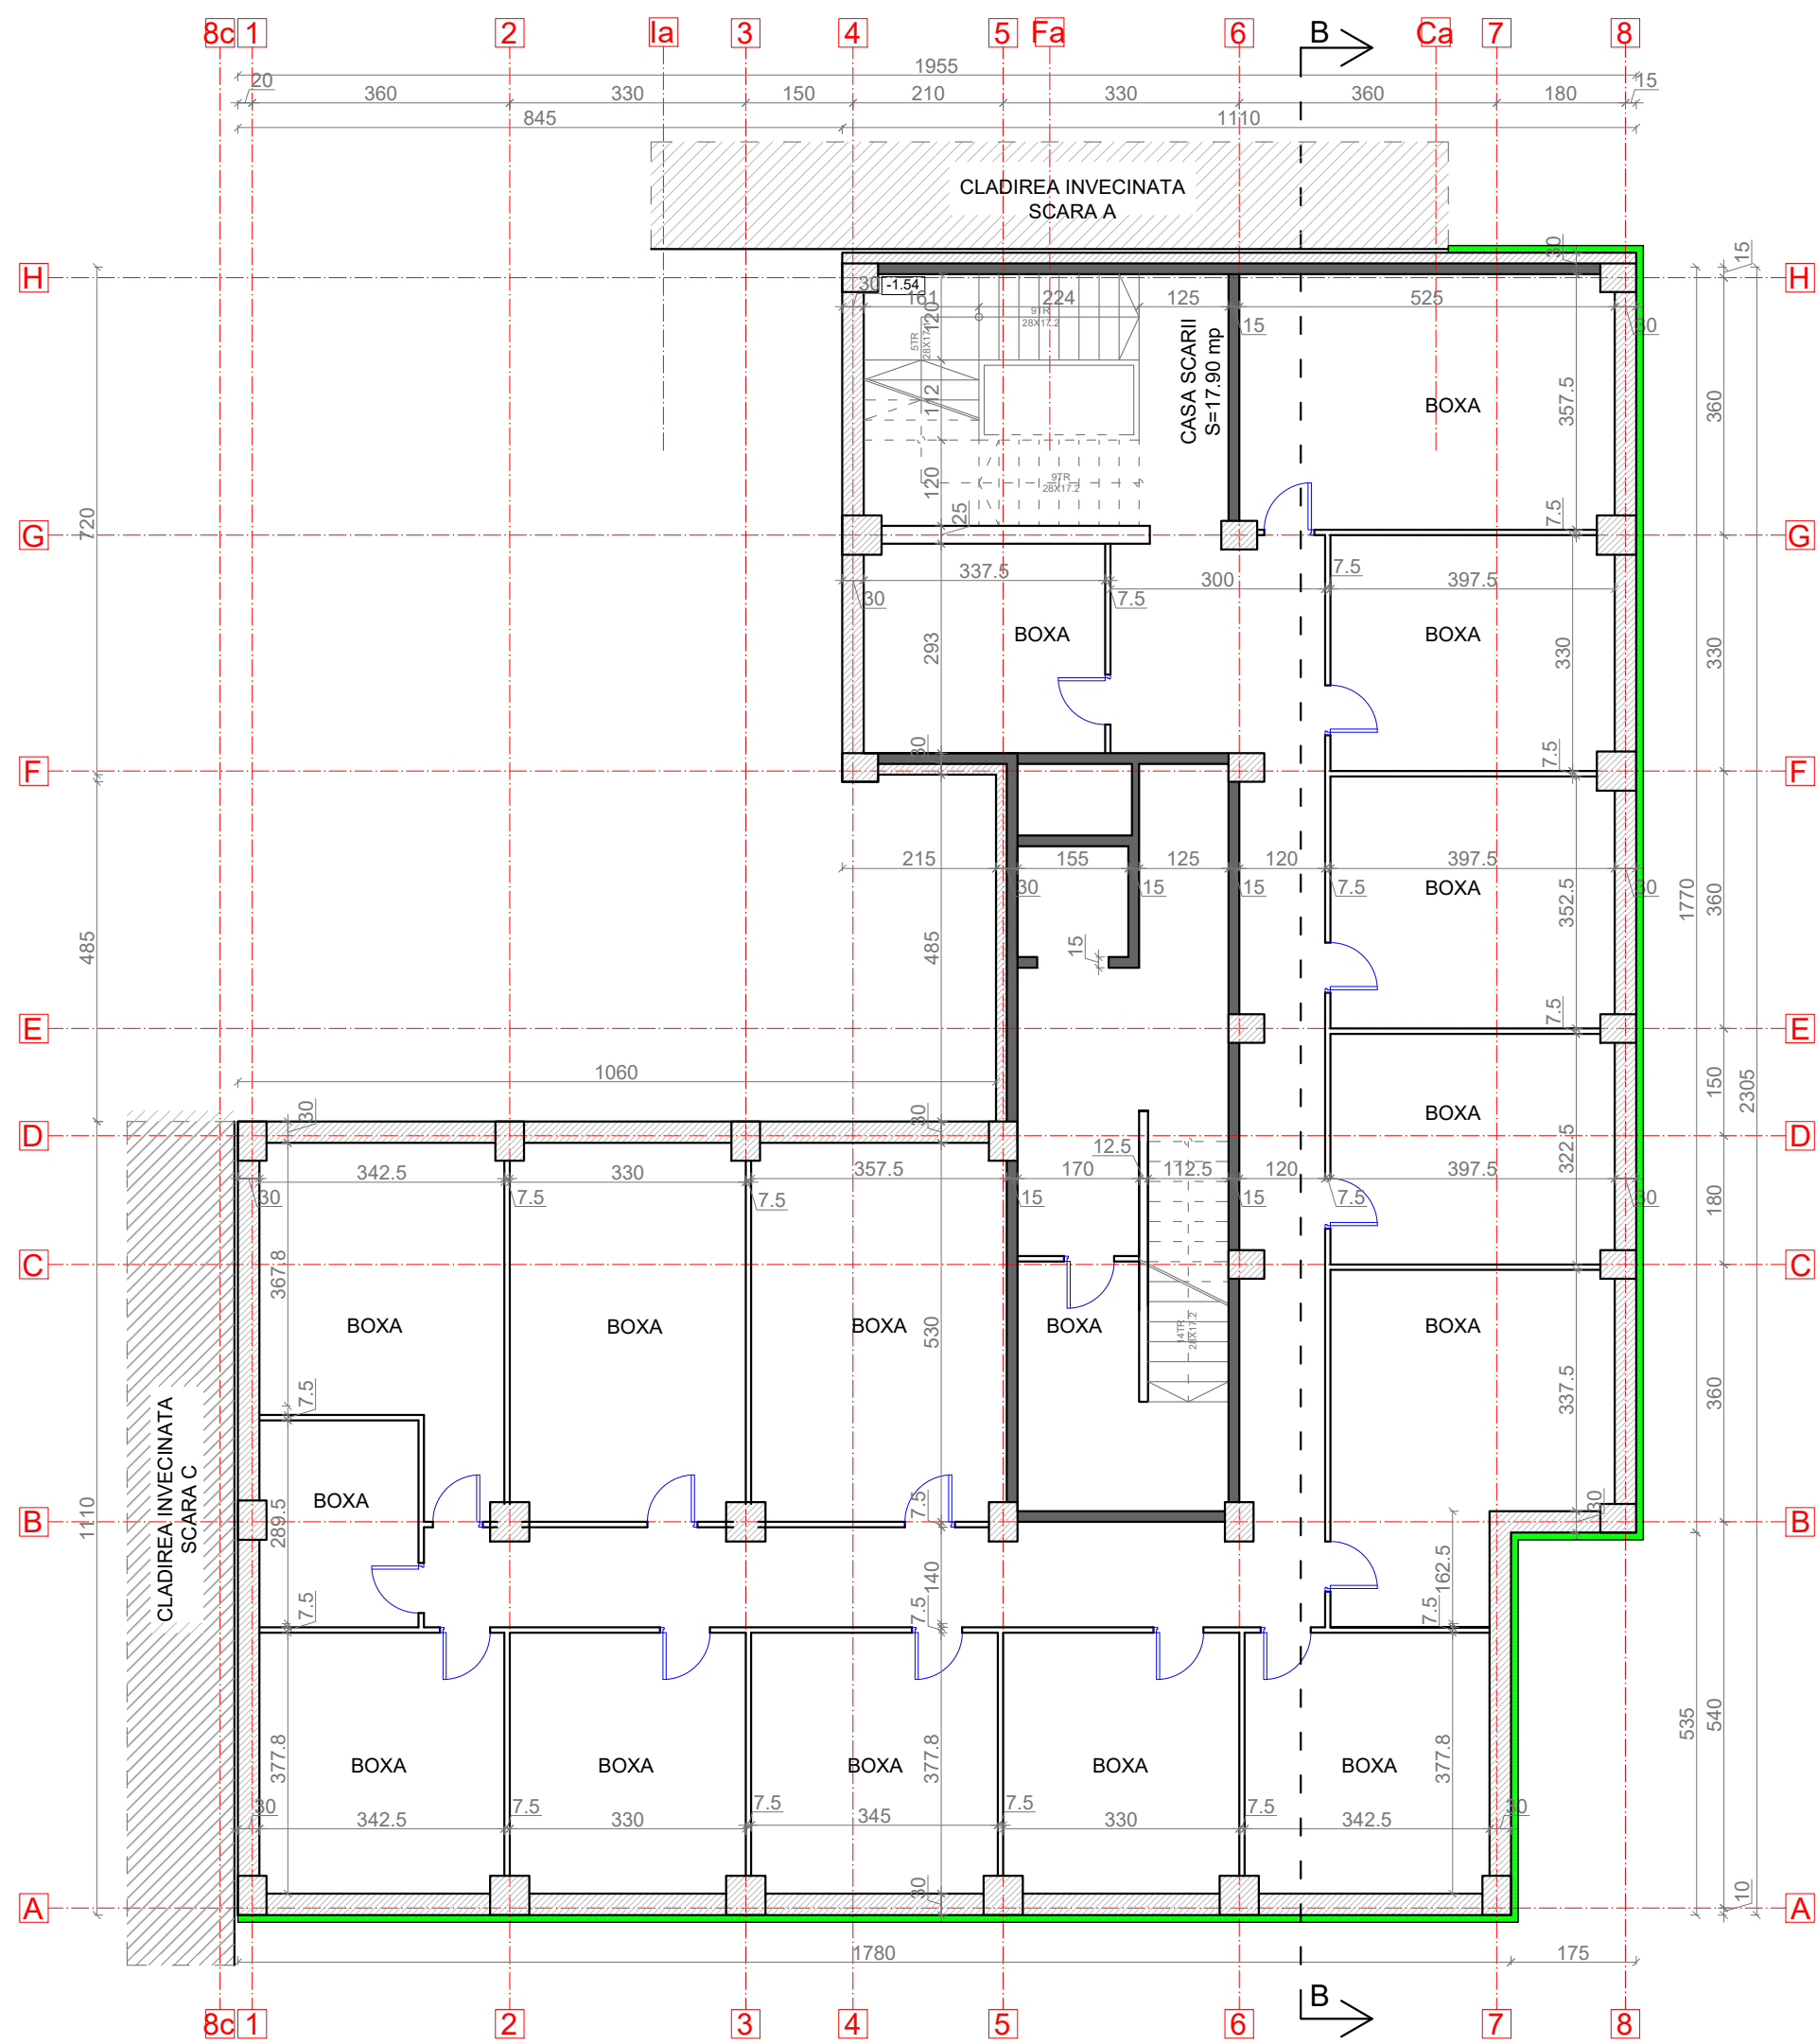


- LEGENDA:
- Pereti exteriori din beton armat de 30 cm grosime cu termoizolatie polistiren extrudat de 10 cm grosime
  - Pereti exteriori din beton armat de 30 cm grosime
  - Pereti diafragme din B.C.A. de 15 cm grosime
  - Pereti interiori din zidarie de caramida de 12.5 cm grosime
  - Perete interiori din zidarie de caramida de 7.5 cm grosime
  - Stalp de beton armat

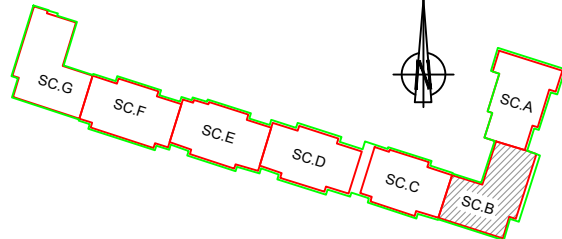


<b>Proiectant General:</b> S.C. CONSULTANT TEHNIC FORTUNA S.R.L.  str. Varadi Jozsef 3C Parter Comercial St. Gheorghe, jud. Covasna <div> MARCA INREGISTRATA A S.C. CONSULTANT TEHNIC FORTUNA S.R.L.</div>		Cerinta	Nr. Exp. / Ref.	Expert / Verificator	Semnătura	DENUMIRE PROIECT: <b>LUCRĂRI DE REABILITARE TERMICĂ LA BL.3, SC.A,B,C,D,E,F,G, STRADA MIHAI VITEAZUL NR.2</b>			
<b>Proiectant de Specialitate:</b> S.C. PILLER STUDIO S.R.L.  Arhitectură str. Independenței nr. 13 Tg. Secuiesc, jud. Covasna <div></div>		Nr. proiect: 07-19/2023				AMPLASAMENT: STR. MIHAI VITEAZUL, BL.3, SF.GHEORGHE, JUD.COVASNA			
		Data: 10.2023				BENEFICIAR: MUNICIPIUL SFÂNTU GHEORGHE			
		Faza: DALI							
		Șef Proiect:	ing. Benedek Levente			TITLU PLANSA:		Nr. pr.:	07-19/2023
		Șef Proiect Specialitate:	arh. Gál Zoltán			Nr. Plan:	A-88		
		Proiectant:	arh. Gál Zoltán			Revizie:	00		
		Desenat:	th. Kocsis Réka			Scara:	1:100		
		<small>Reproducerea, împrumutarea sau expunerea acestui document, precum și transferarea informațiilor conținute este permisă numai în contract. Utilizarea extraccontractuală necesită acordul scris al S.C. CONSULTANT TEHNIC FORTUNA S.R.L.</small>							

PLAN PARTER  
SCARA B

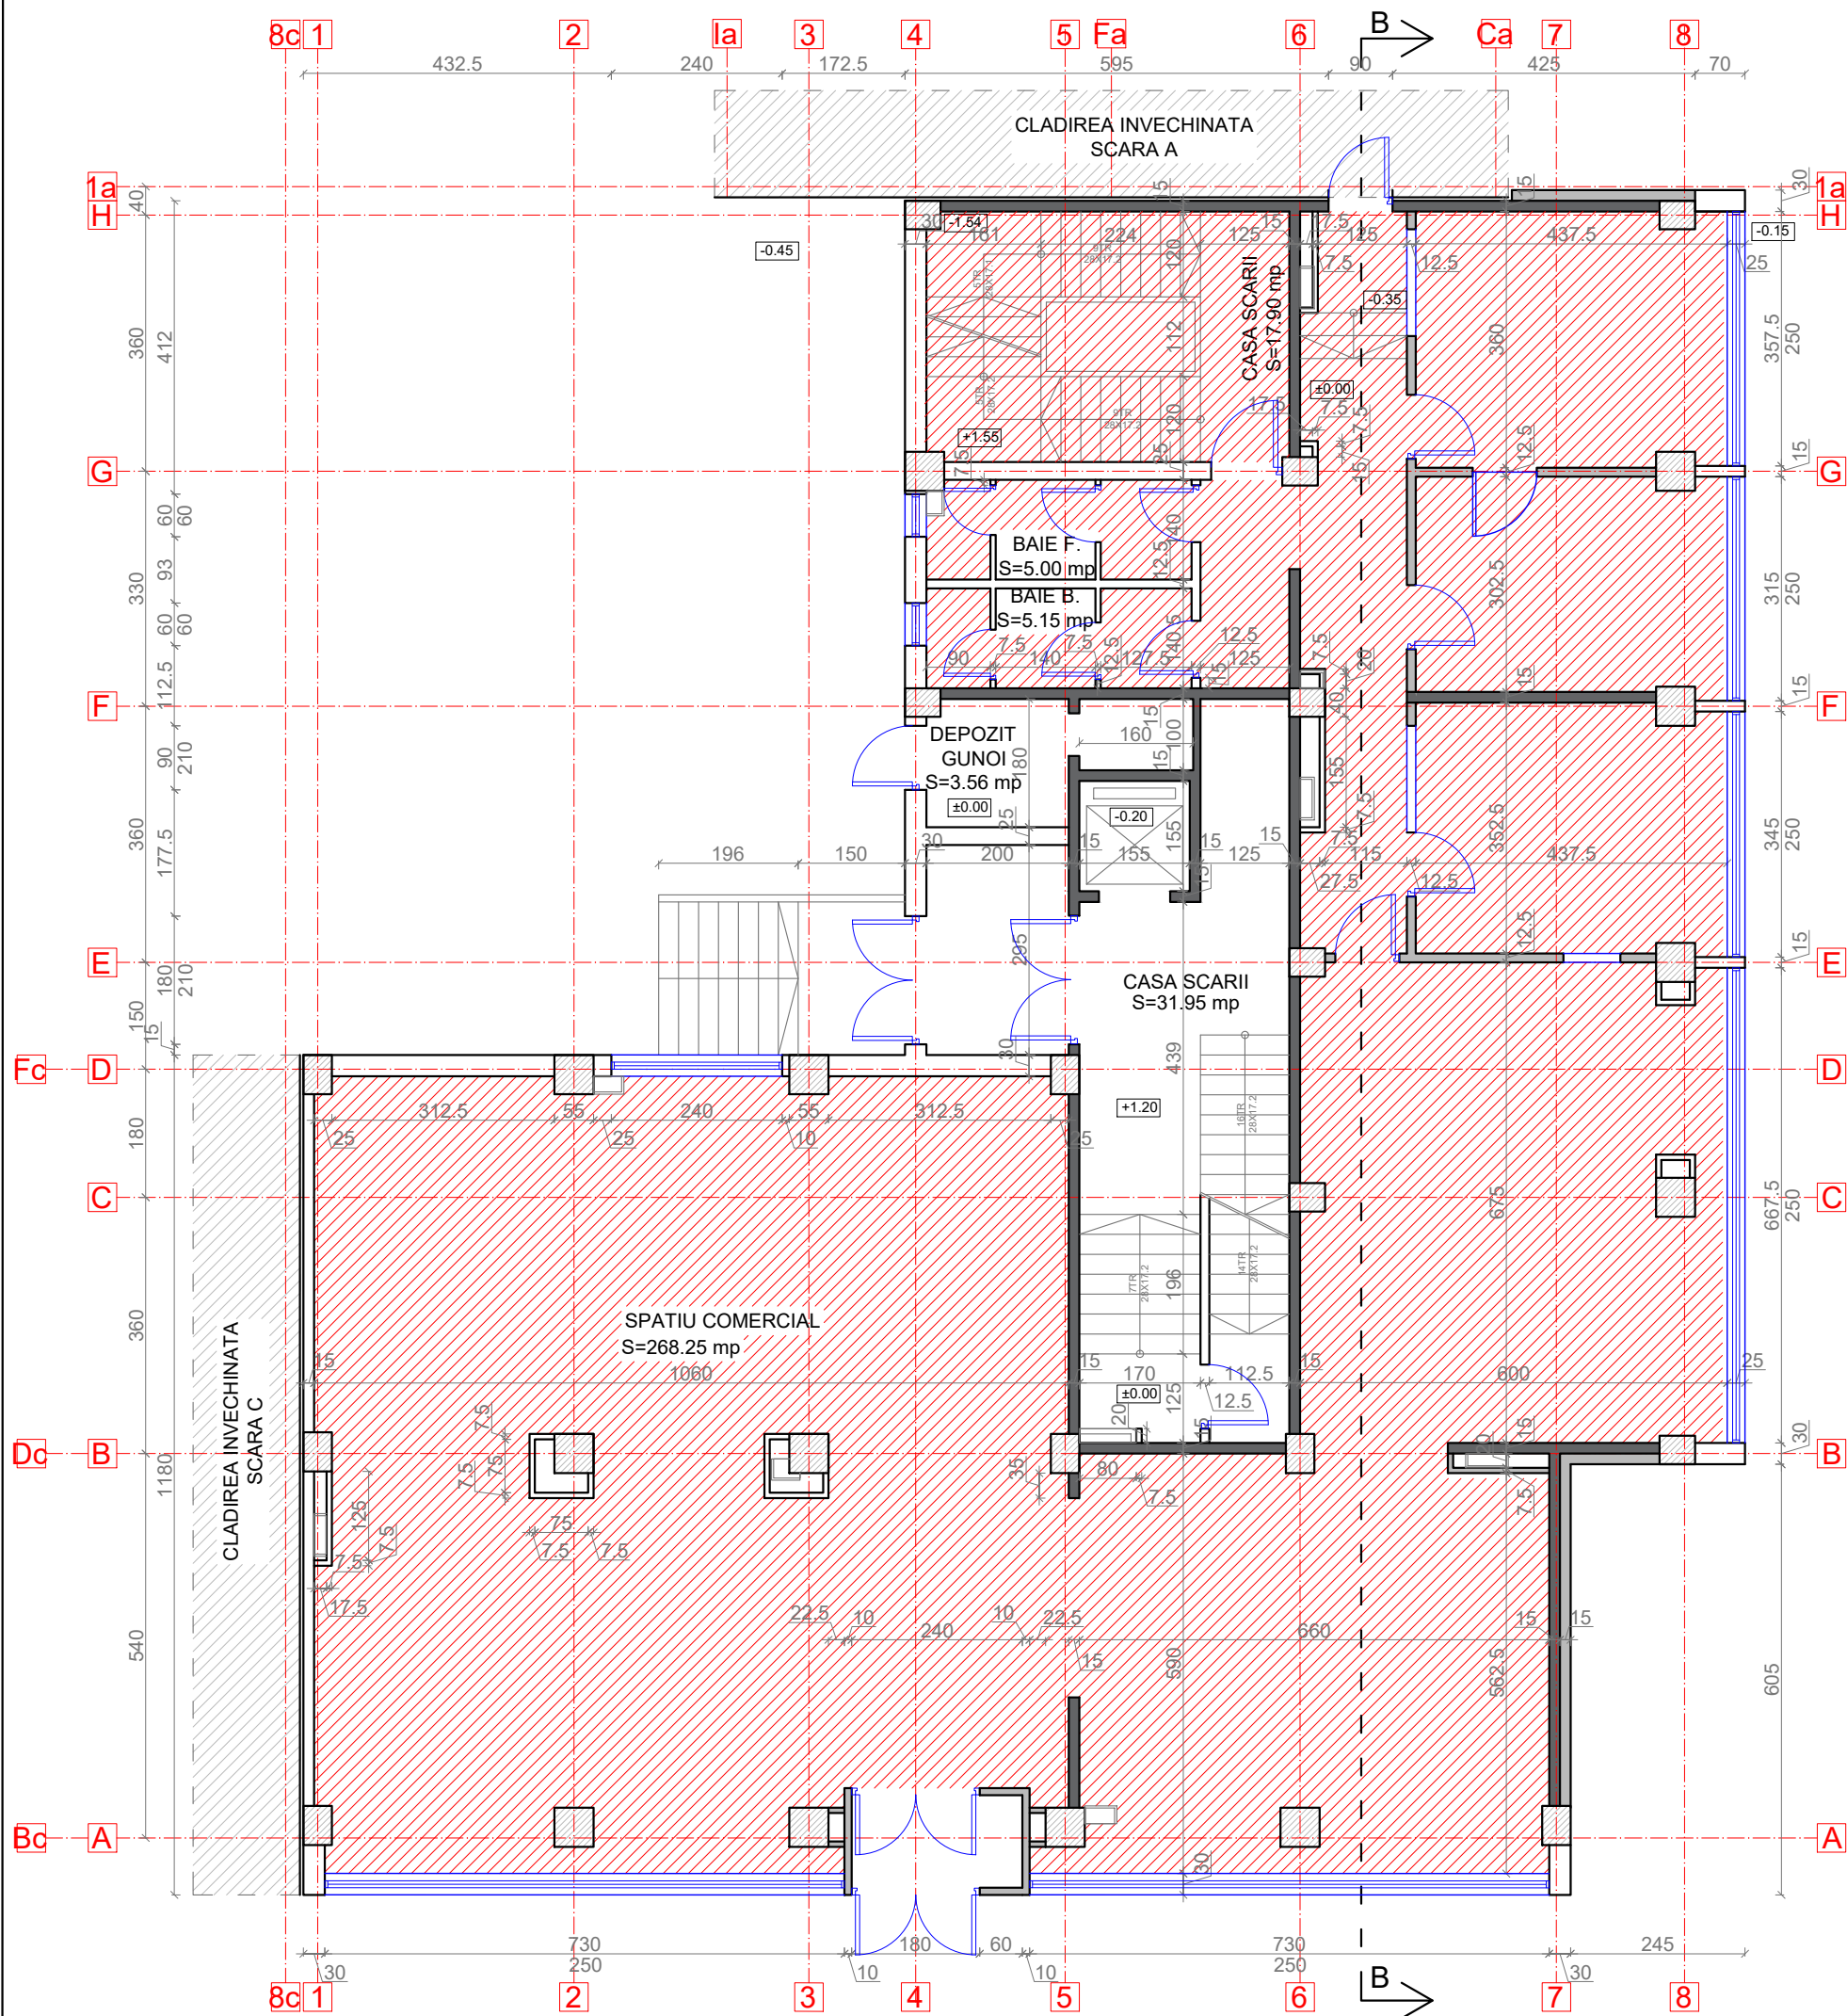

LEGENDA:


- Pereti exteriori din zidarie de caramida de 30 cm grosime
- Pereti diafragme din B.C.A. de 15 cm grosime
- Pereti exteriori din zidarie B.C.A. de 15 cm grosime
- Pereti exteriori din zidarie din fisii B.C.A. de 10 cm grosime
- Pereti interiori din zidarie de caramida de 12.5 cm grosime
- Perete interiori din zidarie de caramida de 7.5 cm grosime
- Stalp de beton armat

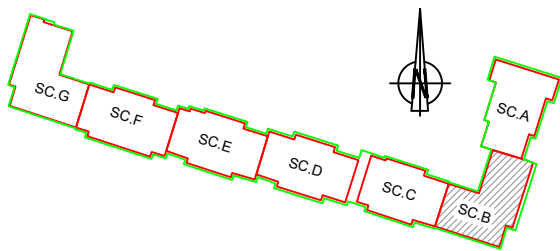

NOTA: SPATIILE COMERCIALE NU FAC PARTE DIN PROIECT

Proiectant General: S.C. CONSULTANT TEHNIC FORTUNA S.R.L. str. Varadi Jozsef 3C Parter Comercial Sf. Gheorghe, jud. Covasna	CerintaNr. Exp. / Ref. Expert / Verificator Semnatura				DENUMIRE PROIECT: LUCRARI DE REABILITARE TERMICA LA BL.3, SC.A,B,C,D,E,F,G, STRADA MIHAI VITEAZUL NR.2	
	Nr. proiect: 07-19/2023 Data: 10.2023 Faza: DALI				AMPLASAMENT: STR. MIHAI VITEAZUL, BL.3, SF.GHEORGHE, JUD.COVASNA BENEFICIAR: MUNICIPIUL SFANTU GHEORGHE	
Proiectant de Specialitate: S.C. PILLER STUDIO S.R.L. Arhitectură str. Independenței nr. 13 Tg. Secuiesc, jud. Covasna	Şef Proiect: ing. Benedek Levente Şef Proiect Specialitate: arh. Gál Zoltán Proiectant: arh. Gál Zoltán Desenat: th. Kocsis Réka				TITLU PLANSA: PLAN PARTER SCARA B SITUATIA PROPUŞA	
	Reproducerea, imprimarea sau expunerea acestui document, precum şi transmiterea informaţiilor conţinute este permisă numai în context. Utilizarea neautorizată a informaţiilor conţinute este strict interzisă.				Nr. pr.: 07-19/2023 Nr. Plan: A-89 Revizie: 00 Scara: 1:100	

PLAN ETAJ 1  
SCARA B

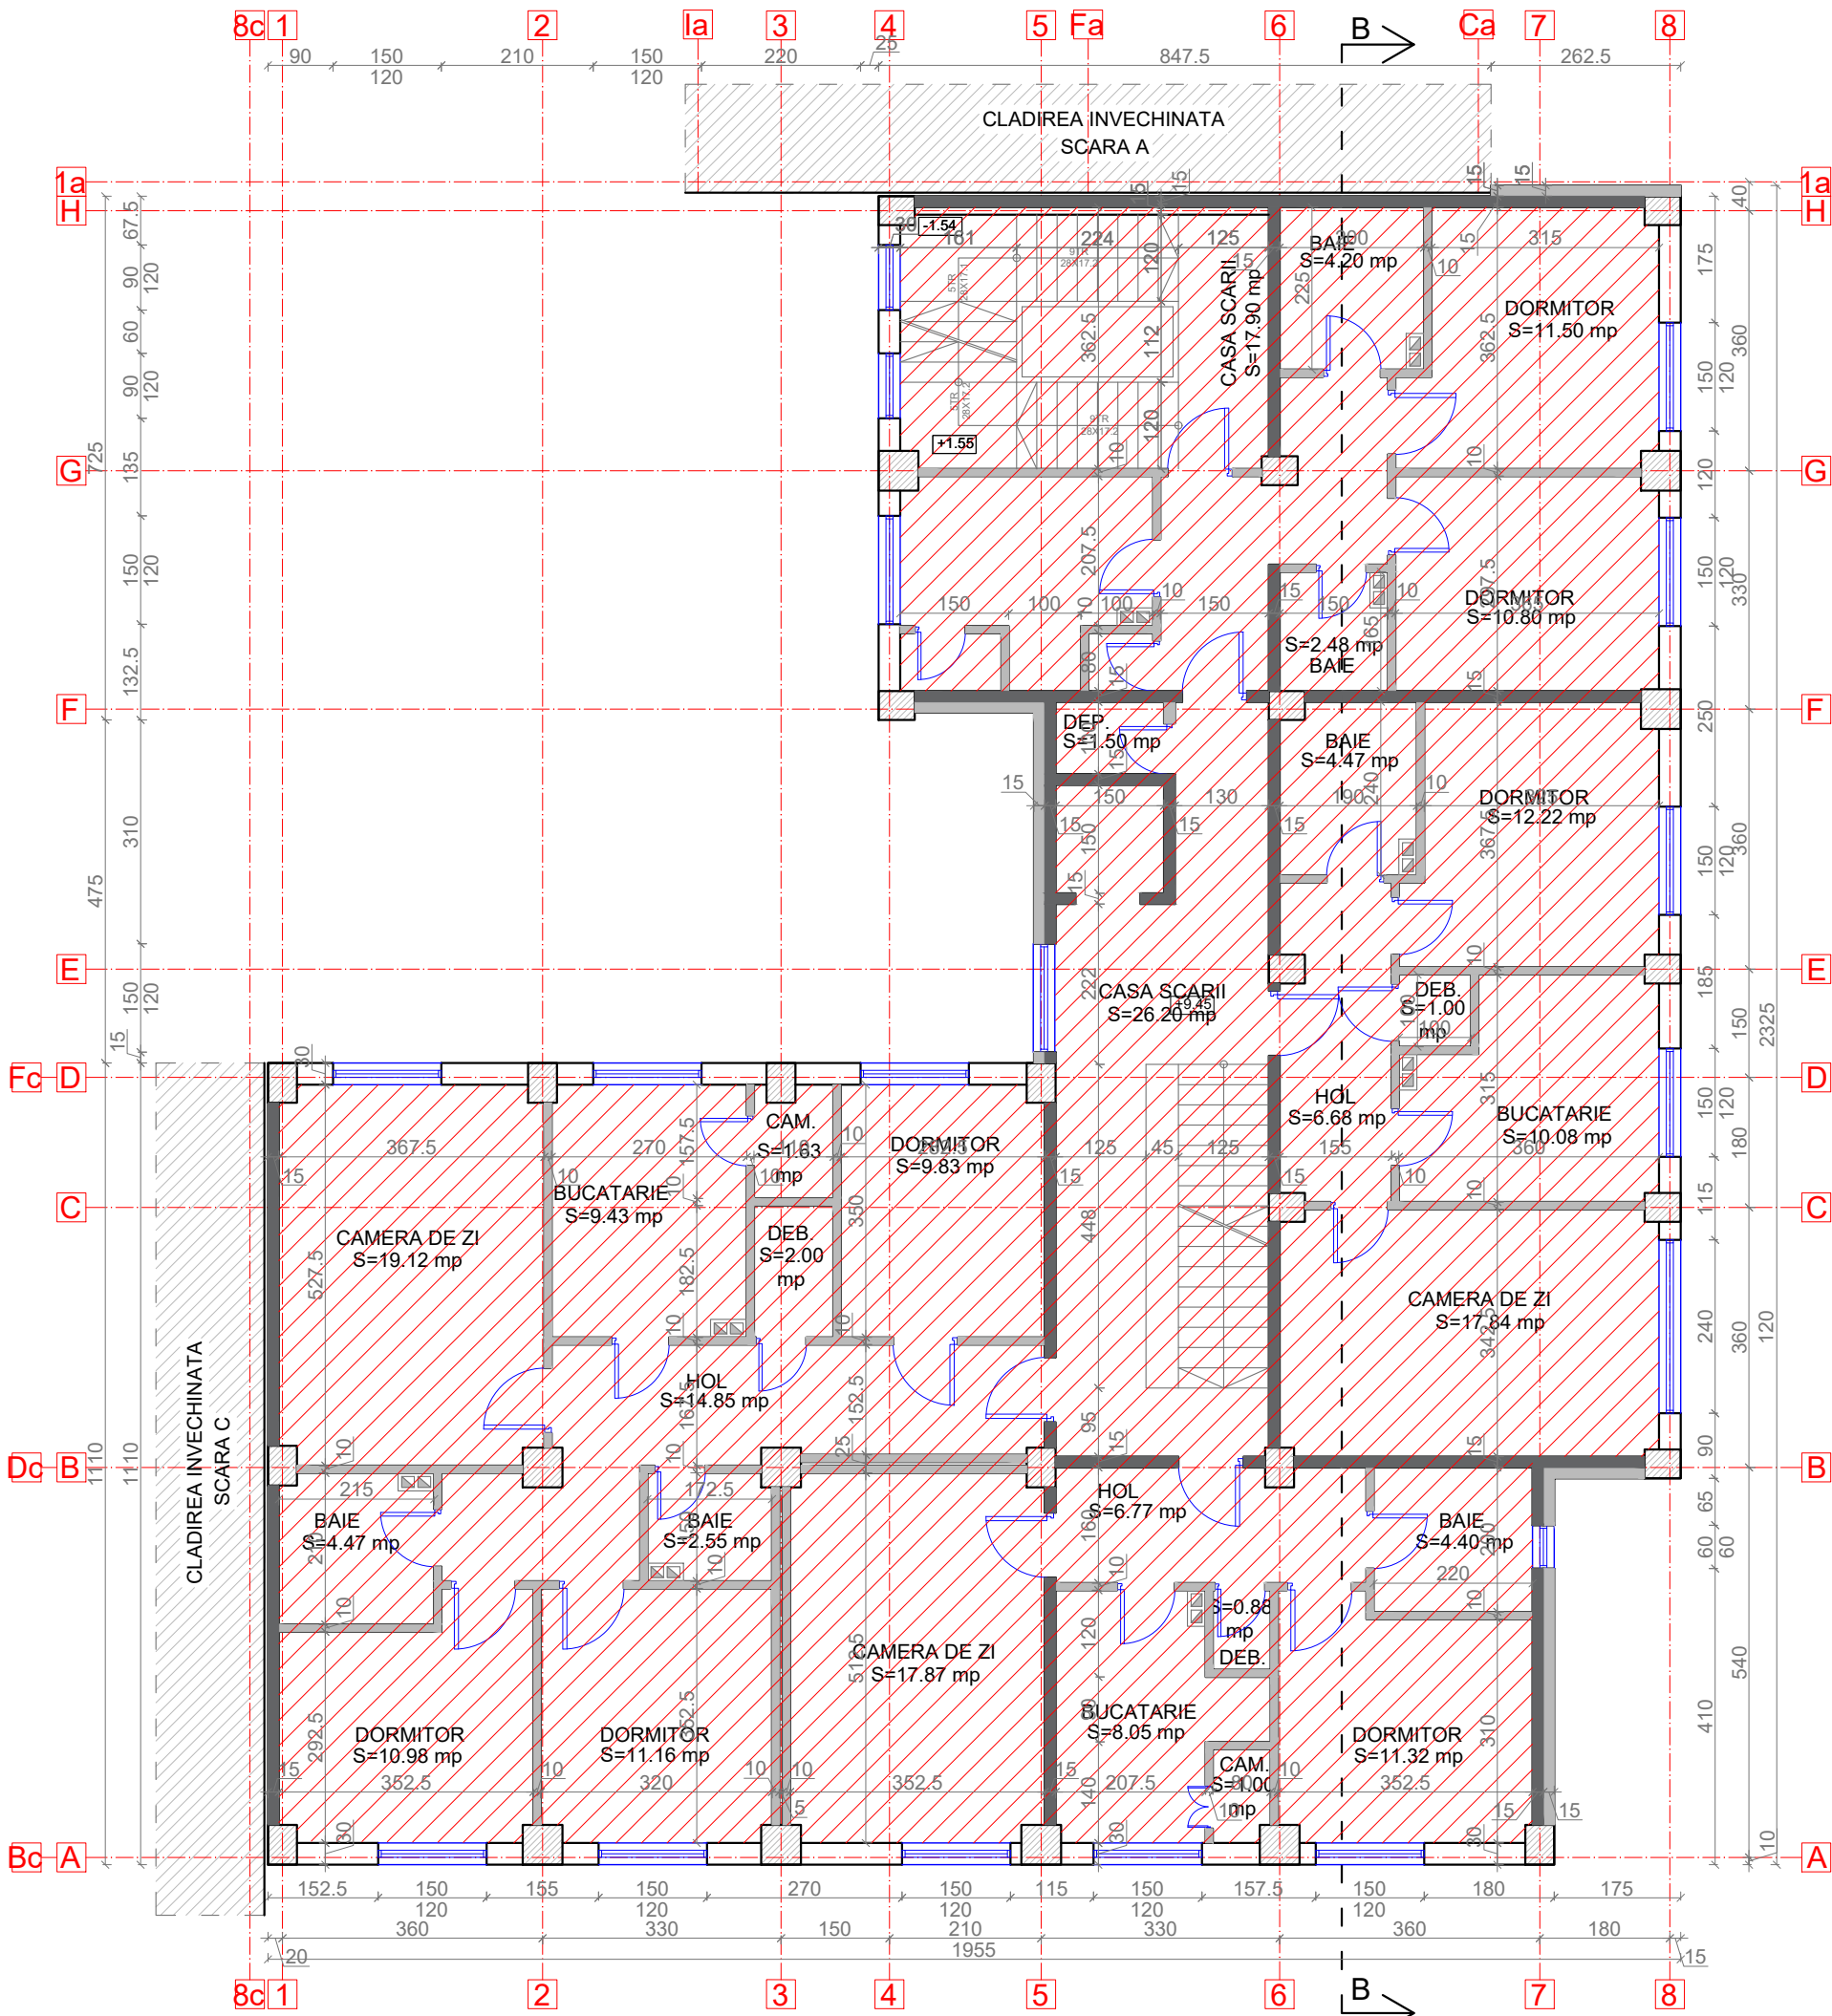

LEGENDA:

- Pereti exteriori din beton armat de 30 cm grosime
- Diafragme din beton armat de 15 cm grosime
- Pereti exteriori din zidarie din B.C.A. de 15 cm grosime
- Pereti interiori din zidarie din fisii B.C.A. de 10 cm grosime
- Stalp de beton armat

NOTA: SPATIILE COMERCIALE NU FAC PARTE DIN PROIECT

Proiectant General: S.C. CONSULTANT TEHNIC FORTUNA S.R.L. str. Varadi Jozsef 3C Parter Comercial Sf. Gheorghe, jud. Covasna		Cerinta	Nr. Exp. / Ref.	Expert / Verificator	Semnătura	DENUMIRE PROIECT: LUCRĂRI DE REABILITARE TERMICĂ LA BL.3, SC.A,B,C,D,E,F,G, STRADA MIHAI VITEAZUL NR.2	
Proiectant de Specialitate: S.C. PILLER STUDIO S.R.L. Arhitectură str. Independenței nr. 13 Tg. Secuiesc, jud. Covasna		Nr. proiect: Data: Faza:		07-19/2023 10.2023 DALI		AMPLASAMENT: STR. MIHAI VITEAZUL, BL.3, SF.GHEORGHE, JUD.COVASNA	
		Șef Proiect:		ing. Benedek Levente		BENEFICIAR: MUNICIPIUL SFÂNTU GHEORGHE	
		Șef Proiect Specialitate:		arh. Gál Zoltán		TITLU PLANSA:	
		Proiectant:		arh. Gál Zoltán		Nr. pr.: 07-19/2023	
		Desenat:		th. Kocsis Réka		Nr. Plan: A-90	
						Revizie: 00	
						Scara: 1:100	



PLAN ETAJ 2  
SCARA B



- LEGENDA:**
- Perei exteriori din beton armat de 30 cm grosime cu termoizolatie vata bazaltica de 15 cm grosime
  - Diafragme din beton armat de 15 cm grosime
  - Perei exteriori din zidarie din B.C.A. de 15 cm grosime cu termoizolatie vata bazaltica de 15 cm grosime
  - Diafragme din beton armat de 15 cm grosime
  - Perei interiori din zidarie din fisii B.C.A. de 10 cm grosime
  - Stalp de beton armat

ORDINUL ARHITECTILOR  
DIN ROMANIA  
6869  
Zoltan GAL  
Arhitect  
cu drept de semnatura


<b>Proiectant General:</b> S.C. CONSULTANT TEHNIC FORTUNA S.R.L. str. Varadi Jozsef 3C Parter Comercial Sf. Gheorghe, jud. Covasna	<b>Cerinta</b> Nr. Exp. / Ref.	<b>Expert / Verificator</b>	<b>Seemnatura</b>	<b>DENUMIRE PROIECT:</b> LUCRARI DE REABILITARE TERMICA LA BL.3, SC.A,B,C,D,E,F,G, STRADA MIHAI VITEAZUL NR.2
<b>Proiectant de Specialitate:</b> S.C. PILLER STUDIO S.R.L. Arhitectură str. Independenței nr. 13 Tg. Secuiesc, jud. Covasna	Nr. proiect: Data: Faza:	07-19/2023 10.2023 DALI	ing. Benedek Levente arh. Gál Zoltán arh. Gál Zoltán th. Kocsis Réka	<b>AMPLASAMENT:</b> STR. MIHAI VITEAZUL, BL.3, SF.GHEORGHE, JUD.COVASNA <b>BENEFICIAR:</b> MUNICIPIUL SFANTU GHEORGHE
<b>PLAN ETAJ 2 SCARA B SITUATIA PROPUȘA</b>				<b>TITLU PLANSA:</b> Nr. pr.: Nr. Plan: Revizie: Scara:
				07-19/2023 A-91 00 1:100

PLAN ETAJ 3  
SCARA B



LEGENDA:

- Pereti exteriori din beton armat de 30 cm grosime cu termoizolatie vata bazaltica de 15 cm grosime
- Diafragme din beton armat de 15 cm grosime
- Pereti exteriori din zidarie din B.C.A. de 15 cm grosime cu termoizolatie vata bazaltica de 15 cm grosime
- Diafragme din beton armat de 15 cm grosime
- Pereti interiori din zidarie din fisii B.C.A. de 10 cm grosime
- Stalp de beton armat

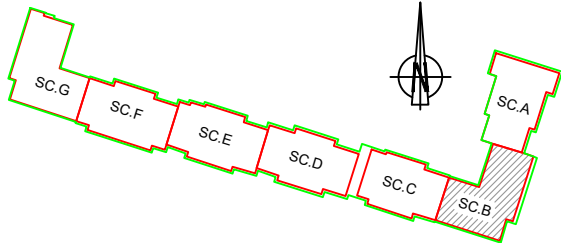

Proiectant General:  
S.C. CONSULTANT TEHNIC FORTUNA S.R.L.  
str. Varadi Jozsef 3C  
Parter Comercial  
Sf. Gheorghe,  
jud. Covasna

Proiectant de Specialitate:  
S.C. PILLER STUDIO S.R.L.  
Arhitectură  
str. Independenței nr. 13  
Tg. Secuiesc, jud.  
Covasna

Cerinta	Nr. Exp. / Ref.	Expert / Verificator	Semnatura
Nr. proiect:	07-19/2023		
Data:	10.2023		
Faza:	DALI		
Şef Proiect:	ing. Benedek Levente		
Şef Proiect Specialitate:	arh. Gál Zoltán		
Proiectant:	arh. Gál Zoltán		
Desenat:	th. Kocsis Réka		

DENUMIRE PROIECT:  
LUCRĂRI DE REABILITARE TERMICĂ LA BL.3,  
SC.A,B,C,D,E,F,G, STRADA MIHAI VITEAZUL NR.2

AMPLASAMENT:  
STR. MIHAI VITEAZUL, BL.3, SF.GHEORGHE, JUD.COVASNA

BENEFICIAR: MUNICIPIUL SFÂNTU GHEORGHE

TITLU PLANSA:  
PLAN ETAJ 3  
SCARA B  
SITUAȚIA PROPUȘĂ

Nr. pr.: 07-19/2023  
Nr. Plan: A-92  
Revizie: 00  
Scara: 1:100

PLAN ETAJ 4  
SCARA B



- LEGENDA:
- Perei exteriori din beton armat de 30 cm grosime cu termoizolatie vata bazaltica de 15 cm grosime
  - Diafragme din beton armat de 15 cm grosime
  - Perei exteriori din zidarie din B.C.A. de 15 cm grosime cu termoizolatie vata bazaltica de 15 cm grosime
  - Diafragme din beton armat de 15 cm grosime
  - Perei interiori din zidarie din fisii B.C.A. de 10 cm grosime
  - Stalp de beton armat

Proiectant General:  
S.C. CONSULTANT TEHNIC FORTUNA S.R.L.  
str. Varadi Jozsef 3C  
Parter Comercial  
Sf. Gheorghe,  
jud. Covasna

Proiectant de Specialitate:  
S.C. PILLER STUDIO S.R.L.  
Arhitectură  
str. Independenței nr. 13  
Tg. Secuiesc, jud.  
Covasna

Cerinta Nr. Exp. / Ref. Expert / Verificator Semnatura

Nr. proiect: 07-19/2023  
Data: 10.2023  
Faza: DALI

Șef Proiect: ing. Benedek Levente  
Șef Proiect Specialitate: arh. Gál Zoltán  
Proiectant: arh. Gál Zoltán  
Desenat: th. Kocsis Réka

DENUMIRE PROIECT:  
LUCRĂRI DE REABILITARE TERMICĂ LA BL.3,  
SC.A,B,C,D,E,F,G, STRADA MIHAI VITEAZUL NR.2

AMPLASAMENT:  
STR. MIHAI VITEAZUL, BL.3, SF.GHEORGHE, JUD.COVASNA


BENEFICIAR: MUNICIPIUL SFÂNTU GHEORGHE

TITLU PLANSA:  
PLAN ETAJ 4  
SCARA B  
SITUAȚIA PROPUȘĂ


Nr. pr.: 07-19/2023  
Nr. Plan: A-93  
Revizie: 00  
Scara: 1:100



PLAN ETAJ 5-6  
SCARA B

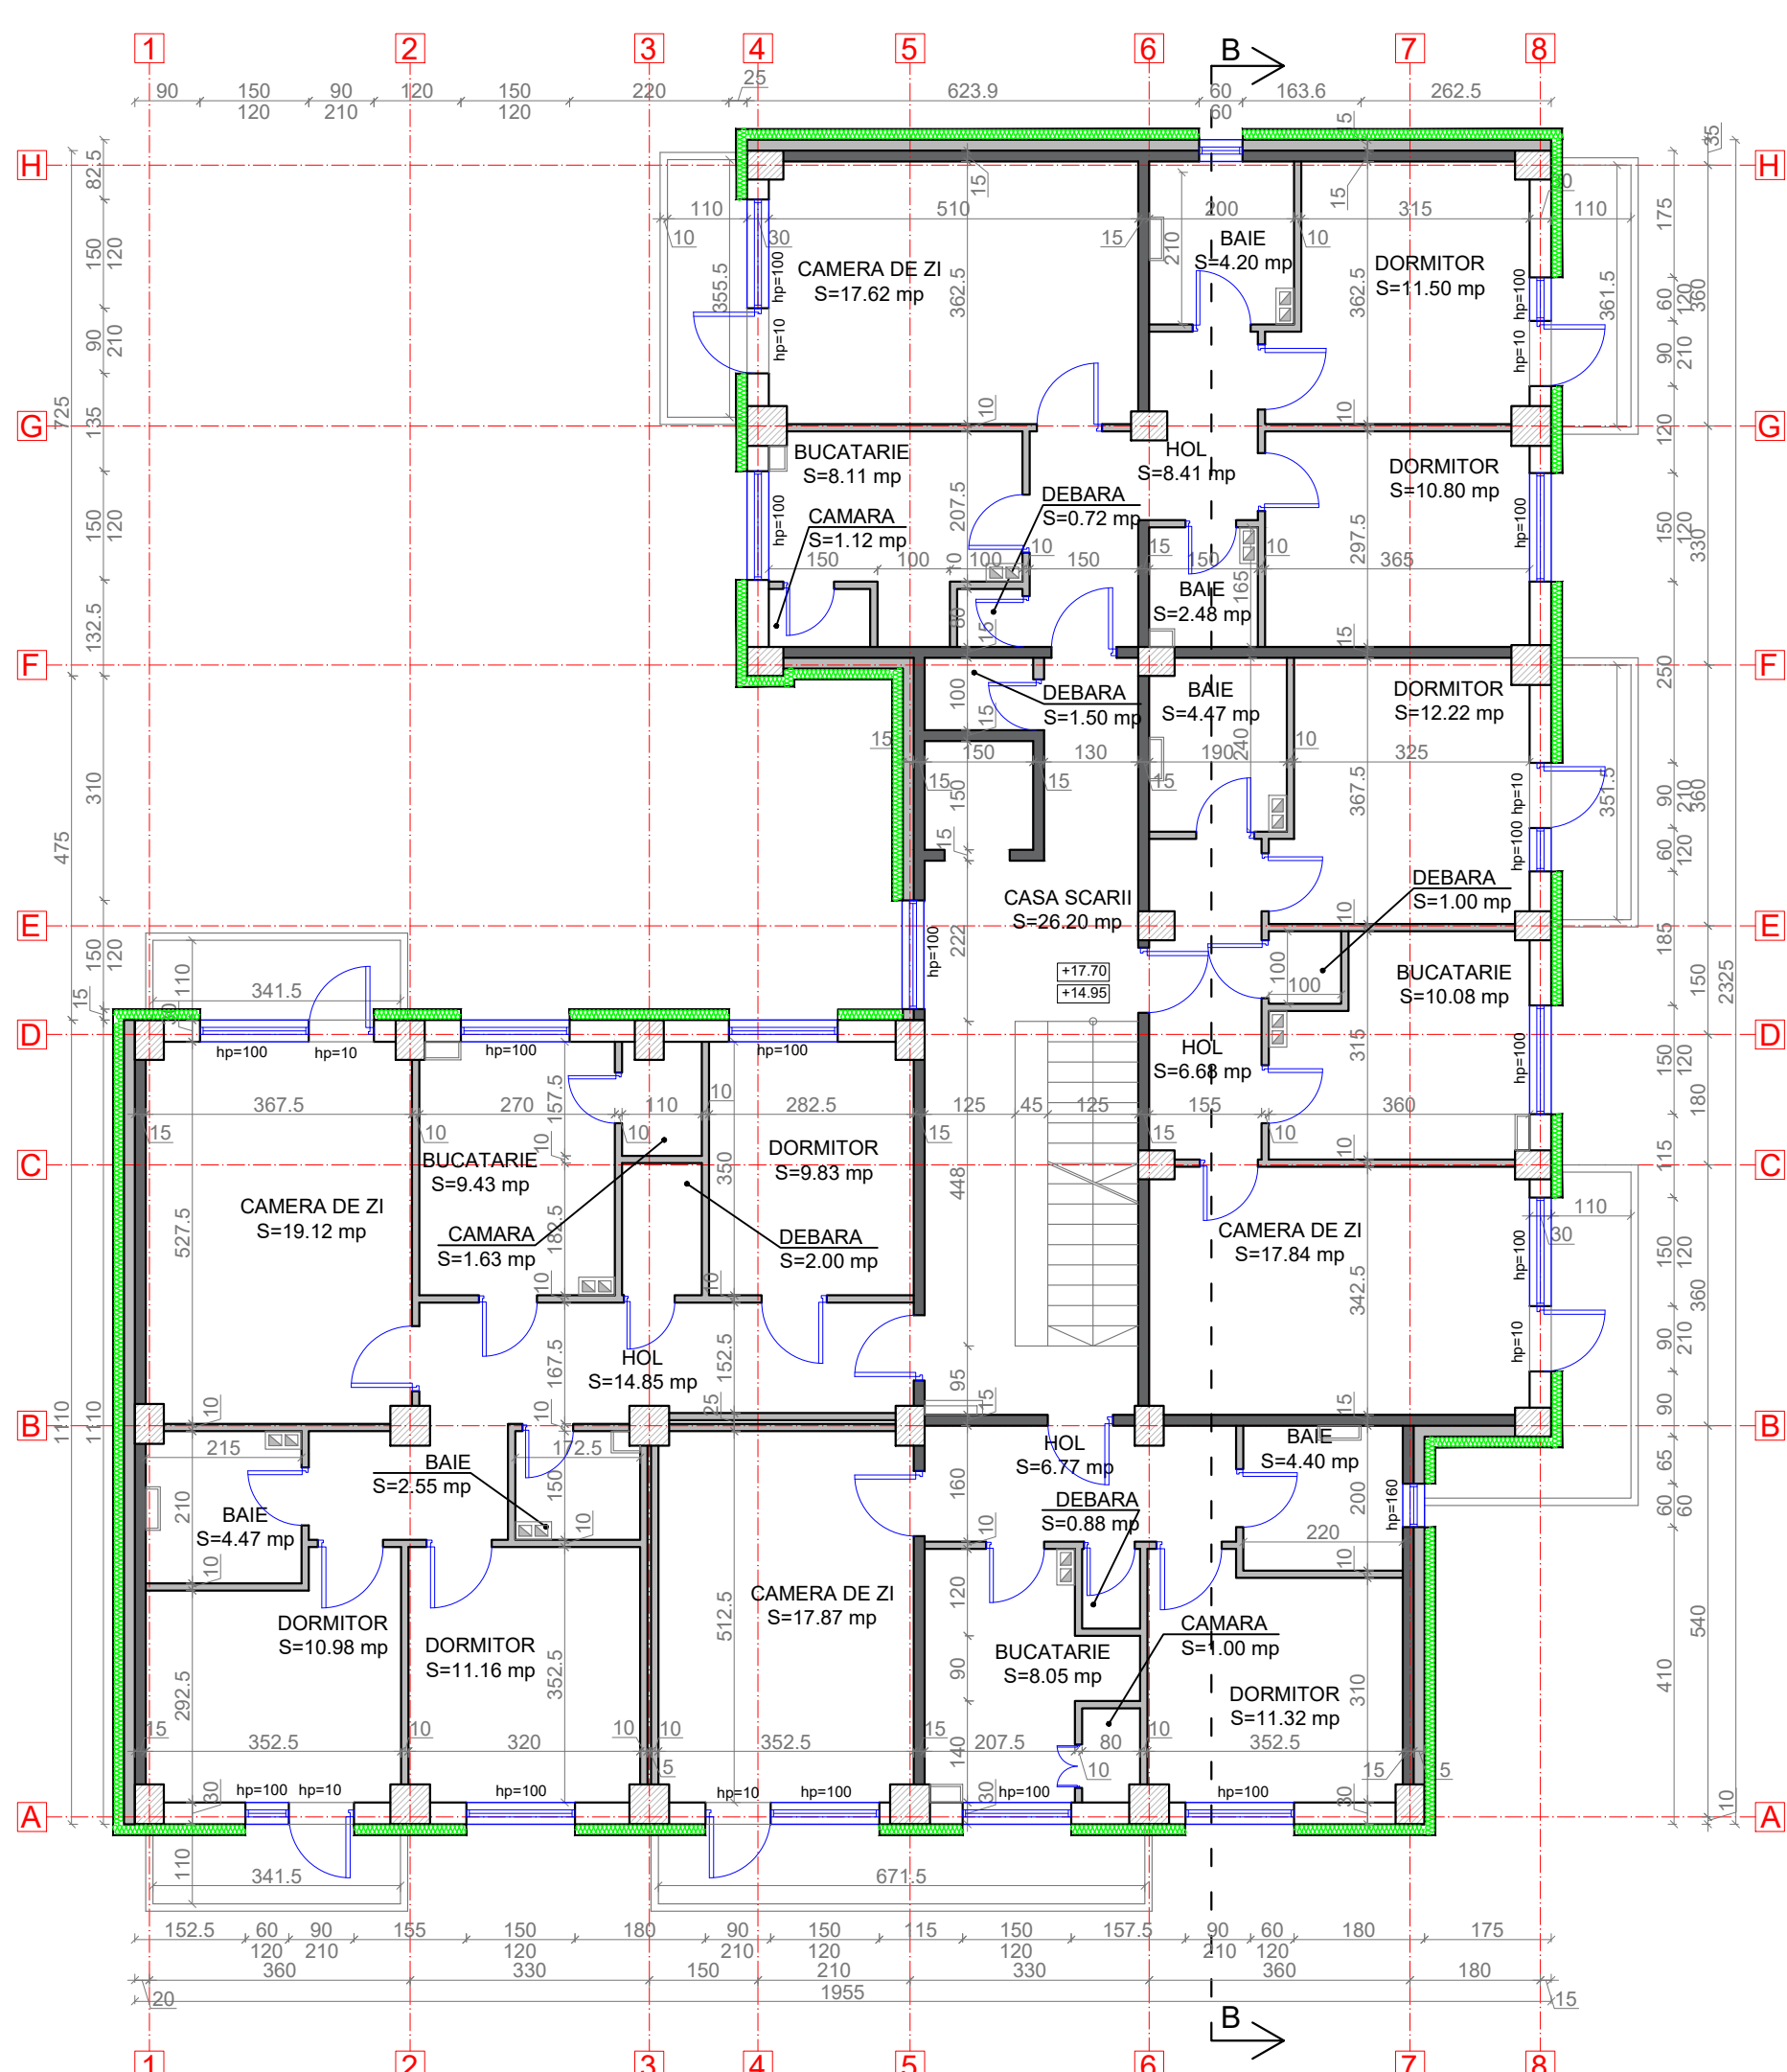


- LEGENDA:
- Pereti exteriori din beton armat de 30 cm grosime cu termoizolatie vata bazaltica de 15 cm grosime
  - Diafragme din beton armat de 15 cm grosime
  - Pereti exteriori din zidarie din B.C.A. de 15 cm grosime cu termoizolatie vata bazaltica de 15 cm grosime
  - Diafragme din beton armat de 15 cm grosime
  - Pereti interiori din zidarie din fisii B.C.A. de 10 cm grosime
  - Stalp de beton armat

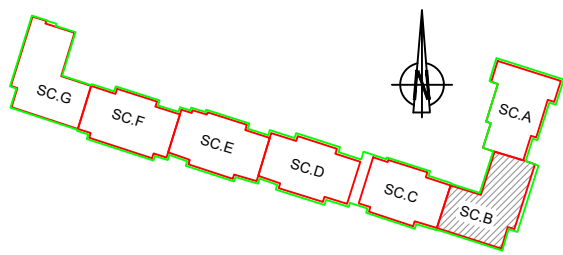




ORDINUL ARHITECTILOR  
DIN ROMANIA  
6869  
Zoltan  
GAL  
Arhitect  
cu drept de semnatura

<b>Proiectant General:</b> S.C. CONSULTANT TEHNIC FORTUNA S.R.L. str. Varadi Jozsef 3C Parter Comercial Sf. Gheorghe, jud. Covasna		Cerinta	Nr. Exp. / Ref.	Expert / Verificator	Semnatura	DENUMIRE PROIECT: <b>LUCRARI DE REABILITARE TERMICA LA BL.3, SC.A,B,C,D,E,F,G, STRADA MIHAI VITEAZUL NR.2</b>	
<b>Proiectant de Specialitate:</b> S.C. PILLER STUDIO S.R.L. Arhitectură str. Independenței nr. 13 Tg. Secuiesc, jud. Covasna		Nr. proiect: 07-19/2023 Data: 10.2023 Faza: DALI		ing. Benedek Levente		AMPLASAMENT: STR. MIHAI VITEAZUL, BL.3, SF.GHEORGHE, JUD.COVASNA	Nr. pr.: 07-19/2023
		Șef Proiect:		arh. Gál Zoltán		BENEFICIAR: MUNICIPIUL SFÂNTU GHEORGHE	Nr. Plan: A-94
		Proiectant:		th. Kocsis Réka		<b>PLAN ETAJ 5-6 SCARA B SITUAȚIA PROPUȘĂ</b>	Revizie: 00
		Desenat:					Scara: 1:100

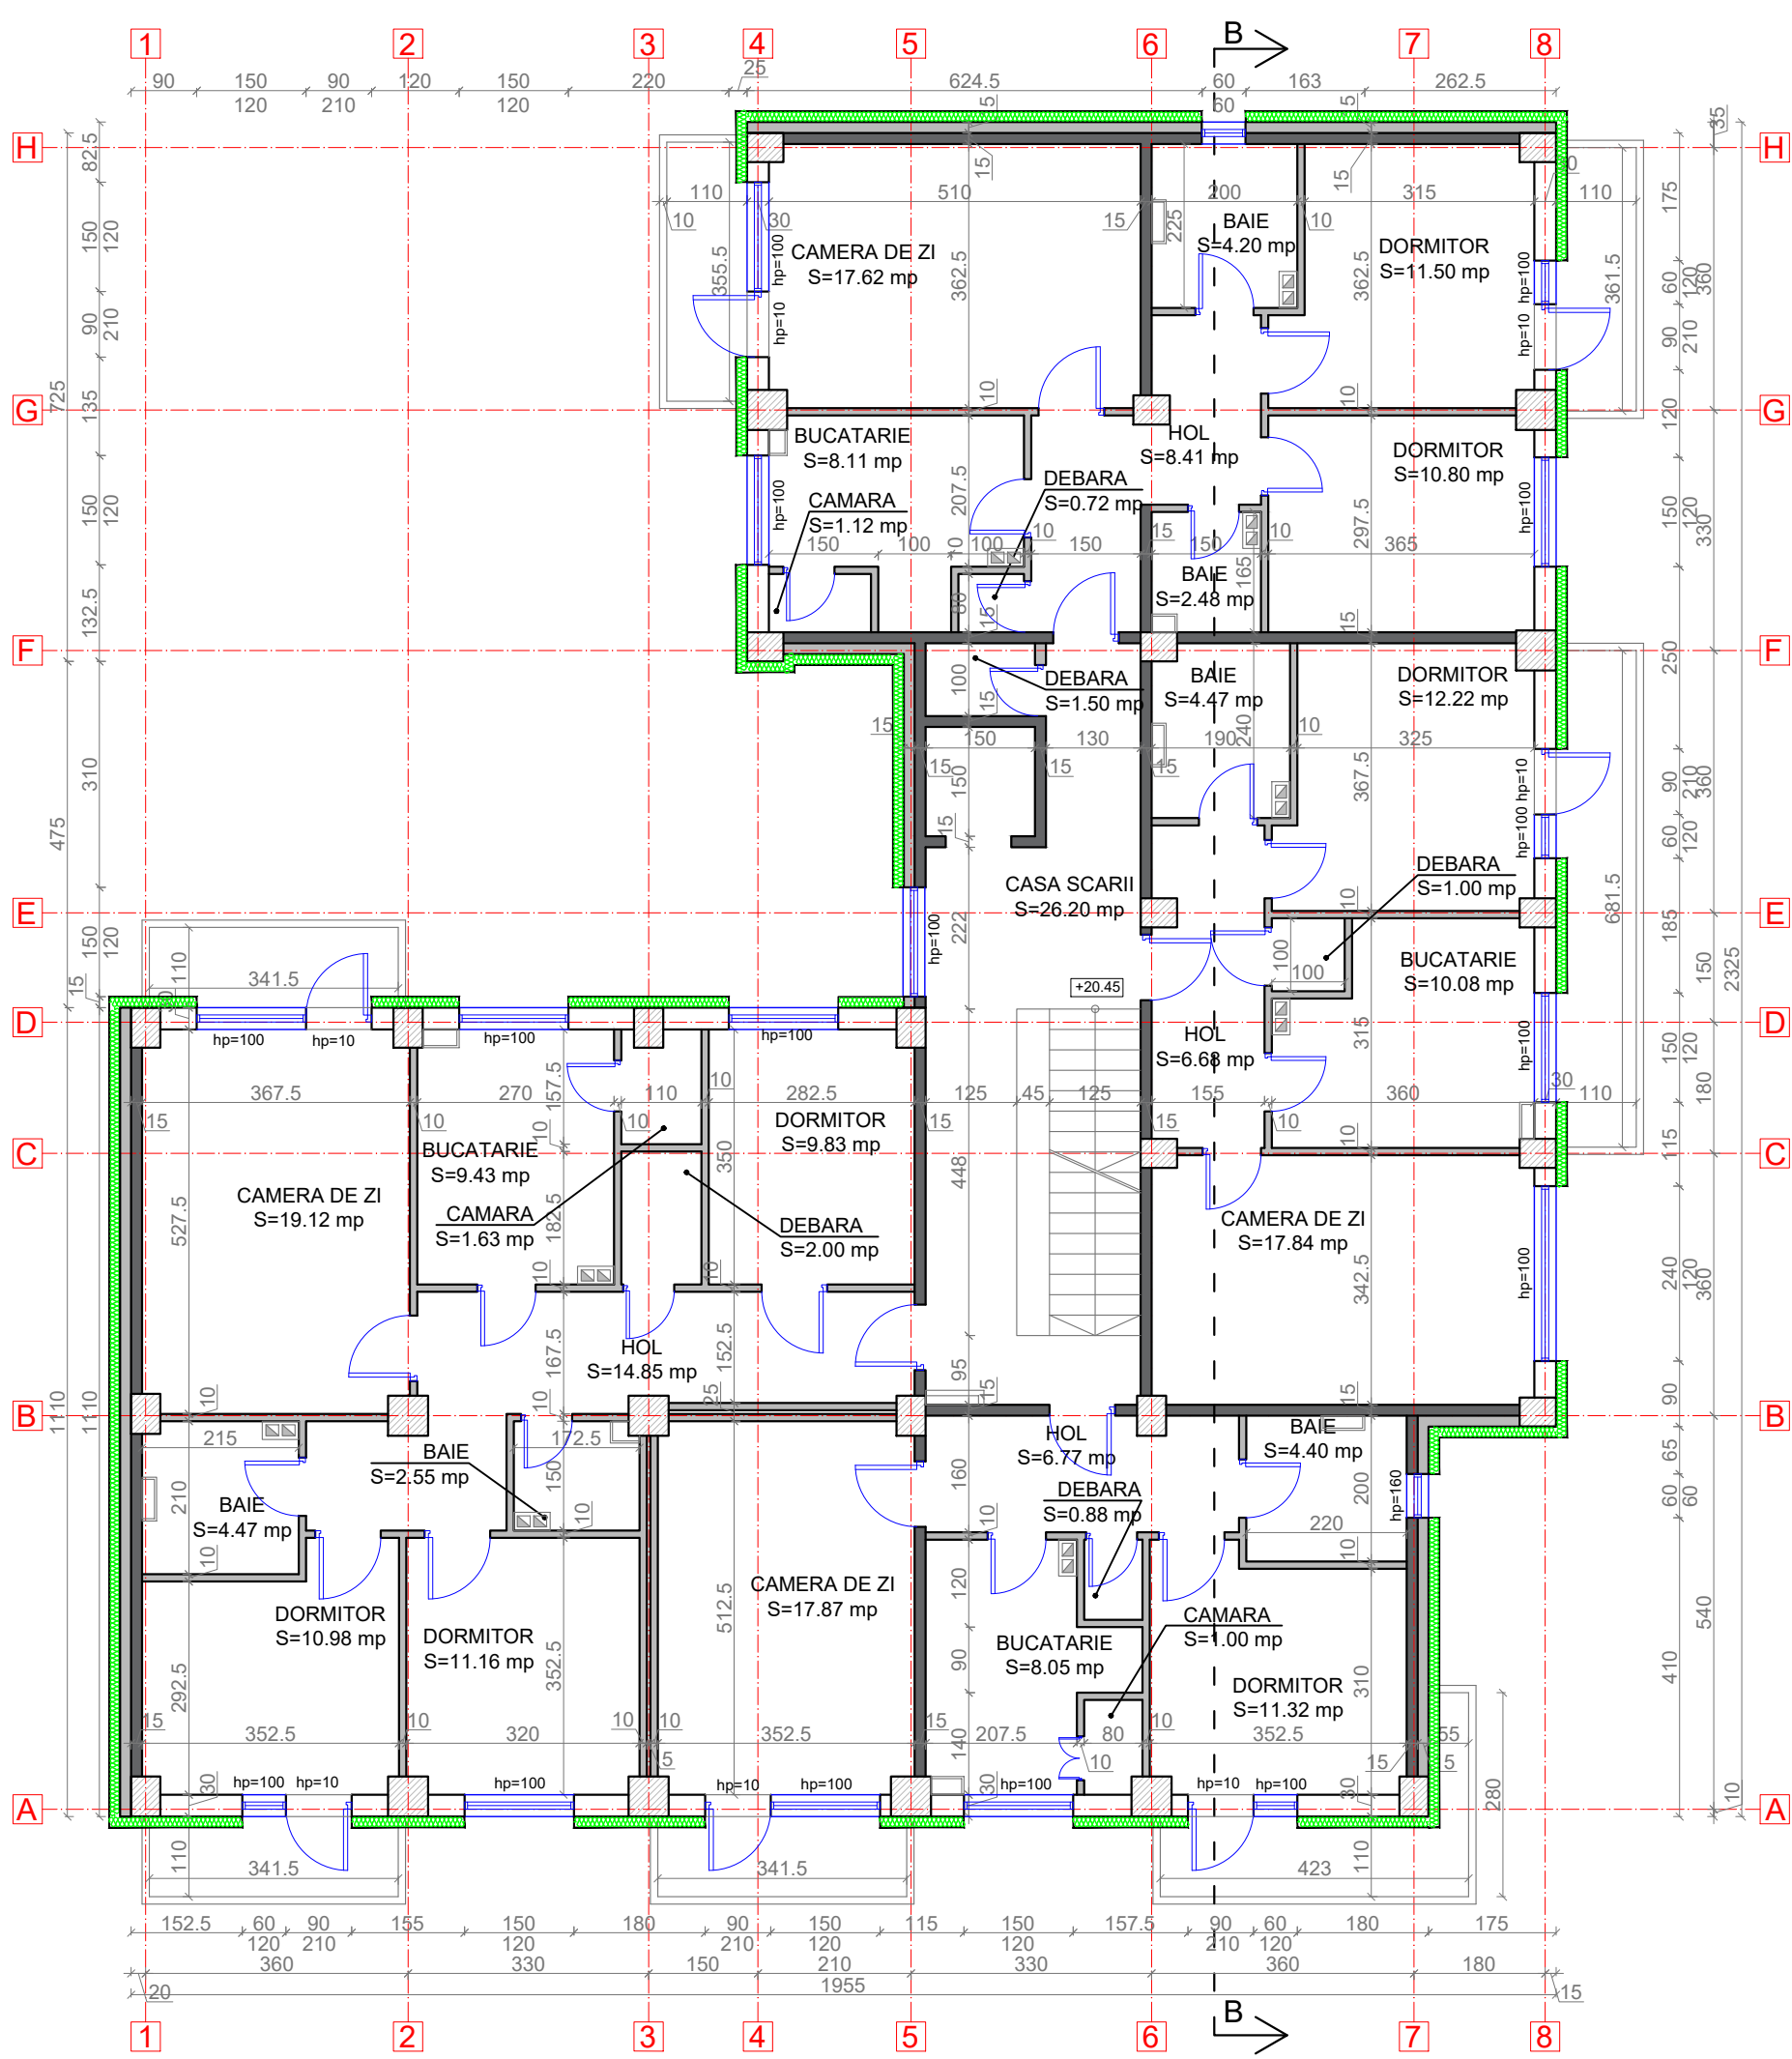PLAN ETAJ 7  
SCARA B





- LEGENDA:
- Pereti exteriori din beton armat de 30 cm grosime cu termoizolatie vata bazaltica de 15 cm grosime
  - Diafragme din beton armat de 15 cm grosime
  - Pereti exteriori din zidarie din B.C.A. de 15 cm grosime cu termoizolatie vata bazaltica de 15 cm grosime
  - Diafragme din beton armat de 15 cm grosime
  - Pereti interiori din zidarie din fisii B.C.A. de 10 cm grosime
  - Stalp de beton armat



<b>Proiectant General:</b> S.C. CONSULTANT TEHNIC FORTUNA S.R.L. str. Varadi Jozsef 3C Parter Comercial Sf. Gheorghe, jud. Covasna	<b>Proiectant de Specialitate:</b> S.C. PILLER STUDIO S.R.L. Arhitectură str. Independenței nr. 13 Tg. Secuiesc, jud. Covasna	<b>Cerinta</b> Nr. Exp. / Ref. Expert / Verificator Semnătura	<b>DENUMIRE PROIECT:</b> LUCRĂRI DE REABILITARE TERMICĂ LA BL.3, SC.A,B,C,D,E,F,G, STRADA MIHAI VITEAZUL NR.2
<b>Proiect</b> Nr. proiect: 07-19/2023 Data: 10.2023 Faza: DALI		<b>Șef Proiect:</b> ing. Benedek Levente <b>Șef Proiect Specialitate:</b> arh. Gál Zoltán <b>Proiectant:</b> arh. Gál Zoltán <b>Desenat:</b> th. Kocsis Réka	<b>AMPLASAMENT:</b> STR. MIHAI VITEAZUL, BL.3, SF.GHEORGHE, JUD.COVASNA <b>BENEFICIAR:</b> MUNICIPIUL SFÂNTU GHEORGHE
		<b>TITLU PLANSA:</b> PLAN ETAJ 7 SCARA B SITUAȚIA PROPUȘĂ	<b>Nr. pr.:</b> 07-19/2023 <b>Nr. Plan:</b> A-95 <b>Revizie:</b> 00 <b>Scara:</b> 1:100



PLAN INVELITOARE  
SCARA B

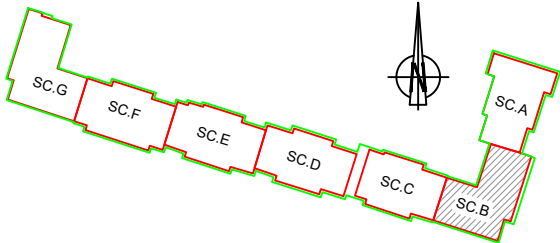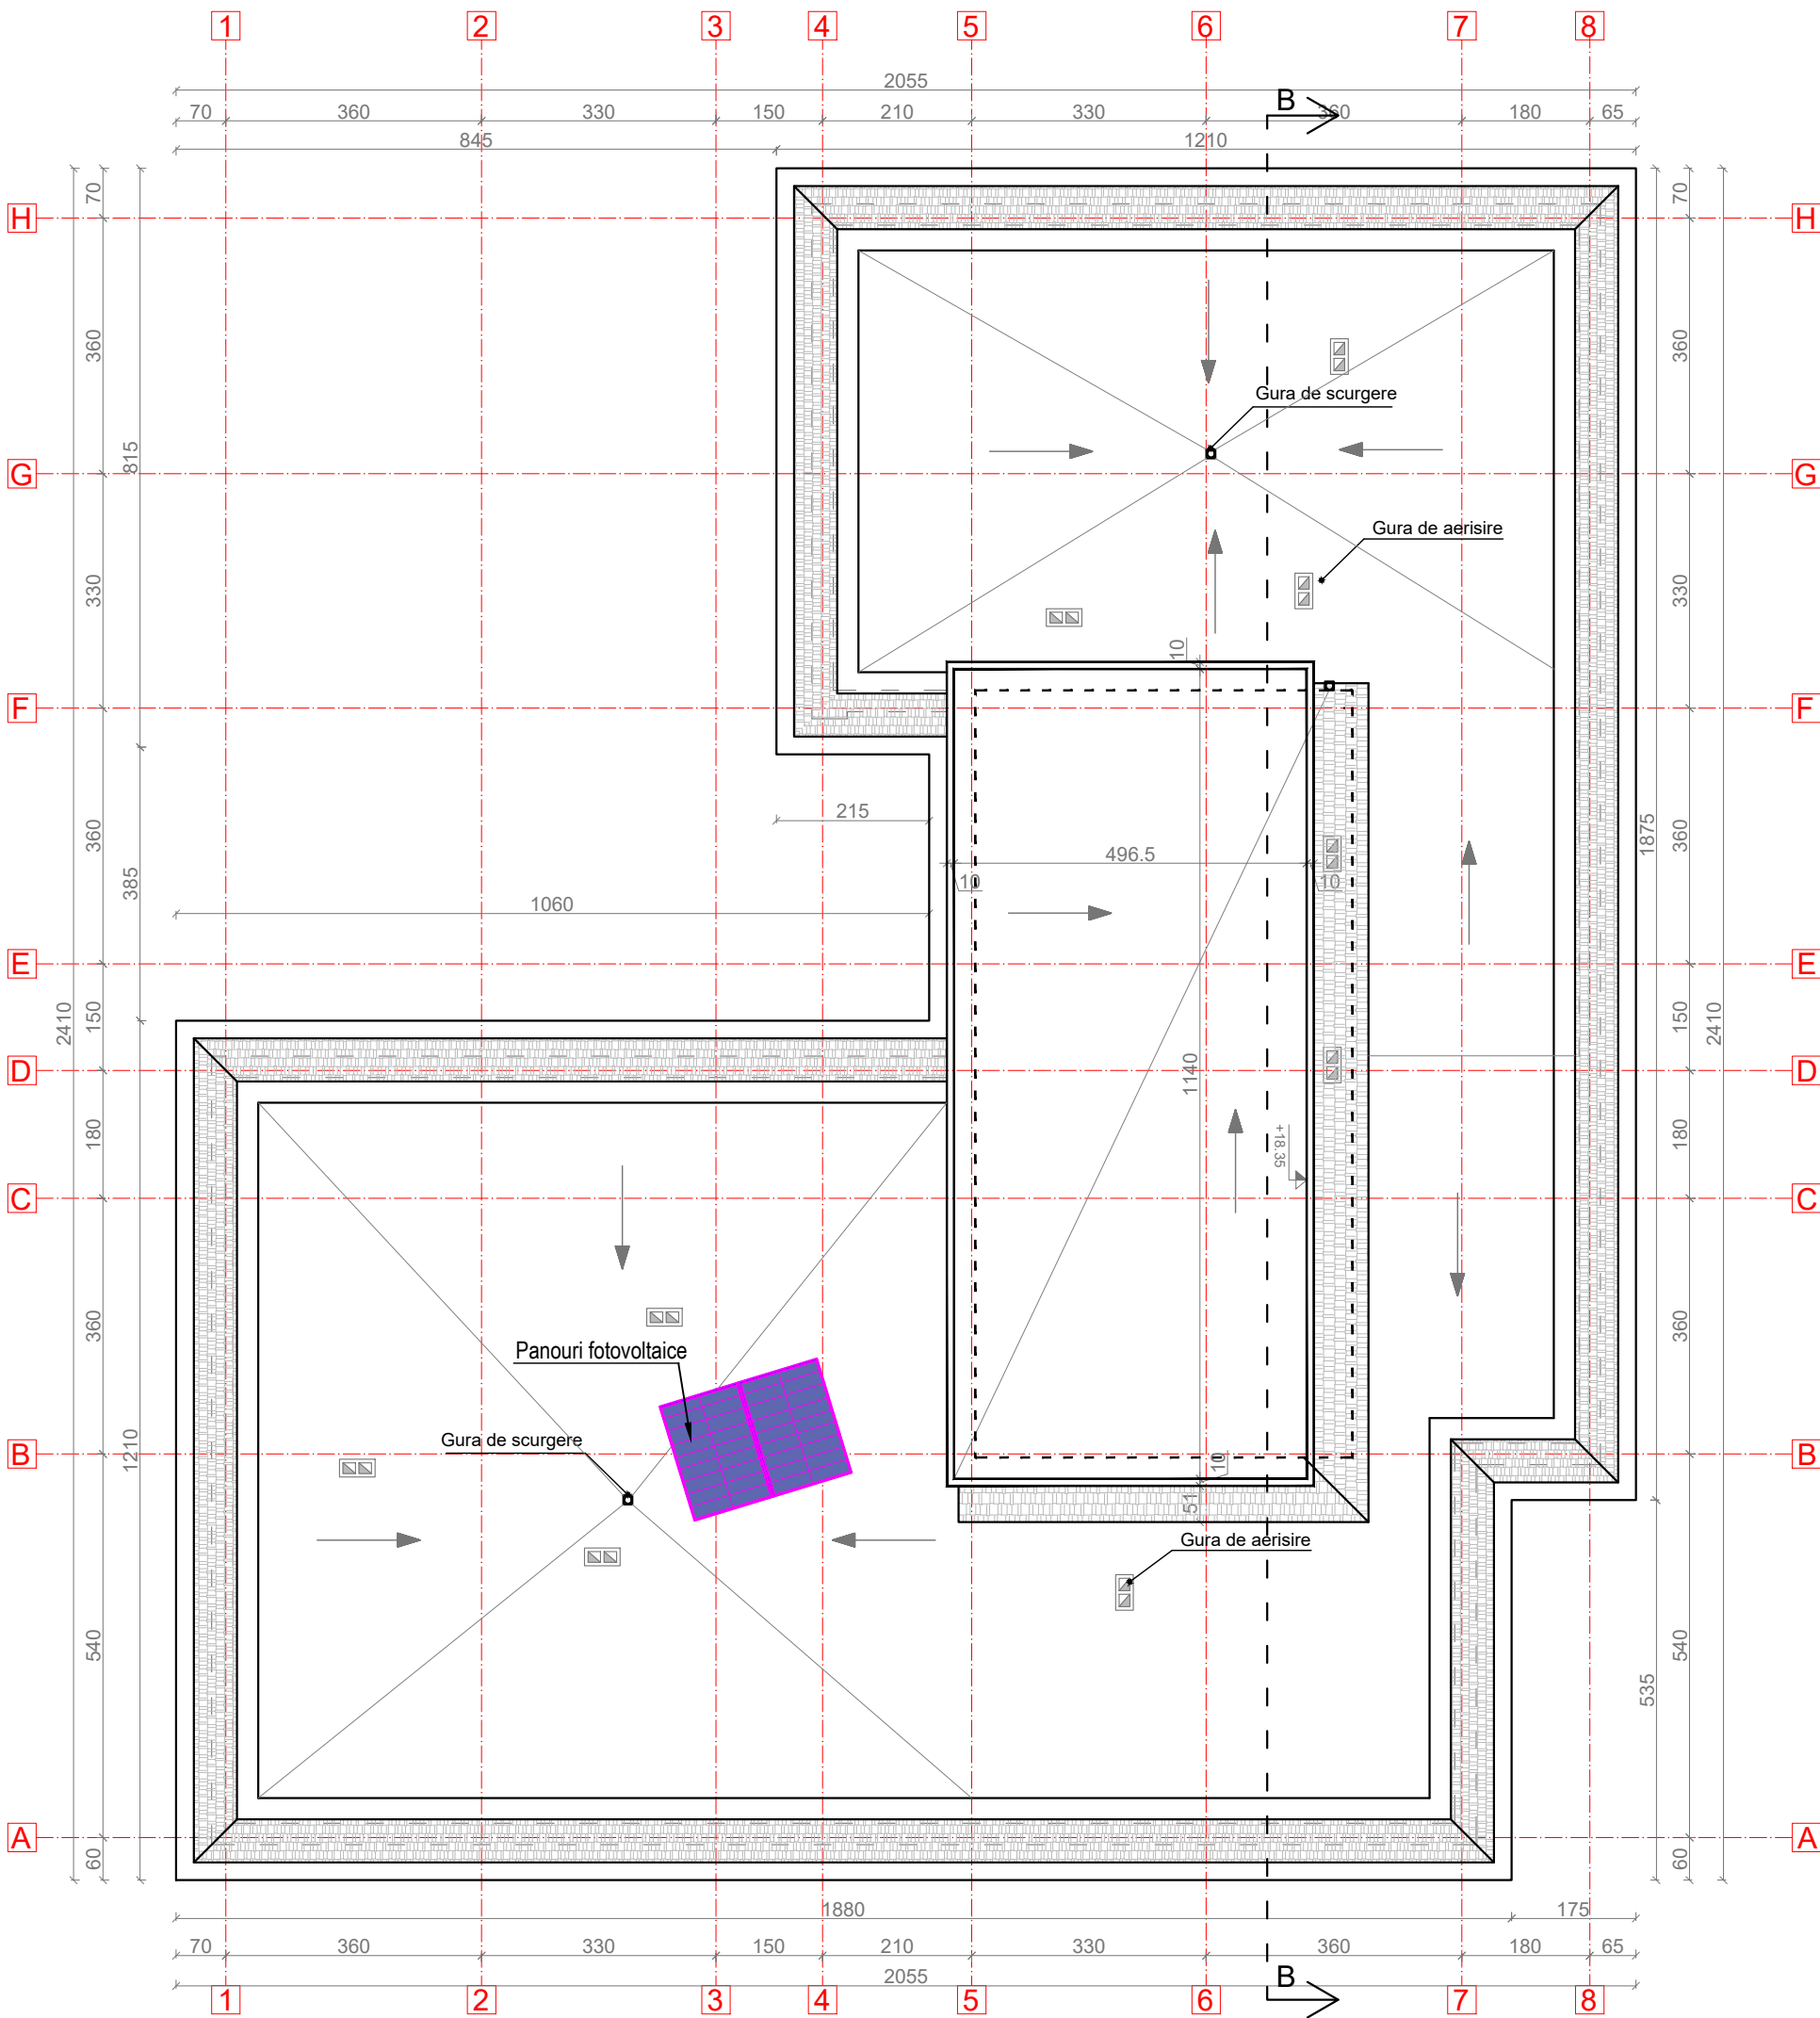


**Proiectant General:**  
S.C. CONSULTANT TEHNIC FORTUNA S.R.L.  
str. Varadi Jozsef 3C  
Parter Comercial  
Sf. Gheorghe,  
jud. Covasna

**Proiectant de Specialitate:**  
S.C. PILLER STUDIO S.R.L.  
Arhitectură  
str. Independenței nr. 13  
Tg. Secuiesc, jud.  
Covasna

Cerinta	Nr. Exp. / Ref.	Expert / Verificator	Semnătura
Nr. proiect:	07-19/2023		
Data:	10.2023		
Faza:	DALI		
Șef Proiect:	ing. Benedek Levente		
Șef Proiect Specialitate:	arh. Gál Zoltán		
Proiectant:	arh. Gál Zoltán		
Desenat:	th. Kocsis Réka		

DENUMIRE PROIECT:	
LUCRĂRI DE REABILITARE TERMICĂ LA BL.3, SC.A,B,C,D,E,F,G, STRADA MIHAI VITEAZUL NR.2	
AMPLASAMENT: STR. MIHAI VITEAZUL, BL.3, SF.GHEORGHE, JUD.COVASNA	
BENEFICIAR: MUNICIPIUL SFÂNTU GHEORGHE	
TITLU PLANSA:	Nr. pr.: 07-19/2023
PLAN INVELITOARE SCARA B SITUAȚIA PROPUȘĂ	Nr. Plan: A-96
	Revizie: 00
	Scara: 1:100

**SECTIUNE B-B**  
**SCARA B**

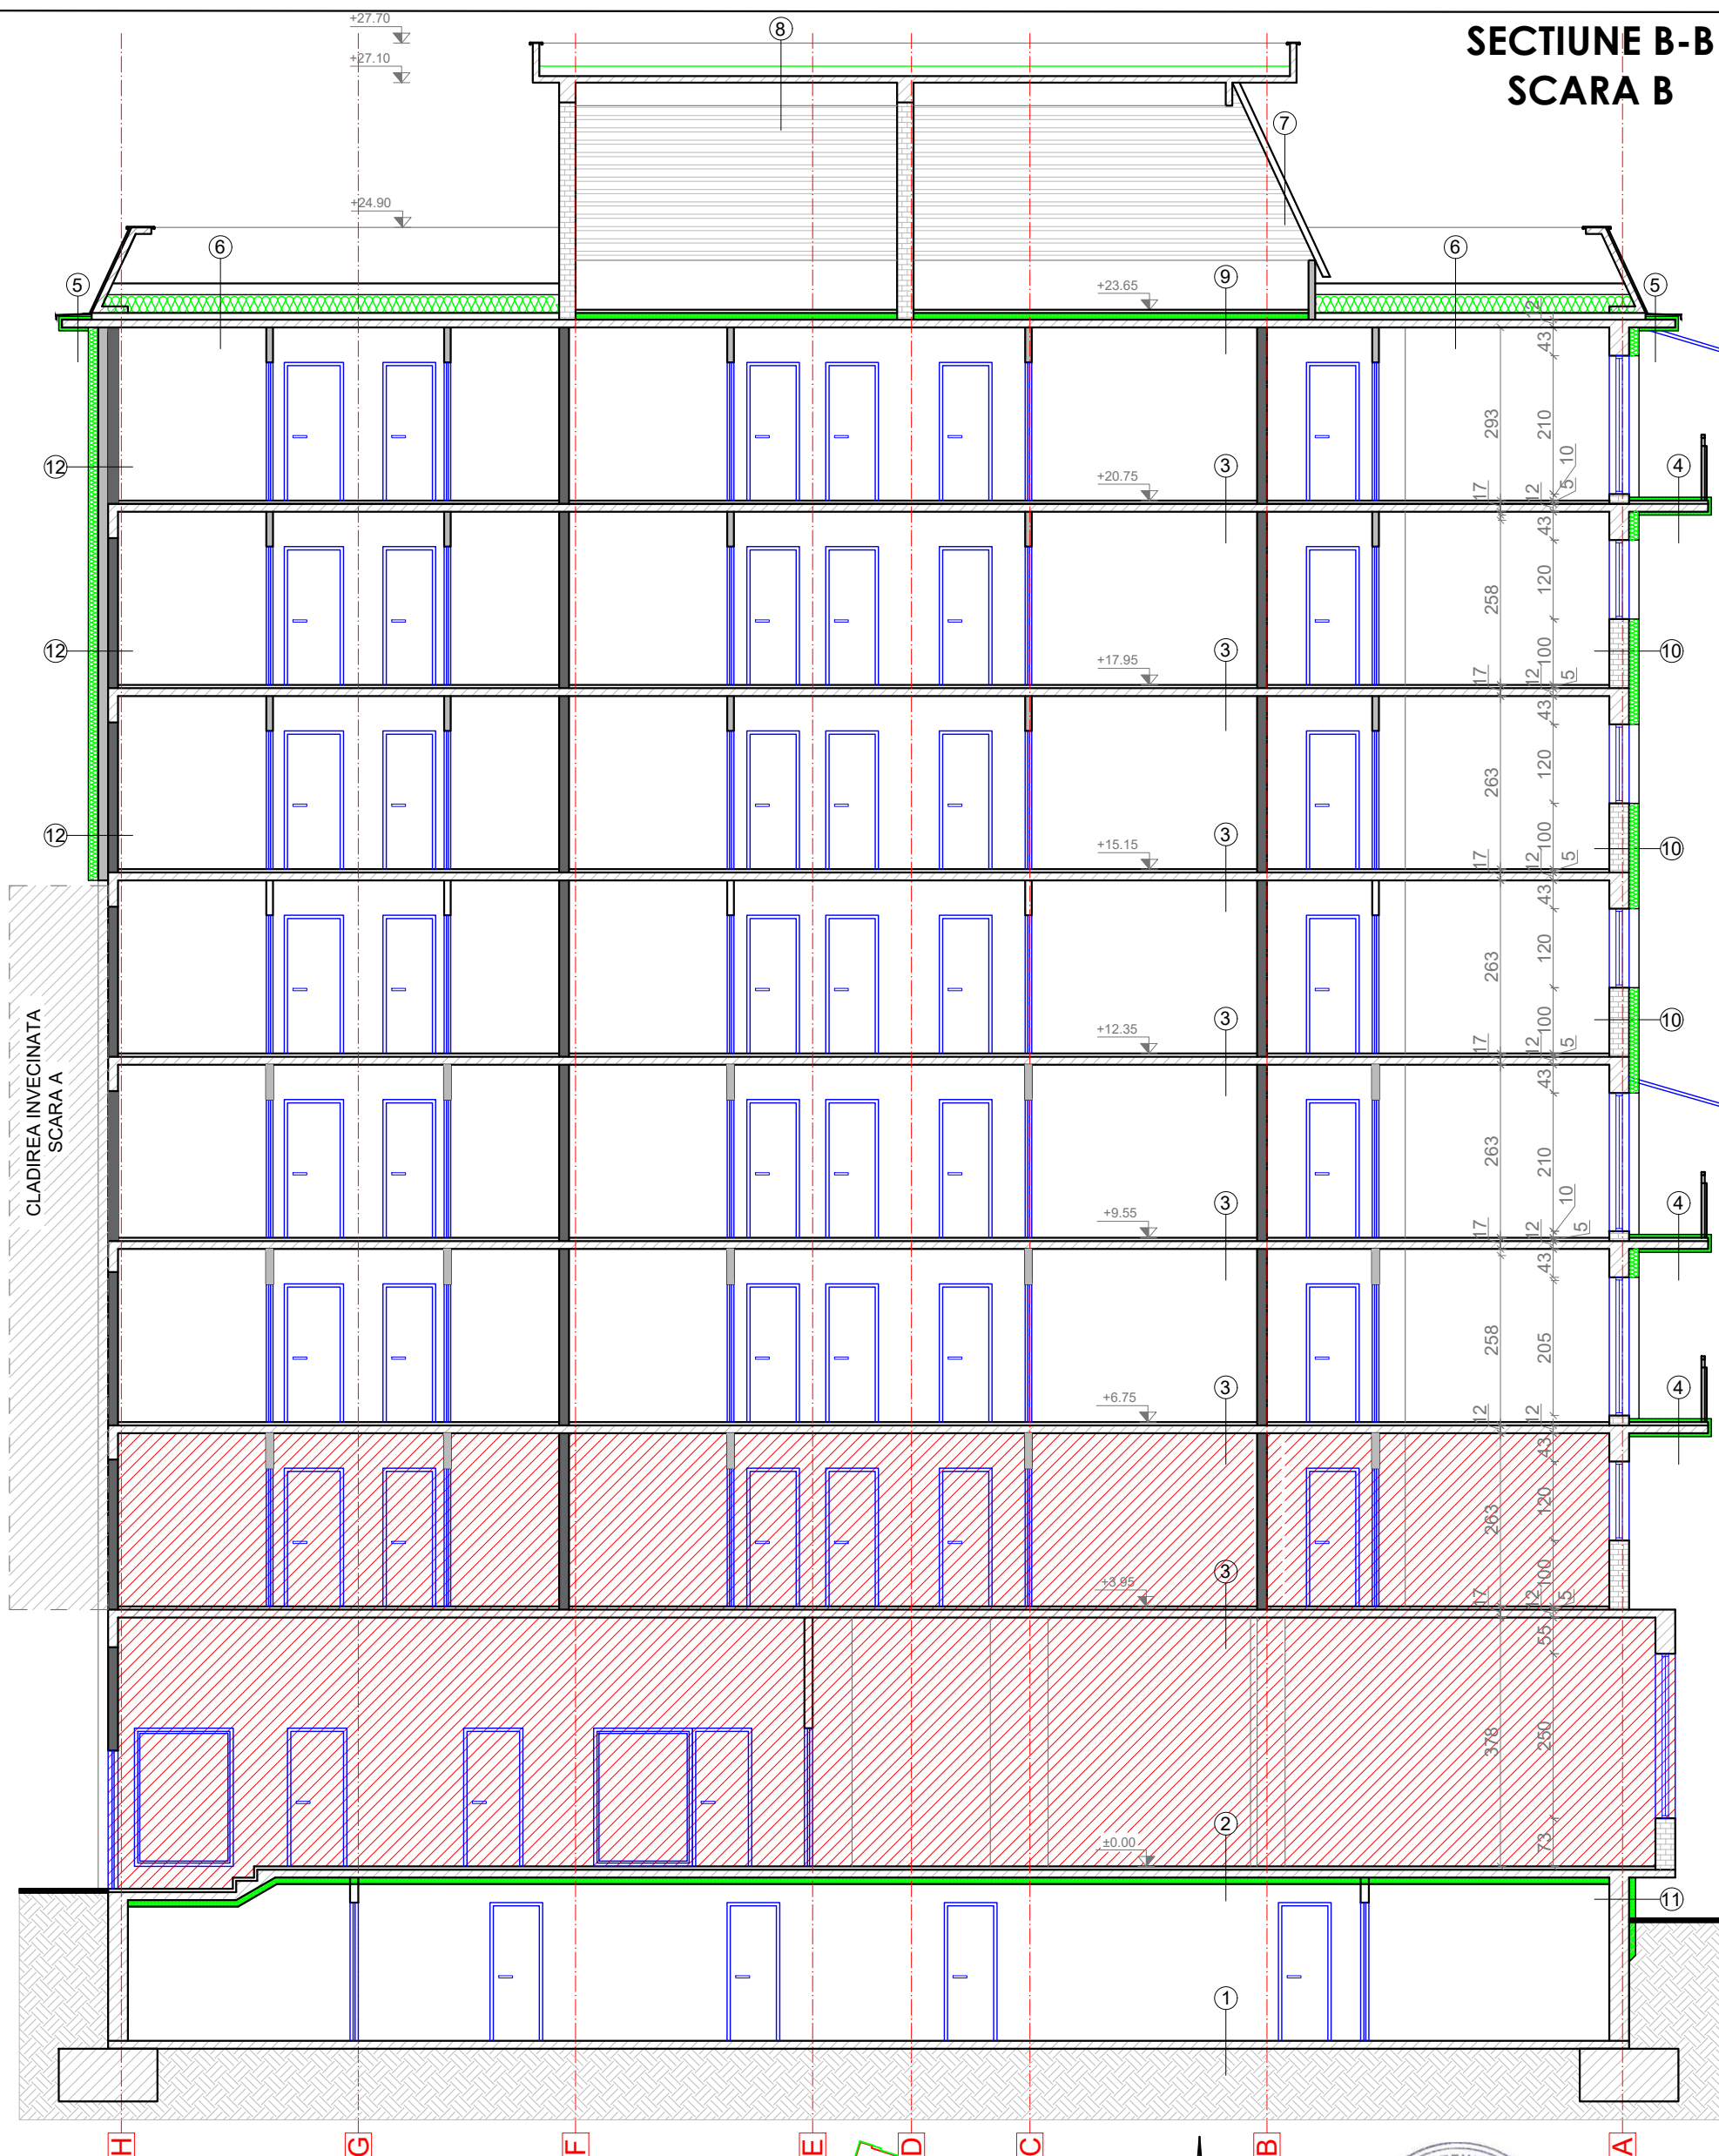

- ① -PLASA DE EGALIZARE  
-PLANȘI DIN BETON ARMAT  
-FINISAJ INTERIOR
- ② -FINISAJ INTERIOR  
-PLASA DE EGALIZARE  
-START SUPORT MORTAR  
-SEMIPANOU PREFABRICAT DE 12 CM  
-FIX ADEZIV LIPIRE  
-POLISTIREN EXTRUDAT DE 10 CM  
-FLOX MASA SPACULI  
-PLASA DIN FIBRA DE STIC, DE MAX. 1450x600mm, TRATAT  
-ANTIFUNGICIL MASA SPACULI
- ③ -PAROȘEALE FINITA  
-STRAT SUPORT MORTAR  
-SEMIPANOU PREFABRICAT DE 12 CM  
-FINISAJ INTERIOR
- ④ -PAROȘEALE FINITA  
-ADEZIV  
-SAPA ARMATA  
-STRAT DE PROTECTIE  
TERMOIZOLATOIE  
-TERMOIZOLATOIE POȘTENEN  
EXTRUDAT DE 5 CM GROSIME  
-START SUPORT MORTAR  
-SEMIPANOU PREFABRICAT DE 12 CM  
-TENCUIALA EXISTENTA  
-TERMOIZOLATOIE POȘTENEN  
EXTRUDAT DE 5 CM GROSIME  
-TRATAMENT EXTERIOARA  
PROPUSIA

- 5 -PROTECȚIE TERMOIZOLATA  
TABLA ZINCATA  
-ADEZIV  
-TERMOIZOLATE POLIURETAN  
-EVALUATĂ LA 5 CM GROSIME  
-PANOUL BETON PREFABRICAT  
-TANCULĂ EXISTENTĂ  
-TERMOIZOLATE POLIURETAN  
-EVALUATĂ LA 5 CM GROSIME  
-TERMOIZOLATE EXTERIOARA  
PROPUSA
- 6 -HIDROIZOLATIE CU AROZIE  
MEMBRANA HIDROIZOLANTA  
-STRAT DE ARGILA  
-TERMOIZOLATIE DIN VATA  
MINERALA BAZALITICA DE 30 CM  
GROSIME. REZISTENT LA  
COMPRESIUNE (20% LO) LA  
DEFORMATIE DE 10% KPa  
-BARIERA DE VAPORI  
-STRAT DE DIFUZIJE  
-STRAT DE ACID EXISTENT  
-SEMPOANU PREFABRICAT 12  
CM  
-FINISAJ INTERIOR
- 7 -INVELTOARE TIGLA CERAMIC  
-FOLIE ANTICONDENZ  
-SPICI DIN LEAM  
-CAPRIOR DIN LEAM
- 8 -HIDROIZOLATIE CU AROZIE  
MEMBRANA HIDROIZOLANTA  
-BARIERA DE VAPORI  
-STRAT DE DIFUZIJE  
-SEMPOANU PREFABRICAT 12  
CM

- 9 - PAROȘELIA CRESIE  
- TERMOIZOLATE POLISTIREN  
EXTRUDAT DE 10 CM GROSIME  
- PAROȘELIA MOZAIC  
EXISTENT  
- STRAT SUPPORT EXISTENT  
- SEMIPANOU PREFABRICAT 12 CM
- 10 - FINISAJ INTERIOR  
- PERETI EXTERIORI  
DIN ZIDARIE DE  
CARAMIDA/CIOTURI DIN  
BETON  
- TENACULA EXTERIOARA  
EXISTENTA  
- TERMOIZOLATE VATA  
MINERALA BAZALICA  
IN COSIDULUI DE 15 CM  
- TENACULA DECORATIVA
- 11 - TENACULA SPECIALA PENTRU  
SOLU  
- TERMOIZOLATE POLISTIREN  
EXTRUDAT DE 10 CM  
- TENACULA EXTERIOARA  
EXISTENTA  
- SOLU DIN BETON ARMAT
- 12 - FINISAJ INTERIOR  
- DIAPHRAGME DIN BETON ARMAT  
- PERȘI DE ZIDARIE DIN ZIDARI  
DE B.C.  
- TERMOIZOLATE VATA  
MINERALA BAZALICA DE 15 CM  
- TENACULA EXTERIOARA
- 13 - FINISAJ INTERIOR  
- DIAPHRAGME DIN BETON ARMAT

**NOTA: SPATIILE COMERCIALE NU  
FAC PARTE DIN PROIECT**


**Proiectant General:**  
**S.C. CONSULTANT TEHNIC FORTUNA S.R.L.**  
str. Varadi Jozsef 3C  
Parter Commercial  
Sf. Gheorghe,  
jud. Covasna





**Consultant Tehnic**  
**FORTUNA**  
Atelier de Proiectare

**Proiectant de Specialitate:**  
**S.C. PILLER STUDIO S.R.L.**

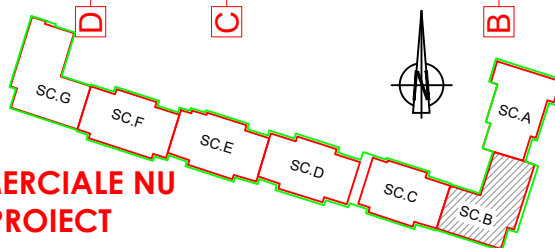Arhitectură  
str. Independenței nr. 13  
Tg. Secuiesc, jud.  
Covasna




ORDINUL ARHITECȚILOR  
DIN ROMÂNIA  
6869  
Zoltán  
GÁL  
Arhitect  
cu drept de semnătură

<b>Proiectant General:</b> <b>S.C. CONSULTANT TEHNIC FORTUNA S.R.L.</b> str. Varadi Jozsef 3C Parter Comercial Sf. Gheorghe, jud. Covasna  <small>MARCA INREGISTRATA A S.C. CONSULTANT TEHNIC FORTUNA S.R.L.</small>		Nr. Exp. / Ref. Expert / Verificator Semnătura  Nr. proiect: 07-19/2023 Data: 10.2023 Faza: DALI		<b>DENUMIRE PROIECT:</b> <b>Lucrări de reabilitare termică la BL.3,          SC.A,B,C,D,E,F,G, Strada Mihai Viteazul Nr.2</b> <b>AMPLASAMENT:</b> STR. MIHAI VITEAZUL, BL.3, SF.GHEORGHE, JUD.COVASNA <b>BENEFICIAR:</b> MUNICIPIUL SFÂNTU GHEORGHE	
<b>Proiectant de Specialitate:</b> <b>S.C. PILLER STUDIO S.R.L.</b> Arhitectură str. Independenței nr. 13 Tg. Secuiesc, jud. Covasna 		Șef Proiect: ing. Benedek Levente Șef Proiect Specialitate: arh. Gál Zoltán Proiectant: arh. Gál Zoltán Desenat: th. Kocsis Réka		<b>TITLU PLANSĂ:</b>  <b>SECȚIUNE B-B          SCARA B          SITUAȚIA PROPUȘĂ</b>	
		<small>Reproducerea, împrumutarea sau expunerea acestui document, precum și transmiterea informațiilor conținute este permisă</small>		Nr. pr.: 07-19/20 Nr. Plan: A-97 Revizie: 00 Scara: 1:100	

FATADA SUD-VEST  
SCARA B



- LEGENDA:
- ① TENCUIALA SPECIALA PT. SOCLU PESTE SISTEMUL TERMOIZOLANT
  - ② TENCUIALA EXTERIOARA DECORATIVA PE TERMOISISTEM PROPU
  - ③ FINISAJ EXISTENT ( PLACAJ CERAMIC, TENCUIALA NOBILA, DRISCUIT, etc.)
  - ④ GAURA DE AERISIRE CU GRATAR METALIC
  - ⑤ INVELITOARE DIN TIGLA CERAMICA
  - ⑦ TAMPLARIE EXISTENTA
  - ⑨ BALUSTRADA PLINA
  - ⑩ BALUSTRADA LA BALCOANE DIN ELEMENTE DE BETON SI LEMN
  - ⑪ INVELITOARE DIN PANOU POLICARBONAT
  - ⑮ ATIC DIN BETON, DRISCUIT

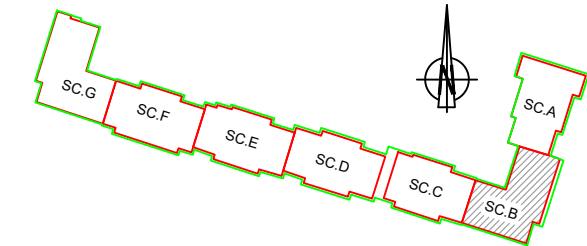

NOTA: SPATIILE COMERCIALE NU FACE PARTE DIN PROIECT

<b>Proiectant General:</b> S.C. CONSULTANT TEHNIC FORTUNA S.R.L. str. Varadi Jozsef 3C Parter Commercial Sf. Gheorghe, jud. Covasna		Cerinta Nr. Exp. / Ref.	Expert / Verificator	Semnătura	DENUMIRE PROIECT: <b>LUCRĂRI DE REABILITARE TERMICĂ LA BL.3, SC.A,B,C,D,E,F,G, STRADA MIHAI VITEAZUL NR.2</b>	
<b>Proiectant de Specialitate:</b> S.C. PILLER STUDIO S.R.L. Arhitectură str. Independenței nr. 13 Tg. Secuiesc, jud. Covasna		Nr. proiect: Data: Faza:	07-19/2023 10.2023 DALI		AMPLASAMENT: STR. MIHAI VITEAZUL, BL.3, SF.GHEORGHE, JUD.COVASNA	
		Șef Proiect: Șef Proiect Specialitate: Proiectant: Desenat:	ing. Benedek Levente arh. Gál Zoltán arh. Gál Zoltán th. Kocsis Réka		BENEFICIAR: MUNICIPIUL SFÂNTU GHEORGHE	
					TITLU PLANSA: <b>FATADA SUD-VEST SCARA B SITUAȚIA PROPUȘĂ</b>	Nr. pr.: Nr. Plan: Revizie: Scara:
						07-19/2023 A-98 00 1:100




FATADA SUD-EST  
SCARA B





LEGENDA:

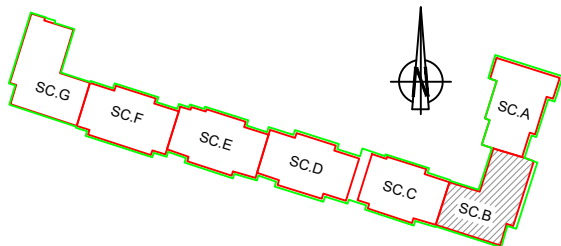- ① TENCUIALA SPECIALA PT. SOCLU PESTE SISTEMUL TERMOIZOLANT
- ② TENCUIALA EXTERIOARA DECORATIVA PE TERMOSISTEM PROPU
- ③ FINISAJ EXISTENT ( PLACAJ CERAMIC, TENCUIALA NOBILA, DRISCUIT, etc.)
- ④ GAURA DE AERISIRE CU GRATAR METALIC
- ⑤ INVELITOARE DIN TIGLA CERAMICA
- ⑦ TAMPLARIE EXISTENTA
- ⑧ TAMPLARIE EXISTENTA LA BALCOANE INCHISE
- ⑨ BALUSTRADA PLINA
- ⑩ BALUSTRADA LA BALCOANE DIN ELEMENTE DE BETON SI LEMN
- ⑪ INVELITOARE DIN PANOU POLICARBONAT
- ⑮ ATIC DIN BETON, DRISCUIT



NOTA: SPATIILE COMERCIALE NU FAC PARTE DIN PROIECT


<b>Proiectant General:</b> S.C. CONSULTANT TEHNIC FORTUNA S.R.L. str. Varadi Jozsef 3C Parter Commercial Sf. Gheorghe, jud. Covasna		<b>Proiectant de Specialitate:</b> S.C. PILLER STUDIO S.R.L. Arhitectură str. Independenței nr. 13 Tg. Secuiesc, jud. Covasna		<b>Cerinta</b> <b>Nr. Exp. / Ref.</b> <b>Expert / Verificator</b> <b>Semnătura</b>		<b>DENUMIRE PROIECT:</b> LUCRĂRI DE REABILITARE TERMICĂ LA BL.3, SC.A,B,C,D,E,F,G, STRADA MIHAI VITEAZUL NR.2	
				Nr. proiect: 07-19/2023 Data: 10.2023 Faza: DALI		AMPLASAMENT: STR. MIHAI VITEAZUL, BL.3, SF.GHEORGHE, JUD.COVASNA BENEFICIAR: MUNICIPIUL SFÂNTU GHEORGHE	
MARCA INREGISTRATA A S.C. CONSULTANT TEHNIC FORTUNA S.R.L.		MARCA INREGISTRATA A S.C. PILLER STUDIO S.R.L.		Şef Proiect: ing. Benedek Levente Şef Proiect Specialitate: arh. Gál Zoltán Proiectant: arh. Gál Zoltán Desenat: th. Kocsis Réka		TITLU PLANSA: FATADA SUD-EST SCARA B SITUAȚIA PROPUȘĂ	
Reproducerea, imprimarea sau expunerea acestui document, precum și transmiterea informațiilor conținute este permisă numai în contract. Utilizarea extrac contractuală necesită acordul scris al S.C. CONSULTANT TEHNIC FORTUNA S.R.L.						Nr. pr.: 07-19/2023 Nr. Plan: A-99 Revizie: 00 Scara: 1:100	

FATADA NORD-EST  
SCARA B



LEGENDA:

- ① TENCUIALA SPECIALA PT. SOCLU PESTE SISTEMUL TERMOIZOLANT
- ② TENCUIALA EXTERIOARA DECORATIVA PE TERMOSISTEM PROPUȘ
- ④ GAURA DE AERISIRE CU GRATAR METALIC
- ⑤ INVELITOARE DIN TIGLA CERAMICA
- ⑥ GRILA METALICA
- ⑦ TAMPLARIE EXISTENTA
- ⑧ TAMPLARIE EXISTENTA LA BALCOANE INCHISE
- ⑨ BALUSTRADA PLINA
- ⑩ BALUSTRADA LA BALCOANE DIN ELEMENTE DE BETON SI LEMN
- ⑪ INVELITOARE DIN PANOU POLICARBONAT
- ⑮ ATIC DIN BETON, DRISCUIT

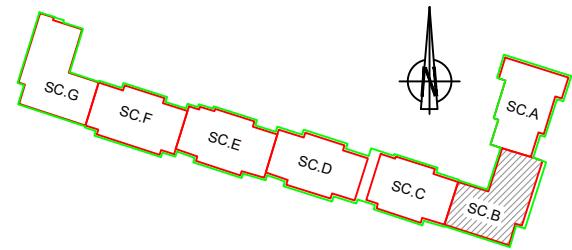

NOTA: SPATIILE COMERCIALE NU FAC PARTE DIN PROIECT


<b>Proiectant General:</b> S.C. CONSULTANT TEHNIC FORTUNA S.R.L. str. Varadi Jozsef 3C Parter Comercial Sf. Gheorghe, jud. Covasna				Cerinta	Nr. Exp. / Ref.	Expert / Verificator	Semnătura	DENUMIRE PROIECT: <b>LUCRĂRI DE REABILITARE TERMICĂ LA BL.3, SC.A,B,C,D,E,F,G, STRADA MIHAI VITEAZUL NR.2</b>	
<b>Proiectant de Specialitate:</b> S.C. PILLER STUDIO S.R.L. Arhitectură str. Independenței nr. 13 Tg. Secuiesc, jud. Covasna				Nr. proiect: 07-19/2023 Data: 10.2023 Faza: DALI		Șef Proiect: ing. Benedek Levente Șef Proiect Specialitate: arh. Gál Zoltán Proiectant: arh. Gál Zoltán Desenat: th. Kocsis Réka		AMPLASAMENT: STR. MIHAI VITEAZUL, BL.3, SF.GHEORGHE, JUD.COVASNA BENEFICIAR: MUNICIPIUL SFÂNTU GHEORGHE	
								TITLU PLANSA:	Nr. pr.: 07-19/2023
								<b>FATADA NORD-EST SCARA B SITUAȚIA PROPUȘĂ</b>	Nr. Plan: A-100
									Revizie: 00
									Scara: 1:100

FATADA NORD-VEST  
SCARA B



LEGENDA FULL:

- ① TENCUIALA SPECIALA PT. SOCLU PESTE SISTEMUL TERMOIZOLANT
- ② TENCUIALA EXTERIOARA DECORATIVA PE TERMOSISTEM PROPUȘ
- ④ GAURA DE AERISIRE CU GRATAR METALIC
- ⑤ INVELITOARE DIN TIGLA CERAMICA
- ⑥ GRILA METALICA
- ⑦ TAMPLARIE EXISTENTA
- ⑧ TAMPLARIE EXISTENTA LA BALCOANE INCHISE
- ⑨ BALUSTRADA PLINA
- ⑩ BALUSTRADA LA BALCOANE DIN ELEMENTE DE BETON SI LEMN
- ⑪ INVELITOARE DIN PANOUL POLICARBONAT
- ⑮ ATIC DIN BETON, DRISCUIT

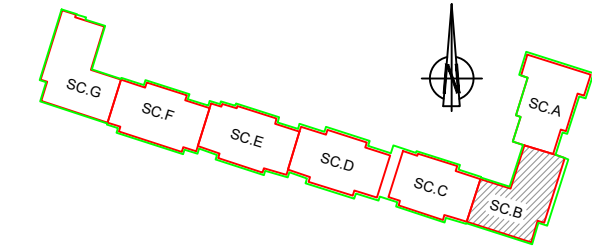

NOTA: SPATIILE COMERCIALE NU FAC PARTE DIN PROIECT

<b>Proiectant General:</b> S.C. CONSULTANT TEHNIC FORTUNA S.R.L. str. Varadi Jozsef 3C Parter Comercial Sf. Gheorghe, jud. Covasna		<b>Proiectant de Specialitate:</b> S.C. PILLER STUDIO S.R.L. Arhitectură str. Independenței nr. 13 Tg. Secuiesc, jud. Covasna		Cerinta Nr. Exp. / Ref. Expert / Verificator Semnătura		DENUMIRE PROIECT: LUCRĂRI DE REABILITARE TERMICĂ LA BL.3, SC.A,B,C,D,E,F,G, STRADA MIHAI VITEAZUL NR.2	
MARCA INREGISTRATA A S.C. CONSULTANT TEHNIC FORTUNA S.R.L.		MARCA INREGISTRATA A S.C. PILLER STUDIO S.R.L.		Nr. proiect: 07-19/2023 Data: 10.2023 Faza: DALI		AMPLASAMENT: STR. MIHAI VITEAZUL, BL.3, SF.GHEORGHE, JUD.COVASNA	
Șef Proiect: ing. Benedek Levente		Șef Proiect Specialitate: arh. Gál Zoltán		Proiectant: arh. Gál Zoltán		BENEFICIAR: MUNICIPIUL SFÂNTU GHEORGHE	
Desenat: th. Kocsis Réka		TITLU PLANSA:		FATADA NORD-VEST SCARA B SITUAȚIA PROPUȘĂ		Nr. pr.: 07-19/2023 Nr. Plan: A-101 Revizie: 00 Scara: 1:100	