

20
30
-Pereti exteriori din beton armat de 30 cm grosime, termoizolat cu polistiren extrudat de 10 cm grosime, tencuit cu tencuiala speciala la soclu



30
-Pereti exteriori din beton armat de 30 cm grosime







25
-Pereti interiori din zidarie de caramida de 25 cm grosime

7.5
-Perete interiori din zidarie de caramida de 7.5 cm grosime

35
50
35
-Stalp din beton armat

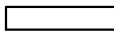 















<div>Proiectant General:</div> <div>S.C. CONSULTANT TEHNIC FORTUNA S.R.L.</div> <div>str. Varadi Jozsef 3C</div> <div>Parter Comercial</div> <div>Sf. Gheorghe,</div> <div>jud. Covasna</div> <div></div> <div>MARCA INREGISTRATA A</div> <div>S.C. CONSULTANT TEHNIC FORTUNA S.R.L.</div>	<div>Cerinta</div> <div>Nr. Exp. / Ref.</div> <div>Expert / Vericator</div> <div>Semnatura</div>				<div>DENUMIRE PROIECT:</div> <div>LUCRĂRI DE REABILITARE TERMICĂ LA BL.3,</div> <div>SC.A,B,C,D,E,F,G, STRADA MIHAI VITEAZUL NR.2</div>					
	Nr. proiect:		07-19/2023		<div>AMPLASAMENT:</div> <div>STR. MIHAI VITEAZUL NR.2, BL.3, SF.GHEORGHE, JUD.COVASNA</div>					
	Data:		10.2023							
	Faza:		DALI		<div>BENEFICIAR: MUNICIPIUL SFÂNTU GHEORGHE</div>					
<div>Proiectant de Specialitate:</div> <div>S.C. PILLER STUDIO S.R.L.</div> <div>Arhitectură</div> <div>str. Independenței nr. 13</div> <div>Tg. Secuieș, jud.</div> <div>Covasna</div> <div></div>	Şef Proiect:		ing. Benedek Levente		<div>TITLU PLANSĂ:</div> <div>PLAN SUBSOL</div> <div>SCARA A</div> <div>SITUATIA PROIECTATĂ</div>		Nr. pr.:		07-19/2023	
	Şef Proiect Specialitate:		arh. Gál Zoltán				Nr. Plan:		A-77	
	Proiectant:		arh. Gál Zoltán				Revizie:		00	
	Desenat:		th. Kocsis Réka				Scara:		1:100	
	<div>Reproducerea, imprimarea sau expunerea acestui document, precum si transmiterea informatiilor continute este permisa numai in context. Utilizarea extracriticata este interzisa acordata scris de S.C. CONSULTANT TEHNIC FORTUNA S.R.L.</div>									



30		-Pereti exteriori din zidarie de caramida de 30 cm grosime
25		-Pereti interiori / exteriori din zidarie de caramida de 25 cm grosime
10		-Pereti interiori zidarie din fisii B.C.A. de 10 cm grosime marca caramida C-100 marca mortar M-50-Z
12,5		-Pereti interiori din zidarie de caramida de 12.5 cm grosime
7,5		-Pereti interiori din zidarie de caramida de 7.5 cm grosime
35		-Stalp de beton armat



ORDINUL ARHITECTILOR
DIN ROMÂNIA
6869
Zoltán
GÁL
Arhitect
cu drept de semnătură

<div> <div> <div>Proiectant General:</div> <div>S.C. CONSULTANT TEHNIC FORTUNA S.R.L.</div> </div> <div> <div>str. Varadi Jozsef 3C</div> <div>Parter Commercial</div> <div>Sf. Gheorghe,</div> <div>jud. Covasna</div> </div> <div>  </div> <div> <div>MARCA INREGISTRATA A</div> <div>S.C. CONSULTANT TEHNIC FORTUNA S.R.L.</div> </div> </div> <div> <div>Proiectant de Specialitate:</div> <div>S.C. PILLER STUDIO S.R.L.</div> </div> <div> <div>Arhitectură</div> <div>str. Independenței nr. 13</div> <div>Tg. Secuiesc, jud.</div> <div>Covasna</div> <div>  </div> </div>	<table border="1"> <thead> <tr> <th>Cerinta</th> <th>Nr. Exp. / Ref.</th> <th>Expert / Verificator</th> <th>Semnătura</th> </tr> </thead> <tbody> <tr> <td></td> <td></td> <td></td> <td></td> </tr> <tr> <td>Nr. proiect:</td> <td colspan="3">07-19/2023</td> </tr> <tr> <td>Data:</td> <td colspan="3">10.2023</td> </tr> <tr> <td>Faza:</td> <td colspan="3">DALI</td> </tr> <tr> <td>Șef Proiect:</td> <td>ing. Benedek Levente</td> <td colspan="2"></td> </tr> <tr> <td>Șef Proiect Specialitate:</td> <td>arh. Gál Zoltán</td> <td colspan="2"></td> </tr> <tr> <td>Proiectant:</td> <td>arh. Gál Zoltán</td> <td colspan="2"></td> </tr> <tr> <td>Desenat:</td> <td>th. Kocsis Réka</td> <td colspan="2"></td> </tr> </tbody> </table> <div> Reproducerea, imprimarea sau expunerea acestui document, precum si transmiterea informatiilor continute este permisa numai in contract. Utilizarea extranecontractuala necesita acordul scris al S.C. CONSULTANT TEHNIC FORTUNA S.R.L. </div>	Cerinta	Nr. Exp. / Ref.	Expert / Verificator	Semnătura					Nr. proiect:	07-19/2023			Data:	10.2023			Faza:	DALI			Șef Proiect:	ing. Benedek Levente			Șef Proiect Specialitate:	arh. Gál Zoltán			Proiectant:	arh. Gál Zoltán			Desenat:	th. Kocsis Réka			<div> DENUMIRE PROIECT: Lucrări de reabilitare termică la Bl.3, SC.A,B,C,D,E,F,G, Strada Mihai Viteazul Nr.2 </div> <div> AMPLASAMENT: STR. MIHAI VITEAZUL NR.2, BL.3, SF.GHEORGHE, JUD.COVASNA </div> <div> BENEFICIAR: MUNICIPIUL SFÂNTU GHEORGHE </div> <div> <div> TITLU PLANSA: PLAN PARTER SCARA A SITUAȚIA PROIECTATĂ </div> <div> <table border="1"> <tr> <td>Nr. pr.:</td> <td>07-19/20</td> </tr> <tr> <td>Nr. Plan:</td> <td>A-78</td> </tr> <tr> <td>Revizie:</td> <td>00</td> </tr> <tr> <td>Scara:</td> <td>1:100</td> </tr> </table> </div> </div>	Nr. pr.:	07-19/20	Nr. Plan:	A-78	Revizie:	00	Scara:	1:100
Cerinta	Nr. Exp. / Ref.	Expert / Verificator	Semnătura	
Nr. proiect:	07-19/2023	
Data:	10.2023	
Faza:	DALI	
Șef Proiect:	ing. Benedek Levente	
Șef Proiect Specialitate:	arh. Gál Zoltán	
Proiectant:	arh. Gál Zoltán	
Desenat:	th. Kocsis Réka	
Nr. pr.:	07-19/20	
Nr. Plan:	A-78	
Revizie:	00	
Scara:	1:100	

PLAN ETAJ 1-2
SCARA A

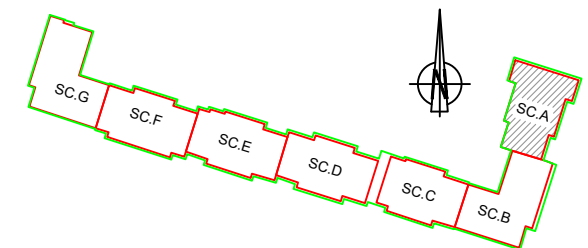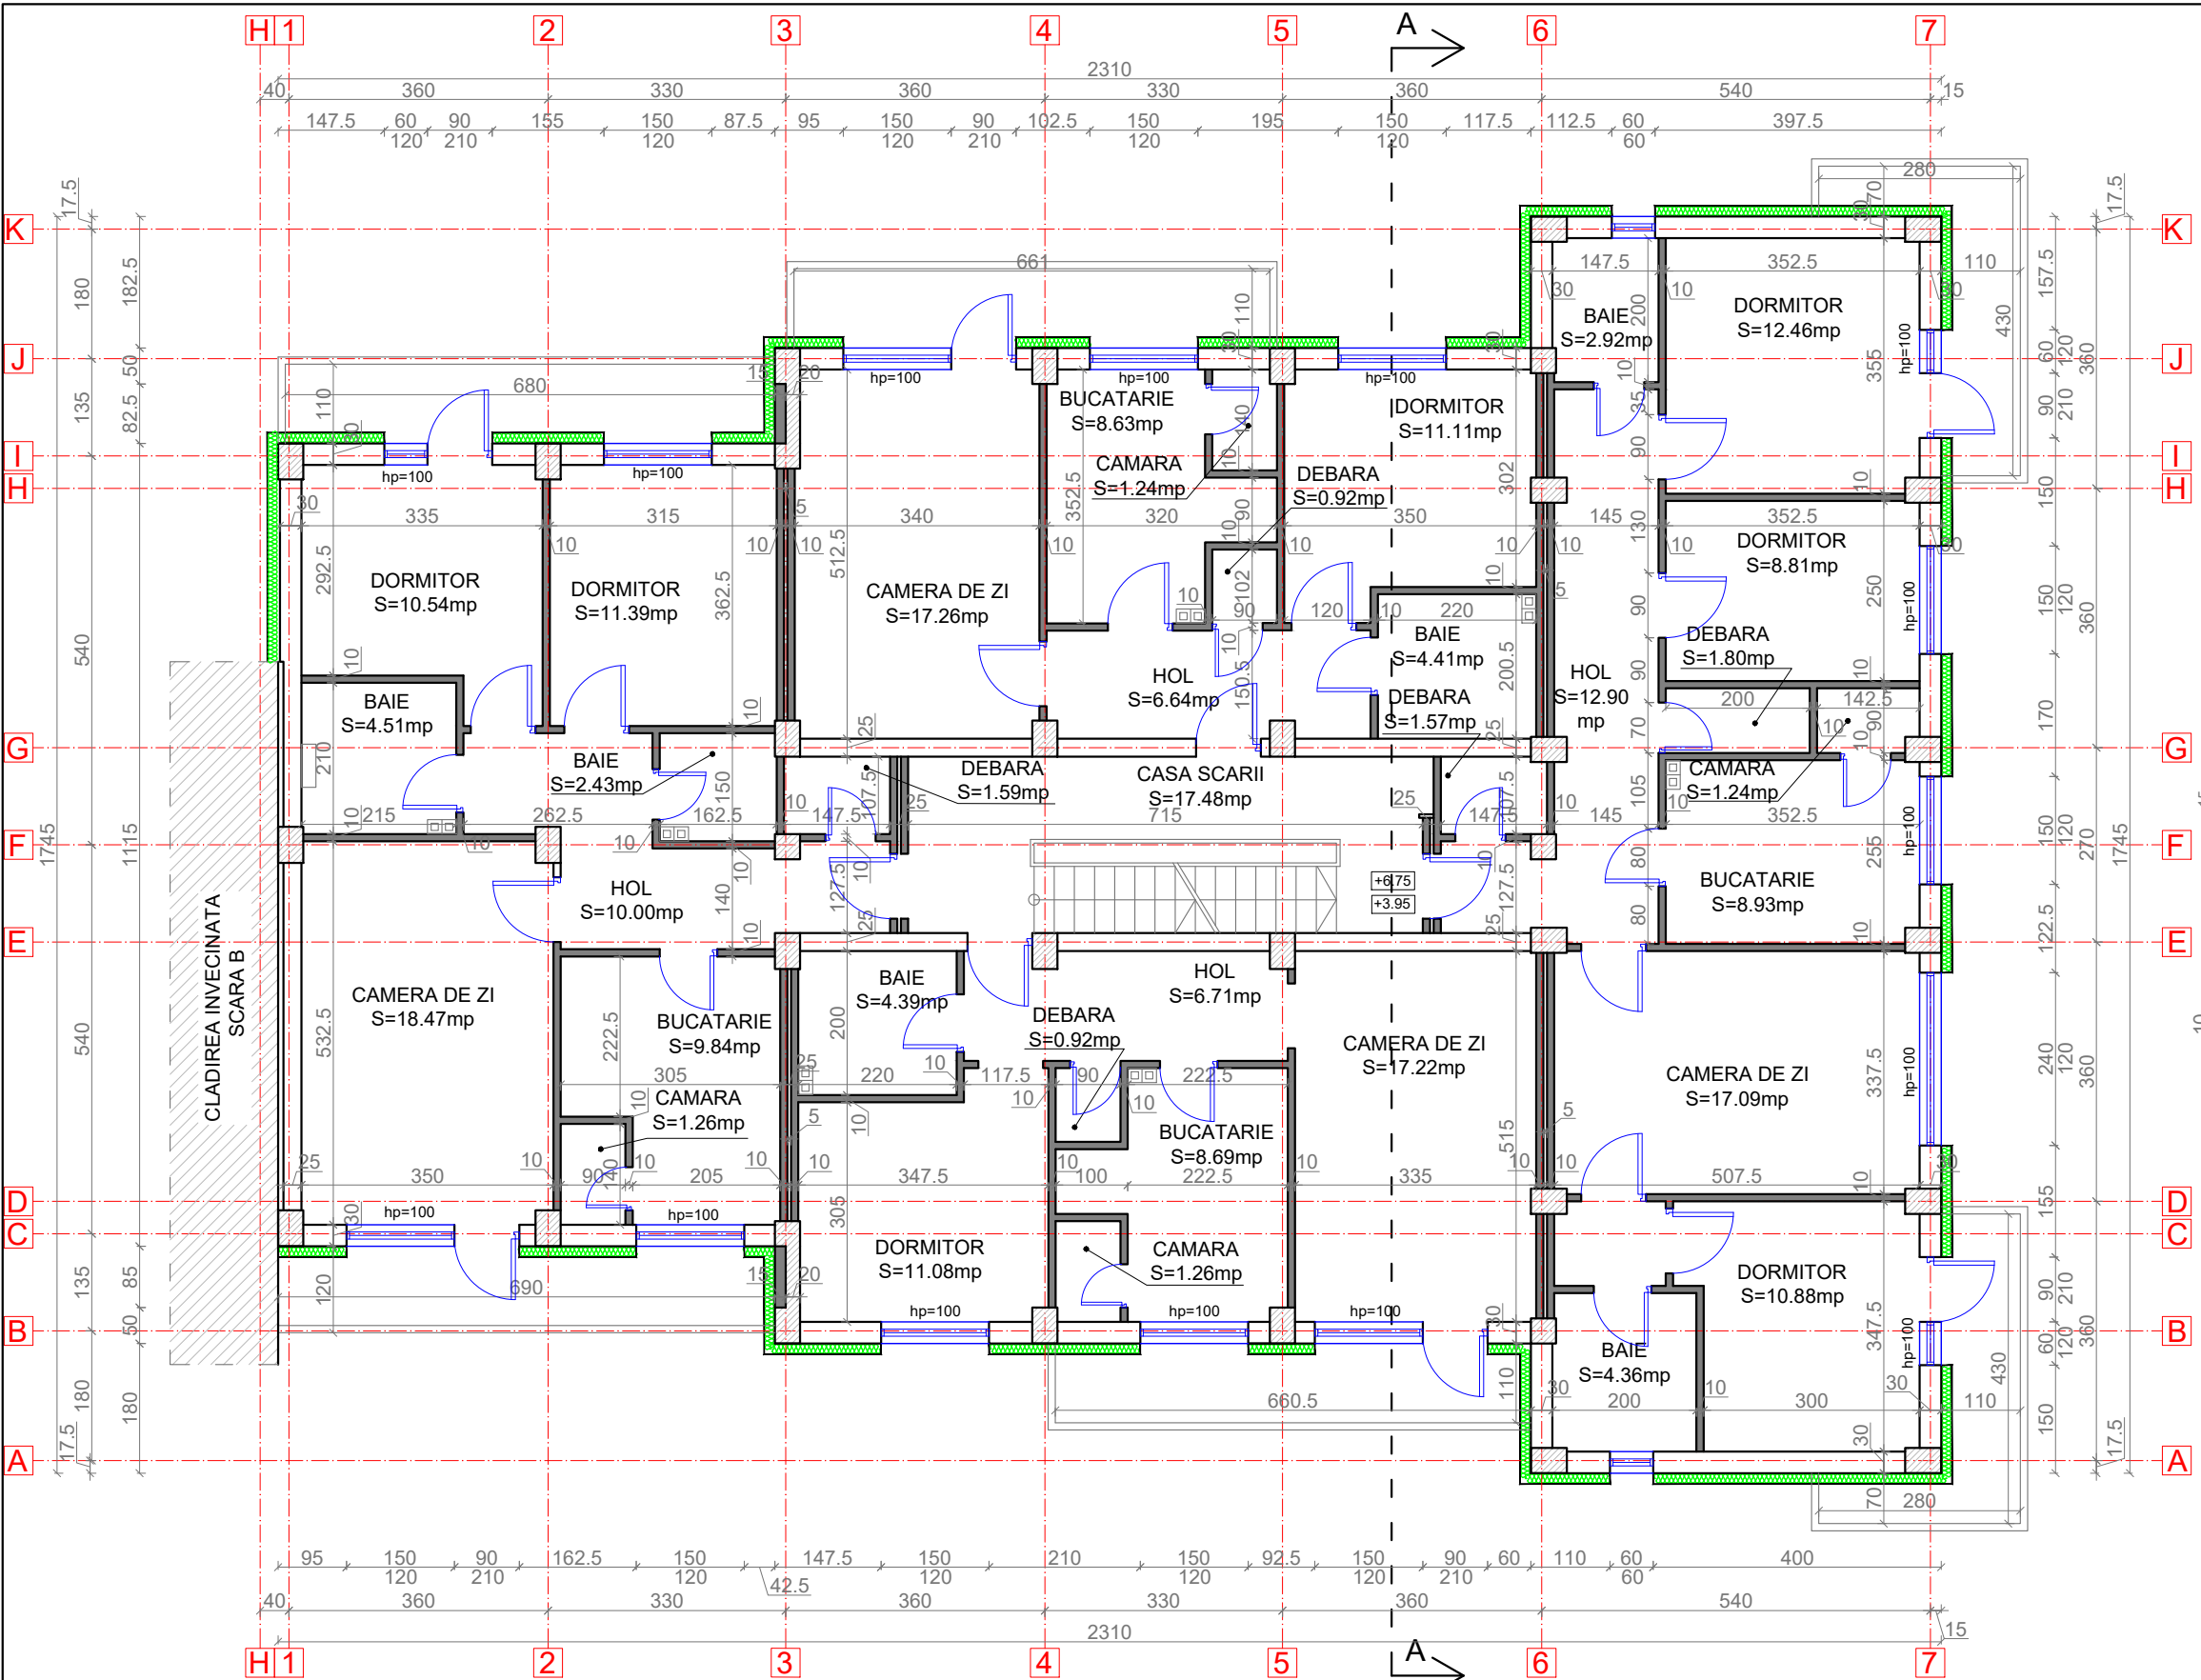



- LEGENDA:
- Pereti exteriori din zidarie de caramida de 30 cm grosime, termoizolat cu vata minerala bazaltica de 15 cm grosime, tencuit cu tencuiala decorativa exterioara
 - Pereti exteriori din zidarie B.C.A. de 15 cm grosime și pereti diafragme din B.C.A. de 15 cm grosime, termoizolat cu vata minerala bazaltica de 15 cm grosime, tencuit cu tencuiala decorativa exterioara
 - Pereti interiori din zidarie de caramida de 25; 30 cm grosime
 - Perete interiori din zidarie de BCA de 10 cm grosime
 - Stalp de beton armat



ORDINUL ARHITECȚILOR
DIN ROMÂNIA
6869
Zoltán
GÁL
Arhitect
cu drept de semnătură

Proiectant General: S.C. CONSULTANT TEHNIC FORTUNA S.R.L. str. Varadi Jozsef 3C Parter Comercial Sf. Gheorghe, jud. Covasna		Cerinta	Nr. Exp. / Ref.	Expert / Verificator	Semnătura	DENUMIRE PROIECT: LUCRĂRI DE REABILITARE TERMICĂ LA BL.3, SC.A,B,C,D,E,F,G, STRADA MIHAI VITEAZUL NR.2	
Proiectant de Specialitate: S.C. PILLER STUDIO S.R.L. Arhitectură str. Independenței nr. 13 Tg. Secuiesc, jud. Covasna		Nr. proiect:	07-19/2023			AMPLASAMENT: STR. MIHAI VITEAZUL NR.2, BL.3, SF.GHEORGHE, JUD.COVASNA	
		Data:	10.2023			BENEFICIAR: MUNICIPIUL SFÂNTU GHEORGHE	
		Faza:	DALI			TITLU PLANSA:	
		Șef Proiect:	ing. Benedek Levente			Nr. pr.: 07-19/2023	
		Șef Proiect Specialitate:	arh. Gál Zoltán			Nr. Plan: A-79	
		Proiectant:	arh. Gál Zoltán			Revizie: 00	
		Desenat:	th. Kocsis Réka			Scara: 1:100	
		Reproducerea, imprimarea sau expunerea acestui document, precum și transmiterea informațiilor conținute este permisă numai în contract. Utilizarea extracontractuală necesită acordul scris al S.C. CONSULTANT TEHNIC FORTUNA S.R.L.				PLAN ETAJ 1-2 SCARA A SITUAȚIA PROIECTATĂ	

PLAN ETAJ 3
SCARA A

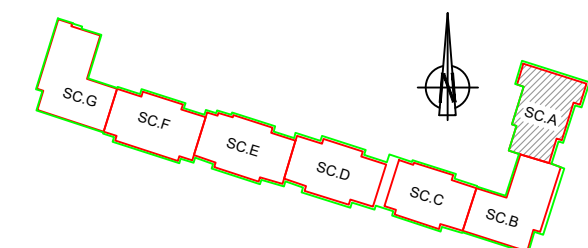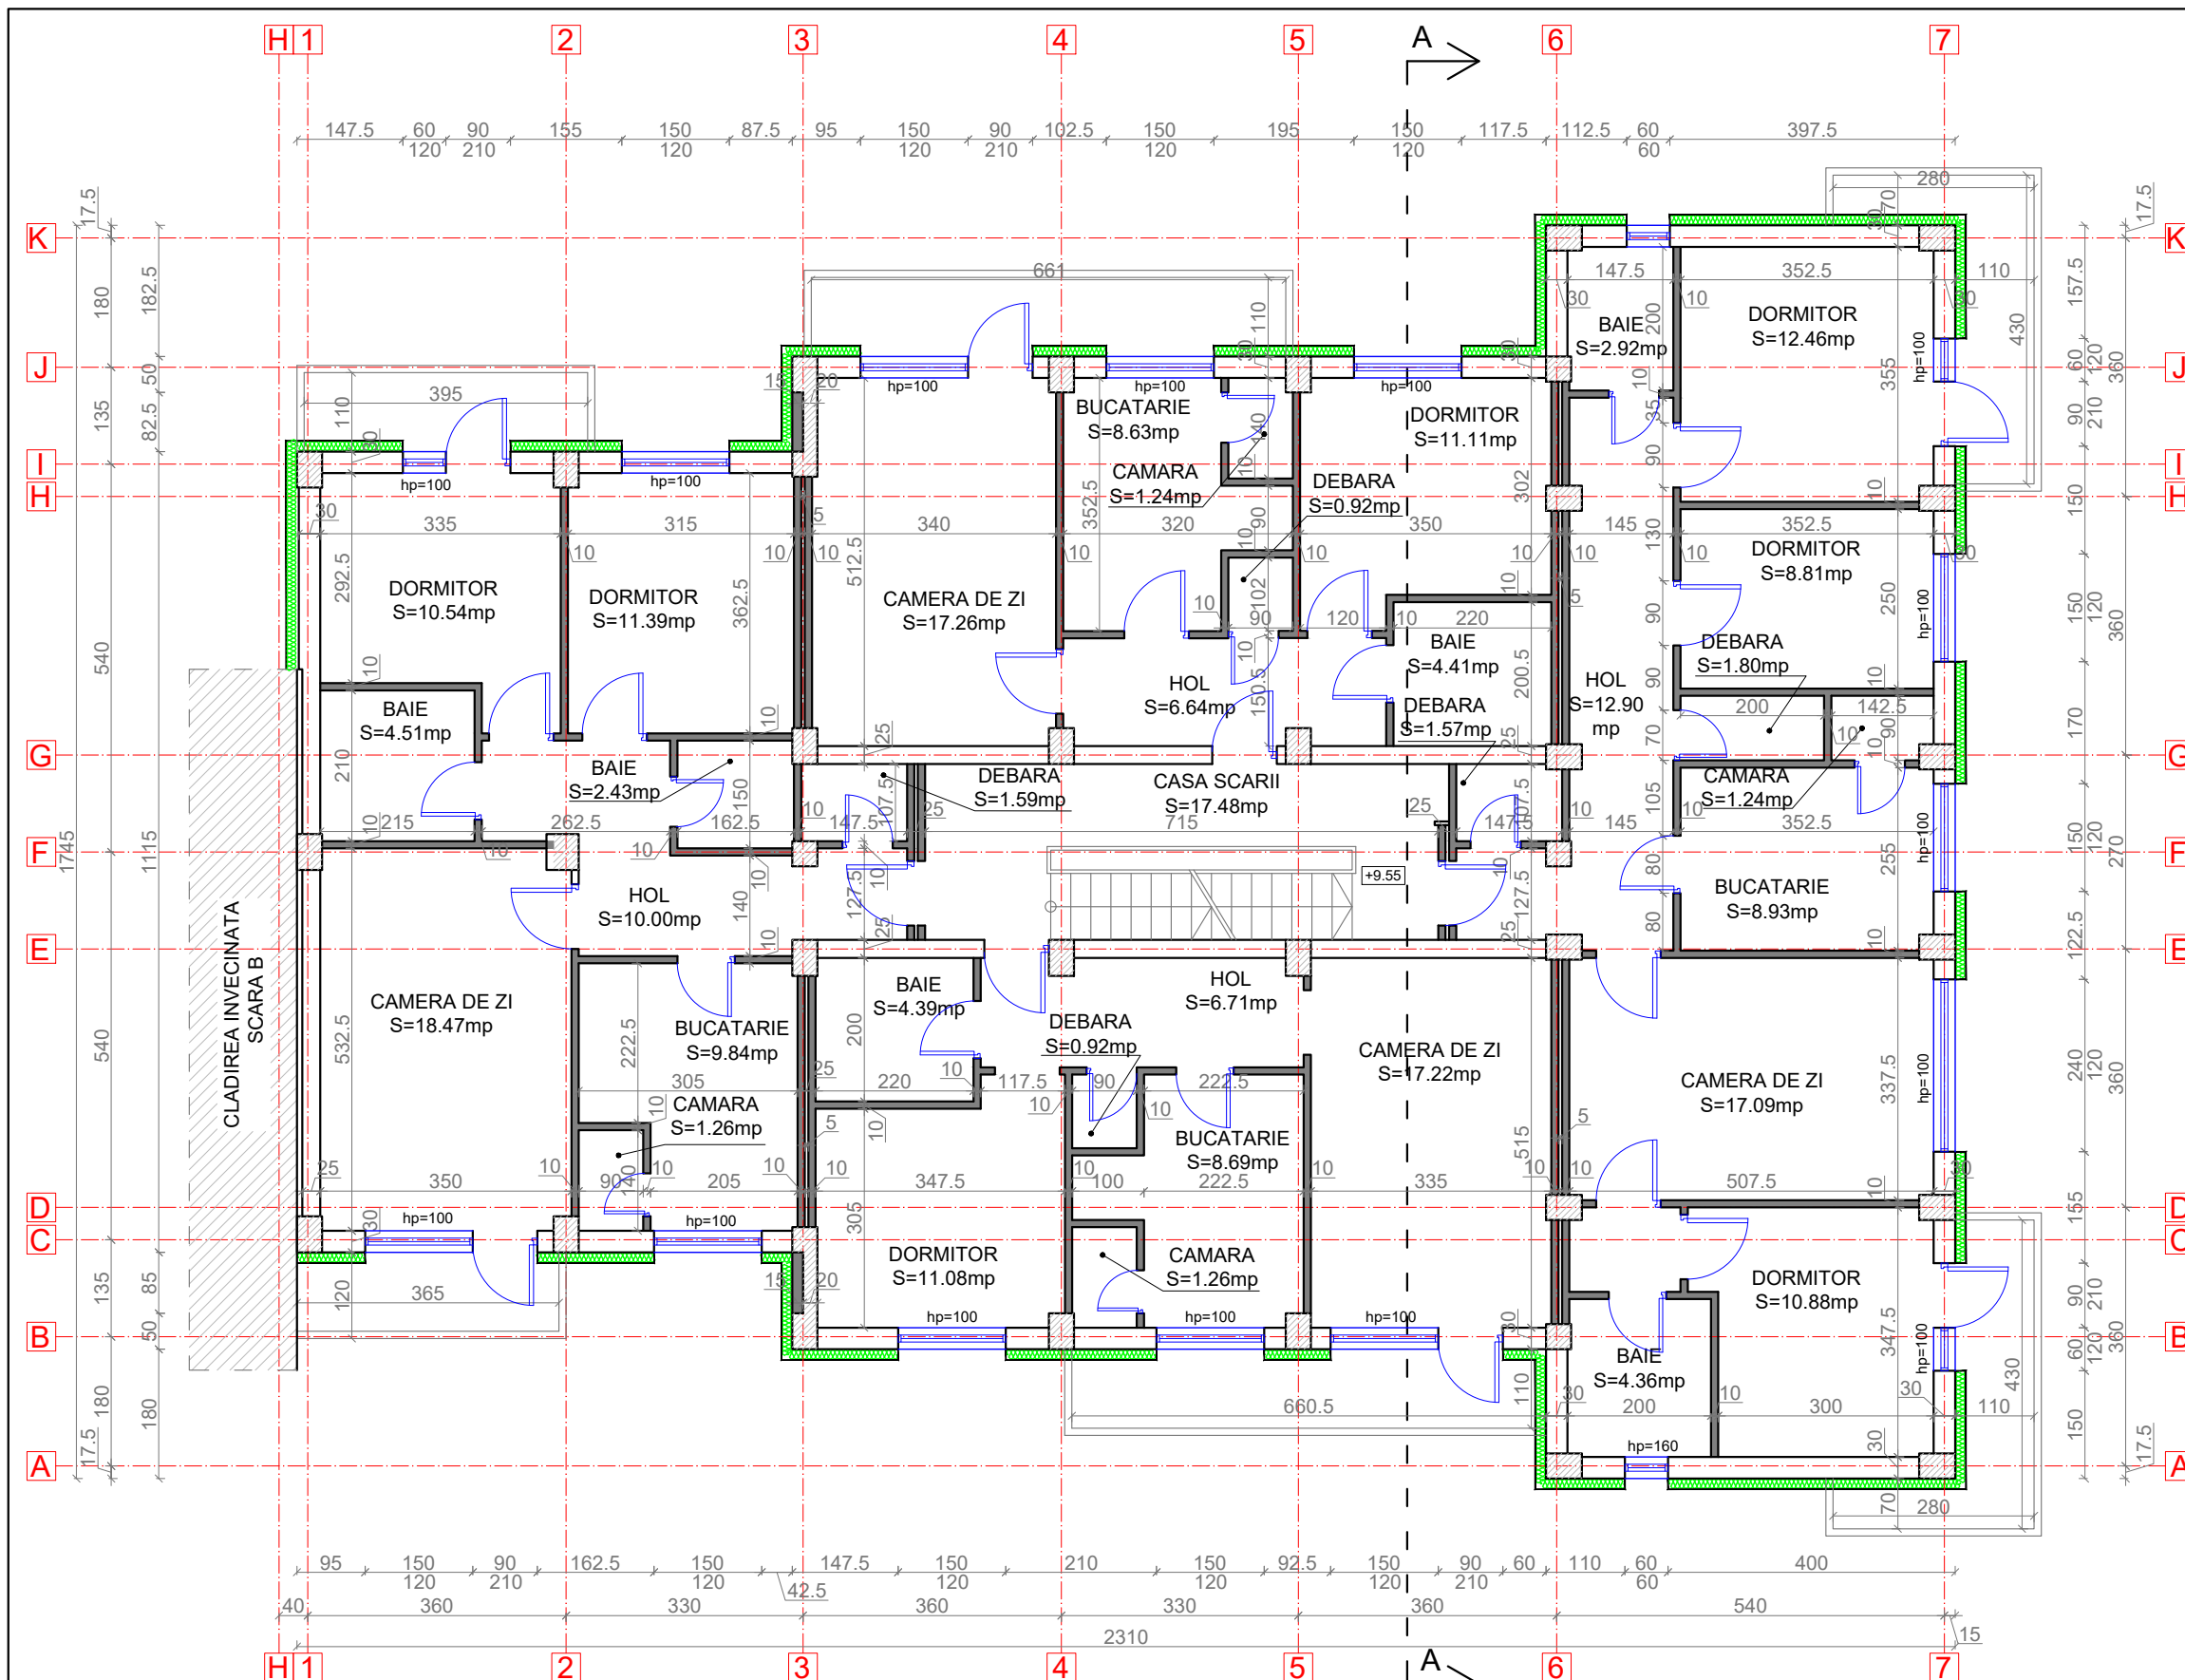

LEGENDA:



- Pereti exteriori din zidarie de caramida de 30 cm grosime, termoizolat cu vata minerala bazaltica de 15 cm grosime, tencuit cu tencuiala decorativa exterioara
- Pereti exteriori din zidarie B.C.A. de 15 cm grosime și pereti diafragme din B.C.A. de 15 cm grosime, termoizolat cu vata minerala bazaltica de 15 cm grosime, tencuit cu tencuiala decorativa exterioara
- Pereti interiori din zidarie de caramida de 25; 30 cm grosime
- Perete interiori din zidarie de BCA de 10 cm grosime
- Stalp de beton armat



ORDINUL ARHITECȚILOR
DIN ROMÂNIA
6869
Zoltán
GÁL
Arhitect
cu drept de semnătură

Proiectant General: S.C. CONSULTANT TEHNIC FORTUNA S.R.L. str. Varadi Jozsef 3C Parter Comercial Sf. Gheorghe, jud. Covasna				DENUMIRE PROIECT: LUCRĂRI DE REABILITARE TERMICĂ LA BL.3, SC.A,B,C,D,E,F,G, STRADA MIHAI VITEAZUL NR.2			
Proiectant de Specialitate: S.C. PILLER STUDIO S.R.L. Arhitectură str. Independenței nr. 13 Tg. Secuiesc, jud. Covasna				AMPLASAMENT: STR. MIHAI VITEAZUL NR.2, BL.3, SF.GHEORGHE, JUD.COVASNA			
MARCA INREGISTRATA A S.C. CONSULTANT TEHNIC FORTUNA S.R.L.				BENEFICIAR: MUNICIPIUL SFÂNTU GHEORGHE			
TITLU PLANSA:				PLAN ETAJ 3 SCARA A SITUAȚIA PROIECTATĂ			
Nr. proiect: 07-19/2023				Nr. pr.: 07-19/2023			
Data: 10.2023				Nr. Plan: A-80			
Faza: DALI				Revizie: 00			
Șef Proiect: ing. Benedek Levente				Scara: 1:100			
Șef Proiect Specialitate: arh. Gál Zoltán							
Proiectant: arh. Gál Zoltán							
Desenat: th. Kocsis Réka							

PLAN ETAJ 4
SCARA A

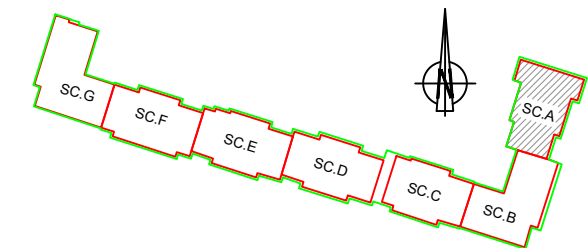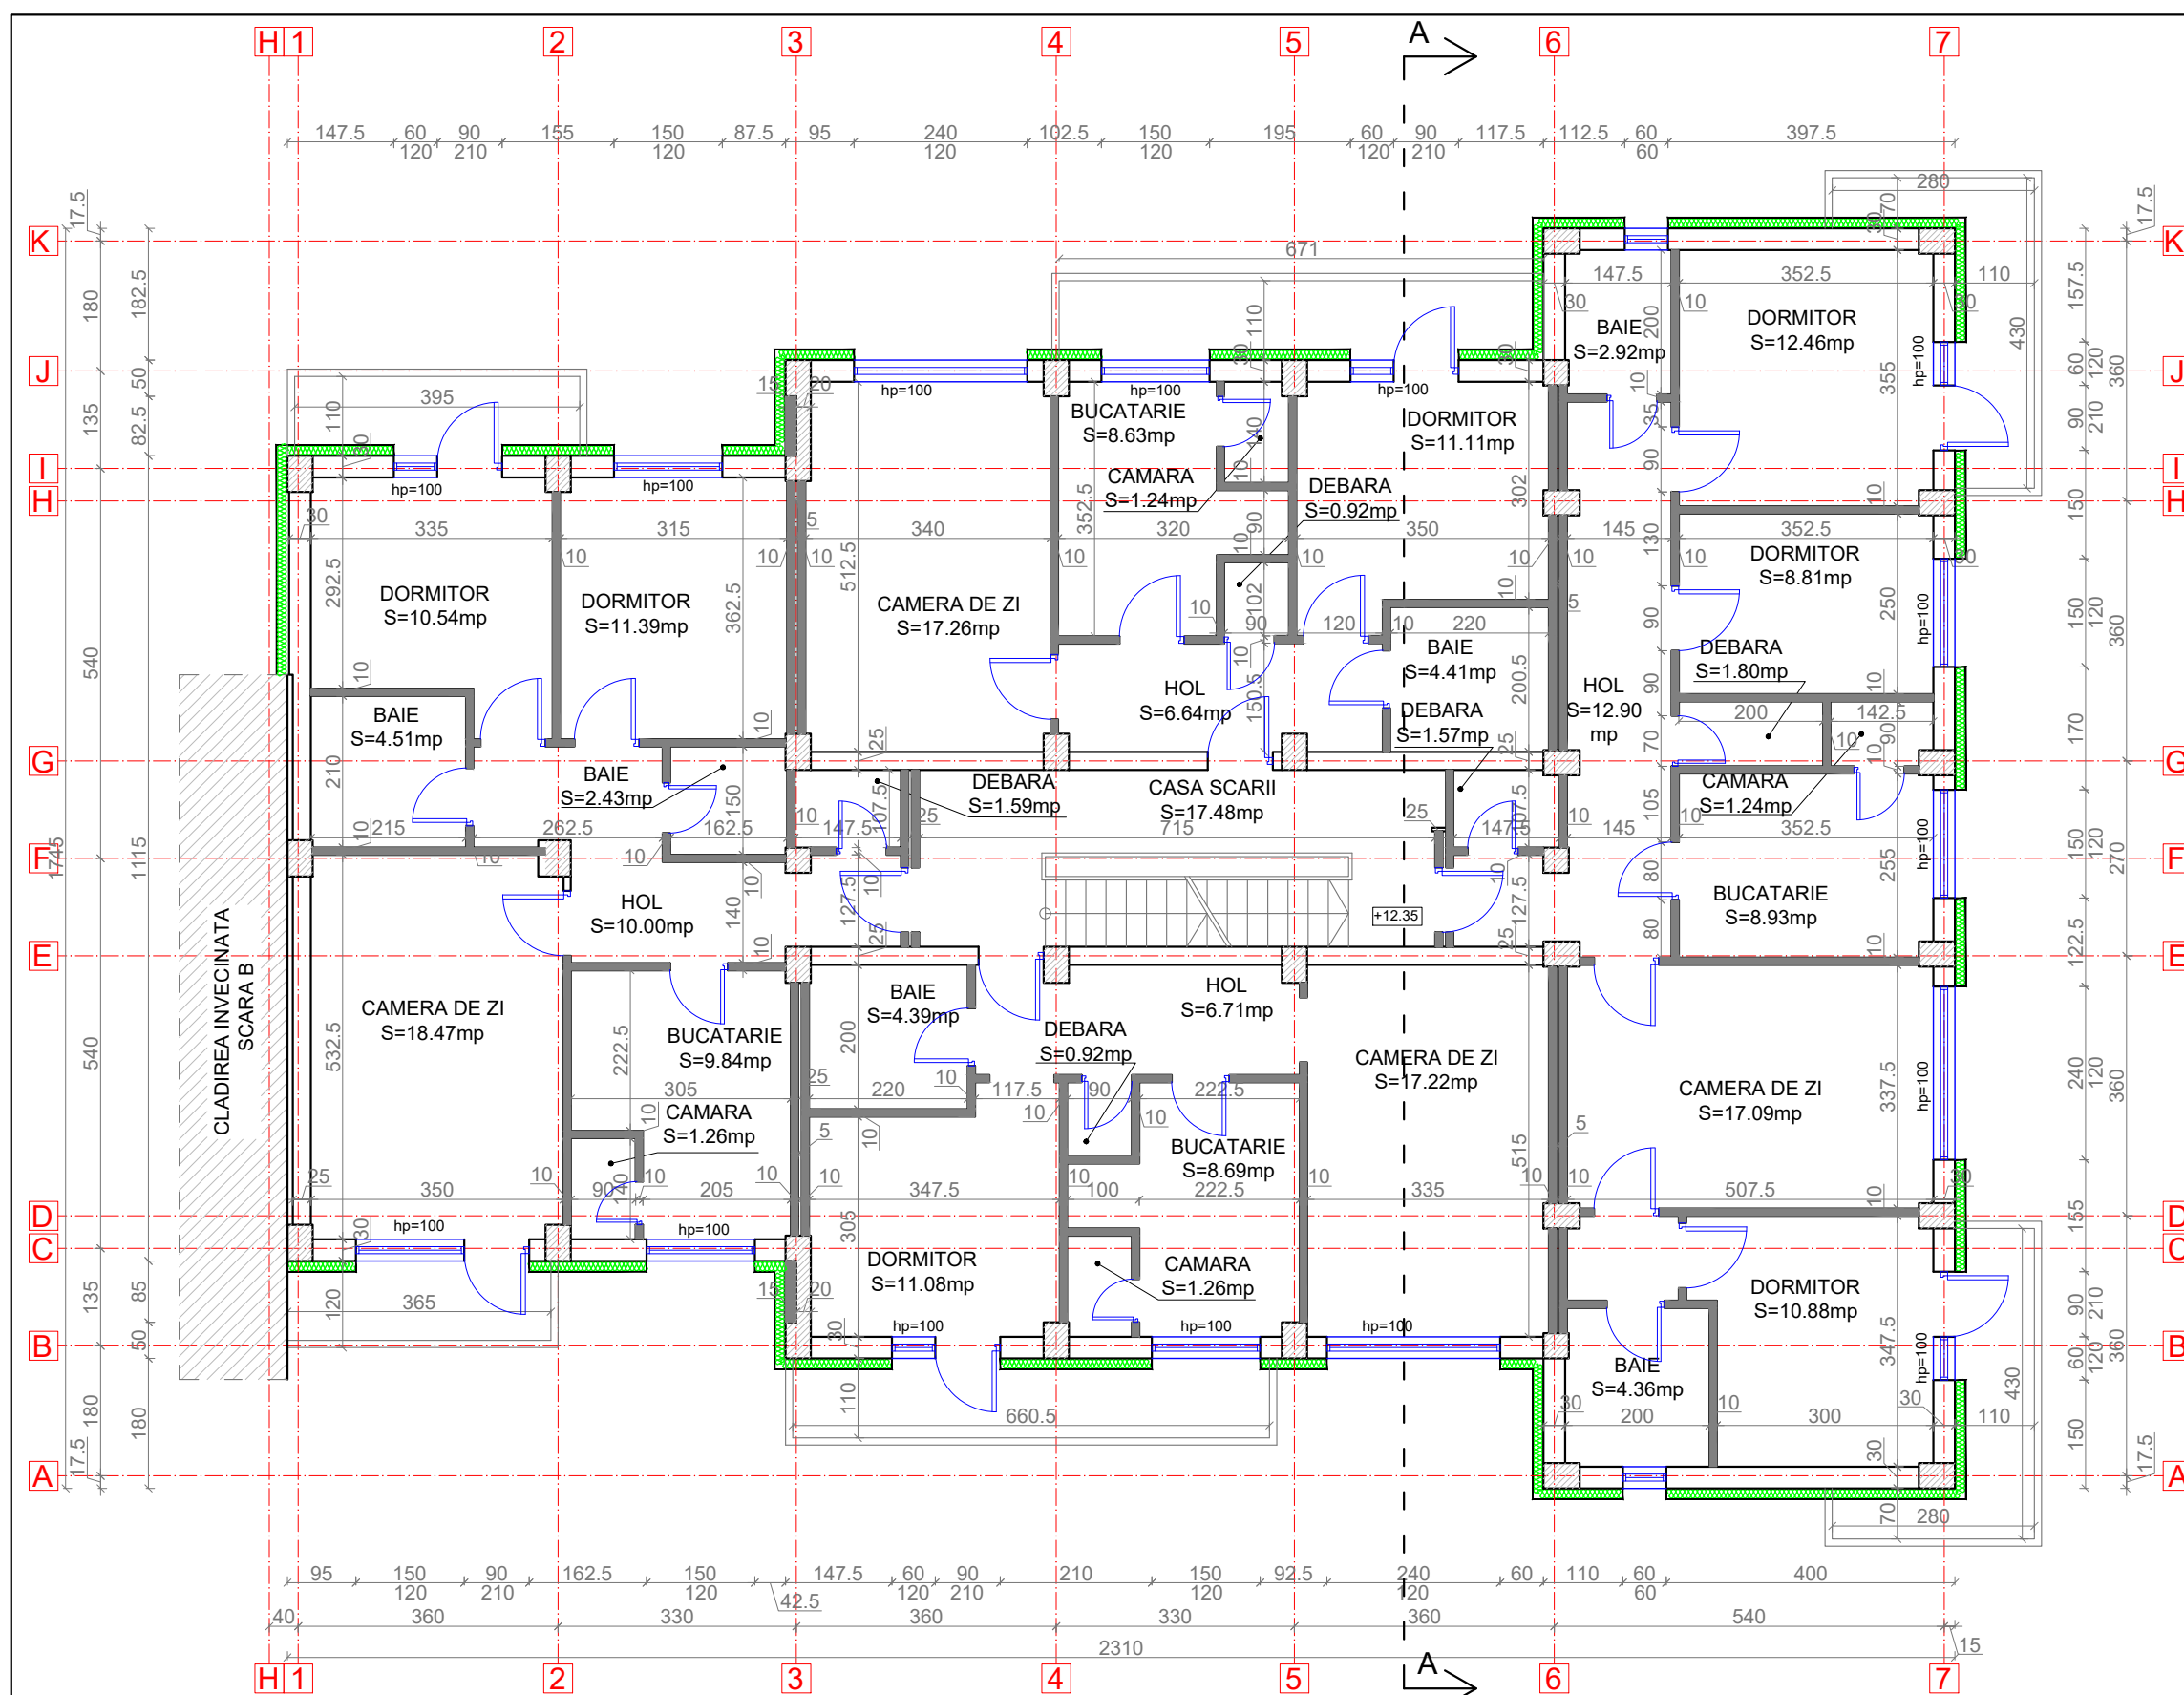

LEGENDA:


- Pereti exteriori din zidarie de caramida de 30 cm grosime, termoizolat cu vata minerala bazaltica de 15 cm grosime, tencuit cu tencuiala decorativa exterioara
- Pereti exteriori din zidarie B.C.A. de 15 cm grosime și pereti diafragme din B.C.A. de 15 cm grosime, termoizolat cu vata minerala bazaltica de 15 cm grosime, tencuit cu tencuiala decorativa exterioara
- Pereti interiori din zidarie de caramida de 25; 30 cm grosime
- Perete interiori din zidarie de BCA de 10 cm grosime
- Stalp de beton armat



ORDINUL ARHITECȚILOR
DIN ROMÂNIA
6869
Zoltan
GÁL
Arhitect
cu drept de semnătură

Proiectant General: S.C. CONSULTANT TEHNIC FORTUNA S.R.L. str. Varadi Jozsef 3C Parter Comercial Sf. Gheorghe, jud. Covasna		Cerinta	Nr. Exp. / Ref.	Expert / Verificator	Semnătura	DENUMIRE PROIECT: LUCRĂRI DE REABILITARE TERMICĂ LA BL.3, SC.A,B,C,D,E,F,G, STRADA MIHAI VITEAZUL NR.2	
Proiectant de Specialitate: S.C. PILLER STUDIO S.R.L. Arhitectură str. Independenței nr. 13 Tg. Secuiesc, jud. Covasna		Nr. proiect:	07-19/2023			AMPLASAMENT: STR. MIHAI VITEAZUL NR.2, BL.3, SF.GHEORGHE, JUD.COVASNA	
		Data:	10.2023			BENEFICIAR: MUNICIPIUL SFÂNTU GHEORGHE	
		Faza:	DALI			TITLU PLANSA:	
		Șef Proiect:	ing. Benedek Levente			PLAN ETAJ 4 SCARA A SITUAȚIA PROIECTATĂ	
		Șef Proiect Specialitate:	arh. Gál Zoltán			Nr. pr.: 07-19/2023	
		Proiectant:	arh. Gál Zoltán			Nr. Plan: A-81	
		Desenat:	th. Kocsis Réka			Revizie: 00	
		Reproducerea, imprimarea sau expunerea acestui document, precum și transmiterea informațiilor conținute este permisă numai în contract. Utilizarea extracontractuală necesită acordul scris al S.C. CONSULTANT TEHNIC FORTUNA S.R.L.				Scala: 1:100	

PLAN ÎNVELITOR
SCARA A

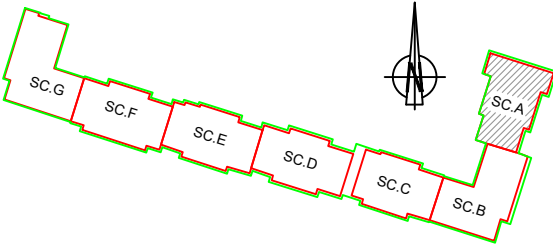

Proiectant General:
S.C. CONSULTANT TEHNIC FORTUNA S.R.L.

str. Varadi Jozsef 3C
Parter Comercial
Sf. Gheorghe,
jud. Covasna



Proiectant de Specialitate:
S.C. PILLER STUDIO S.R.L.

Arhitectură
str. Independenței nr. 13
Tg. Secuiesc, jud.
Covasna



Cerinta Nr. Exp. / Ref. Expert / Verificator Semnătura

Nr. proiect: 07-19/2023
Data: 10.2023
Faza: DALI

Șef Proiect: ing. Benedek Levente
Șef Proiect Specialitate: arh. Gál Zoltán
Proiectant: arh. Gál Zoltán
Desenat: th. Kocsis Réka

Reproducerea, imprimarea sau expunerea acestui document, precum și transmiterea informațiilor conținute este permisă numai în contract. Utilizarea extracontractuală necesită acordul scris al S.C. CONSULTANT TEHNIC FORTUNA S.R.L.

DENUMIRE PROIECT:
LUCRĂRI DE REABILITARE TERMICĂ LA BL.3,
SC.A,B,C,D,E,F,G, STRADA MIHAI VITEAZUL NR.2


AMPLASAMENT:
STR. MIHAI VITEAZUL NR.2, BL.3, SF.GHEORGHE, JUD.COVASNA

BENEFICIAR: MUNICIPIUL SFÂNTU GHEORGHE

TITLU PLANSA:
PLAN ÎNVELITOARE
SCARA A
SITUAȚIA PROIECTATĂ

Nr. pr.: 07-19/2023
Nr. Plan: A-82
Revizie: 00
Scara: 1:100

SECTIUNEA A-A
SCARA A

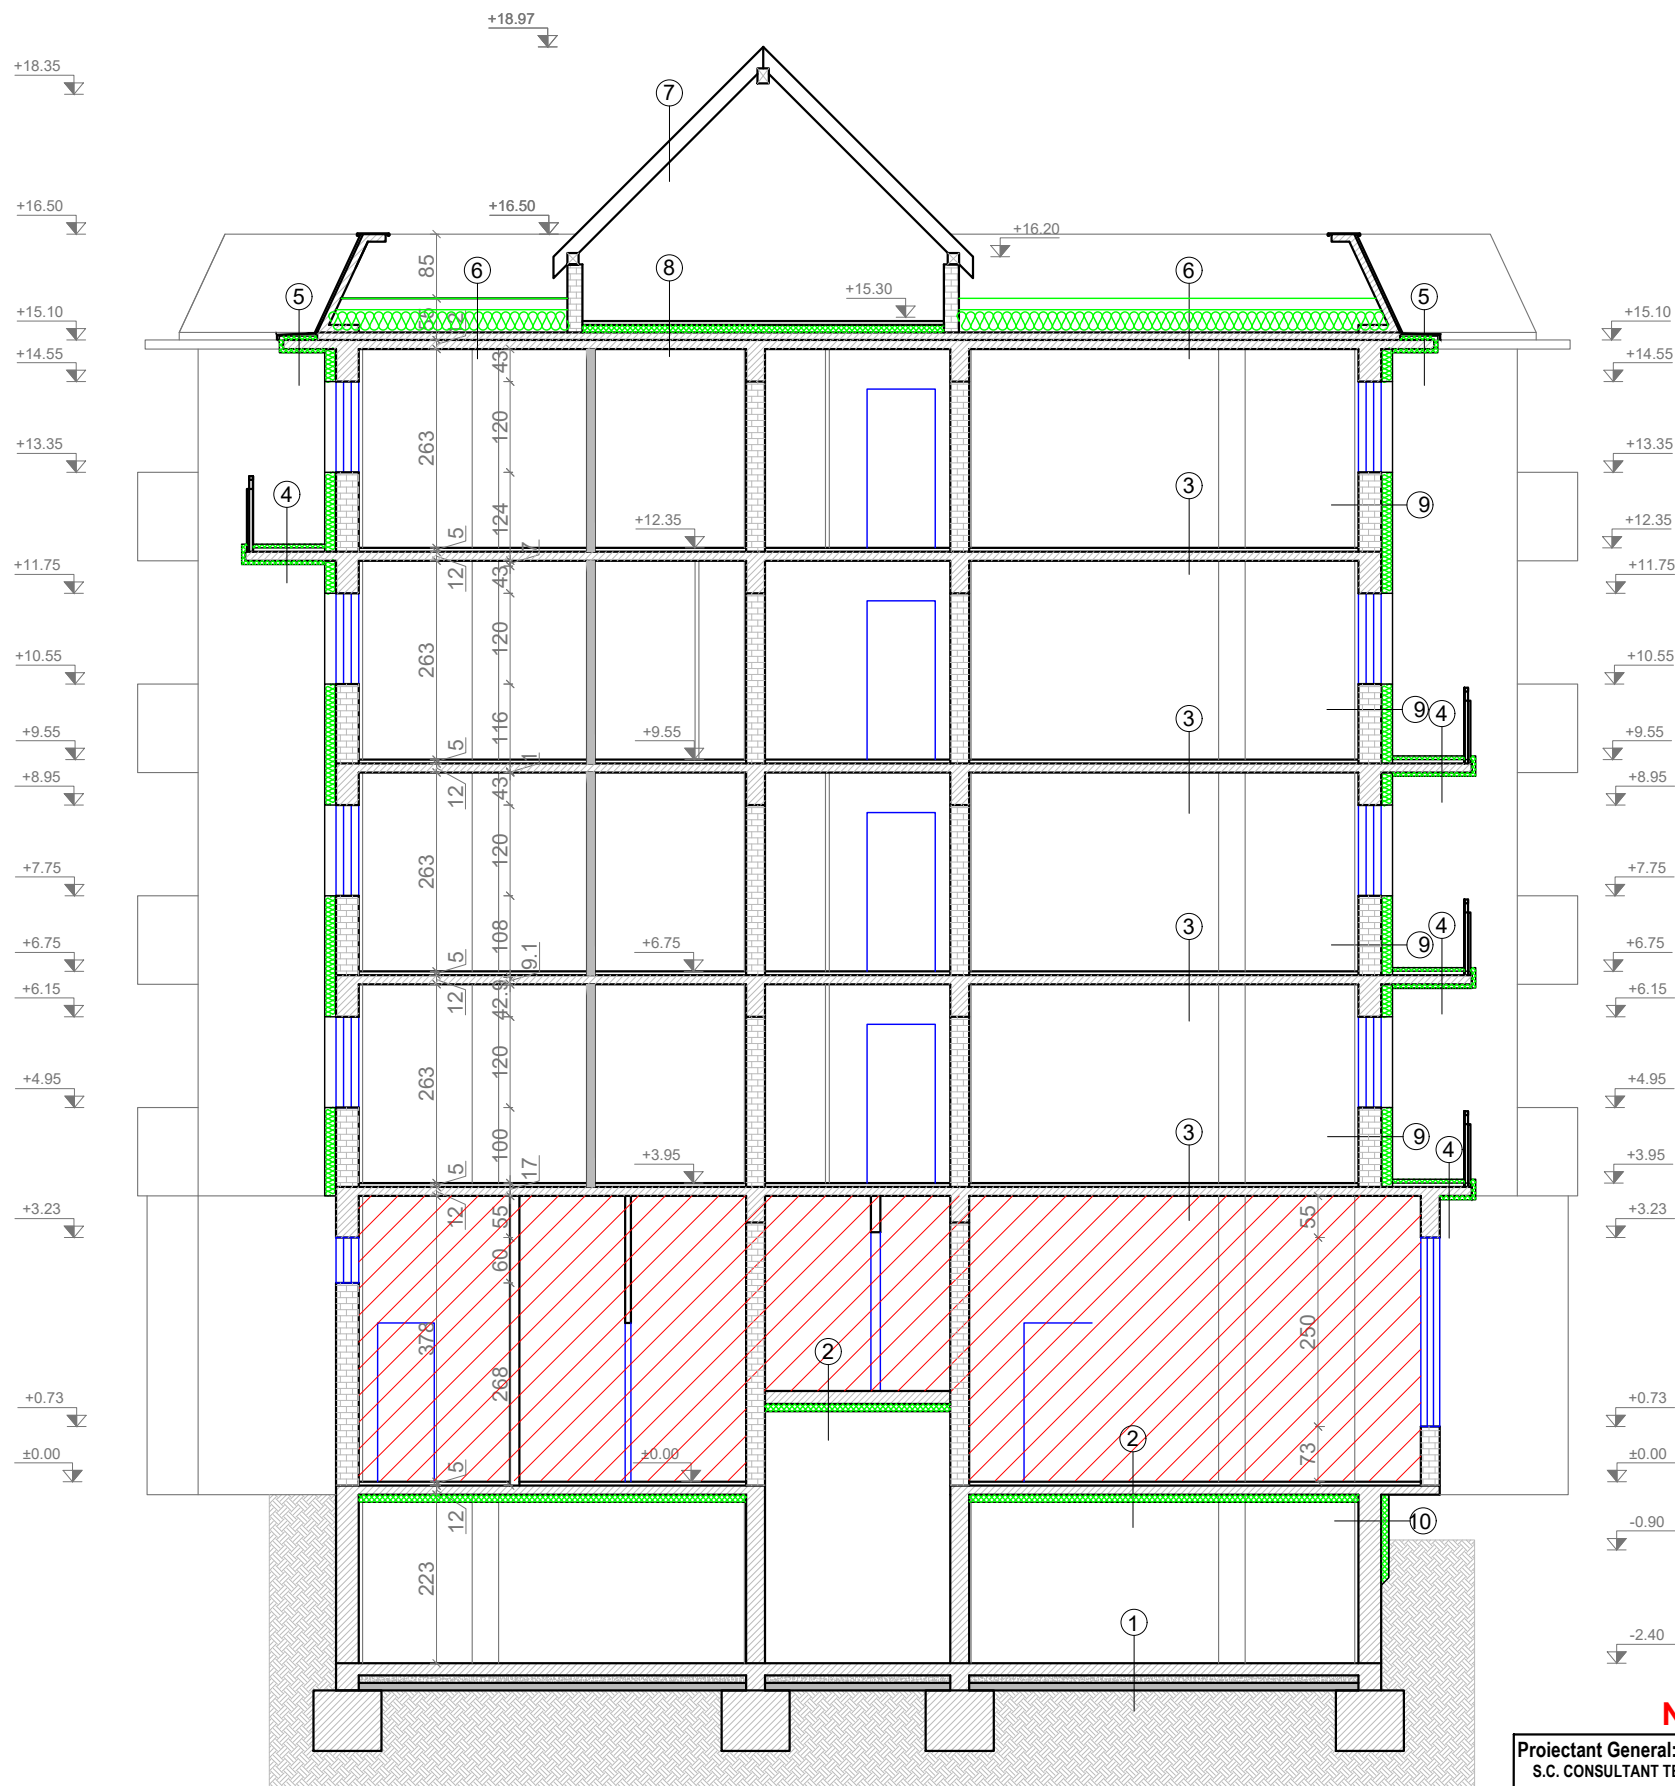

LEGENDA:

- ① -SAPA DE EGALIZARE
-PLANSEU DIN BETON ARMAT
-FINISAJ INTERIOR

② -FINISAJ INTERIOR
-SAPA DE EGALIZARE
-START SUPT MORTAR
-SEMIPANOU PREFABRICAT DE 12 CM
-FIX ADEZIV LIPIRE
-POLISTIREN EXTRUDAT DE 10 CM
-FIX MASA SPACLU
-PLASA DIN FIBRA DE STICA, DE MIN. 145/160GR/MP, TRATAT ALCALIN MASA SPACLU

③ -PARDOSEALA FINITA
-STRAT SUPT MORTAR
-SEMIPANOU PREFABRICAT DE 12 CM
-FINISAJ INTERIOR

④ -PARDOSEALA FINITA
-ADEZIV
-SAPA ARMATA
-STRAT DE PROTECTIE TERMOIZOLATIE
-TERMOIZOLATIE POISTIREN EXTRUDAT DE 5 CM GROSIME
-START SUPT MORTAR
-SEMIPANOU PREFABRICAT DE 12 CM
-TENCUIALA EXISTENTA
-TERMOIZOLATIE POISTIREN EXTRUDAT DE 5 CM GROSIME
-TENCUIALA EXTERIOARA PROPUSA

⑤ -PROTECTIE TERMOIZOLATIE TABLA ZINCATA
-ADEZIV
-TERMOIZOLATIE POLISTIREN EXTRUDAT DE 5 CM GROSIME
-PANOU BETON PREFABRICAT
-TENCUIALA EXISTENTA
-TERMOIZOLATIE POLISTIREN EXTRUDAT DE 5 CM GROSIME
-TENCUIALA EXTERIOARA PROPUSA

⑥ -HIDROIZOLATIE CU ARDEZIE
-MEMBRANA HIDROIZOLANTA
-SAPA ARMATA
-TERMOIZOLATIE DIN VATA MINERALA BAZALTICA DE 30 CM GROSIME, REZISTENT LA COMPRESIUNE CS (10) LA O DEFORMATIE DE 10% kPa
-BARIERA DE VAPORI
-STRAT DE DIFUZIE
-STRAT SUPT EXISTENT
-SEMIPANOU PREFABRICAT 12 CM
-FINISAJ INTERIOR
- ⑦ -INVELITOARE TIGLA CERAMICA
-FOLIE ANTICONDENZ
-SIPCI DIN LEMN
-CAPRIOR DIN LEMN

⑧ -PARDOSEALA GRESIE
-TERMOIZOLATIE POLISTIREN EXTRUDAT DE 10 CM GROSIME
-PARDOSEALA MOZAIC EXISTENT
-STRAT SUPT EXISTENT
-SEMIPANOU PREFABRICAT 12 CM

⑨ -FINISAJ INTERIOR
-PERETI EXTERIORI
DIN ZIDARIE DE CARAMIDA/CENTURA DIN BETON
-TENCUIALA EXTERIOARA EXISTENTA
-TERMOIZOLATIE VATA MINERALA BAZALTICA IN GROSIME DE 15 CM
-TENCUIALA DECORATIVA


⑩ -TENCUIALA SPECIALA PENTRU SOCLU
-TERMOIZOLATIE POLISTIREN EXTRUDAT DE 10 CM
-TENCUIALA EXTERIOARA EXISTENTA
-SOCLU DIN BETON ARMAT



NOTA: PARTERUL COMERCIAL NU FACE PARTE DIN PROIECT

Proiectant General: S.C. CONSULTANT TEHNIC FORTUNA S.R.L. str. Varadi Jozsef 3C Parter Comercial Sf. Gheorghe, jud. Covasna		Cerinta	Nr. Exp. / Ref.	Expert / Verificator	Semnatura	DENUMIRE PROIECT: LUCRARI DE REABILITARE TERMICA LA BL.3, SC.A,B,C,D,E,F,G, STRADA MIHAI VITEAZUL NR.2	
 Proiectant de Specialitate: S.C. PILLER STUDIO S.R.L. Arhitectură str. Independenței nr. 13 Tg. Secuiesc, jud. Covasna		Nr. proiect: 07-19/2023		Data: 10.2023		AMPLASAMENT: STR. MIHAI VITEAZUL NR.2, BL.3, SF.GHEORGHE, JUD.COVASNA	
		Faza: DALI		Sef Proiect: ing. Benedek Levente		BENEFICIAR: MUNICIPIUL SFANTU GHEORGHE	
		Sef Proiect Specialitate: arh. Gál Zoltán		Proiectant: arh. Gál Zoltán		TITLU PLANSA: SECTIUNEA A-A SCARA A SITUATIJA PROIECTATA	
		Desenat: th. Kocsis Réka				Nr. pr.: 07-19/2023	
						Nr. Plan: A-83	
						Revizie: 00	
						Scara: 1:100	



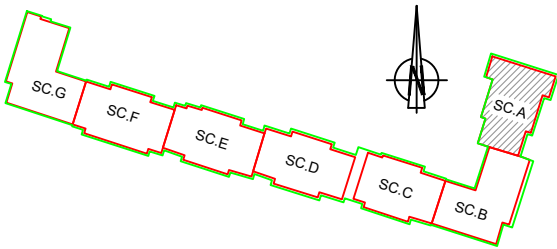


FATADA SUD-EST
SCARA A




- LEGENDA:
- ① TENCUIALA SPECIALA PT. SOCLU PESTE SISTEMUL TERMOIZOLANT
 - ② TENCUIALA EXTERIOARA DECORATIVA PE TERMOSISTEM PROPUȘ
 - ③ FINISAJ EXISTENT (PLACAJ CERAMIC, TENCUIALA NOBILA, DRISCUIT, etc.)
 - ④ GAURA DE AERISIRE CU GRATAR METALIC
 - ⑤ INVELITOARE DIN TIGLA CERAMICA
 - ⑦ TAMPLARIE EXISTENTA
 - ⑧ TAMPLARIE EXISTENTA LA BALCOANE INCHISE
 - ⑩ BALUSTRADA LA BALCOANE DIN ELEMENTE DE BETON SI LEMN
 - ⑪ INVELITOARE DIN PANOU POLICARBONAT



NOTA: PARTERUL COMERCIAL NU FACE PARTE DIN PROIECT

Proiectant General: S.C. CONSULTANT TEHNIC FORTUNA S.R.L. str. Varadi Jozsef 3C Parter Comercial Sf. Gheorghe, jud. Covasna <div> MARCA INREGISTRATA A S.C. CONSULTANT TEHNIC FORTUNA S.R.L.</div>		Cerinta		Nr. Exp. / Ref.	Expert / Verificator	Semnătura	DENUMIRE PROIECT: LUCRĂRI DE REABILITARE TERMICĂ LA BL.3, SC.A-G, MIHAI VITEAZUL		
		Nr. proiect:		07-19/2023		AMPLASAMENT: STR. MIHAI VITEAZUL NR.2, BL.3, SF.GHEORGHE, JUD.COVASNA			
		Data:		10.2023		BENEFICIAR: MUNICIPIUL SFÂNTU GHEORGHE			
		Faza:		DALI					
Proiectant de Specialitate: S.C. PILLER STUDIO S.R.L. Arhitectură str. Independenței nr. 13 Tg. Secuiesc, jud. Covasna <div></div>		Șef Proiect:		ing. Benedek Levente		<div></div> FATADA SUD-EST SCARA A SITUAȚIA PROIECTATĂ		Nr. pr.:	07-19/2023
Șef Proiect Specialitate:		arh. Gál Zoltán		<div></div>	Nr. Plan:			A-84	
Proiectant:		arh. Gál Zoltán			Revizie:			00	
Desenat:		th. Kocsis Réka			<div></div>			Scara:	1:100
<small>Reproducerea, imprimarea sau expunerea acestui document, precum si transmiterea informatiilor continute este permisa numai in contract. Utilizarea extracontractuala necesita acordul scris al S.C. CONSULTANT TEHNIC FORTUNA S.R.L.</small>									

FATADA NORD-EST
SCARA A

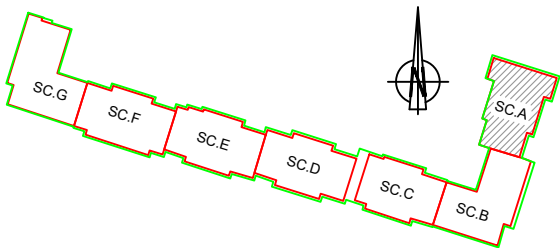







LEGENDA:


- ① TENCUIALA SPECIALA PT. SOCLU PESTE SISTEMUL TERMOIZOLANT
- ② TENCUIALA EXTERIOARA DECORATIVA PE TERMOSISTEM PROPU
- ③ FINISAJ EXISTENT (PLACAJ CERAMIC, TENCUIALA NOBILA, DRISCUIT, etc.)
- ④ GAURA DE AERISIRE CU GRATAR METALIC
- ⑤ INVELITOARE DIN TIGLA CERAMICA
- ⑦ TAMPLARIE EXISTENTA
- ⑧ TAMPLARIE EXISTENTA LA BALCOANE INCHISE
- ⑩ BALUSTRADA LA BALCOANE DIN ELEMENTE DE BETON SI LEMN
- ⑪ INVELITOARE DIN PANOU POLICARBONAT

 

NOTA: PARTERUL COMERCIAL NU FACE PARTE DIN PROIECT

Proiectant General: S.C. CONSULTANT TEHNIC FORTUNA S.R.L. str. Varadi Jozsef 3C Parter Comercial Sf. Gheorghe, jud. Covasna  MARCA INREGISTRATA A S.C. CONSULTANT TEHNIC FORTUNA S.R.L.	Cerinta	Nr. Exp. / Ref.	Expert / Verificator	Semnatura	DENUMIRE PROIECT: LUCRĂRI DE REABILITARE TERMICĂ LA BL.3, SC.A-G, MIHAI VITEAZUL		
					AMPLASAMENT: STR. MIHAI VITEAZUL NR.2, BL.3, SF.GHEORGHE, JUD.COVASNA		
	Nr. proiect: 07-19/2023				BENEFICIAR: MUNICIPIUL SFÂNTU GHEORGHE		
	Data: 10.2023						
Proiectant de Specialitate: S.C. PILLER STUDIO S.R.L. Arhitectură str. Independenței nr. 13 Tg. Secuiesc, jud. Covasna 	Faza: DALI				TITLU PLANSA:		
	Șef Proiect:		ing. Benedek Levente			Nr. pr.:	07-19/2023
	Șef Proiect Specialitate:		arh. Gál Zoltán			Nr. Plan:	A-85
	Proiectant:		arh. Gál Zoltán			Revizie:	00
Desenat:		th. Kocsis Réka			Scara: 1:100		
<small>Reproducerea, imprimarea sau expunerea acestui document, precum si transmiterea informatiilor continute este permisa numai in contract. Utilizarea extracontractuala necesita acordul scris al S.C. CONSULTANT TEHNIC FORTUNA S.R.L.</small>							

FATADA NORD-VEST
SCARA A

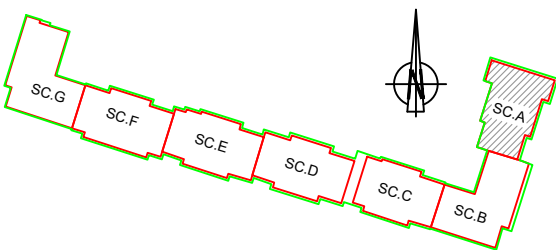







LEGENDA:



- ② TENCUIALA EXTERIOARA DECORATIVA PE TERMOSISTEM PROPUȘ
- ③ FINISAJ EXISTENT (PLACAJ CERAMIC, TENCUIALA NOBILA, DRISCUIT, etc.)
- ④ GAURA DE AERISIRE CU GRATAR METALIC
- ⑤ INVELITOARE DIN TIGLA CERAMICA
- ⑦ TAMPLARIE EXISTENTA
- ⑧ TAMPLARIE EXISTENTA LA BALCOANE INCHISE
- ⑩ BALUSTRADA LA BALCOANE DIN ELEMENTE DE BETON SI LEMN
- ⑪ INVELITOARE DIN PANOU POLICARBONAT



NOTA: PARTERUL COMERCIAL NU FACE PARTE DIN PROIECT

Proiectant General: S.C. CONSULTANT TEHNIC FORTUNA S.R.L. str. Varadi Jozsef 3C Parter Comercial Sf. Gheorghe, jud. Covasna <div> MARCA INREGISTRATA A S.C. CONSULTANT TEHNIC FORTUNA S.R.L.</div>	Cerinta		Nr. Exp. / Ref.	Expert / Verificator	Semnătura	DENUMIRE PROIECT: LUCRĂRI DE REABILITARE TERMICĂ LA BL.3, SC.A,B,C,D,E,F,G, STRADA MIHAI VITEAZUL NR.2				
Proiectant de Specialitate: S.C. PILLER STUDIO S.R.L. Arhitectură str. Independenței nr. 13 Tg. Secuiesc, jud. Covasna <div></div>	Nr. proiect:		07-19/2023		AMPLASAMENT: STR. MIHAI VITEAZUL NR.2, BL.3, SF.GHEORGHE, JUD.COVASNA					
	Data:		10.2023							
	Faza:		DALI		BENEFICIAR: MUNICIPIUL SFÂNTU GHEORGHE					
	Șef Proiect:		ing. Benedek Levente				TITLU PLANSA:		Nr. pr.:	07-19/2023
	Șef Proiect Specialitate:		arh. Gál Zoltán				FATADA NORD-VEST SCARA A SITUAȚIA PROIECTATĂ		Nr. Plan:	A-86
Proiectant:		arh. Gál Zoltán				Revizie:			00	
Desenat:		th. Kocsis Réka				Scara:			1:100	
<small>Reproducerea, imprimarea sau expunerea acestui document, precum si transmiterea informatiilor continute este permisa numai in contract. Utilizarea extracontractuala necesita acordul scris al S.C. CONSULTANT TEHNIC FORTUNA S.R.L.</small>										



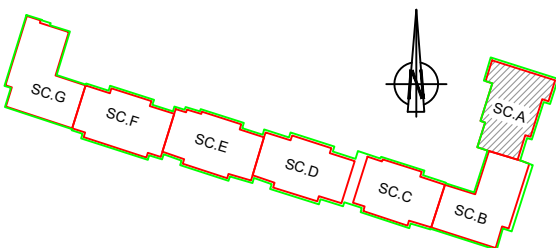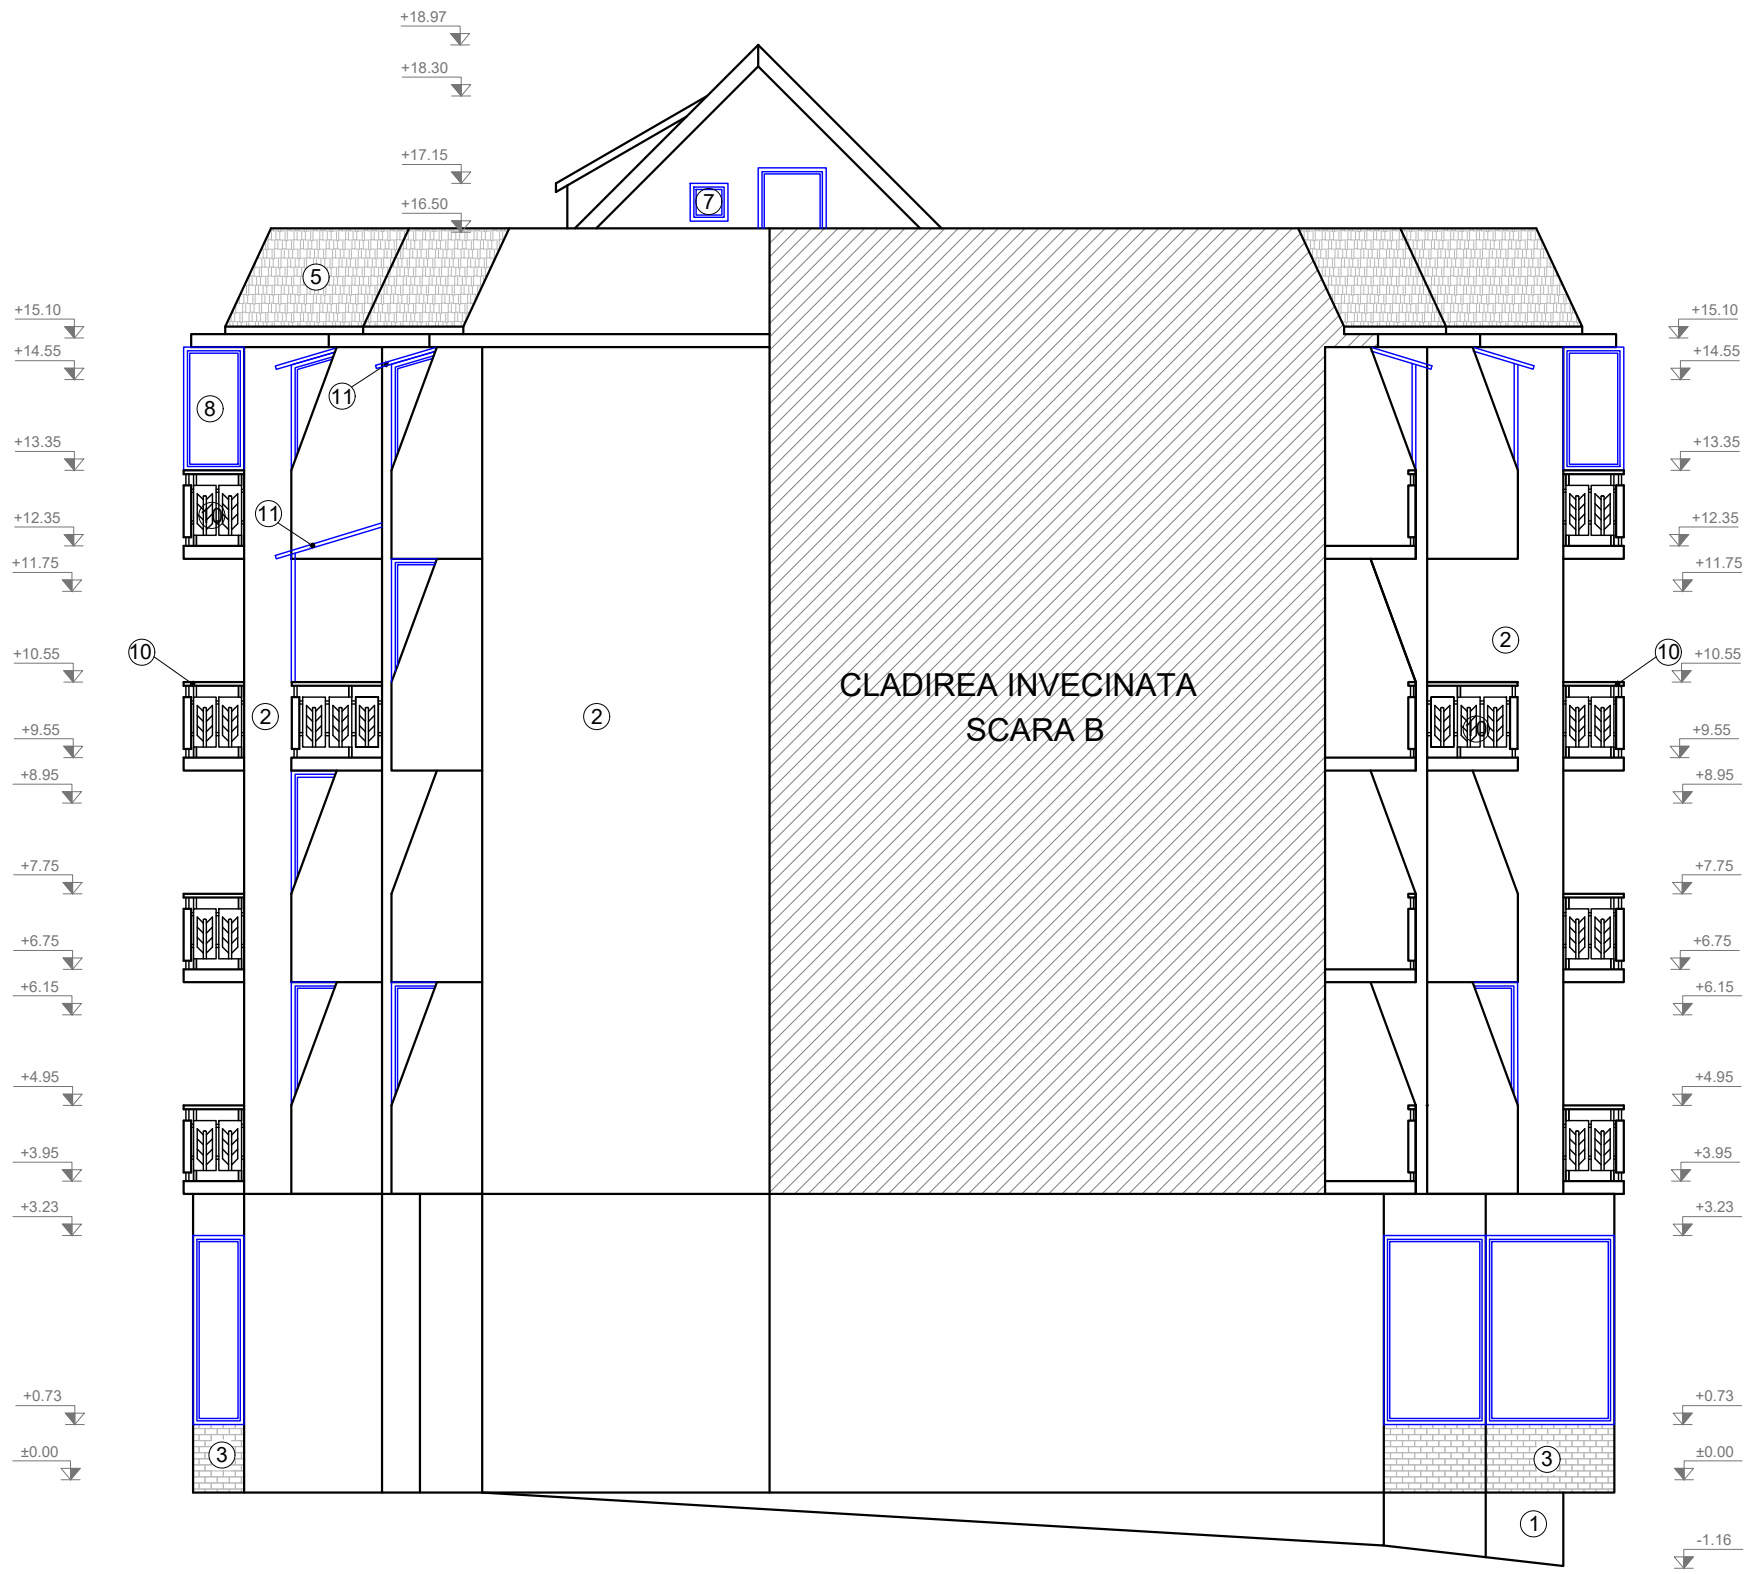


FATADA SUD-VEST
SCARA A



- LEGENDA:
- ① TENCUIALA SPECIALA PT. SOCLU PESTE SISTEMUL TERMOIZOLANT
 - ② TENCUIALA EXTERIOARA DECORATIVA PE TERMOSISTEM PROPU
 - ③ FINISAJ EXISTENT (PLACAJ CERAMIC, TENCUIALA NOBILA, DRISCUIT, etc.)
 - ④ GAURA DE AERISIRE CU GRATAR METALIC
 - ⑤ INVELITOARE DIN TIGLA CERAMICA
 - ⑦ TAMPLARIE EXISTENTA
 - ⑧ TAMPLARIE EXISTENTA LA BALCOANE INCHISE
 - ⑩ BALUSTRADA LA BALCOANE DIN ELEMENTE DE BETON SI LEMN
 - ⑪ INVELITOARE DIN PANOU POLICARBONAT



NOTA: PARTERUL COMERCIAL NU FACE PARTE DIN PROIECT

Proiectant General: S.C. CONSULTANT TEHNIC FORTUNA S.R.L. str. Varadi Jozsef 3C Parter Comercial Sf. Gheorghe, jud. Covasna				MARCA INREGISTRATA A S.C. CONSULTANT TEHNIC FORTUNA S.R.L.	
Proiectant de Specialitate: S.C. PILLER STUDIO S.R.L. Arhitectură str. Independenței nr. 13 Tg. Secuiesc, jud. Covasna					
Cerinta	Nr. Exp. / Ref.	Expert / Verificator	Semnătura	DENUMIRE PROIECT:	
				LUCRĂRI DE REABILITARE TERMICĂ LA BL.3, SC.A,B,C,D,E,F,G, STRADA MIHAI VITEAZUL NR.2	
Nr. proiect:		07-19/2023		AMPLASAMENT:	
Data:		10.2023		STR. MIHAI VITEAZUL NR.2, BL.3, SF.GHEORGHE, JUD.COVASNA	
Faza:		DALI		BENEFICIAR: MUNICIPIUL SFÂNTU GHEORGHE	
Șef Proiect:	ing. Benedek Levente			TITLU PLANSA:	
Șef Proiect Specialitate:	arh. Gál Zoltán			FATADA SUD-VEST SCARA A SITUAȚIA PROIECTATĂ	
Proiectant:	arh. Gál Zoltán				
Desenat:	th. Kocsis Réka				
<small>Reproducerea, imprimarea sau expunerea acestui document, precum și transmiterea informațiilor conținute este permisă numai în contract. Utilizarea extracontractuală necesită acordul scris al S.C. CONSULTANT TEHNIC FORTUNA S.R.L.</small>					
				Nr. pr.:	07-19/2023
				Nr. Plan:	A-87
				Revizie:	00
				Scala:	1:100