



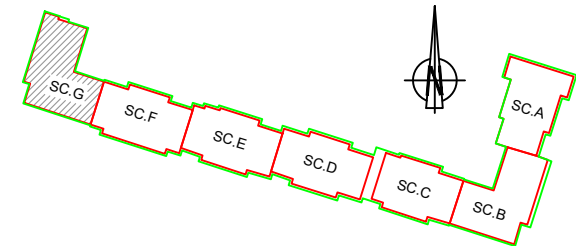

PLAN SUBSOL  
SCARA G

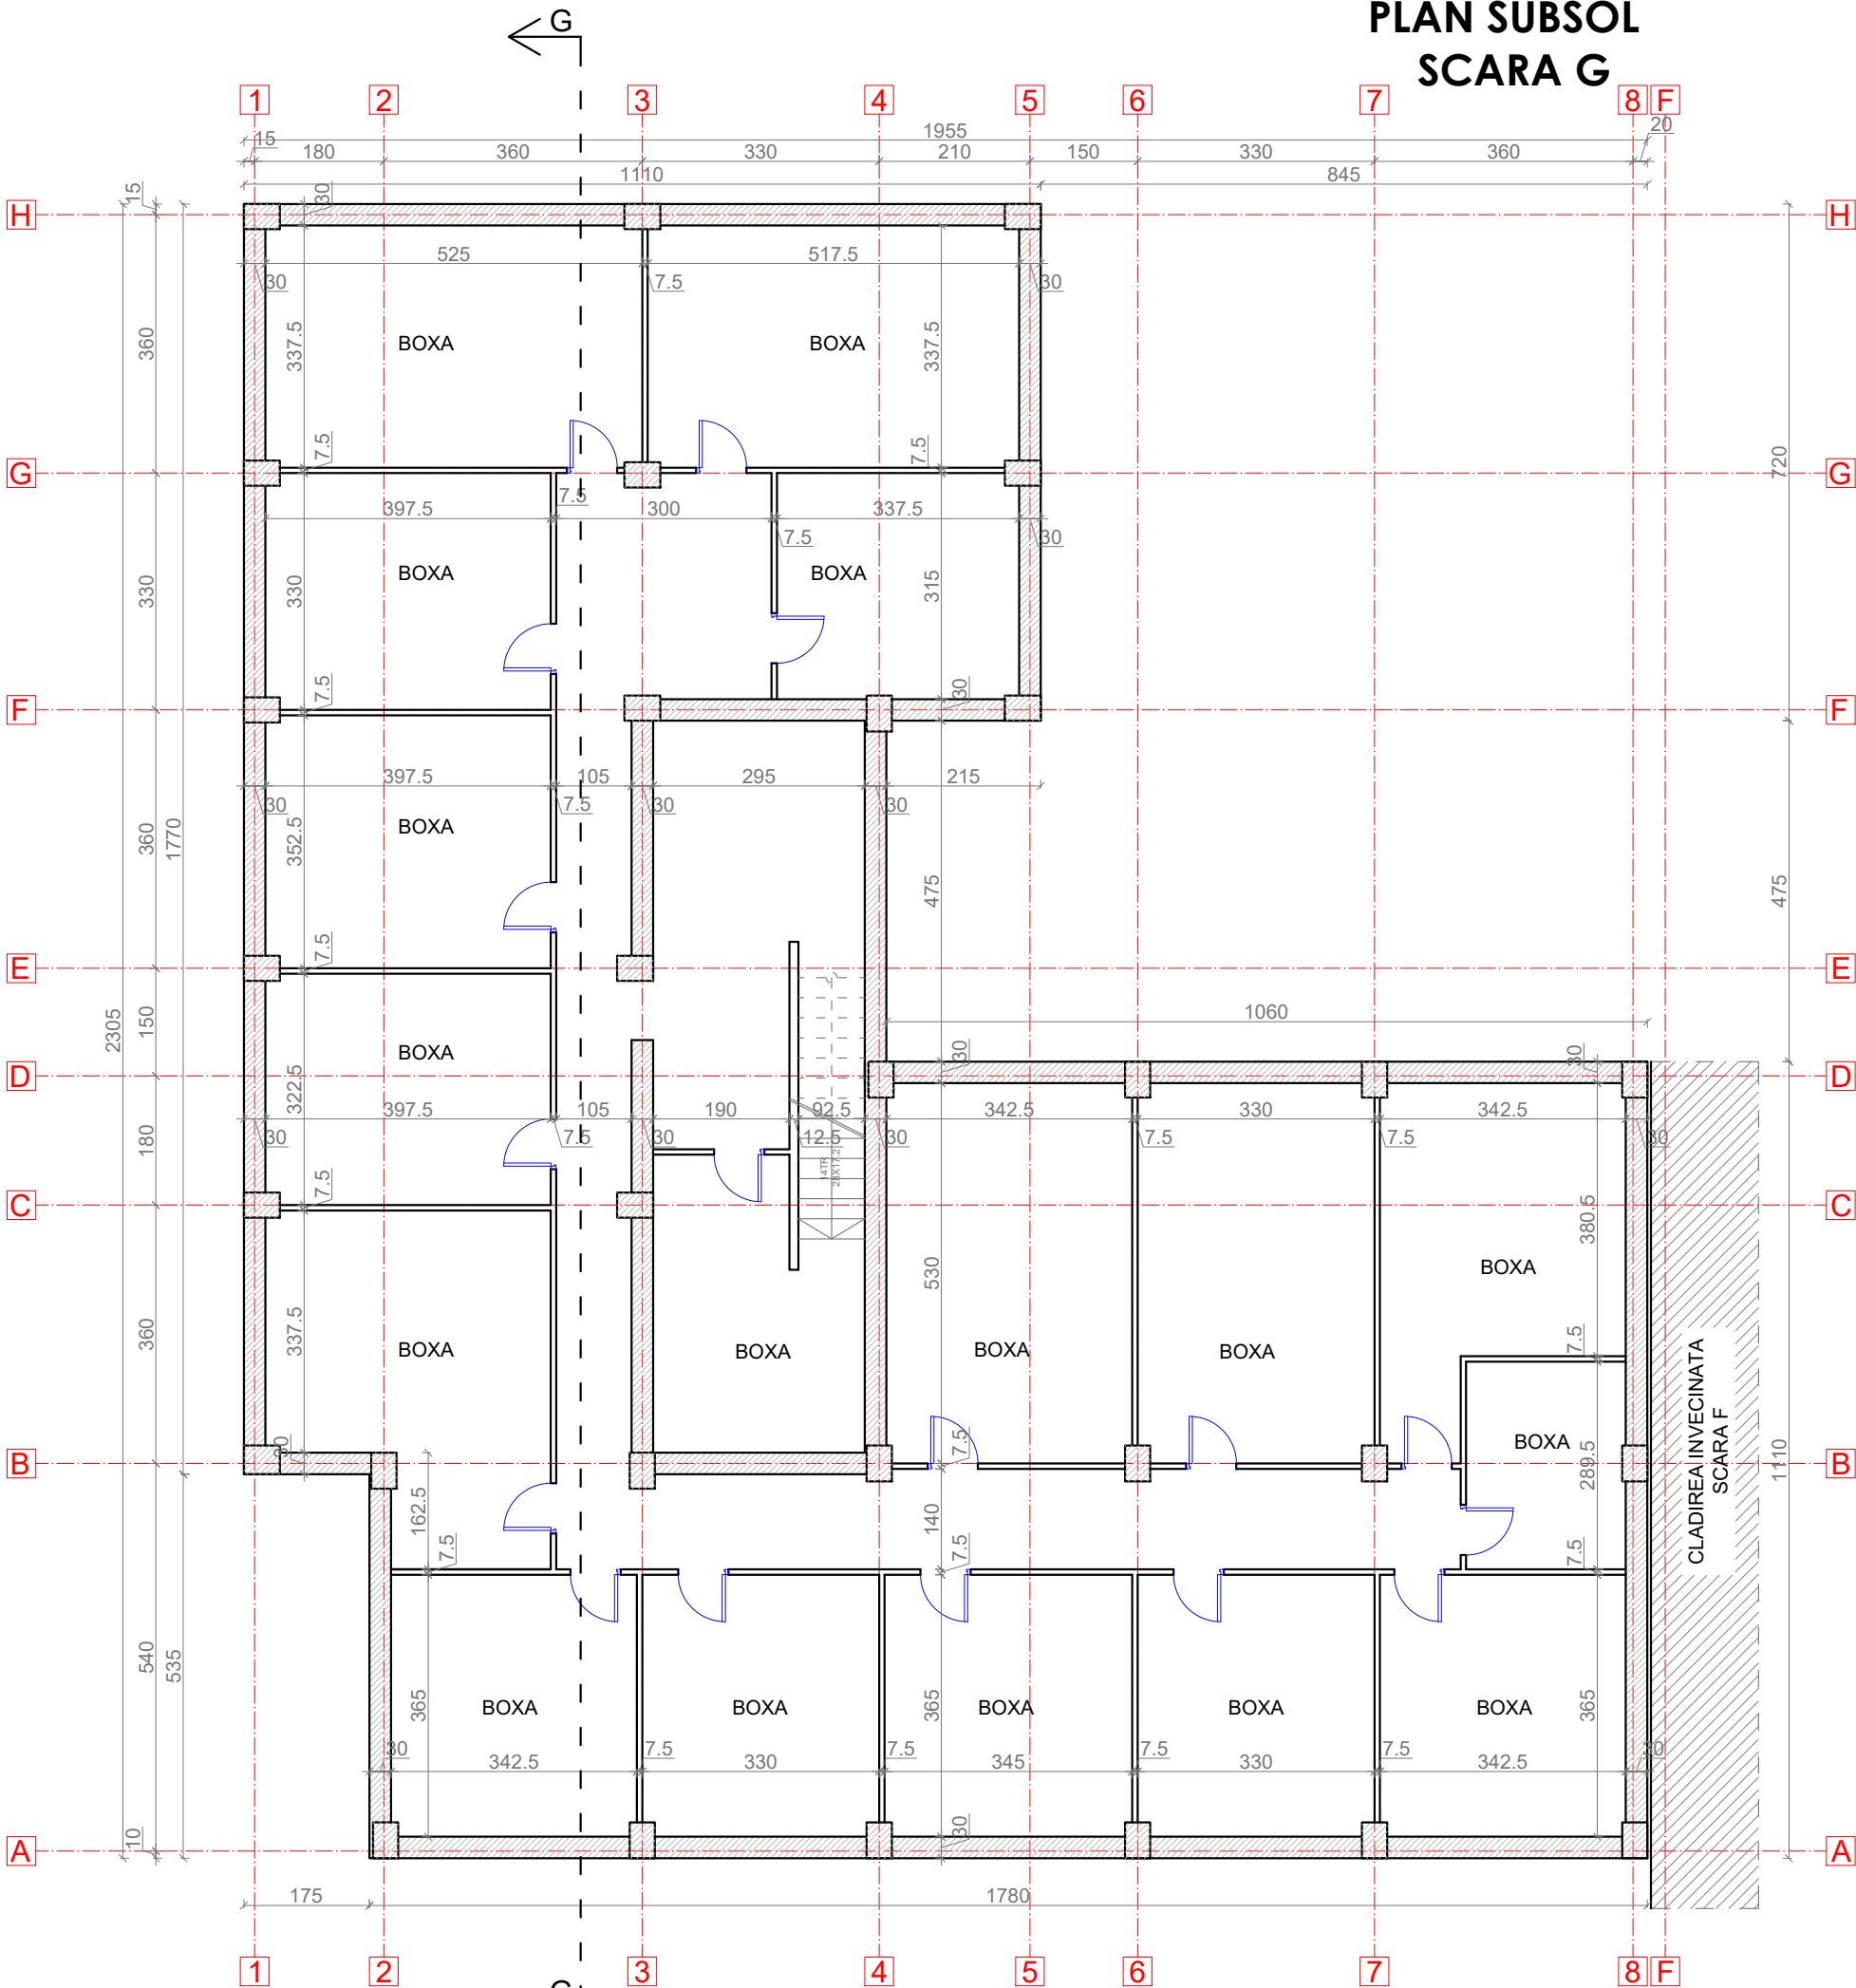


LEGENDA:

- Pereti exteriori din beton armat de 30 cm grosime
- Perete interiori din zidarie de caramida de 7.5 cm grosime
- Stalp din beton armat




<b>Proiectant General:</b> S.C. CONSULTANT TEHNIC FORTUNA S.R.L. str. Varadi Jozsef 3C Parter Comercial Sf. Gheorghe, jud. Covasna  MARCA INREGISTRATA A S.C. CONSULTANT TEHNIC FORTUNA S.R.L.	Cerinta				DENUMIRE PROIECT:	
	Nr. Exp. / Ref.				LUCRARI DE REABILITARE TERMICA LA BL.3, SC.A,B,C,D,E,F,G, STRADA MIHAI VITEAZUL NR.2	
	Expert / Verificator				AMPLASAMENT:	
	Semnatura				STR. MIHAI VITEAZUL NR.2, BL.3, SF.GHEORGHE, JUD.COVASNA	
<b>Proiectant de Specialitate:</b> S.C. PILLER STUDIO S.R.L. Arhitectură str. Independenței nr. 13 Tg. Secuiesc, jud. Covasna 	Nr. proiect:				BENEFICIAR: MUNICIPIUL SFANTU GHEORGHE	
	Data:				TITLU PLANSA:	
	Faza:				PLAN SUBSOL SCARA G SITUATIA EXISTENTA	
	Șef Proiect:				Nr. pr.:	
Șef Proiect Specialitate:				ing. Benedek Levente	07-19/2023	
Proiectant:				arh. Gál Zoltán	Nr. Plan:	
Desenat:				arh. Gál Zoltán	A-65	
				th. Kocsis Réka	Revizie:	
					00	
					Scara:	
					1:100	

PLAN PARTER  
SCARA G

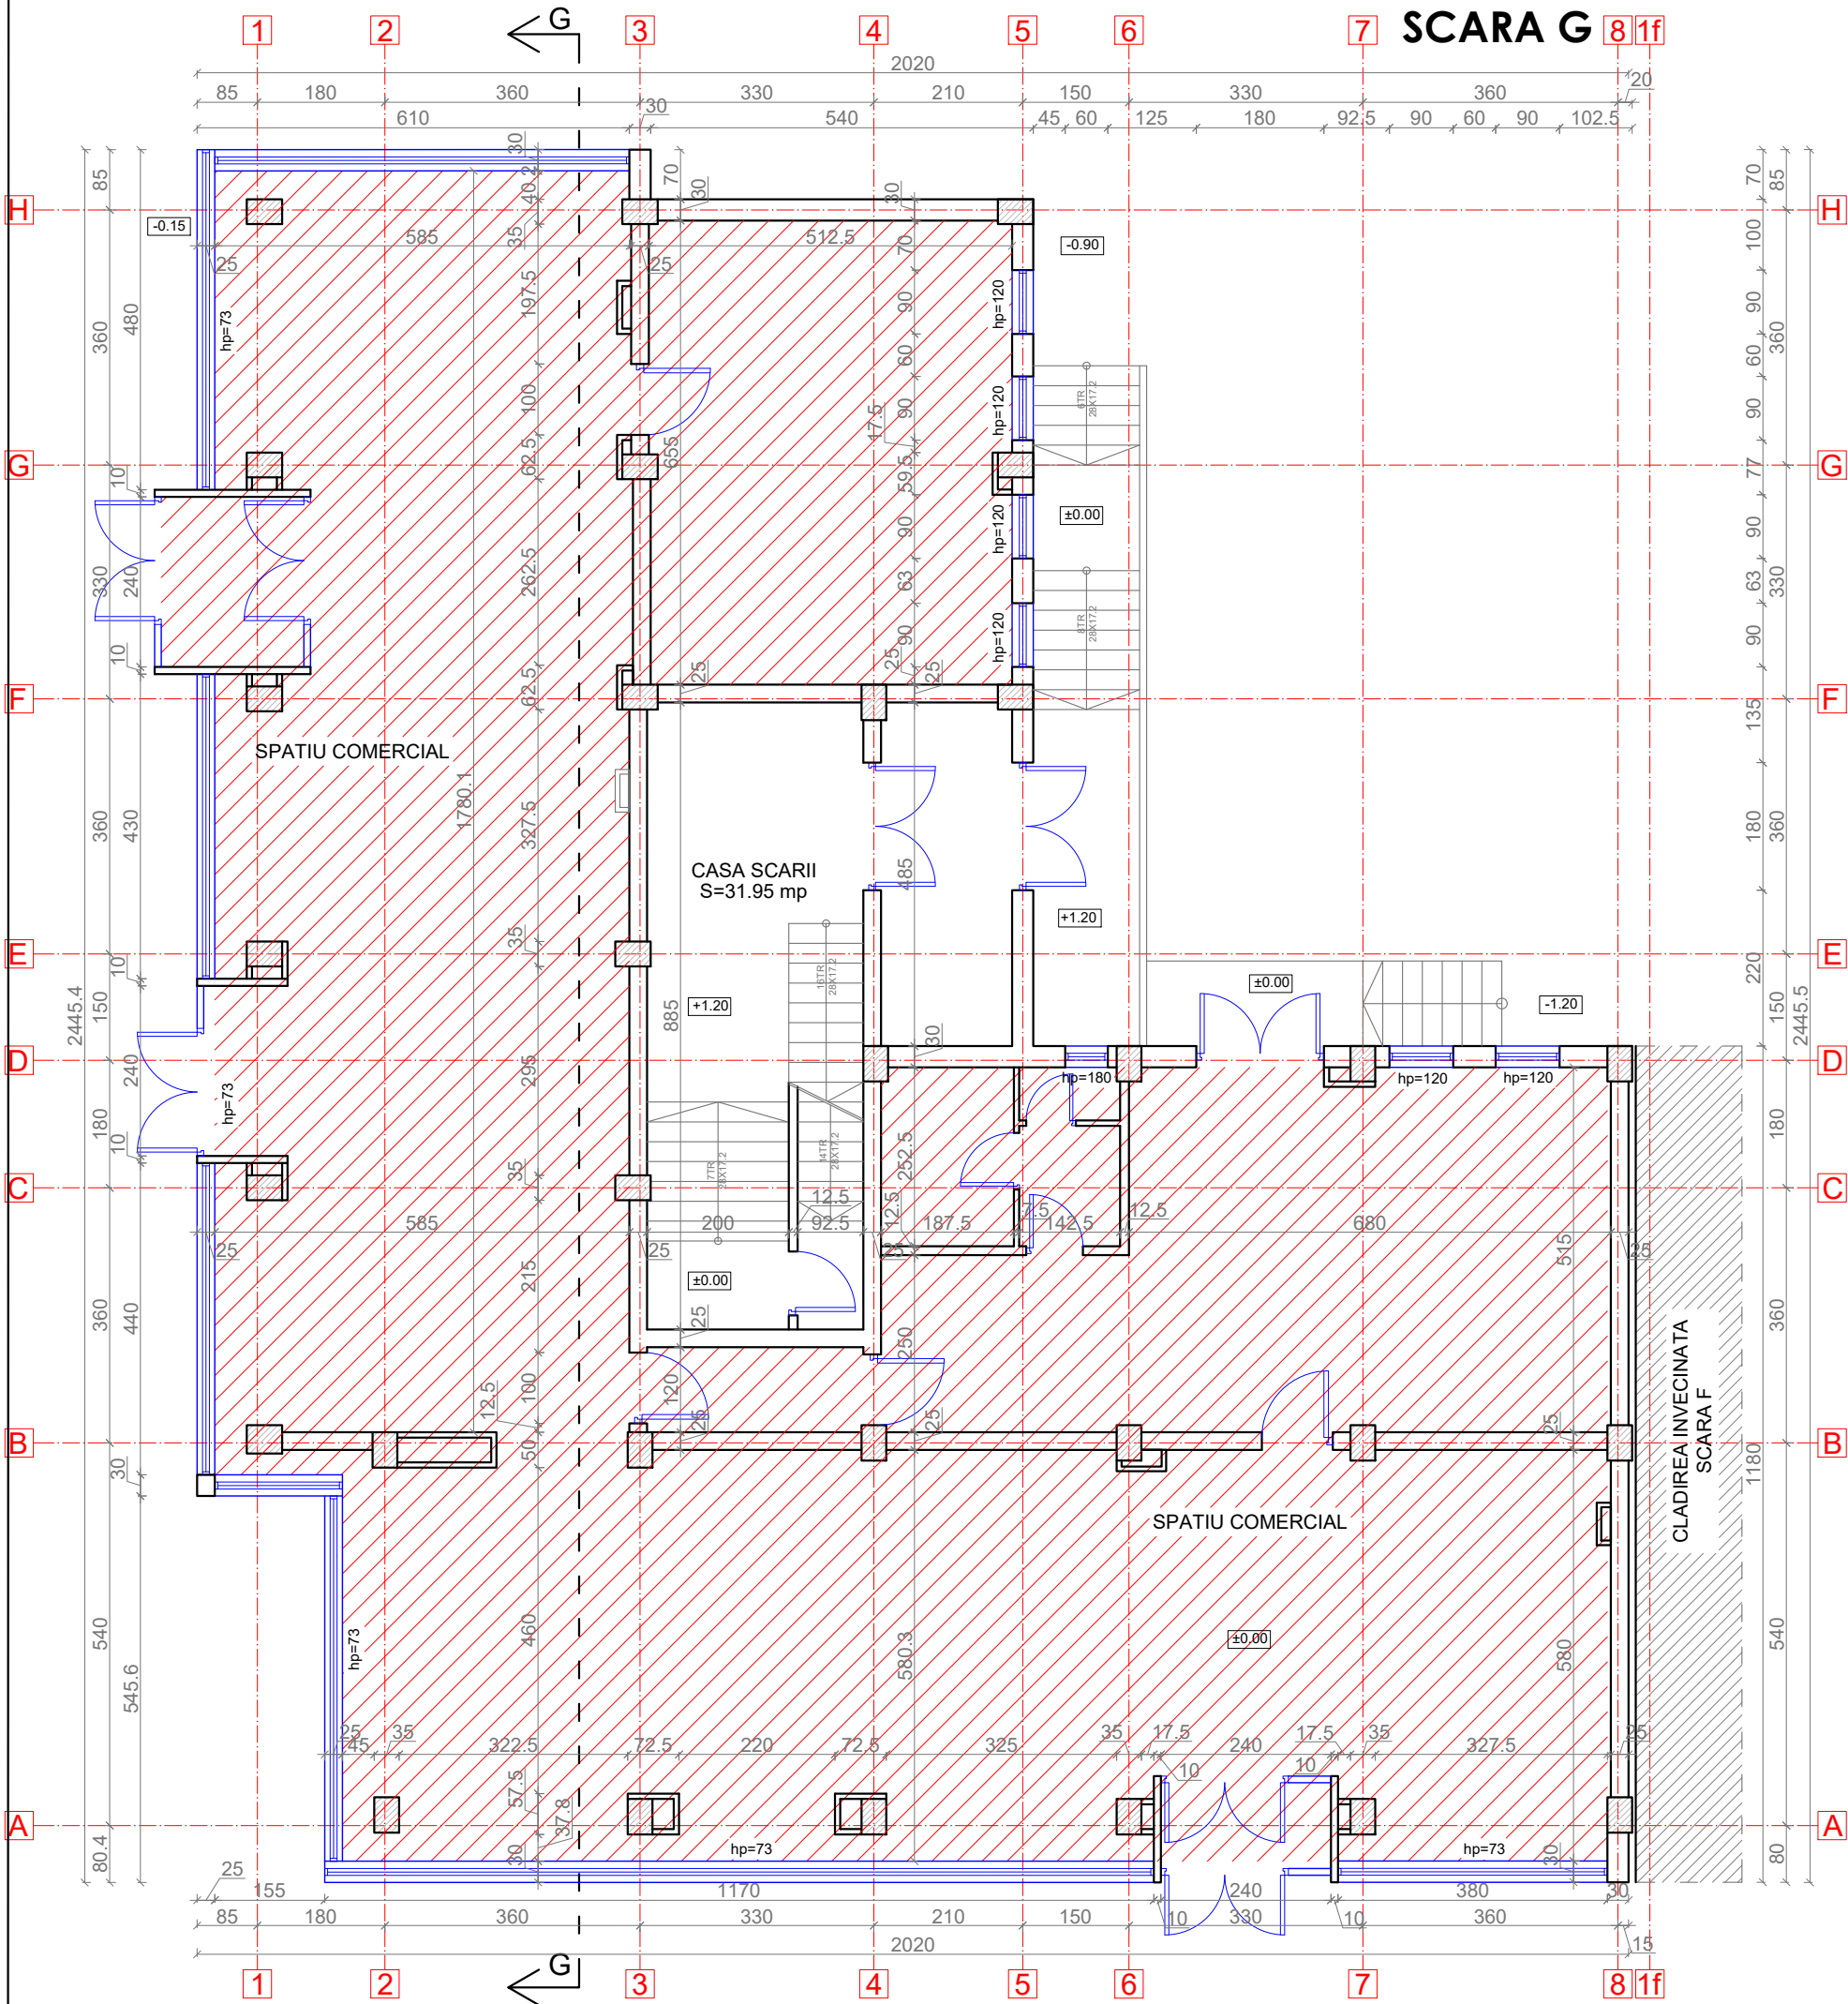

LEGENDA:


- Pereti exteriori din zidarie de caramida de 30 cm grosime
- Pereti exteriori/interiori din zidarie de caramida de 25 cm grosime
- Pereti interiori din zidarie de caramida de 12.5 cm grosime
- Perete interiori din zidarie de caramida de 7.5 cm grosime
- Stalp de beton armat

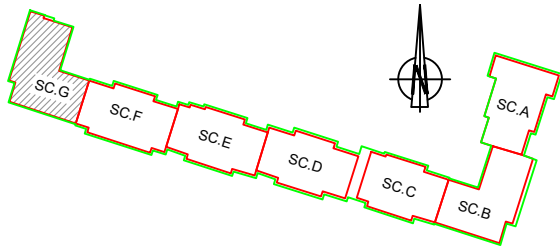

NOTA: SPATIILE COMERCIALE NU FAC PARTE DIN PROIECT


Proiectant General: S.C. CONSULTANT TEHNIC FORTUNA S.R.L. str. Varadi Jozsef 3C Parter Comercial Sf. Gheorghe, jud. Covasna	CerintaNr. Exp. / Ref. Expert / Verificator Semnatura			DENUMIRE PROIECT: LUCRARI DE REABILITARE TERMICA LA BL.3, SC.A,B,C,D,E,F,G, STRADA MIHAI VITEAZUL NR.2	
	Nr. proiect: 07-19/2023 Data: 10.2023 Faza: DALI			AMPLASAMENT: STR. MIHAI VITEAZUL NR.2, BL.3, SF.GHEORGHE, JUD.COVASNA BENEFICIAR: MUNICIPIUL SFANTU GHEORGHE	
Proiectant de Specialitate: S.C. PILLER STUDIO S.R.L. Arhitectură str. Independenței nr. 13 Tg. Secuiesc, jud. Covasna	Şef Proiect: ing. Benedek Levente Şef Proiect Specialitate: arh. Gál Zoltán Proiectant: arh. Gál Zoltán Desenat: th. Kocsis Réka			TITLU PLANSA: PLAN PARTER SCARA G SITUATIA EXISTENTA	
	Reproducerea, imprimarea sau expunerea acestui document, precum si transmiterea informatiilor continute este permisa numai in context. Utilizarea necorectitudinala incalca acordul scris al S.C. CONSULTANT TEHNIC FORTUNA S.R.L.			Nr. pr.: 07-19/2023 Nr. Plan: A-66 Revizie: 00 Scara: 1:100	

PLAN ETAJ 1  
SCARA G

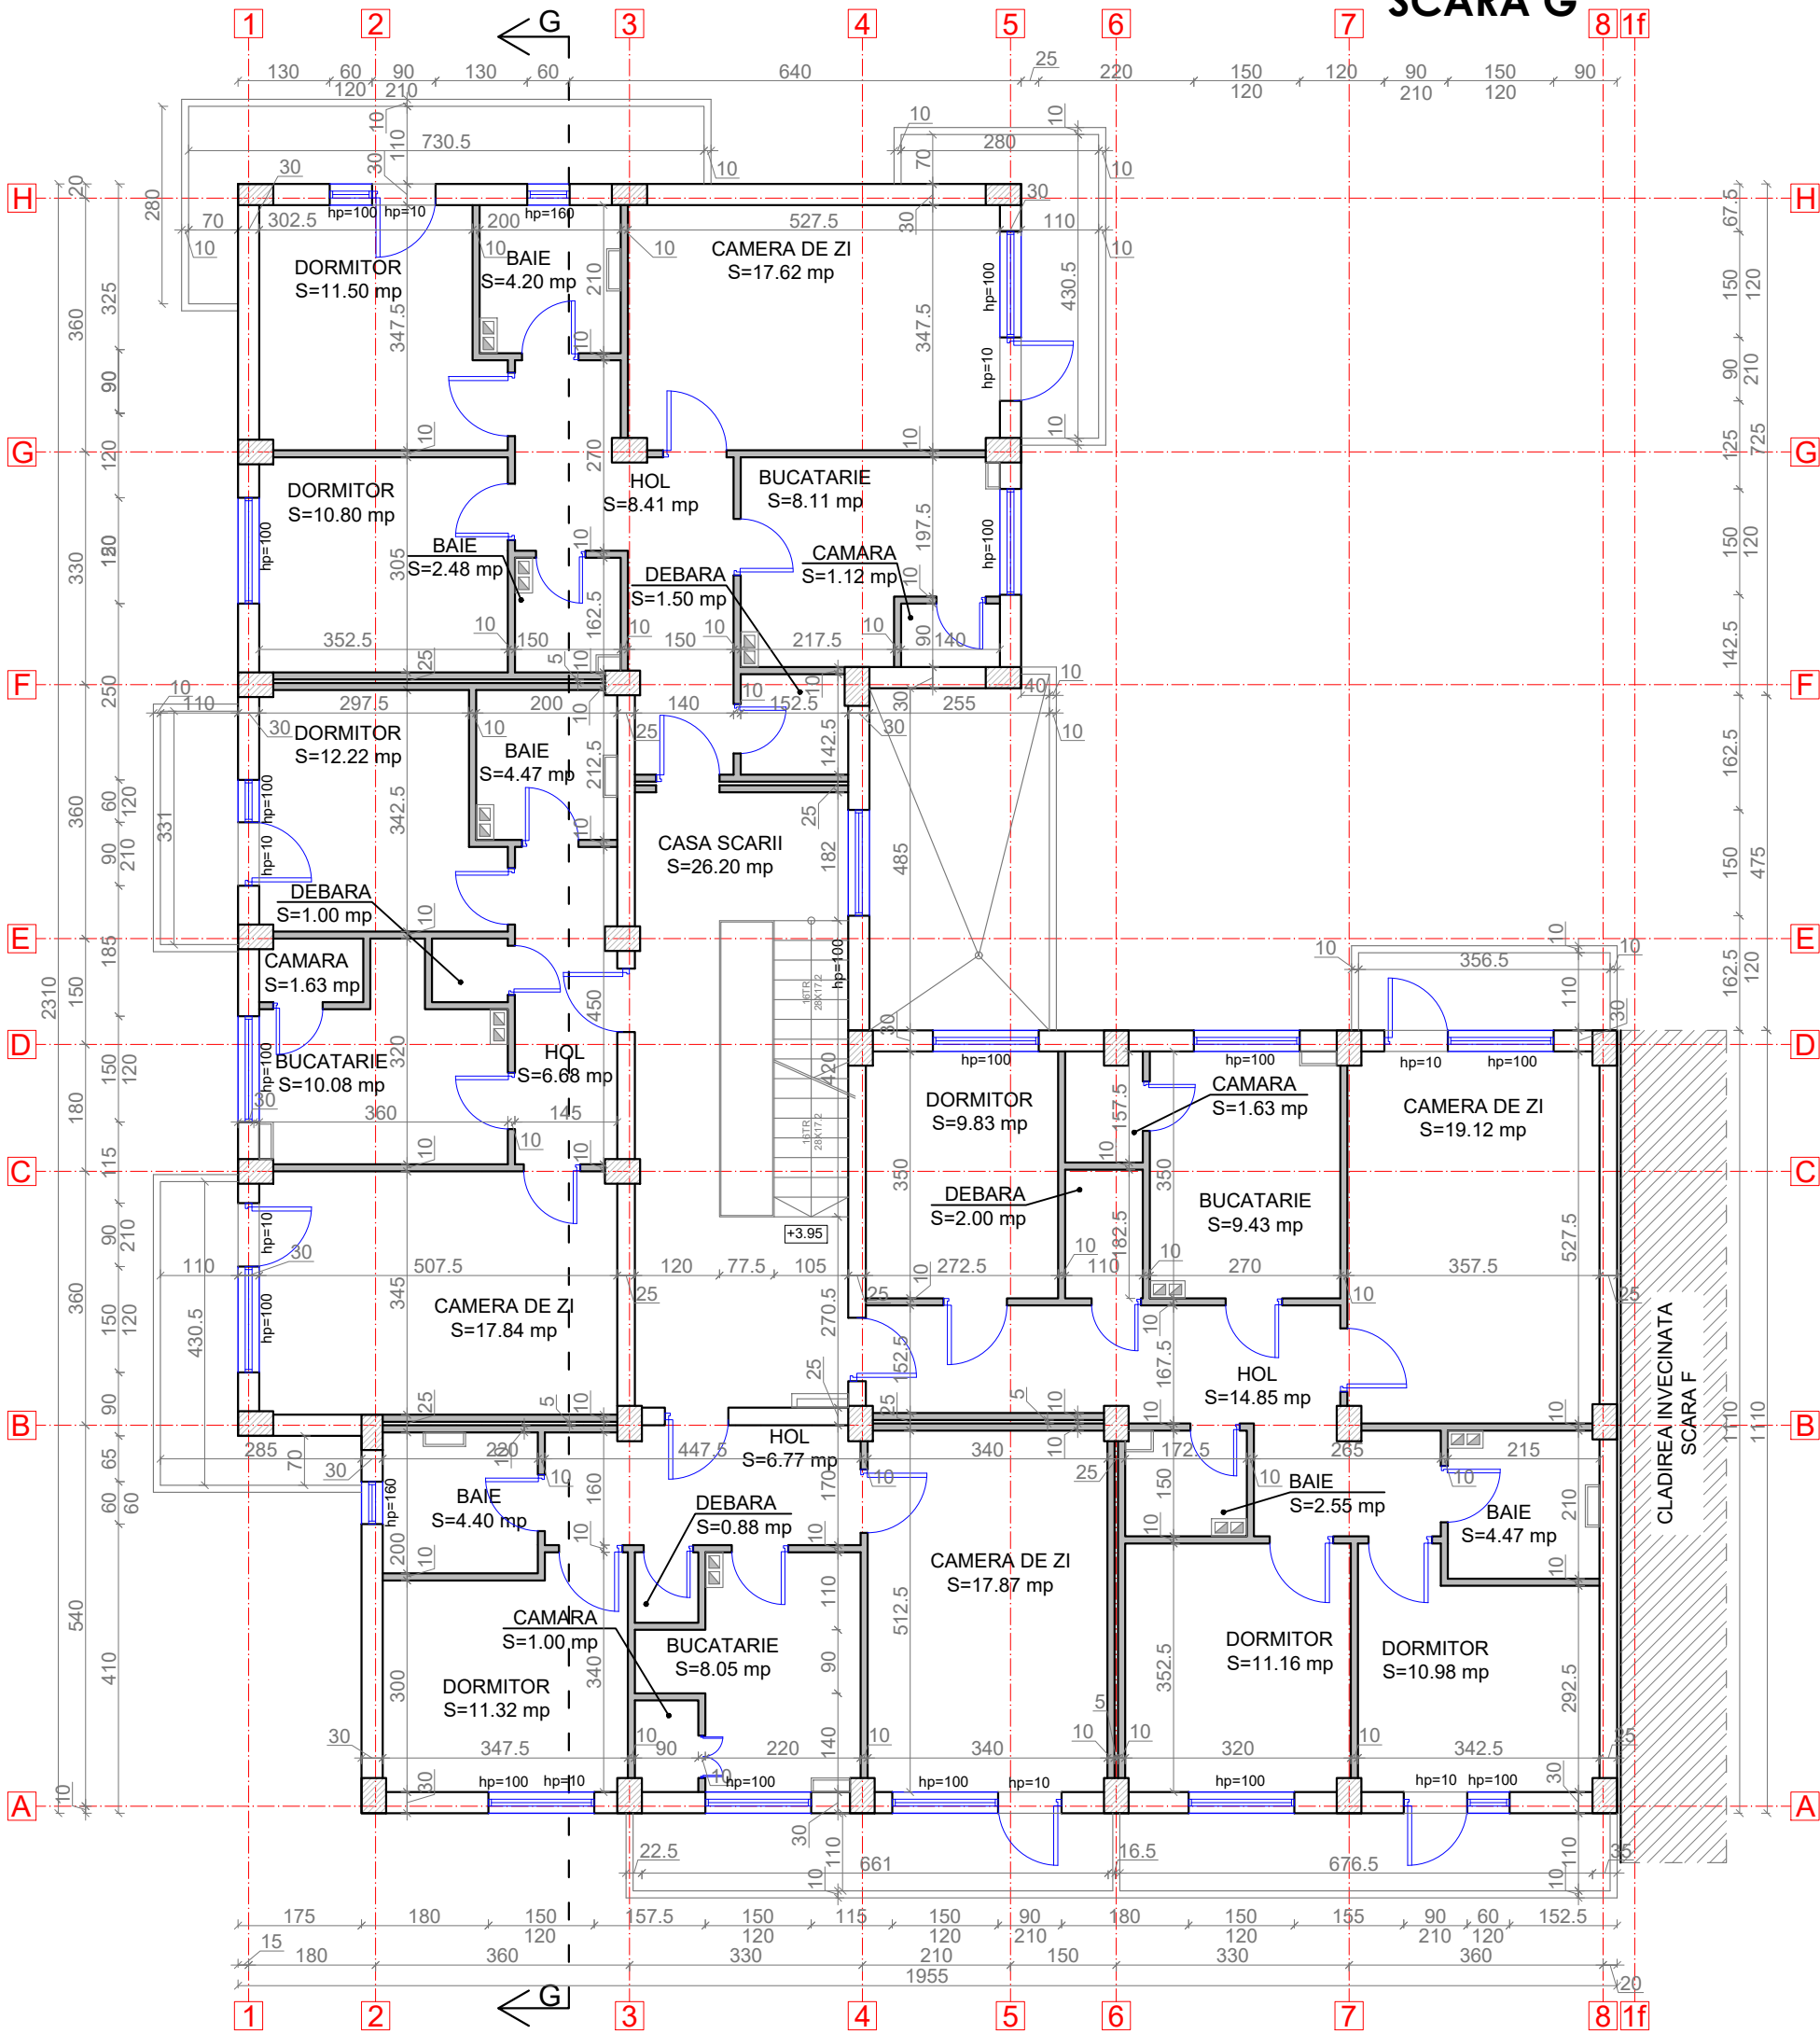

LEGENDA:


- Pereti exteriori din zidarie de caramida de 30 cm grosime
- Pereti exteriori/interior din zidarie de caramida de 25 cm grosime
- Pereti interiori din zidarie din fisii B.C.A. de 10 cm grosime
- Stalp de beton armat

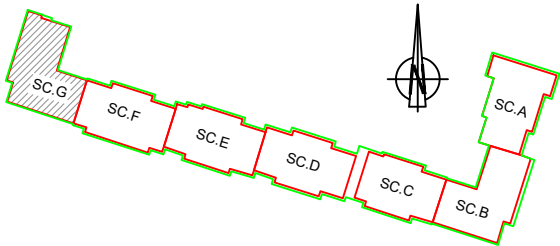

Proiectant General: S.C. CONSULTANT TEHNIC FORTUNA S.R.L. str. Varadi Jozsef 3C Parter Commercial Sf. Gheorghe, jud. Covasna	CerintaNr. Exp. / Ref. Expert / Verificator Semnătura			DENUMIRE PROIECT: LUCRĂRI DE REABILITARE TERMICĂ LA BL.3, SC.A,B,C,D,E,F,G, STRADA MIHAI VITEAZUL NR.2	
	Nr. proiect: 07-19/2023 Data: 10.2023 Faza: DALI			AMPLASAMENT: STR. MIHAI VITEAZUL NR.2, BL.3, SF.GHEORGHE, JUD.COVASNA BENEFICIAR: MUNICIPIUL SFÂNTU GHEORGHE	
Proiectant de Specialitate: S.C. PILLER STUDIO S.R.L. Arhitectură str. Independenței nr. 13 Tg. Secuiesc, jud. Covasna	Șef Proiect: ing. Benedek Levente Șef Proiect Specialitate: arh. Gál Zoltán Proiectant: arh. Gál Zoltán Desenat: th. Kocsis Réka			TITLU PLANSA: PLAN ETAJ 1 SCARA G SITUAȚIA EXISTENTĂ	
	Reproducerea, imprimarea sau expunerea acestui document, precum și transmiterea informațiilor conținute este permisă numai în scopul utilizării proiectului în conformitate cu acordul scris al S.C. CONSULTANT TEHNIC FORTUNA S.R.L.			Nr. pr.: 07-19/2023 Nr. Plan: A-67 Revizie: 00 Scara: 1:100	




PLAN ETAJ 2  
SCARA G

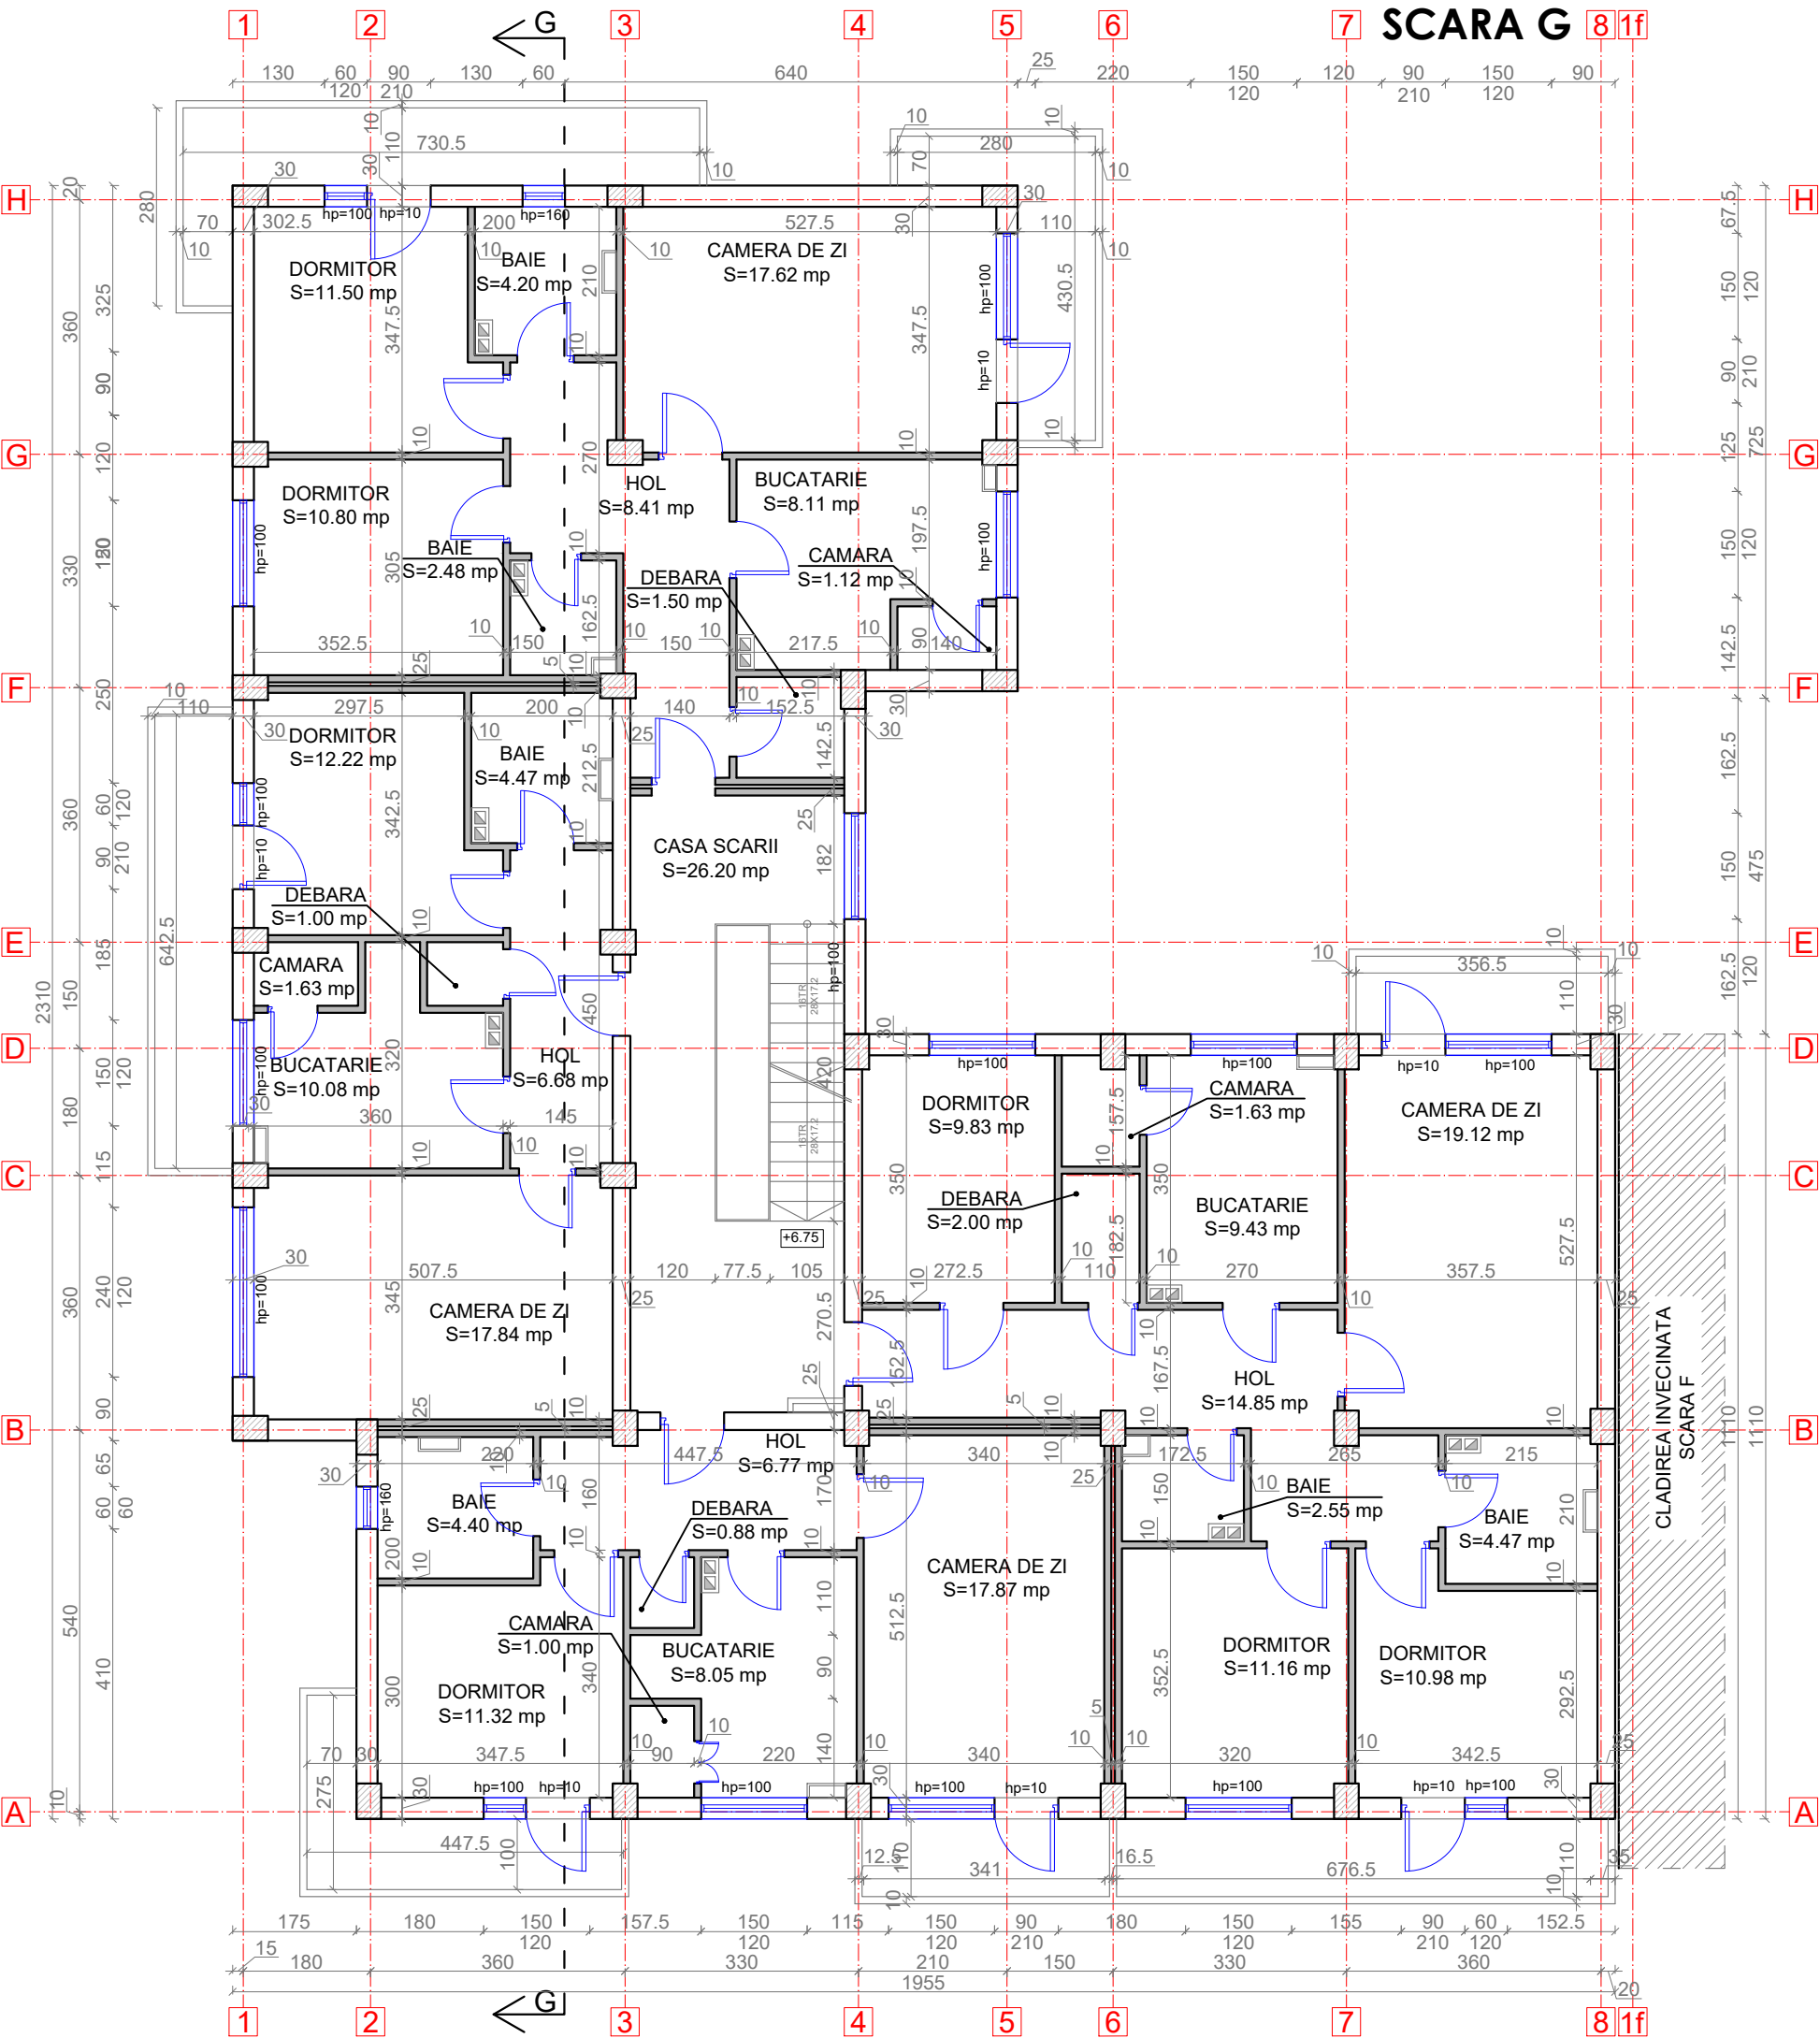


LEGENDA:

- Pereti exteriori din zidarie de caramida de 30 cm grosime
- Pereti exteriori/interior din zidarie de caramida de 25 cm grosime
- Pereti interiori din zidarie din fisii B.C.A. de 10 cm grosime
- Stalp de beton armat

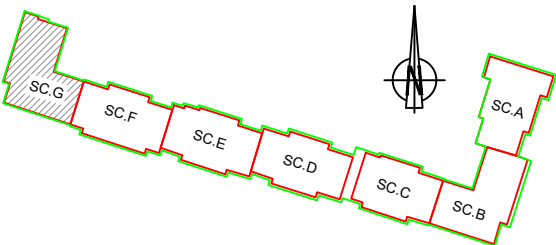


<b>Proiectant General:</b> S.C. CONSULTANT TEHNIC FORTUNA S.R.L. str. Varadi Jozsef 3C Parter Comercial Sf. Gheorghe, jud. Covasna				Cerinta	Nr. Exp. / Ref.	Expert / Verificator	Semnatura	DENUMIRE PROIECT:	
<b>Proiectant de Specialitate:</b> S.C. PILLER STUDIO S.R.L. Arhitectură str. Independenței nr. 13 Tg. Secuiesc, jud. Covasna				Nr. proiect: 07-19/2023		Data: 10.2023		Faza: DALI	
				Şef Proiect:	ing. Benedek Levente			AMPLASAMENT:	
				Şef Proiect Specialitate:	arh. Gál Zoltán			STR. MIHAI VITEAZUL NR.2, BL.3, SF.GHEORGHE, JUD.COVASNA	
				Proiectant:	arh. Gál Zoltán			BENEFICIAR: MUNICIPIUL SFÂNTU GHEORGHE	
				Desenat:	th. Kocsis Réka			TITLU PLANSA:	
								PLAN ETAJ 2 SCARA G SITUAȚIA EXISTENTĂ	
								Nr. pr.:	07-19/2023
								Nr. Plan:	A-68
								Revizie:	00
								Scara:	1:100

PLAN ETAJ 3  
SCARA G 81f

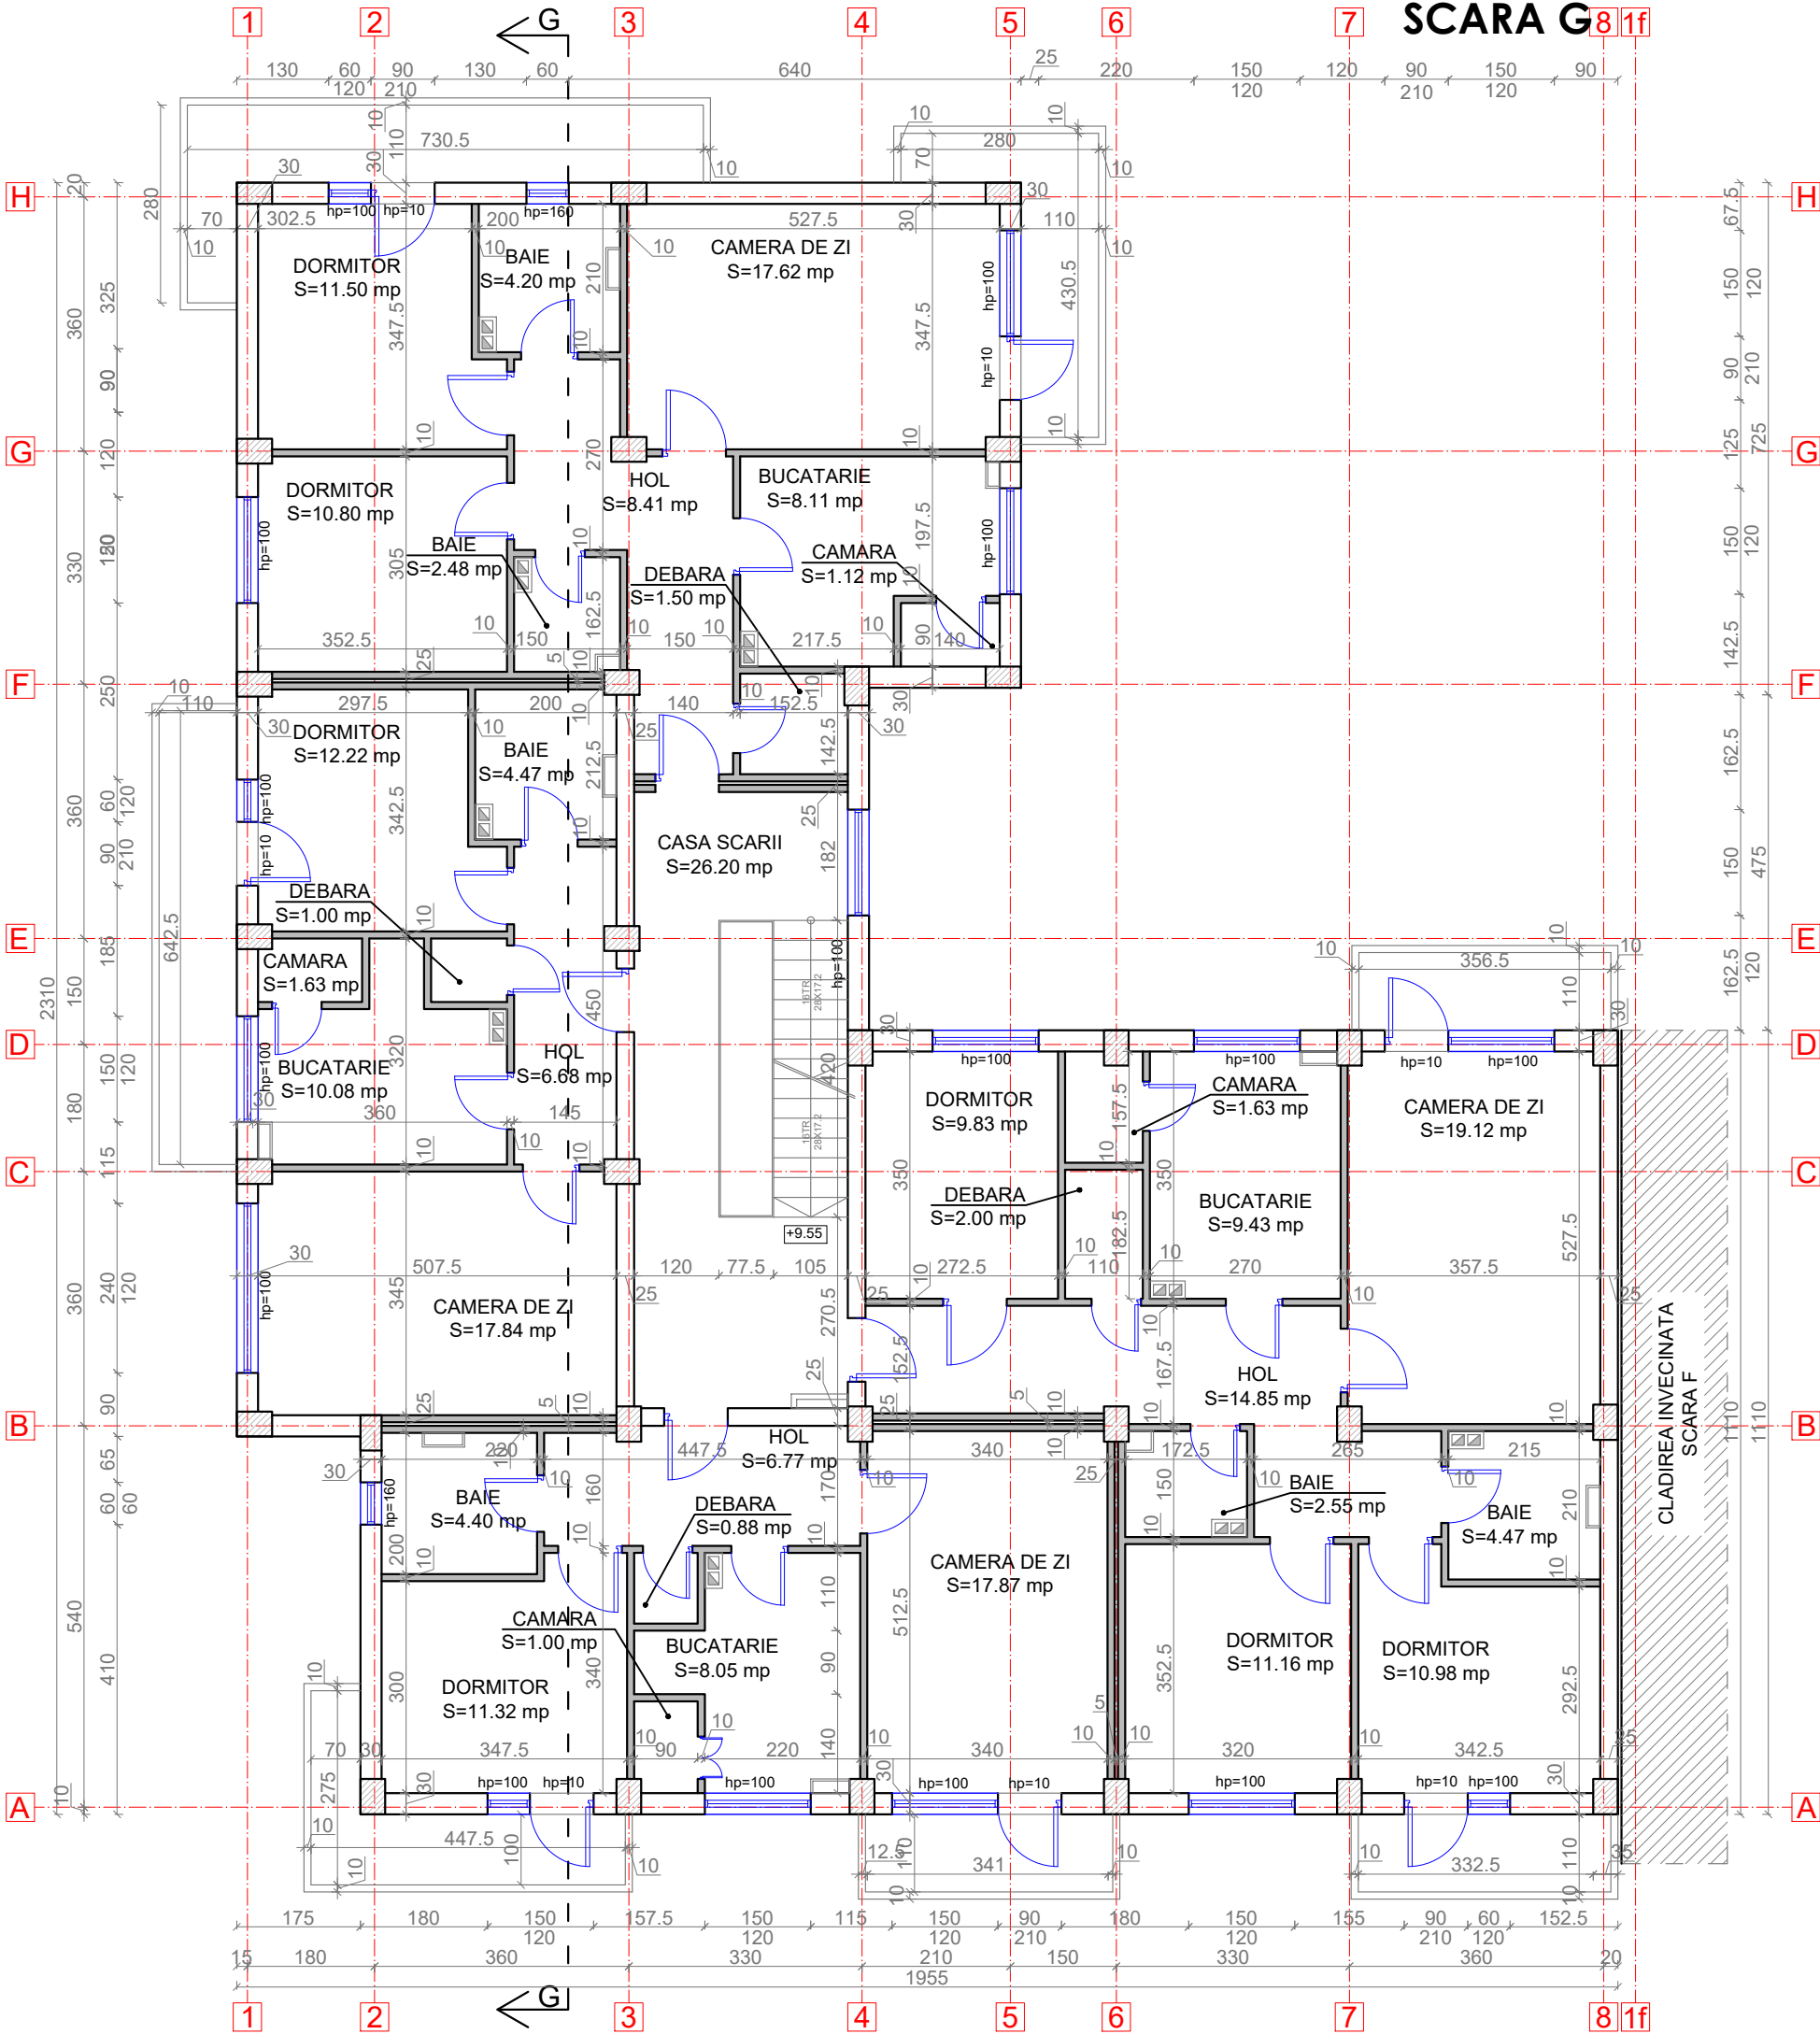

LEGENDA:

- Pereti exteriori din zidarie de caramida de 30 cm grosime
- Pereti exteriori/interior din zidarie de caramida de 25 cm grosime
- Pereti interiori din zidarie din fisii B.C.A. de 10 cm grosime
- Stalp de beton armat

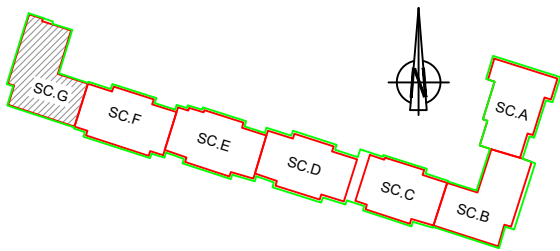


**Proiectant General:**  
S.C. CONSULTANT TEHNIC FORTUNA S.R.L.  
str. Varadi Jozsef 3C  
Parter Comercial  
Sf. Gheorghe,  
jud. Covasna

**Proiectant de Specialitate:**  
S.C. PILLER STUDIO S.R.L.  
Arhitectură  
str. Independenței nr. 13  
Tg. Secuiesc, jud.  
Covasna

Cerinta	Nr. Exp. / Ref.	Expert / Verificator	Semnatura
Nr. proiect:	07-19/2023		
Data:	10.2023		
Faza:	DALI		
Şef Proiect:	ing. Benedek Levente		
Şef Proiect Specialitate:	arh. Gál Zoltán		
Proiectant:	arh. Gál Zoltán		
Desenat:	th. Kocsis Réka		


DENUMIRE PROIECT:		LUCRĂRI DE REABILITARE TERMICĂ LA BL.3, SC.A,B,C,D,E,F,G, STRADA MIHAI VITEAZUL NR.2	
AMPLASAMENT:		STR. MIHAI VITEAZUL NR.2, BL.3, SF.GHEORGHE, JUD.COVASNA	
BENEFICIAR:		MUNICIPIUL SFÂNTU GHEORGHE	
TITLU PLANSA:		PLAN ETAJ 3 SCARA G SITUAȚIA EXISTENTĂ	
Nr. pr.:		07-19/2023	
Nr. Plan:		A-69	
Revizie:		00	
Scara:		1:100	

PLAN ETAJ 4  
SCARA G

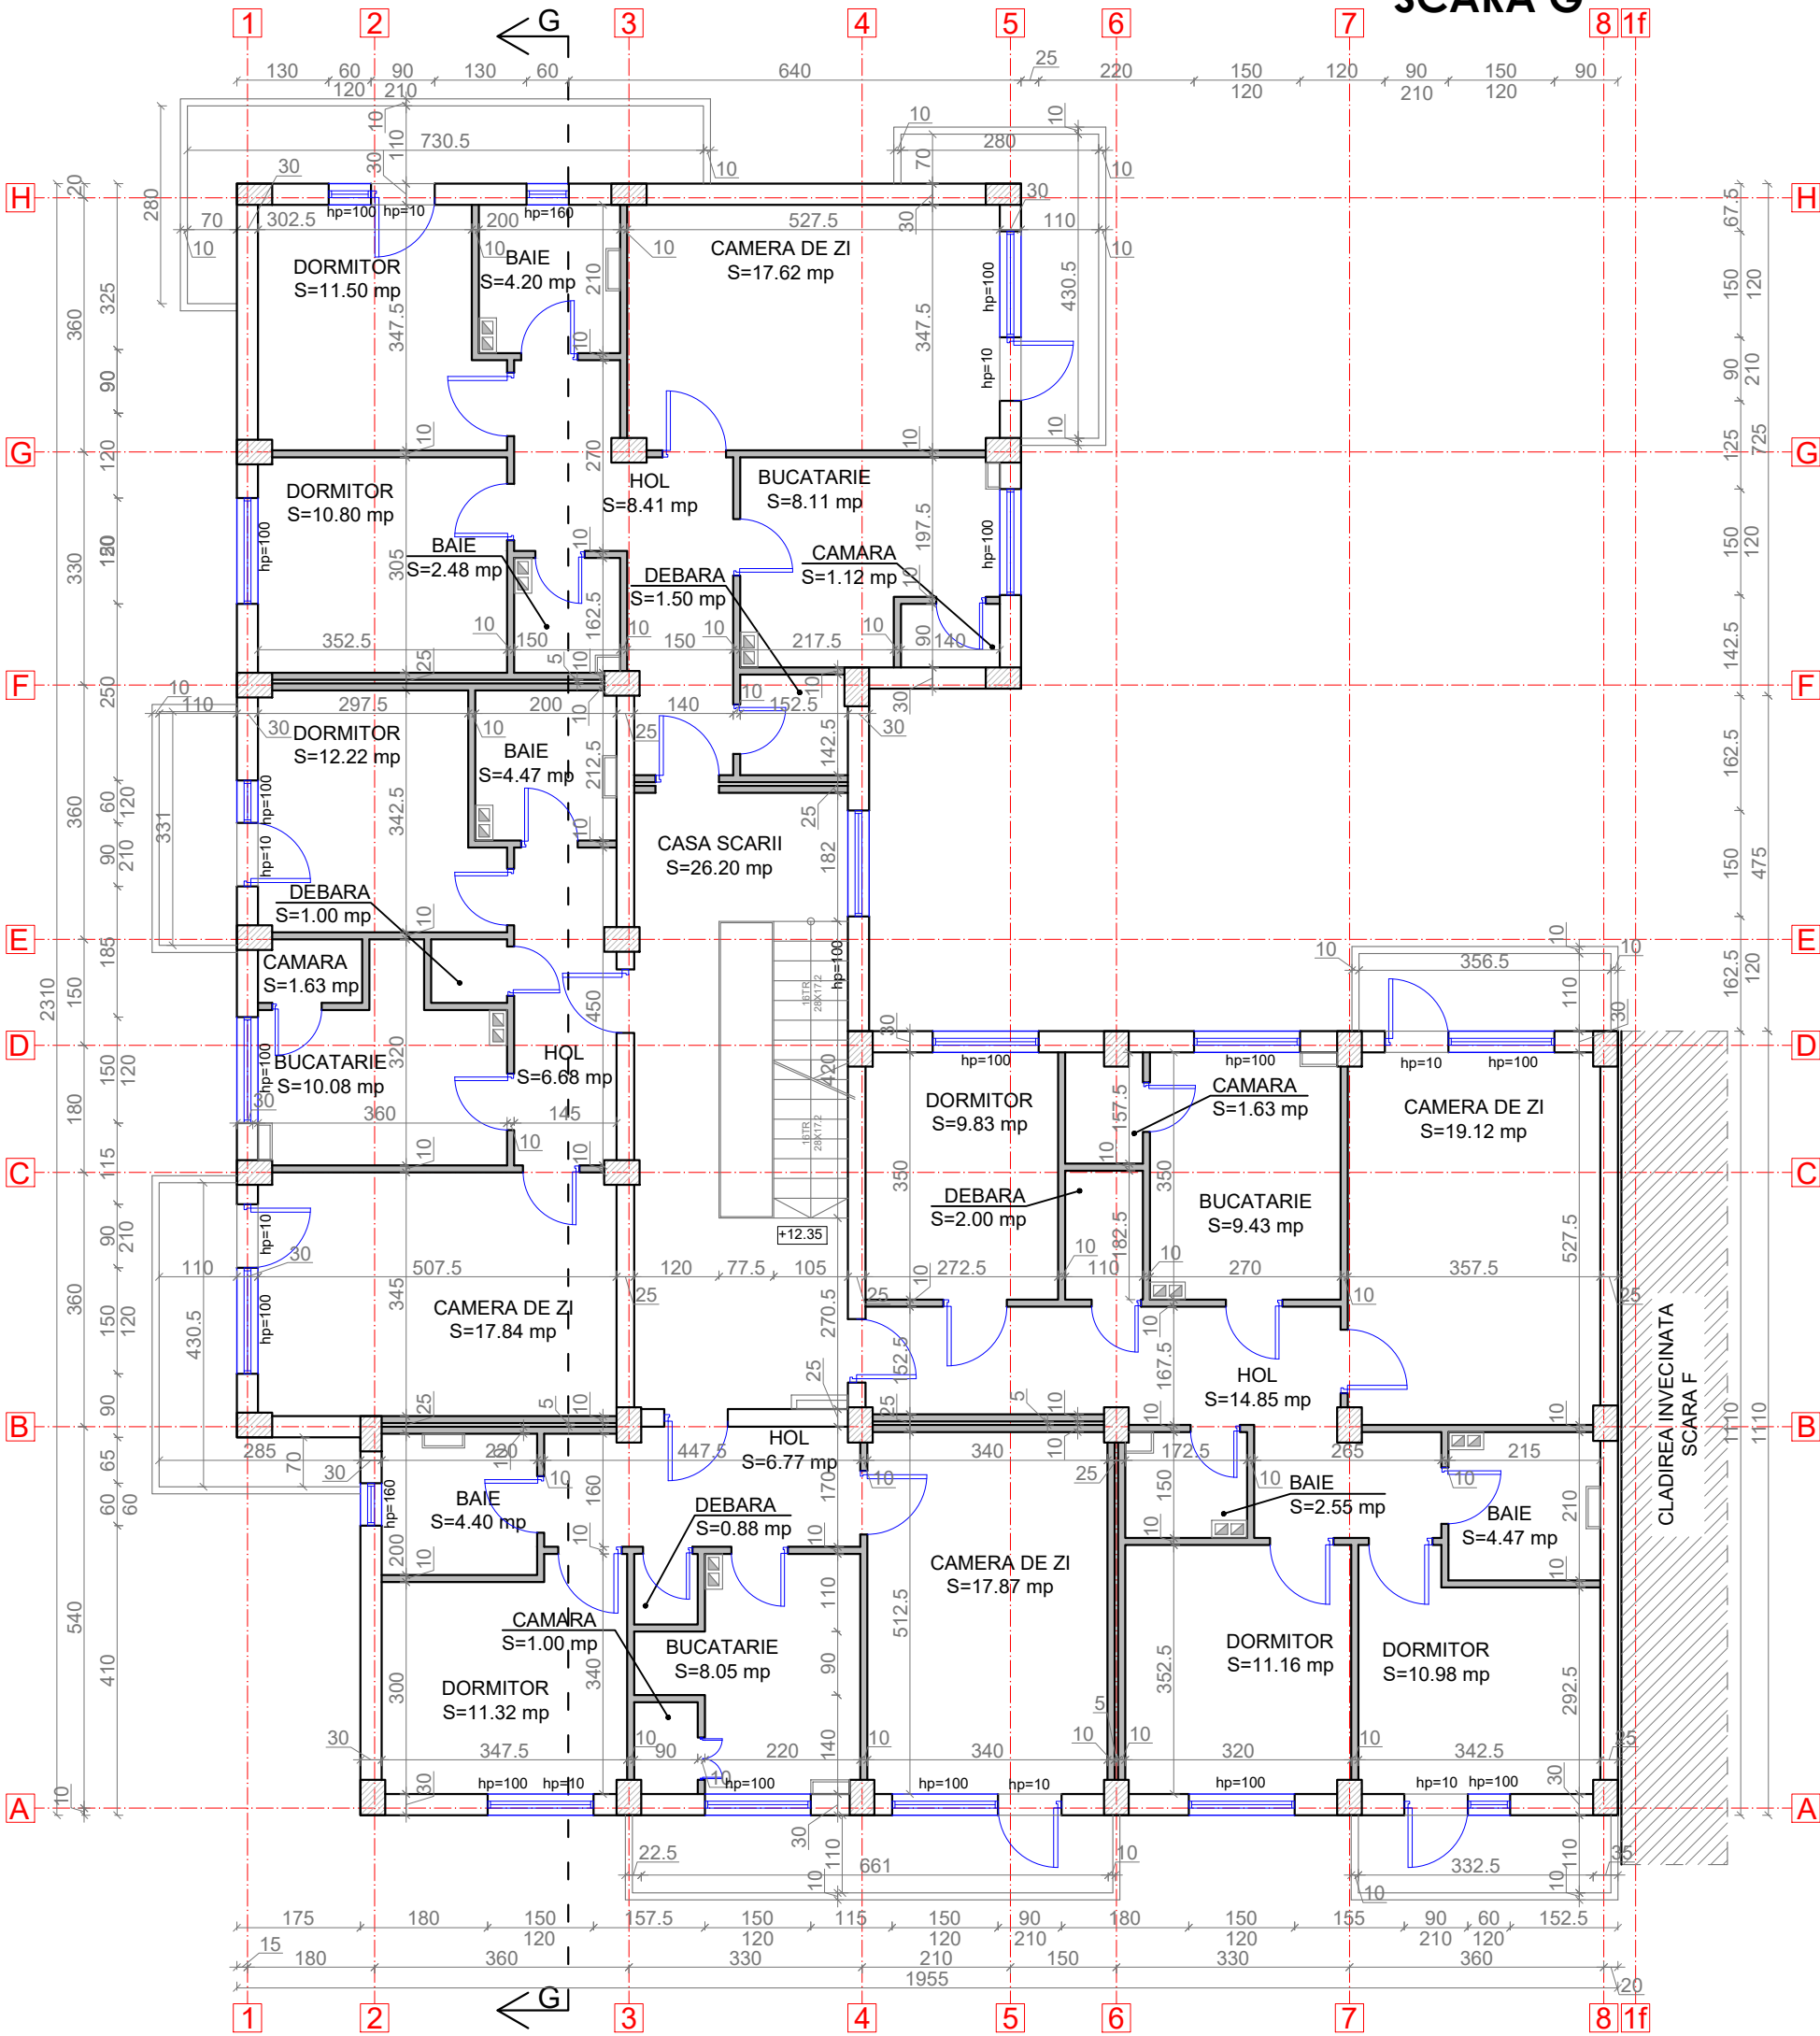

LEGENDA:



- Pereti exteriori din zidarie de caramida de 30 cm grosime
- Pereti exteriori/interior din zidarie de caramida de 25 cm grosime
- Pereti interiori din zidarie din fisii B.C.A. de 10 cm grosime
- Stalp de beton armat

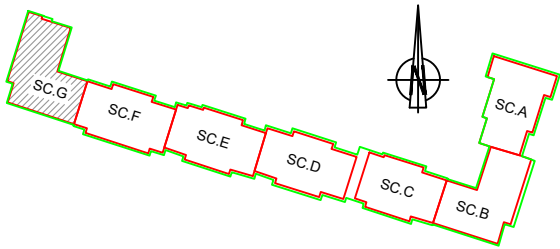

<b>Proiectant General:</b> S.C. CONSULTANT TEHNIC FORTUNA S.R.L. str. Varadi Jozsef 3C Parter Comercial Sf. Gheorghe, jud. Covasna				Cerinta	Nr. Exp. / Ref.	Expert / Verificator	Semnătura	DENUMIRE PROIECT: <b>LUCRĂRI DE REABILITARE TERMICĂ LA BL.3, SC.A,B,C,D,E,F,G, STRADA MIHAI VITEAZUL NR.2</b>	
<b>Proiectant de Specialitate:</b> S.C. PILLER STUDIO S.R.L. Arhitectură str. Independenței nr. 13 Tg. Secuiesc, jud. Covasna				Nr. proiect: 07-19/2023 Data: 10.2023 Faza: DALI		Ing. Benedek Levente Arh. Gál Zoltán Arh. Gál Zoltán Th. Kocsis Réka		AMPLASAMENT: STR. MIHAI VITEAZUL NR.2, BL.3, SF.GHEORGHE, JUD.COVASNA	Nr. pr.: 07-19/2023
								BENEFICIAR: MUNICIPIUL SFÂNTU GHEORGHE	Nr. Plan: A-70
								TITLU PLANSA: <b>PLAN ETAJ 4 SCARA G SITUAȚIA EXISTENTĂ</b>	Revizie: 00
									Scara: 1:100



PLAN INVELITOARE  
SCARA G

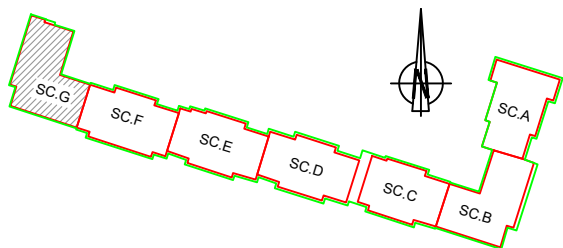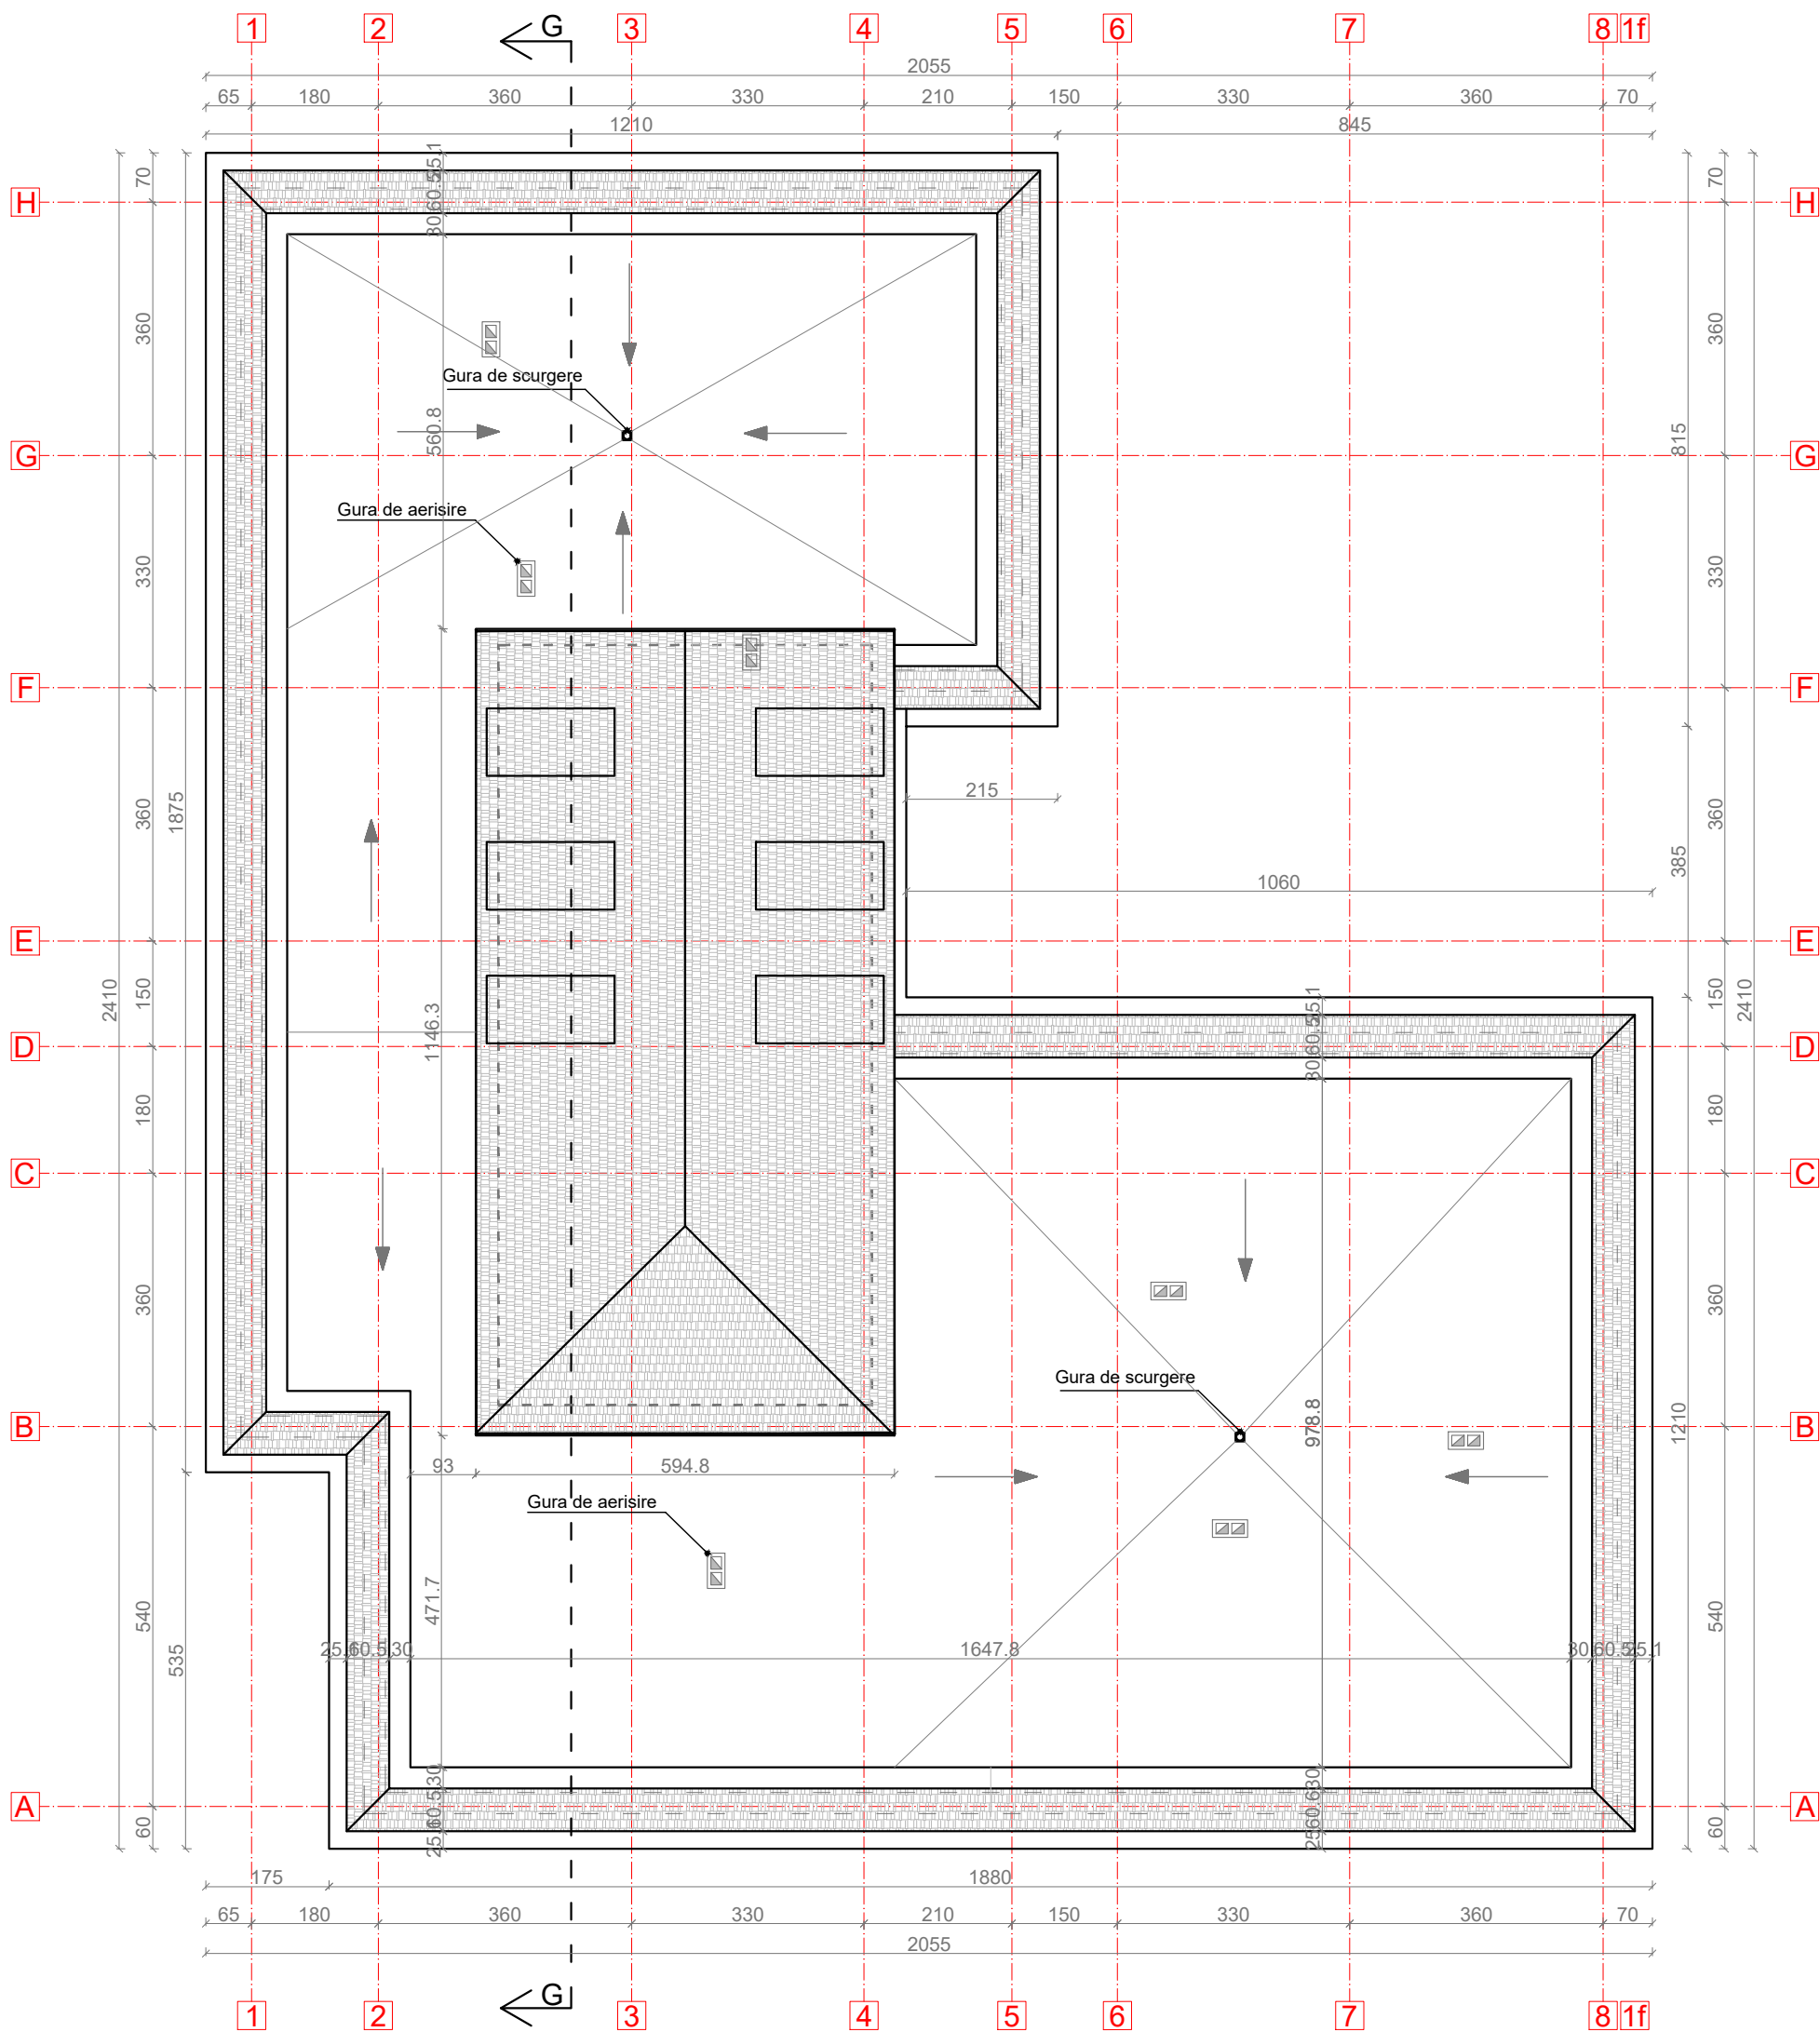


**Proiectant General:**  
S.C. CONSULTANT TEHNIC FORTUNA S.R.L.  
str. Varadi Jozsef 3C  
Parter Comercial  
Sf. Gheorghe,  
jud. Covasna

**Proiectant de Specialitate:**  
S.C. PILLER STUDIO S.R.L.  
Arhitectură  
str. Independenței nr. 13  
Tg. Secuiesc, jud.  
Covasna

Cerinta	Nr. Exp. / Ref.	Expert / Verificator	Semnatura
Nr. proiect:	07-19/2023		
Data:	10.2023		
Faza:	DALI		
Şef Proiect:	ing. Benedek Levente		
Şef Proiect Specialitate:	arh. Gál Zoltán		
Proiectant:	arh. Gál Zoltán		
Desenat:	th. Kocsis Réka		

DENUMIRE PROIECT:		LUCRĂRI DE REABILITARE TERMICĂ LA BL.3, SC.A,B,C,D,E,F,G, STRADA MIHAI VITEAZUL NR.2	
AMPLASAMENT:		STR. MIHAI VITEAZUL NR.2, BL.3, SF.GHEORGHE, JUD.COVASNA	
BENEFICIAR:		MUNICIPIUL SFÂNTU GHEORGHE	
TITLU PLANSA:		PLAN INVELITOARE SCARA G SITUAȚIA EXISTENTĂ	
Nr. pr.:		07-19/2023	
Nr. Plan:		A-71	
Revizie:		00	
Scara:		1:100	

**SECTIUNE G-G**  
**SCARA G**

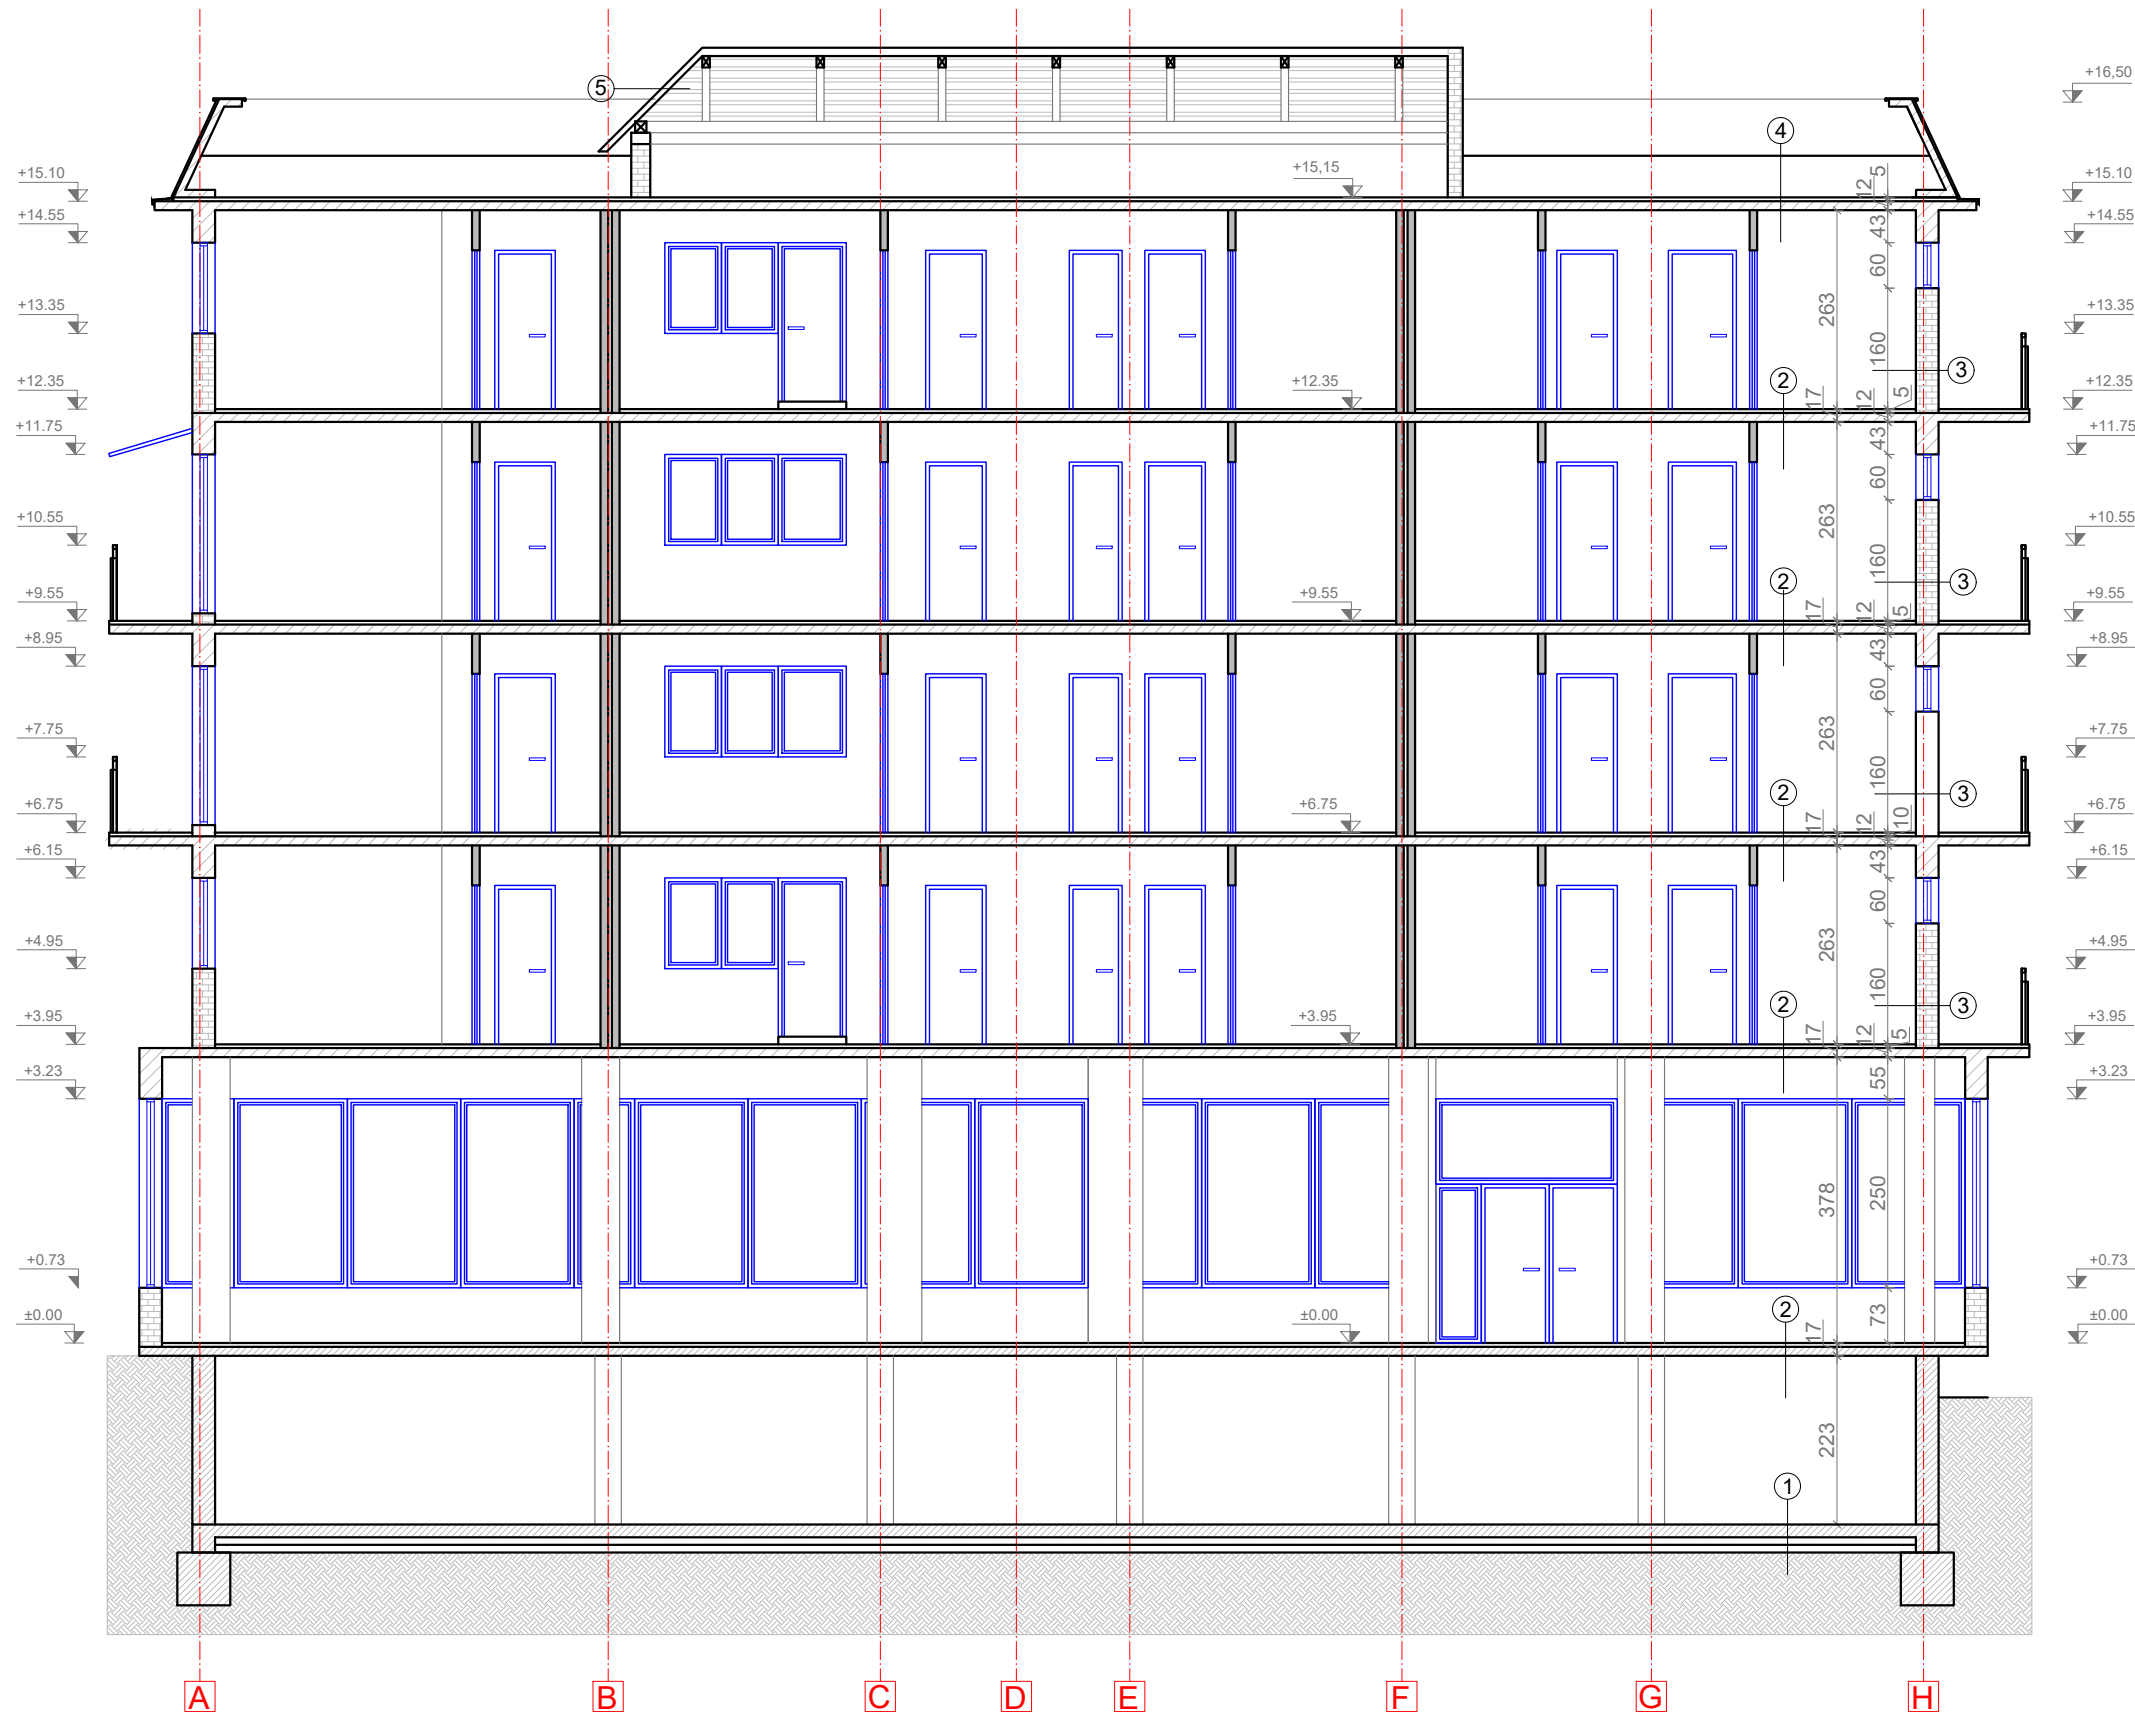

LEGENDA:

- ① -SAPA DE EGALIZARE  
-PLACA BETON ARMAT  
-UMPLUTURA DIN BALAST  
-UMPLUTURA DIN PAMANT
- ② -PARDOSEALA FINITA  
-STRAT SUPTORT MORTAR  
-SEMIPANOU PREFABRICAT DE 12 CM  
-FINISAJ INTERIOR
- ③ -FINISAJ INTERIOR  
-PERETI EXTERIOR DIN ZIDARIE DE CARAMIDA  
-TENCUIALA EXTERIOARA
- ④ -FINISAJ HARTIE BITUMINAT  
-HIDROIZOLATIE  
-STRAT DE DIFUZIE  
-AMORSAJ CU BITUM FILERIZAT  
-STRAT SUPTORT ARMAT CU PLASA  
-TERMOIZOLATIE DIN GRANULIT  
-BARIERA DE VAPORI LIPIT CU BITUM  
-AMORSAJ CU BITUM FILERIZAT  
-STRAT SUPTORT  
-SEMIPANOU PREFABRICAT 12 CM  
-FINISAJ INTERIOR
- ⑤ -INVELITOARE TIGLA CERAMICA  
-SIPCI DIN LEMN  
-CAPRIORI DIN LEMN



**NOTA: SPATIILE COMERCIALE NU FAC PARTE DIN PROIECT**

NOTA: STĂRIILE COMERCIALE NU FAC PARTE DIN PROIECT

Proiectant General:

S.C. CONSULTANT TEHNIC FORTUNA S.R.L.

str. Varadi Jozsef 3C

Parter Comercial

Sf. Gheorghe,

jud. Covasna

Consultant Tehnic

FORTUNA

Atelier de Proiectare

MARCA INREGISTRATA A

S.C. CONSULTANT TEHNIC FORTUNA S.R.L.

Proiectant de Specialitate:

S.C. PILLER STUDIO S.R.L.

Arhitectură

str. Independenței nr. 13

Tg. Secuiesc, jud.

Covasna

PILLER

STUDIO

Cerinta

Nr. Exp. / Ref.

Expert / Verificator

Semnătura

Nr. proiect:

07-19/2023

Data:

10.2023

Faza:

DALI

Șef Proiect:

ing. Benedek Levente

Șef Proiect Specialitate:

arh. Gál Zoltán

Proiectant:

arh. Gál Zoltán

Desenat:

th. Kocsis Réka

Reproducerea, imprimarea sau expunerea acestui document, precum și transmiterea informațiilor conținute este permisă numai în context. Utilizarea extracontractuală necesită acordul scris al S.C. CONSULTANT TEHNIC FORTUNA S.R.L.

DENUMIRE PROIECT:

LUCRĂRI DE REABILITARE TERMICĂ LA BL.3,

SC.A,B,C,D,E,F,G, STRADA MIHAI VITEAZUL NR.2

AMPLASAMENT:

STR. MIHAI VITEAZUL NR.2, BL.3, SF.GHEORGHE, JUD.COVASNA

BENEFICIAR:

MUNICIPIUL SFÂNTU GHEORGHE

TITLU PLANSA:

SECTIUNE G-G

SCARA G

SITUAȚIA EXISTENTĂ

Nr. pr.:

07-19/2023

Nr. Plan:

A-72

Revizie:

00

Scara:

1:100






- ② TENCUIALA DRISCUIT FIN
- ③ FINISAJ EXISTENT ( PLACAJ CERAMIC, TENCUIALA NOBILA, DRISCUIT, etc.)
- ④ GAURA DE AERISIRE CU GRATAR METALIC
- ⑤ INVELITOARE DIN TIGLA CERAMICA
- ⑦ TAMPLARIE EXISTENTA
- ⑧ TAMPLARIE EXISTENTA LA BALCOANE INCHISE
- ⑩ BALUSTRADA LA BALCOANE DIN ELEMENTE DE BETON SI LEMN
- ⑪ INVELITOARE DIN PANOU POLICARBONAT
- ⑫ COPERTINA RETRACTABILA



**NOTA: SPATIILE COMERCIALE NU FAC PARTE DIN PROIECT**

FATADA SUD-EST  
SCARA G

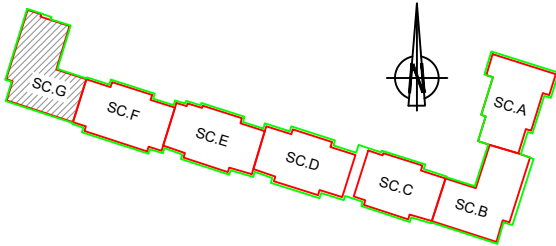




LEGENDA:


- ① SOCLU BETON
- ② TENCUIALA DRISCUIT FIN
- ④ GAURA DE AERISIRE CU GRATAR METALIC
- ⑤ INVELITOARE DIN TIGLA CERAMICA
- ⑥ GRILA METALICA
- ⑦ TAMPLARIE EXISTENTA
- ⑧ TAMPLARIE EXISTENTA LA BALCOANE INCHISE
- ⑨ BALUSTRADA PLINA
- ⑩ BALUSTRADA LA BALCOANE DIN ELEMENTE DE BETON SI LEMN
- ⑪ INVELITOARE DIN PANOU POLICARBONAT



NOTA: SPATIILE COMERCIALE NU FAC PARTE DIN PROIECT

<b>Proiectant General:</b> S.C. CONSULTANT TEHNIC FORTUNA S.R.L.  str. Varadi Jozsef 3C Parter Comercial Sf. Gheorghe, jud. Covasna    MARCA INREGISTRATA A S.C. CONSULTANT TEHNIC FORTUNA S.R.L.		Cerinta		Nr. Exp. / Ref.	Expert / Verificator	Semnătura	DENUMIRE PROIECT:  <b>LUCRĂRI DE REABILITARE TERMICĂ LA BL.3, SC.A,B,C,D,E,F,G, STRADA MIHAI VITEAZUL NR.2</b>		
		Nr. proiect:		07-19/2023		AMPLASAMENT: STR. MIHAI VITEAZUL NR.2, BL.3, SF.GHEORGHE, JUD.COVASNA  BENEFICIAR: MUNICIPIUL SFÂNTU GHEORGHE			
		Data:		10.2023					
		Faza:		DALI					
<b>Proiectant de Specialitate:</b> S.C. PILLER STUDIO S.R.L.  Arhitectură str. Independenței nr. 13 Tg. Secuiesc, jud. Covasna  		Șef Proiect:		ing. Benedek Levente		  <b>FATADA SUD-EST SCARA G SITUAȚIA EXISTENTĂ</b>		Nr. pr.:	07-19/2023
		Șef Proiect Specialitate:		arh. Gál Zoltán				Nr. Plan:	A-74
		Proiectant:		arh. Gál Zoltán				Revizie:	00
		Desenat:		th. Kocsis Réka				Scara:	1:100
<small>Reproducerea, împrumutarea sau expunerea acestui document, precum și transmiterea informațiilor conținute este permisă numai în contract. Utilizarea extracontractuală necesită acordul scris al S.C. CONSULTANT TEHNIC FORTUNA S.R.L.</small>									

FATADE NORD-EST  
SCARA G

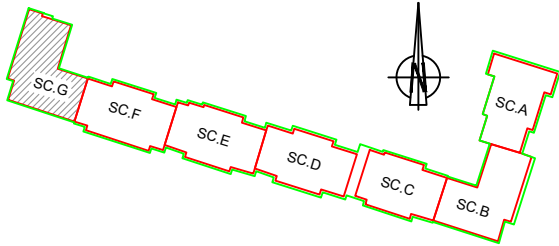
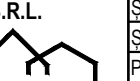


LEGENDA:

- ① SOCLU BETON
- ② TENCUIALA DRISCUIT FIN
- ③ FINISAJ EXISTENT ( PLACAJ CERAMIC, TENCUIALA NOBILA, DRISCUIT, etc.)
- ④ GAURA DE AERISIRE CU GRATAR METALIC
- ⑤ INVELITOARE DIN TIGLA CERAMICA
- ⑥ GRILA METALICA
- ⑦ TAMPLARIE EXISTENTA
- ⑧ TAMPLARIE EXISTENTA LA BALCOANE INCHISE
- ⑨ BALUSTRADA PLINA
- ⑩ BALUSTRADA LA BALCOANE DIN ELEMENTE DE BETON SI LEMN
- ⑪ INVELITOARE DIN PANOU POLICARBONAT




NOTA: SPATIILE COMERCIALE NU FAC PARTE DIN PROIECT

<b>Proiectant General:</b> S.C. CONSULTANT TEHNIC FORTUNA S.R.L.  str. Varadi Jozsef 3C Parter Comercial Sf. Gheorghe, jud. Covasna		Cerinta		Nr. Exp. / Ref.	Expert / Verificator	Semnătura	DENUMIRE PROIECT:  <b>LUCRĂRI DE REABILITARE TERMICĂ LA BL.3, SC.A,B,C,D,E,F,G, STRADA MIHAI VITEAZUL NR.2</b>		
<div>  MARCA INREGISTRATA A S.C. CONSULTANT TEHNIC FORTUNA S.R.L.</div>		Nr. proiect:		07-19/2023		AMPLASAMENT: STR. MIHAI VITEAZUL NR.2, BL.3, SF.GHEORGHE, JUD.COVASNA			
		Data:		10.2023					
		Faza:		DALI		BENEFICIAR: MUNICIPIUL SFÂNTU GHEORGHE			
<b>Proiectant de Specialitate:</b> S.C. PILLER STUDIO S.R.L.  Arhitectură str. Independenței nr. 13 Tg. Secuiesc, jud. Covasna		Şef Proiect:		ing. Benedek Levente		<div><b>FATADA NORD-EST SCARA G SITUAȚIA EXISTENTĂ</b></div>		Nr. pr.:	07-19/2023
<div></div>		Şef Proiect Specialitate:		arh. Gál Zoltán				Nr. Plan:	A-75
		Proiectant:		arh. Gál Zoltán				Revizie:	00
		Desenat:		th. Kocsis Réka				Scara:	1:100
<small>Reproducerea, imprumutarea sau expunerea acestui document, precum și transmiterea informațiilor conținute este permisă numai în contract. Utilizarea extracontractuală necesită acordul scris al S.C. CONSULTANT TEHNIC FORTUNA S.R.L.</small>									



# FATADA NORD-VEST SCARA G

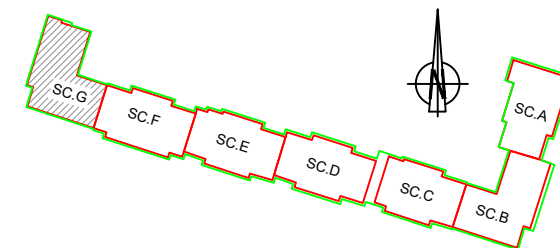






## LEGENDA:

- ① SOCLU BETON
- ② TENCUIALA DRISCUIT FIN
- ③ FINISAJ EXISTENT ( PLACAJ CERAMIC, TENCUIALA NOBILA, DRISCUIT, etc.)
- ④ GAURA DE AERISIRE CU GRATAR METALIC
- ⑤ INVELITOARE DIN TIGLA CERAMICA
- ⑦ TAMPLARIE EXISTENTA
- ⑧ TAMPLARIE EXISTENTA LA BALCOANE INCHISE
- ⑨ BALUSTRADA PLINA
- ⑩ BALUSTRADA LA BALCOANE DIN ELEMENTE DE BETON SI LEMN
- ⑪ INVELITOARE DIN PANOU POLICARBONAT
- ⑫ COPERTINA RETRACTABILA
- ⑭ INVELITOARE DIN TABLA ONDULATA



## NOTA: SPATIILE COMERCIALE NU FAC PARTE DIN PROIECT

<b>Proiectant General:</b> S.C. CONSULTANT TEHNIC FORTUNA S.R.L.  str. Varadi Jozsef 3C Parter Comercial Sf. Gheorghe, jud. Covasna    MARCA INREGISTRATA A S.C. CONSULTANT TEHNIC FORTUNA S.R.L.	<table><tr><td>Cerinta</td><td>Nr. Exp. / Ref.</td><td>Expert / Verificator</td><td>Semnatura</td></tr><tr><td> </td><td> </td><td> </td><td> </td></tr><tr><td colspan="2">Nr. proiect:</td><td colspan="2">07-19/2023</td></tr><tr><td colspan="2">Data:</td><td colspan="2">10.2023</td></tr><tr><td colspan="2">Faza:</td><td colspan="2">DALI</td></tr></table>				Cerinta	Nr. Exp. / Ref.	Expert / Verificator	Semnatura					Nr. proiect:		07-19/2023		Data:		10.2023		Faza:		DALI		<b>DENUMIRE PROIECT:</b>  LUCRĂRI DE REABILITARE TERMICĂ LA BL.3, SC.A,B,C,D,E,F,G, STRADA MIHAI VITEAZUL NR.2	
	Cerinta	Nr. Exp. / Ref.	Expert / Verificator	Semnatura																						
Nr. proiect:		07-19/2023																								
Data:		10.2023																								
Faza:		DALI																								
<b>Proiectant de Specialitate:</b> S.C. PILLER STUDIO S.R.L.  Arhitectură str. Independenței nr. 13 Tg. Secuiesc, jud. Covasna  	<table><tr><td>Șef Proiect:</td><td>ing. Benedek Levente</td><td rowspan="4"></td></tr><tr><td>Șef Proiect Specialitate:</td><td>arh. Gál Zoltán</td></tr><tr><td>Proiectant:</td><td>arh. Gál Zoltán</td></tr><tr><td>Desenat:</td><td>th. Kocsis Réka</td></tr></table>				Șef Proiect:	ing. Benedek Levente		Șef Proiect Specialitate:	arh. Gál Zoltán	Proiectant:	arh. Gál Zoltán	Desenat:	th. Kocsis Réka	AMPLASAMENT: STR. MIHAI VITEAZUL NR.2, BL.3, SF.GHEORGHE, JUD.COVASNA												
	Șef Proiect:	ing. Benedek Levente																								
	Șef Proiect Specialitate:	arh. Gál Zoltán																								
	Proiectant:	arh. Gál Zoltán																								
	Desenat:	th. Kocsis Réka																								
Reproducerea, împrumutarea sau expunerea acestui document, precum și transmiterea informațiilor conținute este permisă numai în contract. Utilizarea extracontractuală necesită acordul scris al S.C. CONSULTANT TEHNIC FORTUNA S.R.L.				BENEFICIAR: MUNICIPIUL SFÂNTU GHEORGHE																						
				TITLU PLANSA:		Nr. pr.:	07-19/2023																			
				FATADA NORD-VEST SCARA G SITUAȚIA EXISTENTĂ		Nr. Plan:	A-76																			
						Revizie:	00																			
						Scara:	1:100																			