





Proiectant General: S.C. CONSULTANT TEHNIC FORTUNA S.R.L. str. Varadi Jozsef 3C Parter Comercial Sf. Gheorghe, jud. Covasna  MARCA INREGISTRATA A S.C. CONSULTANT TEHNIC FORTUNA S.R.L.	Cerinta Nr. Exp. / Ref.			Expert / Verificator	Semnatura	DENUMIRE PROIECT: LUCRĂRI DE REABILITARE TERMICĂ LA BL.3, SC.A,B,C,D,E,F,G, STRADA MIHAI VITEAZUL NR.2							
	Nr. proiect:			07-19/2023		AMPLASAMENT: STR. MIHAI VITEAZUL NR.2, BL.3, SF.GHEORGHE, JUD.COVASNA							
	Data:			10.2023									
	Faza:			DALI		BENEFICIAR: MUNICIPIUL SFÂNTU GHEORGHE							
Proiectant de Specialitate: S.C. PILLER STUDIO S.R.L. Arhitectură str. Independenței nr. 13 Tg. Secuieș, jud. Covasna 	Șef Proiect:		ing. Benedek Levente				TITLU PLANSA: PLAN SUBSOL SCARA A SITUAȚIA EXISTENTĂ			Nr. pr.:		07-19/2023	
	Șef Proiect Specialitate:		arh. Gál Zoltán							Nr. Plan:		A-03	
	Proiectant:		arh. Gál Zoltán							Revizie:		00	
	Desenat:		th. Kocsis Réka							Scara:		1:100	
Reproducerea, imprimarea sau expunerea acestui document, precum și transmiterea informațiilor conținute este permisă numai în cadrul utilizării extraccontractuale necesare acordului scris al S.C. CONSULTANT TEHNIC FORTUNA S.R.L.													

PLAN PARTER SCARA A





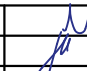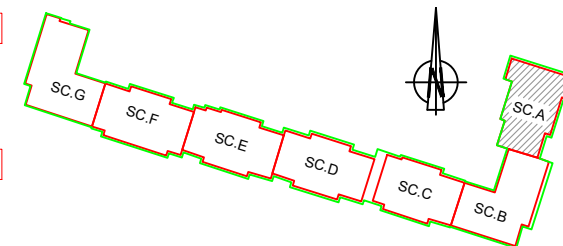




LEGENDA:

- Pereti exteriori din zidarie de caramida de 30 cm grosime
- Pereti interiori / exteriori din zidarie de caramida de 25 cm grosime
- Pereti interiori din zidarie din fisii B.C.A. de 10 cm grosime
- Pereti interiori din zidarie de caramida de 12.5 cm grosime
- Perete interiori din zidarie de caramida de 7.5 cm grosime
- Stalp de beton armat



NOTA: PARTERUL COMERCIAL NU FACE PARTE DIN PROIECT

<div>Proiectant General:</div> <div>S.C. CONSULTANT TEHNIC FORTUNA S.R.L.</div> <div>str. Varadi Jozsef 3C</div> <div>Parter Comercial</div> <div>Sf. Gheorghe,</div> <div>jud. Covasna</div> <div></div> <div>MARCA INREGISTRATA A</div> <div>S.C. CONSULTANT TEHNIC FORTUNA S.R.L.</div>	Cerinta			Nr. Exp. / Ref.	Expert / Verificator	Semnătura	DENUMIRE PROIECT:			
							LUCRĂRI DE REABILITARE TERMICĂ LA BL.3, SC.A,B,C,D,E,F,G, STRADA MIHAI VITEAZUL NR.2			
				Nr. proiect:	07-19/2023		AMPLASAMENT:			
				Data:	10.2023		STR. MIHAI VITEAZUL NR.2, BL.3, SF.GHEORGHE, JUD.COVASNA			
			Faza:	DALI		BENEFICIAR: MUNICIPIUL SFÂNTU GHEORGHE				
<div>Proiectant de Specialitate:</div> <div>S.C. PILLER STUDIO S.R.L.</div> <div>Arhitectură</div> <div>str. Independenței nr. 13</div> <div>Tg. Secuiesc, jud.</div> <div>Covasna</div> <div></div>	Șef Proiect:		ing. Benedek Levente				TITLU PLANSA:		Nr. pr.:	07-19/2023
	Șef Proiect Specialitate:		arh. Gál Zoltán				PLAN PARTER		Nr. Plan:	A-04
	Proiectant:		arh. Gál Zoltán				SCARA A		Revizie:	00
	Desenat:		th. Kocsis Réka				SITUAȚIA EXISTENTĂ		Scala:	1:100
<small>Reproducerea, imprimarea sau expunerea acestui document, precum și transmiterea informațiilor conținute este permisă numai în context. Utilizarea neautorizată a informațiilor este strict interzisă și este considerată o încălcare a legii.</small>										

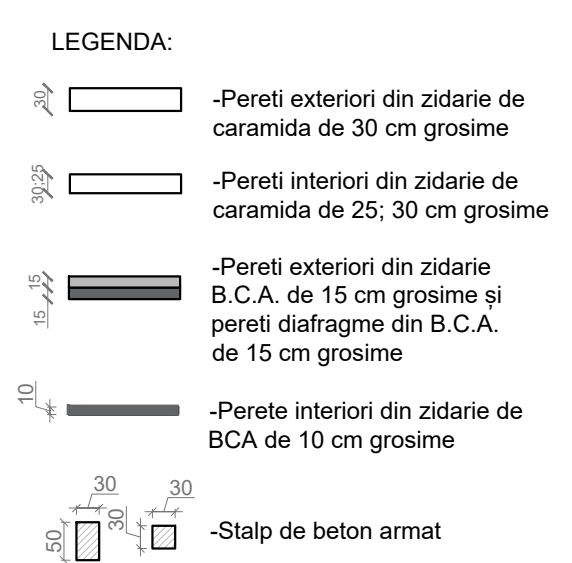

ORDINUL ARHITECȚILOR
DIN ROMÂNIA
6869
Zoltán
GÁL
Arhitect
cu drept de semnătură

Proiectant General:

S.C. CONSULTANT TEHNIC FORTUNA S.R.L.

str. Varadi Jozsef 3C

Parter Comercial

Sf. Gheorghe,

jud. Covasna

Consultant Tehnic

FORTUNA

Atelier de Proiectare

MARCA INREGISTRATA A

S.C. CONSULTANT TEHNIC FORTUNA S.R.L

Proiectant de Specialitate:

S.C. PILLER STUDIO S.R.L.

Arhitectură





str. Independenței nr. 13

Tg. Secuieș, jud.

Covasna

PILLER

STUDIO

Cerinta	Nr. Exp. / Ref.	Expert / Verificator	Semnătura
Nr. proiect:	07-19/2023		
Data:	10.2023		
Faza:	DALI		
Șef Proiect:	ing. Benedek Levente		
Șef Proiect Specialitate:	arh. Gál Zoltán		
Proiectant:	arh. Gál Zoltán		
Desenat:	th. Kocsis Réka		

Reproducerea, imprimeriarea sau expunerea acestui document, precum si transmiterea informatiilor continute este permisa numai in cadrul. Utilizarea extrinsecructuala necesita acordul scris al S.C. CONSULTANT TEHNIC FORTUNA S.R.L.

DENUMIRE PROIECT:

LUCRĂRI DE REABILITARE TERMICĂ LA BL.3,

SC.A,B,C,D,E,F,G, STRADA MIHAI VITEAZUL NR.2

AMPLASAMENT:

STR. MIHAI VITEAZUL NR.2, BL.3, SF.GHEORGHE, JUD.COVASNA

BENEFICIAR:

MUNICIPIUL SFÂNTU GHEORGHE

TITLU PLANSA:

PLAN ETAJ 1-2

SCARA A

SITUAȚIA EXISTENTĂ

Nr. pr.:

07-19/20

Nr. Plan:

A-05



Revizie:

00

Scara:

1:100

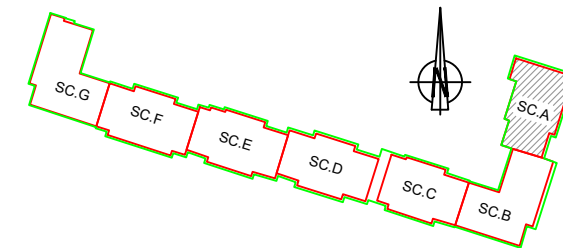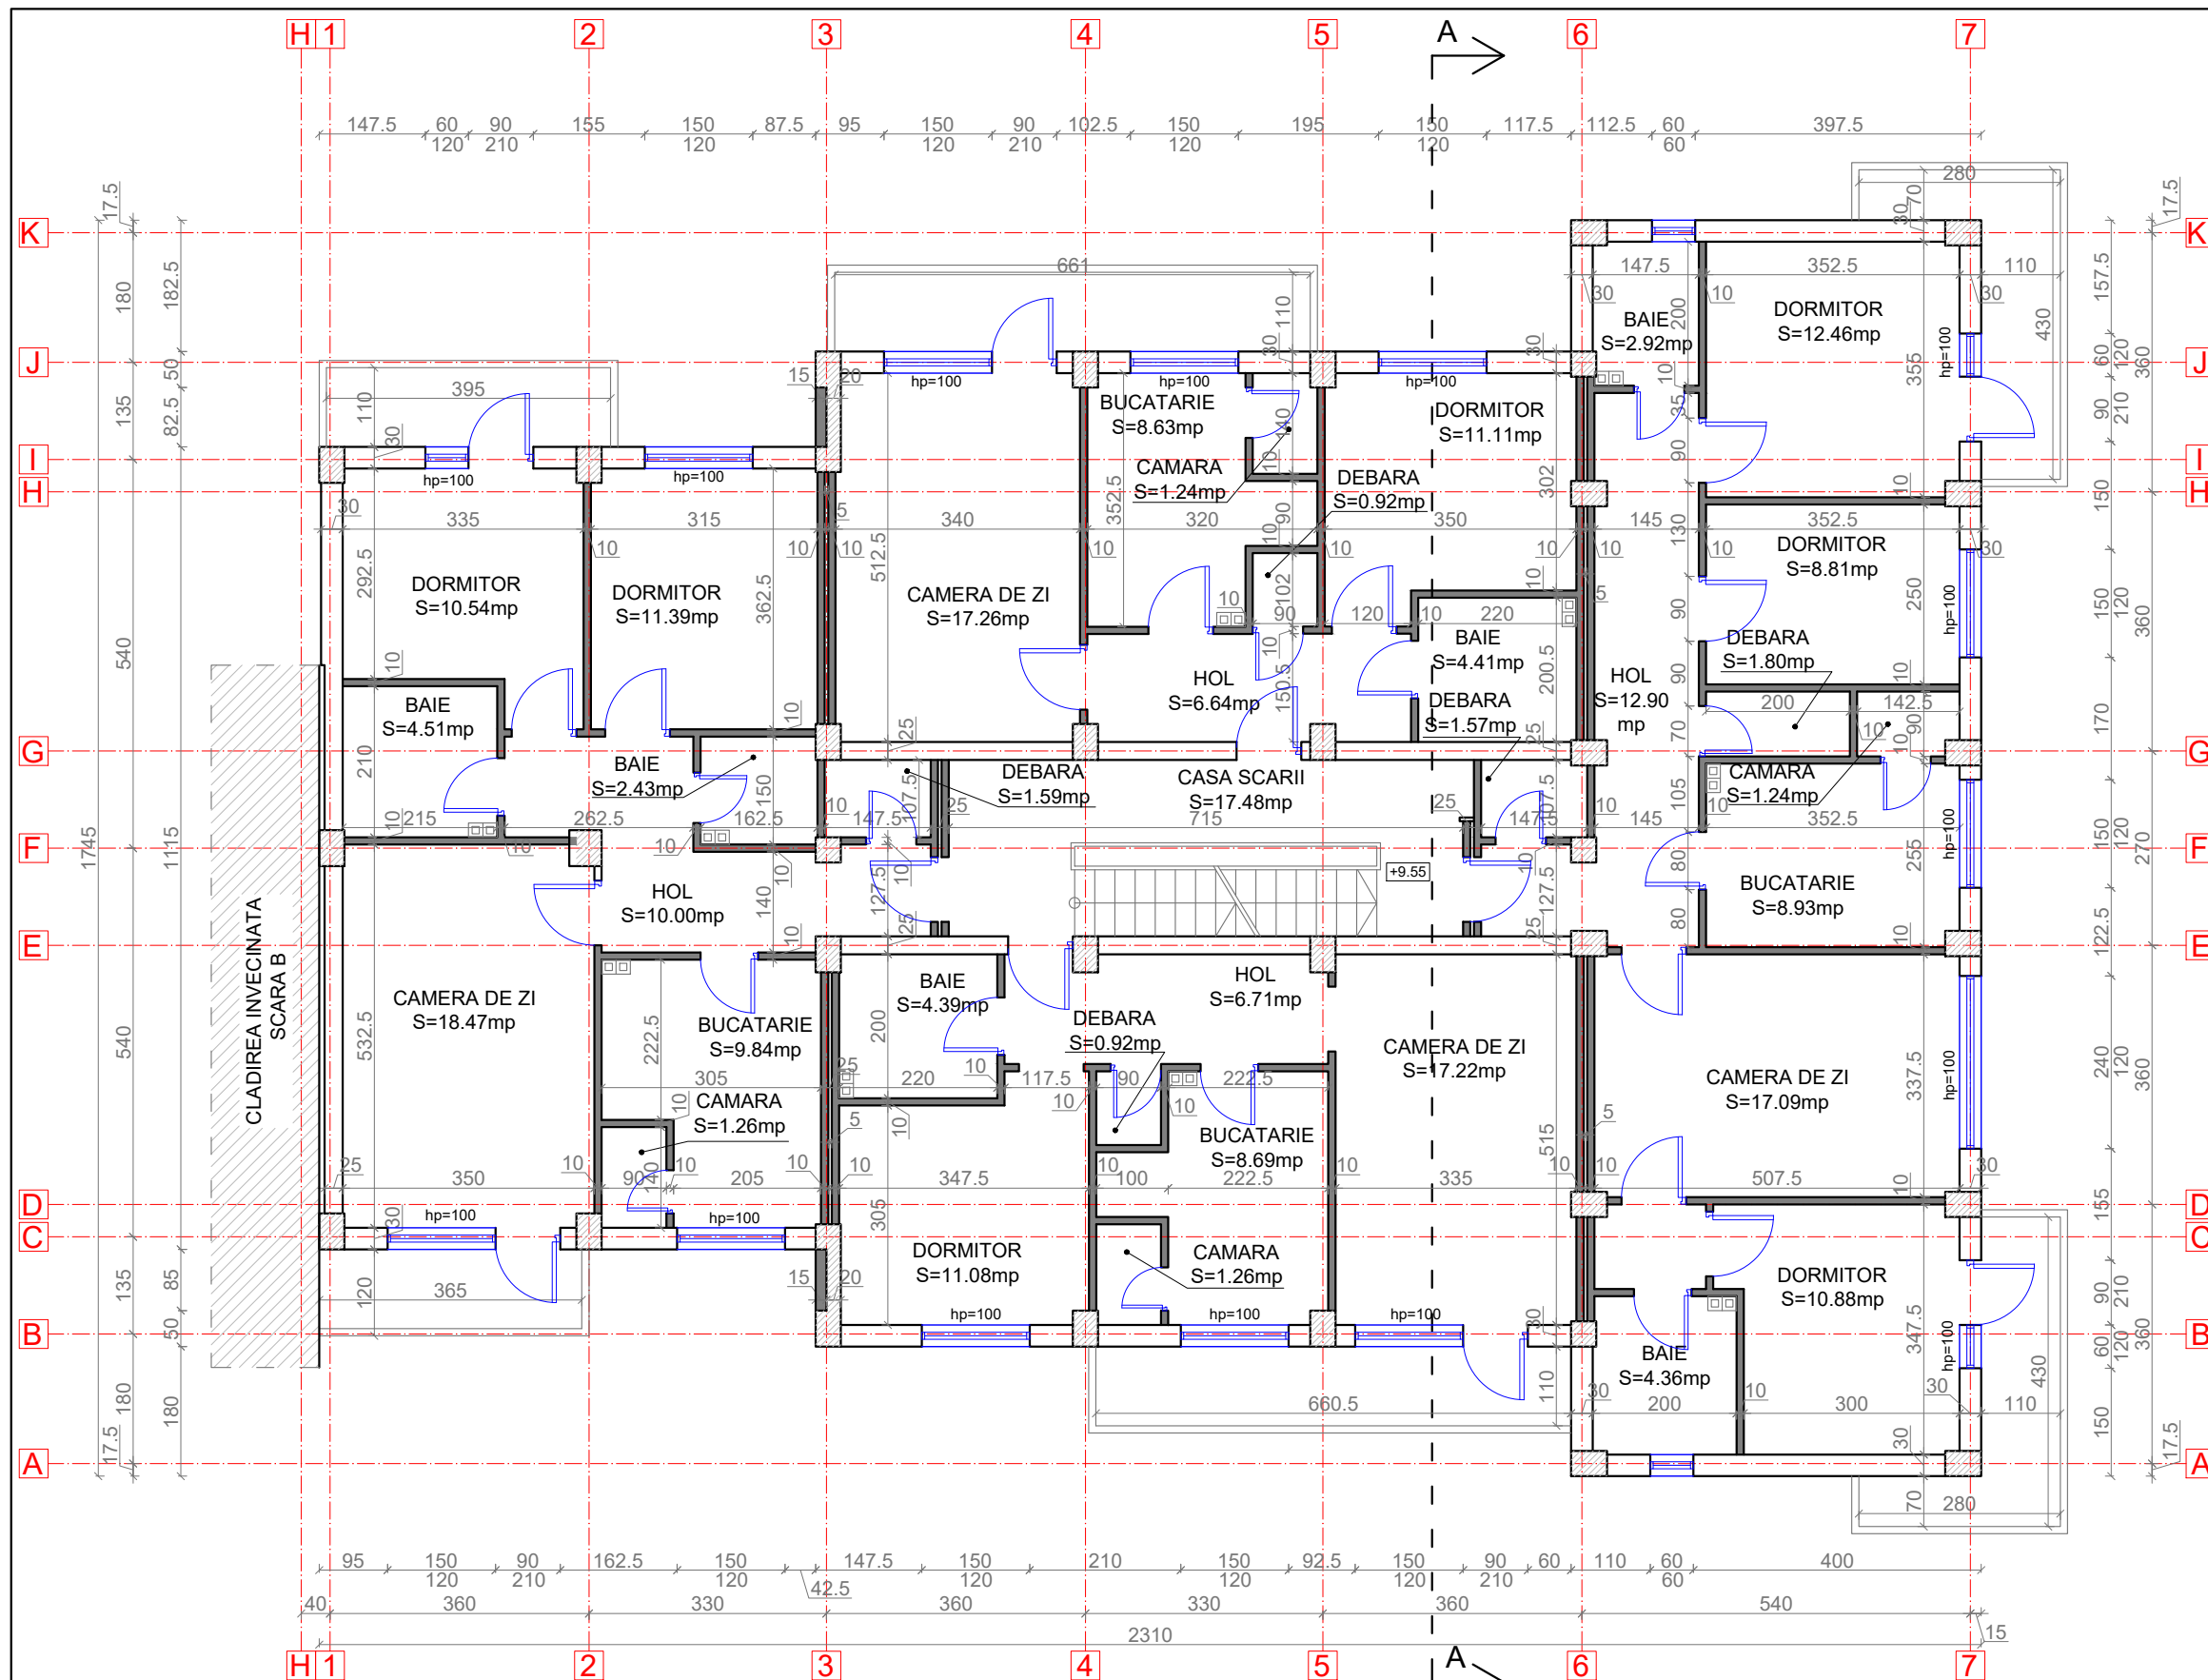

PLAN ETAJ 3
SCARA A





LEGENDA:

- Pereti exteriori din zidarie de caramida de 30 cm grosime
- Pereti interiori din zidarie de caramida de 25; 30 cm grosime
- Pereti exteriori din zidarie B.C.A. de 15 cm grosime și pereti diafragme din B.C.A. de 15 cm grosime
- Perete interiori din zidarie de BCA de 10 cm grosime
- Stalp de beton armat



Proiectant General: S.C. CONSULTANT TEHNIC FORTUNA S.R.L. str. Varadi Jozsef 3C Parter Comercial Sf. Gheorghe, jud. Covasna  MARCA INREGISTRATA A S.C. CONSULTANT TEHNIC FORTUNA S.R.L.	<table><tr><th>Cerinta</th><th>Nr. Exp. / Ref.</th><th>Expert / Verificator</th><th>Semnătura</th></tr><tr><td> </td><td> </td><td> </td><td> </td></tr><tr><td> </td><td> </td><td> </td><td> </td></tr></table>				Cerinta	Nr. Exp. / Ref.	Expert / Verificator	Semnătura									DENUMIRE PROIECT: LUCRĂRI DE REABILITARE TERMICĂ LA BL.3, SC.A,B,C,D,E,F,G, STRADA MIHAI VITEAZUL NR.2		
	Cerinta	Nr. Exp. / Ref.	Expert / Verificator	Semnătura															
Proiectant de Specialitate: S.C. PILLER STUDIO S.R.L. Arhitectură str. Independenței nr. 13 Tg. Secuiesc, jud. Covasna 	Nr. proiect: 07-19/2023				AMPLASAMENT: STR. MIHAI VITEAZUL NR.2, BL.3, SF.GHEORGHE, JUD.COVASNA														
	Data: 10.2023				BENEFICIAR: MUNICIPIUL SFÂNTU GHEORGHE														
	Faza: DALI																		
					TITLU PLANSA:														

PLAN ETAJ 4
SCARA A

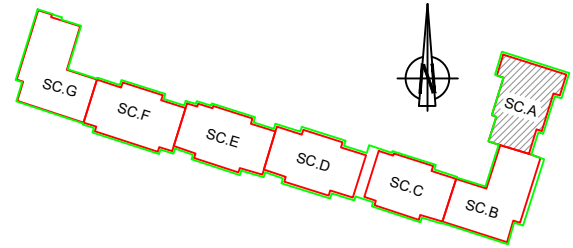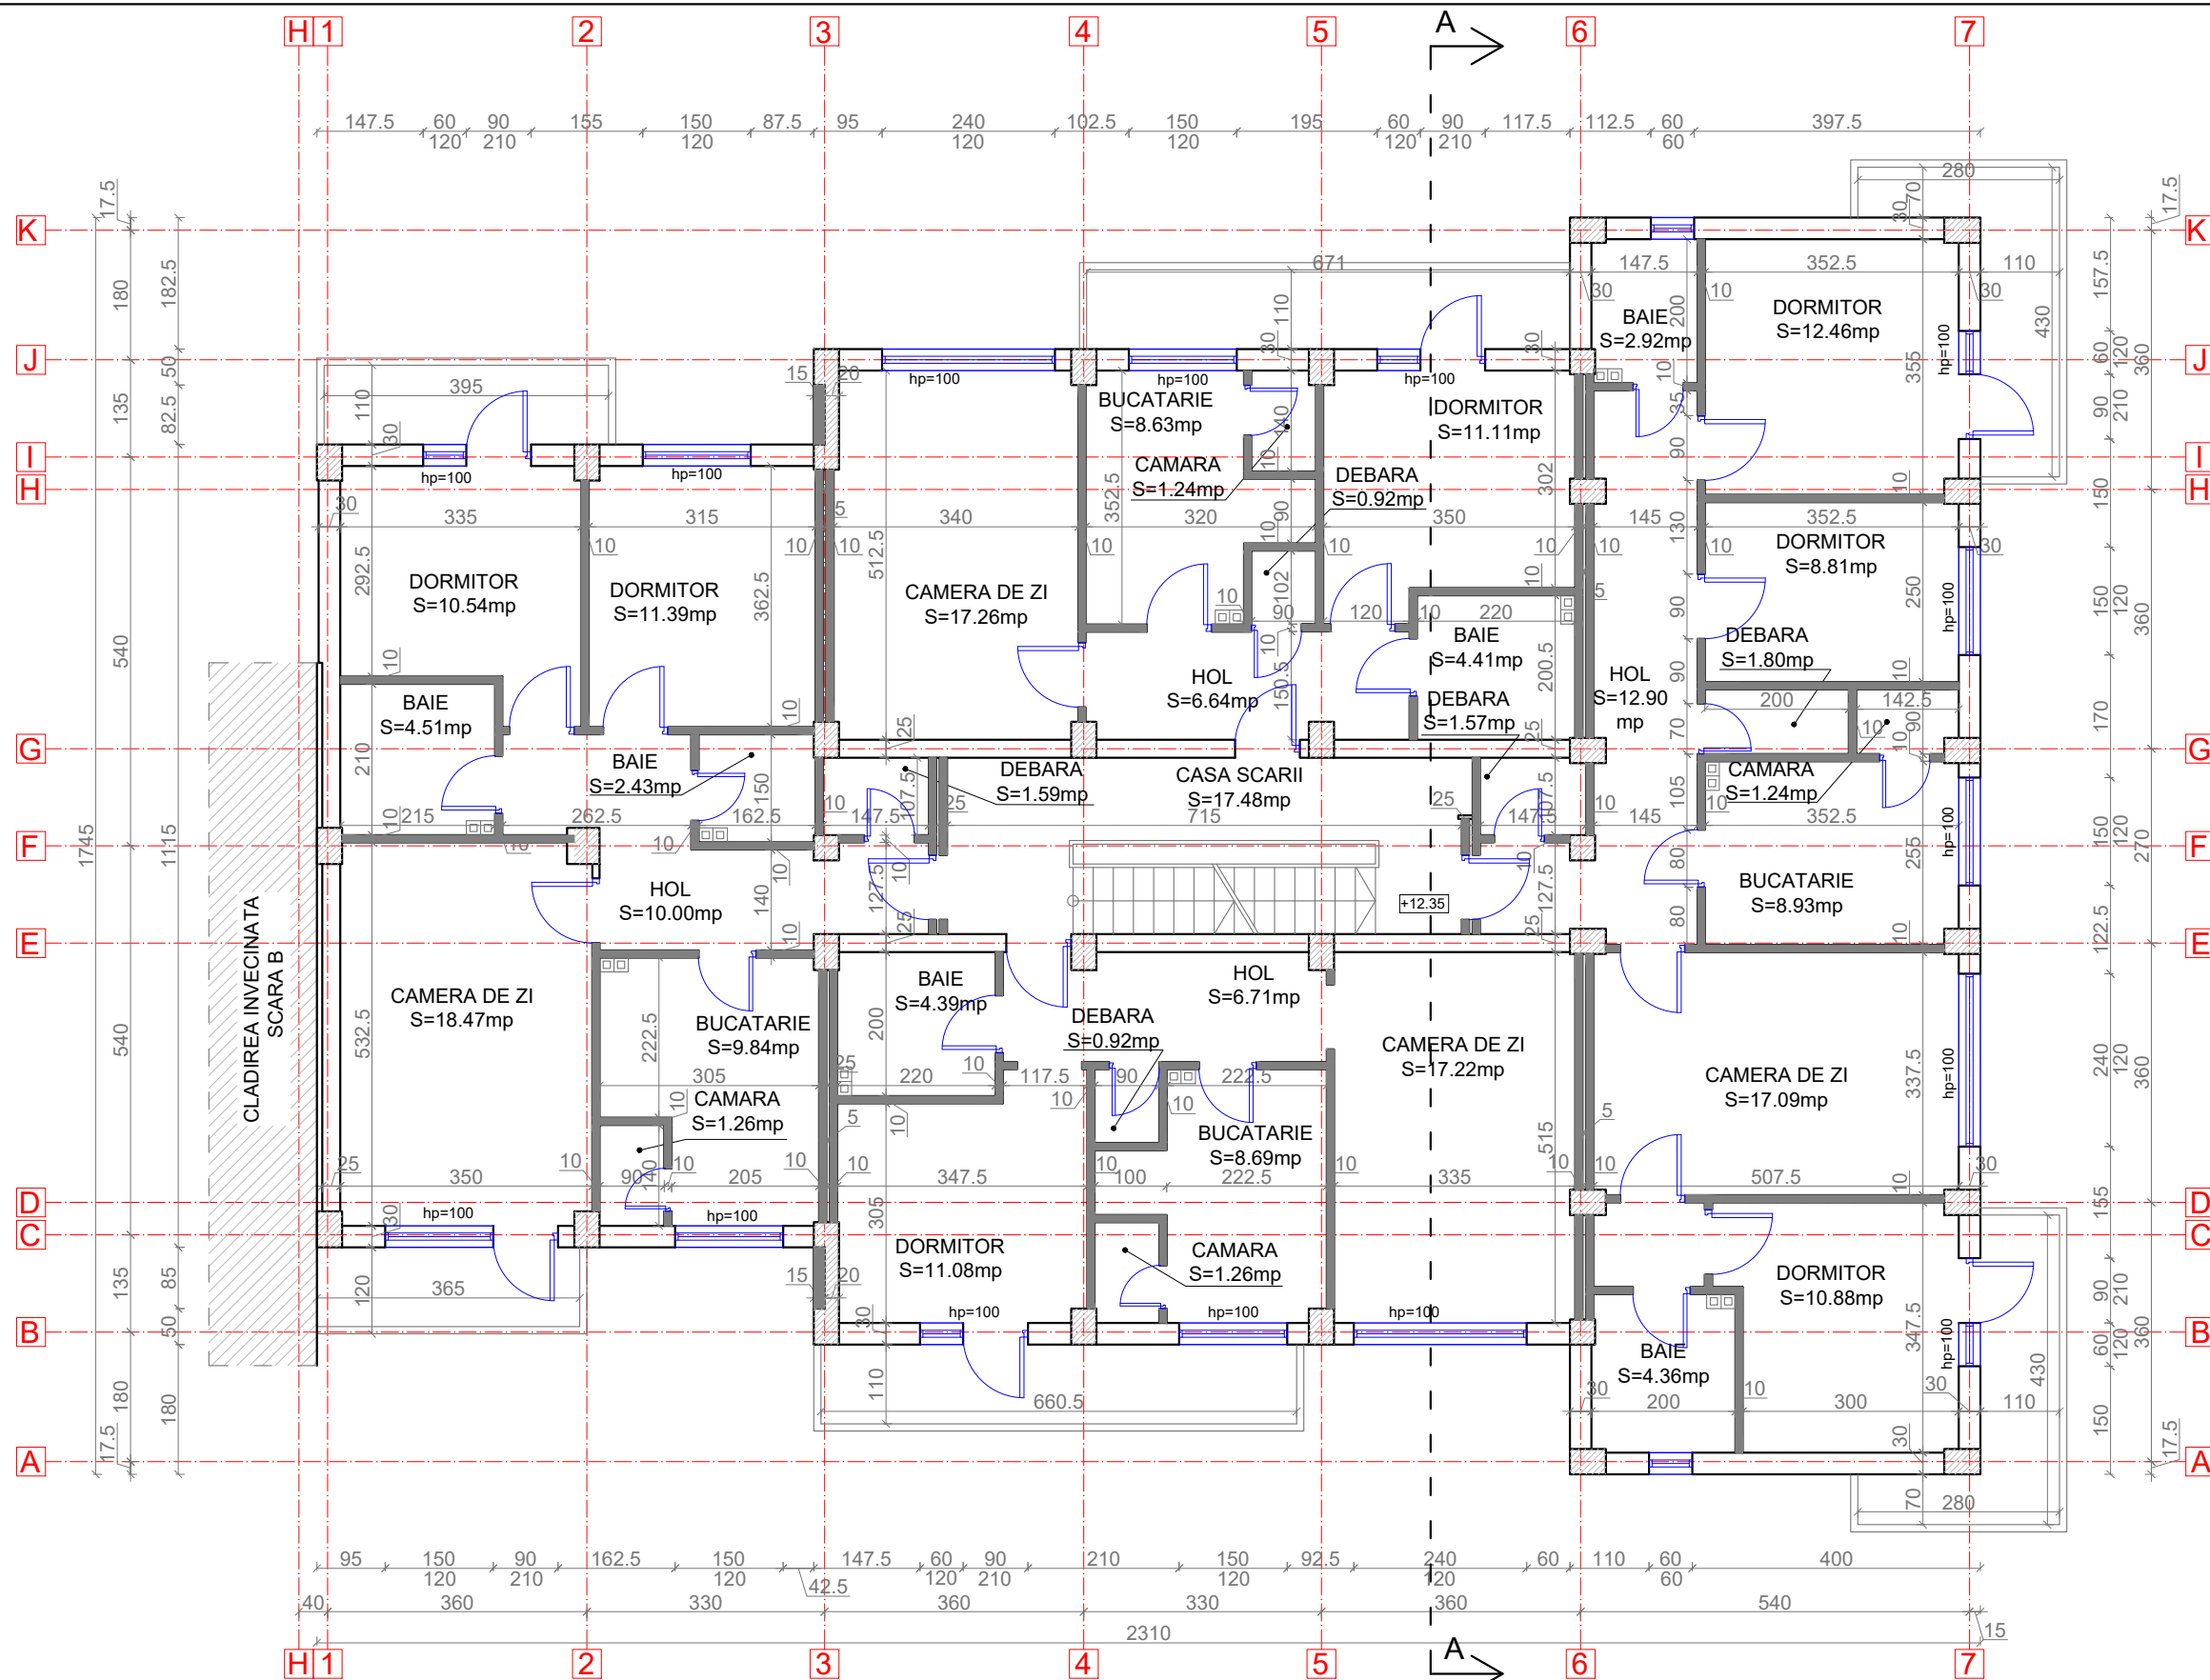



- LEGENDA:
- Pereti exteriori din zidarie de caramida de 30 cm grosime
 - Pereti interiori din zidarie de caramida de 25; 30 cm grosime
 - Pereti exteriori din zidarie B.C.A. de 15 cm grosime și pereti diafragme din B.C.A. de 15 cm grosime
 - Perete interiori din zidarie de BCA de 10 cm grosime
 - Stalp de beton armat








ORDINUL ARHITECȚILOR
DIN ROMÂNIA
6869
Zoltán
GÁL
Arhitect
cu drept de semnătură

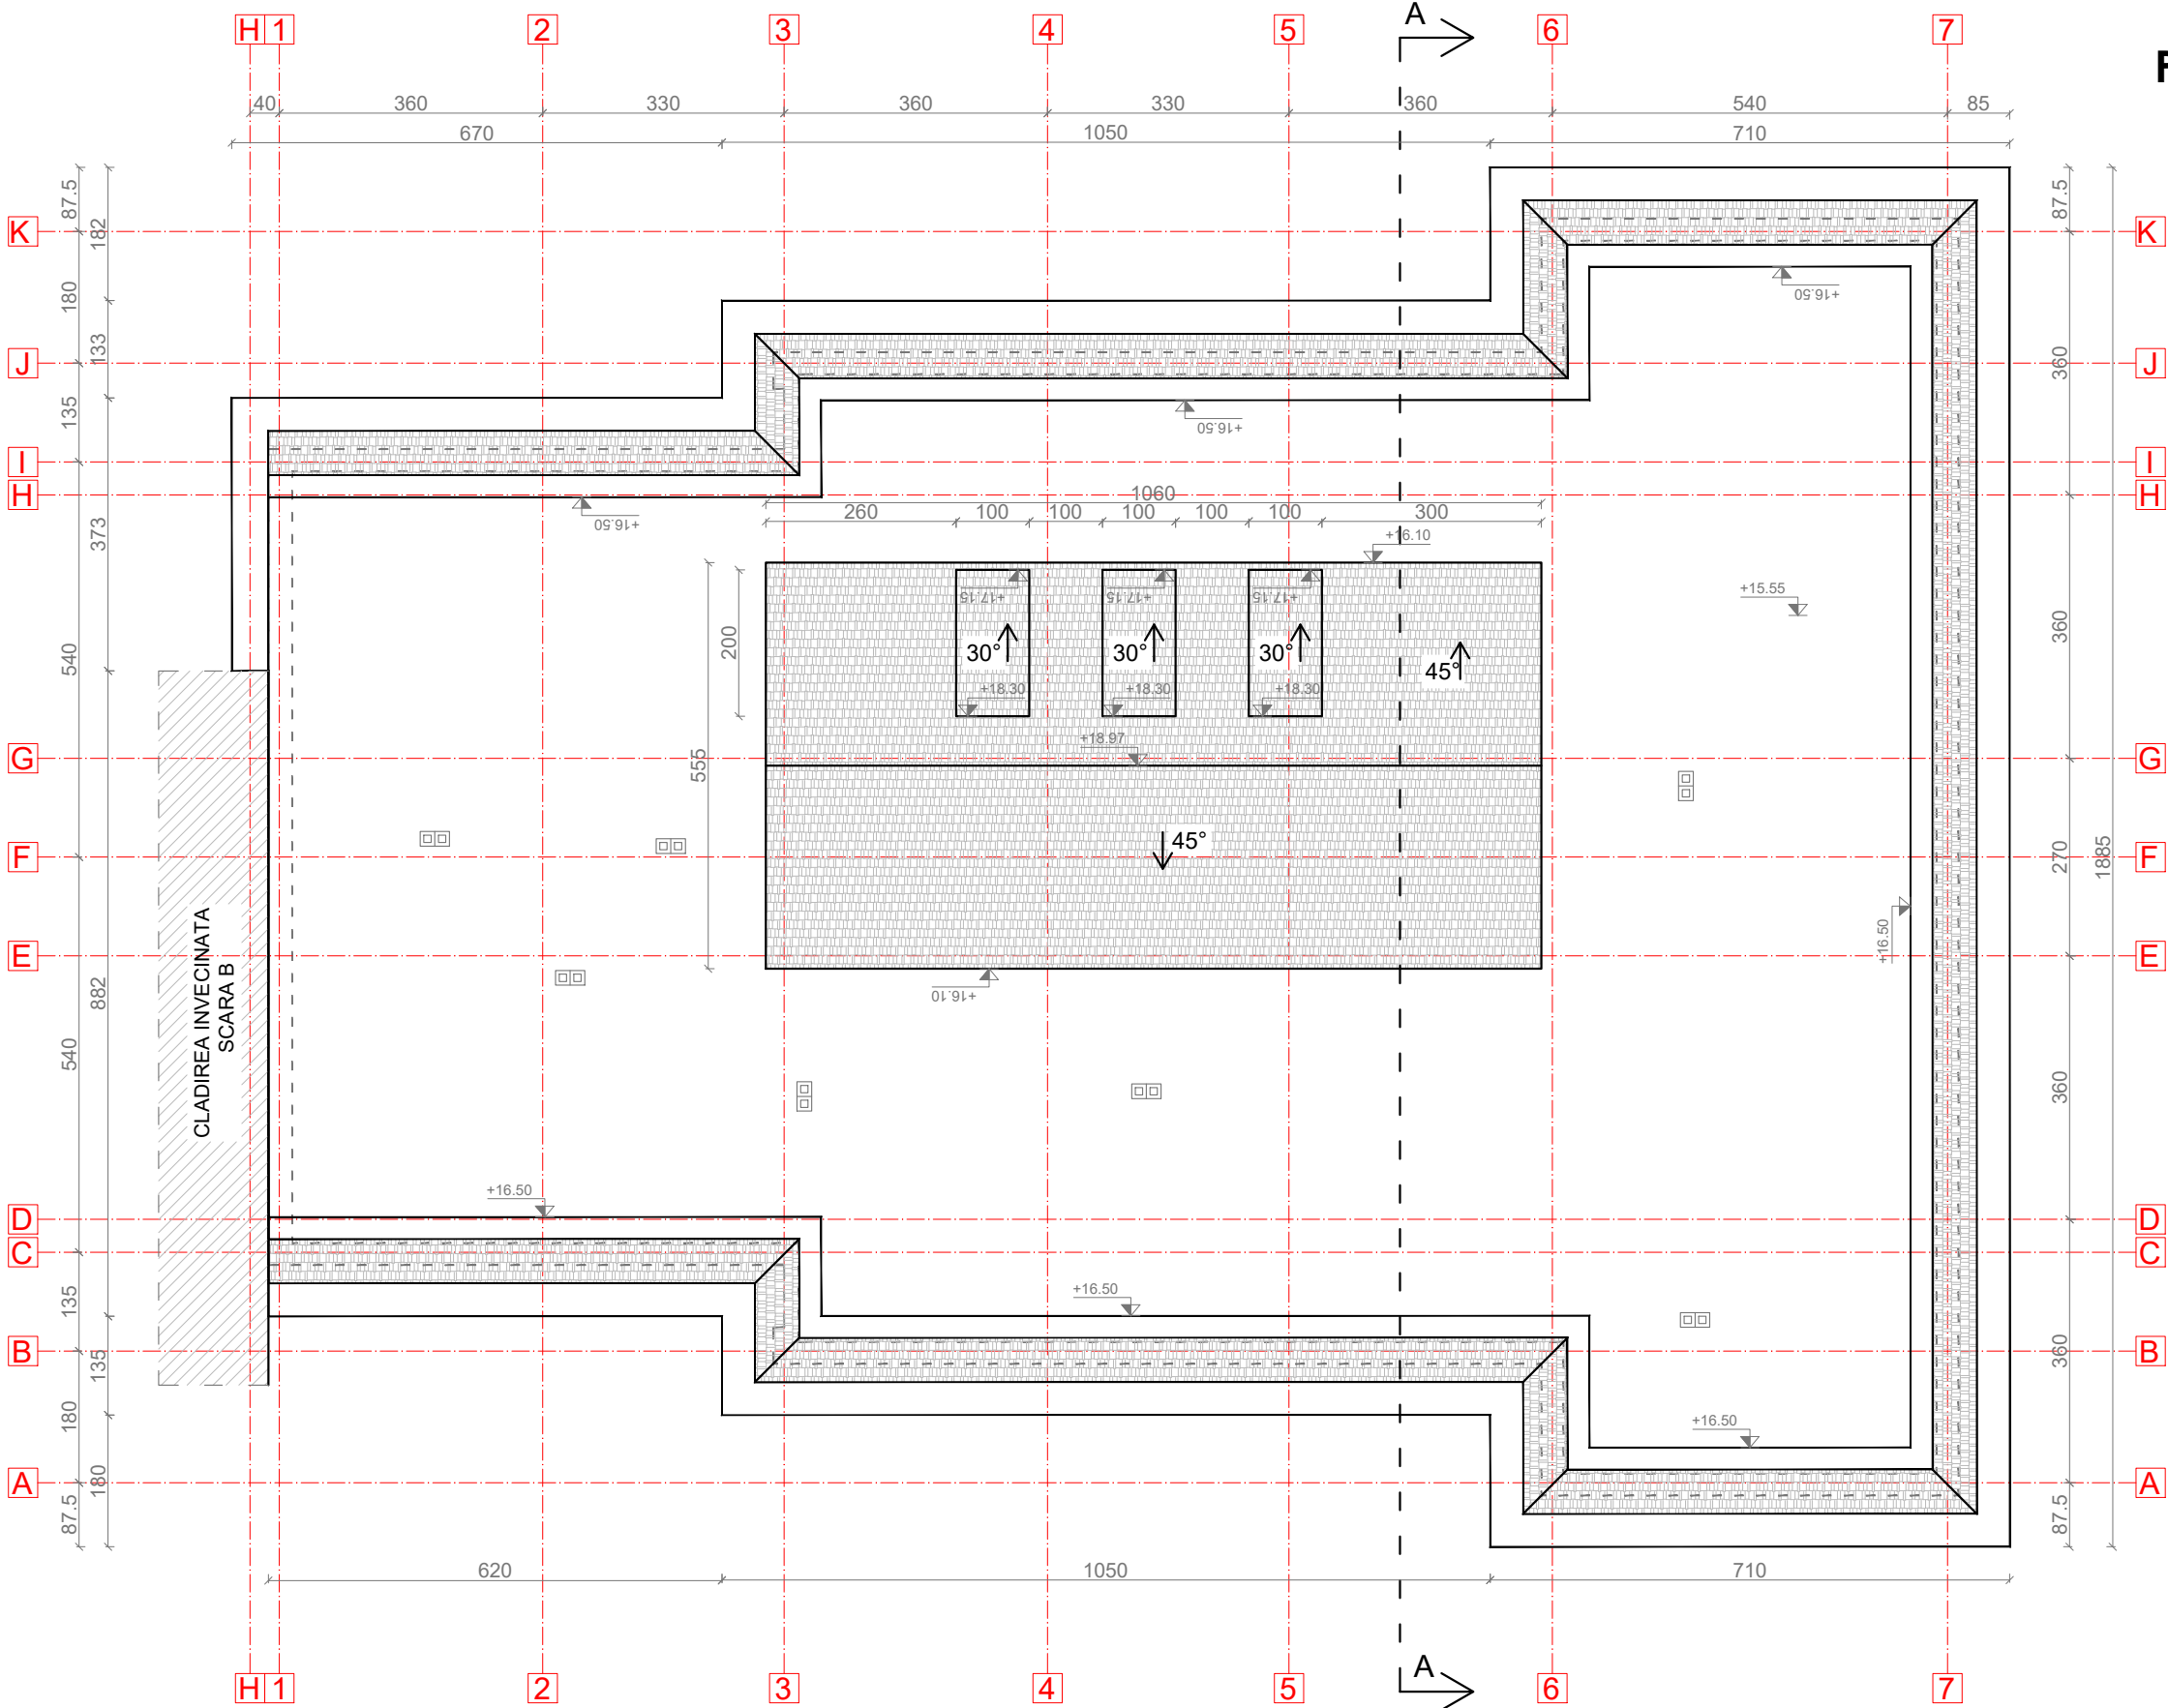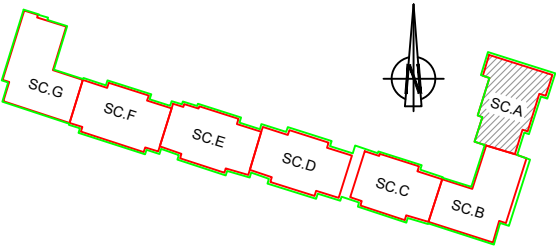
Proiectant General: S.C. CONSULTANT TEHNIC FORTUNA S.R.L. str. Varadi Jozsef 3C Parter Comercial Sf. Gheorghe, jud. Covasna		Cerinta	Nr. Exp. / Ref.	Expert / Verificator	Semnătura	DENUMIRE PROIECT: LUCRĂRI DE REABILITARE TERMICĂ LA BL.3, SC.A-G, STRADA MIHAI VITEAZUL	
Proiectant de Specialitate: S.C. PILLER STUDIO S.R.L. Arhitectură str. Independenței nr. 13 Tg. Secuiesc, jud. Covasna		Nr. proiect:	07-19/2023			AMPLASAMENT: STR. MIHAI VITEAZUL NR.2, BL.3, SF.GHEORGHE, JUD.COVASNA	
		Data:	10.2023			BENEFICIAR: MUNICIPIUL SFÂNTU GHEORGHE	
		Faza:	DALI			TITLU PLANSA:	
		Șef Proiect:	ing. Benedek Levente			Nr. pr.: 07-19/2023	
		Șef Proiect Specialitate:	arh. Gál Zoltán			Nr. Plan: A-07	
		Proiectant:	arh. Gál Zoltán			Revizie: 00	
		Desenat:	th. Kocsis Réka			Scara: 1:100	
		Reproducerea, imprimarea sau expunerea acestui document, precum și transmiterea informațiilor conținute este permisă numai în contract. Utilizarea extracontractuală necesită acordul scris al S.C. CONSULTANT TEHNIC FORTUNA S.R.L.				PLAN ETAJ 4 SCARA A SITUAȚIA EXISTENTĂ	

PLAN ÎNVELITOARE
SCARA A



Proiectant General: S.C. CONSULTANT TEHNIC FORTUNA S.R.L. str. Varadi Jozsef 3C Parter Comercial Sf. Gheorghe, jud. Covasna				MARCA INREGISTRATA A S.C. CONSULTANT TEHNIC FORTUNA S.R.L.	
Proiectant de Specialitate: S.C. PILLER STUDIO S.R.L. Arhitectură str. Independenței nr. 13 Tg. Secuiesc, jud. Covasna					
Cerinta	Nr. Exp. / Ref.	Expert / Verificator	Semnătura	DENUMIRE PROIECT: LUCRĂRI DE REABILITARE TERMICĂ LA BL.3, SC.A,B,C,D,E,F,G, STRADA MIHAI VITEAZUL NR.2	
Nr. proiect:		07-19/2023		AMPLASAMENT: STR. MIHAI VITEAZUL NR.2, BL.3, SF.GHEORGHE, JUD.COVASNA	
Data:		10.2023			
Faza:		DALI		BENEFICIAR: MUNICIPIUL SFÂNTU GHEORGHE	
Șef Proiect:	ing. Benedek Levente			TITLU PLANSA:	
Șef Proiect Specialitate:	arh. Gál Zoltán			PLAN ÎNVELITOARE SCARA A SITUAȚIA EXISTENTĂ	
Proiectant:	arh. Gál Zoltán				
Desenat:	th. Kocsis Réka				
Reproducerea, imprimarea sau expunerea acestui document, precum și transmiterea informațiilor conținute este permisă numai în contract. Utilizarea extracontractuală necesită acordul scris al S.C. CONSULTANT TEHNIC FORTUNA S.R.L.					
				Nr. pr.:	07-19/2023
				Nr. Plan:	A-08
				Revizie:	00
				Scara:	1:100

SECTIUNEA A-A
SCARA A

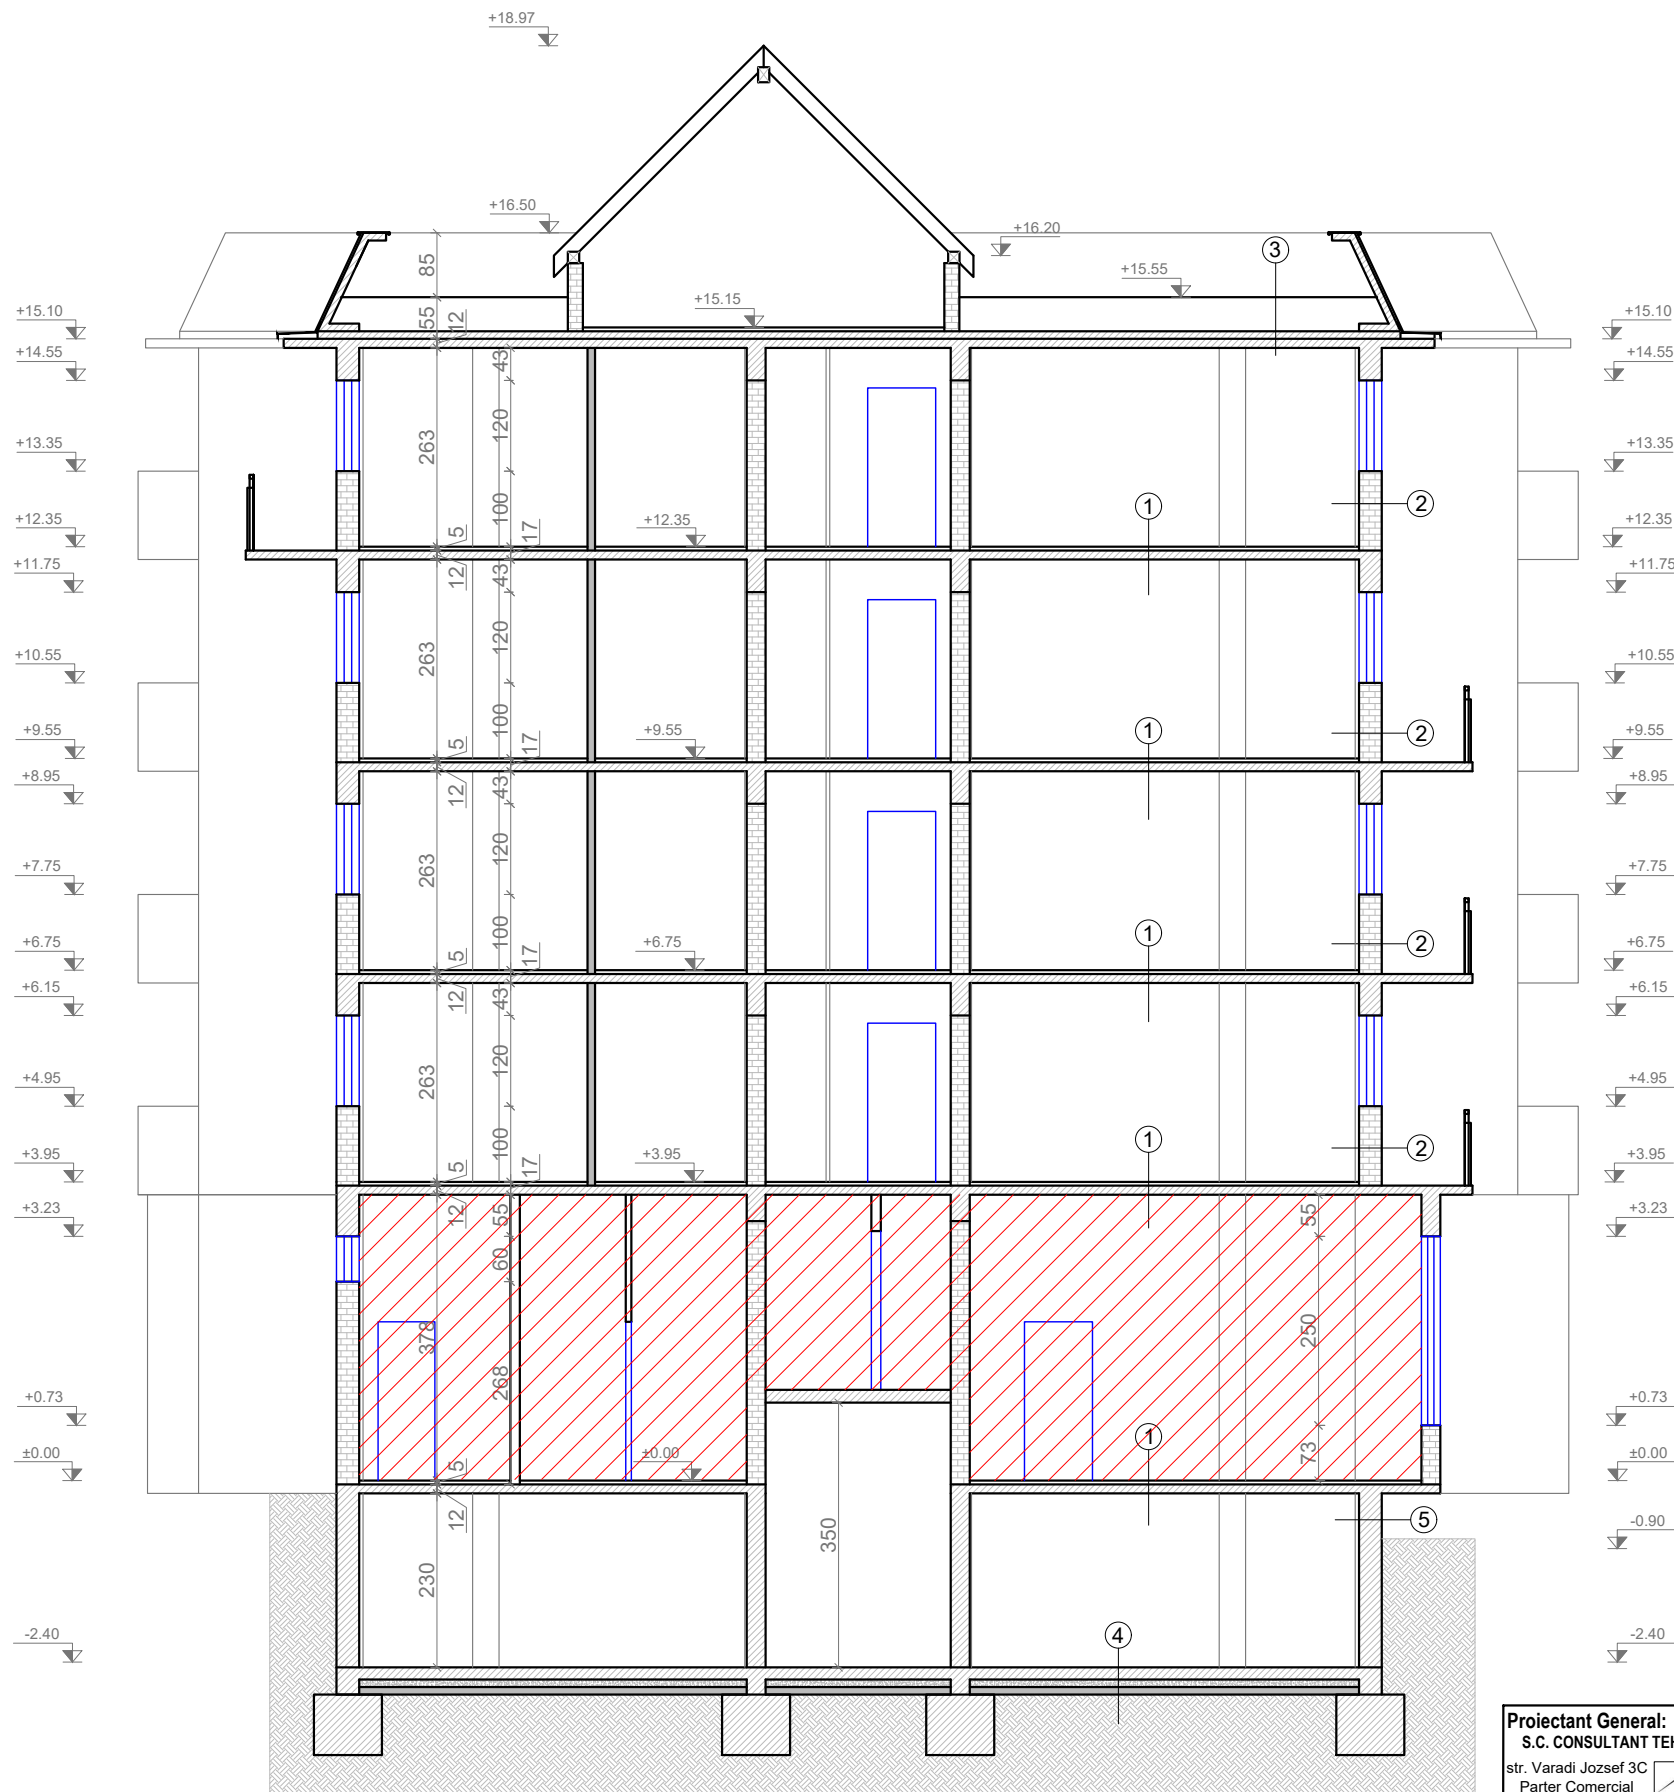


- LEGENDA:
- ① -PARDOSEALA FINITA
-SAPA DE EGALIZARE
-PLANSEU PREFABRICAT
-FINISAJ INTERIOR
 - ② -FINISAJ INTERIOR
-PERETI EXTERIOR DIN ZIDARIE DE CARAMIDA
-TENCUIALA EXTERIOARA
 - ③ -IZOLATIE HARTIE BITUMINATA
-HIDROIZOLATIE
-STRAT DE DIFUZIE
-AMORSAJ CU BITUMFILERIZAT
STRAT SUPORT ARMAT CU PLASA
-TERMOIZOLATIE DIN GRANULIT
-BARIERA DE VAPORI
-AMORSAJ CU BITUM FILERIZAT
-STRAT SUPORT
-PLANSEU DIN BETON ARMAT
PREFABRICAT
-FINISAJ INTERIOR
 - ④ -PARDOSEALA FINITA
-SAPA DE EGALIZARE
-PLANSEU BETON ARMAT
PREFABRICAT
-UMPLUTURA DIN BALAST
-UMPLUTURA DIN PAMANT



NOTA: PARTERUL COMERCIAL NU FACE PARTE DIN PROIECT

Proiectant General: S.C. CONSULTANT TEHNIC FORTUNA S.R.L. str. Varadi Jozsef 3C Parter Comercial Sf. Gheorghe, jud. Covasna		Cerinta	Nr. Exp. / Ref.	Expert / Verificator	Semnătura	DENUMIRE PROIECT: LUCRĂRI DE REABILITARE TERMICĂ LA BL.3, SC.A,B,C,D,E,F,G, STRADA MIHAI VITEAZUL NR.2	
MARCA INREGISTRATA A S.C. CONSULTANT TEHNIC FORTUNA S.R.L.		Nr. proiect:	07-19/2023	Data:	10.2023	AMPLASAMENT: STR. MIHAI VITEAZUL NR.2, BL.3, SF.GHEORGHE, JUD.COVASNA	
Faza:		DALI		BENEFICIAR: MUNICIPIUL SFÂNTU GHEORGHE		TITLU PLANSA:	
Proiectant de Specialitate: S.C. PILLER STUDIO S.R.L. Arhitectură str. Independenței nr. 13 Tg. Secuiesc, jud. Covasna		Șef Proiect:	ing. Benedek Levente	Șef Proiect Specialitate:		Nr. pr.: 07-19/2023	
MARCA INREGISTRATA A S.C. PILLER STUDIO S.R.L.		Proiectant:	arh. Gál Zoltán	Desenat:		Nr. Plan: A-09	
Reproducerea, imprimarea sau expunerea acestui document, precum și transmiterea informațiilor conținute este permisă numai în contract. Utilizarea extracontractuală necesită acordul scris al S.C. CONSULTANT TEHNIC FORTUNA S.R.L.		th. Kocsis Réka		Revizie: 00		Scara: 1:100	

FATADA SUD-EST
SCARA A

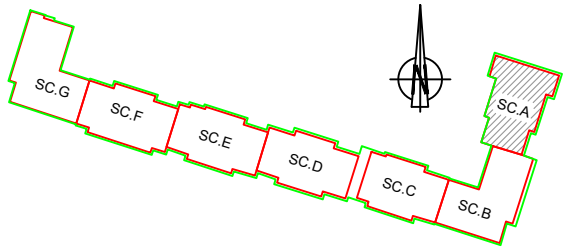






LEGENDA:


- ① SOCLU BETON
- ② TENCUALA DRISCUIT FIN
- ③ FINISAJ EXISTENT (PLACAJ CERAMIC, TENCUALA NOBILA, DRISCUIT, etc.)
- ④ GAURA DE AERISIRE CU GRATAR METALIC
- ⑤ INVELITOARE DIN TIGLA CERAMICA
- ⑦ TAMPLARIE EXISTENTA
- ⑧ TAMPLARIE EXISTENTA LA BALCOANE INCHISE
- ⑩ BALUSTRADA LA BALCOANE DIN ELEMENTE DE BETON SI LEMN
- ⑪ INVELITOARE DIN PANOU POLICARBONAT



NOTA: PARTERUL COMERCIAL NU FACE PARTE DIN PROIECT

Proiectant General: S.C. CONSULTANT TEHNIC FORTUNA S.R.L. str. Varadi Jozsef 3C Parter Comercial Sf. Gheorghe, jud. Covasna <div> MARCA INREGISTRATA A S.C. CONSULTANT TEHNIC FORTUNA S.R.L.</div>	Cerinta	Nr. Exp. / Ref.	Expert / Verificator	Semnătura	DENUMIRE PROIECT: LUCRĂRI DE REABILITARE TERMICĂ LA BL.3, SC.A-G, MIHAI VITEAZUL			
						AMPLASAMENT: STR. MIHAI VITEAZUL NR.2, BL.3, SF.GHEORGHE, JUD.COVASNA		
	Nr. proiect: 07-19/2023				BENEFICIAR: MUNICIPIUL SFÂNTU GHEORGHE			
	Data: 10.2023							
Proiectant de Specialitate: S.C. PILLER STUDIO S.R.L. Arhitectură str. Independenței nr. 13 Tg. Secuiesc, jud. Covasna <div></div>	Faza: DALI				TITLU PLANSA: FATADA SUD-EST SCARA A SITUAȚIA EXISTENTĂ			
	Șef Proiect:		ing. Benedek Levente					<div>  </div>
	Șef Proiect Specialitate:		arh. Gál Zoltán					
	Proiectant:		arh. Gál Zoltán		Nr. pr.:		07-19/2023	
Desenat:		th. Kocsis Réka		Nr. Plan:		A-10		
<small>Reproducerea, imprimarea sau expunerea acestui document, precum si transmiterea informatiilor continute este permisa numai in contract. Utilizarea extracontractuala necesita acordul scris al S.C. CONSULTANT TEHNIC FORTUNA S.R.L.</small>					Revizie:		00	
					Scala:		1:100	

FATADA NORD-EST
SCARA A

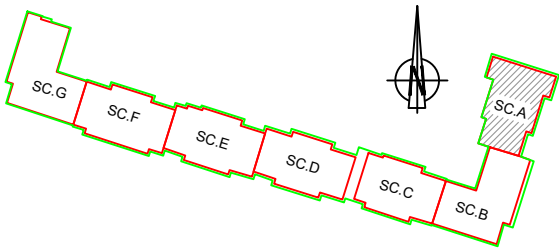



LEGENDA:


- ① SOCLU BETON
- ② TENCUIALA DRISCUIT FIN
- ③ FINISAJ EXISTENT (PLACAJ CERAMIC, TENCUIALA NOBILA, DRISCUIT, etc.)
- ④ GAURA DE AERISIRE CU GRATAR METALIC
- ⑤ INVELITOARE DIN TIGLA CERAMICA
- ⑦ TAMPLARIE EXISTENTA
- ⑧ TAMPLARIE EXISTENTA LA BALCOANE INCHISE
- ⑩ BALUSTRADA LA BALCOANE DIN ELEMENTE DE BETON SI LEMN
- ⑪ INVELITOARE DIN PANOU POLICARBONAT



NOTA: PARTERUL COMERCIAL NU FACE PARTE DIN PROIECT

Proiectant General: S.C. CONSULTANT TEHNIC FORTUNA S.R.L. str. Varadi Jozsef 3C Parter Comercial Sf. Gheorghe, jud. Covasna  <small>MARCA INREGISTRATA A S.C. CONSULTANT TEHNIC FORTUNA S.R.L.</small>				DENUMIRE PROIECT: Lucrări de reabilitare termică la BL.3, SC.A,B,C,D,E,F,G, STRADA MIHAI VITEAZUL NR.2			
Proiectant de Specialitate: S.C. PILLER STUDIO S.R.L. Arhitectură str. Independenței nr. 13 Tg. Secuiesc, jud. Covasna 				AMPLASAMENT: STR. MIHAI VITEAZUL NR.2, BL.3, SF.GHEORGHE, JUD.COVASNA			
				BENEFICIAR: MUNICIPIUL SFÂNTU GHEORGHE			
				TITLU PLANSA: FATADA NORD-EST SCARA A SITUAȚIA EXISTENTĂ		Nr. pr.:	07-19/2023
						Nr. Plan:	A-11
						Revizie:	00
						Scara:	1:100

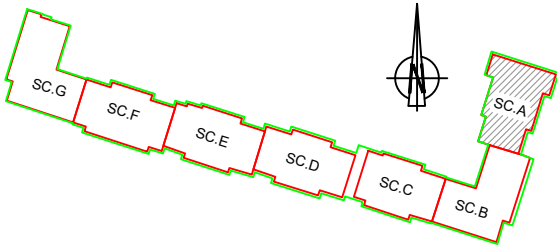

FATADA NORD-VEST
SCARA A





- LEGENDA:
- ② TENCUIALA DRISCUIT FIN
 - ③ FINISAJ EXISTENT (PLACAJ CERAMIC, TENCUIALA NOBILA, DRISCUIT, etc.)
 - ⑤ INVELITOARE DIN TIGLA CERAMICA
 - ⑥ GRILA METALICA
 - ⑦ TAMPLARIE EXISTENTA
 - ⑧ TAMPLARIE EXISTENTA LA BALCOANE INCHISE
 - ⑩ BALUSTRADA LA BALCOANE DIN ELEMENTE DE BETON SI LEMN
 - ⑪ INVELITOARE DIN PANOU POLICARBONAT



NOTA: PARTERUL COMERCIAL NU FACE PARTE DIN PROIECT

Proiectant General: S.C. CONSULTANT TEHNIC FORTUNA S.R.L. str. Varadi Jozsef 3C Parter Comercial Sf. Gheorghe, jud. Covasna <div> MARCA INREGISTRATA A S.C. CONSULTANT TEHNIC FORTUNA S.R.L.</div>	Cerinta	Nr. Exp. / Ref.	Expert / Verificator	Semnătura	DENUMIRE PROIECT: LUCRĂRI DE REABILITARE TERMICĂ LA BL.3, SC.A,B,C,D,E,F,G, STRADA MIHAI VITEAZUL NR.2			
	Nr. proiect:		07-19/2023		AMPLASAMENT:			
	Data:		10.2023		STR. MIHAI VITEAZUL NR.2, BL.3, SF.GHEORGHE, JUD.COVASNA			
Proiectant de Specialitate: S.C. PILLER STUDIO S.R.L. Arhitectură str. Independenței nr. 13 Tg. Secuiesc, jud. Covasna <div></div>	Faza:		DALI		BENEFICIAR: MUNICIPIUL SFÂNTU GHEORGHE			
	Șef Proiect:		ing. Benedek Levente		TITLU PLANSA:			
	Șef Proiect Specialitate:		arh. Gál Zoltán		FATADA NORD-VEST			
	Proiectant:		arh. Gál Zoltán		SCARA A			
	Desenat:		th. Kocsis Réka		SITUAȚIA EXISTENTĂ			
<small>Reproducerea, imprimarea sau expunerea acestui document, precum si transmiterea informatiilor continute este permisa numai in contract. Utilizarea extracontractuala necesita acordul scris al S.C. CONSULTANT TEHNIC FORTUNA S.R.L.</small>								
					Nr. pr.:	07-19/2023		
					Nr. Plan:	A-12		
					Revizie:	00		
					Scara:	1:100		

FATADA SUD-VEST
SCARA A

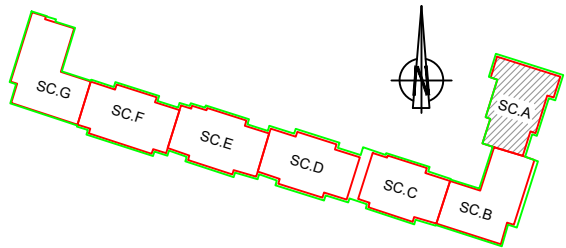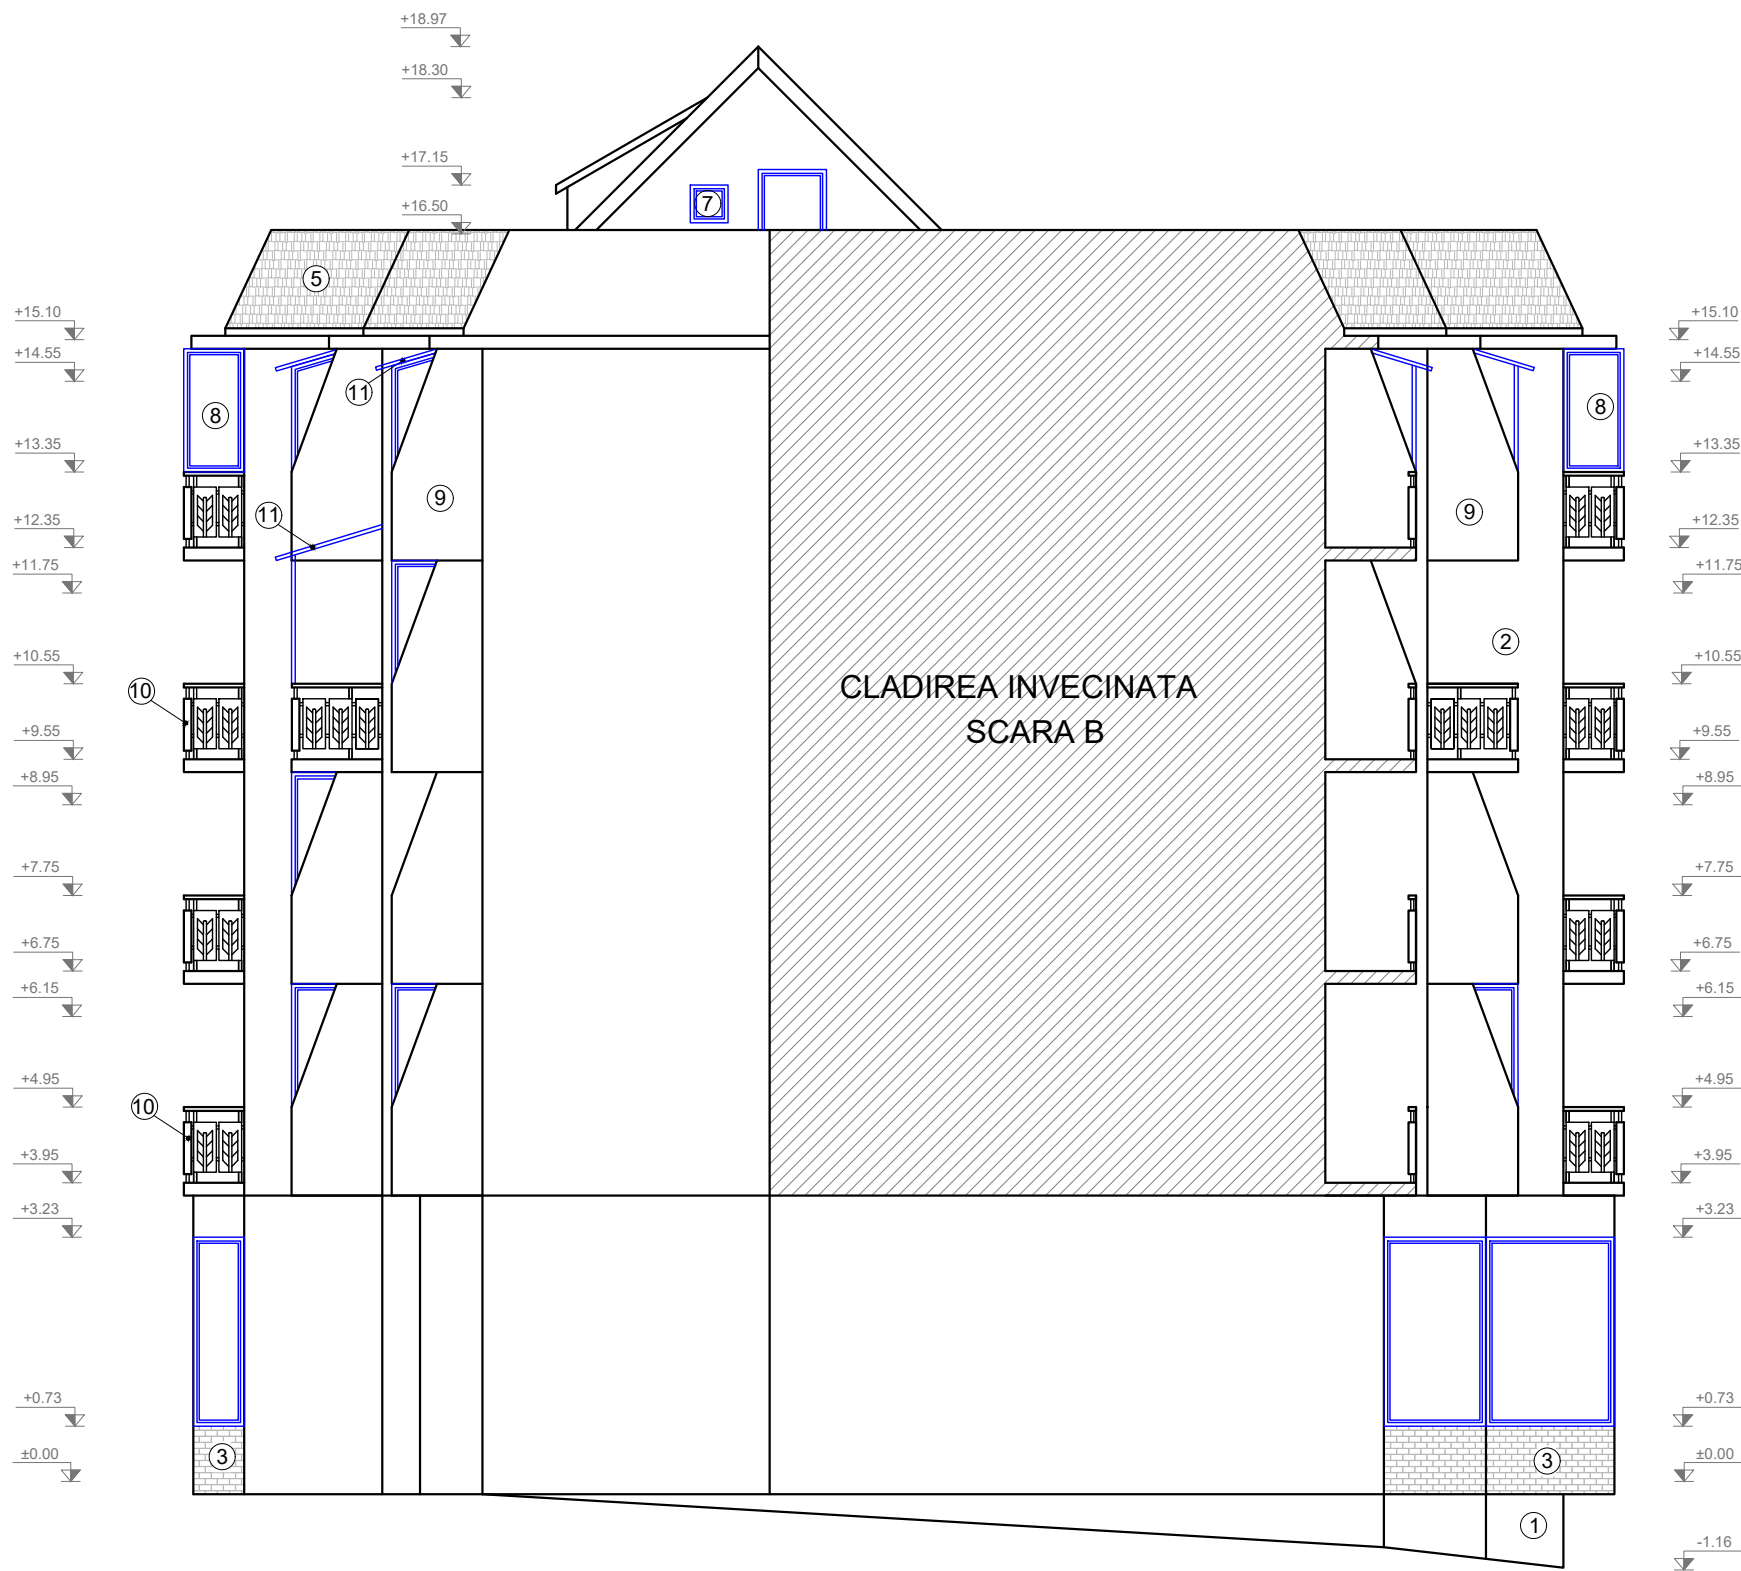







LEGENDA:

- ① SOCLU BETON
- ② TENCUIALA DRISCUIT FIN
- ③ FINISAJ EXISTENT (PLACAJ CERAMIC, TENCUIALA NOBILA, DRISCUIT, etc.)
- ⑤ INVELITOARE DIN TIGLA CERAMICA
- ⑦ TAMPLARIE EXISTENTA
- ⑧ TAMPLARIE EXISTENTA LA BALCOANE INCHISE
- ⑨ BALUSTRADA PLINA
- ⑩ BALUSTRADA LA BALCOANE DIN ELEMENTE DE BETON SI LEMN
- ⑪ INVELITOARE DIN PANOU POLICARBONAT



NOTA: PARTERUL COMERCIAL NU FACE PARTE DIN PROIECT

Proiectant General: S.C. CONSULTANT TEHNIC FORTUNA S.R.L. str. Varadi Jozsef 3C Parter Comercial Sf. Gheorghe, jud. Covasna <div> MARCA INREGISTRATA A S.C. CONSULTANT TEHNIC FORTUNA S.R.L.</div>	Cerinta			Nr. Exp. / Ref.	Expert / Verificator	Semnătura	DENUMIRE PROIECT:		
							LUCRĂRI DE REABILITARE TERMICĂ LA BL.3, SC.A,B,C,D,E,F,G, STRADA MIHAI VITEAZUL NR.2		
				Nr. proiect:	07-19/2023		AMPLASAMENT:		
				Data:	10.2023		STR. MIHAI VITEAZUL NR.2, BL.3, SF.GHEORGHE, JUD.COVASNA		
Proiectant de Specialitate: S.C. PILLER STUDIO S.R.L. Arhitectură str. Independenței nr. 13 Tg. Secuiesc, jud. Covasna <div></div>				Faza:	DALI		BENEFICIAR: MUNICIPIUL SFÂNTU GHEORGHE		
	Șef Proiect:			ing. Benedek Levente				TITLU PLANSA:	
	Șef Proiect Specialitate:			arh. Gál Zoltán				Nr. pr.:	
	Proiectant:			arh. Gál Zoltán				07-19/2023	
	Desenat:			th. Kocsis Réka				Nr. Plan:	
								A-13	
								Revizie:	
								00	
								Scala:	
								1:100	