






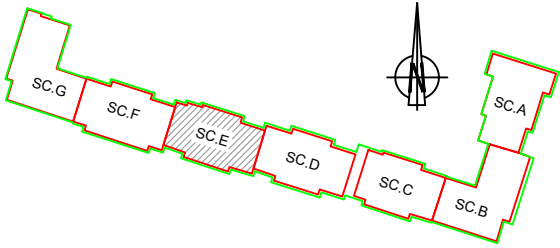

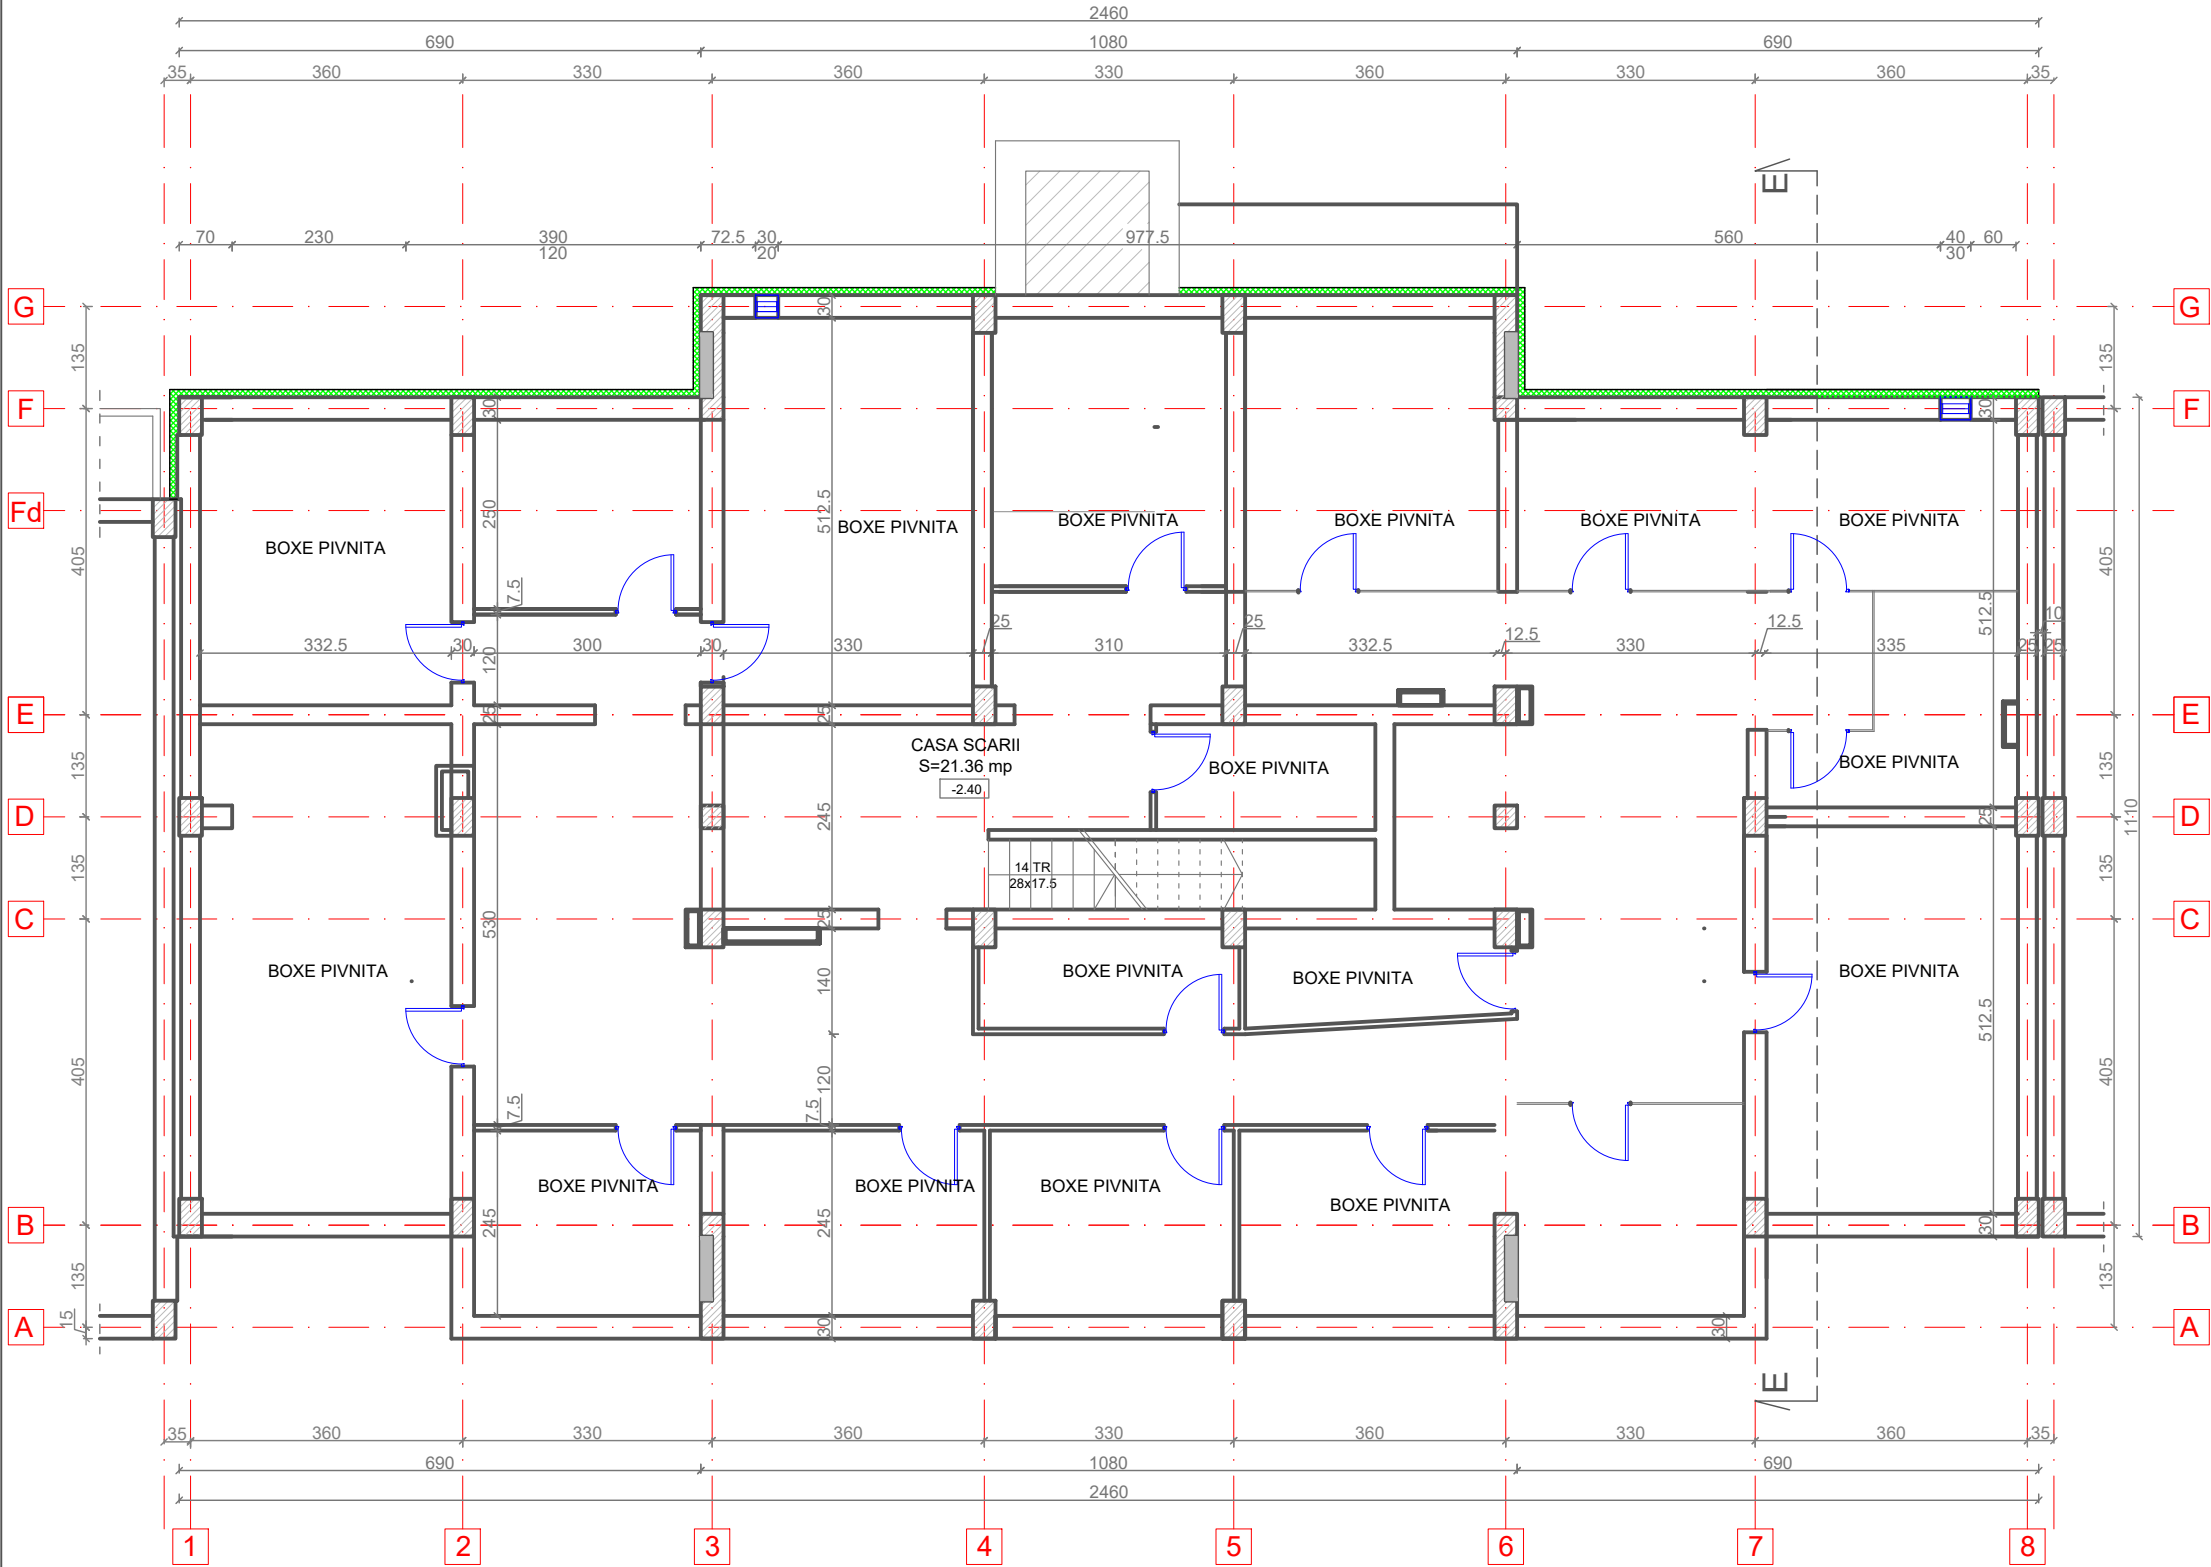

PLAN SUBSOL
SC. E

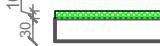


LEGENDA:

-  -Pereti exteriori din beton armat de 30 cm grosime, termoizolat cu polistiren extrudat de 10 cm grosime, tencuit cu tencuiala speciala la soclu
-  -Pereti exteriori din zidarie B.C.A. de 15 cm grosime și pereti diafragme din B.C.A. de 15 cm grosime
-  -Pereti interiori din zidarie de caramida de 25 cm grosime
-  -Perete interiori din zidarie de caramida de 7,5; 12,5 cm grosime
-  -Despartitor boxe pivnita din sarma metalica
-  -Stalp din beton armat





Proiectant General: S.C. CONSULTANT TEHNIC FORTUNA S.R.L. str. Varadi Jozsef 3C Parter Comercial Sf. Gheorghe, jud. Covasna		Cerinta Nr. Exp. / Ref. Expert / Vericator Semnătura		DENUMIRE PROIECT: LUCRĂRI DE REABILITARE TERMICĂ LA BL.3, SC.A,B,C,D,E,F,G, STRADA MIHAI VITEAZUL NR.2	
 MARCA INREGISTRATA A S.C. CONSULTANT TEHNIC FORTUNA S.R.L.		Nr. proiect: 07-19/2023 Data: 10.2023 Faza: DALI		AMPLASAMENT: STR. MIHAI VITEAZUL NR.2, BL.3, SF.GHEORGHE, JUD.COVASNA BENEFICIAR: MUNICIPIUL SFÂNTU GHEORGHE	
Proiectant de Specialitate: S.C. PILLER STUDIO S.R.L. Arhitectură str. Independenței nr. 13 Tg. Secuiesc, jud. Covasna		Șef Proiect: ing. Benedek Levente Șef Proiect Specialitate: arh. Gál Zoltán Proiectant: arh. Gál Zoltán Desenat: th. Balázs Ildikó		TITLU PLANSA: PLAN SUBSOL SCARA E SITUAȚIA PROIECTATĂ	
				Nr. pr.: 07-19/2023 Nr. Plan: A-121 Revizie: 00 Scara: 1:100	

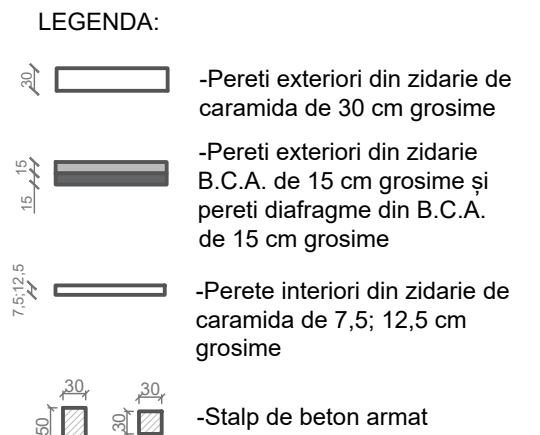

ORDINUL ARHITECȚILOR
DIN ROMÂNIA
6869
Zoltán
GÁL
Arhitect
cu drept de semnătură

Proiectant General: S.C. CONSULTANT TEHNIC FORTUNA S.R.L. str. Varadi Jozsef 3C Parter Comercial Sf. Gheorghe, jud. Covasna  MARCA INREGISTRATA A S.C. CONSULTANT TEHNIC FORTUNA S.R.L.	<table><tr><td>Cerinta</td><td>Nr. Exp. / Ref.</td><td>Expert / Verificator</td><td>Semnatura</td></tr><tr><td></td><td></td><td></td><td></td></tr><tr><td></td><td></td><td></td><td></td></tr><tr><td></td><td></td><td></td><td></td></tr><tr><td colspan="2">Nr. proiect:</td><td colspan="2">07-19/2023</td></tr><tr><td colspan="2">Data:</td><td colspan="2">10.2023</td></tr><tr><td colspan="2">Faza:</td><td colspan="2">DALI</td></tr></table>	Cerinta	Nr. Exp. / Ref.	Expert / Verificator	Semnatura													Nr. proiect:		07-19/2023		Data:		10.2023		Faza:		DALI		DENUMIRE PROIECT: Lucrări de reabilitare termică la Bl.3, SC.A,B,C,D,E,F,G, Strada Mihai Viteazul Nr.2 AMPLASAMENT: STR. MIHAI VITEAZUL NR.2, BL.3, SF.GHEORGHE, JUD.COVASNA BENEFICIAR: MUNICIPIUL SFÂNTU GHEORGHE
Cerinta	Nr. Exp. / Ref.	Expert / Verificator	Semnatura																											
Nr. proiect:		07-19/2023																												
Data:		10.2023																												
Faza:		DALI																												
Proiectant de Specialitate: S.C. PILLER STUDIO S.R.L. Arhitectură str. Independenței nr. 13 Tg. Secuieș, jud. Covasna 	<table><tr><td>Șef Proiect:</td><td>ing. Benedek Levente</td><td rowspan="4"></td></tr><tr><td>Șef Proiect Specialitate:</td><td>arh. Gál Zoltán</td></tr><tr><td>Proiectant:</td><td>arh. Gál Zoltán</td></tr><tr><td>Desenat:</td><td>th. Balázs Ildikó</td></tr></table>	Șef Proiect:	ing. Benedek Levente		Șef Proiect Specialitate:	arh. Gál Zoltán	Proiectant:	arh. Gál Zoltán	Desenat:	th. Balázs Ildikó	TITLU PLANSĂ: PLAN PARTER SCARA E SITUAȚIA PROIECTATĂ <table><tr><td>Nr. pr.:</td><td>07-19/2023</td></tr><tr><td>Nr. Plan:</td><td>A-122</td></tr><tr><td>Revizie:</td><td>00</td></tr><tr><td>Scara:</td><td>1:100</td></tr></table>	Nr. pr.:	07-19/2023	Nr. Plan:	A-122	Revizie:	00	Scara:	1:100											
Șef Proiect:	ing. Benedek Levente																													
Șef Proiect Specialitate:	arh. Gál Zoltán																													
Proiectant:	arh. Gál Zoltán																													
Desenat:	th. Balázs Ildikó																													
Nr. pr.:	07-19/2023																													
Nr. Plan:	A-122																													
Revizie:	00																													
Scara:	1:100																													

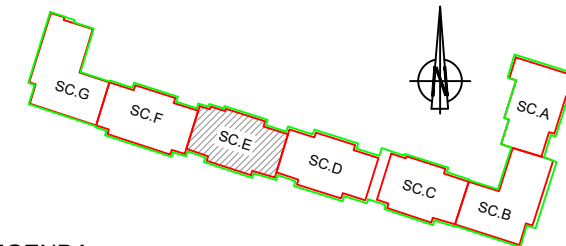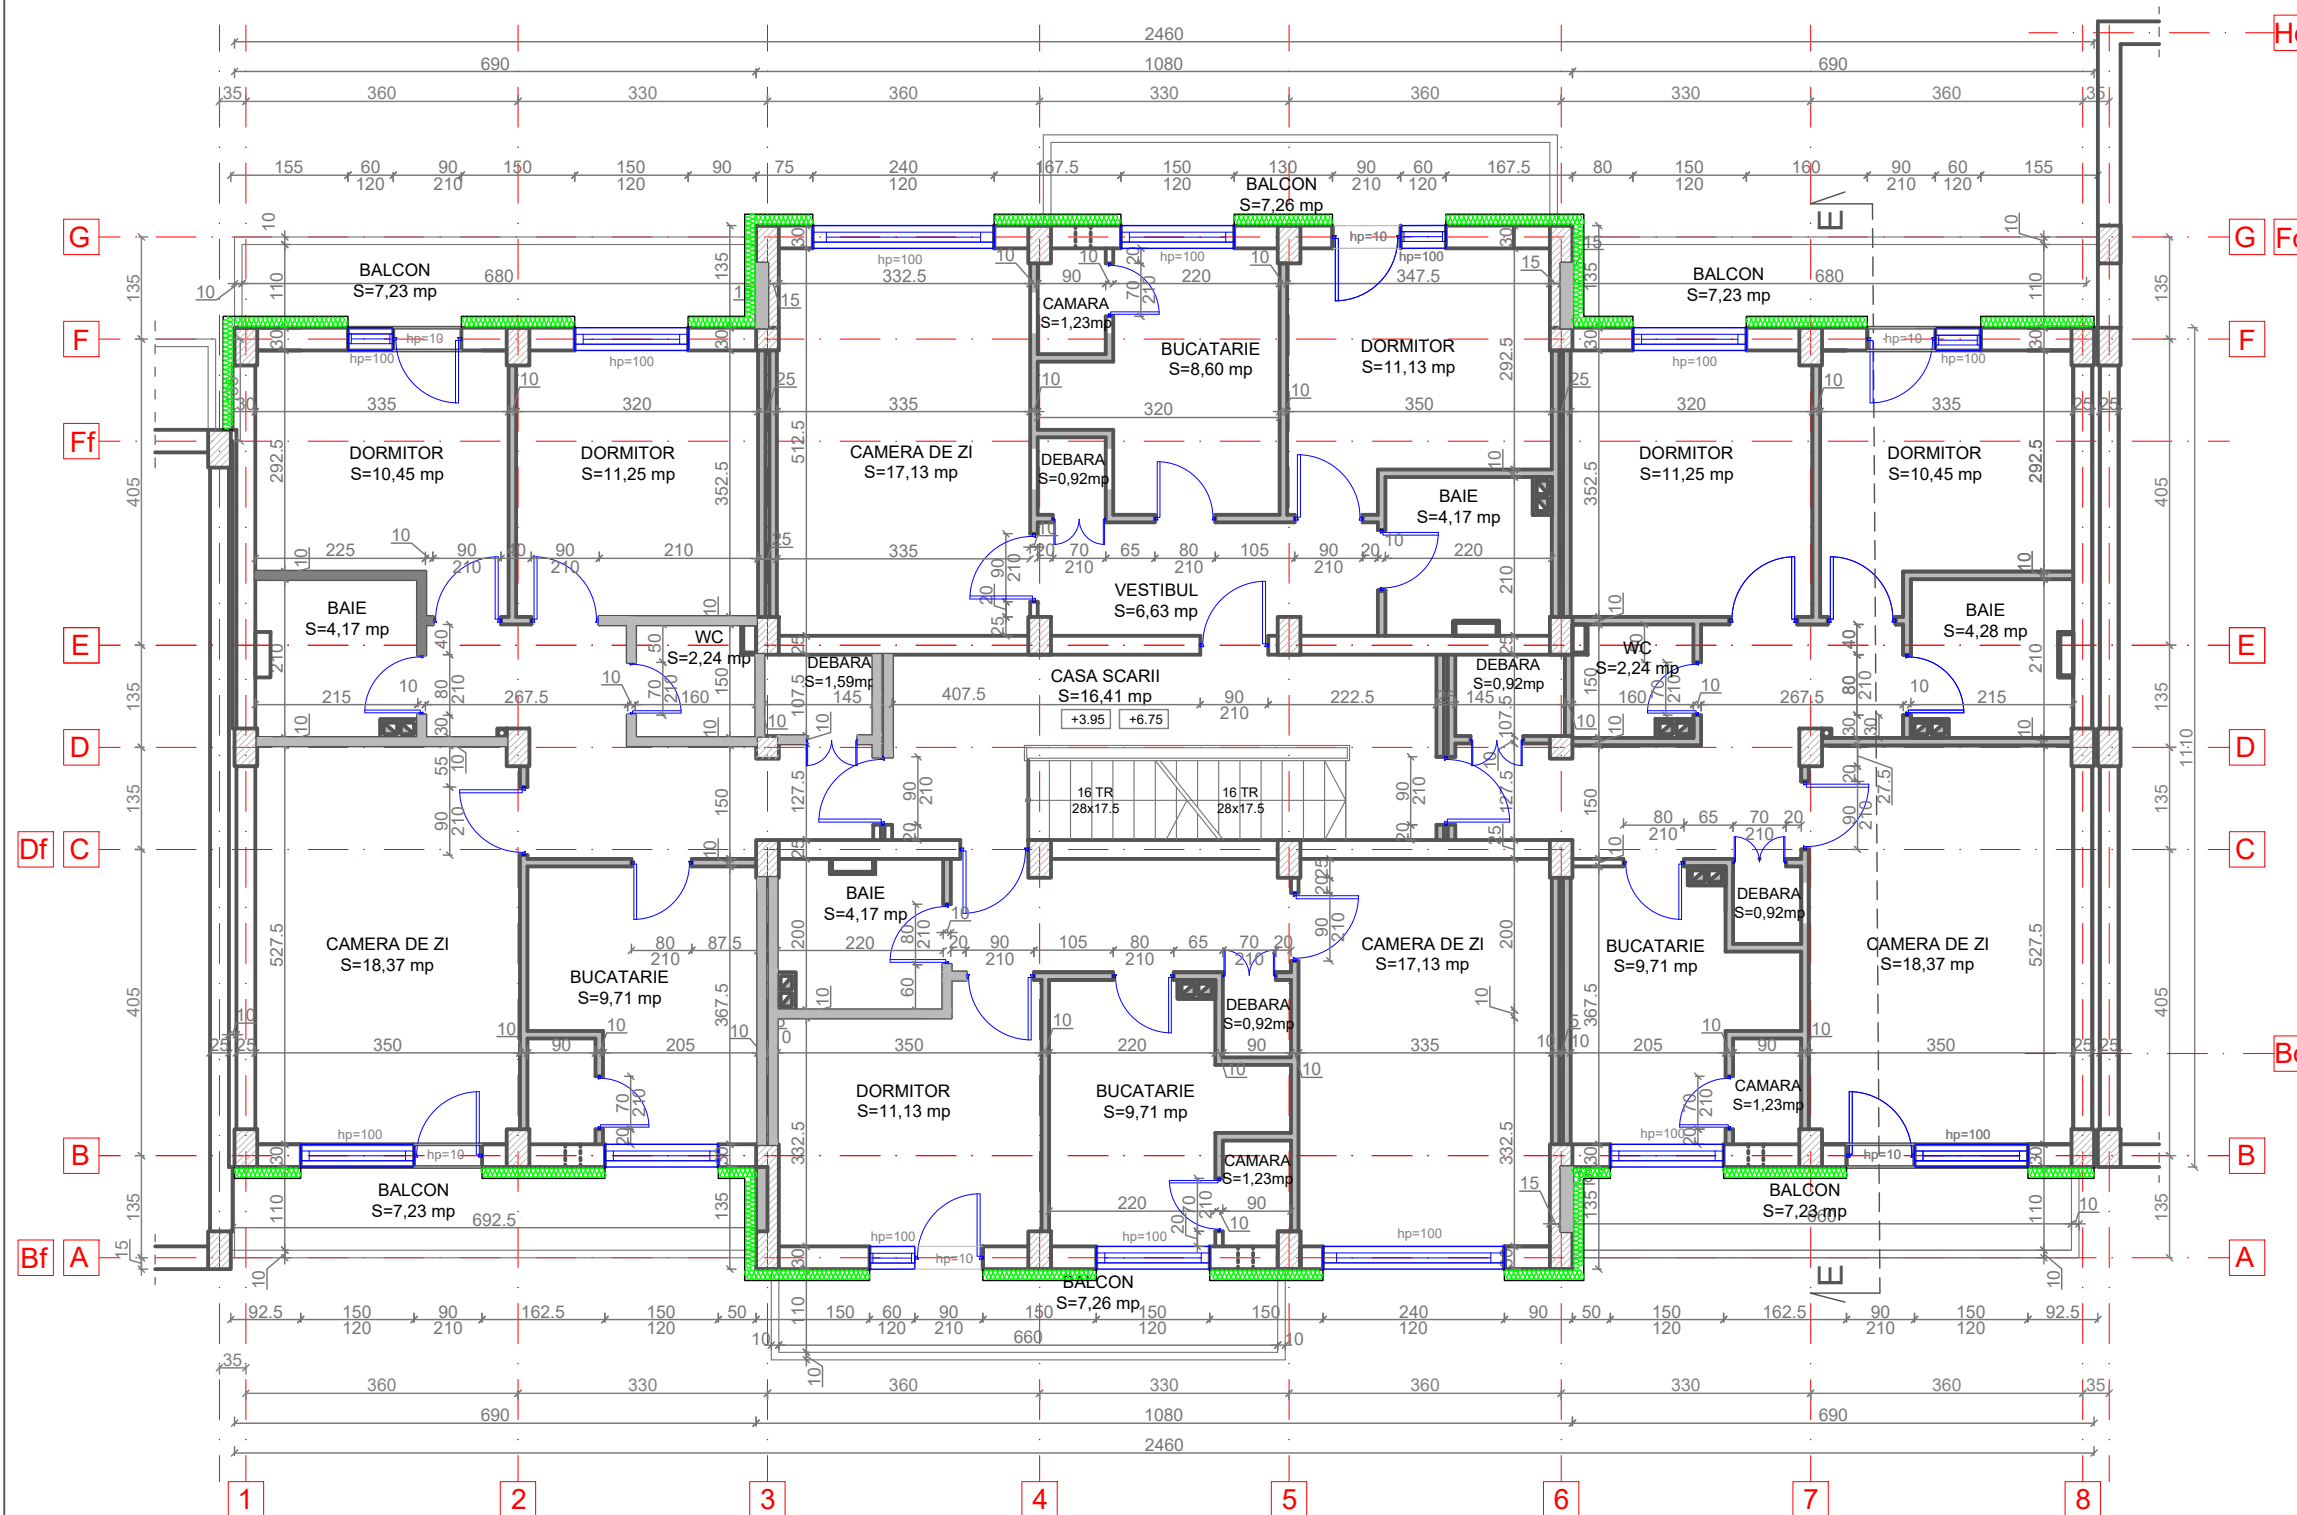

PLAN ETAJ 1 SI 2 SC. E





LEGENDA:

- Pereti exteriori din zidarie de caramida de 30 cm grosime, termoizolat cu vata minerala bazaltica de 15 cm grosime, tencuit cu tencuiala decorativa exteriora
- Pereti exteriori din zidarie B.C.A. de 15 cm grosime și pereti diafragme din B.C.A. de 15 cm grosime, termoizolat cu vata minerala bazaltica de 15 cm grosime, tencuit cu tencuiala decorativa exteriora
- Pereti interiori din zidarie de caramida de 25; 30 cm grosime
- Perete interiori din zidarie de BCA de 10 cm grosime
- Stalp de beton armat



Proiectant General: S.C. CONSULTANT TEHNIC FORTUNA S.R.L. str. Varadi Jozsef 3C Parter Comercial Sf. Gheorghe, jud. Covasna <div> MARCA INREGISTRATA A S.C. CONSULTANT TEHNIC FORTUNA S.R.L.</div>	Cerinta			Nr. Exp. / Ref.	Expert / Verificator	Semnătura	DENUMIRE PROIECT:		
							LUCRĂRI DE REABILITARE TERMICĂ LA BL.3, SC.A,B,C,D,E,F,G, STRADA MIHAI VITEAZUL NR.2		
Proiectant de Specialitate: S.C. PILLER STUDIO S.R.L. Arhitectură str. Independenței nr. 13 Tg. Secuiesc, jud. Covasna <div></div>	Nr. proiect:			07-19/2023			AMPLASAMENT:		
	Data:			10.2023			STR. MIHAI VITEAZUL NR.2, BL.3, SF.GHEORGHE, JUD.COVASNA		
	Faza:			DALI			BENEFICIAR: MUNICIPIUL SFÂNTU GHEORGHE		
	Șef Proiect:			ing. Benedek Levente			TITLU PLANSA:		
	Șef Proiect Specialitate:			arh. Gál Zoltán			Nr. pr.: 07-19/2023		
Proiectant:			arh. Gál Zoltán			Nr. Plan: A-123			
Desenat:			th. Balázs Ildikó			Revizie: 00			
<div>Reproducerea, imprimarea sau copierea acestui document, precum și transmiterea informațiilor conținute este permisă numai în contract. Utilizarea extracostăcută necesită acordul scris al S.C. CONSULTANT TEHNIC FORTUNA S.R.L.</div>							PLAN ETAJ 1 ȘI 2 SCARA E SITUAȚIA PROIECTATĂ		
							Scara: 1:100		

PLAN ETAJ 3
SC. E

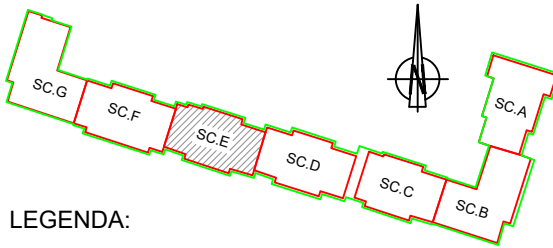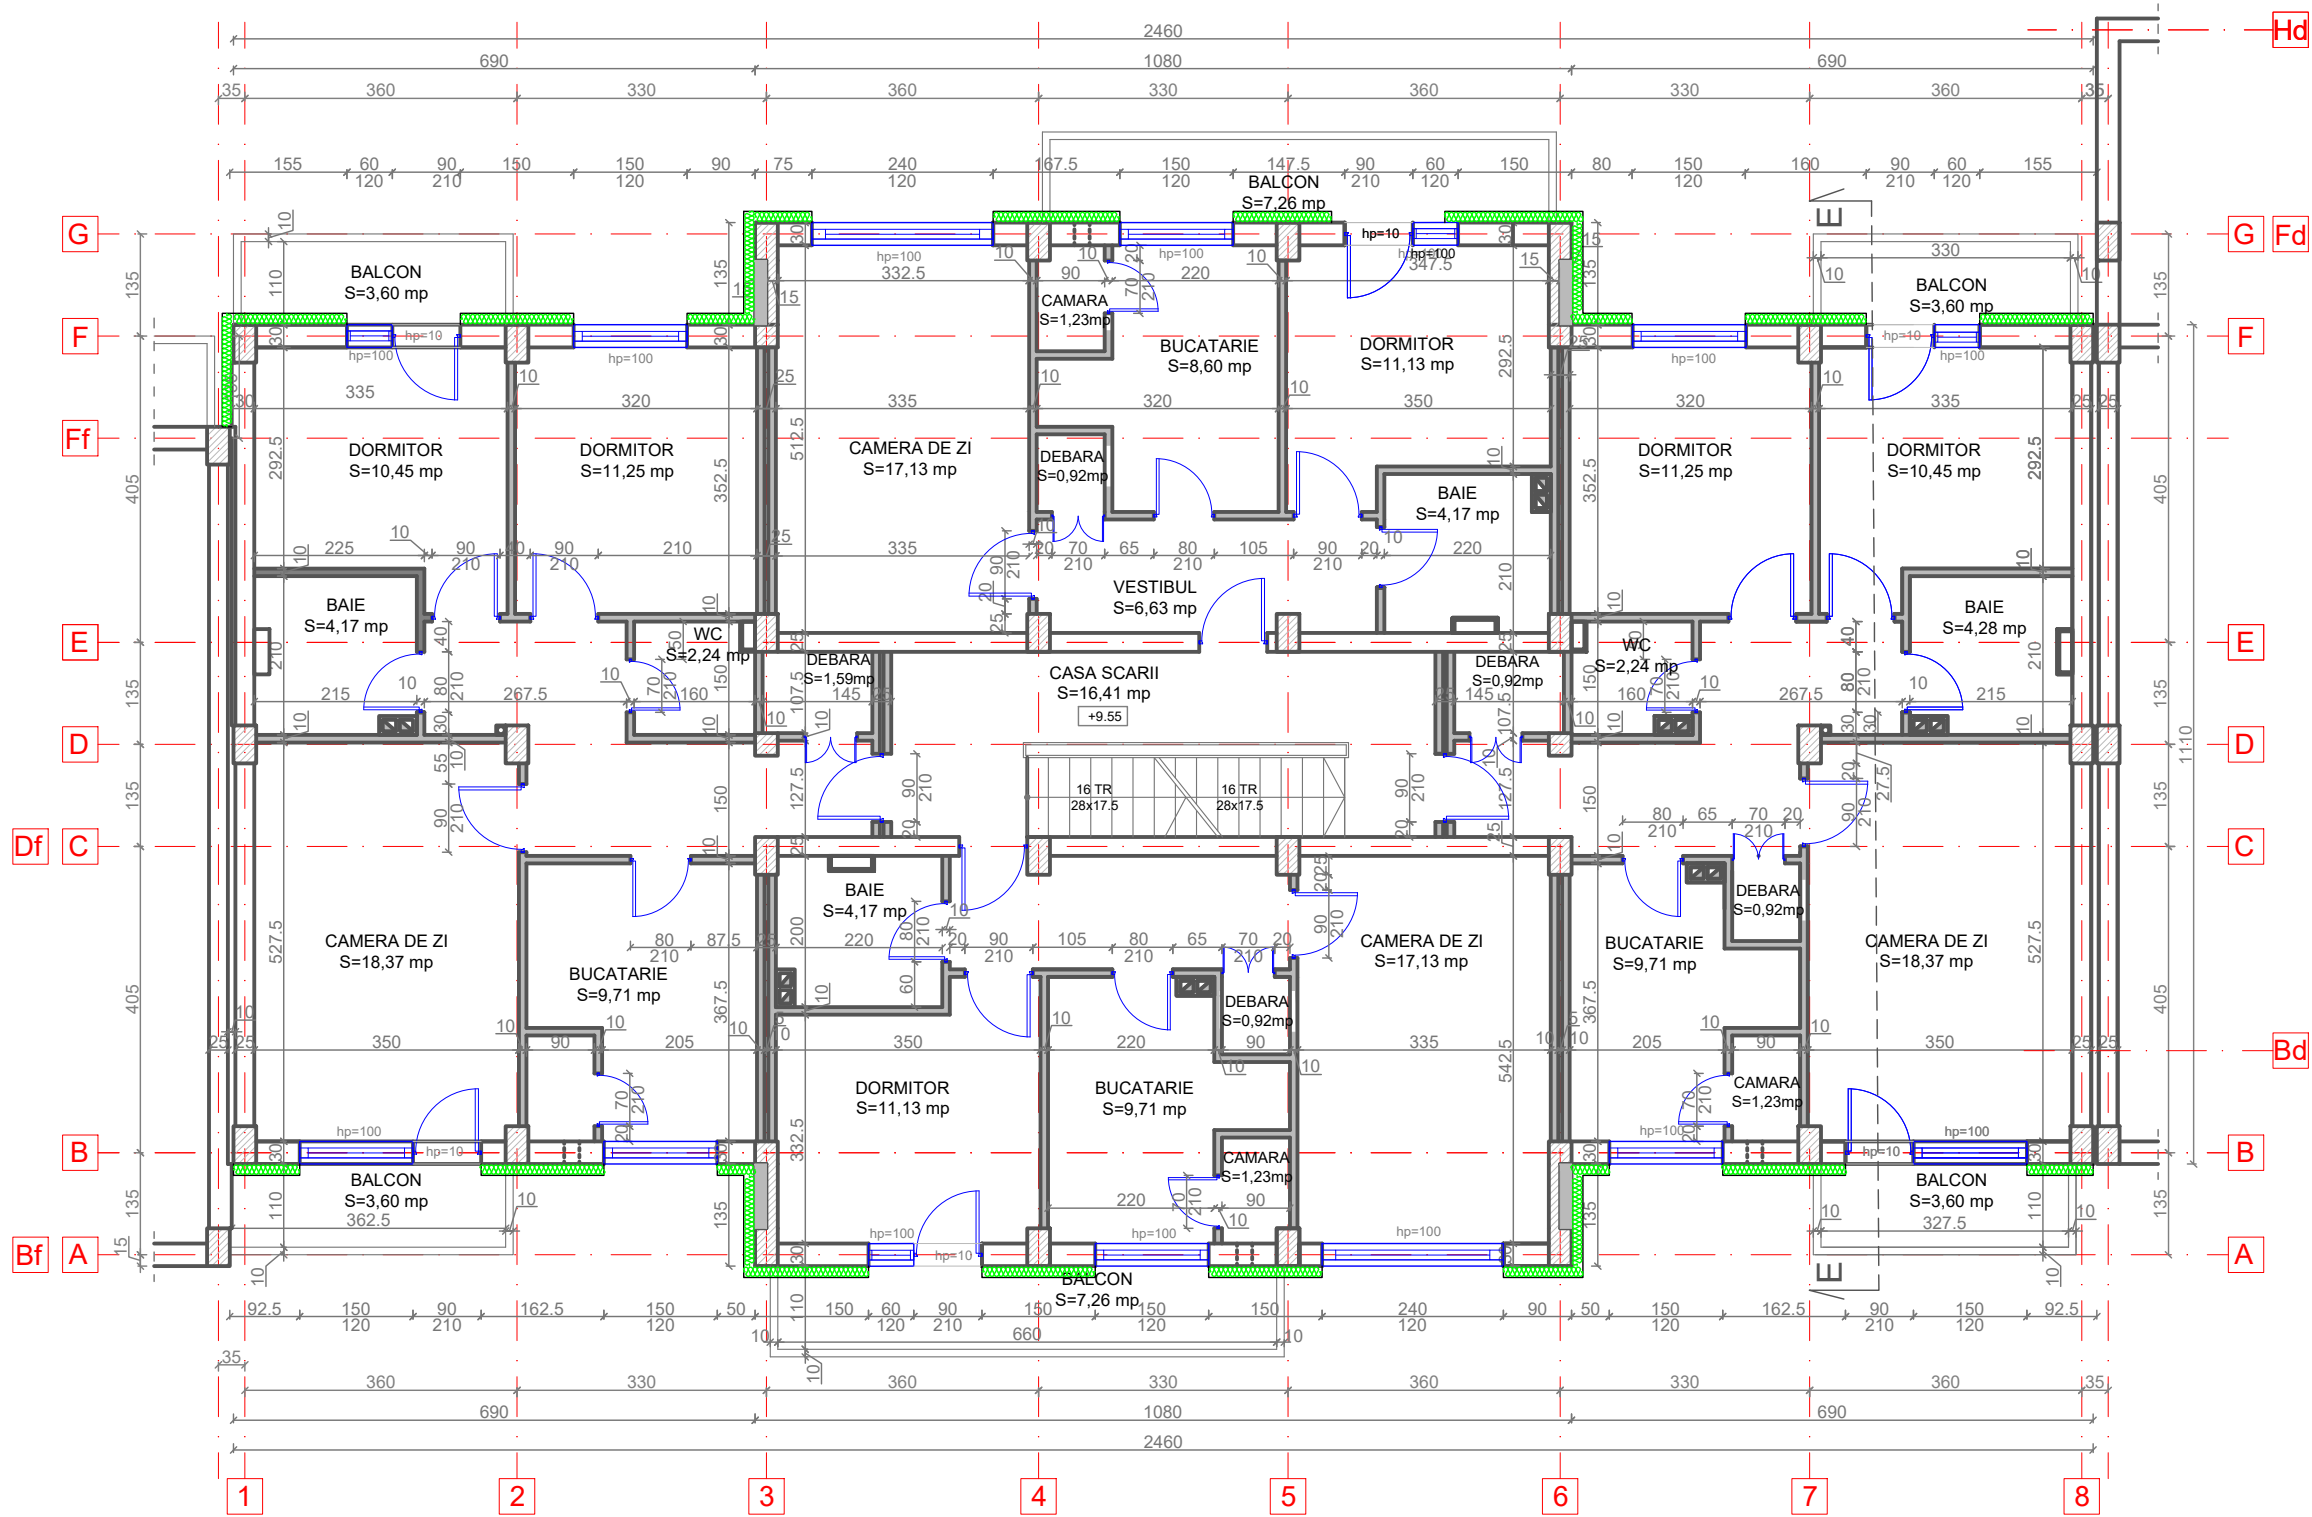



- LEGENDA:
- Pereti exteriori din zidarie de caramida de 30 cm grosime, termoizolat cu vata minerala bazaltica de 15 cm grosime, tencuit cu tencuiala decorativa exterioara
 - Pereti exteriori din zidarie B.C.A. de 15 cm grosime și pereti diafragme din B.C.A. de 15 cm grosime, termoizolat cu vata minerala bazaltica de 15 cm grosime, tencuit cu tencuiala decorativa exterioara
 - Pereti interiori din zidarie de caramida de 25; 30 cm grosime
 - Perete interiori din zidarie de BCA de 10 cm grosime
 - Stalp de beton armat



ORDINUL ARHITECTILOR
DIN ROMANIA
6869
Zoltan
GAL
Arhitect
cu drept de semnatura

Proiectant General: S.C. CONSULTANT TEHNIC FORTUNA S.R.L. str. Varadi Jozsef 3C Parter Comercial Sf. Gheorghe, jud. Covasna		Nr. Exp. / Ref. Expert / Verificator		Semnatura		DENUMIRE PROIECT: LUCRARI DE REABILITARE TERMICA LA BL.3, SC.A,B,C,D,E,F,G, STRADA MIHAI VITEAZUL NR.2	
Nr. proiect: 07-19/2023		Data: 10.2023		Faza: DALI		AMPLASAMENT: STR. MIHAI VITEAZUL NR.2, BL.3, SF.GHEORGHE, JUD.COVASNA	
Proiectant de Specialitate: S.C. PILLER STUDIO S.R.L. Arhitectură str. Independentei nr. 13 Tg. Secuiesc, jud. Covasna		Ing. Benedek Levente		Arh. Gal Zoltan		BENEFICIAR: MUNICIPIUL SFANTU GHEORGHE	
MARCA INREGISTRATA A S.C. CONSULTANT TEHNIC FORTUNA S.R.L.		Arh. Gal Zoltan		th. Balazs Ildiko		TITLU PLANSA: PLAN ETAJ 3 SCARA E SITUATIA PROIECTATA	
Reproducerea, imprimeria sau expunerea acestui document, precum si transmiterea informatiilor continute este permisa numai in contract. Utilizarea extracraconstrucata necesita acordul scris al S.C. CONSULTANT TEHNIC FORTUNA S.R.L.		Nr. pr.: 07-19/2023		Nr. Plan: A-124		Revizie: 00	
						Scara: 1:100	

PLAN ETAJ 4
SC. E

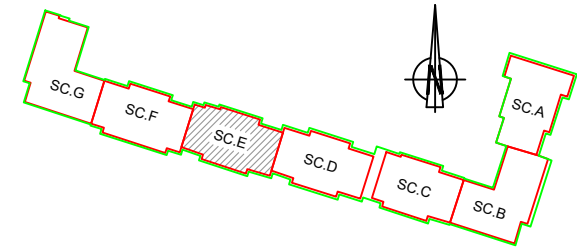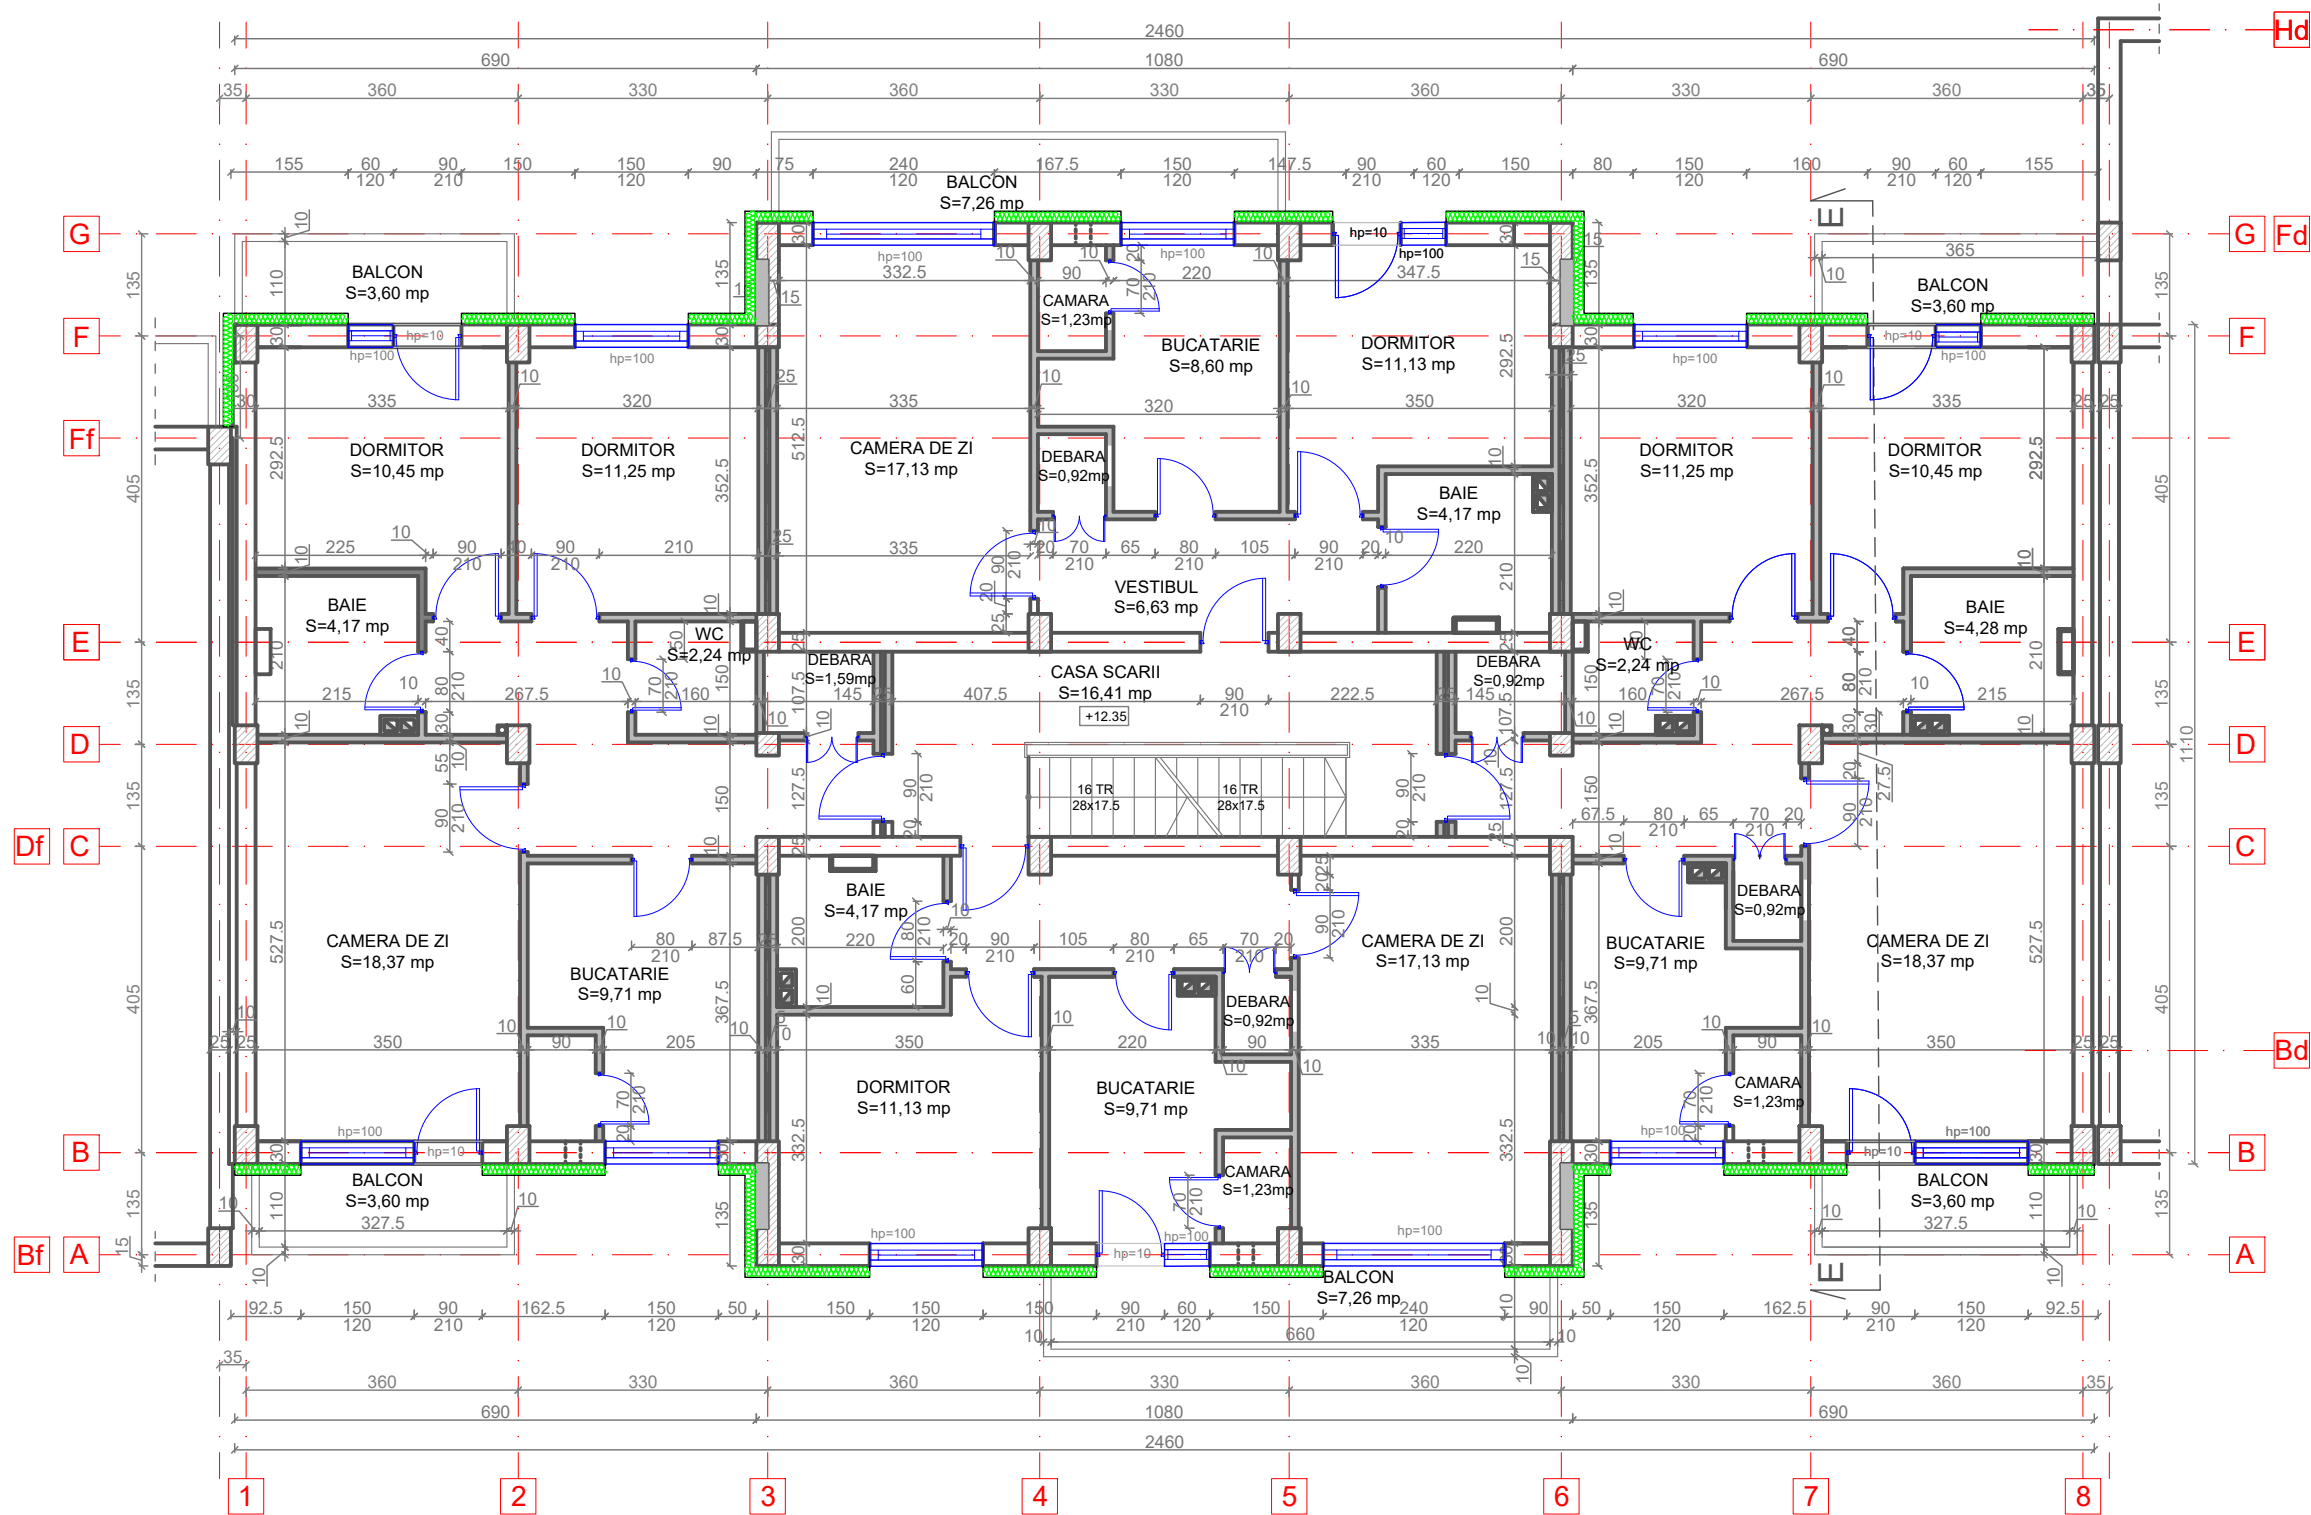

LEGENDA:


- Perei exteriori din zidarie de caramida de 30 cm grosime, termoizolat cu vata minerala bazaltica de 15 cm grosime, tencuit cu tencuiala decorativa exterioara
- Perei exteriori din zidarie B.C.A. de 15 cm grosime și pereti diafragme din B.C.A. de 15 cm grosime, termoizolat cu vata minerala bazaltica de 15 cm grosime, tencuit cu tencuiala decorativa exterioara
- Perei interiori din zidarie de caramida de 25; 30 cm grosime
- Perete interiori din zidarie de BCA de 10 cm grosime
- Stalp de beton armat







ORDINUL ARHITECȚILOR
DIN ROMÂNIA
6869
Zoltán
GÁL
Arhitect
cu drept de semnătură

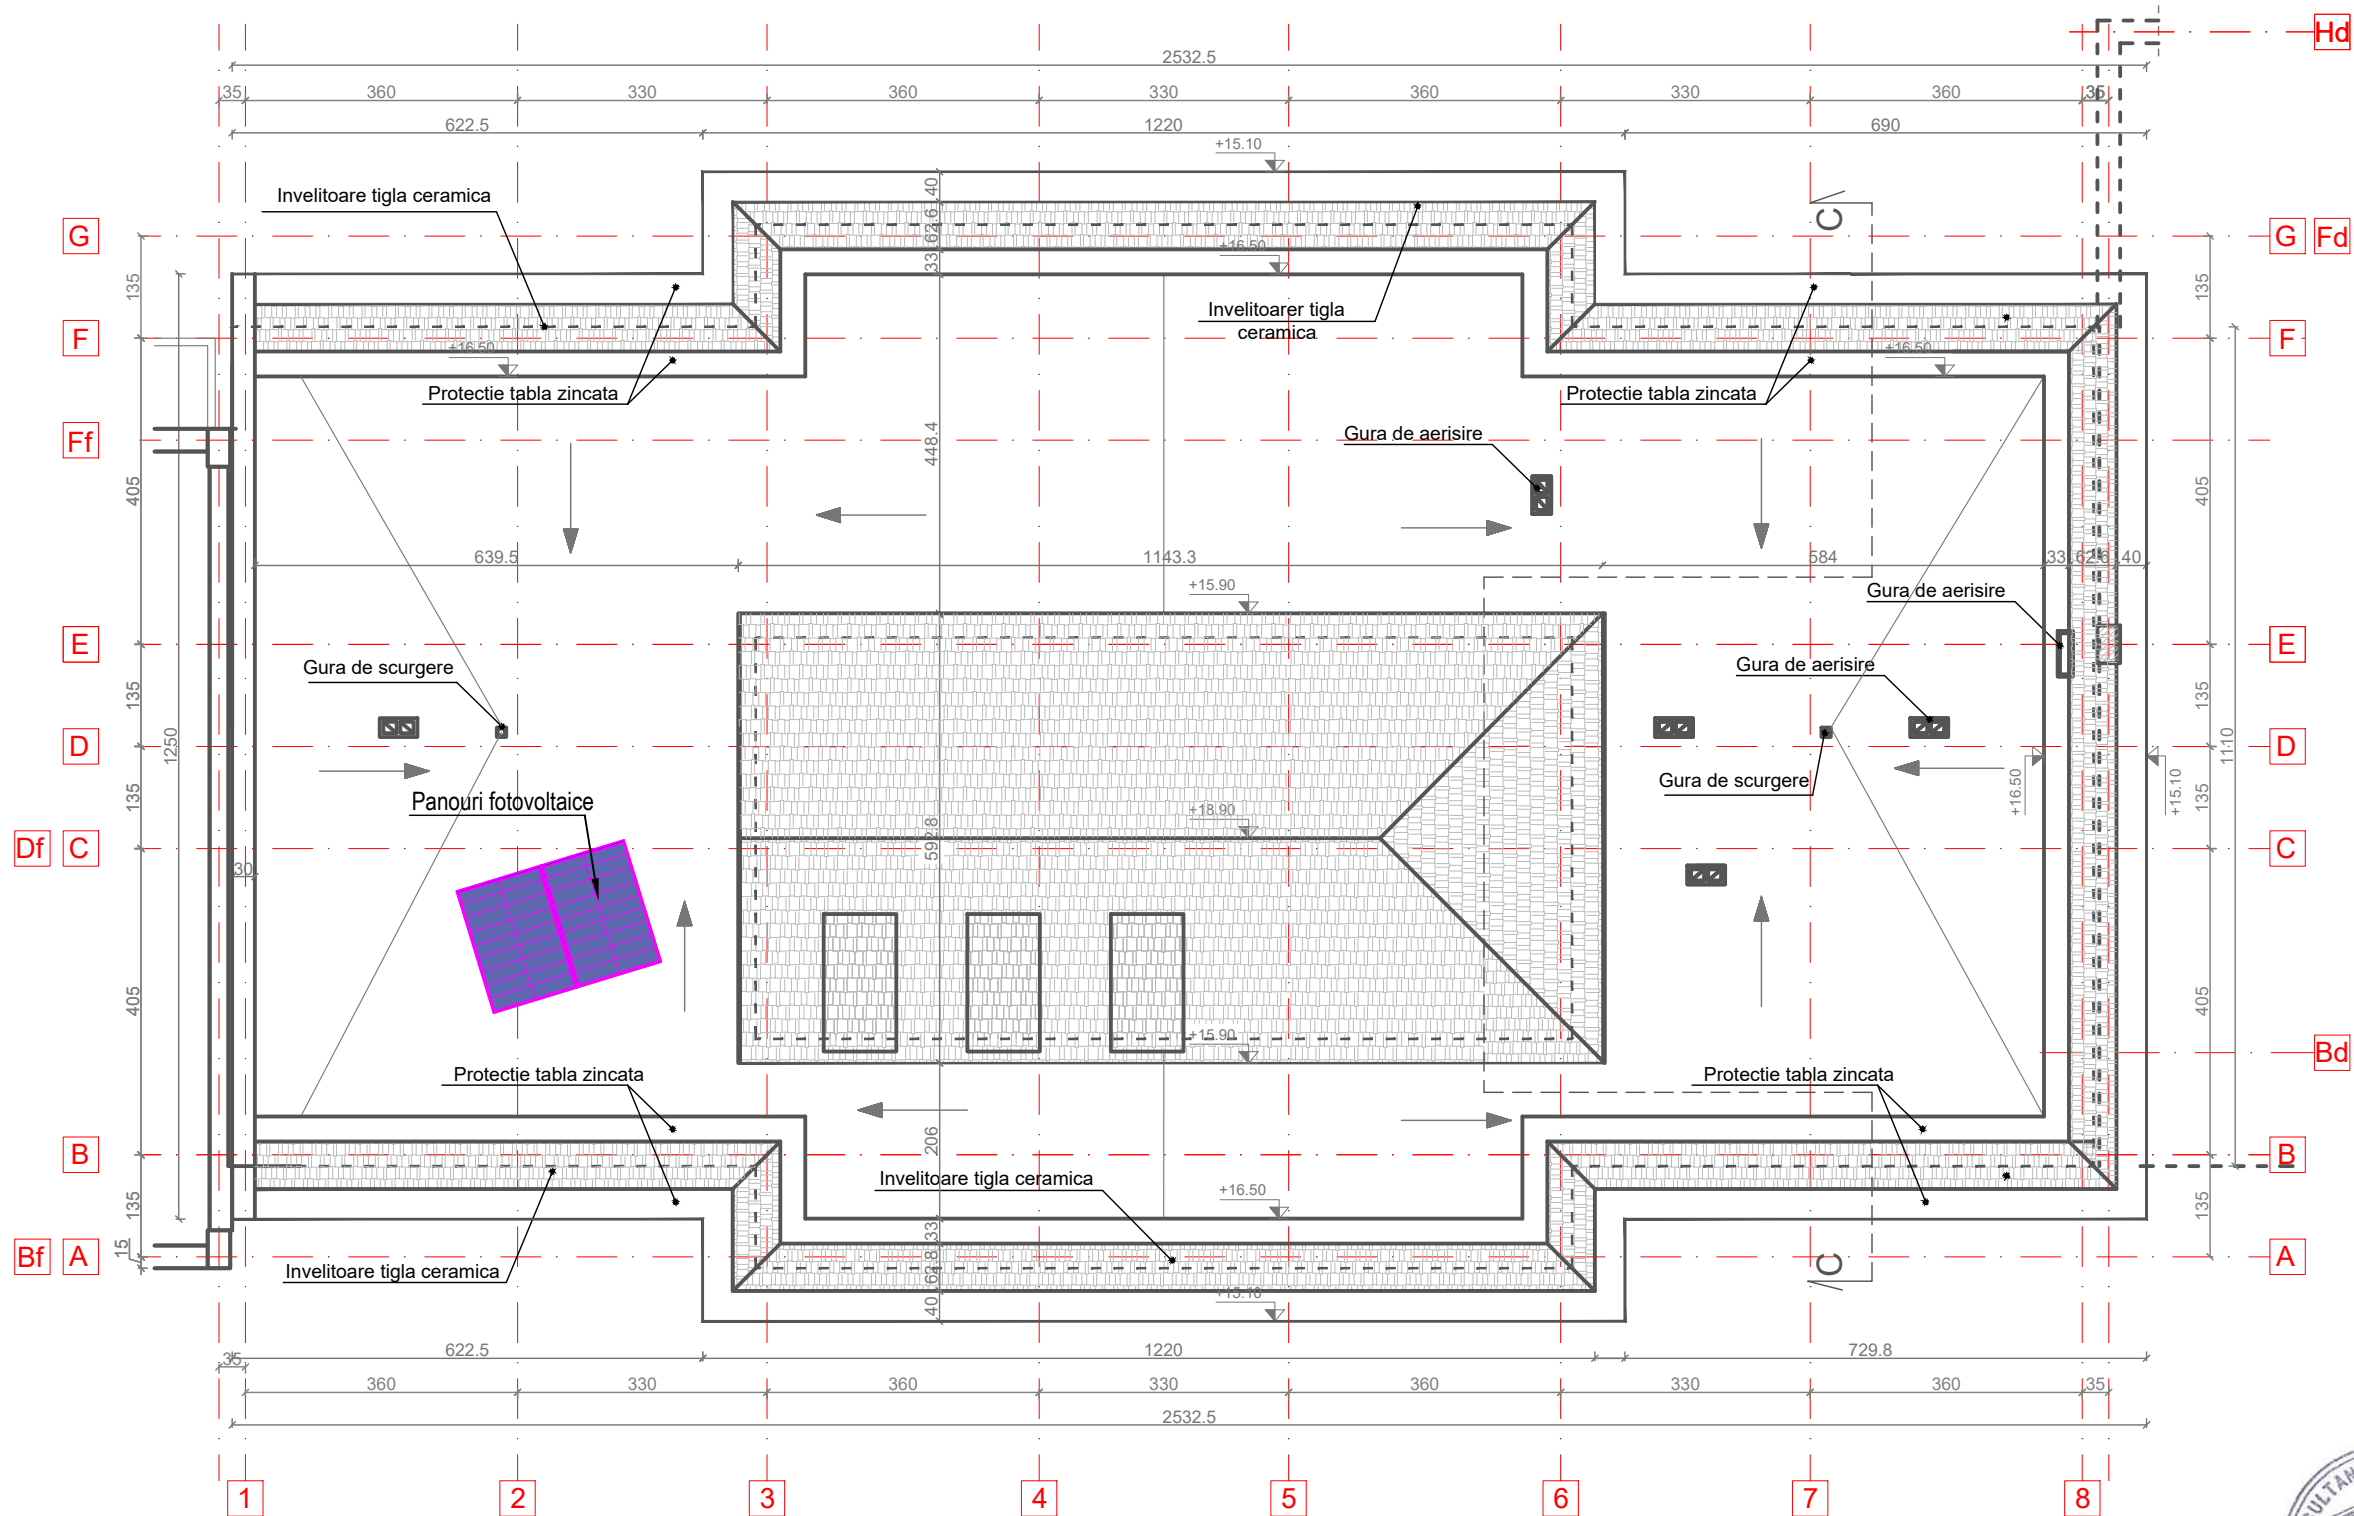
Proiectant General: S.C. CONSULTANT TEHNIC FORTUNA S.R.L. str. Varadi Jozsef 3C Parter Comercial Sf. Gheorghe, jud. Covasna	Cerinta Nr. Exp. / Ref. Expert / Verificator Semnatura			DENUMIRE PROIECT: LUCRĂRI DE REABILITARE TERMICĂ LA BL.3, SC.A,B,C,D,E,F,G, STRADA MIHAI VITEAZUL NR.2	
	Nr. proiect: 07-19/2023 Data: 10.2023 Faza: DALI			AMPLASAMENT: STR. MIHAI VITEAZUL NR.2, BL.3, SF.GHEORGHE, JUD.COVASNA BENEFICIAR: MUNICIPIUL SFÂNTU GHEORGHE	
Proiectant de Specialitate: S.C. PILLER STUDIO S.R.L. Arhitectură str. Independenței nr. 13 Tg. Secuiesc, jud. Covasna	Șef Proiect: ing. Benedek Levente Șef Proiect Specialitate: arh. Gál Zoltán Proiectant: arh. Gál Zoltán Desenat: th. Balázs Ildikó			TITLU PLANSA: PLAN ETAJ 4 SCARA E SITUAȚIA PROIECTATĂ	
	Reproducerea, imprimarea sau copierea acestui document, precum și transmiterea informațiilor conținute este permisă numai în contract. Utilizarea extracostă a acestuia necesită acordul scris al S.C. CONSULTANT TEHNIC FORTUNA S.R.L.			Nr. pr.: 07-19/2023 Nr. Plan: A-125 Revizie: 00 Scara: 1:100	

PLAN INVELITOARE
SC. E



Proiectant General: S.C. CONSULTANT TEHNIC FORTUNA S.R.L. str. Varadi Jozsef 3C Parter Comercial Sf. Gheorghe, jud. Covasna  MARCA INREGISTRATA A S.C. CONSULTANT TEHNIC FORTUNA S.R.L.	Cerinta		Nr. Exp. / Ref.	Expert / Verificator	Semnatura	DENUMIRE PROIECT: LUCRĂRI DE REABILITARE TERMICĂ LA BL.3, SC.A,B,C,D,E,F,G, STRADA MIHAI VITEAZUL NR.2				
			Nr. proiect:	07-19/2023		AMPLASAMENT: STR. MIHAI VITEAZUL NR.2, BL.3, SF.GHEORGHE, JUD.COVASNA				
			Data:	10.2023						
Proiectant de Specialitate: S.C. PILLER STUDIO S.R.L. Arhitectură str. Independenței nr. 13 Tg. Secuiesc, jud. Covasna 			Faza:	DALI		BENEFICIAR: MUNICIPIUL SFÂNTU GHEORGHE				
	Șef Proiect:		ing. Benedek Levente				TITLU PLANSA: PLAN INVELITOARE SCARA E SITUAȚIA PROIECTATĂ		Nr. pr.:	07-19/2023
	Șef Proiect Specialitate:		arh. Gál Zoltán						Nr. Plan:	A-126
	Proiectant:		arh. Gál Zoltán						Revizie:	00
	Desenat:		th. Balázs Ildikó						Scara:	1:100
	<small>Reproducerea, imprimarea sau expunerea acestui document, precum si transmiterea informatiilor continute este permisa numai in contract. Utilizarea extraccontractuala necesita acordul scris al S.C. CONSULTANT TEHNIC FORTUNA S.R.L.</small>									

SECȚIUNEA E-E
SC. E

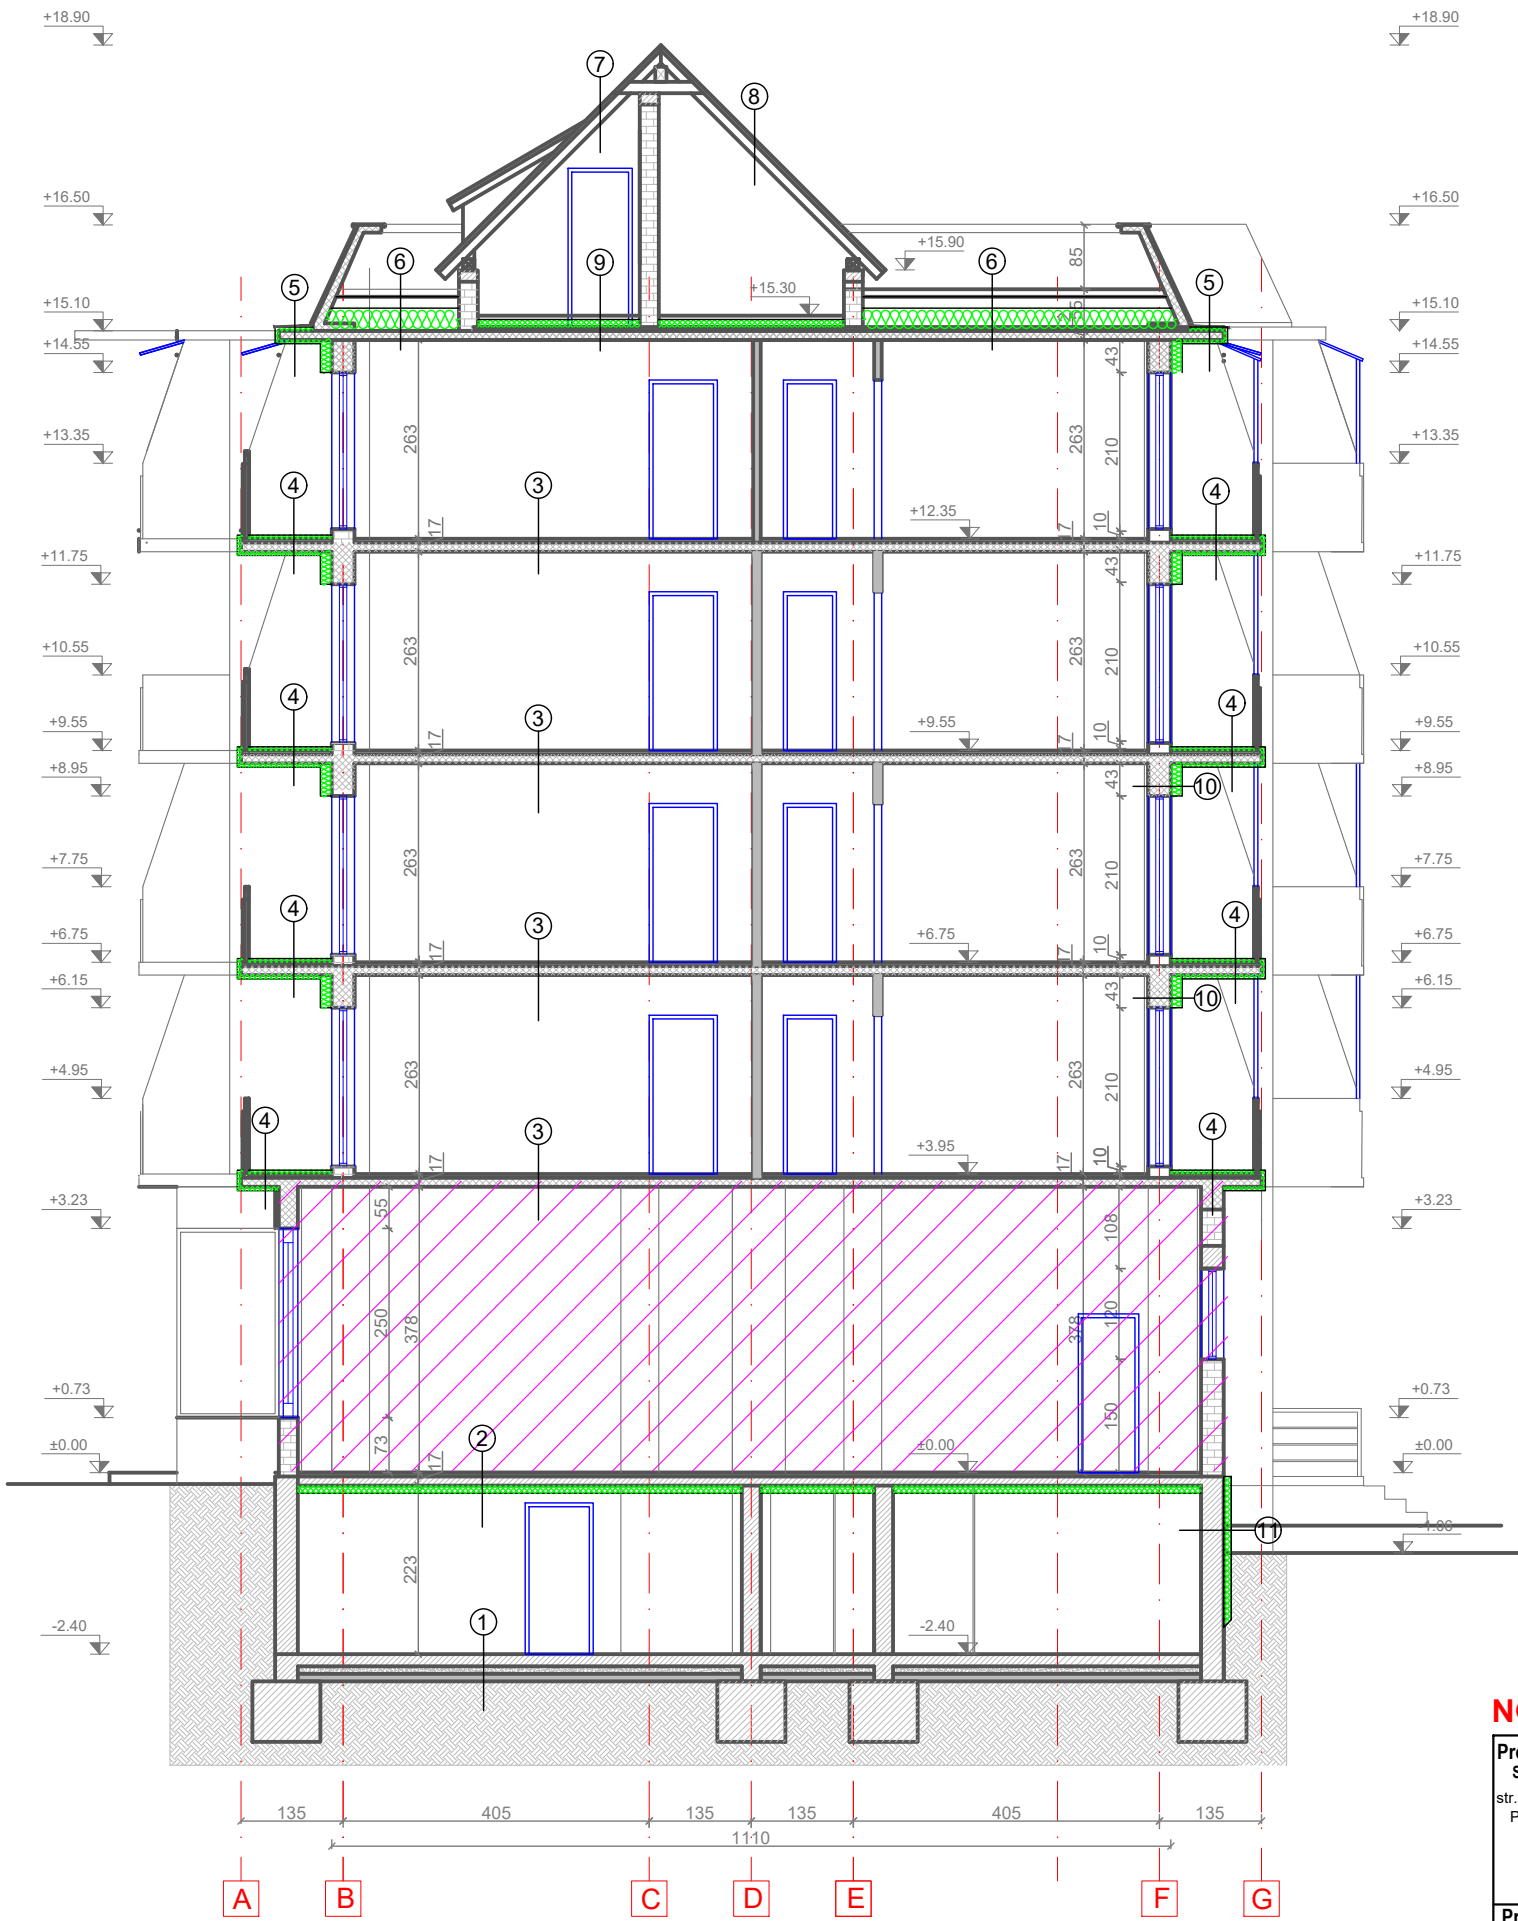

LEGENDA:

- ① -SAPA DE EGALIZARE
-PLANSEU DIN BETON ARMAT
-FINISAJ INTERIOR

② -FINISAJ INTERIOR
-SAPA DE EGALIZARE
-START SUPORT MORTAR
-SEMIPANOU PREFABRICAT DE 12 CM
-FIX ADEZIV LIPIRE
-POLISTIREN EXTRUDAT DE 10 CM
-FIX MASA SPACLU
-PLASA DIN FIBRA DE STICA, DE MIN. 145/160GR/MP, TRATAT ALCALIN MASA SPACLU

③ -PARDOSEALA FINITA
-STRAT SUPORT MORTAR
-SEMIPANOU PREFABRICAT DE 12 CM
-FINISAJ INTERIOR

④ -PARDOSEALA FINITA
-ADEZIV
-SAPA ARMATA
-STRAT DE PROTECTIE TERMOIZOLATIE
-TERMOIZOLATIE POISTIREN EXTRUDAT DE 5 CM GROSIME
-START SUPORT MORTAR
-SEMIPANOU PREFABRICAT DE 12 CM
-TENCUIALA EXISTENTA
-TERMOIZOLATIE POISTIREN EXTRUDAT DE 5 CM GROSIME
-TENCUIALA EXTERIOARA PROPUSA

⑤ -PROTECTIE TERMOIZOLATIE TABLA ZINCATA
-ADEZIV
-TERMOIZOLATIE POLISTIREN EXTRUDAT DE 5 CM GROSIME
-PANOU BETON PREFABRICAT
-TENCUIALA EXISTENTA
-TERMOIZOLATIE POLISTIREN EXTRUDAT DE 5 CM GROSIME
-TENCUIALA EXTERIOARA PROPUSA

⑥ -HIDROIZOLATIE CU ARDEZIE
-MEMBRANA HIDROIZOLANTA
-SAPA ARMATA
-TERMOIZOLATIE DIN VATA MINERALA BAZALTICA DE 30 CM GROSIME, REZISTENT LA COMPRESIUNE CS (10) LA O DEFORMATIE DE 10% kPa
-BARIERA DE VAPORI
-STRAT DE DIFUZIE
-STRAT SUPORT EXISTENT
-SEMIPANOU PREFABRICAT 12 CM
-FINISAJ INTERIOR
- ⑦ -INVELITOARE TIGLA CERAMICA
-FOLIE ANTICONDENZ
-SIPCI DIN LEMN
-CAPRIOR DIN LEMN







⑧ -INVELITOARE TIGLA CERAMICA
-FOLIE ANTICONDENZ
-SIPCI DIN LEMN
-CAPRIOR DIN LEMN
-FINISAJ INTERIOR

⑨ -PARDOSEALA GRESIE
-TERMOIZOLATIE POLISTIREN EXTRUDAT DE 10 CM GROSIME
-PARDOSEALA MOZAIC EXISTENT
-STRAT SUPORT EXISTENT
-SEMIPANOU PREFABRICAT 12 CM

⑩ -FINISAJ INTERIOR
-PERETI EXTERIORI
DIN ZIDARIE DE CARAMIDA/CENTURA DIN BETON
-TENCUIALA EXTERIOARA EXISTENTA
-TERMOIZOLATIE VATA MINERALA BAZALTICA IN GROSIME DE 15 CM
-TENCUIALA DECORATIVA

⑪ -TENCUIALA SPECIALA PENTRU SOCLU
-TERMOIZOLATIE POLISTIREN EXTRUDAT DE 10 CM
-TENCUIALA EXTERIOARA EXISTENTA
-SOCLU DIN BETON ARMAT

NOTA: PARTERUL COMERCIAL NU FACE PARTE DIN PROIECT

Proiectant General: S.C. CONSULTANT TEHNIC FORTUNA S.R.L. str. Varadi Jozsef 3C Parter Comercial Sf. Gheorghe, jud. Covasna  MARCA INREGISTRATA A S.C. CONSULTANT TEHNIC FORTUNA S.R.L.	Cerinta			Nr. Exp. / Ref.	Expert / Verificator	Semnătura	DENUMIRE PROIECT:		
							LUCRĂRI DE REABILITARE TERMICĂ LA BL.3, SC.A,B,C,D,E,F,G, STRADA MIHAI VITEAZUL NR.2		
				Nr. proiect:	07-19/2023		AMPLASAMENT:		
				Data:	10.2023		STR. MIHAI VITEAZUL NR.2, BL.3, SF.GHEORGHE, JUD.COVASNA		
Proiectant de Specialitate: S.C. PILLER STUDIO S.R.L. Arhitectură str. Independenței nr. 13 Tg. Secuiesc, jud. Covasna 				Faza:	DALI		BENEFICIAR: MUNICIPIUL SFÂNTU GHEORGHE		
	Șef Proiect:			ing. Benedek Levente				TITLU PLANSA:	
	Șef Proiect Specialitate:			arh. Gál Zoltán				Nr. pr.: 07-19/2023	
	Proiectant:			arh. Gál Zoltán				Nr. Plan: A-127	
	Desenat:			th. Balázs Ildikó				Revizie: 00	
								Scara: 1:100	
<small>Reproducerea, imprimarea sau emularea acestui document, precum si transmiterea informatiilor continute este permisa numai in contract. Utilizarea extracostatuală necesită acordul scris al S.C. CONSULTANT TEHNIC FORTUNA S.R.L.</small>									

FAȚADA SUD-VEST
SC. E



- LEGENDA:
- ② TENCUIALA EXTERIOARA DECORATIVA PE TERMOSISTEM PROPUȘ
 - ③ FINISAJ EXISTENT (PLACAJ CERAMIC, TENCUIALA NOBILA, DRISCUIT, etc.)
 - ④ GAURA DE AERISIRE CU GRATAR METALIC
 - ⑤ INVELITOARE DIN TIGLA CERAMICA
 - ⑥ GRILA METALICA
 - ⑦ TAMPLARIE EXISTENTA
 - ⑧ TAMPLARIE EXISTENTA LA BALCOANE INCHISE
 - ⑩ BALUSTRADA LA BALCOANE DIN ELEMENTE DE BETON SI LEMN
 - ⑪ INVELITOARE DIN PANOU POLICARBONAT
 - ⑫ COPERTINA RETRACTABILA
 - ⑭ INVELITOARE DIN TABLA ONDULATA



NOTA: PARTERUL COMERCIAL NU FACE PARTE DIN PROIECT

Proiectant General: S.C. CONSULTANT TEHNIC FORTUNA S.R.L. str. Varadi Jozsef 3C Parter Comercial Sf. Gheorghe, jud. Covasna		Cerinta	Nr. Exp. / Ref.	Expert / Verificator	Semnatura	DENUMIRE PROIECT: LUCRARI DE REABILITARE TERMICA LA BL.3, SC.A,B,C,D,E,F,G, STRADA MIHAI VITEAZUL NR.2	
Proiectant de Specialitate: S.C. PILLER STUDIO S.R.L. Arhitectură str. Independenței nr. 13 Tg. Secuiesc, jud. Covasna		Nr. proiect: 07-19/2023		Data: 10.2023		AMPLASAMENT: STR. MIHAI VITEAZUL NR.2, BL.3, SF.GHEORGHE, JUD.COVASNA	
		Faza: DALI				BENEFICIAR: MUNICIPIUL SFÂNTU GHEORGHE	
		Șef Proiect:	ing. Benedek Levente			TITLU PLANSA:	
		Șef Proiect Specialitate:	arh. Gál Zoltán			FAȚADA SUD-VEST SCARA E SITUAȚIA PROIECTATĂ	
		Proiectant:	arh. Gál Zoltán			Nr. pr.: 07-19/2023	
		Desenat:	th. Balázs Ildikó			Nr. Plan: A-128	
		Reproducerea, împrumutarea sau însușirea acestui document, precum și transmiterea informațiilor conținute este permisă numai în contract. Utilizarea extracostă la cererea acordată de S.C. CONSULTANT TEHNIC FORTUNA S.R.L.				Revizie: 00	
						Scara: 1:100	







FAȚADA NORD-EST
SC. E



- LEGENDA:
- ① TENCUIALA SPECIALA PT. SOCLU PESTE SISTEMUL TERMOIZOLANT
 - ② TENCUIALA EXTERIOARA DECORATIVA PE TERMOSISTEM PROPUȘ
 - ③ FINISAJ EXISTENT (PLACAJ CERAMIC, TENCUIALA NOBILA, DRISCUIT, etc.)
 - ④ GAURA DE AERISIRE CU GRATAR METALIC
 - ⑤ INVELITOARE DIN TIGLA CERAMICA
 - ⑥ GRILA METALICA
 - ⑦ TAMPLARIE EXISTENTA
 - ⑧ TAMPLARIE EXISTENTA LA BALCOANE INCHISE
 - ⑩ BALUSTRADA LA BALCOANE DIN ELEMENTE DE BETON SI LEMN
 - ⑪ INVELITOARE DIN PANOU POLICARBONAT
 - ⑭ INVELITOARE DIN TABLA ONDULATA



NOTA: PARTERUL COMERCIAL NU FACE PARTE DIN PROIECT

Proiectant General: S.C. CONSULTANT TEHNIC FORTUNA S.R.L. str. Varadi Jozsef 3C Parter Comercial Sf. Gheorghe, jud. Covasna  MARCA INREGISTRATA A S.C. CONSULTANT TEHNIC FORTUNA S.R.L.		Cerinta			Nr. Exp. / Ref.	Expert / Verificator	Semnatura	DENUMIRE PROIECT:	
Proiectant de Specialitate: S.C. PILLER STUDIO S.R.L. Arhitectură str. Independenței nr. 13 Tg. Secuiesc, jud. Covasna 								LUCRĂRI DE REABILITARE TERMICĂ LA BL.3, SC.A,B,C,D,E,F,G, STRADA MIHAI VITEAZUL NR.2	
		Nr. proiect:			07-19/2023			AMPLASAMENT:	
		Data:			10.2023			STR. MIHAI VITEAZUL NR.2, BL.3, SF.GHEORGHE, JUD.COVASNA	
		Faza:			DALI			BENEFICIAR: MUNICIPIUL SFÂNTU GHEORGHE	
Reproducerea, imprumutarea sau expunerea acestui document, precum si transmiterea informatiilor conținute este permisă numai în contract. Utilizarea extracofacturată necesită acordul scris al S.C. CONSULTANT TEHNIC FORTUNA S.R.L.		Șef Proiect:		ing. Benedek Levente				TITLU PLANSA:	
		Șef Proiect Specialitate:		arh. Gál Zoltán				FATADA NORD-EST SCARA E	
		Proiectant:		arh. Gál Zoltán				SITUAȚIA PROIECTATĂ	
		Desenat:		th. Balázs Ildikó					
								Nr. pr.: 07-19/2023	
								Nr. Plan: A-129	
								Revizie: 00	
								Scara: 1:100	