




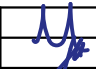


PLAN SUBSOL
SC. F

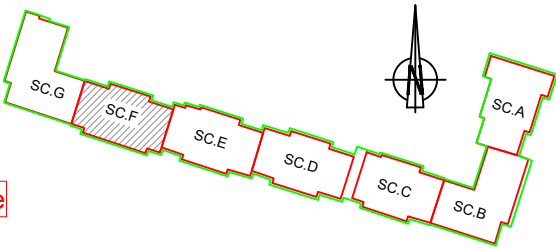


LEGENDA:

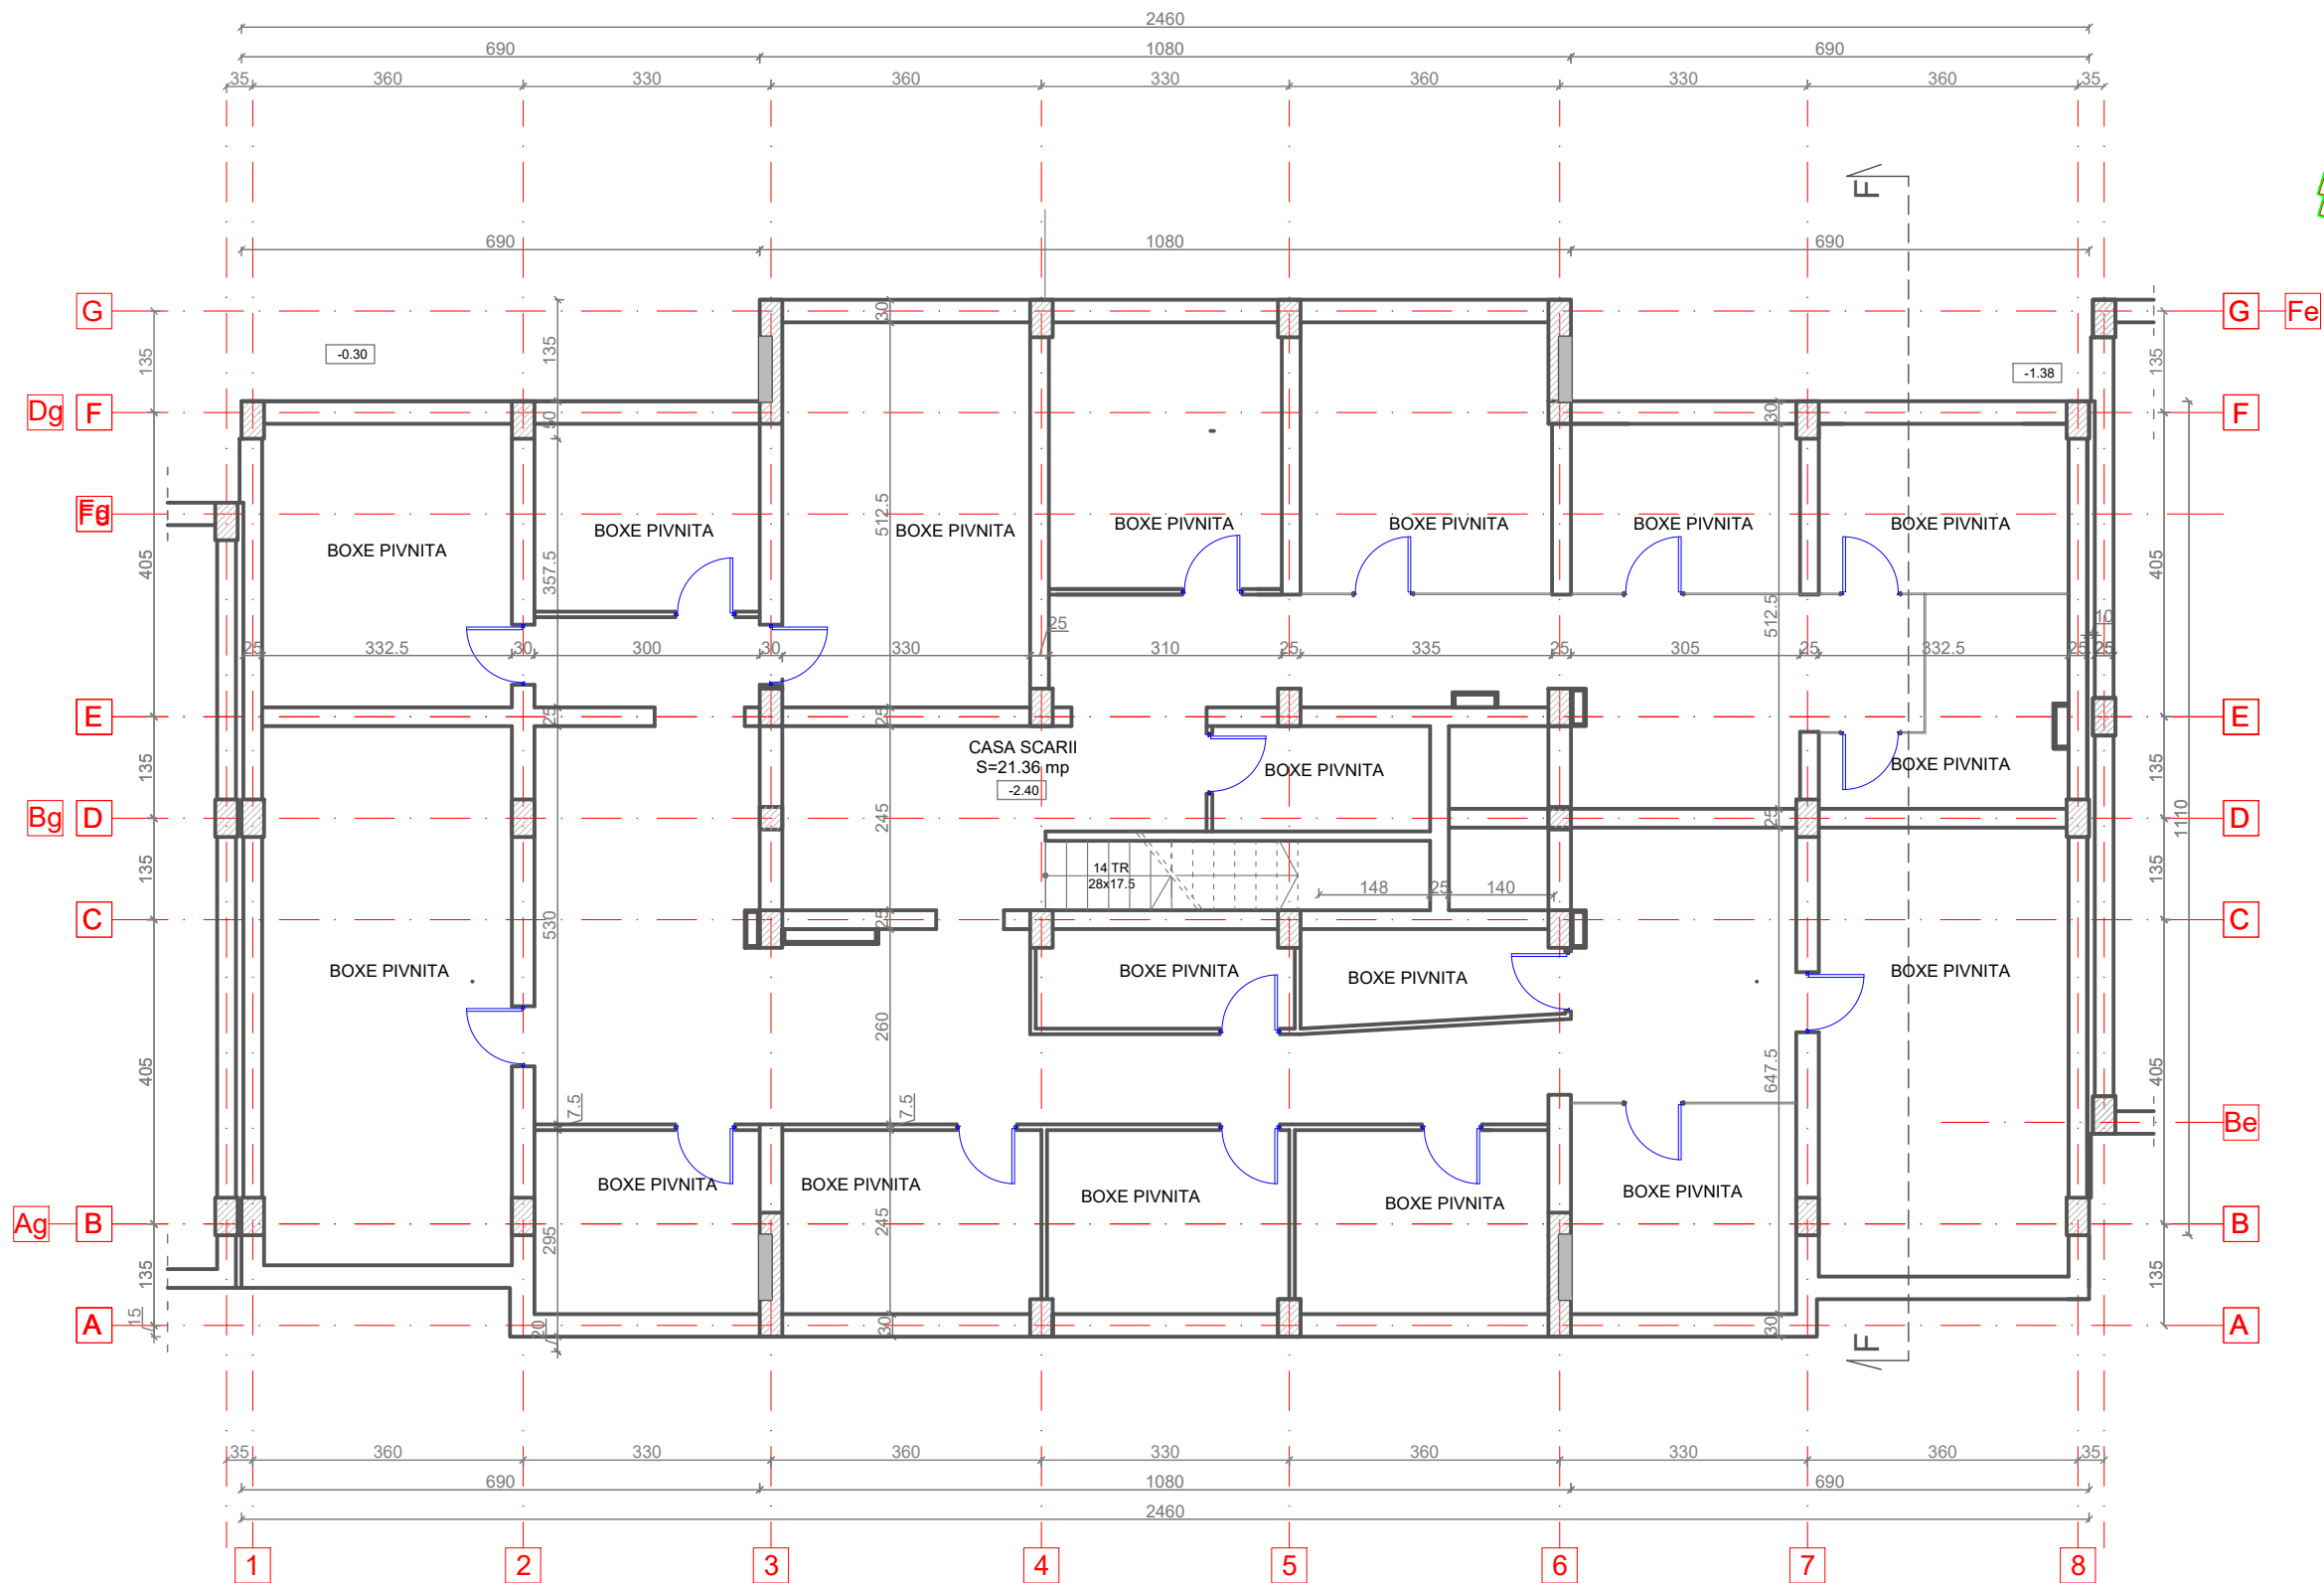



- Pereti exteriori din beton armat de 30 cm grosime
- Pereti interiori din zidarie de caramida de 25 cm grosime
- Perete interiori din zidarie de caramida de 7,5; 12,5 cm grosime
- Despartitor boxe pivnita din sarma metalica
- Stalp din beton armat

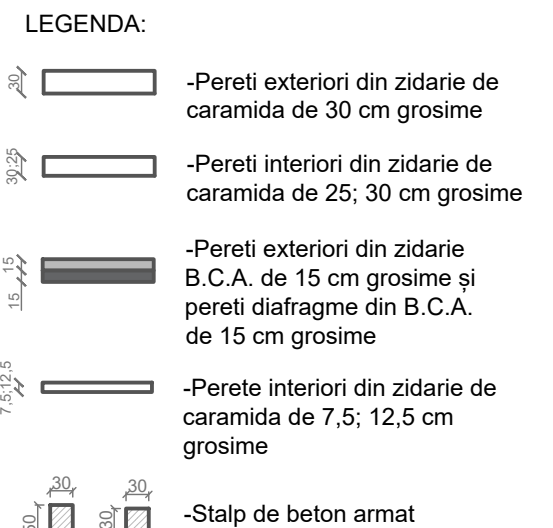



Proiectant General: S.C. CONSULTANT TEHNIC FORTUNA S.R.L. str. Varadi Jozsef 3C Parter Comercial Sf. Gheorghe, jud. Covasna  MARCA INREGISTRATA A S.C. CONSULTANT TEHNIC FORTUNA S.R.L.	Cerinta		Nr. Exp. / Ref.	Expert / Verificator	Semnătura	DENUMIRE PROIECT: LUCRĂRI DE REABILITARE TERMICĂ LA BL.3, SC.A,B,C,D,E,F,G, STRADA MIHAI VITEAZUL NR.2		
	Nr. proiect:		07-19/2023			AMPLASAMENT: STR. MIHAI VITEAZUL NR.2, BL.3, SF.GHEORGHE, JUD.COVASNA		
	Data:		10.2023			BENEFICIAR: MUNICIPIUL SFÂNTU GHEORGHE		
	Faza:		DALI			TITLU PLANSA:		
Proiectant de Specialitate: S.C. PILLER STUDIO S.R.L. Arhitectură str. Independenței nr. 13 Tg. Secuiesc, jud. Covasna 	Şef Proiect:		ing. Benedek Levente			PLAN SUBSOL SCARA F SITUAȚIA EXISTENTĂ		
	Şef Proiect Specialitate:		arh. Gál Zoltán					
	Proiectant:		arh. Gál Zoltán					
	Desenat:		th. Balázs Ildikó					
	<small>Reproducerea, imprimarea sau copierea acestui document, precum si transmiterea informatiilor continute este permisa numai in contract. Utilizarea extraccontractuala necesita acordul scris al S.C. CONSULTANT TEHNIC FORTUNA S.R.L.</small>							
						Nr. pr.:	07-19/2023	
						Nr. Plan:	A-56	
						Revizie:	00	
						Scara:	1:100	



ORDINUL ARHITECTILOR
DIN ROMÂNIA
6869
Zoltán
GÁL
Arhitect
cu drept de semnătură

Proiectant General: S.C. CONSULTANT TEHNIC FORTUNA S.R.L. str. Varadi Jozsef 3C Parter Comercial Sf. Gheorghe, jud. Covasna		Proiectant de Specialitate: S.C. PILLER STUDIO S.R.L. Arhitectură str. Independenței nr. 13 Tg. Secuiesc, jud. Covasna		Consultant Tehnic FORTUNA Atelier de Proiectare MARCA INREGISTRATA A S.C. CONSULTANT TEHNIC FORTUNA S.R.L.		DENUMIRE PROIECT: Lucrări de reabilitare termică la Bl.3, SC.A,B,C,D,E,F,G, STRADA MIHAI VITEAZUL NR.2		AMPLASAMENT: STR. MIHAI VITEAZUL NR.2, BL.3, SF.GHEORGHE, JUD.COVASNA		BENEFICIAR: MUNICIPIUL SFÂNTU GHEORGHE	
Cerinta		Nr. Exp. / Ref.		Expert / Vericator		Semnătura		Nr. proiect: 07-19/2023		Data: 10.2023	
								Faza: DALI		Beneficiar: MUNICIPIUL SFÂNTU GHEORGHE	
Șef Proiect:		ing. Benedek Levente				TITLU PLANSA:		Nr. pr.: 07-19/2023		Nr. Plan: A-57	
Șef Proiect Specialitate:		arh. Gál Zoltán				PLAN PARTER		Revizie: 00		Scara: 1:100	
Proiectant:		arh. Gál Zoltán				SCARA F					
Desenat:		th. Balázs Ildikó				SITUAȚIA EXISTENTĂ					
Reproducerea, imprimarea sau expunerea acestui document, precum și transmiterea informațiilor conținute este permisă numai în cadrul Utilizării extracontractuale necesare acordului scris al S.C. CONSULTANT TEHNIC FORTUNA S.R.L.											

PLAN ETAJ 1 SI 2
SC. F

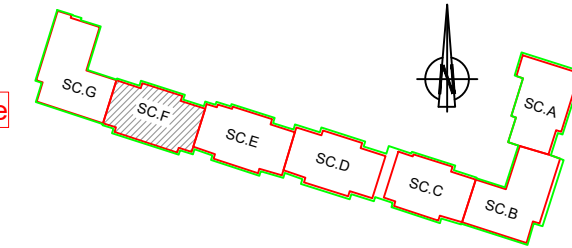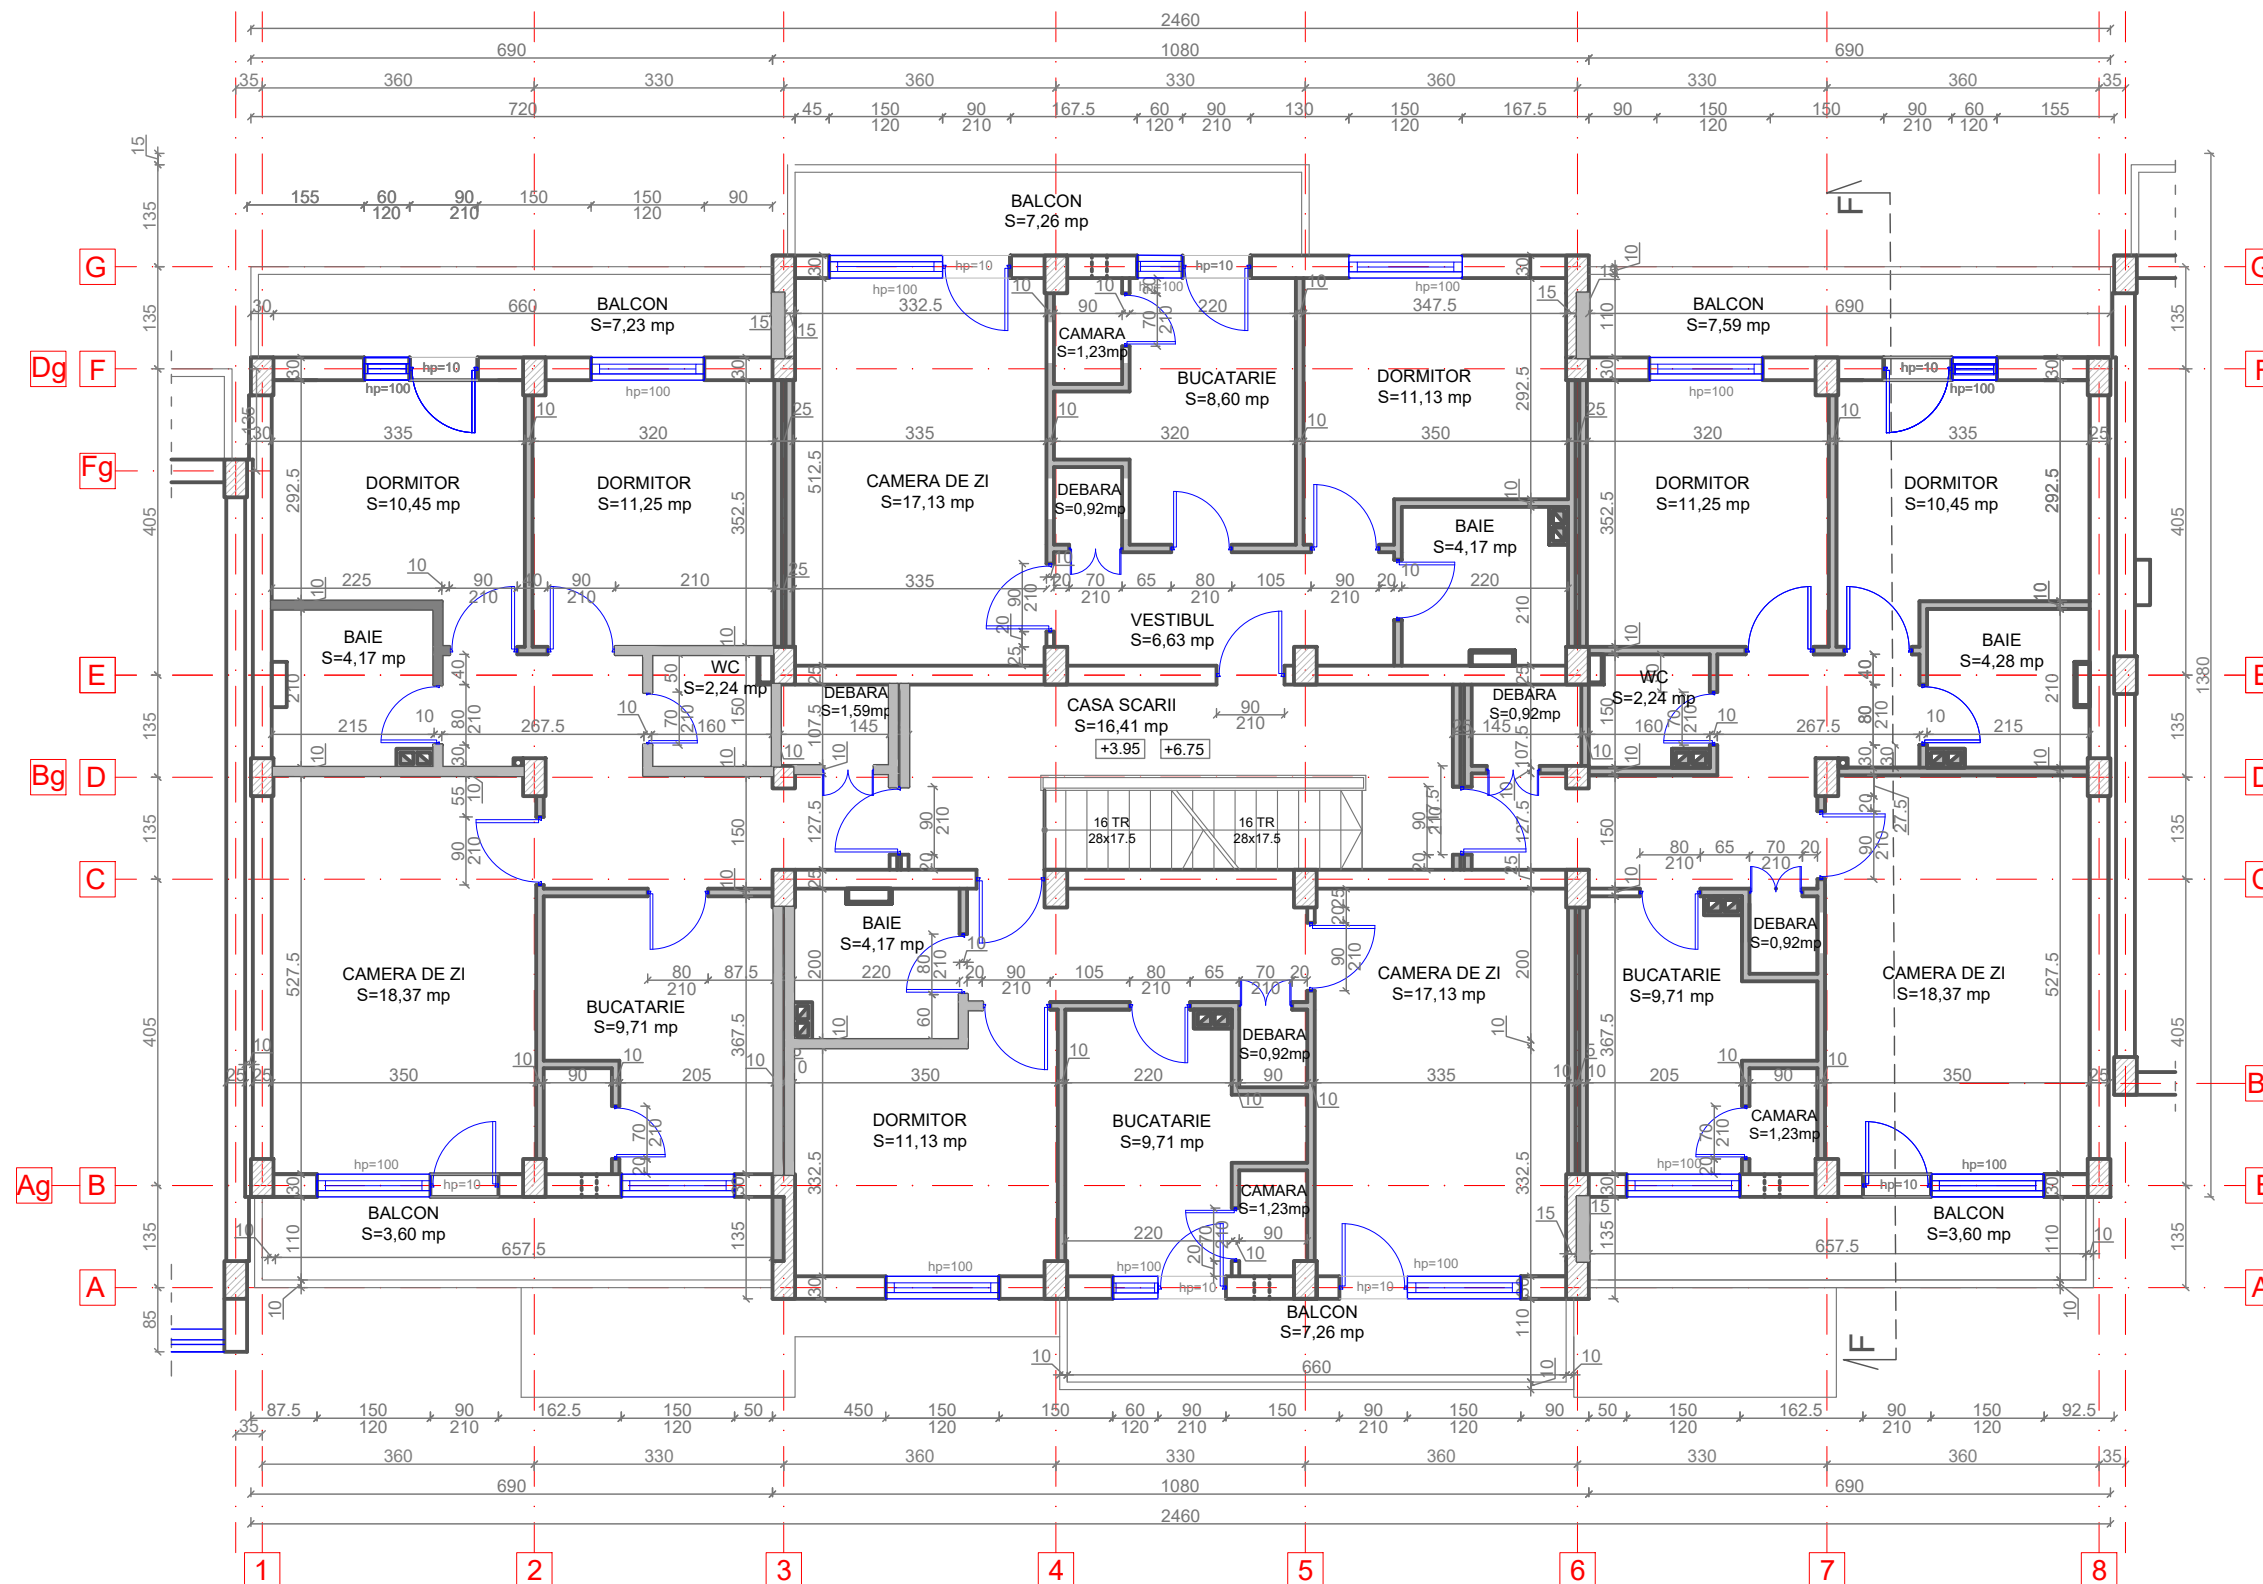



- LEGENDA:
- Pereti exteriori din zidarie de caramida de 30 cm grosime
 - Pereti exteriori din zidarie B.C.A. de 15 cm grosime și pereti diafragme din B.C.A. de 15 cm grosime
 - Pereti interiori din zidarie de caramida de 25 cm grosime
 - Perete interiori din zidarie de BCA de 10 cm grosime
 - Stalp de beton armat



ORDINUL ARHITECTILOR
DIN ROMANIA
6869
Zoltán
GÁL
Arhitect
cu drept de semnătură

Proiectant General: S.C. CONSULTANT TEHNIC FORTUNA S.R.L. str. Varadi Jozsef 3C Parter Comercial Sf. Gheorghe, jud. Covasna	Cerinta Nr. Exp. / Ref. Expert / Verificator Semnatura			DENUMIRE PROIECT: LUCRĂRI DE REABILITARE TERMICĂ LA BL.3, SC.A,B,C,D,E,F,G, STRADA MIHAI VITEAZUL NR.2	
	Nr. proiect: 07-19/2023 Data: 10.2023 Faza: DALI			AMPLASAMENT: STR. MIHAI VITEAZUL NR.2, BL.3, SF.GHEORGHE, JUD.COVASNA BENEFICIAR: MUNICIPIUL SFÂNTU GHEORGHE	
Proiectant de Specialitate: S.C. PILLER STUDIO S.R.L. Arhitectură str. Independenței nr. 13 Tg. Secuiesc, jud. Covasna	Șef Proiect: ing. Benedek Levente Șef Proiect Specialitate: arh. Gál Zoltán Proiectant: arh. Gál Zoltán Desenat: th. Balázs Ildikó			TITLU PLANSA: PLAN ETAJ 1 SI 2 SCARA F SITUAȚIA EXISTENTĂ	
	Reproducerea, imprimarea sau emularea acestui document, precum și transmiterea informațiilor conținute este permisă numai în contract. Utilizarea extracărăctulată necesită acordul scris al S.C. CONSULTANT TEHNIC FORTUNA S.R.L.			Nr. pr.: 07-19/2023 Nr. Plan: A-58 Revizie: 00 Scara: 1:100	

PLAN ETAJ 3
SC. F

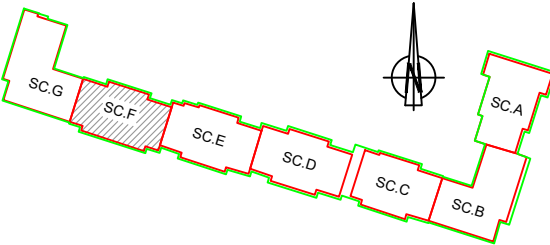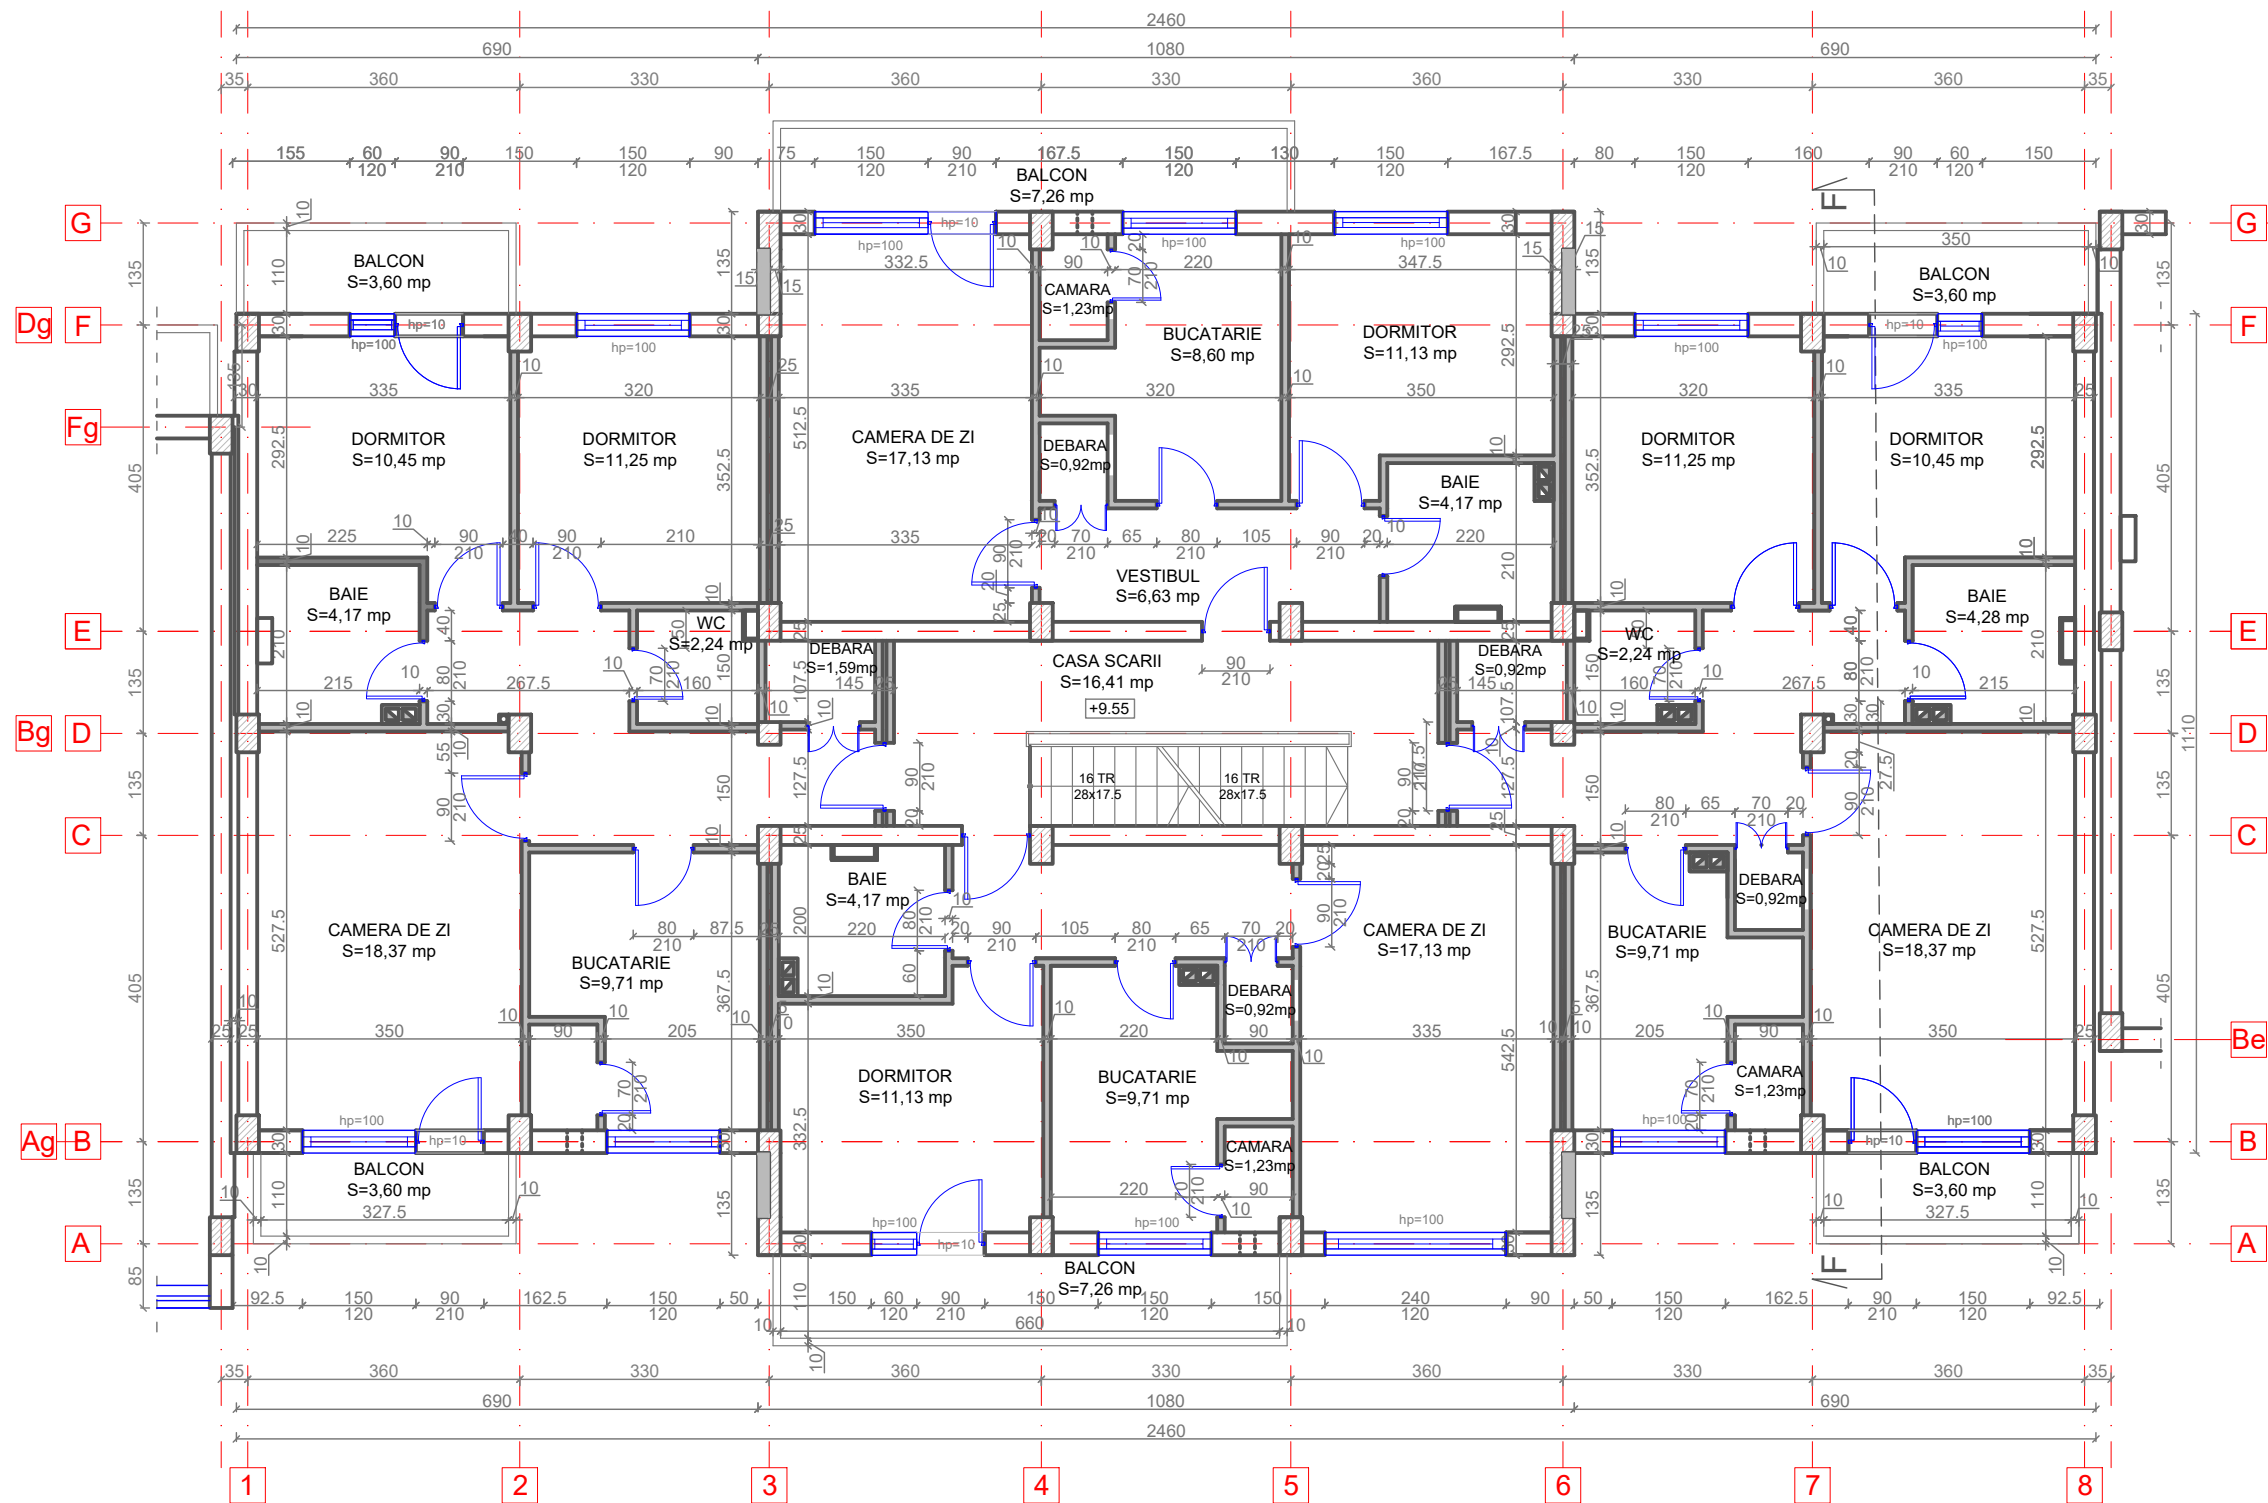





LEGENDA:



- Pereti exteriori din zidarie de caramida de 30 cm grosime
- Pereti exteriori din zidarie B.C.A. de 15 cm grosime și pereti diafragme din B.C.A. de 15 cm grosime
- Pereti interiori din zidarie de caramida de 25 cm grosime
- Perete interiori din zidarie de BCA de 10 cm grosime
- Stalp de beton armat



ORDINUL ARHITECȚILOR
DIN ROMÂNIA
6869
Zoltán
GÁL
Arhitect
cu drept de semnătură

Proiectant General: S.C. CONSULTANT TEHNIC FORTUNA S.R.L. str. Varadi Jozsef 3C Parter Comercial Sf. Gheorghe, jud. Covasna  MARCA INREGISTRATA A S.C. CONSULTANT TEHNIC FORTUNA S.R.L.	Cerinta		Nr. Exp. / Ref.	Expert / Verificator	Semnătura	DENUMIRE PROIECT: LUCRĂRI DE REABILITARE TERMICĂ LA BL.3, SC.A,B,C,D,E,F,G, STRADA MIHAI VITEAZUL NR.2			
	Nr. proiect:		07-19/2023			AMPLASAMENT: STR. MIHAI VITEAZUL NR.2, BL.3, SF.GHEORGHE, JUD.COVASNA			
	Data:		10.2023			BENEFICIAR: MUNICIPIUL SFÂNTU GHEORGHE			
Proiectant de Specialitate: S.C. PILLER STUDIO S.R.L. Arhitectură str. Independenței nr. 13 Tg. Secuiesc, jud. Covasna 	Faza:		DALI						
	Șef Proiect:		ing. Benedek Levente			TITLU PLANSA:		Nr. pr.:	07-19/2023
	Șef Proiect Specialitate:		arh. Gál Zoltán			PLAN ETAJ 3 SCARA F SITUAȚIA EXISTENȚĂ		Nr. Plan:	A-59
	Proiectant:		arh. Gál Zoltán					Revizie:	00
	Desenat:		th. Balázs Ildikó					Scara:	1:100
<small>Reproducerea, imprimarea sau expunerea acestui document, precum si transmiterea informatiilor continute este permisa numai in contract. Utilizarea extraccontractuala necesita acordul scris al S.C. CONSULTANT TEHNIC FORTUNA S.R.L.</small>									

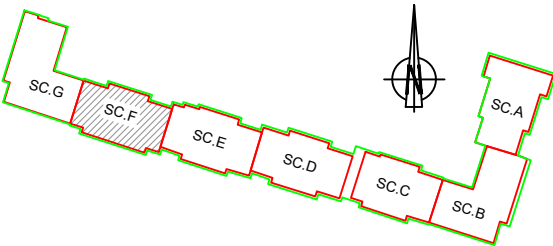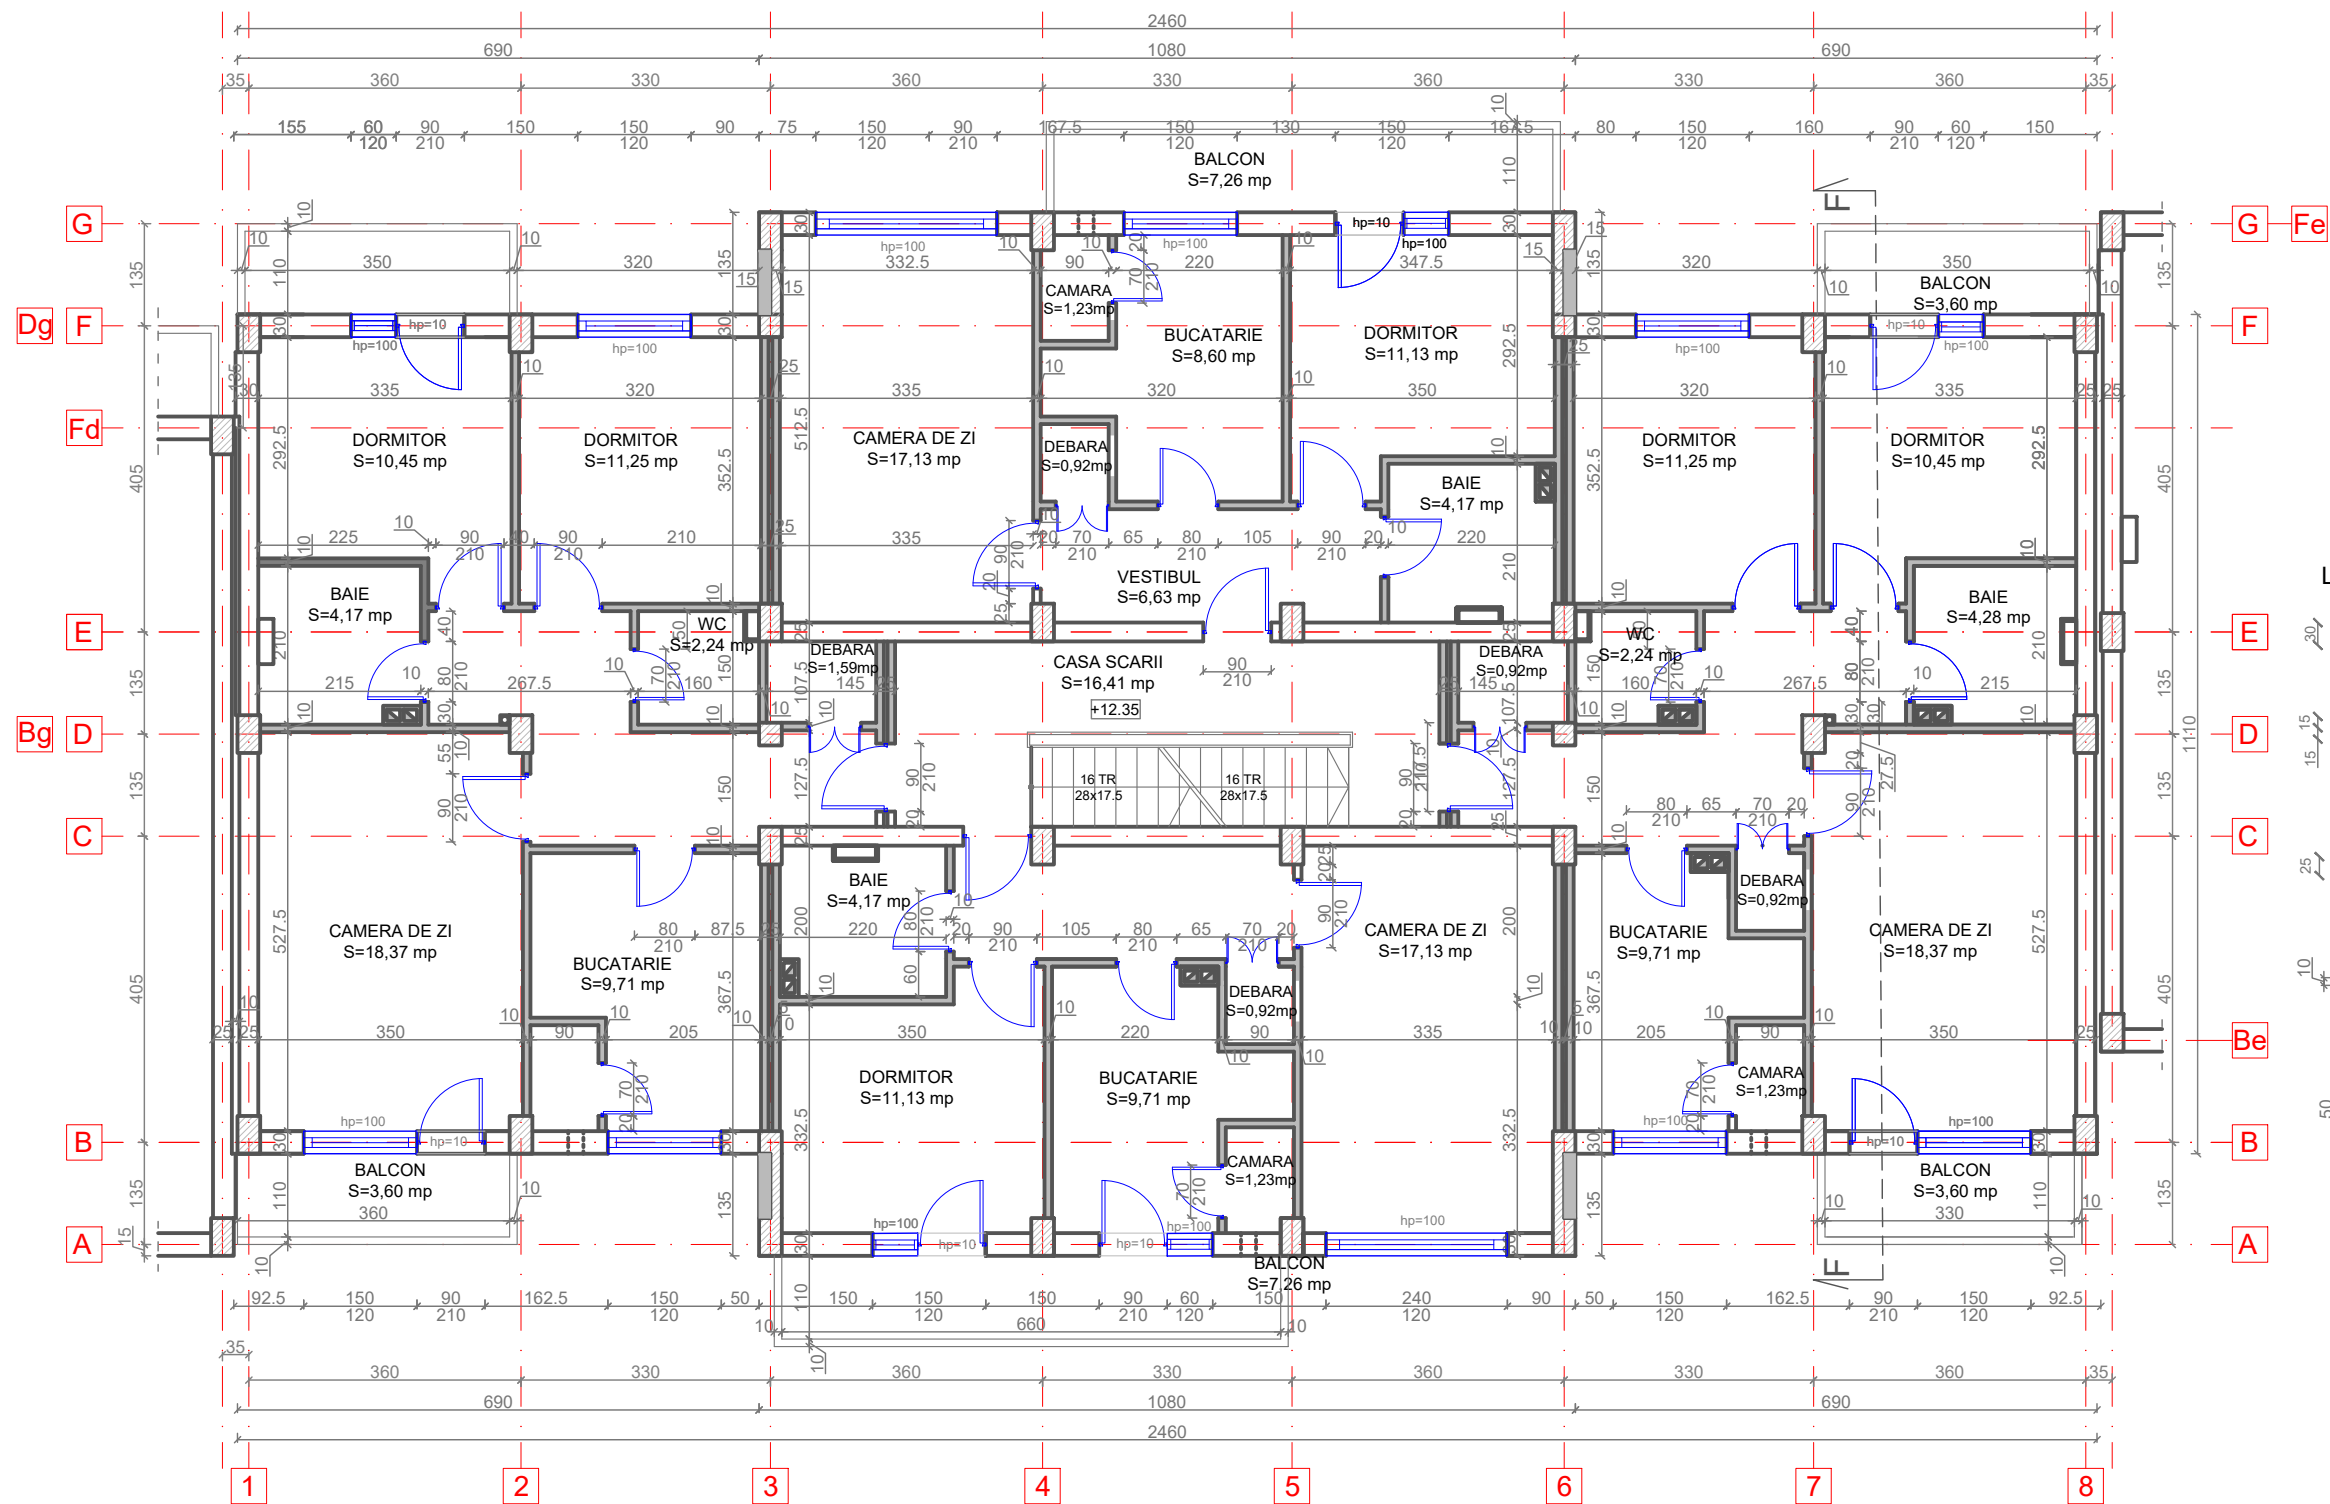

PLAN ETAJ 4
SC. F





LEGENDA:

- Pereti exteriori din zidarie de caramida de 30 cm grosime
- Pereti exteriori din zidarie B.C.A. de 15 cm grosime și pereti diafragme din B.C.A. de 15 cm grosime
- Pereti interiori din zidarie de caramida de 25 cm grosime
- Perete interiori din zidarie de BCA de 10 cm grosime
- Stalp de beton armat






Proiectant General: S.C. CONSULTANT TEHNIC FORTUNA S.R.L. str. Varadi Jozsef 3C Parter Comercial Sf. Gheorghe, jud. Covasna  MARCA INREGISTRATA A S.C. CONSULTANT TEHNIC FORTUNA S.R.L.	Cerinta			DENUMIRE PROIECT:	
	Nr. proiect: 07-19/2023 Data: 10.2023 Faza: DALI			LUCRĂRI DE REABILITARE TERMICĂ LA BL.3, SC.A,B,C,D,E,F,G, STRADA MIHAI VITEAZUL NR.2 AMPLASAMENT: STR. MIHAI VITEAZUL NR.2, BL.3, SF.GHEORGHE, JUD.COVASNA BENEFICIAR: MUNICIPIUL SFÂNTU GHEORGHE	
Proiectant de Specialitate: S.C. PILLER STUDIO S.R.L. Arhitectură str. Independenței nr. 13 Tg. Secuiesc, jud. Covasna 	Șef Proiect: ing. Benedek Levente Șef Proiect Specialitate: arh. Gál Zoltán Proiectant: arh. Gál Zoltán Desenat: th. Balázs Ildikó			TITLU PLANSA:	
	PLAN ETAJ 4 SCARA F SITUAȚIA EXISTENTĂ			Nr. pr.: 07-19/2023 Nr. Plan: A-60 Revizie: 00 Scara: 1:100	

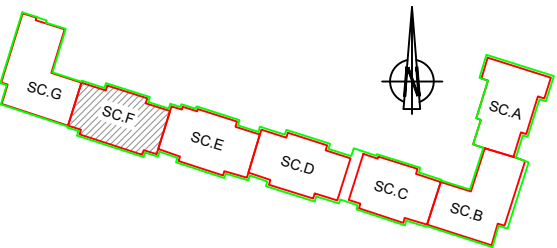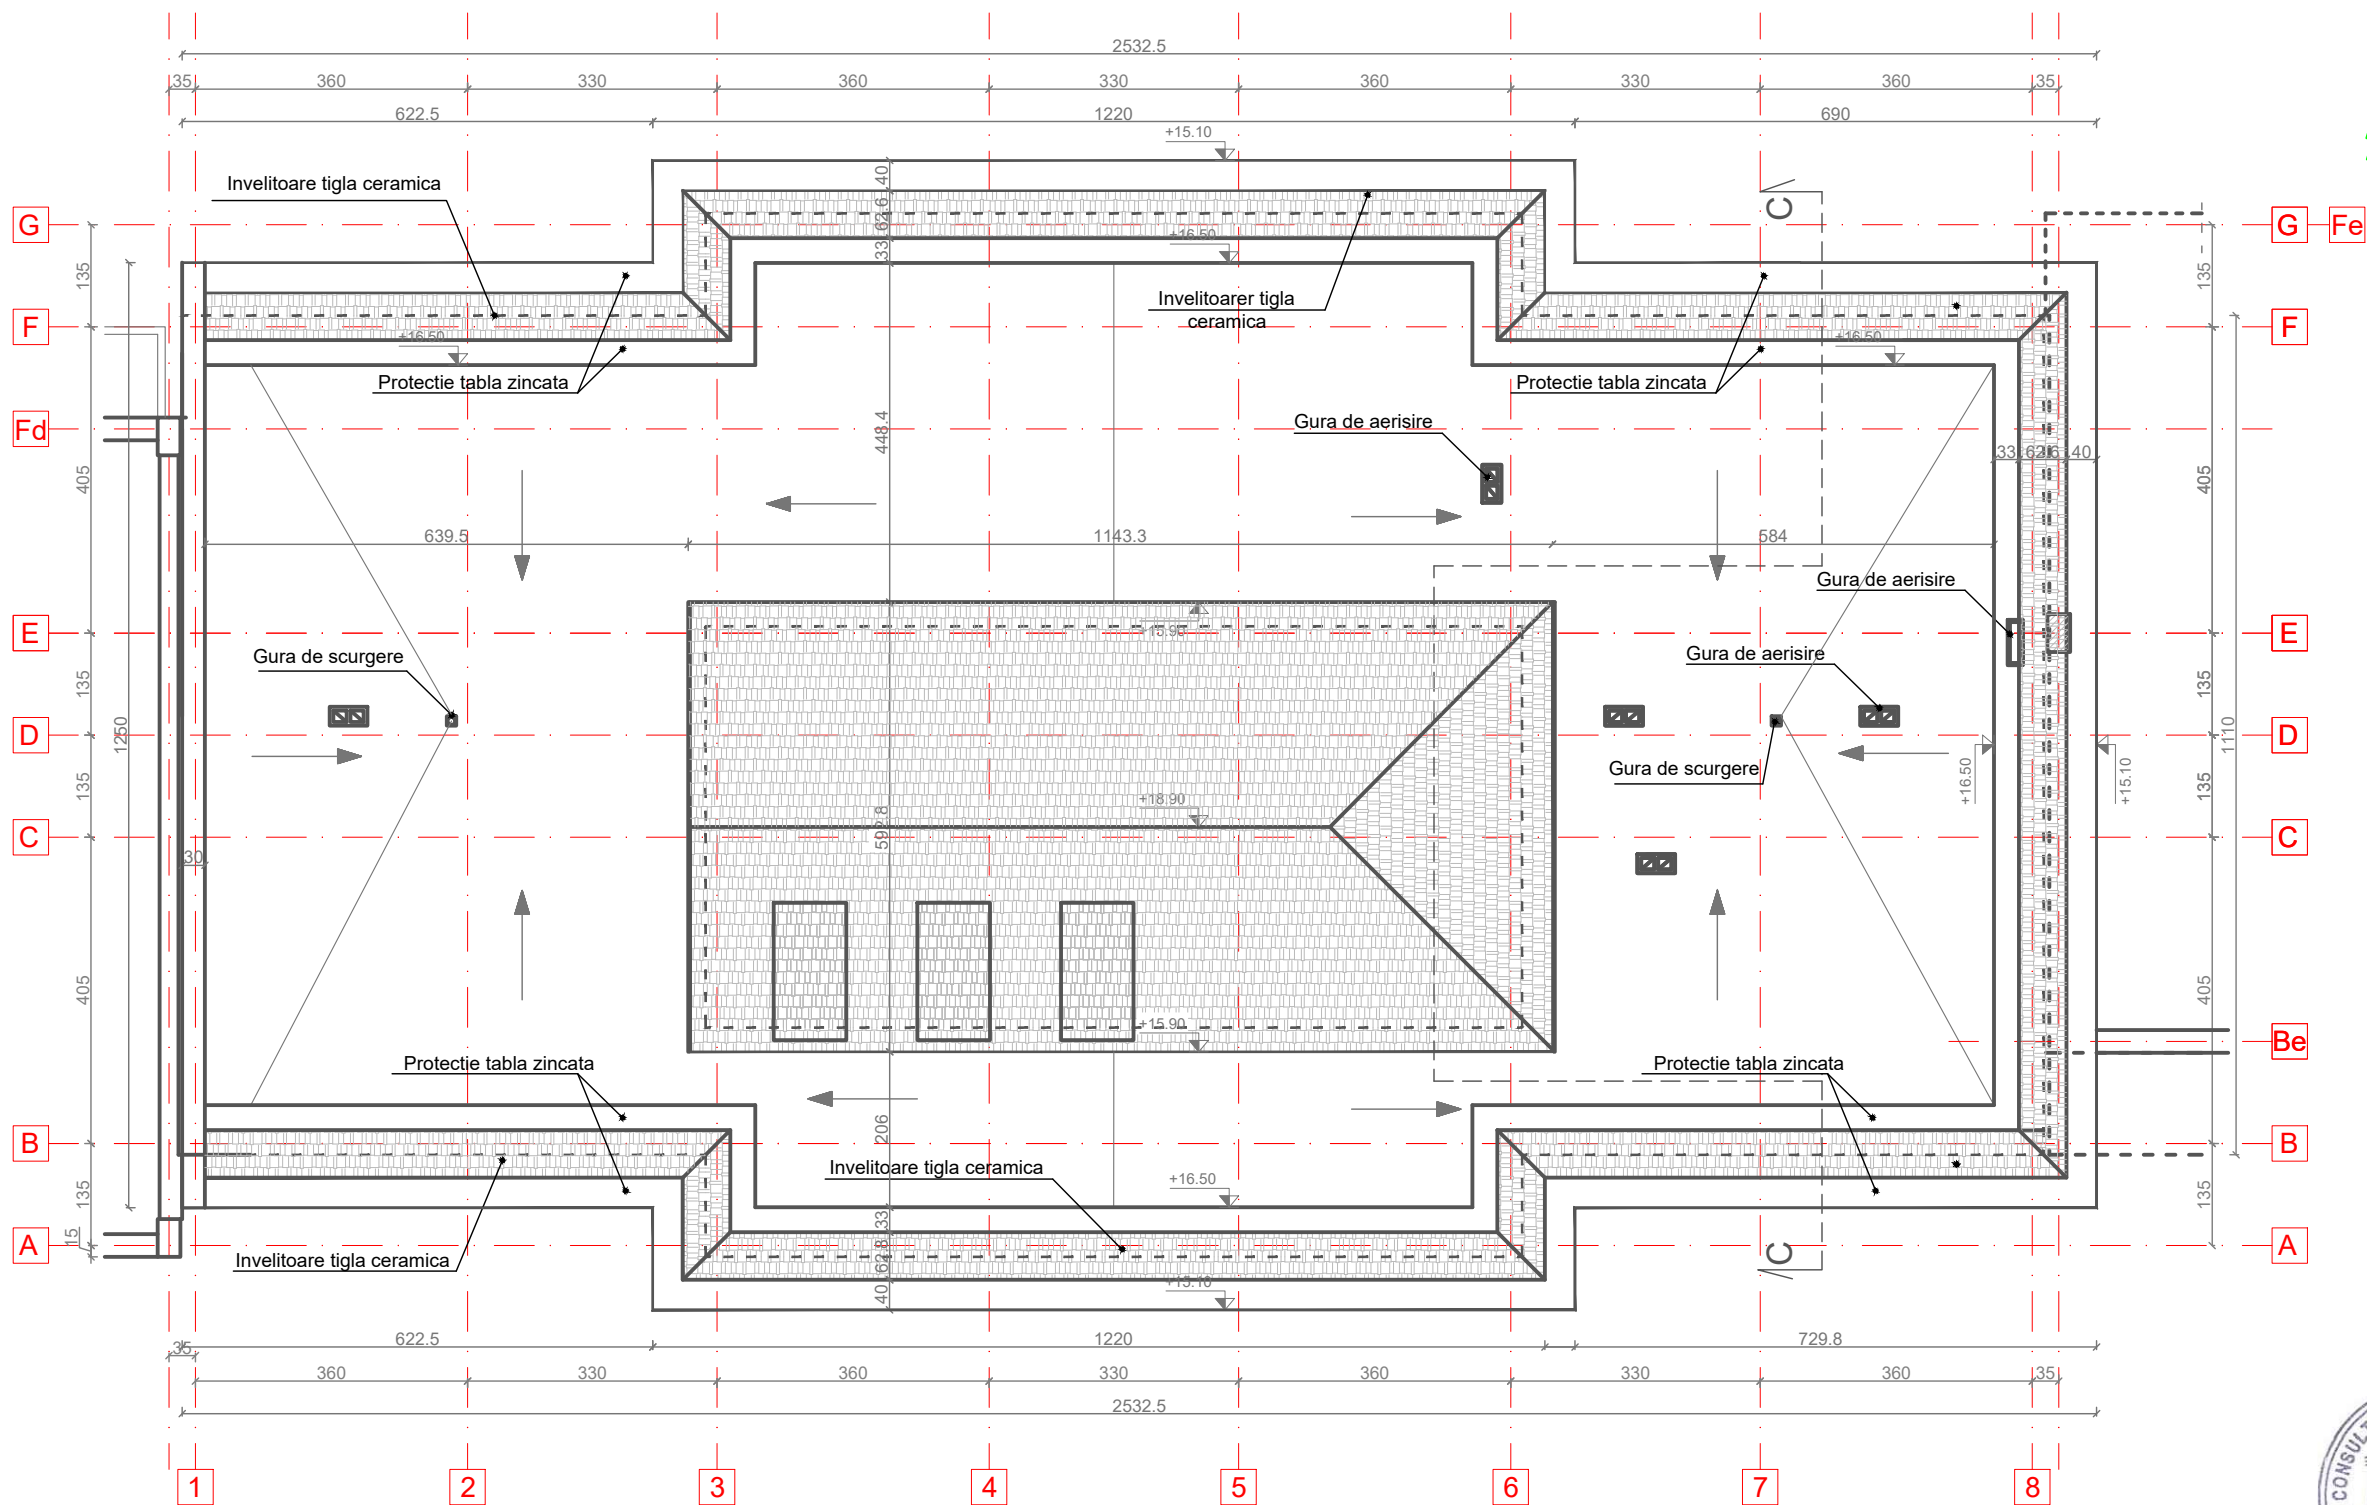
PLAN INVELITOARE
SC. F



ORDINUL ARHITECTILOR
DIN ROMANIA
6869
Zoltan
GAL
Arhitect
cu drept de semnatura

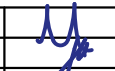Proiectant General: S.C. CONSULTANT TEHNIC FORTUNA S.R.L. str. Varadi Jozsef 3C Parter Comercial Sf. Gheorghe, jud. Covasna <div> MARCA INREGISTRATA A S.C. CONSULTANT TEHNIC FORTUNA S.R.L.</div>		Cerinta Nr. Exp. / Ref. Expert / Verificator Semnatura			DENUMIRE PROIECT: LUCRĂRI DE REABILITARE TERMICĂ LA BL.3, SC.A,B,C,D,E,F,G, STRADA MIHAI VITEAZUL NR.2				
Proiectant de Specialitate: S.C. PILLER STUDIO S.R.L. Arhitectură str. Independenței nr. 13 Tg. Secuiesc, jud. Covasna <div></div>		Nr. proiect: 07-19/2023			AMPLASAMENT: STR. MIHAI VITEAZUL NR.2, BL.3, SF.GHEORGHE, JUD.COVASNA				
		Data: 10.2023							
		Faza: DALI			BENEFICIAR: MUNICIPIUL SFÂNTU GHEORGHE				
		Șef Proiect:		ing. Benedek Levente		TITLU PLANSA:		Nr. pr.:	07-19/2023
		Șef Proiect Specialitate:		arh. Gál Zoltán		PLAN INVELITOARE SCARA F SITUAȚIA EXISTENTĂ	Nr. Plan:	A-61	
		Proiectant:		arh. Gál Zoltán			Revizie:	00	
		Desenat:		th. Balázs Ildikó			Scara:	1:100	
		<small>Reproducerea, imprimarea sau expunerea acestui document, precum și transmiterea informațiilor conținute este permisă numai în contract. Utilizarea extraccontractuală necesită acordul scris al S.C. CONSULTANT TEHNIC FORTUNA S.R.L.</small>							

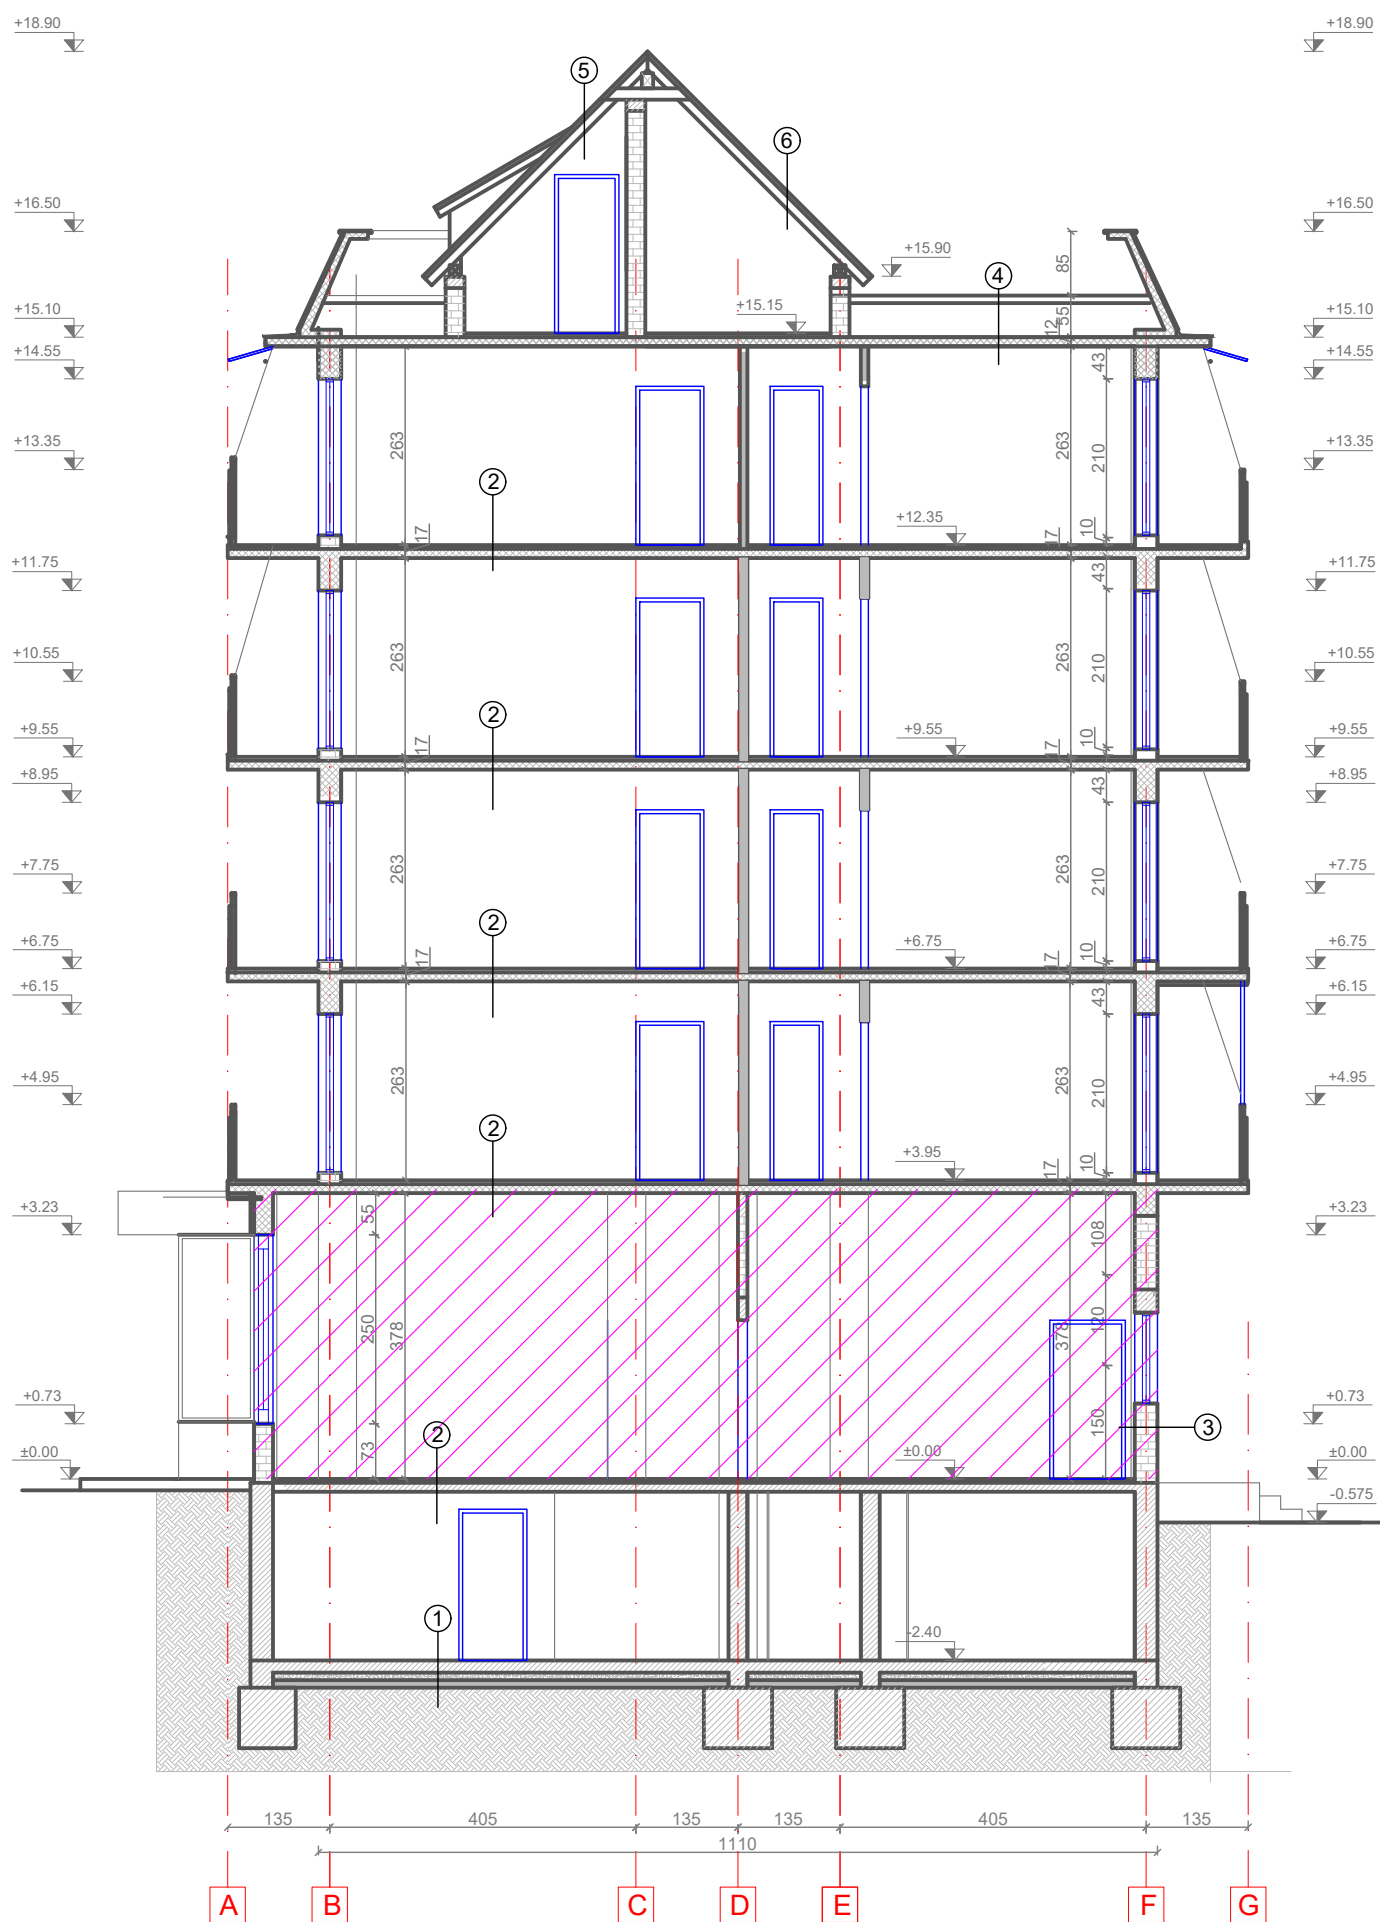

SECȚIUNEA F-F
SC. F



- LEGENDA:
- ① -SAPA DE EGALIZARE
-PLACA BETON ARMAT
-UMPLUTURA DIN BALAST
-UMPLUTURA DIN PAMANT
 - ② -PARDOSEALA FINITA
-STRAT SUPORT MORTAR
-SEMIPANOU PREFABRICAT DE 12 CM
-FINISAJ INTERIOR
 - ③ -FINISAJ INTERIOR
-PERETI EXTERIOR DIN ZIDARIE DE CARAMIDA
-TENCUIALA EXTERIOARA
 - ④ -FINISAJ HARTIE BITUMINAT
-HIDROIZOLATIE
-STRAT DE DIFUZIE
-AMORSAJ CU BITUM FILERIZAT
-STRAT SUPORT ARMAT CU PLASA
-TERMOIZOLATIE DIN GRANULIT
-BARIERA DE VAPORI LIPIT CU BITUM
-AMORSAJ CU BITUM FILERIZAT
-STRAT SUPORT
-SEMIPANOU PREFABRICAT 12 CM
-FINISAJ INTERIOR
 - ⑤ -INVELITOARE TIGLA CERAMICA
-SIPCI DIN LEMN
-CAPRIORI DIN LEMN
 - ⑥ -INVELITOARE TIGLA CERAMICA
-SIPCI DIN LEMN
-CAPRIORI DIN LEMN
-FINISAJ INTERIOR



NOTA: PARTERUL COMERCIAL NU FACE PARTE DIN PROIECT

Proiectant General: S.C. CONSULTANT TEHNIC FORTUNA S.R.L. str. Varadi Jozsef 3C Parter Comercial Sf. Gheorghe, jud. Covasna		Cerinta	Nr. Exp. / Ref.	Expert / Verificator	Semnătura	DENUMIRE PROIECT: LUCRĂRI DE REABILITARE TERMICĂ LA BL.3, SC.A,B,C,D,E,F,G, STRADA MIHAI VITEAZUL NR.2	
 MARCA INREGISTRATA A S.C. CONSULTANT TEHNIC FORTUNA S.R.L.		Nr. proiect: 07-19/2023		Data: 10.2023		AMPLASAMENT: STR. MIHAI VITEAZUL NR.2, BL.3, SF.GHEORGHE, JUD.COVASNA	
Proiectant de Specialitate: S.C. PILLER STUDIO S.R.L. Arhitectură str. Independenței nr. 13 Tg. Secuiesc, jud. Covasna		Faza: DALI		Șef Proiect: ing. Benedek Levente		BENEFICIAR: MUNICIPIUL SFÂNTU GHEORGHE	
		Șef Proiect Specialitate: arh. Gál Zoltán		Proiectant: arh. Gál Zoltán		TITLU PLANSA: SECȚIUNEA F-F SCARA F SITUAȚIA EXISTENTĂ	
Desenat: th. Balázs Ildikó		Reproducerea, imprimarea sau însușirea acestui document, precum și transmiterea informațiilor conținute este permisă numai în contract. Utilizarea extracostă este necesară acordul scris al S.C. CONSULTANT TEHNIC FORTUNA S.R.L.		Nr. pr.: 07-19/2023		Nr. Plan: A-62	
						Revizie: 00	
						Scara: 1:100	

FATADA SUD-VEST
SC. F







LEGENDA:

- ② TENCUIALA DRISCUIT FIN
- ③ FINISAJ EXISTENT (PLACAJ CERAMIC, TENCUIALA NOBILA, DRISCUIT, etc.)
- ④ GAURA DE AERISIRE CU GRATAR METALIC
- ⑤ INVELITOARE DIN TIGLA CERAMICA
- ⑥ GRILA METALICA
- ⑦ TAMPLARIE EXISTENTA
- ⑧ TAMPLARIE EXISTENTA LA BALCOANE INCHISE
- ⑩ BALUSTRADA LA BALCOANE DIN ELEMENTE DE BETON SI LEMN
- ⑪ INVELITOARE DIN PANOU POLICARBONAT
- ⑭ INVELITOARE DIN TABLA ONDULATA



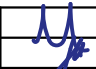


NOTA: PARTERUL COMERCIAL NU FACE PARTE DIN PROIECT

Proiectant General: S.C. CONSULTANT TEHNIC FORTUNA S.R.L. str. Varadi Jozsef 3C Parter Comercial Sf. Gheorghe, jud. Covasna  MARCA INREGISTRATA A S.C. CONSULTANT TEHNIC FORTUNA S.R.L.	Cerinta		Nr. Exp. / Ref.	Expert / Verificator	Semnătura	DENUMIRE PROIECT:				
						LUCRĂRI DE REABILITARE TERMICĂ LA BL.3, SC.A,B,C,D,E,F,G, STRADA MIHAI VITEAZUL NR.2				
	Nr. proiect:		07-19/2023			AMPLASAMENT:				
	Data:		10.2023			STR. MIHAI VITEAZUL NR.2, BL.3, SF.GHEORGHE, JUD.COVASNA				
Proiectant de Specialitate: S.C. PILLER STUDIO S.R.L. Arhitectură str. Independenței nr. 13 Tg. Secuiesc, jud. Covasna 	Faza:		DALI			BENEFICIAR: MUNICIPIUL SFÂNTU GHEORGHE				
	Şef Proiect:		ing. Benedek Levente				TITLU PLANSA:		Nr. pr.:	07-19/2023
	Şef Proiect Specialitate:		arh. Gál Zoltán				FATADA SUD-VEST SCARA F SITUAȚIA EXISTENTĂ		Nr. Plan:	A-63
	Proiectant:		arh. Gál Zoltán						Revizie:	00
	Desenat:		th. Balázs Ildikó						Scara:	1:100
	Reproducerea, imprimeria sau enunțarea acestui document, precum și transmiterea informațiilor conținute este permisă numai în contract. Utilizarea extracostă cu acordul scris al S.C. CONSULTANT TEHNIC FORTUNA S.R.L.									

The architectural floor plan shows a building with a sloped roof. The plan is divided into several rooms and corridors, labeled with numbers 1 through 14. The rooms are arranged around a central staircase area. The plan includes a central staircase area and is labeled with room numbers 1 through 14. Elevation markers are provided along the left and right sides, ranging from -1.38 to +18.90. The plan is oriented with SC. E on the left and SC. G on the right.

- ① SOCLU BETON
- ② TENCUIALA DRISCUIT FIN
- ③ FINISAJ EXISTENT (PLACAJ CERAMIC, TENCUIALA NOBILA, DRISCUIT, etc.)
- ④ GAURA DE AERISIRE CU GRATAR METALIC
- ⑤ INVELITOARE DIN TIGLA CERAMICA
- ⑦ TAMPLARIE EXISTENTA
- ⑧ TAMPLARIE EXISTENTA LA BALCOANE INCHISE
- ⑩ BALUSTRADA LA BALCOANE DIN ELEMENTE DE BETON SI LEMN
- ⑪ INVELITOARE DIN PANOU POLICARBONAT
- ⑭ INVELITOARE DIN TABLA ONDULATA

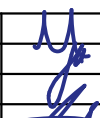

Proiectant General: S.C. CONSULTANT TEHNIC FORTUNA S.R.L. str. Varadi Jozsef 3C Parter Comercial Sf. Gheorghe, jud. Covasna  MARCA INREGISTRATA A S.C. CONSULTANT TEHNIC FORTUNA S.R.L.	Cerinta Nr. Exp. / Ref. Expert / Verificator Semnatura		DENUMIRE PROIECT: LUCRARI DE REABILITARE TERMICA LA BL.3, SC.A,B,C,D,E,F,G, STRADA MIHAI VITEAZUL NR.2	
	Nr. proiect: 07-19/2023 Data: 10.2023 Faza: DALI		AMPLASAMENT: STR. MIHAI VITEAZUL NR.2, BL.3, SF.GHEORGHE, JUD.COVASNA	
			BENEFICIAR: MUNICIPIUL SFANTU GHEORGHE	
	Titlu planşa: Nr. pr.: 07-19/2023 Nr. Plan: A-64 Revizie: 00 Scara: 1:100		FAȚADA NORD-EST SCARA F SITUAȚIA EXISTENTĂ	
Proiectant de Specialitate: S.C. PILLER STUDIO S.R.L. Arhitectură str. Independenței nr. 13 Tg. Secuiesc, jud. Covasna 	Șef Proiect: ing. Benedek Levente Șef Proiect Specialitate: arh. Gál Zoltán Proiectant: arh. Gál Zoltán Desenat: th. Balázs Ildikó			
<small>Reproducerea, imprimarea sau expunerea acestui document, precum și transmiterea informațiilor conținute este permisa numai în condiții de utilizare extrajudiciară necesară acordului scris al S.C. CONSULTANT TEHNIC FORTUNA S.R.L.</small>				