

PROCES VERBAL DE RECEPȚIE 833 / 2017
 Întocmit astăzi, **10/08/2017**, privind lucrarea **17166** din **24/07/2017**
 având aviz de incepere a lucrărilor cu nr - din -

PRIMĂRIA
 Municipiului Sf. Gheorghe
 Nr. 65350
 Ziua 10 luna aug anul 2017

- 1. Beneficiar:** MUNICIPIUL SF. GHEORGHE
- 2. Executant:** BLAGA GABRIEL
- 3. Denumirea lucrărilor recepționate:** "Modernizarea strazii Jozsef Attila, inclusiv rețele tehnico-edilitare, etapa III in mun. Sfantu Gheorghe"
- 4. Nominalizarea documentelor** și a documentațiilor care se predau Oficiului de Cadastru și Publicitate Imobiliară COVASNA conform avizului de incepere a lucrărilor:

Numar act	Data act	Tip act	Emitent	Valoare	Moneda
38893	12.07.2017	act administrativ	Primaria Sfantu Gheorghe	-	-

Asa cum sunt atasate la cerere. 1

5. Concluzii:

Pentru procesul verbal 833 au fost recepționate 0 propuneri.

6. Erori topologice față de alte entități spațiale:

Identificator	Tip eroare	Mesaj suprapunere
---------------	------------	-------------------

Nu există erori topologice.

Lucrarea este declarată **Admisă**

.....

.....

.....

.....

.....

.....

.....

Inginer Șef



Inspector
LAZAR-AUREL POP

Oficiul de Cadastru și Publicitate Imobiliară COVASNA
 Nume și prenume: Pop Lazăr Aurel




Coordonate Stereo '70
Cote Marea Neagra

PROPRIETATI PARTICULARE

SE RACORDEAZA CU PLANSĂ T2

SE RACORDEAZA CU PLANSĂ T1

IMAS

str. Femei

str. Cismelei

str. Iosif Attila
spre St. Gheorghe

LEGENDA

- COTA
- AX DRUM
- MARGINE DRUM
- TROTUAR
- CUTIE GAZ
- AERISIRE GAZ
- CANALIZARE
- CANALIZARE PLUVIALA
- STALP ELECTRIC LEMN
- STALP ELECTRIC BETON
- ACCES PROPRIETATE
- LIMITA PROPRIETATE
- COPAC
- TRANSFORMATOR CURENT ELECTRIC


Prezentul document receptionat este
valabil insozit de procesul verbal de
receptie nr.: 83 / data: 10 AUG. 2017

Oficiul de Cadastru și Publicitate Imobiliară COVASNA
Pune și prenume: Pop Lazăr Aurel

Certific amplasamentul

Ing. Blaga Gabriel SV 0047

masurat	Ing. Chitic Sergiu	2017	scara	Plan topografic de situatie pentru "Modernizarea strazii Iosif Attila, inclusiv retele tehnico-edilitare, etapa III in mun. Stantut Gheorghe"	Beneficiar : Primaria Municipiului Stantut Gheorghe	faza: DALI plansa T1
intocmit	Ing. Chitic Sergiu	2017	1 : 500			
verificat	Ing. Blaga Gabriel	2017				

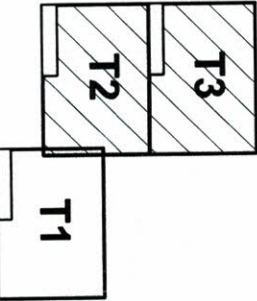

LEGENDA

- COTA
- AX DRUM
- MARGINE DRUM
- TROTUAR
- CUTIE GAZ
- AERISIRE GAZ
- CANALIZARE
- CANALIZARE PLUVIALA
- STALP ELECTRIC LEMN
- STALP ELECTRIC BETON
- ACCES PROPRIETATE
- LIMITA PROPRIETATE
- COPAC
- TRANSFORMATOR CURENT ELECTRIC

str. Jozsef Attila
spe Valcele




Coordonate Stereo '70
Cote Marea Neagra

Prezentul document receptionat este
valabil însoțit de procesul verbal de
recepție nr.: 835 / data: 10 AUG 2017

559400
464500

PROPRIETATE PARTICULARA

PROPRIETATI PARTICULARE

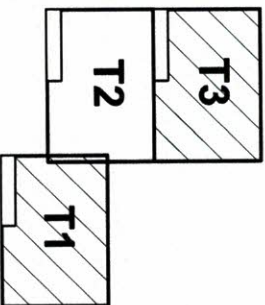

PROPRIETATE PARTICULARA

559400

SE RACORDEAZA CU PLANSA T1

SE RACORDEAZA CU PLANSA T2

Ing. Blaga Gabriel SV 0047

masurat	ing. Chitic Sergiu	2017
intocmit	ing. Chitic Sergiu	2017
verificat	ing. Blaga Gabriel	2017

Denumire proiect: "Modernizarea strazii Jozsef Attila, inclusiv retele tehnico-edilitare, etapa III in mun. Sfantu Gheorghe"	faza: DALI
Beneficiar : Primaria Municipiului Sfantu Gheorghe	planşa T2
Plan topografic de situatie pentru "Modernizarea strazii Jozsef Attila, inclusiv retele tehnico-edilitare, etapa III in mun. Sfantu Gheorghe"	
Numar exemplare 3	Numar inregistrare

Certific amplasamentul



Oficiu de Cadastru și Publicitate Imobiliară COVASNA
Nume și prenume: Pop Lazăr Aurel
Funcție: Director

LEGENDA

- COTA
- - - AX DRUM
- MARGINE DRUM
- ▬ TROTUAR
- ▮ CUTIE GAZ
- ⚡ AERISIRE GAZ
- Ⓢ CANALIZARE
- ▨ CANALIZARE PLUVIALA
- ⚡ STALP ELECTRIC LEMN
- ⚡ STALP ELECTRIC BETON
- ⌒ ACCES PROPRIETATE
- ▬ LIMITA PROPRIETATE
- ⚙ COPAC
- ⓧ TRANSFORMATOR CURENT ELECTRIC

Coordonate Stereo '70
Cote Marea Neagra

Certific amplasamentul


Ing. Blaga Gabriel SV 0047

masurat	Ing. Chitic Sergiu SV 0047	2017
intocmit	Ing. Chitic Sergiu SV 0047	2017
verificat	Ing. Blaga Gabriel SV 0047	2017

Denumire proiect: "Modernizarea strazii Jozsef Attila, inclusiv retele tehnico-edilitare, etapa III in mun. Sfantu Gheorghe"	faza: DALI
Beneficiar : Primaria Municipiului Sfantu Gheorghe	planşa T3
Plan topografic de situatie pentru "Modernizarea strazii Jozsef Attila, inclusiv retele tehnico-edilitare, etapa III in mun. Sfantu Gheorghe"	
scara 1 : 500	

Numar exemplare 3

Numar inregistrare

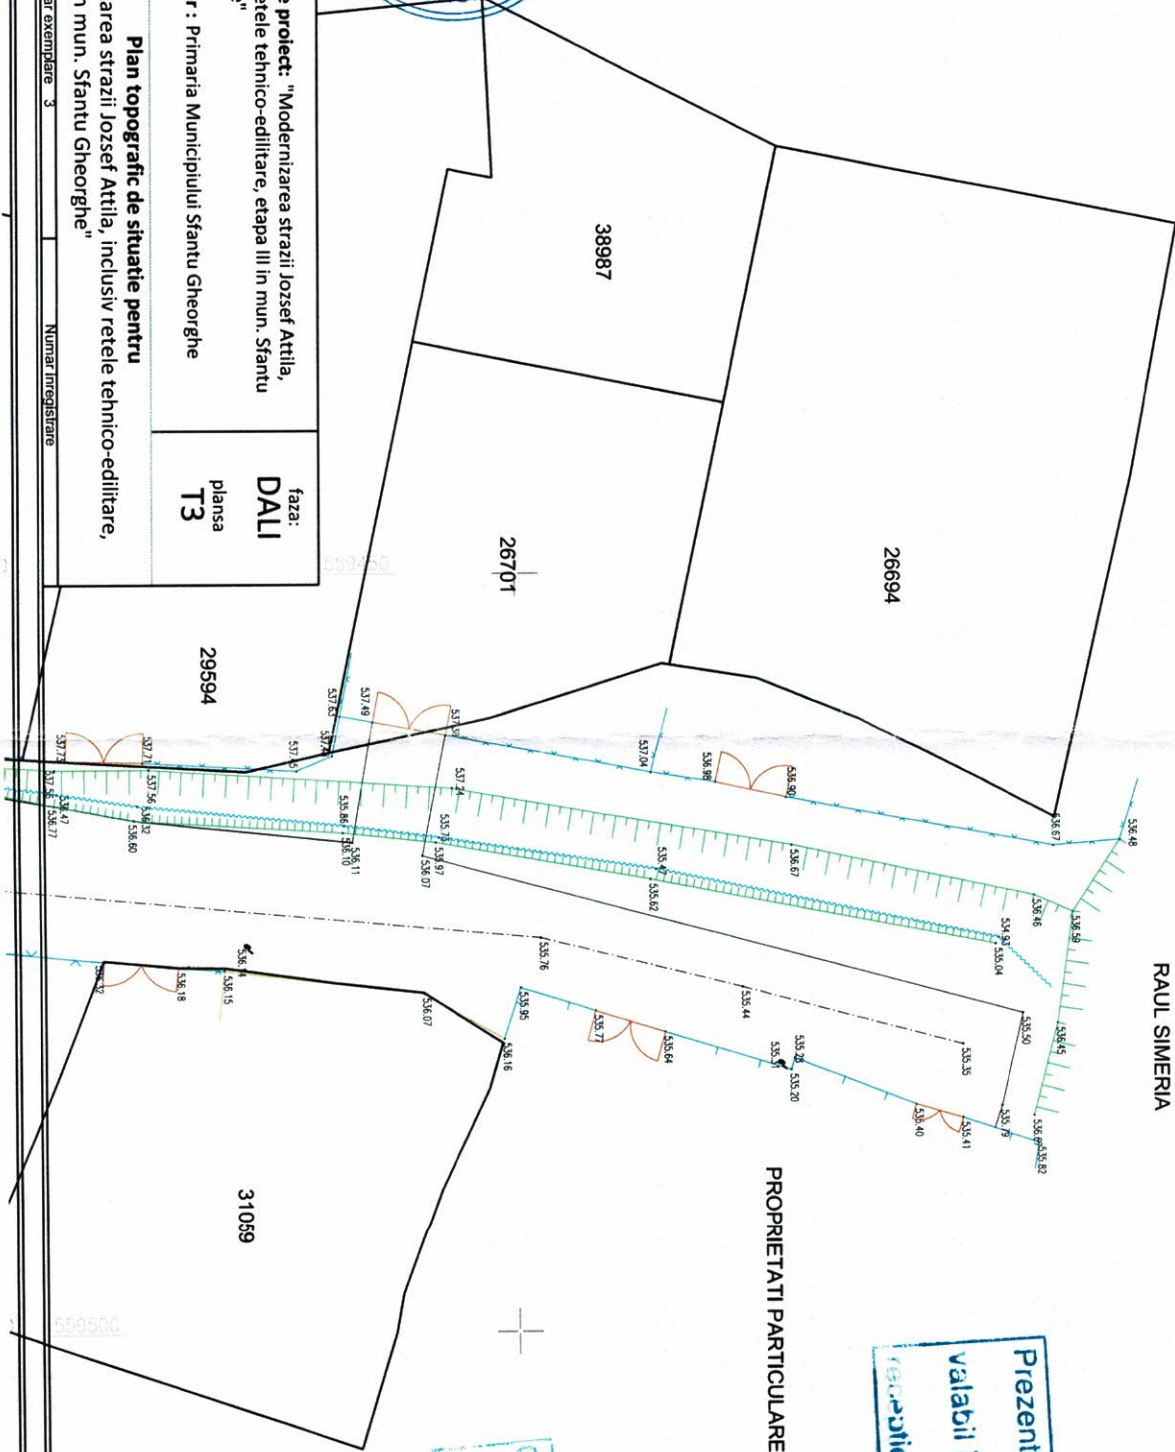

PROPRIETATI PARTICULARE

Prezentul document receptionat este valabil insotit de procesul verbal de receptie nr.: 83 / data: 10 AUG 2017

Oficiu de Cadastru și Publicitate Imobiliară COVASNA
Nume și prenume: Pop Lazăr Aurel
Data: 10.08.2017

SE RACORDEAZA CU PLANSA T2

