




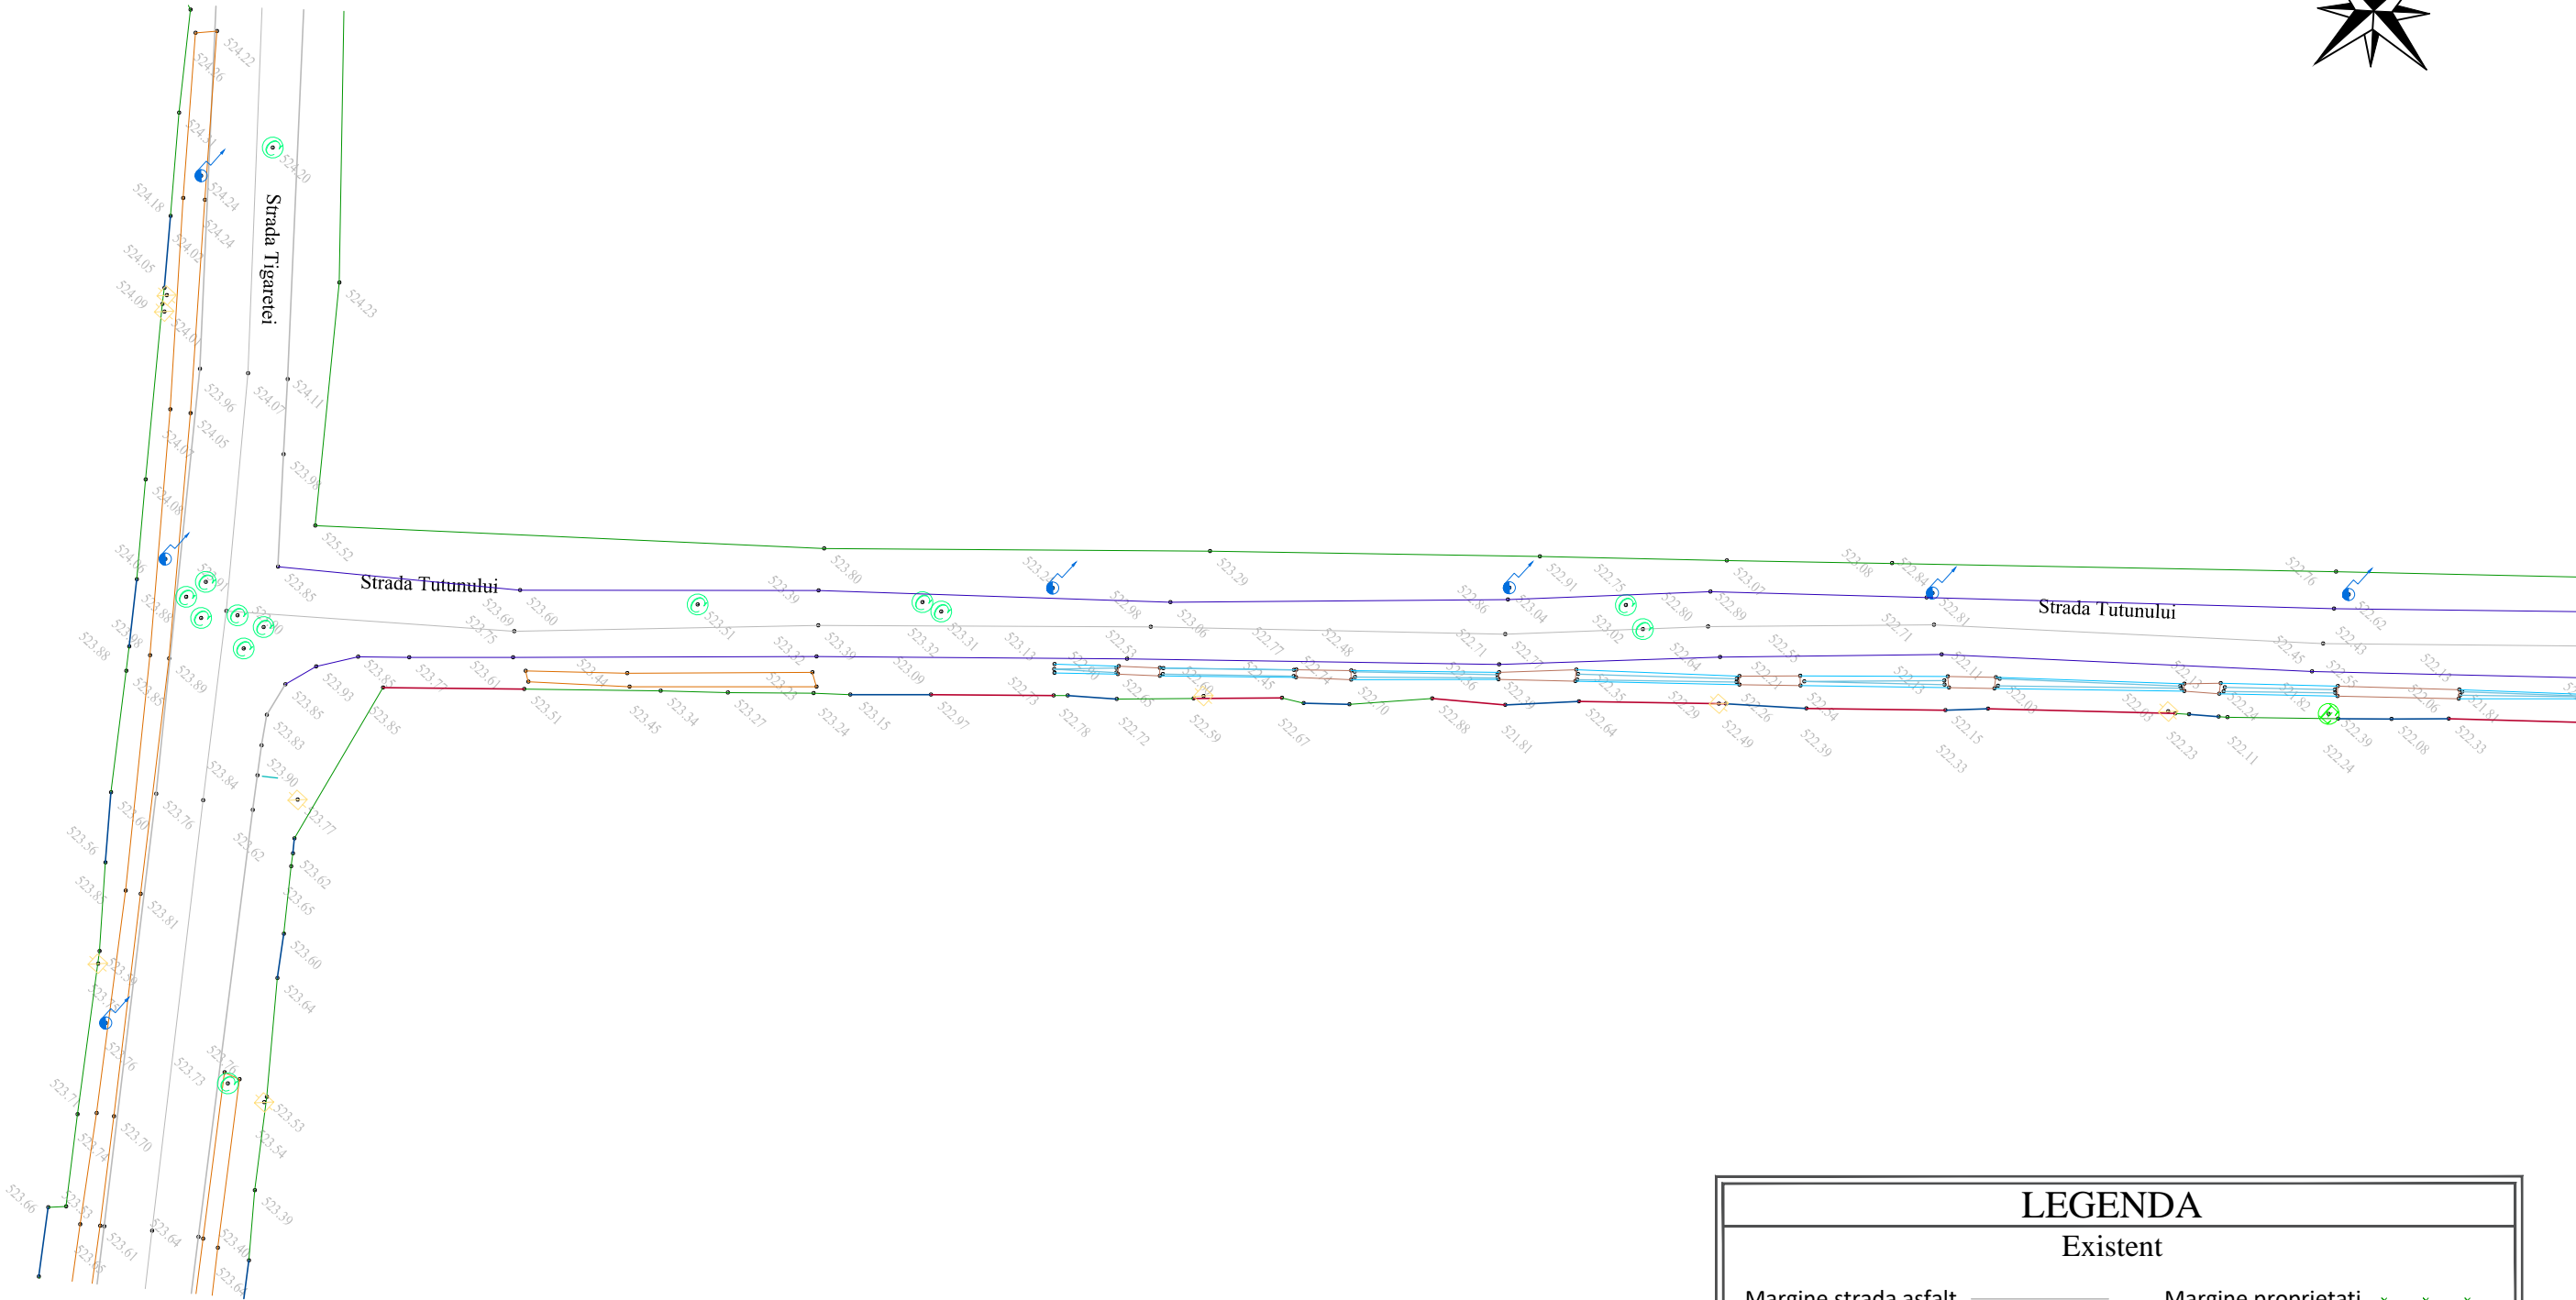
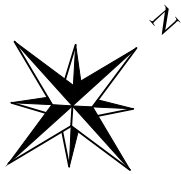
PLAN DE AMPLASARE IN ZONA



<div>Proiectant</div> <div>ROYAL CDV G2 </div> <div>Suceava, Str. Eroilor, Nr.45F, Romania</div>	<div>Beneficiar</div> <div>Municipiul Sfantu Gheorghe, jud. Covasna</div>	Verificator			Faza	Titlu proiect	Revizia	
		Sef proiect		ing. Franciuc Vasile			D.A.L.I	00
		Proiectat		ing. Franciuc Vasile			Scara	Format
		Proiectat		ing. Luca Ana-Maria				A3
		Proiect numar		25-2021		Data	2021	1:2000
							PA-01	



PLAN SITUAȚIE - SITUATIA EXISTENTA



LEGENDA

Existent

Margine strada asfalt

Margine trotuar

Cote teren existent

Post de transformare

Stalp beton

Aerisire Gaz

Margine proprietati

Spatiu verde

Acces proprietati

Cladiri

Cutie Gaz

Indicator

Canal

Proiectant

ROYAL CDV G2

Suceava, Str. Eroilor, Nr.45F, Romania

Beneficiar

Municipiul Sfantu  
Gheorghe, jud. Covasna

Verificator

Sef proiect ing. Jitariuc Robert

Proiectat ing. Franciuc Vasile

Proiectat ing. Luca Ana-Maria

Proiect numar 25-2021

Data 2021

Faza

D.A.L.I.

Scara

1:500

Titlu proiect

MODERNIZARE STRADA TUTUNULUI

Titlu plansa

PLAN SITUAȚIE - SITUATIA EXISTENTA

Revizia

00



Format

A3


 
Plansa nr.

PSE - 01


PLAN SITUAȚIE - SITUATIA EXISTENTA

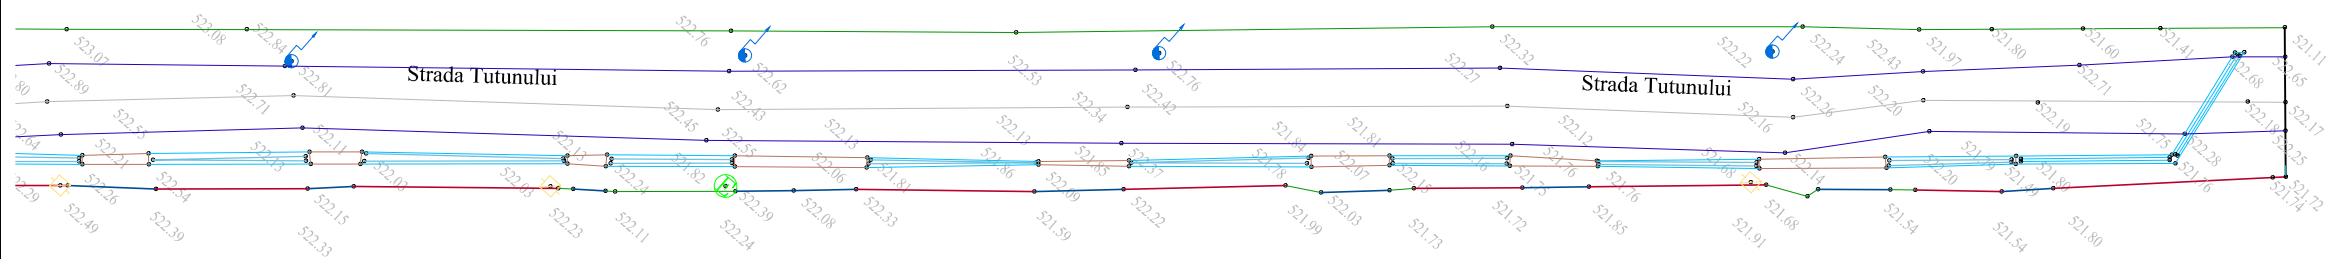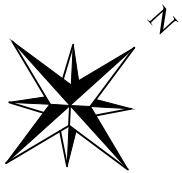


LEGENDA	
Existent	
Margine strada asfalt	—
Margine trotuar	- - -
Cote teren existent	521.73
Post de transformare	
Stalp beton	
Aerisire Gaz	
Margine proprietati	- x - x - x -
Spatiu verde	—
Acces proprietati	—
Cladiri	—
Cutie Gaz	
Indicator	
Canal	



<div>Proiectant</div> <div>ROYAL CDV G2 </div> <div>Suceava, Str. Eroilor, Nr.45F, Romania</div>	<div>Beneficiar</div> <div>Municipiul Sfantu Gheorghe, jud. Covasna</div>	Verificator			Faza	Titlu proiect	Revizia	
		Sef proiect		ing. Jitariuc Robert			D.A.L.I.	MODERNIZARE STRADA TUTUNULUI
		Proiectat		ing. Franciuc Vasile		Scara	Titlu plansa	Format
		Proiectat		ing. Luca Ana-Maria				A3
		Proiect numar		25-2021				Data
							PSE - 02	

PROFIL TRANSVERSAL TIP

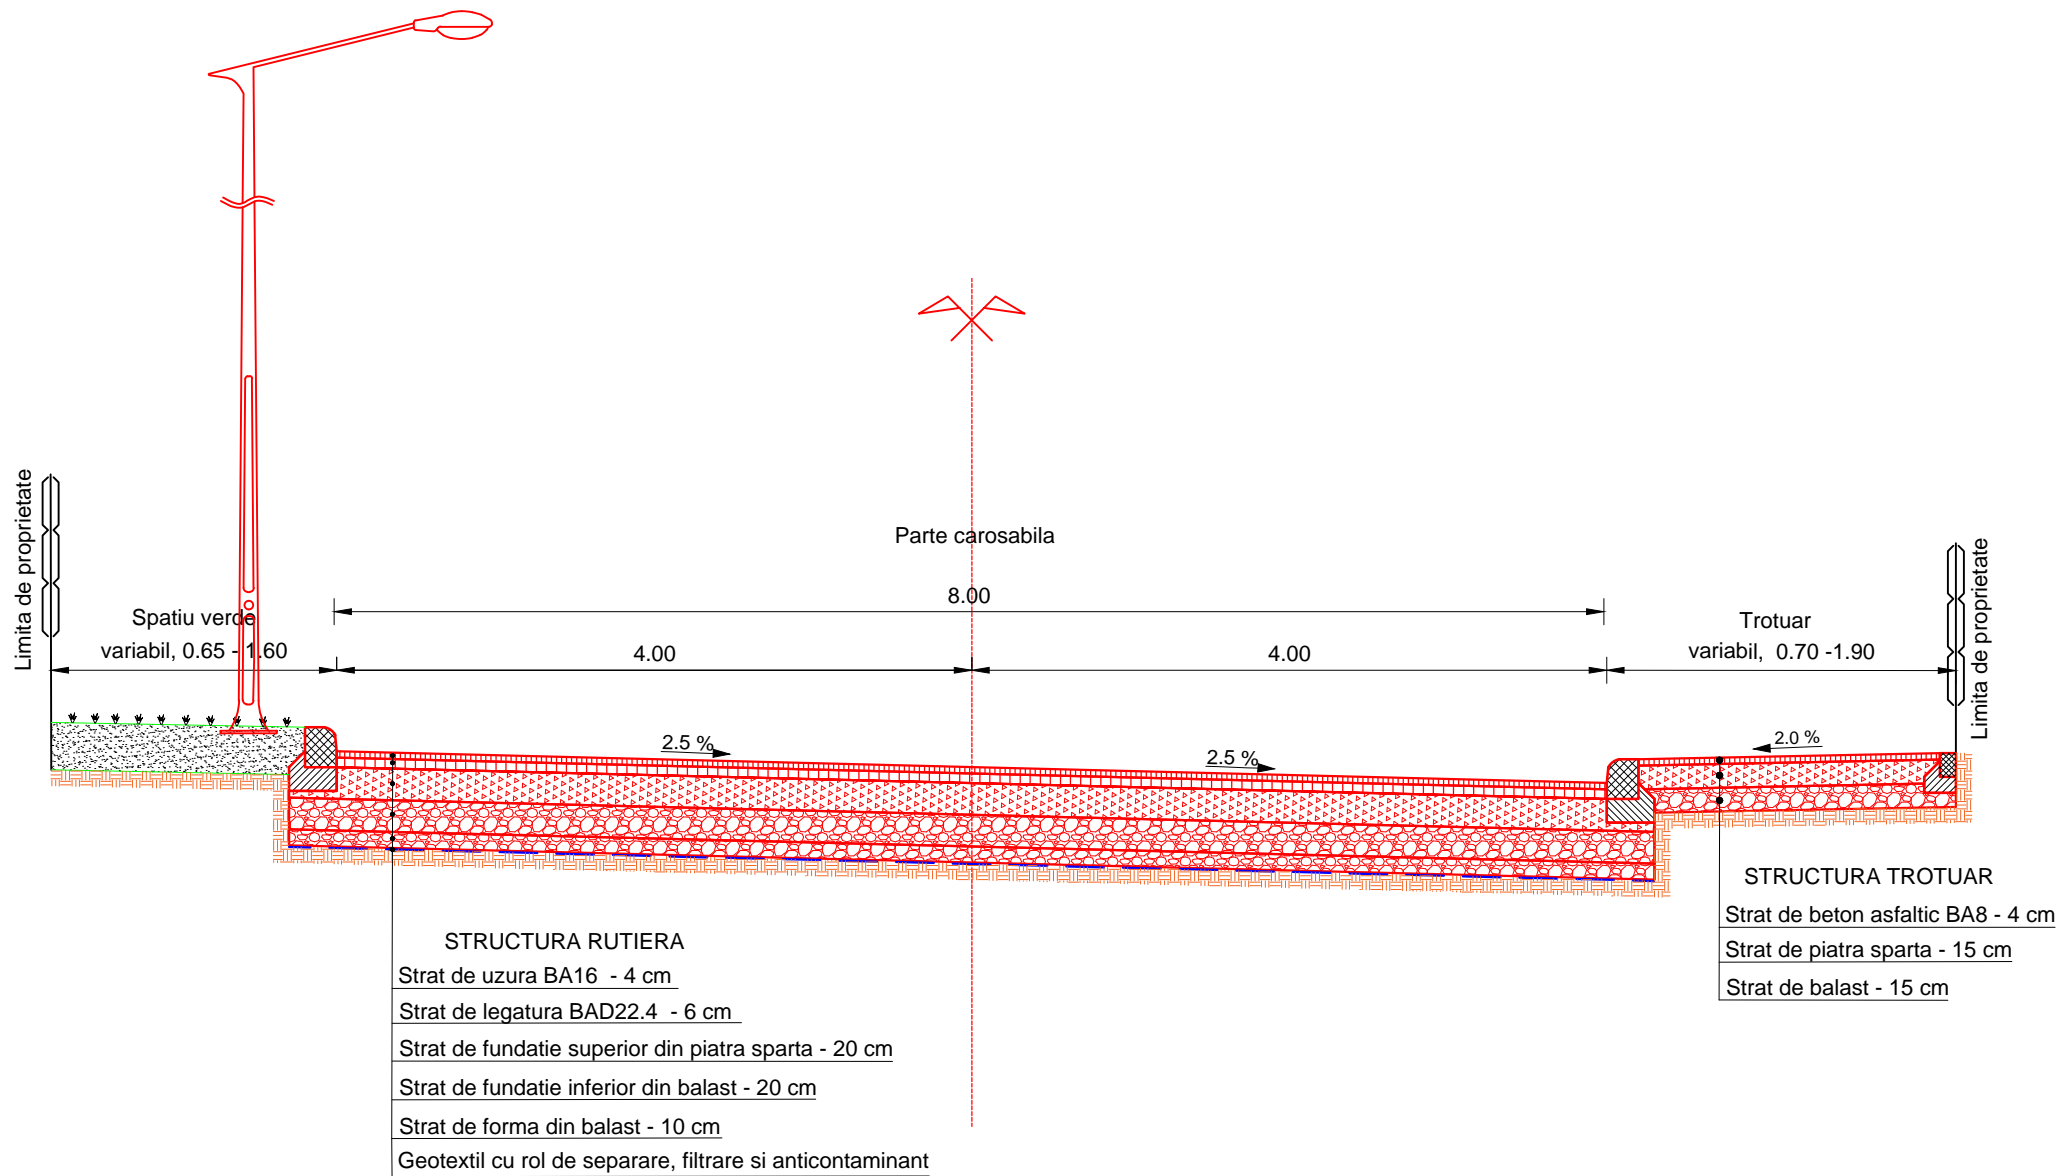


 
<div>Proiectant</div> <div>ROYAL CDV G2</div> <div>Suceava, Str. Eroilor, Nr.45F, Romania</div>	<div>Beneficiar</div> <div>Municipiul Sfântu Gheorghe</div>	Verificator			Faza	Titlu proiect	REABILITARE STRADA TUTUNULUI	Revizia
		Sef proiect		ing. Jitariuc Robert				D.A.L.I.
		Proiectat		ing. Franciuc Vasile		Scara	Format	
		Proiectat		ing. Luca Ana-Maria		1:50	Titlu plansa	A3
		Proiect numar		25-2021				Data
					PROFILE TRANSVERSALE TIP	PTT - 01		

PLAN DE SITUAȚIE - SOLUȚIA PROIECTATĂ

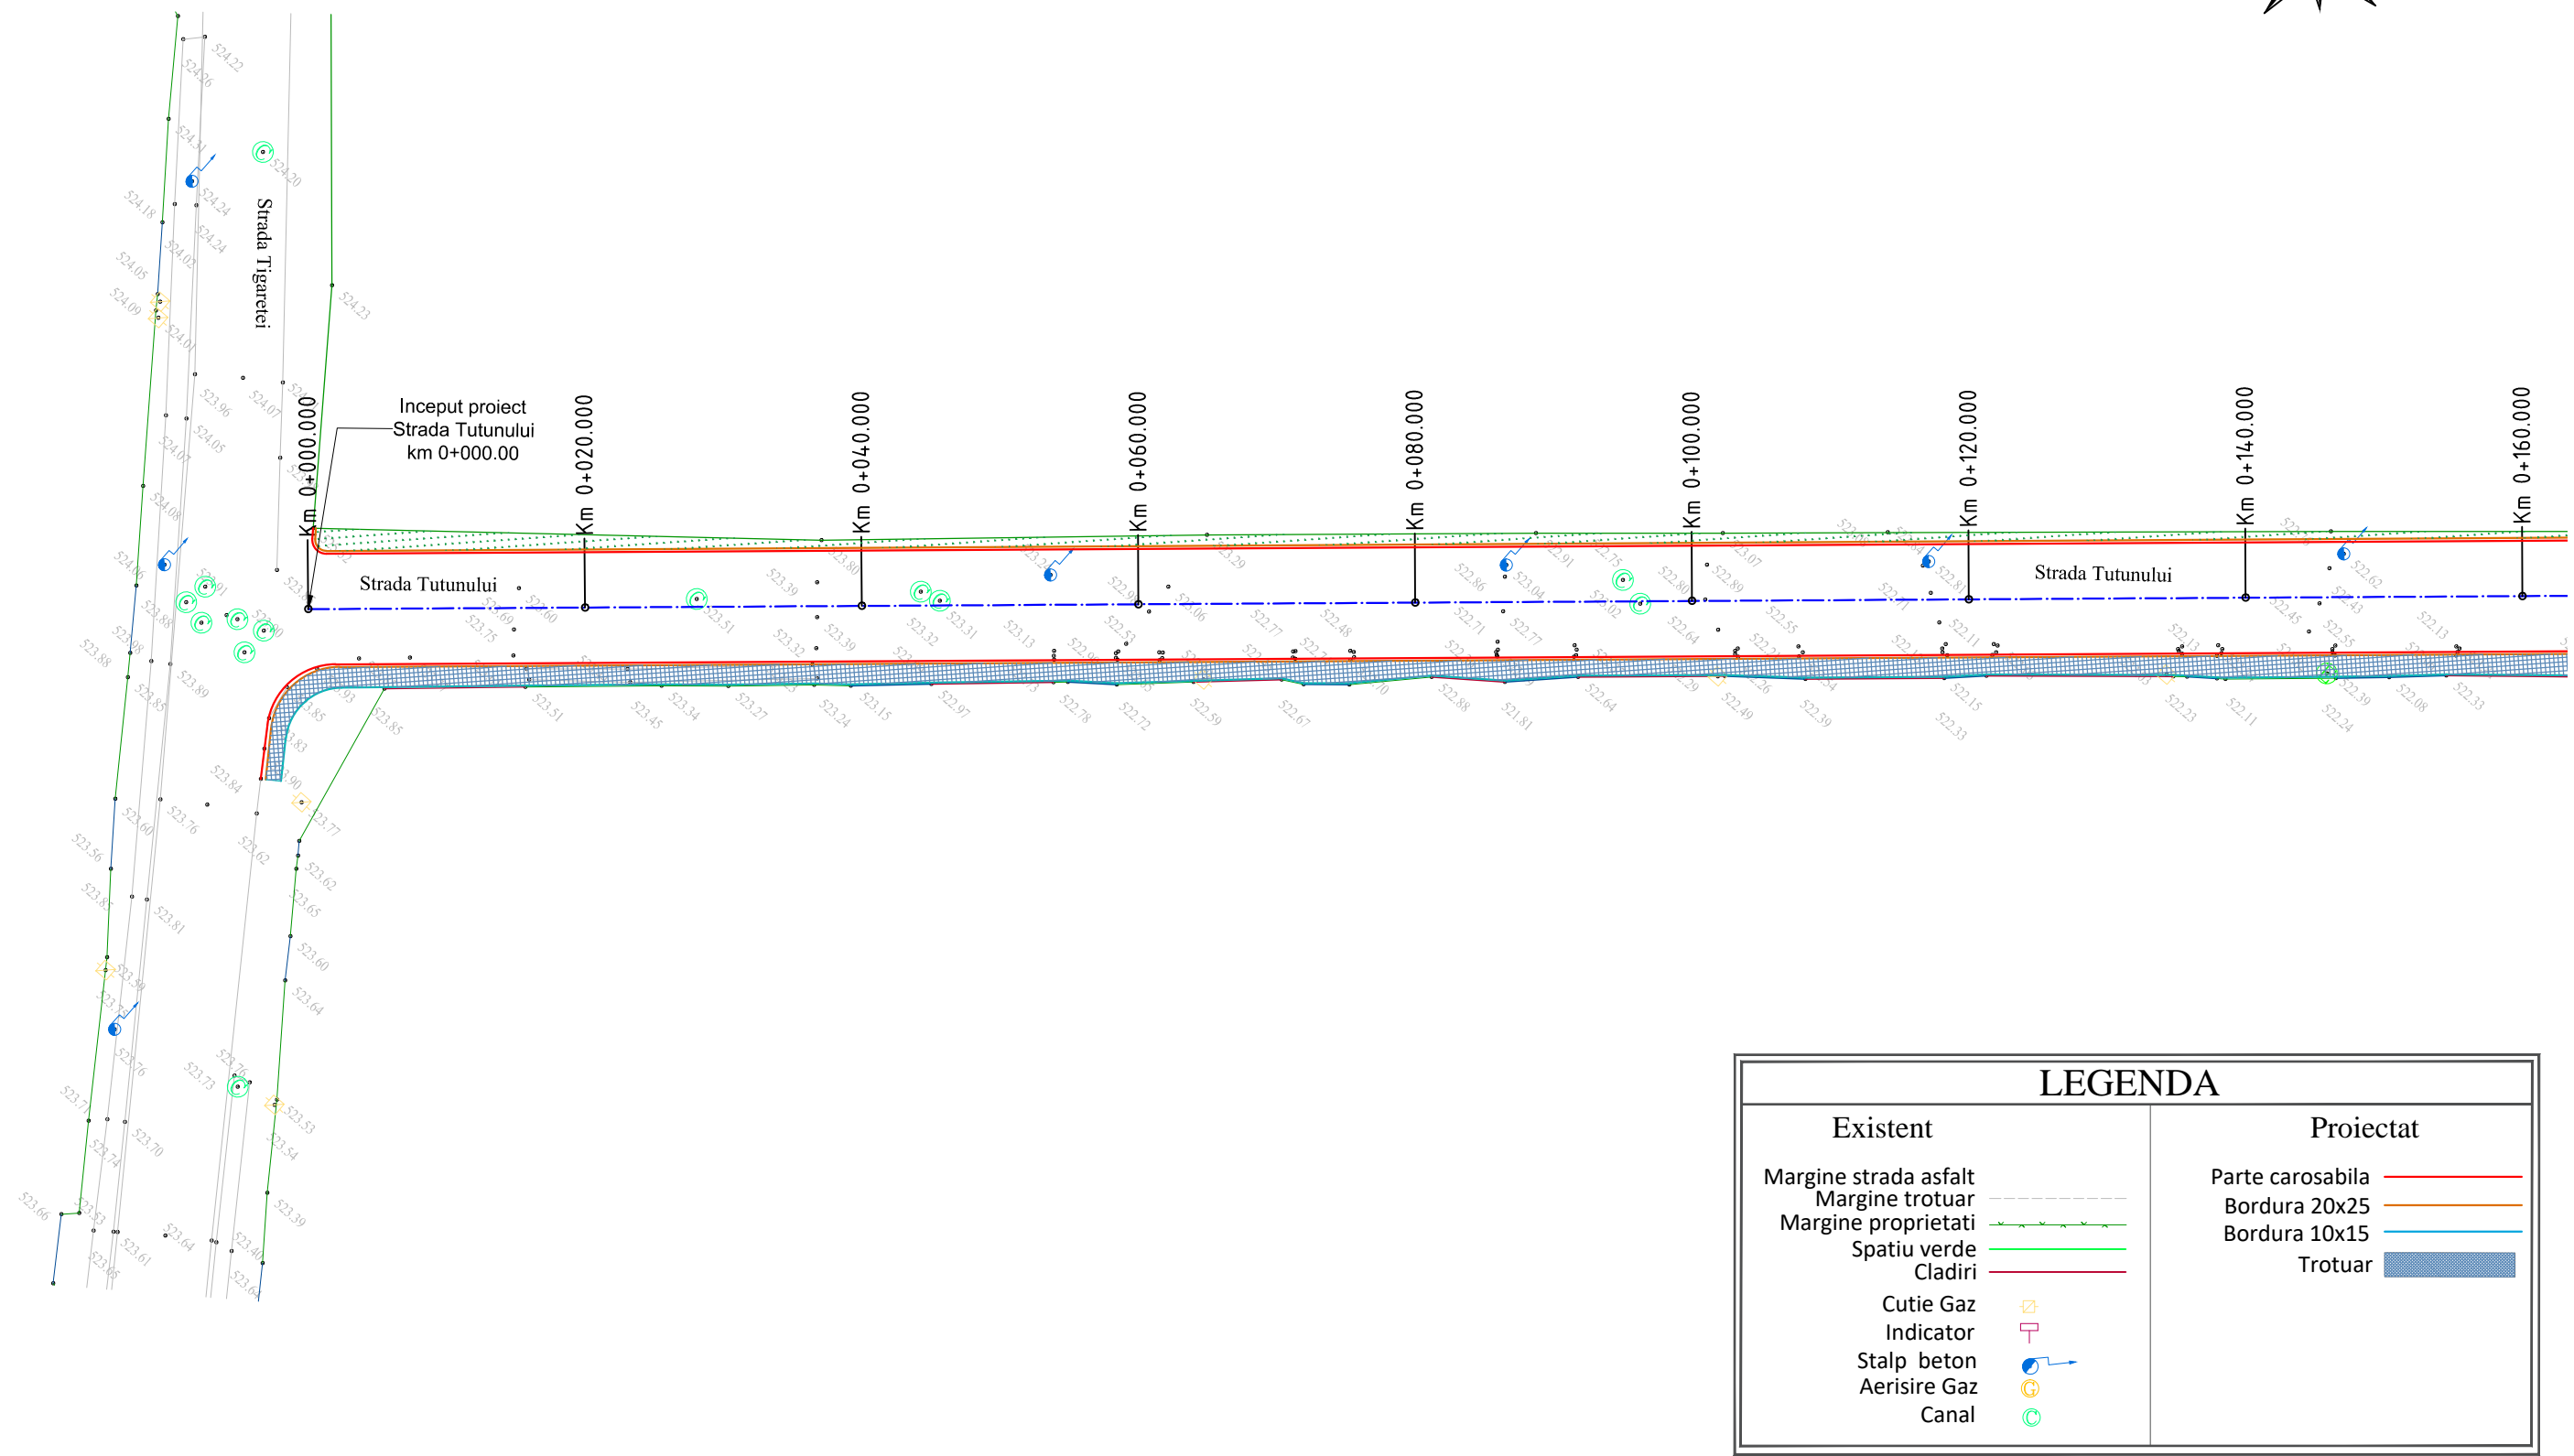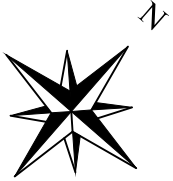
 


<div>Proiectant</div> <div>ROYAL CDV G2</div> <div>Suceava, Str. Eroilor, Nr.45F, Romania</div>	<div>Beneficiar</div> <div>Municipiul Sfantu Gheorghe, jud. Covasna</div>	<div>Verificator</div> <div>Sef proiect ing. Jitariuc Robert</div> <div>Proiectat ing. Franciuc Vasile</div> <div>Proiectat ing. Luca Ana-Maria</div> <div>Proiect numar 25-2021</div> <div>Data 2021</div>	<div>Faza</div> <div>D.A.L.I.</div>	<div>Titlu proiect</div> <div>MODERNIZARE STRADA TUTUNULUI</div>	<div>Revizia</div> <div>00</div>
			<div>Scara</div> <div>1:500</div>	<div>Titlu planșa</div> <div>PLAN DE SITUAȚIE - SITUAȚIA PROIECTATA</div>	<div>Format</div> <div>A3</div>
					<div>Planșa nr.</div> <div>PSP - 01</div>


PLAN DE SITUAȚIE - SOLUȚIA PROIECTATĂ

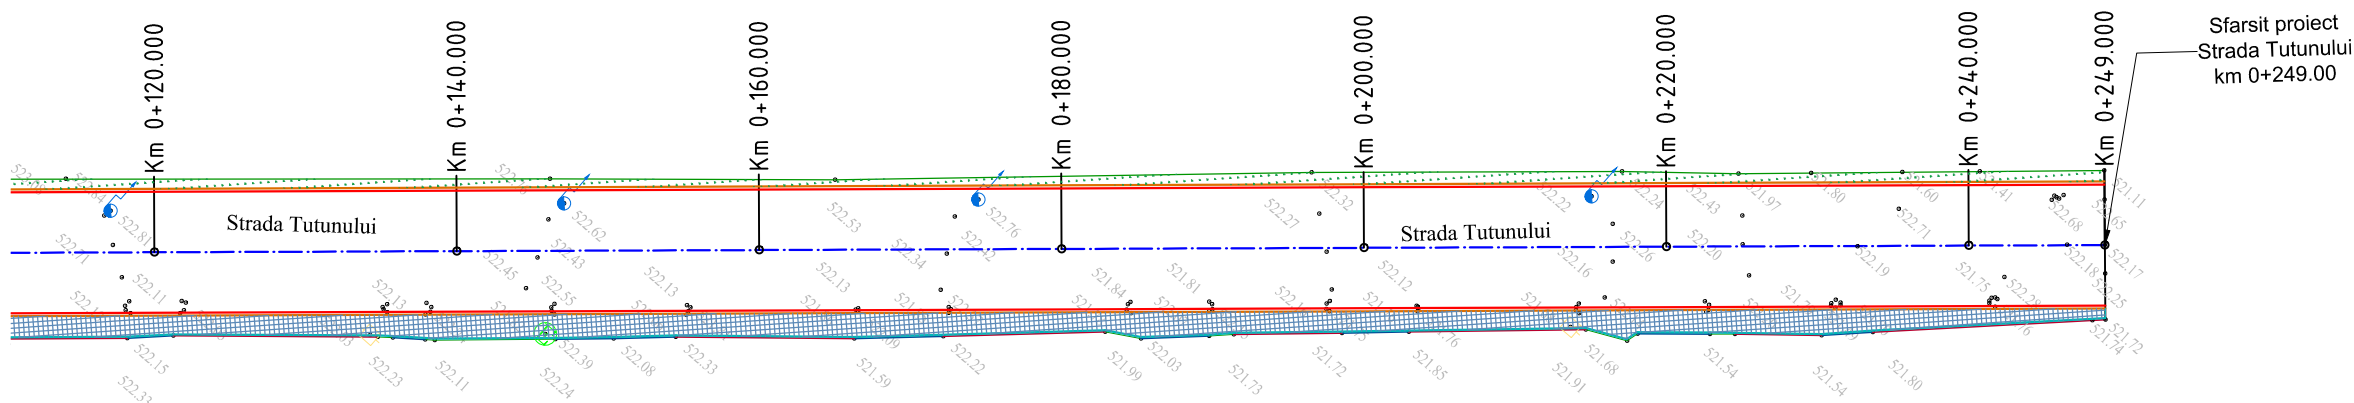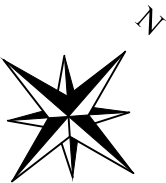

LEGENDA	
Existent	Proiectat
Margine strada asfalt	Parte carosabila
Margine trotuar	Bordura 20x25
Margine proprietati	Bordura 10x15
Spatiu verde	Trotuar
Cladiri	
Cutie Gaz	
Indicator	
Stalp beton	
Aerisire Gaz	
Canal	

<div>Proiectant</div> <div>ROYAL CDV G2 </div> <div>Suceava, Str. Eroilor, Nr.45F, Romania</div>	<div>Beneficiar</div> <div>Municipiul Sfantu Gheorghe, jud. Covasna</div>	Verificator			Faza	Titlu proiect	Revizia	
		Sef proiect		ing. Jitariuc Robert			D.A.L.I.	MODERNIZARE STRADA TUTUNULUI
		Proiectat		ing. Franciuc Vasile		Scara	Titlu plansa	Format
		Proiectat		ing. Luca Ana-Maria				1:500
		Proiect numar		25-2021		Data	2021	PLAN DE SITUATIE - SITUATIA PROIECTATA
							PSP - 02	



PROFIL LONGITUDINAL

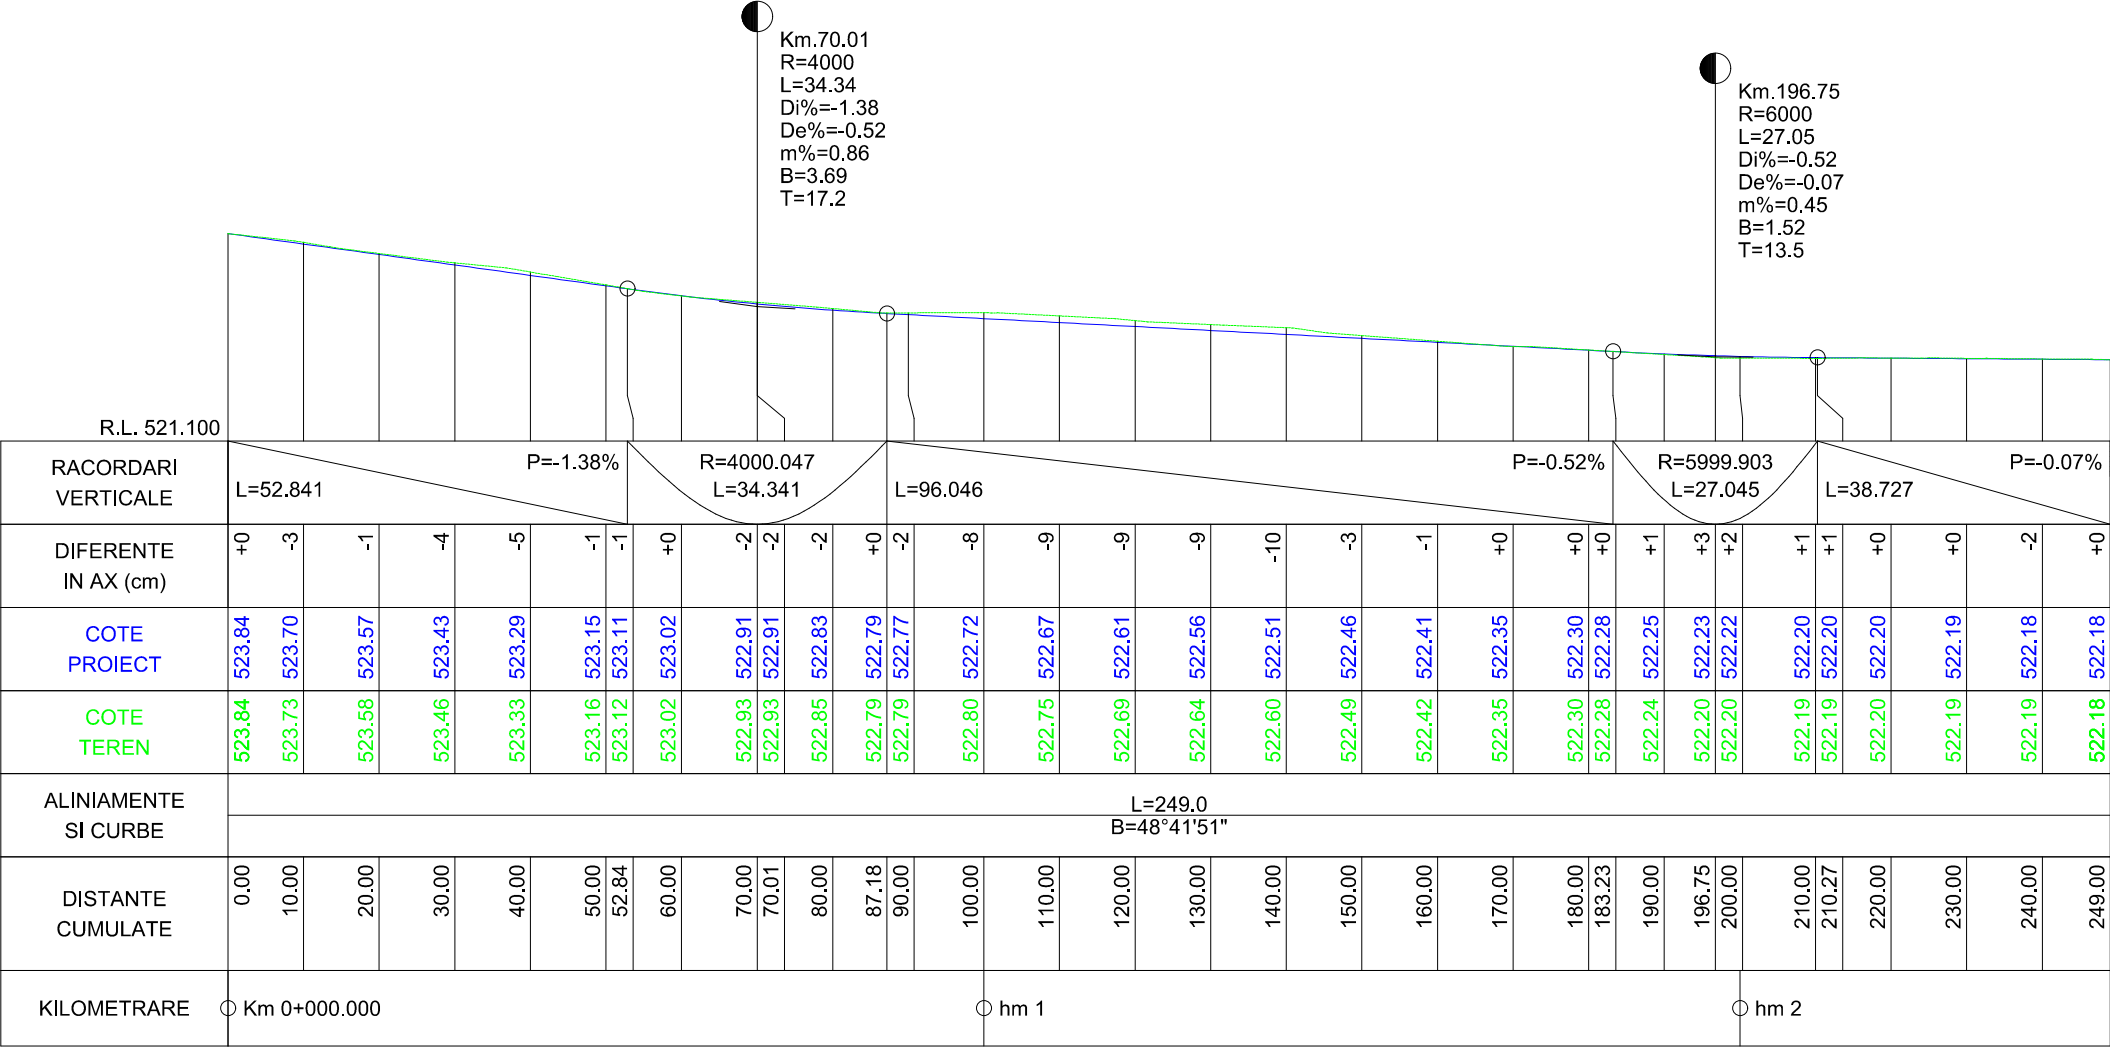

PROFIL LONGITUDINAL DE LA 0.000 LA 249.00 SCARA: ORIZ 1:500 VERT 1:100

Strada Tutunului



PLAN RETEA CANALIZARE PLUVIALA

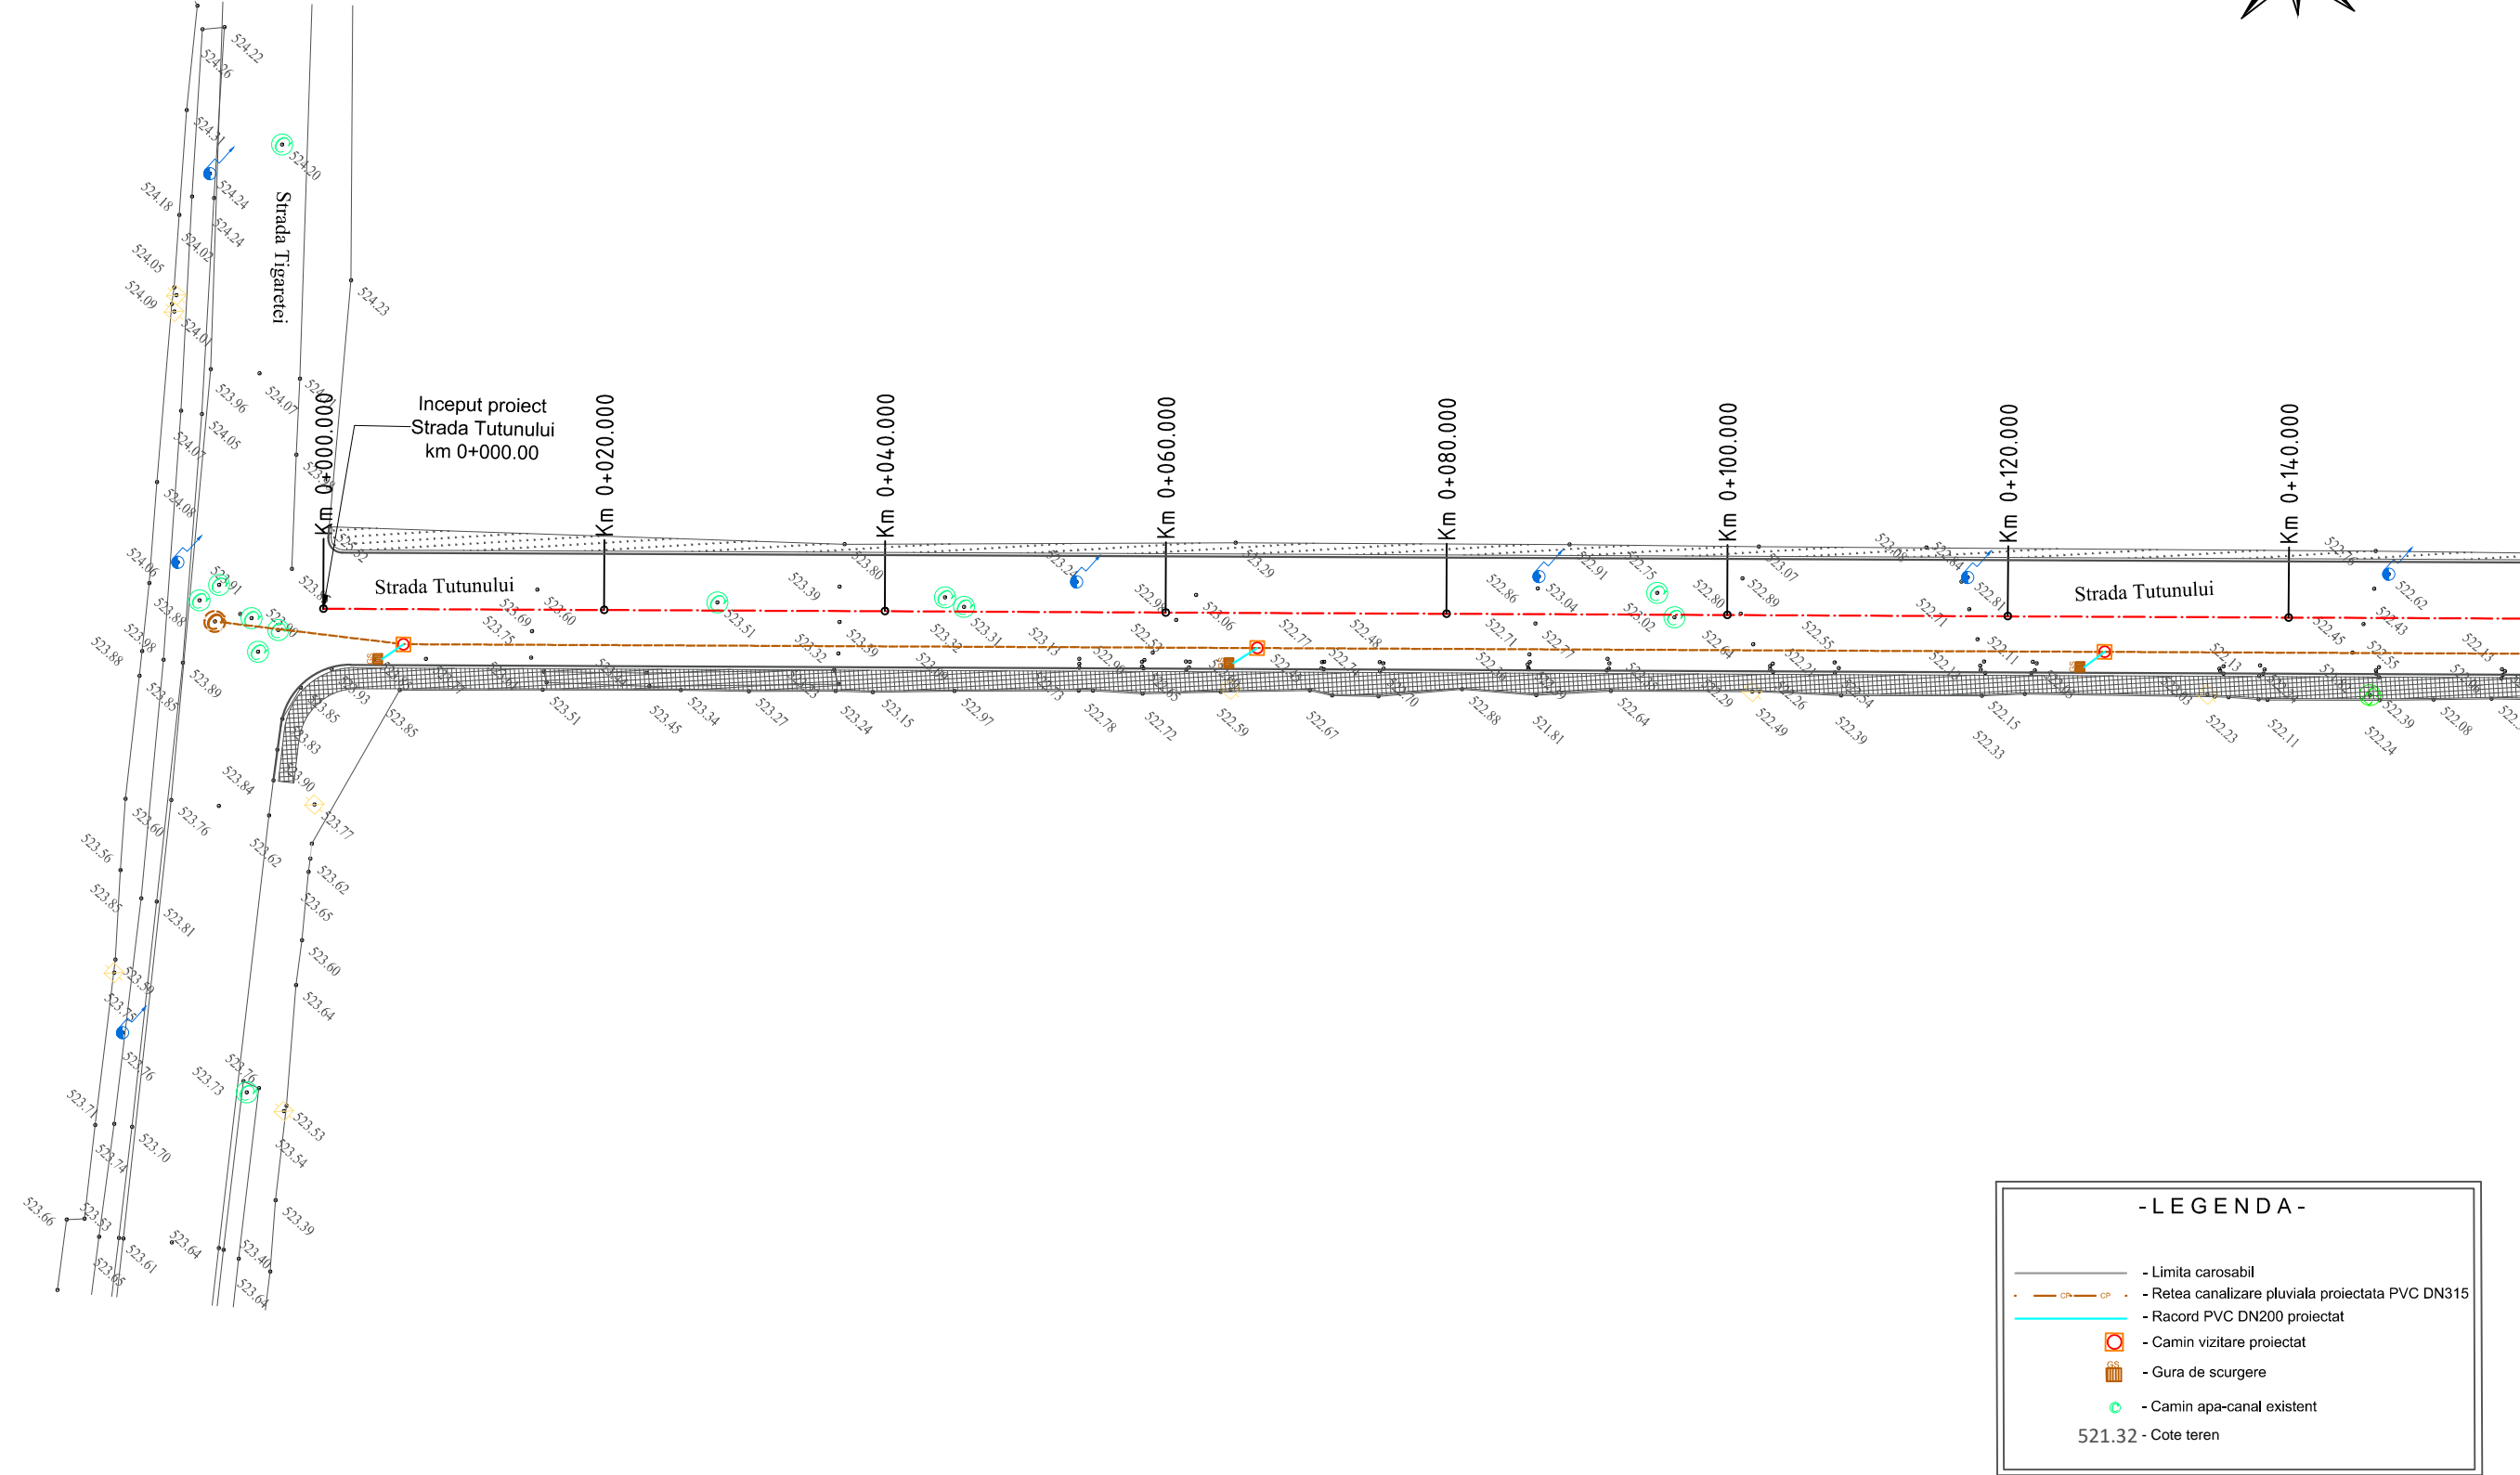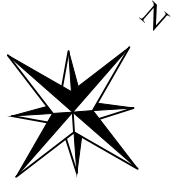

<div>Proiectant</div> <div>ROYAL CDV G2</div> <div>Suceava, Str. Eroilor, Nr.45F, Romania</div>	<div>Beneficiar</div> <div>Municipiul Sfantu Gheorghe, jud. Covasna</div>	<div>Verificator</div> <div>Sef proiect ing. Jitariuc Robert</div> <div>Proiectat ing. Franciuc Vasile</div> <div>Proiectat ing. Doroscanu Ovidiu</div> <div>Proiect numar 25-2021</div>		<div>Faza</div> <div>D.A.L.I.</div>	<div>Titlu proiect</div> <div>MODERNIZARE STRADA TUTUNULUI</div>	<div>Revizia</div> <div>00</div>
		<div>Proiectat</div> <div>25-2021</div>		<div>Scara</div> <div>1:500</div>	<div>Titlu plansa</div> <div>PLAN RETEA CANALIZARE PLUVIALA</div>	<div>Format</div> <div>A3</div>
		<div>Data</div> <div>2021</div>				<div>Plansa nr.</div> <div>CP - 01</div>


 


PLAN RETEA CANALIZARE PLUVIALA

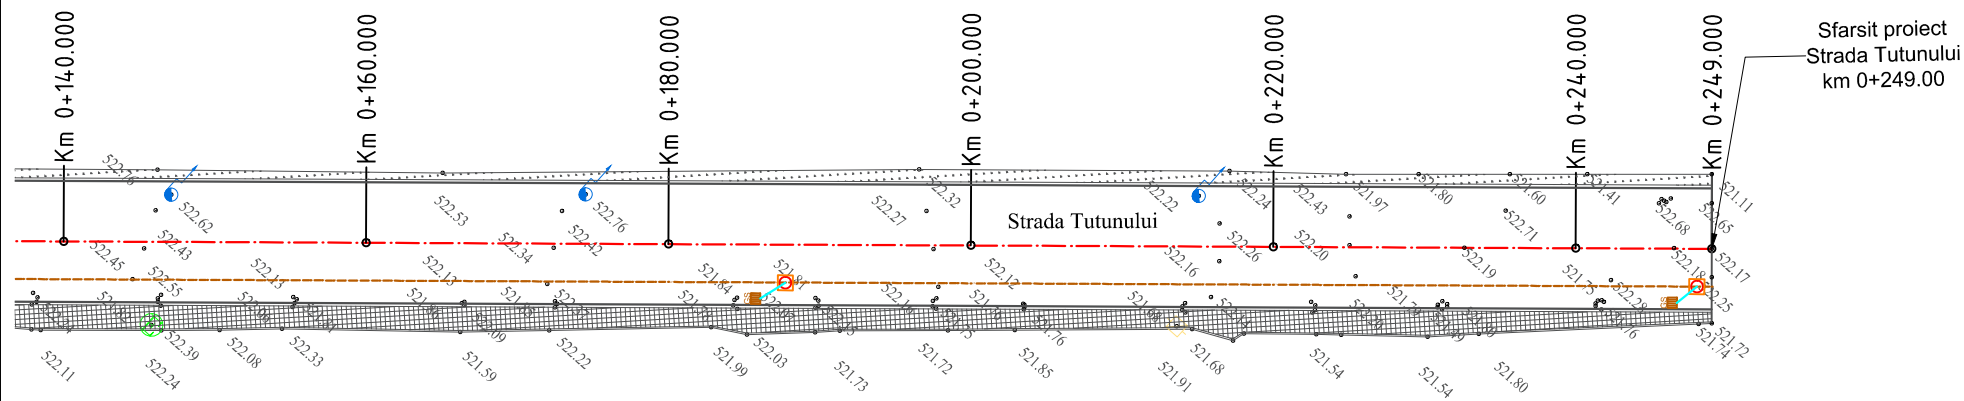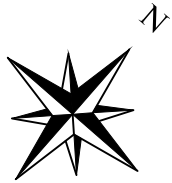


- LEGENDA -

- Limita carosabil
- Retea canalizare pluviala proiectata PVC DN315
- Racord PVC DN200 proiectat
- Camin vizitare proiectat
- Gura de scurgere
- Camin apa-canal existent
- 521.32 - Cote teren

<div>Proiectant</div> <div>ROYAL CDV G2 </div> <div>Suceava, Str. Eroilor, Nr.45F, Romania</div>	<div>Beneficiar</div> <div>Municipiul Sfantu Gheorghe, jud. Covasna</div>	Verificator			Faza	Titlu proiect	Revizia	
		Sef proiect		ing. Jitariuc Robert			D.A.L.I.	MODERNIZARE STRADA TUTUNULUI
		Proiectat		ing. Franciuc Vasile		Scara	Titlu plansa	Format
		Proiectat		ing. Doroscanu Ovidiu				A3
		Proiect numar		25-2021				Data
							CP - 02	


PROFIL LONGITUDINAL - CANALIZARE PLUVIALA

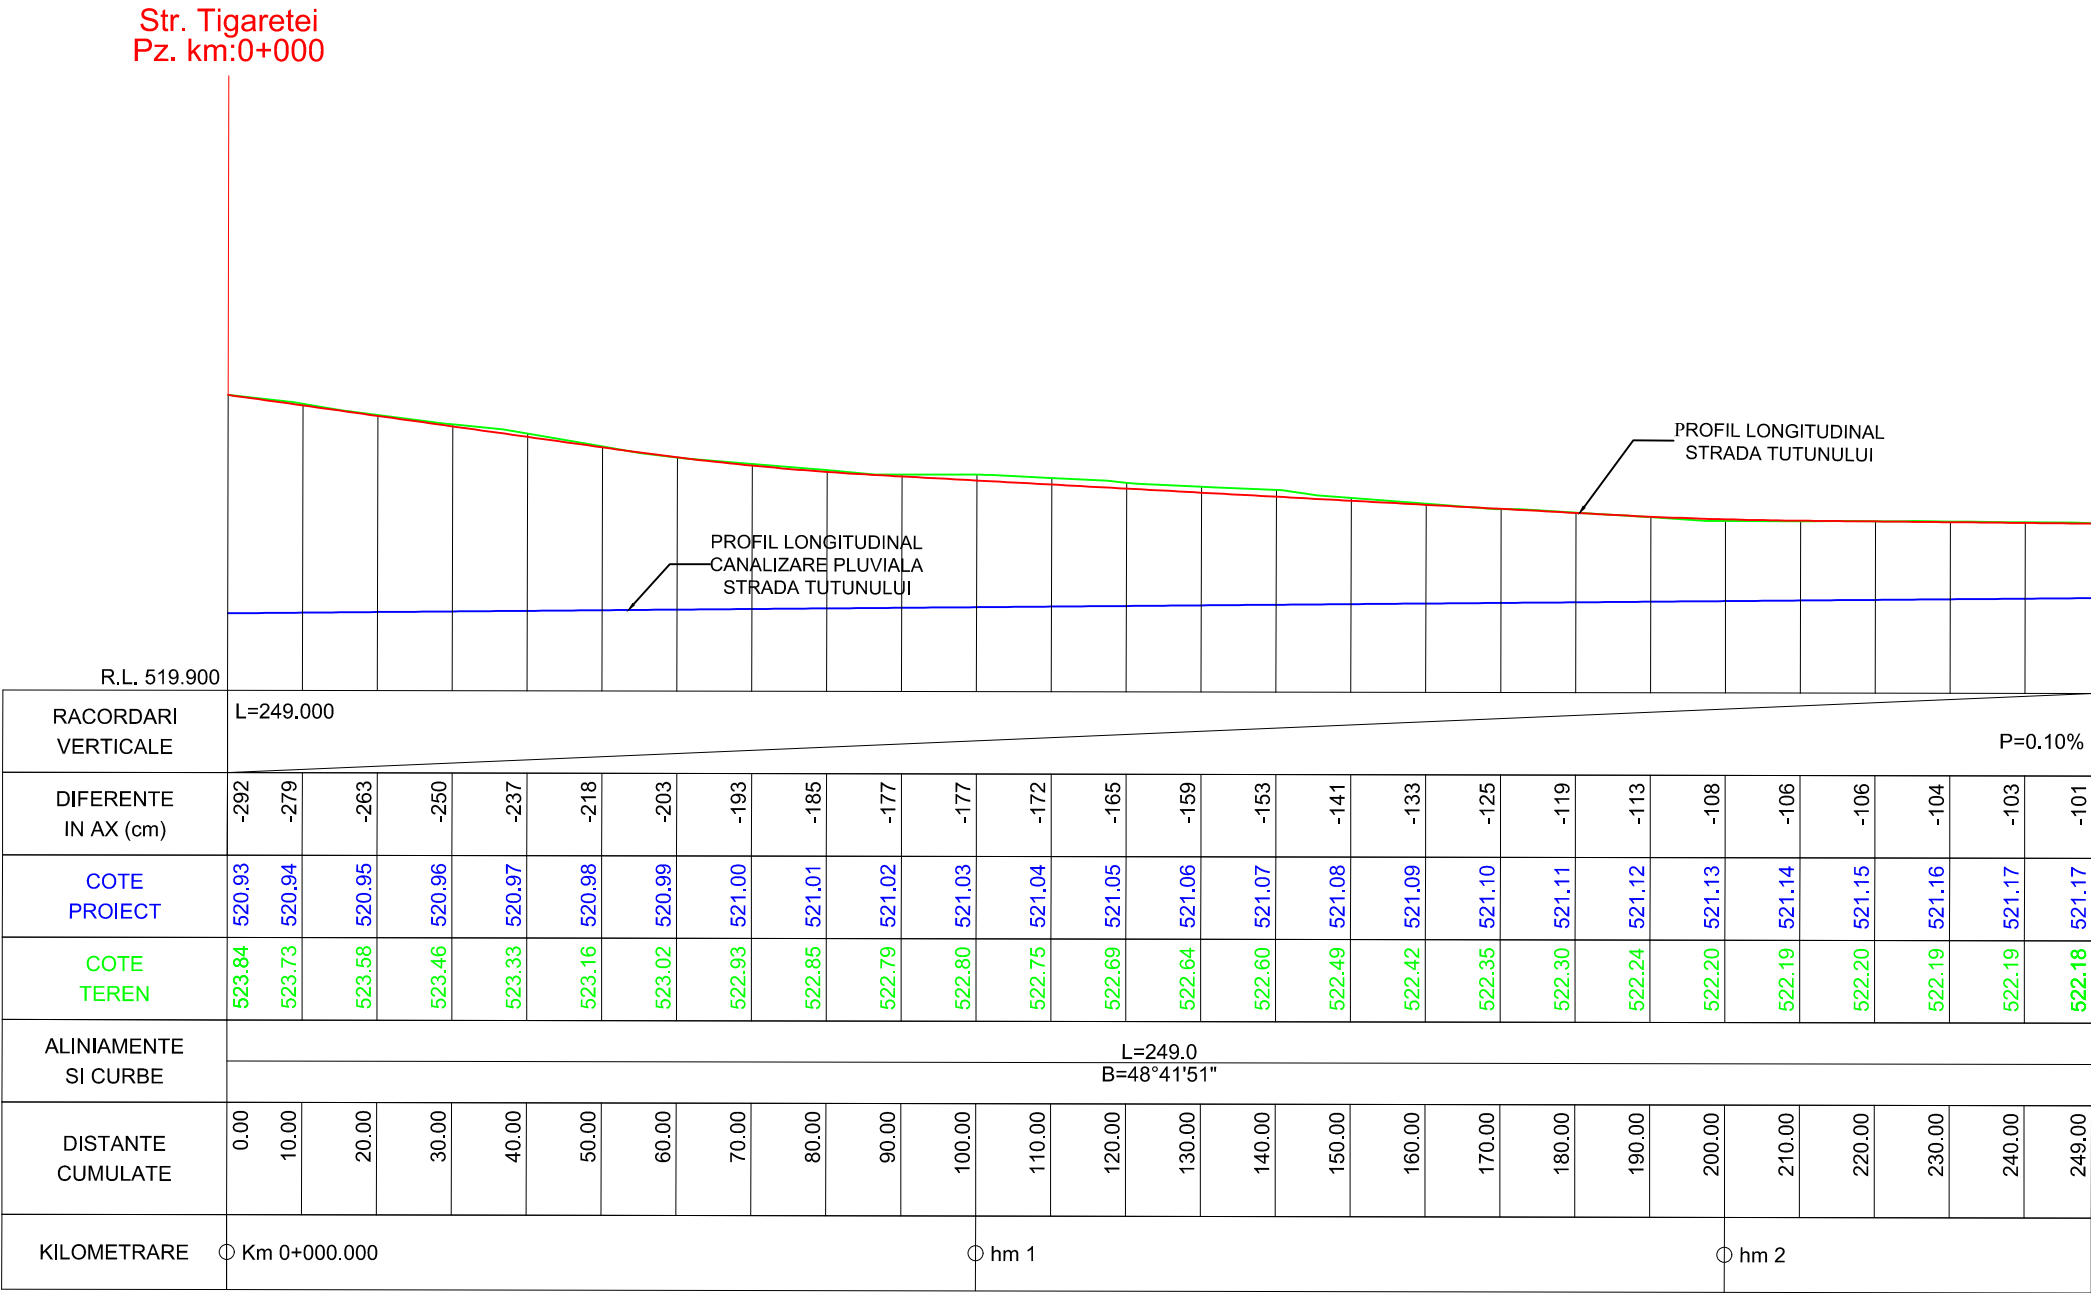

PROFIL LONGITUDINAL DE LA 0.000 LA 249.00 SCARA : ORIZ 1 :1000 VERT 1 :100

Strada Tutunului

PLAN RETEA CANALIZARE MENAJERA

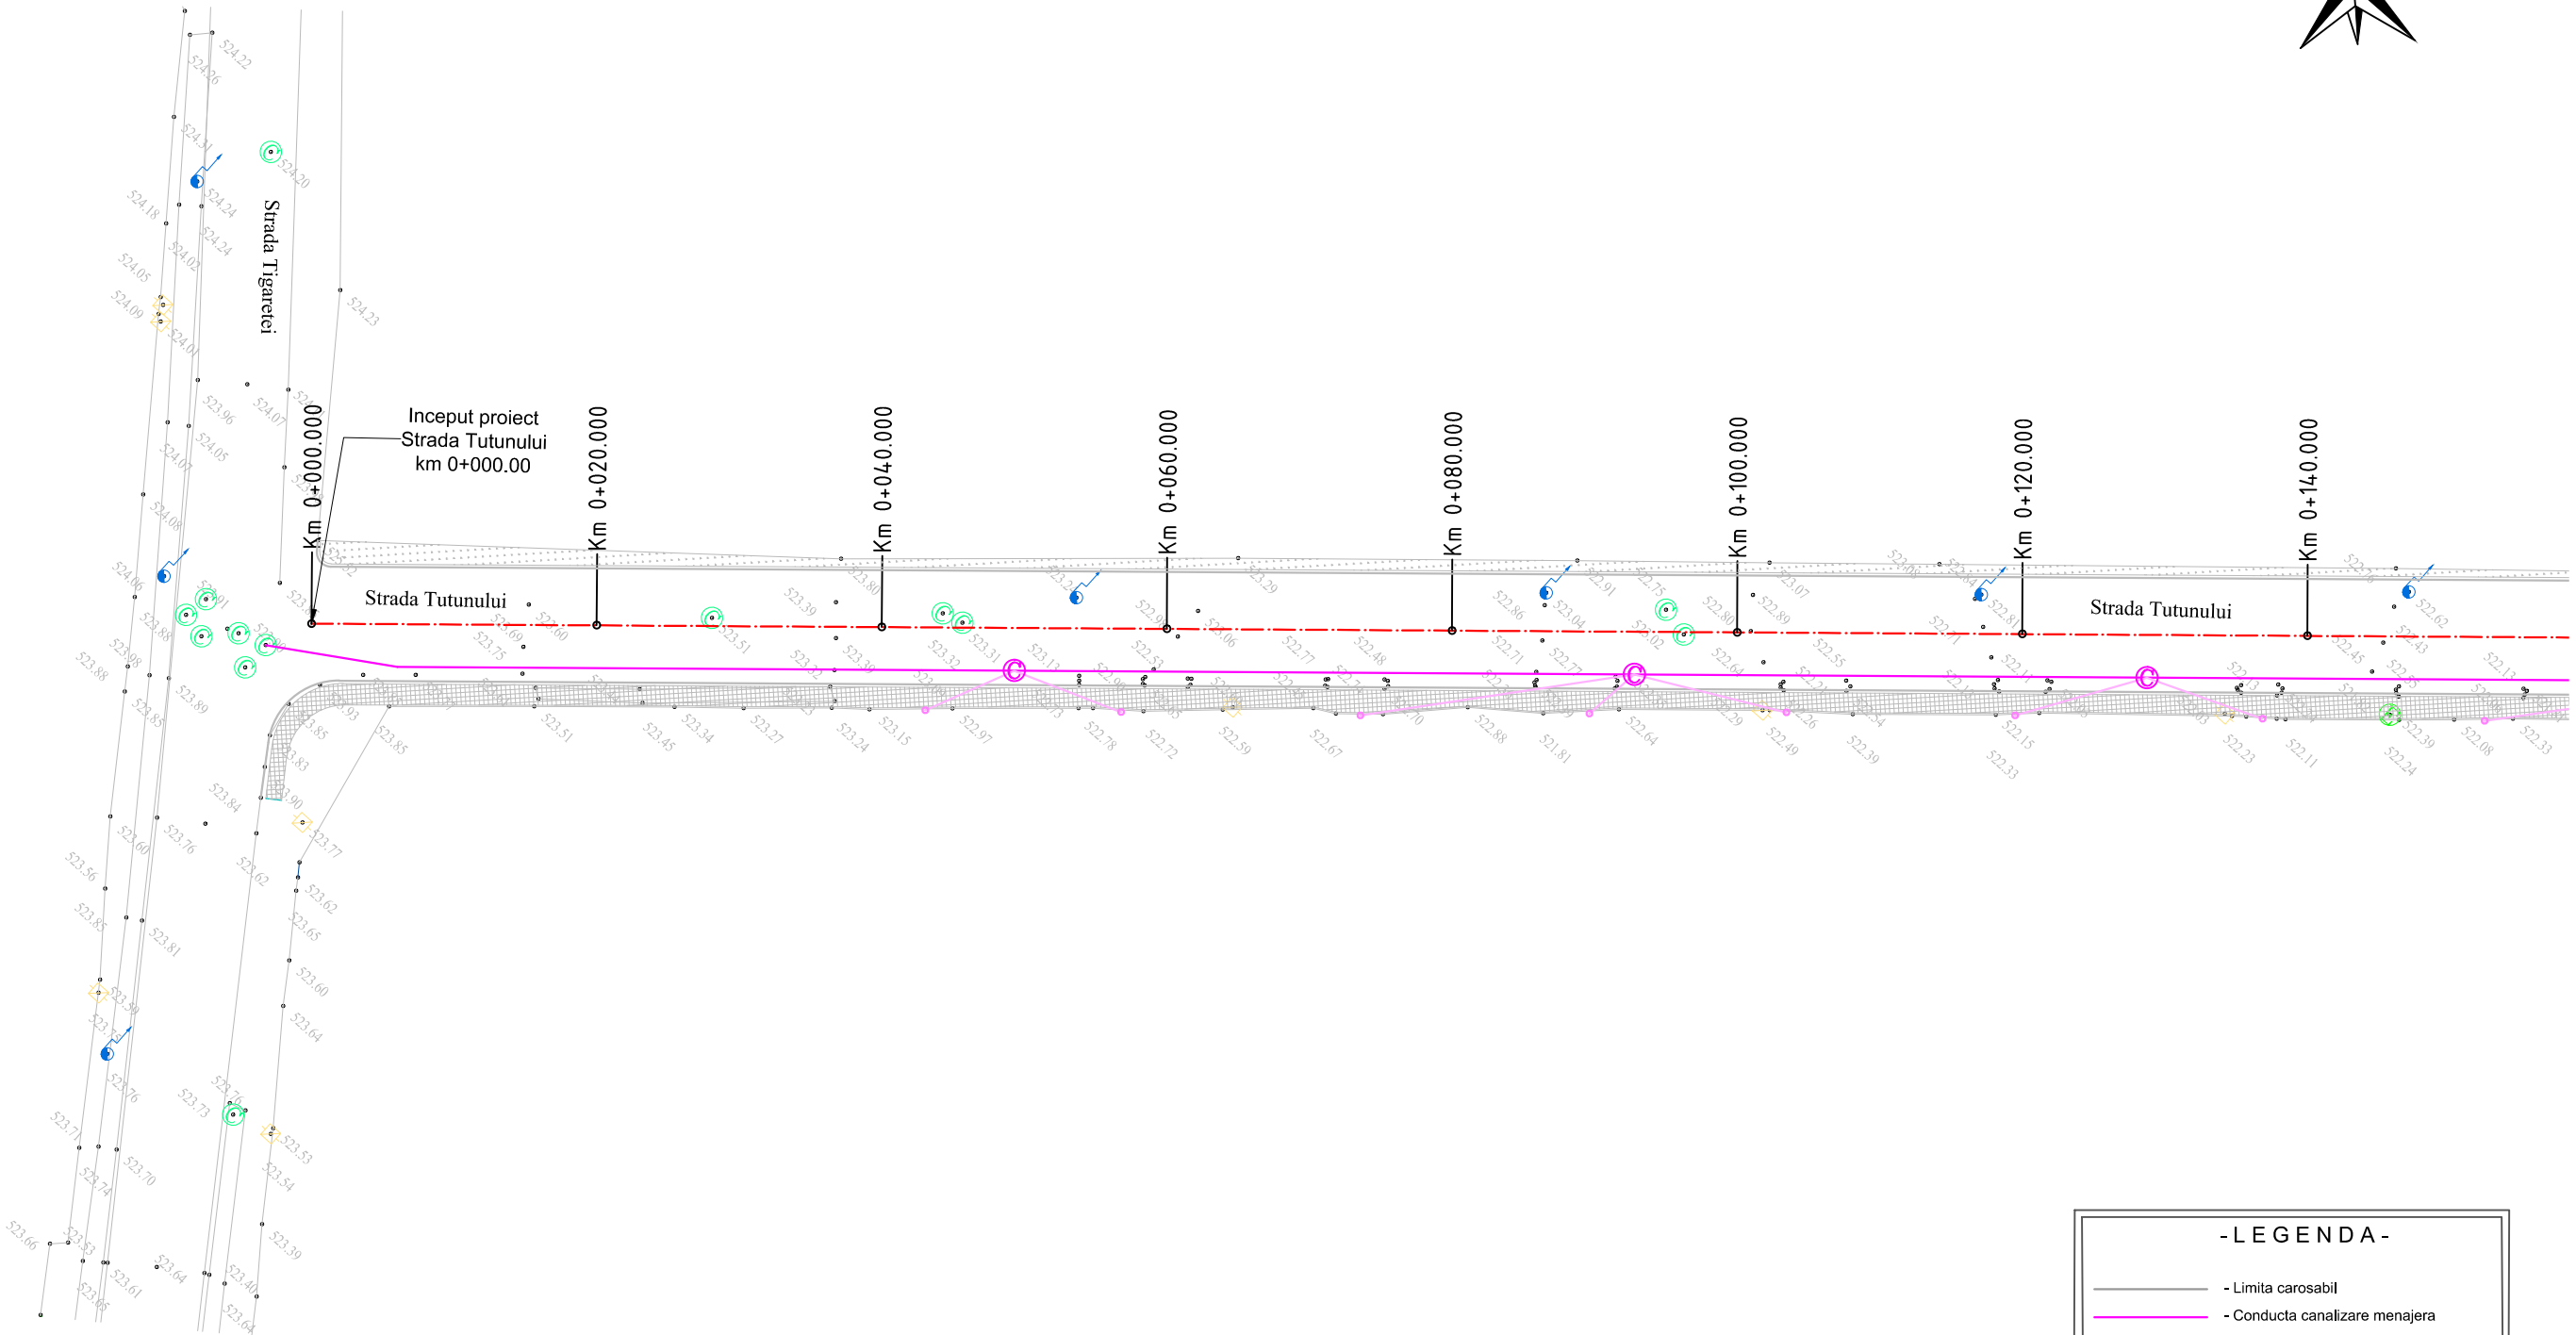




- LEGENDA -

- Limita carosabil
- Conducta canalizare menajera
- Conducta racord la locuinte
- Camin de vizitare proiectat
- Camin racord
- 521.32 - Cote teren



<div>Proiectant</div> <div>ROYAL CDV G2</div> <div>Suceava, Str. Eroilor, Nr.45F, Romania</div>	<div>Beneficiar</div> <div>Municipiul Sfantu Gheorghe, jud. Covasna</div>	<div>Verificator</div>		<div>Faza</div>	<div>Titlu proiect</div>	<div>Revizia</div>
		<div>Sef proiect</div>	ing. Jitariuc Robert	D.A.L.I.	MODERNIZARE STRADA TUTUNULUI	<div>00</div>
		<div>Proiectat</div>	ing. Franciuc Vasile			<div>Format</div>
		<div>Proiectat</div>	ing. Doroscanu Ovidiu	<div>Scara</div>	<div>Titlu plansa</div>	<div>A3</div>
		<div>Proiect numar</div>	25-2021	<div>Data</div>	2021	<div>1:500</div>
						<div>PLAN RETEA CANALIZARE MENAJERA</div>
						<div>Plansa nr.</div>
						<div>CM - 01</div>

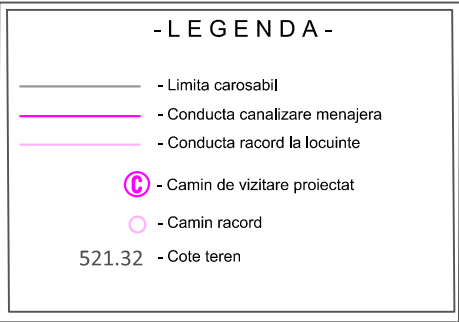








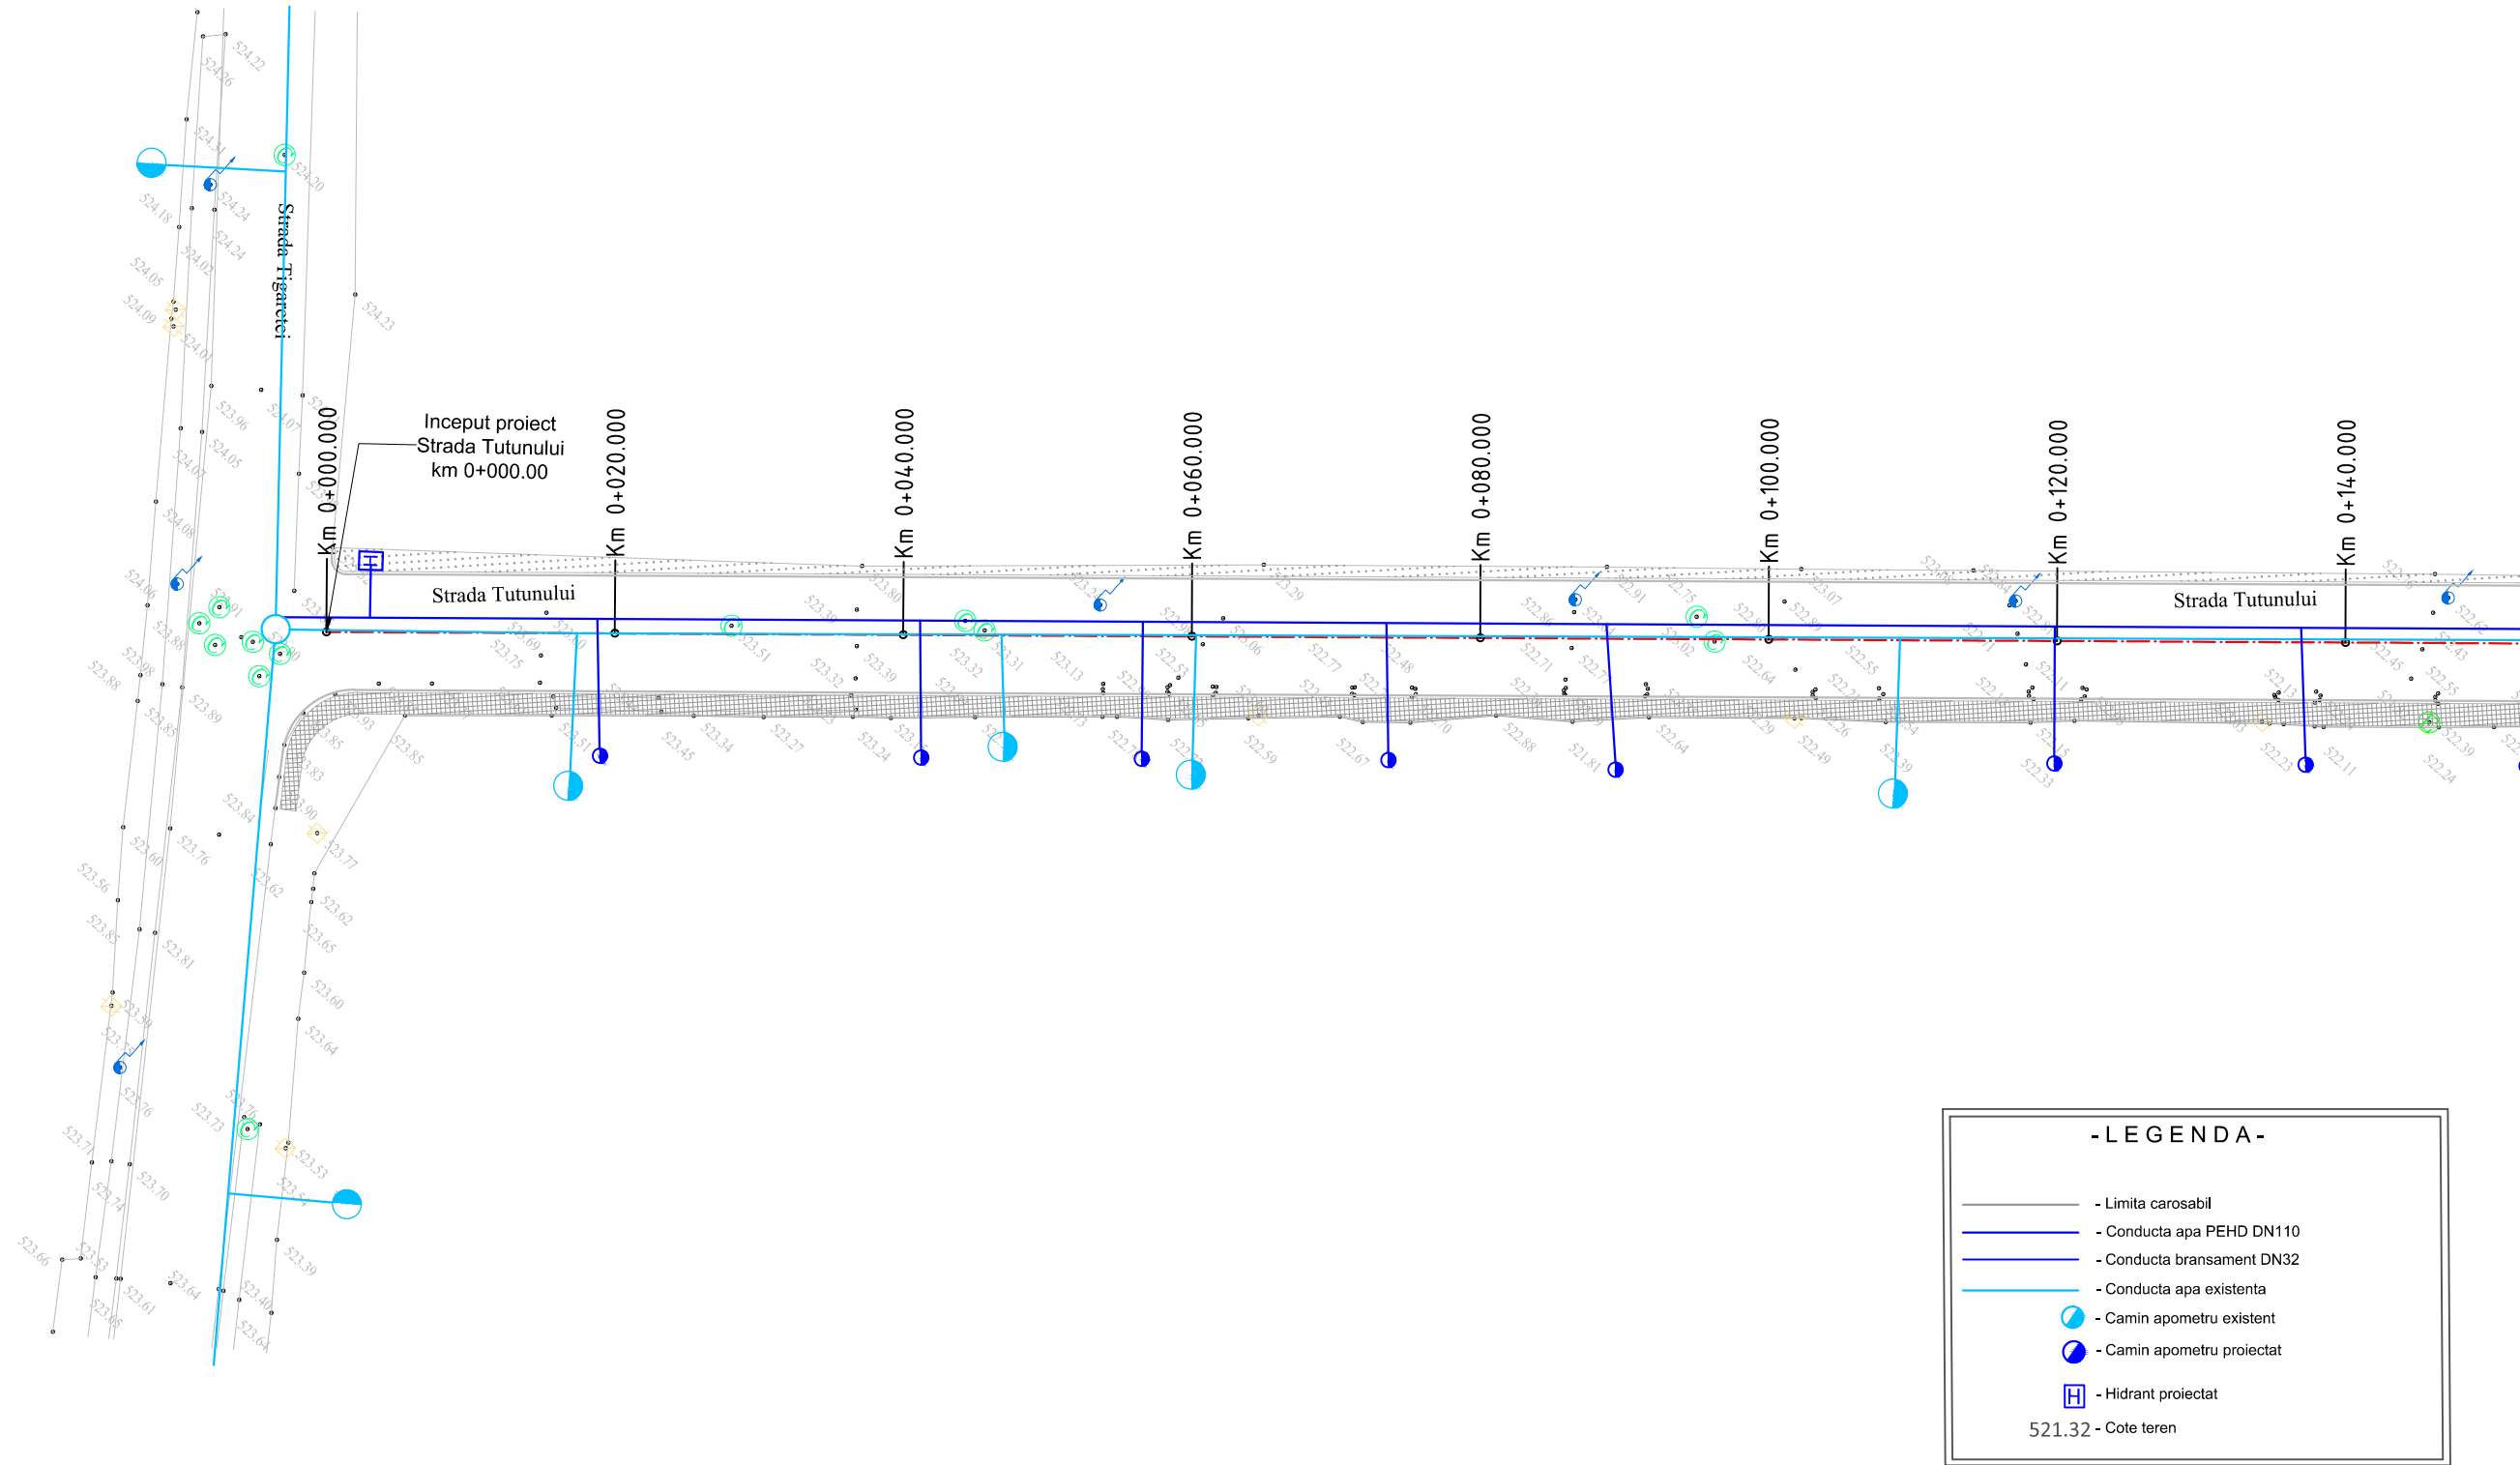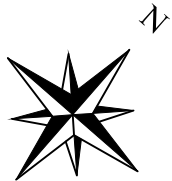


<div>Proiectant</div> <div>ROYAL CDV G2 </div> <div>Suceava, Str. Eroilor, Nr.45F, Romania</div>	<div>Beneficiar</div> <div>Municipiul Sfantu Gheorghe, jud. Covasna</div>	Verificator			Faza	Titlu proiect	Revizia		
		Sef proiect		ing. Jitariuc Robert				D.A.L.I.	MODERNIZARE STRADA TUTUNULUI
		Proiectat		ing. Franciuc Vasile	Scara	Titlu plansa		PLAN RETEA CANALIZARE MENAJERA	A3
		Proiectat		ing. Doroscanu Ovidiu					1:500
		Proiect numar		25-2021	Data	2021			CM - 02

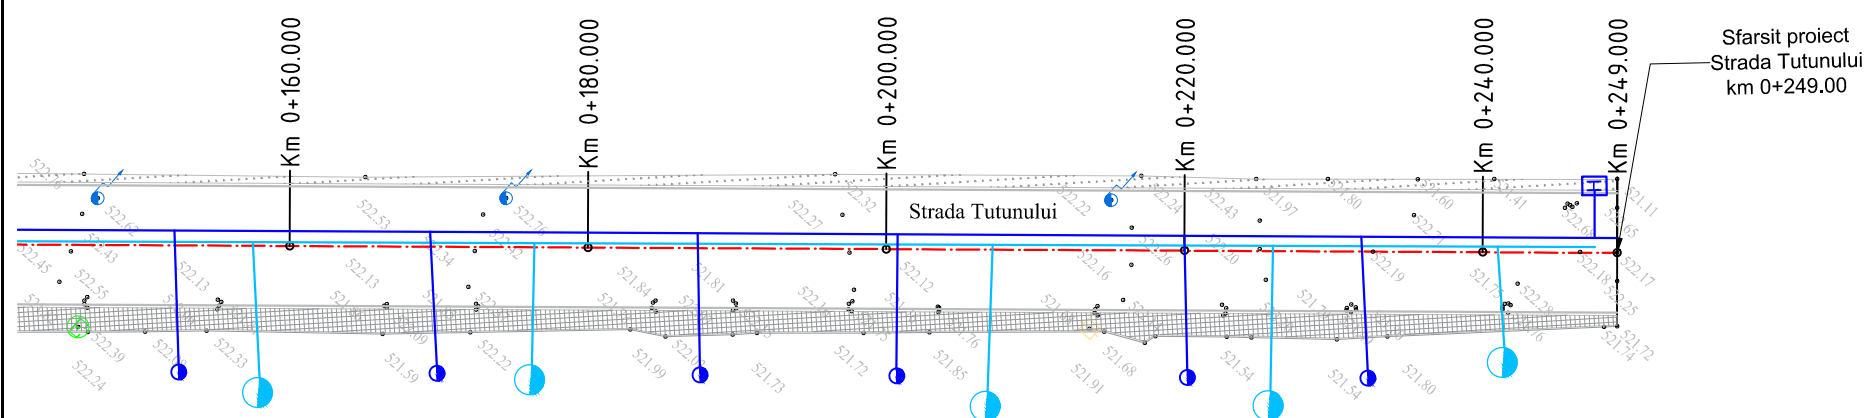
PLAN RETEA ALIMENTARE CU APA POTABILA



<div>Proiectant</div> <div>ROYAL CDV G2</div> <div>Suceava, Str. Eroilor, Nr.45F, Romania</div>	<div>Beneficiar</div> <div>Municipiul Sfantu Gheorghe, jud. Covasna</div>	<div>Verificator</div> <div>Sef proiect ing. Jitariuc Robert</div> <div>Proiectat ing. Franciuc Vasile</div> <div>Proiectat ing. Doroscanu Ovidiu</div> <div>Proiect numar 25-2021</div>		<div>Faza</div> <div>D.A.L.I.</div>	<div>Titlu proiect</div> <div>MODERNIZARE STRADA TUTUNULUI</div>	<div>Revizia</div> <div>00</div>
		<div>Proiectat</div> <div>ing. Doroscanu Ovidiu</div> <div>Proiect numar 25-2021</div>		<div>Scara</div> <div>1:500</div>	<div>Titlu plansa</div> <div>PLAN RETEA ALIMENTARE CU APA POTABILA</div>	<div>Format</div> <div>A3</div>
		<div>Data</div> <div>2021</div>				





- ## - L E G E N D A -
- |   |                            |
|---|----------------------------|
|  | - Limita carosabil         |
|  | - Conducta apa PEHD DN110  |
|  | - Conducta bransament DN32 |
|  | - Conducta apa existenta   |
|  | - Camin apometru existent  |
|  | - Camin apometru proiectat |
|  | - Hidrant proiectat        |
- 521.32 - Cote teren

<div>Proiectant</div> <div>ROYAL CDV G2</div> <div>Suceava, Str. Eroilor, Nr.45F, Romania</div>	<div>Beneficiar</div> <div>Municipiul Sfantu Gheorghe, jud. Covasna</div>	Verificator			Faza	Titlu proiect	Revizia	
		Sef proiect		ing. Jitariuc Robert		D.A.L.I.	MODERNIZARE STRADA TUTUNULUI	00
		Proiectat		ing. Franciuc Vasile				Format
		Proiectat		ing. Doroscanu Ovidiu				A3
		Proiect numar		25-2021				Data




PLAN RETEA ILUMINAT PUBLIC

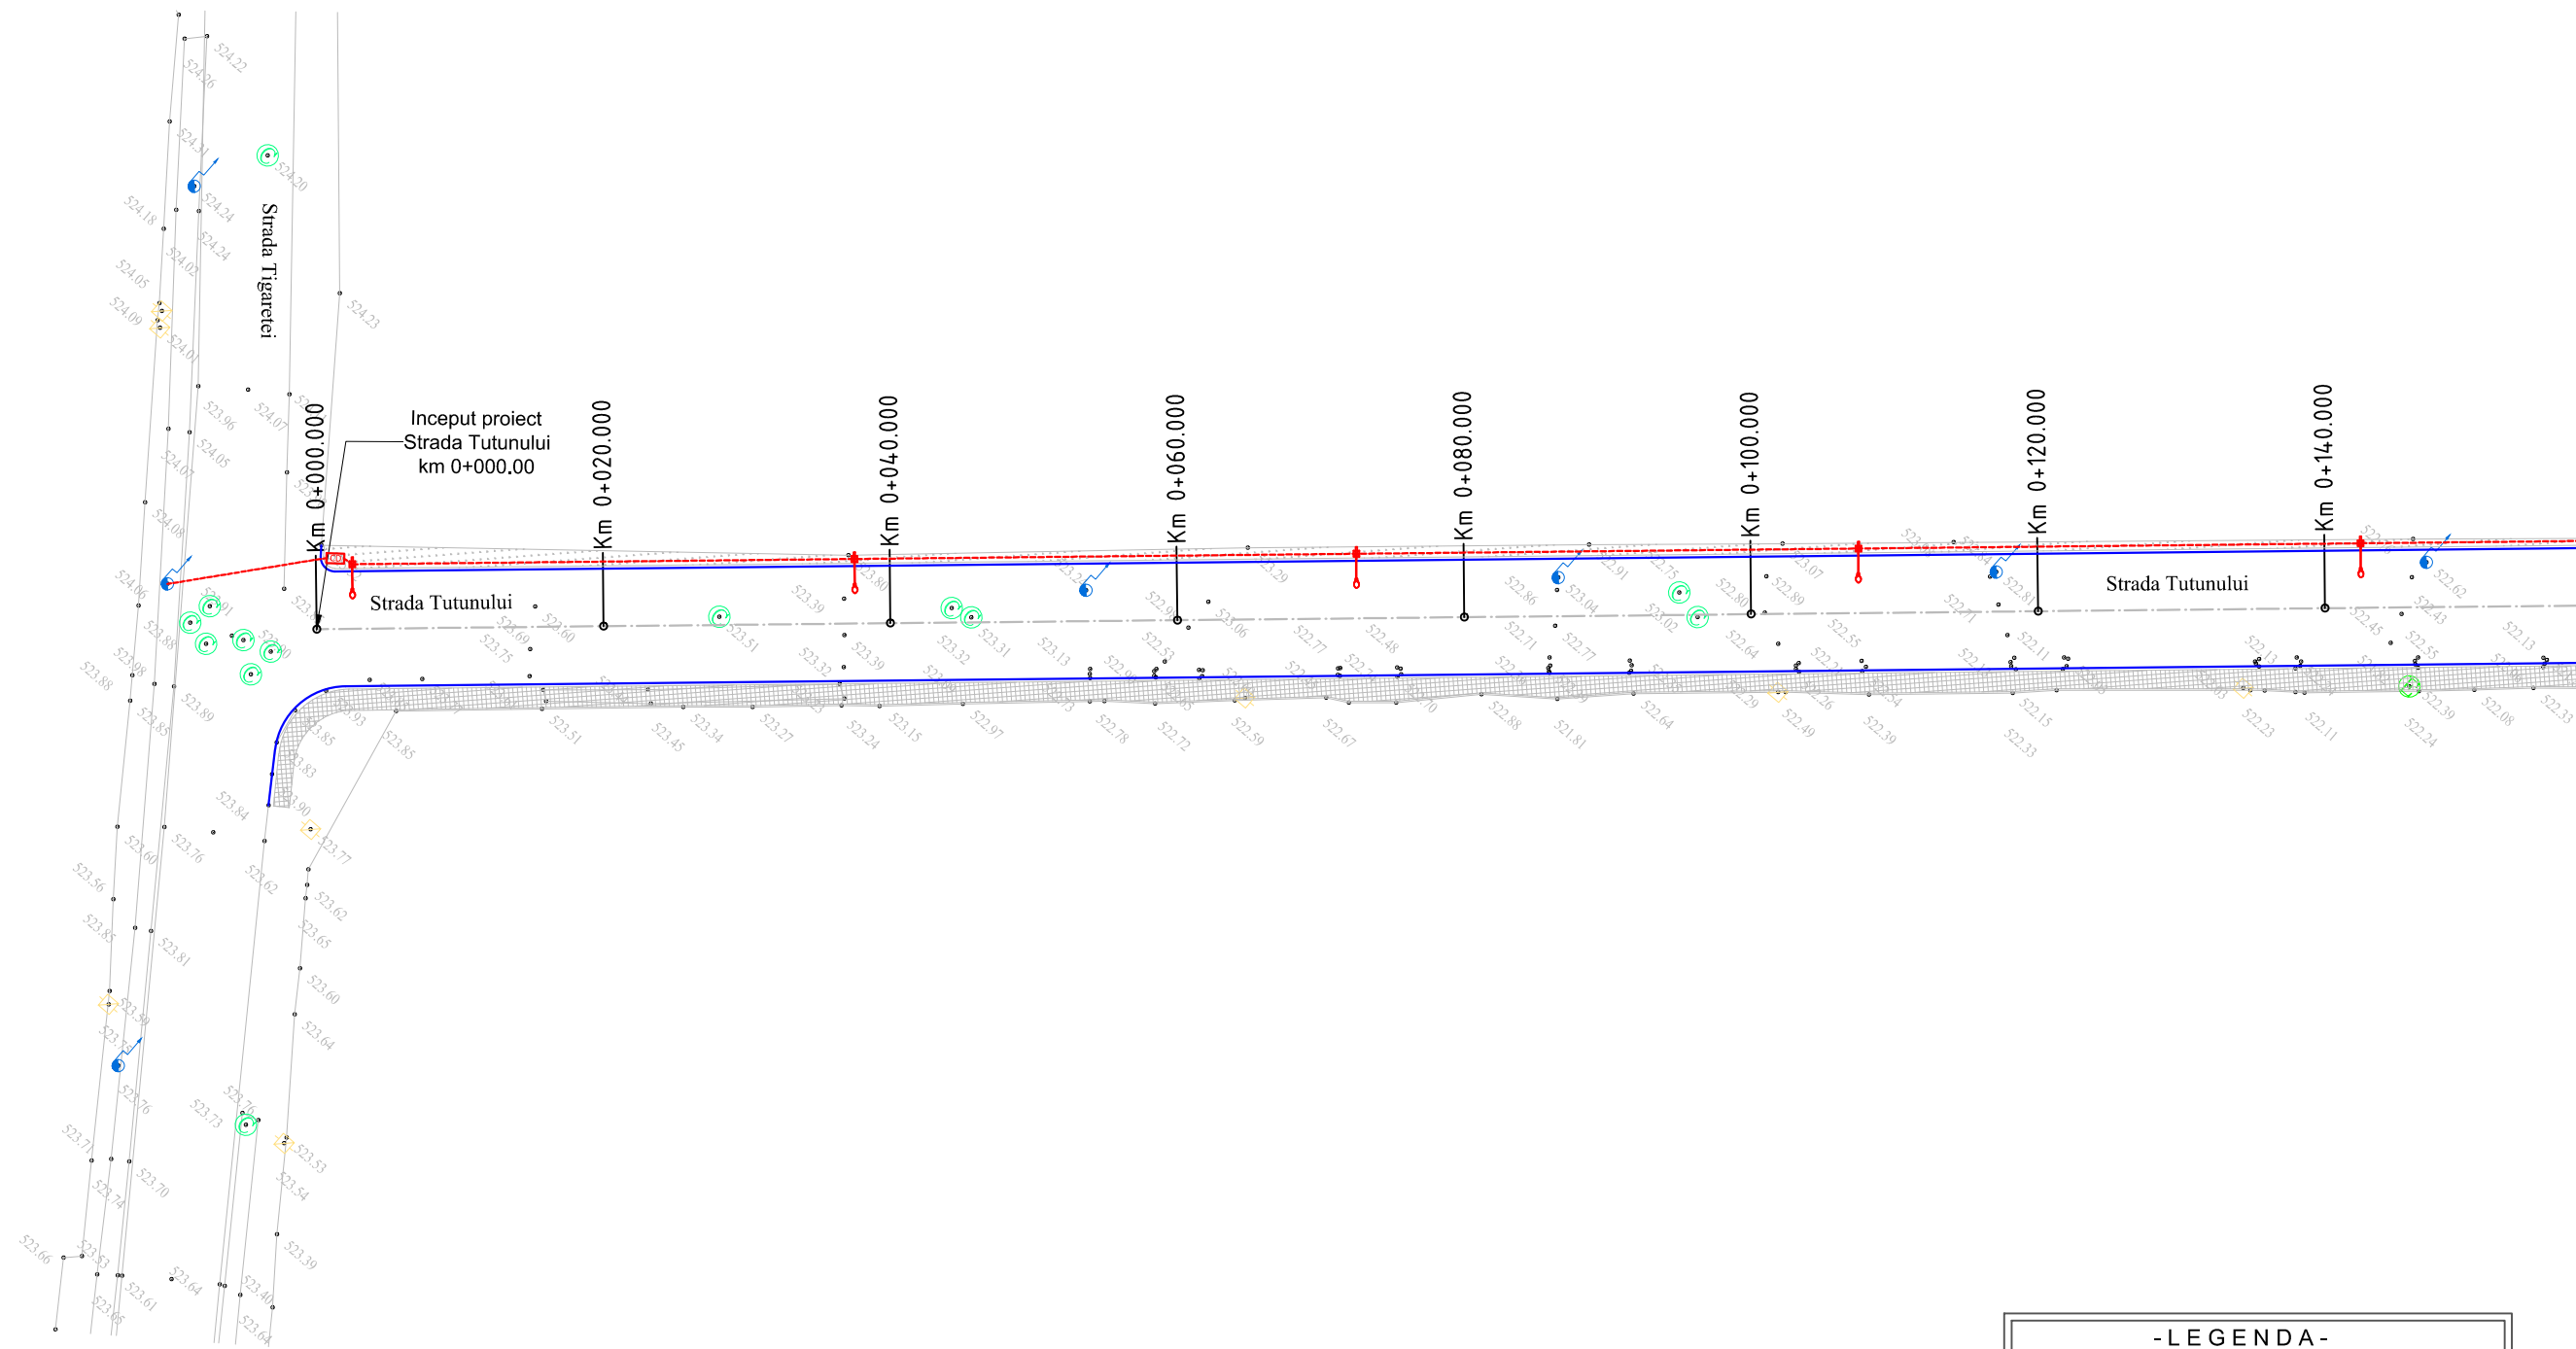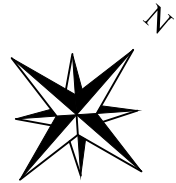


- LEGENDA -


- Limita carosabil
- LES 0,4 kv proiectat
- Cutie de derivatie
- Stalp electric existent
- Stalp de iluminat metalic zincat

<div>Proiectant</div> <div>ROYAL CDV G2</div> <div>Suceava, Str. Eroilor, Nr.45F, Romania</div>	<div>Beneficiar</div> <div>Municipiul Sfantu Gheorghe, jud. Covasna</div>	<div>Verificator</div> <div>Sef proiect ing. Jitariuc Robert</div> <div>Proiectat ing. Franciuc Vasile</div> <div>Proiectat ing. Doroscanu Ovidiu</div> <div>Proiect numar 25-2021</div>		<div>Faza</div> <div>D.A.L.I.</div>	<div>Titlu proiect</div> <div>MODERNIZARE STRADA TUTUNULUI</div>	<div>Revizia</div> <div>00</div>
		<div>Proiectat</div> <div>ing. Doroscanu Ovidiu</div> <div>Proiect numar 25-2021</div>		<div>Scara</div> <div>1:500</div>	<div>Titlu plansa</div> <div>PLAN RETEA ILUMINAT PUBLIC</div>	<div>Format</div> <div>A3</div>
		<div>Data</div> <div>2021</div>				

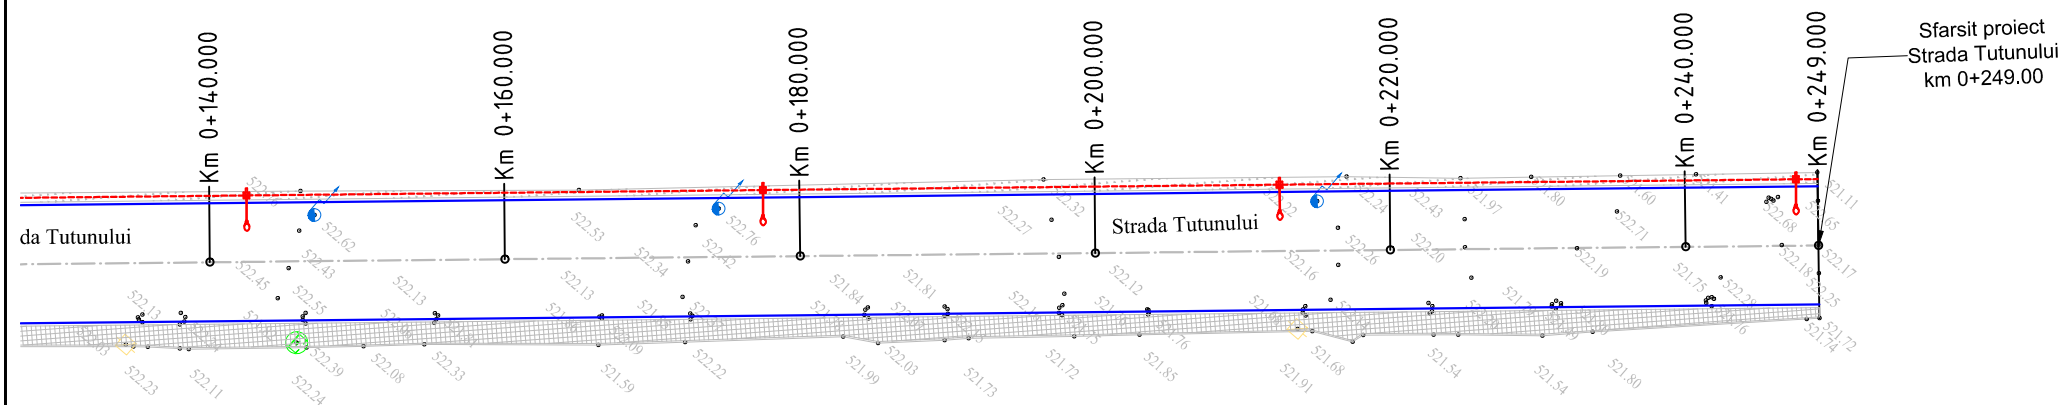

- ### - L E G E N D A -
- 

- Limita carosabil
  - LES 0,4 kv proiectat
  - Cutie de derivatie
  - Stalp electric existent
  - Stalp de iluminat metallic zincat

<div>Proiectant</div> <div>ROYAL CDV G2</div> <div>Suceava, Str. Eroilor, Nr.45F, Romania</div>	<div>Beneficiar</div> <div>Municipiul Sfantu Gheorghe, jud. Covasna</div>	Verificator		Faza	Titlu proiect	Revizia	
		Sef proiect	ing. Jitariuc Robert		D.A.L.I.	MODERNIZARE STRADA TUTUNULUI	00
		Proiectat	ing. Franciuc Vasile				Format
		Proiectat	ing. Doroscanu Ovidiu				A3
		Proiect numar	25-2021	Data	2021	Scara	Titlu plansa
				1:500	PLAN RETEA ILUMINAT PUBLIC	IP - 02	