



Verificator ANRE Horhocea Mugurei



**Distribuție Energie
Electrică România**
Serviciul Proiectare Brasov

Distribuție Energie Electrică România - Sucursala Brasov
Str. Pictor Luchian, Nr. 25, 500193, Brasov, Jud. Brasov
Tel: +40 268 305 999 C.I.F. DEER: RO14476722
Fax: +40 268 475 541 R.C. DEER: J12/352/2002
office@distributie-energie.ro www.distributie-energie.ro

Beneficiar:

Distribuție Energie Electrică România

Proiect nr.:

78/2020

Specificatie

Nume

Semnatura

Scara:

1/20000

Titlu proiect:

Spor de putere Parcul Industrial Câmpul Frumos jud Covasna

Faza:

SS

Sef proiect

Szekely Arpad

Data:

04.2021

Titlu plansa:

Plan incadrare in zona

Plansa nr.

1

Proiectat


Balo Antal

Desenat

Balo Antal

Aprobat

Toma Alexandru

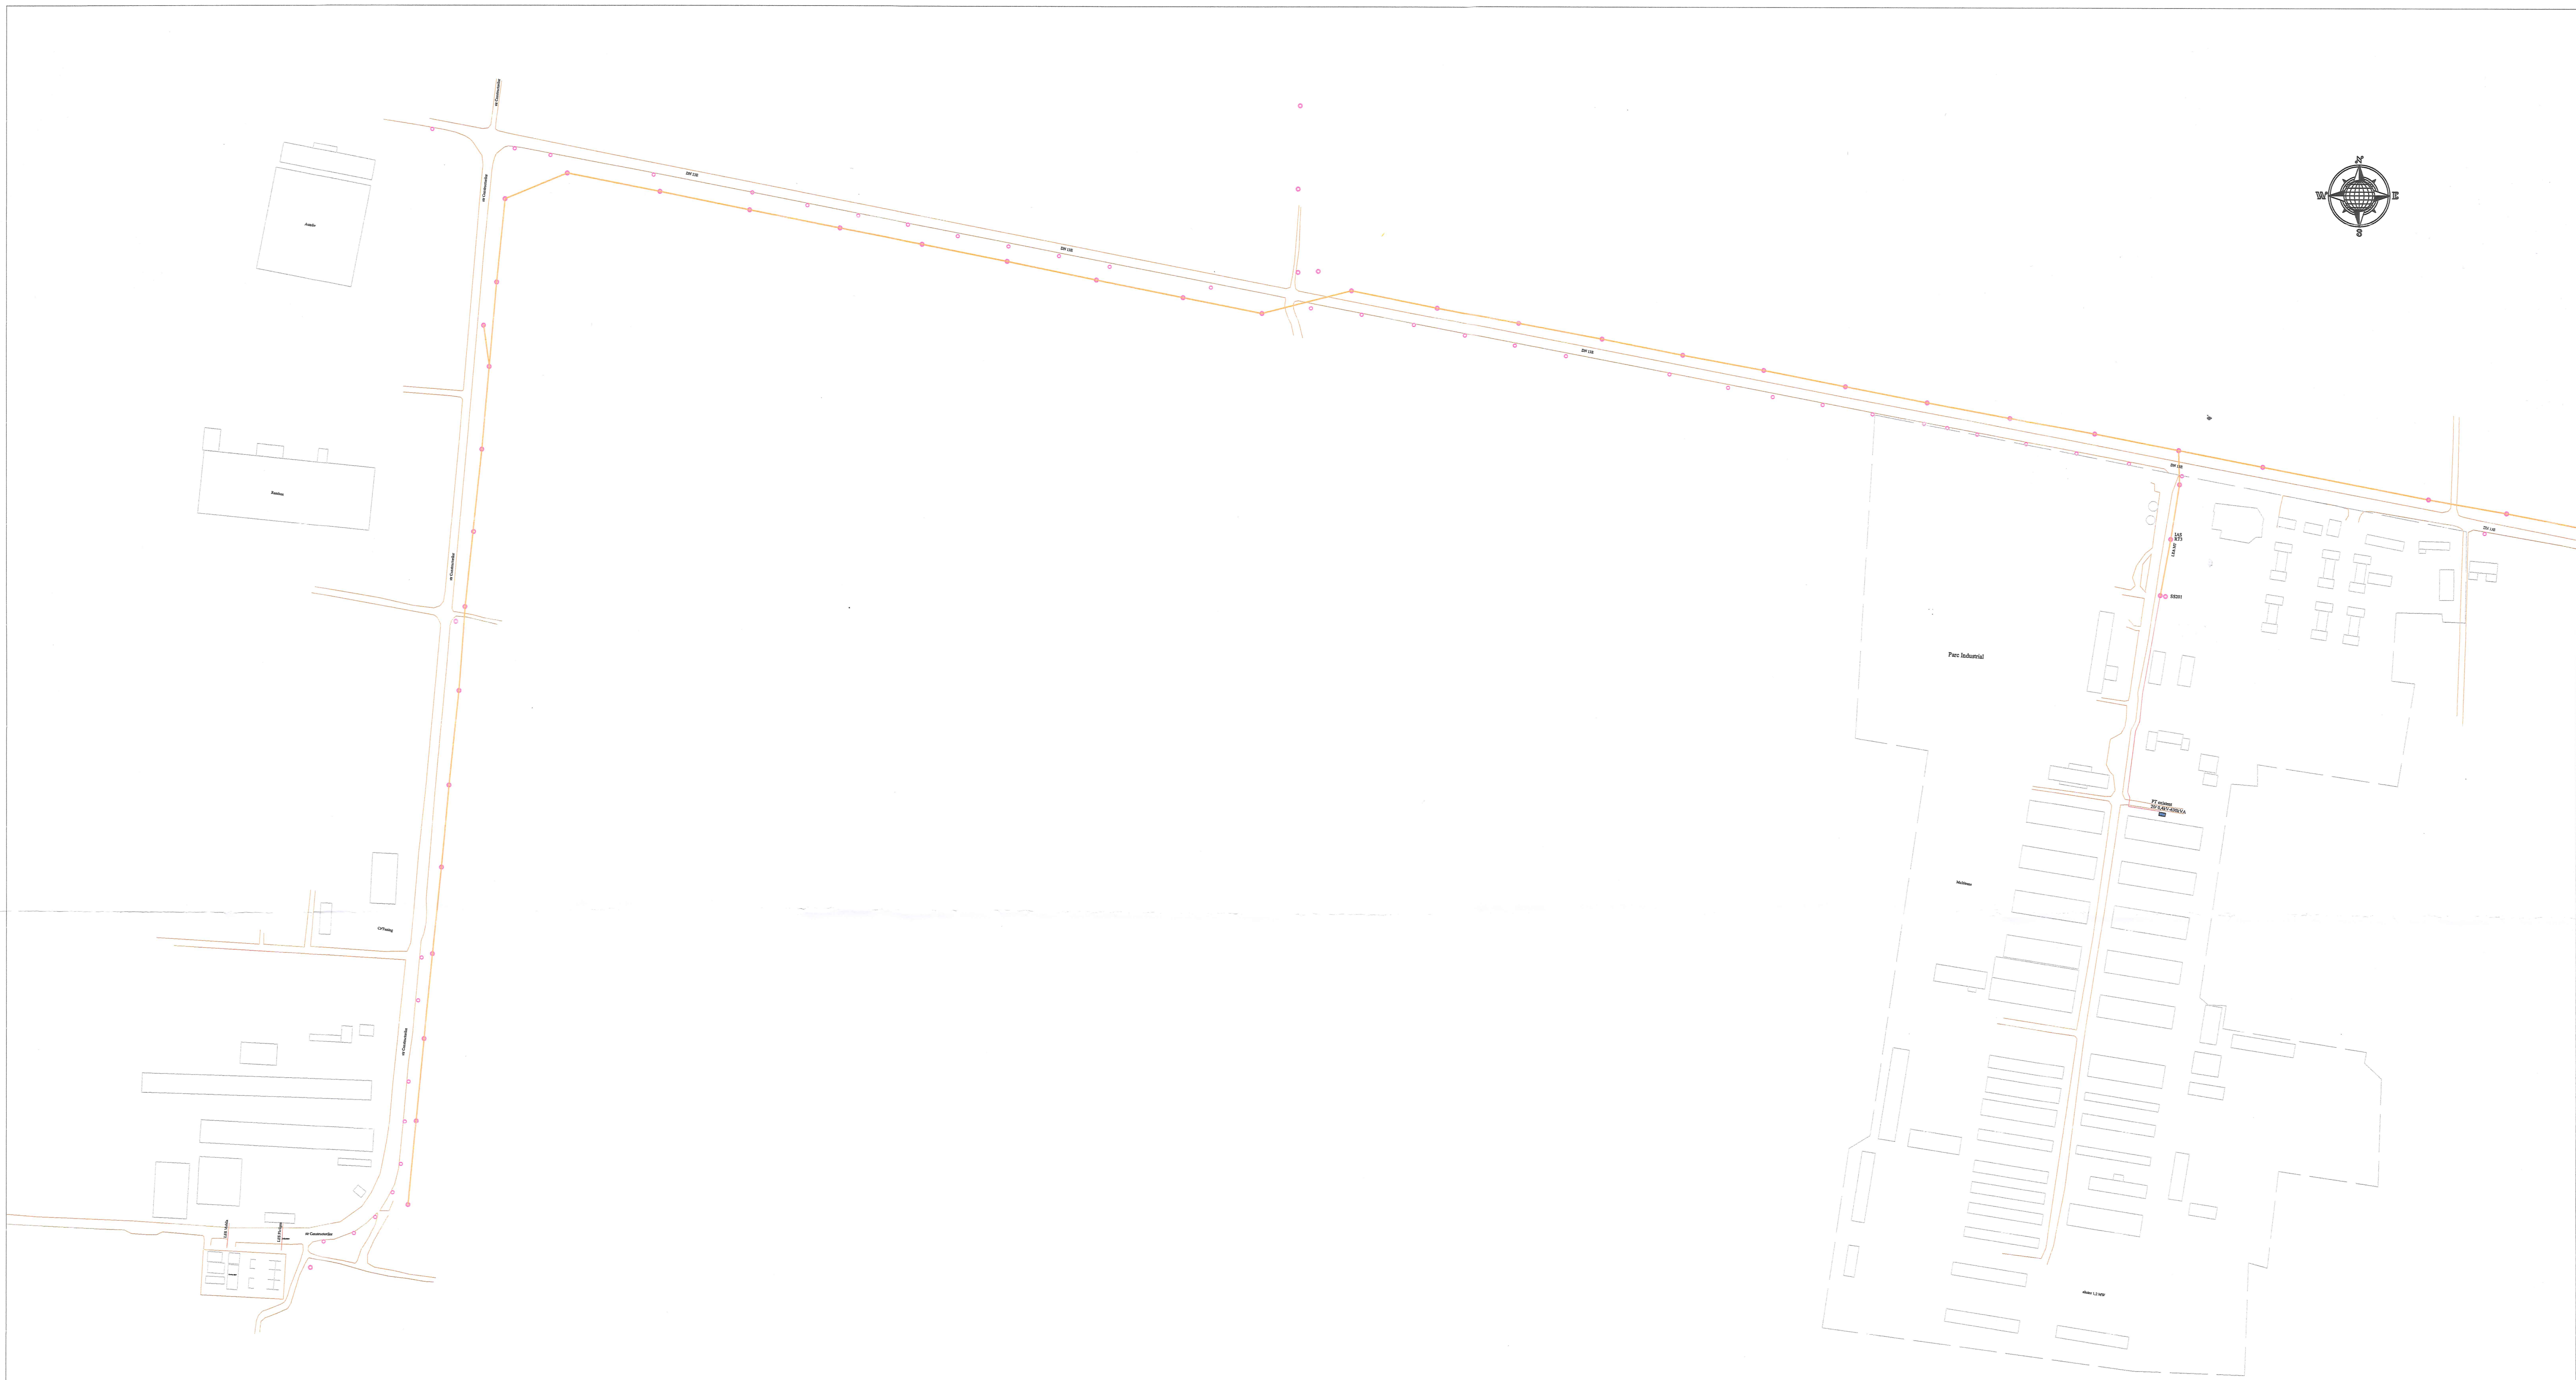


Legenda: <div><div></div> LEA 20kV OI-AI 70/12 existent <div></div> Cablu subteran XLPE 20kV existent DEER-CV <div></div> Punct Conexiuni / Post transformare</div>		Verificator ANRE/Horhocea Mugurel Distribuție Energie Electrică România Serviciul Proiectare Brasov Distribuție Energie Electrică România - București Branch Str. Ponișor Luncii, Nr.26, 060765, Biserica, Județ Brașov Tel: +40 268 300 988 C.F.P. DEER - RO14470722 Fax: +40 268 475 561 R.C. DEER - 12562026 www.distribuție-energie.ro		Beneficiar: Distribuție Energie Electrică România	Proiect nr.: 78/2020
Specificatie	Nume	Semnatura	Scara	Titlu proiect:	Faza:
Sef proiect:	Szekely Arpad		1/3000	Spor de putere Parcul Industrial Câmpul Frumos Juc Covasna	SS
Proiectat:	Balo Antal			Titlu planșă:	Planșă nr.
Desenat:	Balo Antal		04.2021	Plan situatie existenta	2.0
Aprobat:	Toma Alexandru				


Verificator ANRE/Horhocea Mugurel
Distribuție Energie Electrică România
Serviciul Proiectare Brasov
Distribuție Energie Electrică România - București Branch
Str. Ponișor Luncii, Nr.26, 060765, Biserica, Județ Brașov
Tel: +40 268 300 988 C.F.P. DEER - RO14470722
Fax: +40 268 475 561 R.C. DEER - 12562026
www.distribuție-energie.ro




Solutia 1
Detaliu PC Statie
Scara 1:250

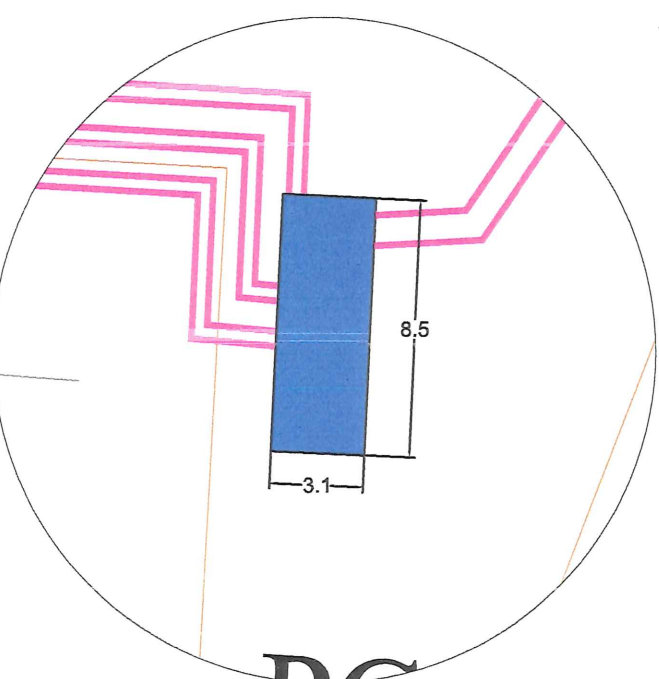

Solutia 2
Detaliu PC Statie
Scara 1:250

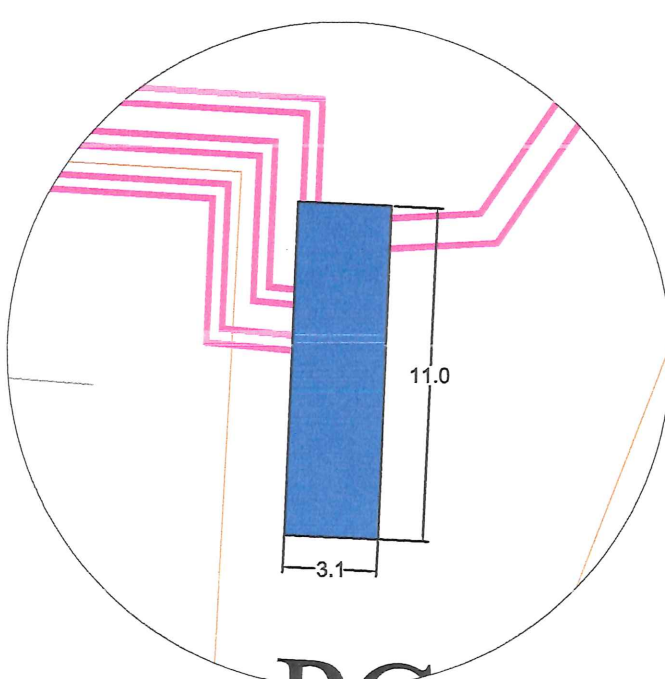

Detaliu nr 1
Scara 1:500

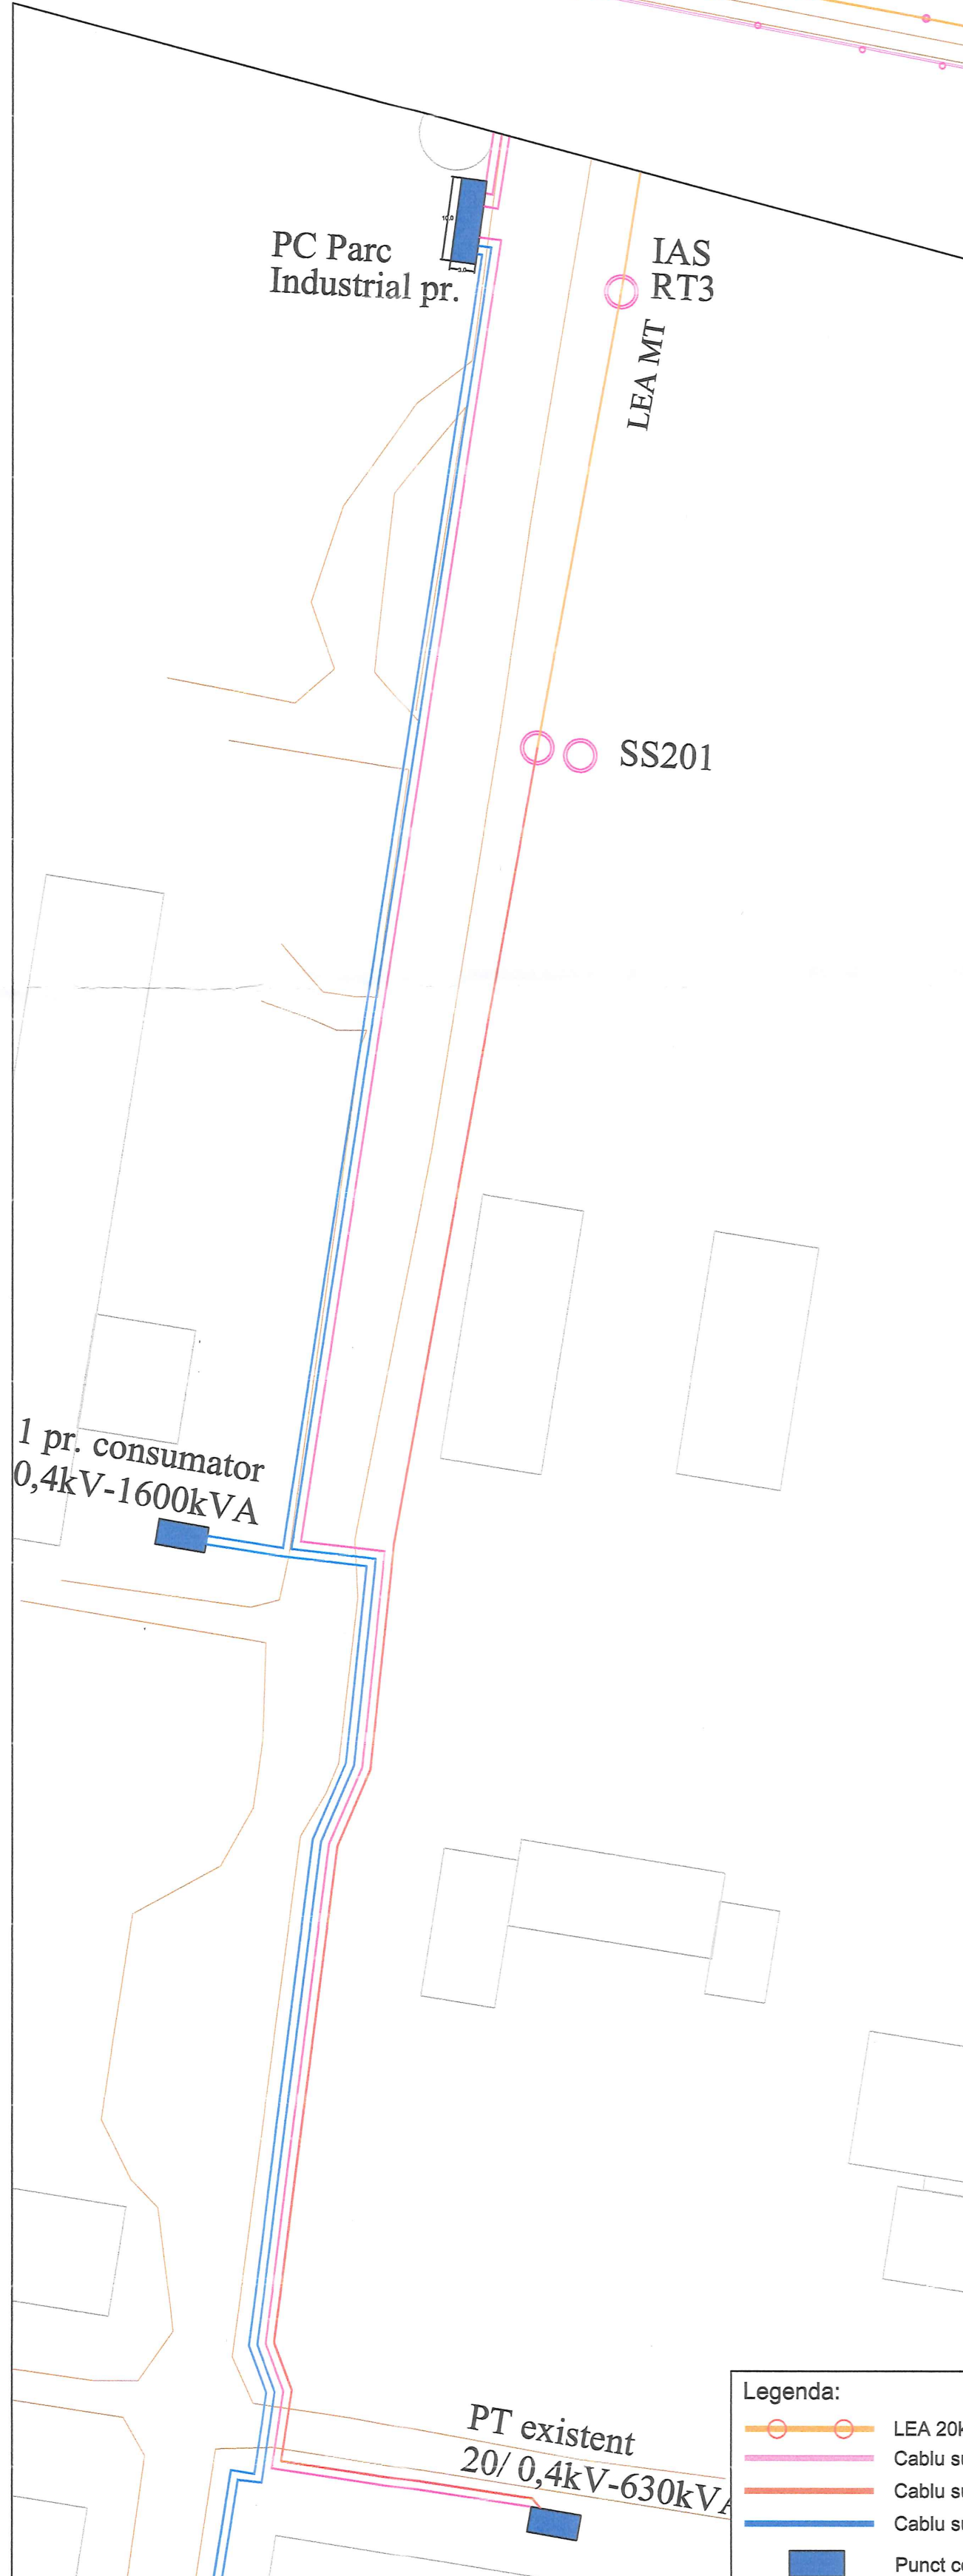

Detaliu nr 2
Scara 1:500




Legenda:

	LEA 20kV OI-AI 70/12 existent
	Cablu subteran XLPE 20kV protecat DEER-Cv
	Cablu subteran XLPE 20kV existent DEER-Cv
	Cablu subteran XLPE 20kV viitor Consumator
	Punct conexiuni / Post transformare


Verificator ANRE/Horhocea Mugurel		Beneficiar: Distribuție Energie Electrică România		Proiect nr.: 78/2020
Distribuție Energie Electrică România - Serviciul Protecție Brășov		Titlu proiect: Spor de putere Parcul Industrial Câmpul Frumos Jucă Coșova		Faza: SS
Sef proiect: Szekealy Arpad		Titlu planșă: Plan situație proiectată		Planșă nr.: 2.1
Proiectat: Balu Antal		Data: 04.2021		
Desenat: Balu Antal				
Aprobat: Toma Alexandru				


Proiectanta Națională de Reglementare
in Domeniul Energiei
Horhocea Mugurel
Verificator de proiect de instalații electrice
Data: 20190707 20.04.2019
Validabil până la data de: 2004.2024

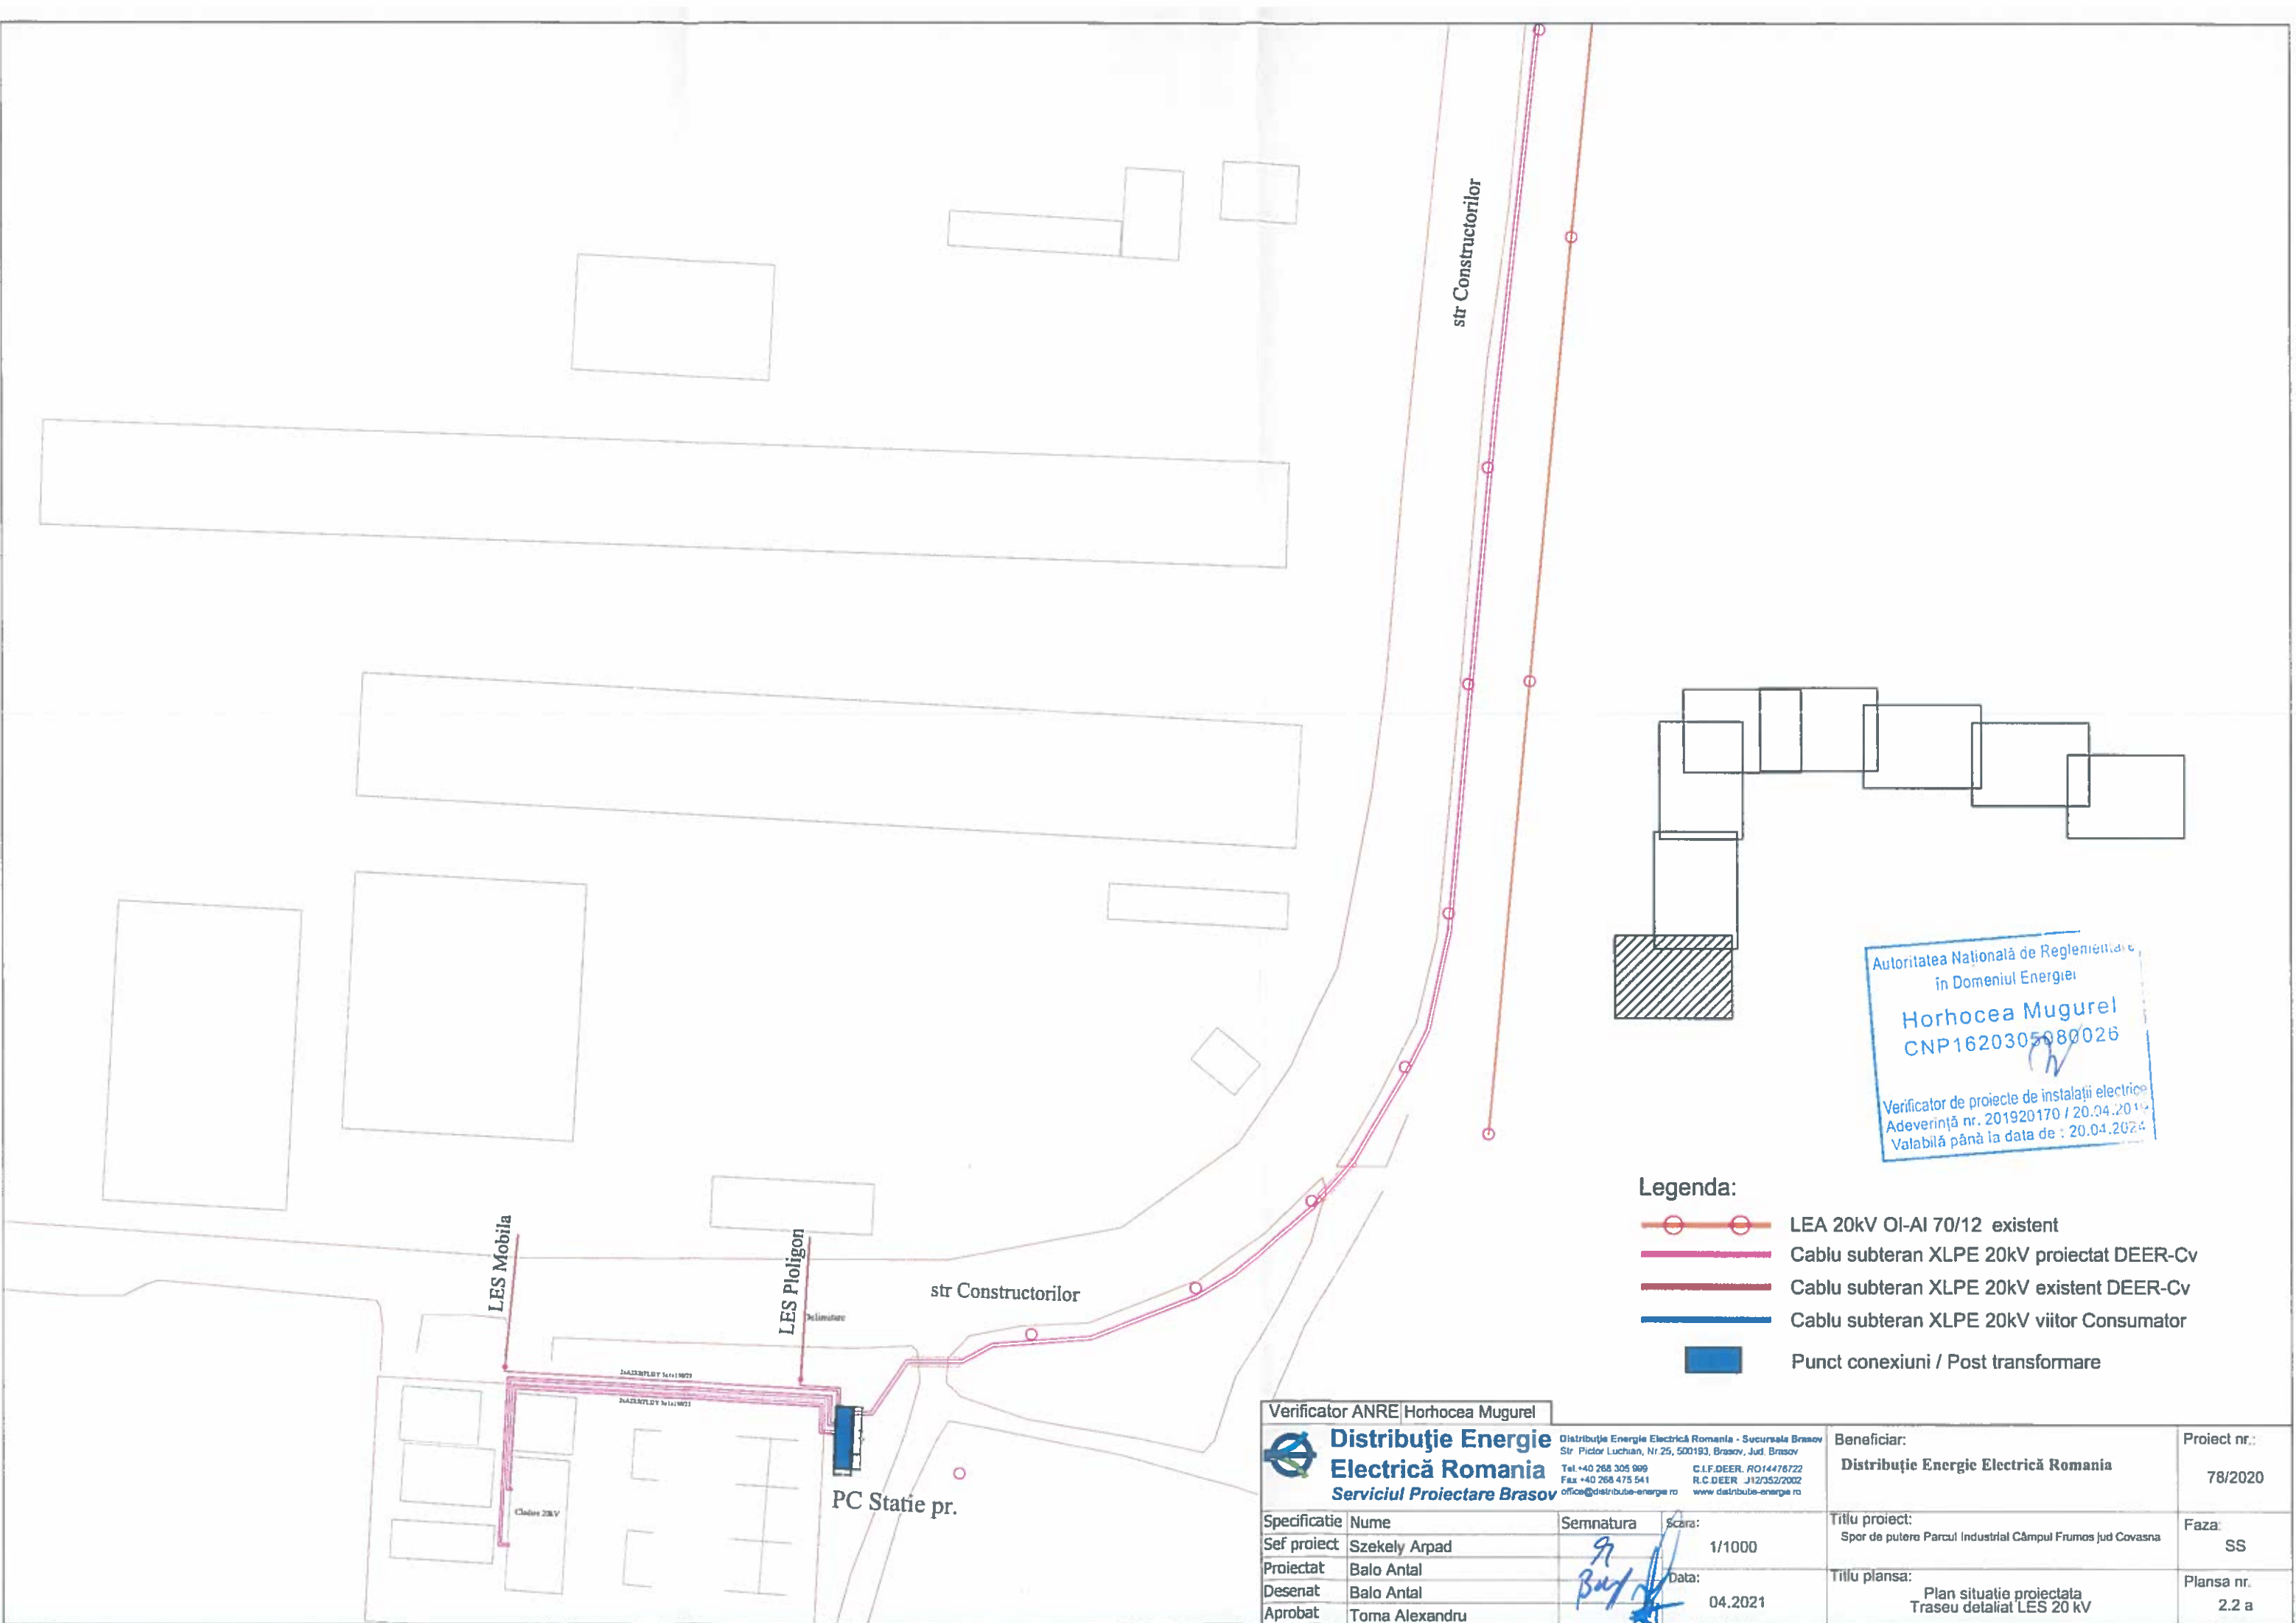

Autoritatea Națională de Reglementare
în Domeniul Energiei
Horhocea Mugurel
CNP1620305080026
Verificator de proiecte de instalații electrice
Adeverință nr. 201920170 / 20.04.2019
Valabilă până la data de : 20.04.2024

- Legenda:**
- LEA 20kV OI-AI 70/12 existent
 - Cablu subteran XLPE 20kV proiectat DEER-Cv
 - Cablu subteran XLPE 20kV existent DEER-Cv
 - Cablu subteran XLPE 20kV viitor Consumator
 - Punct conexiuni / Post transformare

Verificator ANRE Horhocea Mugurel				Beneficiar: Distribuție Energie Electrică Romania		Proiect nr.: 78/2020
 Distribuție Energie Electrică Romania Serviciul Proiectare Brasov				Titlu proiect: Spor de putere Parcul Industrial Câmpul Frumos jud Covasna		Faza: SS
Specificatie	Nume	Semnatura	Scara:	Titlu plansa: Plan situație proiectată Traseu detaliat LES 20 kV		Plansa nr. 2.2 a
Seî proiect	Szekely Arpad		1/1000			
Proiectat	Balo Antal		Data:			
Desenat	Balo Antal		04.2021			
Aprobat	Toma Alexandru					

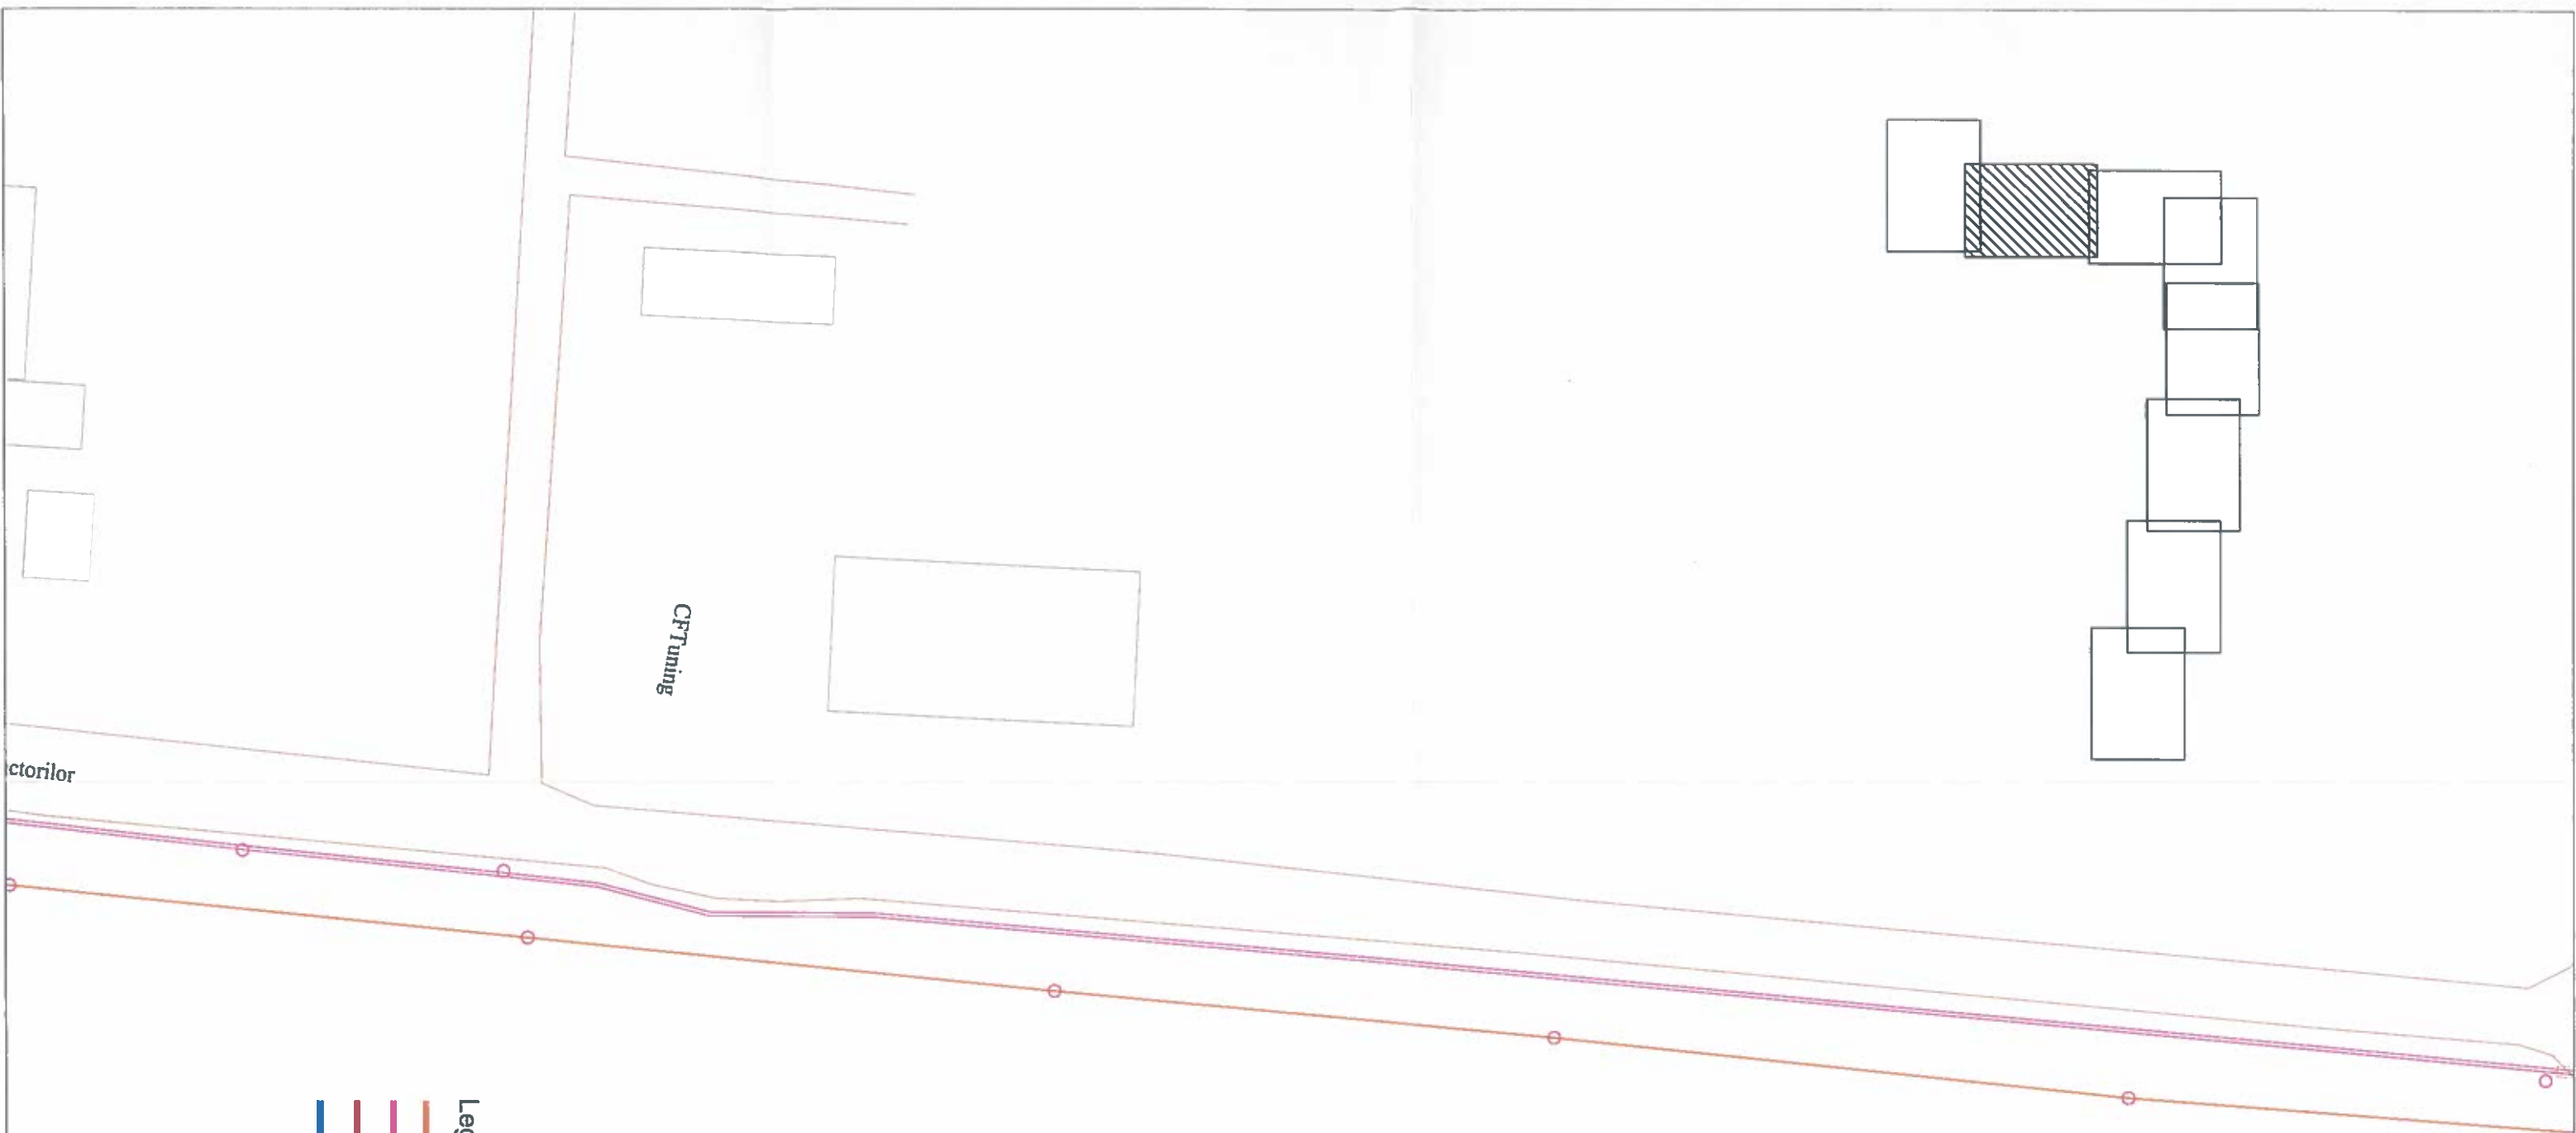

ctorilor

CFT uning

- Legenda:
- LEA 20kV O-Al 70/12 existent
 - Cablu subteran XLPE 20kV proiectat DEER-Cv
 - Cablu subteran XLPE 20kV existent DEER-Cv
 - Cablu subteran XLPE 20kV viitor Consumator
 - Punct conexiuni / Post transformare

Autoritatea Națională de Reglementare
în Domeniul Energiei

Horhocea Mugurel
CNP1620305080026

Verificator de proiecte de instalații electrice
Adeverință nr. 201920170 / 20.04.2019
Valabilă până la data de : 20.04.2024


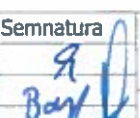
Verificator ANRE Horhocea Mugurel		Distribuție Energie Electrică Romania - Sucursala Brasov Str. Pictor Luchian, Nr.25, 500183, Brasov, Jud. Brasov Tel +40 268 305 999 C.I.F. DEER RO14476722 Fax +40 268 475 541 R.C. DEER J12352/2002 office@distributie-energie.ro www.distributie-energie.ro		Beneficiar: Distribuție Energie Electrică Romania	Proiect nr.: 78/2020
Specificatie	Nume	Semnatura	Scara:	Titlu proiect:	Faza:
Sef proiect	Szekely Arpad		1/1000	Spor de putere Parcul Industrial Câmpul Frumos Jud. Covasna	SS
Proiectat	Balo Antal		Data:	Titlu plansa:	Plansa nr.
Desenat	Balo Antal		04.2021	Plan situatie proiectata	2.2 b
Aprobat	Toma Alexandru			Traseu detaliat LES 20 kV	


Autoliv



- Legenda:**
- LEA 20kV OI-AI 70/12 existent
 - Cablu subteran XLPE 20kV proiectat DEER-CV
 - Cablu subteran XLPE 20kV existent DEER-CV
 - Cablu subteran XLPE 20kV viitor Consumator
 - Punct conexiuni / Post transformare

Autoritatea Națională de Reglementare
în Domeniul Energiei
Horhocea Mugurel
CNP1620305080026
Verificator de proiecte de instalații electrice
Adeverință nr. 201920170 / 20.04.2019
Valabilă până la data de : 20.04.2024

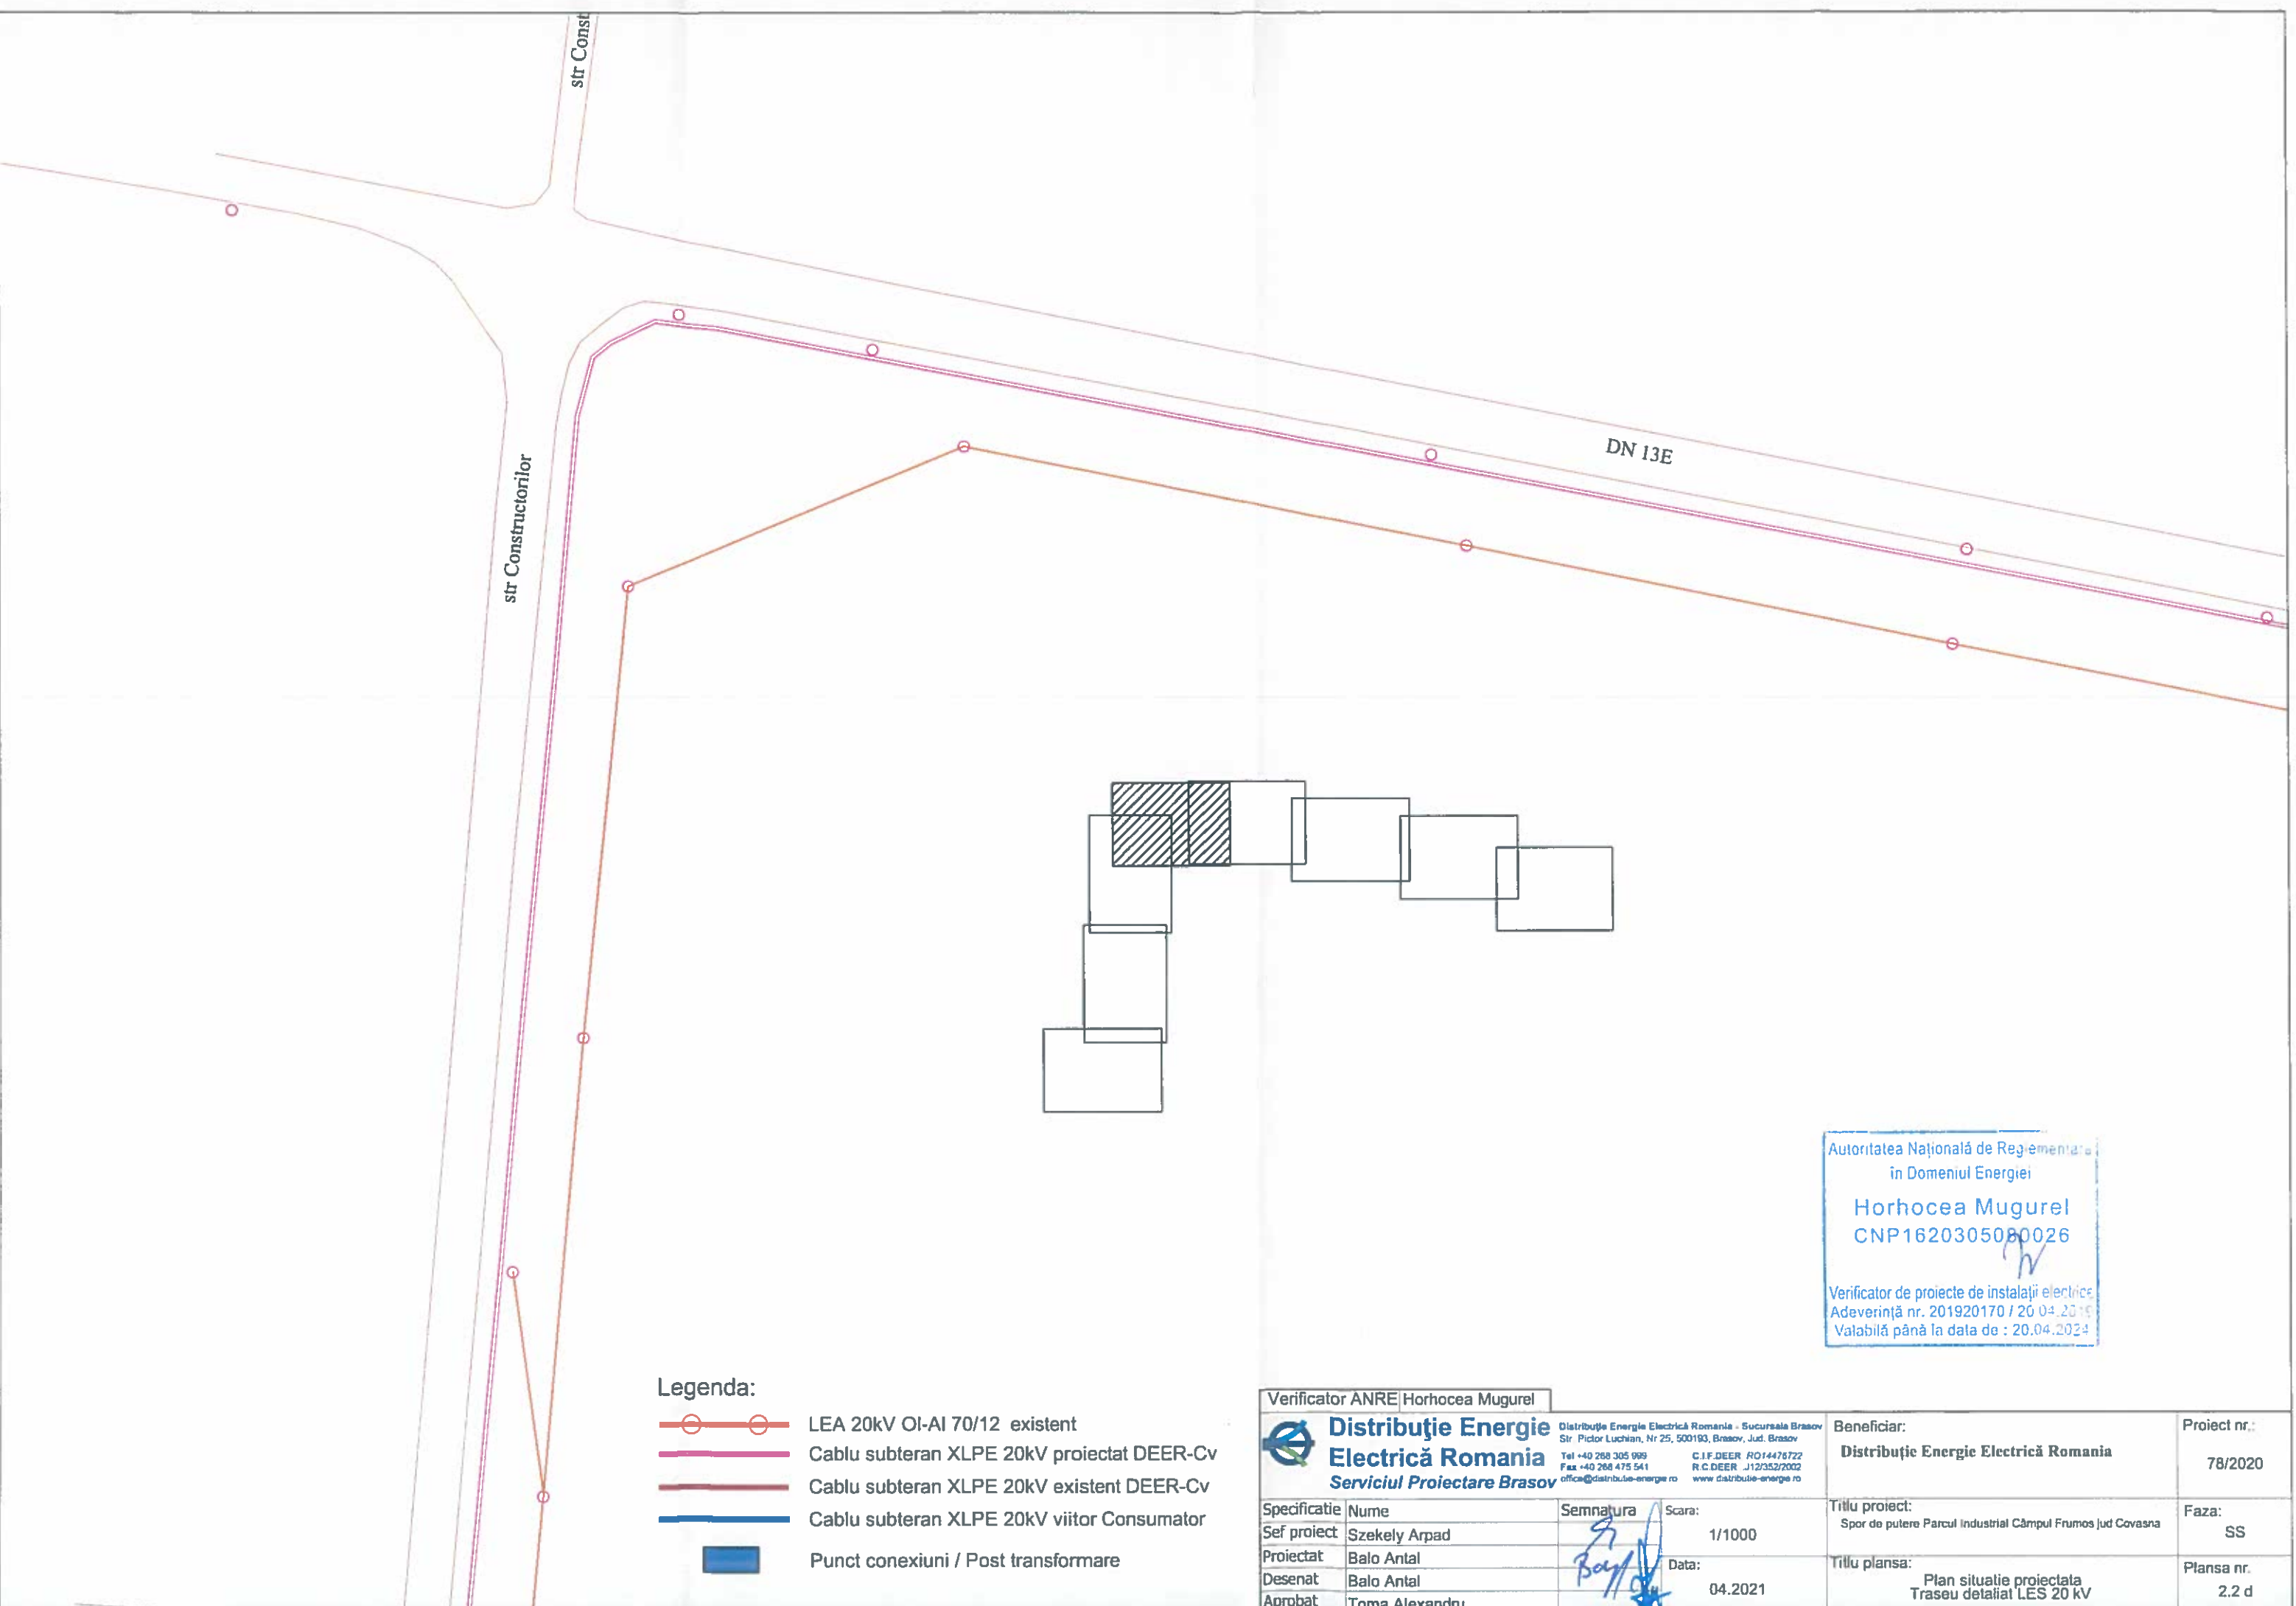

Verificator ANRE Horhocea Mugurel				Beneficiar:		Proiect nr.: 78/2020
 Distribuție Energie Electrică Romania <i>Serviciul Proiectare Brasov</i>		Distribuție Energie Electrică Romania - Sucursala Brasov Str. Pictor Luchian, Nr. 25, 500193, Brasov, Jud. Brasov Tel +40 268 305 999 C.I.F. DEER RO14478722 Fax +40 268 475 541 R.C. DEER J12/352/2002 office@distributie-energie.ro www.distributie-energie.ro		Distribuție Energie Electrică Romania		
Specificatie	Nume	Semnatura	Scara:	Titlu proiect:		Faza:
Sef proiect	Szekely Arpad		1/1000	Spor de putere Parcul Industrial Câmpul Frumos Jud. Covasna		
Proiectat	Balo Antal		Data:	Titlu plansa:		
Desenat	Balo Antal		04.2021	Plan situatie proiectata		
Aprobat	Toma Alexandru			Traseu detaliat LES 20 kV		
						Plansa nr. 2.2 c




Legenda:






- LEA 20kV OI-AI 70/12 existent
- Cablu subteran XLPE 20kV proiectat DEER-Cv
- Cablu subteran XLPE 20kV existent DEER-Cv
- Cablu subteran XLPE 20kV viitor Consumator
- Punct conexiuni / Post transformare

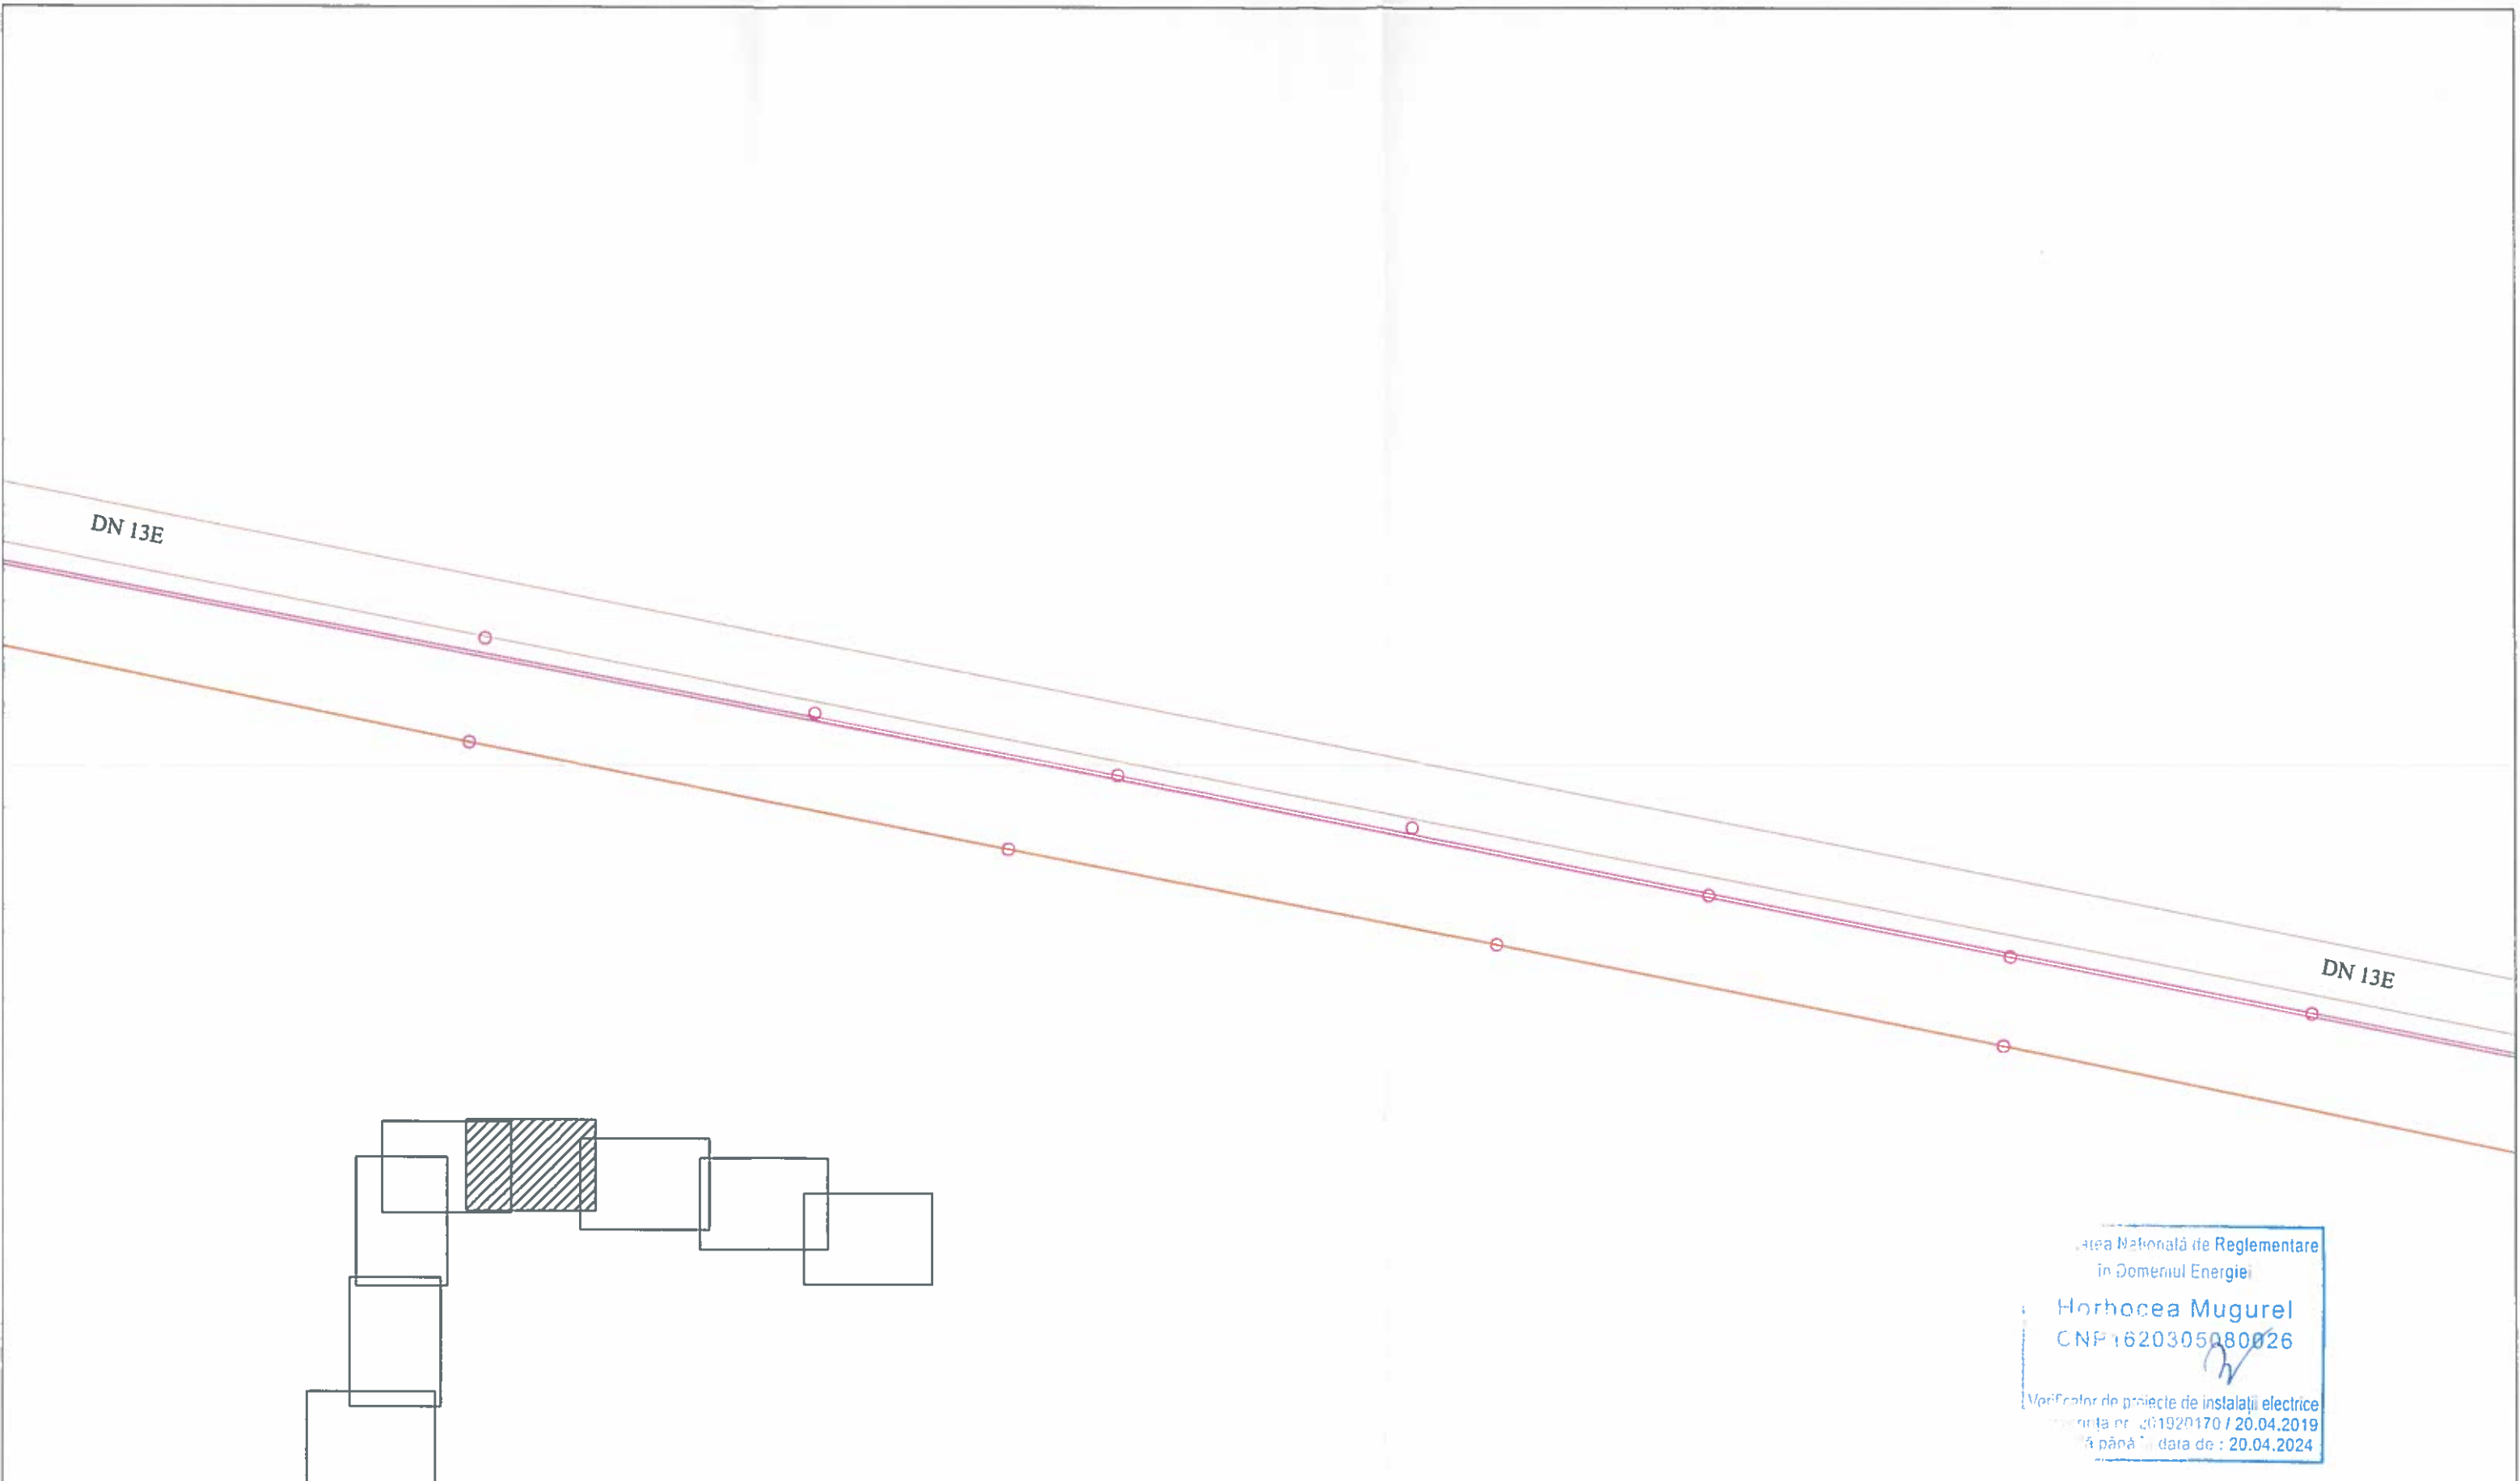Autoritatea Națională de Reglementare
în Domeniul Energiei
Horhocea Mugurel
CNP1620305080026
Verificator de proiecte de instalații electrice
Adeverință nr. 201920170 / 20.04.2024
Valabilă până la data de : 20.04.2024


Verificator ANRE Horhocea Mugurel					
	Distribuție Energie Electrică Romania <i>Serviciul Proiectare Brasov</i>	Distribuție Energie Electrică Romania - Sucursala Brasov Str. Pictor Luchian, Nr 25, 500193, Brasov, Jud. Brasov		Beneficiar: Distribuție Energie Electrică Romania	Proiect nr.: 78/2020
		Tel +40 268 305 999 C.I.F. DEER RO14476722 Fax +40 268 475 541 R.C. DEER J12/352/2002 office@distributie-energie.ro www.distributie-energie.ro			
Specificatie	Nume	Semnatura	Scara:	Titlu proiect:	Faza:
Sef proiect	Szekely Arpad		1/1000	Spor de putere Parcul Industrial Câmpul Frumos Jud Covasna	SS
Proiectat	Balo Antal		Data:	Titlu plansa:	Plansa nr. 2.2 d
Desenat	Balo Antal		04.2021	Plan situatie proiectata Traseu detaliat LES 20 kV	
Aprobat	Toma Alexandru				




Legenda:

-  LEA 20kV OI-AI 70/12 existent
-  Cablu subteran XLPE 20kV proiectat DEER-Cv
-  Cablu subteran XLPE 20kV existent DEER-Cv
-  Cablu subteran XLPE 20kV viitor Consumator
-  Punct conexiuni / Post transformare

Verificator ANRE
Horhocea Mugurel
CNP 1620305080026
Verificator de proiecte de instalatii electrice
In domeniul Energiei
Data de : 20.04.2024

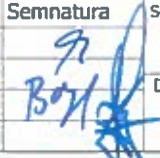
Verificator ANRE Horhocea Mugurel		Distribuție Energie Electrică România - Sucursala Brașov Str. Pictor Luchian, Nr. 25, 500193, Brașov, Jud. Brașov Tel: +40 268 305 898 C.I.F. DEER: RO14476722 Fax: +40 268 475 541 R.C. DEER: J112/352/2002 office@distributie-energie.ro www.distributie-energie.ro		Beneficiar: Distribuție Energie Electrică România	Proiect nr.: 78/2020
Specificatie	Nume	Semnatura	Scara:	Titlu proiect:	Faza:
Sef proiect	Szekely Arpad		1/1000	Spor de putere Parcul Industrial Câmpul Frumos jud. Covasna	SS
Proiectat	Balo Antal		Data:	Titlu plansa:	Plansa nr.
Desenat	Balo Antal		04.2021	Plan situatie proiectata	2.2 e
Aprobat	Toma Alexandru			Traseu detaliat LES 20 kV	

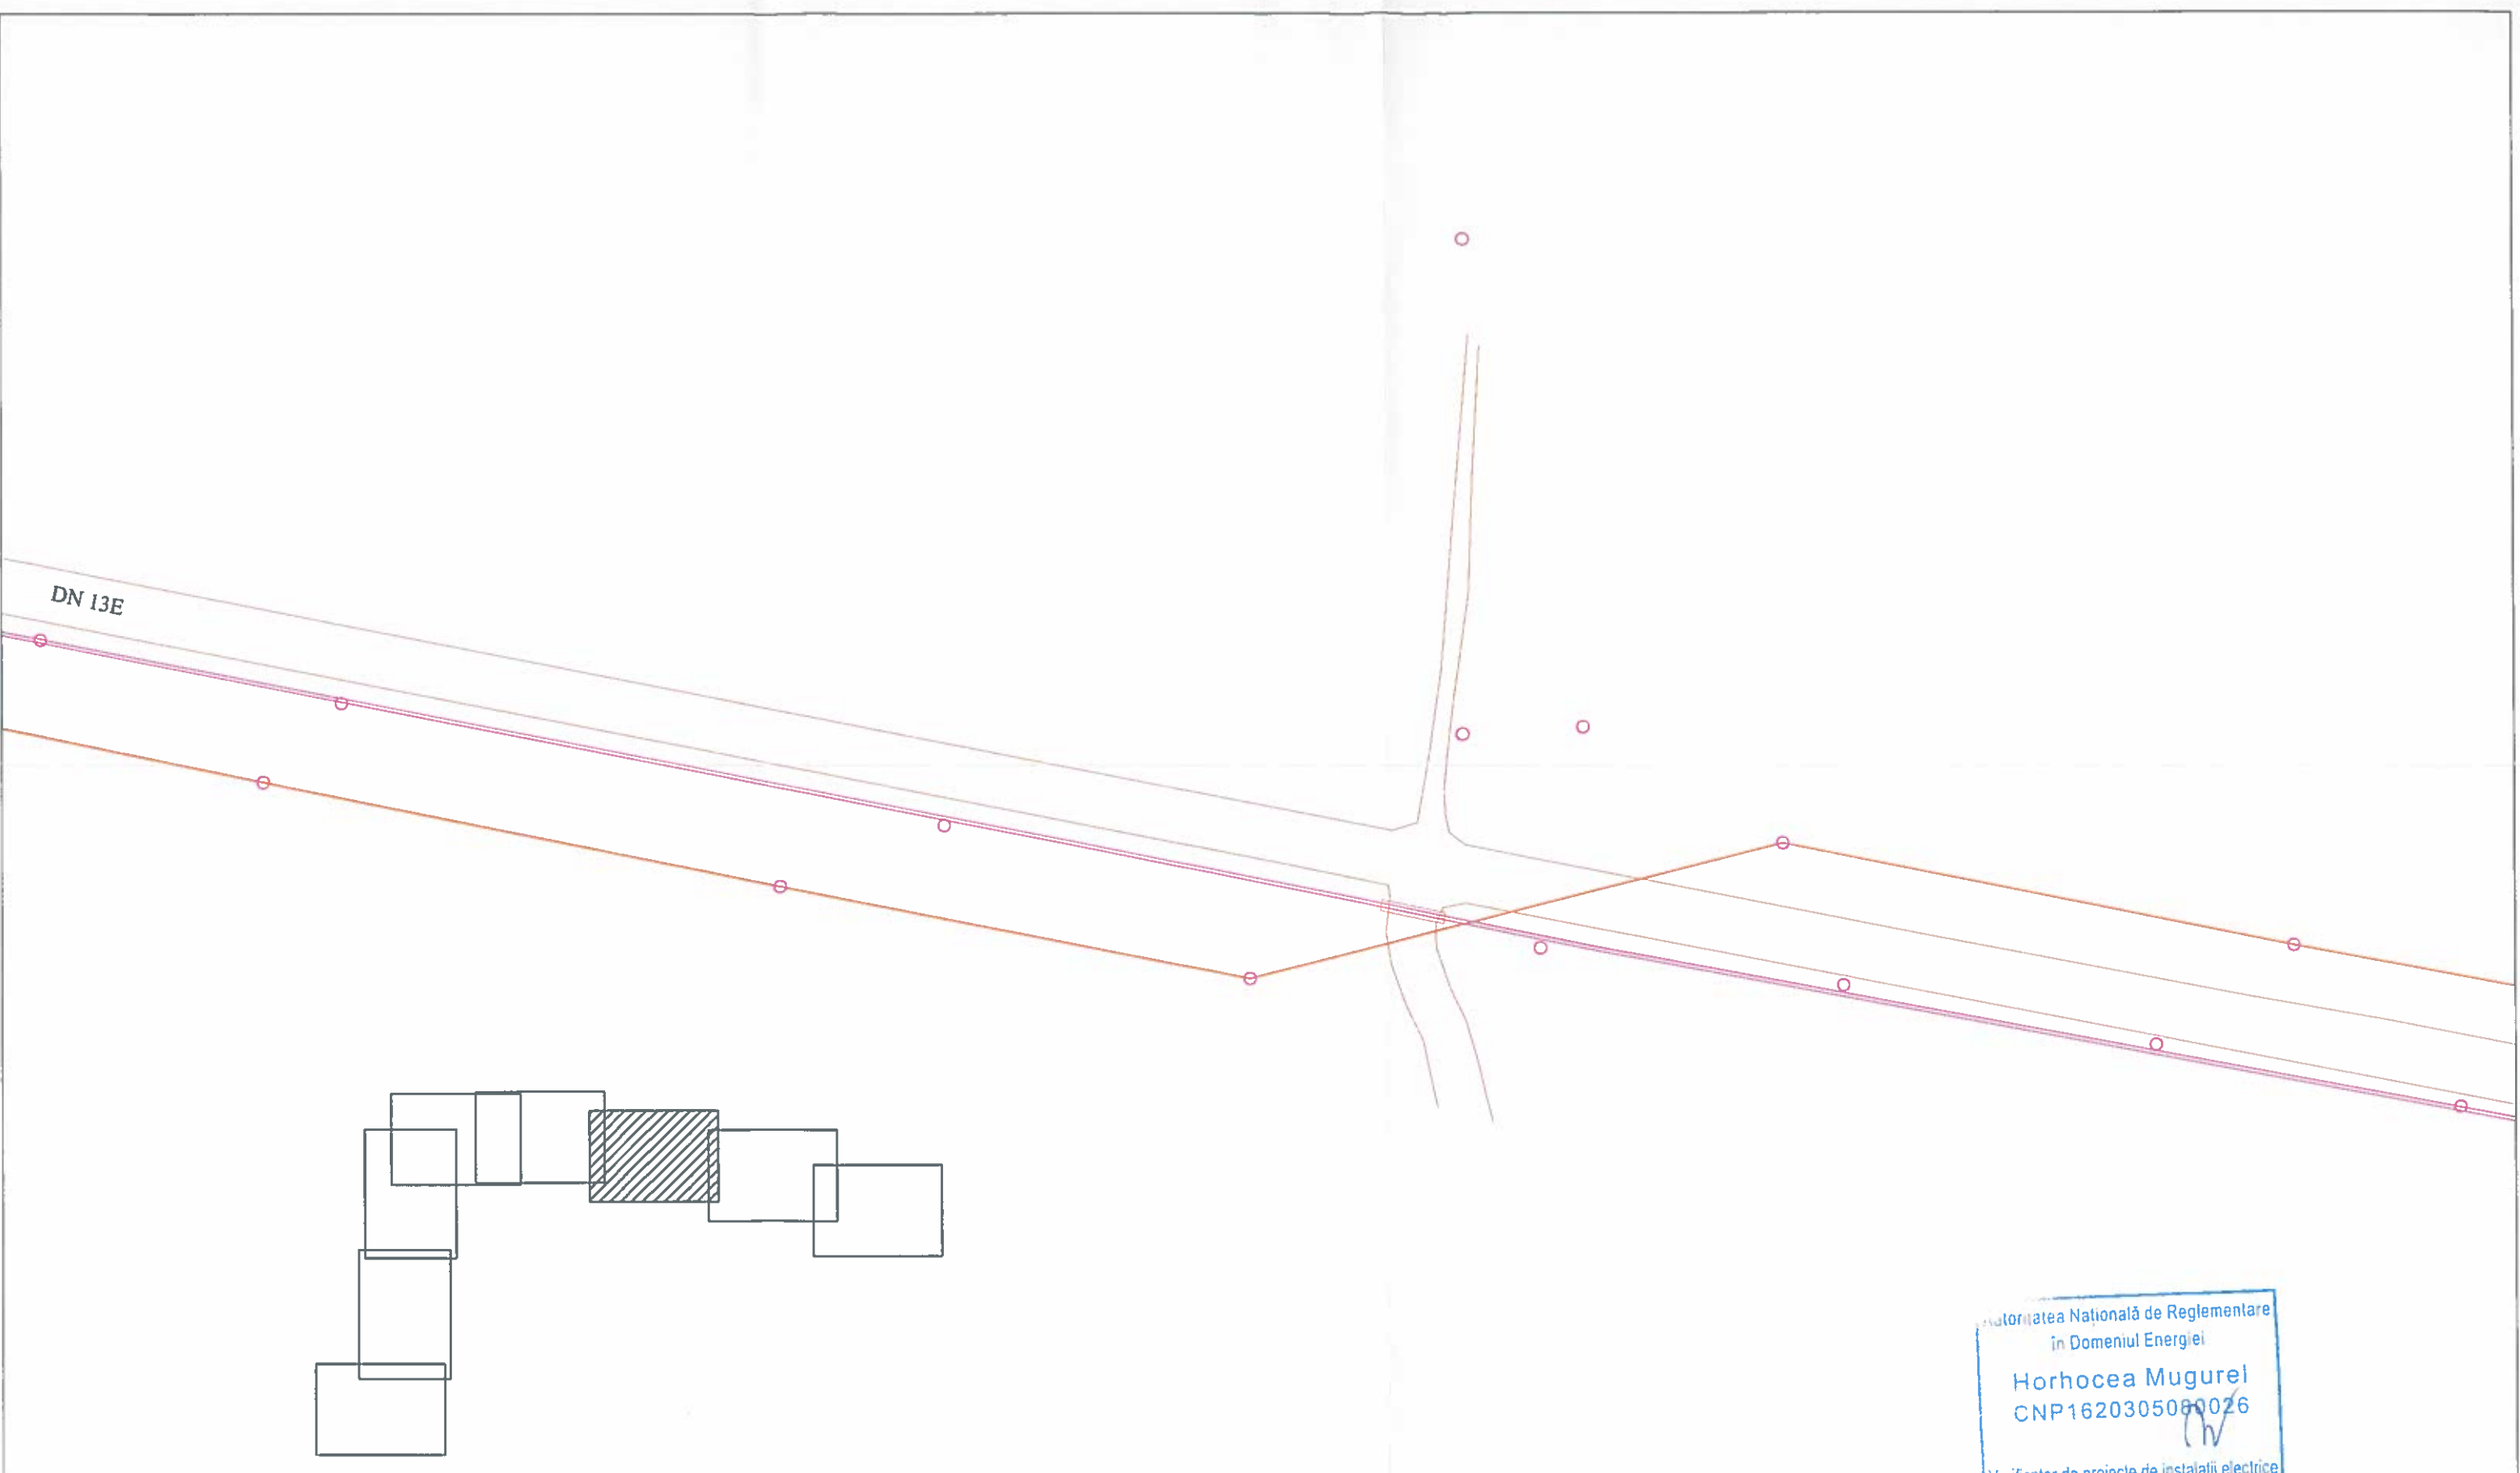

- Legenda:
- LEA 20kV OI-AI 70/12 existent
 - Cablu subteran XLPE 20kV proiectat DEER-Cv
 - Cablu subteran XLPE 20kV existent DEER-Cv
 - Cablu subteran XLPE 20kV viitor Consumator
 - Punct conexiuni / Post transformare

Comisia Natională de Reglementare
în Domeniul Energiei
Horhocea Mugurel
CNP1620305080026
Verificator de proiecte de instalații electrice
Ardevenință nr. 201920170 / 20.04.2019
Valabilă până la data de : 20.04.2024

Verificator ANRE Horhocea Mugurel			Beneficiar:		Proiect nr.:
 Distribuție Energie Electrică România <i>Serviciul Proiectare Brasov</i>		Distribuție Energie Electrică România - Sucursala Brasov Str. Pictor Luchian, Nr. 25, 500193, Brasov, Jud. Brasov Tel: +40 268 305 999 C.I.F. DEER RO14476722 Fax: +40 268 475 541 R.C. DEER J12/352/2002 office@distributie-energie.ro www.distributie-energie.ro		Distribuție Energie Electrică România 78/2020	
Specificatie	Nume	Semnatura	Scara:	Titlu proiect:	Faza:
Sef proiect	Szekely Arpad		1/1000	Spor de putere Parcul Industrial Câmpul Frumos jud Covasna	SS
Proiectat	Balo Antal		Data:	Titlu plansa:	Plansa nr.
Desenat	Balo Antal		04.2021	Plan situatie proiectata	2.2 f
Aprobat	Toma Alexandru		Traseu detaliat LES 20 kV		

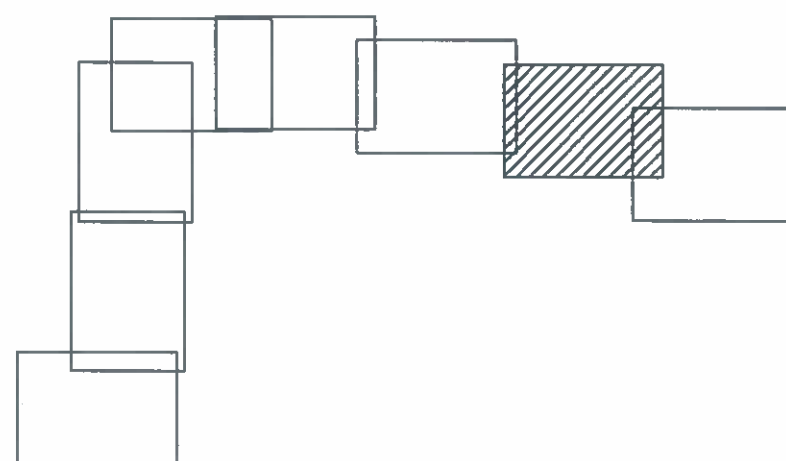

DN 13E

Legenda:

- LEA 20kV OI-AI 70/12 existent
- Cablu subteran XLPE 20kV proiectat DEER-Cv
- Cablu subteran XLPE 20kV existent DEER-Cv
- Cablu subteran XLPE 20kV viitor Consumator
- Punct conexiuni / Post transformare

Verificator ANRE Horhocea Mugurel


Distribuție Energie Electrică România
Serviciul Proiectare Brașov

Distribuție Energie Electrică România - Sucursala Brașov
Str. Pictor Luchian, Nr 25, 500183, Brașov, Jud. Brașov
Tel: +40 268 305 999 C.I.F. DEER RO14476722
Fax: +40 268 475 541 R.C. DEER J12/352/2002
office@distribuție-energie.ro www.distribuție-energie.ro

Specificatie	Nume	Semnatura	Scara:
Sef proiect	Szekely Arpad		1/1000
Proiectat	Balo Antal		Data:
Desenat	Balo Antal		04.2021
Aprobat	Toma Alexandru		

Beneficiar:	Proiect nr.:
Distribuție Energie Electrică România	78/2020
Titlu proiect:	Faza:
Spor de putere Parcul Industrial Câmpul Frumos jud Covasna	SS
Titlu plansa:	Plansa nr.
Plan situatie proiectata Traseu detaliat LES 20 kV	2.2 g

Autoritatea Națională de Reglementare
în Domeniul Energiei
Horhocea Mugurel
CNP1620305080026
Verificator de proiecte de instalații electrice
Adeverință nr. 201920170 / 20.04.2019
Valabilă până la data de : 20.04.2024

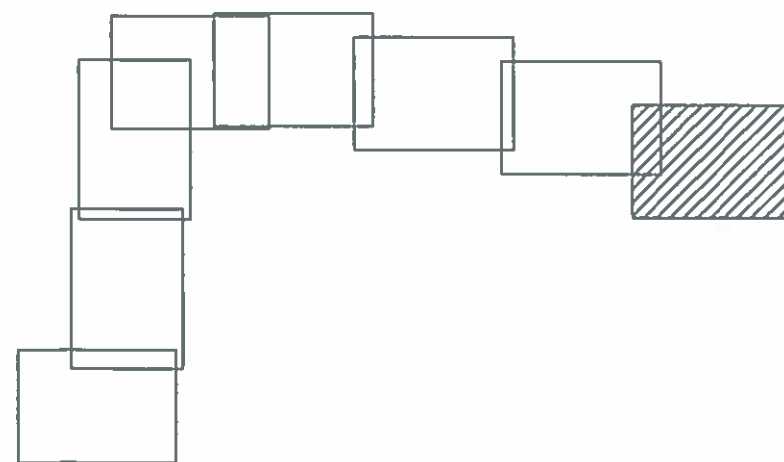

Legenda:

- LEA 20kV OI-AI 70/12 existent
- Cablu subteran XLPE 20kV proiectat DEER-Cv
- Cablu subteran XLPE 20kV existent DEER-Cv
- Cablu subteran XLPE 20kV viitor Consumator
- Punct conexiuni / Post transformare

Comisia Națională de Reglementare
în Domeniul Energiei
Horhocea Mugurel
CNPT 620305080026
Verificator de proiecte de instalații electrice
Anexa nr. 10/1920170 / 20.04.2019
data de : 20.04.2024

Verificator ANRE | Horhocea Mugurel



**Distribuție Energie
Electrică România**
Serviciul Proiectare Brașov

Distribuție Energie Electrică România - Sucursala Brașov
Str. Pictor Luchian, Nr. 25, 500183, Brașov, Jud. Brașov
Tel: +40 268 305 999
Fax: +40 268 475 541
C.I.F. DEER RO14476722
R.C. DEER J12/352/2002
office@distributie-energie.ro
www.distributie-energie.ro

Specificatie	Nume	Semnatura
Sef proiect	Szekely Arpad	
Proiectat	Balo Antal	
Desenat	Balo Antal	
Aprobat	Toma Alexandru	


Scara:
1/1000
Data:
04.2021

Beneficiar:
Distribuție Energie Electrică România

Titlu proiect:
Spor de putere Parcul Industrial Câmpul Frumos jud. Covasna
Titlu planșă:
Plan situație proiectată
Traseu detaliat LES 20 kV

Proiect nr.:
78/2020
Faza:
SS
Planșă nr.:
2.2 h

EXISTENT

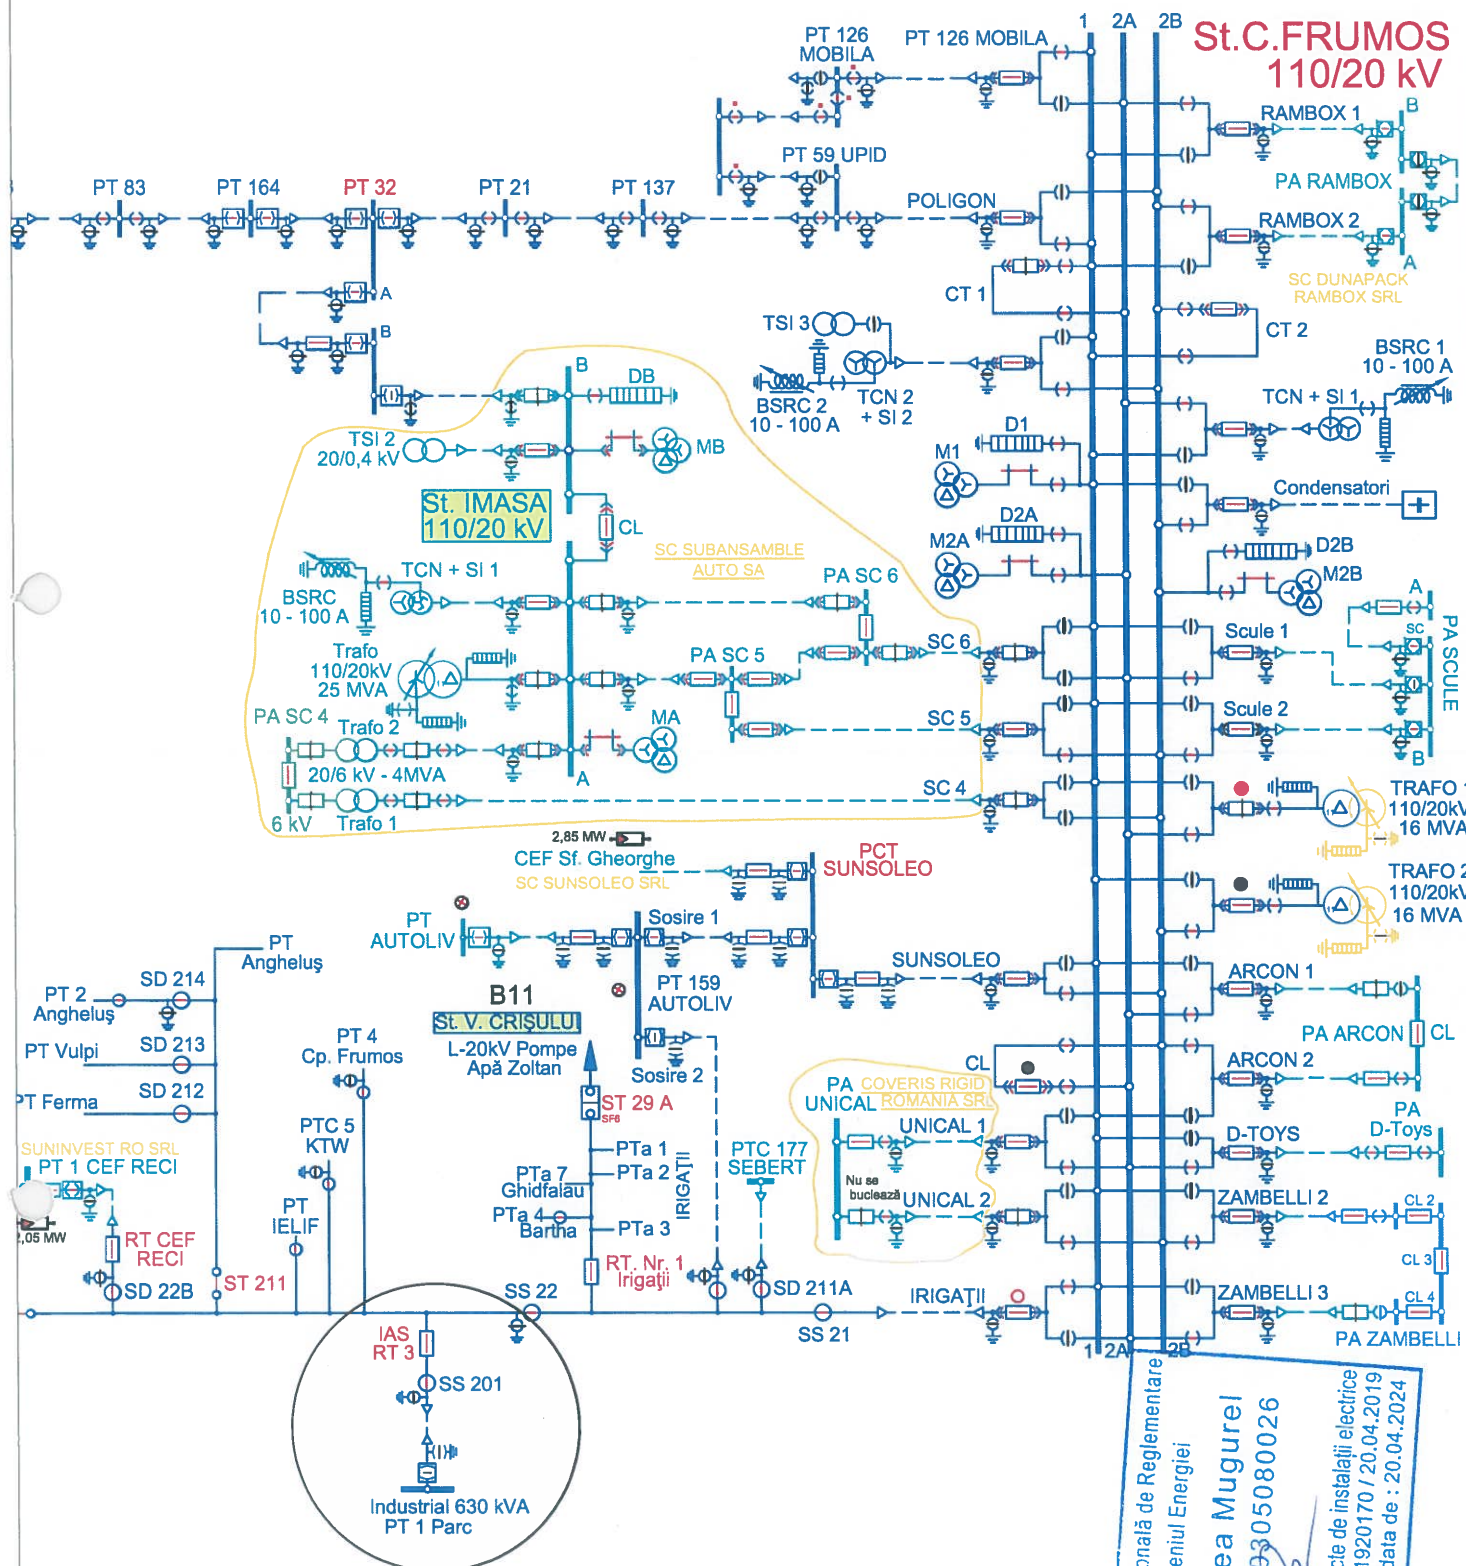

Verificator ANRE | Horhocea Mugurel



**Distribuție Energie
Electrică România**
Serviciul Proiectare Brașov





Distribuție Energie Electrică România - Sucursala Brașov
Str. Pictor Luchian, Nr.25, 500193, Brașov, Jud. Brașov


Telex: +40 268 305 999 **C.I.F. DEER.** RO14476722
Fax: +40 268 475 541 **R.C. DEER.** JU12/352/2002
office@distributie-energie.ro **www.distributie-energie.ro**


Beneficiar:




Distribuție Energie Electrică România

Product nr.: 78/2020



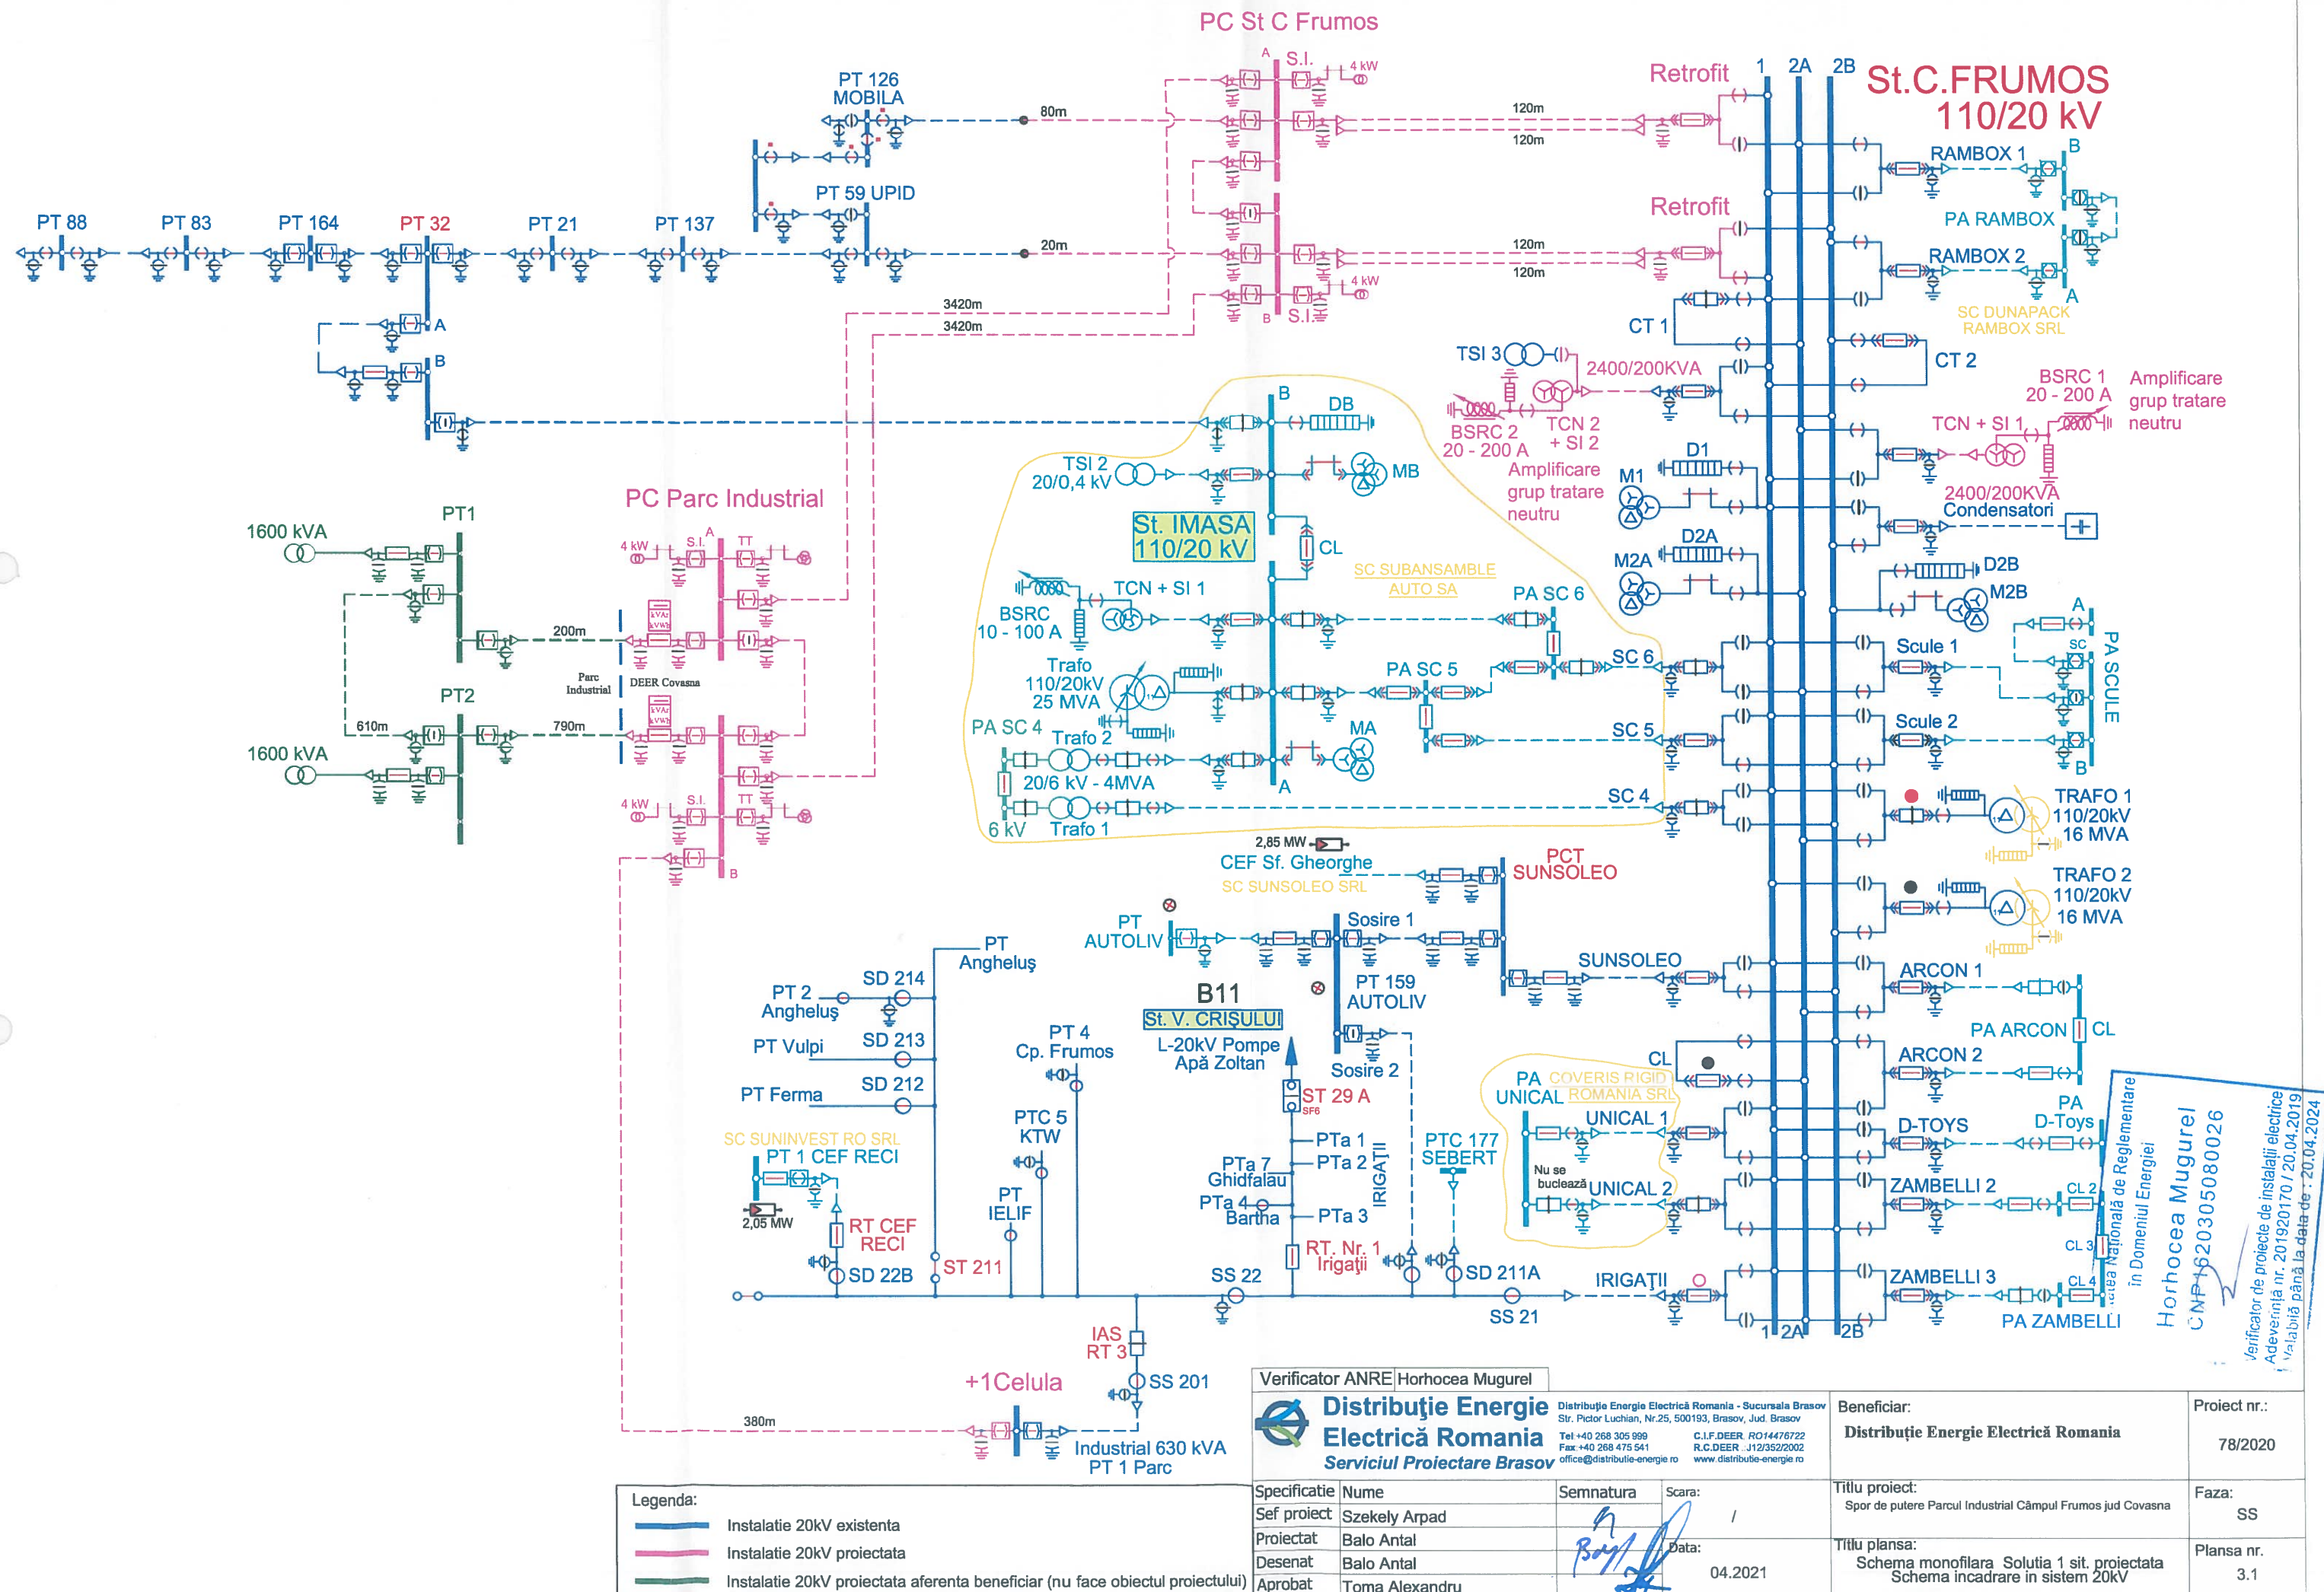
Specificatie	Nume	Semnatura	Scara:	Titlu proiect:	Faza:
Sef proiect	Szekely Arpad		/	Spor de putere Parcul Industrial Câmpul Frumos jud Covasna	SS
Proiectat	Balo Antal		Data:	Titlu plansa:	Plansa nr.
Desenat	Balo Antal		04.2021	Schema monofilara sit. existenta Schema incadrare in sistem 20kV	3.0
Aprobat	Toma Alexandru				

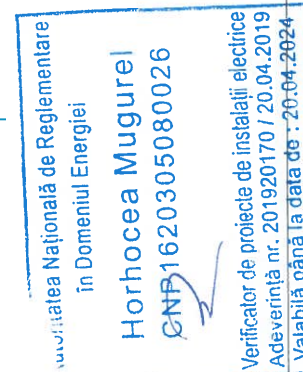



Verificator ANRE Horhocea Mugurel		<div><div><div>Distribuție Energie Electrică România</div><div>Serviciul Proiectare Brasov</div></div></div> <div><div>Distribuție Energie Electrică România - Sucursala Brasov</div><div>Str. Pictor Luchian, Nr.25, 500193, Brasov, Jud. Brasov</div><div>Tel: +40 268 305 999</div><div>Fax: +40 268 475 541</div><div>office@distributie-energie.ro</div><div>C.I.F.DEER: RO14476722</div><div>R.C.DEER: J12/352/2002</div><div>www.distributie-energie.ro</div></div>		Beneficiar: Distribuție Energie Electrică România	Proiect nr.: 78/2020
Specificatie	Nume	Semnatura	Scara:	Titlu proiect:	Faza:
Sef proiect	Szekely Arpad		1	Spor de putere Parcul Industrial Câmpul Frumos jud Covasna	SS
Proiectat	Balo Antal		Data:	Titlu plansa:	Plansa nr.
Desenat	Balo Antal		04.2021	Schema monofilara Solutia 2 sit. proiectata	
Aprobat	Toma Alexandru			Schema incadrare in sistem 20kV	3.2

PC Statia C Frumos

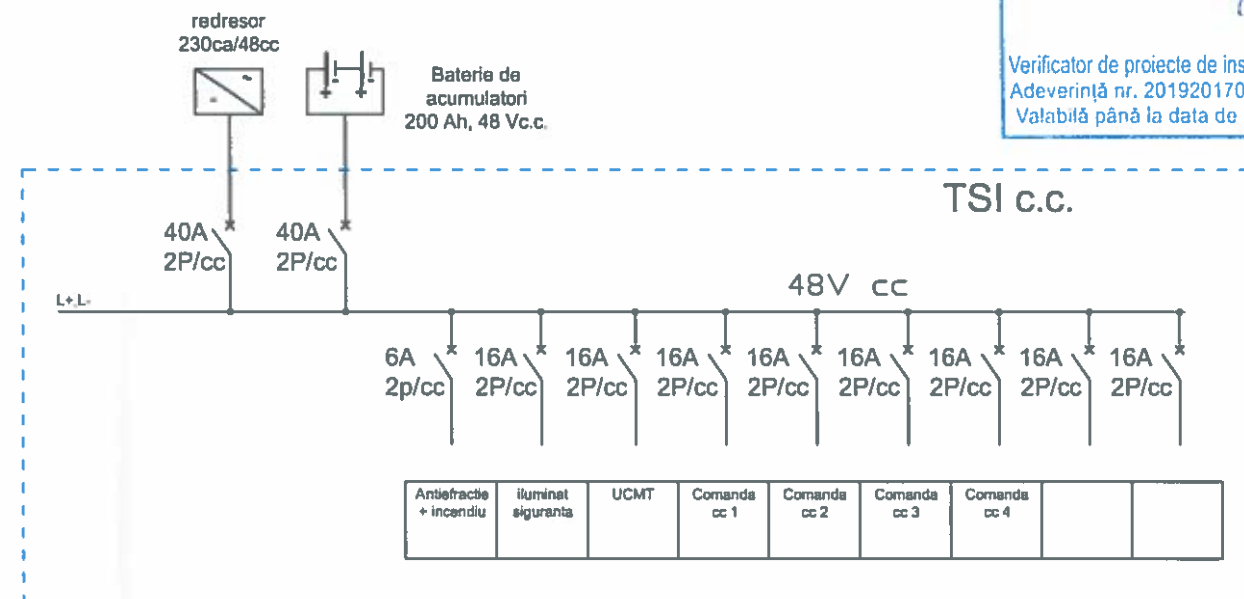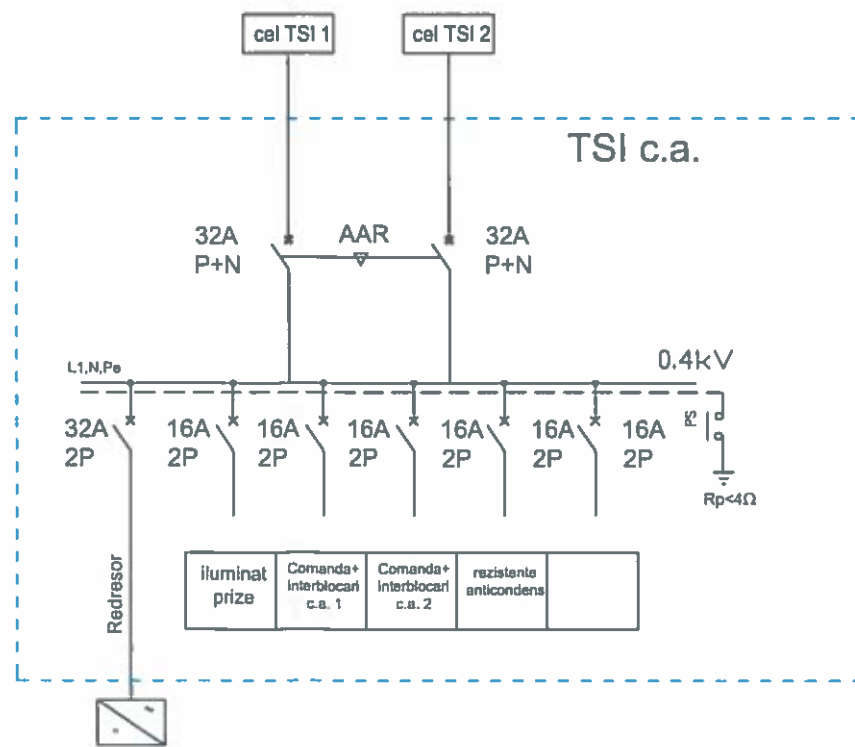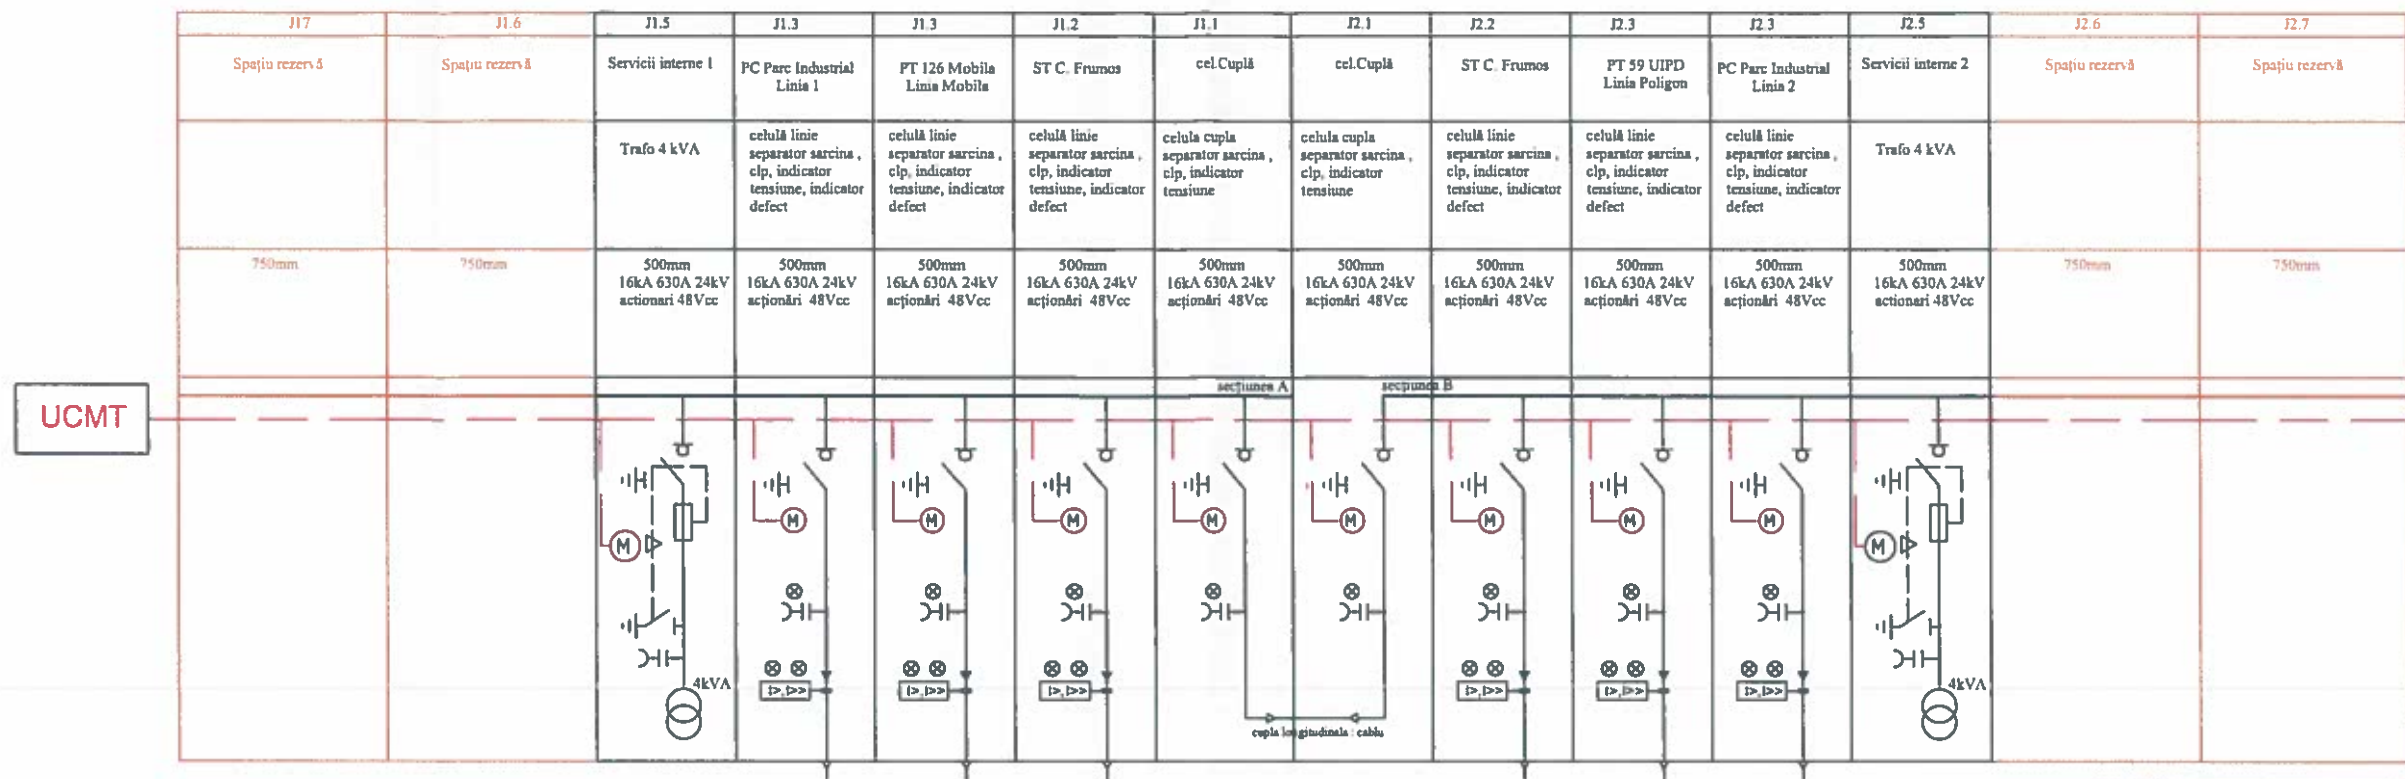

Autoritatea Națională de Reglementare
în Domeniul Energiei
Horhocea Mugurel
CNP1620305080026

Verificator de proiecte de instalații electrice
Adeverință nr. 201920170 / 20.04.2019
Valabilă până la data de : 20.04.2024

Verificator ANRE Horhocea Mugurel



**Distribuție Energie
Electrică România**
Serviciul Proiectare Brașov

Distribuție Energie Electrică România - Sucursala Brașov
Str. Pictor Luchian, Nr 25, 500183, Brașov, Jud. Brașov

Tel. +40 268 305 999 C.I.F. DEER RO14476772
Fax +40 268 475 541 R.C. DEER J12/352/2002
office@distributie-energie.ro www.distributie-energie.ro

Beneficiar:
Distribuție Energie Electrică România

Project nr.: 78/2020

Specificatie	Nume
Sef proiect	Szekely Arpad
Proiectat	Balo Antal
Desenat	Balo Antal
Aprobat	Toma Alexandru


Semnatura	Scara:	1
<i>Ban</i>	Data:	04.2021

<p>Titlu proiect: Spor de putere Parcul Industrial Câmpul Frumos jud Covasna</p>
<p>Titlu plansa: Schema monofilara Solutia 1 sit. proiectata Schema monofilara PC Statie</p>

Faza:	SS
Plansa nr.	4.1

PC Statia C Frumos



UCMT

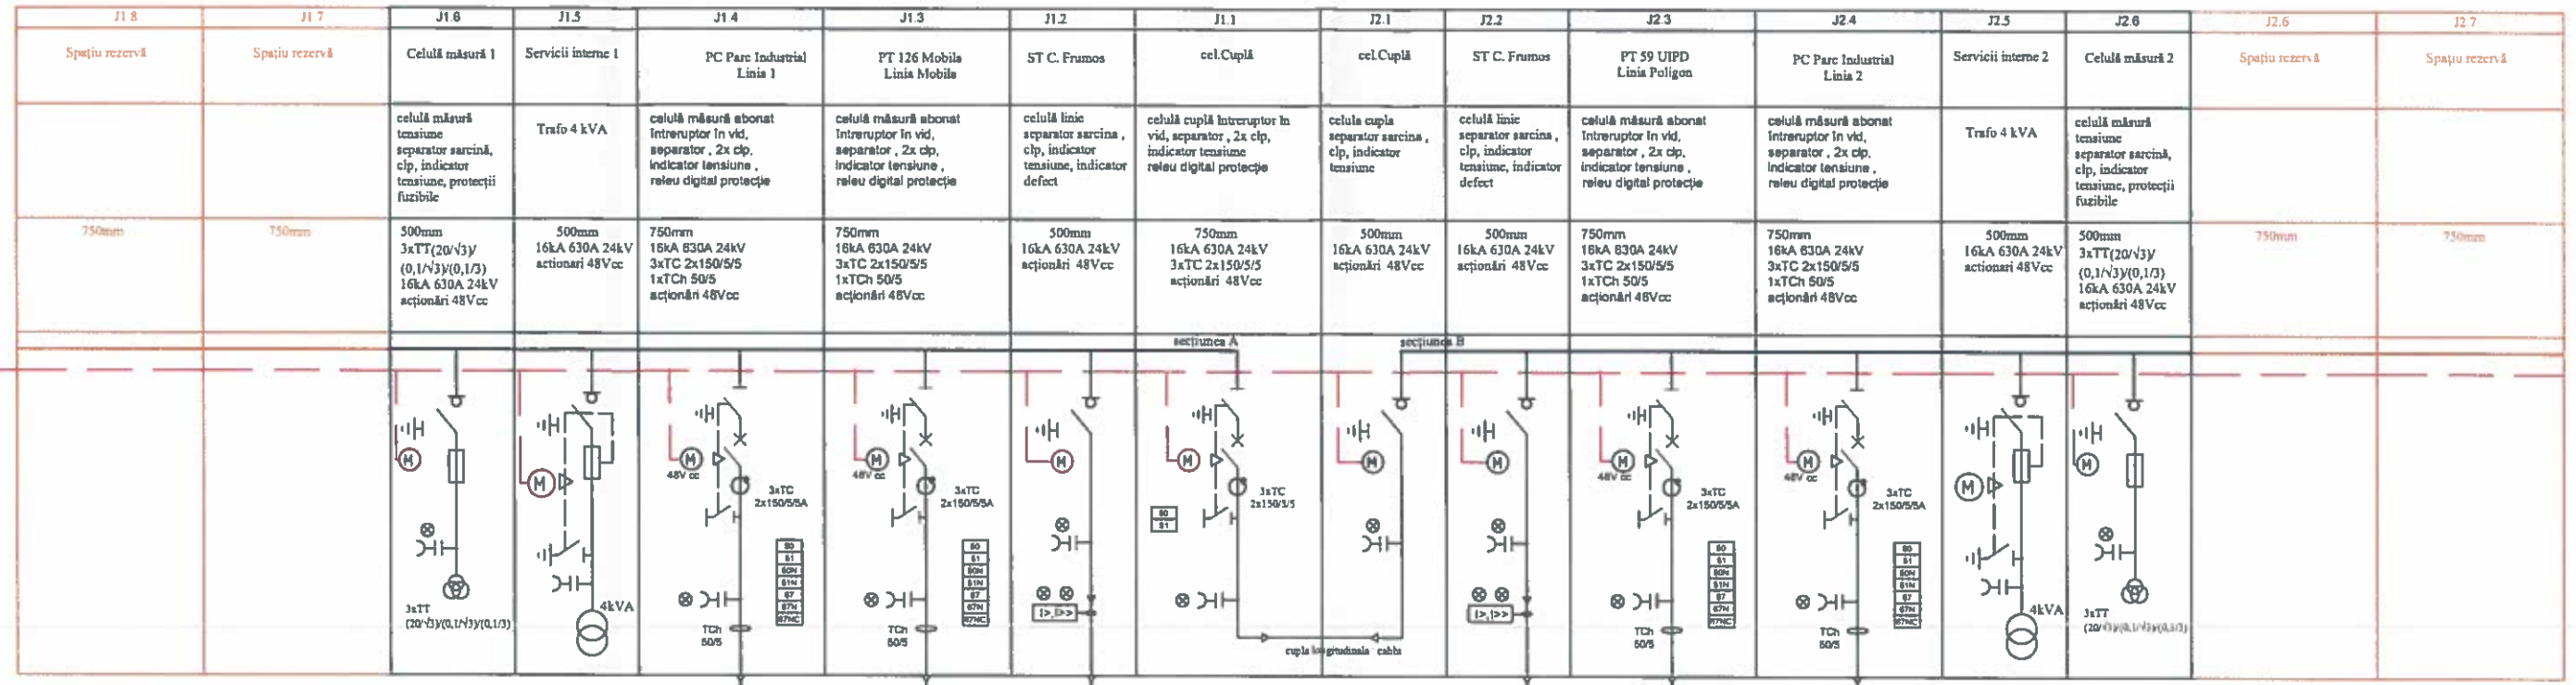

Autoritatea Națională de Reglementare
în Domeniul Energiei

Horhocea Mugurel
CNP1620305080026

Verificator de proiecte de instalații electrice
Adeverință nr. 201920170 / 20.04.2019
Valabilă până la data de : 20.04.2024

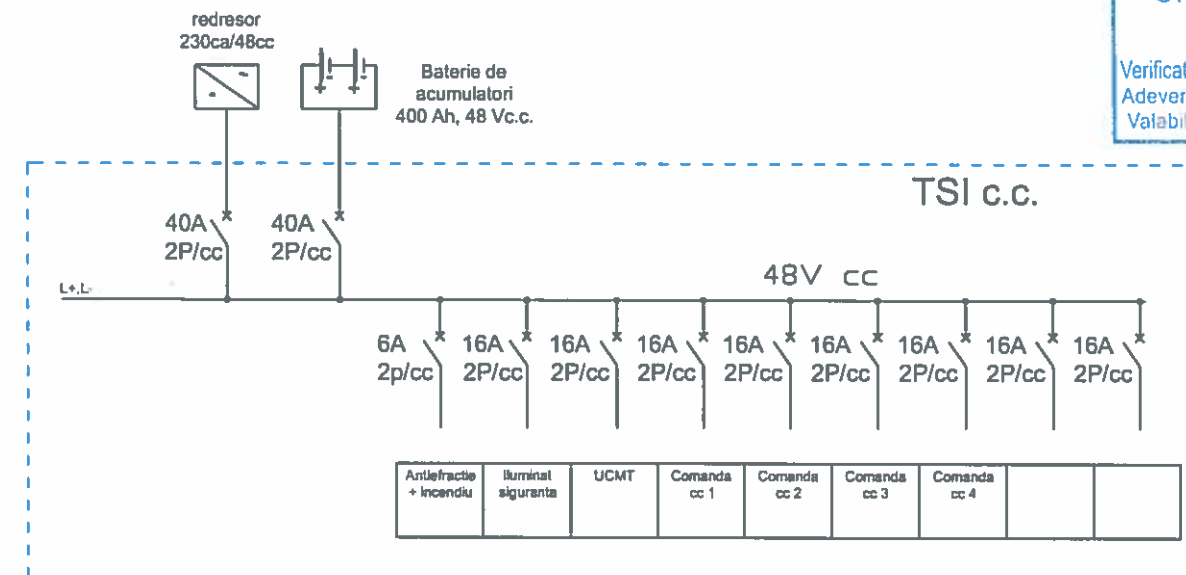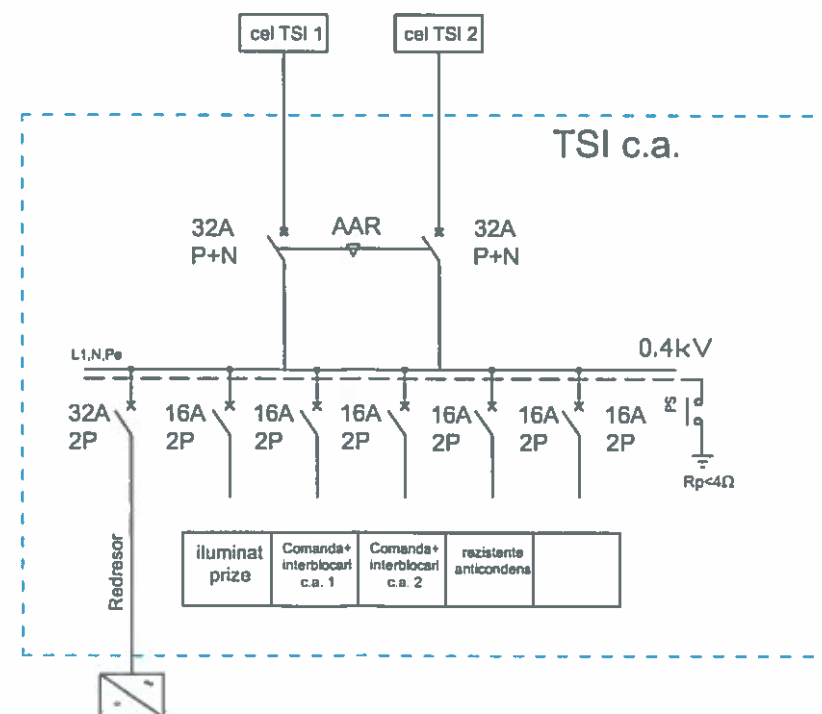

Verificator ANRE | Horhocea Mugurel

Distribuție Energie Electrică Romania
Serviciul Proiectare Brasov

Distribuție Energie Electrică Romania - Sucursala Brasov
Str. Pictor Luchian, Nr.25, 500193, Brasov, Jud. Brasov
Tel: +40 268 305 999
Fax: +40 268 475 541
office@distributie-energie.ro
C.I.F. DEER RO14478722
R.C. DEER J12/352/2002
www.distributie-energie.ro

Beneficiar:
Distribuție Energie Electrică Romania

Proiect nr.:
78/2020


Specificatie Nume
Sef proiect Szekeky Arpad
Proiectat Balo Antal
Desenat Balo Antal
Aprobat Toma Alexandru

Semnatura
Data:
04.2021



Titlu proiect:
Spor de putere Parcul Industrial Câmpul Frumos jud. Covasna
Titlu plansa:
Schema monofilara Solutia 2 sit, proiectata
Schema monofilara PC Statie

Faza:
SS
Plansa nr.
4.2

PC Parc Industrial

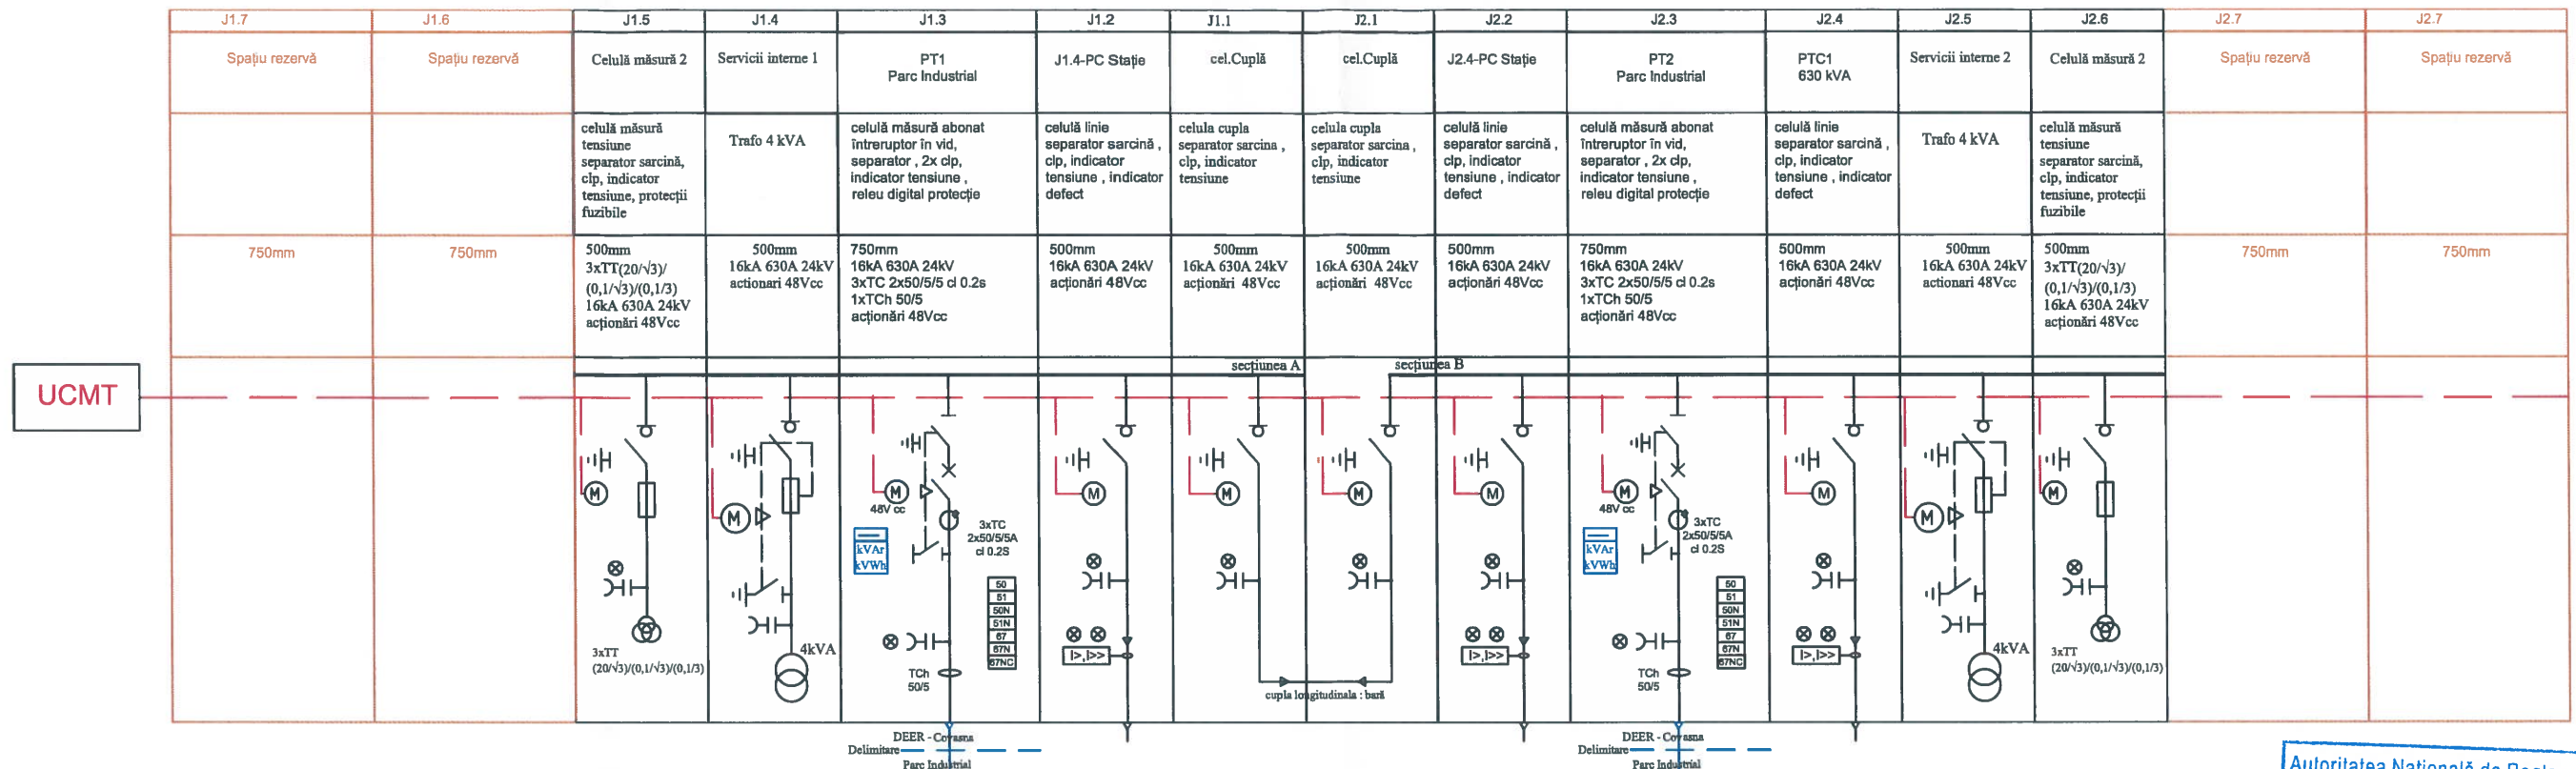

Autoritatea Națională de Reglementare
în Domeniul Energiei
Horhocea Mugurel
CNP1620365080026
Verificator de proiecte de instalații electrice
Adeverință nr. 201920170 / 20.04.2019
Valabilă până la data de : 20.04.2024

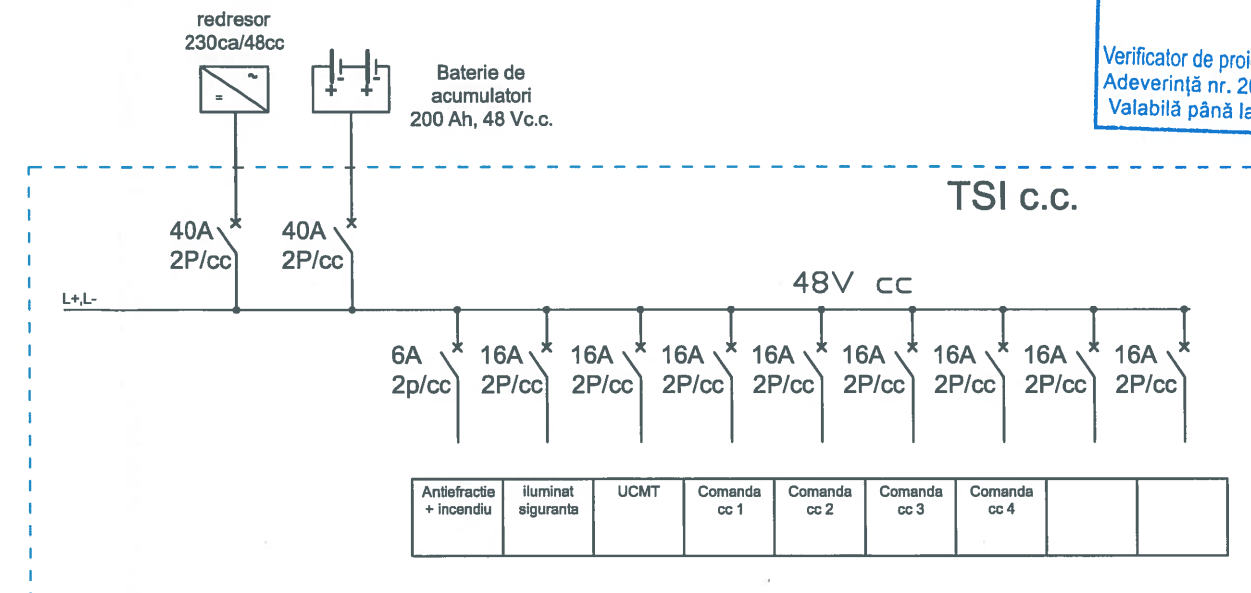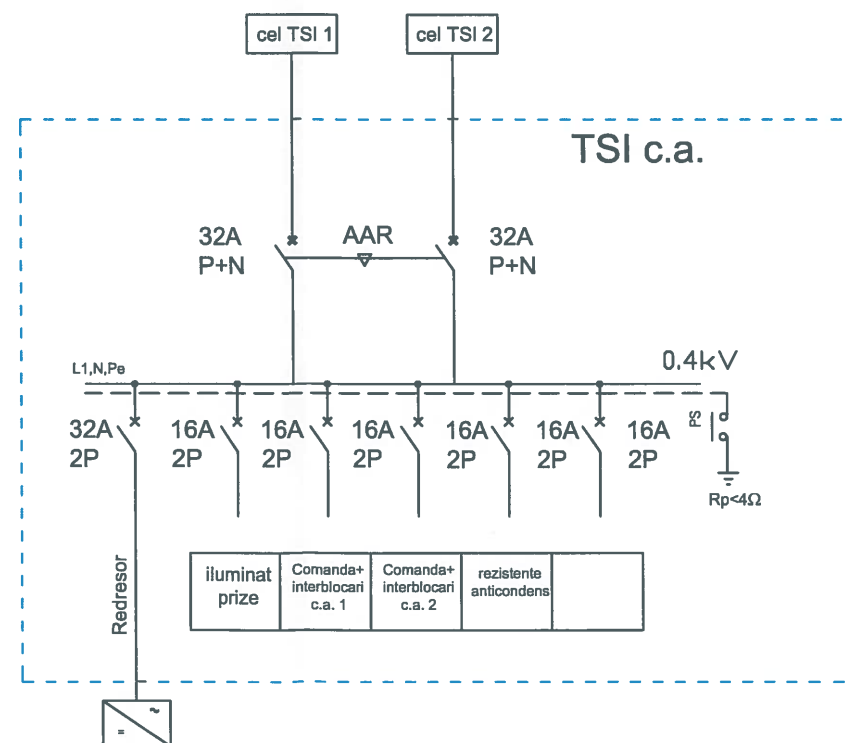

Verificator ANRE | Horhocea Mugurel

Distribuție Energie Electrică România
Serviciul Proiectare Brașov

Distribuție Energie Electrică România - Sucursala Brașov
Str. Pictor Luchian, Nr.25, 500193, Brașov, Jud. Brașov
Tel: +40 268 305 999 C.I.F. DEER: RO14476722
Fax: +40 268 475 541 R.C. DEER: J12/352/2002
office@distributie-energie.ro www.distributie-energie.ro

Beneficiar:
Distribuție Energie Electrică România

Proiect nr.:
78/2020

Specificatie Nume
Sef proiect Szekeky Arpad
Proiectat Balo Antal
Desenat Balo Antal
Aprobat Toma Alexandru

Semnatura
Data: 04.2021


Titlu proiect:
Spor de putere Parcul Industrial Câmpul Frumos jud Covasna

Faza:
SS

Titlu planșă:
Schema monofilară sit. proiectată
Schema monofilară PC Parc Industrial

Planșă nr.
4.3

PC Statia C Frumos Solutia 2

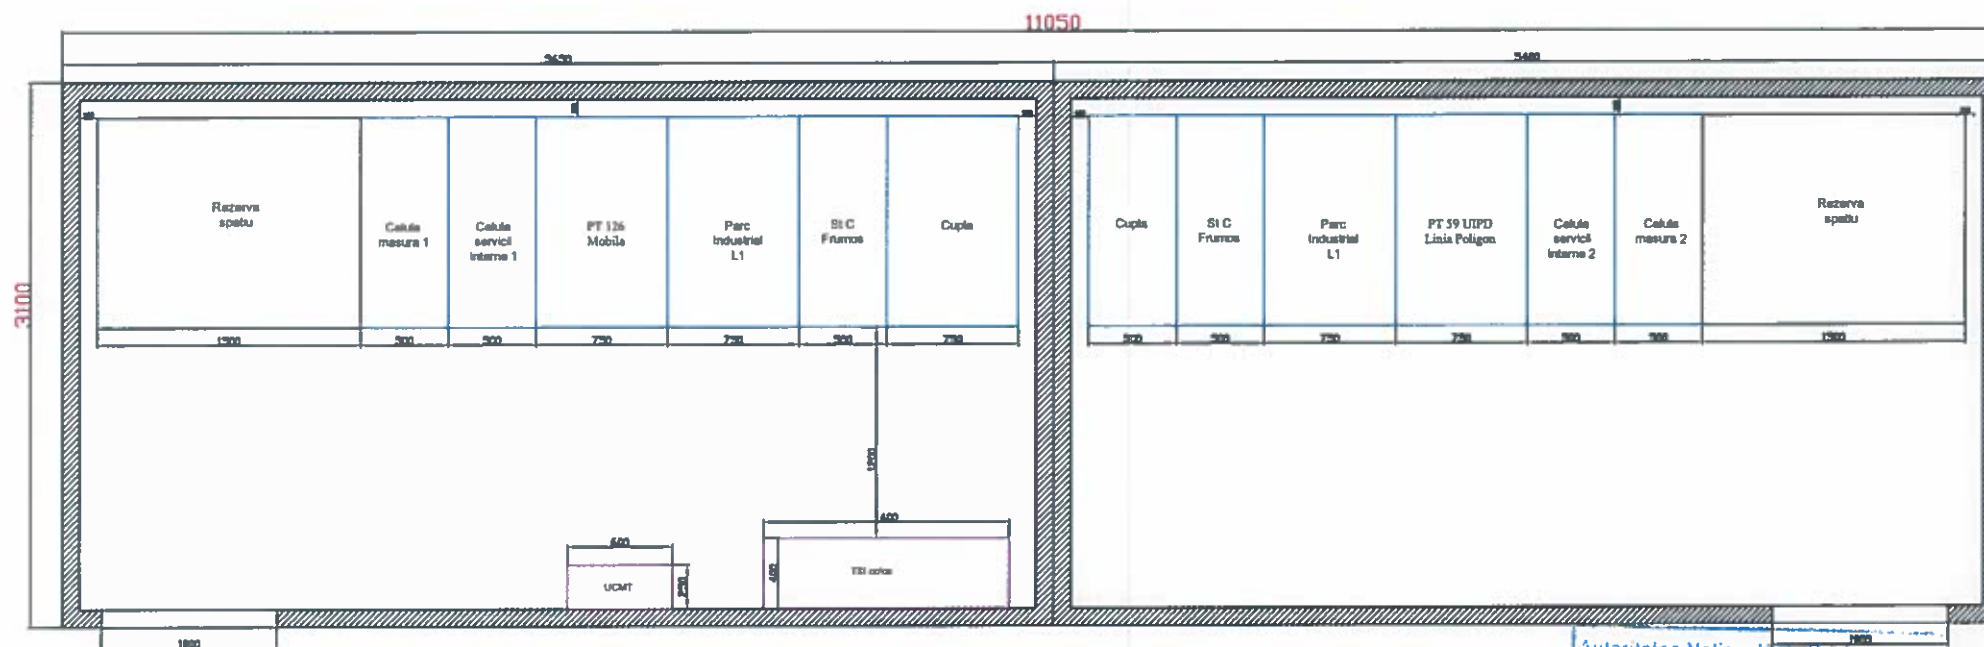

Autoritatea Națională de Reglementare
în Domeniul Energiei

Horhocea Mugurel
CNP1620305080026

Verificator de proiecte de instalații electrice
Adeverință nr. 201920170 / 20.04.2019
Valabilă până la data de: 20.04.2024

Verificator ANRE Horhocea Mugurel



**Distribuție Energie
Electrică Romania**
Serviciul Proiectare Brasov

Distribuție Energie Electrică Romania - Sucursala Brasov
Str. Pictor Luchian, Nr.25, 500193, Brasov, Jud. Brasov
Tel: +40 268 305 999
Fax: +40 268 475 541
C.I.F. DEER RO14476722
R.C. DEER JJ12352/2002
office@distributie-energie.ro
www.distributie-energie.ro

Beneficiar:

Distribuție Energie Electrică Romania

Proiect nr.:

78/2020

Specificatie	Nume	Semnatura	Scara:
Sef proiect	Szekely Arpad		1
Proiectat	Balo Antal		
Desenat	Balo Antal		
Aprobat	Toma Alexandru		

Data: 04.2021

Titlu proiect:

Spor de putere Parcul Industrial Câmpul Frumos Jud Covasna

Faza:

SS


Titlu plansa:

Plan amplasament echipament model
PC Statie Solutia 2

Plansa nr.

5.2

PC Statia C Frumos Solutia 1

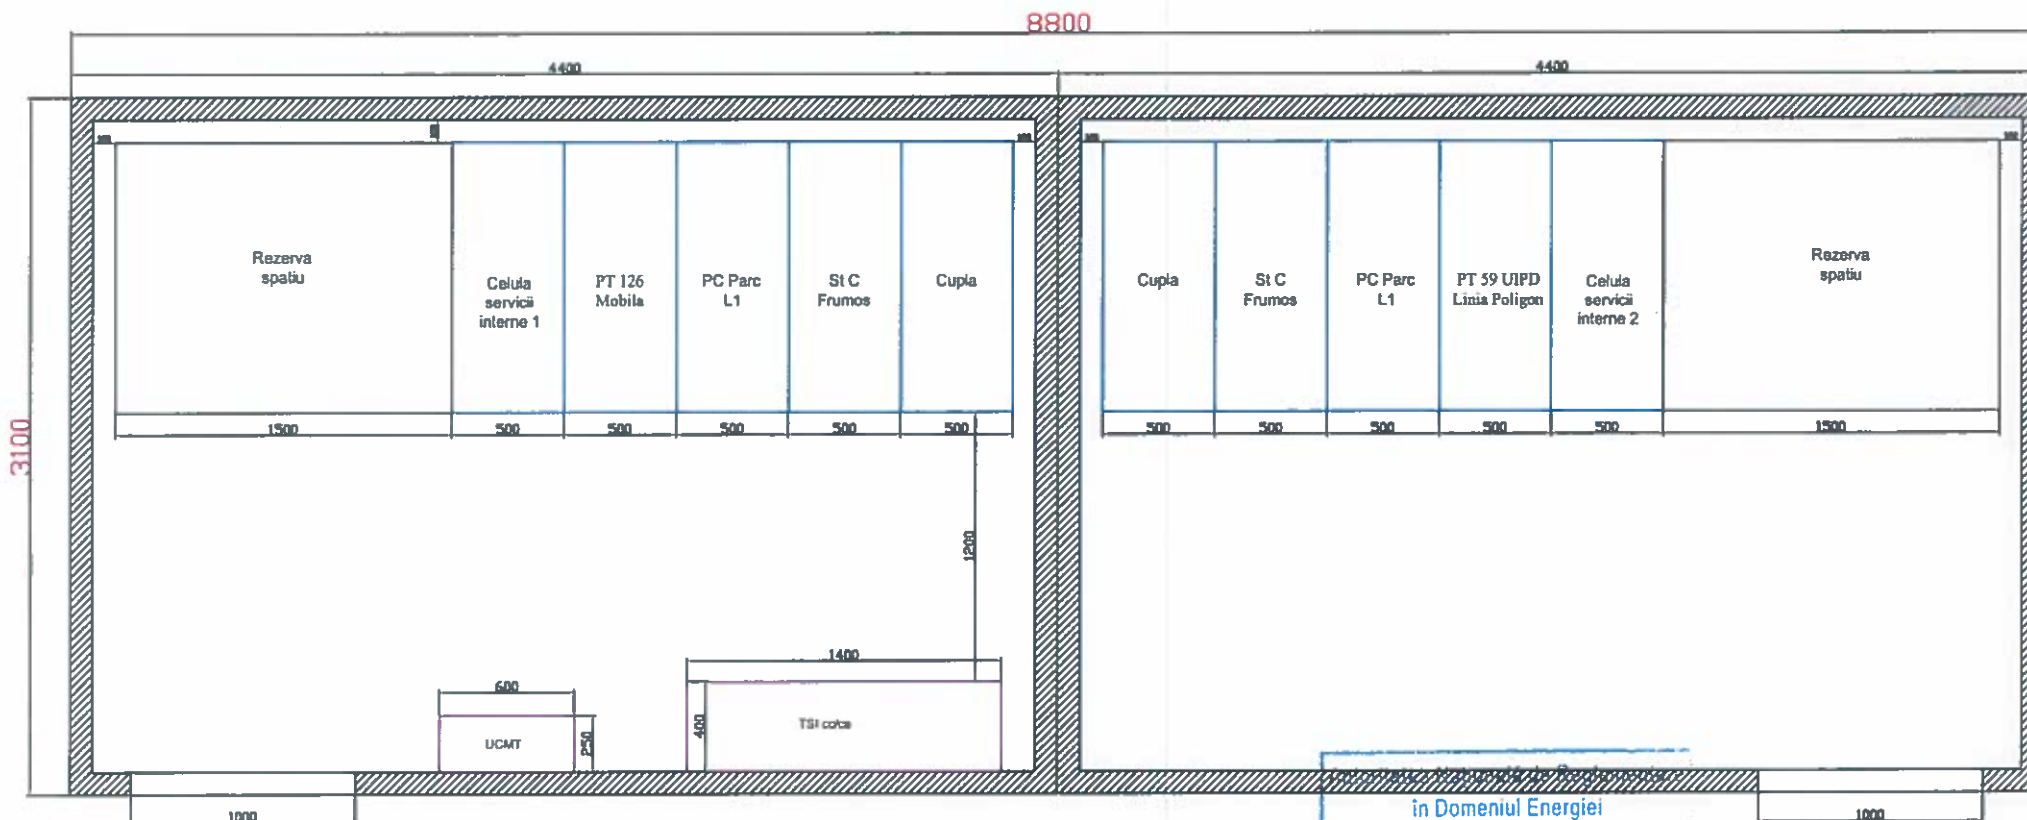

in Domeniul Energiei
Horhocea Mugurel
 CNP1620305080026
 Verificator de proiecte de instalatii electrice
 Adeverinta nr. 201920170 / 20.04.2019
 Valabila pana la data de : 20.04.2024

Verificator ANRE | Horhocea Mugurel

Distributie Energie Electrica Romania
 Serviciul Proiectare Brasov

Distributie Energie Electrica Romania - Sucursala Brasov
 Str. Pictor Luchian, Nr. 25, 500193, Brasov, Jud. Brasov
 Tel: +40 268 305 909
 Fax: +40 268 475 541
 C.I.F. DEER: RO14476722
 R.C. DEER: J12/352/2002
 office@distributie-energie.ro
 www.distributie-energie.ro

Distributie Energie Electrica Romania

Proiect nr.:
 78/2020

Specificatie	Nume	Semnatura	Scara:
Sef proiect	Szekely Arpad		/
Proiectat	Balo Antal		
Desenat	Balo Antal		
Aprobat	Toma Alexandru		

Data:
 04.2021


Titlu proiect:
 Spor de pulere Parcul Industrial Câmpul Frumos jud Covasna

Titlu planşa:
 Plan amplasament echipament model
 PC Statie Solutia 1

Faza:
 SS

Planşa nr.
 5.1

PC Parc Industrial

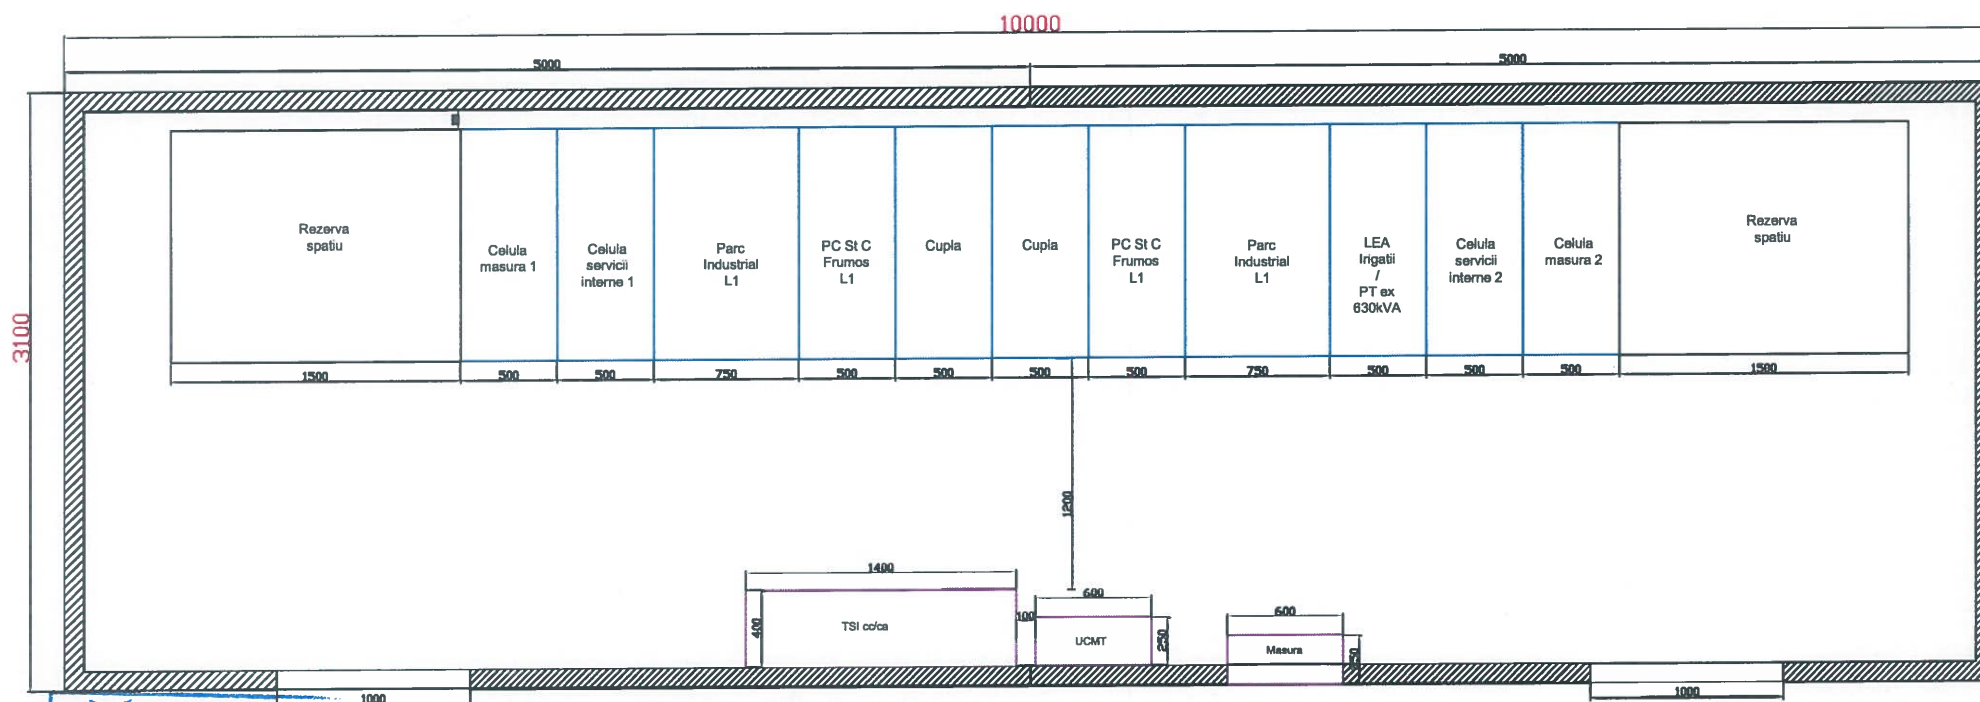

Verificator de proiecte de instalatii electrice
Adeverinta nr. 201920170 / 20.04.2019
Valabila pana la data de : 20.04.2024

Horhocea Mugurel
CNP1620805080026

Autoritatea Nationala de Reglementare
in Domeniul Energiei

Verificator ANRE | Horhocea Mugurel
Distributie Energie Electrica Romania
Serviciul Proiectare Brasov

Distributie Energie Electrica Romania - Sucursala Brasov
Str. Picior Luchian, Nr.25, 500193, Brasov, Jud. Brasov
Tel: +40 268 305 999 C.I.F.DEER. RO14476722
Fax: +40 268 475 541 R.C.DEER. J12/352/2002
office@distributie-energie.ro www.distributie-energie.ro

Beneficiar:
Distributie Energie Electrica Romania

Proiect nr.:
78/2020

Specificatie	Nume	Semnatura	Scara:
Sef proiect	Szekely Arpad		1
Proiectat	Balo Antal		
Desenat	Balo Antal		
Aprobat	Toma Alexandru		

Data:
04.2021


Titlu proiect:
Spor de putere Parcul Industrial Câmpul Frumos jud Covasna

Faza:
SS

Titlu planşa:
Plan amplasament echipament model
PC Parc Industrial

Planşa nr.
5.3

Stația 110/ 20 kV C. Frumos

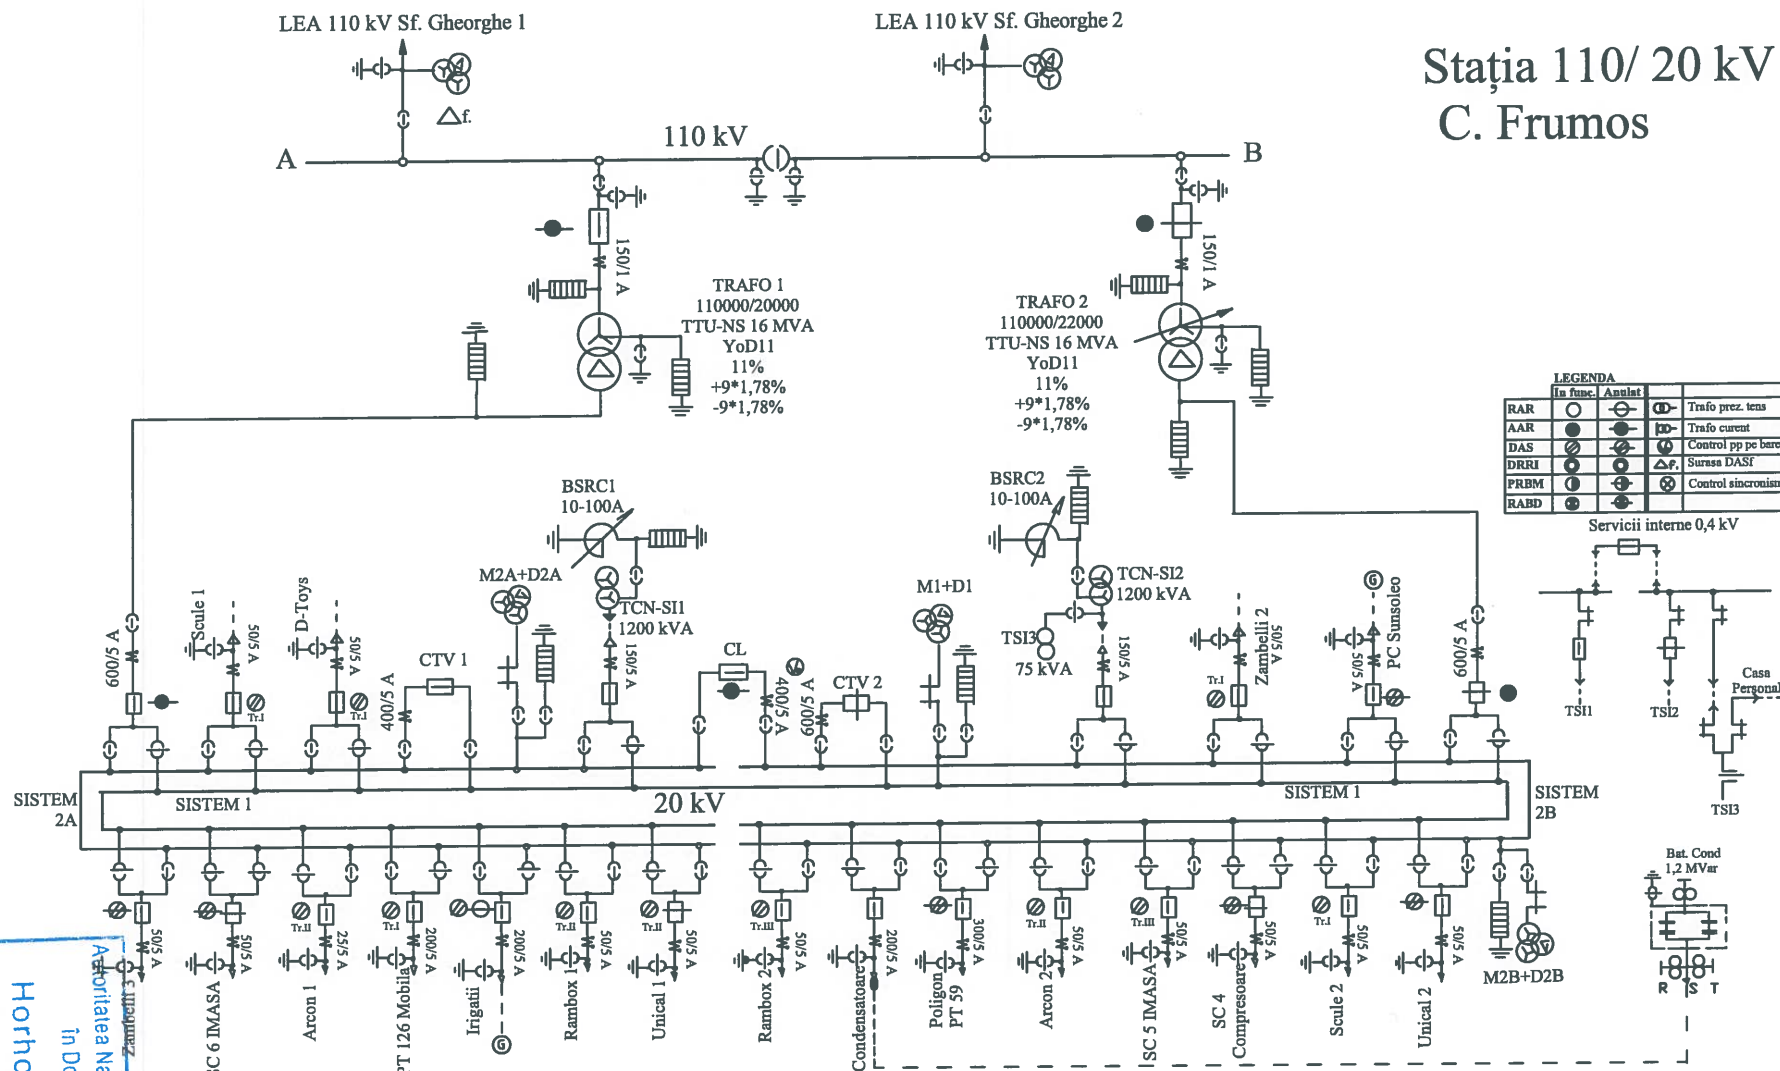

	in func.	Amplas.		
RAR	○	○	○	Trafo prez. tens
AAR	○	○	○	Trafo curent
DAS	○	○	○	Control pp pe bare
DRRI	○	○	○	Surasa DAS
PRBM	○	○	○	Control sincronism
RABD	○	○	○	

Verificator de proiecte de instalații electrice
Adeverință nr. 201920170 / 20.04.2019
Valabilă până la data de : 20.04.2024

Horhocea Mugurel
CNP1620805080026

Autoritatea Națională de Reglementare
în Domeniul Energiei

Verificator ANRE Horhocea Mugurel



**Distribuție Energie
Electrică România**
Serviciul Proiectare Brasov

Distribuție Energie Electrică România - Sucursala Brasov
Str. Pictor Luchian, Nr.25, 500193, Brasov, Jud. Brasov
Tel: +40 268 305 999
Fax: +40 268 475 541
office@distributie-energie.ro
C.I.F. DEER. RO14476722
R.C. DEER. J12/352/2002
www.distributie-energie.ro

Beneficiar:
Distribuție Energie Electrică România

Proiect nr.:
78/2020

Specificatie
Sef proiect
Proiectat
Desenat
Aprobat

Nume
Szekely Arpad
Balo Antal
Balo Antal
Toma Alexandru

Semnatura
Data:
04.2021


Scara:
Data:
04.2021

Titlu proiect:
Spor de putere Parcul Industrial Câmpul Frumos jud Covasna

Titlu plansa:
Schema monofilara sit.existenta
Statia 110/20kV C. Frumos

Faza:
SS

Plansa nr.
6.1

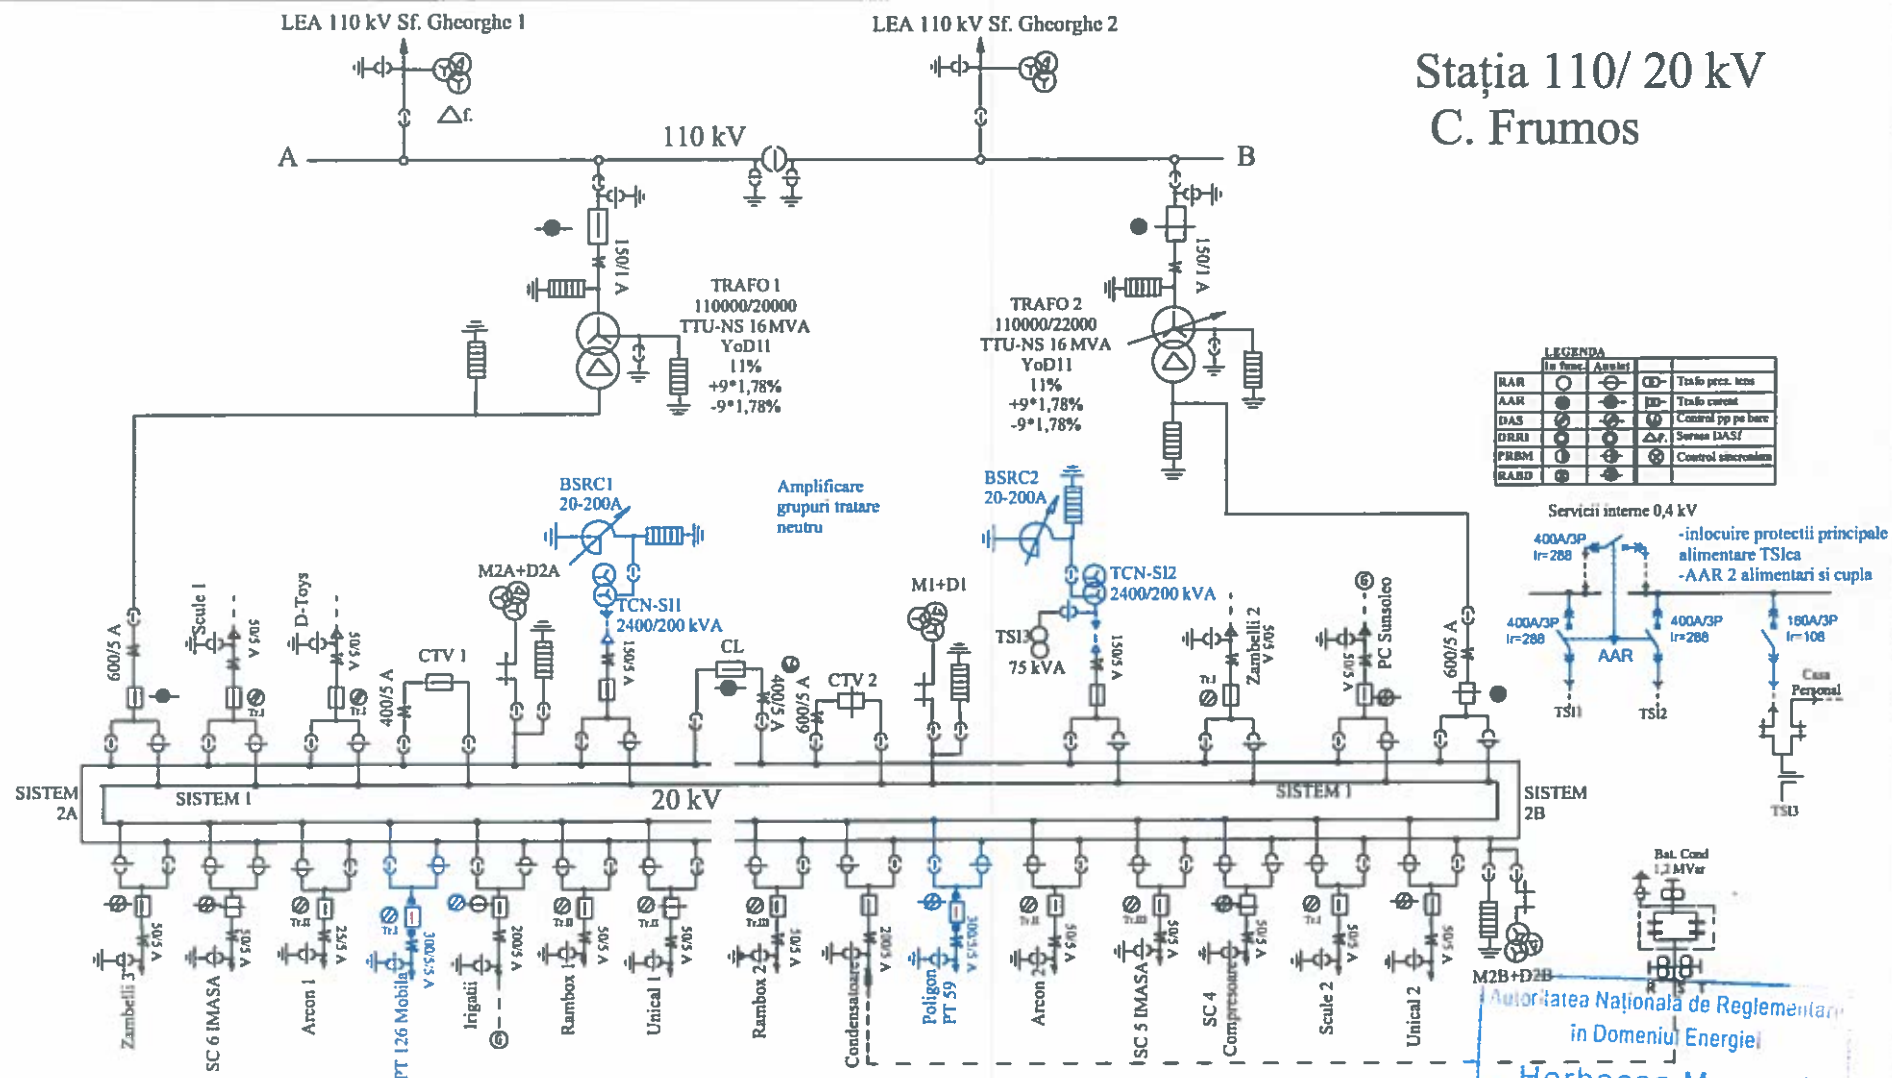

Retrofit:
-celula intreruptor in vid 630A
-releu digital protectie si integrare SCADA local
-TC 2x300/5/5A

Retrofit:
-celula intreruptor in vid 630A
-releu digital protectie si integrare SCADA local
-TC 2x300/5/5A

Verificator ANRE Horhocea Mugurel



**Distribuție Energie
Electrică România**
Serviciul Proiectare Brașov

Distribuție Energie Electrică România - Sucursala Brașov
Str. Pictor Luchian, Nr.25, 500183, Brașov, Jud. Brașov
Tel: +40 268 305 999
Fax: +40 268 475 541
office@distributie-energie.ro
C.I.F. DEER. RO14410722
R.C. DEER. J12/352/2002
www.distributie-energie.ro


Beneficiar:

Distribuție Energie Electrică România

Verificator de proiecte de instalații electrice
Adeverință nr. 201920170 / 2020
Valabilă până la data de: 20.04.2024
78/2020

Specificatie	Nume	Semnatura	Scara:	Titlu proiect:	Faza:
Sef proiect	Szekely Arpad		1	Spor de putere Parcul Industrial Câmpul Frumos jud Covasna	SS
Proiectat	Balo Antal		Data:	Titlu plansa:	Plansa nr.
Desenat	Balo Antal		04.2021	Schema monofilara sit. proiectata Statia 110/20kV C. Frumos	06.2
Aprobat	Toma Alexandru				

CENTRUL DE ÎNALTĂ TENSIUNE CÂMPUL FRUMOS

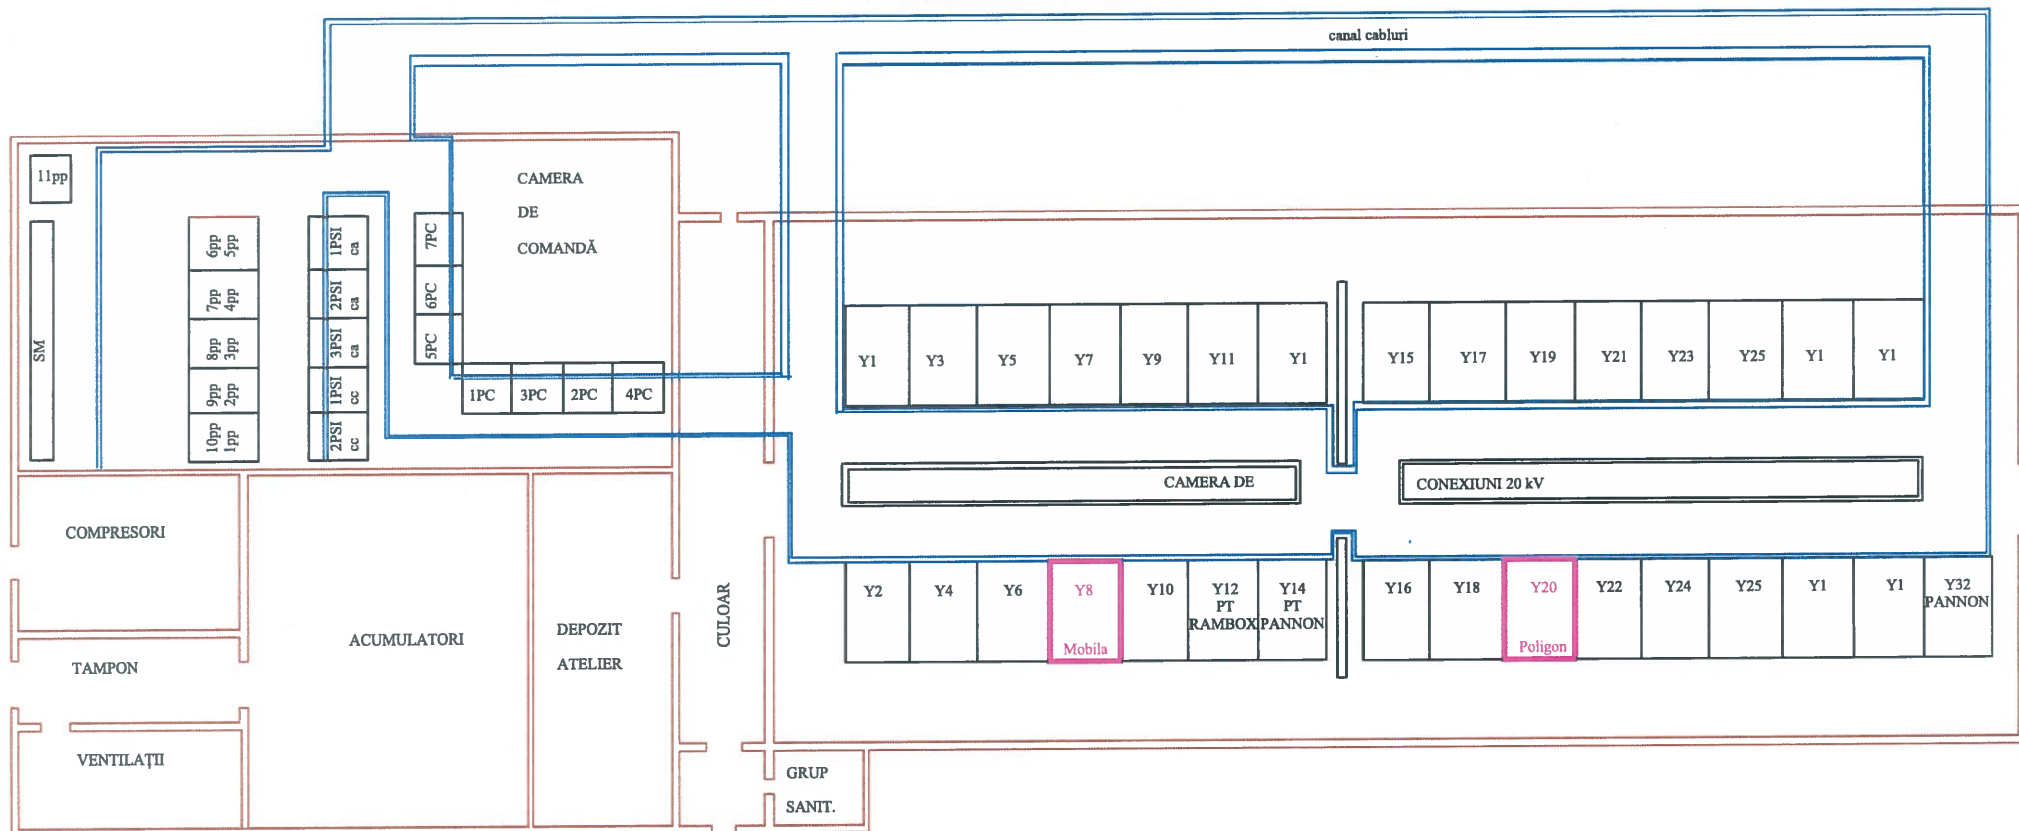

Autoritatea Națională de Reglementare
în Domeniul Energiei
Horhocea Mugurel
CNP1620305080026
Verificator de proiecte de instalații electrice
Adeverință nr. 201920170 / 20.04.2019
Valabilă până la data de : 20.04.2024

Verificator ANRE | Horhocea Mugurel




**Distribuție Energie
Electrică România**
Serviciul Proiectare Brasov

Distribuție Energie Electrică România - Sucursala Brasov
Str. Pictor Luchian, Nr.25, 500193, Brasov, Jud. Brasov
Tel: +40 268 305 999
Fax: +40 268 475 541
office@distributie-energie.ro
C.I.F. DEER: RO14476722
R.C. DEER: J12/352/2002
www.distributie-energie.ro


Specificatie	Nume	Semnatura	Scara:
Sef proiect	Szekely Arpad		/
Proiectat	Balo Antal		Data:
Desenat	Balo Antal		04.2021
Aprobat	Toma Alexandru		

Beneficiar:	Proiect nr.:
Distribuție Energie Electrică România	78/2020
Titlu proiect:	Faza:
Spor de putere Parcul Industrial Câmpul Frumos jud Covasna	SS
Titlu plansa:	Plansa nr.
Plan cladire Statia 110/20kV C.Frumos	6.3

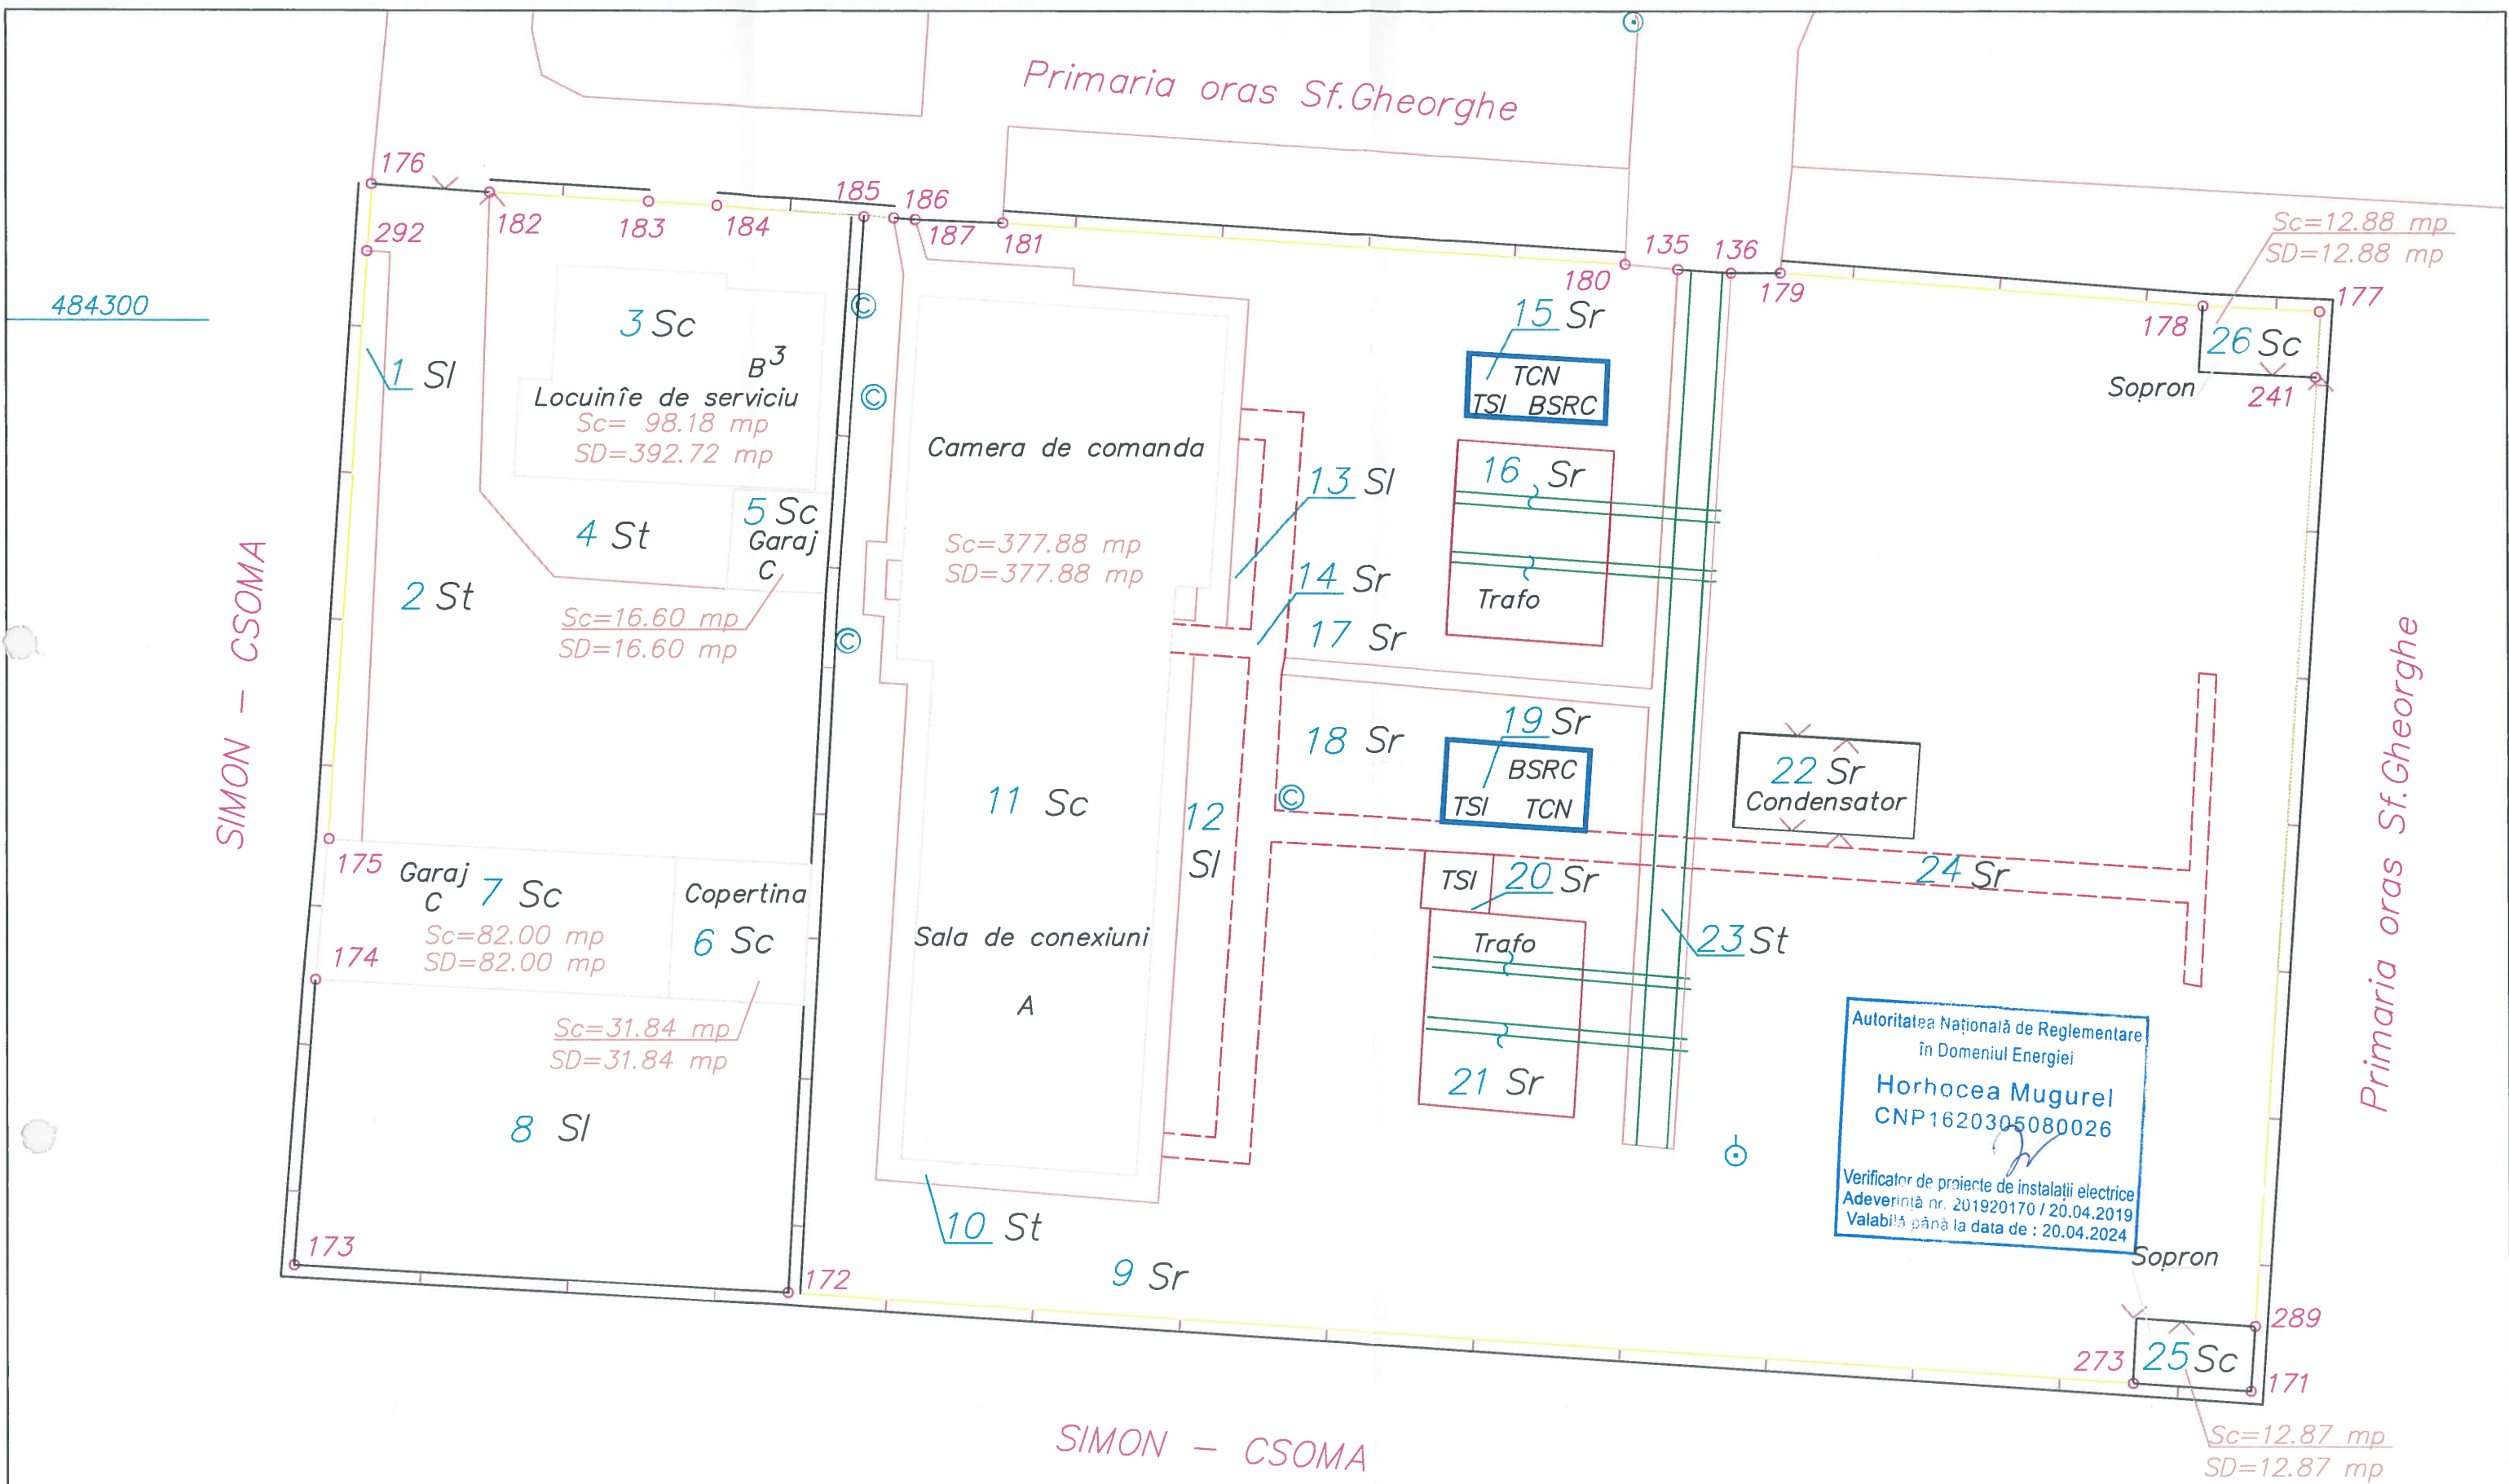


Verificator ANRE Horhocea Mugurel		Distribuție Energie Electrică România - Sucursala Brașov Str. Pictor Luchian, Nr.25, 500193, Brașov, Jud. Brașov Tel: +40 268 305 999 C.I.F. DEER RO14476722 Fax: +40 268 475 541 R.C. DEER J12/352/2002 office@distributie-energie.ro www.distributie-energie.ro		Beneficiar: Distribuție Energie Electrică România	Proiect nr.: 78/2020
Specificatie	Nume	Semnatura	Scara:	Titlu proiect:	Faza:
Sef proiect	Szekely Arpad		1/250	Spor de putere Parcul Industrial Câmpul Frumos jud Covasna	SS
Proiectat	Balo Antal			Titlu plansa:	Plansa nr.
Desenat	Balo Antal		04.2021	Plan Statia 110/20kV C.Frumos	6.4
Aprobat	Toma Alexandru				


Profil T'

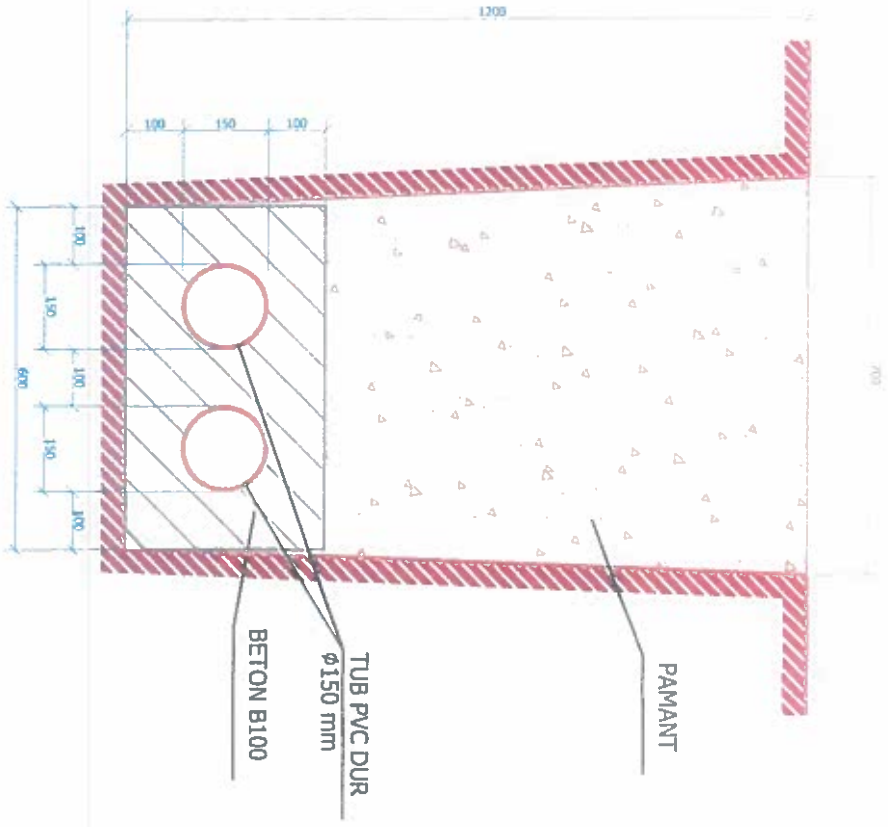


Profil T' pt. cablu m.t.

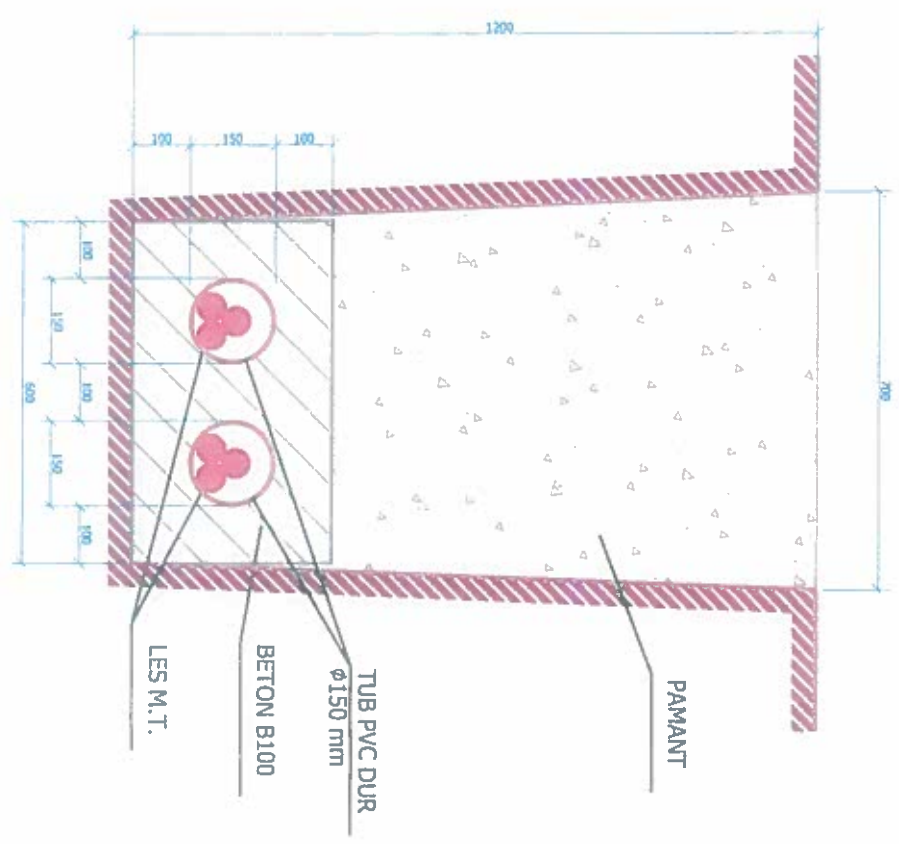


Profil M₁ - M₂

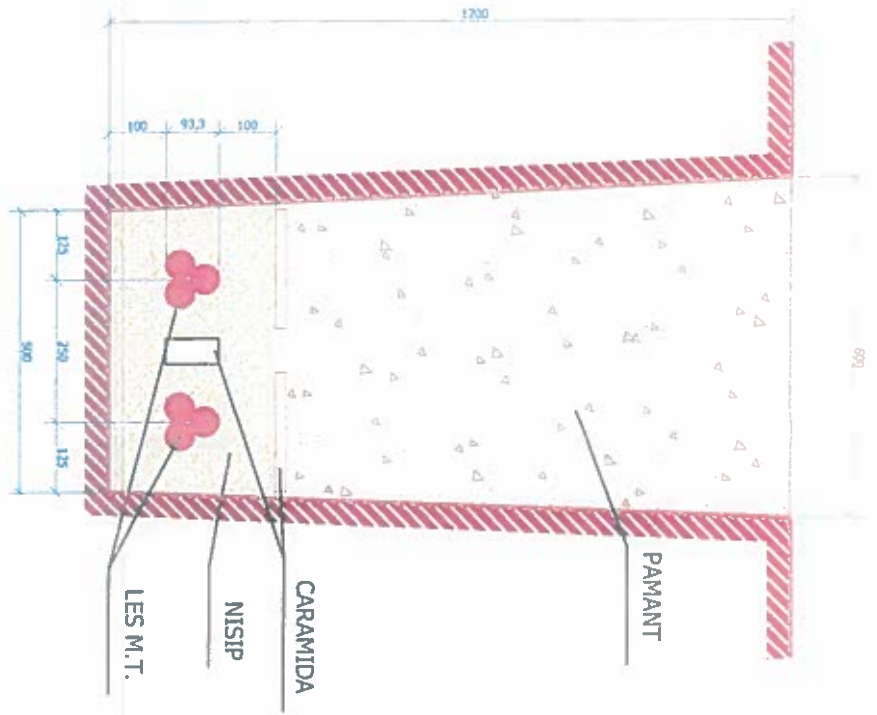

Profil M - M'

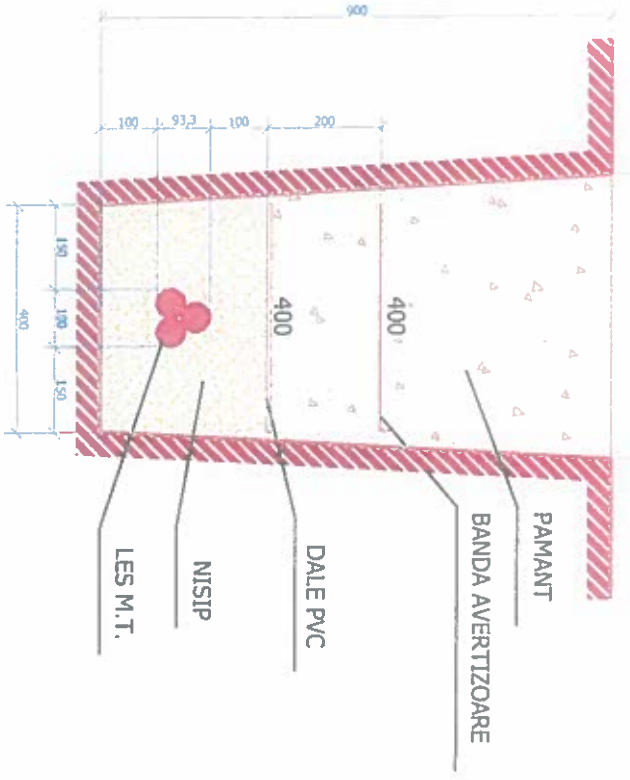

Profil M-1/2M

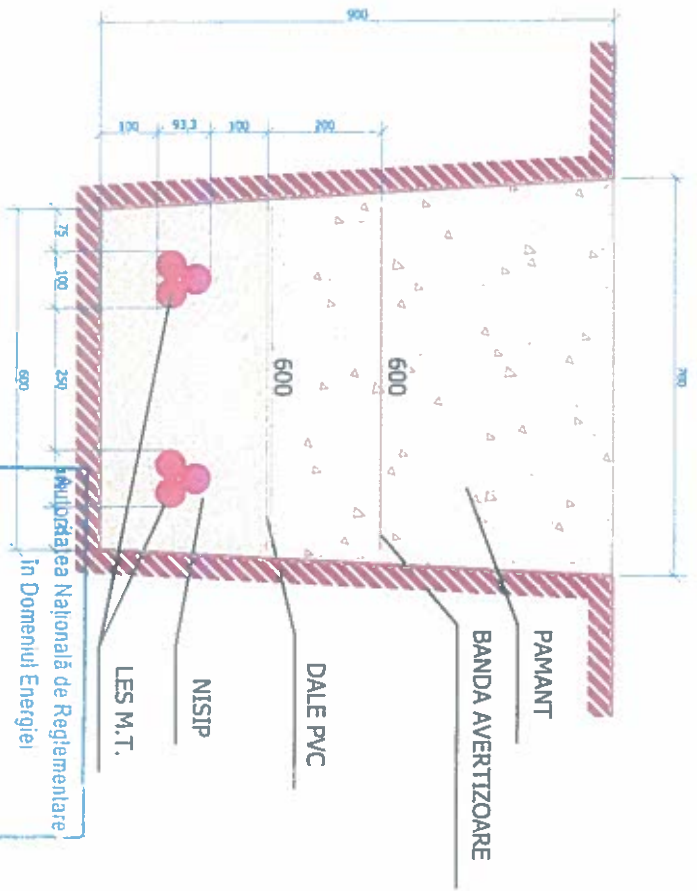

Verificator de proiect de instalatii electrice
Adeverinta nr. 201920170 / 20.04.2019
Valabilă până la data de : 20.04.2024

Horhocea Mugurei
CNP1620305090926

Verificator ANRE Horhocea Mugurei

Distribuție Energie Electrică România Serviciul Proiectare Brasov		Beneficiar: Distribuție Energie Electrică România		Proiect nr.: 78/2020	
Specificatie	Nume	Semnatura	Scara:	Faza: SS	
Self proiect	Szekely Arpad	Titlu proiect: Spot de putere Parcul Industrial Campul Frumos jui Covasna		Planşa nr. 7	
Proiectat	Balo Ania	Titlu planşa:			
Desenat	Balo Ania	Profil LES			
Aprobat	Toma Alexandru				