



PLAN SUBSOL

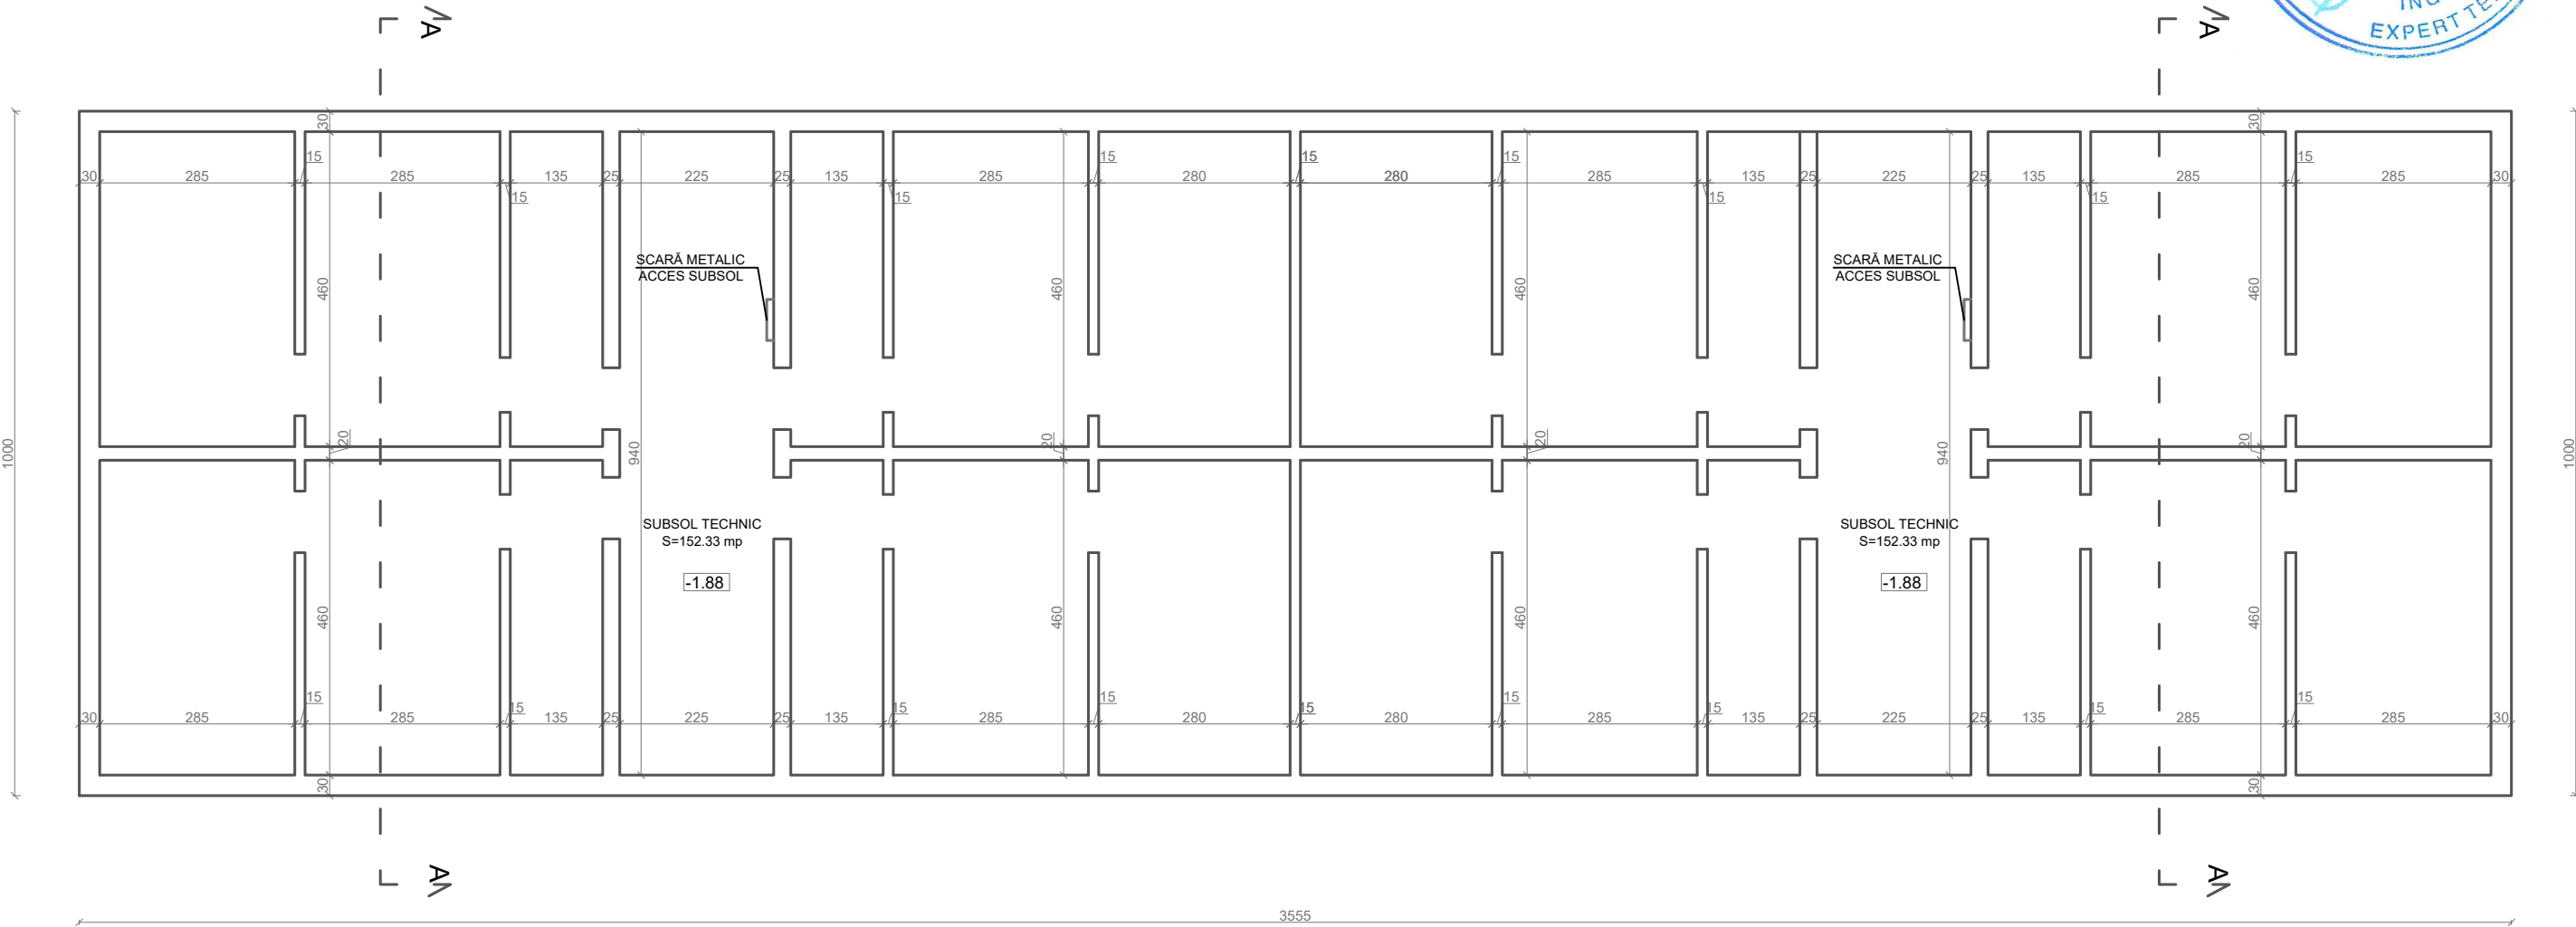

SC.A


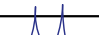



SC.B

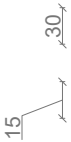LEGENDA:




- Pereti prefabricati exteriori din beton armat
- Pereti despartitori din beton armat



<div>Proiectant General:</div> <div>S.C. CONSULTANT TEHNIC FORTUNA S.R.L.</div> <div>str. Varadi Jozsef 3C Parter Comercial Sf. Gheorghe, jud. Covasna</div> <div></div> <div>MARCA INREGISTRATA A S.C. CONSULTANT TEHNIC FORTUNA S.R.L.</div>	Cerinta	Nr. Exp. / Ref.	Expert / Verificator	Semnătura	Denumire proiect: LUCRĂRI DE REABILITARE TERMICĂ LA BL. 4, SC. A,B, STRADA ROMULUS CIOFLEC, NR. -		
					Amplasament: str. Romulus Cioflec, nr.2, bl.4, Sf.Gheorghe, jud.Covasna		
	Nr. proiect: Data: Faza:				43-1/2023 10.2023 PT		
	Șef Proiect:	ing. Benedek Levente			Titlu planșă:		Nr. pr.:
	Șef Proiect Specialitate:	arh. Gál Zoltán			PLAN SUBSOL str. Romulus Cioflec nr. 2, bl: 4,sc: A,B		43-1/2023
	Proiectant:	arh. Gál Zoltán			SITUAȚIA EXISTENTĂ		Nr. Plan:
	Desenat:	th. Balázs Ildikó					A-02a
<small>Reproducerea, imprimarea sau expunerea acestui document, precum si transmiterea informatiilor continute este permisa numai in contract. Utilizarea antiaconfrectuala necesita acordul scris al S.C. CONSULTANT TEHNIC FORTUNA S.R.L.</small>					Revizie:	00	
					Scara:	1:100	

PLAN PARTER

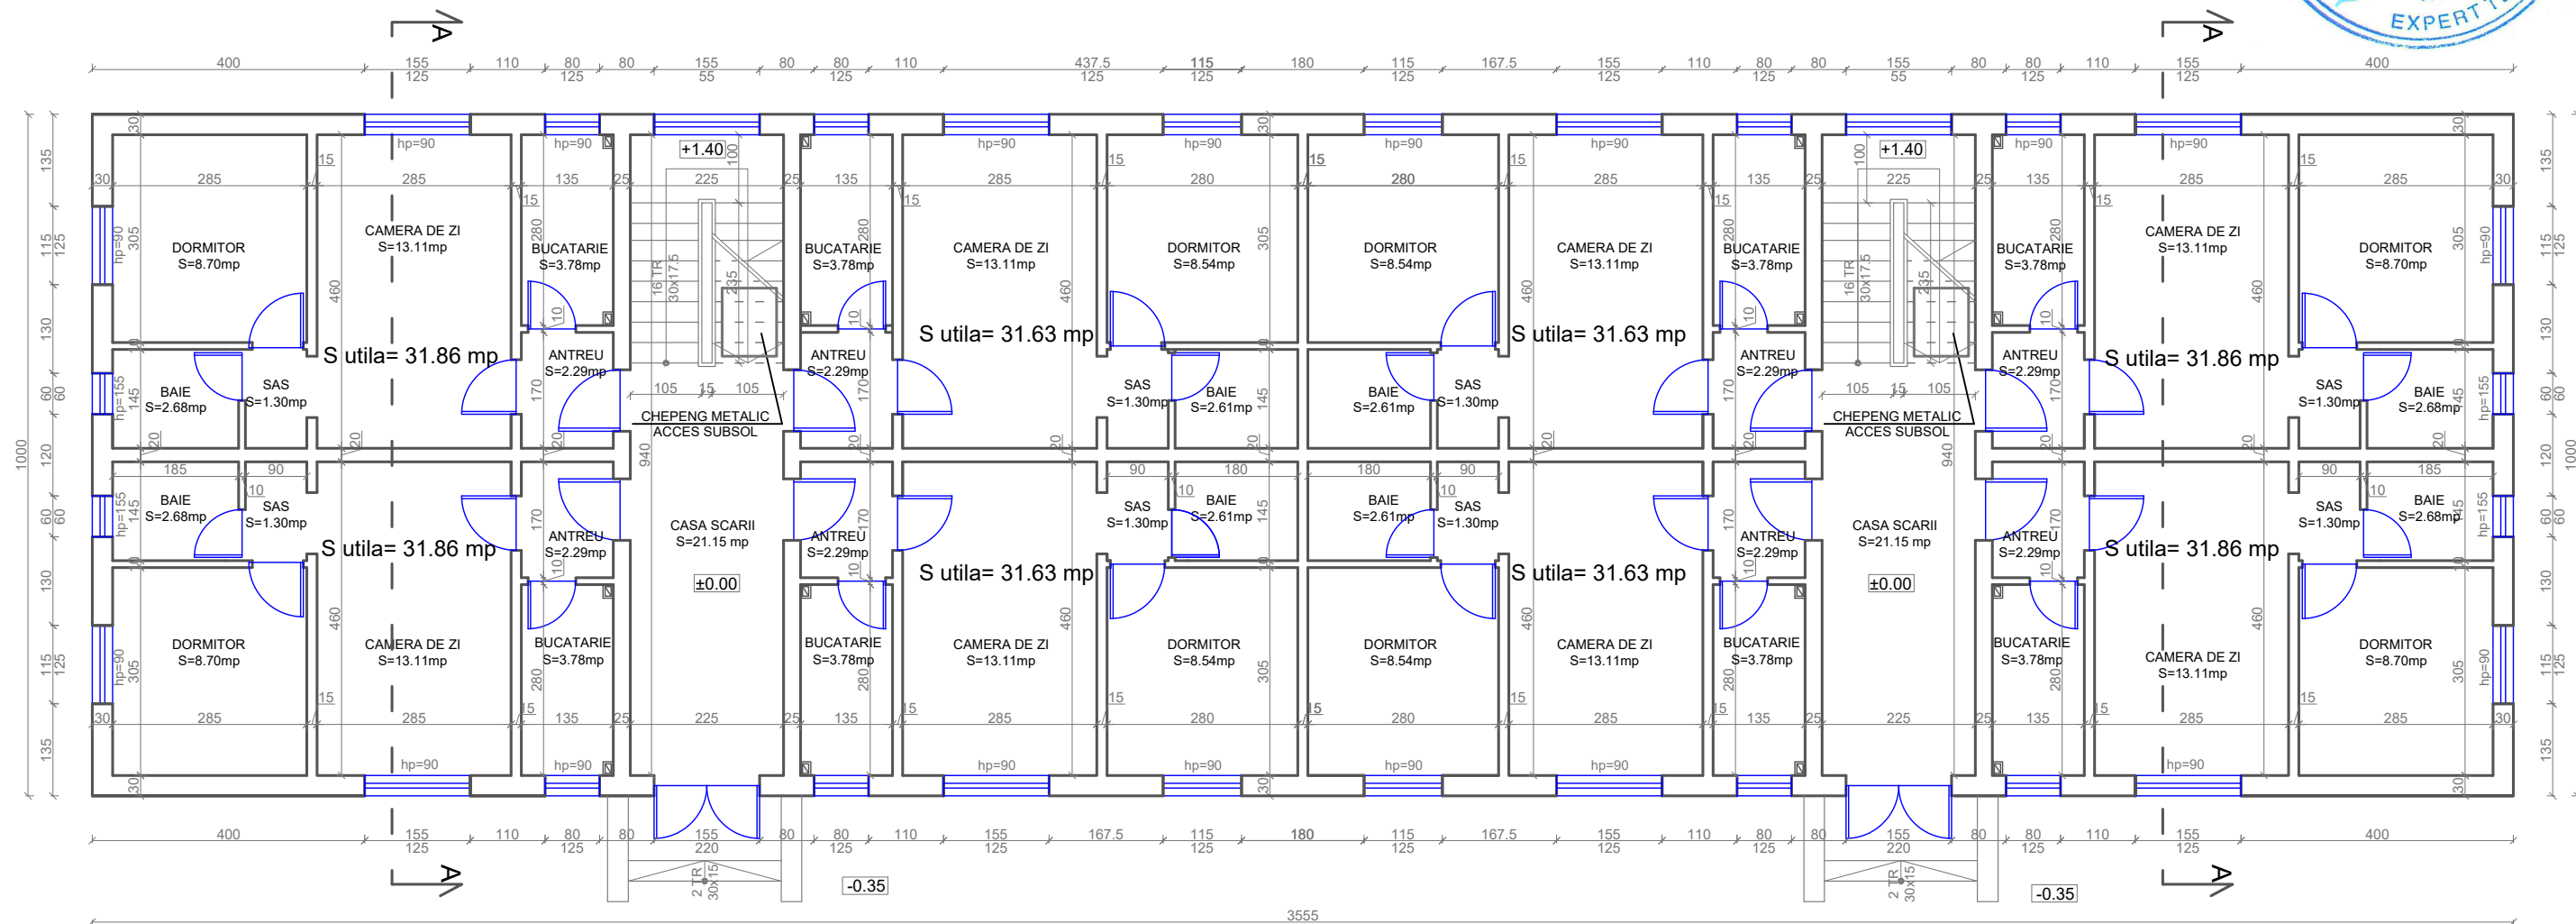

SC.A

SC.B

LEGENDA:



- Pereti prefabricati exteriori din beton armat
- Pereti despartitori din beton armat
- Pereti despartitori din caramida



Proiectant General:  
S.C. CONSULTANT TEHNIC FORTUNA S.R.L.  
str. Varadi Jozsef 3C  
Parter Comercial  
Sf. Gheorghe,  
jud. Covasna



MARCA INREGISTRATA A  
S.C. CONSULTANT TEHNIC FORTUNA S.R.L.


Cerinta	Nr. Exp. / Ref.	Expert / Verificator	Semnatura
Nr. proiect:		43-1/2023	
Data:		10.2023	
Faza:		PT	

Şef Proiect:	ing. Benedek Levente	
Şef Proiect Specialitate:	arh. Gál Zoltán	
Proiectant:	arh. Gál Zoltán	
Desenat:	th. Balázs Ildikó	

Denumire proiect:		LUCRĂRI DE REABILITARE TERMICĂ LA BL. 4, SC. A,B, STRADA ROMULUS CIOFLEC, NR. -
Amplasament:		str. Romulus Cioflec, nr.2, bl.4, Sf.Gheorghe, jud.Covasna
Beneficiar:		Municipiul Sfântu Gheorghe

Titlu planşă:		Nr. pr.: 43-1/2023
PLAN PARTER str. Romulus Cioflec nr. 2, bl: 4,sc: A,B SITUAȚIA EXISTENTĂ		Nr. Plan: A-02
		Revizie: 00
		Scara: 1:100

PLAN ETAJ 1,2,3,4

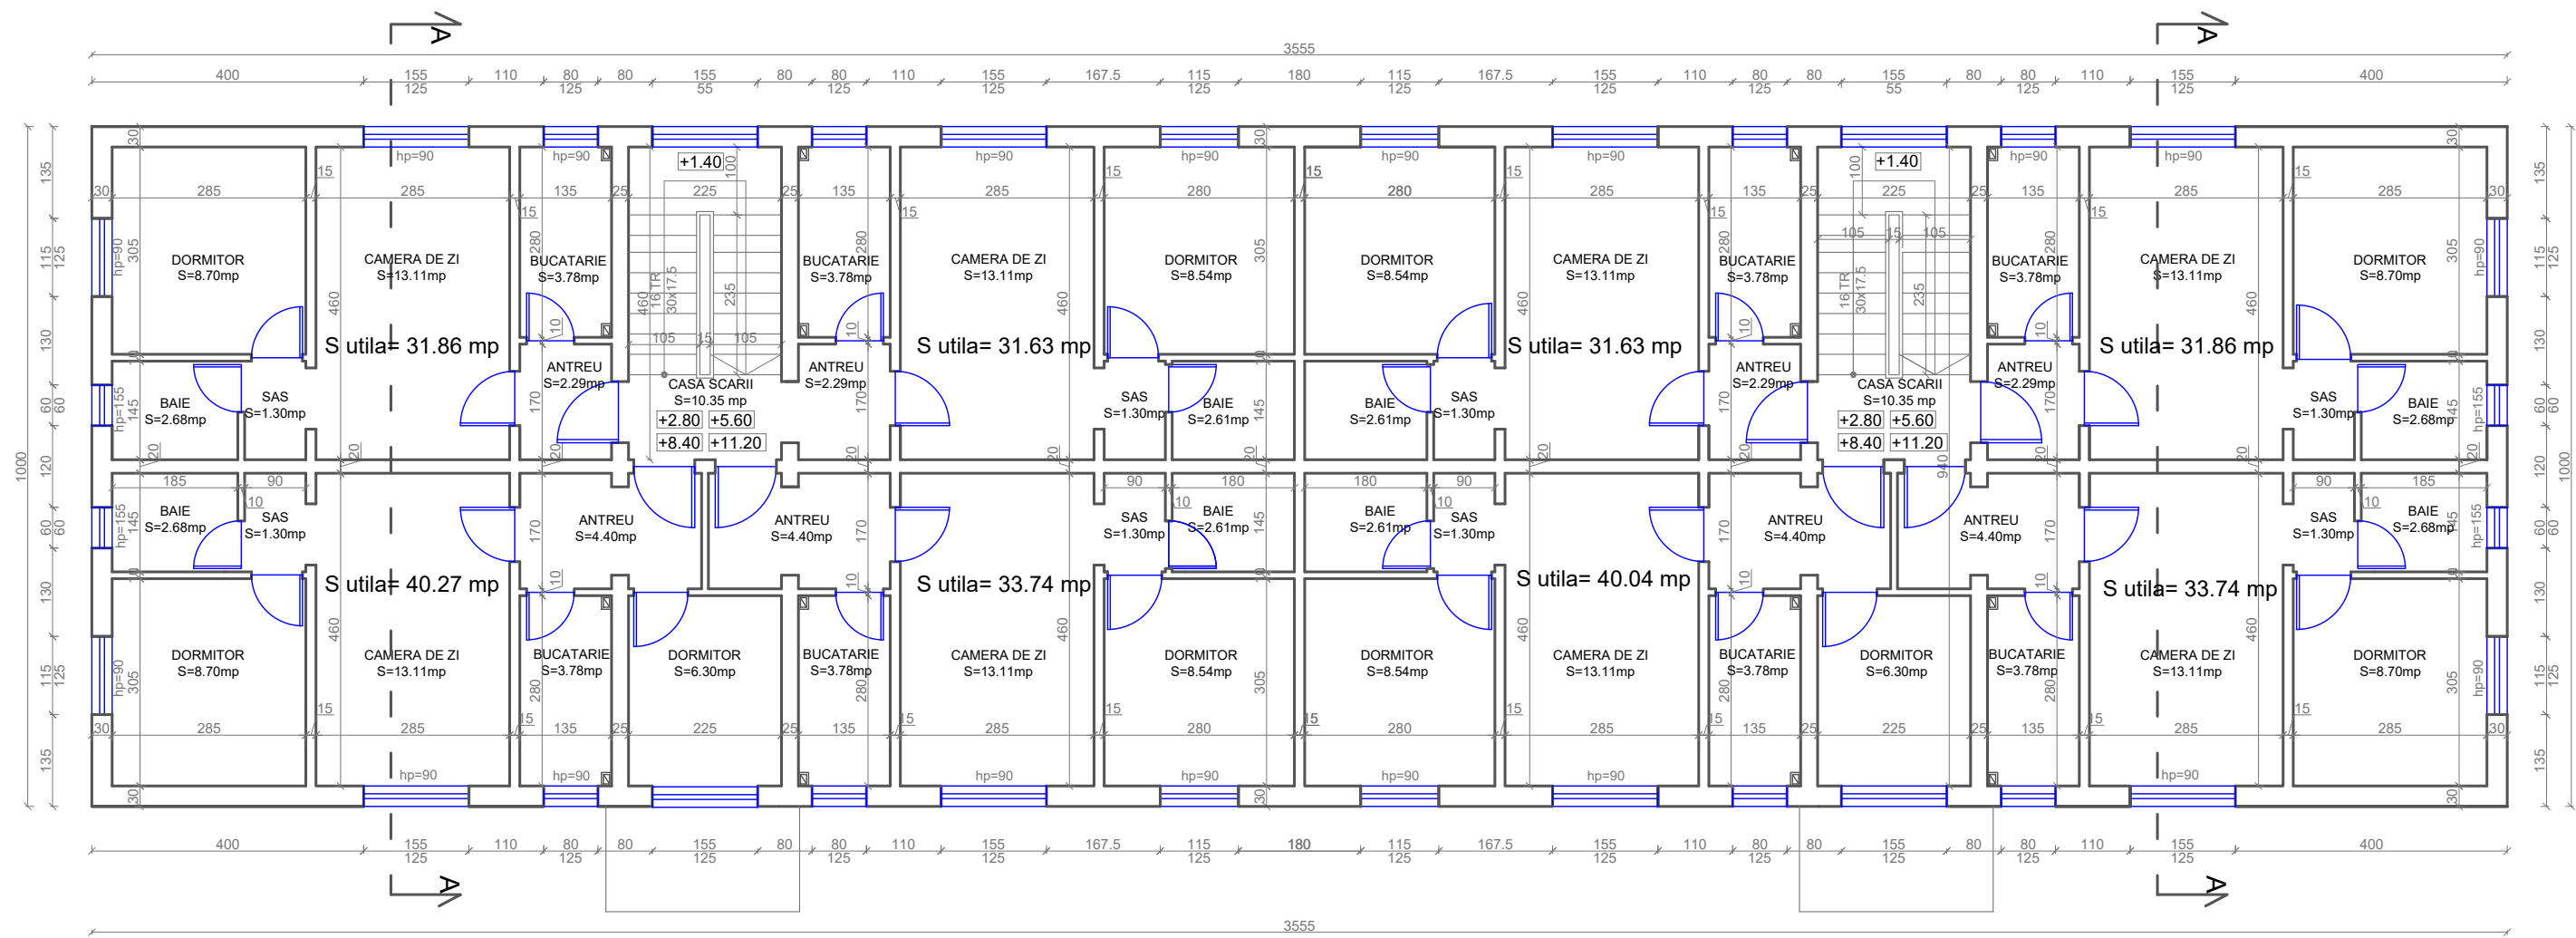

SC.A

SC.B


LEGENDA:

- Pereti prefabricati exteriori din beton armat
- Pereti despartitori din beton armat
- Pereti despartitori din caramida



Proiectant General: S.C. CONSULTANT TEHNIC FORTUNA S.R.L. str. Varadi Jozsef 3C Parter Comercial Sf. Gheorghe, jud. Covasna		Cerinta	Nr. Exp. / Ref.	Expert / Verificator	Semnătura	Denumire proiect: LUCRĂRI DE REABILITARE TERMICĂ LA BL. 4, SC. A,B, STRADA ROMULUS CIOFLEC, NR. -	
 MARCA INREGISTRATA A S.C. CONSULTANT TEHNIC FORTUNA S.R.L.		Nr. proiect: 43-1/2023		Data: 10.2023		Amplasament: str. Romulus Cioflec, nr.2, bl.4, Sf.Gheorghe, jud.Covasna	
		Faza: PT				Beneficiar: Municipiul Sfântu Gheorghe	
		Șef Proiect:	ing. Benedek Levente			Titlu planșă: PLAN ETAJ 1,2,3,4 str. Romulus Cioflec bl: 4,sc: A,B SITUAȚIA EXISTENTĂ	
		Șef Proiect Specialitate:	arh. Gál Zoltán			Nr. pr.: 43-1/2023	
		Proiectant:	arh. Gál Zoltán			Nr. Plan: A-03	
		Desenat:	th. Balázs Ildikó			Revizie: 00	
						Scara: 1:100	


PLAN INVELITOARE

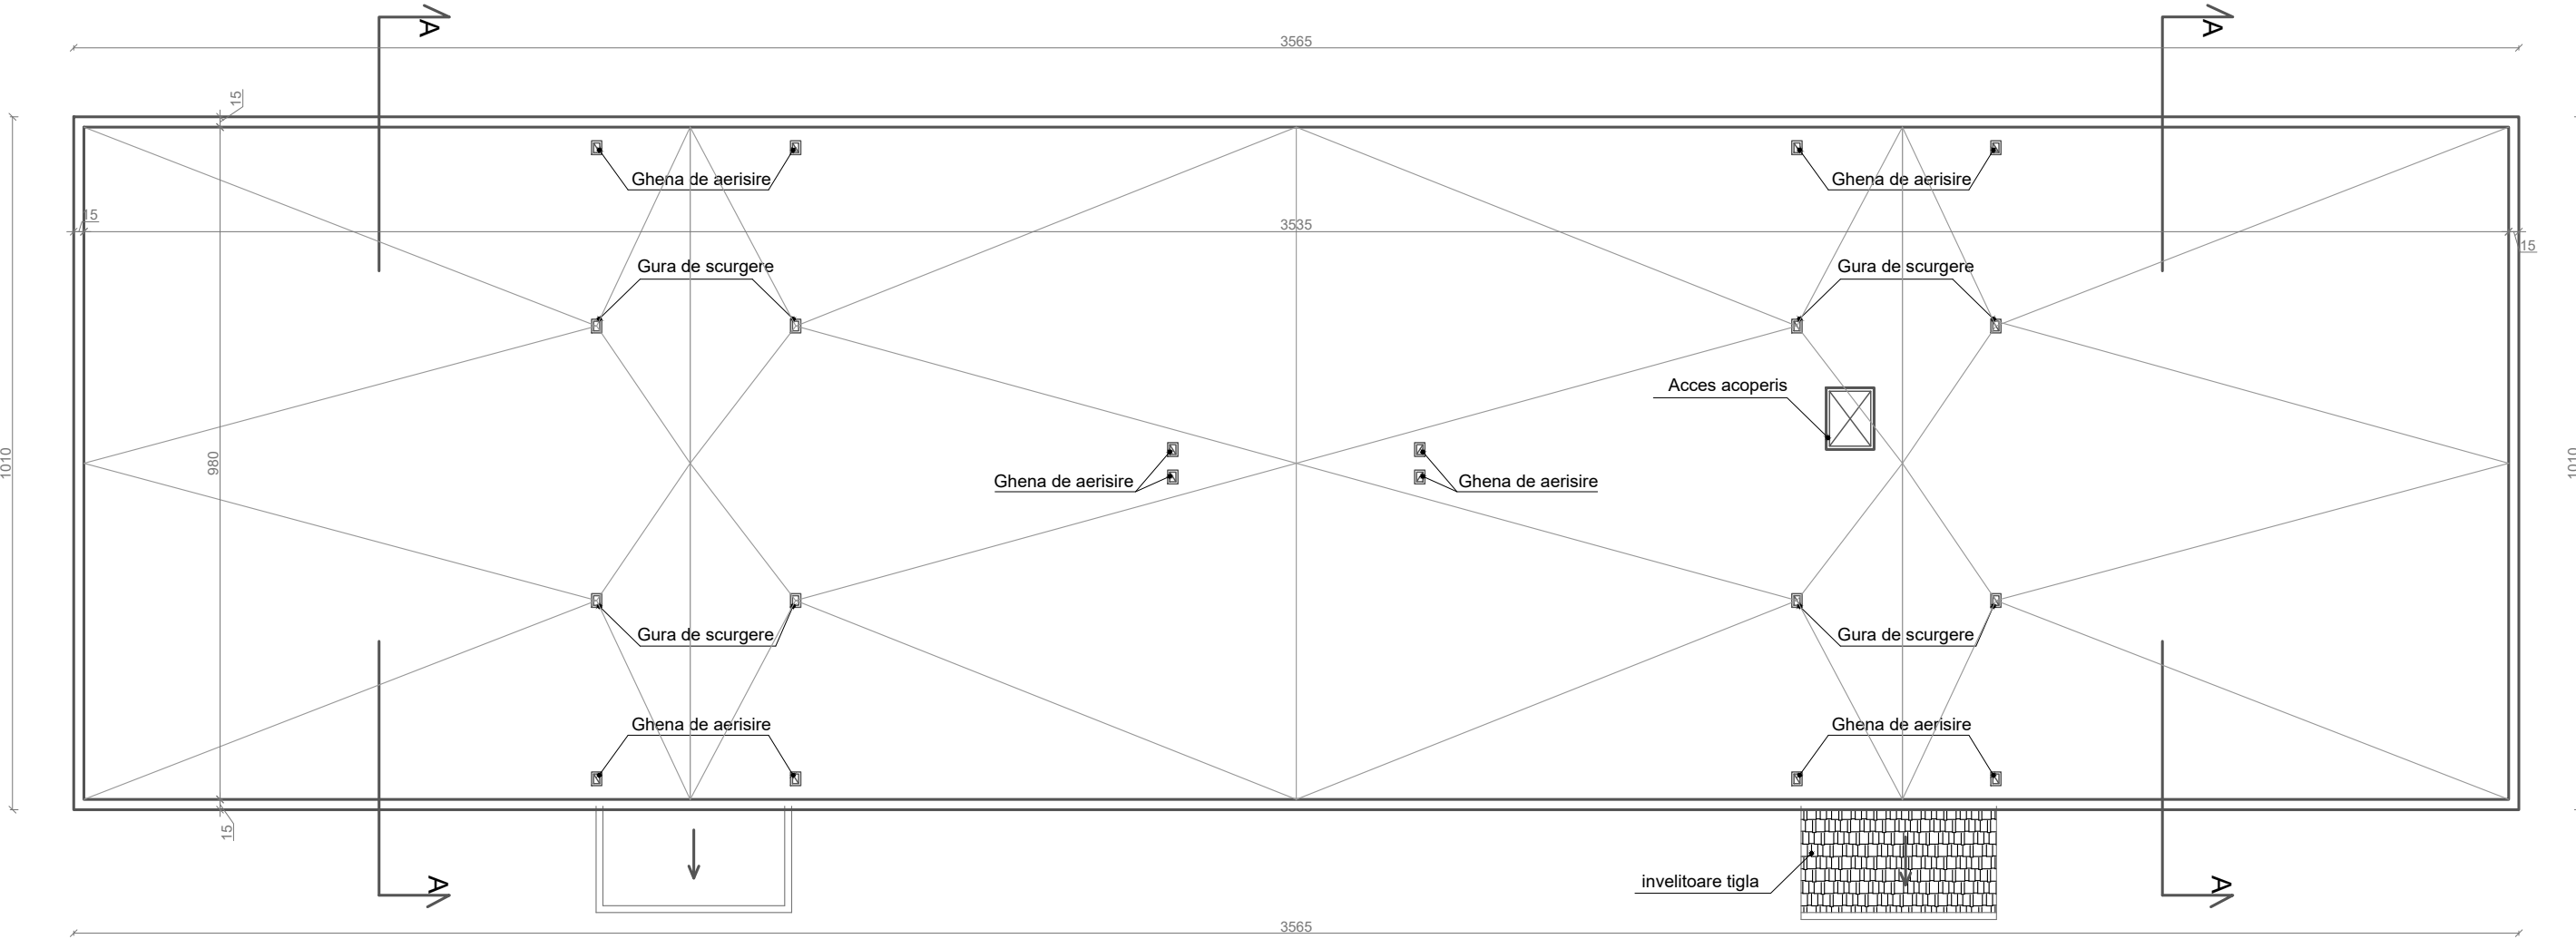


SC.A


SC.B




<b>Proiectant General:</b> S.C. CONSULTANT TEHNIC FORTUNA S.R.L. str. Varadi Jozsef 3C Parter Comercial Sf. Gheorghe, jud. Covasna				Denumire proiect: LUCRĂRI DE REABILITARE TERMICĂ LA BL. 4, SC. A,B, STRADA ROMULUS CIOFLEC, NR. -	
 MARCA INREGISTRATA A S.C. CONSULTANT TEHNIC FORTUNA S.R.L.				Amplasament: str. Romulus Cioflec, nr.2, bl.4, Sf.Gheorghe, jud.Covasna	
				Beneficiar: Municipiul Sfântu Gheorghe	
				<b>Titlu planșă:</b> <b>PLAN INVELITOARE</b> <b>str. Romulus Cioflec bl: 4,sc: A,B</b> <b>SITUAȚIA EXISTENTĂ</b>	
				Nr. pr.:	43-1/2023
				Nr. Plan:	A-04
				Revizie:	00
				Scara:	1:100



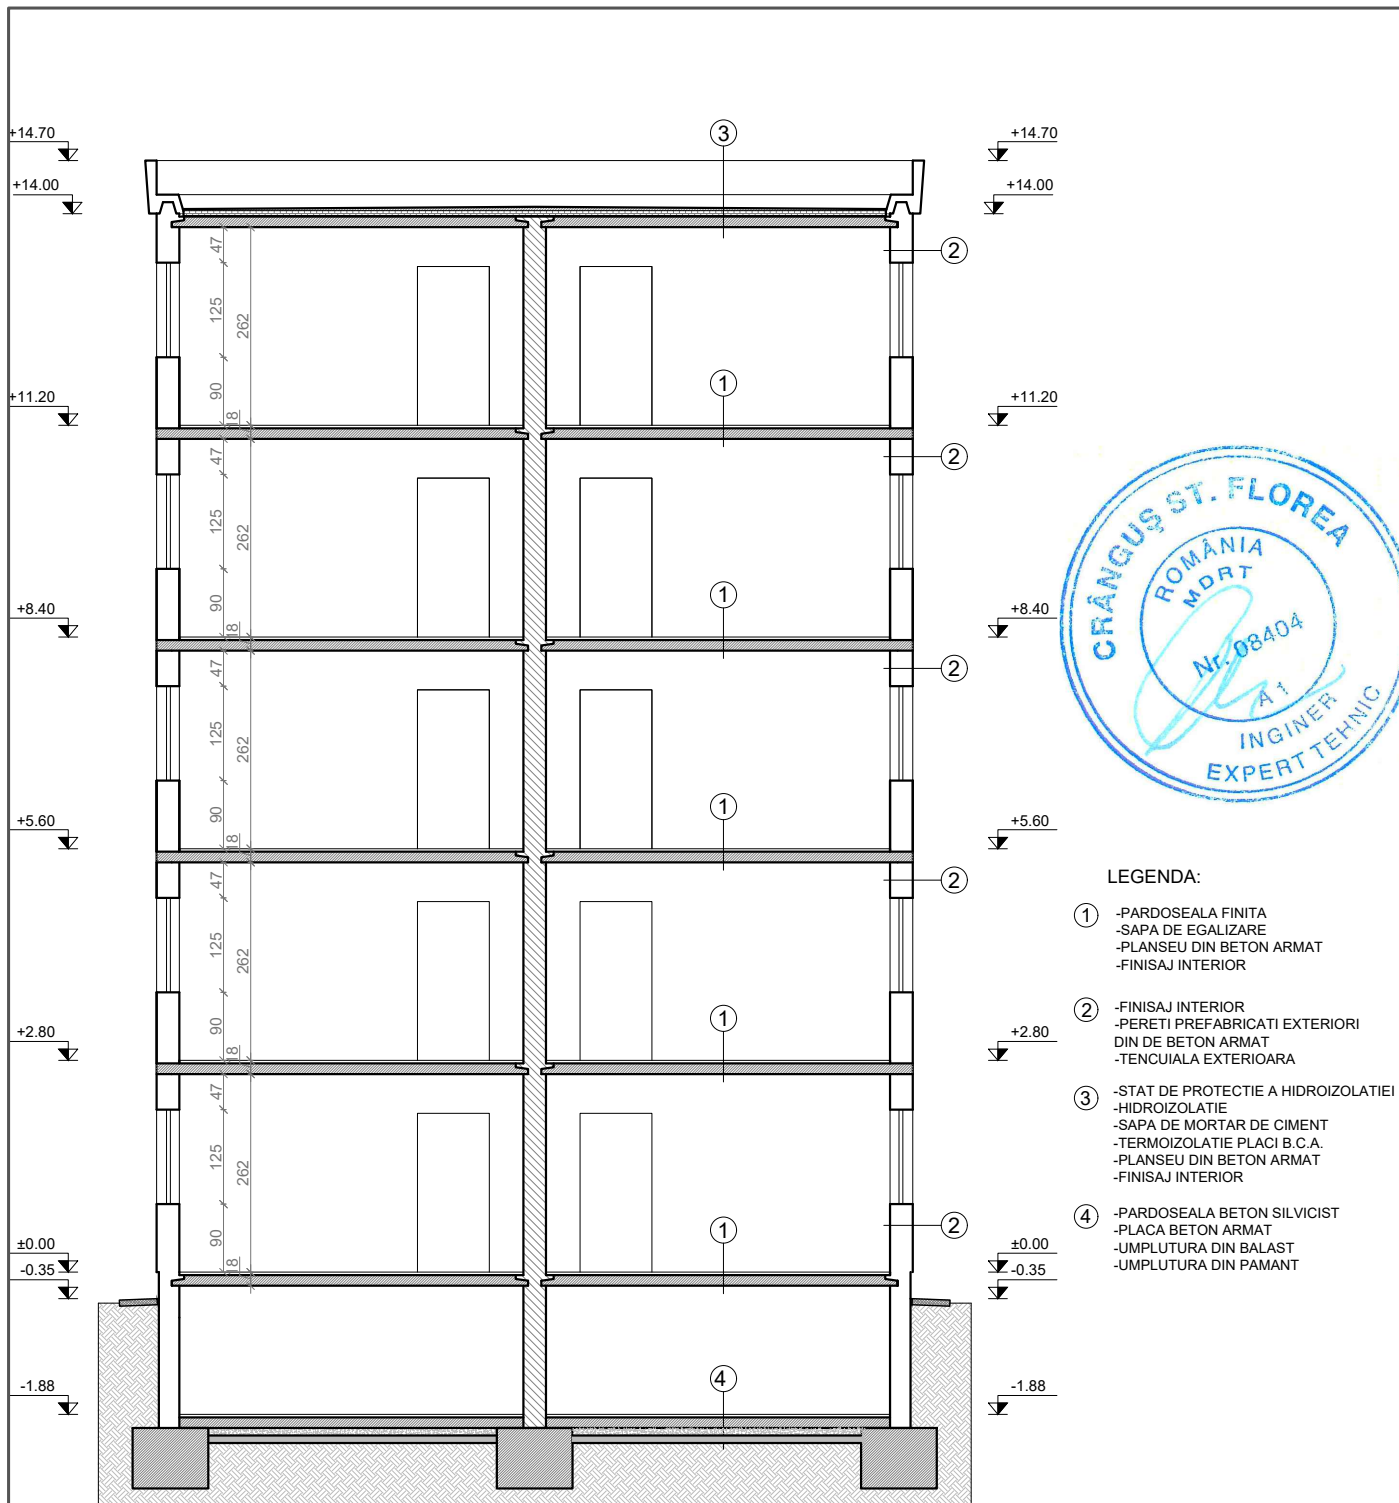

<b>Proiectant General:</b> <b>S.C. CONSULTANT TEHNIC FORTUNA S.R.L.</b> str. Varadi Jozsef 3C Parter Comercial Sf. Gheorghe, jud. Covasna  <small>MARCA INREGISTRATA A S.C. CONSULTANT TEHNIC FORTUNA S.R.L.</small>	<b>Cerinta</b>	<b>Nr. Exp. / Ref.</b>	<b>Expert / Verificator</b>	<b>Semnătura</b>	<b>Denumire proiect:</b> LUCRĂRI DE REABILITARE TERMICĂ LA BL. 4, SC. A,B, STRADA ROMULUS CIOFLEC, NR. -
	<b>Nr. proiect:</b>	43-1/2023	<b>Data:</b>	10.2023	<b>Amplasament:</b> str. Romulus Cioflec, nr.2, bl.4, Sf.Gheorghe, jud.Covasna
	<b>Faza:</b>	PT	<b>Șef Proiect:</b>	ing. Benedek Levente	<b>Beneficiar:</b> Municipiul Sfântu Gheorghe
	<b>Șef Proiect Specialitate:</b>	arh. Gál Zoltán	<b>Proiectant:</b>	arh. Gál Zoltán	<b>Titlu planșă:</b> <b>SECȚIUNEA A-A</b> <b>str. Romulus Cioflec bl: 4,sc: A,B</b> <b>SITUAȚIA EXISTENTĂ</b>
<small>Reproducerea, împrumutarea sau expunerea acestui document, precum și transmiterea informațiilor conținute este permisă numai în contract. Utilizarea extracontractuală necesită acordul scris al S.C. CONSULTANT TEHNIC FORTUNA S.R.L.</small>					<b>Nr. pr.:</b> 43-1/2023 <b>Nr. Plan:</b> A-05 <b>Revizie:</b> 00 <b>Scara:</b> 1:100

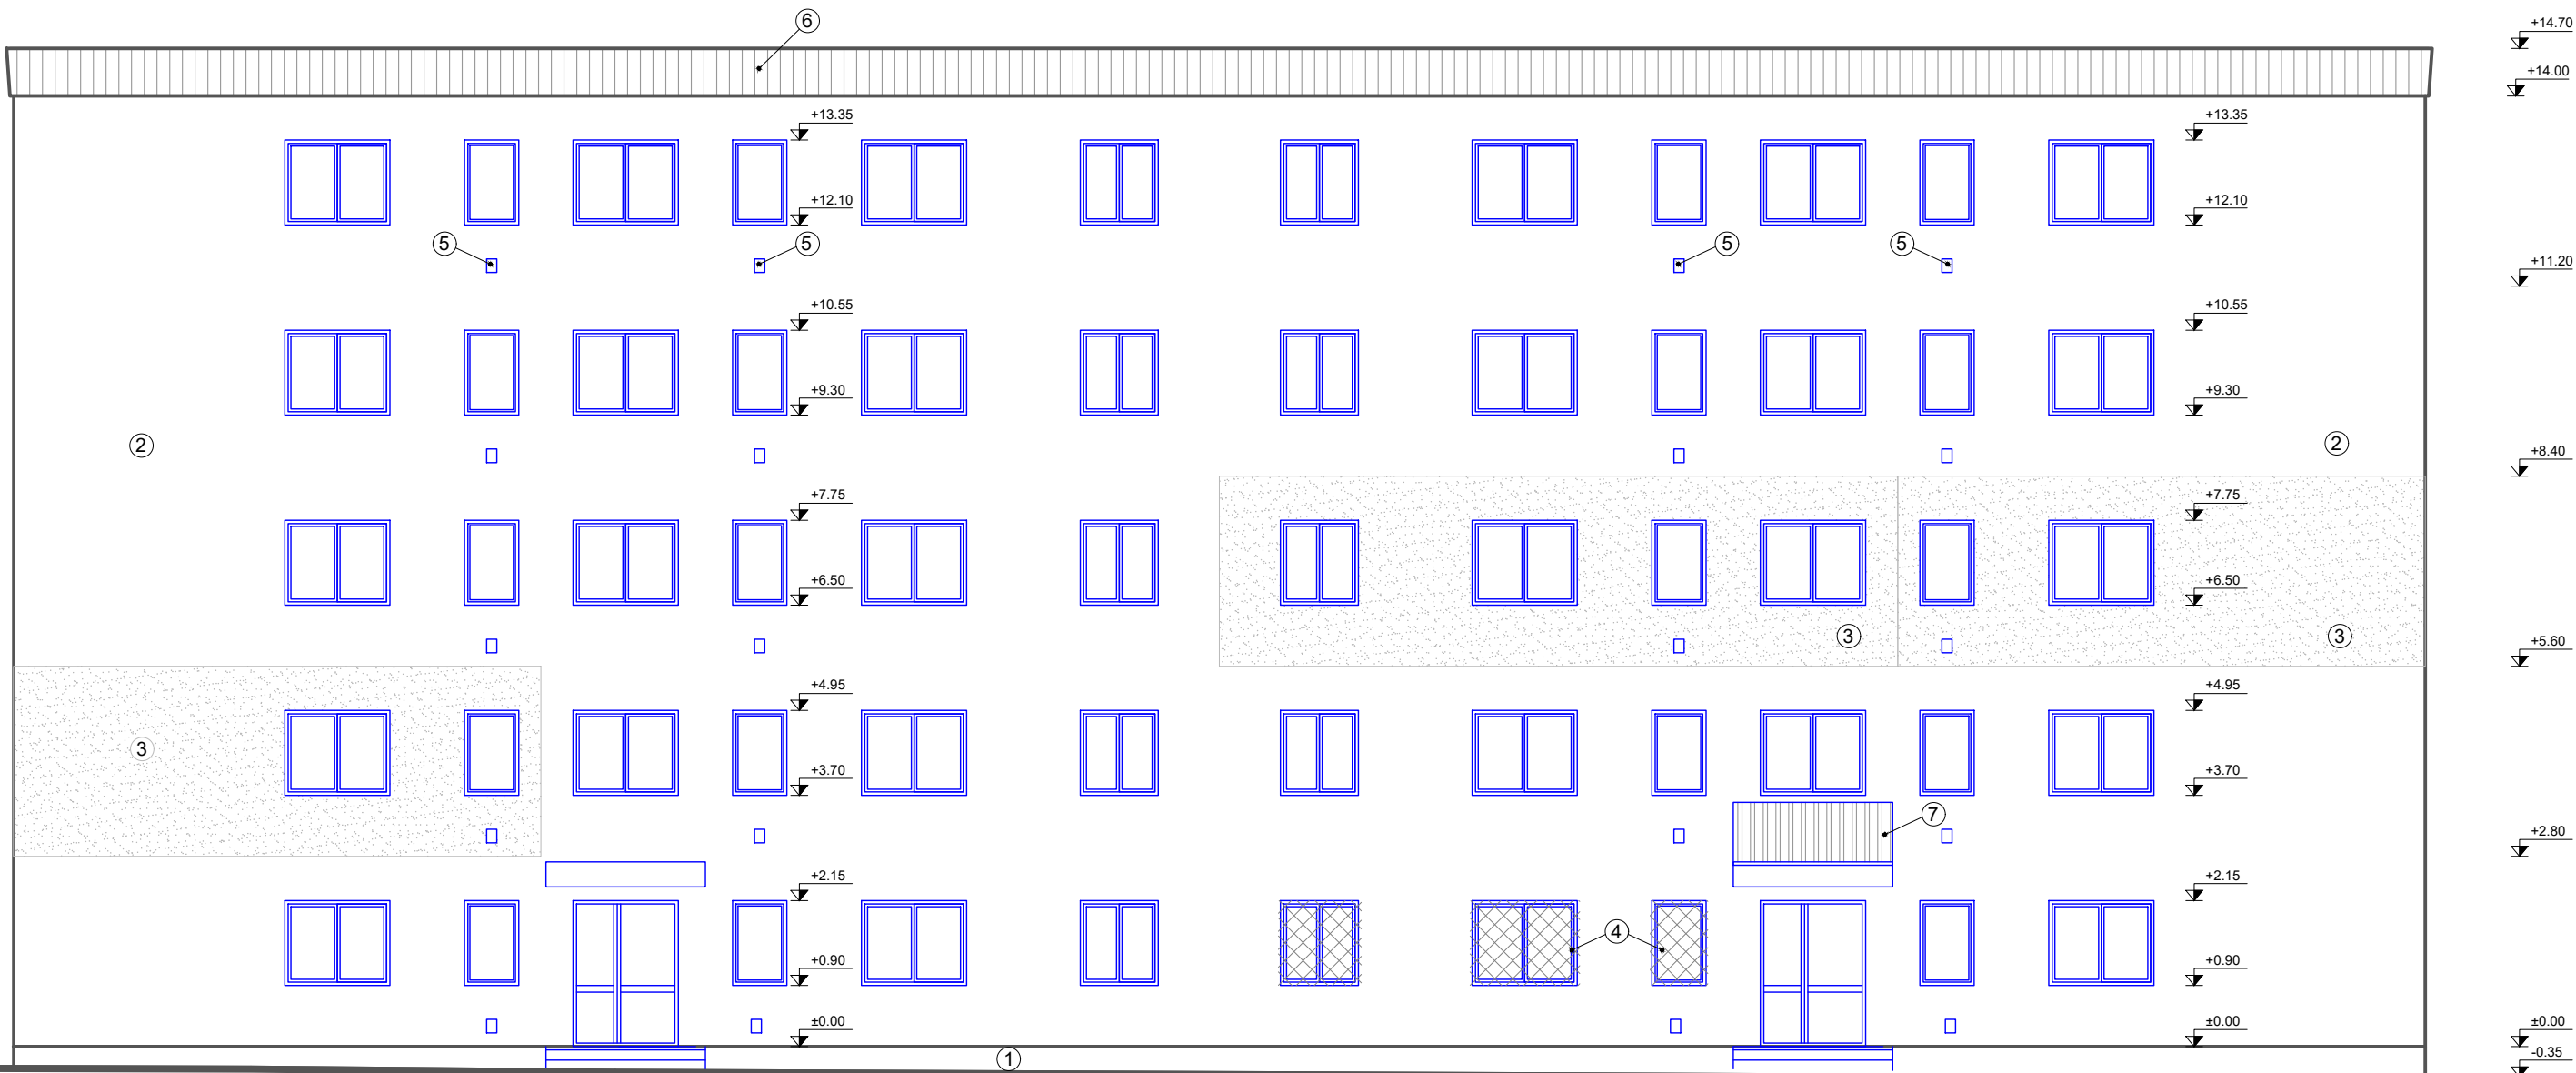

FATADA SUD-VEST




LEGENDA:

- ① SOCLU BETON
- ② TENCUIALA DRISCUIT FIN
- ③ TENCUIALA PE TERMOSISTEM
- ④ GRATAR METALIC
- ⑤ GAURA DE AERISIRE CU GRATAR METALIC
- ⑥ ELEMENT DECORATIV PE ATIC
- ⑦ INVELITOARE DIN TIGLA CERAMICA PESTE COPERTINA



<div>Proiectant General:</div> <div>S.C. CONSULTANT TEHNIC FORTUNA S.R.L.</div> <div>str. Varadi Jozsef 3C Parter Comercial Sf. Gheorghe, jud. Covasna</div> <div><div></div><div>MARCA INREGISTRATA A S.C. CONSULTANT TEHNIC FORTUNA S.R.L.</div></div>	Cerinta	Nr. Exp. / Ref.	Expert / Verificator	Semnătura	Denumire proiect: LUCRĂRI DE REABILITARE TERMICĂ LA BL. 4, SC. A,B, STRADA ROMULUS CIOFLEC, NR. -					
	Nr. proiect:		43-1/2023		Amplasament: str. Romulus Cioflec, nr.2, bl.4, Sf.Gheorghe, jud.Covasna					
	Data:		10.2023							
	Faza:		PT		Beneficiar: Municipiul Sfântu Gheorghe					
	Șef Proiect:		ing. Benedek Levente				Titlu planșă:		Nr. pr.:	43-1/2023
	Șef Proiect Specialitate:		arh. Gál Zoltán						Nr. Plan:	A-06
	Proiectant:		arh. Gál Zoltán						Revizie:	00
	Desenat:		th. Balázs Ildikó						Scara:	1:100
	<div>Reproducerea, imprimarea sau expunerea acestui document, precum si transmiterea informatiilor continute este permisa numai in contract. Utilizarea extracontractuala necesita acordul scris al S.C. CONSULTANT TEHNIC FORTUNA S.R.L.</div>									

FATADA NORD-EST

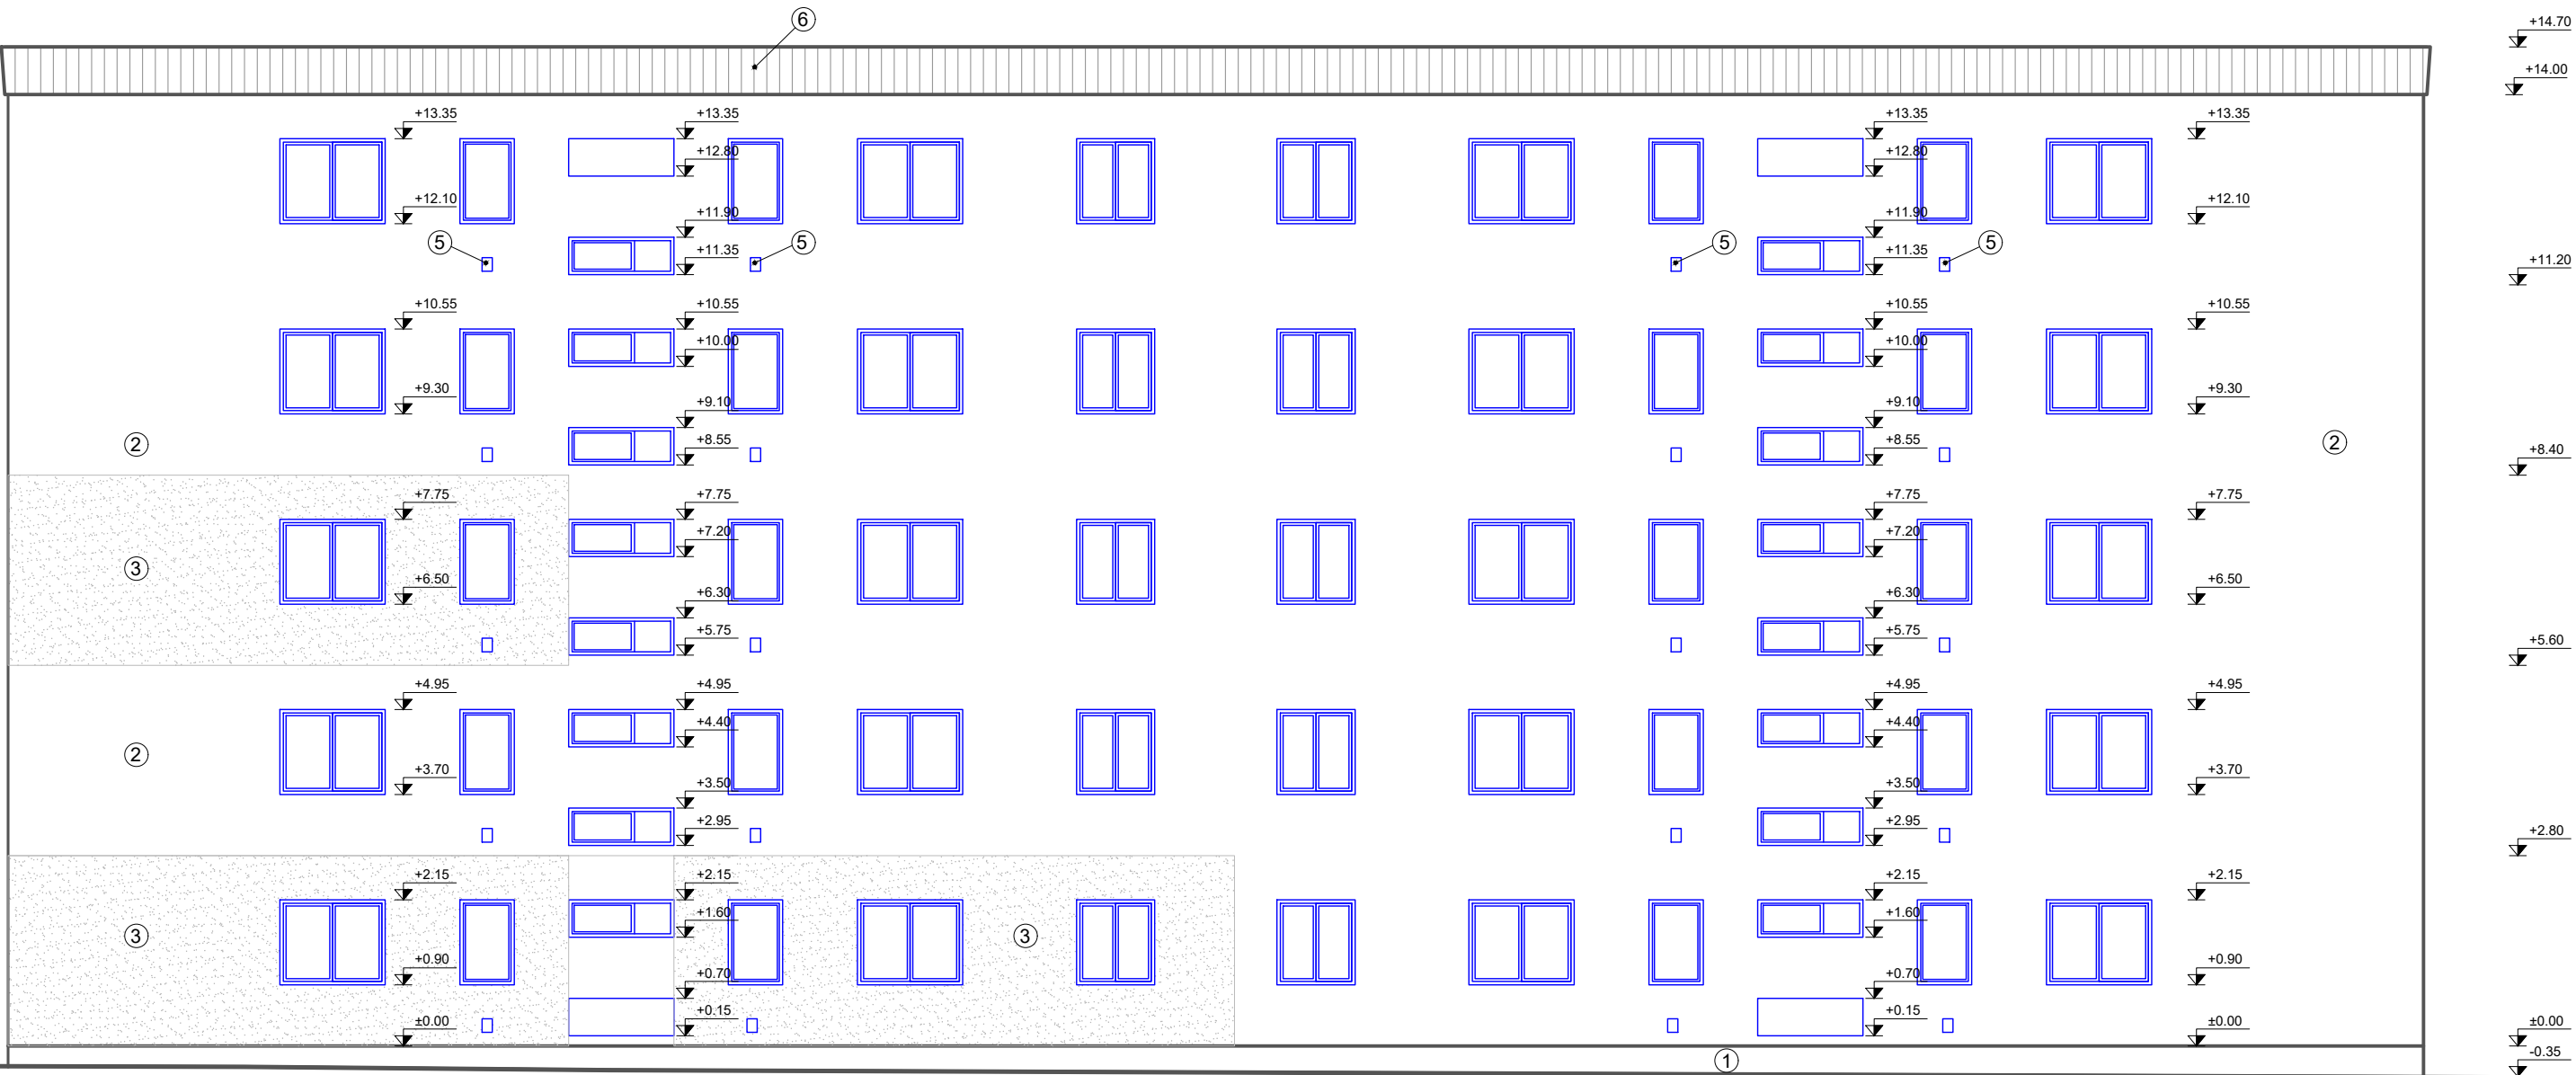

- LEGENDA:
- 1 SOCLU BETON
  - 2 TENCUIALA DRISCUIT FIN
  - 3 TENCUIALA PE TERMOSISTEM
  - 5 GAURA DE AERISIRE CU GRATAR METALIC
  - 6 ELEMENT DECORATIV PE ATIC



Proiectant General:  
S.C. CONSULTANT TEHNIC FORTUNA S.R.L.  
str. Varadi Jozsef 3C  
Parter Comercial  
Sf. Gheorghe,  
jud. Covasna




MARCA INREGISTRATA A  
S.C. CONSULTANT TEHNIC FORTUNA S.R.L.


Cerinta	Nr. Exp. / Ref.	Expert / Verificator	Semnătura
Nr. proiect:		43-1/2023	
Data:		10.2023	
Faza:		PT	
Șef Proiect:	ing. Benedek Levente		
Șef Proiect Specialitate:	arh. Gál Zoltán		
Proiectant:	arh. Gál Zoltán		
Desenat:	th. Balázs Ildikó		

Denumire proiect:		LUCRĂRI DE REABILITARE TERMICĂ LA BL. 4, SC. A,B, STRADA ROMULUS CIOFLEC, NR. -	
Amplasament:		str. Romulus Cioflec, nr.2, bl.4, Sf.Gheorghe, jud.Covasna	
Beneficiar:		Municipiul Sfântu Gheorghe	
Titlu planșă:		Nr. pr.:	43-1/2023
FAȚADA NORD-EST str. Romulus Cioflec bl: 4,sc: A,B SITUAȚIA EXISTENTĂ		Nr. Plan:	A-07
		Revizie:	00
		Scara:	1:100

FATADA NORD-VEST

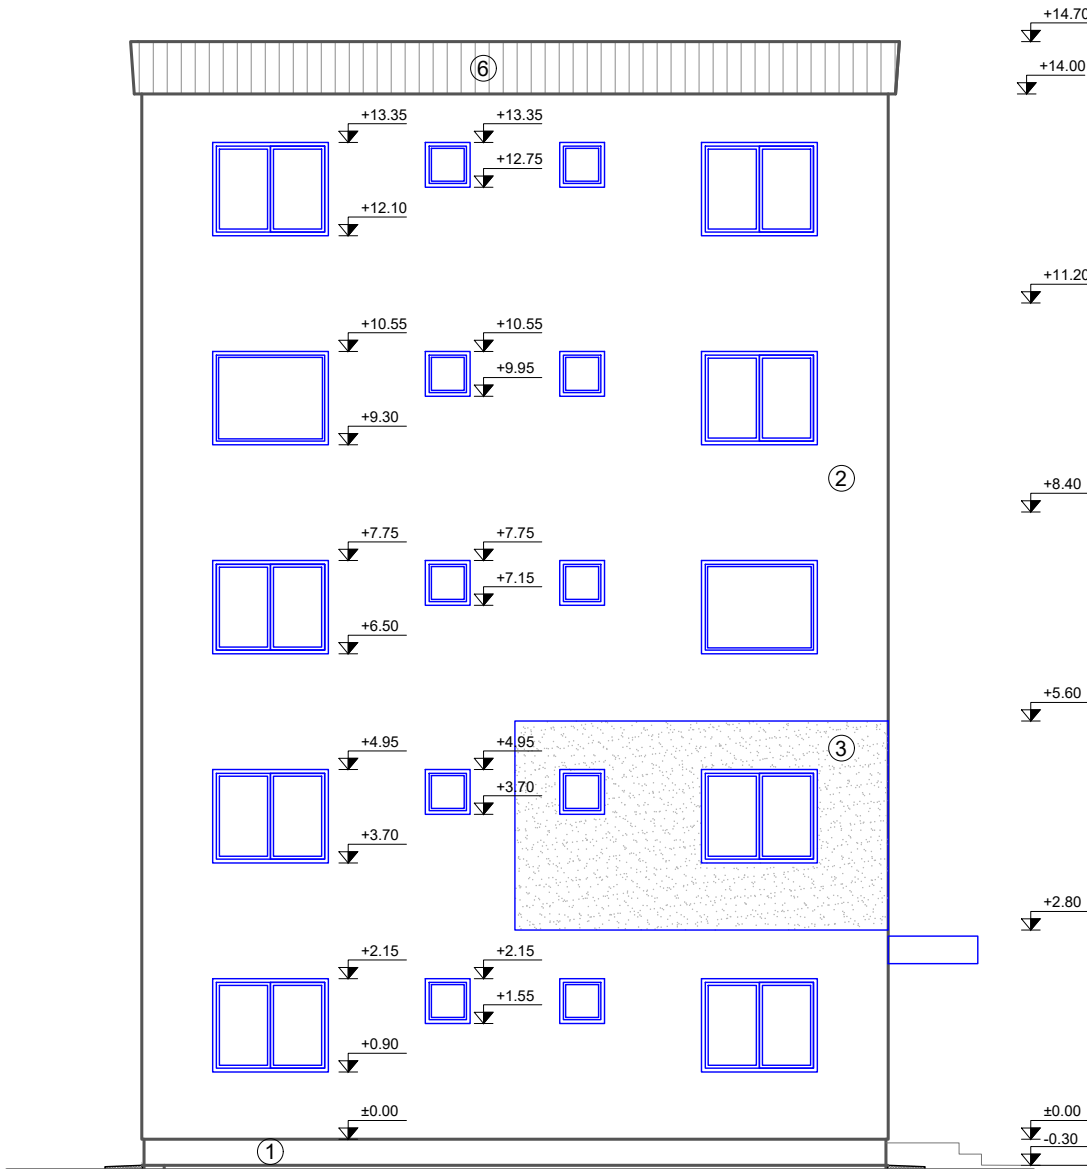

FATADA SUD-EST

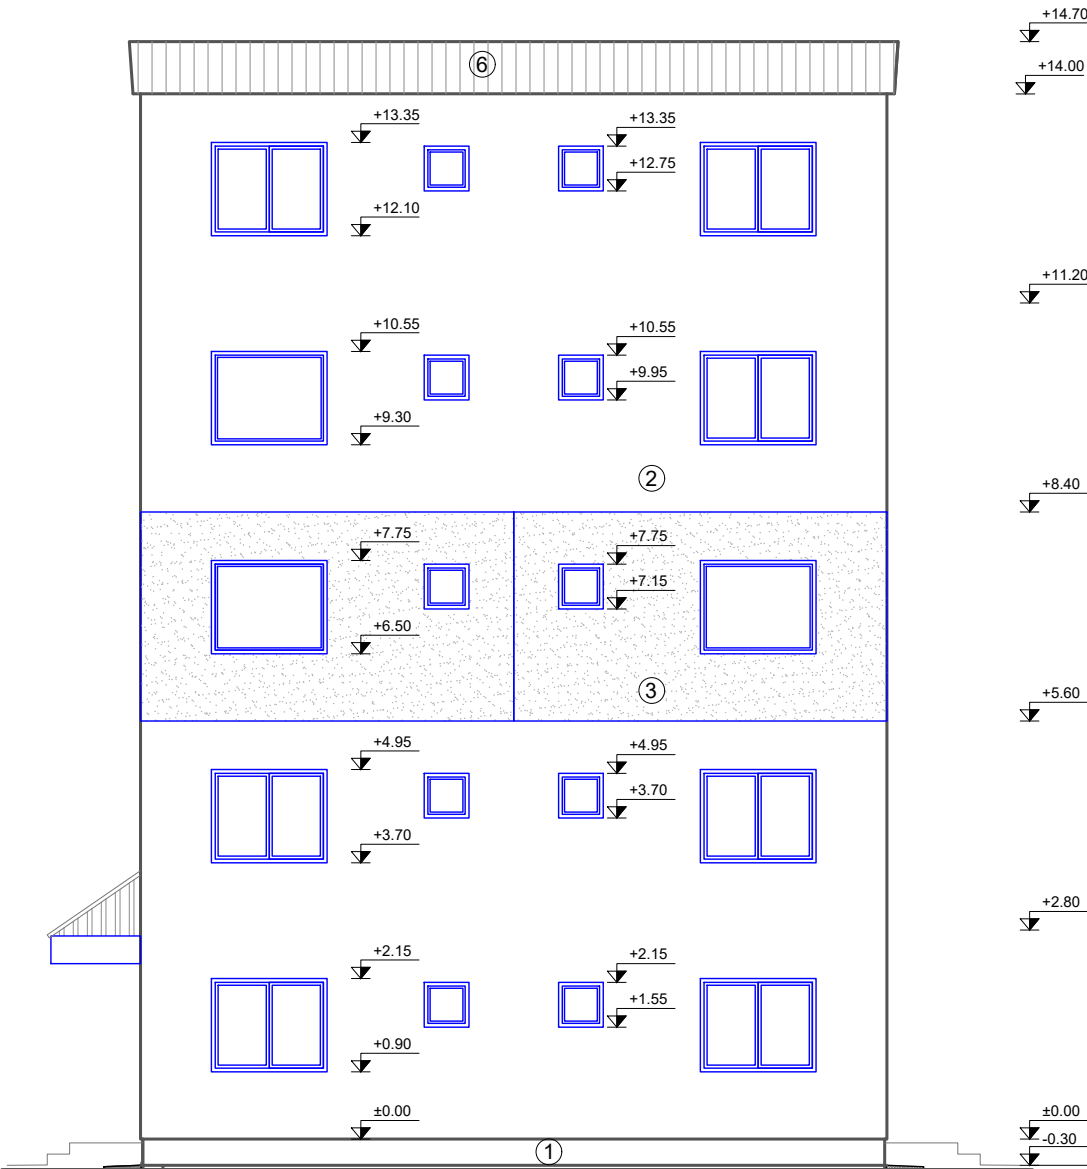


- LEGENDA:
- ① SOCLU BETON
  - ② TENCUIALA DRISCUIT FIN
  - ③ TENCUIALA PE TERMOSISTEM
  - ⑥ ELEMENT DECORATIV PE ATIC



Proiectant General: S.C. CONSULTANT TEHNIC FORTUNA S.R.L. str. Varadi Jozsef 3C Parter Comercial Sf. Gheorghe, jud. Covasna				Denumire proiect: LUCRĂRI DE REABILITARE TERMICĂ LA BL. 4, SC. A,B, STRADA ROMULUS CIOFLEC, NR. -			
MARCA INREGISTRATA A S.C. CONSULTANT TEHNIC FORTUNA S.R.L.				Amplasament: str. Romulus Cioflec, nr.2, bl.4, Sf.Gheorghe, jud.Covasna			
Reproducerea, imprimarea sau expunerea acestui document, precum si transmiterea informatiilor continute este permisa numai in contract. Utilizarea extrcontractuala necesita acordul scris al S.C. CONSULTANT TEHNIC FORTUNA S.R.L.				Beneficiar: Municipiul Sfântu Gheorghe			
Cerinta				Nr. Exp. / Ref.			
Nr. proiect:				43-1/2023			
Data:				10.2023			
Faza:				PT			
Şef Proiect:				ing. Benedek Levente			
Şef Proiect Specialitate:				arh. Gál Zoltán			
Proiectant:				arh. Gál Zoltán			
Desenat:				th. Balázs Ildikó			
Titlu planşă:				Nr. pr.: 43-1/2023			
FAȚADA NORD-VEST ȘI SUD-EST str. Romulus Cioflec bl: 4,sc: A,B SITUAȚIA EXISTENTĂ				Nr. Plan: A-08			
				Revizie: 00			
				Scara: 1:100			





PLAN SUBSOL

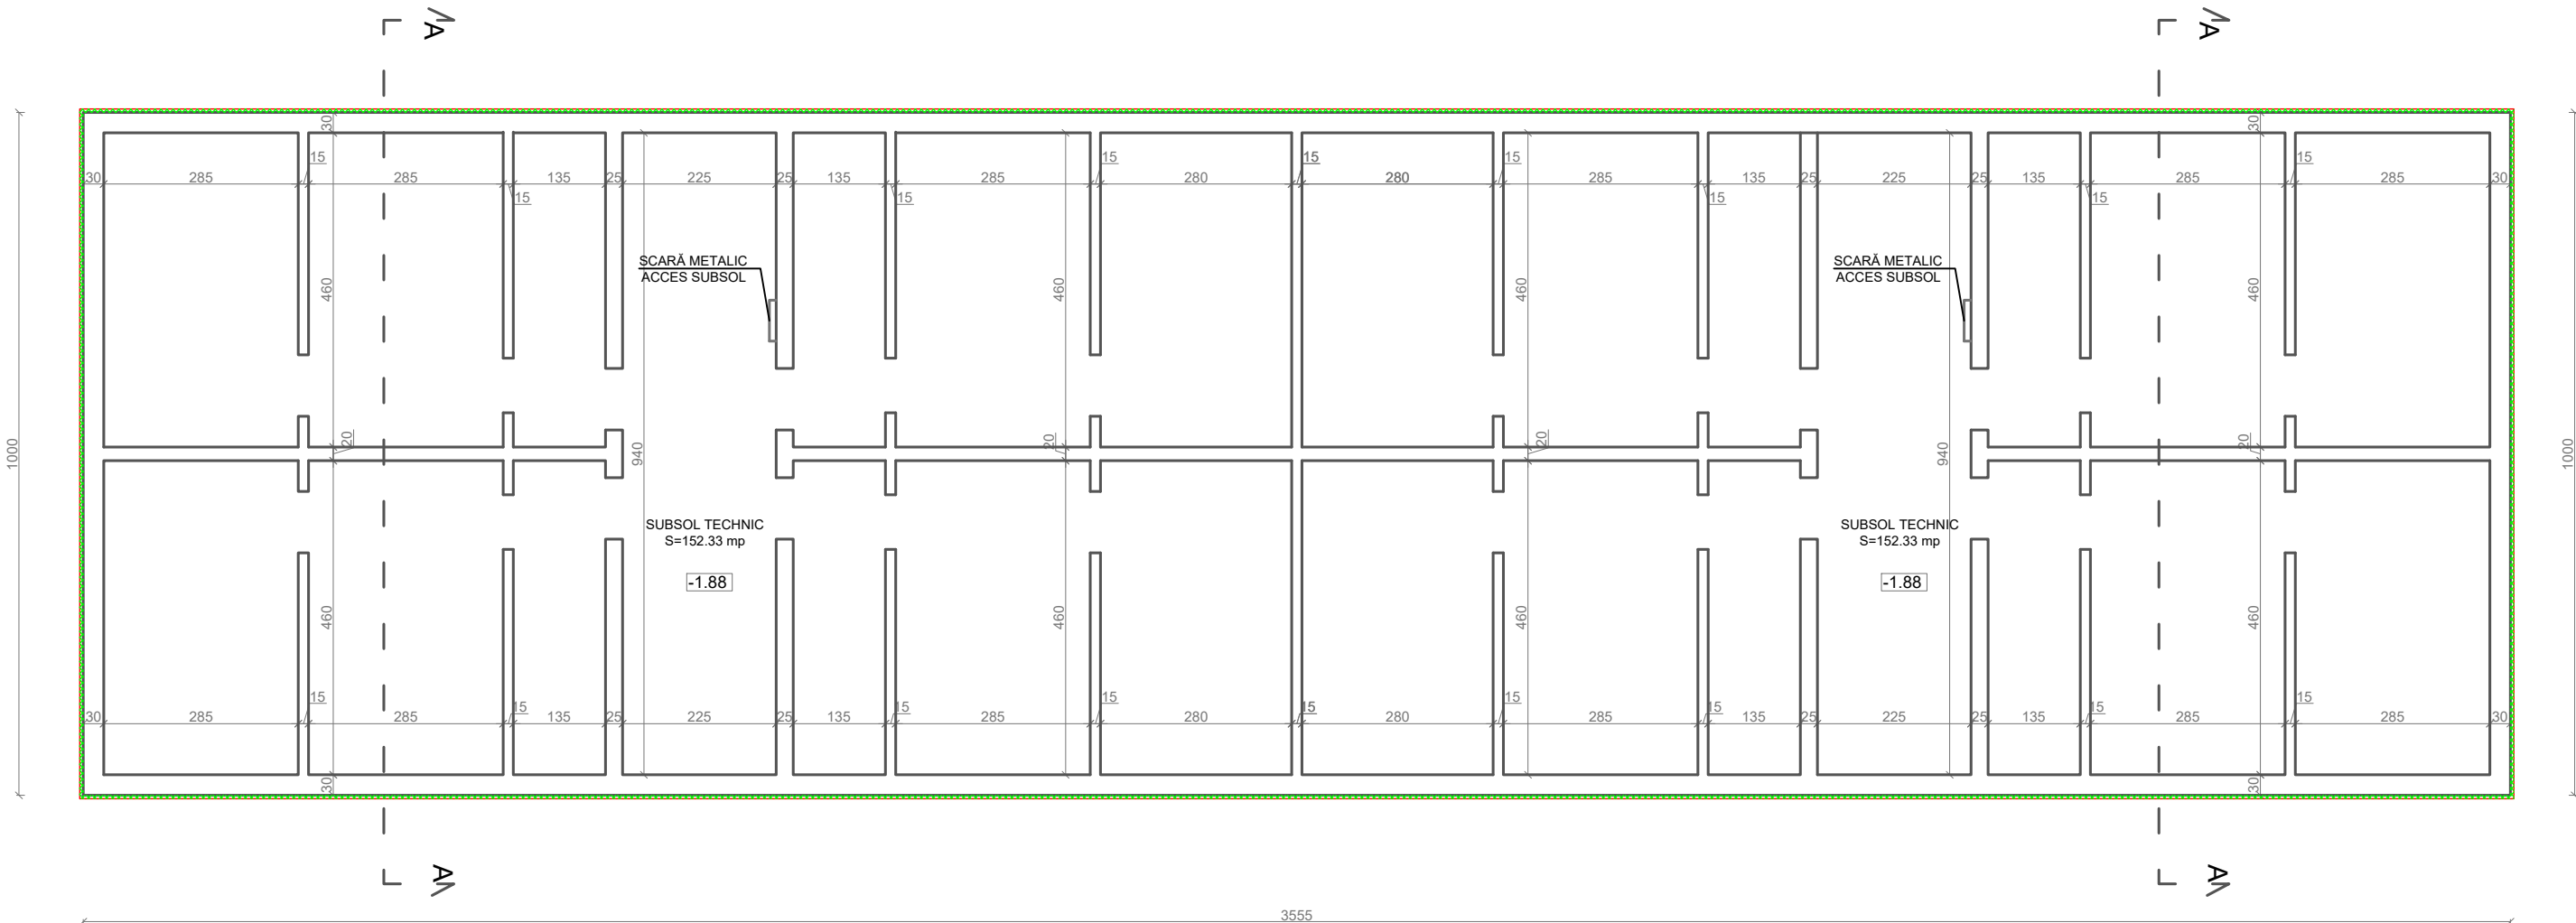

SC.A

SC.B

LEGENDA:

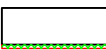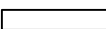
-  Pereti prefabricati exteriori din beton armat, termoizolat cu polistiren extrudat de 5 cm grosime, tencuit
-  Pereti despartitori din beton armat



Proiectant General: S.C. CONSULTANT TEHNIC FORTUNA S.R.L. str. Varadi Jozsef 3C Parter Comercial Sf. Gheorghe, jud. Covasna				Denumire proiect: LUCRĂRI DE REABILITARE TERMICĂ LA BL. 4, SC. A,B, STRADA ROMULUS CIOFLEC, NR. -	
MARCA INREGISTRATA A S.C. CONSULTANT TEHNIC FORTUNA S.R.L.				Amplasament: str. Romulus Cioflec, nr.2, bl.4, Sf.Gheorghe, jud.Covasna	
Beneficiar: Municipiul Sfântu Gheorghe				Beneficiar: Municipiul Sfântu Gheorghe	
Titlu planșă: PLAN SUBSOL str. Romulus Cioflec bl: 4,sc: A,B SITUAȚIA PROPUȘĂ				Nr. pr.: 43-1/2023 Nr. Plan: A-09a Revizie: 00 Scara: 1:100	
Cerinta				Nr. Exp. / Ref.	
Expert / Verificator				Semnătura	
Nr. proiect: 43-1/2023				Data: 10.2023	
Faza: PT				Șef Proiect: ing. Benedek Levente	
Șef Proiect Specialitate: arh. Gál Zoltán				Proiectant: arh. Gál Zoltán	
Desenat: th. Balázs Ildikó				Reproducerea, imprimarea sau expunerea acestui document, precum și transmiterea informațiilor conținute este permisă numai în contract. Utilizarea extracontractuală necesită acordul scris al S.C. CONSULTANT TEHNIC FORTUNA S.R.L.	



PLAN PARTER

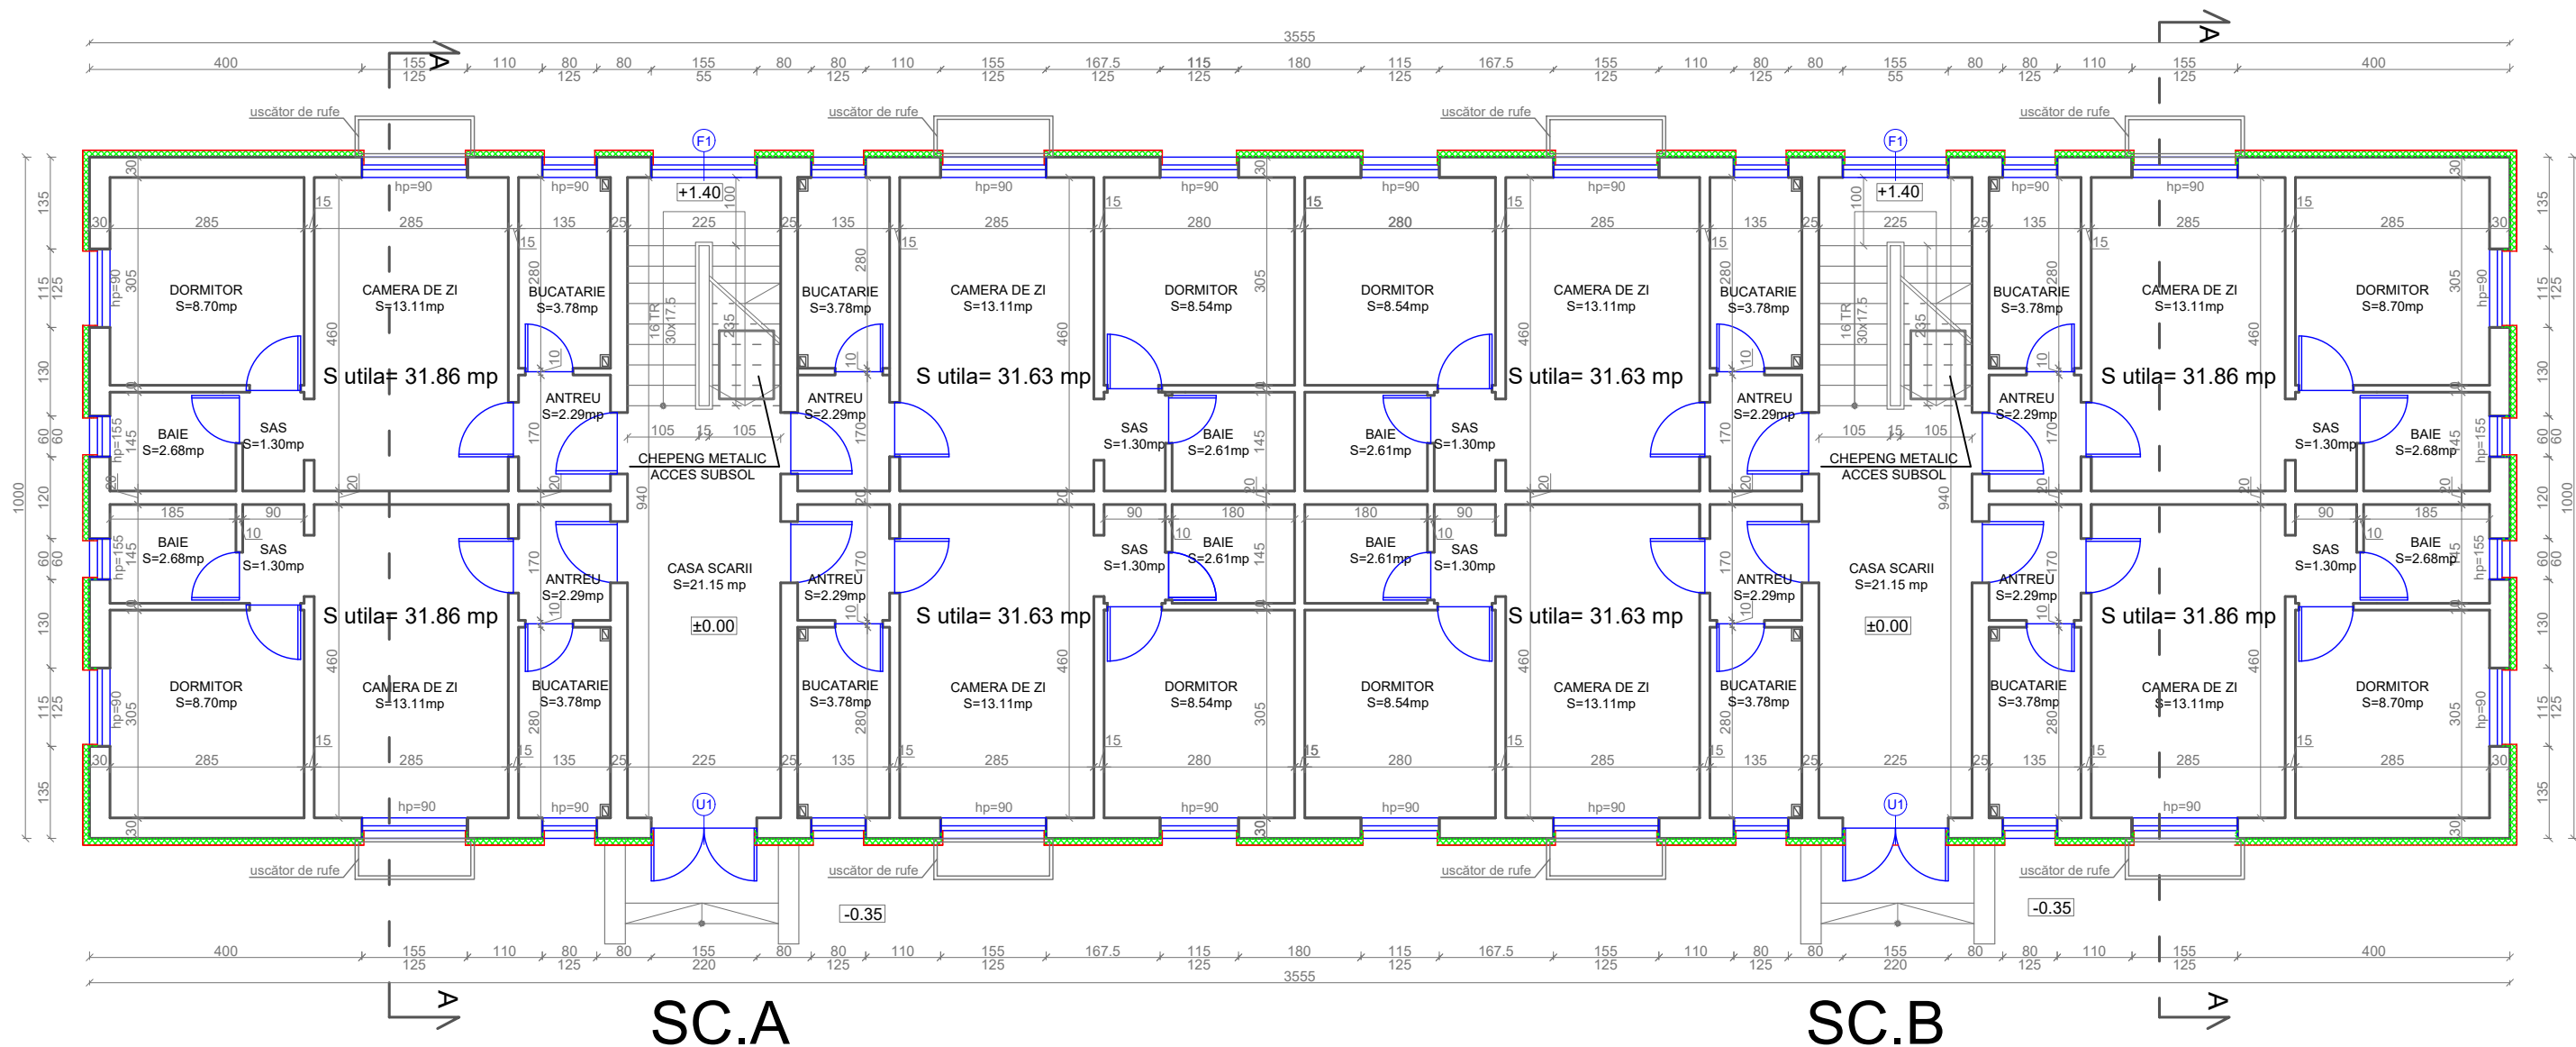

LEGENDA:

- Pereti prefabricati exteriori din beton armat, termoizolat cu polistiren expandat grafitat de 10 cm grosime, tencuit
- Pereti despartitori din beton armat
- Pereti despartitori din caramida


NOTĂ:

- Se recomandă ansamblarea a unor rampe de acces pentru persoane cu dizabilități la toate intrările în clădire



Proiectant General: S.C. CONSULTANT TEHNIC FORTUNA S.R.L. str. Varadi Jozsef 3C Parter Comercial Sf. Gheorghe, jud. Covasna		Cerinta	Nr. Exp. / Ref.	Expert / Verificator	Semnătura	Denumire proiect: LUCRĂRI DE REABILITARE TERMICĂ LA BL. 4, SC. A,B, STRADA ROMULUS CIOFLEC, NR. -	
MARCA INREGISTRATA A S.C. CONSULTANT TEHNIC FORTUNA S.R.L.		Nr. proiect: 43-1/2023		Data: 10.2023		Amplasament: str. Romulus Cioflec, nr.2, bl.4, Sf.Gheorghe, jud.Covasna	
Faza: PT		Șef Proiect: ing. Benedek Levente		Șef Proiect Specialitate: arh. Gál Zoltán		Beneficiar: Municipiul Sfântu Gheorghe	
Proiectant: arh. Gál Zoltán		Desenat: th. Balázs Ildikó		Titlu planșă: PLAN PARTER str. Romulus Cioflec bl: 4,sc: A,B SITUAȚIA PROPUȘĂ		Nr. pr.: 43-1/2023	Nr. Plan: A-09
Reproducerea, imprimarea sau expunerea acestui document, precum și transmiterea informațiilor conținute este permisă numai în contract. Utilizarea extracontractuală necesită acordul scris al S.C. CONSULTANT TEHNIC FORTUNA S.R.L.		Revizie: 00		Scara: 1:100			

PLAN ETAJ 1,2,3,4

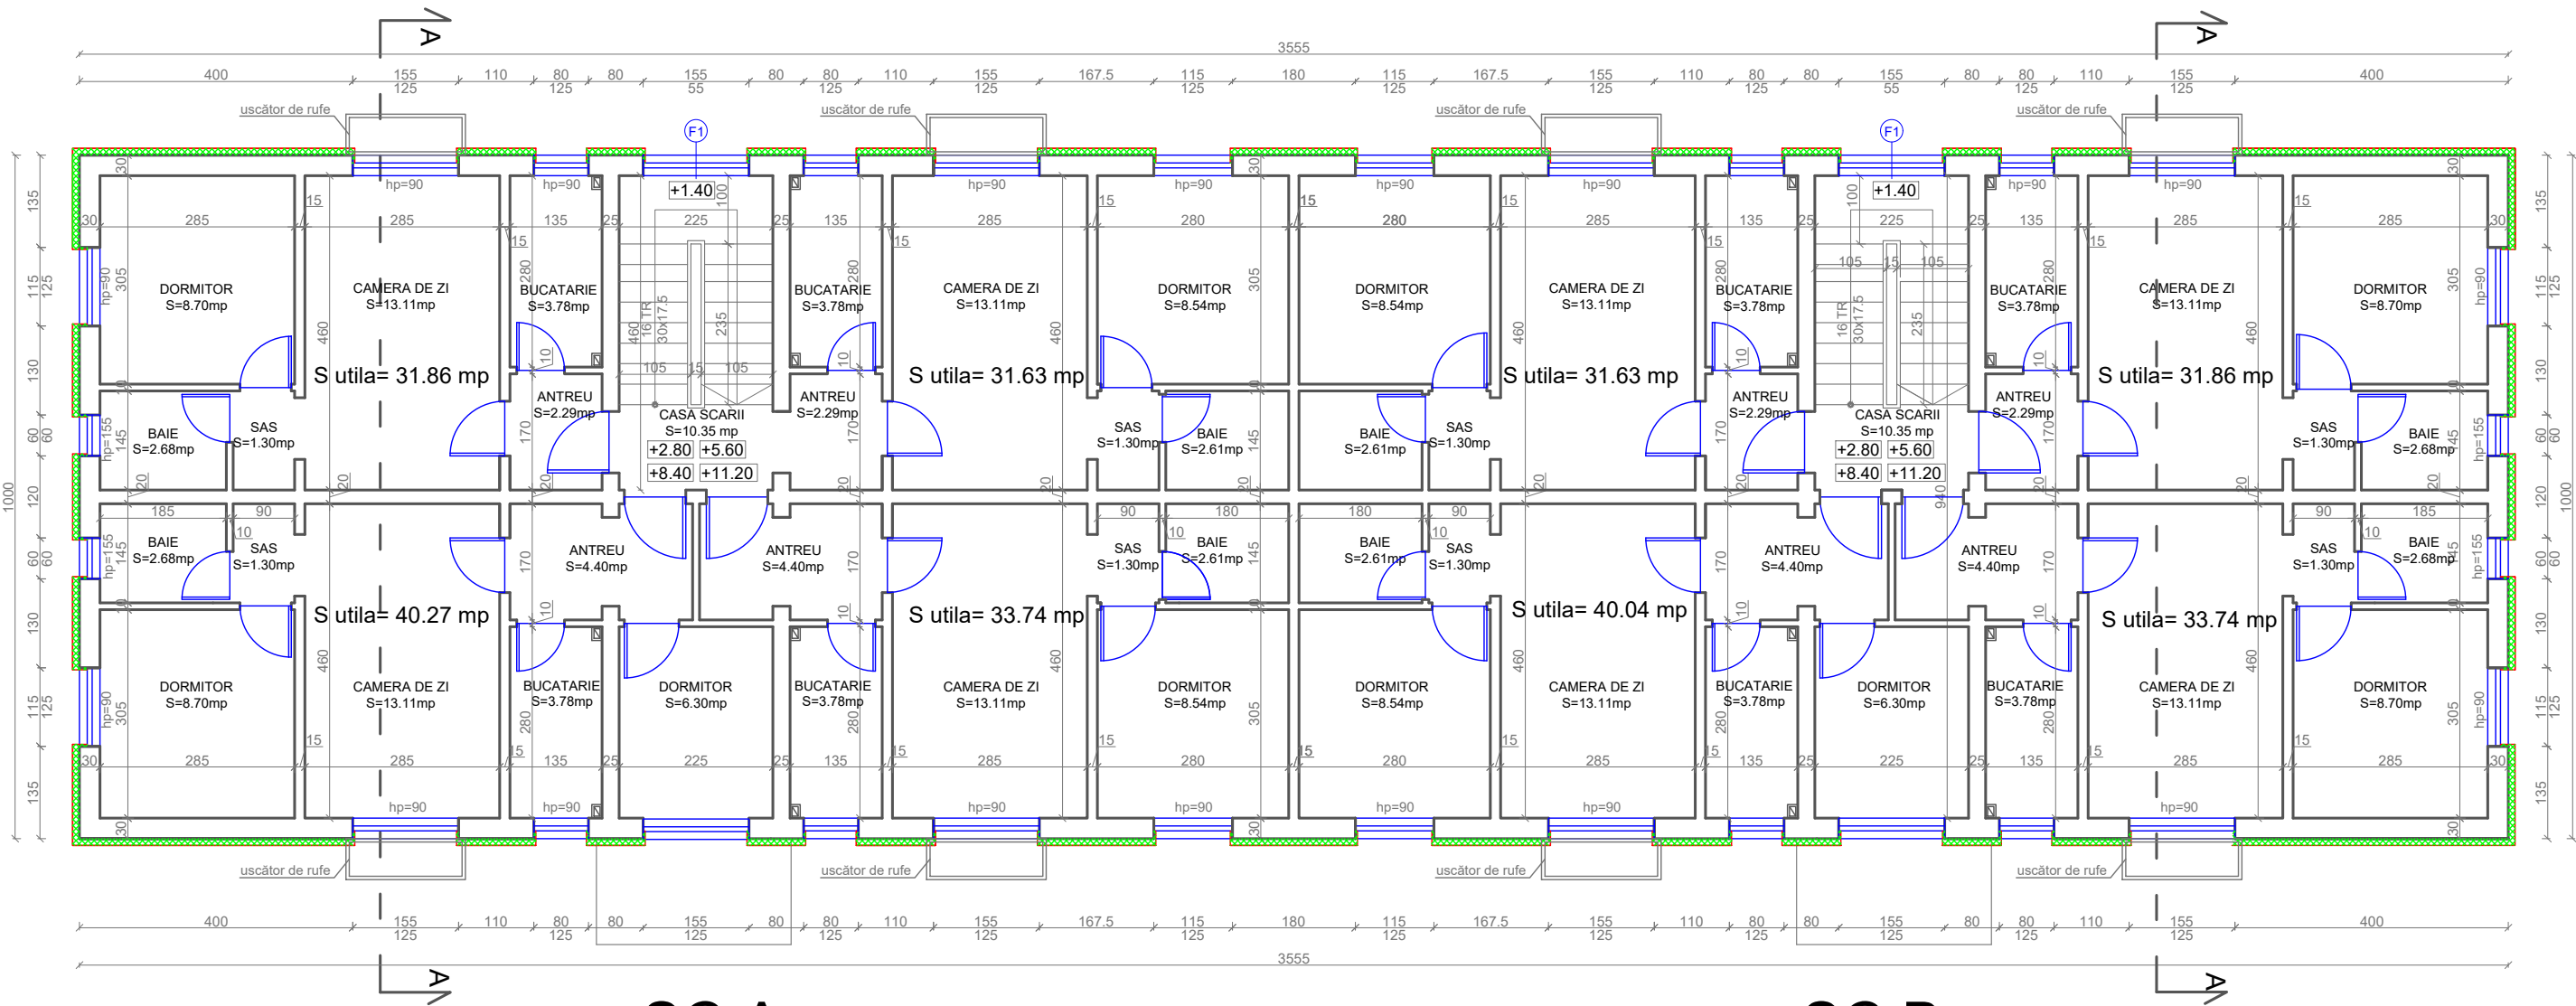


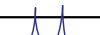

SC.A

SC.B


LEGENDA:

- 30 Pereti prefabricati exteriori din beton armat, termoizolat cu polistiren expandat grafitat de 10 cm grosime, tencuit
- 15 Pereti despartitori din beton armat
- 10 Pereti despartitori din caramida



Proiectant General: S.C. CONSULTANT TEHNIC FORTUNA S.R.L.  str. Varadi Jozsef 3C Parter Comercial Sf. Gheorghe, jud. Covasna		Cerinta		Nr. Exp. / Ref.	Expert / Verificator	Semnătura	Denumire proiect: LUCRĂRI DE REABILITARE TERMICĂ LA BL. 4, SC. A,B, STRADA ROMULUS CIOFLEC, NR. -		
<div> MARCA INREGISTRATA A S.C. CONSULTANT TEHNIC FORTUNA S.R.L.</div>		Nr. proiect:		43-1/2023			Amplasament: str. Romulus Cioflec, nr.2, bl.4, Sf.Gheorghe, jud.Covasna		
		Data:		10.2023			Beneficiar: Municipiul Sfântu Gheorghe		
		Faza:		PT			Titlu planșă:		
		Șef Proiect:		ing. Benedek Levente			Nr. pr.: 43-1/2023		
		Șef Proiect Specialitate:		arh. Gál Zoltán			Nr. Plan: A-10		
		Proiectant:		arh. Gál Zoltán			Revizie: 00		
		Desenat:		th. Balázs Ildikó			Scara: 1:100		
		Reproducerea, imprimarea sau expunerea acestui document, precum si transmiterea informatiilor continute este permisa numai in contract. Utilizarea extracontractuala necesita acordul scris al S.C. CONSULTANT TEHNIC FORTUNA S.R.L.						PLAN ETAJ 1,2,3,4 str. Romulus Cioflec bl: 4,sc: A,B SITUAȚIA PROPUȘĂ	

PLAN INVELITOARE

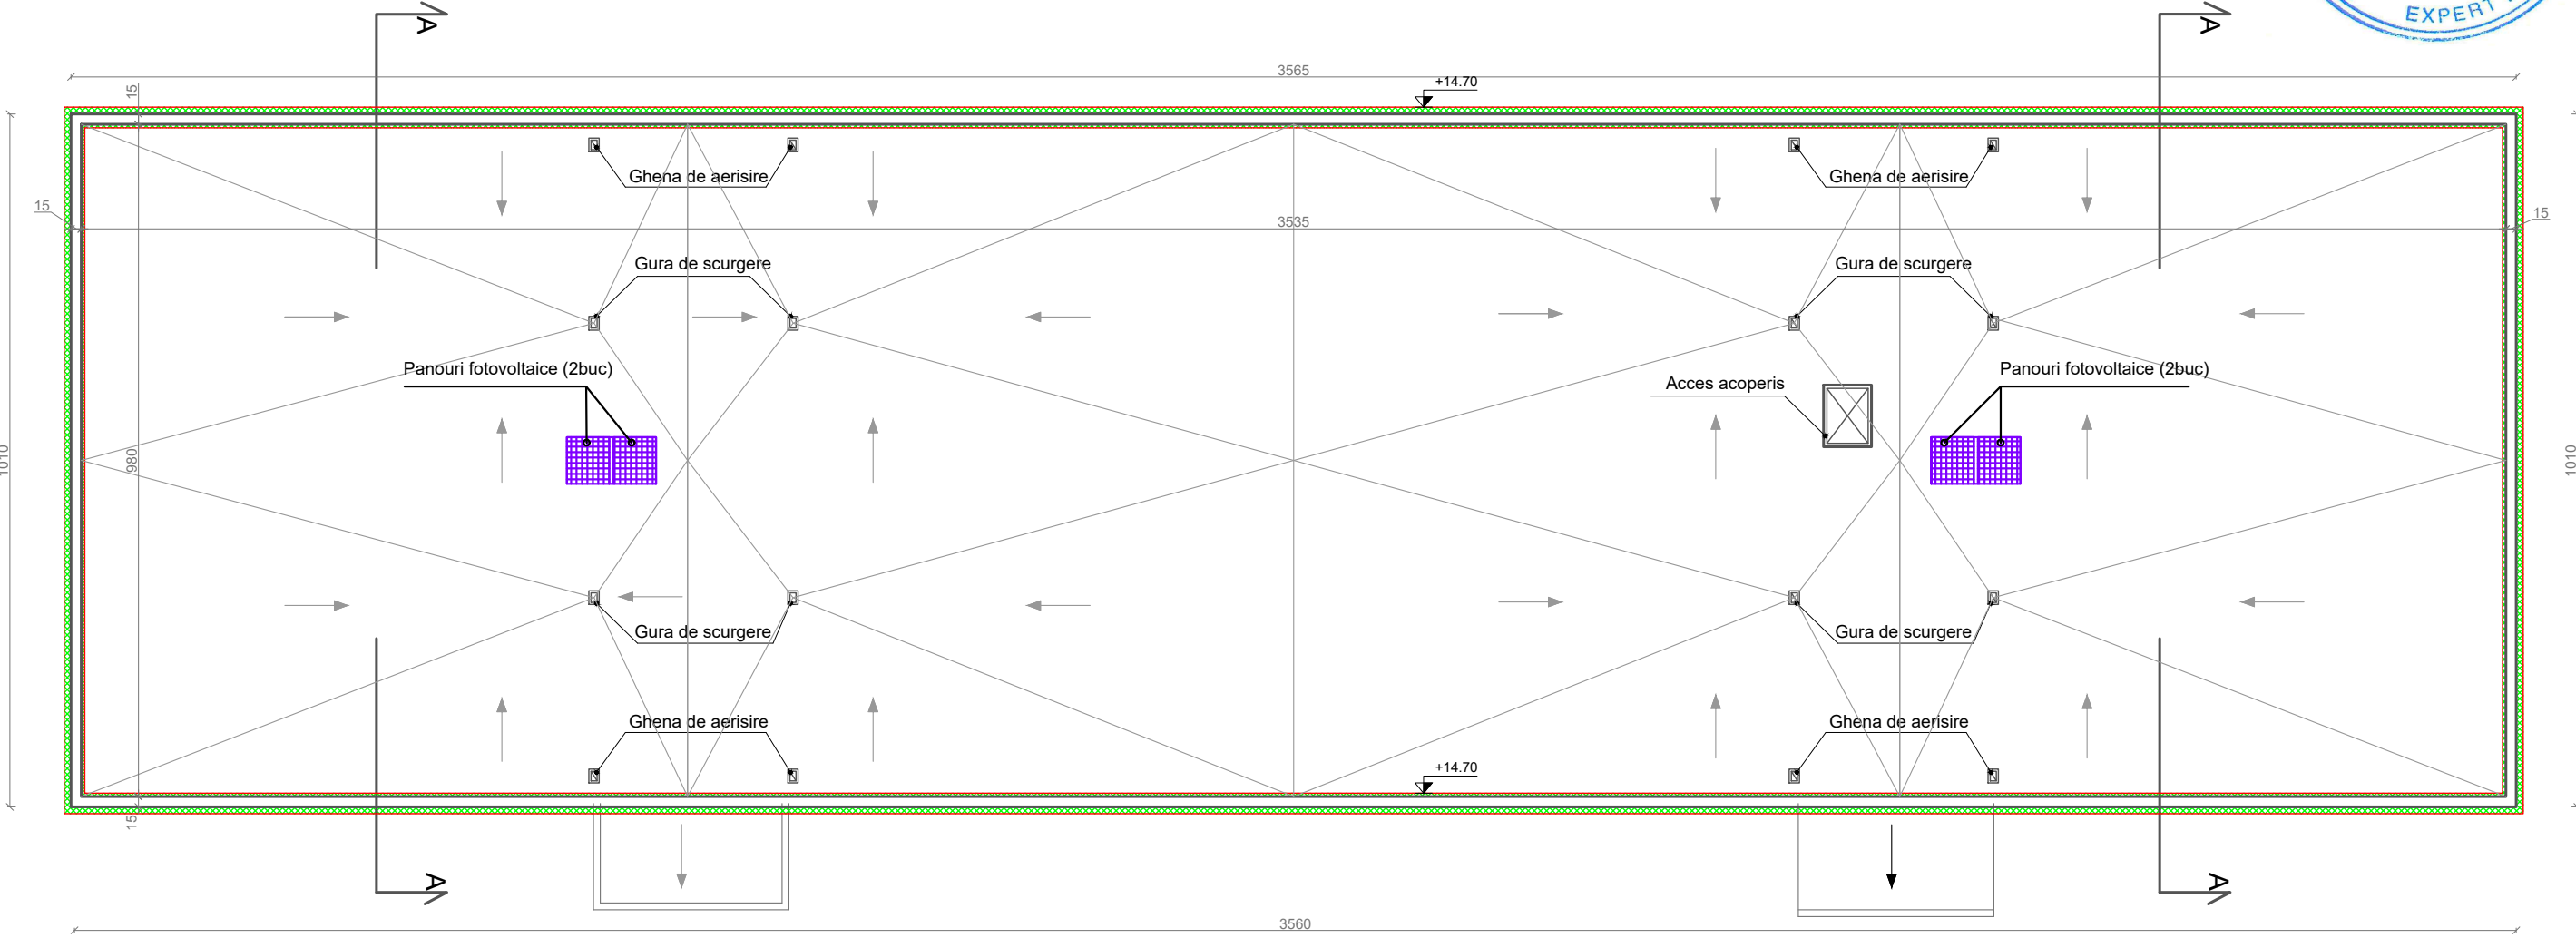

SC.A

SC.B

LEGENDA:



-ATIC PREFABRICAT DIN BETON ARMAT EXISTENT, TERMOIZOLAT CU POLISTIREN EXPANDAT GRAFITAT IN GROSIME DE 5 SI 10 CM



Proiectant General:  
S.C. CONSULTANT TEHNIC FORTUNA S.R.L.  
str. Varadi Jozsef 3C  
Parter Comercial  
Sf. Gheorghe,  
jud. Covasna




MARCA INREGISTRATA A  
S.C. CONSULTANT TEHNIC FORTUNA S.R.L.

Cerinta	Nr. Exp. / Ref.	Expert / Verificator	Semnătura
Nr. proiect:		43-1/2023	
Data:		10.2023	
Faza:		PT	
Șef Proiect:	ing. Benedek Levente		
Șef Proiect Specialitate:	arh. Gál Zoltán		
Proiectant:	arh. Gál Zoltán		
Desenat:	th. Balázs Ildikó		

Denumire proiect:		LUCRĂRI DE REABILITARE TERMICĂ LA BL. 4, SC. A,B, STRADA ROMULUS CIOFLEC, NR. -	
Amplasament:		str. Romulus Cioflec, nr.2, bl.4, Sf.Gheorghe, jud.Covasna	
Beneficiar:		Municipiul Sfântu Gheorghe	
Titlu planșă:		Nr. pr.:	43-1/2023
		Nr. Plan:	A-11
		Revizie:	00
		Scara:	1:100

PLAN INVELITOARE  
str. Romulus Cioflec bl: 4,sc: A,B  
SITUAȚIA PROPUȘĂ

# SECTIUNE A-A

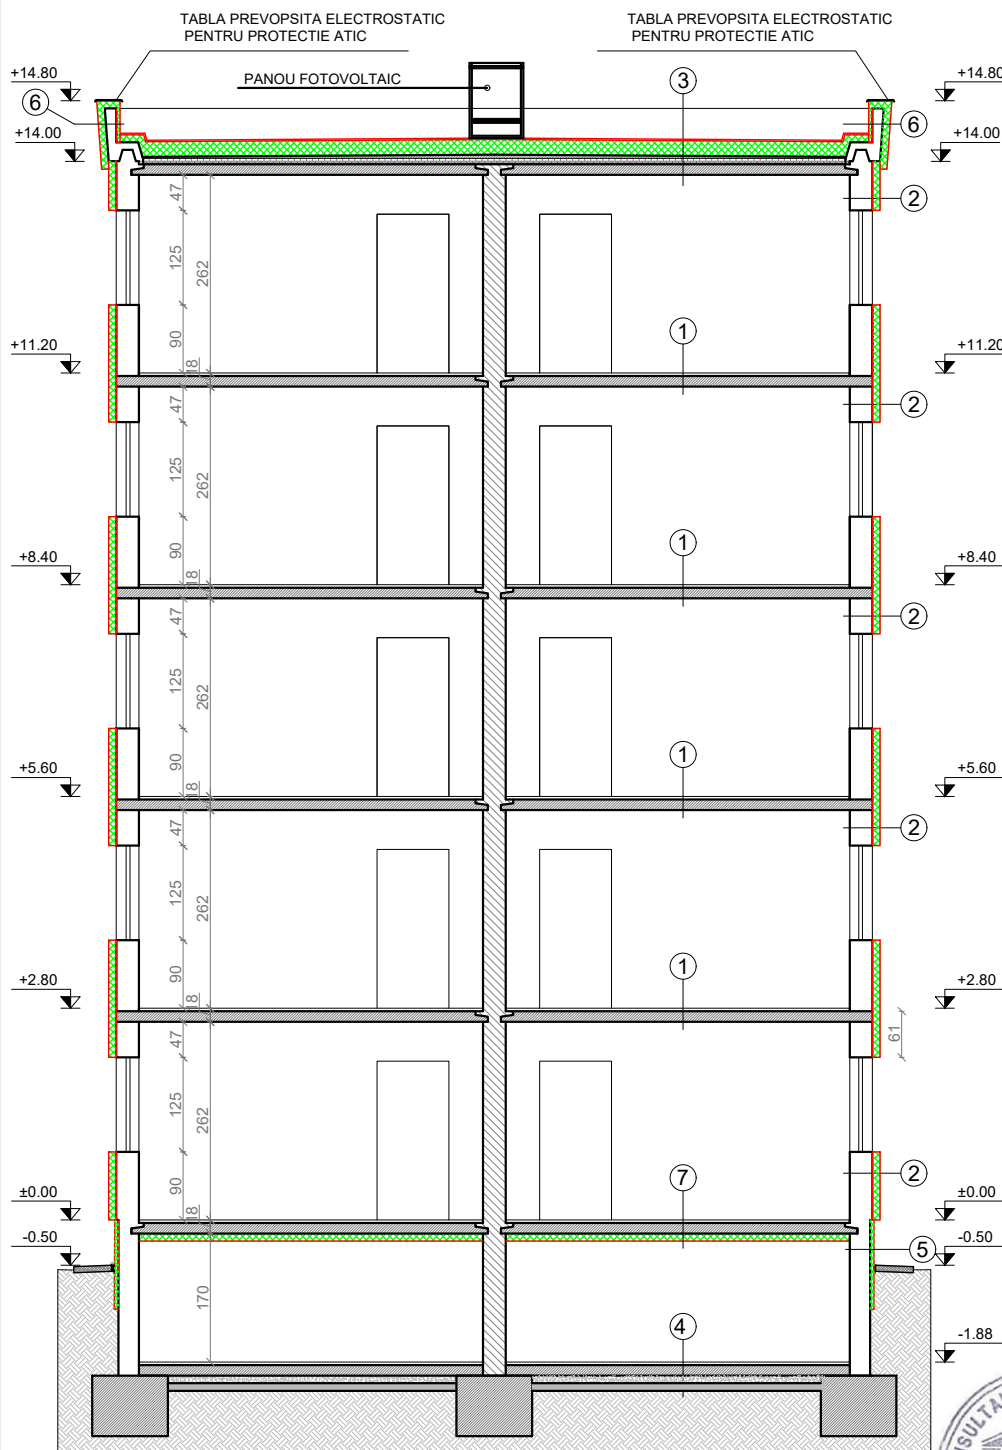

LEGENDA:

- ①
  - PARDOSEALA FINITA
  - SAPA DE EGALIZARE
  - PLANSEU DIN BETON ARMAT
  - FINISAJ INTERIOR
- ②
  - FINISAJ INTERIOR
  - PERETI PREFABRICATI EXTERIORI DIN BETON ARMAT
  - TENCUIALA EXTERIOARA EXISTENTA
  - TERMOIZOLATIE POLISTIREN EXPANDAT GRAFITAT IN GROSIME DE 10 CM
  - TENCUIALA EXTERIOARA PROPUASA
- ③
  - HIDROIZOLATIE CU ARDEZIE
  - MEMBRANA HIDROIZOLANTA
  - TERMOIZOLATIE POLISTIREN EXTRUDAT DE 20 CM GROSIME
  - BARIERA DE VAPORI
  - STRAT DIFUZIE
  - SAPA DE MORTAR DE CIMENT
  - TERMOIZOLATIE PLACI B.C.A
  - PLANSEU DIN BETON ARMAT EXISTENT
  - FINISAJ INTERIOR
- ④
  - PARDOSEALA BETON SILVICIST
  - PLACA BETON ARMAT
  - UMPLUTURA DIN BALAST
  - UMPLUTURA DIN PAMANT
- ⑤
  - TENCUIALA EXTERIOARA
  - TERMOIZOLATIE POLISTIREN EXTRUDAT DE 5 CM
  - PANOU BETON PREFABRICAT
  - TENCUIALA INTERIOARA
- ⑥
  - HIDROIZOLATIE ORIZONTALA PROPUS
  - TERMOIZOLATIE POLISTIREN EXPANDAT GRAFITAT IN GROSIME DE 5 CM
  - BARIERA DE VAPORI
  - STRAT DE DIFUZIE
  - ATIC PREFABRICAT DIN BETON ARMAT EXISTENT
  - TERMOIZOLATIE POLISTIREN EXPANDAT GRAFITAT IN GROSIME DE 10 CM
  - TENCUIALA EXTERIOARA PROPUASA
- ⑦
  - PARDOSEALA FINITA
  - SAPA DE EGALIZARE
  - PLANSEU DIN BETON ARMAT
  - TERMOIZOLATIE POLISTIREN EXPANDAT GRAFITAT IN GROSIME DE 10 CM
  - MASA SPACLU

**NOTĂ:**

- Se recomandă ansamblarea a unor rampe de acces pentru persoane cu dizabilități la toate intrările în clădire



**Proiectant General:**  
S.C. CONSULTANT TEHNIC FORTUNA S.R.L.

str. Varadi Jozsef 3C  
Parter Comercial  
Sf. Gheorghe,  
jud. Covasna



MARCA INREGISTRATA A  
S.C. CONSULTANT TEHNIC FORTUNA S.R.L.

Cerinta	Nr. Exp. / Ref.	Expert / Verificator	Semnătura
---------	-----------------	----------------------	-----------

Nr. proiect:	43-1/2023
--------------	-----------

Data: 10.2023

Faza: PT

Sef Proiect:	ing. Benedek Levente
--------------	----------------------

Sef Proiect Specialitate:	arh. Gál Zoltán
---------------------------	-----------------

Proiectant:	arh. Gál Zoltán
-------------	-----------------

Desenat:	th. Balázs Ildikó
----------	-------------------

Denumire proiect:

LUCRĂRI DE REABILITARE TERMICĂ LA BL. 4,  
SC. A,B, STRADA ROMULUS CIOFLEC, NR. -

Amplasament: str. Romulus Cioflec, nr.2, bl.4, Sf.Gheorghe,  
jud.Covasna

Beneficiar: Municipiul Sfântu Gheorghe
--

**Titlu planșă:**

**SECȚIUNEA A-A**  
**str. Romulus Cioflec bl: 4,sc: A,B**  
**SITUAȚIA PROPUȘĂ**

Nr. pr.:	43-1/2023
----------	-----------


Nr. Plan:	A-12
-----------	------

Revizie:	00
----------	----

Scara:	1:100
--------	-------



FATADA SUD-VEST

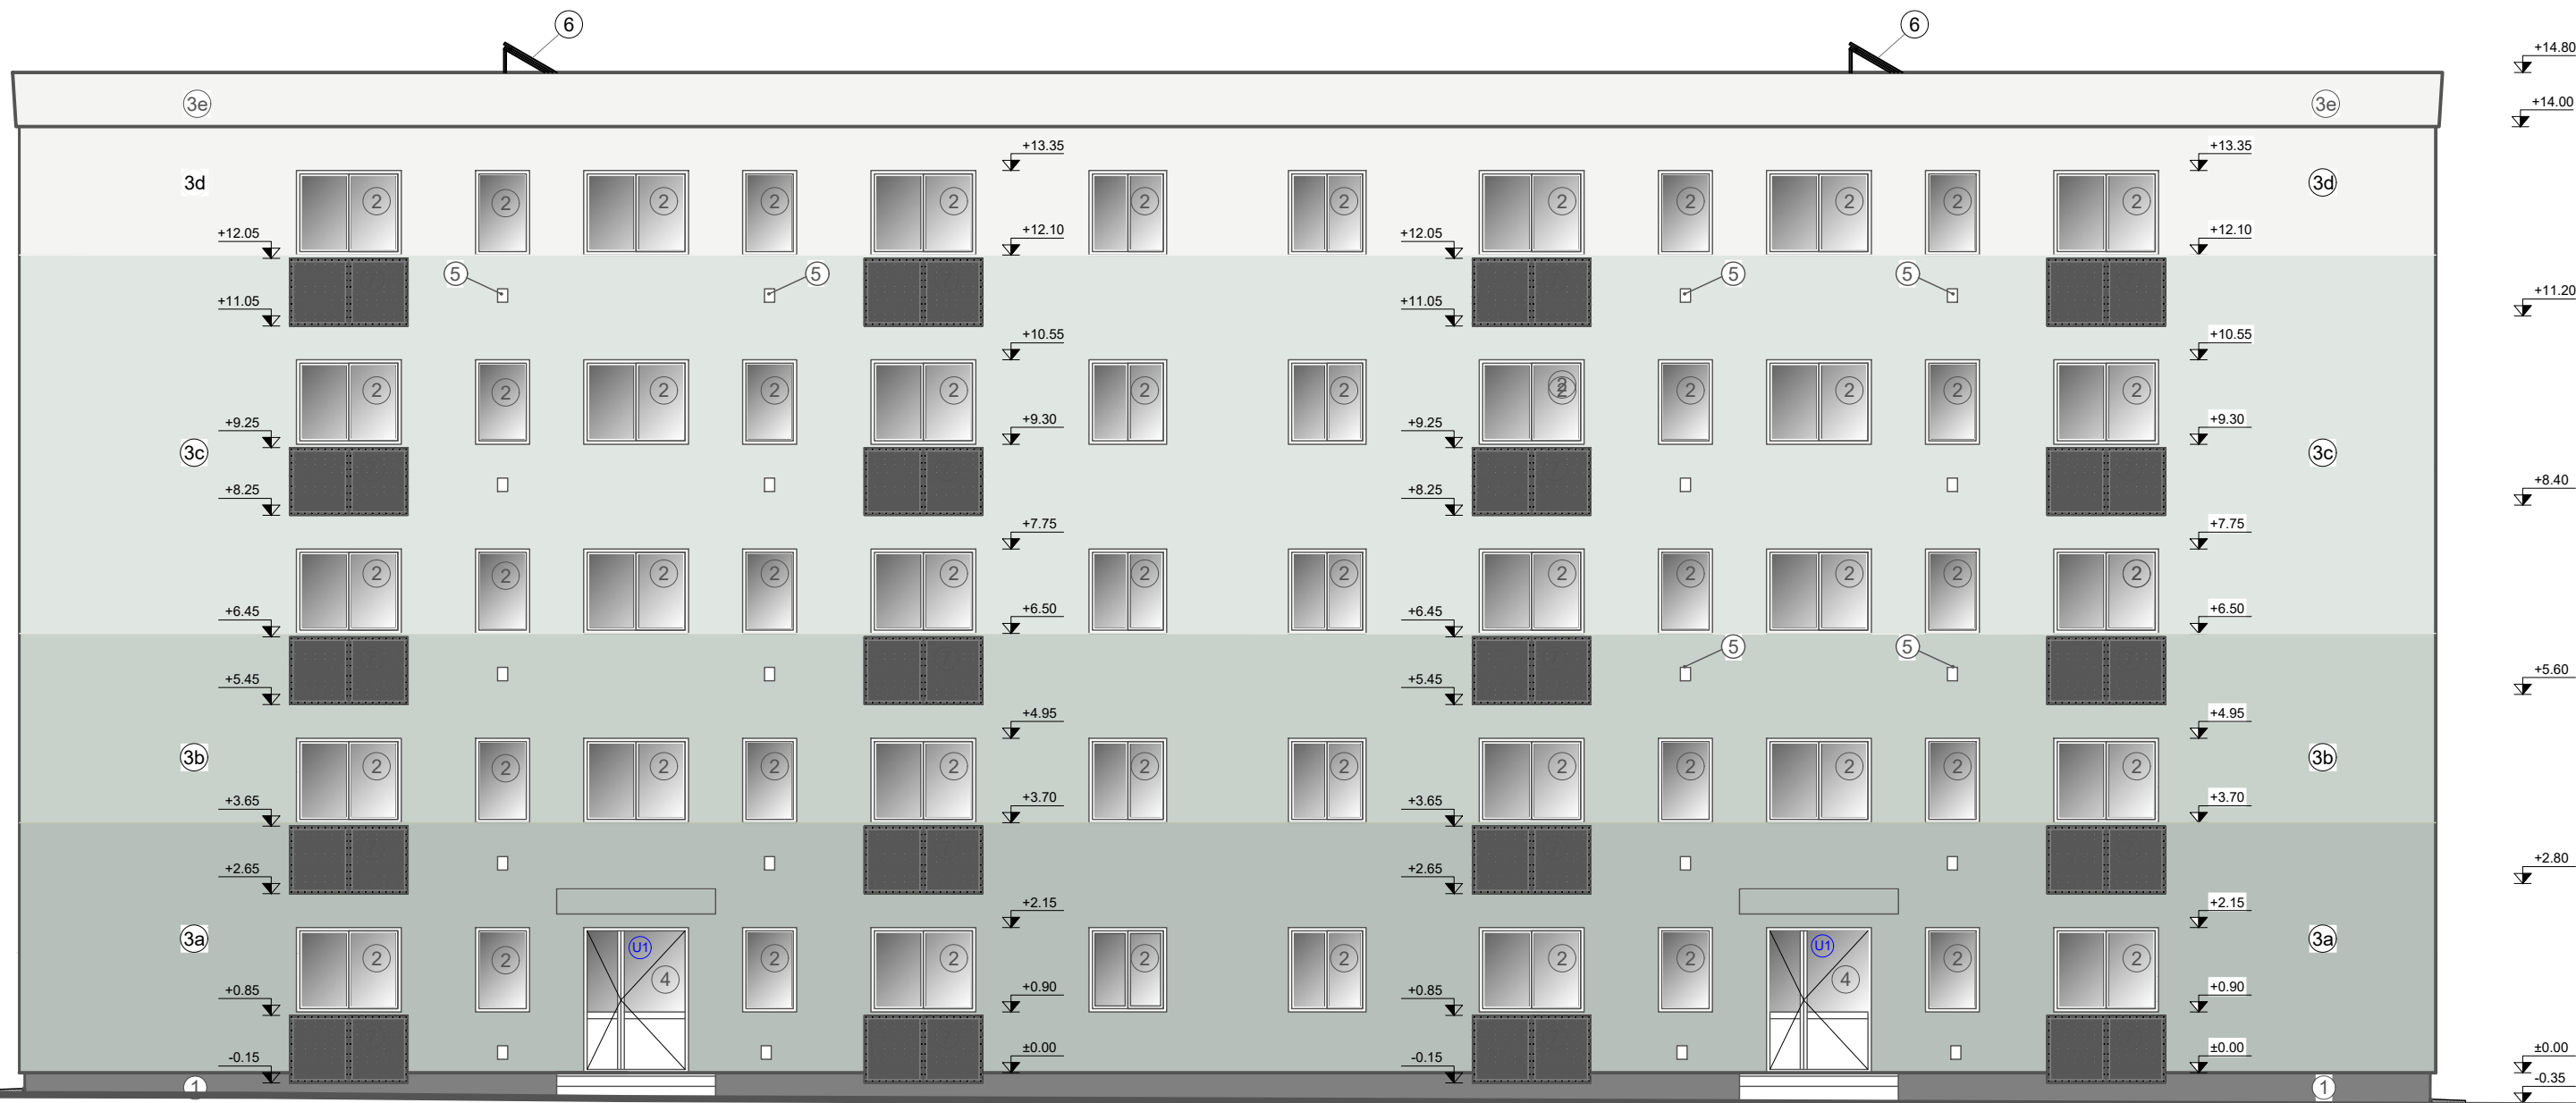

LEGENDA:

- ① TENCUIĂ SPECIALĂ PT. SOCLU PESTE SISTEMUL TERMOIZOLANT, CULOAREA R149/G149/B149 #959595, gri deschis
- ② TAMPLARIE EXISTENTĂ
- ③ TENCUIĂ EXTERIOARĂ DECORATIVĂ PE TERMOSISTEM, CULOAREA ALBASTRU ARDEZIE RAL5014, NUANȚELE
- ③a CULOAREA R 182/G91/B185 #b6bf9
- ③b CULOAREA R 201/G210/B202 #c9d2ca
- ③c CULOAREA R 224/G230/B225 #e0e6e1
- ③d CULOAREA R 245/G245/B244 #f5f5f4
- ③e CULOAREA R250/G250/B249 #fafaf9
- ④ TÂMLARIE PROPUȘĂ DIN PVC, DE CULOAREA ALB, CU GEAM TERMOPAN
- ⑤ GAURA DE AERISIRE CU GRĂȚAR METALIC
- ⑥ PANOURI FOTOVOLTAICE MONTATE PE ACOPERIȘ TIP TERASĂ
- ⑦ USCĂTOARE DE RUFЕ, FINISATE CU TABLĂ PERFORATĂ DIN TITAN ZINCAT, CULOARE GRI

NOTĂ:

- Se recomandă ansamblarea a unor rampe de acces pentru persoane cu dizabilități la toate intrările în clădire



Proiectant General:  
S.C. CONSULTANT TEHNIC FORTUNA S.R.L.  
str. Varadi Jozsef 3C  
Parter Comercial  
Sf. Gheorghe,  
jud. Covasna



MARCA INREGISTRATA A  
S.C. CONSULTANT TEHNIC FORTUNA S.R.L.

Cerinta	Nr. Exp. / Ref.	Expert / Verificator	Semnătura
Nr. proiect:		43-1/2023	
Data:		10.2023	
Faza:		PT	
Șef Proiect:	ing. Benedek Levente		
Șef Proiect Specialitate:	arh. Gál Zoltán		
Proiectant:	arh. Gál Zoltán		
Desenat:	th. Balázs Ildikó		

Denumire proiect:		LUCRĂRI DE REABILITARE TERMICĂ LA BL. 4, SC. A,B, STRADA ROMULUS CIOFLEC, NR. -	
Amplasament:		str. Romulus Cioflec, nr.2, bl.4, Sf.Gheorghe, jud.Covasna	
Beneficiar:		Municipiul Sfântu Gheorghe	
Titlu planșă:		FAȚADA SUD-VEST str. Romulus Cioflec bl: 4,sc: A,B SITUAȚIA PROPUȘĂ	
Nr. pr.:		43-1/2023	
Nr. Plan:		A-13	
Revizie:		00	
Scara:		1:100	



# FAȚADA NORD-EST



## LEGENDA:

- ① TENCUIALĂ SPECIALĂ PT. SOCLU PESTE SISTEMUL TERMOIZOLANT, CULOAREA R149/G149/B149 #959595, gri deschis
- ② TAMPLARIE EXISTENTĂ
- ③ TENCUIALĂ EXTERIOARĂ DECORATIVĂ PE TERMOSISTEM, CULOAREA ALBASTRU ARDEZIE RAL5014, NUANȚELE
  - ③a CULOAREA R 182/G91/B185 #b6bfb9
  - ③b CULOAREA R 201/G210/B202 #c9d2ca
  - ③c CULOAREA R 224/G230/B225 #e0e6e1
  - ③d CULOAREA R 245/G245/B244 #f5f5f4
  - ③e CULOAREA R250/G250/B249 #fafaf9
- ④ TÂMLARIE PROPUȘĂ DIN PVC, DE CULOAREA ALB, CU GEAM TERMOPAN
- ⑤ GAURA DE AERISIRE CU GRĂȚAR METALIC
- ⑥ PANOURI FOTOVOLTAICE MONTATE PE ACOPERIȘ TIP TERASĂ
- ⑦ USCĂTOARE DE RUFE, FINISATE CU TABLĂ PERFORATĂ DIN TITAN ZINCAT, CULOARE GRI

## NOTĂ:




 
- Se recomandă ansamblarea a unor rampe de acces pentru persoane cu dizabilități la toate intrările în clădire




Proiectant General:  
S.C. CONSULTANT TEHNIC FORTUNA S.R.L.  
str. Varadi Jozsef 3C  
Parter Comercial  
Sf. Gheorghe,  
jud. Covasna




MARCA INREGISTRATA A  
S.C. CONSULTANT TEHNIC FORTUNA S.R.L.

Cerinta	Nr. Exp. / Ref.	Expert / Verificator	Semnătura	Denumire proiect: LUCRĂRI DE REABILITARE TERMICĂ LA BL. 4, SC. A,B, STRADA ROMULUS CIOFLEC, NR. -			
				Amplasament: str. Romulus Cioflec, nr.2, bl.4, Sf.Gheorghe, jud. Covasna			
Nr. proiect:		43-1/2023		Beneficiar: Municipiul Sfântu Gheorghe			
Data:		10.2023					
Faza:		PT					
Șef Proiect:	ing. Benedek Levente			<b>Titlu planșă:</b>  <b>FAȚADA NORD-EST</b> <b>str. Romulus Cioflec bl: 4,sc: A,B</b>  <b>SITUAȚIA PROPUȘĂ</b>		Nr. pr.:	43-1/2023
Șef Proiect Specialitate:	arh. Gál Zoltán					Nr. Plan:	A-14
Proiectant:	arh. Gál Zoltán					Revizie:	00
Desenat:	th. Balázs Ildikó					Scara:	1:100
<small>Reproducerea, imprimarea sau expunerea acestui document, precum si transmiterea informatiilor continute este permisa numai in contract. Utilizarea extracurriculara necesita acordul scris al S.C. CONSULTANT TEHNIC FORTUNA S.R.L.</small>							

FAȚADA NORD-VEST

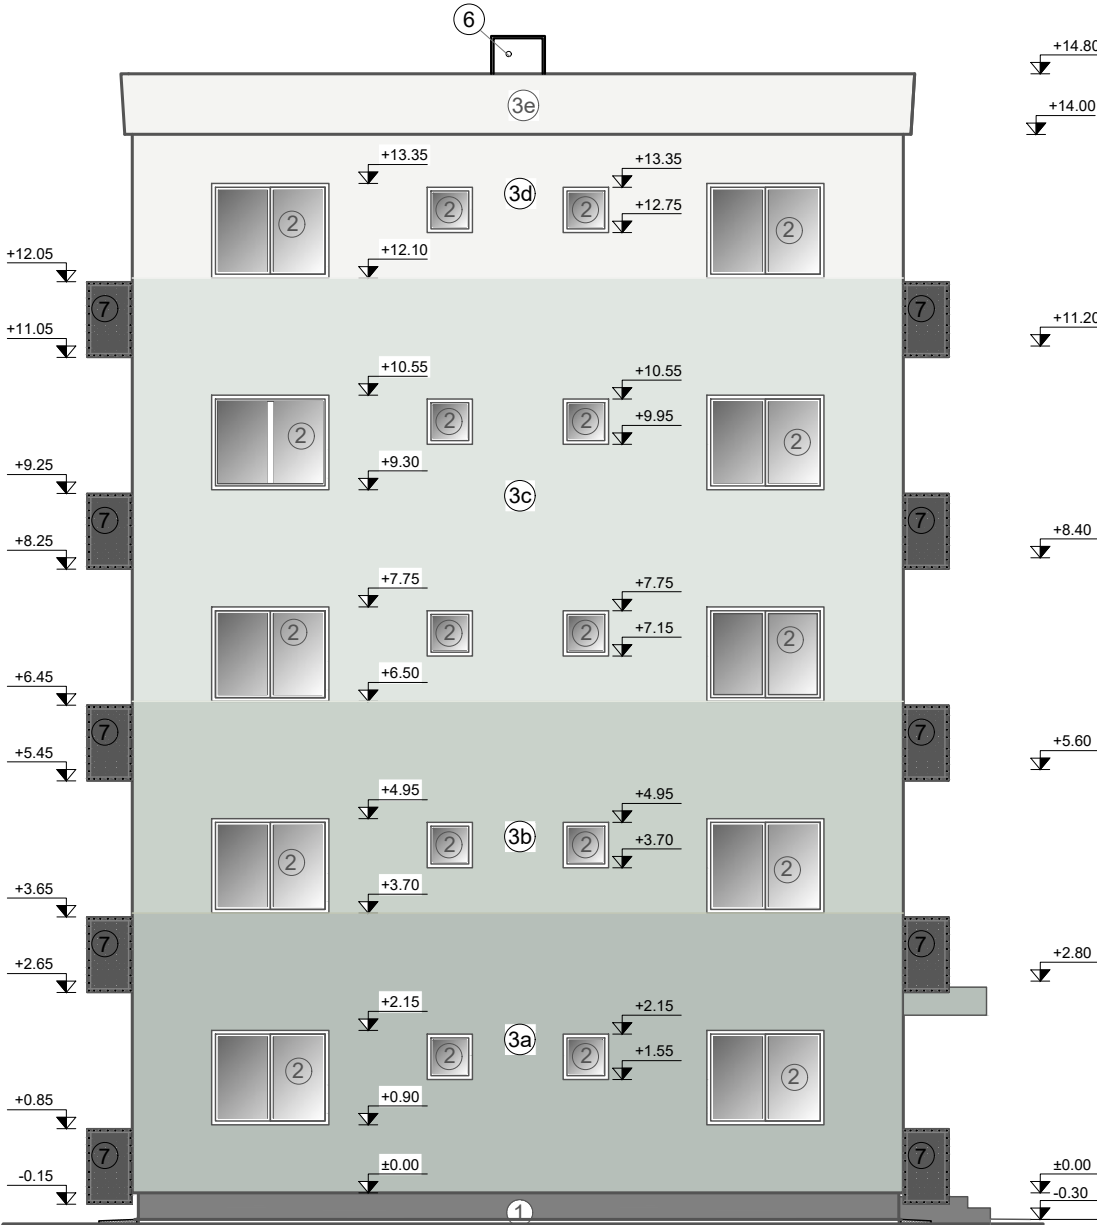

FAȚADA SUD-EST

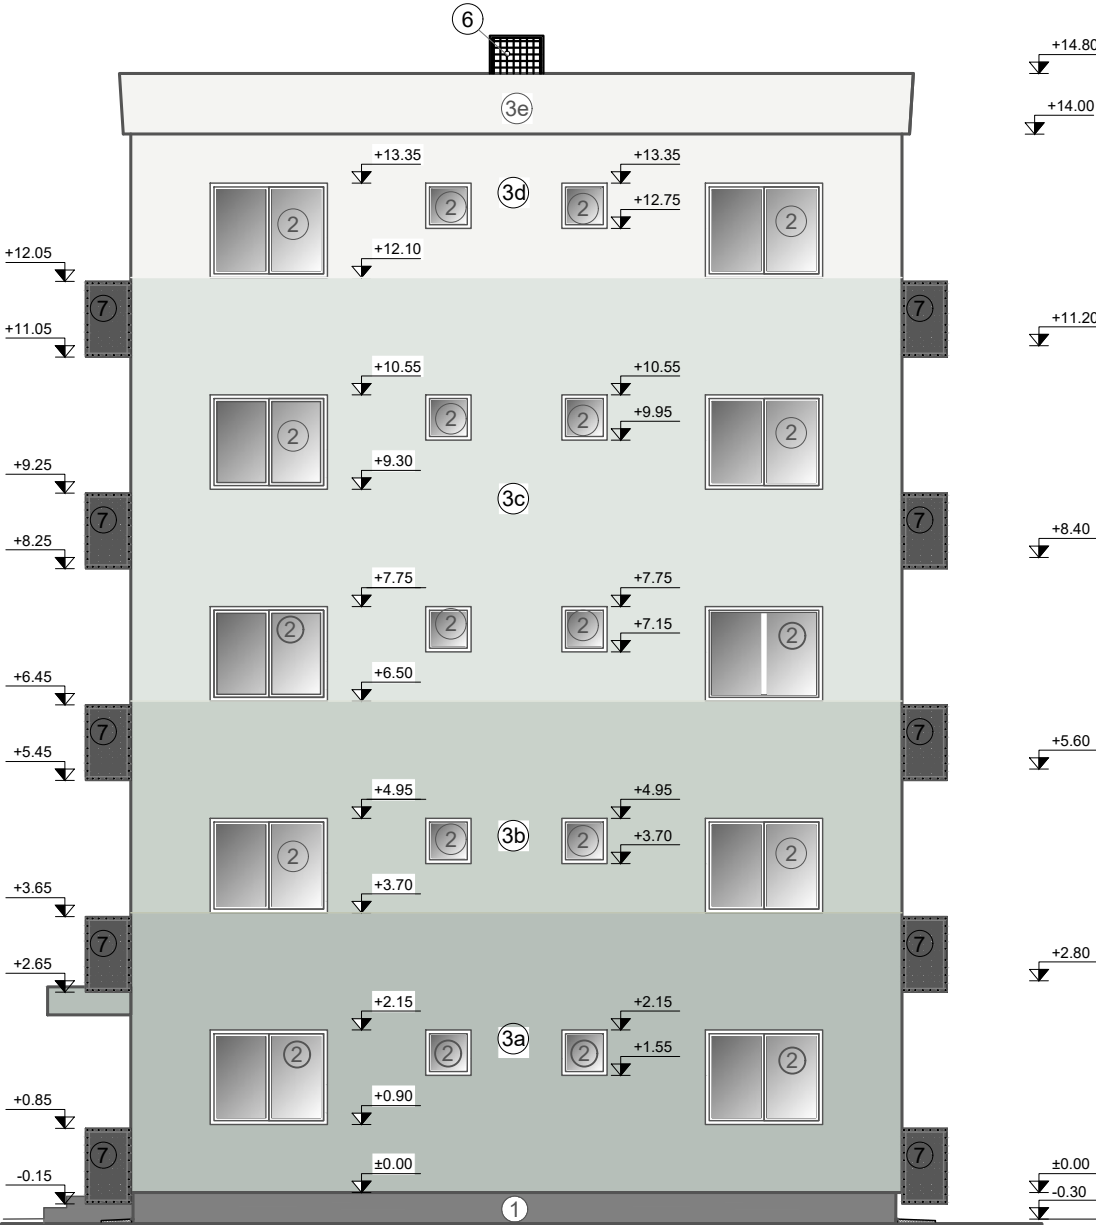



LEGENDA:

- ① TENCUIALĂ SPECIALĂ PT. SOCLU PESTE SISTEMUL TERMOIZOLANT, CULOAREA R149/G149/B149 #959595, gri deschis
- ② TAMPLARIE EXISTENTĂ
- ③ TENCUIALĂ EXTERIOARĂ DECORATIVĂ PE TERMOSISTEM, CULOAREA R 245/G245/B244 #f5f5f4
- ③a CULOAREA R 182/G91/B185 #b6bfb9
- ③b CULOAREA R 201/G210/B202 #c9d2ca
- ③c CULOAREA R 224/G230/B225 #e0e6e1
- ③d CULOAREA R 245/G245/B244 #f5f5f4
- ③e CULOAREA R250/G250/B249 #fafaf9
- ⑥ PANOURI FOTOVOLTAICE MONTATE PE ACOPERIȘ TIP TERASĂ
- ⑦ USCĂTOARE DE RUFE, FINISATE CU TABLĂ PERFORATĂ DIN TITAN ZINCAT, CULOARE GRI

NOTĂ:

- Se recomandă ansamblarea a unor rampe de acces pentru persoane cu dizabilități la toate intrările în clădire



<b>Proiectant General:</b> S.C. CONSULTANT TEHNIC FORTUNA S.R.L. str. Varadi Jozsef 3C Parter Comercial Sf. Gheorghe, jud. Covasna		<b>Cerinta</b> Nr. Exp. / Ref. Expert / Verificator Semnătura		<b>Denumire proiect:</b> LUCRĂRI DE REABILITARE TERMICĂ LA BL. 4, SC. A,B, STRADA ROMULUS CIOFLEC, NR. -	
		Nr. proiect: 43-1/2023 Data: 10.2023 Faza: PT		Amplasament: str. Romulus Cioflec, nr.2, bl.4, Sf.Gheorghe, jud.Covasna	
		Șef Proiect: ing. Benedek Levente Șef Proiect Specialitate: arh. Gál Zoltán Proiectant: arh. Gál Zoltán Desenat: th. Balázs Ildikó		Beneficiar: Municipiul Sfântu Gheorghe	
<b>FAȚADA NORD-VEST ȘI SUD-EST str. Romulus Cioflec bl: 4,sc: A,B SITUAȚIA PROPUȘĂ</b>		Nr. pr.: 43-1/2023 Nr. Plan: A-15 Revizie: 00 Scara: 1:100			

## TABLOU TÂMPLĂRIE

NIVEL	VEDERE	SPECIFICATII	DIMENSIUNI L x H (m)	BUCATI
PARTER+ ETAJ 1-4	<p>F1</p>	fereastra cu tamplarie PVC (5 camere) , cu geam termopan tripan, de min 0.77 m2K/W, dotat cu plasa impotriva insectelor	1.55x0.55	20
	<p>U1</p>	usa cu tamplarie PVC (5 camera) , cu geam termopan tripan ,de min 0.77 m2K/W	1.55x2.20	2



Proiectant General:

S.C. CONSULTANT TEHNIC FORTUNA S.R.L.

str. Varadi Jozsef 3C  
Parter Comercial  
Sf. Gheorghe,  
jud. Covasna

Consultant Tehnic

FORTUNA

Atelier de Proiectare

MARCA INREGISTRATA A  
S.C. CONSULTANT TEHNIC FORTUNA S.R.L.

Cerinta	Nr. Exp. / Ref.	Expert / Verificator	Semnătura	Denumire proiect: LUCRĂRI DE REABILITARE TERMICĂ LA BL. 4, SC. A,B, STRADA ROMULUS CIOFLEC, NR. -			
Nr. proiect:		43-1/2023		Amplasament: str. Romulus Cioflec, nr.2, bl.4, Sf.Gheorghe, jud.Covasna			
Data:		10.2023					
Faza:		PT		Beneficiar: Municipiul Sfântu Gheorghe			
Șef Proiect:		ing. Benedek Levente		Titlu planșă:  TABLOU DE TÂMLĂRIE str. Romulus Cioflec bl: 4,sc: A,B  SITUAȚIA PROPUȘĂ		Nr. pr.:	43-1/2023
Șef Proiect Specialitate:		arh. Gál Zoltán				Nr. Plan:	A-16
Proiectant:		arh. Gál Zoltán				Revizie:	00
Desenat:		th. Balázs Ildikó				Scara:	
<small>Reproducerea, împrumutarea sau expunerea acestui document, precum și transmiterea informațiilor conținute este permisă numai în cadrul. Utilizarea extrăcontractuală necesită acordul scris al S.C. CONSULTANT TEHNIC FORTUNA S.R.L.</small>							