




DETALIU SUPT HAIN  
Scara 1:20

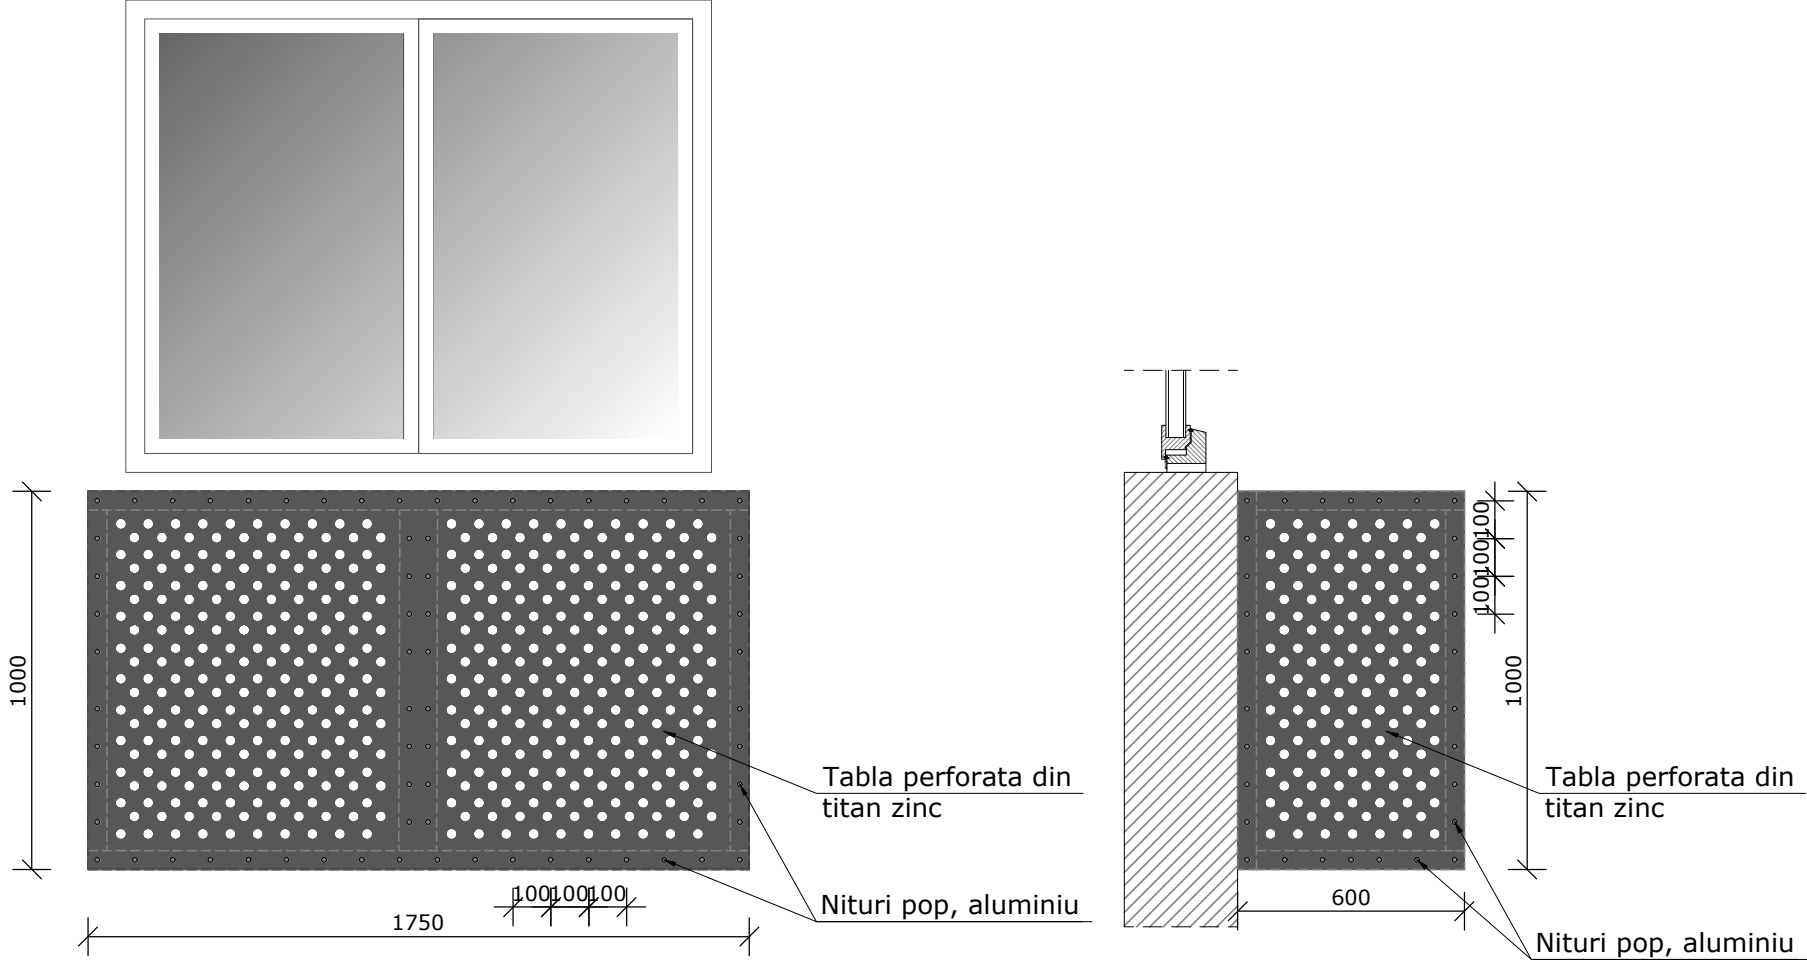

SECTIUNEA 1-1  
Scara 1:20

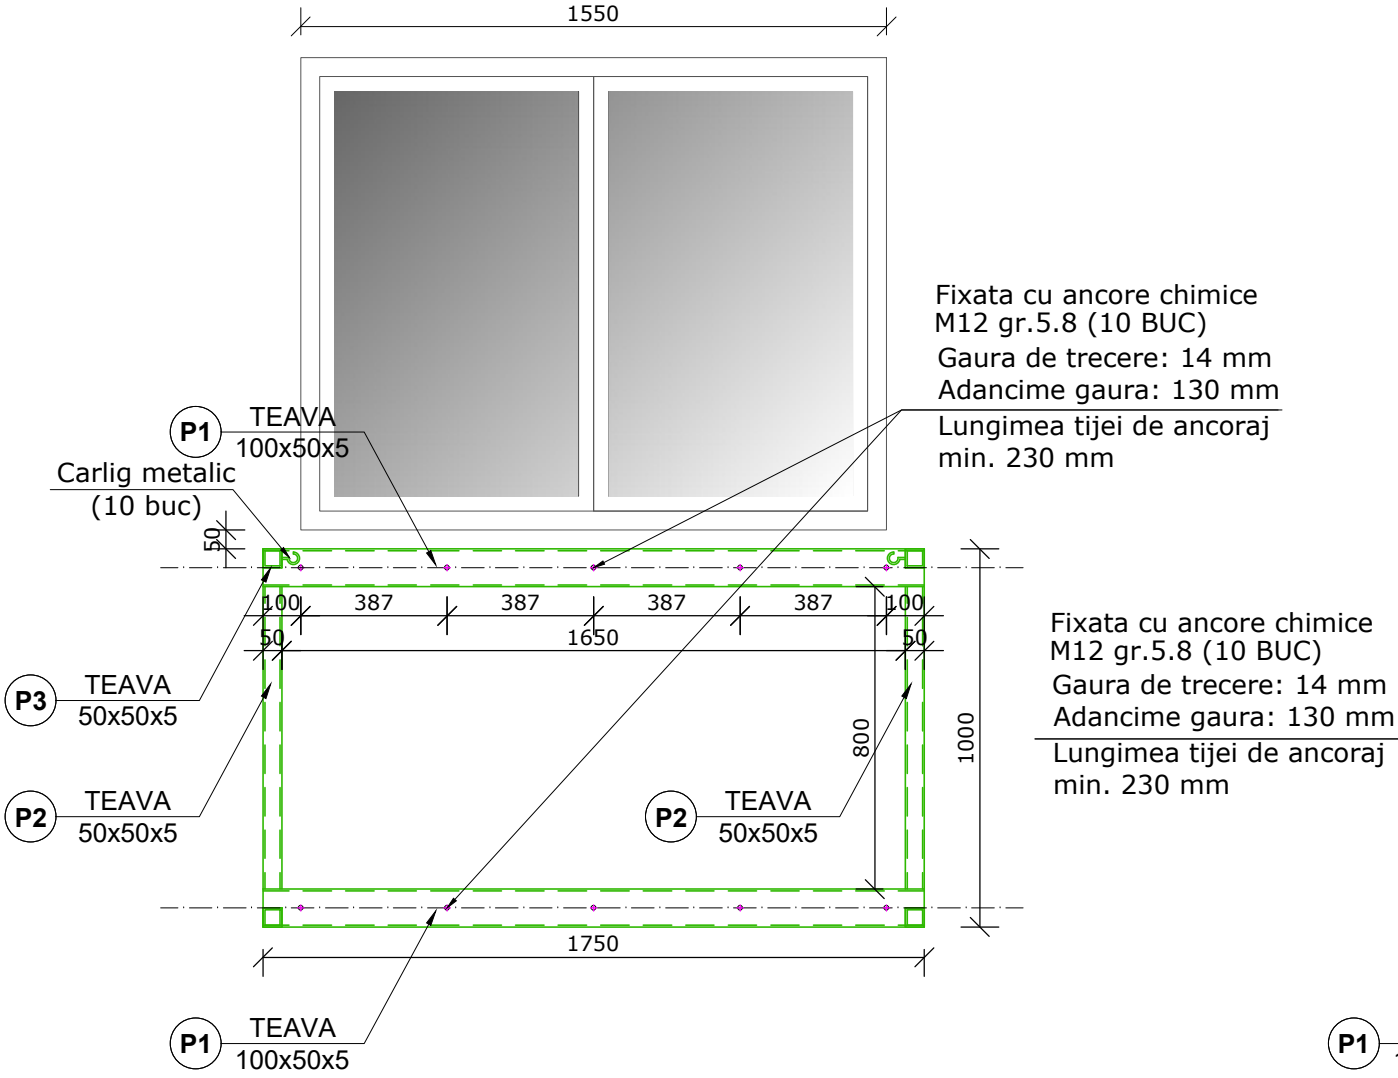

DETALIU STRUCTURA  
SUPT HAIN  
Scara 1:20

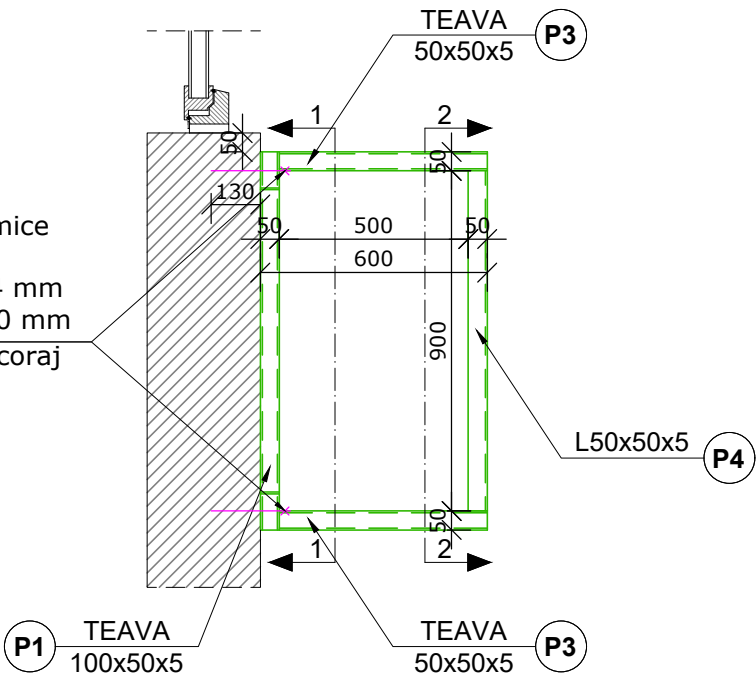


EXTRAS DE LAMINATE (1 BUC)

Poz	Lungime [mm]		Bucata		Greutate [kg]		Calitate material	
	Grosime	Latime	Lungime	pe element	total element	pe metru	pe element	total
P1	100x50x5		1750	1	2	10.50	18.38	36.75
P2	TEAVA PATRATA 50x5		800	1	2	6.56	5.25	10.50
P3	TEAVA PATRATA 50x5		500	1	4	6.56	3.28	13.12
P4	L50x50x5		900	1	2	3.77	3.39	6.79
P5	TEAVA PATRATA 50x5		1750	1	2	6.56	11.48	22.96
P6	5	100	900	1	1	3.93	3.53	3.53
TOTAL								93.64
TOLERANTE 4%								3.75
ELECTROZI 2%								1.87
TOTAL GENERAL (KG)								99.26
TOTAL GENERAL (40 BUC)								3970.53

S235






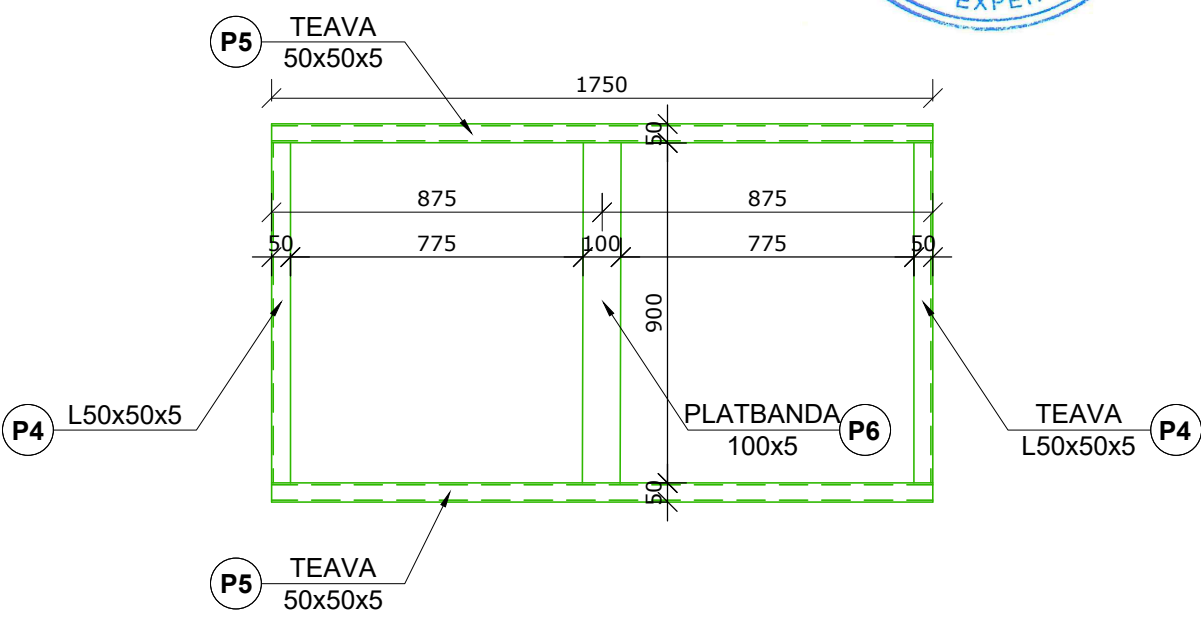

SECTIUNEA 2-2  
Scara 1:20

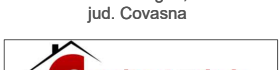

**Nota:**  
- Toate sudurile se executa de grosime 0,7 tmin, unde tmin este grosimea minima a pieselor ce se sudeaza.  
- Sudurile se vor executa la nivel de acceptare al defectelor "D" conf. SR EN ISO 25817.  
- Sistem de proteci anticoroziva aplicat prin vopsire pentru medii cu clasa de corozivitate C3 conform SR EN ISO 8501-1.  
Sisteme de acoperiri prin vopsire:  
- strat primar (grund)- grosimea nominala strat uscat min. 80 µm  
- straturi intermediare (strat de nivelare, vopsea)  
- straturi finale (vopsea)  
- Grosimea totala de protectie 200 µm  
Orice modificare a prezentei planse se face numai cu acordul scris al proiectantului.  
Orice neconcordanța cu prevederile prezentei planse, se va aduce la cunostinta proiectantului.  
**Material:**  
**S235 (OL 37)**



<div>Proiectant General: S.C. CONSULTANT TEHNIC FORTUNA S.R.L. str. Varadi Jozsef 3C Parter Comercial Sf. Gheorghe, jud. Covasna</div> <div><div>MARCA INREGISTRATA A S.C. CONSULTANT TEHNIC FORTUNA S.R.L.</div></div>	Cerinta Nr. Exp. / Ref. Expert / Verificator		Semnătura	Denumire proiect: LUCRĂRI DE REABILITARE TERMICĂ LA BL. 4, SC. A,B, STRADA ROMULUS CIOFLEC, NR.		
	Nr. proiect: 43-1/2023			Amplasament: str. Romulus Cioflec, nr.2, bl.4, Sf.Gheorghe, jud.Covasna		
	Data: 10.2023					
	Faza: PT			Beneficiar: Municipiul Sfântu Gheorghe		
Sef Proiect:		ing. Benedek Levente		Titlu planșă:	Nr. pr.:	43-1/2023
Sef Proiect Specialitate:		arh. Gál Zoltán			Nr. Plan:	A-22
Proiectant:		arh. Gál Zoltán			Revizii:	00
Desenat:		th. Balázs Ildikó			Scara:	1:20
<div>Reproducerea, difuzarea sau utilizarea necorespunzătoare, parțială sau integrală a conținutului prezentei planșe este strict interzisă. Orice utilizare necorespunzătoare reprezintă încălcarea drepturilor de autor și a S.C. CONSULTANT TEHNIC FORTUNA S.R.L.</div>						