


PLAN DE SITUATIE
scara 1:250

Privind imobilele situate in Mun. Sfantu Gheorghe, Str. Romulus Cioflec, nr. 6, jud. Covasna,
inscrise in CF Sfantu Gheorghe, loc. Sfantu Gheorghe CF nr. 42890, nr. cad 42890, curti constructii in suprafata de 201 mp si
CF nr. 42919, nr. cad 42919, curti constructii in suprafata de 201 mp.
Beneficiar: Municipiul Sfantu Gheorghe cu sediul in Mun. Sf. Gheorghe, str. 1 DECEMBRIE 1918 NR. 2, jud. Covasna.

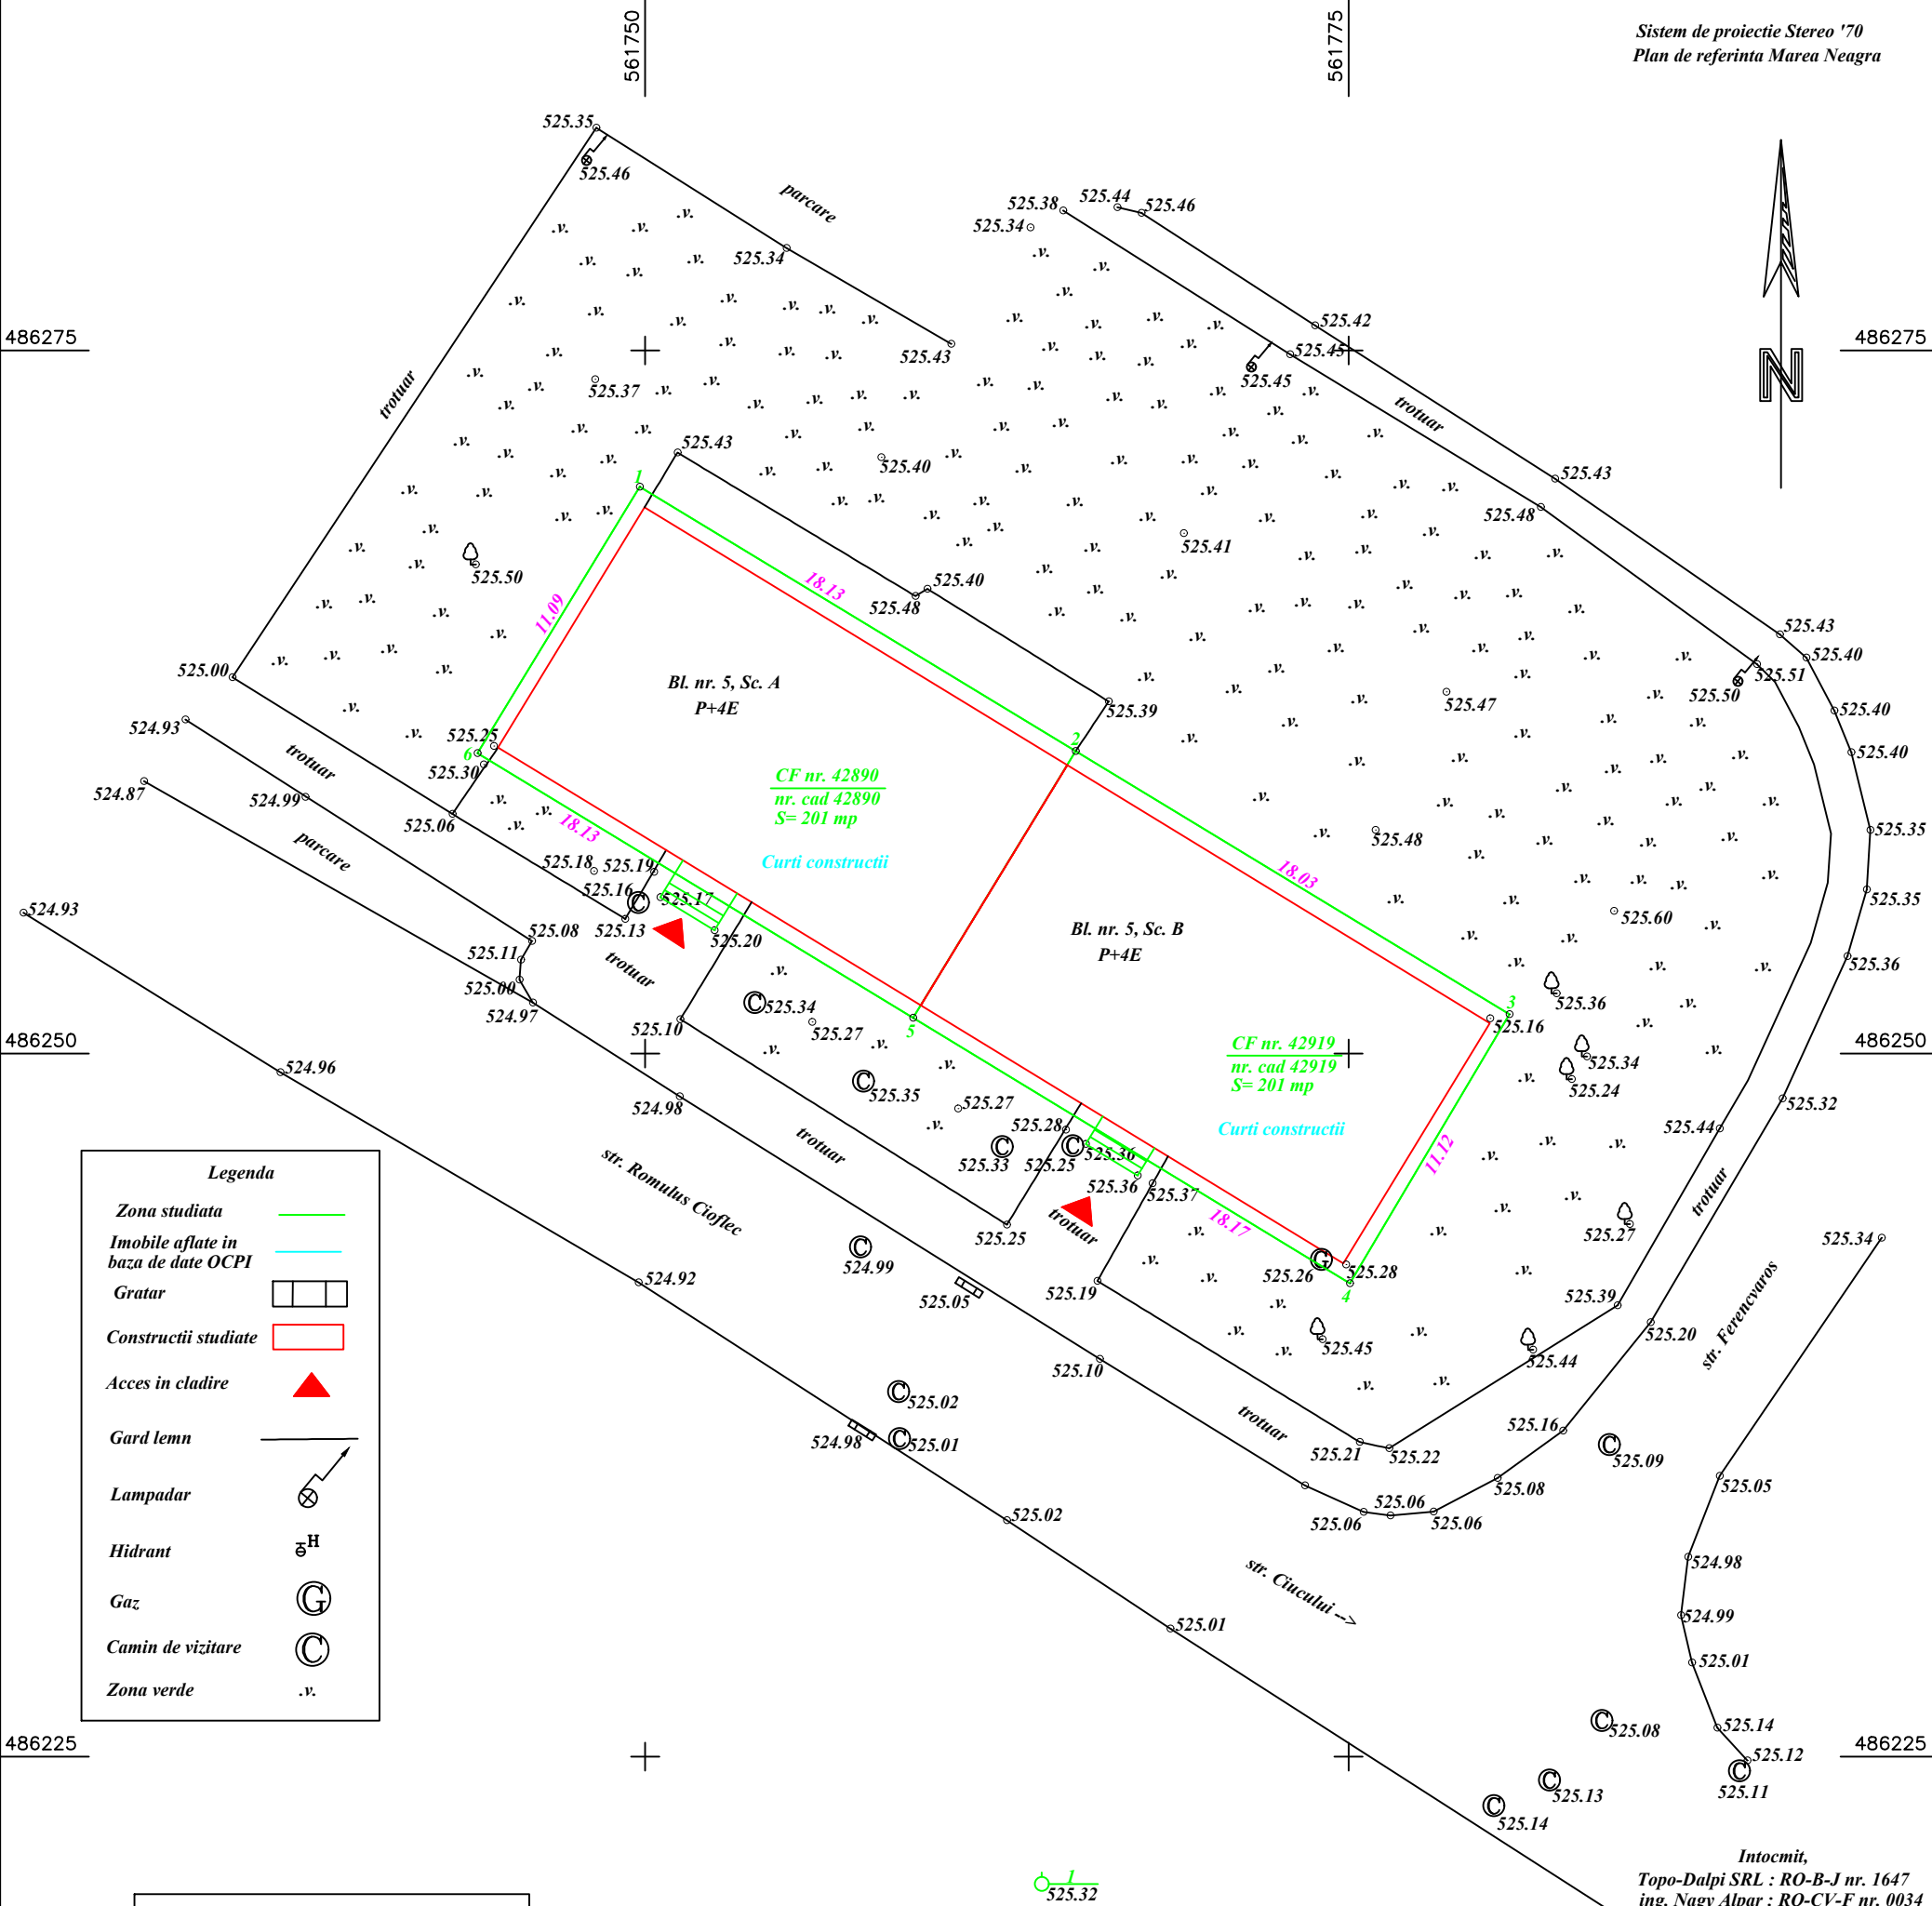

Legenda

Zona studiata

Imobile aflate in baza de date OCPI

Gratar

Constructii studiate

Acces in cladire

Gard lemn

Lampadar

Hidrant

Gaz

Camin de vizitare

Zona verde

DATE TEREN

Nr. CF.42919-C1, 42919, 42890-C1,42890

Nr. top cad. 42919-C1, 42919, 42890-C1,42890

Steren= 402,00 mp

str. Romulus Cioflec, nr. 5, bl. 6, sc.A,B

Regim de inaltime Sth+P+4E

Sc=352,00 mp

Sd=1760,00 mp


P.O.T.=87,56%

C.U.T.=4,38

Grad de rezistenta la foc : II

Categoria de importanta: C

Clasa de importanta: III

Proiectant General: S.C. CONSULTANT TEHNIC FORTUNA S.R.L. str. Varadi Jozsef 3C Parter Comercial Sf. Gheorghe, jud. Covasna  MARCA INREGISTRATA A S.C. CONSULTANT TEHNIC FORTUNA S.R.L.	Cerinta	Nr. Exp. / Ref.	Expert / Verificator	Semnatura	Denumire proiect: LUCRARI DE REABILITARE TERMICA LA BL. 5, SC. A, B, STRADA ROMULUS CIOFLEC , NR. 6	
					Amplasament: str. Romulus Cioflec, nr.6, bl.5, sc.A,B, Sf.Gheorghe, jud.Covasna	
	Nr. proiect: 43-2/2023		Data: 10.2023		Beneficiar: Municipiul Sfântu Gheorghe	
	Faza: PT		Sef Proiect: ing. Benedek Levente		Titlu planşa:	
Sef Proiect Specialitate: arh. Gál Zoltán		Proiectant: arh. Gál Zoltán		Desenat: th. Balázs Ildikó		Nr. pr.: 43-2/2023
						Nr. Plan: A-01
						Revizie: 00
						Scara: 1:250

