


NOTĂ:

1. Prezenta planșă se consultă împreună cu toate celelalte planșe și cu partea scrisă din prezenta documentație și împreună cu tema de execuție a beneficiarului.
 2. Se va respecta tehnologia de montaj specifică fiecărui material echipament, precum și indicațiile producătorului.
 3. Orice modificare față de prevederile prezentului proiect se va face numai cu avizul proiectantului pe baza unei note deșantier semnate de către Beneficiar, Antreprenor și Proiectant.
 4. Proiectantul nu își asumă nici o răspundere pentru modificările făcute de executant fără acordul său.
- Se vor respecta:
- Normele Generale de Protecția Muncii elaborate de Ministerul Muncii și Protecției Sociale în colaborare cu Ministerul Sănătății.
 - Legea Protecției Muncii nr 90/1996
 - Prevederile Legii nr.10-1995 privind calitatea în construcții

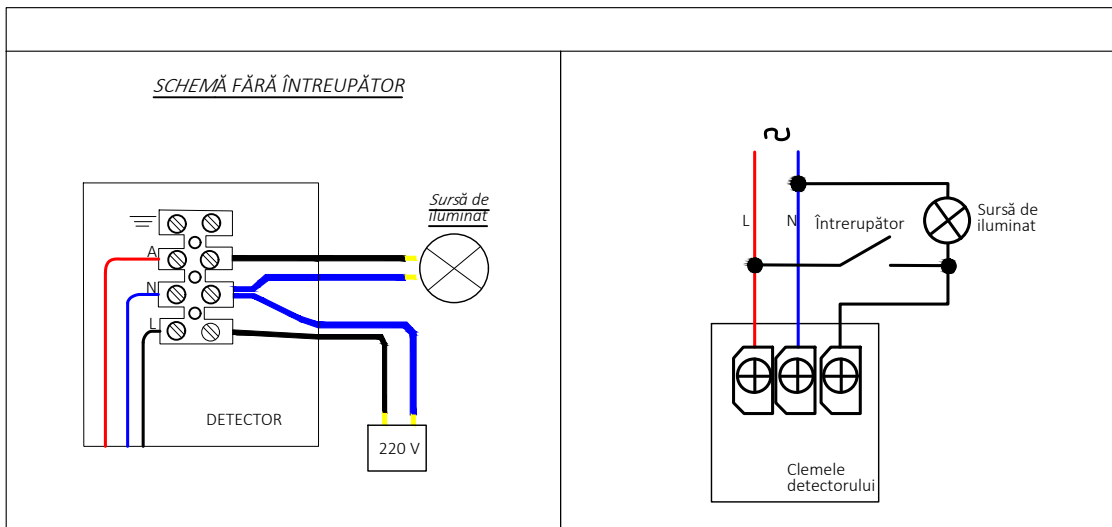

LEGENDA

	Planfoieră de tip LED, dotată cu senzor de mișcare, 16 W, 1200 lm.
	Unitate interfon interioară, montată în apropierea ușii de acces din apartament
	Unitate interfon exterioară, montată în apropierea ușii de acces în bloc.
	Tablou electric pentru iluminat casa sării.
	Cutie DC panouri fotovoltaice (colectare curent continuu.)
	Invertor monofazat 1 kW.
	Distribuitoare de apă (permite conectarea a 8 posturi interioare)
	Sursa de alimentare
	Acumulator 3,2 Ah în carcasa cu montare pe sina
	Cablu electric Cyy-f 3x1,5
	Cablu UTP Cat6



Proiectant de specialitate:
S.C. CONSULTANT TEHNIC FORTUNA S.R.L.

str. Varadi Jozsef 3C Parter
Comercial
Sf. Gheorghe, jud. Covasna



MARCA INREGISTRATA A
S.C. CONSULTANT TEHNIC FORTUNA S.R.L.

Cerinta	Nr. Exp. / Ref.	Expert / Verificator	Semnătura
Nr. proiect:	43-2/2023		
Data:	10.2023		
Faza:	PT+DDE		
Șef Proiect:	ing. Benedek Levente		
Șef Proiect Specialitate:	ing. Denis Banciu		
Proiectant:	ing. Denis Banciu		
Desenat:	ing. Denis Banciu		


Denumire proiect:
LUCRĂRI DE REABILITARE TERMICĂ LA BL.5, SC. A,B STRADA ROMULUS CIOFLEC, NR. 6

Amplasament: Municipiul Sântu Gheorghe, strada Romulus Cioflec, nr.6, bl.5, sc. A,B

Beneficiar: Municipiul Sfântu Gheorghe

Titlu planșă:
**PLAN PARTER
Bloc 5, sc. A,B
INSTALAȚII ELECTRICE**

Nr. pr.: 43-2/2023
Nr. Plan: IE-01
Revizie: 00
Scara: 1:100

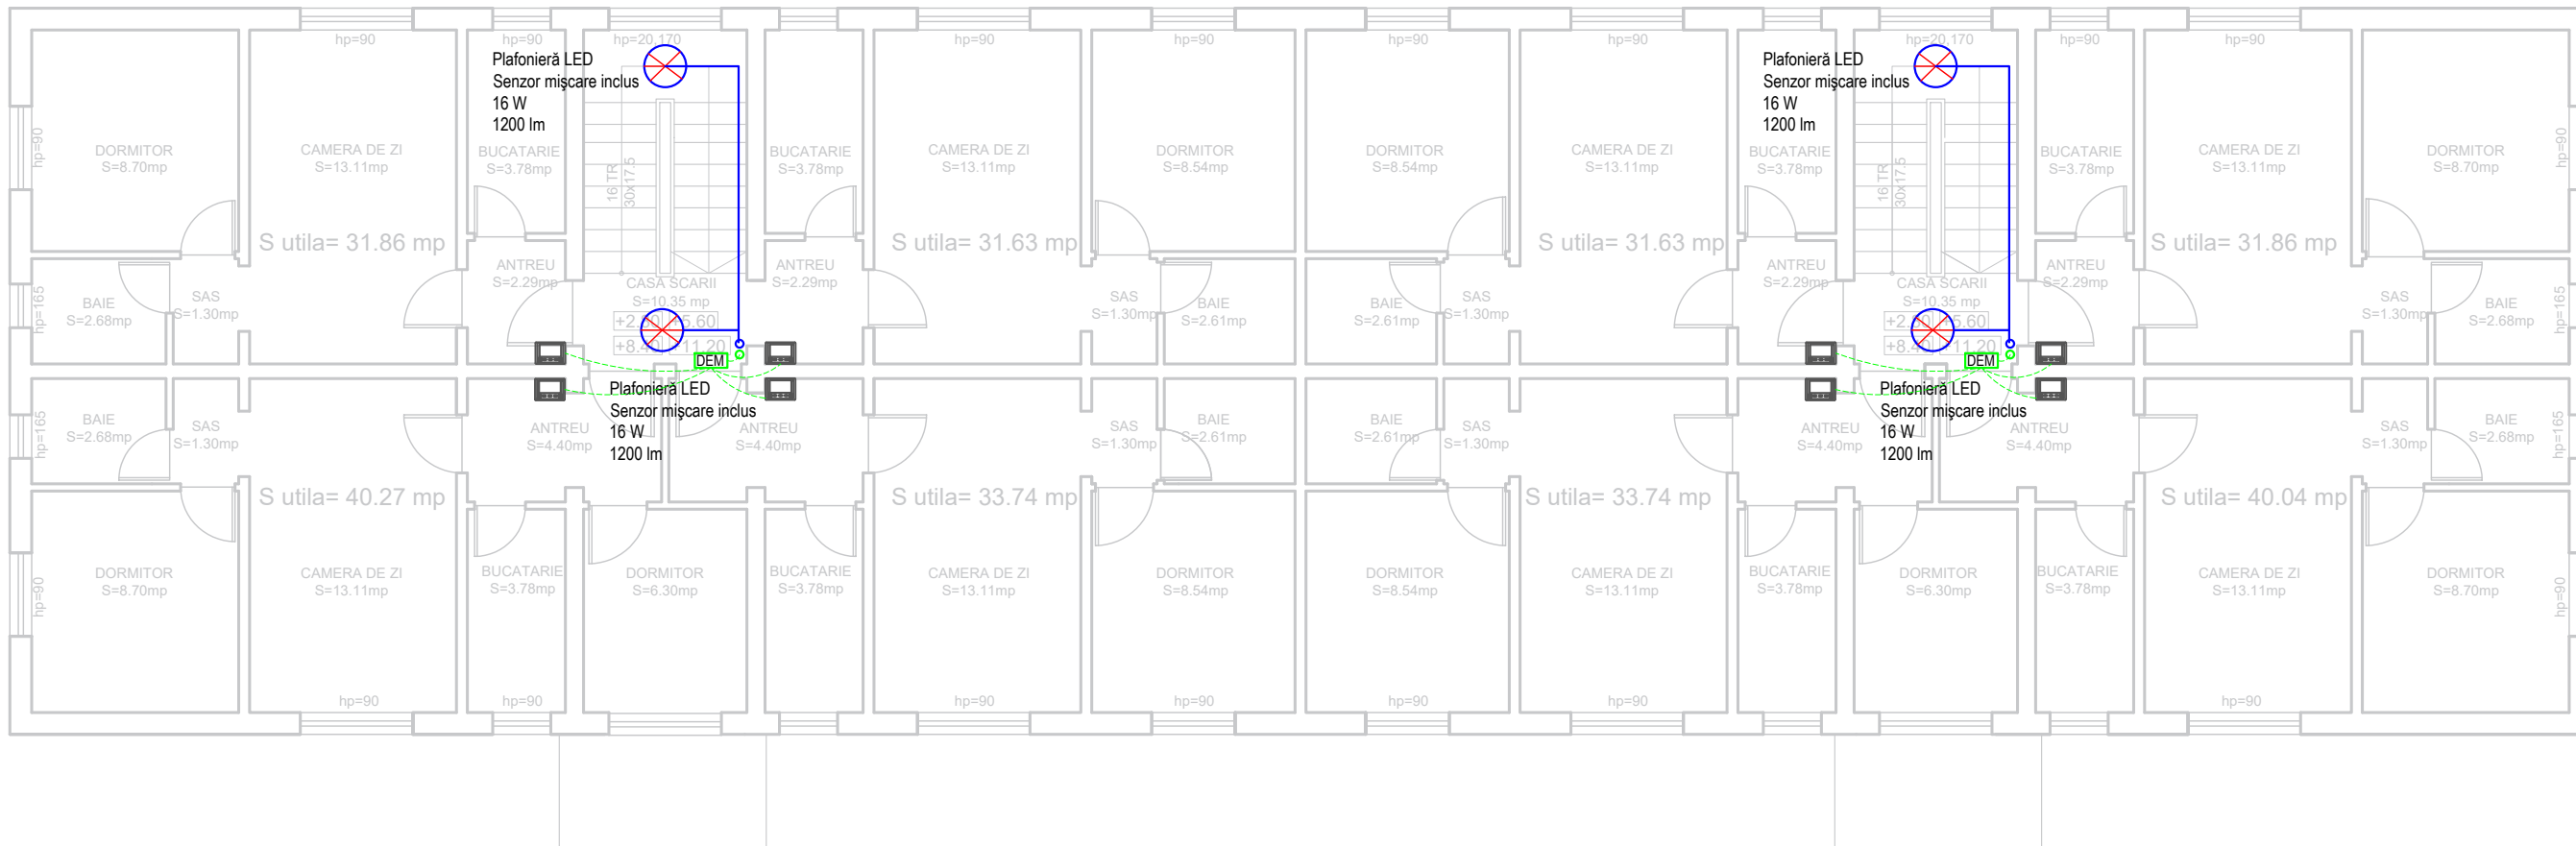

NOTĂ:



1. Prezenta planșă se consultă împreună cu toate celelalte plăși și cu partea scrisă din prezenta documentație și împreună cu tema de execuție a beneficiarului.
 2. Se va respecta tehnologia de montaj specifică fiecărui material și echipament, precum și indicațiile producătorului.
 3. Orice modificare față de prevederile prezentului proiect se va face numai cu avizul proiectantului pe baza unei note deșantier semnate de către Beneficiar, Antreprenor și Proiectant.
 4. Proiectantul nu își asumă nici o răspundere pentru modificările făcute de executant fără acordul său.
- Se vor respecta:
- Normele Generale de Protecția Muncii elaborate de Ministerul Muncii și Protecției Sociale în colaborare cu Ministerul Sănătății.
 - Legea Protecției Muncii nr 90/1996
 - Prevederile Legii nr.10-1995 privind calitatea în construcții

LEGENDA

	Planfoieră de tip LED, dotată cu senzor de mișcare, 16 W, 1200 lm.
	Unitate interfon interioară, montată în apropierea ușii de acces din apartament
	Unitate interfon exterioară, montată în apropierea ușii de acces în bloc.
	Tablou electric pentru iluminat casa sării.
	Cutie DC panouri fotovoltaice (colectare curent continuu.)
	Invertor monofazat 1 kW.
	Distribuitor de apel (permite conectarea a 8 posturi interioare)
	Sursa de alimentare
	Acumulator 3,2 Ah în carcasa cu montare pe sina
	Cablu electric Cyy-f 3x1,5
	Cablu UTP Cat6



SCHEMĂ FĂRĂ ÎNTRERUPĂTOR

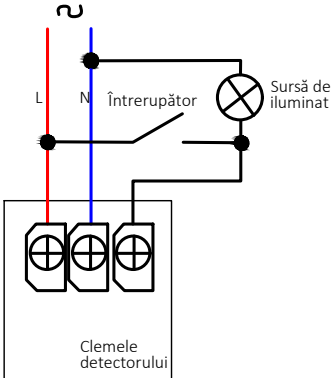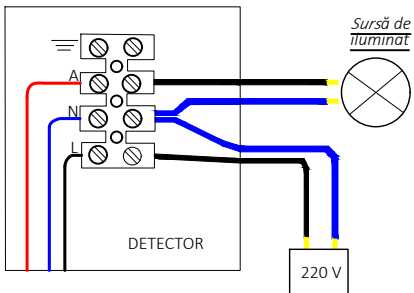

Proiectant de specialitate:
S.C. CONSULTANT TEHNIC FORTUNA S.R.L.

str. Varadi Jozsef 3C Parter
Comercial
Sf. Gheorghe, jud. Covasna



MARCA INREGISTRATA A
S.C. CONSULTANT TEHNIC FORTUNA S.R.L.

Cerinta	Nr. Exp. / Ref.	Expert / Verificator	Semnătura
Nr. proiect:	43-2/2023		
Data:	10.2023		
Faza:	PT+DDE		
Șef Proiect:	ing. Benedek Levente		
Șef Proiect Specialitate:	ing. Denis Banciu		
Proiectant:	ing. Denis Banciu		
Desenat:	ing. Denis Banciu		

Denumire proiect: LUCRĂRI DE REABILITARE TERMICĂ LA BL.5, SC. A,B STRADA ROMULUS CIOFLEC, NR. 6	
Amplasament: Municipiul Sântu Gheorghe, strada Romulus Cioflec, nr.6, bl.5, sc. A,B	
Beneficiar: Municipiul Sântu Gheorghe	
Titlu planșă:	
Nr. pr.:	43-2/2023
Nr. Plan:	IE-02
Revizie:	00
Scara:	1:100

PLAN ETAJ 1,2,3,4
Bloc 5, sc. A,B
INSTALAȚII ELECTRICE




LEGENDA

	Conductor de captare OI-Zn rotund D=8mm pozat pe acoperiși pe perete prin intermediul suportilor.
	Piesă de separație pozată pe clădire la Hm=0.3 m față de sol.
	Dispozitiv de amorșare tip PDA Hmontaj=3m față de cota maximă a clădirii, nivel de protecție IV, Raza de protejare=75 m.
	Platbandă din oțel zincat 40 x4, legată la suportul panourilor fotovoltaice.
	Platbandă din oțel zincat 40 x4, legată la suportul panourilor fotovoltaice.
	Suport conductor de coboară.



Proiectant de specialitate: S.C. CONSULTANT TEHNIC FORTUNA S.R.L. str. Varadi Jozsef 3C Parter Comercial Sf. Gheorghe, jud. Covasna MARCA INREGISTRATA A S.C. CONSULTANT TEHNIC FORTUNA S.R.L.				Denumire proiect: LUCRĂRI DE REABILITARE TERMICĂ LA BL.5, SC. A,B STRADA ROMULUS CIOFLEC, NR. 6	
Nr. proiect: 43-2/2023		Data: 10.2023		Amplasament: Municipiul Sântu Gheorghe, strada Romulus Cioflec, nr.6, bl.5, sc. A,B	
Faza: PT+DDE		Beneficiar: Municipiul Sfântu Gheorghe		Titlu planșă: DETALIU FAȚADĂ Bloc 5, sc. A,B INSTALAȚII ELECTRICE	
Șef Proiect: ing. Benedek Levente		Șef Proiect Specialitate: ing. Denis Banciu		Nr. pr.: 43-2/2023	
Proiectant: ing. Denis Banciu		Desenat: ing. Denis Banciu		Nr. Plan: IE-03	
Reproducerea, imprimarea sau expunerea acestui document, precum și transmiterea informațiilor conținute este permisă numai în contract. Utilizarea extracontractuală necesită acordul scris al S.C. CONSULTANT TEHNIC FORTUNA S.R.L.				Revizie: 00	
				Scara: 1:100	

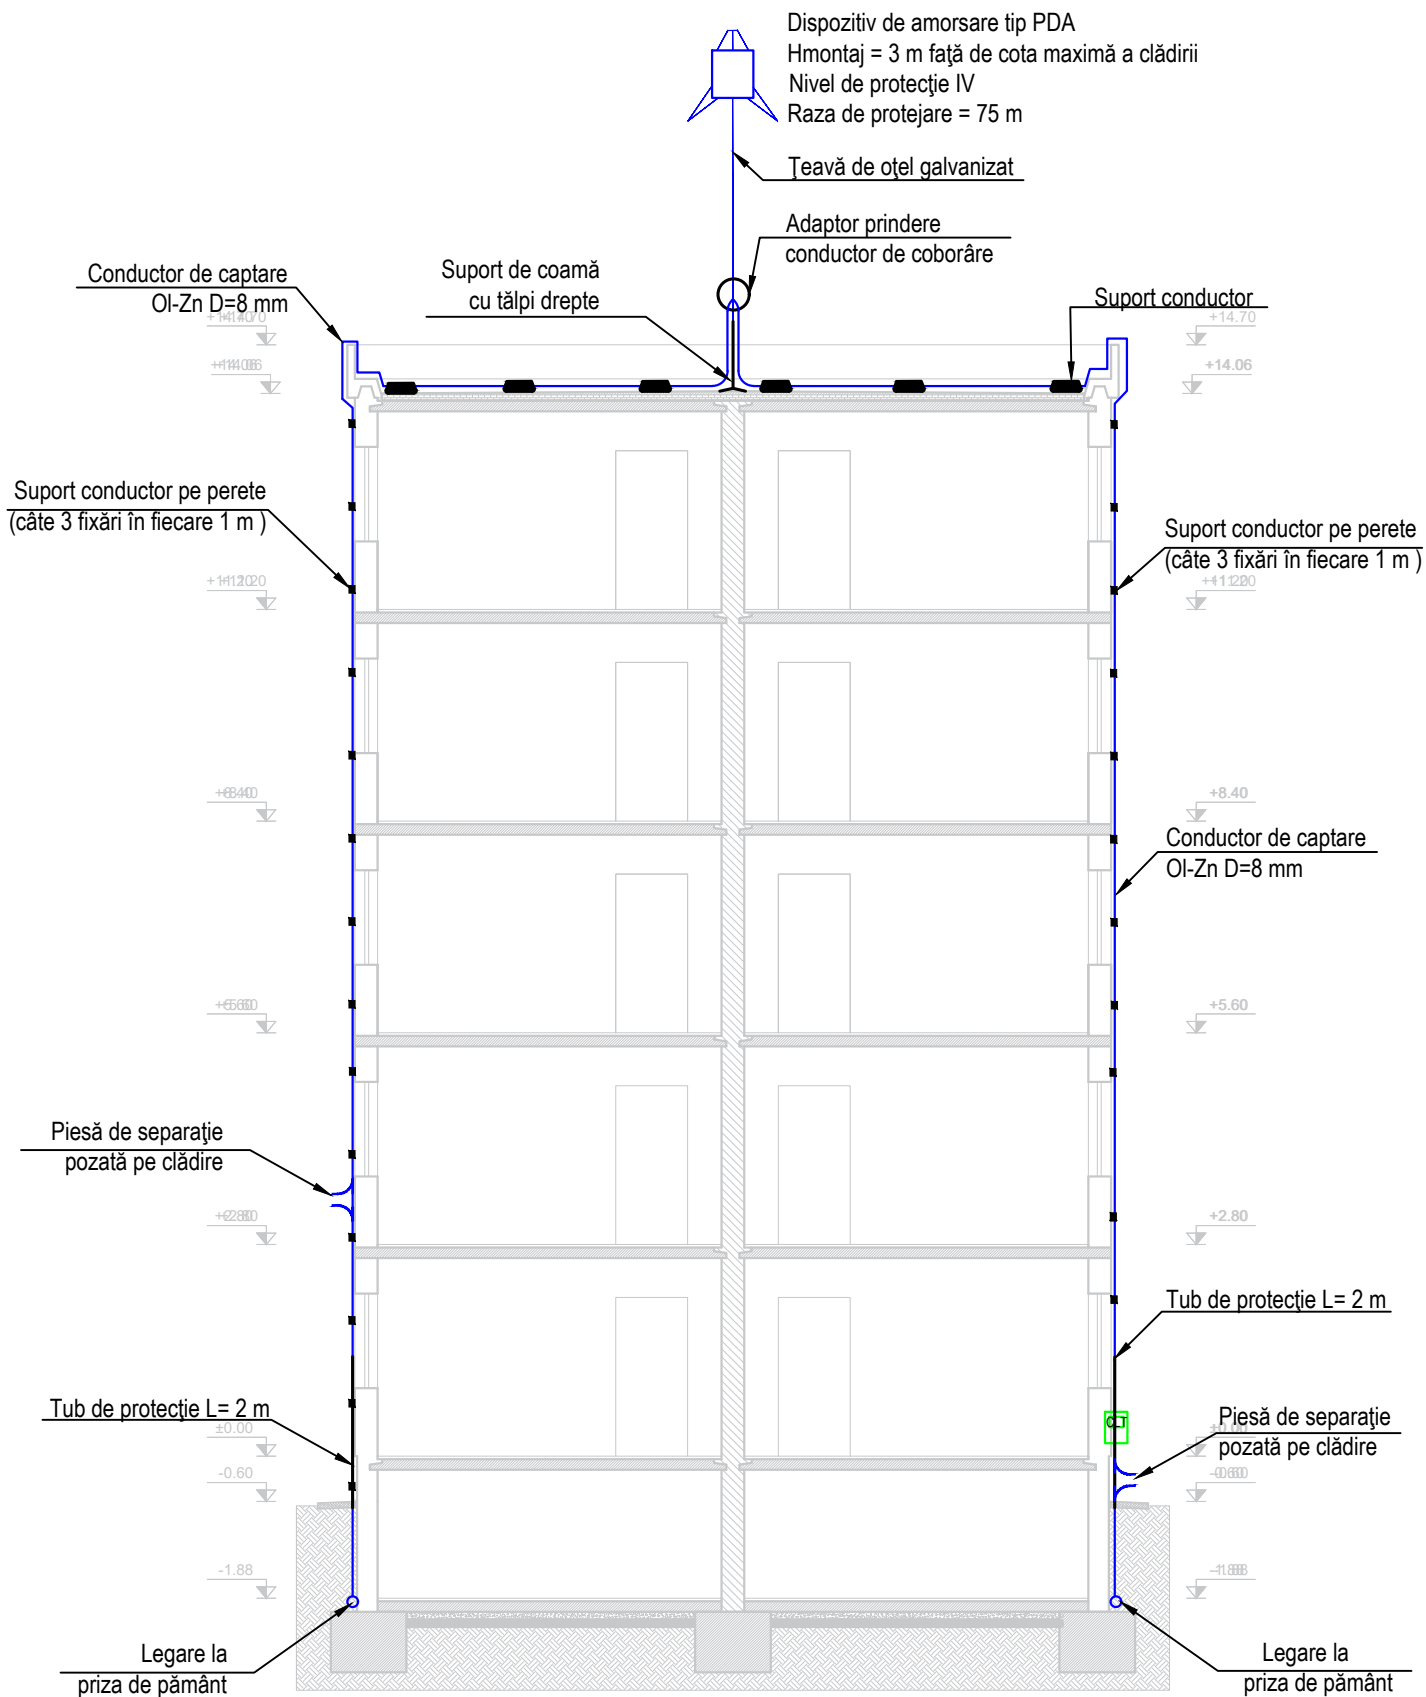

LEGENDA

	Conductor de captare Ol-Zn rotund D=8mm pozat pe acoperiși pe perete prin intermediul suptorilor.
	Piesă de separație pozată pe clădire la Hm=0.3 m față de sol.
	Suport conductor pe acoperiș Obo-Betterman 1 kg.
	Suport conductor de coboâre.
	Dispozitiv de amorsare tip PDA Hmontaj=3m față de cota maximă a clădirii, nivel de protecție IV, Raza de protejare=75 m.
	Contor lovituri de trăsnet.



Proiectant de specialitate:
S.C. CONSULTANT TEHNIC FORTUNA
S.R.L.

str. Varadi Jozsef 3C Parter
Comercial
Sf. Gheorghe, jud. Covasna



MARCA INREGISTRATA A
S.C. CONSULTANT TEHNIC FORTUNA S.R.L.

Cerinta	Nr. Exp. / Ref.	Expert / Verificator	Semnătura
Nr. proiect:	43-2/2023		
Data:	10.2023		
Faza:	PT+DDE		

Șef Proiect:	ing. Benedek Levente
Șef Proiect Specialitate:	ing. Denis Banciu
Proiectant:	ing. Denis Banciu
Desenat:	ing. Denis Banciu

Denumire proiect:
LUCRĂRI DE REABILITARE TERMICĂ LA BL.5, SC. A,B STRADA
ROMULUS CIOFLEC, NR. 6


Amplasament: Municipiul Sântu Gheorghe, strada Romulus
Cioflec, nr.6, bl.5, sc. A,B

Beneficiar: Municipiul Sfântu Gheorghe

Titlu planșă:
DETALIU SECȚIUNE
Bloc 5, sc. A,B
INSTALAȚII ELECTRICE

Nr. pr.:	43-2/2023
Nr. Plan:	IE-04
Revizie:	00
Scara:	1:100

TABLOU ELECTRIC CASA SCĂRII
SCARA A,B - Strada Romulus Cioflec
Bloc 5

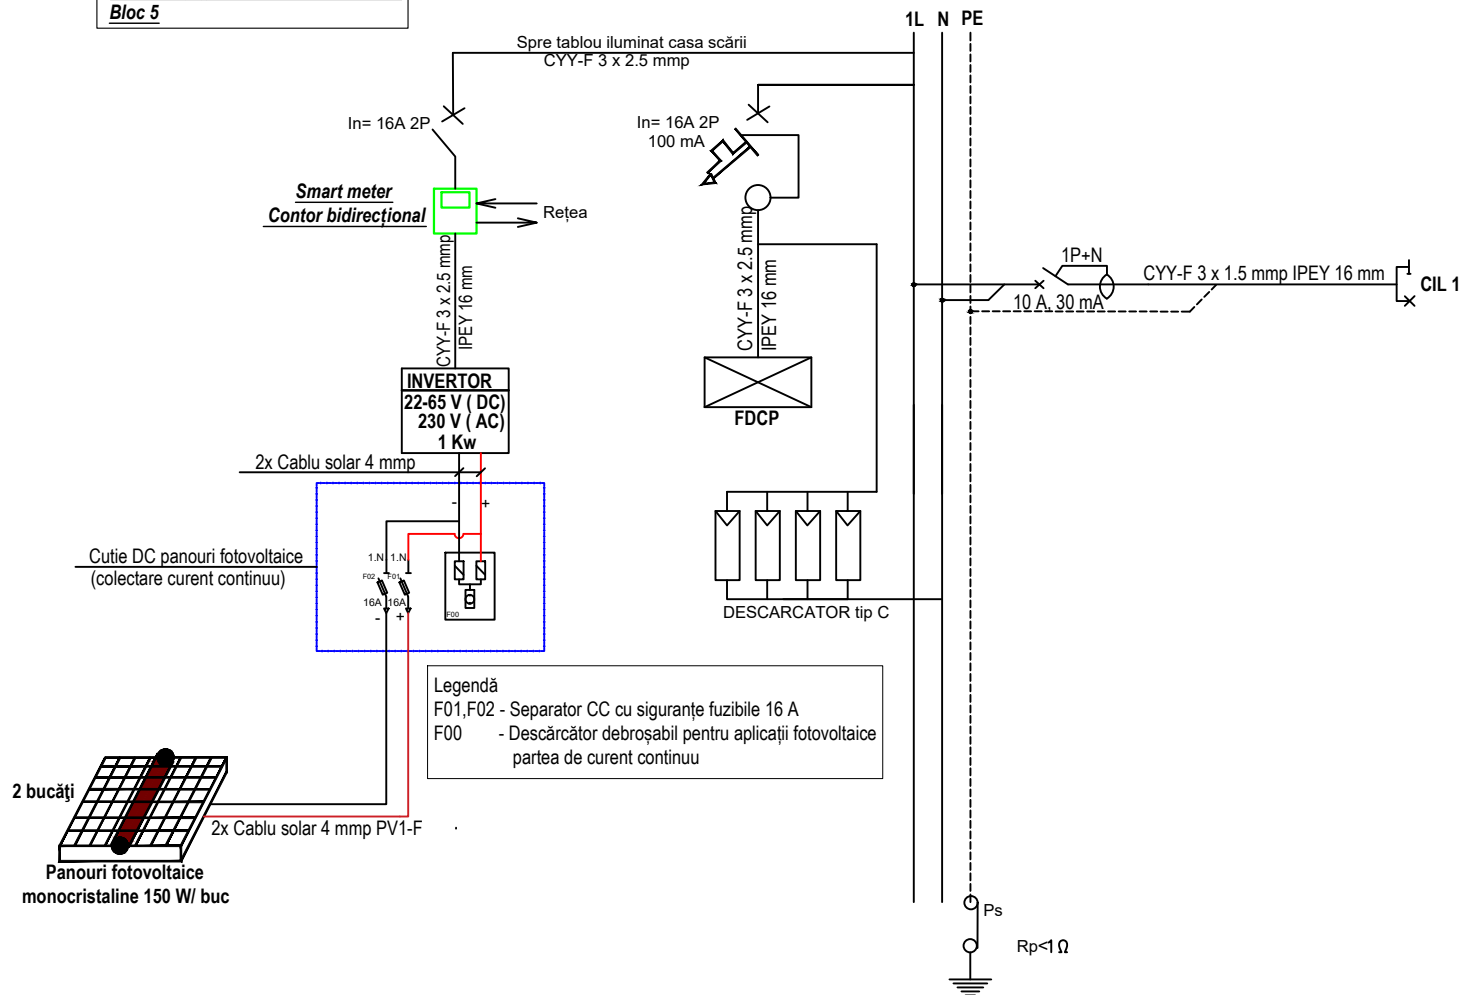

Număr circuit	Număr receptoare	Putere pe circuit [W]	REPARTIȚIE PE FAZĂ		
			L1	-	-
CIL 1	22	352	352	-	-
TOTAL	-	352	352		




Proiectant de specialitate:
S.C. CONSULTANT TEHNIC FORTUNA
S.R.L.

str. Varadi Jozsef 3C Parter
Comercial
Sf. Gheorghe, jud. Covasna



MARCA INREGISTRATA A
S.C. CONSULTANT TEHNIC FORTUNA S.R.L.

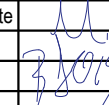Cerinta	Nr. Exp. / Ref.	Expert / Verificator	Semnătura	Denumire proiect: LUCRĂRI DE REABILITARE TERMICĂ LA BL.5, SC. A,B STRADA ROMULUS CIOFLEC, NR. 6	
Nr. proiect: 43-2/2023				Amplasament: Municipiul Sântu Gheorghe, strada Romulus Cioflec, nr.6, bl.5, sc. A,B	
Data: 10.2023					
Faza: PT+DDE					
Şef Proiect:		ing. Benedek Levente		Titlu planşă: SCHEMA MONOFILARĂ INSTALAȚII ELECTRICE	Nr. pr.: 43-2/2023
Şef Proiect Specialitate:		ing. Denis Banciu			Nr. Plan: IE-05
Proiectant:		ing. Denis Banciu			Revizie: 00
Desenat:		ing. Denis Banciu			Scara: 1:100
<small>Reproducerea, înmulțirea sau expunerea acestui document, precum și transmiterea informațiilor conținute este permisă numai în contract. Utilizarea extracostacută necesită acordul scris al S.C. CONSULTANT TEHNIC FORTUNA S.R.L.</small>					