




DETALIU SUPT HAIN
Scara 1:20

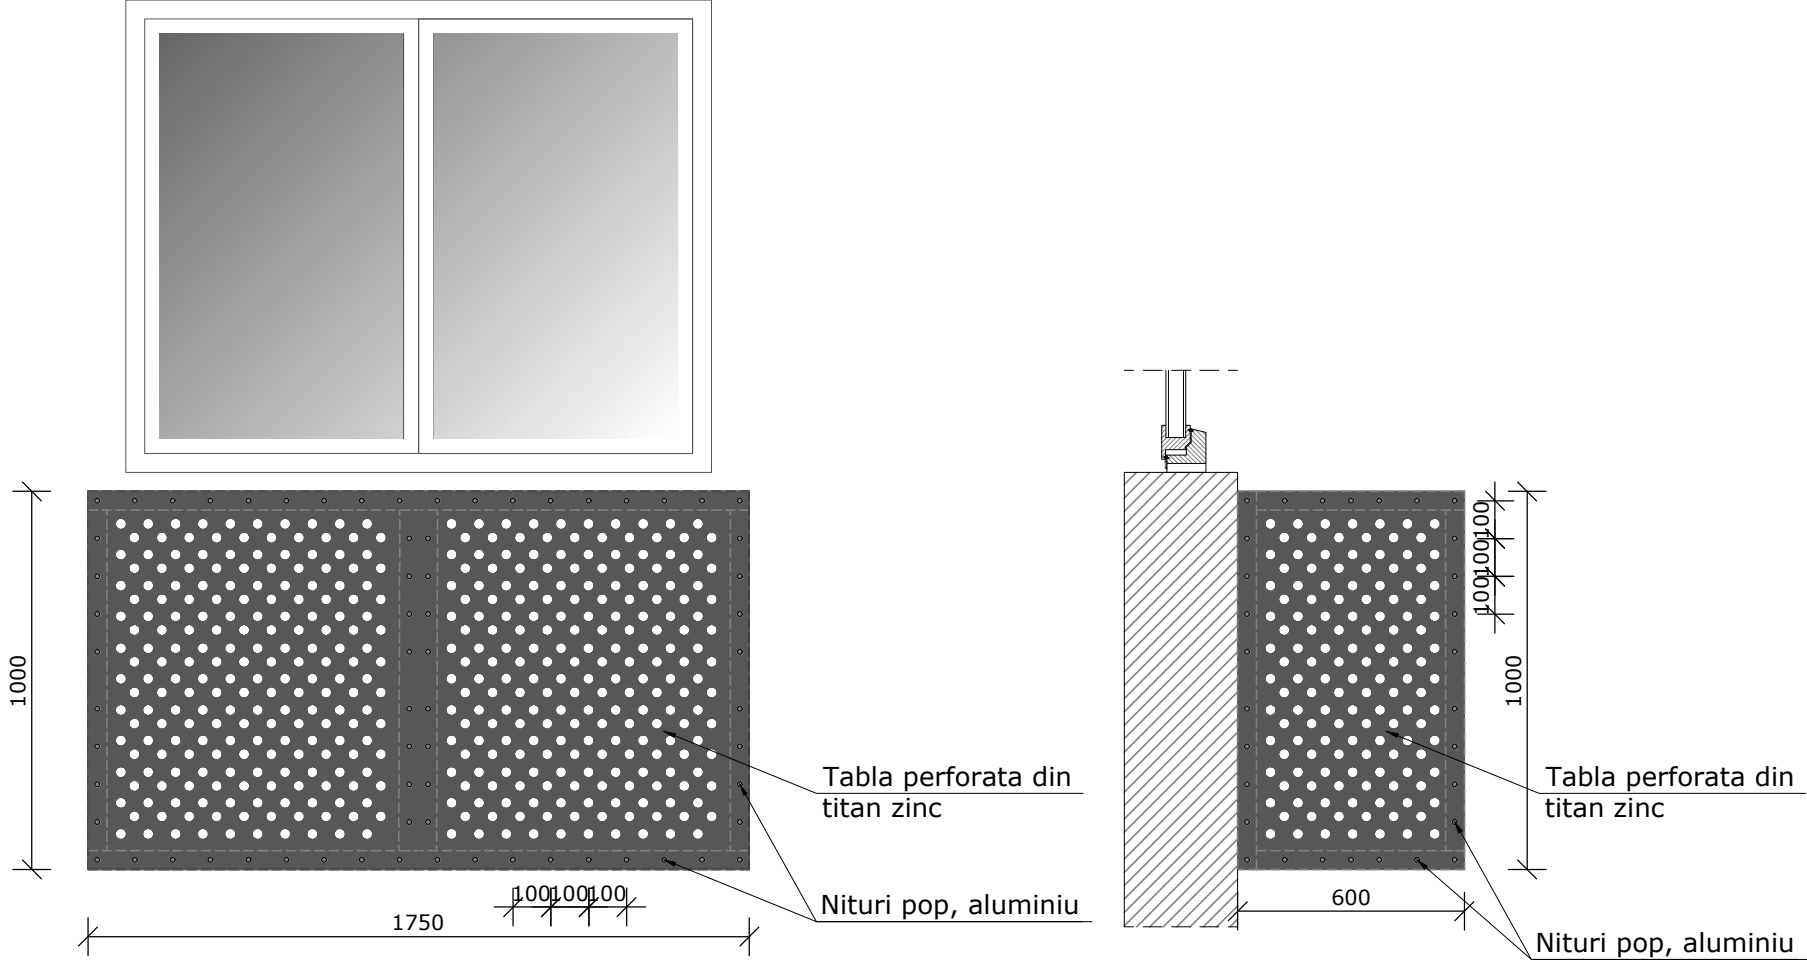

SECTIUNEA 1-1
Scara 1:20

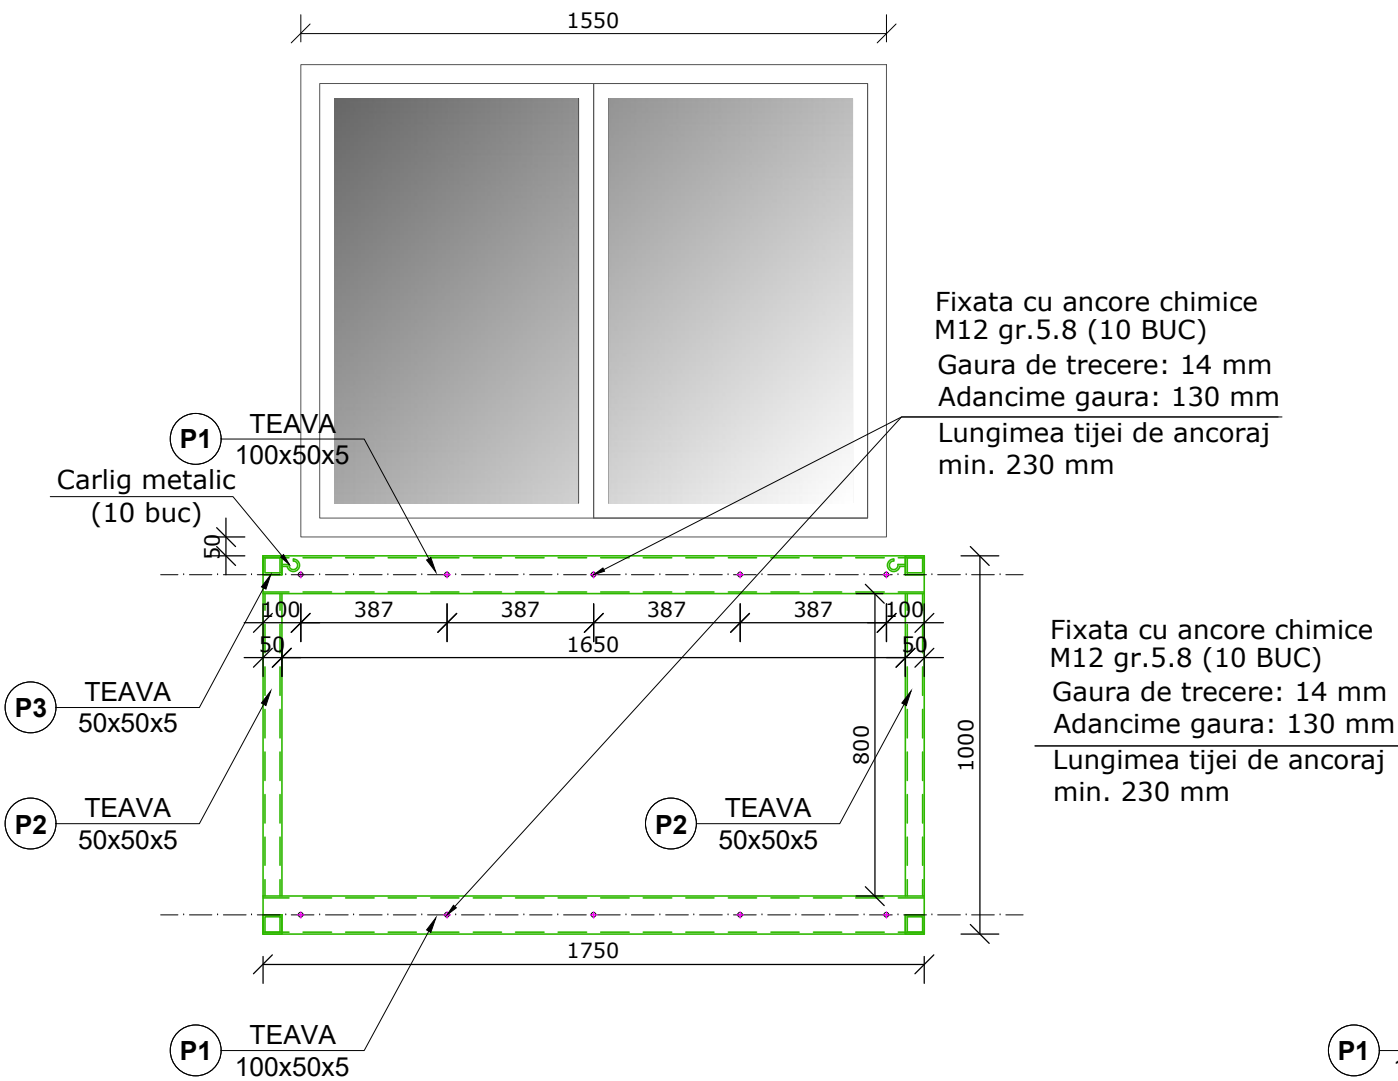

DETALIU STRUCTURA
SUPT HAIN
Scara 1:20

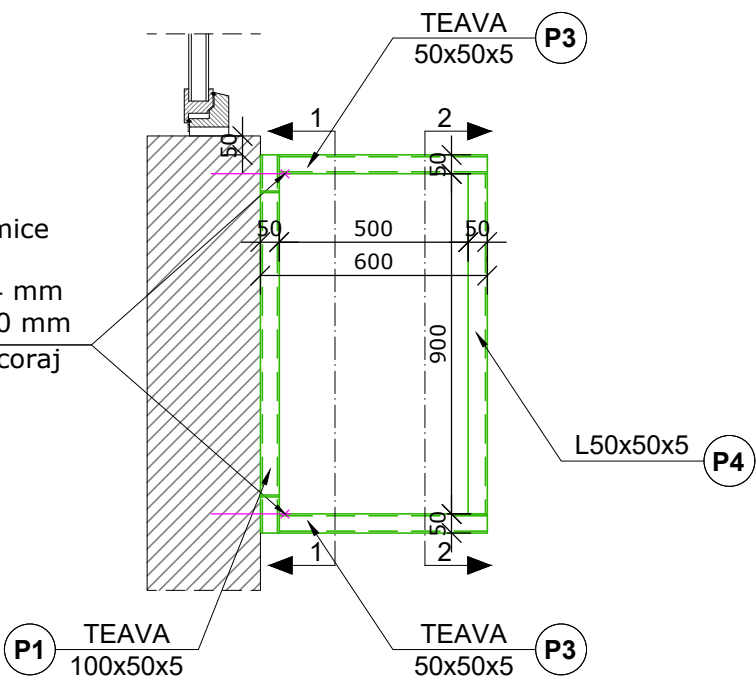

EXTRAS DE LAMINATE (1 BUC)

Poz	Lungime [mm]		Bucata		Greutate [kg]		Calitate material
	Grosime	Latime	Lungime	pe element	total element	pe metru	
P1	100x50x5	1750	1	2	10.50	18.38	36.75
P2	TEAVA PATRATA 50x5	800	1	2	6.56	5.25	10.50
P3	TEAVA PATRATA 50x5	500	1	4	6.56	3.28	13.12
P4	L50x50x5	900	1	2	3.77	3.39	6.79
P5	TEAVA PATRATA 50x5	1750	1	2	6.56	11.48	22.96
P6	5	100	900	1	3.93	3.53	3.53
TOTAL							93.64
TOLERANTE 4%							3.75
ELECTROZI 2%							1.87
TOTAL GENERAL (KG)							99.26
TOTAL GENERAL (40 BUC)							3970.53



Nota:

- Toate sudurile se executa de grosime 0,7 tmin, unde tmin este grosimea minima a pieselor ce se sudeaza.
- Sudurile se vor executa la nivel de acceptare al defectelor "D" conf. SR EN ISO 25817.
- Sistem de proteci anticoroziva aplicat prin vopsire pentru medii cu clasa de corozivitate C3 conform SR EN ISO 8501-1.
- Sisteme de acoperiri prin vopsire:
 - strat primar (grund) - grosimea nominala strat uscat min. 80 µm
 - straturi intermediare (strat de nivelare, vopsea)
 - straturi finale (vopsea)
- Grosimea totala de protectie 200 µm


Orice modificare a prezentei planse se face numai cu acordul scris al proiectantului.


Orice neconcordanța cu prevederile prezentei planse, se va aduce la cunostinta proiectantului.

Material:

S235 (OL 37)

SECTIUNEA 2-2
Scara 1:20

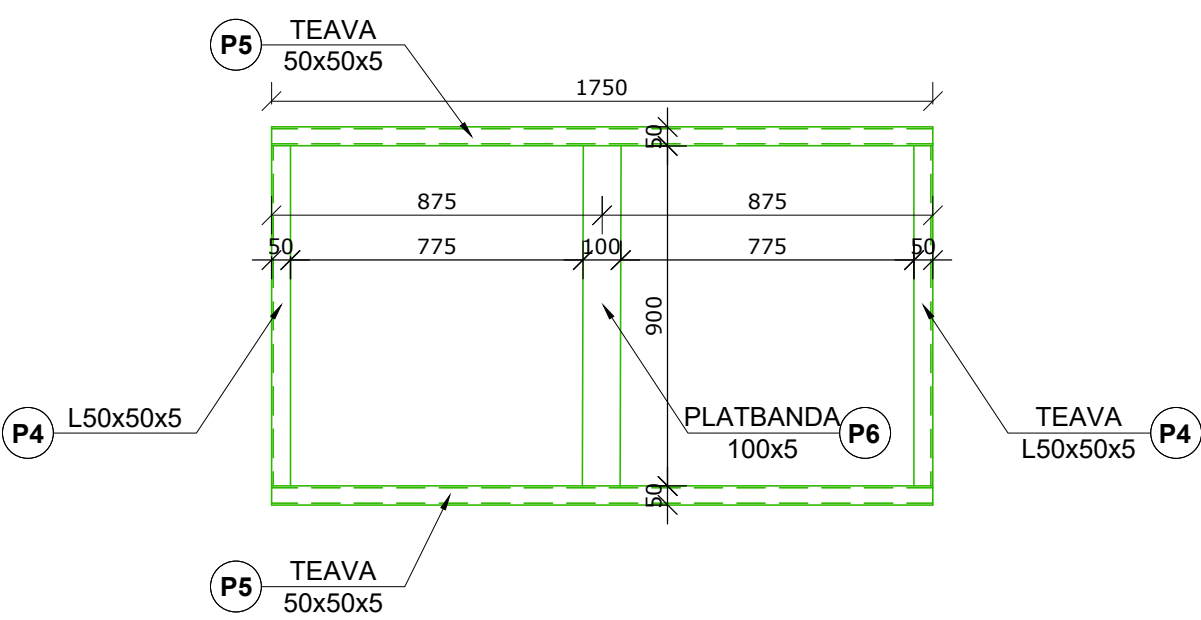
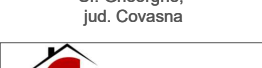
<div>Proiectant General: S.C. CONSULTANT TEHNIC FORTUNA S.R.L. str. Varadi Jozsef 3C Parter Comercial Sf. Gheorghe, jud. Covasna</div> <div> MARCA INREGISTRATA A S.C. CONSULTANT TEHNIC FORTUNA S.R.L.</div>	Cerinta	Nr. Exp. / Ref.	Expert / Verificator	Semnatura	Denumire proiect: LUCRĂRI DE REABILITARE TERMICĂ LA BL. 5, SC. A, B, STRADA ROMULUS CIOFLEC , NR. 6			
						Amplasament: str. Romulus Cioflec, nr.6, bl.5, Sf.Gheorghe, jud.Covasna		
						Beneficiar: Municipiul Sfântu Gheorghe		
						Titlu planșă:		
						Nr. pr.: 43-2/2023		
					Nr. Plan: A-22			
					Revizie: 00			
					Scara: 1:20			