


STUDIU DE OPORTUNITATE

Sfantu Gheorghe, str. Kulakert, f.n.

1.2. corelare cu PUZ aprobat

zona studiata

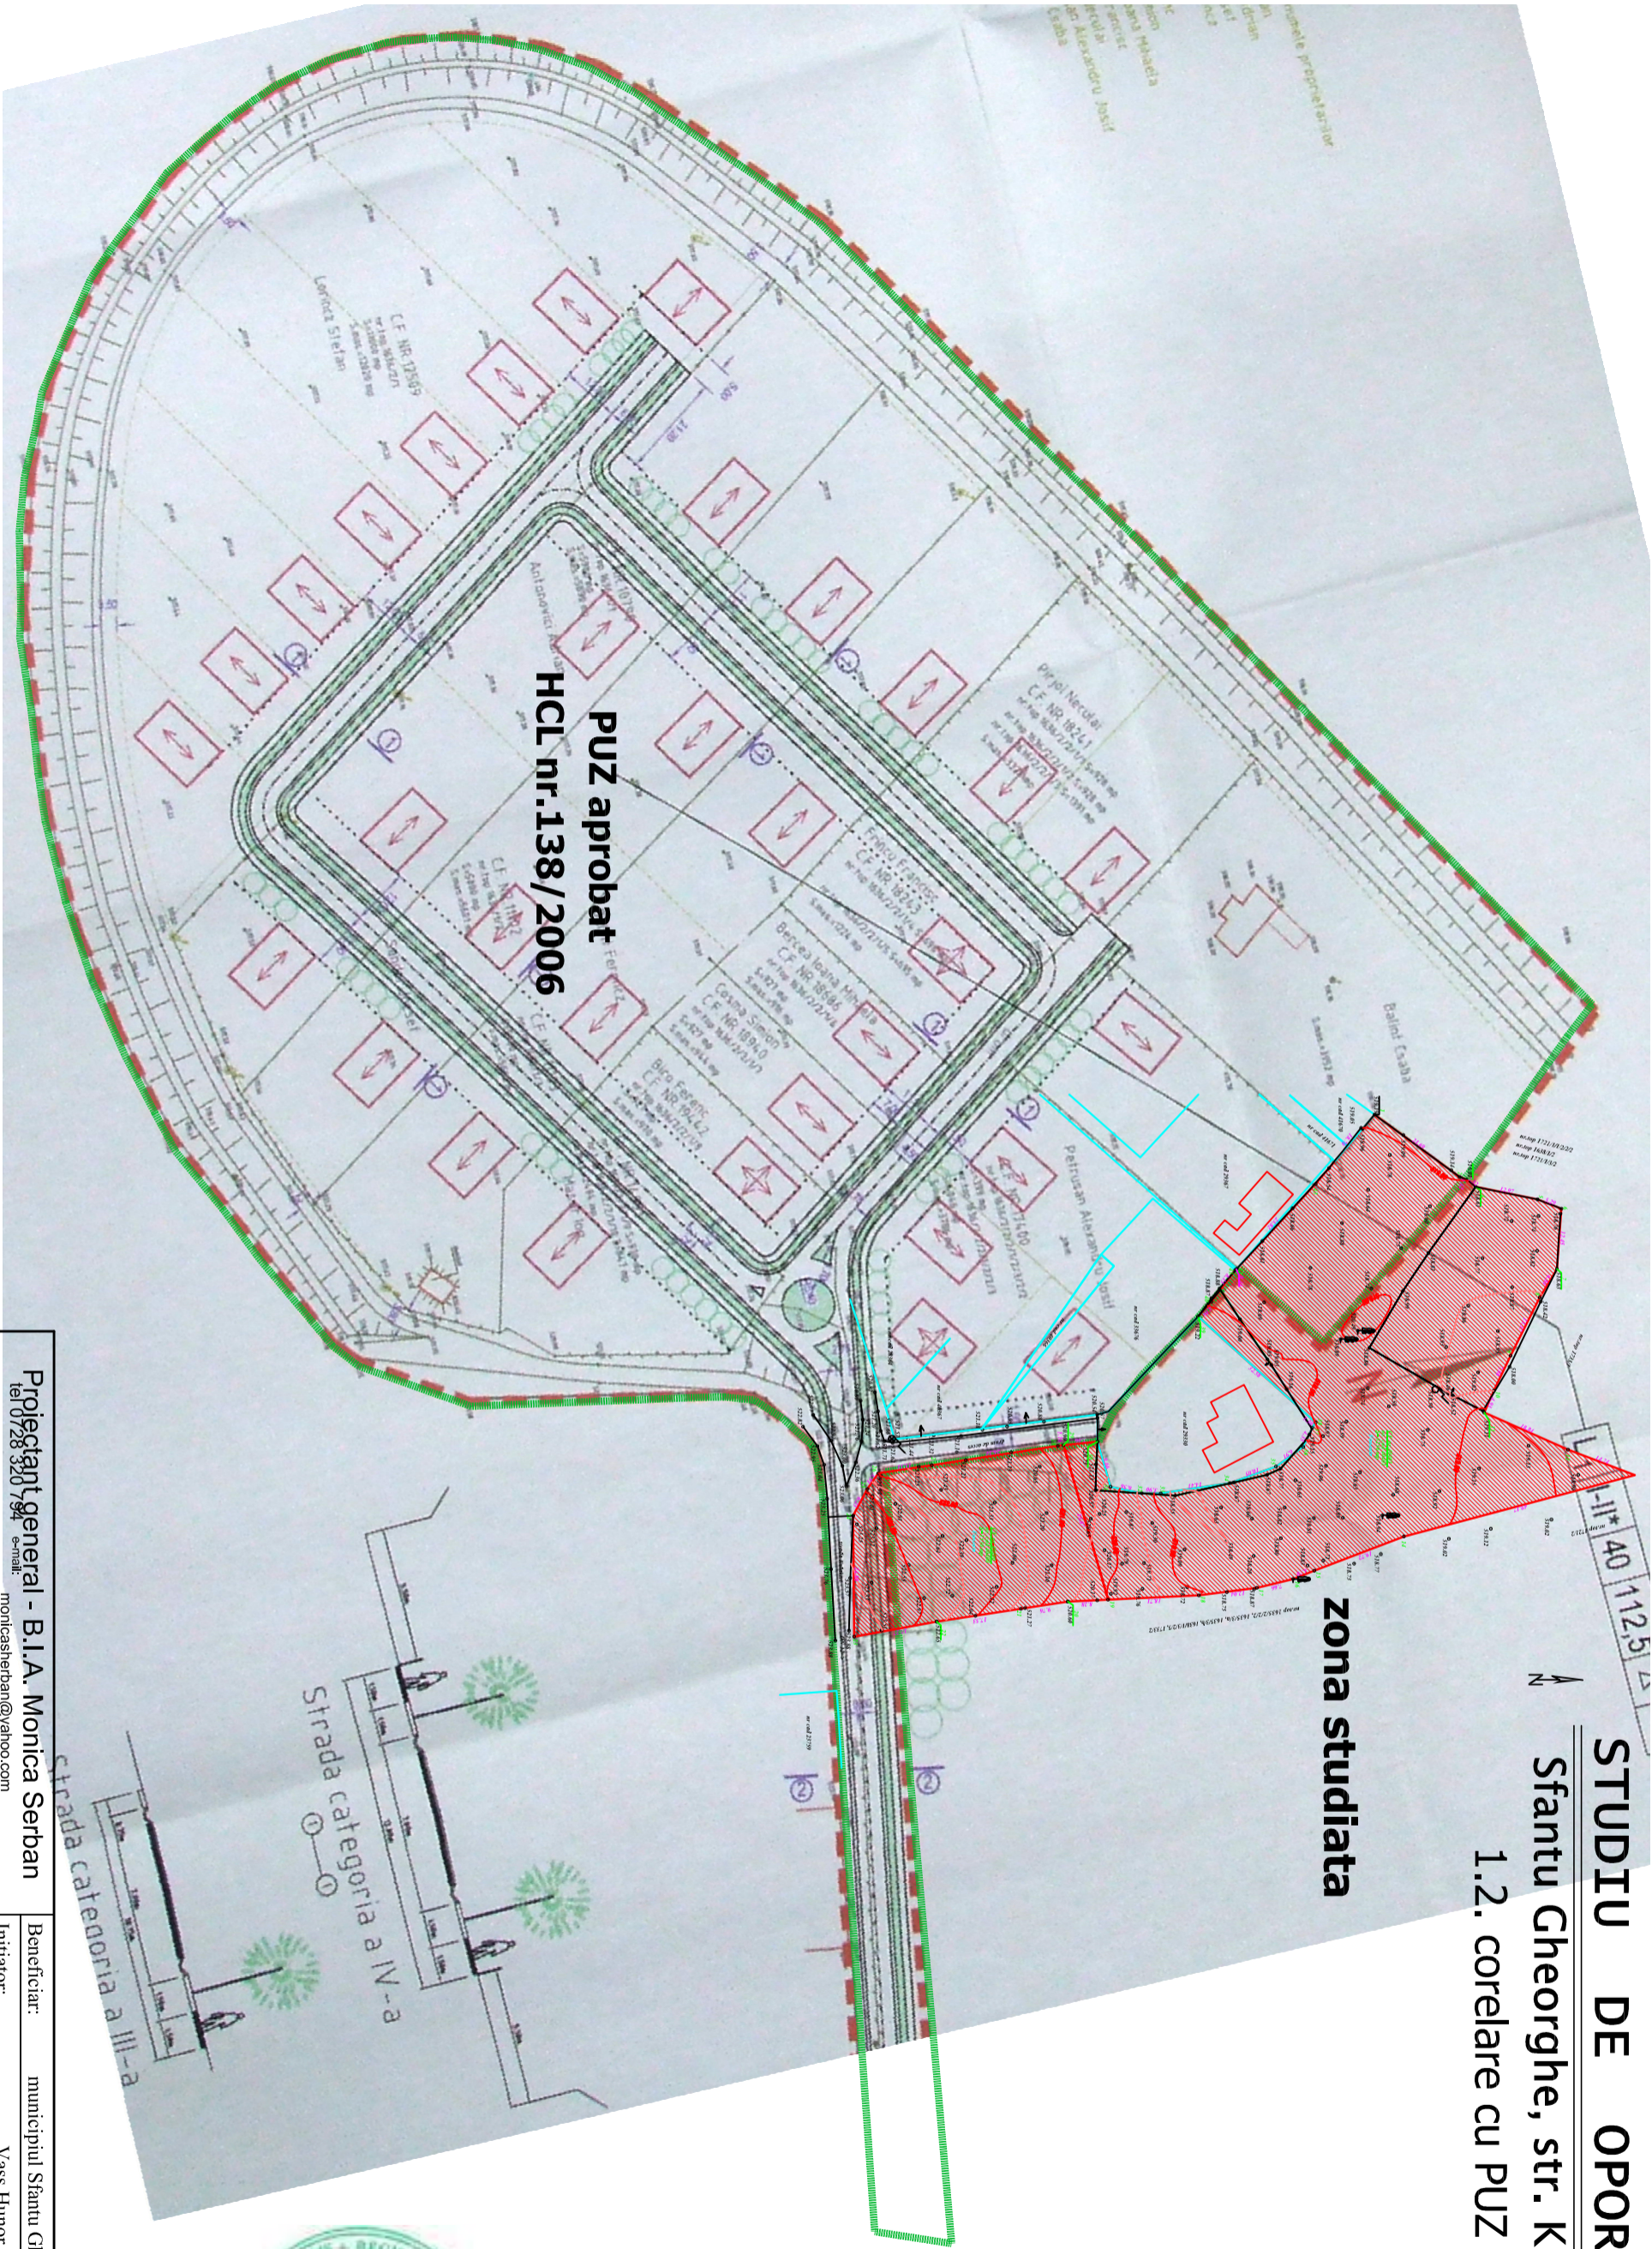

<div>Proiectant general - B.I.A. Monica Serban</div> <div>tel 0728 320 794    e-mail: monicaashurban@yahoo.com</div>				Beneficiar:    municipiul Sfantu Gheorghe		Proiect. nr. 2201/2022
				Initiator:    Vass Hunor		
				Titlu proiect:    STUDIU DE OPORTUNITATE		Faza: st. opo
Specificatie	Nume	Semnatura	Data	Amplasament:		
Sef proiect	arh. Monica Serban		febr. 2022	Sfantu Gheorghe, jud. Covasna		
Proiectat	arh. Monica Serban		SCARA	Titlu plansa:    CORELARE CU PUZ APROBAT		Plansa nr. 1.2
Desenat	arh. Monica Serban		1:1000	ANTERIOR		

