


PLAN TRONSONARE

SC. 1:150

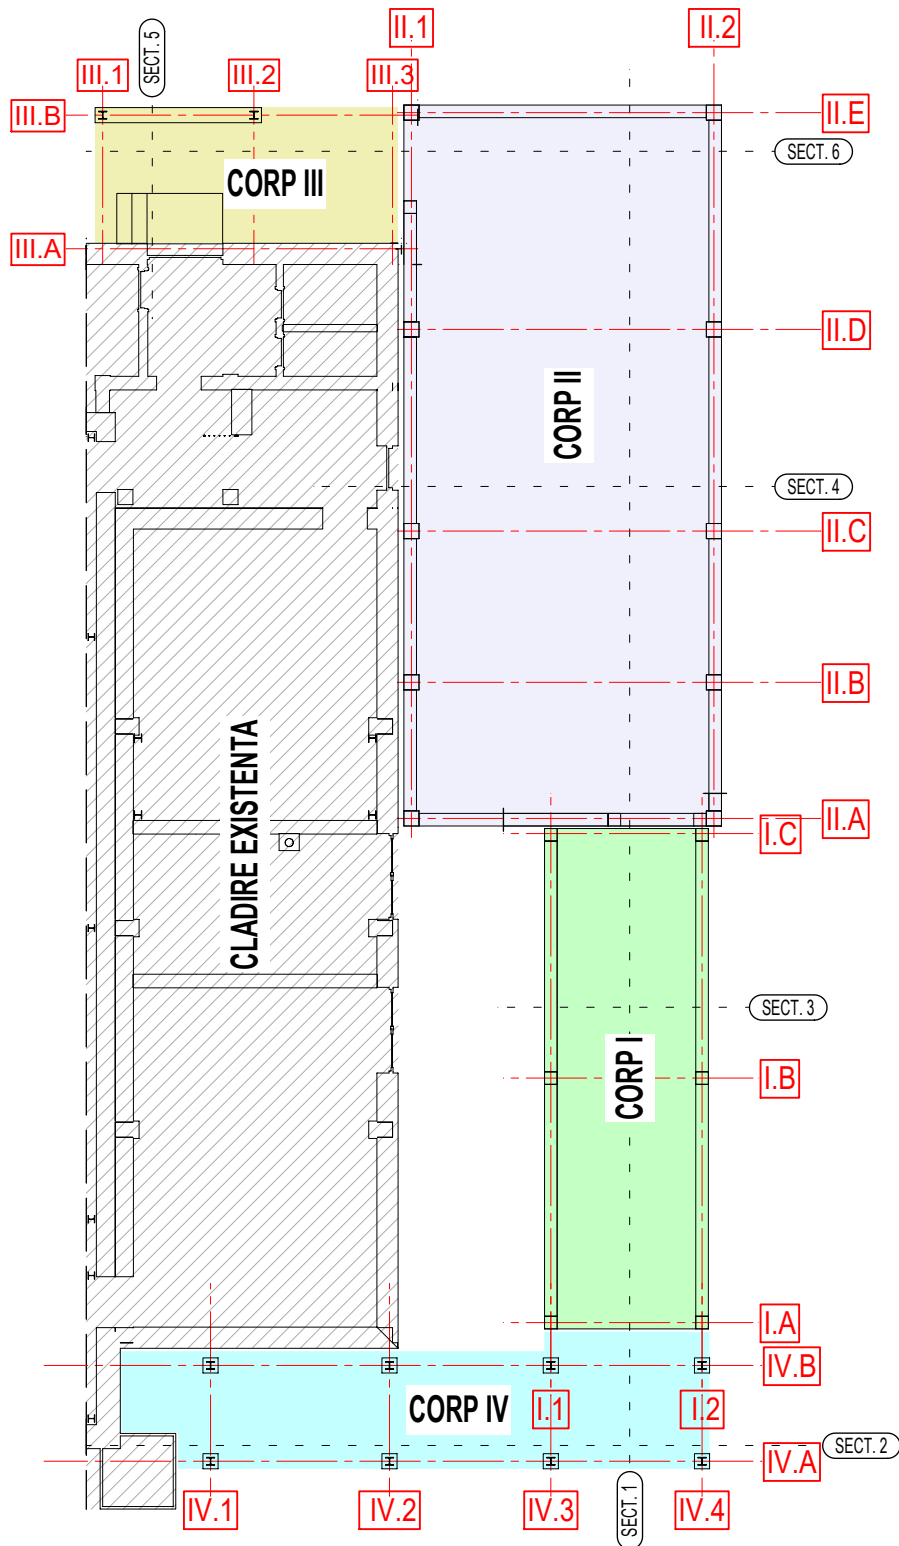

NOTE:

-Pentru a pozitiona constructiile se vor consulta planurile de arhitectura.

INCADRAREA CONSTRUCTIEI:


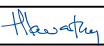


Categoria de importanta : "C" - (cf. HG 766 / 97);

Clasa de importanta: "III" - importanta normala (cf. P100-1/2013);

Caracteristicile macroseismice ale amplasamentului (cf. P100-1/2013):


$T_c = 0.7s$, $a_g = 0.20g$ (pentru IMR = 100 ani).

Proiectant General: PLANSHOW S.R.L.

Verificator	Semnatura	Exigenta	Nr. referat verificare /data		
 GREAT-EST SRL. J14/342/2004 SF.GHEORGHE Tel. mobil: 0735836260 e-mail: biro_csongor@yahoo.com			Beneficiar: MUNICIPIUL SFANTU GHEORGHE		
			Denumire proiect: EXTINDEREA CLADIRII TEATRULUI ANDREI MURESANU, STR. KÖRÖSI CSOMA SÁNDOR, NR. 10		
Elaborat	Nume	Semnatura	Scara:	Amplasament:	Faza
Sef proiect:	arh. Ambrus-H. Zsófia		1:150	str Körösi Csoma Sándor, nr. 10, mun. Sfântu Gheorghe, jud. CV	SF
Proiectat:	ing. Biró Csongor		Data:	Titlu plansa:	Nr. Pl.
Intocmit:	ing. Nagy Szilárd		11.2025	PLAN TRONSONARE	R-101
				Obiect:	

PLAN FUNDATII SI SAPATURI

SC. 1:55

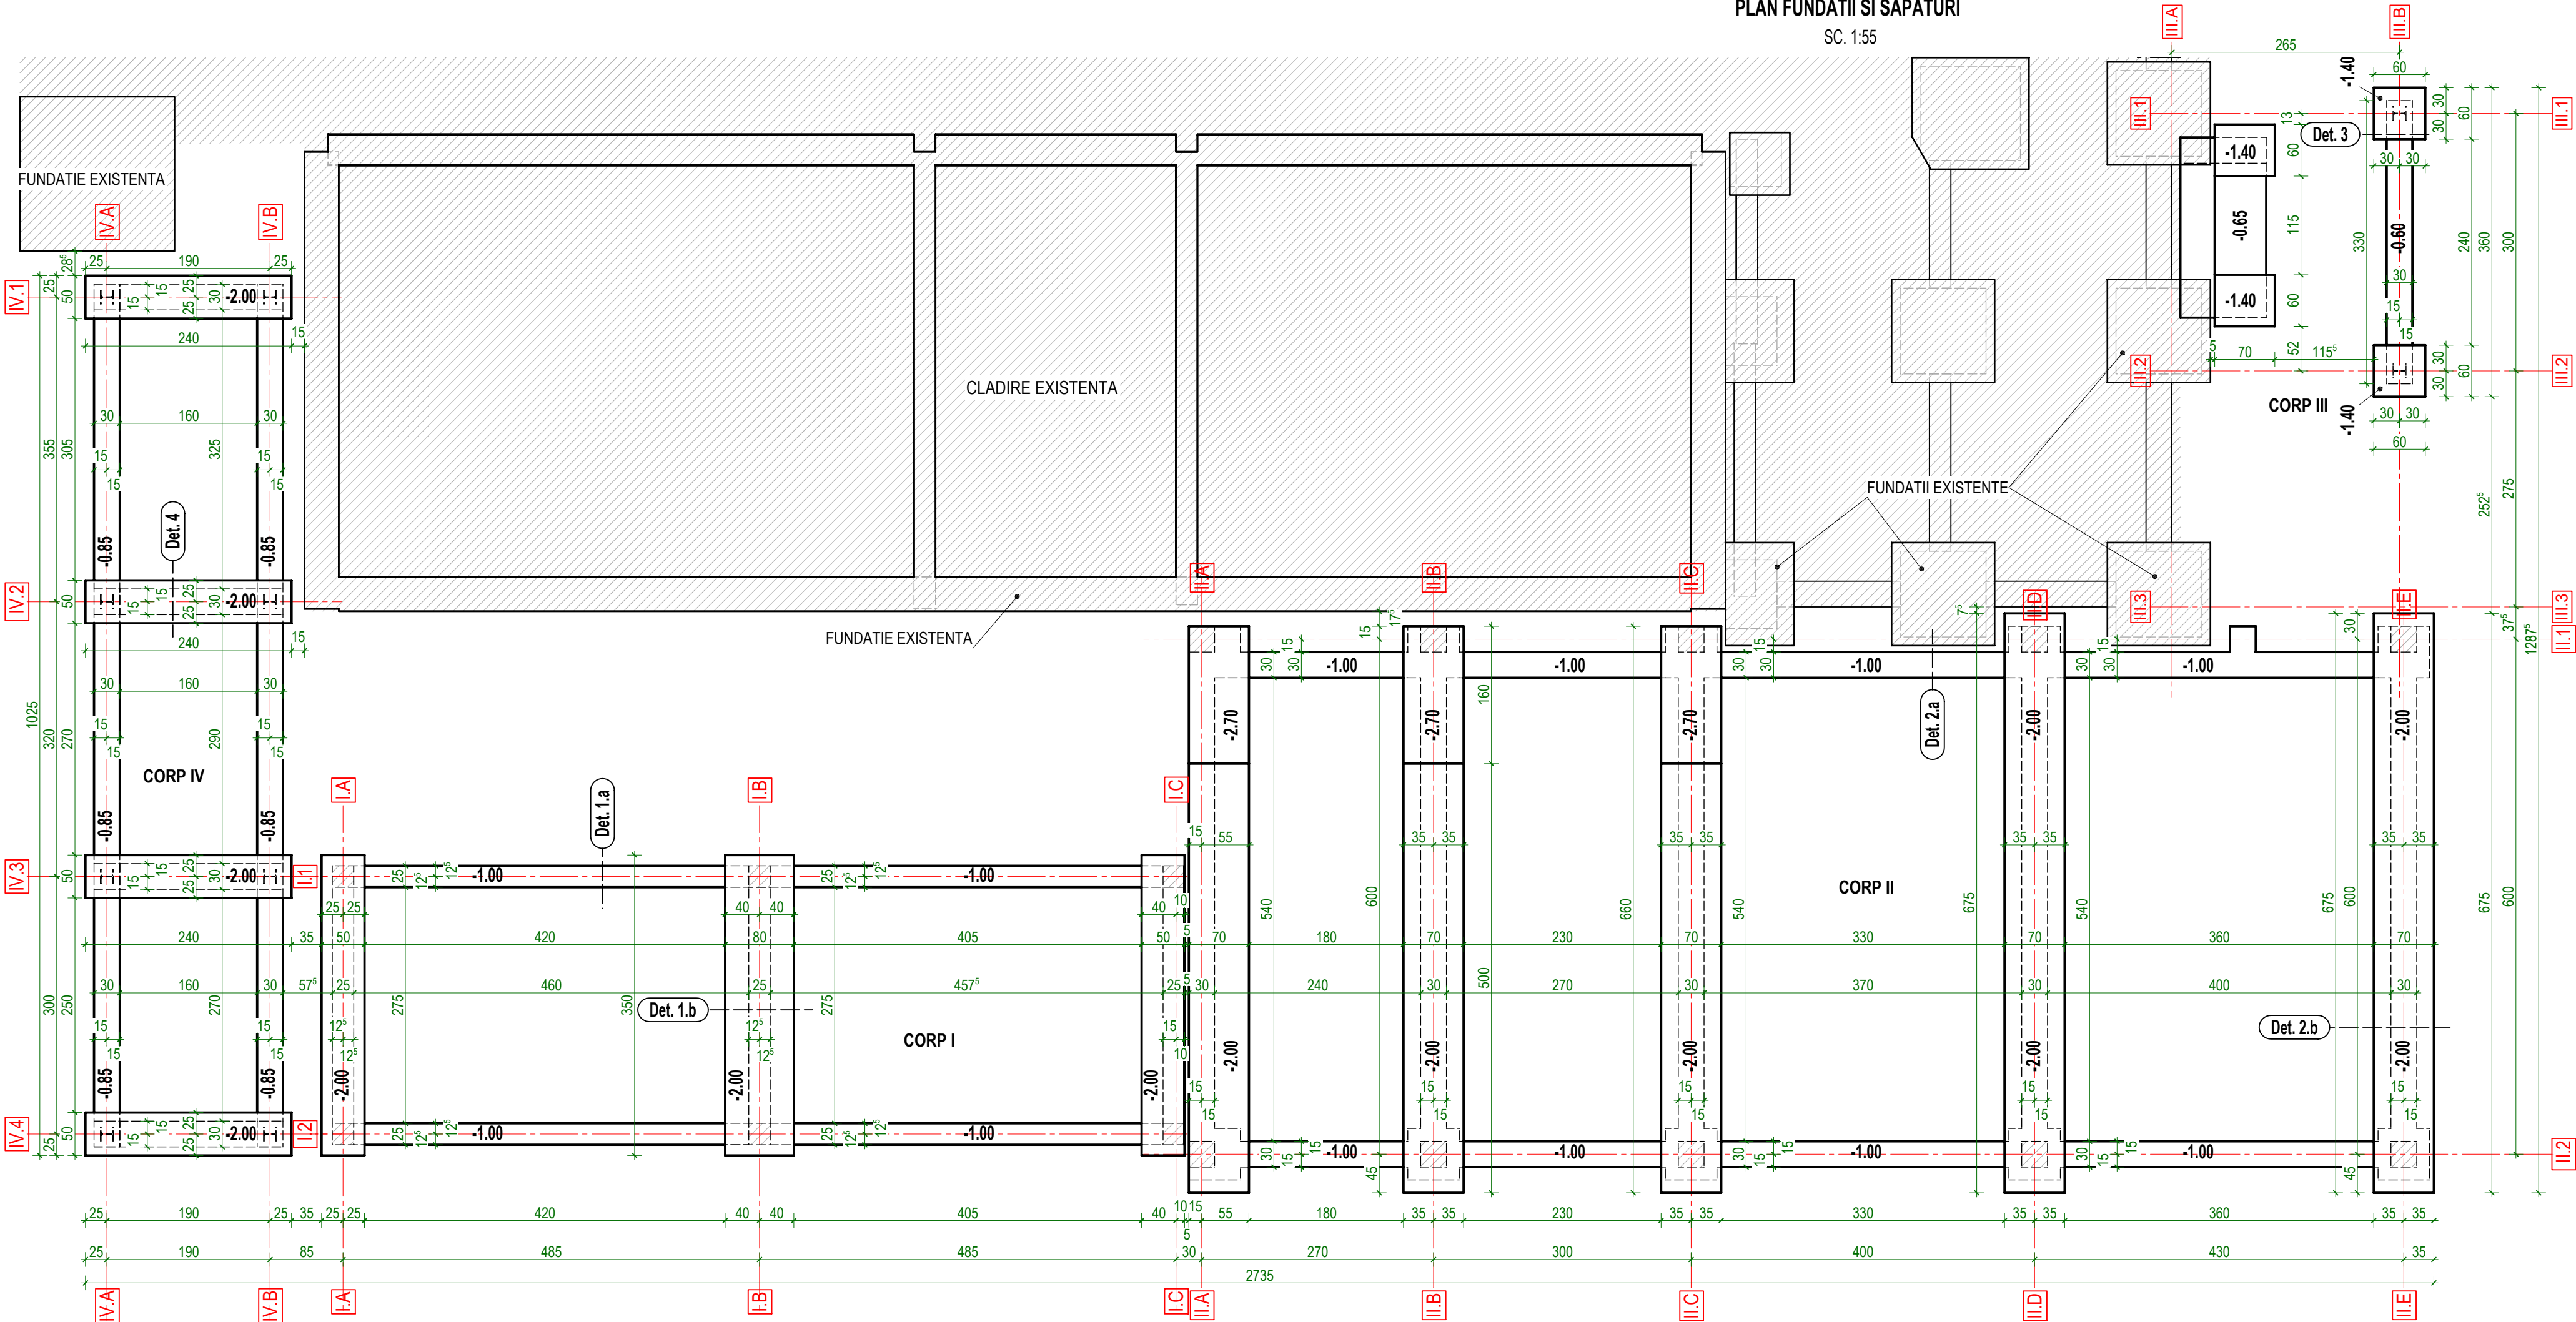

NOTA:

- Cota ±0.00 corespunde cotei pardoselii finite a parterului si este egala cu cota topografica 526.70.
- Se fundeaza intr-un strat de prafuri argiloase, nisipoase si argila prafoasa, la adancimea de -2.00
- fata de cota ±0,00, astfel ca fundatiile sa se incastreze minim 20 cm in terenul bun de fundare. Presiunea admisibila pconv=180 kPa, conform proiectului initial pus la dispozitie.
- In cazul in care nu se intilneste stratul bun de fundare la cota indicata, sapaturile se continua, adincimea definindu-se in timpul executiei numai cu avizul proiectantului geotehnician si de rezistenta.
- Fundatiile se betoneaza numai dupa ce geotehnicianul avizeaza terenul bun de fundare.
- In fundatii se vor lasa golurile de trecere a eventualelor conducte de canalizare si a unor guri de scurgere si pentru pozitia si dimensiunea lor se consulta planurile de instalatii.
- Avand in vedere consistenta redusa a terenului de fundare, se recomanda impanarea fundului gropii de fundare inainte de turnarea betonului cu un material grosier din piatra (refuz de ciur, piatra sparta grosiera) sau spartura de beton in straturi de cca 10 cm pana la refuz, cu ajutorul mailui broasca.
- Sapatura cu adancime mai mare de 1.50m se executa obligatoriu cu sprijinire.


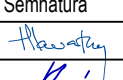
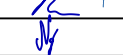

INCADRAREA CONSTRUCTIEI:

Categoria de importanta : "C" - (cf. HG 766 / 97);
Clasa de importanta: "III" - importanta normala (cf. P100-1/2013);
Caracteristicile macroseismice ale amplasamentului (cf. P100-1/2013):
Tc = 0.7s, ag = 0.20g (pentru IMR = 100 ani).

MATERIALE:







BETON:
C25/30 - XC2 infrastructura b.a..
C8/10 - X0 egalizari, bloc de beton simplu
OTEL: BST500C
agregat max. 16mm
ciment CEM II A-S 32.5R
c=3.5...5cm

Proiectant General: PLANSHOW S.R.L.

Verificator	Semnatura	Exigenta	Nr. referat verificare /data		
			Beneficiar: MUNICIPIUL SFANTU GHEORGHE		
J14/342/2004 SF.GHEORGHE Tel. mobil: 0735836260 e-mail: biro_csongor@yahoo.com			Denumire proiect: EXTINDEREA CLADIRII TEATRULUI ANDREI MURESANU, STR. KÖRÖSI CSOMA SÁNDOR, NR. 10		Nr. Pr. 85/2023
Elaborat	Nume	Semnatura	Scara:	Amplasament:	Faza
Sef proiect:	arh. Ambrus-H. Zsófia		1:55	str Körösi Csoma Sándor, nr. 10, mun. Sfântu Gheorghe, jud. CV	SF
Proiectat:	ing. Biró Csongor		Data:	Titlu plansa:	Nr. Pl.
Intocmit:	ing. Nagy Szilárd		11.2025	PLAN FUNDATII SI SAPATURI	R-102
			Obiect:		

h/l= 350 / 594 (0.21m2)

Acest document este proprietatea intelectuală a proiectantului GREAT-EST SRL. Orice utilizare integrală sau parțială este permisă numai cu acordul proprietarului.

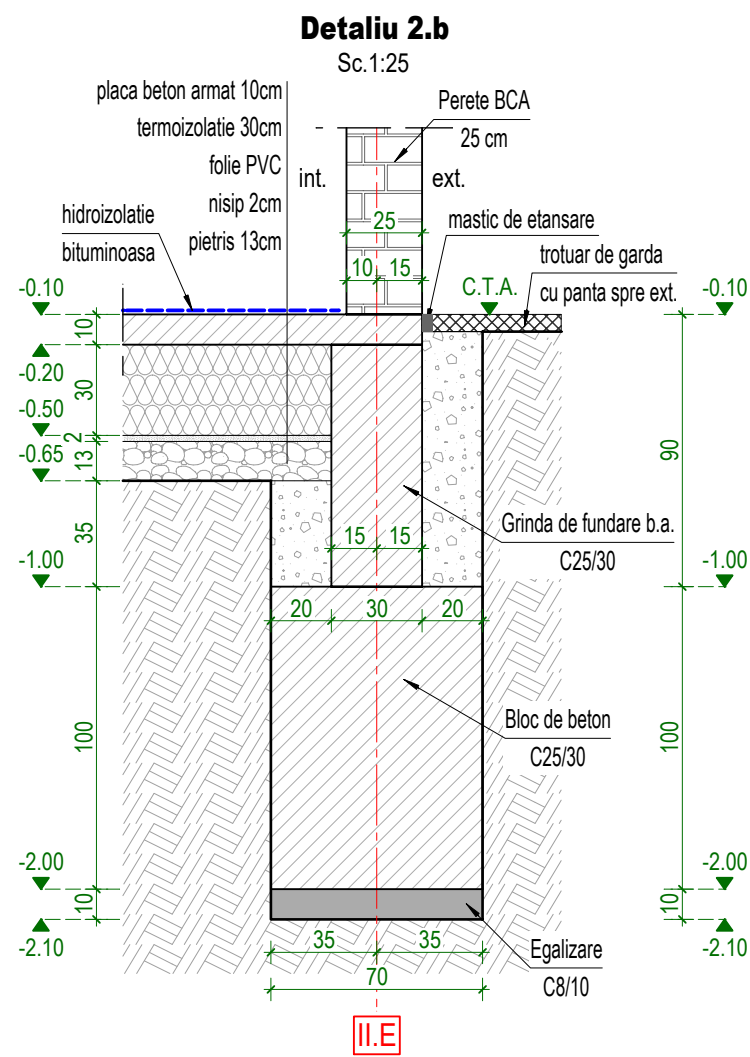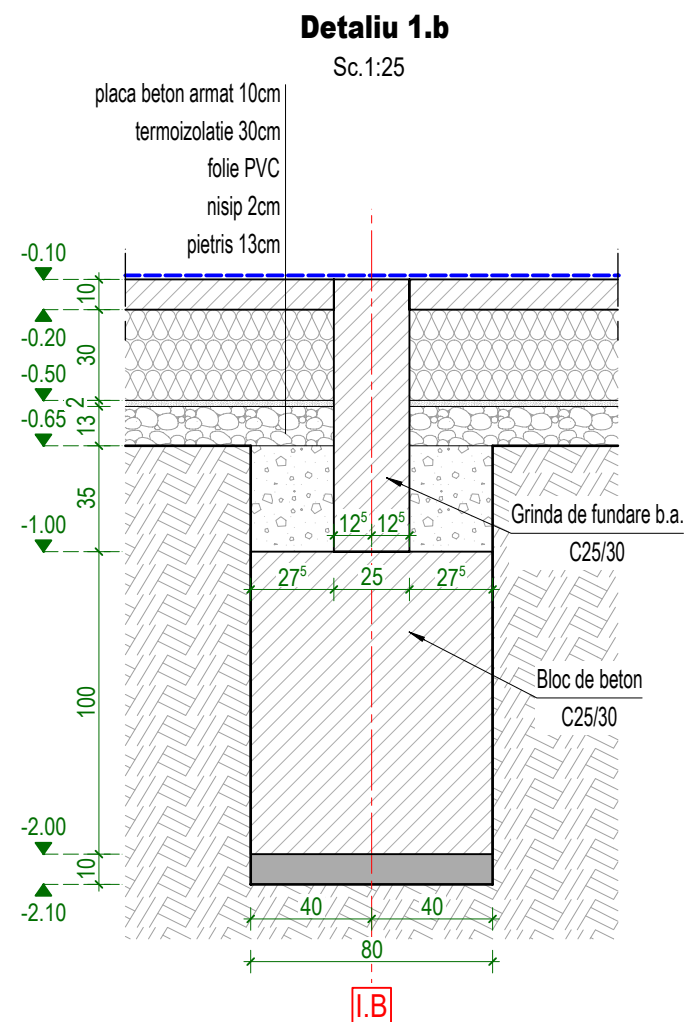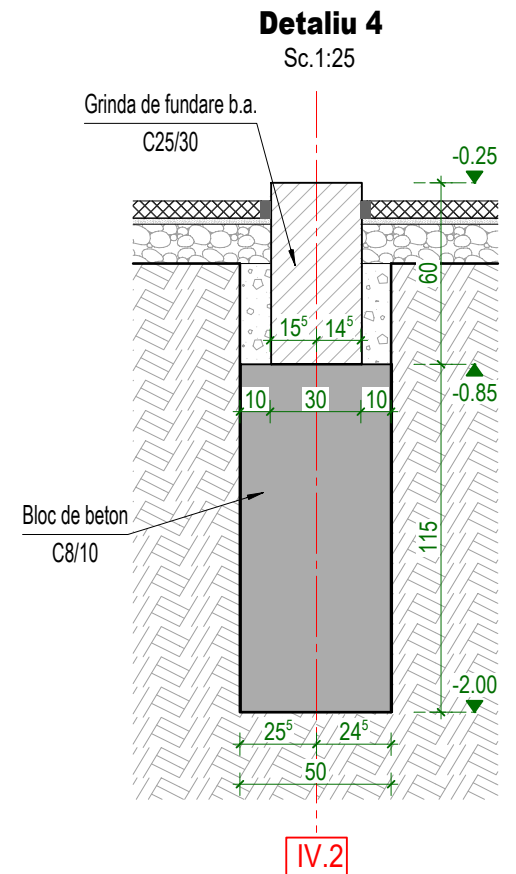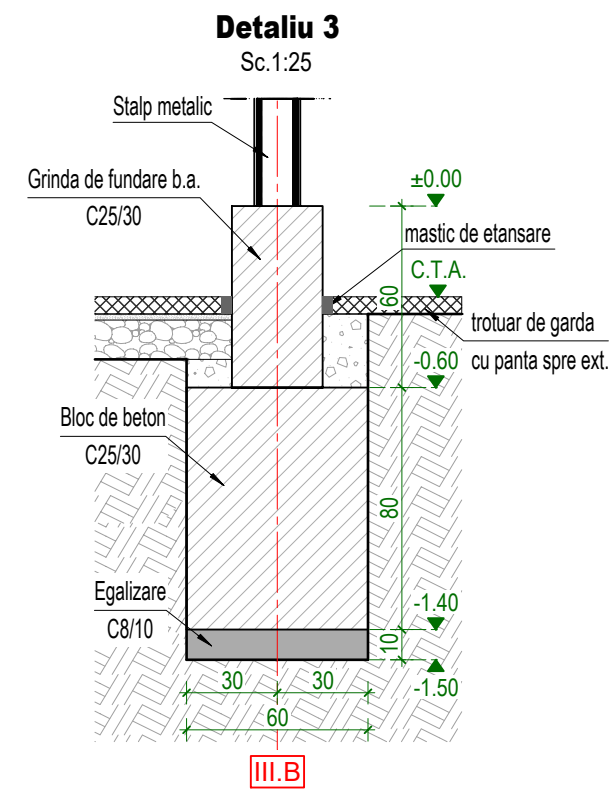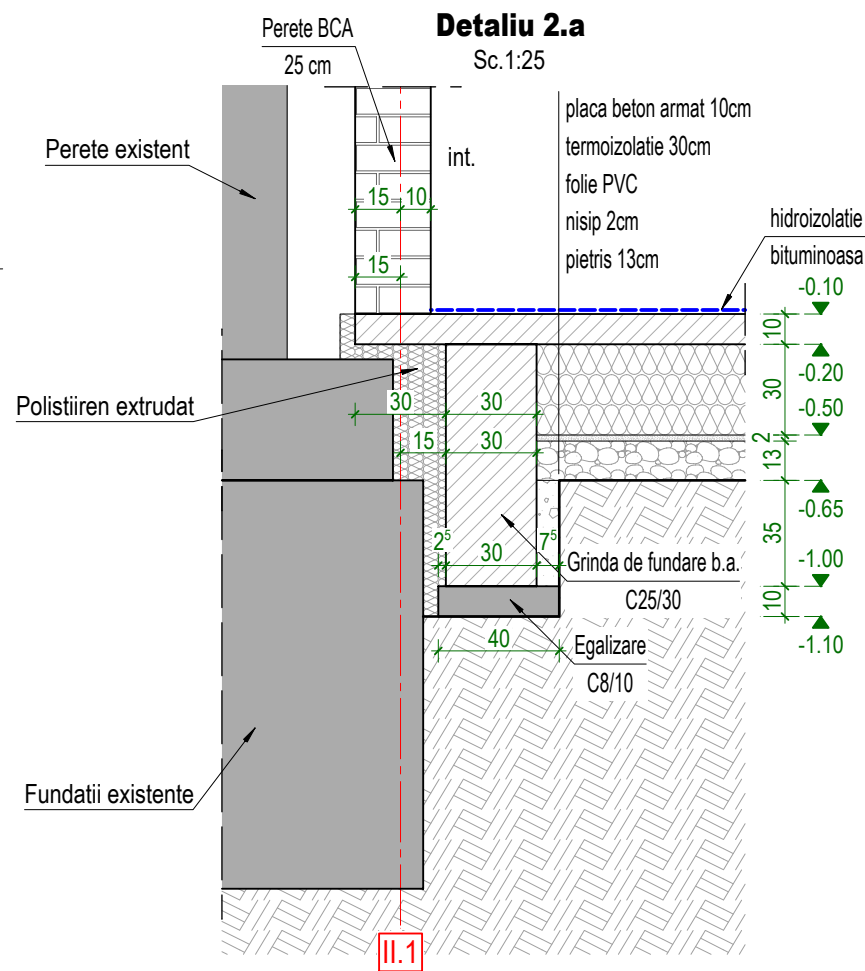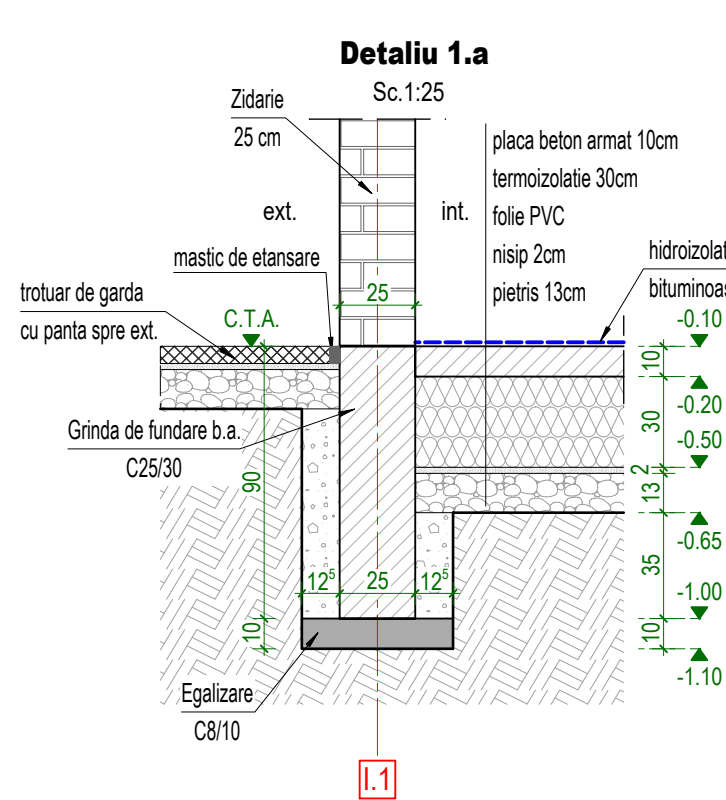

NOTA:

- Prezenta plansa se citeste impreuna cu PLAN FUNDATII SI SAPATURI R-1.
- Pentru armare elevatii, bloc de beton armat infrastructura vezi plansele din vol. PTH.
- Pentru armare placa suport pardoseala vezi plansa din vol. PTH.

MATERIALE:


BETON:
C25/30 - XC2 infrastructura b.a..
C8/10 - X0 egalizari, bloc de beton simplu
OTEL: BST500C
agregat max. 16mm
ciment CEM II A-S 32.5R
c=3.5...5cm

Proiectant General: PLANSHOW S.R.L.


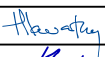
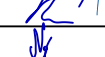

Verificator	Semnatura	Exigenta	Nr. referat verificare /data		
GREAT-EST SRL. J14/342/2004 SF.GHEORGHE Tel. mobil: 0735836260 e-mail: biro_csongor@yahoo.com			Beneficiar: MUNICIPIUL SFANTU GHEORGHE		
Elaborat			Denumire proiect: EXTINDEREA CLADIRII TEATRULUI ANDREI MURESANU,		Nr. Pr.
Sef proiect:			STR. KÖRÖSI CSOMA SÁNDOR, NR. 10		85/2023
Proiectat:			Amplasament:		Faza
Intocmit:			str Körösi Csoma Sándor, nr. 10, mun. Sfântu Gheorghe, jud. CV		SF
			Data:		Nr. Pl.
			11.2025		R-103
			Titlu plansa:		
			DETALII FUNDATII		
			Obiect:		

PLAN STRUCTURA - CORP I

SC. 1:75

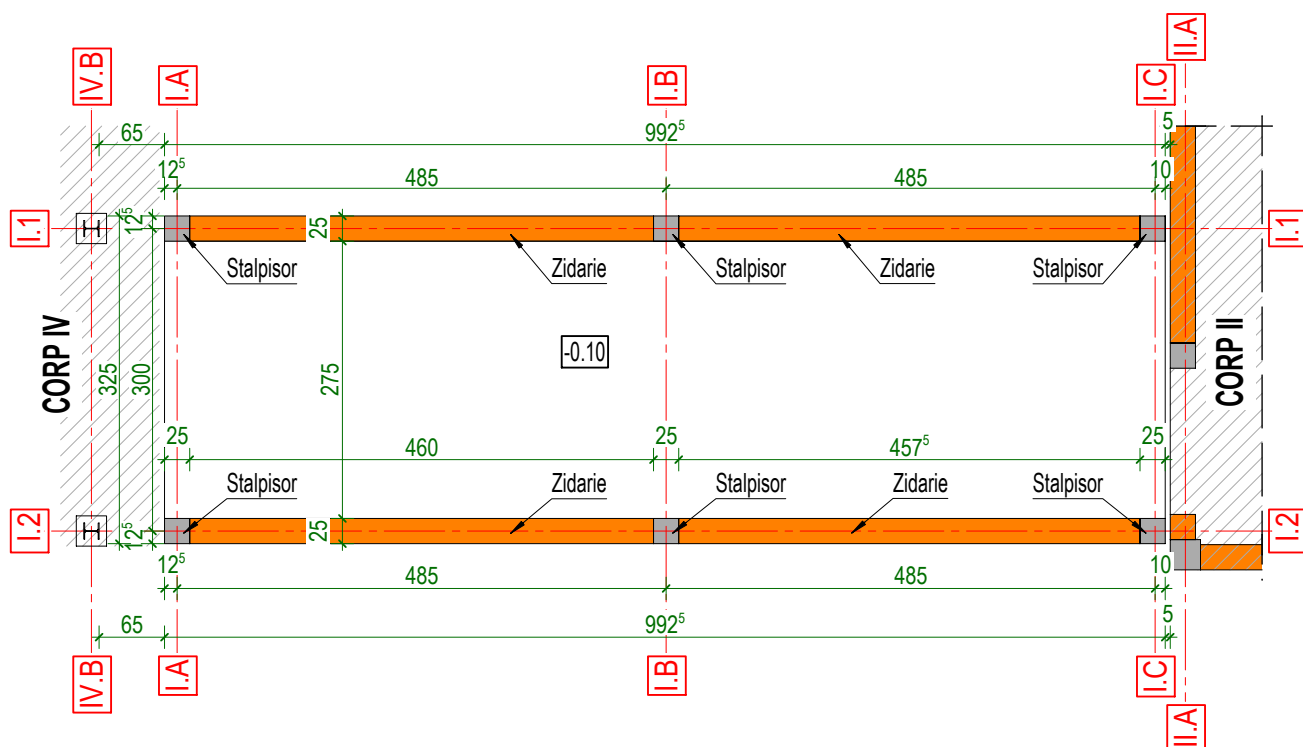

Proiectant General: PLANSHOW S.R.L.


Verificator	Semnatura	Exigenta	Nr. referat verificare /data		
 GREAT-EST SRL. J14/342/2004 SF.GHEORGHE Tel. mobil: 0735836260 e-mail: biro_csongor@yahoo.com			Beneficiar: MUNICIPIUL SFANTU GHEORGHE		
			Denumire proiect: EXTINDEREA CLADIRII TEATRULUI ANDREI MURESANU, STR. KÖRÖSI CSOMA SÁNDOR, NR. 10		
Elaborat	Nume	Semnatura	Scara:	Amplasament:	Faza
Sef proiect:	arh. Ambrus-H. Zsófia		1:75	str Körösi Csoma Sándor, nr. 10, mun. Sfântu Gheorghe, jud. CV	SF
Proiectat:	ing. Biró Csongor		Data:	Titlu plansa: PLAN STRUCTURA - CORP I	Nr. Pl.
Intocmit:	ing. Nagy Szilárd		11.2025	Obiect:	R-104

h/l= 297 / 210 (0.06m2)


Acest document este proprietatea intelectuală a proiectantului GREAT-EST SRL. Orice utilizare integrală sau parțială este permisă numai cu acordul proprietarului.

PLAN STRUCTURA - CORP II

SC. 1:50

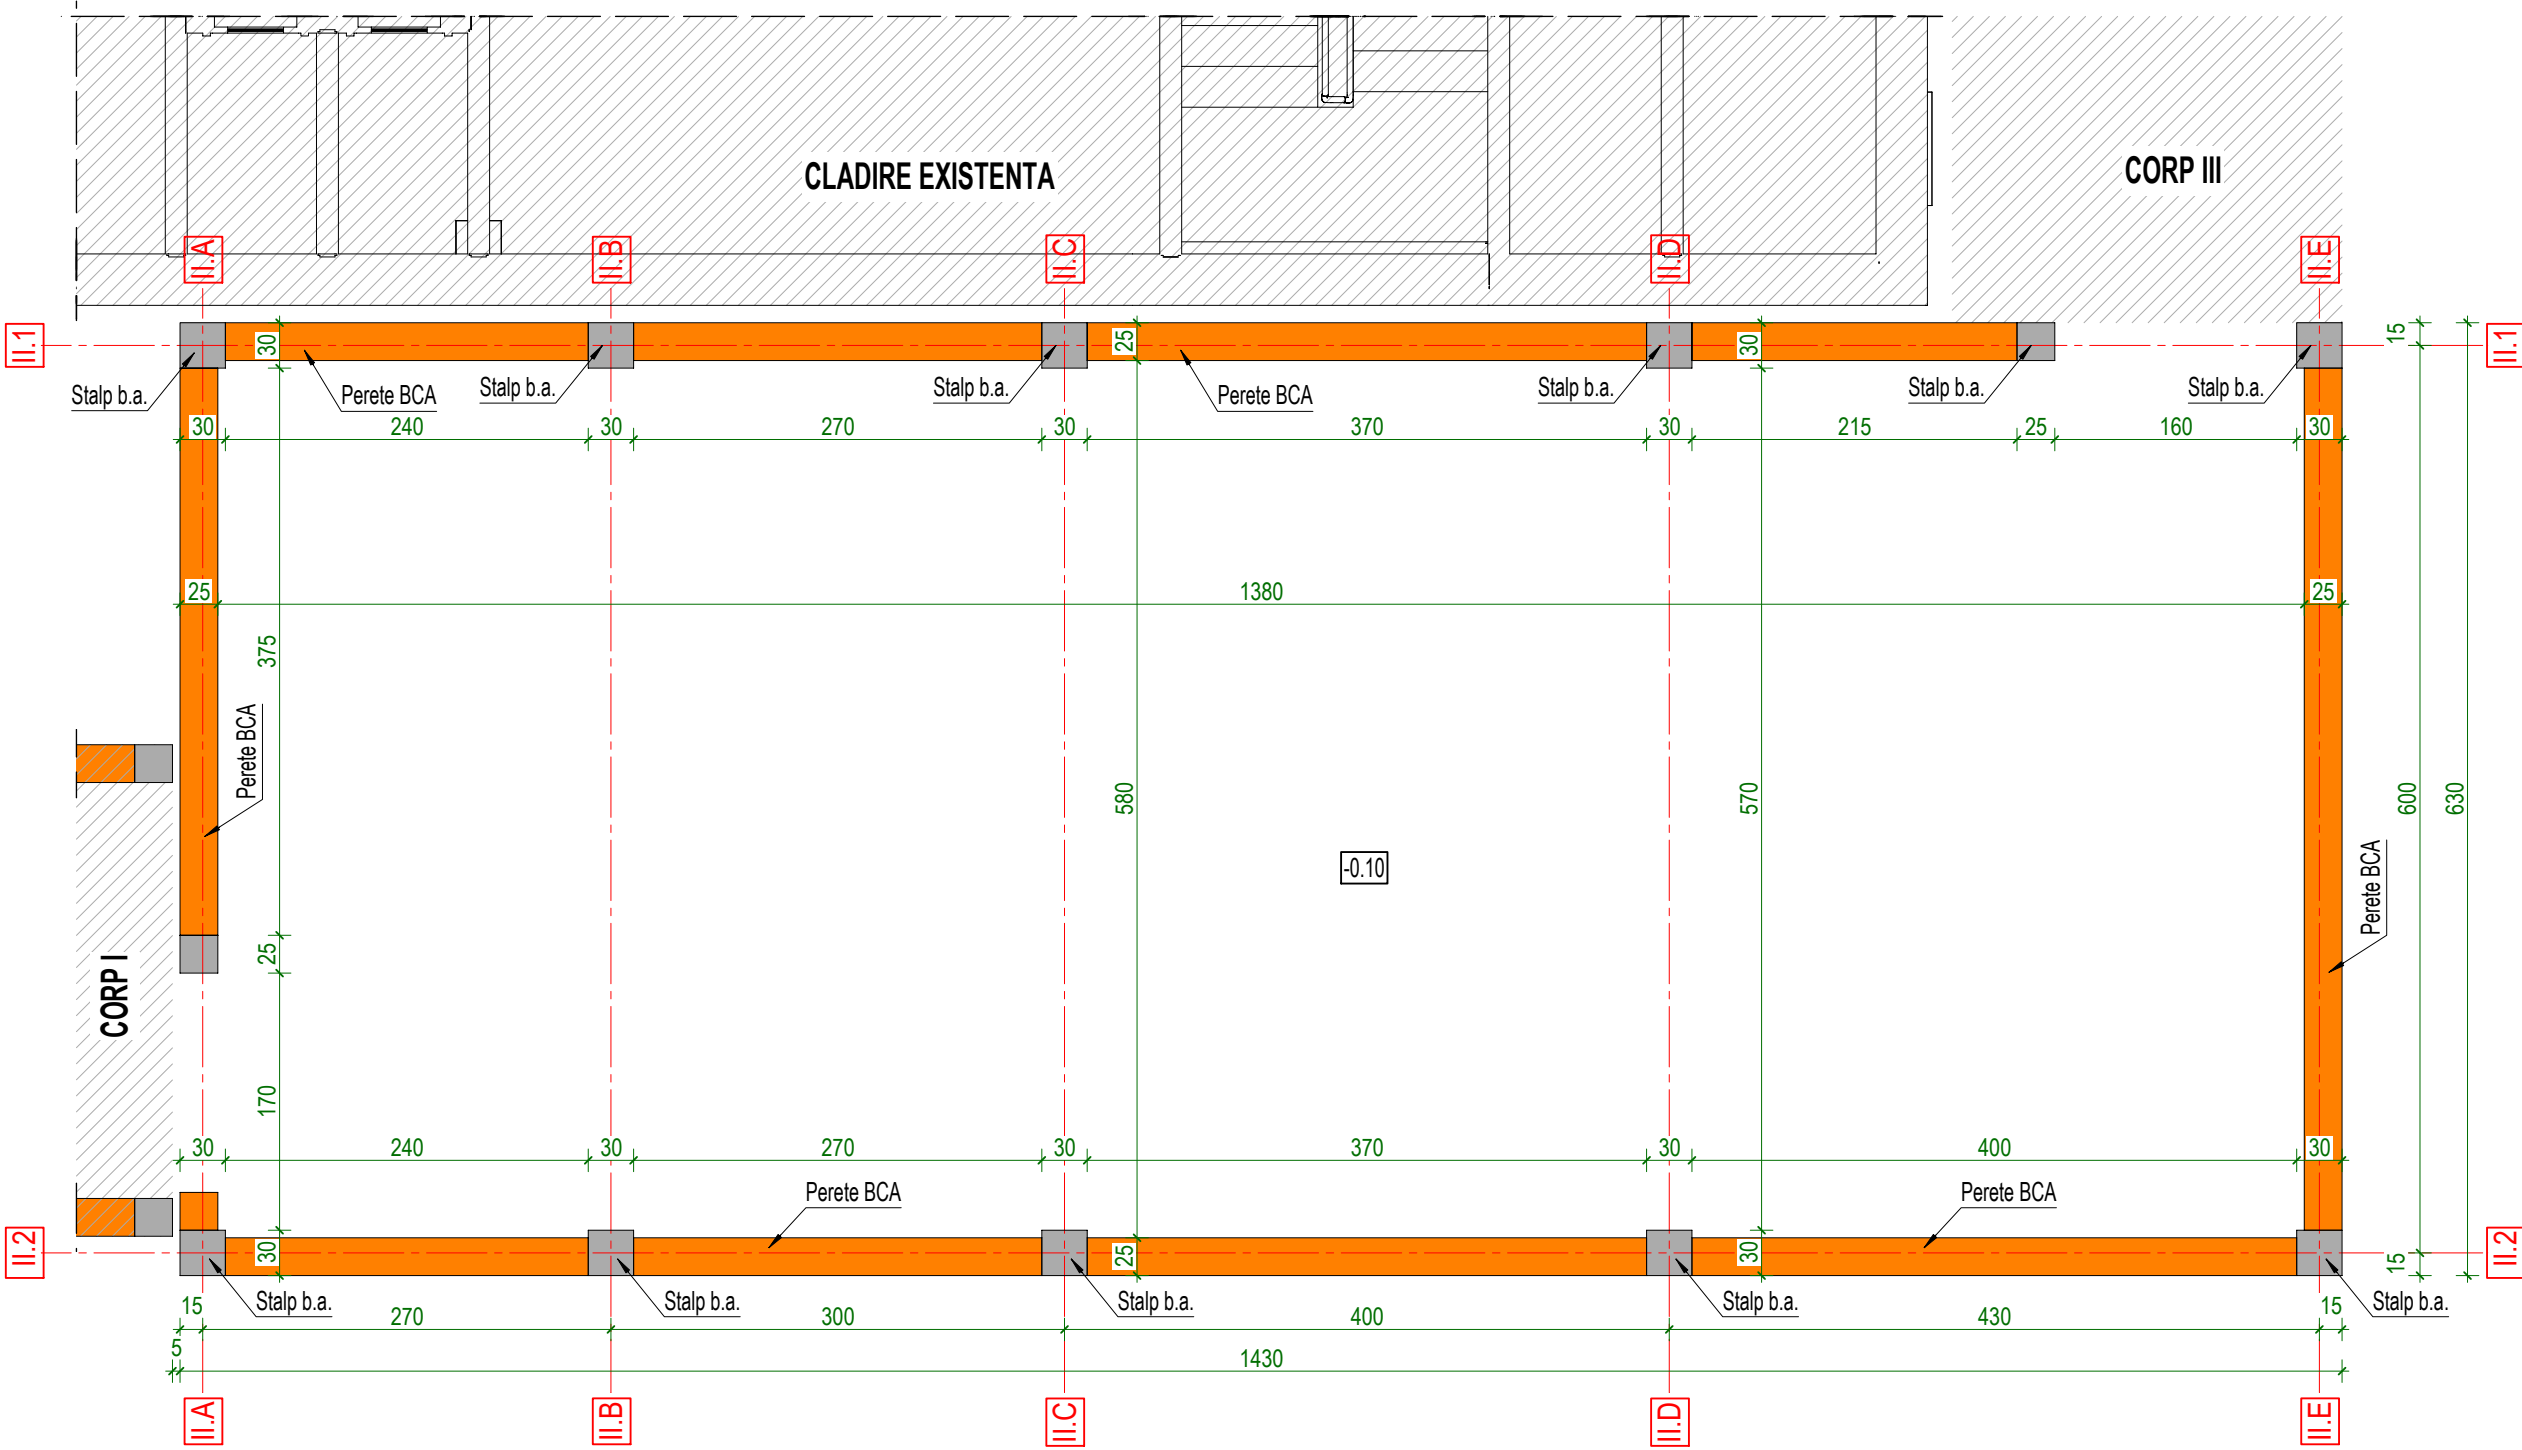


Proiectant General: PLANSHOW S.R.L.


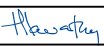


Verificator	Semnatura	Exigenta	Nr. referat verificare /data		
 GREAT-EST SRL. J14/342/2004 SF.GHEORGHE Tel. mobil: 0735836260 e-mail: biro_csongor@yahoo.com			Beneficiar: MUNICIPIUL SFANTU GHEORGHE		
Elaborat			Scara:	Amplasament:	Faza
Sef proiect:			1:50	str Körösi Csoma Sándor, nr. 10, mun. Sfântu Gheorghe, jud. CV	SF
Proiectat:			Data:	Titlu plansa:	Nr. Pl.
Intocmit:			11.2025	PLAN STRUCTURA - CORP II	R-105
h/l= 297 / 420 (0.12m2)			Obiect:		

PLAN STRUCTURA - CORP III

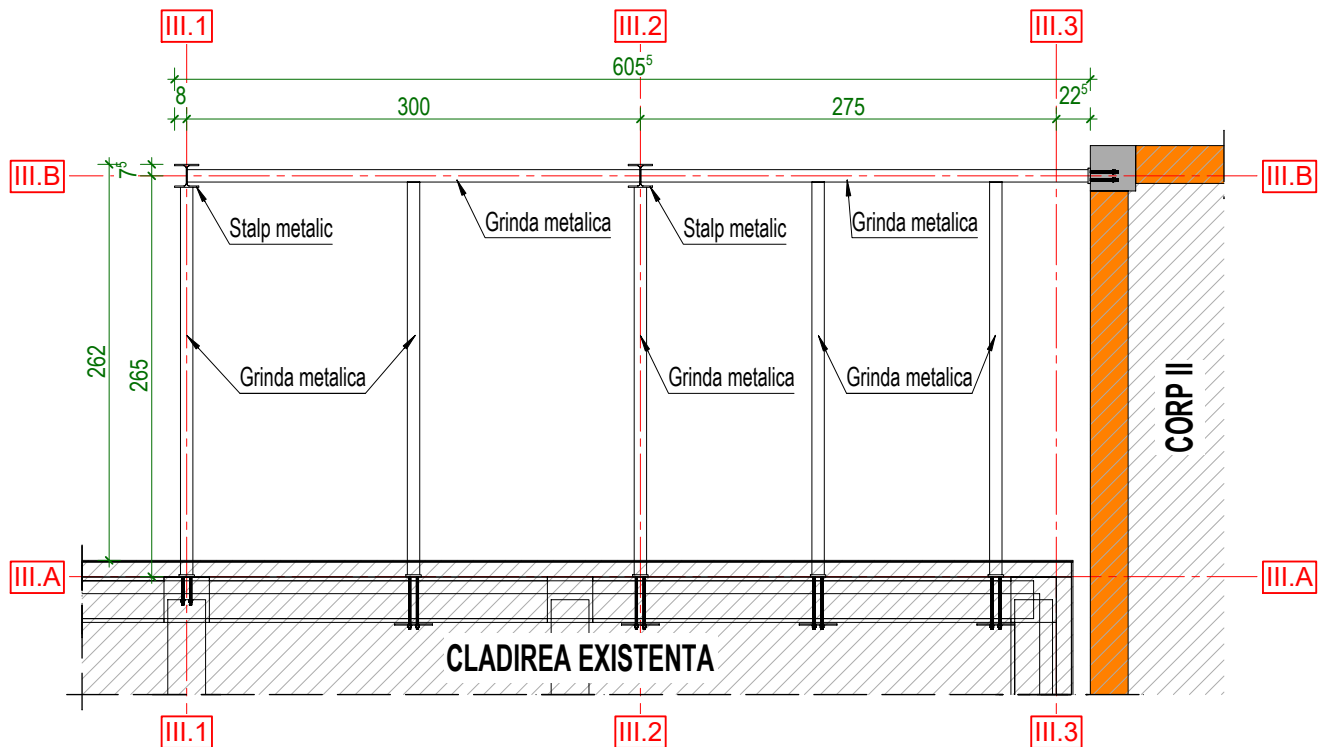SC. 1:50



Proiectant General: PLANSHOW S.R.L.


Verificator	Semnatura	Exigenta	Nr. referat verificare /data		
 GREAT-EST SRL. J14/342/2004 SF.GHEORGHE Tel. mobil: 0735836260 e-mail: biro_csongor@yahoo.com			Beneficiar: MUNICIPIUL SFANTU GHEORGHE		
			Denumire proiect: EXTINDEREA CLADIRII TEATRULUI ANDREI MURESANU, STR. KÖRÖSI CSOMA SÁNDOR, NR. 10		
Elaborat	Nume	Semnatura	Scara:	Amplasament:	Nr. Pr.
Sef proiect:	arh. Ambrus-H. Zsófia		1:50	str Körösi Csoma Sándor, nr. 10, mun. Sfântu Gheorghe, jud. CV	85/2023
Proiectat:	ing. Biró Csongor		Data:	Titlu plansa:	Faza
Intocmit:	ing. Nagy Szilárd		11.2025	PLAN STRUCTURA - CORP III	SF
			Obiect:		Nr. Pl.
					R-106

h/l= 297 / 210 (0.06m2)


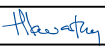
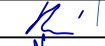

Acest document este proprietatea intelectuală a proiectantului GREAT-EST SRL. Orice utilizare integrală sau parțială este permisă numai cu acordul proprietarului.

PLAN STRUCTURA - CORP IV

SC. 1:75

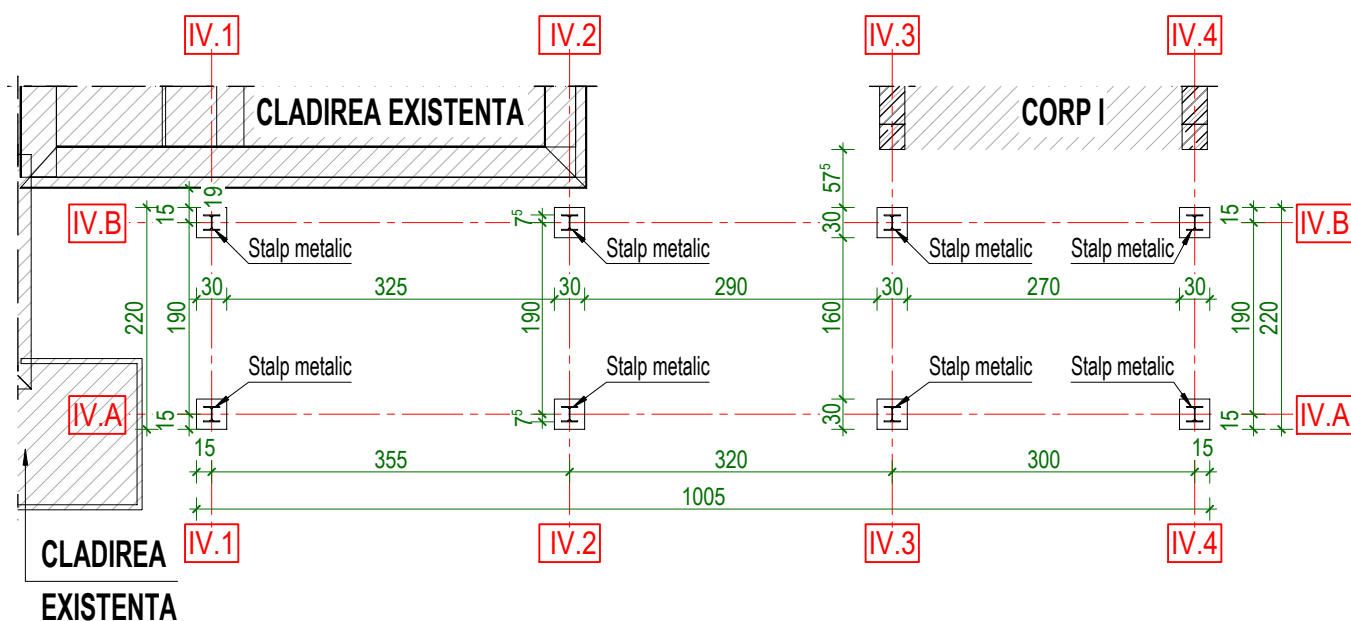

Proiectant General: PLANSHOW S.R.L.


Verificator	Semnatura	Exigenta	Nr. referat verificare /data		
 GREAT-EST SRL. J14/342/2004 SF.GHEORGHE Tel. mobil: 0735836260 e-mail: biro_csongor@yahoo.com			Beneficiar: MUNICIPIUL SFANTU GHEORGHE		
			Denumire proiect: EXTINDEREA CLADIRII TEATRULUI ANDREI MURESANU, STR. KÖRÖSI CSOMA SÁNDOR, NR. 10		
Elaborat	Nume	Semnatura	Scara:	Amplasament:	Faza
Sef proiect:	arh. Ambrus-H. Zsófia		1:75	str Körösi Csoma Sándor, nr. 10, mun. Sfântu Gheorghe, jud. CV	SF
Proiectat:	ing. Biró Csongor		Data:	Titlu plansa:	Nr. Pl.
Intocmit:	ing. Nagy Szilárd		11.2025	PLAN STRUCTURA - CORP IV	R-107
			Obiect:		

h/l= 297 / 210 (0.06m2)





Acest document este proprietatea intelectuală a proiectantului GREAT-EST SRL. Orice utilizare integrală sau parțială este permisă numai cu acordul proprietarului.

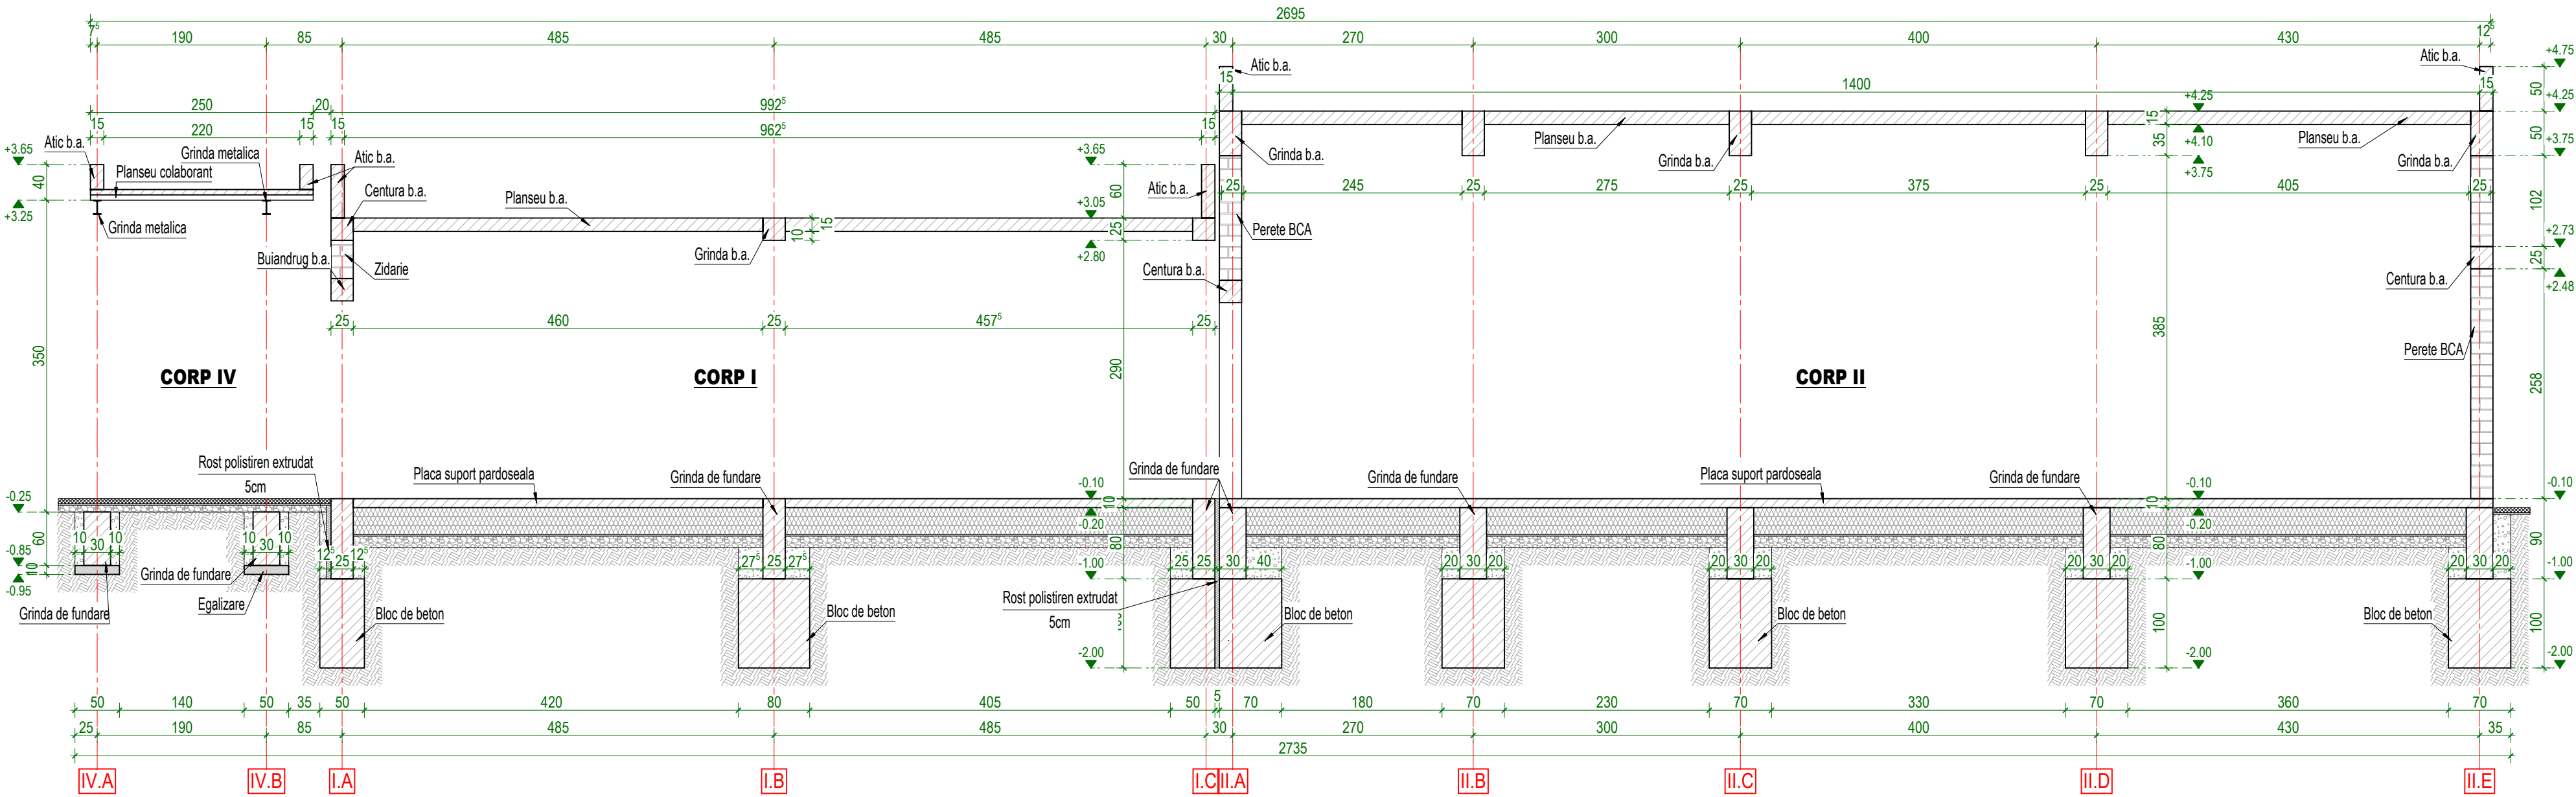SECTIUNEA CARACTERISTICA 1-1

Sc.1:55




Proiectant General: PLANSHOW S.R.L.

Verificator	Semnatura	Exigenta	Nr. referat verificare /data		
<div><div>GREAT-EST SRL. J14/342/2004 SF.GHEORGHE Tel. mobil: 0735836260 e-mail: biro_csongor@yahoo.com</div></div>			Beneficiar: MUNICIPIUL SFANTU GHEORGHE		
			Denumire proiect: EXTINDEREA CLADIRII TEATRULUI ANDREI MURESANU, STR. KÖRÖSI CSOMA SÁNDOR, NR. 10		Nr. Pr. 85/2023
Elaborat	Nume	Semnatura	Scara:	Amplasament:	Faza
Sef proiect:	arh. Ambrus-H. Zsófia		1:55	str Körösi Csoma Sándor, nr. 10, mun. Sfântu Gheorghe, jud. CV	SF
Proiectat:	ing. Biró Csongor		Data:	Titlu plansa: SECTIUNE CARACTERISTICA 1-1	Nr. Pl.
Intocmit:	ing. Köllő Emilia		11.2025	Obiect:	R-108


SECTIUNEA CARACTERISTICA 2-2

Sc.1:50

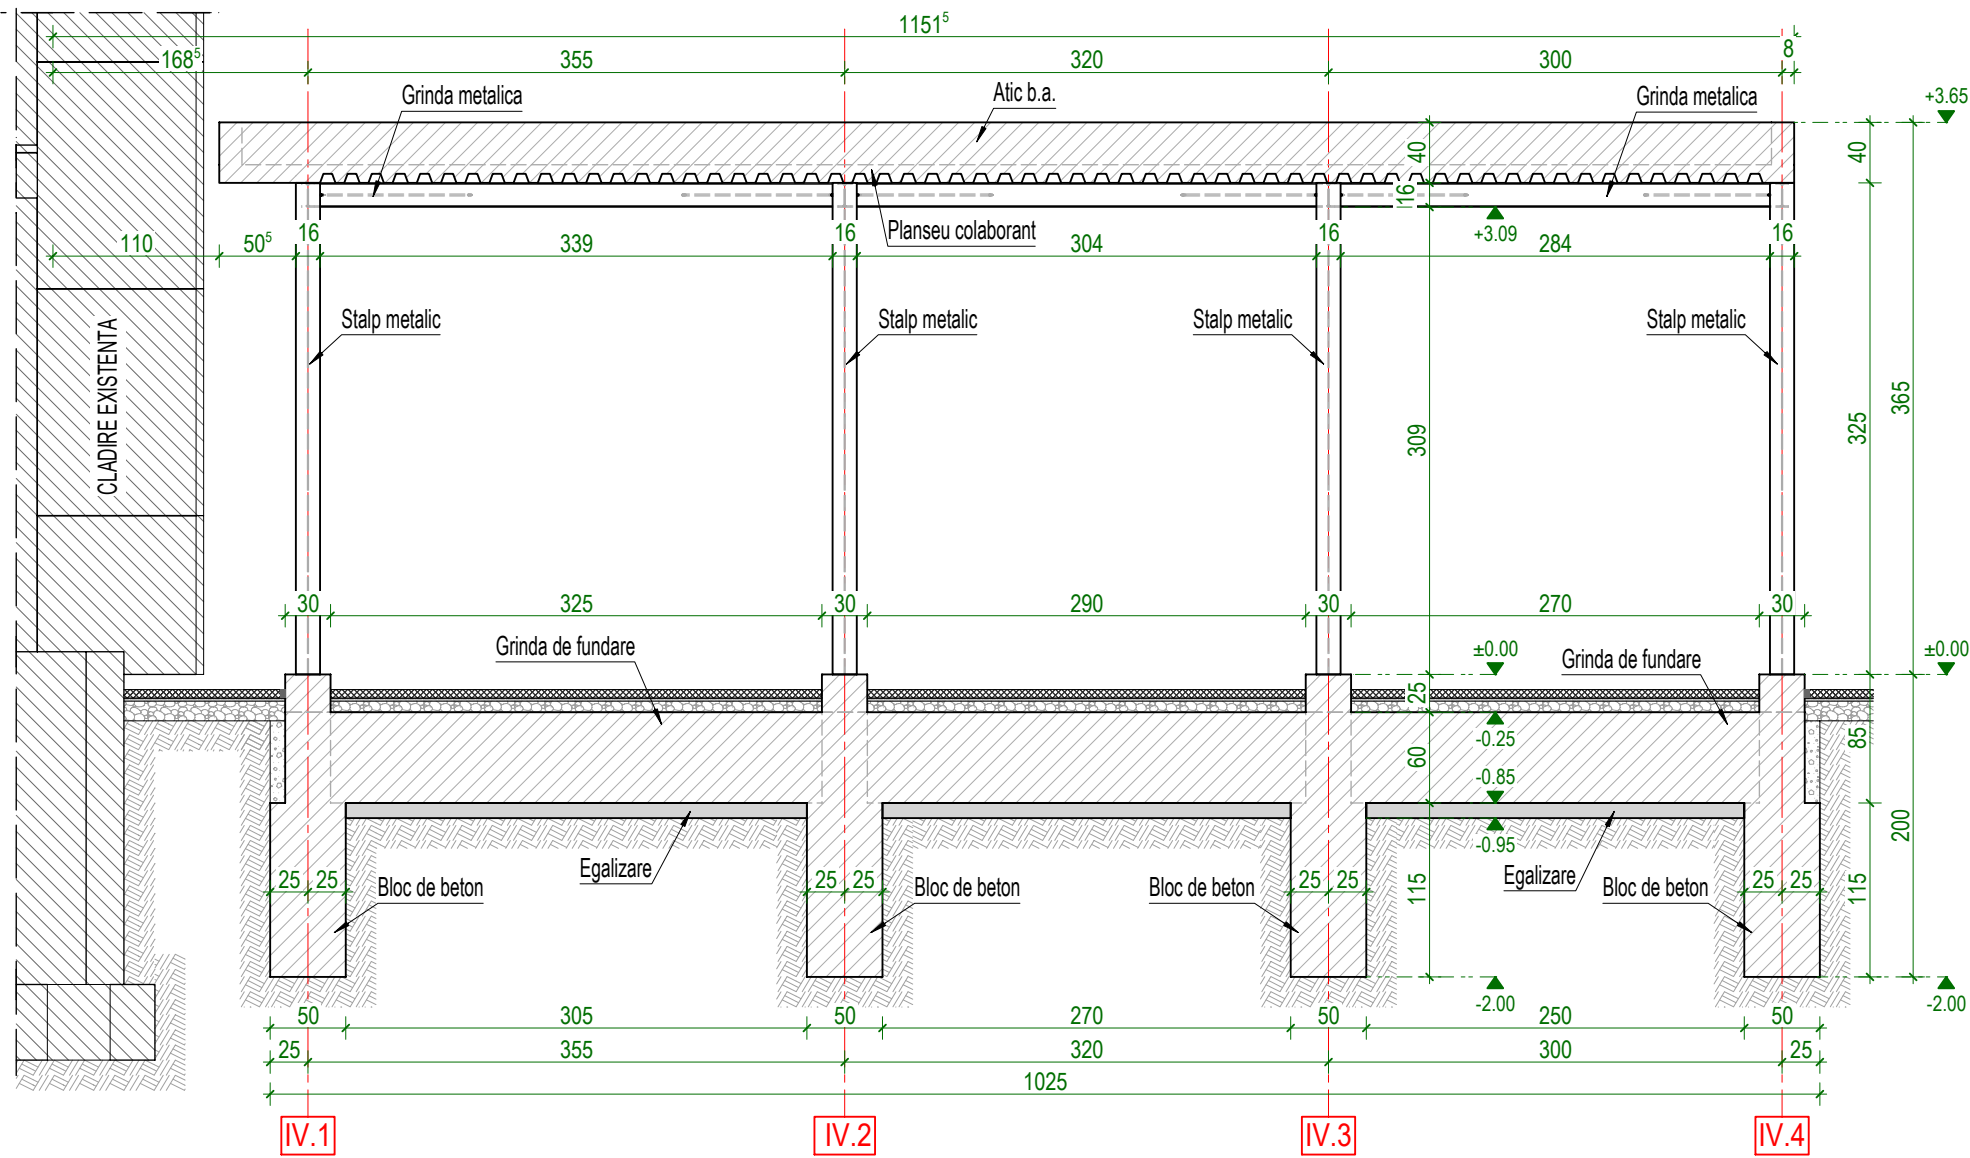


SECTIUNEA CARACTERISTICA 3-3

Sc.1:50

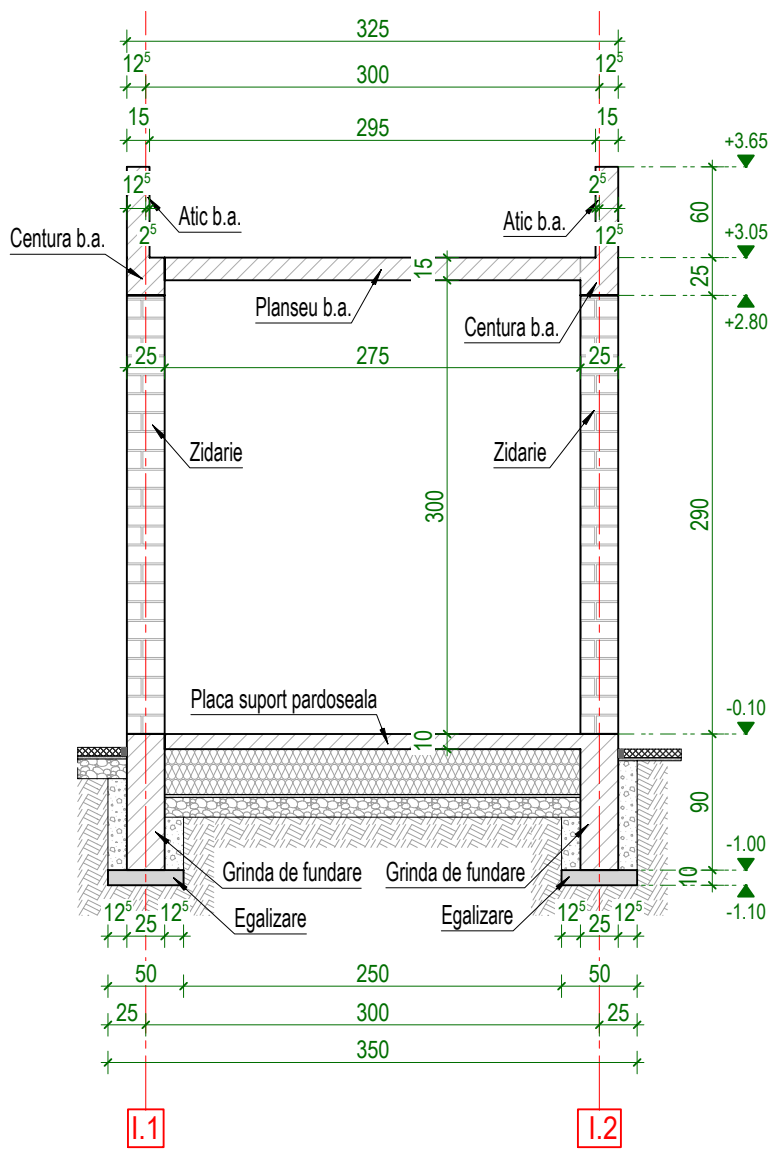

Proiectant General: PLANSHOW S.R.L.


Verificator	Semnatura	Exigenta	Nr. referat verificare /data		
 GREAT-EST SRL. J14/342/2004 SF.GHEORGHE Tel. mobil: 0735836260 e-mail: biro_csongor@yahoo.com			Beneficiar: MUNICIPIUL SFANTU GHEORGHE		
Elaborat			Scara:	Amplasament:	Faza
Sef proiect:			1:50	str Körösi Csoma Sándor, nr. 10, mun. Sfântu Gheorghe, jud. CV	SF
Proiectat:			Data:	Titlu plansa:	Nr. Pl.
Intocmit:			11.2025	Obiect:	R-109

h/l= 297 / 420 (0.12m2)

Acest document este proprietatea intelectuala a proiectantului GREAT-EST SRL. Orice utilizare integrala sau partiala este permisa numai cu acordul proprietarului.


SECTIUNEA CARACTERISTICA 4-4

Sc.1:50

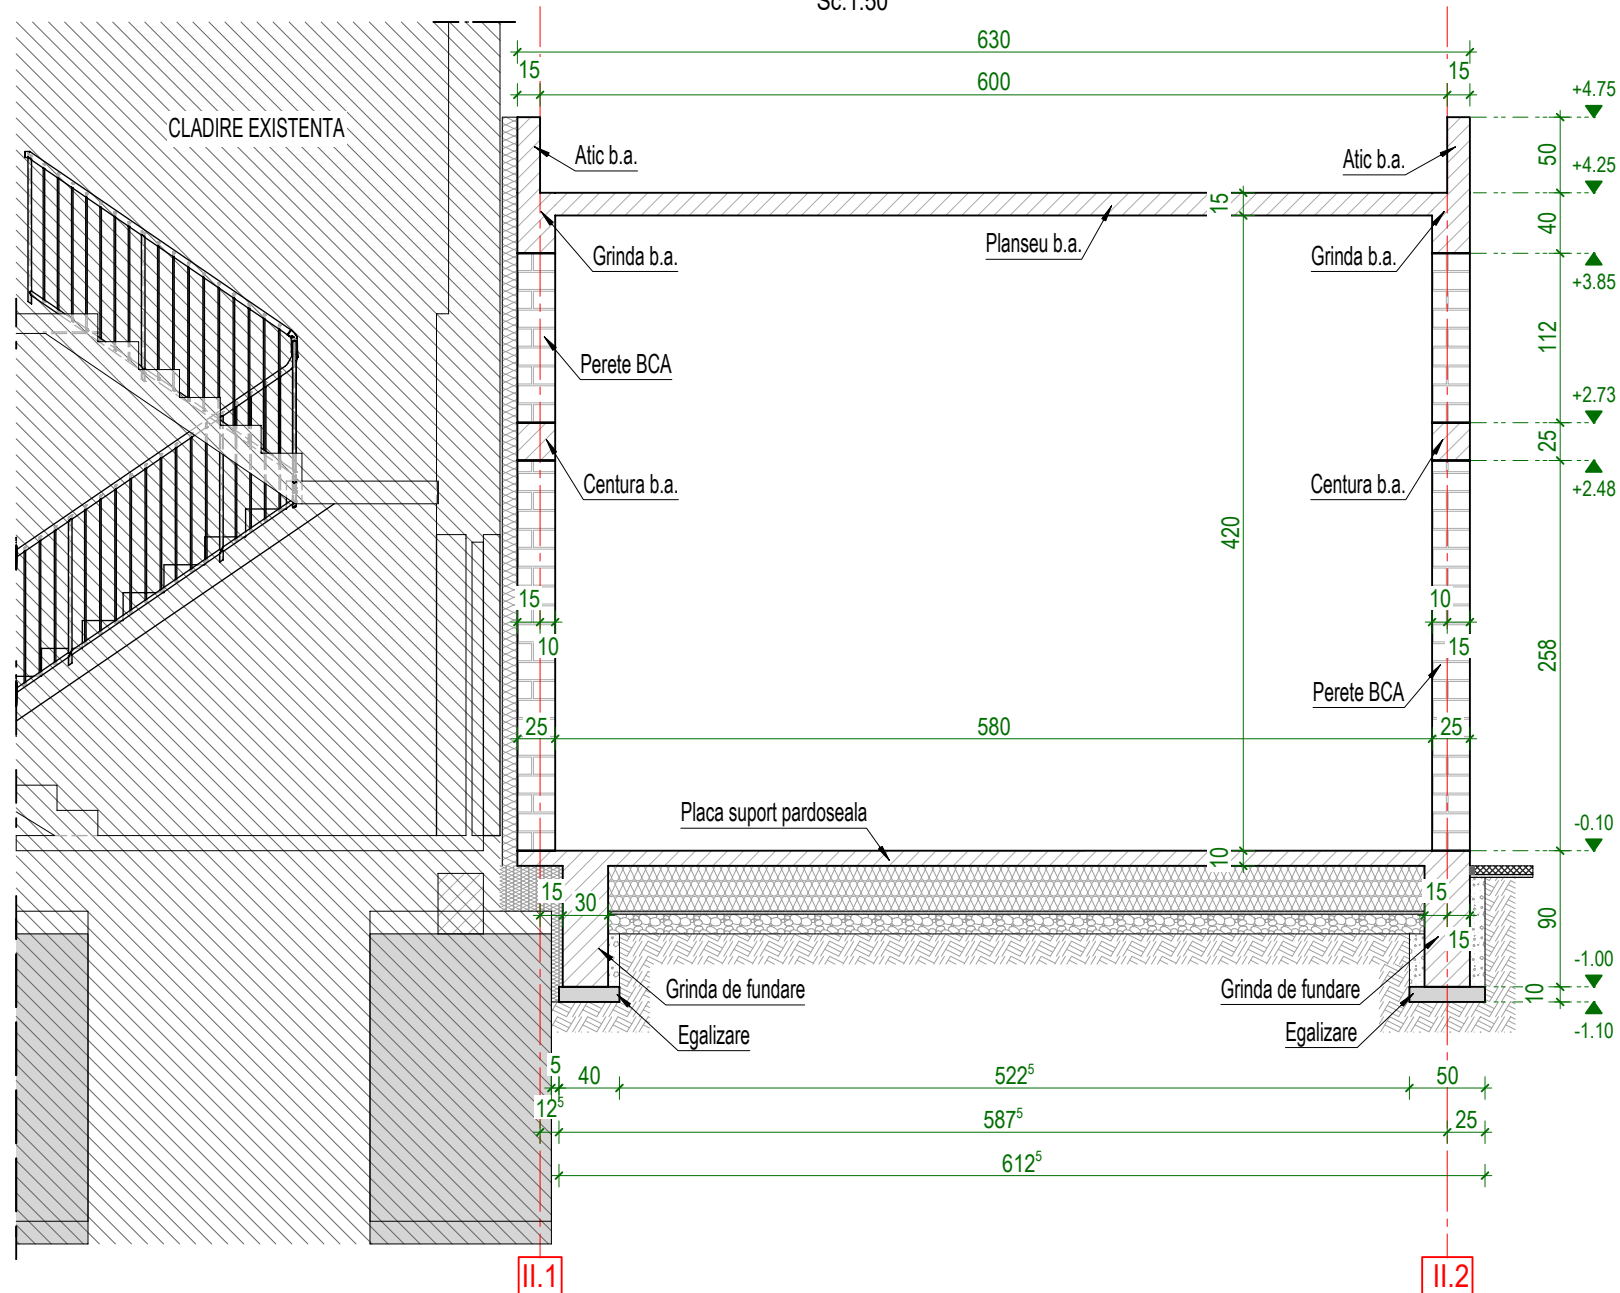

SECTIUNEA CARACTERISTICA 5-5

Sc.1:50

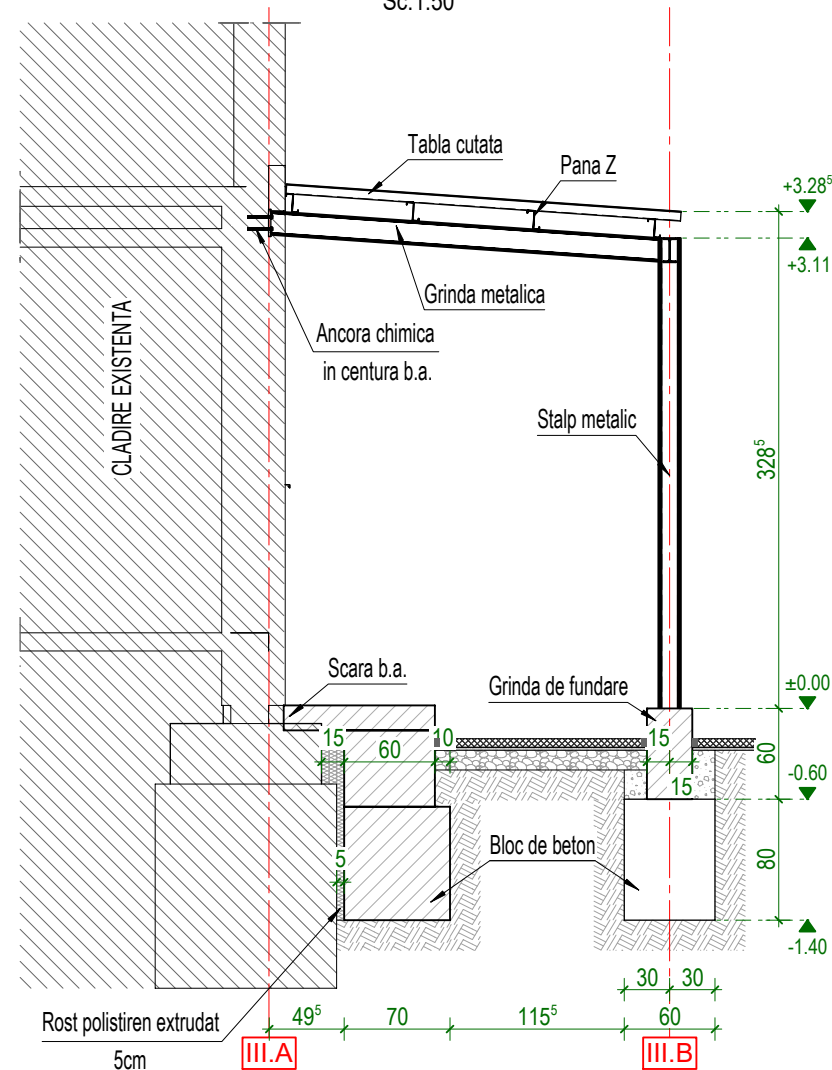

Proiectant General: PLANSHOW S.R.L.


Verificator	Semnatura	Exigenta	Nr. referat verificare /data		
GREAT-EST SRL. J14/342/2004 SF.GHEORGHE Tel. mobil: 0735836260 e-mail: biro_csongor@yahoo.com			Beneficiar: MUNICIPIUL SFANTU GHEORGHE		
Elaborat			Scara:	Amplasament:	Faza
Sef proiect:			1:50	str Körösi Csoma Sándor, nr. 10, mun. Sfântu Gheorghe, jud. CV	SF
Proiectat:			Data:	Titlu plansa:	Nr. Pl.
Intocmit:			11.2025	Obiect:	R-110

h/l= 297 / 420 (0.12m2)


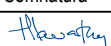


Acest document este proprietatea intelectuală a proiectantului GREAT-EST SRL. Orice utilizare integrală sau parțială este permisă numai cu acordul proprietarului.

SECTIUNEA CARACTERISTICA 6-6

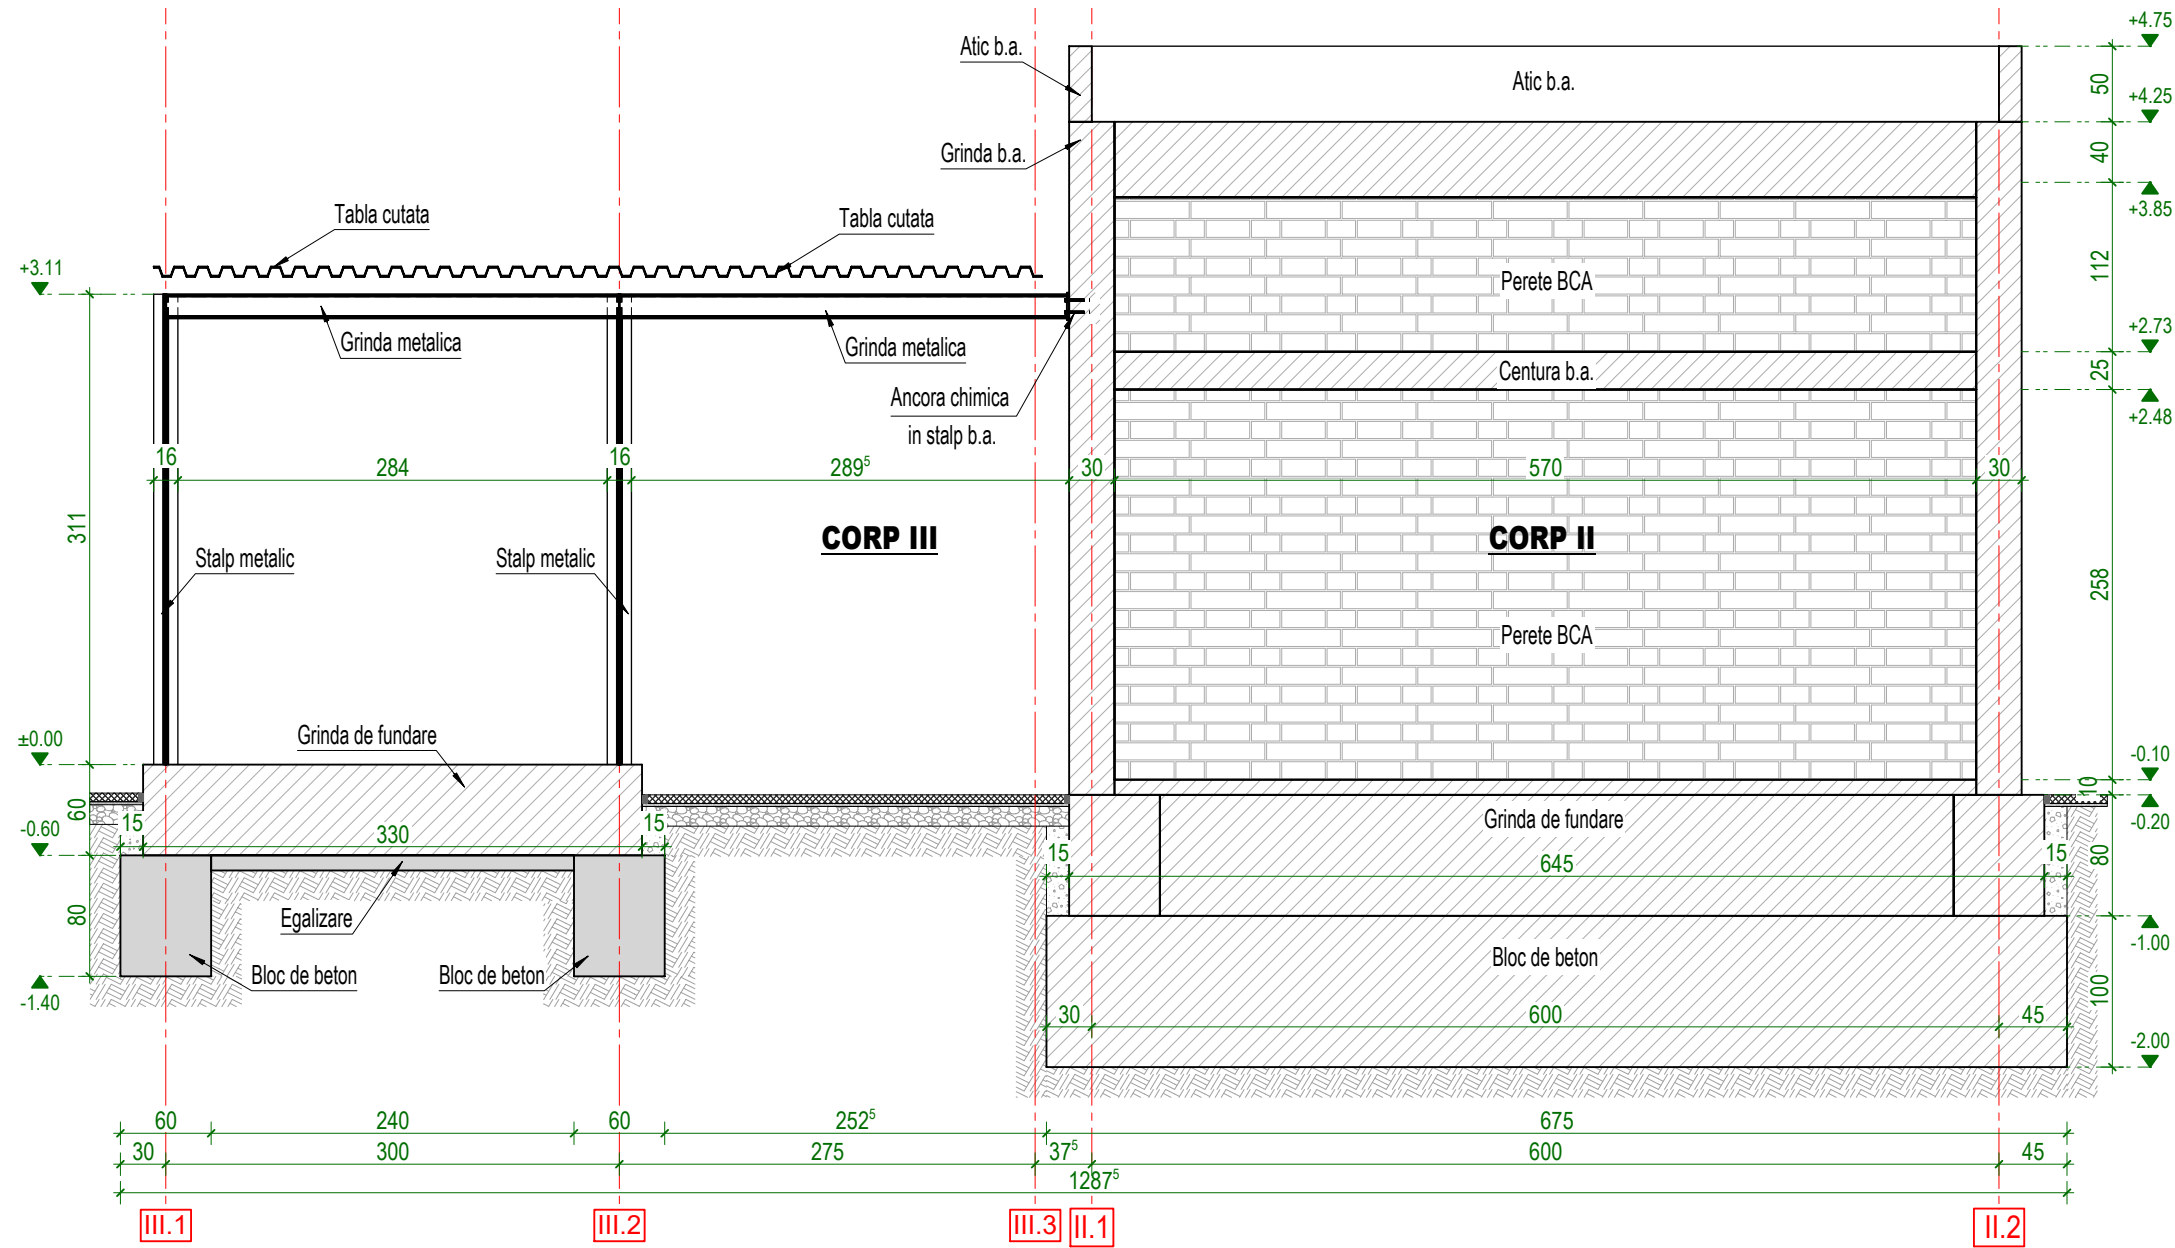Sc.1:50



Proiectant General: PLANSHOW S.R.L.

Verificator		Semnatura	Exigenta	Nr. referat verificare /data	
		GREAT-EST SRL.		Beneficiar: MUNICIPIUL SFANTU GHEORGHE	
		J14/342/2004 SF.GHEORGHE Tel. mobil: 0735836260 e-mail: biro_csongor@yahoo.com		Denumire proiect: EXTINDEREA CLADIRII TEATRULUI ANDREI MURESANU, STR. KÖRÖSI CSOMA SÁNDOR, NR. 10	
Elaborat	Nume	Semnatura	Scara:	Amplasament:	Faza
Sef proiect:	arh. Ambrus-H. Zsófia		1:50	str Körösi Csoma Sándor, nr. 10, mun. Sfântu Gheorghe, jud. CV	SF
Proiectat:	ing. Biró Csongor		Data:	Titlu plansa:	Nr. Pl.
Intocmit:	ing. Köllő Emilia		11.2025	Obiect:	R-111

h/l= 297 / 420 (0.12m2)

Acest document este proprietatea intelectuala a proiectantului GREAT-EST SRL. Orice utilizare integrala sau partiala este permisa numai cu acordul proprietarului.