


CAPITOLUL B

PIESE DESENATE


CONȚINUT		
Denumire planșă	Nr. planșă	Scara
Plan de amplasare în zonă	PA-01	1:5000
Plan de situație – situația existentă	PSE-01	1:500
Profile transversale tip	PTT-01	1:50
Plan de situație – soluția proiectată	PSP-01	1:500
Profil longitudinal	PL-01...PL-02	1:500/1:50
Plan de situație – Rețea canalizare pluvială	PCP-01	1:500
Profil longitudinal – Rețea canailizare pluvială	PLCP-01	1:500/1:50
Plan de situație – Iluminat public	PIP-01	1:500

PLAN DE AMPLASARE

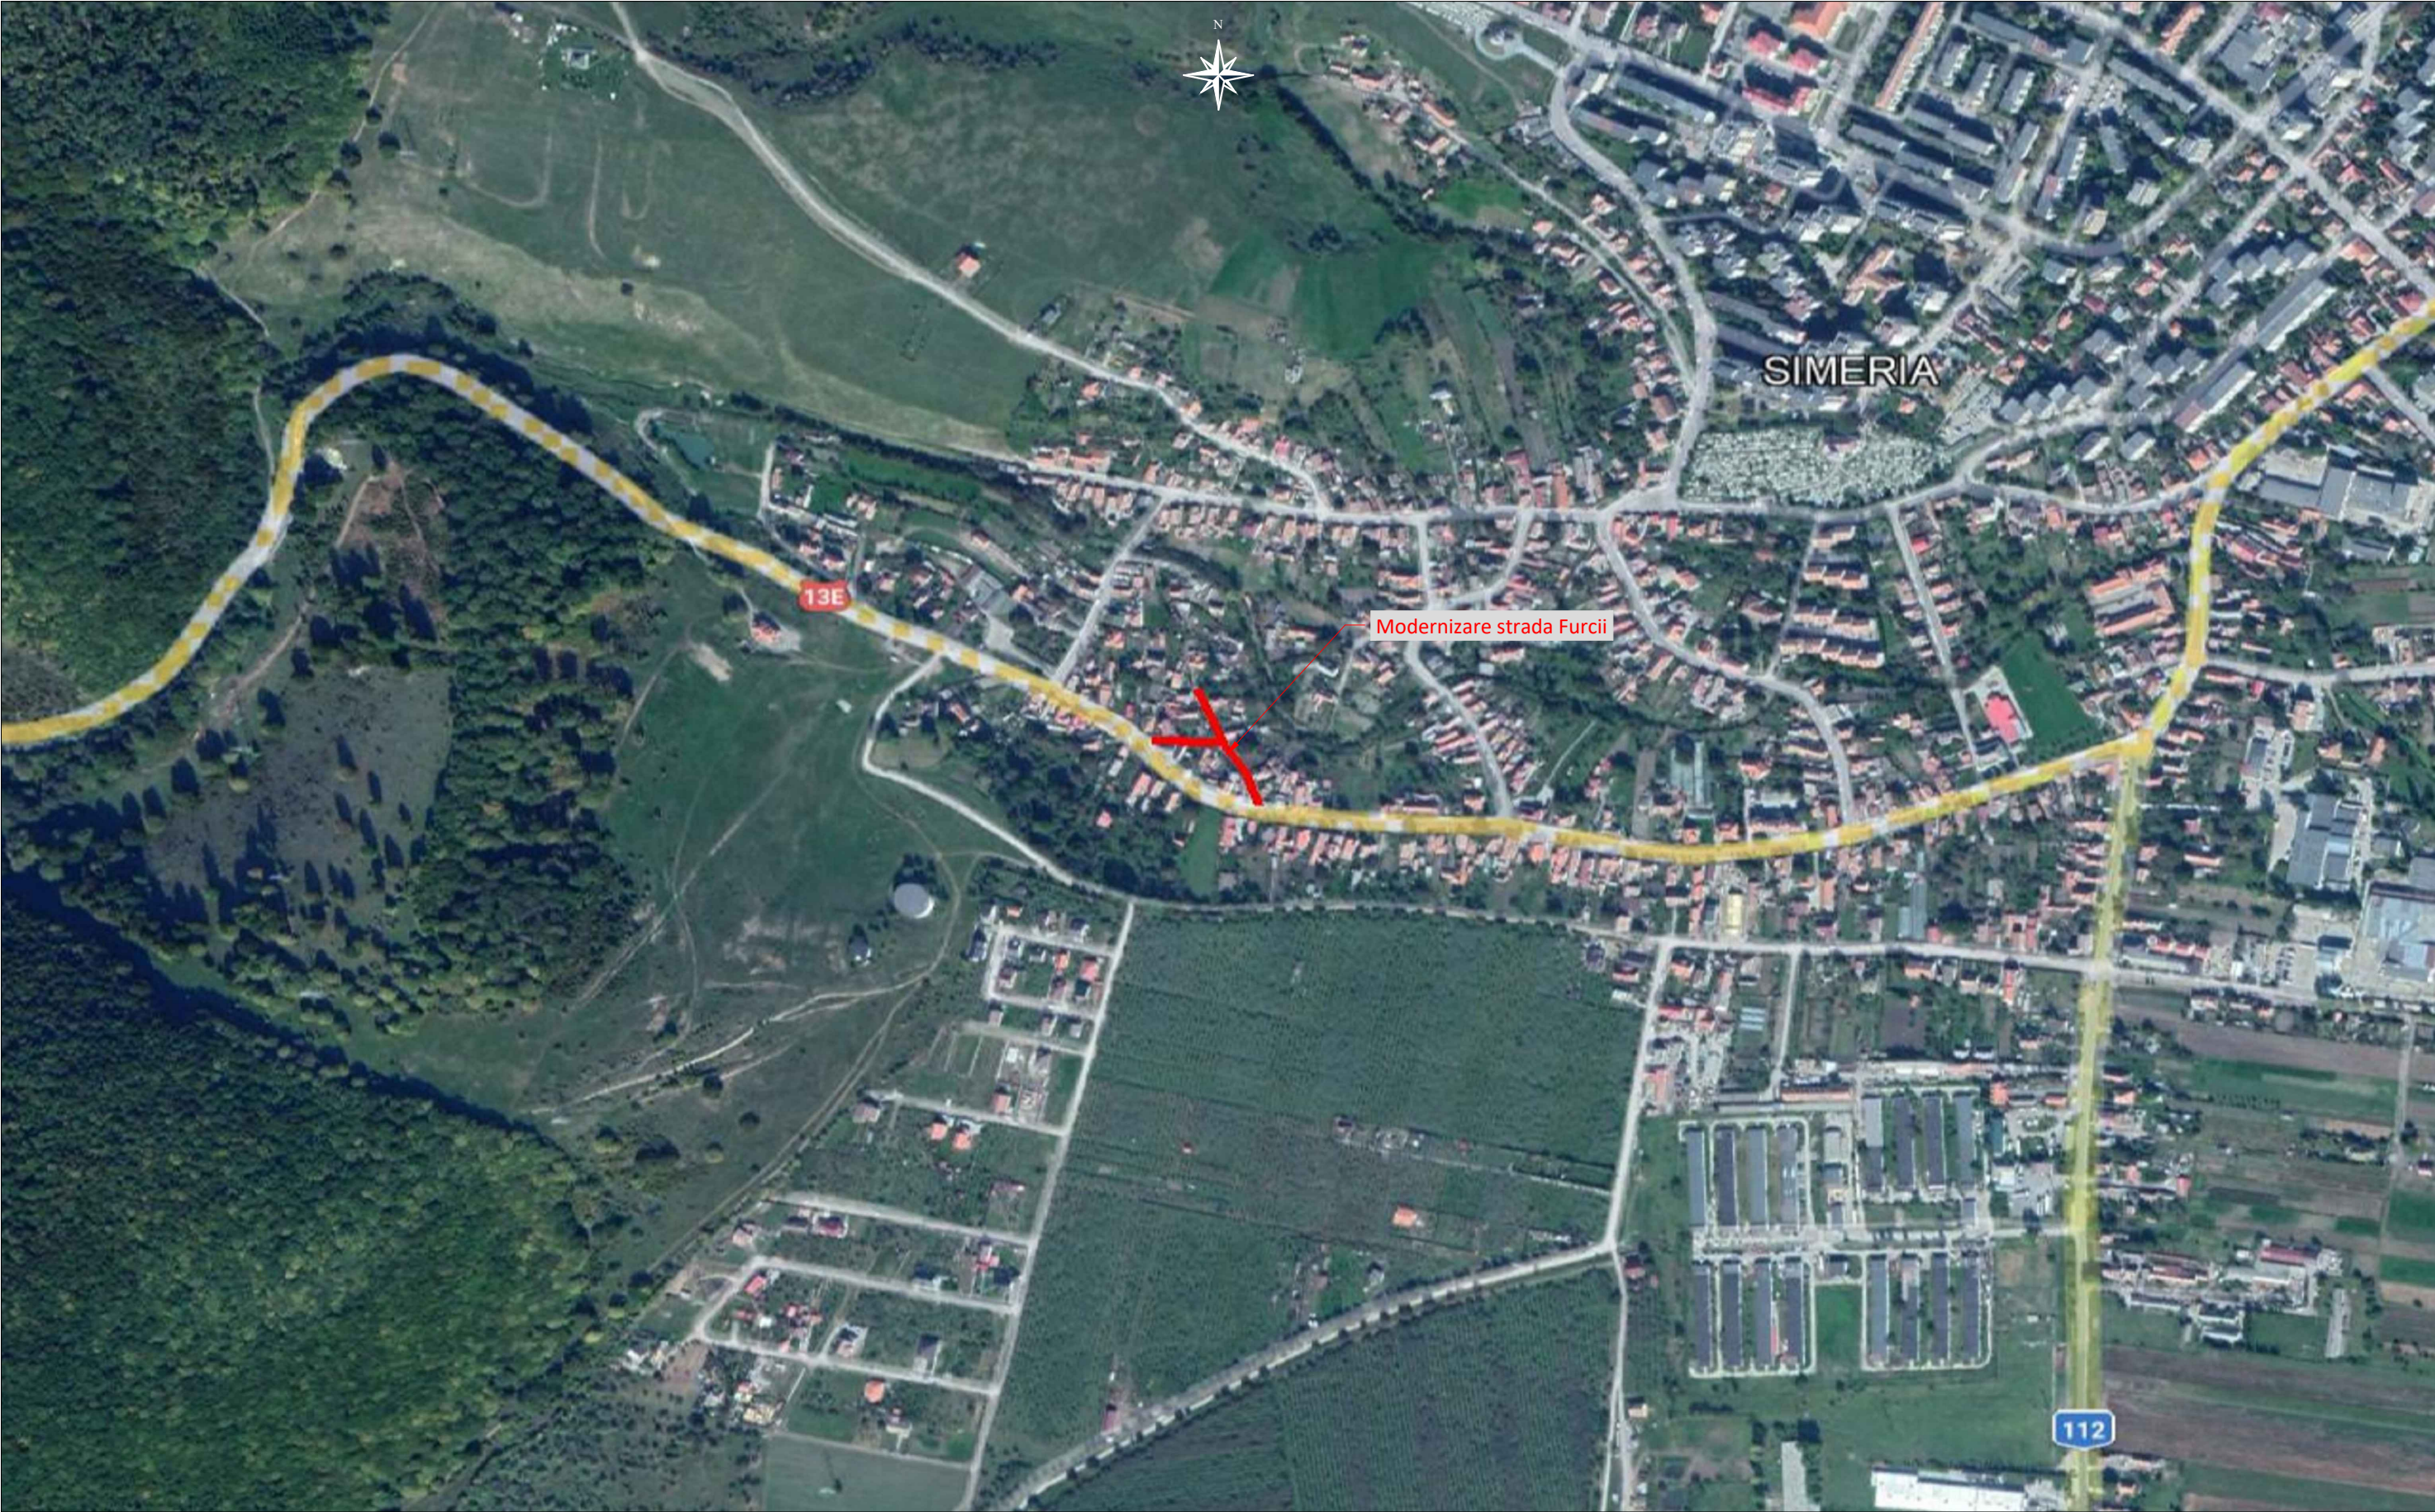



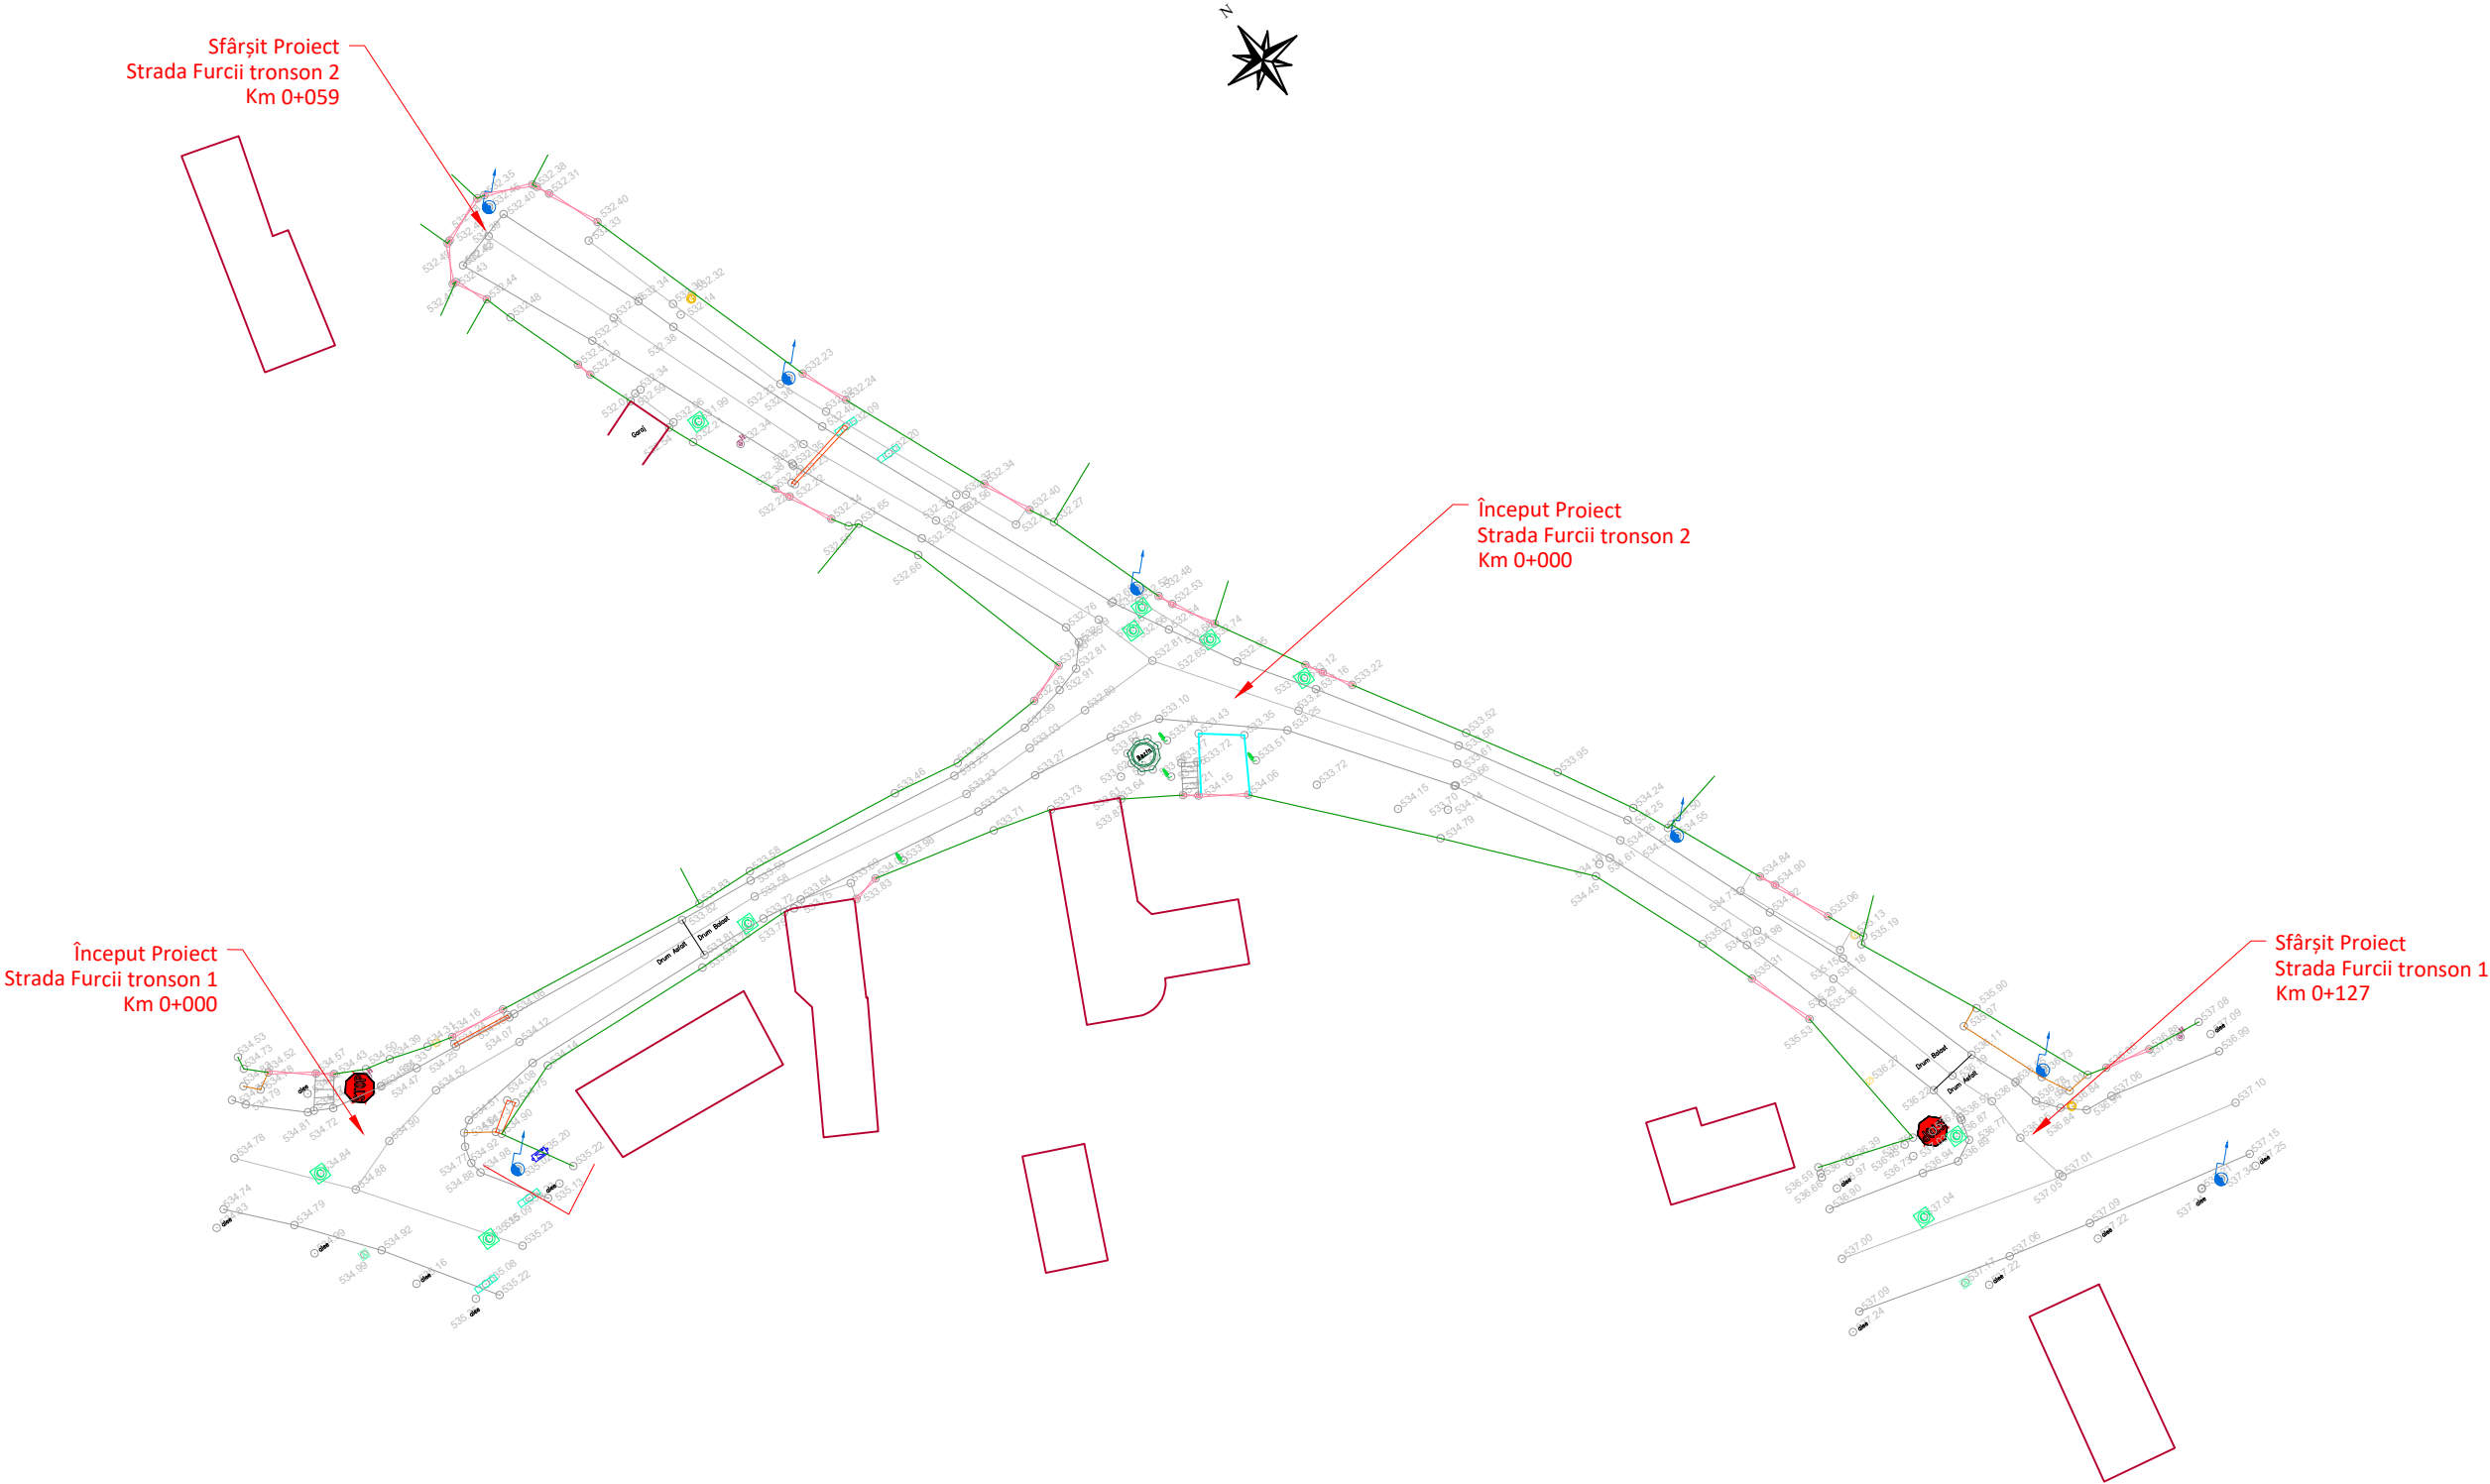

<div>Proiectant</div> <div>INFRA PROJECT</div> <div></div> <div>PROIECTARE CONSULTANȚĂ ASISTENȚĂ TEHNICĂ</div> <div>C.U.I.: RO 39463086, Iași, România</div>	Beneficiar	PRIMĂRIA MUNICIPIULUI SFÂNTU GHEORGHE		Verificator / Expert		Cerința	Faza / Fase	Titlu proiect / Design title	Revizia / Revision	
				Șef proiect / Design Team Leader	ing. Calancea Darius			D.A.L.I.	Modernizare strada Furcii	00
				Proiectat / Designer	ing. Calancea Darius					Format / Size
				Proiectat / Designer	ing. Alexandru Ionuț			Scara / Scale	Titlu planșă / Drawing title	A3
				Proiect număr / Design number	30/2022	Data/Date	iulie 2022	1:5000	Plan de amplasare	Planșa nr. / Page no.
									PA-01	

PLAN DE SITUAȚIE - SITUAȚIA EXISTENTĂ




LEGENDĂ	
EXISTENT	
	-Ax drum
	-Carosabil/parcări
	-Limită prop./constr.
	-Trotuar/platf. beton
	-Podet/tub
	-Accese proprietăți
	-Stâlp beton/metal/lemn
	-Contor electric/lampadar
	-Indicator/hidrant
	-Cămin/gură de scurgere
	-Răsuflător gaz/Cutie gaz
	-Pom/gard viu


<div>Proiectant</div> <div><div>INFRA PROJECT</div><div></div><div>PROIECTARE CONSULTANȚĂ ASISTENȚĂ TEHNICĂ</div><div>C.U.I.: RO 39463086, Iași, România</div></div>	<div>Beneficiar</div> <div>PRIMĂRIA MUNICIPIULUI SFÂNTU GHEORGHE</div>	Verificator / Expert		Cerința	Faza / Fase	Titlu proiect / Design title	Revizia / Revision
		Șef proiect / Design Team Leader	ing. Calancea Darius		D.A.L.I.	Modernizare strada Furcii	00
		Proiectat / Designer	ing. Calancea Darius				Format / Size
		Proiectat / Designer	ing. Alexandru Ionuț		Scara / Scale	Titlu planșă / Drawing title	A3
		Proiect număr / Design number		30/2022	Data/Date	1:500	Plan de situație - Situația existentă
			10/07/2022	10/07/2022			PSE-01

PROFILE TRANSVERSALE TIP


Profil transversal tip 1
Sc. 1:50
Se aplică pe:
Strada Furcii tronson 1, km 0+000 - 0+055

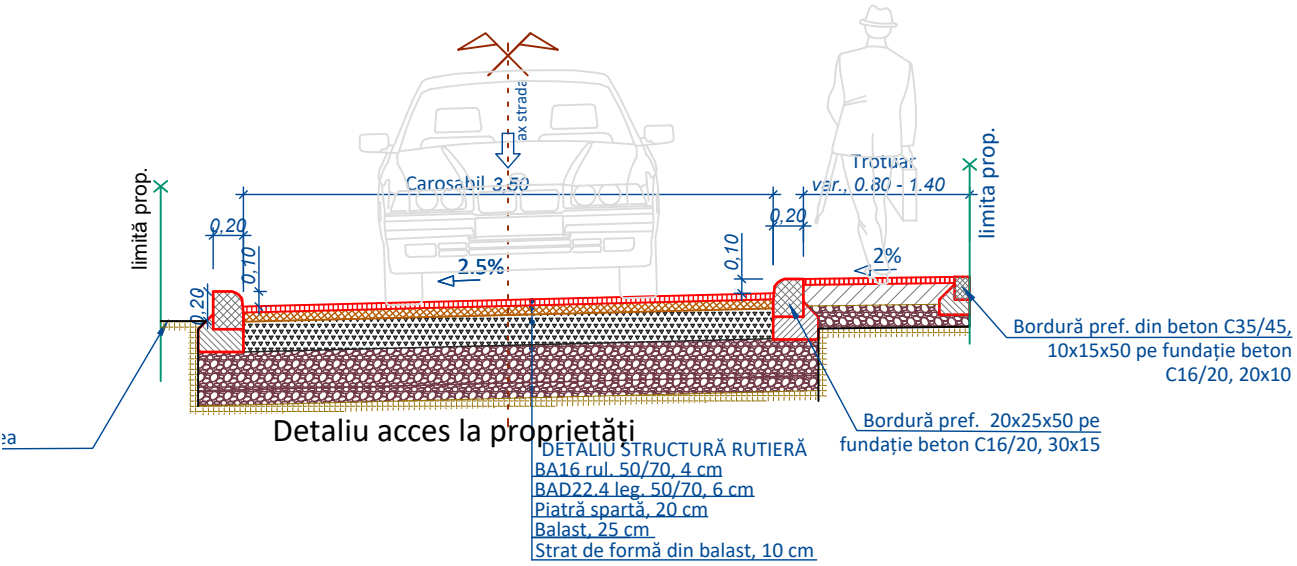


Profil transversal tip 2
Sc. 1:50
Se aplică pe:
Strada Furcii tronson 1, km 0+055 - 0+127

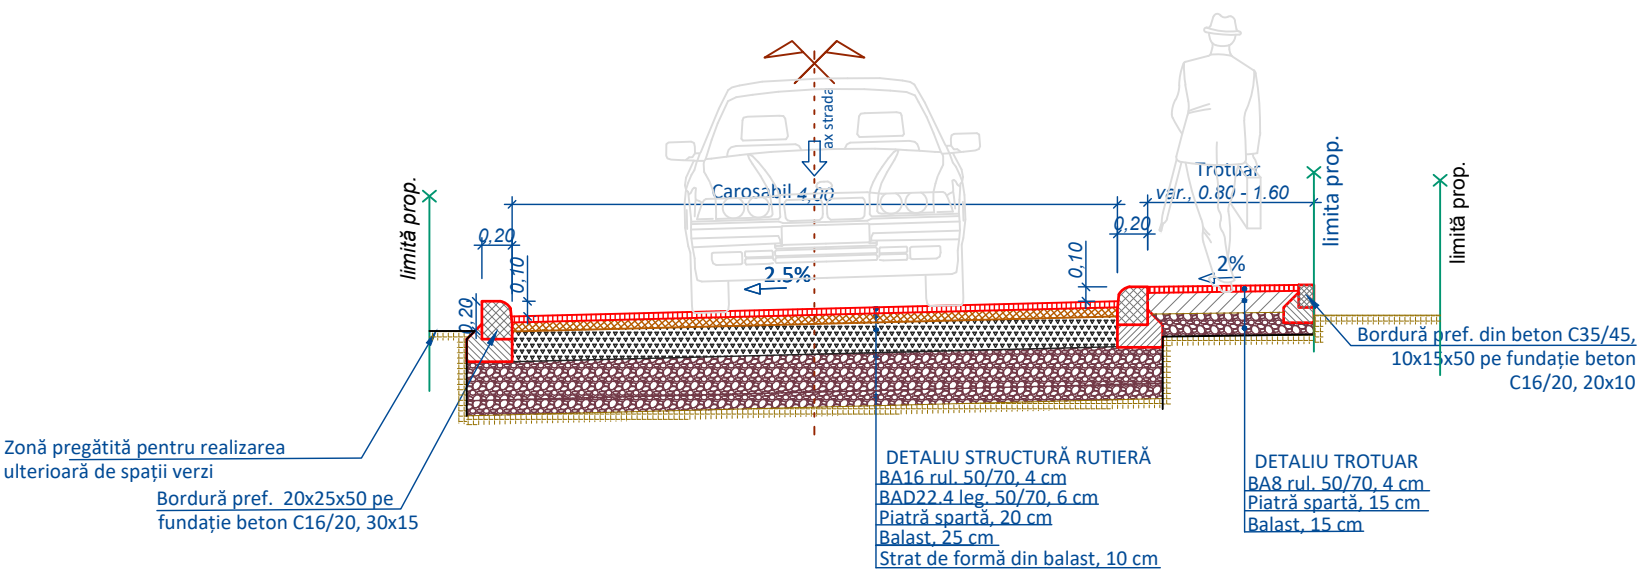



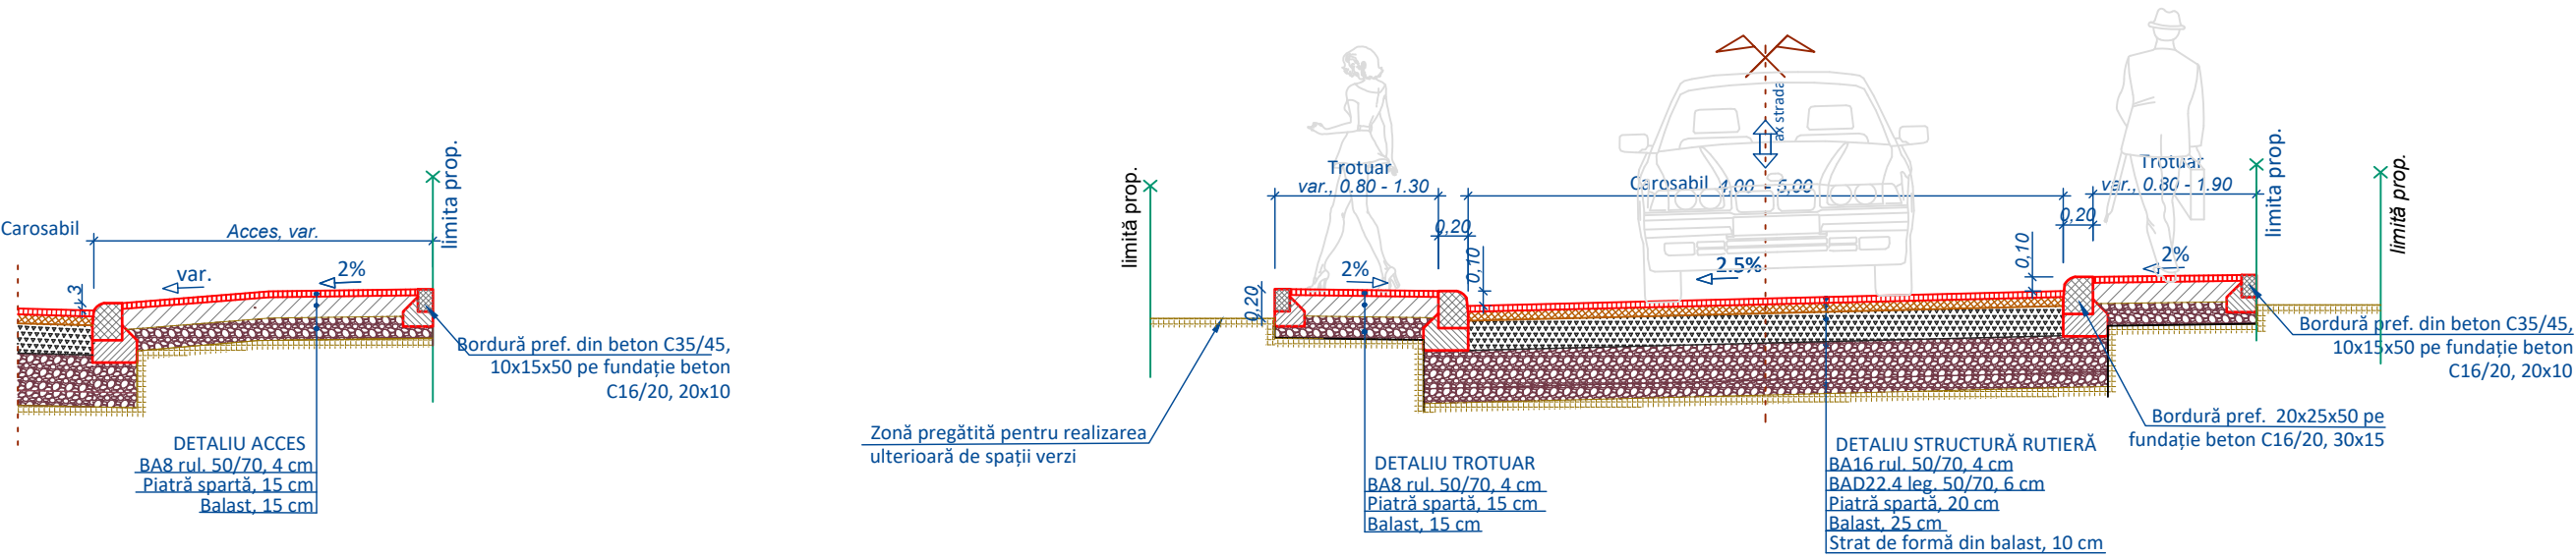

Profil transversal tip 3
Sc. 1:50
Se aplică pe:
Strada Furcii tronson 2, km 0+000 - 0+059

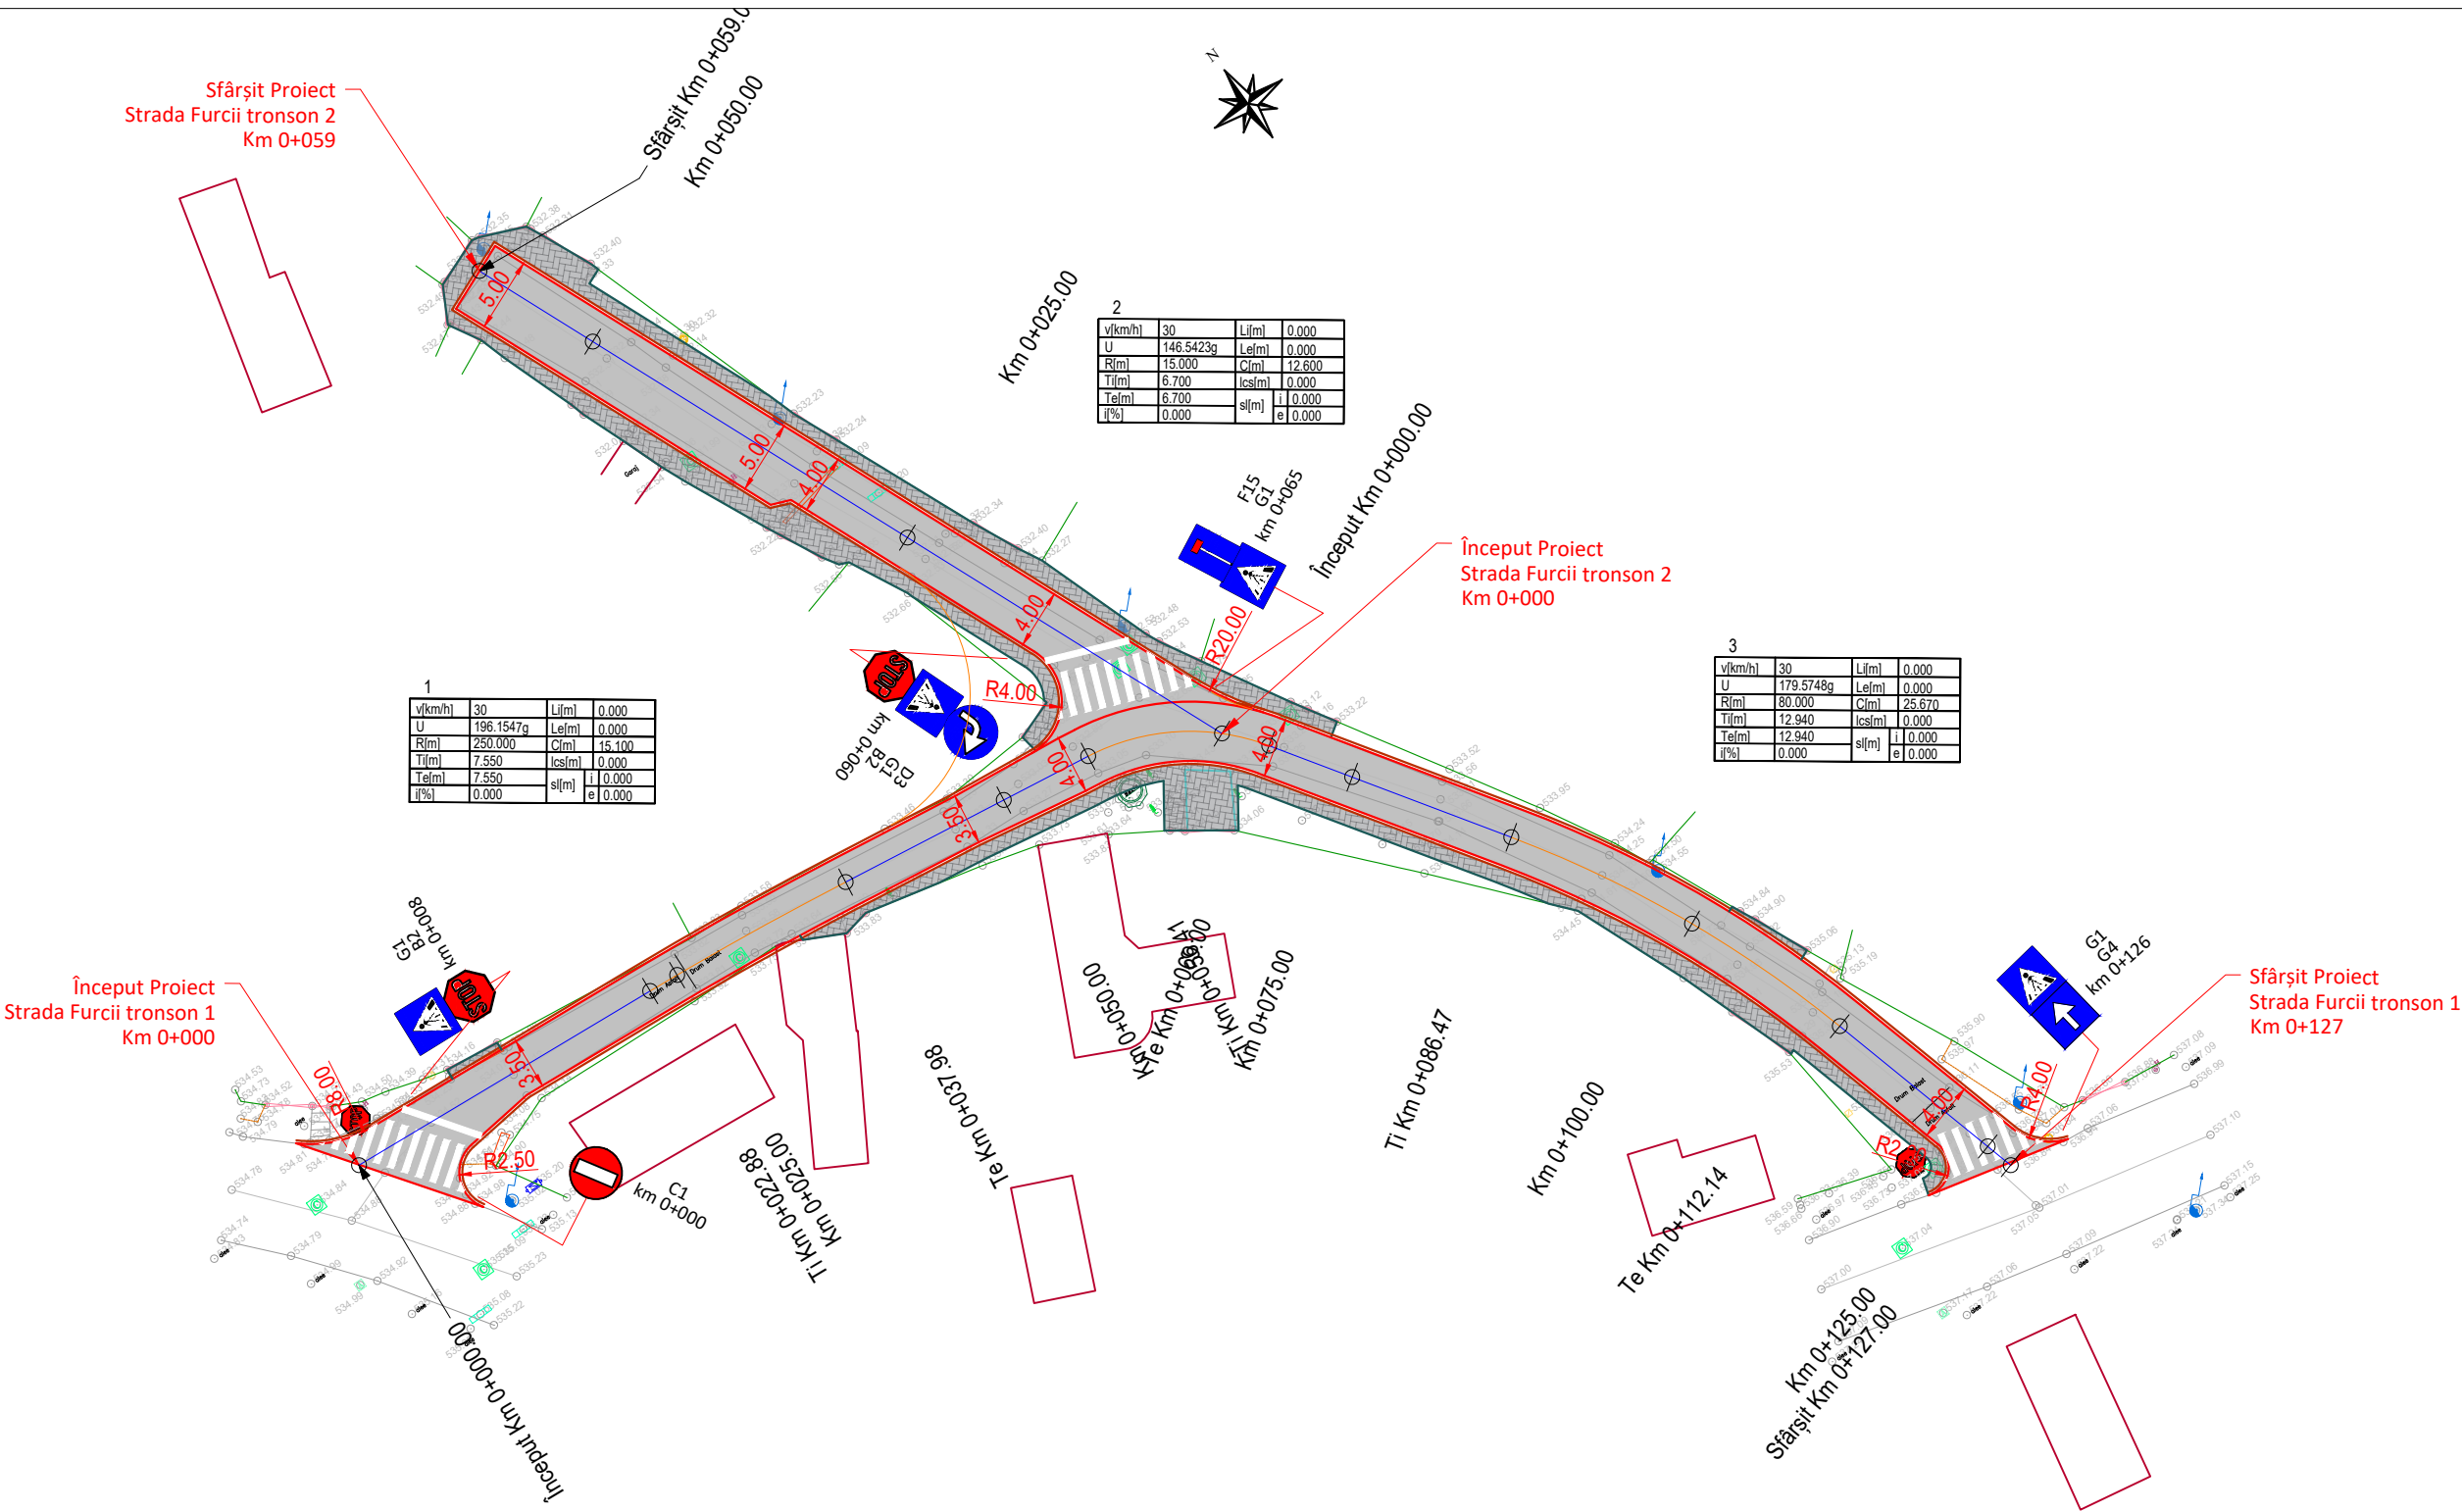


PLAN DE SITUAȚIE - SOLUȚIA PROIECTATĂ



LEGENDĂ	
EXISTENT	PROIECTAT
-Ax drum	-Ax stradă
-Carosabil/parcări	-Margine carosabil
-Limită prop./constr.	-Bordură mare 20x25
-Trotuar/platf. beton	-Bordură mică 10x15
-Podet/tub	-Trotuare si accese
-Accese proprietăți	-Carosabil
-Stâlp beton/metal/lemn	-Gură de scurgere
-Contor electric/lampadar	-Indicator rutier
-Indicator/hidrant	
-Cămin/gură de scurgere	
-Răsuflător gaz/Cutie gaz	
-Pom/gard viu	


<div>Proiectant</div> <div></div> <div>PROIECTARE CONSULTANȚĂ ASISTENȚĂ TEHNICĂ</div> <div>C.U.I.: RO 39463086, Iași, România</div>	<div>Beneficiar</div> <div>PRIMĂRIA MUNICIPIULUI SFÂNTU GHEORGHE</div>	Verificator / Expert		Cerința	Faza / Fase	Titlu proiect / Design title	Revizia / Revision
		Șef proiect / Design Team Leader	ing. Calancea Darius		D.A.L.I.	Modernizare strada Furcii	00
		Proiectat / Designer	ing. Calancea Darius				Format / Size
		Proiectat / Designer	ing. Alexandru Ionuț		Scara / Scale	Titlu planșă / Drawing title	A3
		Proiect număr / Design number	30/2022	Data/Date	1:500	Plan de situație - Soluția proiectată	Planșa nr. / Page no.
					ieulie 2022		PSP-01

PROFIL LONGITUDINAL

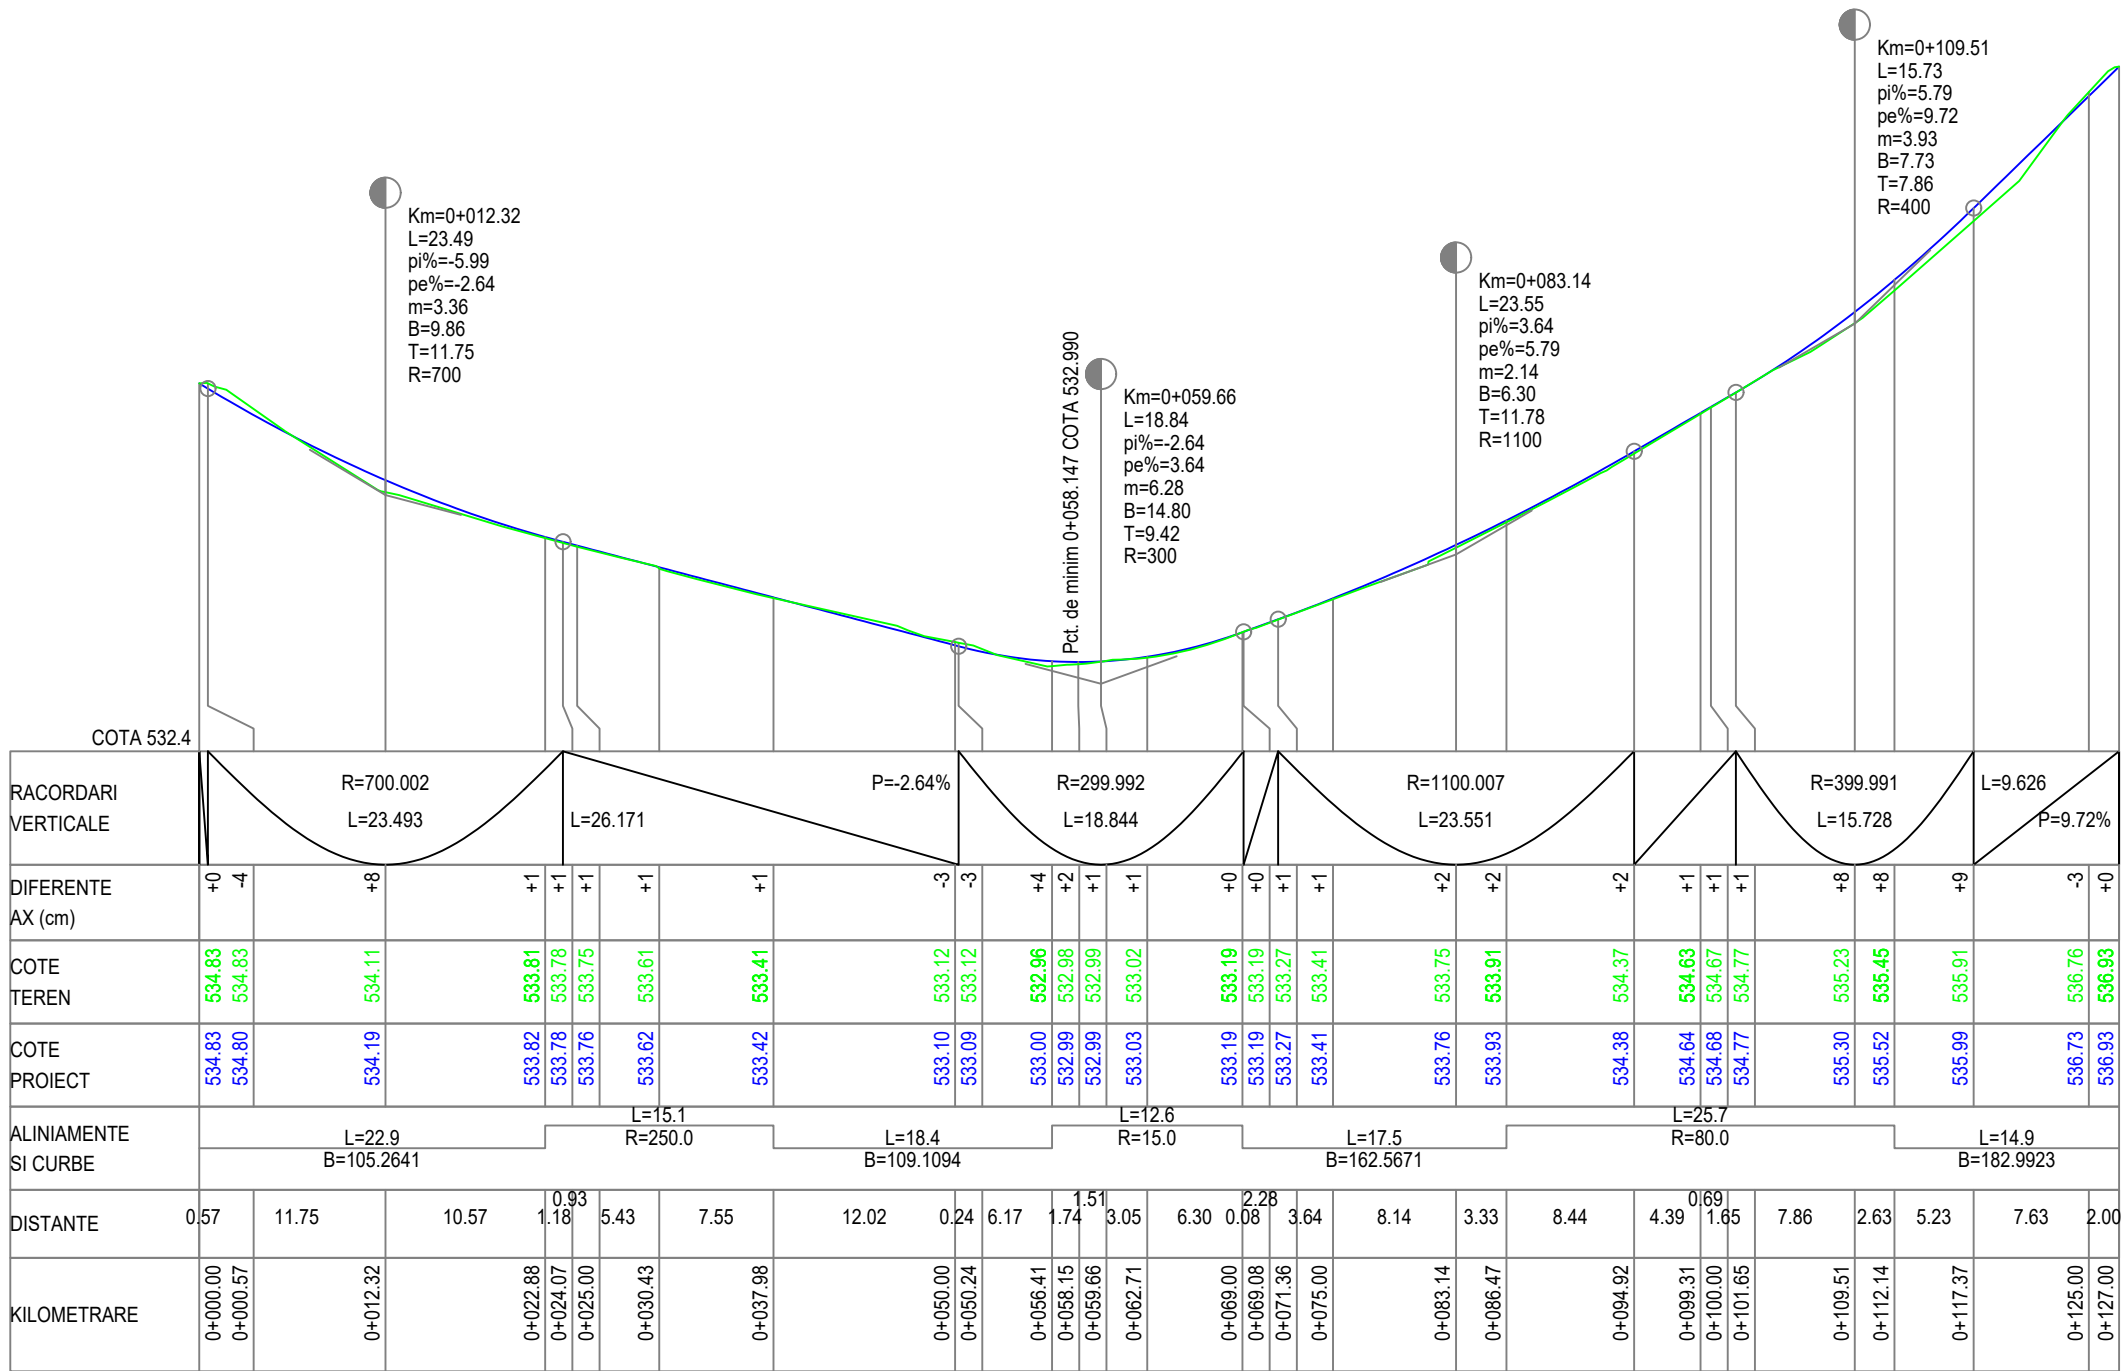

PROFIL LONGITUDINAL Strada Furcii tronson 1 DE LA 0.000 LA 127.000


PROFIL LONGITUDINAL

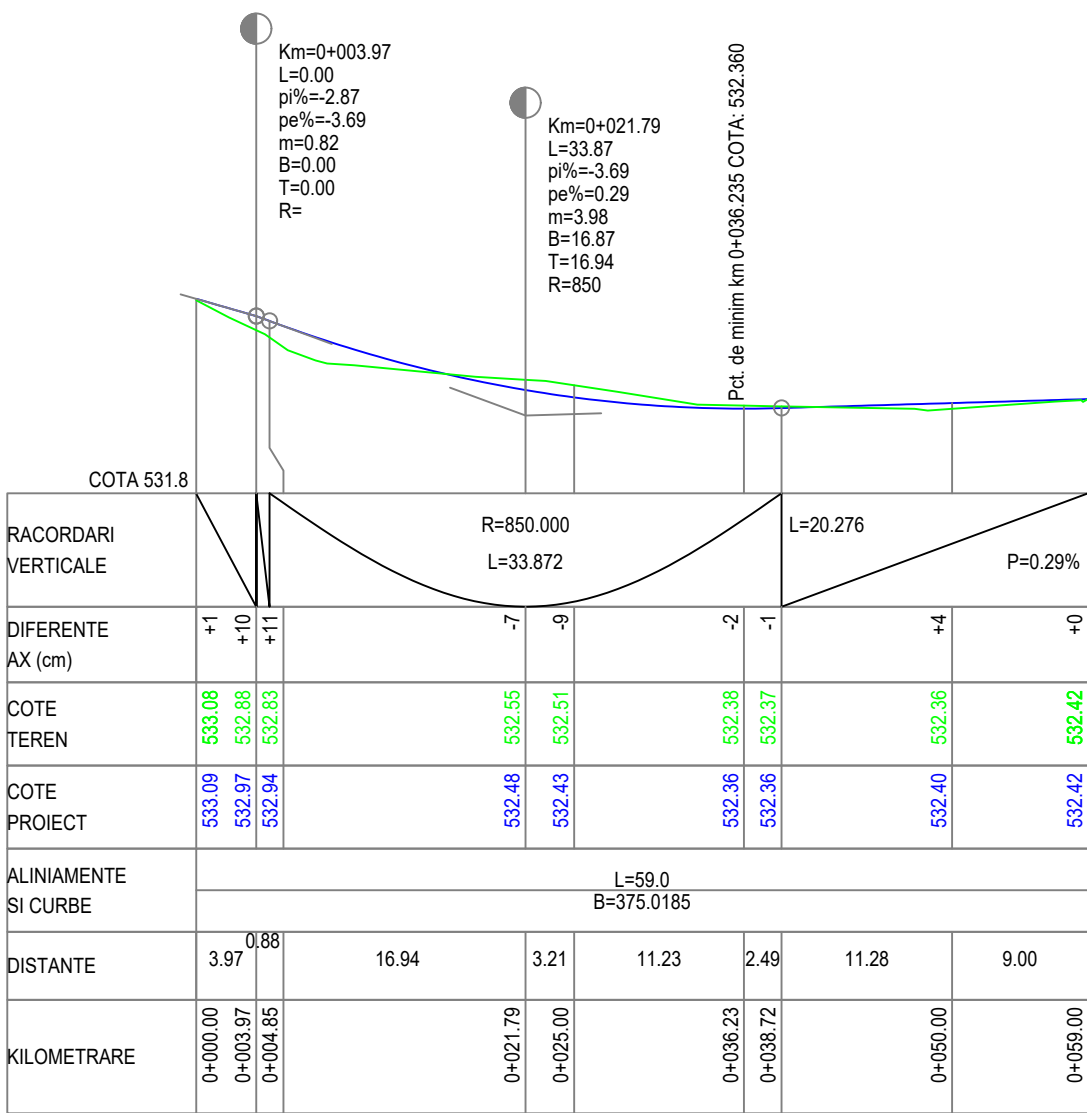



PROFIL LONGITUDINAL Strada Furcii tronson 2 DE LA 0.000 LA 59.000

<div>Proiectant</div> <div><div>INFRA PROJECT</div><div></div><div>PROIECTARECONSULTANȚĂASISTENȚĂ TEHNICĂ</div><div>C.U.I.: RO 39463086, Iași, România</div></div>	<div>Beneficiar</div> <div>PRIMĂRIA MUNICIPIULUI SFÂNTU GHEORGHE</div>	Verificator / Expert	Cerința	Faza / Fase	Titlu proiect / Design title	Revizia / Revision
		Șef proiect / Design Team Leader	ing. Calancea Darius	D.A.L.I.	Modernizare strada Furcii	00
		Proiectat / Designer	ing. Calancea Darius	Scara / Scale	Titlu planșă / Drawing title	Format / Size
		Proiectat / Designer	ing. Alexandru Ionuț	1:500 1:50	Profil longitudinal	A3 420mmx297mm
		Proiect număr / Design number	30/2022	Data/Date	iulie 2022	Planșa nr. / Page no. PL-02

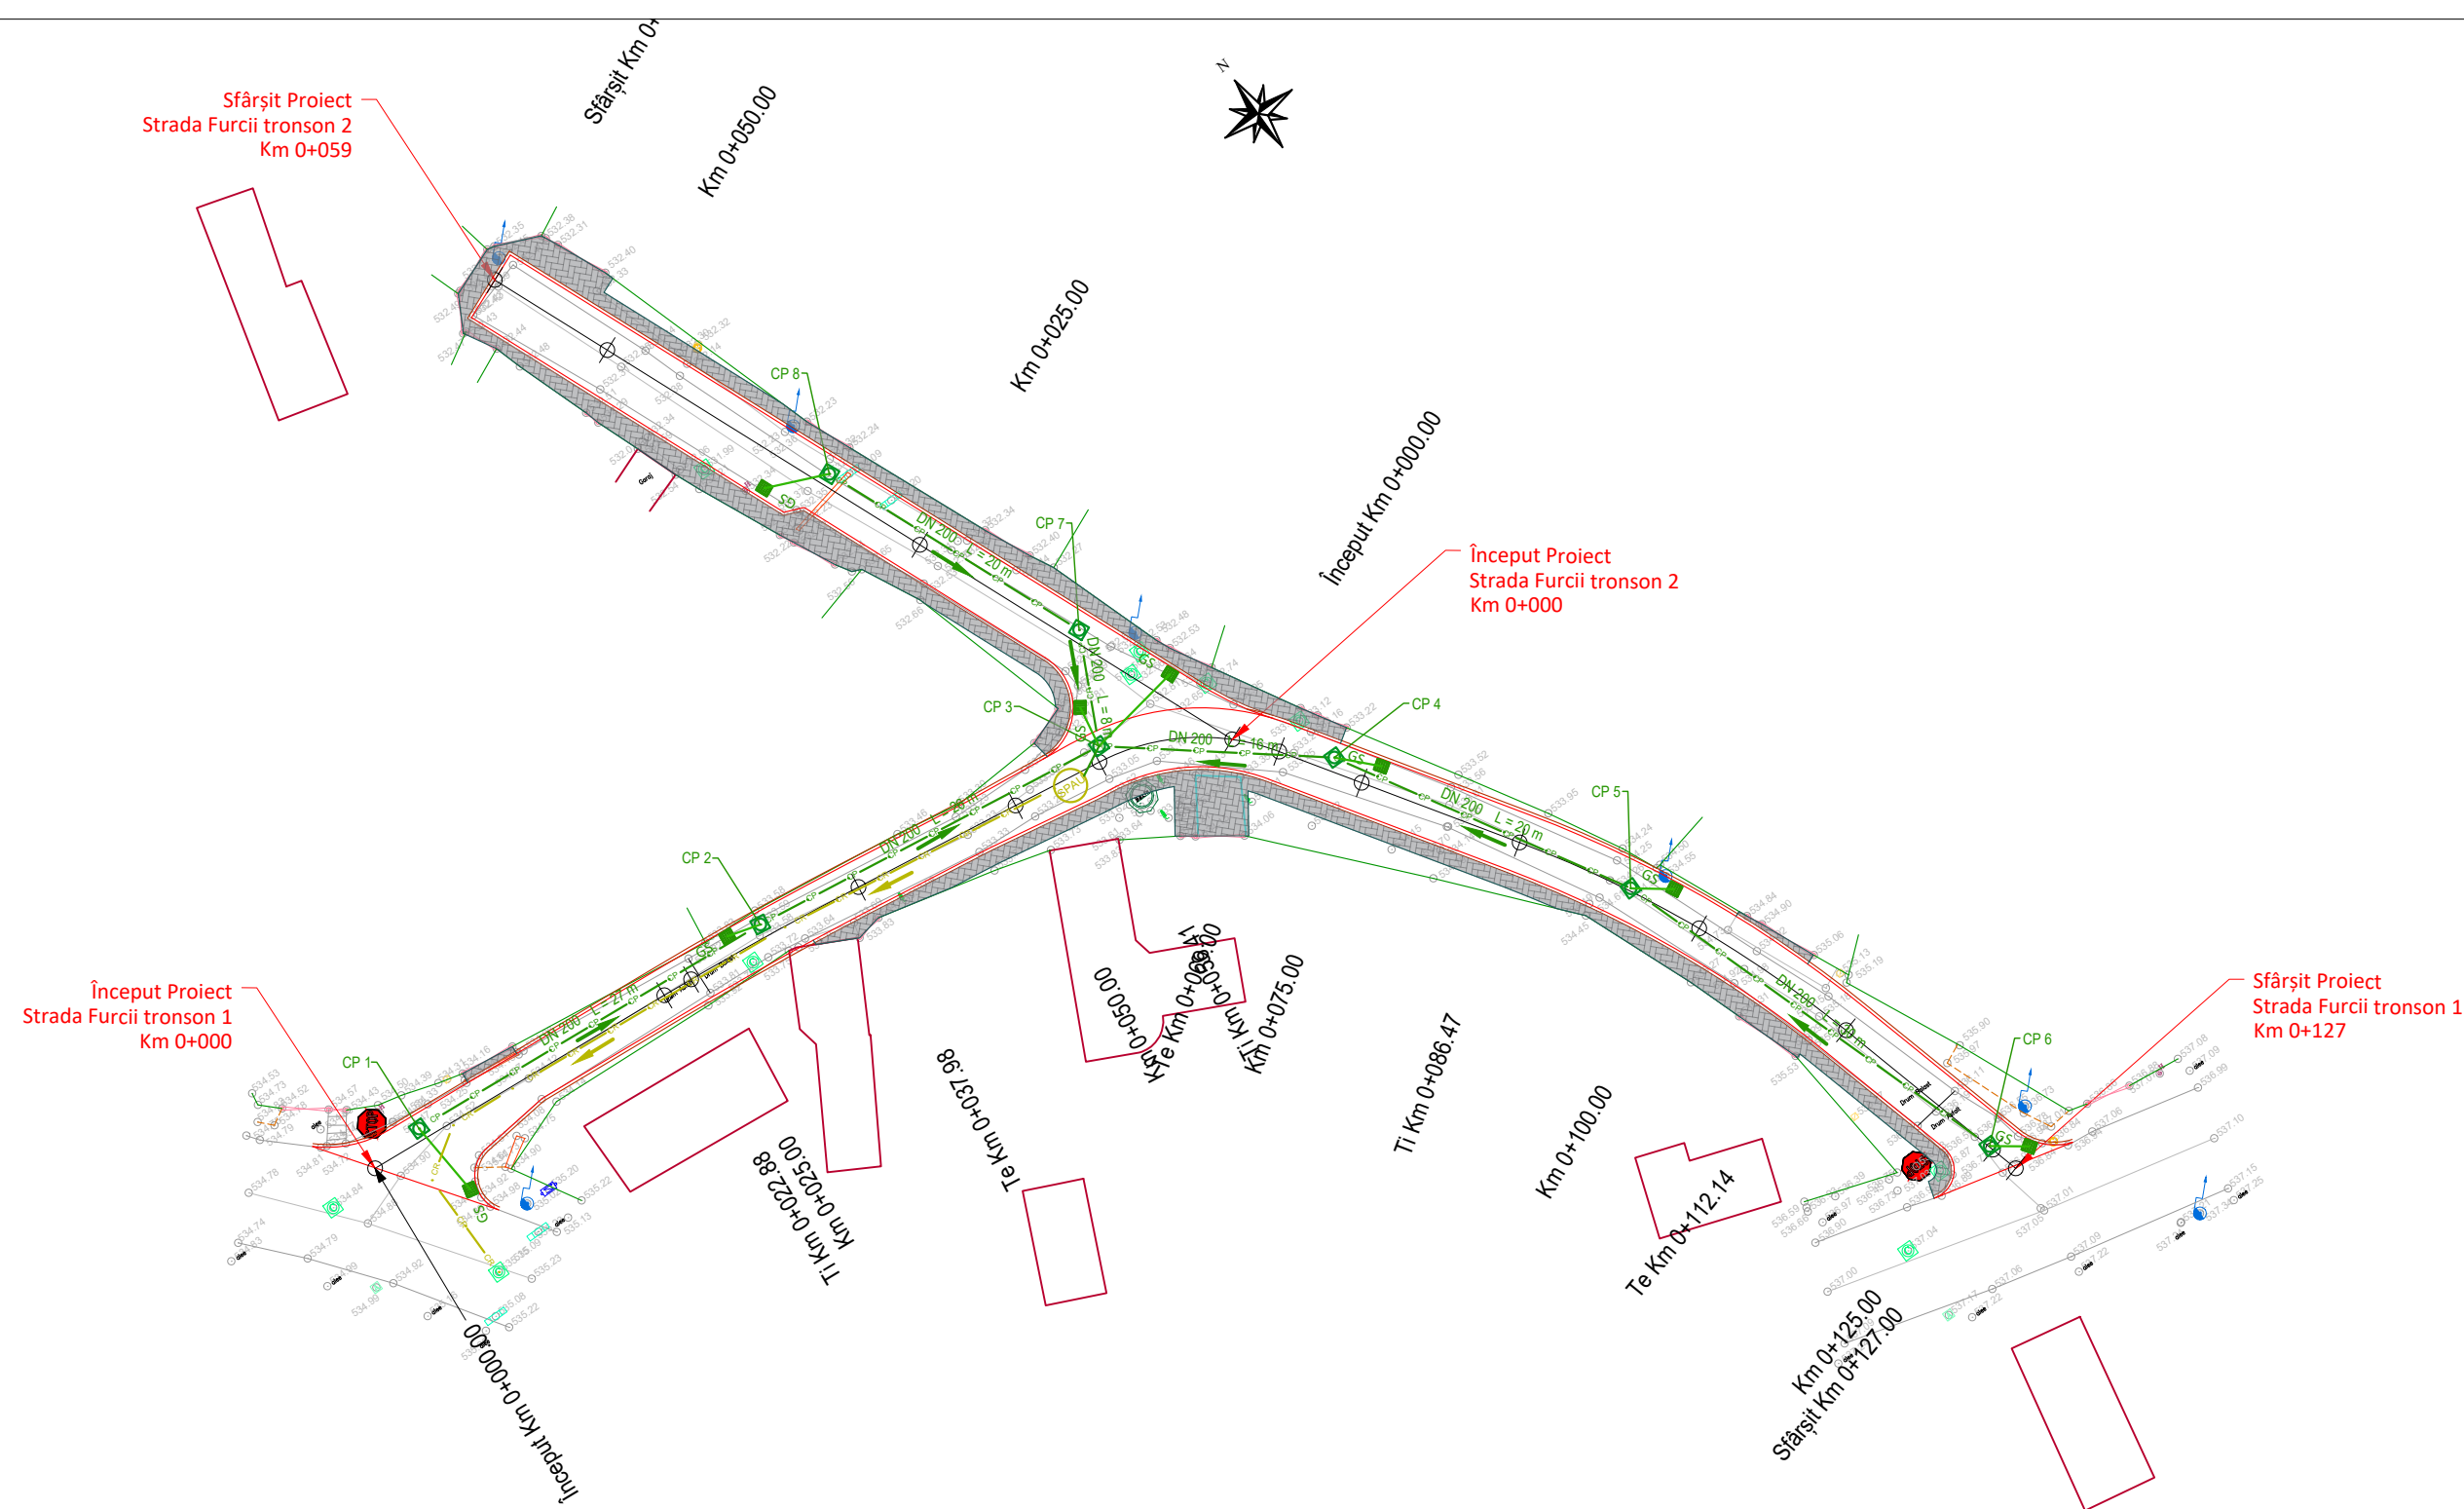
PLAN DE SITUAȚIE - REȚEA CANALIZARE PLUVIALĂ



LEGENDĂ			
EXISTENT		PROIECTAT	
-Ax drum	-Stâlp beton/metal/lemn	-Margine carosabil	
-Carosabil/parcări	-Contor electric/lampadar	-Conductă pluvială colectare/refulare	
-Limită prop./constr.	-Indicator/hidrant	-Conductă racord DN200	
-Trotuar/platf. beton	-Cămin/gură de scurgere	-Cămin de vizitare	
-Podet/tub	-Răsuflător gaz/Cutie gaz	-Gură de scurgere	
-Accese proprietăți	-Pom/gard viu	-SPA	

<div>Proiectant</div> <div>INFRA PROJECT</div> <div></div> <div>PROIECTARE CONSULTANȚĂ ASISTENȚĂ TEHNICĂ</div> <div>C.U.I.: RO 39463086, Iași, România</div>	<div>Beneficiar</div> <div>PRIMĂRIA MUNICIPIULUI SFÂNTU GHEORGHE</div>	Verificator / Expert			Cerința	Faza / Fase	Titlu proiect / Design title	Revizia / Revision
		Șef proiect / Design Team Leader		ing. Calancea Darius		D.A.L.I.	Modernizare strada Furcii	00
		Proiectat / Designer		ing. Doroșcan Ovidiu				Format / Size
		Proiectat / Designer				Scara / Scale	Titlu planșă / Drawing title	A3
		Proiect număr / Design number		30/2022	Data/Date	1:500	Plan de situație - Rețea canalizare pluvială	Planșa nr. / Page no.
			ieul 2022				PCP-01	

PROFIL LONGITUDINAL - REȚEA CANALIZARE PLUVIALĂ

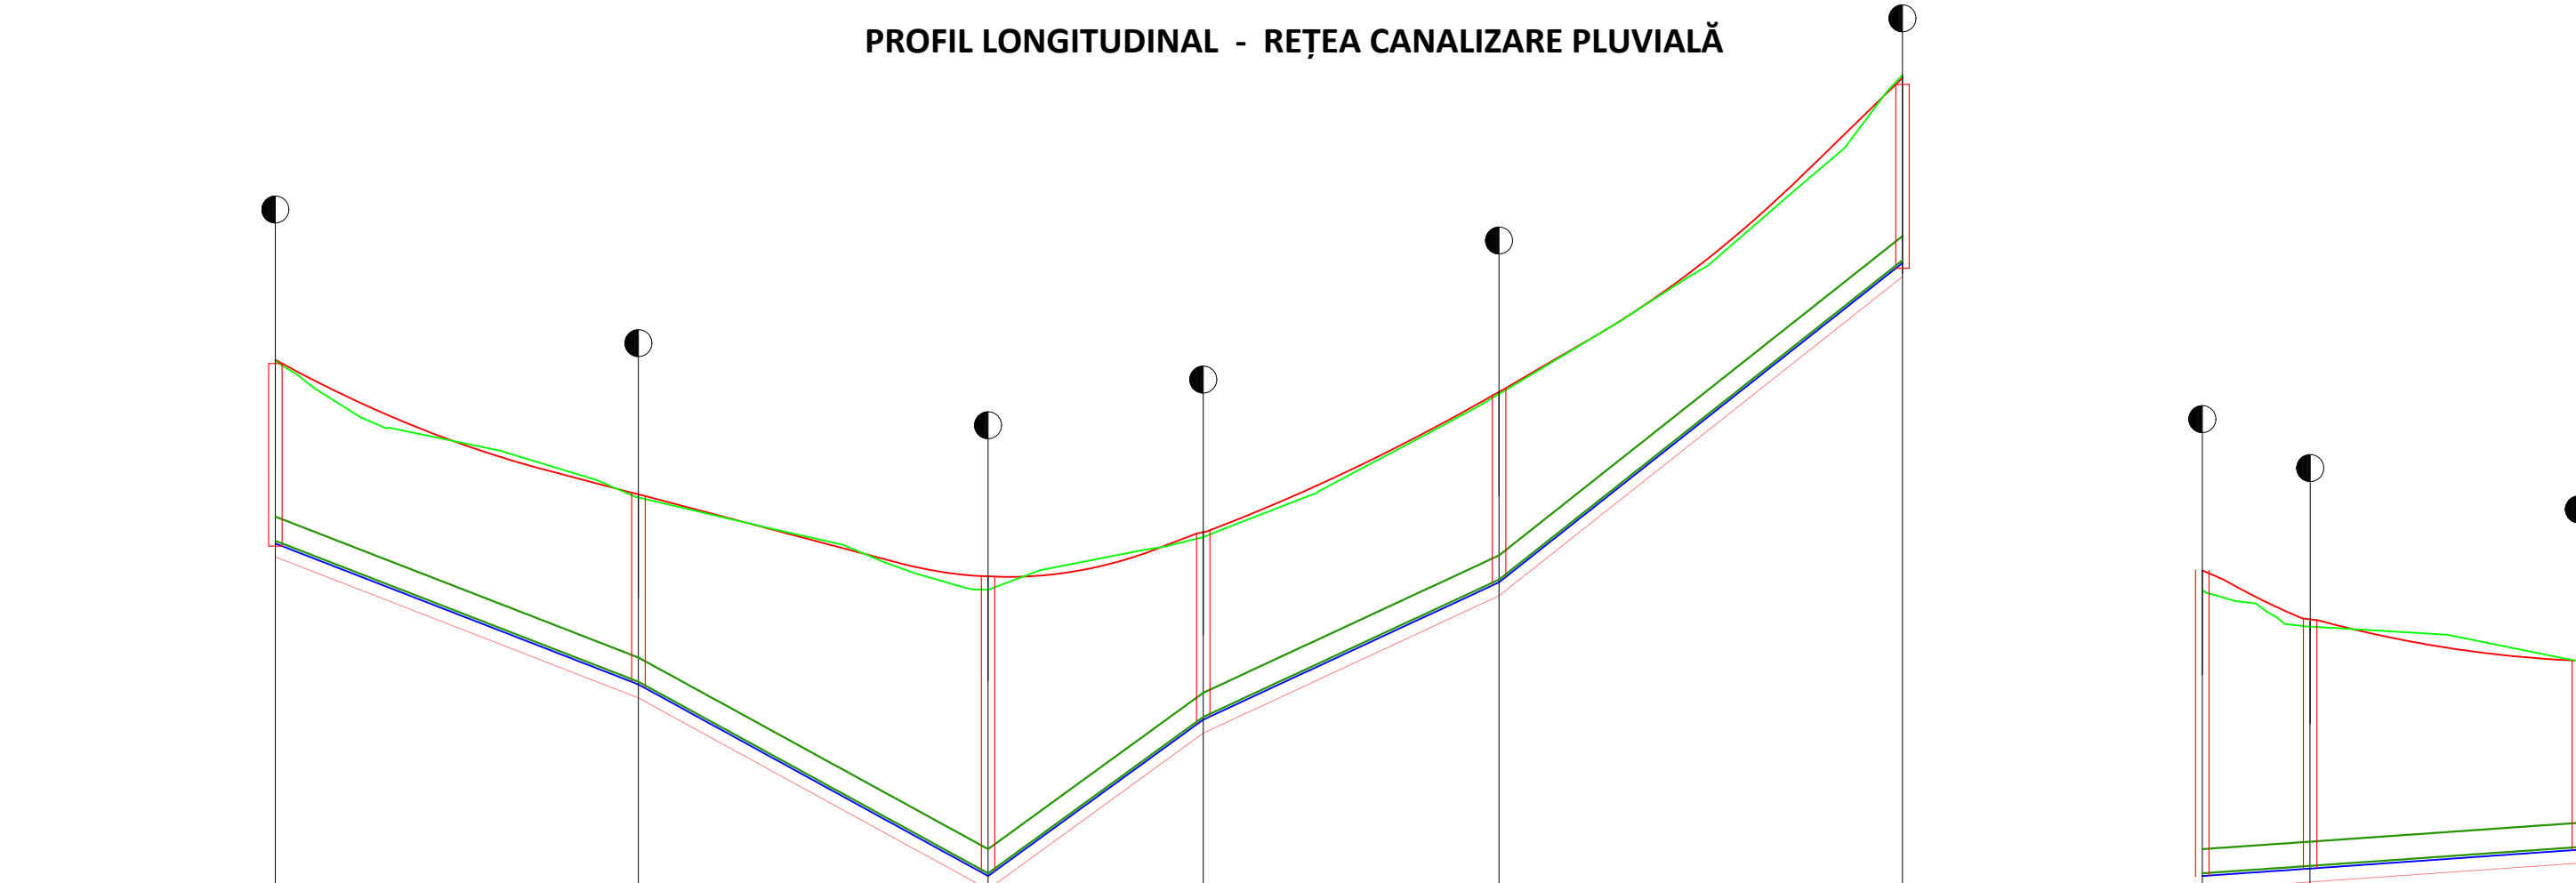


C.R. 530.100	CP 1		CP 2		CP 3		CP 4		CP 5		CP 6
CAMIN	DN200		DN200		DN200		DN200		DN200		
DIAMETRU CANAL COLECTOR											
PANTA	L=26.999		P=-3.881%		L=25.999		P=-5.479%		L=15.999		P=7.264%
	L=21.999		P=4.645%		L=29.999		P=7.915%				
COTE TEREN EXISTENT	534.60	533.58	532.89	533.29	534.35	536.72					
COTE SUPERIOARE CĂMINE/STRADĂ	534.60	533.60	532.99	533.33	534.37	536.70					
ÎNĂLȚIME CĂMINE	1.36	1.41	2.22	1.40	1.42	1.38					
COTE RADIER	533.24	532.19	530.77	531.93	532.95	535.32					
ADANCIME SAPATURA	1.46	1.49	2.22	1.46	1.50	1.50					
COTE SĂPĂTURA	533.14	532.09	530.67	531.83	532.85	535.22					
DISTANTA PARTIALA	27.00		26.00		16.00		22.00		30.00		
DISTANTE CUMULATE	0+000.00	0+027.00	0+053.00	0+069.00	0+091.00	0+121.00					

Profil Longitudinal Canalizare strada Furcii tronson 1 de la 0.000 la 121.000 Scara: H 1 :500 V 1 :50




C.R. 530.100	CP 3		CP 7		CP 8
CAMIN	DN200		DN200		
DIAMETRU CANAL COLECTOR					
PANTA	L=7.999		L=19.999		P=0.702%
COTE TEREN EXISTENT	532.89	532.62			532.36
COTE SUPERIOARE CĂMINE/STRADĂ	532.99	532.66			532.37
ÎNĂLȚIME CĂMINE	2.22	1.84			1.41
COTE RADIER	530.77	530.82			530.96
ADANCIME SAPATURA	2.22	1.90			1.50
COTE SĂPĂTURA	530.67	530.72			530.86
DISTANTA PARTIALA	8.00		20.00		
DISTANTE CUMULATE	0+000.00	0+008.00			0+028.00

Profil Longitudinal Canalizare strada Furcii tronson 2 de la 0.000 la 28.000 Scara: H 1 :500 V 1 :50

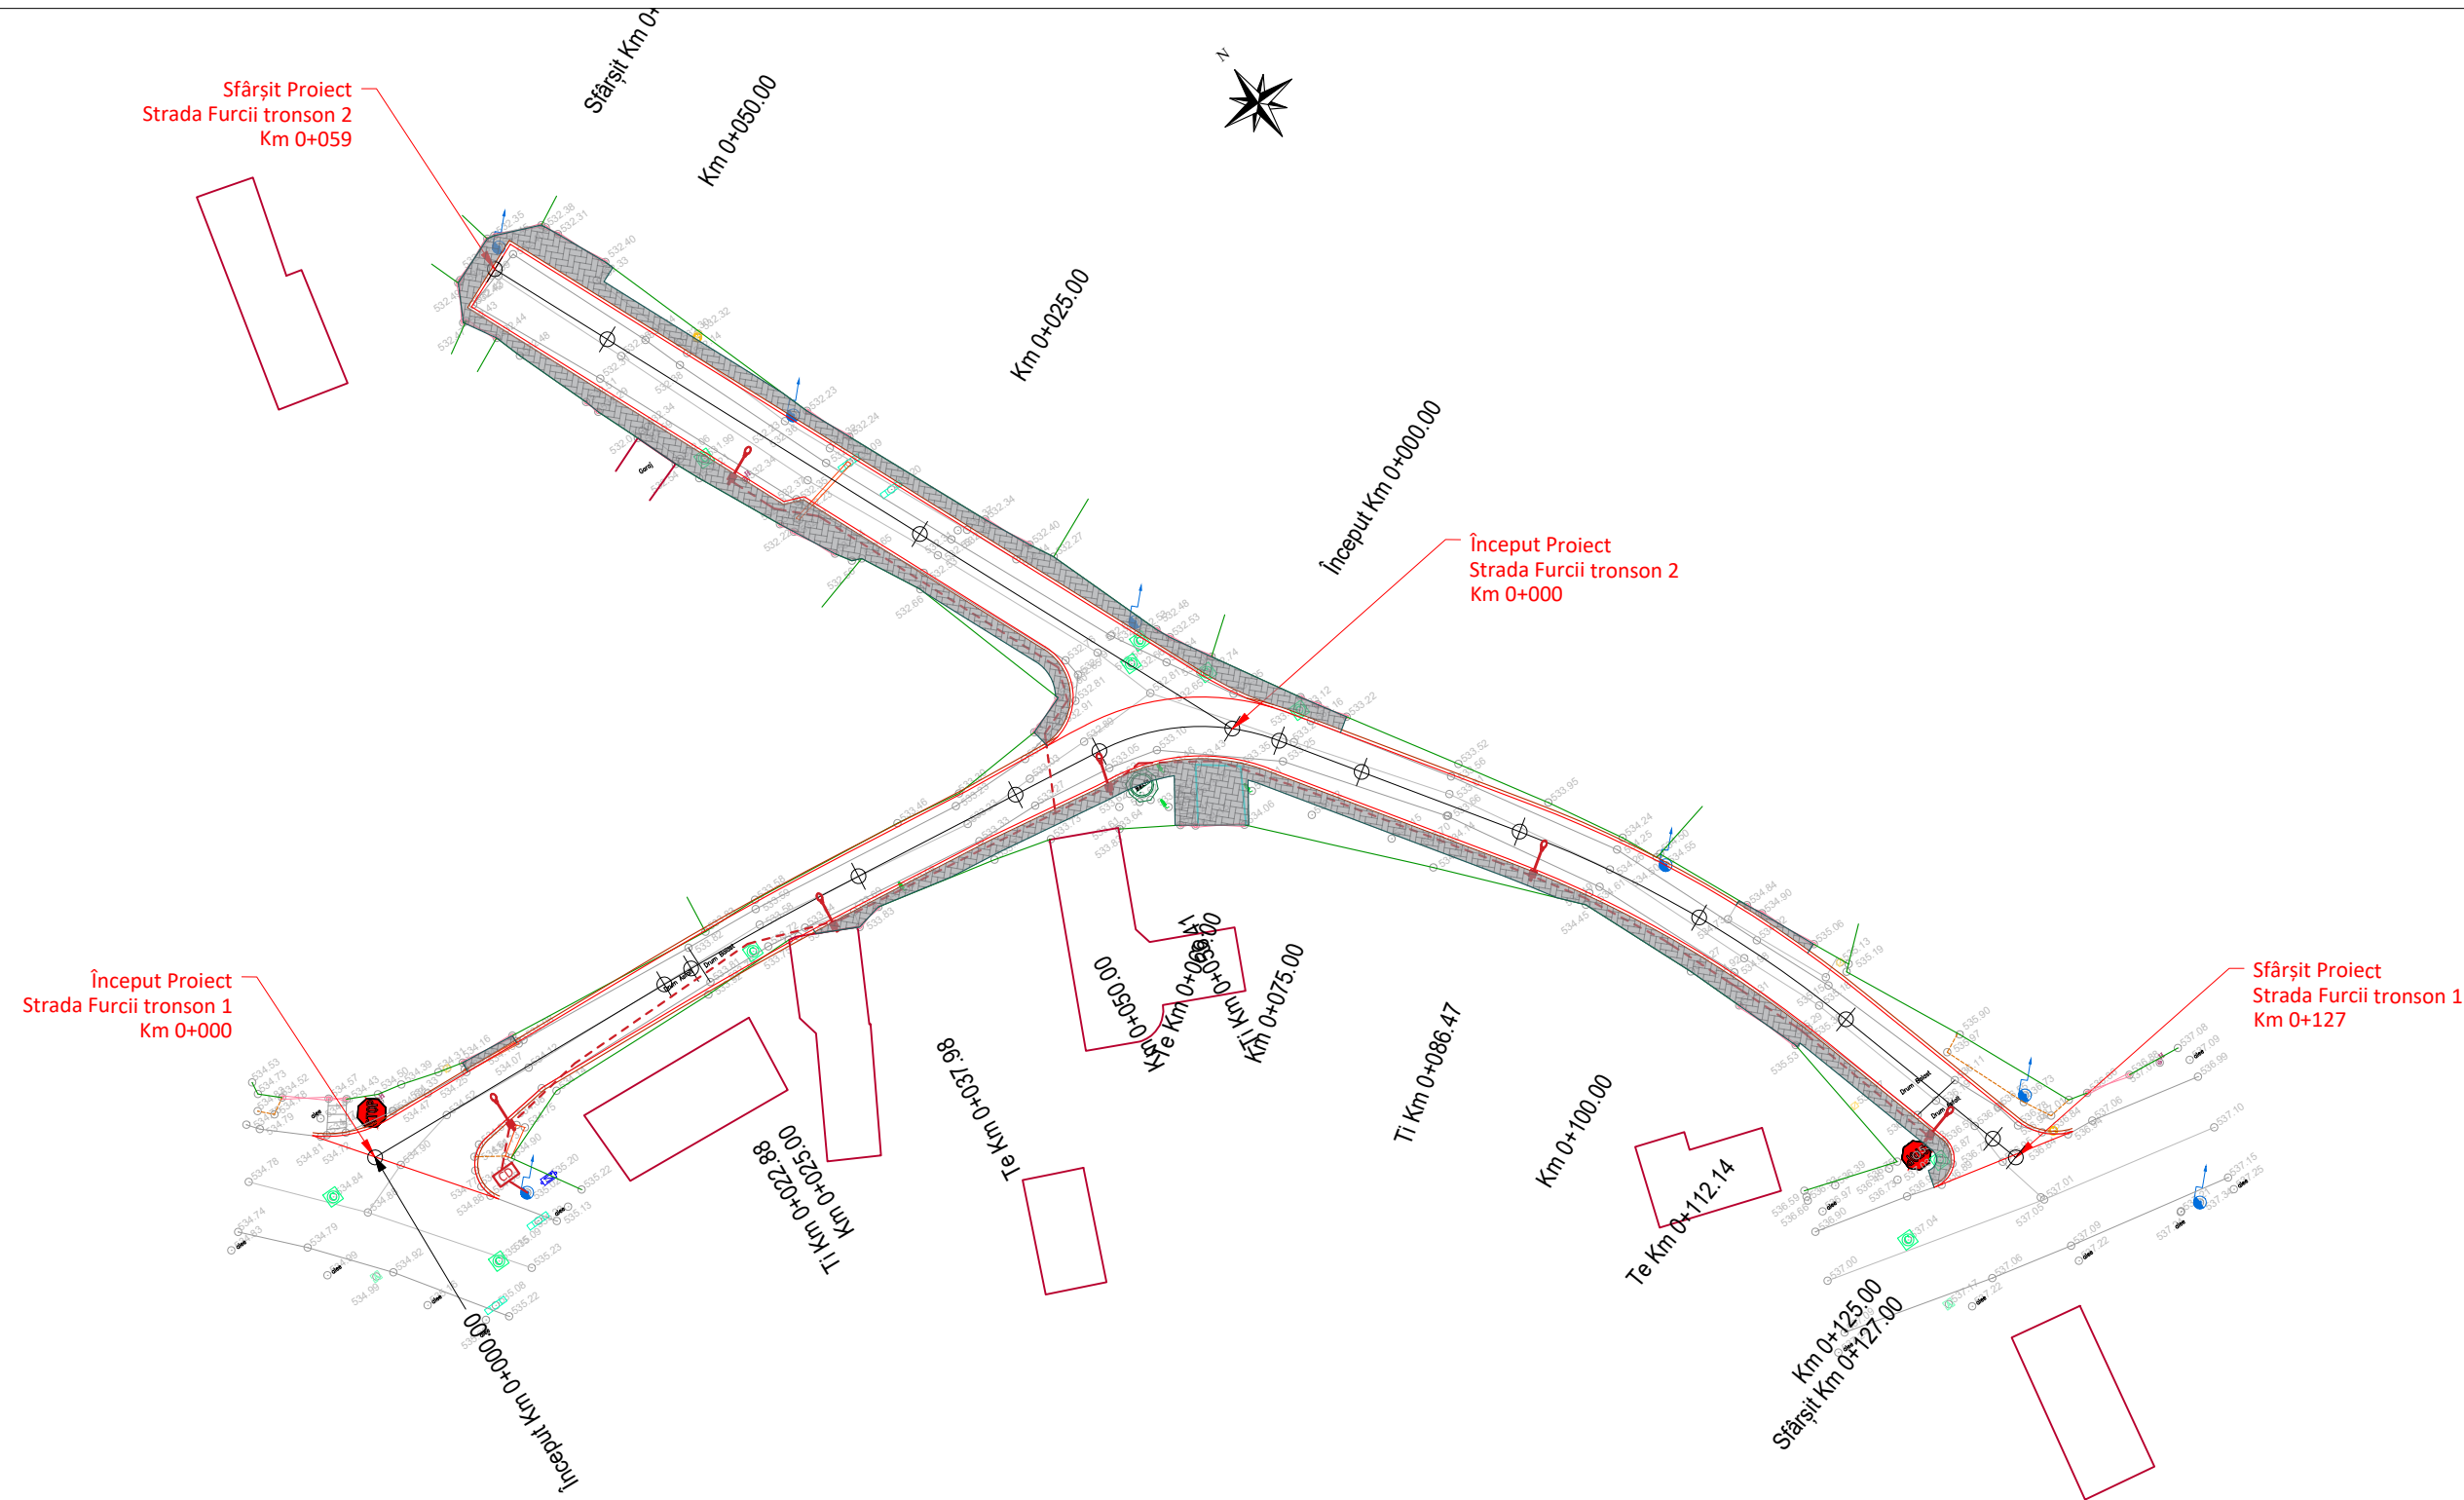PLAN DE SITUAȚIE - REȚEA ILUMINAT PUBLIC



LEGENDĂ			
EXISTENT		PROIECTAT	
	-Ax drum		-Margine carosabil
	-Carosabil/parcări		-LES 0.4 kv proiectat
	-Limită prop./constr.		-Stâlp de iluminat metalic zincat
	-Trotuar/platf. beton		-Cutie de derivație
	-Podet/tub		
	-Accese proprietăți		
	-Stâlp beton/metal/lemn		
	-Contor electric/lampadar		
	-Indicator/hidrant		
	-Cămin/gură de scurgere		
	-Răsuflător gaz/Cutie gaz		
	-Pom/gard viu		

<div>Proiectant</div> <div>INFRA PROJECT</div> <div></div> <div>PROIECTARE CONSULTANȚĂ ASISTENȚĂ TEHNICĂ</div> <div>C.U.I.: RO 39463086, Iași, România</div>	<div>Beneficiar</div> <div>PRIMĂRIA MUNICIPIULUI SFÂNTU GHEORGHE</div>	Verificator / Expert		Cerința	Faza / Fase	Titlu proiect / Design title	Revizia / Revision
		Șef proiect / Design Team Leader	ing. Calancea Darius		D.A.L.I.	Modernizare strada Furcii	00
		Proiectat / Designer	ing. Doroșcan Ovidiu				Format / Size
		Proiectat / Designer			Scara / Scale	Titlu planșă / Drawing title	A3
		Proiect număr / Design number	30/2022	Data/Date	1:500	Plan de situație - Rețea iluminat public	Planșa nr. / Page no.
			2022				PIP-01