




Rf18 - Rf13

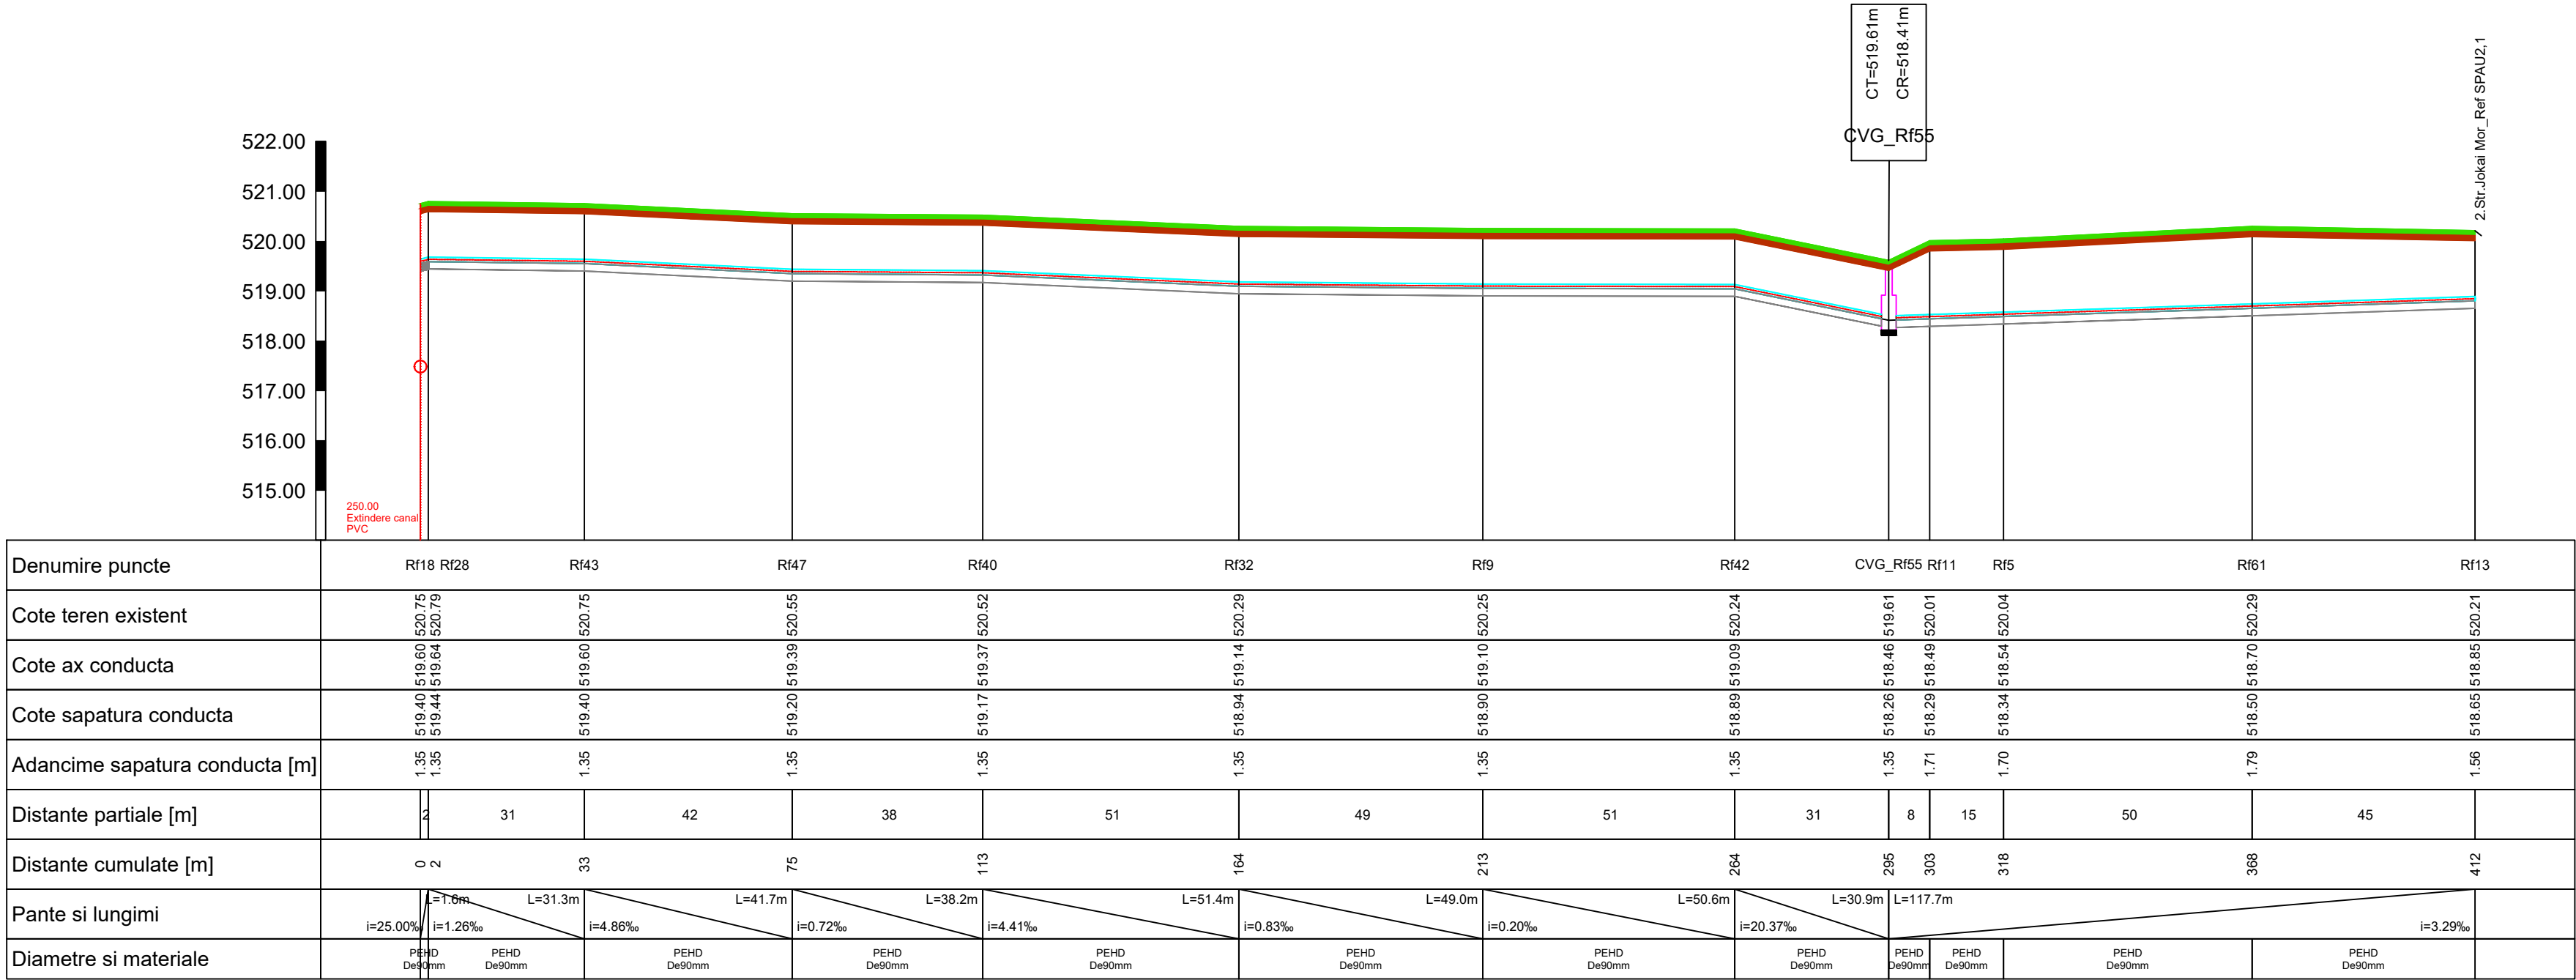

Rf13 - CVA\_Rf20

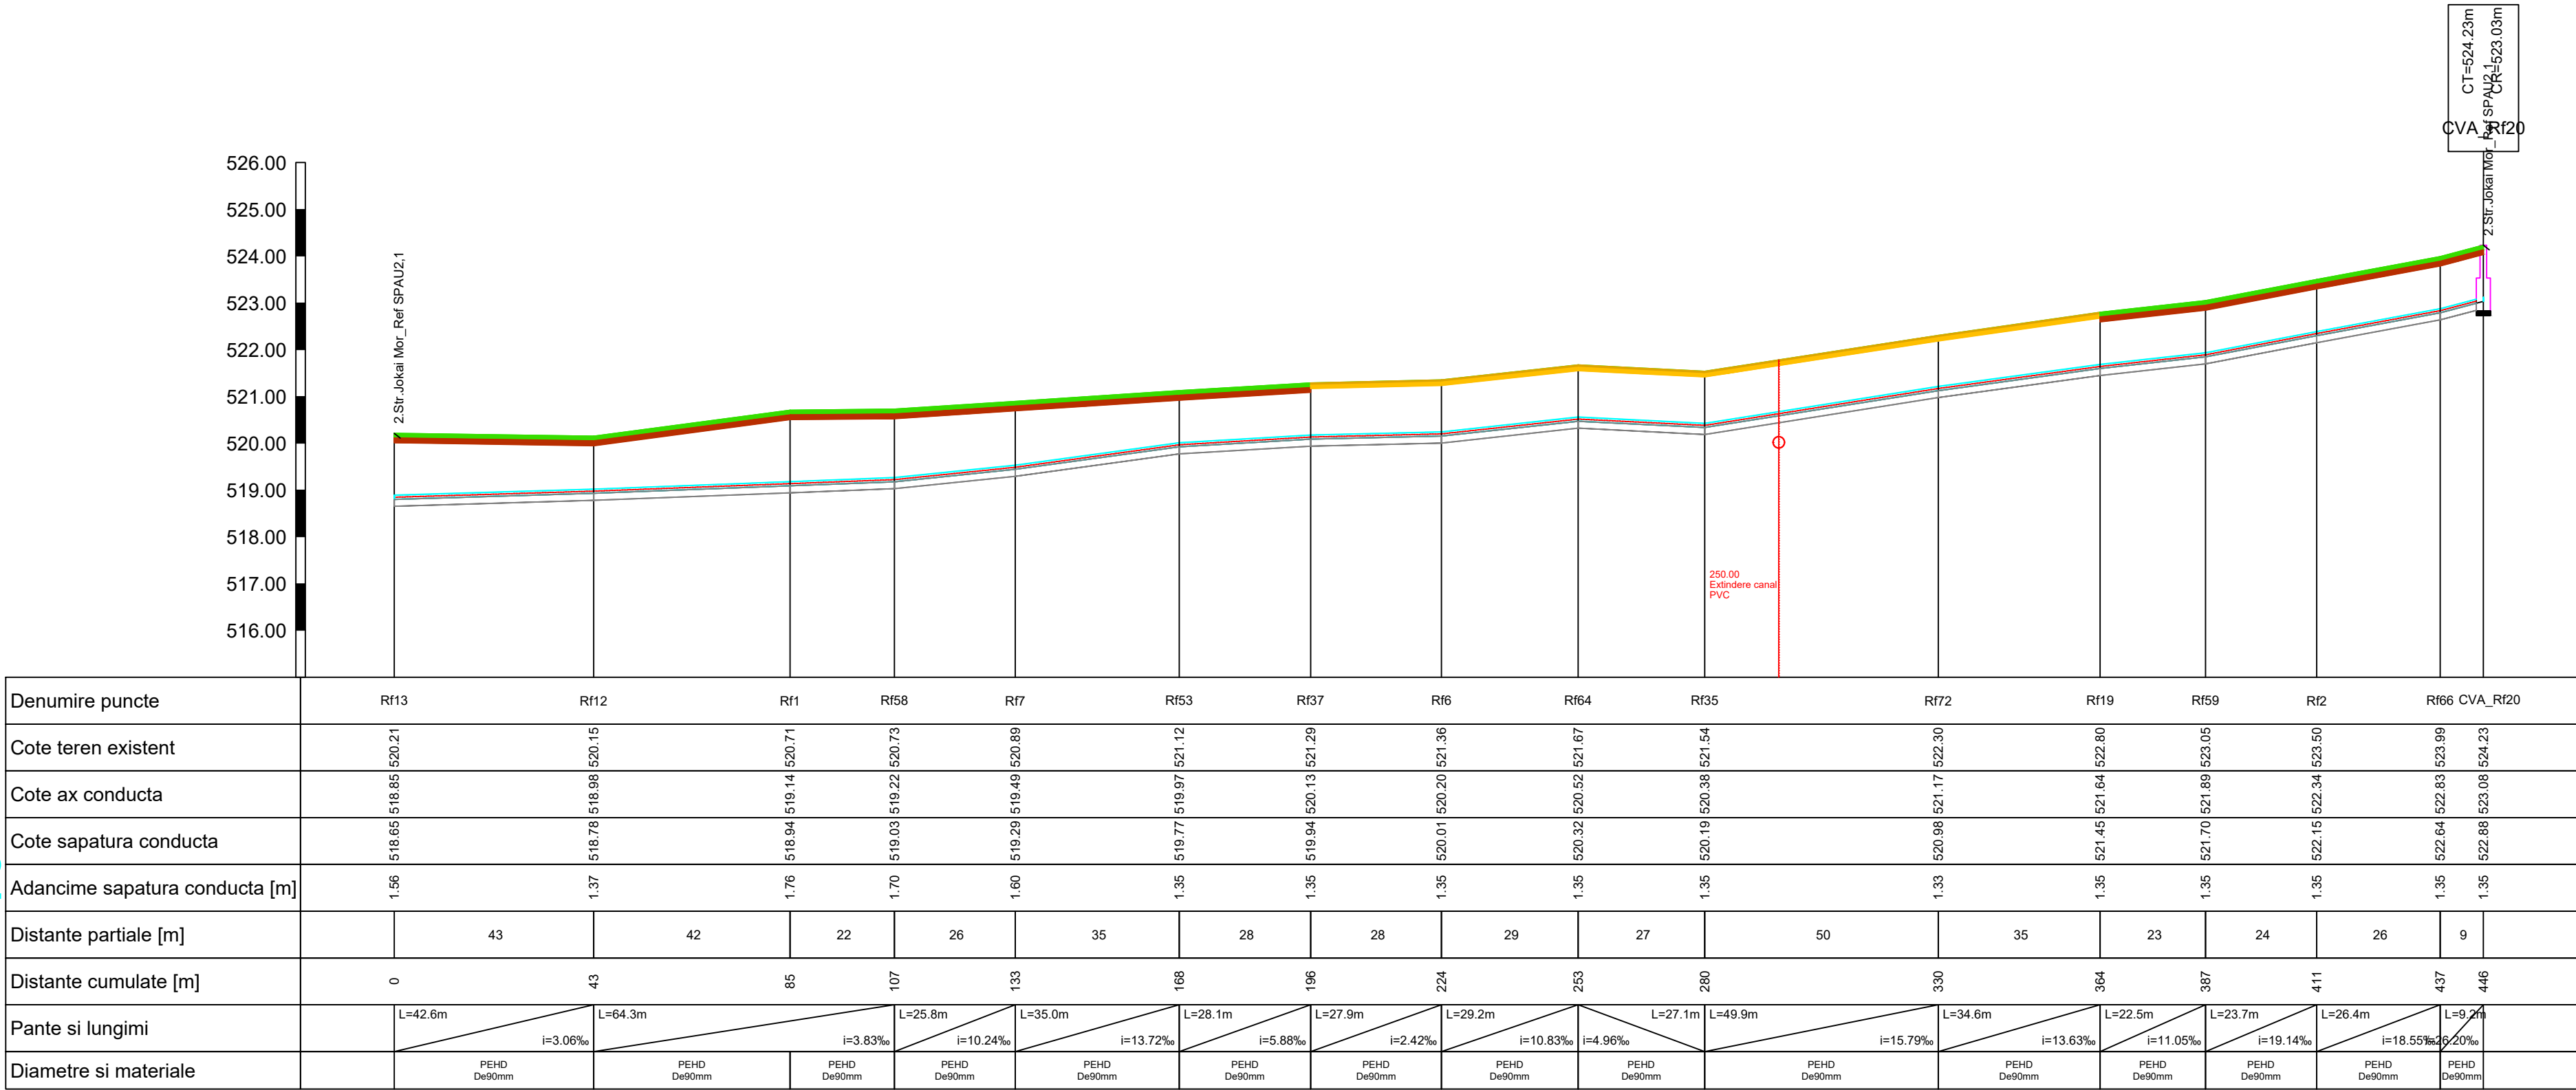

Rf20 - CM\_Existent\_2

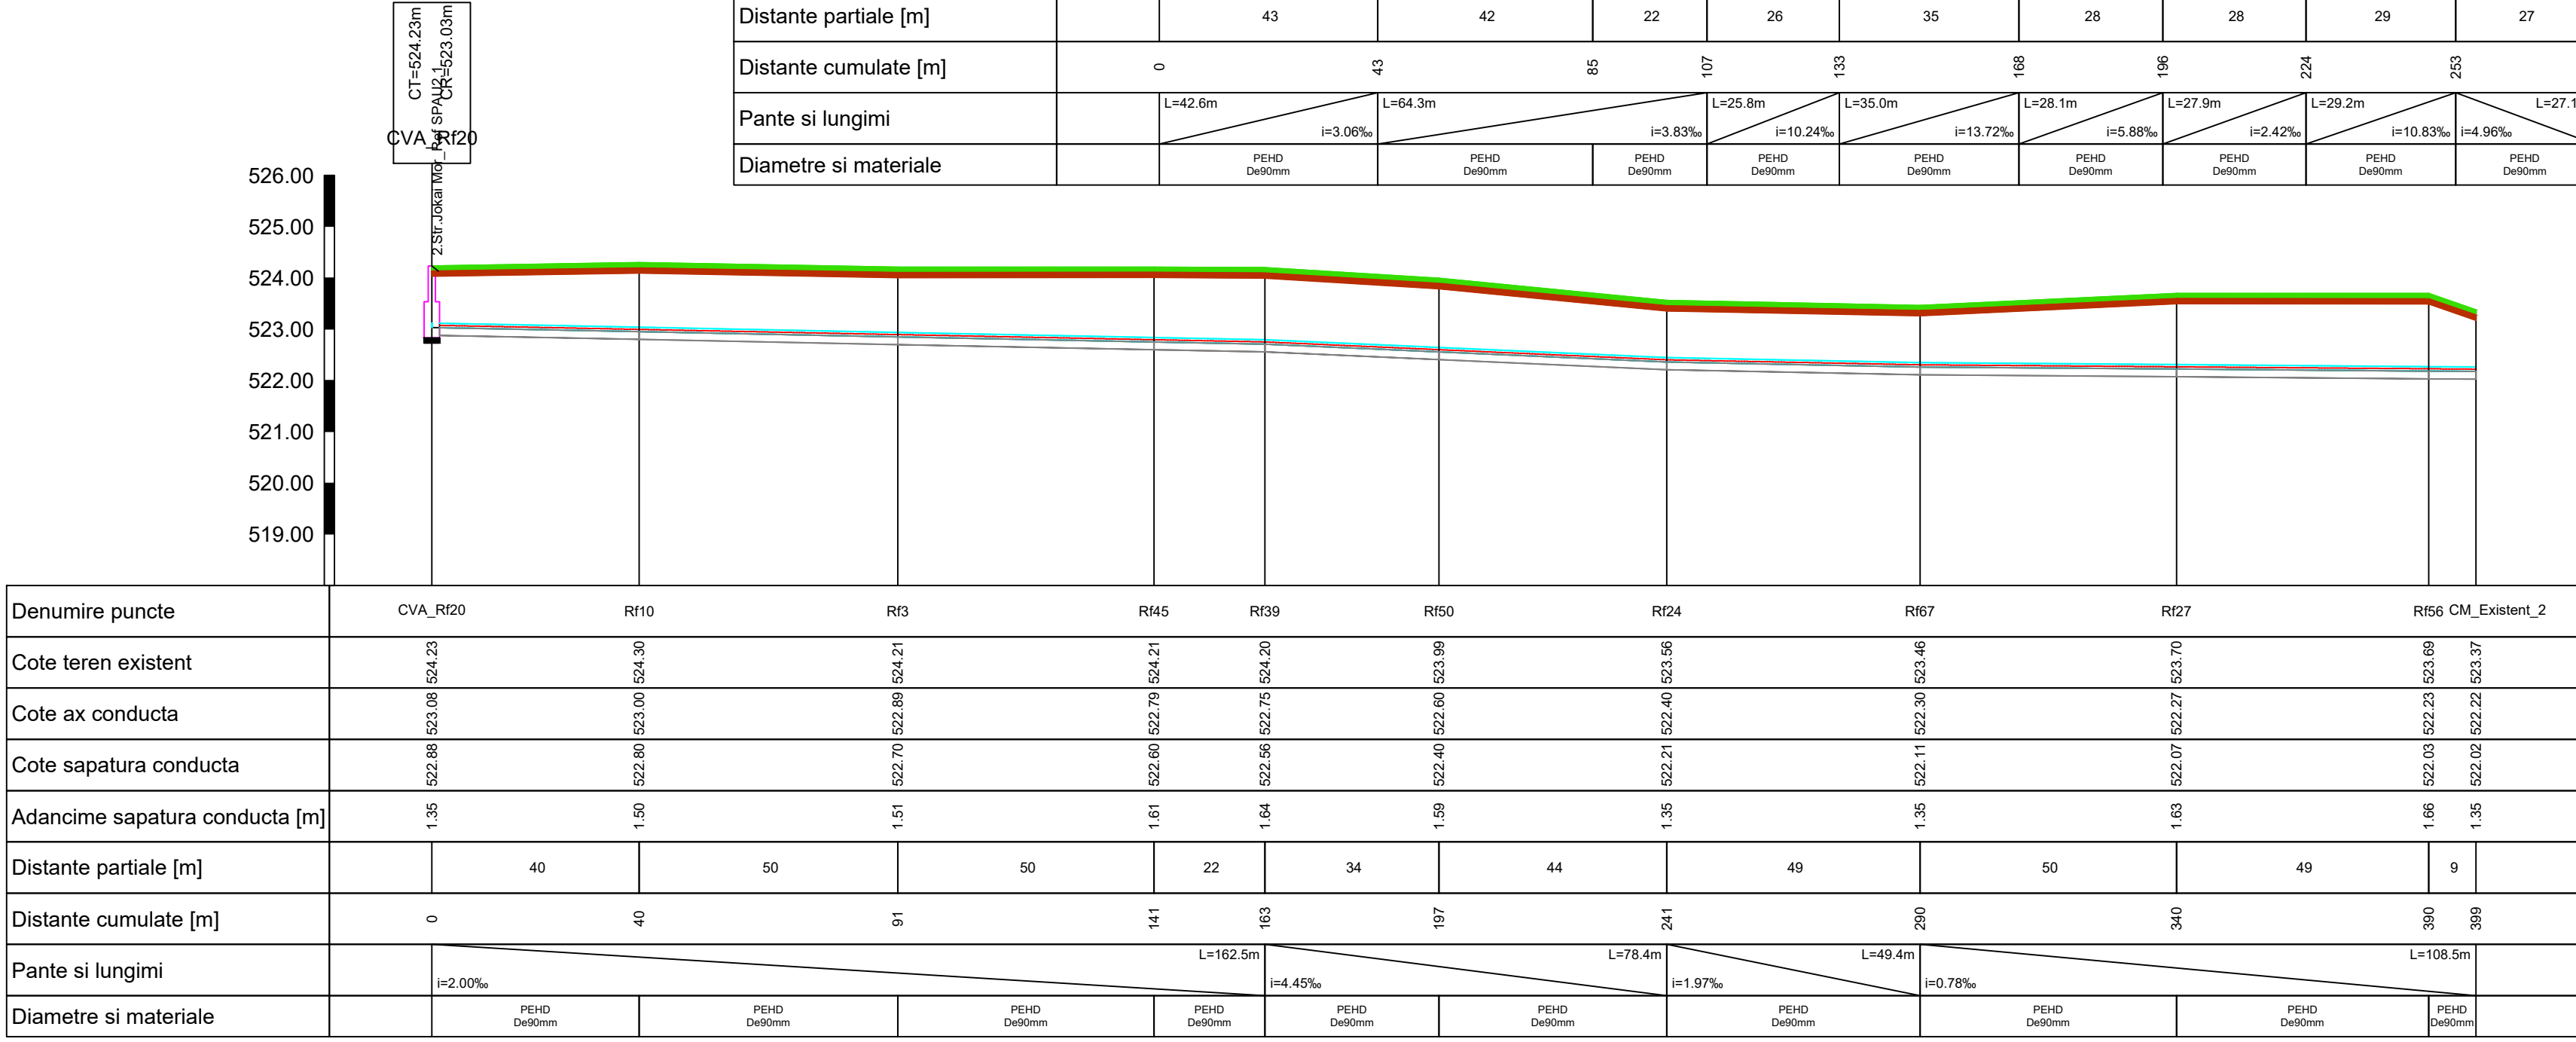

LEGENDA PROFILE LONGITUDINALE CONDUCTE CANALIZARE

- Tub din PEHD
- Camin de vane/golire/aerisire
- Pat de nisip

SE VOR RESPECTA IN MOD OBLIGATORIU DE CATRE "CONSTRUCTOR" NORMELE SI LEGISLATIA DE PROTECTIA MUNCII IN VIGOARE

CLASA DE IMPORTANTA (conf. STAS 4273-83)  
CLASA DE IMPORTANTA-EXPUNERE (conf. P 100-2013)  
CATEGORIA DE IMPORTANTA (conf.HG 766/1997-Norme privind stabilirea categoriei de importanta a constructiilor)

Nota:

- Inainte de inceperea lucrarilor de sapatura pentru pozarea conductelor de canalizare, se vor executa sapaturi de sondaj la capetele strazii (si ori de cate ori este necesar), pe latimea acestora, la care vor participa si detinatorii de retele edilitare existente (conducte sau cabluri), in vederea identificarii acestora si stabilirii modalitatii de solutionare a eventualelor intersectii cu retele de canalizare;
- In timpul executiei, traseele conductelor si amplasamentele caminelor de racord vor fi adaptate situatii intalnite in teren;
- Pentru eventuale neconcordanțe între situatia proiectata si cea existenta in teren, va fi consultat proiectantul;
- Transeele si pozarea conductelor se vor executa conform specificatiilor tehnice si desenelor tip;
- Constructorul are obligatia sa verifice printr-o ridicare topografica, cota radierului santului inainte de pozarea conductelor.
- La executia supratraversarilor de rau, se va tine cont de cotele prezentate in profilele transversale

	Data	Descriere	Proiectat	Verificat	Aprobat
Verificator	Nume	Semnatura	Cerinta	Referat de verificare	titlu/nr. / data
Consultant:	Asocierea	S.C. TADECO CONSULTING S.R.L. (Lider asociere)	S.C. TADECO CONSULTING S.R.L. (Lider asociere)	Beneficiar:	S.C. COOPARARE COMUNALA S.A. Sfantu Gheorghe
S.C. GREENVIRO S.R.L.	S.C. CIV WATER TECHNOLOGIES S.R.L.	Sediu: RO 520031 Sfantu Gheorghe, Str. Banki Donat, nr.27 Tel:0267 351 190 Fax: 0267 351 739 Email: secretariat@apacov.ro www.apacov.ro	HYDROKOV	Titlu proiect:	Proiectul Regional de dezvoltare a infrastructurii de apă și apă uzată din județul Covasna, în perioada 2021-2027
Proiectat	Ing. Andreea Anghel		Data: Iul 2024	Contract nr. 13567 / 30.10.2018	Faza S.F.
Verificat	Ing. Lucian Visan		Scara: 1:100	Denumire planșă:	Profilul longitudinal Realizare conducte refulare, Mun. Sfantu Gheorghe
Aprobat	Ing. Anca Tofan		1:1000	Planșă nr. CV-SF-C-SFG-PL-Ref-02	