

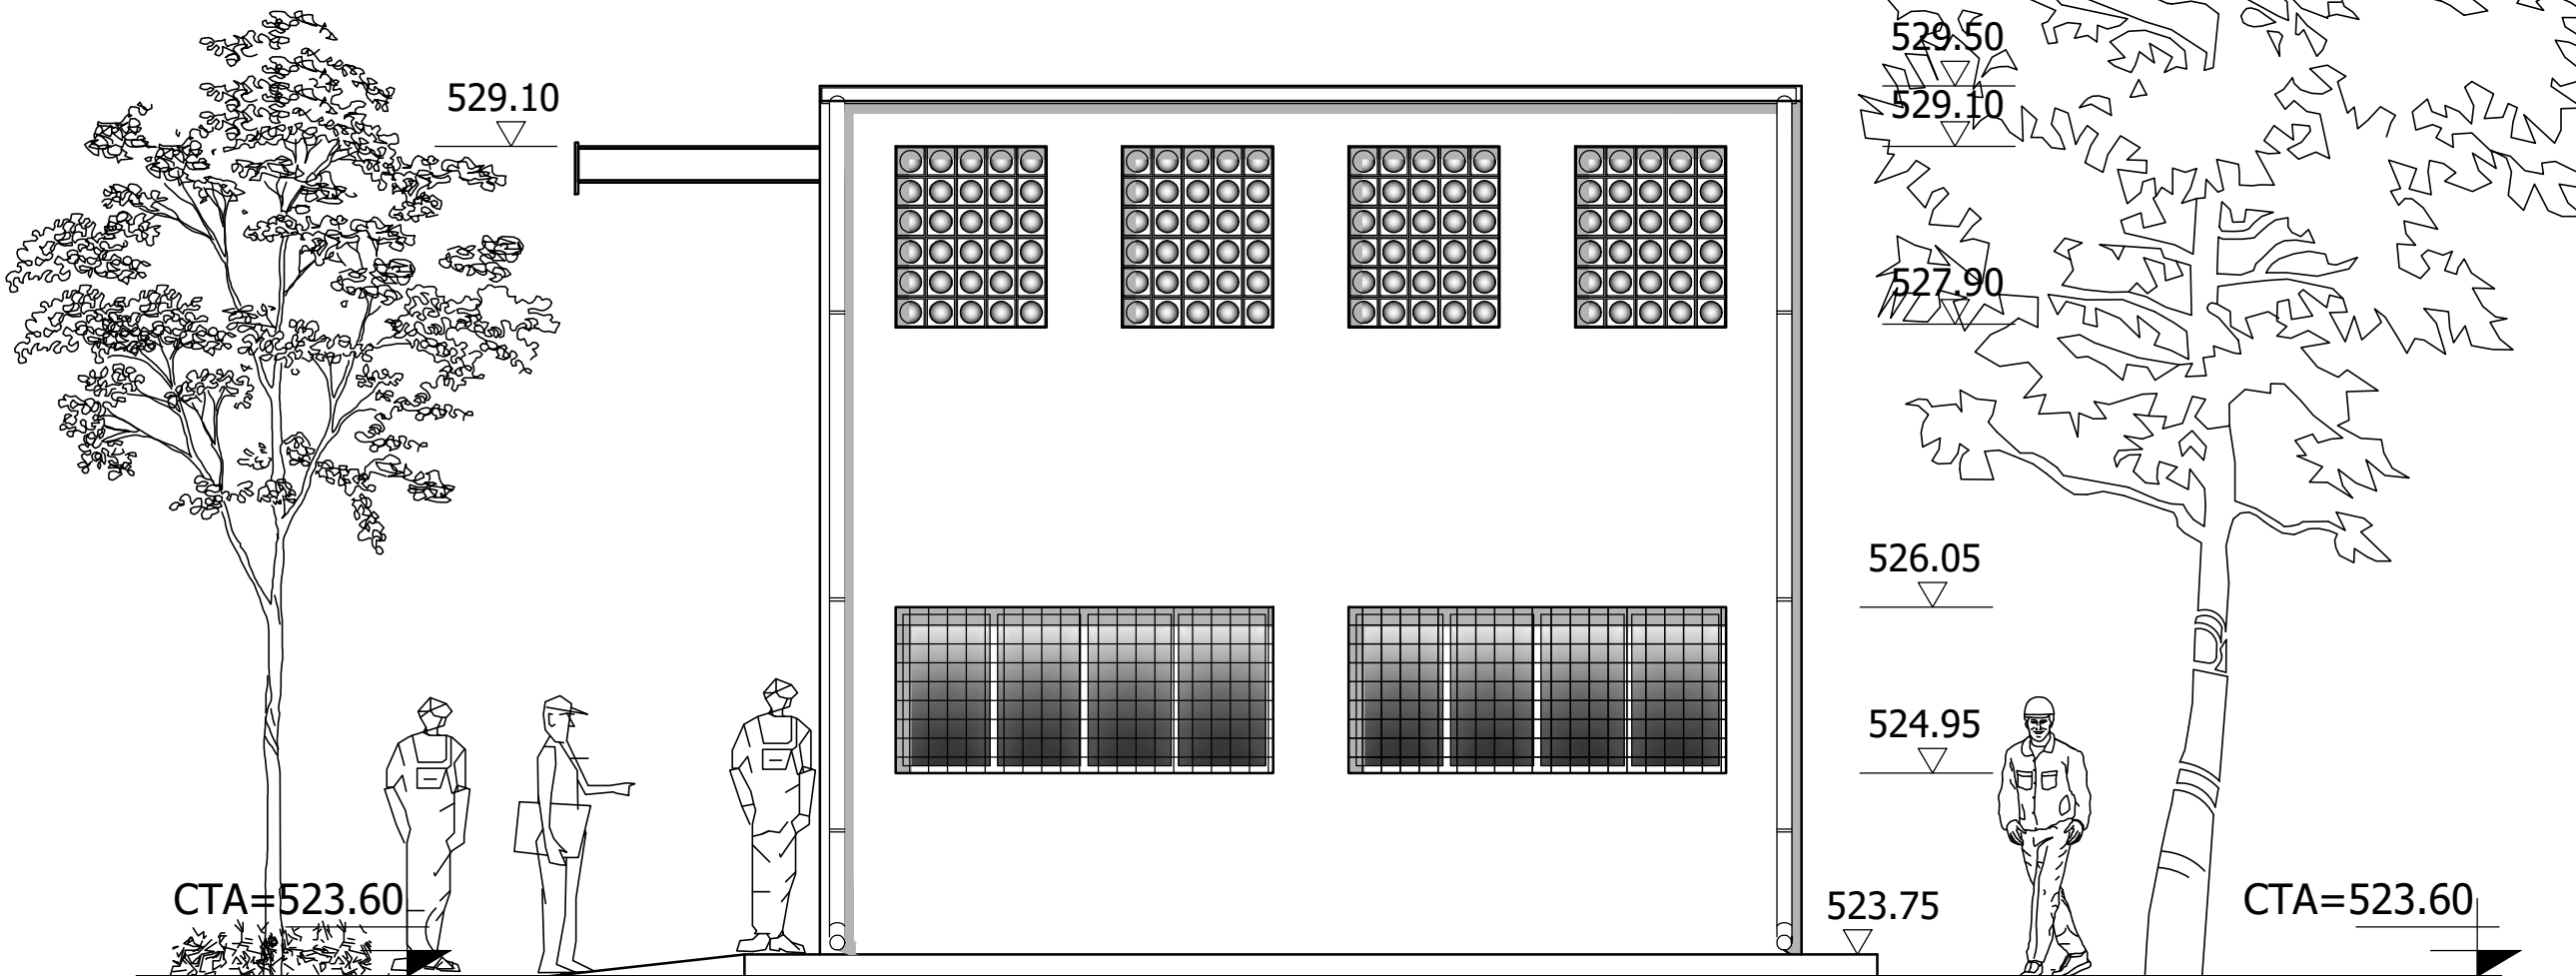
FATADA PRINCIPALA

sc. 1:50









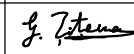
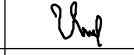

FATADA DREAPTA

sc. 1:50



NOTA:

- \* CLASA DE IMPORTANTA III
- \* CATEGORIA DE IMPORTANTA A CONSTRUCTIEI ESTE NORMALA "C" CONFORM H.G. 766/1997.
- \* VERIFICAREA TEHNICA DE CALITATE SE FACE LA CERINTELE ESENTIALE A1, B1 CONFORM H.G. 925/1995 COMPLETATA CU ORDINUL MLPTL NR. 777/2003.

	Data	Descriere		Proiectat	Verificat	Aprobat
Verificator	Nume	Semnatura	Cerinta	Referat de verificare      titlu/nr. / data		
<div><div><div>Cofinanțat de Uniunea Europeană</div></div><div><div>GUVERNUL ROMÂNIEI</div></div></div> <div><div>Consultant: Asocierea S.C. TADECO CONSULTING S.R.L. (Lider asociere)</div><div></div></div> <div><div>Beneficiar: S.C. GOSPODARIE COMUNALA S.A. Sfantu Gheorghe</div><div></div></div>				<i>Denumire contract:</i> Sprijin pentru pregătirea aplicației de finanțare și a documentațiilor de atribuire pentru Proiectul regional de dezvoltare a infrastructurii de apă și apa uzată în județul Covasna		
<div><div>S.C. GREENVIRO S.R.L. </div><div>S.C. C&amp;V WATER TECHNOLOGIES S.R.L. </div></div>				<i>Titlu proiect:</i> <b>Proiectul Regional de dezvoltare a infrastructurii de apă și apă uzată din județul Covasna, în perioada 2021-2027</b>		<div>Contract nr. 13567 / 30.10.2018</div> <div>Faza S.F.</div>
Proiectat	Ing. Gheorghe Titeica		Data: Feb. 2025	<i>Denumire planșa:</i> STATIE DE TRATARE APA POTABILA SFANTU GHEORGHE CLADIRE DESHIDRATARE NAMOL		
Verificat	Ing. Lucian Visan		Scara:			
Aprobat	Ing. Anca Tofan		1:50	Planșa nr.: CV-SFG-AH-ST-050		