


PLAN DE SITUATIE  
scara 1:200

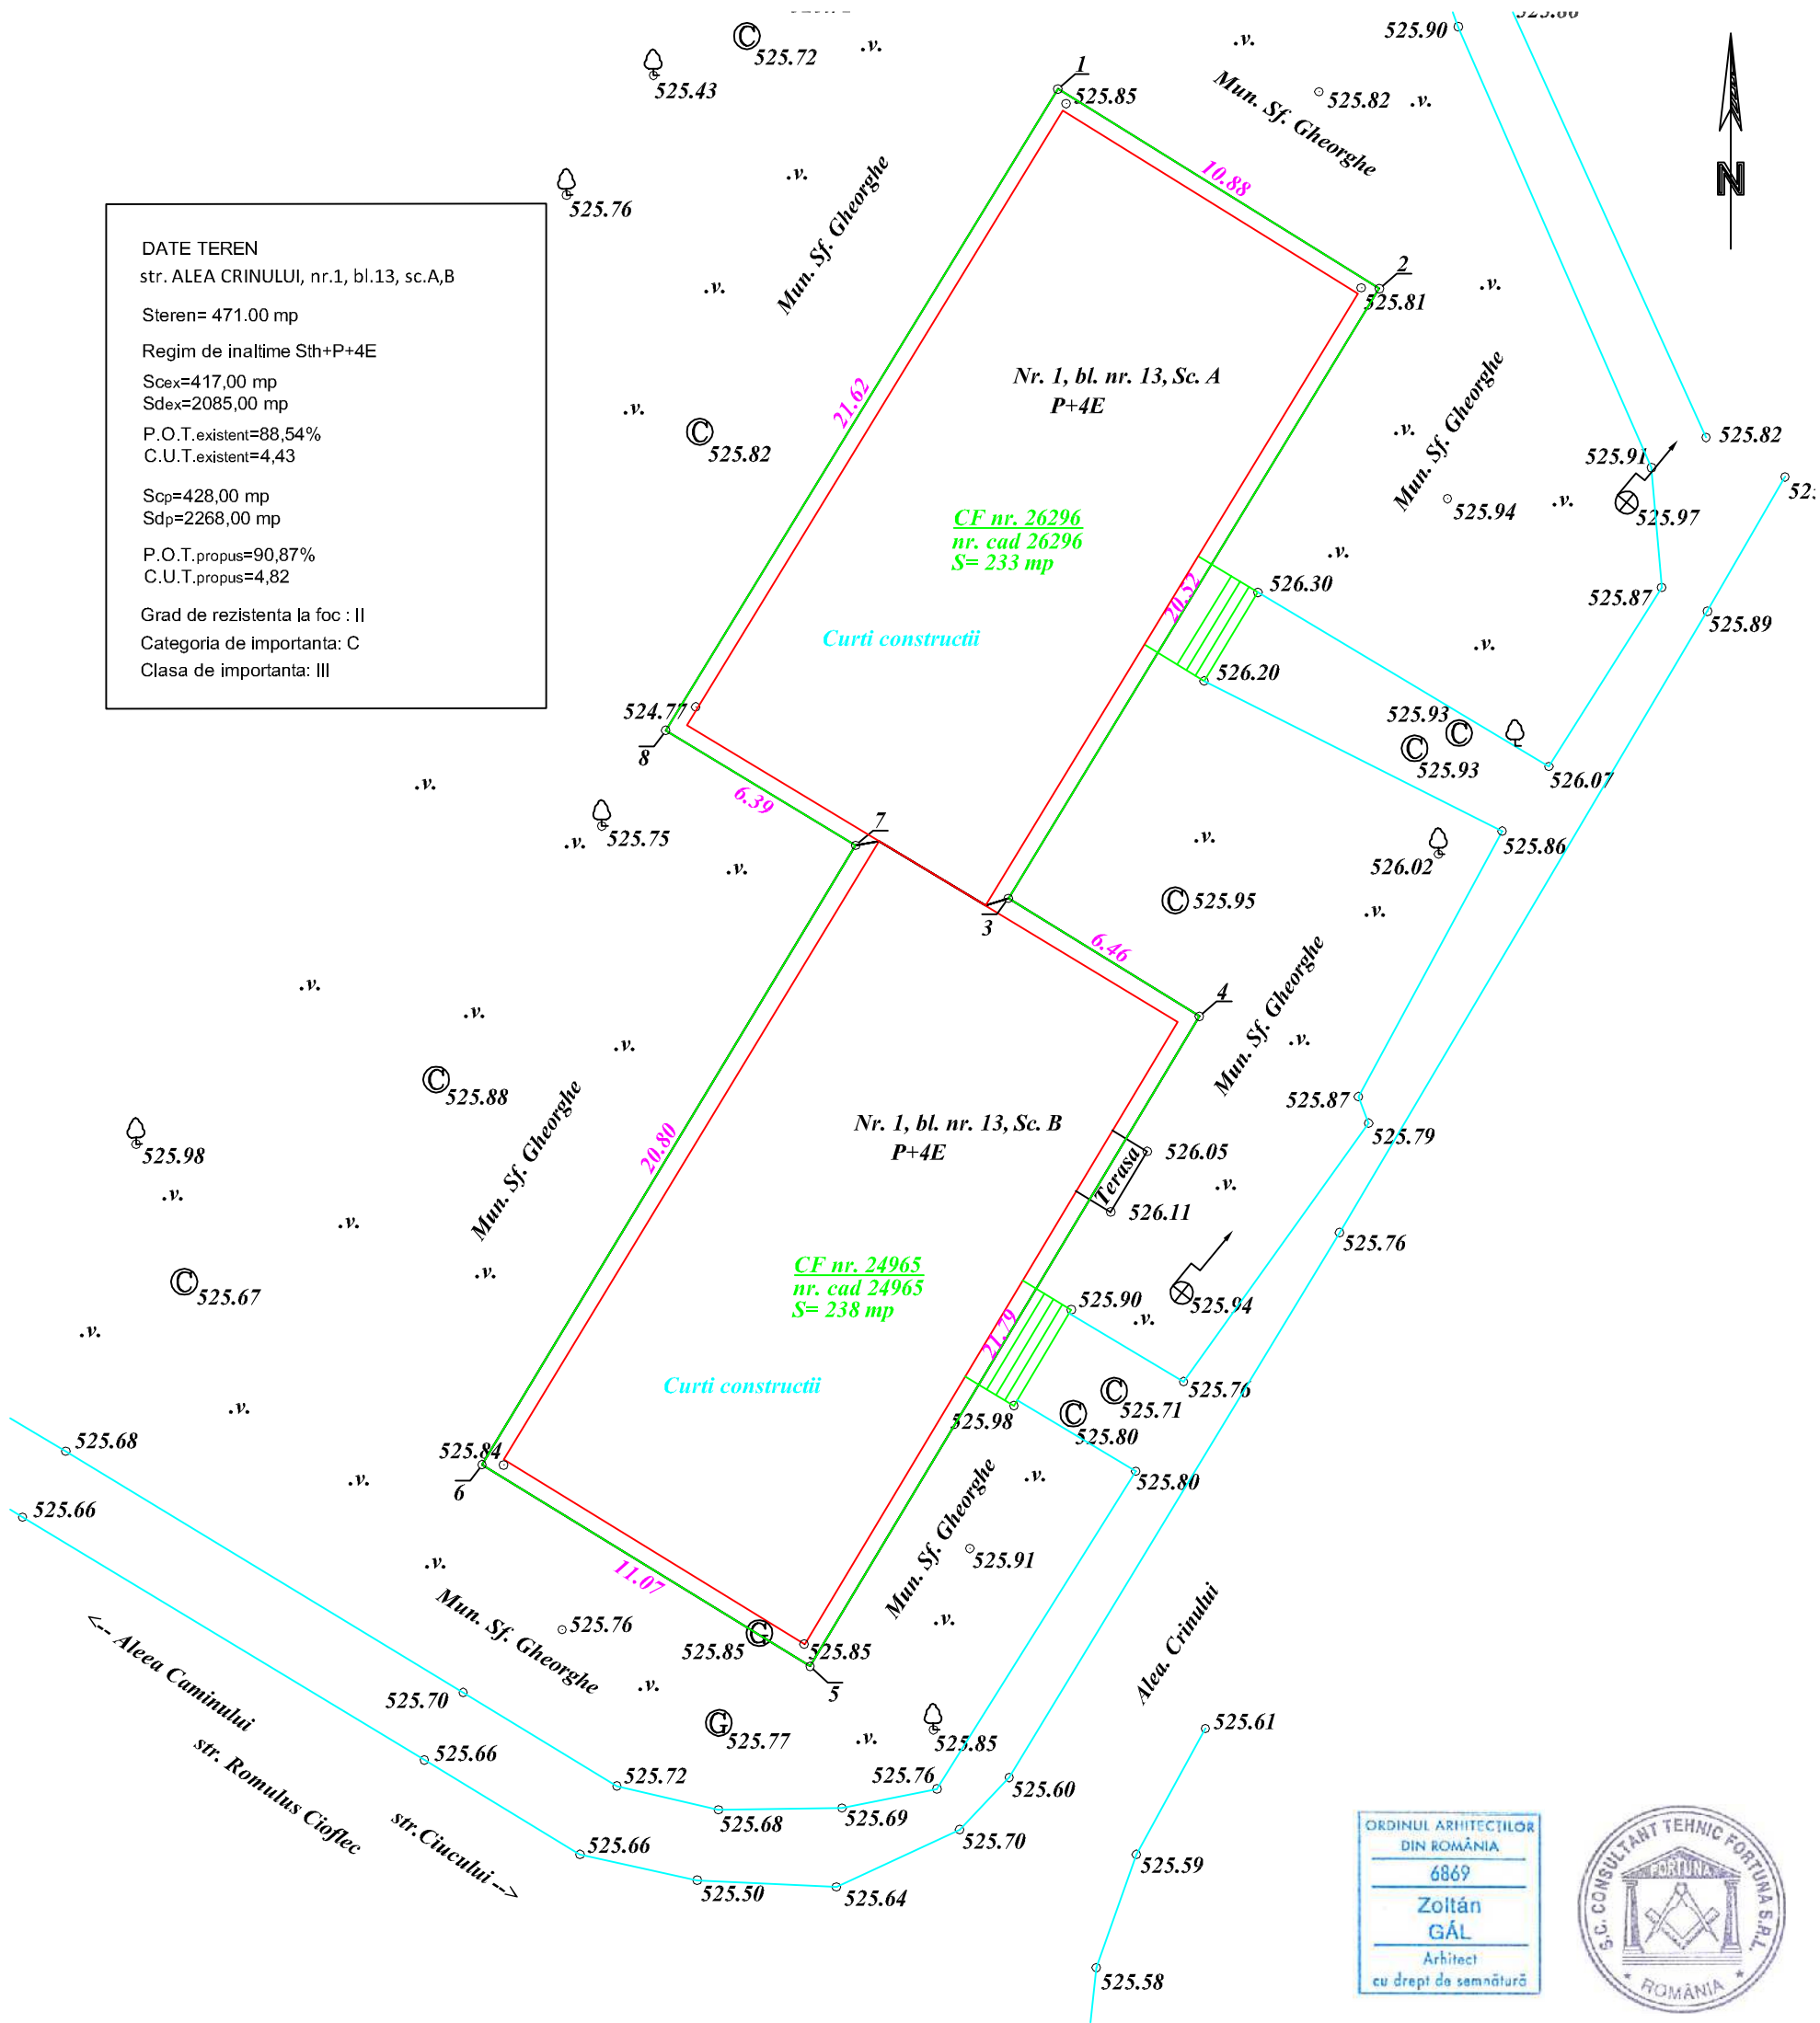


In scopul " LUCRARI DE REABILITARE TERMICA LA BL. 13, SC. A, B, ALEA CRINULUI, NR. 1",  
situate in Mun. Sf. Gheorghe, Alea Crinului nr. 1, inscise in CF Sfantu Gheorghe, loc. Sfantu Gheorghe CF nr. 26296, nr. cad 26296,  
curti constructii in suprafata de 233 mp si CF nr. 24965, nr. cad 24965, curti constructii in suprafata de 238 mp.  
Beneficiar: Municipiul Sfantu Gheorghe cu sediul in Mun. Sf. Gheorghe, str. 1 DECEMBRIE 1918 NR. 2, jud. Covasna.

DATE TEREN  
str. ALEA CRINULUI, nr.1, bl.13, sc.A,B  
Stere= 471.00 mp  
Regim de inaltime Sth+P+4E  
Scex=417,00 mp  
Sdex=2085,00 mp  
P.O.T.existent=88,54%  
C.U.T.existent=4,43  
Scp=428,00 mp  
Sdp=2268,00 mp  
P.O.T.propus=90,87%  
C.U.T.propus=4,82  
Grad de rezistenta la foc : II  
Categoria de importanta: C  
Clasa de importanta: III



ORDINUL ARHITECTILOR  
DIN ROMANIA  
6869  
Zoltan  
GAL  
Arhitect  
cu drept de semnatura

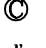

Legenda	
Zona studiata	<span style="border-bottom: 1px solid green;">      </span>
Baza de date OCPI	<span style="border-bottom: 1px solid black;">      </span>
Constructii	<span style="border: 1px solid red; display: inline-block; width: 20px; height: 10px;"></span>
Lampadar	
Gaz	
Camin de vizitare	
Zona verde	.v.

Proiectant de specialitate:  
S.C. CONSULTANT TEHNIC FORTUNA S.R.L.  
str. Varadi Jozsef 3C Parter  
Comercial  
Sf. Gheorghe, jud. Covasna  
  
MARCA INREGISTRATA A  
S.C. CONSULTANT TEHNIC FORTUNA S.R.L.

Cerinta	Nr. Exp. / Ref.	Expert / Verificator	Semnatura
Nr. proiect:	43-13/2024		
Data:	03.2024		
Faza:	PT		
Sef Proiect:	ing. Benedek Levente		
Sef Proiect Specialitate:	arh. Gal Zoltan		
Proiectant:	arh. Gal Zoltan		
Desenat:	th. Balazs Ildiko		

DENUMIRE PROIECT:			
LUCRARI DE REABILITARE TERMICA LA BL.13, SC. A,B, STRADA CRINULUI, NR.1			
AMPLASAMENT: STR. CRINULUI, NR.1, BL.13, SF.GHEORGHE, JUD.COVASNA			
BENEFICIAR: MUNICIPIUL SFANTU GHEORGHE			
TITLU PLANSA:		Nr. pr.:	43-13/2024
		Nr. Plan:	A-01
		Revizie:	00
		Scara:	1:200

PLAN DE SITUATIE