




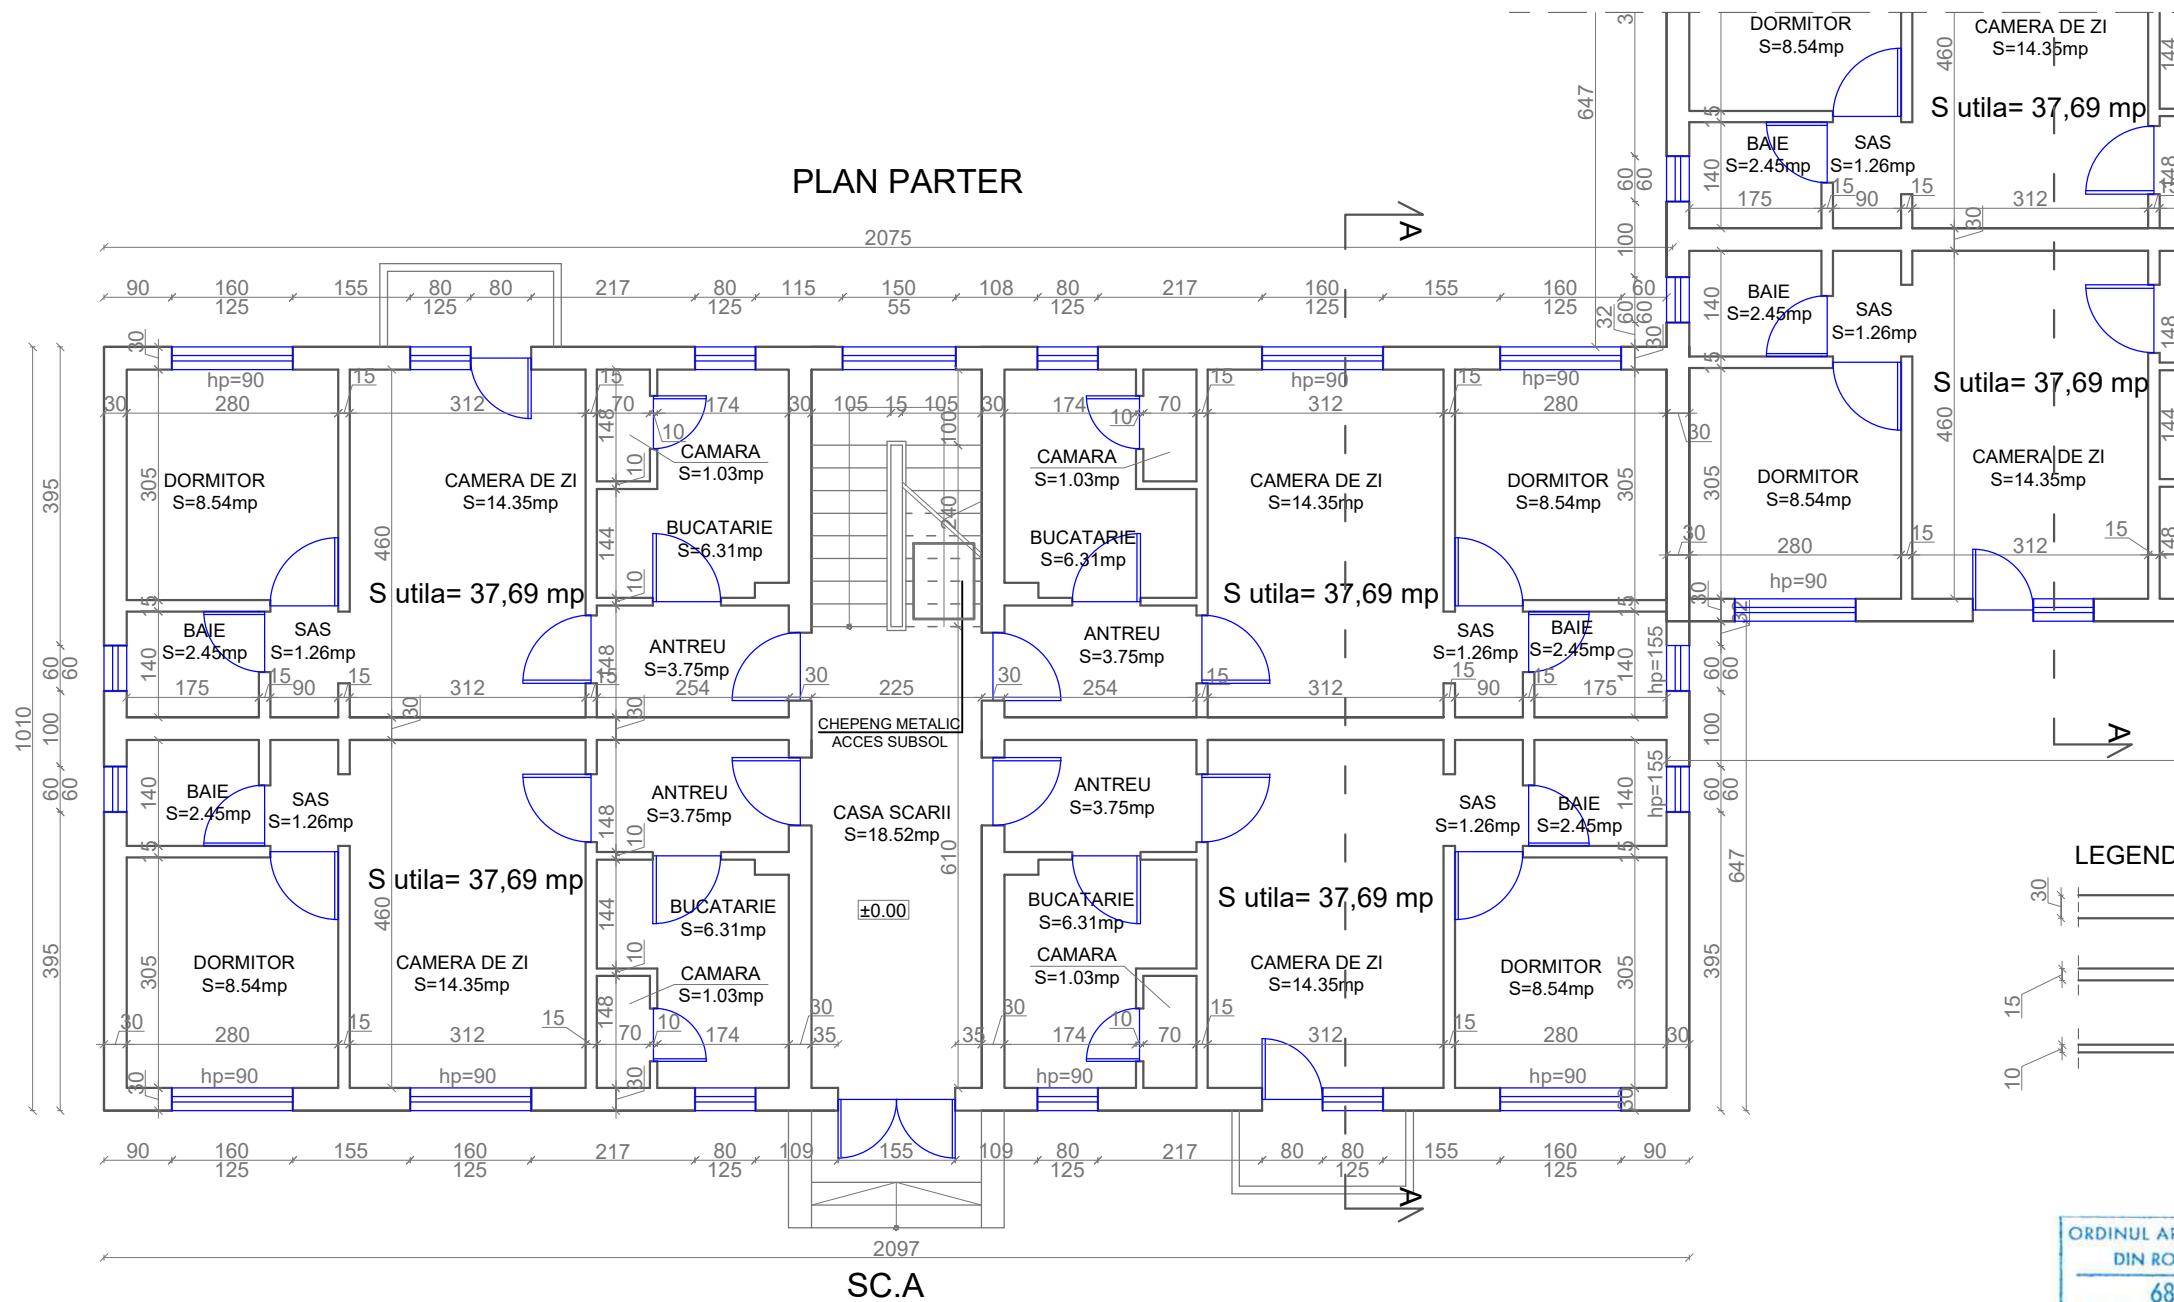
ORDINUL ARHITECTILOR
DIN ROMANIA
6869
Zoltan
GAL
Arhitect
cu drept de semnatura

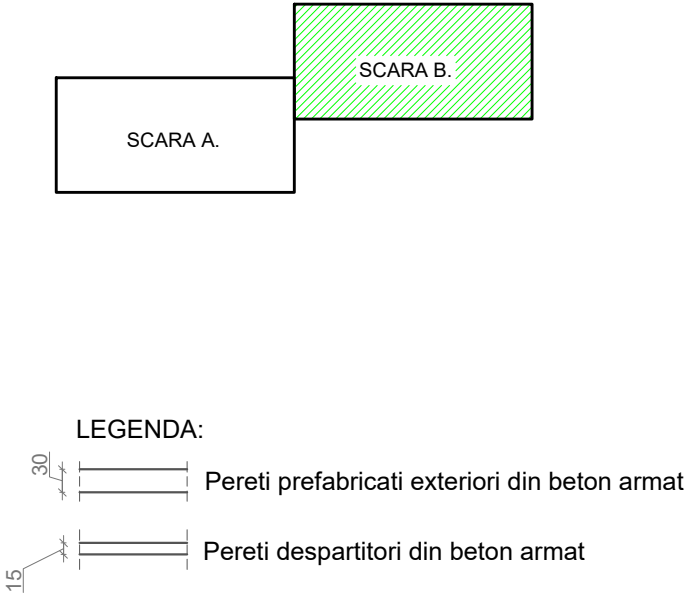



Proiectant de specialitate: S.C. CONSULTANT TEHNIC FORTUNA S.R.L.		Cerinta	Nr. Exp. / Ref.	Expert / Verificator	Semnatura	DENUMIRE PROIECT: LUCRARI DE REABILITARE TERMICA LA BL.13, SC.A,B, STRADA CRINULUI NR.1		
<div>str. Varadi Jozsef 3C Parter Comercial Sf. Gheorghe, jud. Covasna</div> <div></div> <div>MARCA INREGISTRATA A S.C. CONSULTANT TEHNIC FORTUNA S.R.L.</div>		Nr. proiect: 43-13/2023		Data: 03.2024		AMPLASAMENT: STRADA CRINULUI NR.1, BL.13, SF.GHEORGHE, JUD.COVASNA		
		Faza: PT				BENEFICIAR: MUNICIPIUL SFANTU GHEORGHE		
		Şef Proiect:	ing. Benedek Levente			TITLU PLANSA:		
		Şef Proiect Specialitate:	arh. Gal Zoltan			PLAN SUBSOL SCARA A SITUATIA EXISTENTA		
		Proiectant:	arh. Gal Zoltan					
		Desenat:	th. Balázs Ildikó					
Reproducerea, imprimarea sau expunerea acestui document, precum si transmiterea informatiilor continute este permisa numai in contract. Utilizarea extracontractuala necesita acordul scris al S.C. CONSULTANT TEHNIC FORTUNA S.R.L.						Nr. pr.: 43-13/2023		
						Nr. Plan: A-02a		
						Revizie: 00		
						Scala: 1:100		

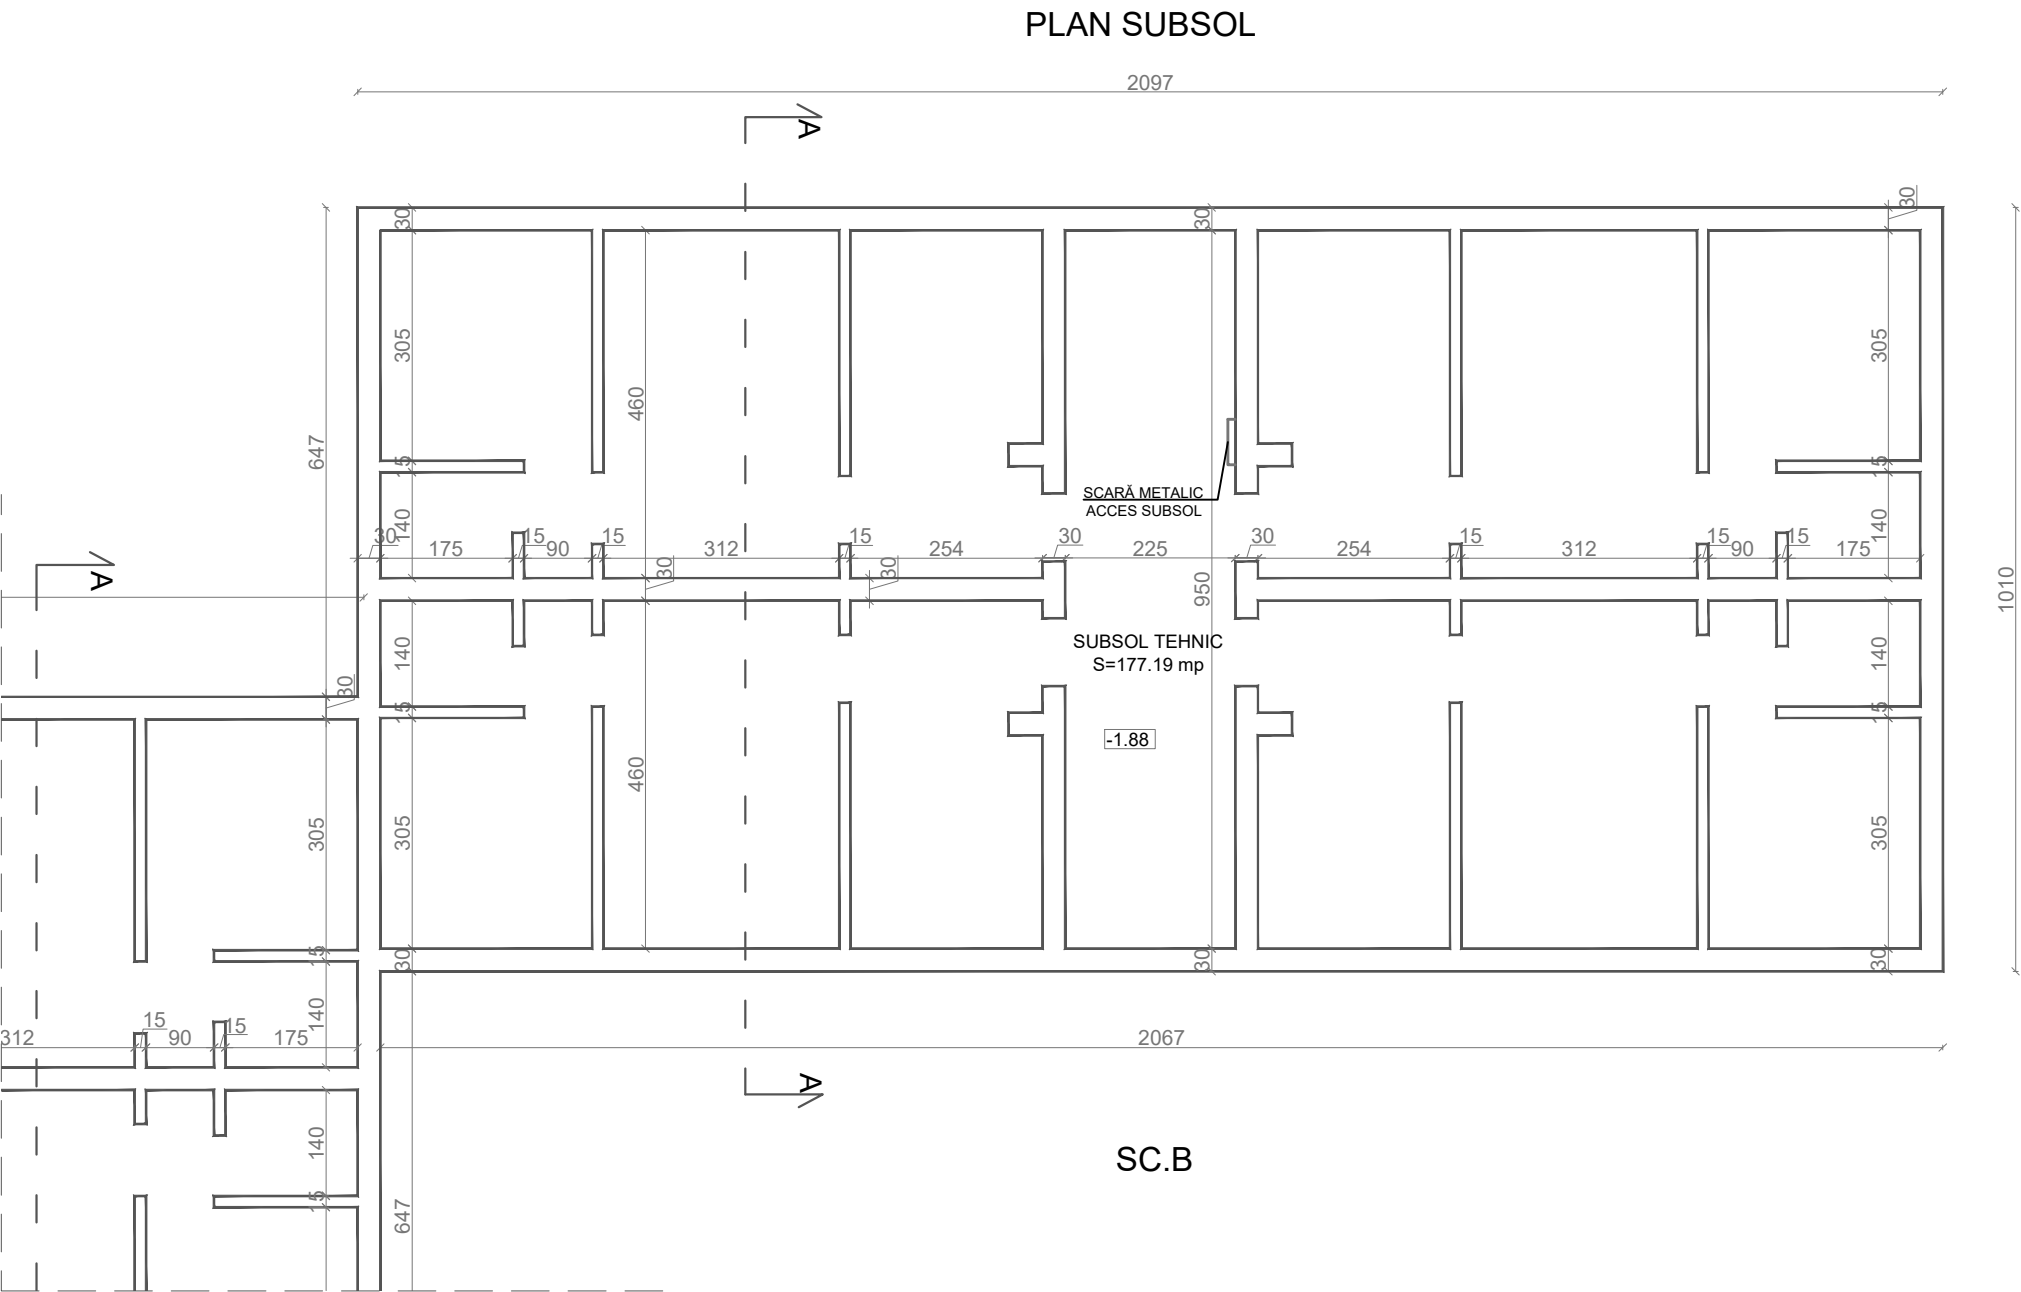

<div>Proiectant de specialitate:</div> <div>S.C. CONSULTANT TEHNIC FORTUNA S.R.L.</div> <div><div>str. Varadi Jozsef 3C Parter Comercial Sf. Gheorghe, jud. Covasna</div><div><div></div><div>MARCA INREGISTRATA A S.C. CONSULTANT TEHNIC FORTUNA S.R.L.</div></div></div>	Cerinta		Nr. Exp. / Ref.	Expert / Verificator	Semnătura	DENUMIRE PROIECT:		
						LUCRĂRI DE REABILITARE TERMICĂ LA BL.13, SC.A,B, STRADA CRINULUI NR.1		
			Nr. proiect: 43-13/2023			AMPLASAMENT:		
			Data: 03.2024			STRADA CRINULUI NR.1, BL.13, SF.GHEORGHE, JUD.COVASNA		
			Faza: PT			BENEFICIAR: MUNICIPIUL SFÂNTU GHEORGHE		
						TITLU PLANSA:		
			Șef Proiect: ing. Benedek Levente			Nr. pr.: 43-13/2023		
			Șef Proiect Specialitate: arh. Gál Zoltán			Nr. Plan: A-02b		
			Proiectant: arh. Gál Zoltán			Revizie: 00		
		Desenat: th. Balázs Ildikó			Scara: 1:100			
<div>Reproducerea, imprimarea sau expunerea acestui document, precum si transmiterea informatiilor continute este permisa numai in contract. Utilizarea extracontractuala necesita acordul scris al S.C. CONSULTANT TEHNIC FORTUNA S.R.L.</div>								



PLAN PARTER

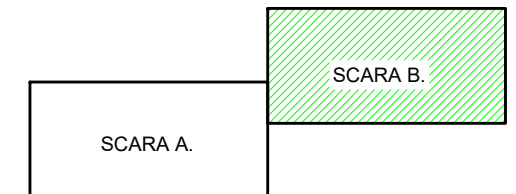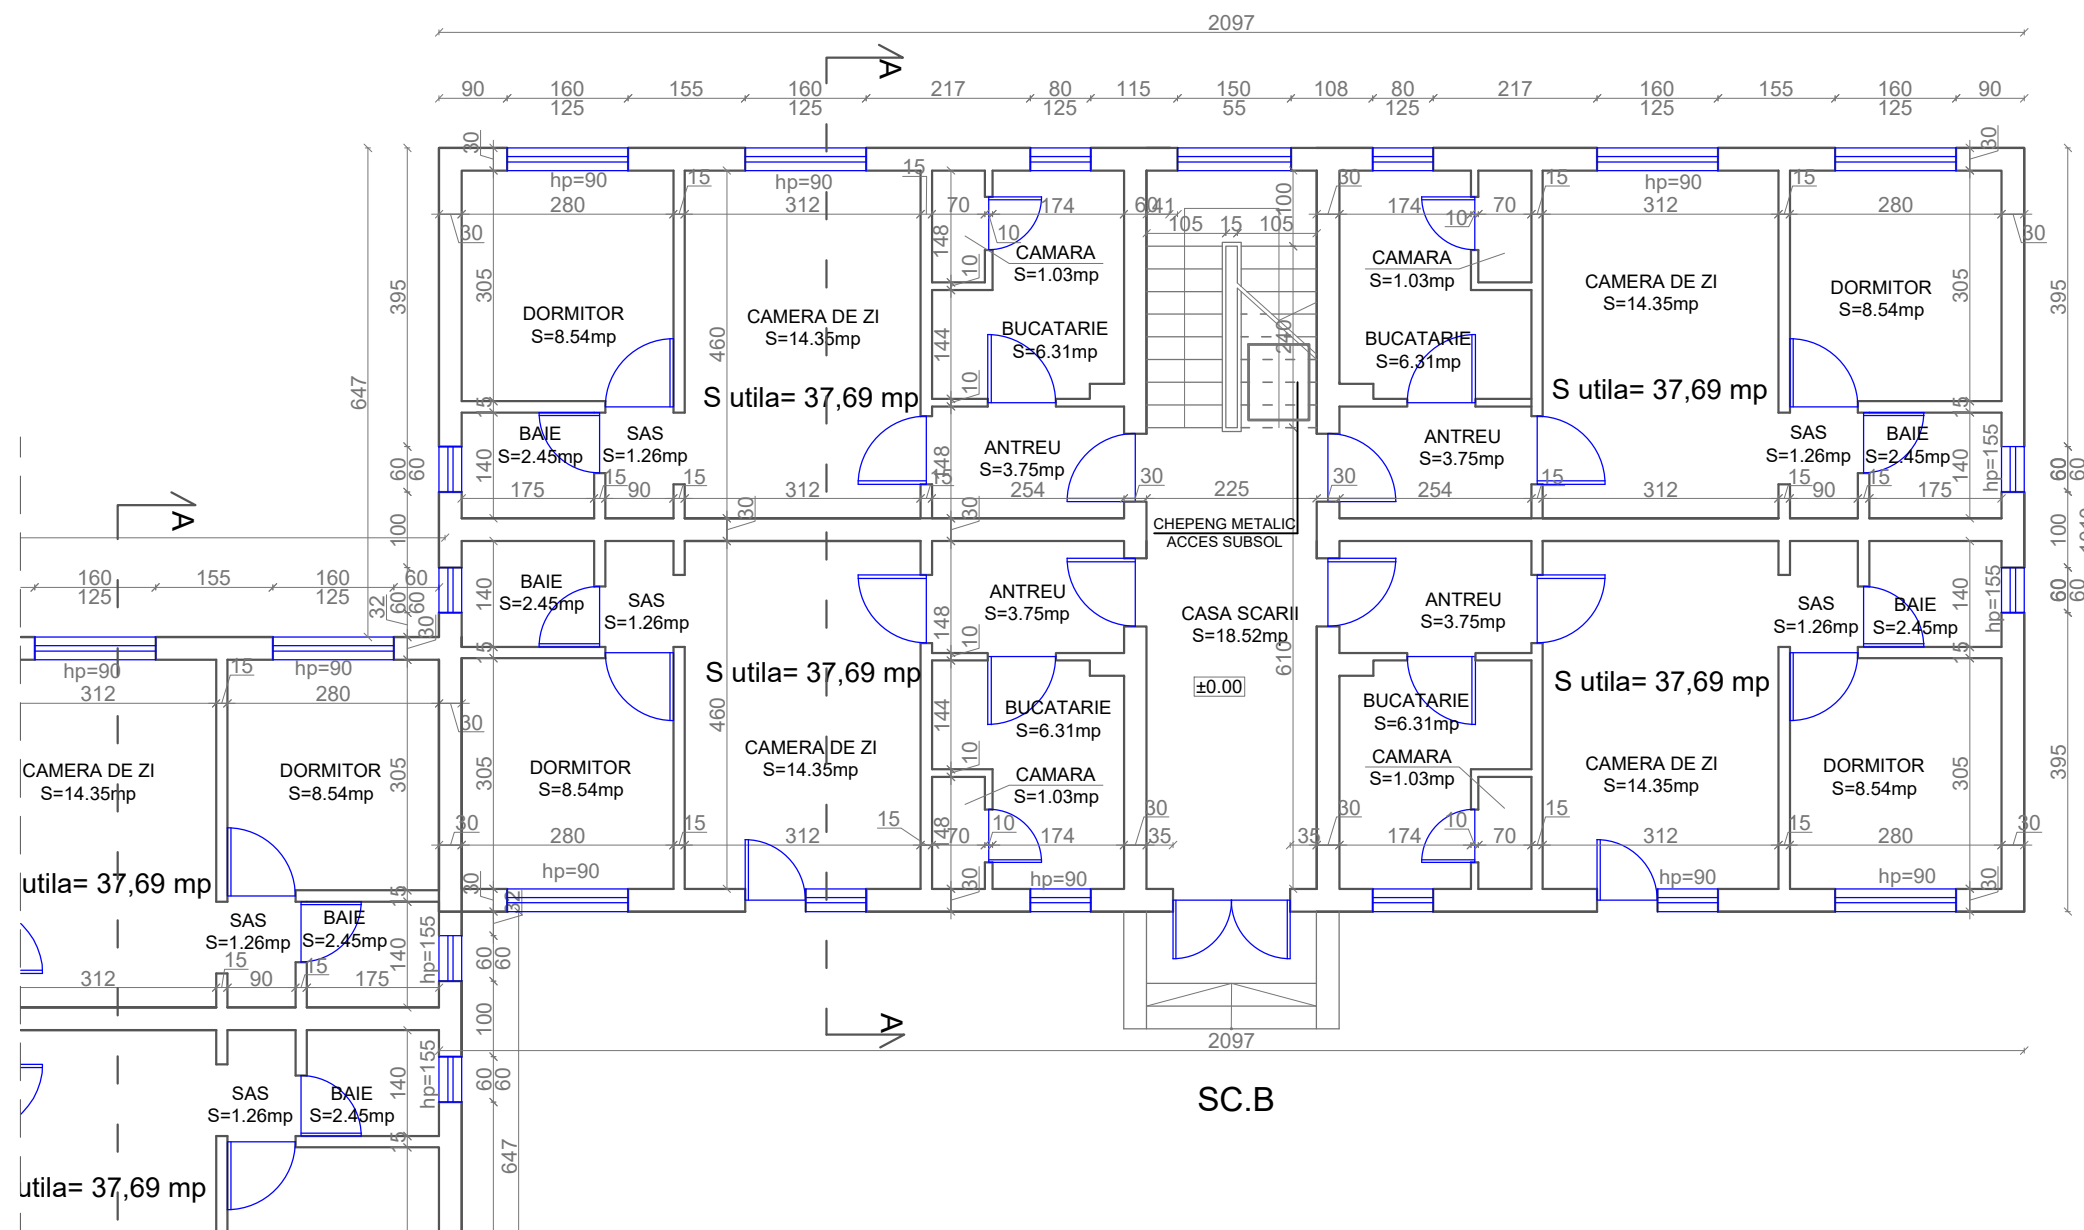

LEGENDA:

- 30 Pereti prefabricati exteriori din beton armat
- 15 Pereti despartitori din beton armat
- 10 Pereti despartitori din caramida



Nota:

- Orice modificare a prezentei planse se face numai cu acordul scris al proiectantului.
- Orice neconcordanța cu prevederile prezentei planse, se va aduce la cunoștința proiectantului.
- Categoria de importanță: C
- Clasa de importanță: III

Proiectant de specialitate:
S.C. CONSULTANT TEHNIC FORTUNA S.R.L.

str. Varadi Jozsef 3C Parter
Comercial
Sf. Gheorghe, jud. Covasna



MARCA INREGISTRATA A
S.C. CONSULTANT TEHNIC FORTUNA S.R.L.

Cerinta Nr. Exp. / Ref. Expert / Verificator Semnatura

Nr. proiect: 43-13/2023

Data: 03.2024

Faza: PT

Șef Proiect: ing. Benedek Levente

Șef Proiect Specialitate: arh. Gál Zoltán

Proiectant: arh. Gál Zoltán

Desenat: th. Balázs Ildikó

Reproducerea, imprimarea sau expunerea acestui document, precum și transmiterea informațiilor conținute este permisă numai în contract. Utilizarea neautorizată a informațiilor este interzisă.

DENUMIRE PROIECT:

LUCRĂRI DE REABILITARE TERMICĂ LA BL.13,
SC.A,B, STRADA CRINULUI NR.1

AMPLASAMENT:

STRADA CRINULUI NR.1, BL.13, SF.GHEORGHE, JUD.COVASNA

BENEFICIAR: MUNICIPIUL SFÂNTU GHEORGHE

TITLU PLANSA:

PLAN PARTER

SCARA B

SITUAȚIA EXISTENTĂ

Nr. pr.: 43-13/2023

Nr. Plan: A-03

Revizie: 00

Scara: 1:100

PLAN ETAJ 1,2,3,4

Overall dimensions: 2067 (width) x 647 (depth).

Central staircase: CASA SCARII, S=10.35mp, +2.80 +5.60 +8.40 +11.20.

Room areas and utility areas (S utila) for each unit:

- Top-left unit: DORMITOR S=8.54mp, CAMERA DE ZI S=14.35mp, BUCATARIE S=6.31mp, CAMARA S=1.03mp, ANTREU S=3.75mp, S utila= 37,69 mp.
- Top-right unit: DORMITOR S=8.54mp, CAMERA DE ZI S=14.35mp, BUCATARIE S=6.31mp, CAMARA S=1.03mp, ANTREU S=3.75mp, S utila= 37,69 mp.
- Bottom-left unit: DORMITOR S=8.54mp, CAMERA DE ZI S=14.35mp, BUCATARIE S=6.31mp, CAMARA S=1.03mp, ANTREU S=5.63mp, S utila= 39,57 mp.
- Bottom-right unit: DORMITOR S=8.54mp, CAMERA DE ZI S=14.35mp, BUCATARIE S=6.31mp, CAMARA S=1.03mp, ANTREU S=5.63mp, S utila= 46,37 mp.

Additional utility areas (S utila) are shown on the right side of the plan: 37,69 mp and 39,57 mp.

SCARA A.

SCARA B.

30 Pereti prefabricati exteriori din beton armat



15 Pereti despartitori din beton armat

10 Pereti despartitori din caramida



SITUAȚIA EXISTENȚIA	Scara:	1:100
---------------------	--------	-------

PLAN ETAJ 1,2,3,4

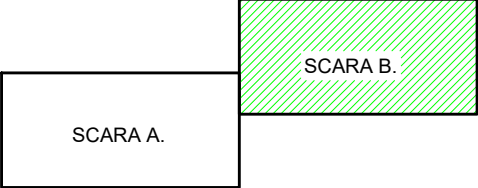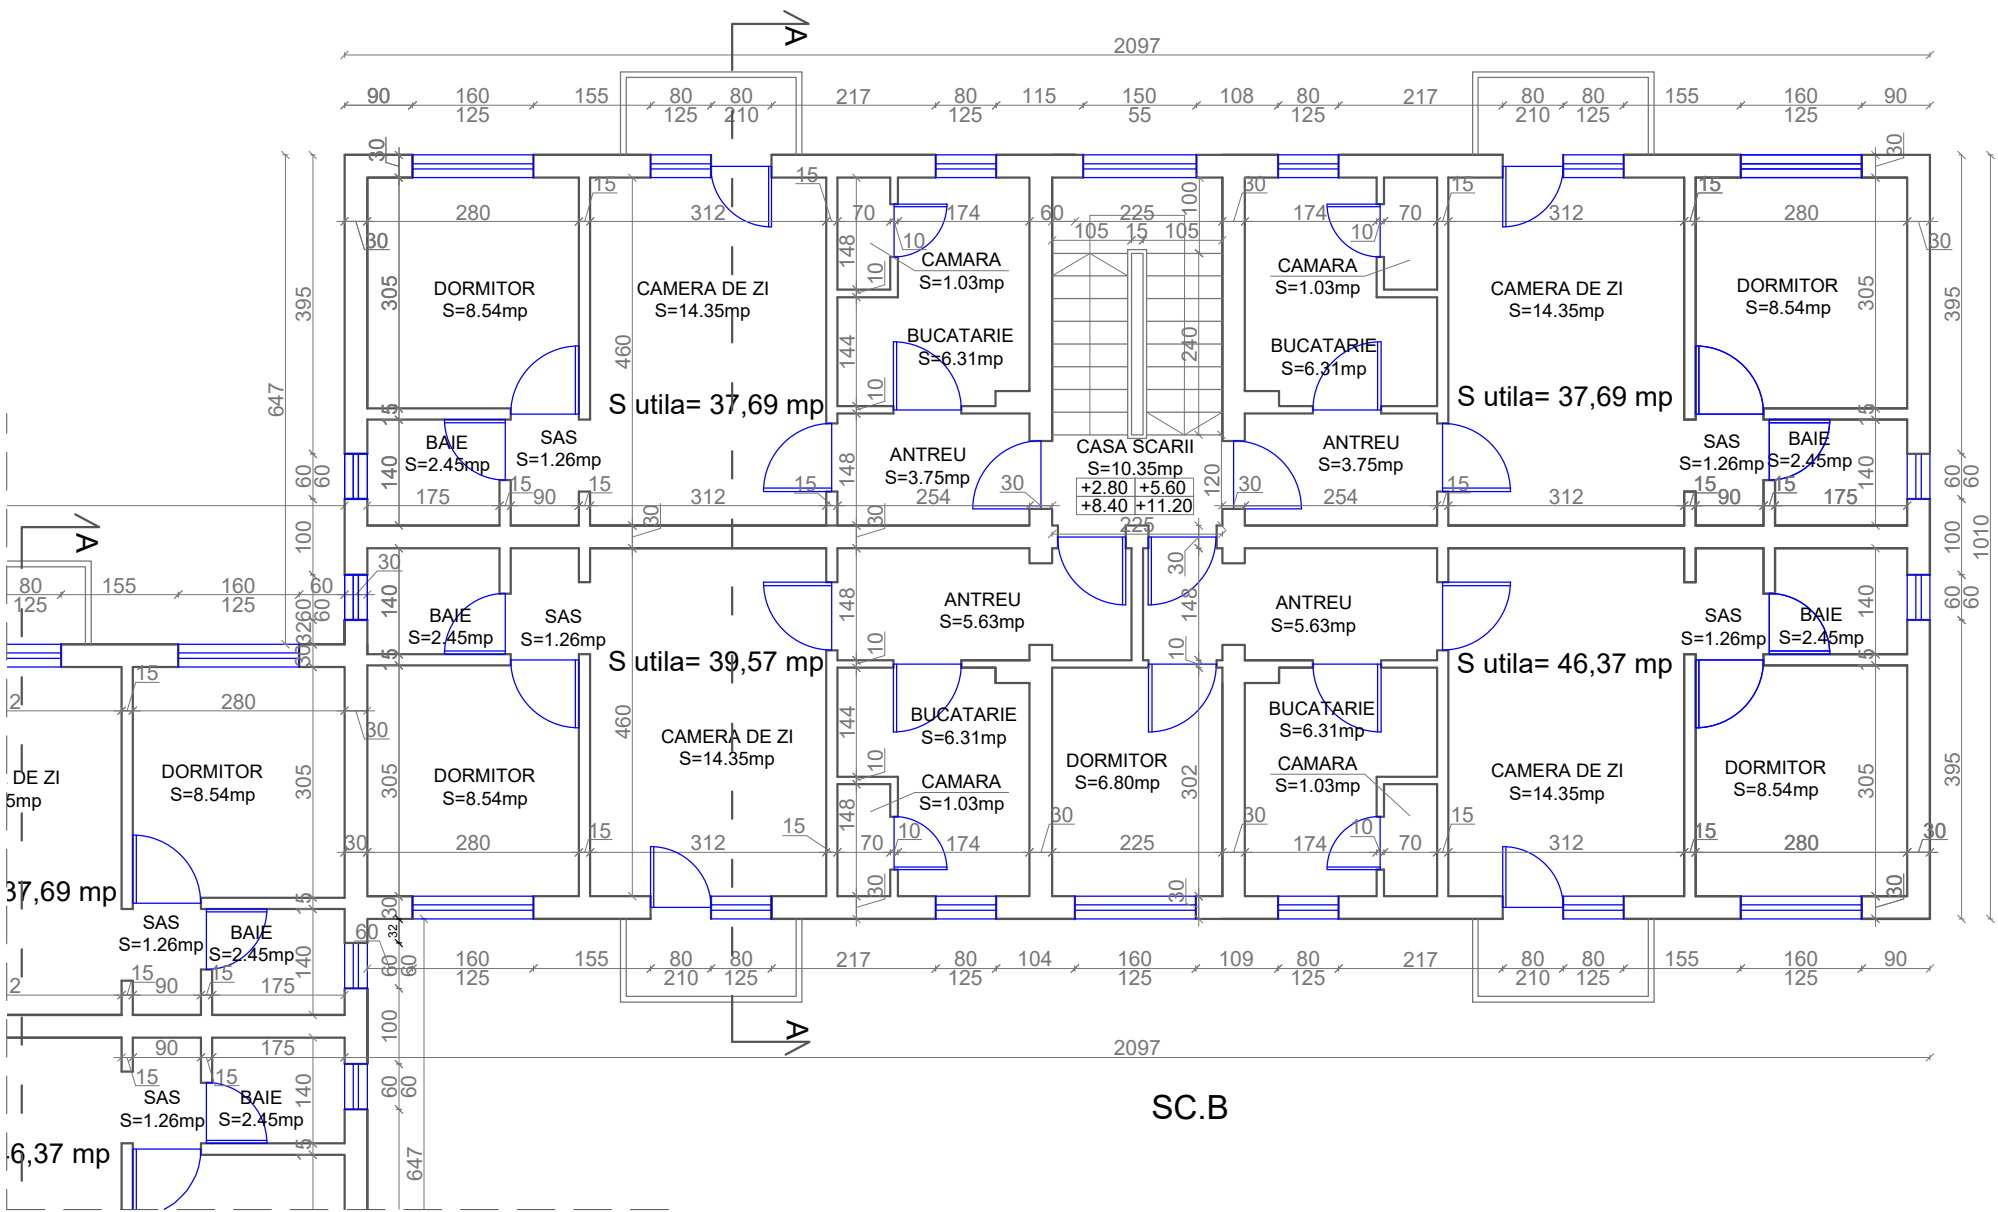

- LEGENDA:
- 30 Pereti prefabricati exteriori din beton armat
 - 15 Pereti despartitori din beton armat
 - 10 Pereti despartitori din caramida

ORDINUL ARHITECTILOR
DIN ROMANIA
6869
Zoltan
GAL
Arhitect
cu drept de semnatura



Nota:

- Orice modificare a prezentei planse se face numai cu acordul scris al proiectantului.
- Orice neconcordanta cu prevederile prezentei planse, se va aduce la cunostinta proiectantului.
- Categoria de importanta: C
- Clasa de importanta: III

Proiectant de specialitate:
S.C. CONSULTANT TEHNIC FORTUNA S.R.L.


str. Varadi Jozsef 3C Parter
Comercial
Sf. Gheorghe, jud. Covasna

Consultant Tehnic FORTUNA
Atelier de Proiectare

MARCA INREGISTRATA A
S.C. CONSULTANT TEHNIC FORTUNA S.R.L.

Cerinta	Nr. Exp. / Ref.	Expert / Verificator	Semnatura
Nr. proiect:	43-13/2023		
Data:	03.2024		
Faza:	PT		
Sef Proiect:	ing. Benedek Levente		
Sef Proiect Specialitate:	arh. Gal Zoltan		
Proiectant:	arh. Gal Zoltan		
Desenat:	th. Balazs Ildiko		

DENUMIRE PROIECT:			
LUCRARI DE REABILITARE TERMICA LA BL.13, SC.A,B, STRADA CRINULUI NR.1			
AMPLASAMENT:			
STRADA CRINULUI NR.1, BL.13, SF.GHEORGHE, JUD.COVASNA			
BENEFICIAR: MUNICIPIUL SFANTU GHEORGHE			
TITLU PLANSA:		Nr. pr.:	43-13/2023
PLAN ETAJ 1,2,3,4		Nr. Plan:	A-05
SCARA B		Revizie:	00
SITUATIA EXISTENTA		Scara:	1:100

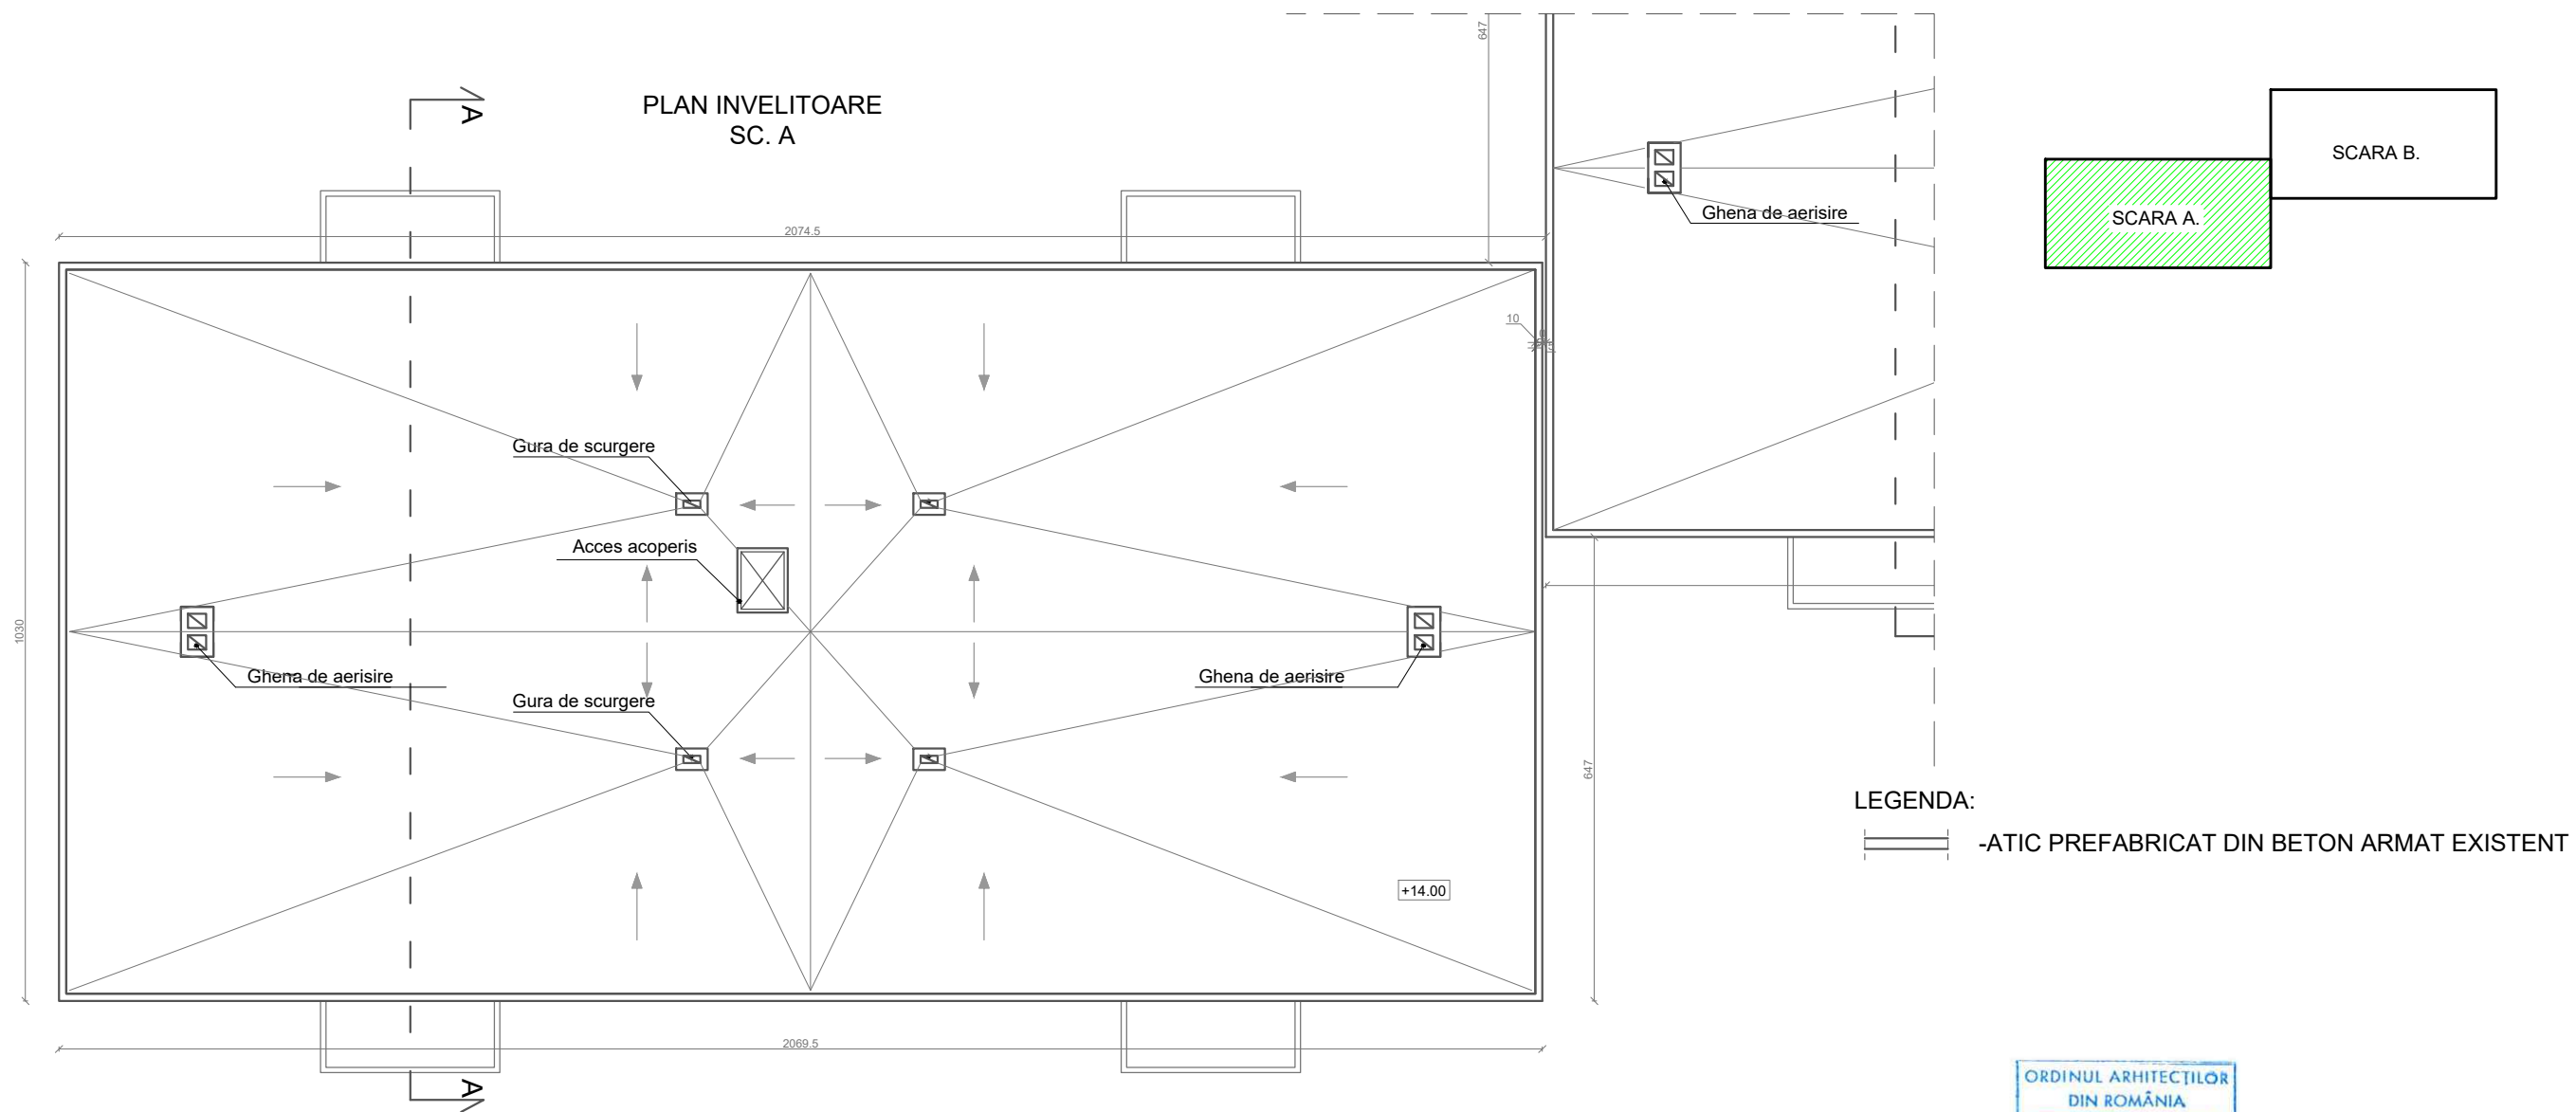








ORDINUL ARHITECTILOR
DIN ROMANIA
6869
Zoltan
GAL
Arhitect
cu drept de semnatura



Nota:

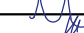- Orice modificare a prezentei planse se face numai cu acordul scris al proiectantului.
- Orice neconcordanța cu prevederile prezentei planse, se va aduce la cunoștința proiectantului.
- Categoria de importanță: C
- Clasa de importanță: III

Proiectant de specialitate: S.C. CONSULTANT TEHNIC FORTUNA S.R.L.		Cerinta	Nr. Exp. / Ref.	Expert / Verificator	Semnătura	DENUMIRE PROIECT: LUCRĂRI DE REABILITARE TERMICĂ LA BL.13, SC.A,B, STRADA CRINULUI NR.1	
str. Varadi Jozsef 3C Parter Comercial Sf. Gheorghe, jud. Covasna						AMPLASAMENT: STRADA CRINULUI NR.1, BL.13, SF.GHEORGHE, JUD.COVASNA	
						BENEFICIAR: MUNICIPIUL SFÂNTU GHEORGHE	
MARCA INREGISTRATA A S.C. CONSULTANT TEHNIC FORTUNA S.R.L		Nr. proiect:		43-13/2023		TITLU PLANSA:	
		Data:		03.2024		PLAN INVELITOARE	
		Faza:		PT		SCARA A	
		Sef Proiect:	ing. Benedek Levente			Nr. pr.:	43-13/2023
		Sef Proiect Specialitate:	arh. Gál Zoltán			Nr. Plan:	A-06
		Proiectant:	arh. Gál Zoltán			Revizie:	00
		Desenat:	th. Balázs Ildikó			Scara:	1:100
		<small>Reproducerea, imprimarea sau expunerea acestui document, precum si transmiterea informatiilor continute este permisa numai in context. Utilizarea extracordata este considerata a se se S.C. CONSULTANT TEHNIC FORTUNA S.R.L.</small>					

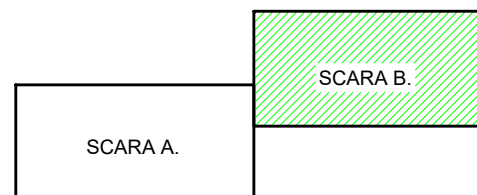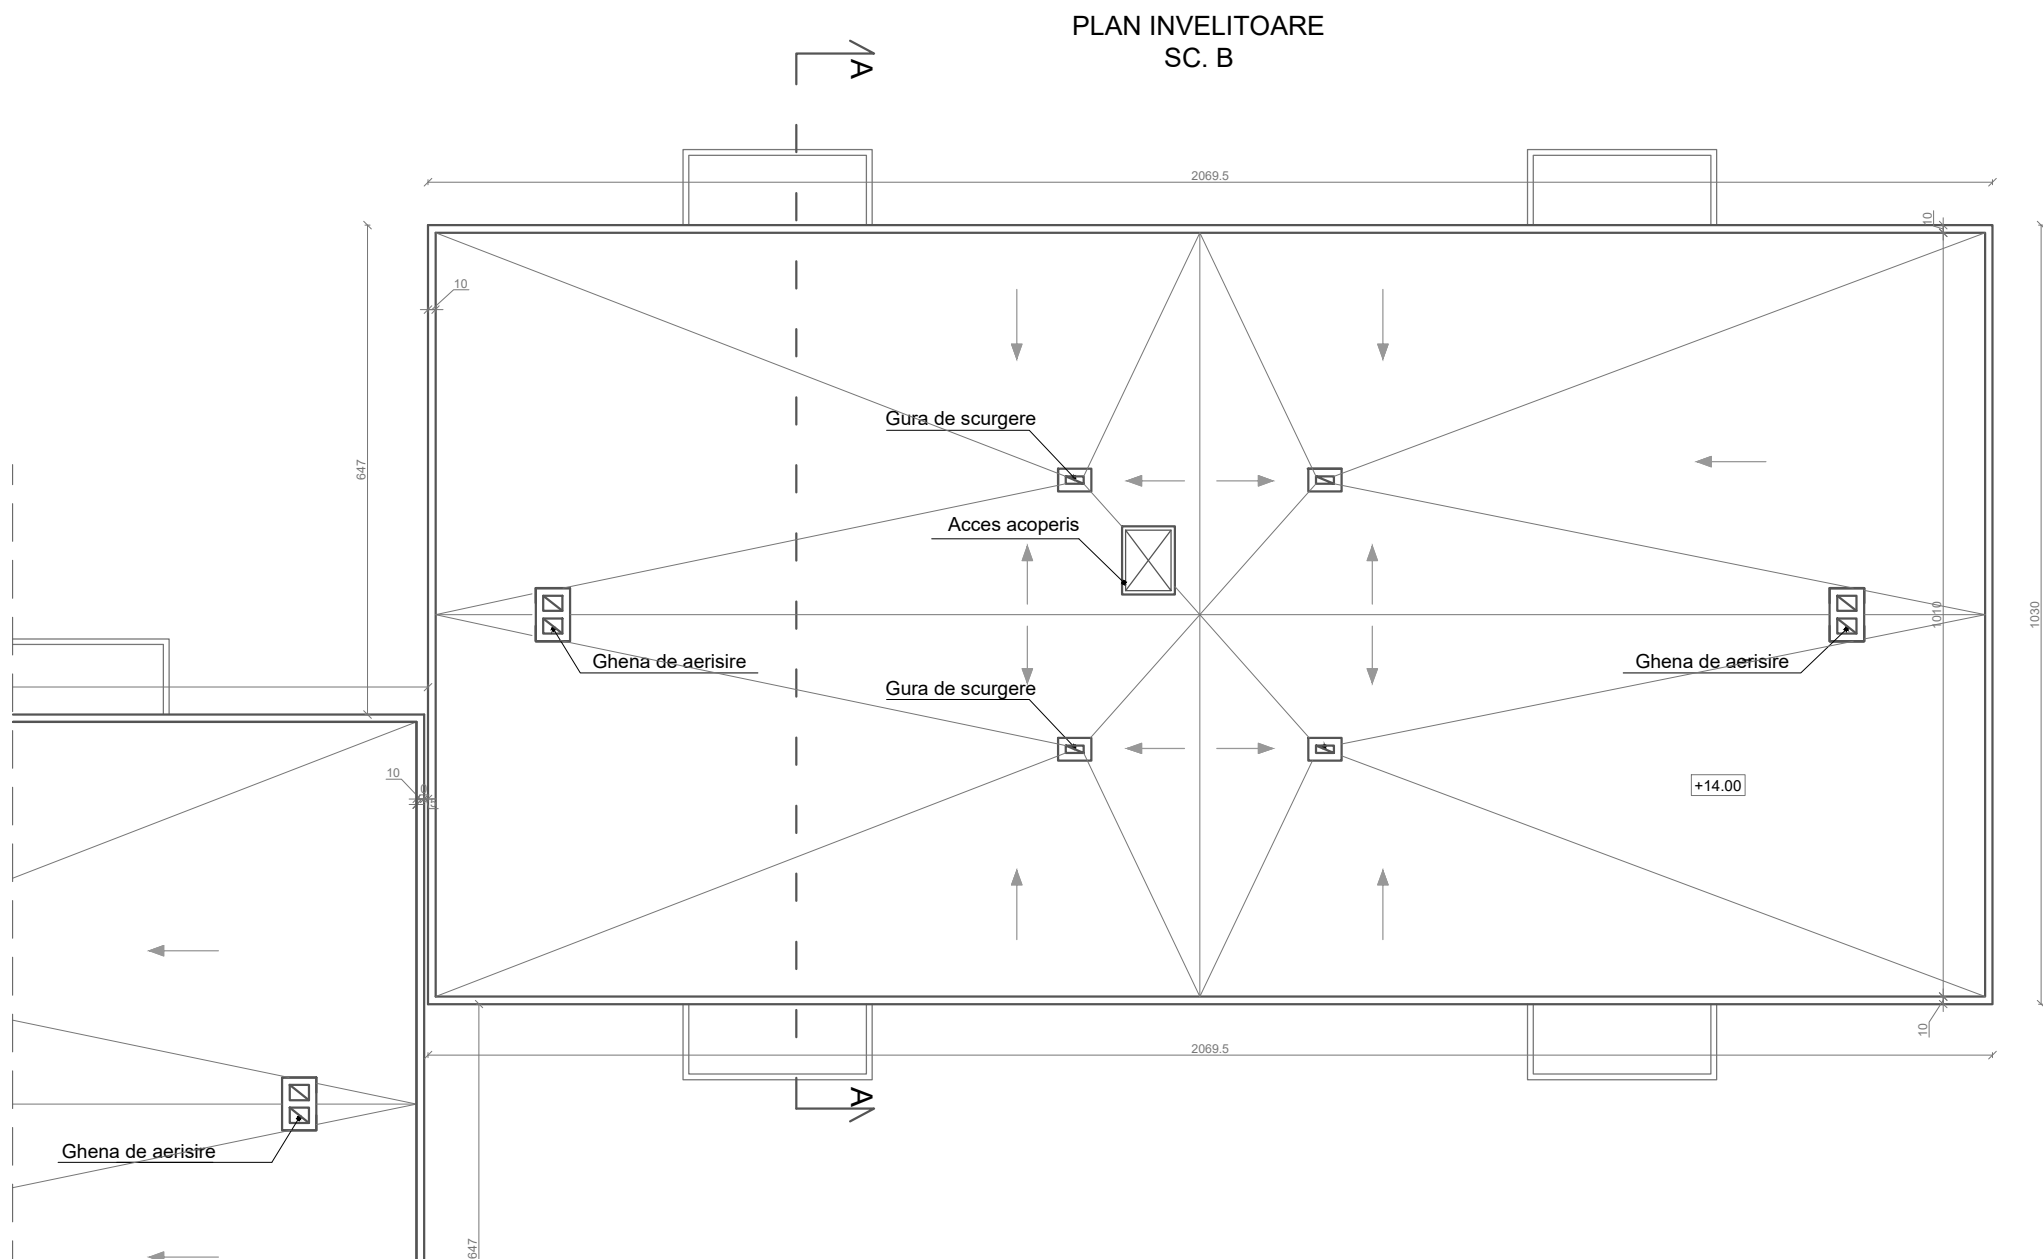

LEGENDA:
= -ATIC PREFABRICAT DIN BETON ARMAT EXISTENT



ORDINUL ARHITECȚILOR
DIN ROMÂNIA
6869
Zoltán
GÁL
Arhitect
cu drept de semnătură

Nota:
- Orice modificare a prezentei planse se face numai cu acordul scris al proiectantului.
- Orice neconcordanța cu prevederile prezentei planse, se va aduce la cunoștința proiectantului.
- Categoria de importanță: C
- Clasa de importanță: III

Proiectant de specialitate:
S.C. CONSULTANT TEHNIC FORTUNA S.R.L.

str. Varadi Jozsef 3C Parter
Comercial
Sf. Gheorghe, jud. Covasna



MARCA INREGISTRATA A
S.C. CONSULTANT TEHNIC FORTUNA S.R.L.

Cerinta Nr. Exp. / Ref. Expert / Verificator Semnatura

Nr. proiect: 43-13/2023
Data: 03.2024
Faza: PT

Șef Proiect: ing. Benedek Levente
Șef Proiect Specialitate: arh. Gál Zoltán
Proiectant: arh. Gál Zoltán
Desenat: th. Balázs Ildikó


TITLU PLANSA:
PLAN INVELITOARE
SCARA B
SITUAȚIA EXISTENTĂ

DENUMIRE PROIECT:
LUCRĂRI DE REABILITARE TERMICĂ LA BL.13,
SC.A,B, STRADA CRINULUI NR.1

AMPLASAMENT:
STRADA CRINULUI NR.1, BL.13, SF.GHEORGHE, JUD.COVASNA

BENEFICIAR: MUNICIPIUL SFÂNTU GHEORGHE

Nr. pr.: 43-13/2023
Nr. Plan: A-07
Revizie: 00
Scala: 1:100

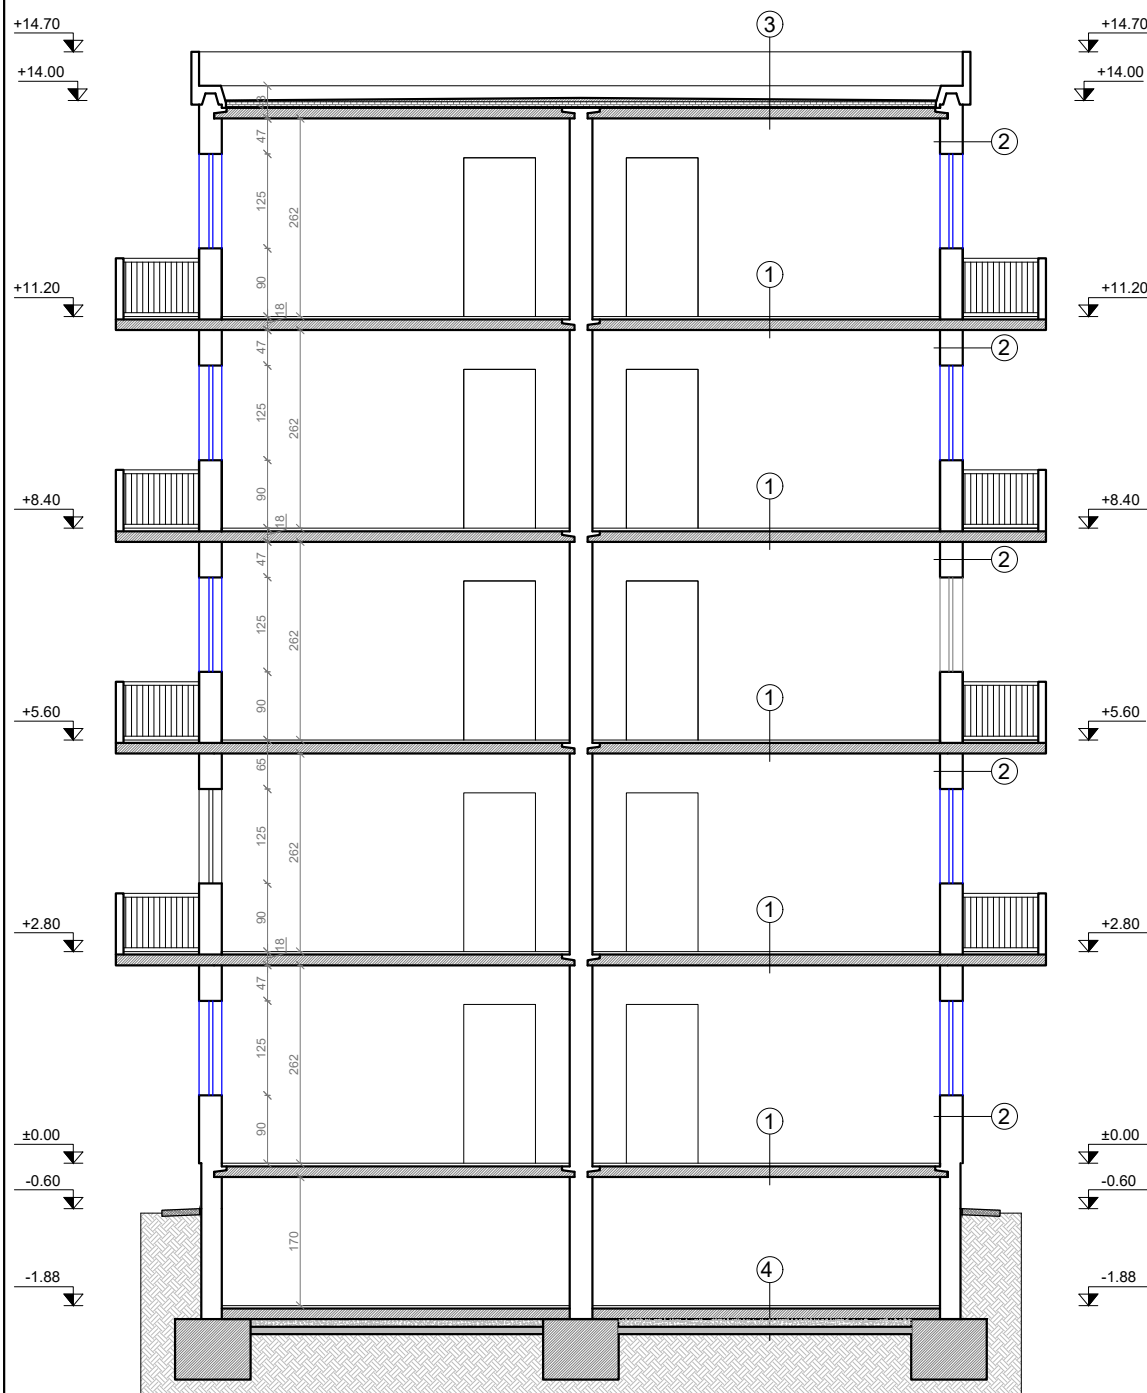

ORDINUL ARHITECTILOR
DIN ROMANIA
6869
Zoltán
GÁL
Arhitect
cu drept de semnătură



LEGENDA:

- | | |
|--|--|
| ① -PARDOSEALA FINITA
-SAPA DE EGALIZARE
-PLANSEU DIN BETON ARMAT
-FINISAJ INTERIOR | ③ -STAT DE PROTECTIE A HIDROIZOLATIEI
-HIDROIZOLATIE
-SAPA DE MORTAR DE CIMENT
-TERMOIZOLATIE PLACI B.C.A.
-PLANSEU DIN BETON ARMAT
-FINISAJ INTERIOR |
| ② -FINISAJ INTERIOR
-PERETI PREFABRICATI EXTERIORI
DIN DE BETON ARMAT
-TENCUIALA EXTERIOARA | ④ -PARDOSEALA BETON SILVICIST
-PLACA BETON ARMAT
-UMPLUTURA DIN BALAST
-UMPLUTURA DIN PAMANT |

Nota:

- Orice modificare a prezentei planse se face numai cu acordul scris al proiectantului.
- Orice neconcordanța cu prevederile prezentei planse, se va aduce la cunoștința proiectantului.
- Categoria de importanță: C
- Clasa de importanță: III

Proiectant de specialitate:
S.C. CONSULTANT TEHNIC FORTUNA S.R.L.

str. Varadi Jozsef 3C Parter
Comercial
Sf. Gheorghe, jud. Covasna



MARCA INREGISTRATA A
S.C. CONSULTANT TEHNIC FORTUNA S.R.L.

Cerinta	Nr. Exp. / Ref.	Expert / Verificator	Semnatura
Nr. proiect:	43-13/2023		
Data:	03.2024		
Faza:	PT		
Şef Proiect:	ing. Benedek Levente		
Şef Proiect Specialitate:	arh. Gál Zoltán		
Proiectant:	arh. Gál Zoltán		
Desenat:	th. Balázs Ildikó		

DENUMIRE PROIECT:

LUCRĂRI DE REABILITARE TERMICĂ LA BL.13,
SC.A,B, STRADA CRINULUI NR.1

AMPLASAMENT:

STRADA CRINULUI NR.1, BL.13, SF.GHEORGHE, JUD.COVASNA

BENEFICIAR: MUNICIPIUL SFÂNTU GHEORGHE

TITLU PLANSA:

SECȚIUNEA A-A
SCARA A,B
SITUAȚIA EXISTENTĂ



Nr. pr.: 43-13/2023

Nr. Plan: A-08

Revizie: 00

Scara: 1:100

Reproducerea, imprimarea sau expunerea acestui document, precum și transmiterea informațiilor conținute este permisă numai în contract. Utilizarea extracontractuală necesită acordul scris al S.C. CONSULTANT TEHNIC FORTUNA S.R.L.

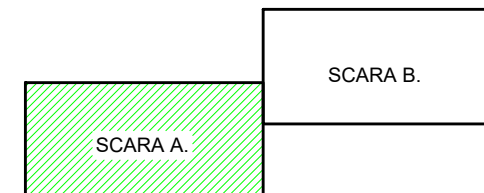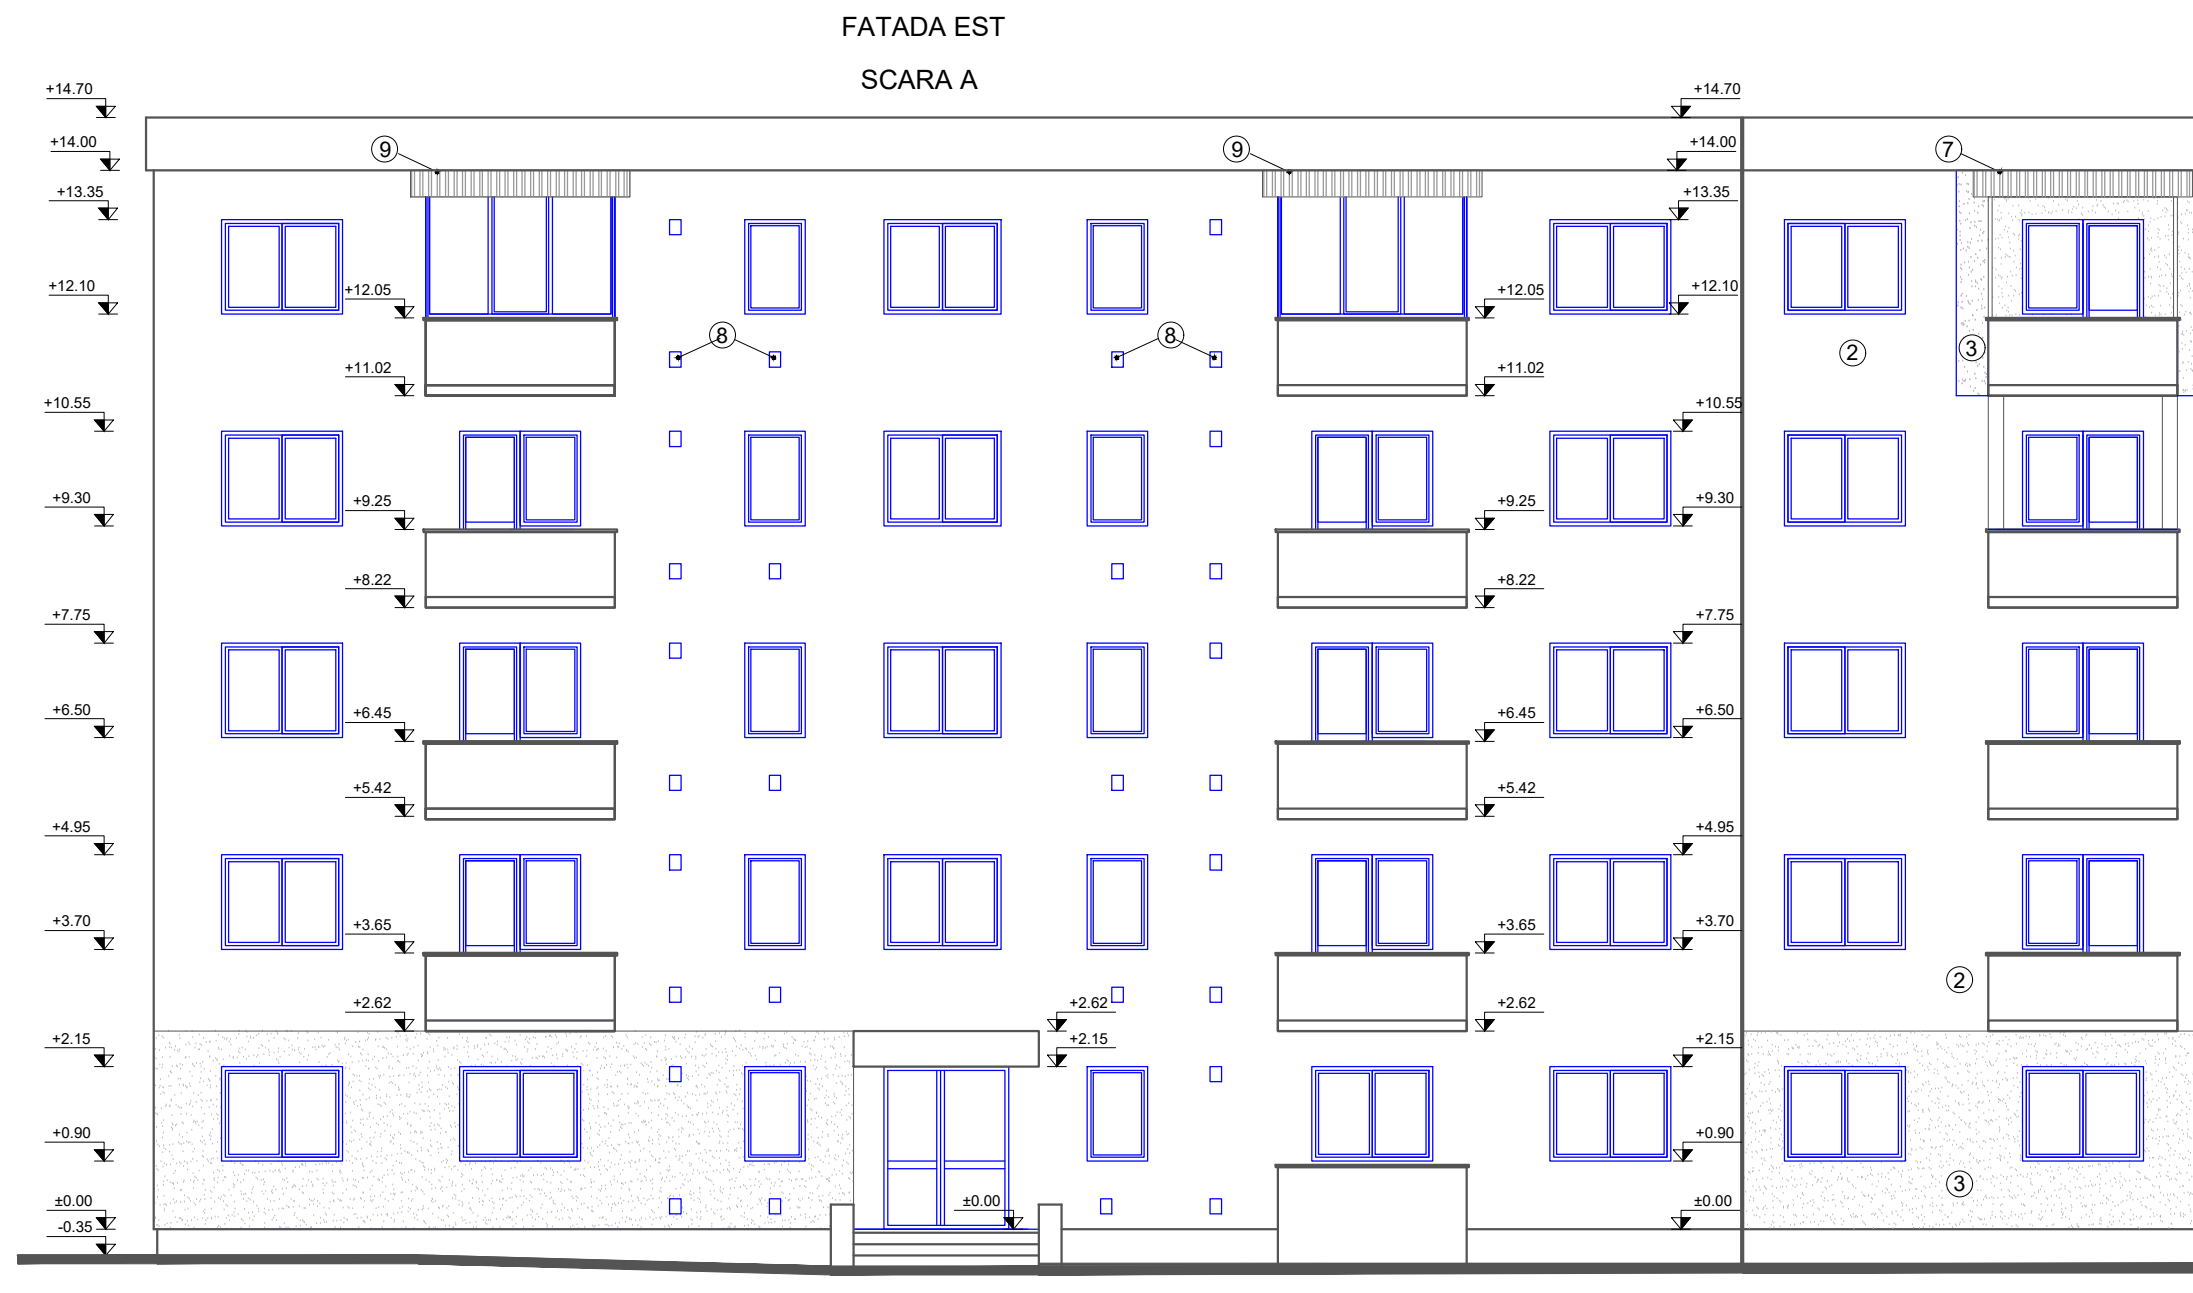

LEGENDA:

- ① SOCLU BETON
② TENCUIALA DRISCUIT FIN
③ TENCUIALA PE TERMOSISTEM
⑦ ACOPERIS DIN POLICARBONAT
⑧ GAURA DE AERISIRE CU GRATAR METALIC
⑨ ACOPERIS DIN TABLA CU TERMOSISTEM



Nota:

- Orice modificare a prezentei planse se face numai cu acordul scris al proiectantului.
- Orice neconcordanța cu prevederile prezentei planse, se va aduce la cunoștința proiectantului.
- Categoria de importanță: C
- Clasa de importanță: III

Proiectant de specialitate:
S.C. CONSULTANT TEHNIC FORTUNA S.R.L.

str. Varadi Jozsef 3C Parter
Comercial
Sf. Gheorghe, jud. Covasna



MARCA INREGISTRATA A
S.C. CONSULTANT TEHNIC FORTUNA S.R.L.

Cerinta Nr. Exp. / Ref. Expert / Verificator Semnatura

Nr. proiect: 43-13/2023
Data: 03.2024
Faza: PT

Șef Proiect: ing. Benedek Levente
Șef Proiect Specialitate: arh. Gál Zoltán

Proiectant: arh. Gál Zoltán
Desenat: th. Balázs Ildikó

Reproducerea, imprimarea sau expunerea acestui document, precum și transmiterea informațiilor conținute este permisă numai în contract. Utilizarea neautorizată a informațiilor este strict interzisă.

DENUMIRE PROIECT:
LUCRĂRI DE REABILITARE TERMICĂ LA BL.13,
SC.A,B, STRADA CRINULUI NR.1

AMPLASAMENT:
STRADA CRINULUI NR.1, BL.13, SF.GHEORGHE, JUD.COVASNA

BENEFICIAR: MUNICIPIUL SFÂNTU GHEORGHE

TITLU PLANSA:

FATADA EST
SCARA A
SITUAȚIA EXISTENTĂ



Nr. pr.: 43-13/2023

Nr. Plan: A-09

Revizie: 00

Scara: 1:100

FATADA EST
SCARA B

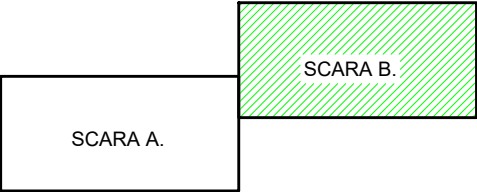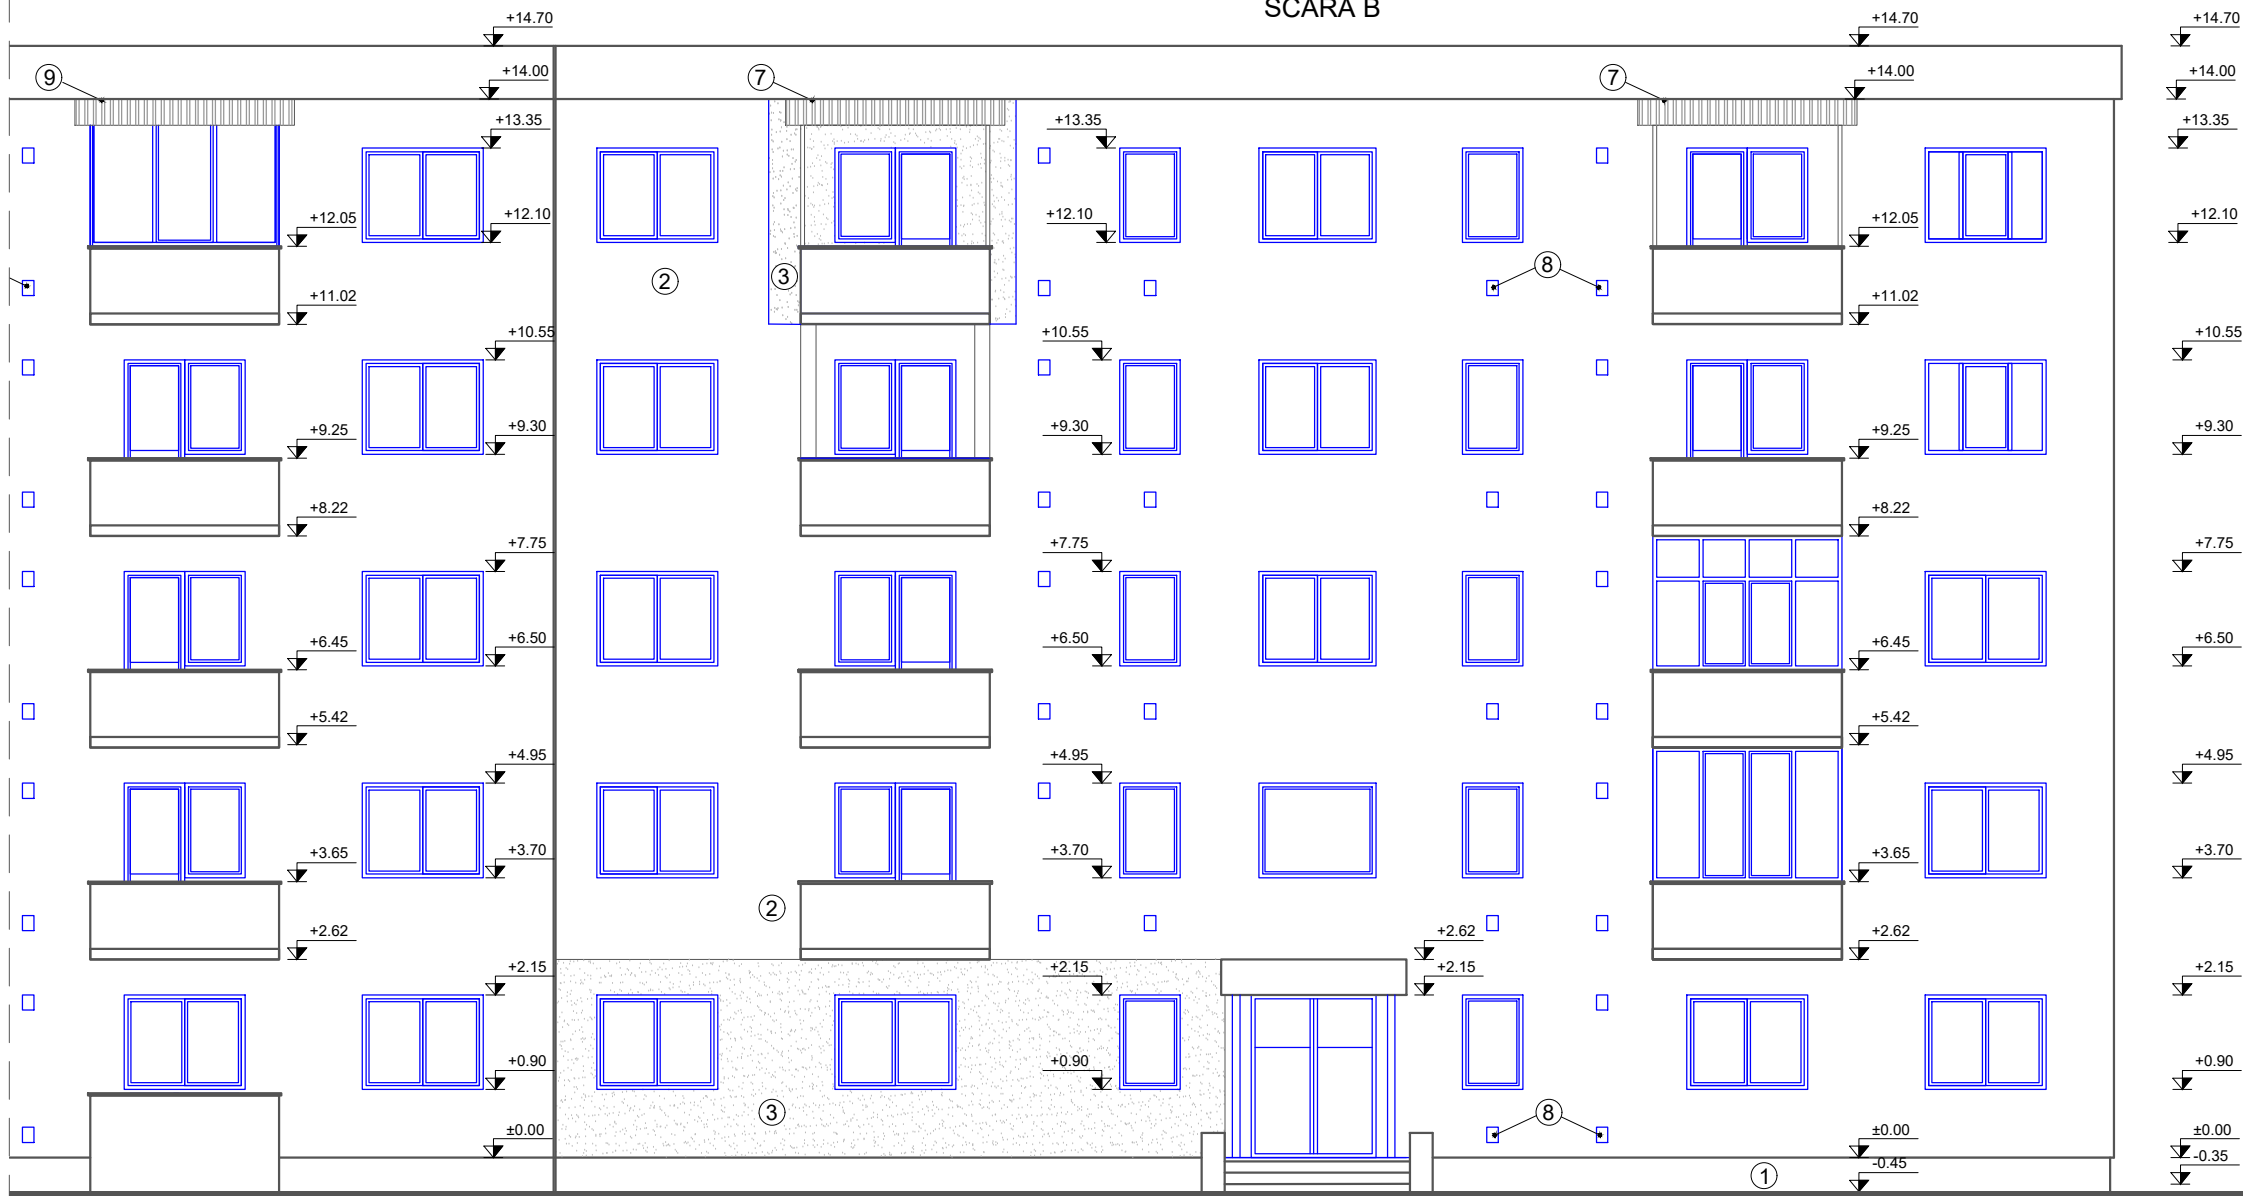

LEGENDA:

- ① SOCLU BETON
- ② TENCUIALA DRISCUIT FIN
- ③ TENCUIALA PE TERMOSISTEM
- ⑦ ACOPERIS DIN POLICARBONAT
- ⑧ GAURA DE AERISIRE CU GRATAR METALIC
- ⑨ ACOPERIS DIN TABLA CU TERMOSISTEM



Nota:

- Orice modificare a prezentei planse se face numai cu acordul scris al proiectantului.
- Orice neconcordanța cu prevederile prezentei planse, se va aduce la cunoștința proiectantului.
- Categoria de importanță: C
- Clasa de importanță: III

Proiectant de specialitate:
S.C. CONSULTANT TEHNIC FORTUNA S.R.L.



str. Varadi Jozsef 3C Parter
Comercial
Sf. Gheorghe, jud. Covasna

Consultant Tehnic FORTUNA
Atelier de Proiectare

MARCA INREGISTRATA A
S.C. CONSULTANT TEHNIC FORTUNA S.R.L.

Cerinta	Nr. Exp. / Ref.	Expert / Verificator	Semnatura
Nr. proiect:	43-13/2023		
Data:	03.2024		
Faza:	PT		
Șef Proiect:	ing. Benedek Levente		
Șef Proiect Specialitate:	arh. Gál Zoltán		
Proiectant:	arh. Gál Zoltán		
Desenat:	th. Balázs Ildikó		

DENUMIRE PROIECT:			
LUCRĂRI DE REABILITARE TERMICĂ LA BL.13, SC.A,B, STRADA CRINULUI NR.1			
AMPLASAMENT: STRADA CRINULUI NR.1, BL.13, SF.GHEORGHE, JUD.COVASNA			
BENEFICIAR: MUNICIPIUL SFÂNTU GHEORGHE			
TITLU PLANSA:		Nr. pr.:	43-13/2023
FATADA EST SCARA B SITUAȚIA EXISTENTĂ		Nr. Plan:	A-10
		Revizie:	00
		Scala:	1:100

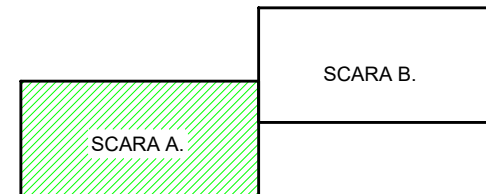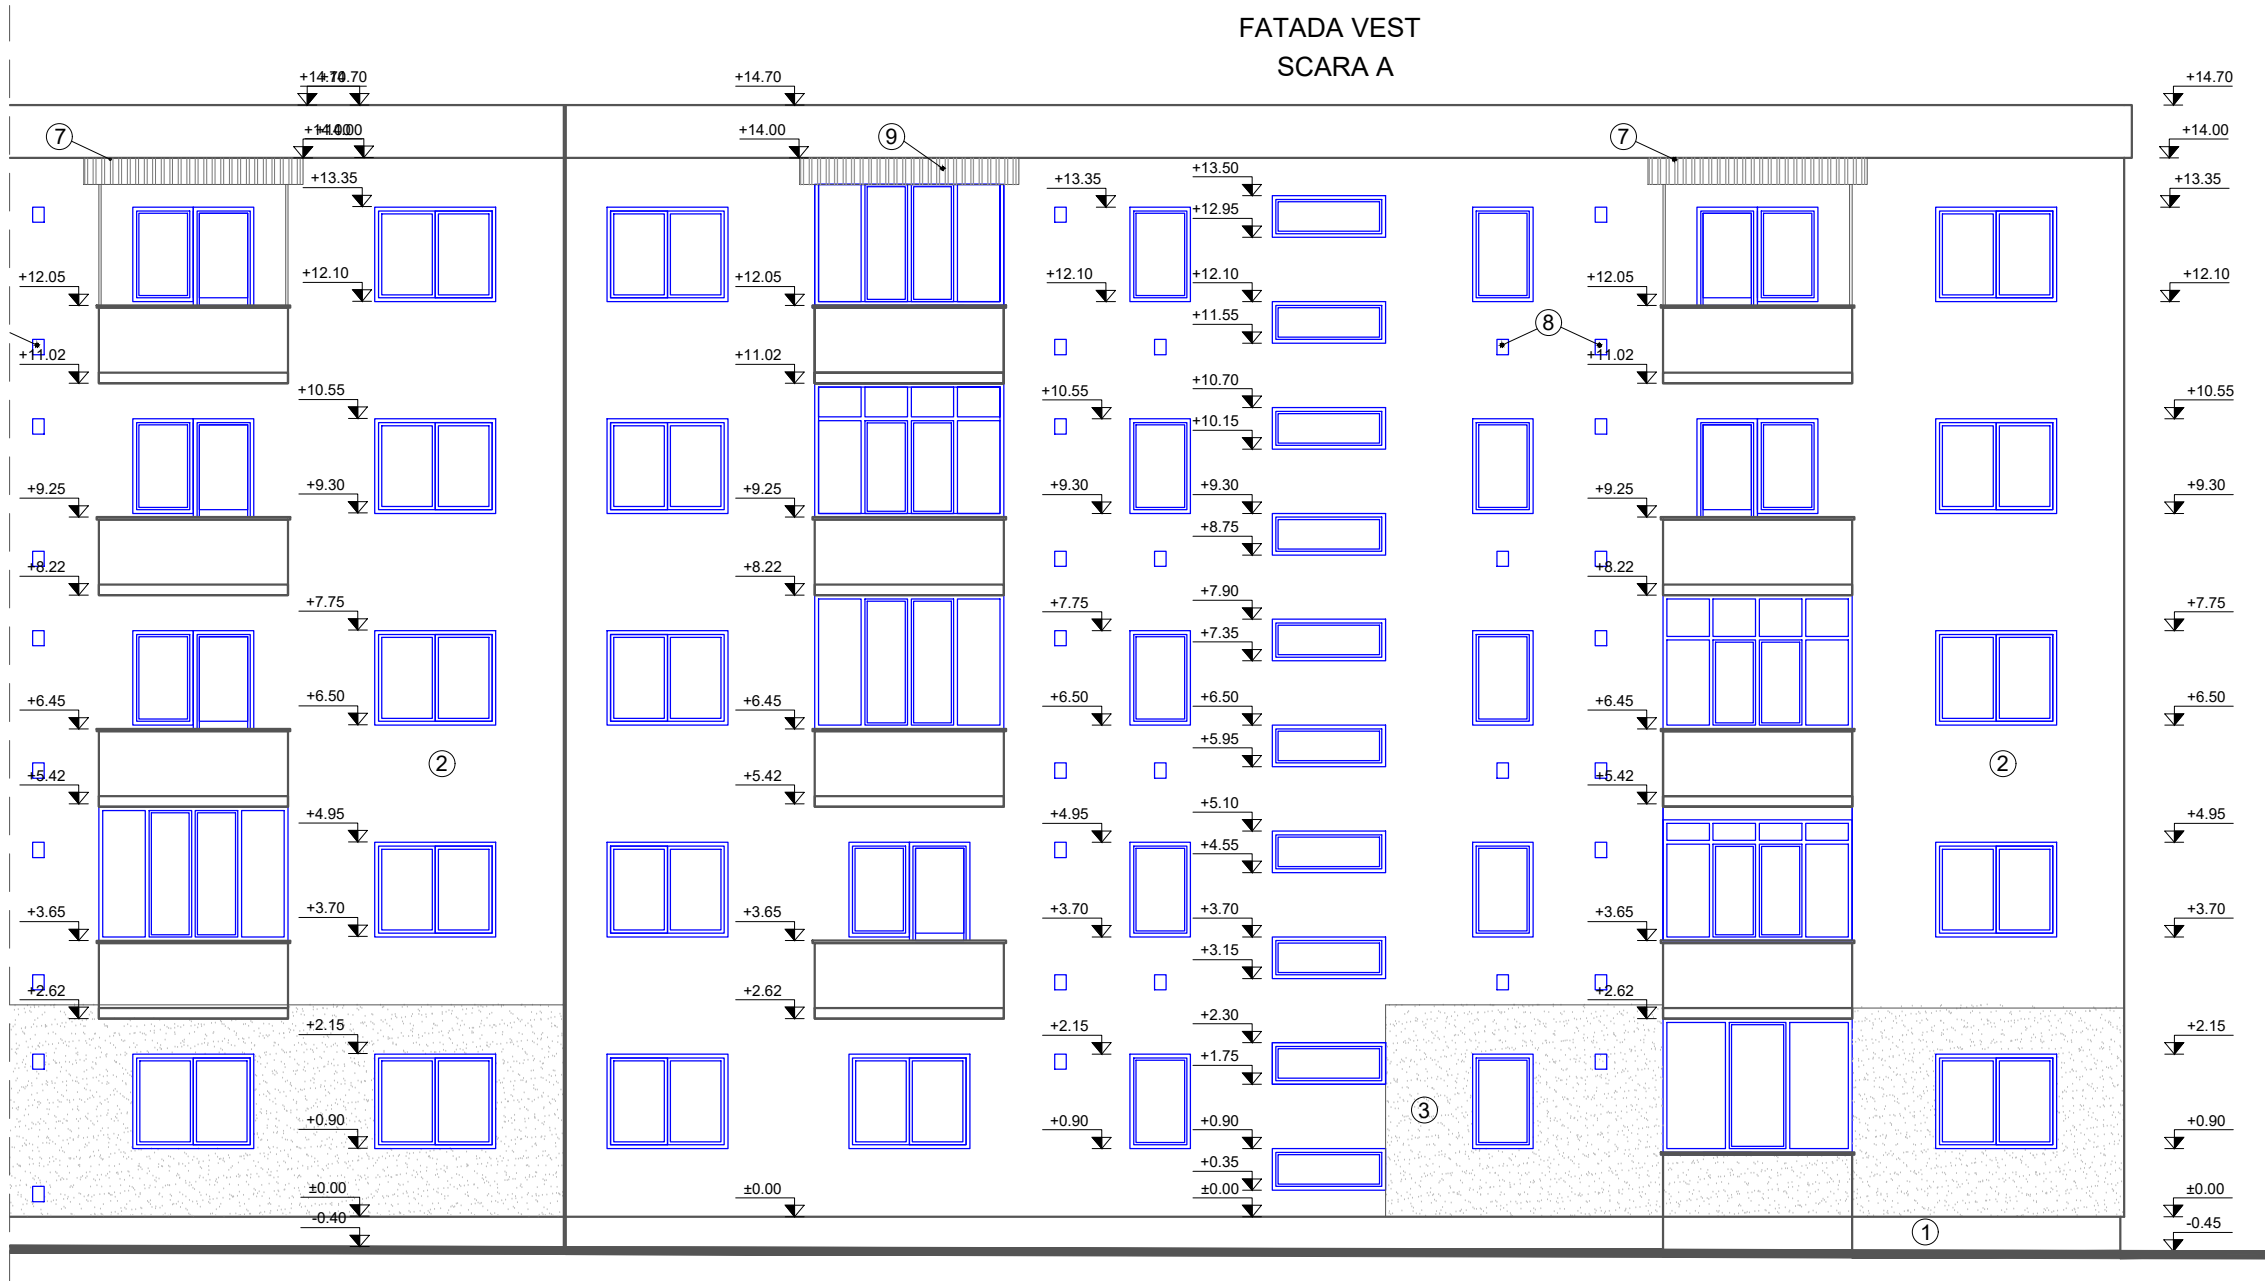

LEGENDA:

- ① SOCLU BETON
② TENCUIALA DRISCUIT FIN
③ TENCUIALA PE TERMOSISTEM
⑦ ACOPERIS DIN POLICARBONAT
⑧ GAURA DE AERISIRE CU GRATAR METALIC
⑨ ACOPERIS DIN TABLA CU TERMOSISTEM



Nota:
- Orice modificare a prezentei planse se face numai cu acordul scris al proiectantului.
- Orice neconcordanta cu prevederile prezentei planse, se va aduce la cunostinta proiectantului.
- Categoria de importanta: C
- Clasa de importanta: III

Proiectant de specialitate:
S.C. CONSULTANT TEHNIC FORTUNA S.R.L.

str. Varadi Jozsef 3C Parter
Comercial
Sf. Gheorghe, jud. Covasna



MARCA INREGISTRATA A
S.C. CONSULTANT TEHNIC FORTUNA S.R.L.

Cerinta Nr. Exp. / Ref. Expert / Verificator Semnatura

Nr. proiect: 43-13/2023
Data: 03.2024
Faza: PT

Șef Proiect: ing. Benedek Levente

Șef Proiect Specialitate: arh. Gál Zoltán

Proiectant: arh. Gál Zoltán

Desenat: th. Balázs Ildikó

Reproducerea, imprimarea sau expunerea acestui document, precum și transmiterea informațiilor conținute este permisă numai în context. Utilizarea extracontractuală necesită acordul scris al S.C. CONSULTANT TEHNIC FORTUNA S.R.L.

DENUMIRE PROIECT:
LUCRĂRI DE REABILITARE TERMICĂ LA BL.13,
SC.A,B, STRADA CRINULUI NR.1

AMPLASAMENT:
STRADA CRINULUI NR.1, BL.13, SF.GHEORGHE, JUD.COVASNA

BENEFICIAR: MUNICIPIUL SFÂNTU GHEORGHE

TITLU PLANSA:

FATADA VEST

SCARA A



SITUAȚIA EXISTENTĂ

Nr. pr.: 43-13/2023

Nr. Plan: A-11

Revizie: 00

Scala: 1:100

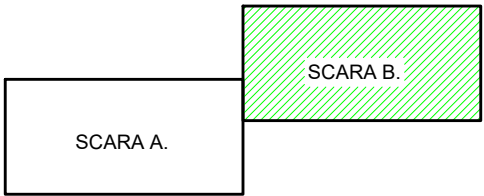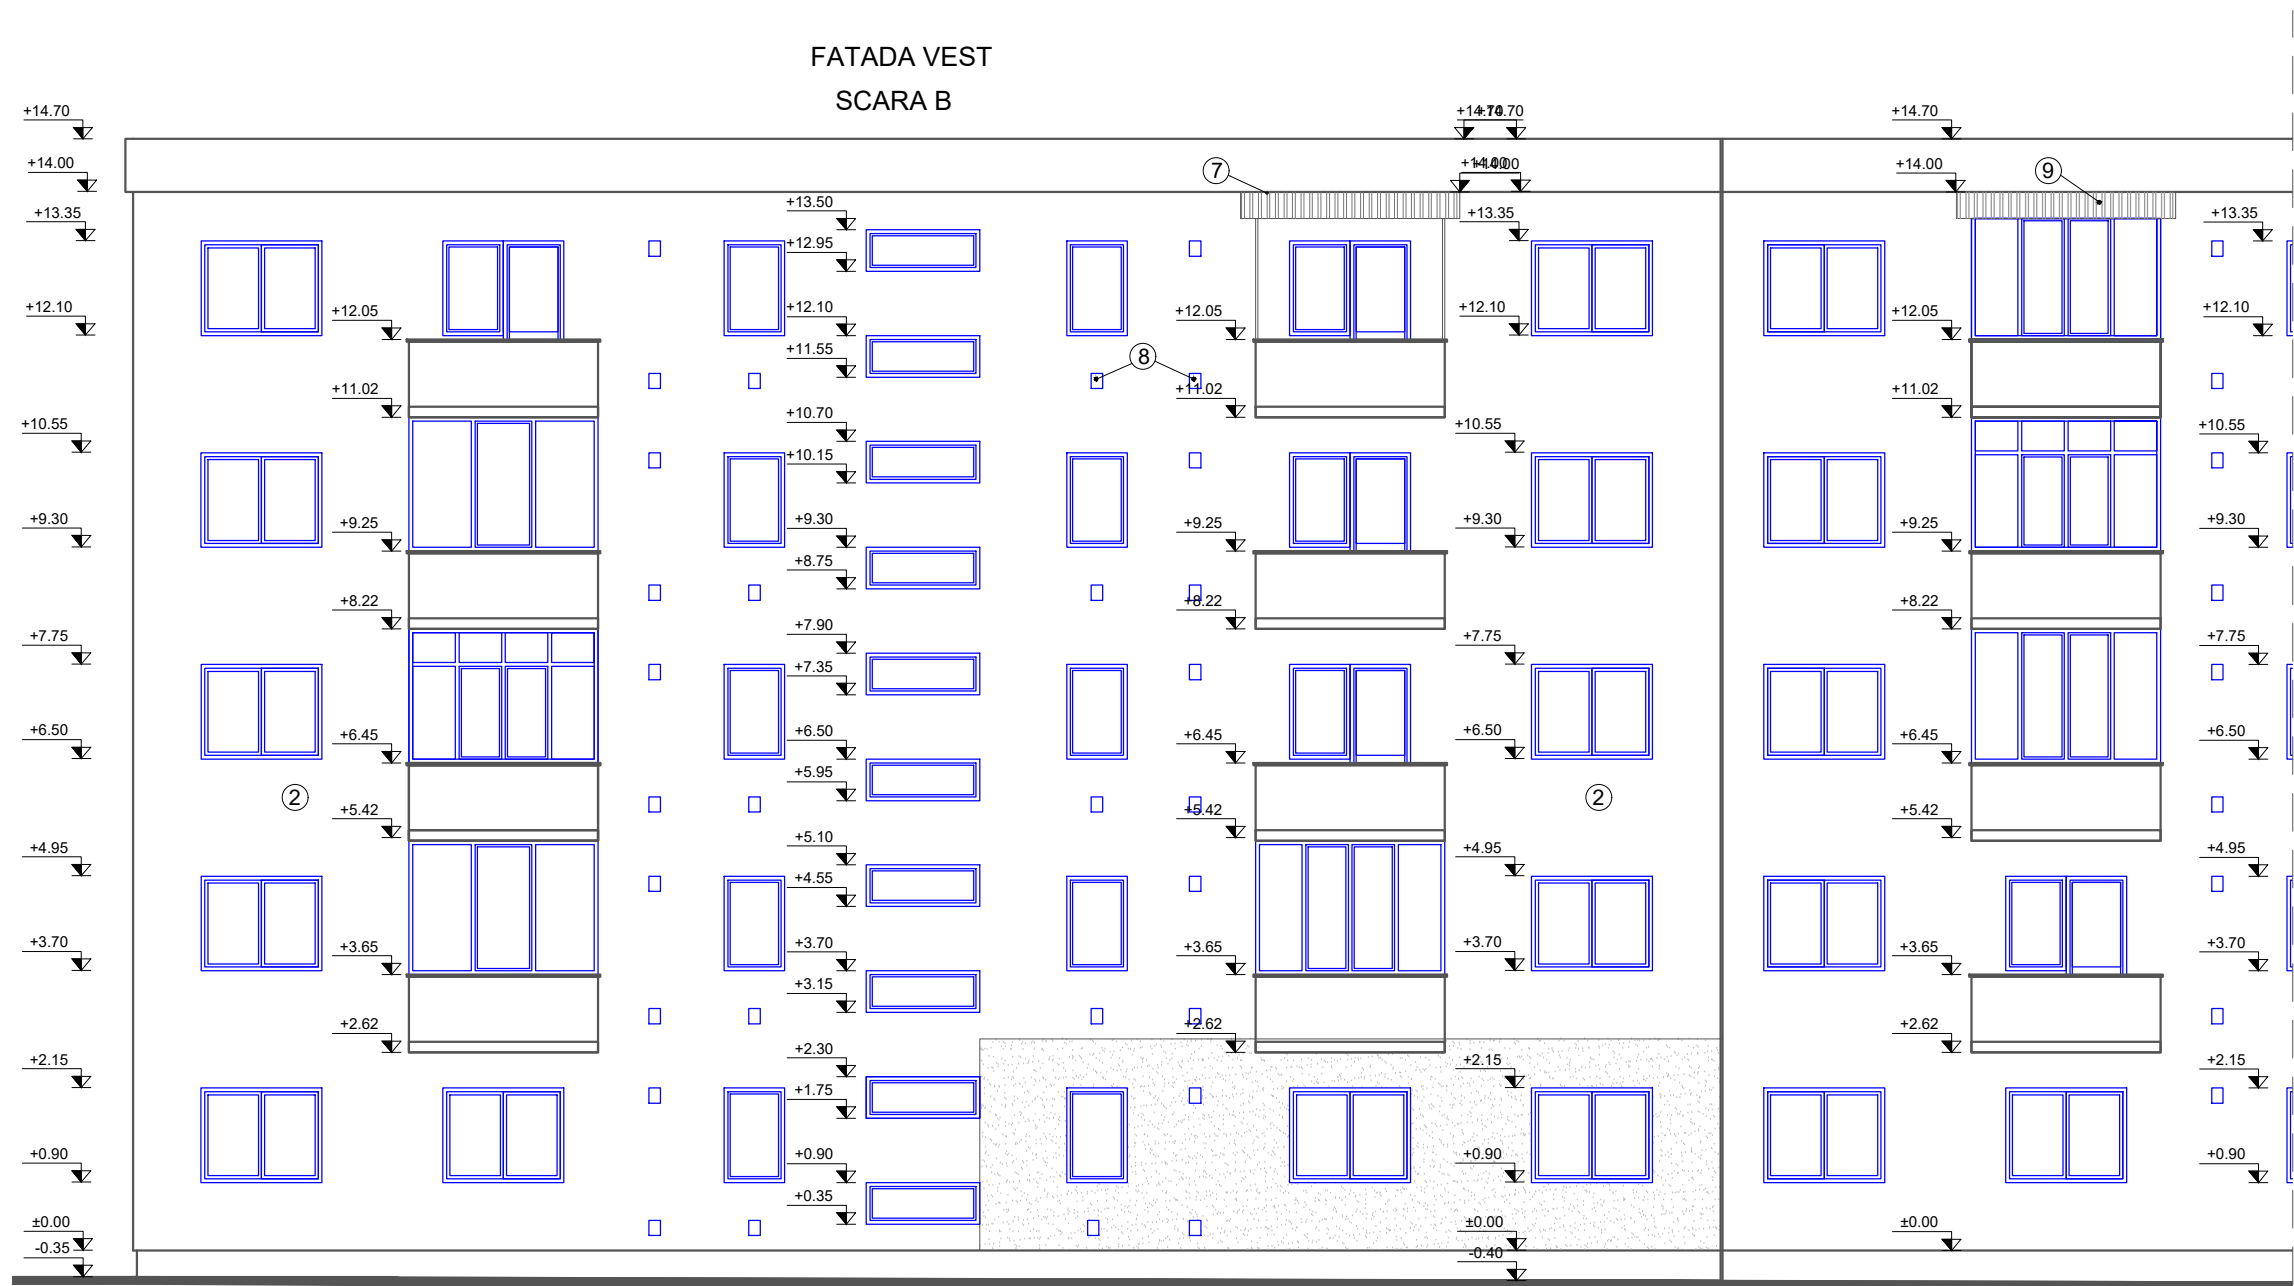

LEGENDA:

- ① SOCLU BETON
② TENCUIALA DRISCUIT FIN
③ TENCUIALA PE TERMOSISTEM
⑦ ACOPERIS DIN POLICARBONAT
⑧ GAURA DE AERISIRE CU GRATAR METALIC
⑨ ACOPERIS DIN TABLA CU TERMOSISTEM



Nota:
- Orice modificare a prezentei planse se face numai cu acordul scris al proiectantului.
- Orice neconcordanța cu prevederile prezentei planse, se va aduce la cunoștința proiectantului.
- Categoria de importanță: C
- Clasa de importanță: III

Proiectant de specialitate:
S.C. CONSULTANT TEHNIC FORTUNA S.R.L.

str. Varadi Jozsef 3C Parter
Comercial
Sf. Gheorghe, jud. Covasna



MARCA INREGISTRATA A
S.C. CONSULTANT TEHNIC FORTUNA S.R.L.

Cerinta Nr. Exp. / Ref. Expert / Verificator Semnatura

Nr. proiect: 43-13/2023
Data: 03.2024
Faza: PT

Șef Proiect: ing. Benedek Levente
Șef Proiect Specialitate: arh. Gál Zoltán
Proiectant: arh. Gál Zoltán
Desenat: th. Balázs Ildikó

Reproducerea, imprimarea sau expunerea acestui document, precum și transmiterea informațiilor conținute este permisă numai în context. Utilizarea extracărăctului este necesară acordul scris al S.C. CONSULTANT TEHNIC FORTUNA S.R.L.


DENUMIRE PROIECT:
LUCRĂRI DE REABILITARE TERMICĂ LA BL.13,
SC.A,B, STRADA CRINULUI NR.1

AMPLASAMENT:
STRADA CRINULUI NR.1, BL.13, SF.GHEORGHE, JUD.COVASNA

BENEFICIAR: MUNICIPIUL SFÂNTU GHEORGHE

TITLU PLANSA:
FATADA VEST
SCARA B
SITUAȚIA EXISTENTĂ

Nr. pr.: 43-13/2023
Nr. Plan: A-12
Revizie: 00
Scala: 1:100

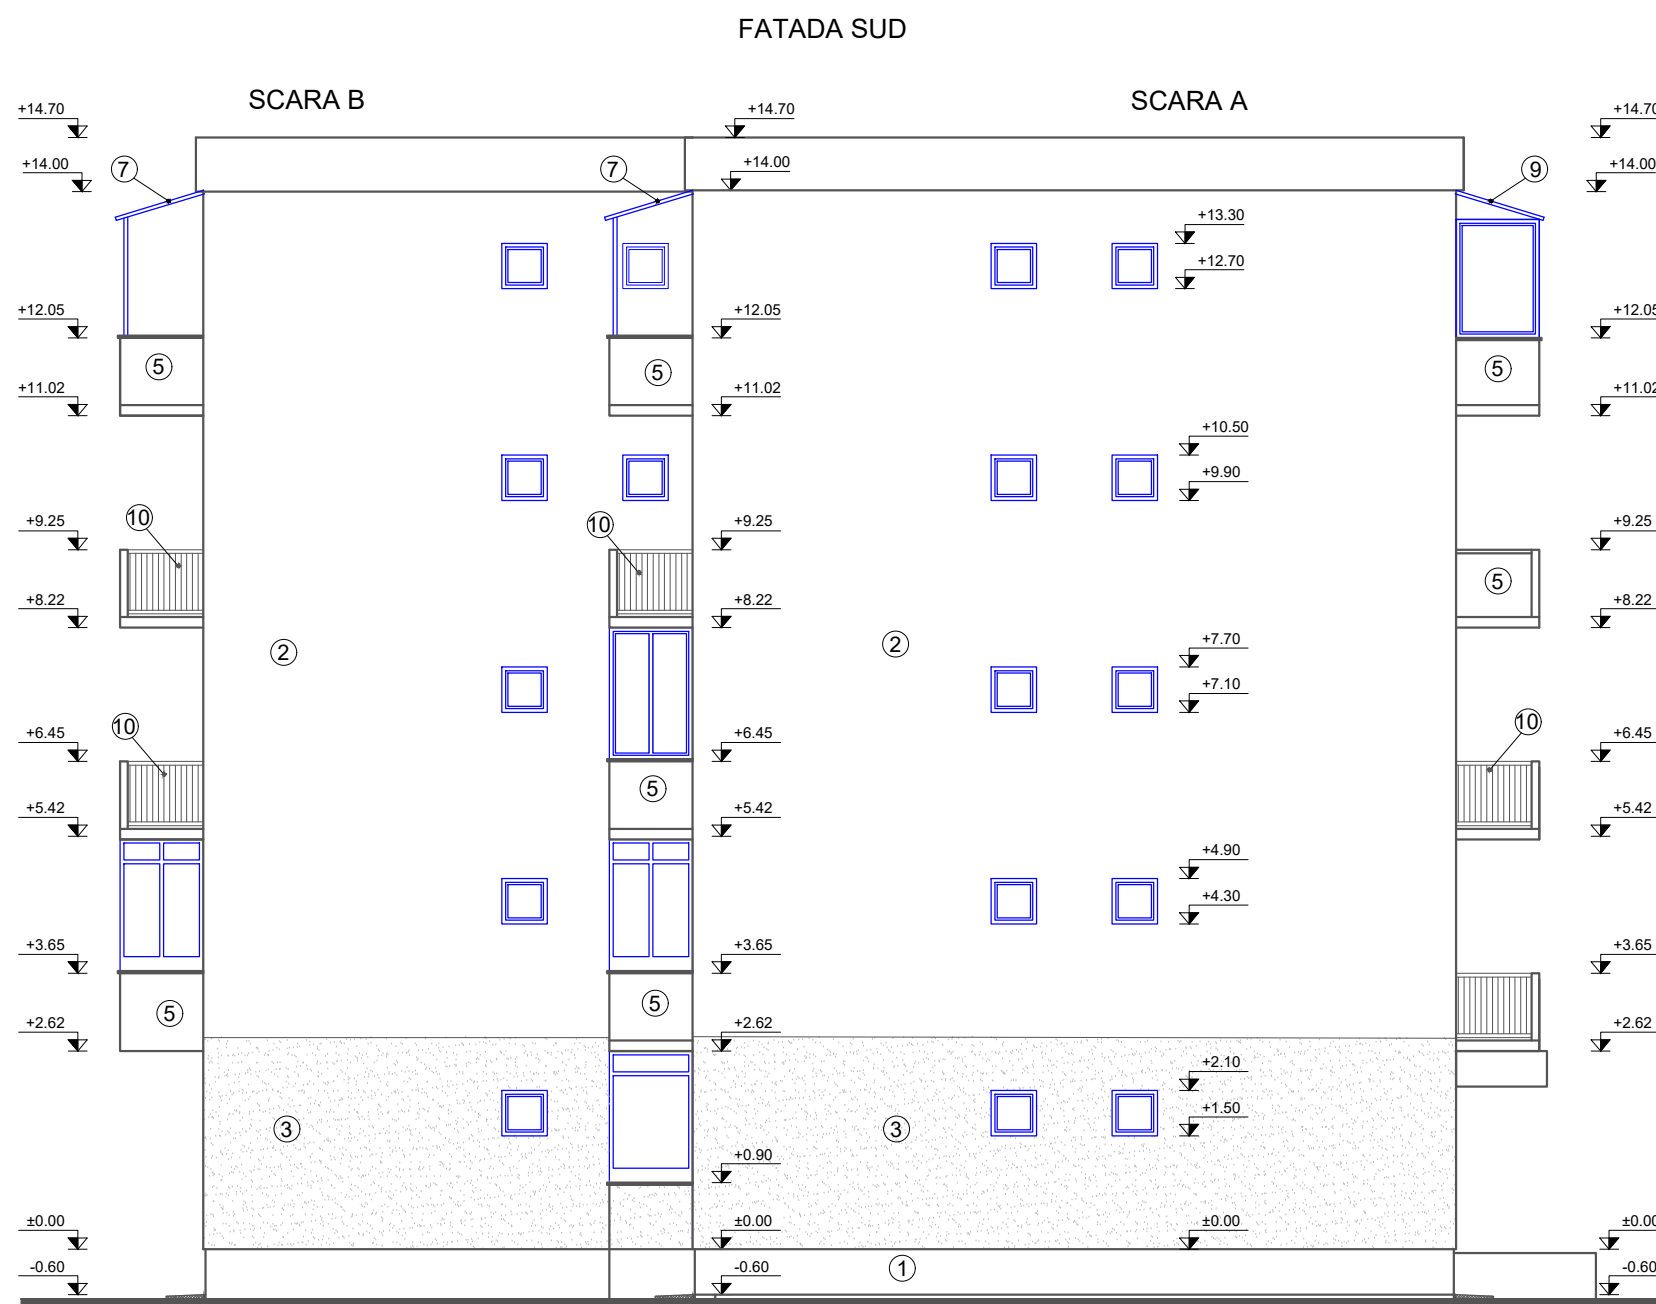

LEGENDA:

- ① SOCLU BETON
② TENCUIALA DRISCUIT FIN
③ TENCUIALA PE TERMOSISTEM
⑤ BALUSTRADA DRISCUITA
⑦ ACOPERIS DIN POLICARBONAT
⑨ ACOPERIS DIN TABLA CU TERMOSISTEM
⑩ BALUSTRADA METALICA



Nota:

- Orice modificare a prezentei planse se face numai cu acordul scris al proiectantului.
- Orice neconcordanța cu prevederile prezentei planse, se va aduce la cunoștința proiectantului.
- Categoria de importanță: C
- Clasa de importanță: III

Proiectant de specialitate:
S.C. CONSULTANT TEHNIC FORTUNA S.R.L.

str. Varadi Jozsef 3C Parter
Comercial
Sf. Gheorghe, jud. Covasna



MARCA INREGISTRATA A
S.C. CONSULTANT TEHNIC FORTUNA S.R.L.

Cerinta Nr. Exp. / Ref. Expert / Verificator Semnatura

Nr. proiect: 43-13/2023
Data: 03.2024
Faza: PT

Șef Proiect: ing. Benedek Levente
Șef Proiect Specialitate: arh. Gál Zoltán
Proiectant: arh. Gál Zoltán
Desenat: th. Balázs Ildikó

Reproducerea, imprimarea sau expunerea acestui document, precum și transmiterea informațiilor conținute este permisă numai în context. Utilizarea neautorizată a informațiilor este strict interzisă.

DENUMIRE PROIECT:
LUCRĂRI DE REABILITARE TERMICĂ LA BL.13,
SC.A,B, STRADA CRINULUI NR.1

AMPLASAMENT:
STRADA CRINULUI NR.1, BL.13, SF.GHEORGHE, JUD.COVASNA

BENEFICIAR: MUNICIPIUL SFÂNTU GHEORGHE

TITLU PLANSA:


FATADA SUD
SCARA A,B
SITUAȚIA EXISTENTĂ

Nr. pr.: 43-13/2023

Nr. Plan: A-13

Revizie: 00

Scara: 1:100

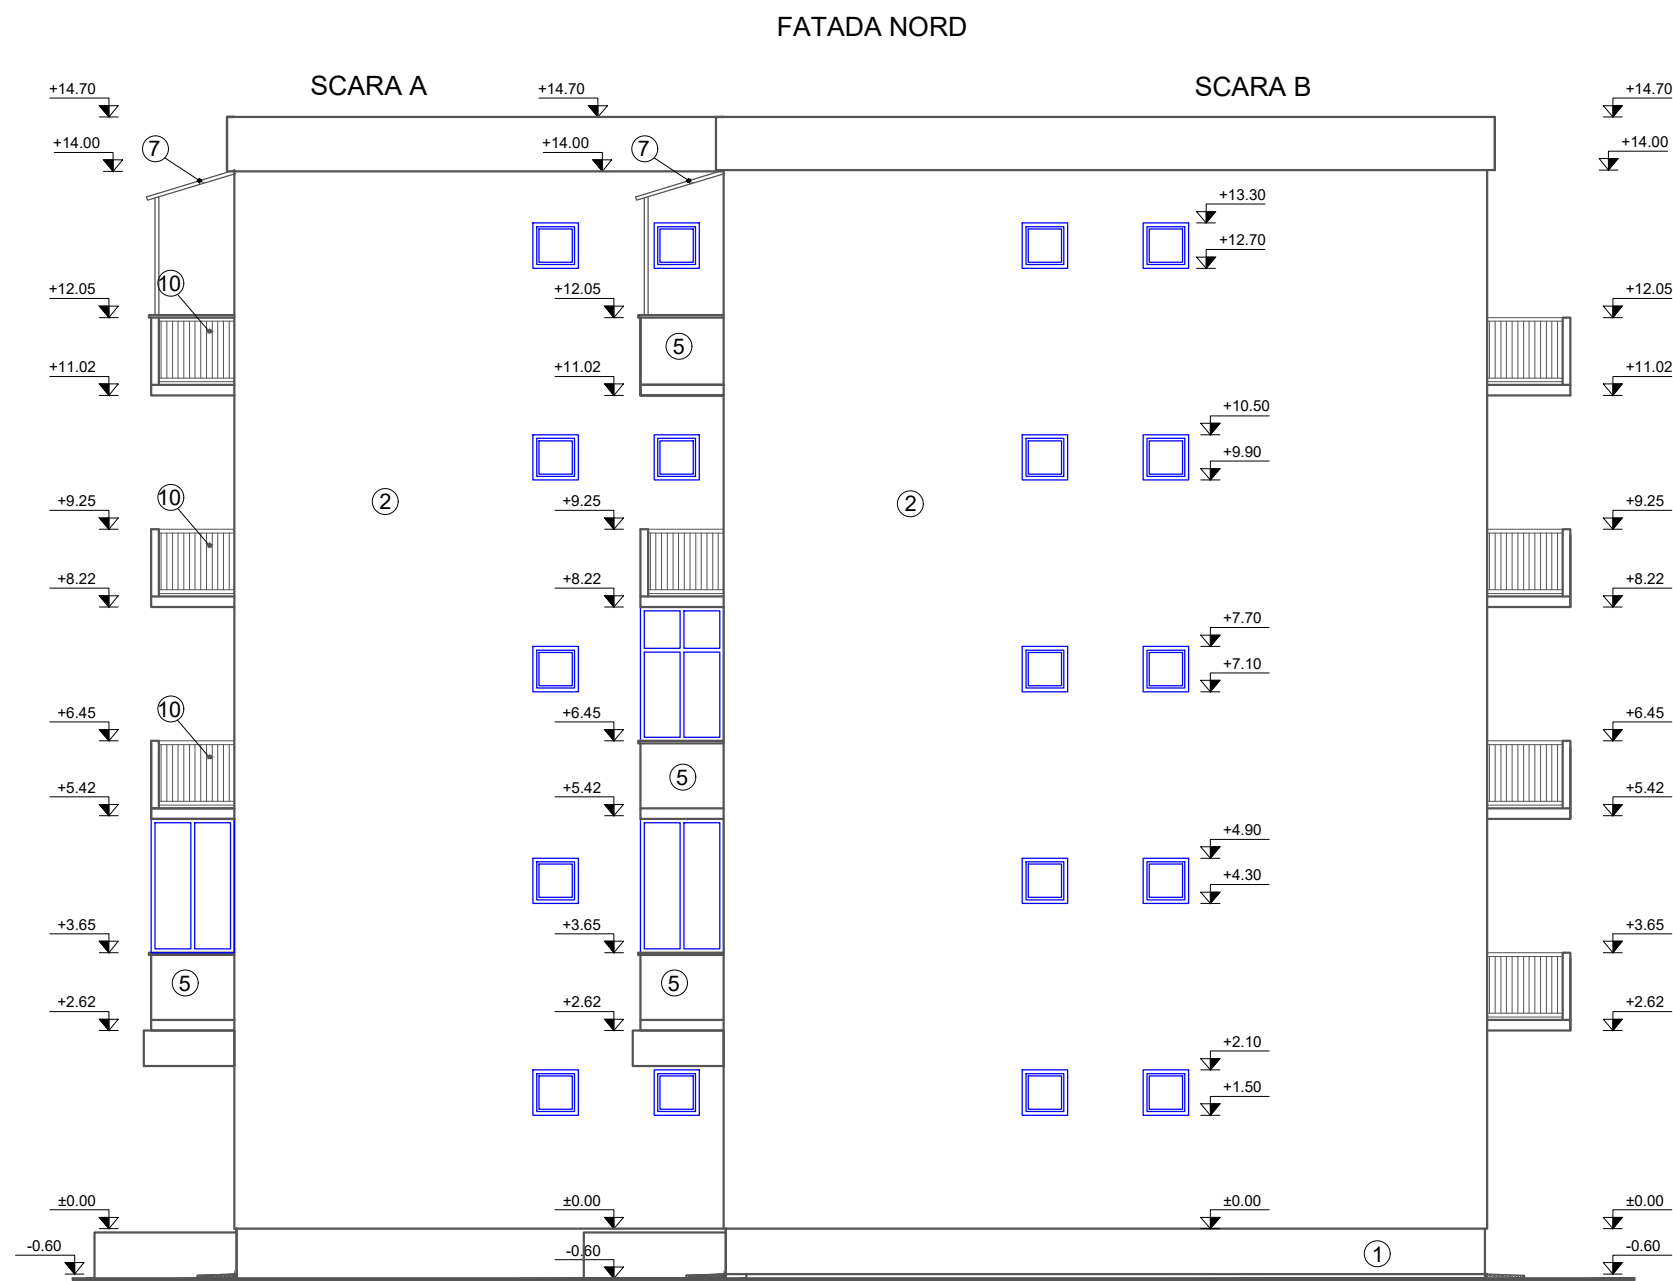

LEGENDA:

- ① SOCLU BETON
② TENCUIALA DRISCUIT FIN
⑤ BALUSTRADA DRISCUITA
⑦ ACOPERIS DIN POLICARBONAT
⑩ BALUSTRADA METALICA



Nota:

- Orice modificare a prezentei planse se face numai cu acordul scris al proiectantului.
- Orice neconcordanța cu prevederile prezentei planse, se va aduce la cunoștința proiectantului.
- Categoria de importanță: C
- Clasa de importanță: III

Proiectant de specialitate:
S.C. CONSULTANT TEHNIC FORTUNA S.R.L.

str. Varadi Jozsef 3C Parter
Comercial
Sf. Gheorghe, jud. Covasna

**Consultant Tehnic
FORTUNA
Atelier de Proiectare**

MARCA INREGISTRATA A
S.C. CONSULTANT TEHNIC FORTUNA S.R.L.

Cerinta	Nr. Exp. / Ref.	Expert / Verificator	Semnatura
Nr. proiect:	43-13/2023		
Data:	03.2024		
Faza:	PT		
Șef Proiect:	ing. Benedek Levente		
Șef Proiect Specialitate:	arh. Gál Zoltán		
Proiectant:	arh. Gál Zoltán		
Desenat:	th. Balázs Ildikó		

DENUMIRE PROIECT: LUCRĂRI DE REABILITARE TERMICĂ LA BL.13, SC.A,B, STRADA CRINULUI NR.1			
AMPLASAMENT: STRADA CRINULUI NR.1, BL.13, SF.GHEORGHE, JUD.COVASNA			
BENEFICIAR: MUNICIPIUL SFÂNTU GHEORGHE			
TITLU PLANSA:		Nr. pr.:	43-13/2023
FATADA NORD SCARA A,B SITUAȚIA EXISTENTĂ		Nr. Plan:	A-14
		Revizie:	00
		Scara:	1:100