



PLAN SUBSOL

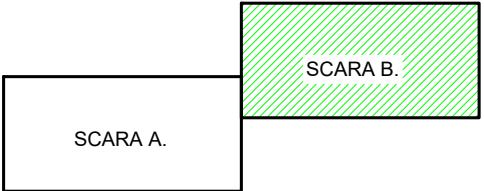

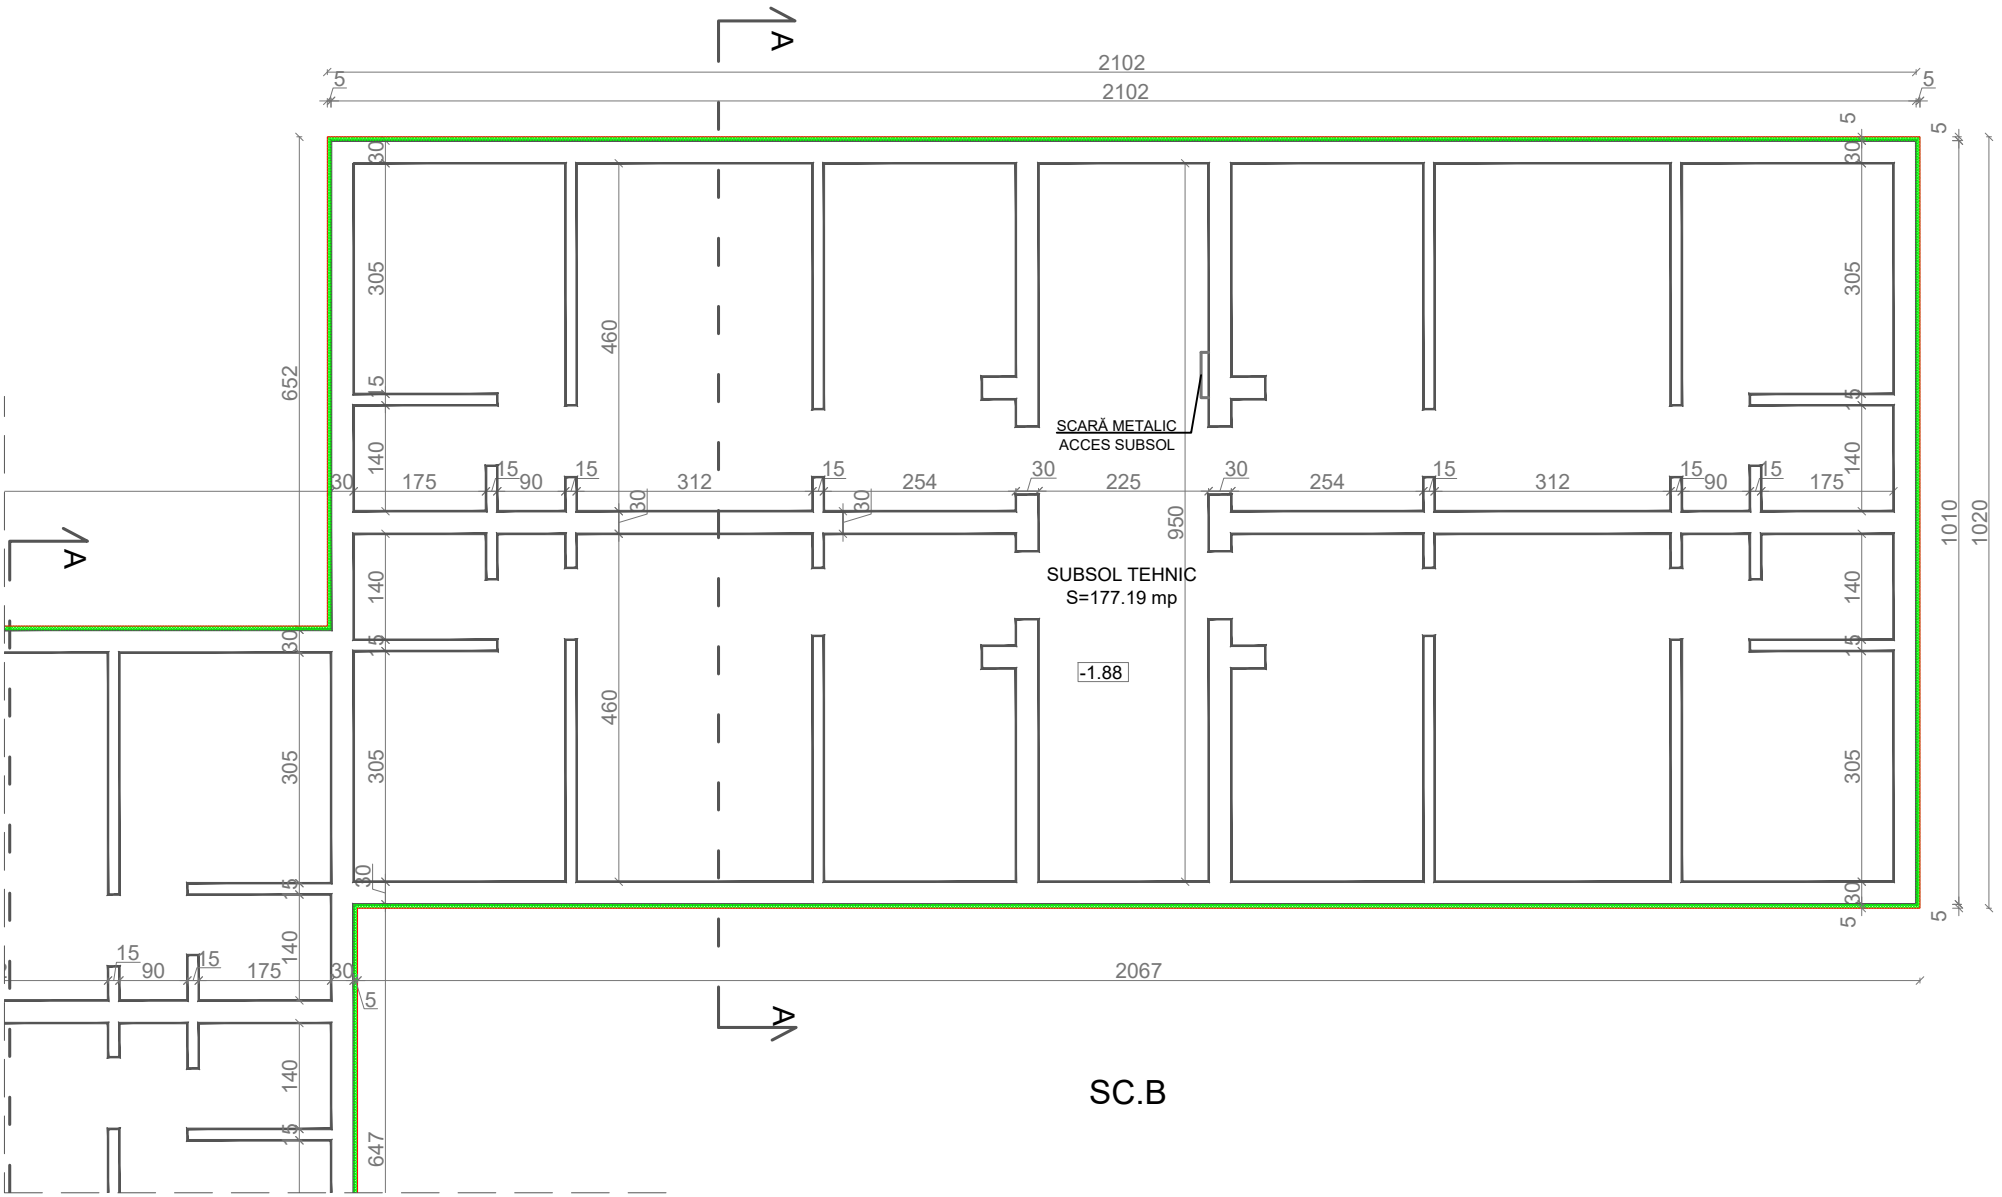



LEGENDA:



- 30
15
- Pereti prefabricati exteriori din beton armat, termoizolat cu polistiren extrudat de 5 cm grosime, tencuit
- Pereti despartitori din beton armat

ORDINUL ARHITECȚILOR
DIN ROMÂNIA
6869
Zoltán
GÁL
Arhitect
cu drept de semnătură



SC.B

<div>Proiectant de specialitate:</div> <div>S.C. CONSULTANT TEHNIC FORTUNA S.R.L.</div> <div><div>str. Varadi Jozsef 3C Parter Comercial Sf. Gheorghe, jud. Covasna</div><div><div></div><div>MARCA INREGISTRATA A S.C. CONSULTANT TEHNIC FORTUNA S.R.L.</div></div></div>	Cerinta	Nr. Exp. / Ref.	Expert / Verificator	Semnătura	DENUMIRE PROIECT:			
					LUCRĂRI DE REABILITARE TERMICĂ LA BL.13, SC. A,B, STRADA CRINULUI NR.1			
	Nr. proiect: 43-13/2023				AMPLASAMENT:			
	Data: 03.2024				STRADA CRINULUI NR.1, BL.13, SF.GHEORGHE, JUD.COVASNA			
	Faza: PT				BENEFICIAR: MUNICIPIUL SFÂNTU GHEORGHE			
	Șef Proiect:	ing. Benedek Levente			TITLU PLANSA:		Nr. pr.:	43-13/2023
	Șef Proiect Specialitate:	arh. Gál Zoltán			PLAN SUBSOL SCARA B SITUAȚIA PROPUȘĂ		Nr. Plan:	A-15b
	Proiectant:	arh. Gál Zoltán		Revizie:			00	
	Desenat:	th. Balázs Ildikó					Scara:	1:100
	Reproducerea, imprimarea sau expunerea acestui document, precum și transmiterea informațiilor conținute este permisă numai în contract. Utilizarea extraccontractuală necesită acordul scris al S.C. CONSULTANT TEHNIC FORTUNA S.R.L.							

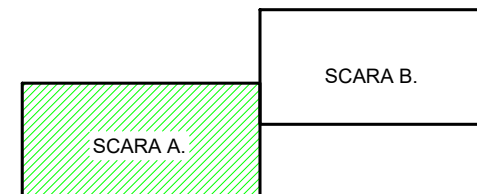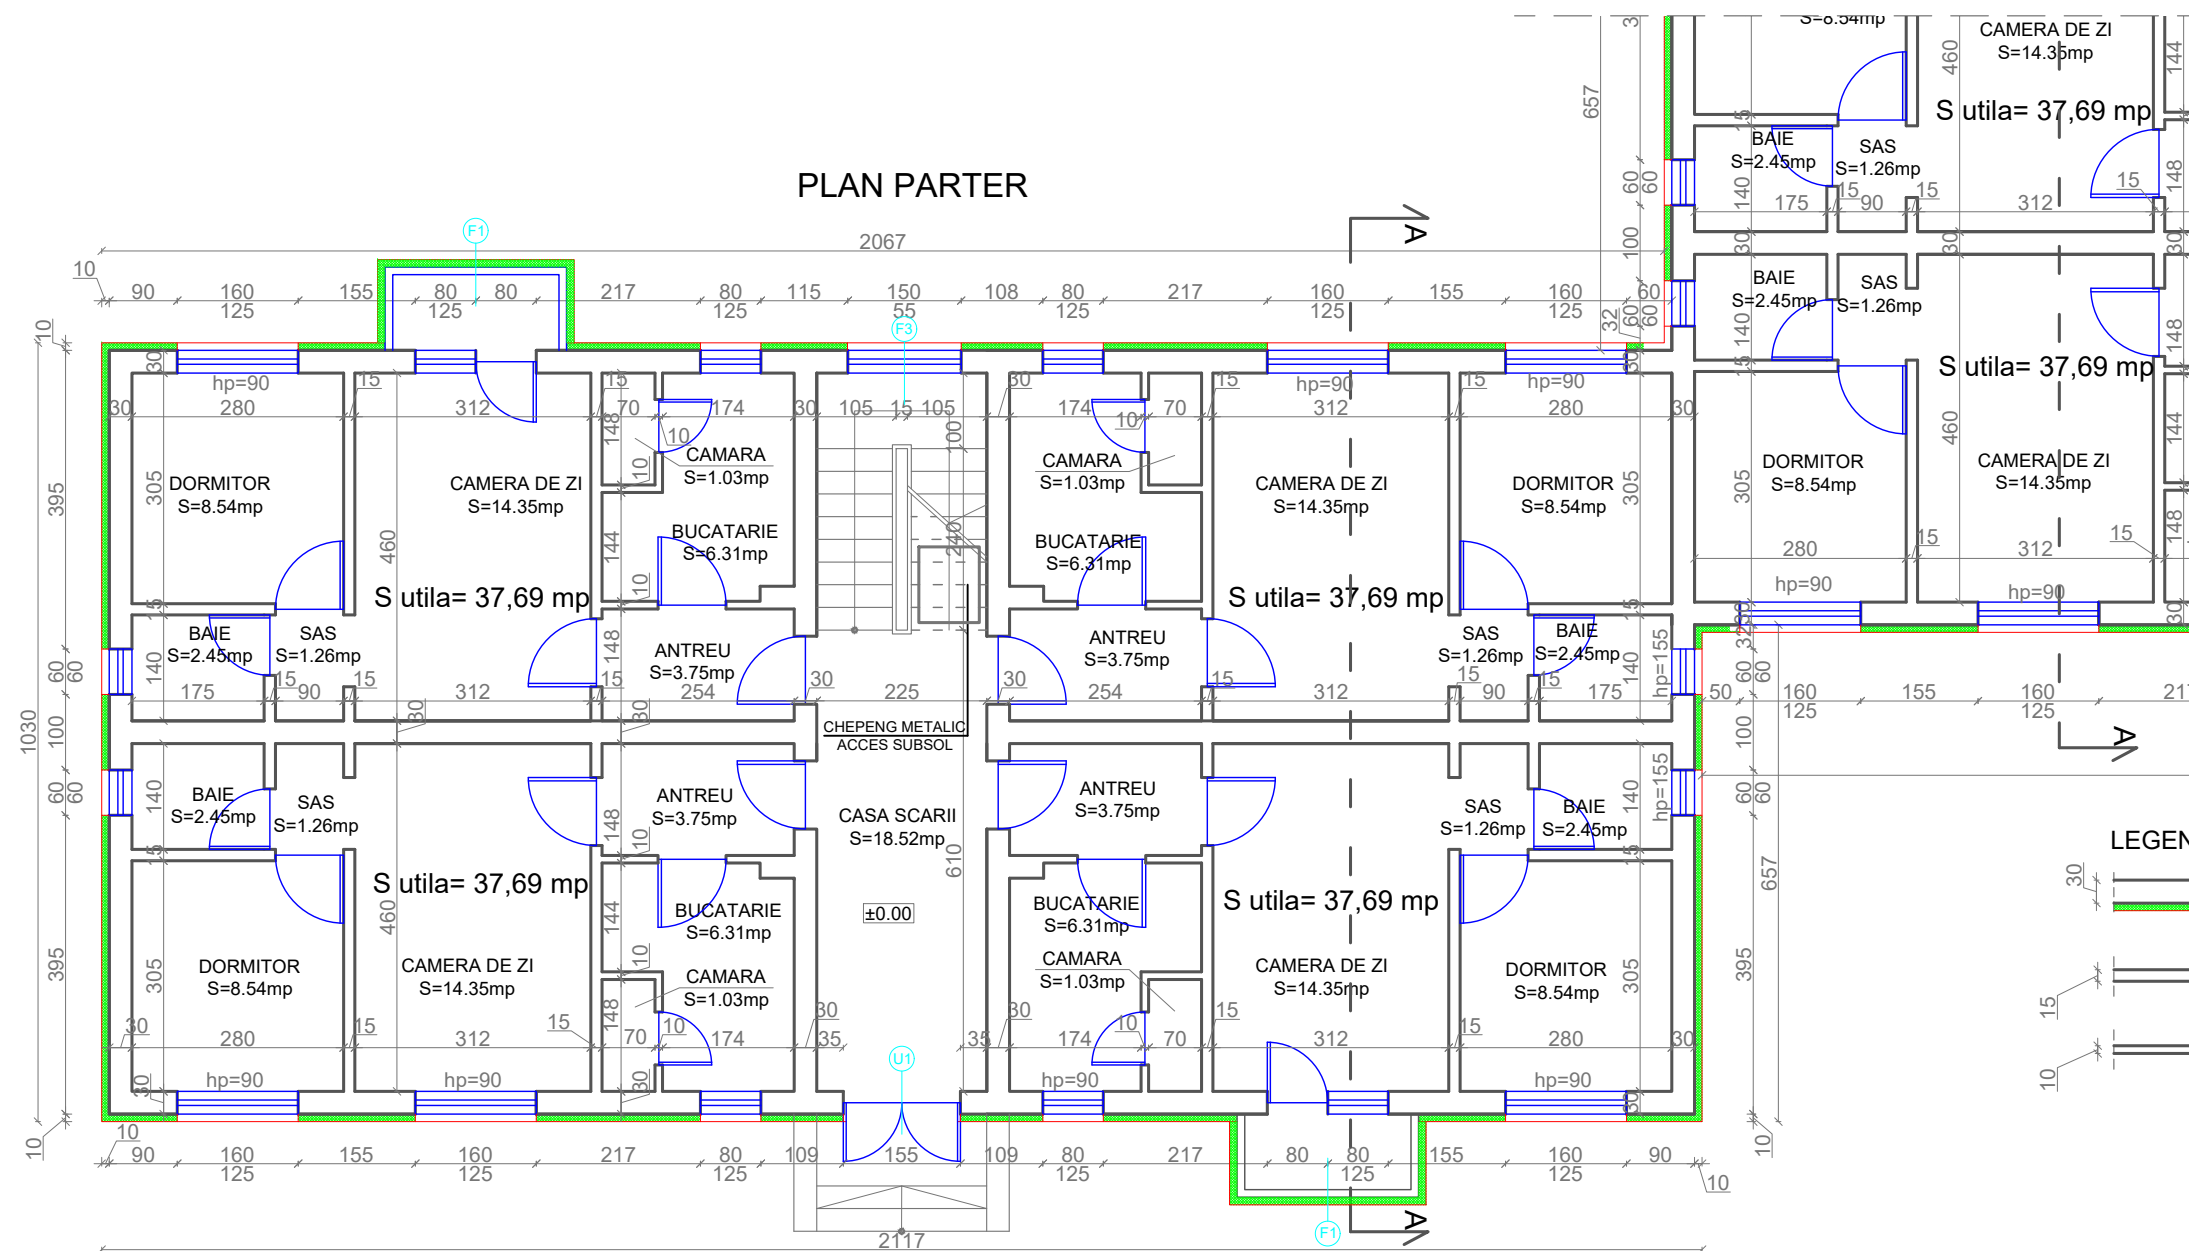

LEGENDA:

- 30 Pereti prefabricati exteriori din beton armat, termoizolat cu polistiren expandat grafitat de 10 cm grosime, tencuit
- 15 Pereti despartitori din beton armat
- 10 Pereti despartitori din caramida



Nota:

- Orice modificare a prezentei planse se face numai cu acordul scris al proiectantului.
- Orice neconcordanta cu prevederile prezentei planse, se va aduce la cunostinta proiectantului.
- Categoria de importanta: C
- Clasa de importanta: III

Proiectant de specialitate:
S.C. CONSULTANT TEHNIC FORTUNA S.R.L.

str. Varadi Jozsef 3C Parter
Comercial
Sf. Gheorghe, jud. Covasna



MARCA INREGISTRATA A
S.C. CONSULTANT TEHNIC FORTUNA S.R.L.

Cerinta Nr. Exp. / Ref. Expert / Verificator Semnatura

Nr. proiect: 43-13/2023

Data: 03.2024

Faza: PT

Sef Proiect: ing. Benedek Levente

Sef Proiect Specialitate: arh. Gal Zoltan

Proiectant: arh. Gal Zoltan

Desenat: th. Balazs Ildiko

Reproducerea, imprimarea sau expunerea acestui document, precum si transmiterea informatiilor continute este permisa numai in context. Utilizarea neautorizata a acestor informatii este strict interzisa.

DENUMIRE PROIECT:
LUCRARI DE REABILITARE TERMICA LA BL.13, SC.
A,B, STRADA CRINULUI NR.1

AMPLASAMENT:
STRADA CRINULUI NR.1, BL.13, SF.GHEORGHE, JUD.COVASNA

BENEFICIAR: MUNICIPIUL SFANTU GHEORGHE

TITLU PLANSA:

PLAN PARTER
SCARA A
SITUATIA PROPUA



Nr. pr.: 43-13/2023

Nr. Plan: A-15

Revizie: 00

Scara: 1:100

PLAN PARTER

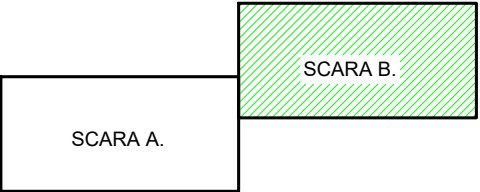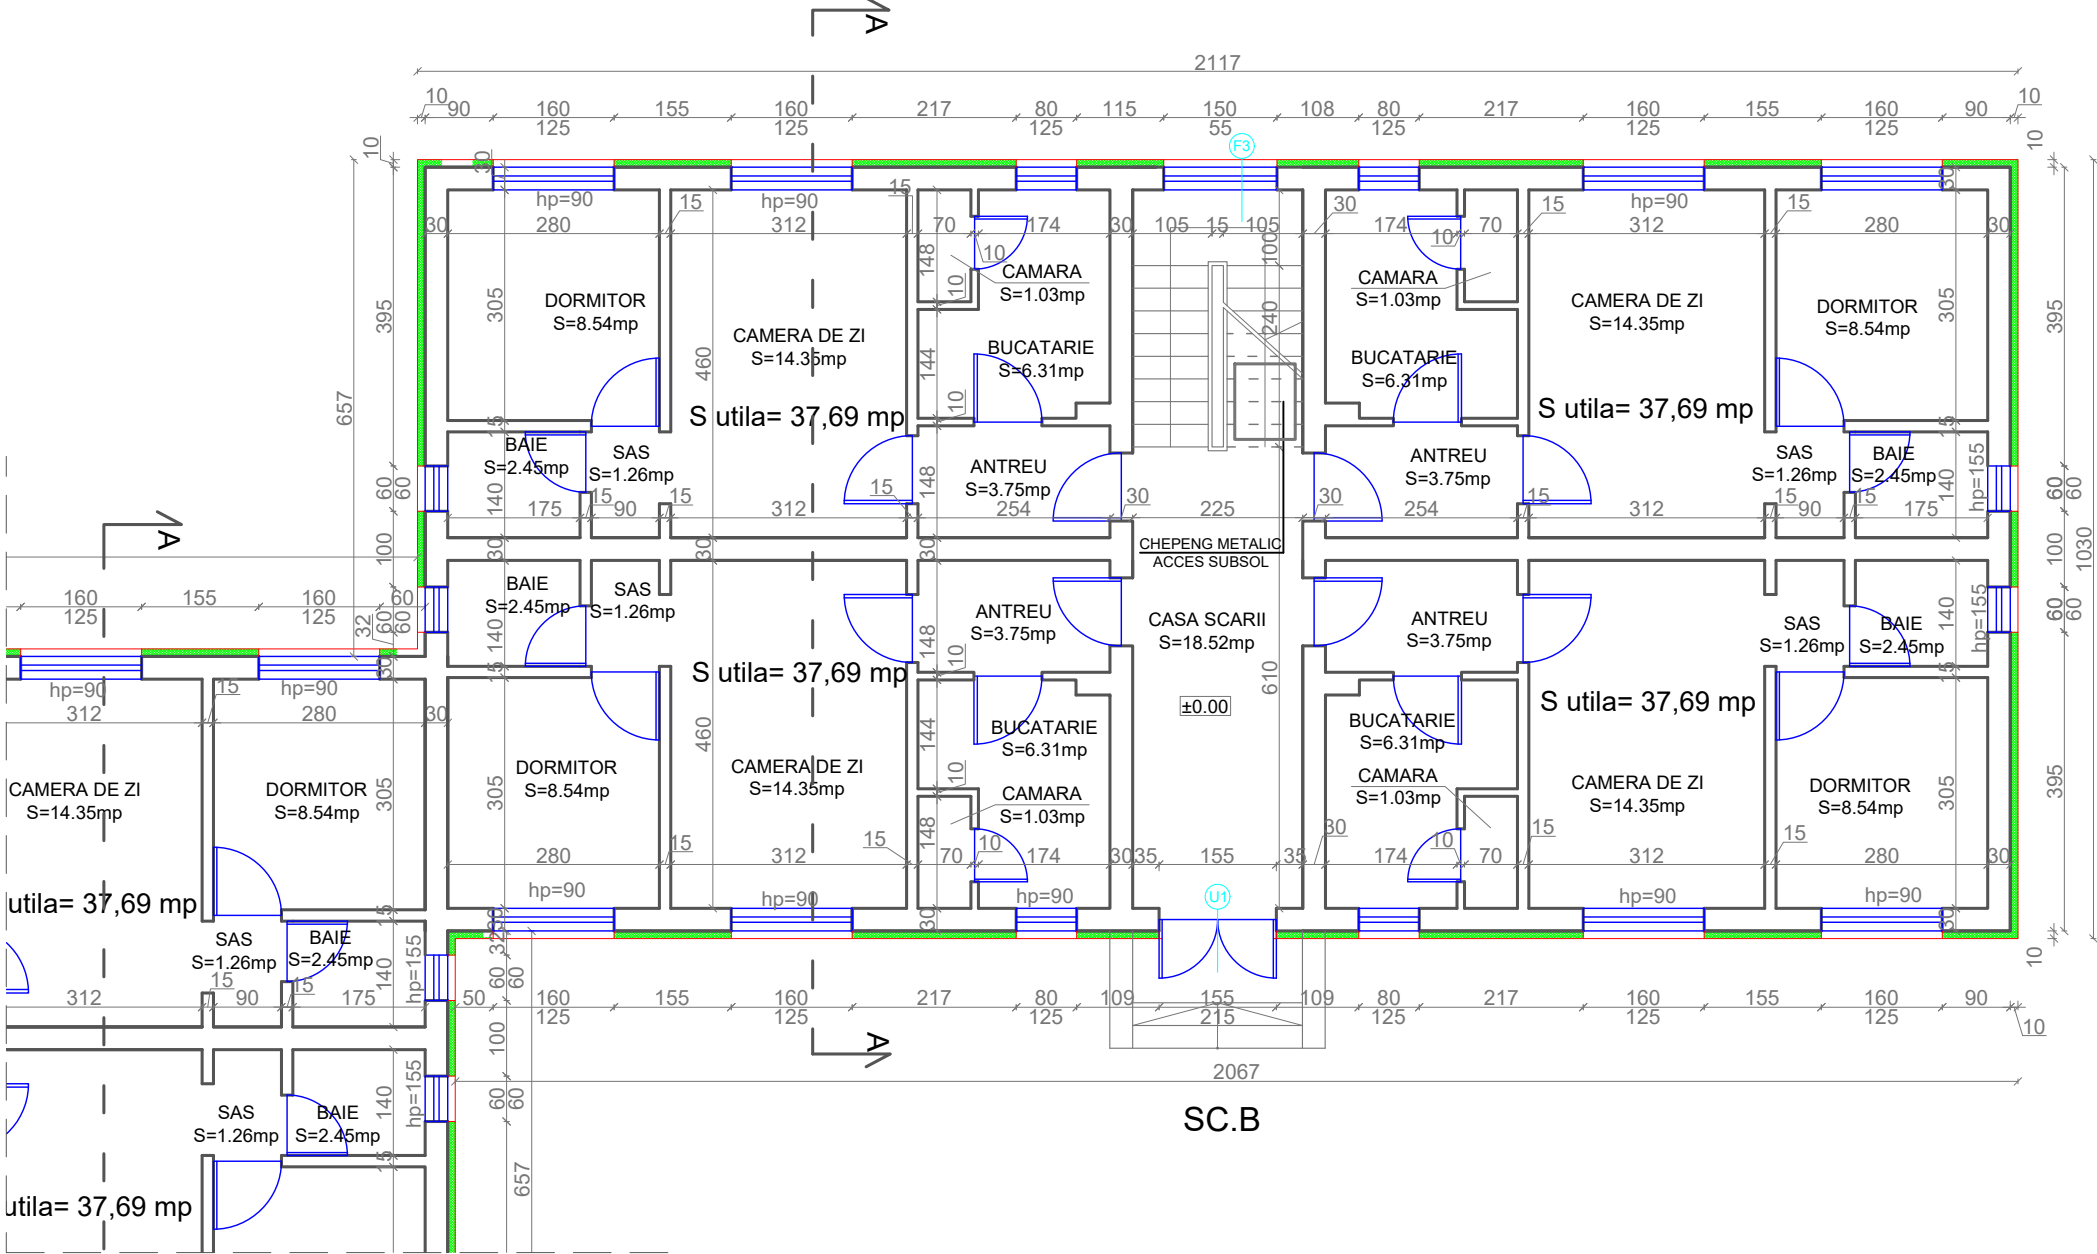

LEGENDA:

- 30 Pereti prefabricati exteriori din beton armat, termoizolat cu polistiren expandat grafitat de 10 cm grosime, tencuit
- 15 Pereti despartitori din beton armat
- 10 Pereti despartitori din caramida



ORDINUL ARHITECTILOR
DIN ROMANIA
6869
Zoltan
GAL
Arhitect
cu drept de semnatura

Nota:

- Orice modificare a prezentei planse se face numai cu acordul scris al proiectantului.
- Orice neconcordanța cu prevederile prezentei planse, se va aduce la cunoștința proiectantului.
- Categoria de importanță: C
- Clasa de importanță: III

Proiectant de specialitate:
S.C. CONSULTANT TEHNIC FORTUNA S.R.L.

str. Varadi Jozsef 3C Parter
Comercial
Sf. Gheorghe, jud. Covasna



MARCA INREGISTRATA A
S.C. CONSULTANT TEHNIC FORTUNA S.R.L.

Cerinta Nr. Exp. / Ref. Expert / Verificator Semnatura

Nr. proiect: 43-13/2023
Data: 03.2024
Faza: PT

Şef Proiect: ing. Benedek Levente
Şef Proiect Specialitate: arh. Gál Zoltán
Proiectant: arh. Gál Zoltán
Desenat: th. Balázs Ildikó



DENUMIRE PROIECT:
LUCRĂRI DE REABILITARE TERMICĂ LA BL.13, SC.
A,B, STRADA CRINULUI NR.1

AMPLASAMENT:
STRADA CRINULUI NR.1, BL.13, SF.GHEORGHE, JUD.COVASNA

BENEFICIAR: MUNICIPIUL SFÂNTU GHEORGHE

TITLU PLANSA:
PLAN PARTER
SCARA B
SITUAȚIA PROPUȘĂ

Nr. pr.: 43-13/2023
Nr. Plan: A-16
Revizie: 00
Scara: 1:100

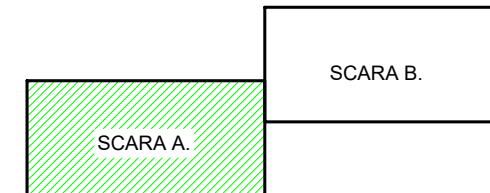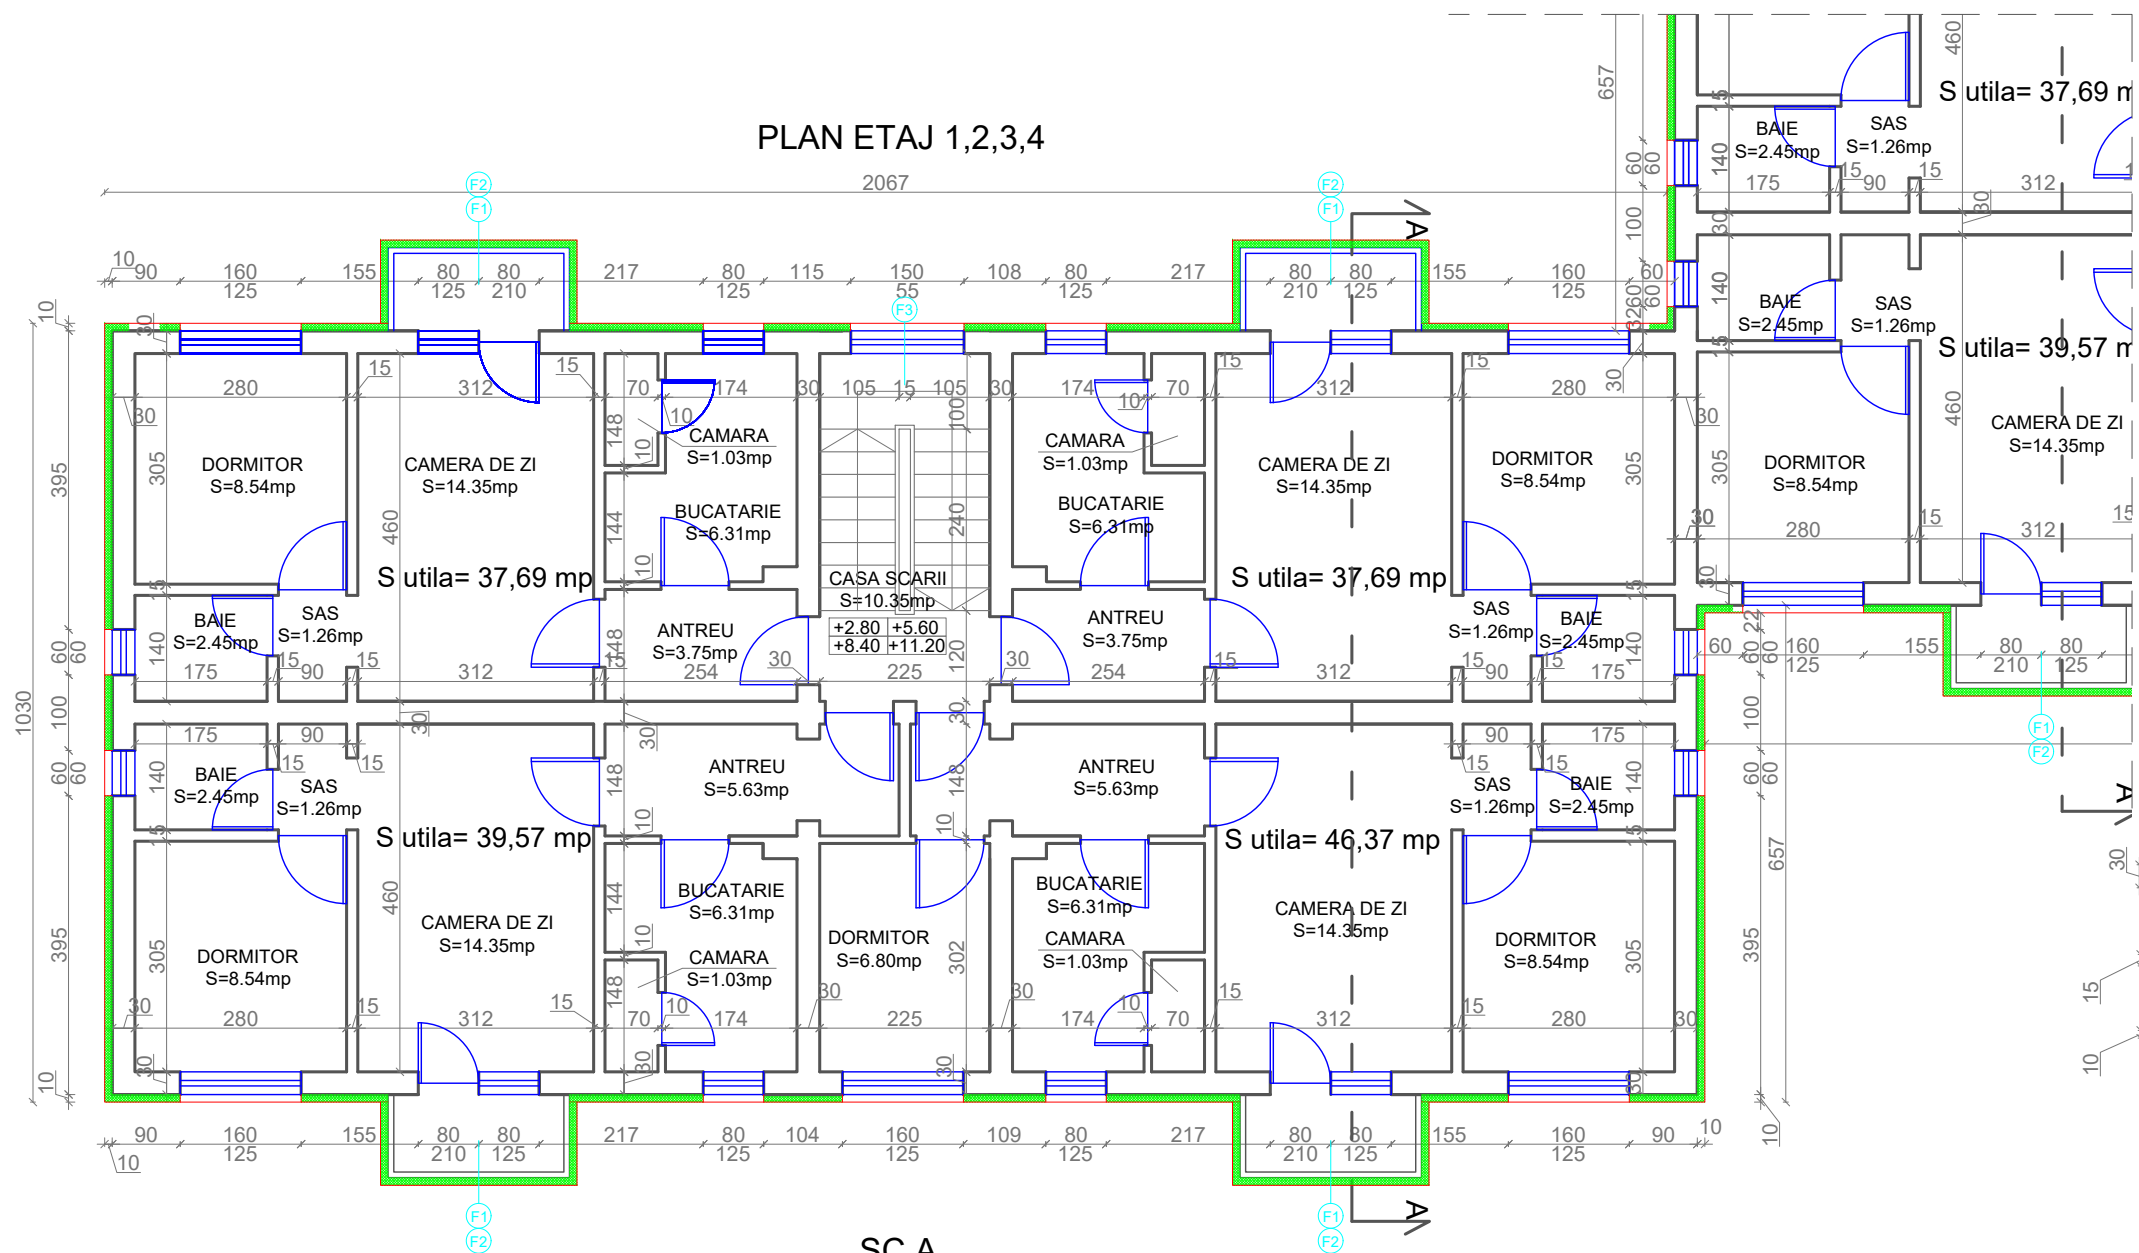

LEGENDA:

- Pereti prefabricati exteriori din beton armat, termoizolat cu polistiren expandat grafitat de 10 cm grosime, tencuit
- Pereti despartitori din beton armat
- Pereti despartitori din caramida



Nota:

- Orice modificare a prezentei planse se face numai cu acordul scris al proiectantului.
- Orice neconcordanța cu prevederile prezentei planse, se va aduce la cunoștința proiectantului.
- Categoria de importanță: C
- Clasa de importanță: III

Proiectant de specialitate:
S.C. CONSULTANT TEHNIC FORTUNA S.R.L.

str. Varadi Jozsef 3C Parter
Comercial
Sf. Gheorghe, jud. Covasna



MARCA INREGISTRATA A
S.C. CONSULTANT TEHNIC FORTUNA S.R.L.

Cerinta Nr. Exp. / Ref. Expert / Verificator Semnatura

Nr. proiect: 43-13/2023

Data: 03.2024

Faza: PT

Șef Proiect: ing. Benedek Levente

Șef Proiect Specialitate: arh. Gál Zoltán

Proiectant: arh. Gál Zoltán

Desenat: th. Balázs Ildikó

Reproducerea, imprimarea sau expunerea acestui document, precum și transmiterea informațiilor conținute este permisă numai în contract. Utilizarea neautorizată a informațiilor conținute este interzisă.

DENUMIRE PROIECT:
LUCRĂRI DE REABILITARE TERMICĂ LA BL.13, SC.
A,B, STRADA CRINULUI NR.1

AMPLASAMENT:
STRADA CRINULUI NR.1, BL.13, SF.GHEORGHE, JUD.COVASNA

BENEFICIAR: MUNICIPIUL SFÂNTU GHEORGHE

TITLU PLANSA:

PLAN ETAJ 1,2,3,4
SCARA A
SITUAȚIA PROPUȘĂ



Nr. pr.: 43-13/2023

Nr. Plan: A-17

Revizie: 00

Scara: 1:100

PLAN ETAJ 1,2,3,4

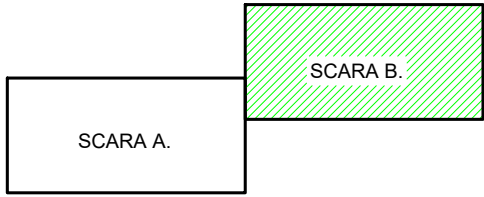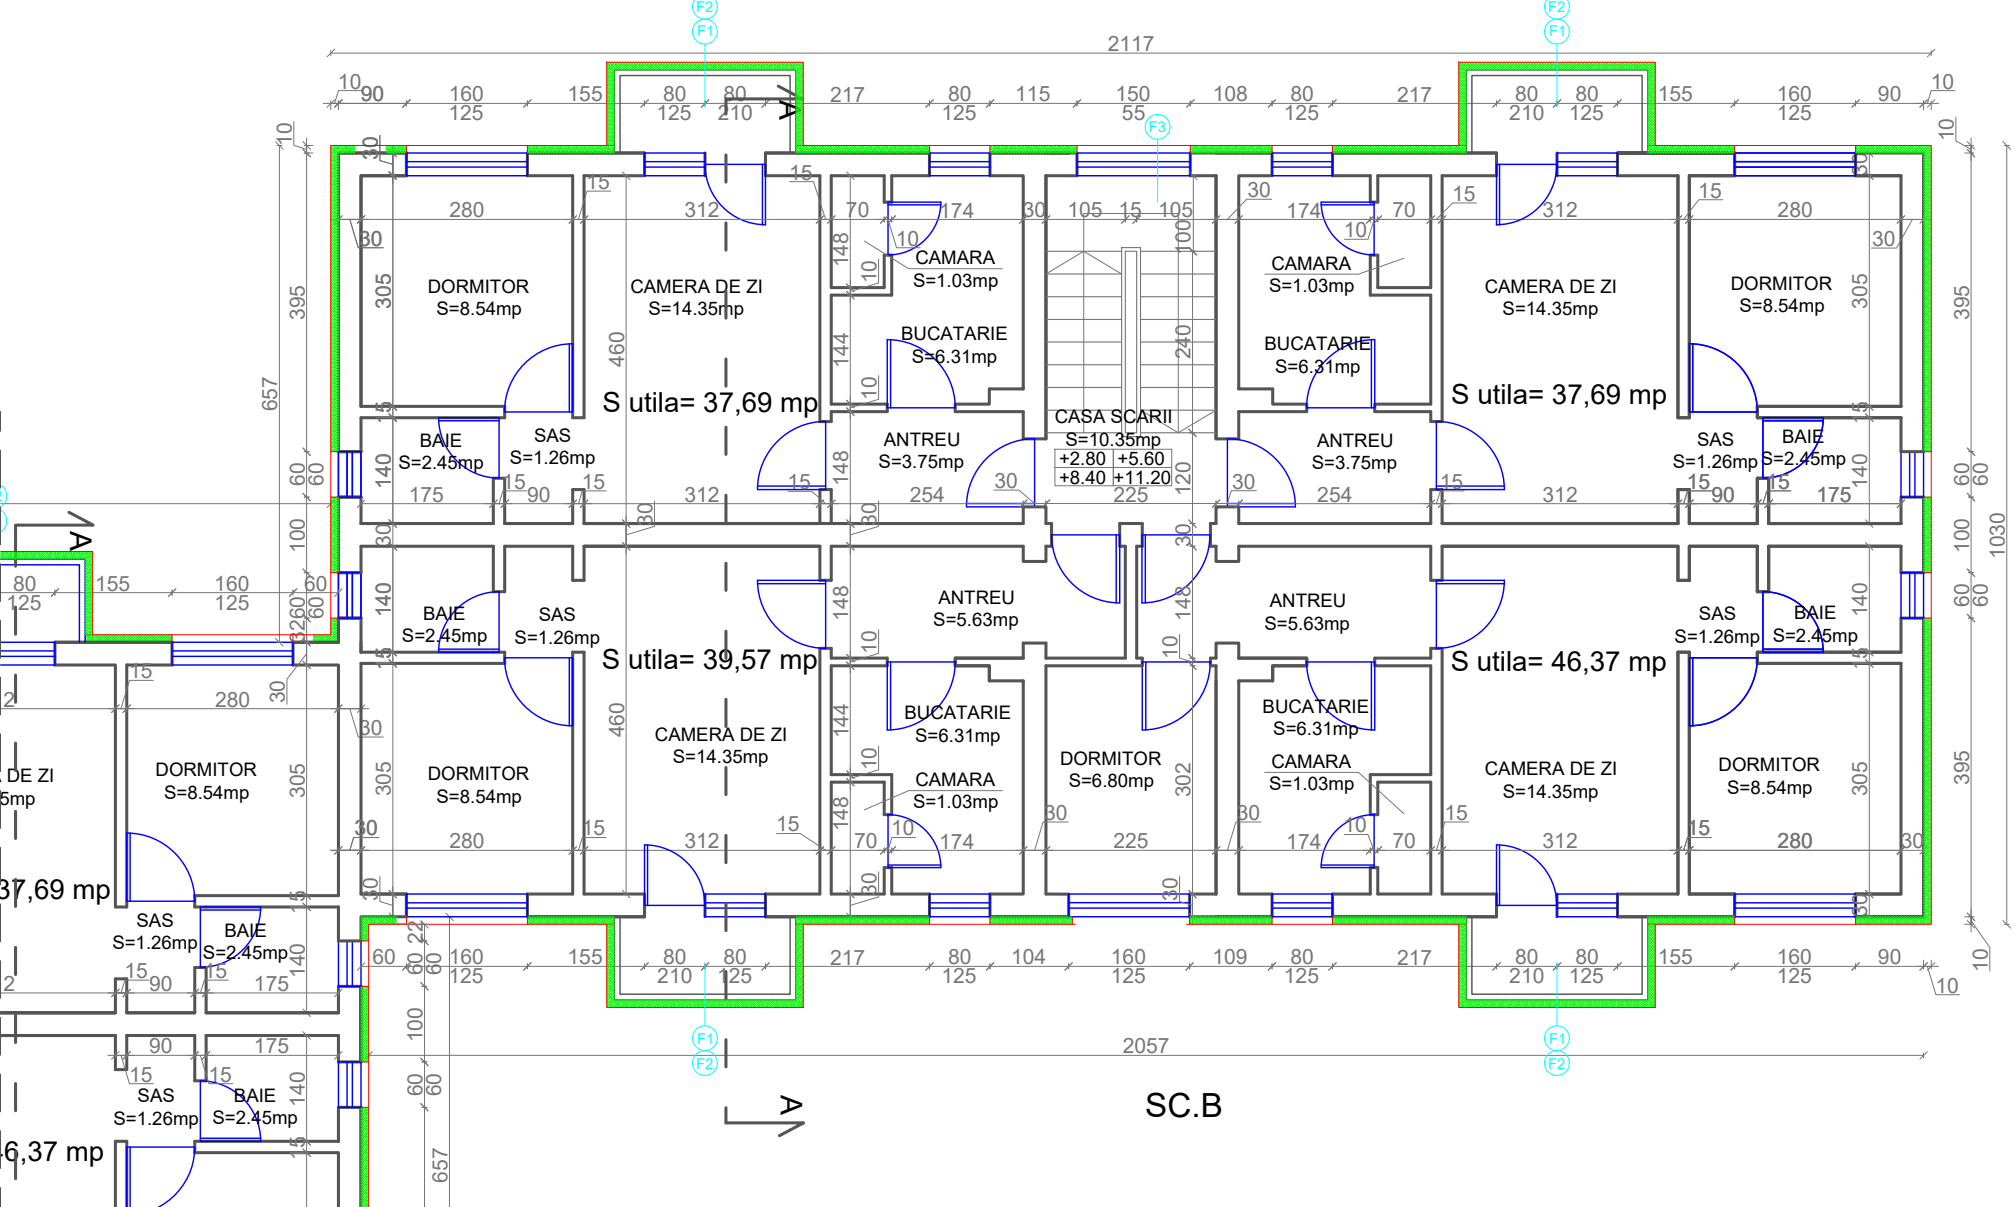

LEGENDA:



- Pereti prefabricati exteriori din beton armat, termoizolat cu polistiren expandat grafitat de 10 cm grosime, tencuit
- Pereti despartitori din beton armat
- Pereti despartitori din caramida

ORDINUL ARHITECTILOR
DIN ROMANIA
6869
Zoltan
GAL
Arhitect
cu drept de semnatura



Nota:
- Orice modificare a prezentei planse se face numai cu acordul scris al proiectantului.
- Orice neconcordanța cu prevederile prezentei planse, se va aduce la cunoștința proiectantului.
- Categoria de importanță: C
- Clasa de importanță: III

Proiectant de specialitate: S.C. CONSULTANT TEHNIC FORTUNA S.R.L.		Cerinta	Nr. Exp. / Ref.	Expert / Verificator	Semnatura	DENUMIRE PROIECT: LUCRARI DE REABILITARE TERMICA LA BL.13, SC. A,B, STRADA CRINULUI NR.1	
str. Varadi Jozsef 3C Parter Comercial Sf. Gheorghe, jud. Covasna						AMPLASAMENT: STRADA CRINULUI NR.1, BL.13, SF.GHEORGHE, JUD.COVASNA	
						BENEFICIAR: MUNICIPIUL SFANTU GHEORGHE	
MARCA INREGISTRATA A S.C. CONSULTANT TEHNIC FORTUNA S.R.L.						TITLU PLANSA:	
		Nr. proiect:	43-13/2023			PLAN ETAJ 1,2,3,4 SCARA B SITUATIA PROPUȘA	
		Data:	03.2024			Nr. pr.: 43-13/2023	
		Faza:	PT			Nr. Plan: A-18	
		Șef Proiect:	ing. Benedek Levente			Revizie: 00	
		Șef Proiect Specialitate:	arh. Gál Zoltán			Scara: 1:100	
		Proiectant:	arh. Gál Zoltán				
		Desenat:	th. Balázs Ildikó				

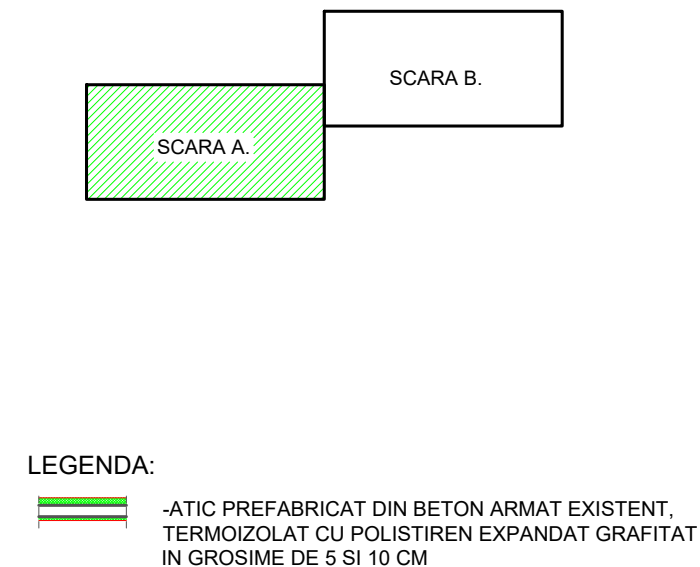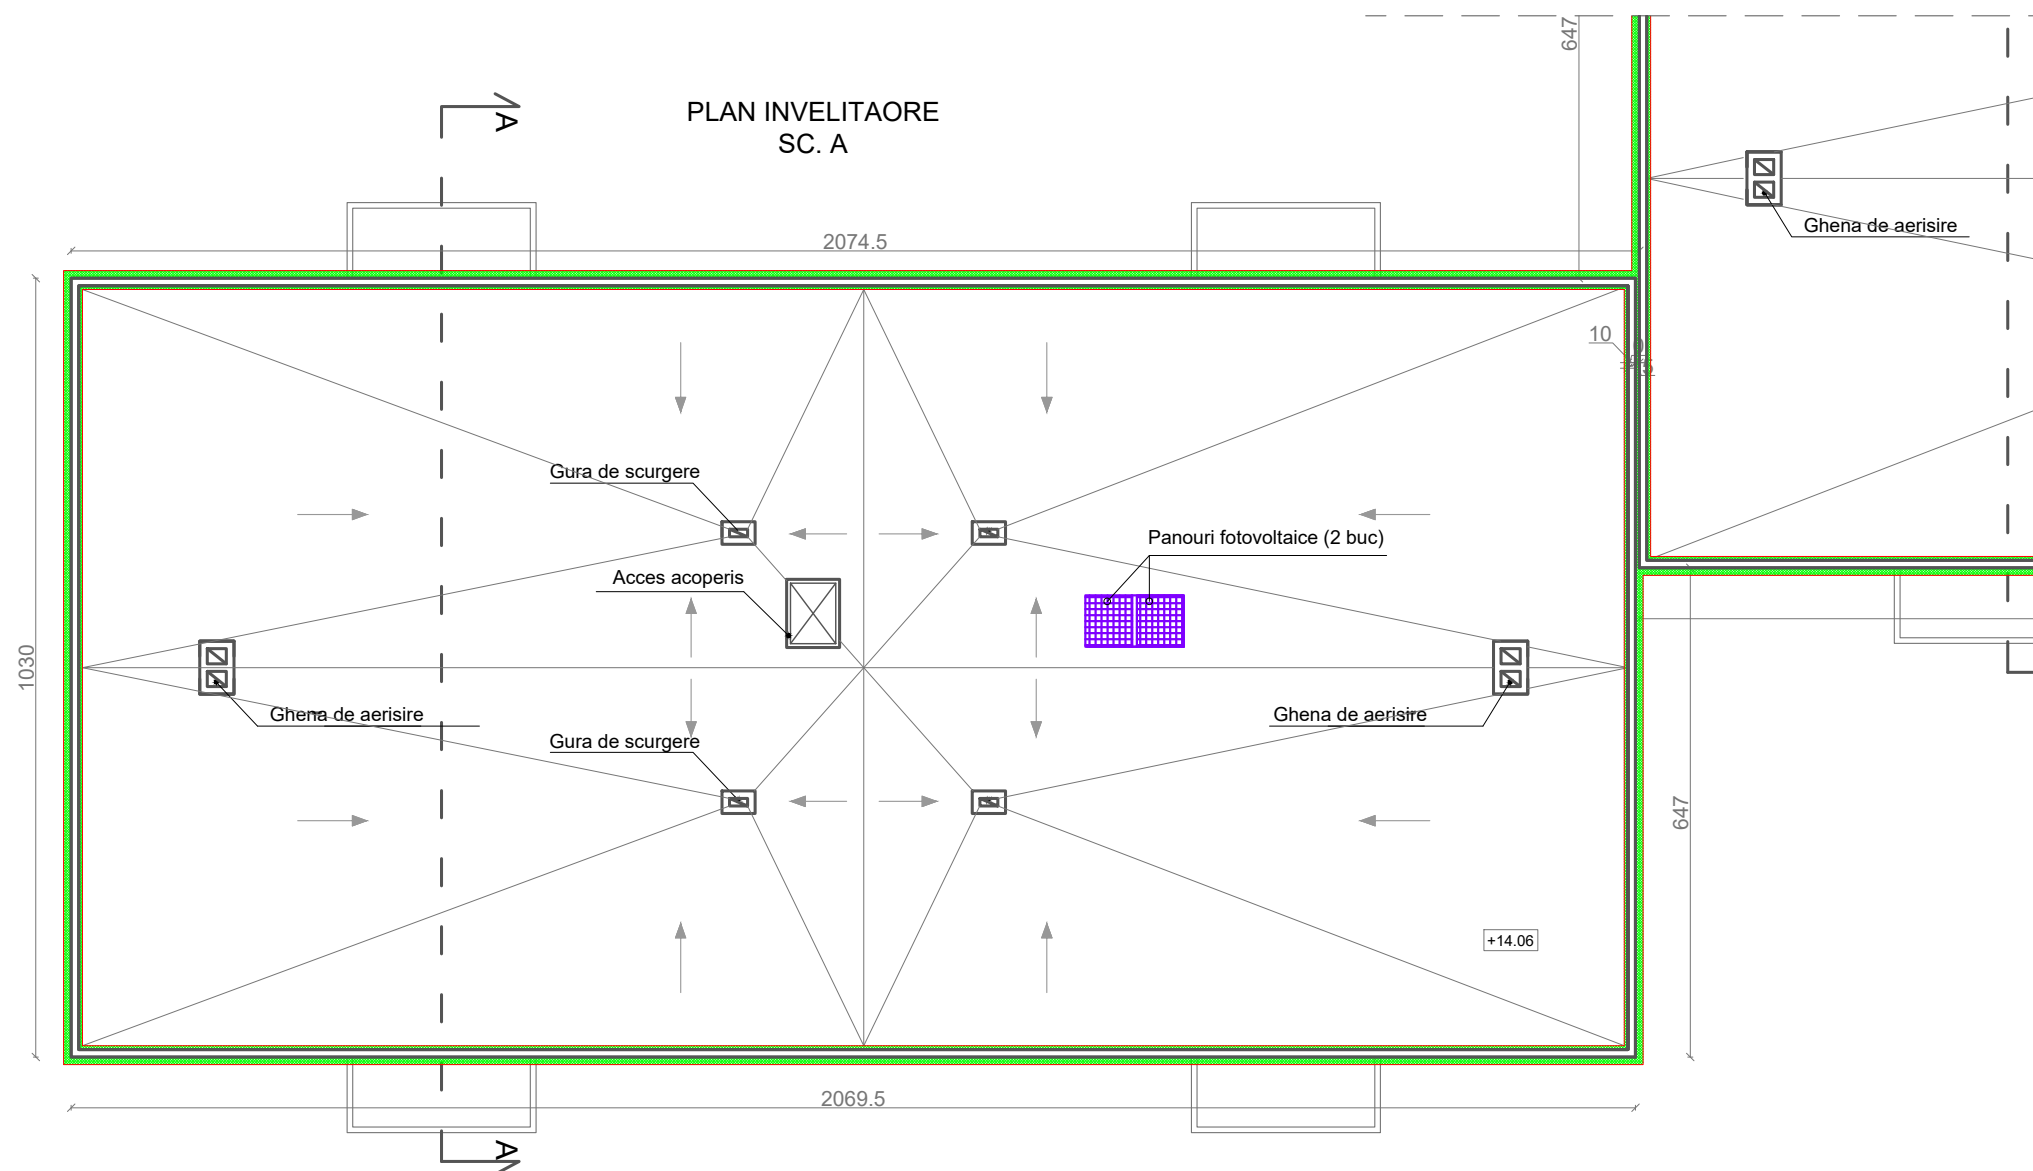

Nota:

- Orice modificare a prezentei planse se face numai cu acordul scris al proiectantului.
- Orice neconcordanța cu prevederile prezentei planse, se va aduce la cunoștința proiectantului.
- Categoria de importanță: C
- Clasa de importanță: III



Proiectant de specialitate:
S.C. CONSULTANT TEHNIC FORTUNA S.R.L.

str. Varadi Jozsef 3C Parter
Comercial
Sf. Gheorghe, jud. Covasna

Consultant Tehnic FORTUNA
Atelier de Proiectare

MARCA INREGISTRATA A
S.C. CONSULTANT TEHNIC FORTUNA S.R.L.

Cerinta	Nr. Exp. / Ref.	Expert / Verificator	Semnatura	DENUMIRE PROIECT:		
				LUCRARI DE REABILITARE TERMICA LA BL.13, SC. A,B, STRADA CRINULUI NR.1		
Nr. proiect: 43-13/2023				AMPLASAMENT:		
Data: 03.2024				STRADA CRINULUI NR.1, BL.13, SF.GHEORGHE, JUD.COVASNA		
Faza: PT				BENEFICIAR: MUNICIPIUL SFANTU GHEORGHE		
Şef Proiect:	ing. Benedek Levente			TITLU PLANSA:		
Şef Proiect Specialitate:	arh. Gál Zoltán			PLAN INVELITOARE SCARA A SITUAȚIA PROPUȘĂ		
Proiectant:	arh. Gál Zoltán					
Desenat:	th. Balázs Ildikó					
Reproducerea, imprimarea sau expunerea acestui document, precum și transmiterea informațiilor conținute este permisă numai în contract. Utilizarea neautorizată a informațiilor conținute este interzisă.				Nr. pr.: 43-13/2023		
				Nr. Plan: A-19		
				Revizie: 00		
				Scara: 1:100		

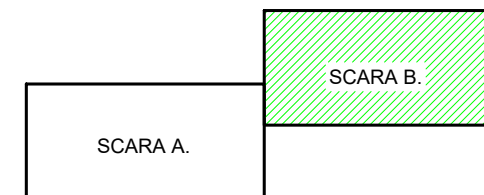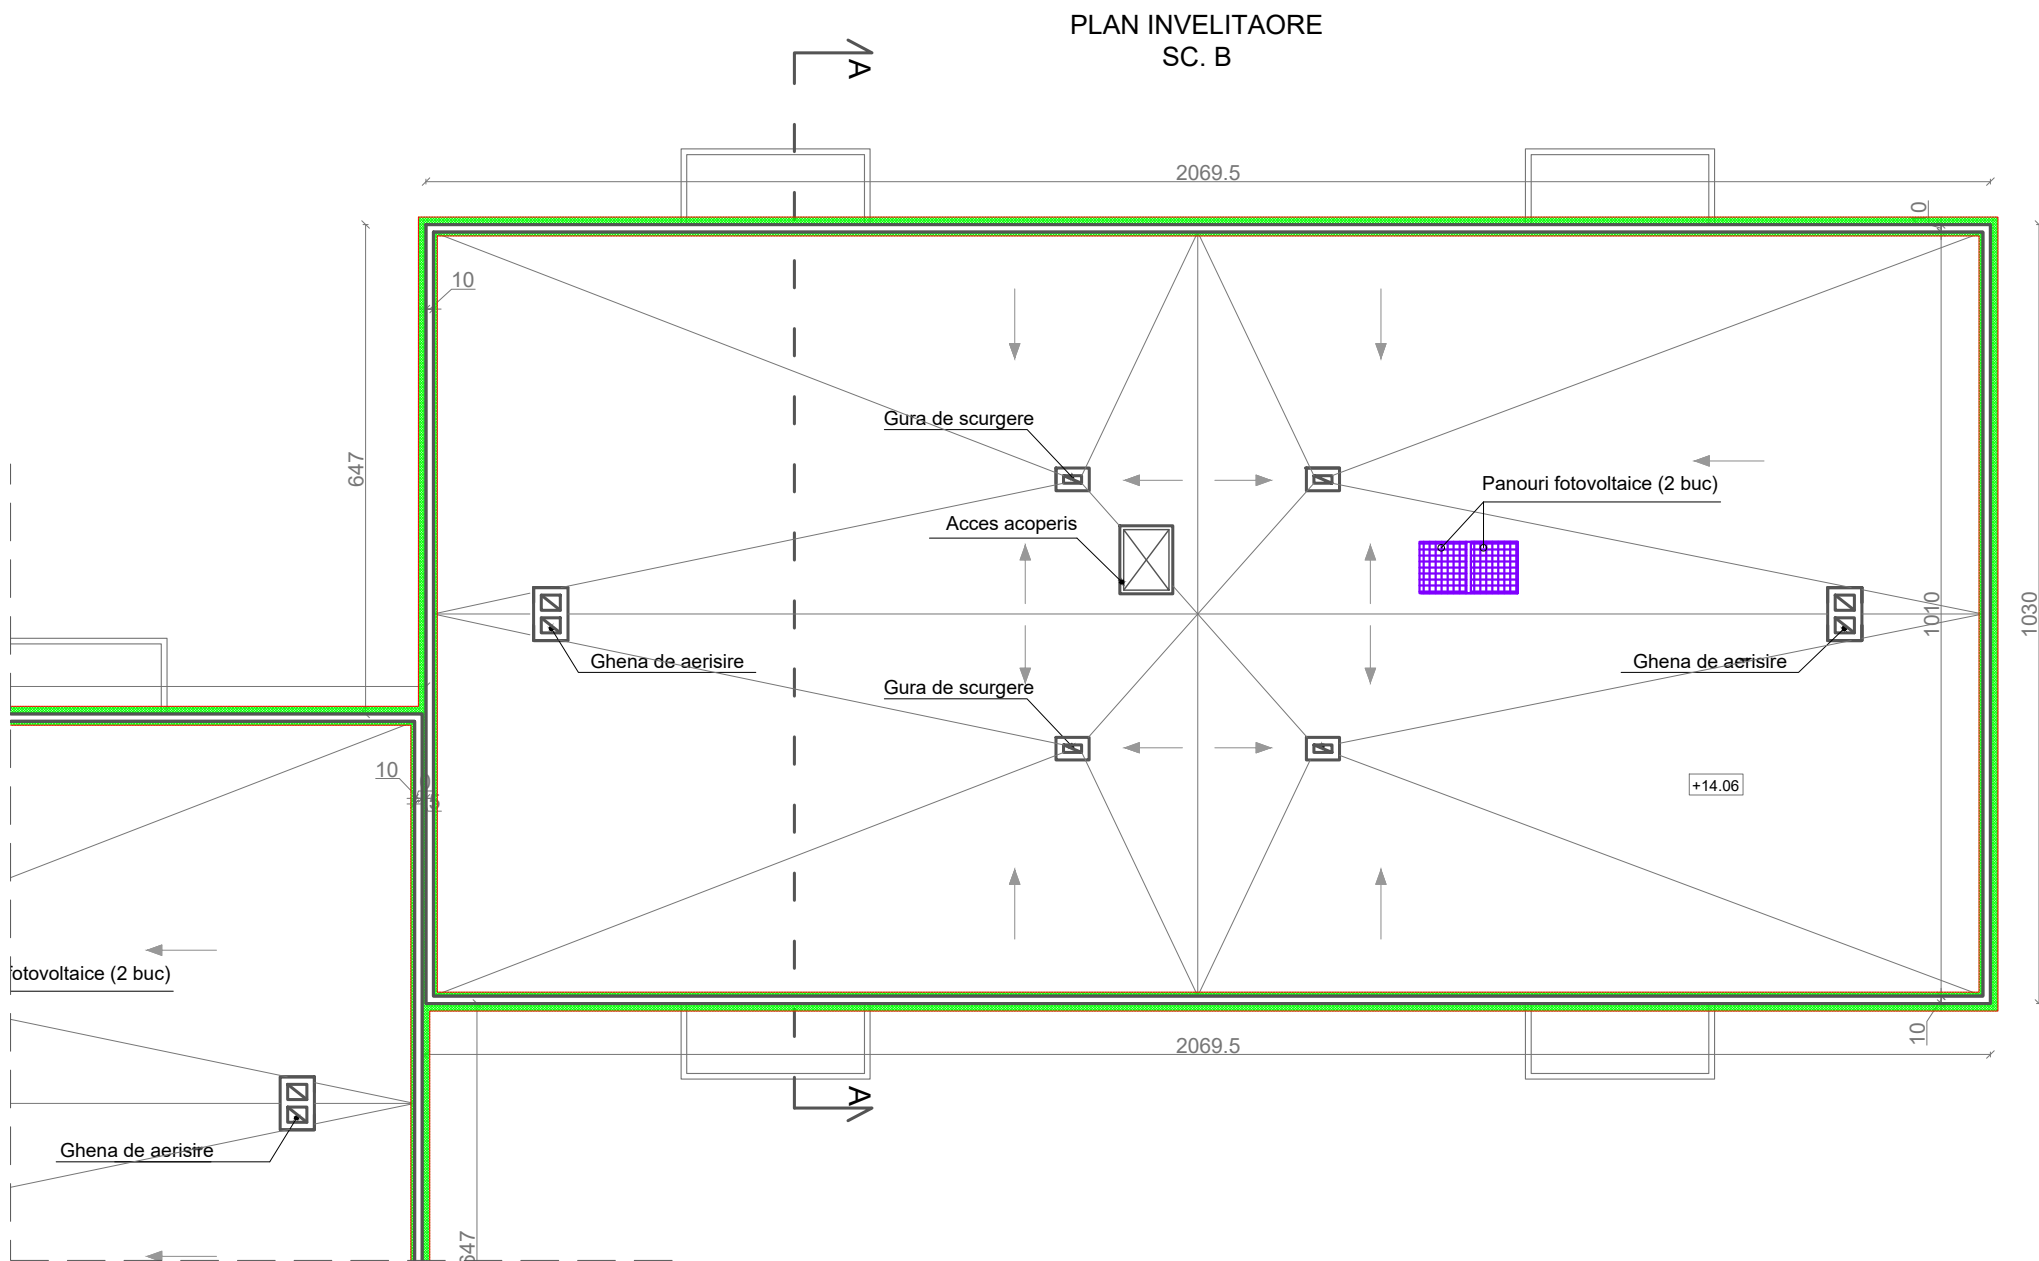

LEGENDA:



-ATIC PREFABRICAT DIN BETON ARMAT EXISTENT,
TERMOIZOLAT CU POLISTIREN EXPANDAT GRAFITAT
IN GROSIME DE 5 SI 10 CM



Nota:

- Orice modificare a prezentei planse se face numai cu acordul scris al proiectantului.
- Orice neconcordanța cu prevederile prezentei planse, se va aduce la cunoștința proiectantului.
- Categoria de importanță: C
- Clasa de importanță: III


Proiectant de specialitate:
S.C. CONSULTANT TEHNIC FORTUNA S.R.L.

str. Varadi Jozsef 3C Parter
Comercial
Sf. Gheorghe, jud. Covasna

**Consultant Tehnic
FORTUNA
Atelier de Proiectare**

MARCA INREGISTRATA A
S.C. CONSULTANT TEHNIC FORTUNA S.R.L.

Cerinta	Nr. Exp. / Ref.	Expert / Verificator	Semnătura	DENUMIRE PROIECT:		
				LUCRĂRI DE REABILITARE TERMICĂ LA BL.13, SC. A,B, STRADA CRINULUI NR.1		
Nr. proiect: 43-13/2023				AMPLASAMENT:		
Data: 03.2024				STRADA CRINULUI NR.1, BL.13, SF.GHEORGHE, JUD.COVASNA		
Faza: PT				BENEFICIAR: MUNICIPIUL SFÂNTU GHEORGHE		
Șef Proiect:	ing. Benedek Levente			TITLU PLANSA:		
Șef Proiect Specialitate:	arh. Gál Zoltán			PLAN INVELITOARE SCARA B SITUAȚIA PROPUȘĂ		
Proiectant:	arh. Gál Zoltán					
Desenat:	th. Balázs Ildikó					
Reproducerea, imprimarea sau expunerea acestui document, precum și transmiterea informațiilor conținute este permisă numai în contract. Utilizarea extracontractuală necesită acordul scris al S.C. CONSULTANT TEHNIC FORTUNA S.R.L.				Nr. pr.: 43-13/2023		
				Nr. Plan: A-20		
				Revizie: 00		
				Scara: 1:100		

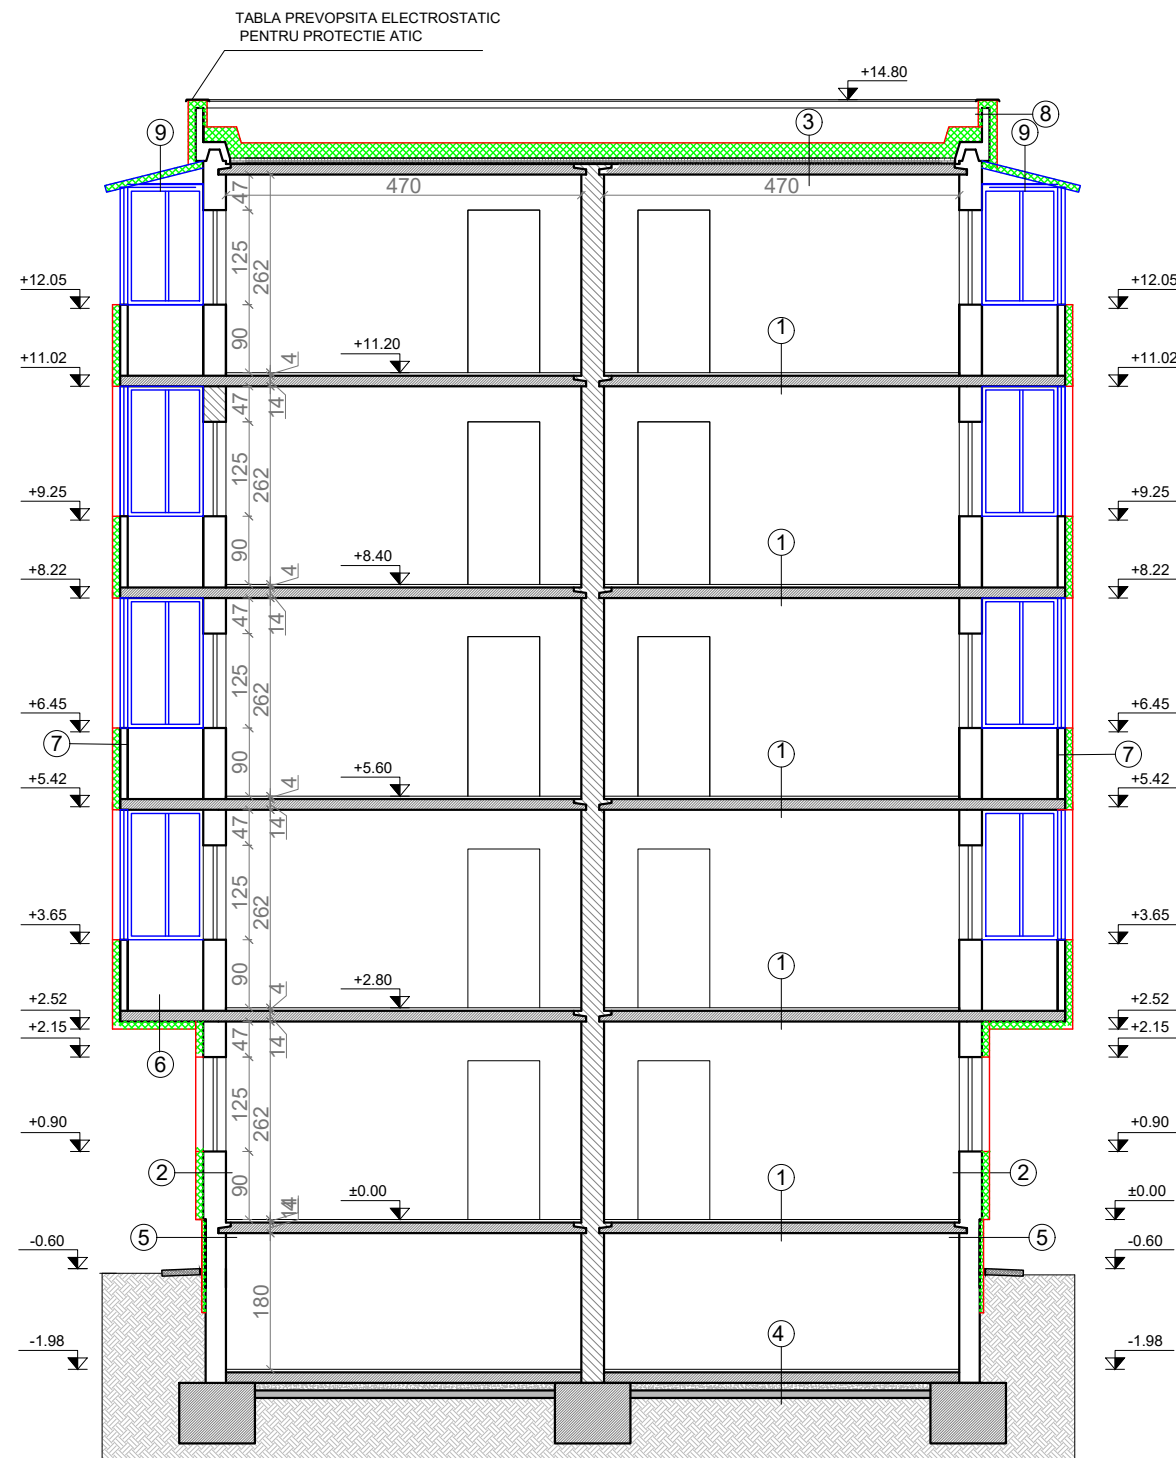


LEGENDA:

- 1 - PARDOSEALA FINITA
-SAPA DE EGALIZARE
-PLANSEU DIN BETON ARMAT
-FINISAJ INTERIOR
- 2 -FINISAJ INTERIOR
-PERETI PREFABRICATI EXTERIORI DIN
BETON ARMAT
-TENCUIALA EXTERIOARA EXISTENTA
-TERMOIZOLATIE POLISTIREN EXPANDAT GRAFITAT
IN GROSIME DE 10 CM
-TENCUIALA EXTERIOARA PROPUSA
- 3 -HIDROIZOLATIE CU ARDEZIE
-MEMBRANA HIDROIZOLANTA
-TERMOIZOLATIE POLISTIREN EXTRUDAT DE 20 CM GROSIME
-BARIERA DE VAPORI
-STRAT DIFUZIE
-SAPA DE MORTAR DE CIMENT
-TERMOIZOLATIE PLACI B.C.A
-PLANSEU DIN BETON ARMAT EXISTENT
-FINISAJ INTERIOR
- 4 -PARDOSEALA BETON SILVICIST
-PLACA BETON ARMAT
-UMPLUTURA DIN BALAST
-UMPLUTURA DIN PAMANT
- 5 -TENCUIALA SPECIALA PT. SOCLU PESTE SISTEMUL TERMOIZOLANT
-TERMOIZOLATIE POLISTIREN EXTRUDAT DE 5 CM
-PANOU BETON PREFABRICAT
-TENCUIALA INTERIOARA
- 6 -PARDOSEALA FINITA
-ADEZIV
-SAPA DE EGALIZARE
-PANOU BETON PREFABRICAT
-TENCUIALA EXISTENTA
-TERMOIZOLATIE POLISTIREN EXPANDAT GRAFITAT DE 10 CM GROSIME
-TENCUIALA DECORATIVA PROPUSA
- 7 -FINISAJ INTERIOR
-PARAPETI PLINE DIN BETON ARMAT
-TENCUIALA EXTERIOARA EXISTENTA
-TERMOIZOLATIE POLISTIREN EXPANDAT GRAFITAT
IN GROSIME DE 10 CM
-TENCUIALA DECORATIVA PROPUSA
- 8 - HIDROIZOLATIE ORIZONTALA PROPUS
-TERMOIZOLATIE POLISTIREN EXPANDAT GRAFITAT
IN GROSIME DE 5 CM
-BARIERA DE VAPORI
-STRAT DE DIFUZIE
-ATIC PREFABRICAT DIN BETON ARMAT EXISTENT
-TERMOIZOLATIE POLISTIREN EXPANDAT GRAFITAT
IN GROSIME DE 10 CM
-TENCUIALA DECORATIVA PROPUSA
- 9 - INVELITOARE DIN PANOU SANDWICH
-SUPORT METALIC PANOU



Nota:
- Orice modificare a prezentei
planse se face numai cu acordul
scris al proiectantului.
- Orice neconcordanța cu
prevederile prezentei planse, se va
aduce la cunostinta proiectantului.
- Categoria de importanta: C
- Clasa de importanta: III

Proiectant de specialitate: S.C. CONSULTANT TEHNIC FORTUNA S.R.L.		Cerinta	Nr. Exp. / Ref.	Expert / Verificator	Semnatura	DENUMIRE PROIECT: LUCRARI DE REABILITARE TERMICA LA BL.13, SC. A,B, STRADA CRINULUI NR.1	
str. Varadi Jozsef 3C Parter Comercial Sf. Gheorghe, jud. Covasna						AMPLASAMENT: STRADA CRINULUI NR.1, BL.13, SF.GHEORGHE, JUD.COVASNA	
MARCA INREGISTRATA A S.C. CONSULTANT TEHNIC FORTUNA S.R.L.						BENEFICIAR: MUNICIPIUL SFANTU GHEORGHE	
Nr. proiect: 43-13/2023 Data: 03.2024 Faza: PT						TITLU PLANSA:	
Sef Proiect: ing. Benedek Levente						Nr. pr.: 43-13/2023	
Sef Proiect Specialitate: arh. Gal Zoltan						Nr. Plan: A-21	
Proiectant: arh. Gal Zoltan						Revizie: 00	
Desenat: th. Balazs Ildiko						Scara: 1:100	
Reproducerea, imprimarea sau expunerea acestui document, precum si transmiterea informatiilor continute este permisa numai in contextul utilizarii entitatii proiectanta si a S.C. CONSULTANT TEHNIC FORTUNA S.R.L.						SECTIUNEA A-A SCARA A,B SITUATIA PROPUȘA	

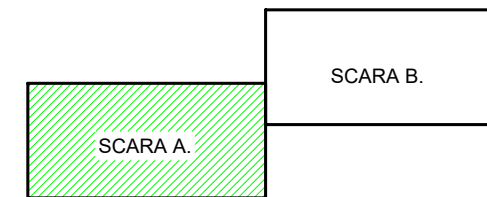

LEGENDA:

- ① TENCUIALA SPECIALA PT. SOCLU
PESTE SISTEMUL TERMOIZOLANT, de culoare
R 149 / G149/ B149 #959595
- ② TENCUIALA EXTERIOARA DECORATIVA
PE TERMOSISTEM
- ②e R 189/ G186/ B141 #bdba8d
- ②f R 250/ G250/ B249 #fafaf9
- ②d R 245/ G245/ B240 #f5f5f0
- ②c R 238/ G231 / B203 #eee7cb
- ②b R 228/ G219/ B164 #e4dba4
- ②a R 218/ G203/ B144 #dadb90
- ③ TENCUIALA EXTERIOARA DECORATIVA LA
BALCOANE PESTE TERMOIZOLATIE, culoare
R 250/ G250/ B249 #fafaf9
- ④ FERESTRE EXISTENTE
- ⑤ INVELITOARE DIN PANOUL TERMOIZOLANT, PE
SUPPORT METALIC
- ⑥ TAMPLARIE PVC, CU GEAM TERMOPAN -PROPUSE
- ⑦ GAURA DE AERISIRE CU GRATAR PVC
- ⑧ USI NOI PROPUSE DIN TAMPLARIE PVC 5
CAMERE GEAM TRIPAN
- ⑨ TENCUIALA SPECIALA PT. SOCLU
LA PARAPET SCARA, de culoare
R 149 / G149/ B149 #959595
- ⑩ TROTUAR DE GARDA



Nota:

- Orice modificare a prezentei planse se face numai cu acordul scris al proiectantului.
- Orice neconcordanță cu prevederile prezentei planse, se va aduce la cunoștința proiectantului.
- Categoria de importanță: C
- Clasa de importanță: III

Proiectant de specialitate:
S.C. CONSULTANT TEHNIC FORTUNA S.R.L.

str. Varadi Jozsef 3C Parter
Comercial
Sf. Gheorghe, jud. Covasna



MARCA INREGISTRATA A
S.C. CONSULTANT TEHNIC FORTUNA S.R.L.

Cerinta Nr. Exp. / Ref. Expert / Verificator Semnatura

Nr. proiect: 43-13/2023
Data: 03.2024
Faza: PT

Șef Proiect: ing. Benedek Levente
Șef Proiect Specialitate: arh. Gál Zoltán

Proiectant: arh. Gál Zoltán
Desenat: th. Balázs Ildikó

Reproducerea, imprimarea sau expunerea acestui document, precum și transmiterea informațiilor conținute este permisă numai în conformitate cu termenii și condițiile contractului de proiectare.

DENUMIRE PROIECT:
LUCRĂRI DE REABILITARE TERMICĂ LA BL.13,
SC. A,B, STRADA CRINULUI NR.1

AMPLASAMENT:
STRADA CRINULUI NR.1, BL.13, SF.GHEORGHE, JUD.COVASNA

BENEFICIAR: MUNICIPIUL SFÂNTU GHEORGHE


TITLU PLANSA:

FATADA EST
SCARA A
SITUAȚIA PROPUȘĂ

Nr. pr.: 43-13/2023
Nr. Plan: A-22

Revizie: 00

Scala: 1:100

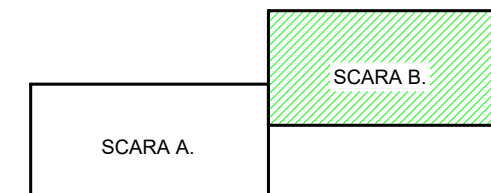

- LEGENDA:
- ① TENCUIALA SPECIALA PT. SOCLU
PESTE SISTEMUL TERMOIZOLANT, de culoare
R 149 / G149/ B149 #959595
- ② TENCUIALA EXTERIOARA DECORATIVA
PE TERMOISISTEM
- ②e R 189/ G186/ B141 #bdba8d
- ②f R 250/ G250/ B249 #fafaf9
- ②d R 245/ G245/ B240 #f5f5f0
- ②c R 238/ G231 / B203 #eee7cb
- ②b R 228/ G219/ B164 #e4dba4
- ②a R 218/ G203/ B144 #dacb90
- ③ TENCUIALA EXTERIOARA DECORATIVA LA
BALCOANE PESTE TERMOIZOLATIE, culoare
R 250/ G250/ B249 #fafaf9
- ④ FERESTRE EXISTENTE
- ⑤ INVELITOARE DIN PANOU TERMOIZOLANT, PE
SUPPORT METALIC
- ⑥ TAMPLARIE PVC, CU GEAM TERMOPAN -PROPOS
- ⑦ GAURA DE AERISIRE CU GRATAR PVC
- ⑧ USI NOI PROPUSE DIN TAMPLARIE PVC 5
CAMERE GEAM TRIPAN
- ⑨ TENCUIALA SPECIALA PT. SOCLU
LA PARAPET SCARA, de culoare
R 149 / G149/ B149 #959595
- ⑩ TROTUAR DE GARDA

ORDINUL ARHITECȚILOR
DIN ROMÂNIA
6869
Zoltán
GÁL
Arhitect
cu drept de semnătură



Nota:

- Orice modificare a prezentei planse se face numai cu acordul scris al proiectantului.
- Orice neconcordanța cu prevederile prezentei planse, se va aduce la cunoștința proiectantului.
- Categoria de importanță: C
- Clasa de importanță: III

Proiectant de specialitate:
S.C. CONSULTANT TEHNIC FORTUNA S.R.L.

str. Varadi Jozsef 3C Parter
Comercial
Sf. Gheorghe, jud. Covasna



MARCA INREGISTRATA A
S.C. CONSULTANT TEHNIC FORTUNA S.R.L.

Cerinta Nr. Exp. / Ref. Expert / Verificator Semnatura

Nr. proiect: 43-13/2023

Data: 03.2024

Faza: PT

Șef Proiect: ing. Benedek Levente

Șef Proiect Specialitate: arh. Gál Zoltán

Proiectant: arh. Gál Zoltán

Desenat: th. Balázs Ildikó

Reproducerea, imprimarea sau expunerea acestui document, precum și transmiterea informațiilor conținute este permisă numai în contract. Utilizarea neautorizată a informațiilor conținute este interzisă.

DENUMIRE PROIECT:
LUCRĂRI DE REABILITARE TERMICĂ LA BL.13,
SC. A,B, STRADA CRINULUI NR.1

AMPLASAMENT:
STRADA CRINULUI NR.1, BL.13, SF.GHEORGHE, JUD.COVASNA

BENEFICIAR: MUNICIPIUL SFÂNTU GHEORGHE

TITLU PLANSA:


FATADA EST
SCARA B
SITUAȚIA PROPUȘĂ

Nr. pr.: 43-13/2023

Nr. Plan: A-23

Revizie: 00

Scala: 1:100

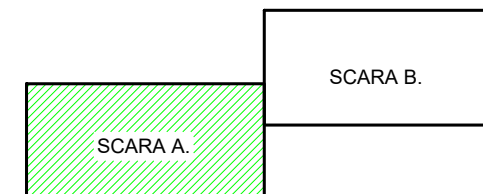

LEGENDA:

- ① TENCUIALA SPECIALA PT. SOCLU
PESTE SISTEMUL TERMOIZOLANT, de culoare
R 149 / G149/ B149 #959595
- ② TENCUIALA EXTERIOARA DECORATIVA
PE TERMOSISTEM
- ②e R 189/ G186/ B141 #bdba8d
- ②f R 250/ G250/ B249 #fafaf9
- ②d R 245/ G245/ B240 #f5f5f0
- ②c R 238/ G231 / B203 #eee7cb
- ②b R 228/ G219/ B164 #e4dba4
- ②a R 218/ G203/ B144 #dacb90
- ③ TENCUIALA EXTERIOARA DECORATIVA LA
BALCOANE PESTE TERMOIZOLATIE, culoare
R 250/ G250/ B249 #fafaf9
- ④ FERESTRE EXISTENTE
- ⑤ INVELITOARE DIN PANOU TERMOIZOLANT, PE
SUPPORT METALIC
- ⑥ TAMPLARIE PVC, CU GEAM TERMOPAN -PROPUS
- ⑦ GAURA DE AERISIRE CU GRATAR PVC
- ⑩ TROTUAR DE GARDA



Nota:

- Orice modificare a prezentei planse se face numai cu acordul scris al proiectantului.
- Orice neconcordanța cu prevederile prezentei planse, se va aduce la cunoștința proiectantului.
- Categoria de importanță: C
- Clasa de importanță: III

Proiectant de specialitate:
S.C. CONSULTANT TEHNIC FORTUNA S.R.L.

str. Varadi Jozsef 3C Parter
Comercial
Sf. Gheorghe, jud. Covasna



MARCA INREGISTRATA A
S.C. CONSULTANT TEHNIC FORTUNA S.R.L.

Cerinta Nr. Exp. / Ref. Expert / Verificator Semnatura

Nr. proiect: 43-13/2023

Data: 03.2024

Faza: PT

Șef Proiect: ing. Benedek Levente

Șef Proiect Specialitate: arh. Gál Zoltán

Proiectant: arh. Gál Zoltán

Desenat: th. Balázs Ildikó

Reproducerea, imprimarea sau expunerea acestui document, precum și transmiterea informațiilor conținute este permisă numai în contract. Utilizarea neautorizată a informațiilor conținute este interzisă.

DENUMIRE PROIECT:
LUCRĂRI DE REABILITARE TERMICĂ LA BL.13,
SC. A,B, STRADA CRINULUI NR.1

AMPLASAMENT:
STRADA CRINULUI NR.1, BL.13, SF.GHEORGHE, JUD.COVASNA

BENEFICIAR: MUNICIPIUL SFÂNTU GHEORGHE

TITLU PLANSA:



FATADA VEST
SCARA A
SITUAȚIA PROPUȘĂ

Nr. pr.: 43-13/2023

Nr. Plan: A-24

Revizie: 00

Scara: 1:100

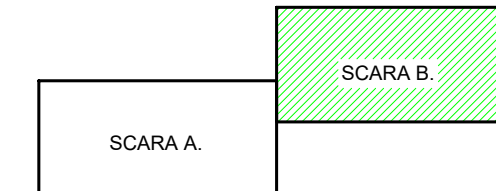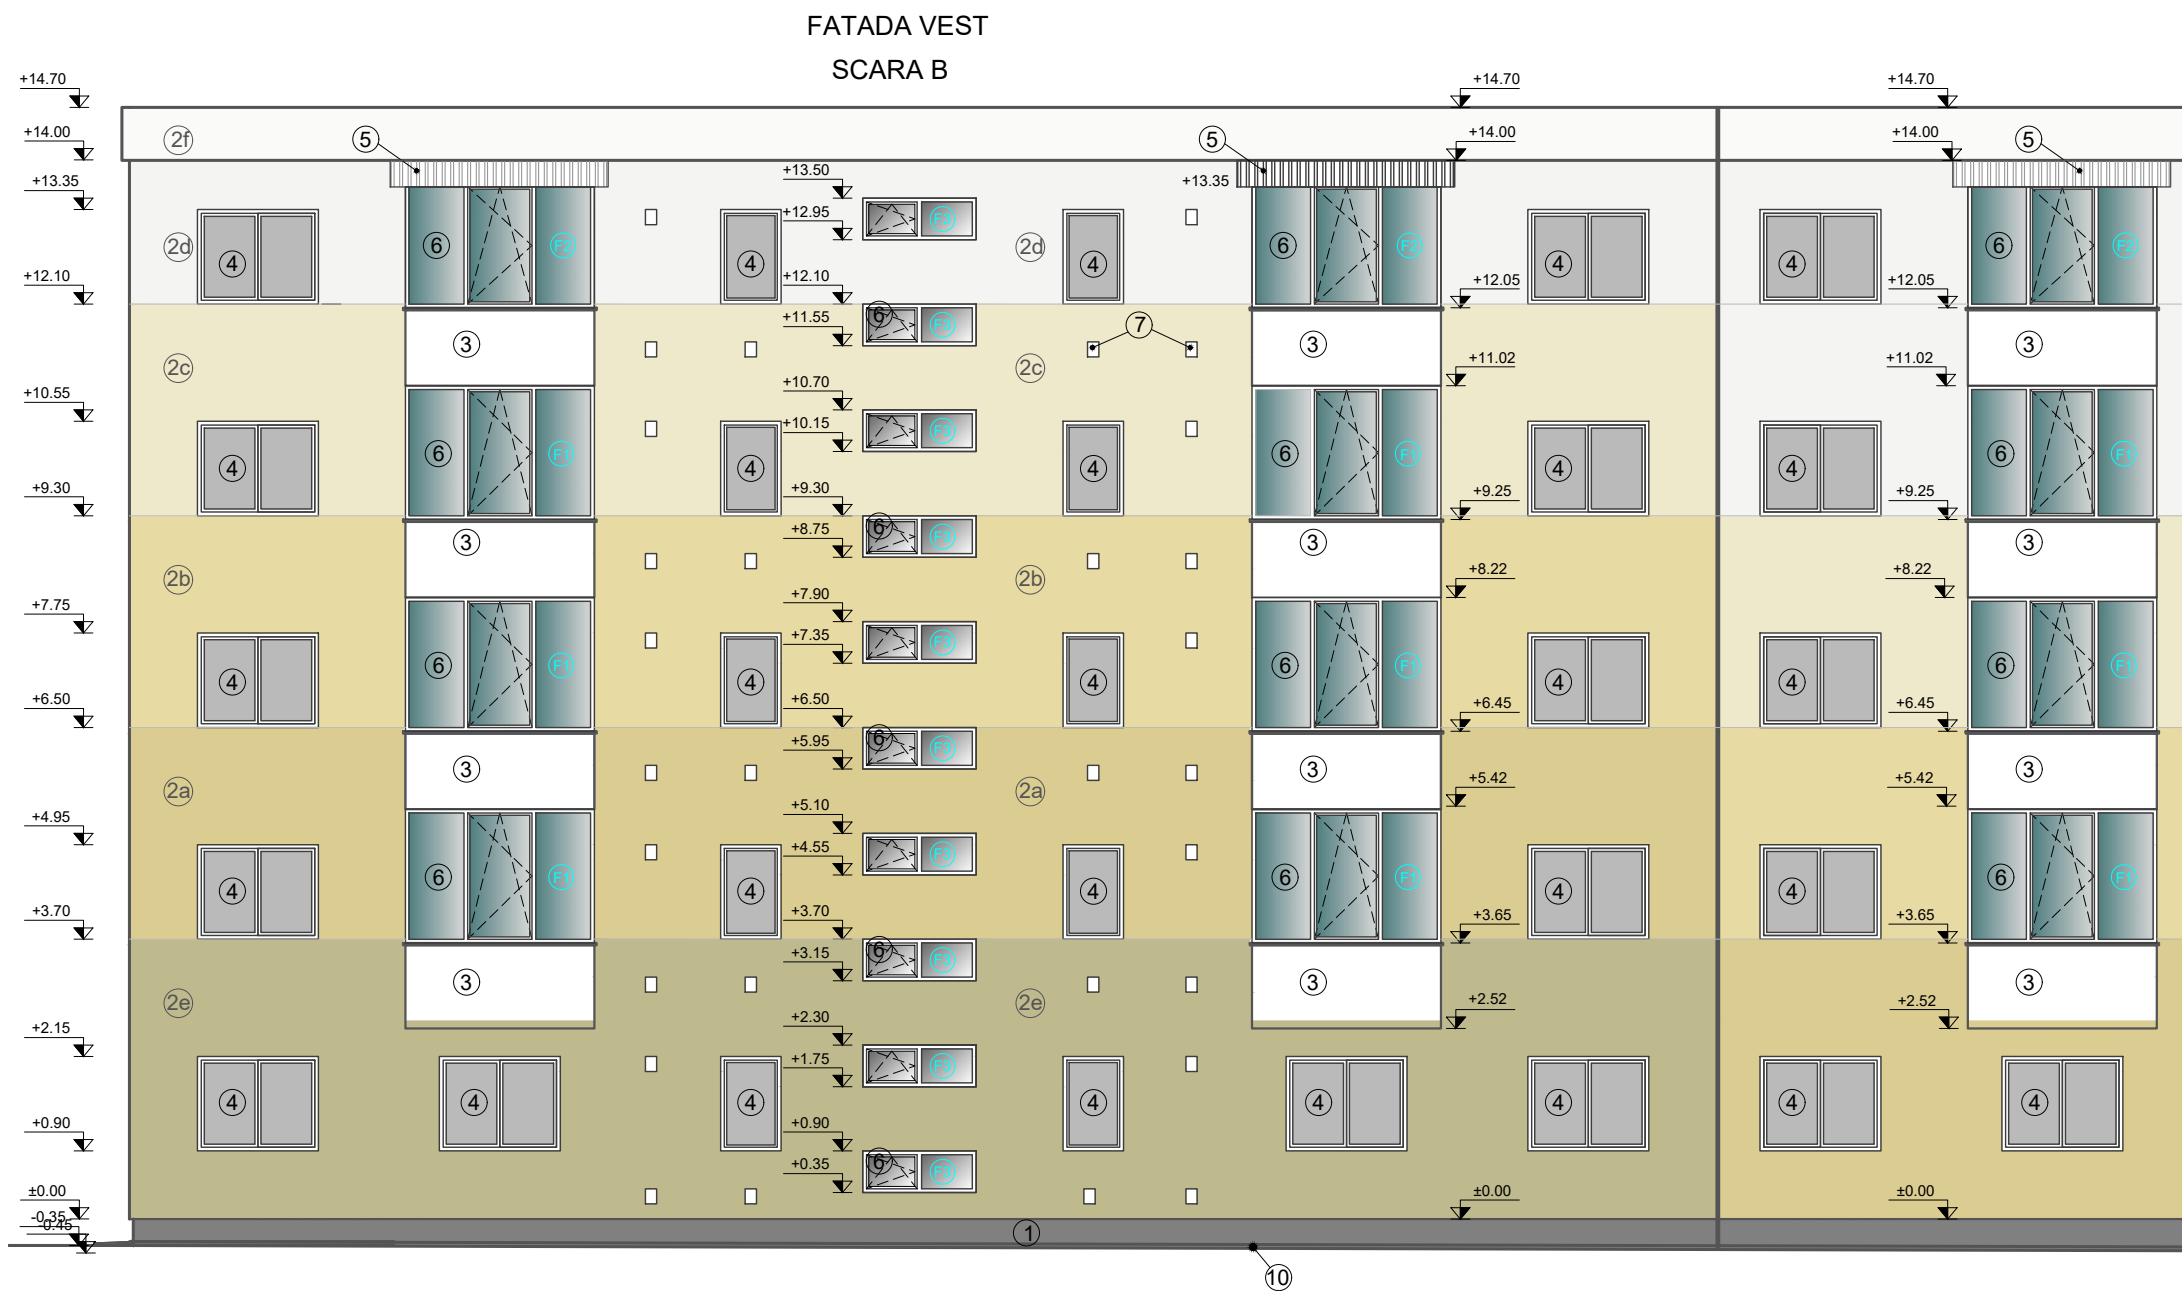

LEGENDA:

- ① TENCUIALA SPECIALA PT. SOCLU
PESTE SISTEMUL TERMOIZOLANT, de culoare
R 149 / G149/ B149 #959595
- ② TENCUIALA EXTERIOARA DECORATIVA
PE TERMOSISTEM
- ②e R 189/ G186/ B141 #bdba8d
- ②f R 250/ G250/ B249 #fafaf9
- ②d R 245/ G245/ B240 #f5f5f0
- ②c R 238/ G231 / B203 #eee7cb
- ②b R 228/ G219/ B164 #e4dba4
- ②a R 218/ G203/ B144 #dacb90
- ③ TENCUIALA EXTERIOARA DECORATIVA LA
BALCOANE PESTE TERMOIZOLATIE, culoare
R 250/ G250/ B249 #fafaf9
- ④ FERESTRE EXISTENTE
- ⑤ INVELITOARE DIN PANOU TERMOIZOLANT, PE
SUPPORT METALIC
- ⑥ TAMPLARIE PVC, CU GEAM TERMOPAN -PROPUS
- ⑦ GAURA DE AERISIRE CU GRATAR PVC
- ⑩ TROTUAR DE GARDĂ

ORDINUL ARHITECȚILOR
DIN ROMÂNIA
6869
Zoltán
GÁL
Arhitect
cu drept de semnătură



Nota:
- Orice modificare a prezentei
planse se face numai cu acordul
scris al proiectantului.
- Orice neconcordanța cu
prevederile prezentei planse, se va
aduce la cunoștința proiectantului.
- Categoria de importanță: C
- Clasa de importanță: III

Proiectant de specialitate:
S.C. CONSULTANT TEHNIC FORTUNA S.R.L.

str. Varadi Jozsef 3C Parter
Comercial
Sf. Gheorghe, jud. Covasna



MARCA INREGISTRATA A
S.C. CONSULTANT TEHNIC FORTUNA S.R.L.

Cerinta Nr. Exp. / Ref. Expert / Verificator Semnatura

Nr. proiect: 43-13/2023

Data: 03.2024

Faza: PT

Șef Proiect: ing. Benedek Levente

Șef Proiect Specialitate: arh. Gál Zoltán

Proiectant: arh. Gál Zoltán

Desenat: th. Balázs Ildikó

Reproducerea, imprimarea sau expunerea acestui document, precum și transmiterea informațiilor conținute este permisă numai în contract. Utilizarea neautorizată a informațiilor conținute este interzisă.

DENUMIRE PROIECT:
LUCRĂRI DE REABILITARE TERMICĂ LA BL.13,
SC. A,B, STRADA CRINULUI NR.1

AMPLASAMENT:
STRADA CRINULUI NR.1, BL.13, SF.GHEORGHE, JUD.COVASNA

BENEFICIAR: MUNICIPIUL SFÂNTU GHEORGHE

TITLU PLANSA:


FATADA VEST
SCARA B
SITUAȚIA PROPUȘĂ

Nr. pr.: 43-13/2023

Nr. Plan: A-25

Revizie: 00

Scala: 1:100

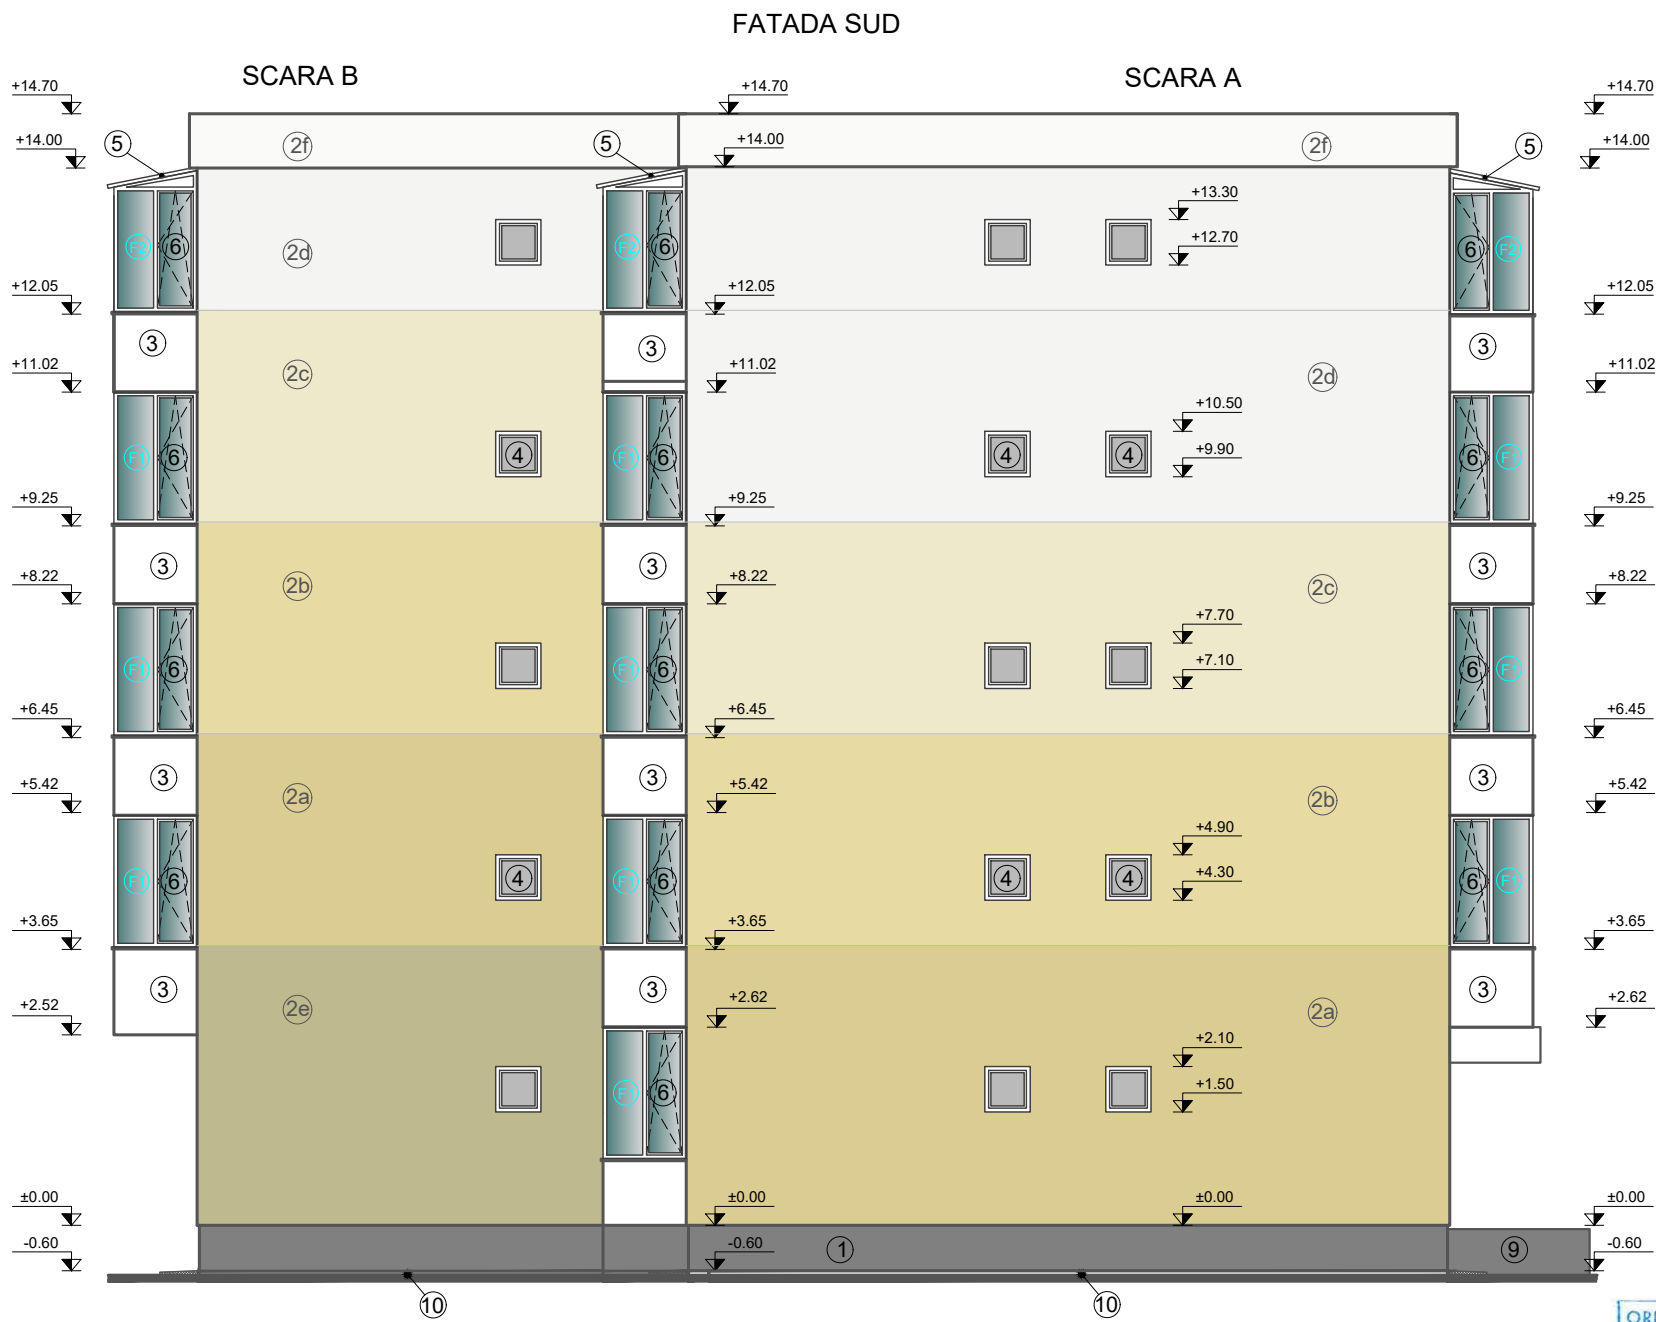

LEGENDA:

- ① TENCUIALA SPECIALA PT. SOCLU
PESTE SISTEMUL TERMOIZOLANT, de culoare
R 149 / G149/ B149 #959595
- ② TENCUIALA EXTERIOARA DECORATIVA
PE TERMOSISTEM
- ②e R 189/ G186/ B141 #bdba8d
- ②f R 250/ G250/ B249 #fafaf9
- ②d R 245/ G245/ B240 #f5f5f0
- ②c R 238/ G231 / B203 #eee7cb
- ②b R 228/ G219/ B164 #e4dba4
- ②a R 218/ G203/ B144 #dacb90
- ③ TENCUIALA EXTERIOARA DECORATIVA LA
BALCOANE PESTE TERMOIZOLATIE, culoare
R 250/ G250/ B249 #fafaf9
- ④ FERESTRE EXISTENTE
- ⑤ INVELITOARE DIN PANOU TERMOIZOLANT, PE
SUPPORT METALIC
- ⑥ TAMPLARIE PVC, CU GEAM TERMOPAN -PROPUȘ
- ⑨ TENCUIALA SPECIALA PT. SOCLU
LA PARAPET SCARA, de culoare
R 149 / G149/ B149 #959595
- ⑩ TROTUAR DE GARDA



Nota:

- Orice modificare a prezentei planse se face numai cu acordul scris al proiectantului.
- Orice neconcordanța cu prevederile prezentei planse, se va aduce la cunoștința proiectantului.
- Categoria de importanță: C
- Clasa de importanță: III

Proiectant de specialitate:
S.C. CONSULTANT TEHNIC FORTUNA S.R.L.

str. Varadi Jozsef 3C Parter
Comercial
Sf. Gheorghe, jud. Covasna



MARCA INREGISTRATA A
S.C. CONSULTANT TEHNIC FORTUNA S.R.L.

Cerinta Nr. Exp. / Ref. Expert / Verificator Semnatura

Nr. proiect: 43-13/2023
Data: 03.2024
Faza: PT

Șef Proiect: ing. Benedek Levente
Șef Proiect Specialitate: arh. Gál Zoltán

Proiectant: arh. Gál Zoltán
Desenat: th. Balázs Ildikó

Reproducerea, imprimarea sau expunerea acestui document, precum și transmiterea informațiilor conținute este permisă numai în context. Utilizarea neautorizată a acestuia este interzisă.

DENUMIRE PROIECT:
LUCRĂRI DE REABILITARE TERMICĂ LA BL.13, SC.
A,B, STRADA CRINULUI NR.1

AMPLASAMENT:
STRADA CRINULUI NR.1, BL.13, SF.GHEORGHE, JUD.COVASNA

BENEFICIAR: MUNICIPIUL SFÂNTU GHEORGHE

TITLU PLANSA:

FATADA SUD
SCARA A,B
SITUAȚIA PROPUȘĂ


Nr. pr.: 43-13/2023

Nr. Plan: A-26

Revizie: 00

Scala: 1:100

FATADA NORD

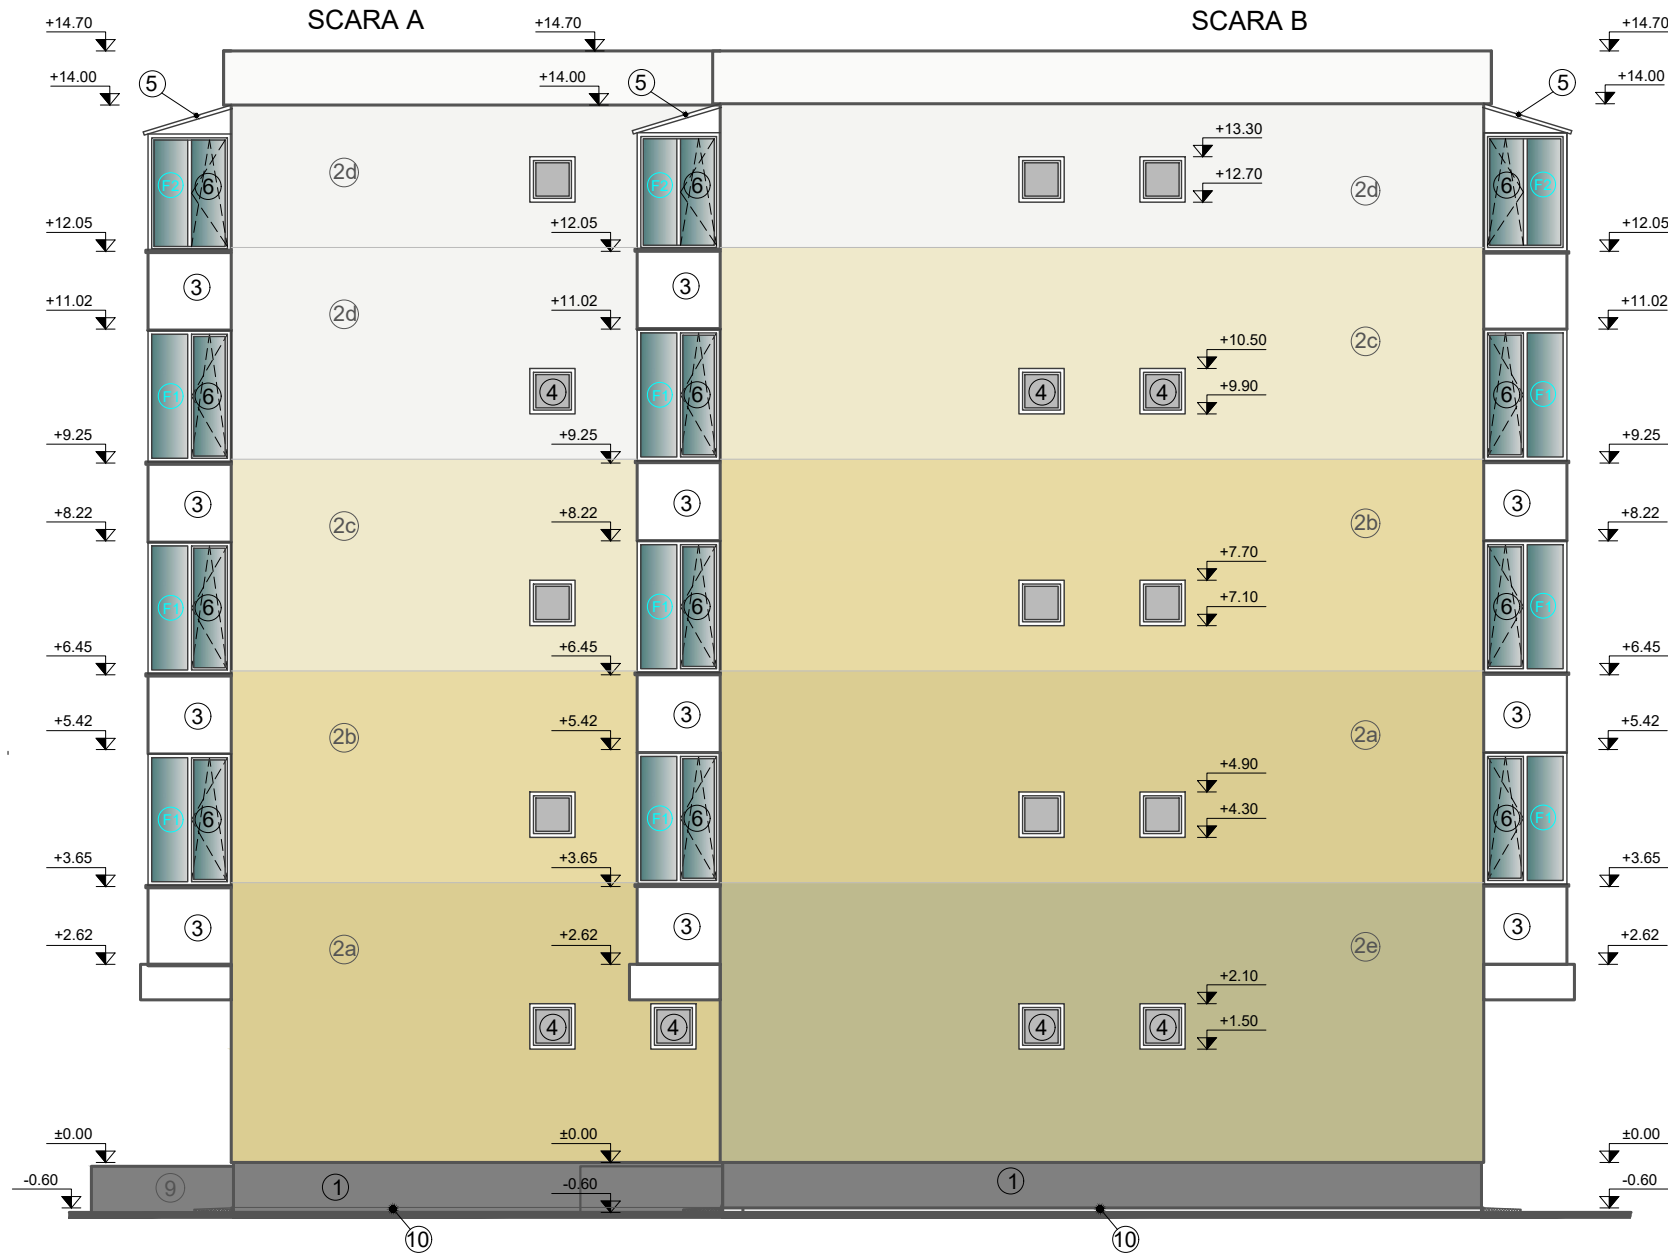

LEGENDA:

- ① TENCUIALA SPECIALA PT. SOCLU
PESTE SISTEMUL TERMOIZOLANT, de culoare
R 149 / G149/ B149 #959595
- ② TENCUIALA EXTERIOARA DECORATIVA
PE TERMOSISTEM
- ②e R 189/ G186/ B141 #bdba8d
- ②f R 250/ G250/ B249 #fafaf9
- ②d R 245/ G245/ B240 #f5f5f0
- ②c R 238/ G231 / B203 #eee7cb
- ②b R 228/ G219/ B164 #e4dba4
- ②a R 218/ G203/ B144 #dadb90
- ③ TENCUIALA EXTERIOARA DECORATIVA LA
BALCOANE PESTE TERMOIZOLATIE, culoare
R 250/ G250/ B249 #fafaf9
- ④ FERESTRE EXISTENTE
- ⑤ INVELITOARE DIN PANOU TERMOIZOLANT, PE
SUPPORT METALIC
- ⑥ TAMPLARIE PVC, CU GEAM TERMOPAN -PROPUS
- ⑨ TENCUIALA SPECIALA PT. SOCLU
LA PARAPET SCARA, de culoare
R 149 / G149/ B149 #959595
- ⑩ TROTUAR DE GARDA



Nota:

- Orice modificare a prezentei planse se face numai cu acordul scris al proiectantului.
- Orice neconcordanța cu prevederile prezentei planse, se va aduce la cunoștința proiectantului.
- Categoria de importanță: C
- Clasa de importanță: III

Proiectant de specialitate:
S.C. CONSULTANT TEHNIC FORTUNA S.R.L.

str. Varadi Jozsef 3C Parter
Comercial
Sf. Gheorghe, jud. Covasna



MARCA INREGISTRATA A
S.C. CONSULTANT TEHNIC FORTUNA S.R.L.

Cerinta Nr. Exp. / Ref. Expert / Verificator Semnatura

Nr. proiect: 43-13/2023

Data: 03.2024

Faza: PT

Șef Proiect: ing. Benedek Levente

Șef Proiect Specialitate: arh. Gál Zoltán

Proiectant: arh. Gál Zoltán

Desenat: th. Balázs Ildikó

Reproducerea, imprimarea sau expunerea acestui document, precum și transmiterea informațiilor conținute este permisă numai în context. Utilizarea neautorizată a acestuia este strict interzisă.

DENUMIRE PROIECT:
LUCRĂRI DE REABILITARE TERMICĂ LA BL.13, SC.
A,B, STRADA CRINULUI NR.1

AMPLASAMENT:
STRADA CRINULUI NR.1, BL.13, SF.GHEORGHE, JUD.COVASNA

BENEFICIAR: MUNICIPIUL SFÂNTU GHEORGHE

TITLU PLANSA:

FATADA NORD
SCARA A,B
SITUAȚIA PROPUȘĂ





Nr. pr.: 43-13/2023

Nr. Plan: A-27


Revizie: 00

Scala: 1:100

TABLOU TÂMLĂRIE

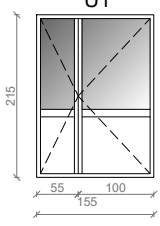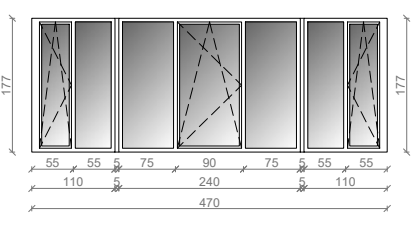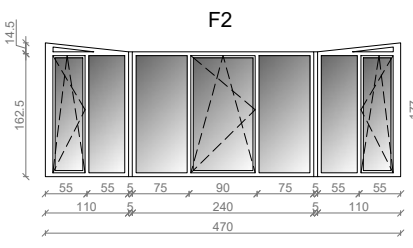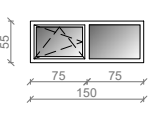NIVEL	VEDERE	SPECIFICAȚII	DIMENSIUNI L x H (m)	BUCĂȚI
PARTER+ ETAJ 1-4	<p>U1</p> 	usă cu tâmplărie PVC (5 camere), cu geam termopan tripan, de rezistență termică minimă $R=0.77m^2K/W$	1.55x2.15	2
	<p>F1</p> 	fereastră cu tâmplărie PVC (5 camere), cu geam termopan tripan, rezistență termică minimă $R=0.77m^2K/W$, dotat cu plasă împotriva insectelor	4.70x1.77	26
	<p>F2</p> 	fereastră cu tâmplărie PVC (5 camere), cu geam termopan tripan, rezistență termică minimă $R=0.77m^2K/W$, dotat cu plasă împotriva insectelor	4.70x1.77	8
	<p>F3</p> 	fereastră cu tâmplărie PVC (5 camere), cu geam termopan tripan, rezistență termică minimă $R=0.77m^2K/W$, dotat cu plasă împotriva insectelor	0.55x1.50	20



Proiectant de specialitate: S.C. CONSULTANT TEHNIC FORTUNA S.R.L. str. Varadi Jozsef 3C Parter Comercial Sf. Gheorghe, jud. Covasna  MARCA INREGISTRATA A S.C. CONSULTANT TEHNIC FORTUNA S.R.L.	Cerinta	Nr. Exp. / Ref.	Expert / Verificator	Semnătura	DENUMIRE PROIECT: LUCRĂRI DE REABILITARE TERMICĂ LA BL.13, SC. A,B, STRADA CRINULUI NR.1	
					AMPLASAMENT: STRADA CRINULUI NR.1, BL.13, SF.GHEORGHE, JUD.COVASNA	
					BENEFICIAR: MUNICIPIUL SFÂNTU GHEORGHE	
	Nr. proiect: 43-13/2023 Data: 03.2024 Faza: PT				TITLU PLANSA:	Nr. pr.: 43-13/2023
	Șef Proiect: ing. Benedek Levente				TABLOU TÂMLĂRIE SITUAȚIA PROPUȘĂ	
	Șef Proiect Specialitate: arh. Gál Zoltán					
	Proiectant: arh. Gál Zoltán					
	Desenat: th. Balázs Ildikó					
<small>Reproducerea, împrumutarea sau expunerea acestui document, precum și transmiterea informațiilor conținute este permisă numai în contract. Utilizarea extracontractuală necesită acordul scris al S.C. CONSULTANT TEHNIC FORTUNA S.R.L.</small>						Nr. Plan: A-28 Revizie: 00 Scara: 1:100